


常州市武进区拟转用土地红线图

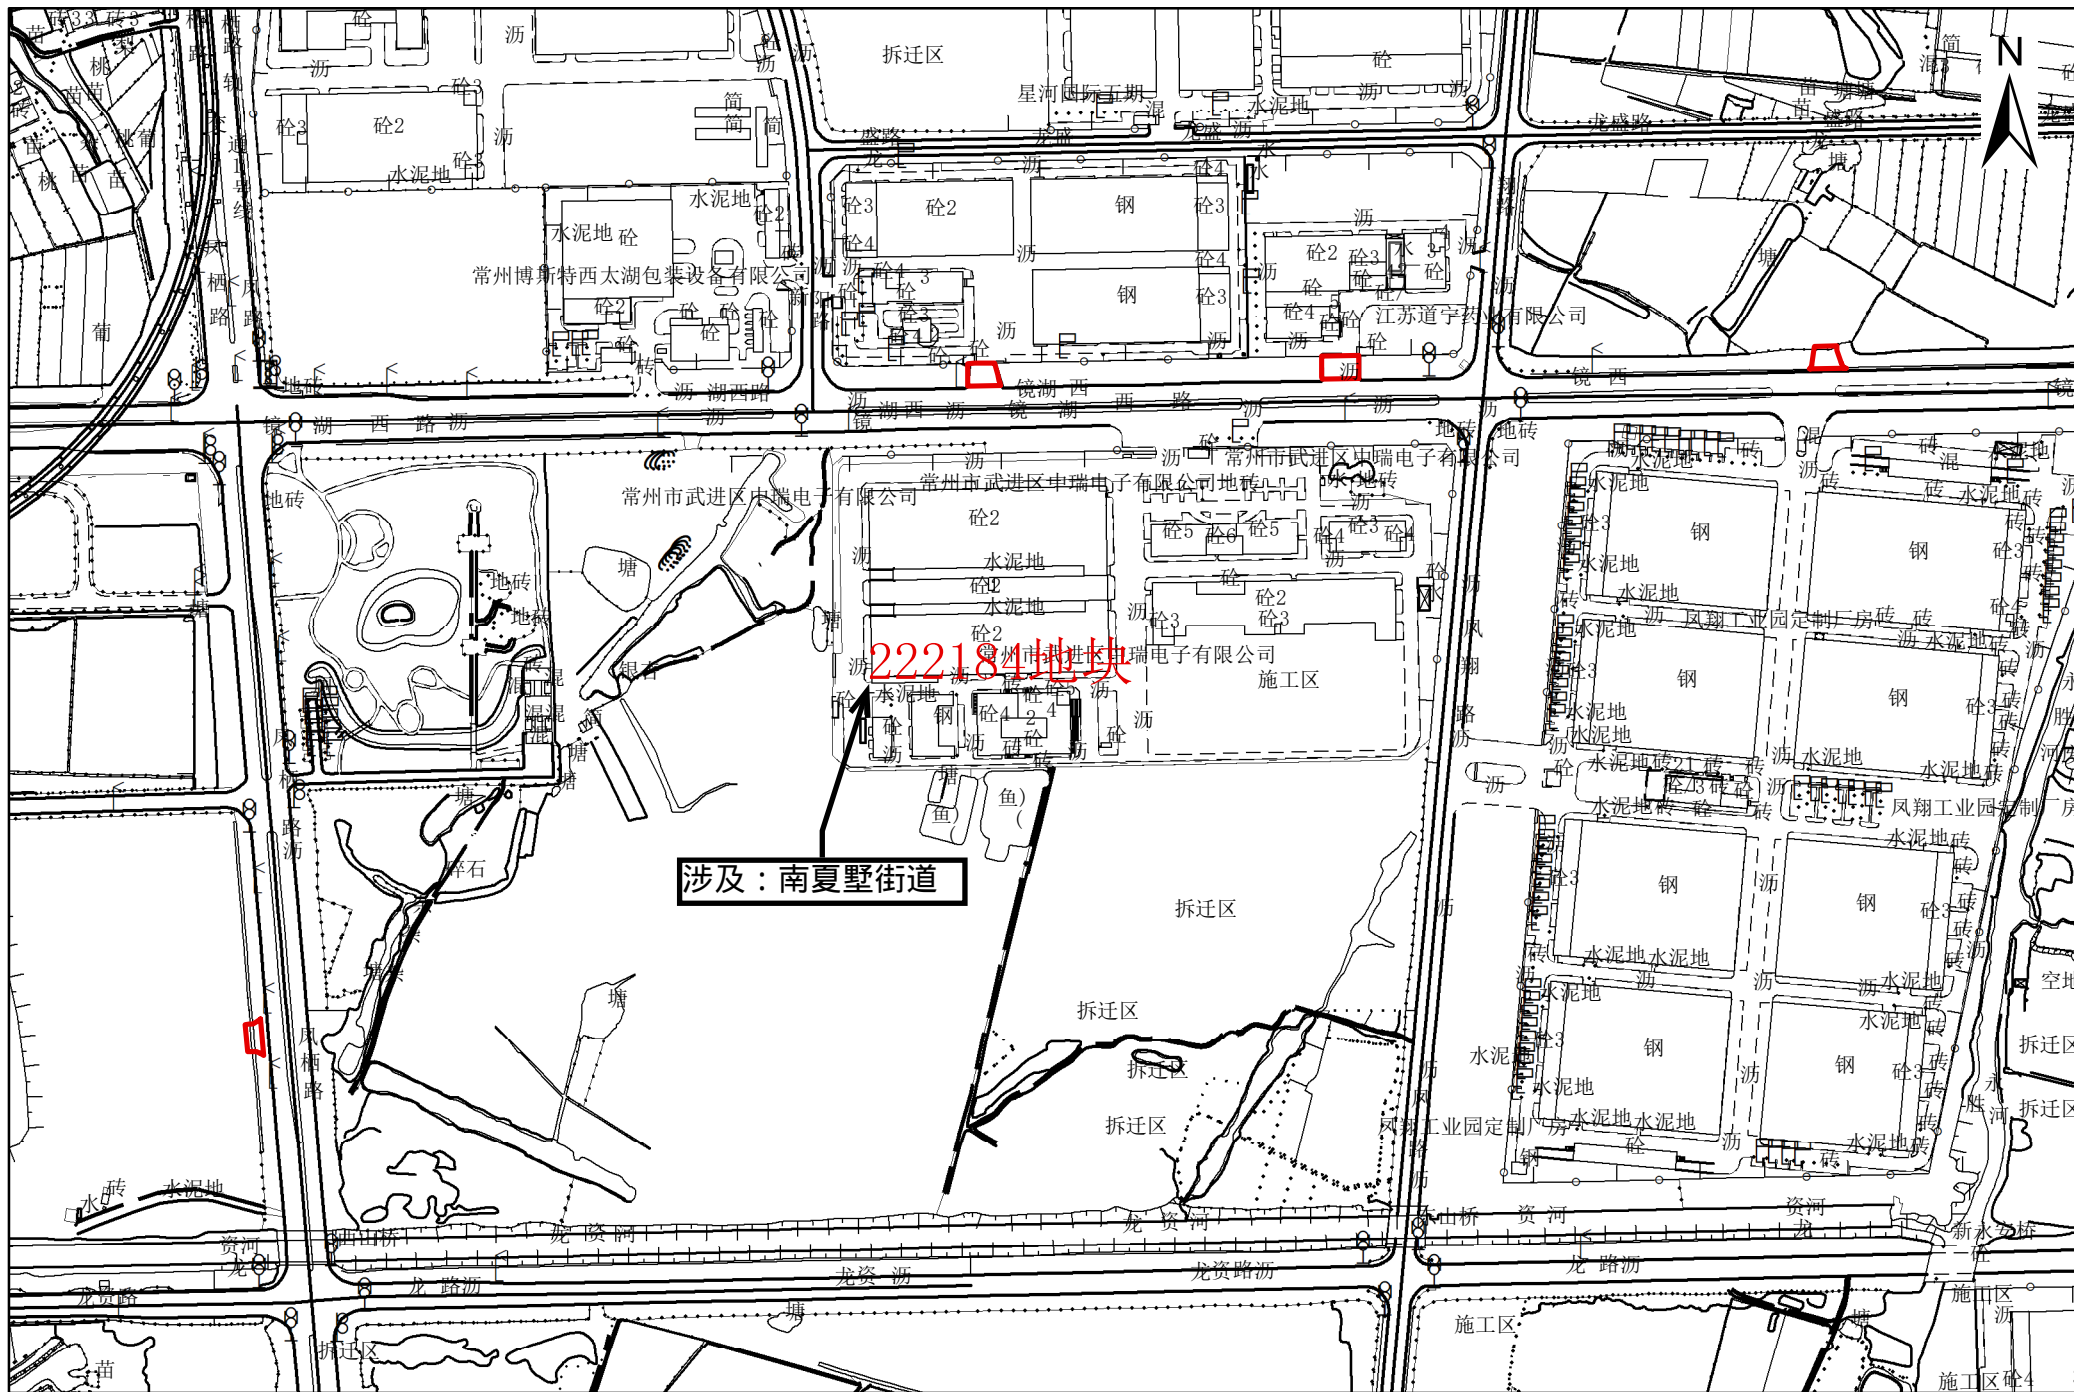

涉及：南夏墅街道

1:5,000

常州市自然资源和规划局武进分局