


常州市武进区拟转用地红线图

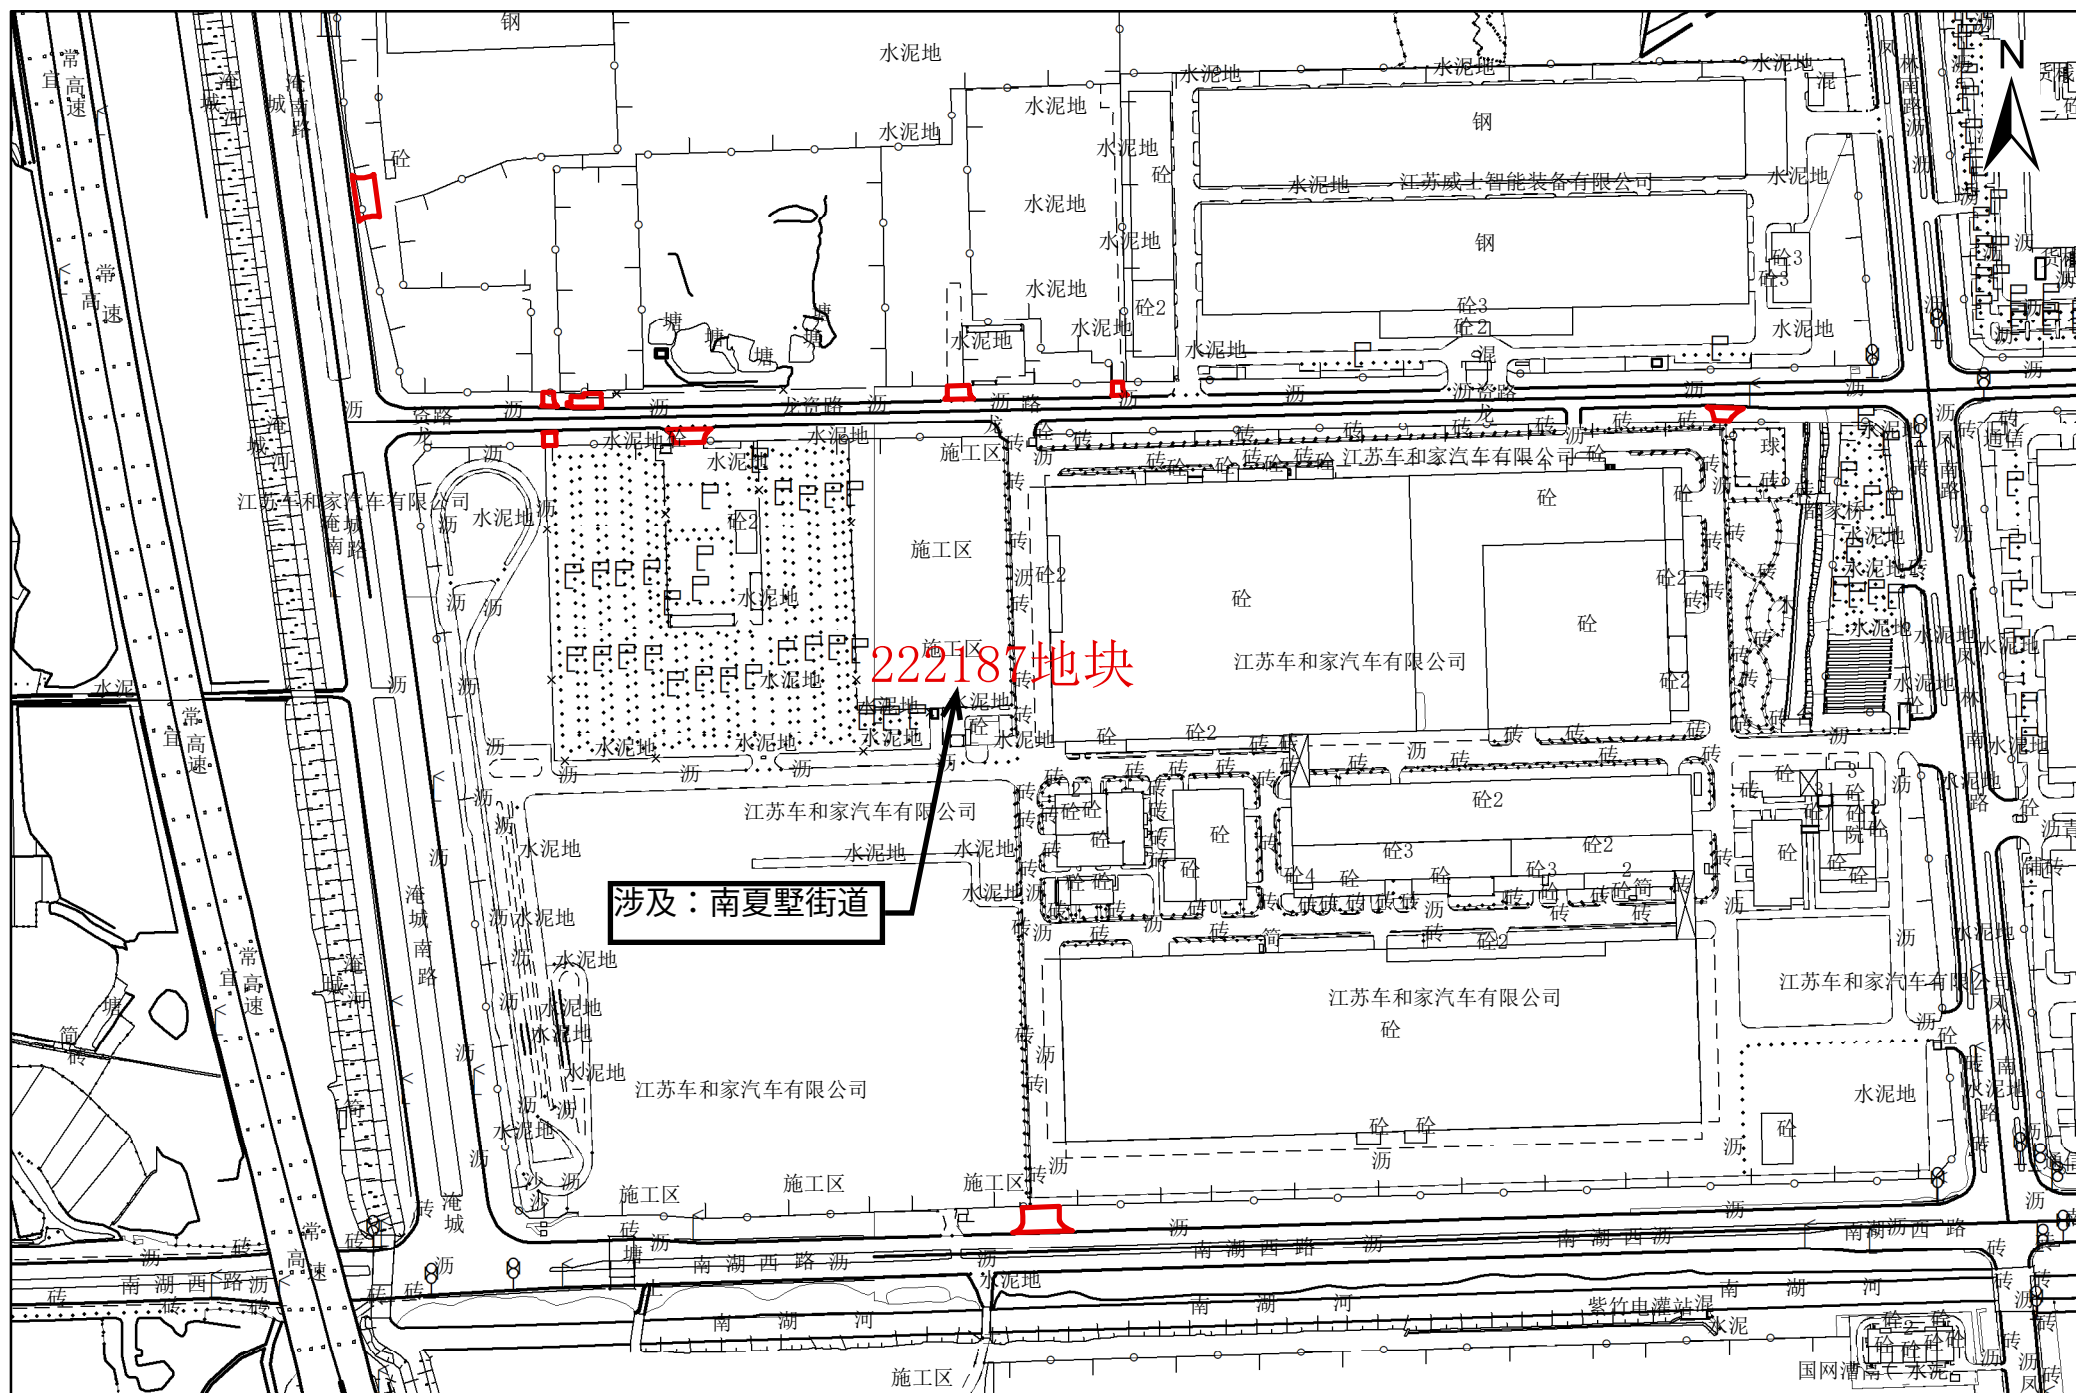

1:5,000

常州市自然资源和规划局武进分局