


# 常州市武进区征收土地红线图

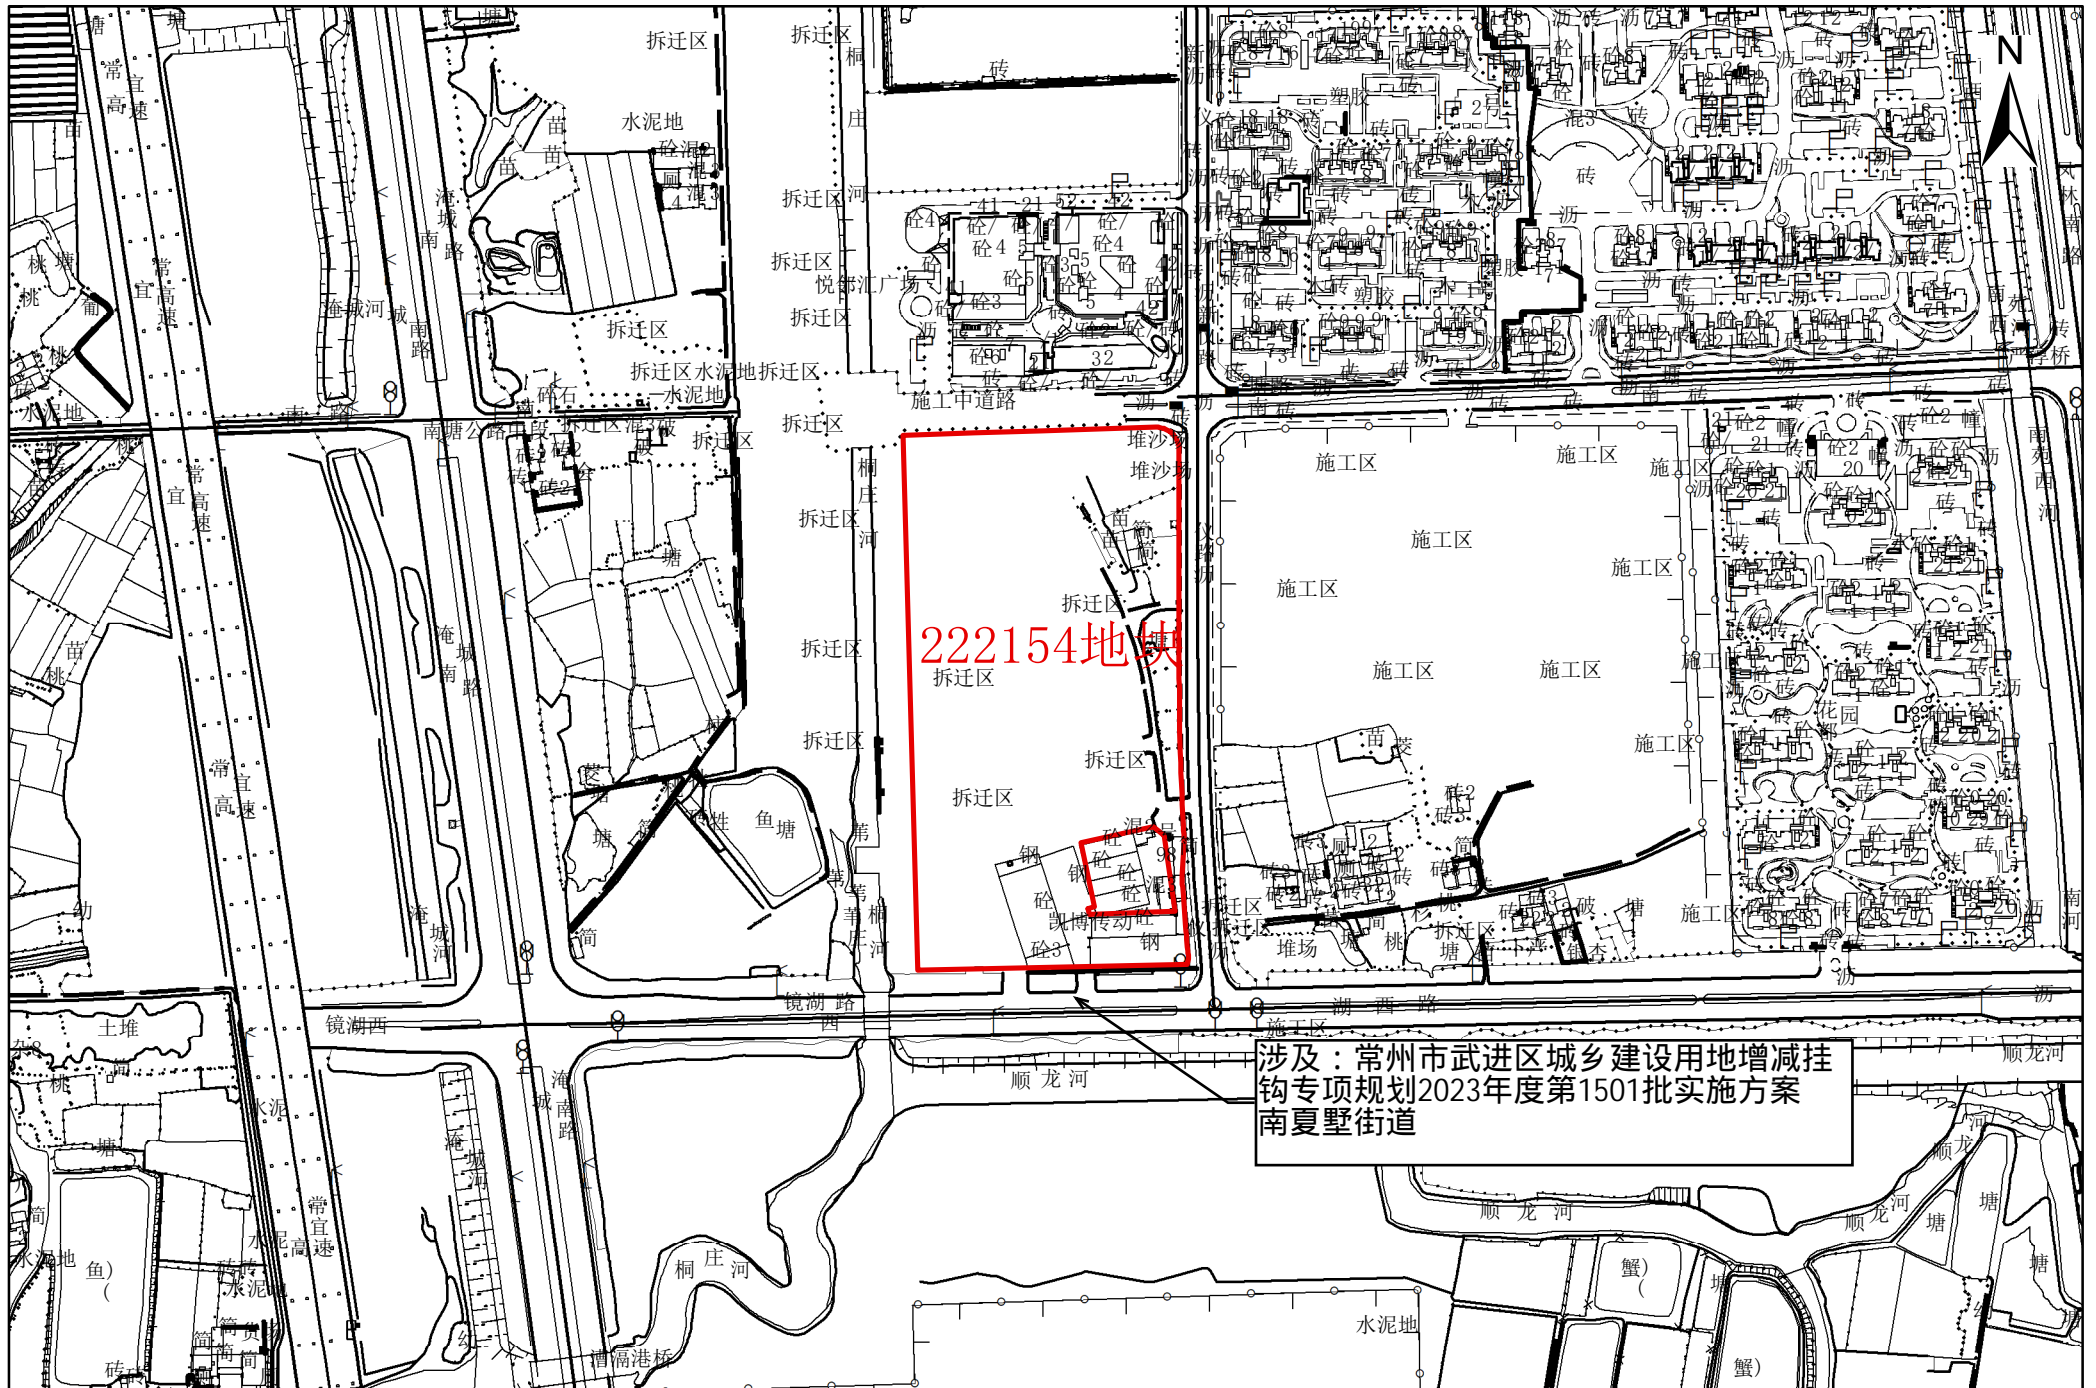

涉及：常州市武进区城乡建设用地增减挂钩专项规划2023年度第1501批实施方案  
南夏墅街道