


# 常州市武进区征收土地红线图

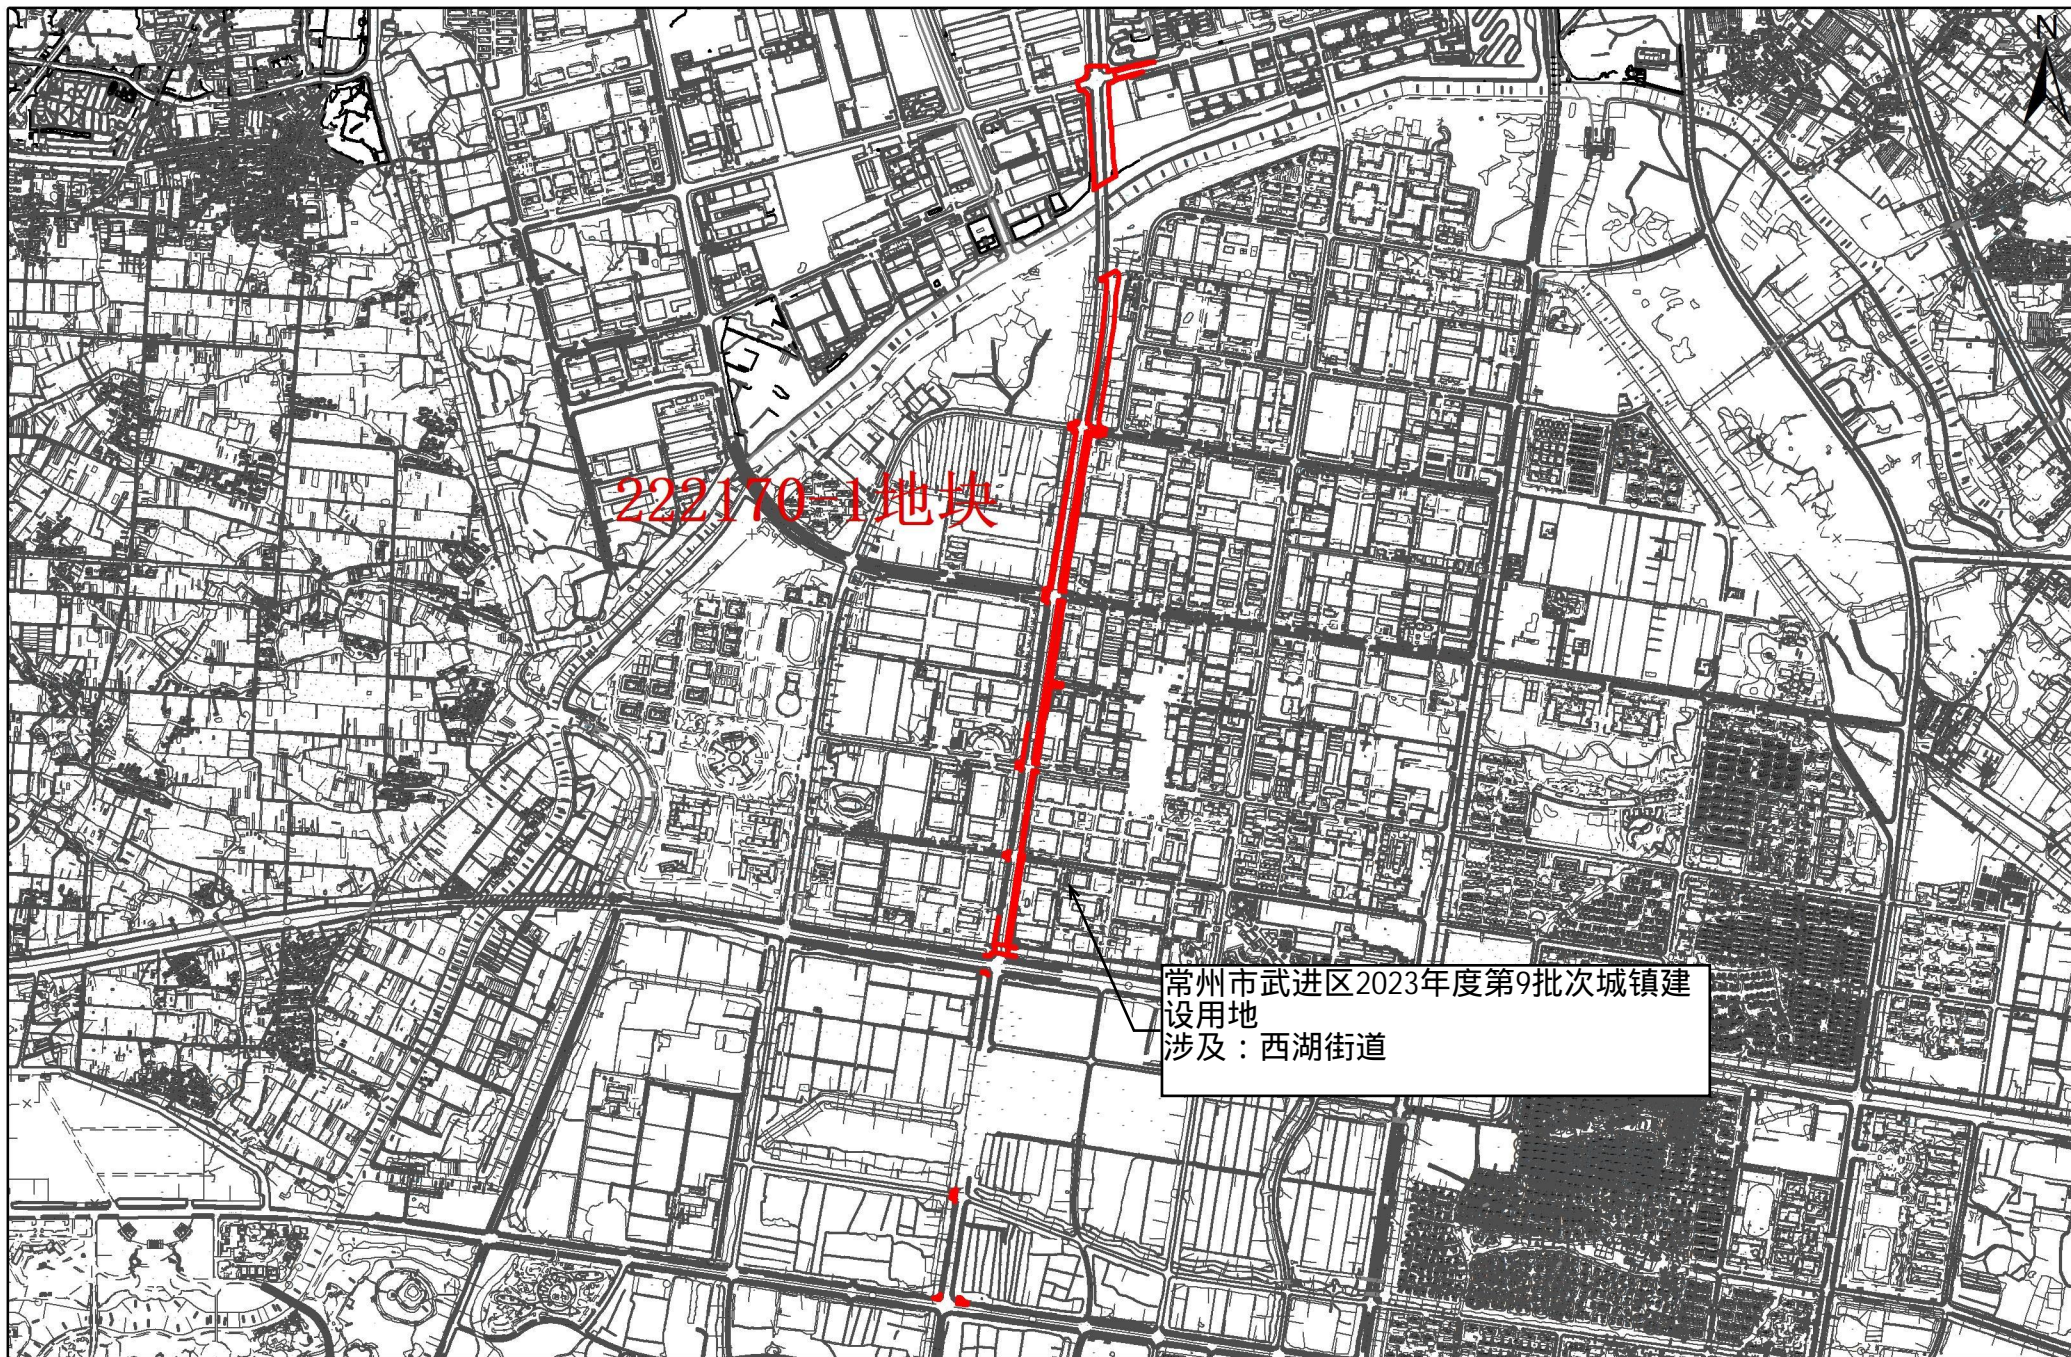

222170-1地块

常州市武进区2023年度第9批次城镇建设用 地 涉及：西湖街道

1:25,000