


常州市武进区拟征收土地红线图

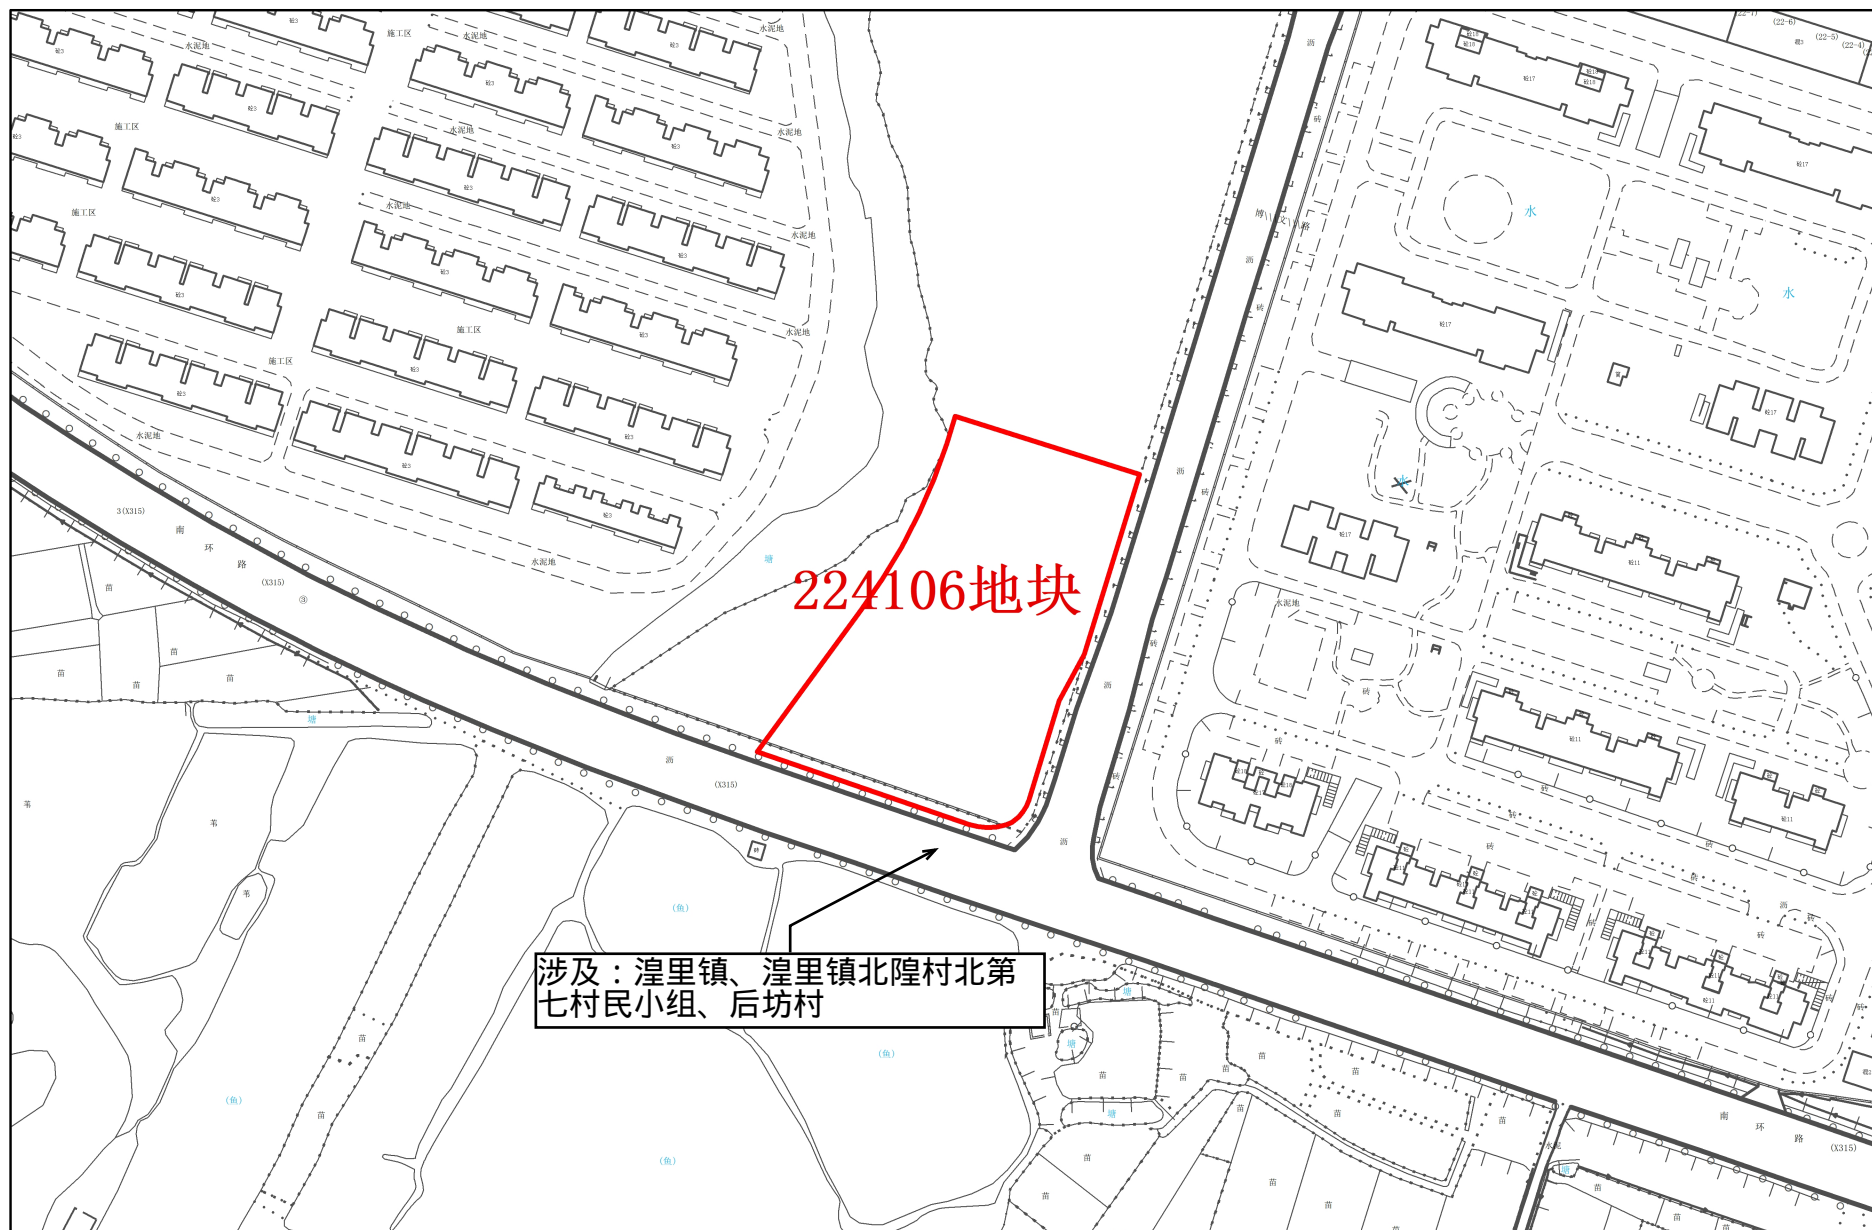

涉及：湟里镇、湟里镇北隍村北第七村民小组、后坊村

1:2,000

常州市自然资源和规划局武进分局