
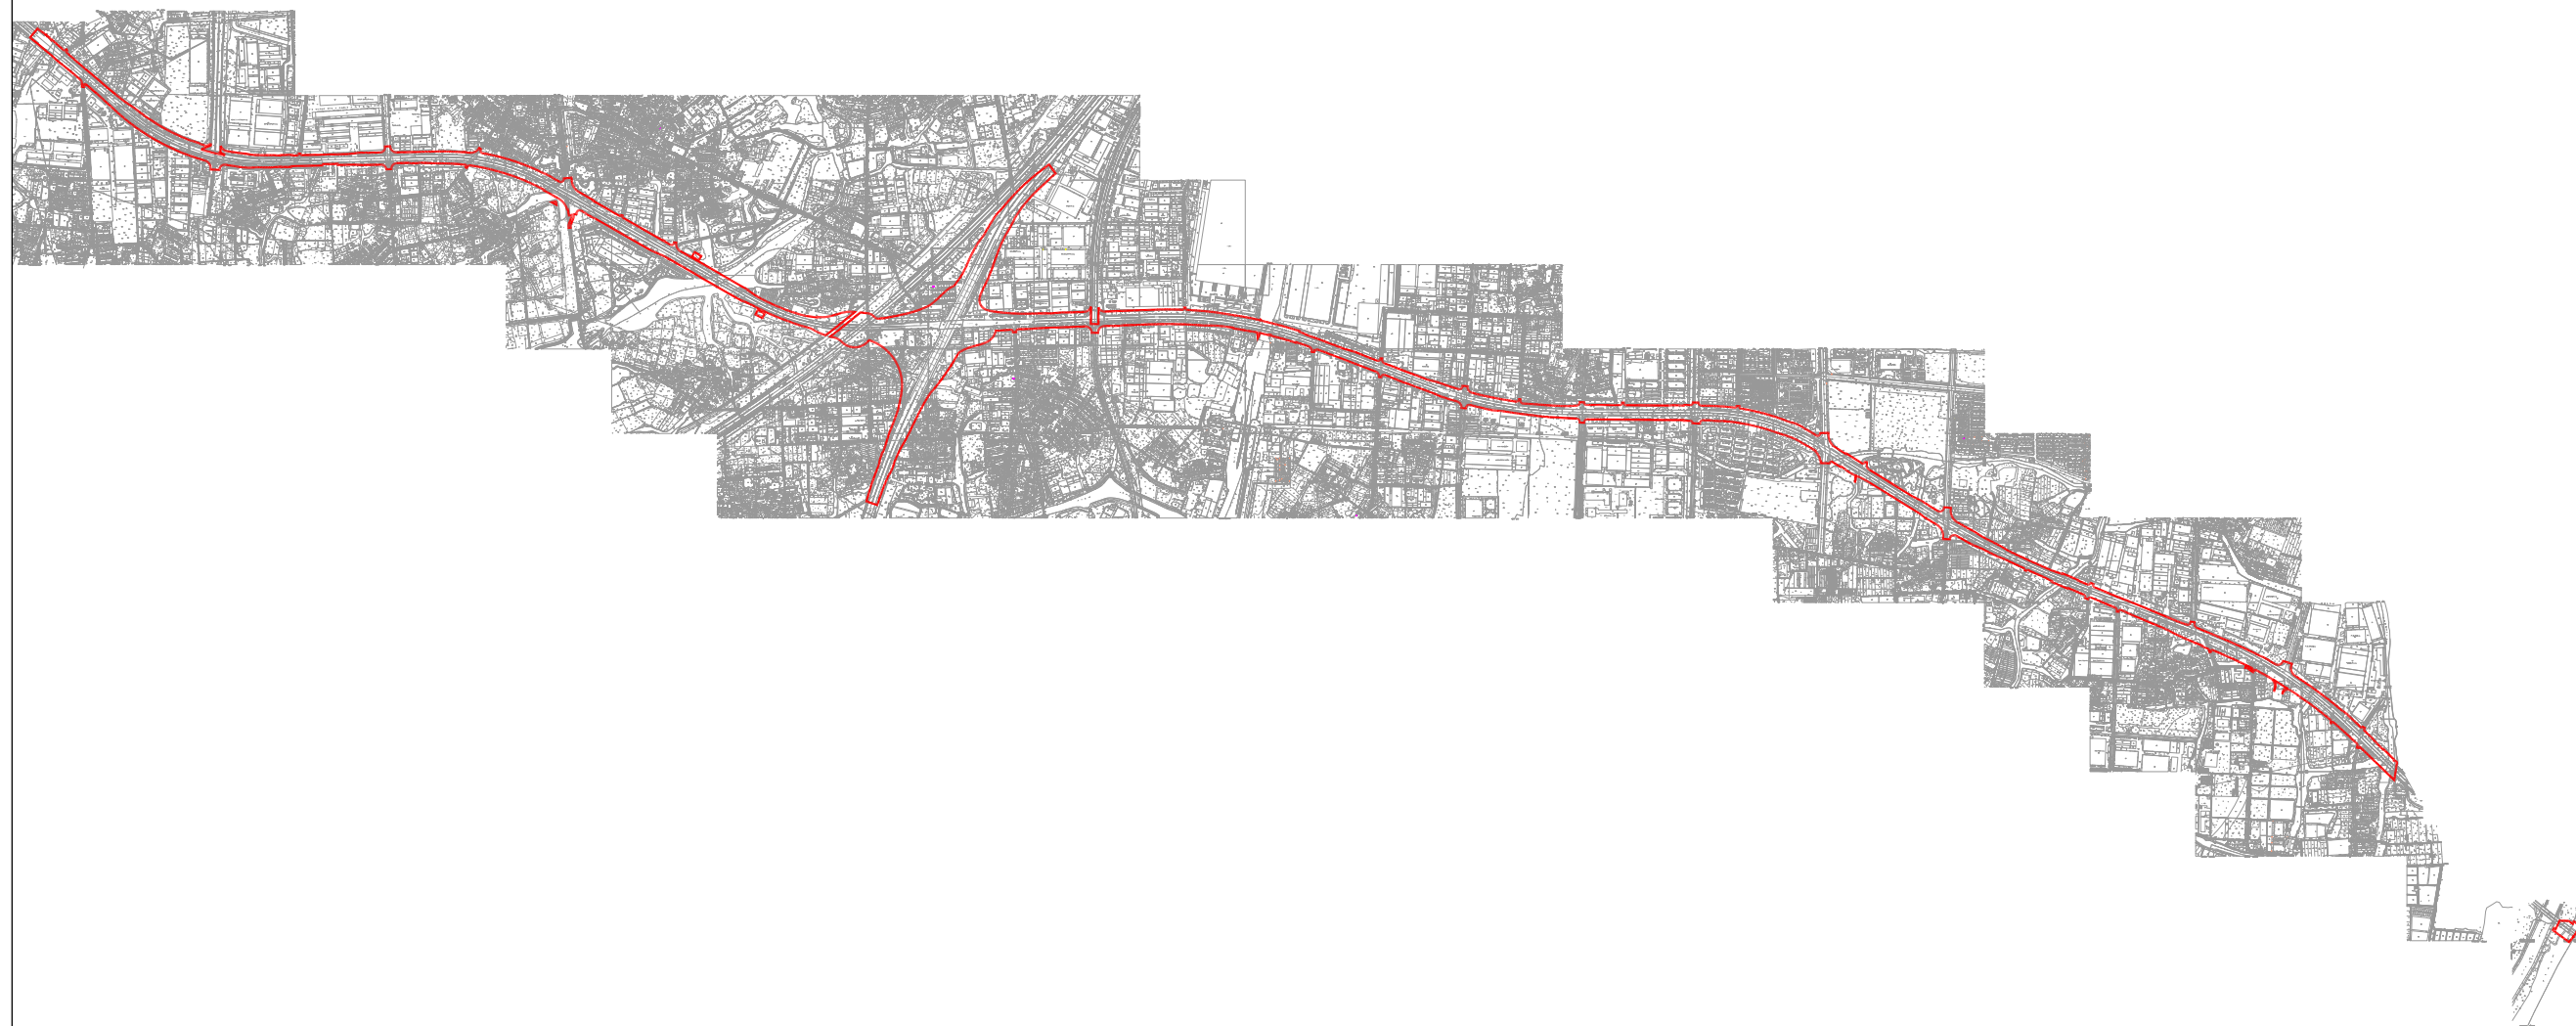


常州市武进区征收土地红线图

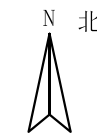

经批准同意征收常州市武进区集体土地面积1022895平方米。
(312国道常州横林至湖塘东段工程)

绘图比例尺 1:35000

常州市自然资源和规划服务中心