


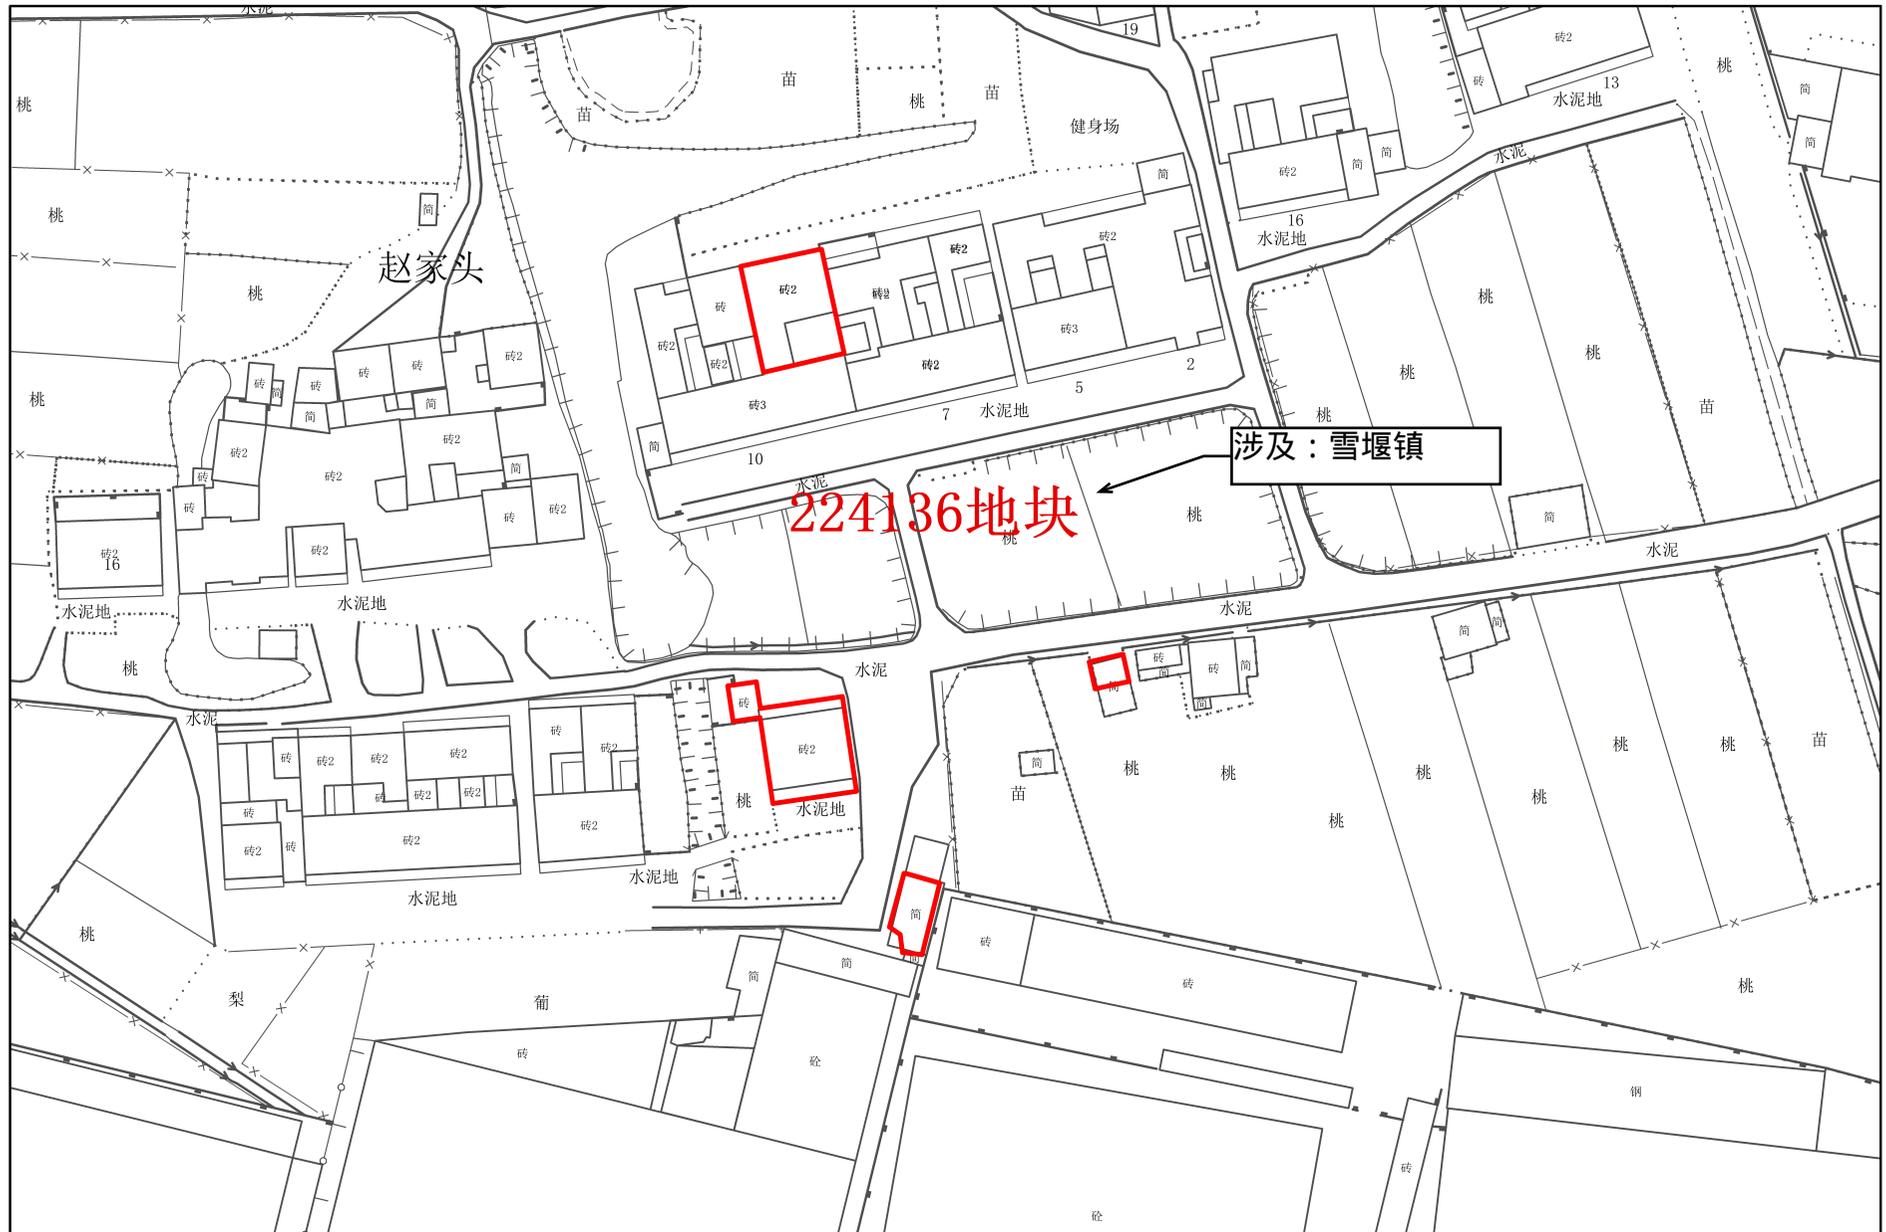


# 常州市武进区拟转用土地位置示意图2



1:1,000

常州市自然资源和规划局武进分局


# 常州市武进区拟转用土地位置示意图3

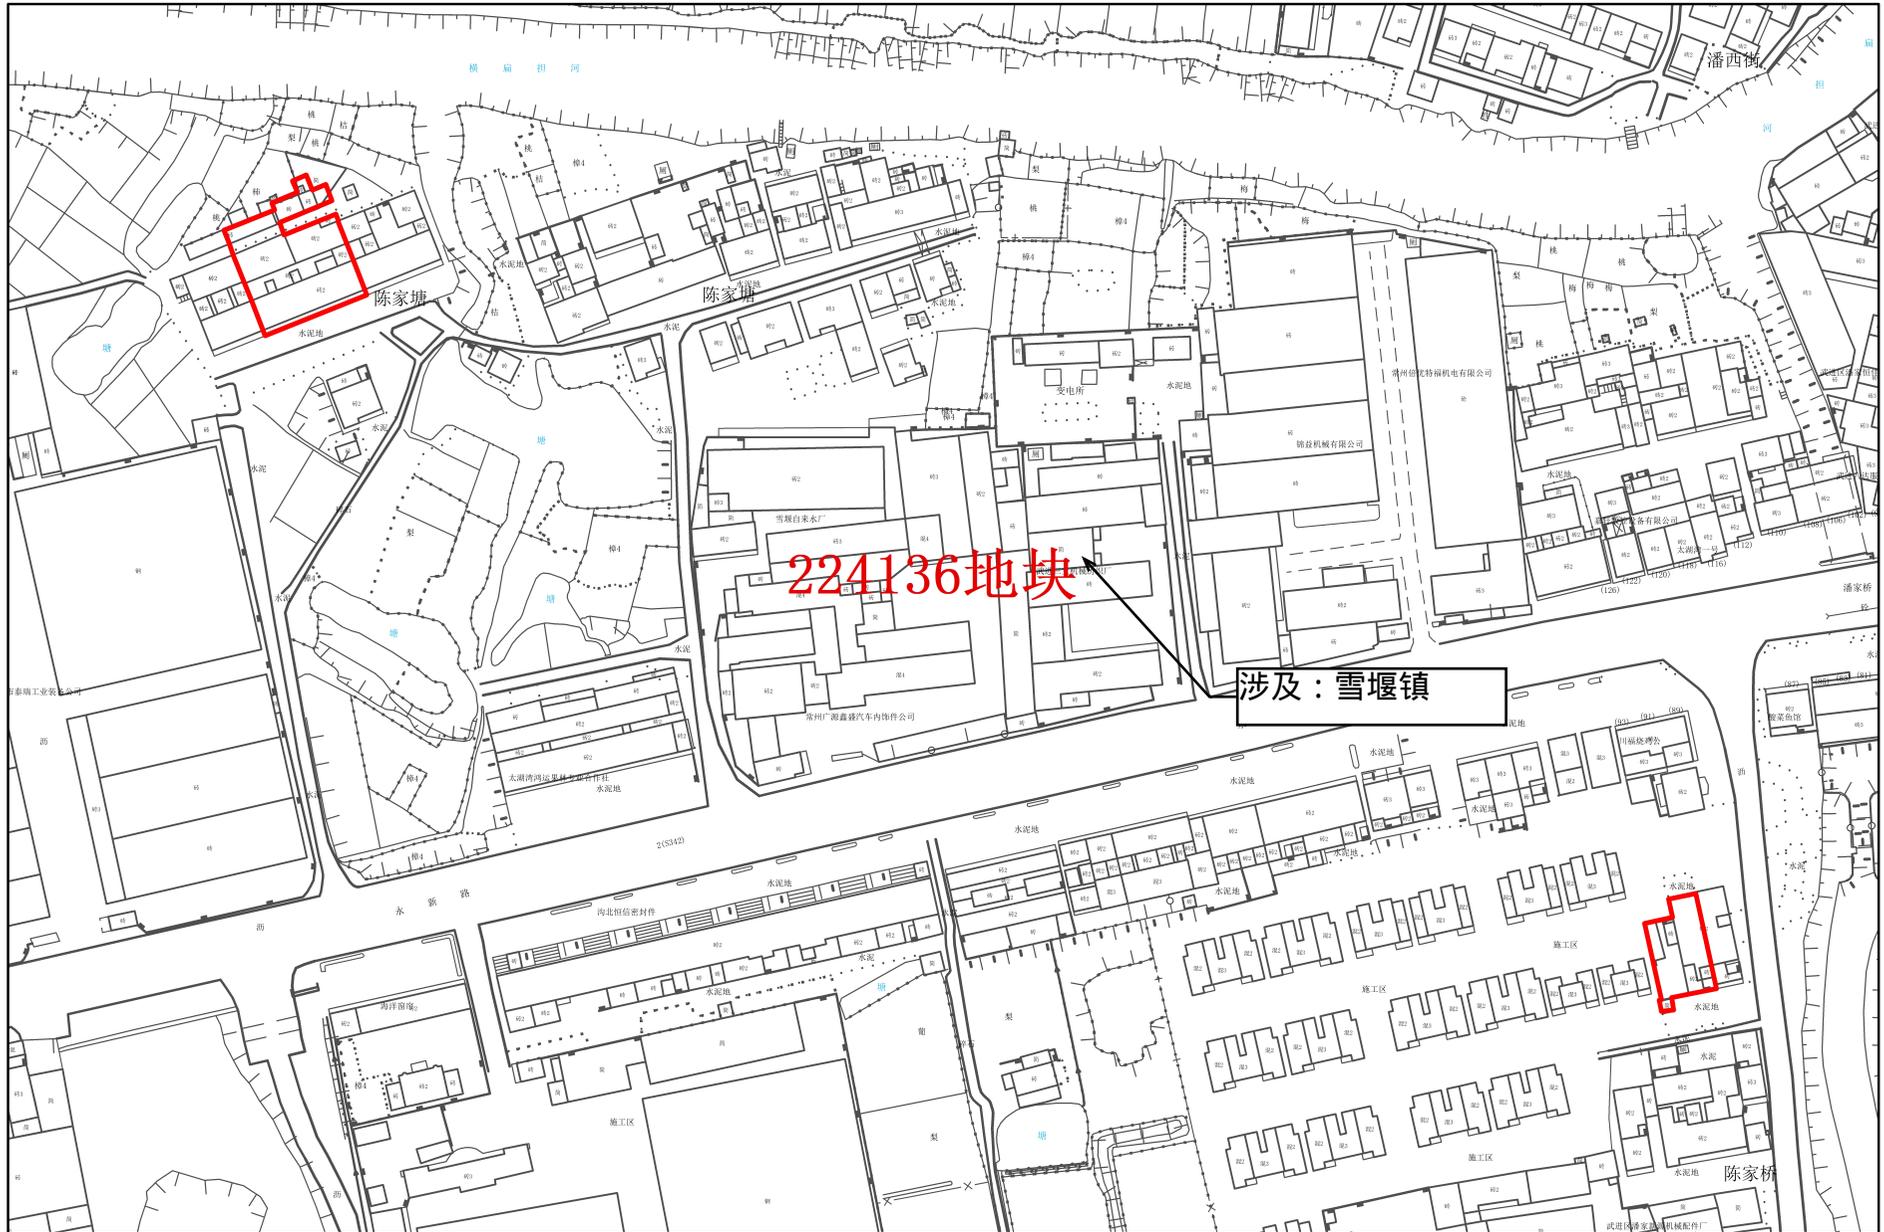

1:2,000

常州市自然资源和规划局武进分局

# 常州市武进区拟转用土地位置示意图4

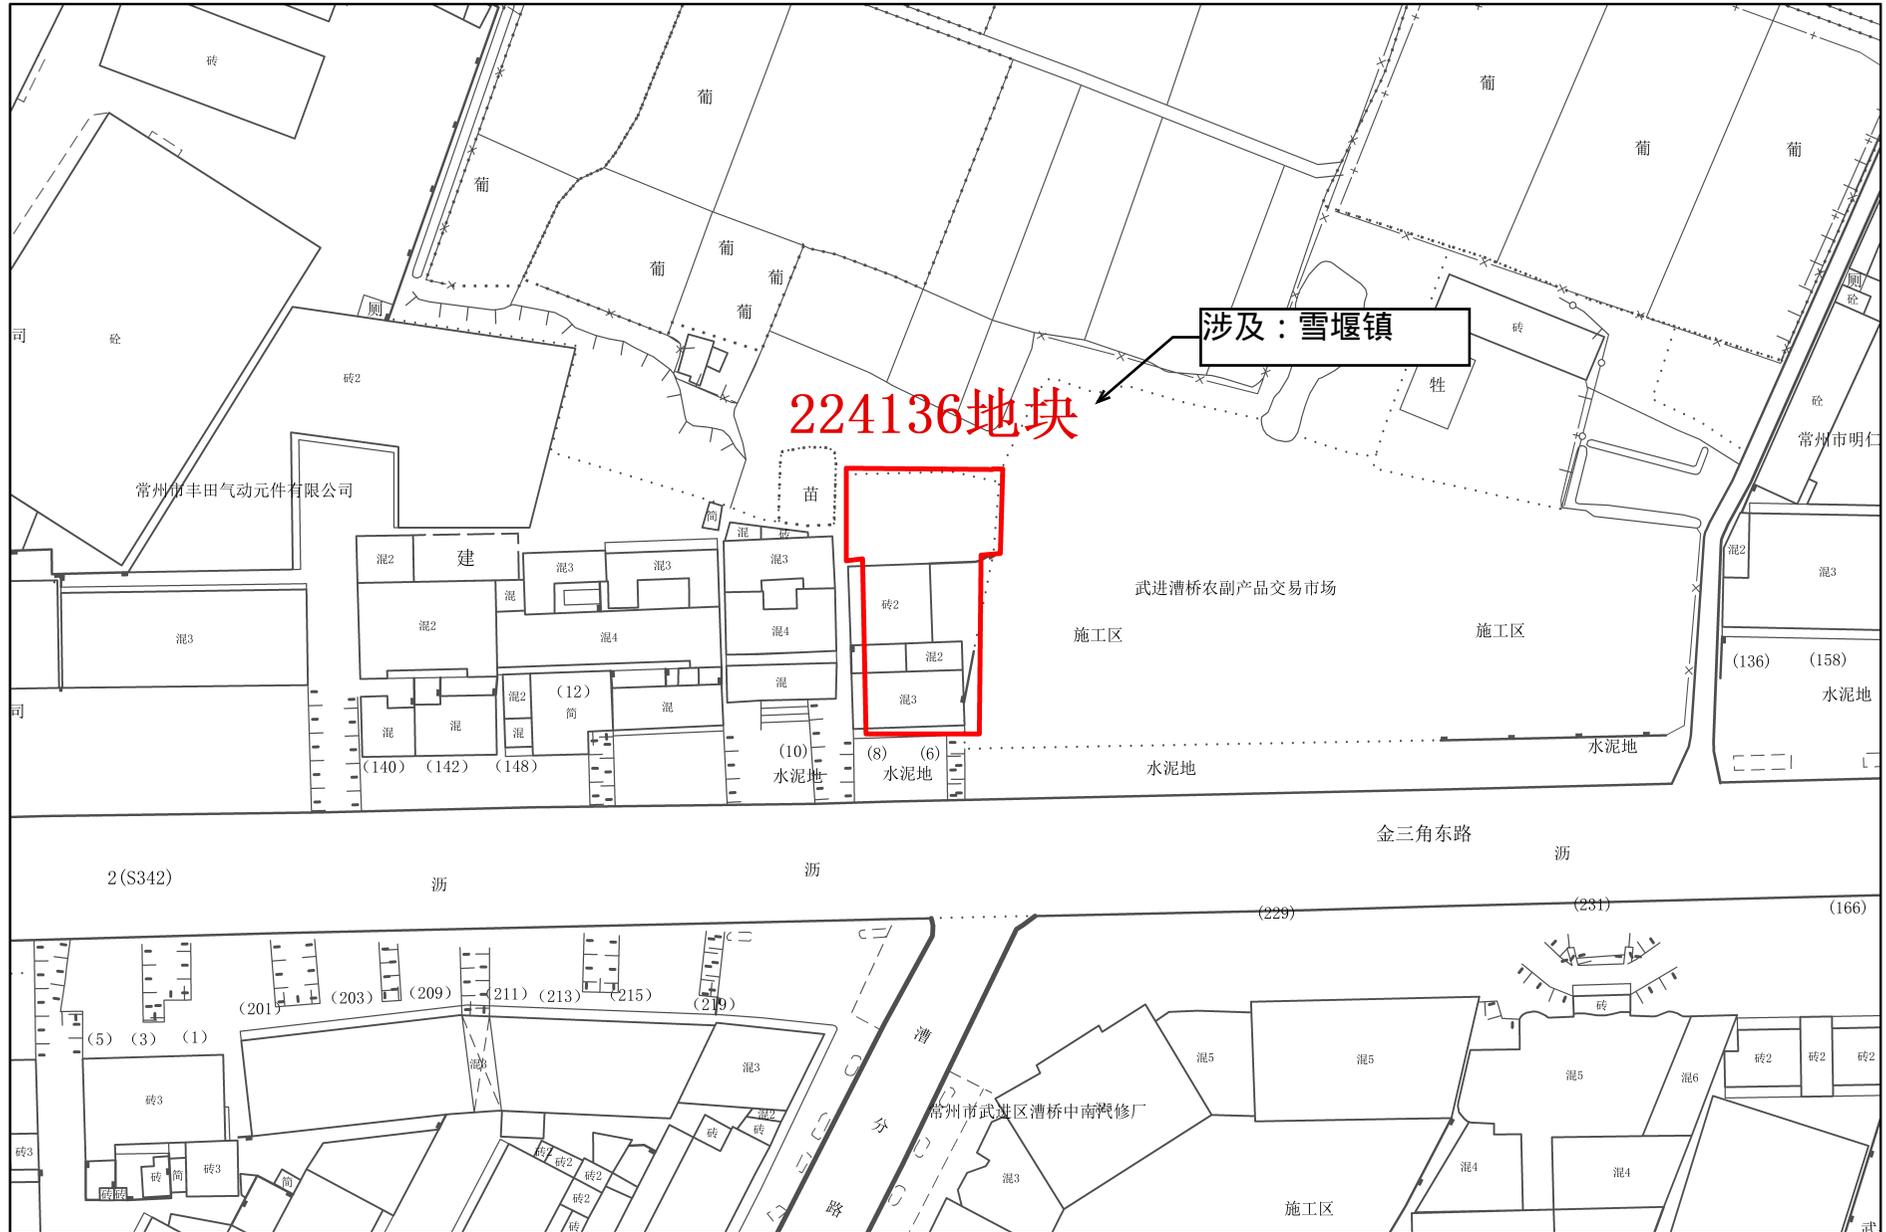

1:1,000

常州市自然资源和规划局武进分局

