



常州市武进区征收土地红线图

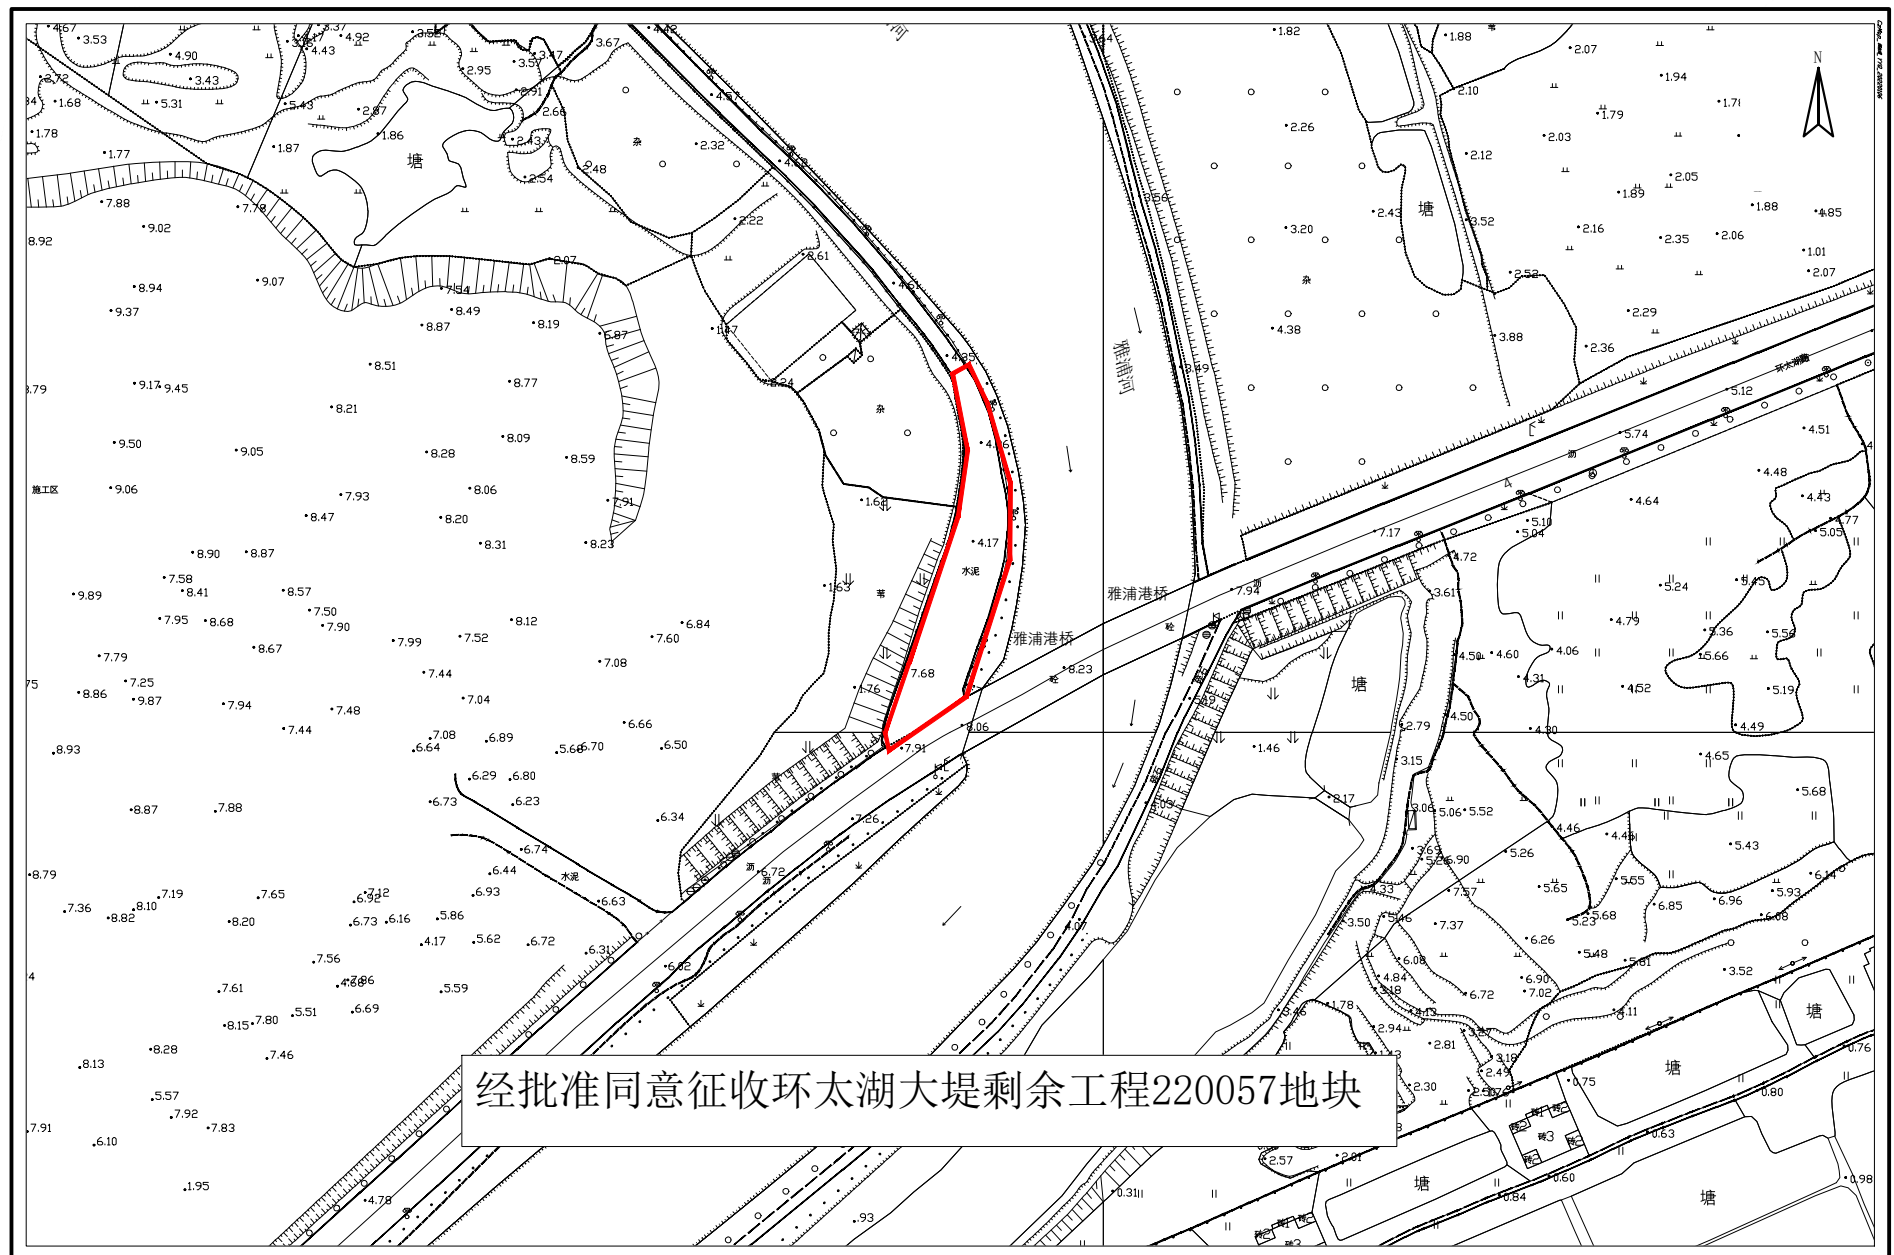

经批准同意征收环太湖大堤剩余工程220057地块


常州市武进区征收土地红线图

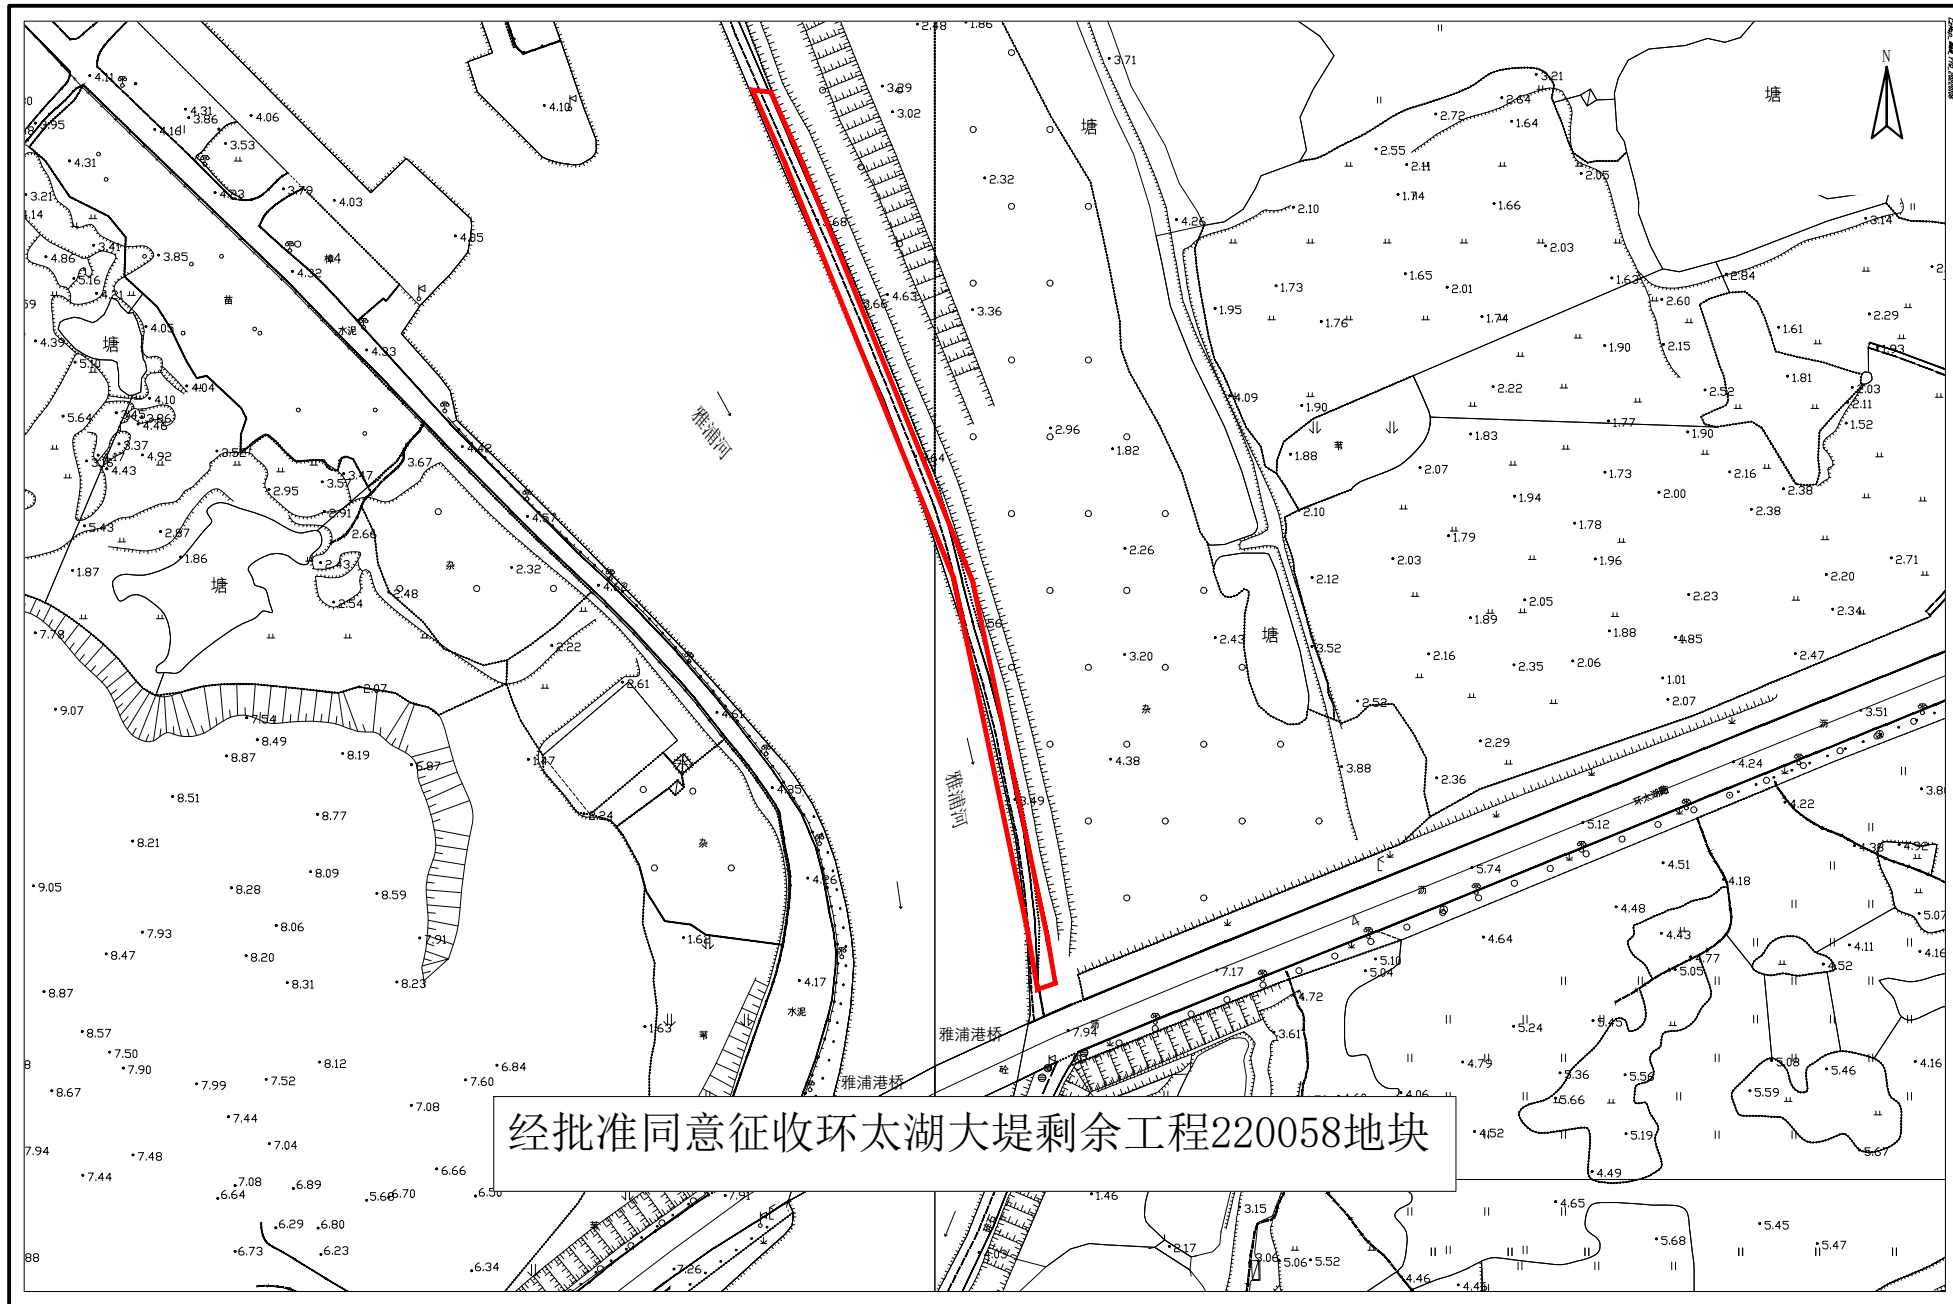

1: 2000

常州市自然资源和规划局武进分局

常州市武进区征收土地红线图

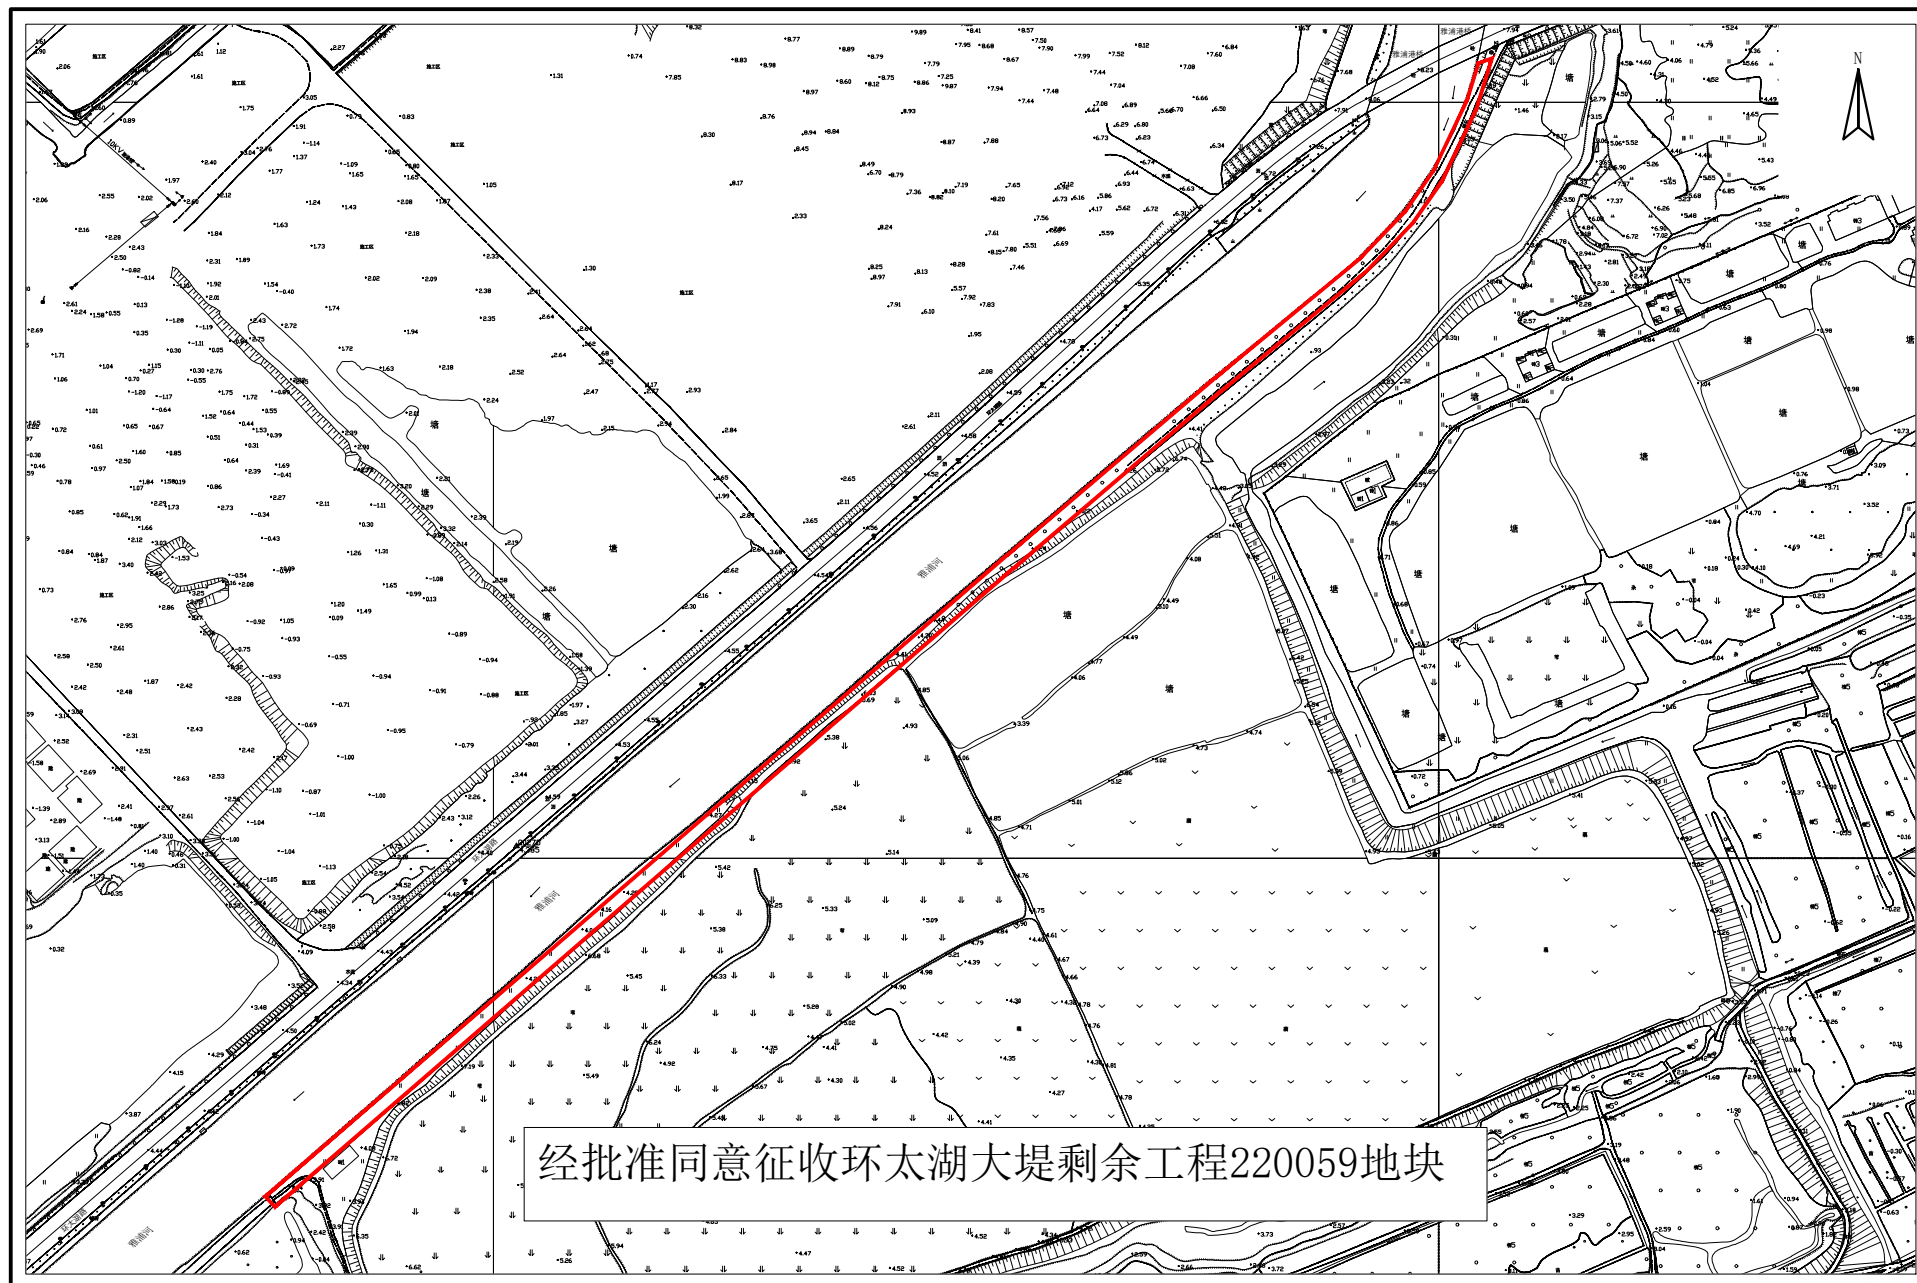

1: 4000

常州市自然资源和规划局武进分局