


常州市武进区集体土地转用红线图

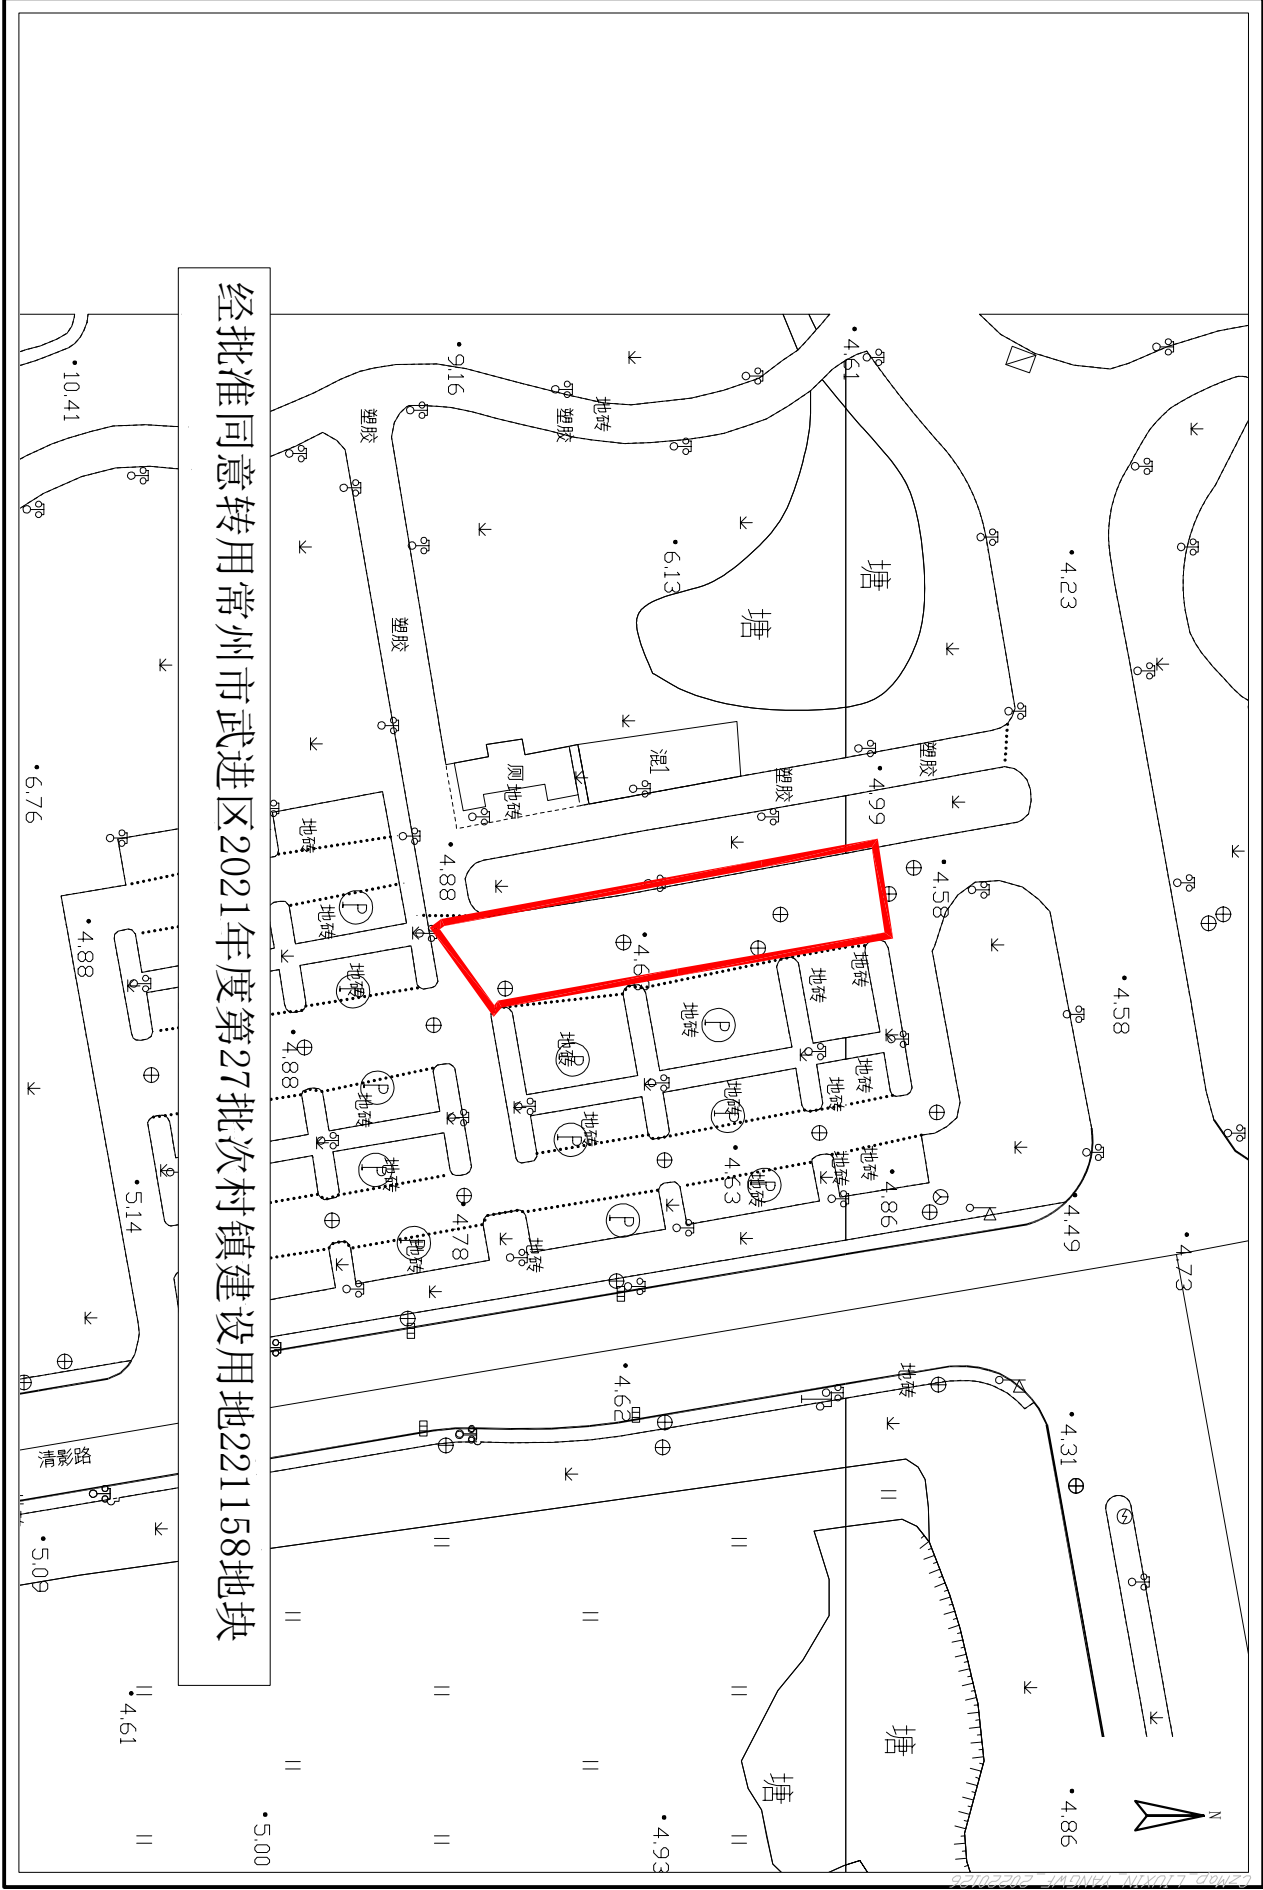

经批准同意转用常州市武进区2021年度第27批次村镇建设用地221158地块

1: 1000

常州市自然资源和规划局武进分局