


221185 H51H024003

勘测定界图



20211012-221185 秘密

常州市武进规划勘测设计院

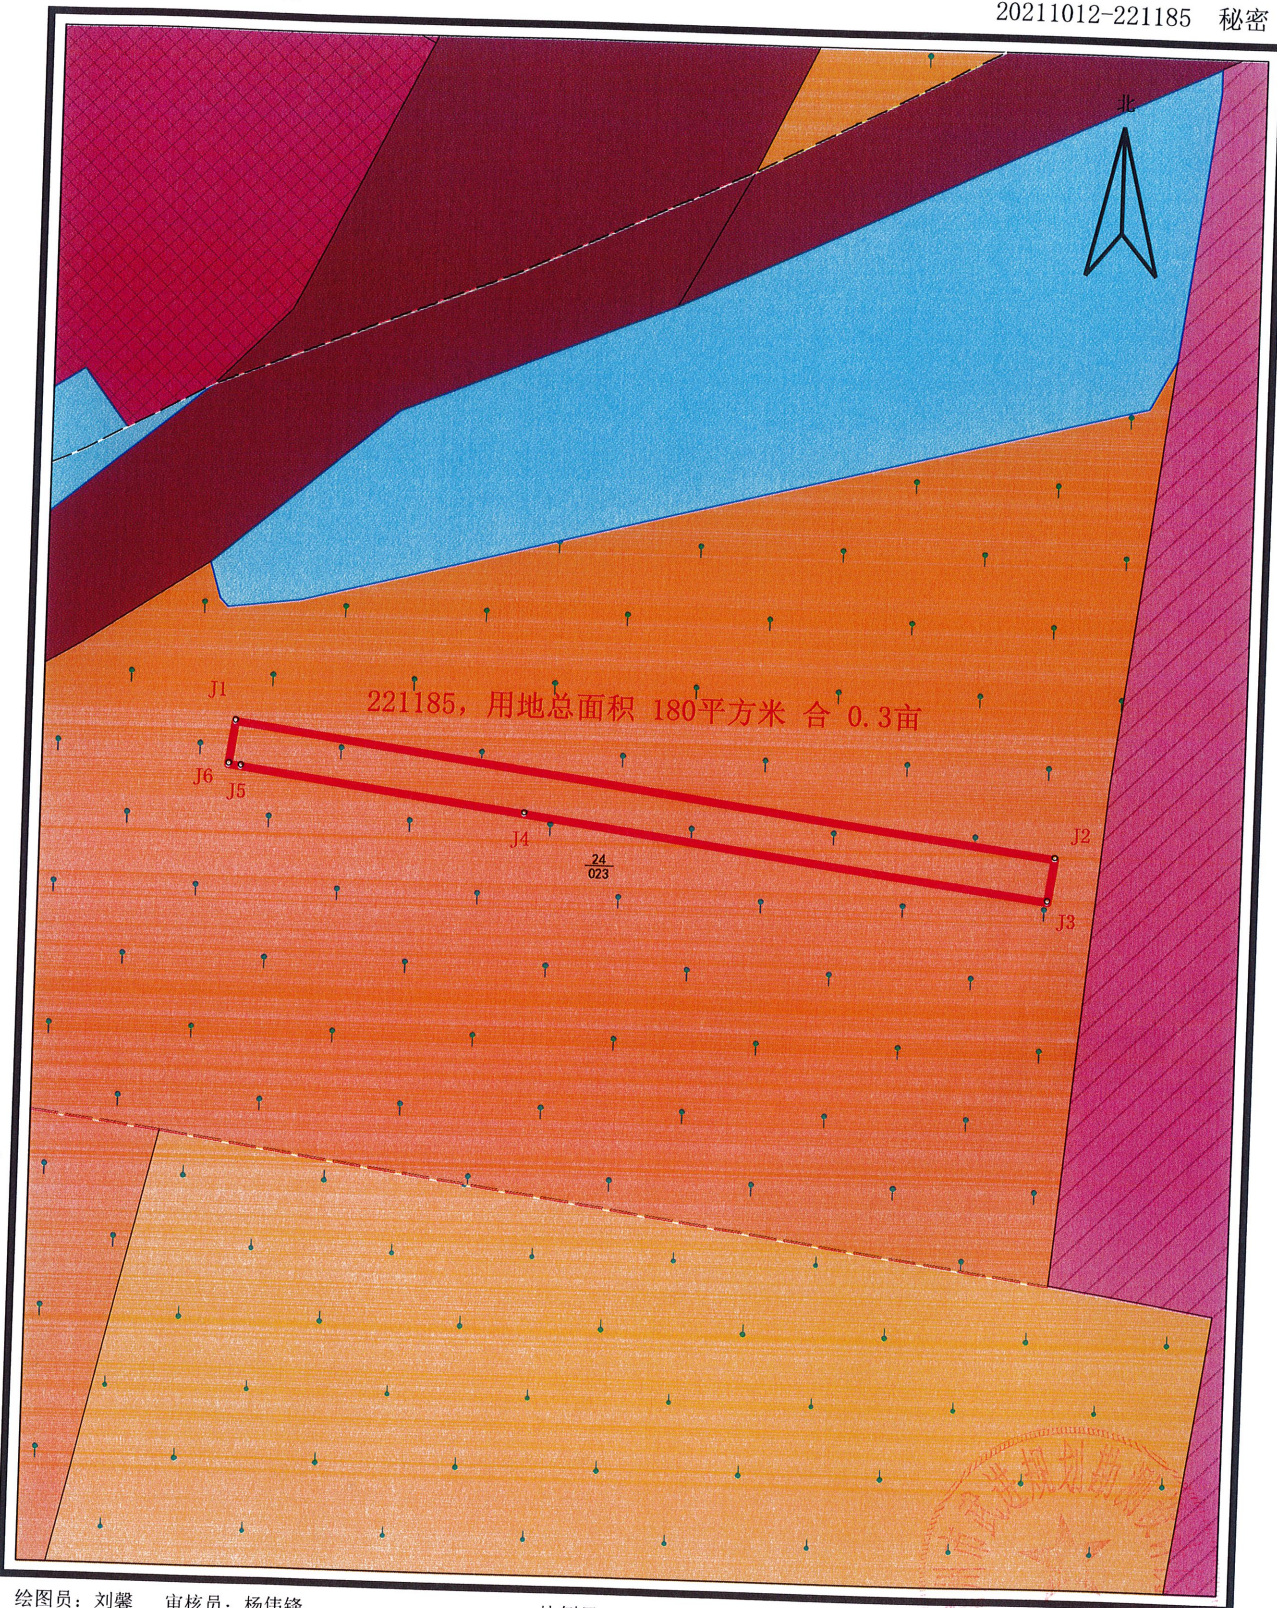

绘图员: 刘馨 审核员: 杨伟锋

比例尺 1: 500

J1-J2: 58.729
J2-J3: 3.060
J3-J4: 37.392
J4-J5: 20.420
J5-J6: 0.916
J6-J1: 3.079

2021年10月12日
勘测定界专用章
3204126036245