


221187 H51H022002

勘测定界图



20211013-221187 秘密

常州市武进规划勘测设计院

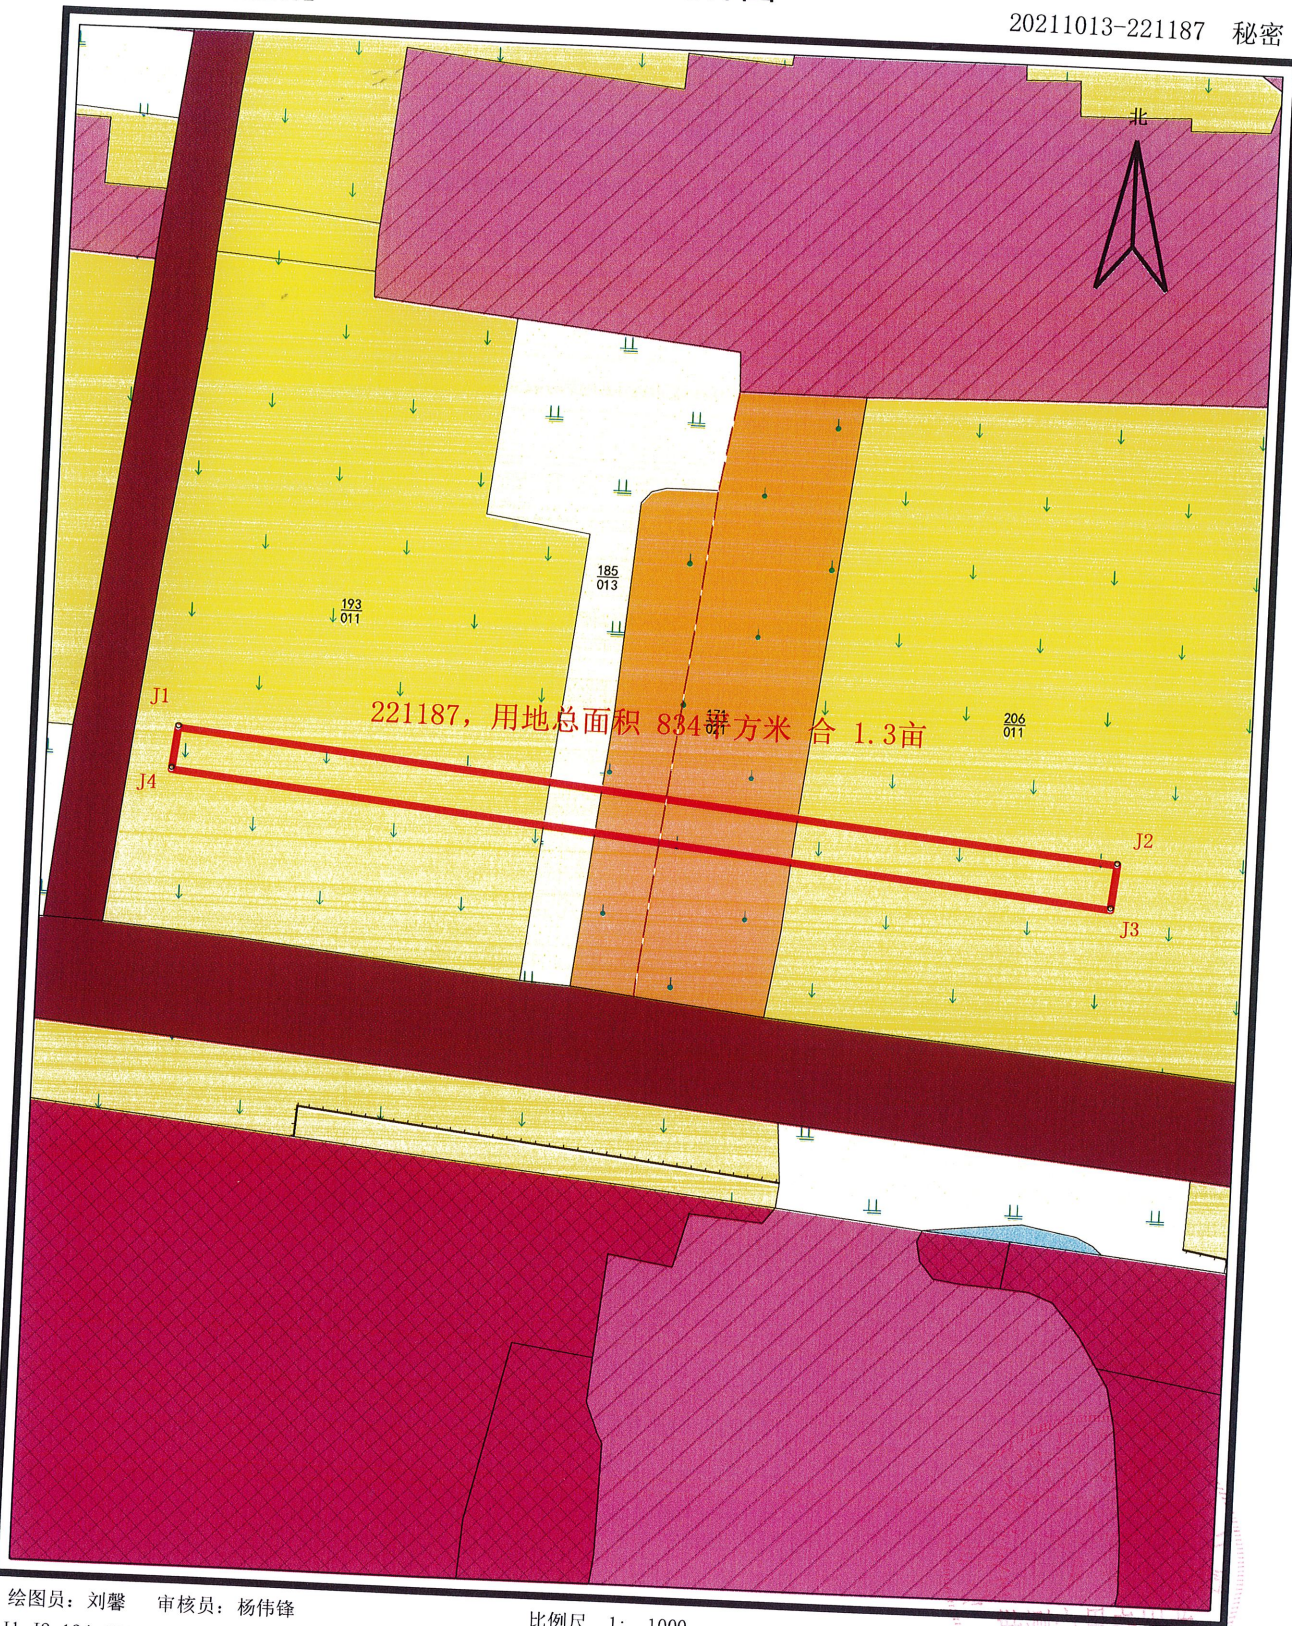

绘图员: 刘馨 审核员: 杨伟锋

比例尺 1: 1000

J1-J2: 134.171
J2-J3: 6.425
J3-J4: 134.171
J4-J1: 6.011

勘测 2021年10月13日
3204126035243