


常州市武进区征收土地红线图

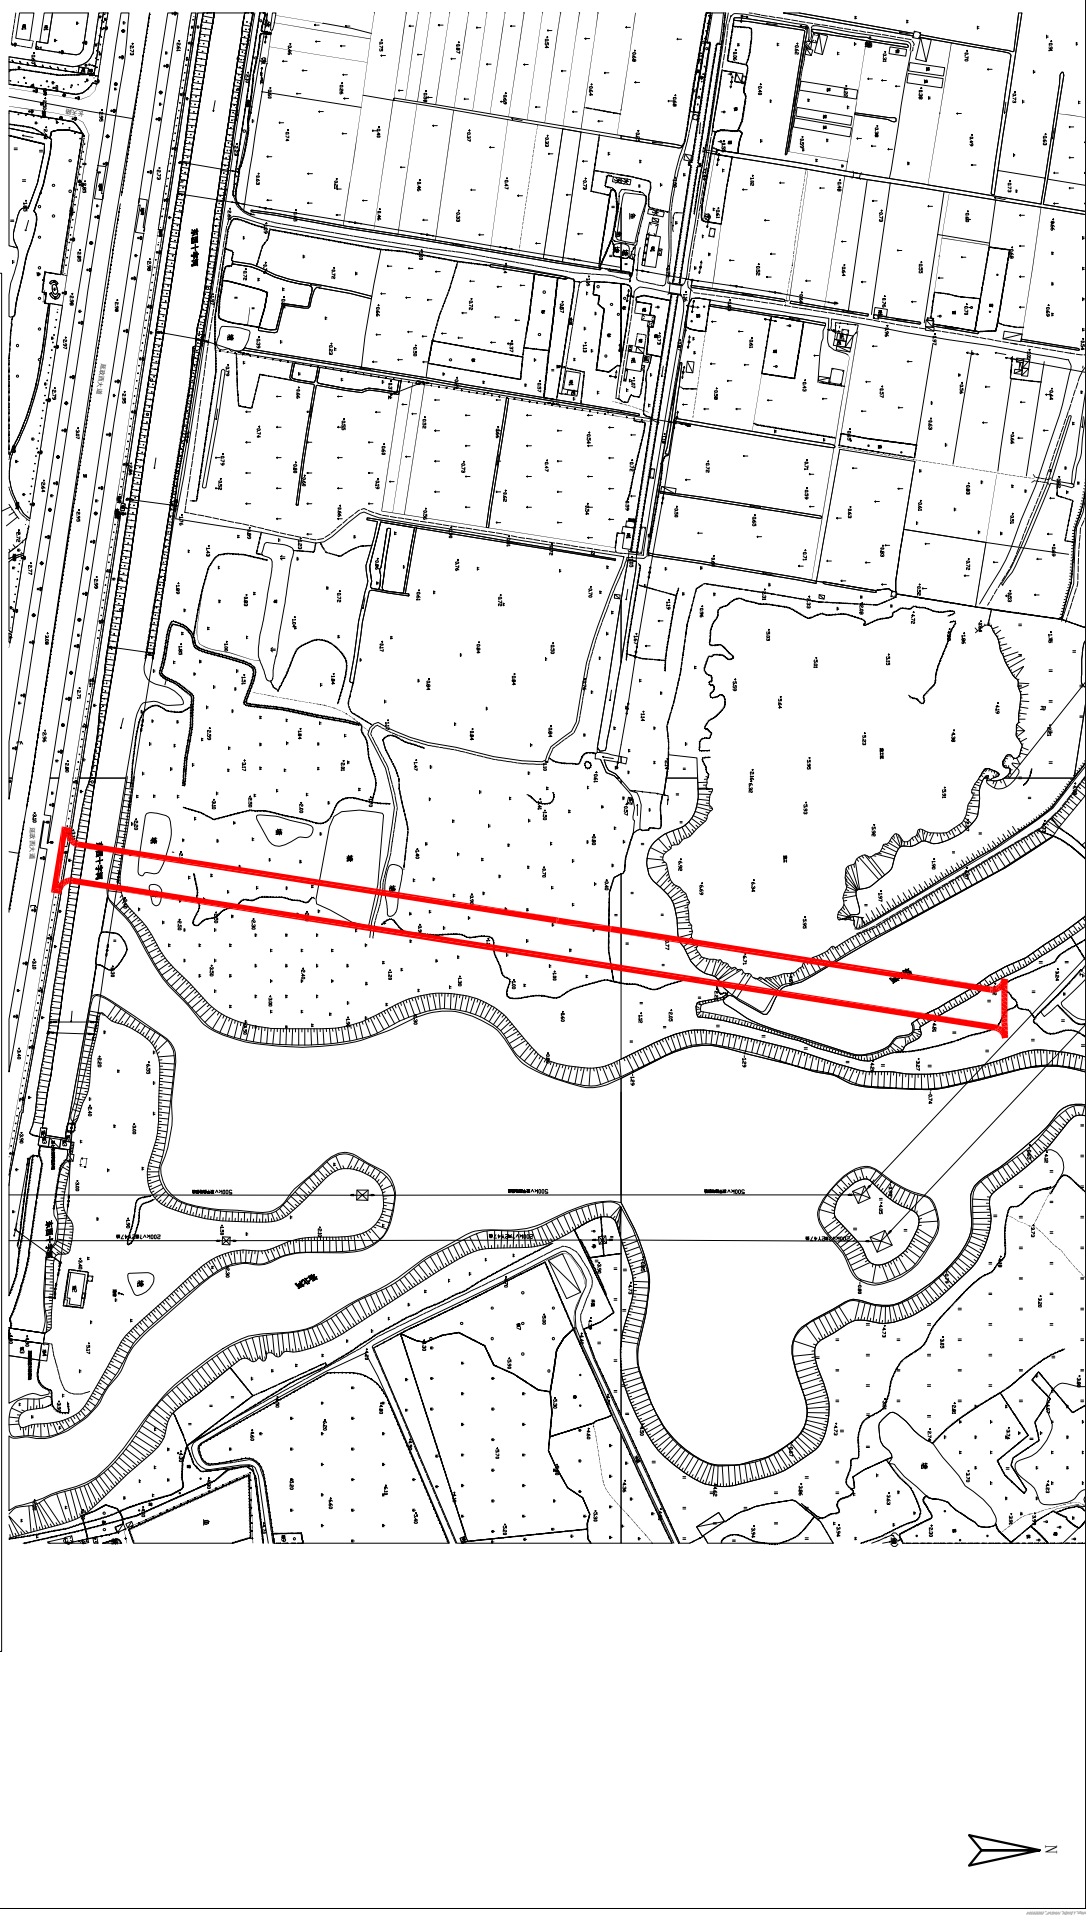

经批准同意征收常州市武进区西太湖科技产业园园区基础设施（二期）
云帆路（稻香路—延政西大道）道路工程221111地块