


常州市武进区征收土地红线图

经批准同意征收常州市武进区2022年度第4批次村镇建设用地220135地块

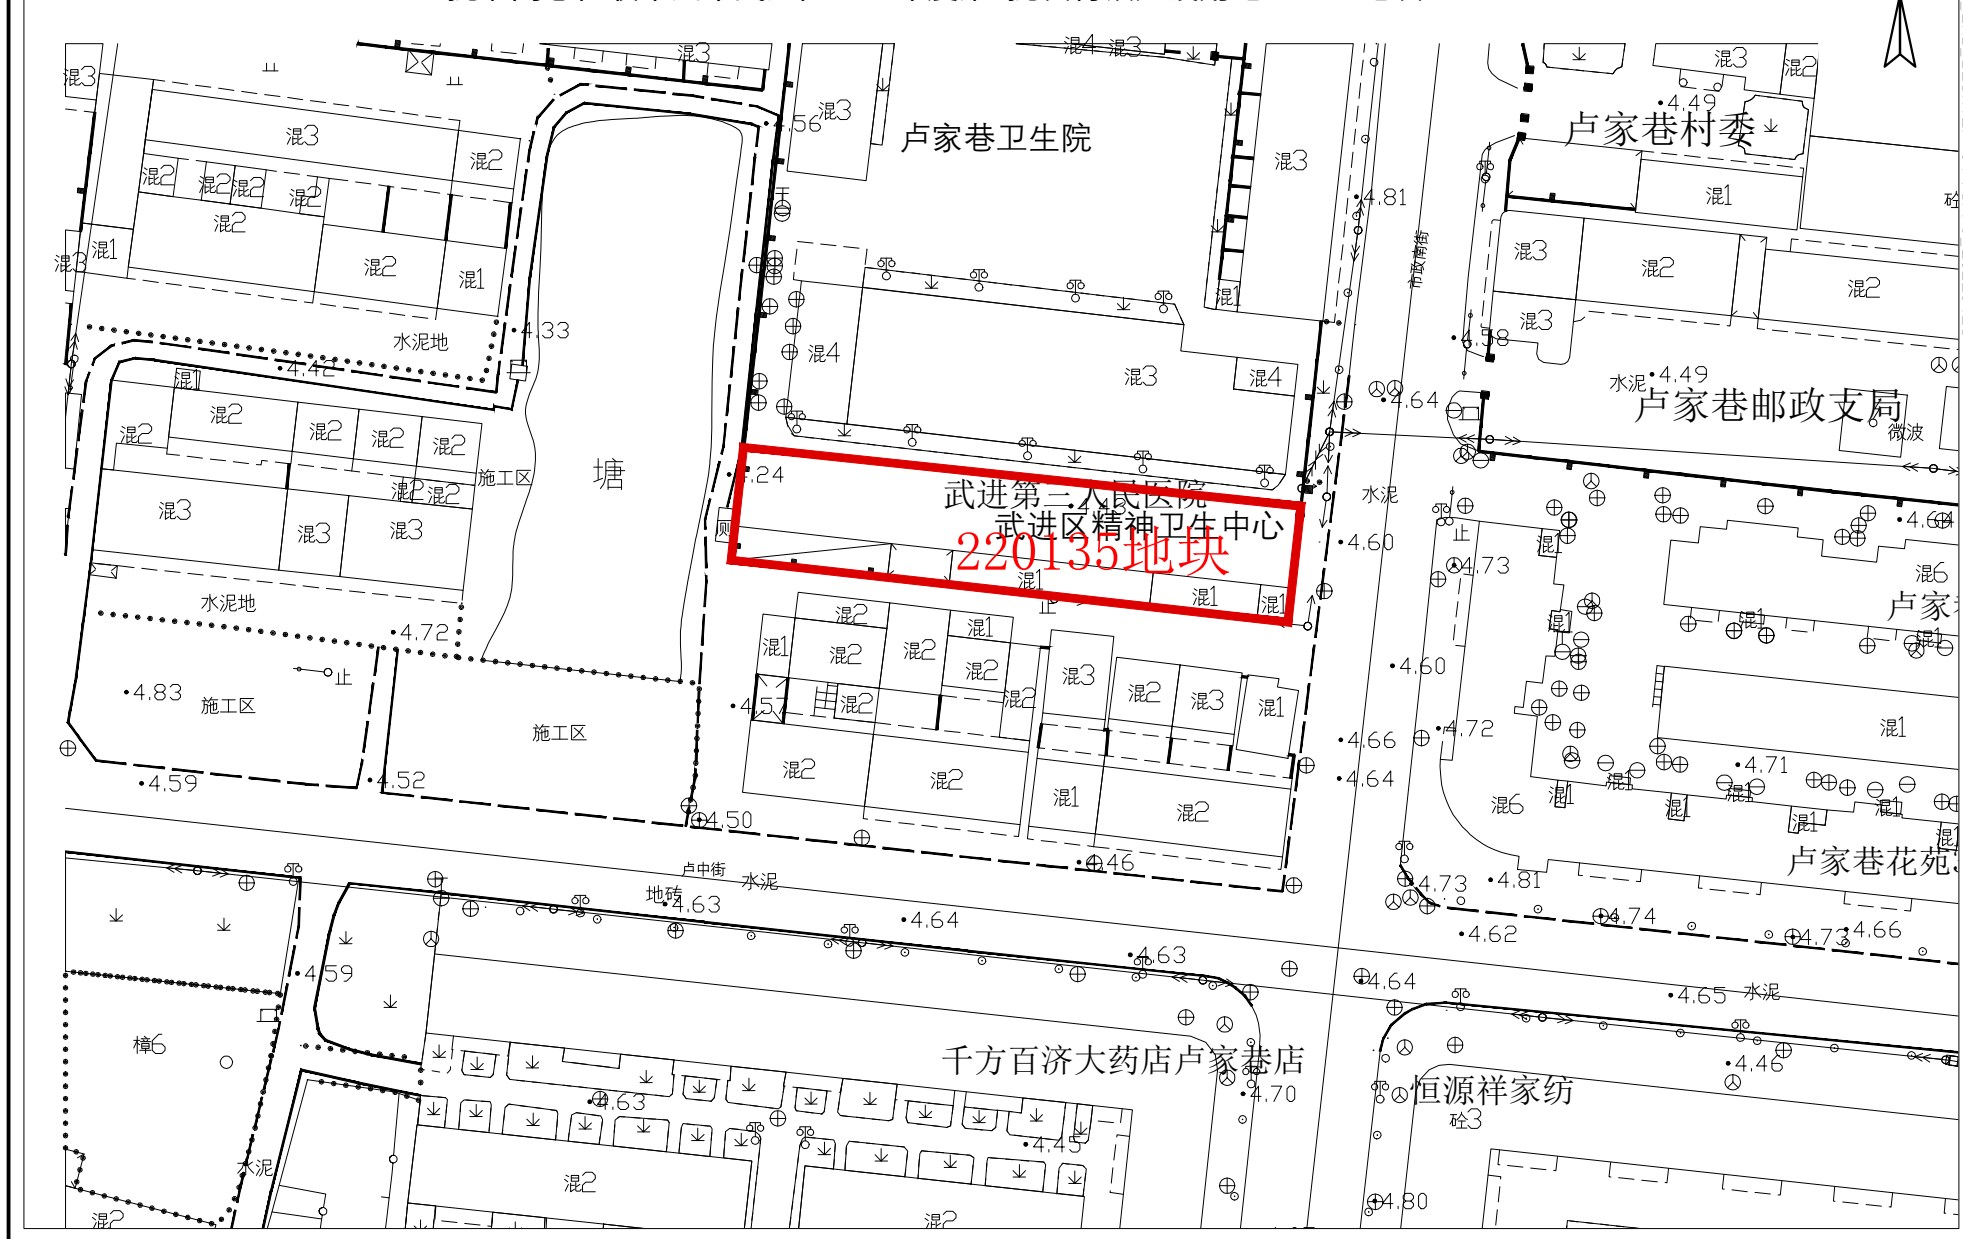

1: 1000

常州市自然资源和规划局武进分局