


常州市武进区转用土地红线图

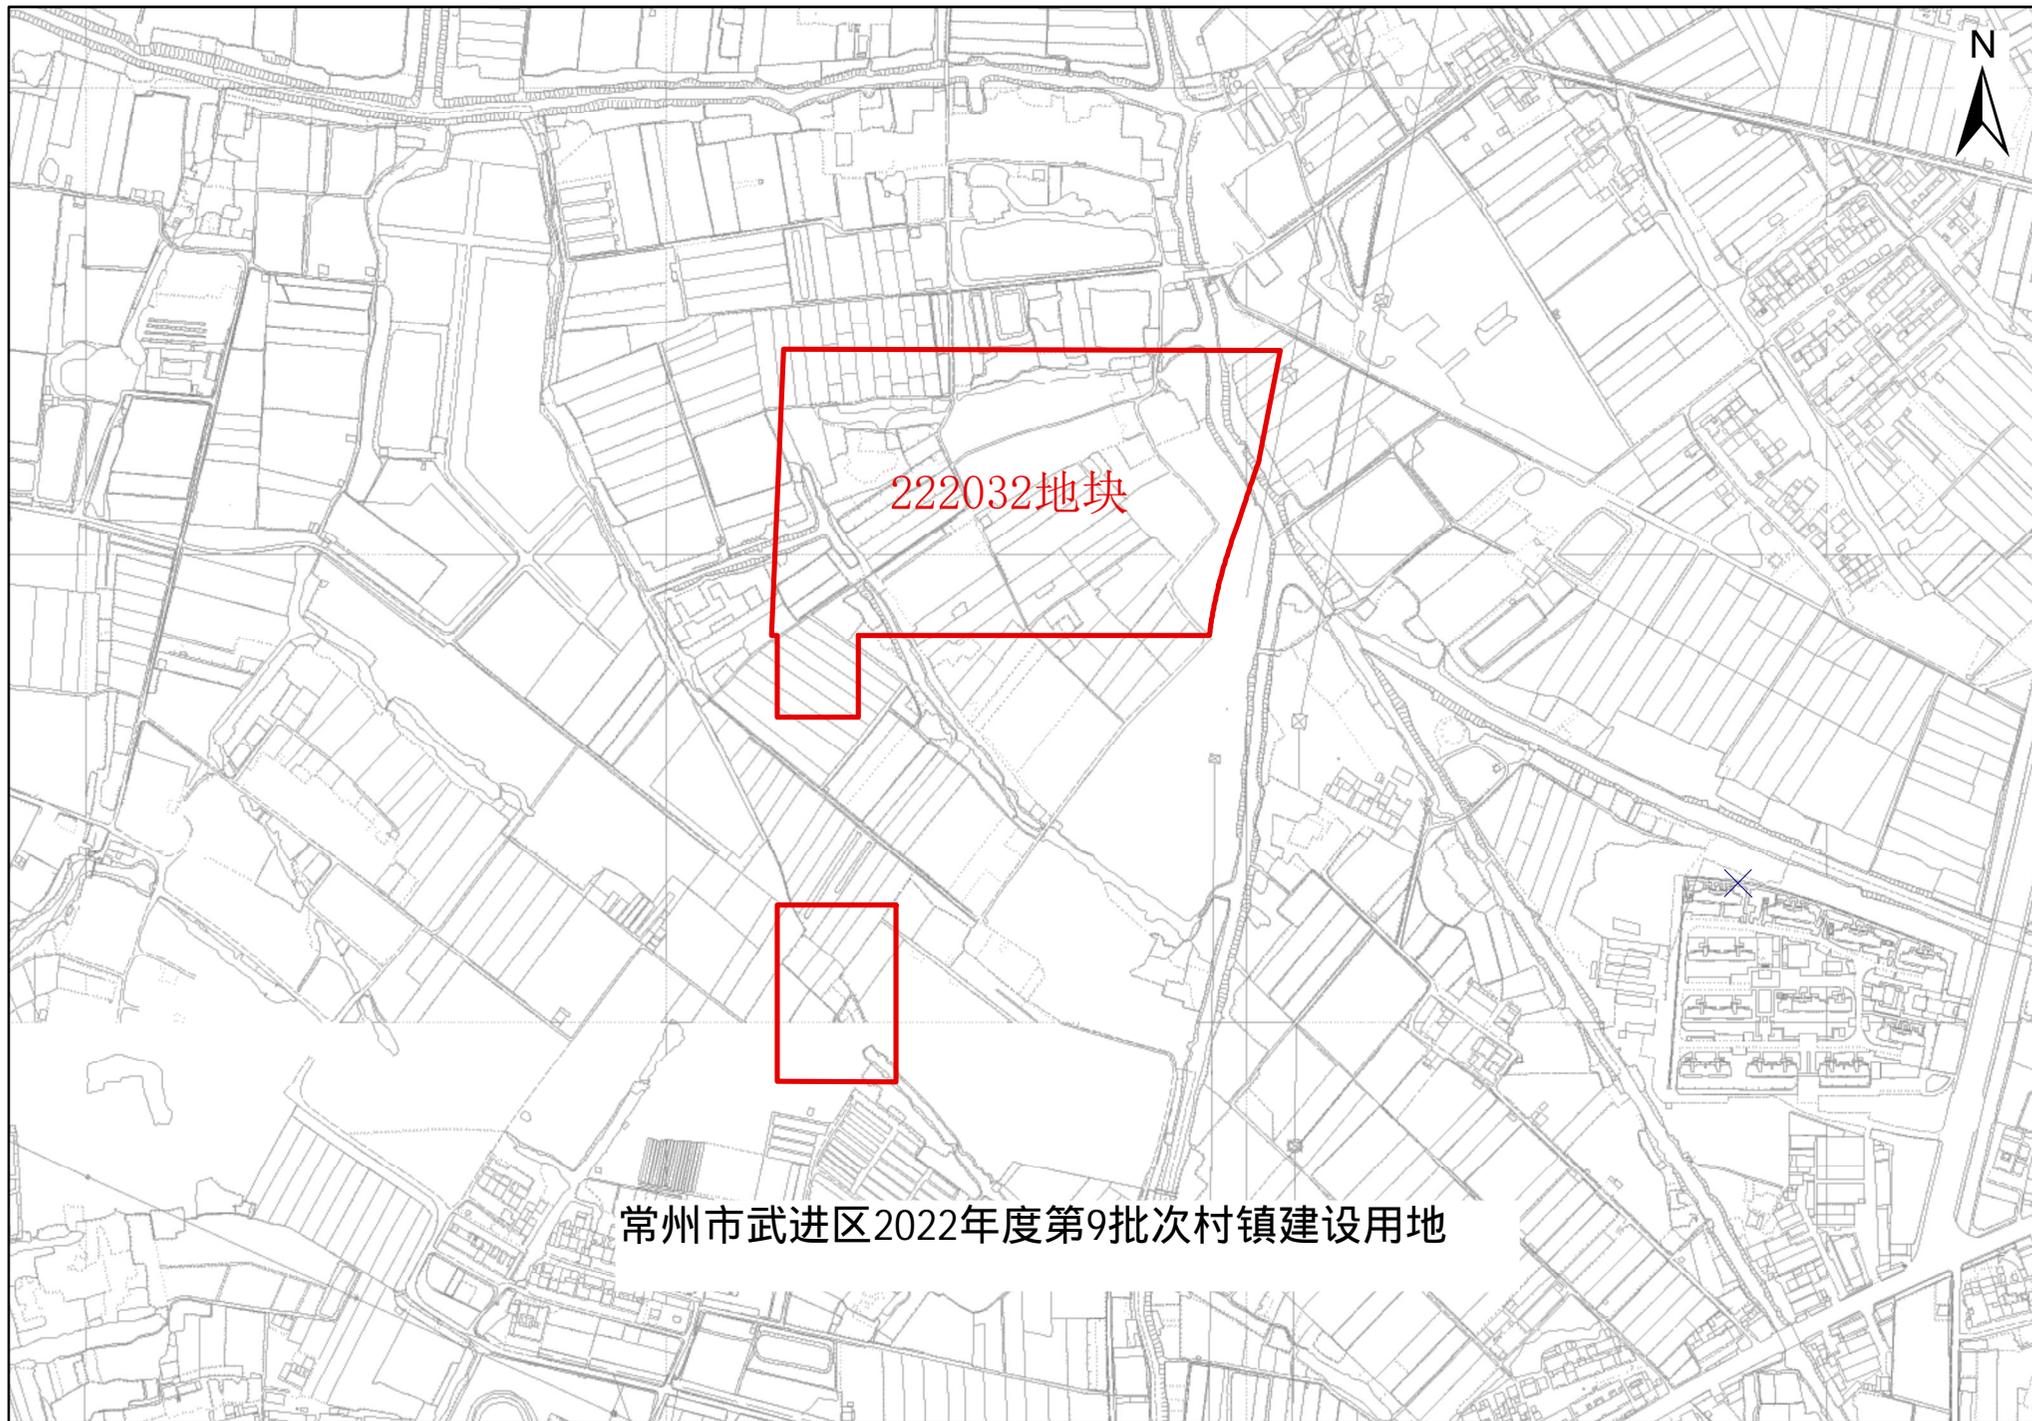

222032地块

常州市武进区2022年度第9批次村镇建设用地