


# 常州市武进区征收土地红线图

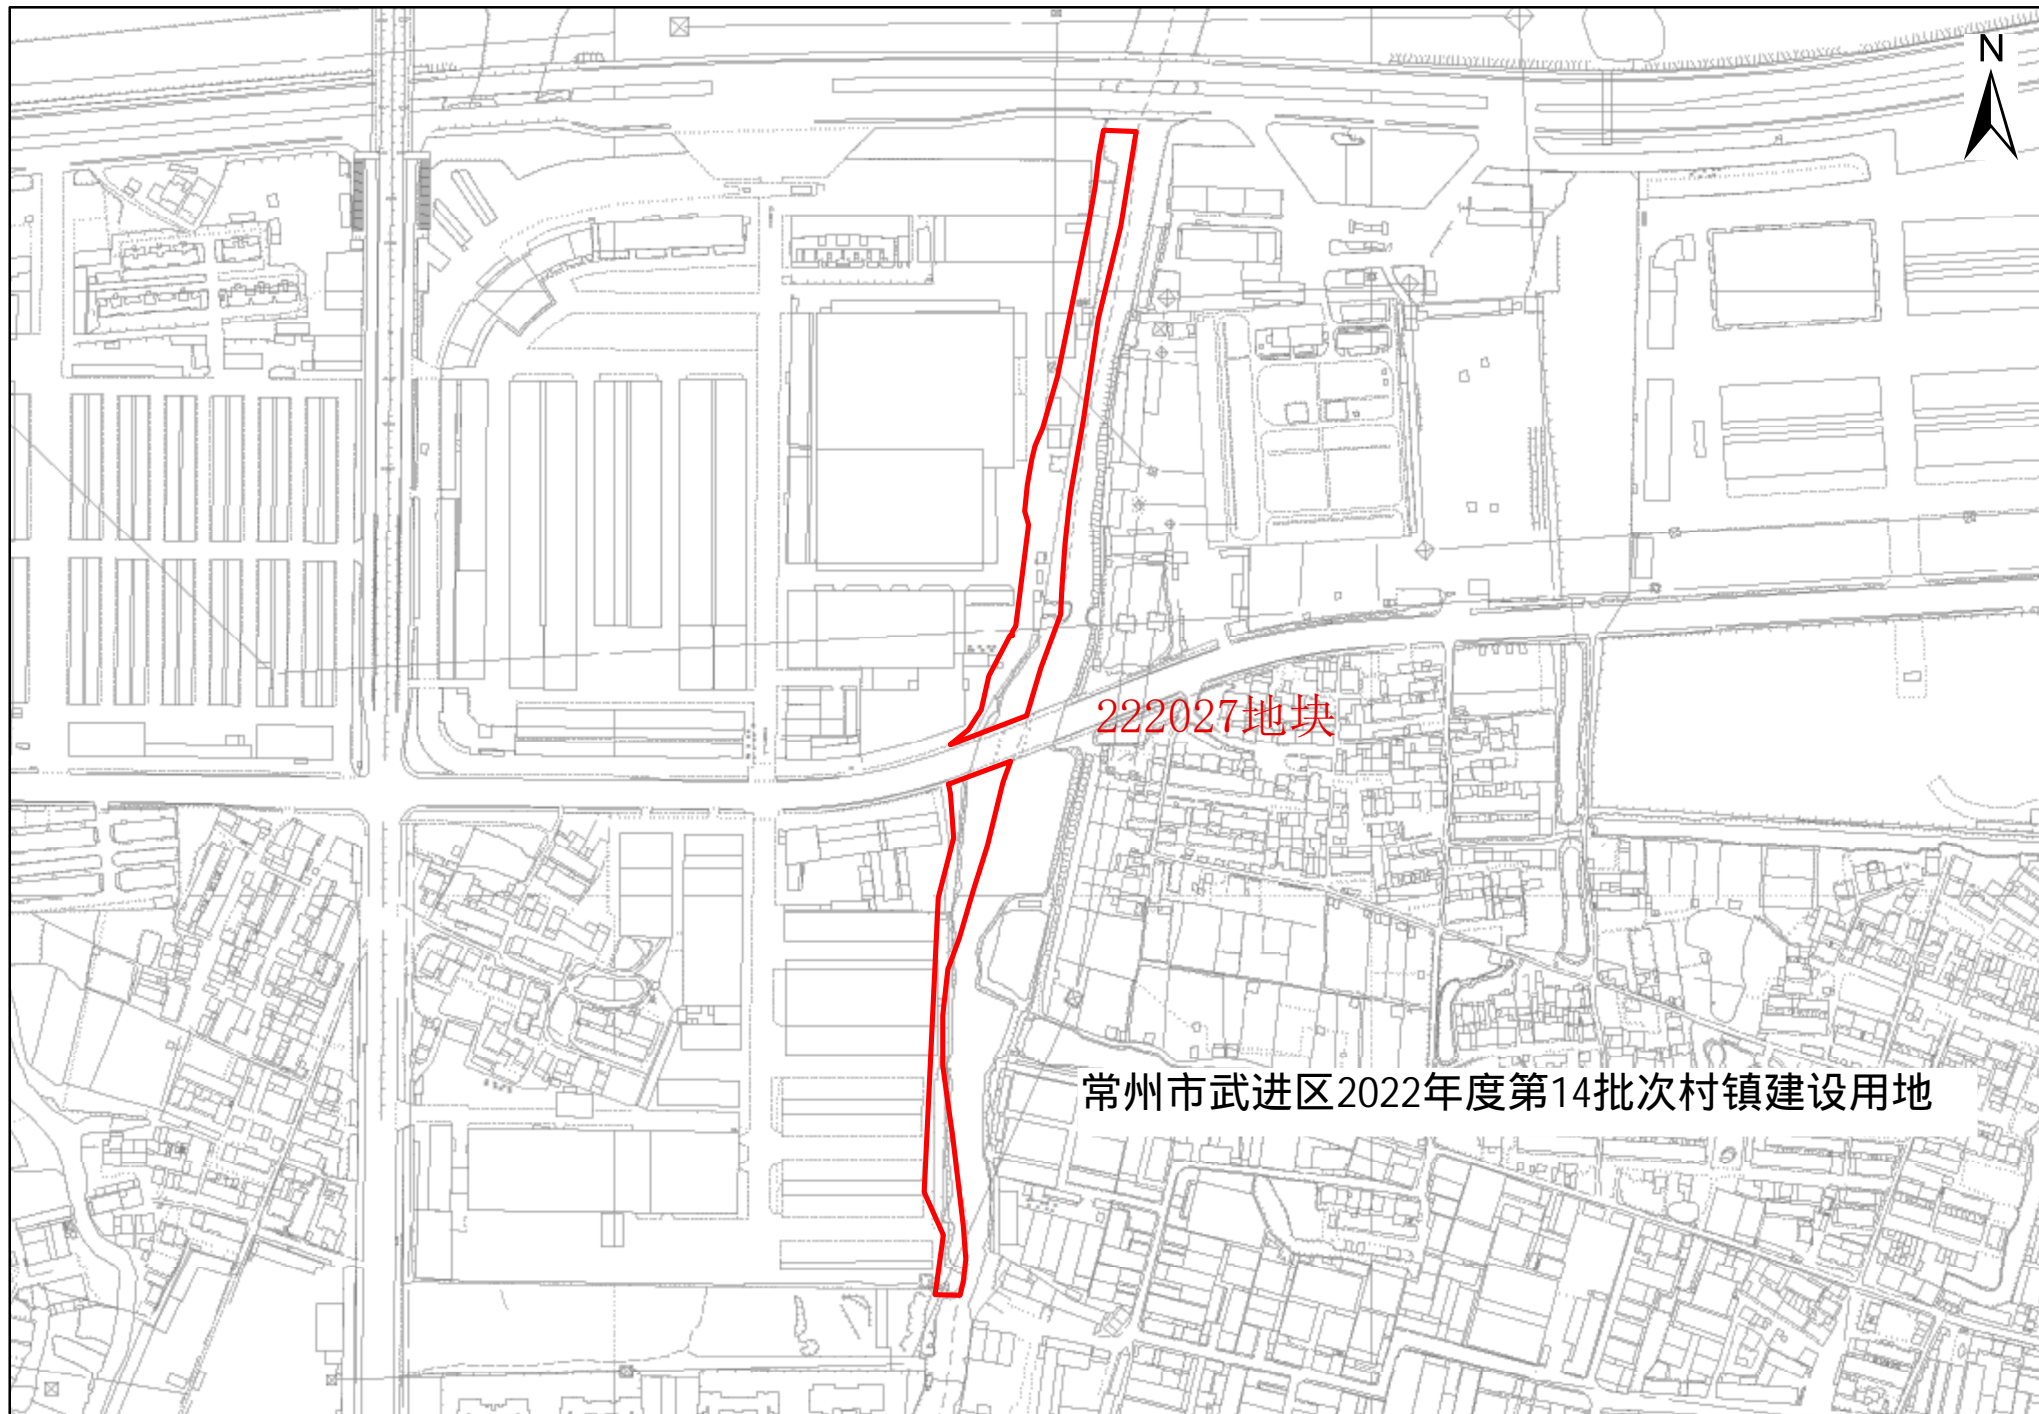

222027地块

常州市武进区2022年度第14批次村镇建设用地

1:5,000

常州市自然资源和规划局武进分局