


常州市武进区征收土地红线图

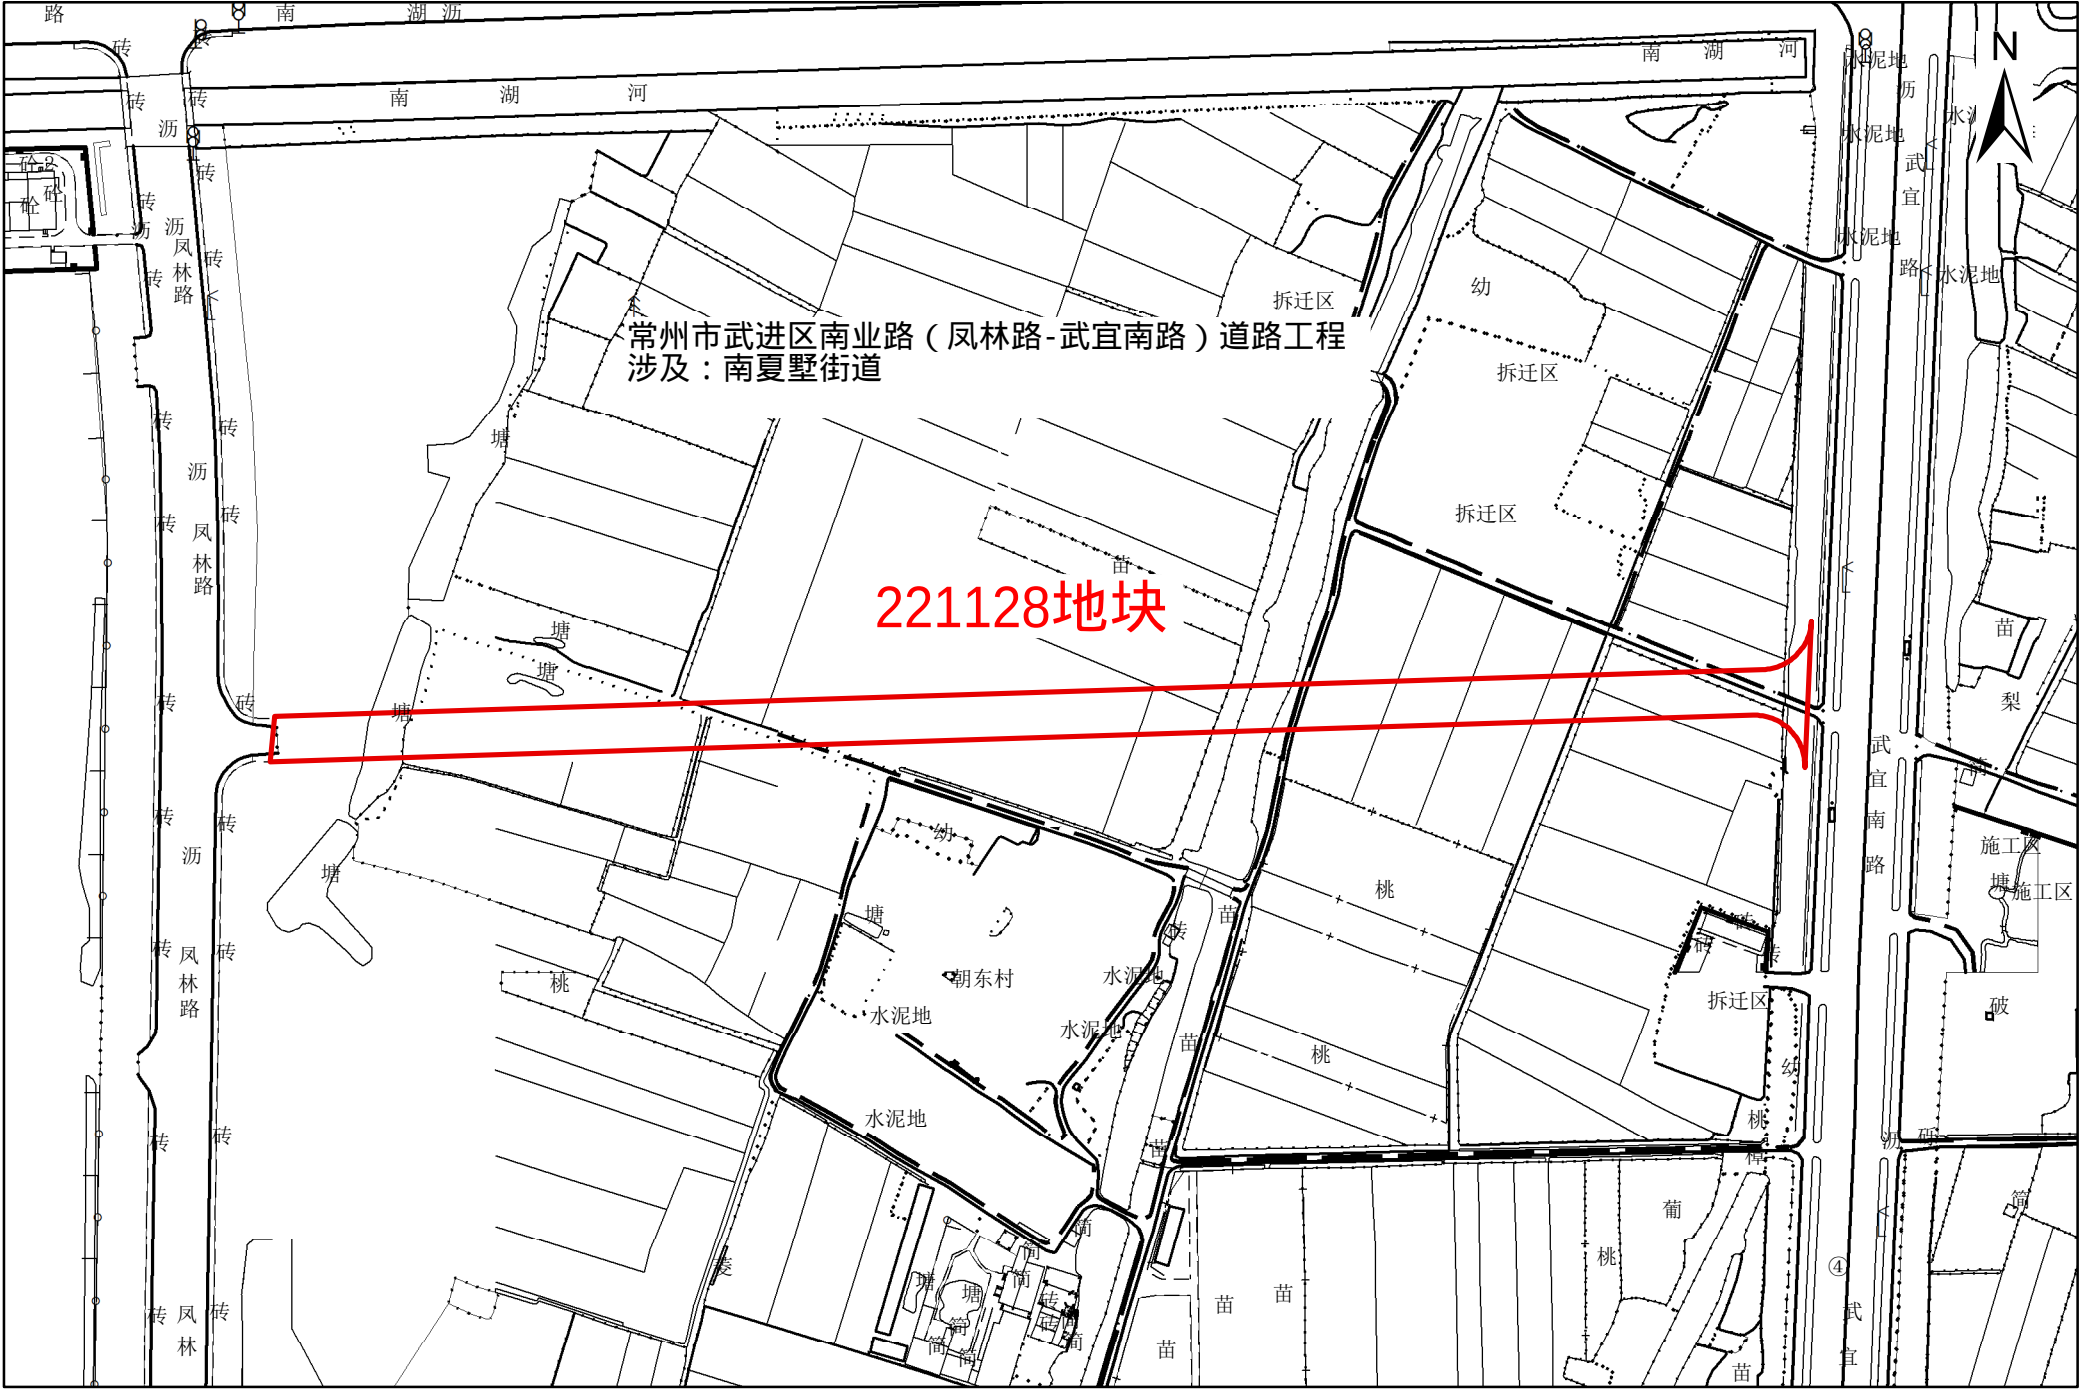

常州市武进区南业路（凤林路-武宜南路）道路工程
涉及：南夏墅街道

221128地块