


拟征收土地位置示意图

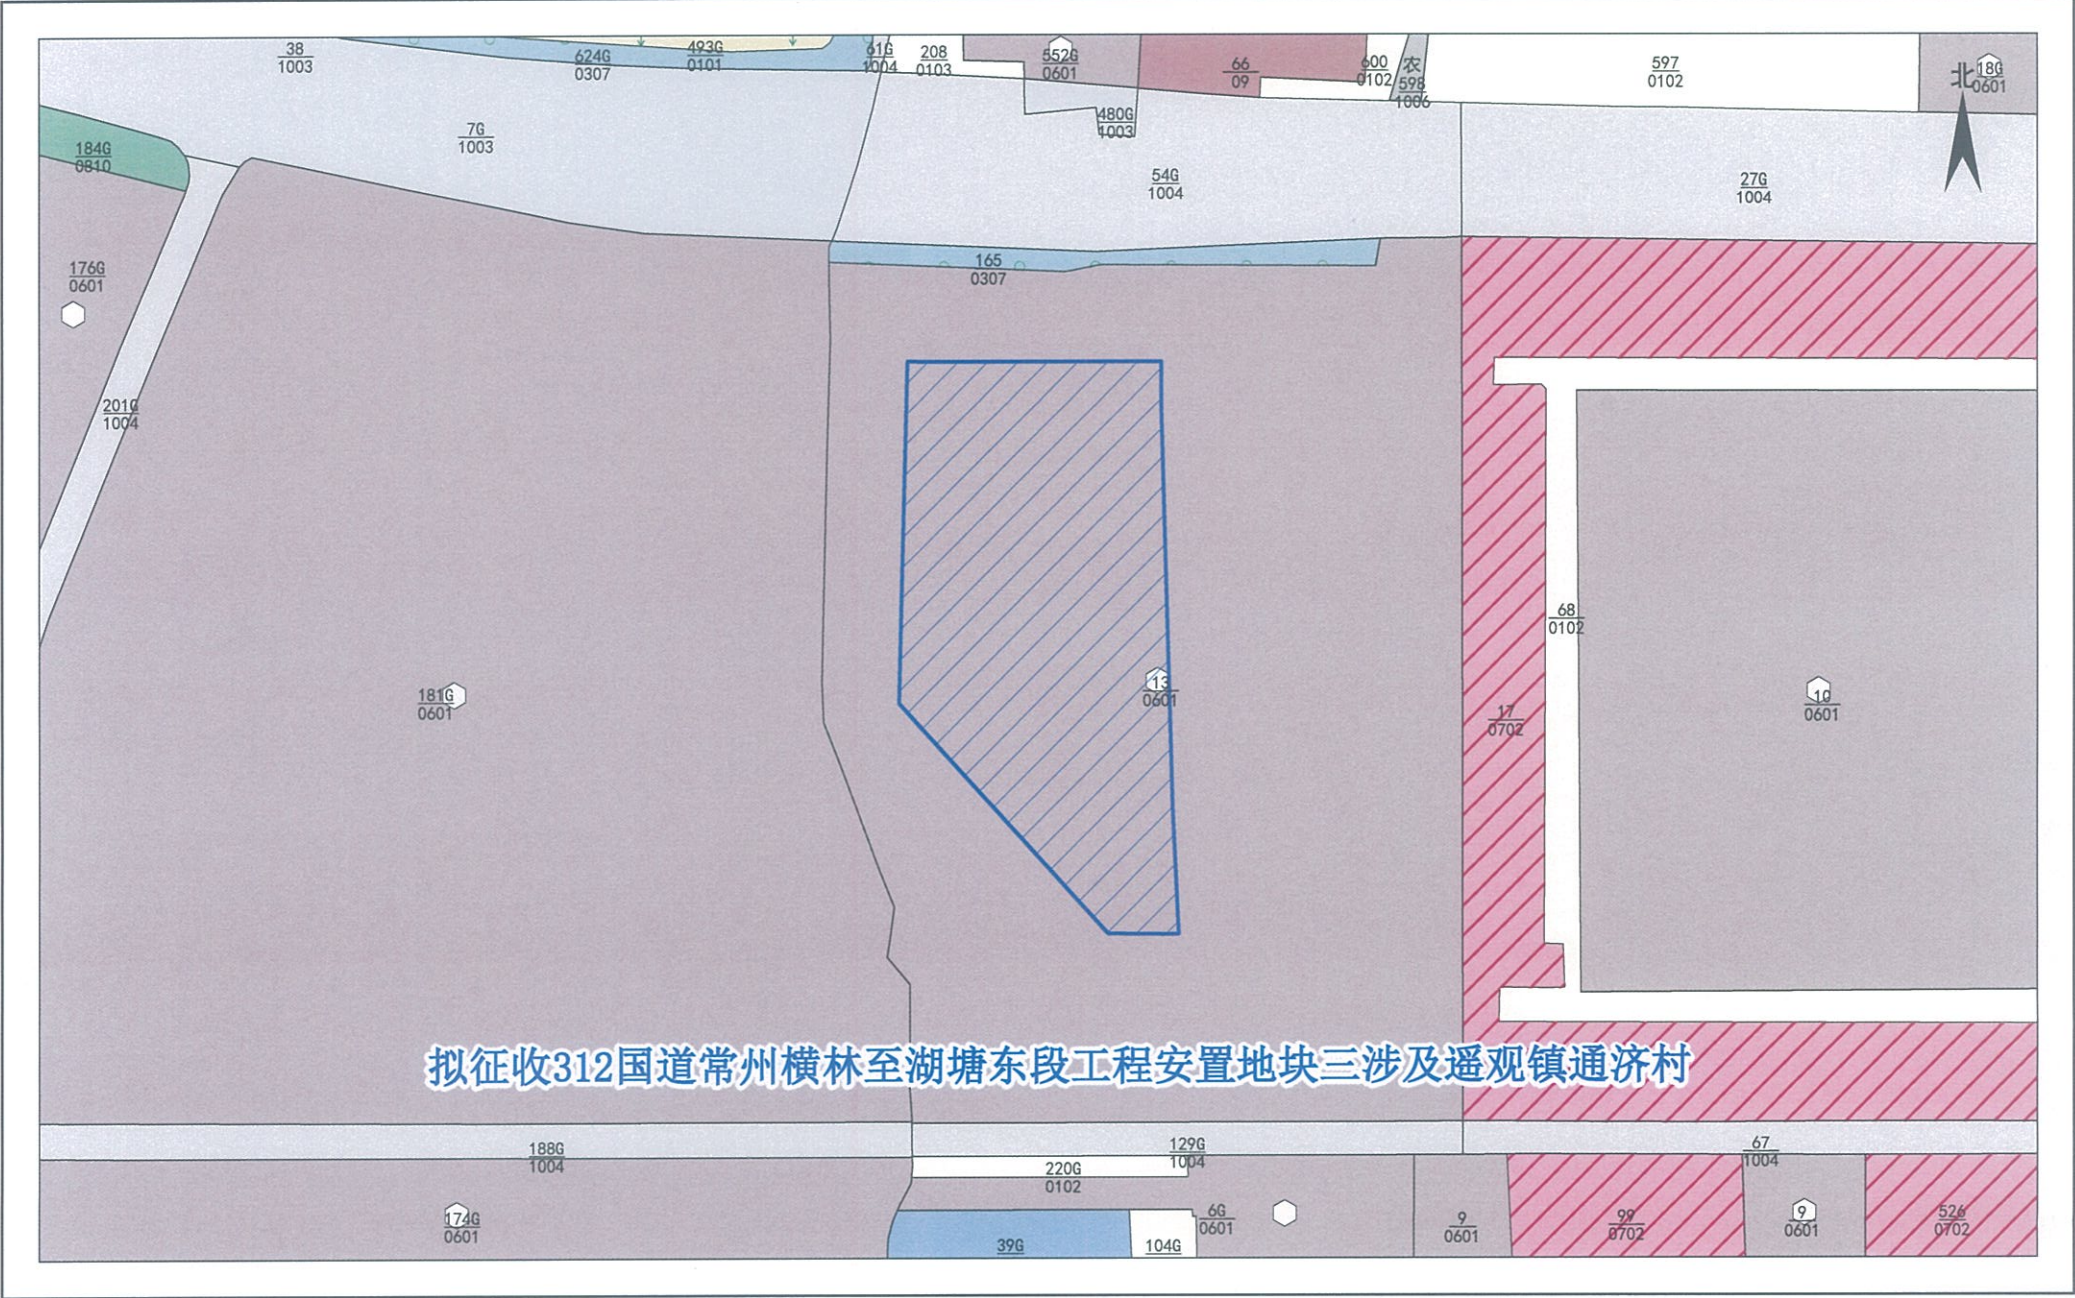

拟征收312国道常州横林至湖塘东段工程安置地块三涉及遥观镇通济村