


# 常州市武进区拟转用土地红线图

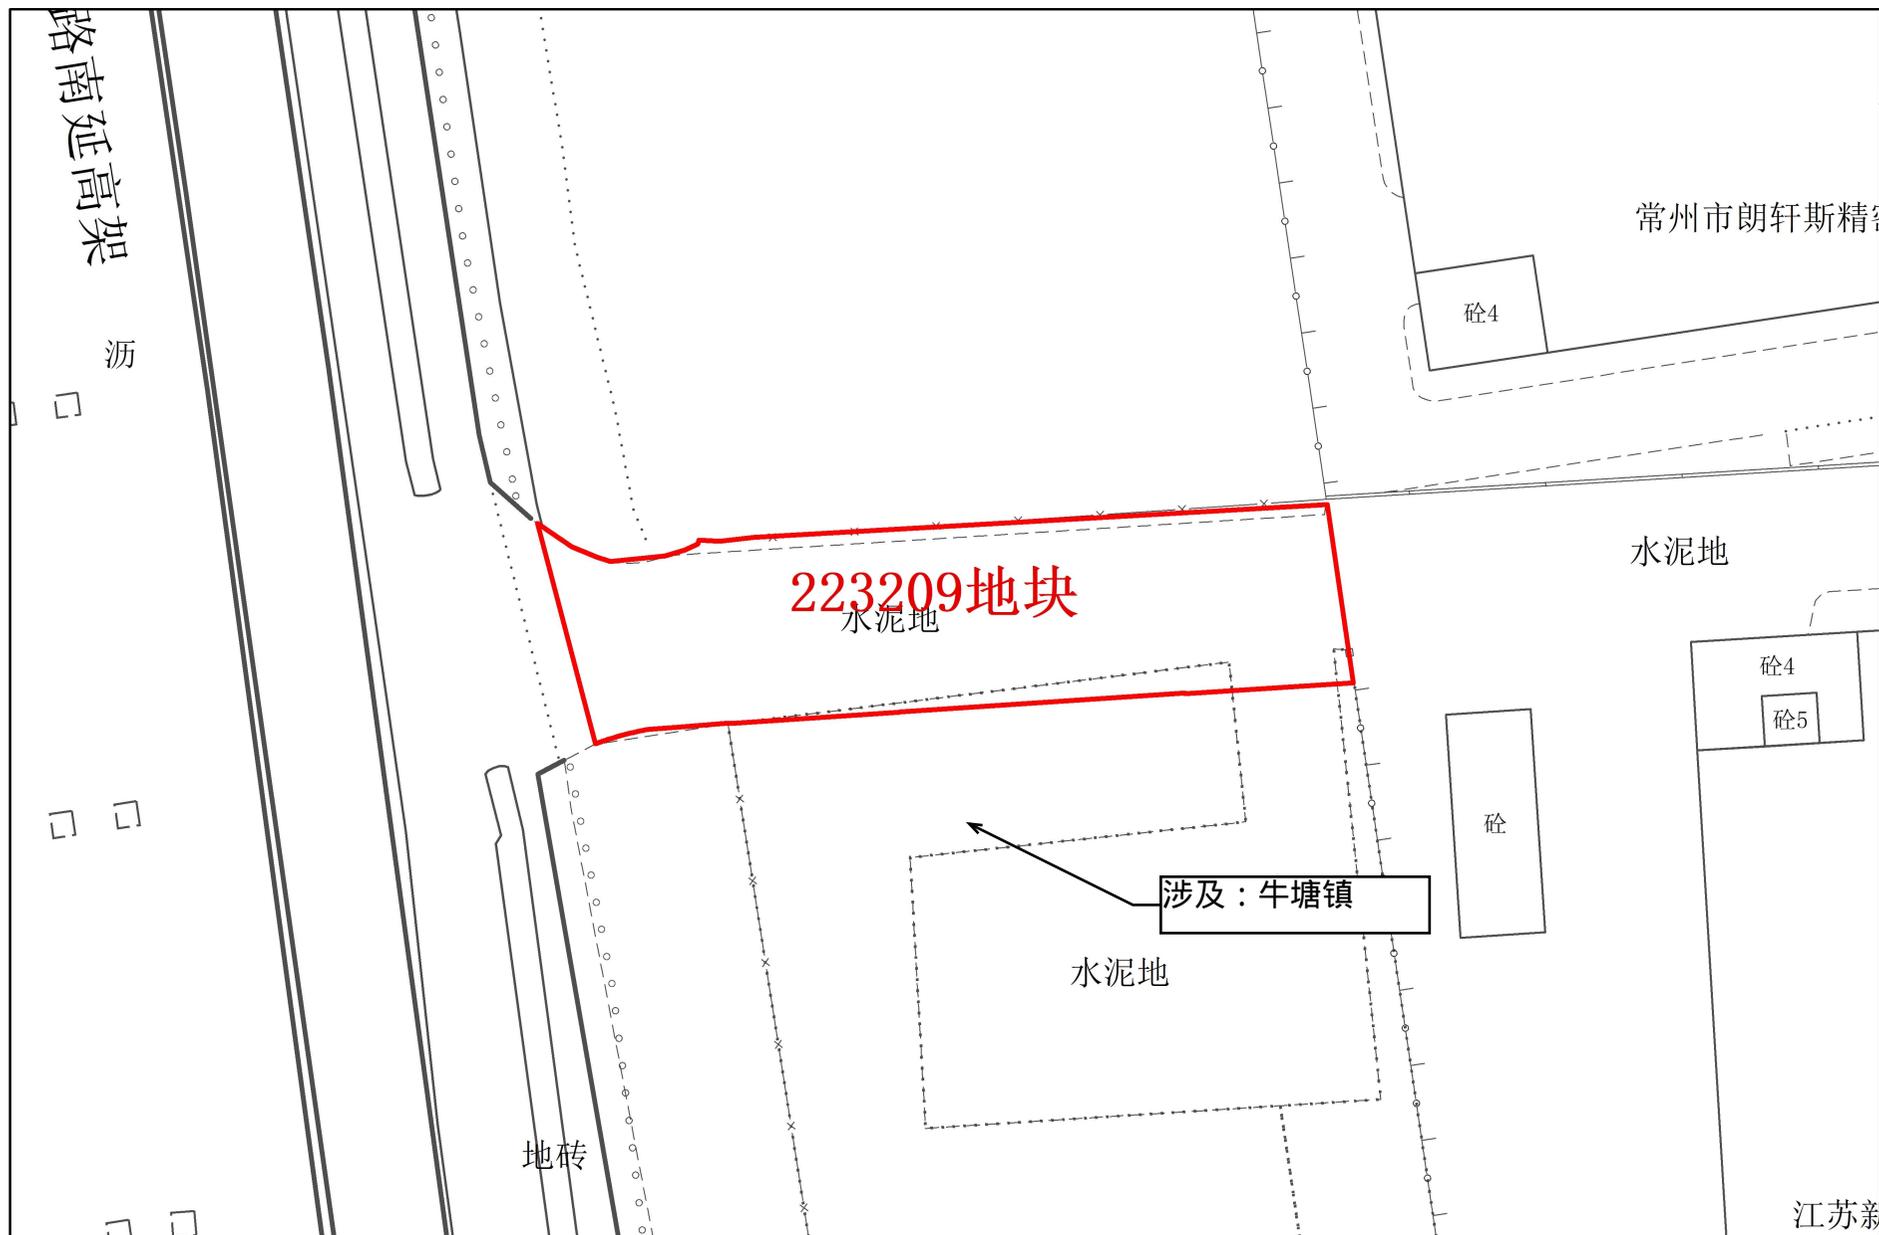

1:500

常州市自然资源和规划局武进分局