


常州市武进区征收土地红线图

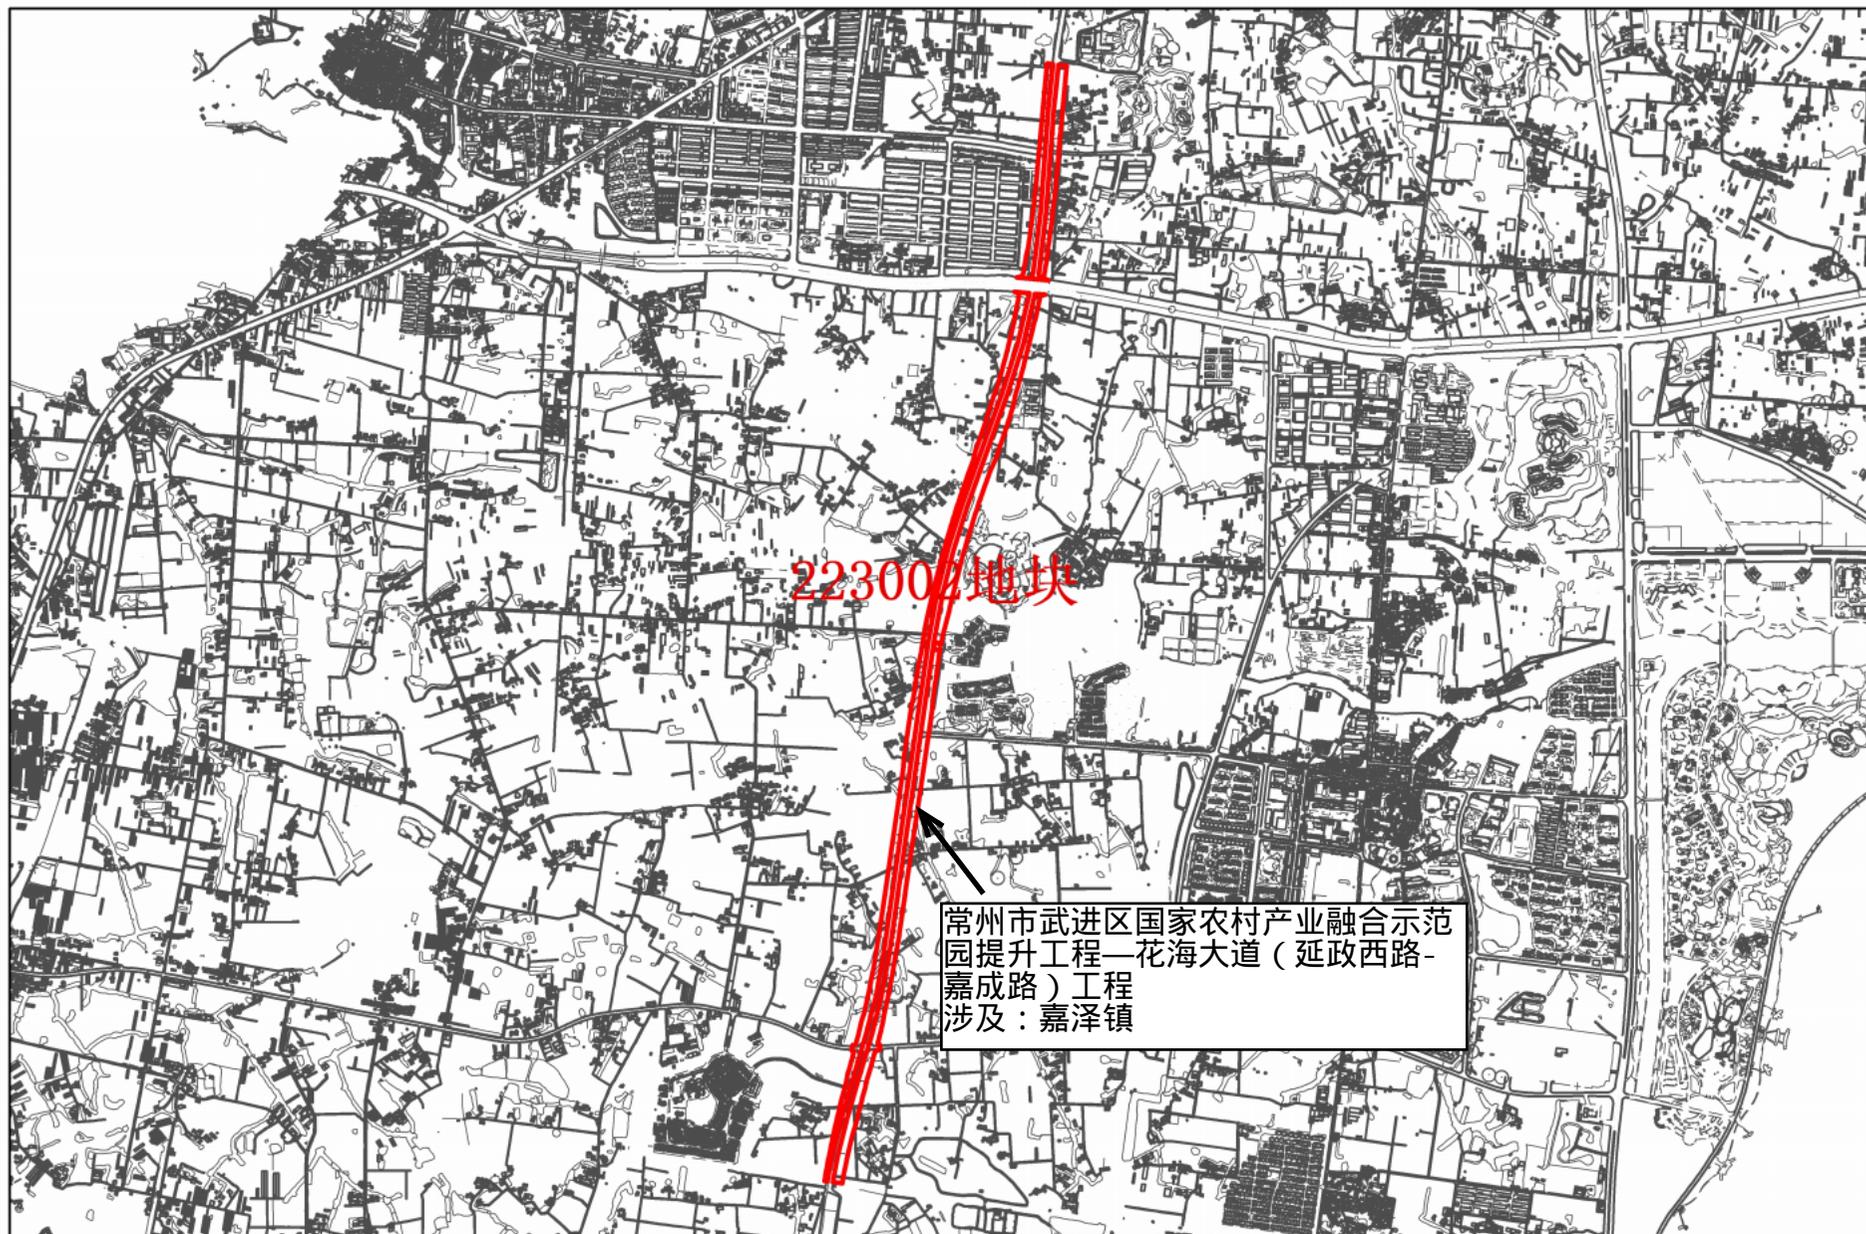

223002地块

常州市武进区国家农村产业融合示范园提升工程—花海大道（延政西路-嘉成路）工程
涉及：嘉泽镇

1:25,000

常州市自然资源和规划局武进分局