



常州市武进区拟转用土地位置示意图 1

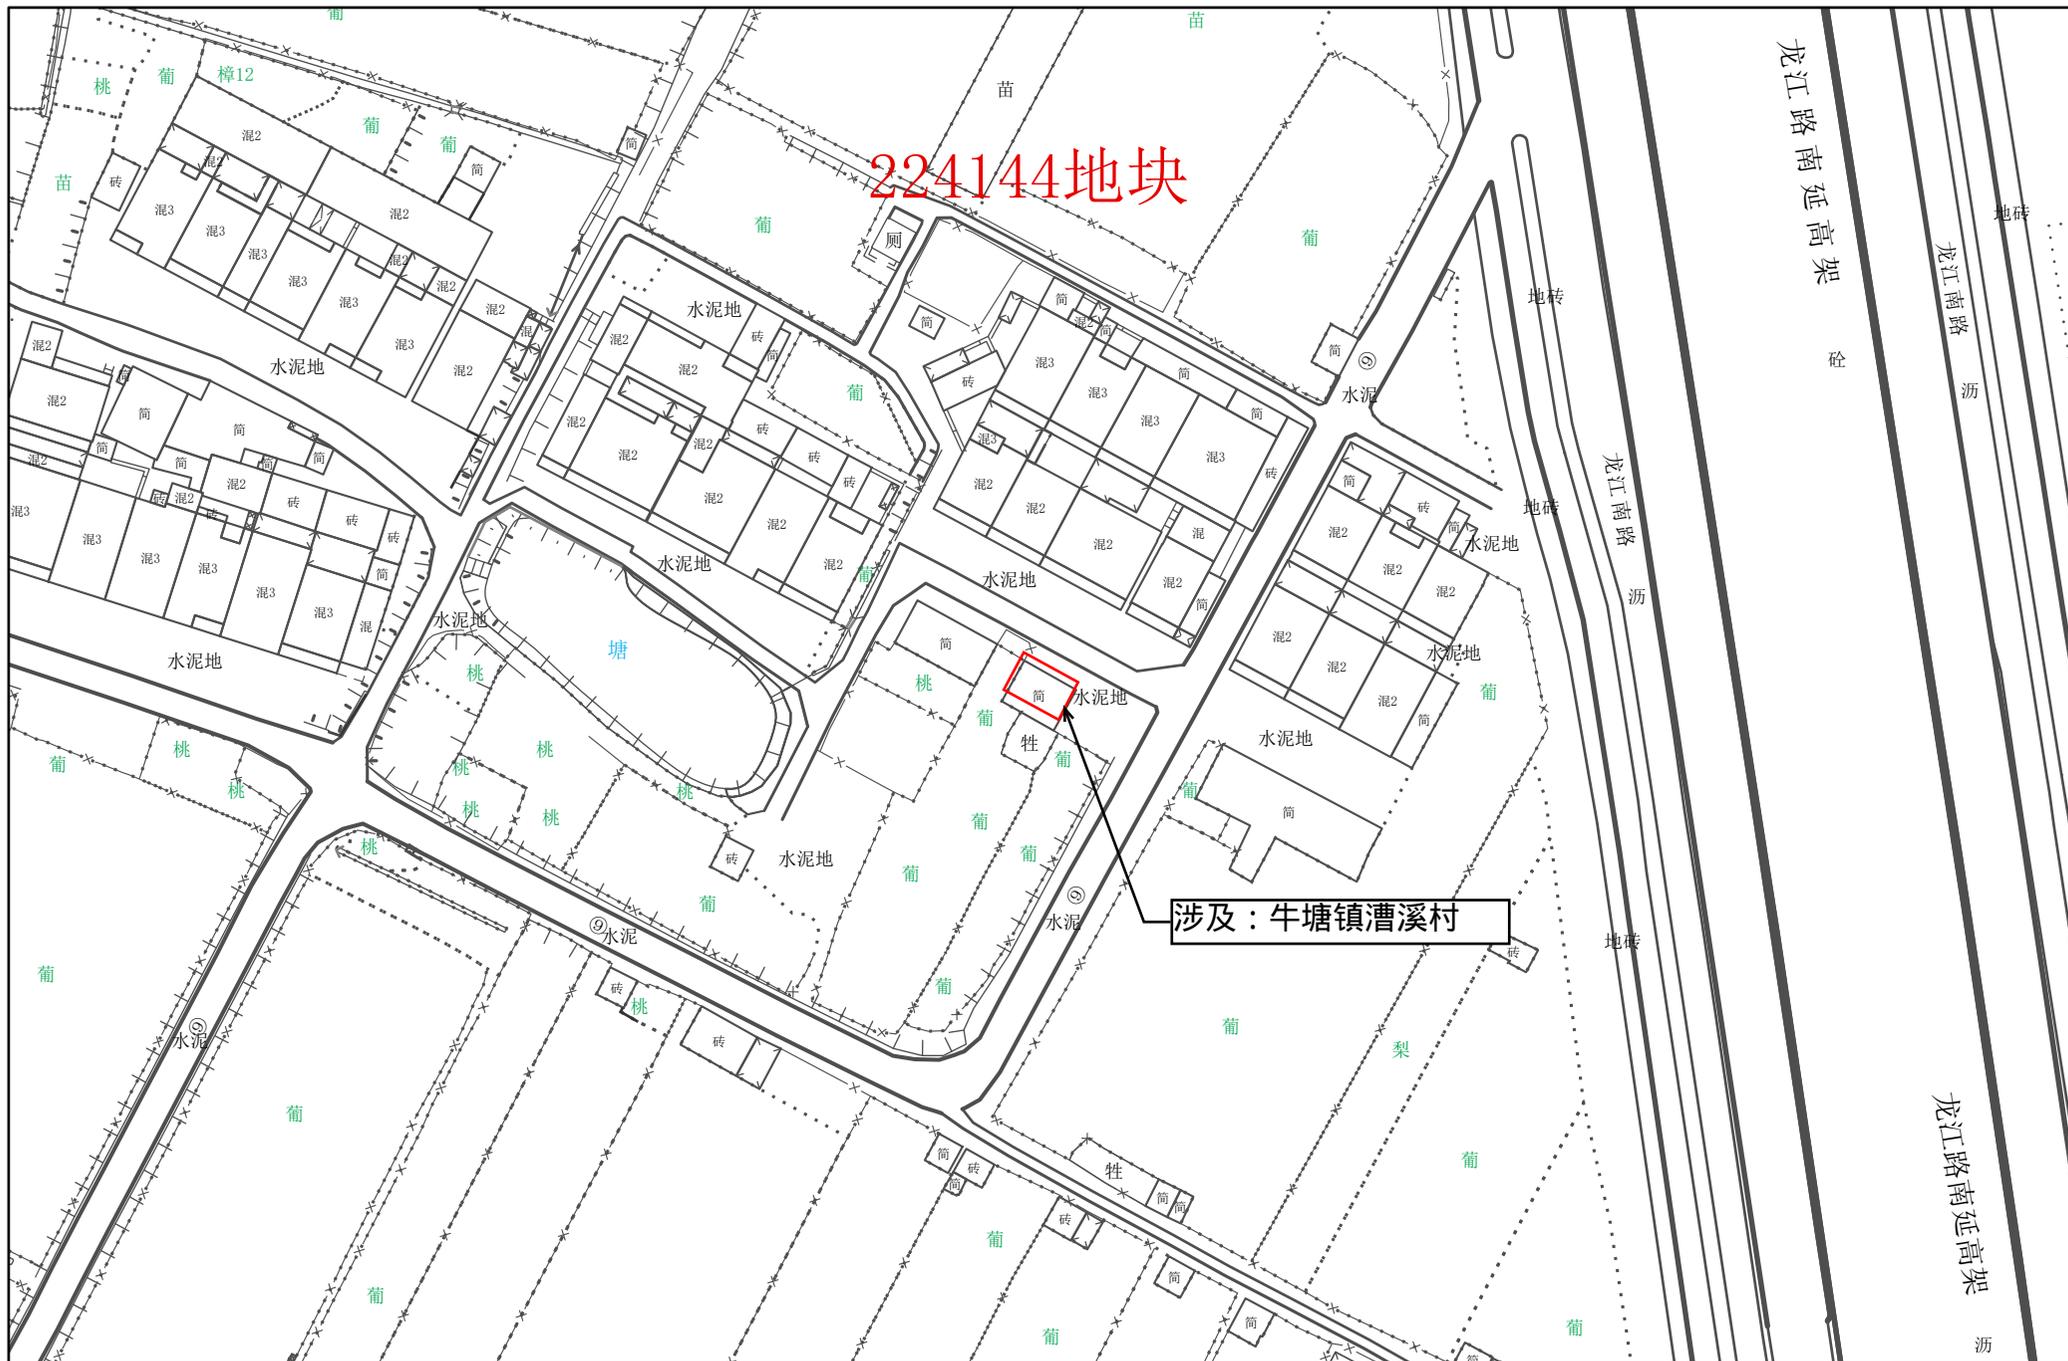

常州市武进区拟转用土地位置示意图 2

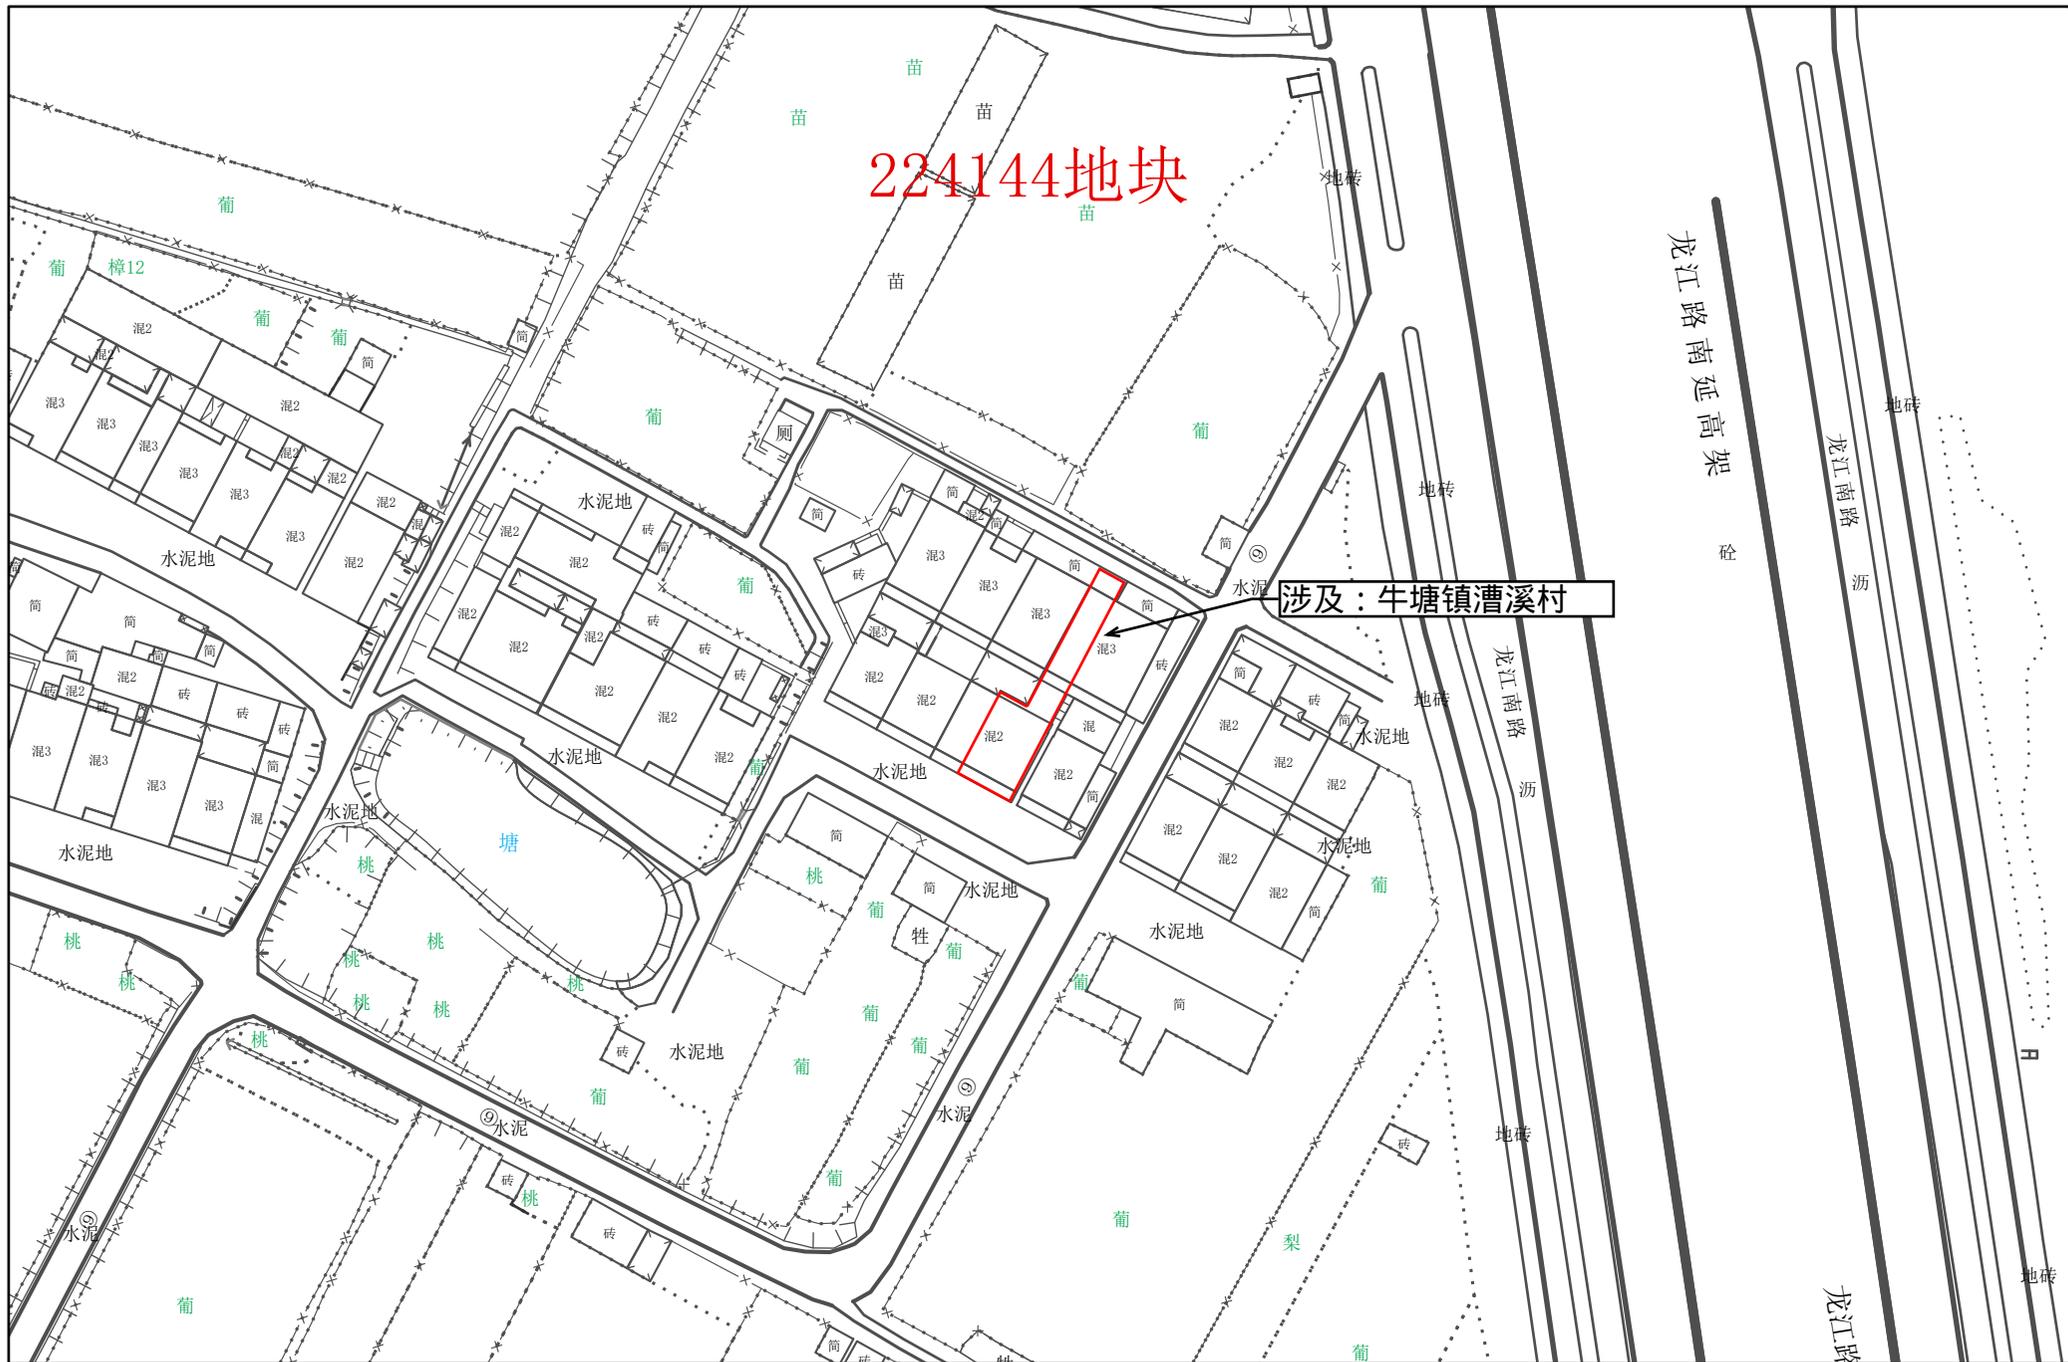

1:1,000

常州市自然资源和规划局武进分局


常州市武进区拟转用土地位置示意图 3



1:1,000

常州市自然资源和规划局武进分局


常州市武进区拟转用土地位置示意图 4

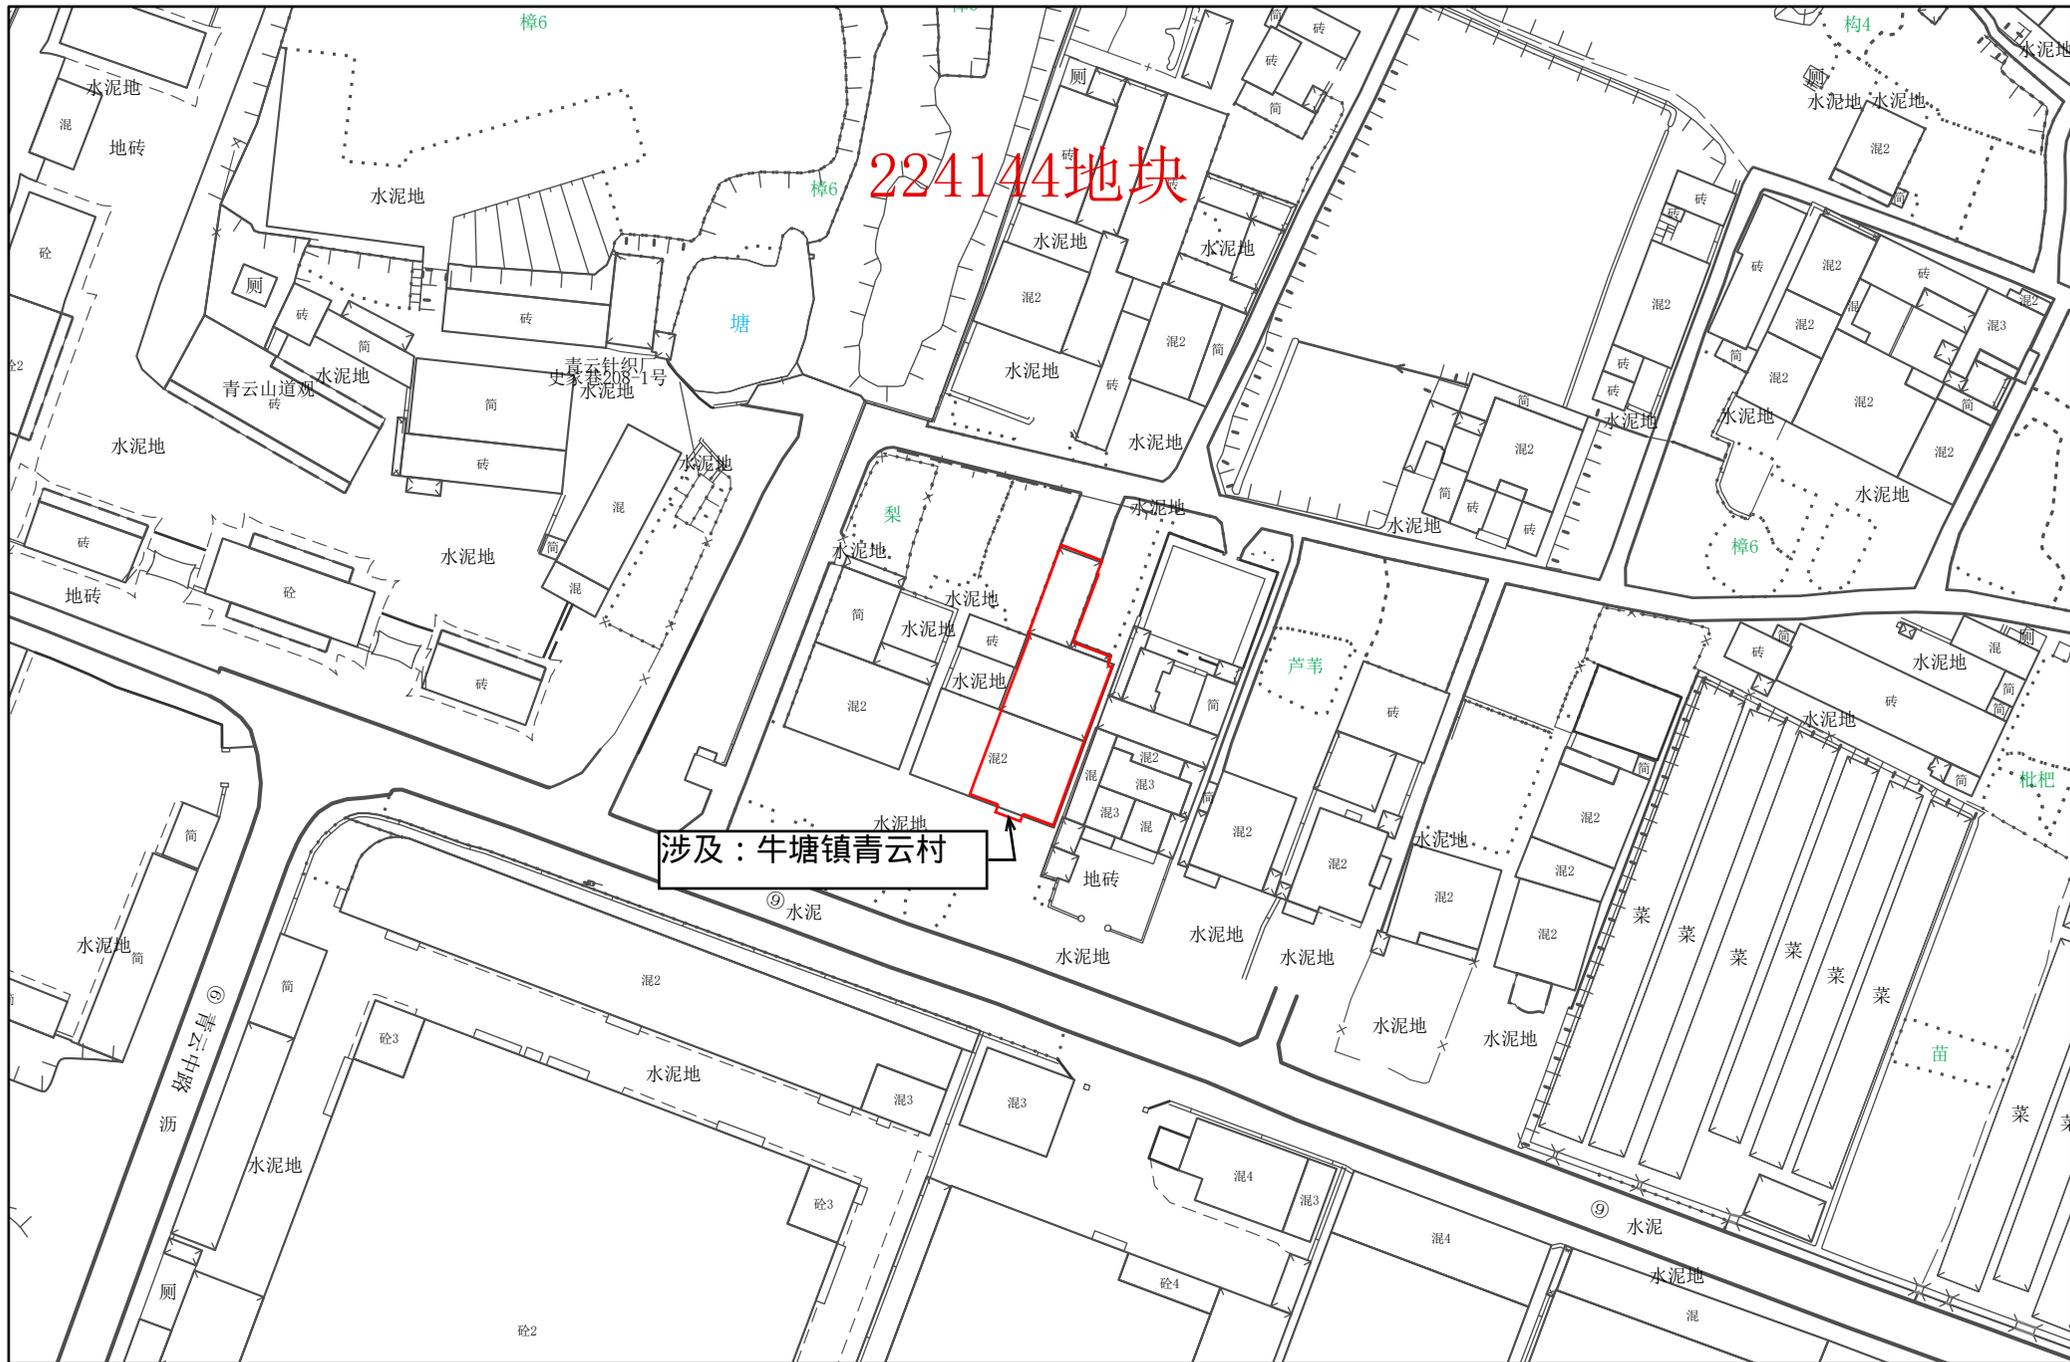

1:1,000


常州市自然资源和规划局武进分局

常州市武进区拟转用土地位置示意图 6

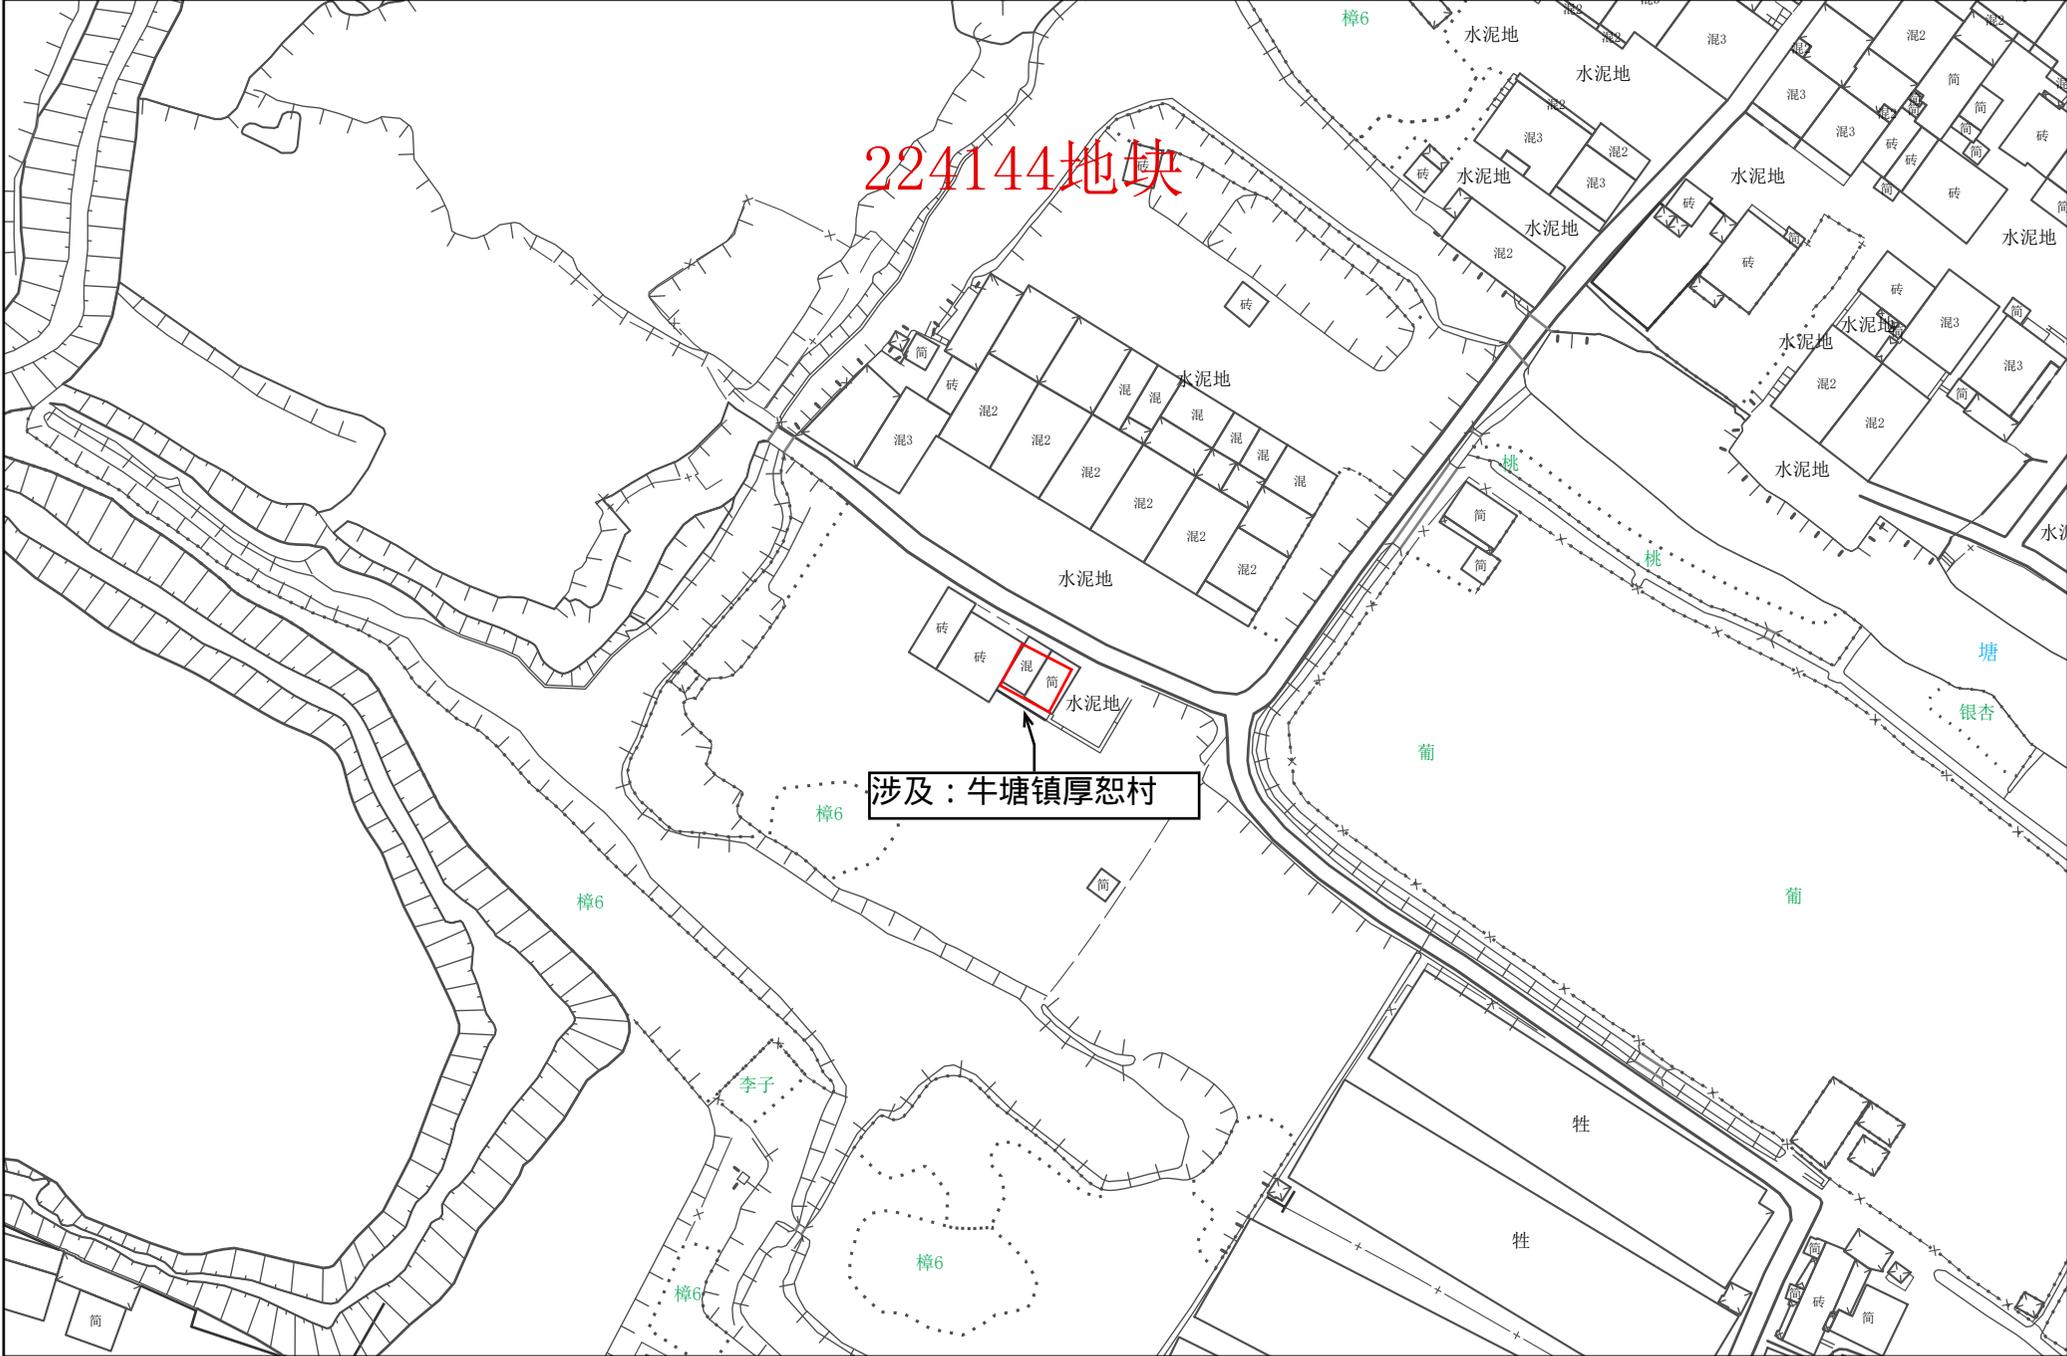

1:1,000

常州市武进区拟转用土地位置示意图 7

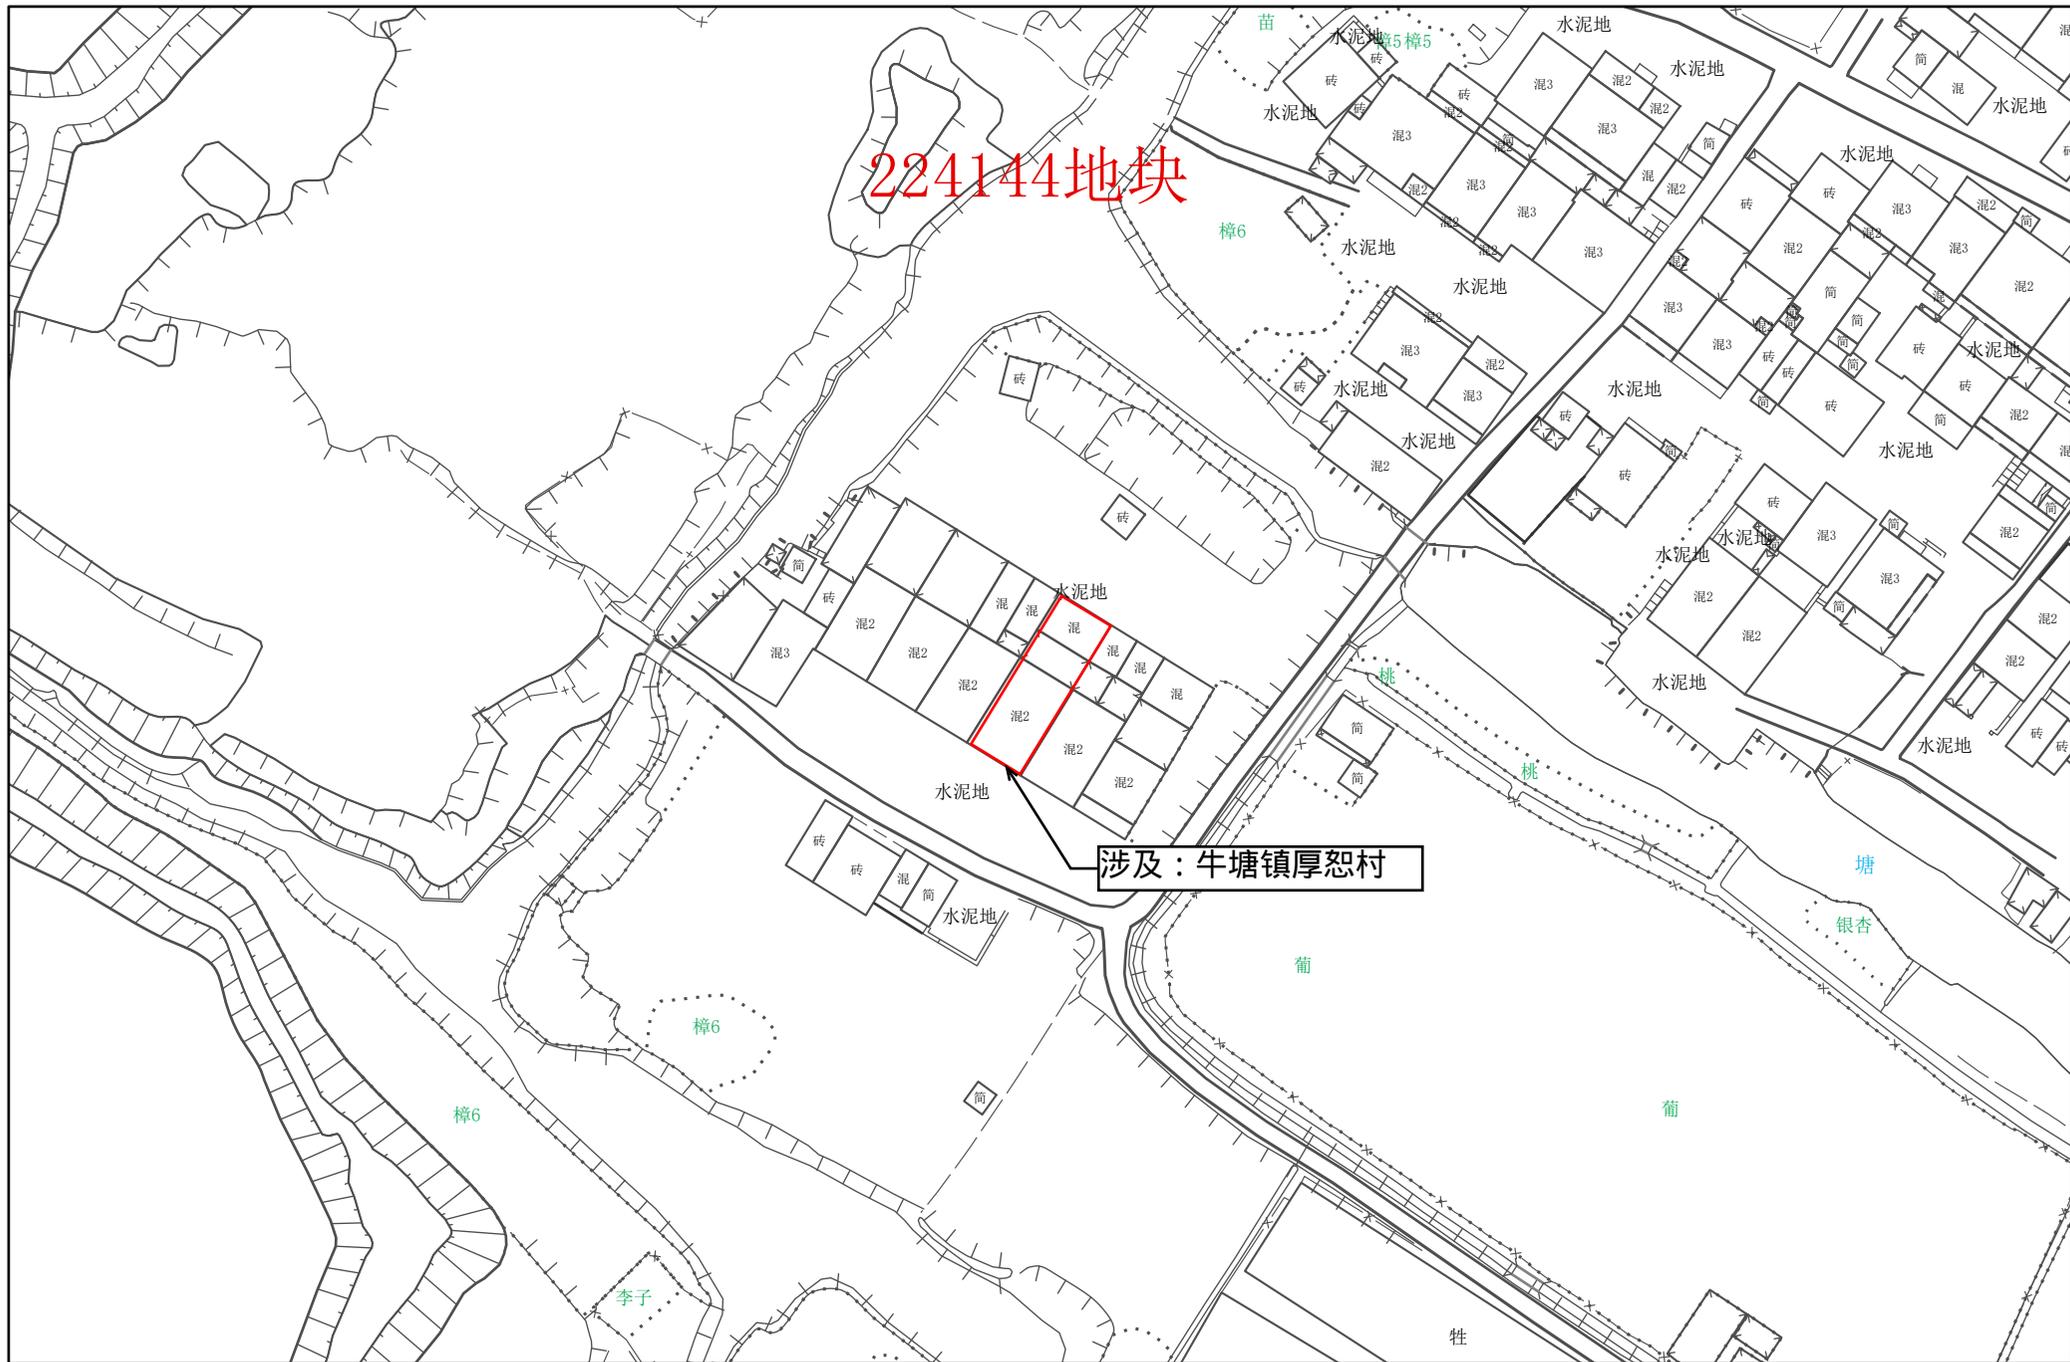

1:1,000

常州市自然资源和规划局武进分局

常州市武进区拟转用土地位置示意图 9



1:1,000

常州市自然资源和规划局武进分局

常州市武进区拟转用土地位置示意图 10



1:1,000

常州市自然资源和规划局武进分局

常州市武进区拟转用土地位置示意图 12



1:1,000

常州市自然资源和规划局武进分局