


常州市武进区拟转用土地位置示意图 1

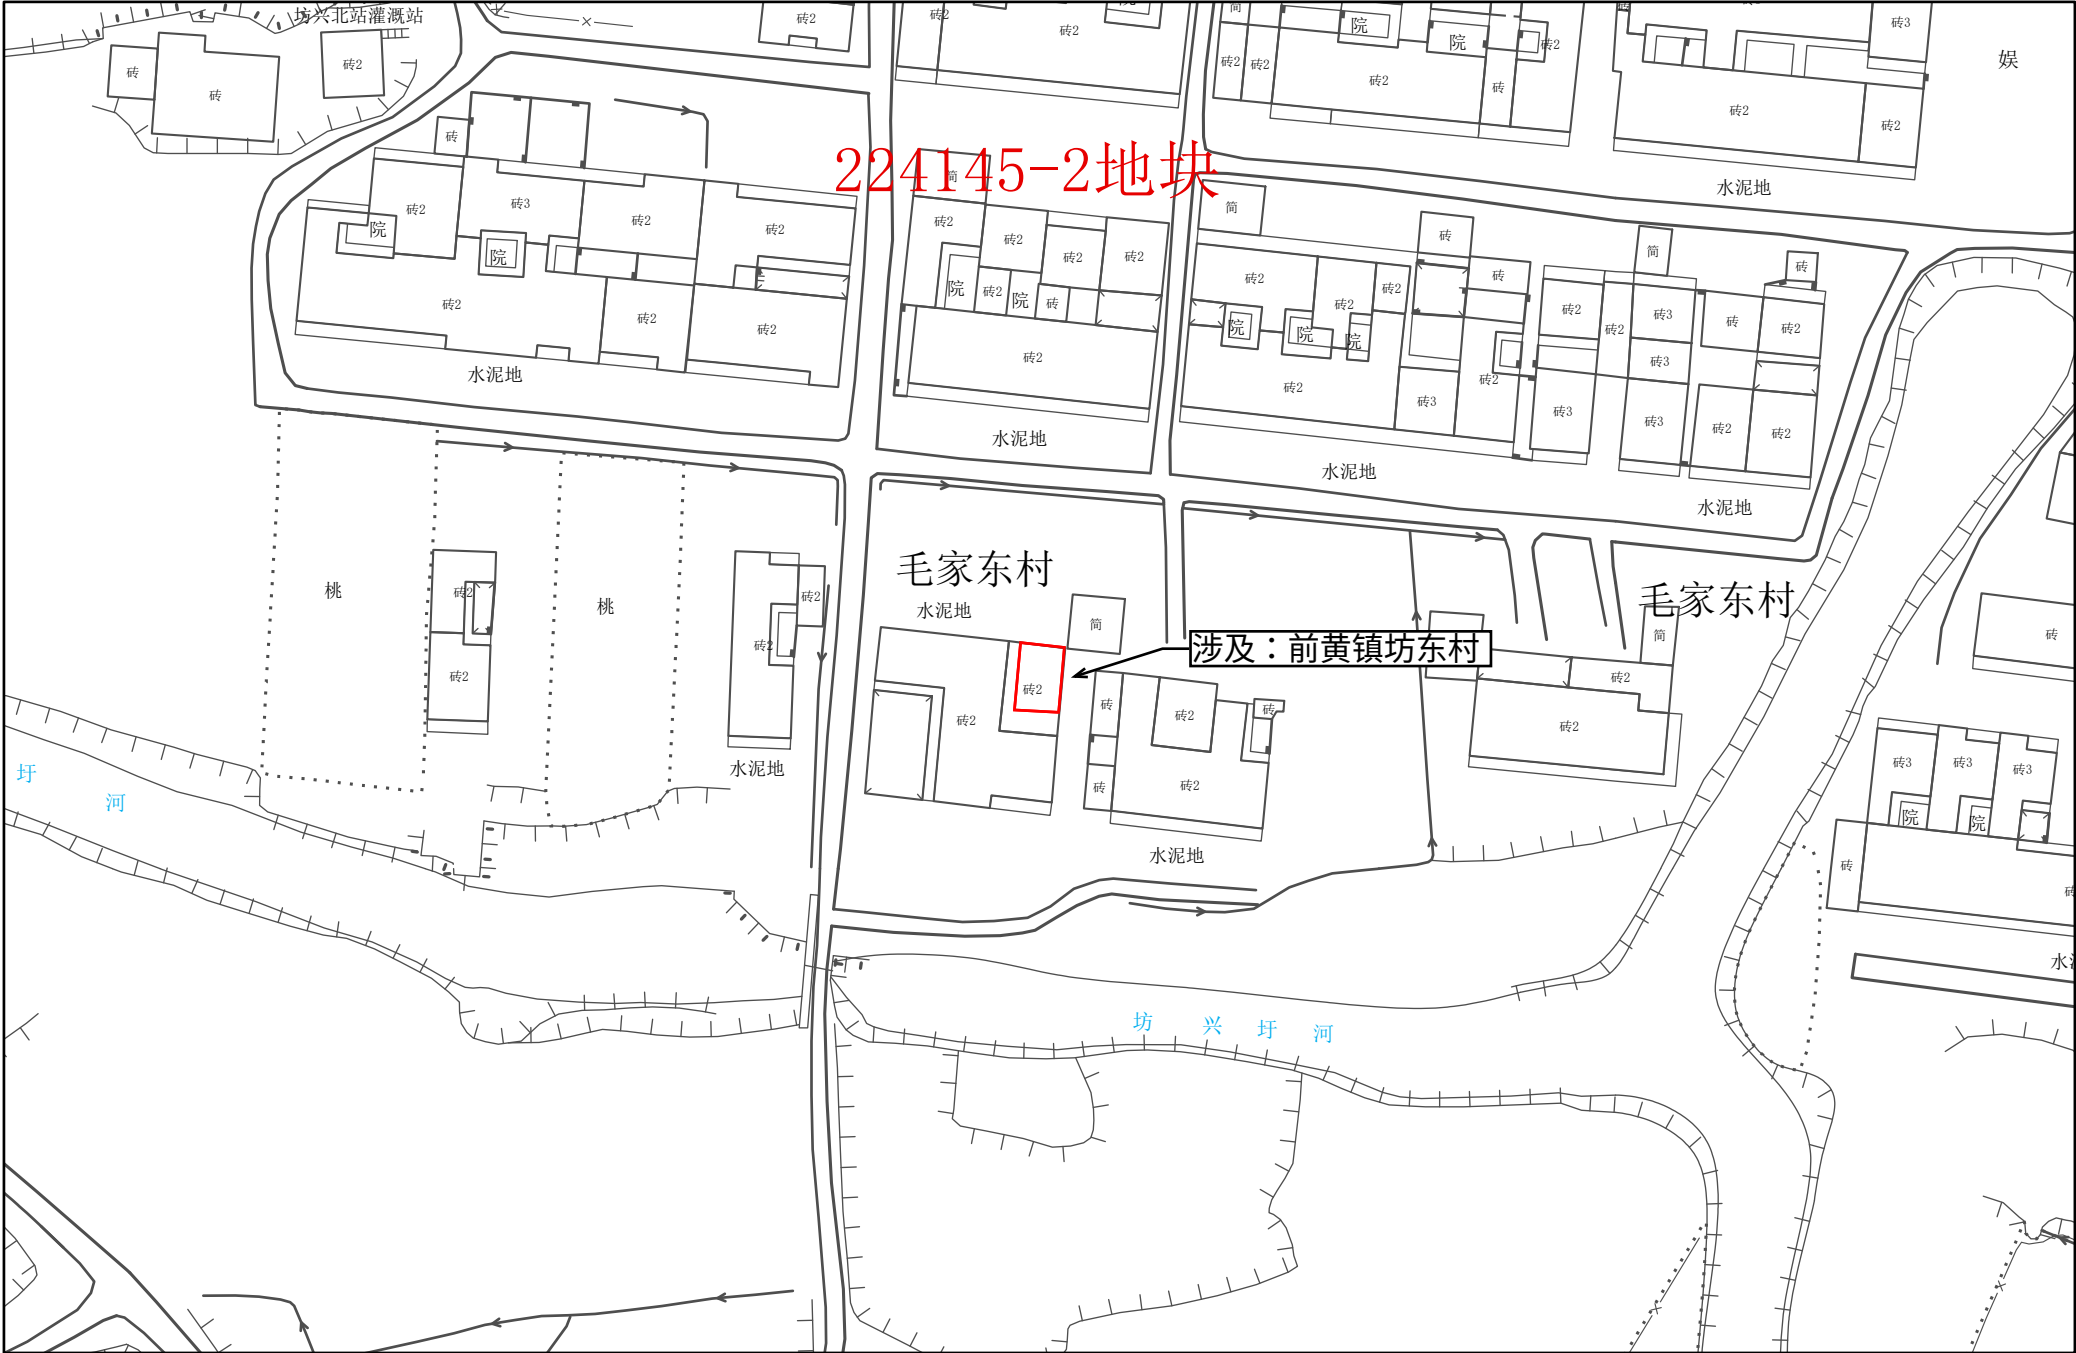

常州市武进区拟转用土地位置示意图 2




常州市武进区拟转用土地位置示意图 3



1:1,000


常州市自然资源和规划局武进分局

常州市武进区拟转用土地位置示意图 4

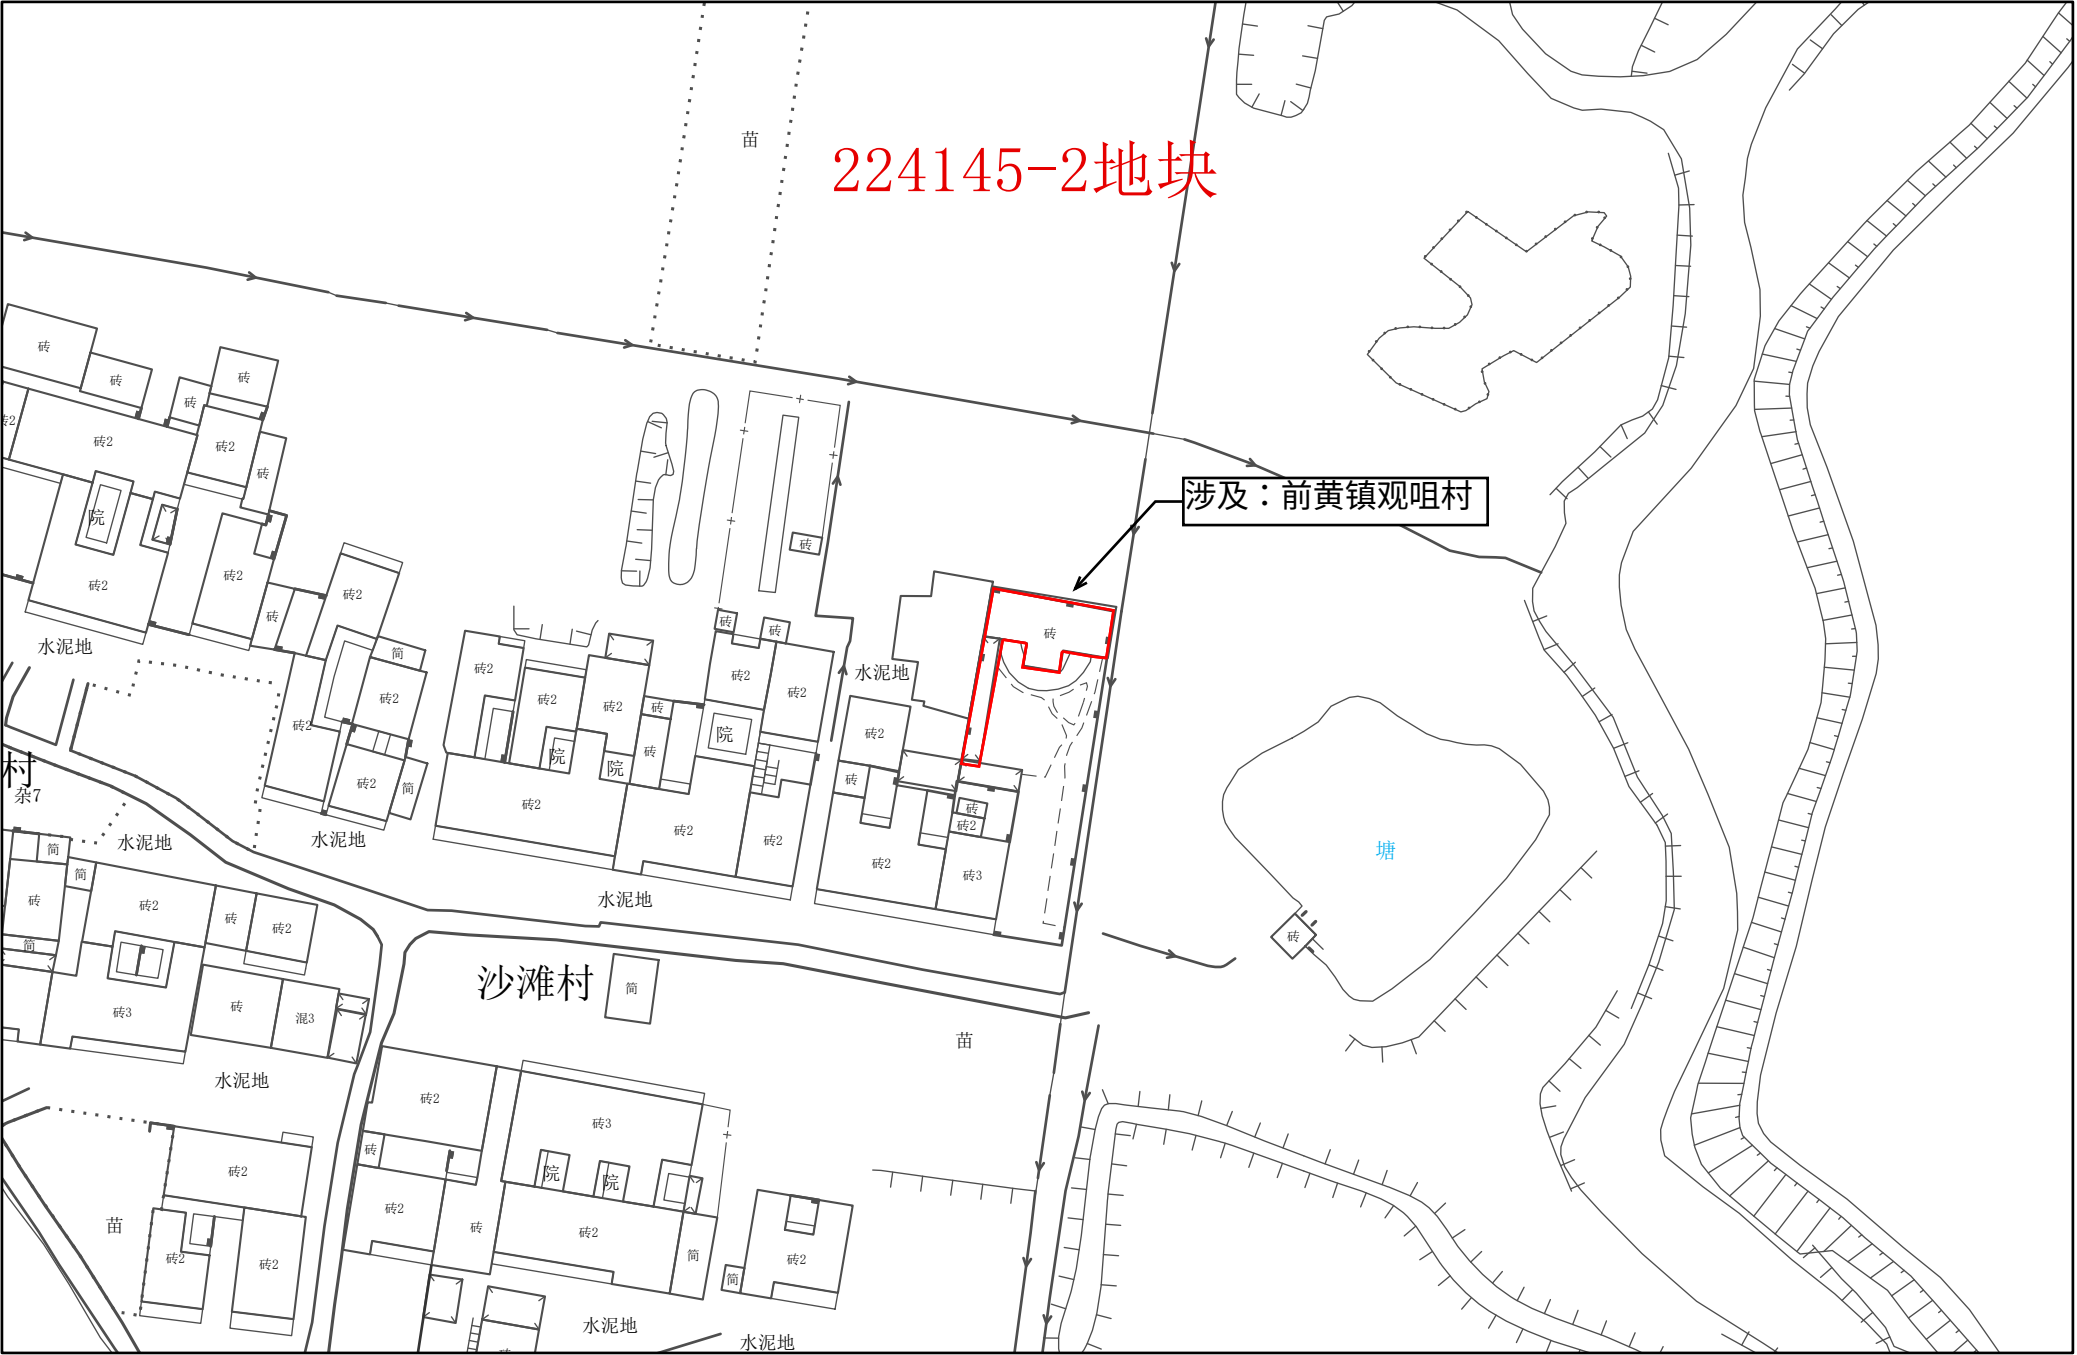


1:1,000

常州市武进区拟转用土地位置示意图 5

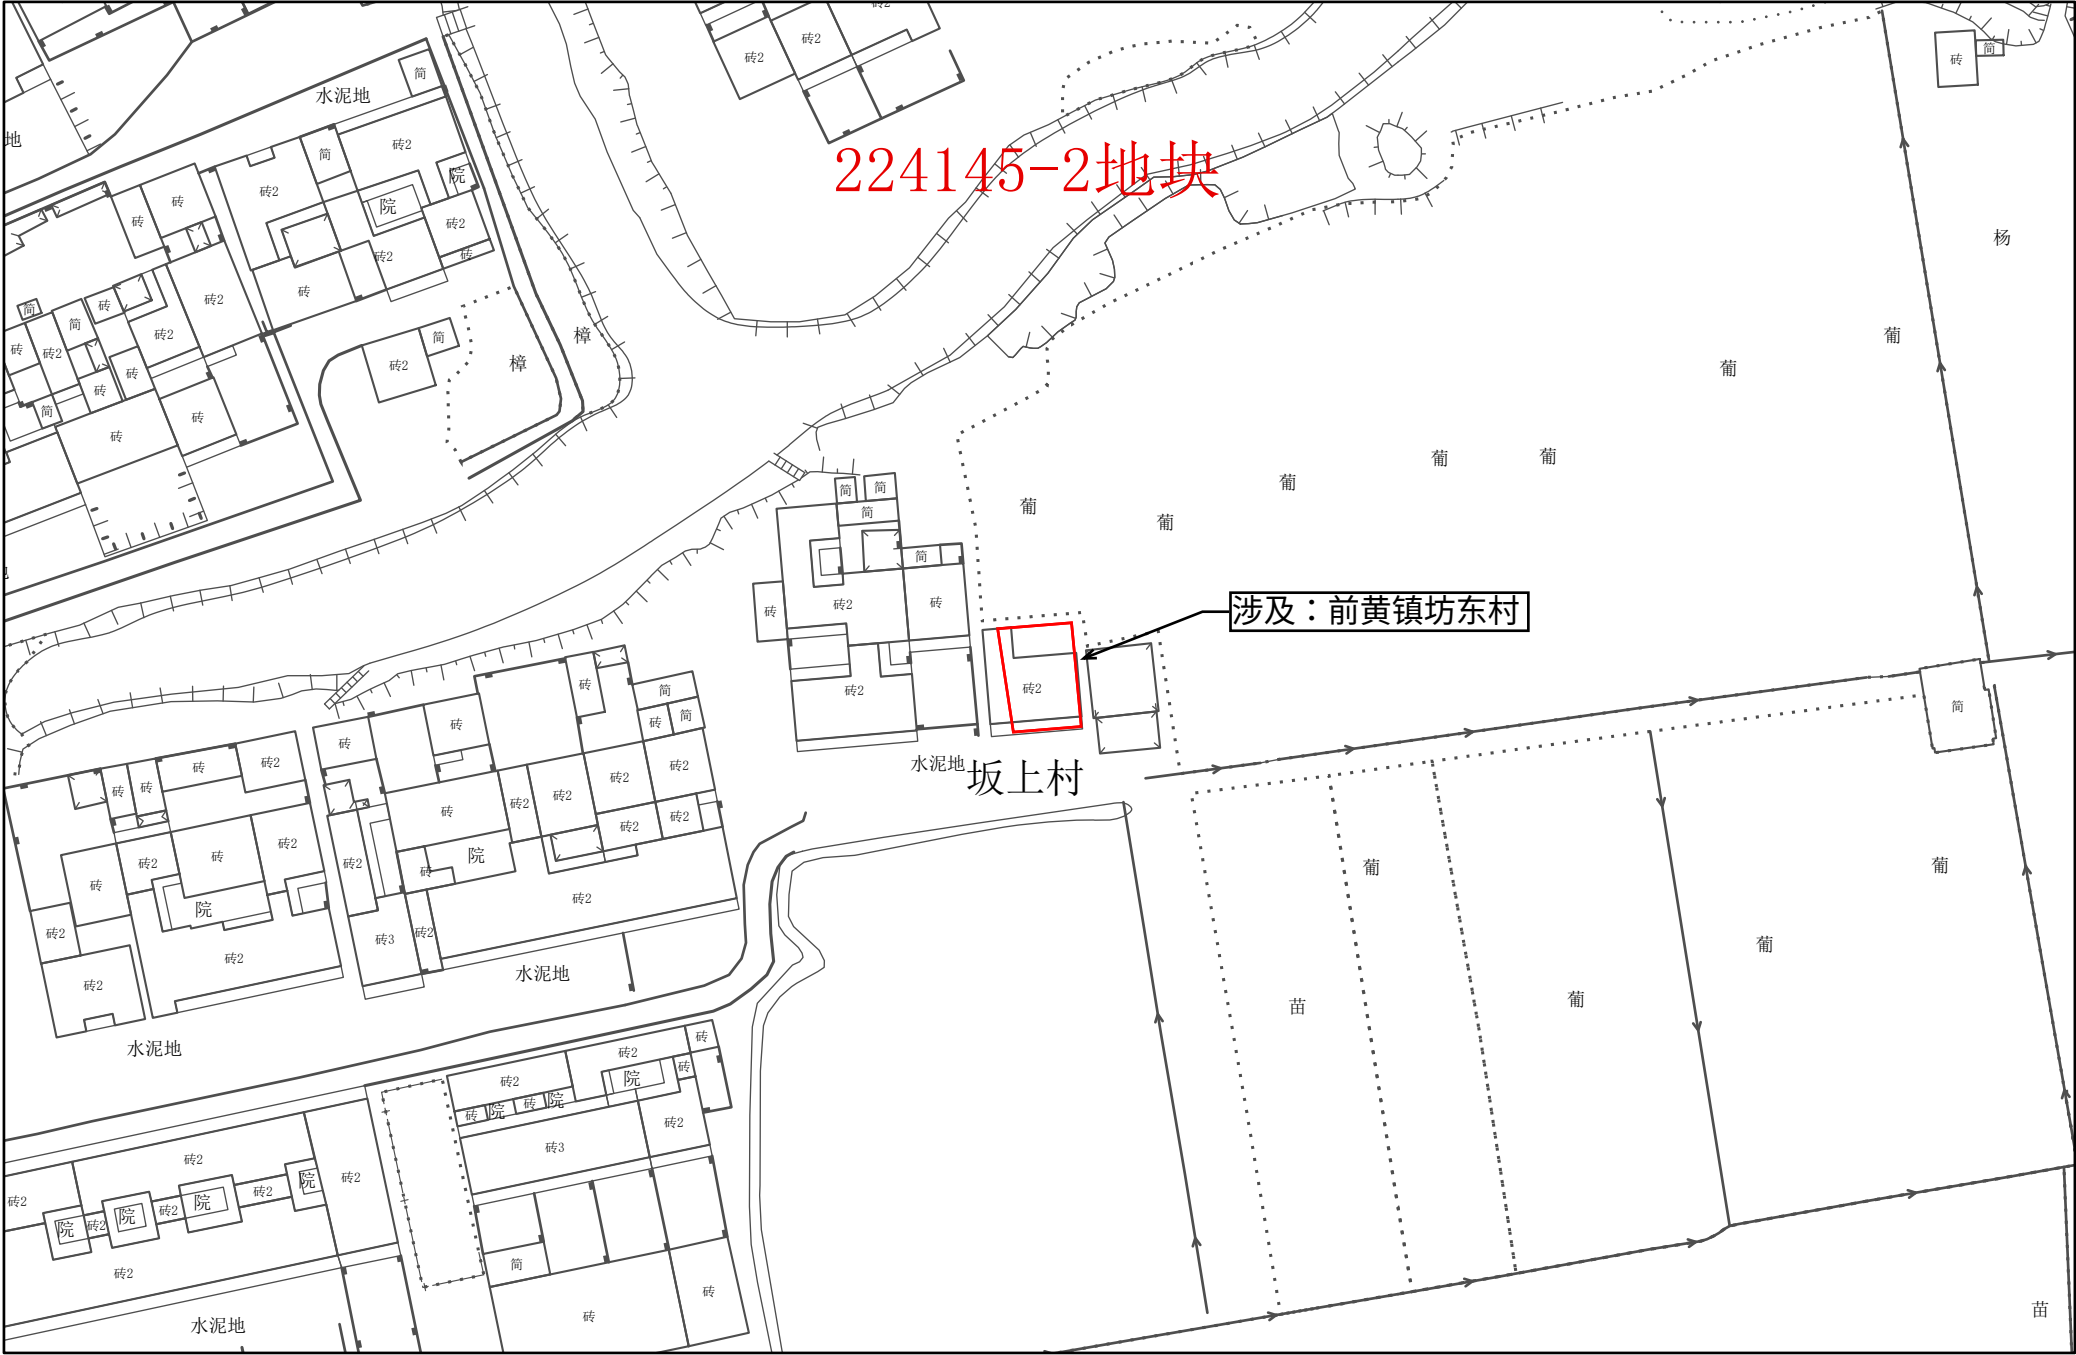

常州市武进区拟转用土地位置示意图 6

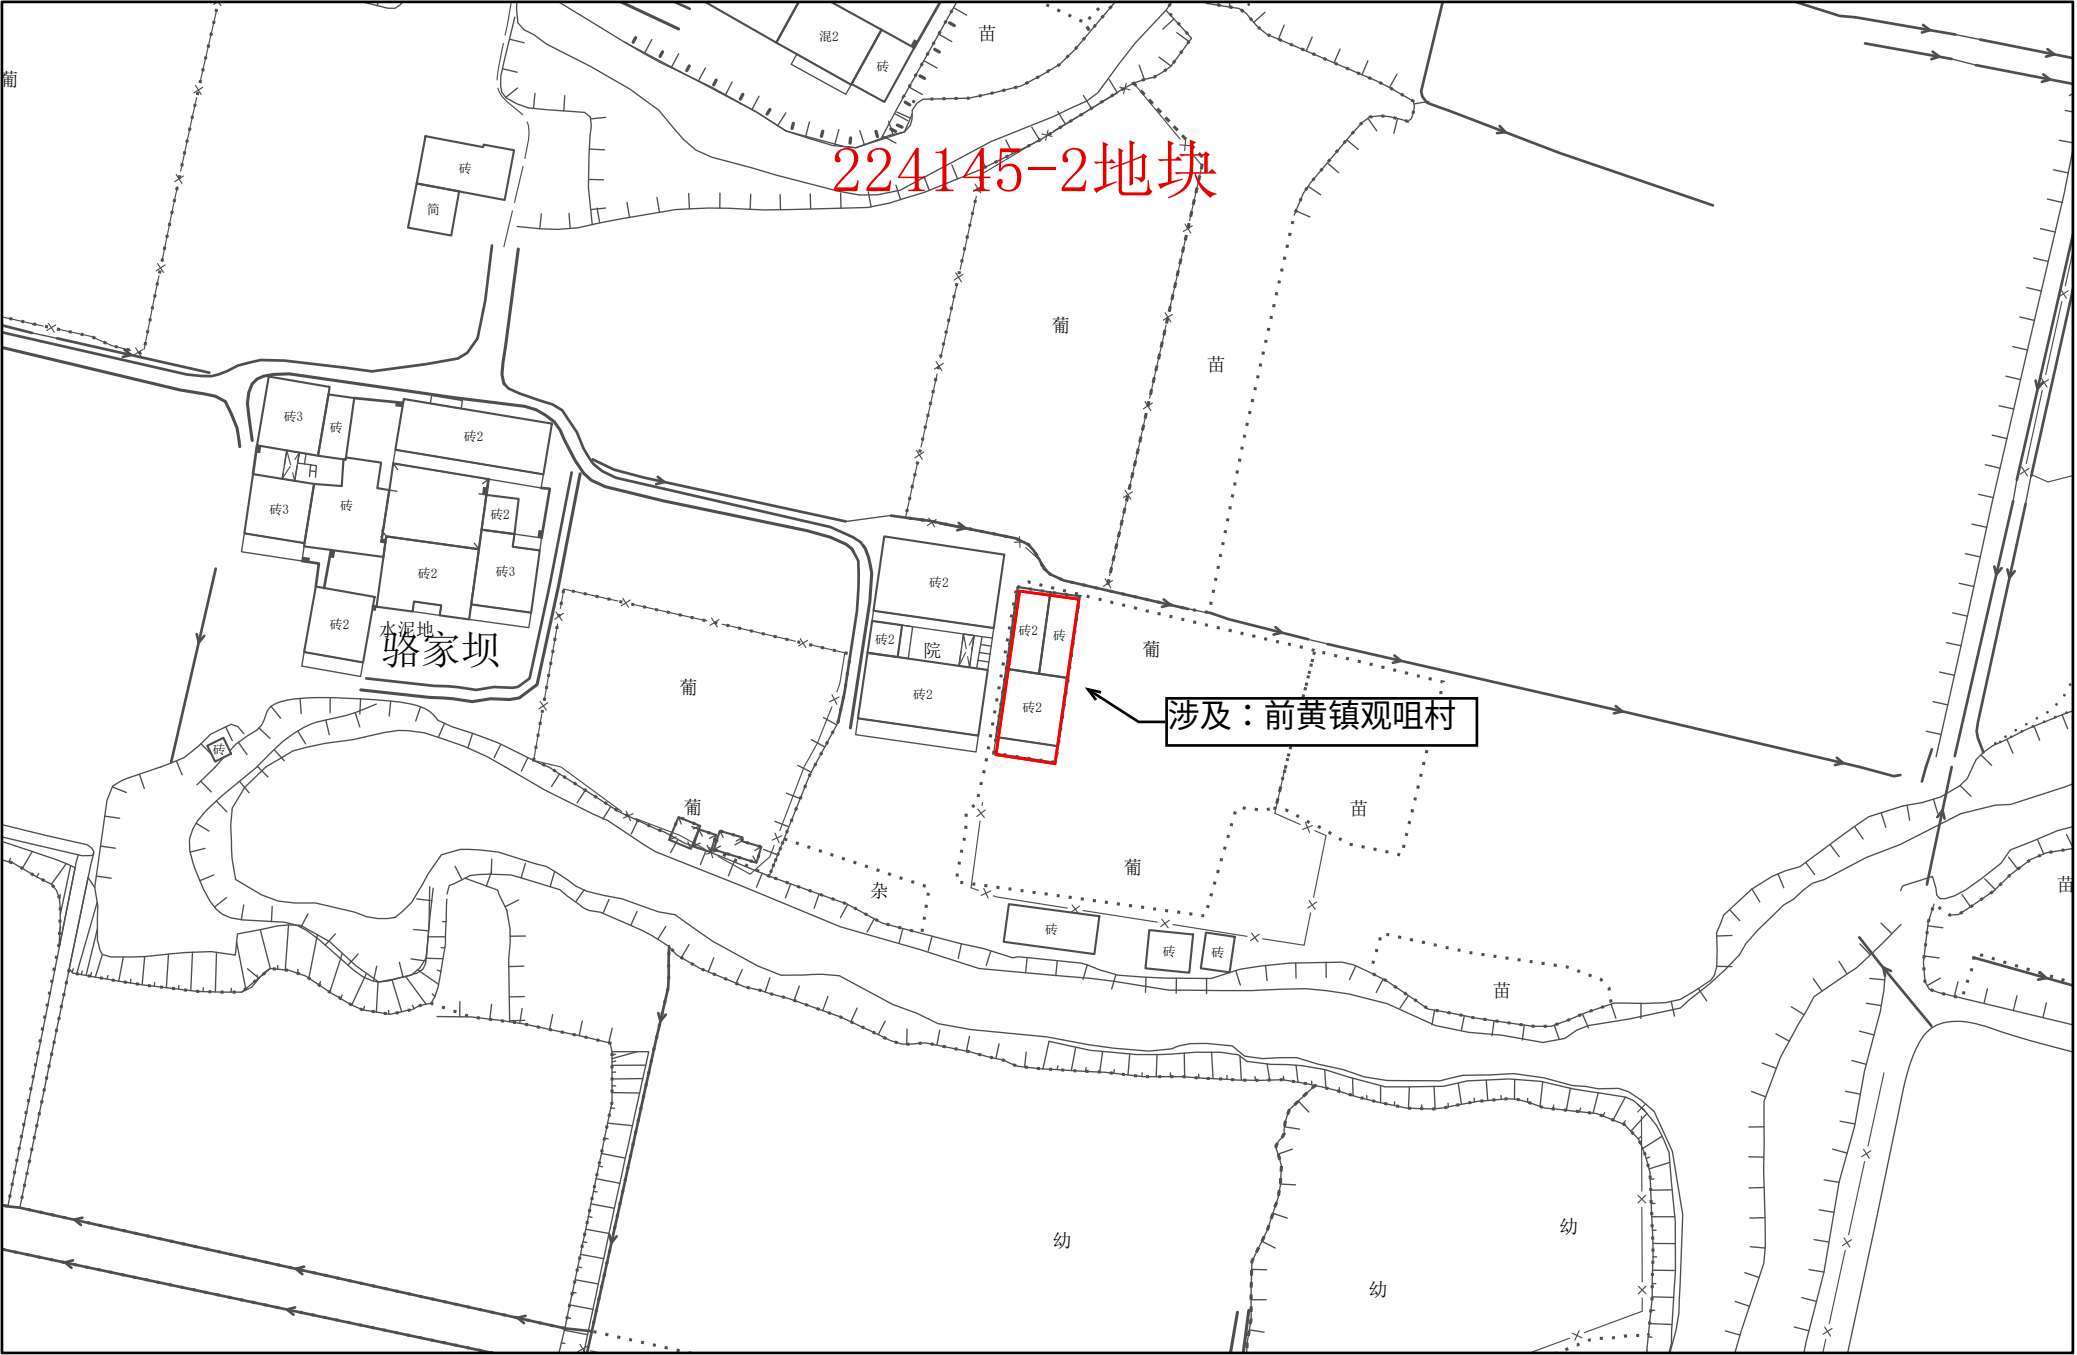

常州市武进区拟转用土地位置示意图 7




1:1,000

常州市自然资源和规划局武进分局




常州市武进区拟转用土地位置示意图 8

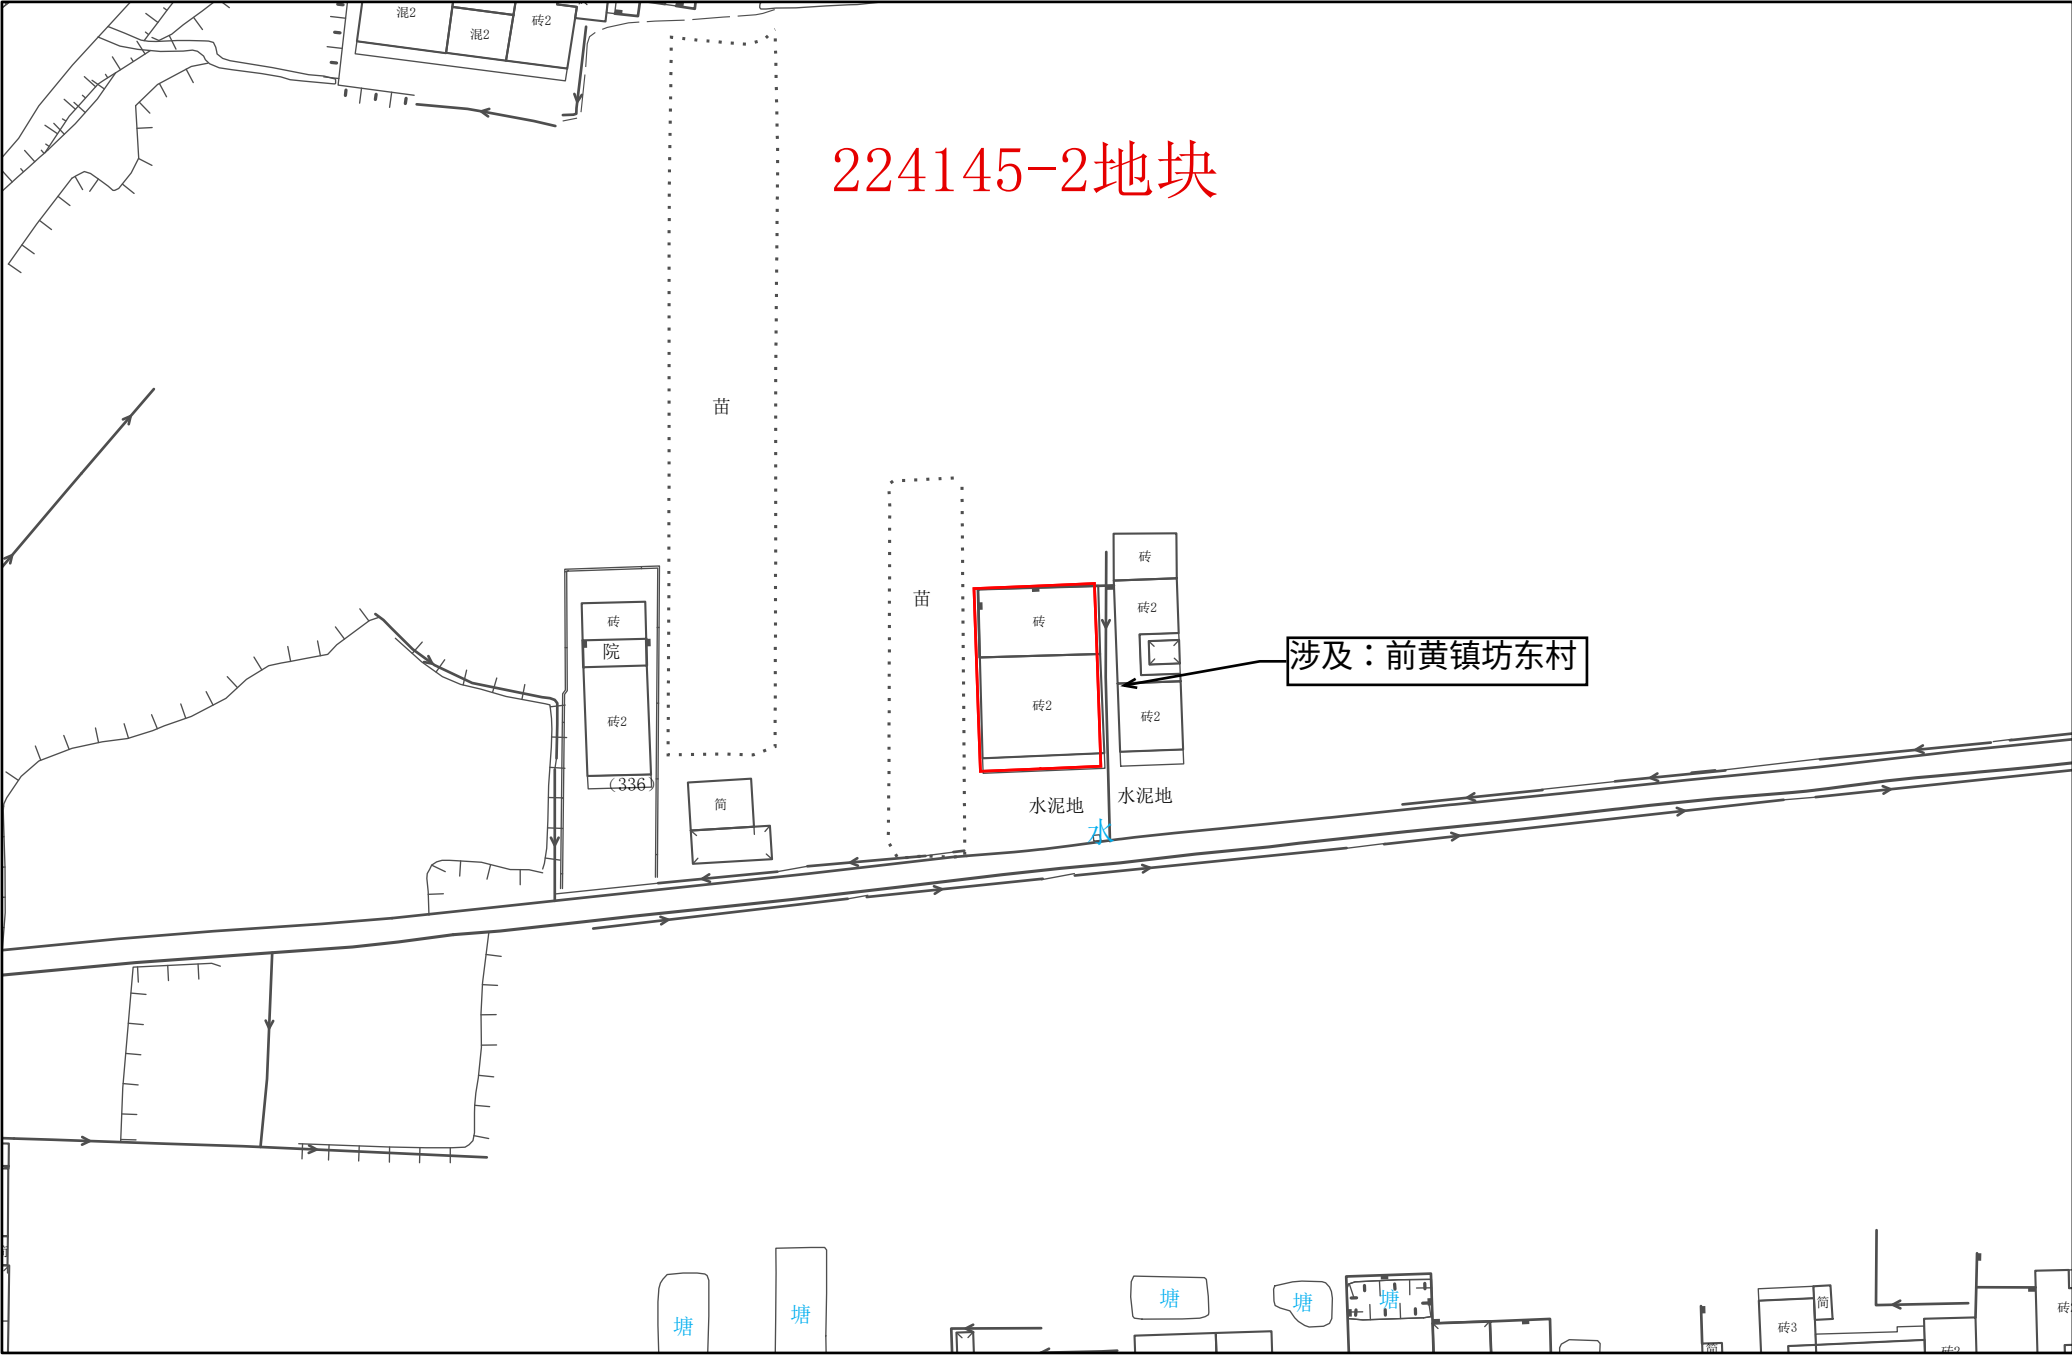


1:1,000




常州市武进区拟转用土地位置示意图 9

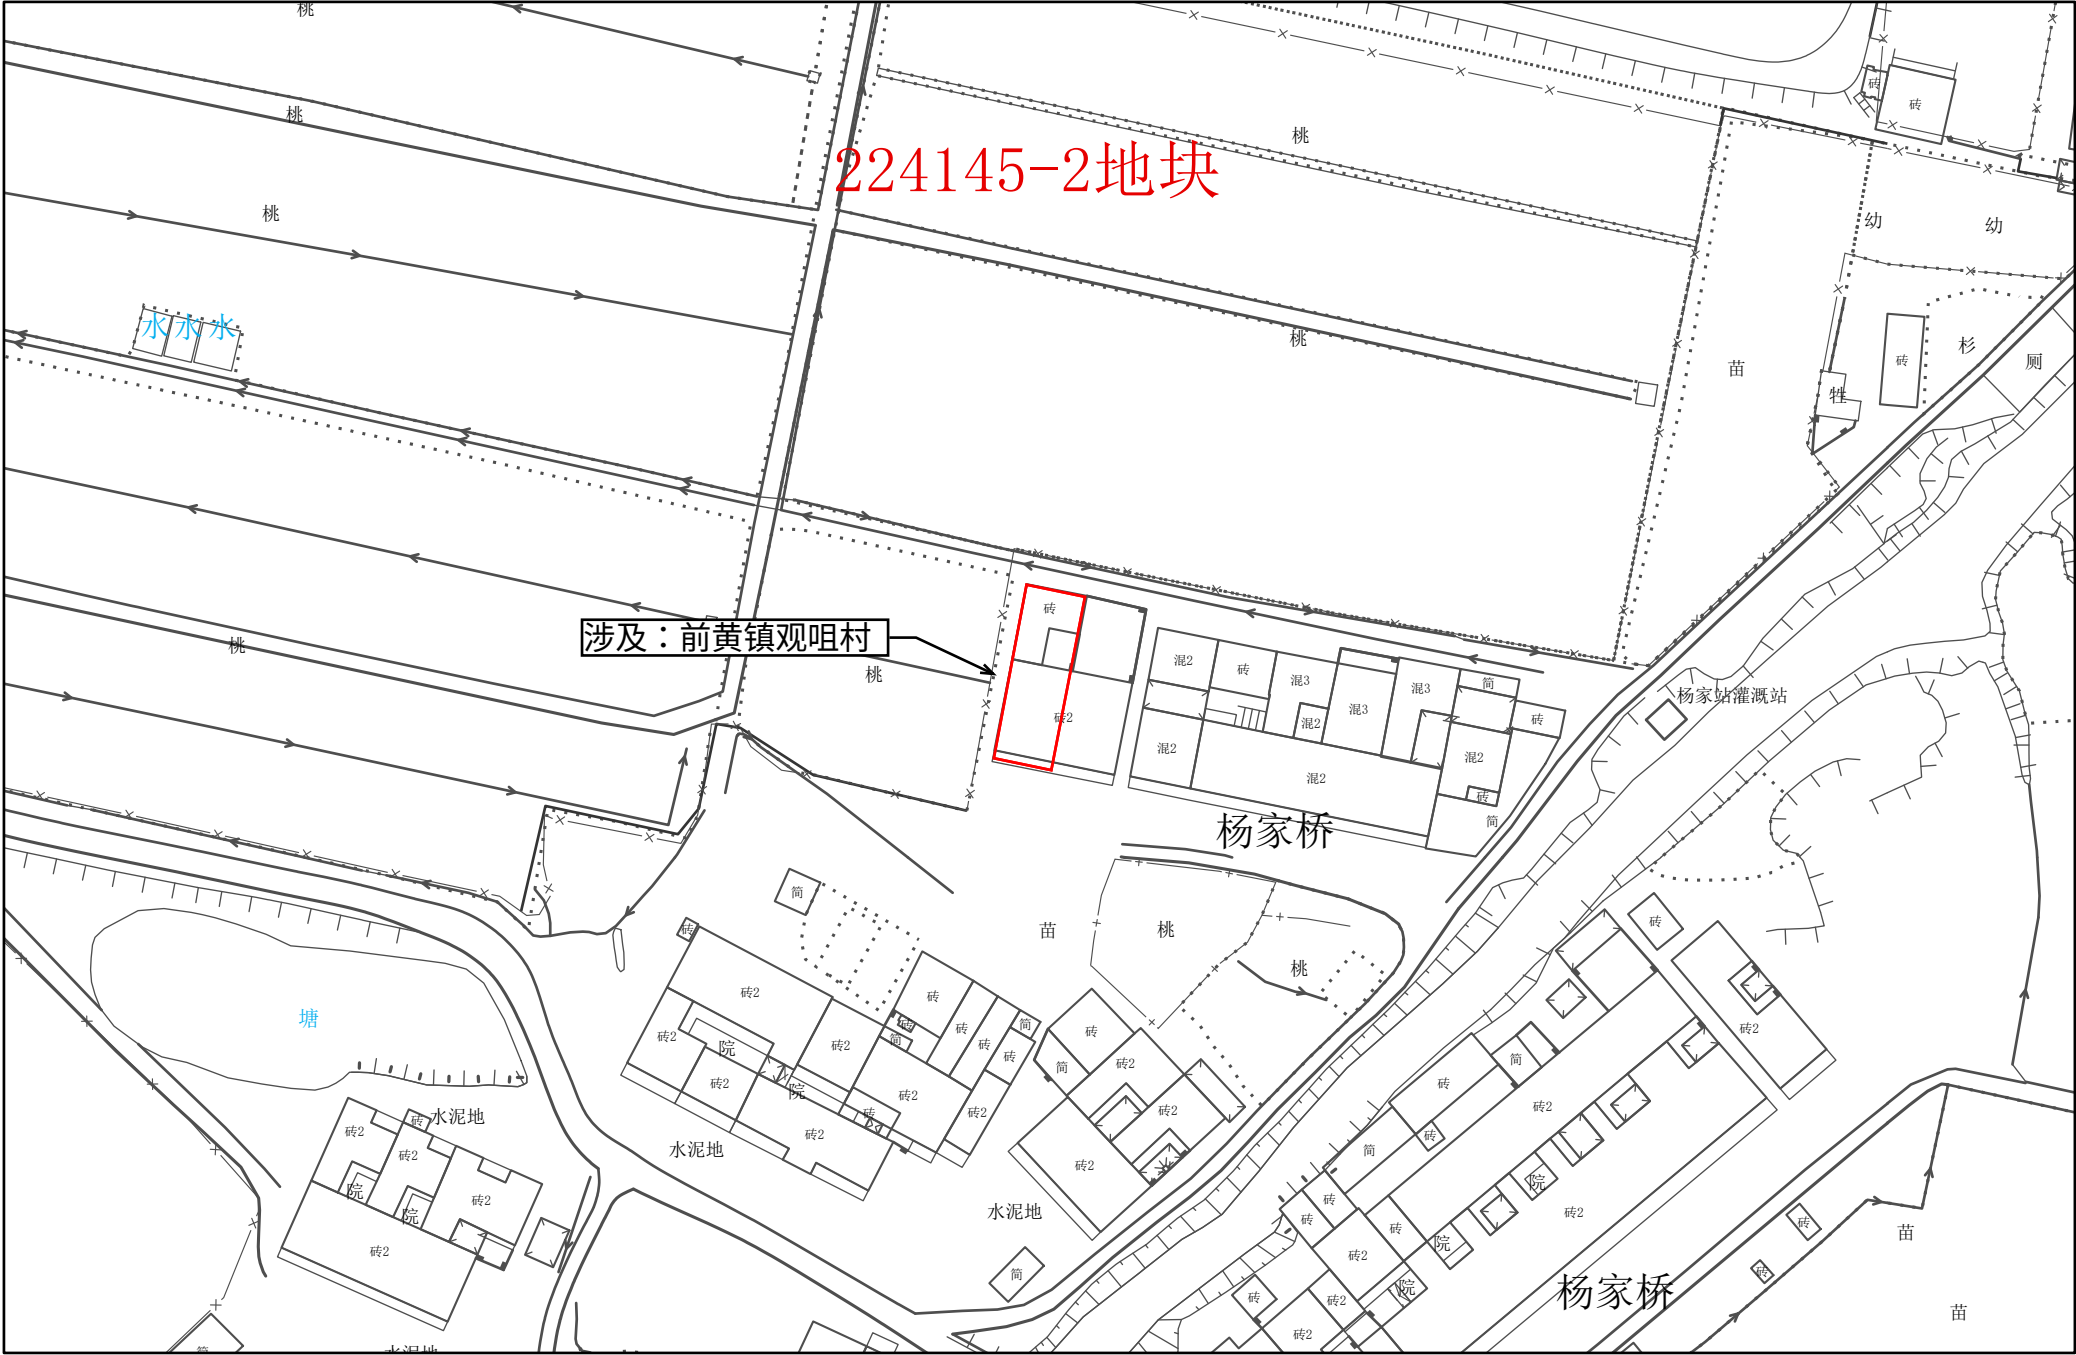

常州市武进区拟转用土地位置示意图 10

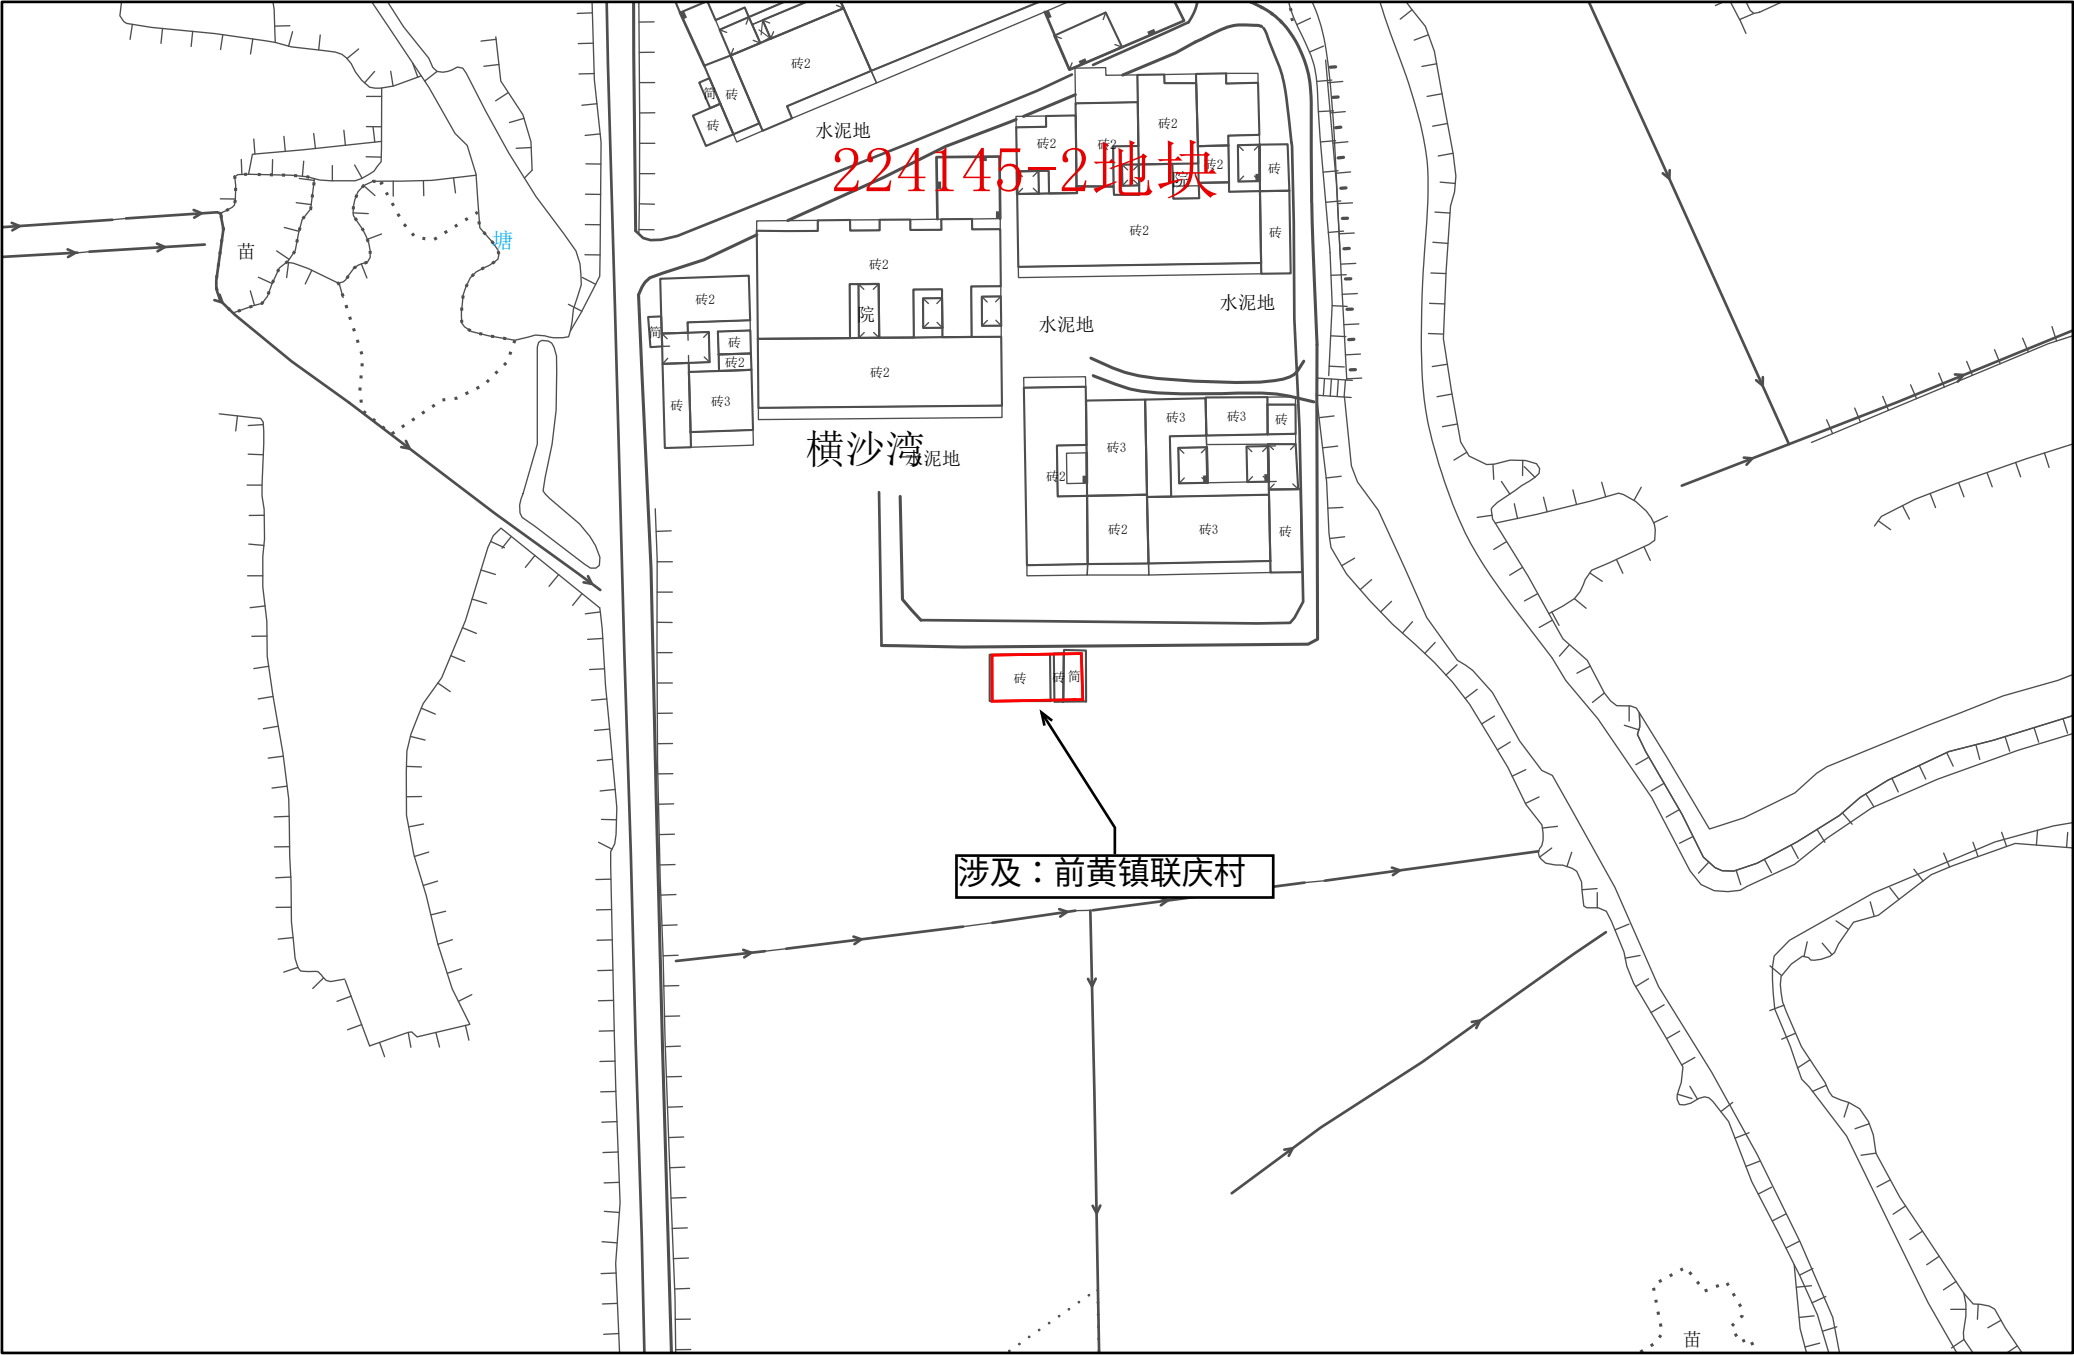

常州市武进区拟转用土地位置示意图 11

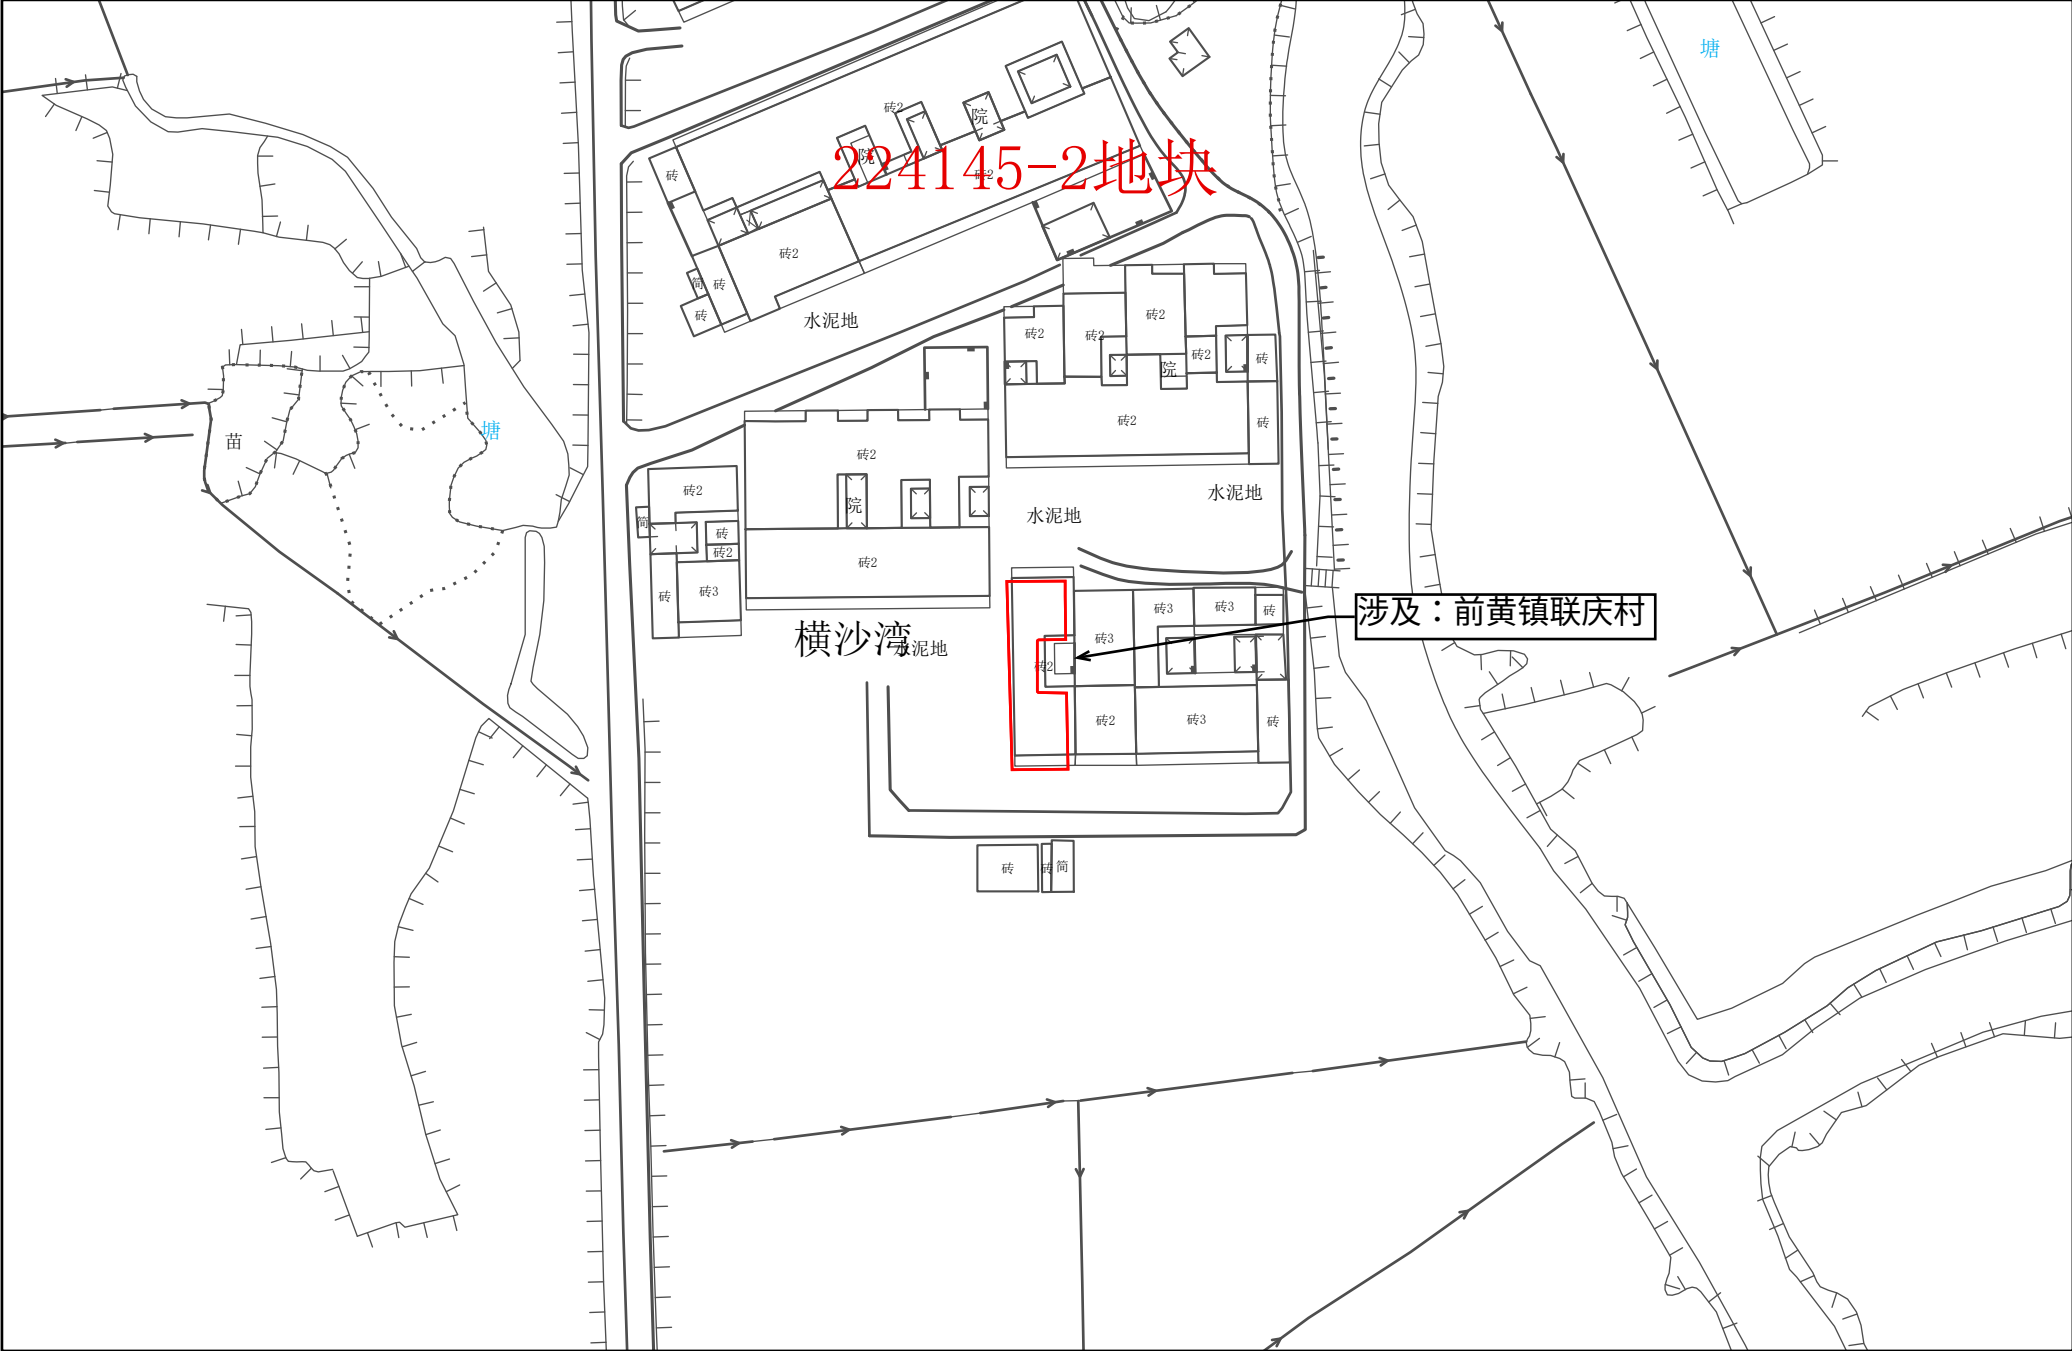

常州市武进区拟转用土地位置示意图 12




常州市武进区拟转用土地位置示意图 13



1:1,000

常州市自然资源和规划局武进分局


常州市武进区拟转用土地位置示意图 14

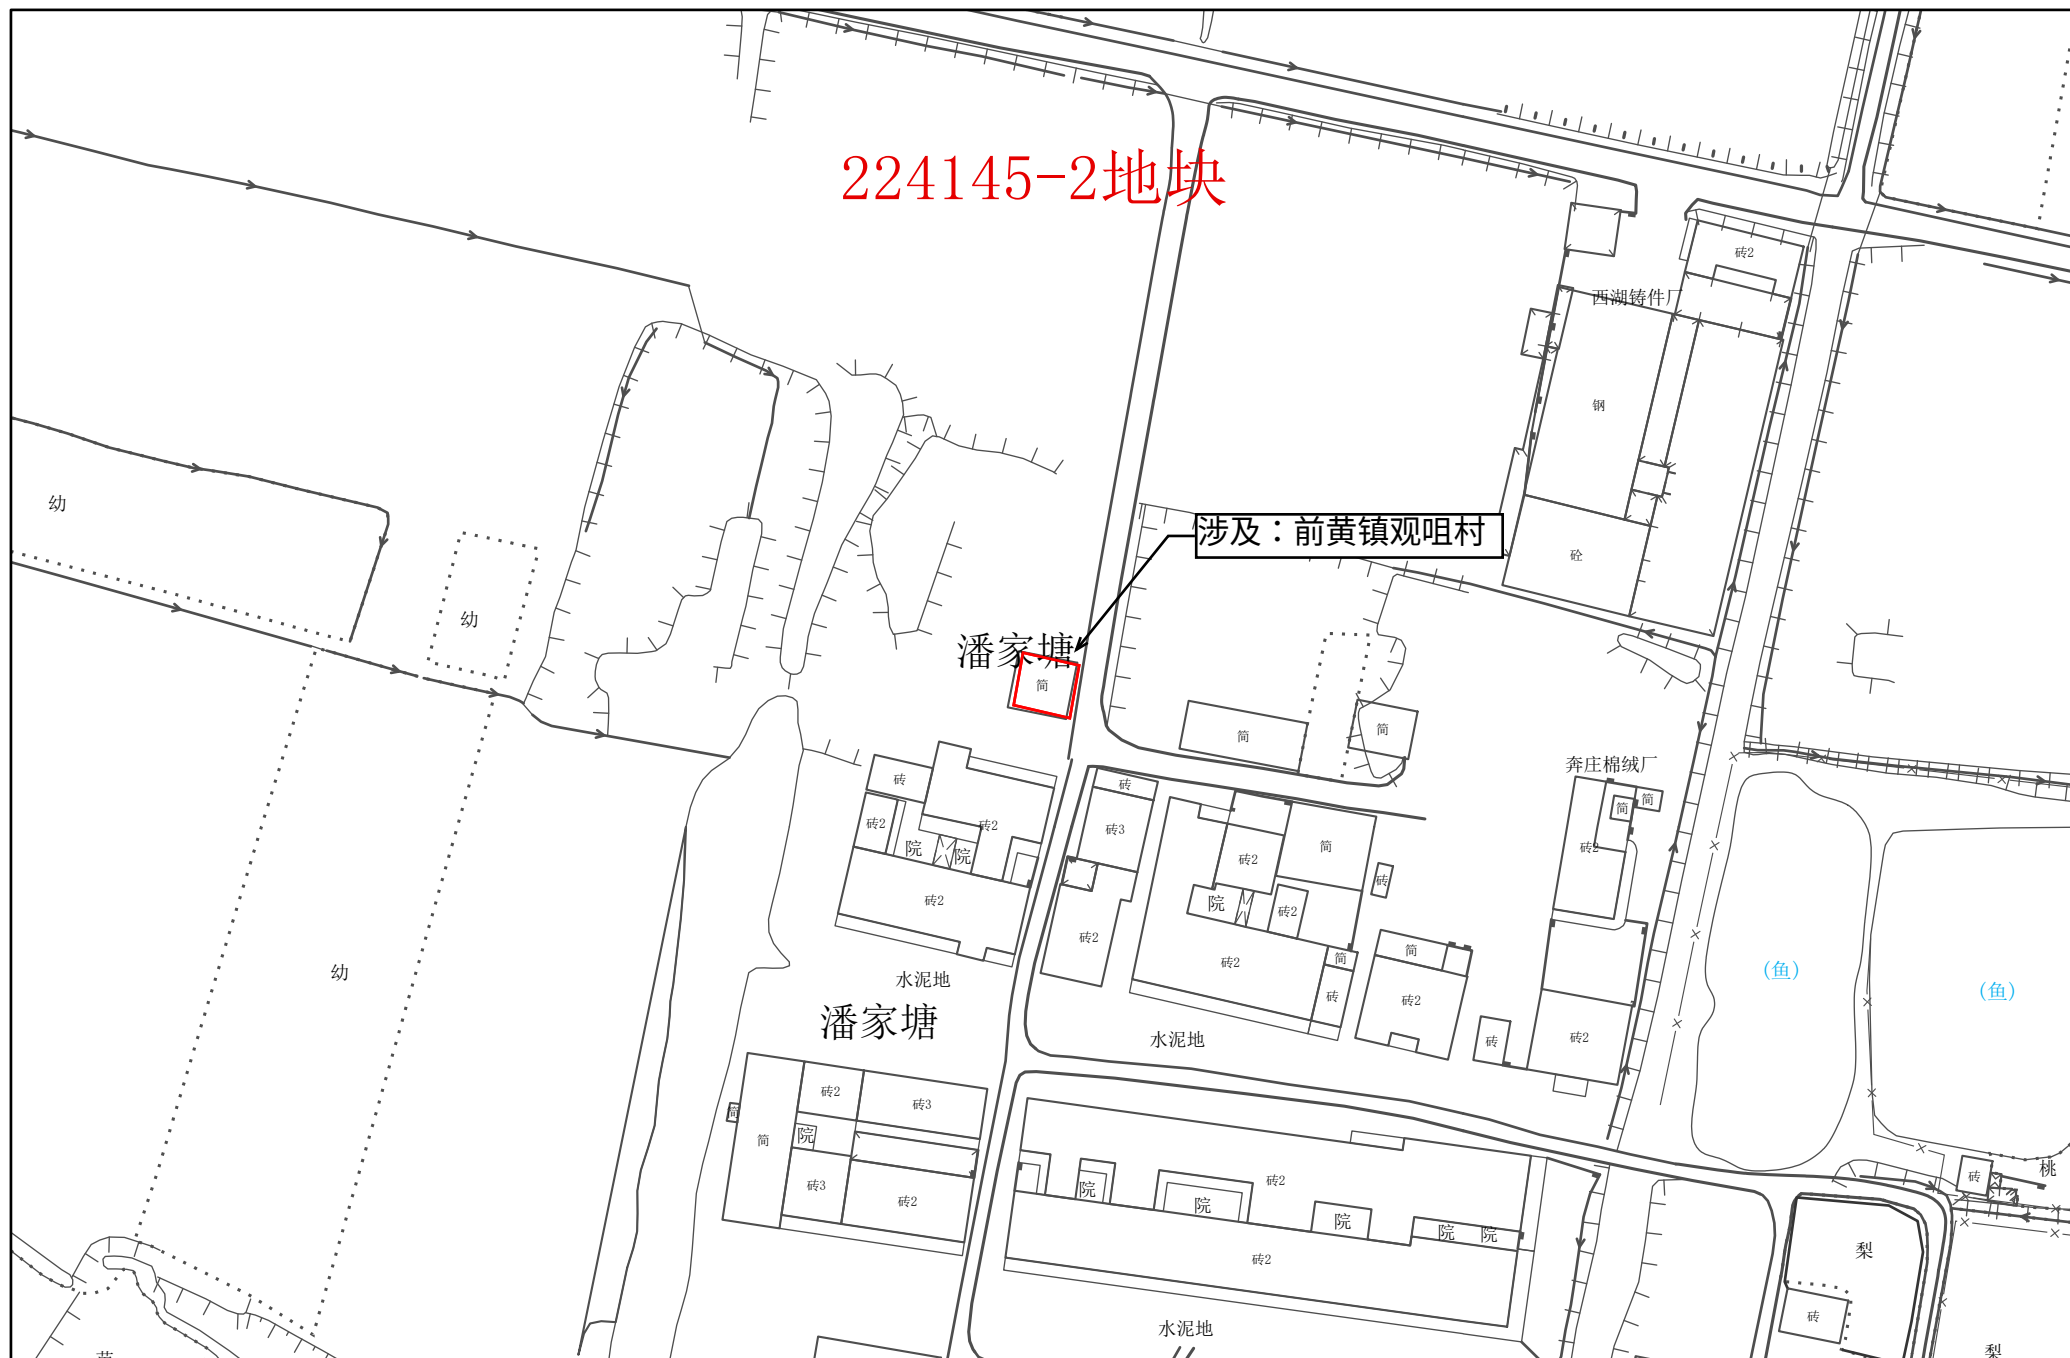

1:1,000

常州市自然资源和规划局武进分局

常州市武进区拟转用土地位置示意图 15

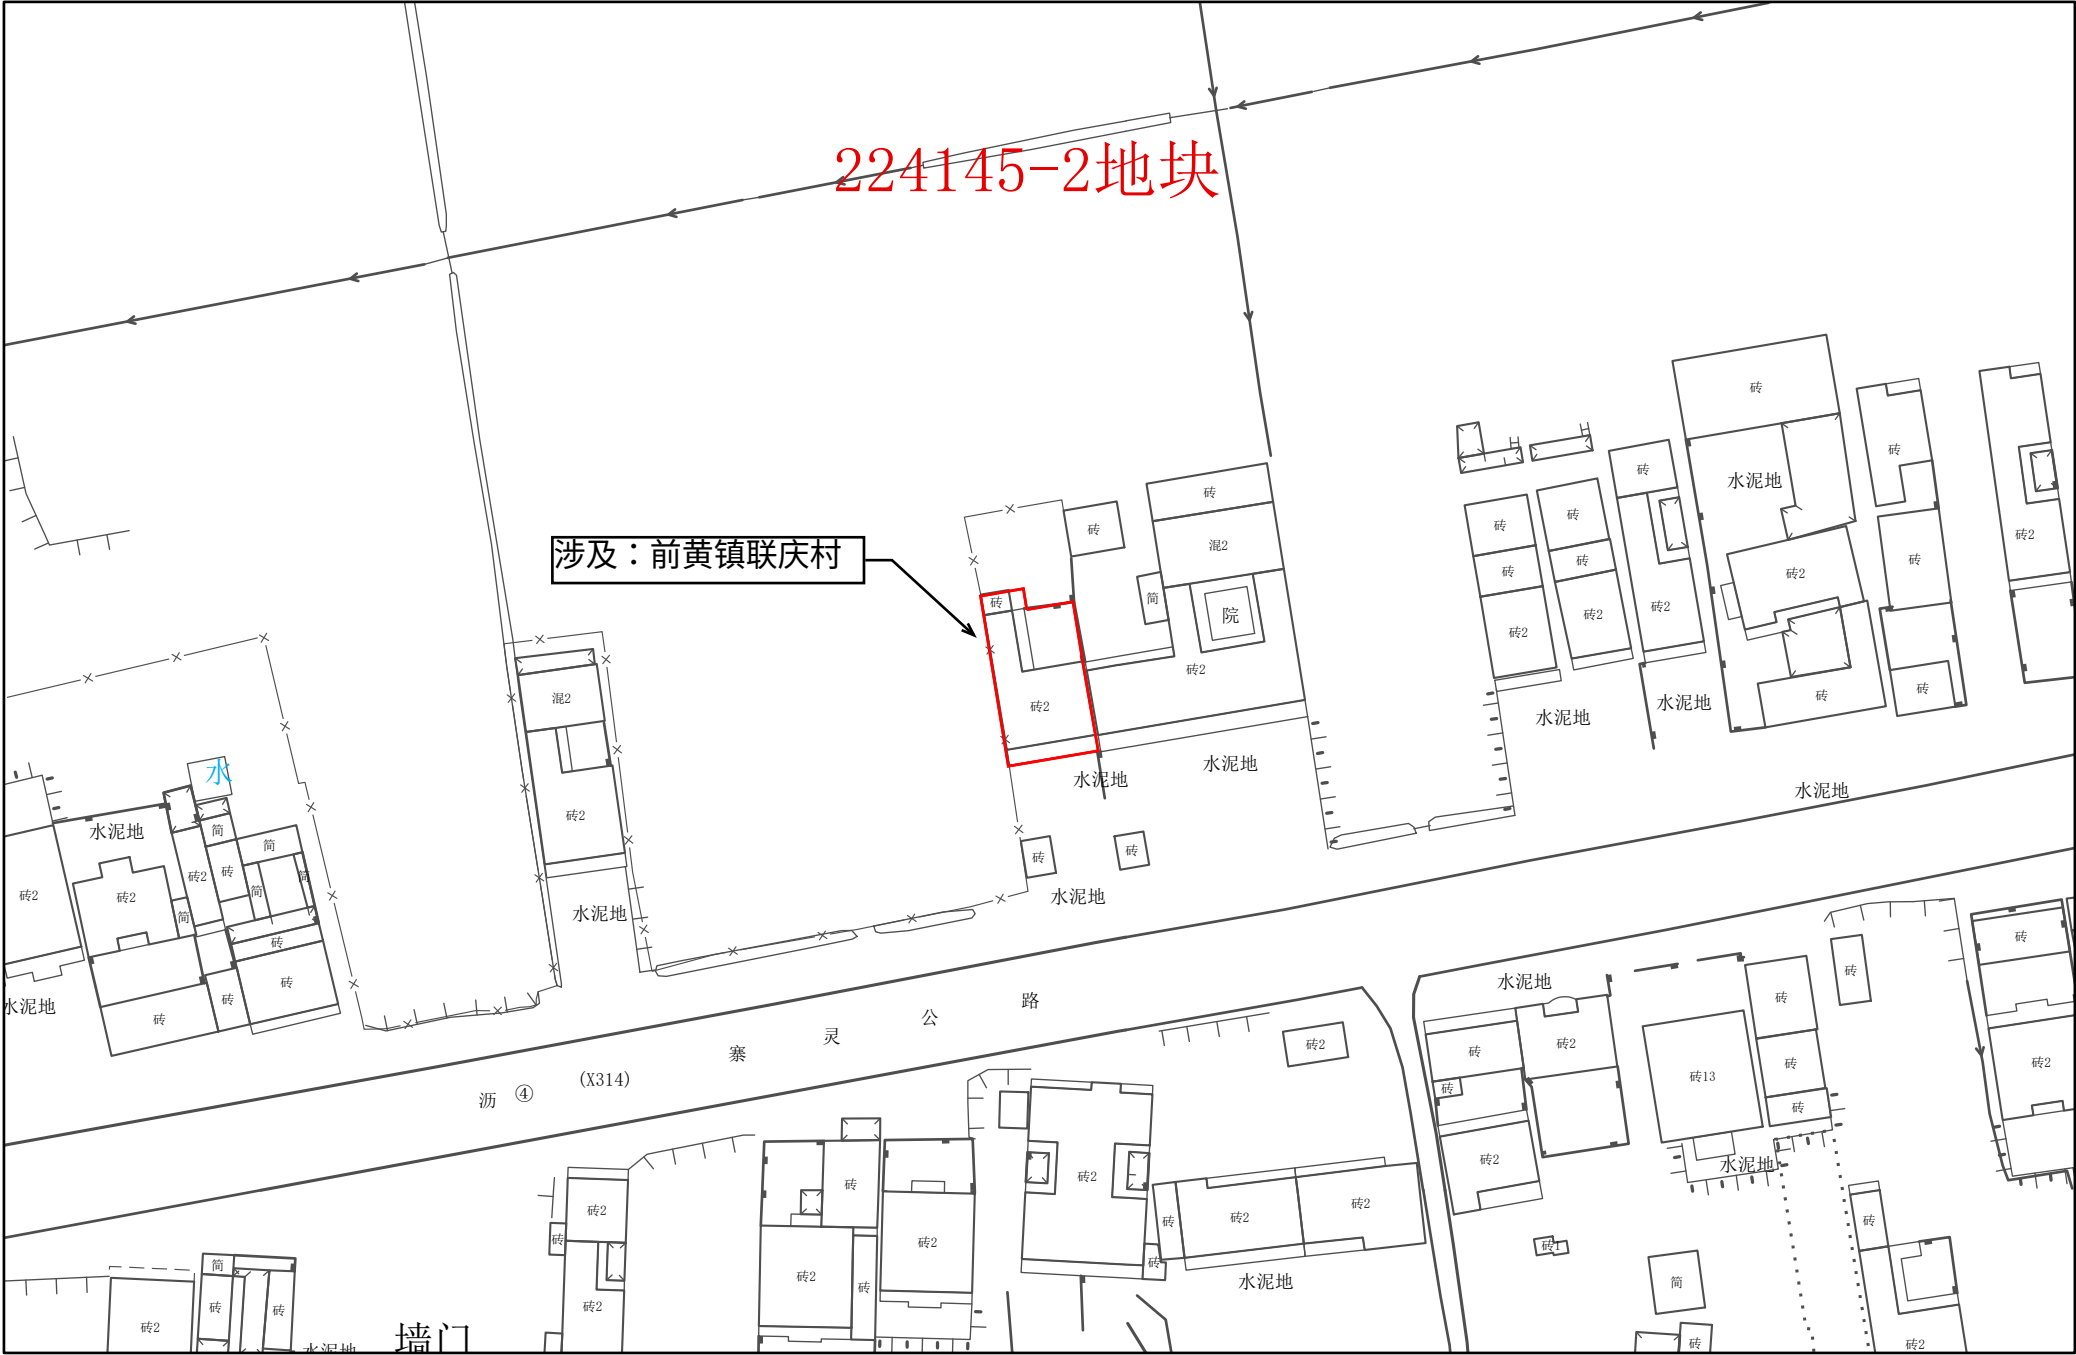

1:1,000




常州市武进区拟转用土地位置示意图 16



1:1,000

常州市自然资源和规划局武进分局


常州市武进区拟转用土地位置示意图 17

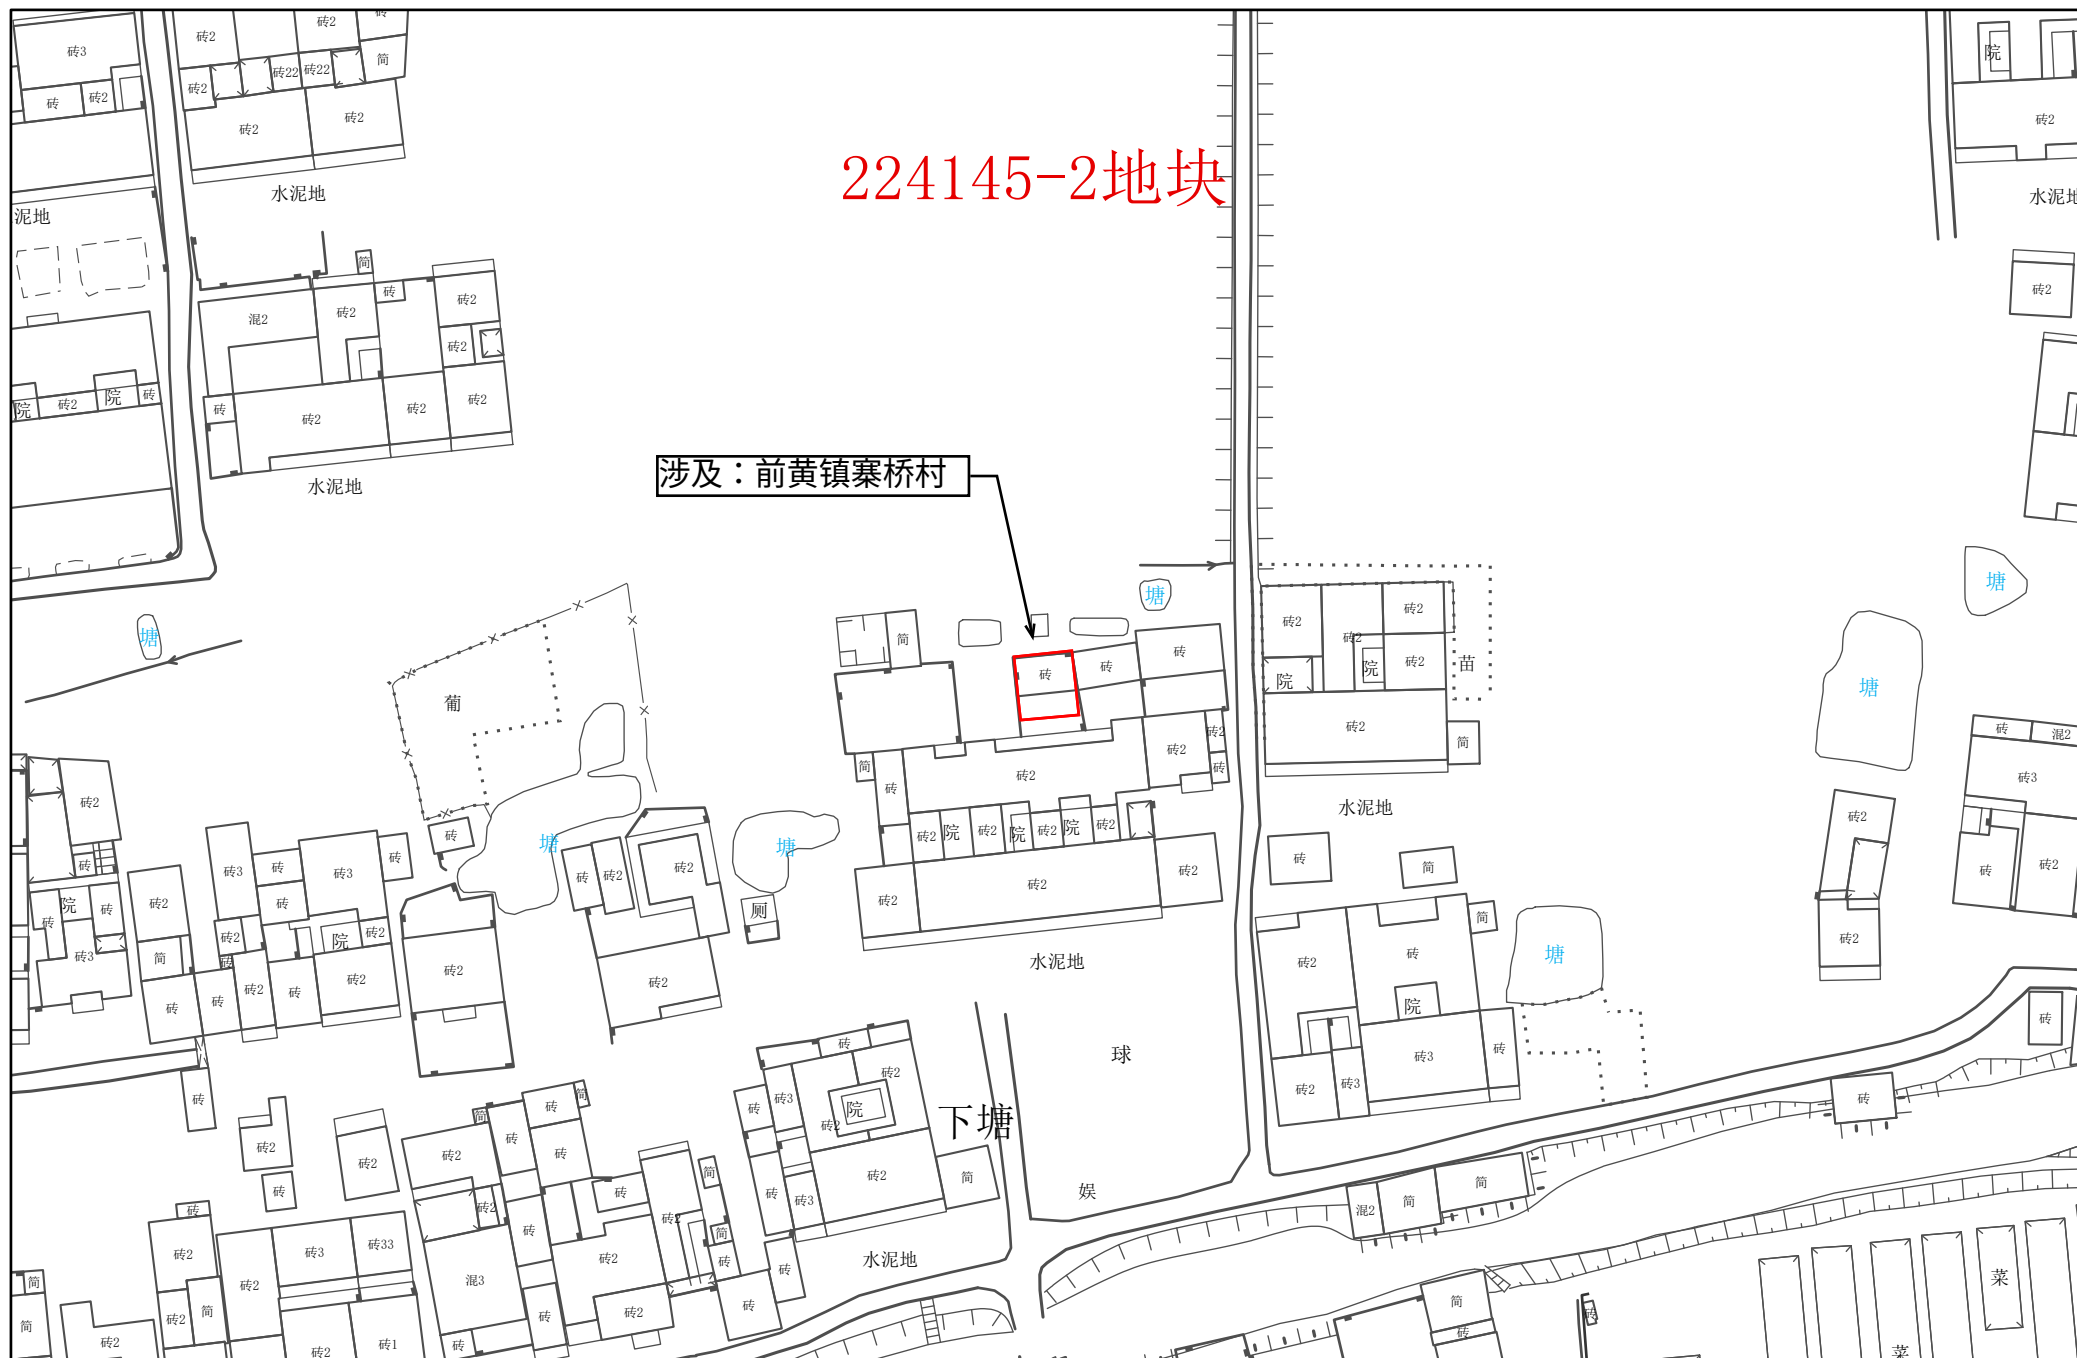

1:1,000


常州市自然资源和规划局武进分局

常州市武进区拟转用土地位置示意图 18

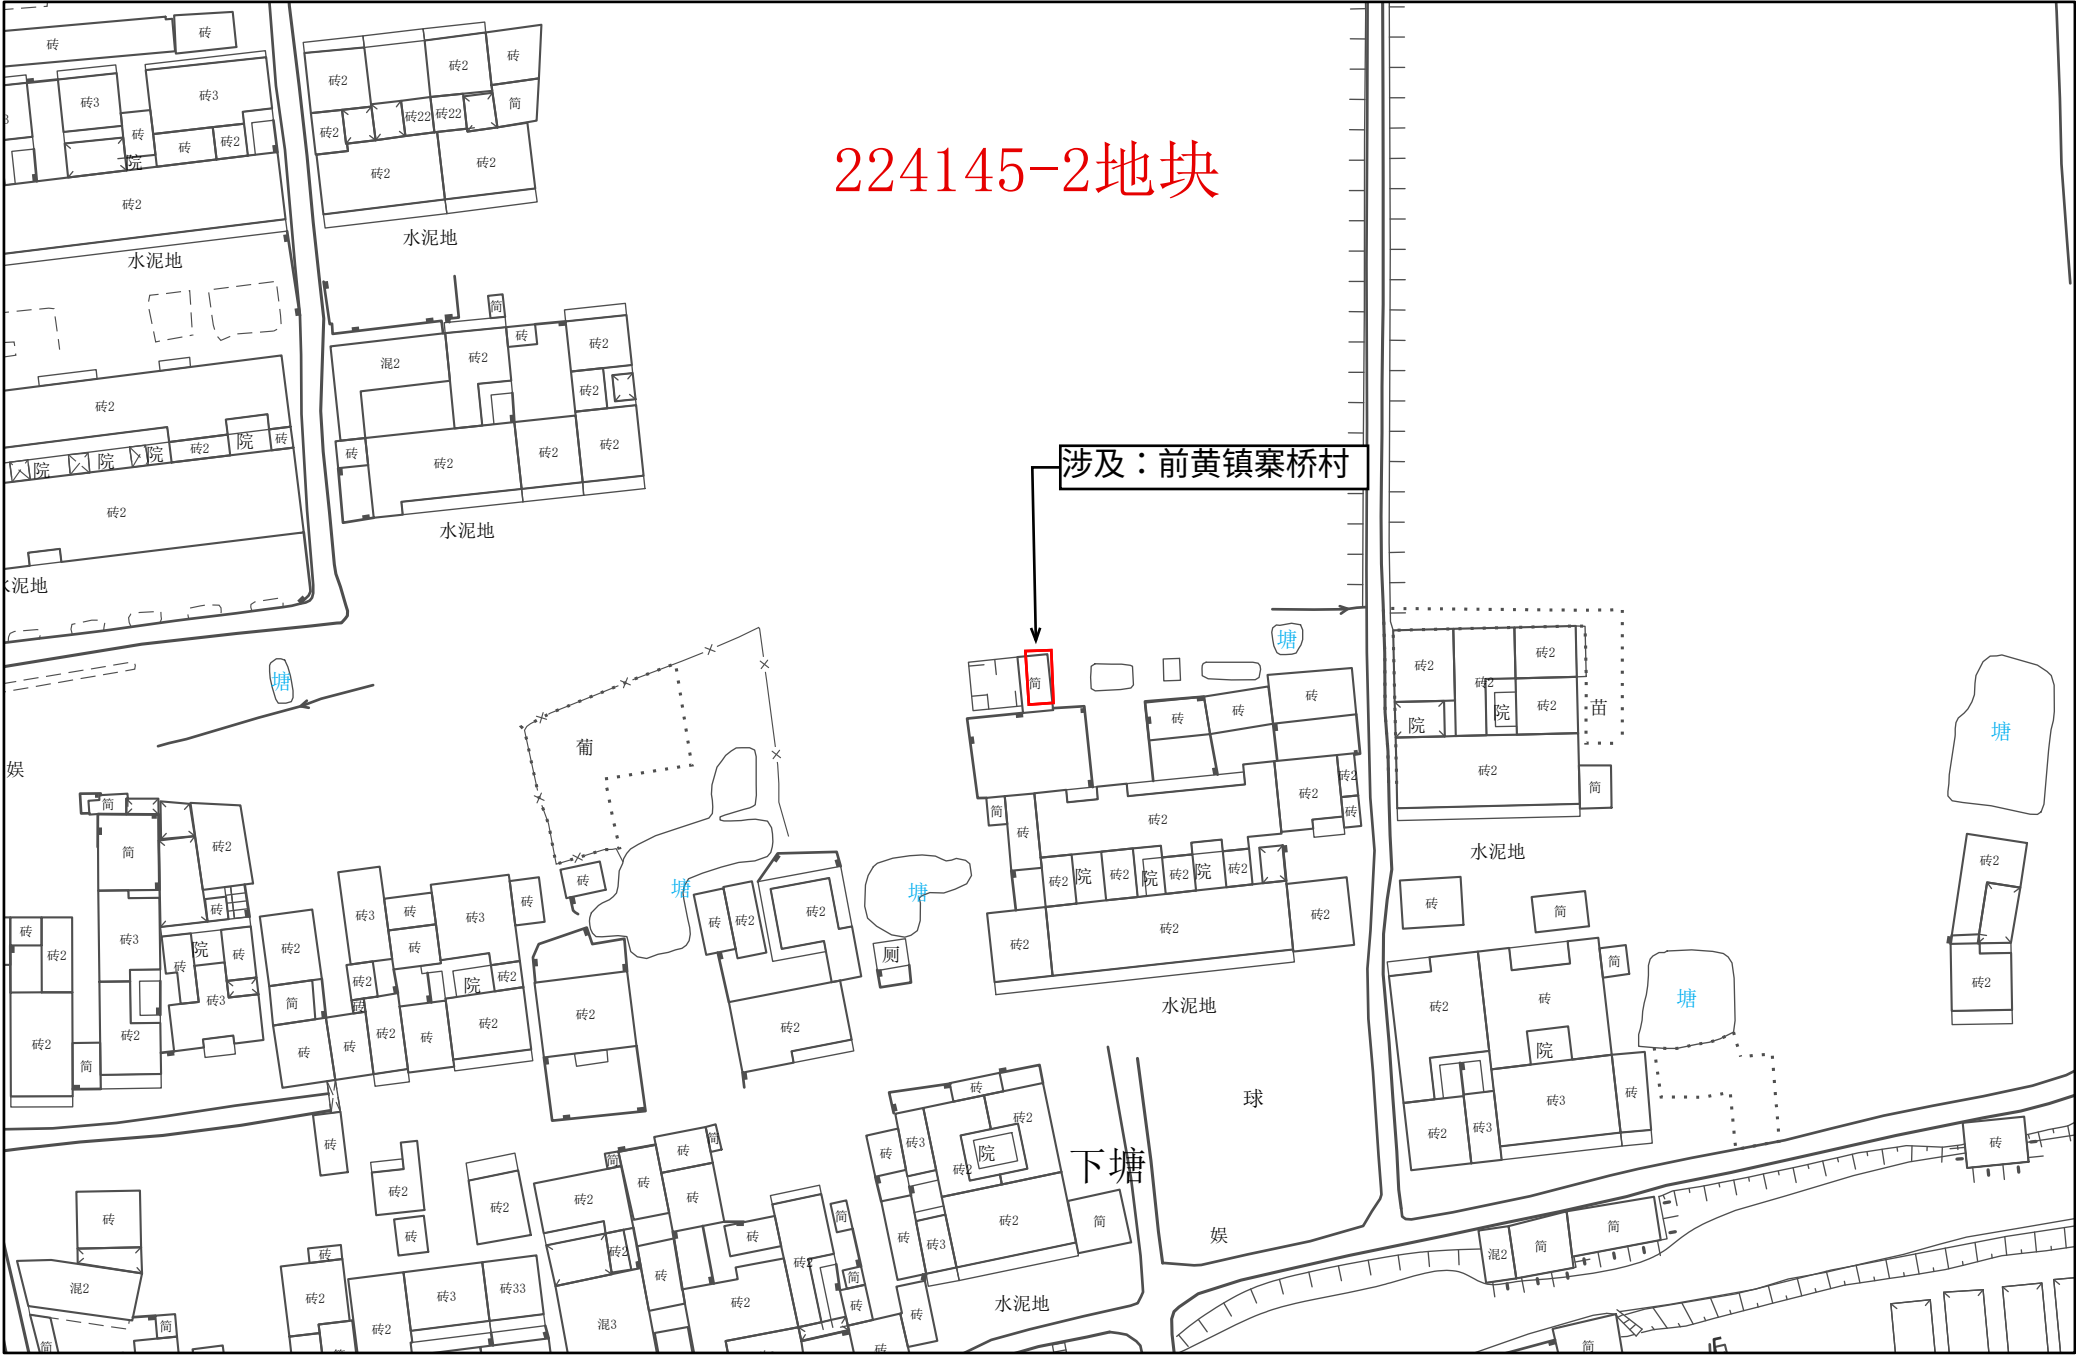


1:1,000

常州市武进区拟转用土地位置示意图 19

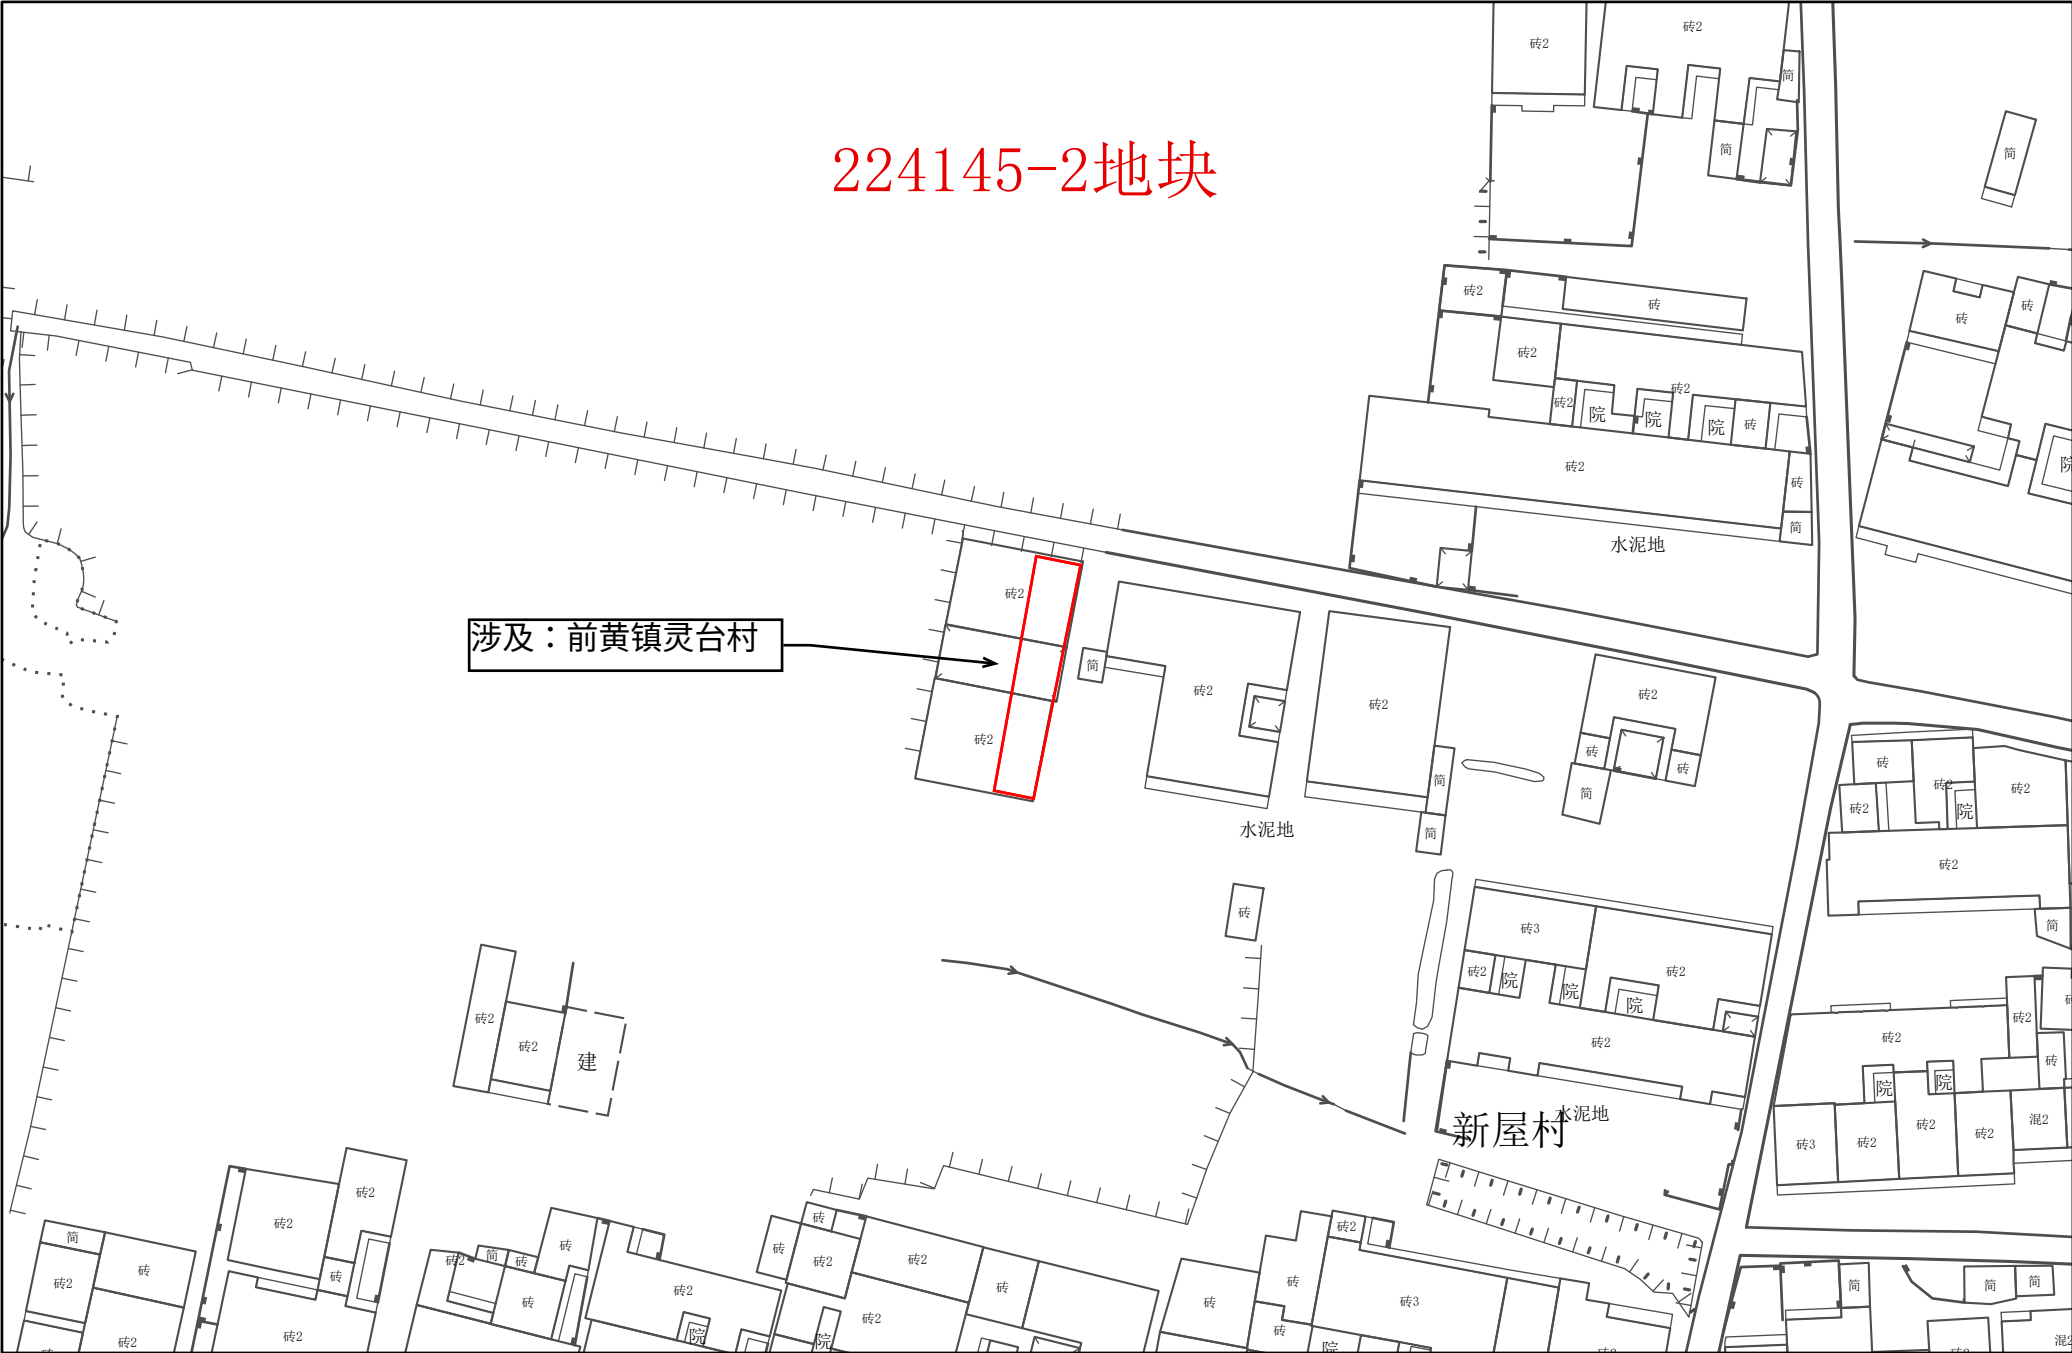


1:1,000

常州市武进区拟转用土地位置示意图 20

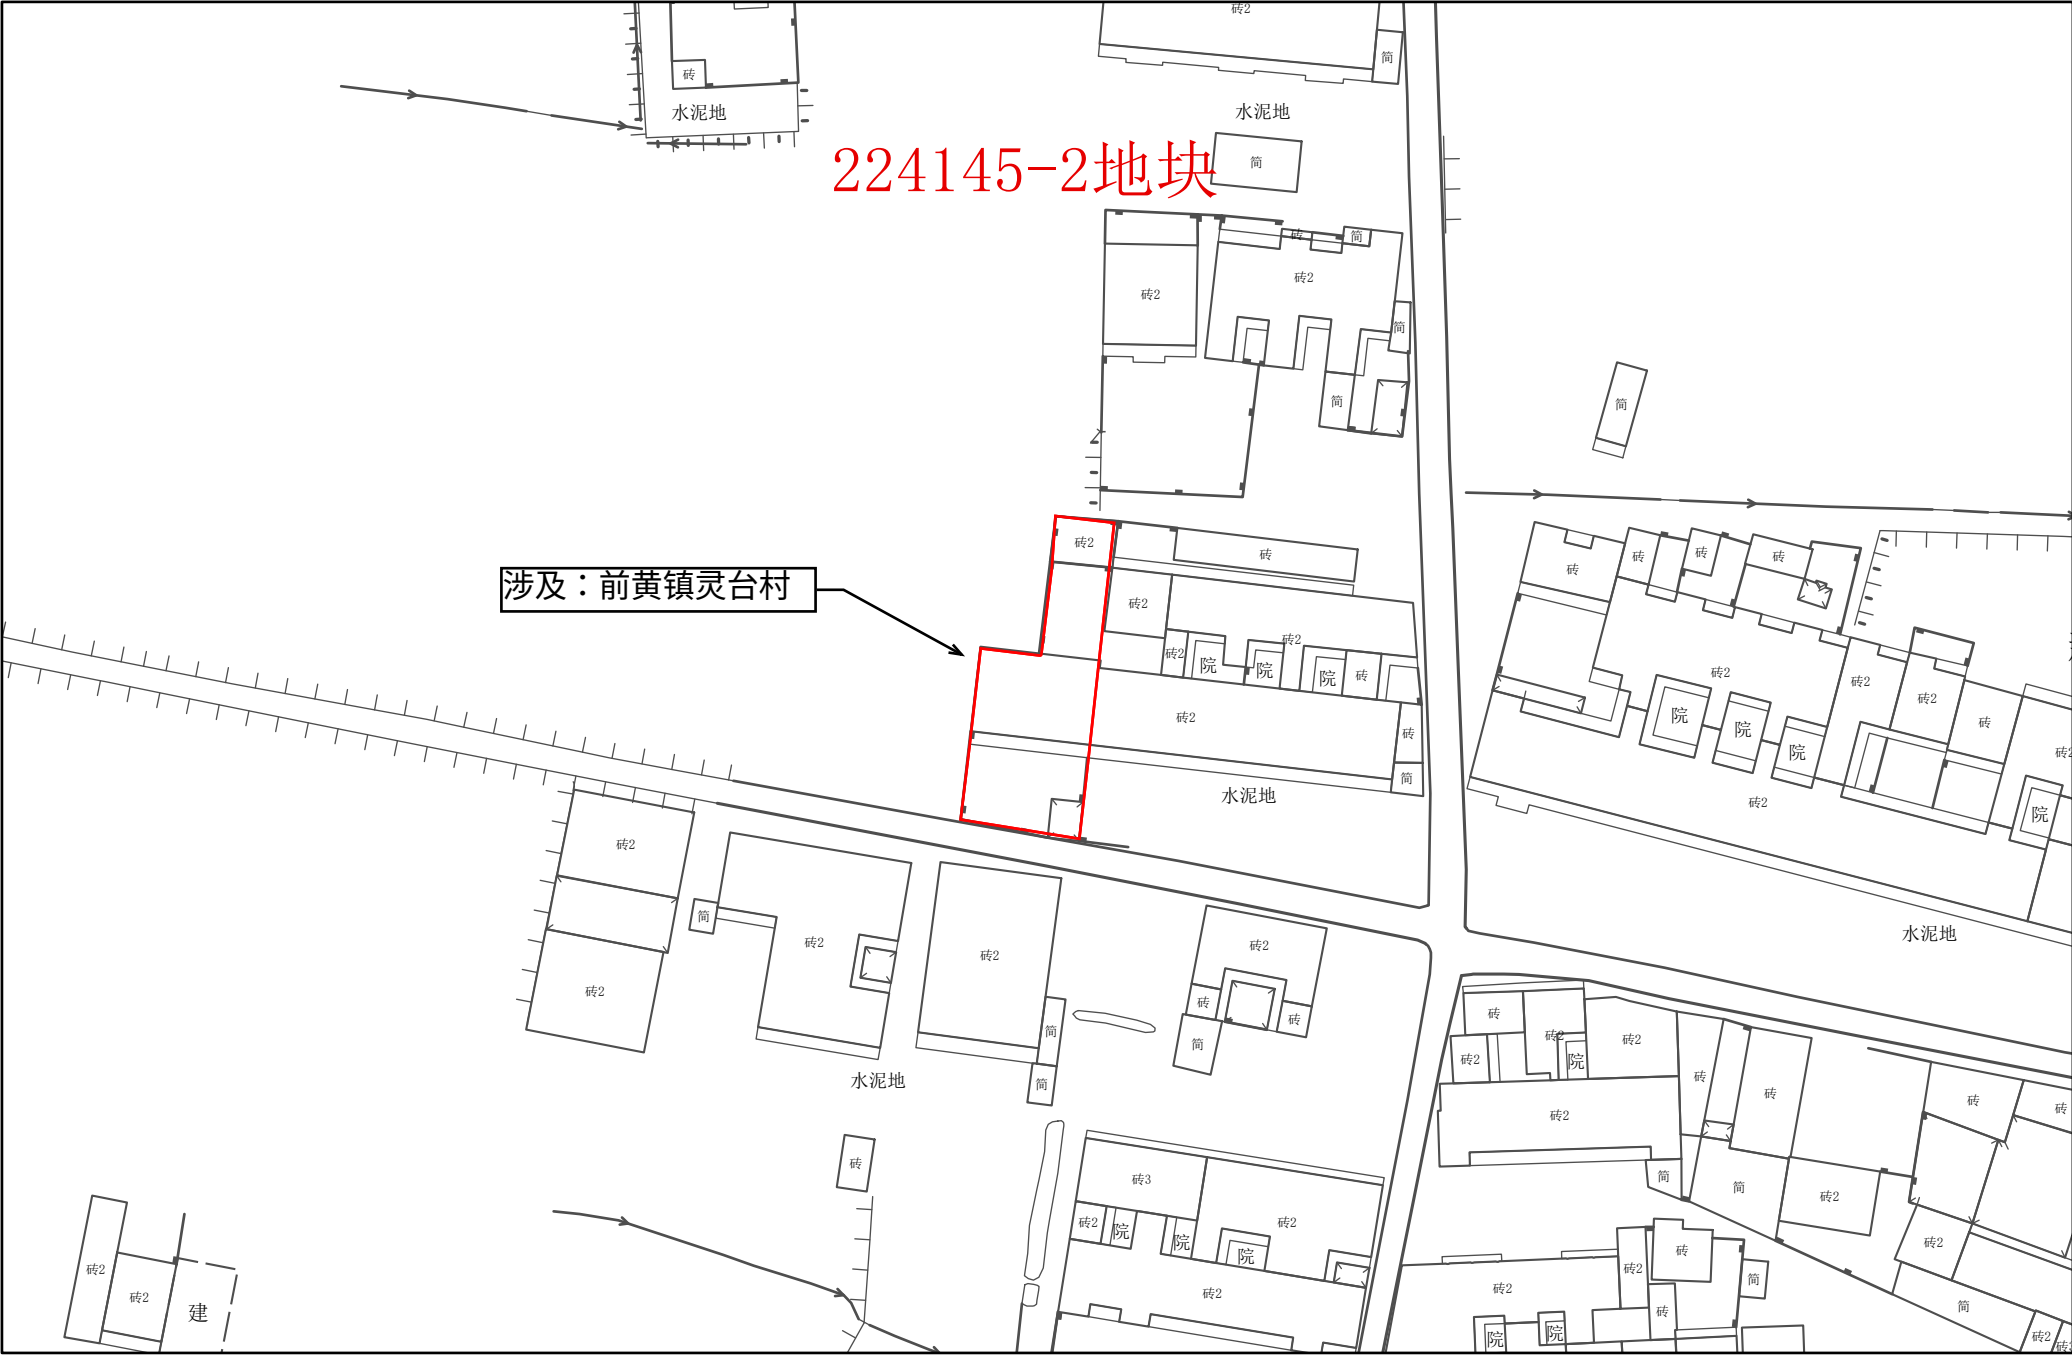


1:1,000

常州市武进区拟转用土地位置示意图 21

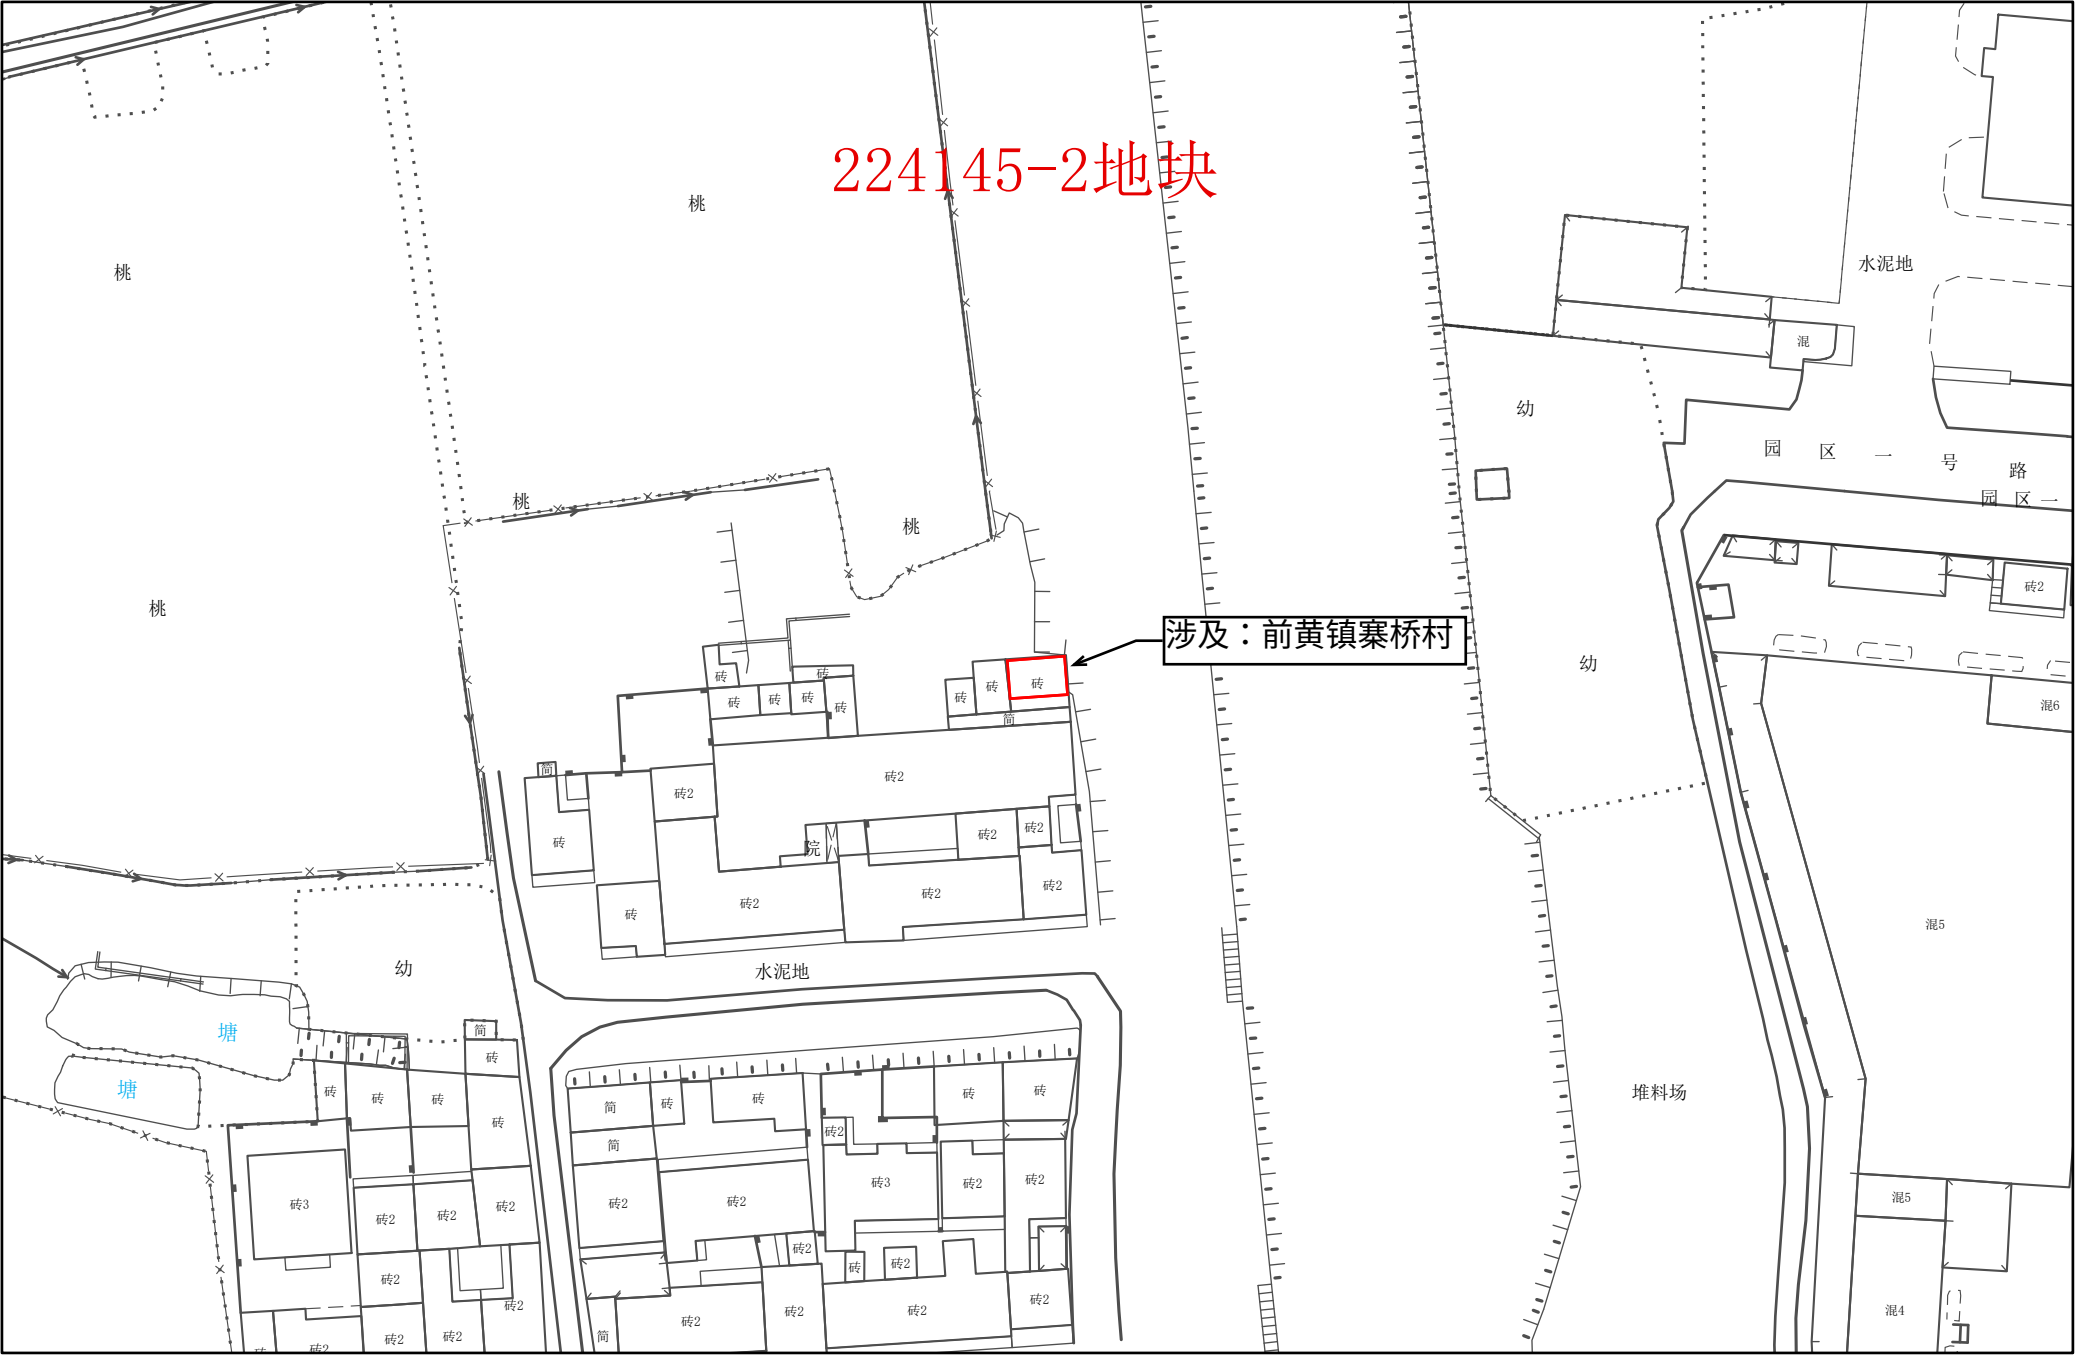


1:1,000

常州市武进区拟转用土地位置示意图 22

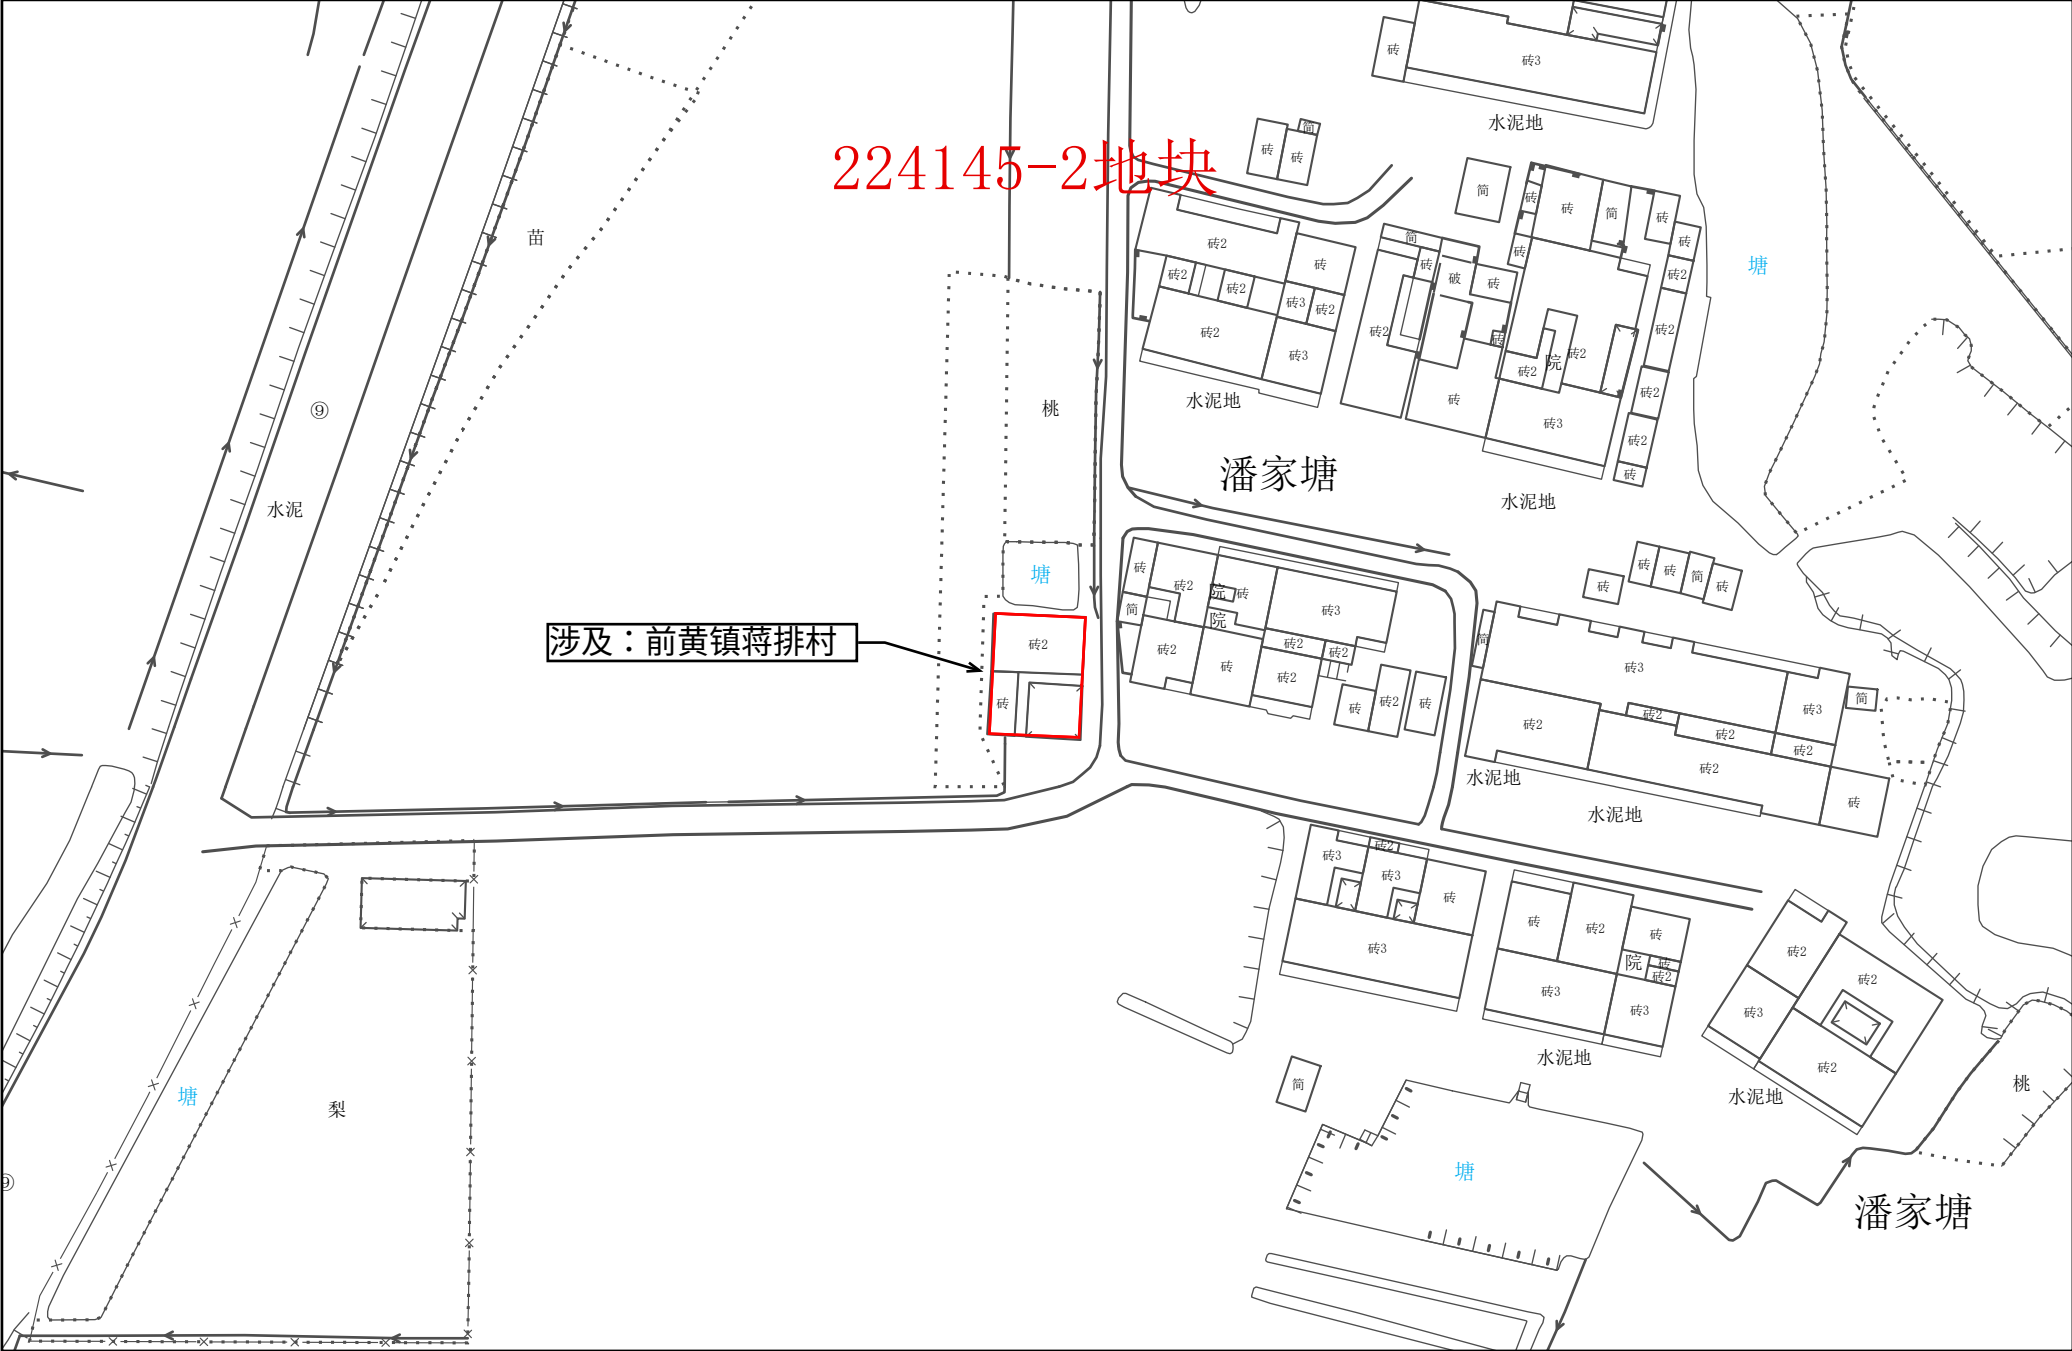




常州市武进区拟转用土地位置示意图 23

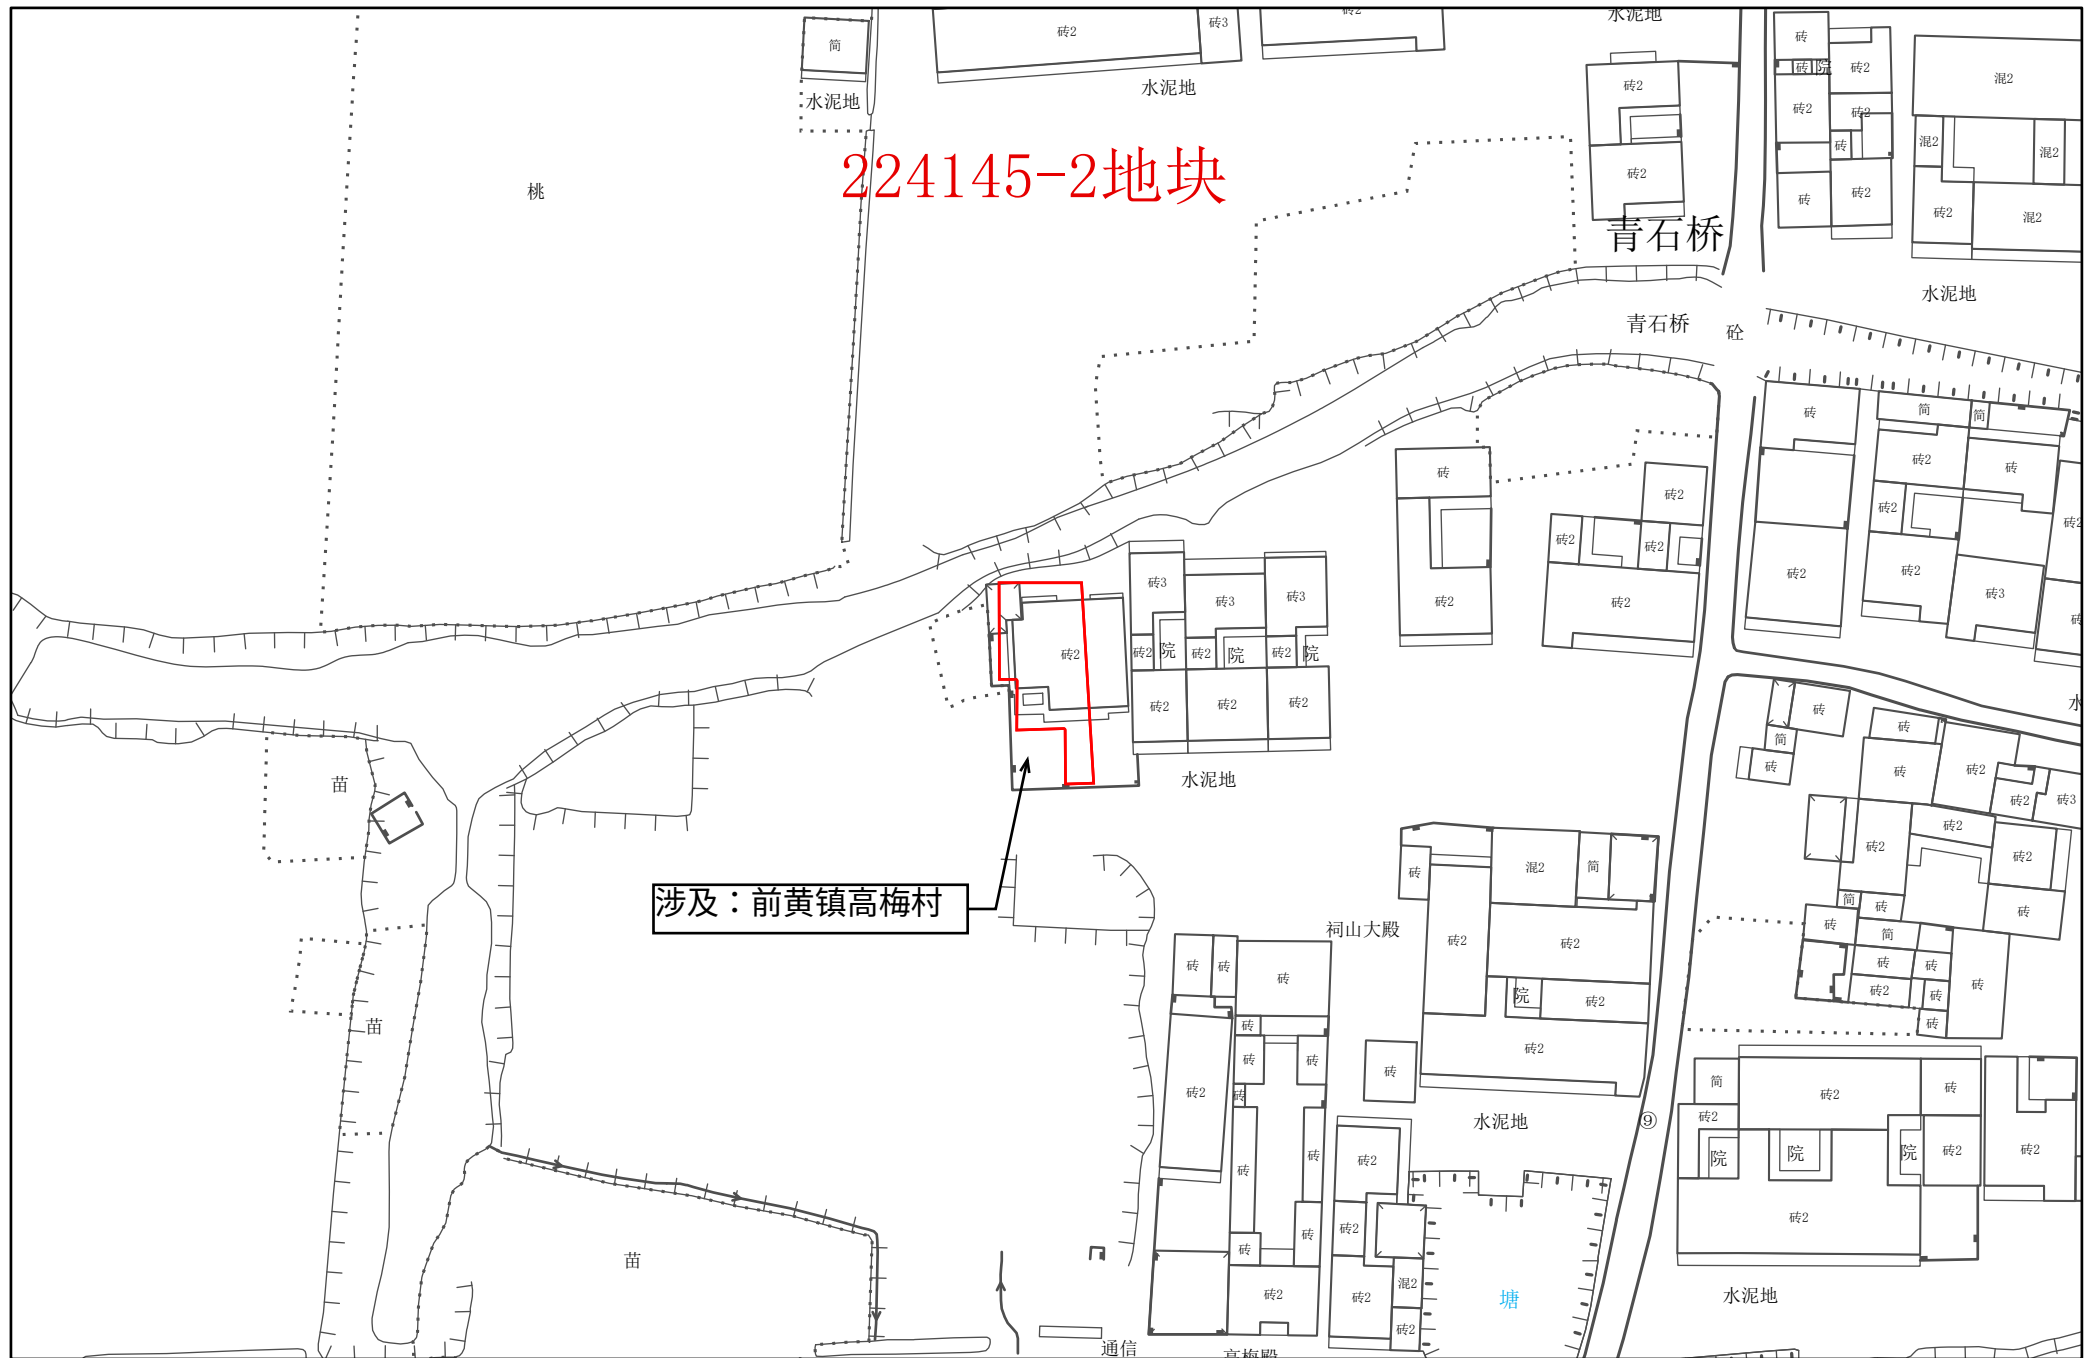

1:1,000

常州市自然资源和规划局武进分局

常州市武进区拟转用土地位置示意图 24

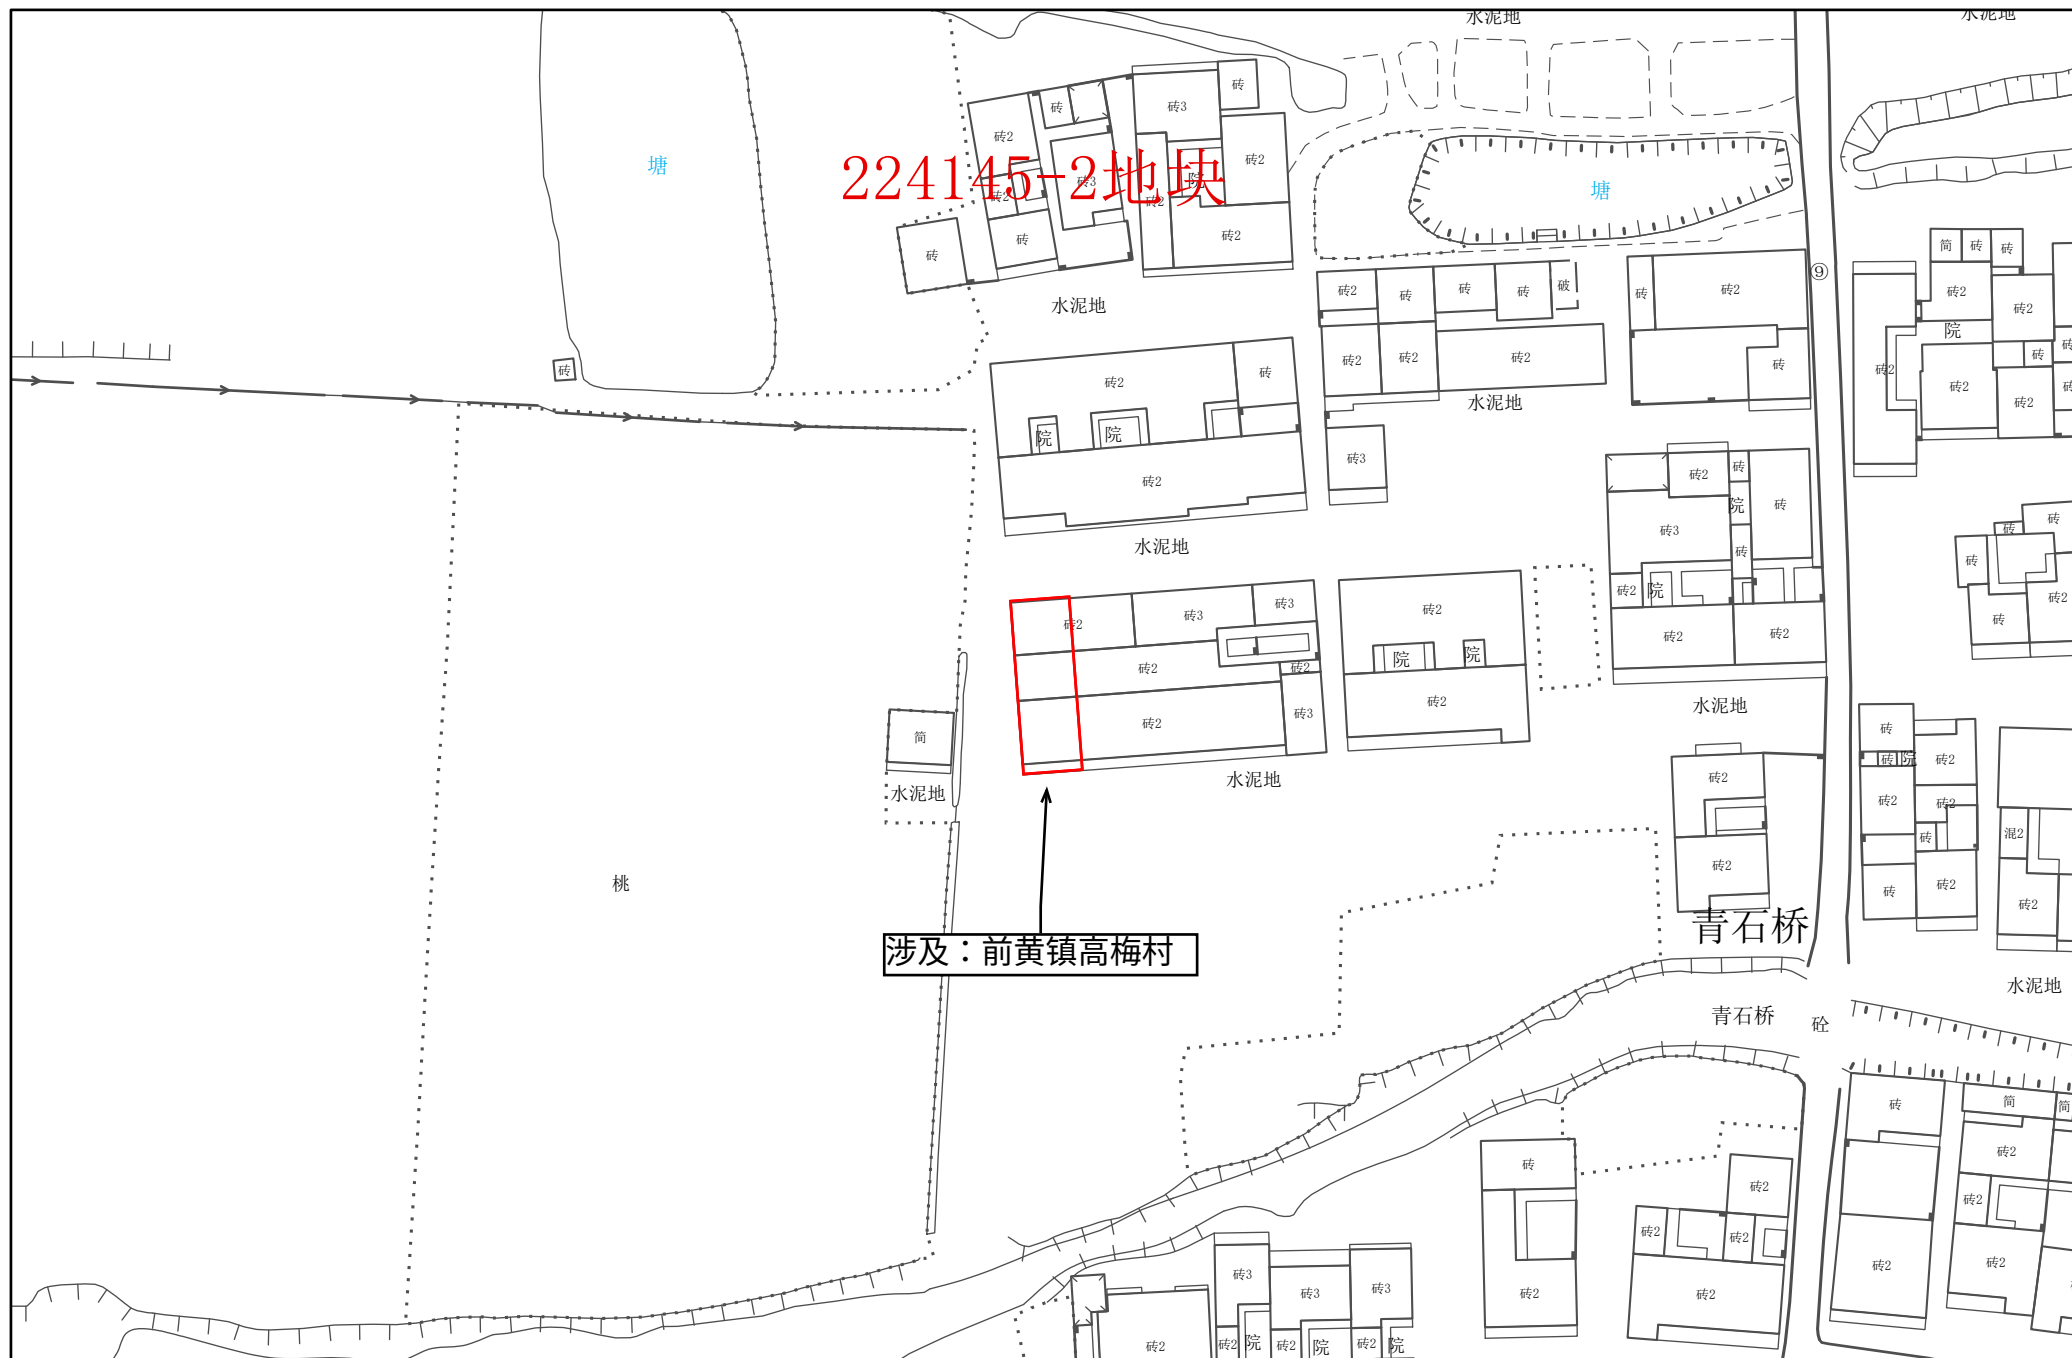

1:1,000

常州市自然资源和规划局武进分局


常州市武进区拟转用土地位置示意图 25




1:1,000

常州市自然资源和规划局武进分局

常州市武进区拟转用土地位置示意图 26

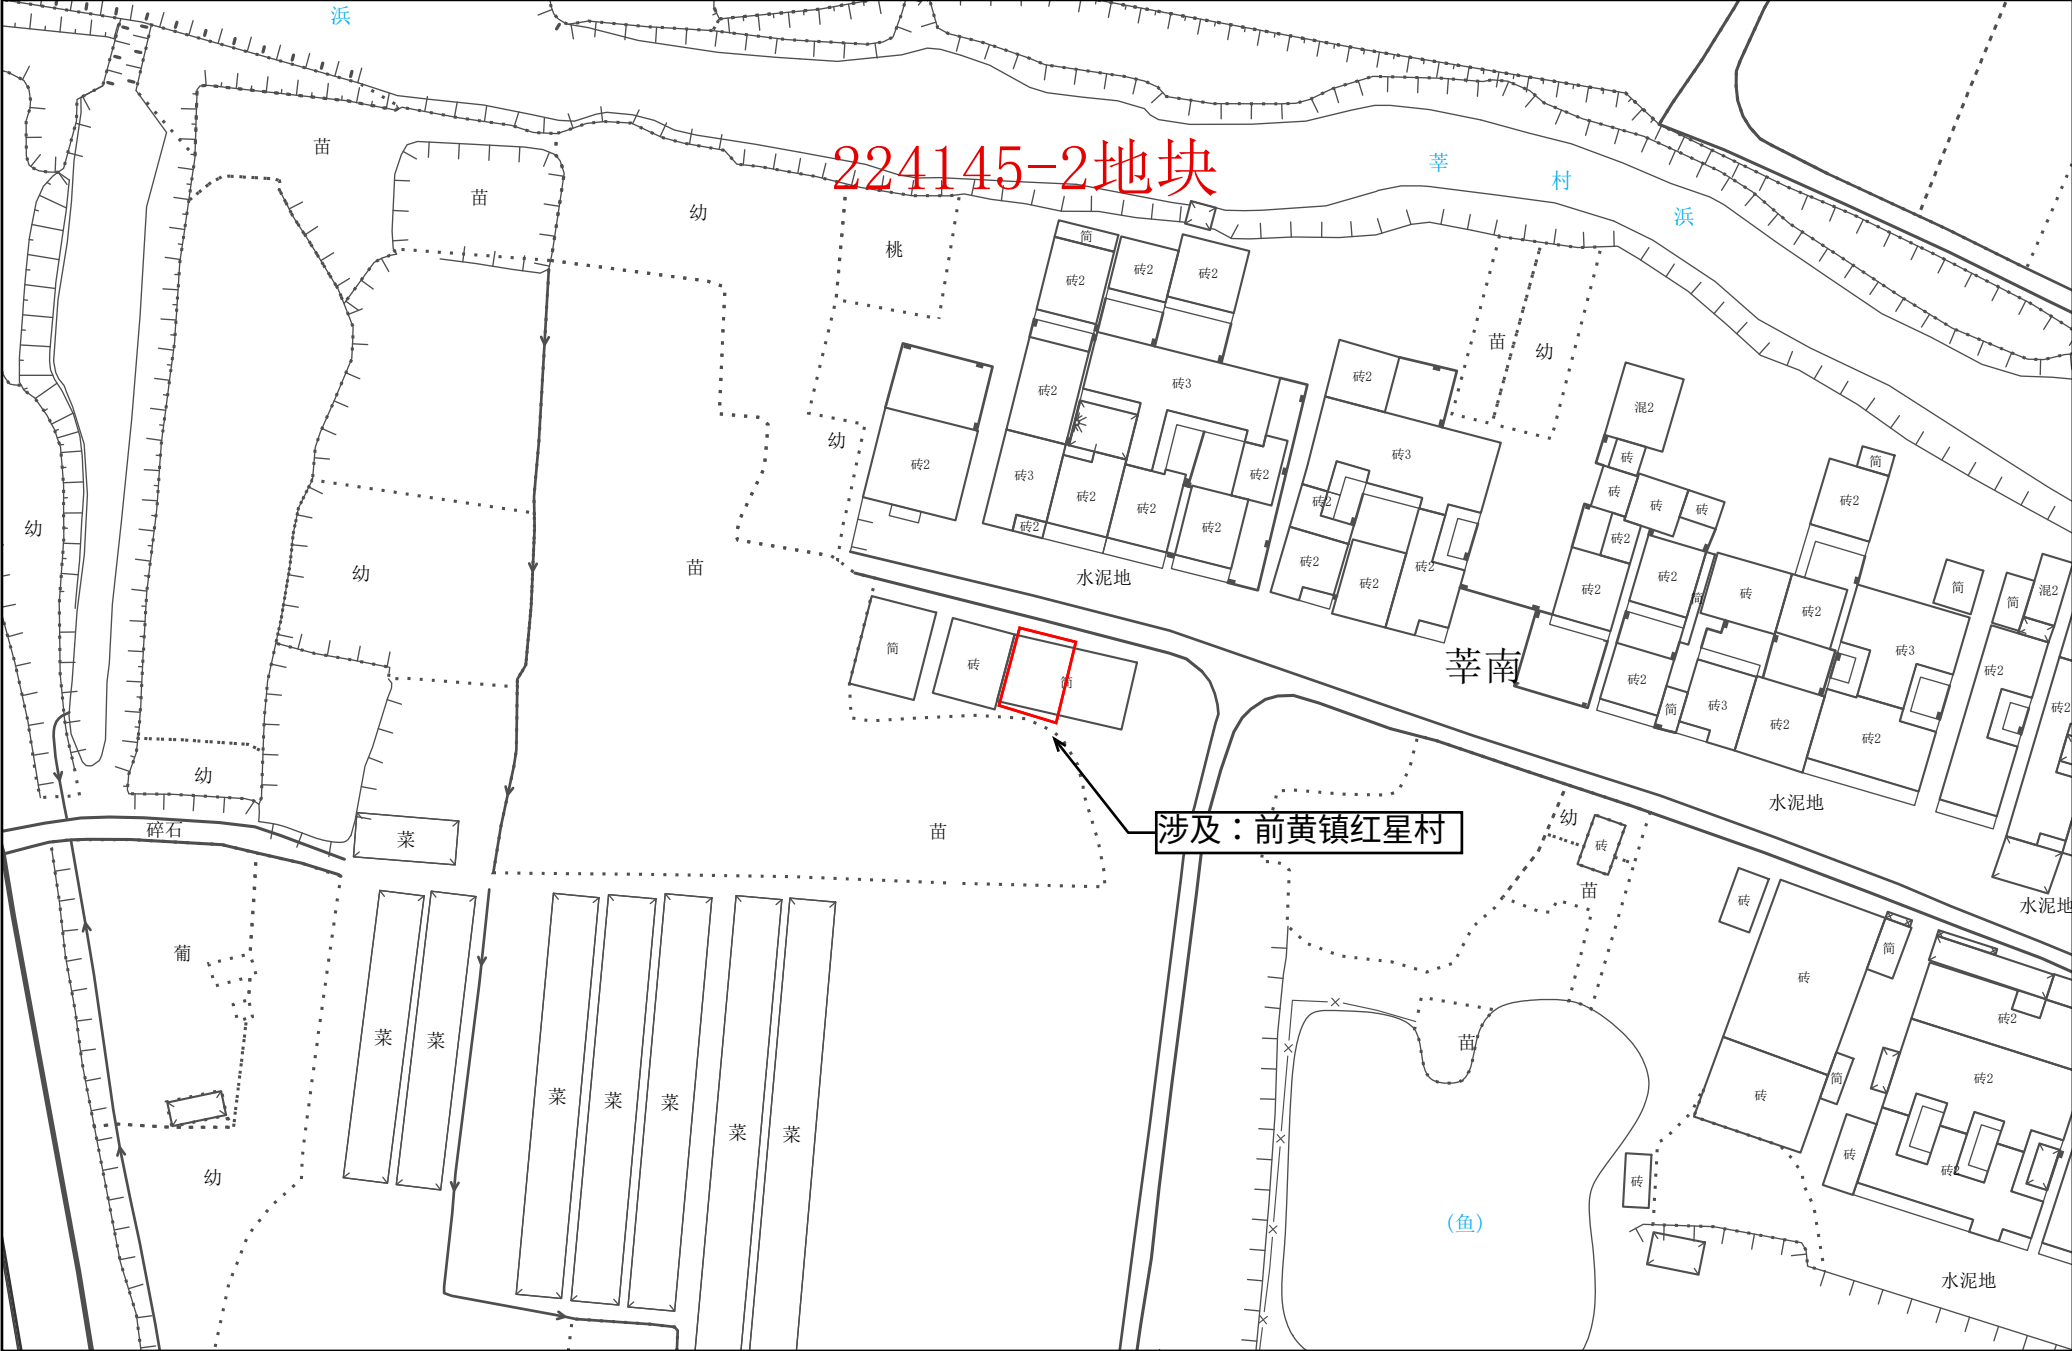


常州市武进区拟转用土地位置示意图 27

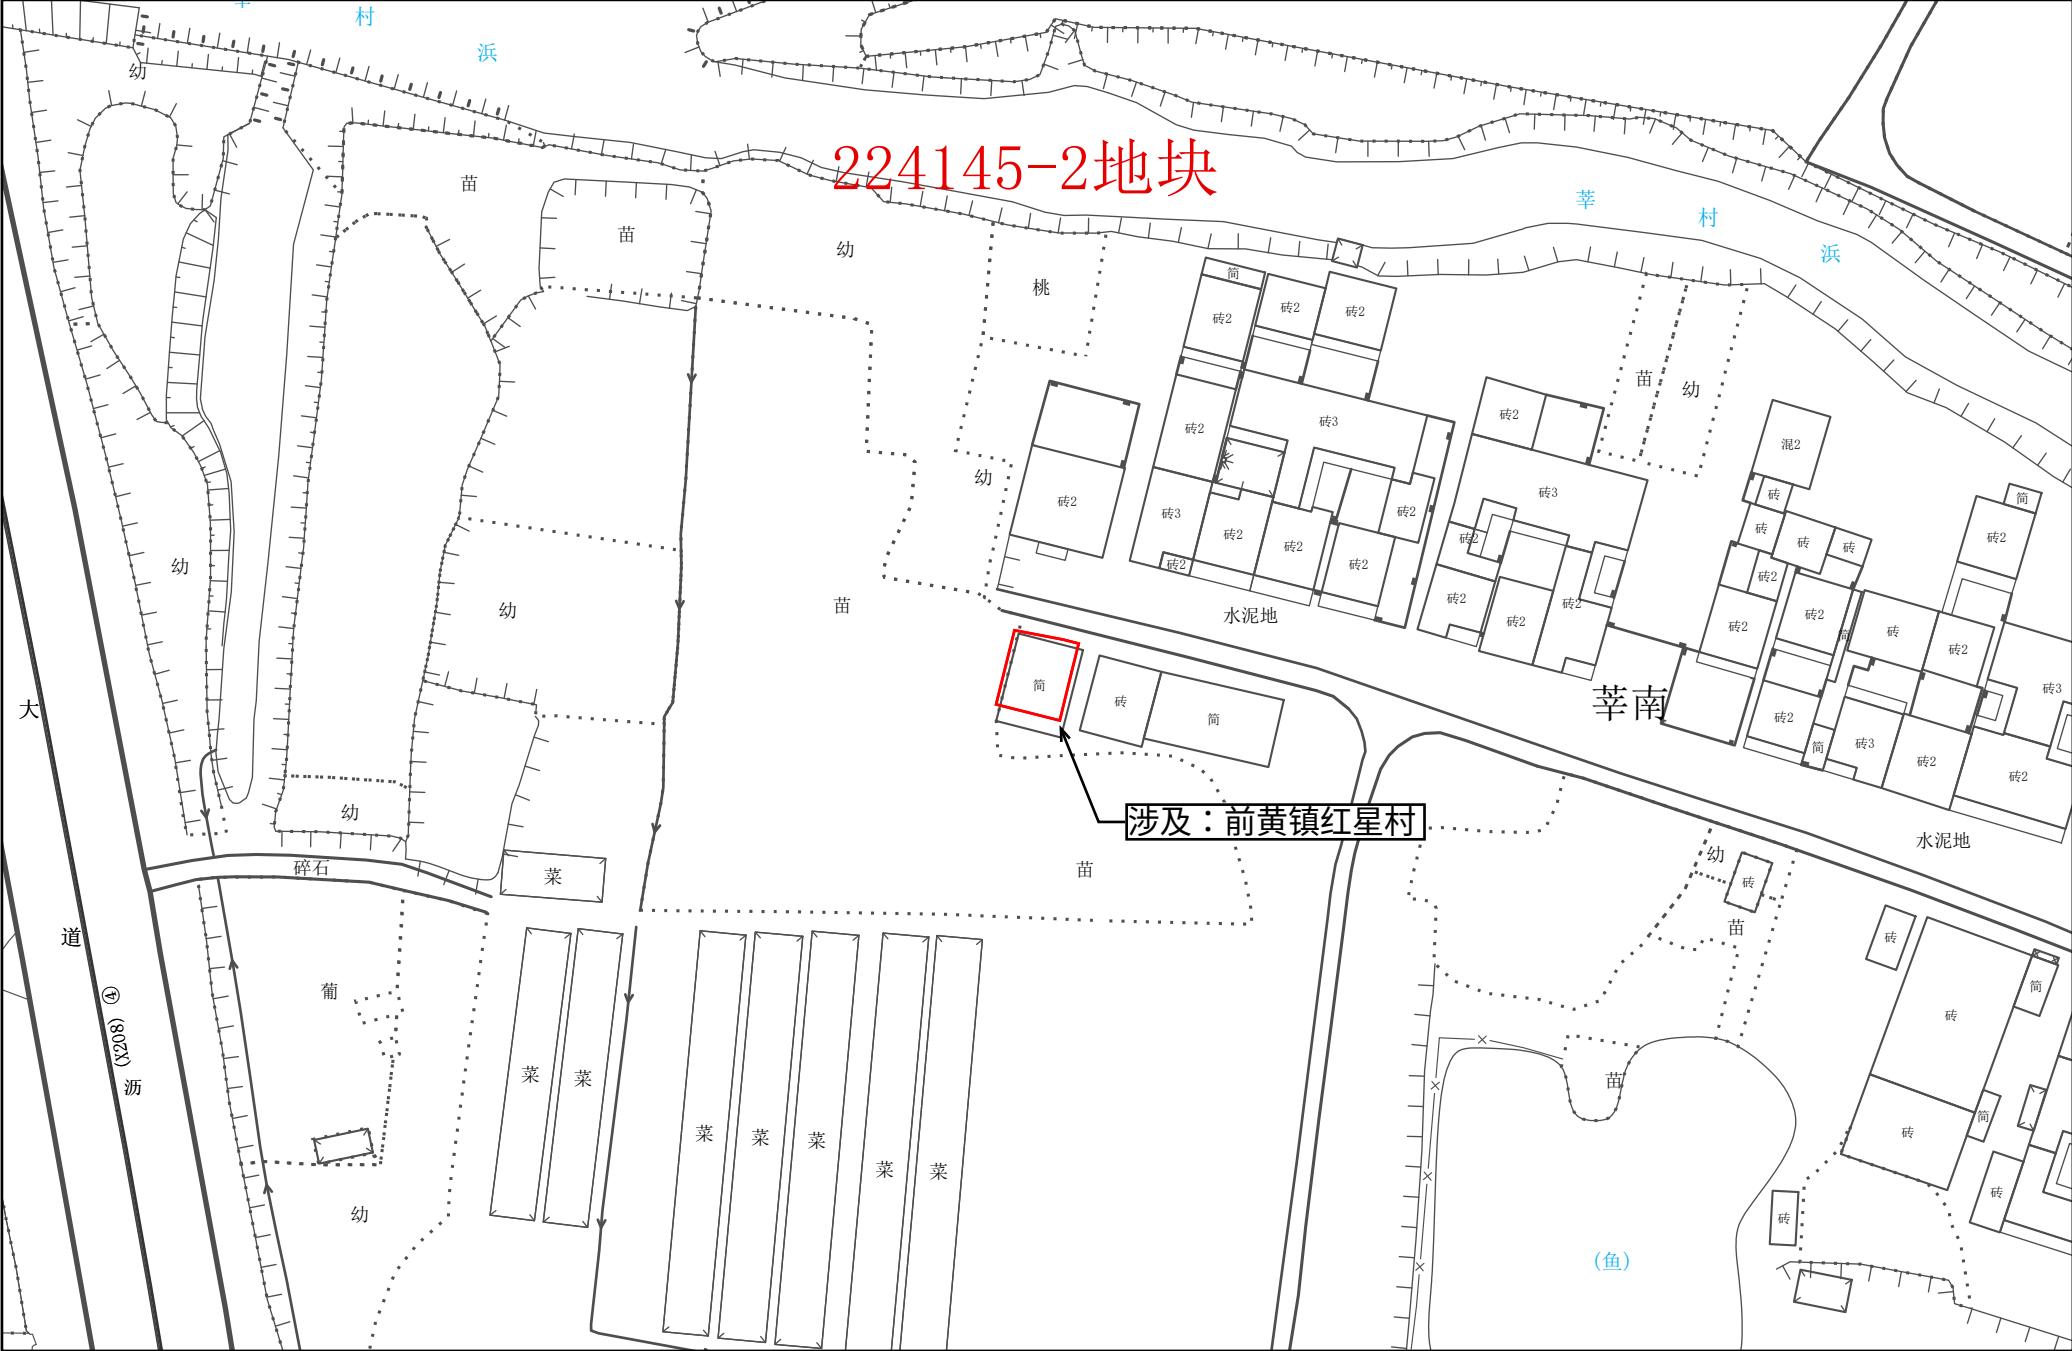

1:1,000

常州市武进区拟转用土地位置示意图 28

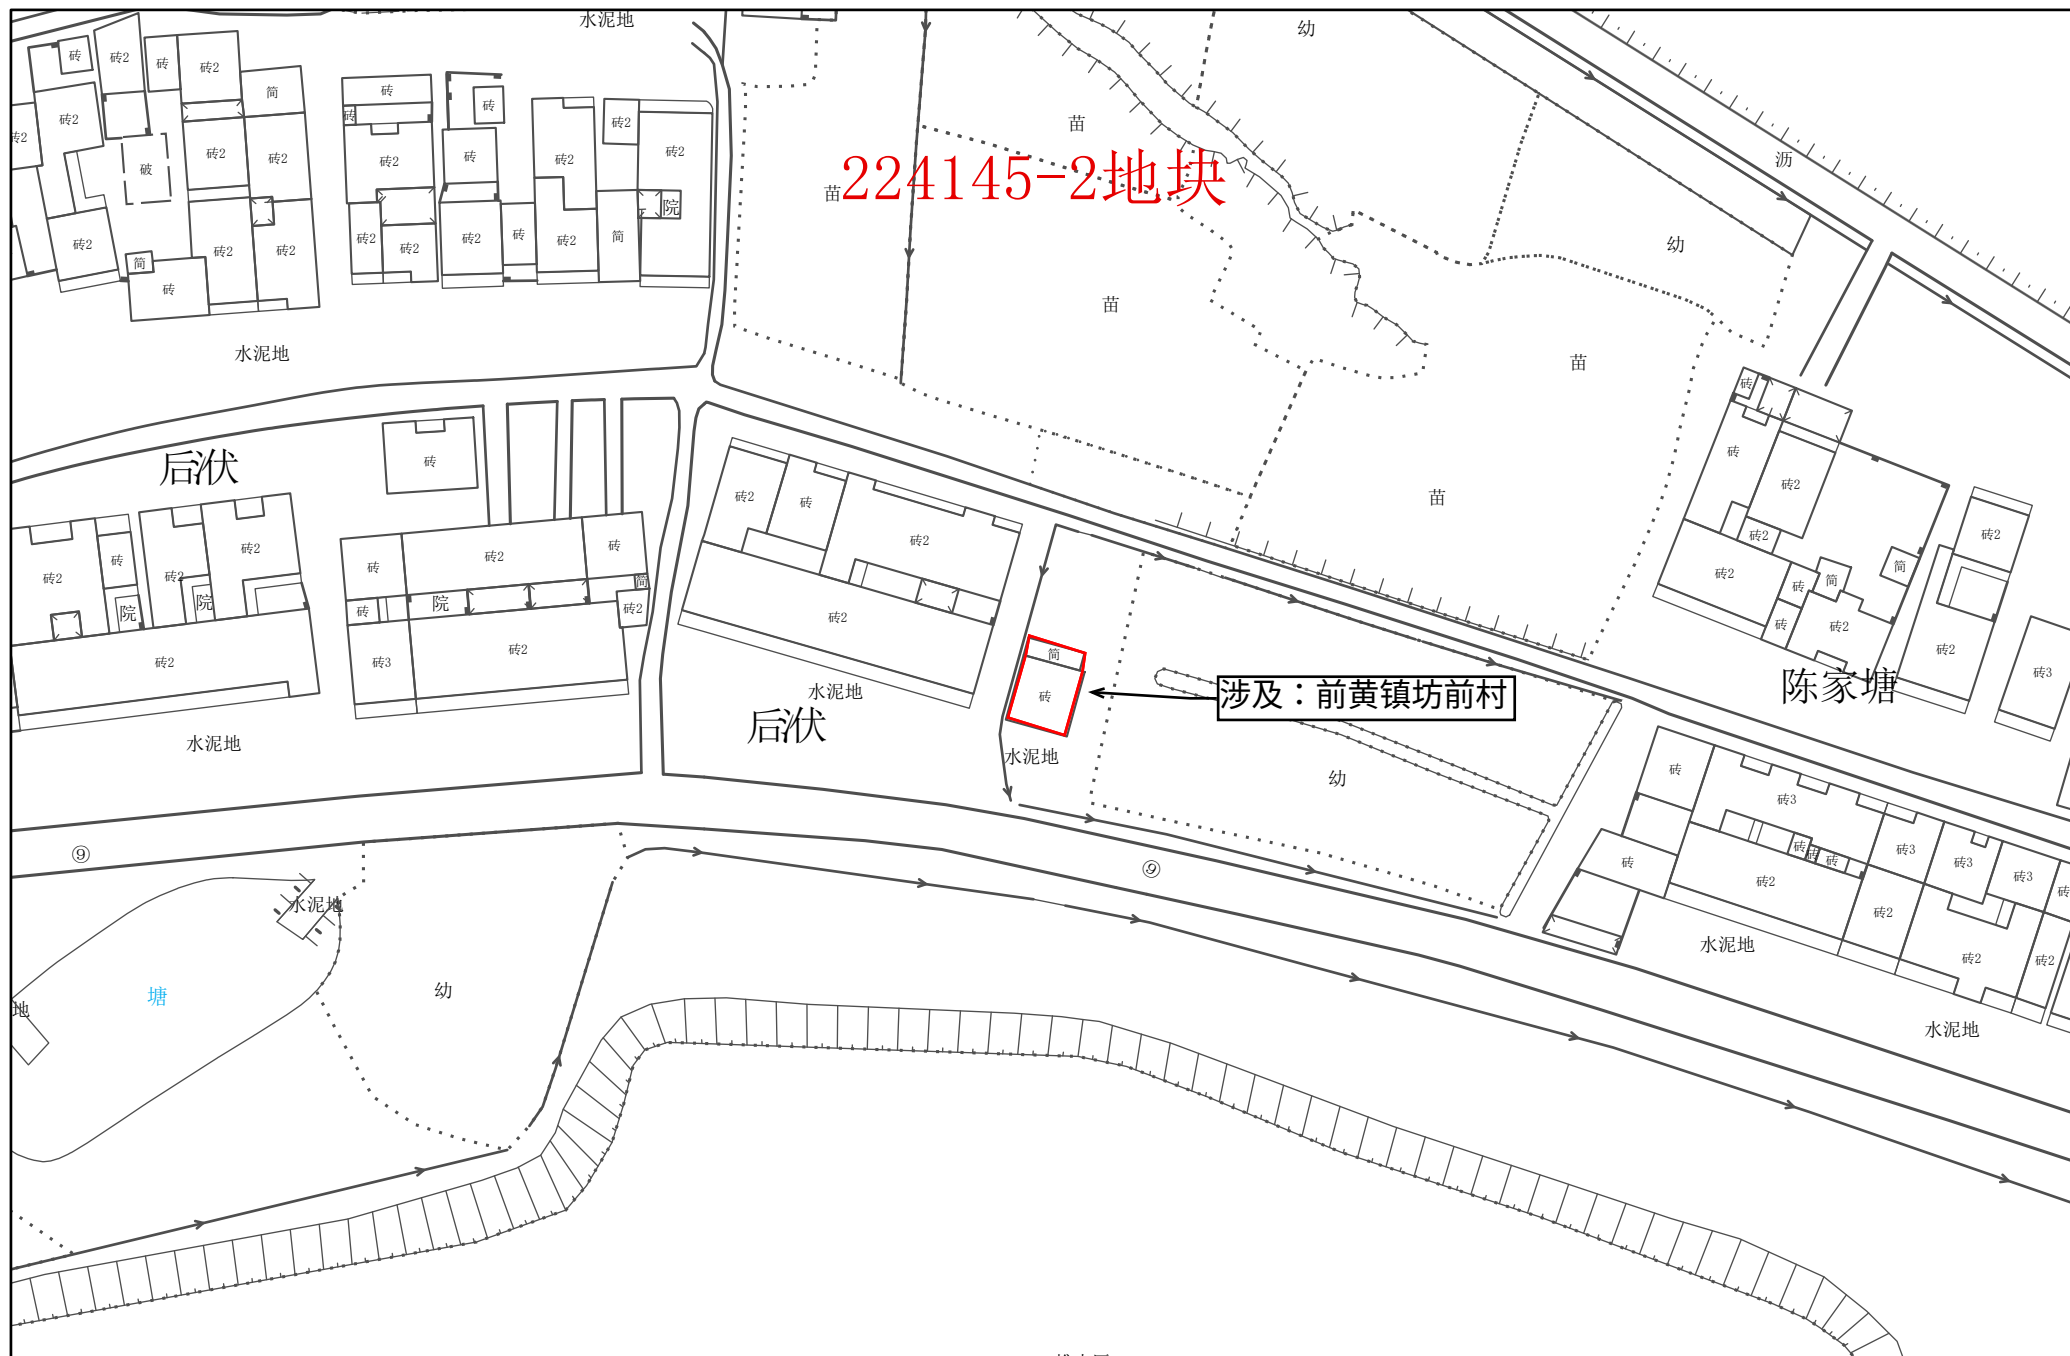


1:1,000

常州市自然资源和规划局武进分局



常州市武进区拟转用土地位置示意图 29

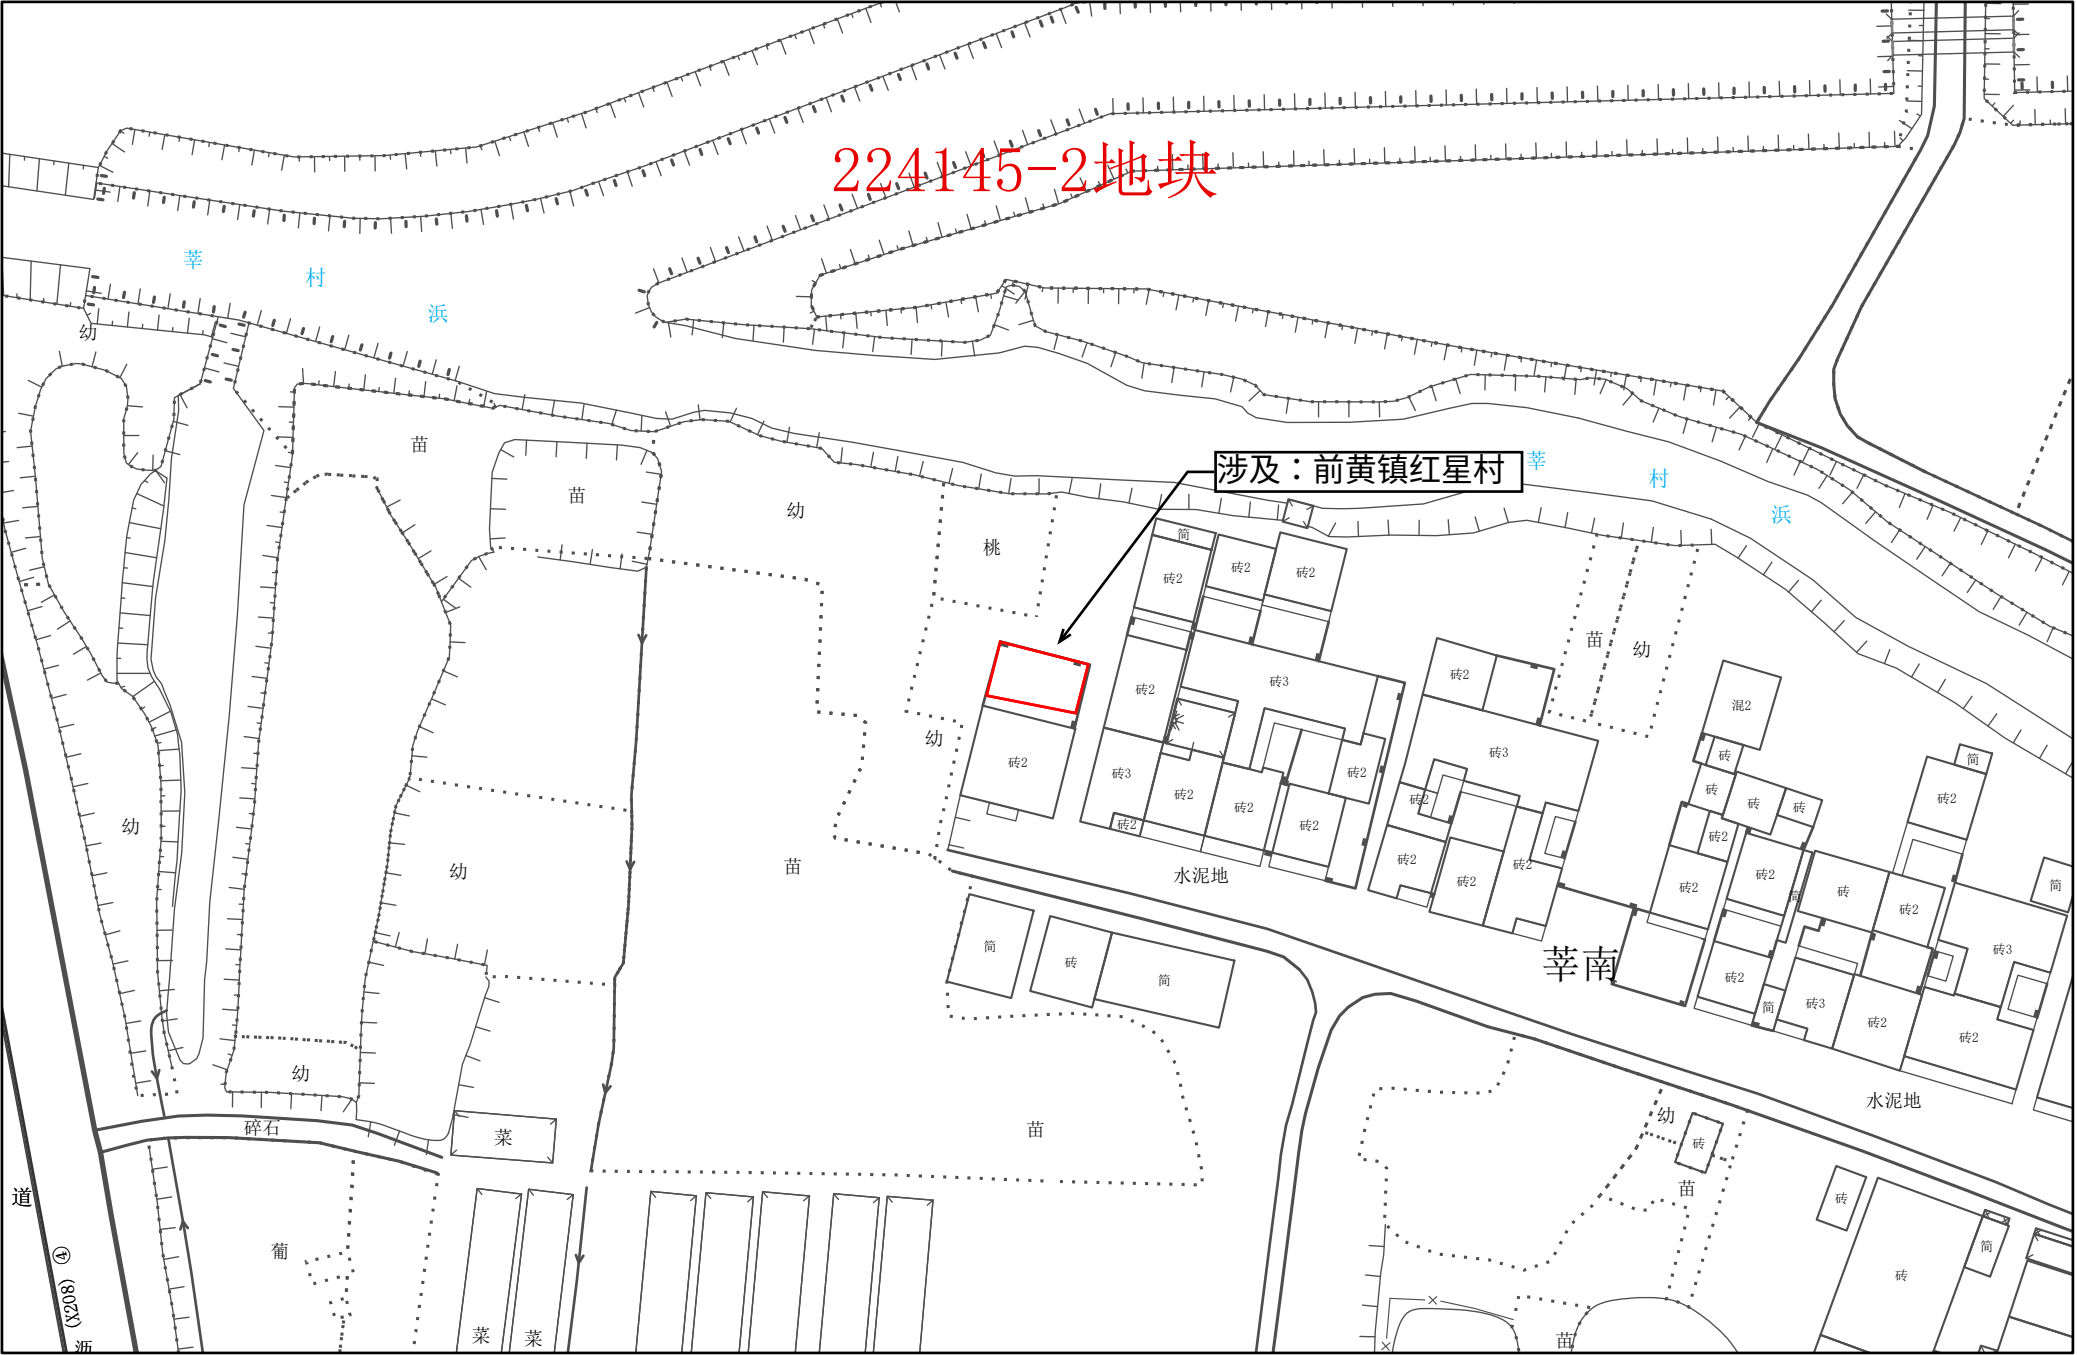


1:1,000


常州市自然资源和规划局武进分局



常州市武进区拟转用土地位置示意图 30

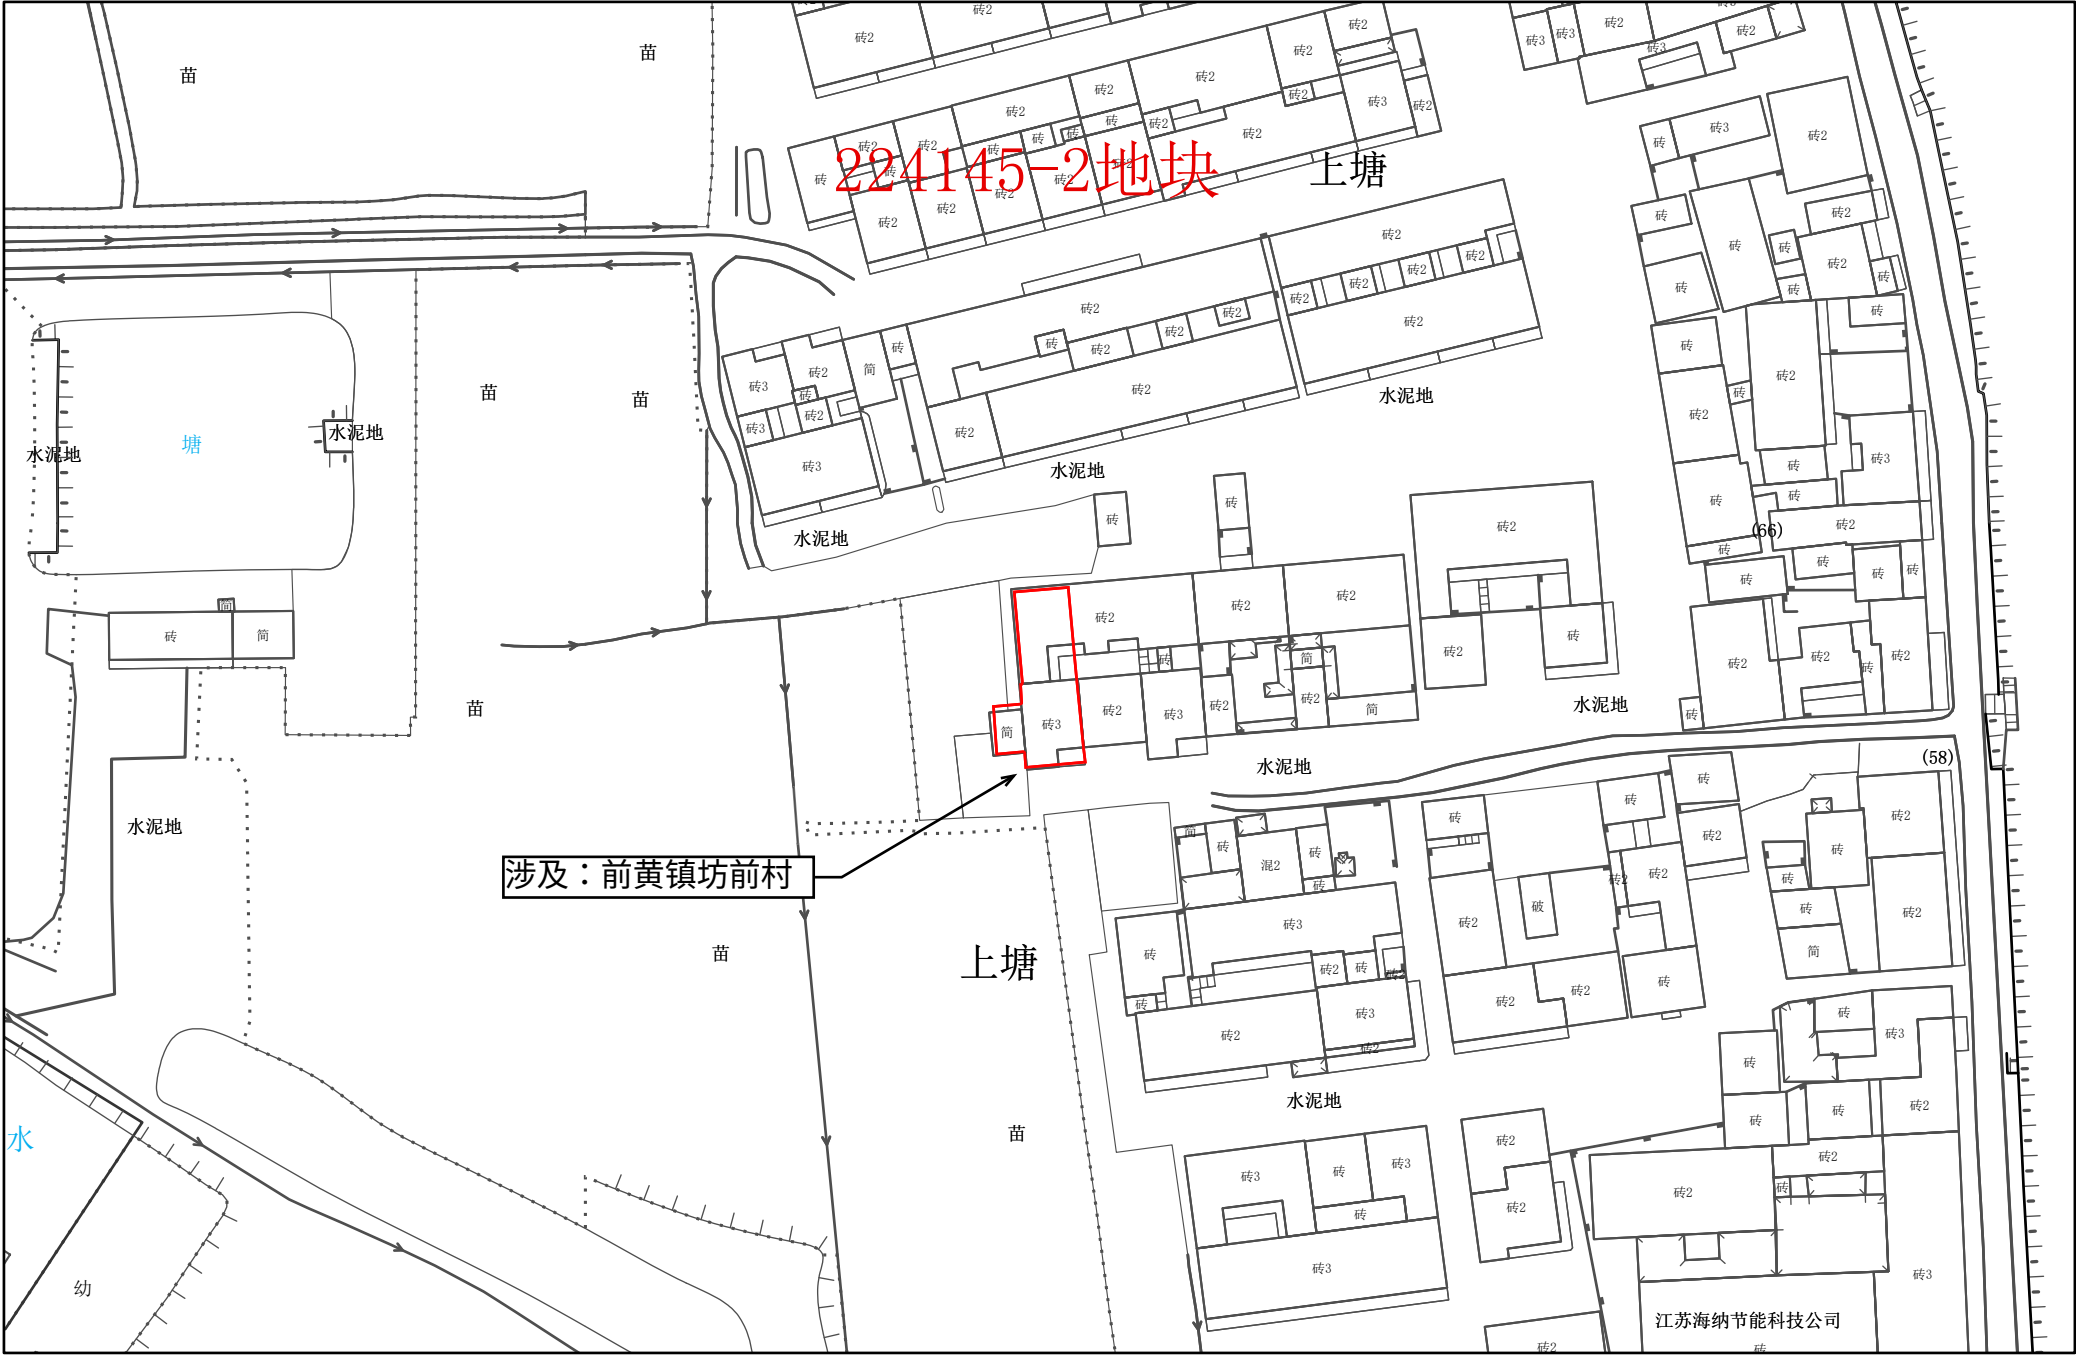


常州市武进区拟转用土地位置示意图 31

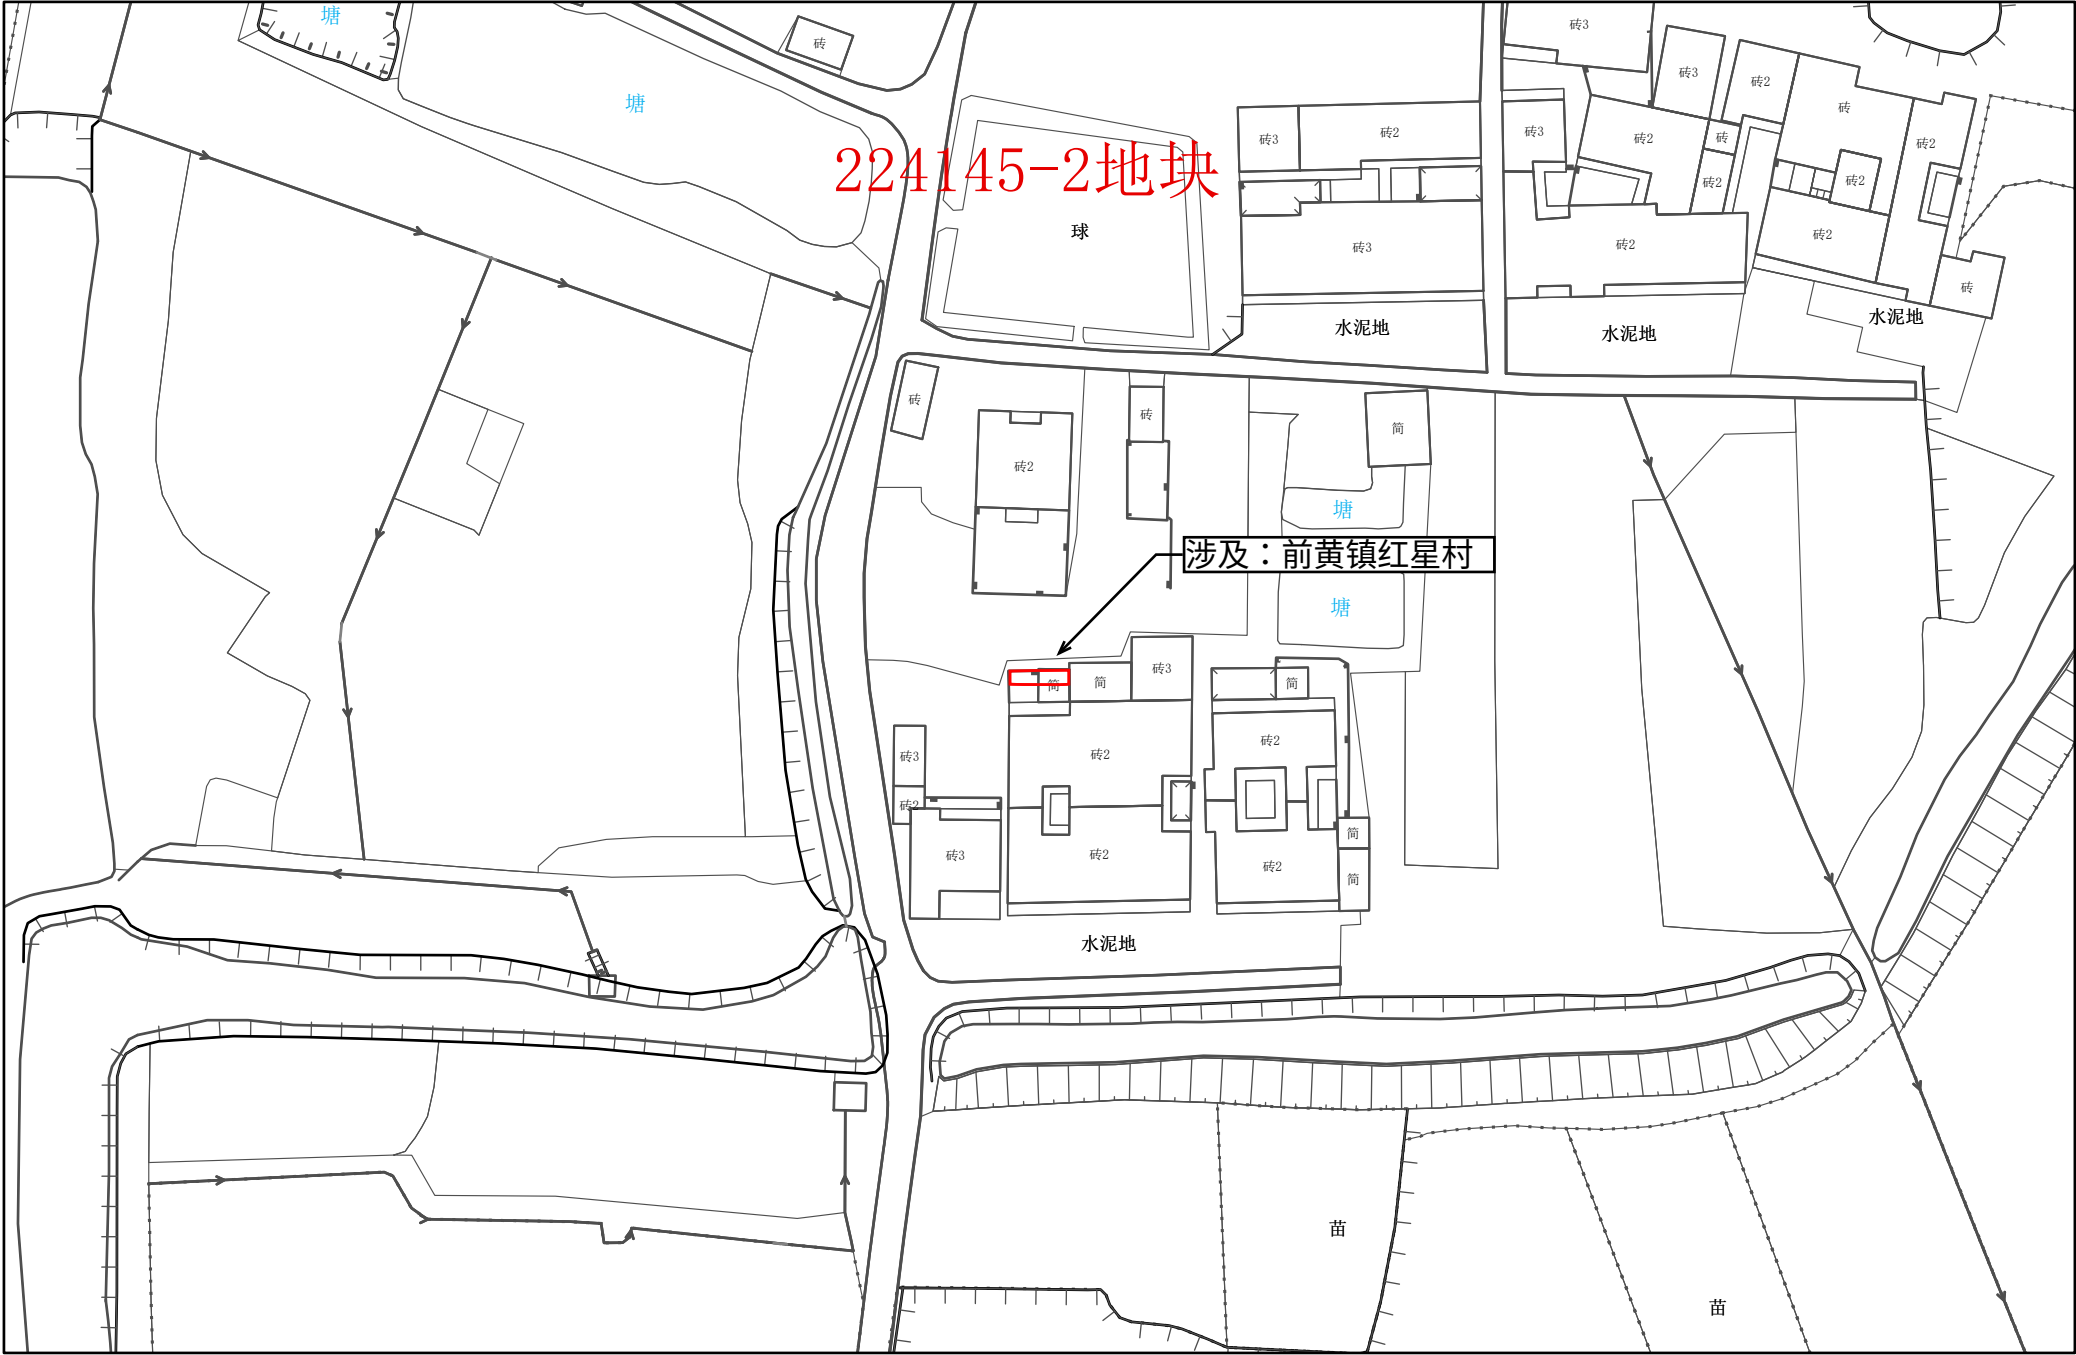

1:1,000

常州市自然资源和规划局武进分局

常州市武进区拟转用土地位置示意图 32

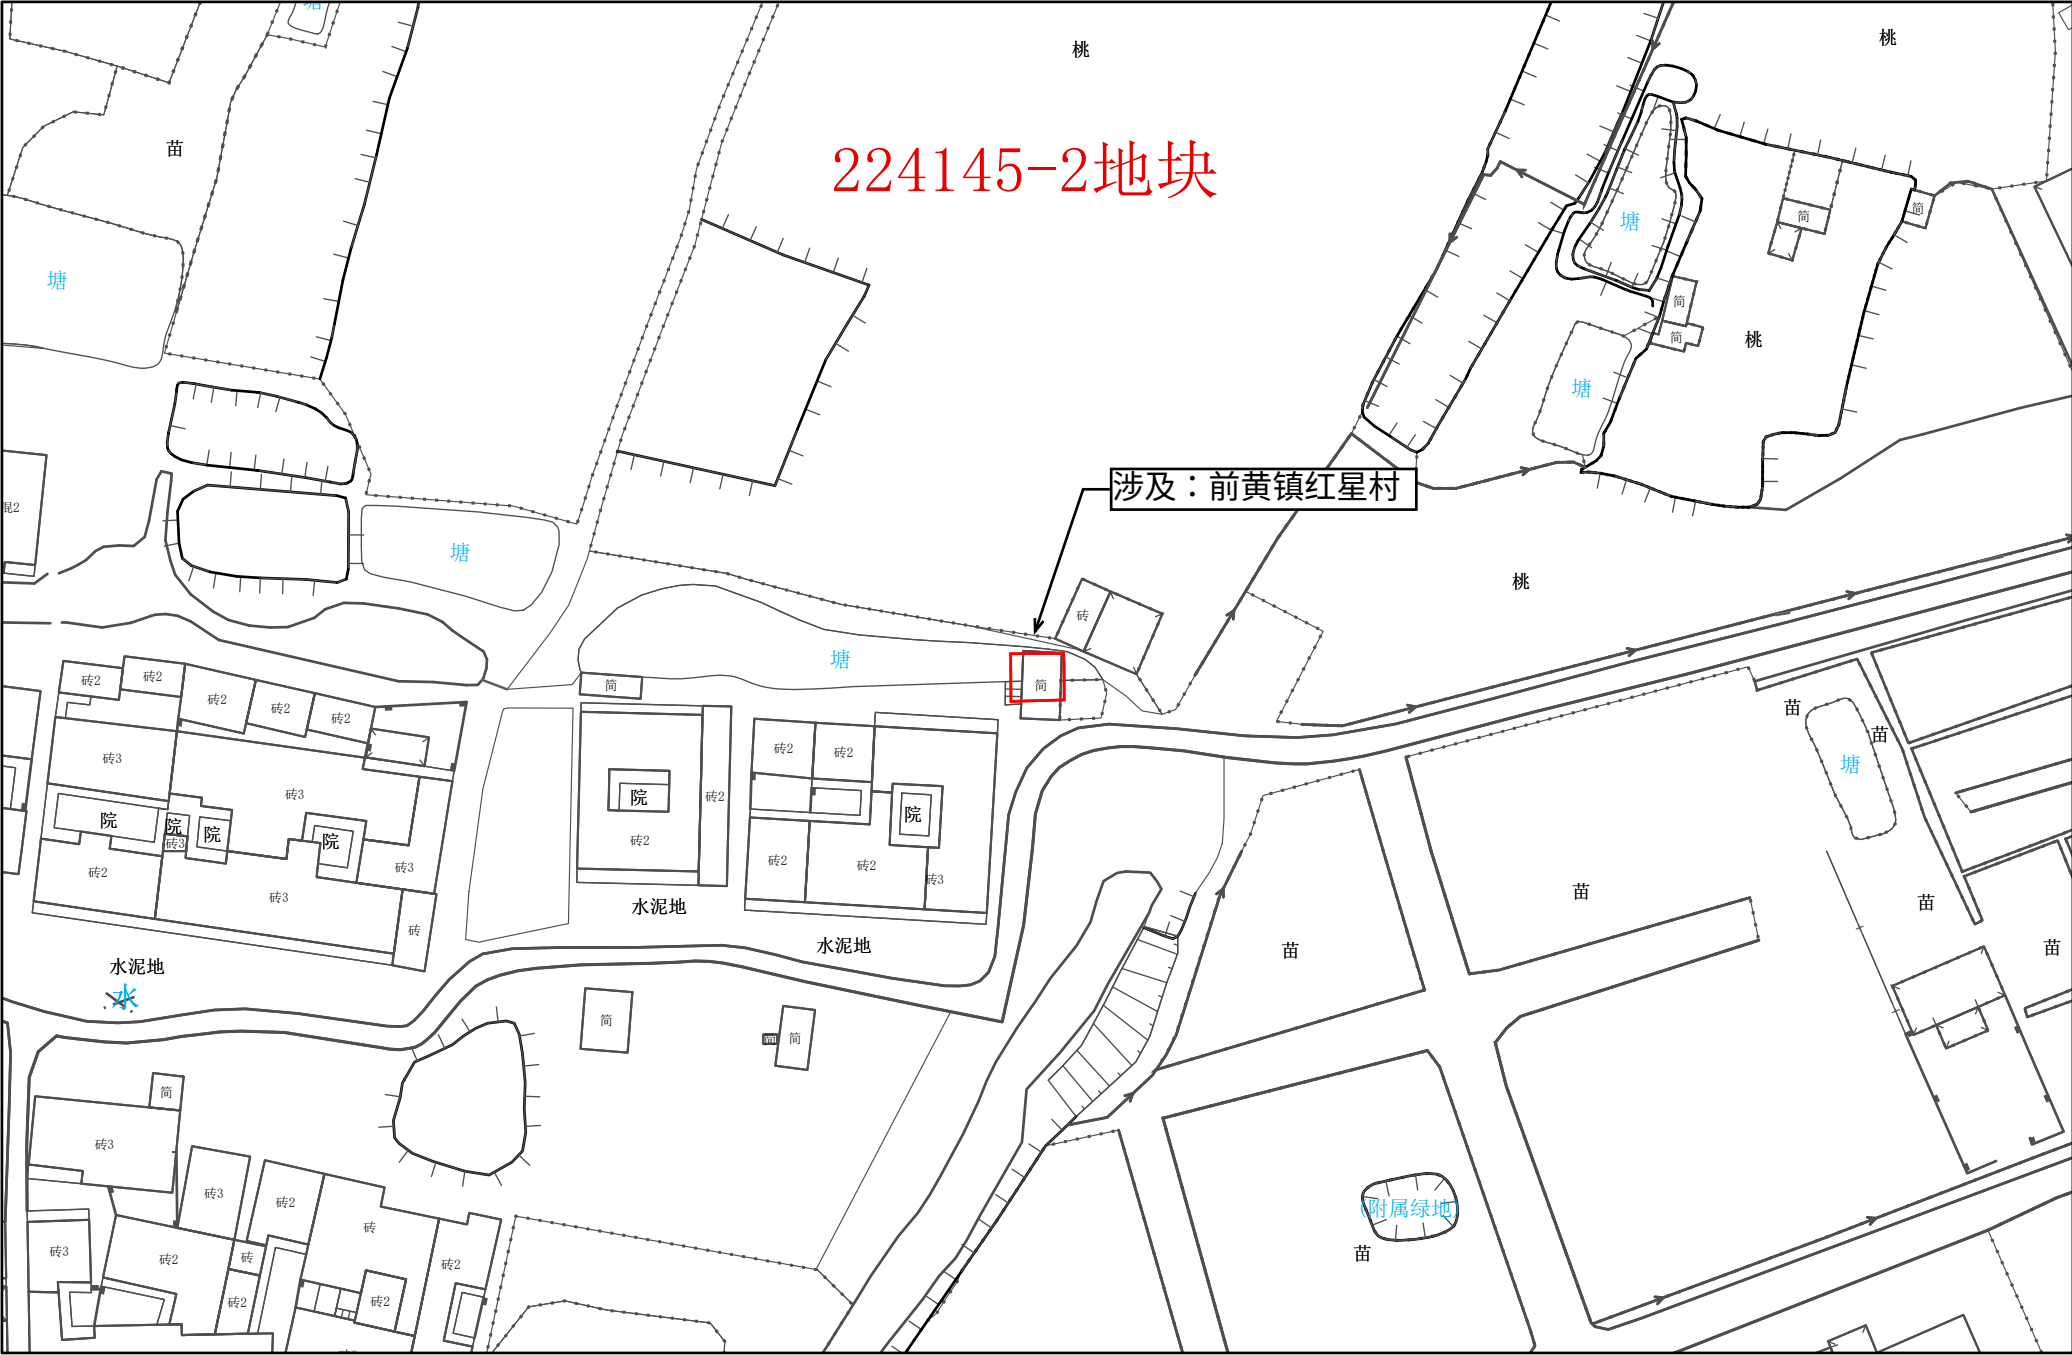

1:1,000