


# 常州市武进区拟转用土地位置示意图 1

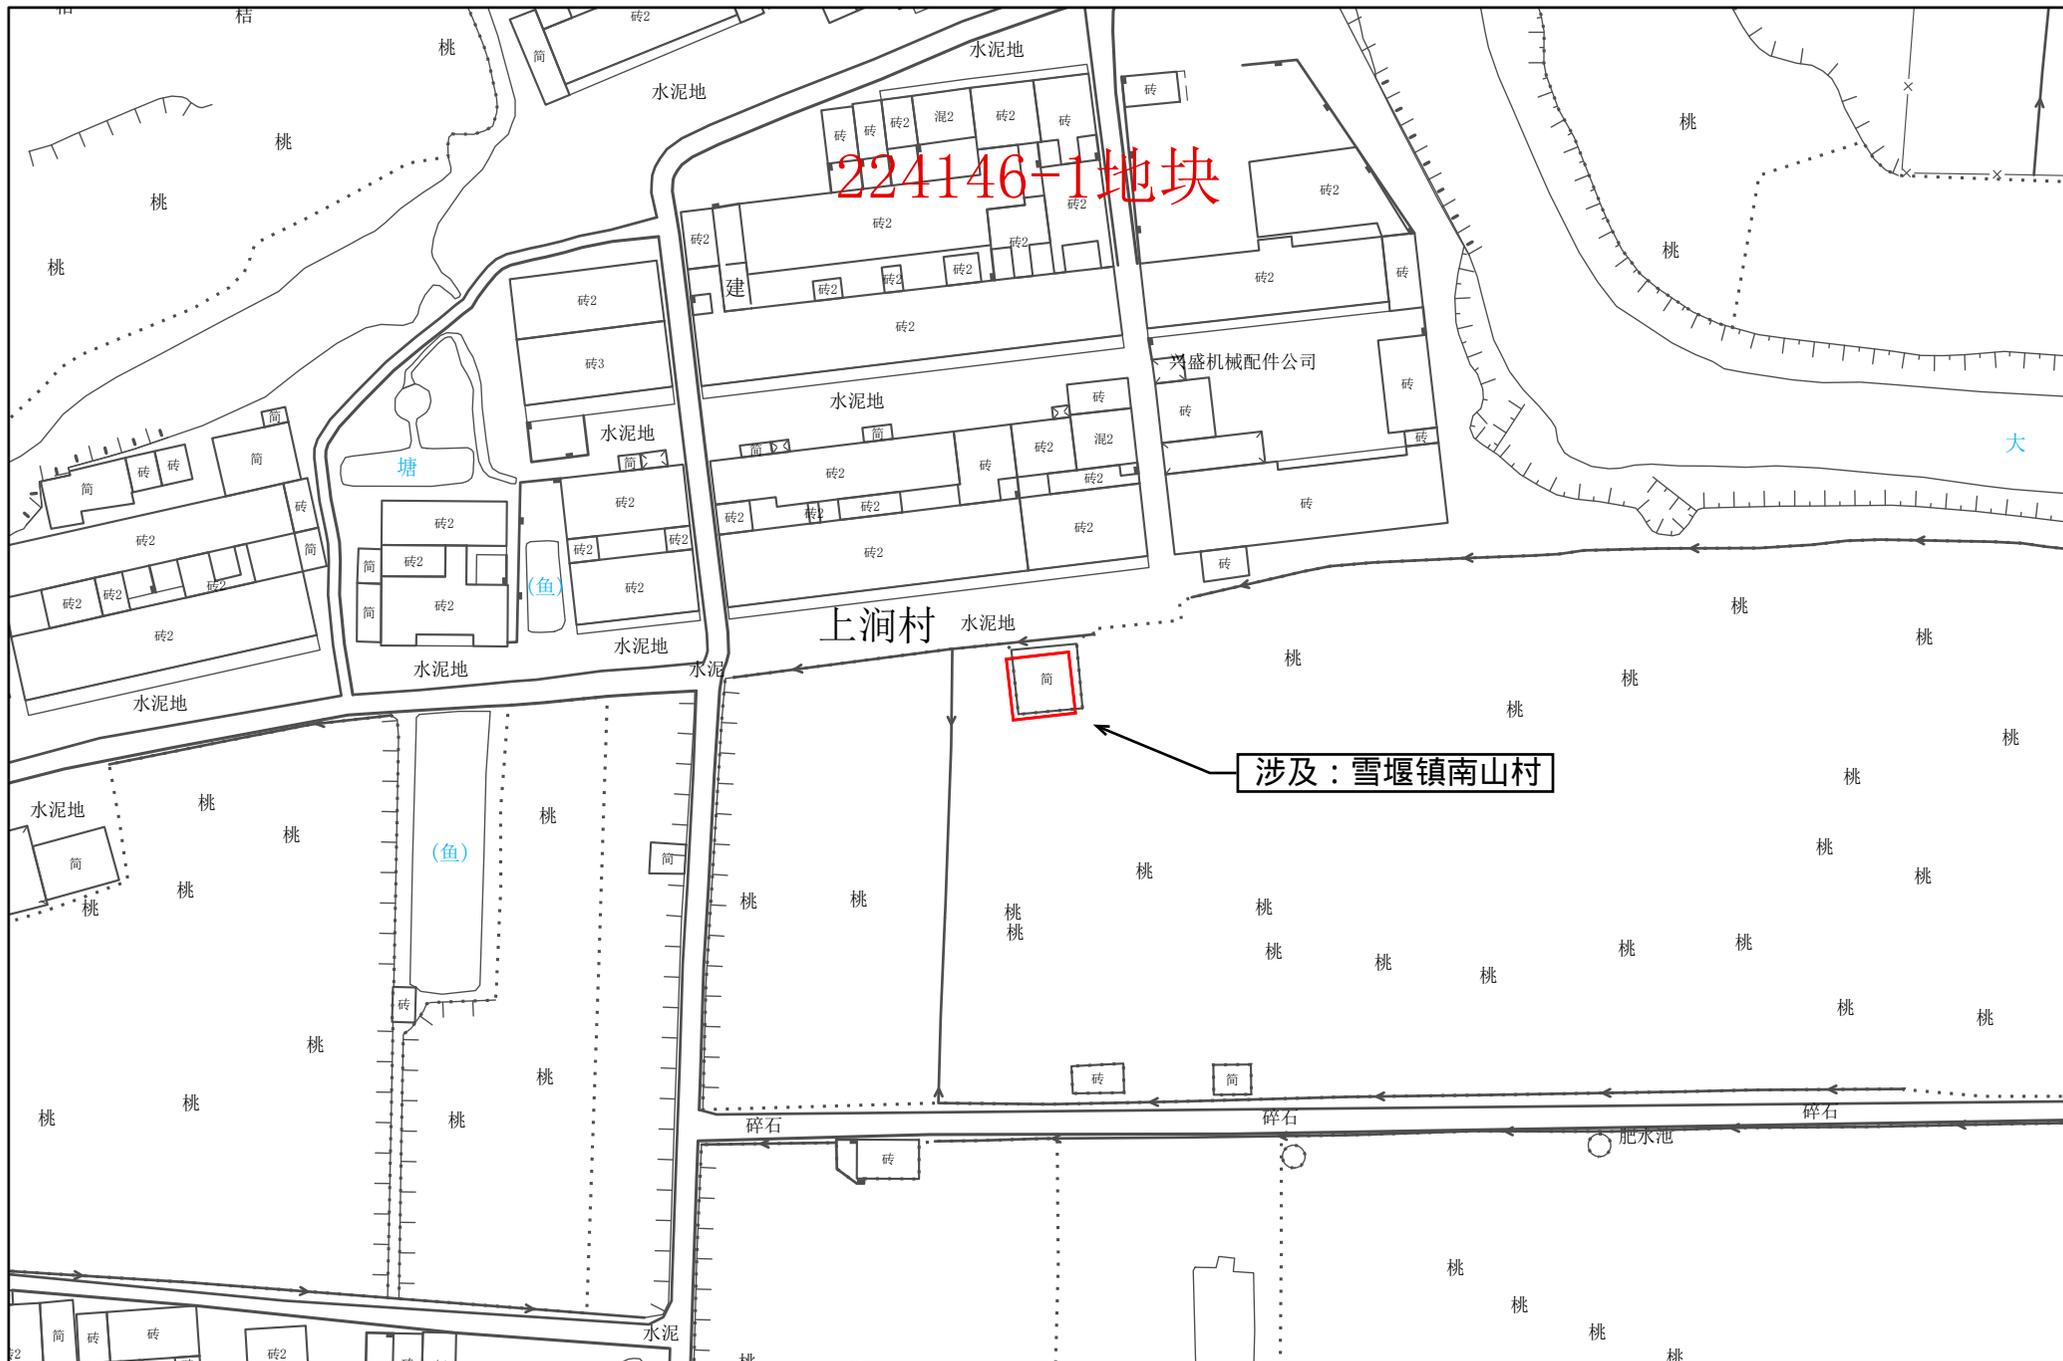


1:1,000

常州市自然资源和规划局武进分局



# 常州市武进区拟转用土地位置示意图 3

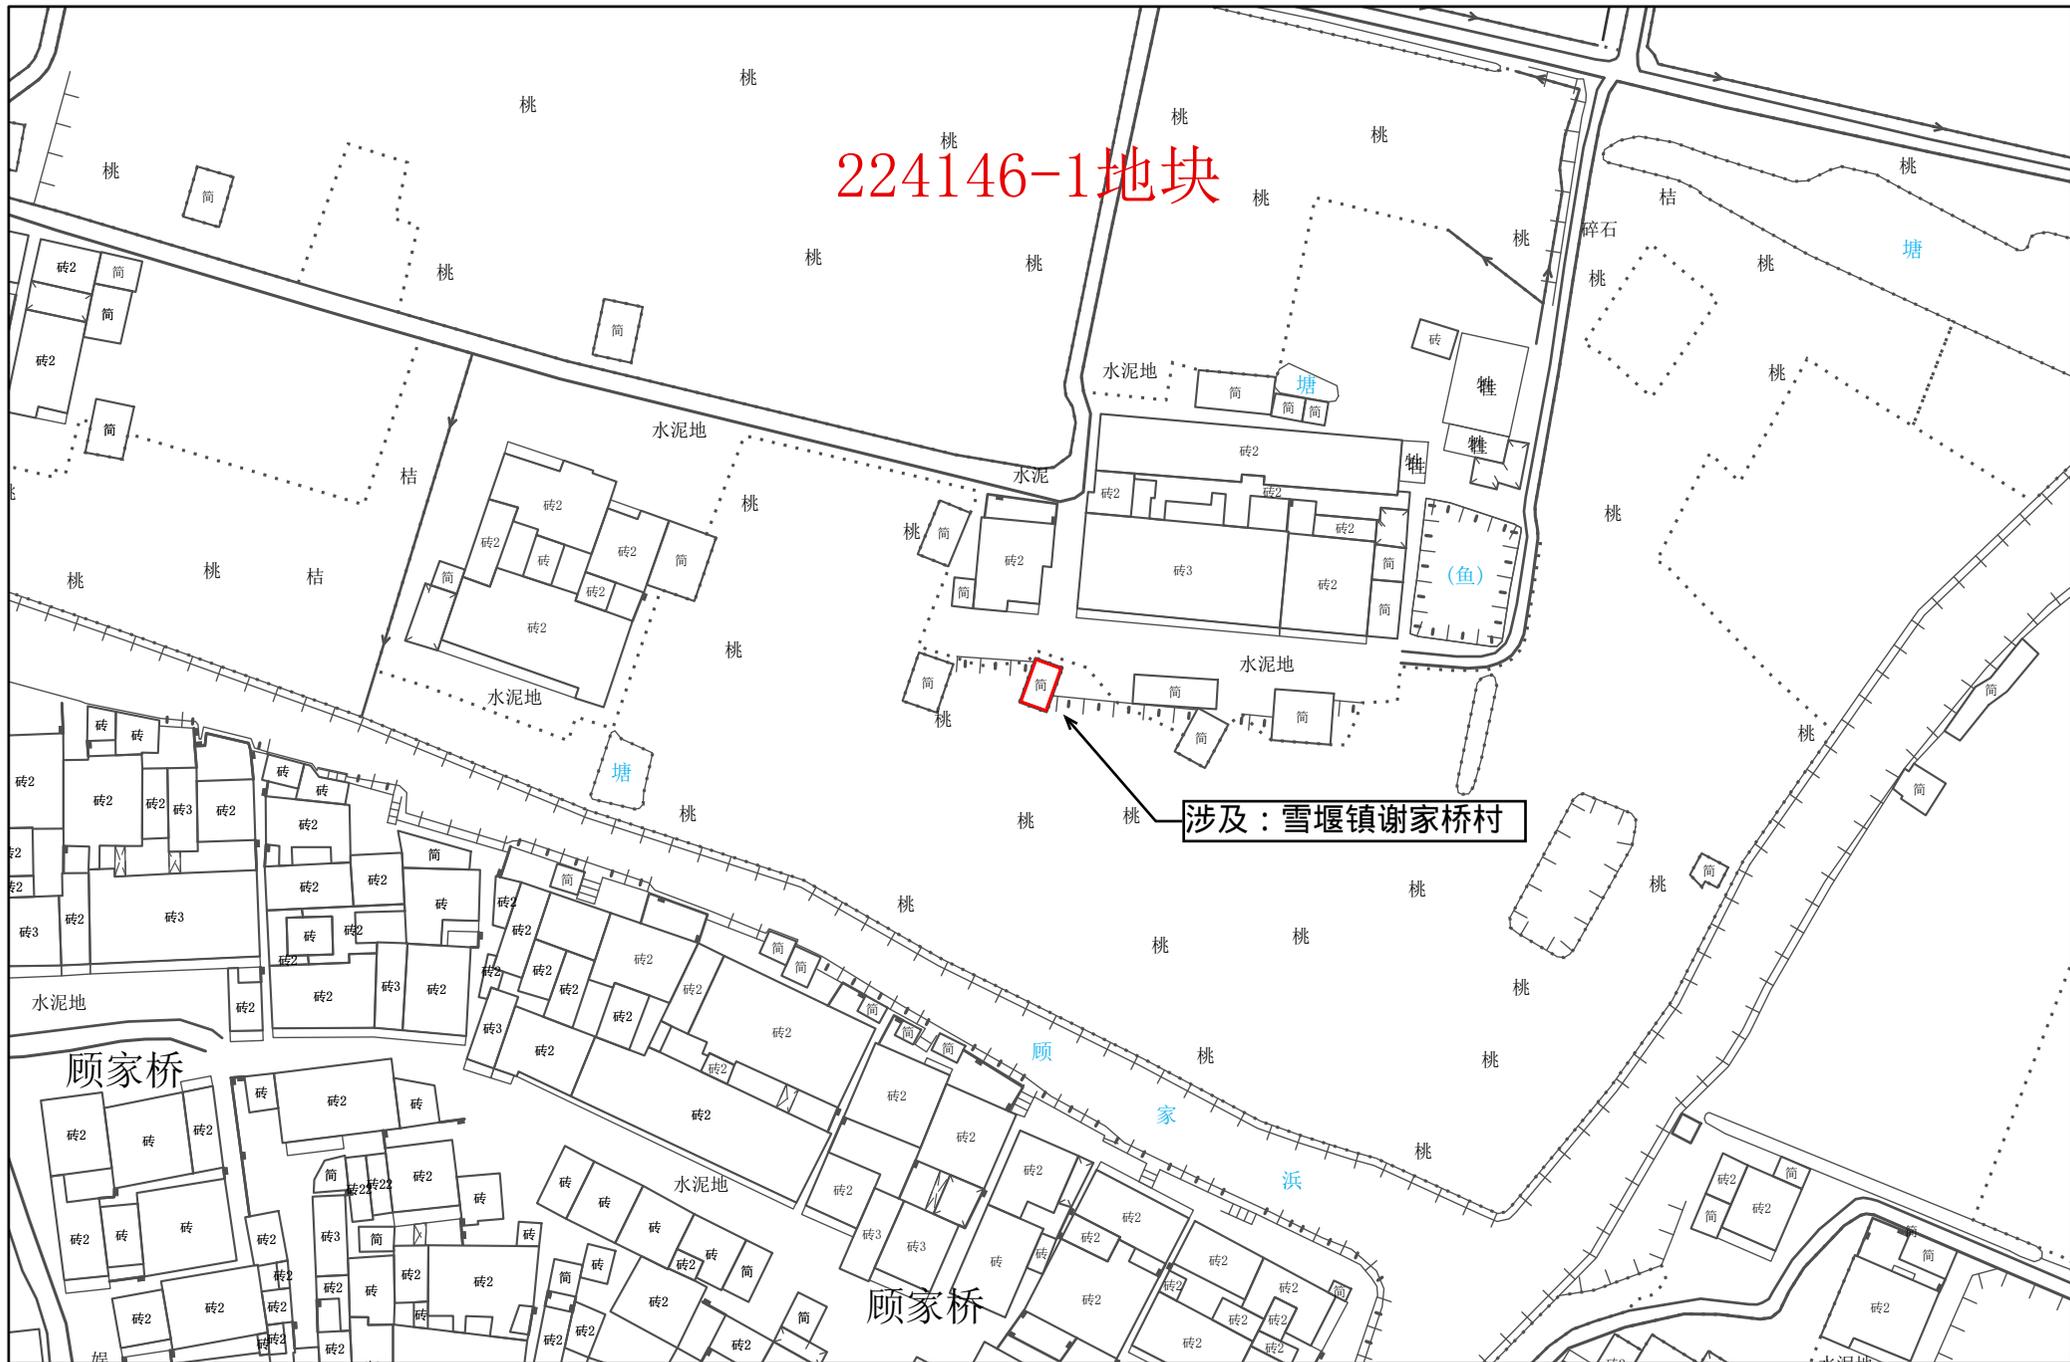


1:1,000

常州市自然资源和规划局武进分局






# 常州市武进区拟转用土地位置示意图 6

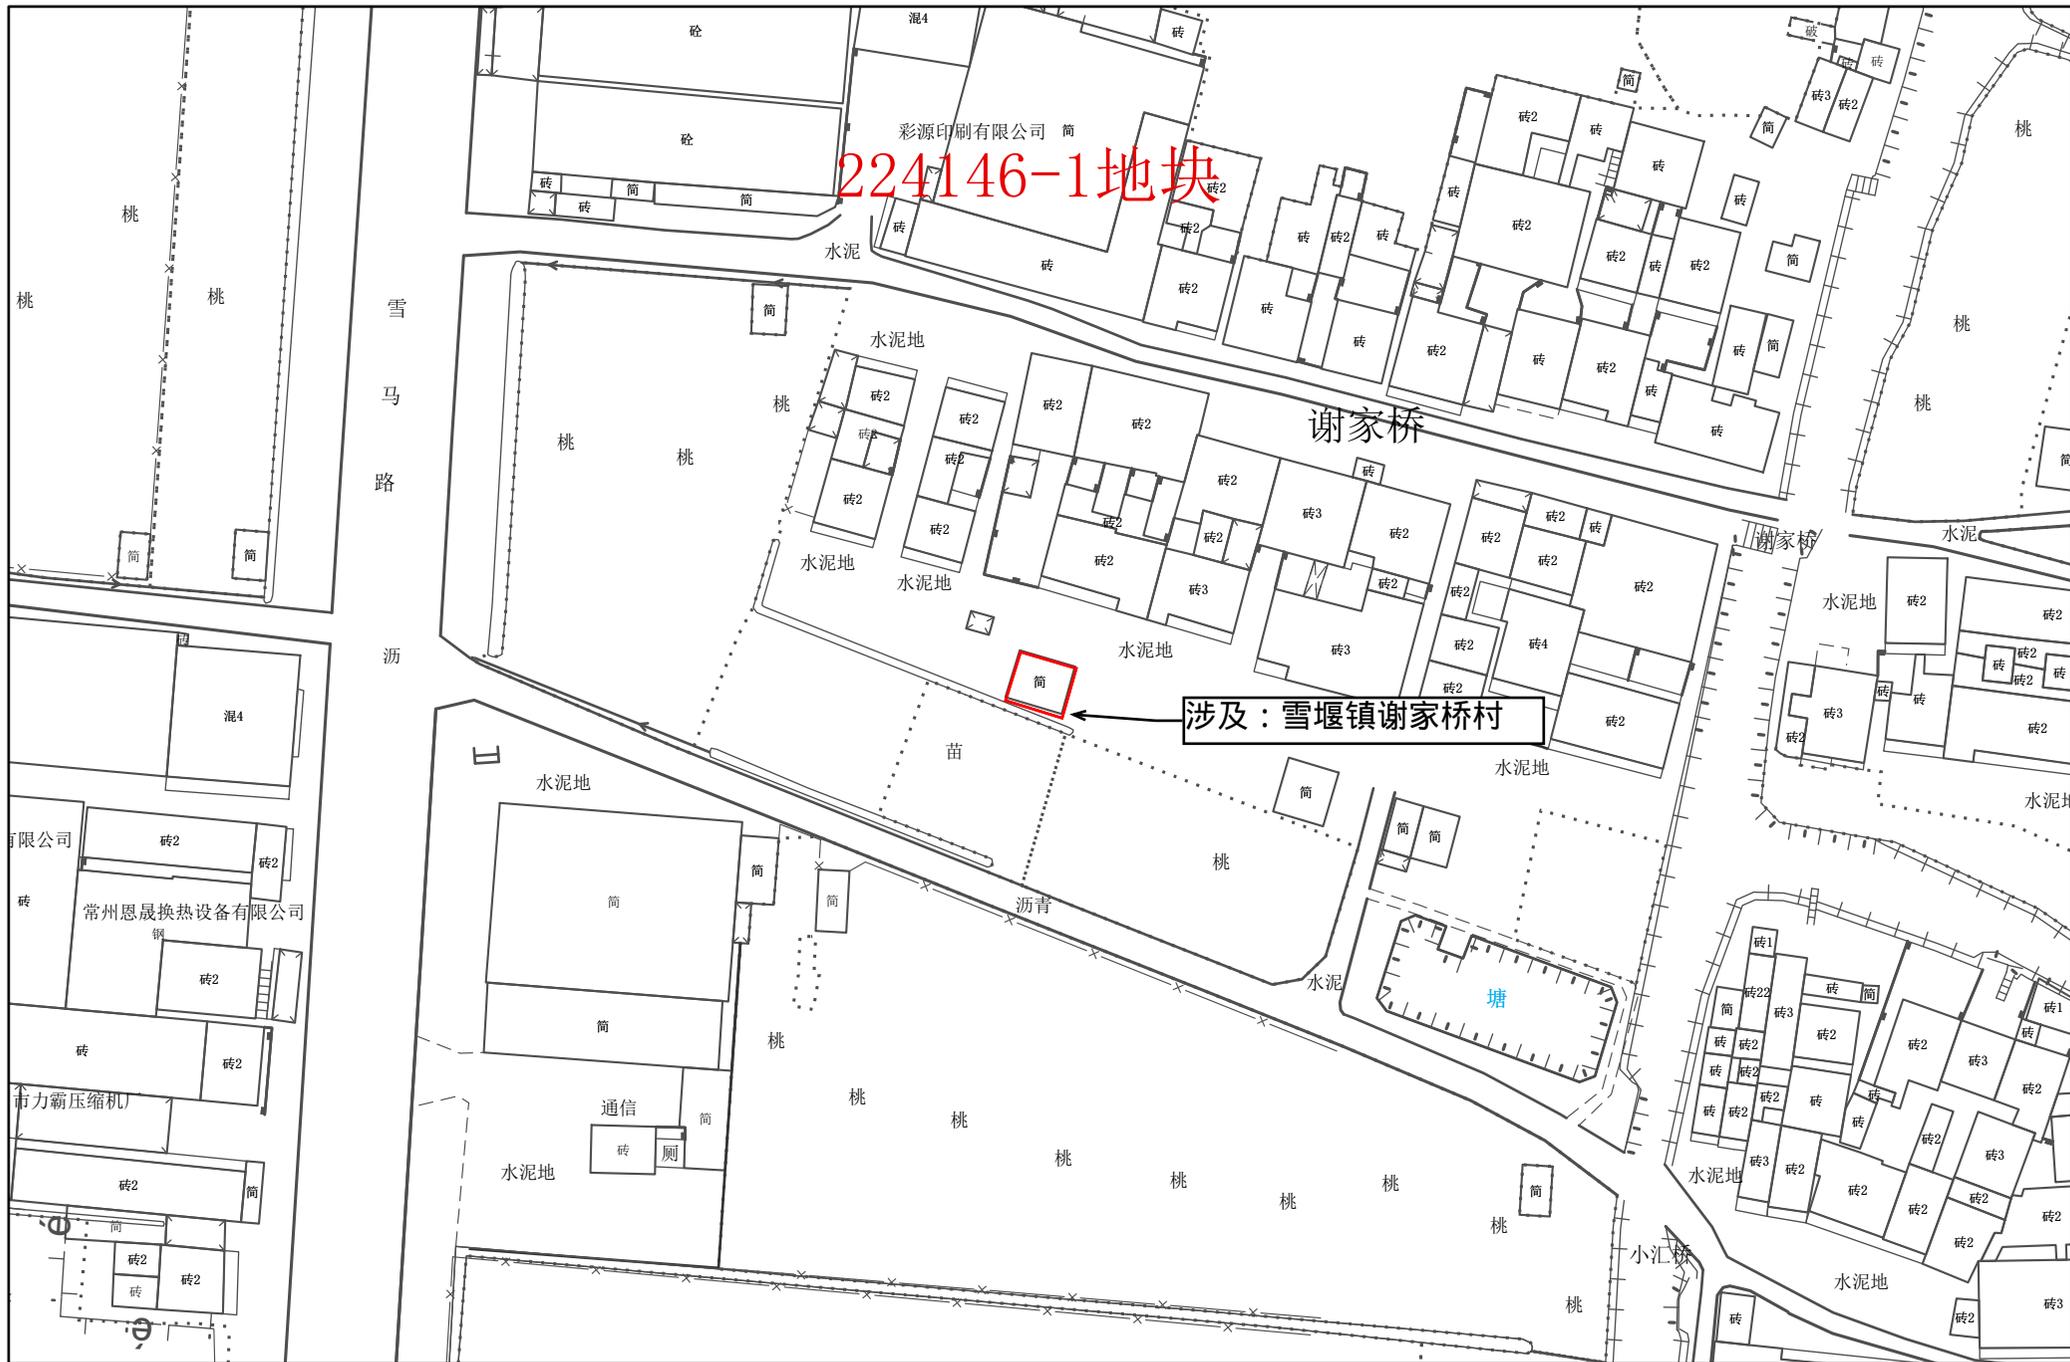

1:1,000

常州市自然资源和规划局武进分局


# 常州市武进区拟转用土地位置示意图 7

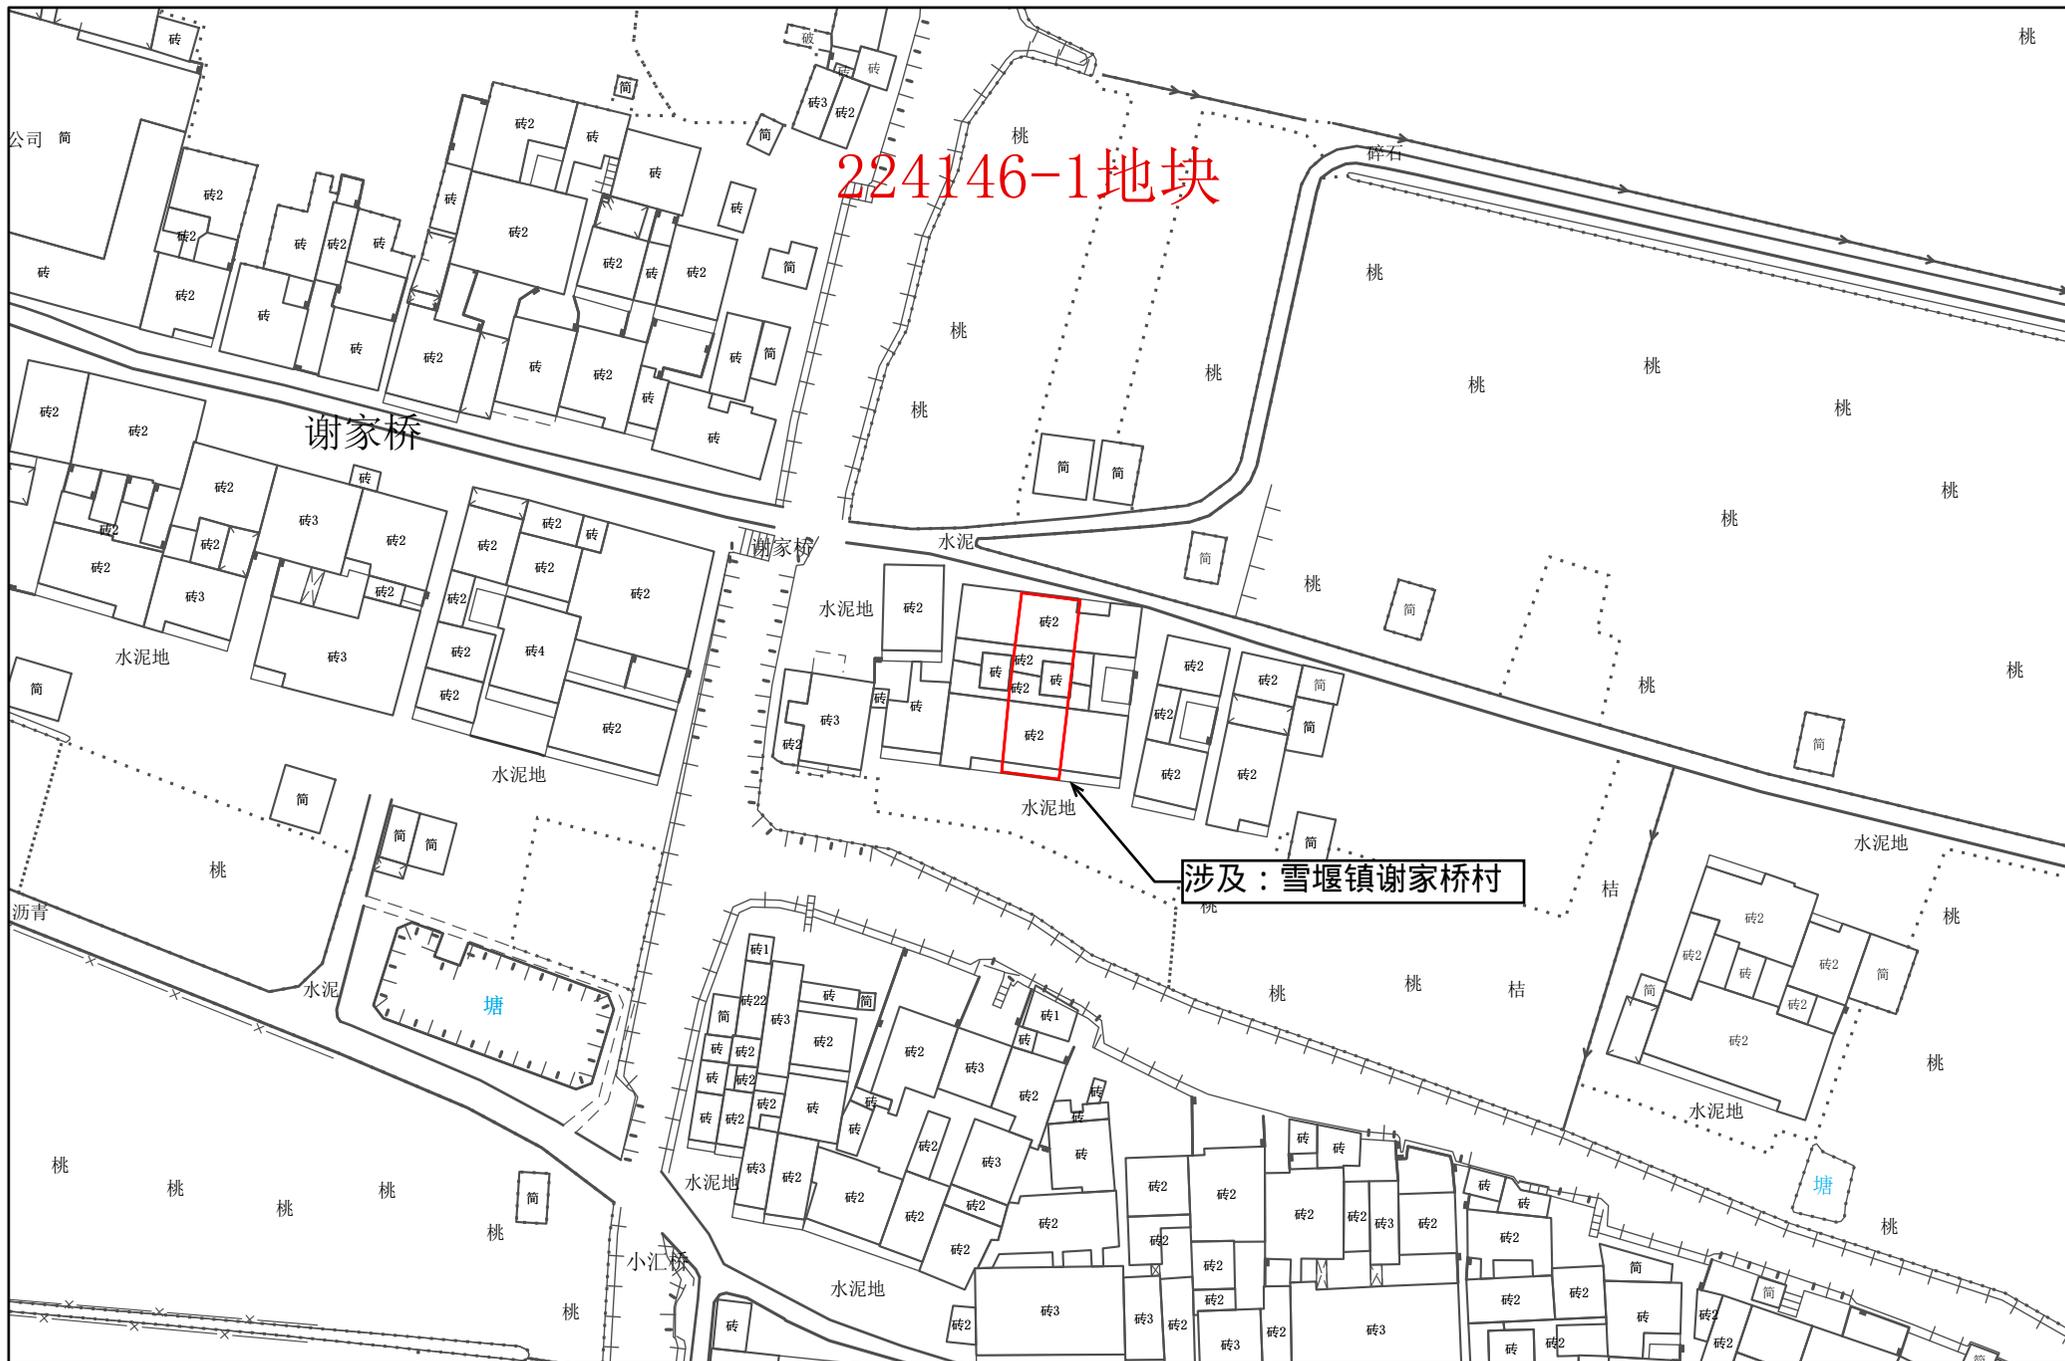

1:1,000

常州市自然资源和规划局武进分局

# 常州市武进区拟转用土地位置示意图 8

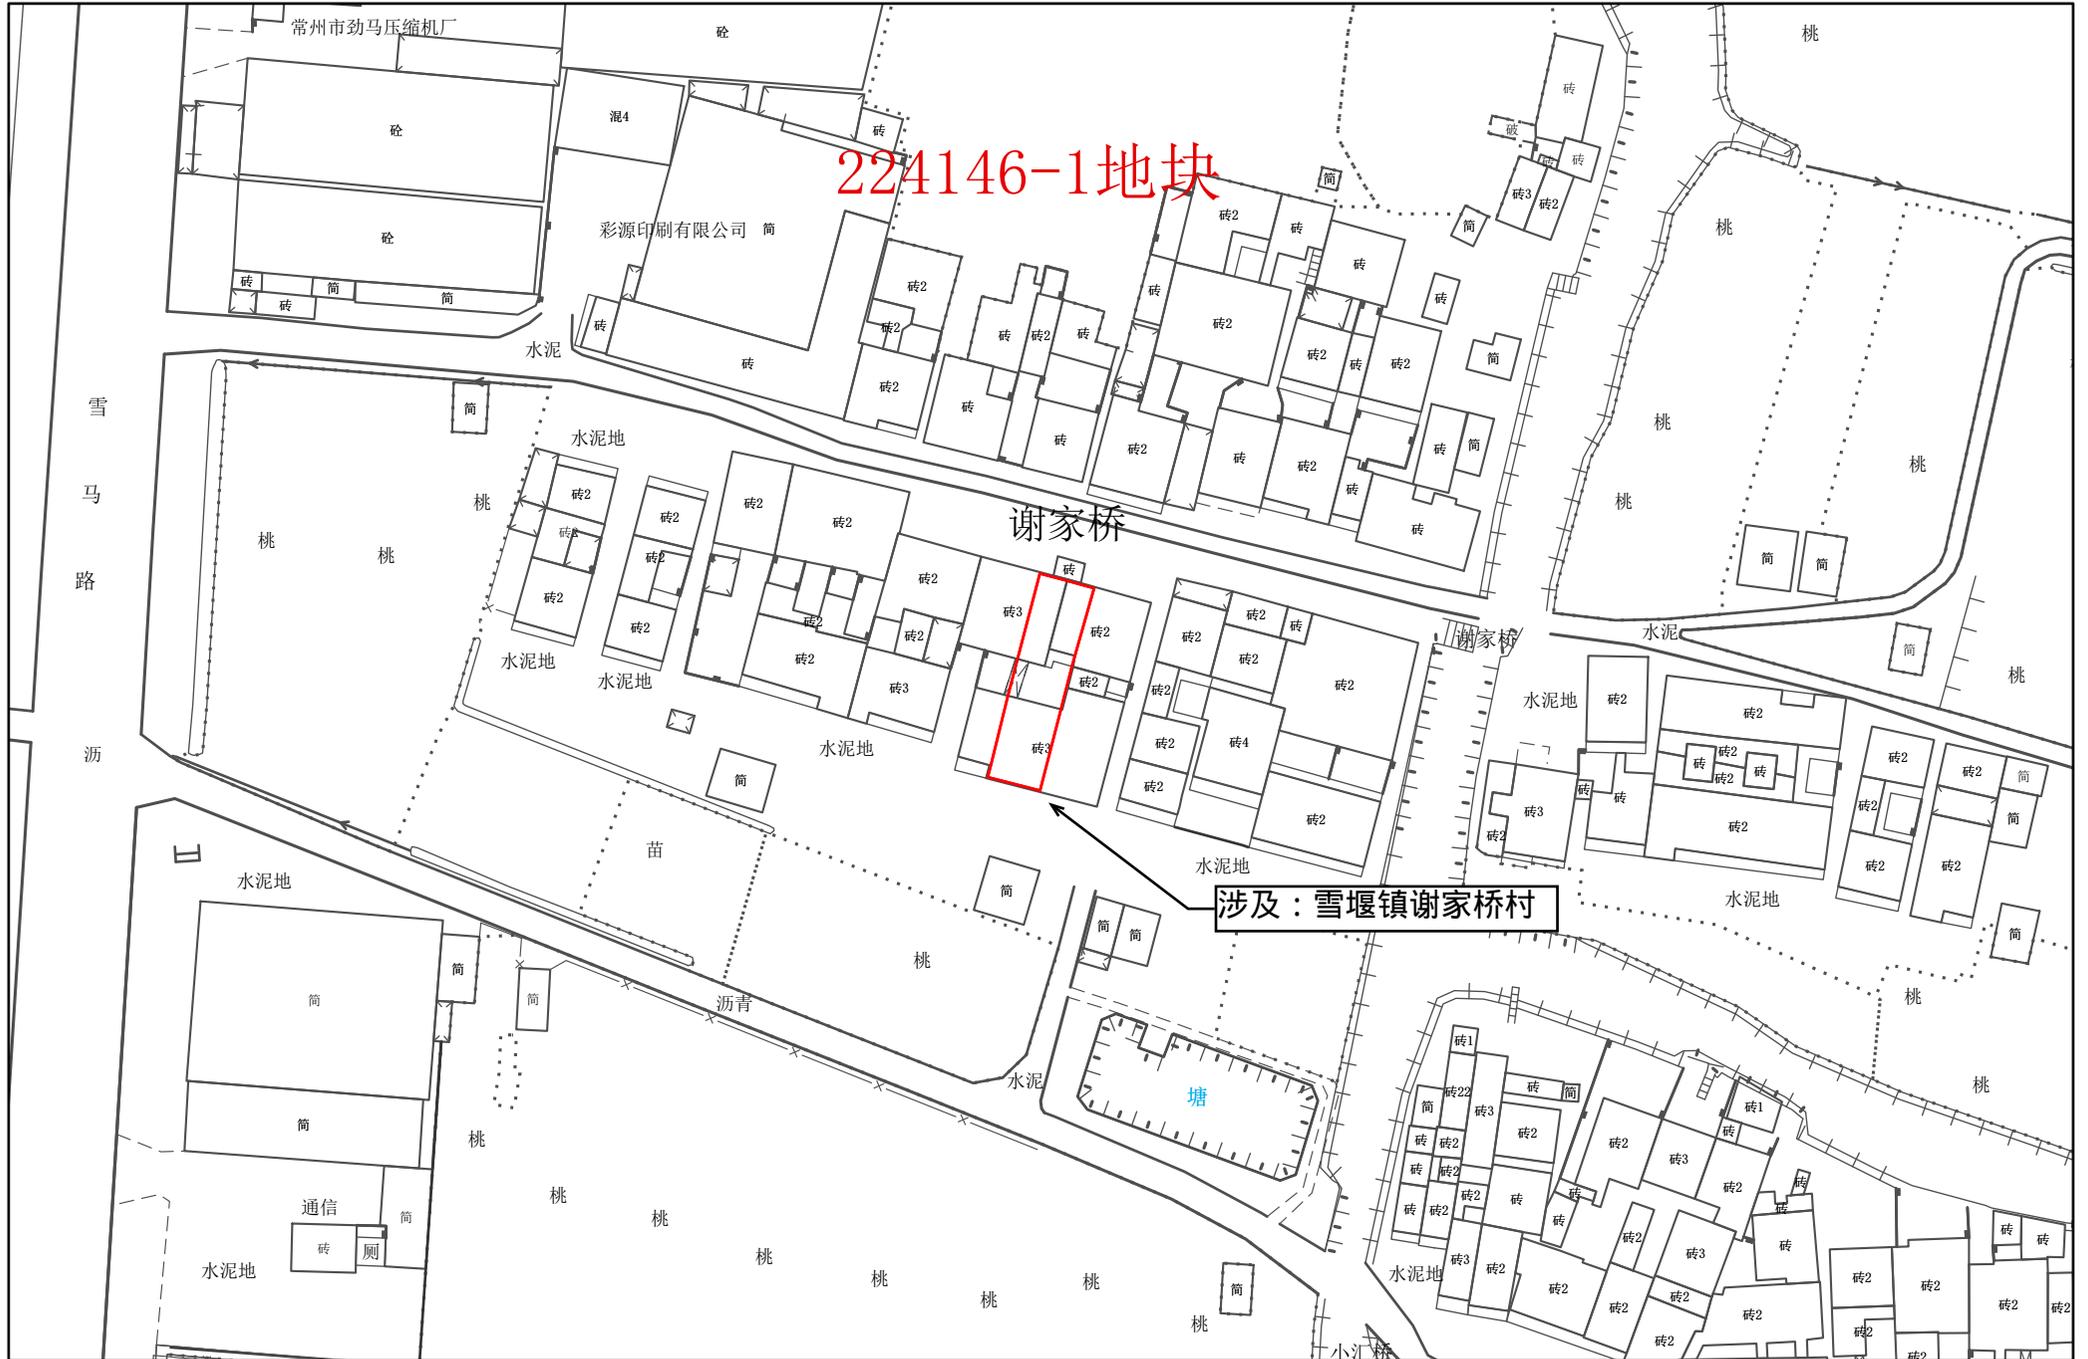

1:1,000

常州市自然资源和规划局武进分局


# 常州市武进区拟转用土地位置示意图 9



1:1,000

常州市自然资源和规划局武进分局


# 常州市武进区拟转用土地位置示意图 10

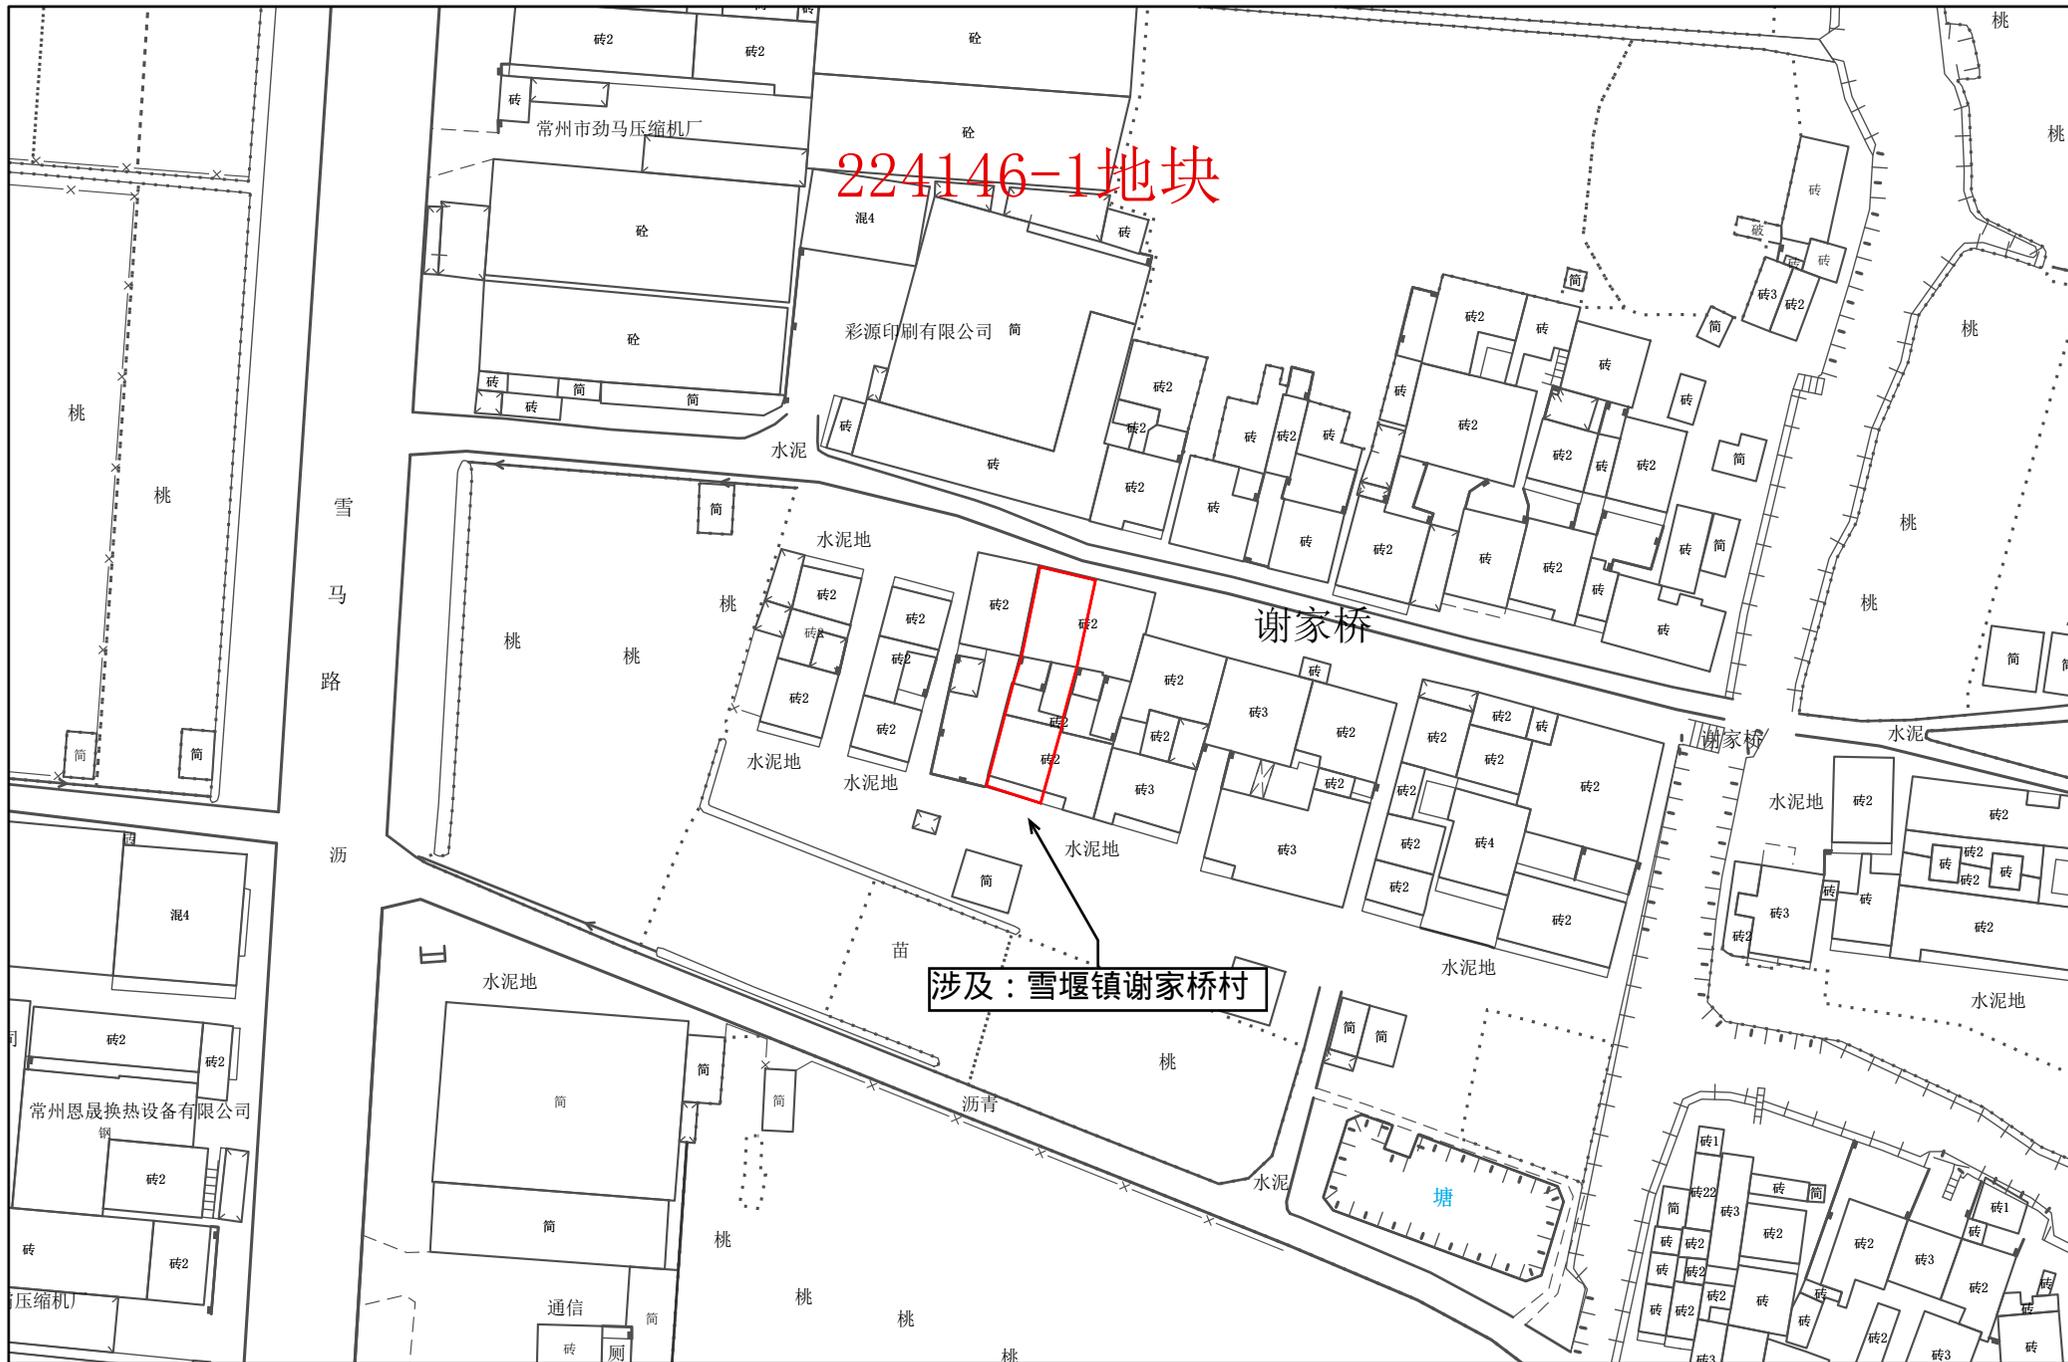

1:1,000

常州市自然资源和规划局武进分局


# 常州市武进区拟转用土地位置示意图 11

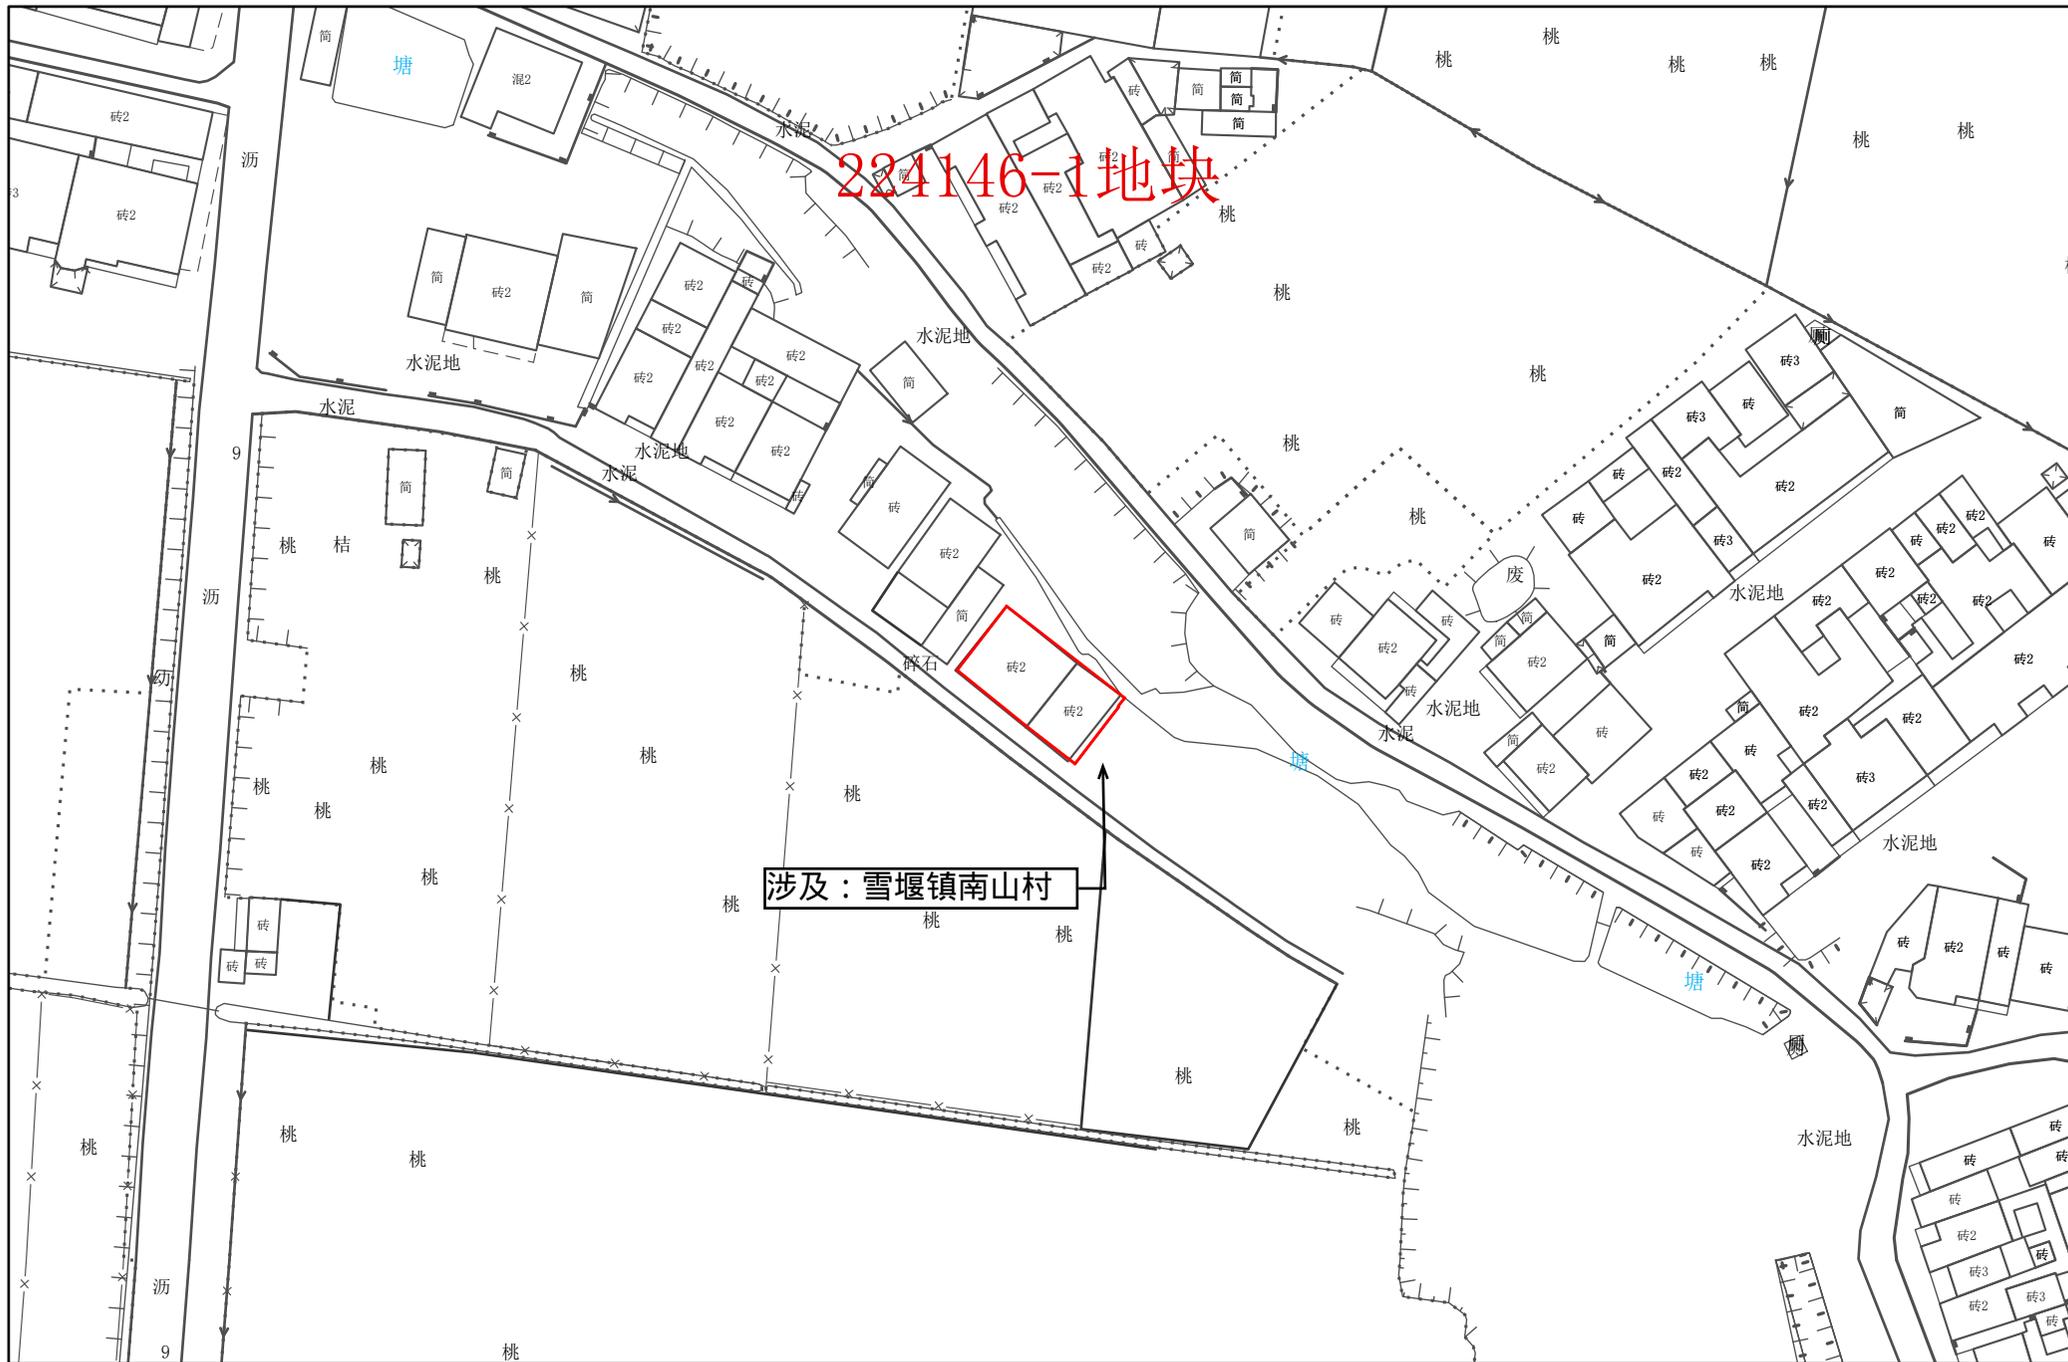

1:1,000

常州市自然资源和规划局武进分局

# 常州市武进区拟转用土地位置示意图 12

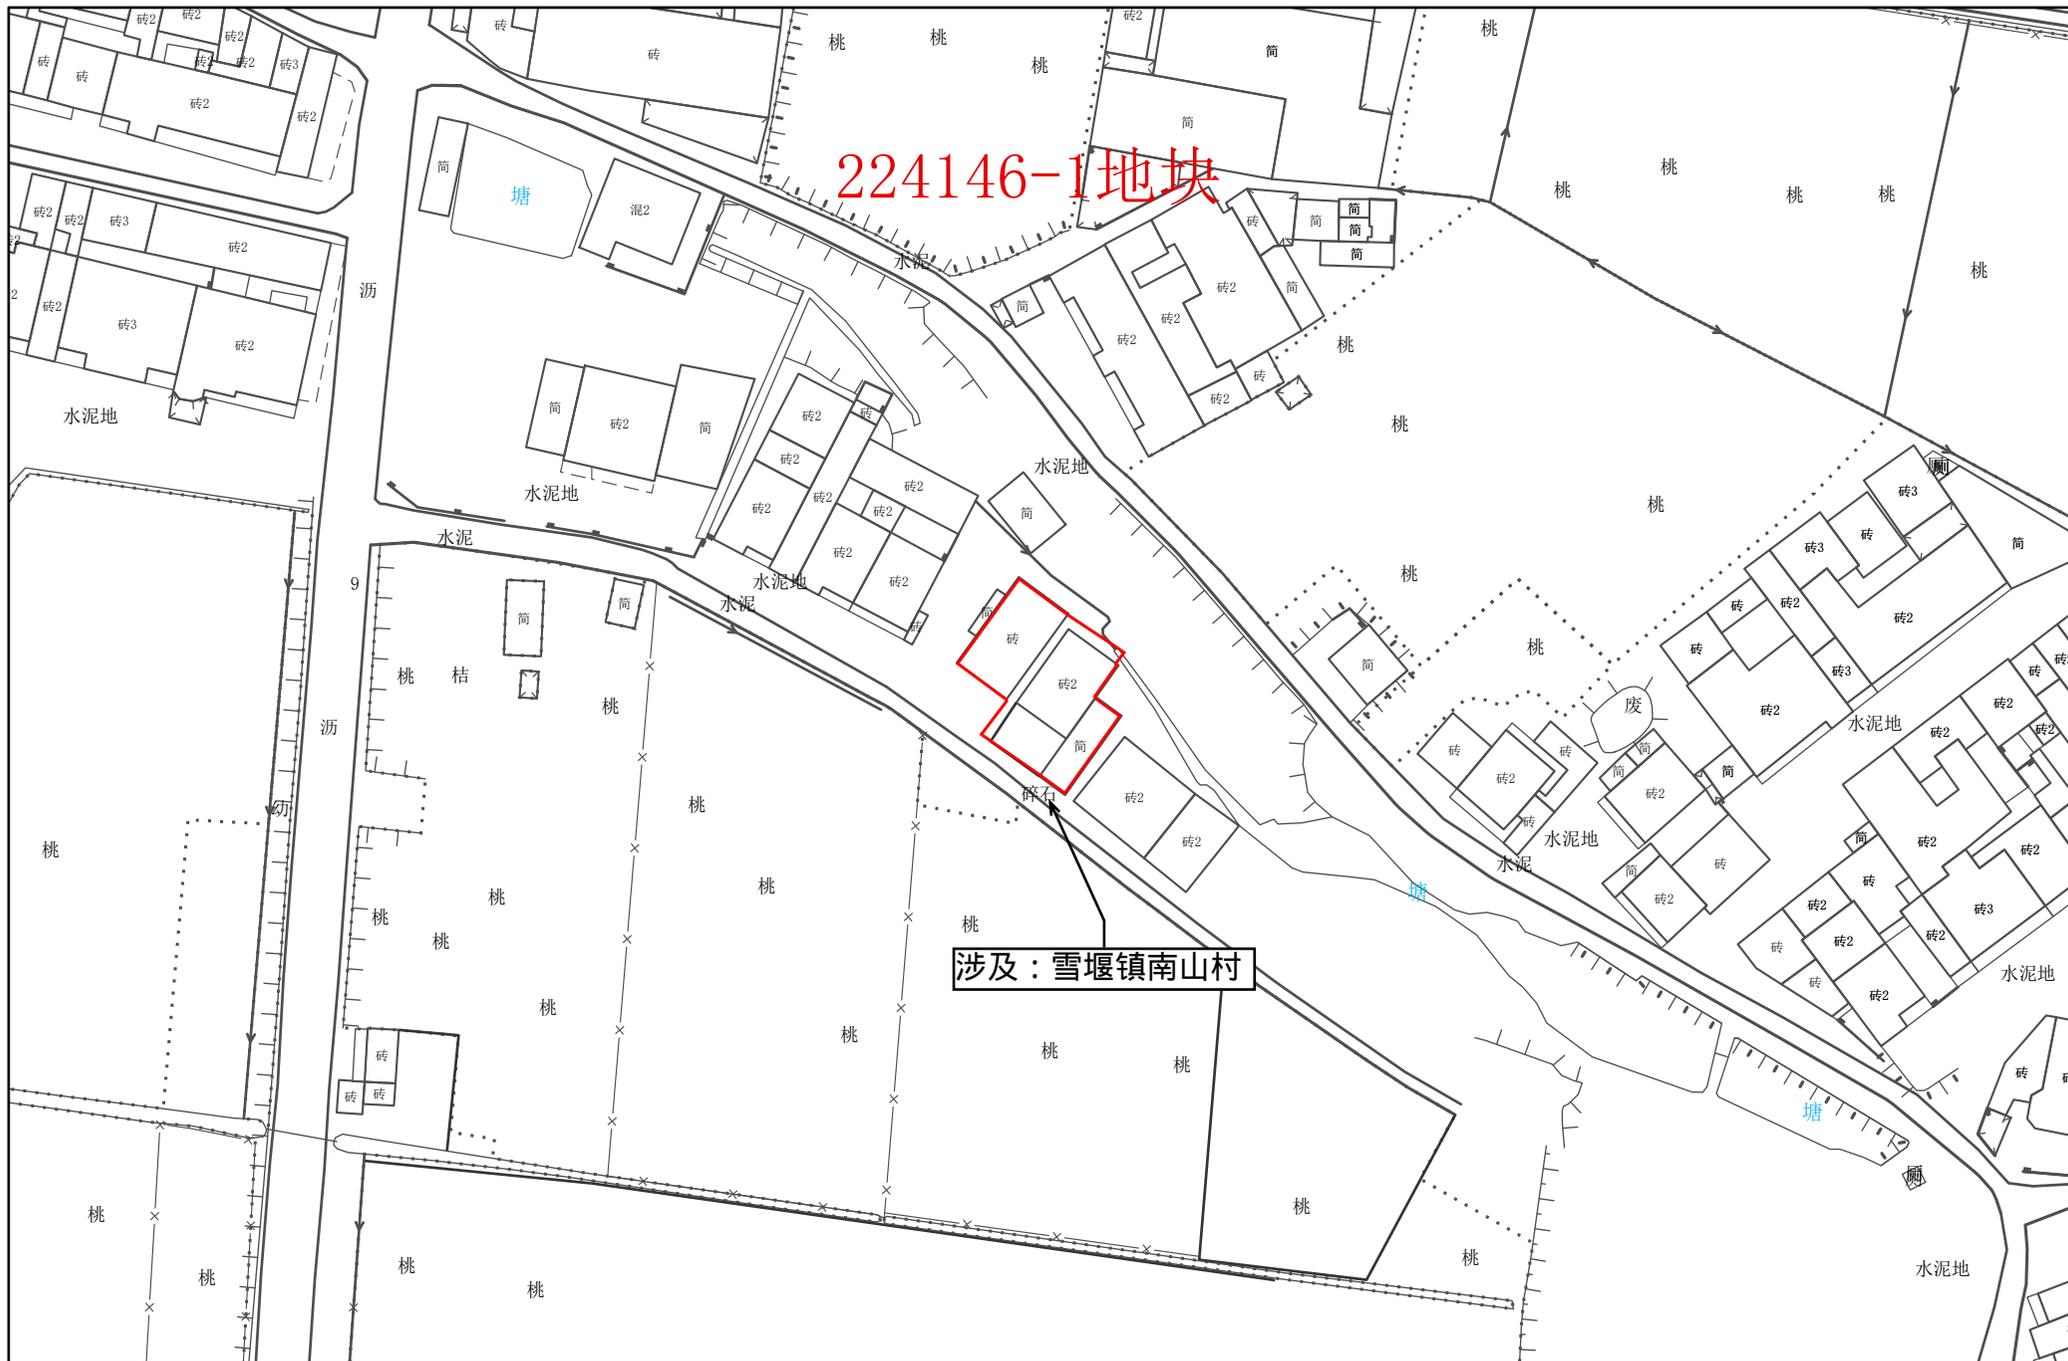

1:1,000

常州市自然资源和规划局武进分局

# 常州市武进区拟转用土地位置示意图 13



1:1,000

常州市自然资源和规划局武进分局


# 常州市武进区拟转用土地位置示意图 14



1:1,000



# 常州市武进区拟转用土地位置示意图 16

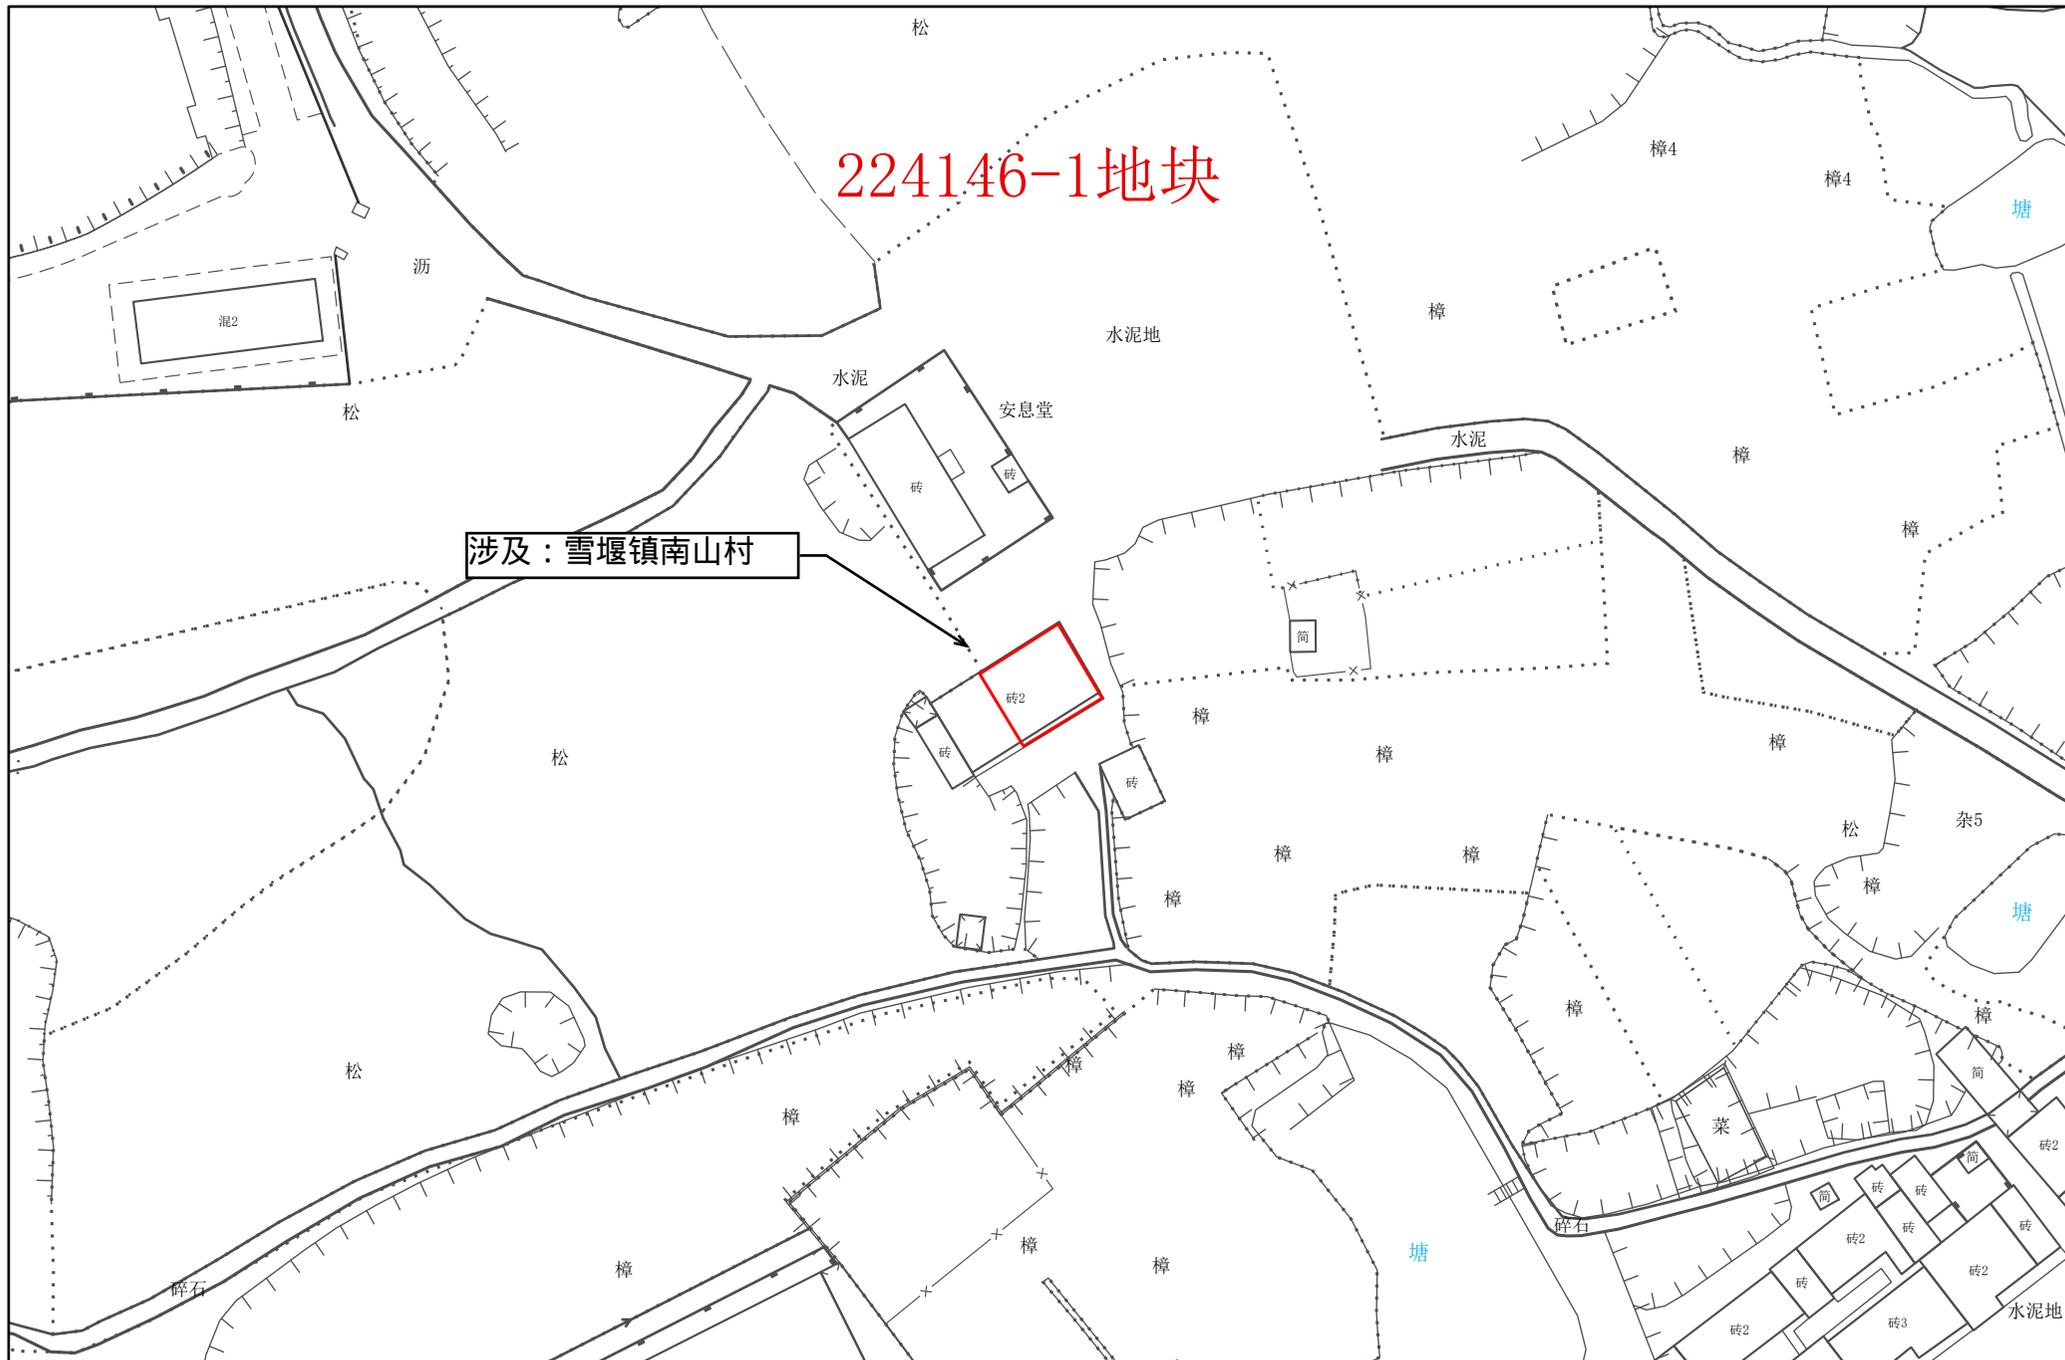


涉及：雪堰镇南山村

224146-1地块

1:1,000

常州市自然资源和规划局武进分局

# 常州市武进区拟转用土地位置示意图 17

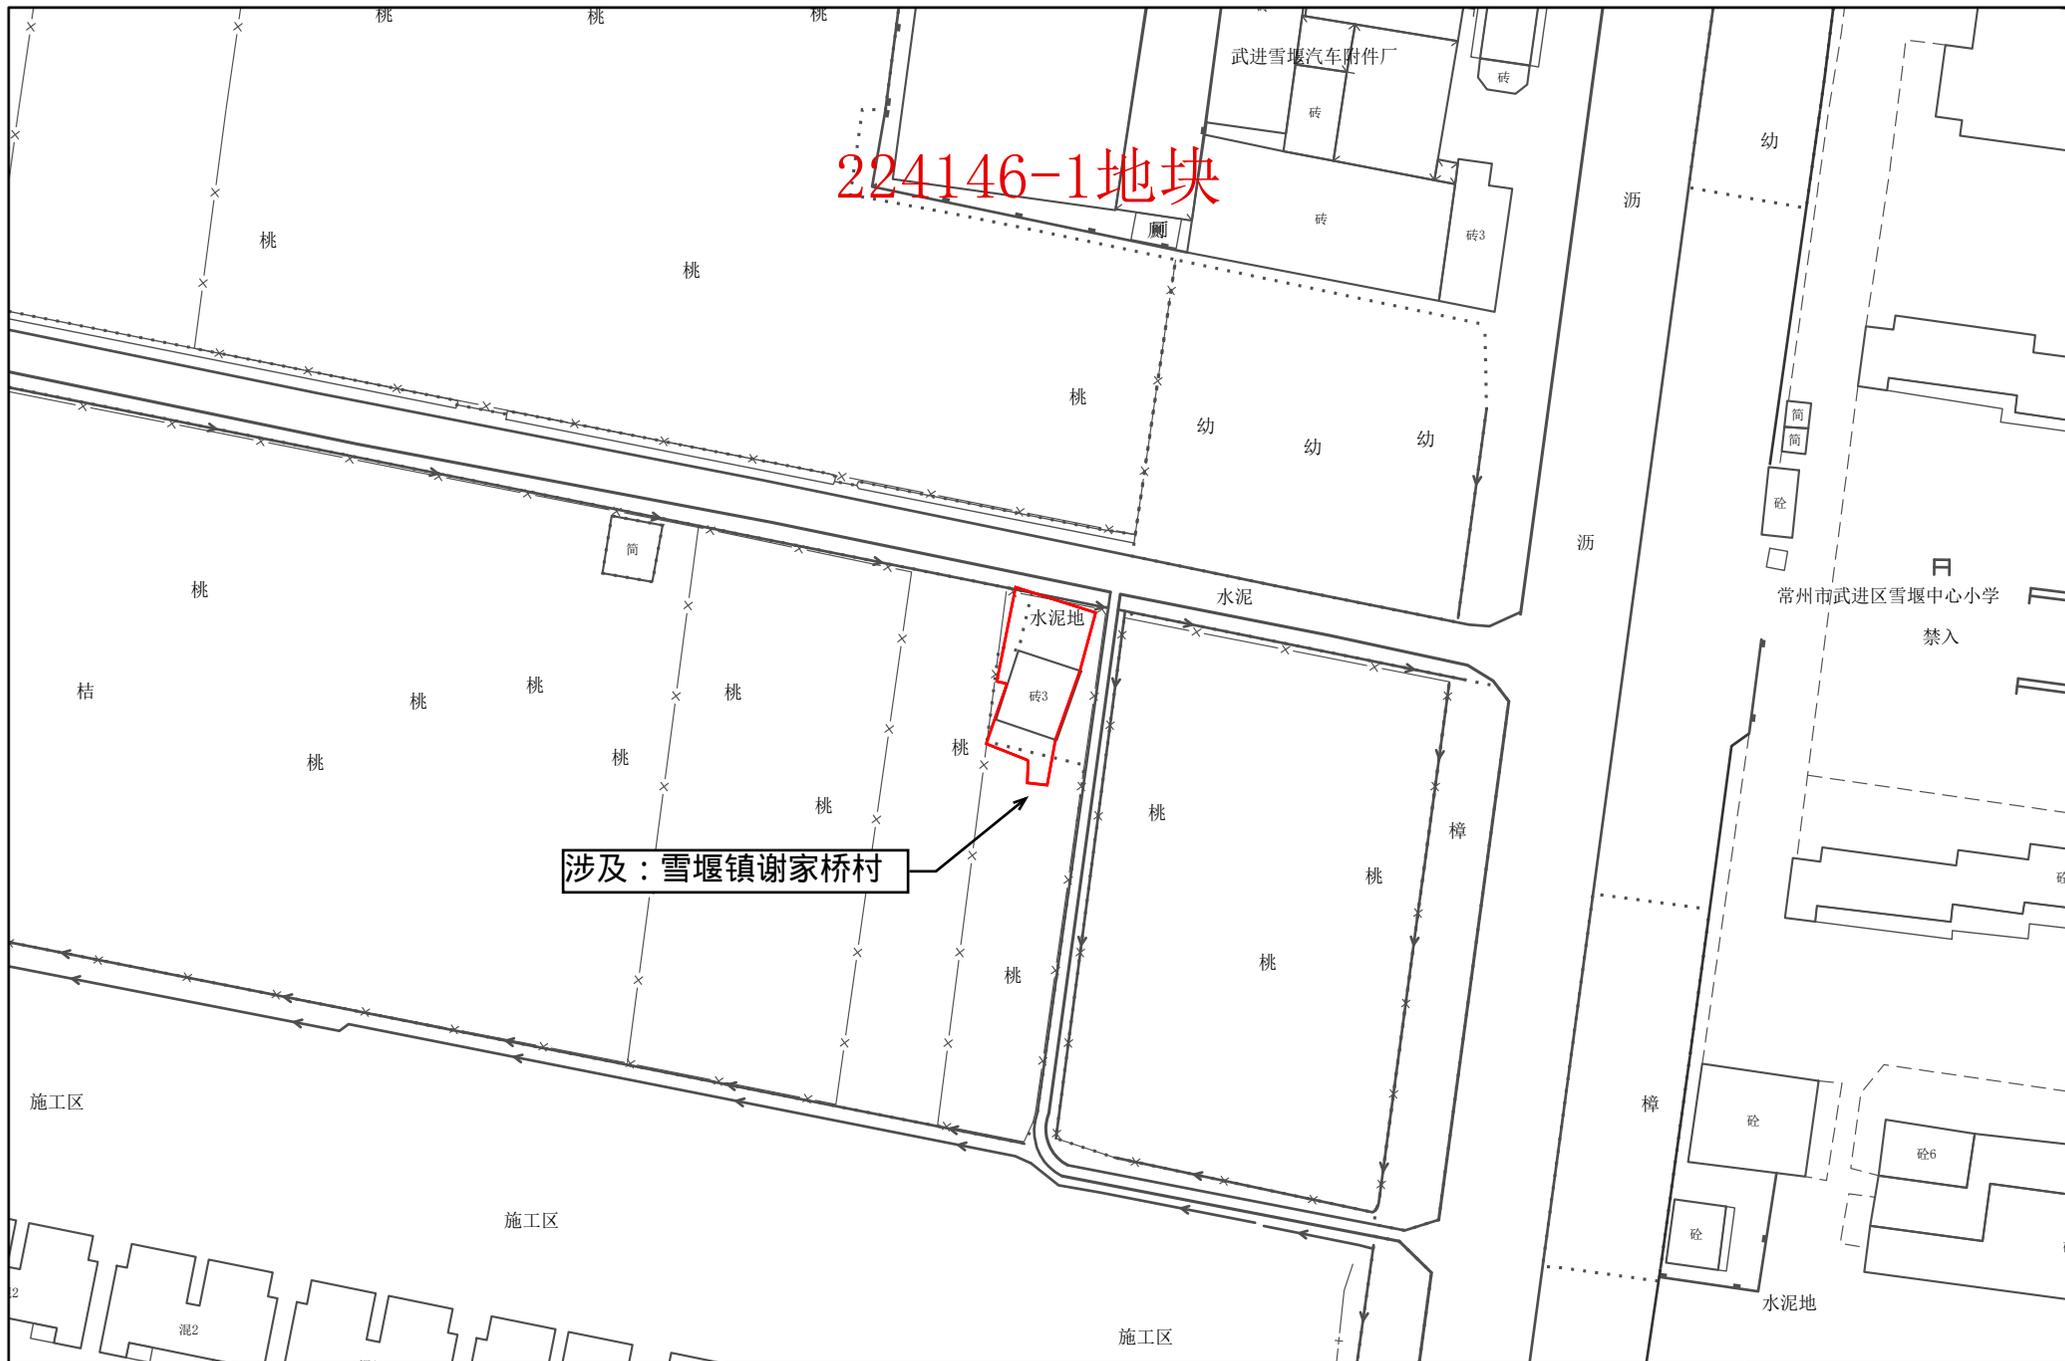


1:1,000

常州市自然资源和规划局武进分局



# 常州市武进区拟转用土地位置示意图 19

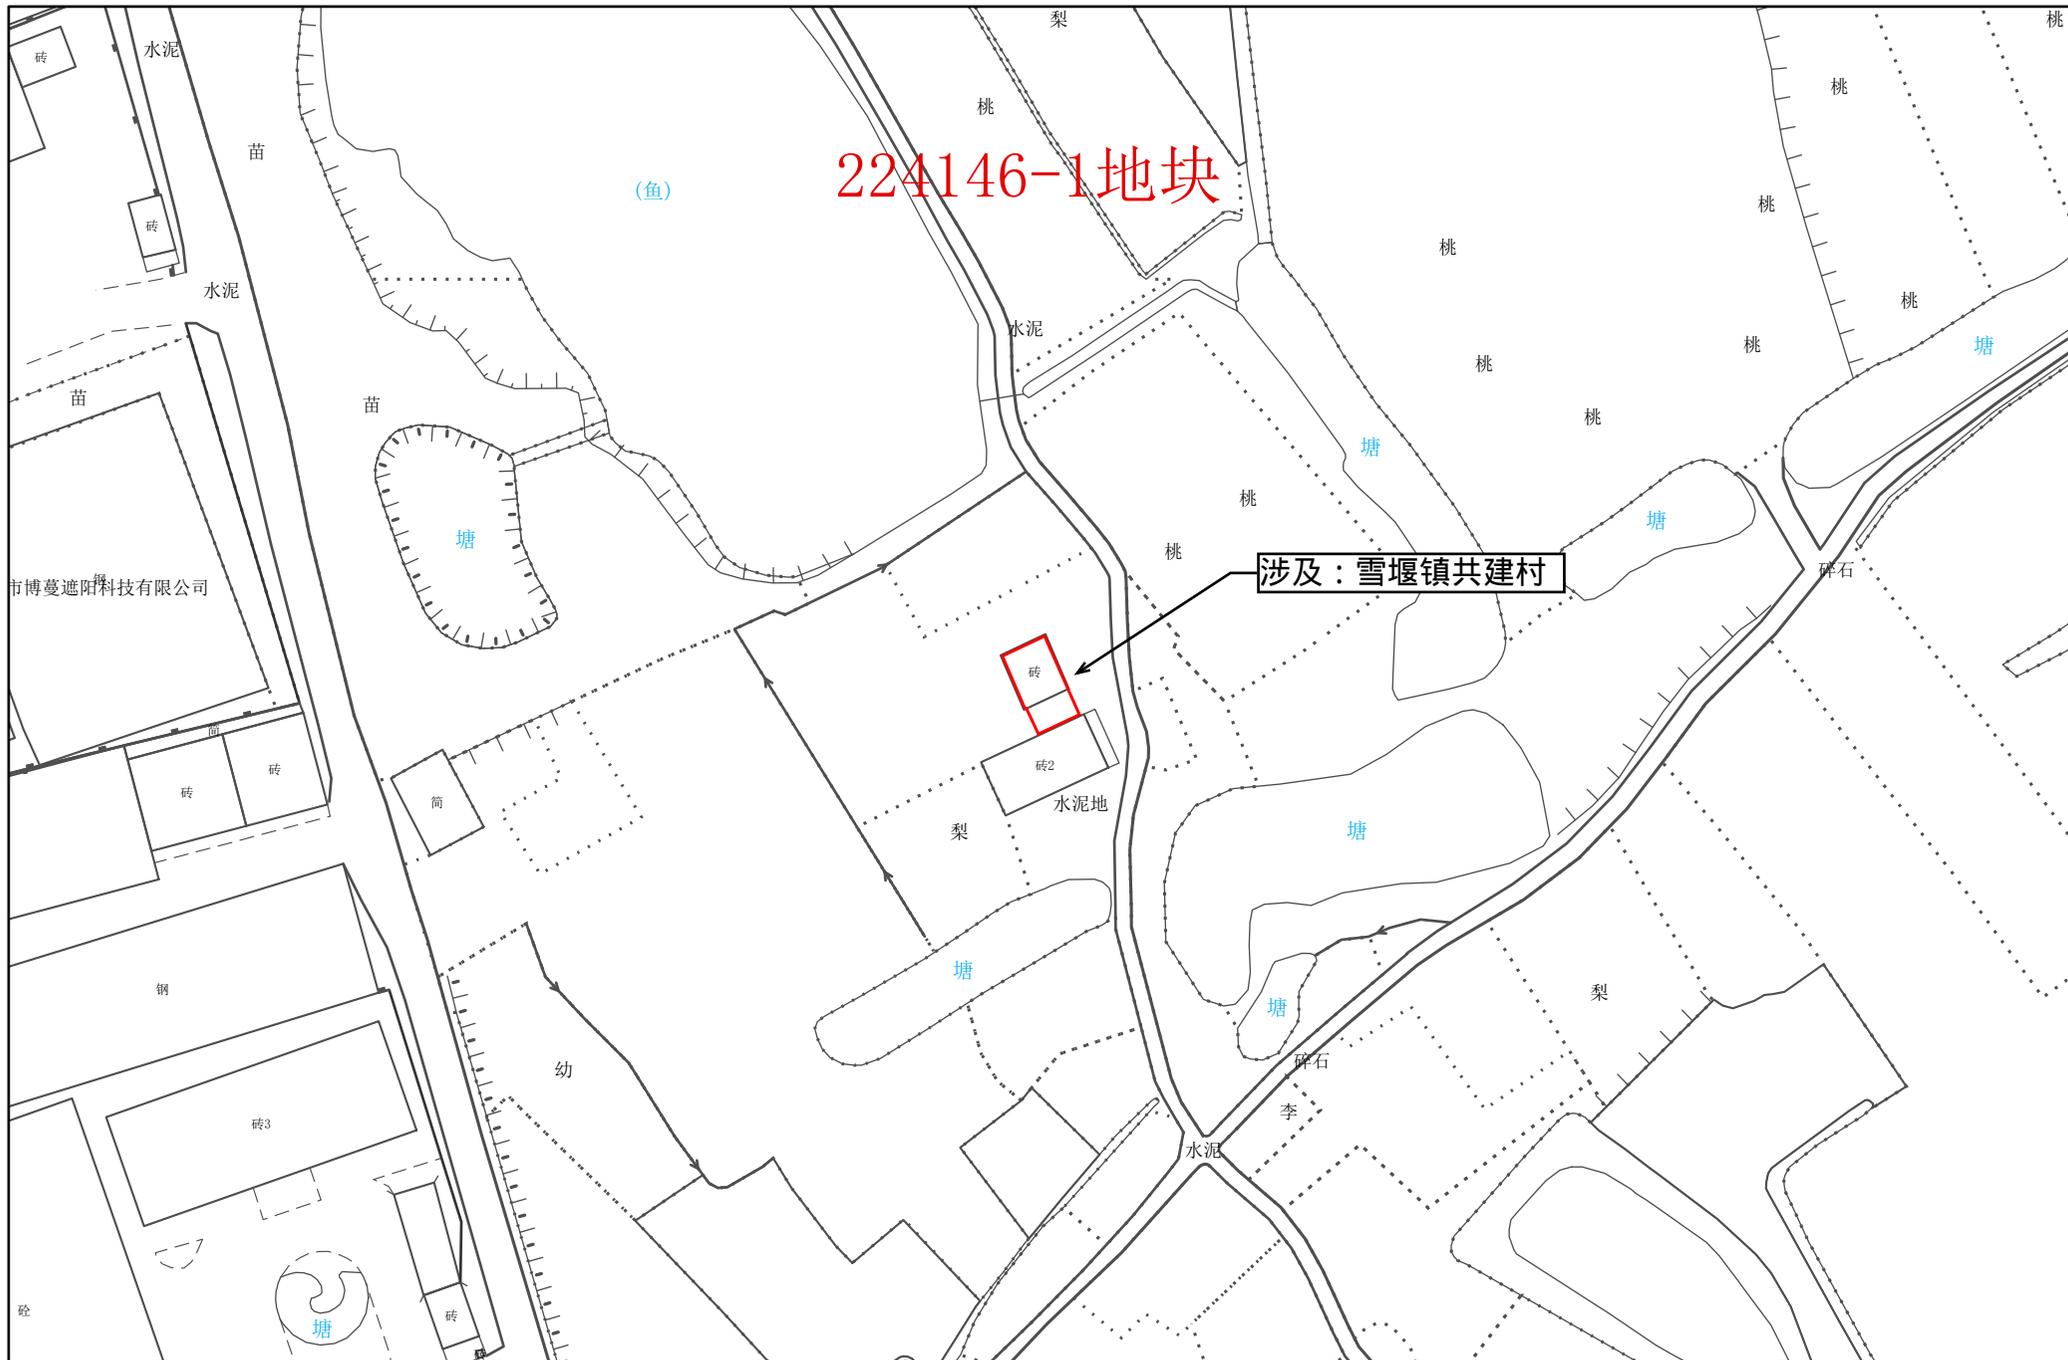

1:1,000

# 常州市武进区拟转用土地位置示意图 20



1:1,000

常州市自然资源和规划局武进分局











# 常州市武进区拟转用土地位置示意图 25

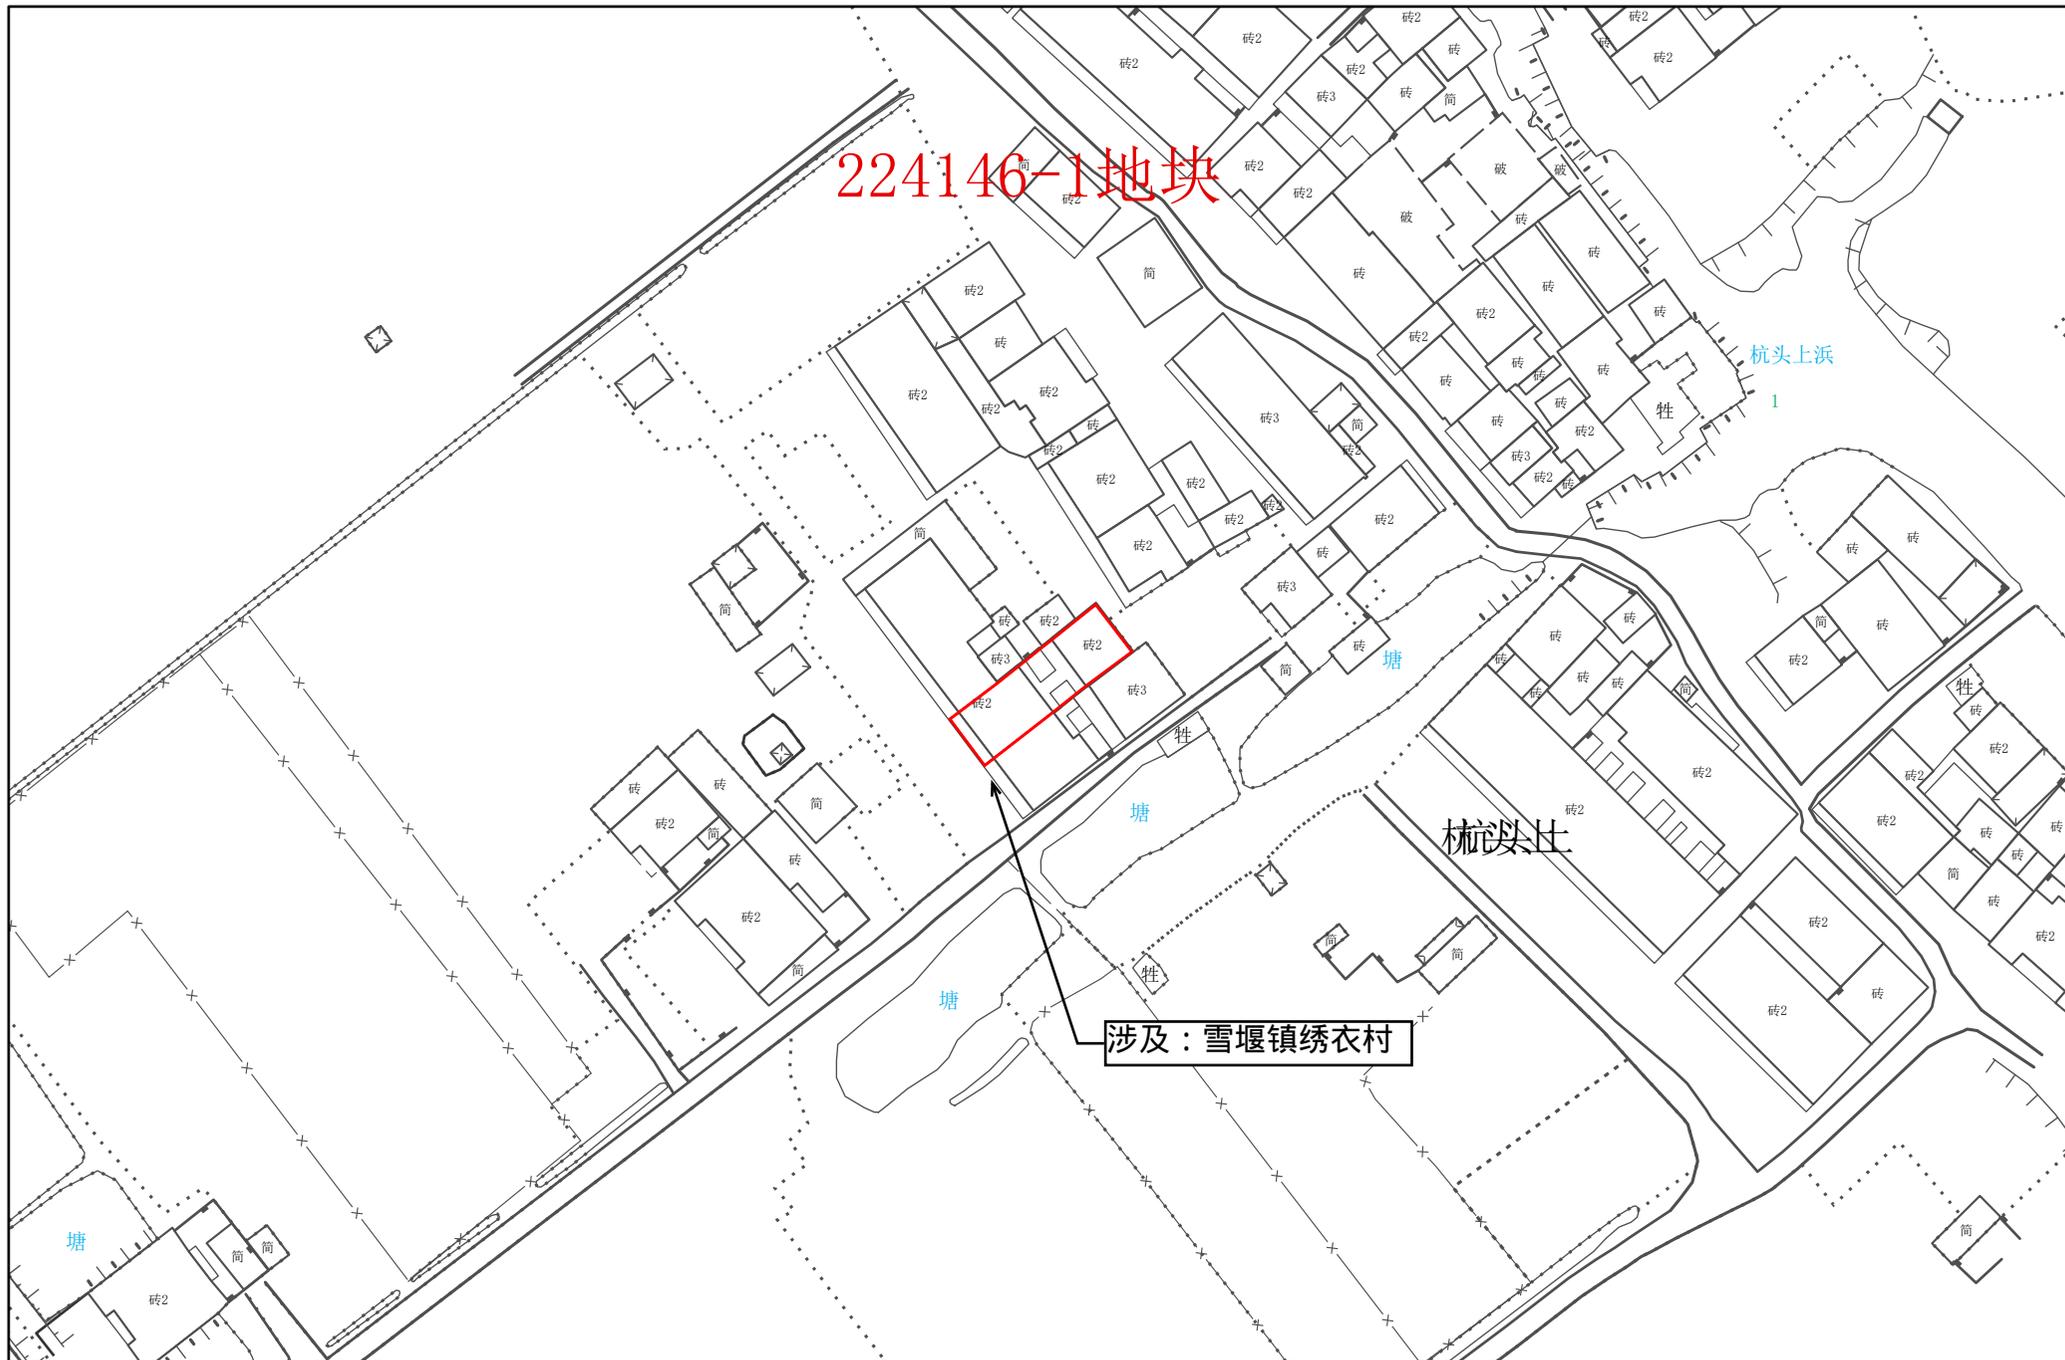

1:1,000

常州市自然资源和规划局武进分局


# 常州市武进区拟转用土地位置示意图 26

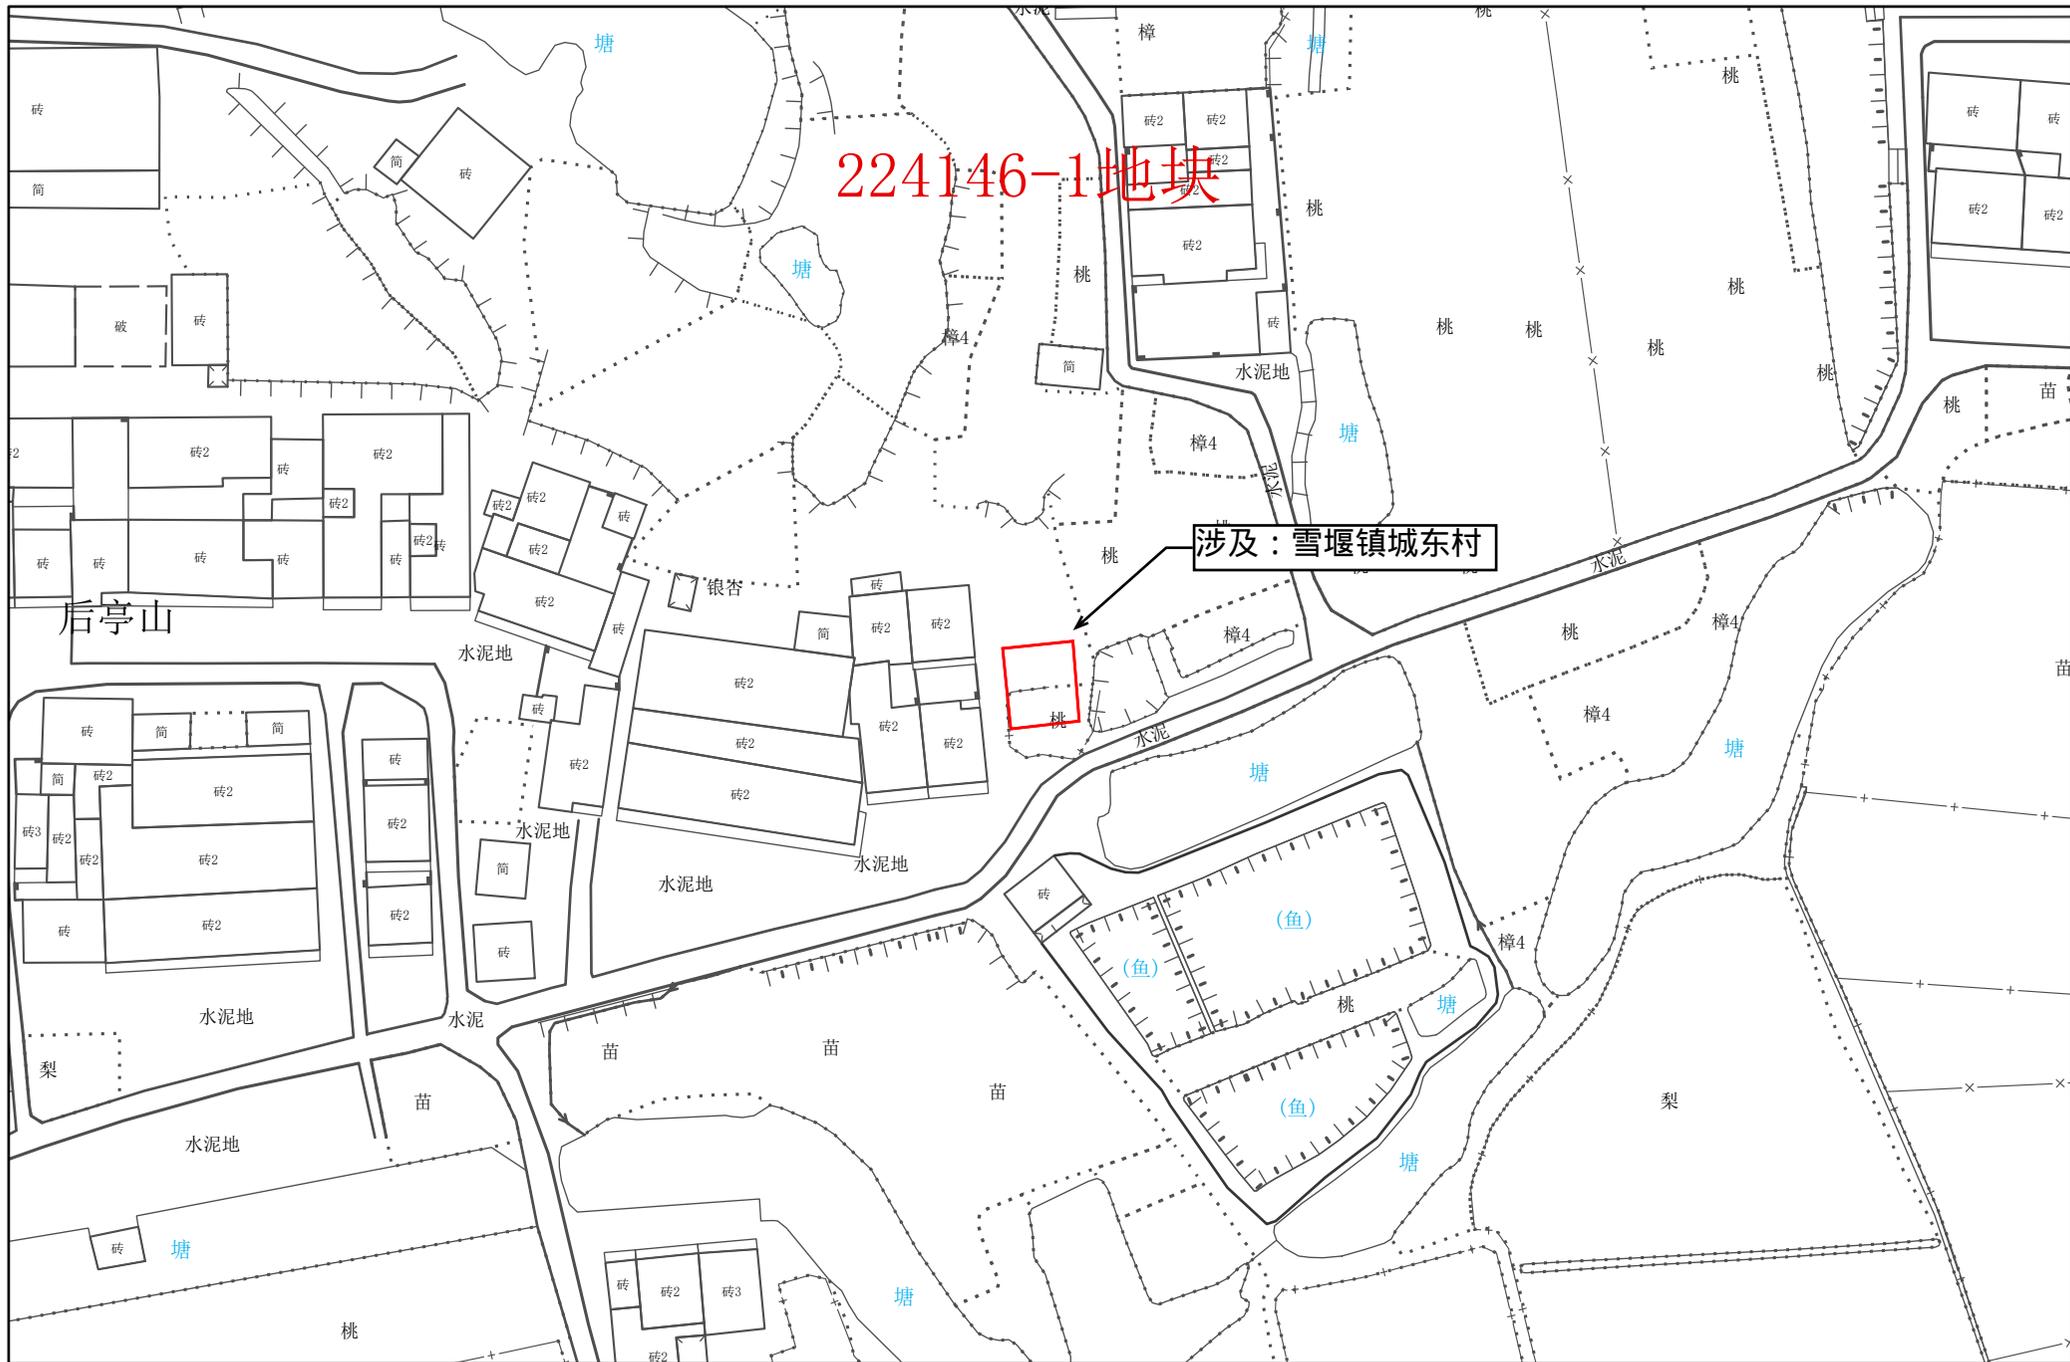

1:1,000

常州市自然资源和规划局武进分局

# 常州市武进区拟转用土地位置示意图 27

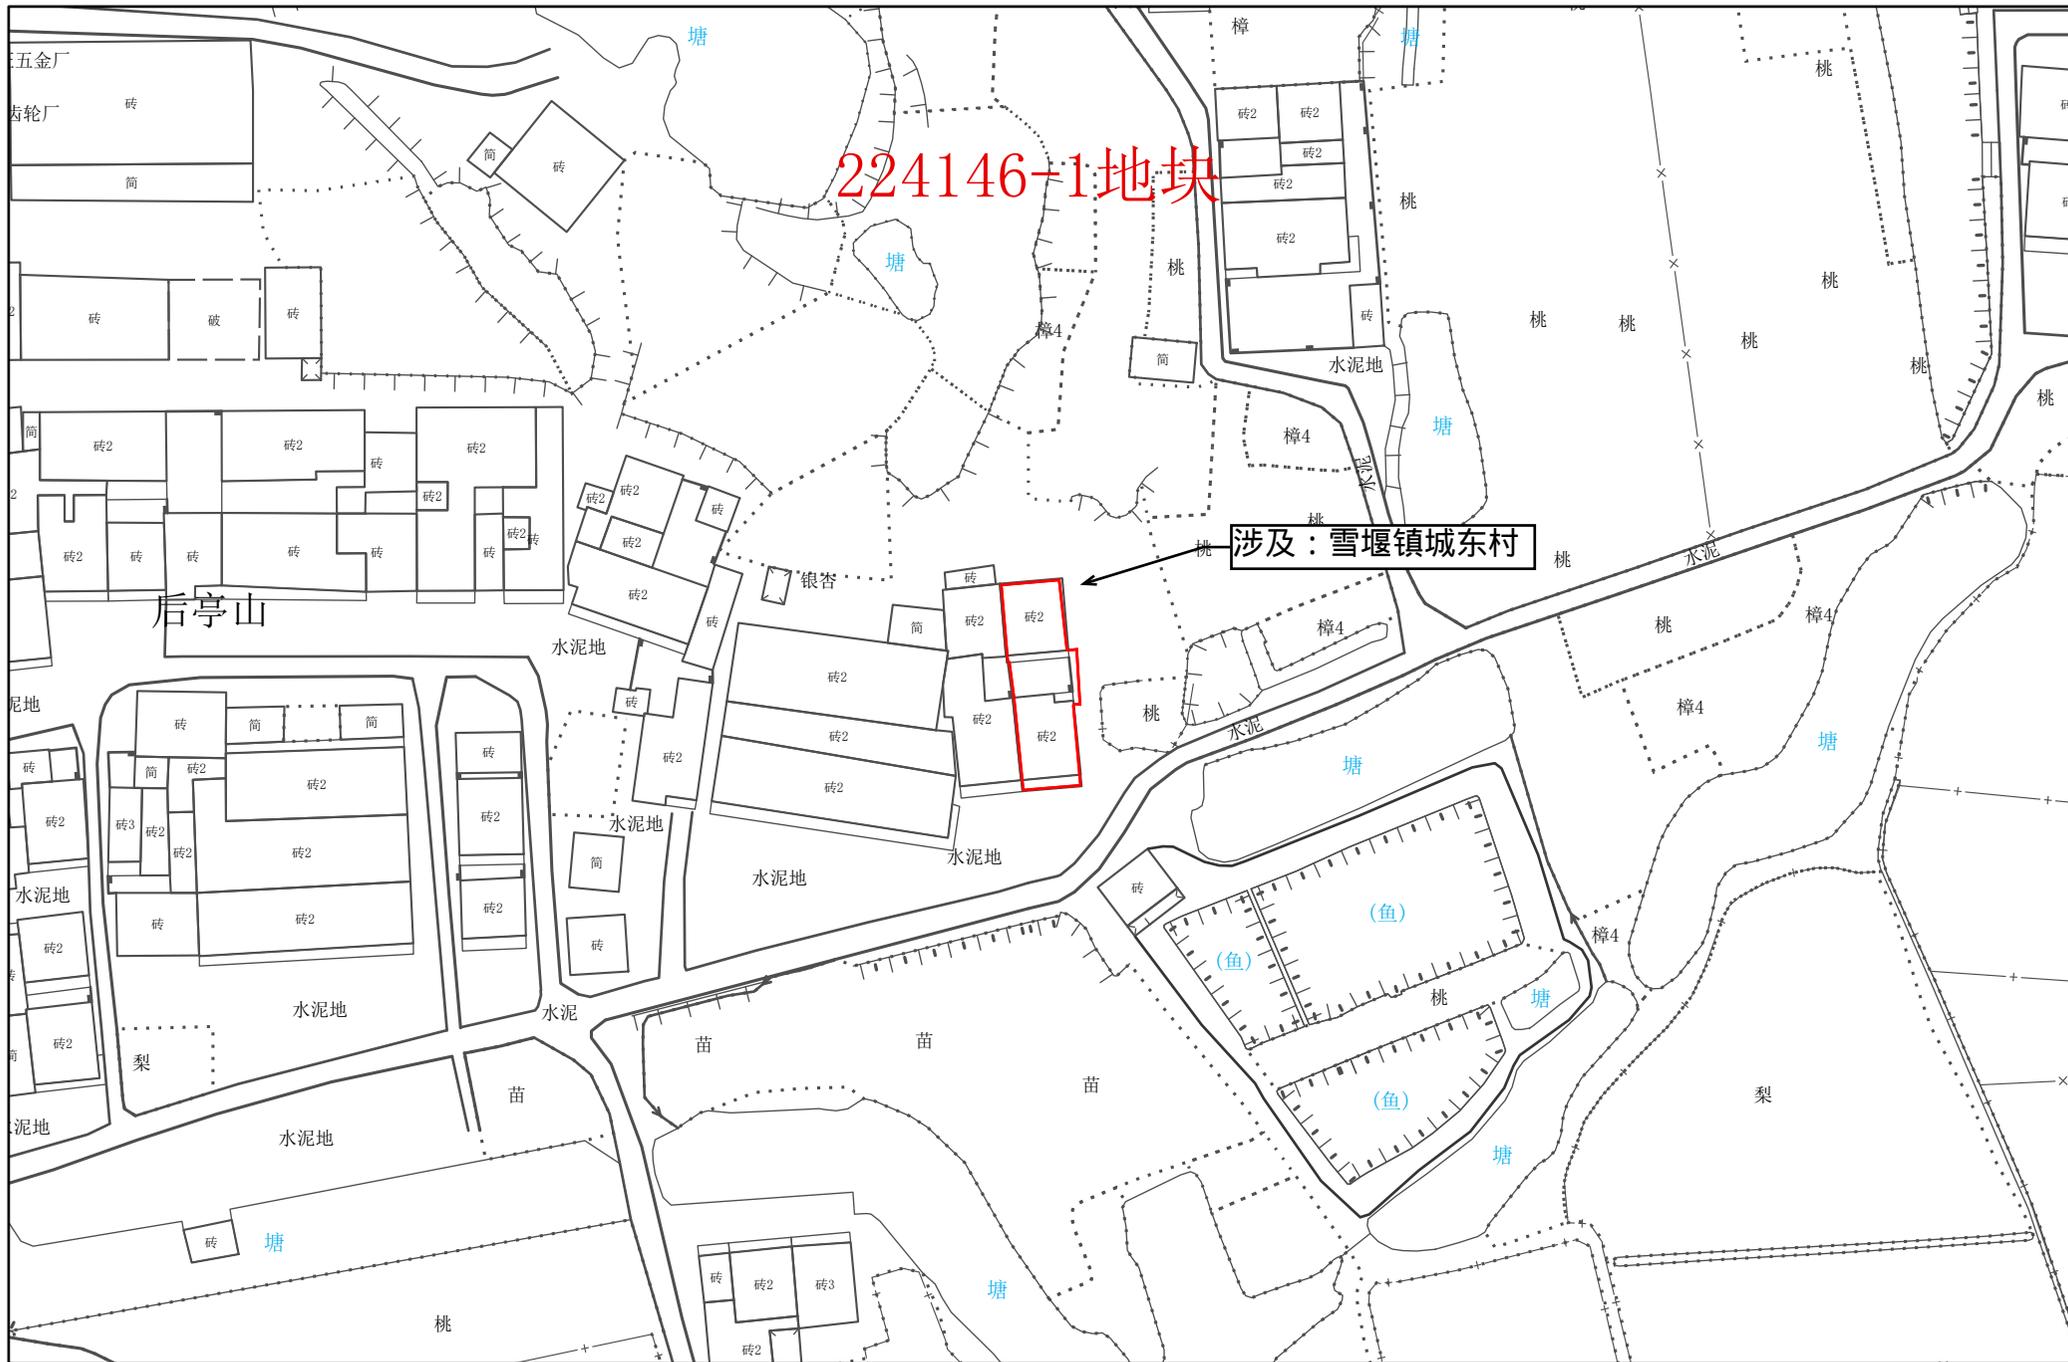

1:1,000

常州市自然资源和规划局武进分局

# 常州市武进区拟转用土地位置示意图 28




1:1,000

常州市自然资源和规划局武进分局




# 常州市武进区拟转用土地位置示意图 30

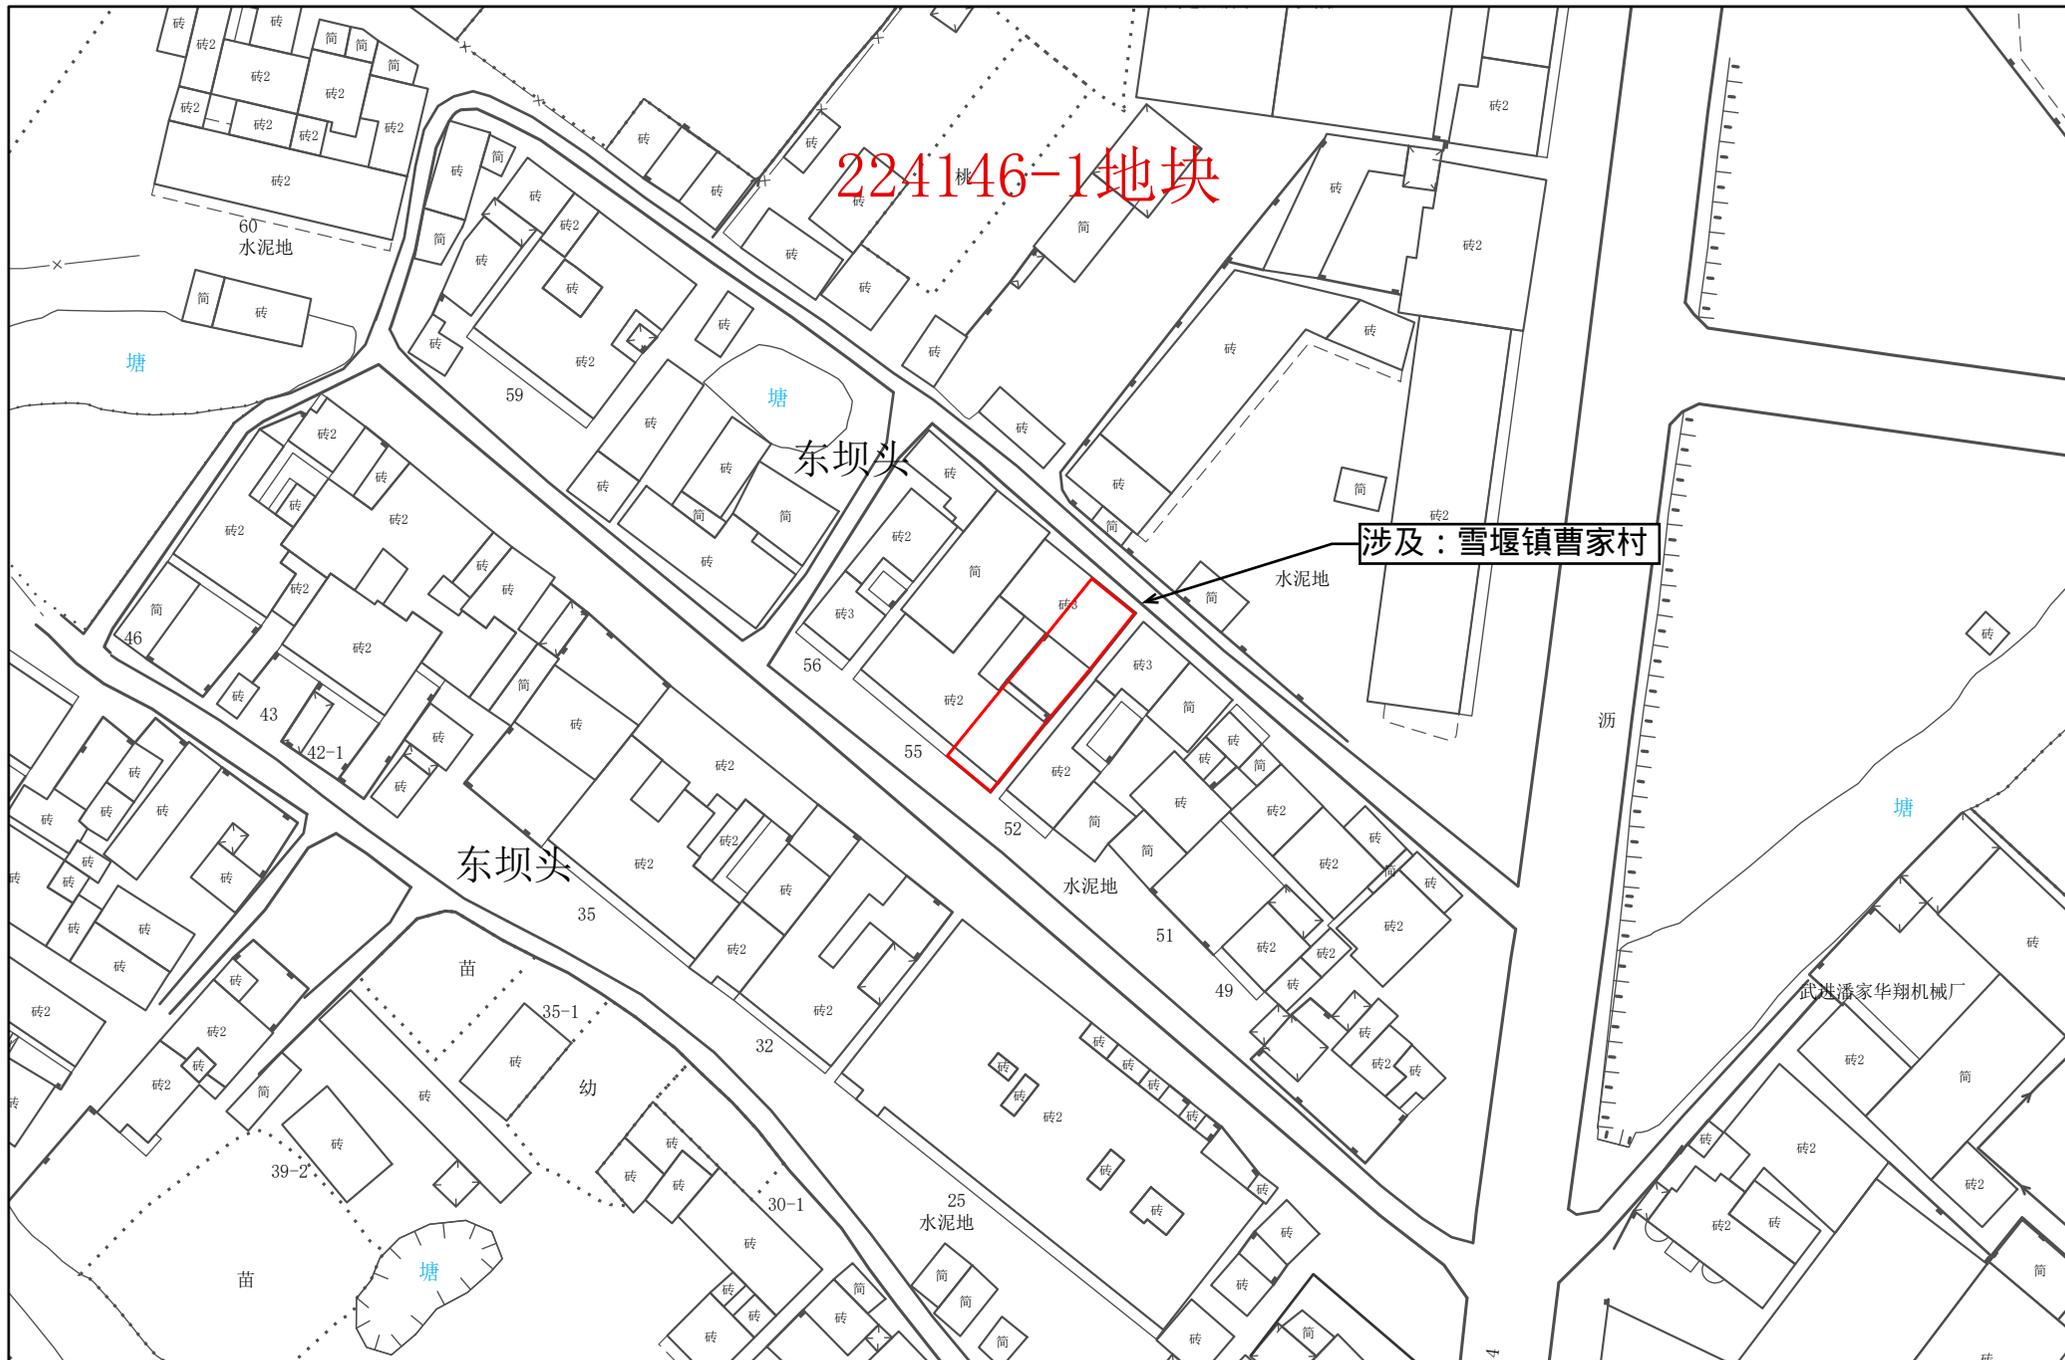

1:1,000

常州市自然资源和规划局武进分局


# 常州市武进区拟转用土地位置示意图 31

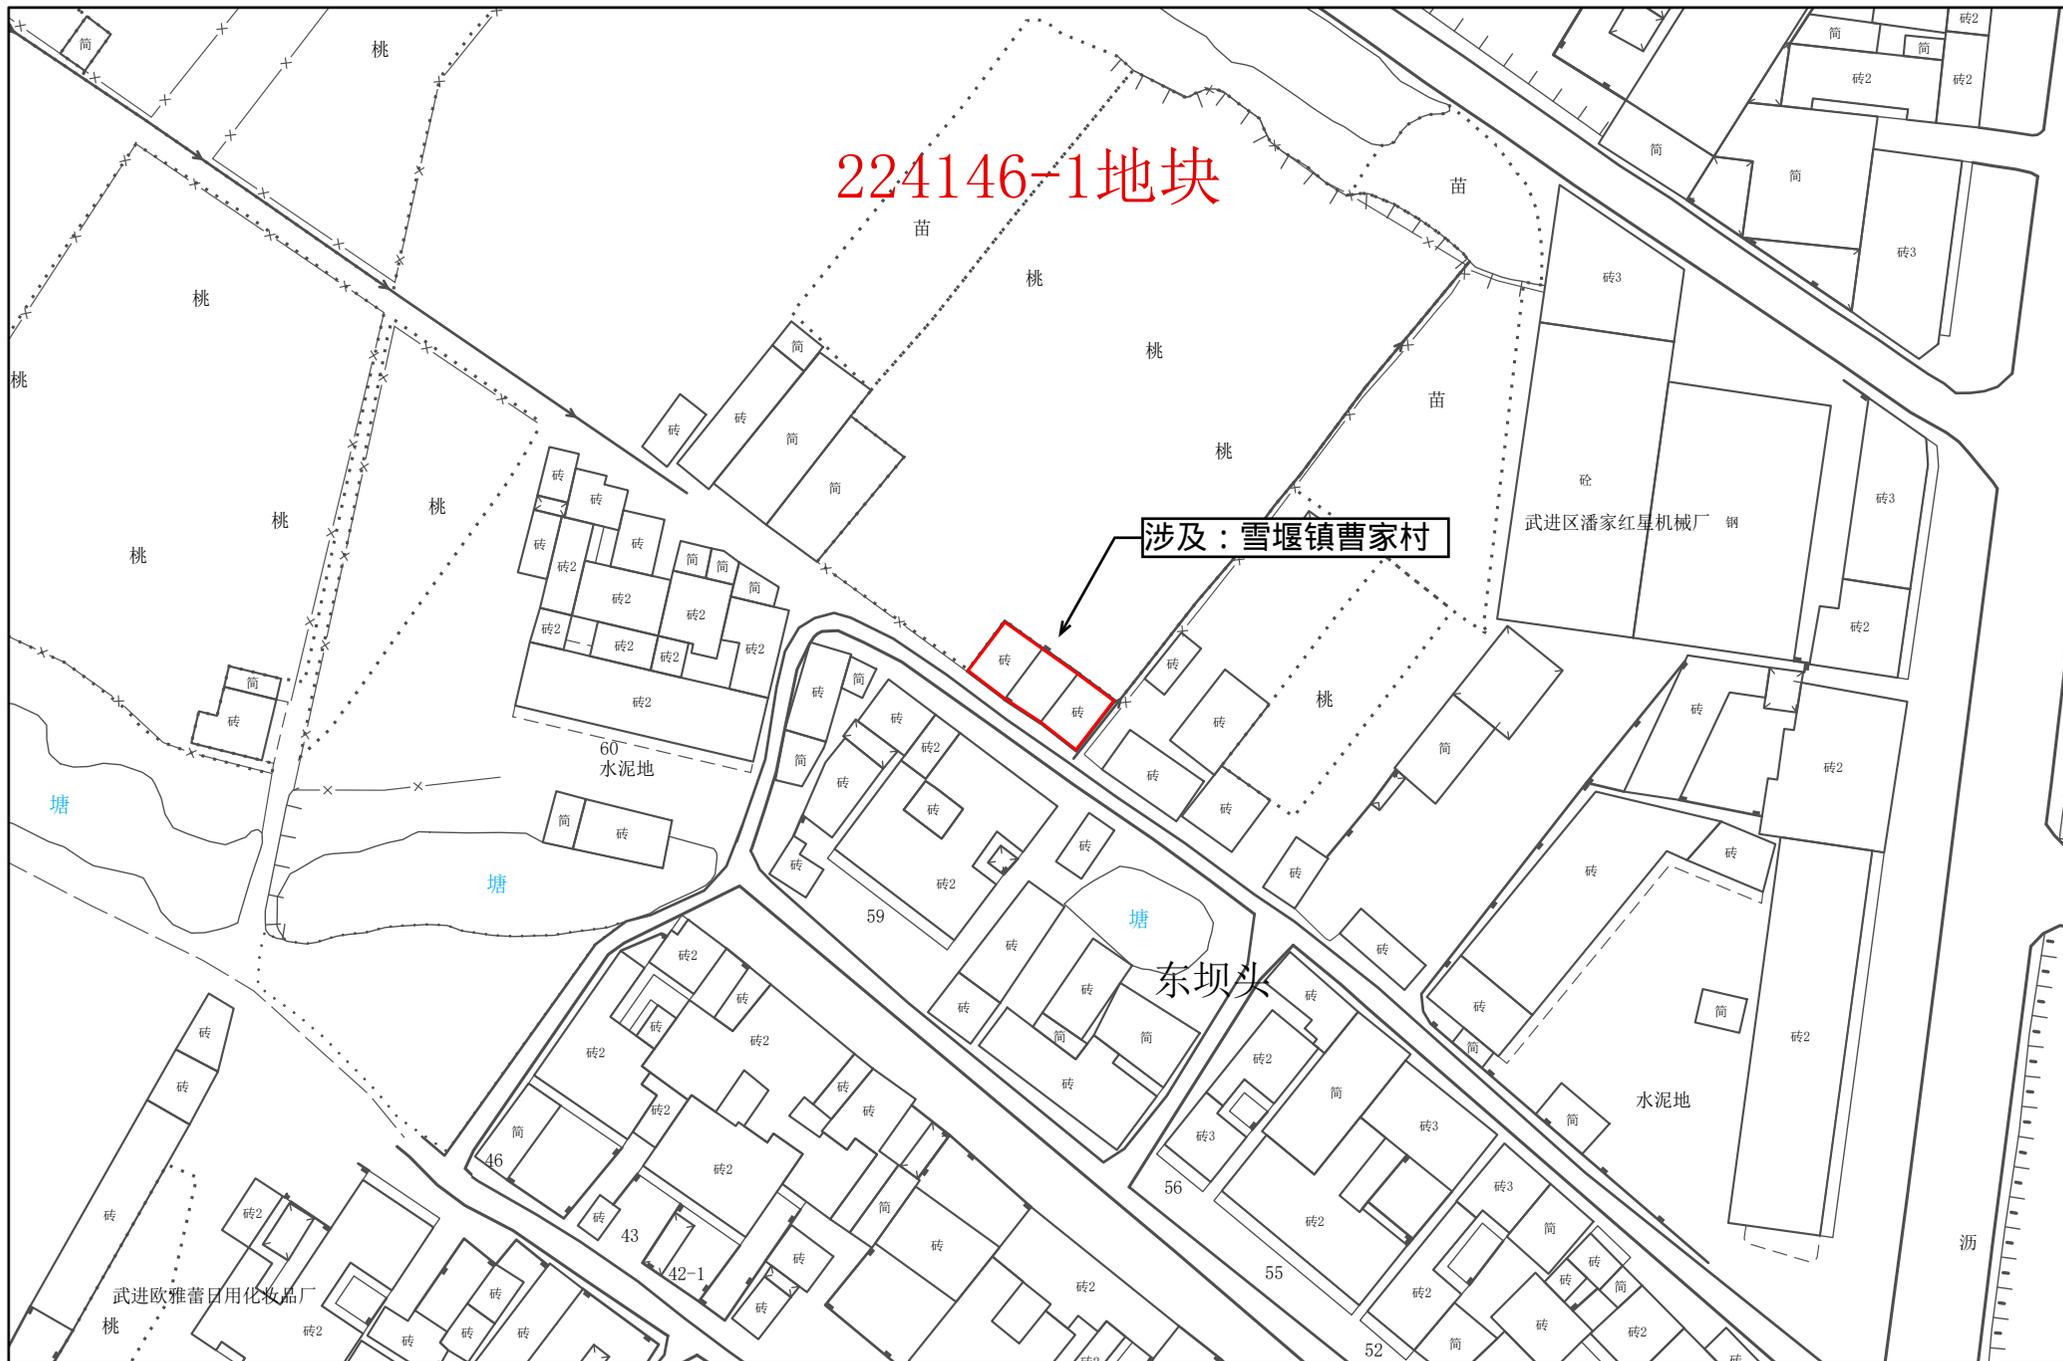

1:1,000

常州市自然资源和规划局武进分局

# 常州市武进区拟转用土地位置示意图 32

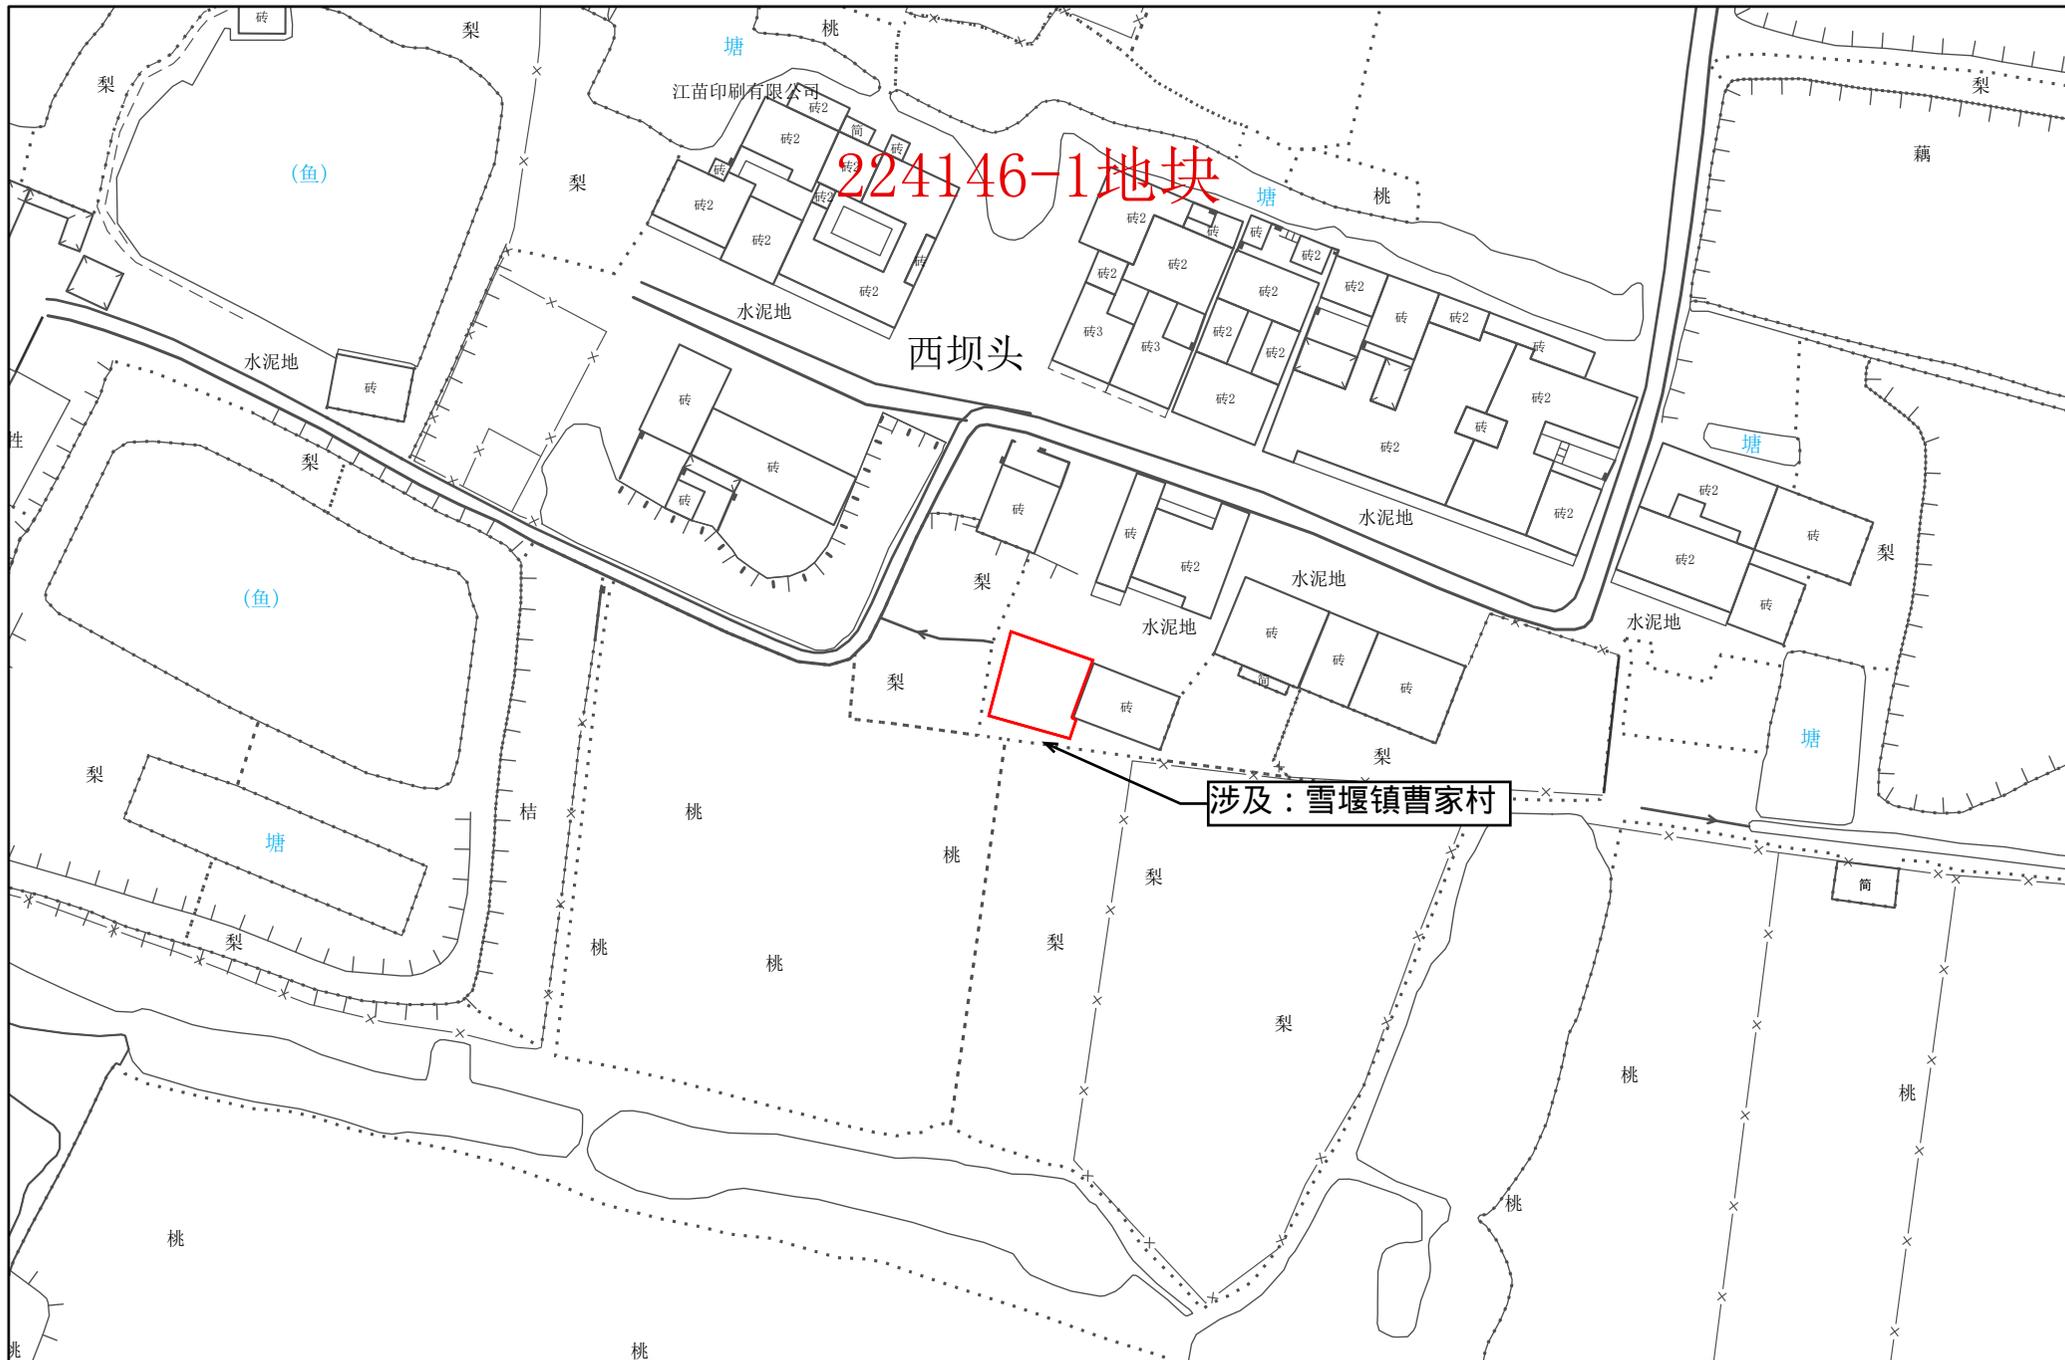

1:1,000

常州市自然资源和规划局武进分局

# 常州市武进区拟转用土地位置示意图 33



1:1,000


# 常州市武进区拟转用土地位置示意图 34



1:1,000

常州市自然资源和规划局武进分局

# 常州市武进区拟转用土地位置示意图 35

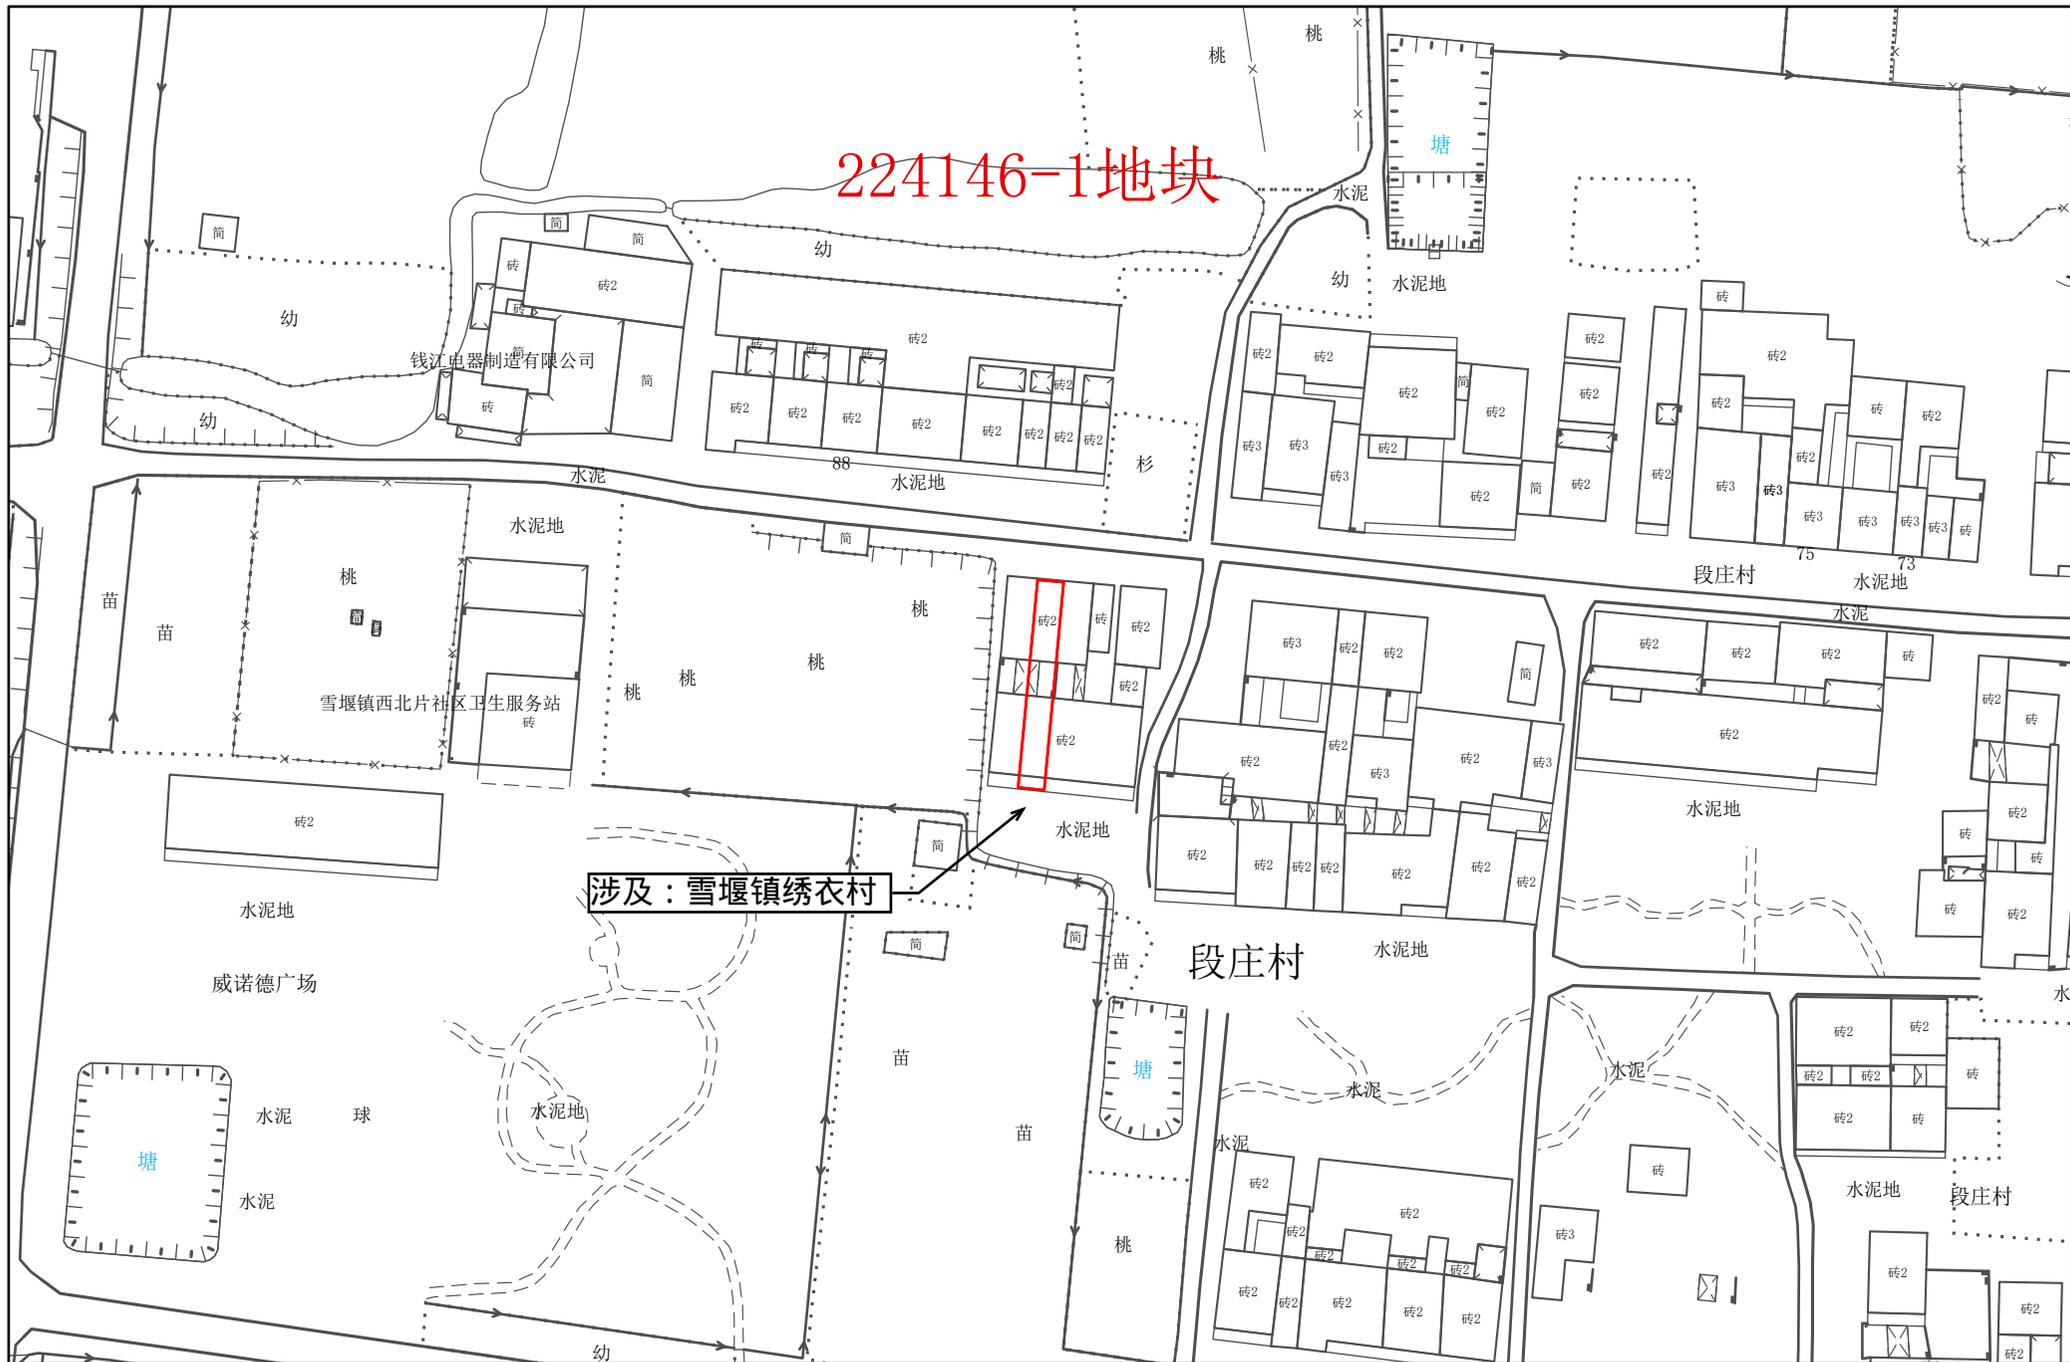

1:1,000

常州市自然资源和规划局武进分局


# 常州市武进区拟转用土地位置示意图 36



1:1,000

常州市自然资源和规划局武进分局

# 常州市武进区拟转用土地位置示意图 37

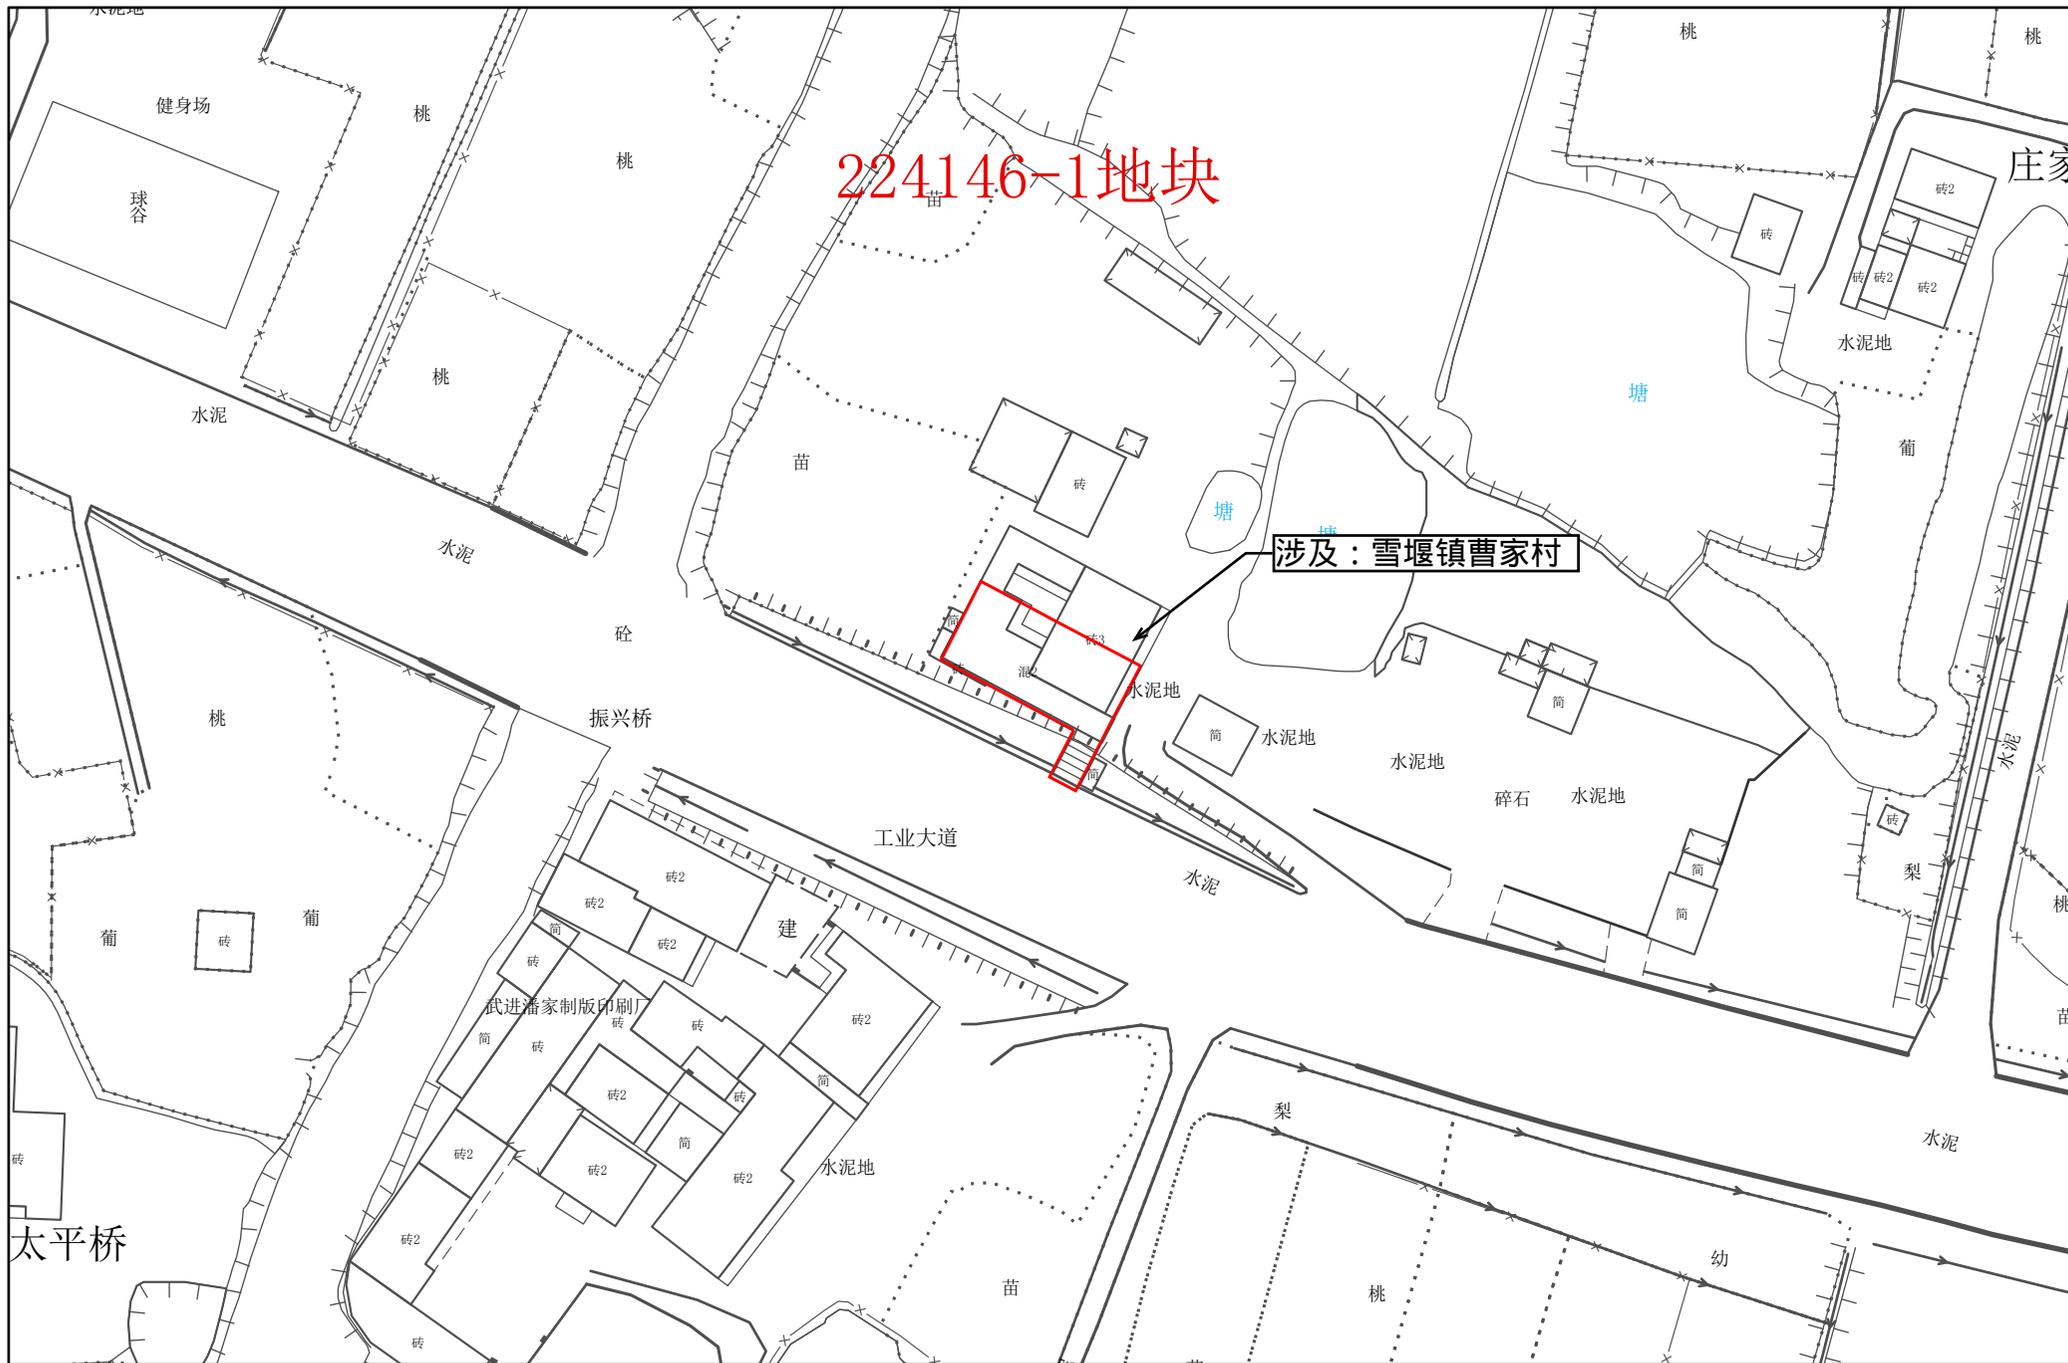

1:1,000

常州市自然资源和规划局武进分局

# 常州市武进区拟转用土地位置示意图 38



1:1,000

常州市自然资源和规划局武进分局

# 常州市武进区拟转用土地位置示意图 39



1:1,000

# 常州市武进区拟转用土地位置示意图 40



1:1,000

# 常州市武进区拟转用土地位置示意图 41




1:1,000

# 常州市武进区拟转用土地位置示意图 42




1:1,000

# 常州市武进区拟转用土地位置示意图 43

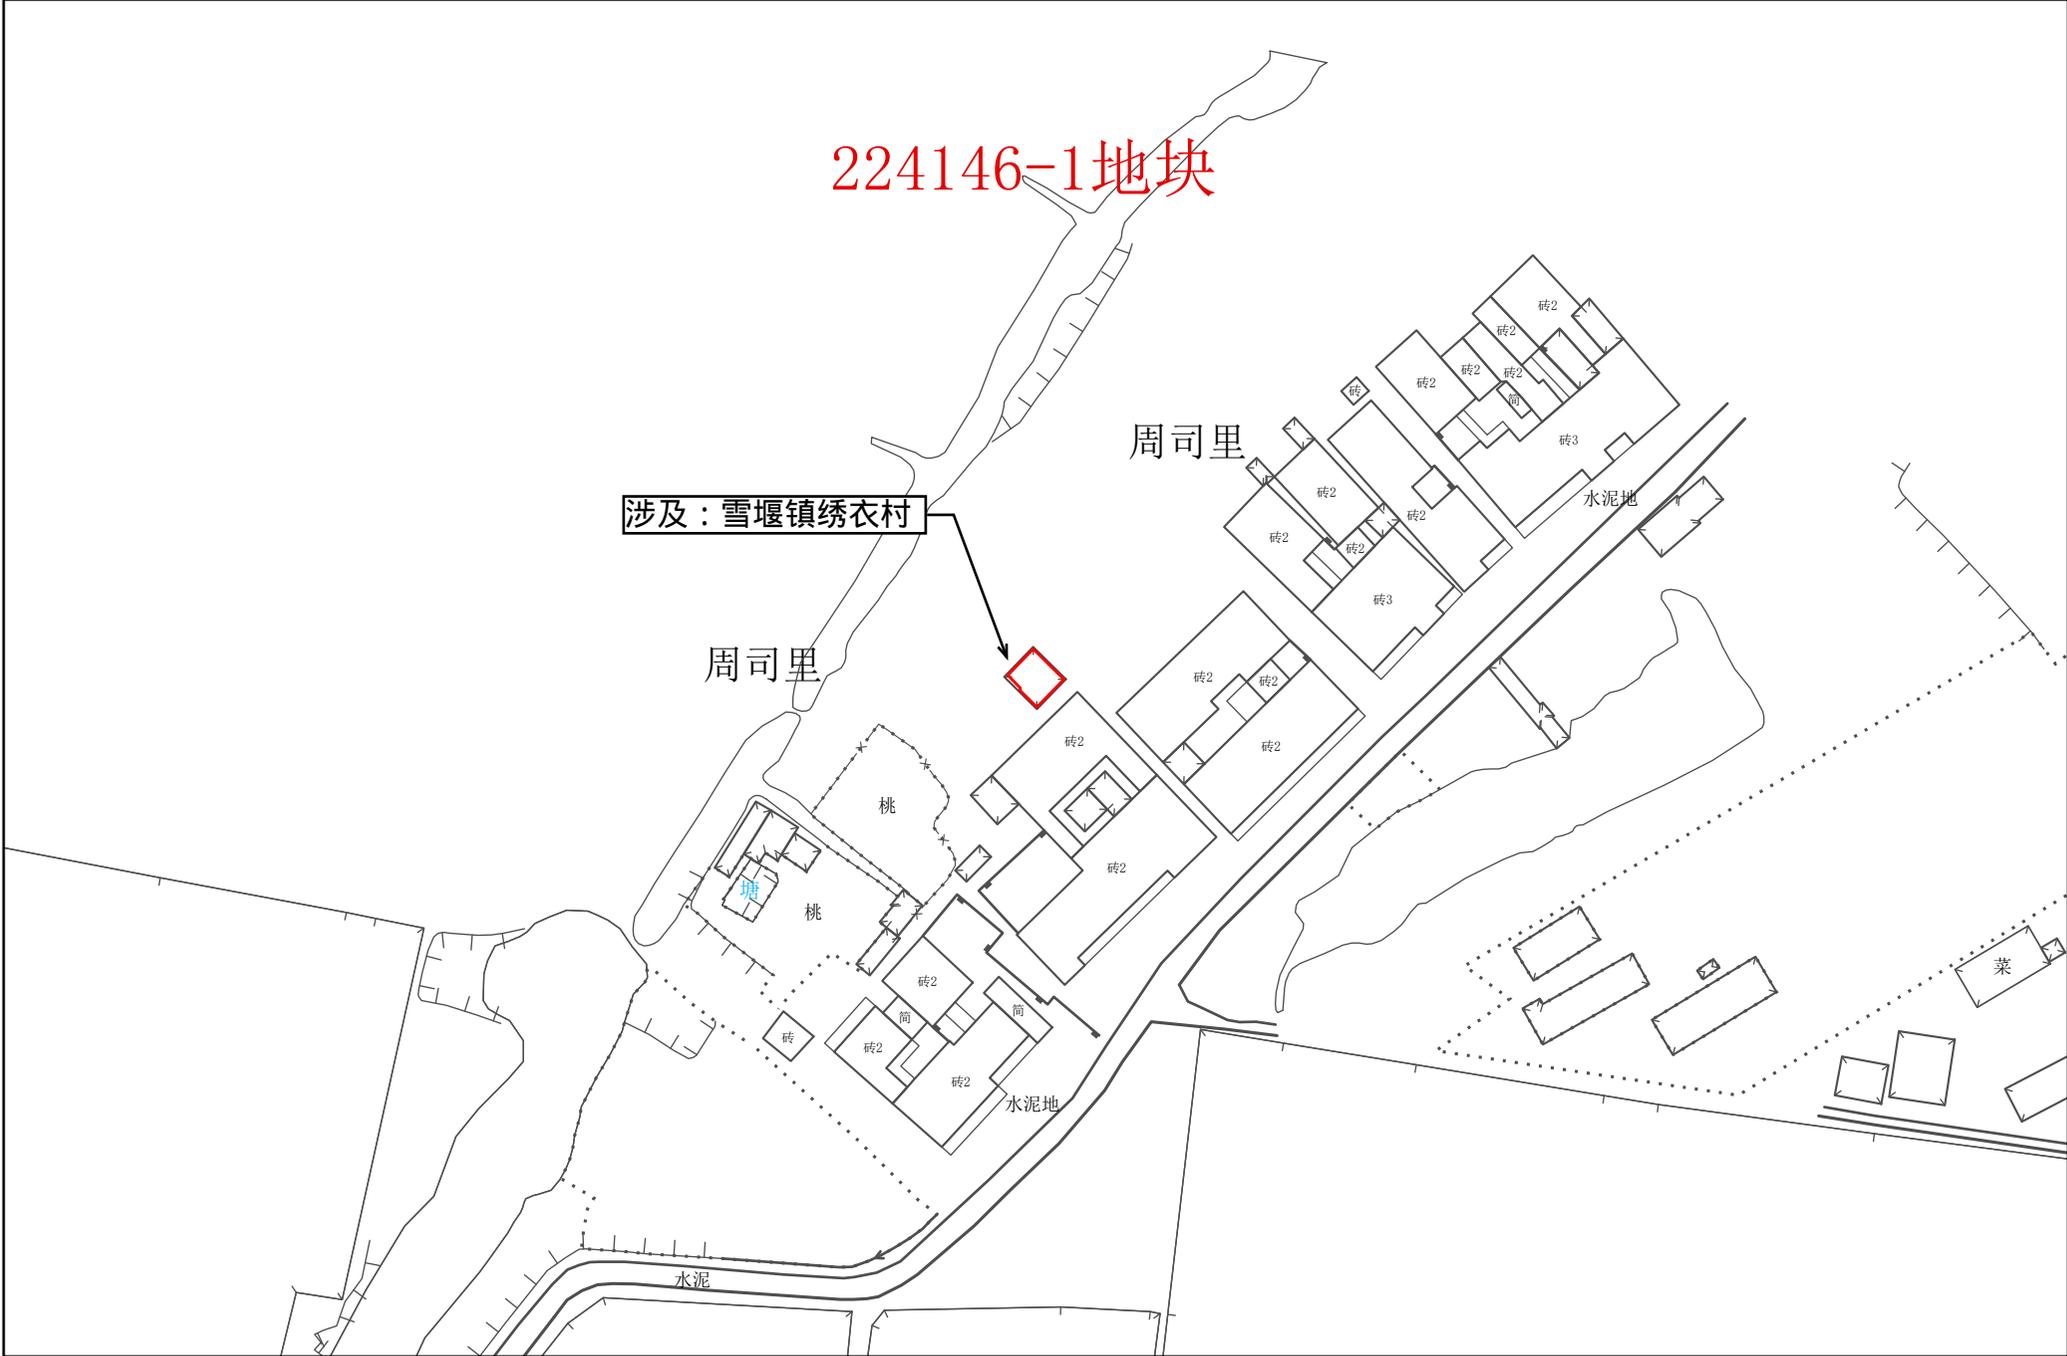

1:1,000


# 常州市武进区拟转用土地位置示意图 44

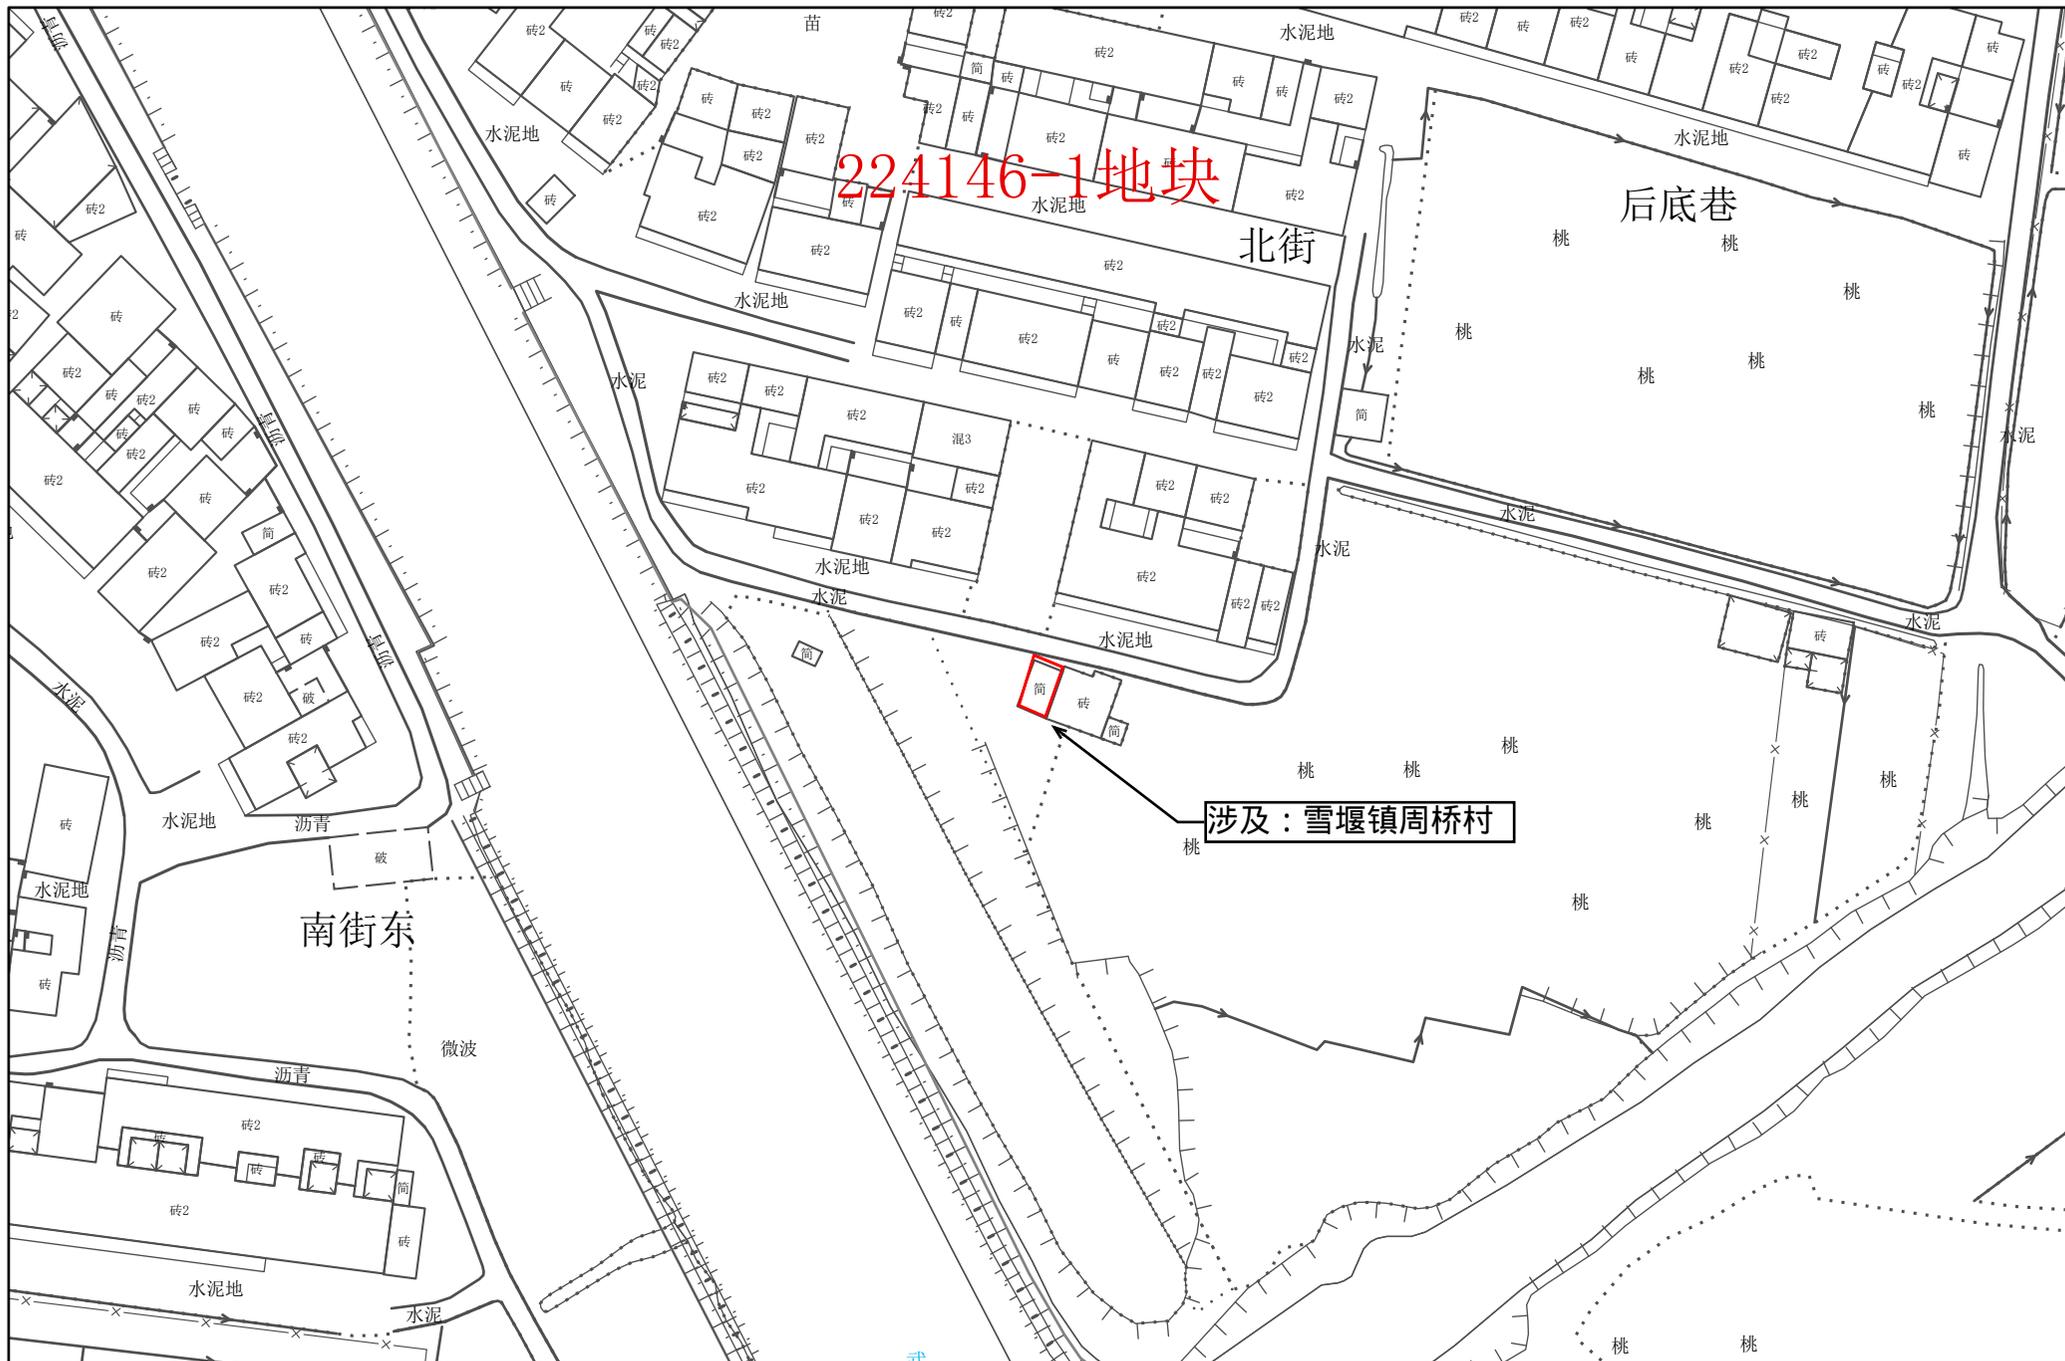

1:1,000

常州市自然资源和规划局武进分局


# 常州市武进区拟转用土地位置示意图 45

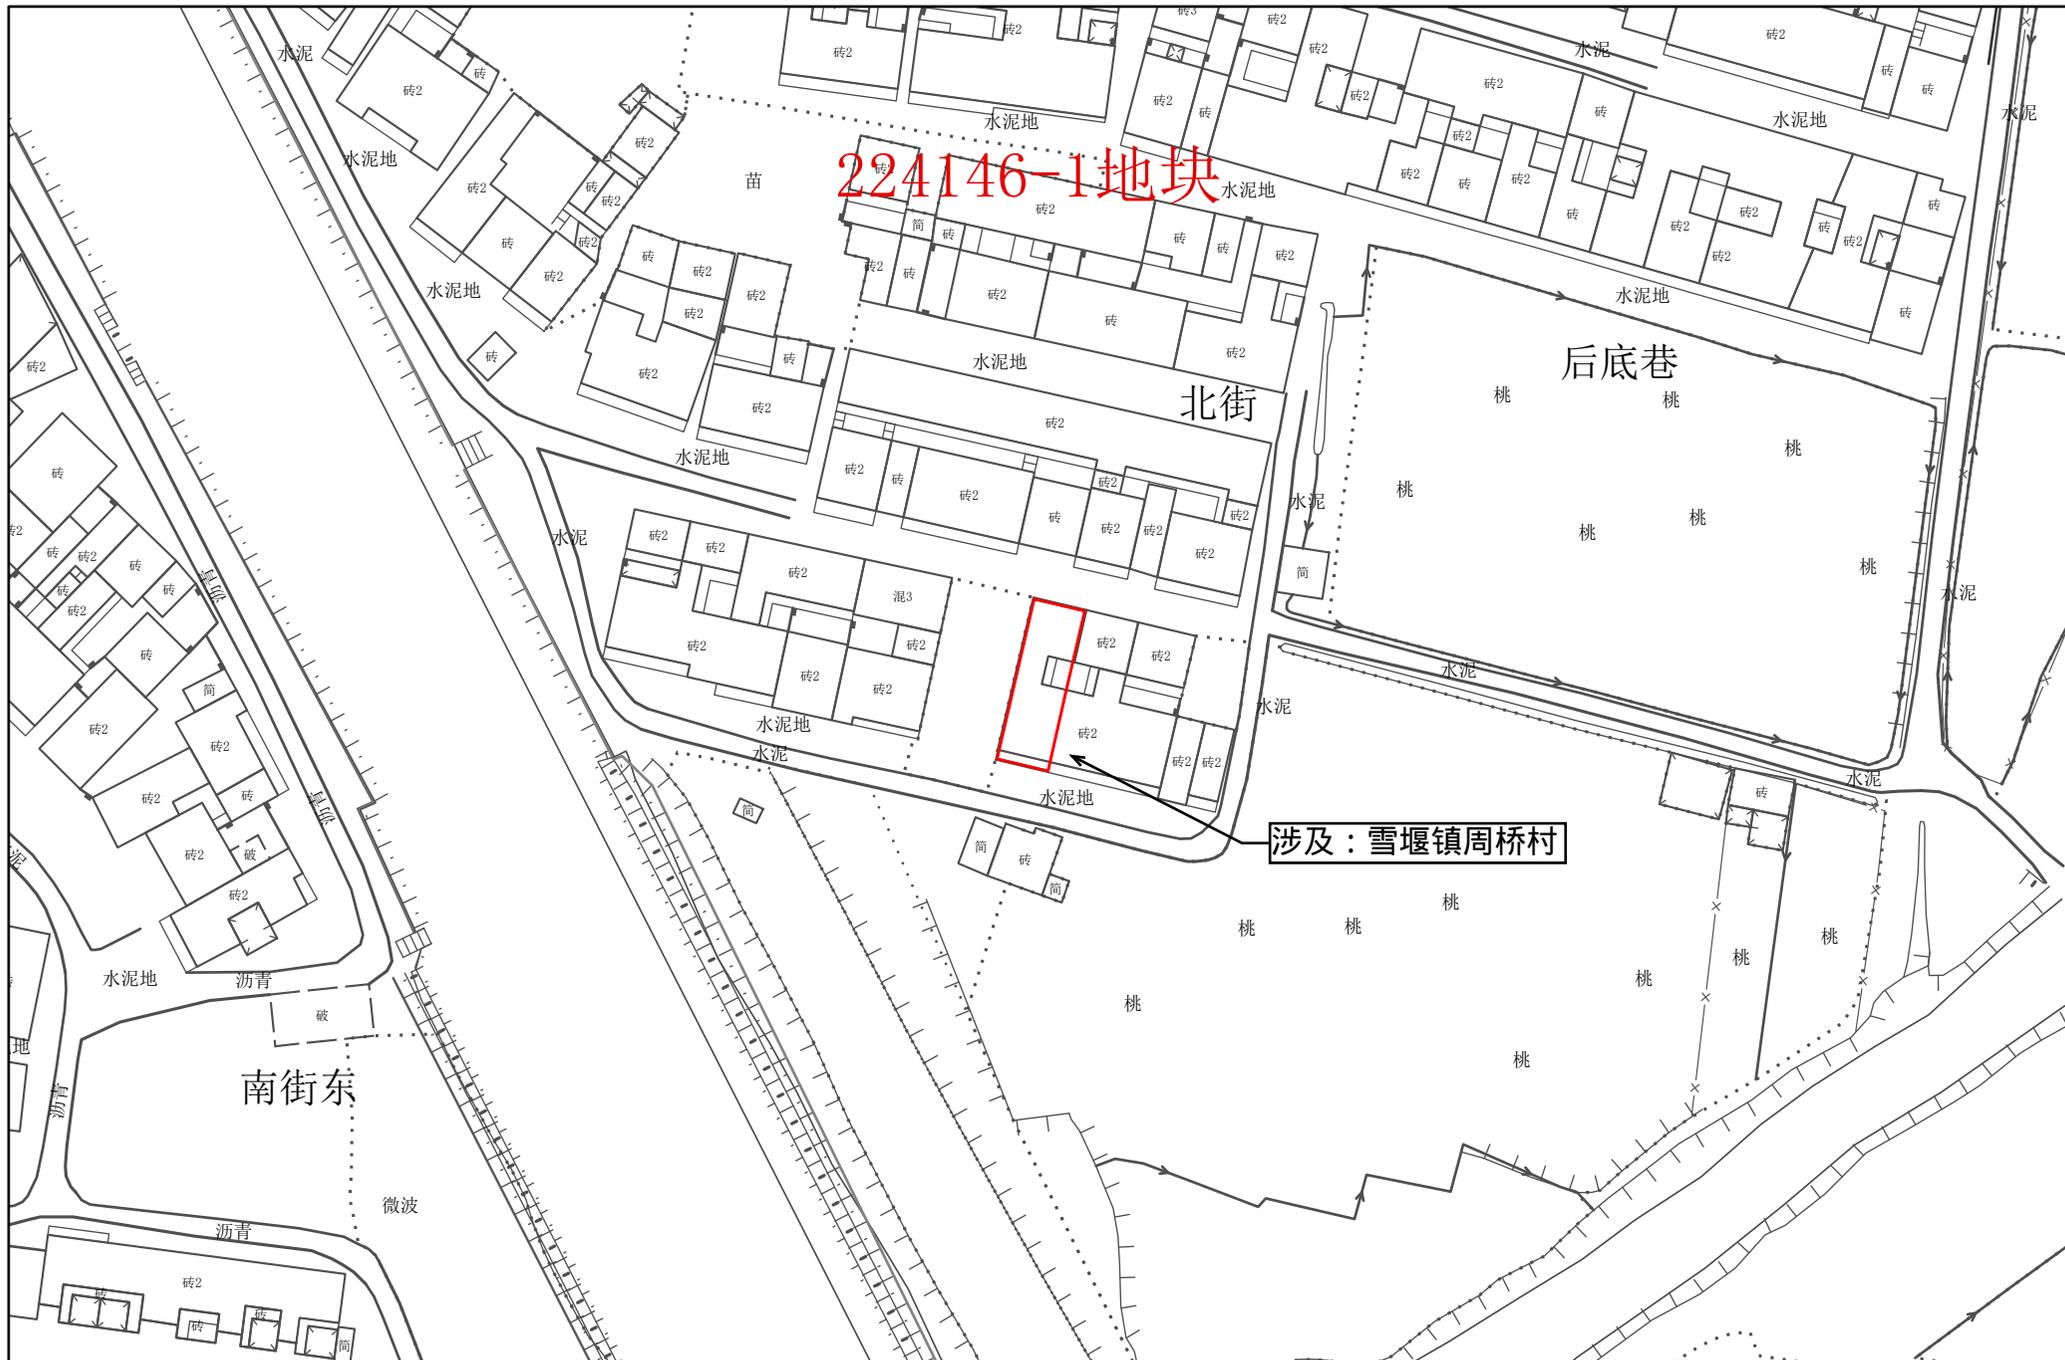

1:1,000


常州市自然资源和规划局武进分局

# 常州市武进区拟转用土地位置示意图 46

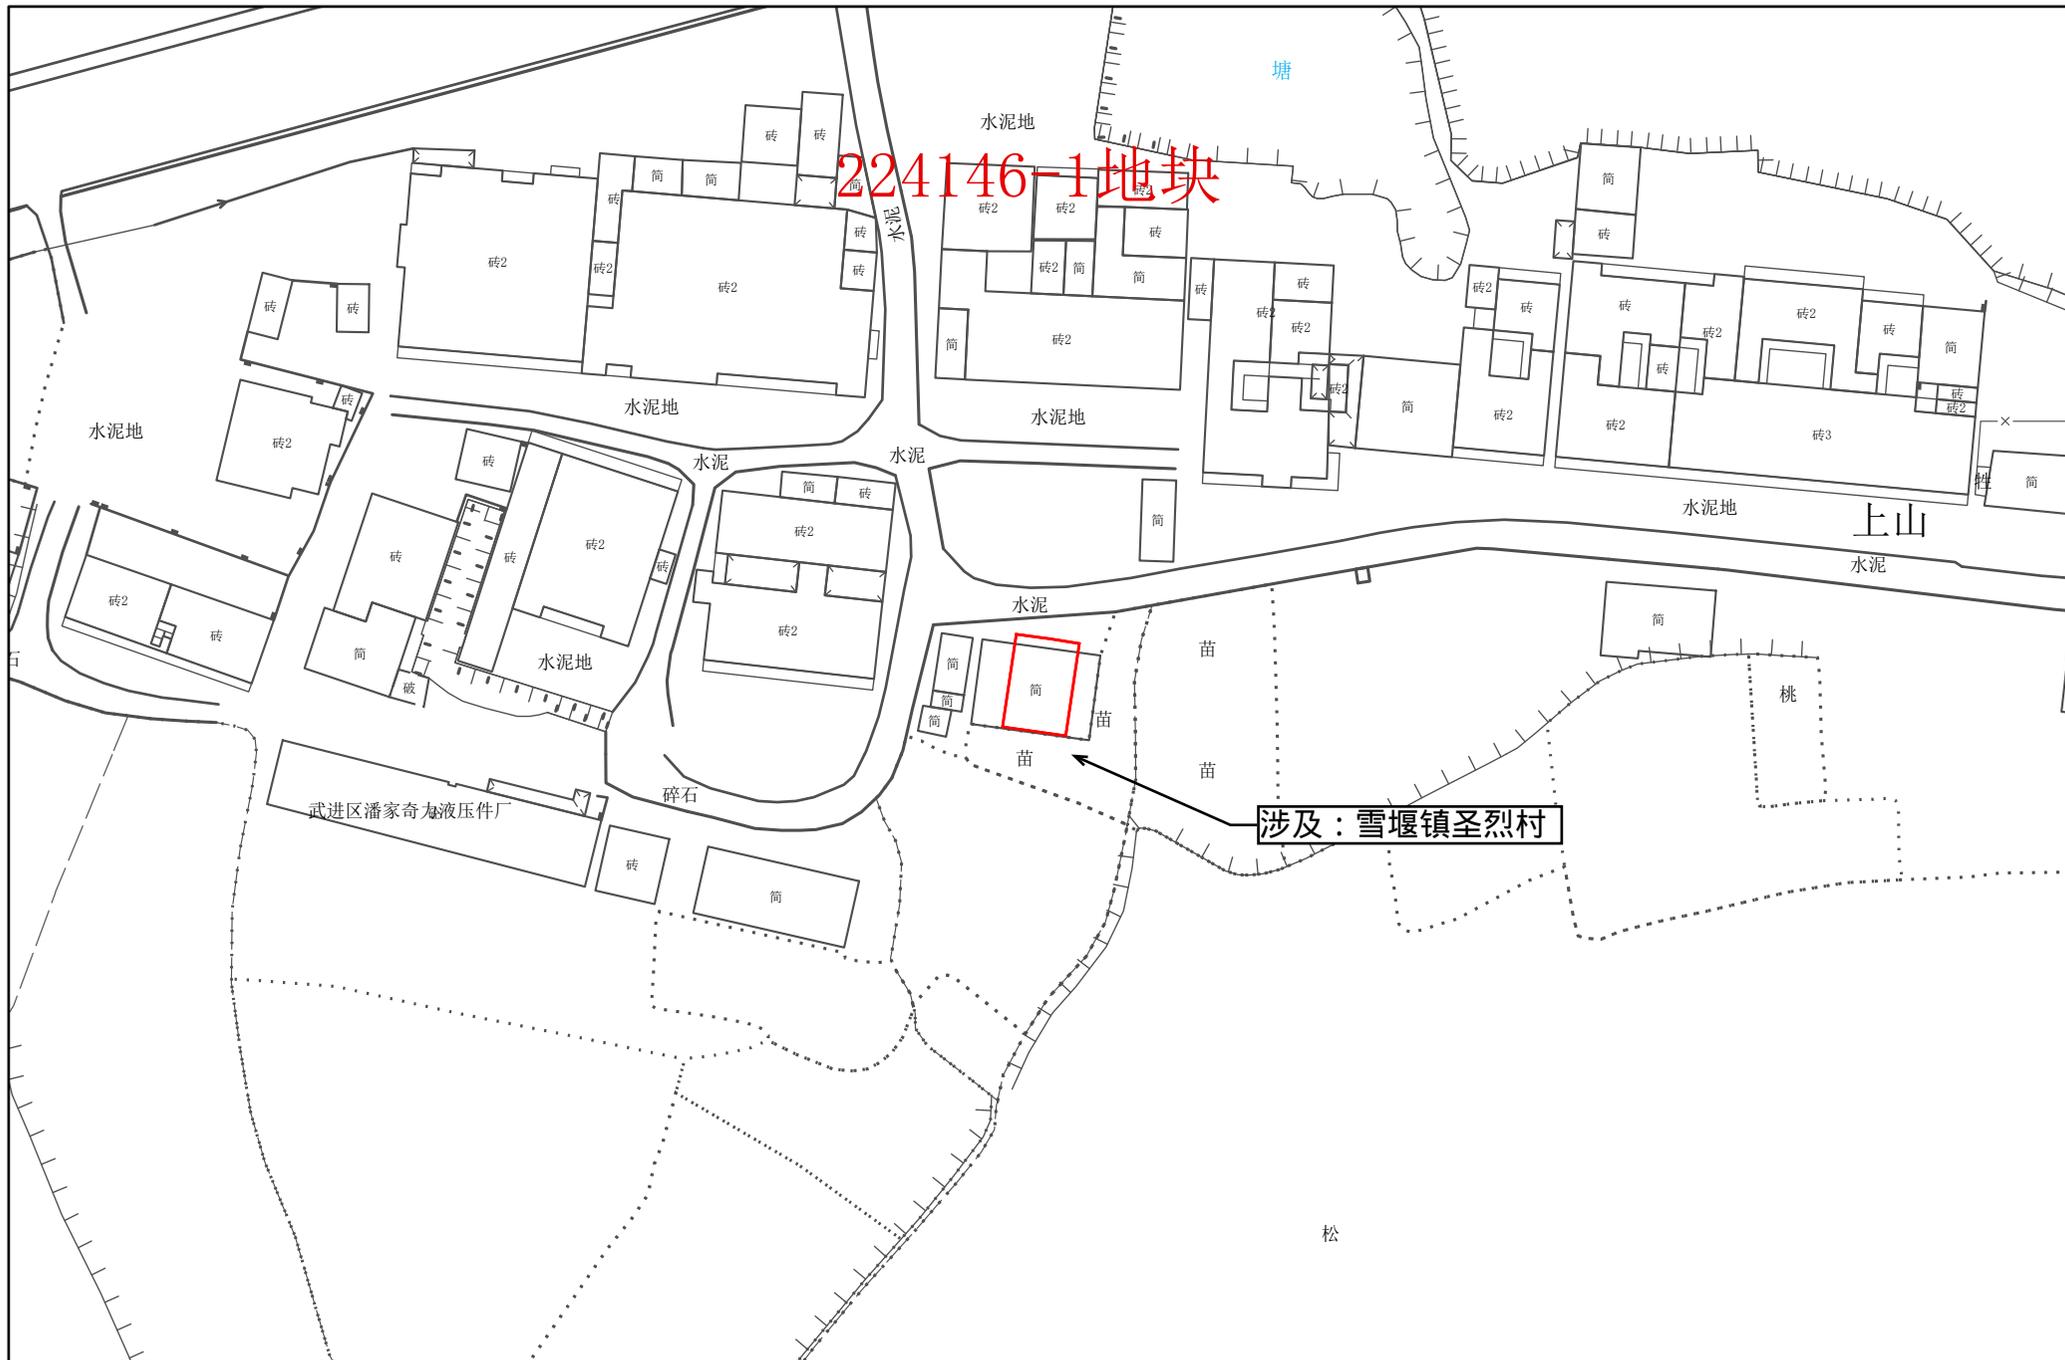

1:1,000

# 常州市武进区拟转用土地位置示意图 47

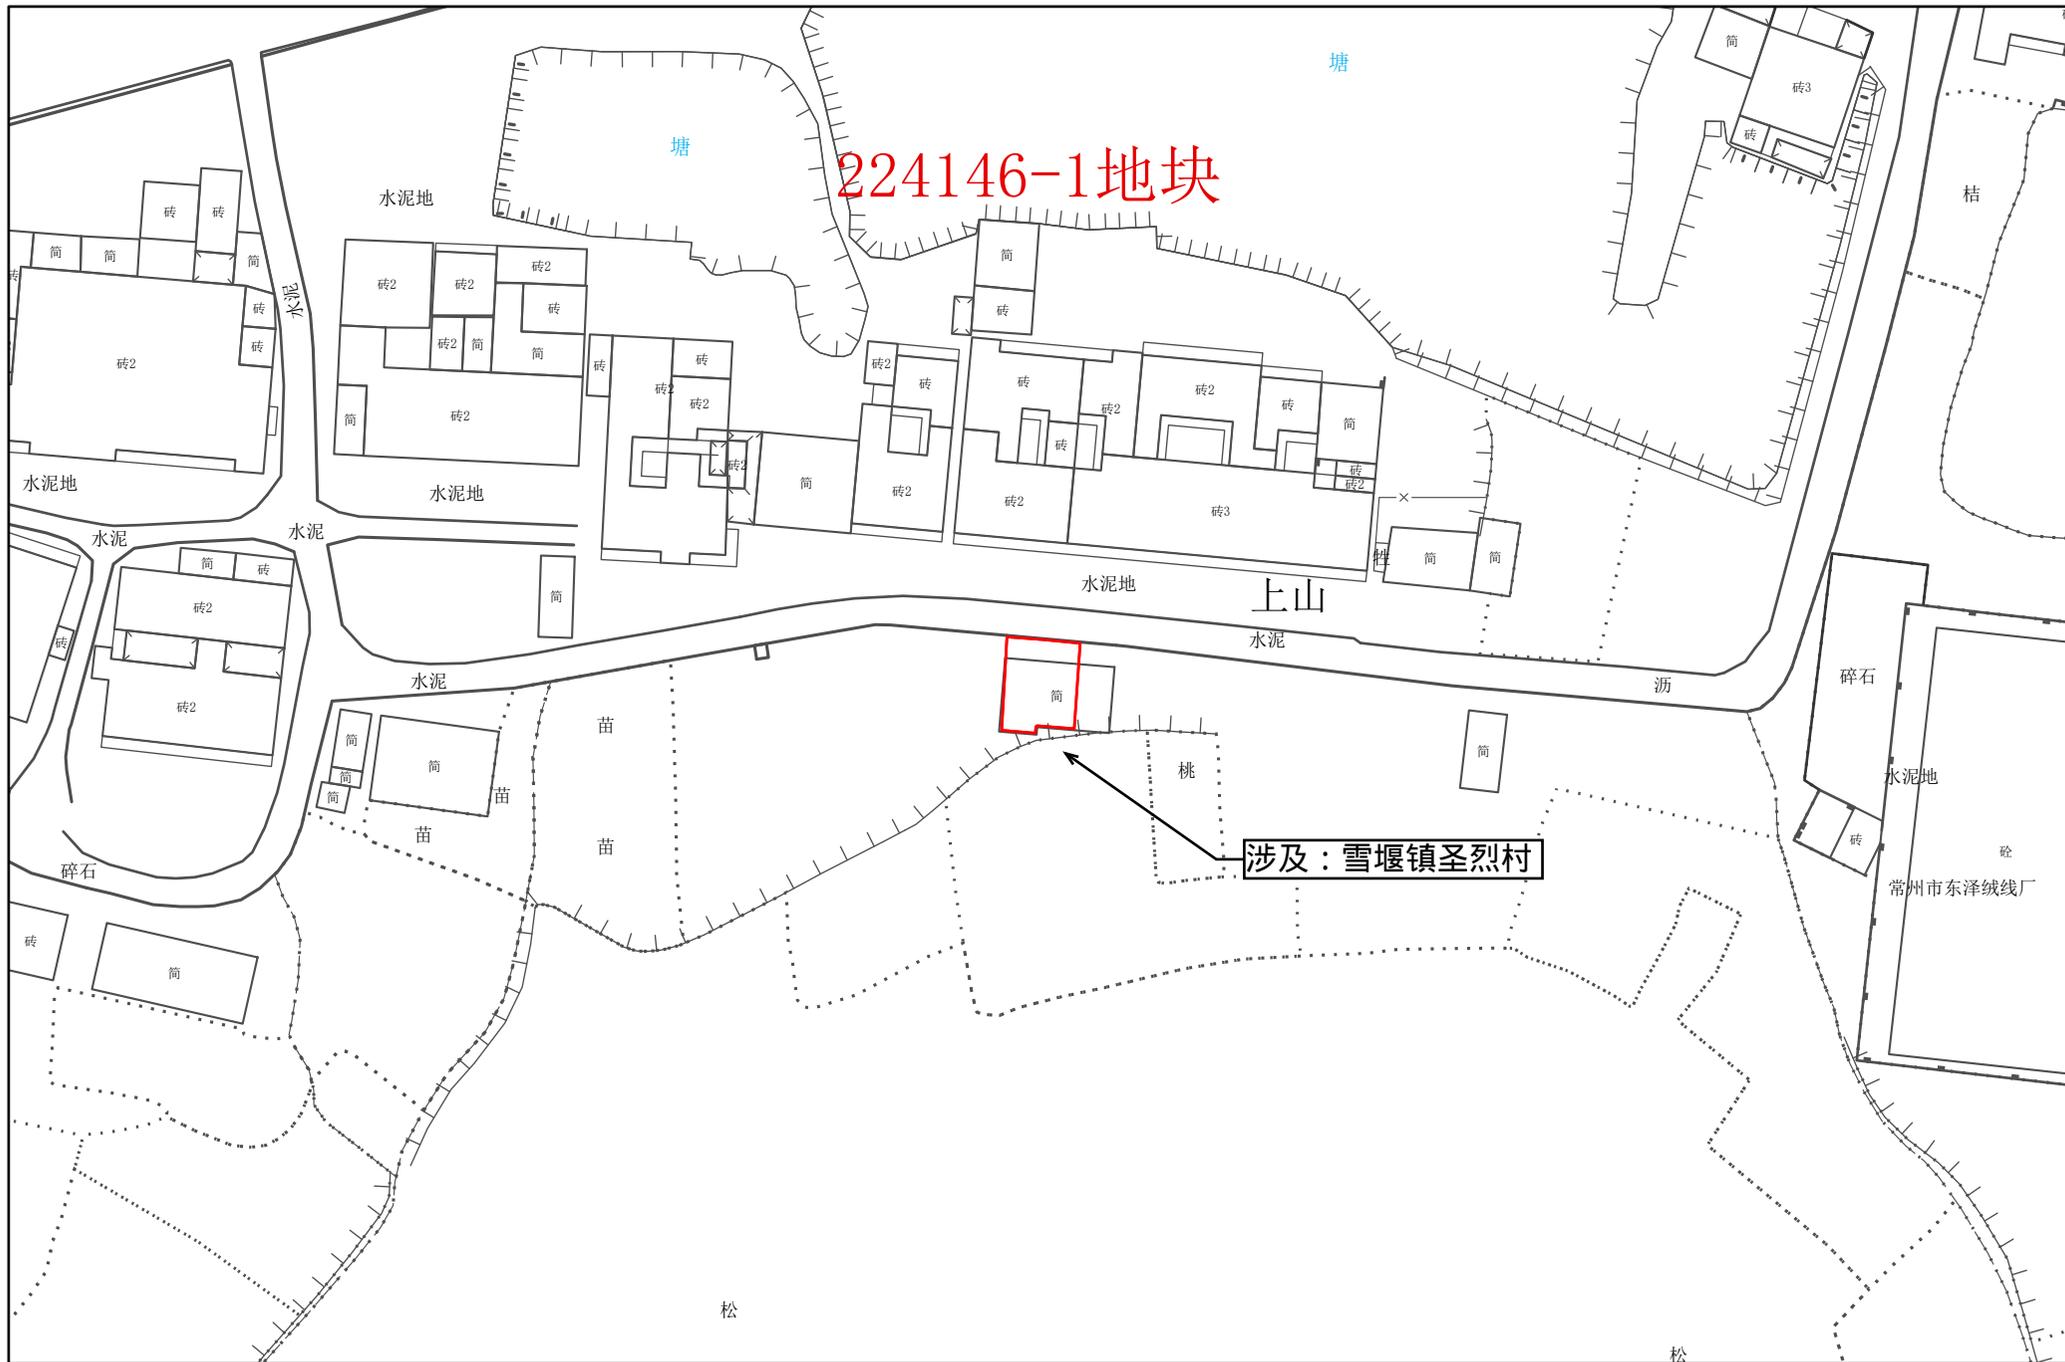


1:1,000

常州市自然资源和规划局武进分局






# 常州市武进区拟转用土地位置示意图 50

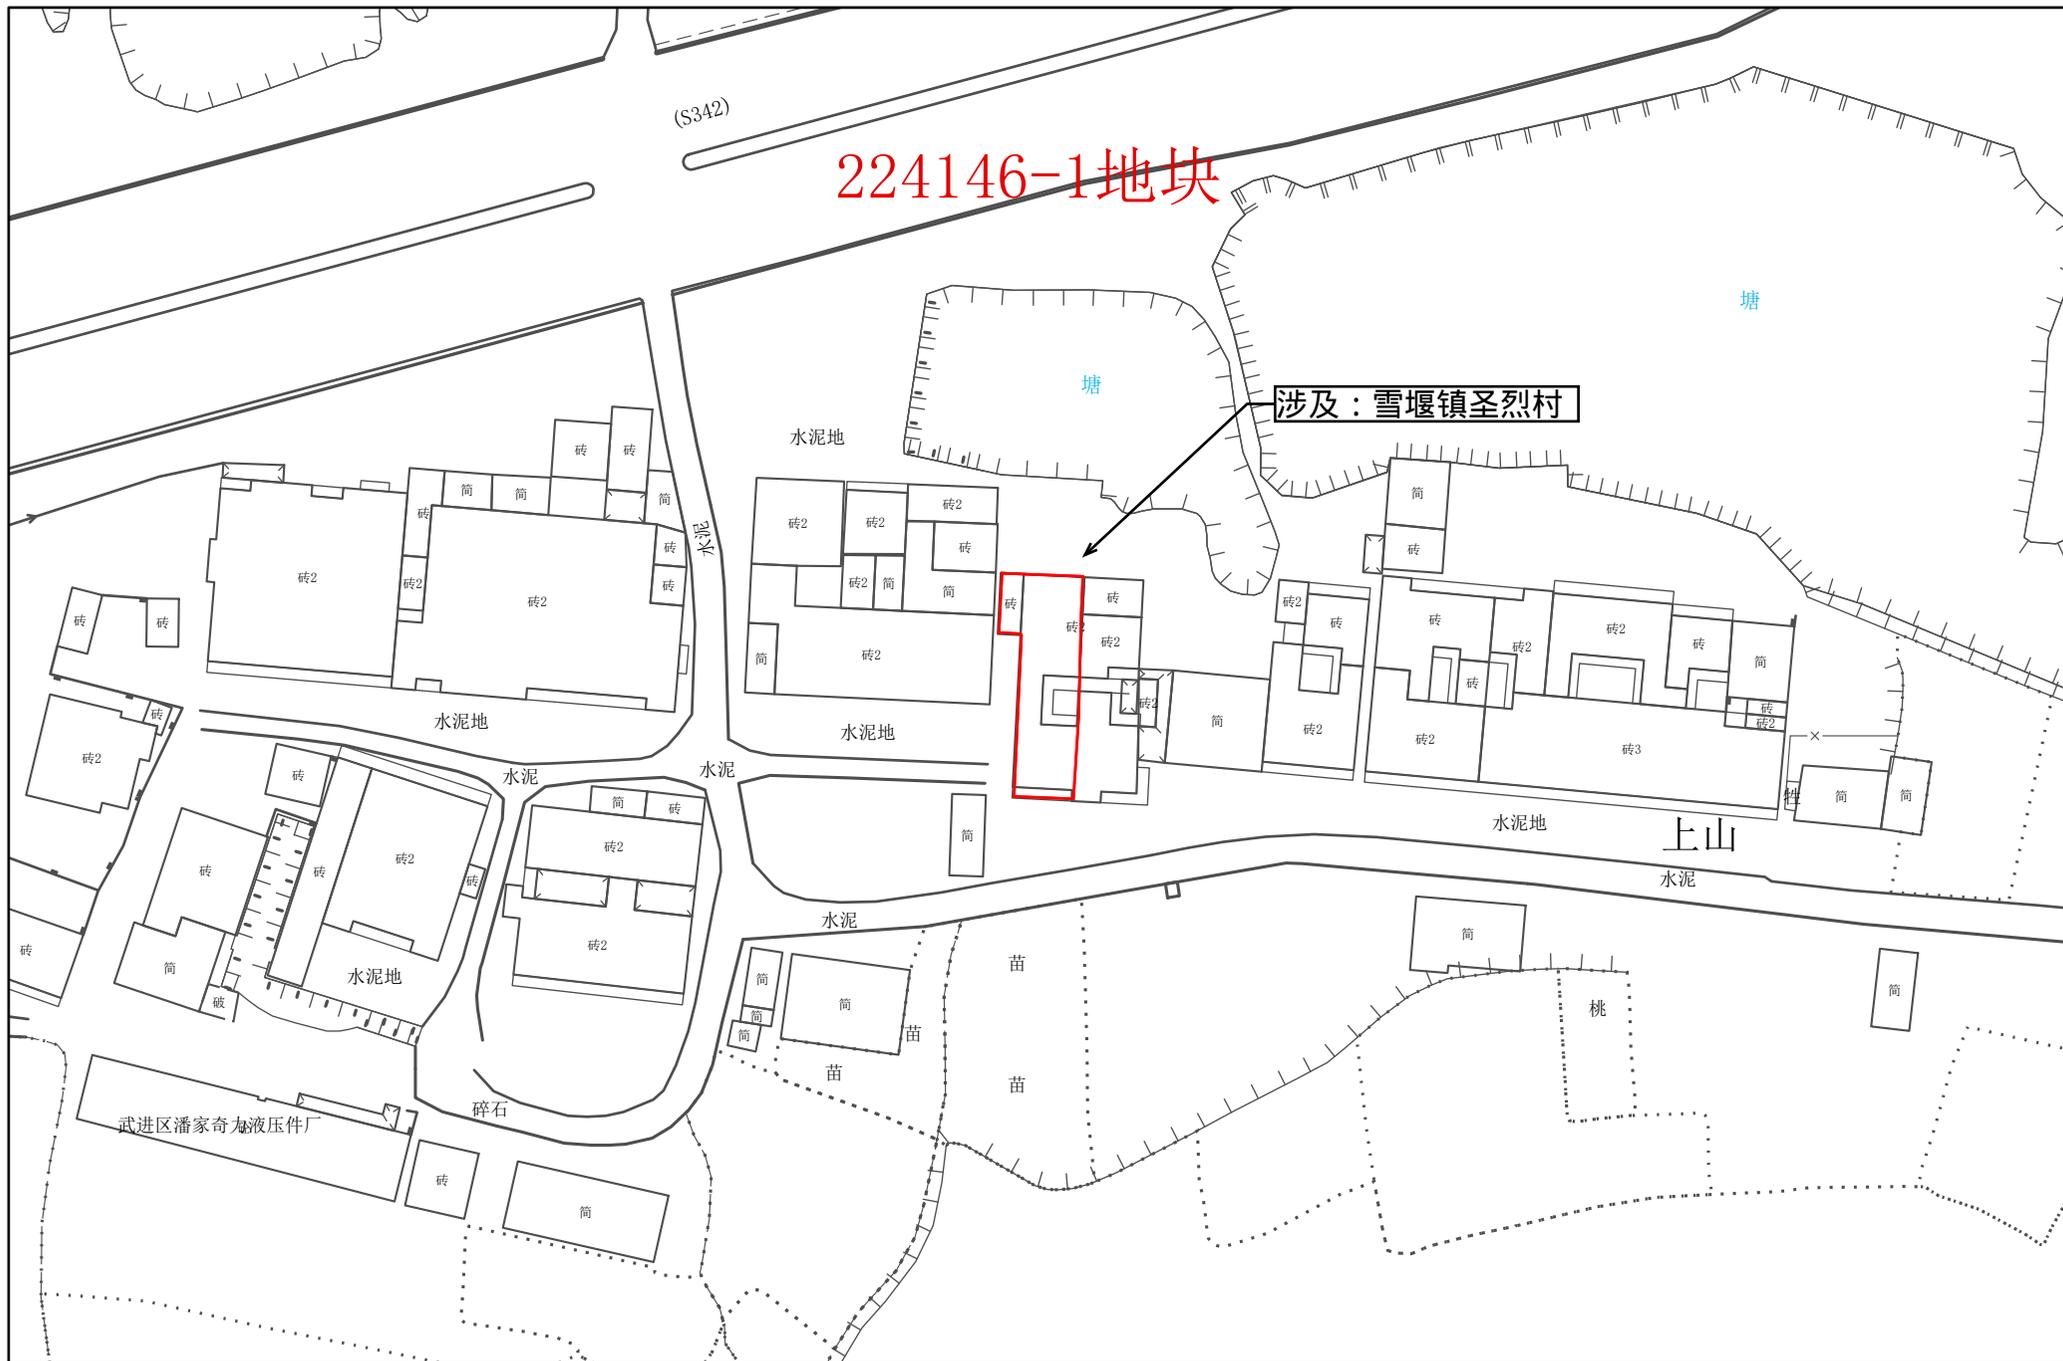

1:1,000

常州市自然资源和规划局武进分局


# 常州市武进区拟转用土地位置示意图 51

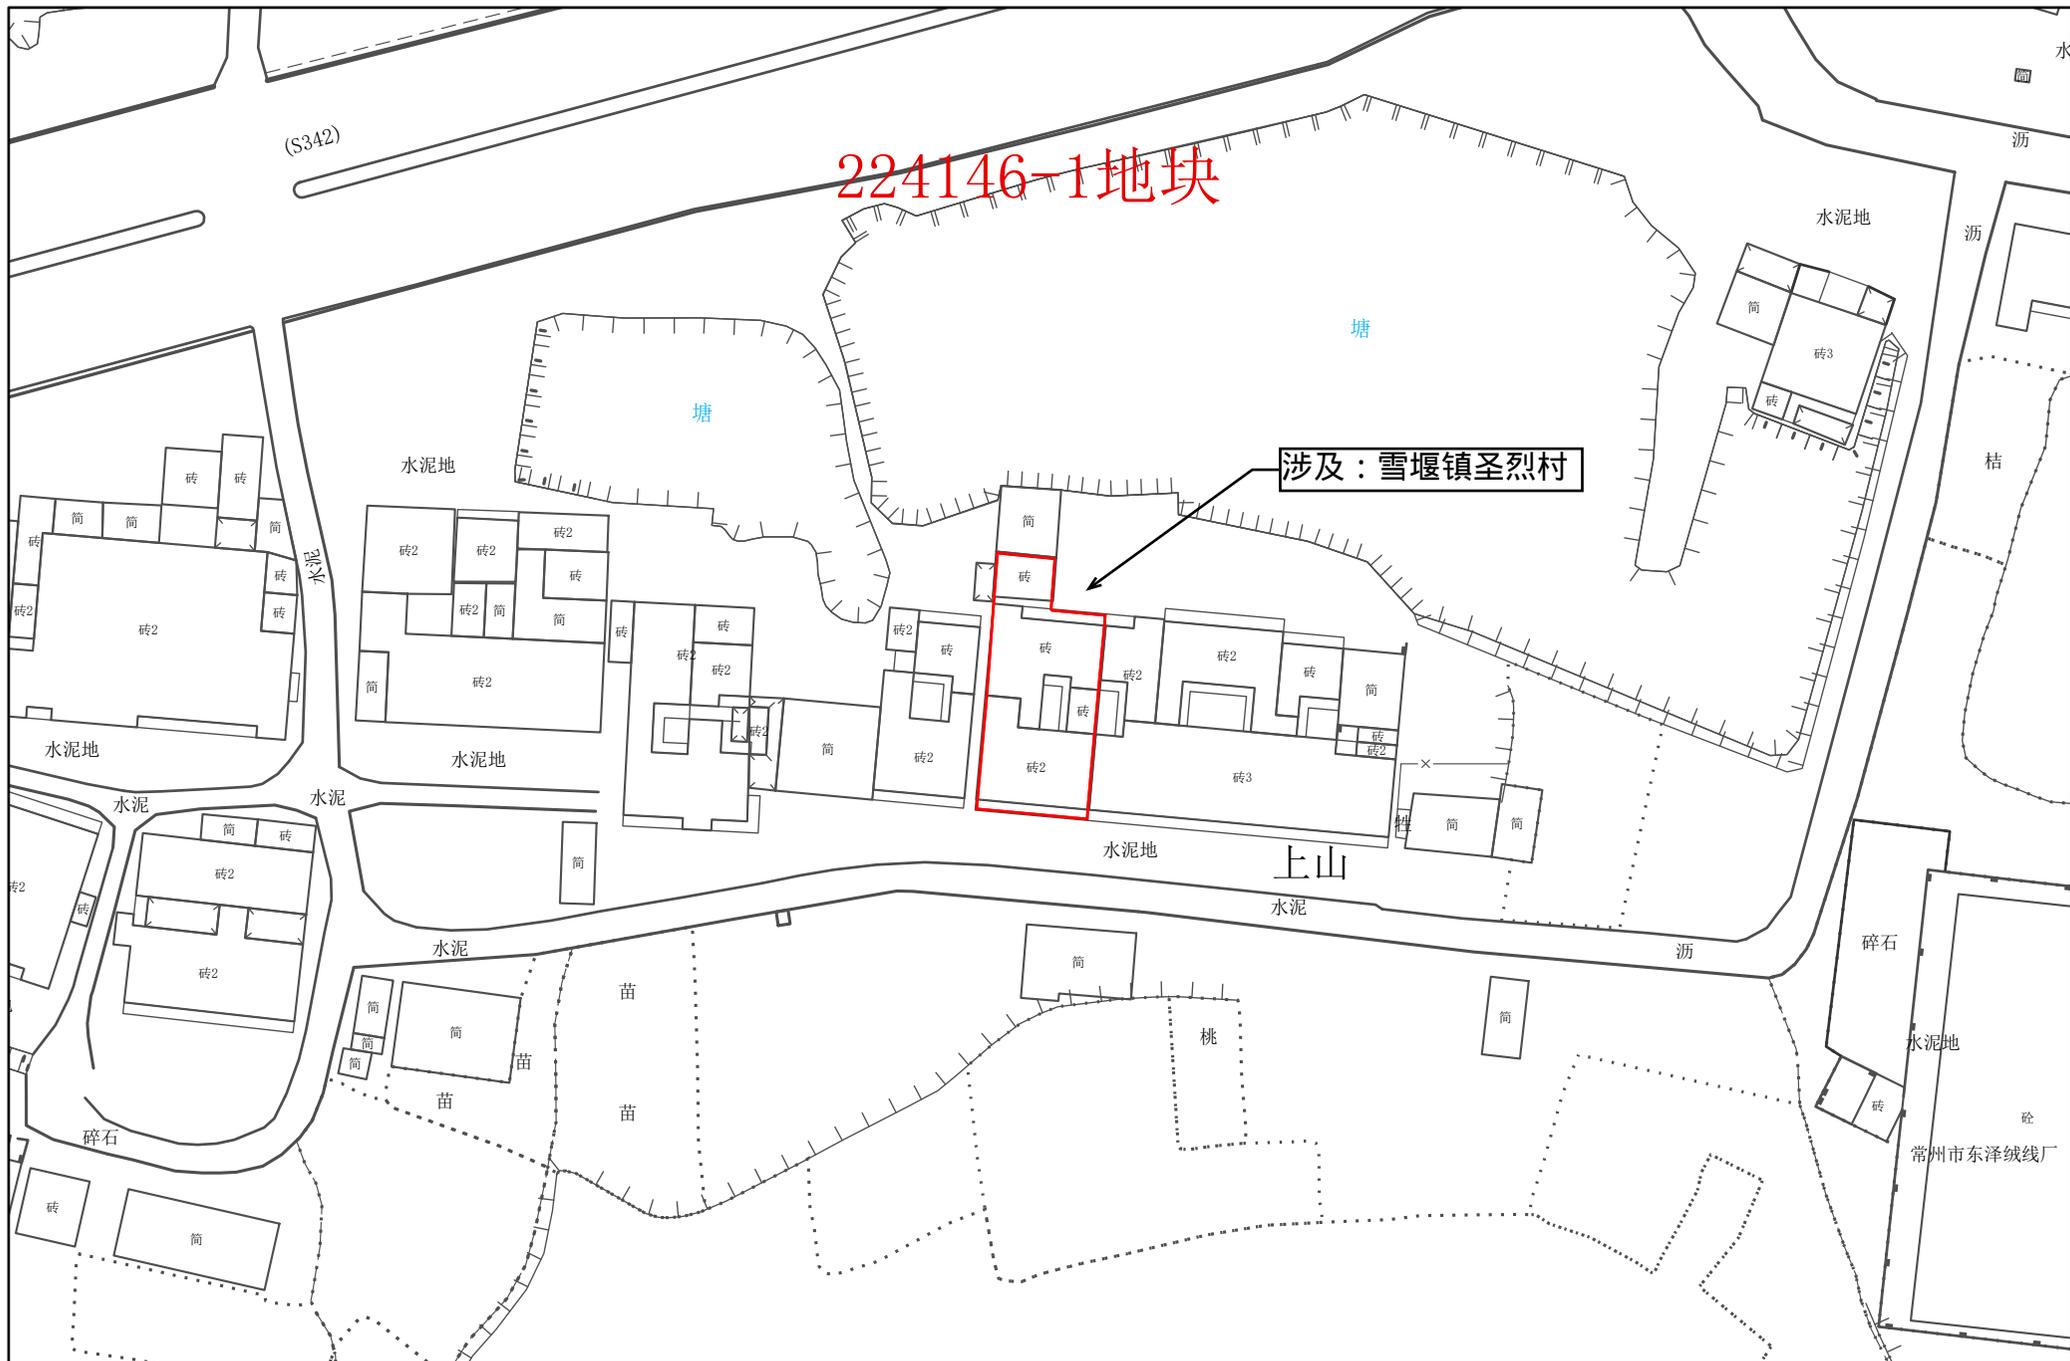

1:1,000

常州市自然资源和规划局武进分局

# 常州市武进区拟转用土地位置示意图 52

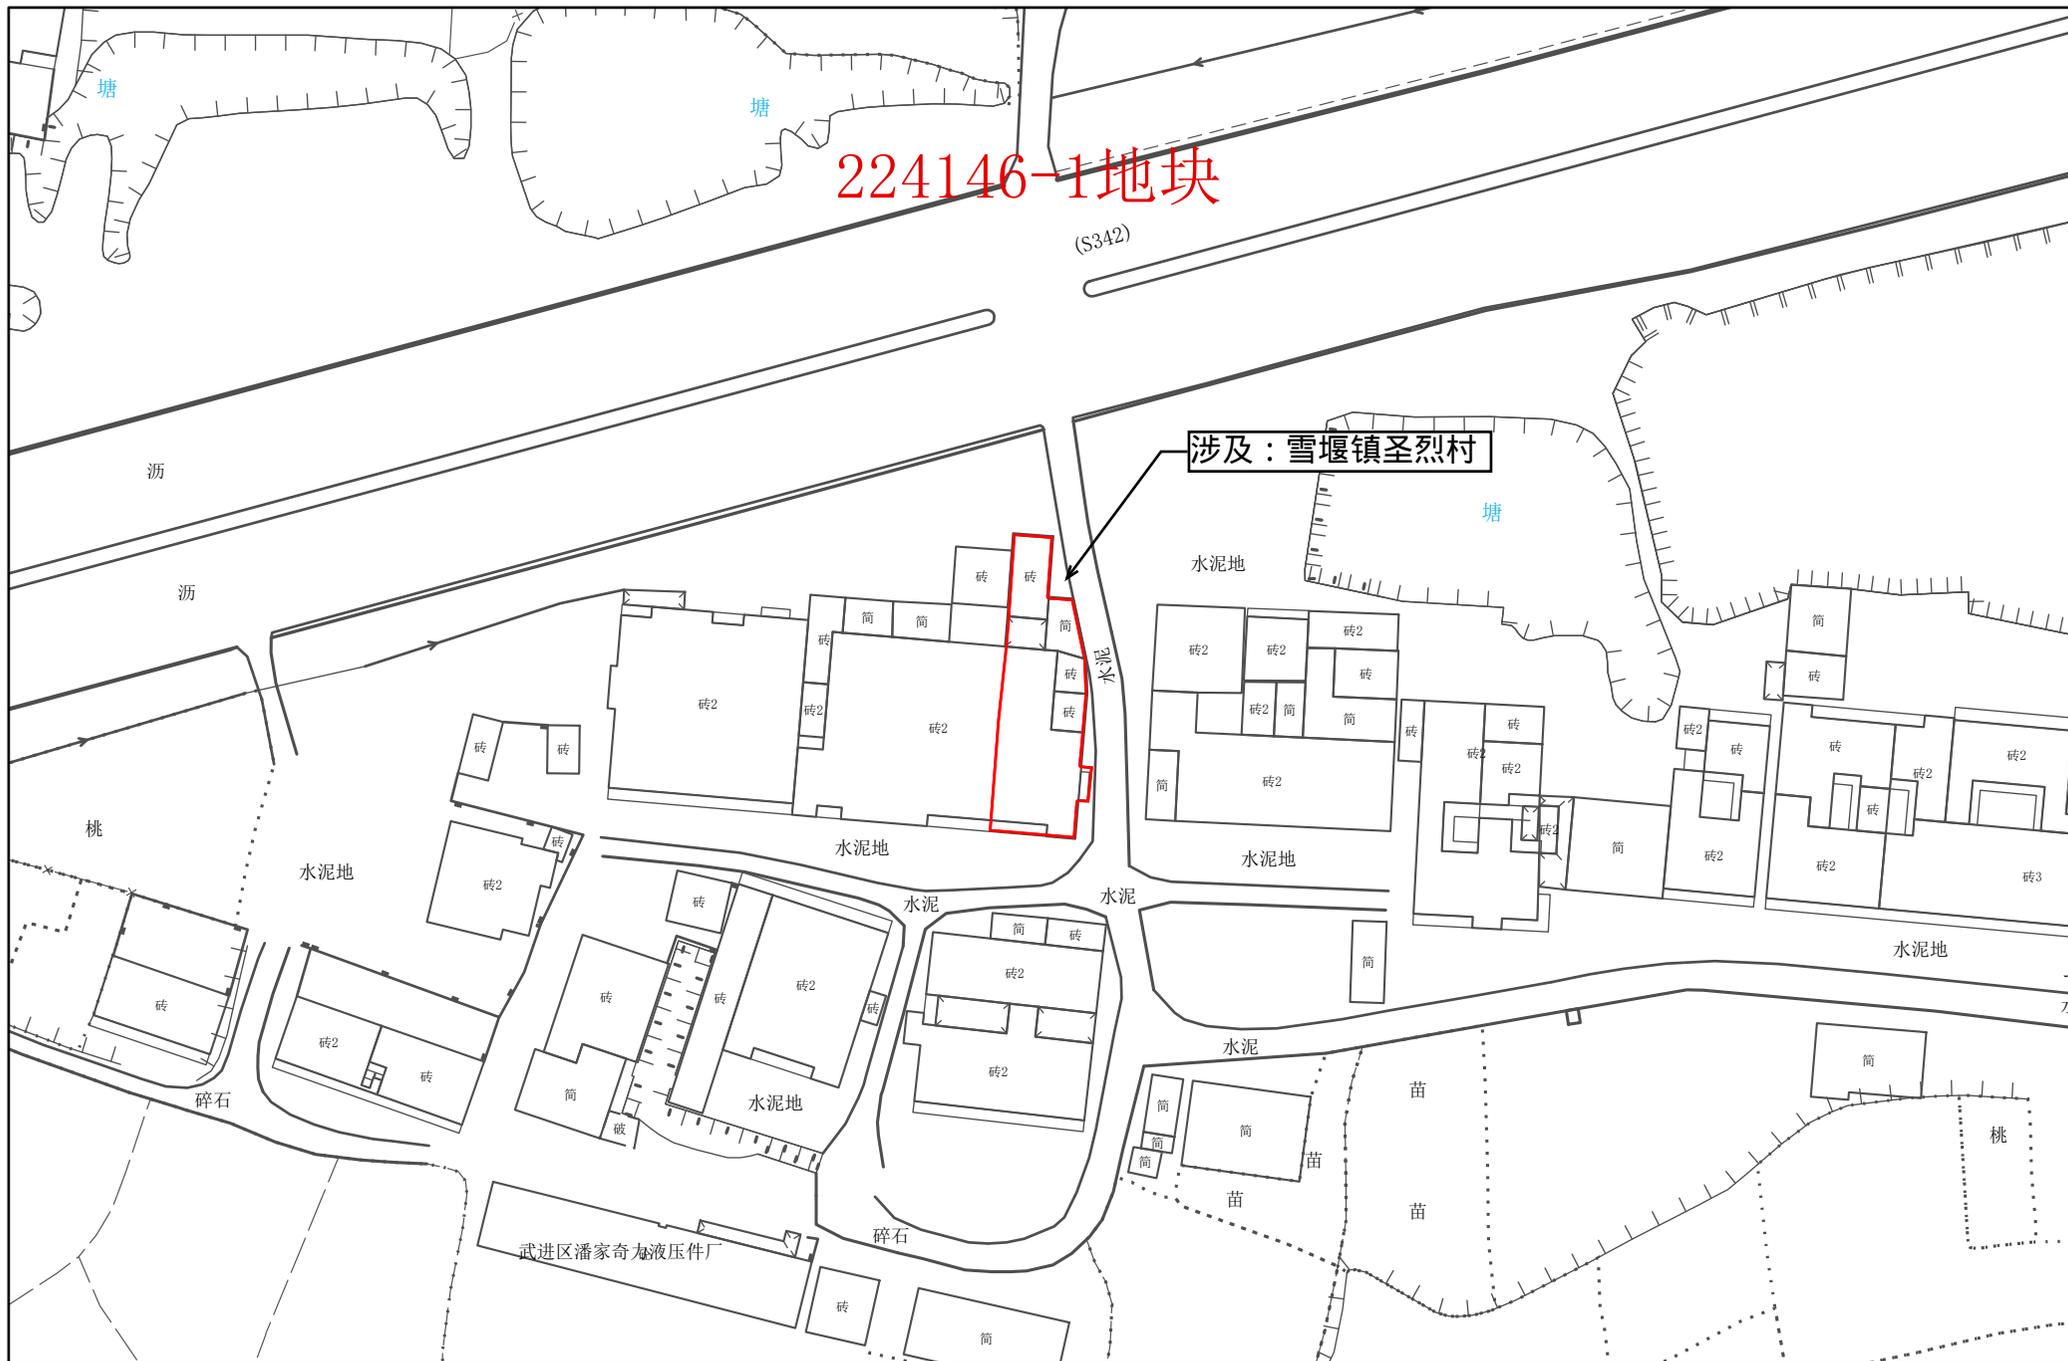

1:1,000

常州市自然资源和规划局武进分局

# 常州市武进区拟转用土地位置示意图 53




1:1,000

常州市自然资源和规划局武进分局



# 常州市武进区拟转用土地位置示意图 55

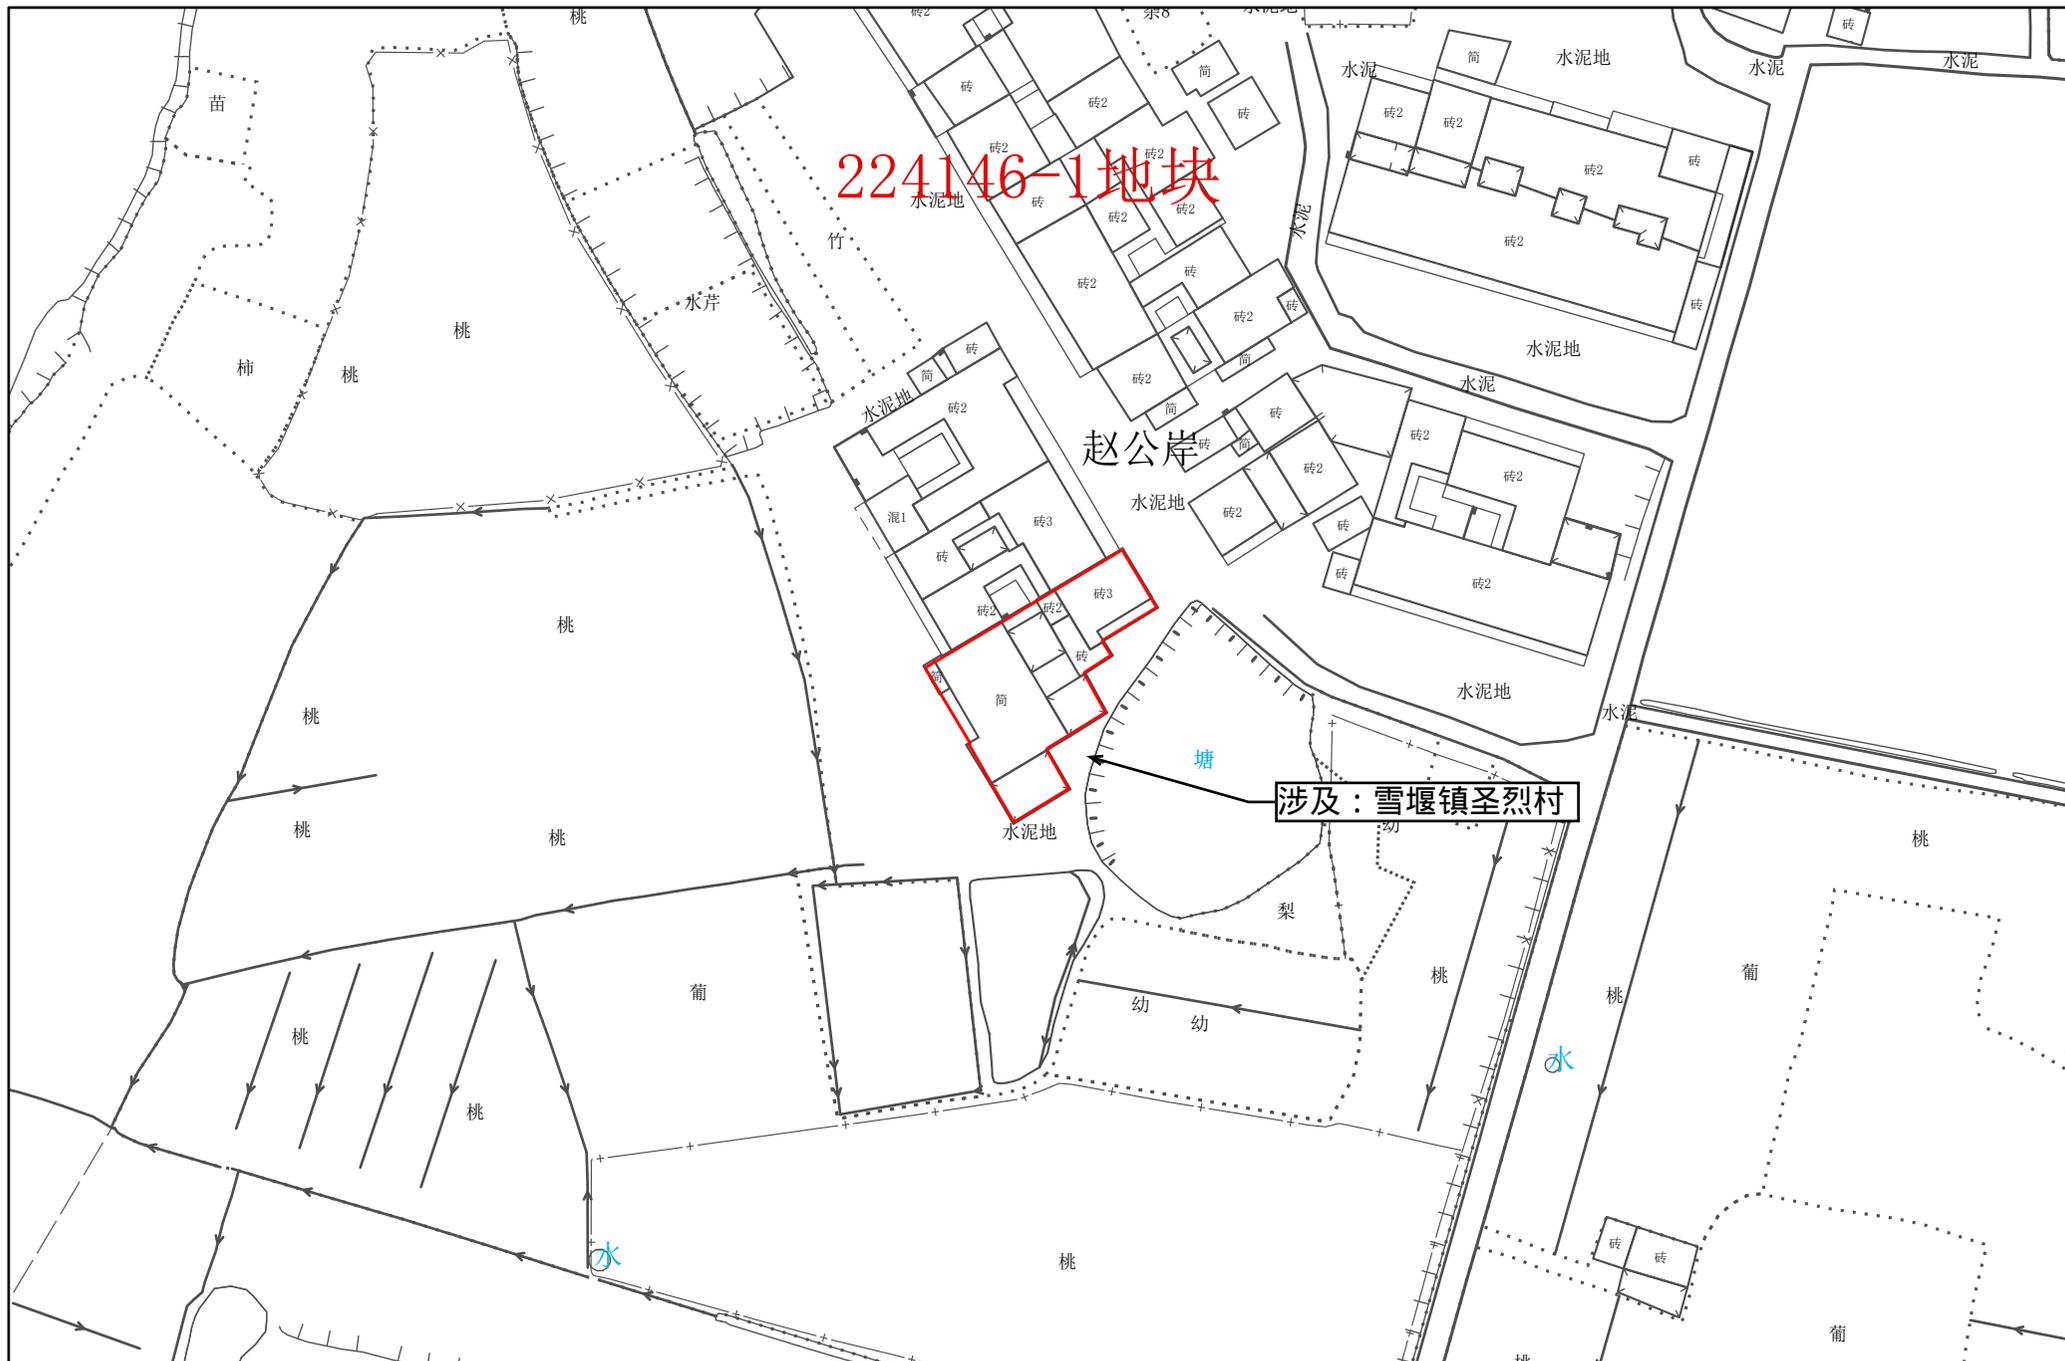

1:1,000

常州市自然资源和规划局武进分局