


常州市武进区拟征收土地位置示意图

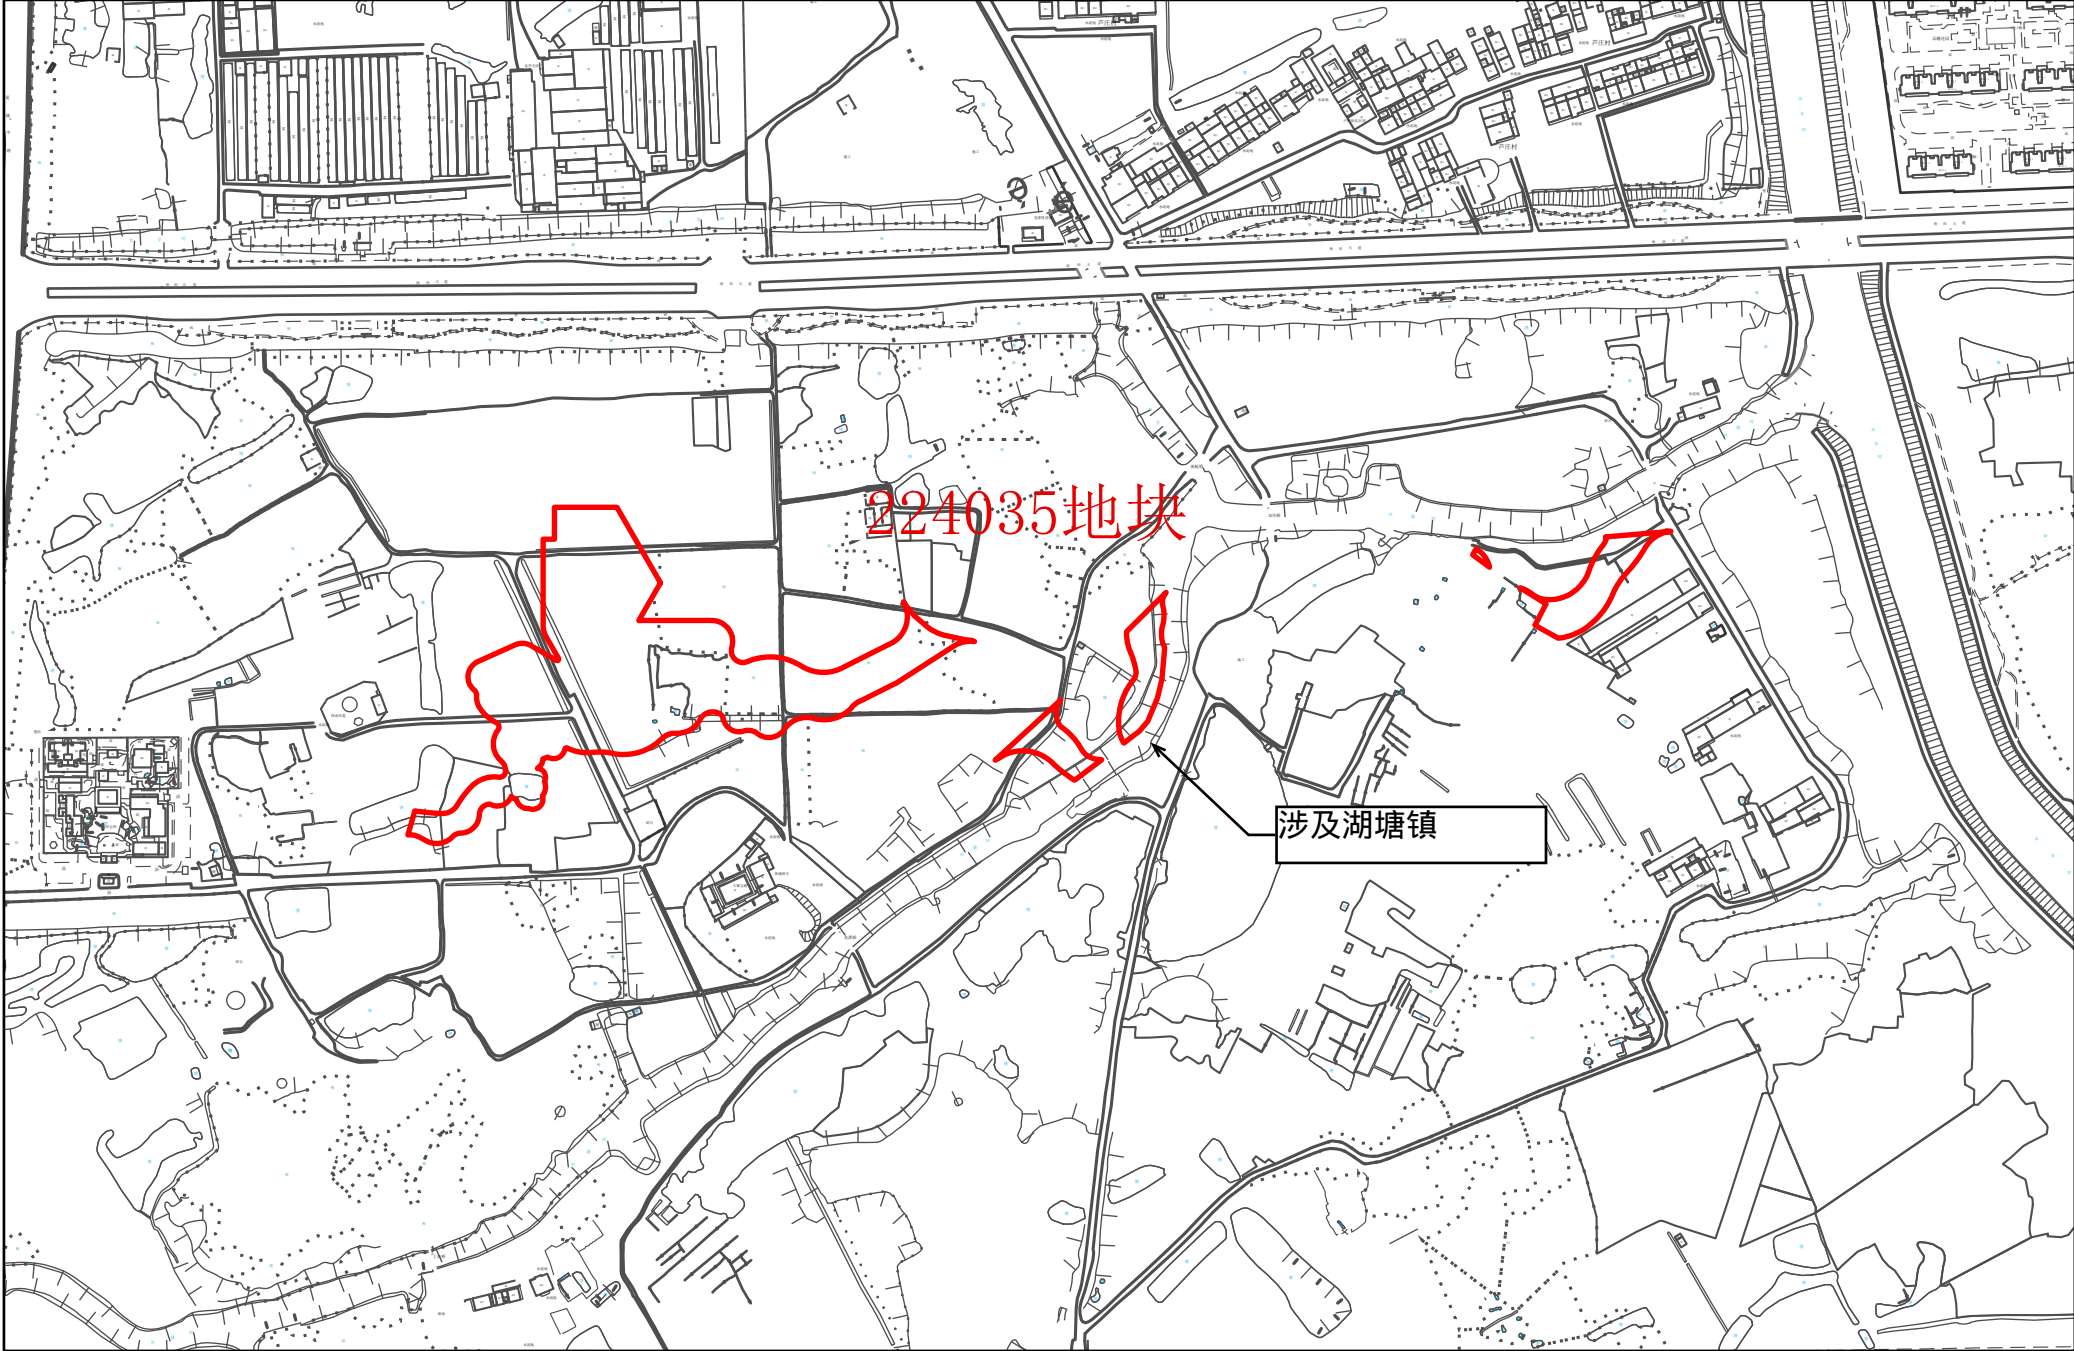

224035地块

涉及湖塘镇