



常州市武进区拟转用土地位置示意图 1

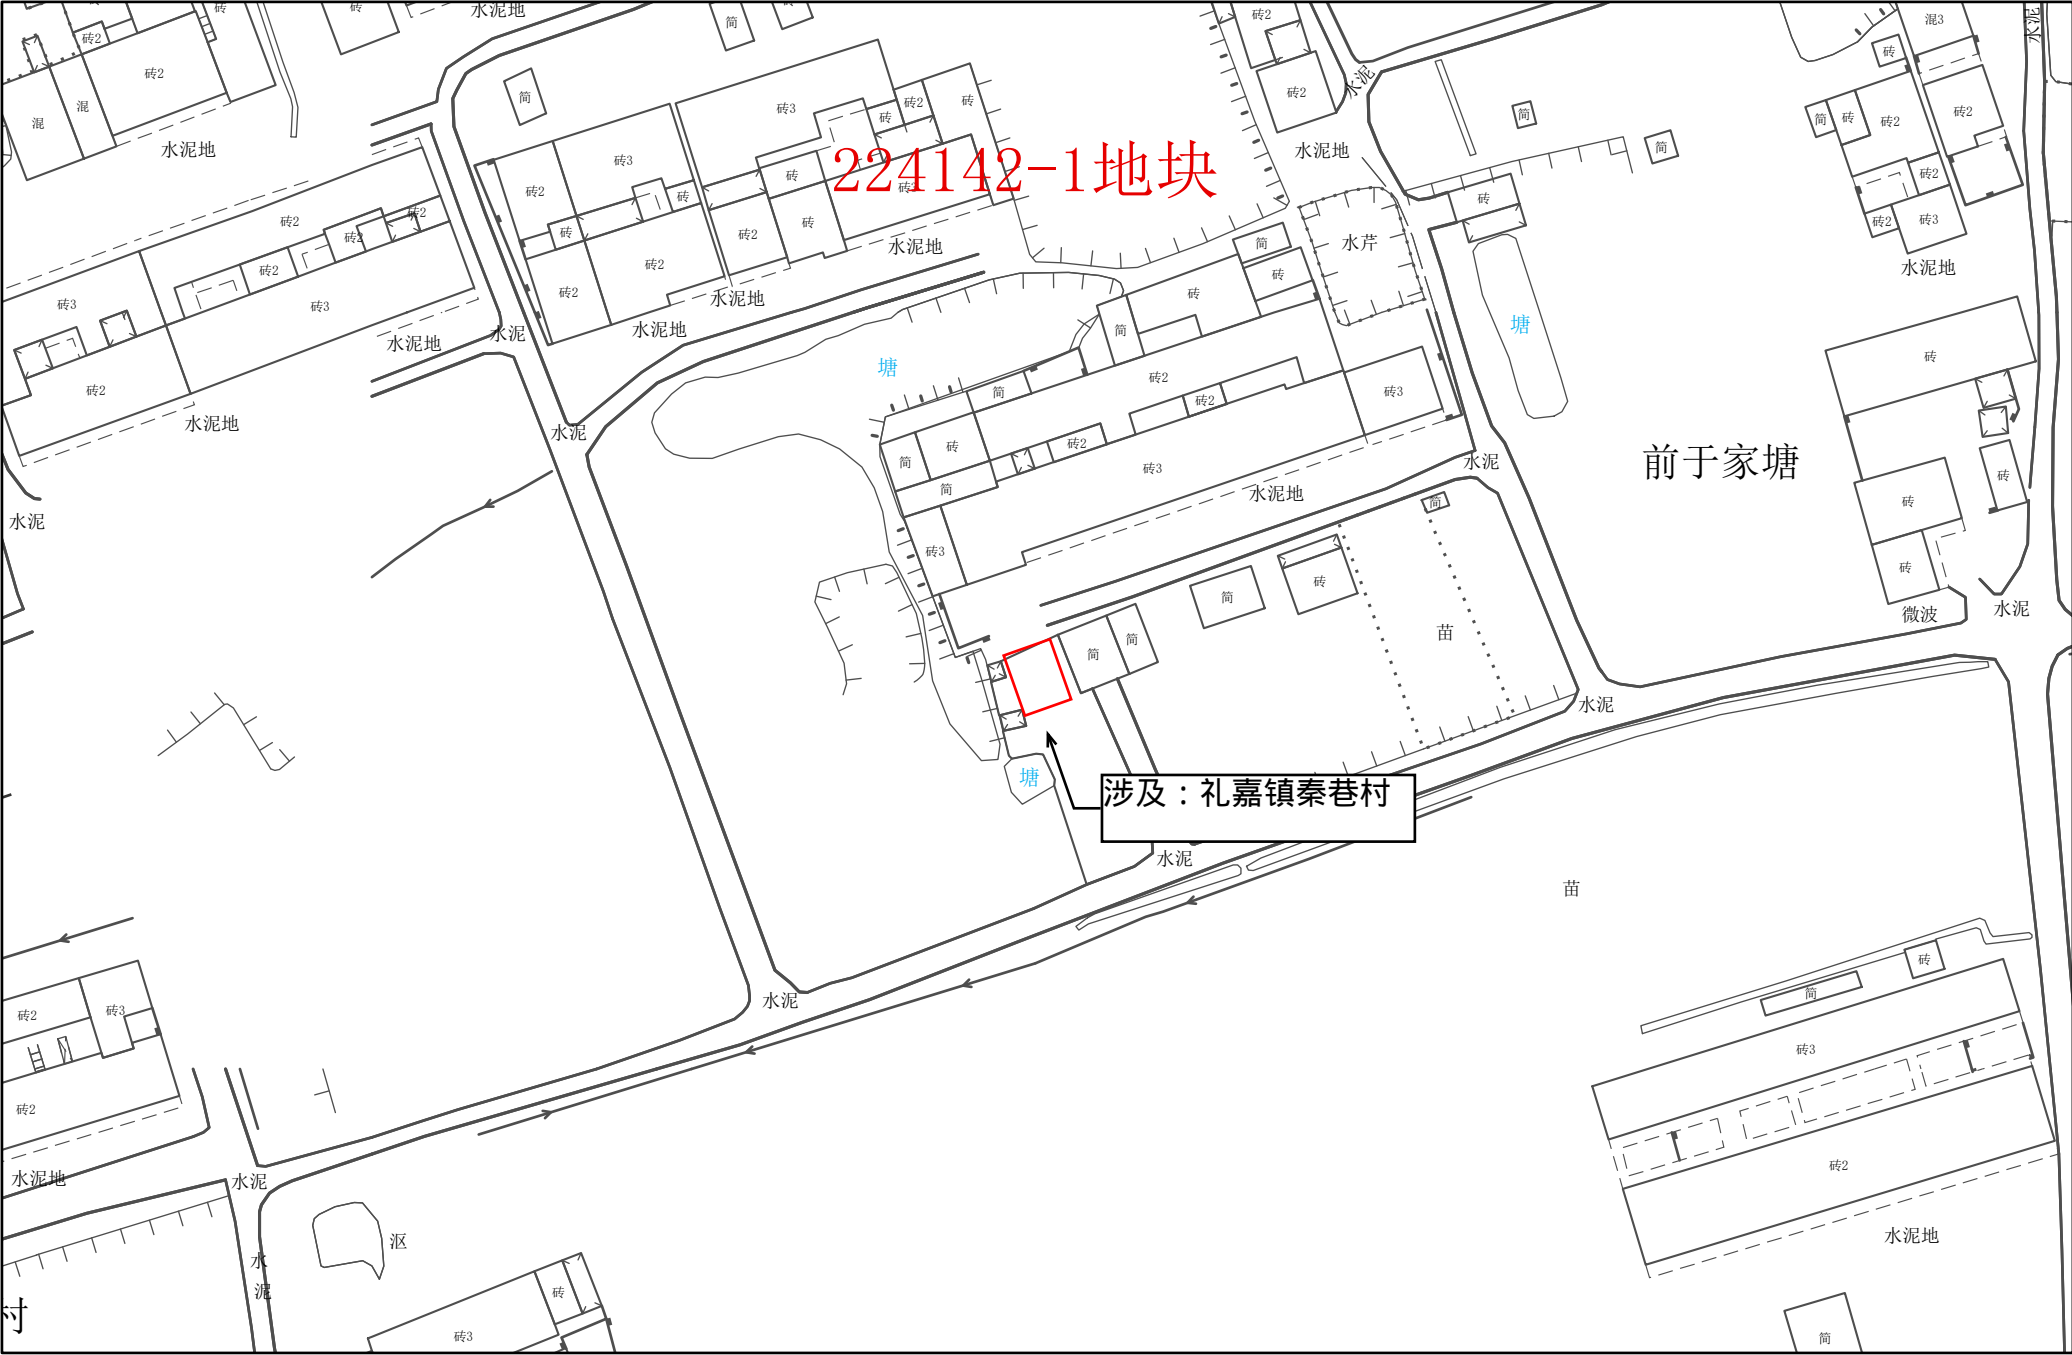


常州市武进区拟转用土地位置示意图 2

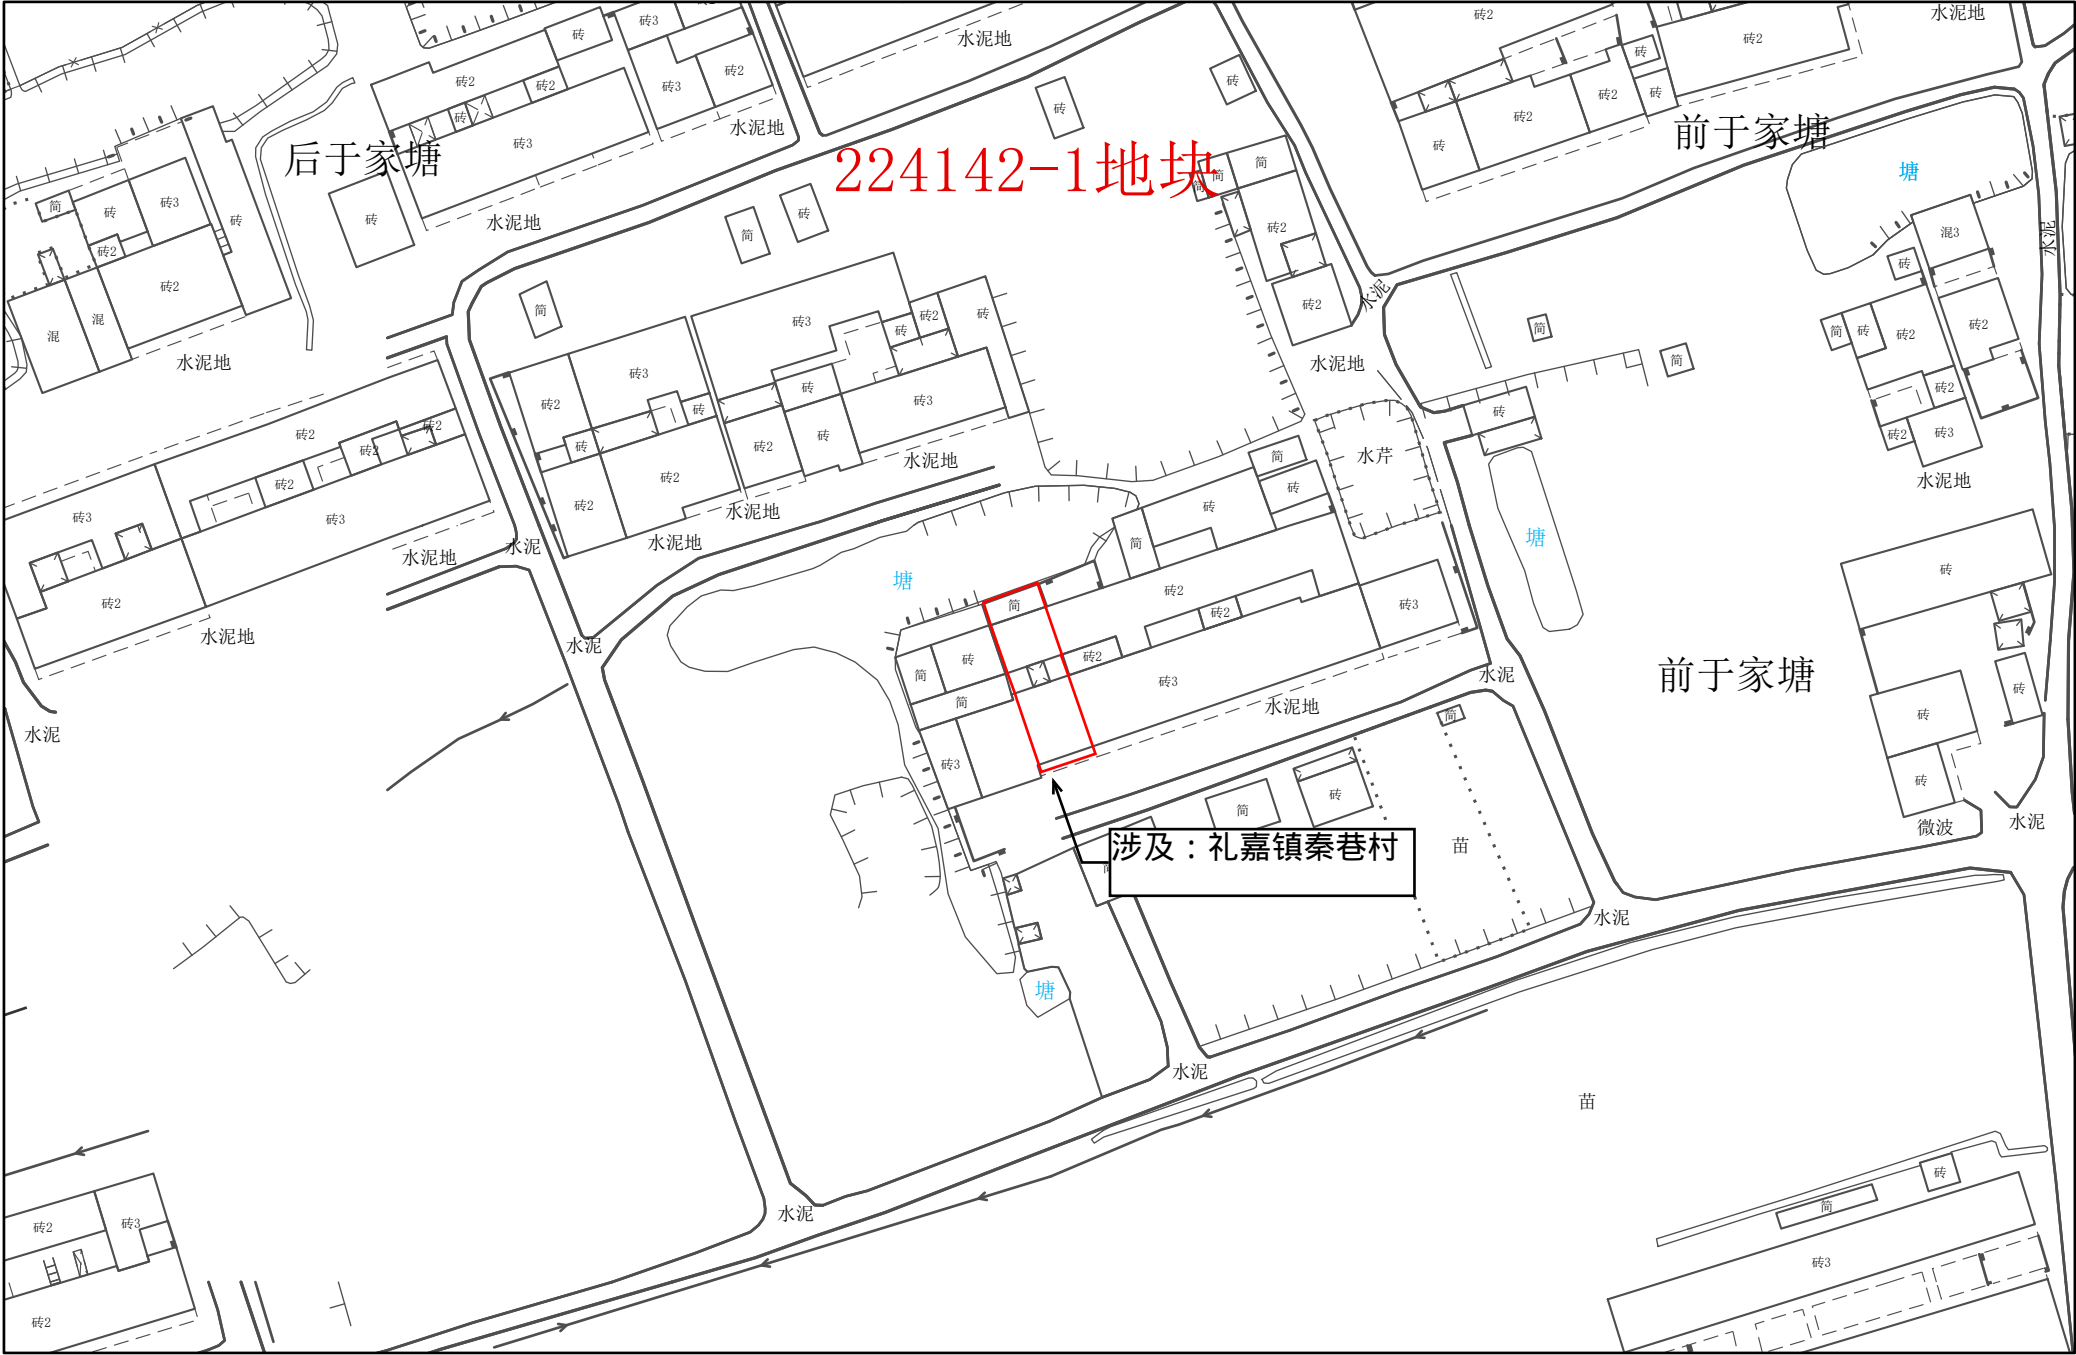

1:1,000


常州市自然资源和规划局武进分局

常州市武进区拟转用土地位置示意图 3

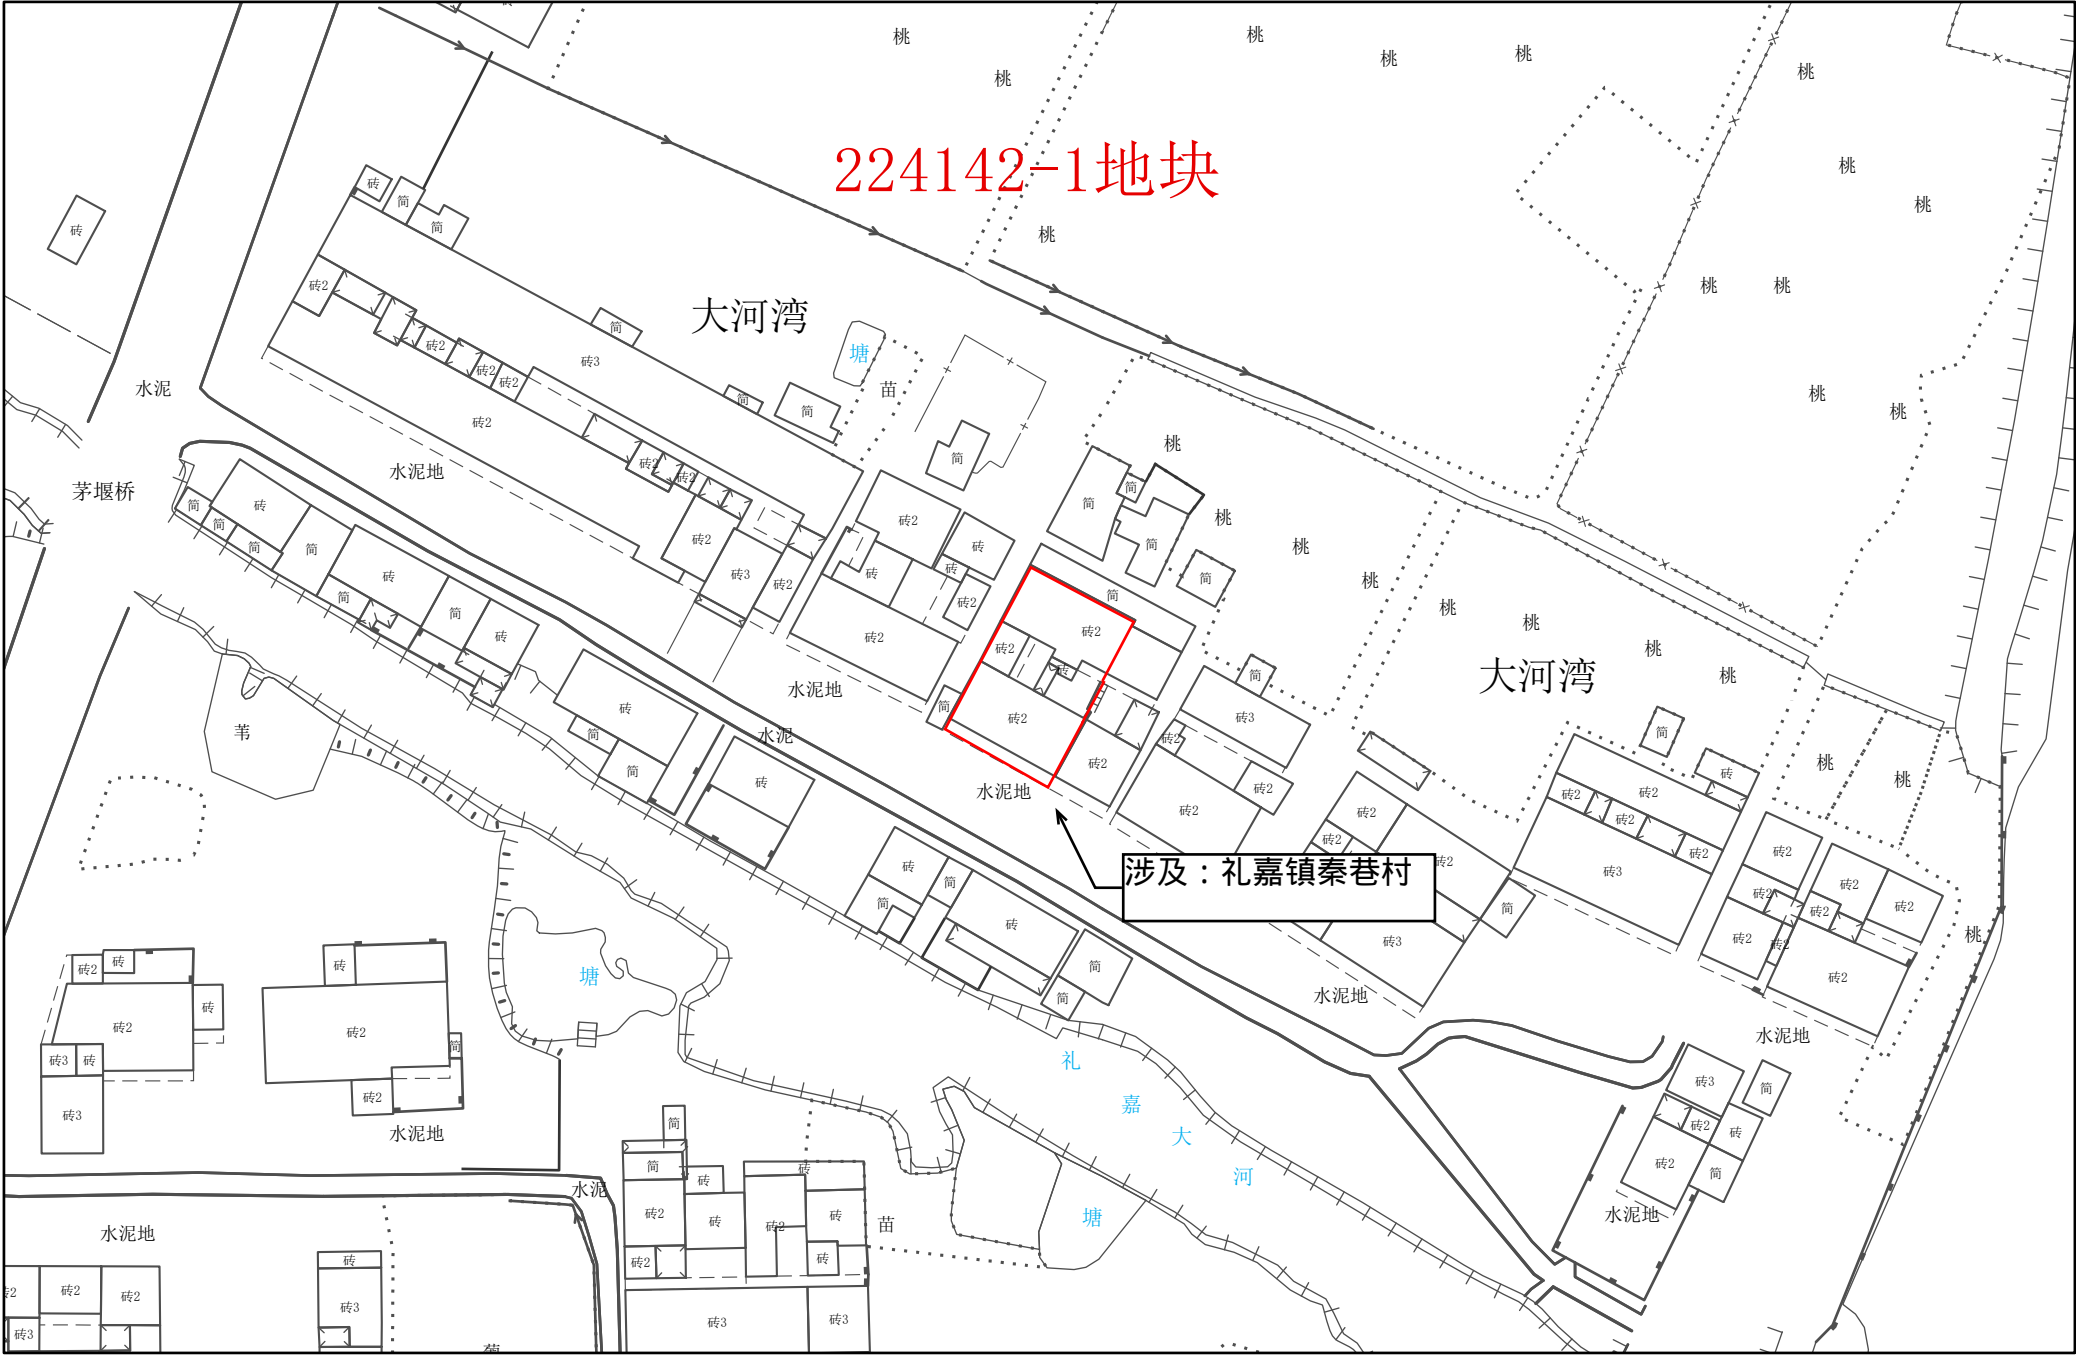


1:1,000

常州市武进区拟转用土地位置示意图 4

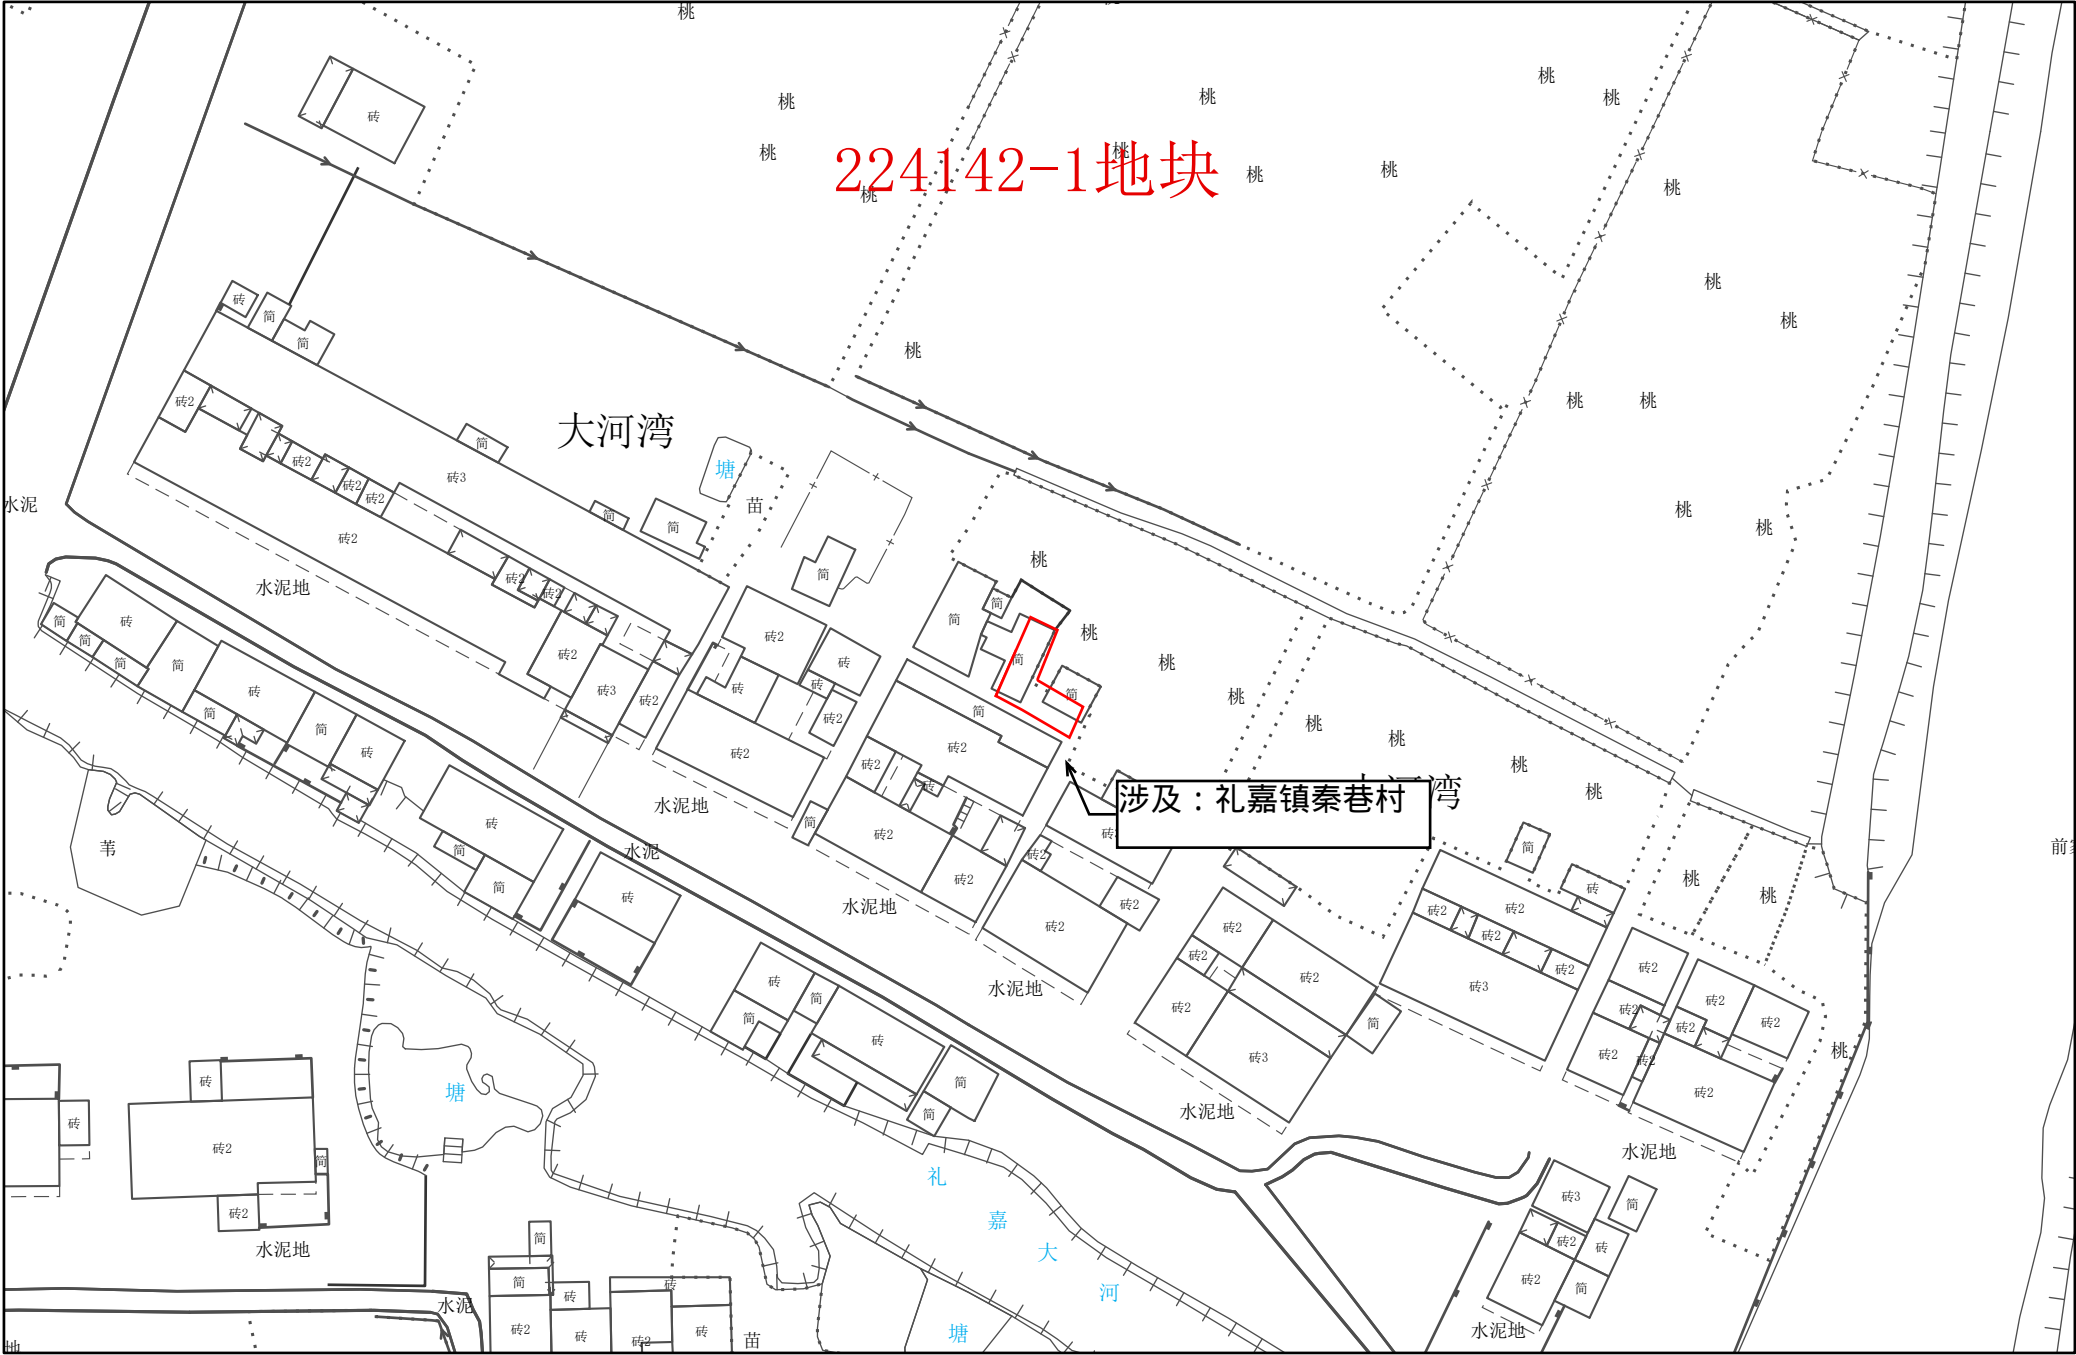


1:1,000

常州市武进区拟转用土地位置示意图 5

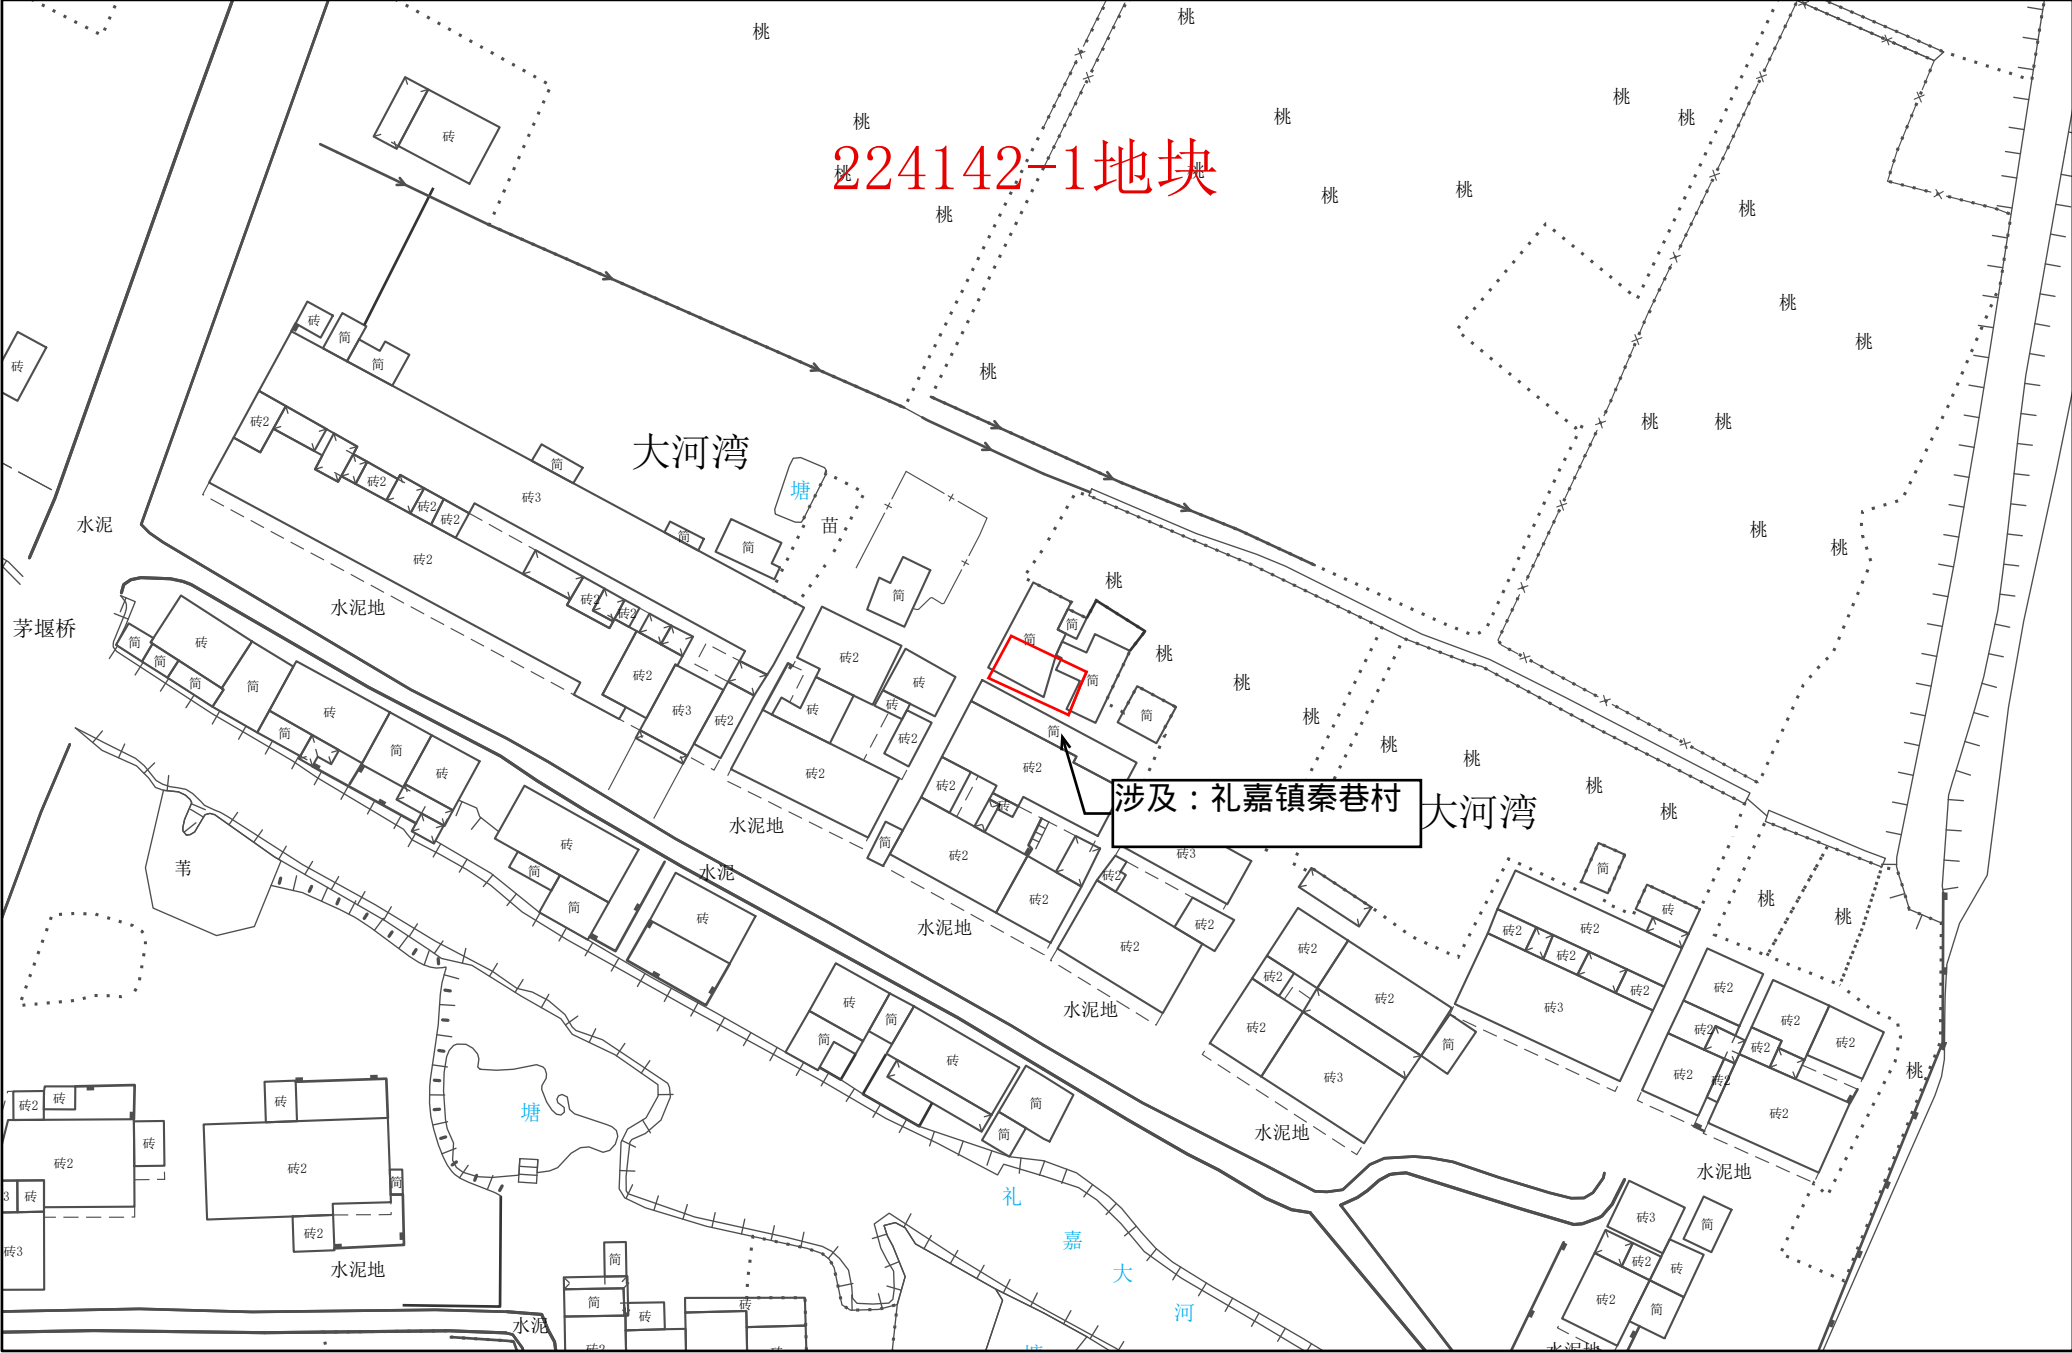


1:1,000

常州市武进区拟转用土地位置示意图 6

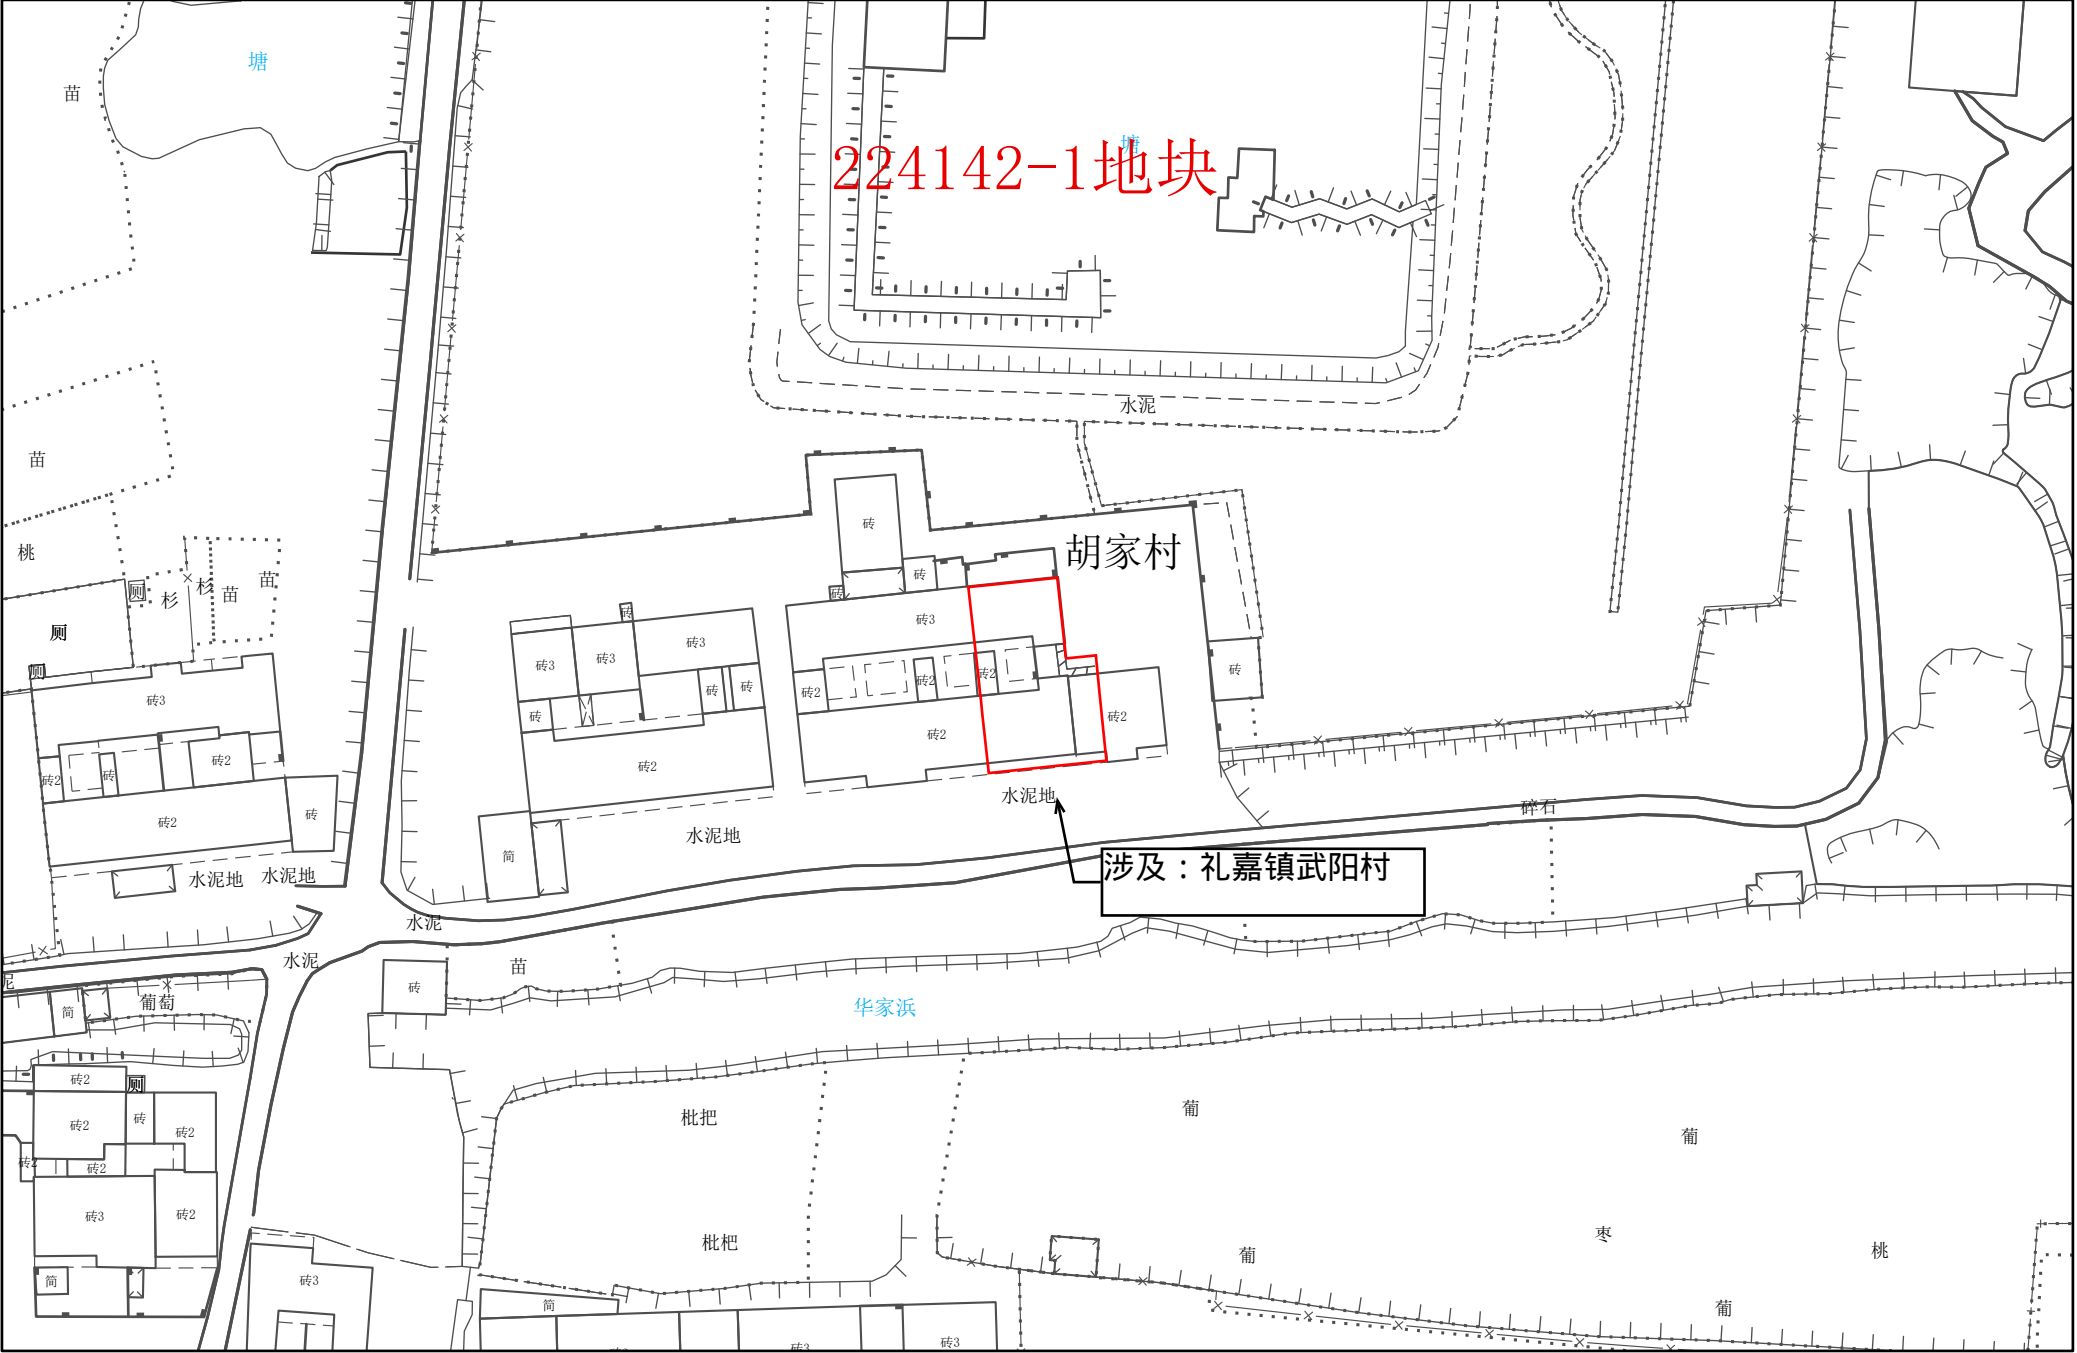

1:1,000


常州市武进区拟转用土地位置示意图 7

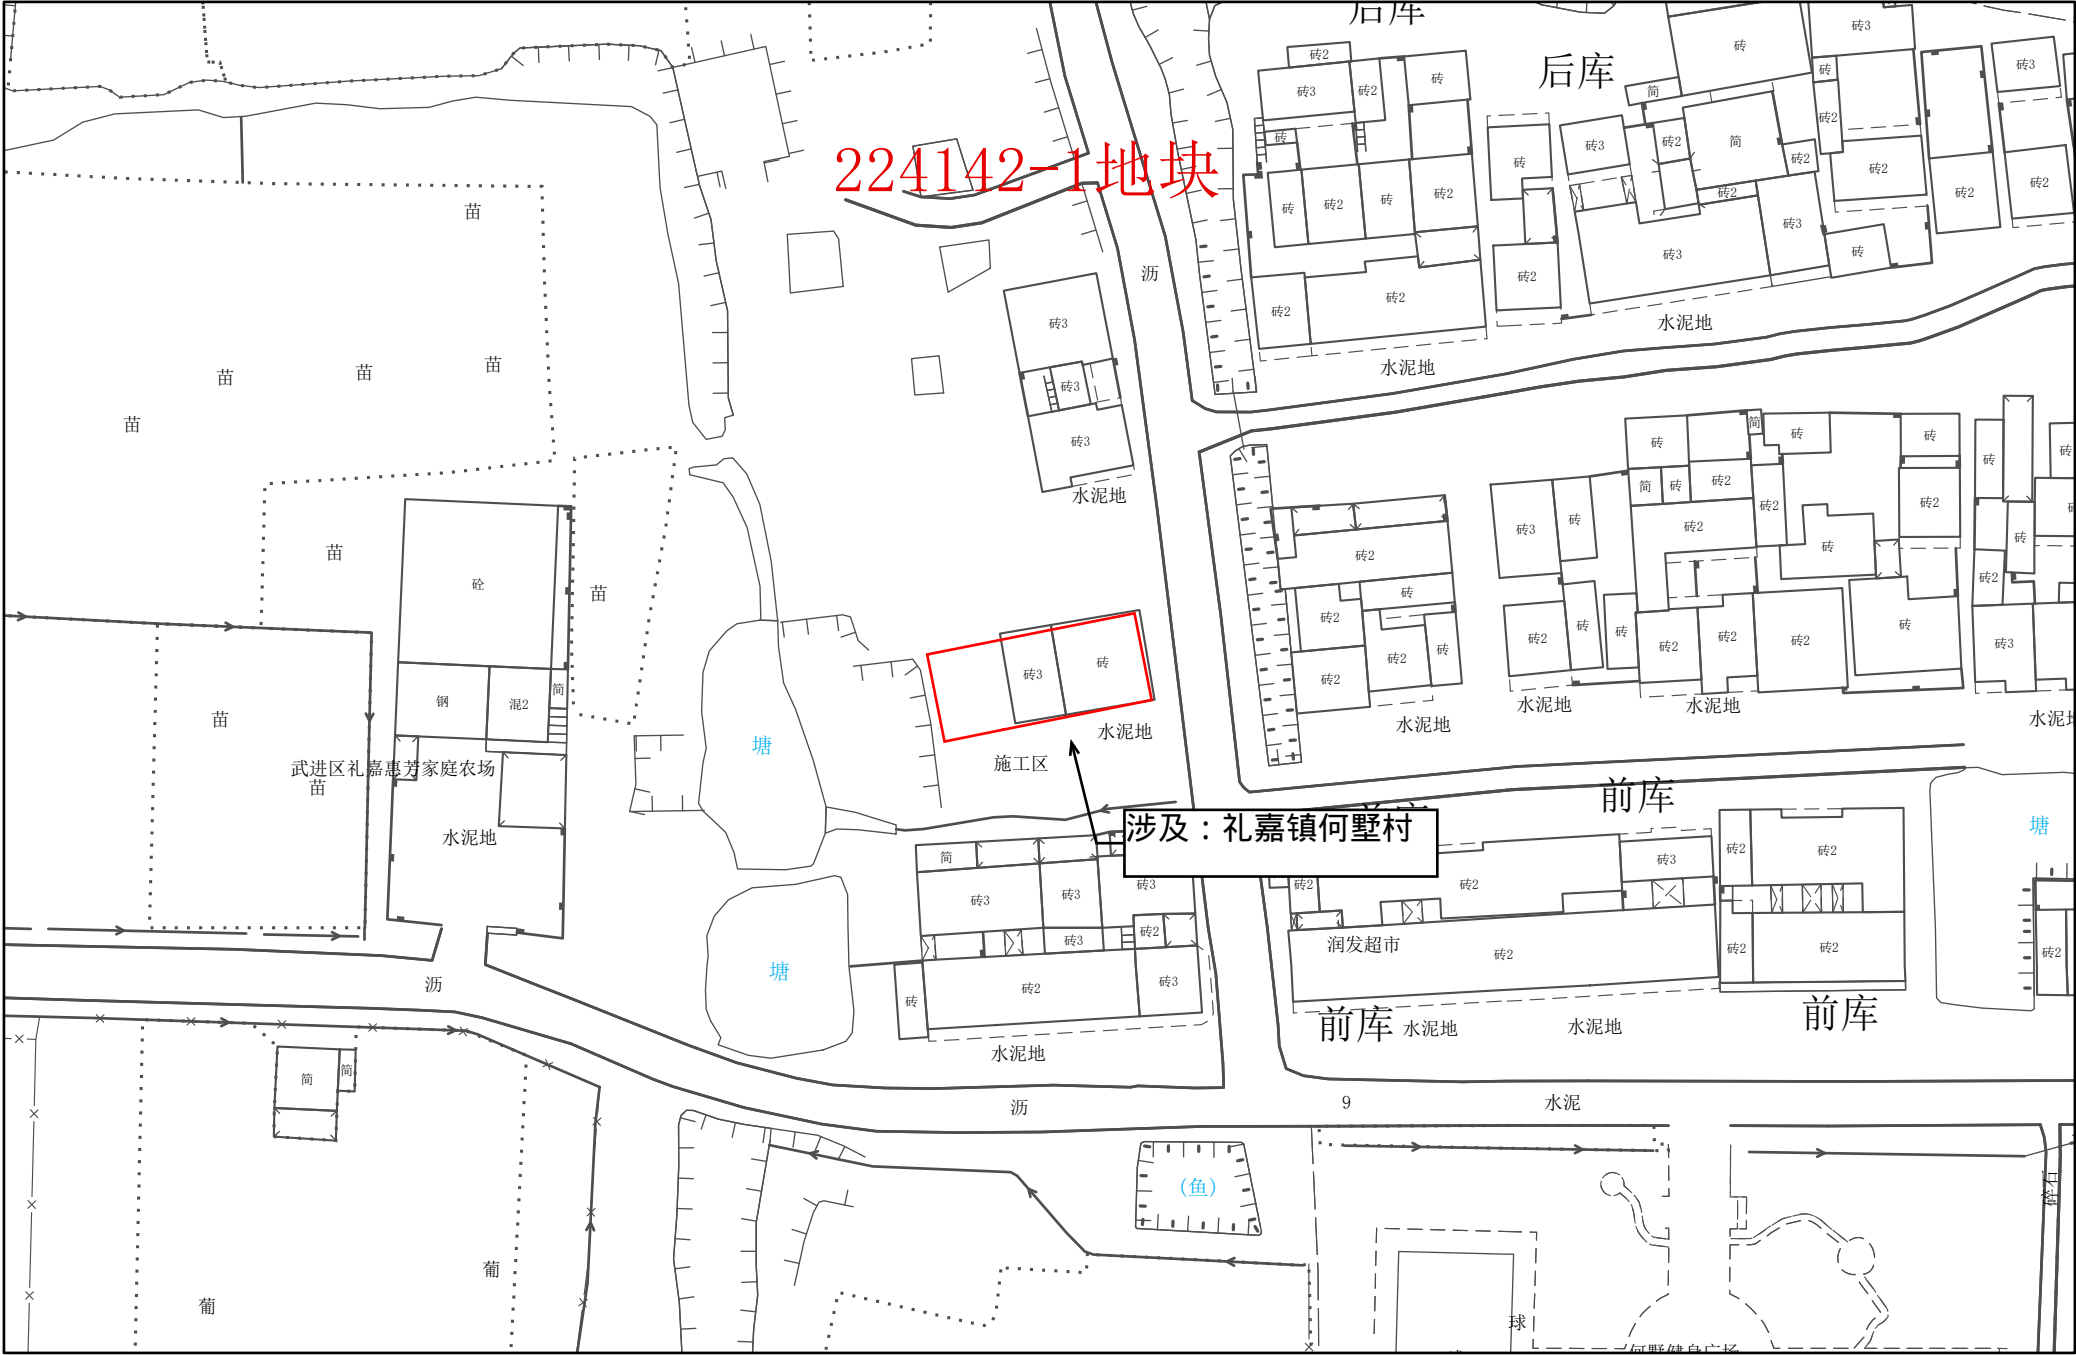

1:1,000

常州市自然资源和规划局武进分局


常州市武进区拟转用土地位置示意图 8

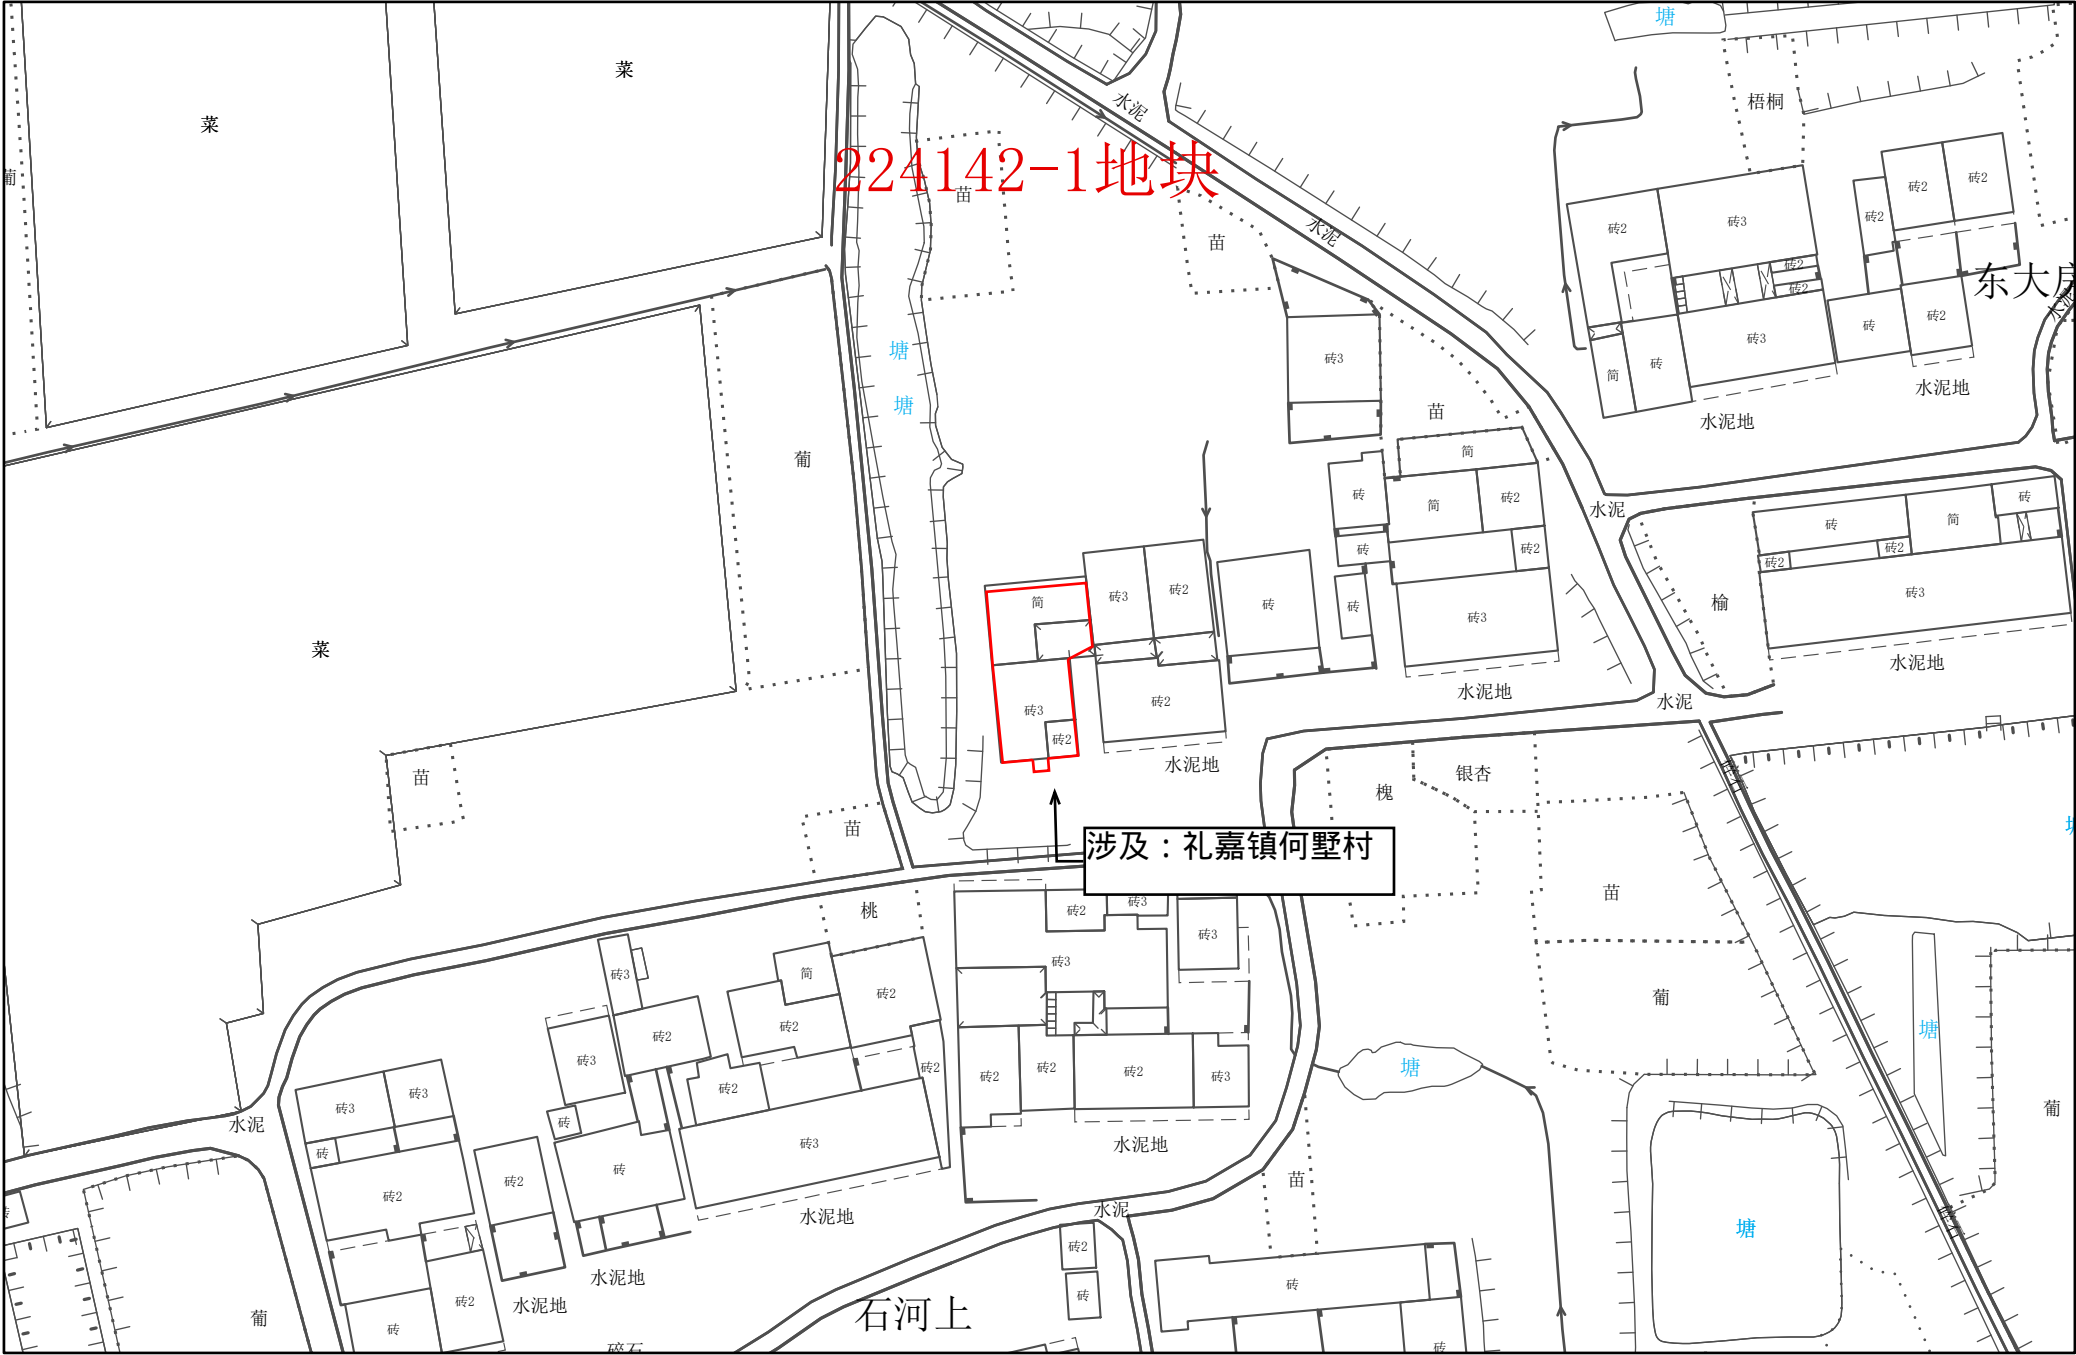

1:1,000


常州市自然资源和规划局武进分局

常州市武进区拟转用土地位置示意图 9

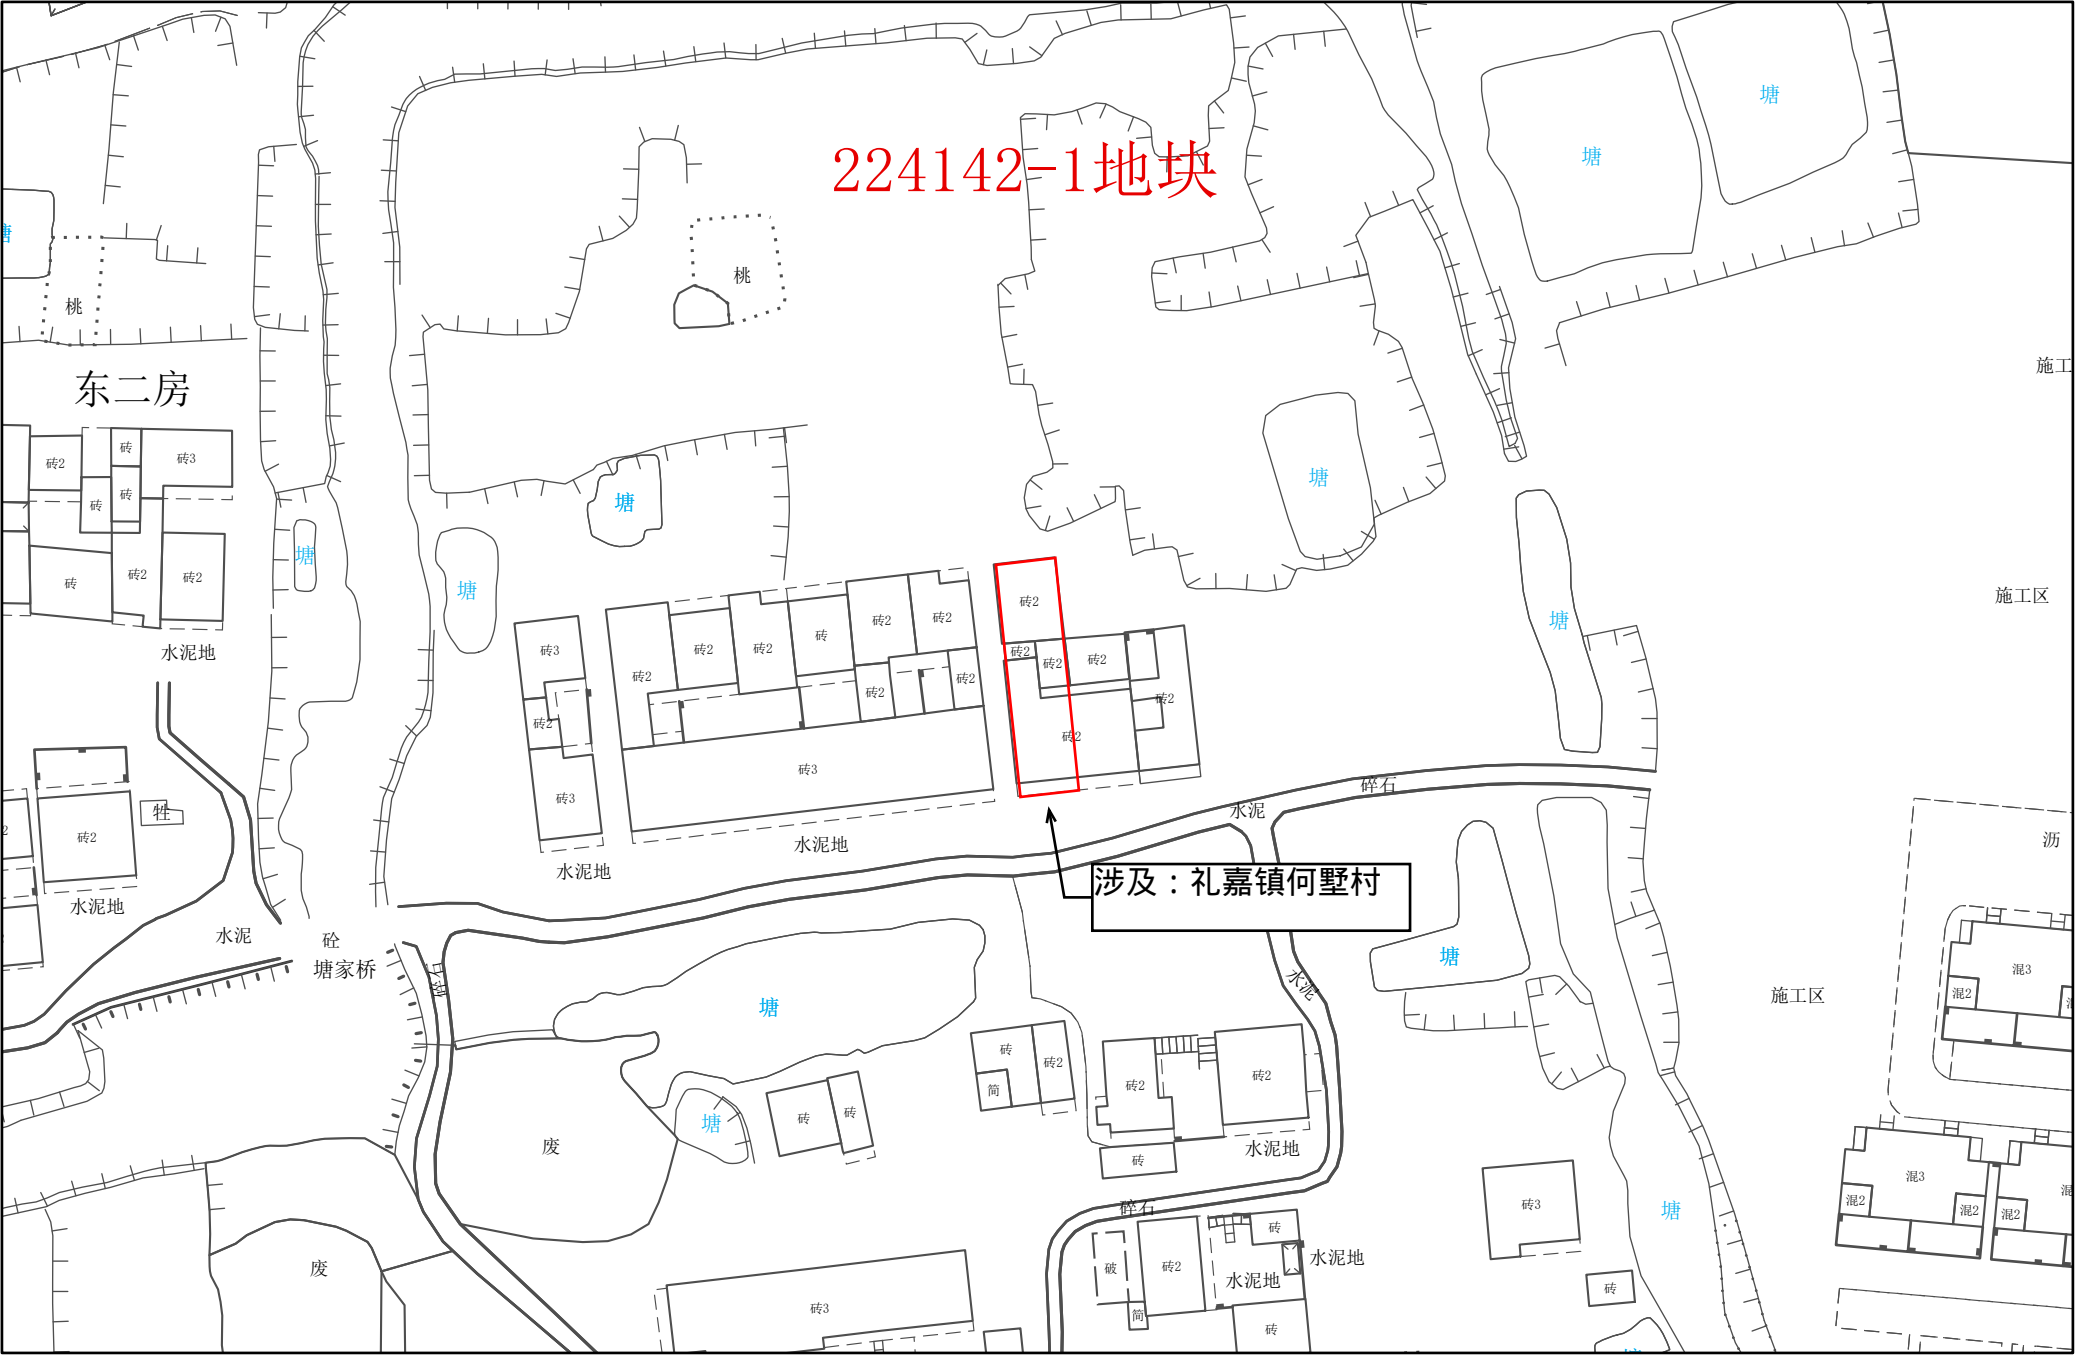


1:1,000

常州市武进区拟转用土地位置示意图 10

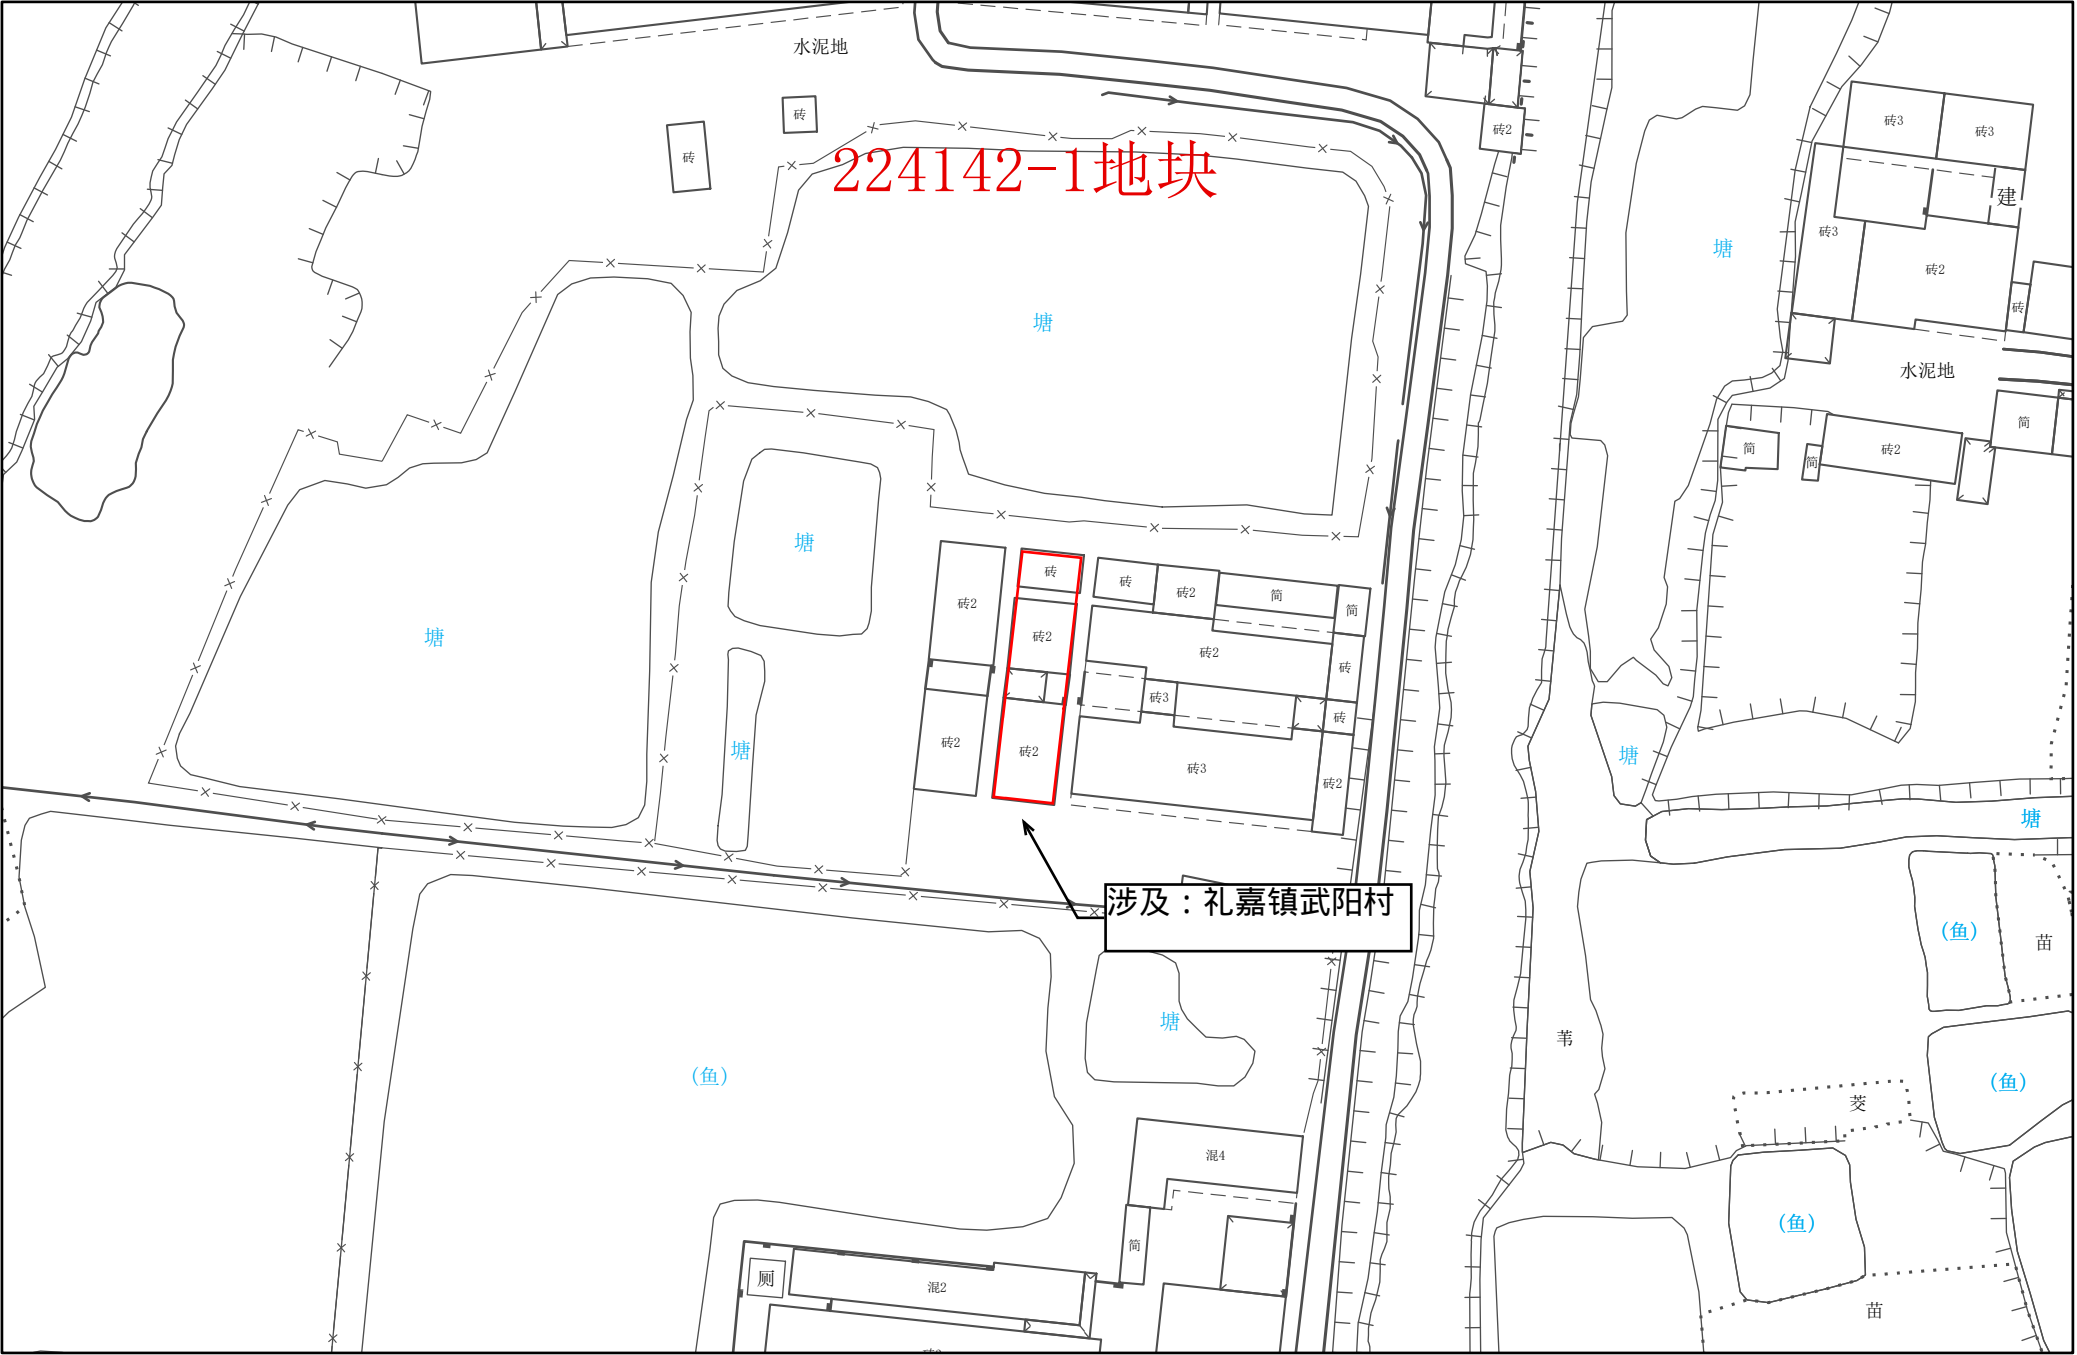


常州市武进区拟转用土地位置示意图 11

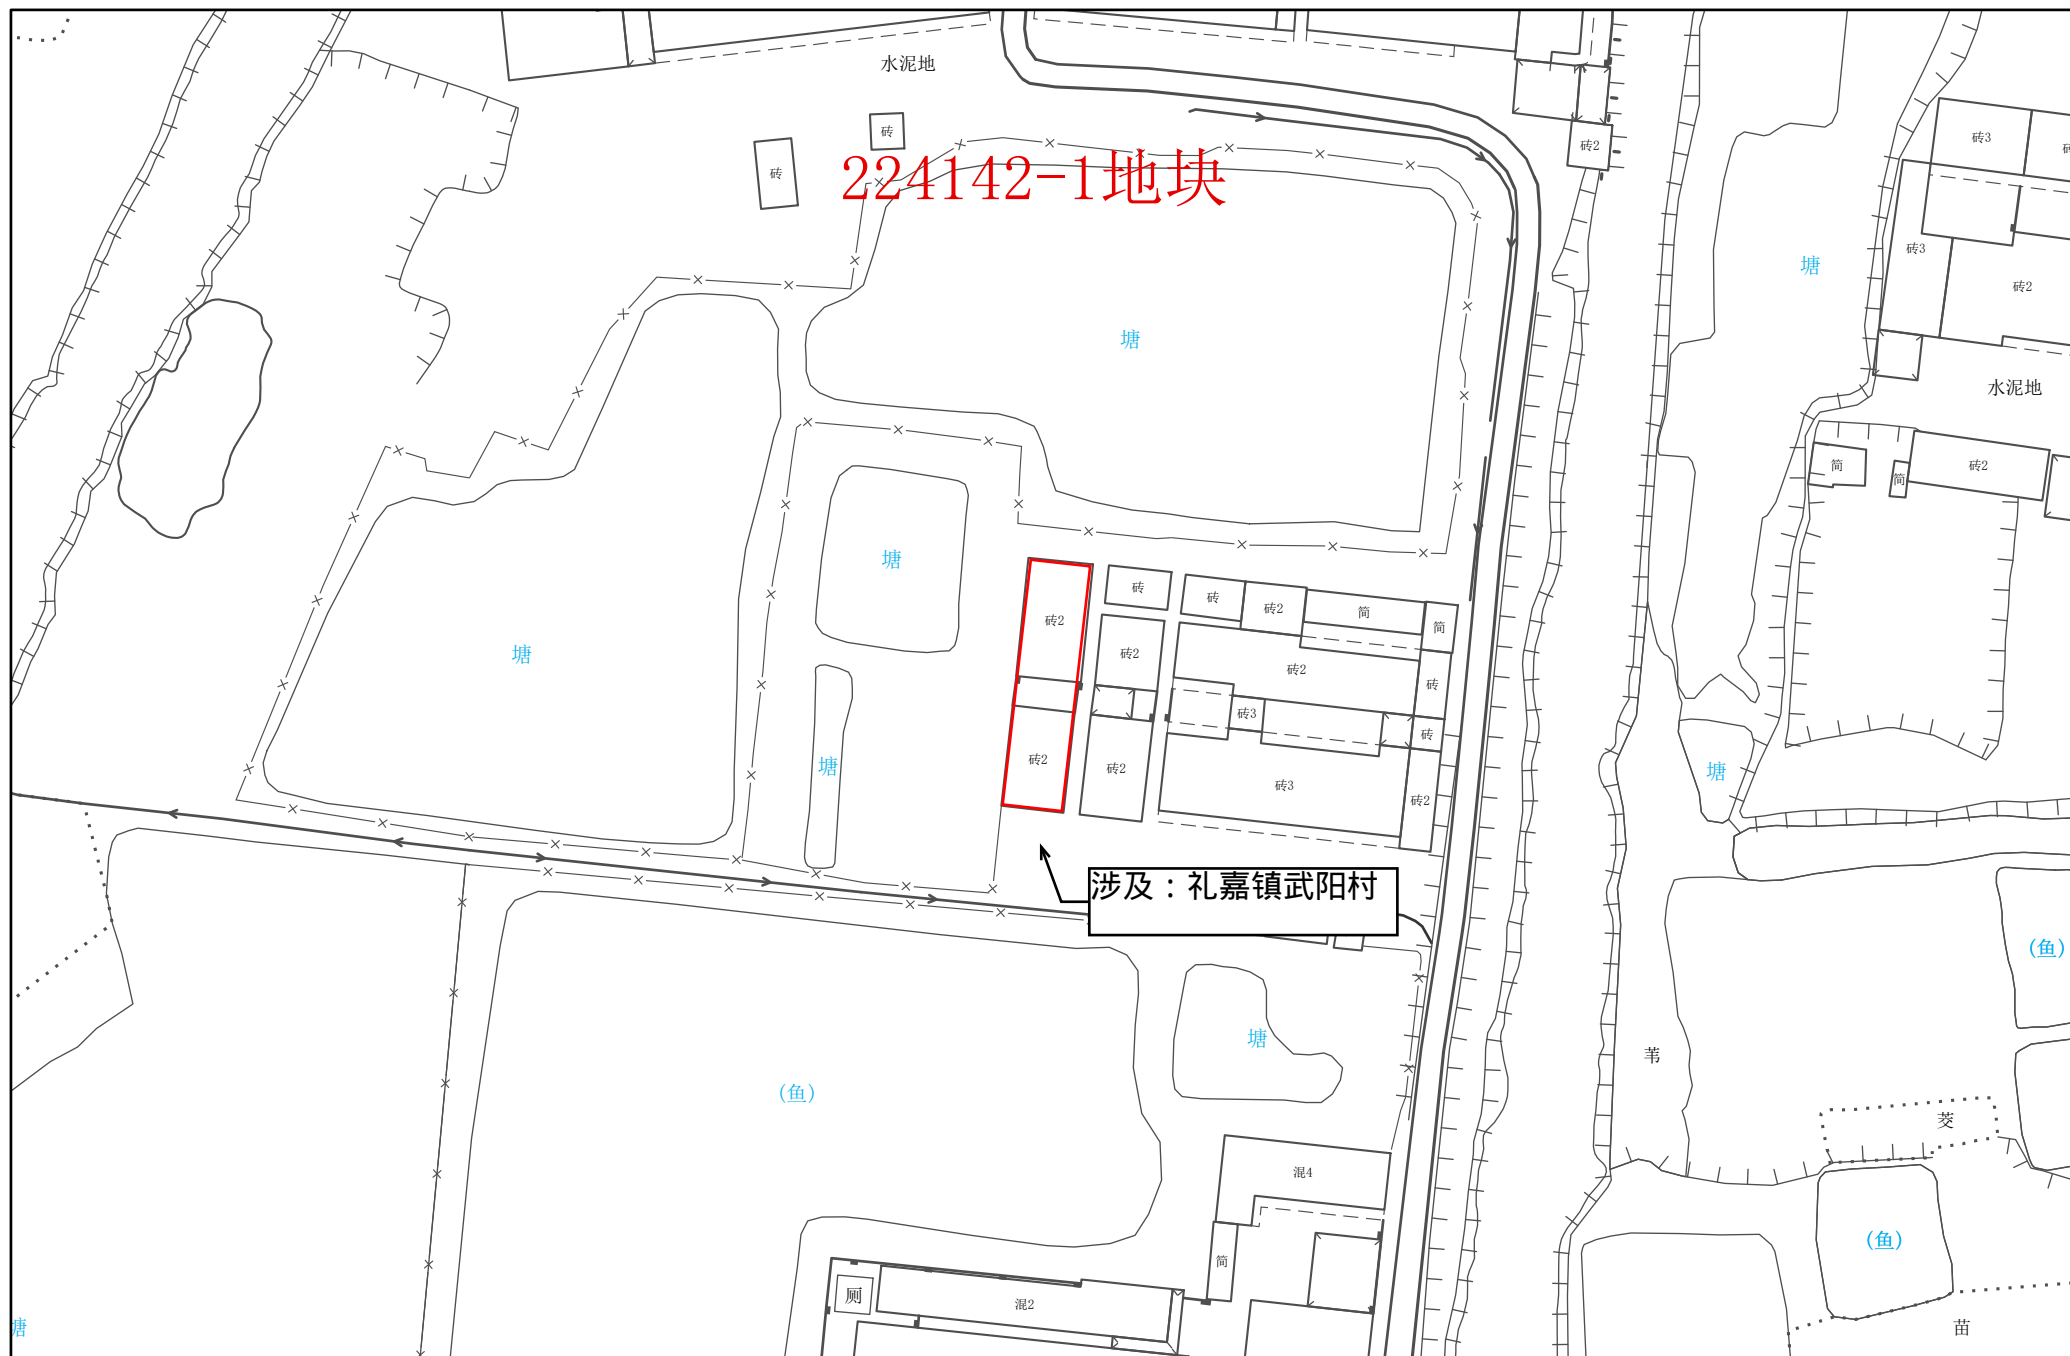

1:1,000

常州市自然资源和规划局武进分局


常州市武进区拟转用土地位置示意图 12

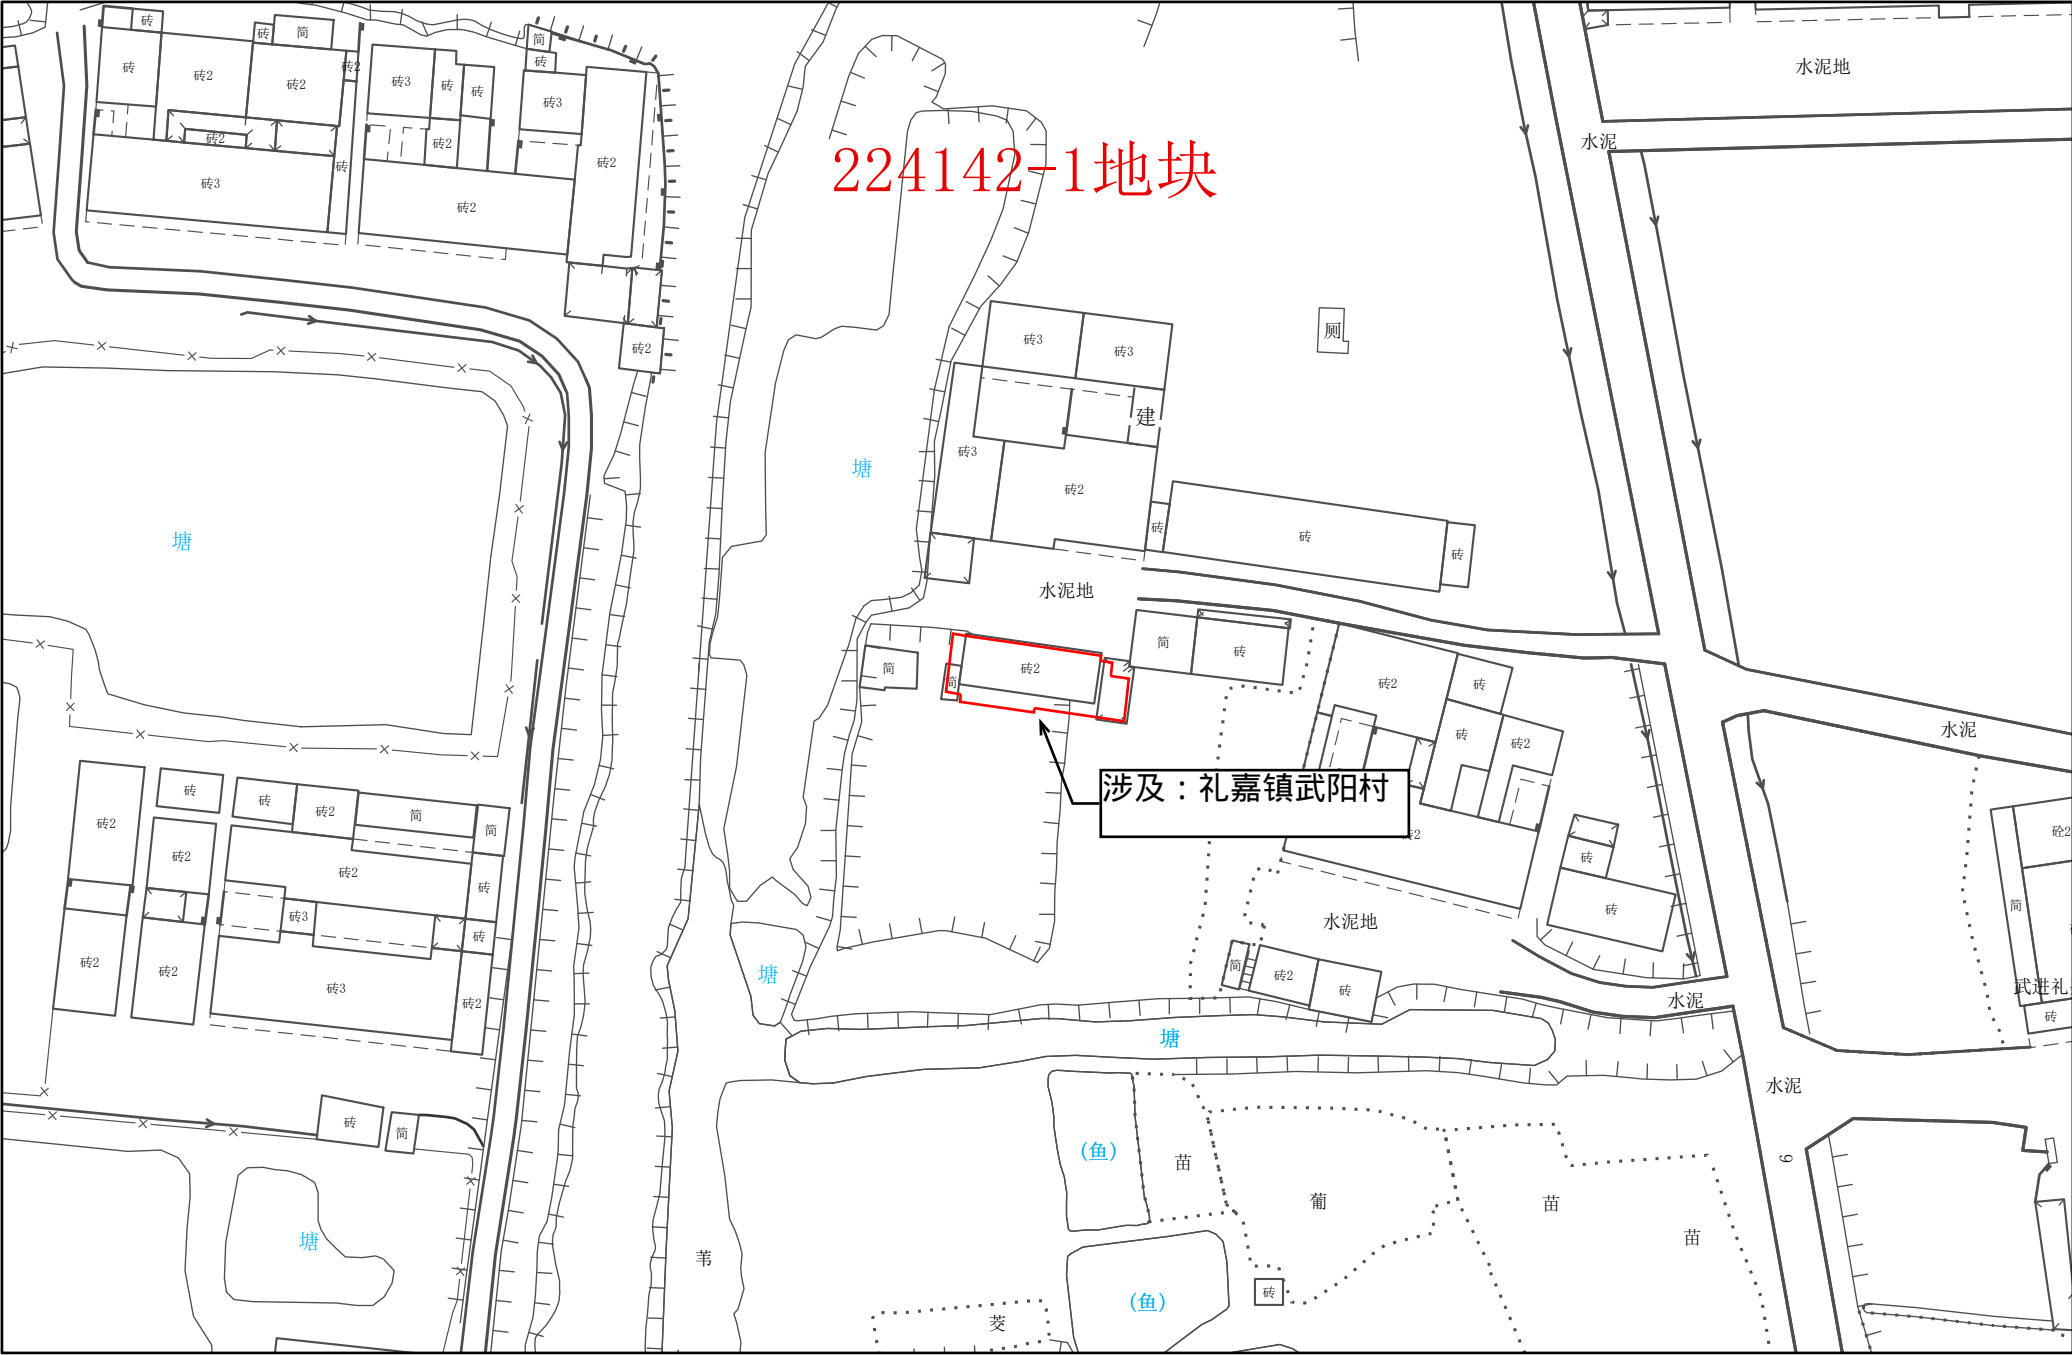

1:1,000

常州市自然资源和规划局武进分局


常州市武进区拟转用土地位置示意图 13

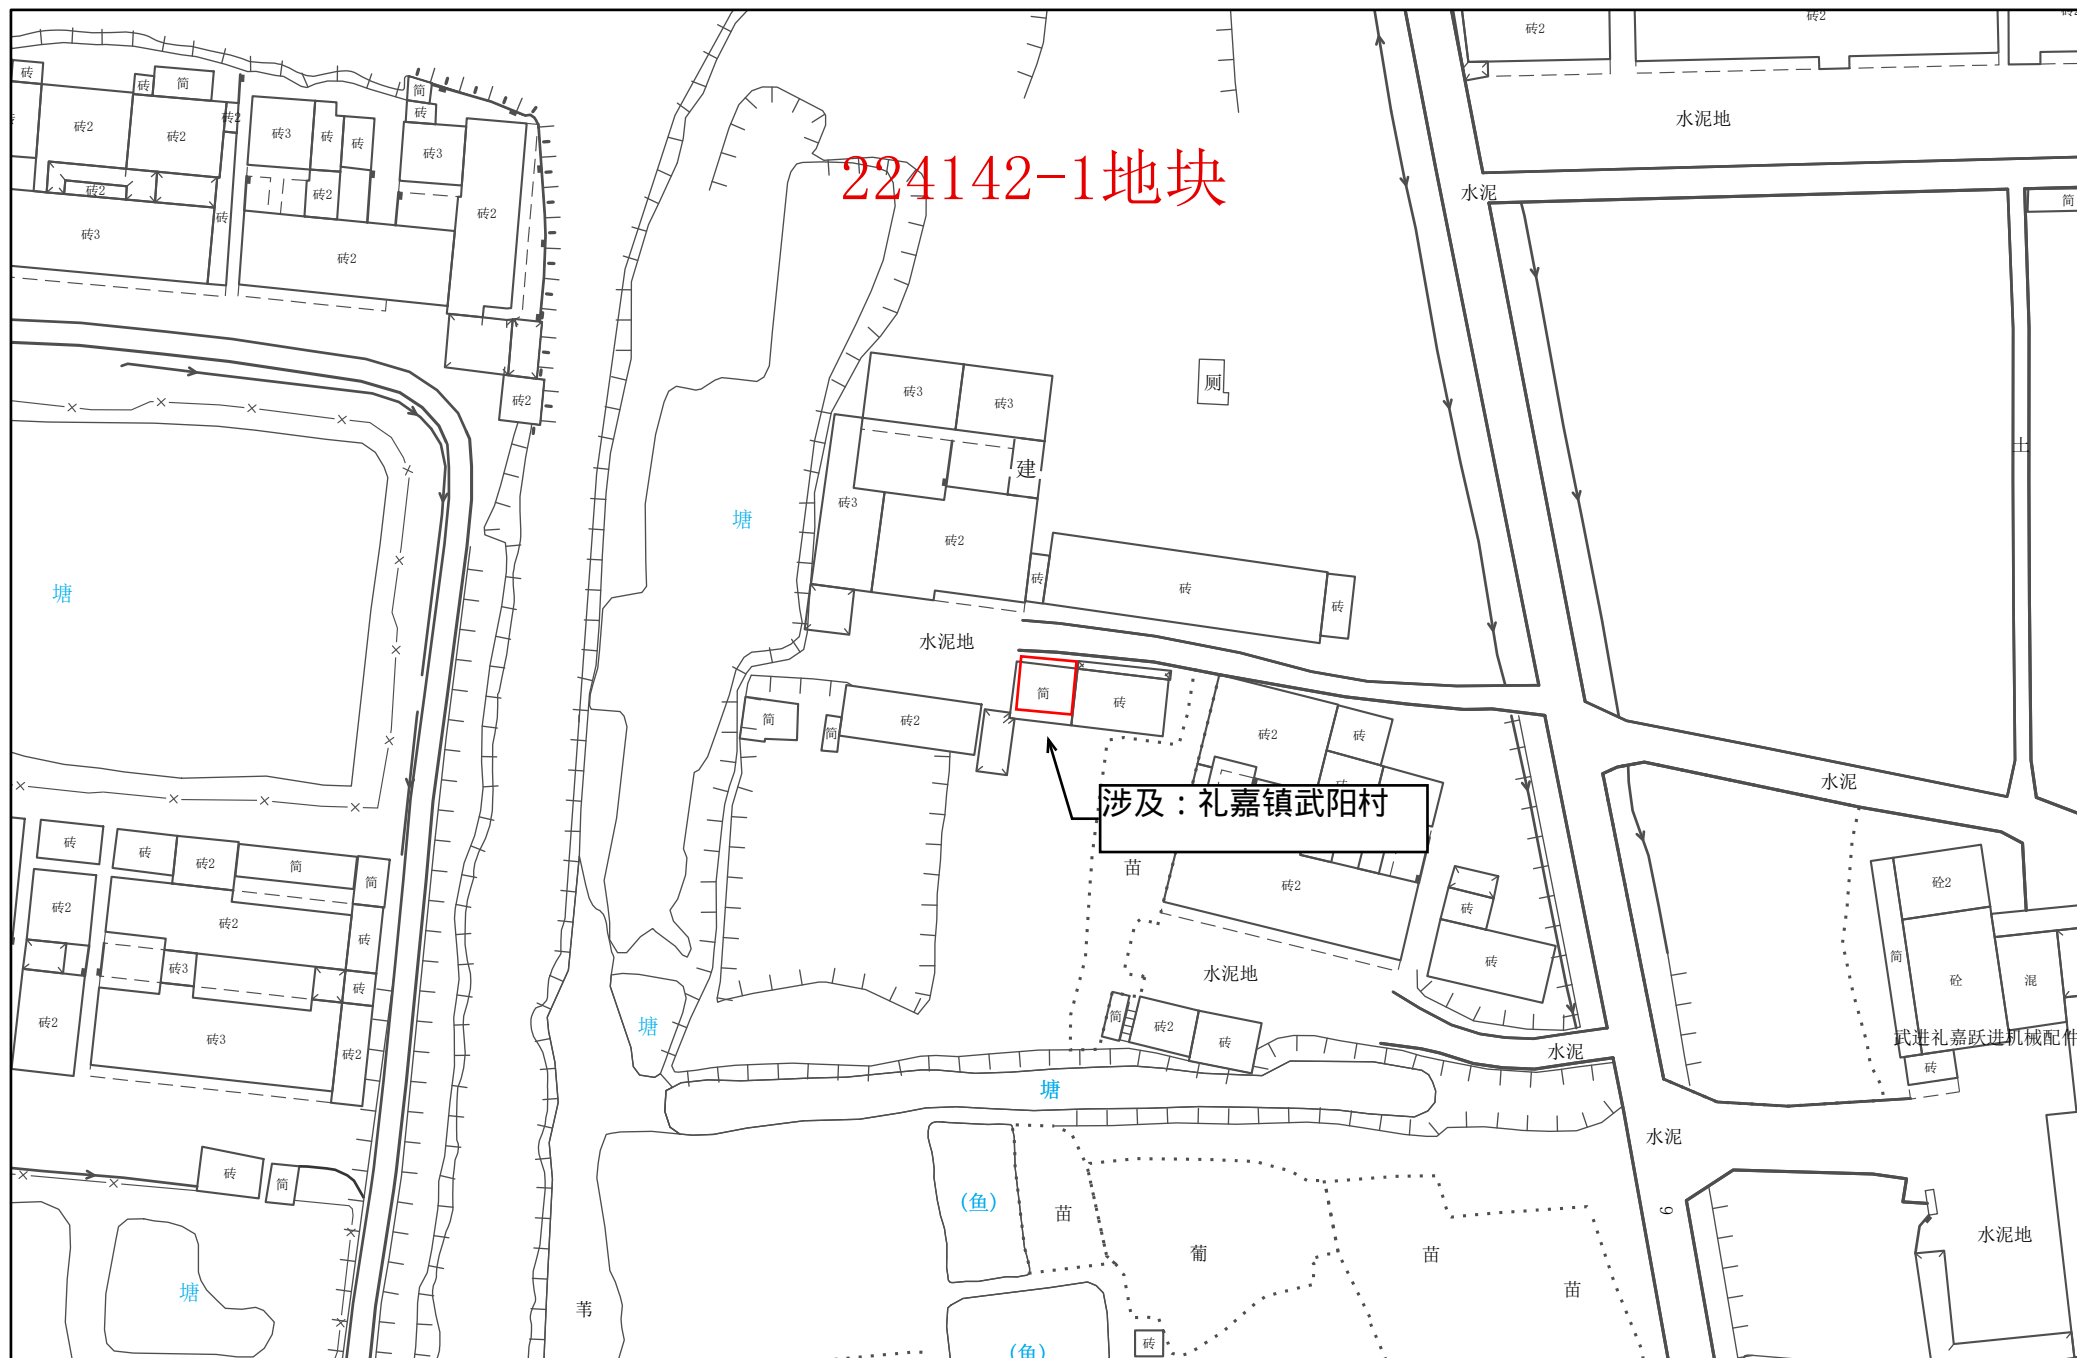

1:1,000


常州市自然资源和规划局武进分局

常州市武进区拟转用土地位置示意图 14

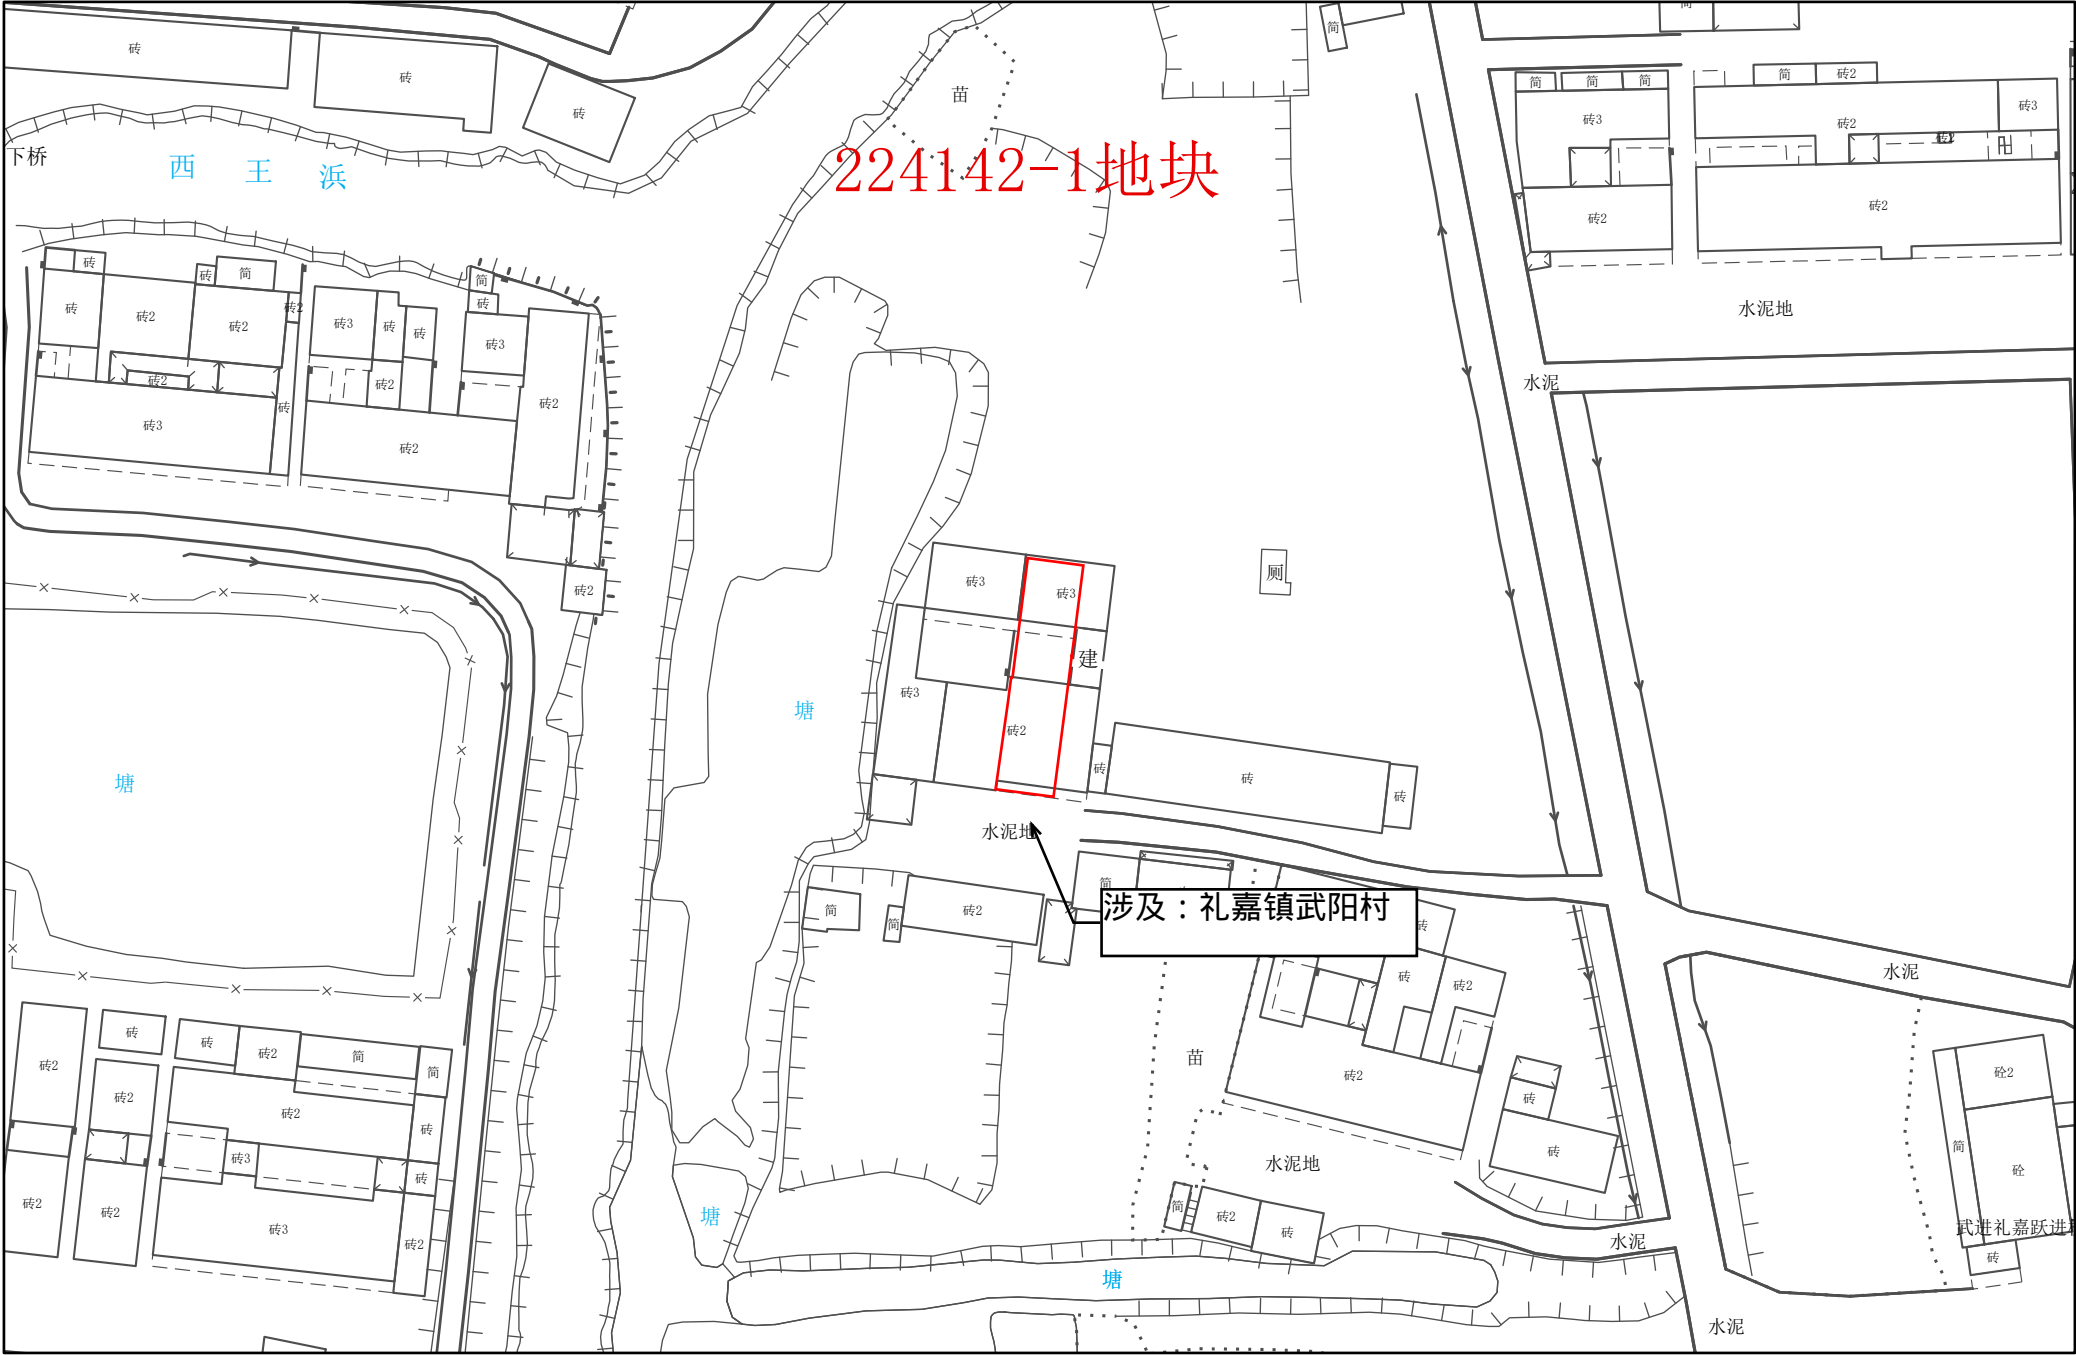


1:1,000

常州市武进区拟转用土地位置示意图 15

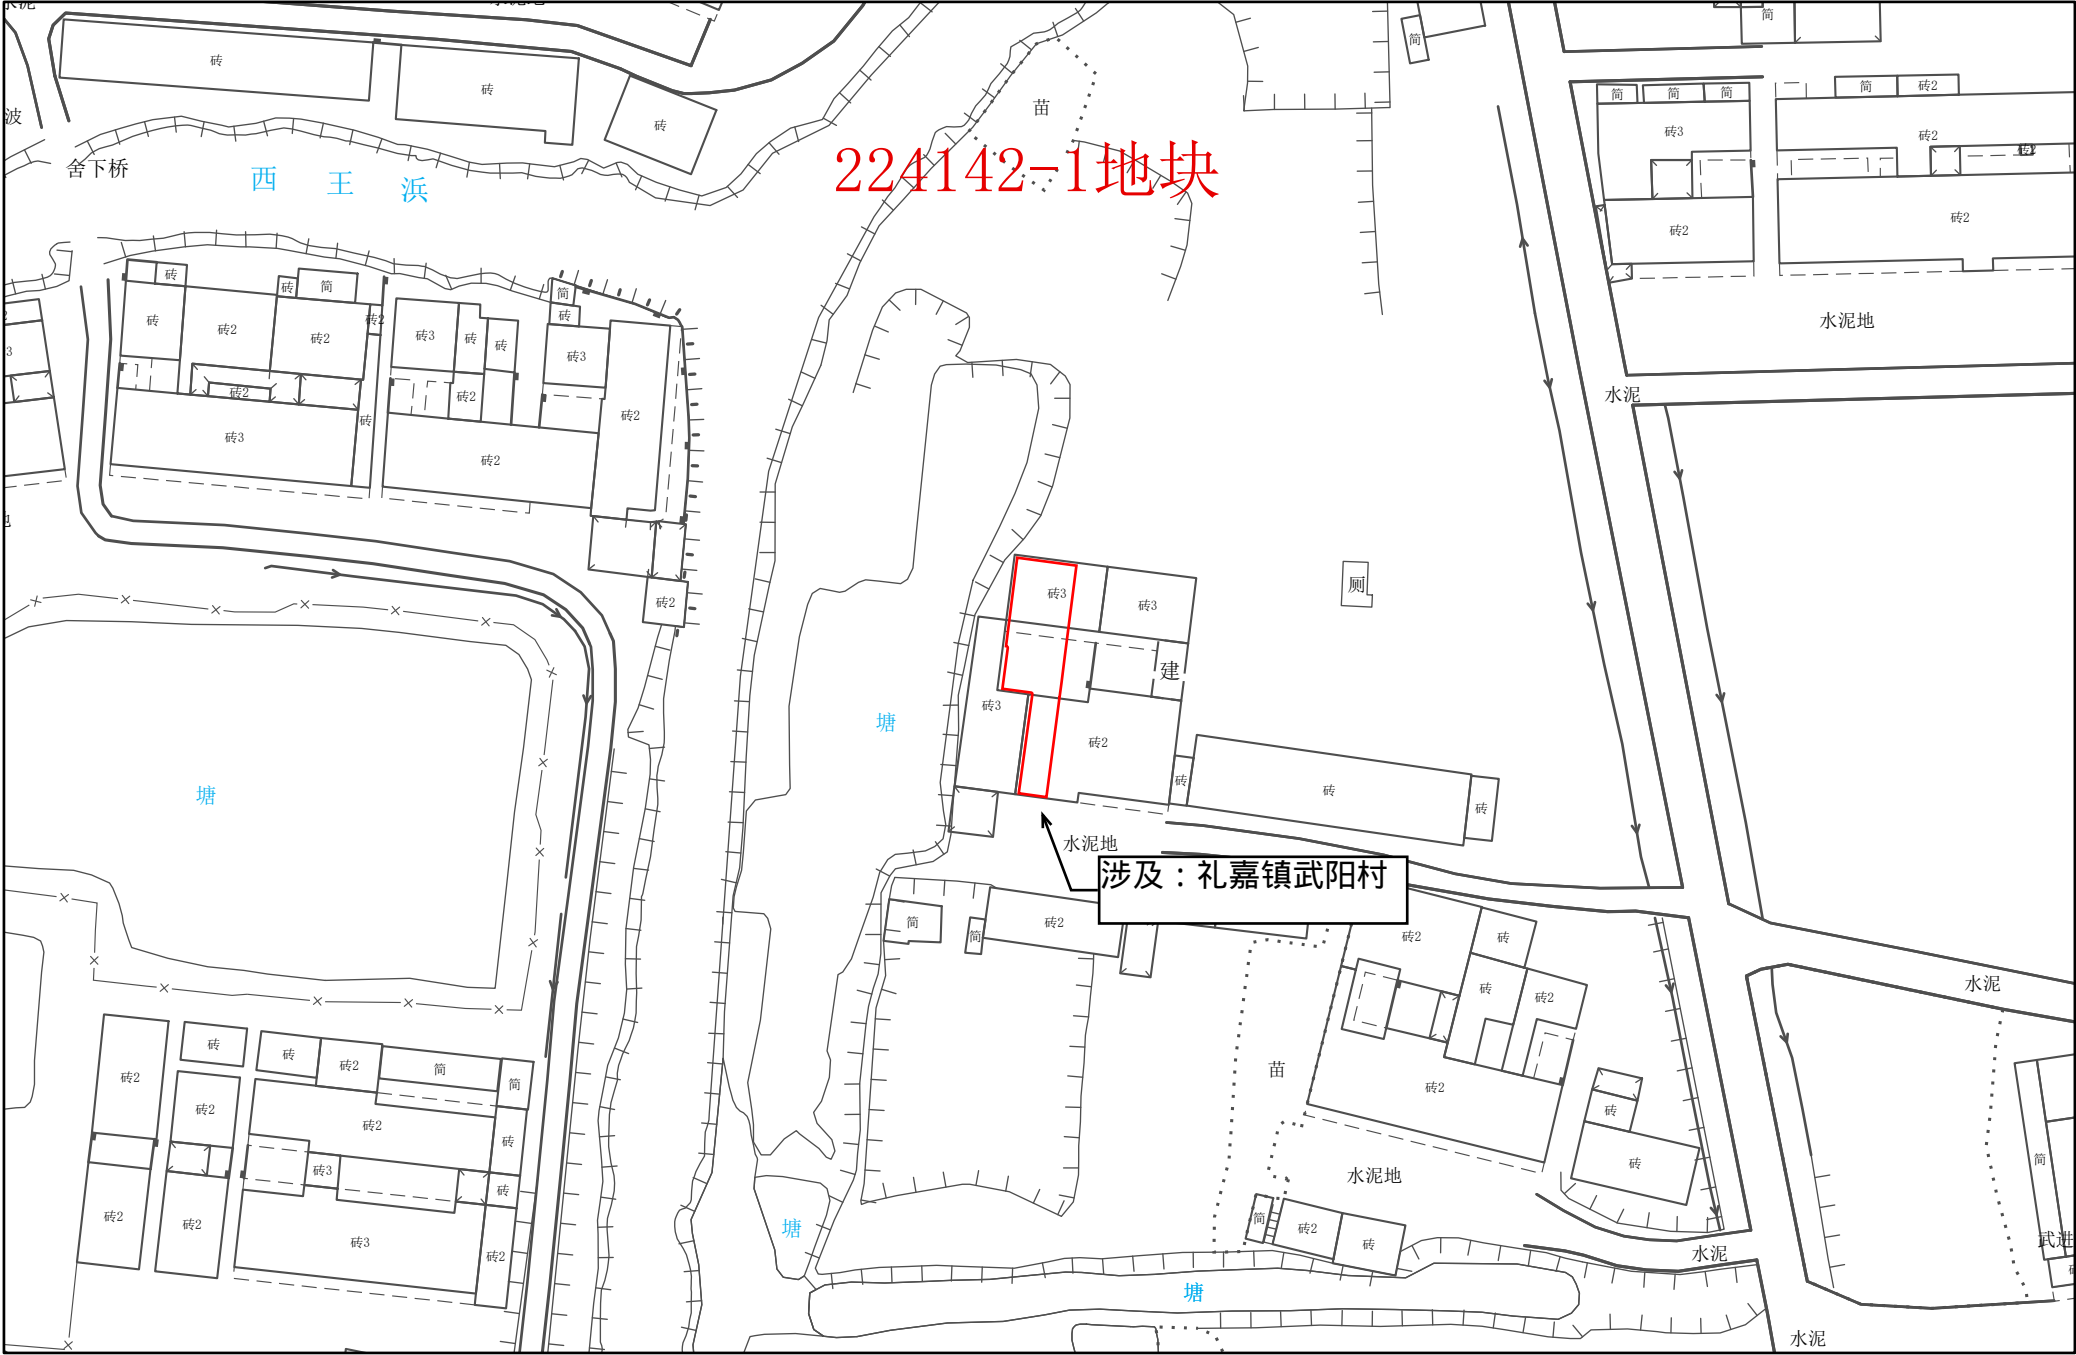


常州市武进区拟转用土地位置示意图 16

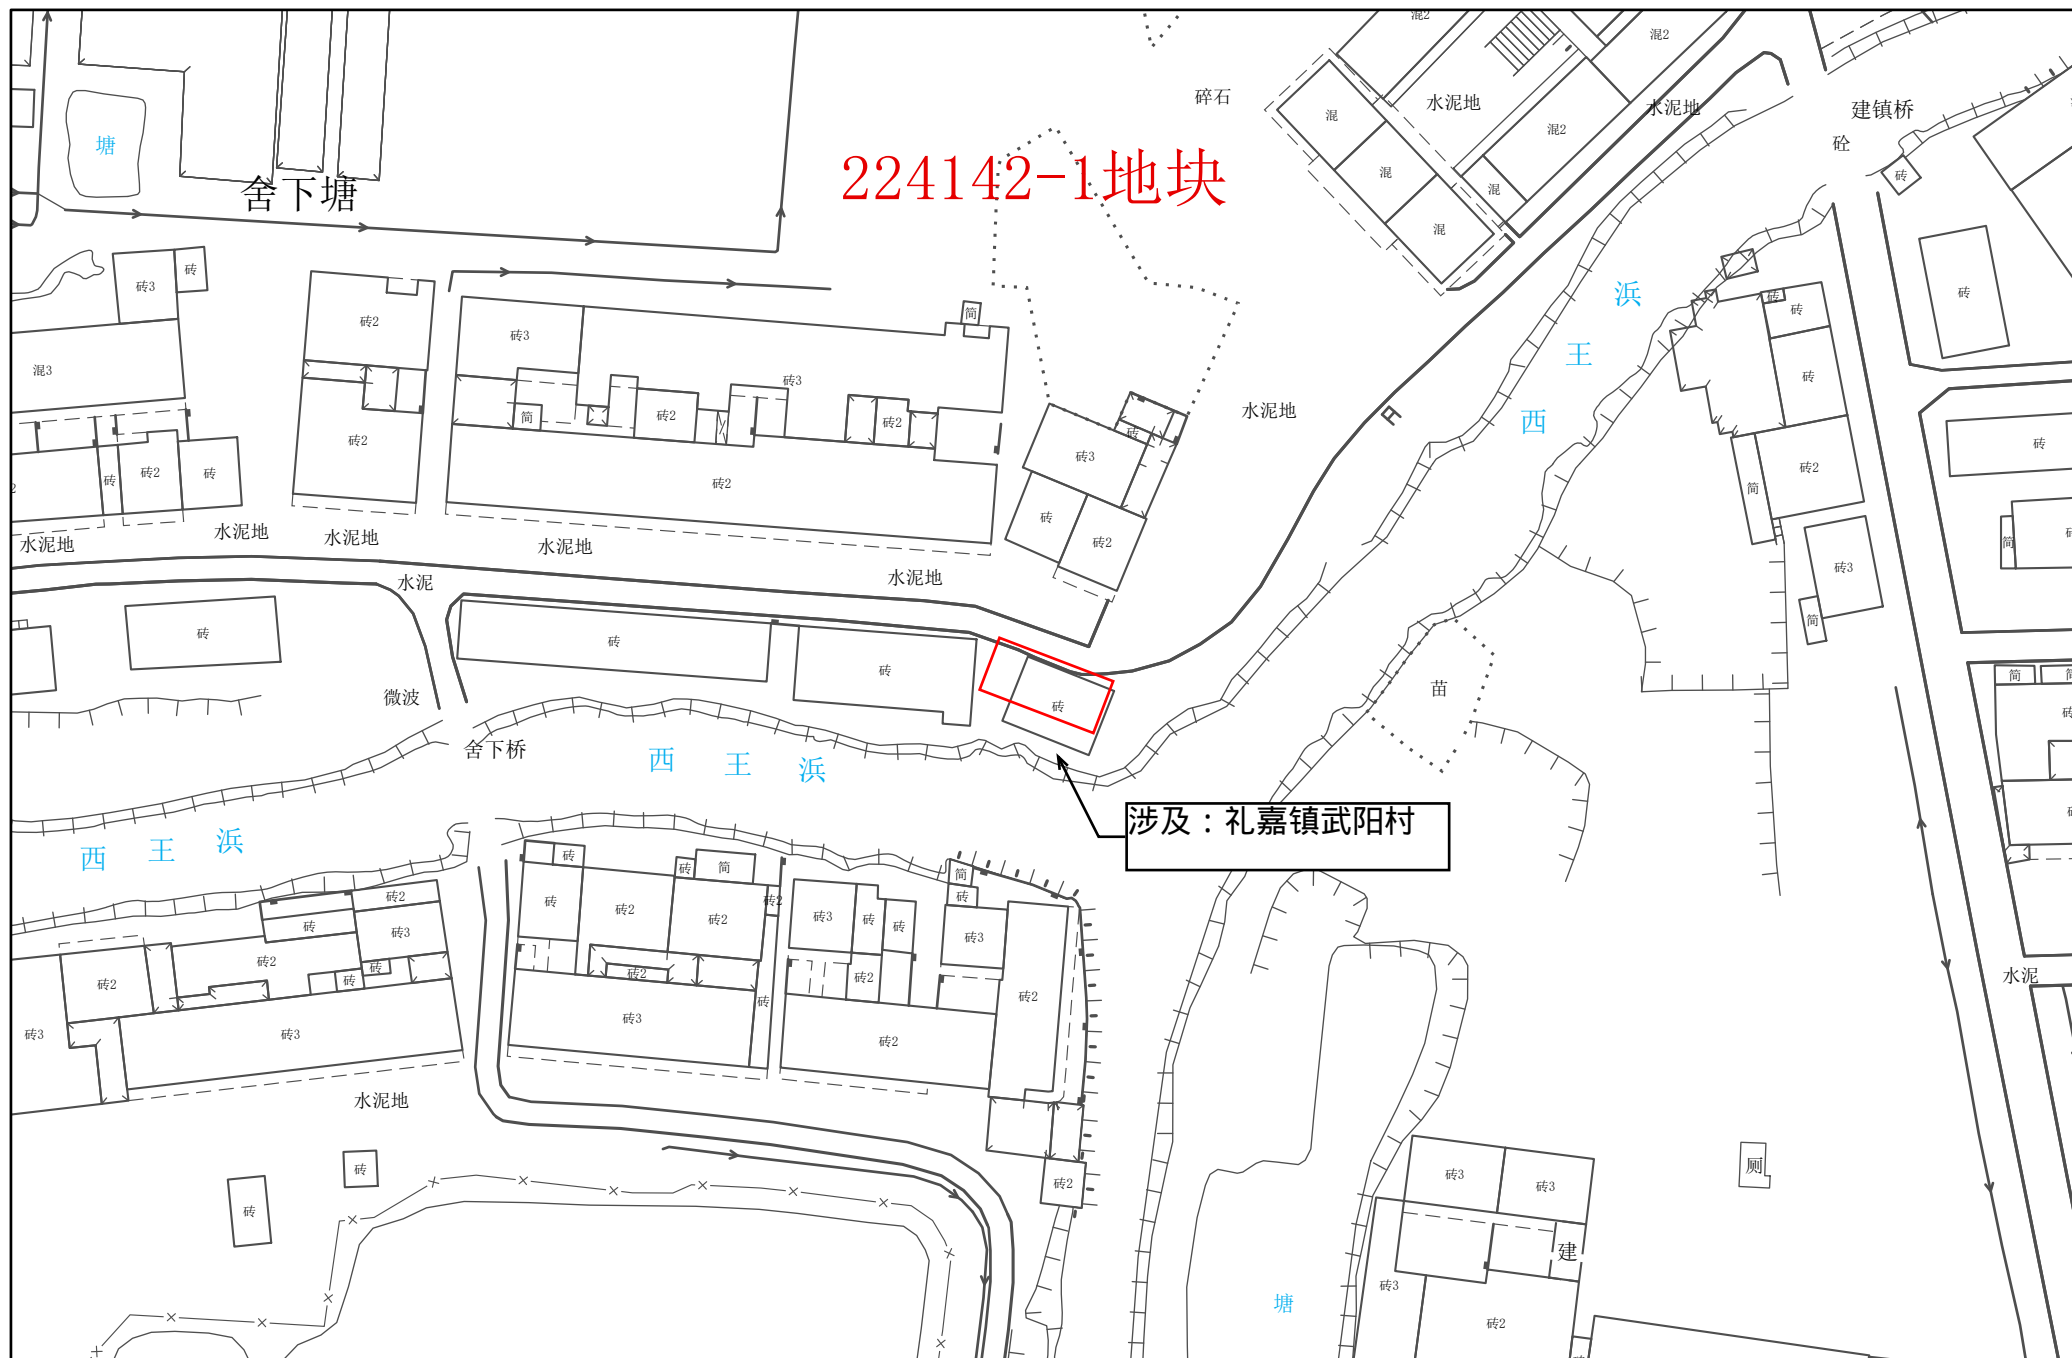

1:1,000

常州市自然资源和规划局武进分局


常州市武进区拟转用土地位置示意图 17

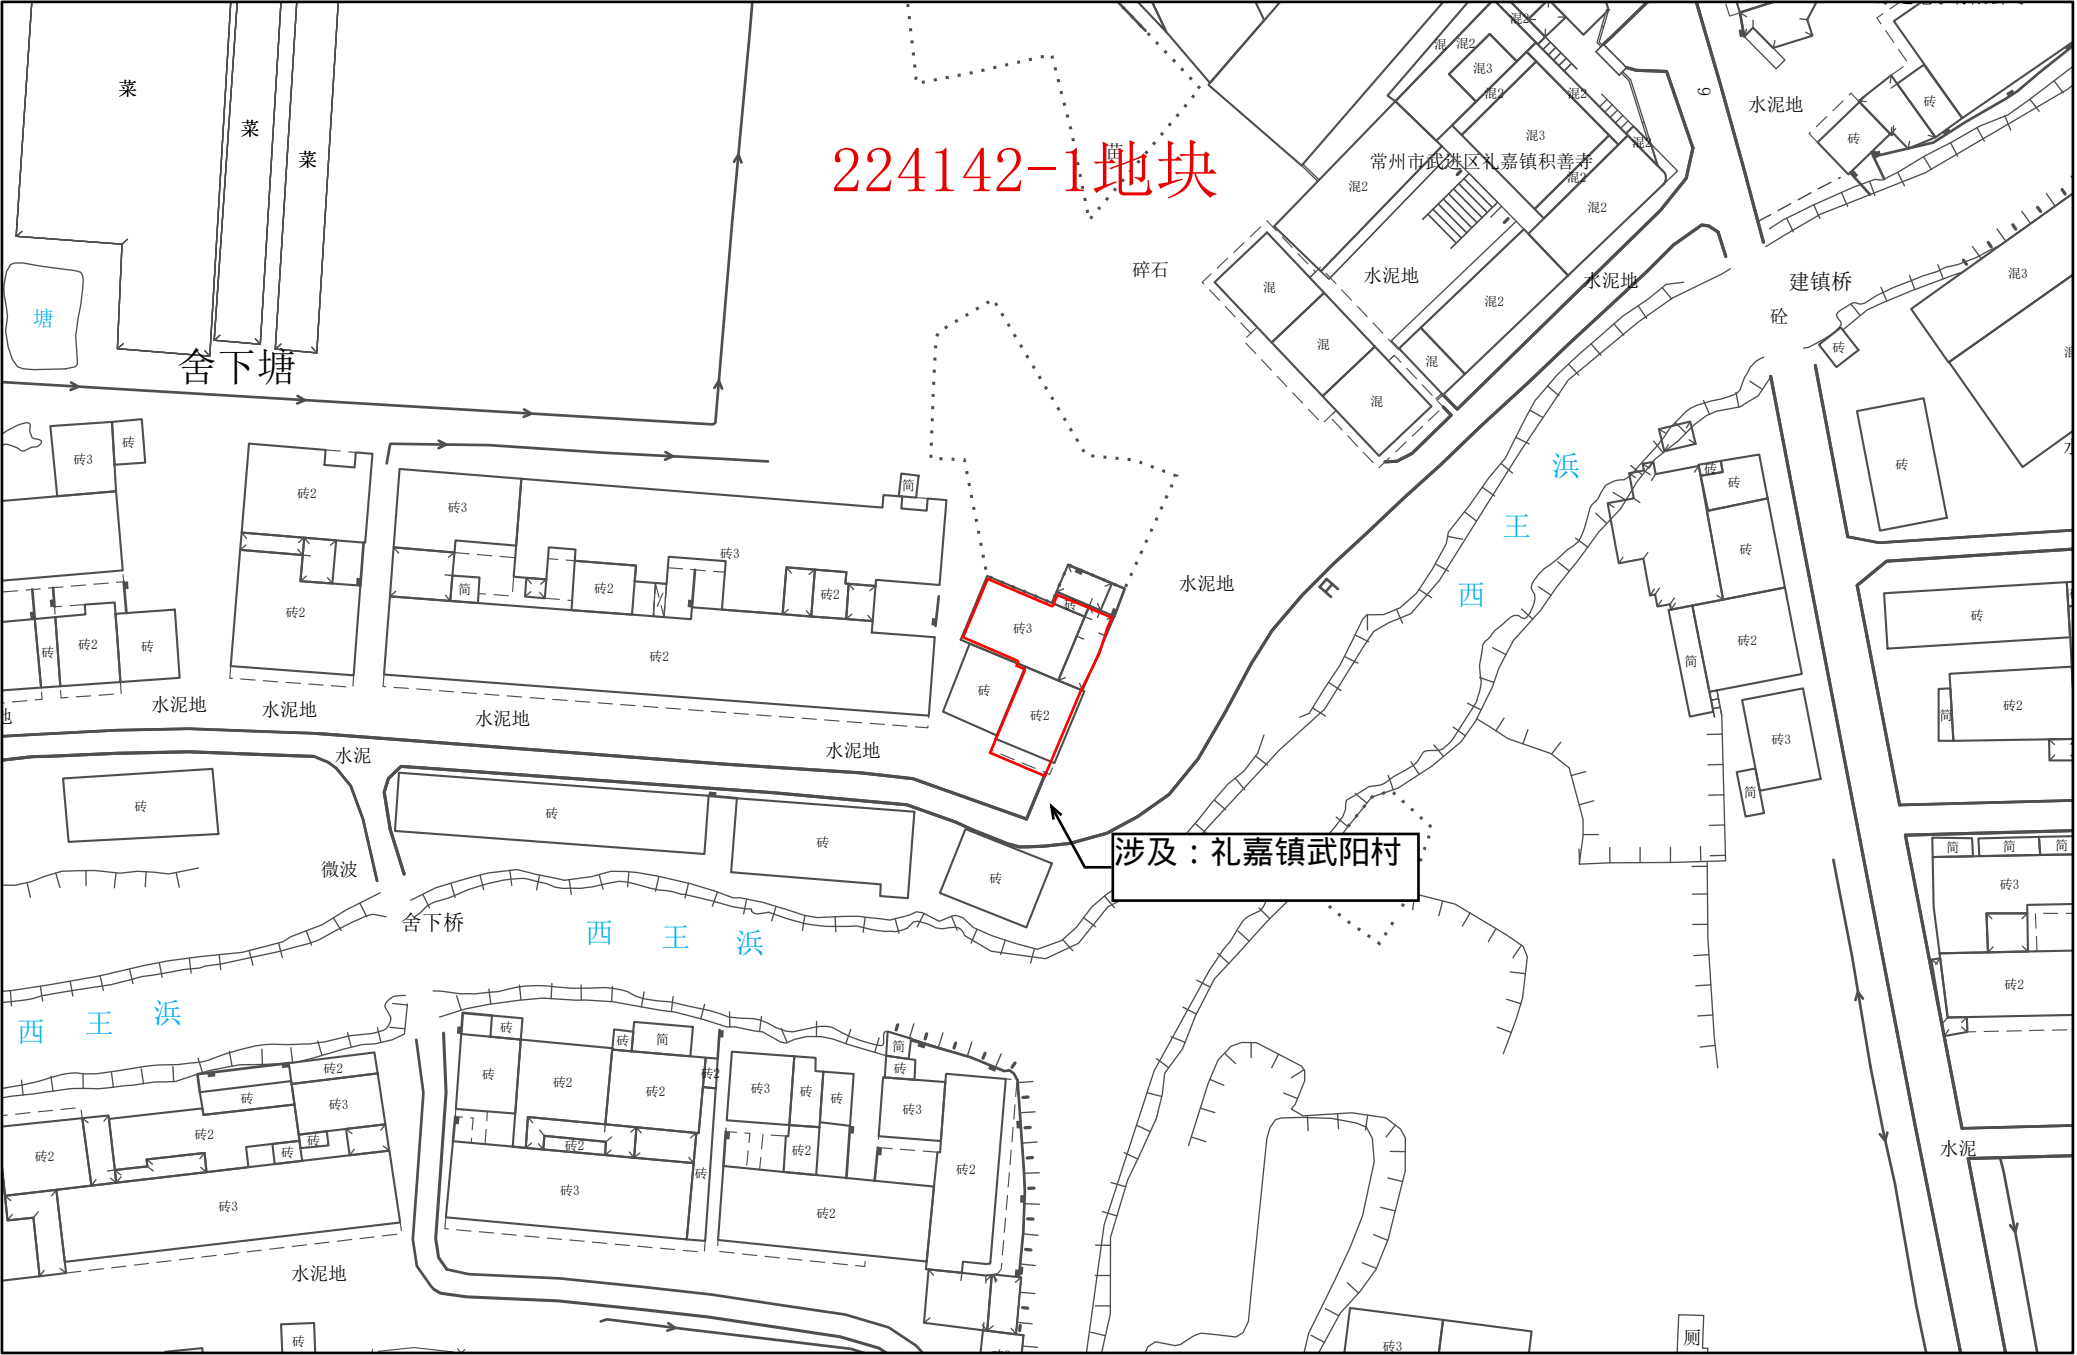

1:1,000

常州市自然资源和规划局武进分局


常州市武进区拟转用土地位置示意图 18

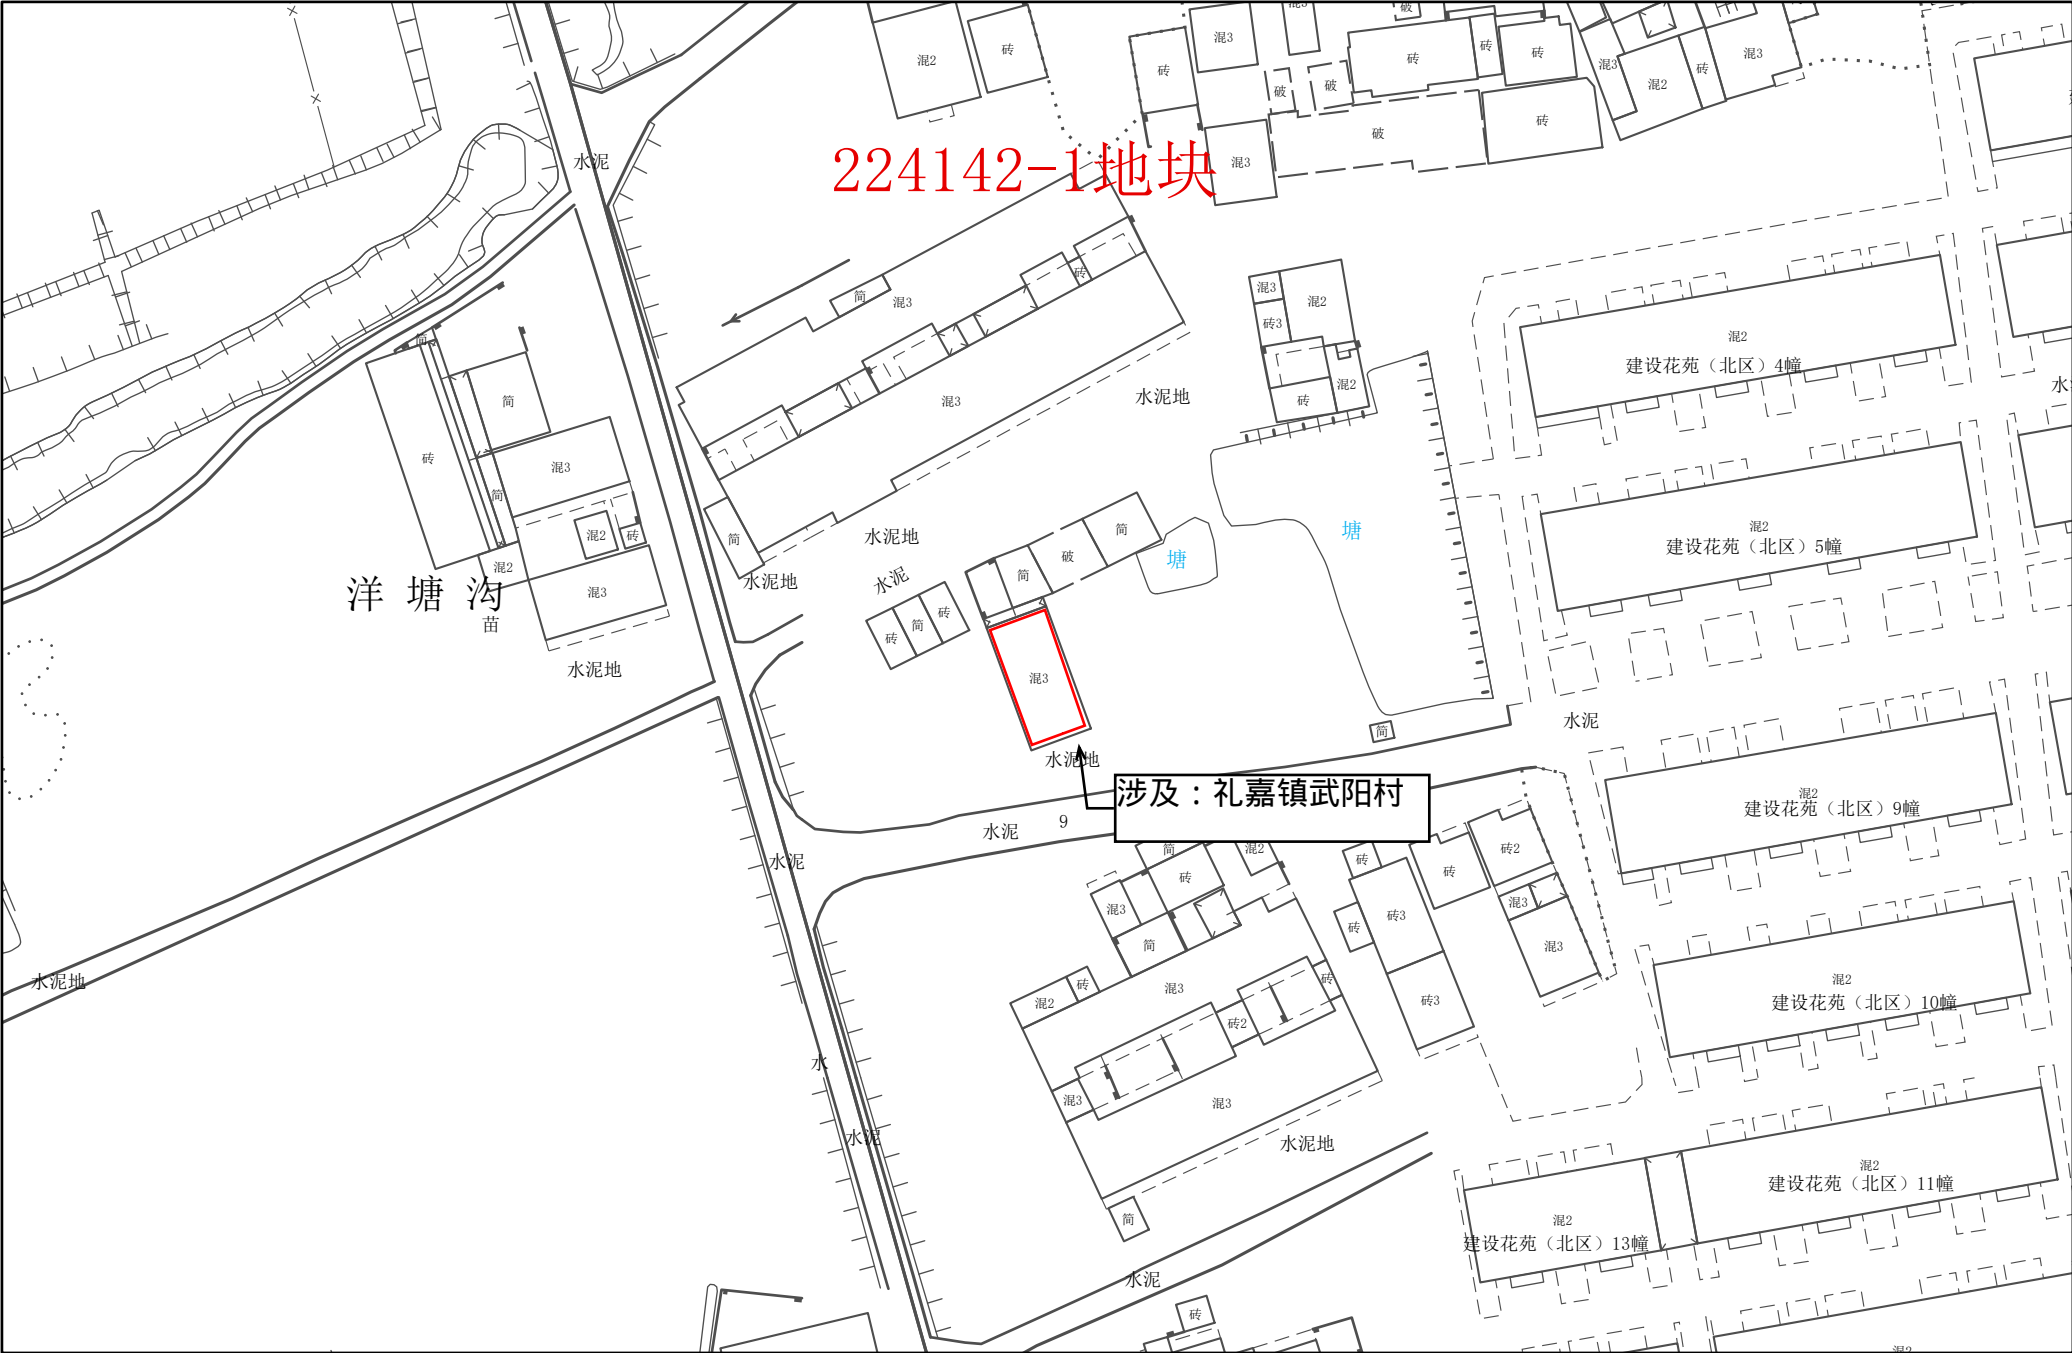

1:1,000

常州市自然资源和规划局武进分局


常州市武进区拟转用土地位置示意图 19

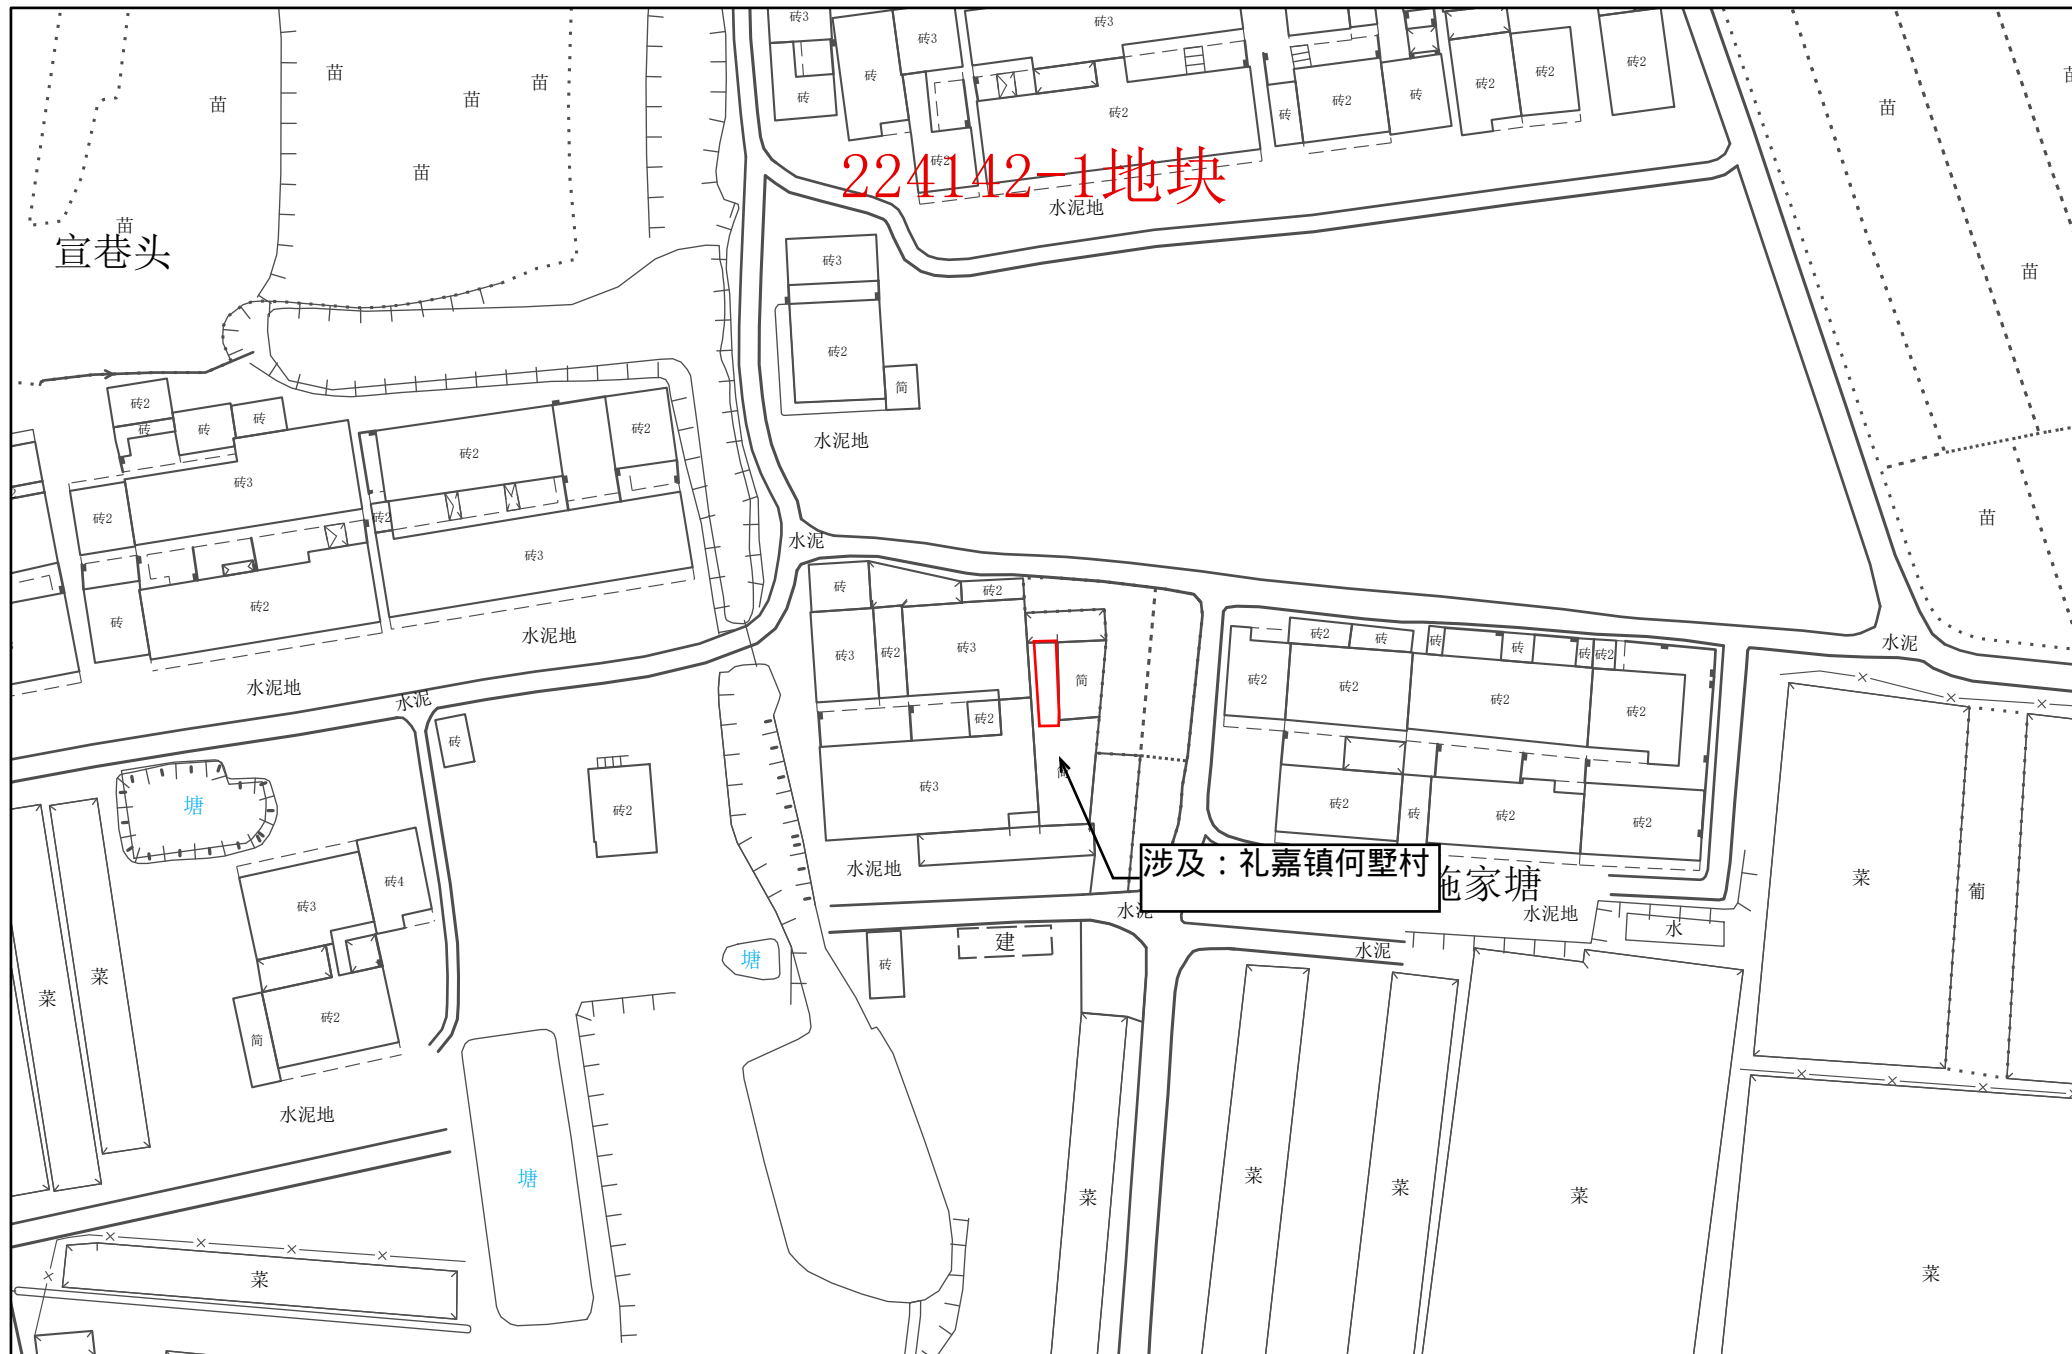

1:1,000


常州市自然资源和规划局武进分局

常州市武进区拟转用土地位置示意图 20

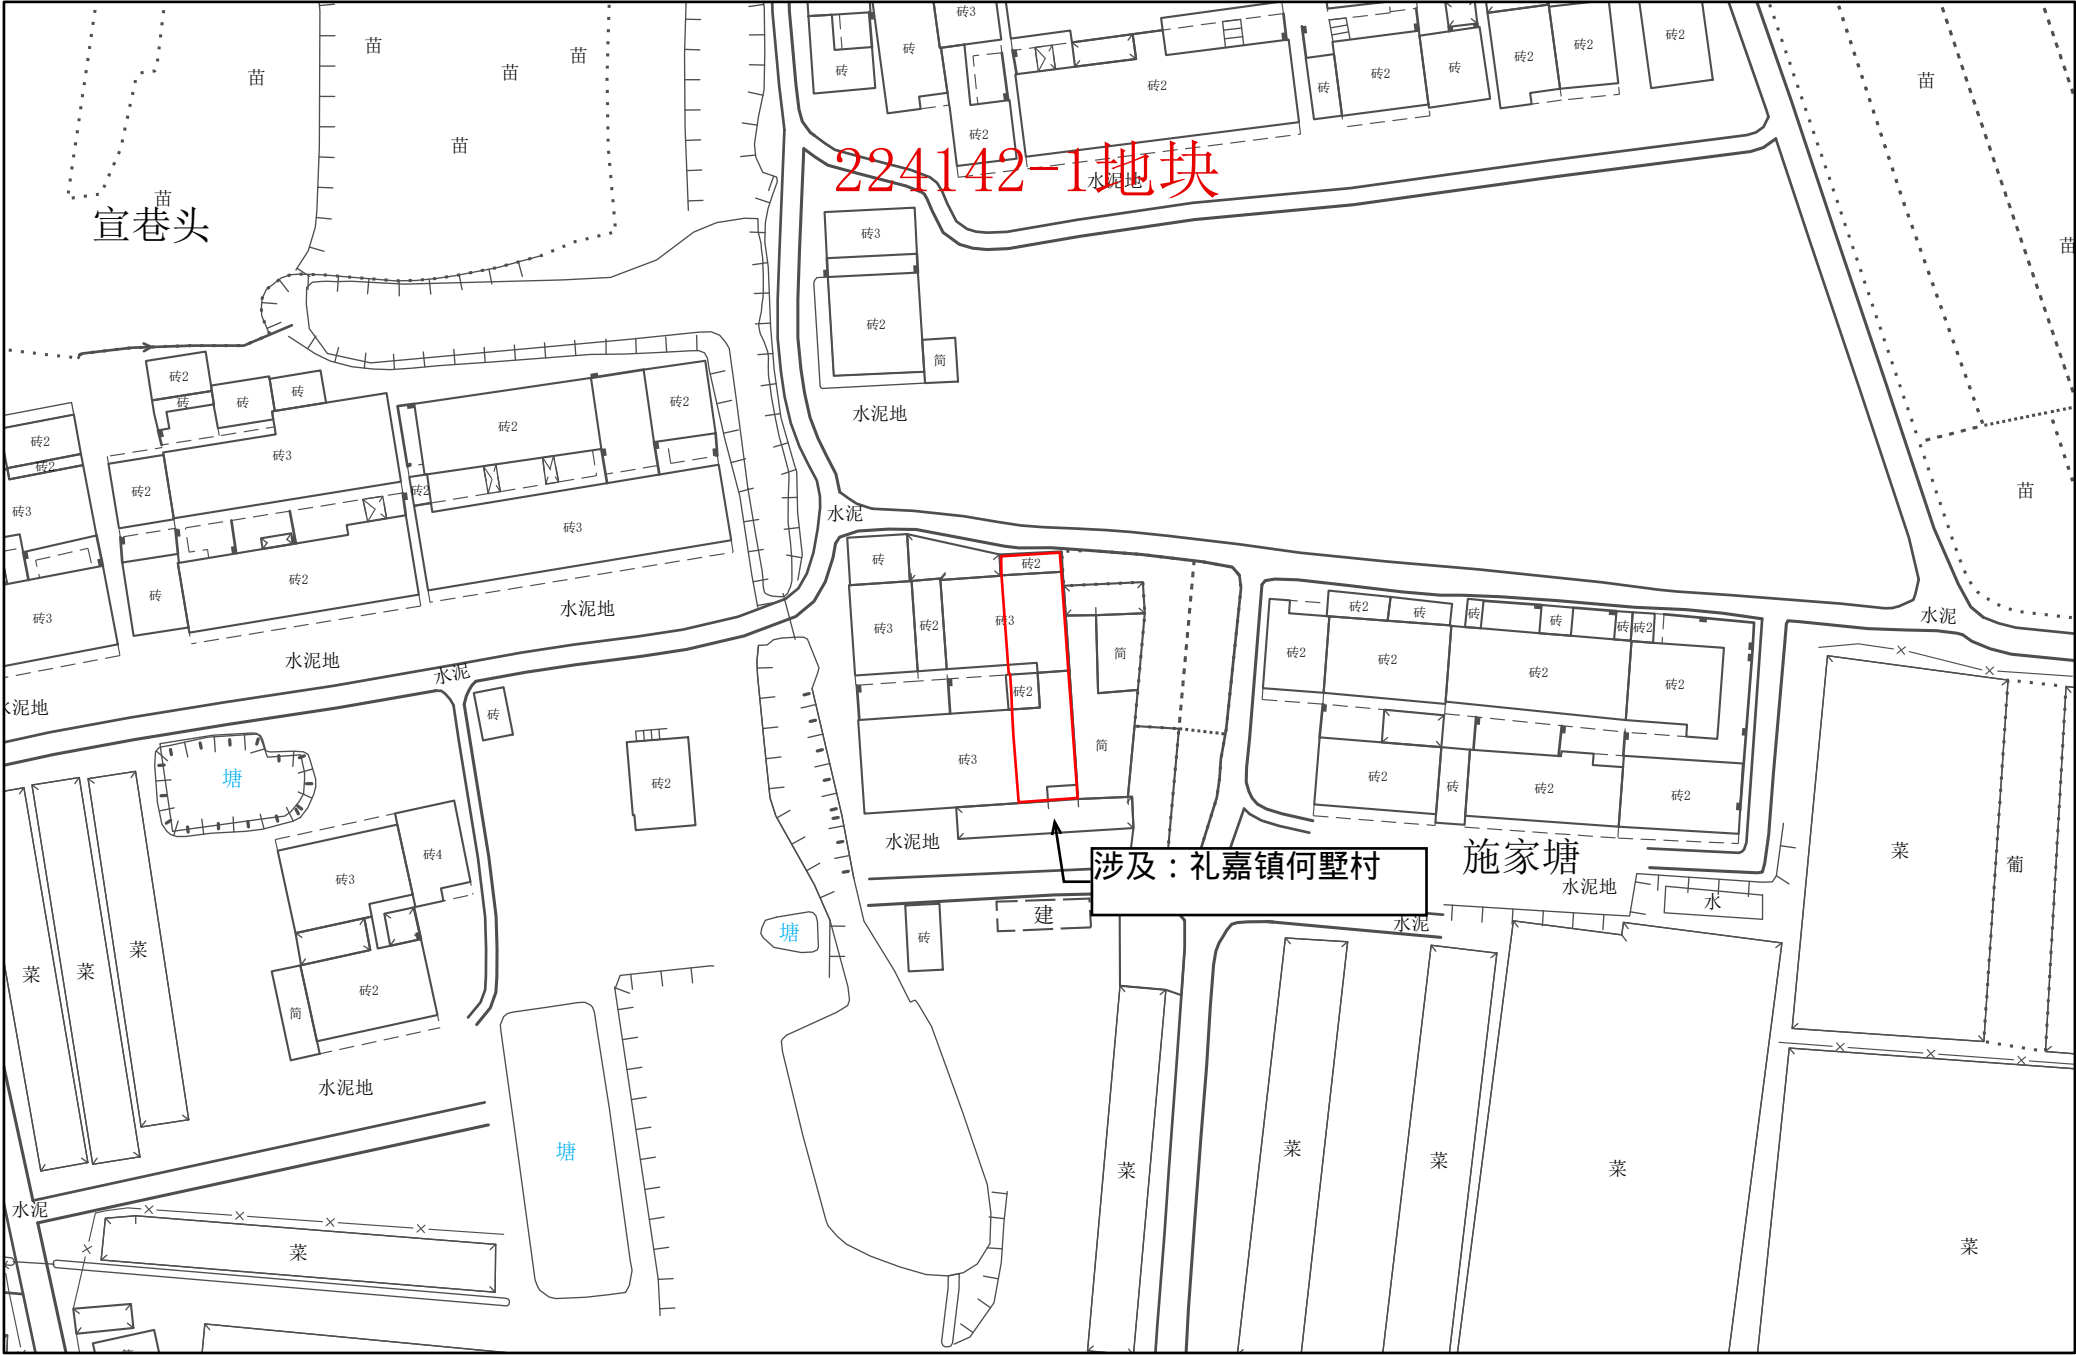

1:1,000


常州市武进区拟转用土地位置示意图 21

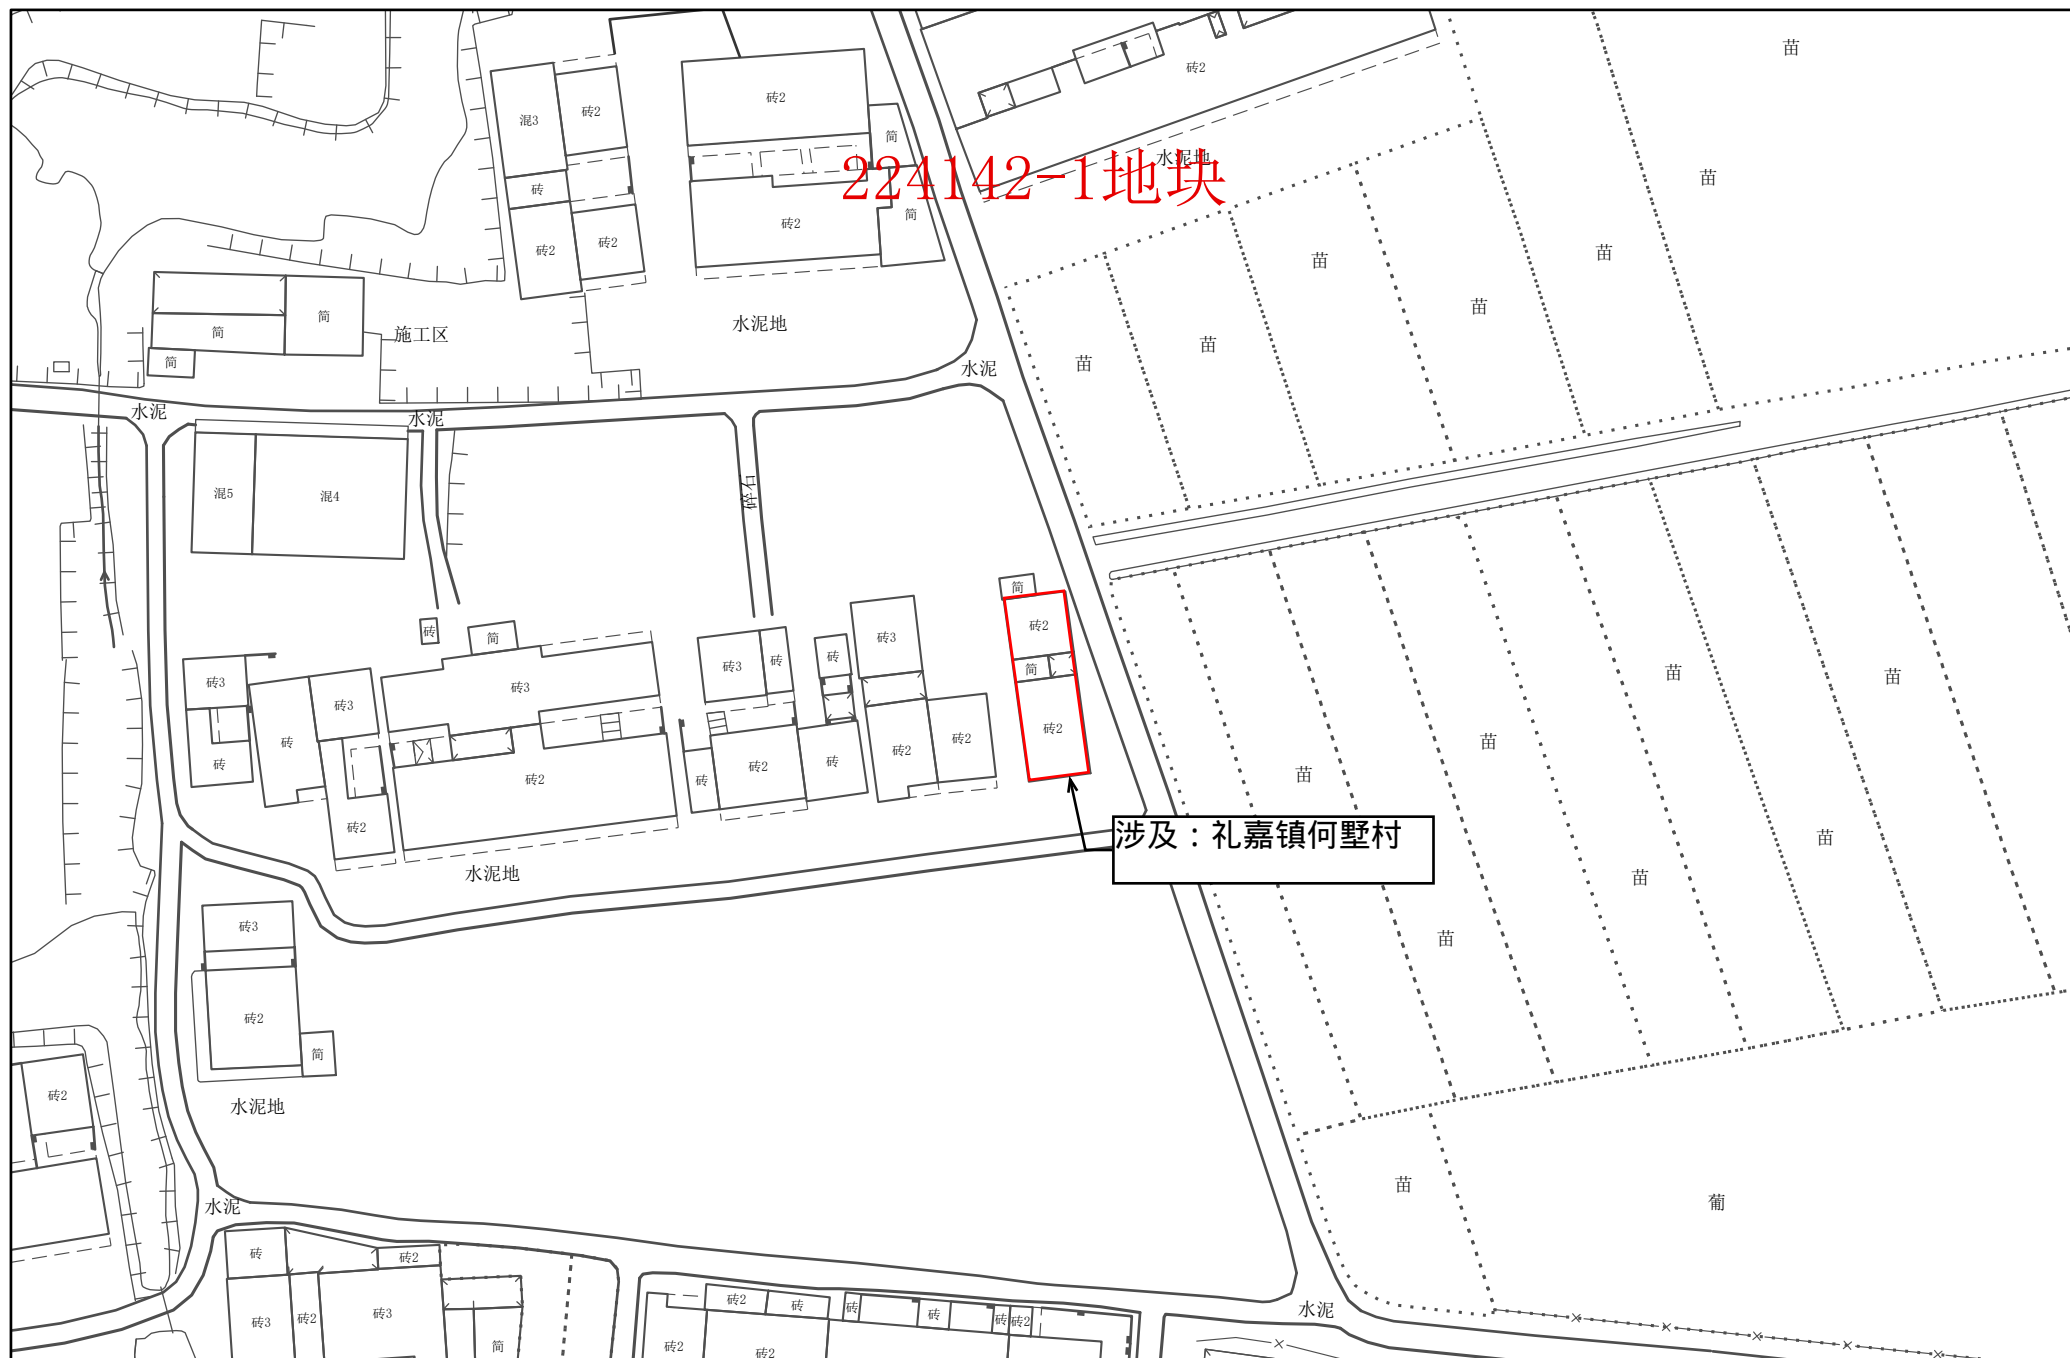


1:1,000

常州市自然资源和规划局武进分局

常州市武进区拟转用土地位置示意图 22

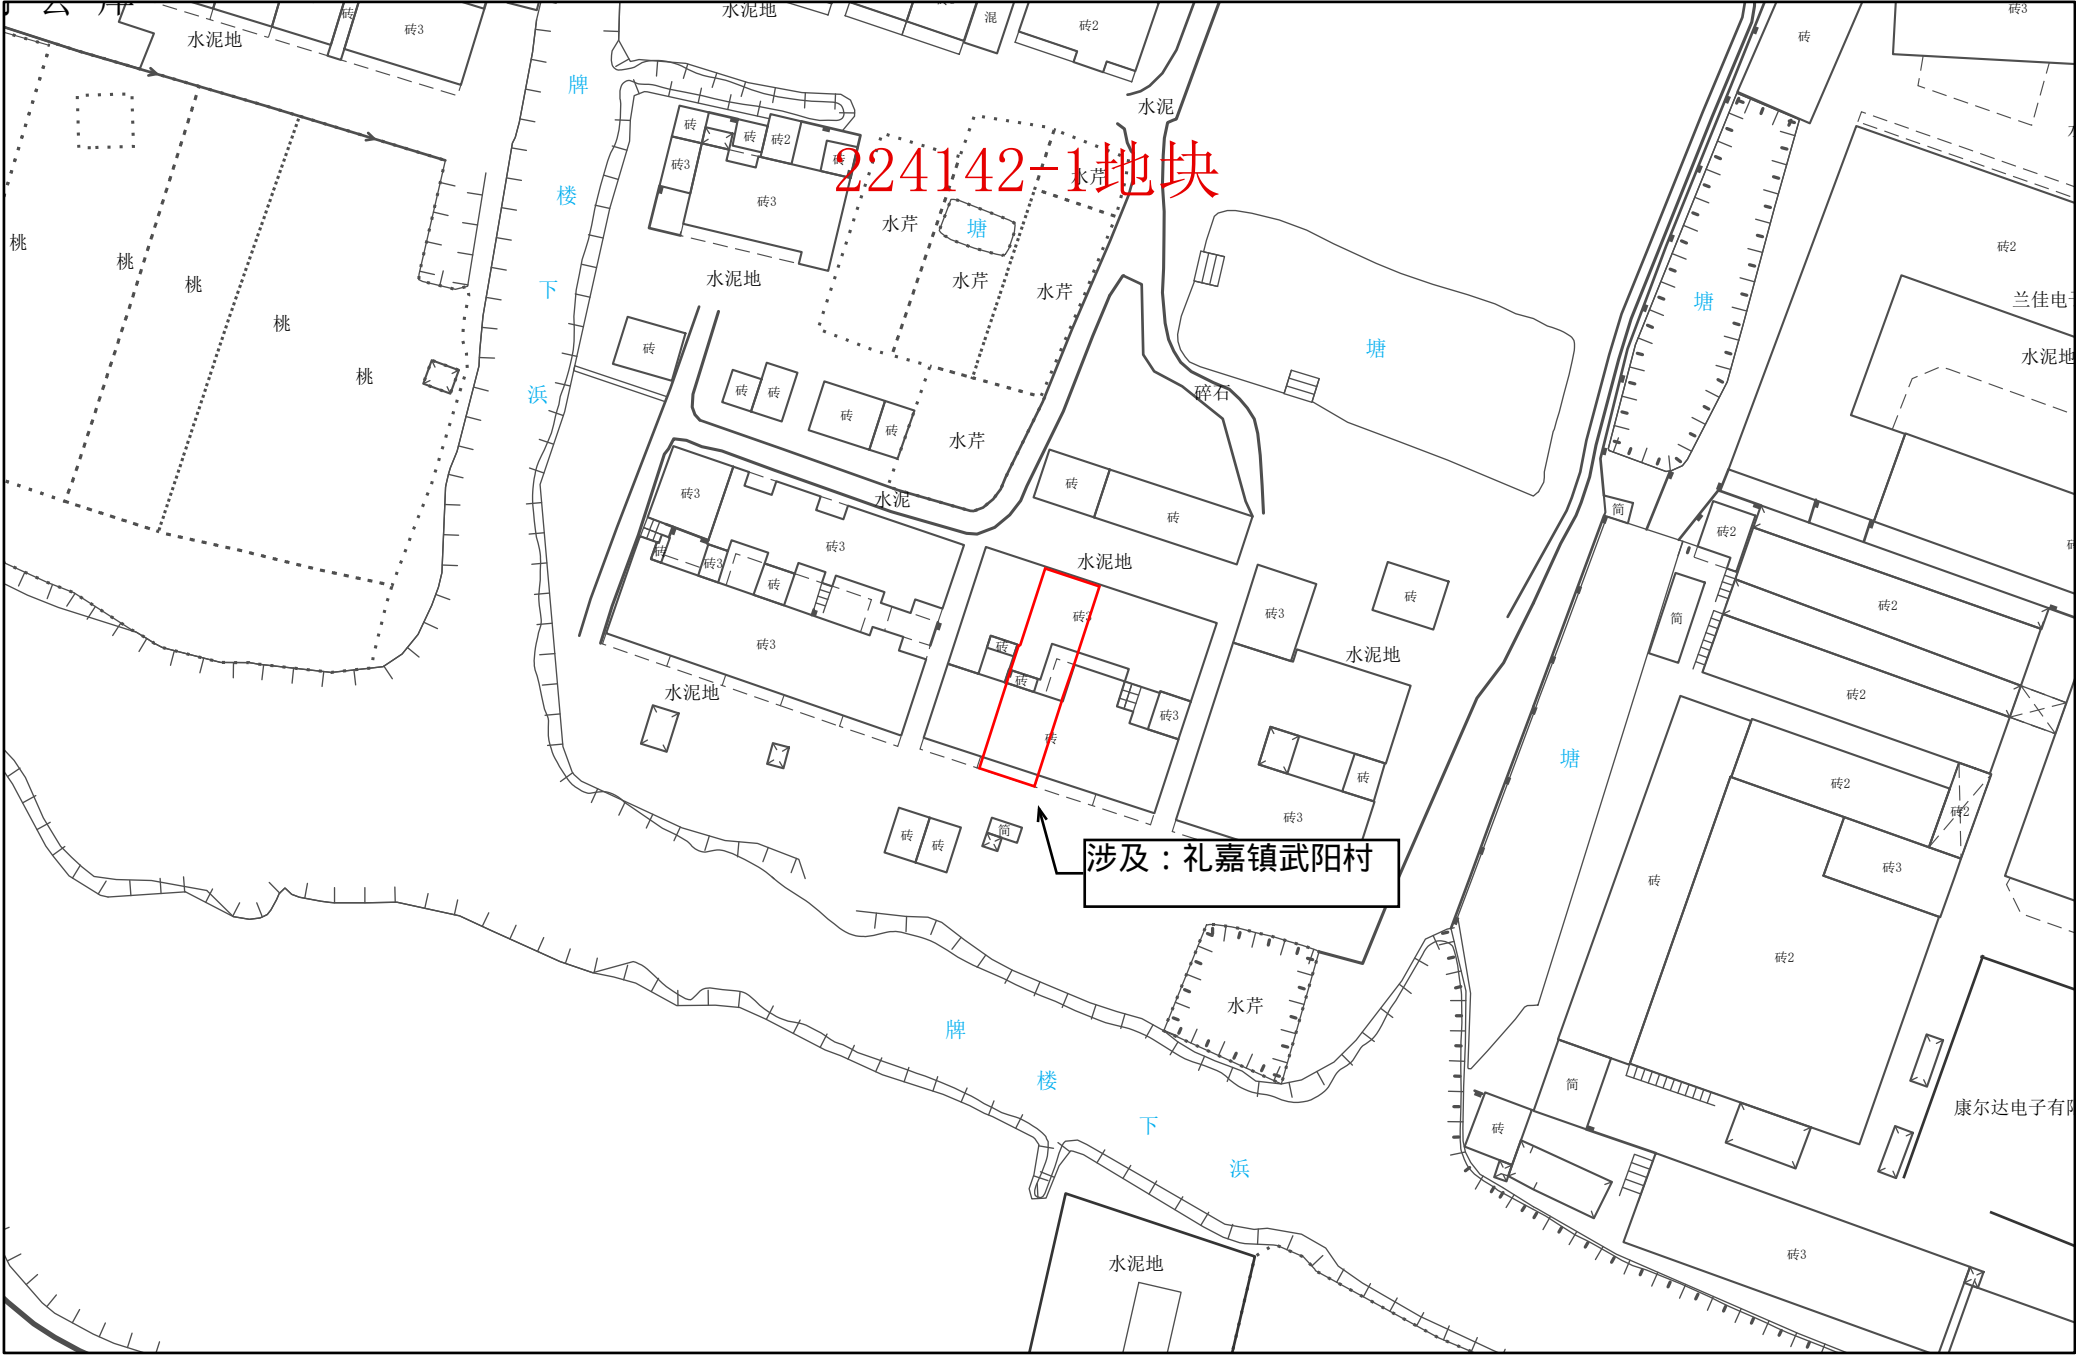


常州市武进区拟转用土地位置示意图 23

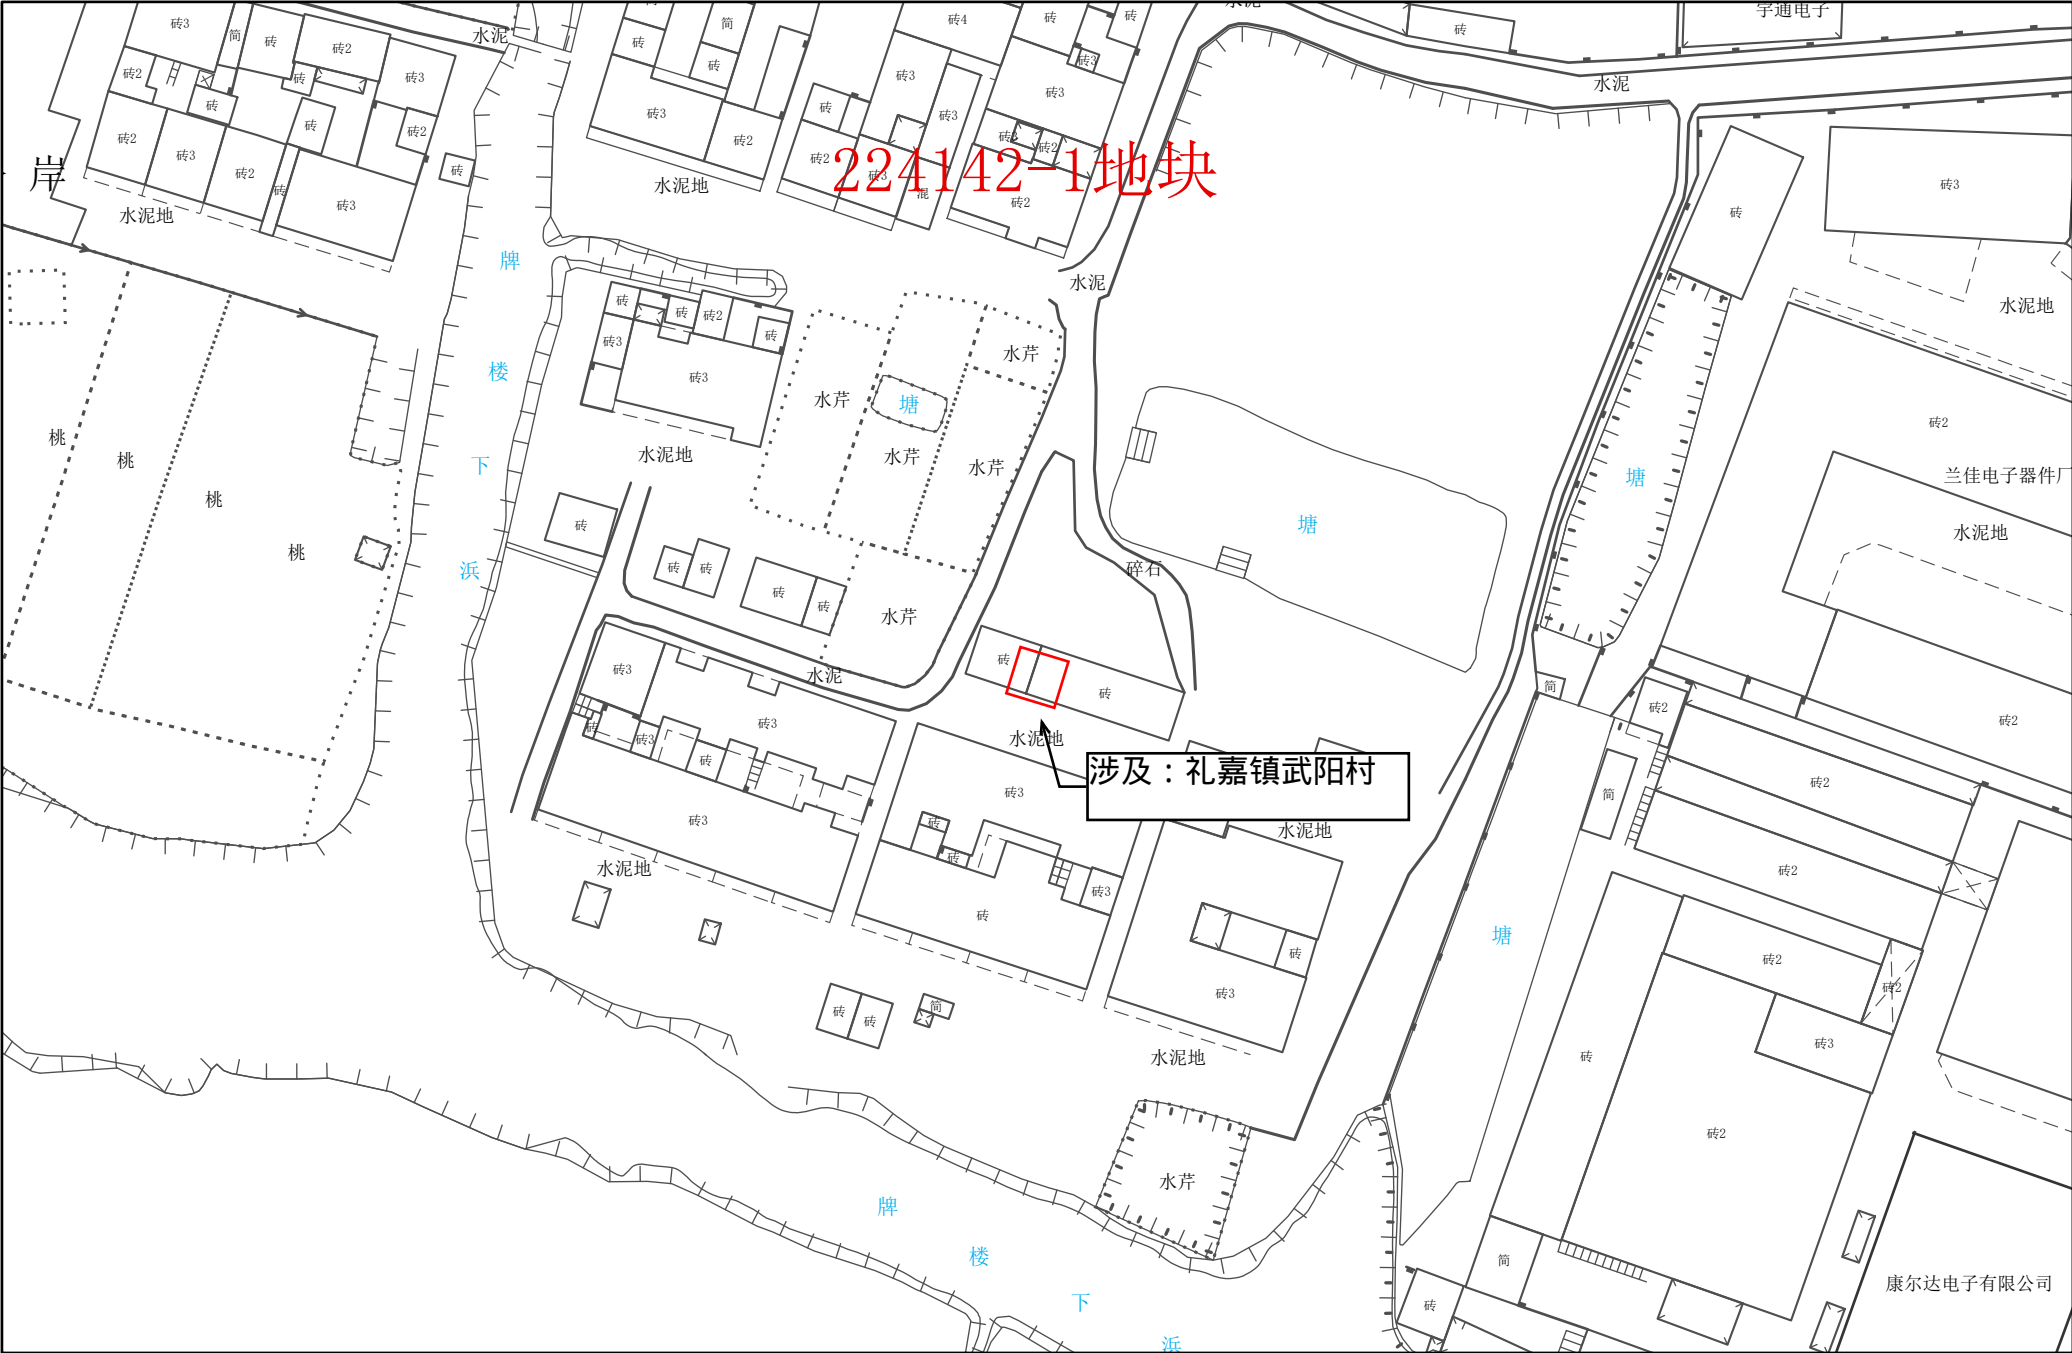


1:1,000

常州市自然资源和规划局武进分局

常州市武进区拟转用土地位置示意图 24

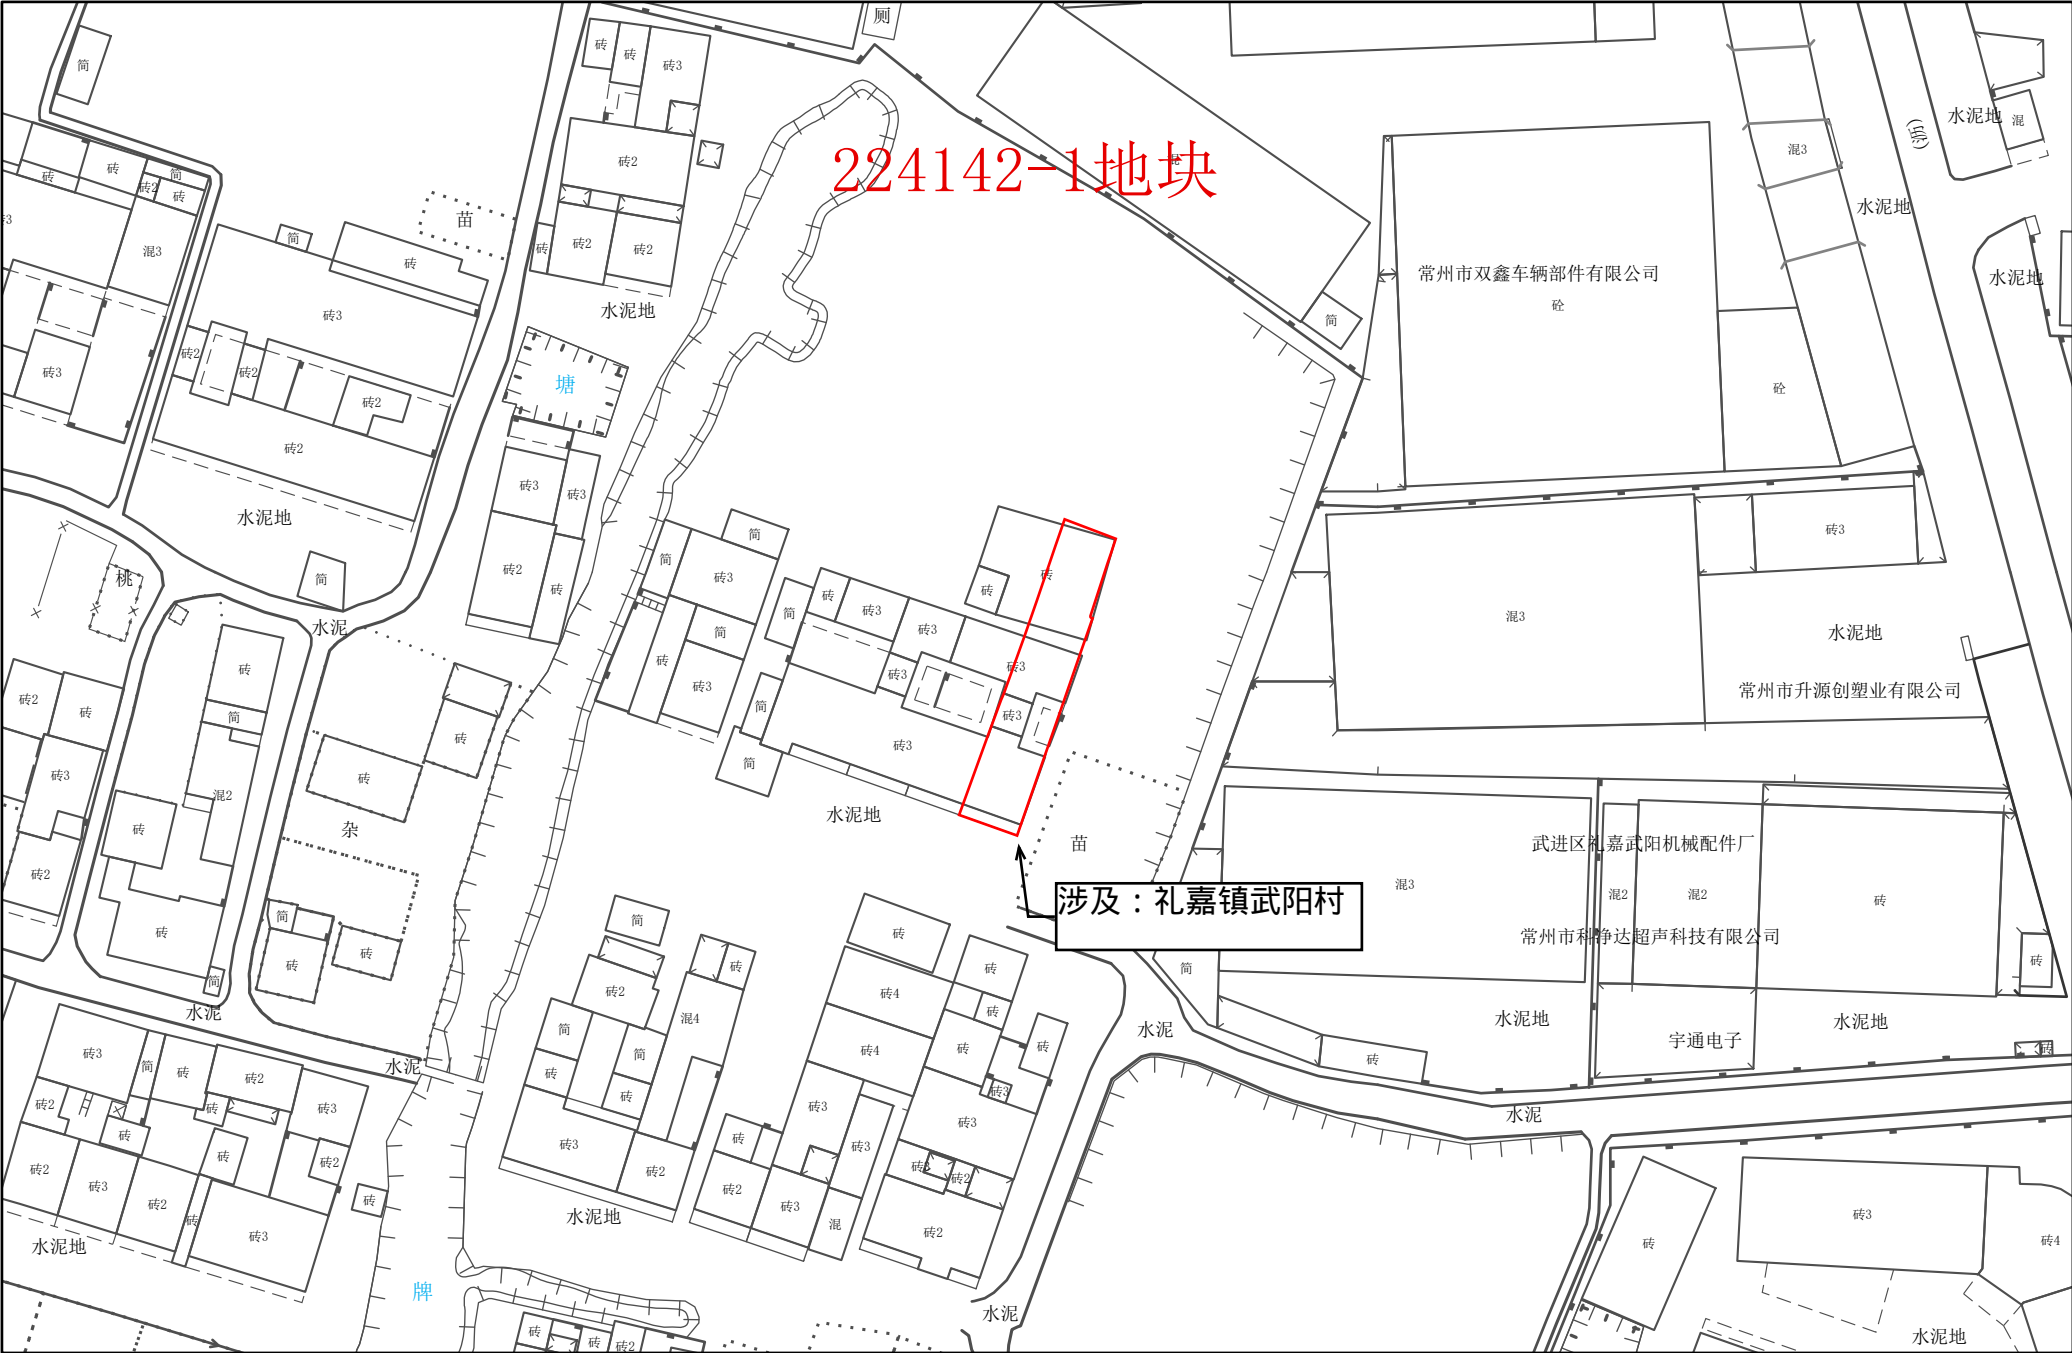


常州市武进区拟转用土地位置示意图 25

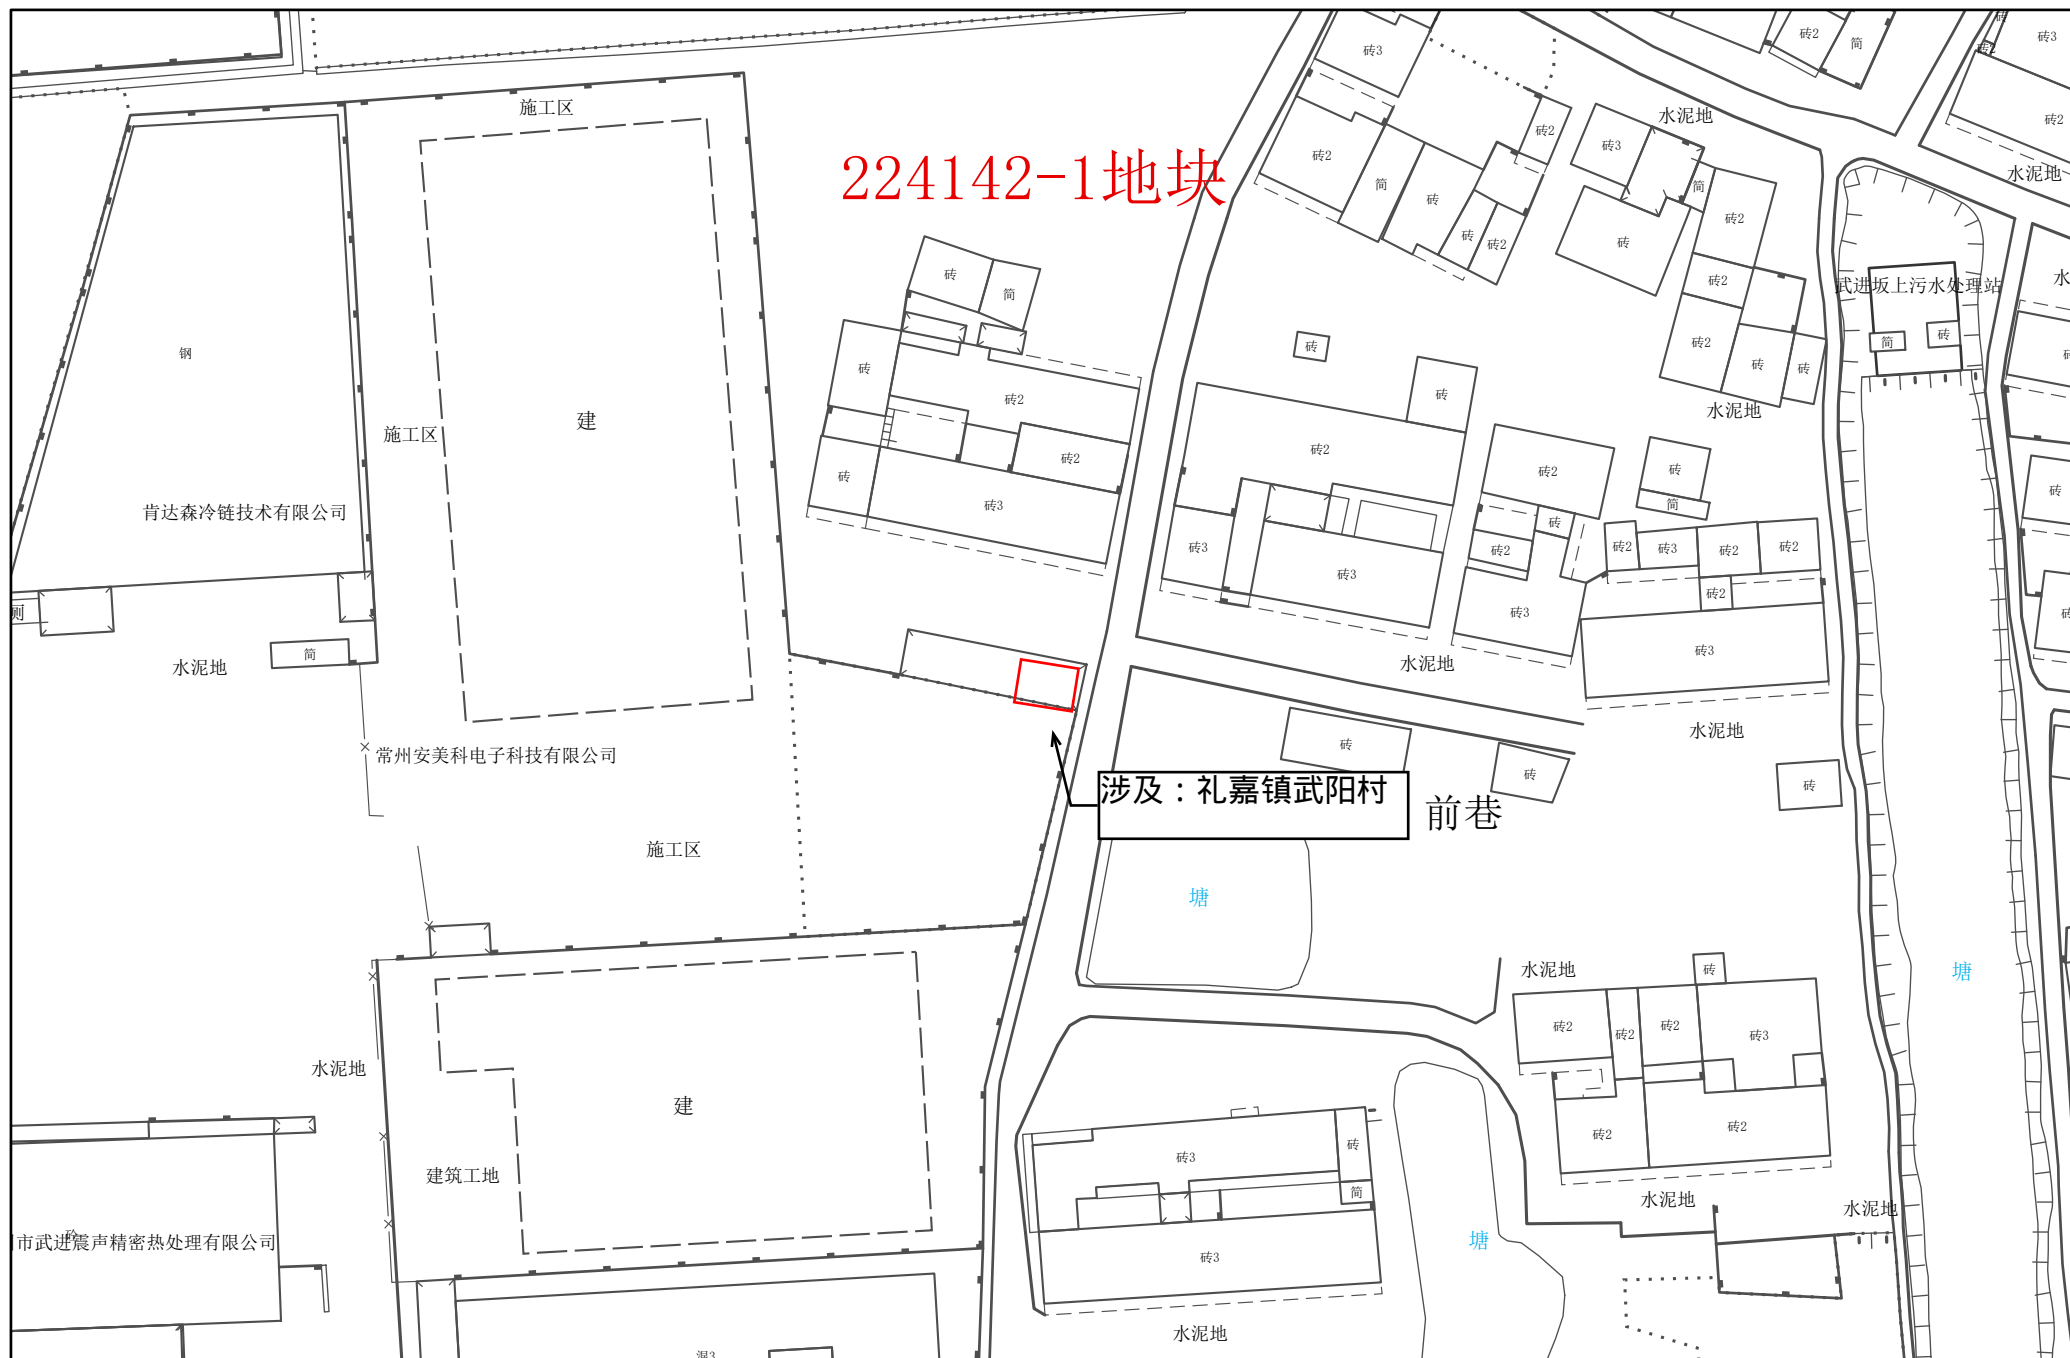

1:1,000

常州市自然资源和规划局武进分局


常州市武进区拟转用土地位置示意图 26

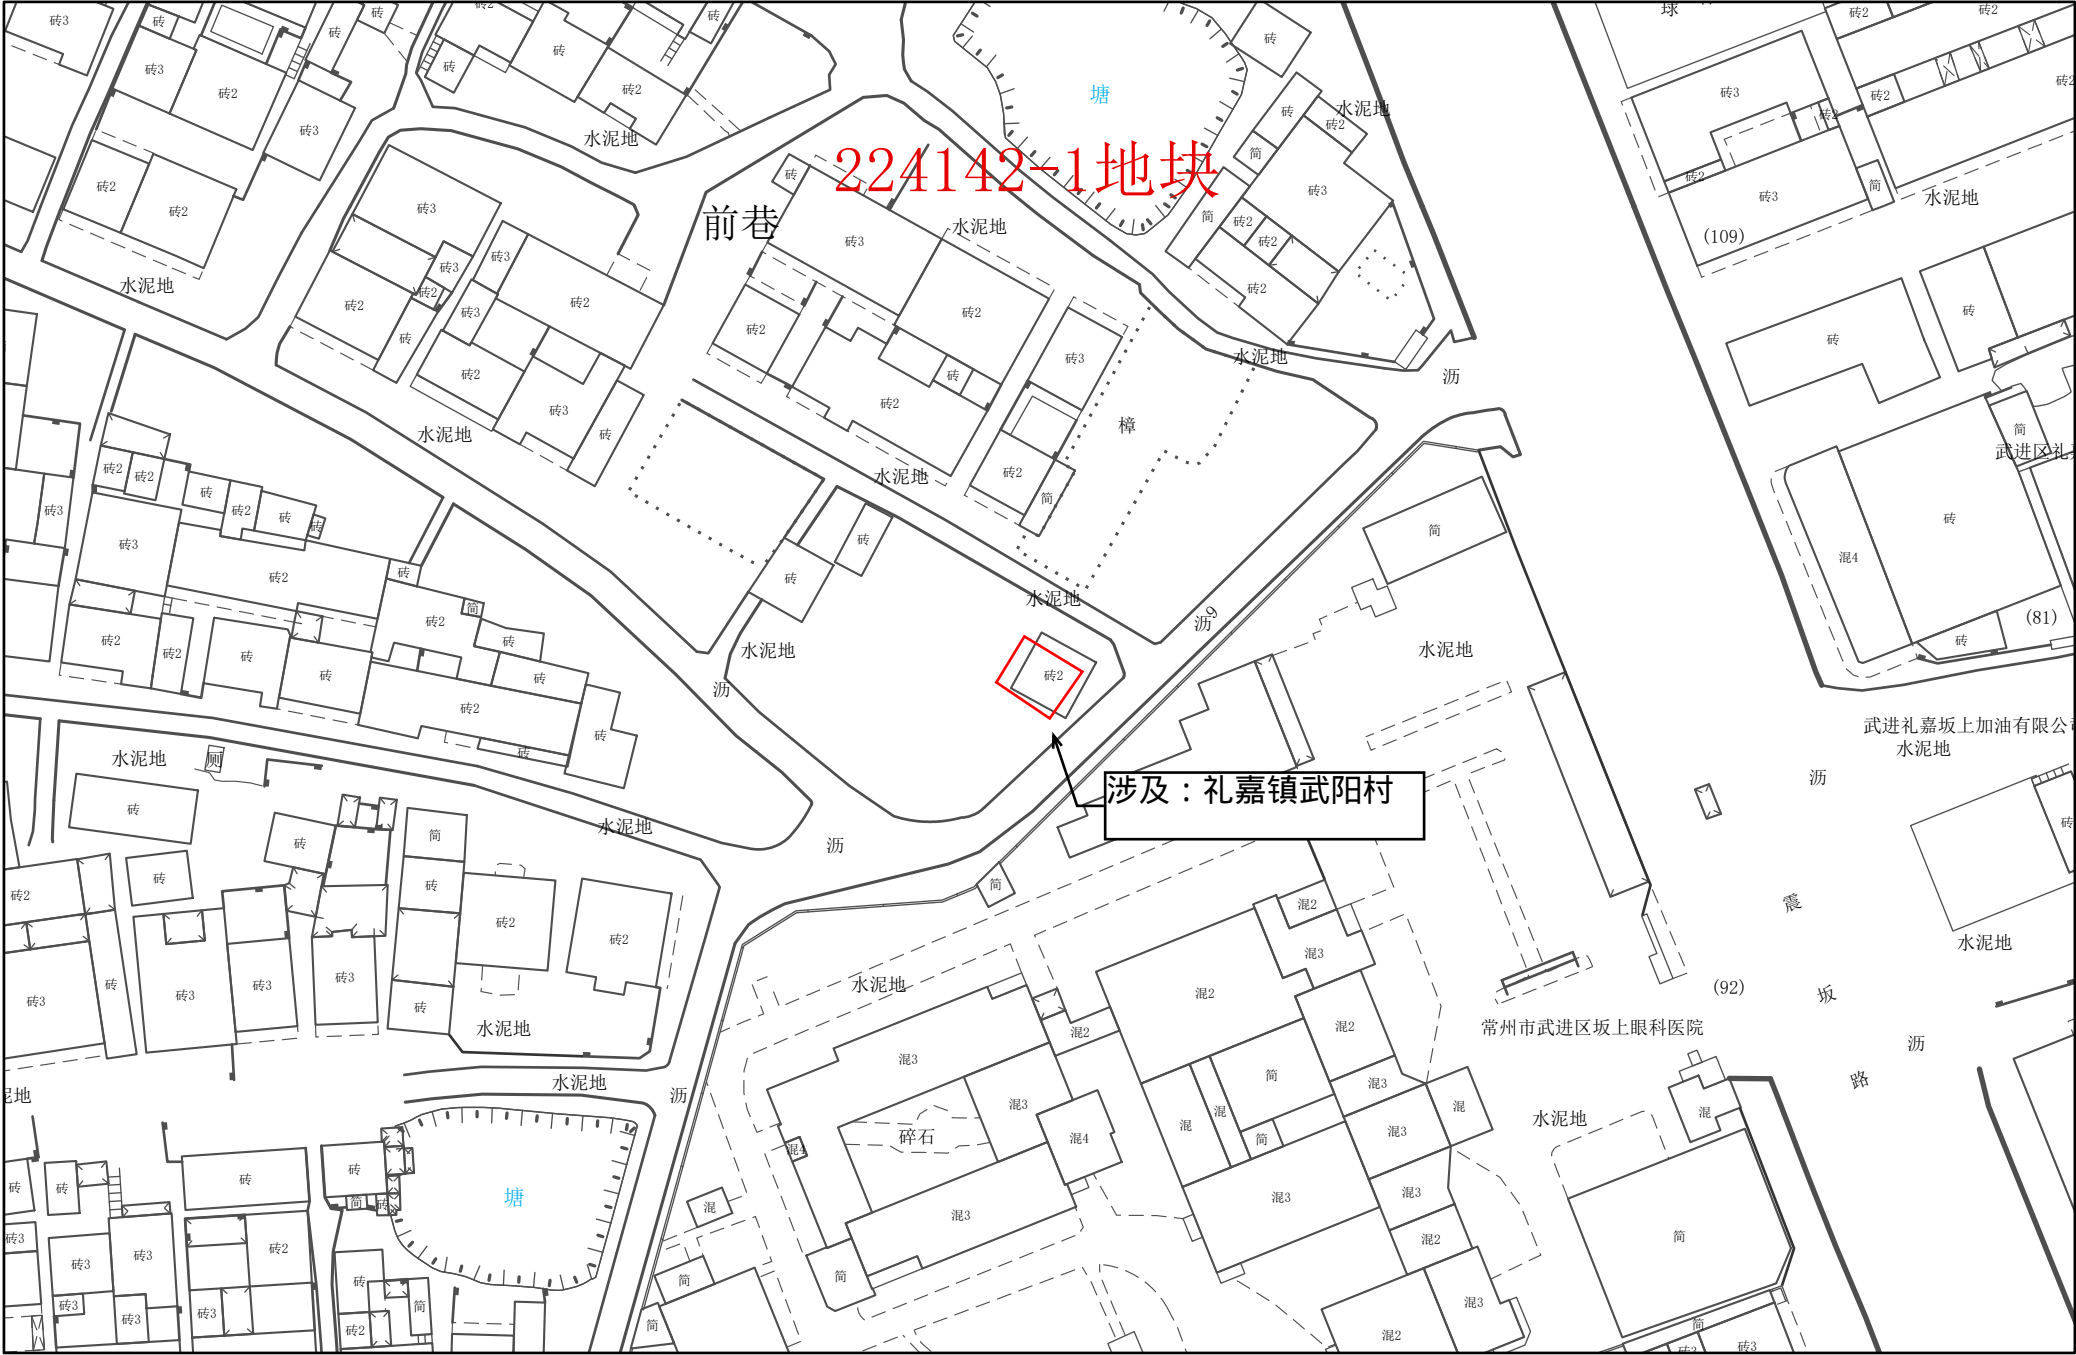

1:1,000


常州市自然资源和规划局武进分局

常州市武进区拟转用土地位置示意图 27

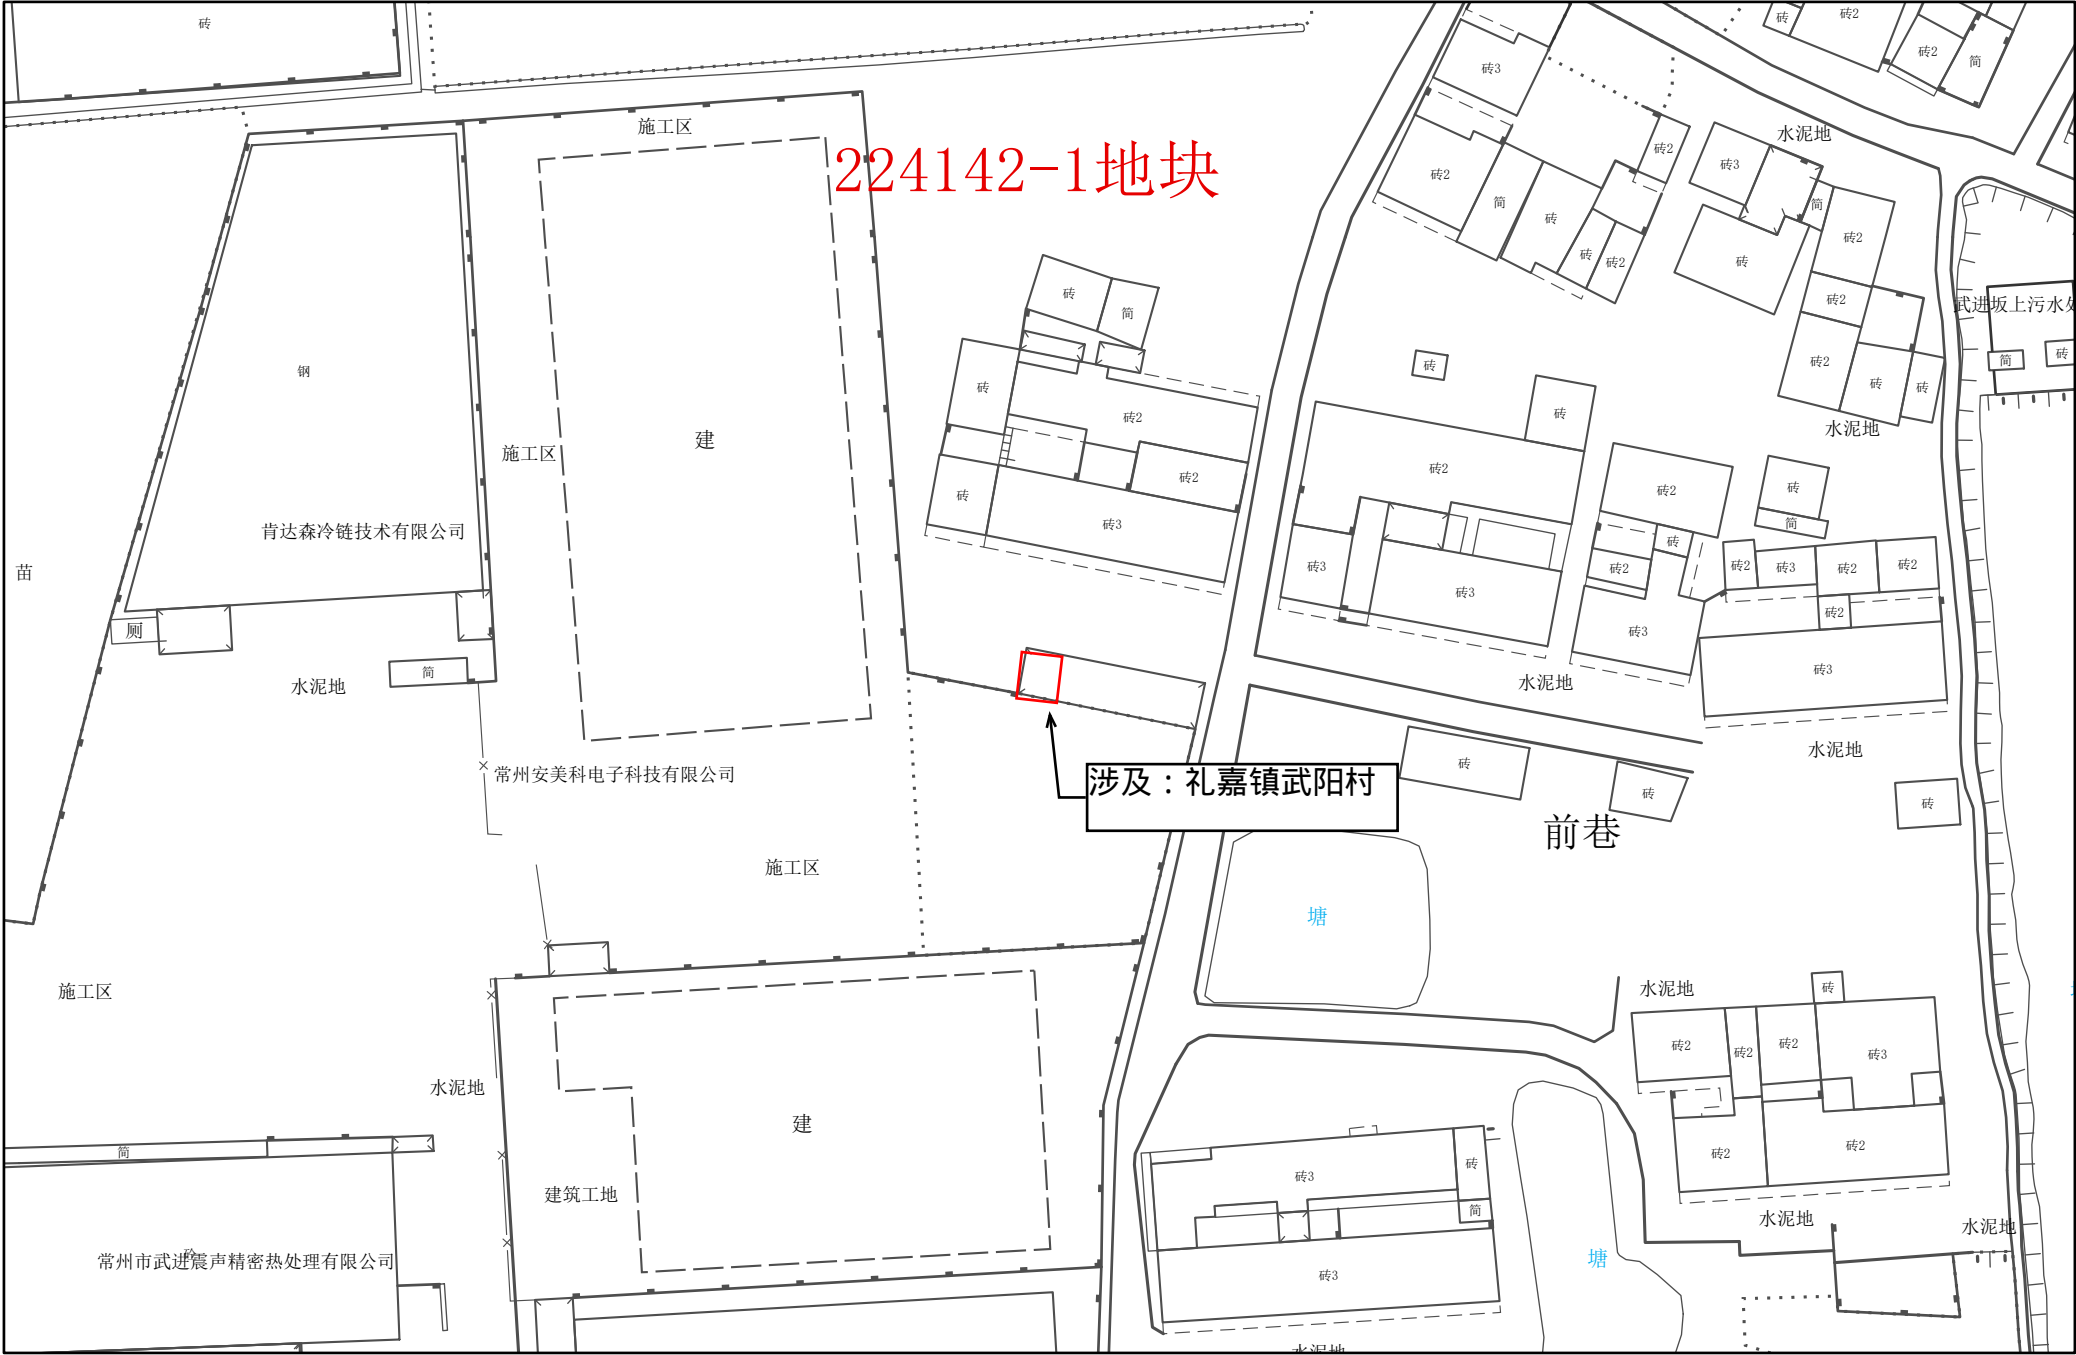

1:1,000


常州市武进区拟转用土地位置示意图 28

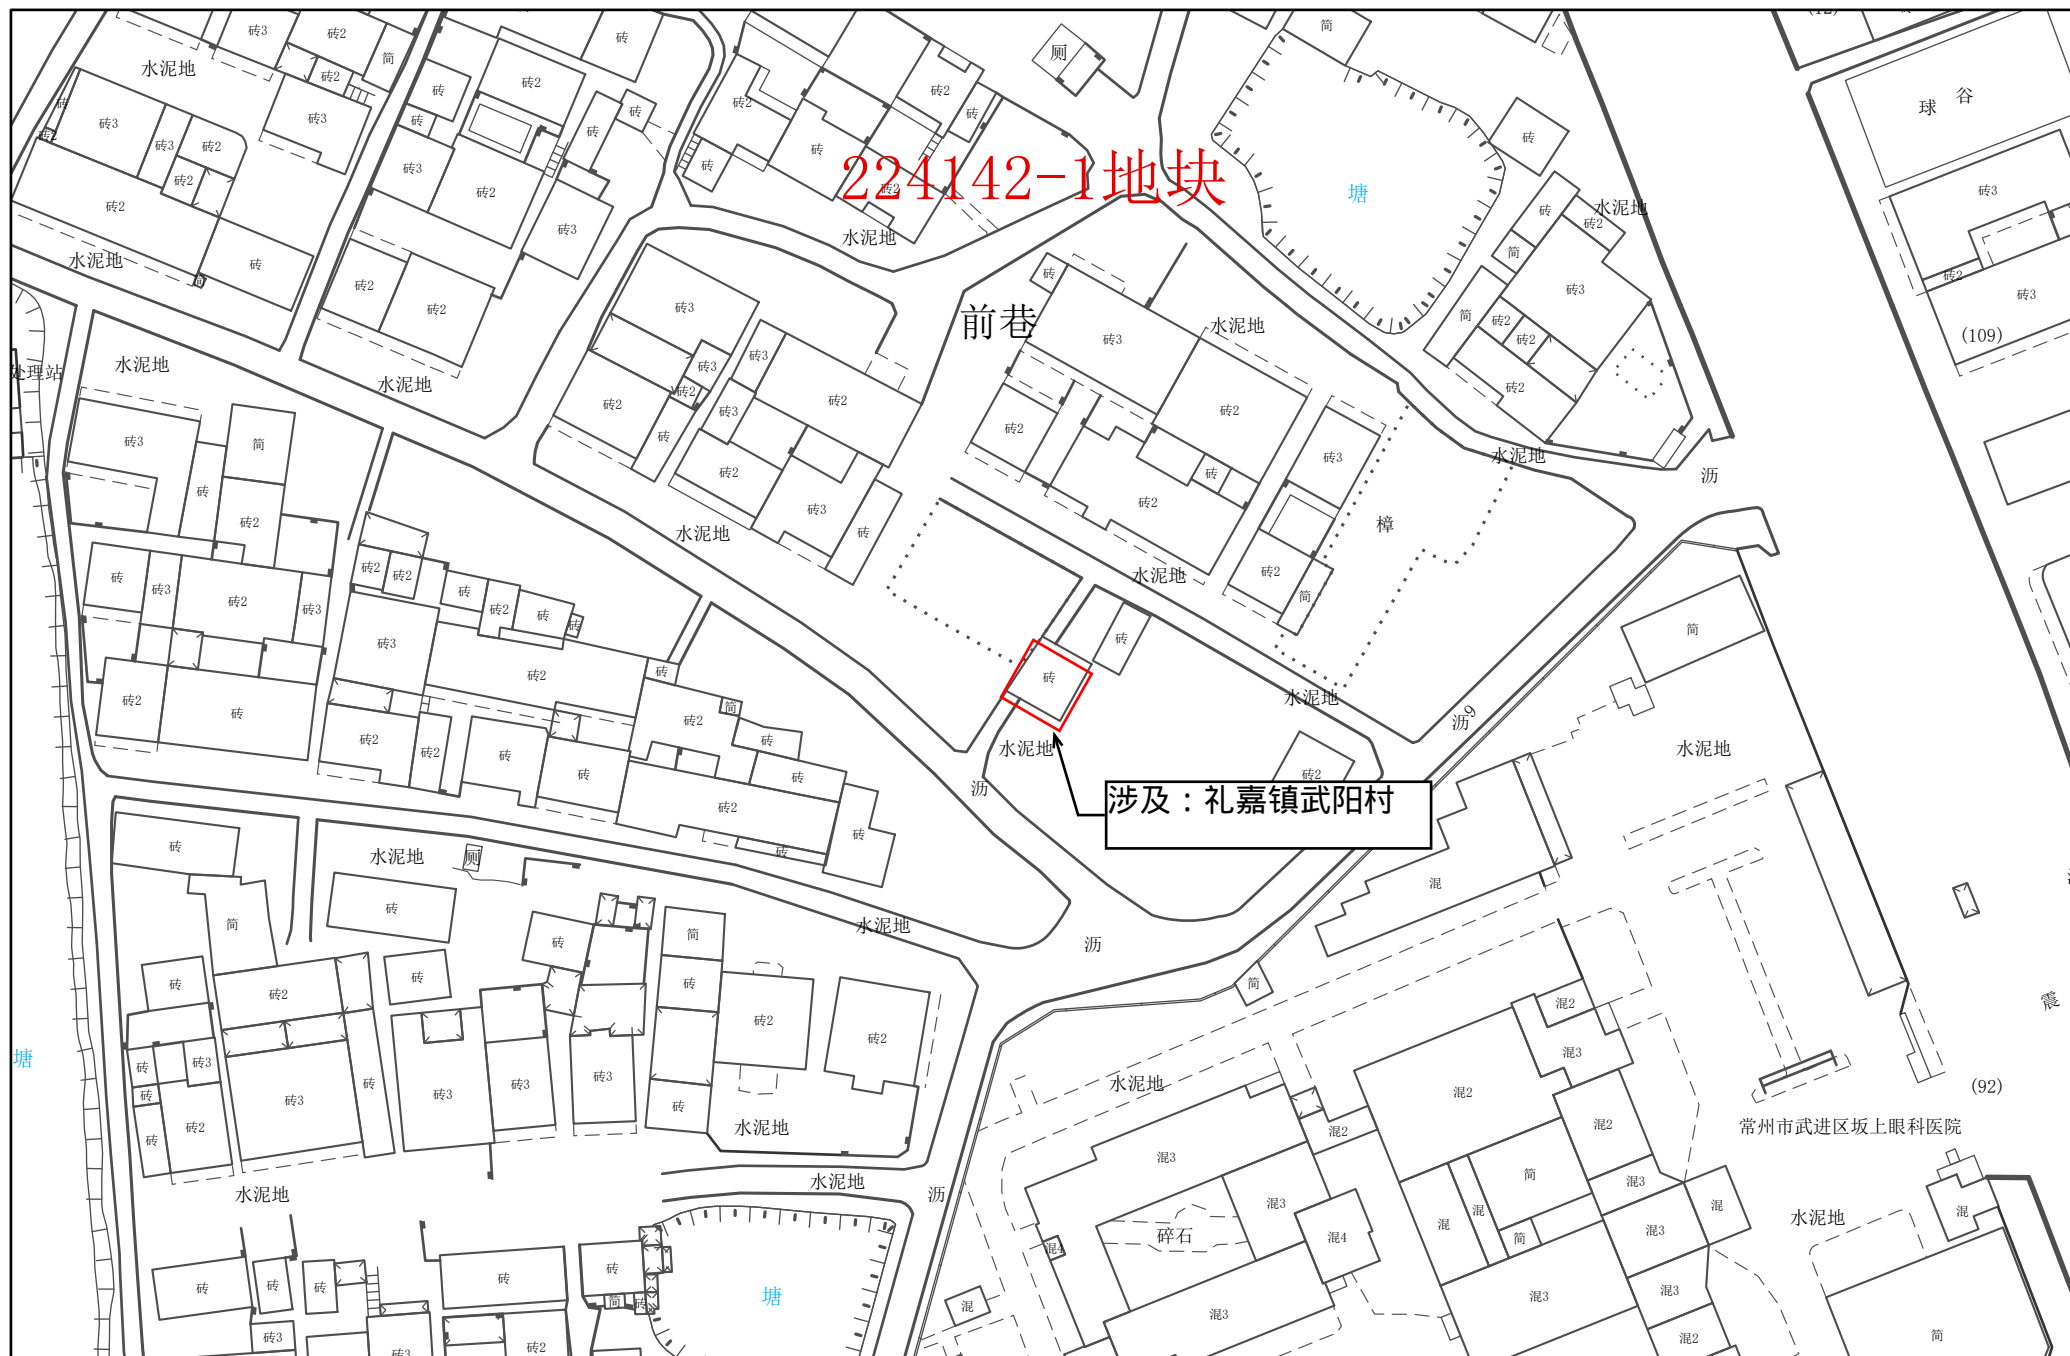

1:1,000


常州市自然资源和规划局武进分局

常州市武进区拟转用土地位置示意图 29

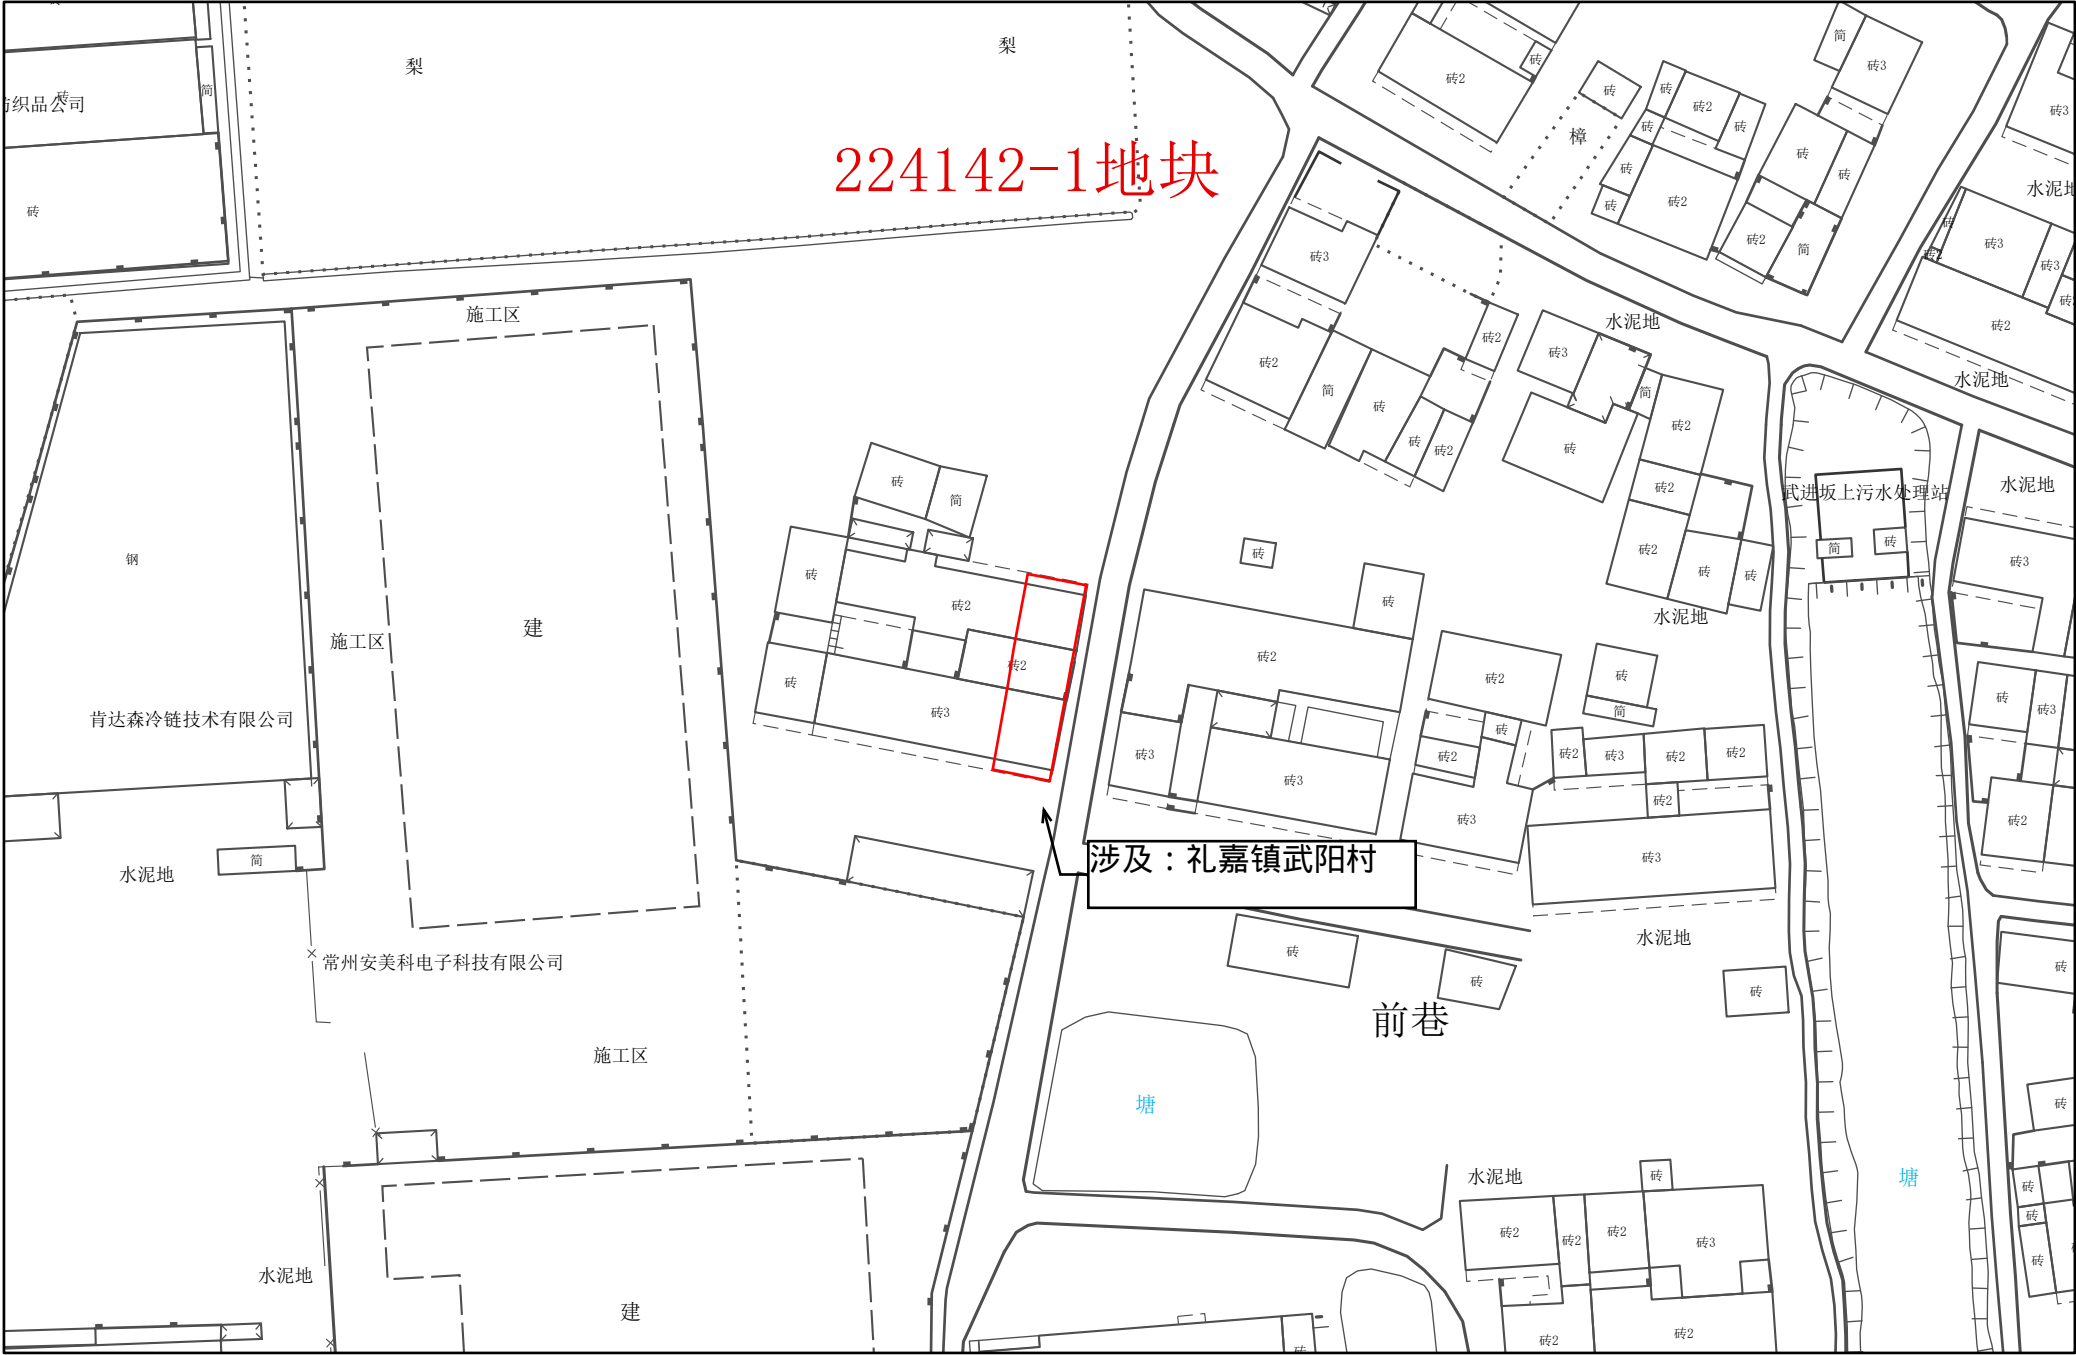

1:1,000


常州市武进区拟转用土地位置示意图 30

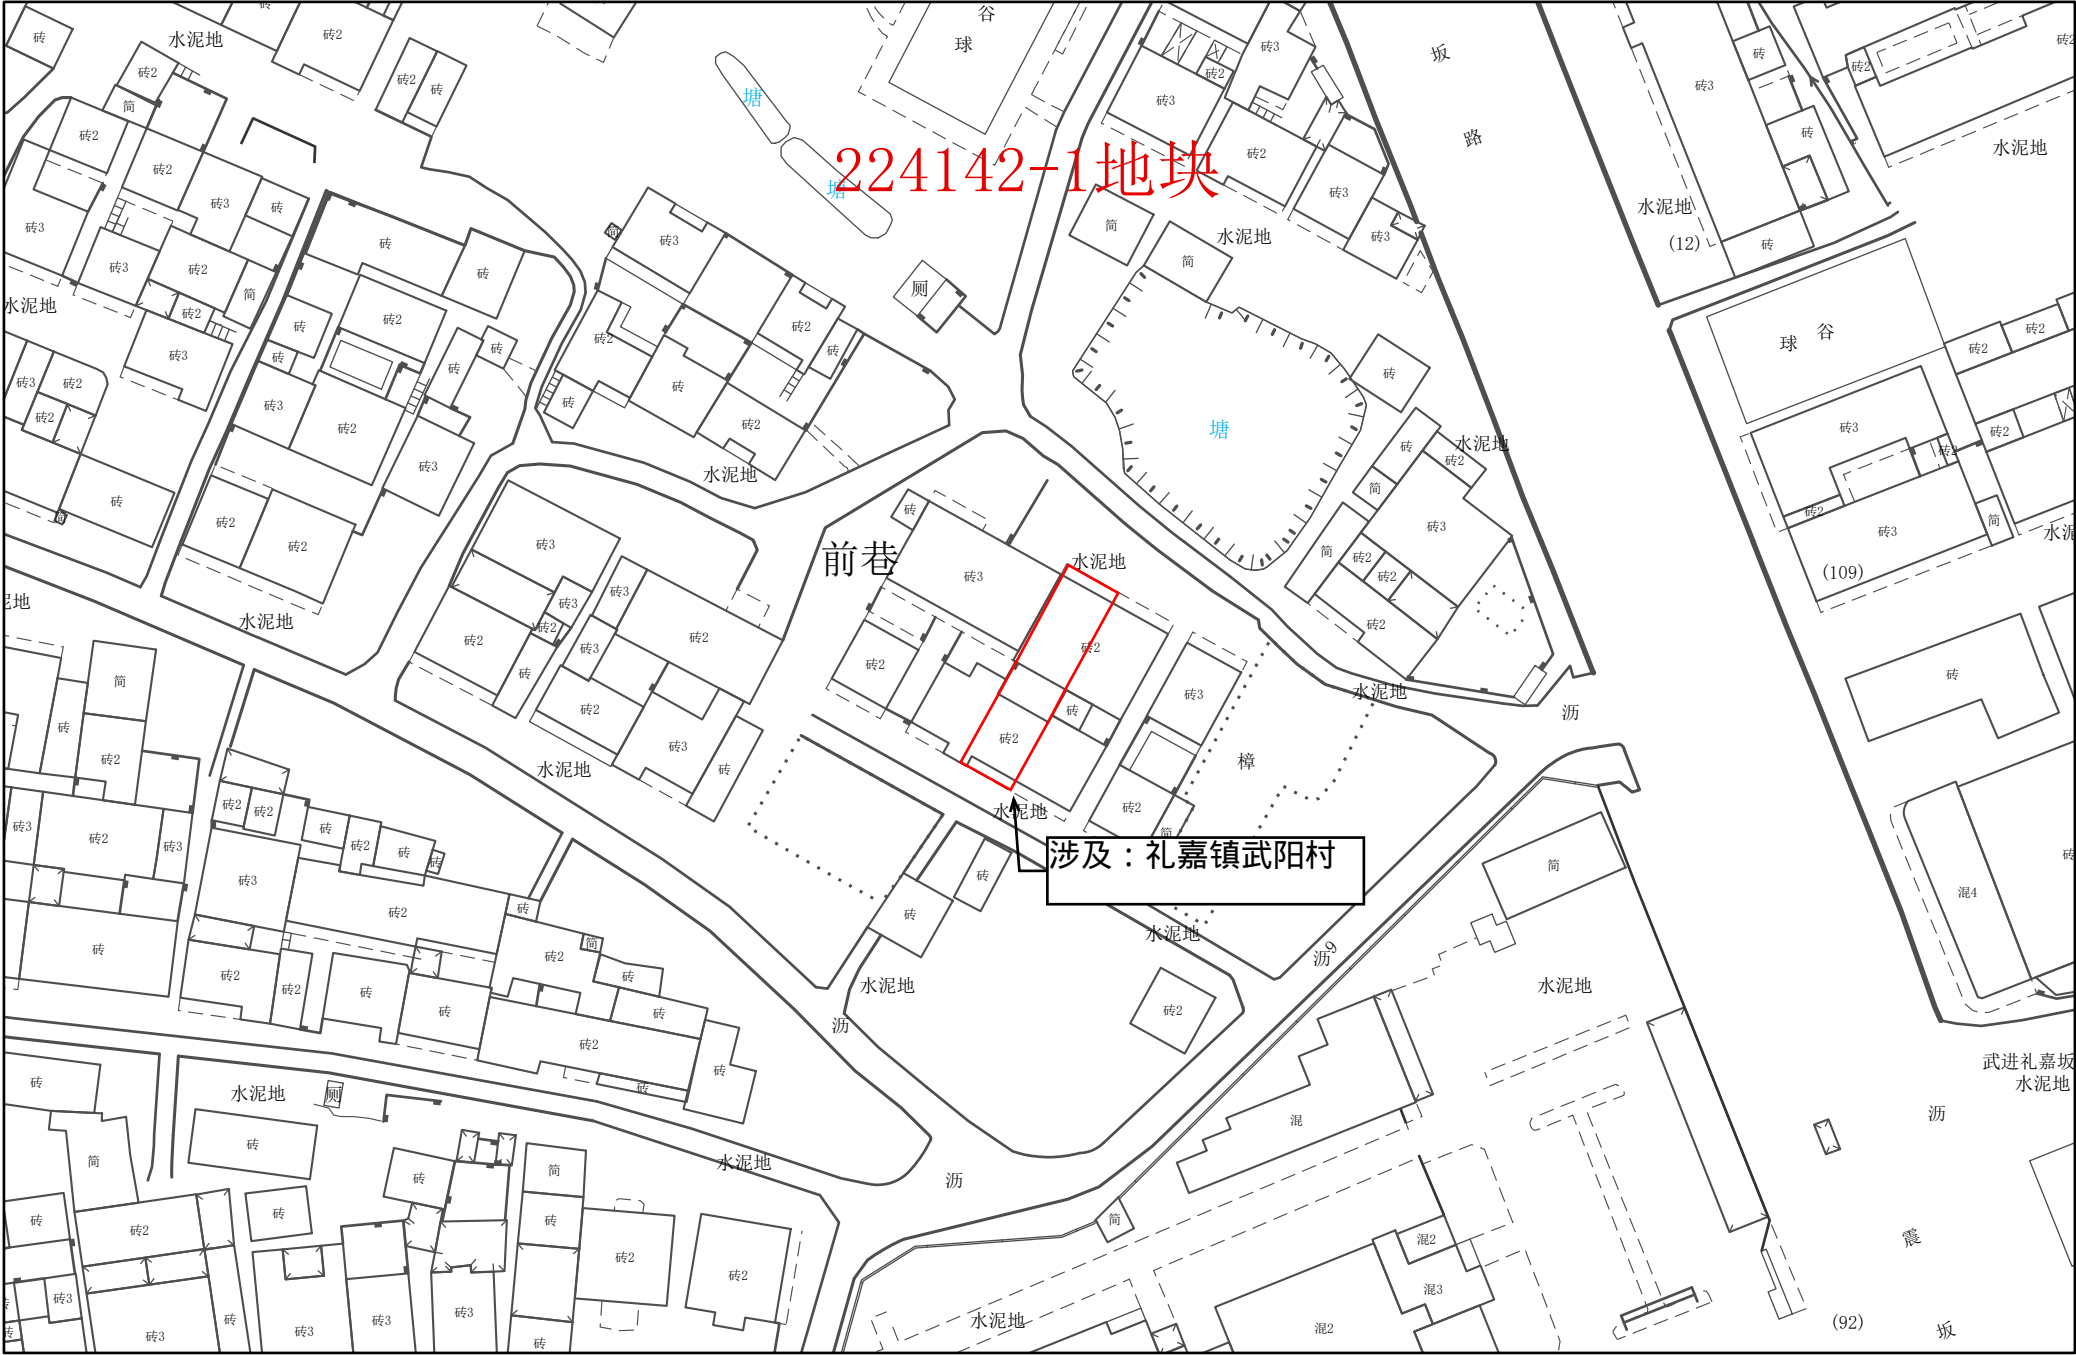

1:1,000

常州市自然资源和规划局武进分局


常州市武进区拟转用土地位置示意图 31

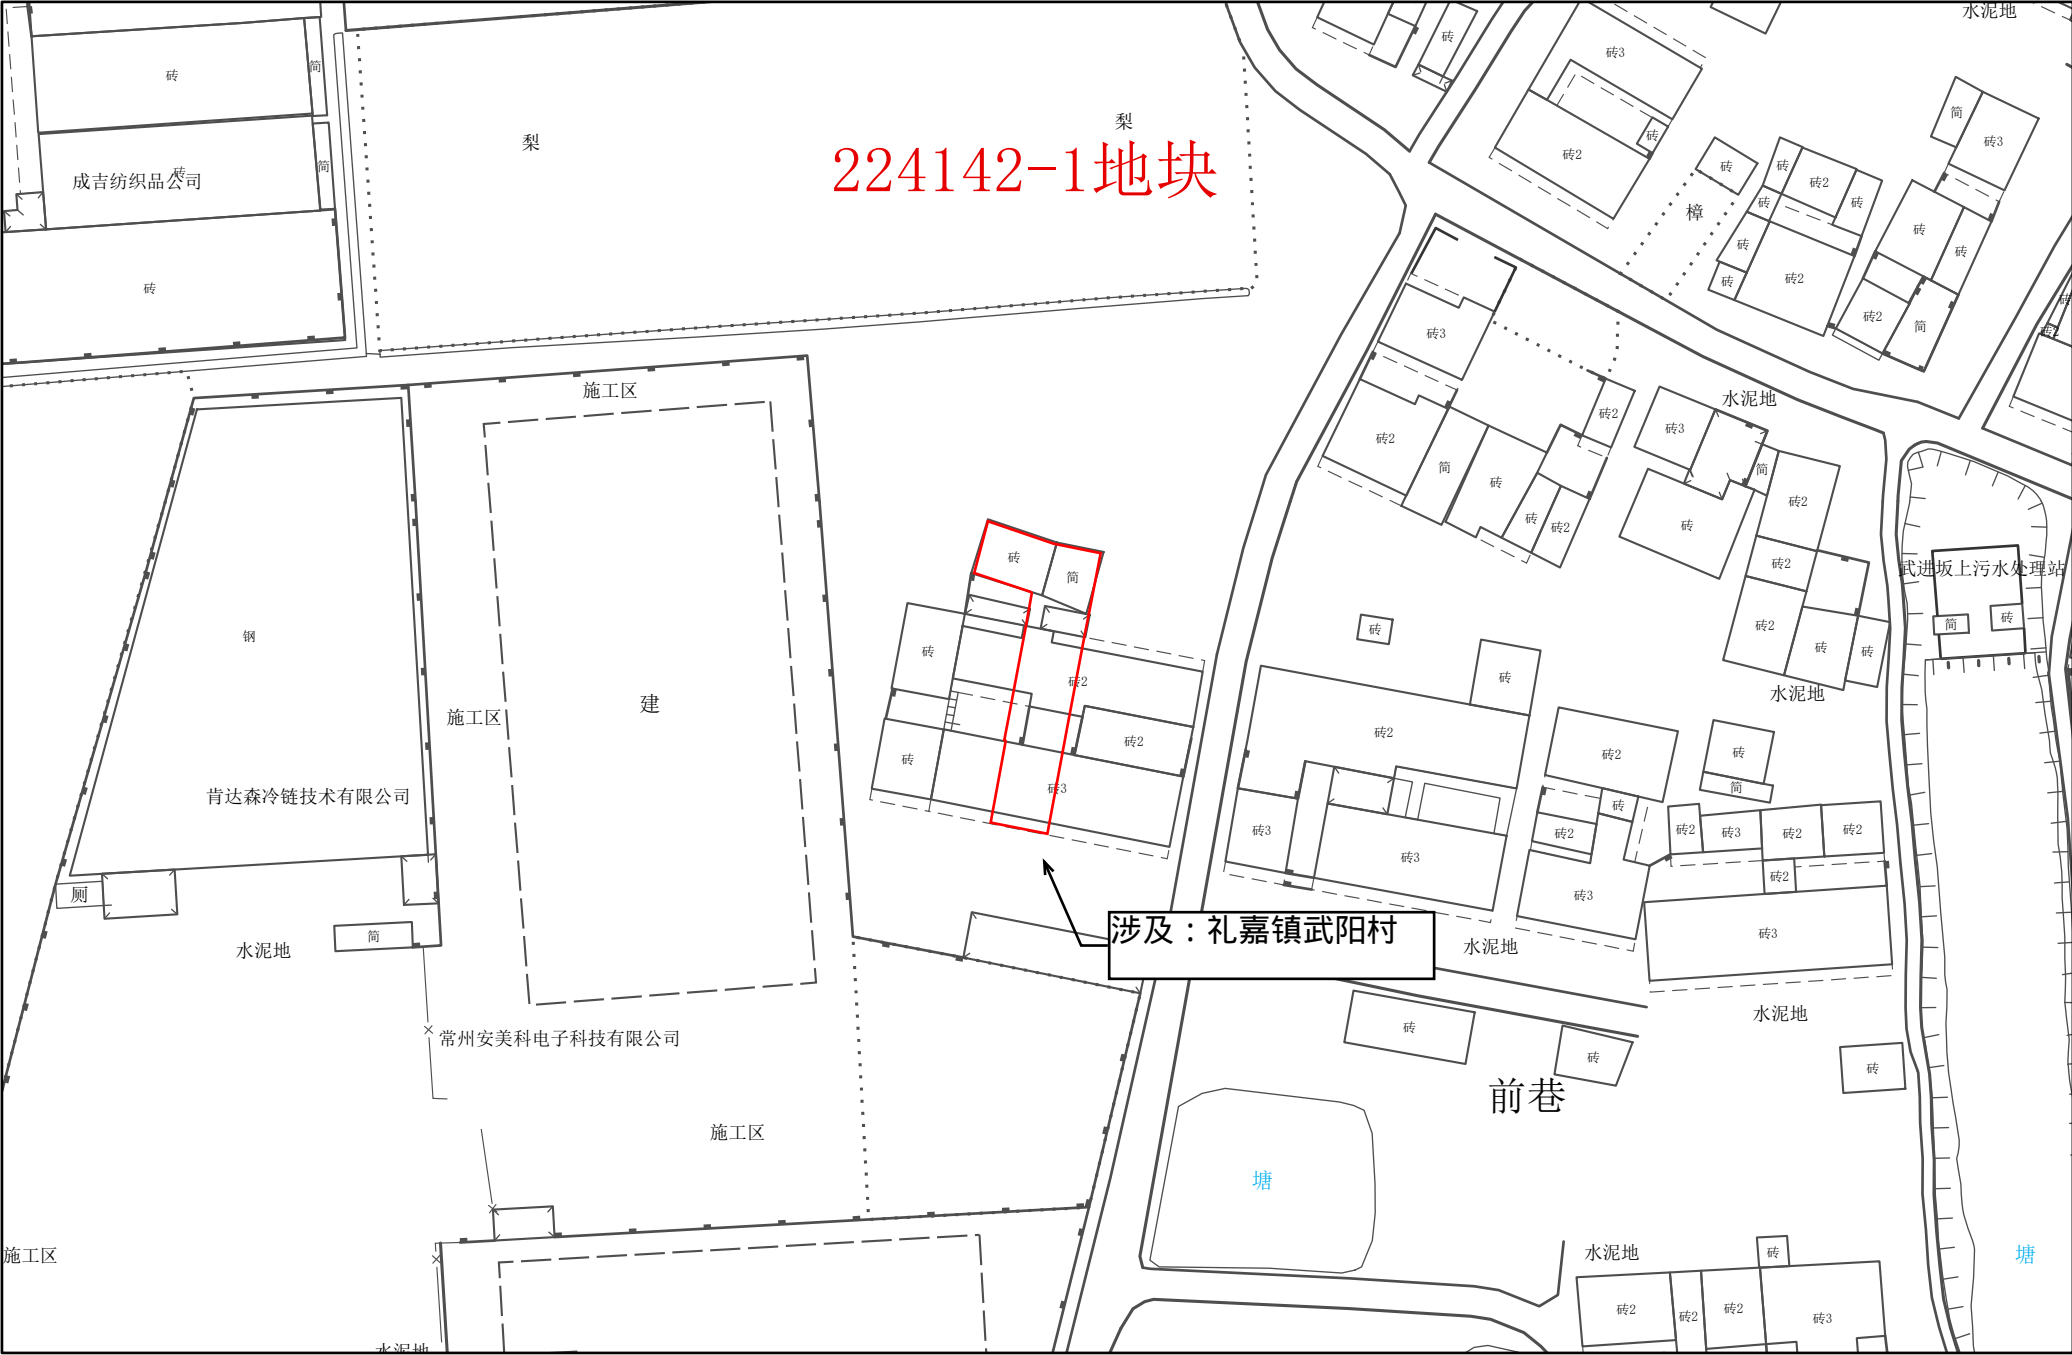

1:1,000

常州市自然资源和规划局武进分局


常州市武进区拟转用土地位置示意图 32

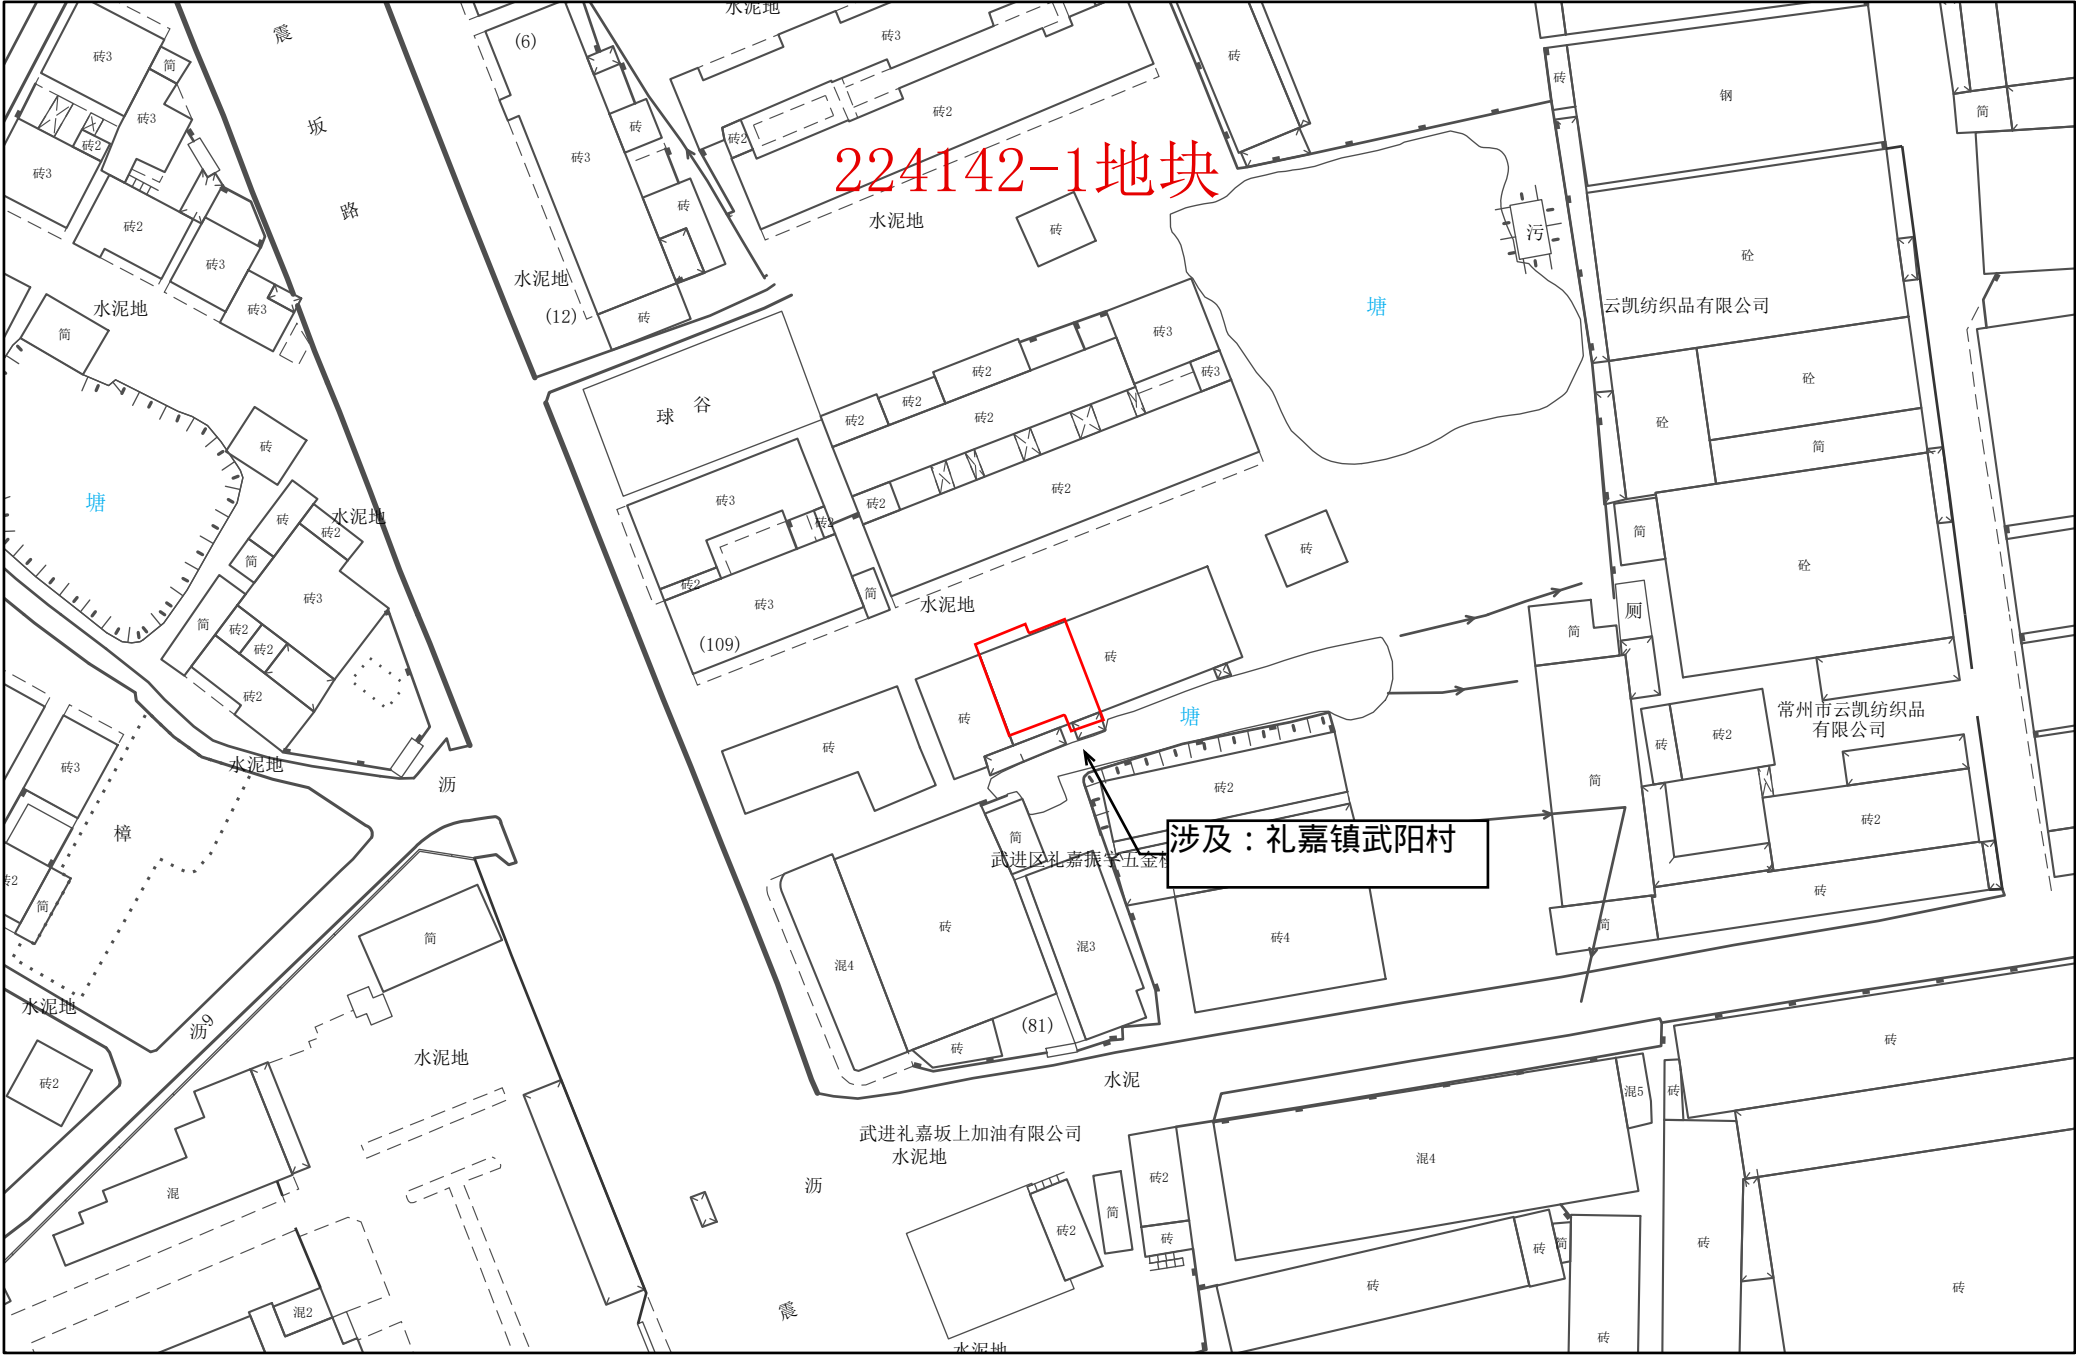

1:1,000

常州市自然资源和规划局武进分局


常州市武进区拟转用土地位置示意图 33

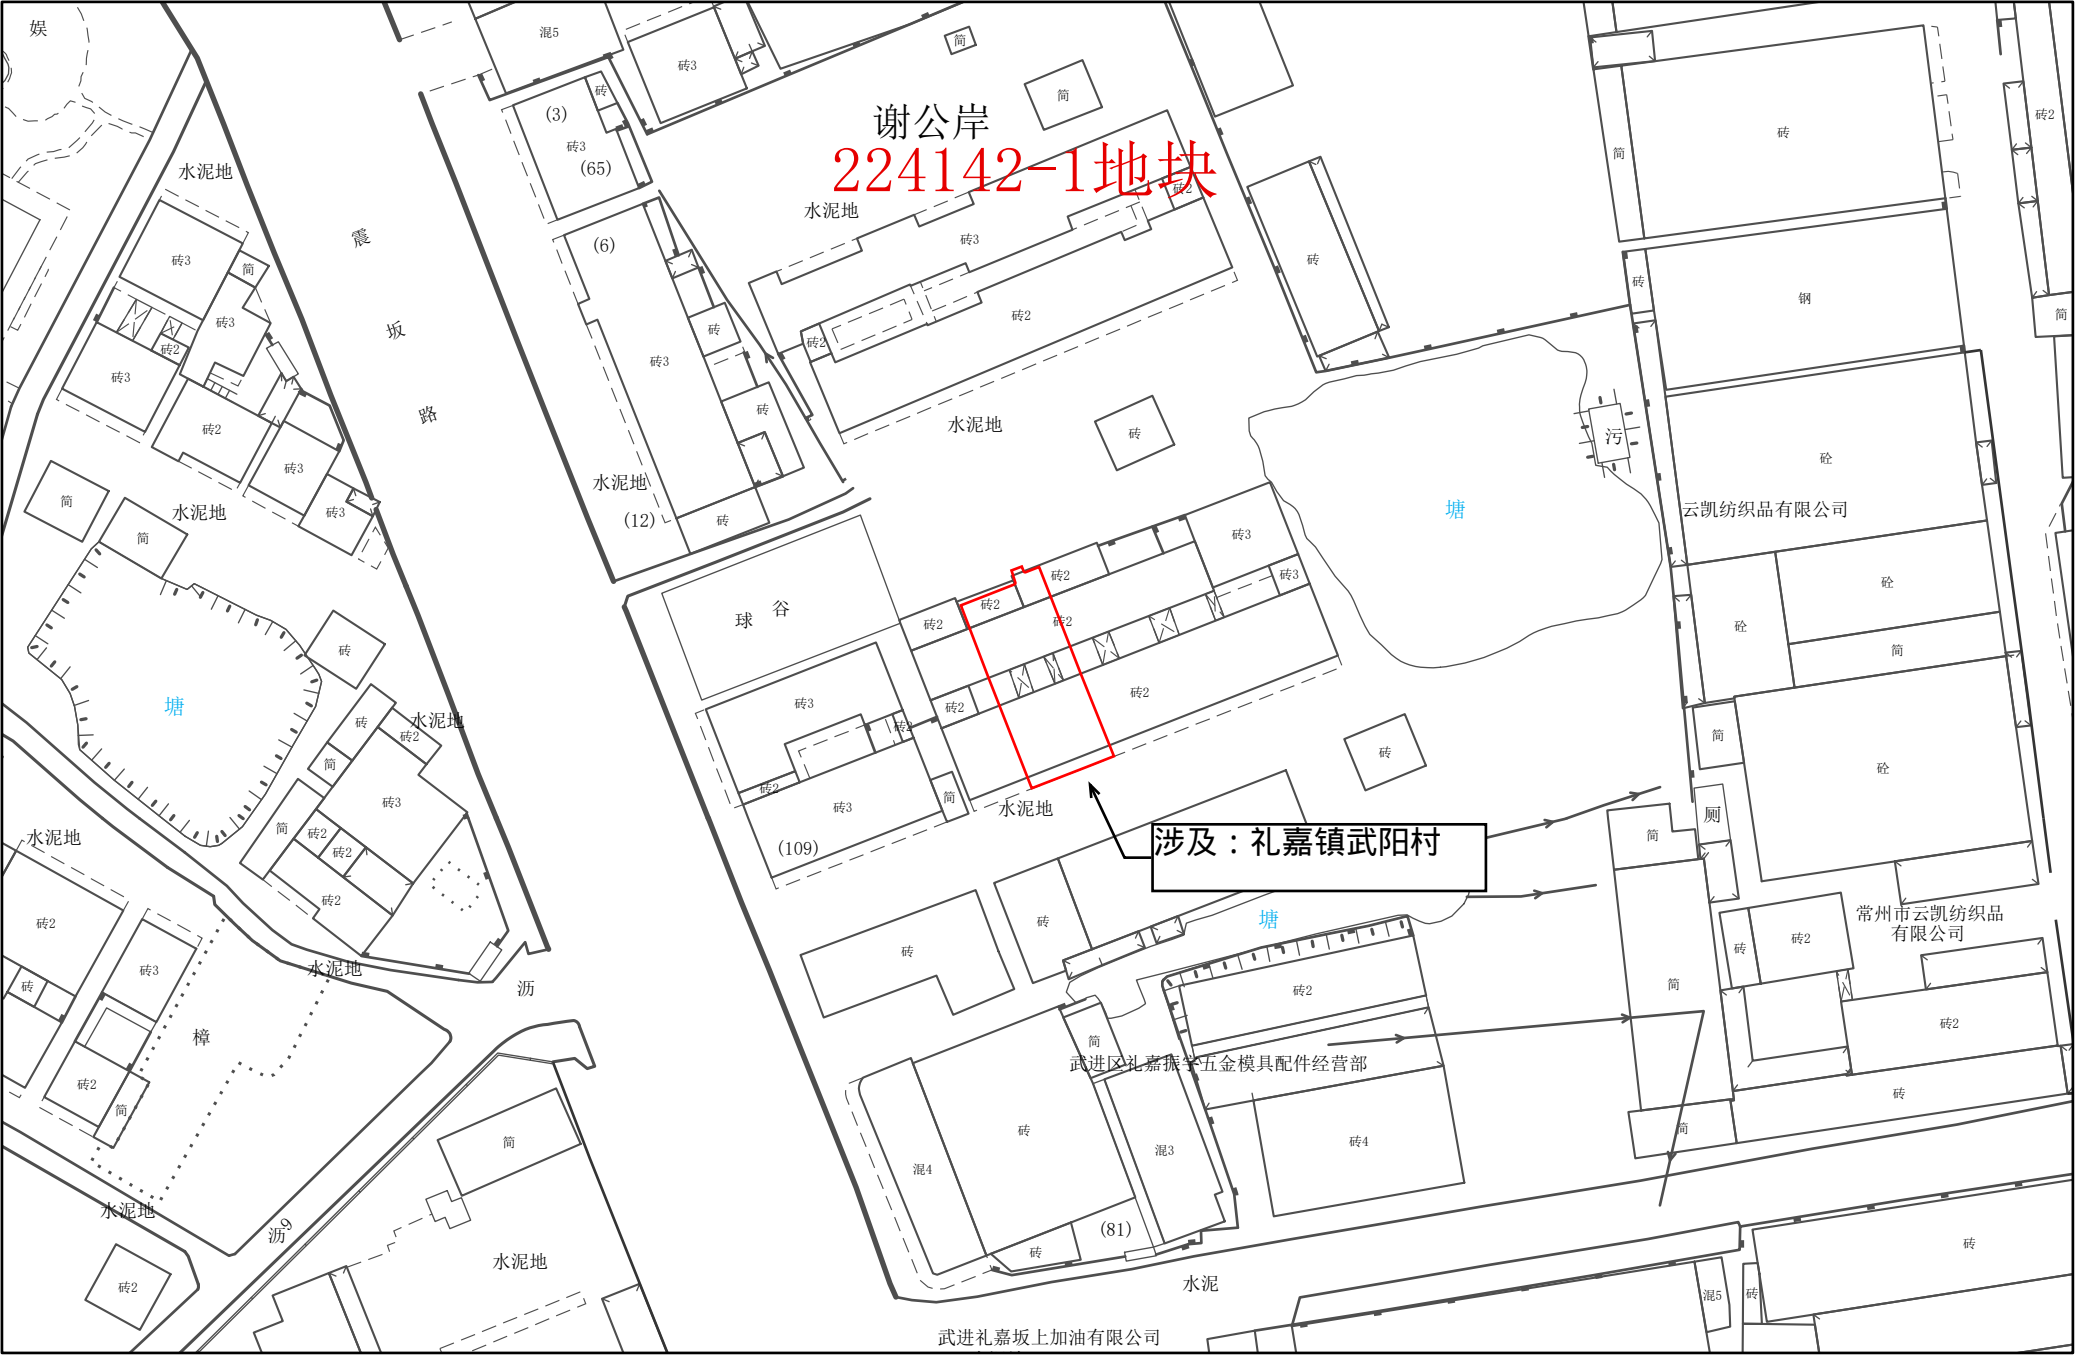

1:1,000


常州市自然资源和规划局武进分局

常州市武进区拟转用土地位置示意图 34

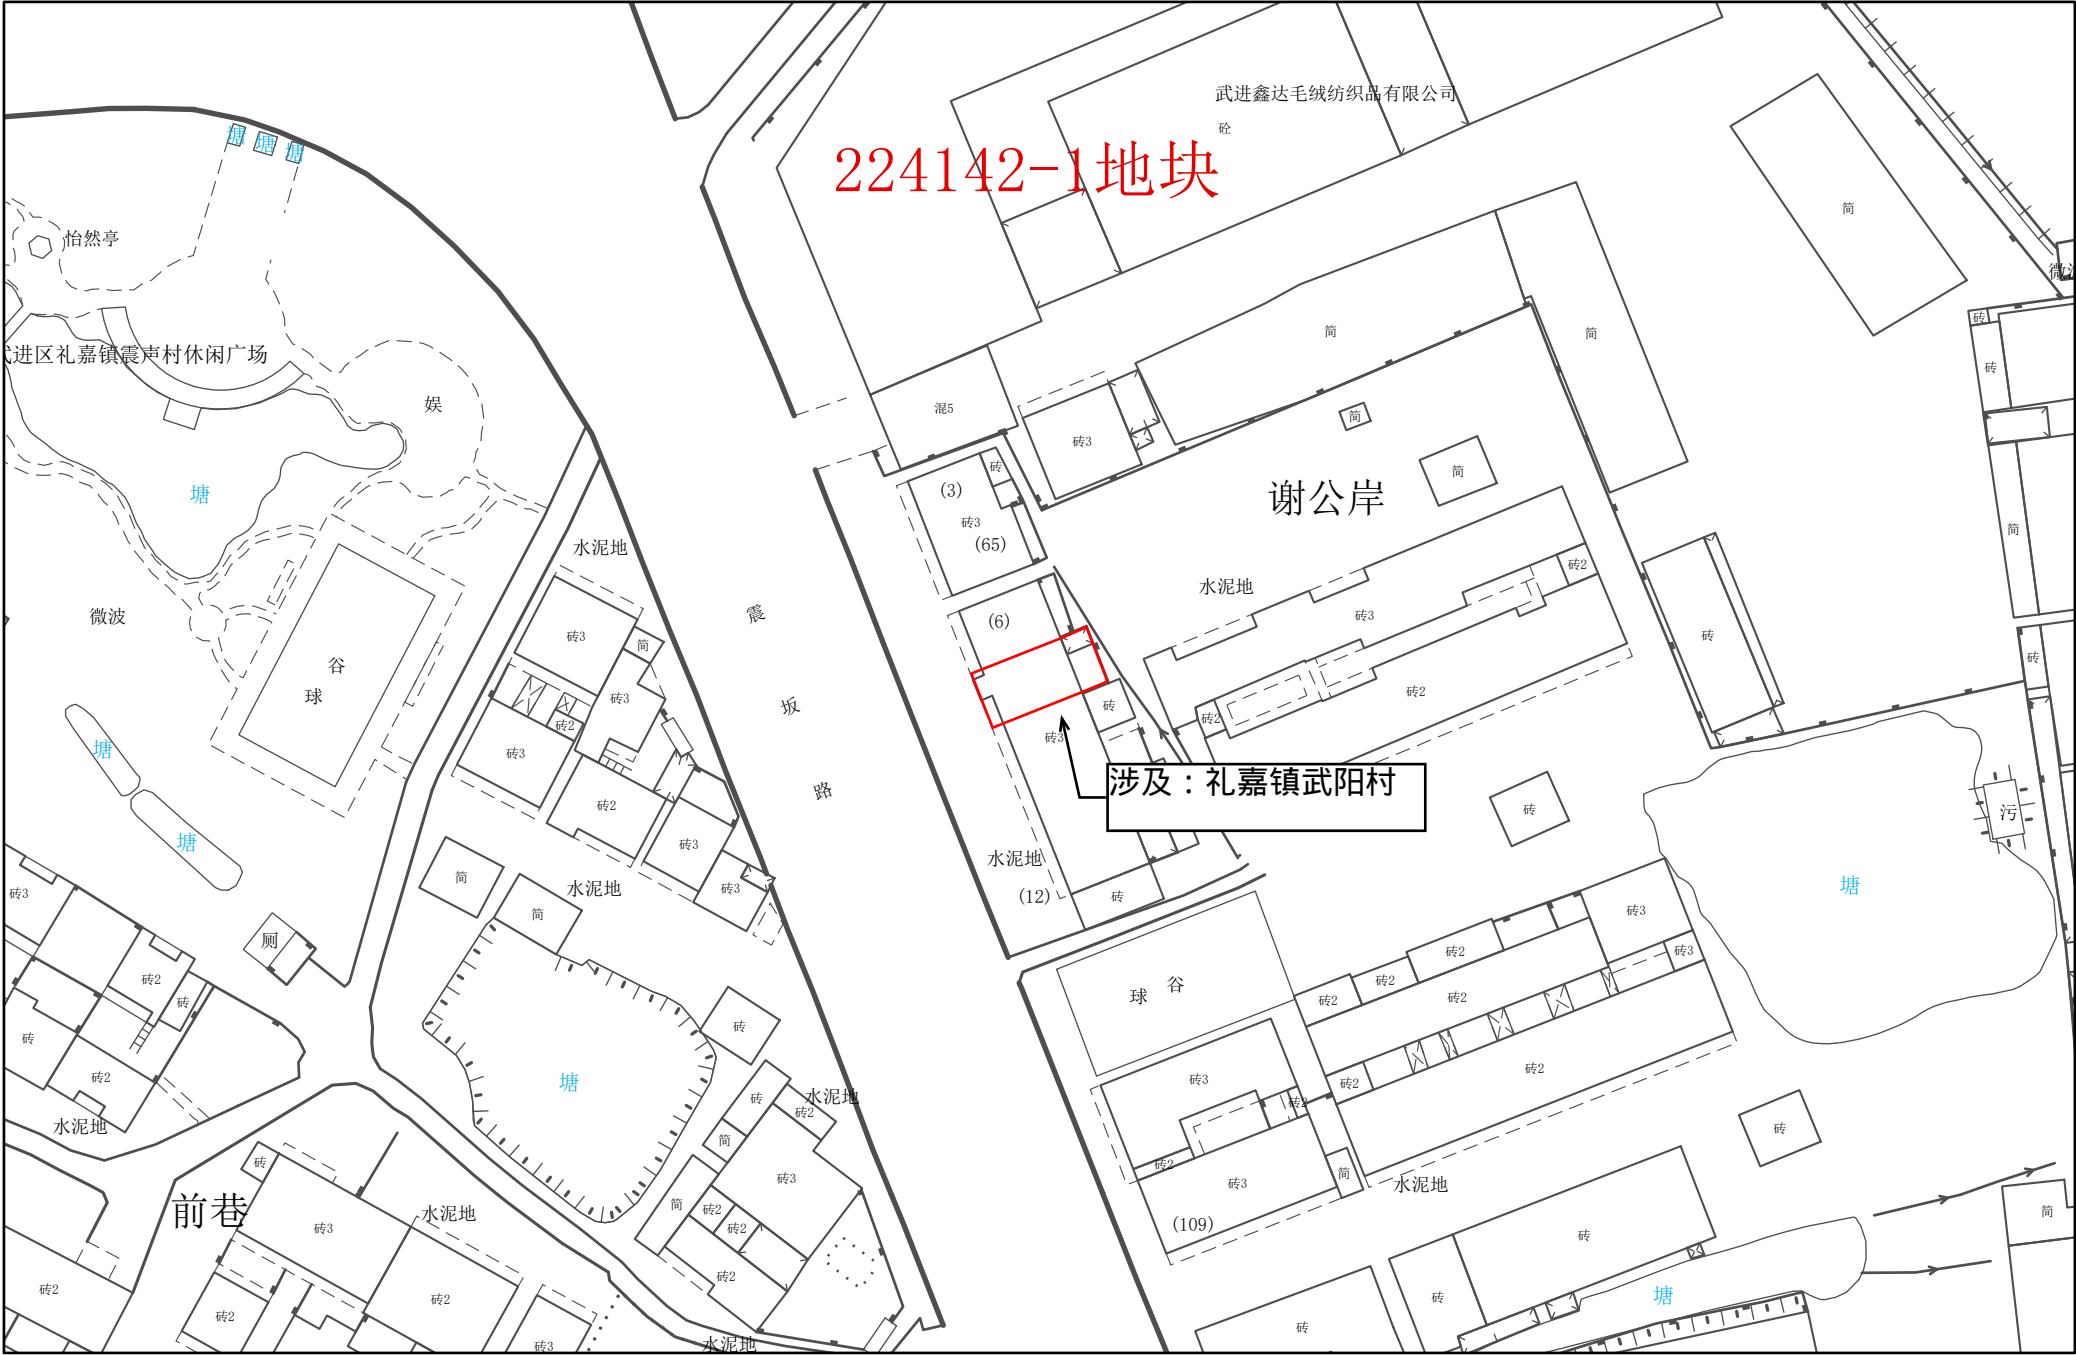


1:1,000

常州市武进区拟转用土地位置示意图 35

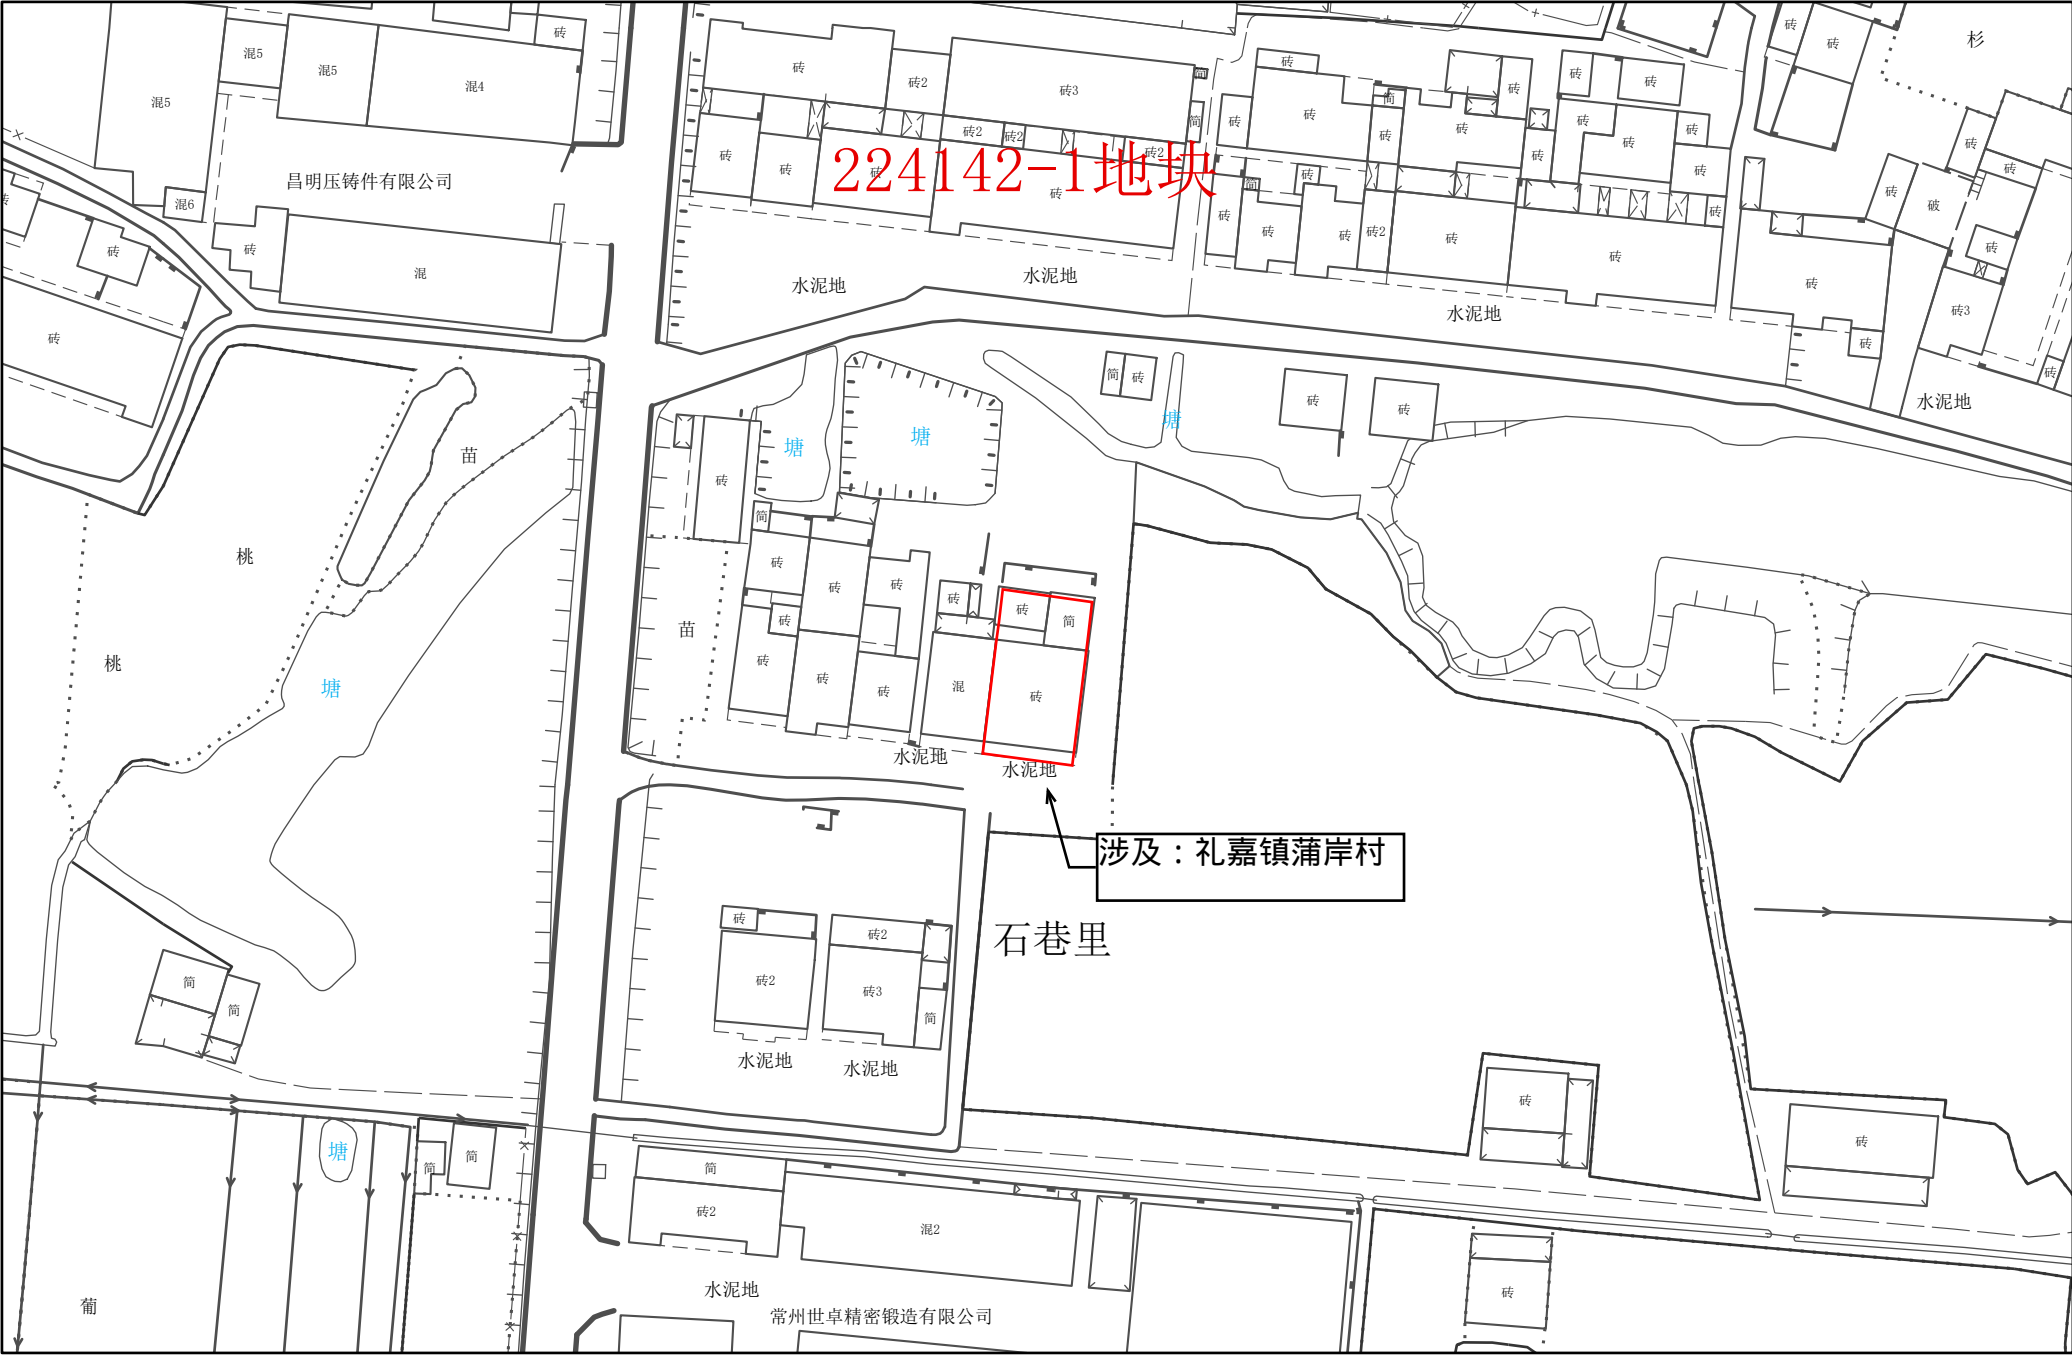


1:1,000

常州市武进区拟转用土地位置示意图 36

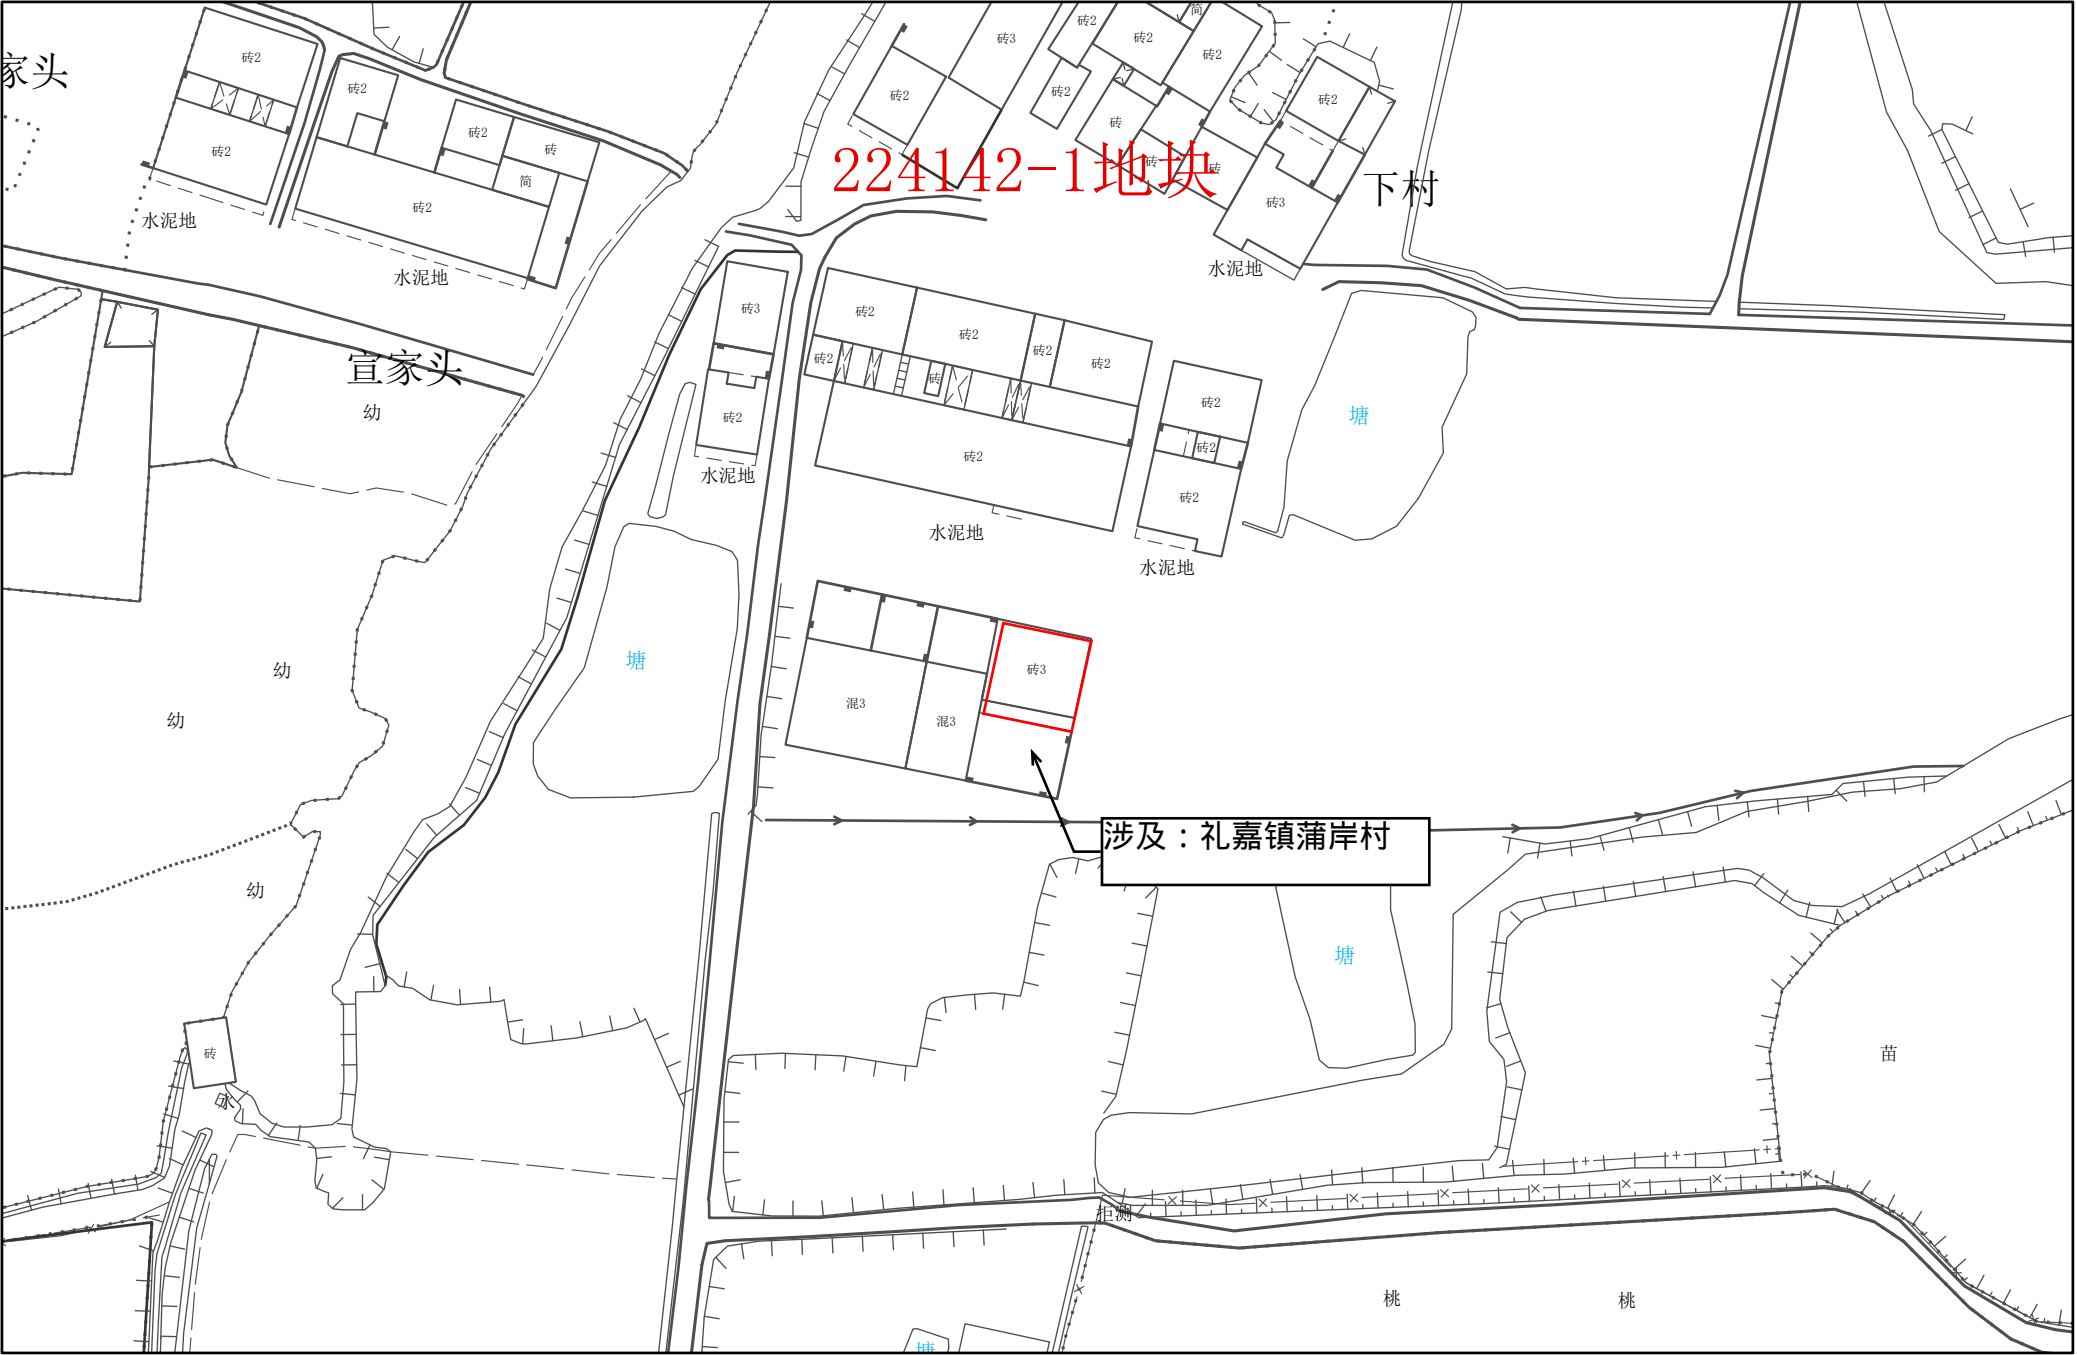


1:1,000

常州市武进区拟转用土地位置示意图 37

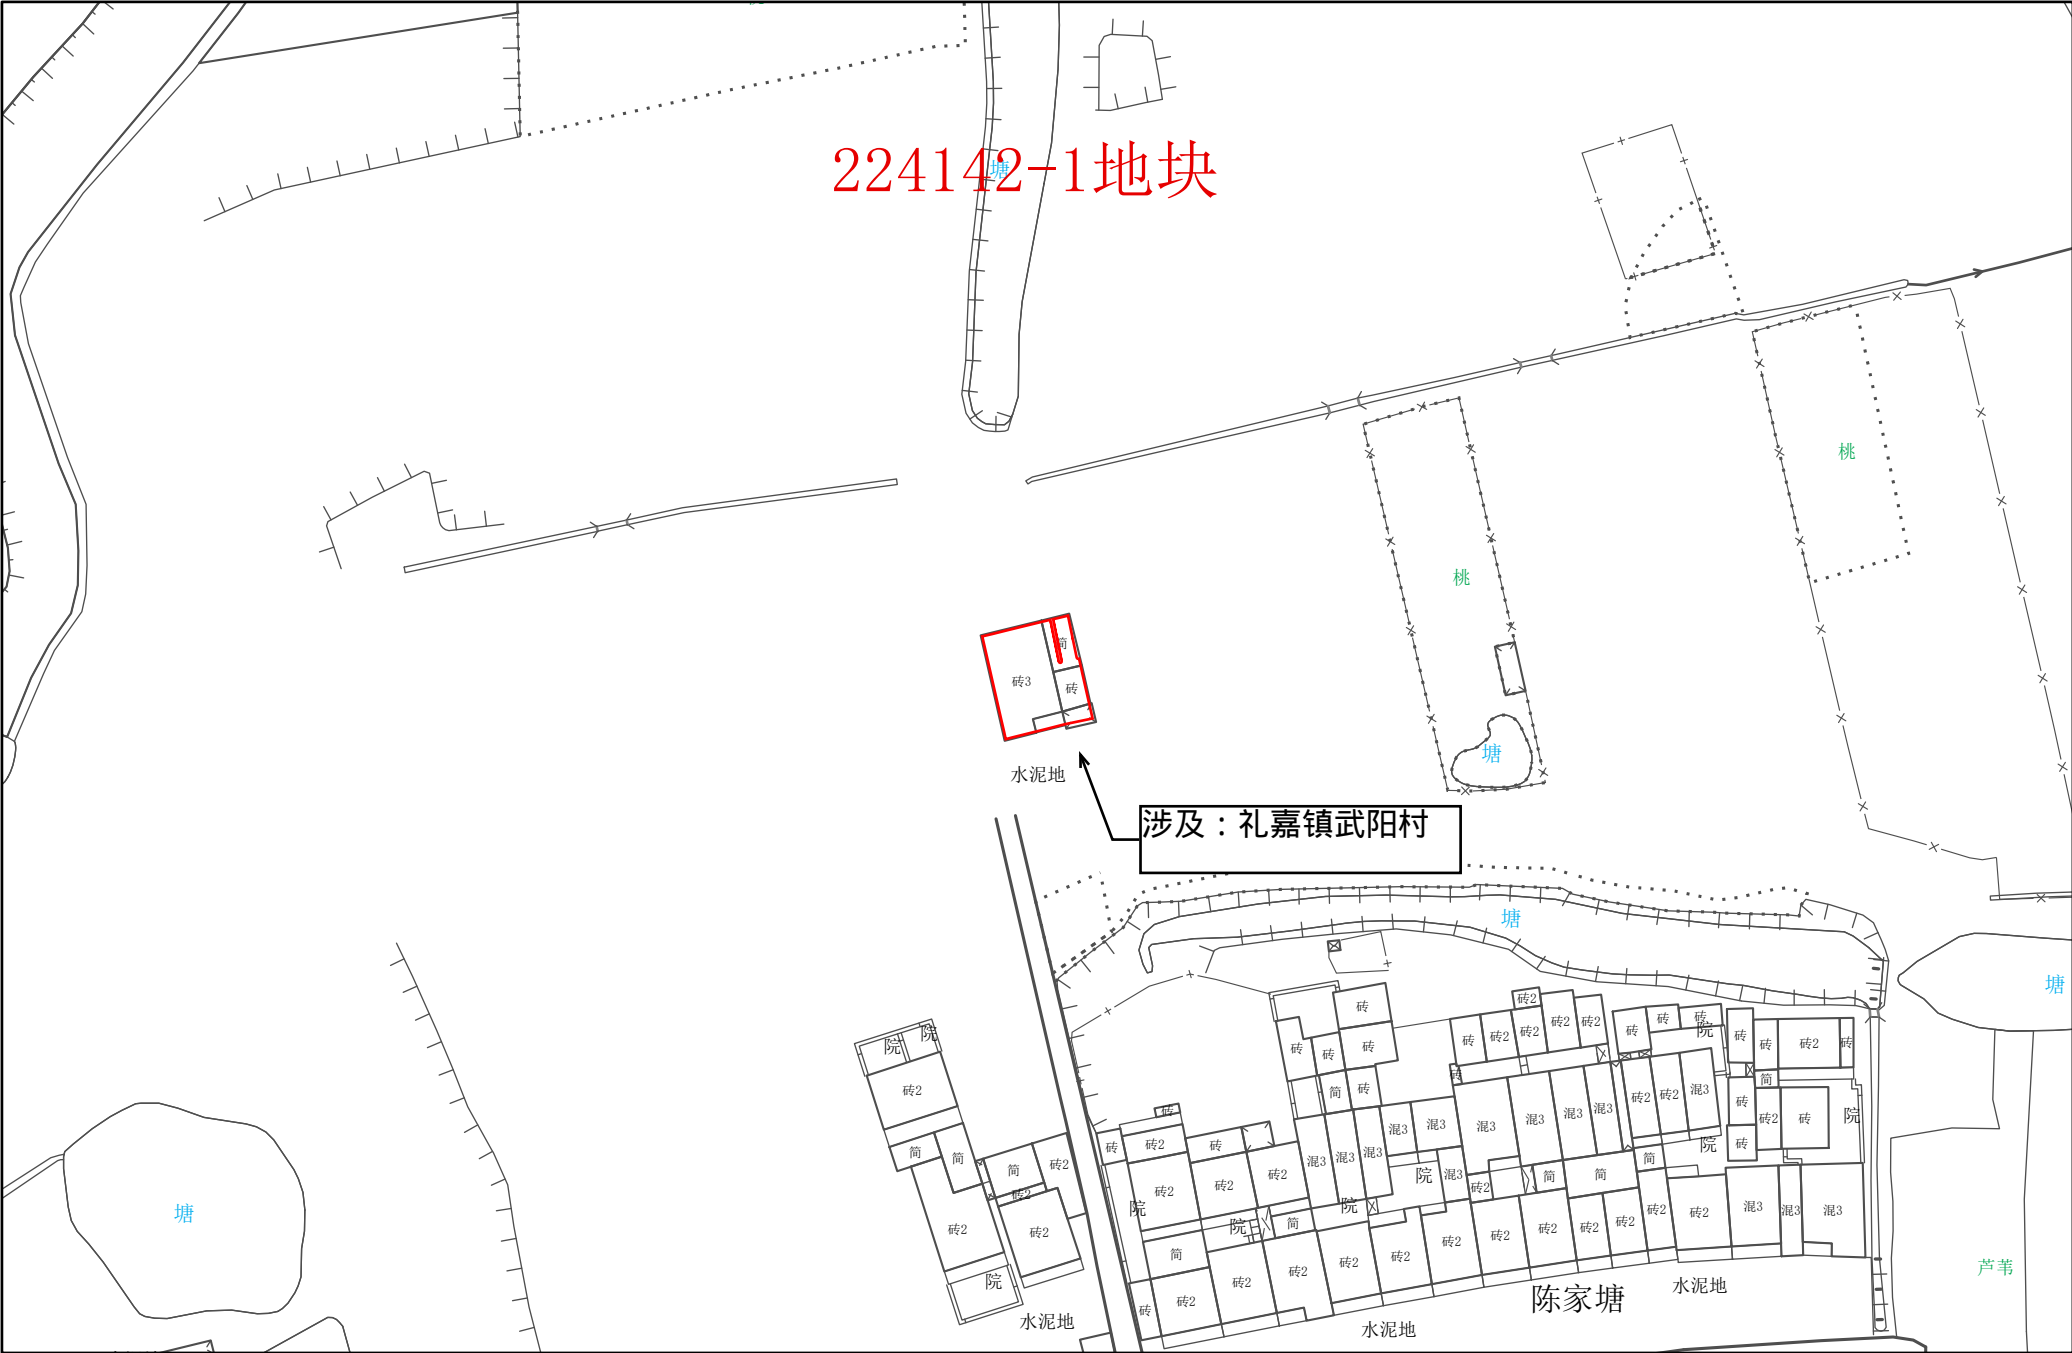


1:1,000

常州市武进区拟转用土地位置示意图 38

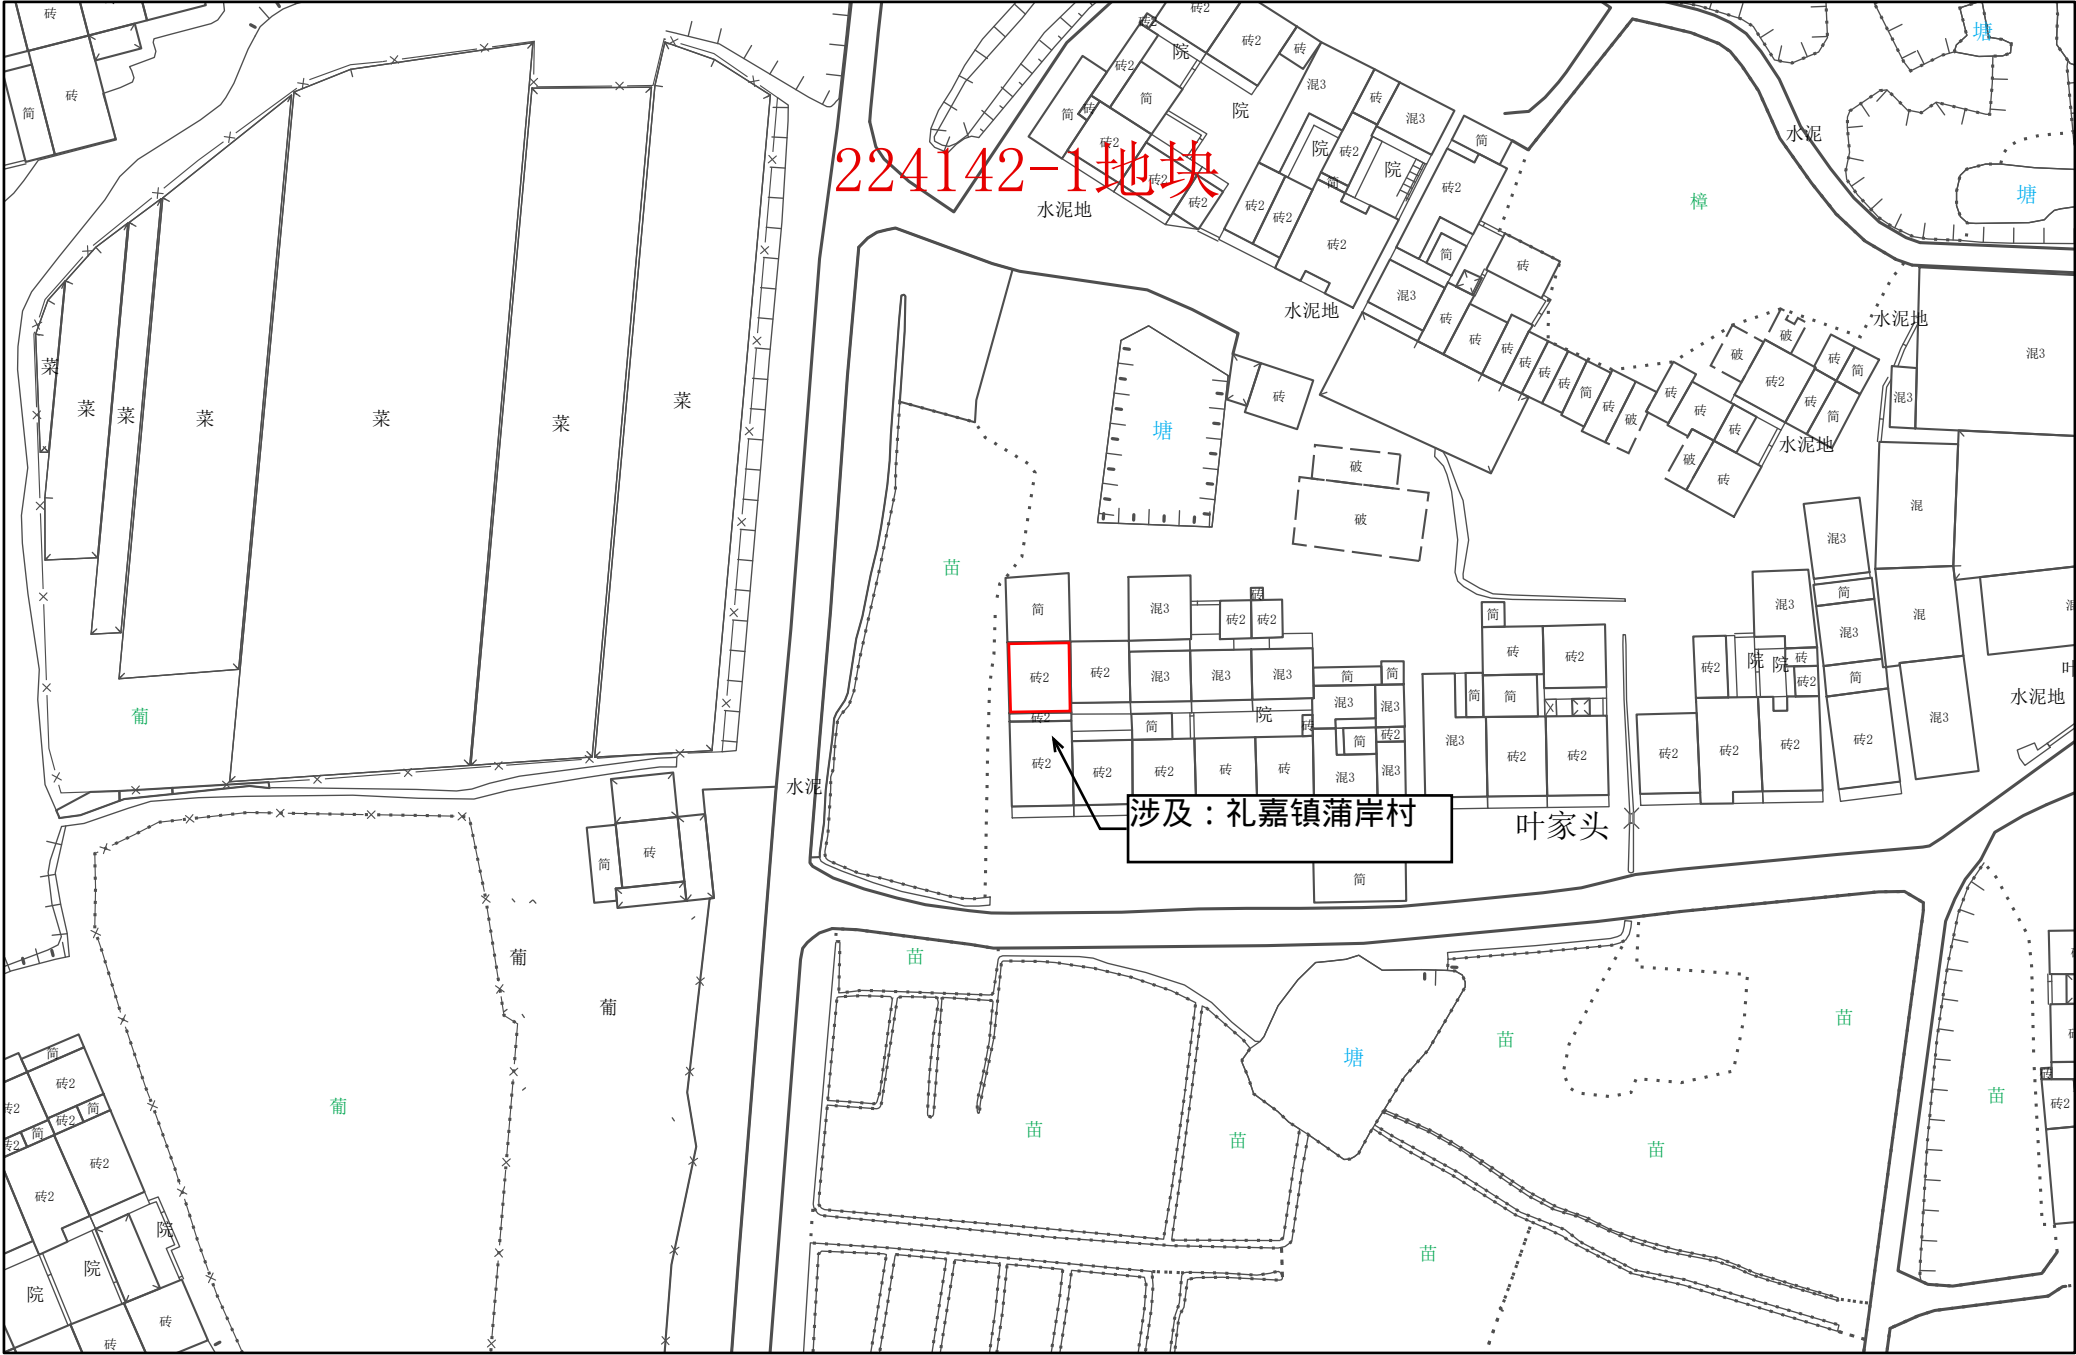


常州市武进区拟转用土地位置示意图 39

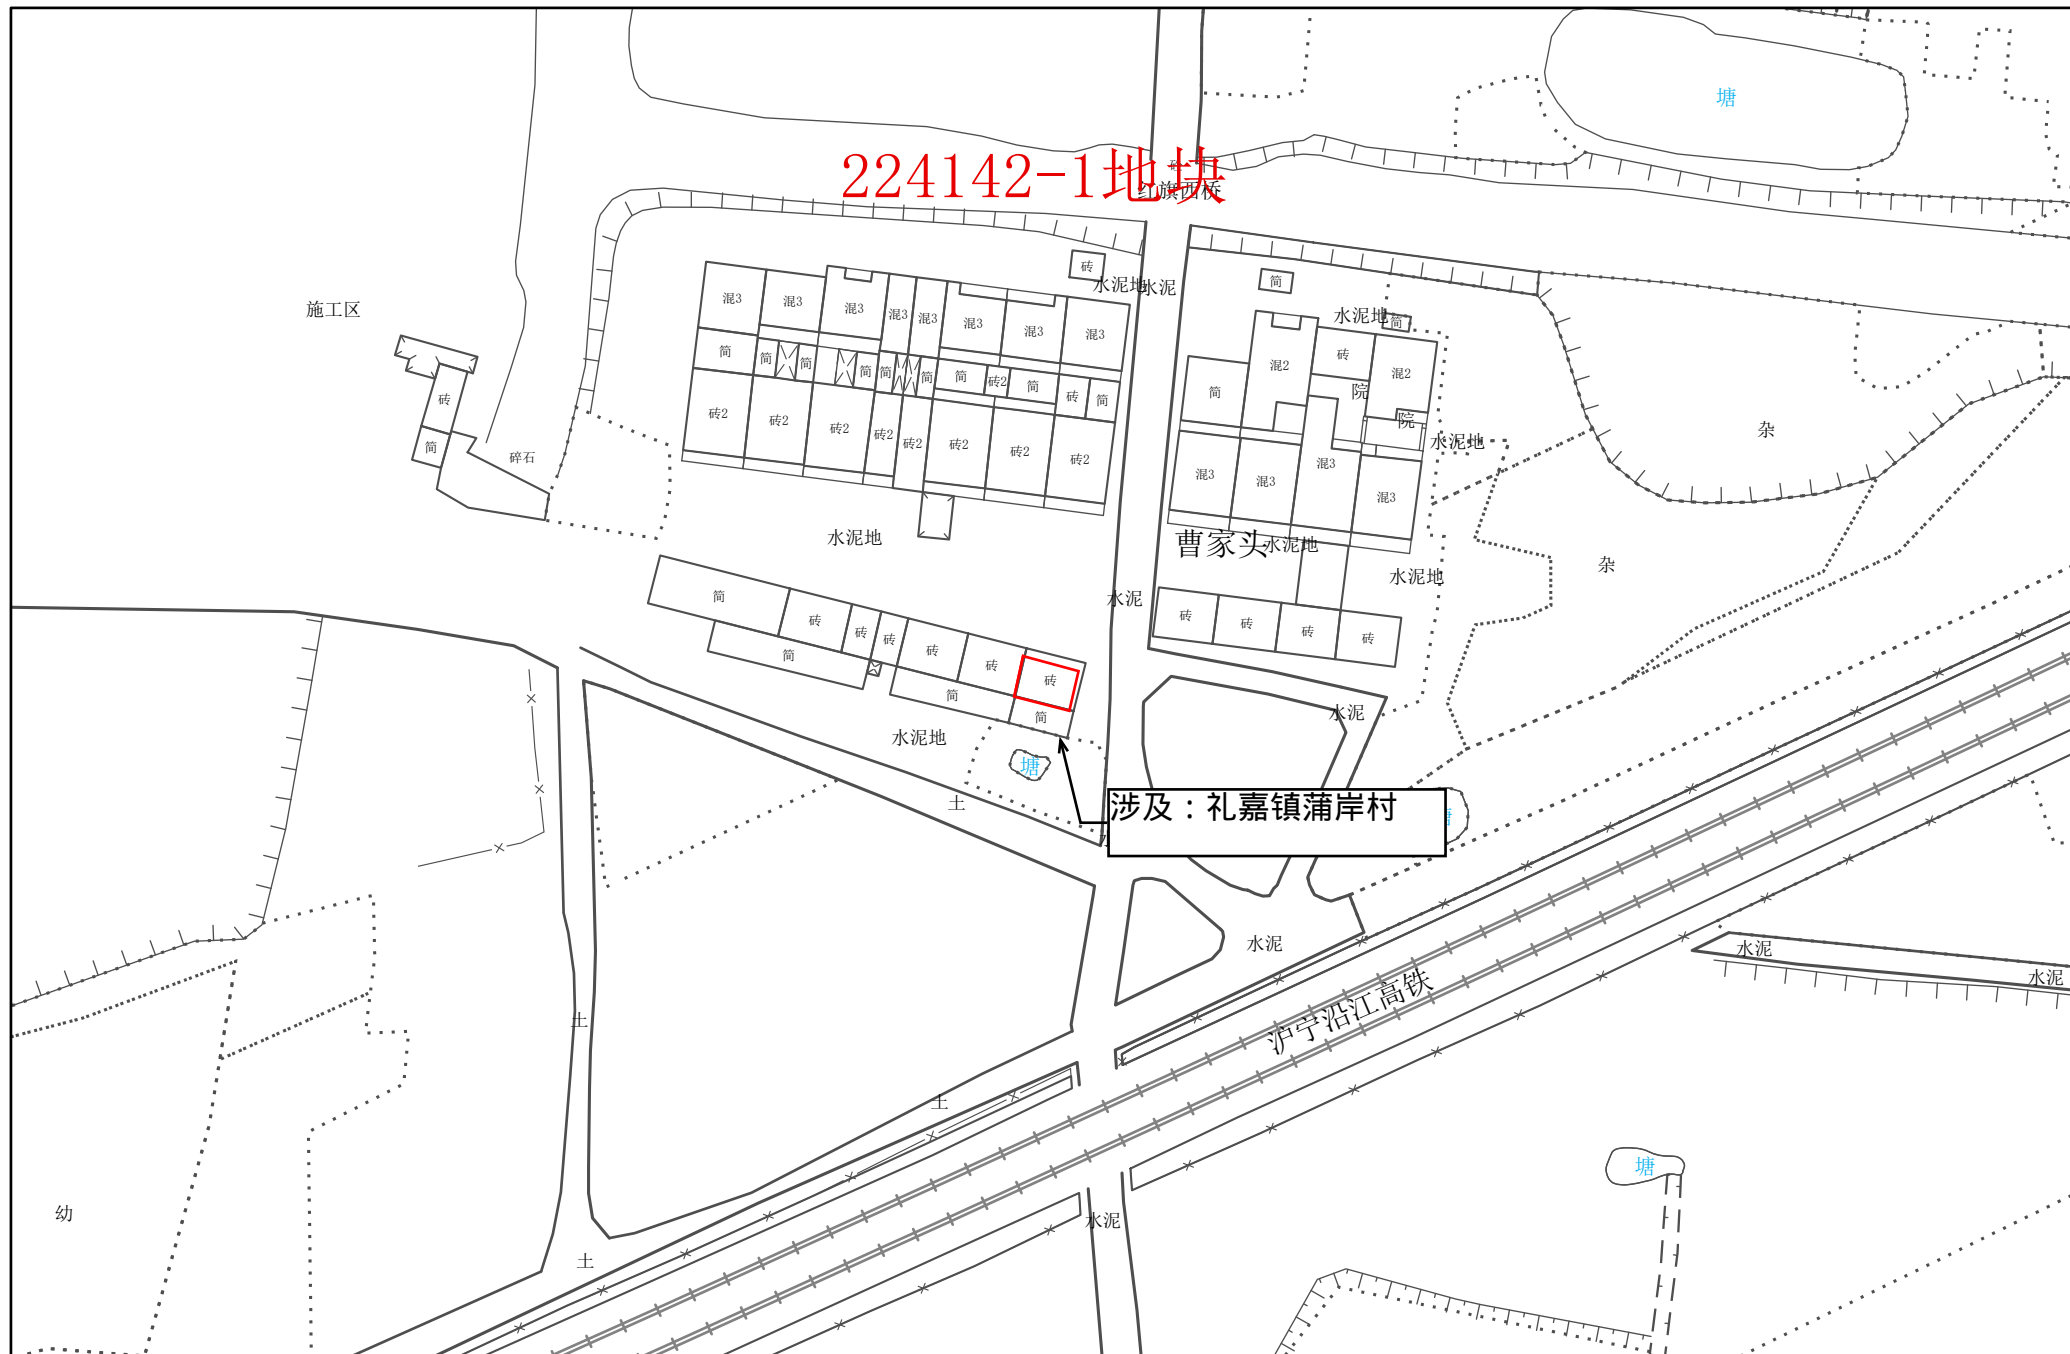

1:1,000

常州市自然资源和规划局武进分局


常州市武进区拟转用土地位置示意图 40

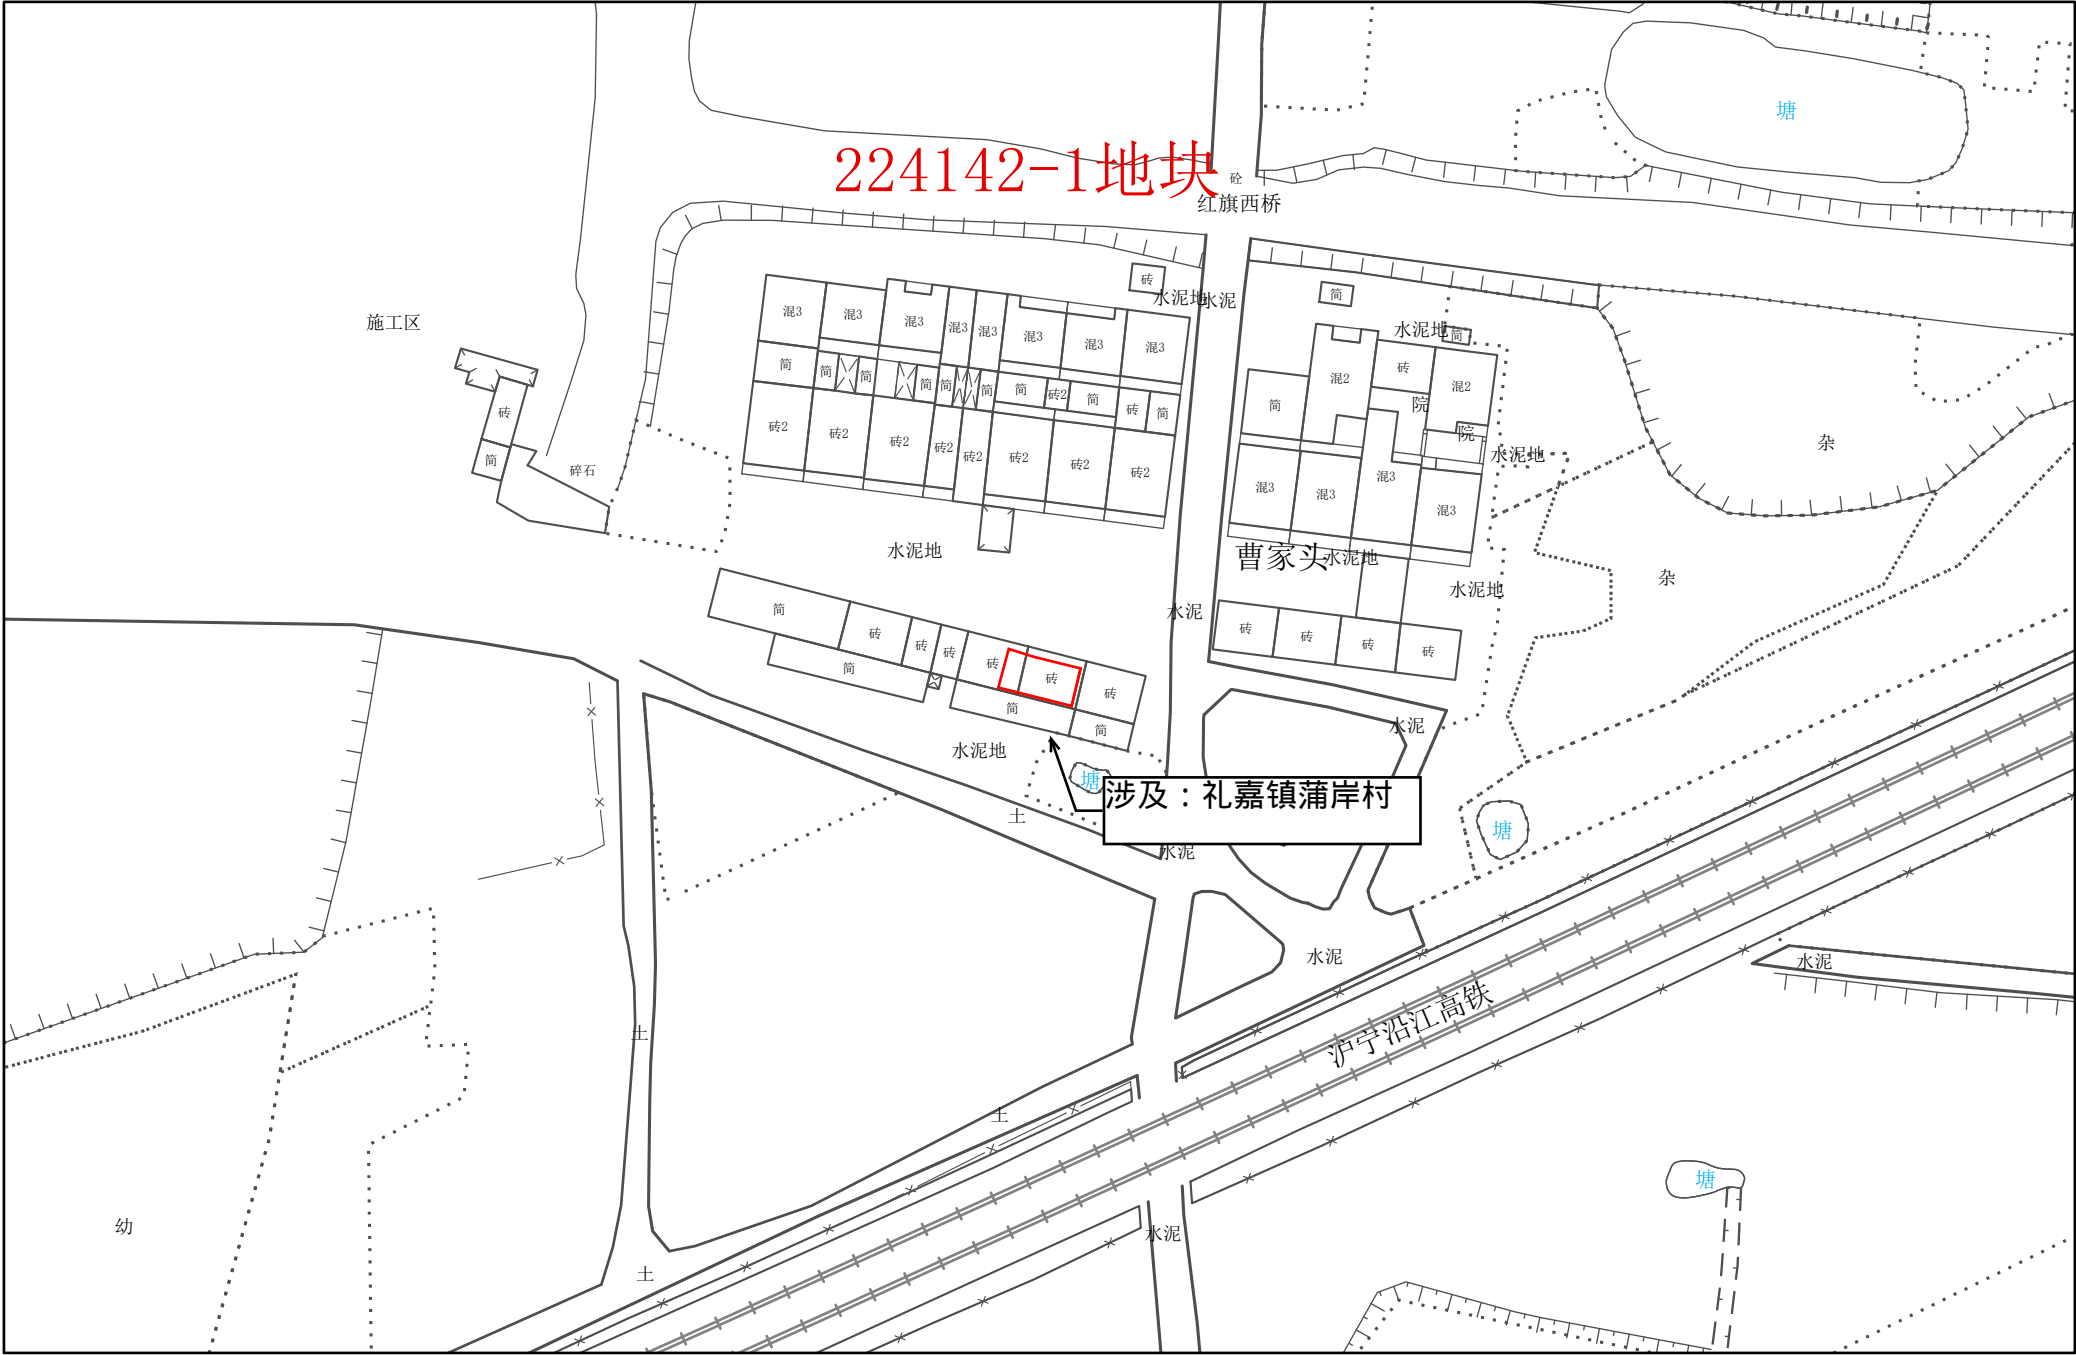

1:1,000


常州市自然资源和规划局武进分局

常州市武进区拟转用土地位置示意图 41

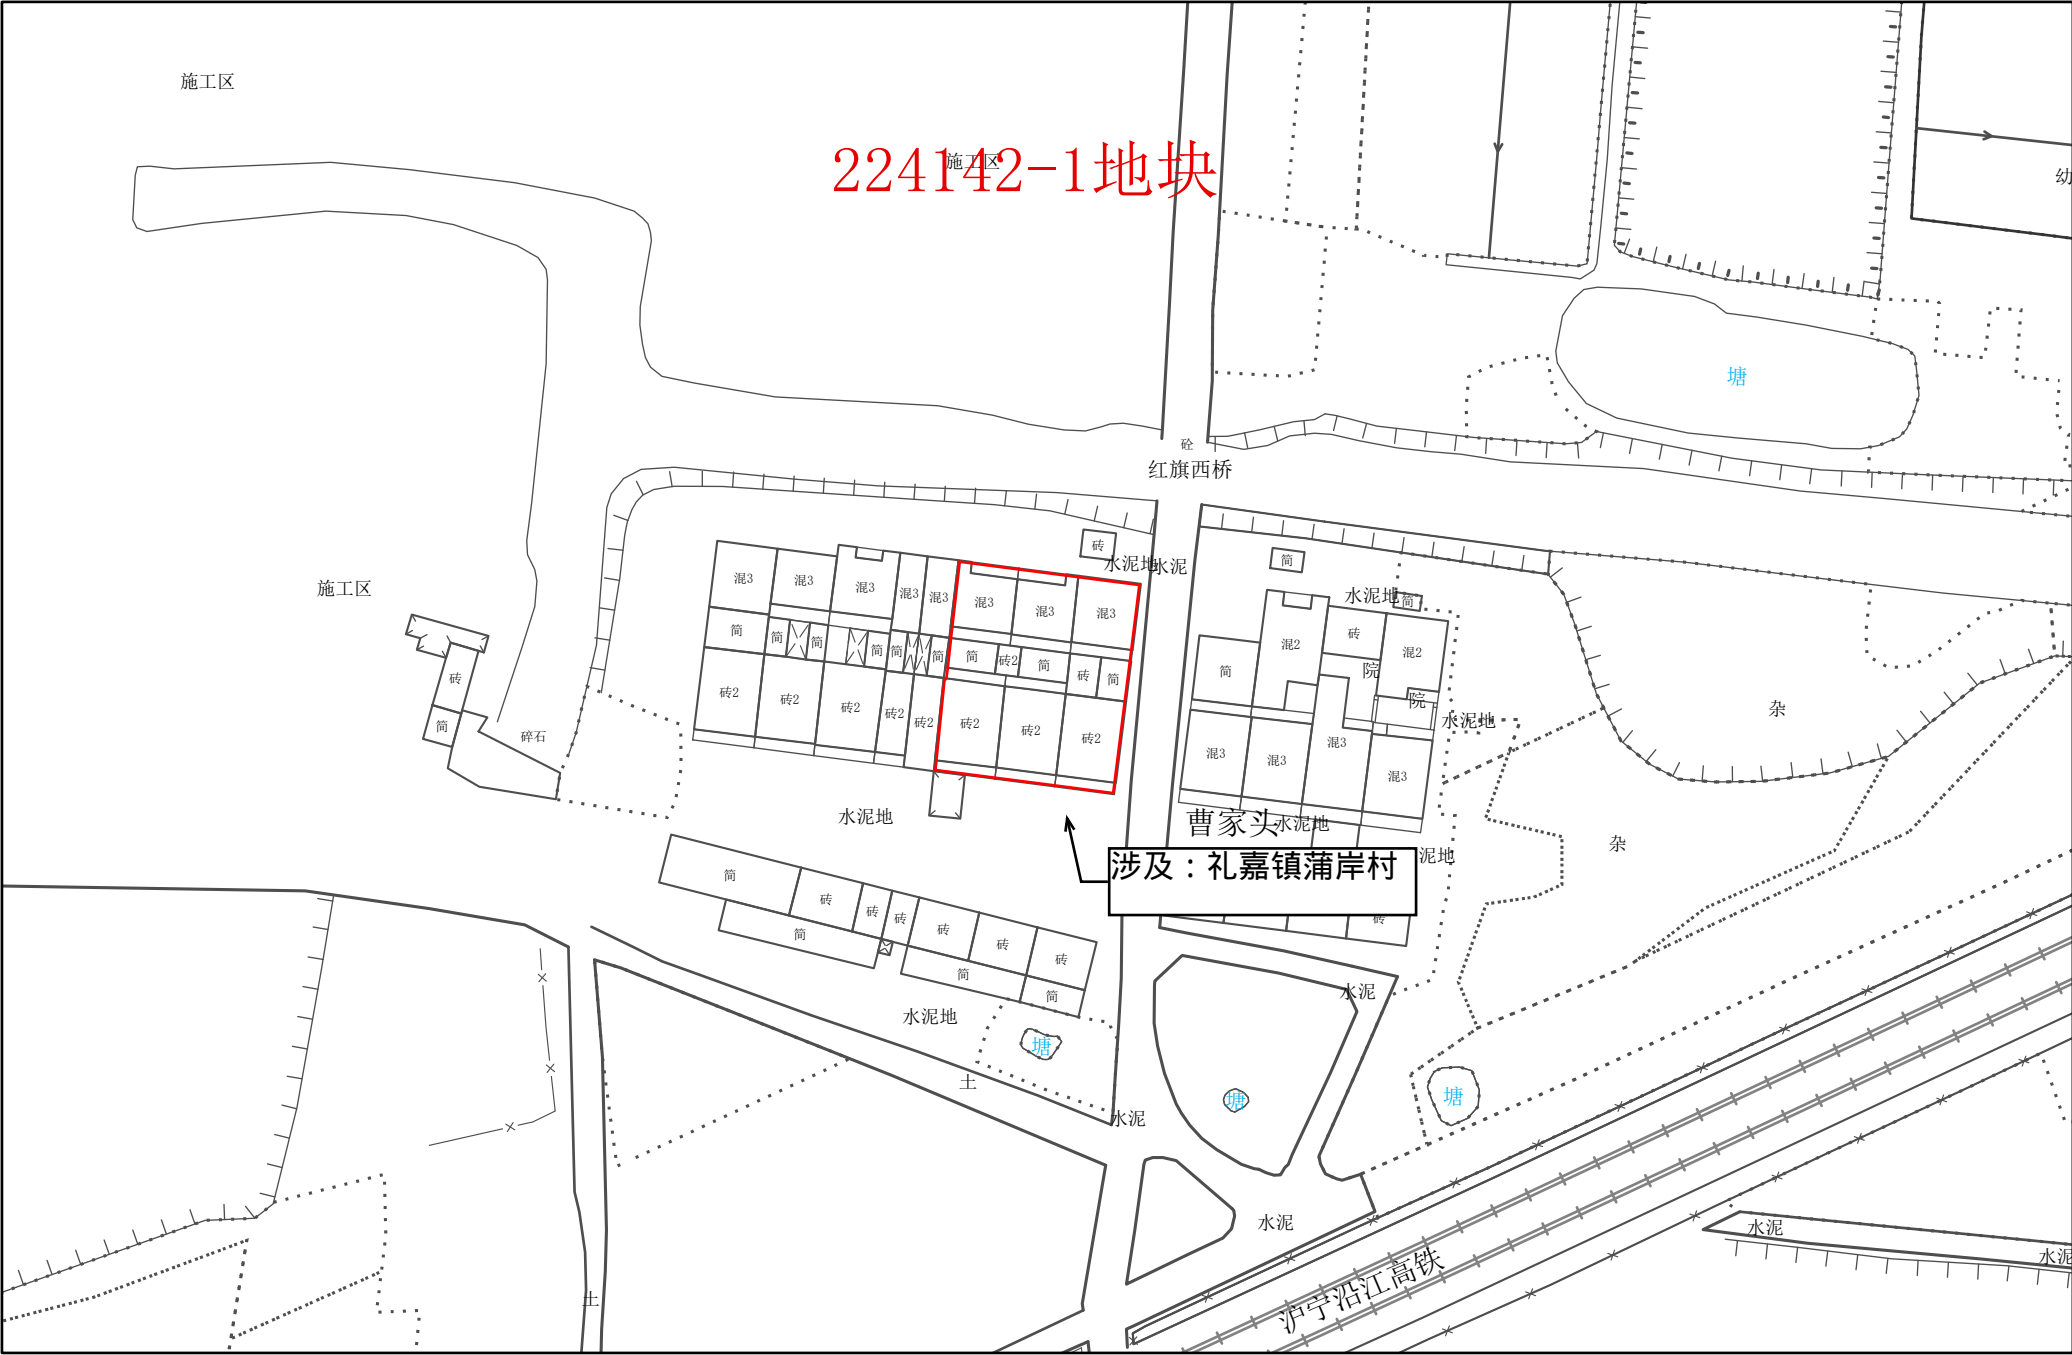

1:1,000


常州市武进区拟转用土地位置示意图 42

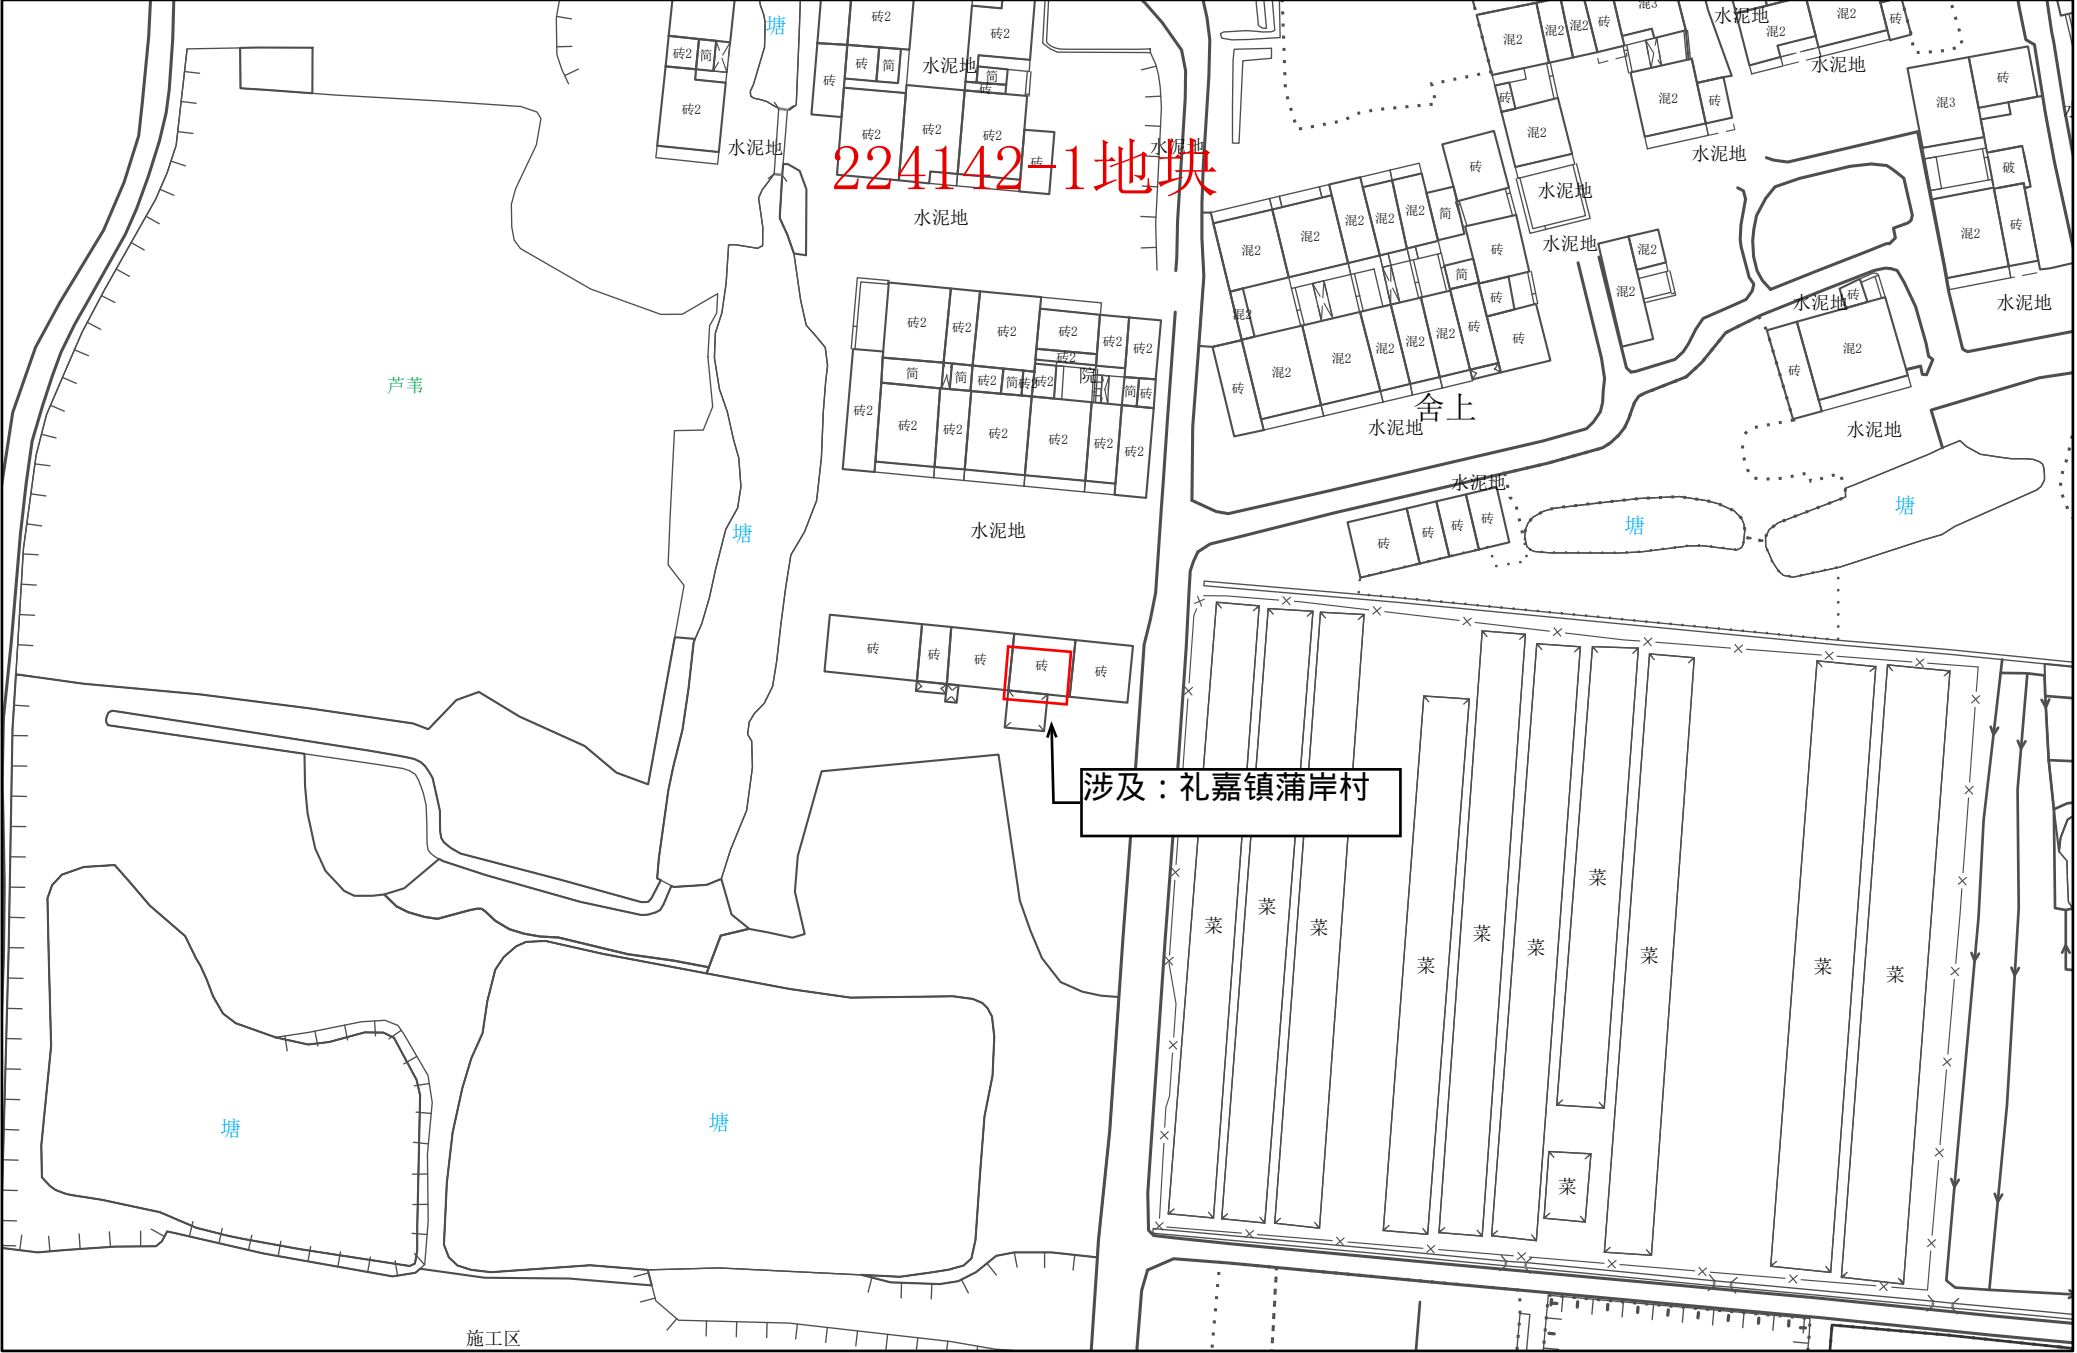

1:1,000

常州市自然资源和规划局武进分局


常州市武进区拟转用土地位置示意图 43

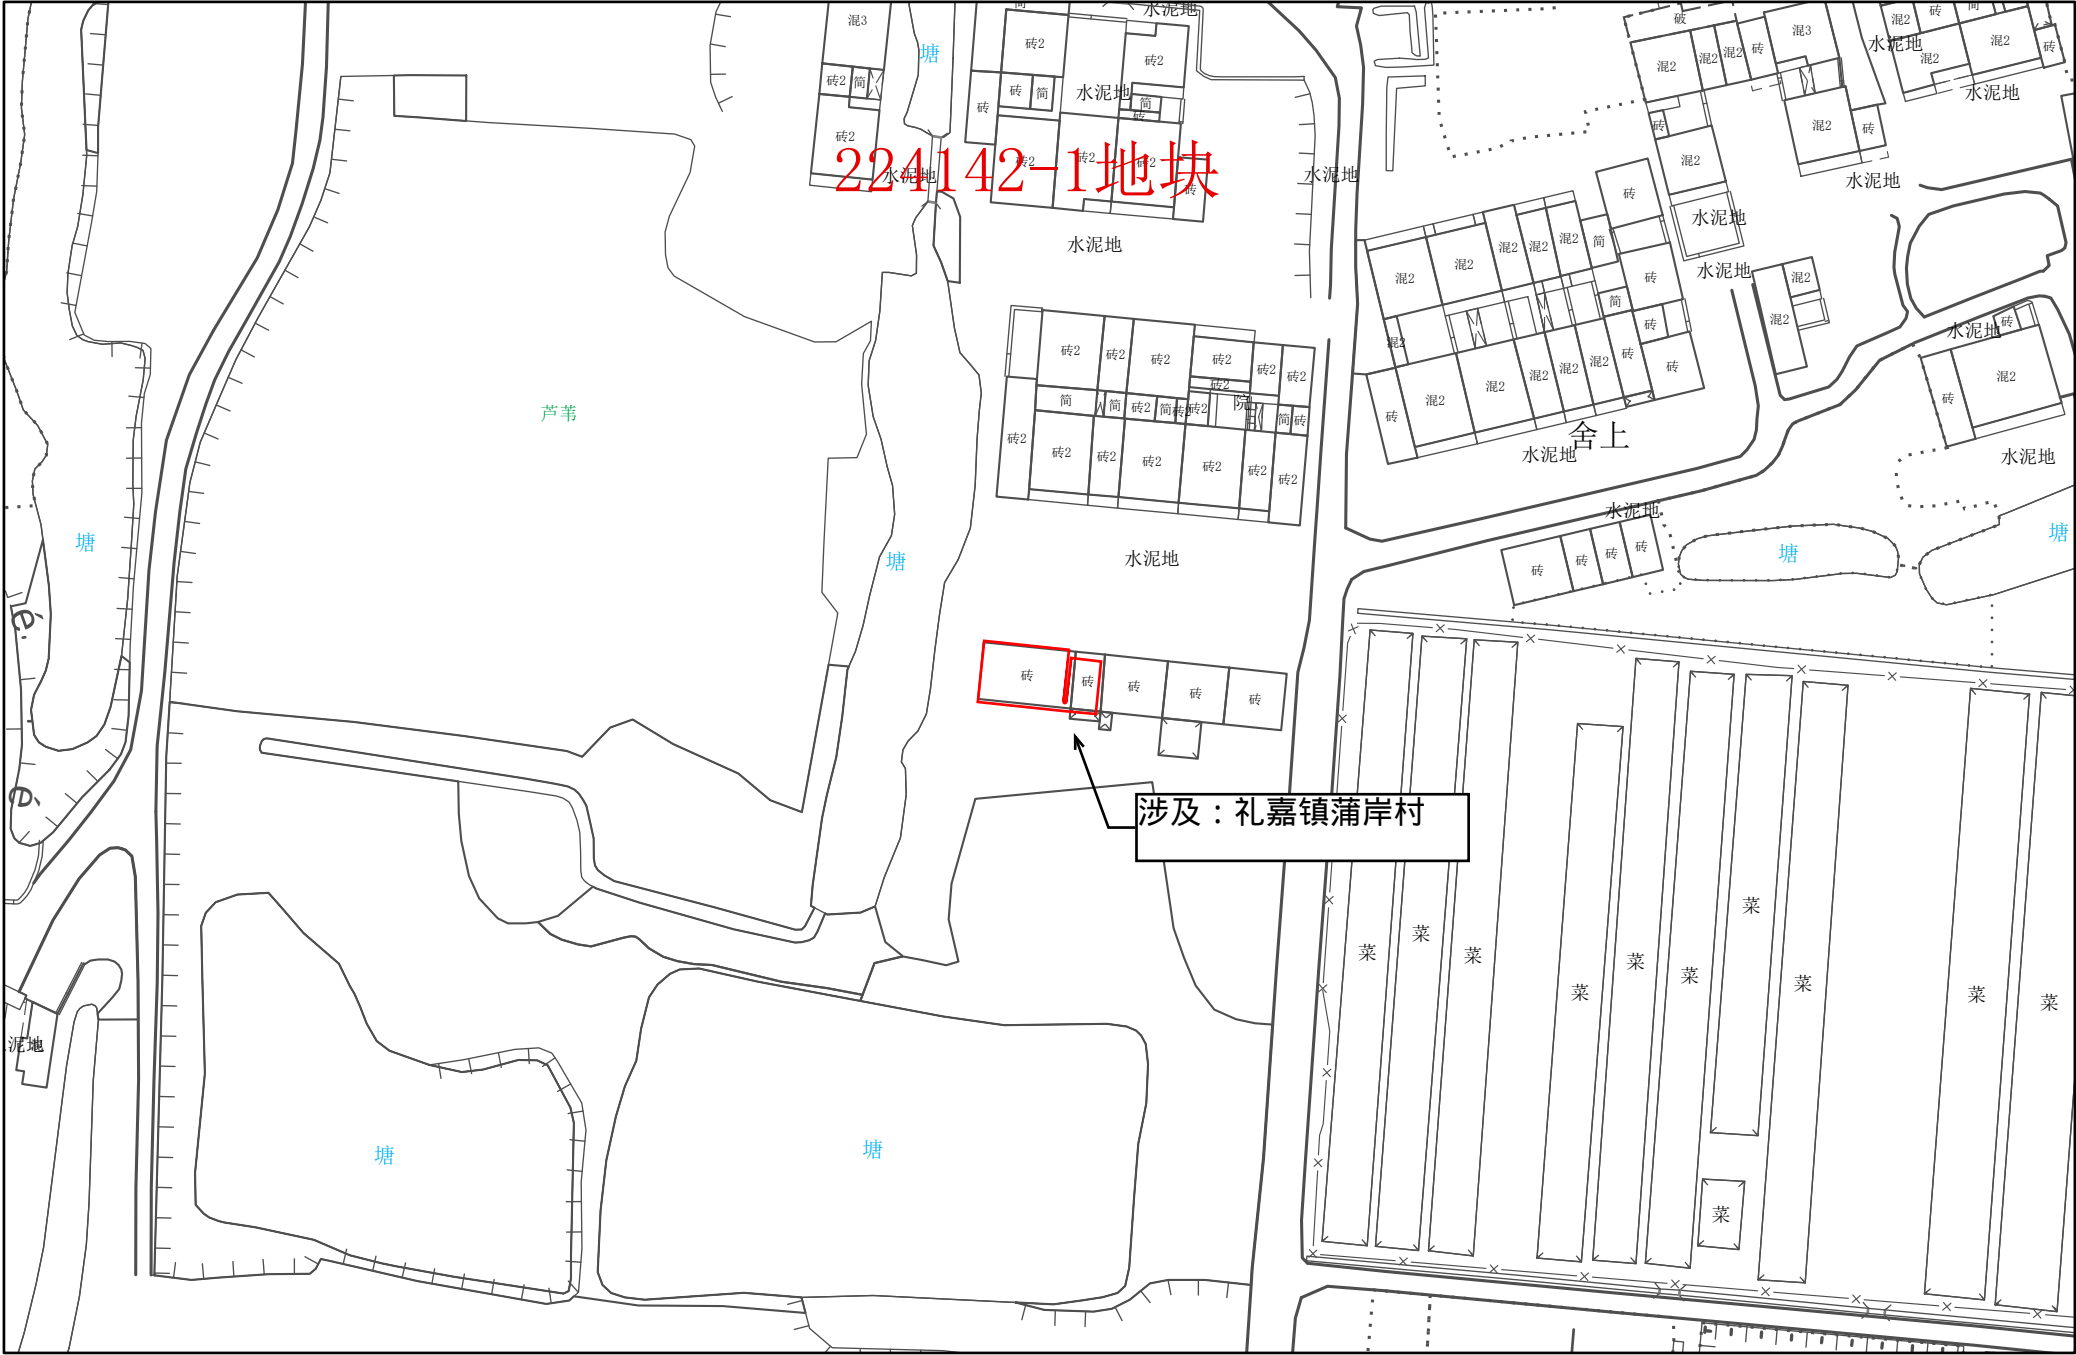

1:1,000


常州市自然资源和规划局武进分局

常州市武进区拟转用土地位置示意图 44

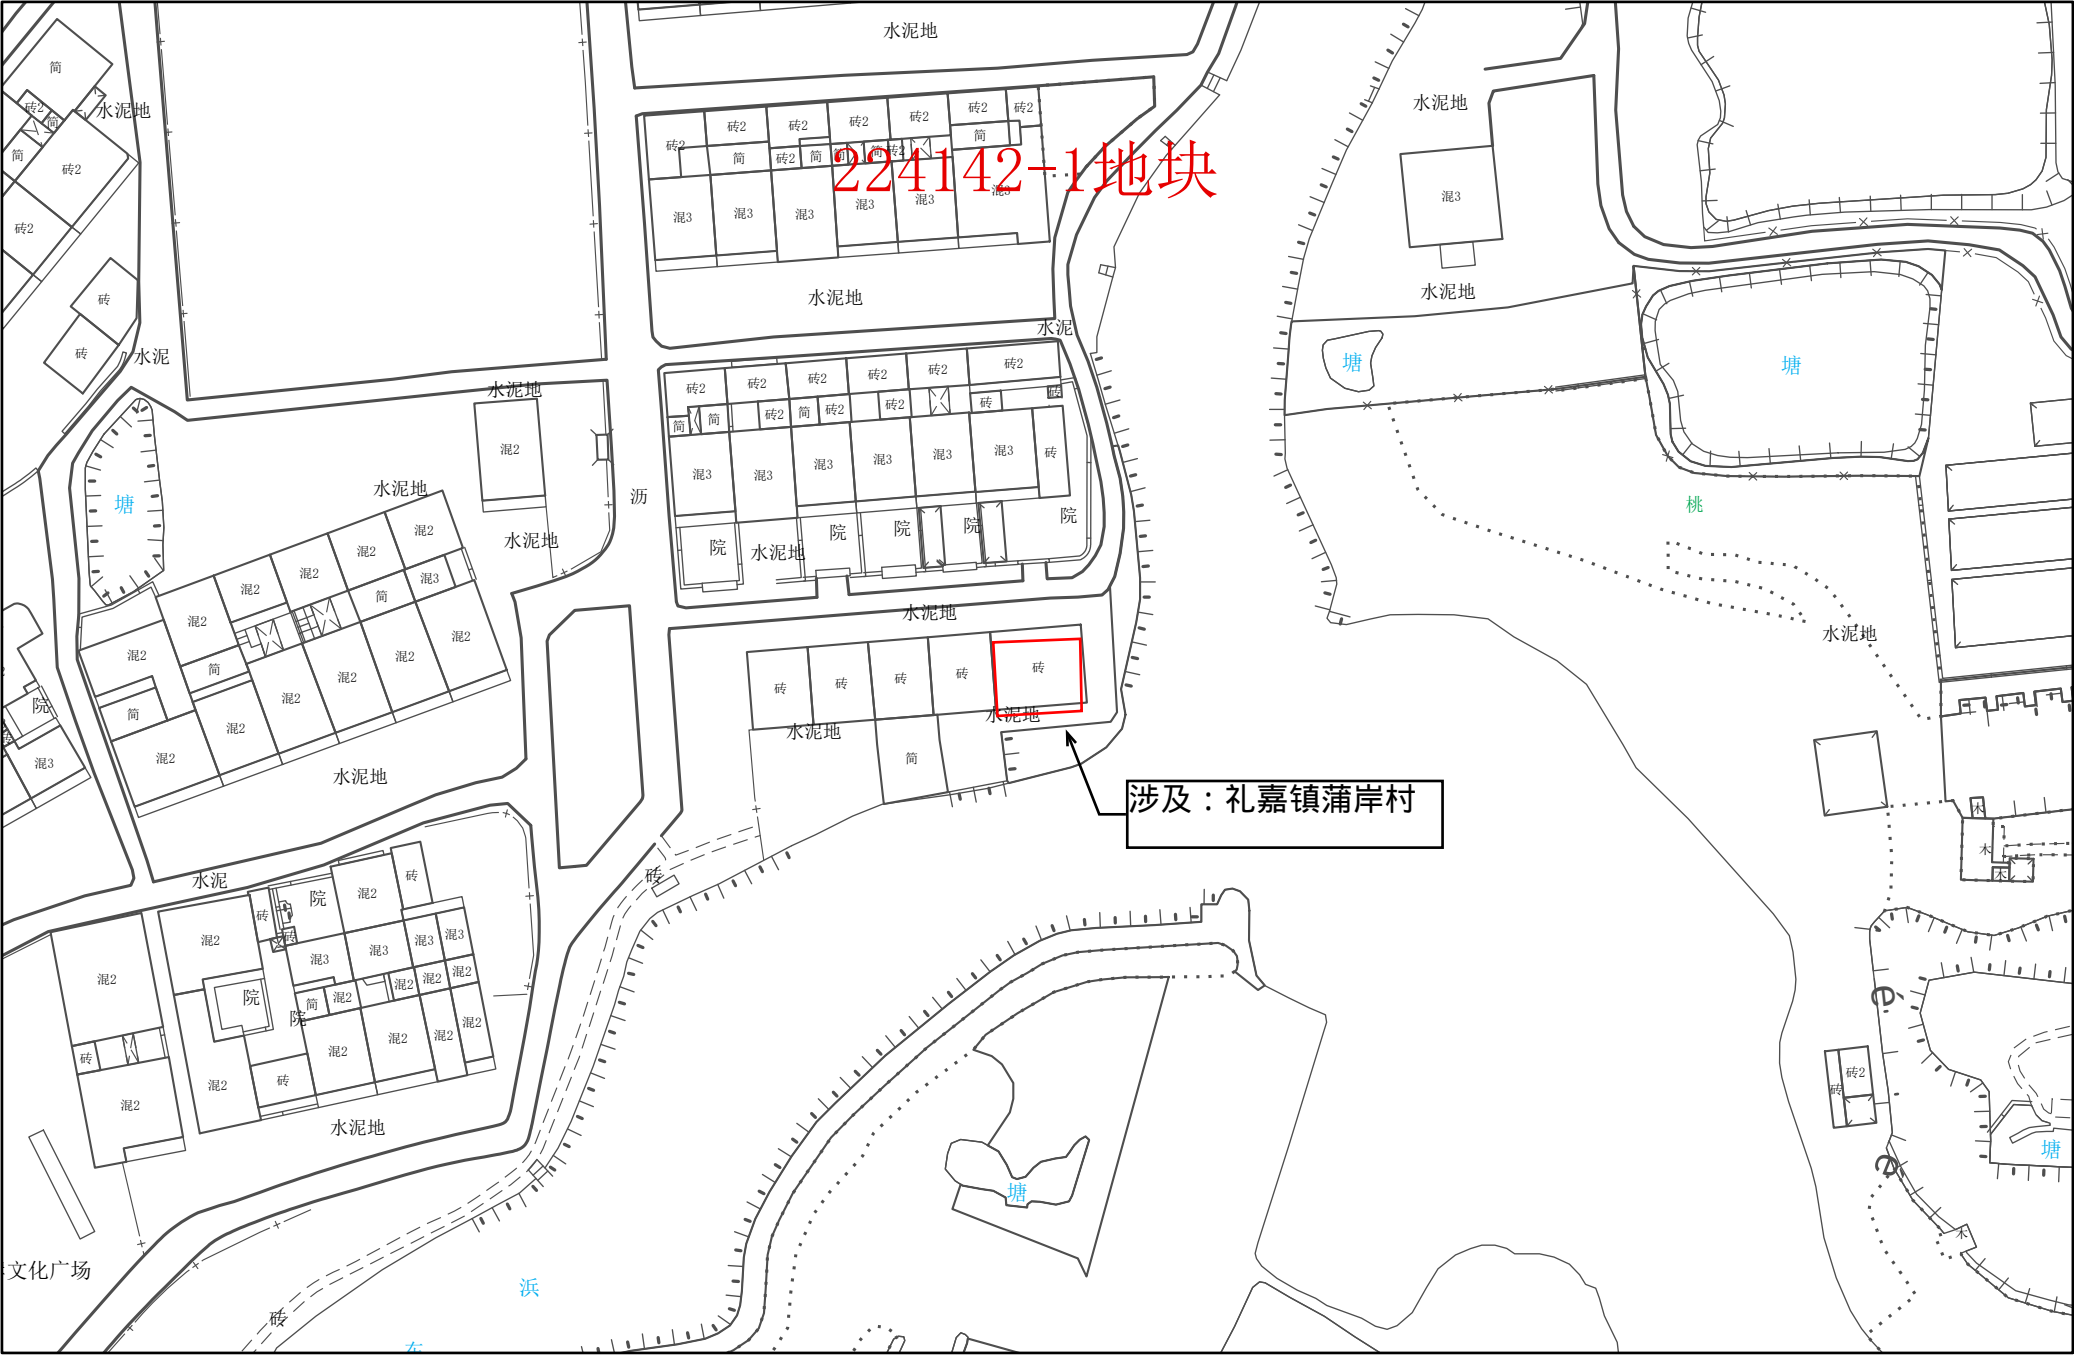


1:1,000

常州市武进区拟转用土地位置示意图 45

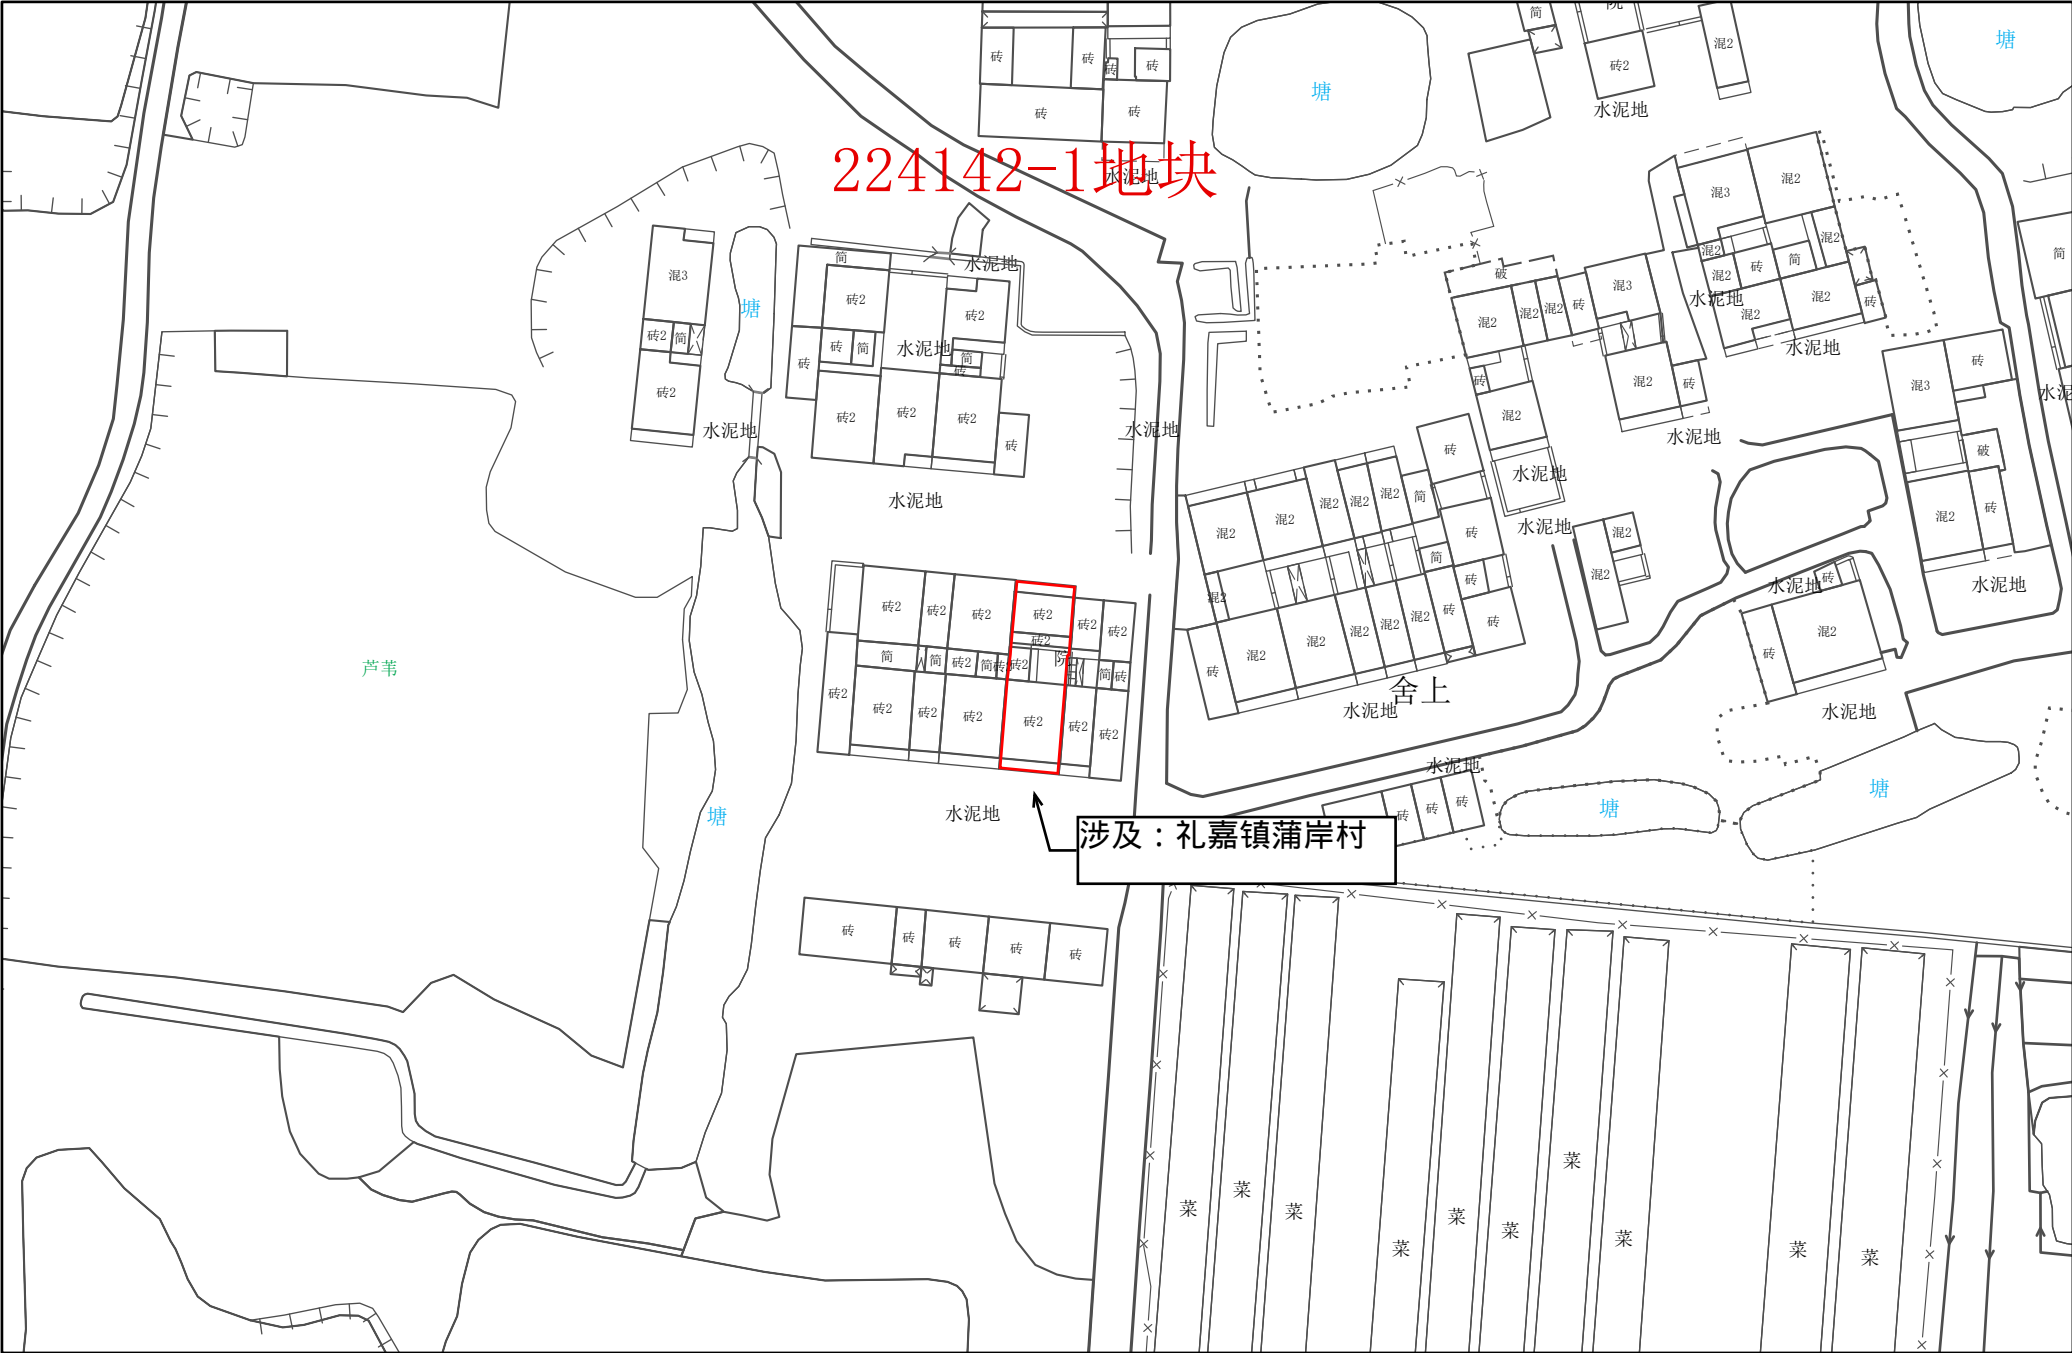


常州市武进区拟转用土地位置示意图 46

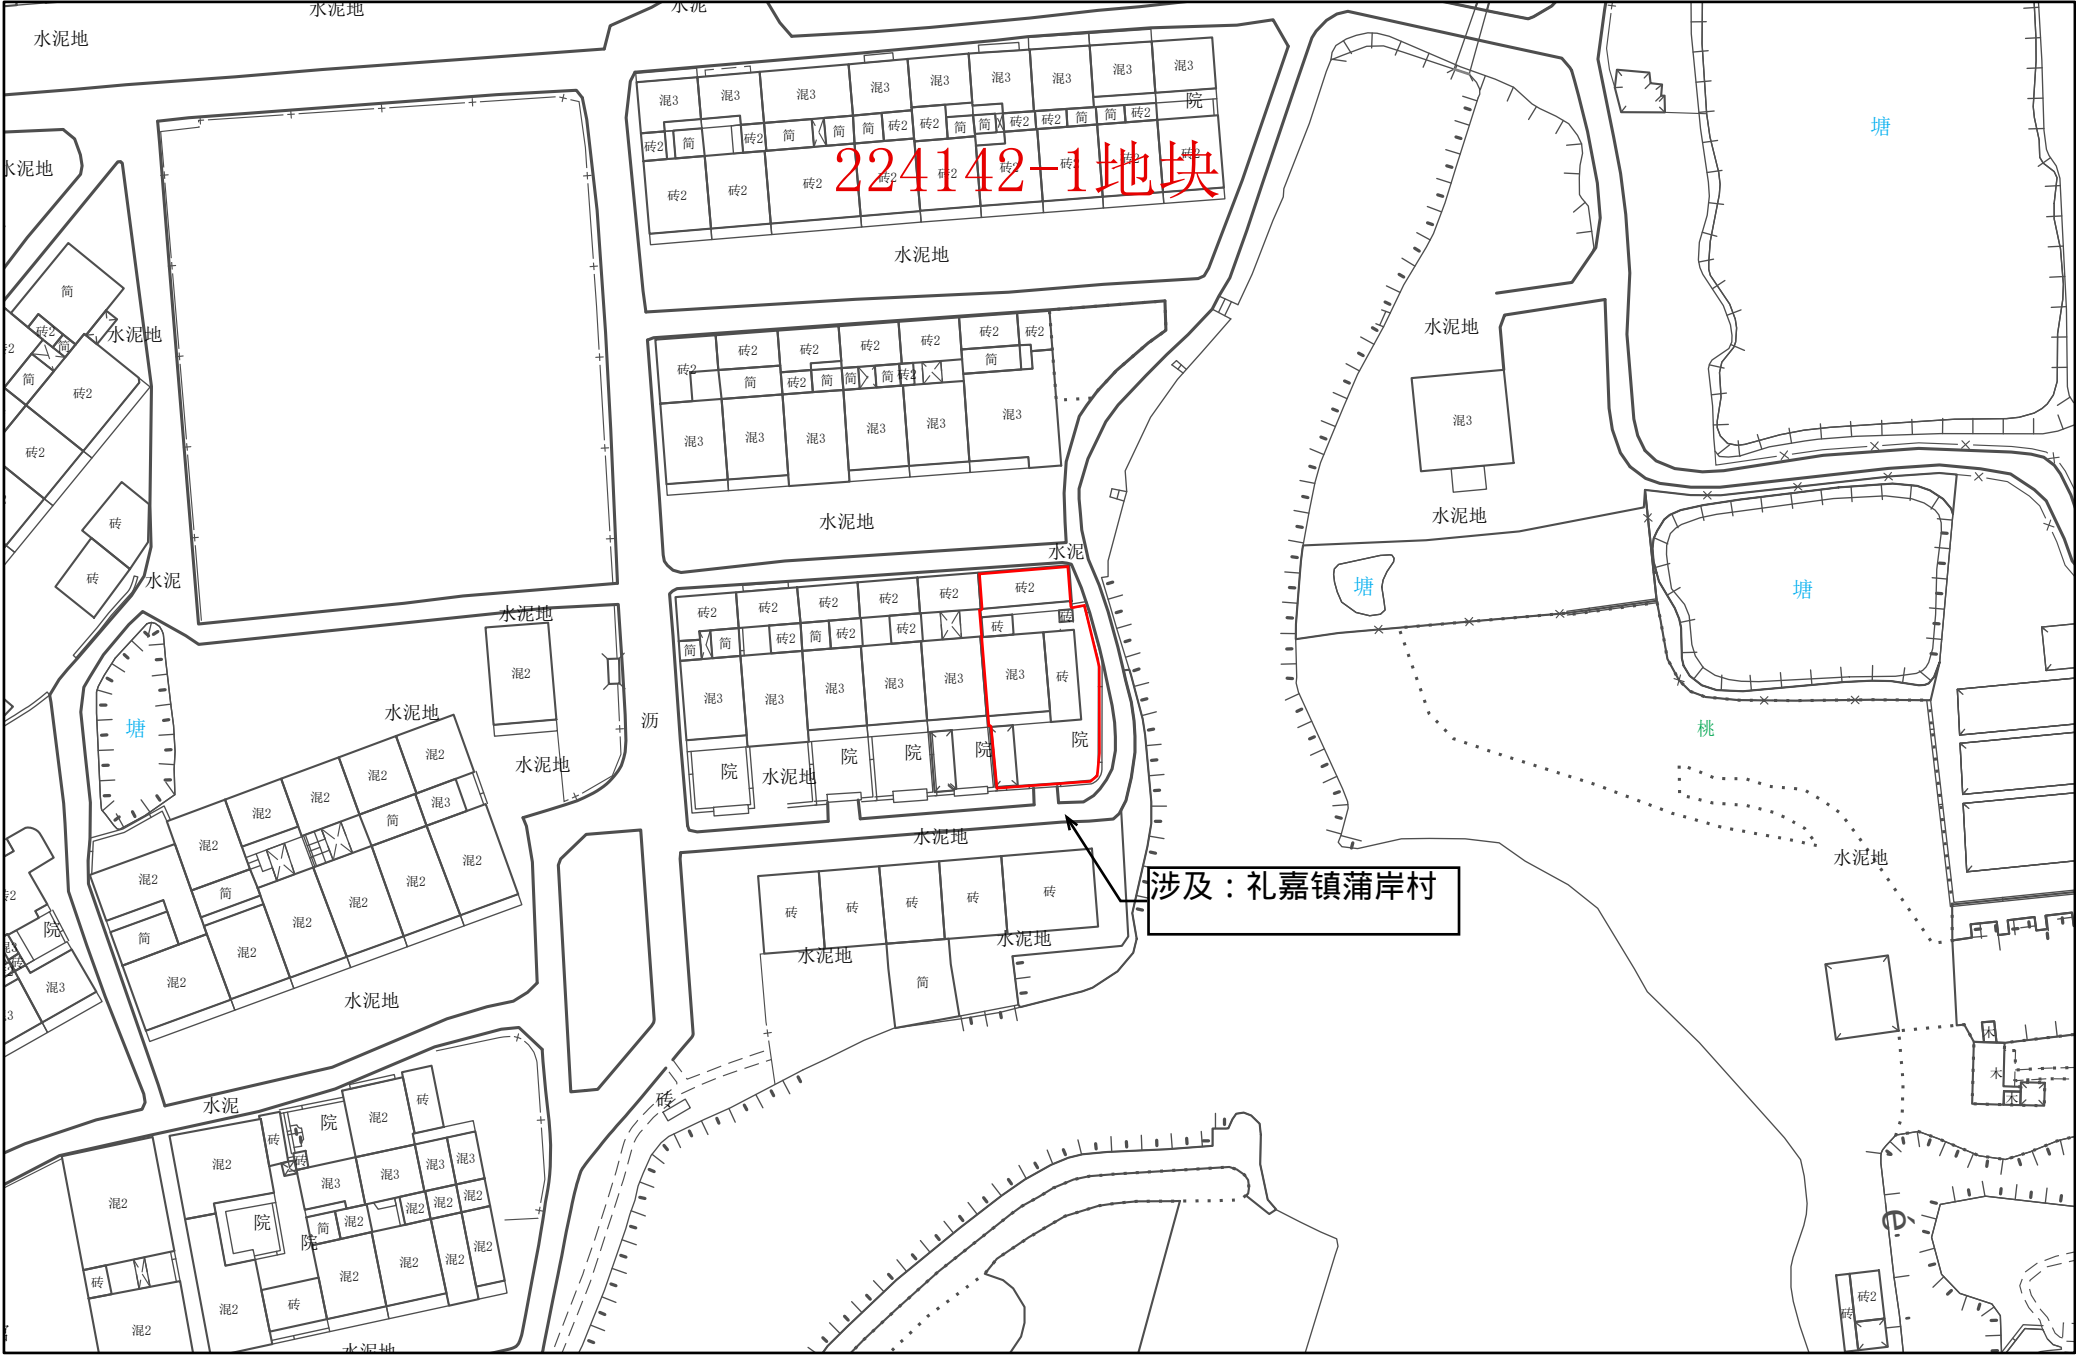

1:1,000

常州市自然资源和规划局武进分局


常州市武进区拟转用土地位置示意图 47

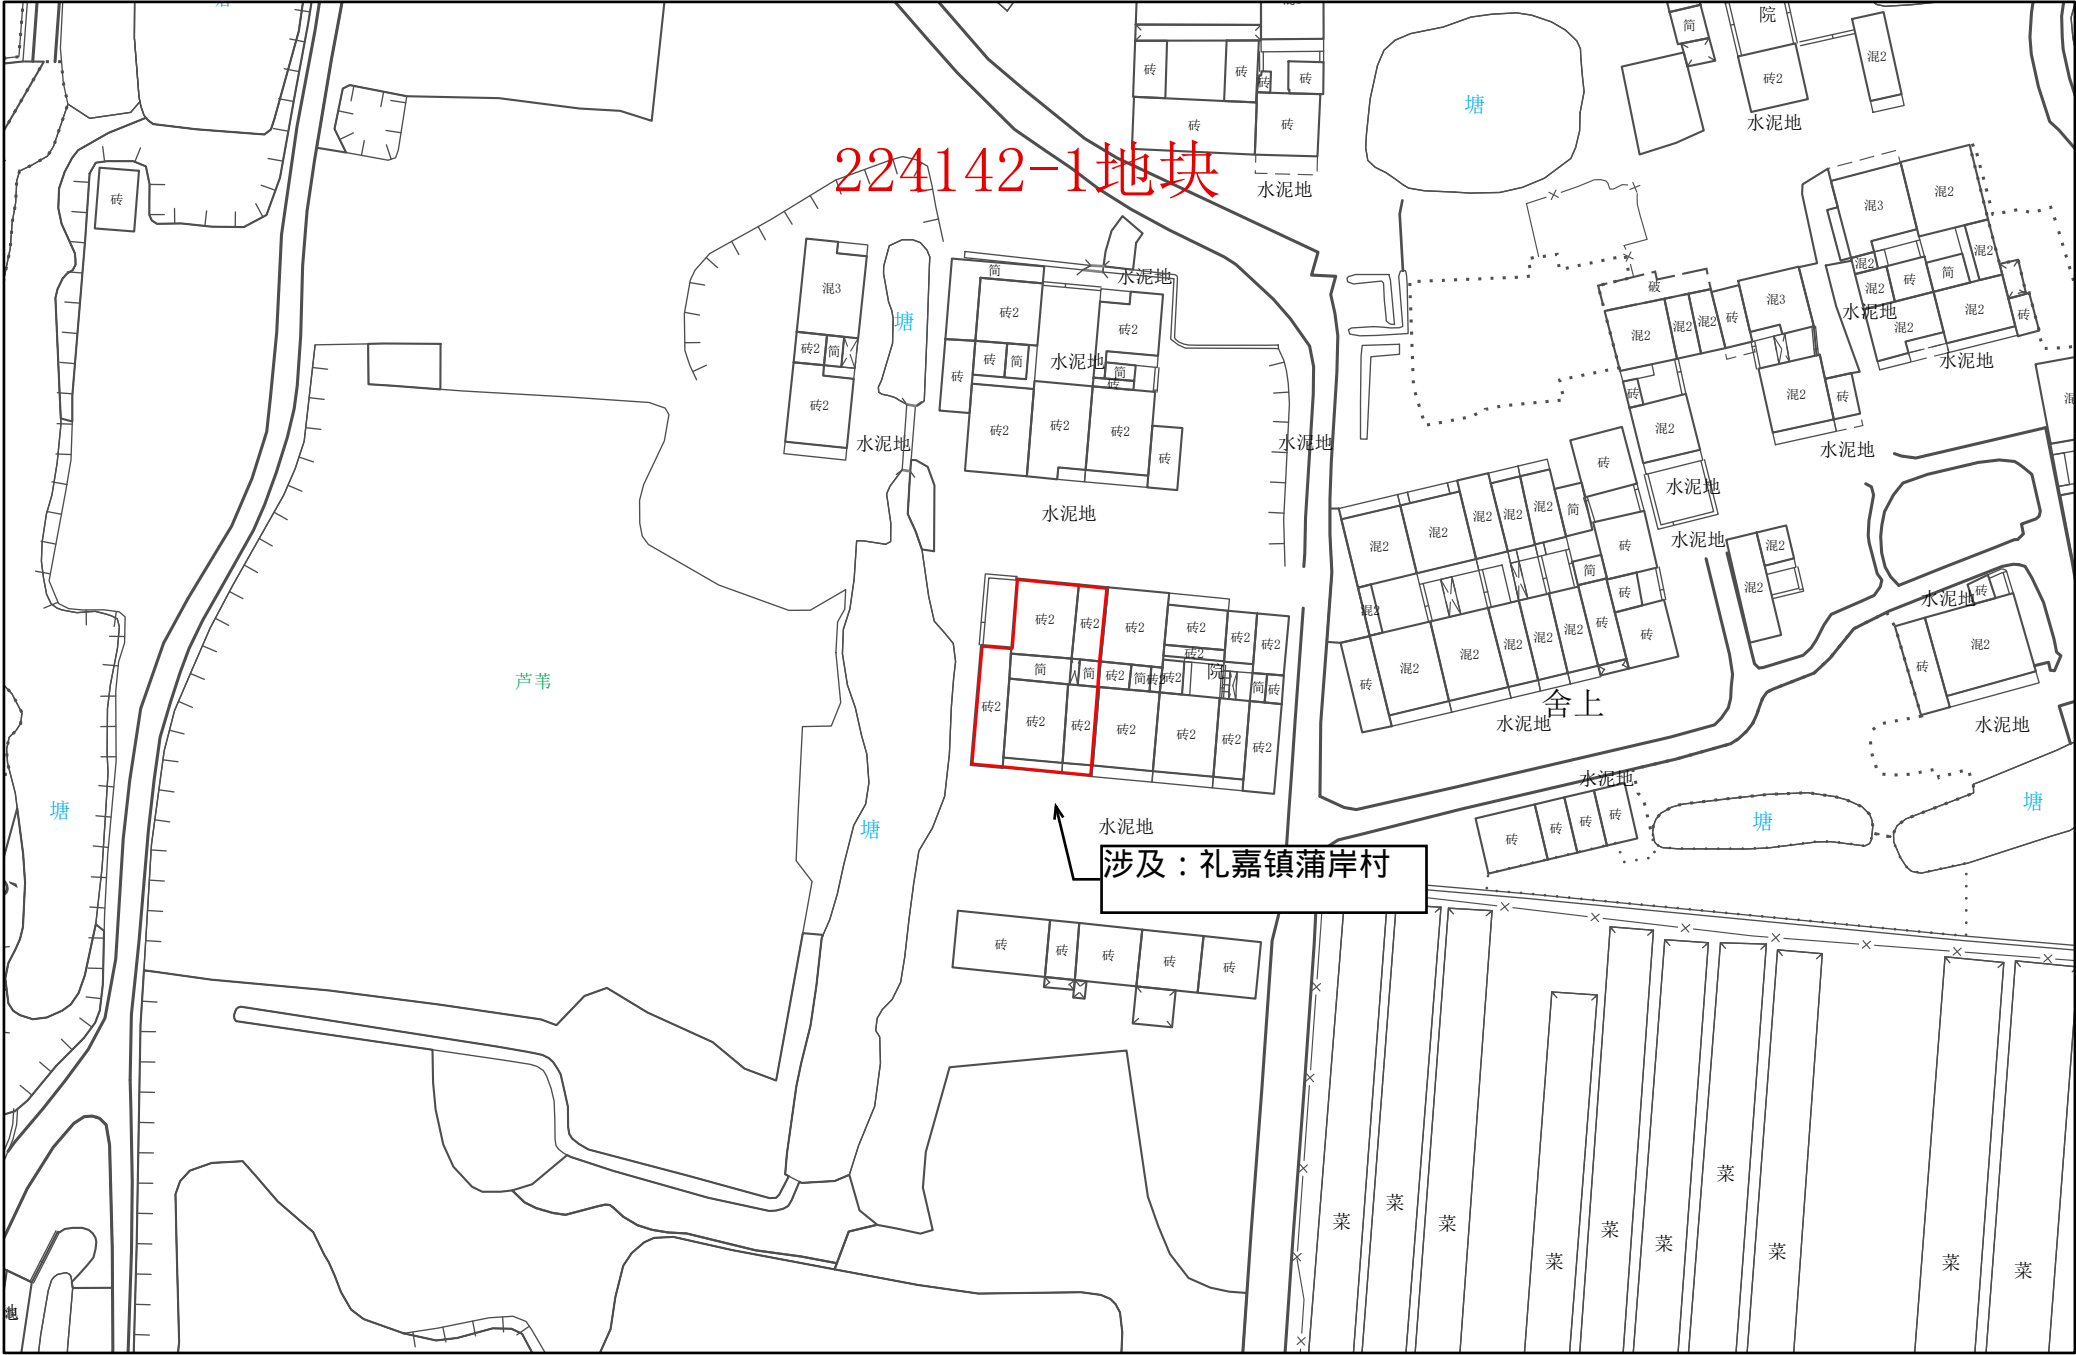

1:1,000

常州市自然资源和规划局武进分局


常州市武进区拟转用土地位置示意图 48

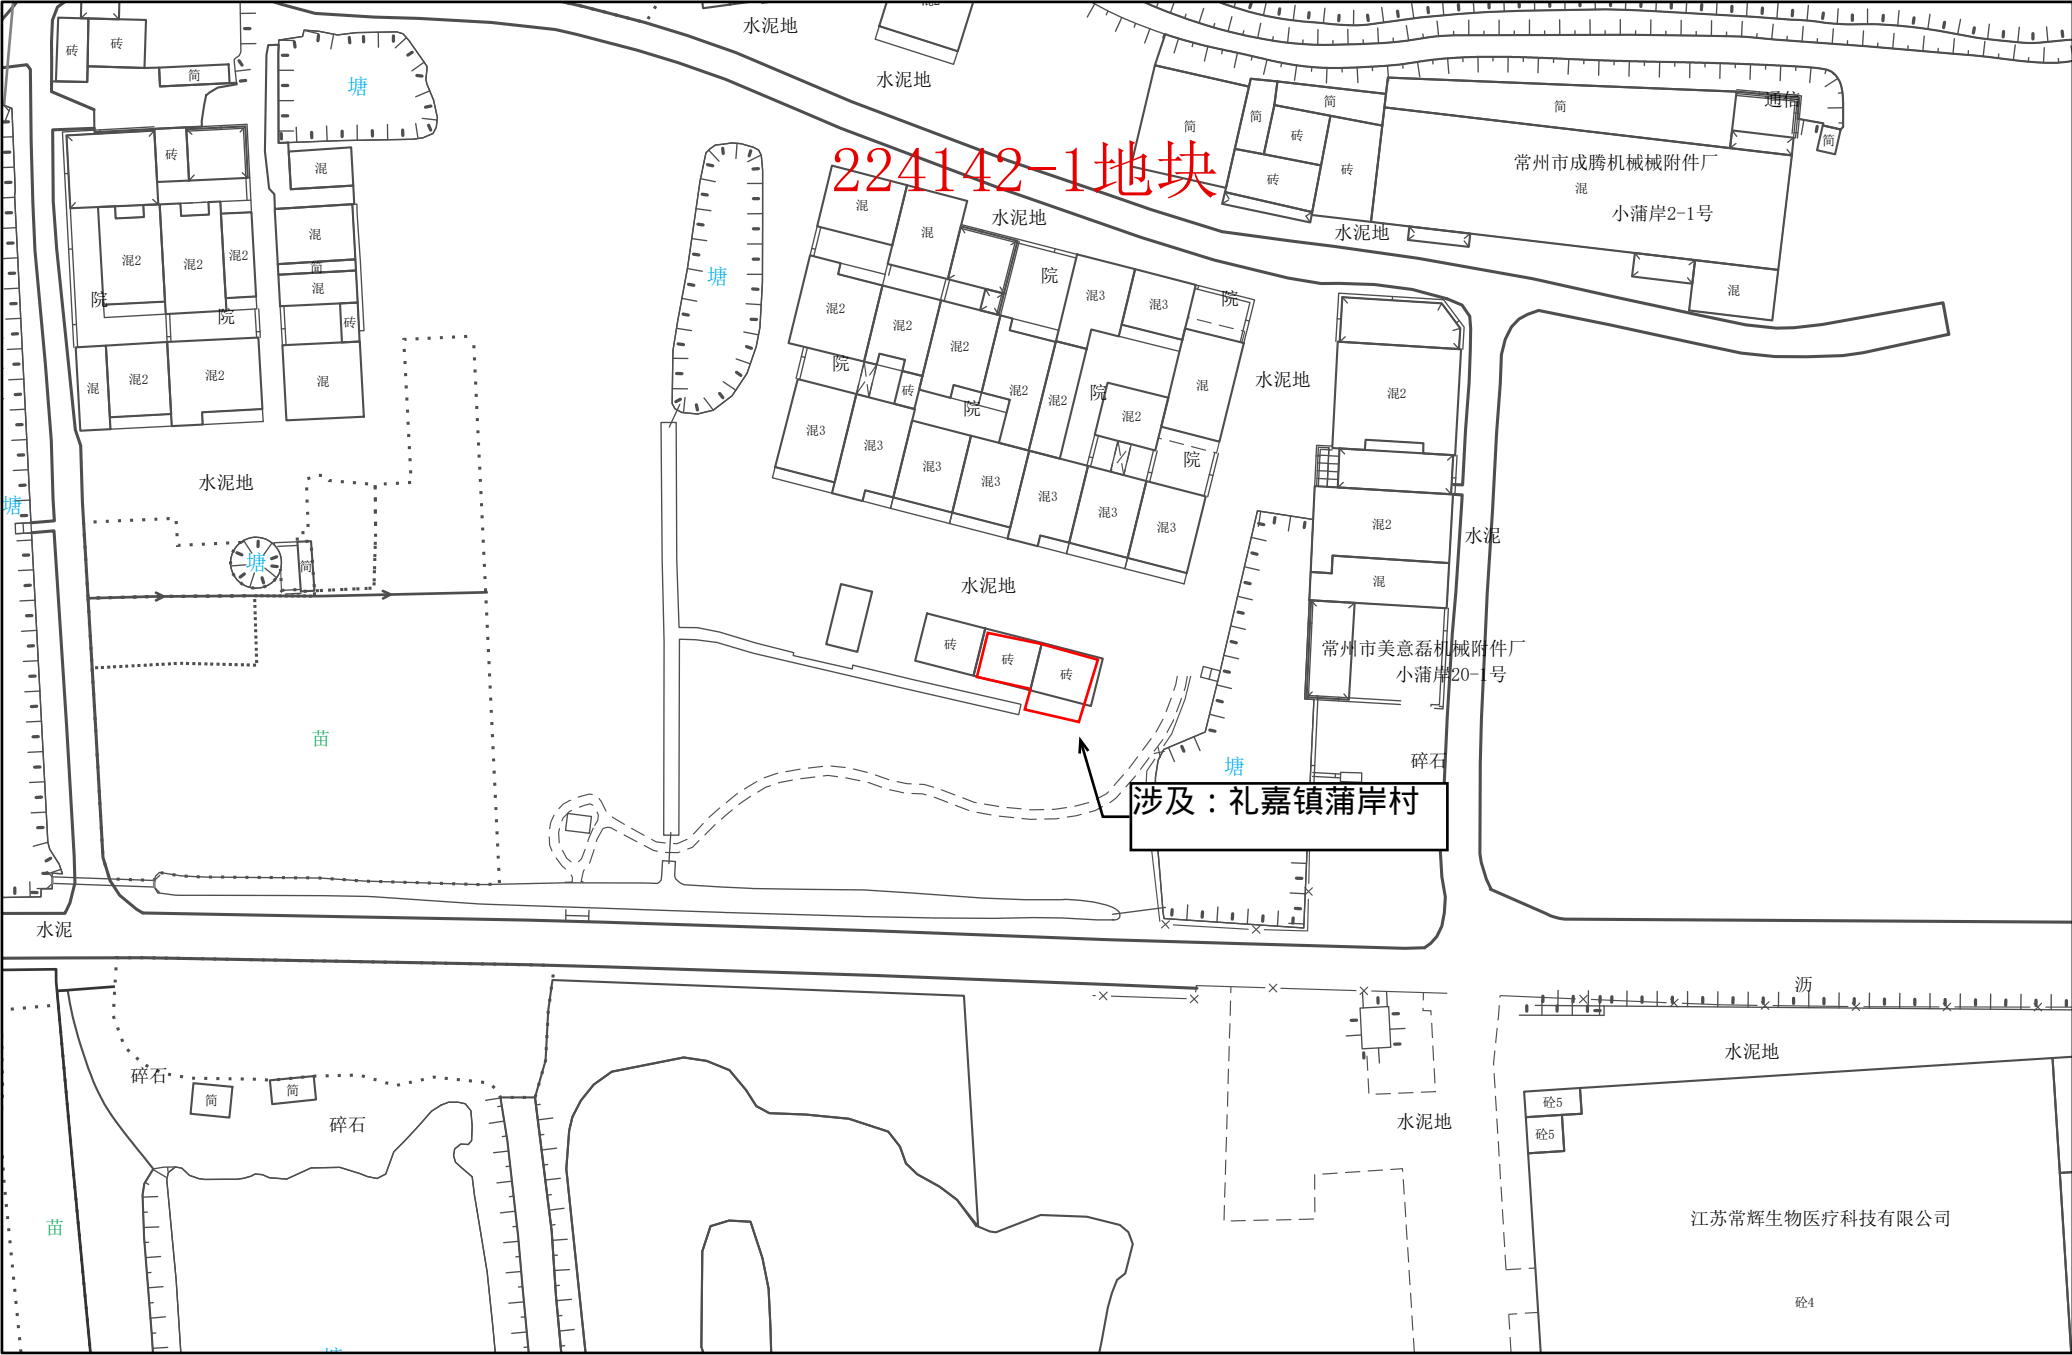

1:1,000

常州市自然资源和规划局武进分局


常州市武进区拟转用土地位置示意图 49

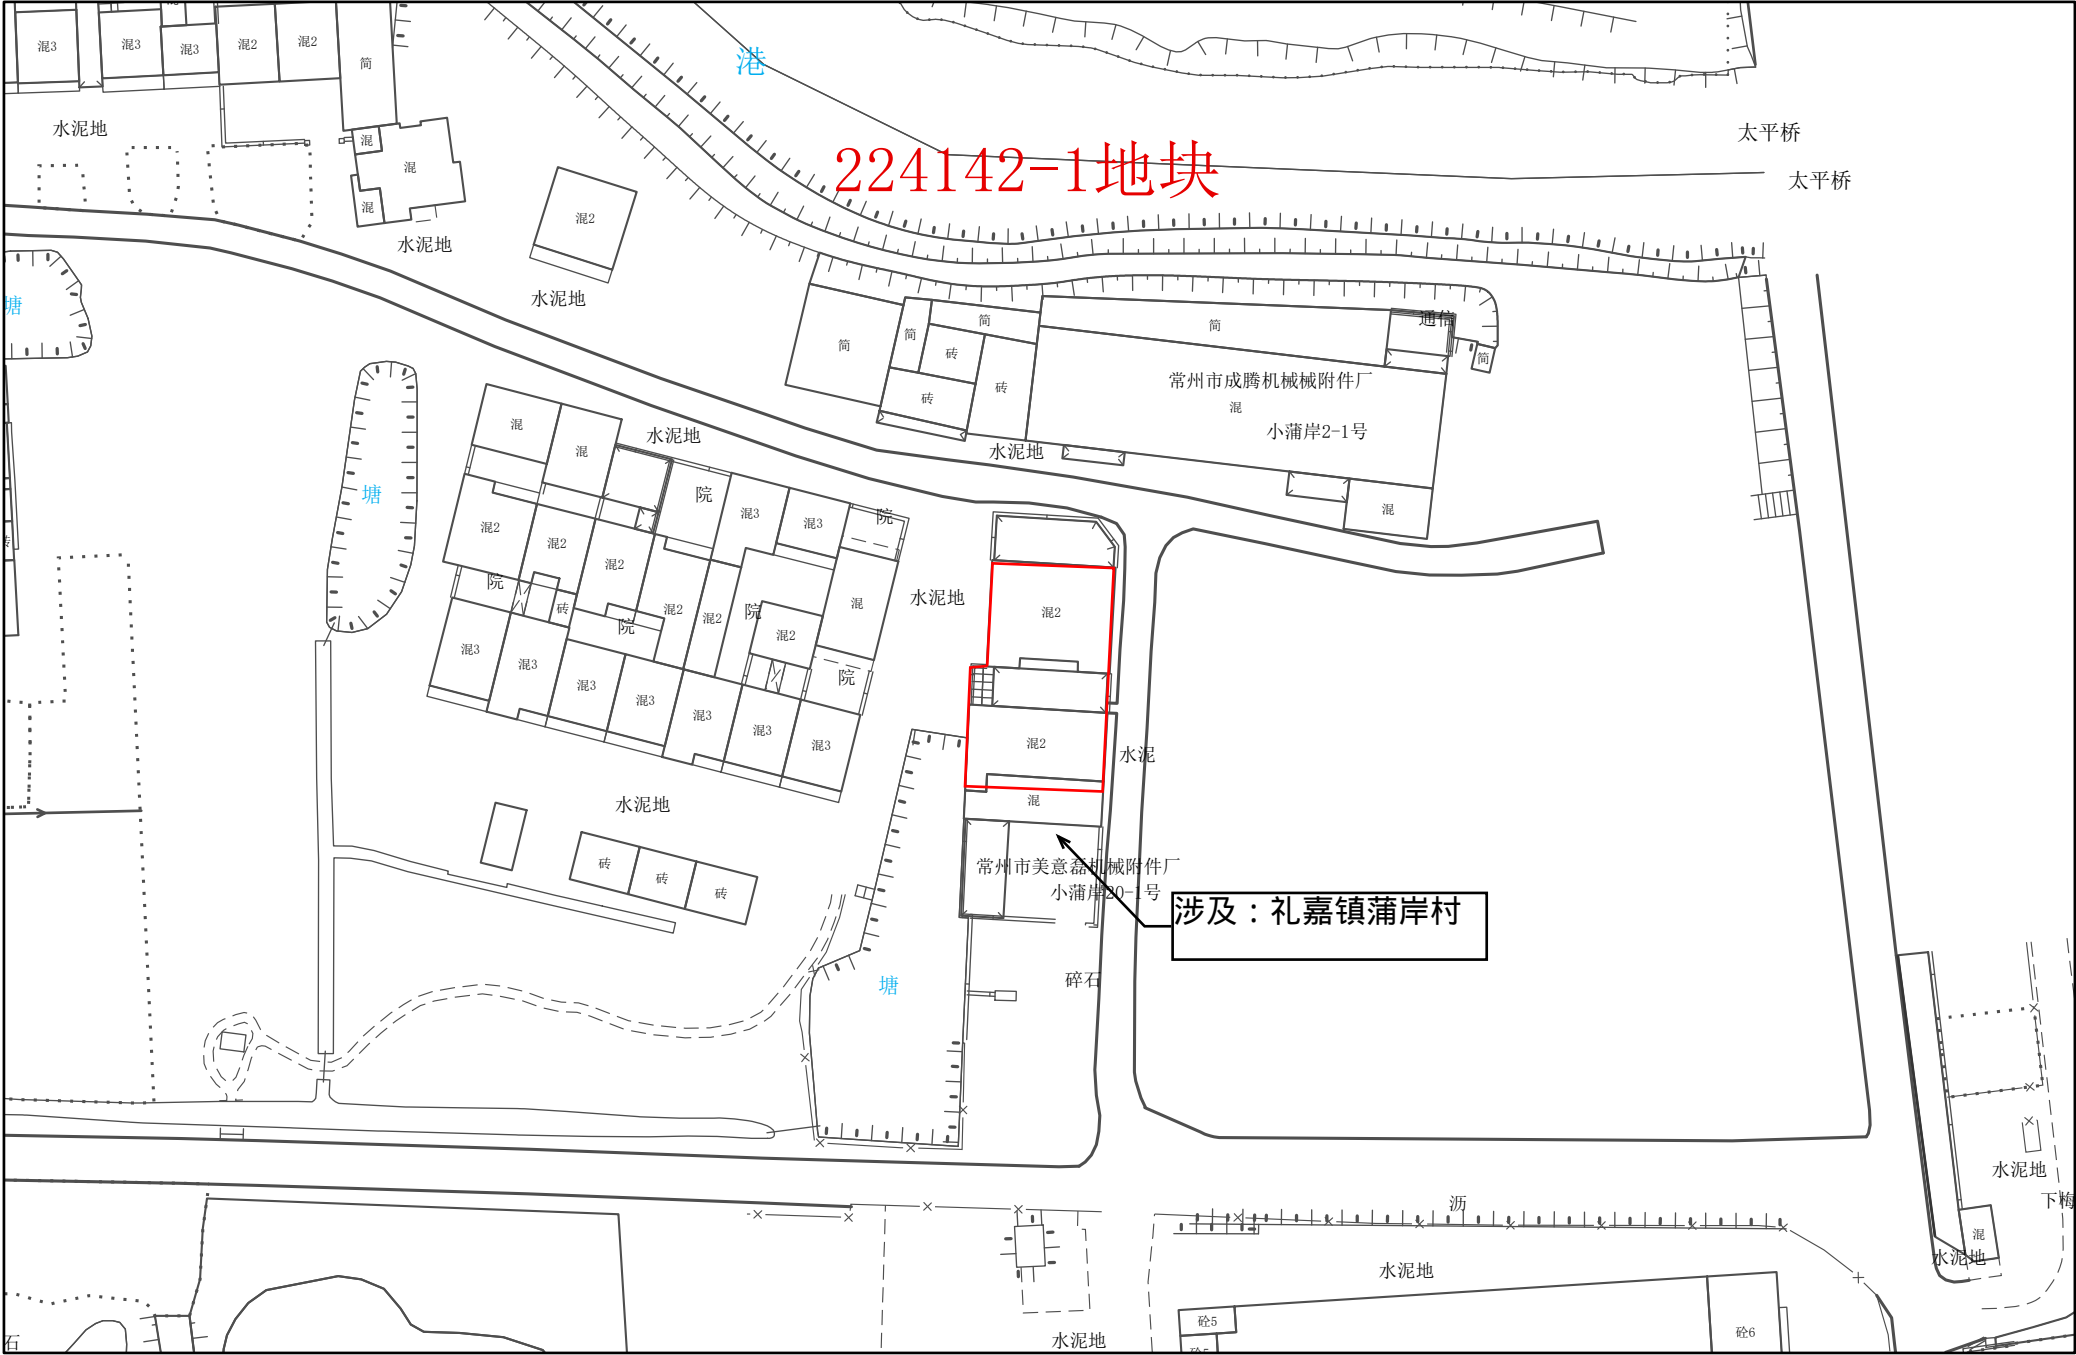

1:1,000

常州市自然资源和规划局武进分局


常州市武进区拟转用土地位置示意图 50

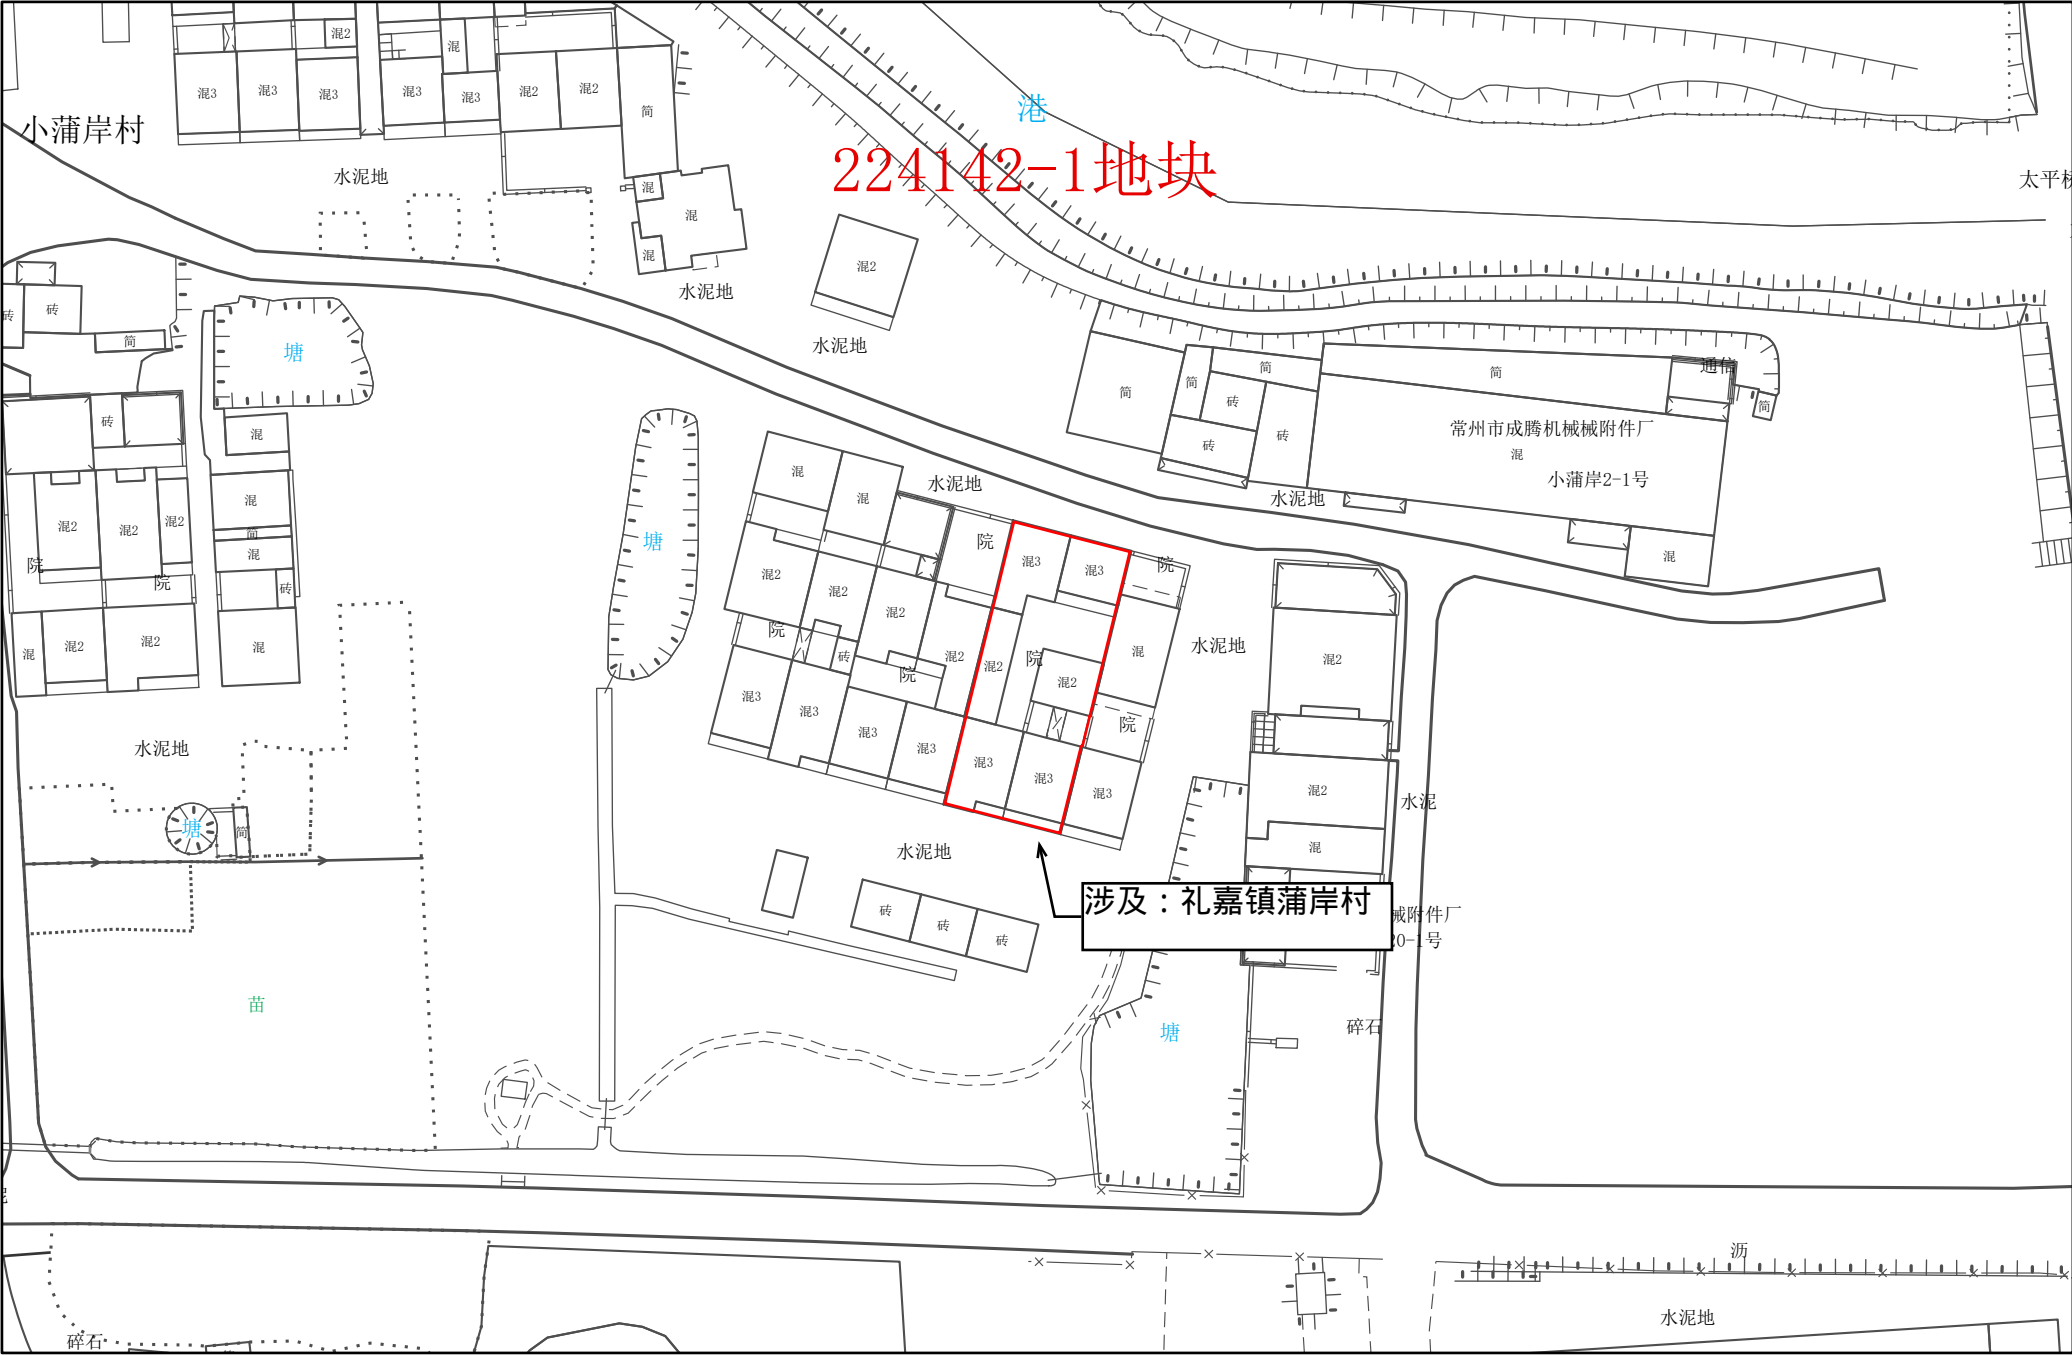

1:1,000

常州市自然资源和规划局武进分局

常州市武进区拟转用土地位置示意图 51

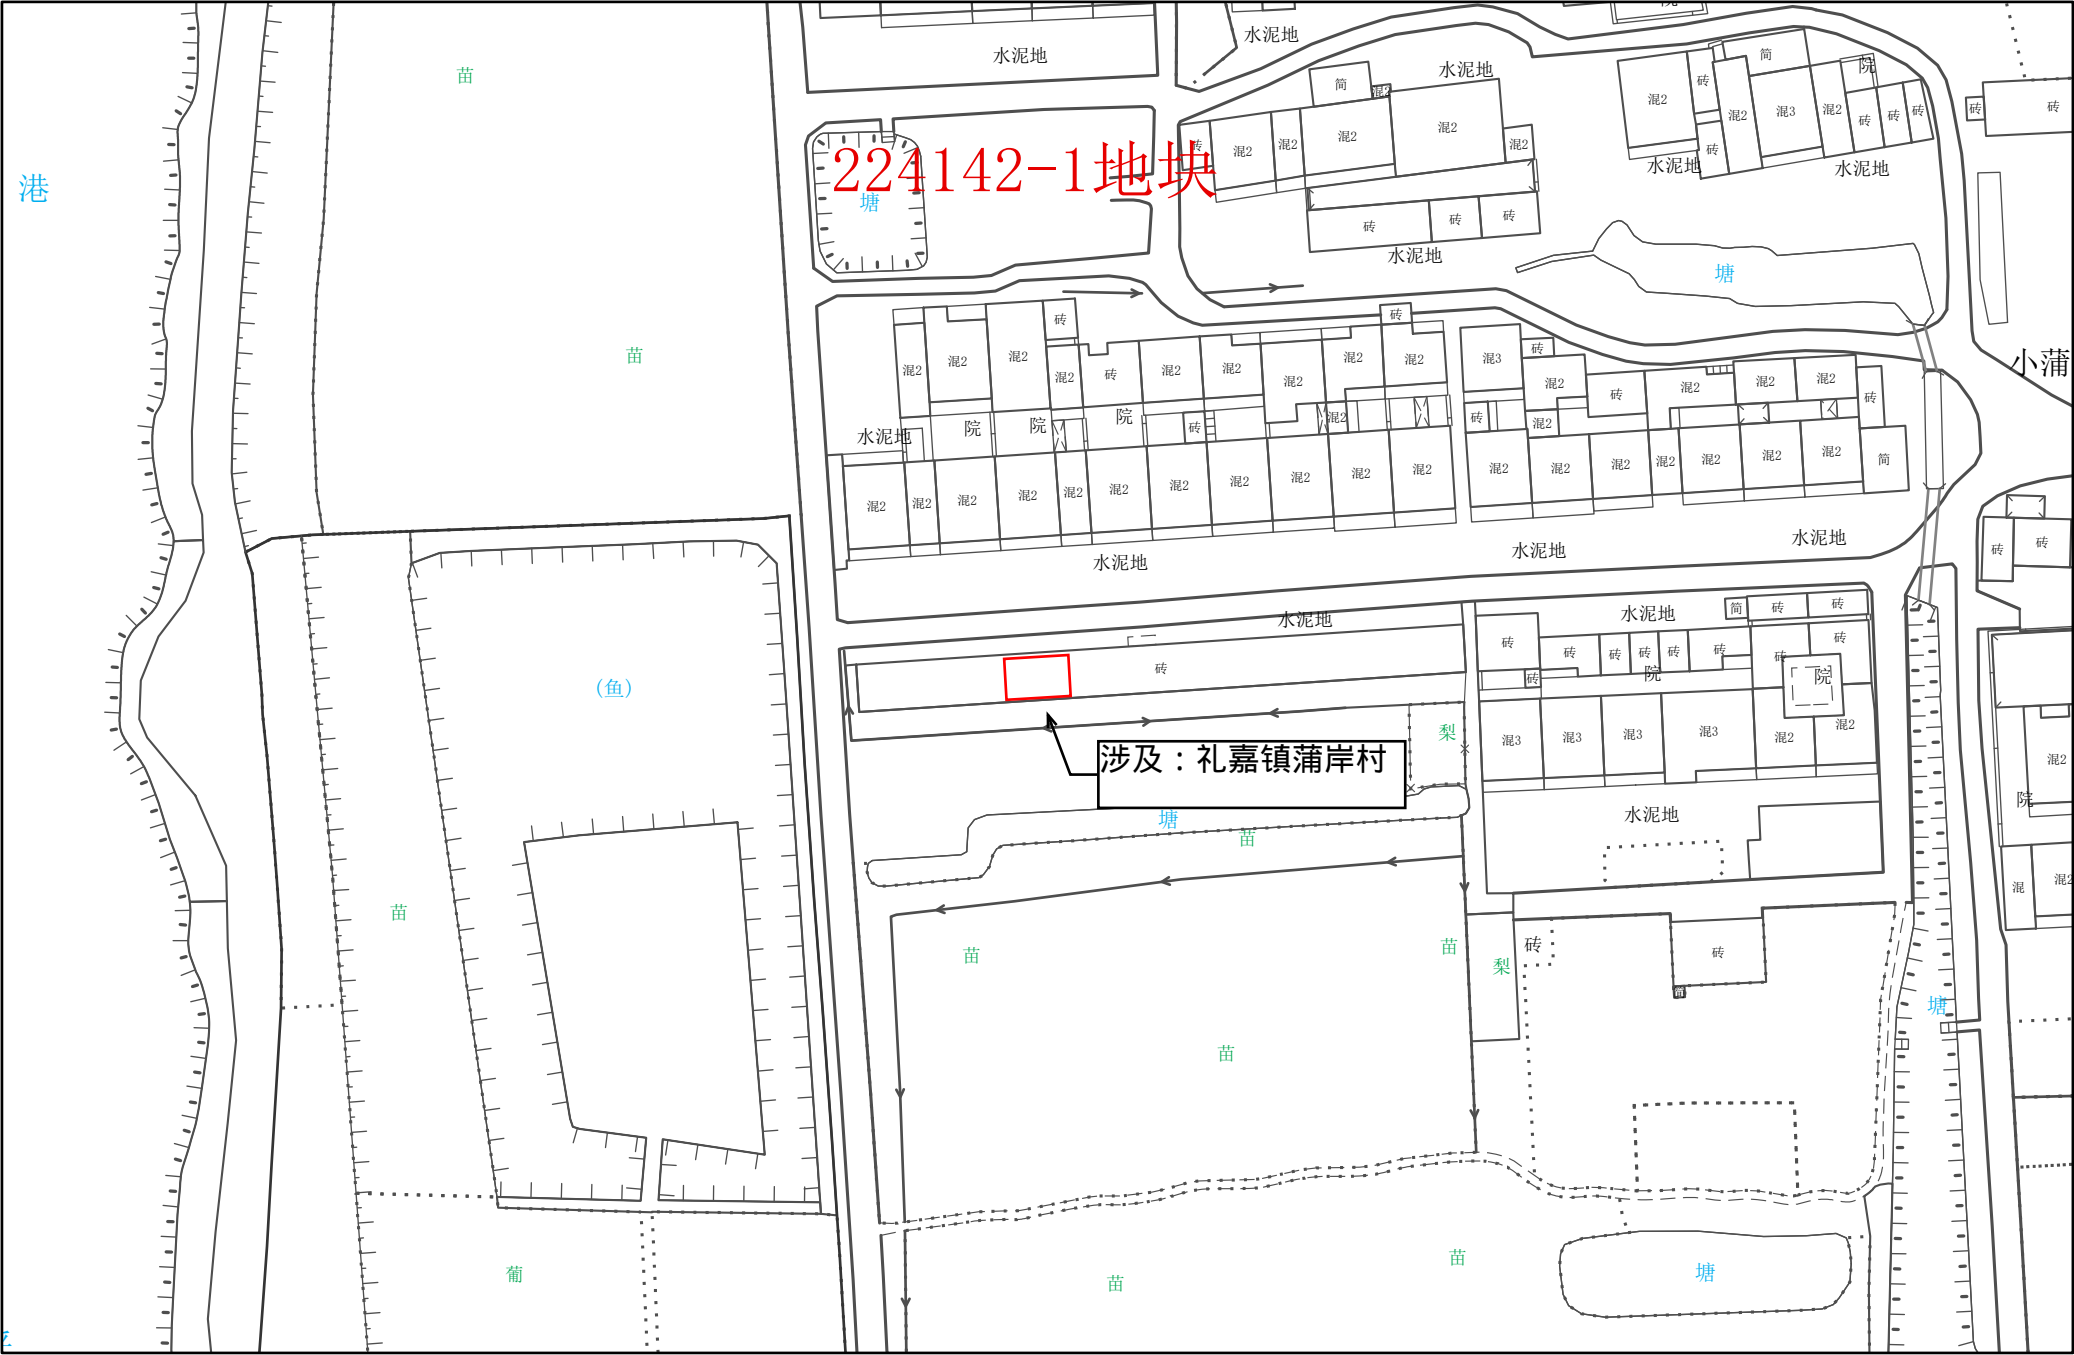

1:1,000

常州市自然资源和规划局武进分局

常州市武进区拟转用土地位置示意图 52



1:1,000

常州市自然资源和规划局武进分局