



常州市武进区拟转用土地位置示意图 1

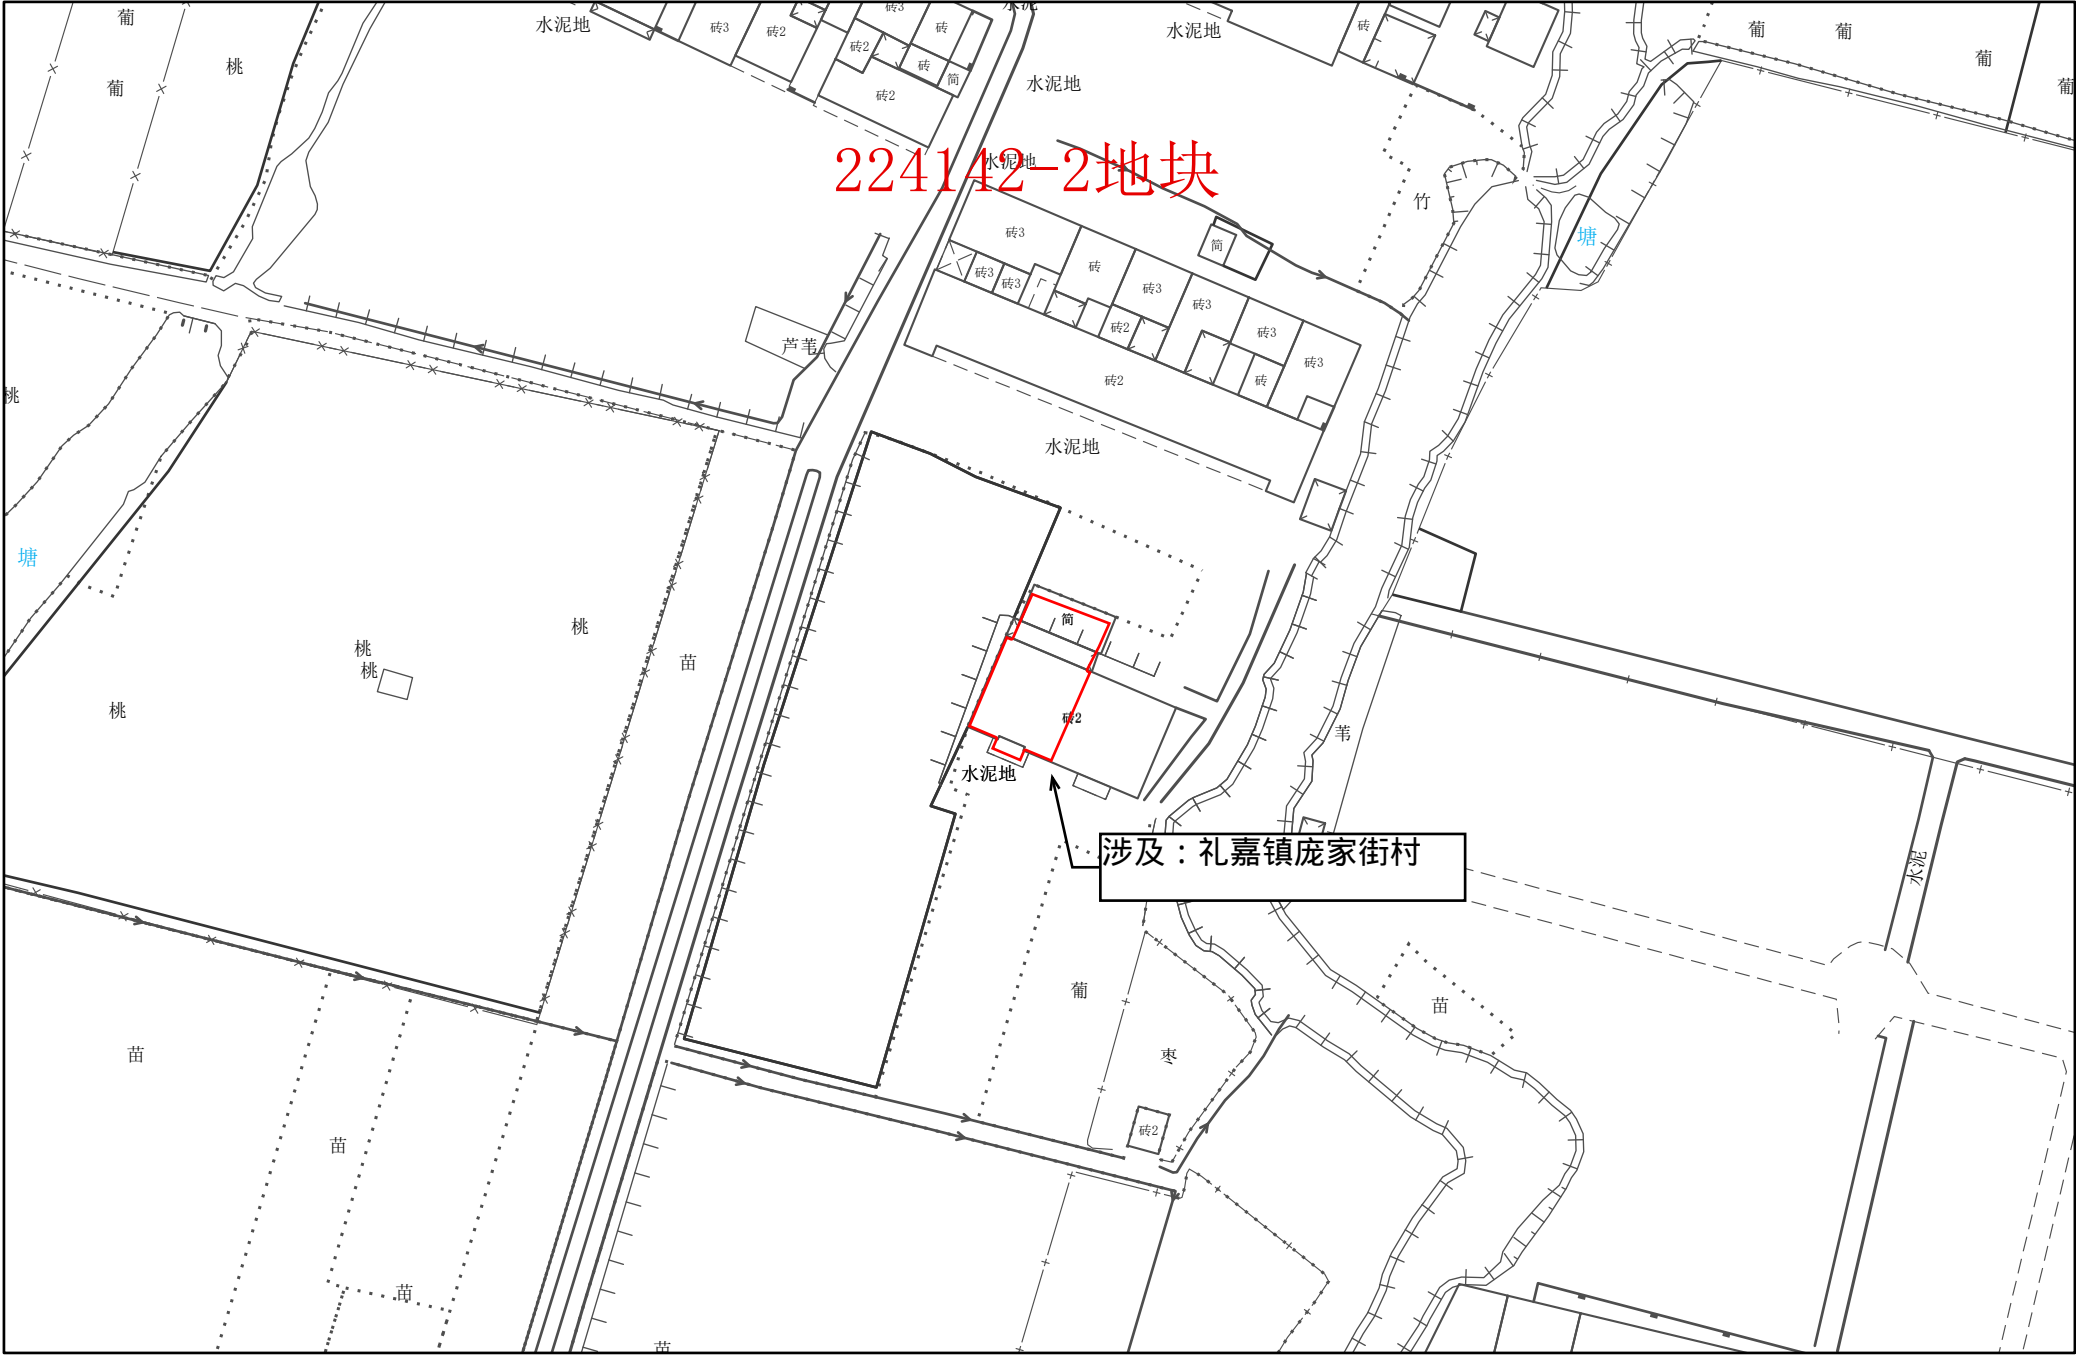


1:1,000

常州市武进区拟转用土地位置示意图 2

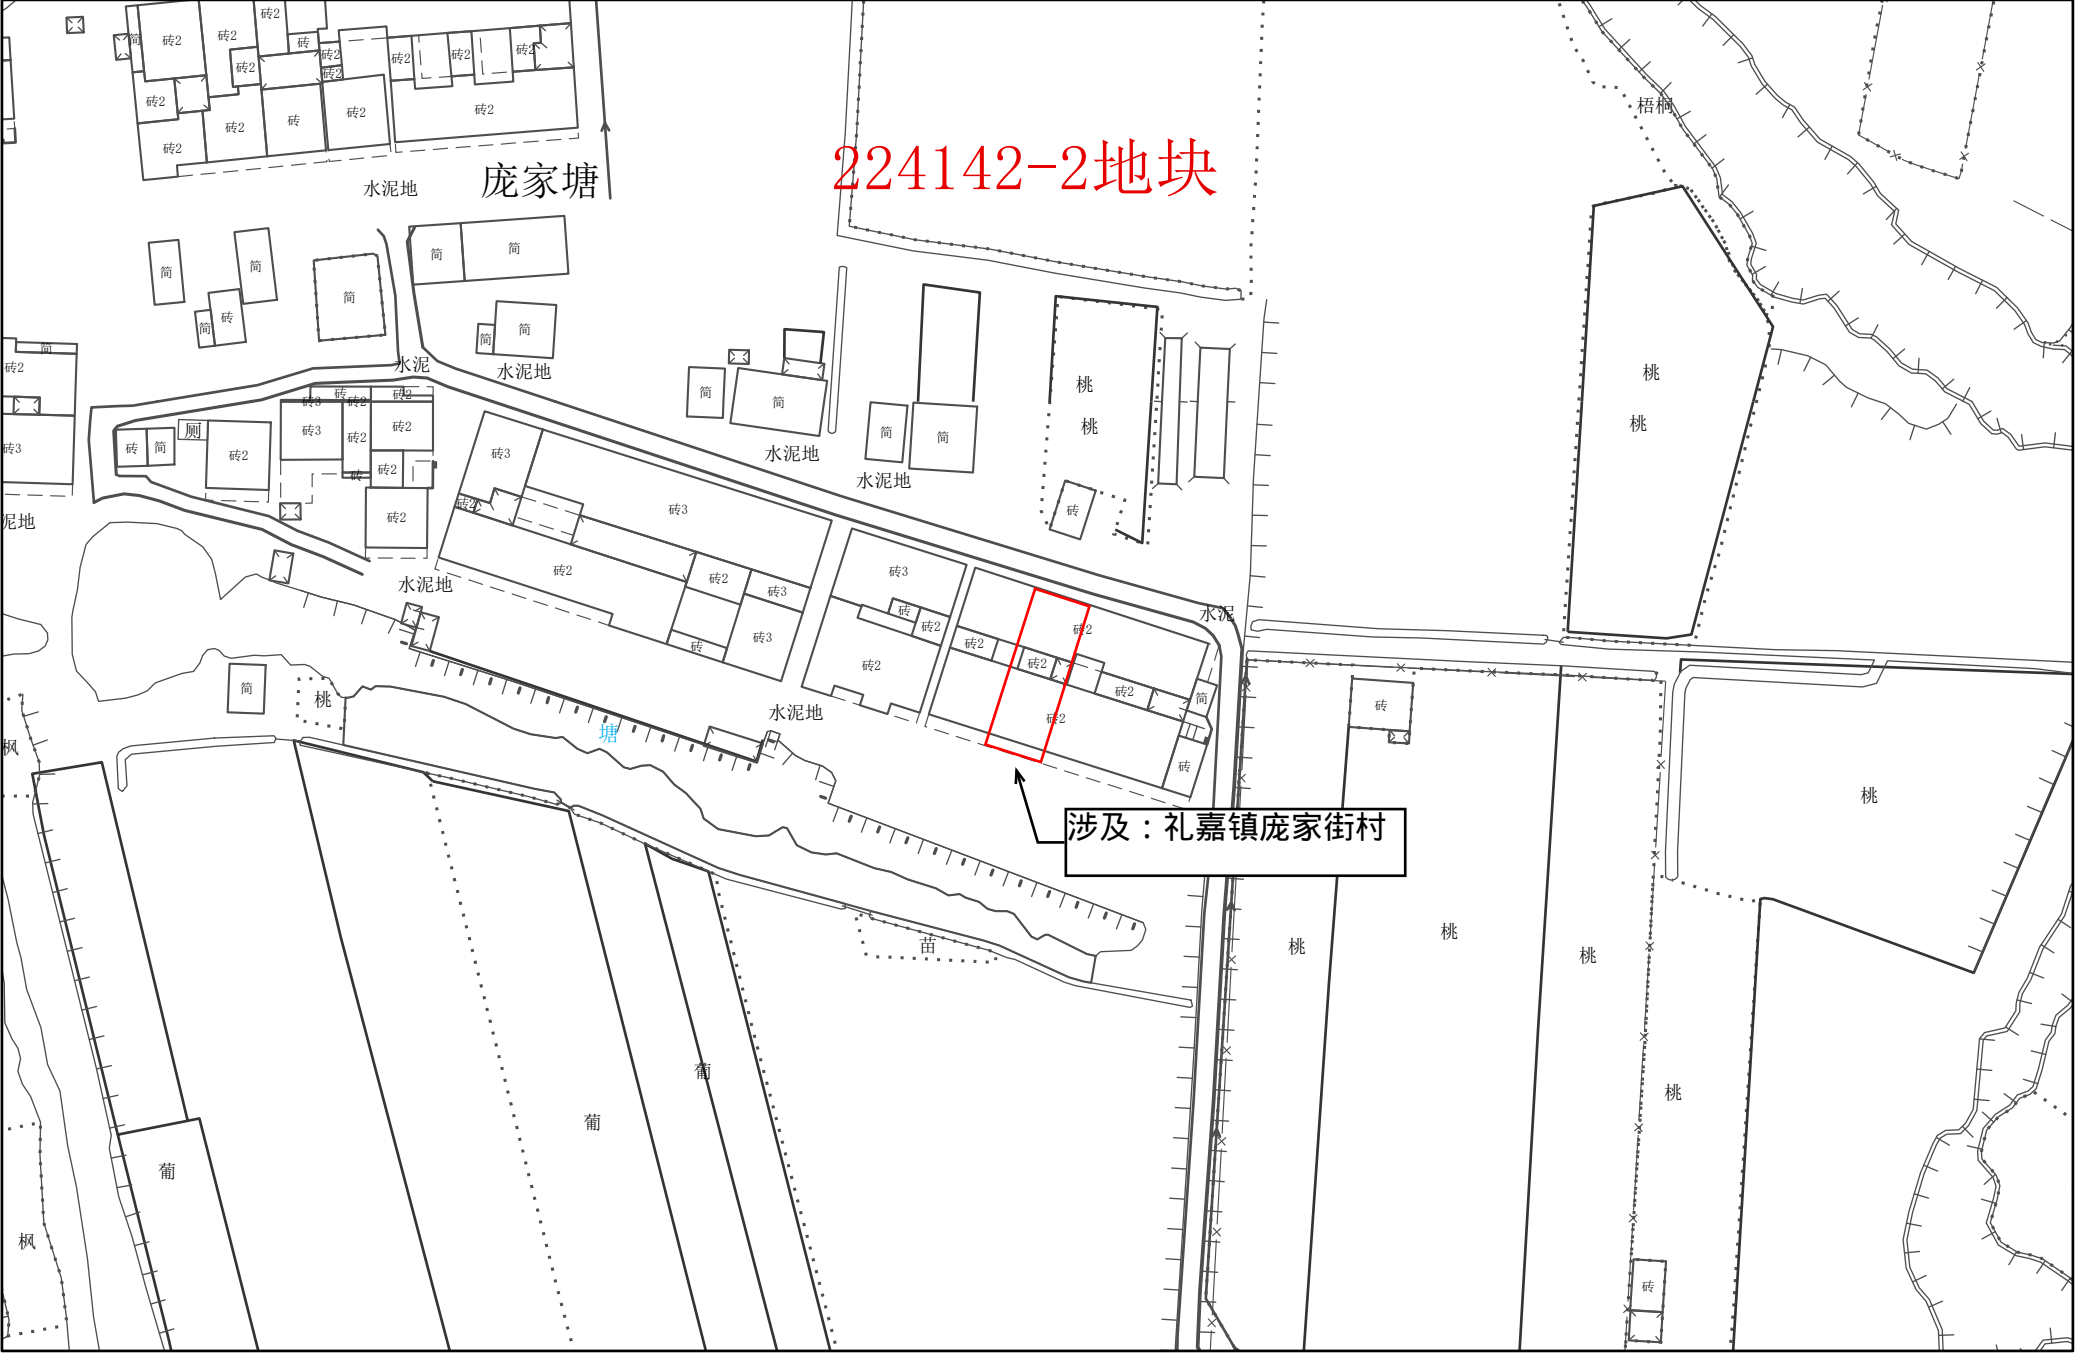


常州市武进区拟转用土地位置示意图 3

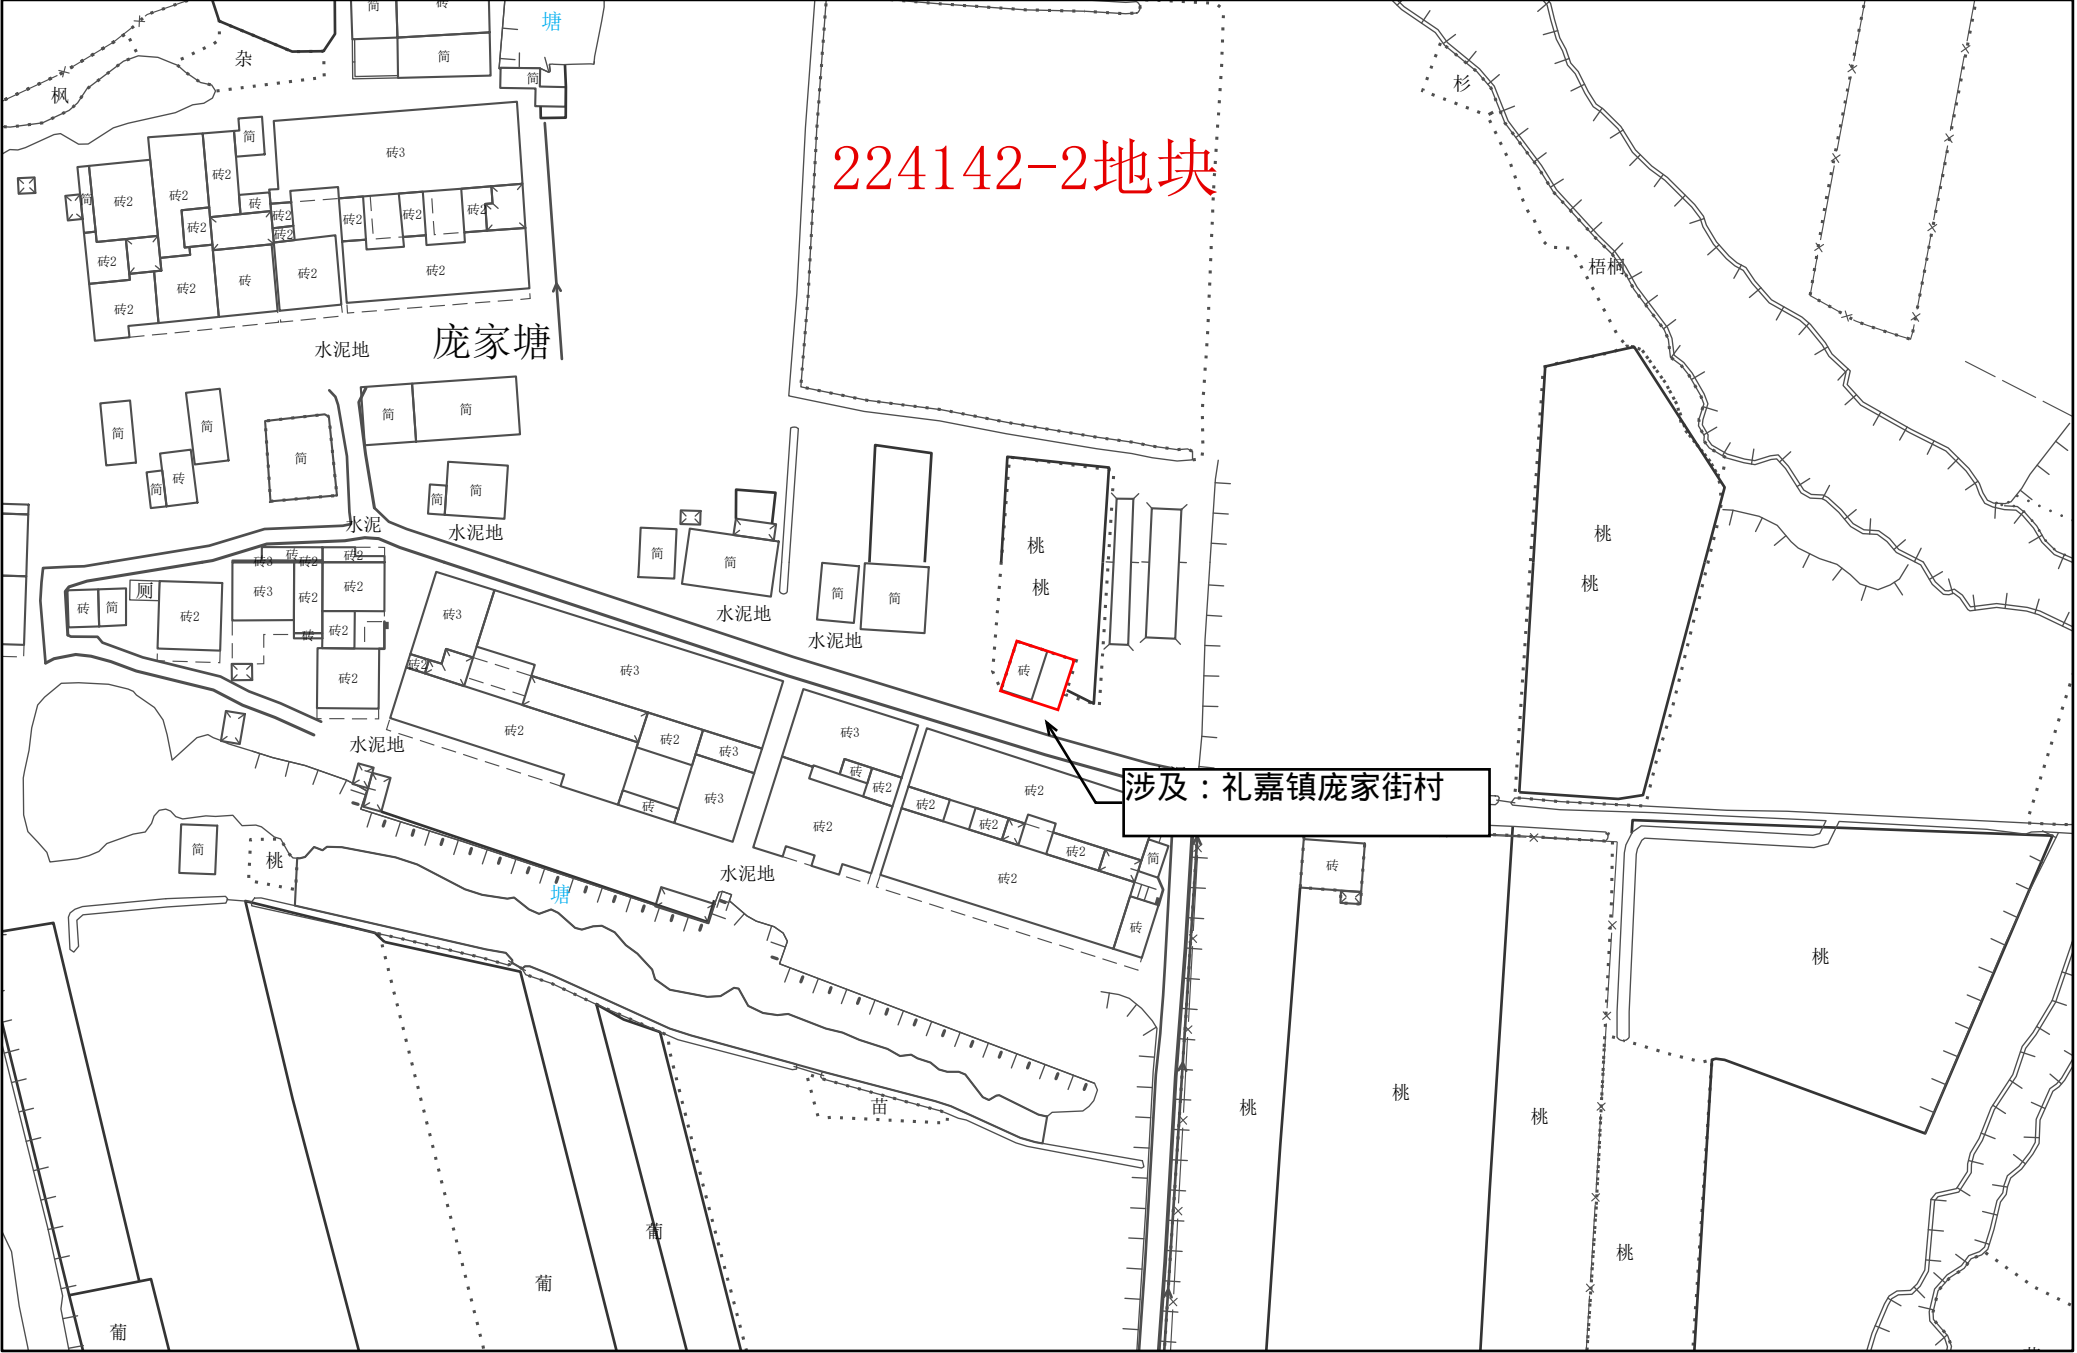

1:1,000

常州市自然资源和规划局武进分局

常州市武进区拟转用土地位置示意图 4

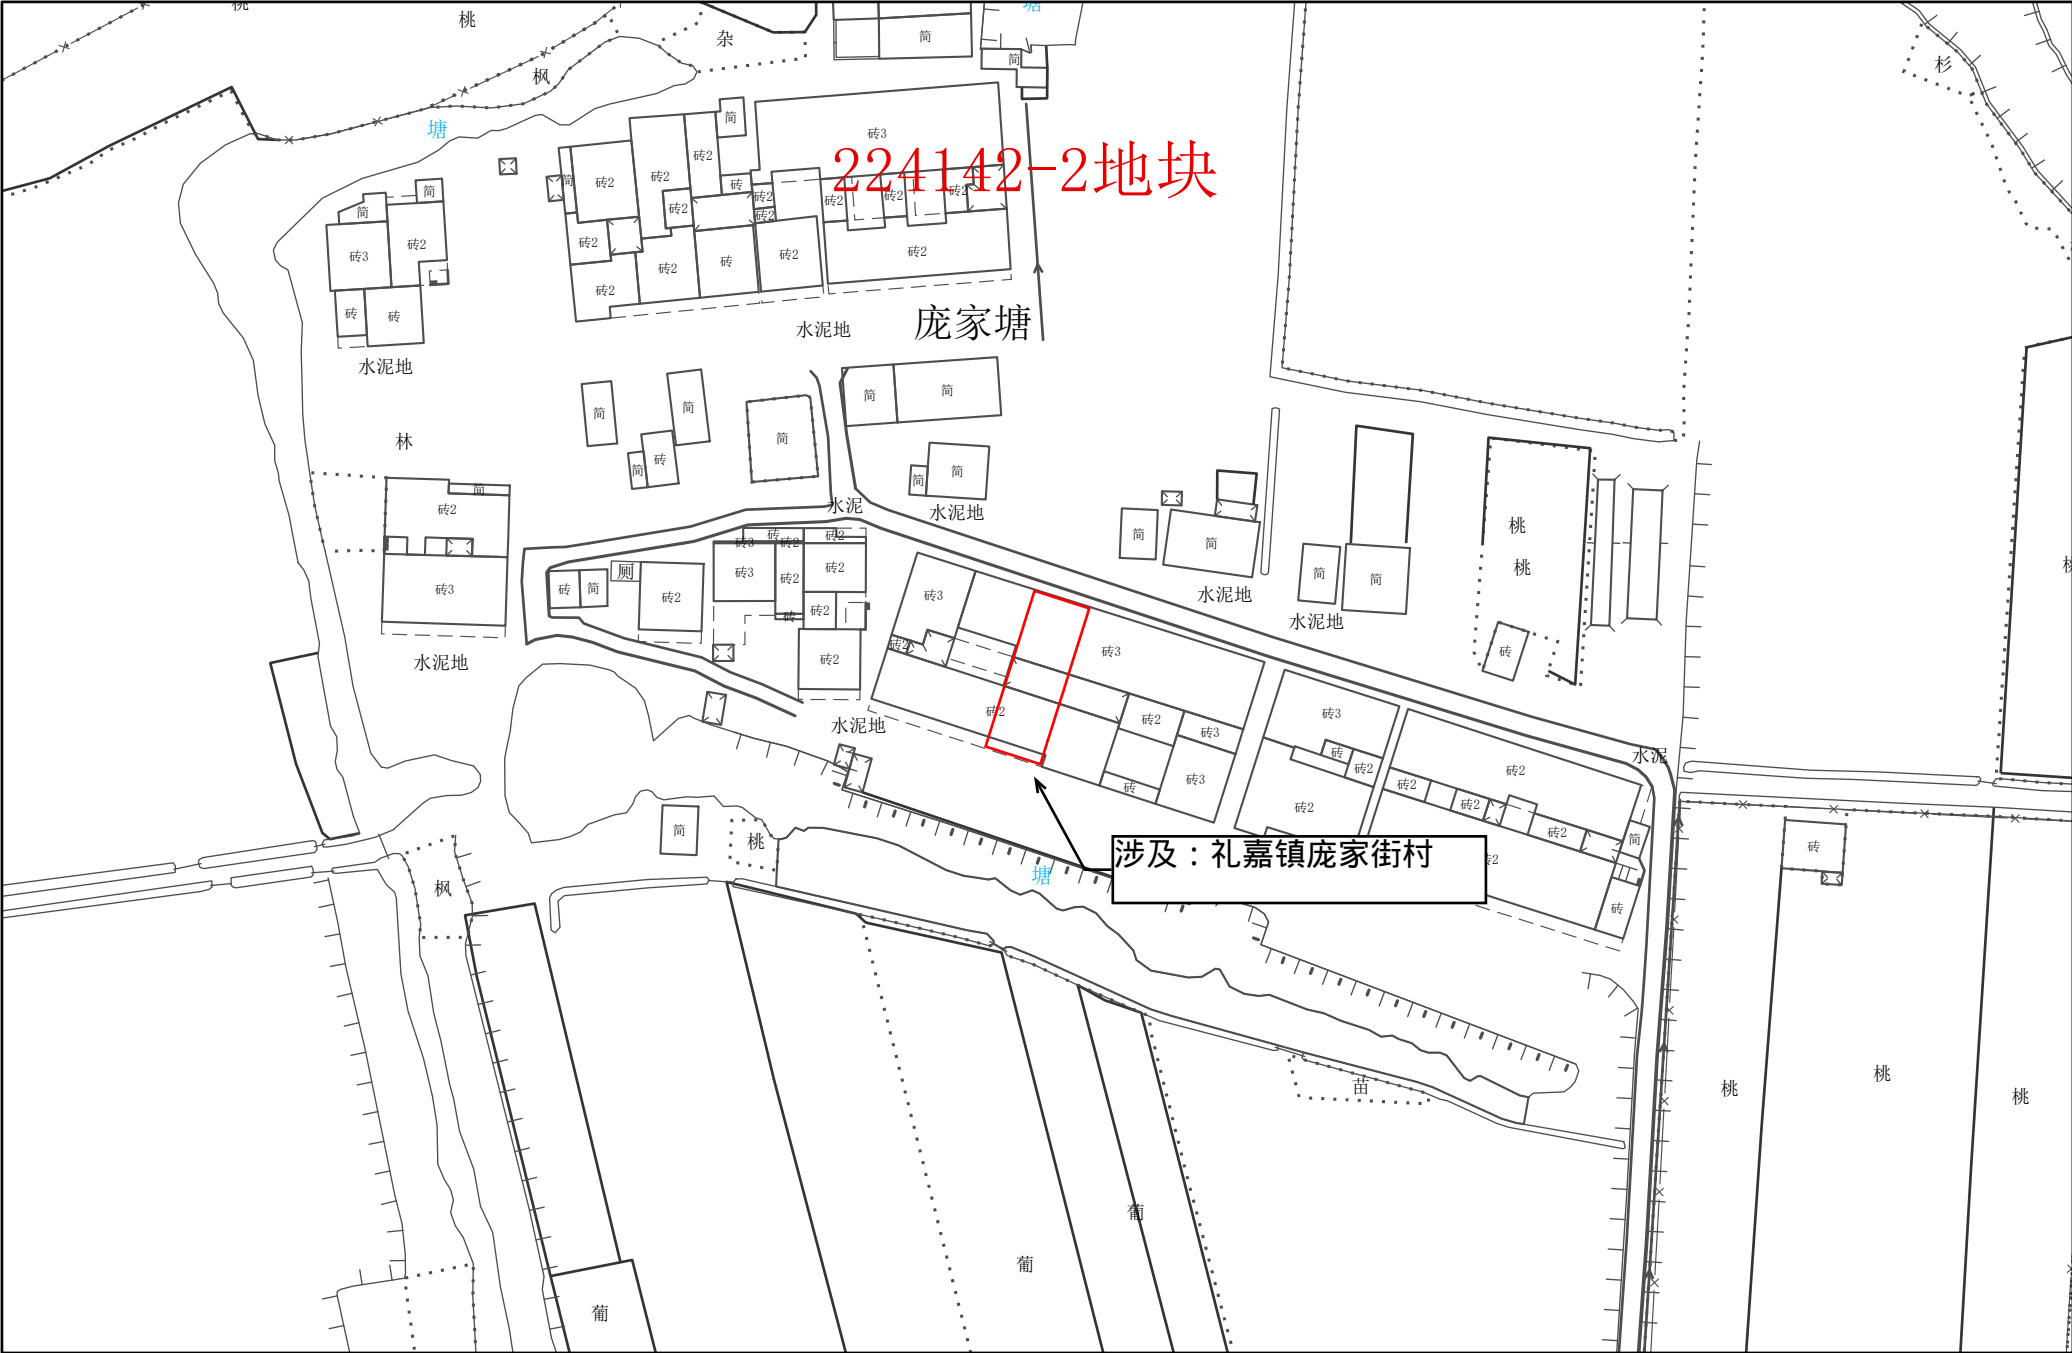

1:1,000


常州市武进区拟转用土地位置示意图 5



1:1,000

常州市自然资源和规划局武进分局


常州市武进区拟转用土地位置示意图 6

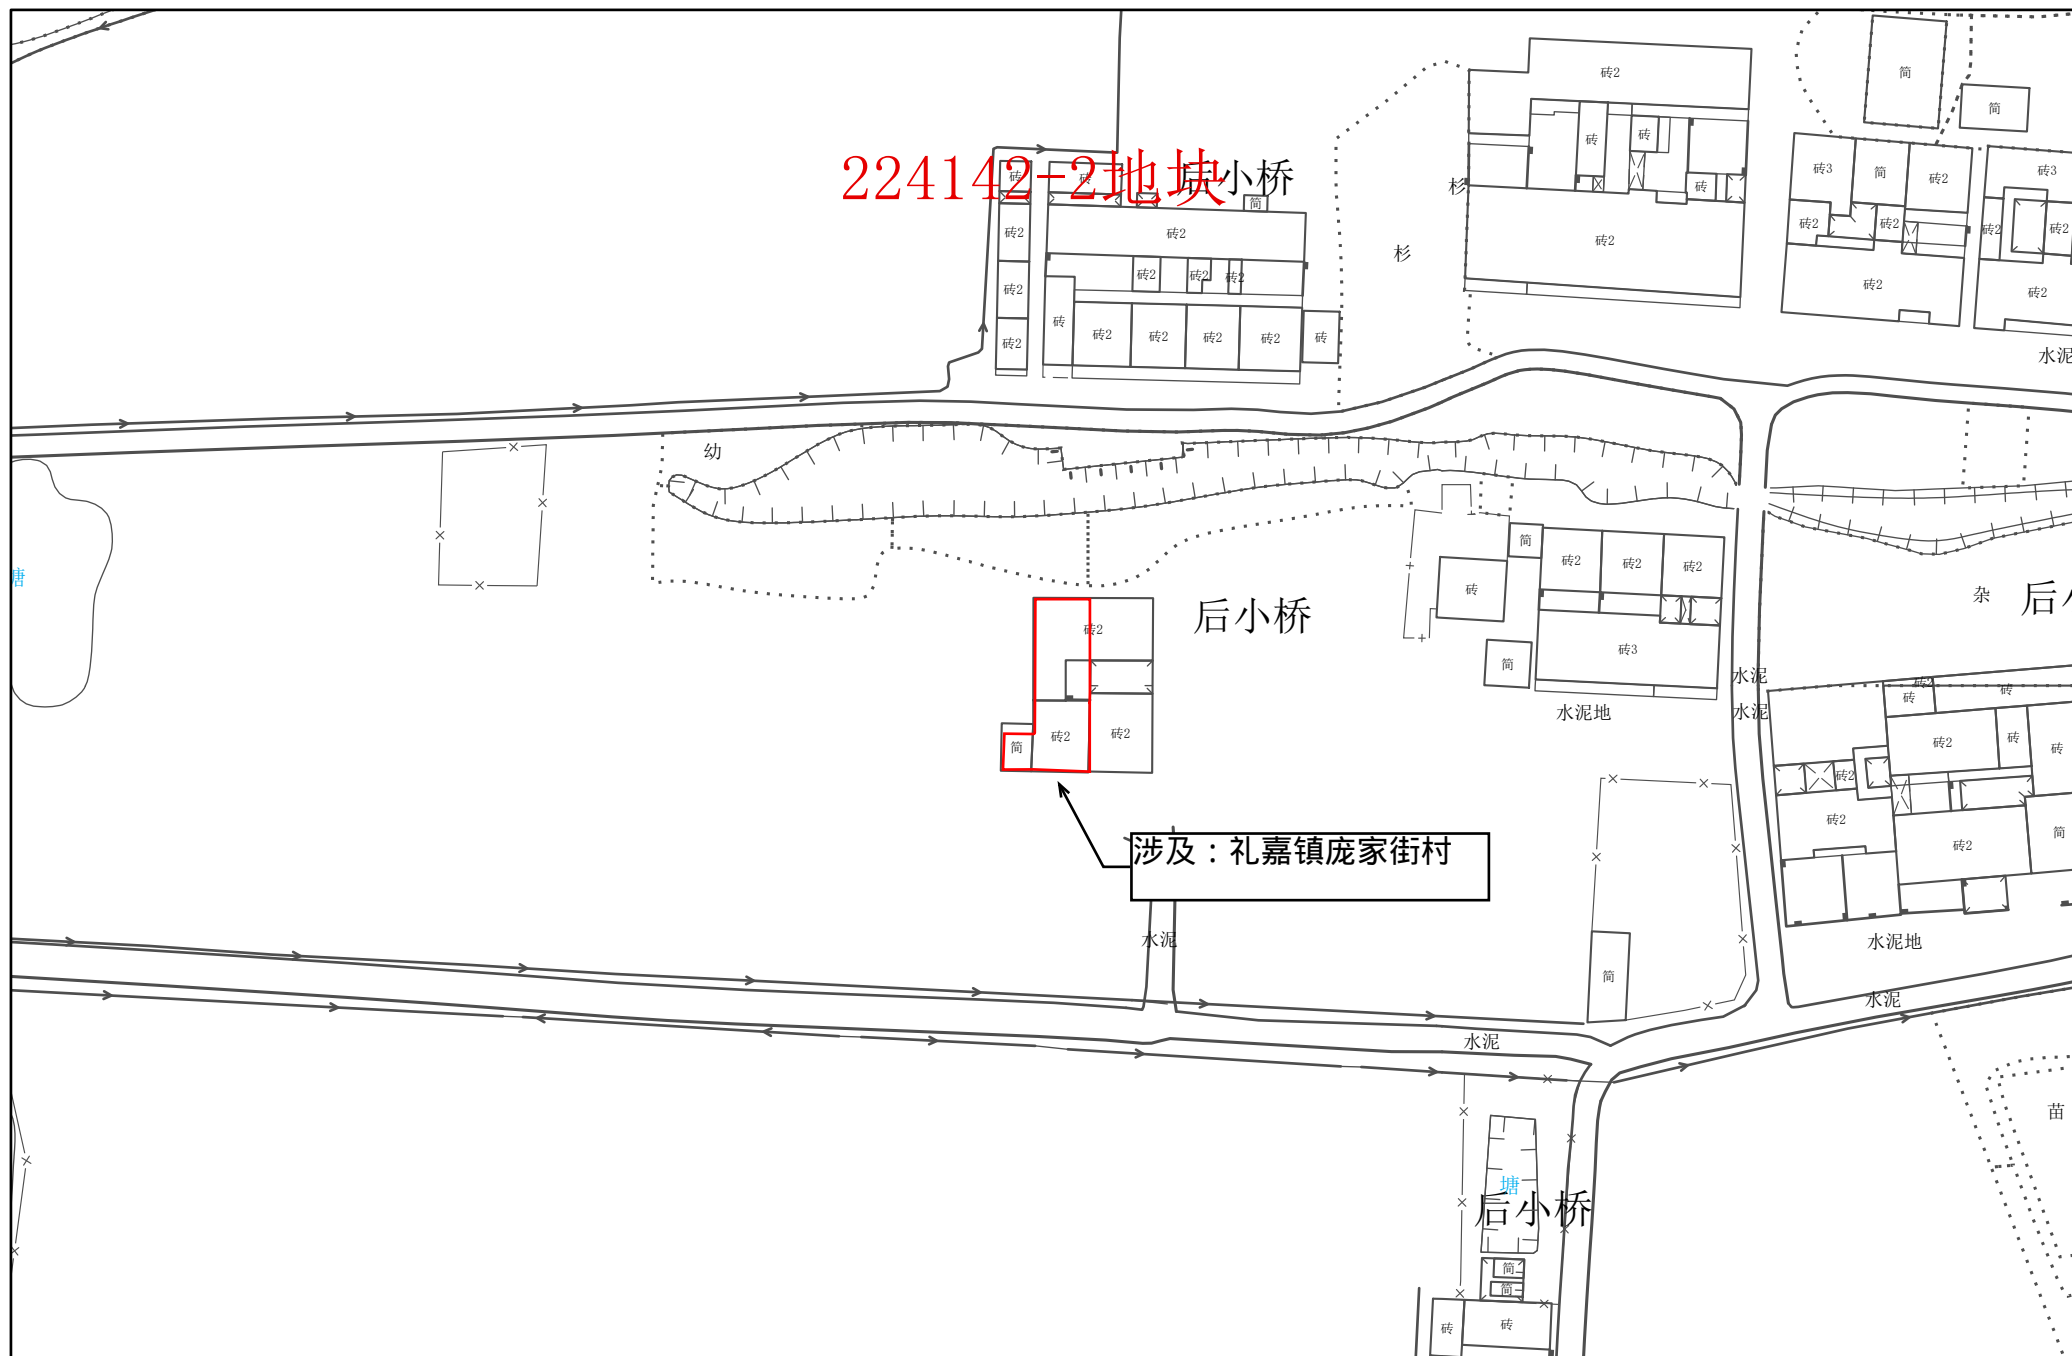

1:1,000

常州市自然资源和规划局武进分局


常州市武进区拟转用土地位置示意图 7

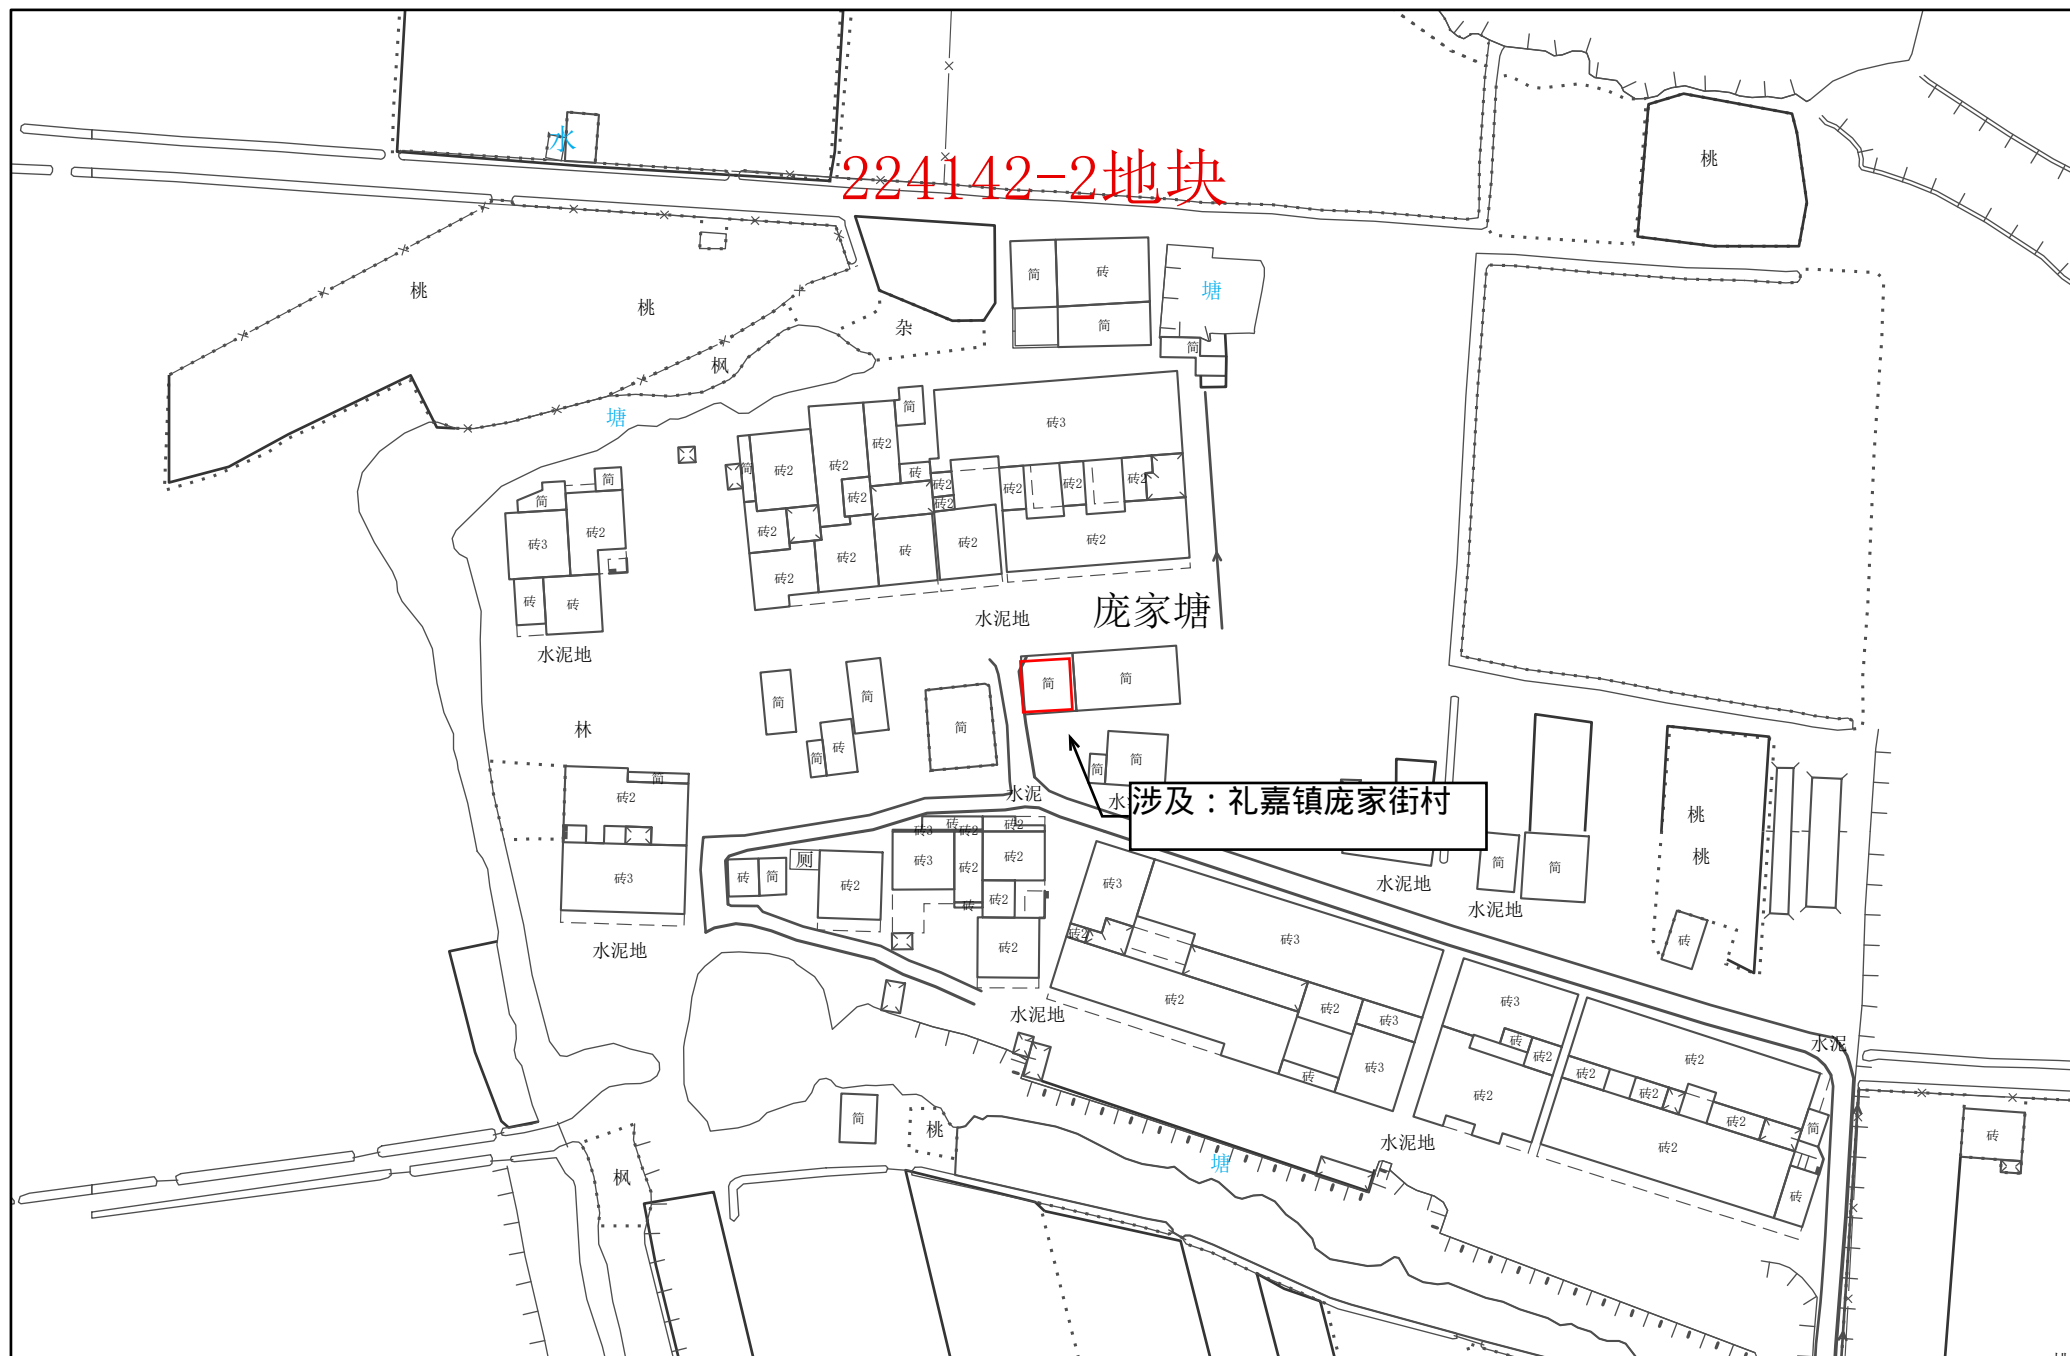

1:1,000

常州市自然资源和规划局武进分局


常州市武进区拟转用土地位置示意图 8

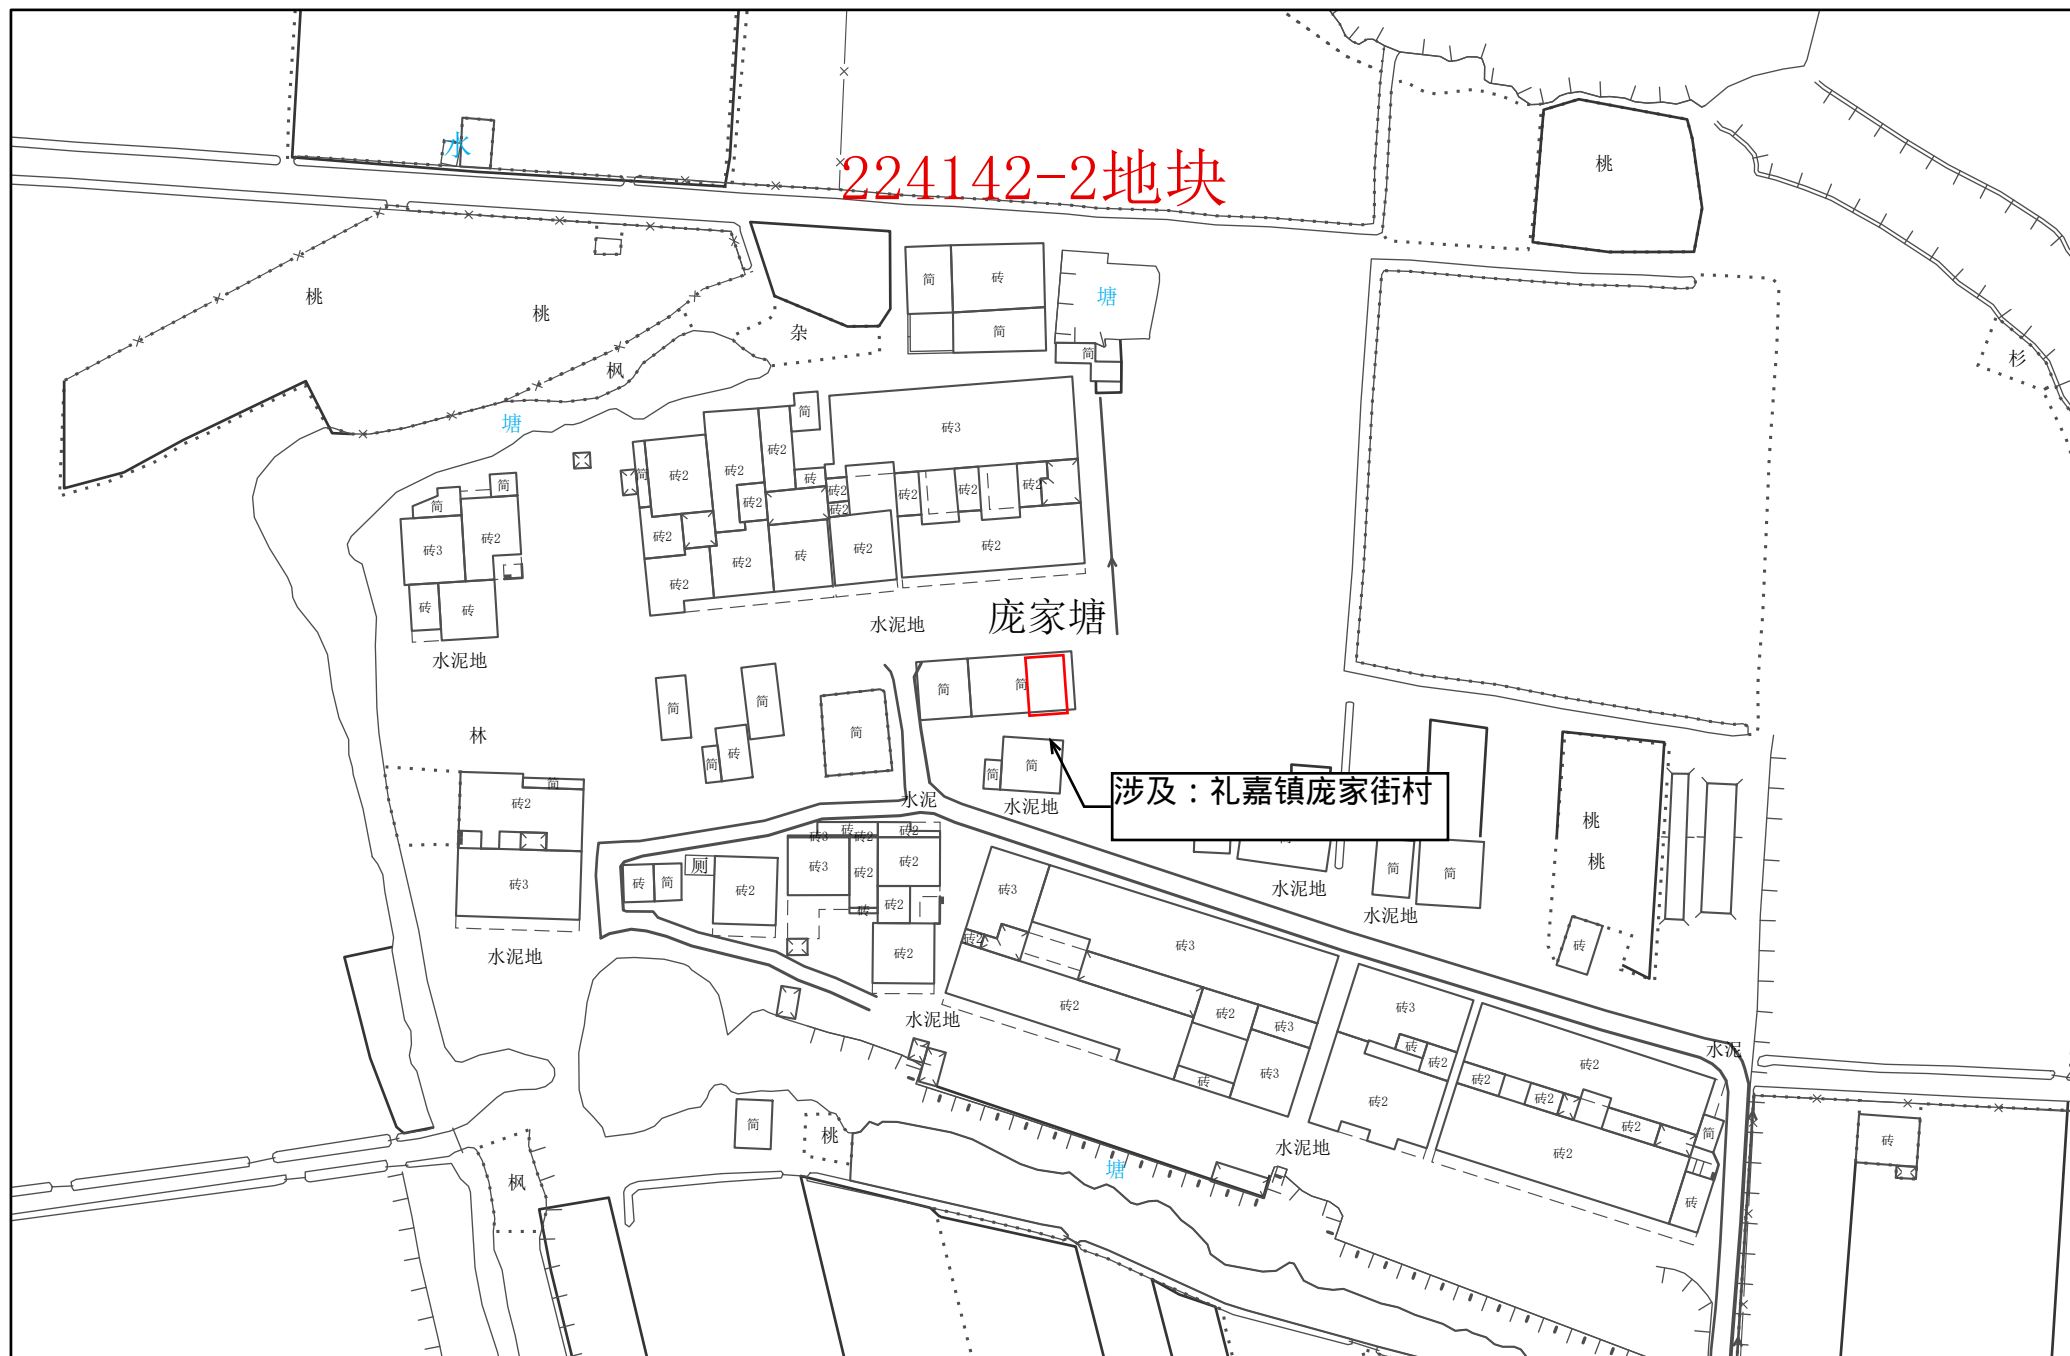

1:1,000


常州市自然资源和规划局武进分局

常州市武进区拟转用土地位置示意图 9

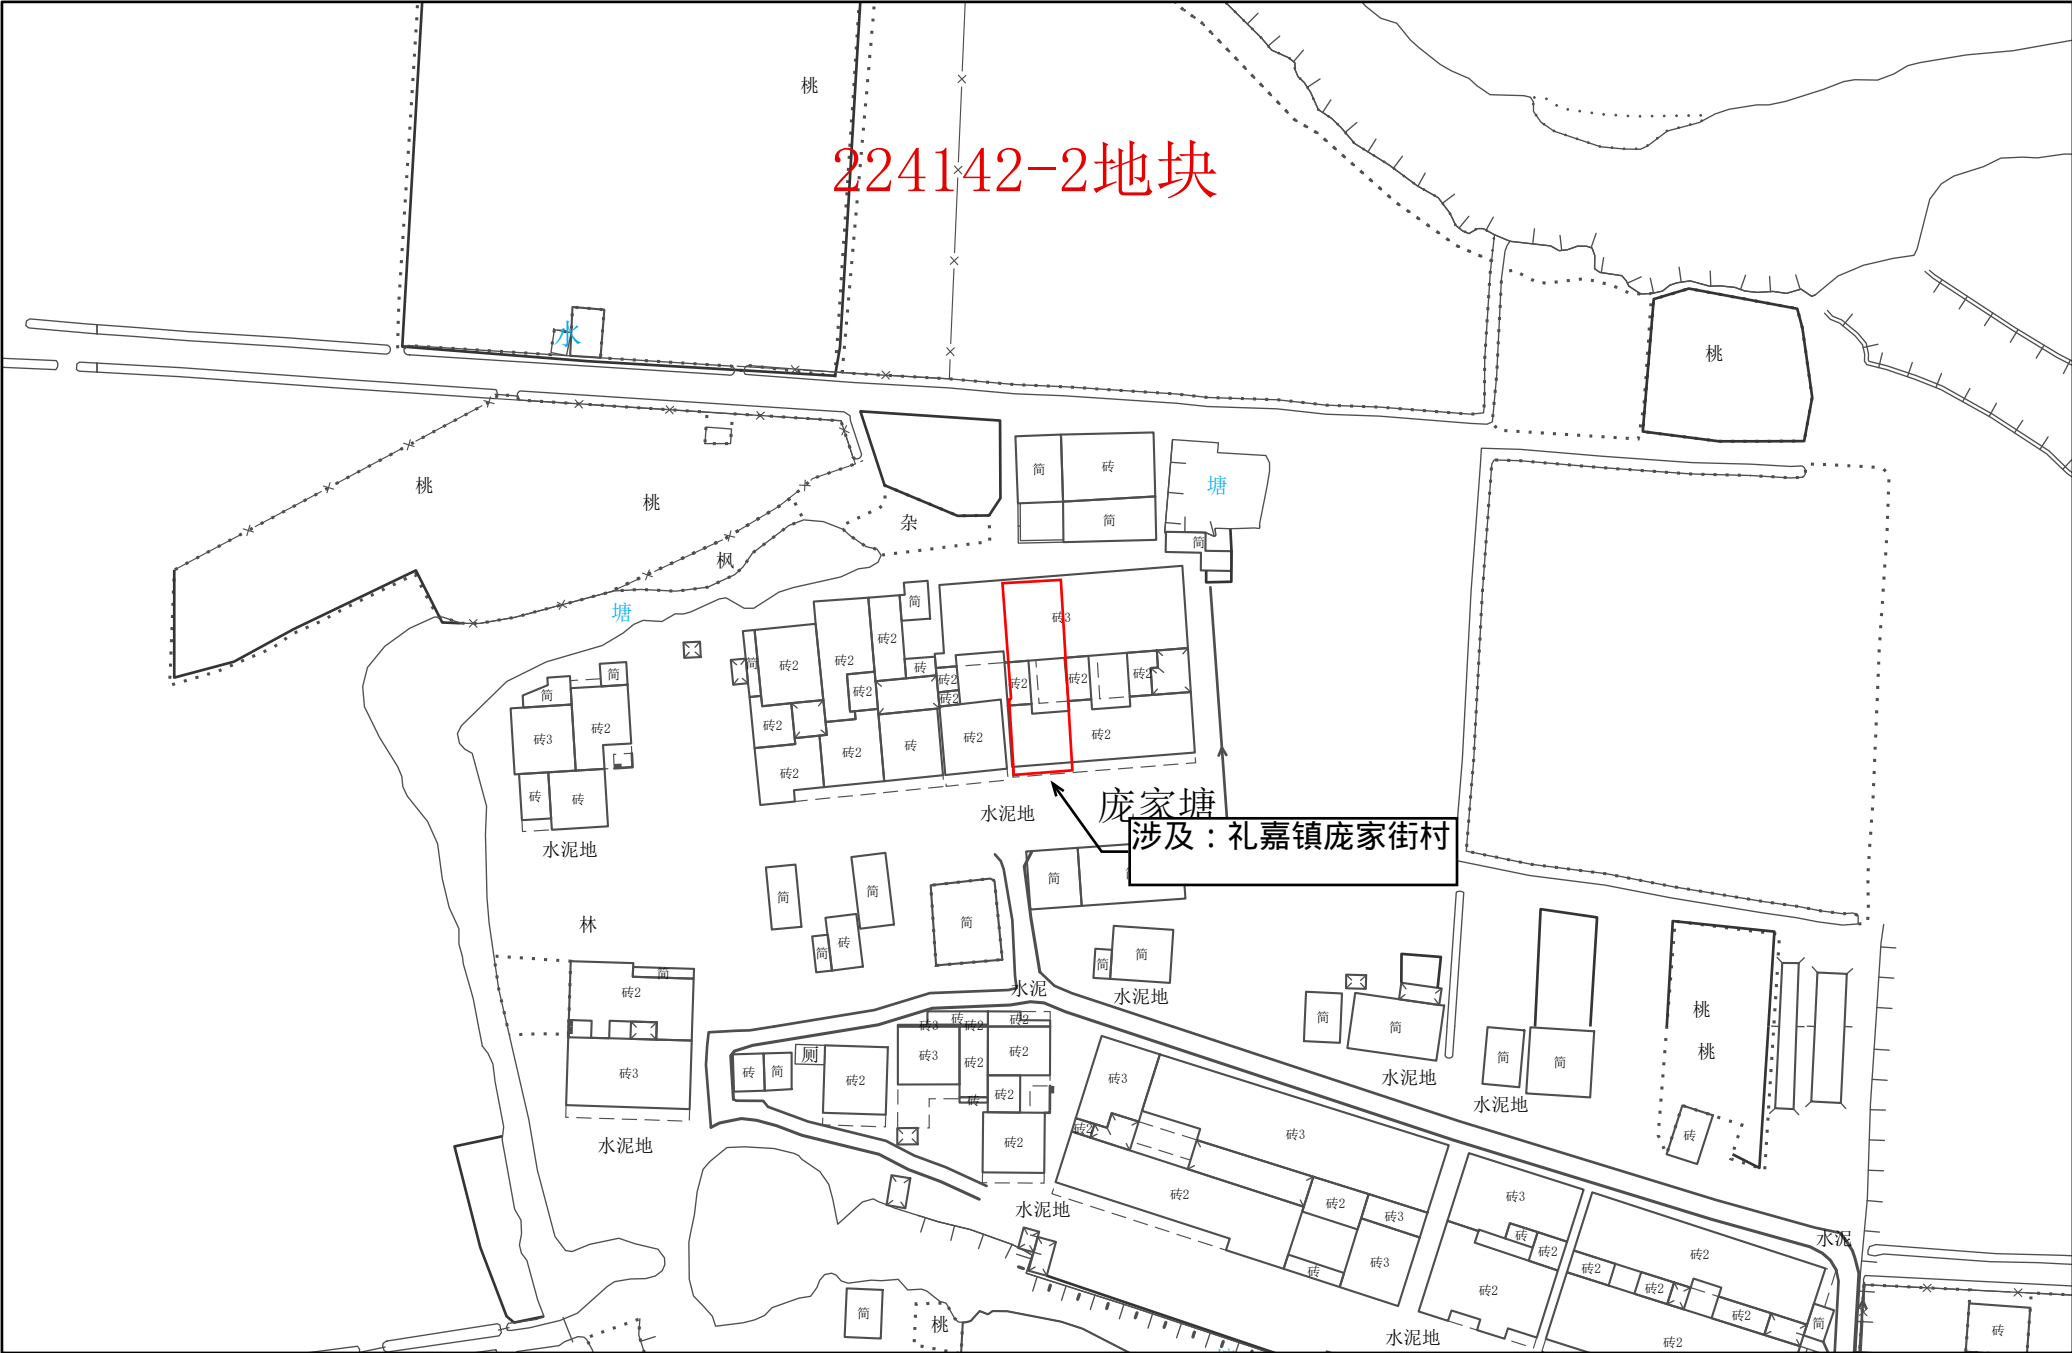


1:1,000

常州市武进区拟转用土地位置示意图 10

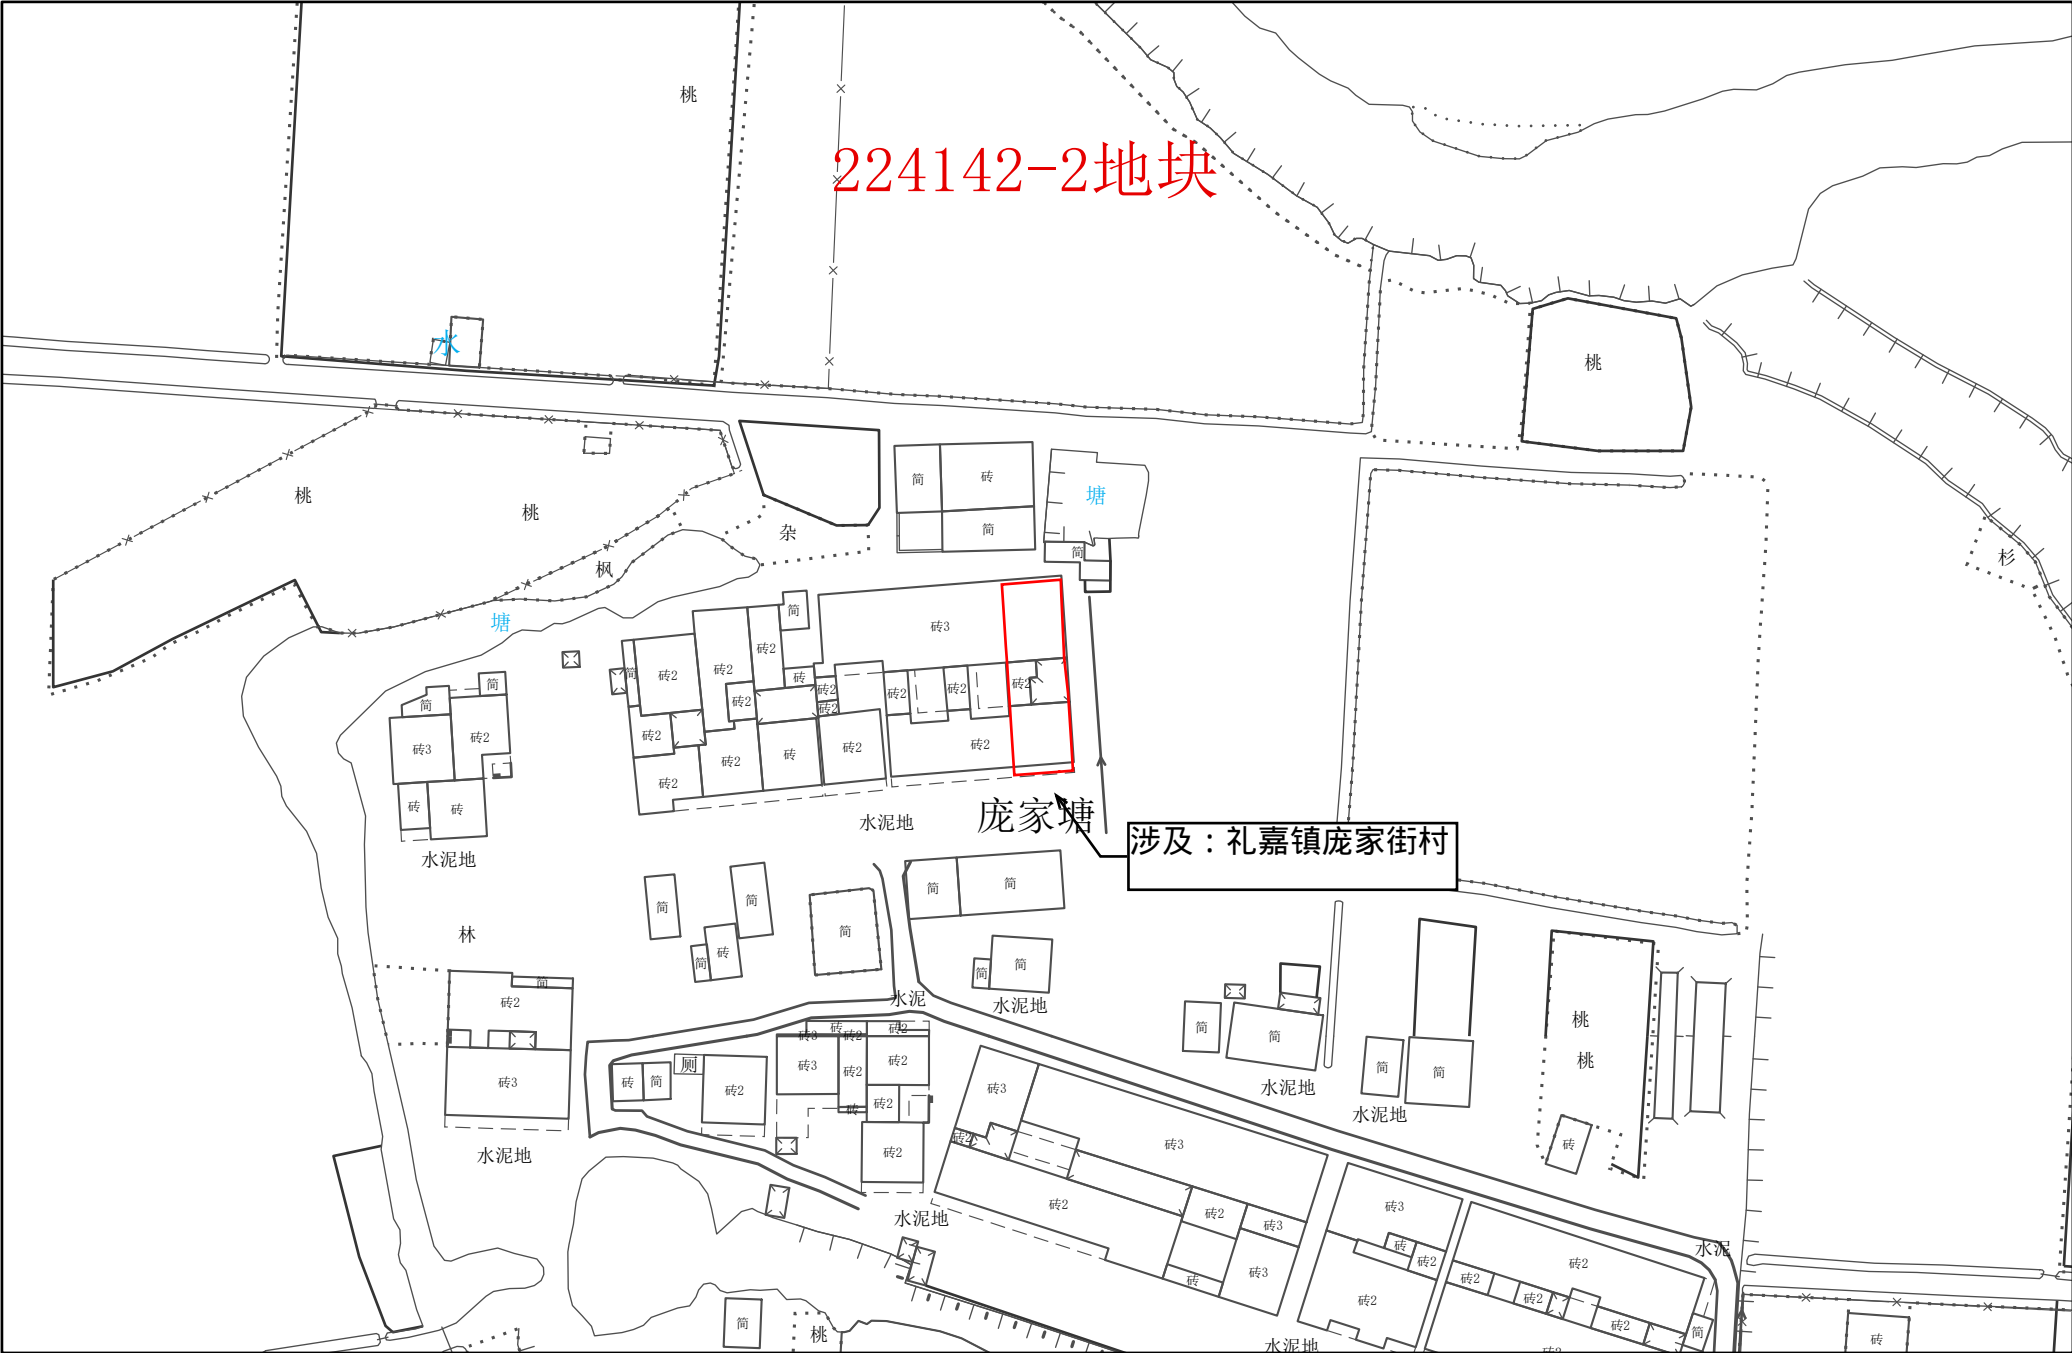


1:1,000

常州市武进区拟转用土地位置示意图 11

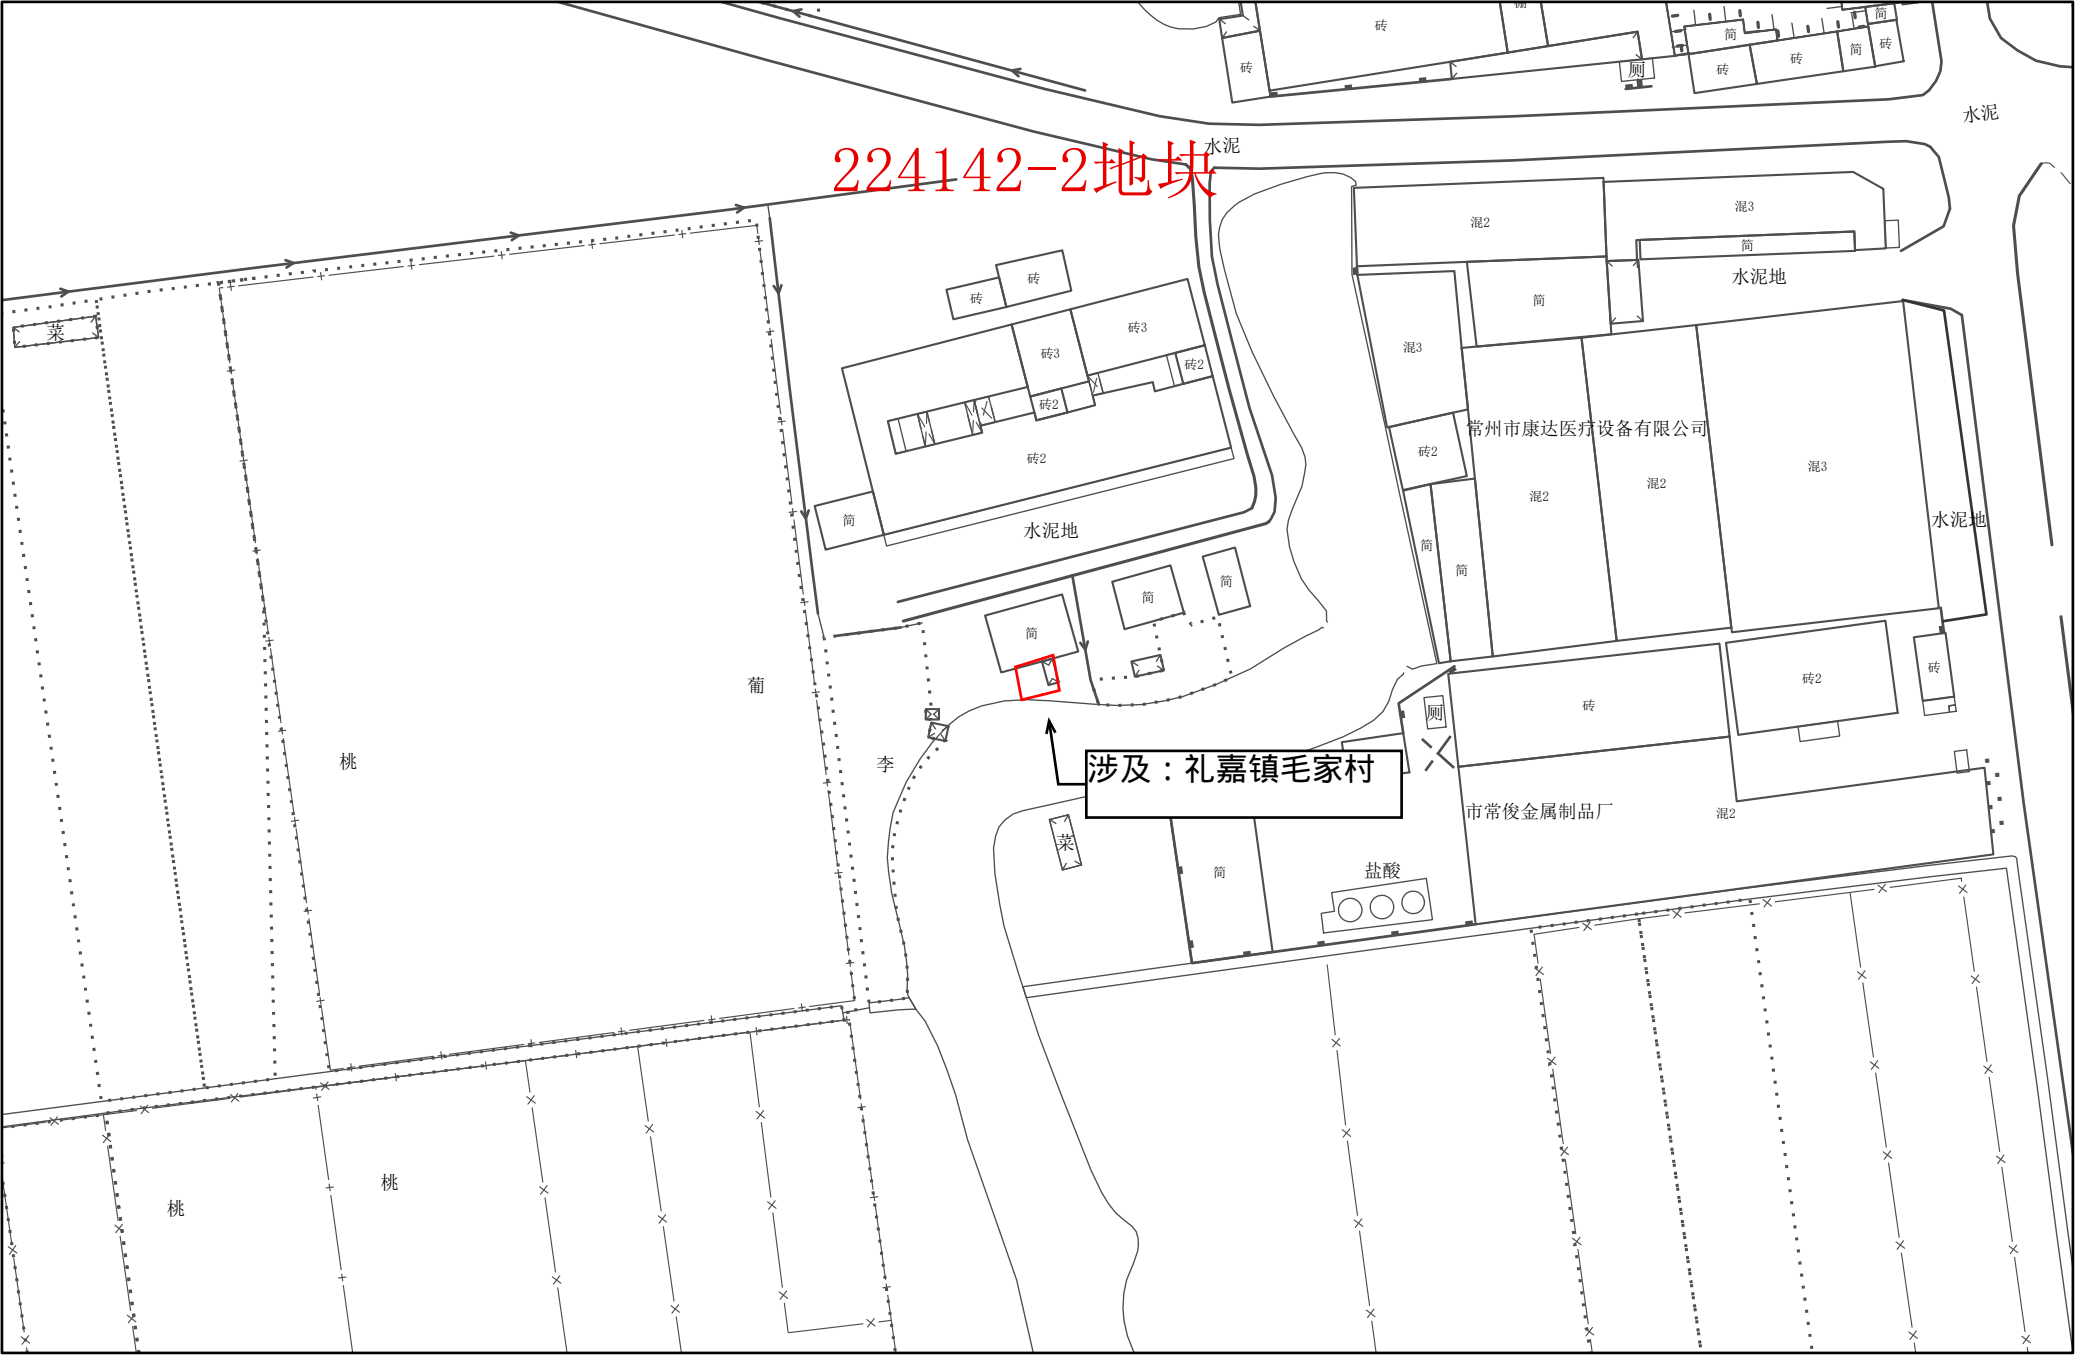


常州市武进区拟转用土地位置示意图 12

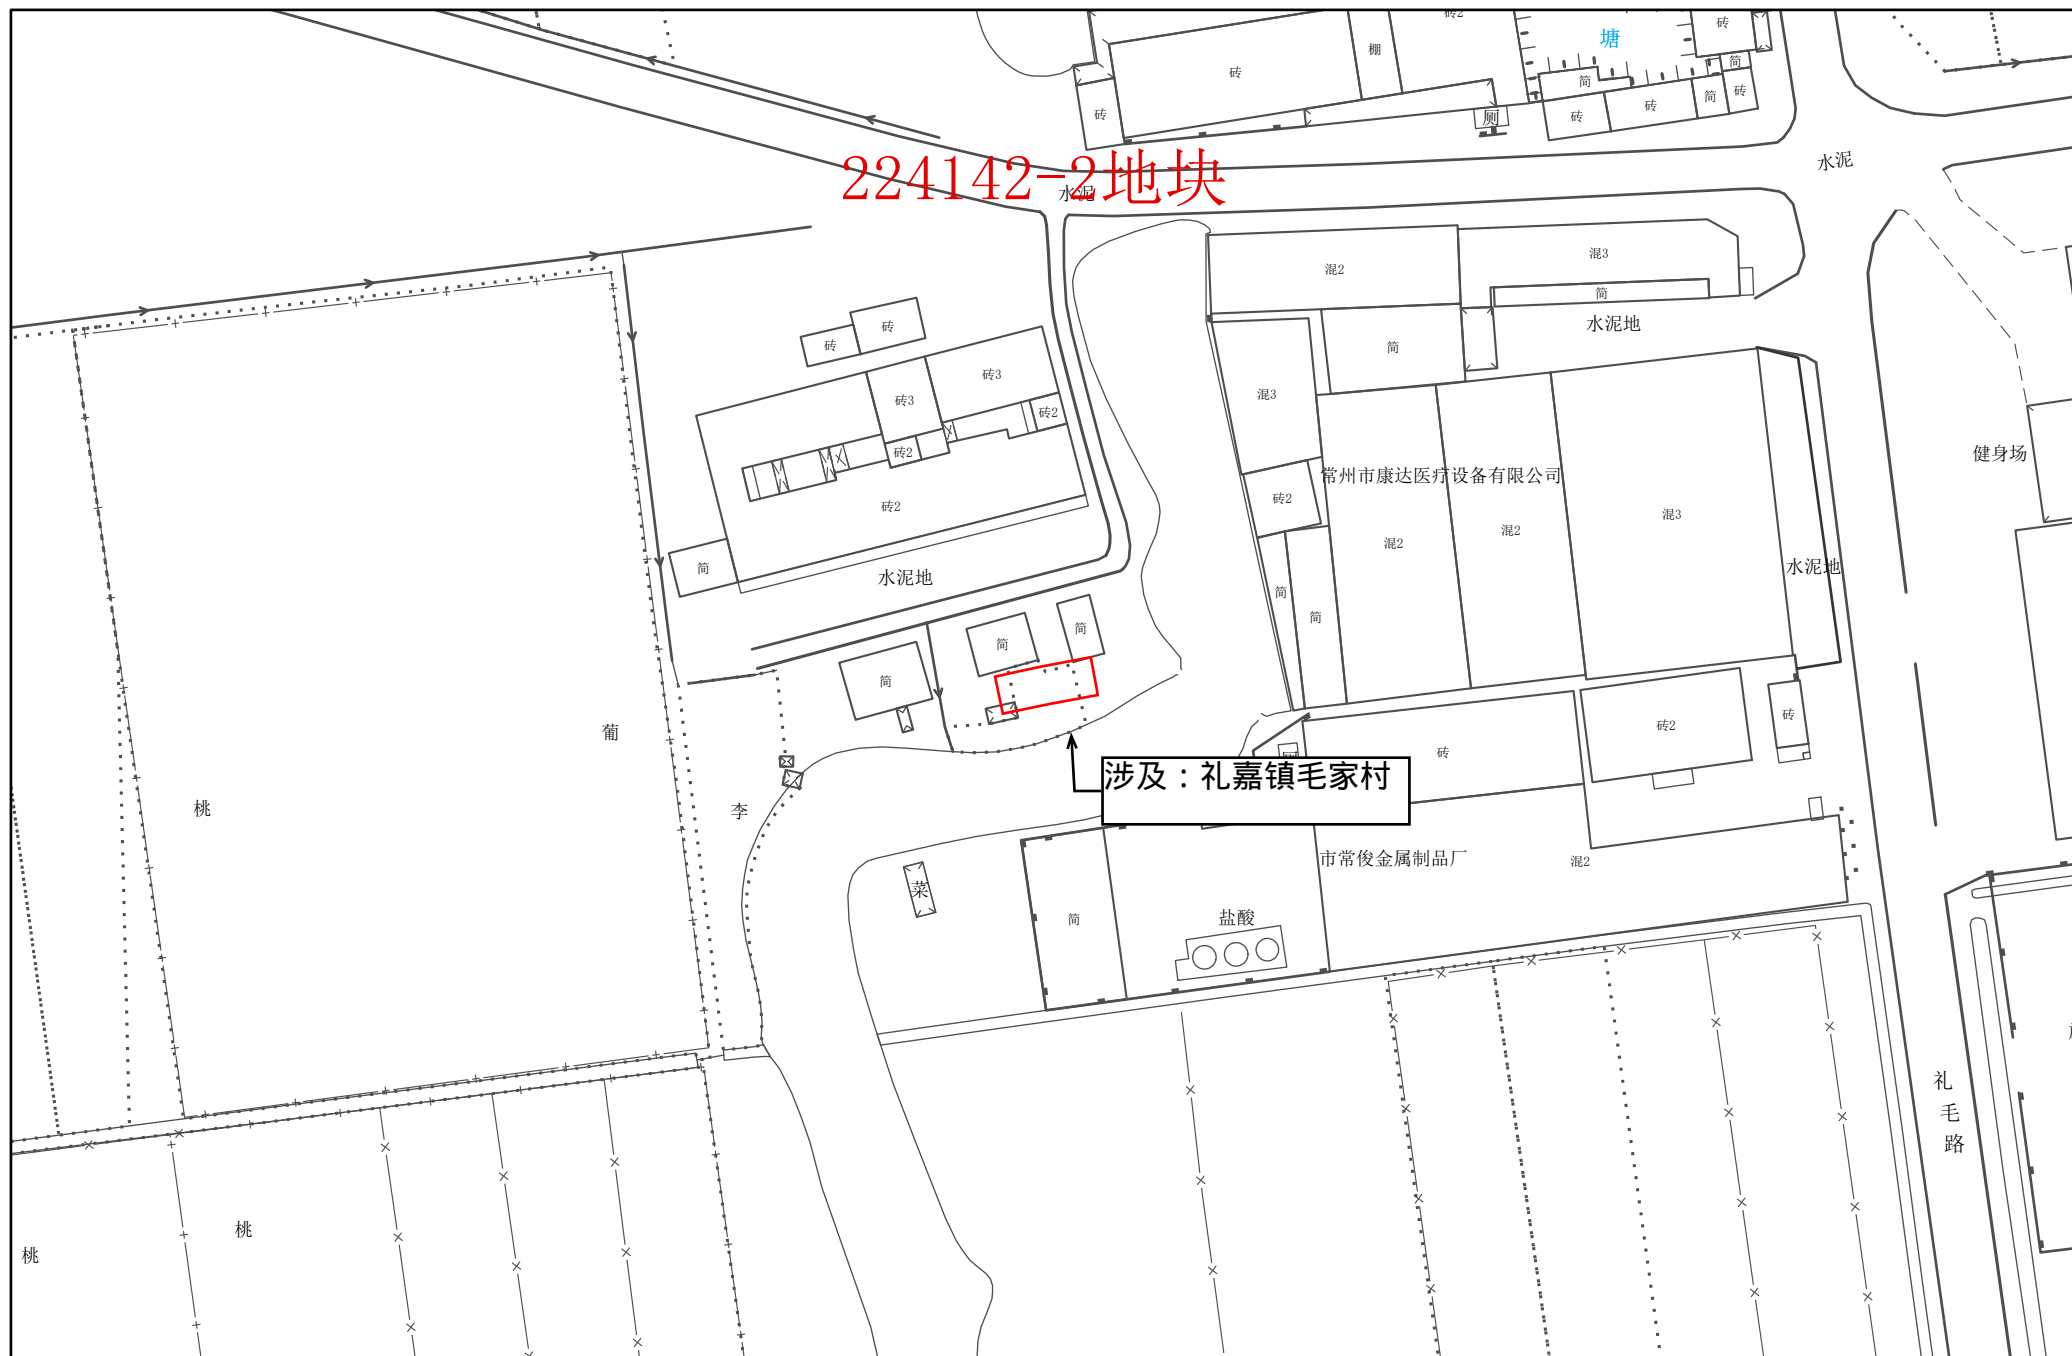

1:1,000

常州市自然资源和规划局武进分局


常州市武进区拟转用土地位置示意图 13

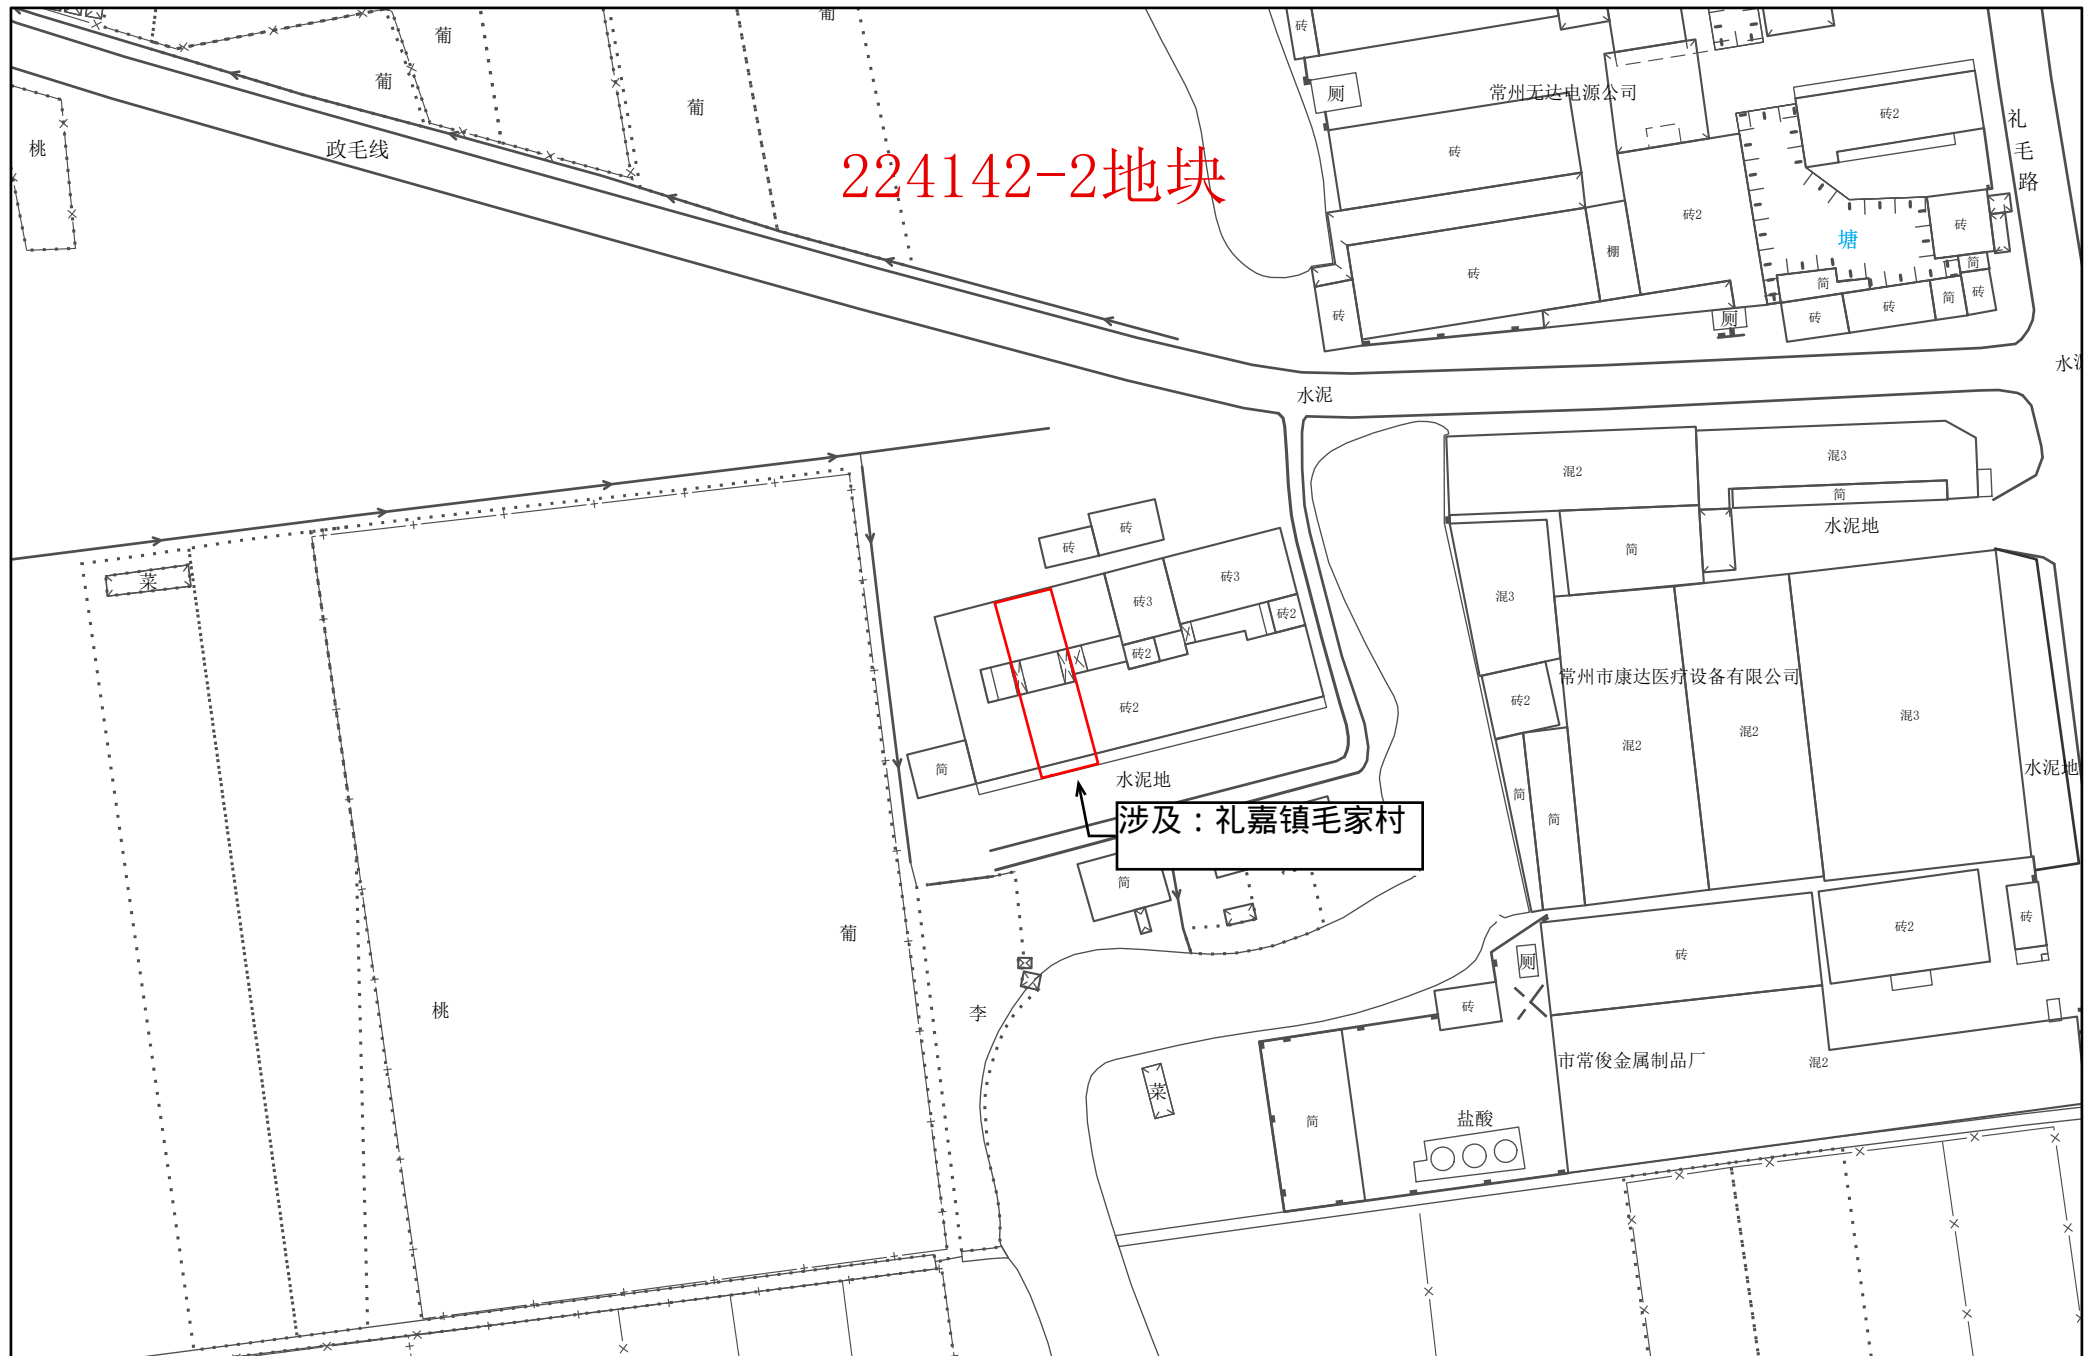

1:1,000

常州市自然资源和规划局武进分局


常州市武进区拟转用土地位置示意图 14

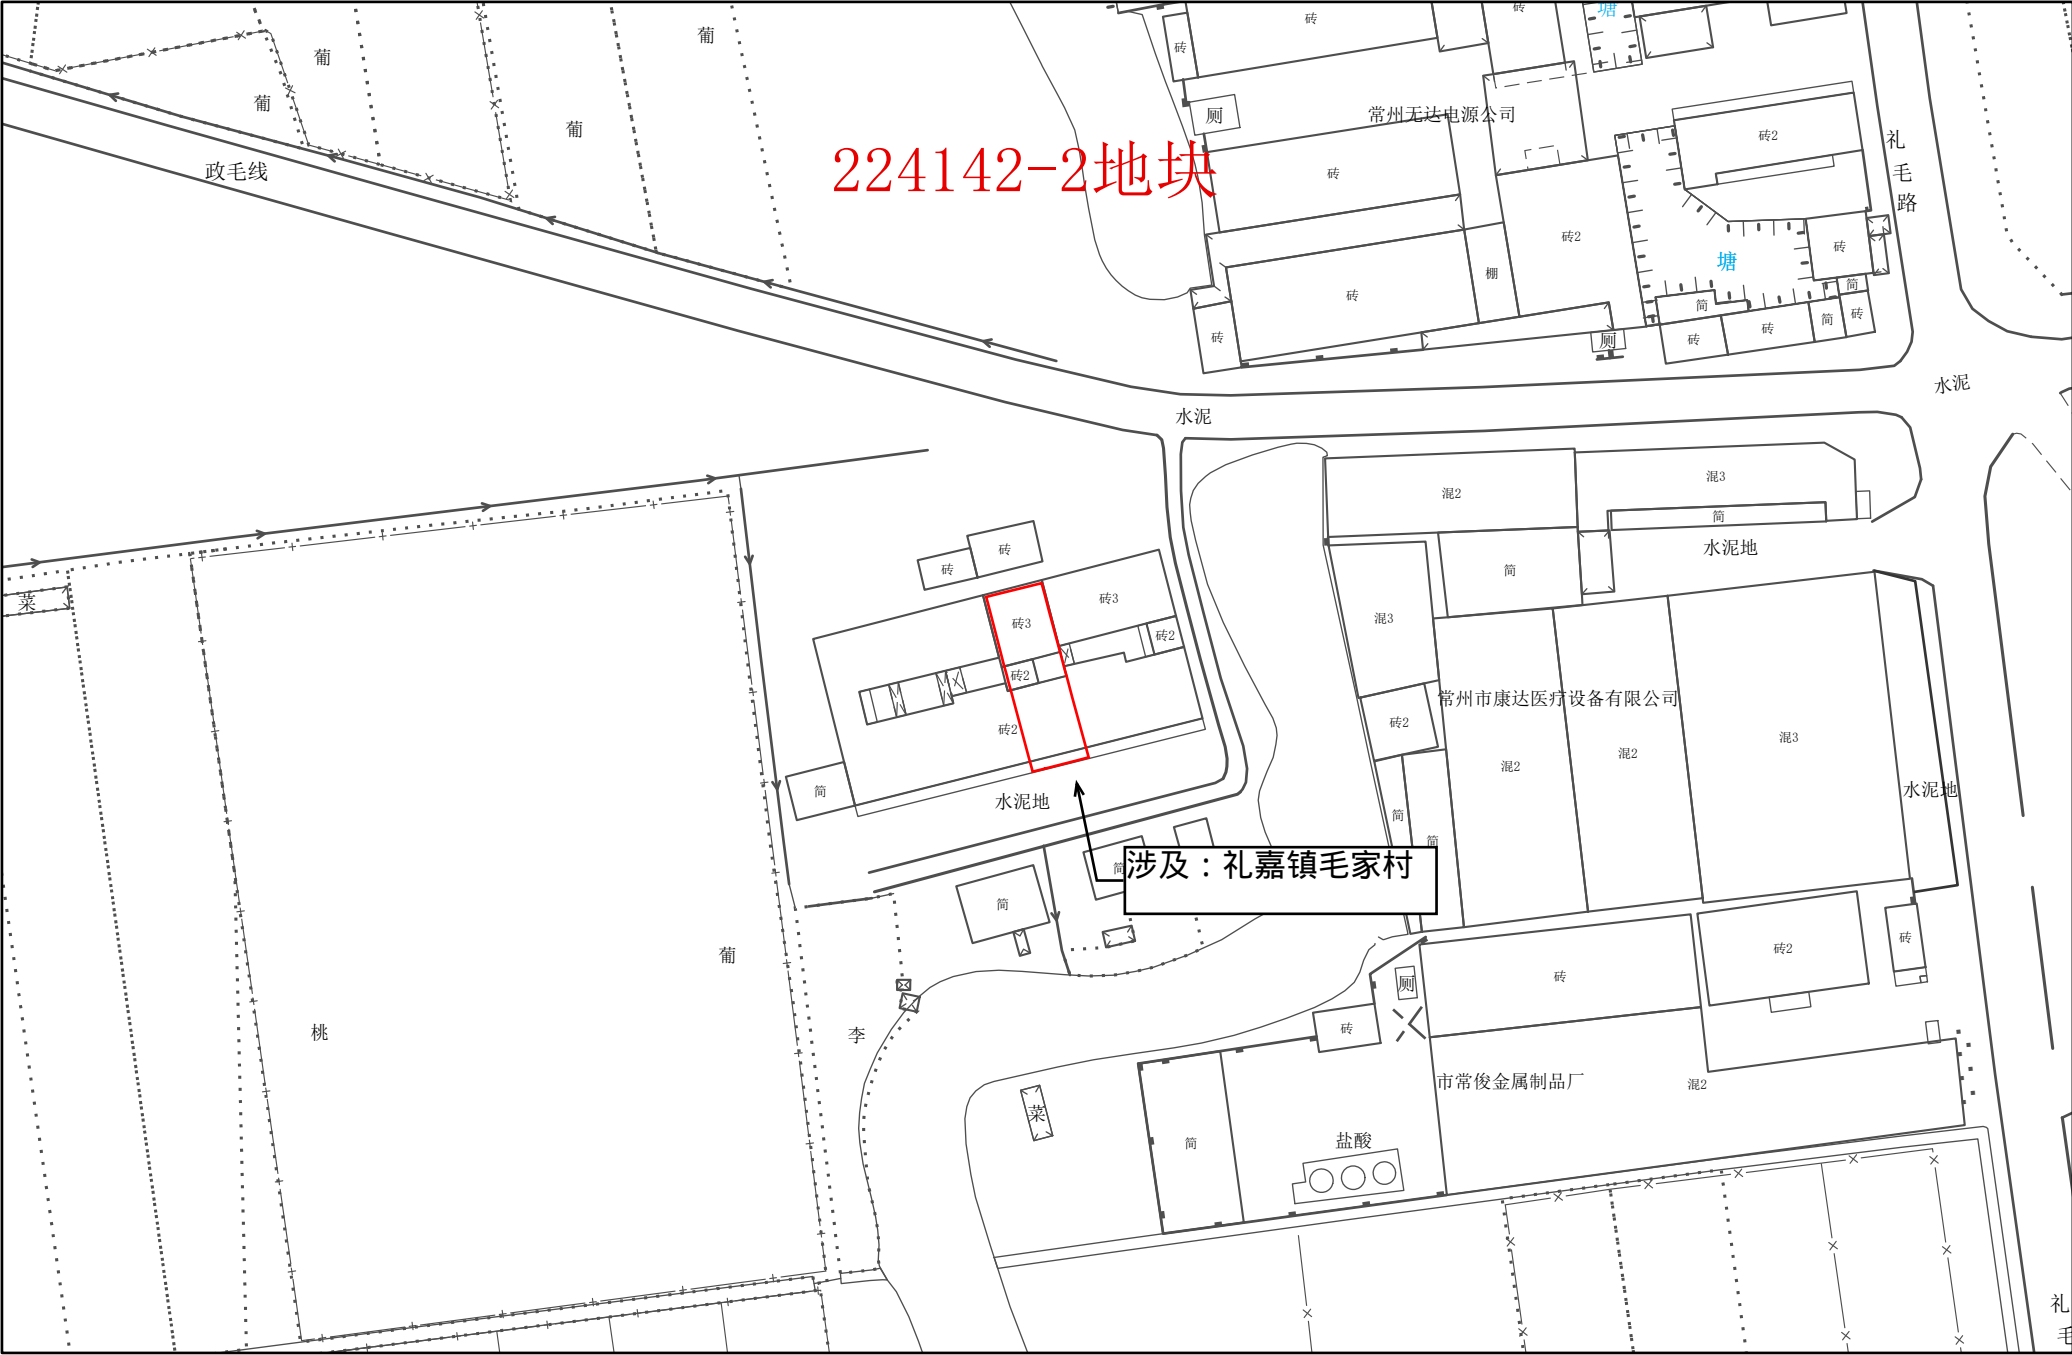

1:1,000

常州市自然资源和规划局武进分局


常州市武进区拟转用土地位置示意图 15

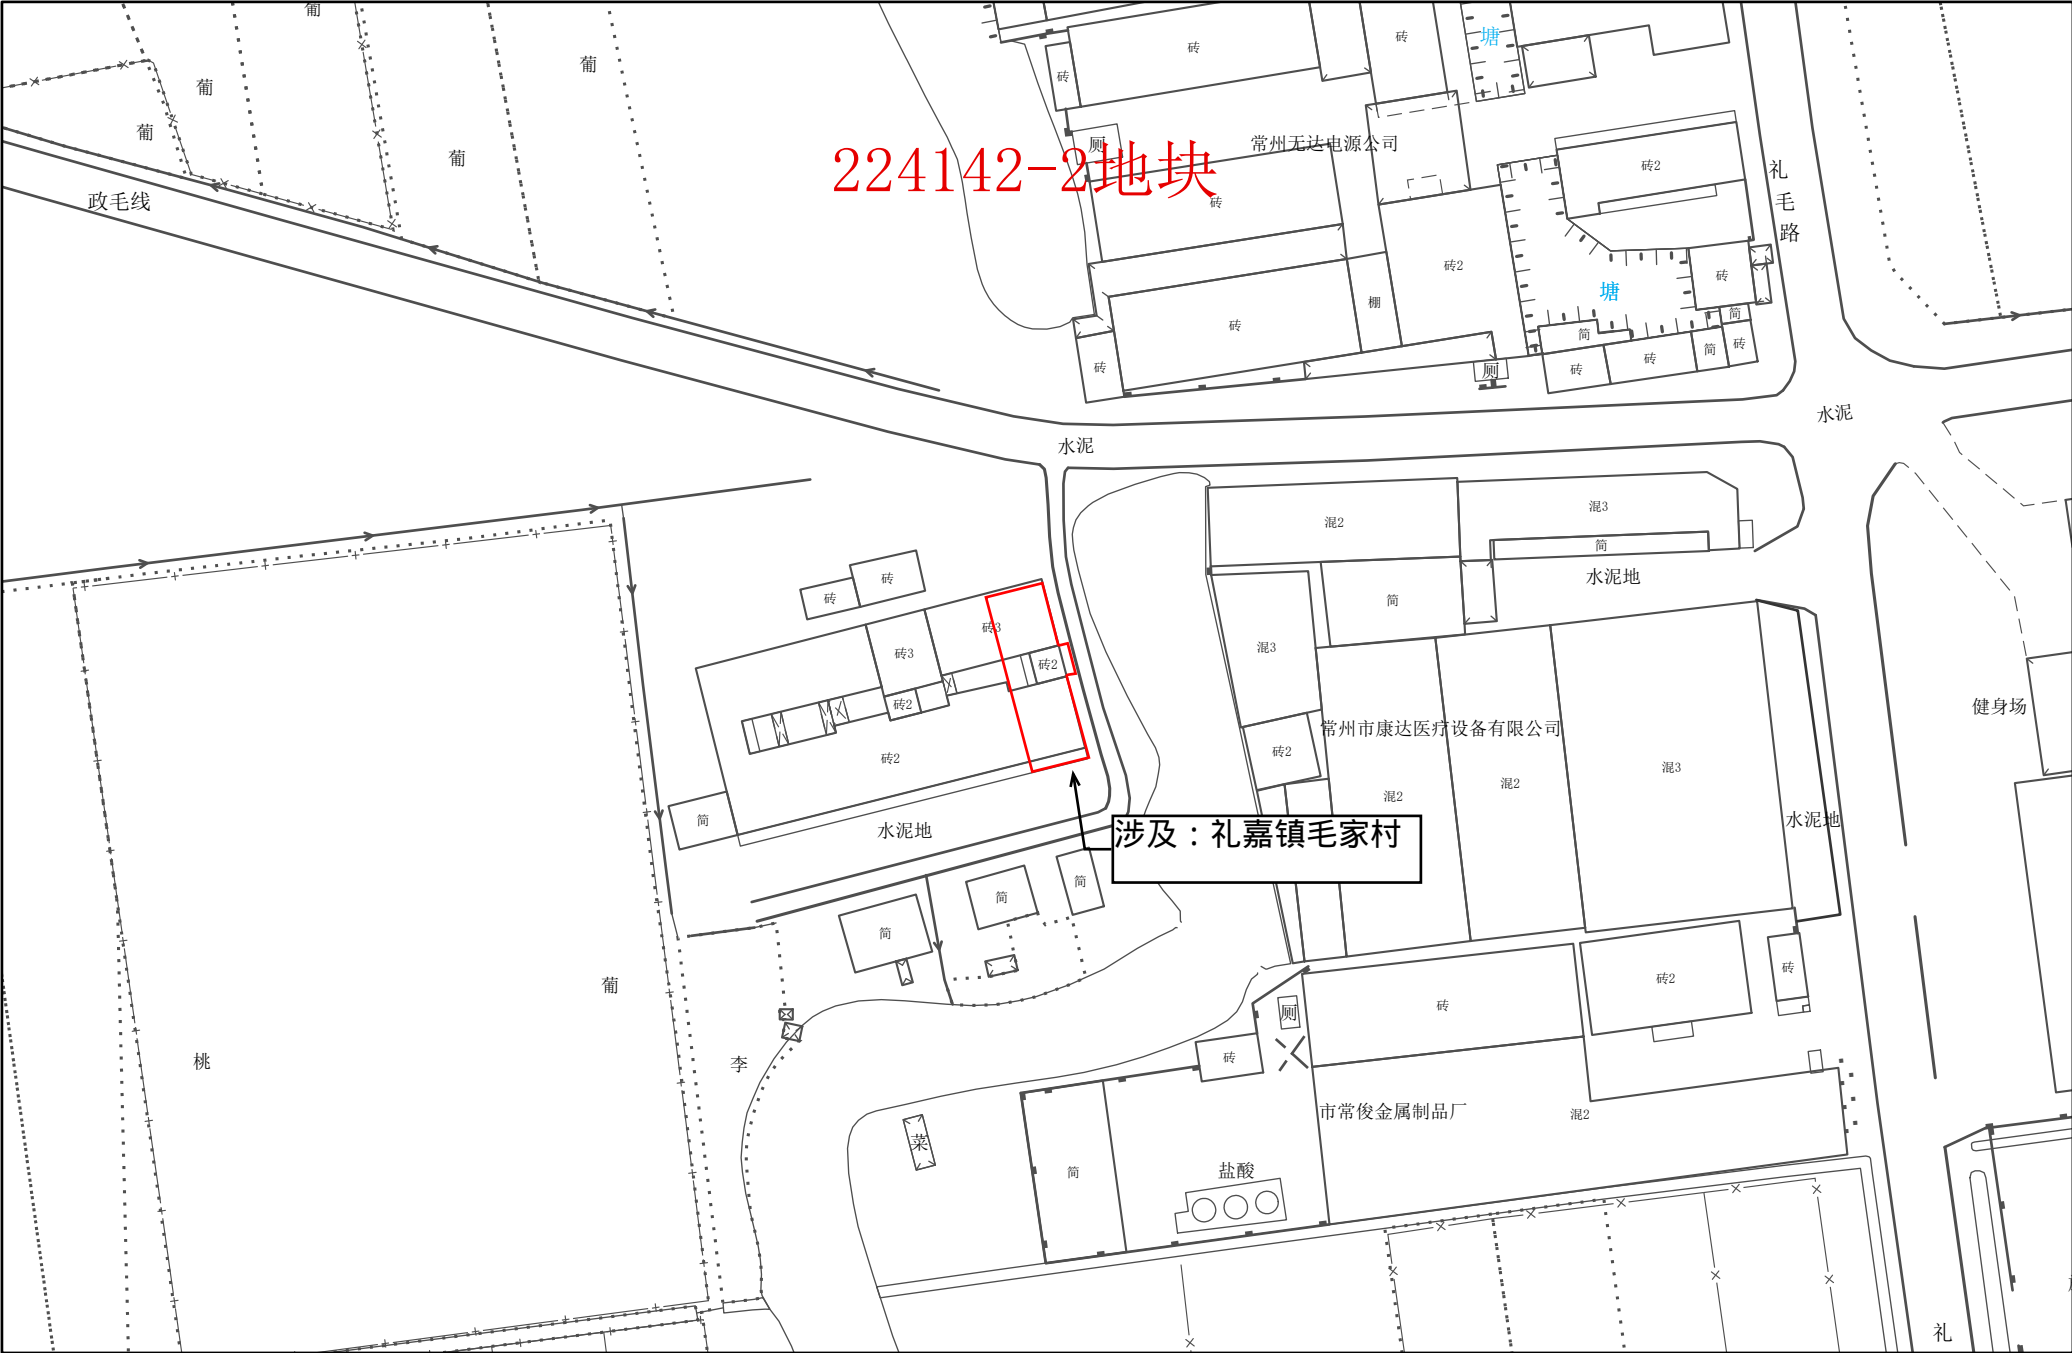

1:1,000


常州市自然资源和规划局武进分局

常州市武进区拟转用土地位置示意图 16

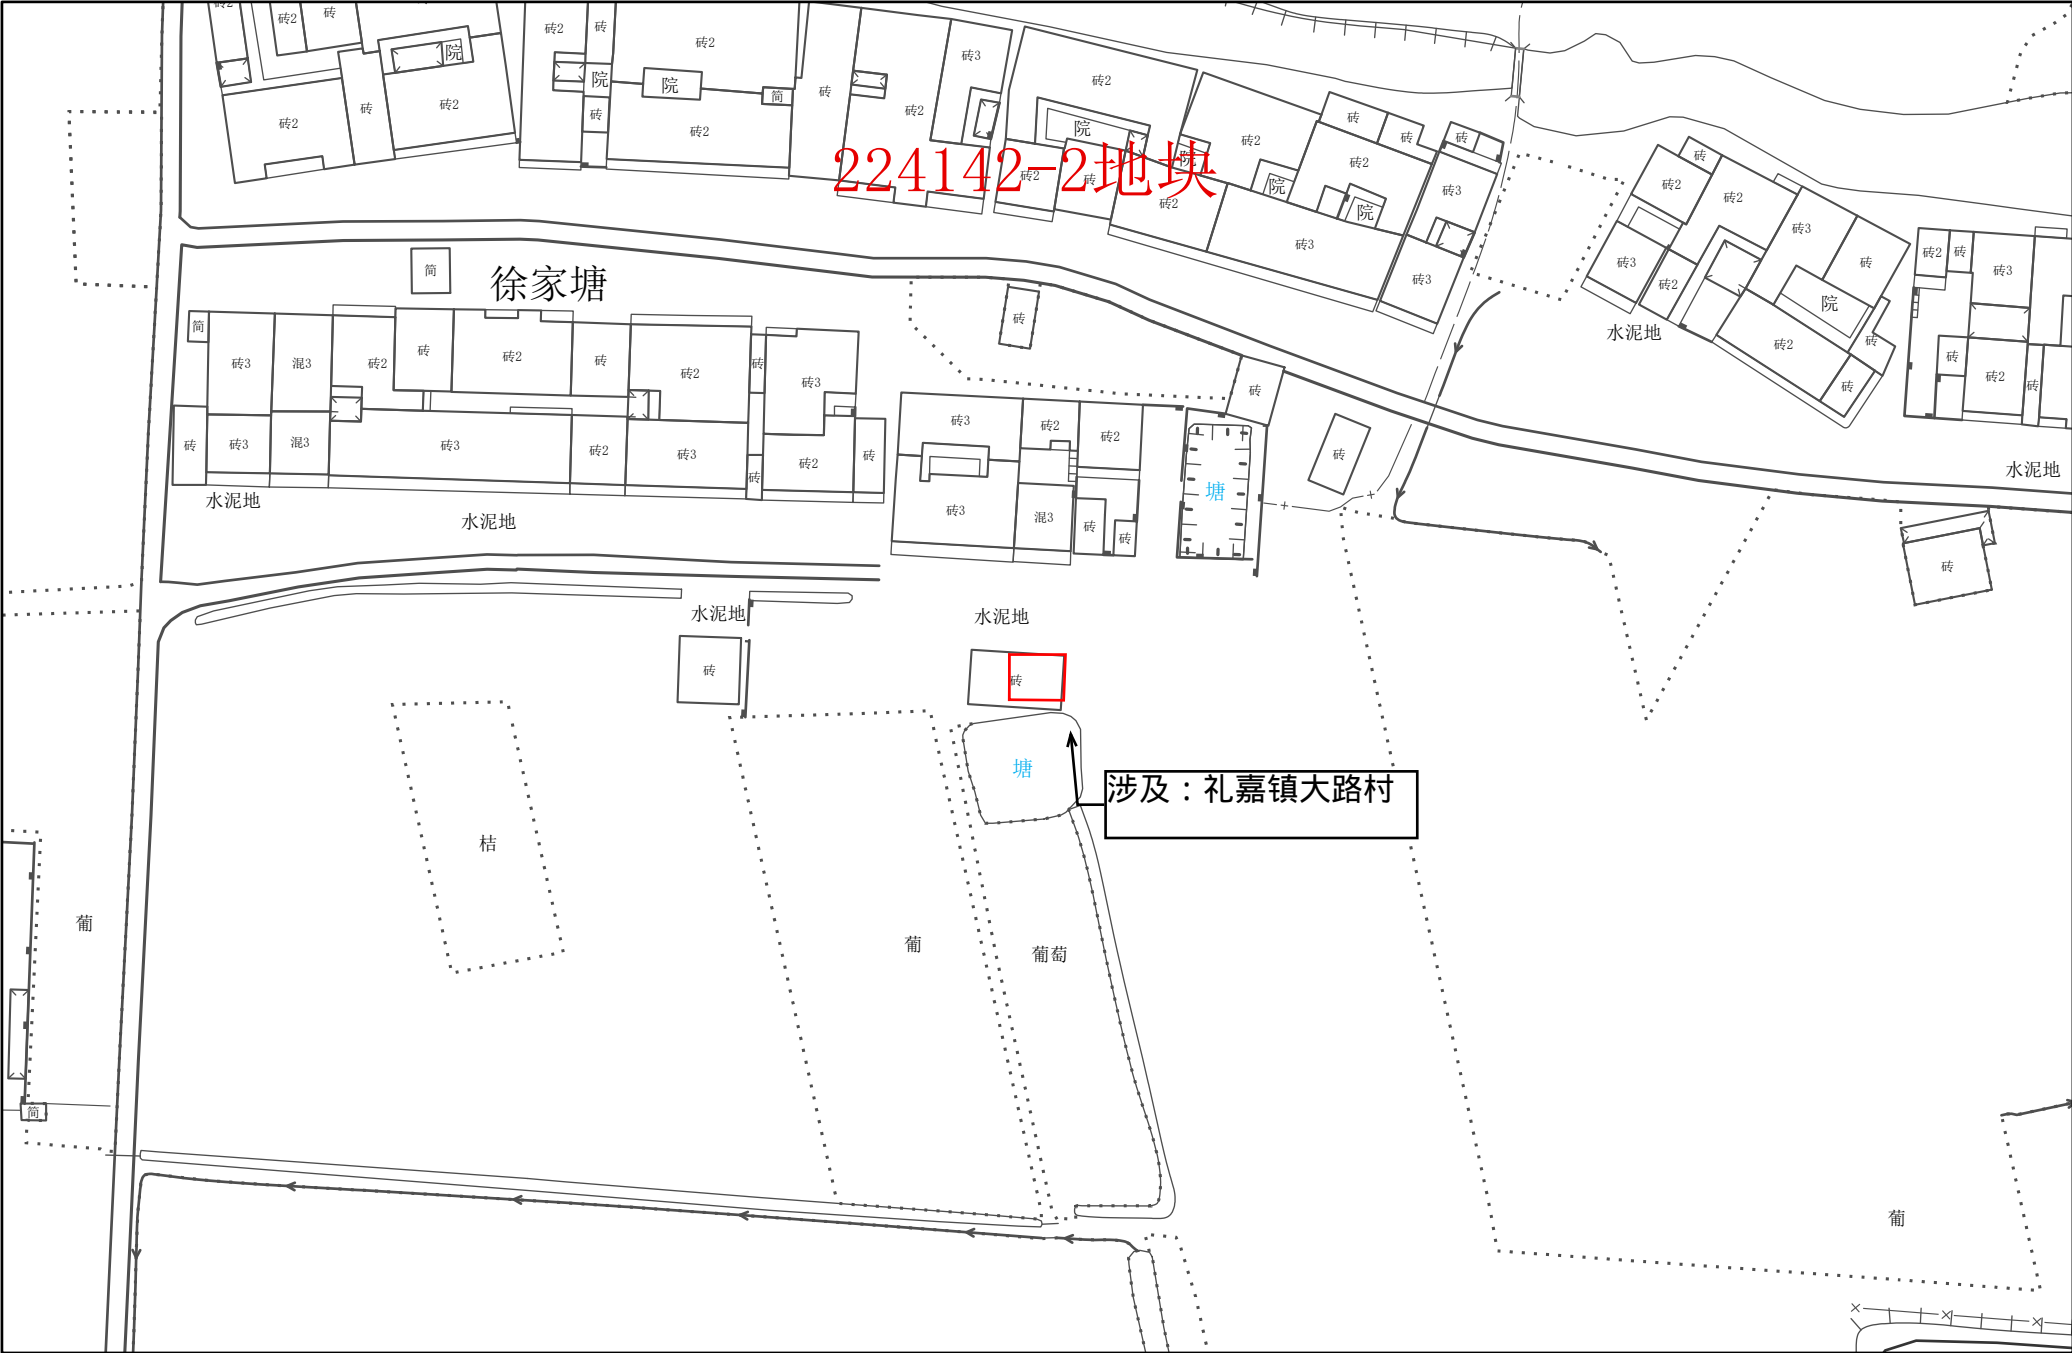


1:1,000

常州市武进区拟转用土地位置示意图 17

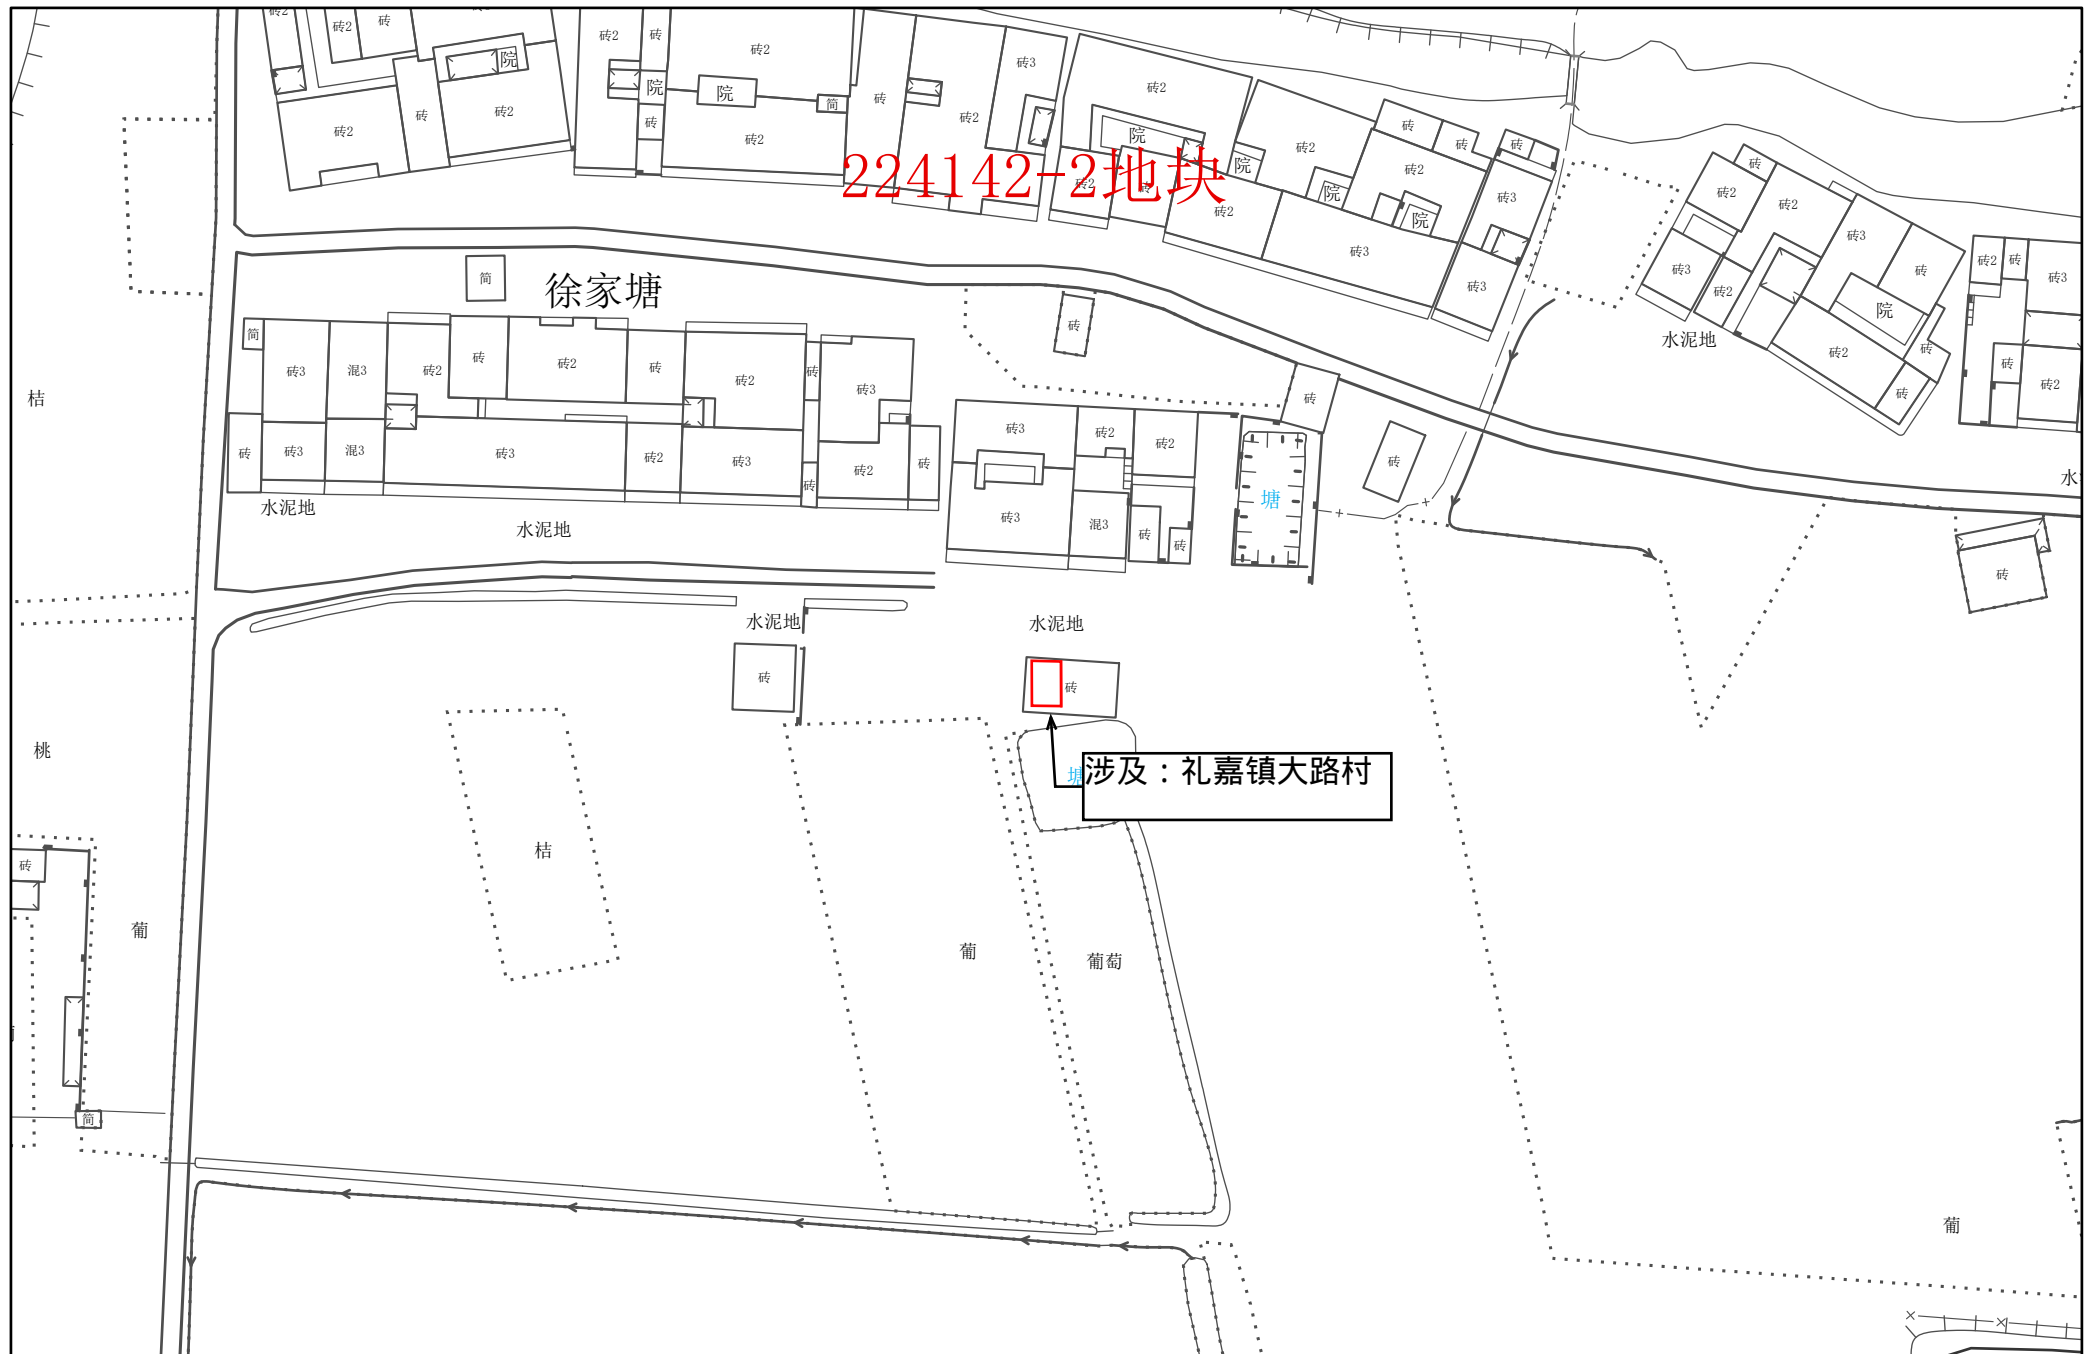


1:1,000


常州市武进区拟转用土地位置示意图 18

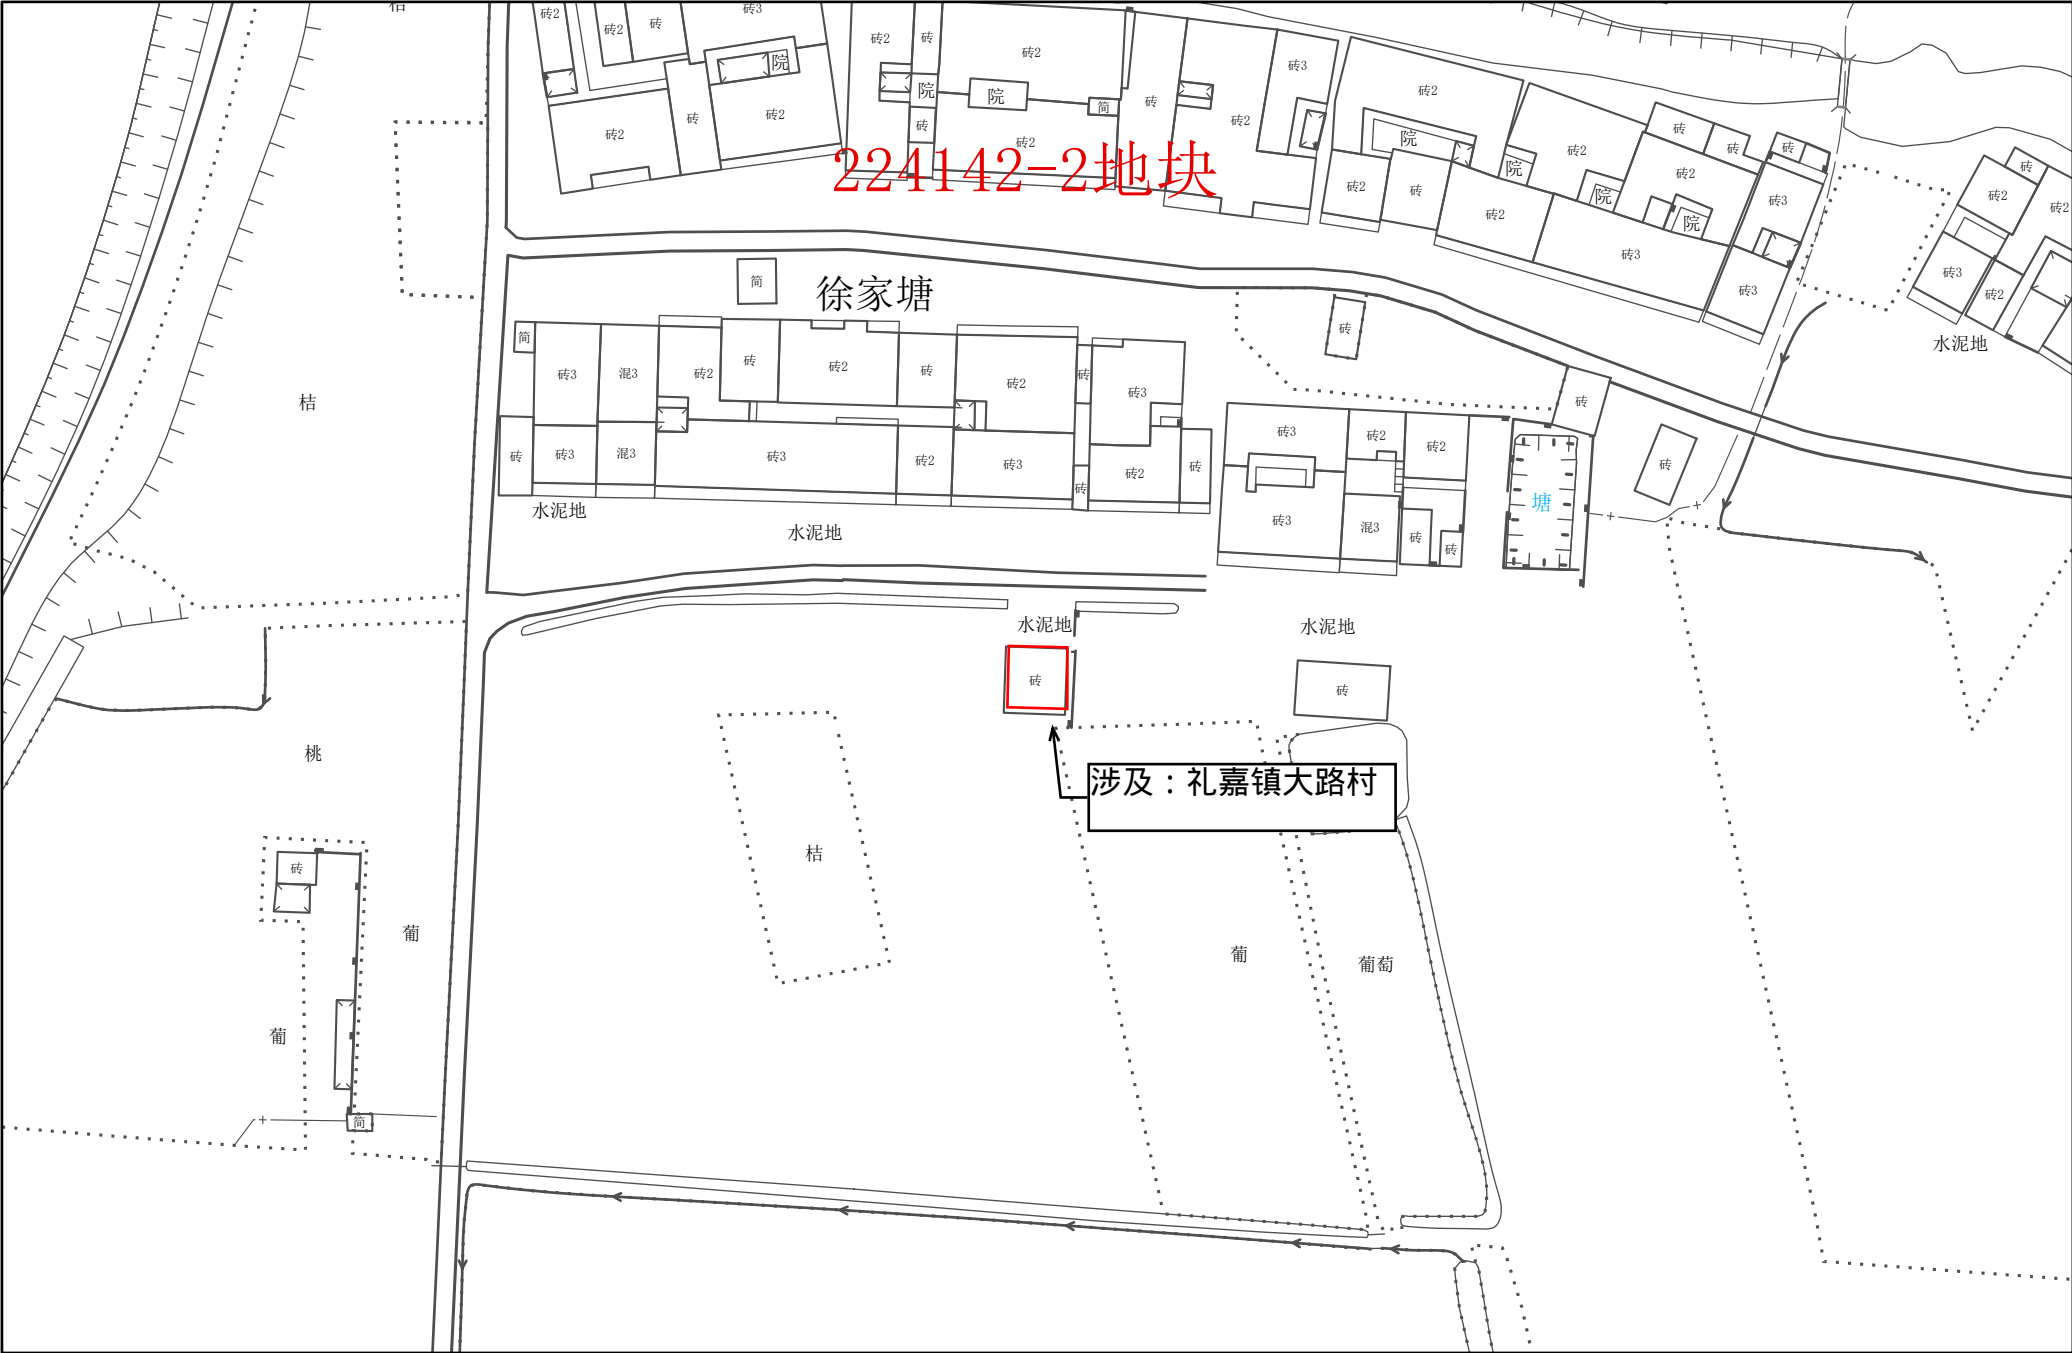

常州市武进区拟转用土地位置示意图 19

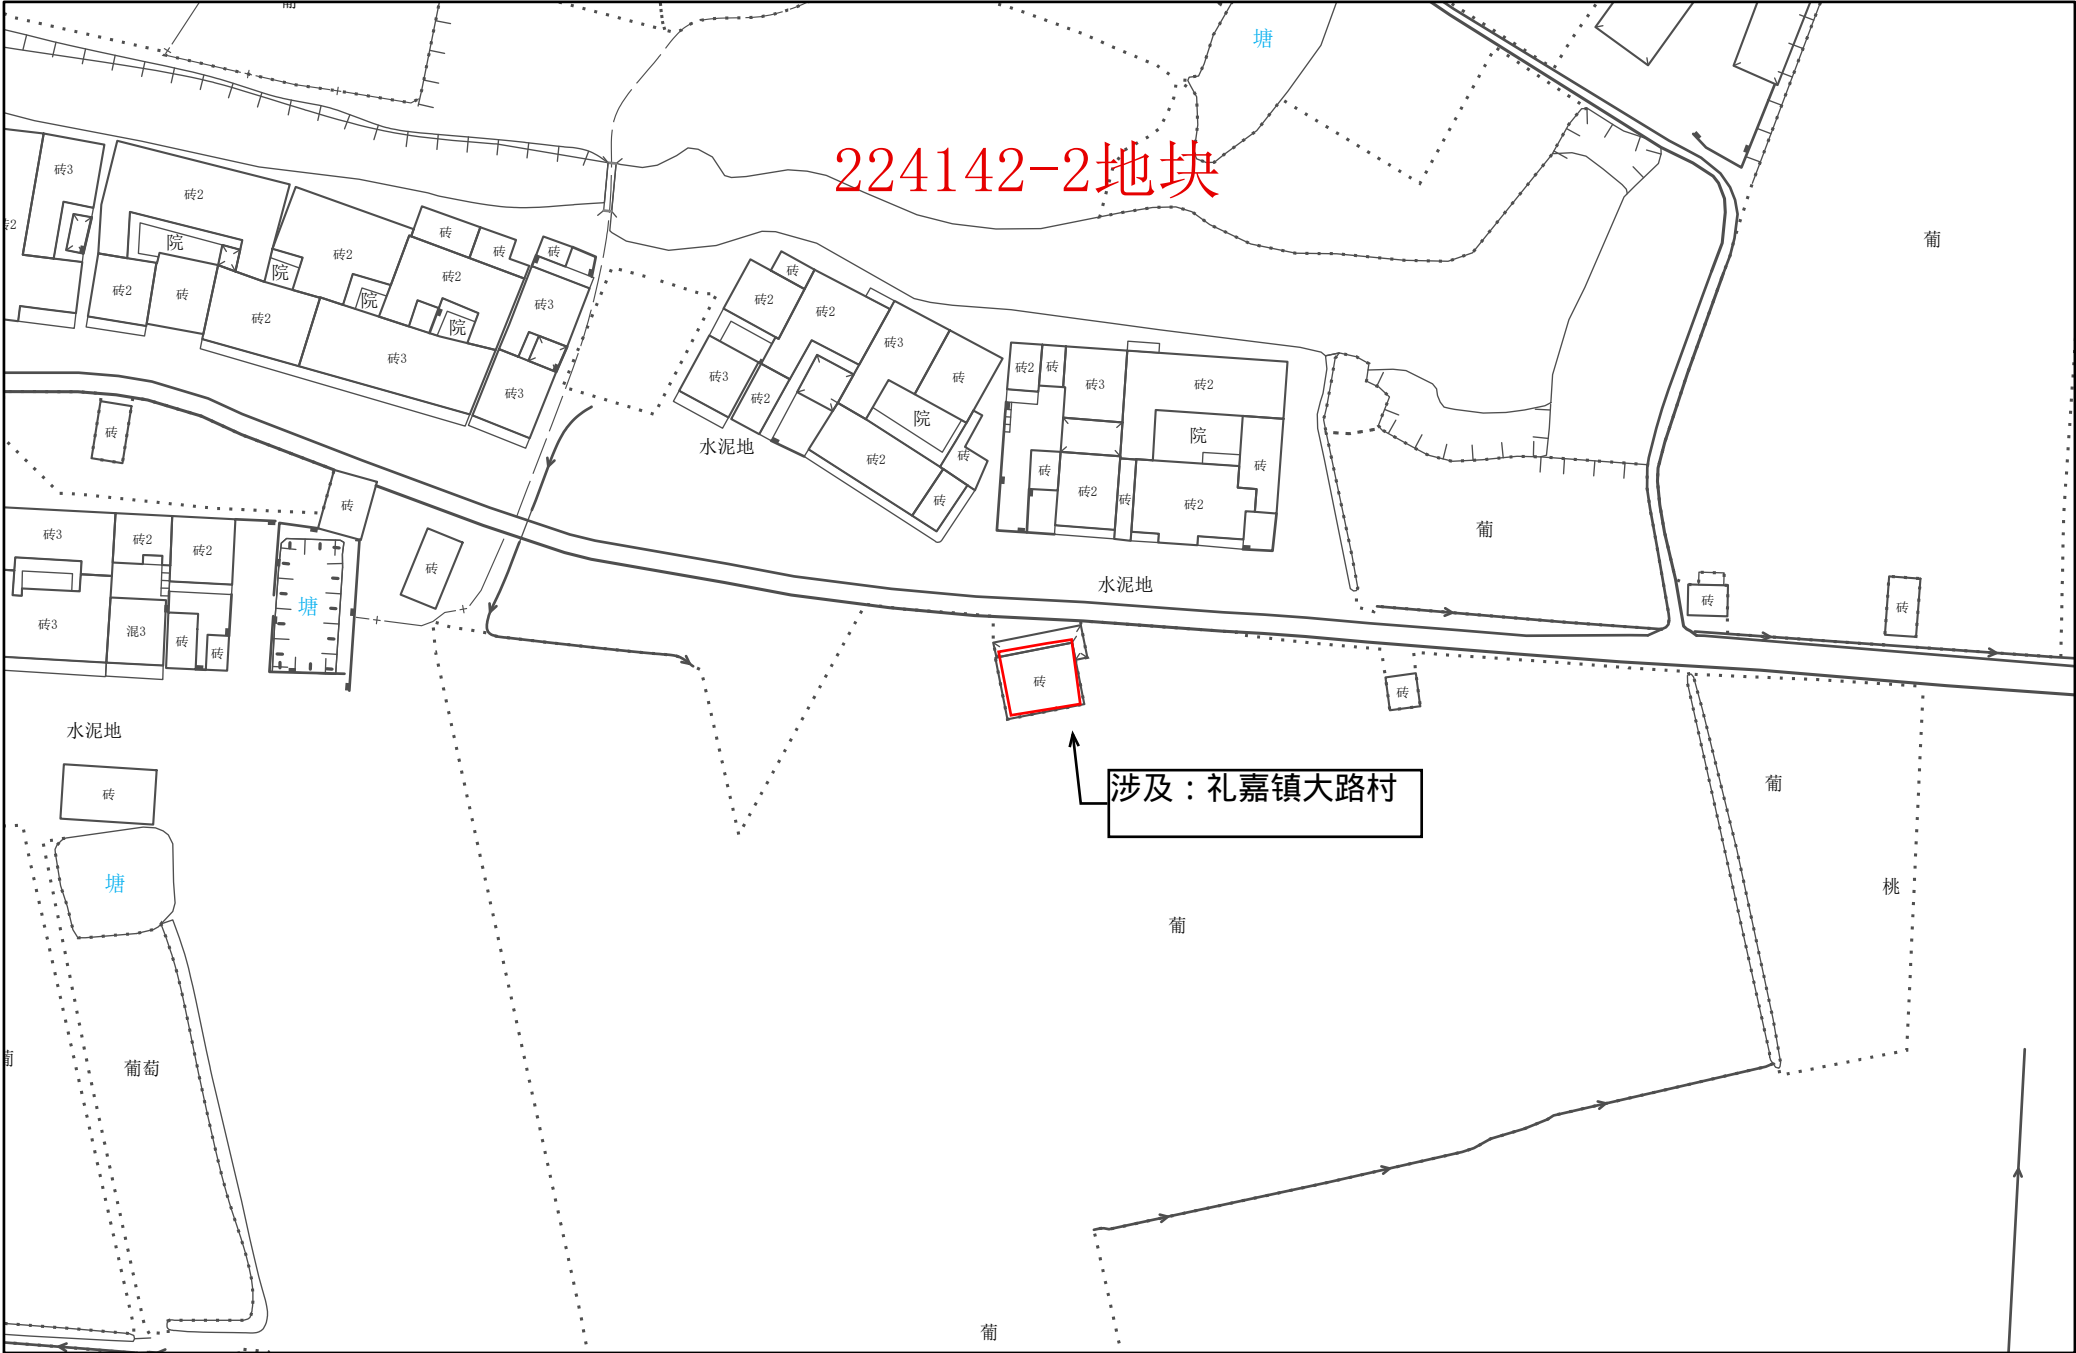


常州市武进区拟转用土地位置示意图 20

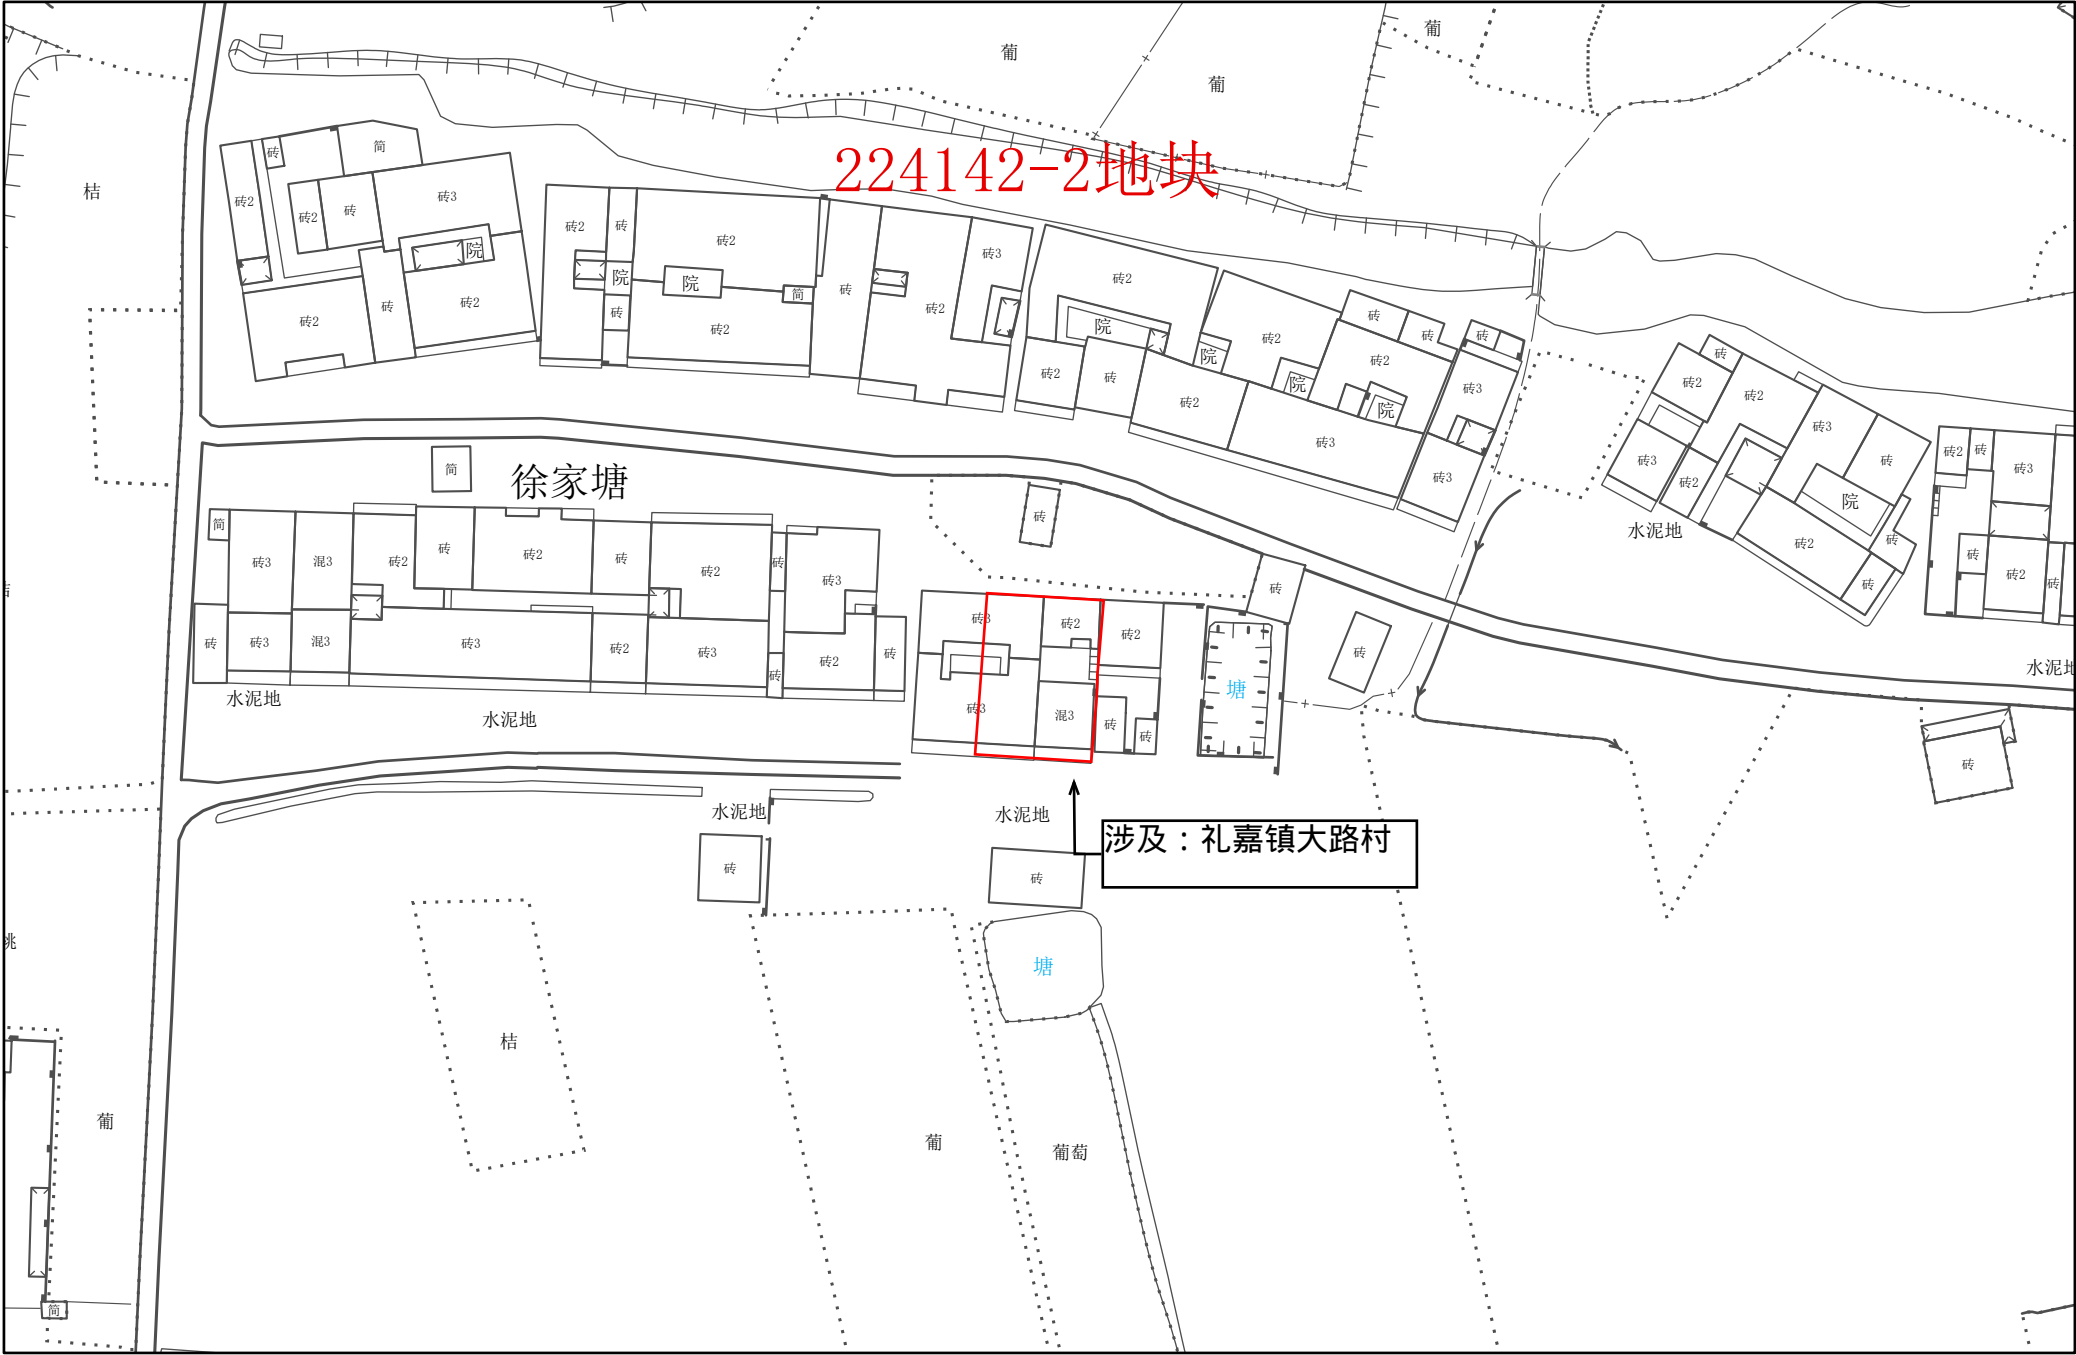


1:1,000

常州市自然资源和规划局武进分局


常州市武进区拟转用土地位置示意图 21

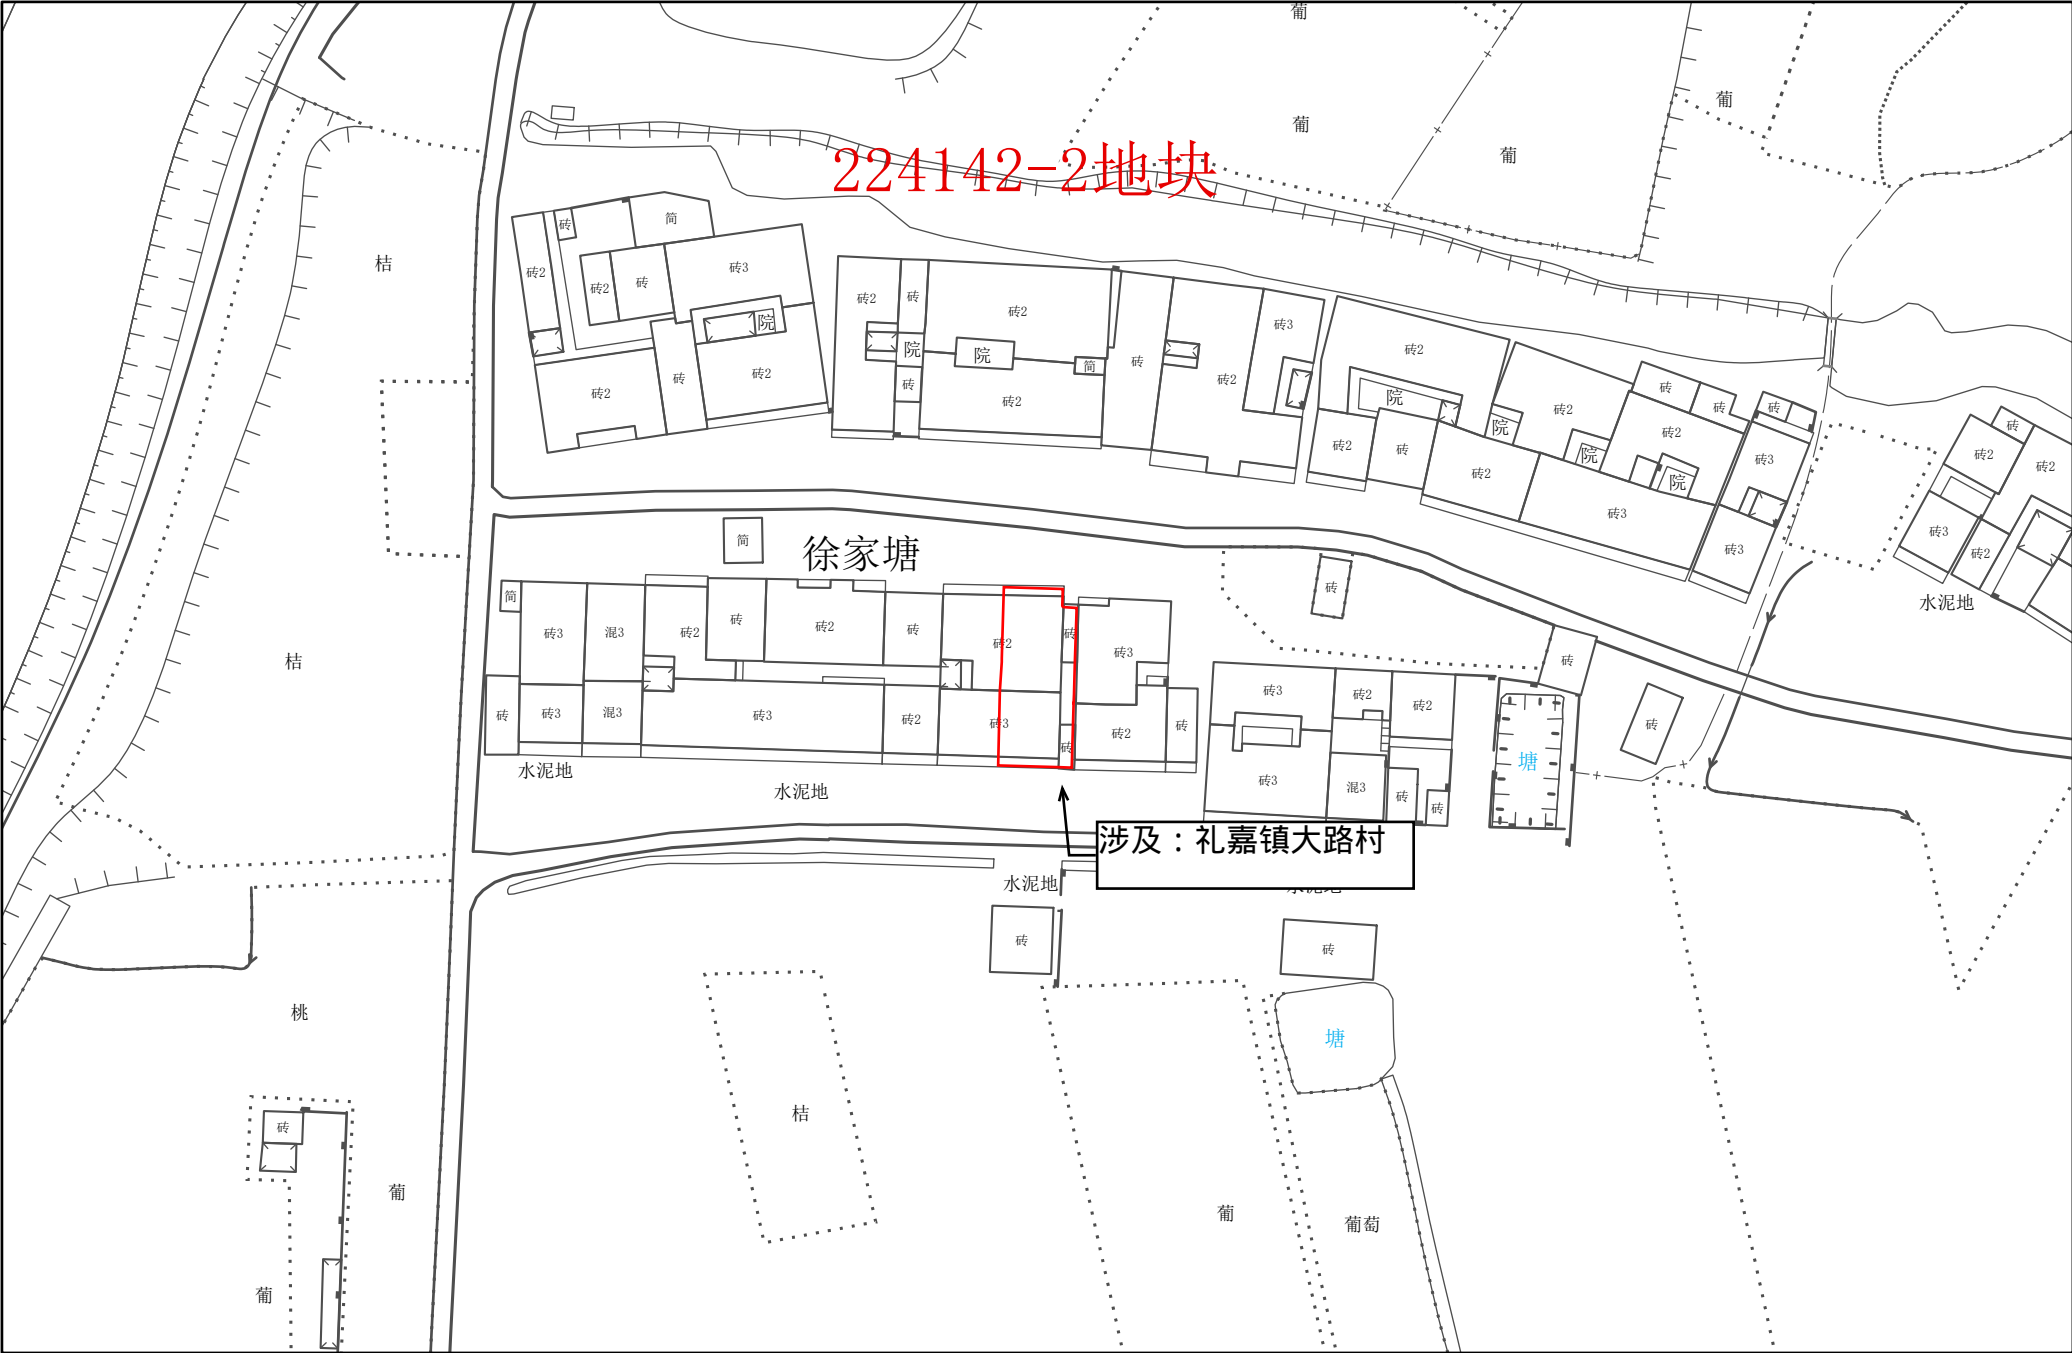

常州市武进区拟转用土地位置示意图 22

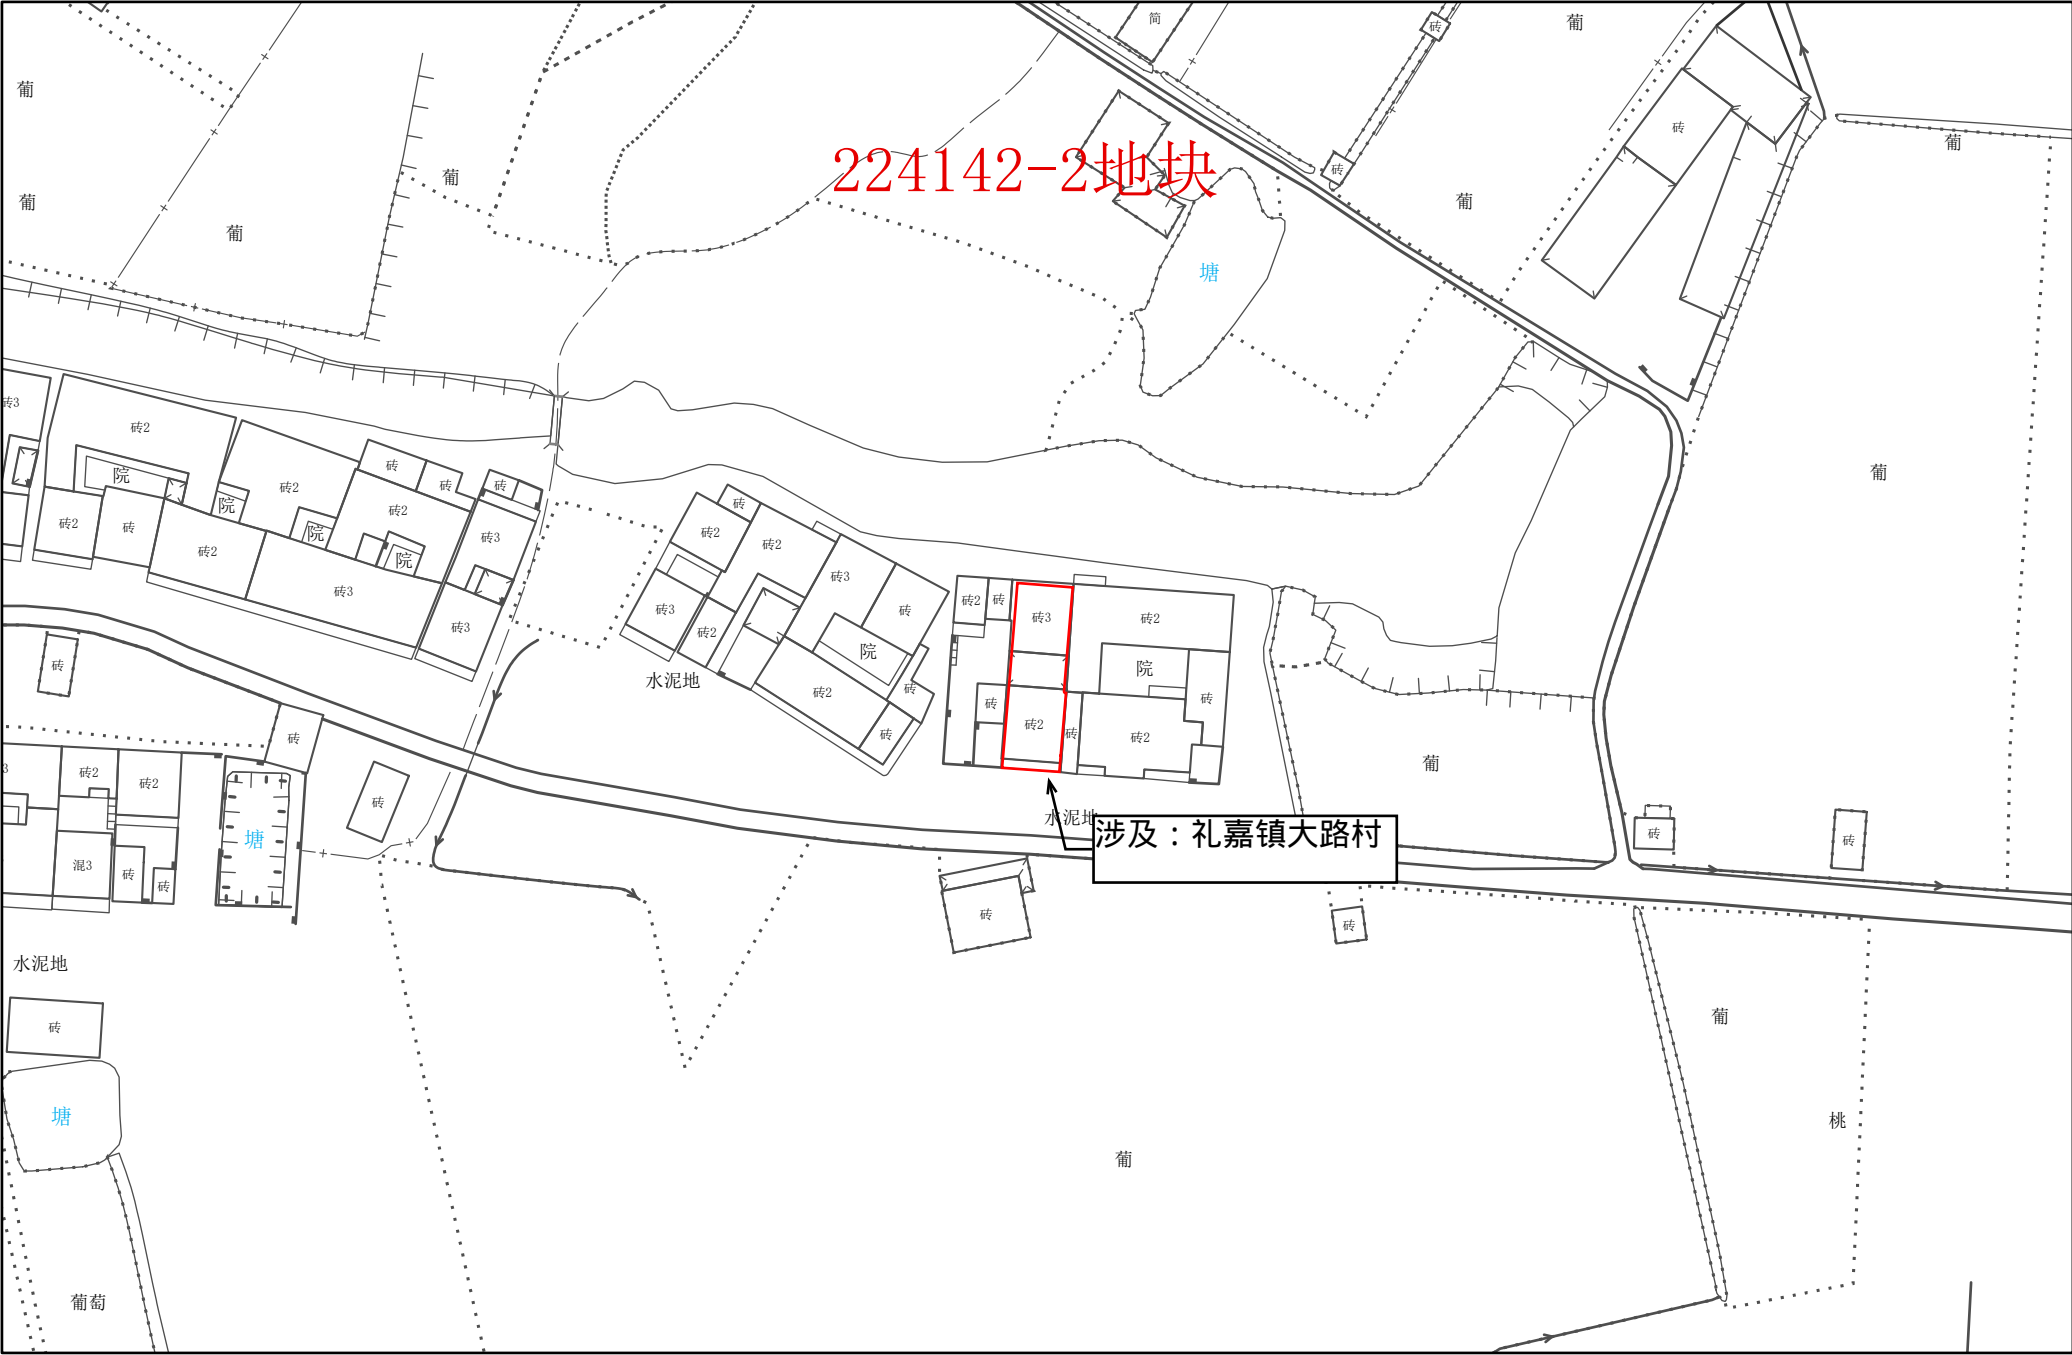


常州市武进区拟转用土地位置示意图 23

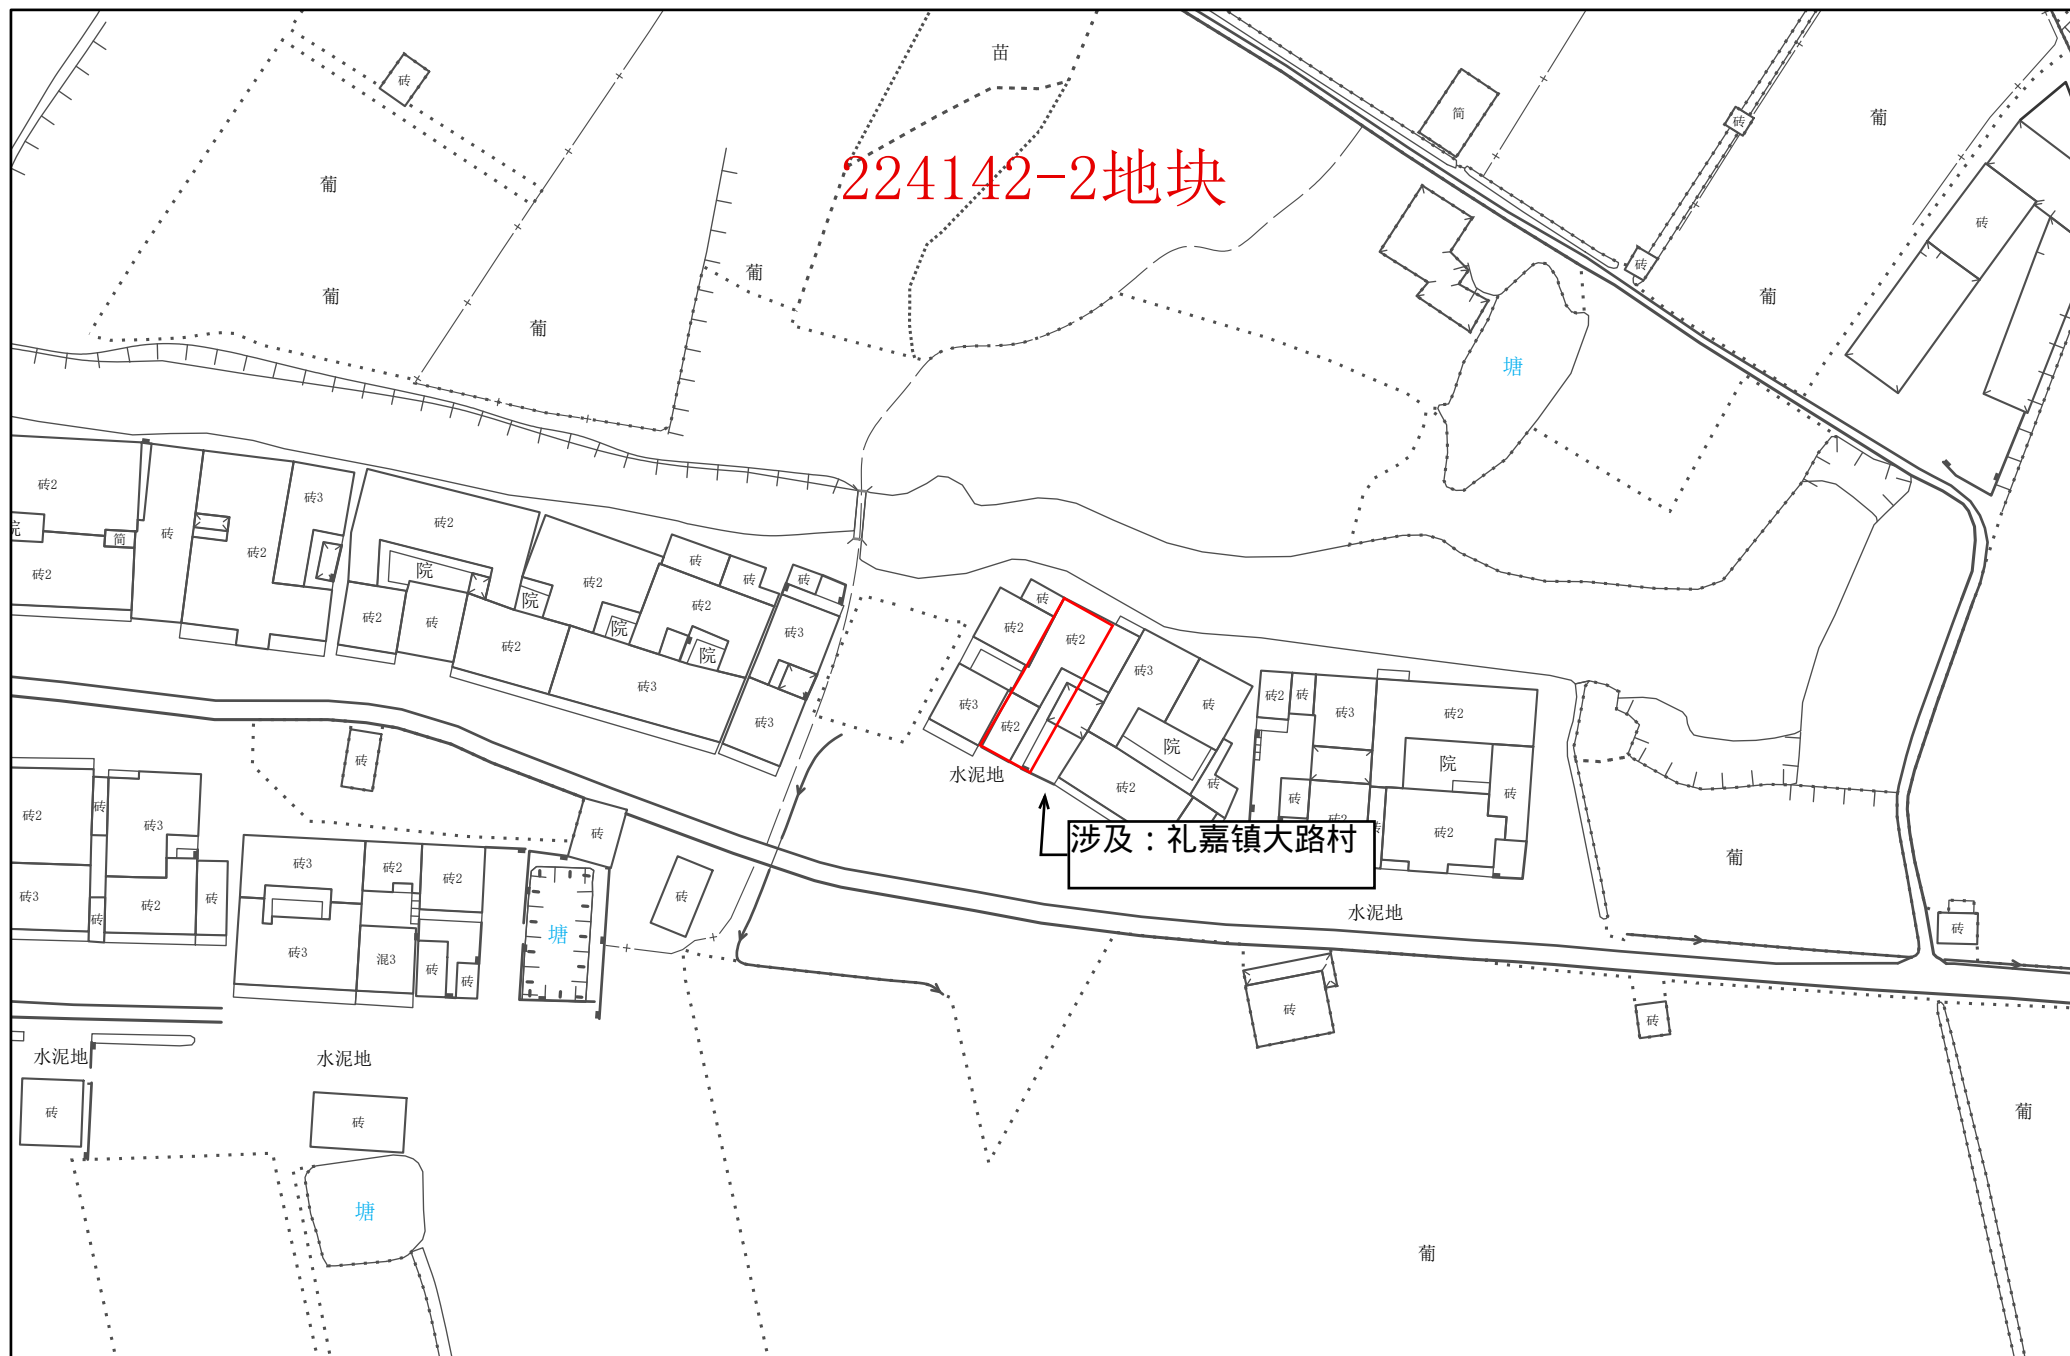

1:1,000

常州市自然资源和规划局武进分局


常州市武进区拟转用土地位置示意图 24

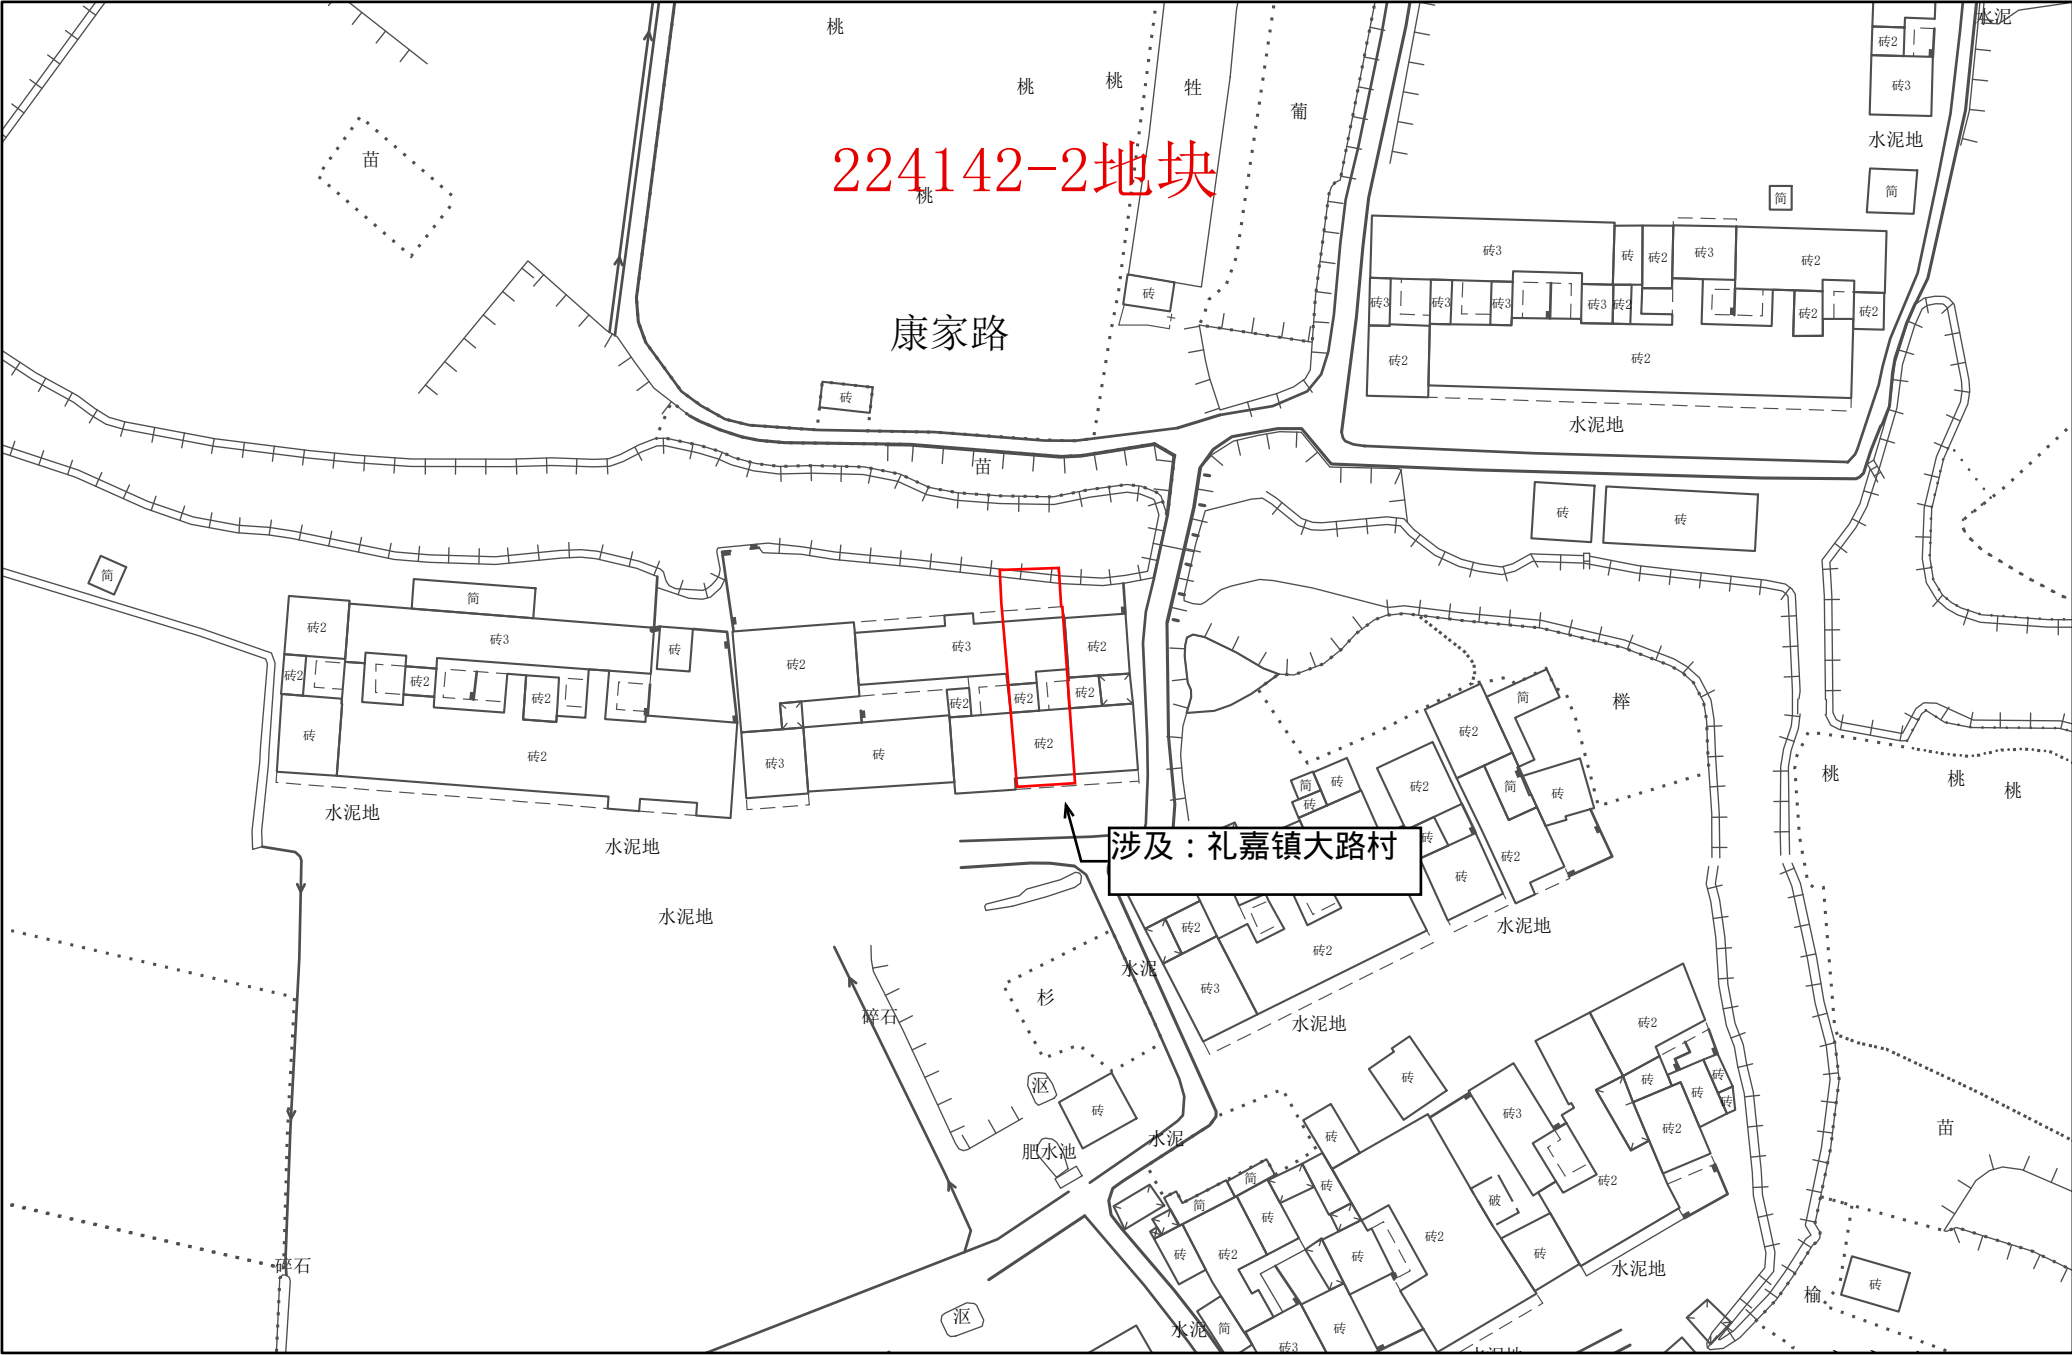


1:1,000

常州市自然资源和规划局武进分局

常州市武进区拟转用土地位置示意图 25

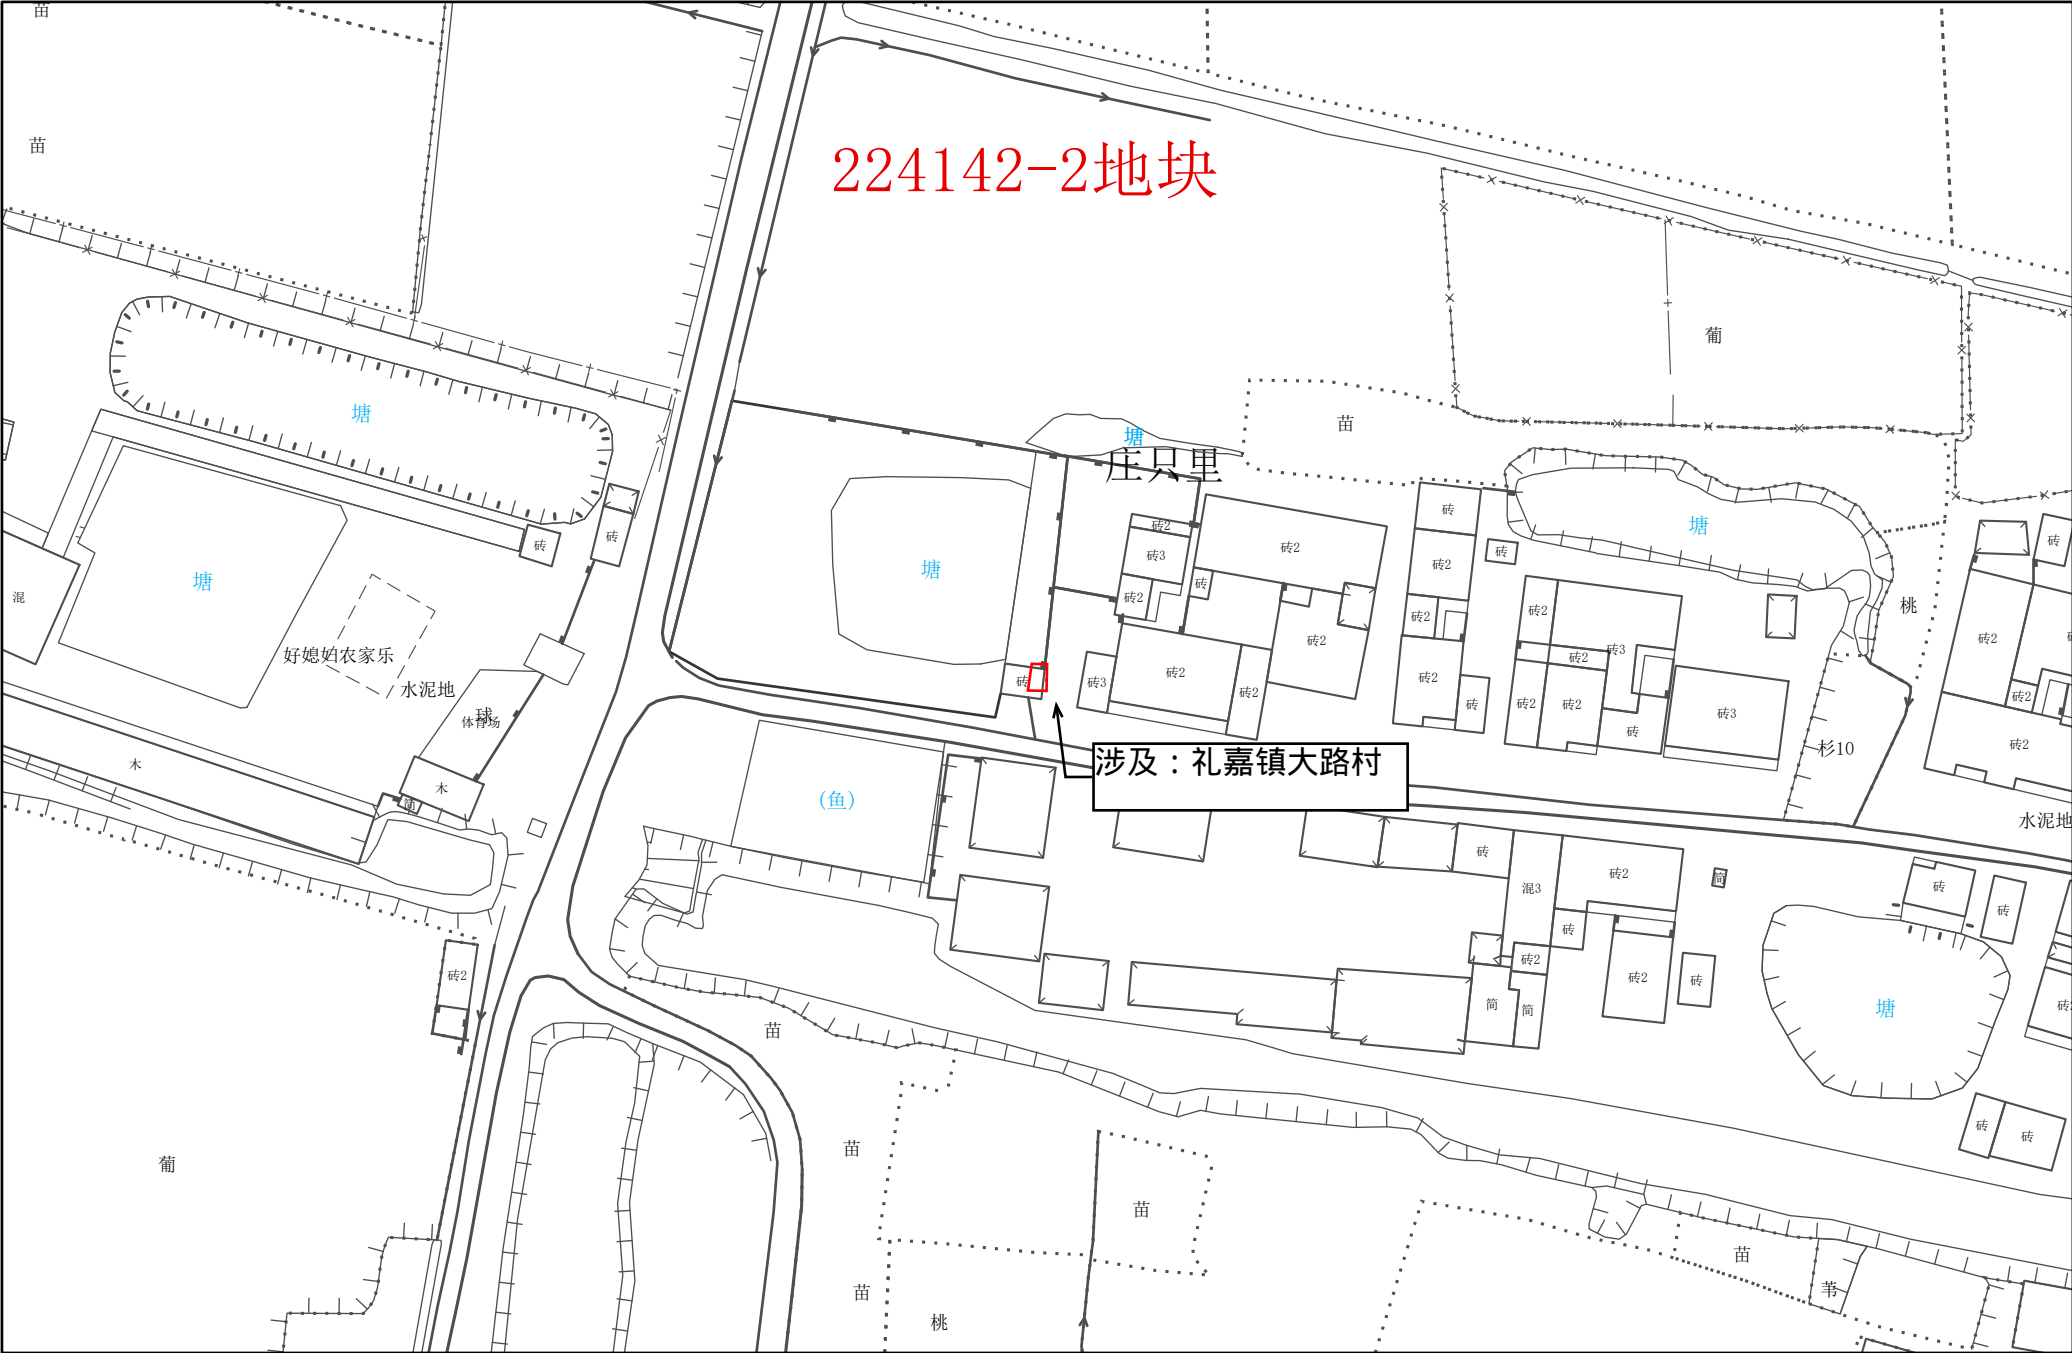


常州市武进区拟转用土地位置示意图 26

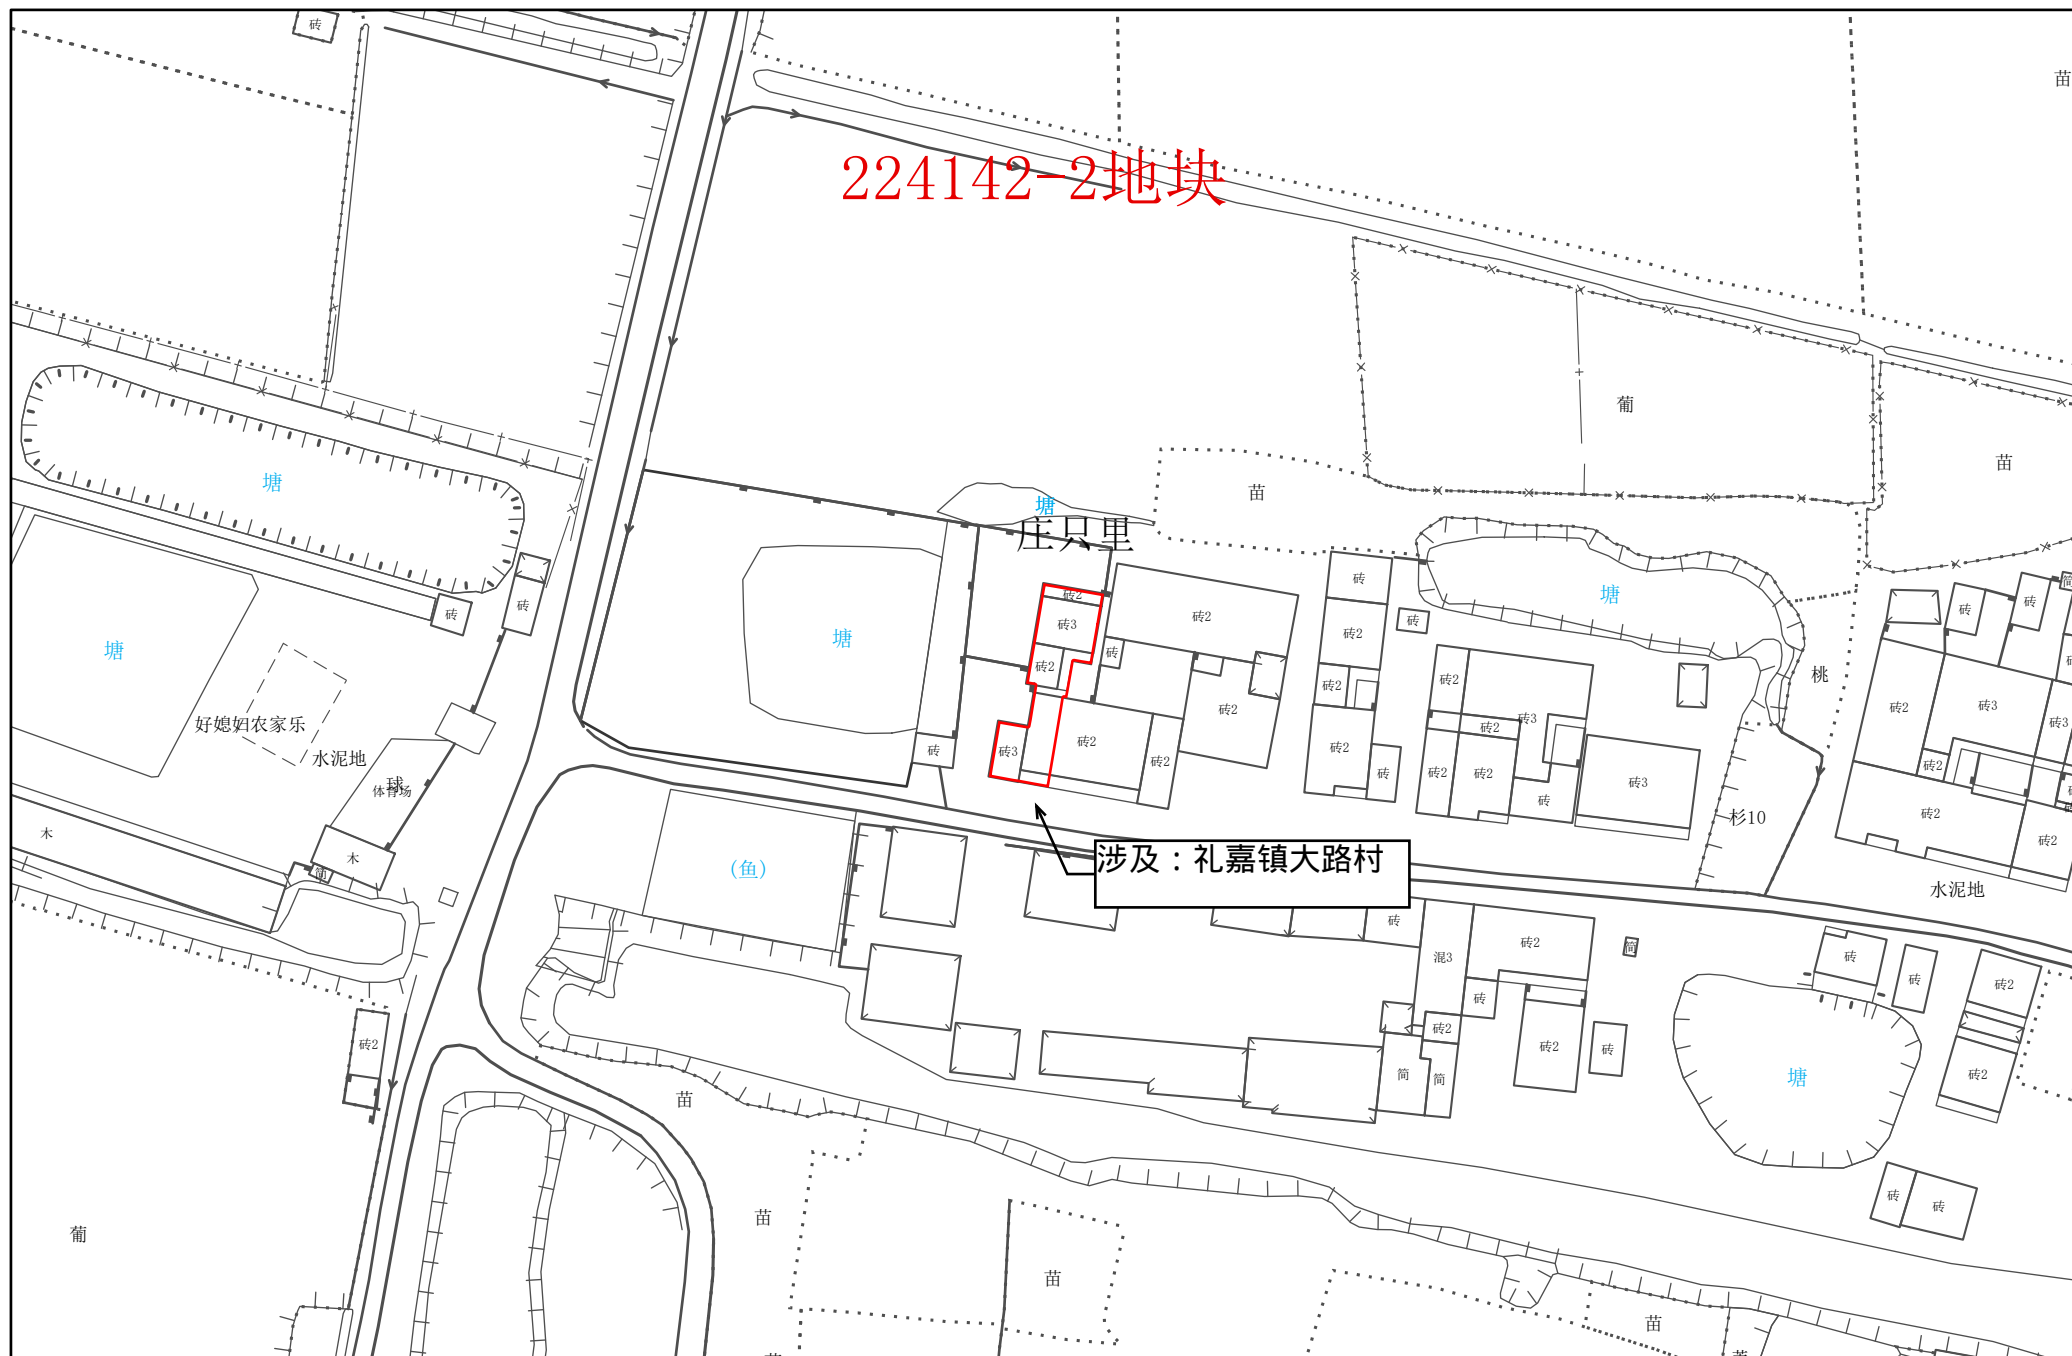

1:1,000

常州市自然资源和规划局武进分局

常州市武进区拟转用土地位置示意图 27

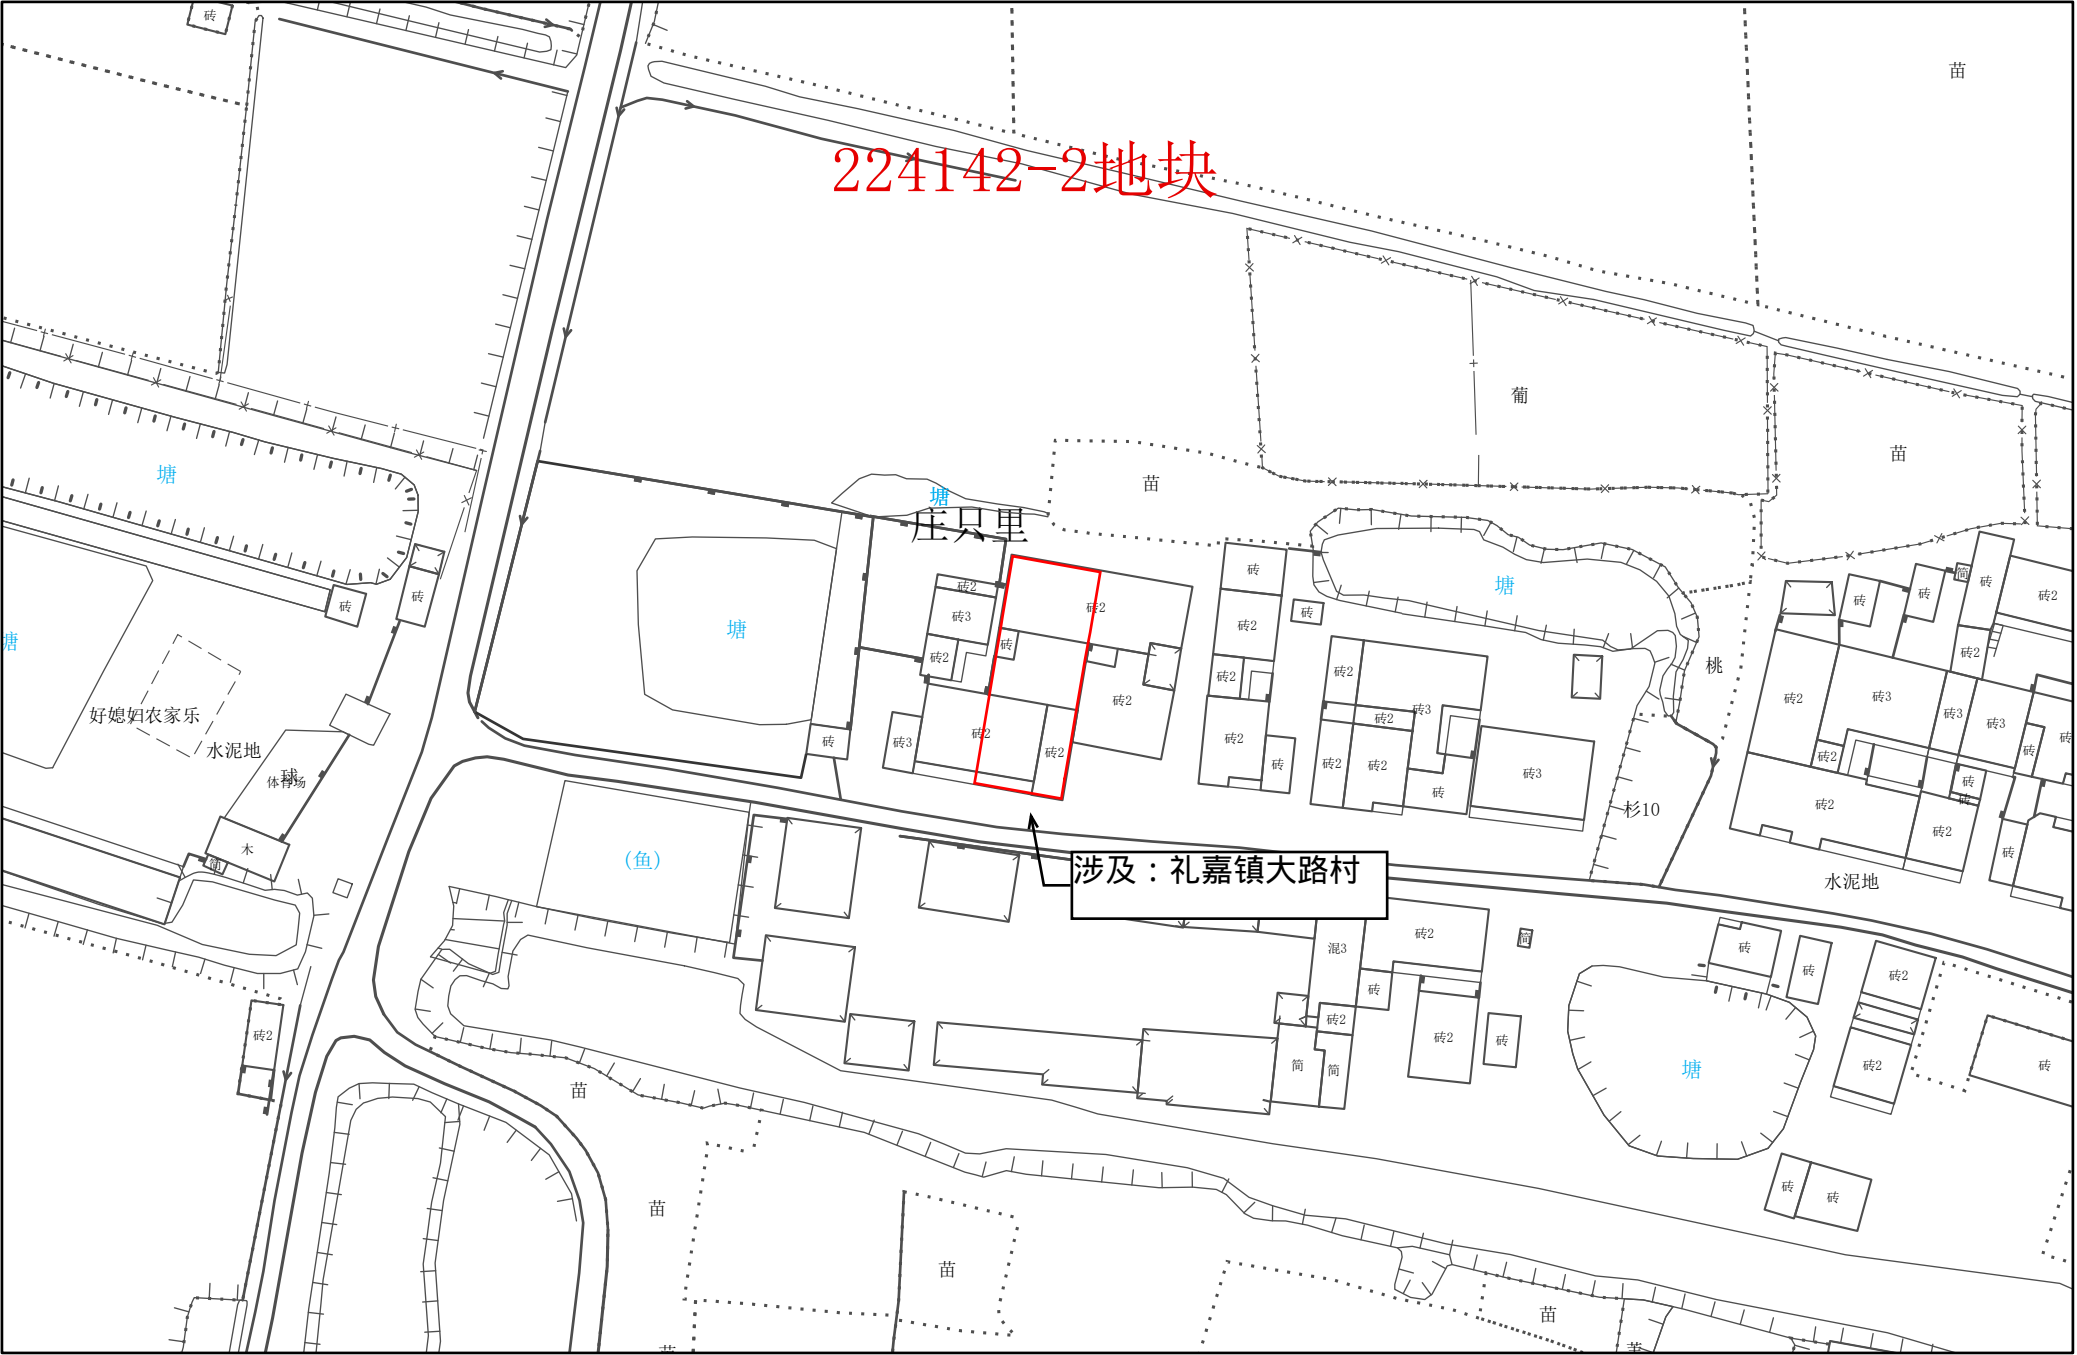

王家村

224142-2地块

涉及：礼嘉镇政平村

王家村

桃

银杏

水泥地

砖

砖2


砖3

水泥

葡萄

常州市自然资源和规划局武进分局


常州市武进区拟转用土地位置示意图 29

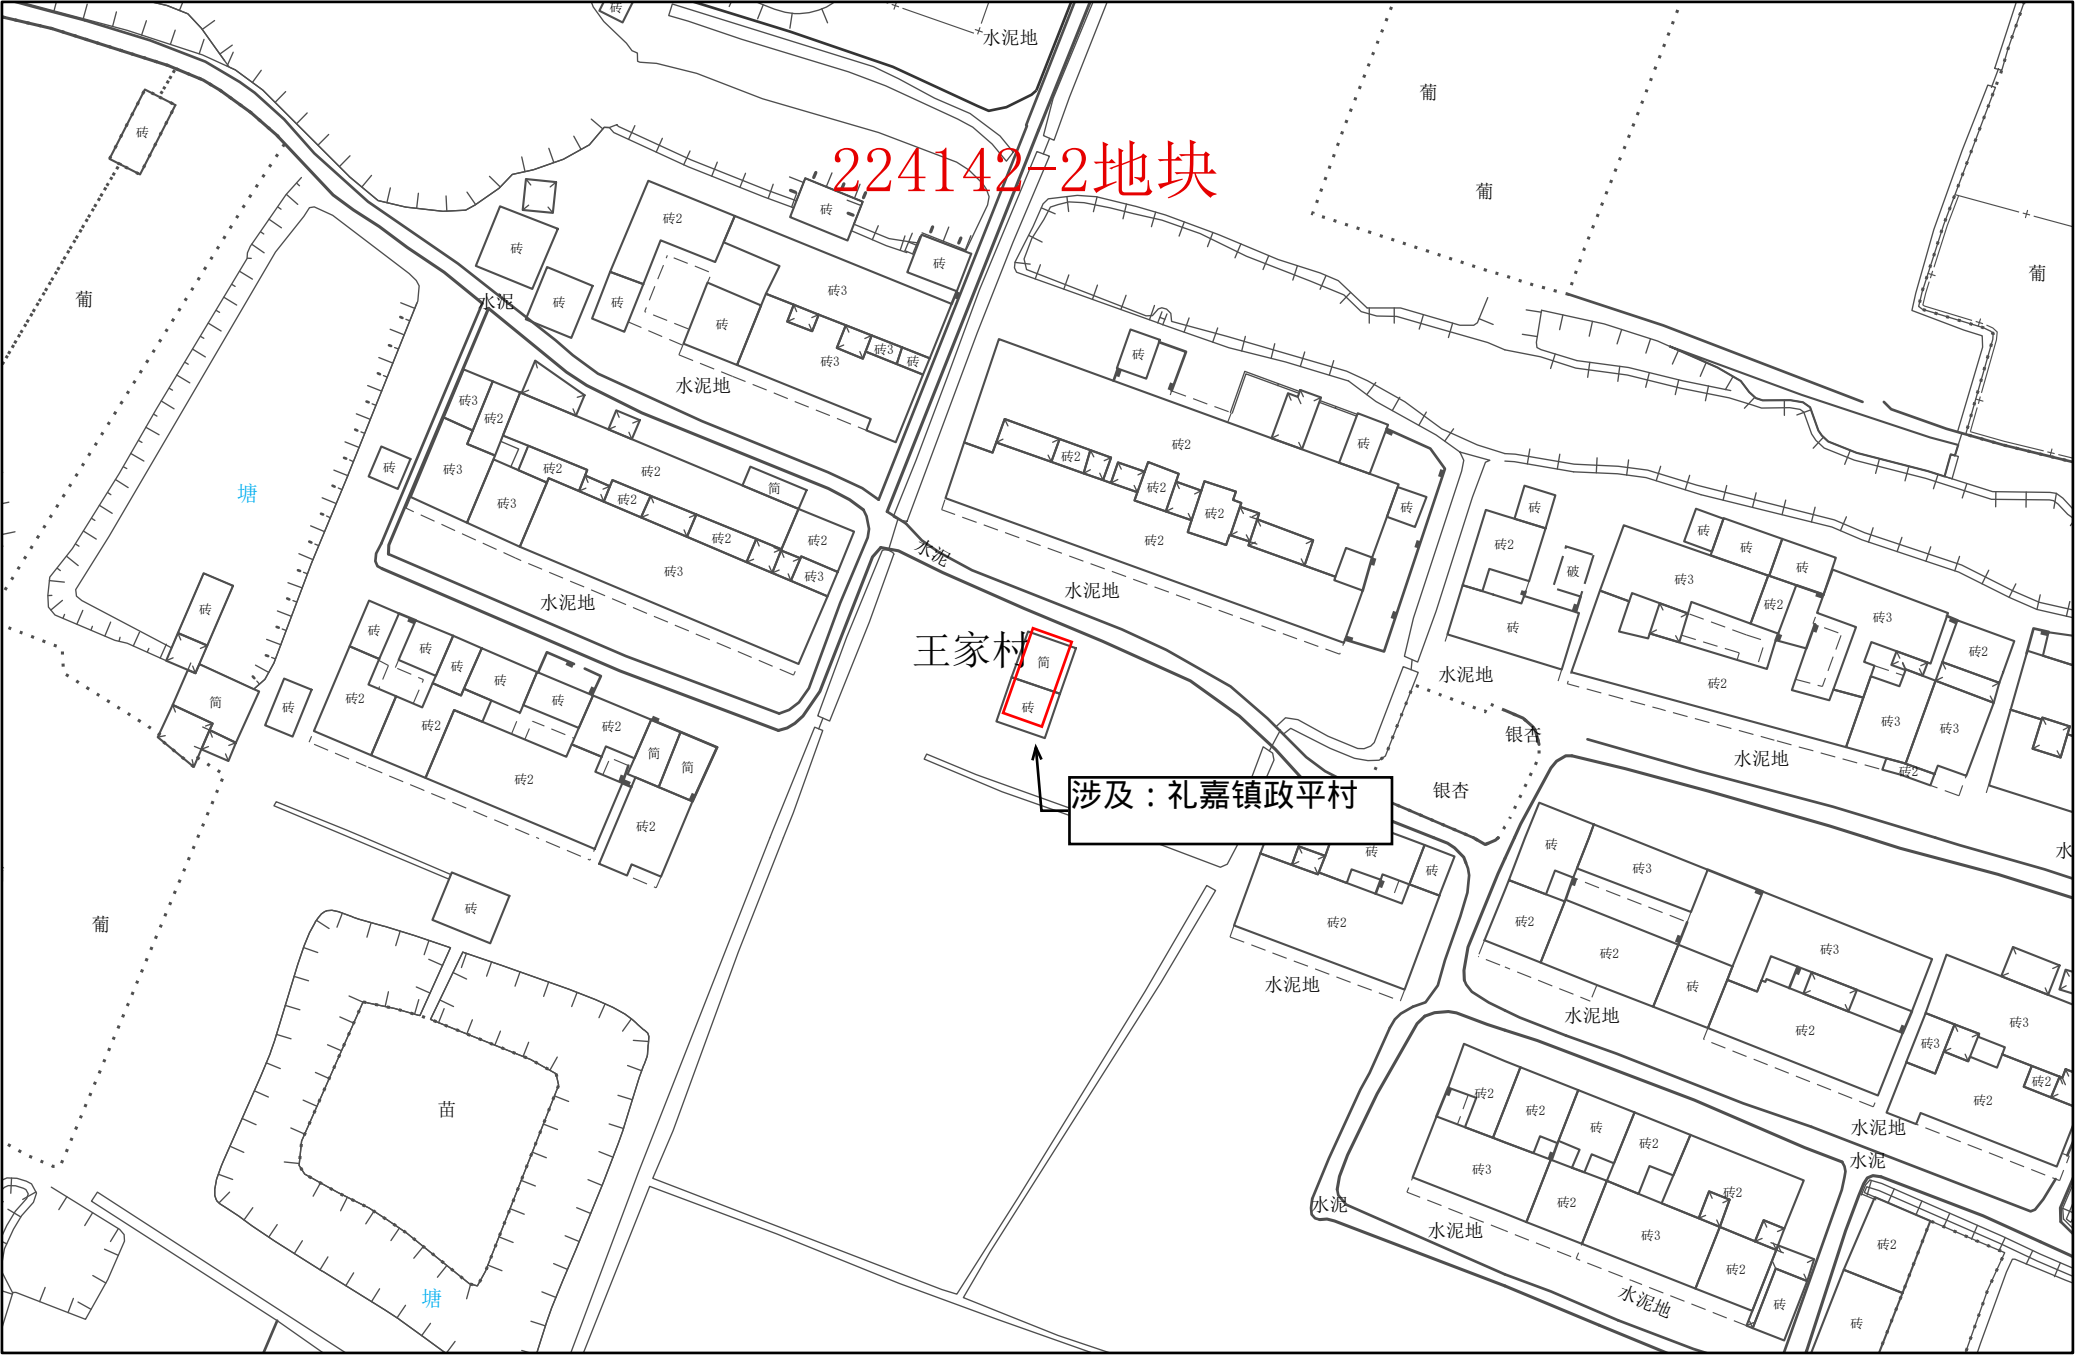

1:1,000

常州市自然资源和规划局武进分局


常州市武进区拟转用土地位置示意图 30

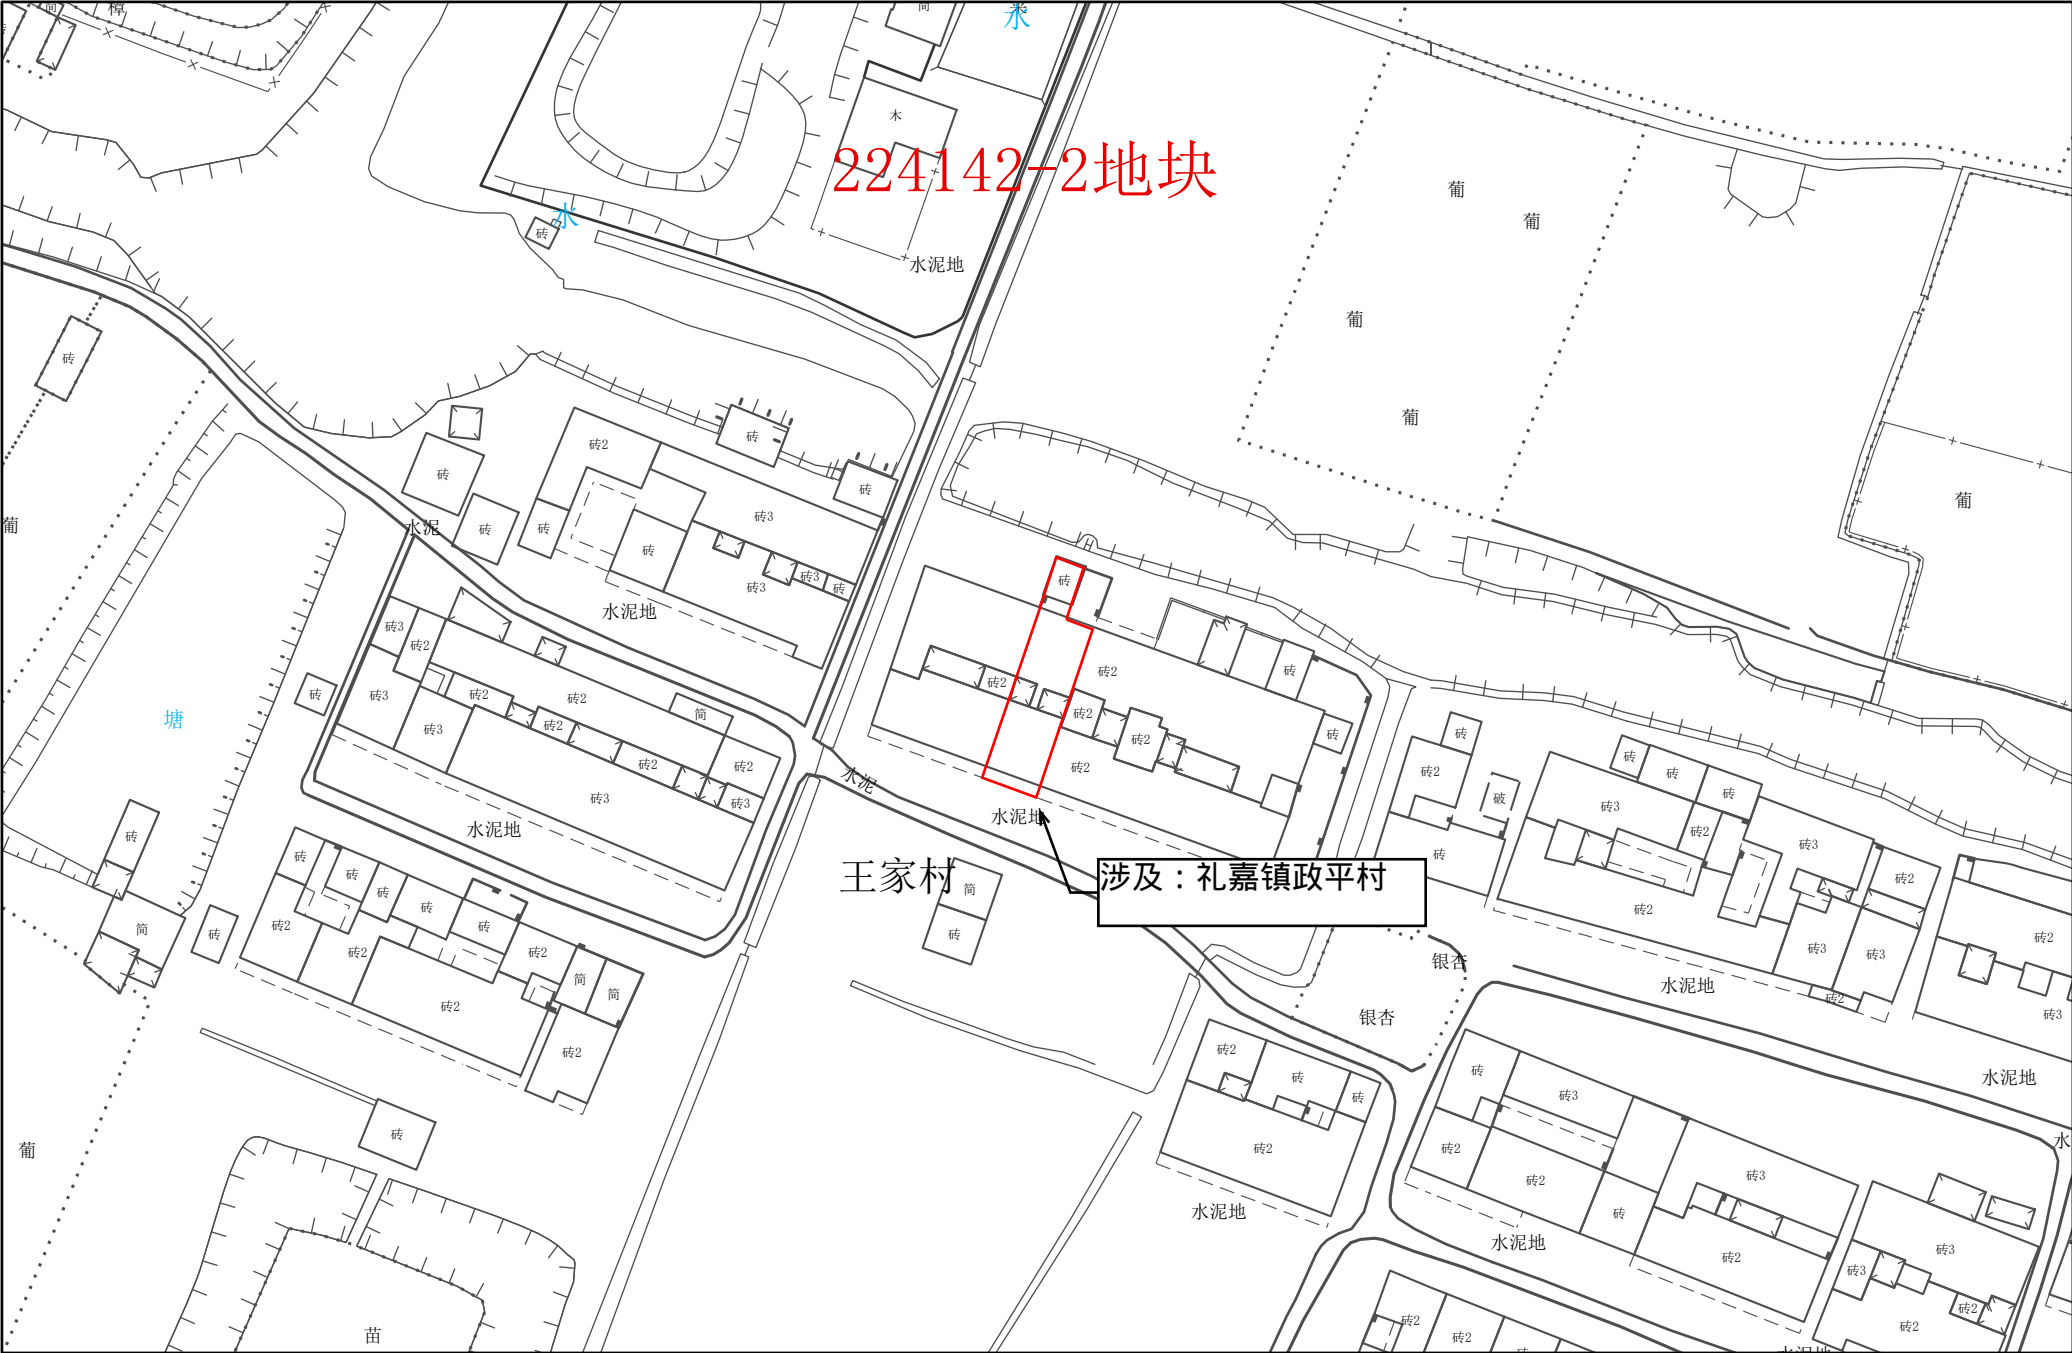


1:1,000

常州市自然资源和规划局武进分局

常州市武进区拟转用土地位置示意图 31

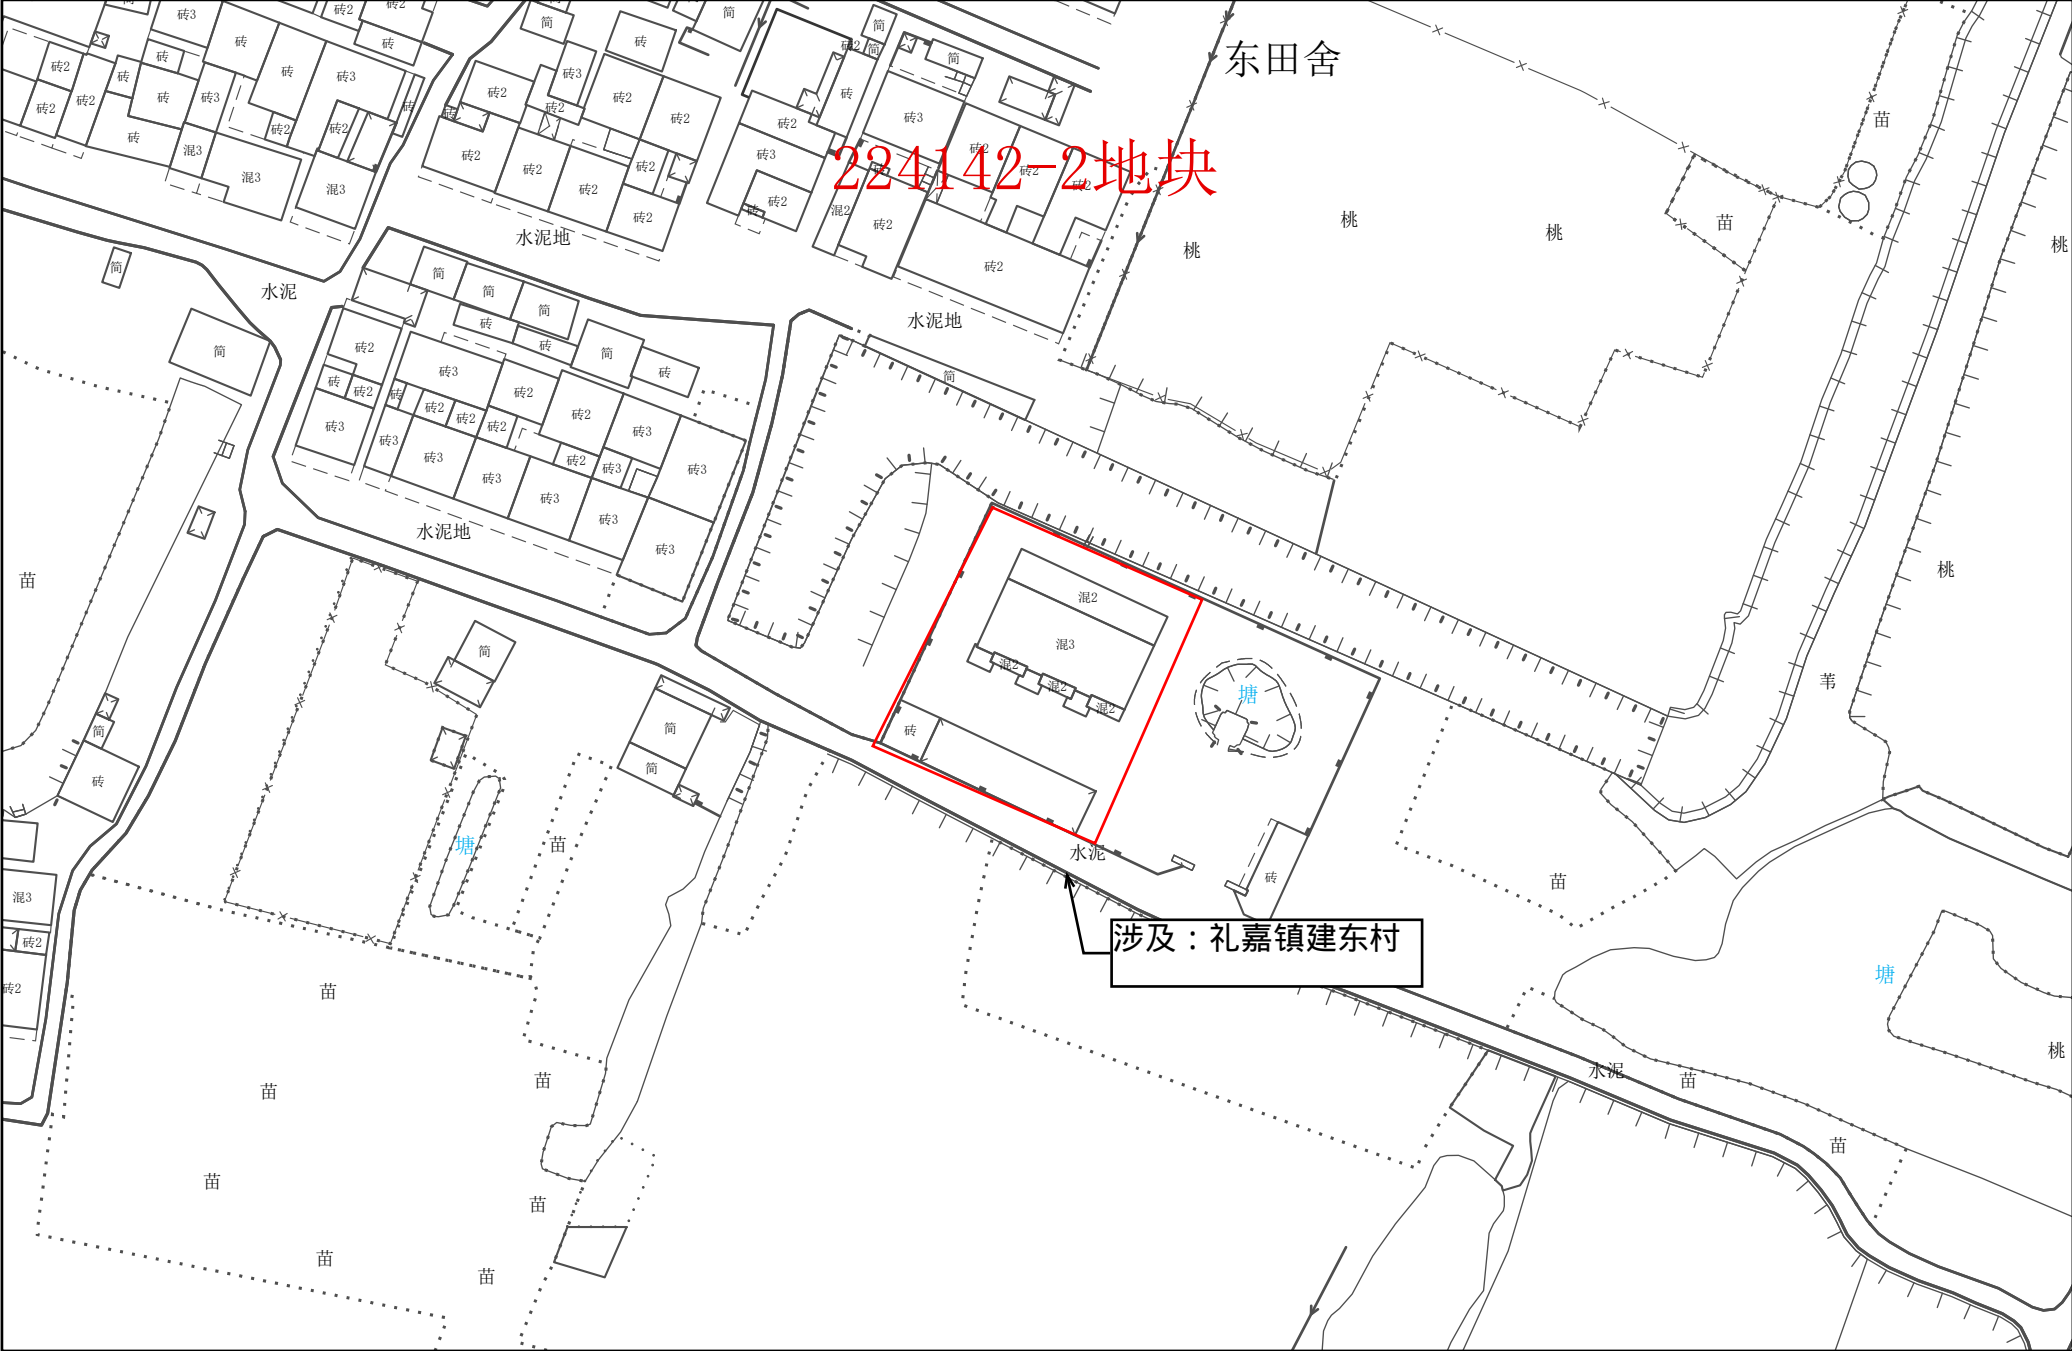


常州市武进区拟转用土地位置示意图 32

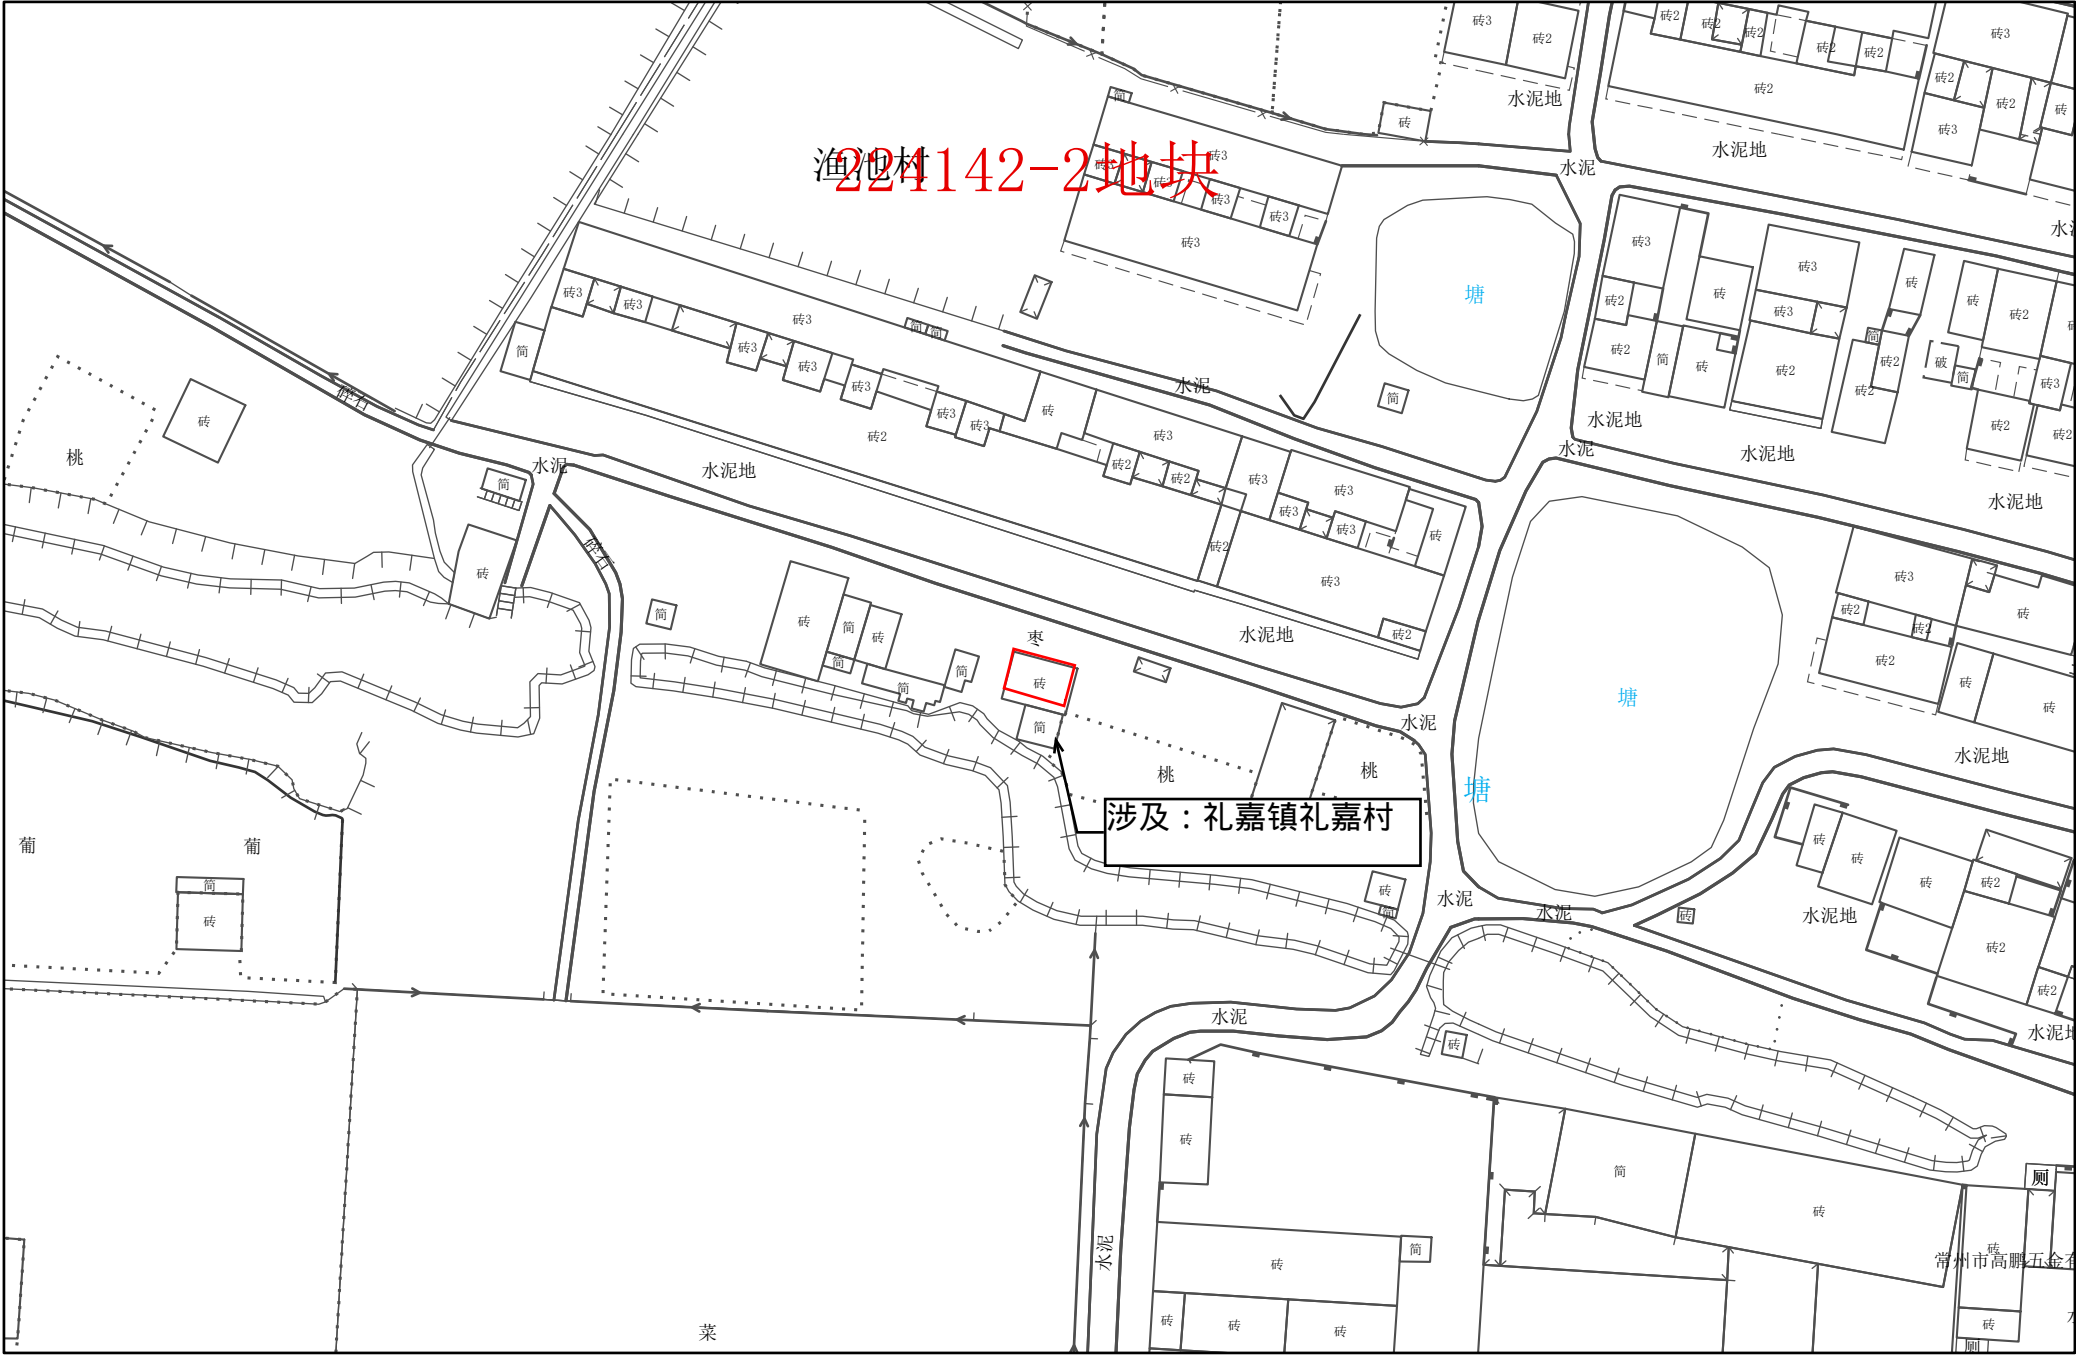


1:1,000

常州市自然资源和规划局武进分局


常州市武进区拟转用土地位置示意图 33

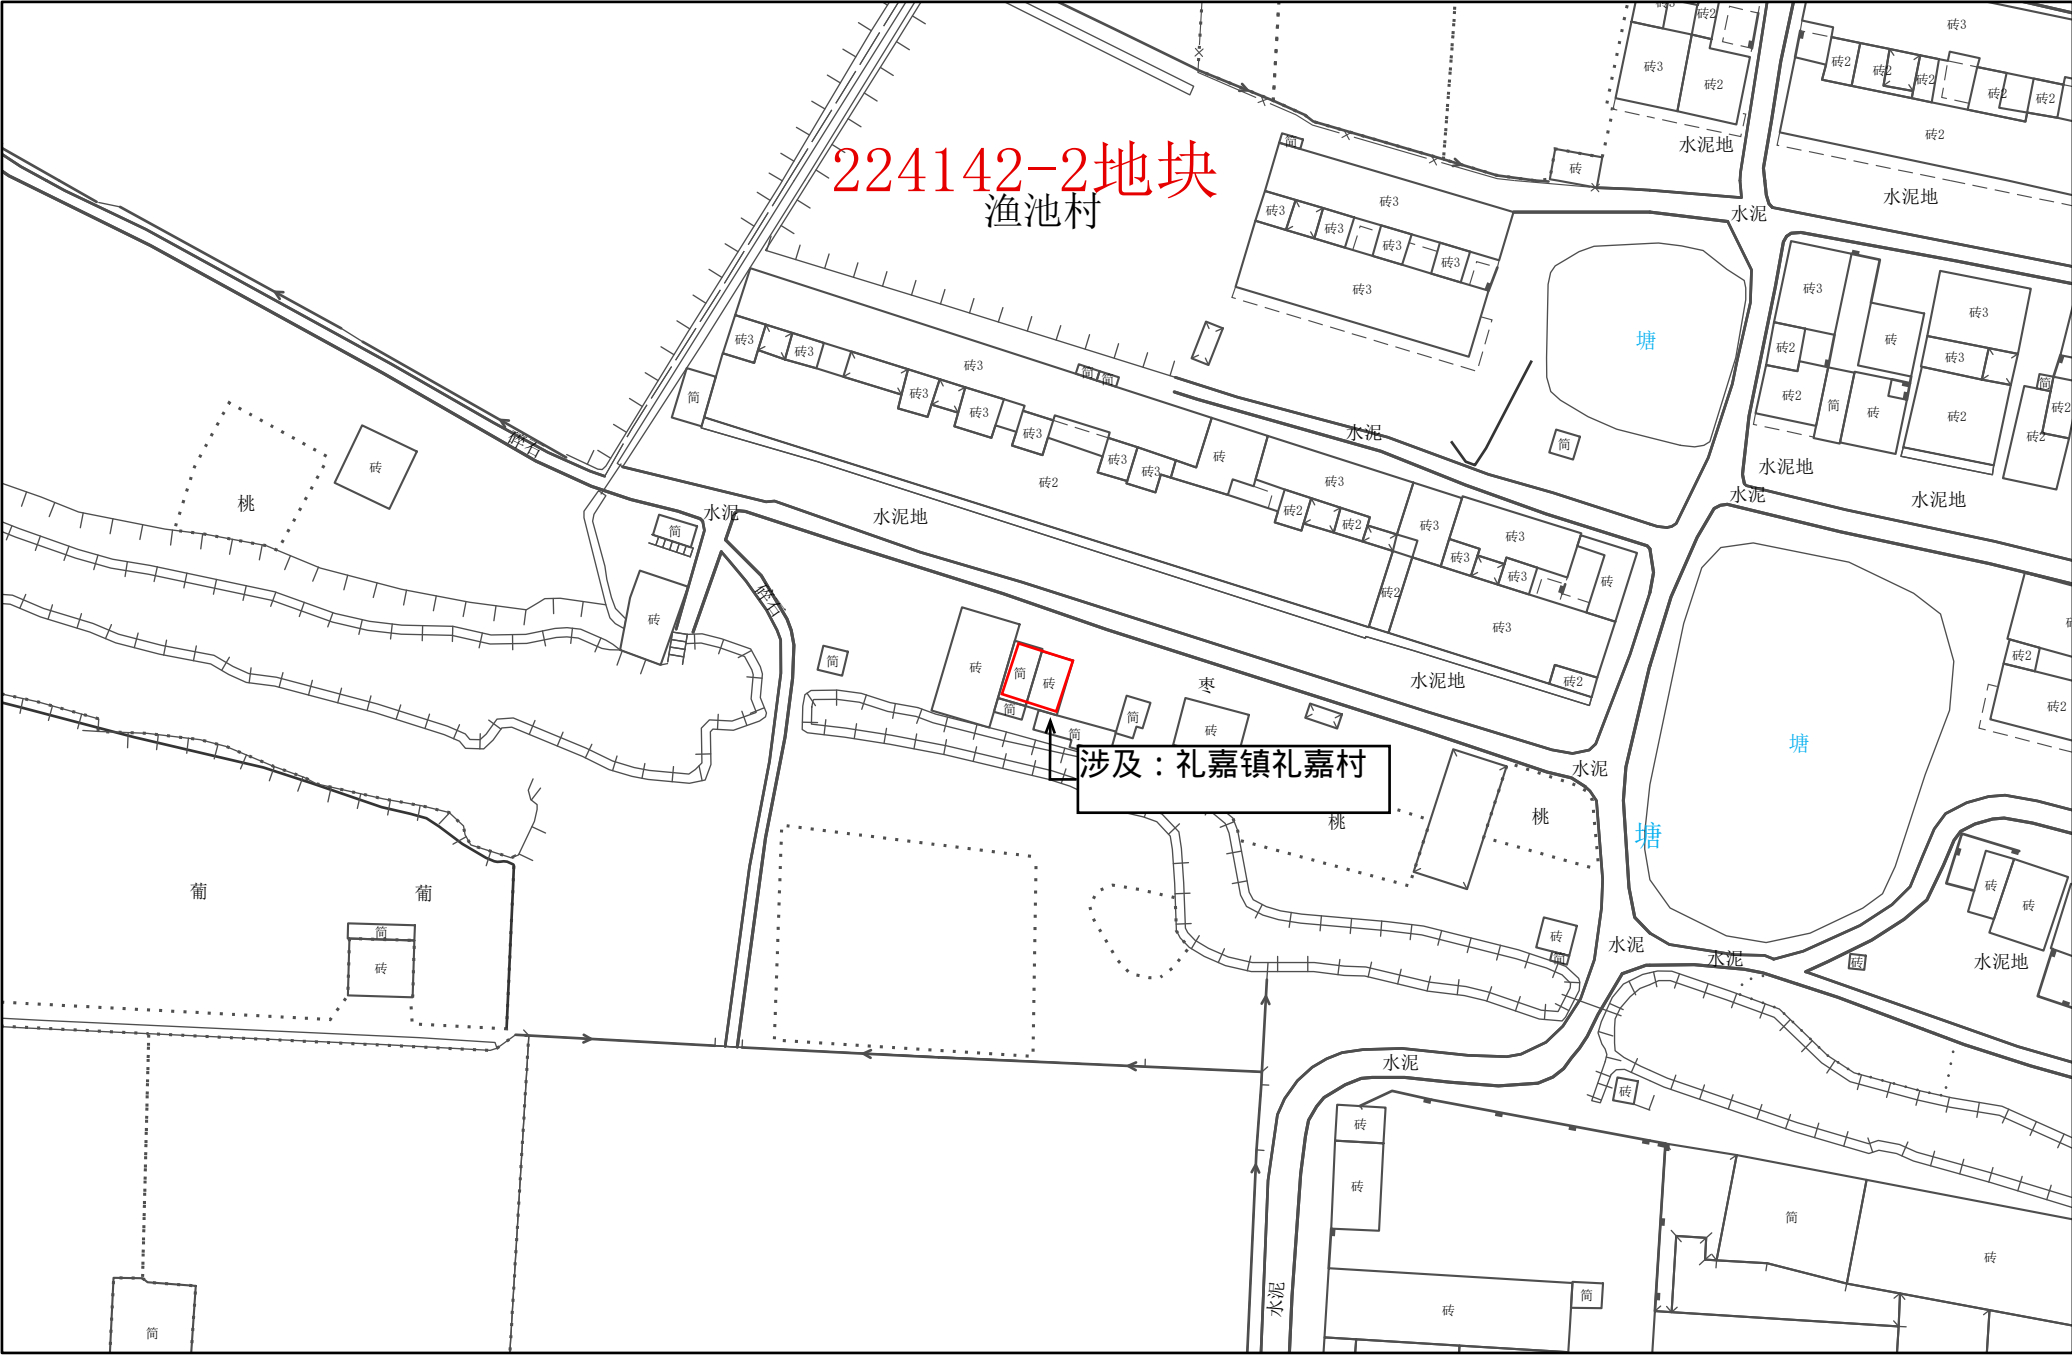

常州市武进区拟转用土地位置示意图 34

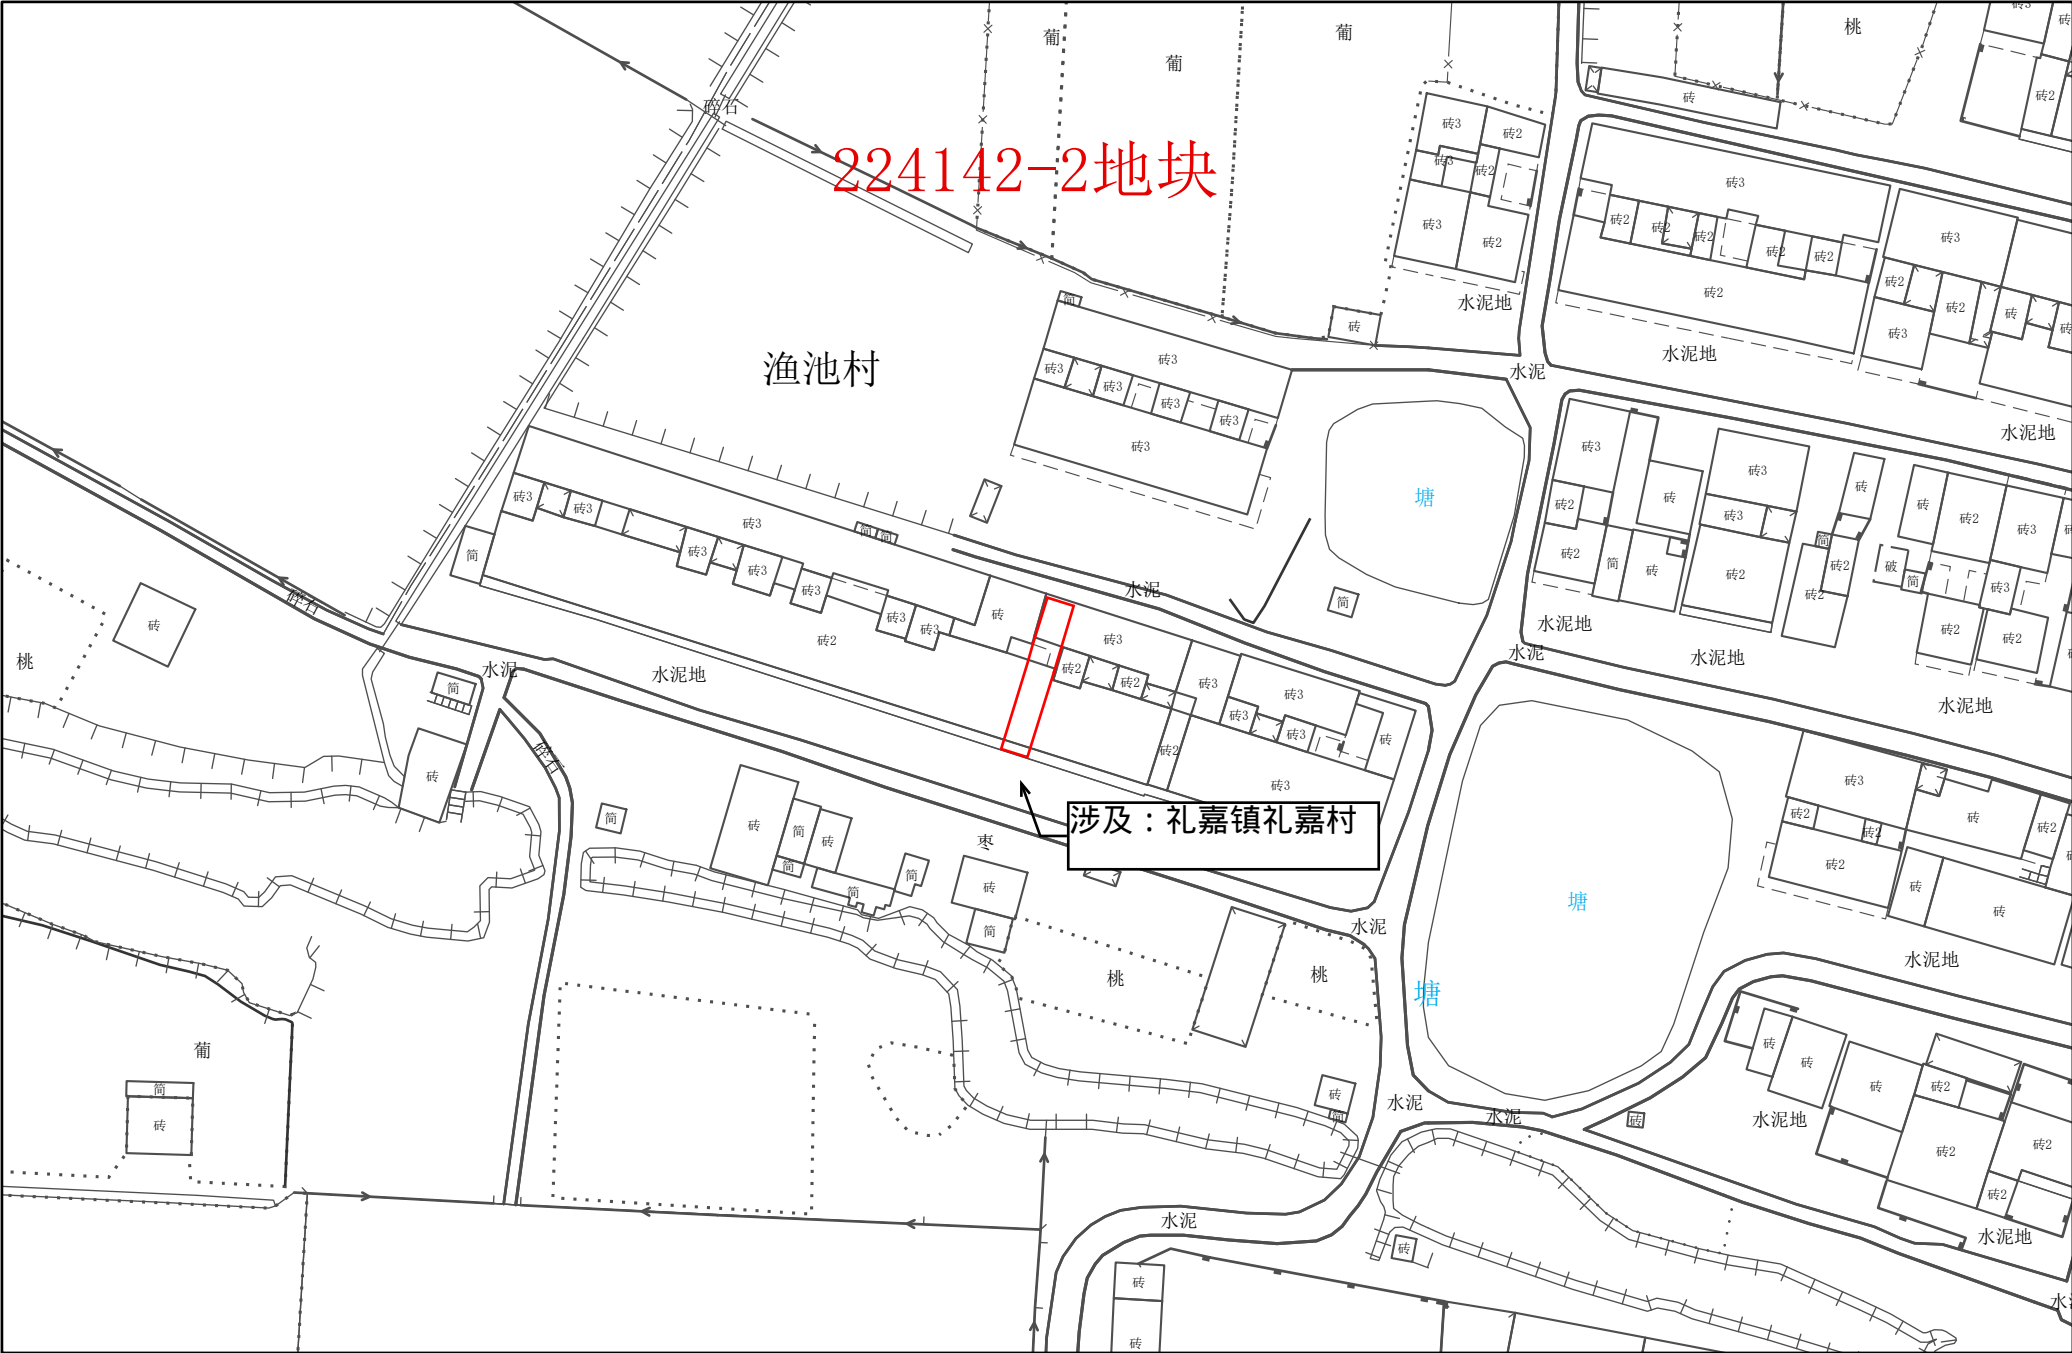


常州市武进区拟转用土地位置示意图 35

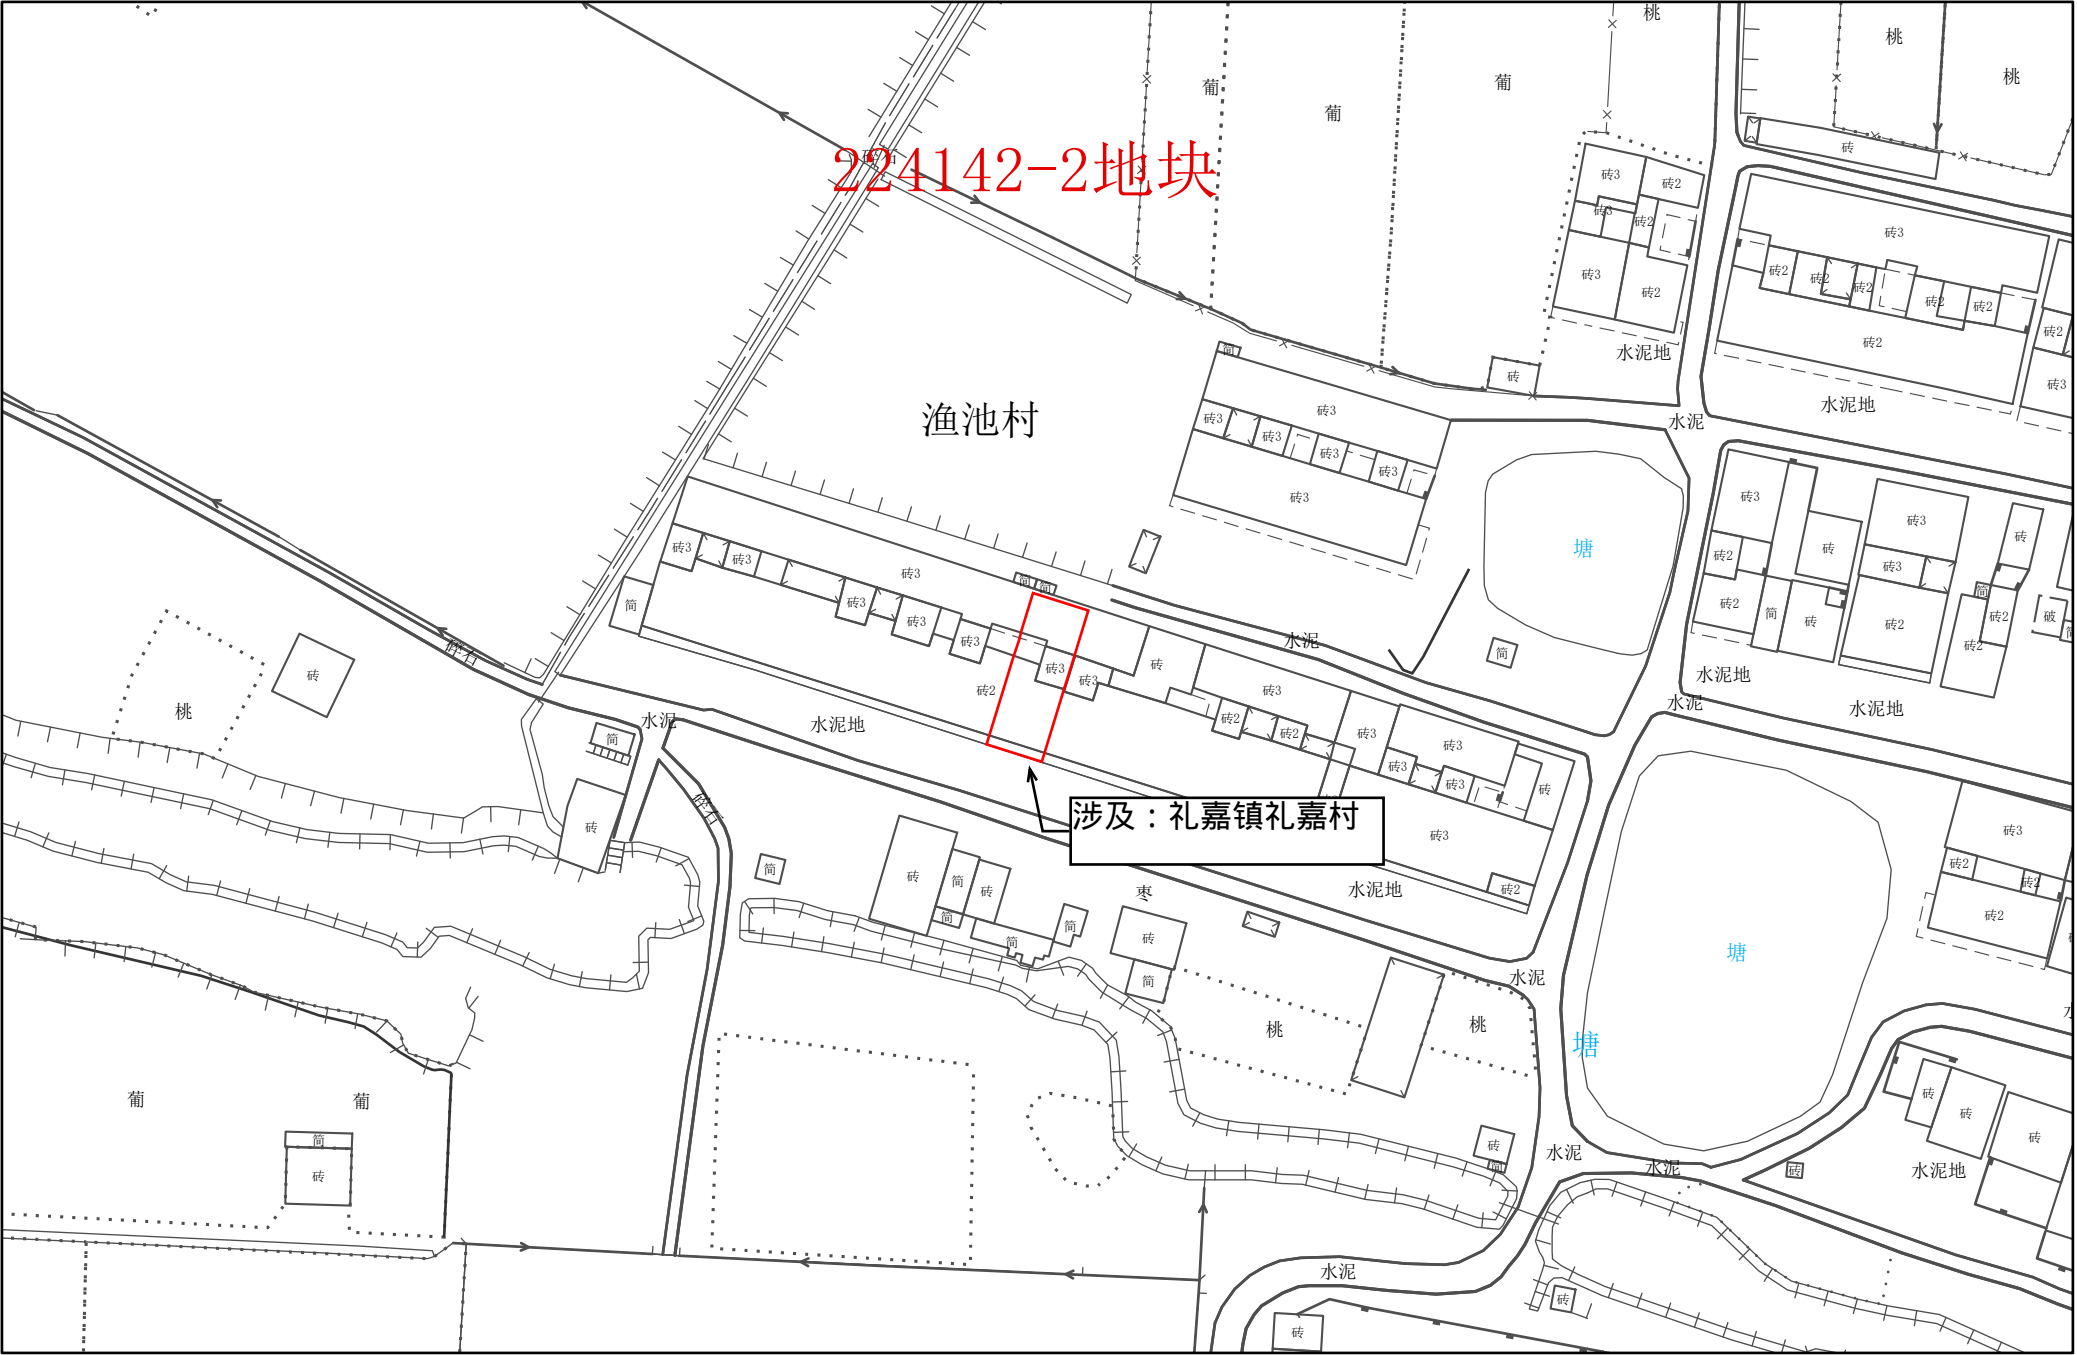


1:1,000

常州市武进区拟转用土地位置示意图 36

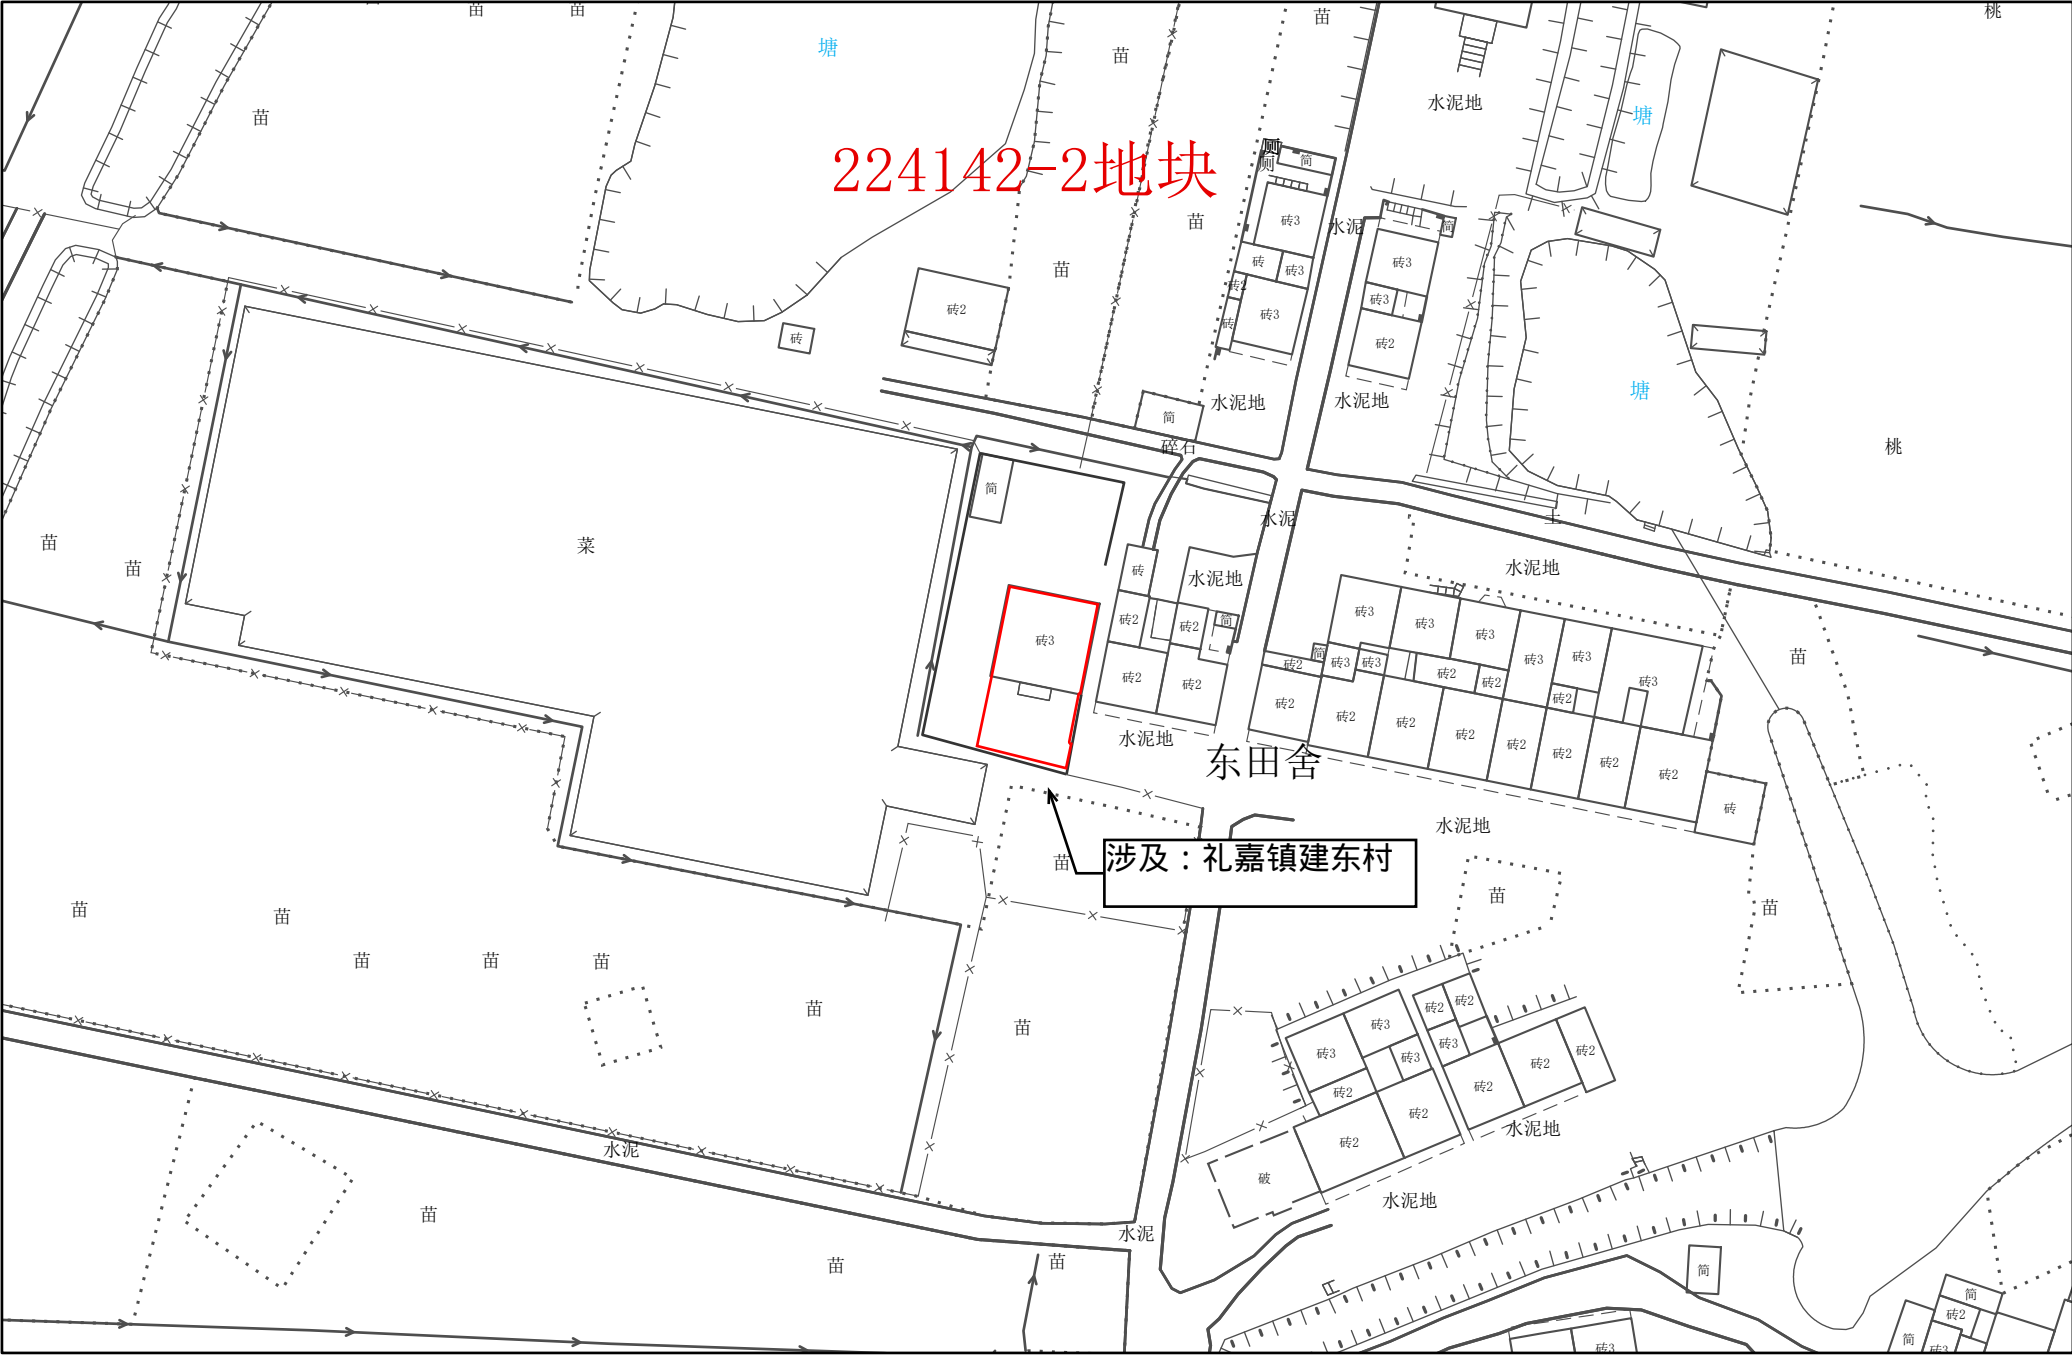


1:1,000

常州市武进区拟转用土地位置示意图 37

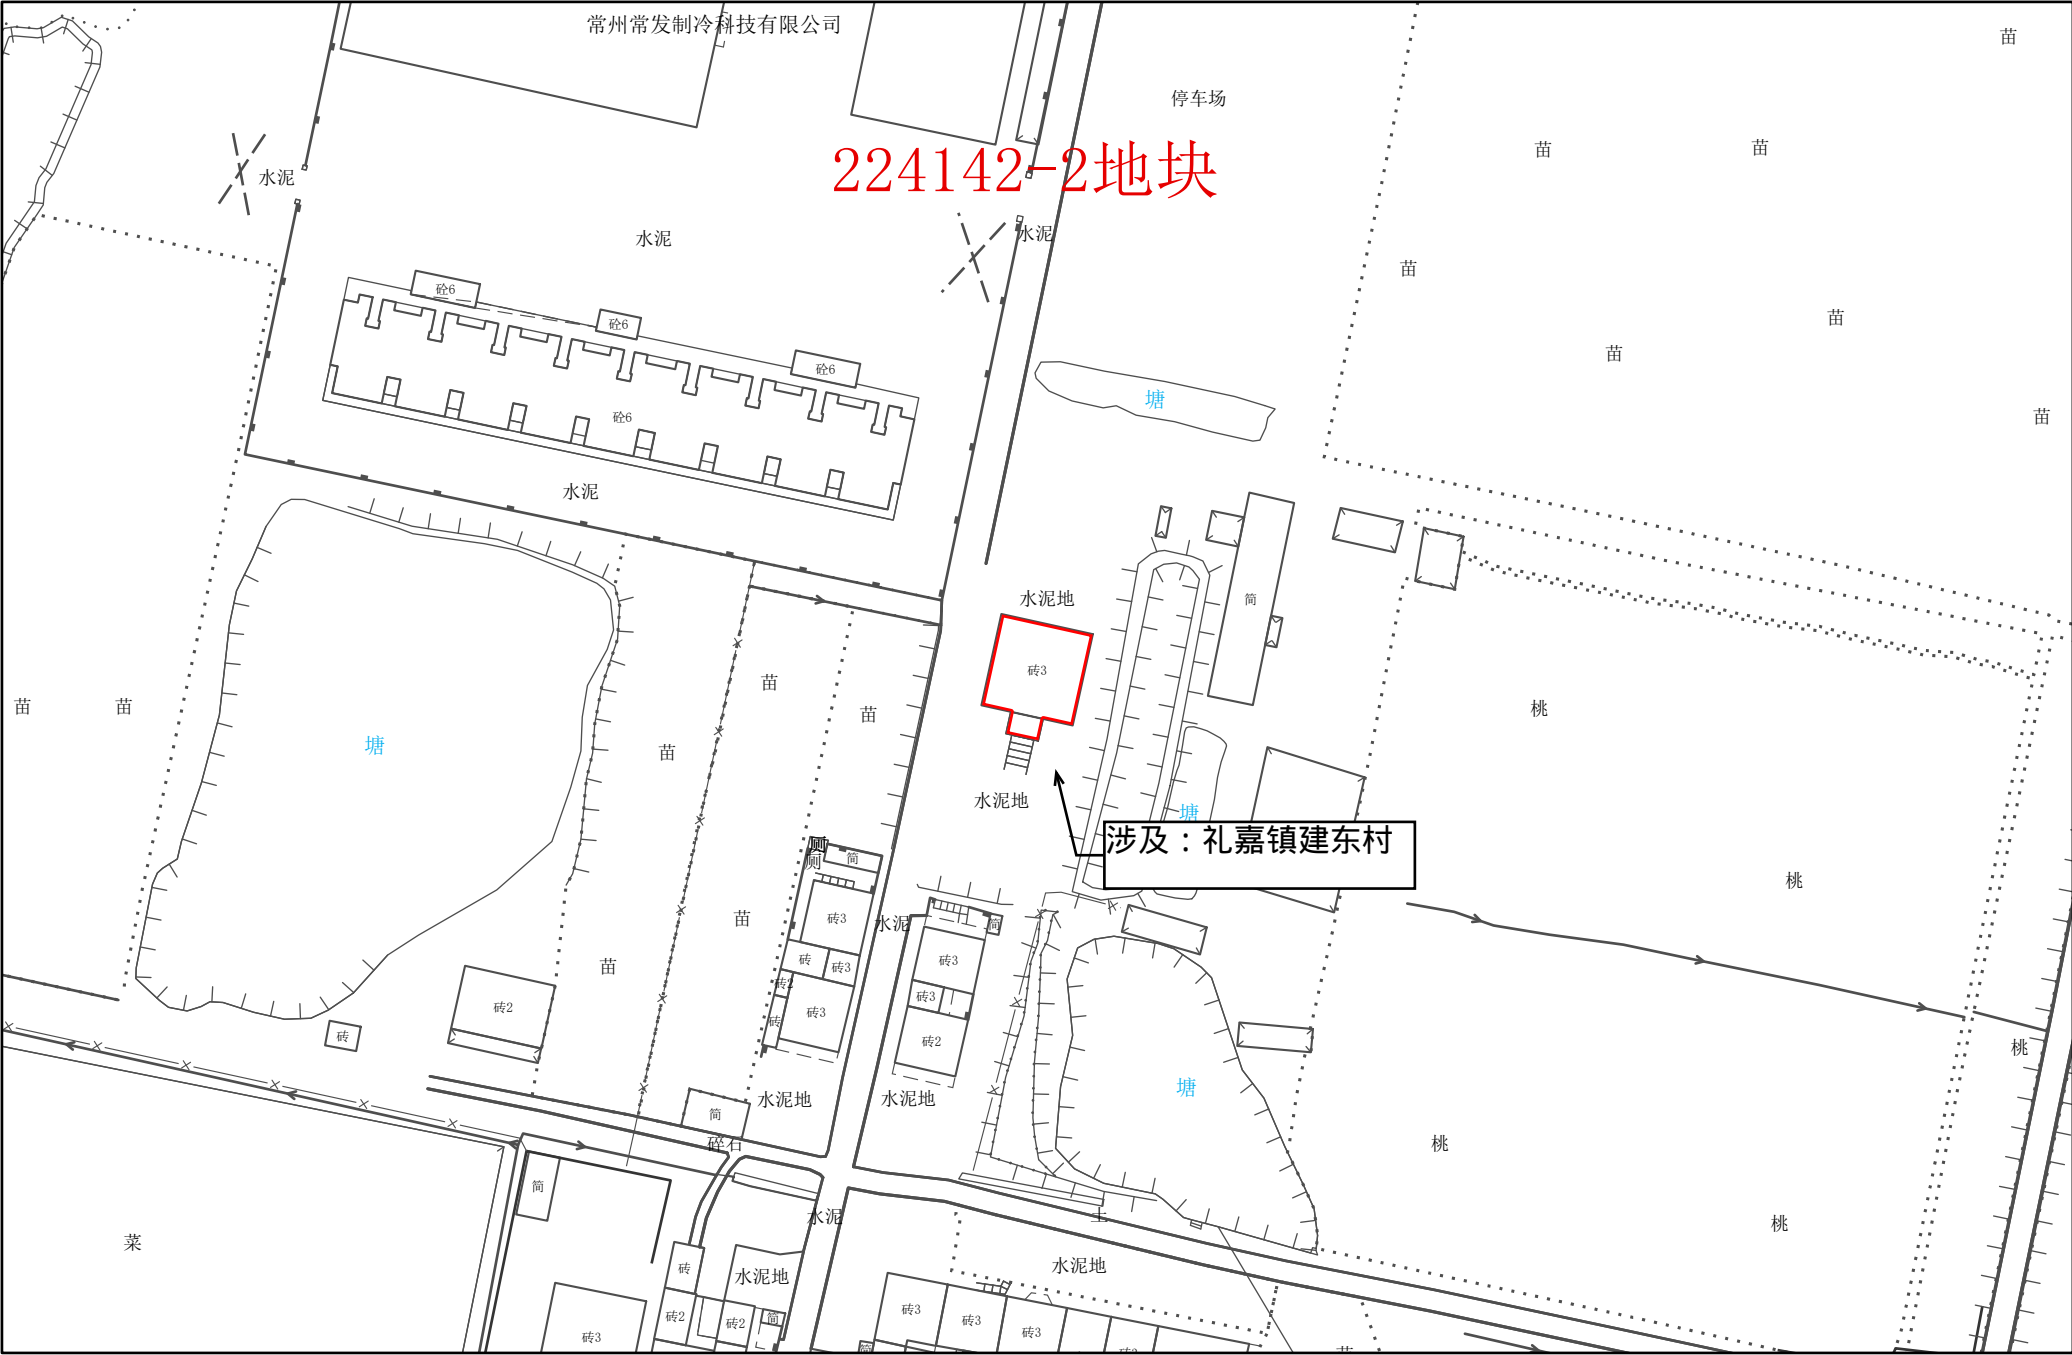


1:1,000

常州市武进区拟转用土地位置示意图 38

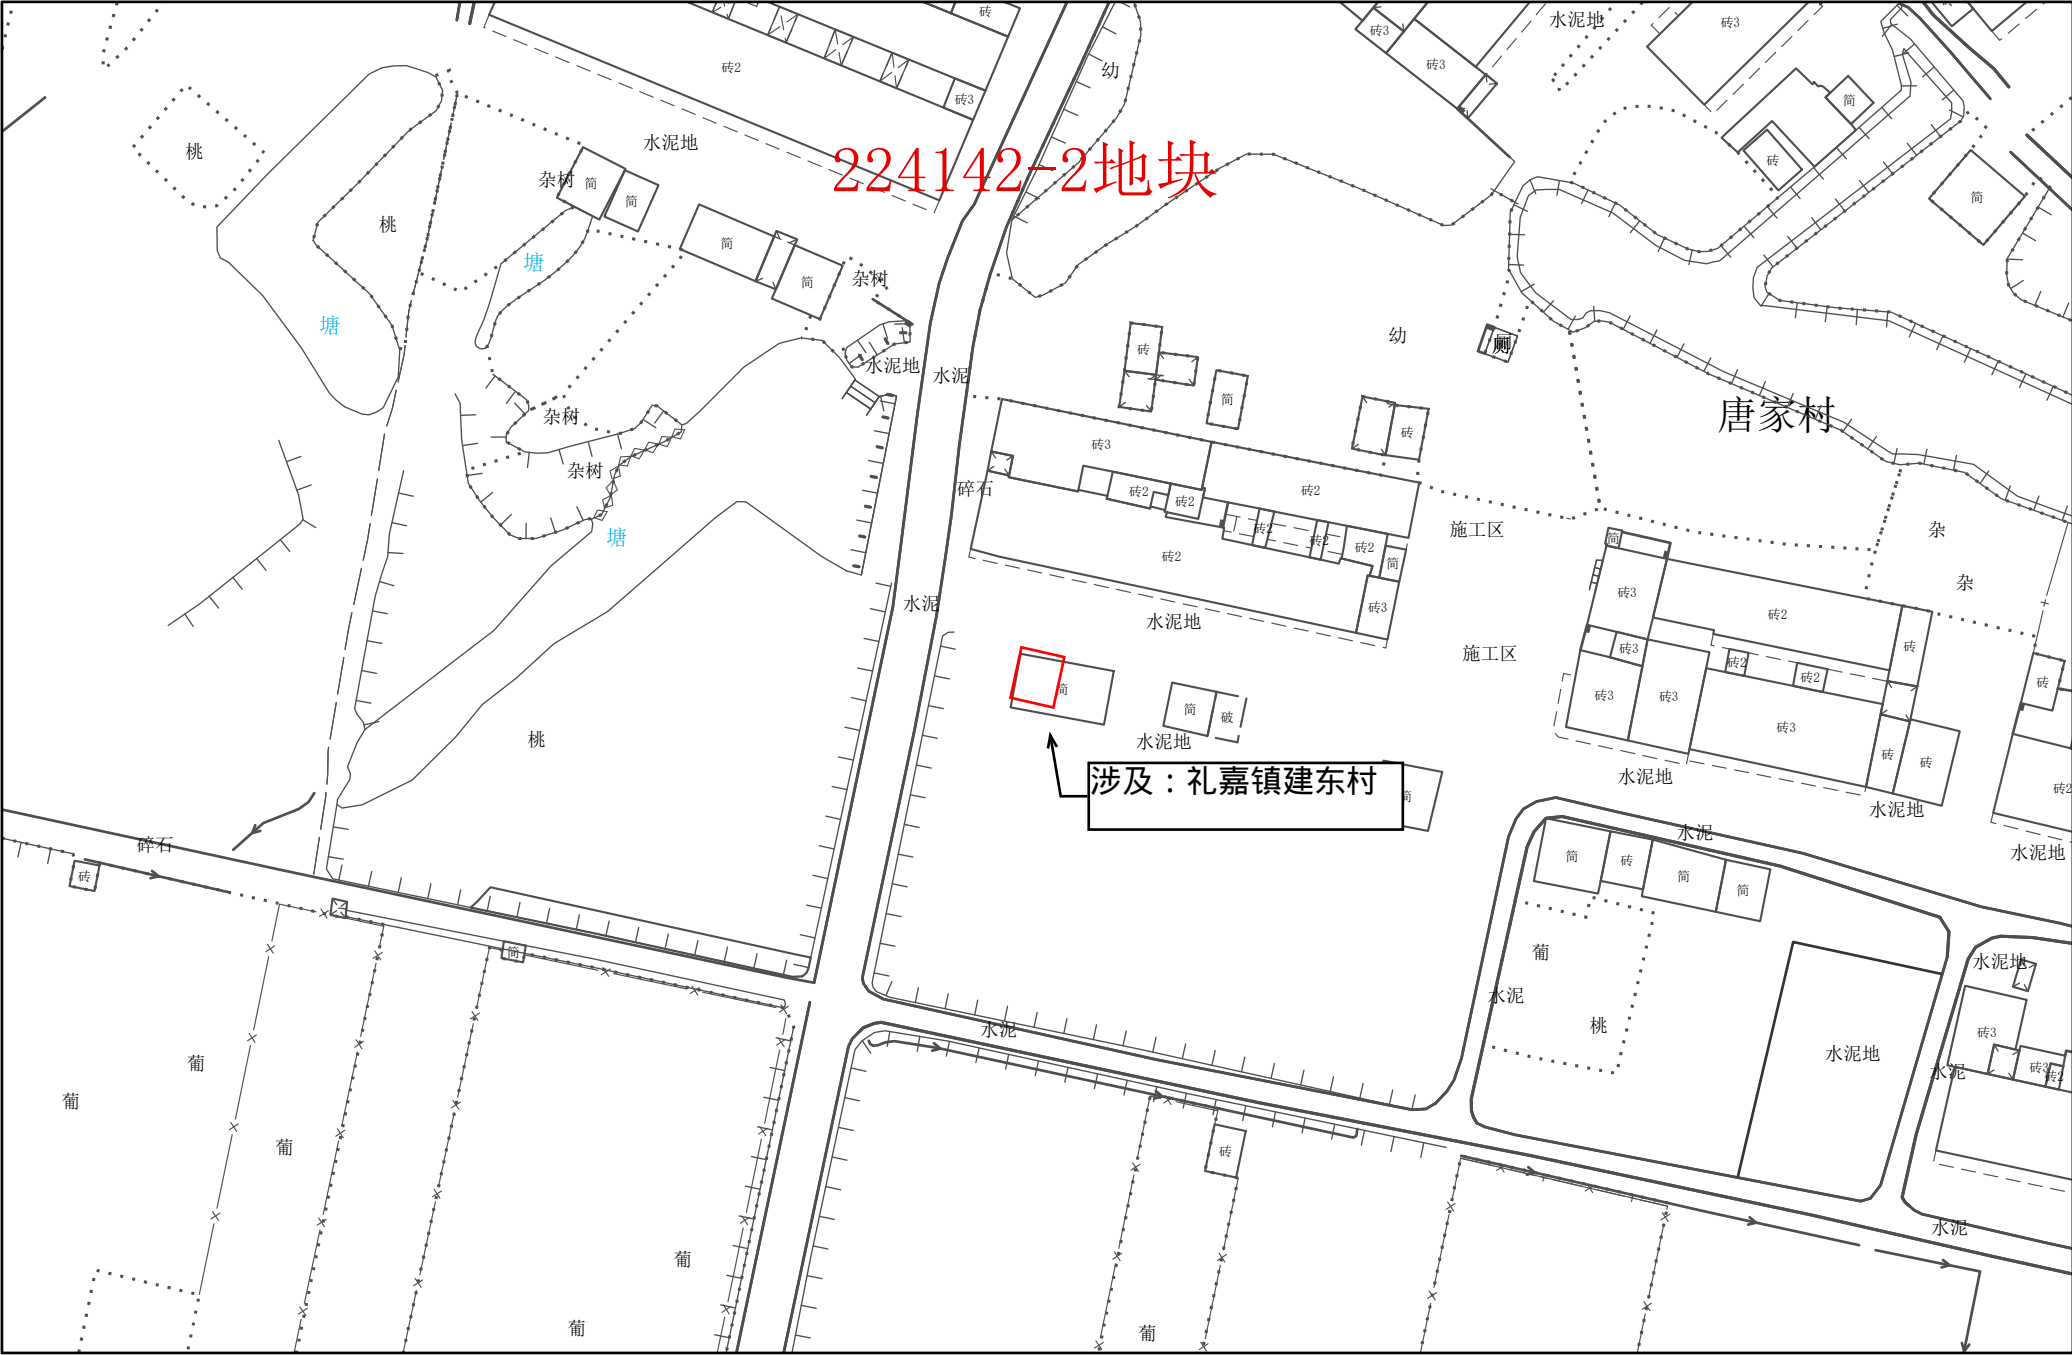

常州市武进区拟转用土地位置示意图 39

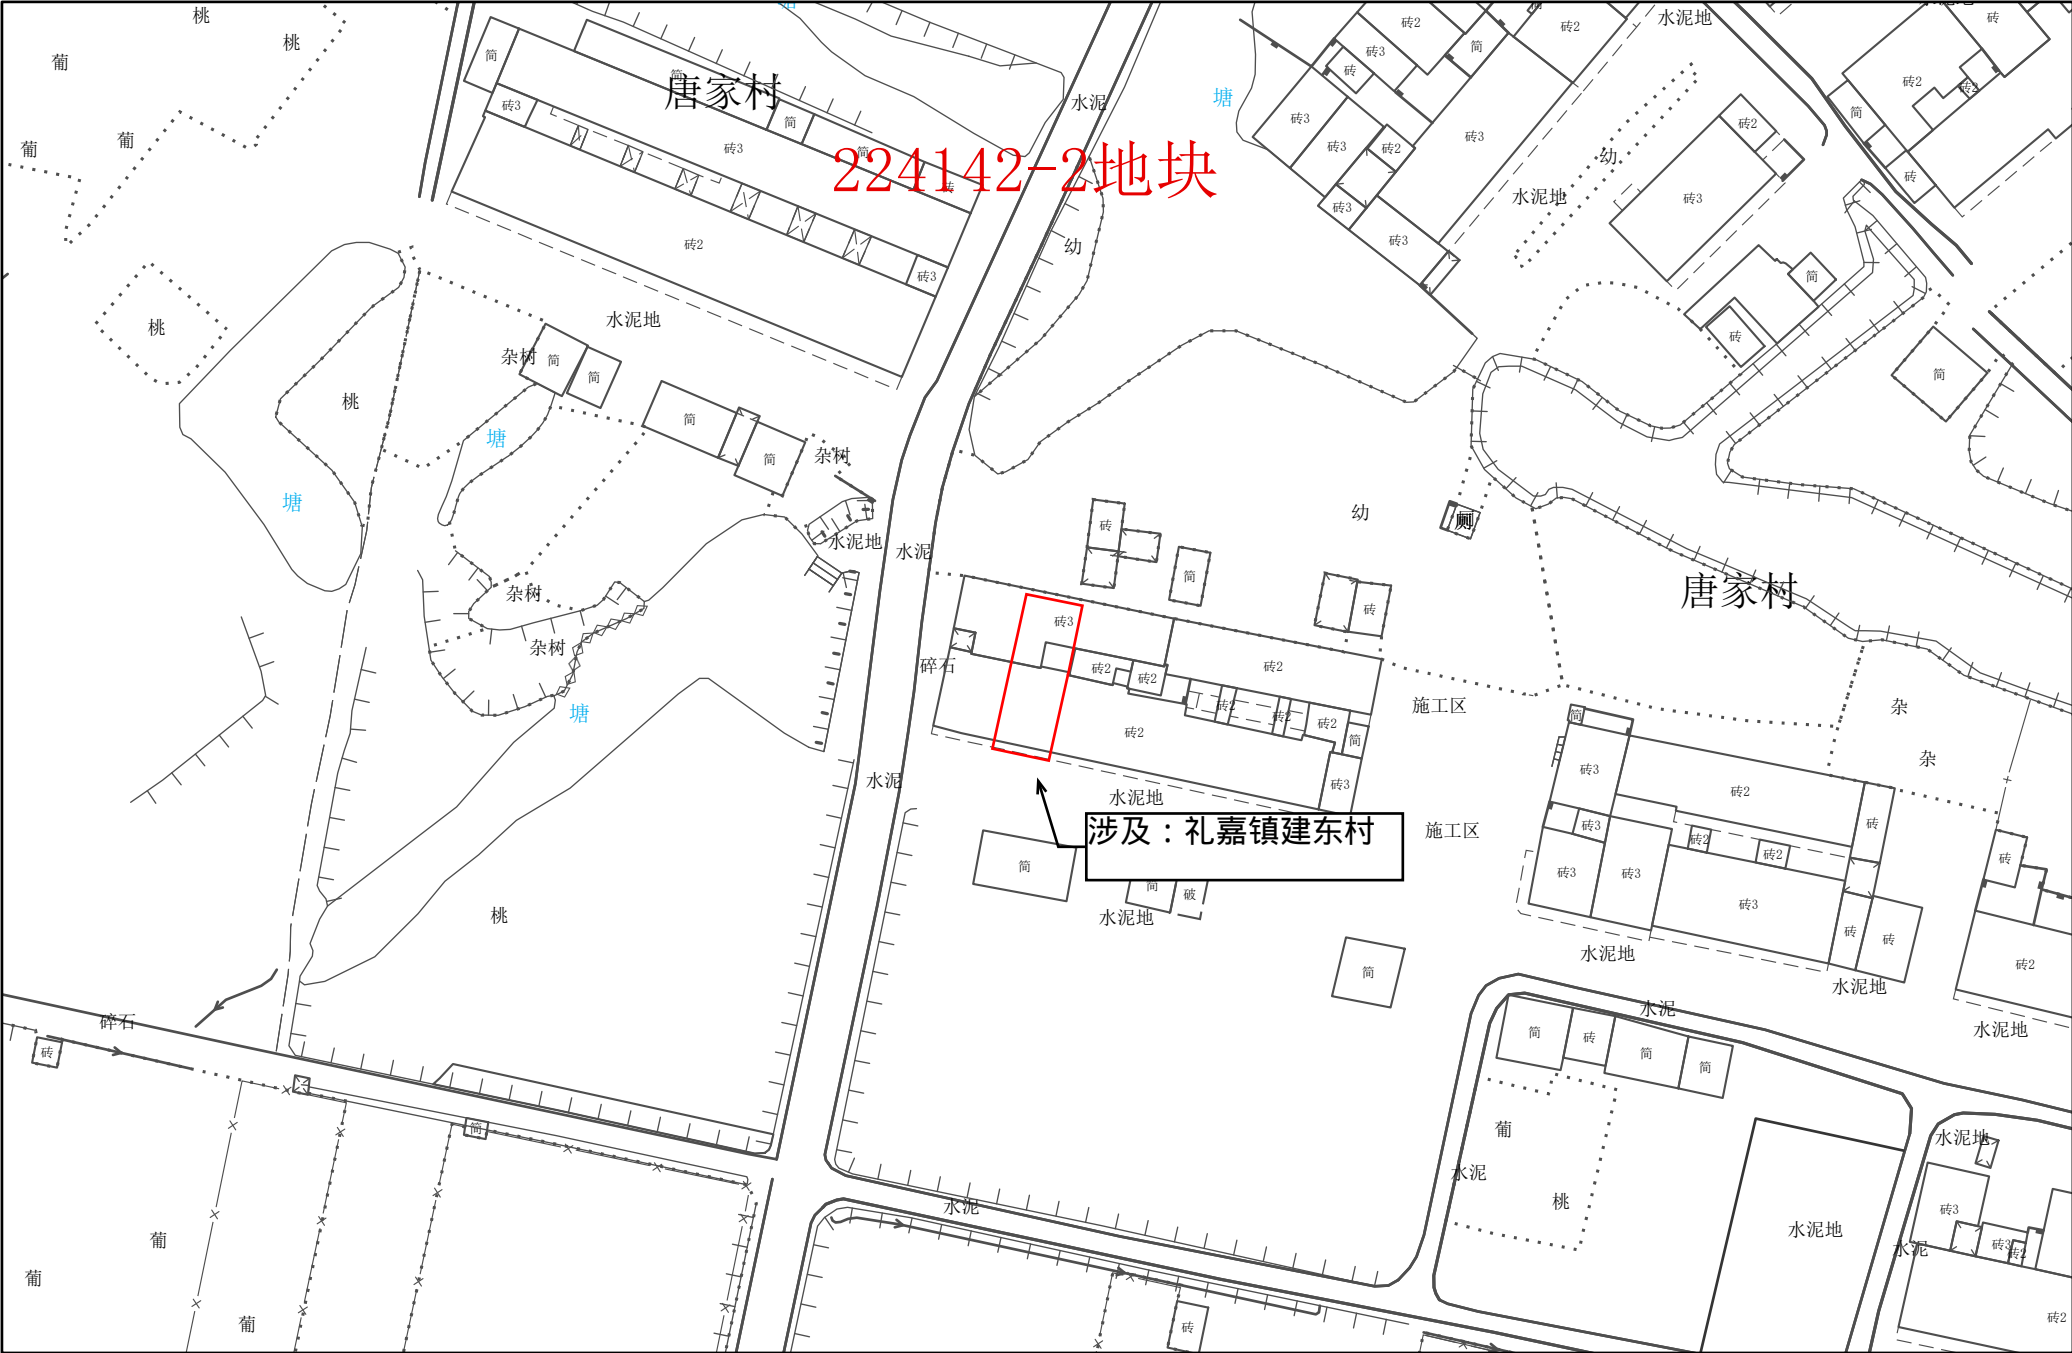

1:1,000