



常州市武进区拟转用土地位置示意图 1

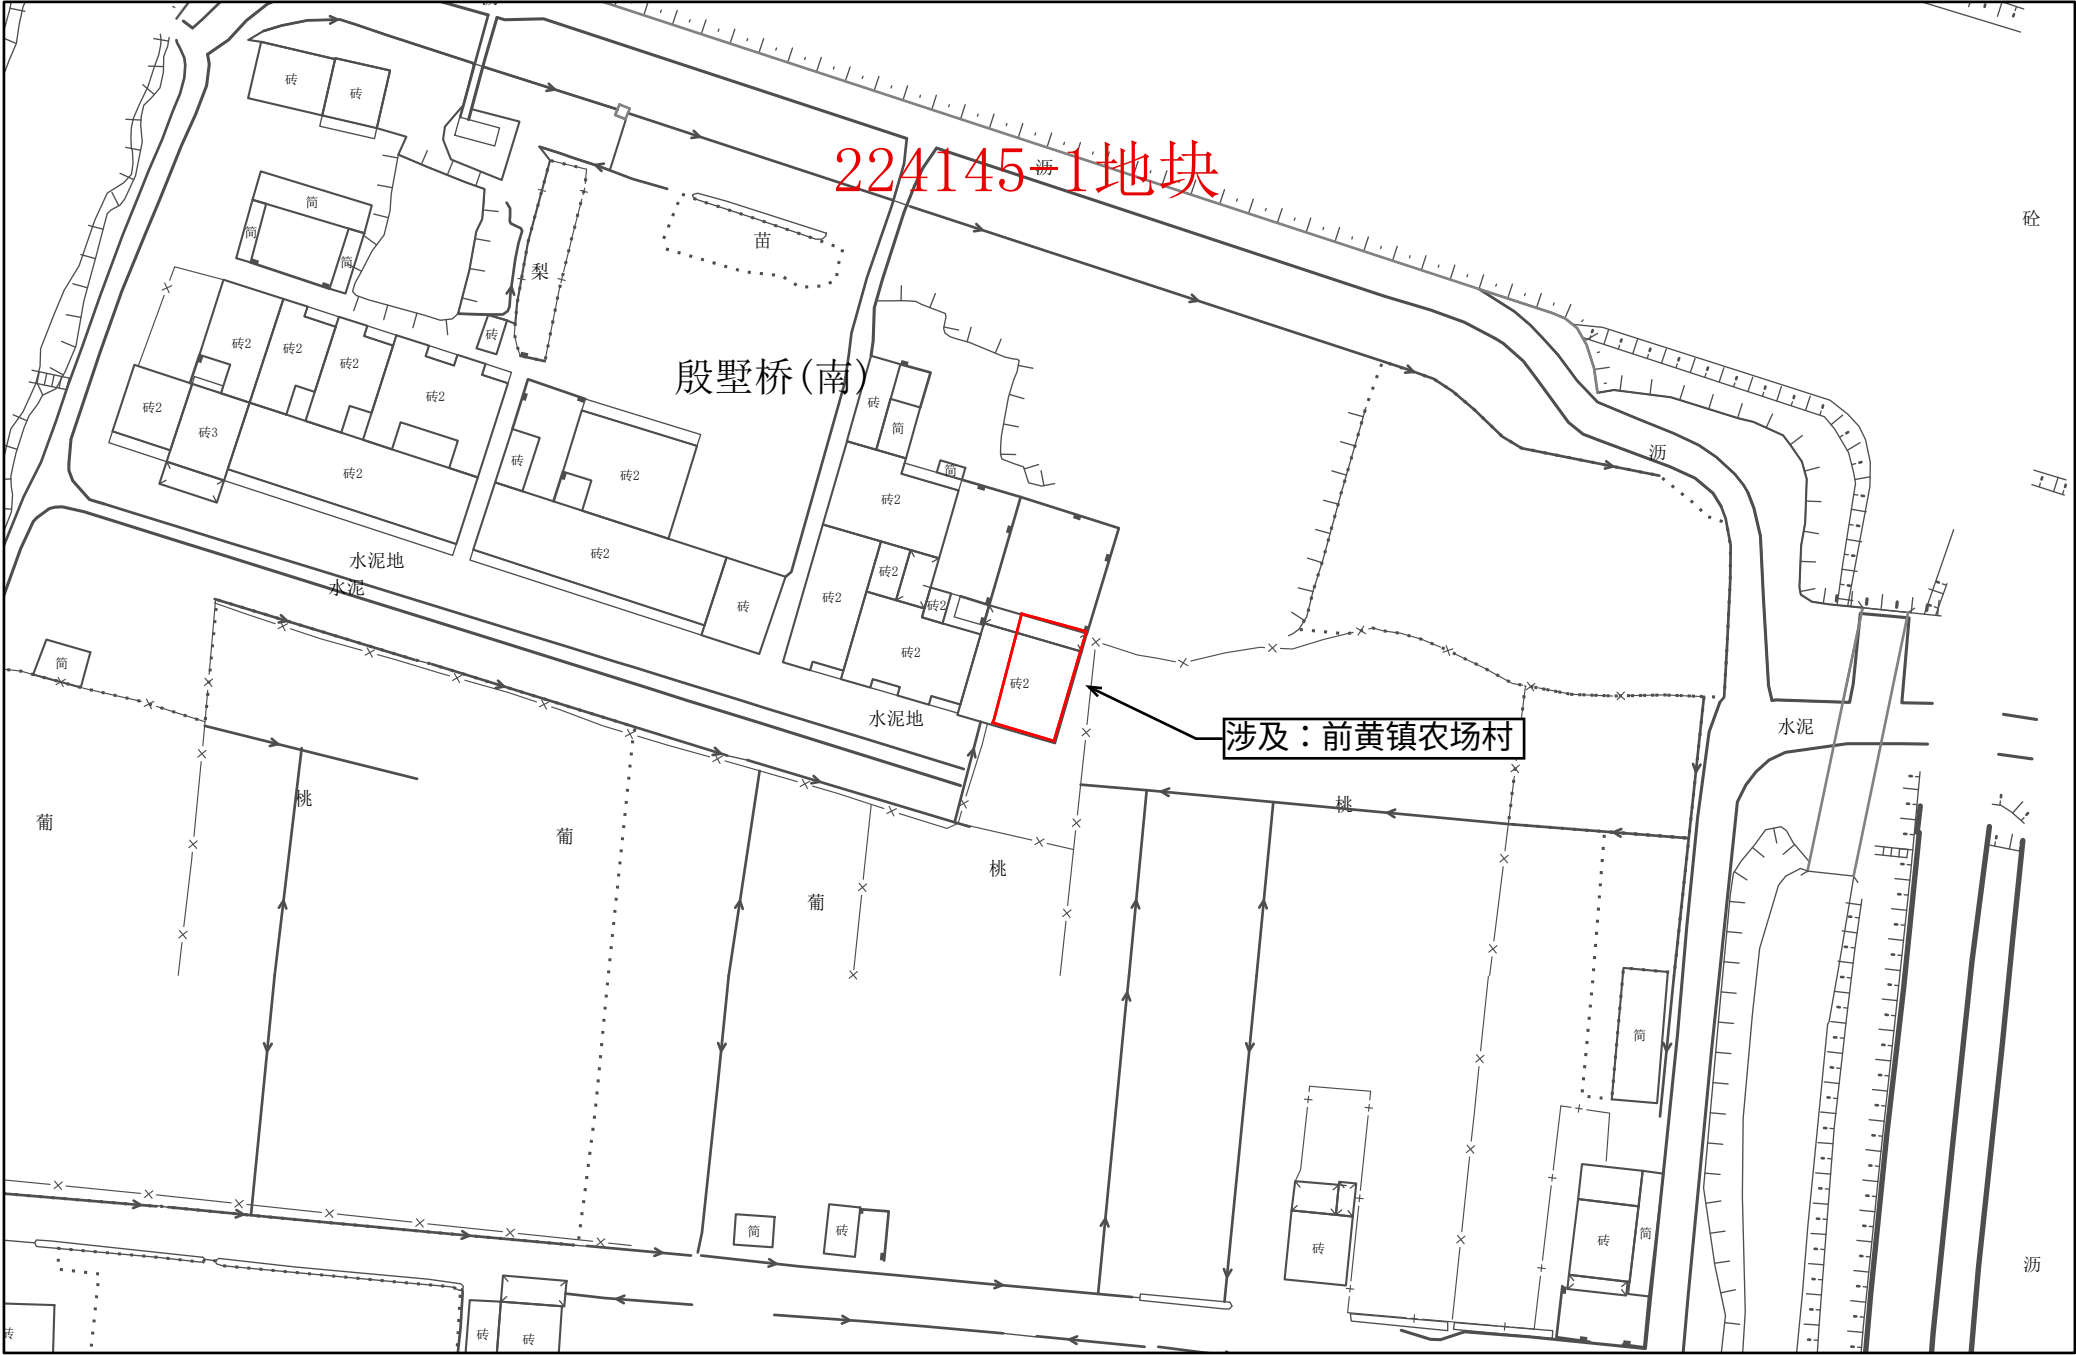


1:1,000


常州市武进区拟转用土地位置示意图 2

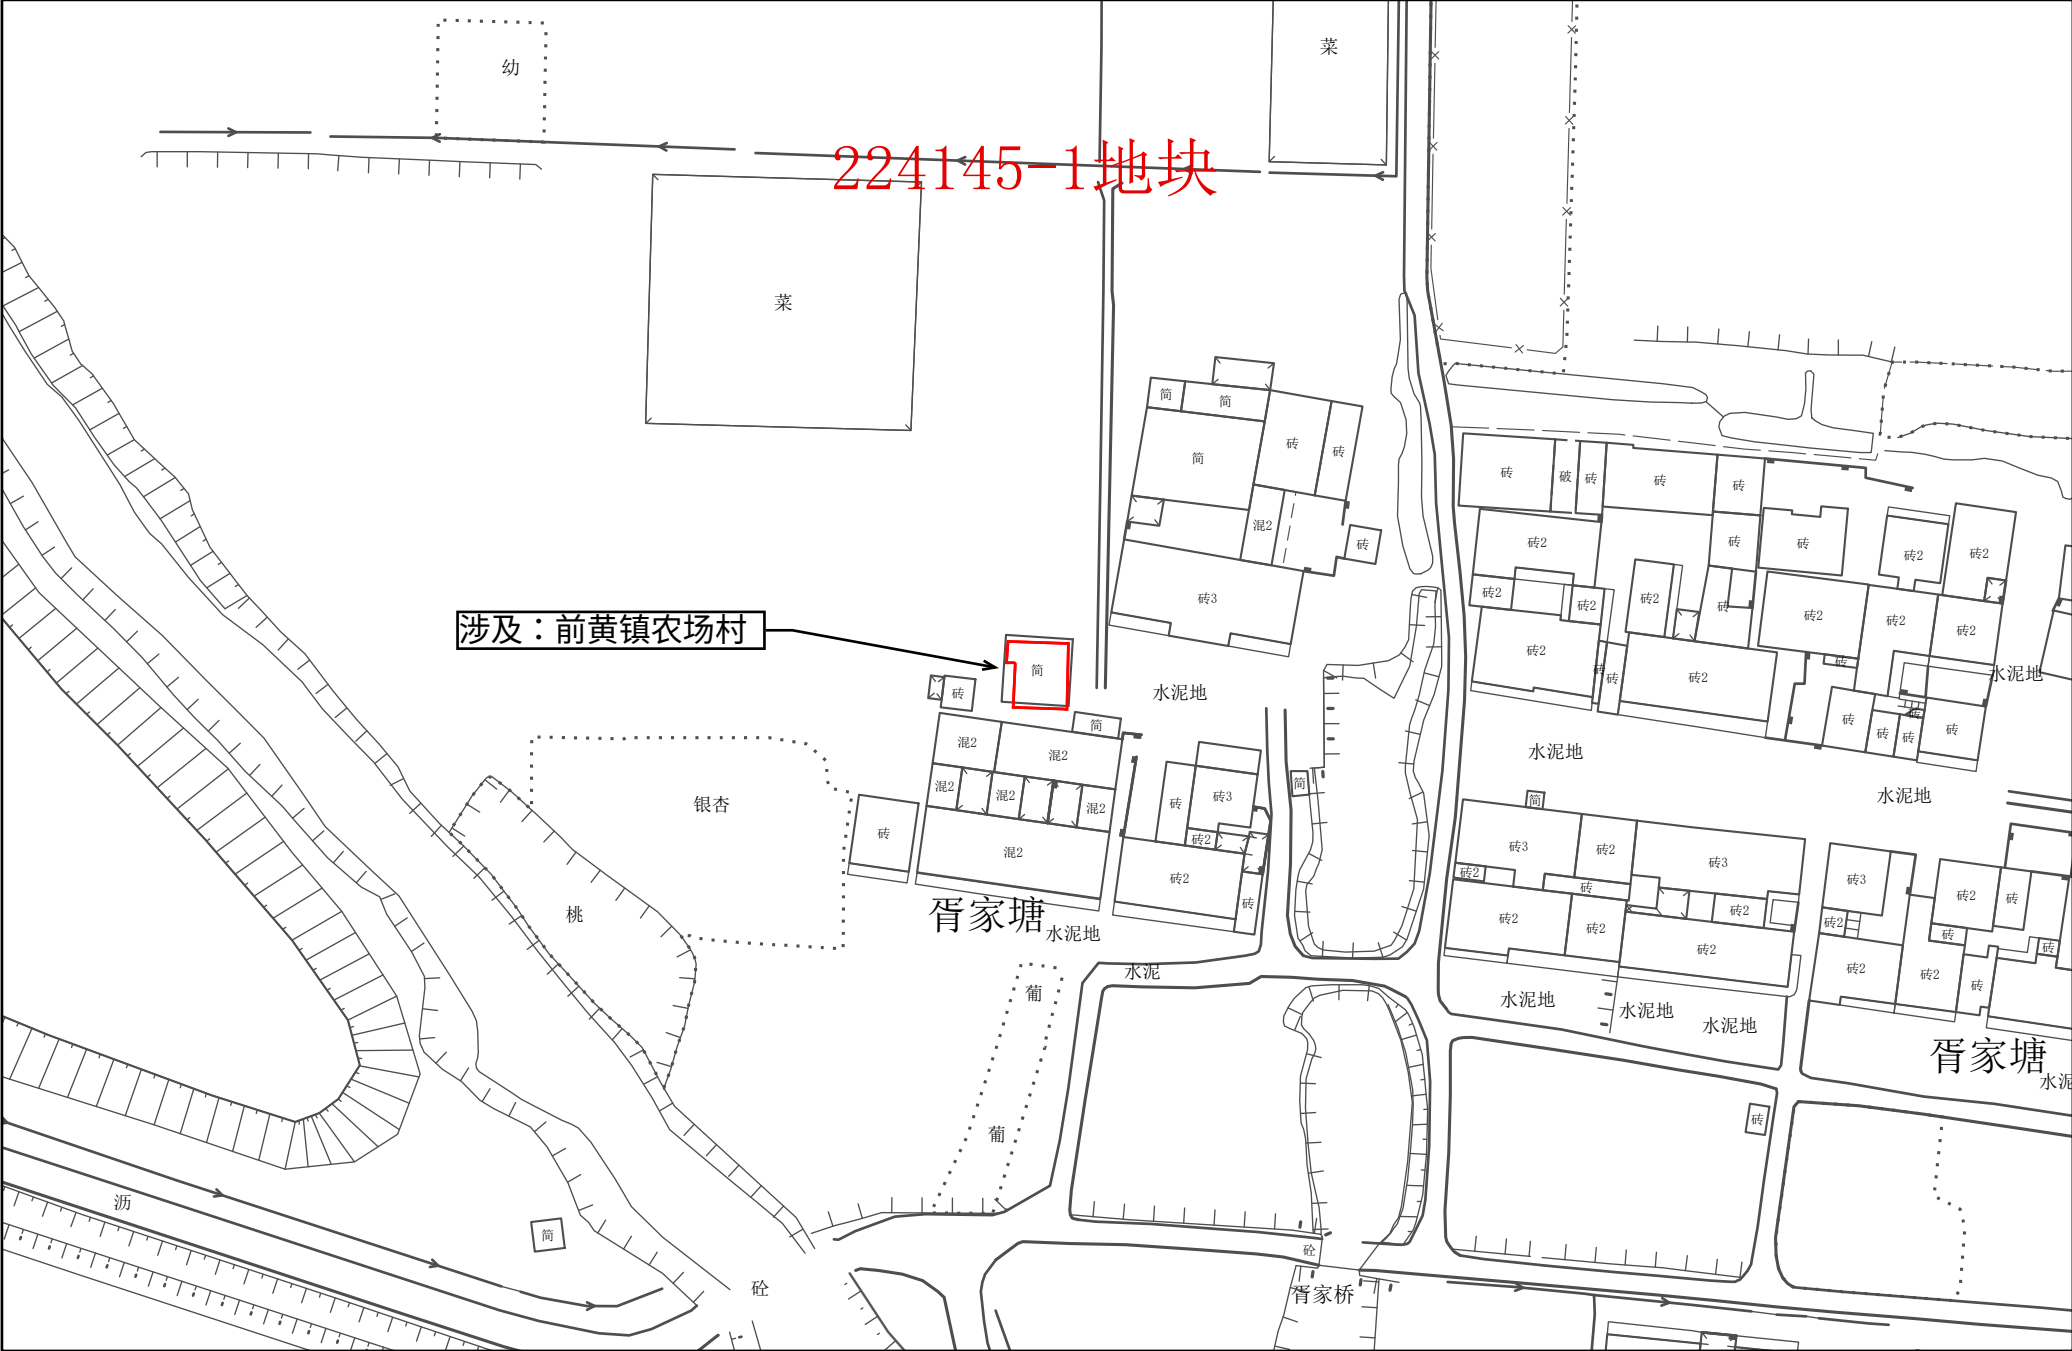

常州市武进区拟转用土地位置示意图 3

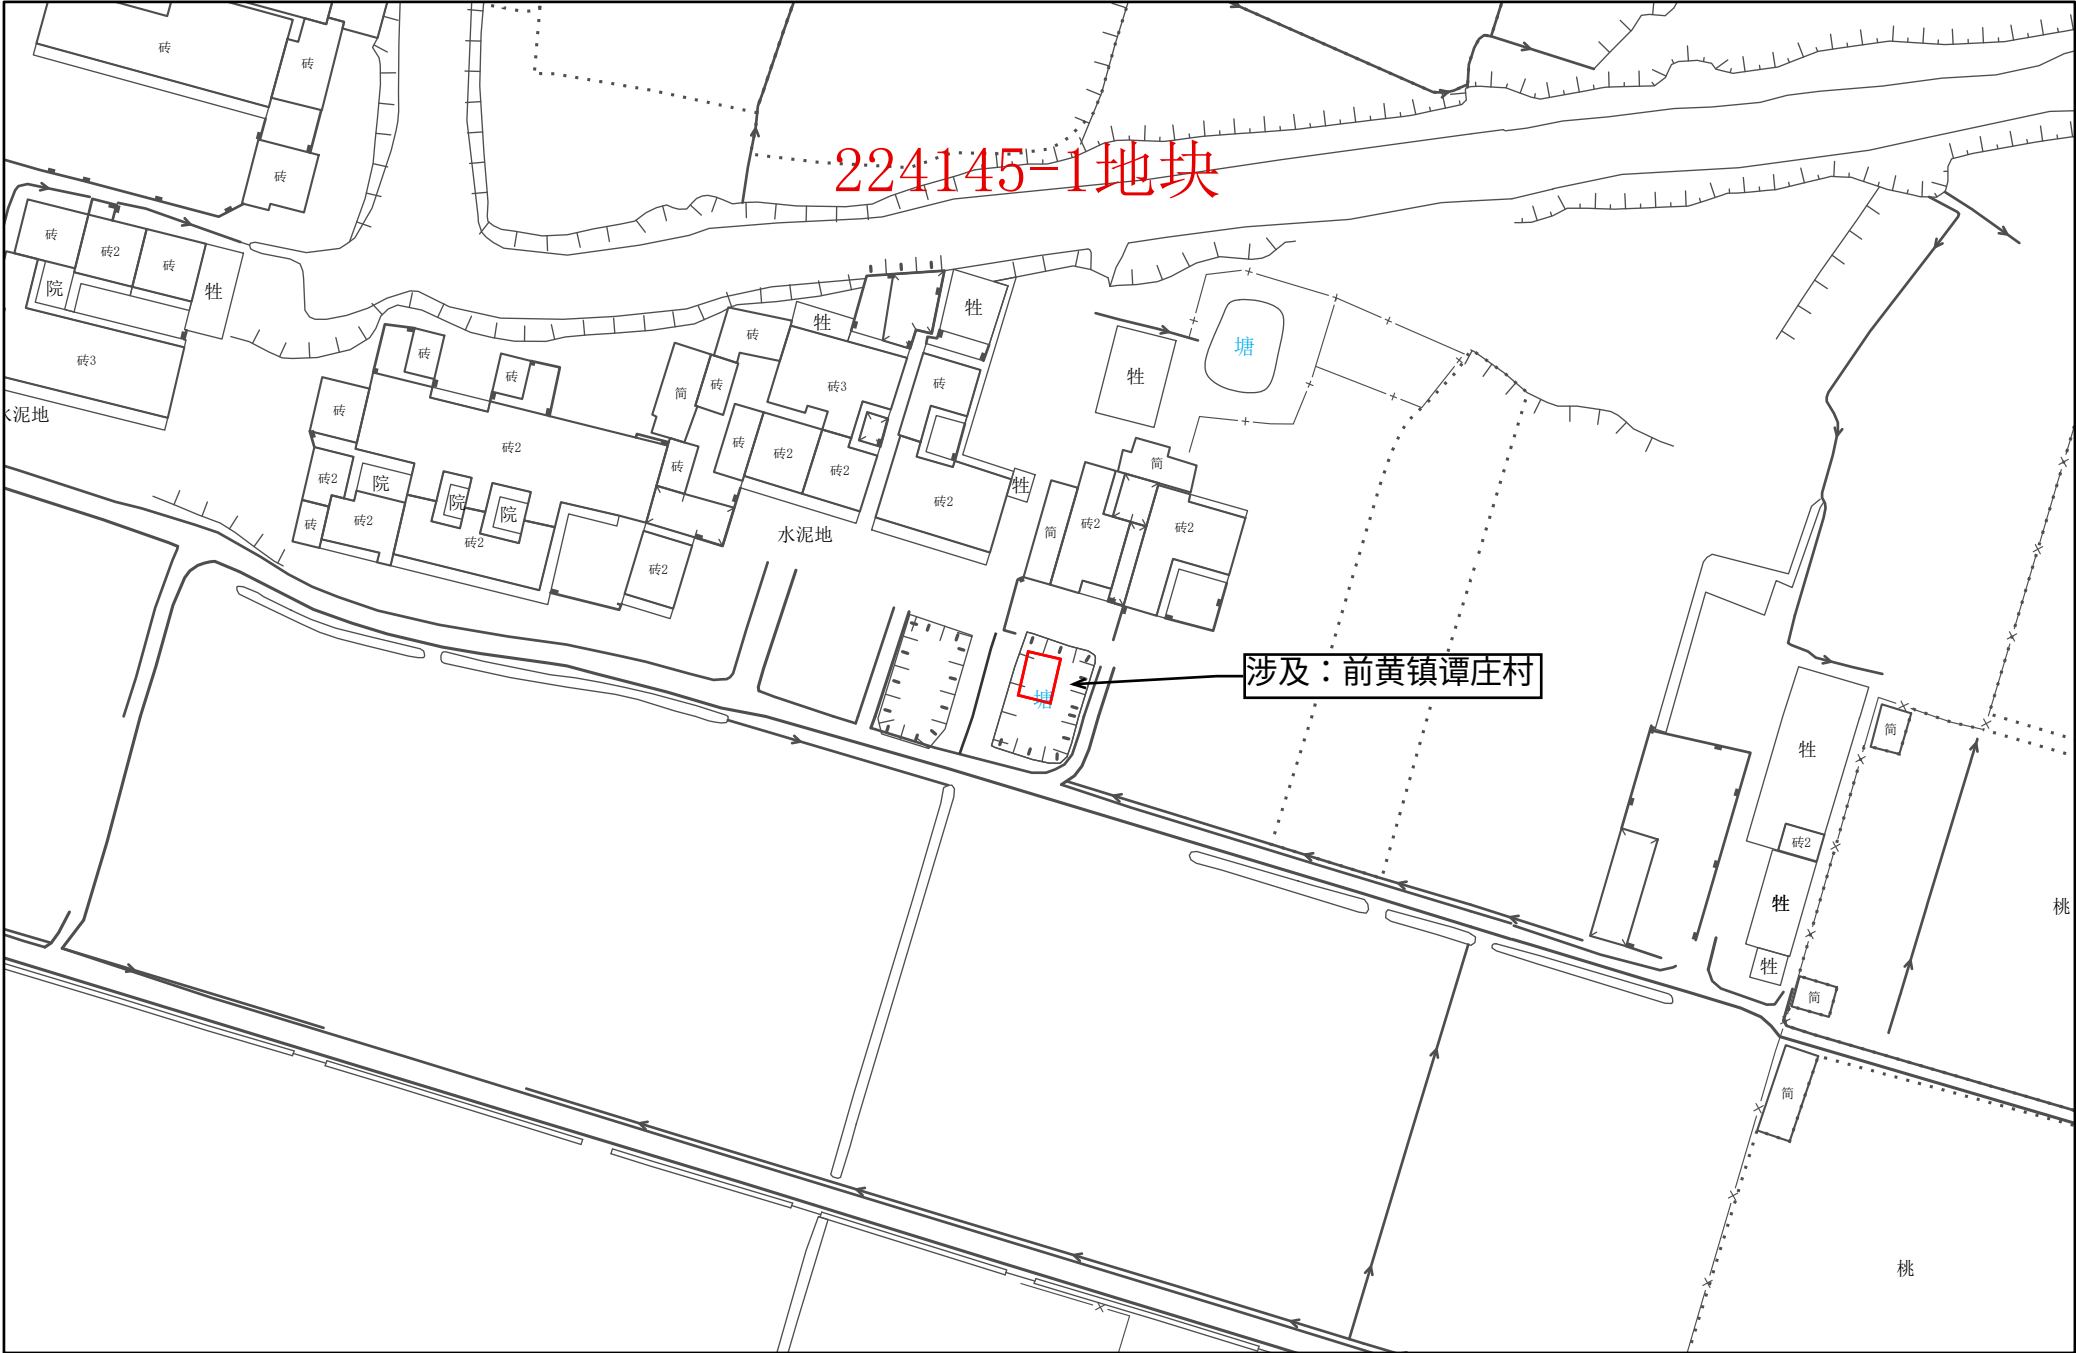


常州市武进区拟转用土地位置示意图 4

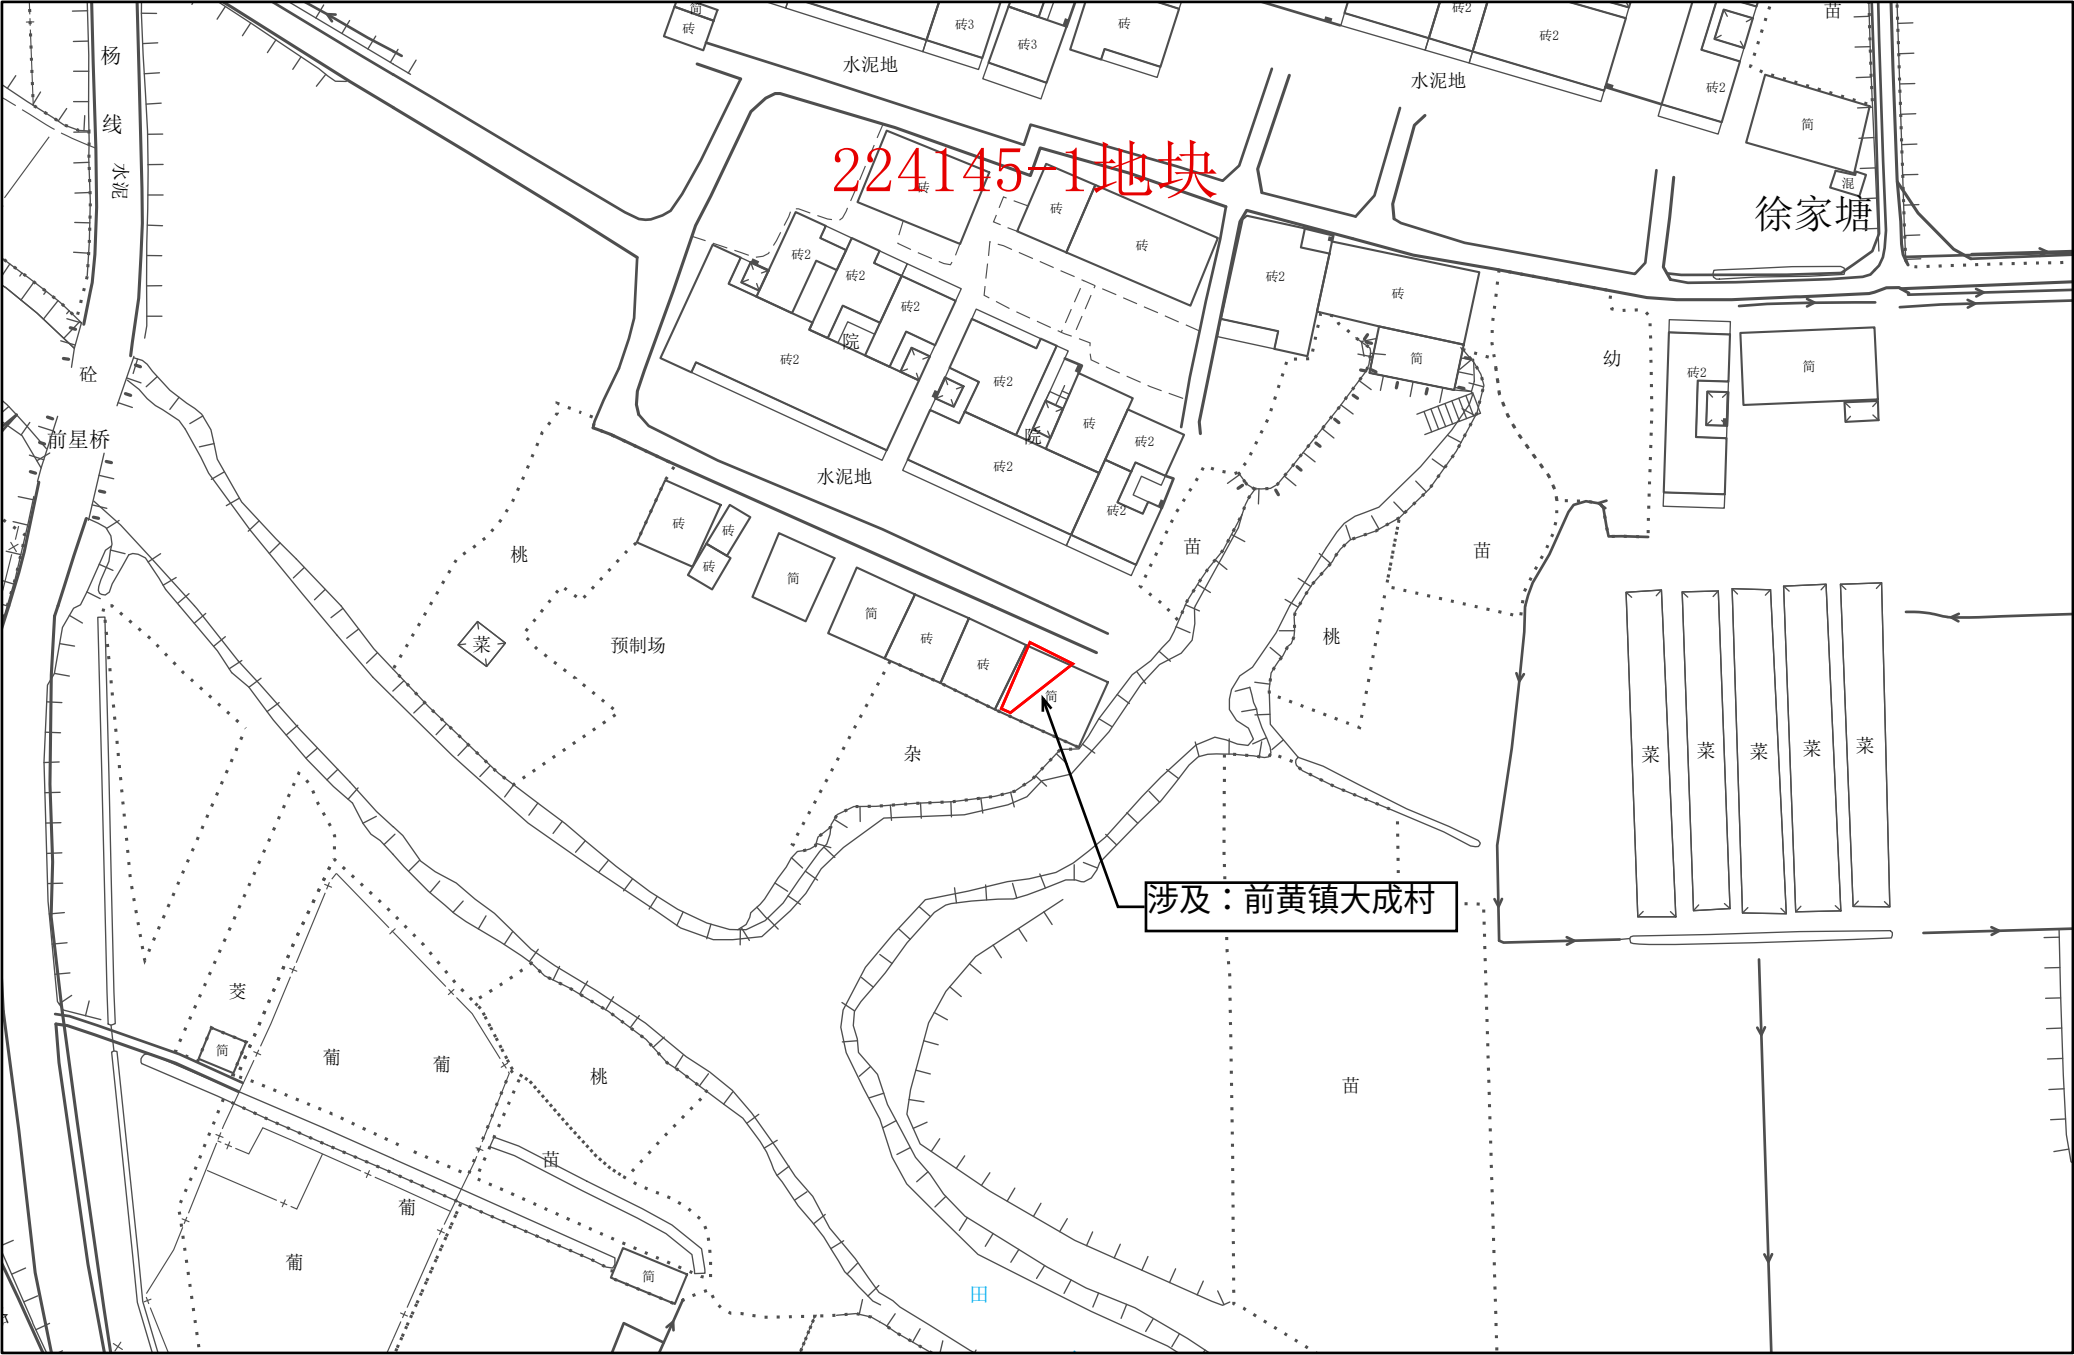


1:1,000

常州市自然资源和规划局武进分局

常州市武进区拟转用土地位置示意图 5

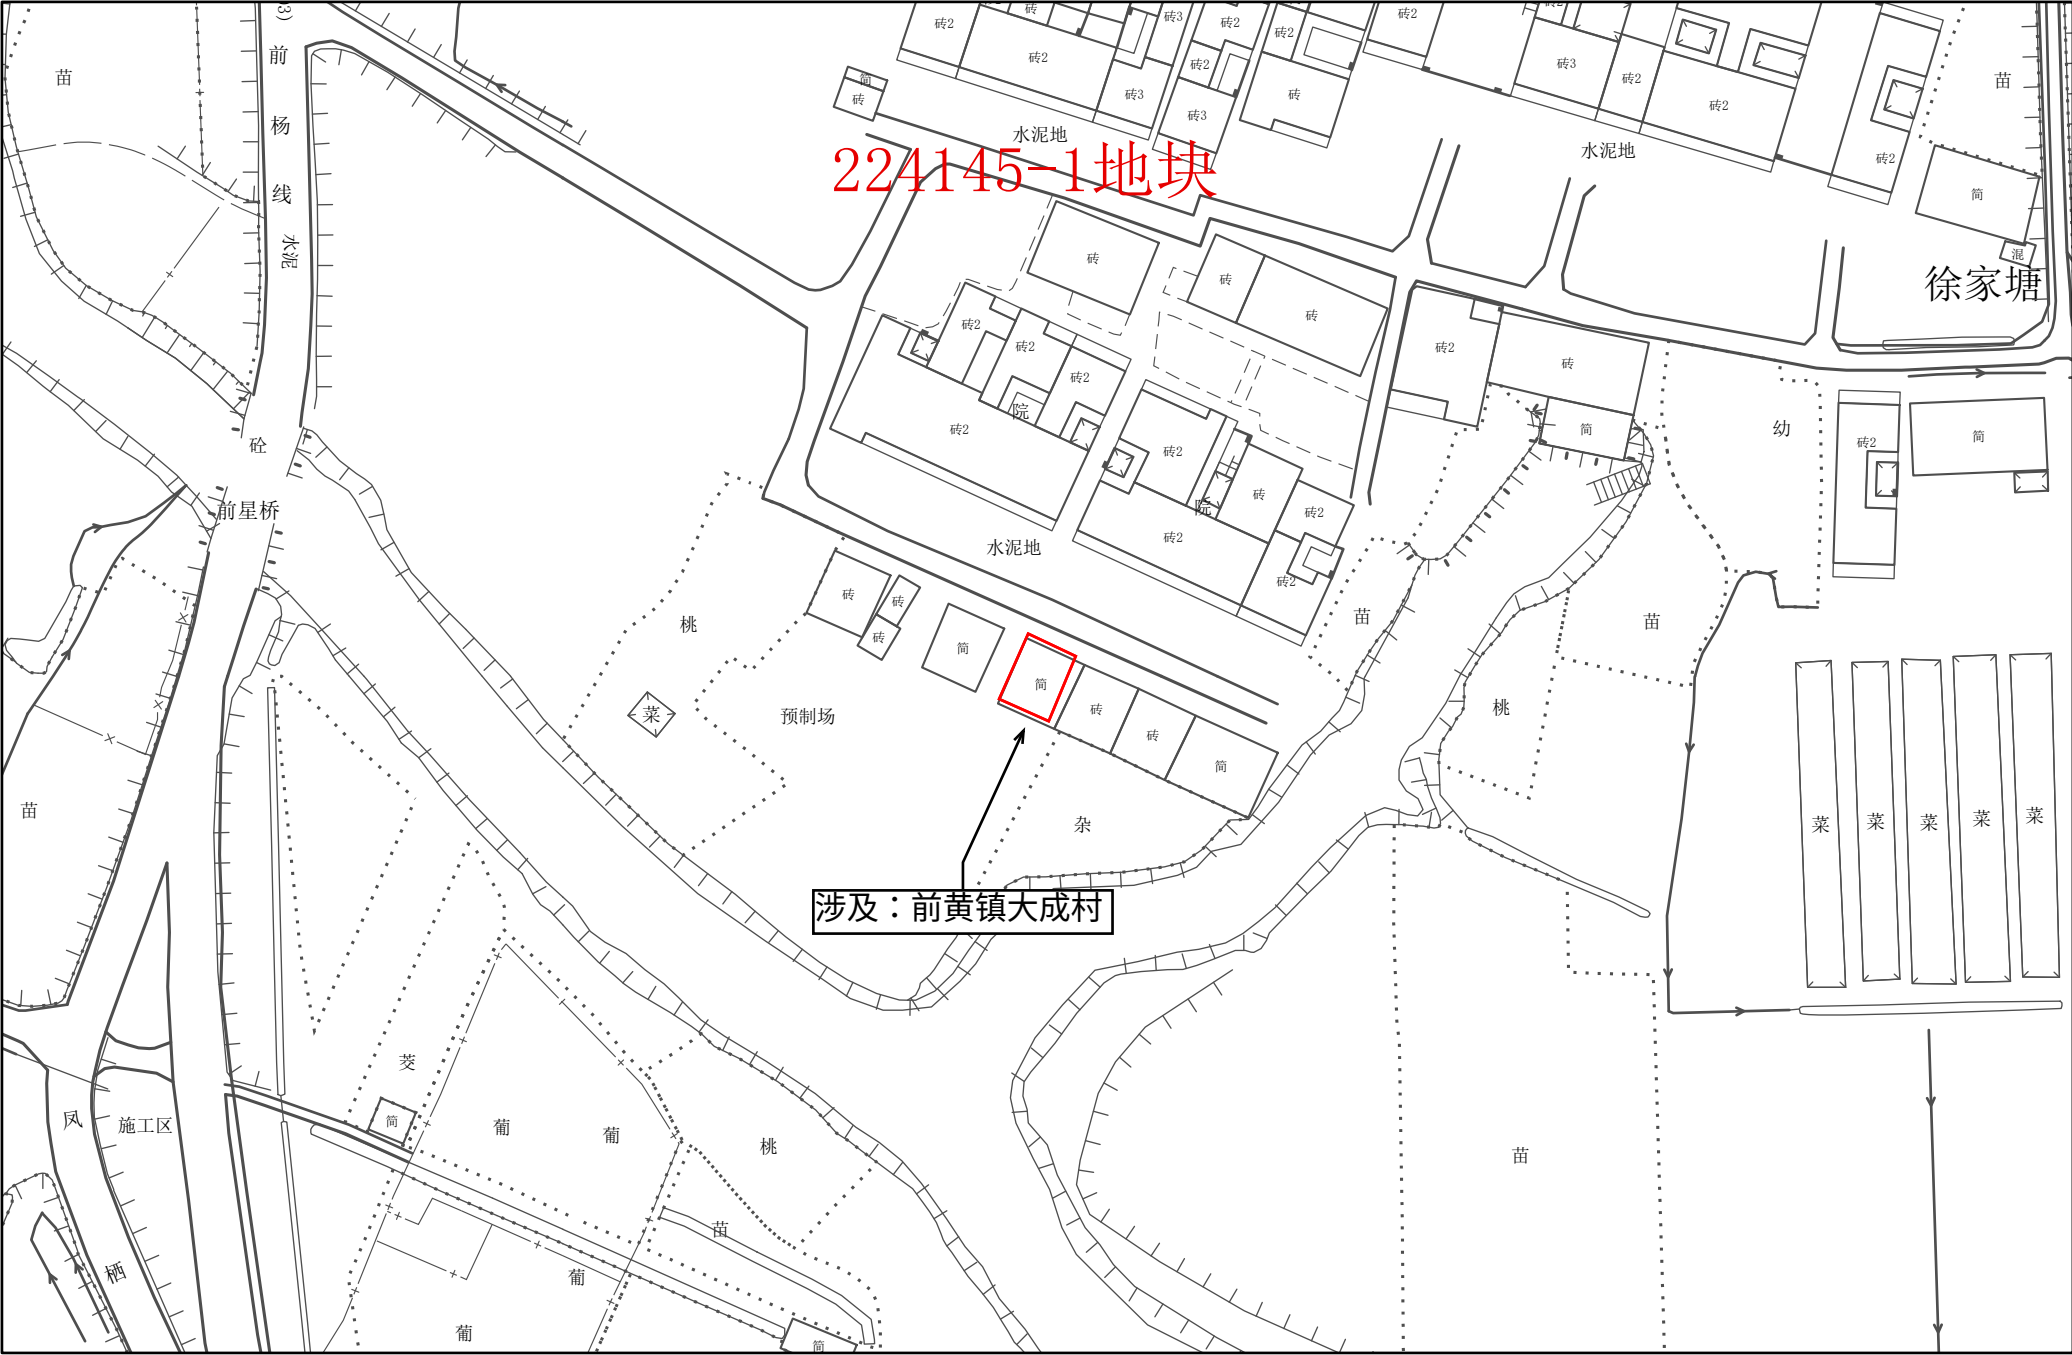


常州市武进区拟转用土地位置示意图 6

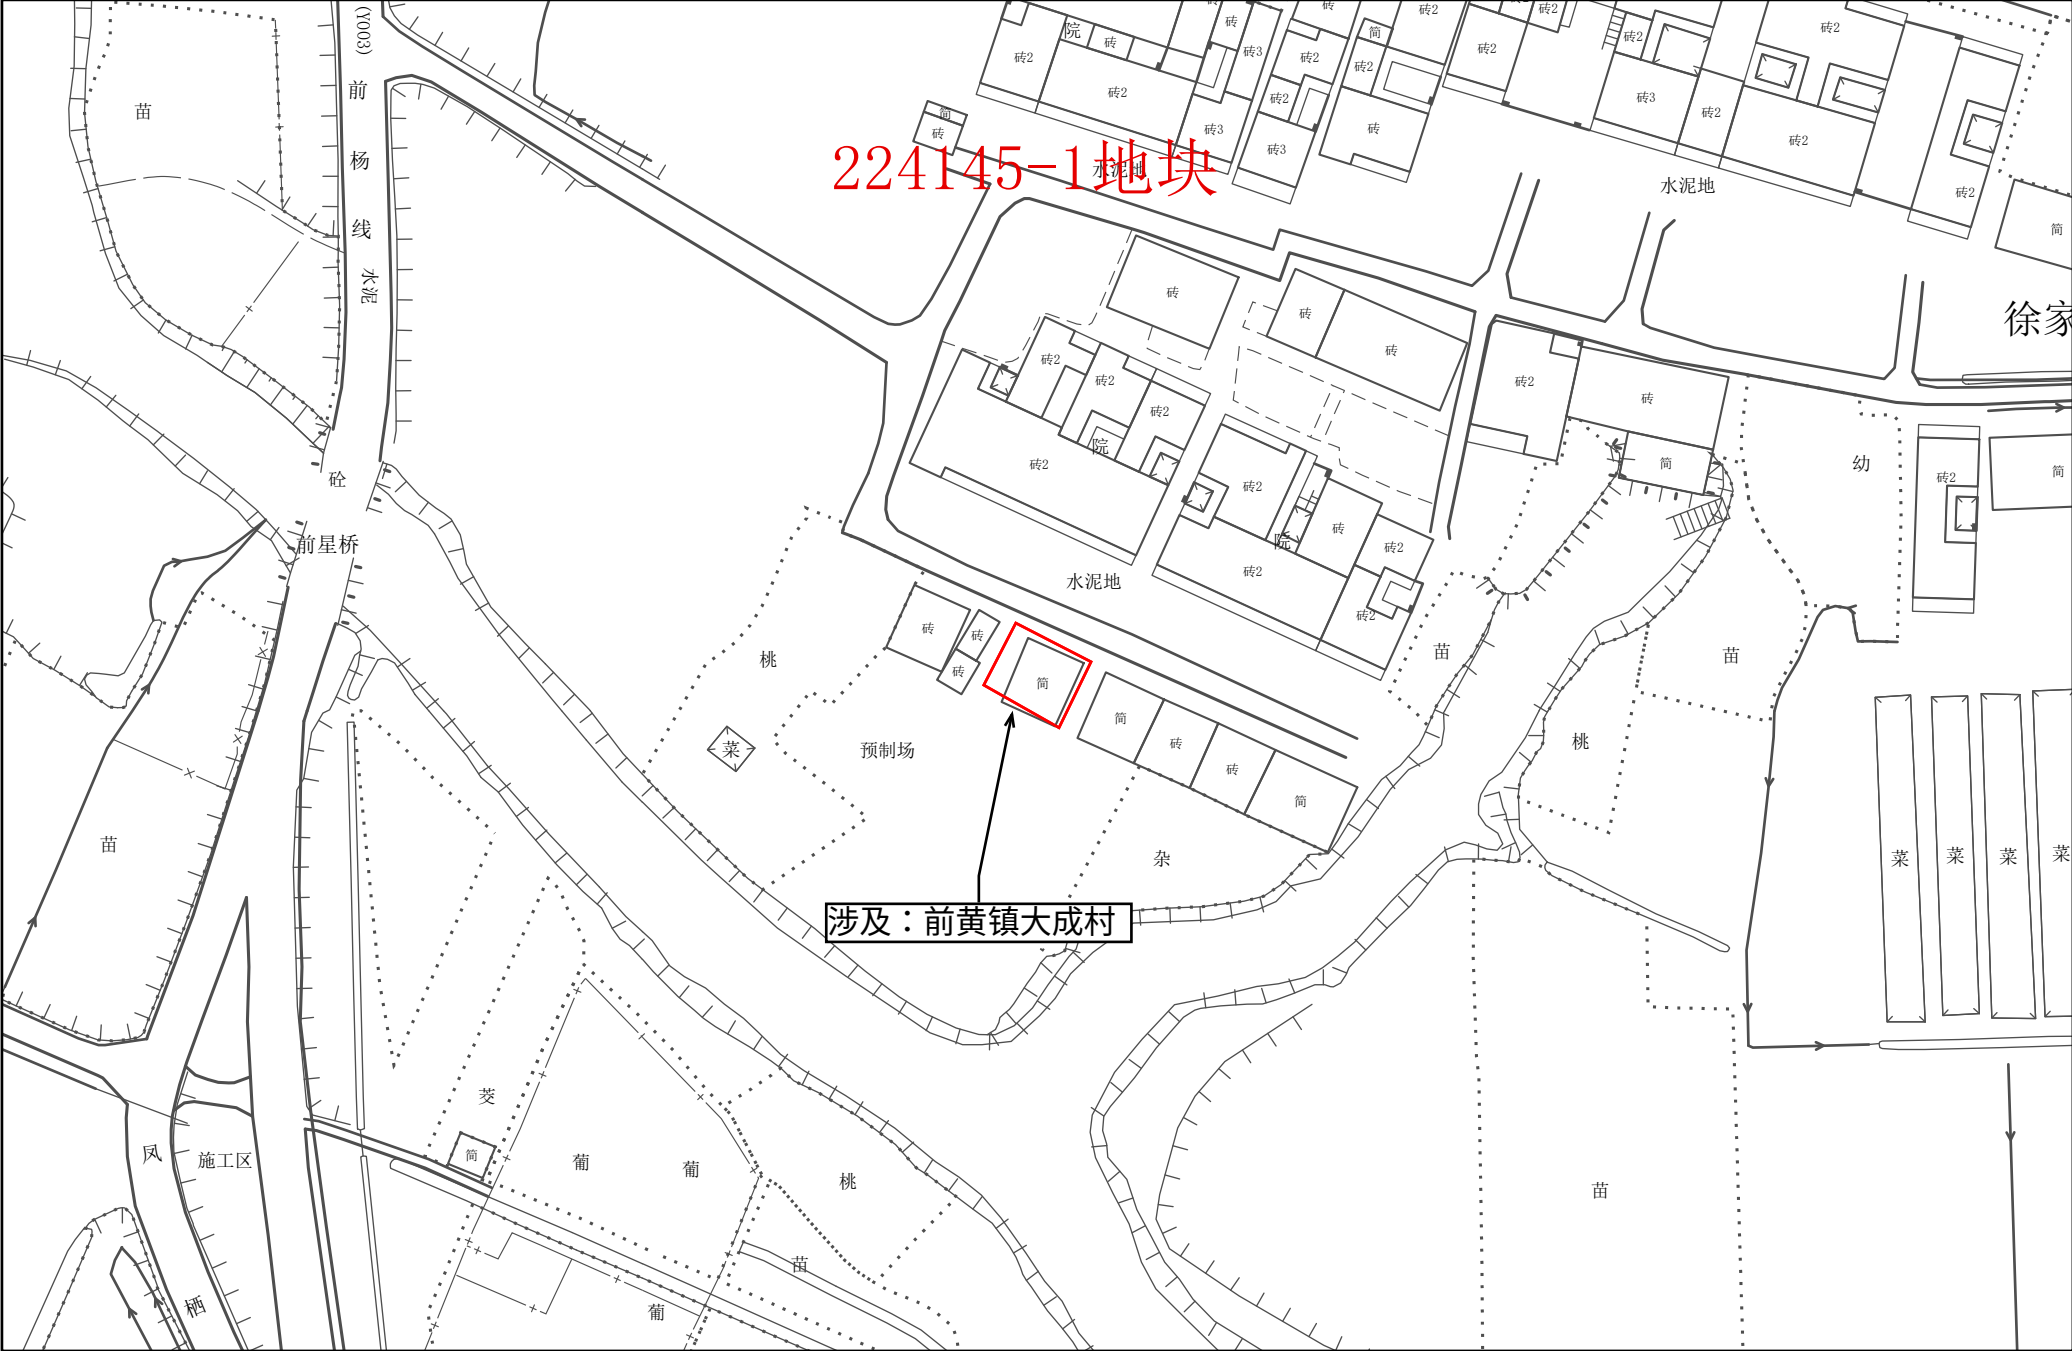

1:1,000




常州市武进区拟转用土地位置示意图 7

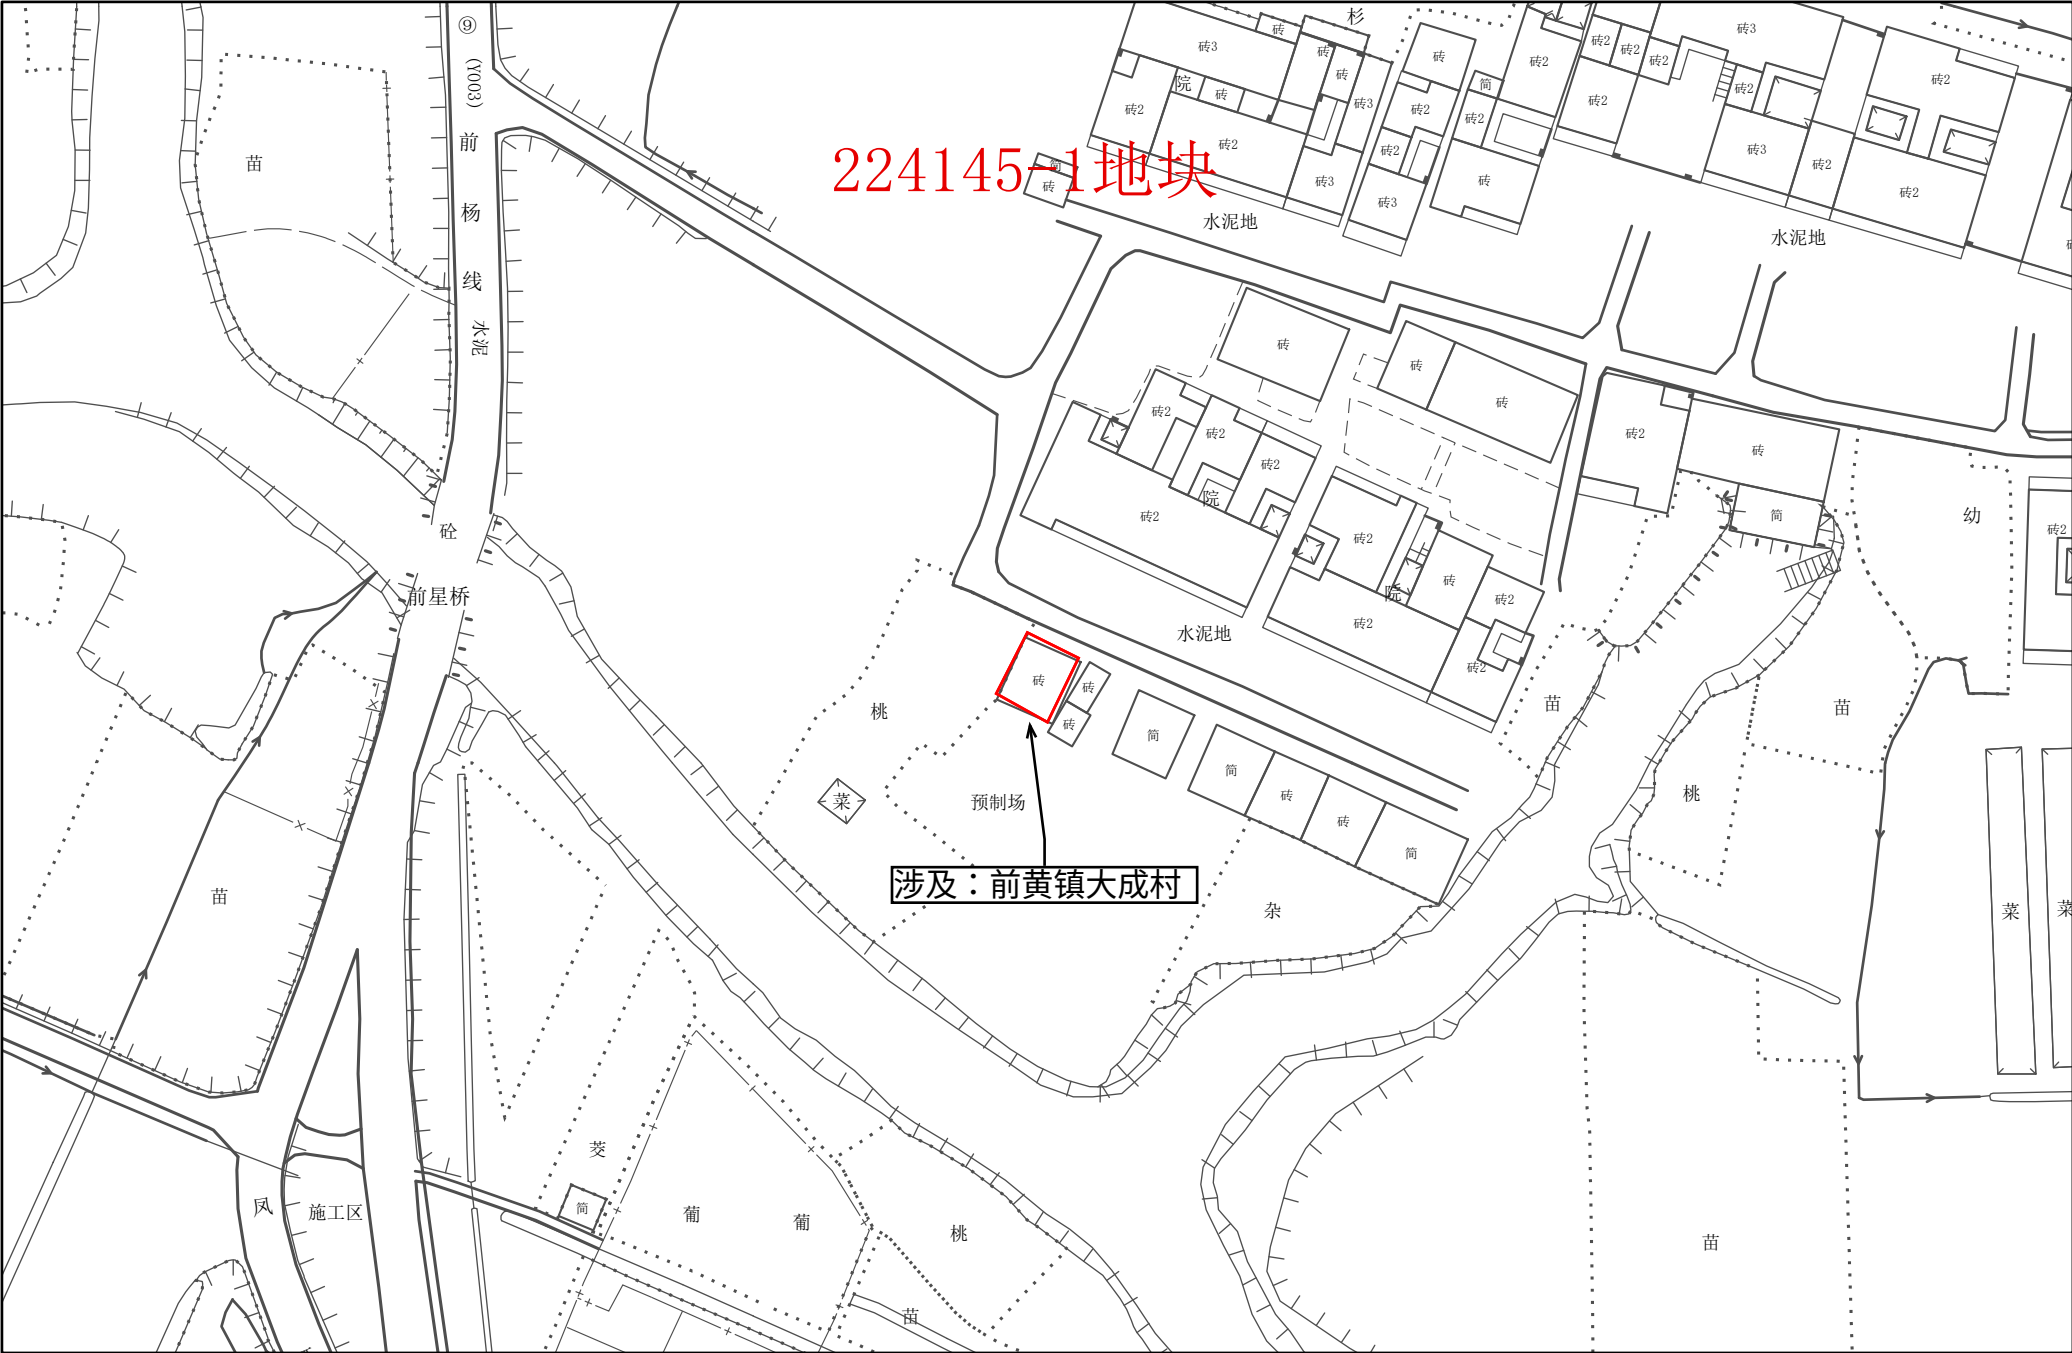

1:1,000


常州市武进区拟转用土地位置示意图 8

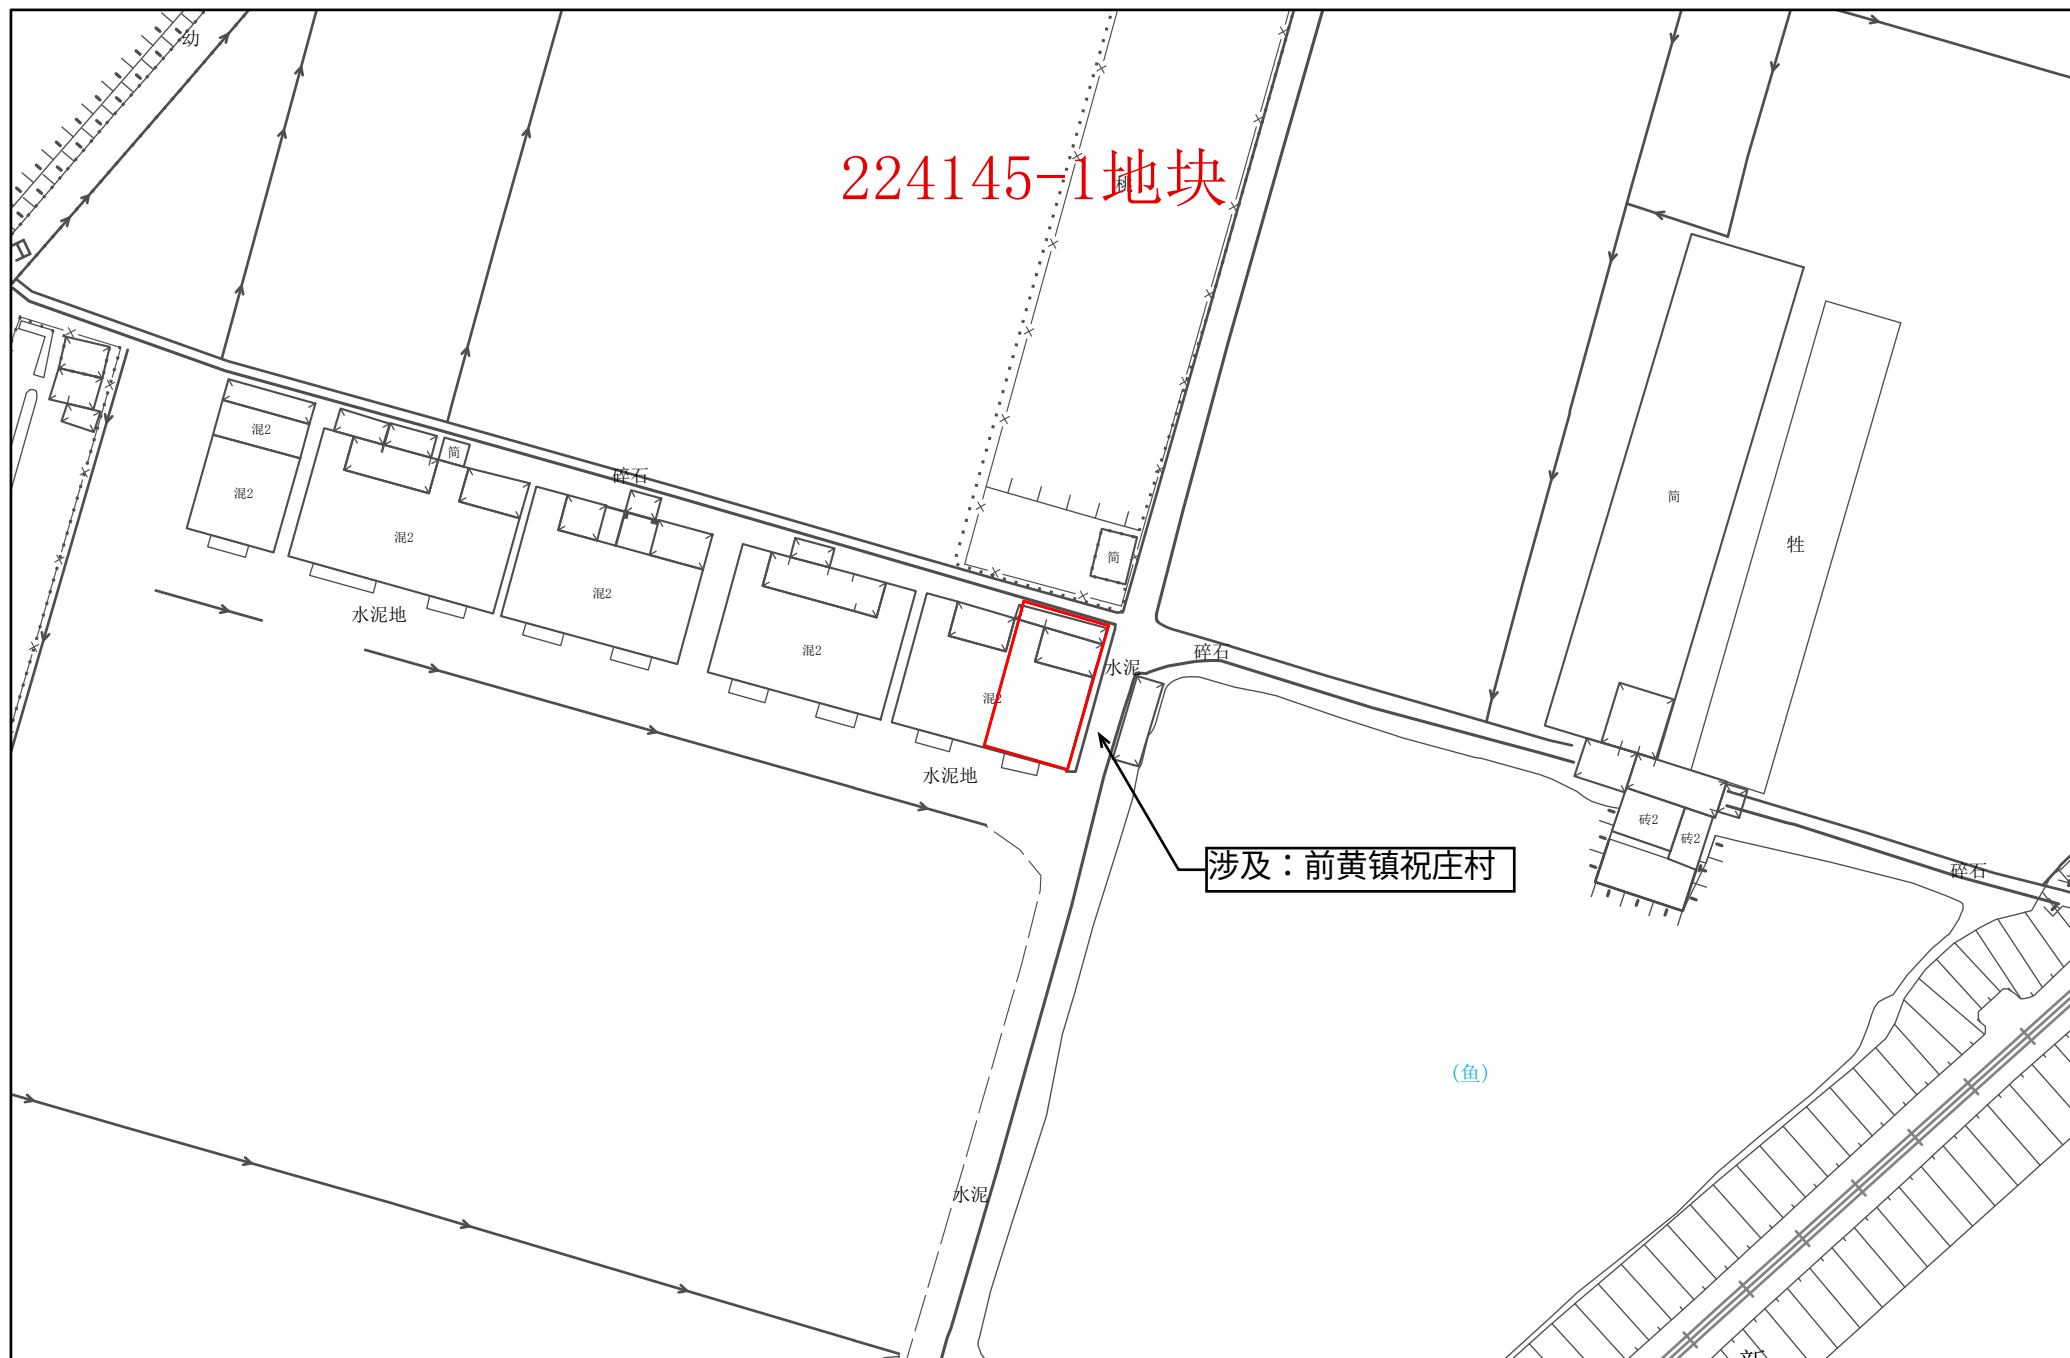

1:1,000




常州市武进区拟转用土地位置示意图 9

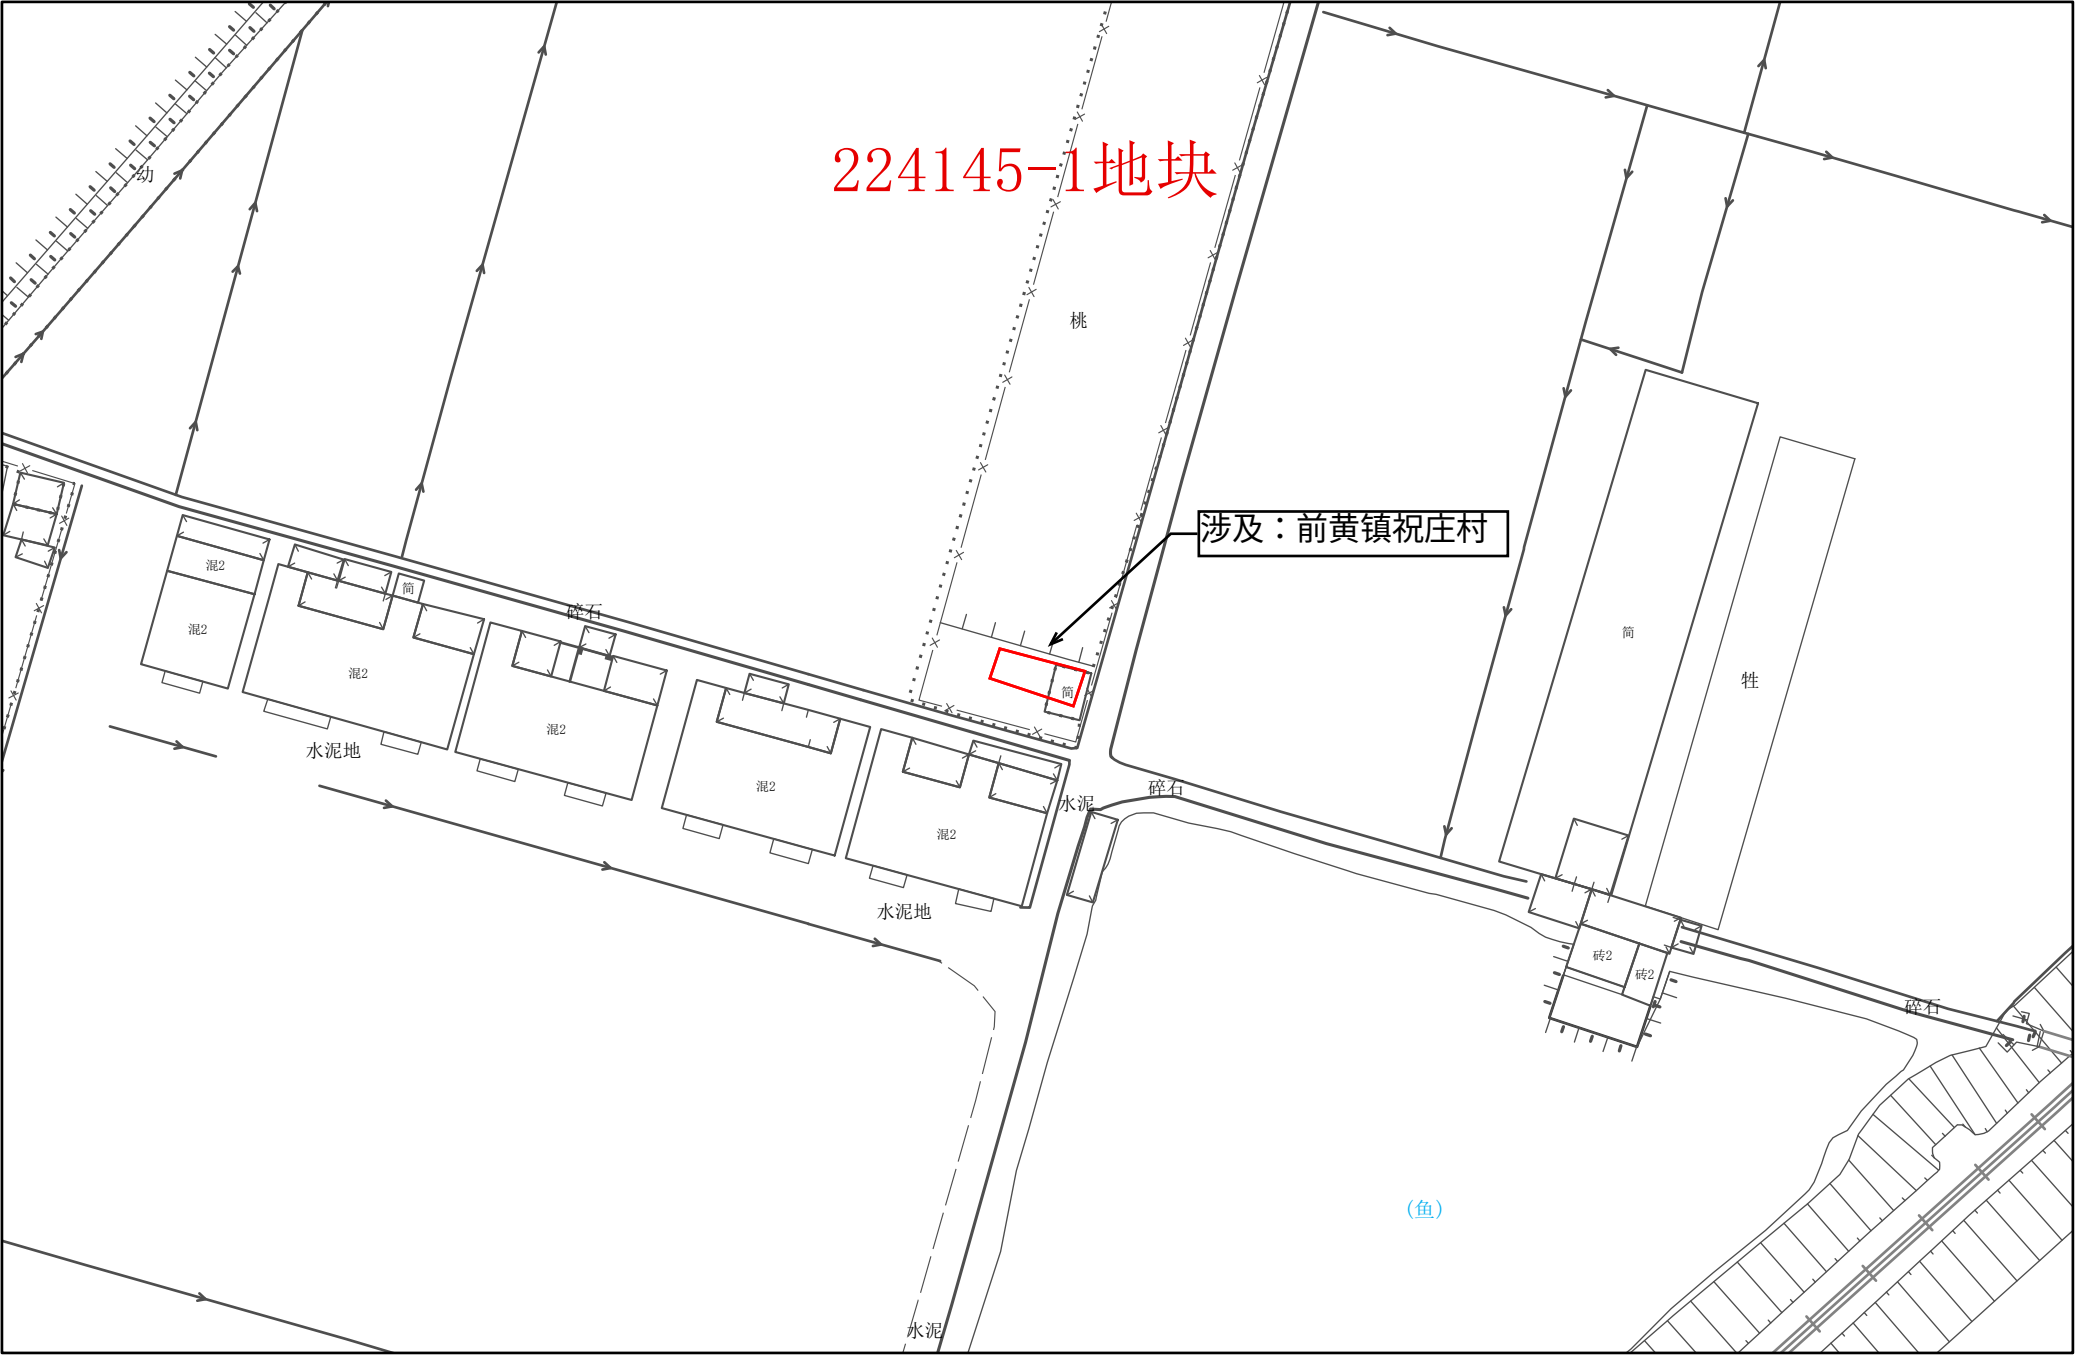

1:1,000


常州市武进区拟转用土地位置示意图 10

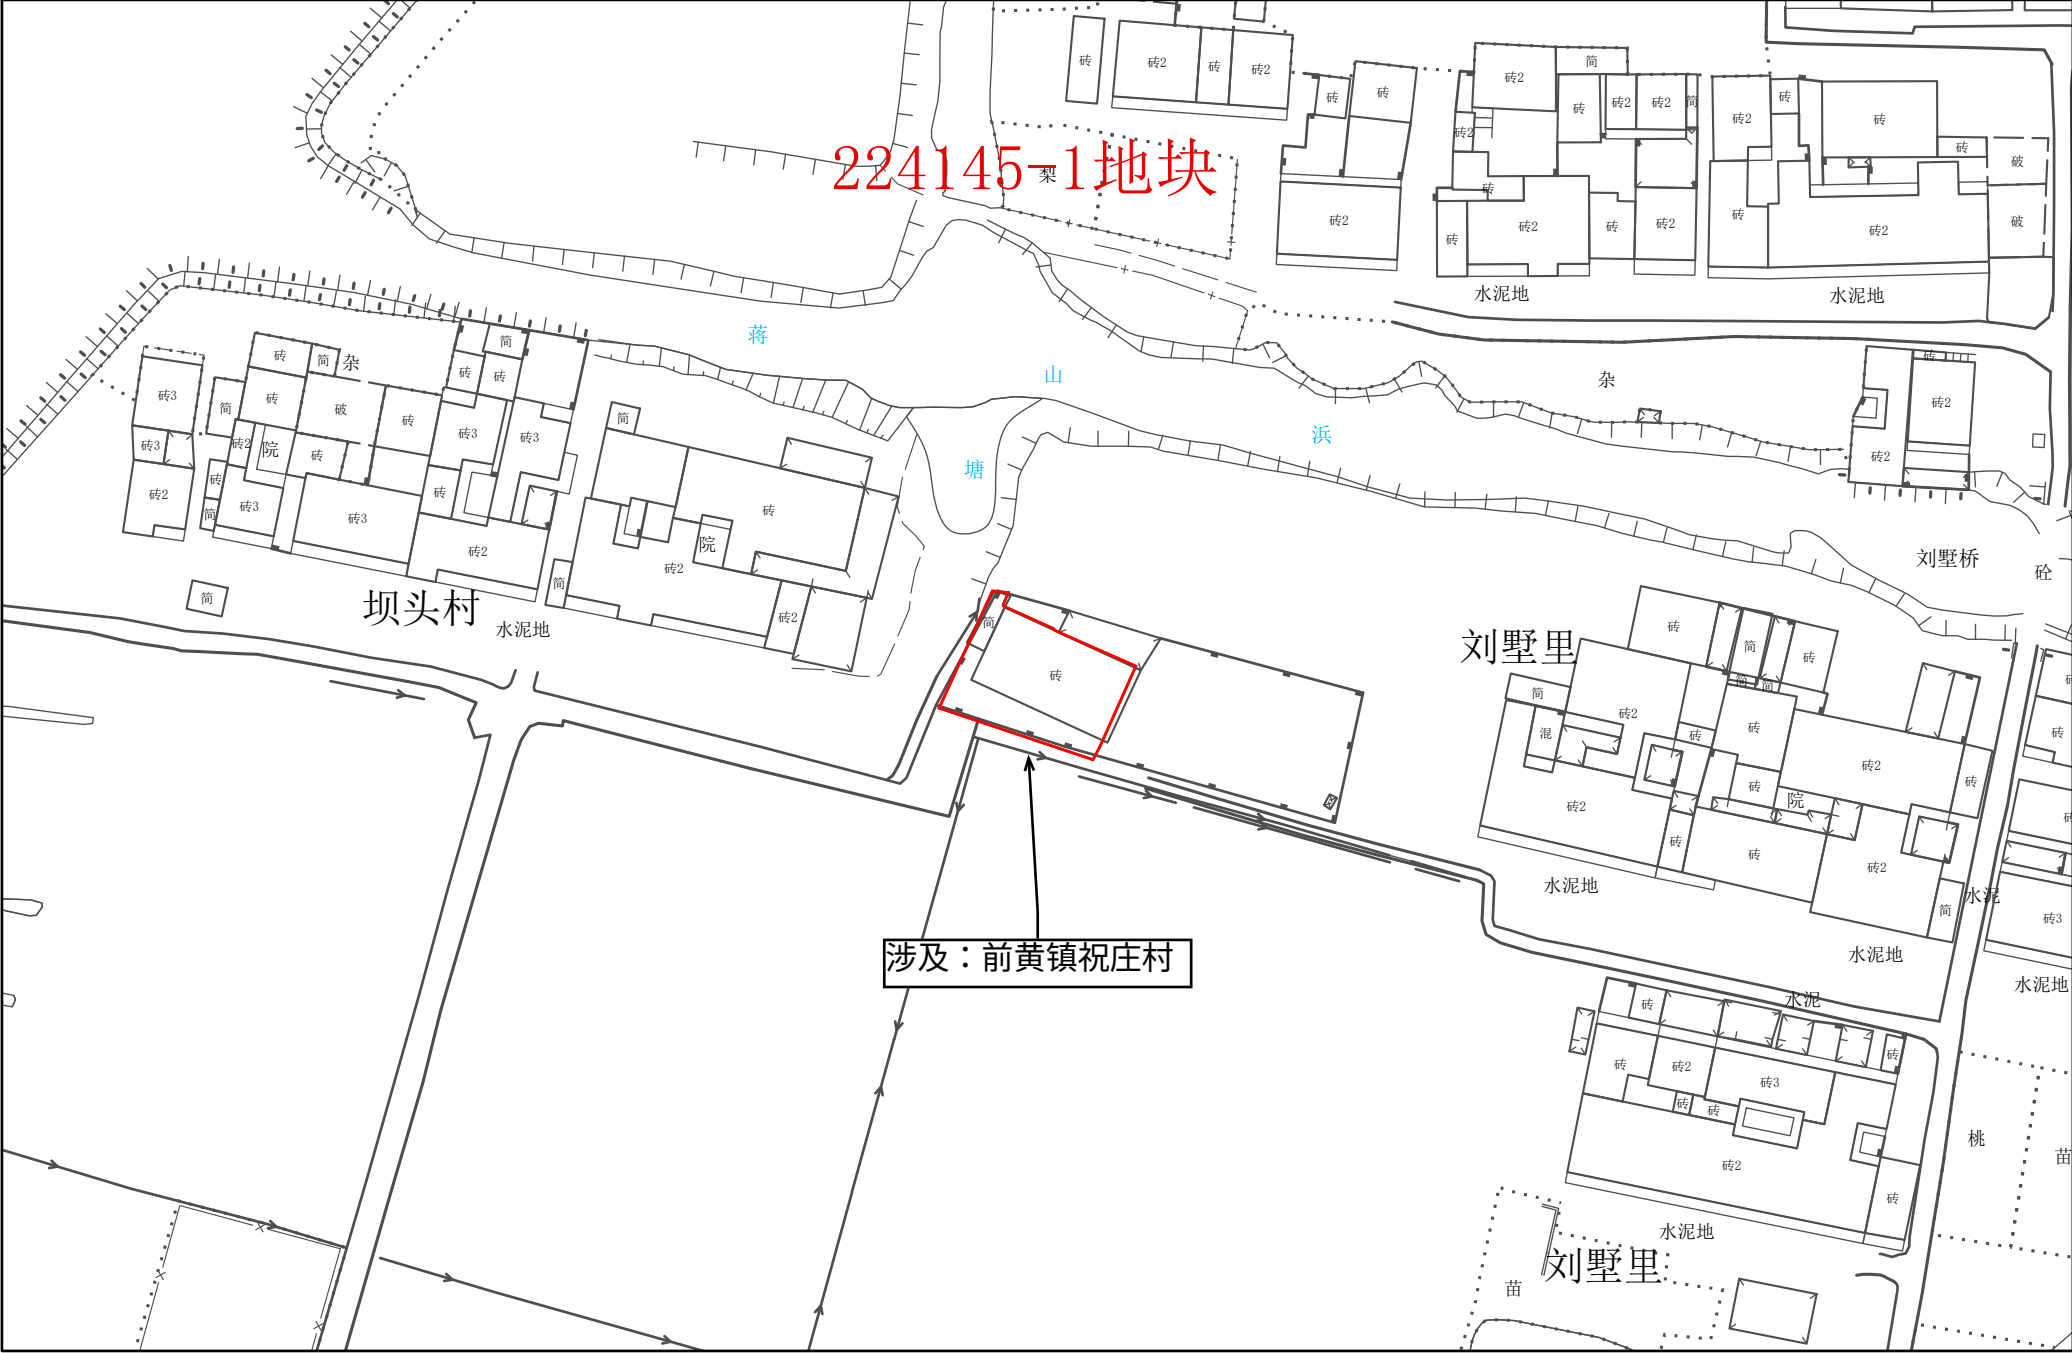

1:1,000


常州市自然资源和规划局武进分局

常州市武进区拟转用土地位置示意图 11

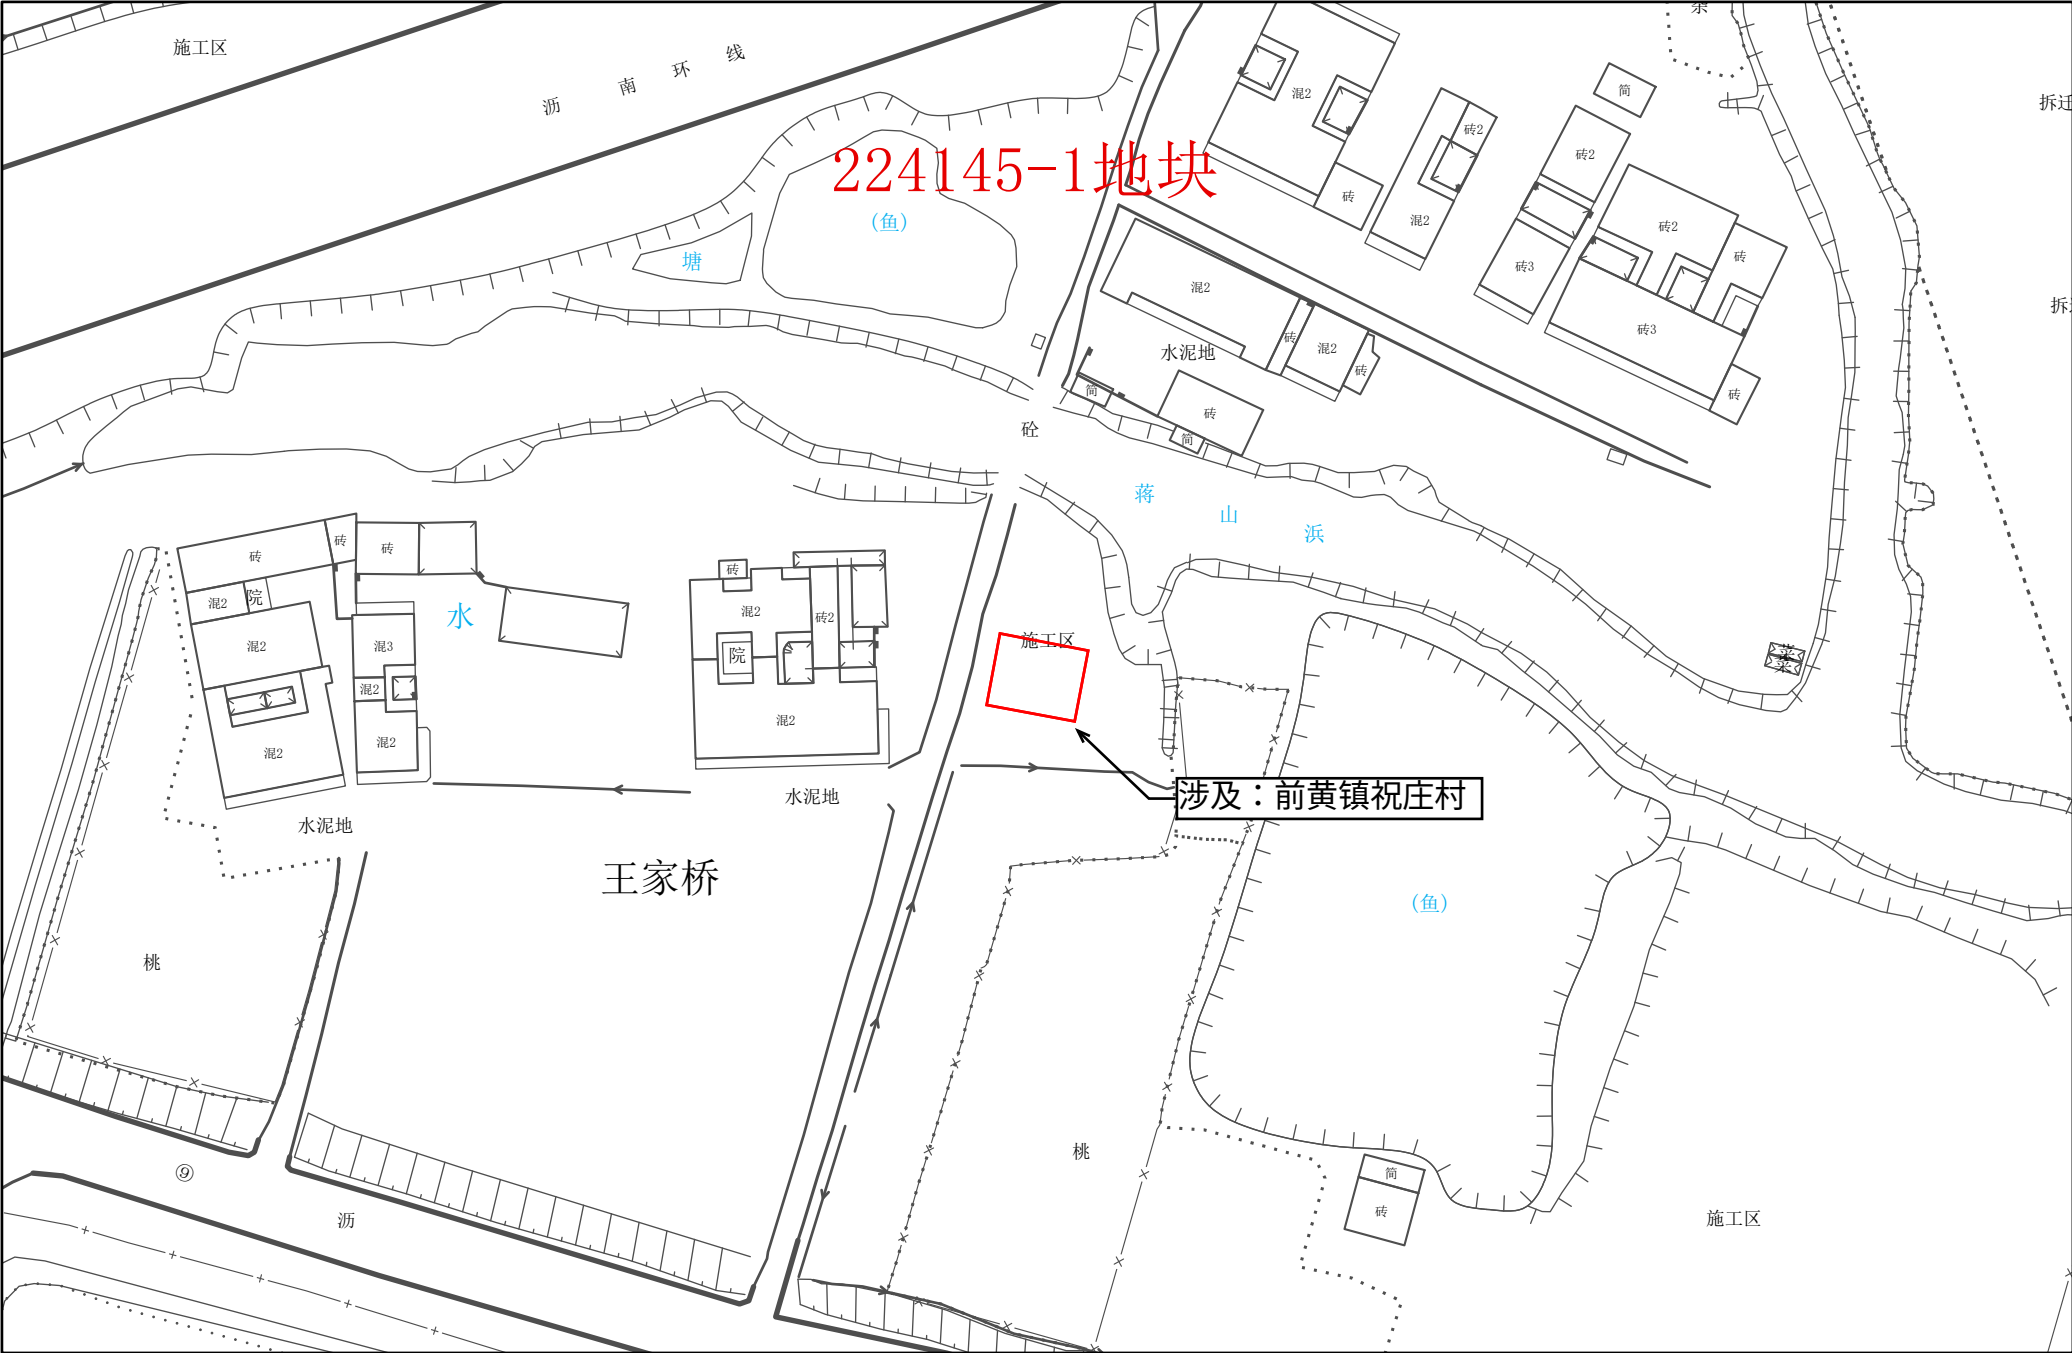


1:1,000


常州市武进区拟转用土地位置示意图 12

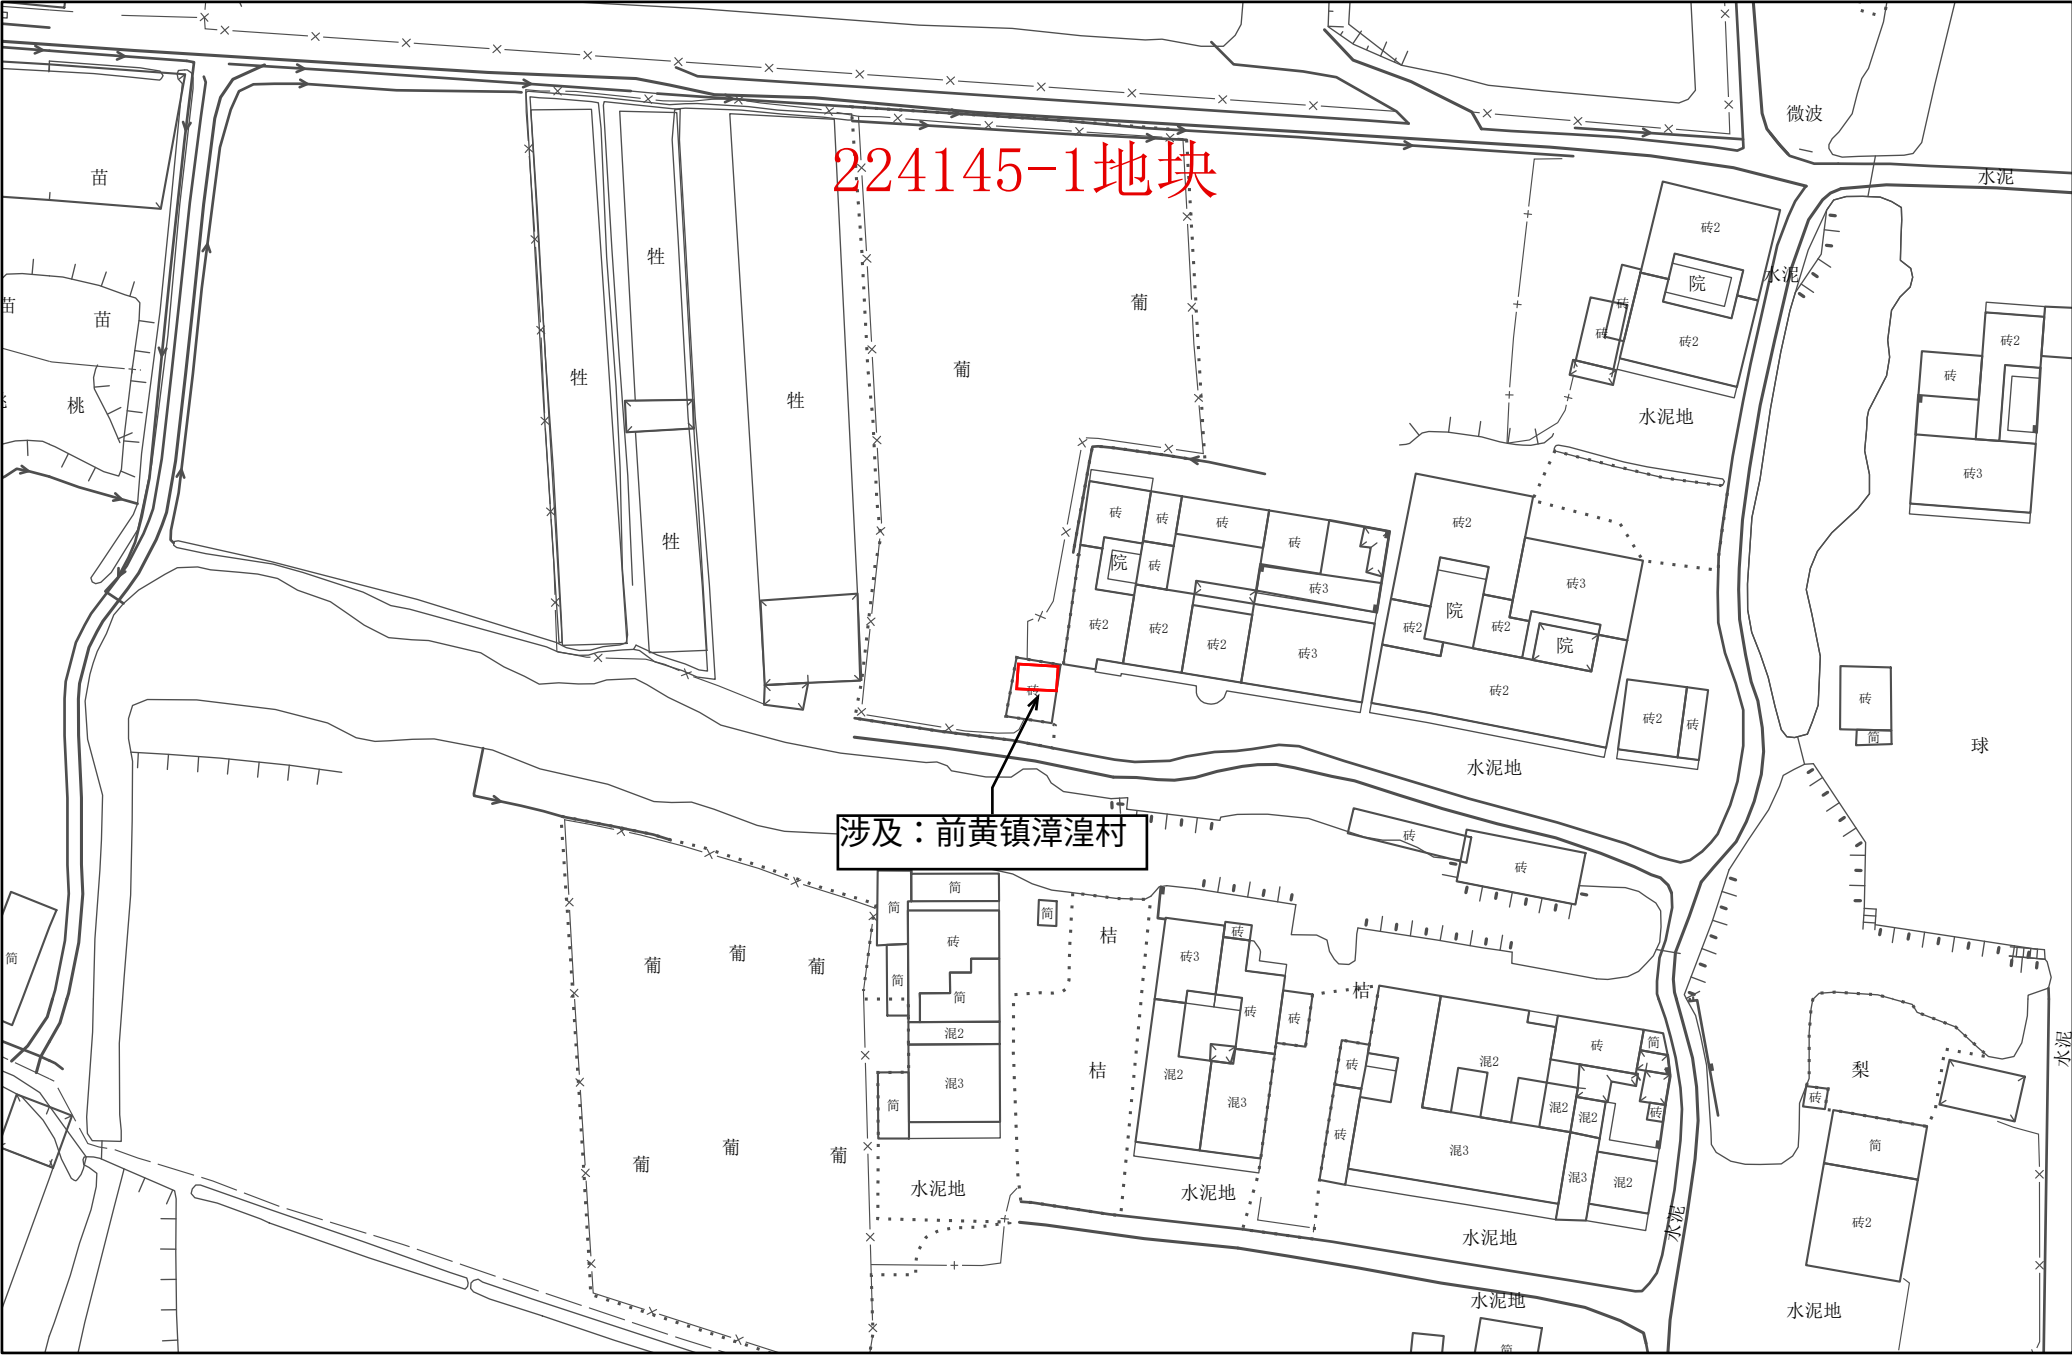

常州市武进区拟转用土地位置示意图 13

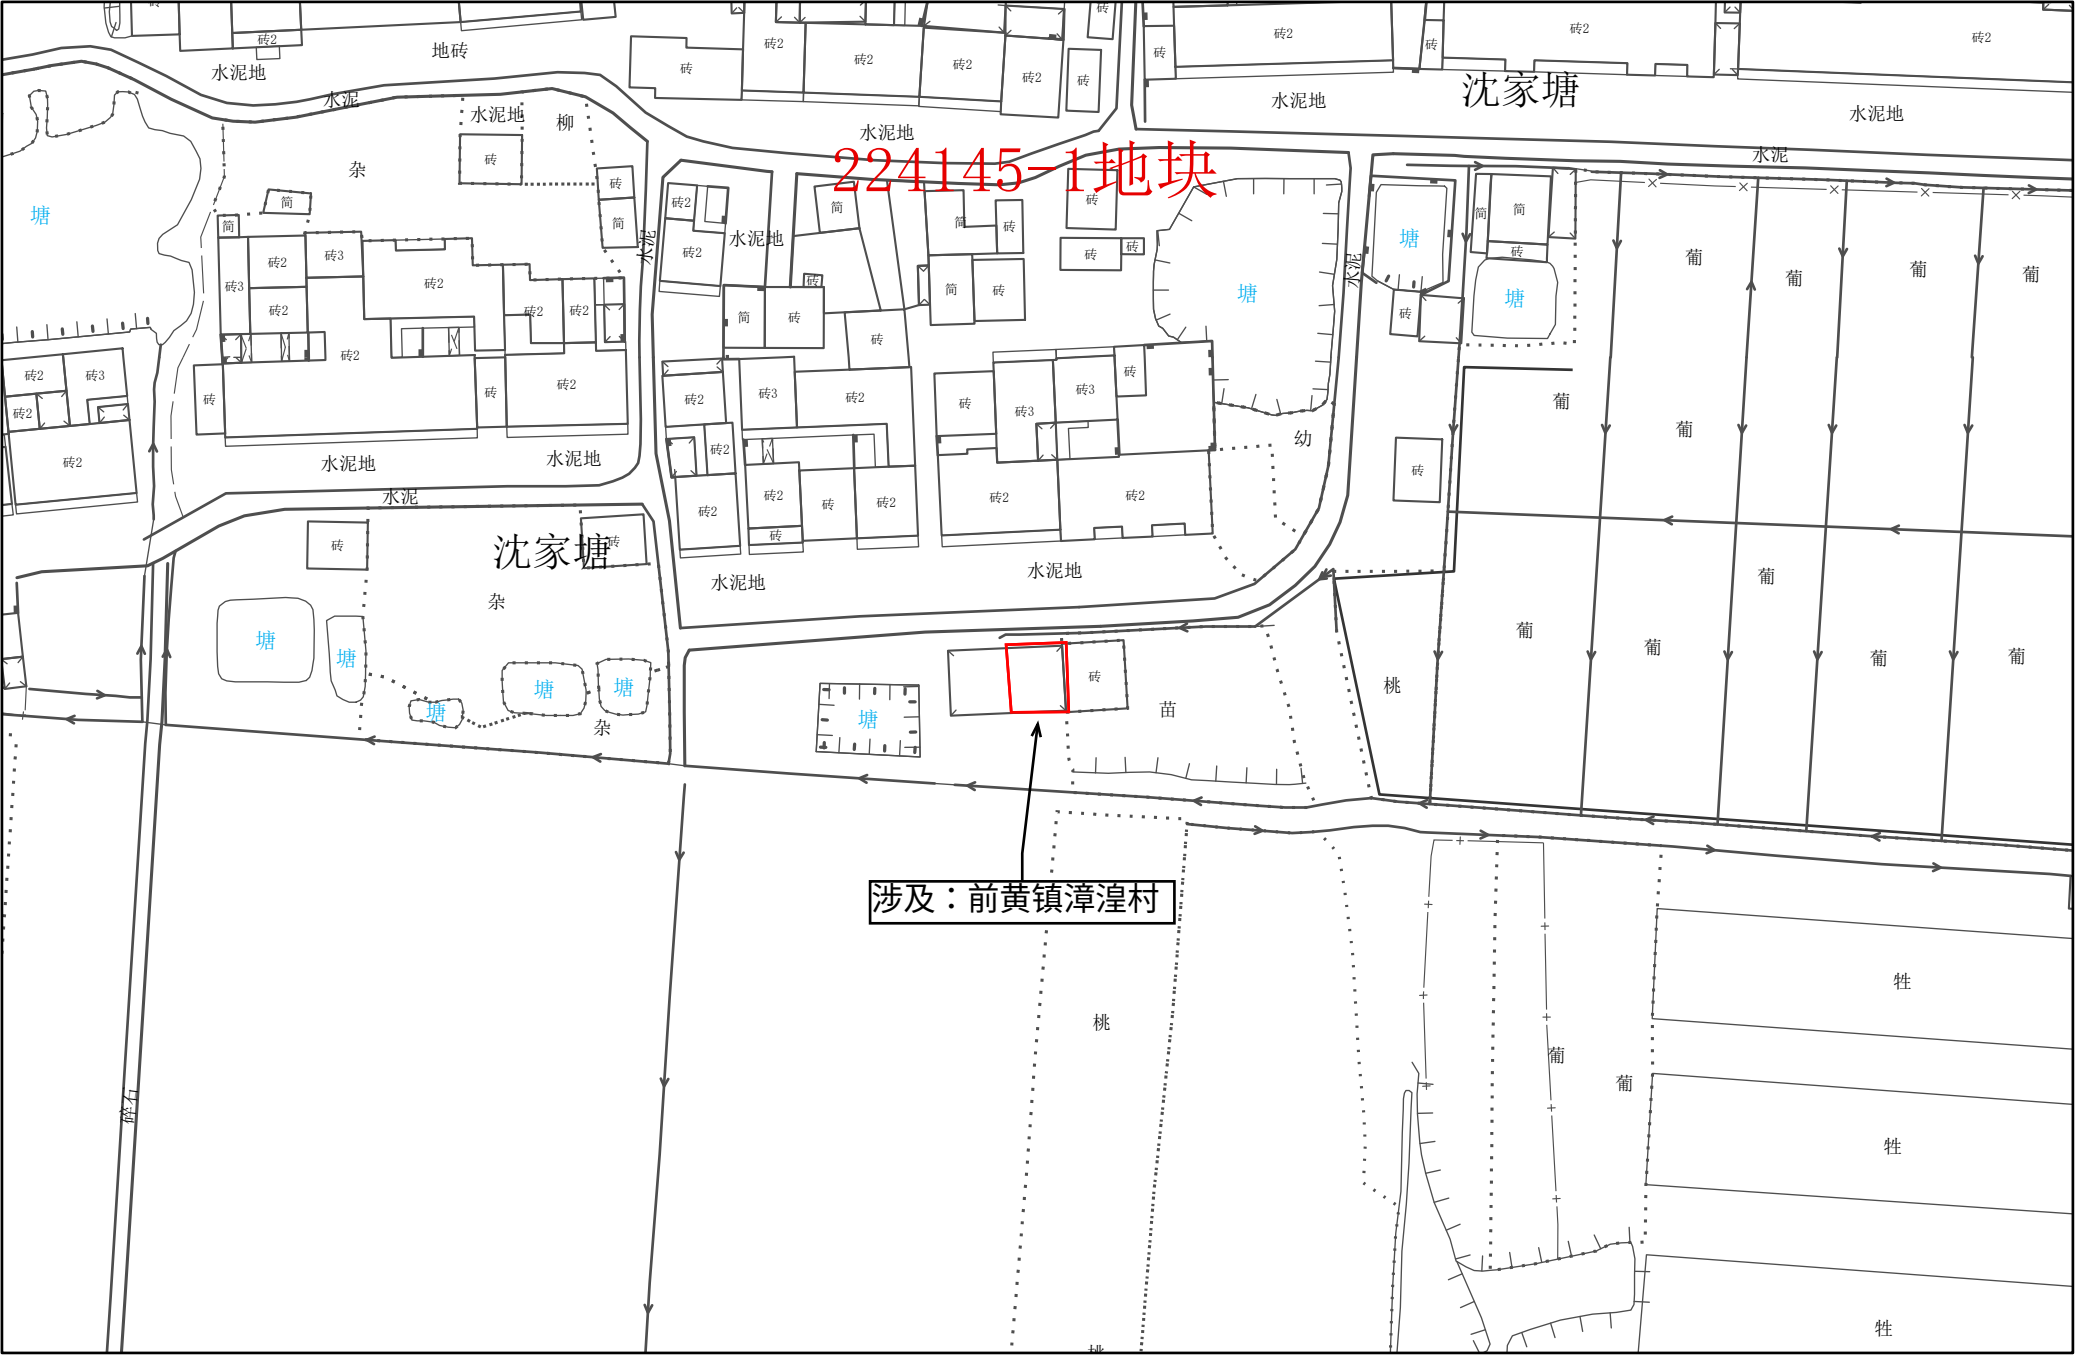

常州市武进区拟转用土地位置示意图 14

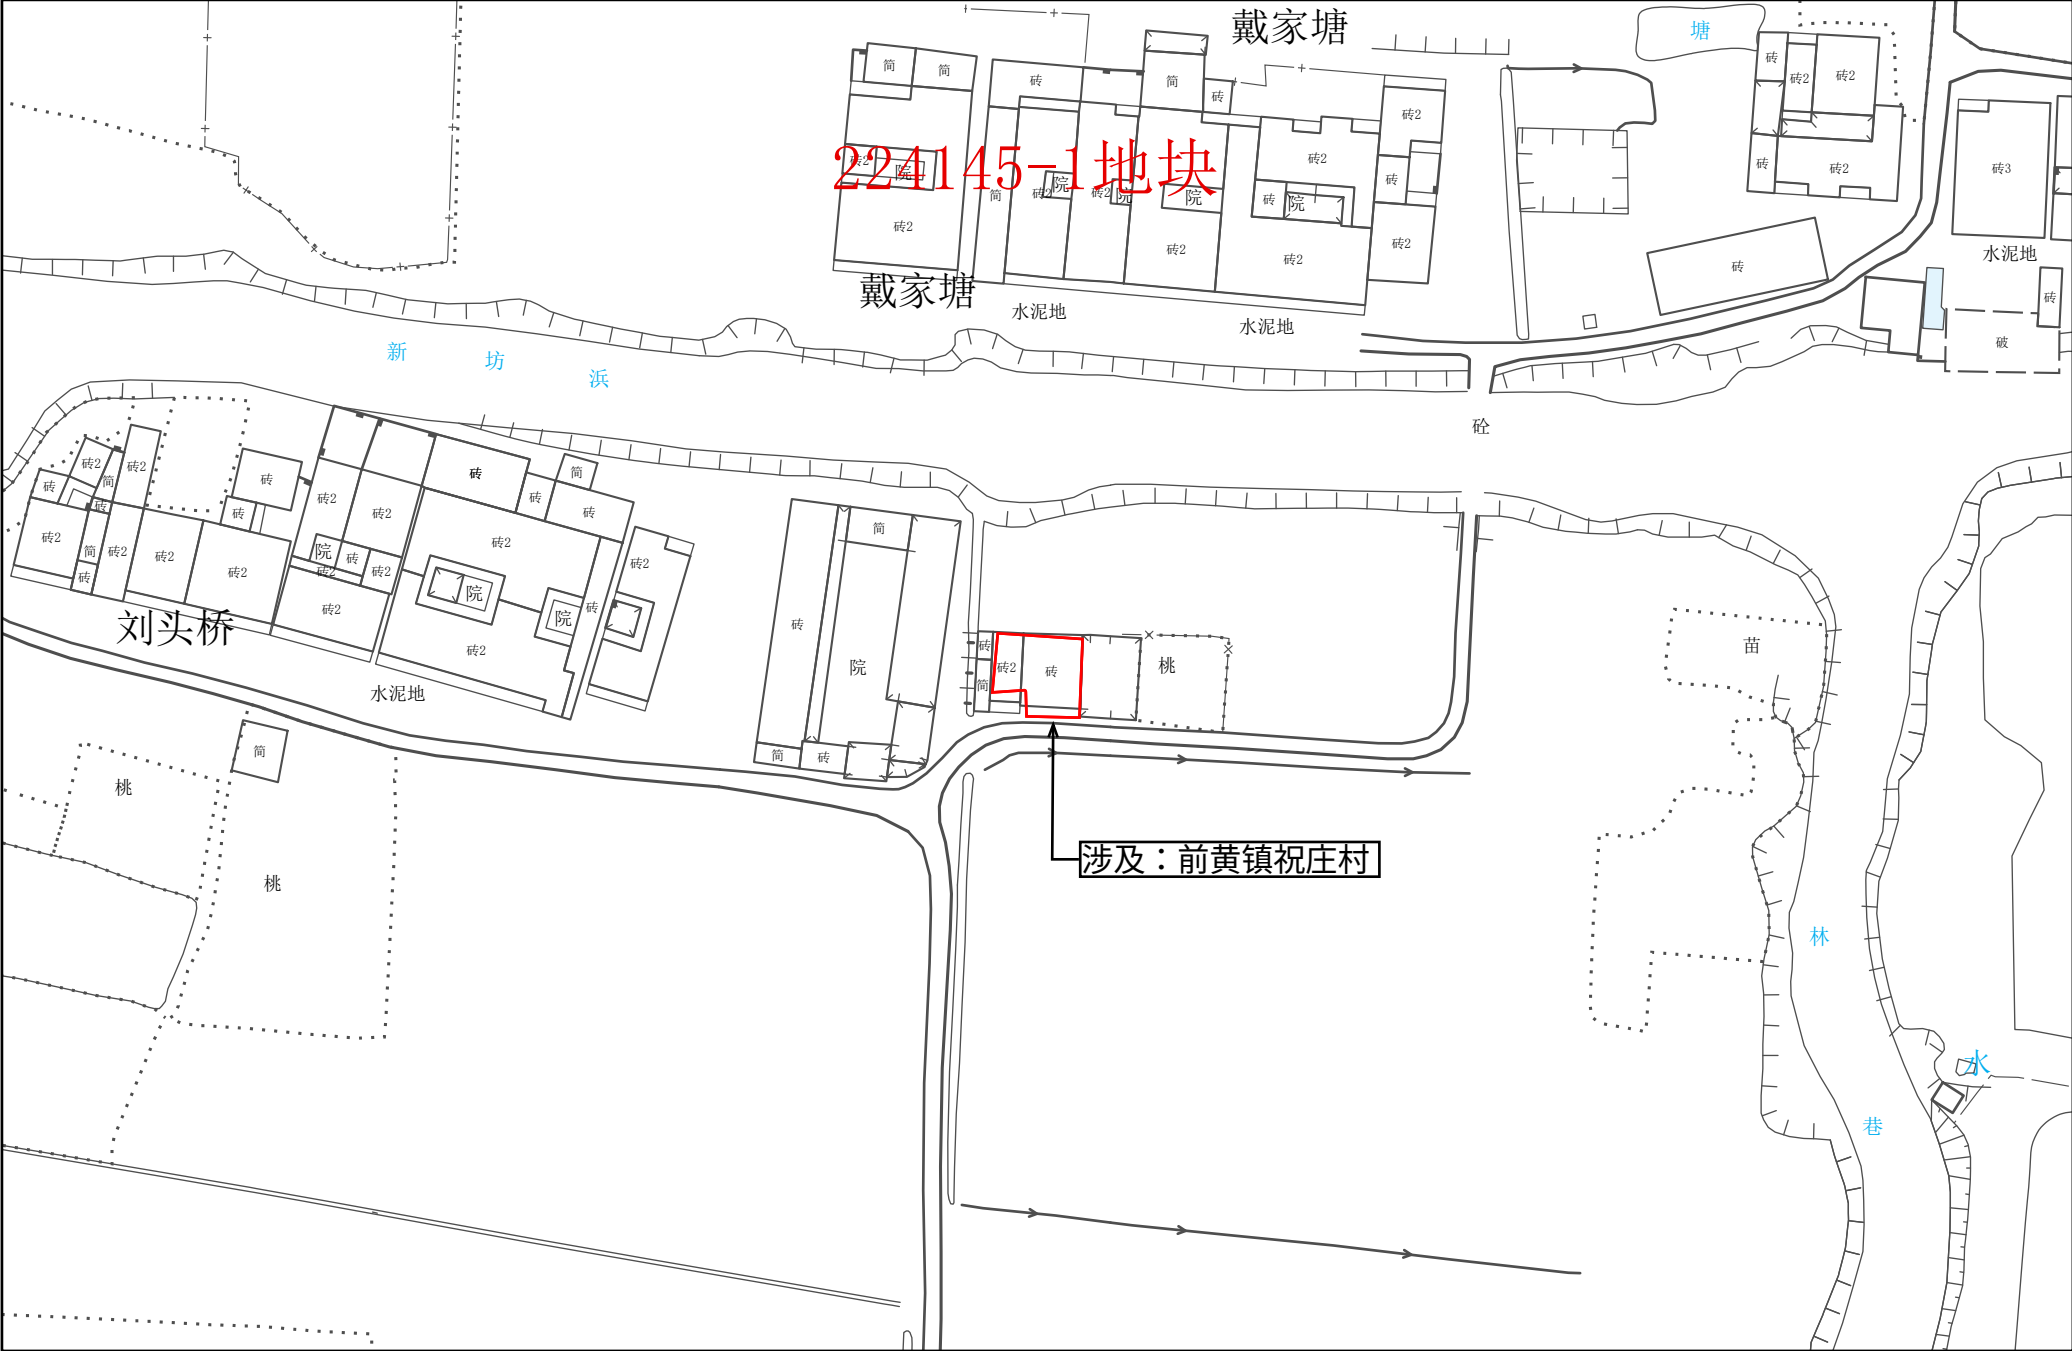


1:1,000


常州市自然资源和规划局武进分局



常州市武进区拟转用土地位置示意图 15

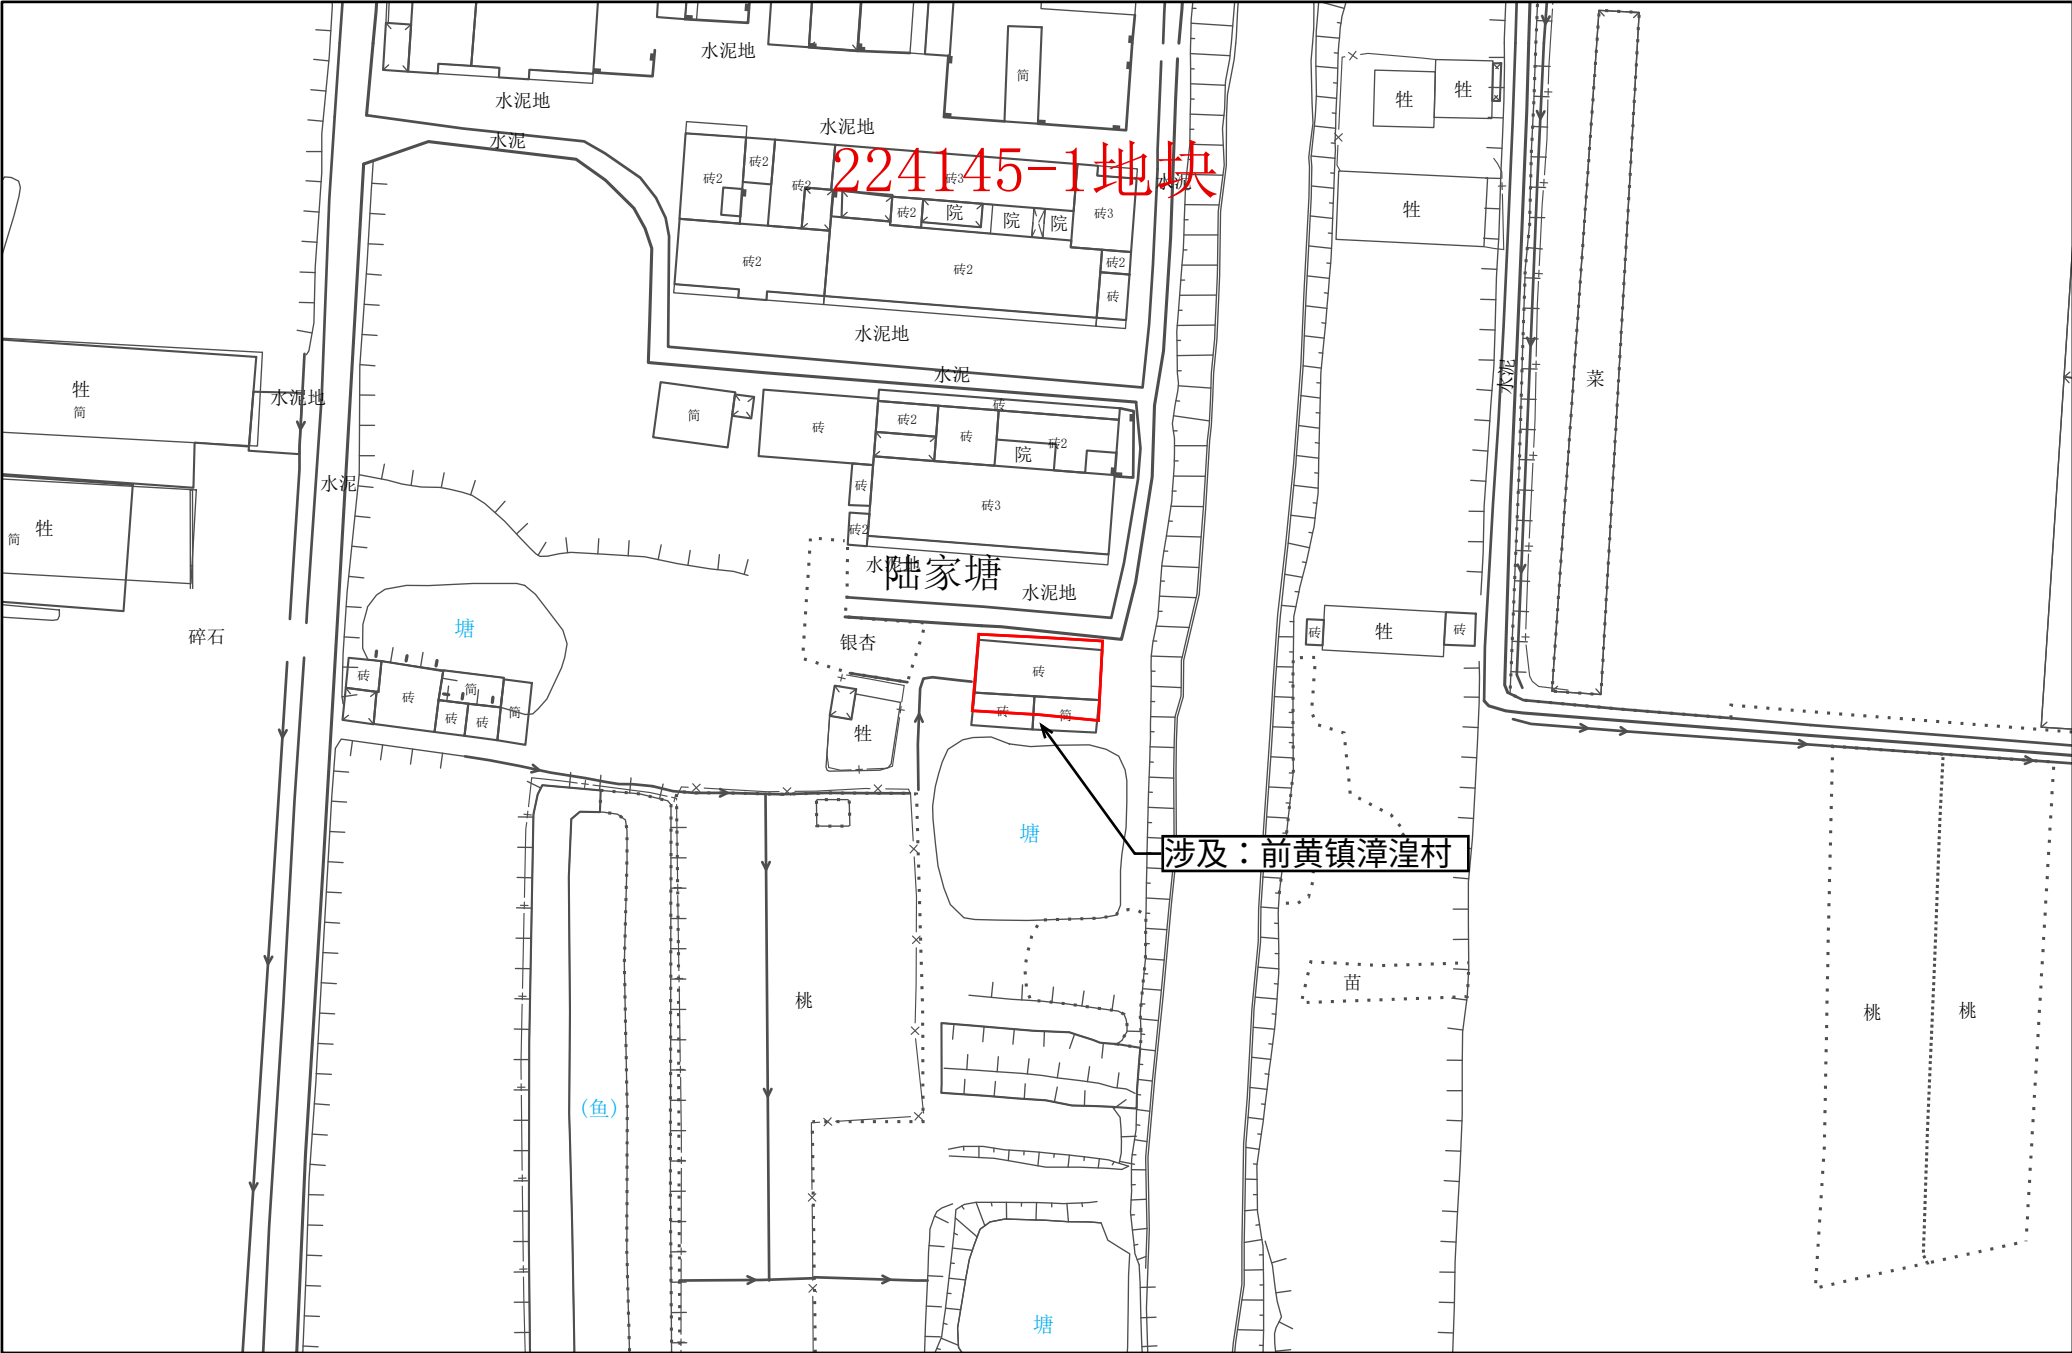


常州市武进区拟转用土地位置示意图 16

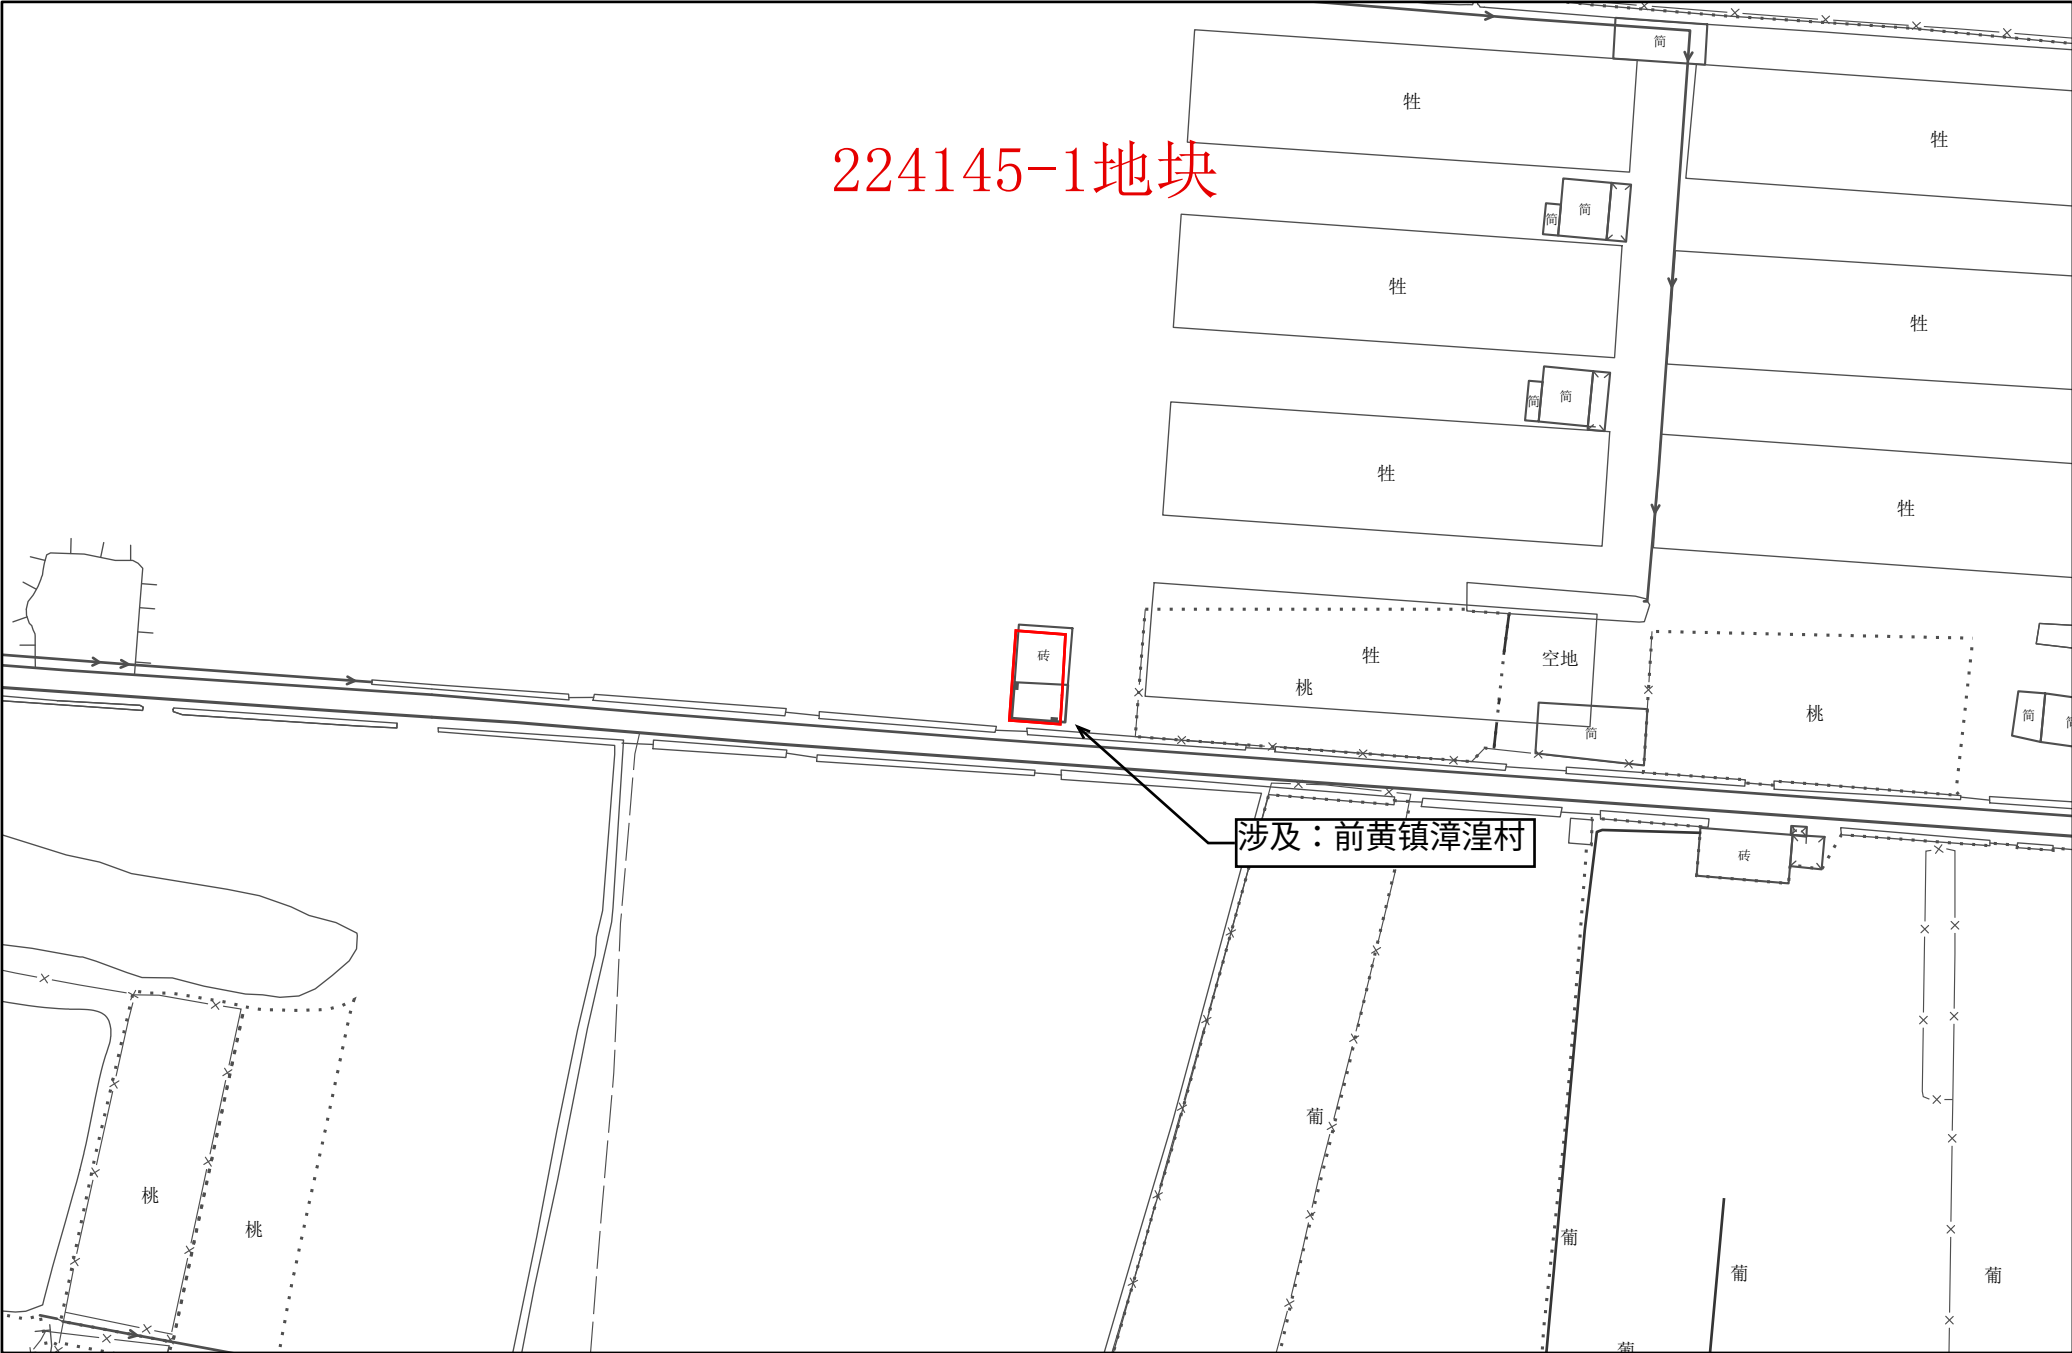

1:1,000


常州市武进区拟转用土地位置示意图 17

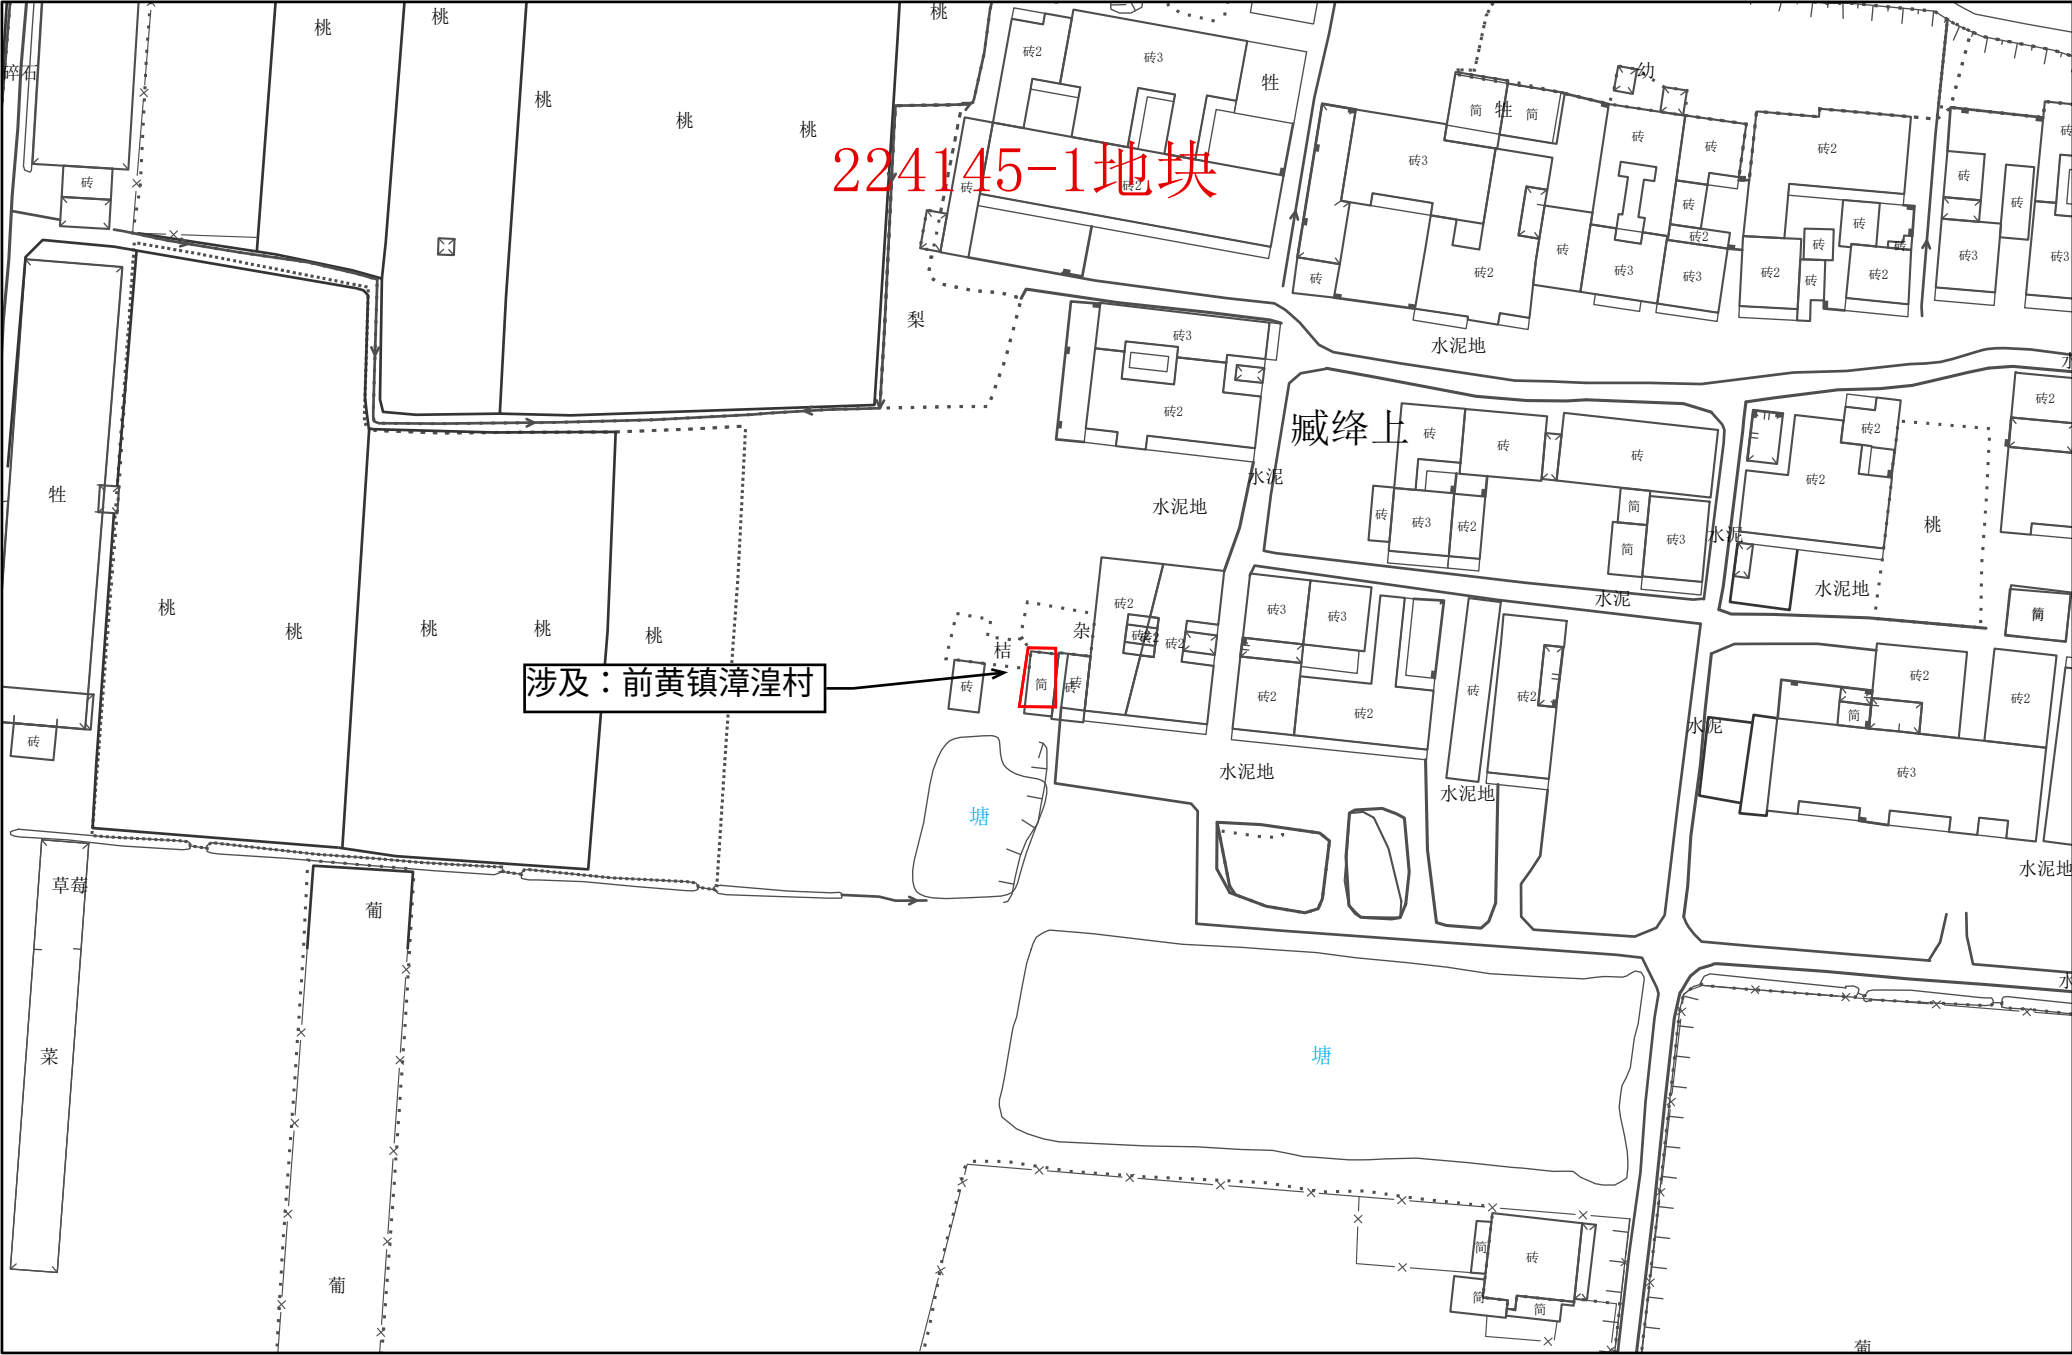

1:1,000

常州市自然资源和规划局武进分局


常州市武进区拟转用土地位置示意图 18

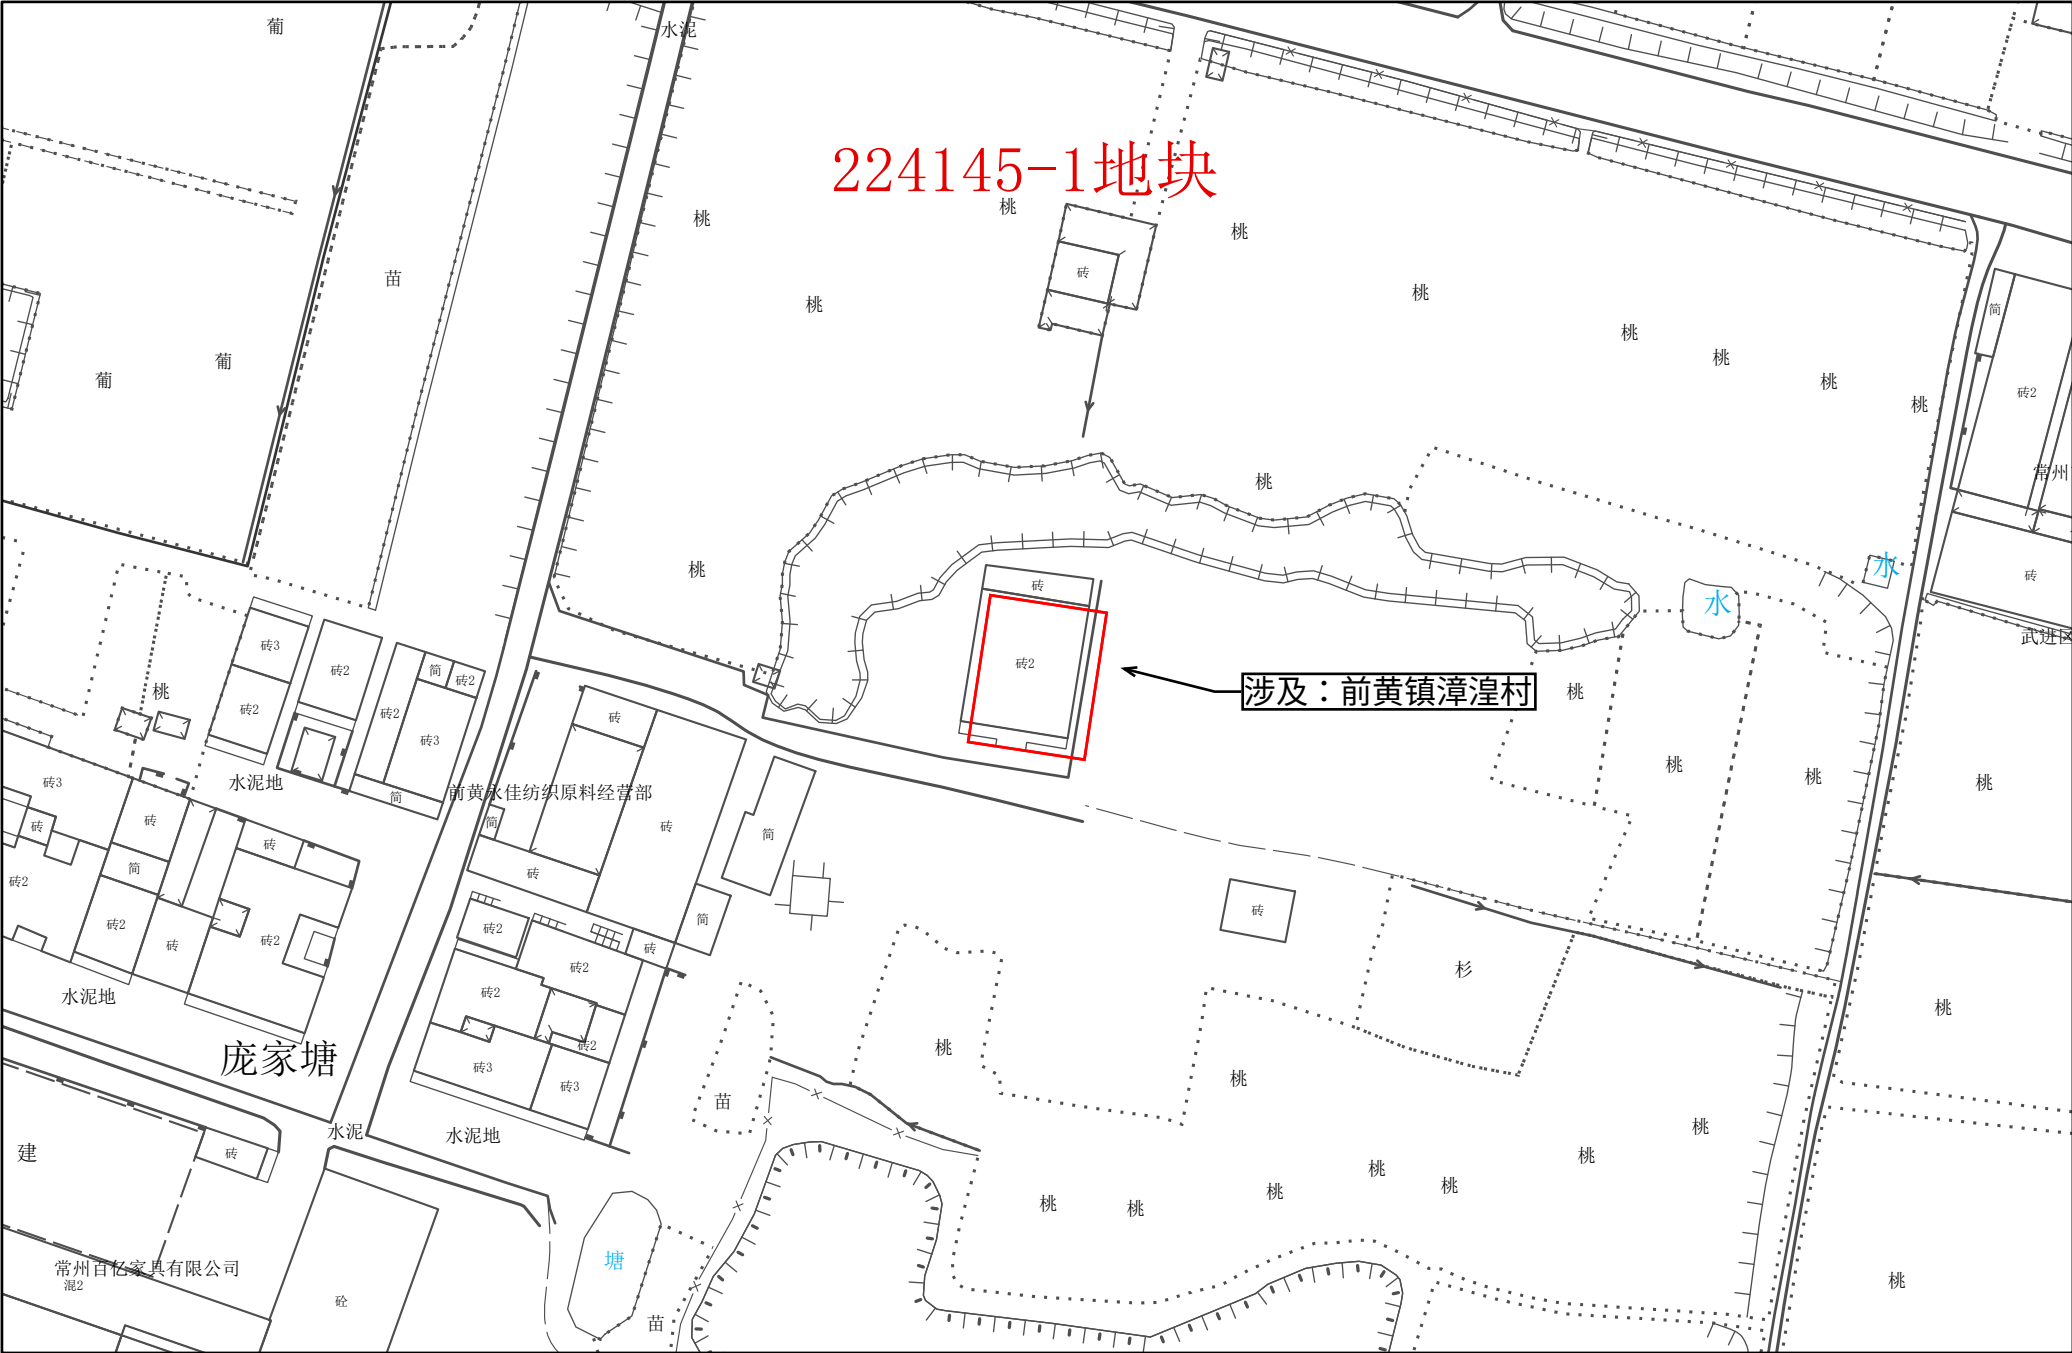


1:1,000

常州市自然资源和规划局武进分局

常州市武进区拟转用土地位置示意图 19

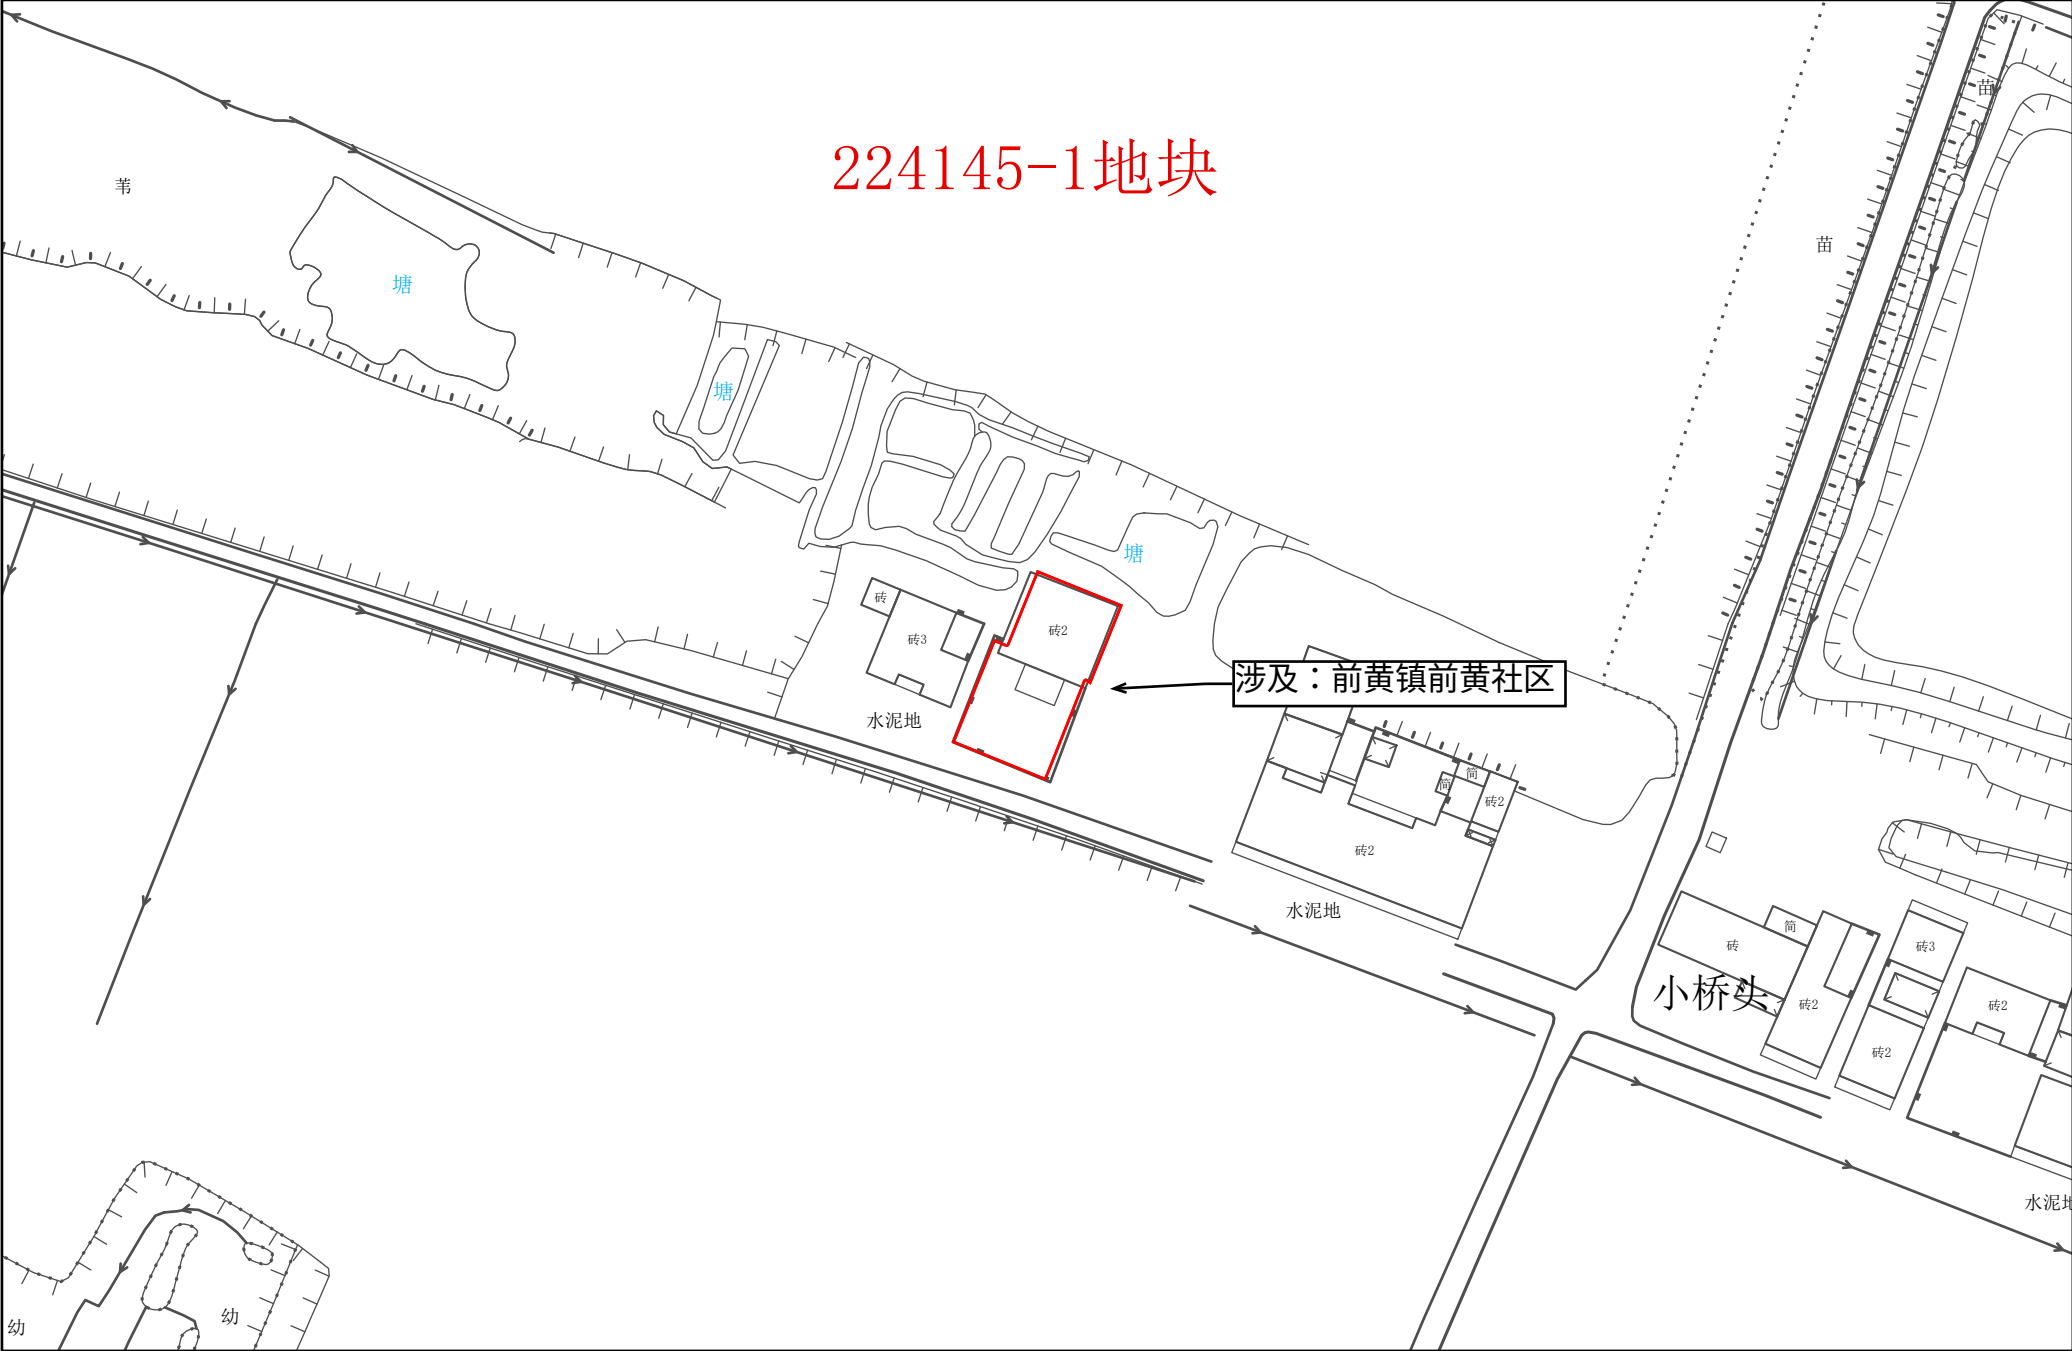

常州市武进区拟转用土地位置示意图 20

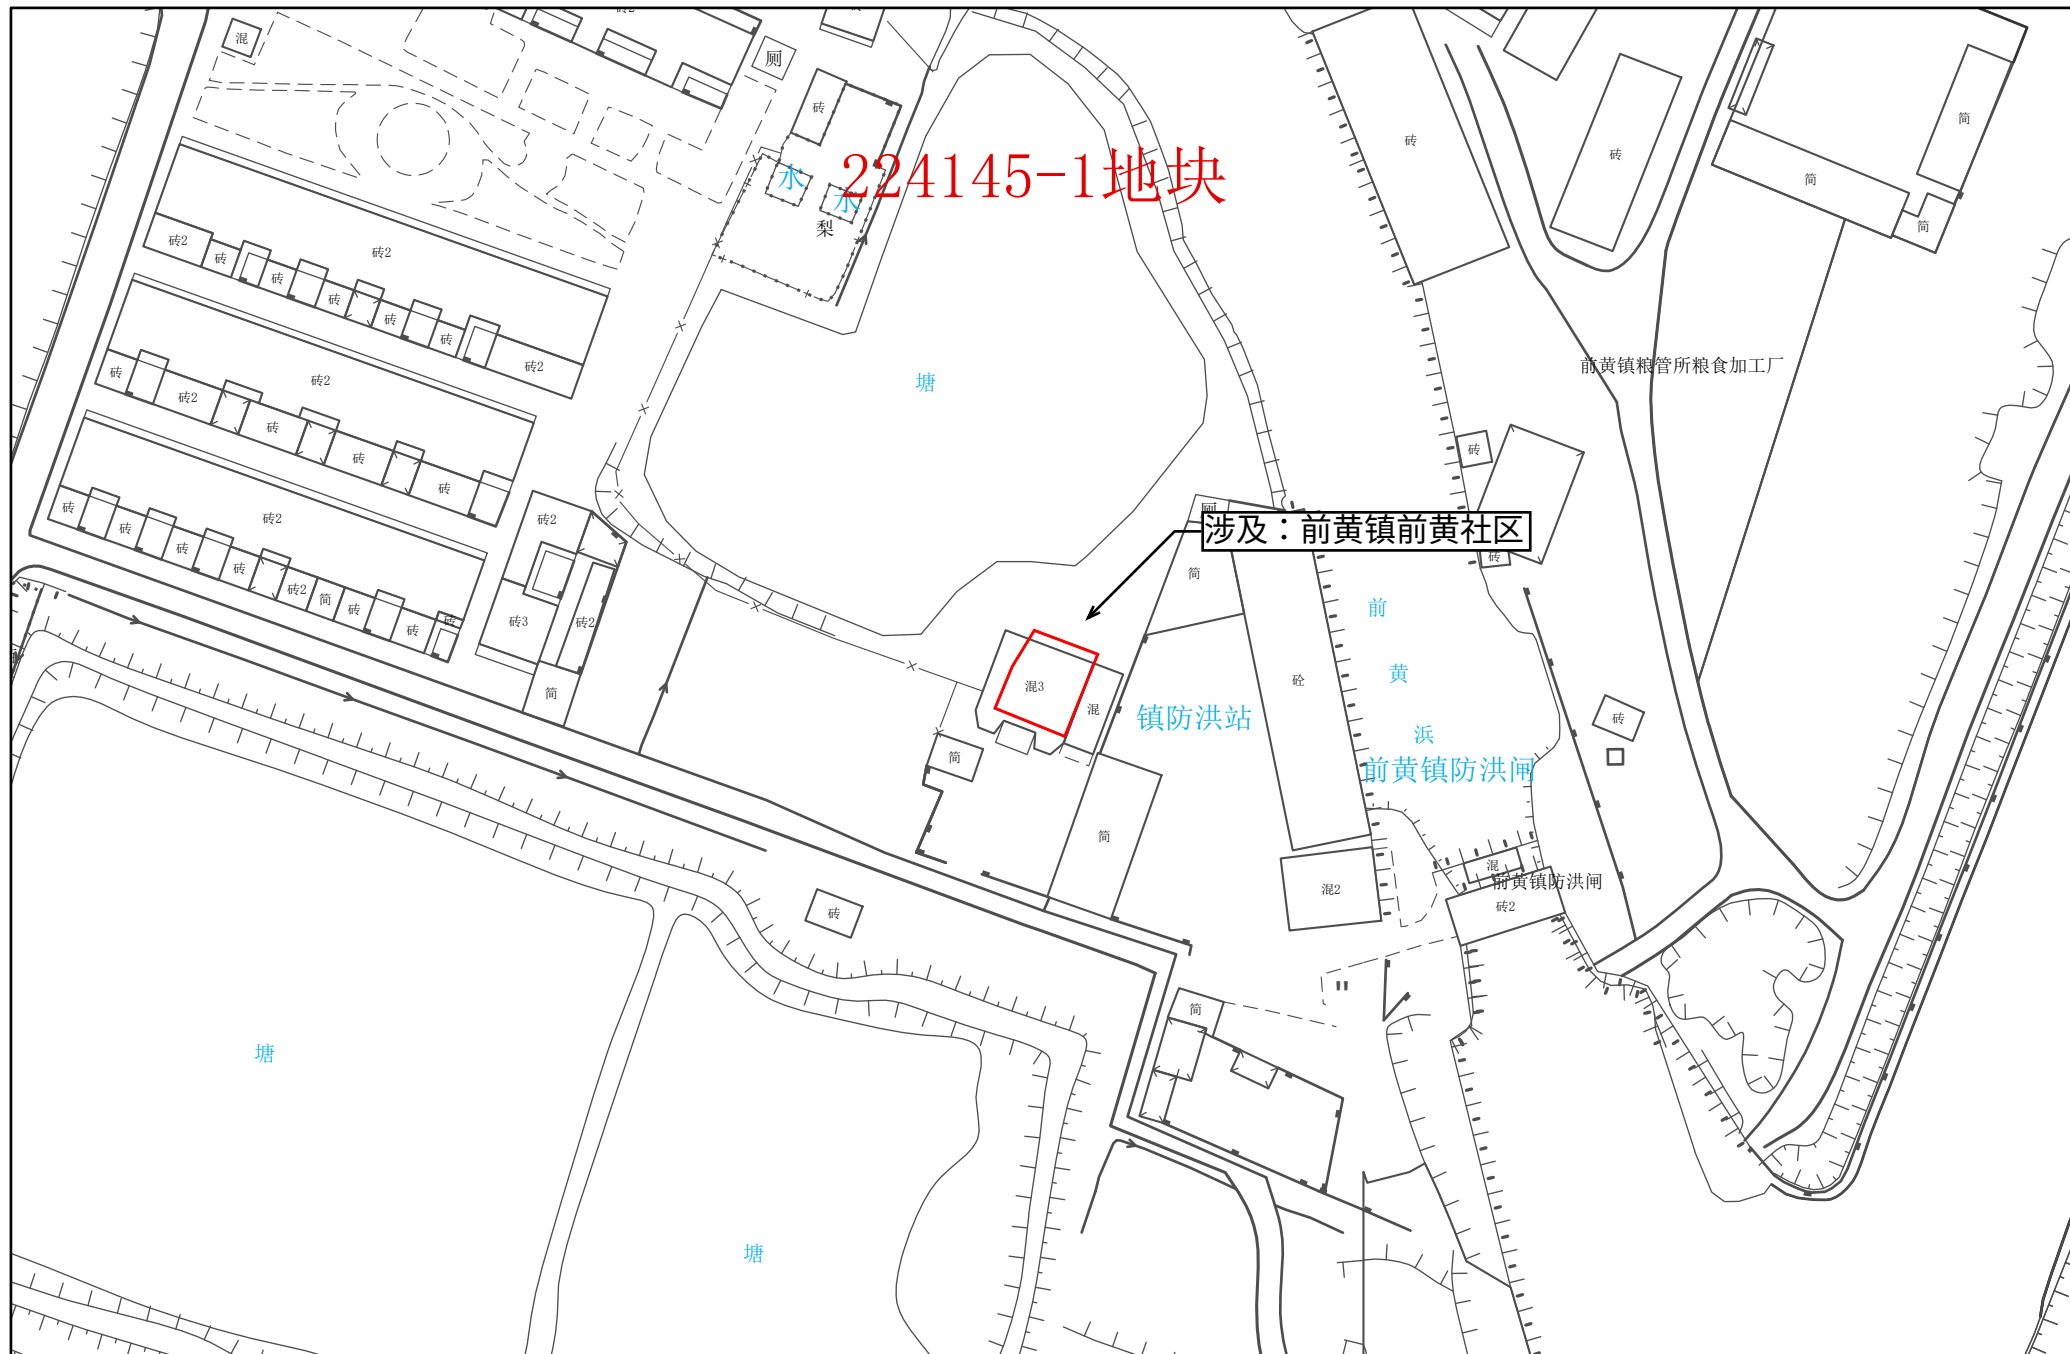


1:1,000

常州市自然资源和规划局武进分局



常州市武进区拟转用土地位置示意图 21

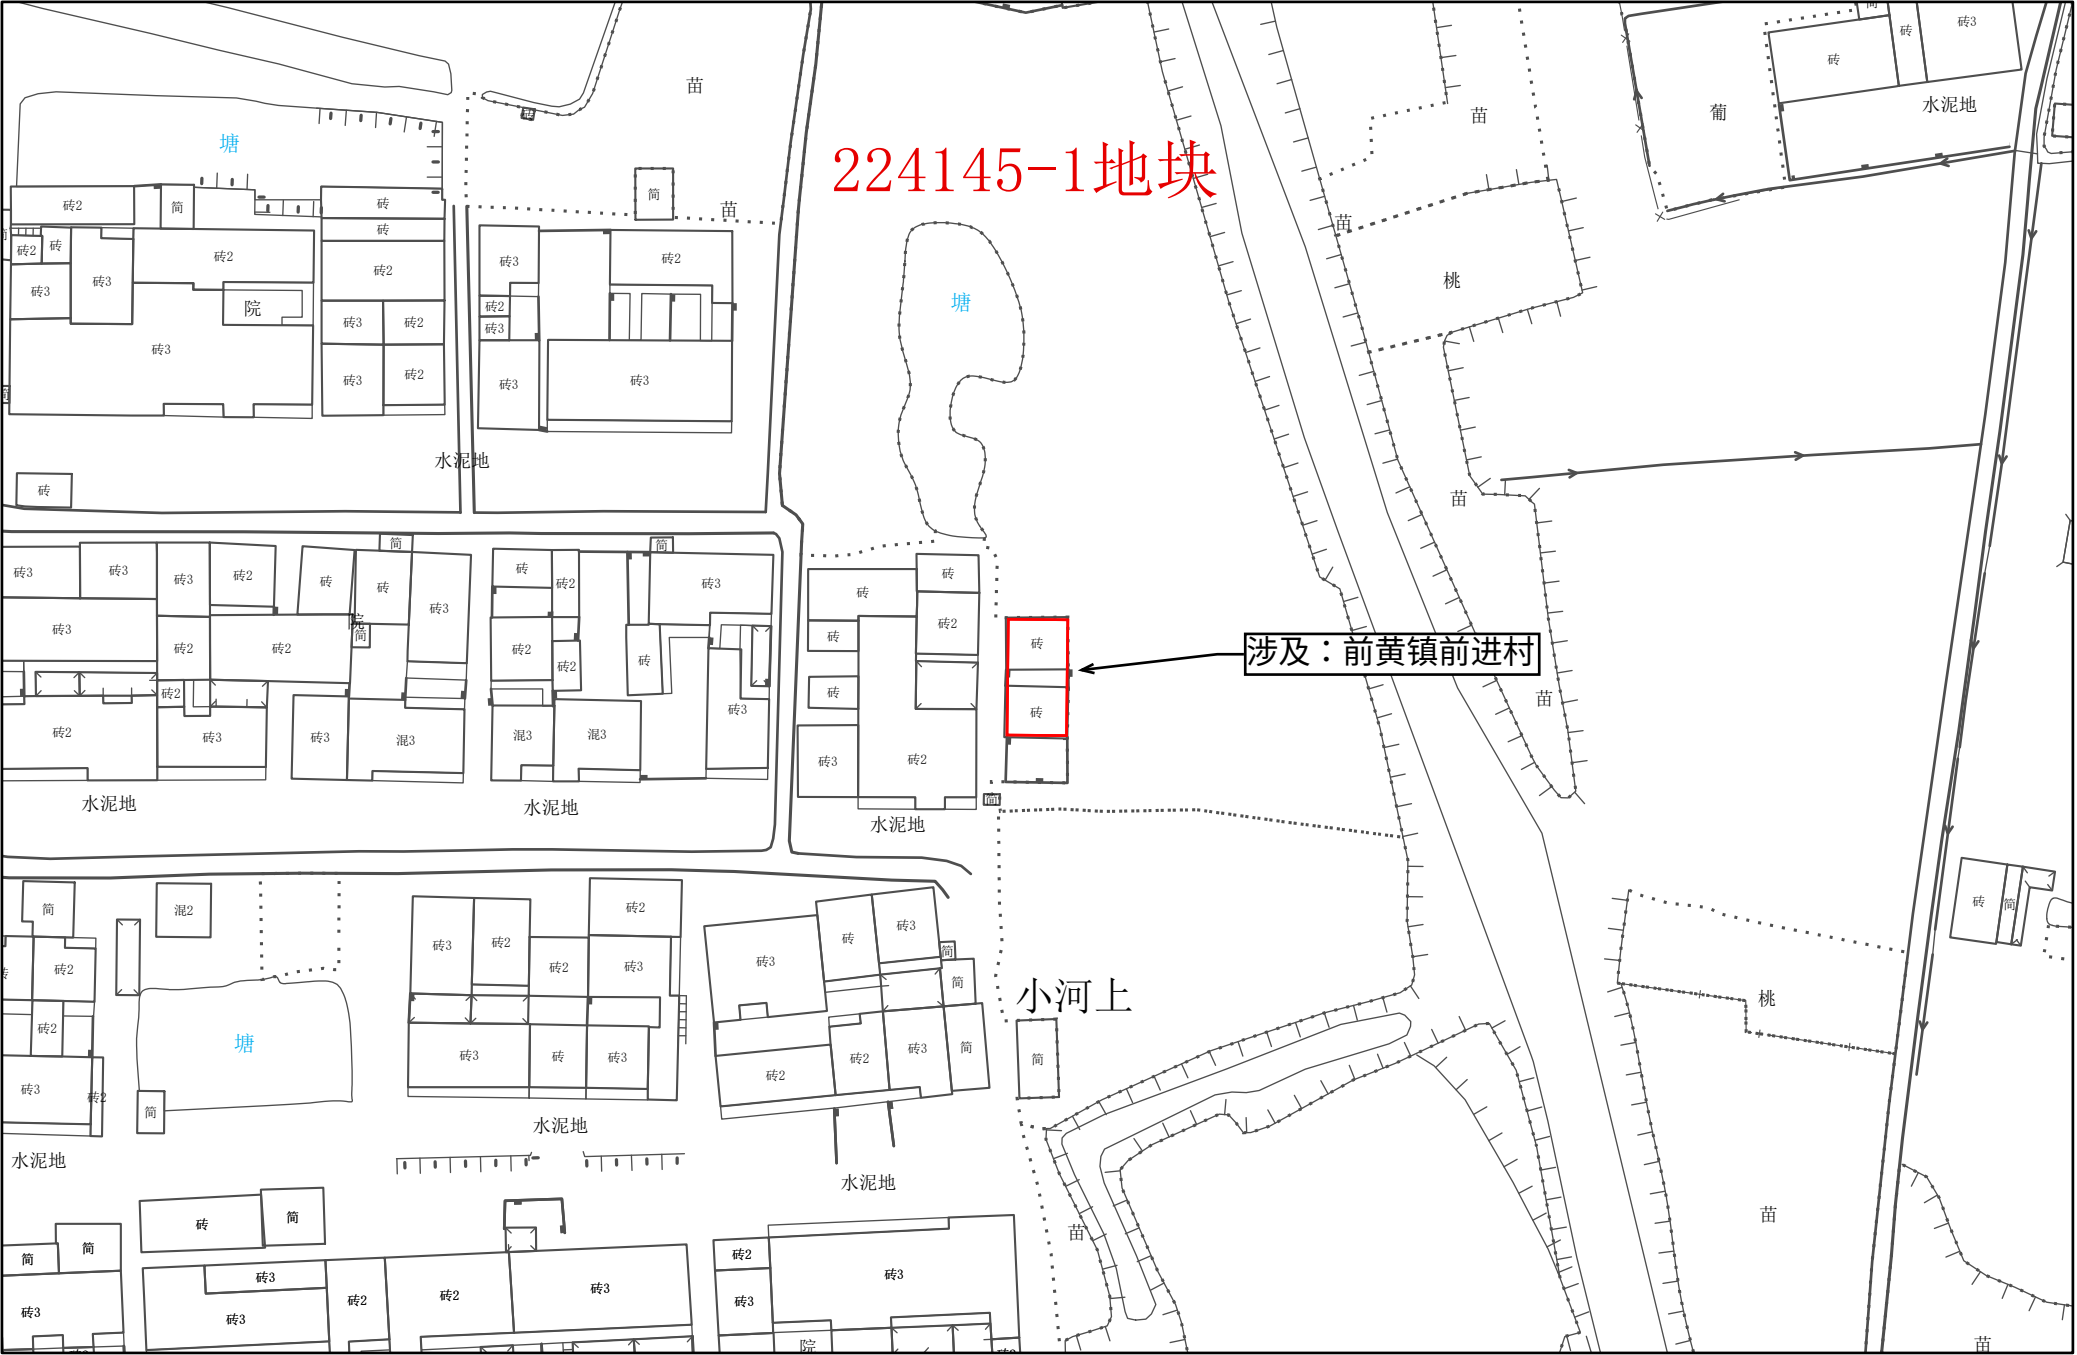

1:1,000