



常州市武进区拟转用土地位置示意图 1

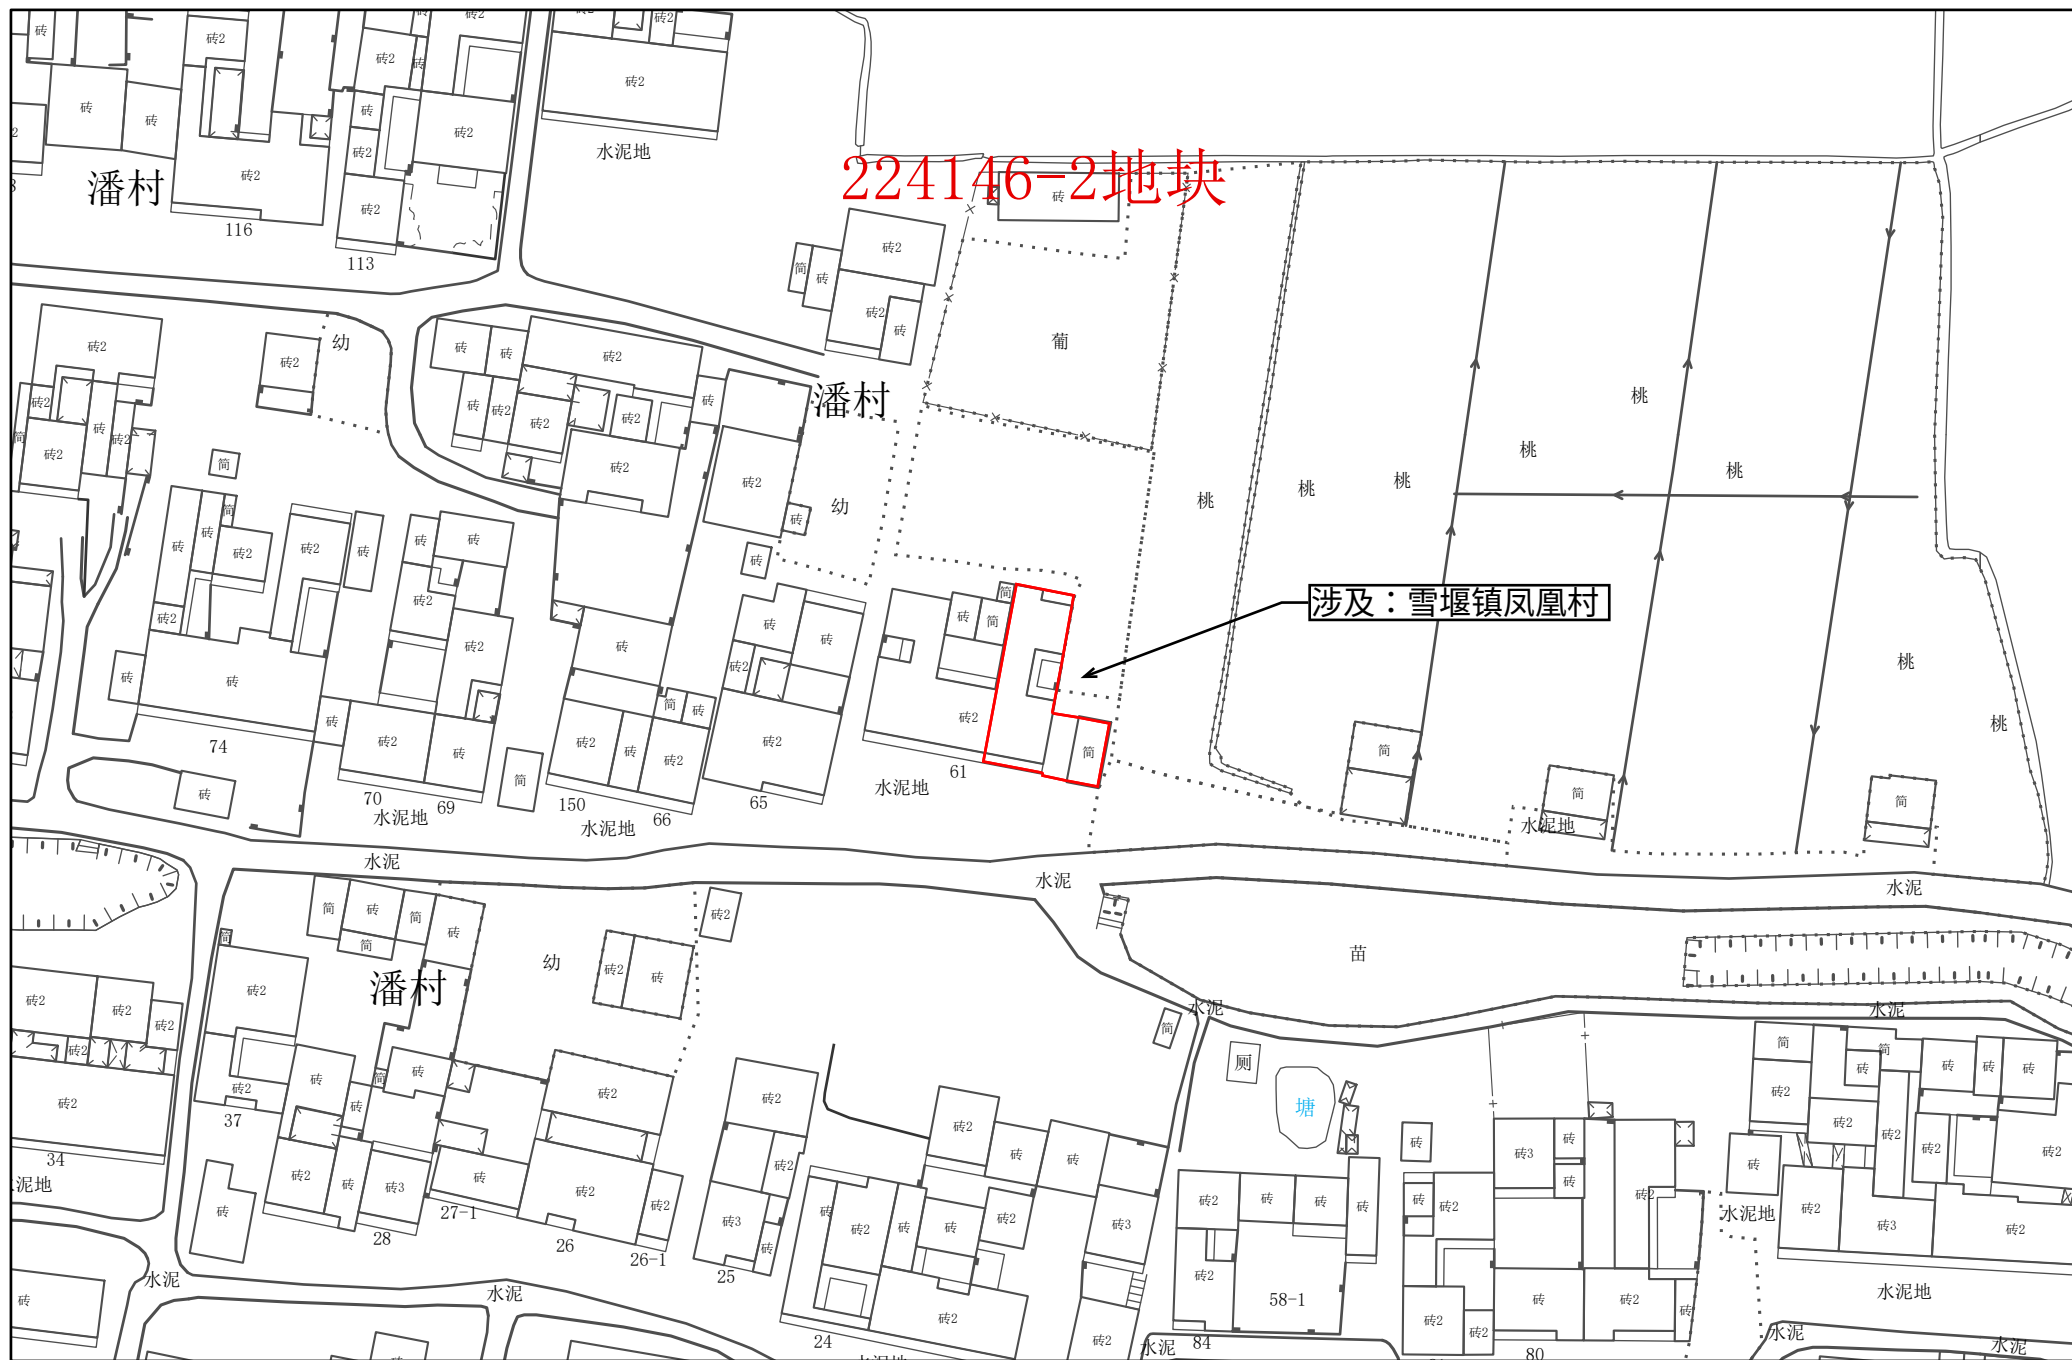

1:1,000

常州市自然资源和规划局武进分局

常州市武进区拟转用土地位置示意图 2

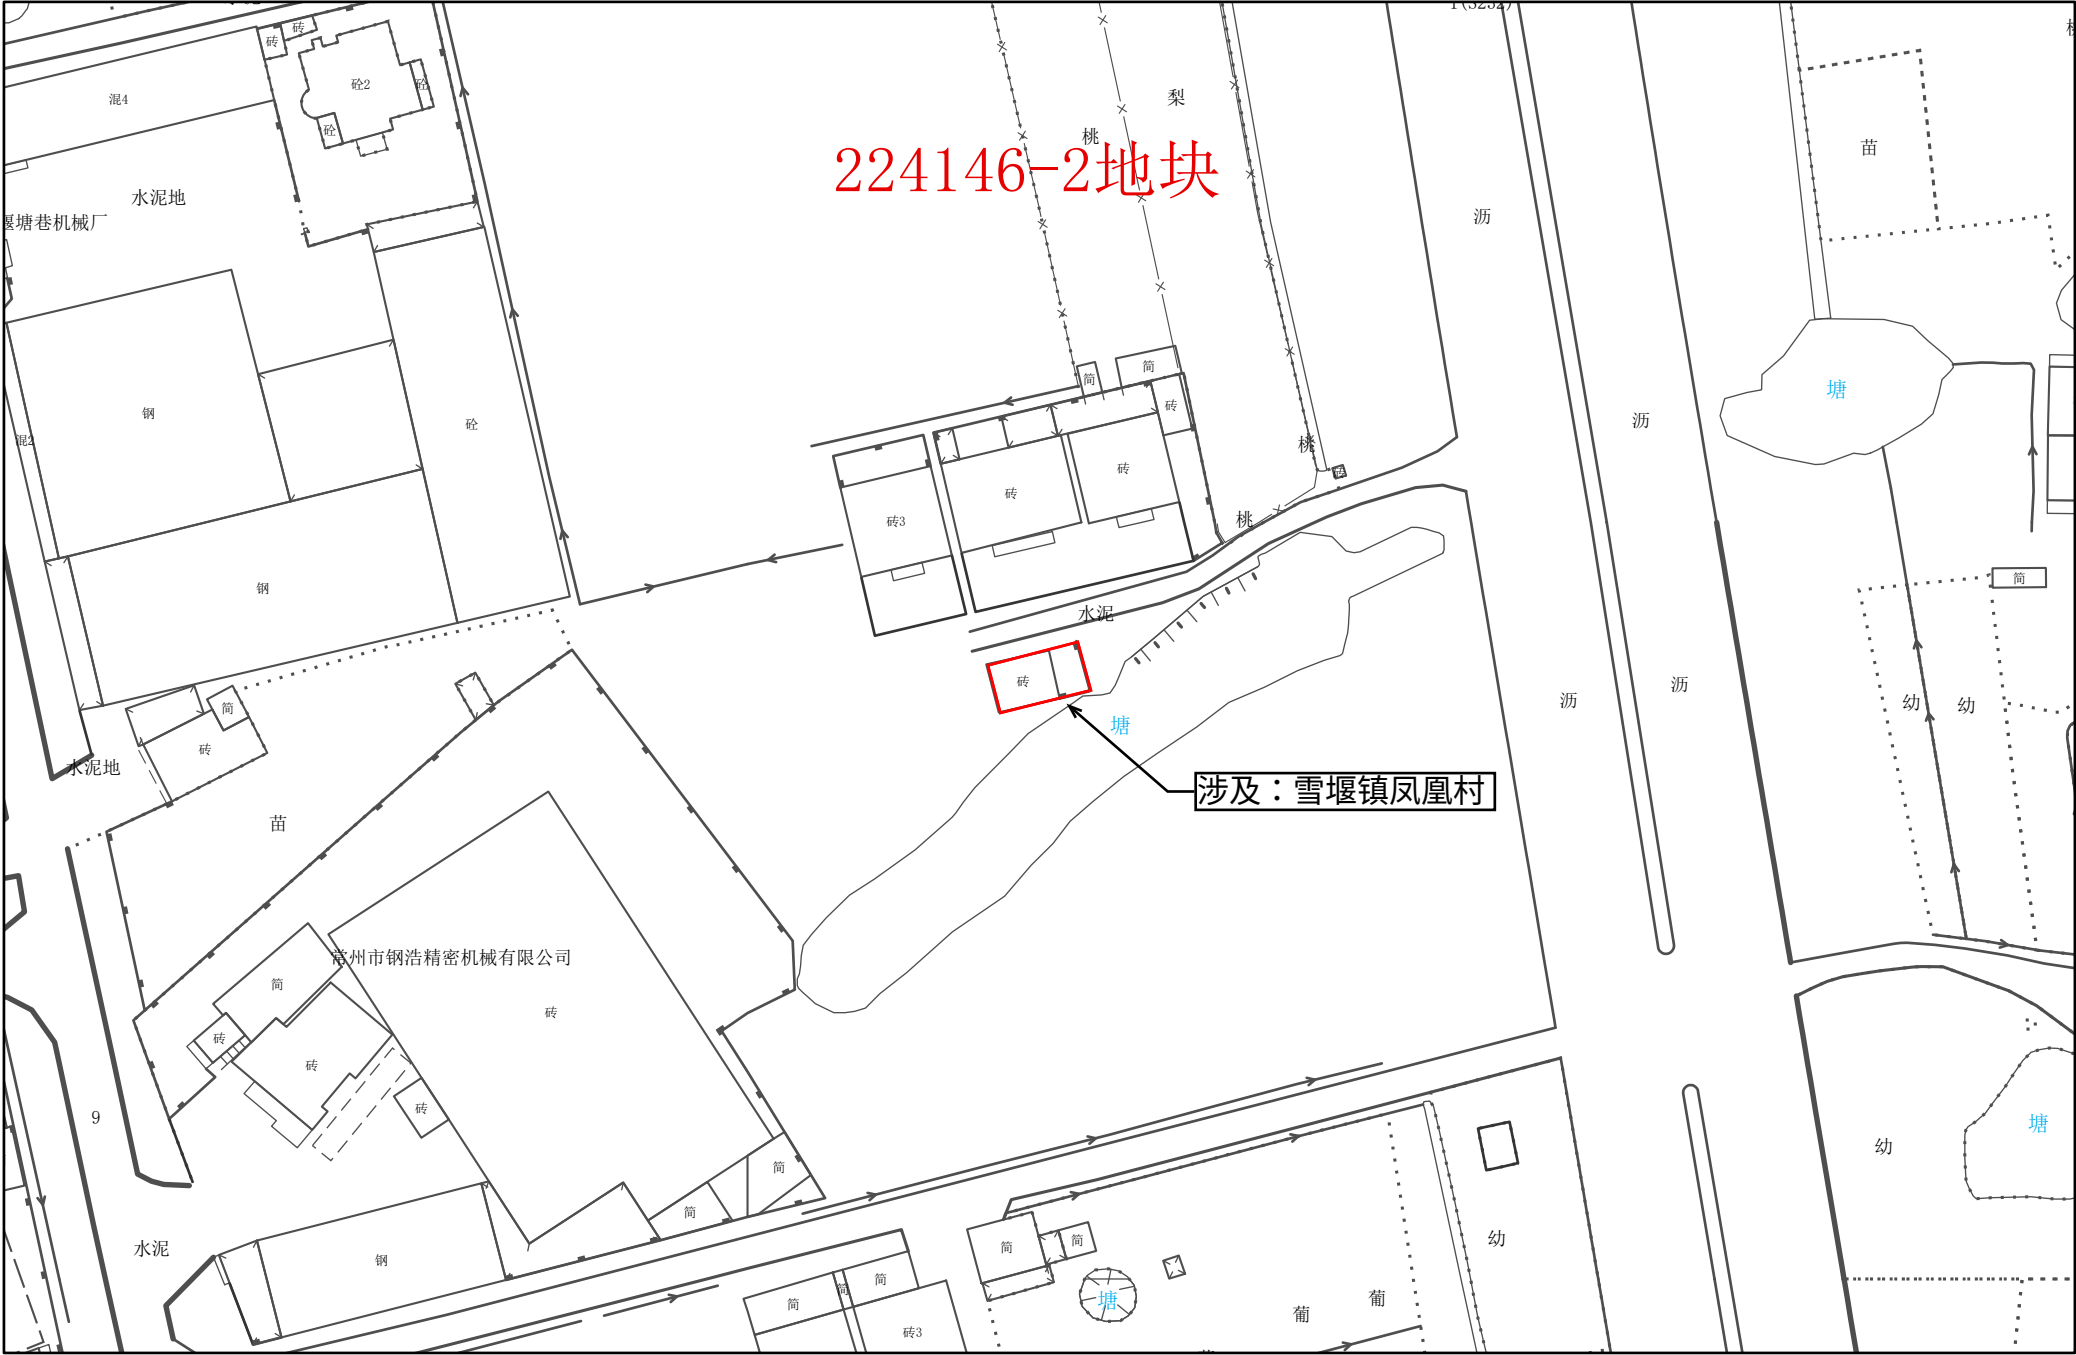


常州市武进区拟转用土地位置示意图 3



1:1,000

常州市自然资源和规划局武进分局


常州市武进区拟转用土地位置示意图 4

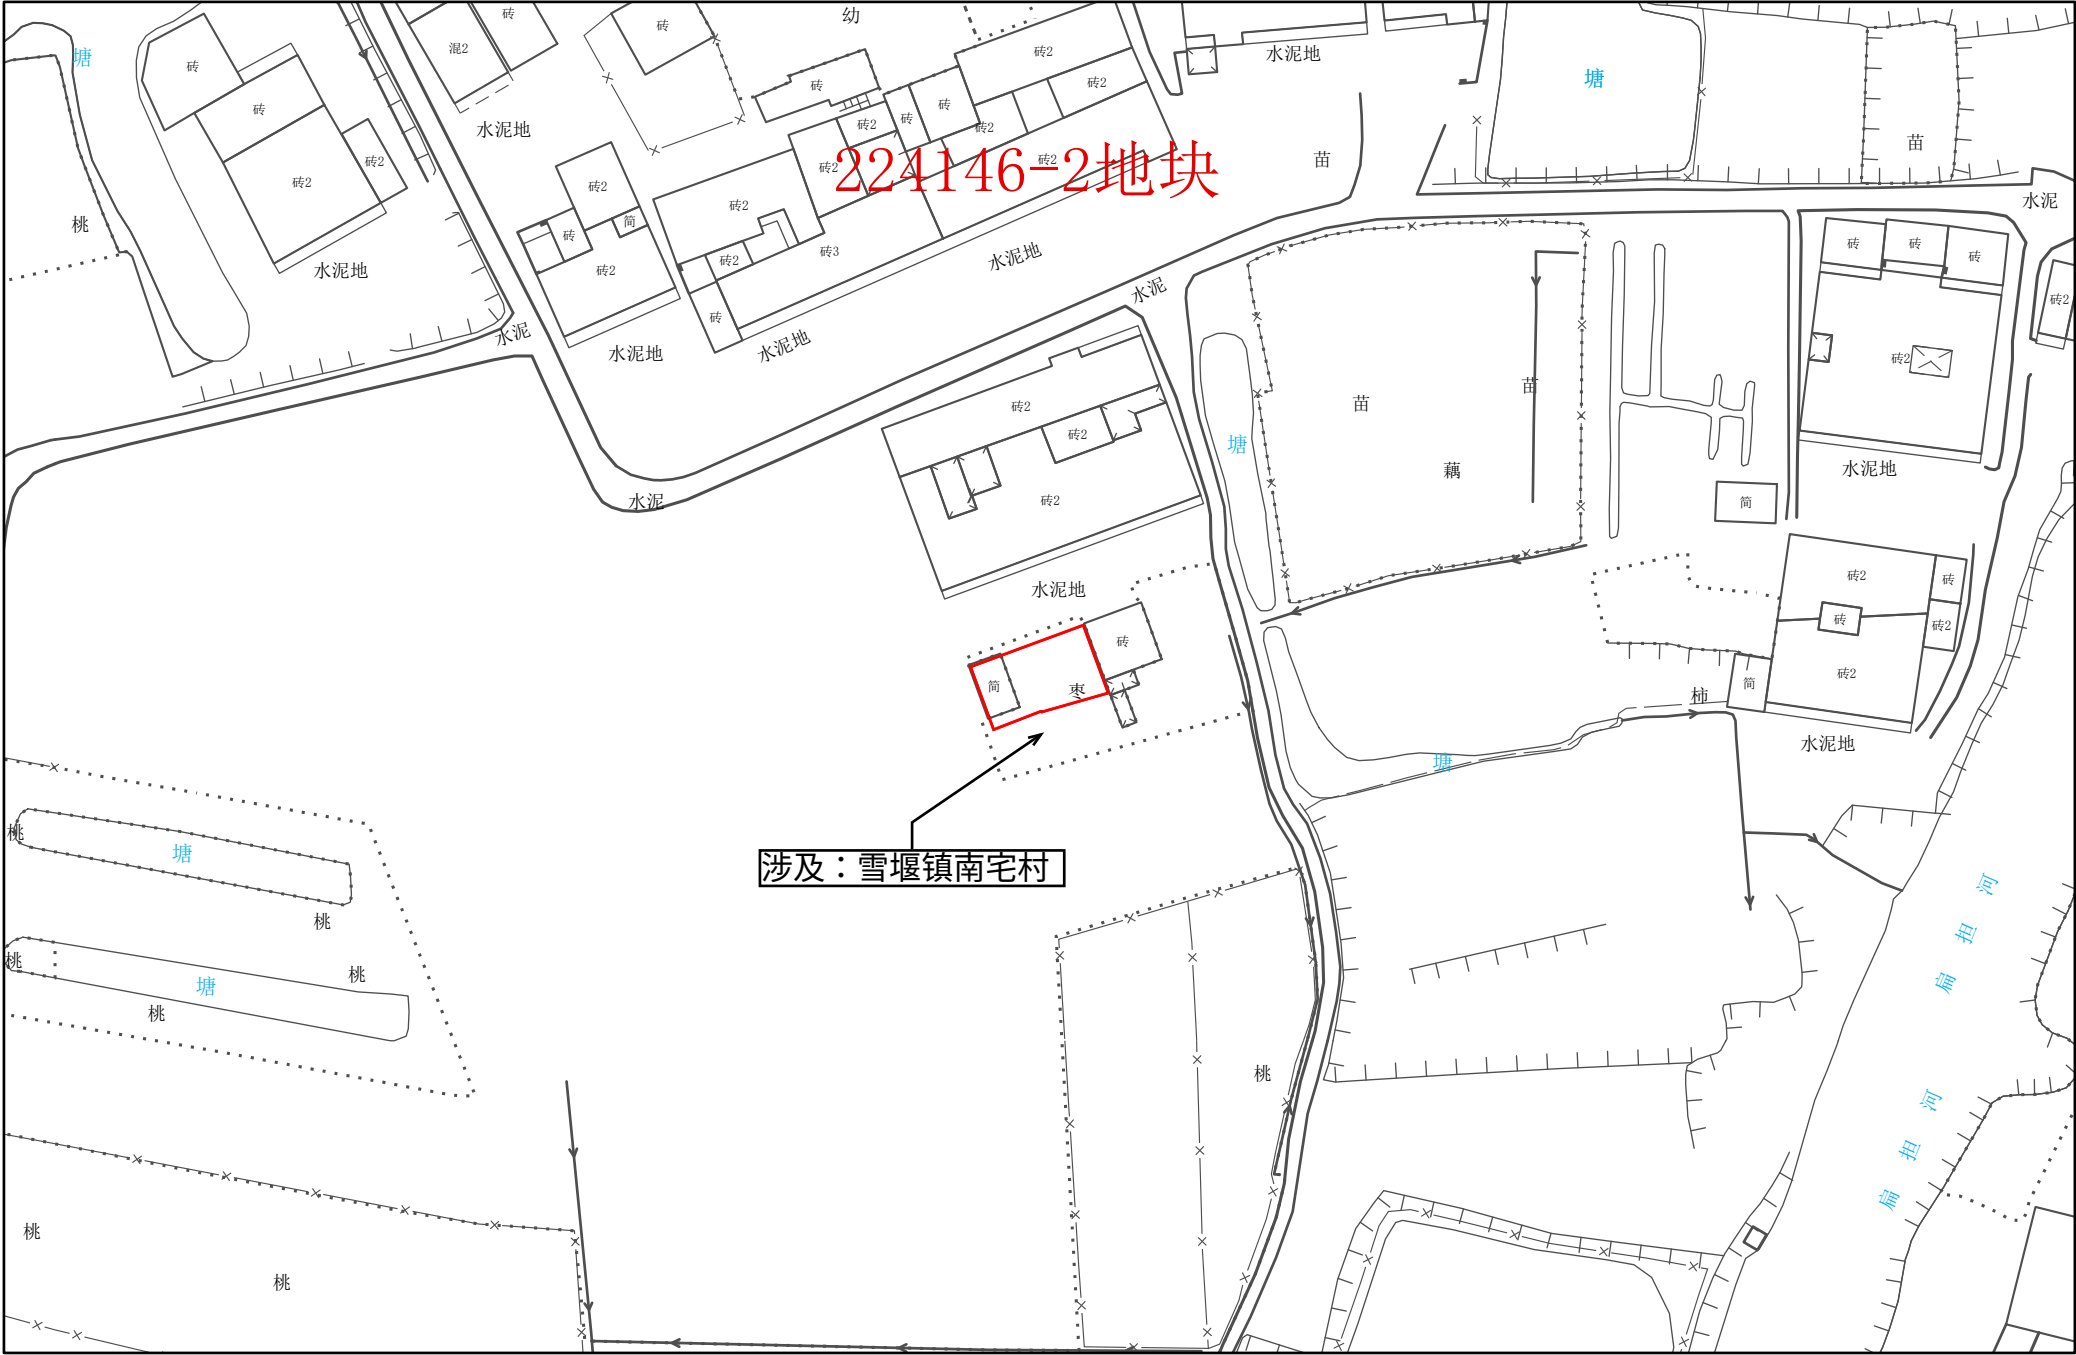

1:1,000

常州市自然资源和规划局武进分局


常州市武进区拟转用土地位置示意图 5

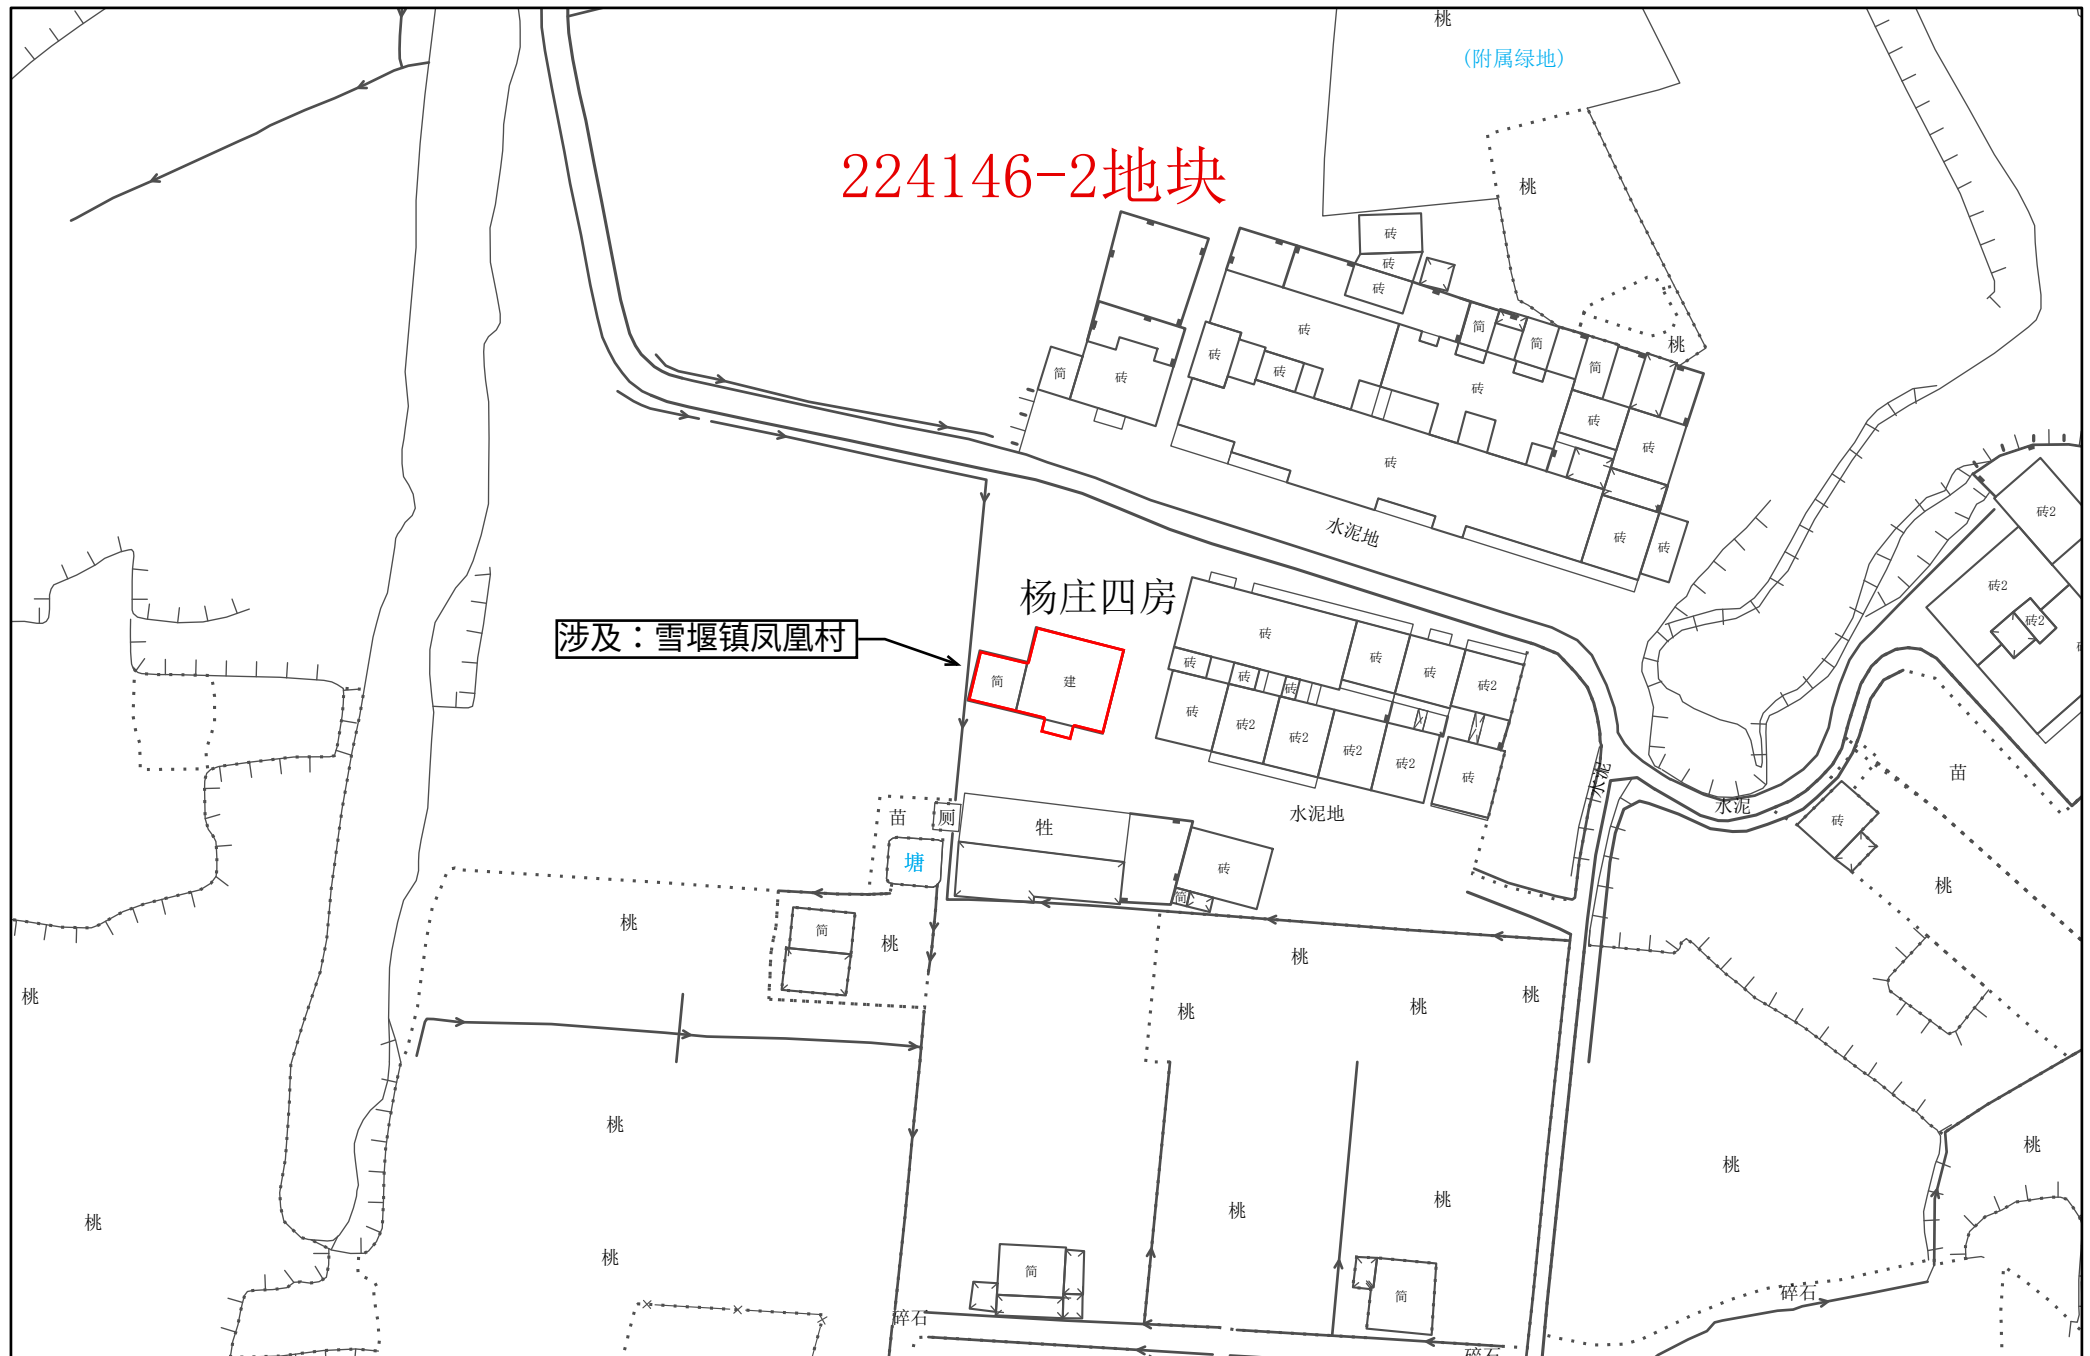

1:1,000

常州市自然资源和规划局武进分局

常州市武进区拟转用土地位置示意图 6

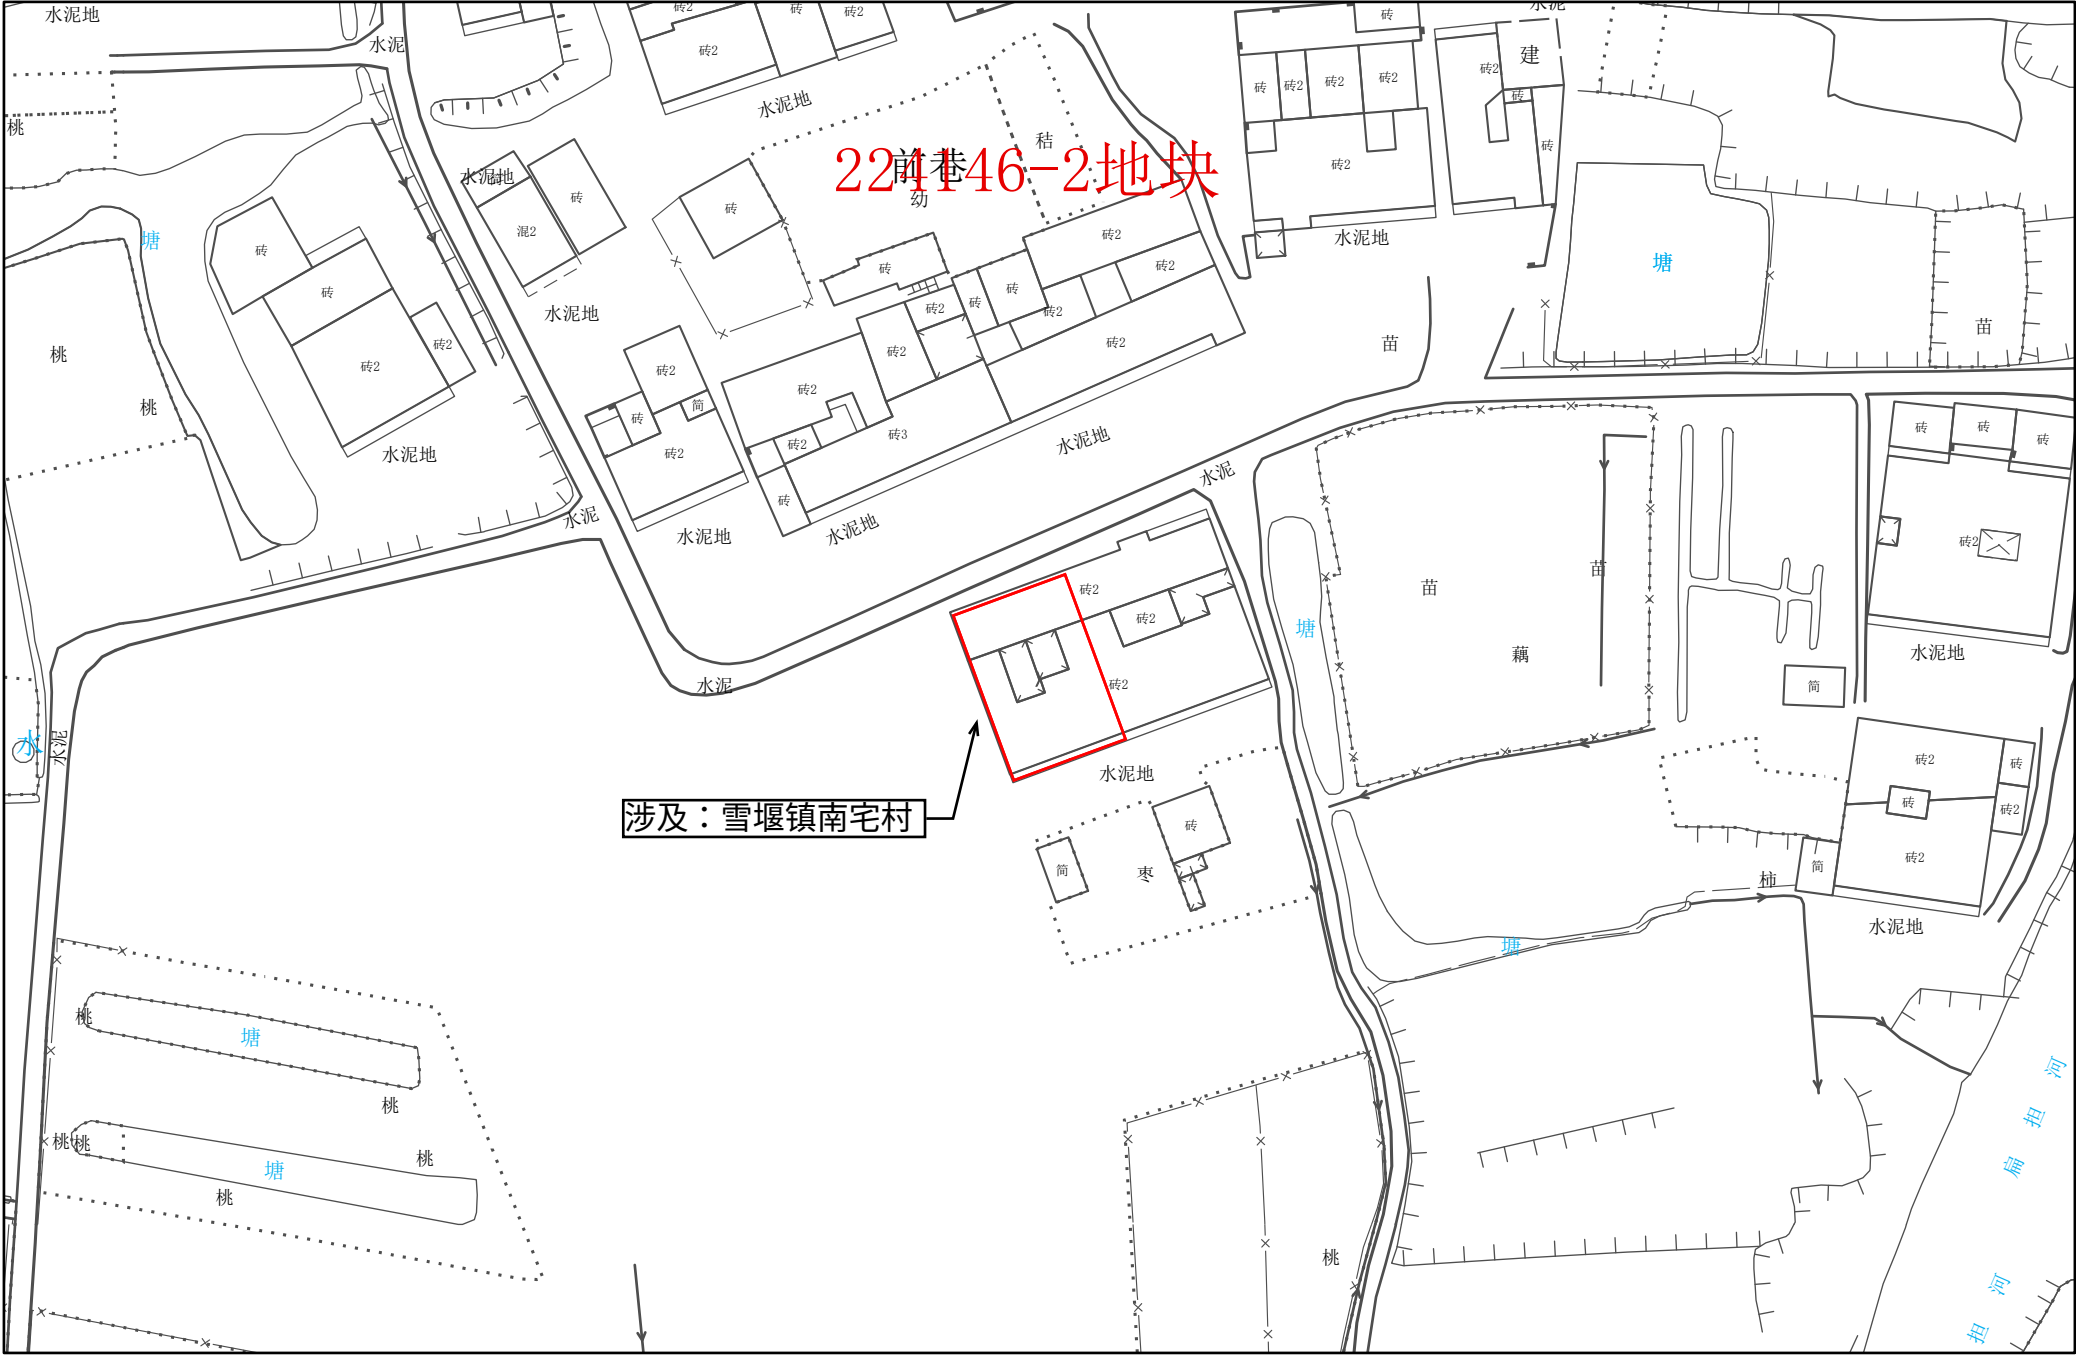


1:1,000

常州市自然资源和规划局武进分局




常州市武进区拟转用土地位置示意图 7

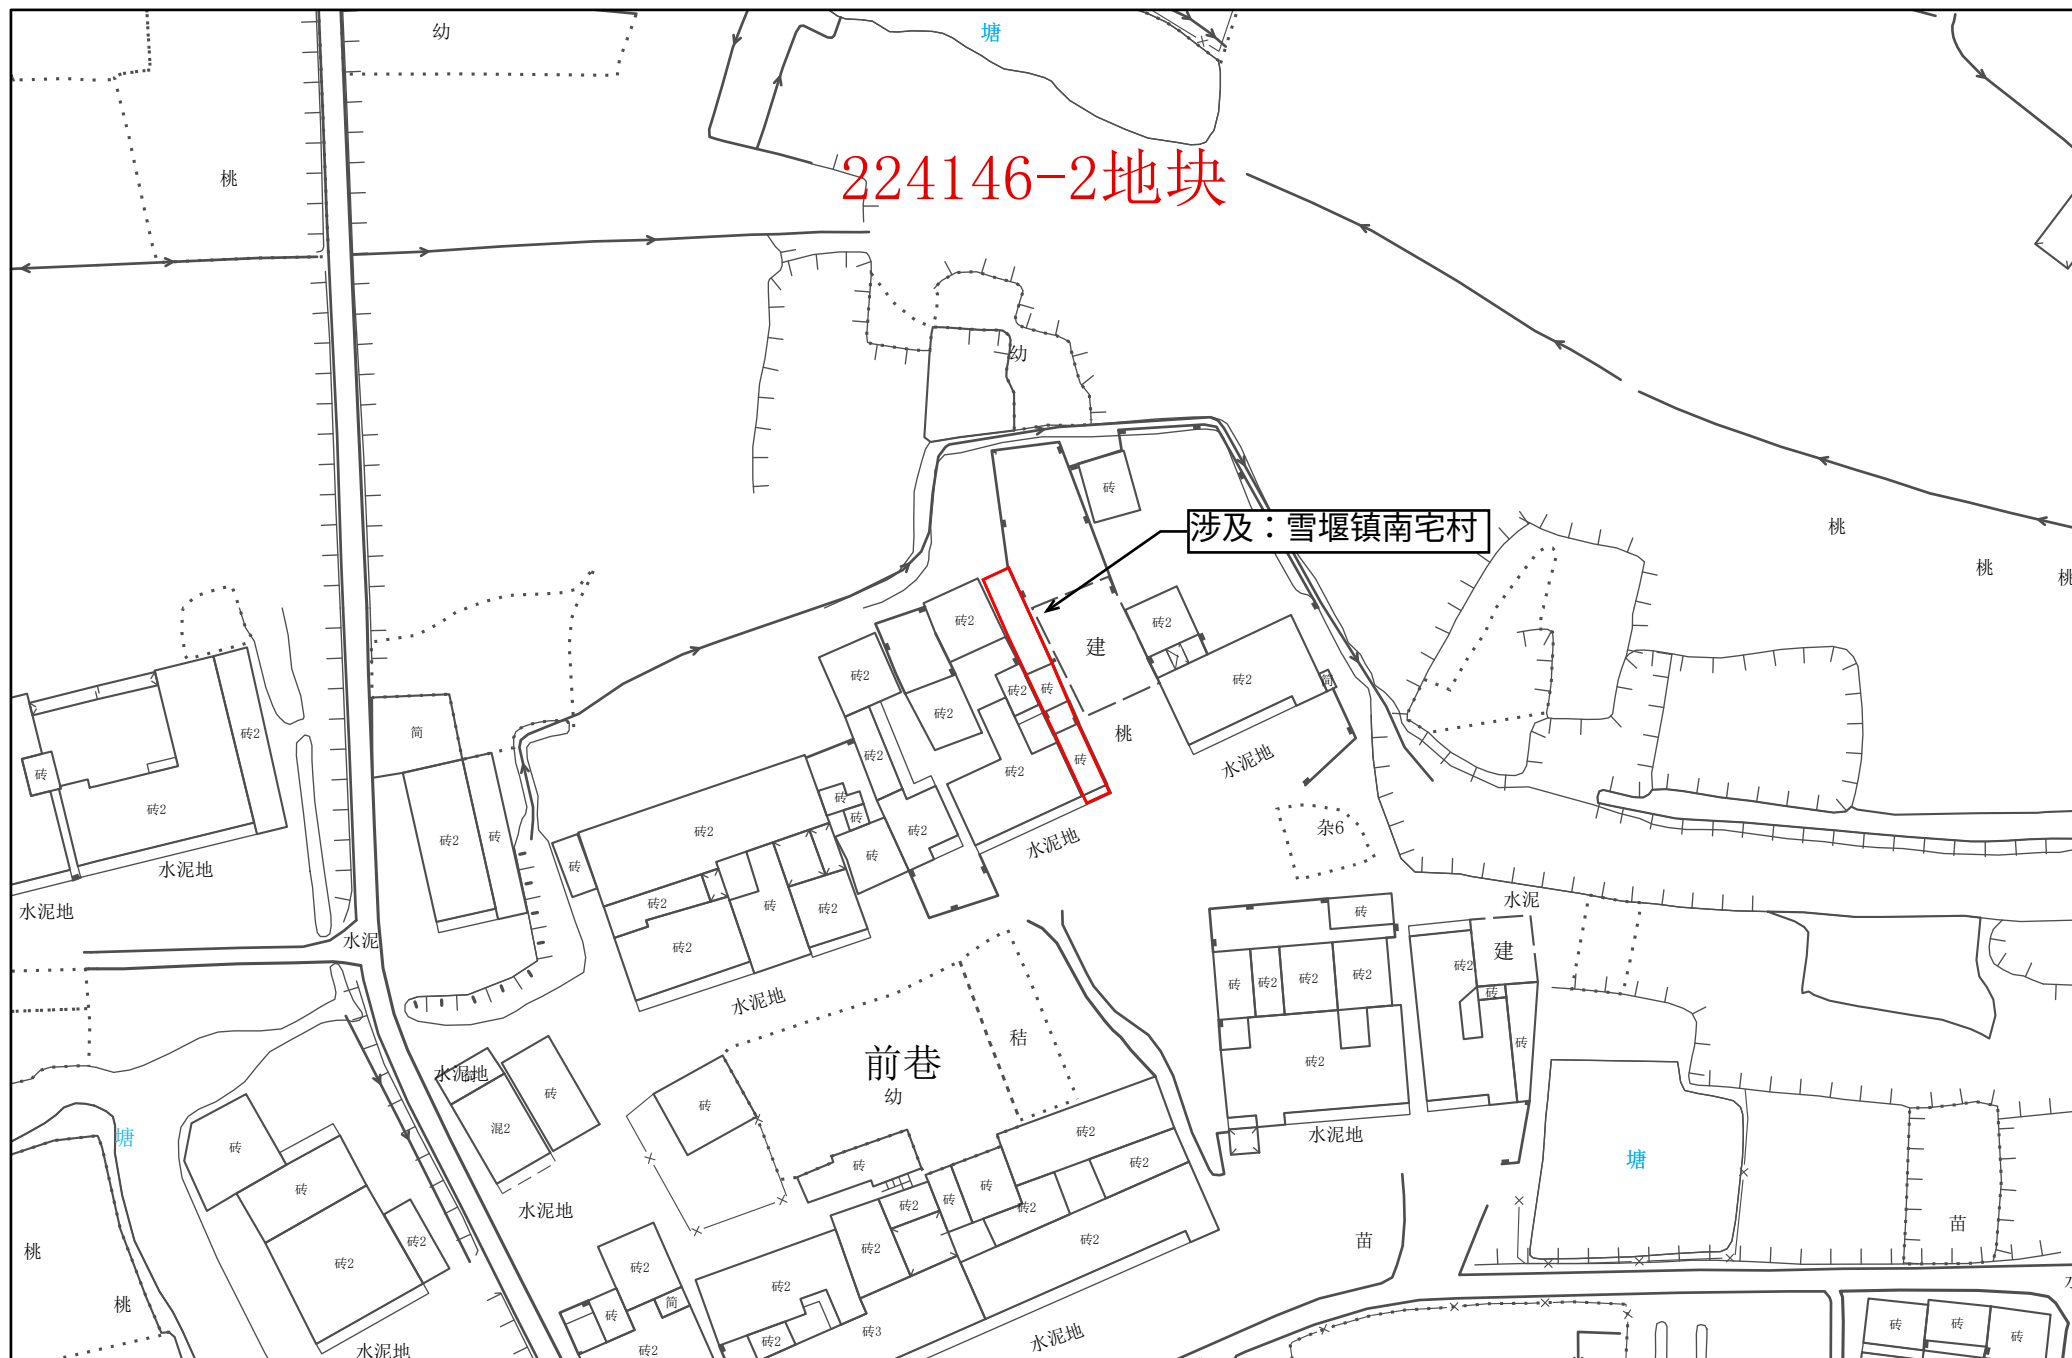

1:1,000


常州市自然资源和规划局武进分局

常州市武进区拟转用土地位置示意图 8

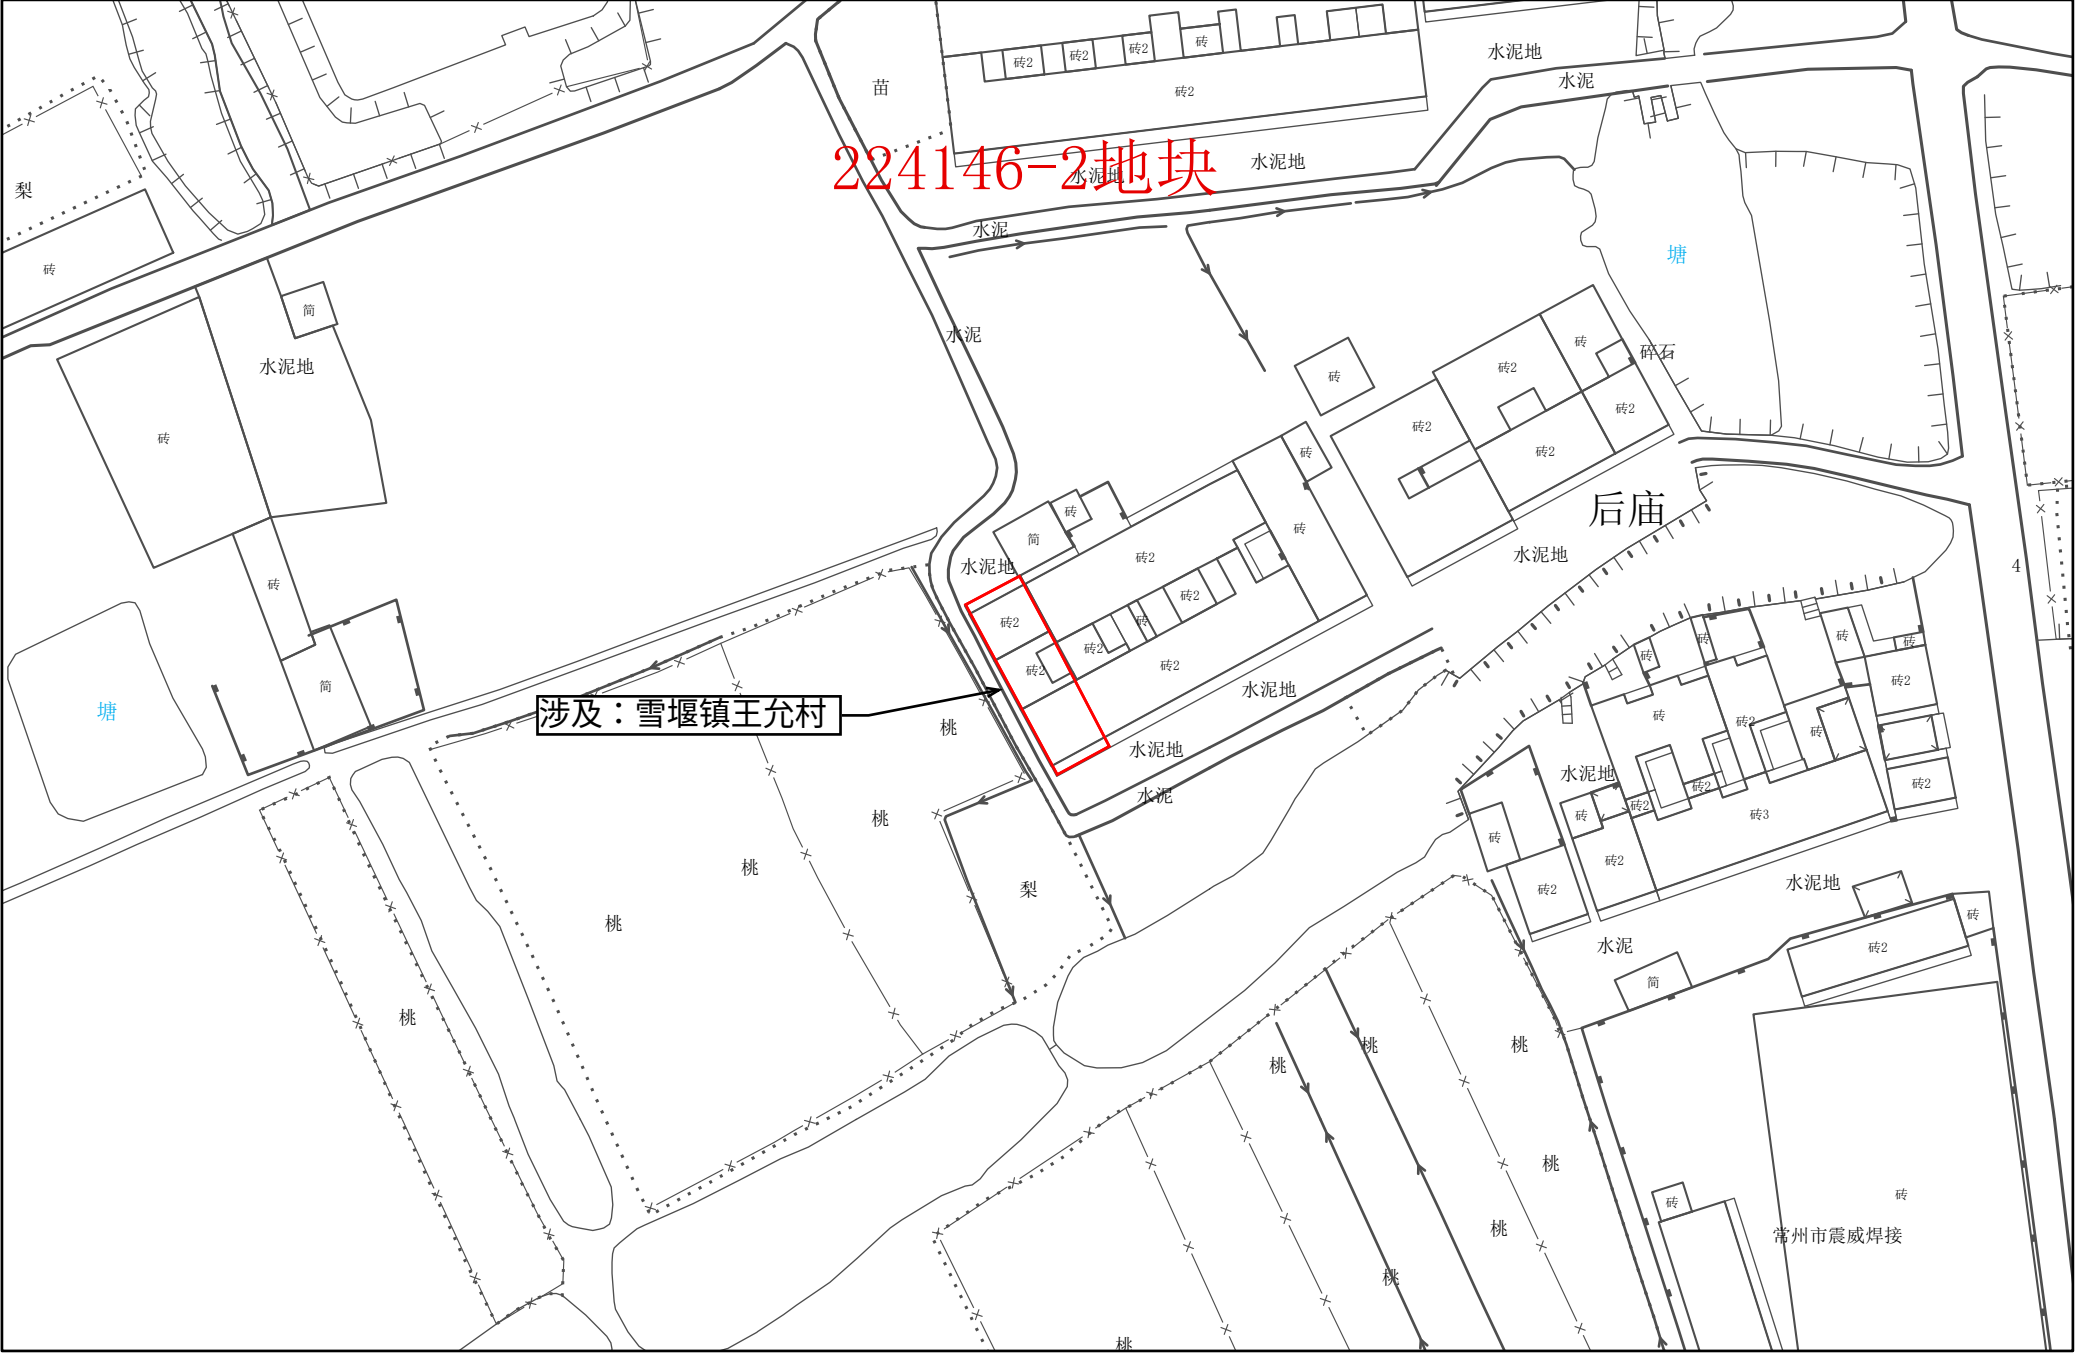





常州市武进区拟转用土地位置示意图 9

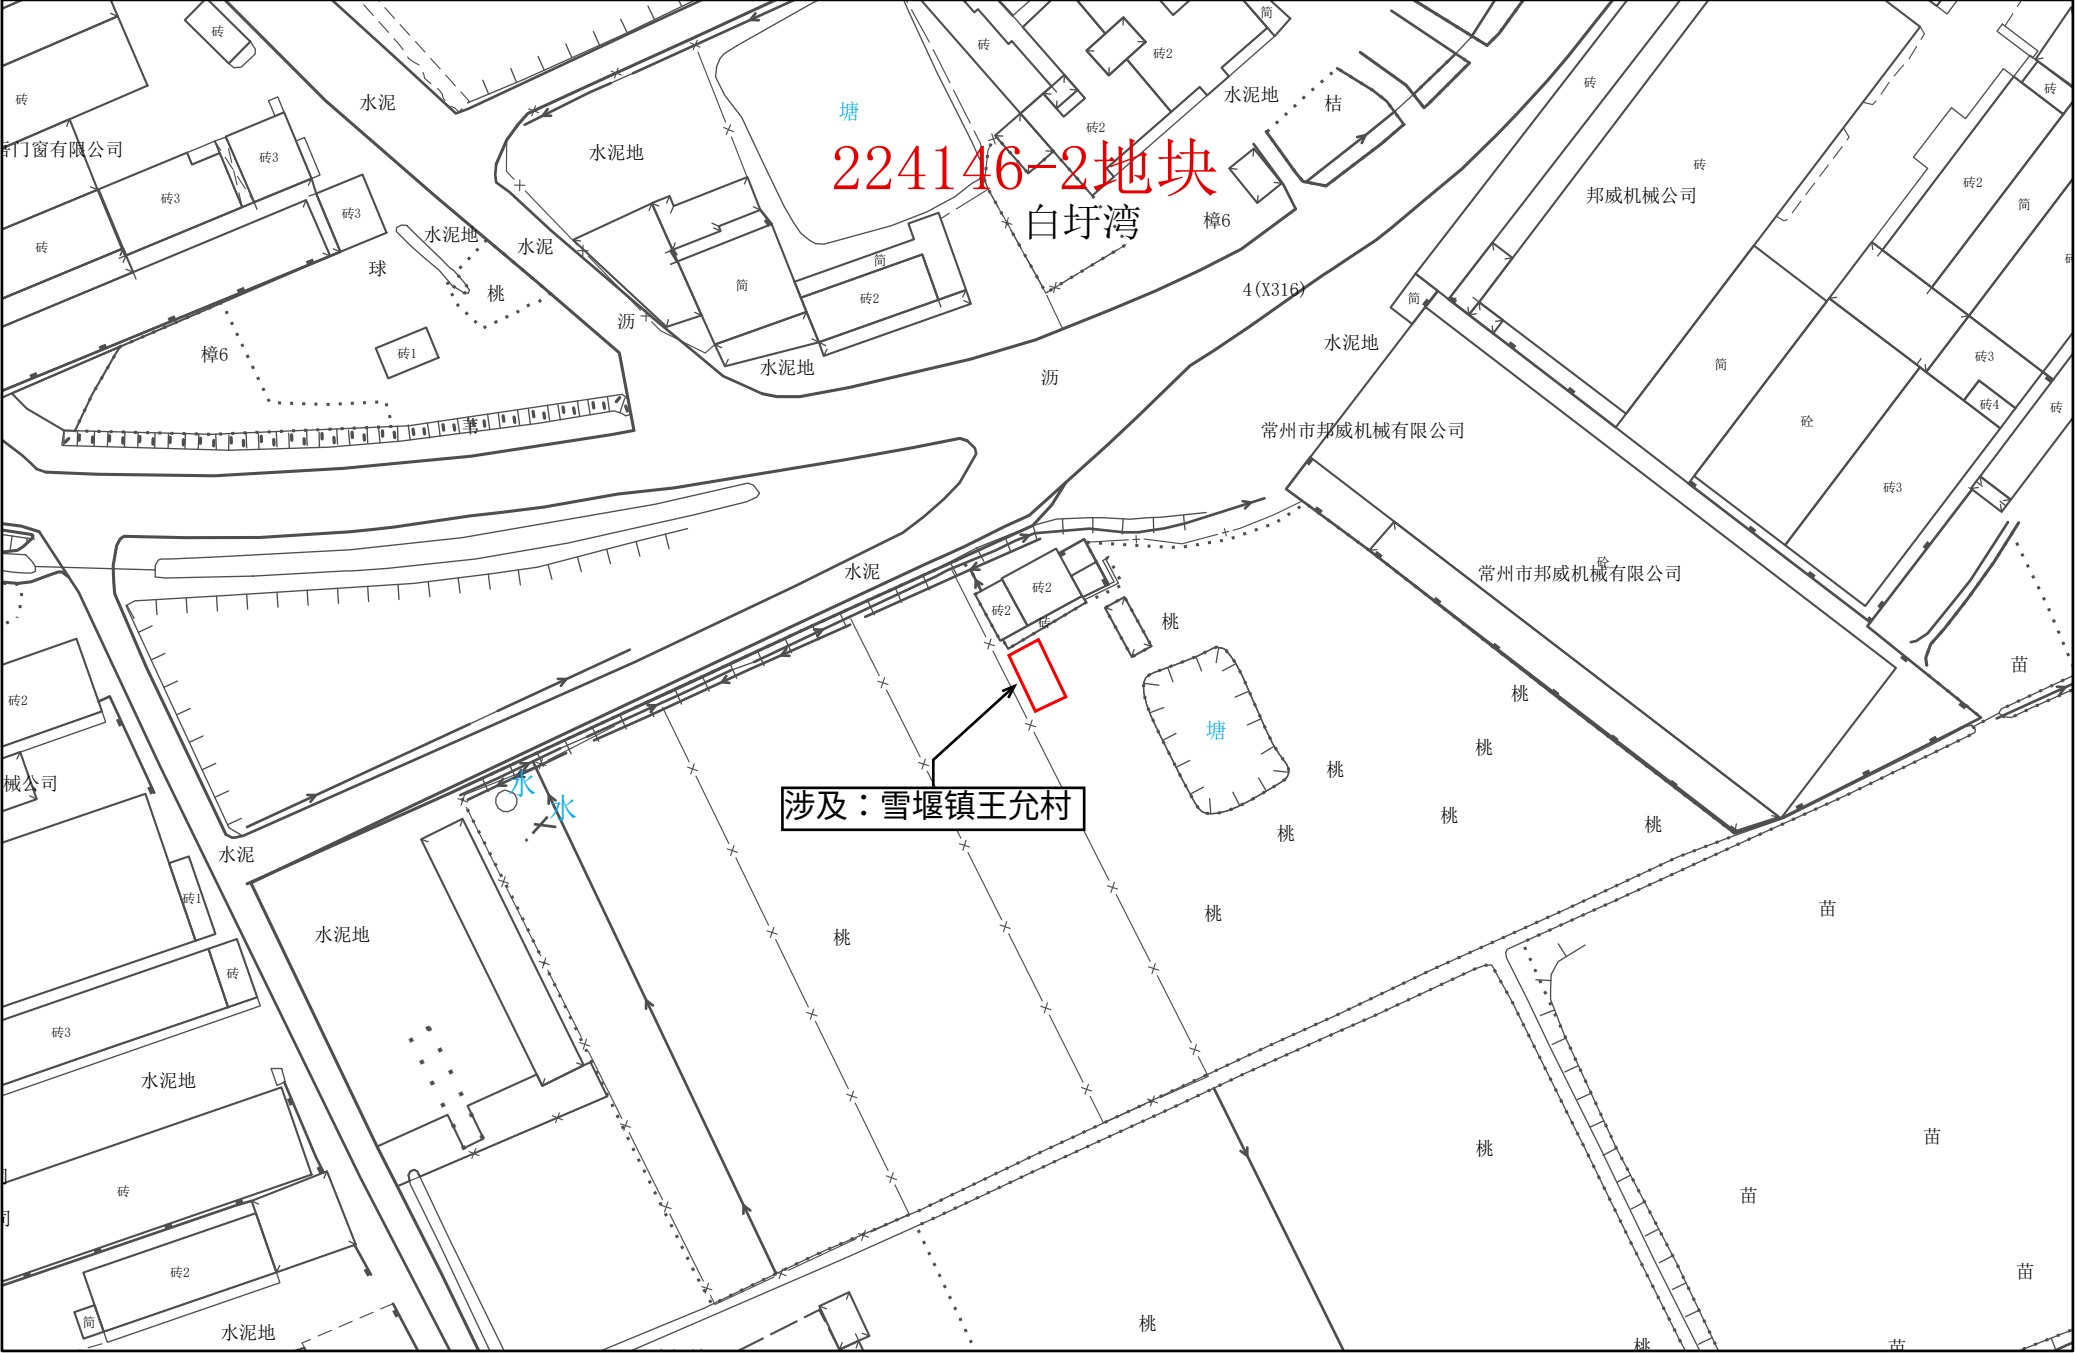

常州市武进区拟转用土地位置示意图 10

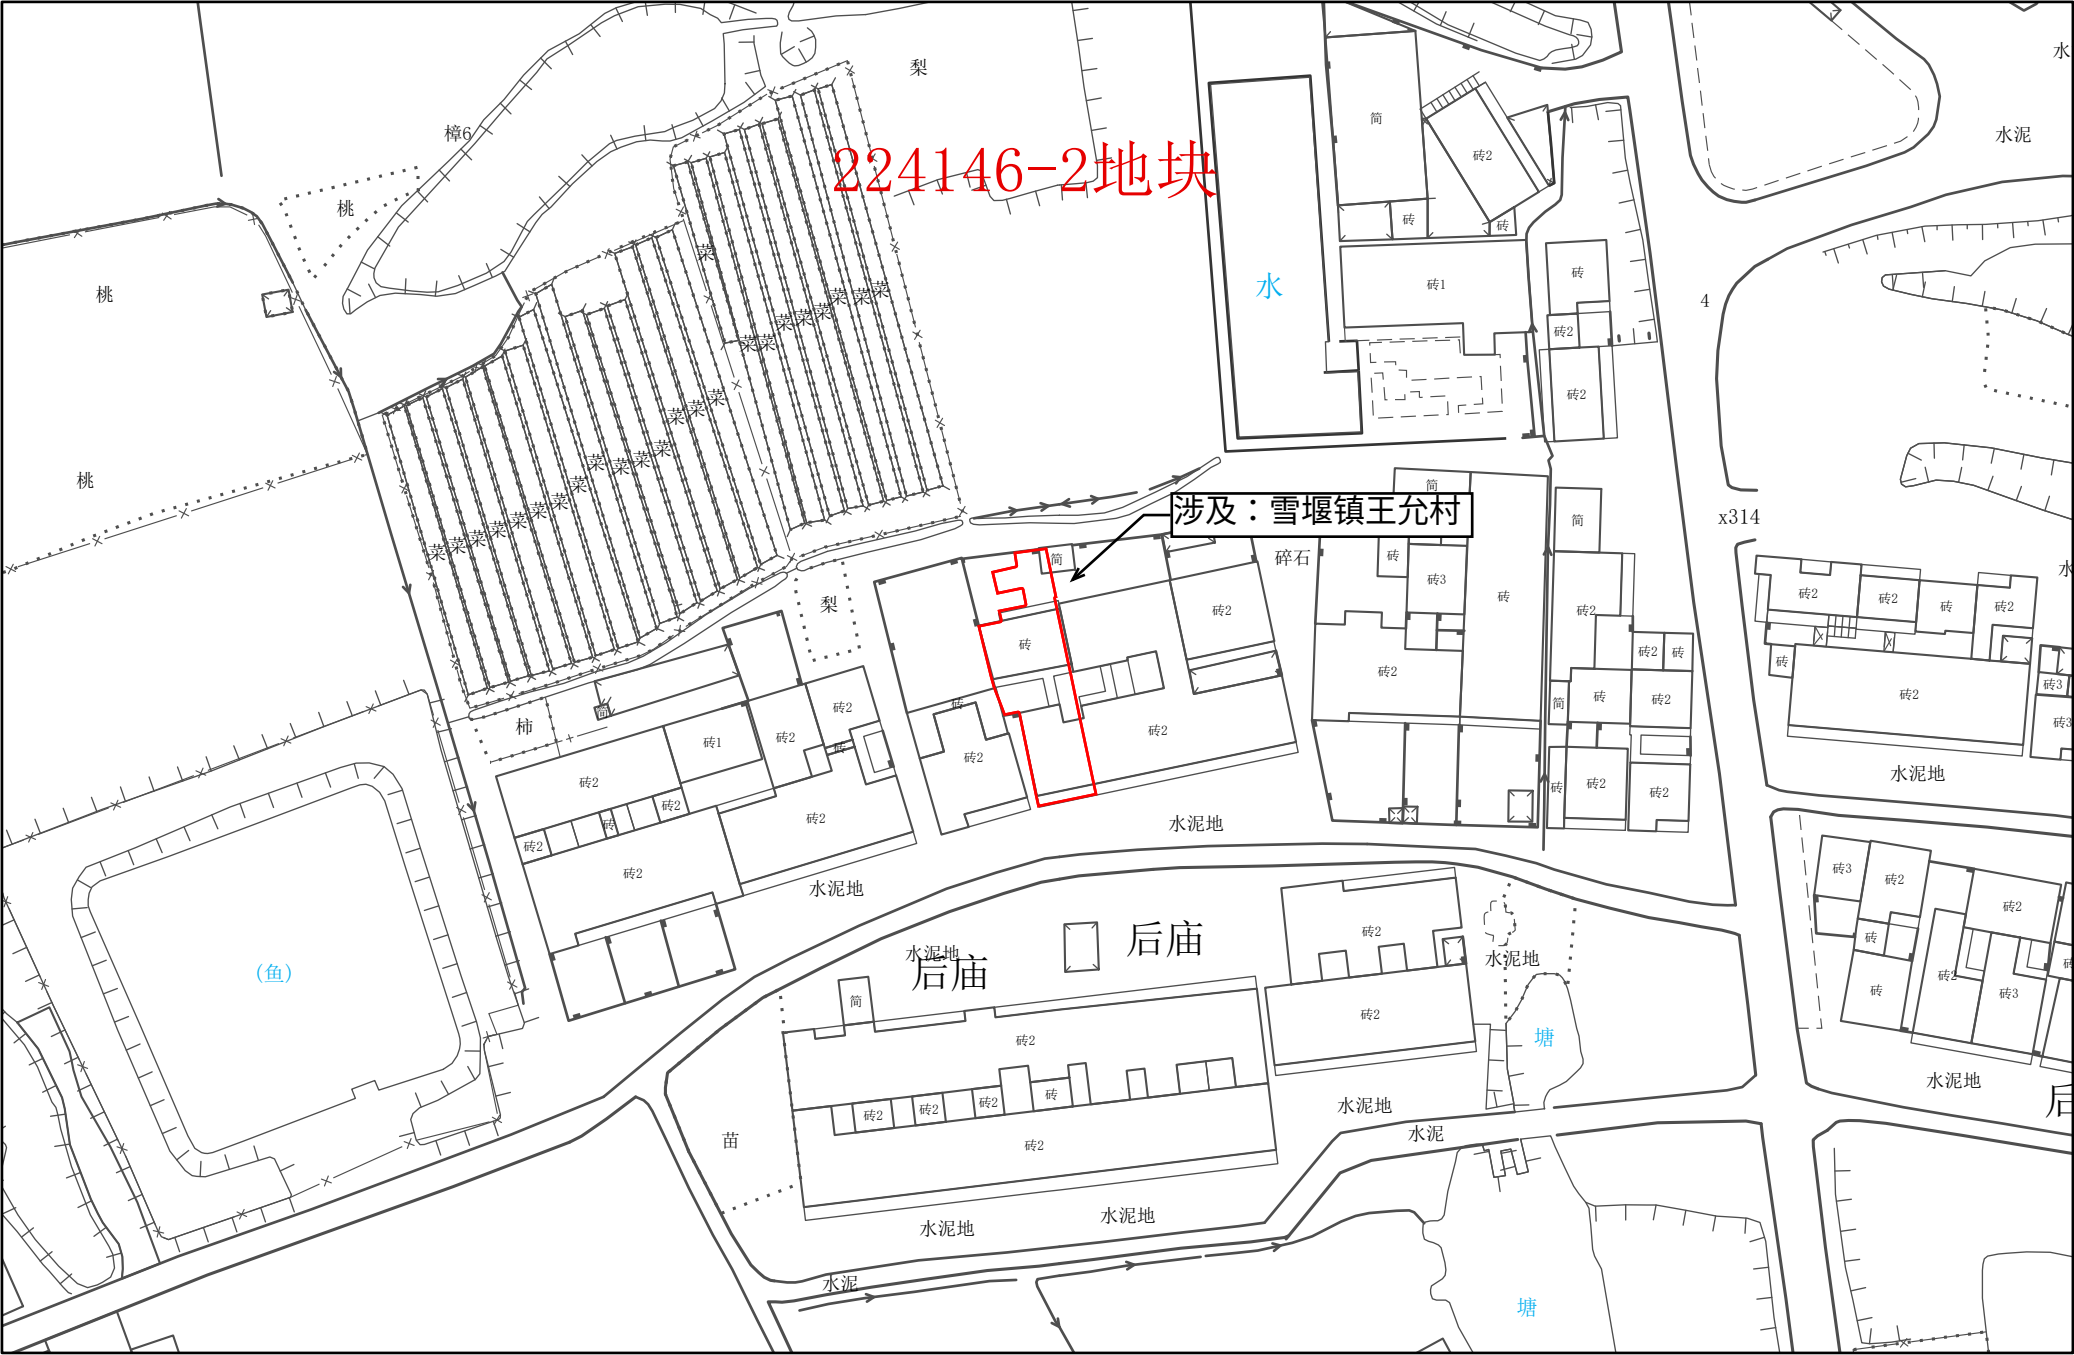


常州市武进区拟转用土地位置示意图 11

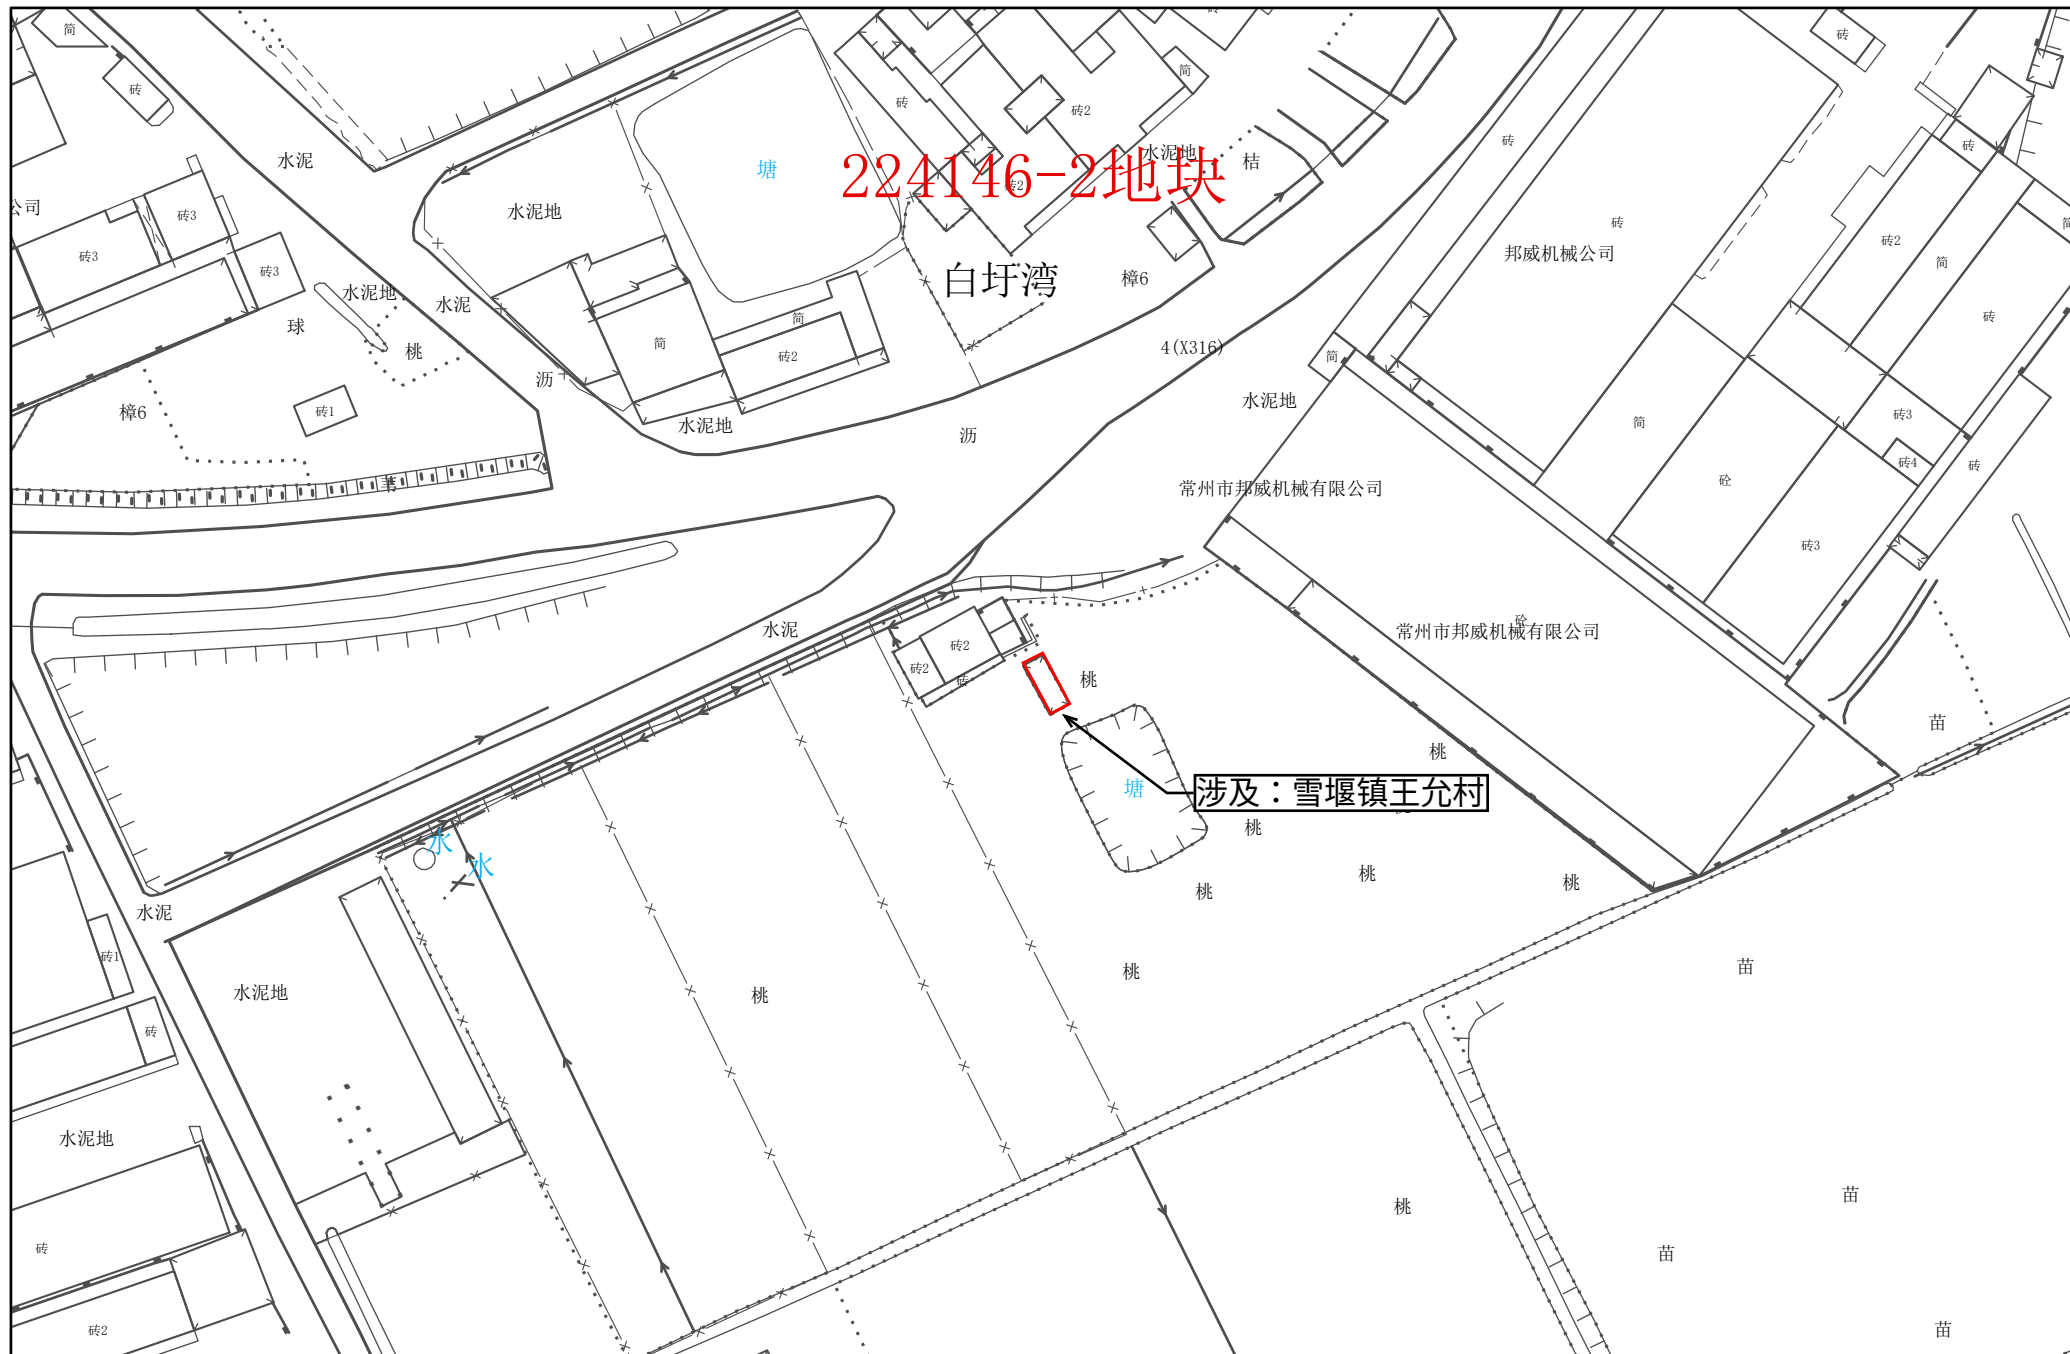

1:1,000

常州市自然资源和规划局武进分局


常州市武进区拟转用土地位置示意图 12

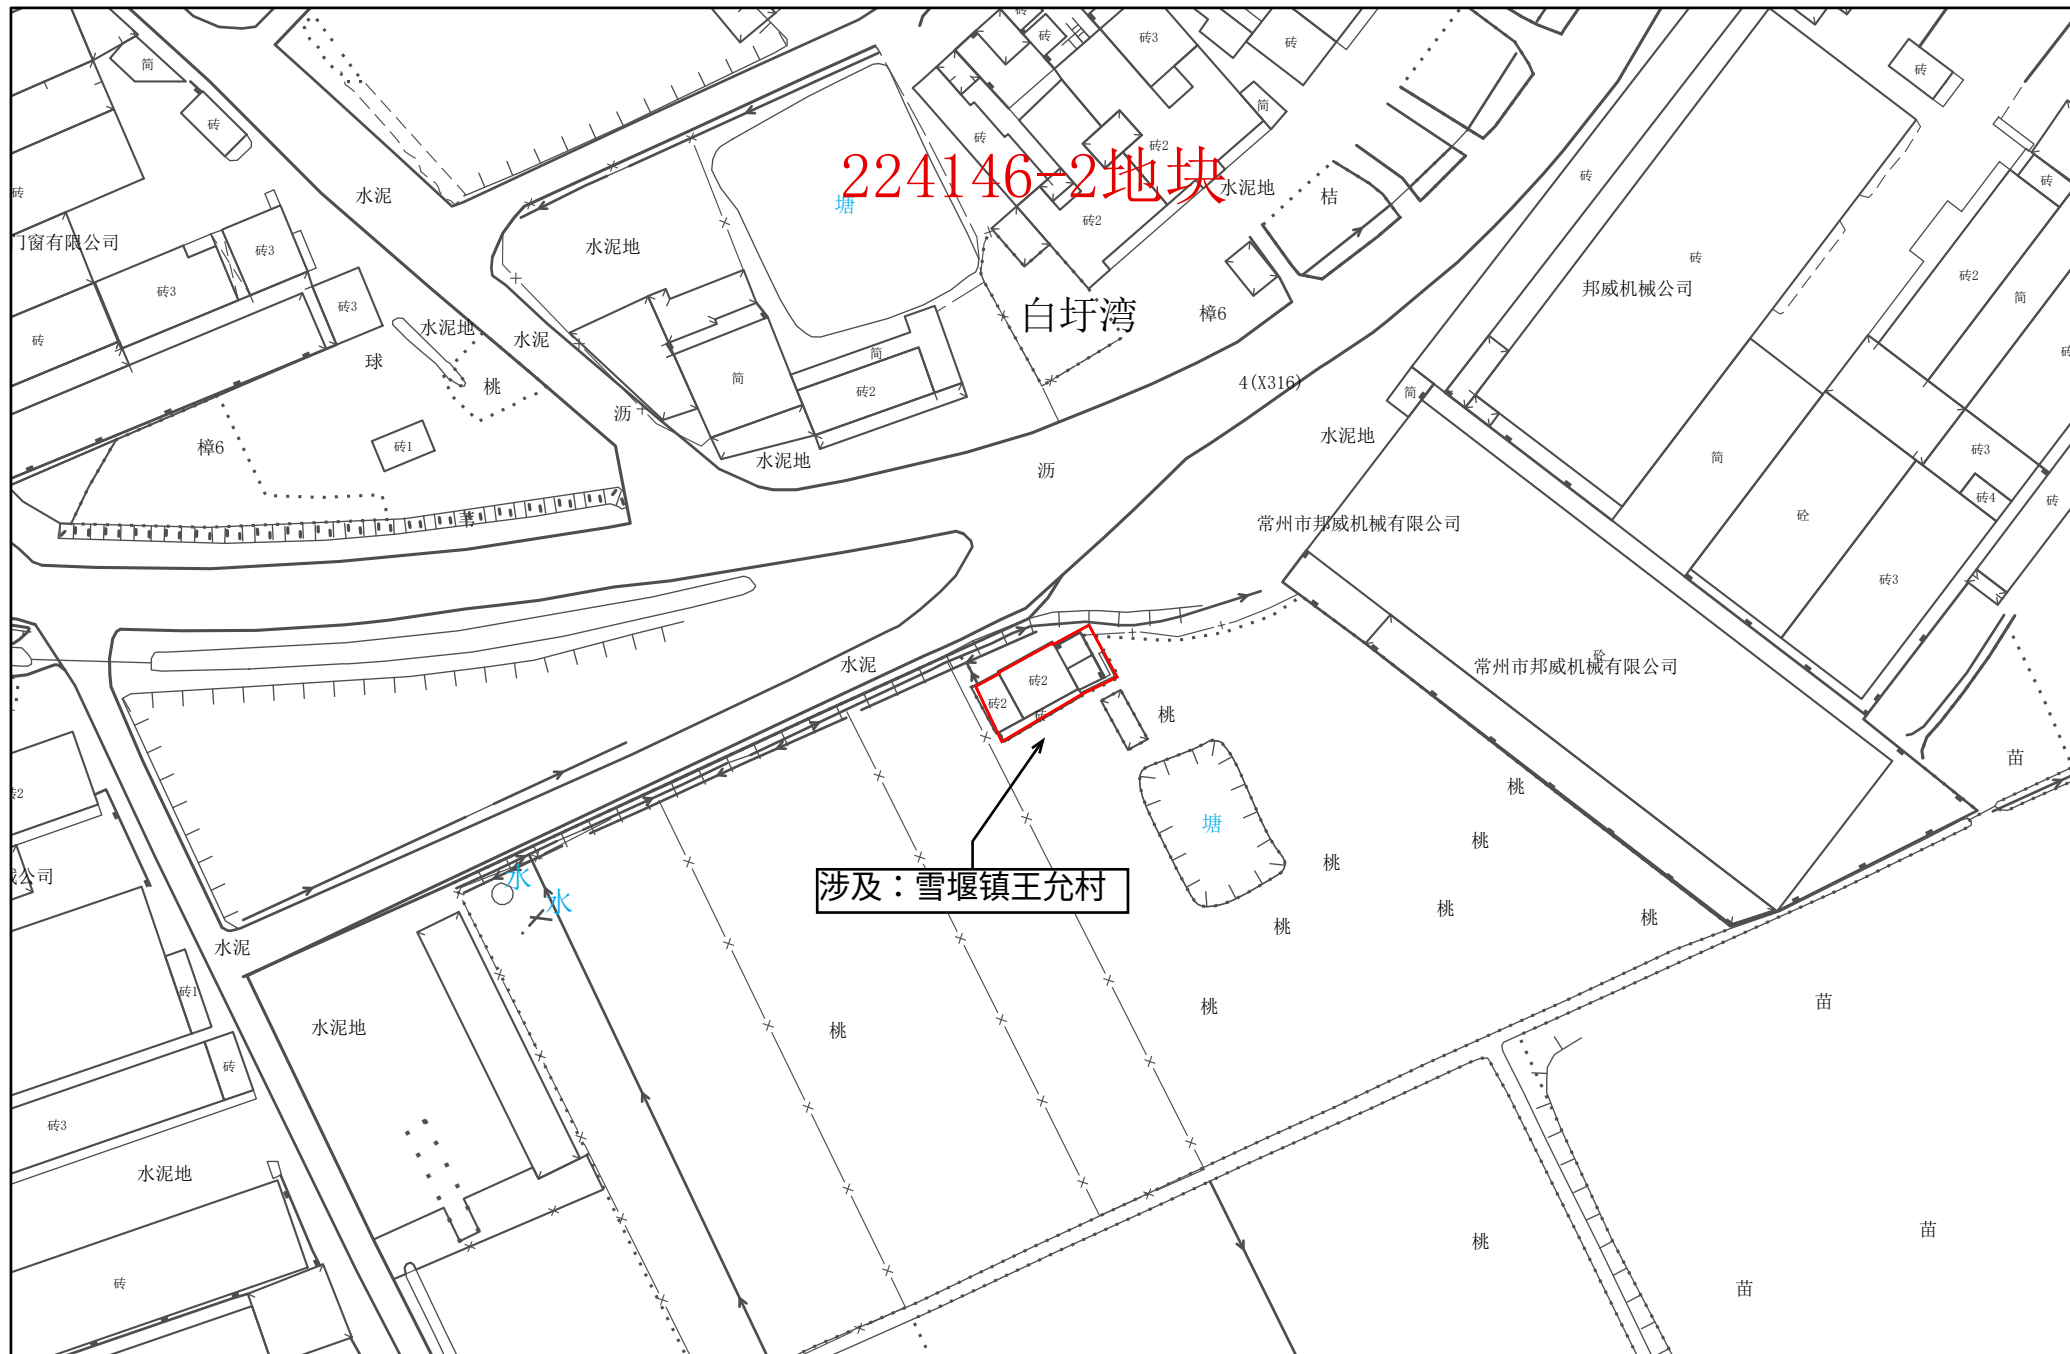

1:1,000

常州市自然资源和规划局武进分局

常州市武进区拟转用土地位置示意图 13

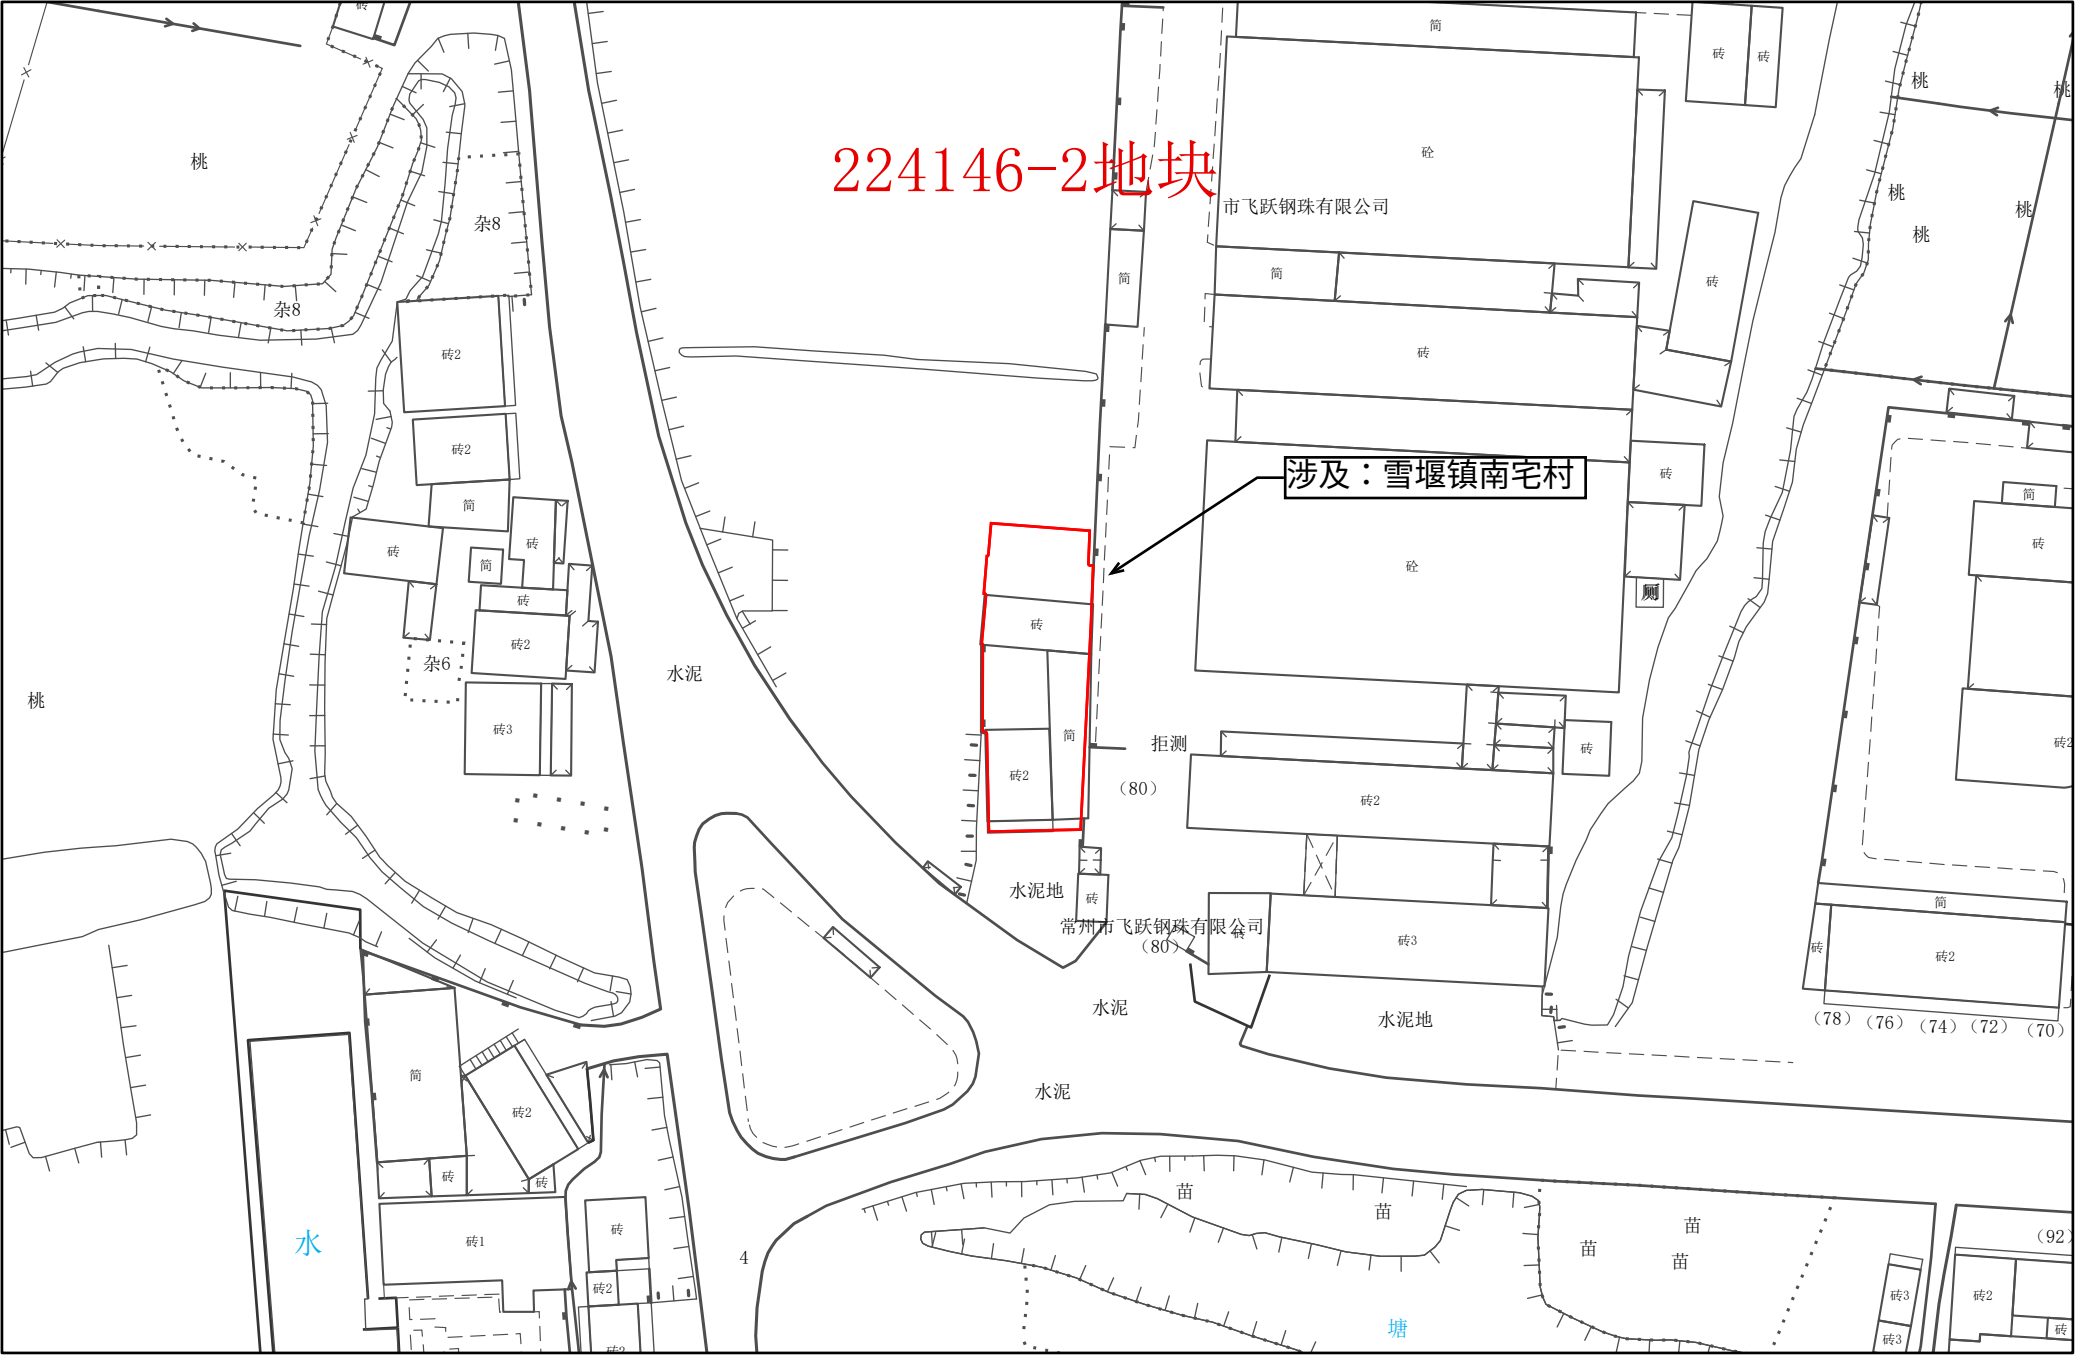


1:1,000

常州市自然资源和规划局武进分局



常州市武进区拟转用土地位置示意图 14

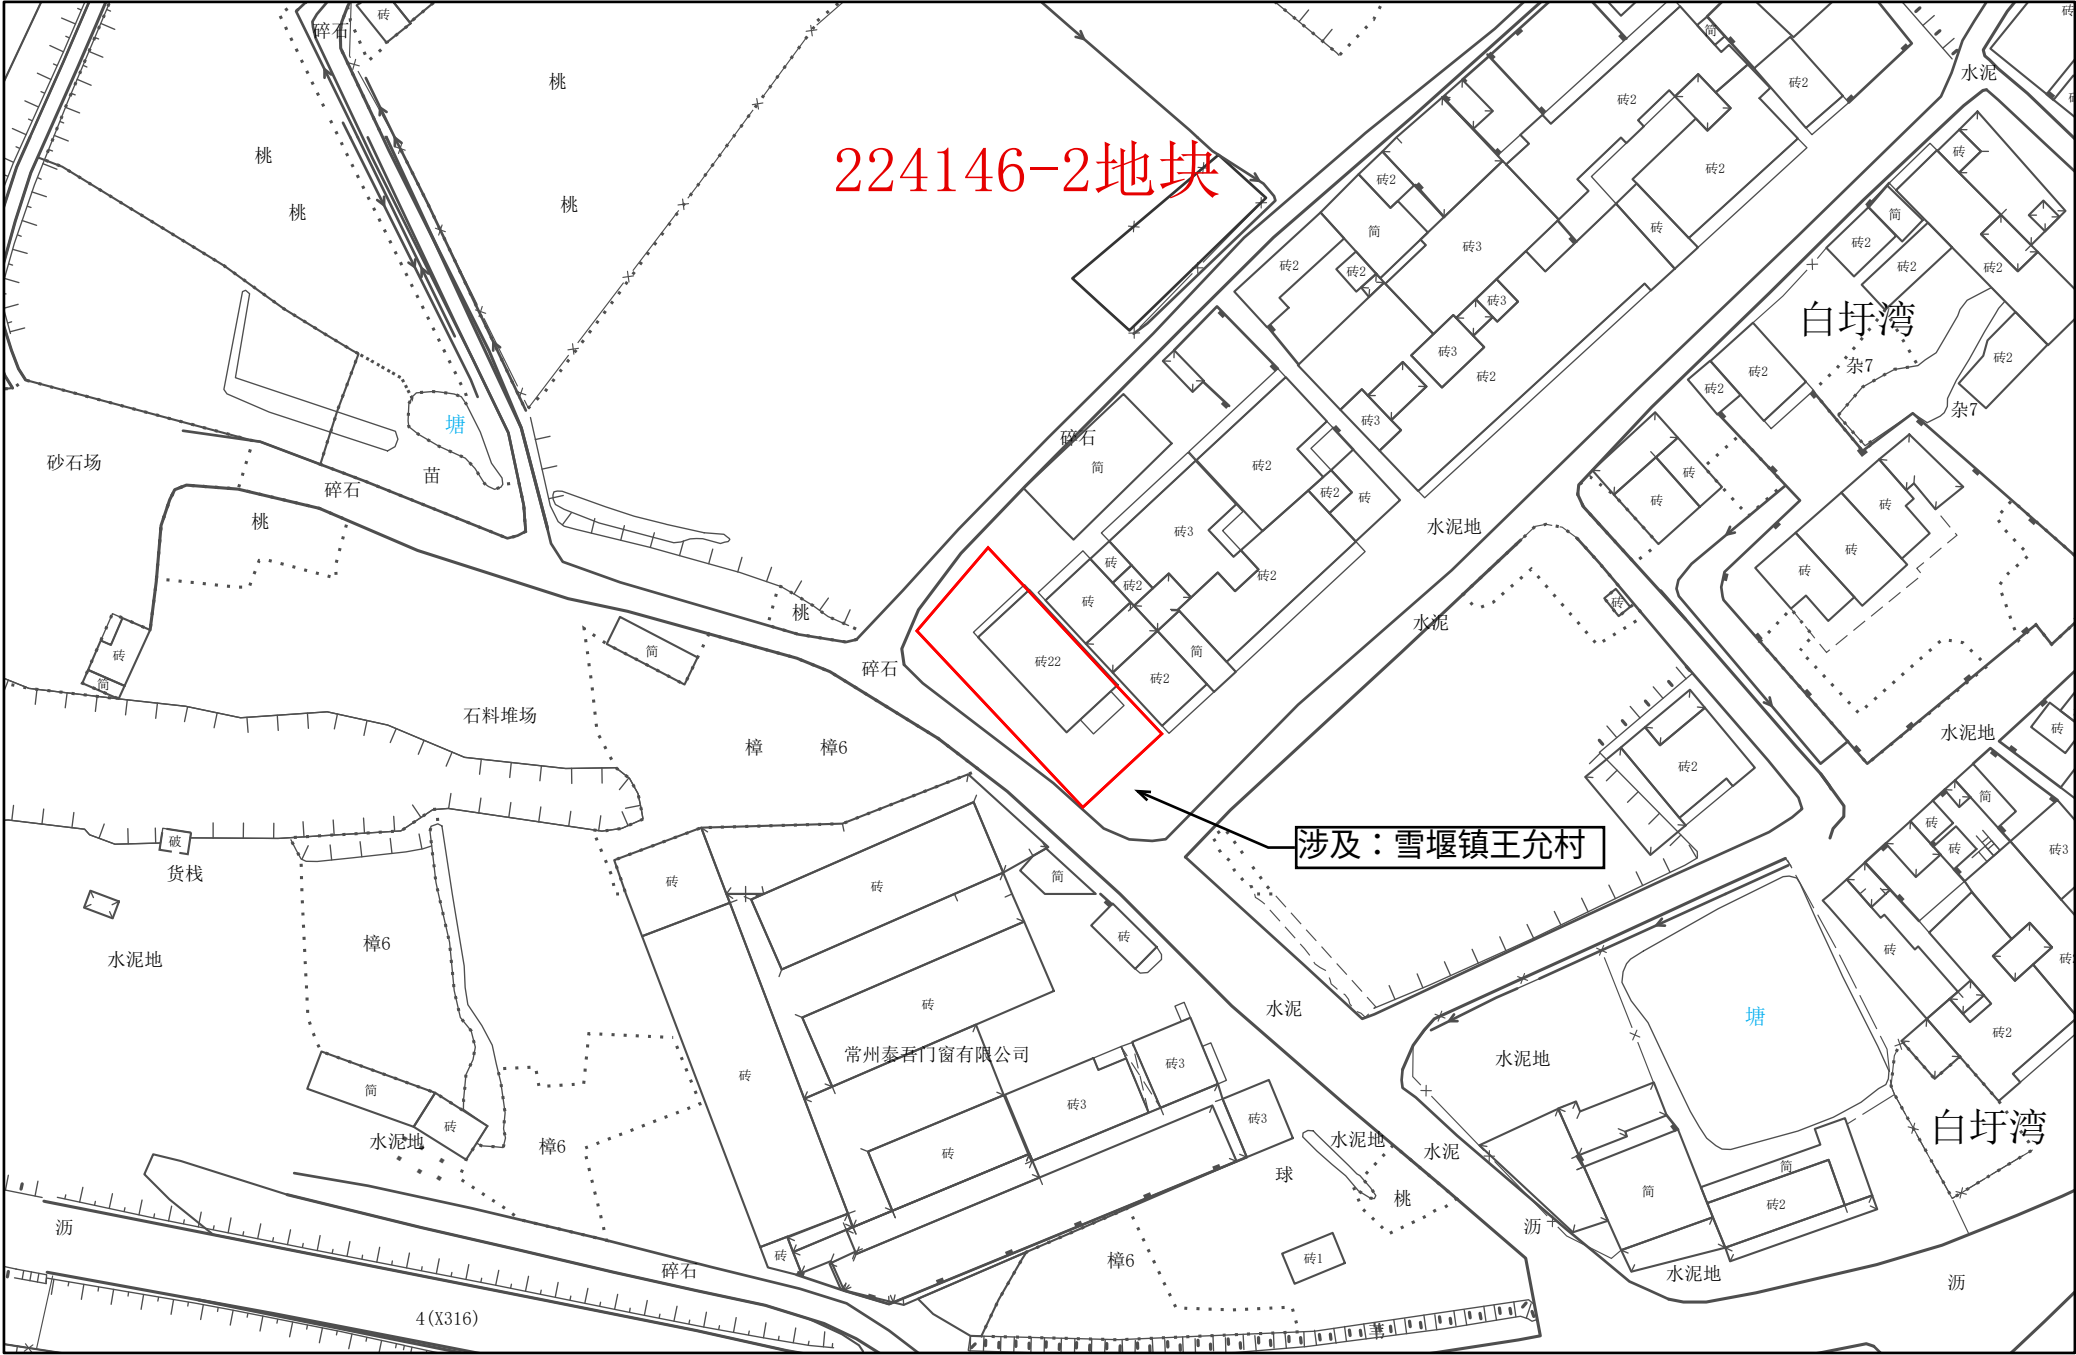

1:1,000




常州市武进区拟转用土地位置示意图 15



1:1,000

常州市自然资源和规划局武进分局


常州市武进区拟转用土地位置示意图 16

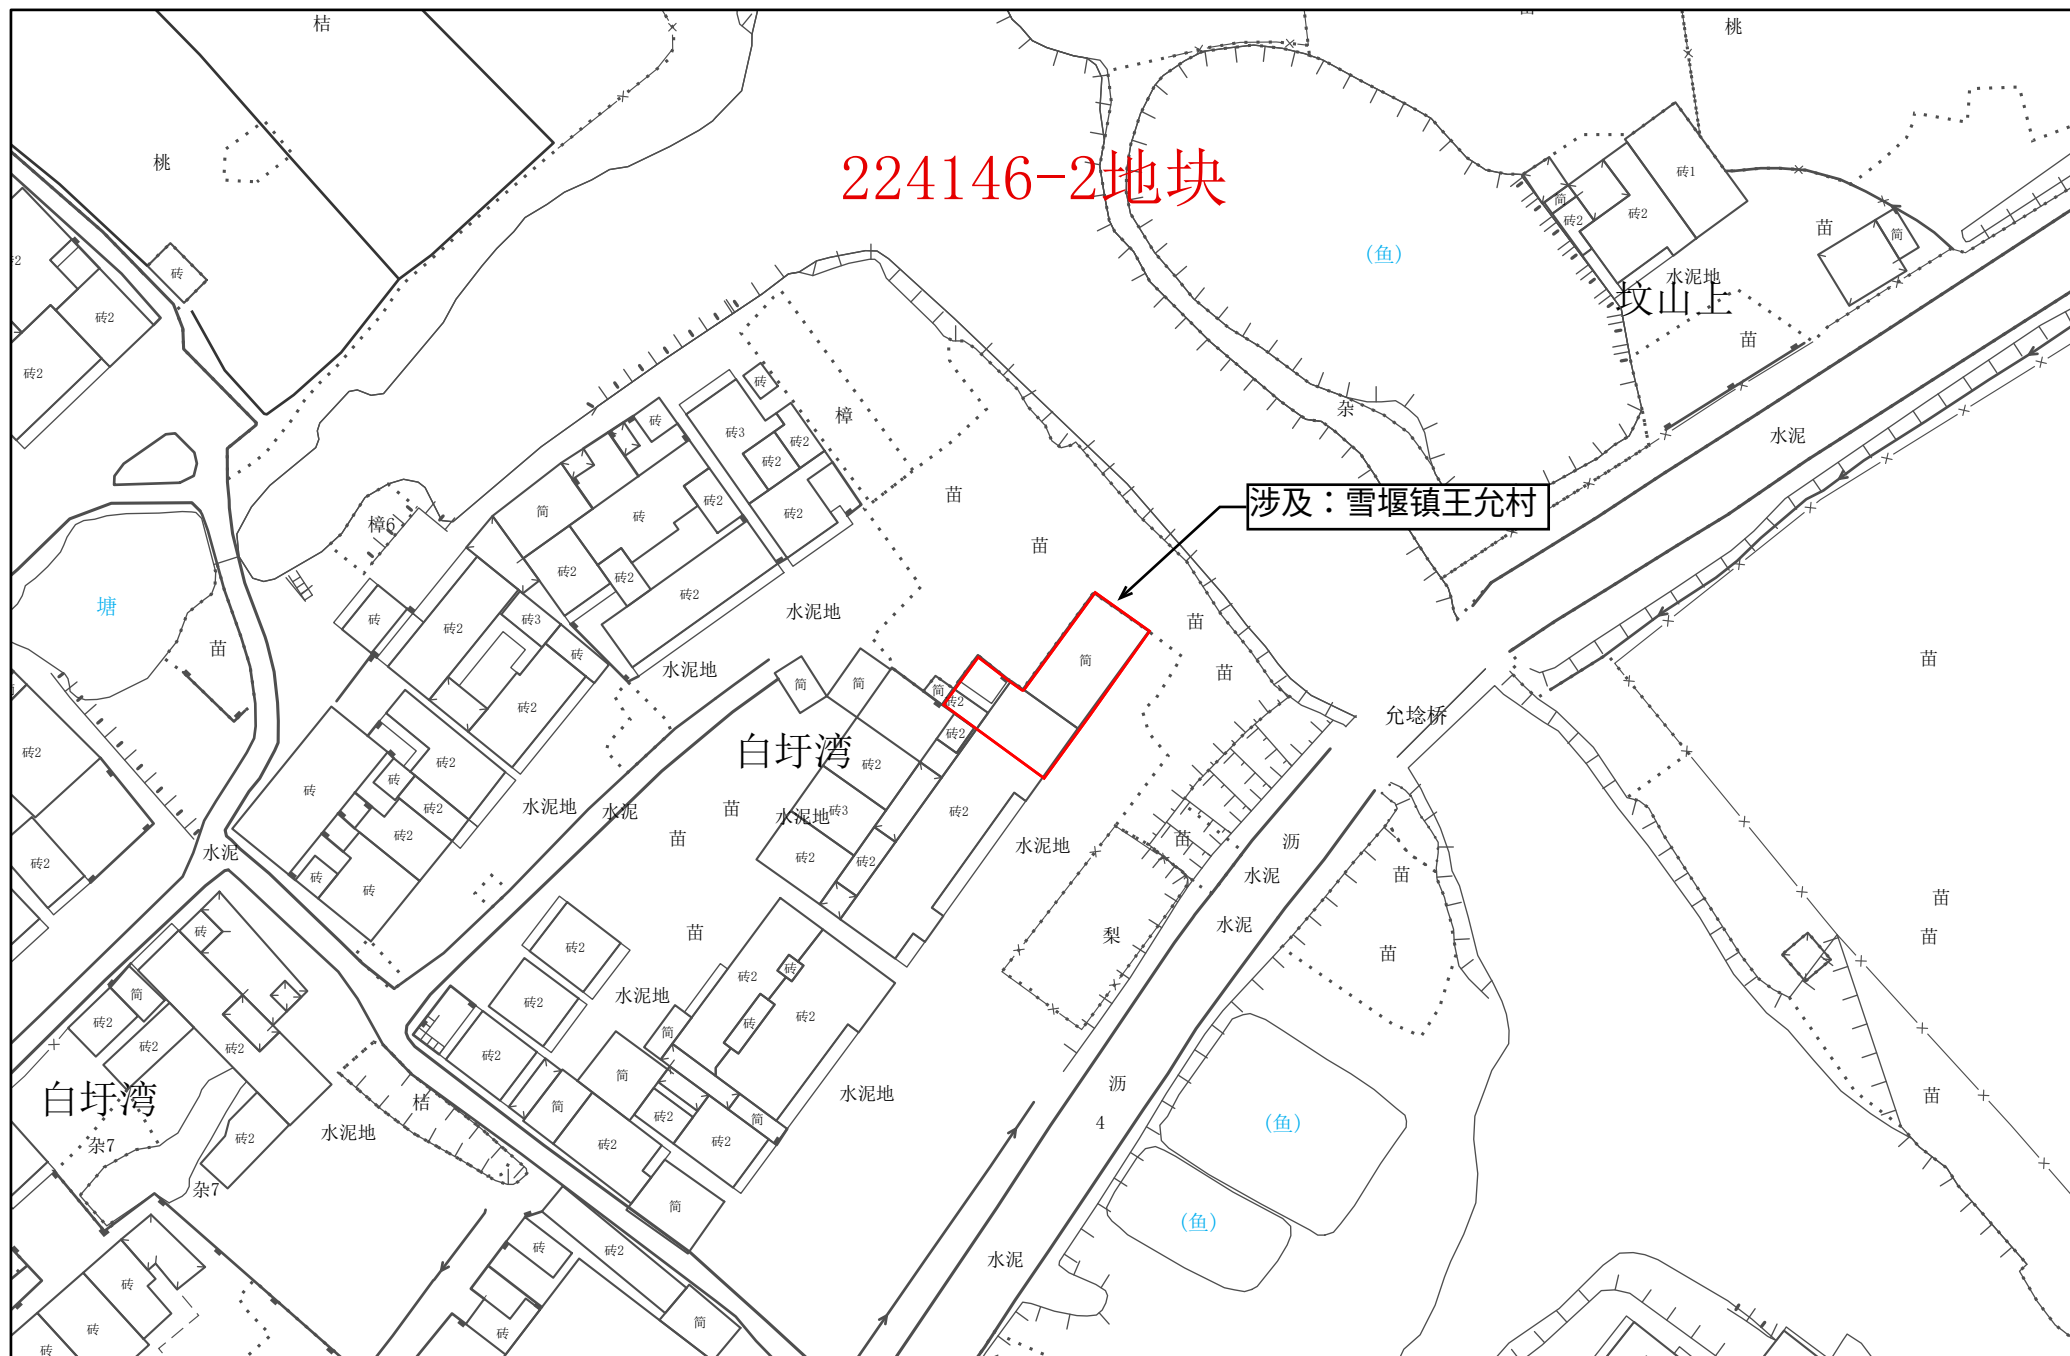


1:1,000

常州市自然资源和规划局武进分局

常州市武进区拟转用土地位置示意图 17

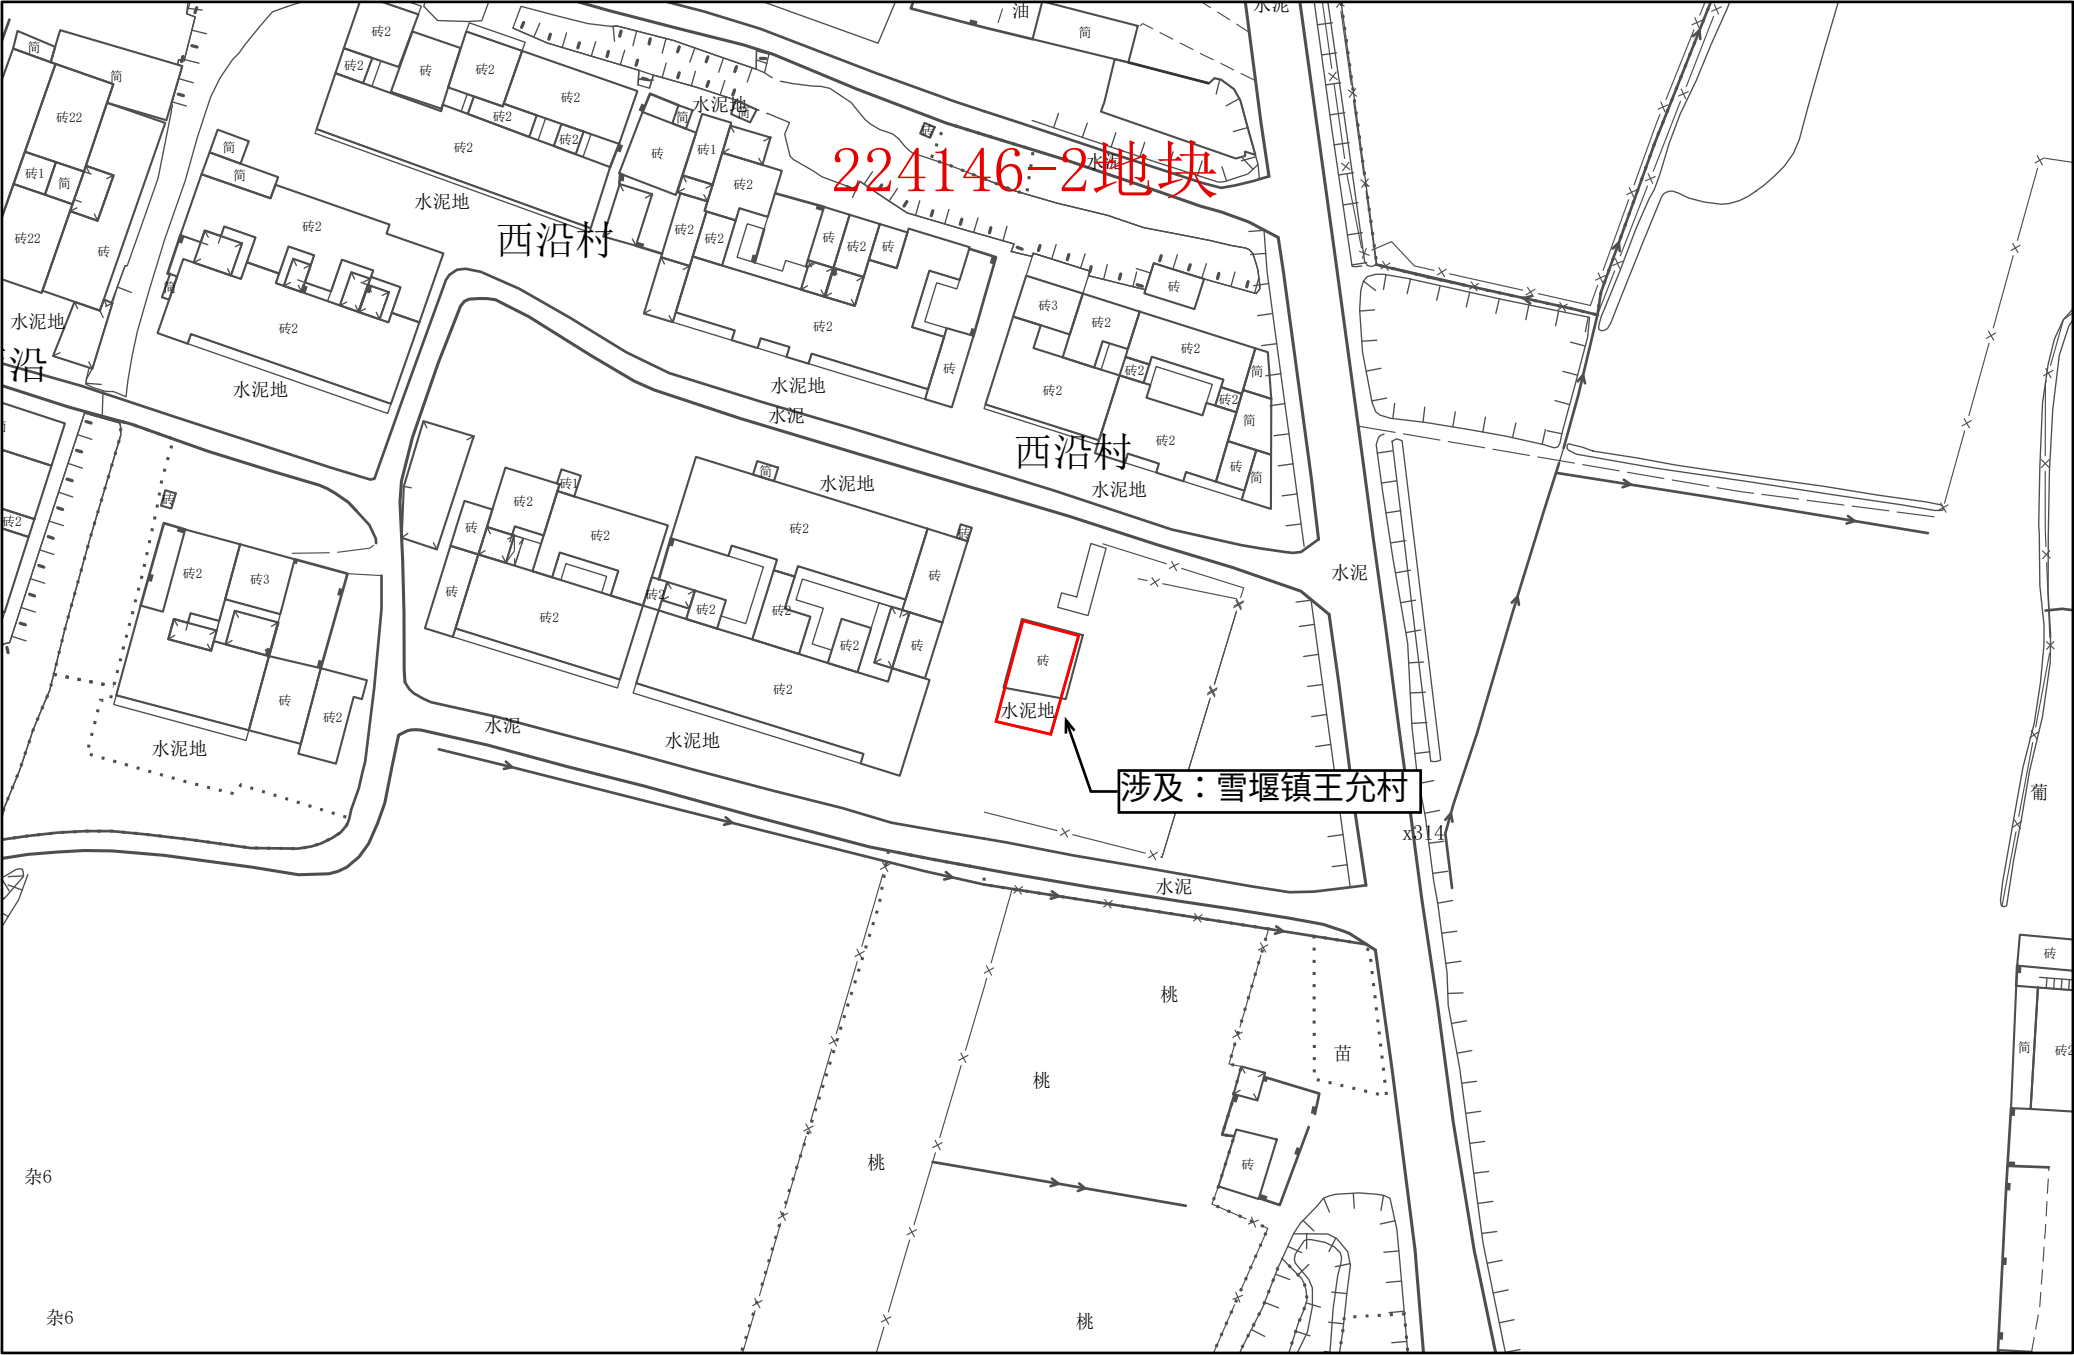


常州市武进区拟转用土地位置示意图 18

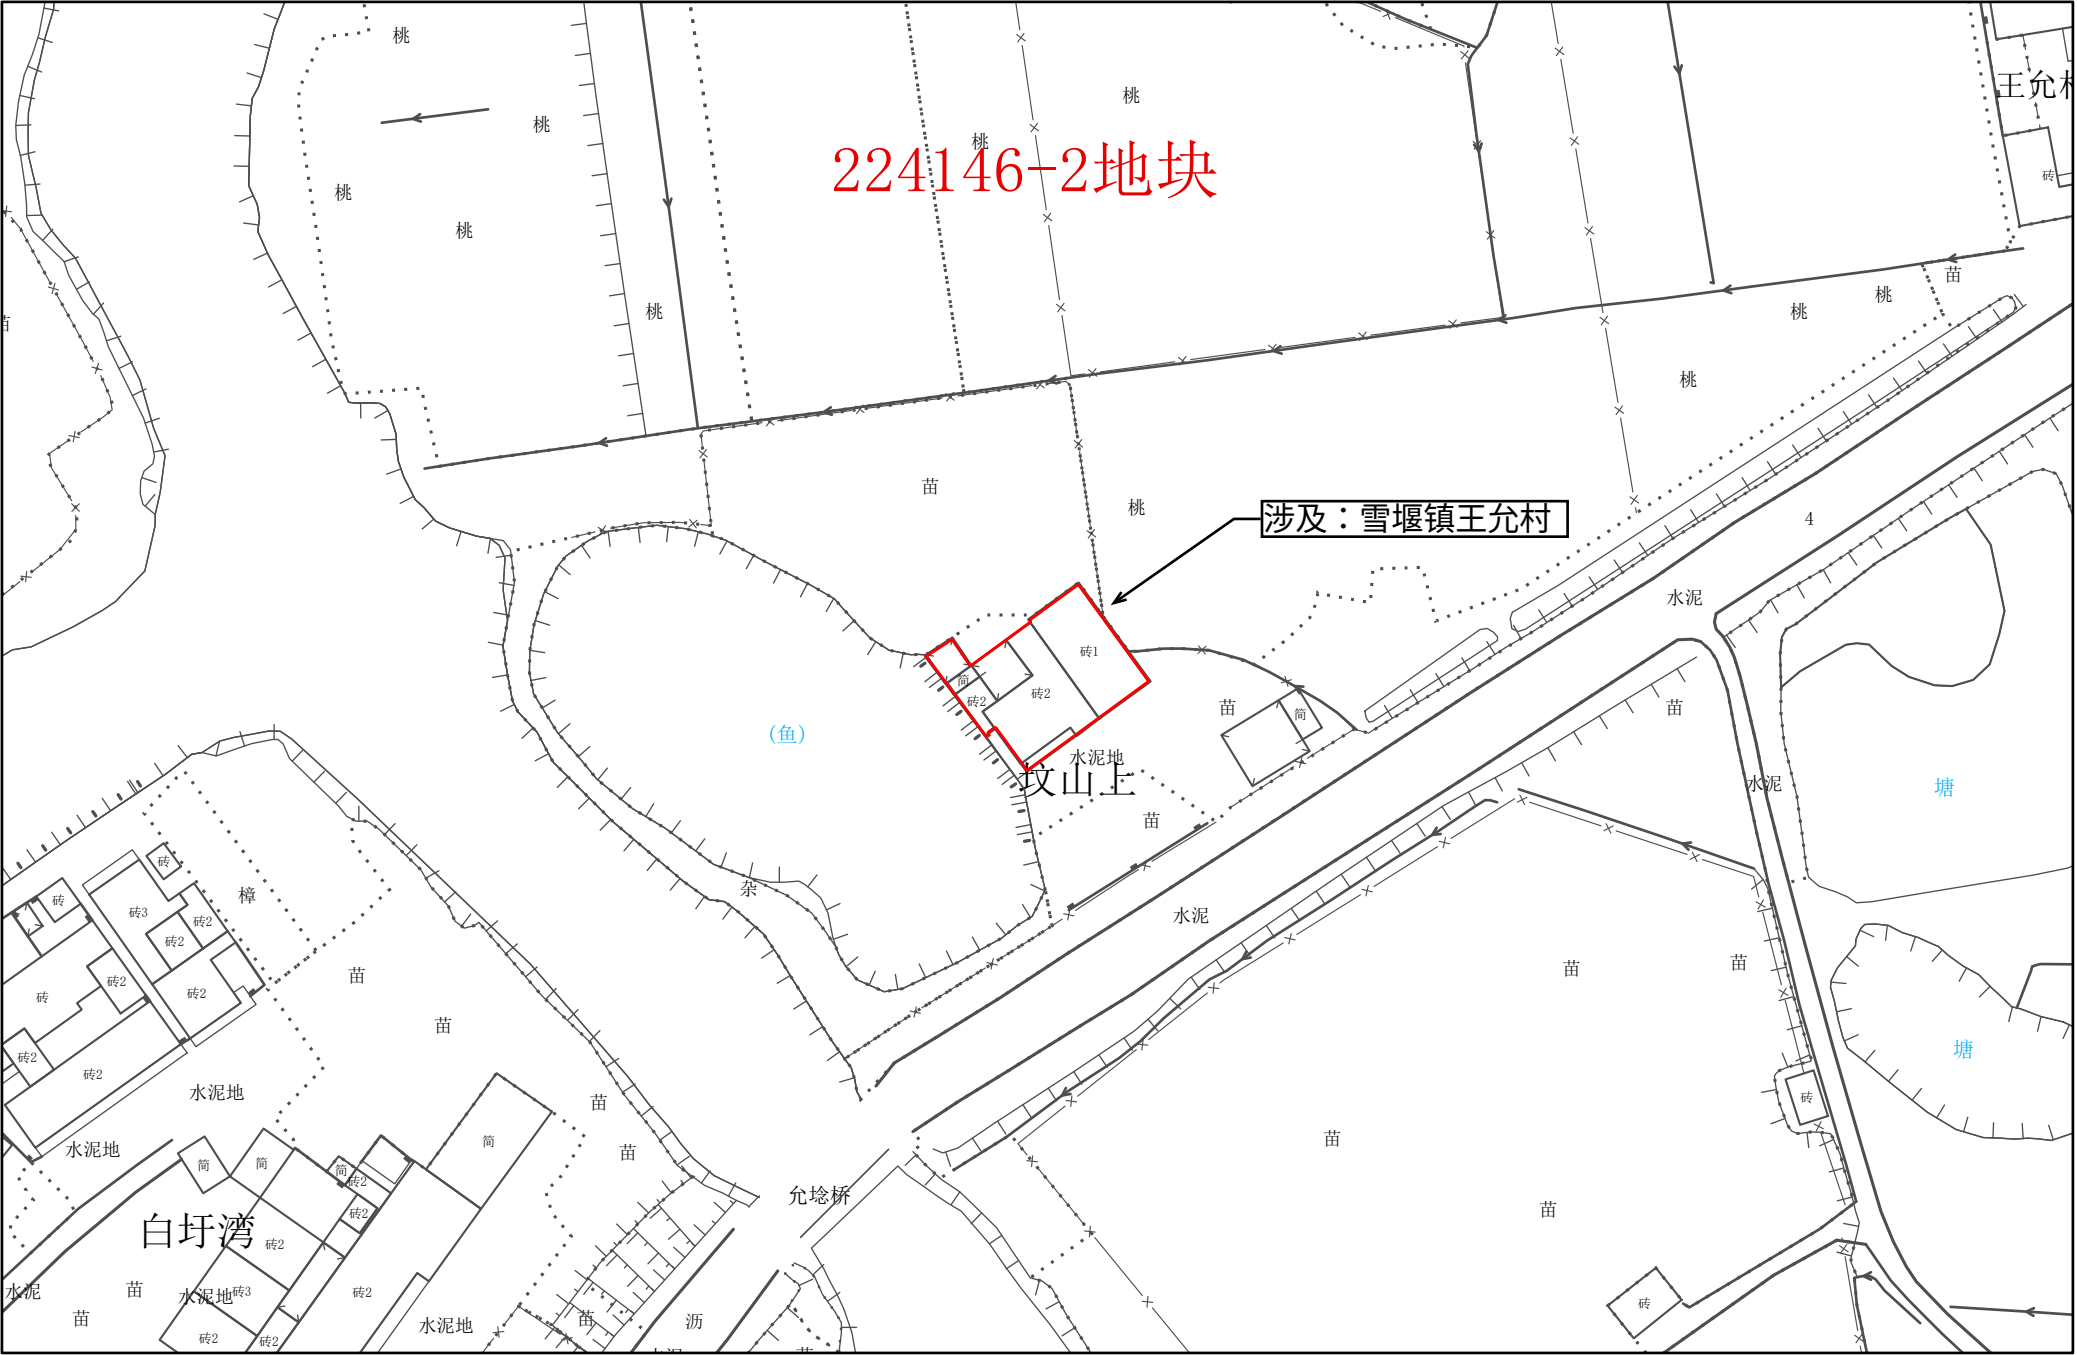

1:1,000

常州市武进区拟转用土地位置示意图 19

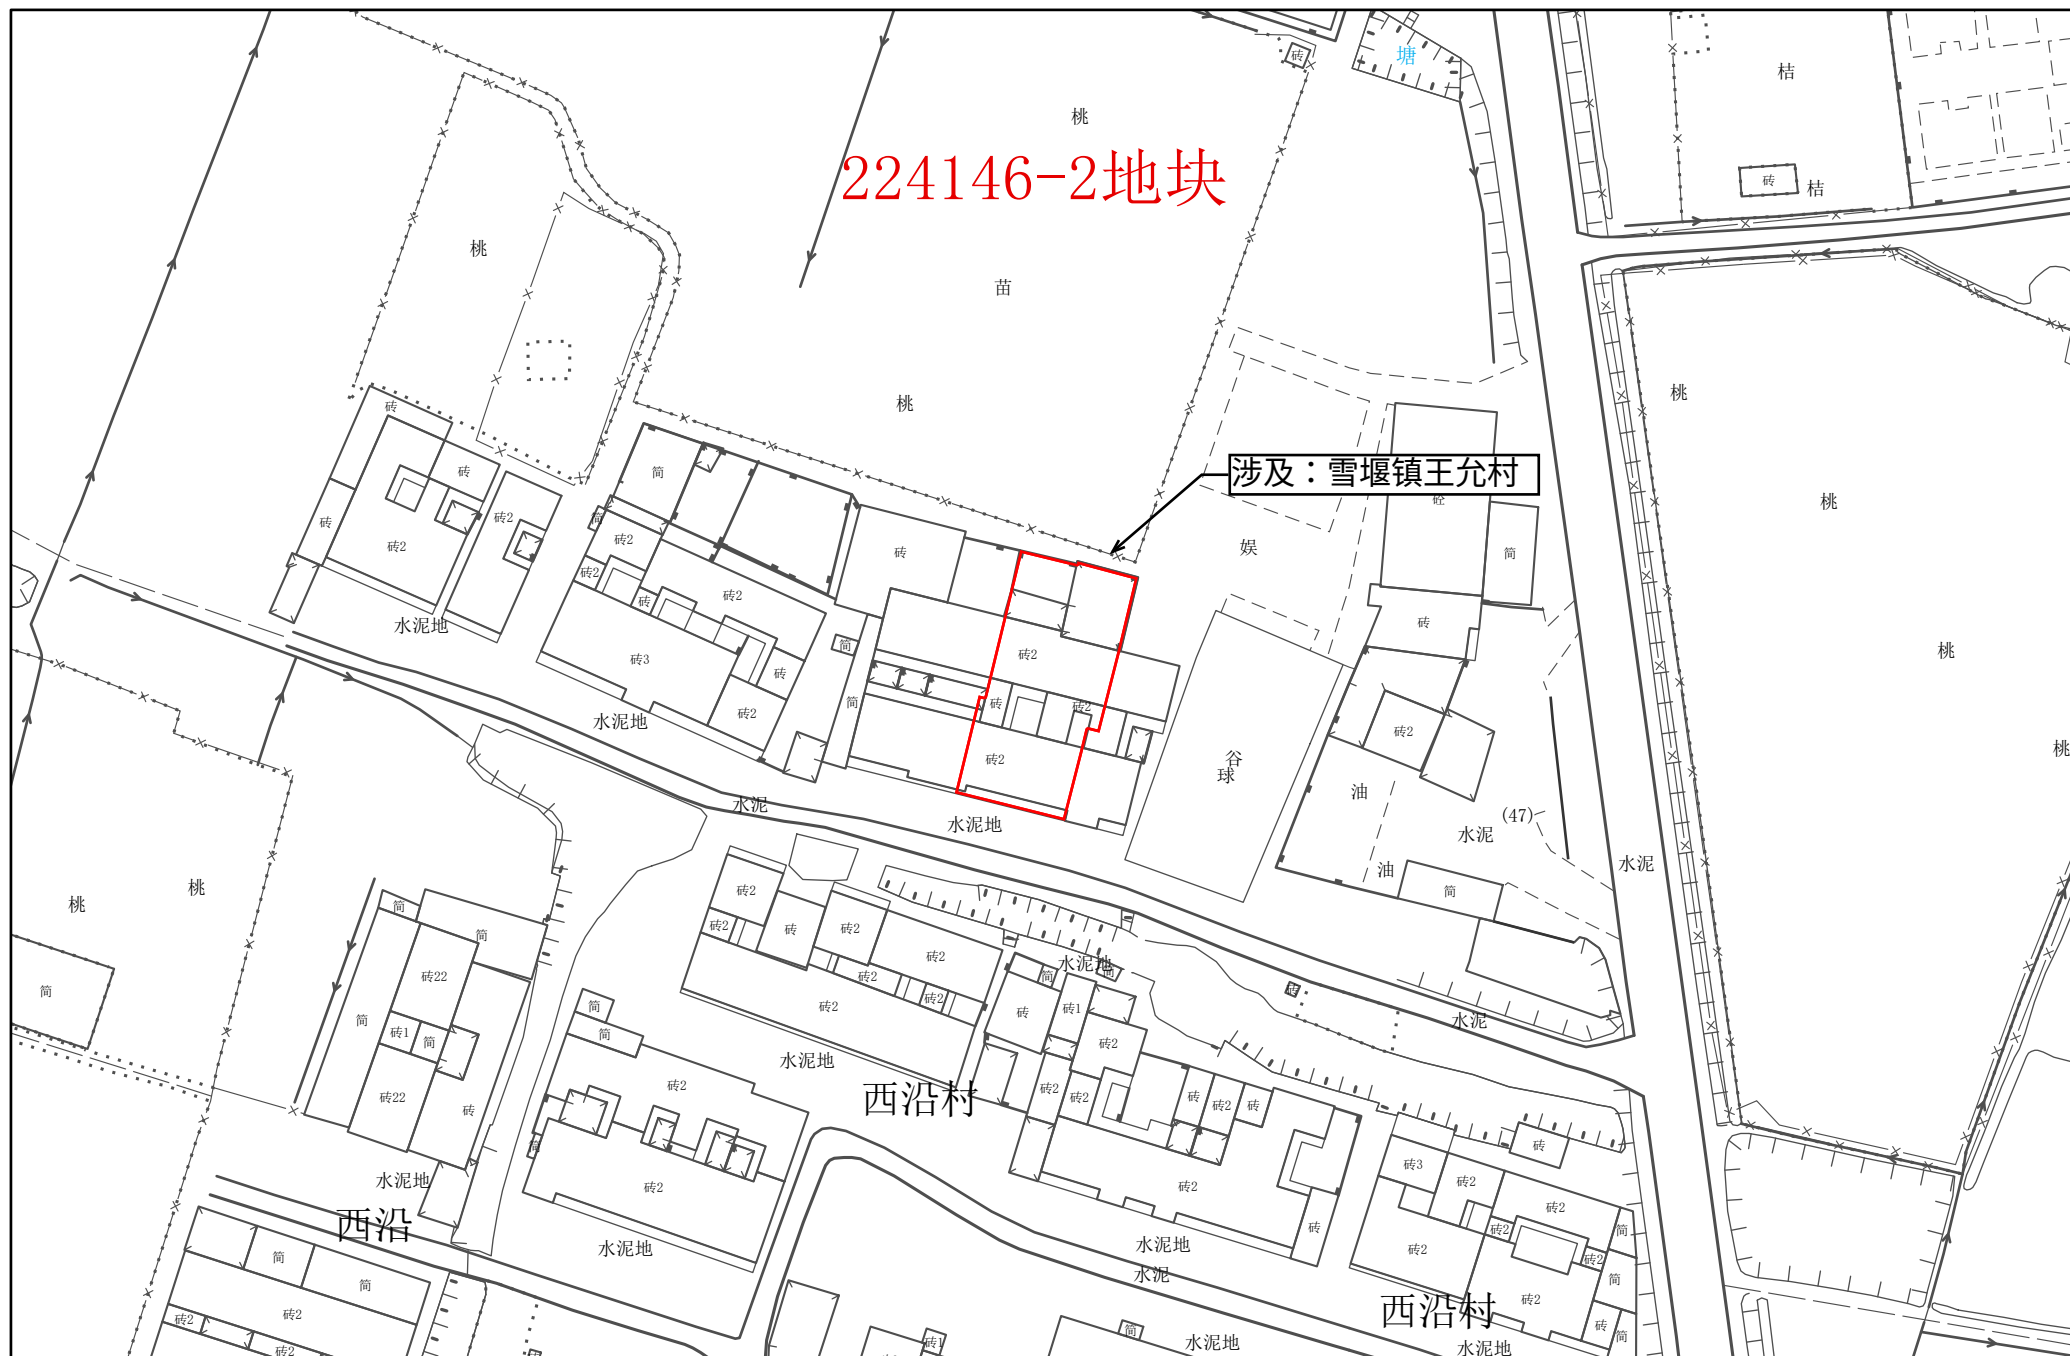


1:1,000

常州市自然资源和规划局武进分局



常州市武进区拟转用土地位置示意图 20

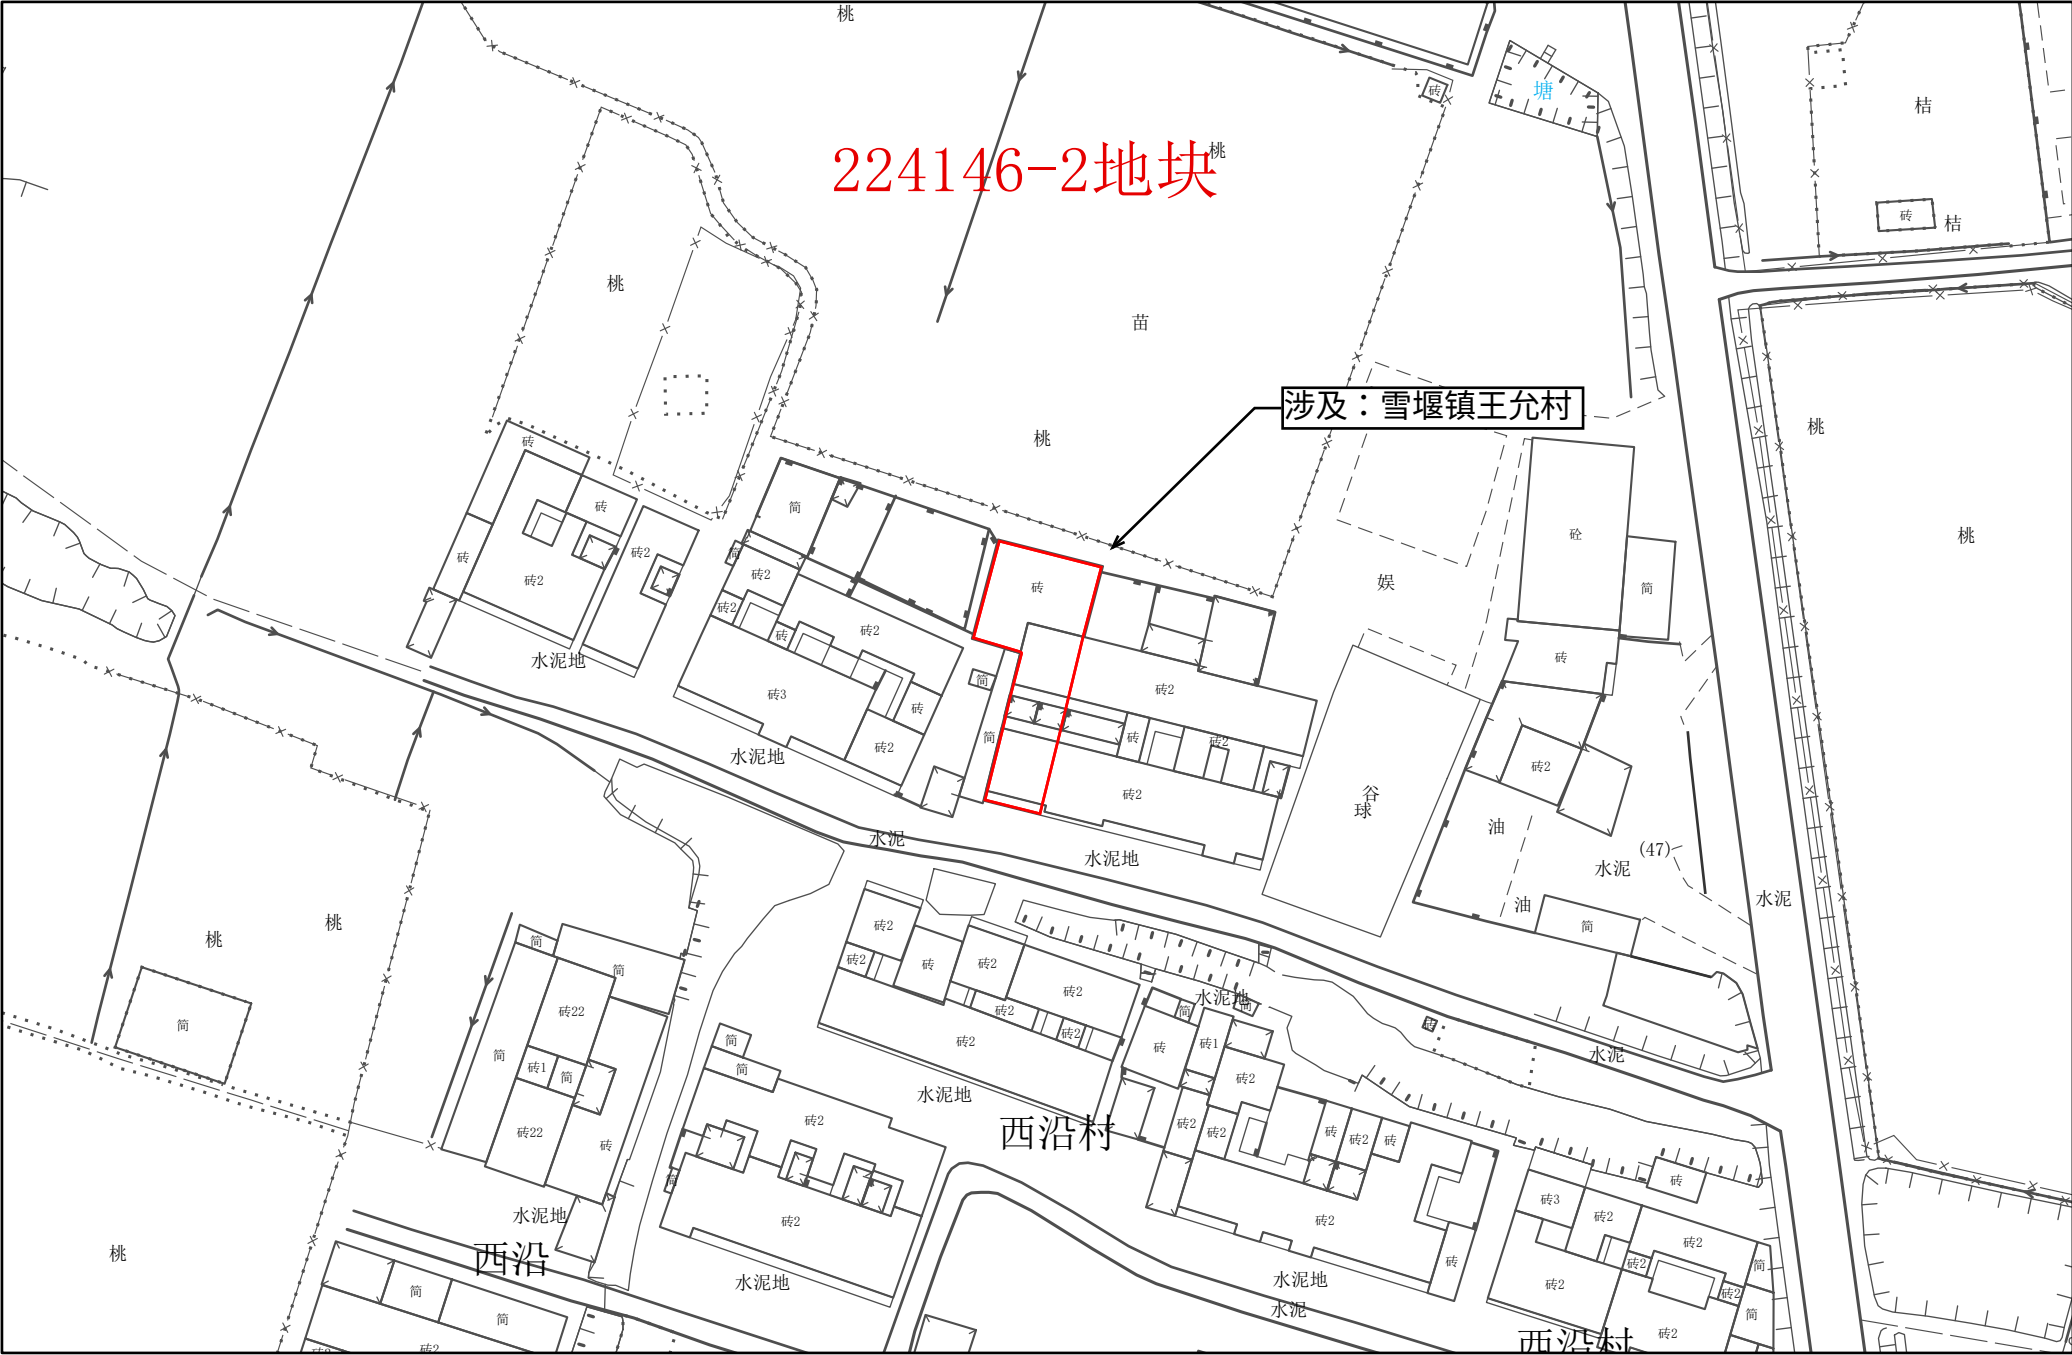


1:1,000

常州市自然资源和规划局武进分局



常州市武进区拟转用土地位置示意图 21

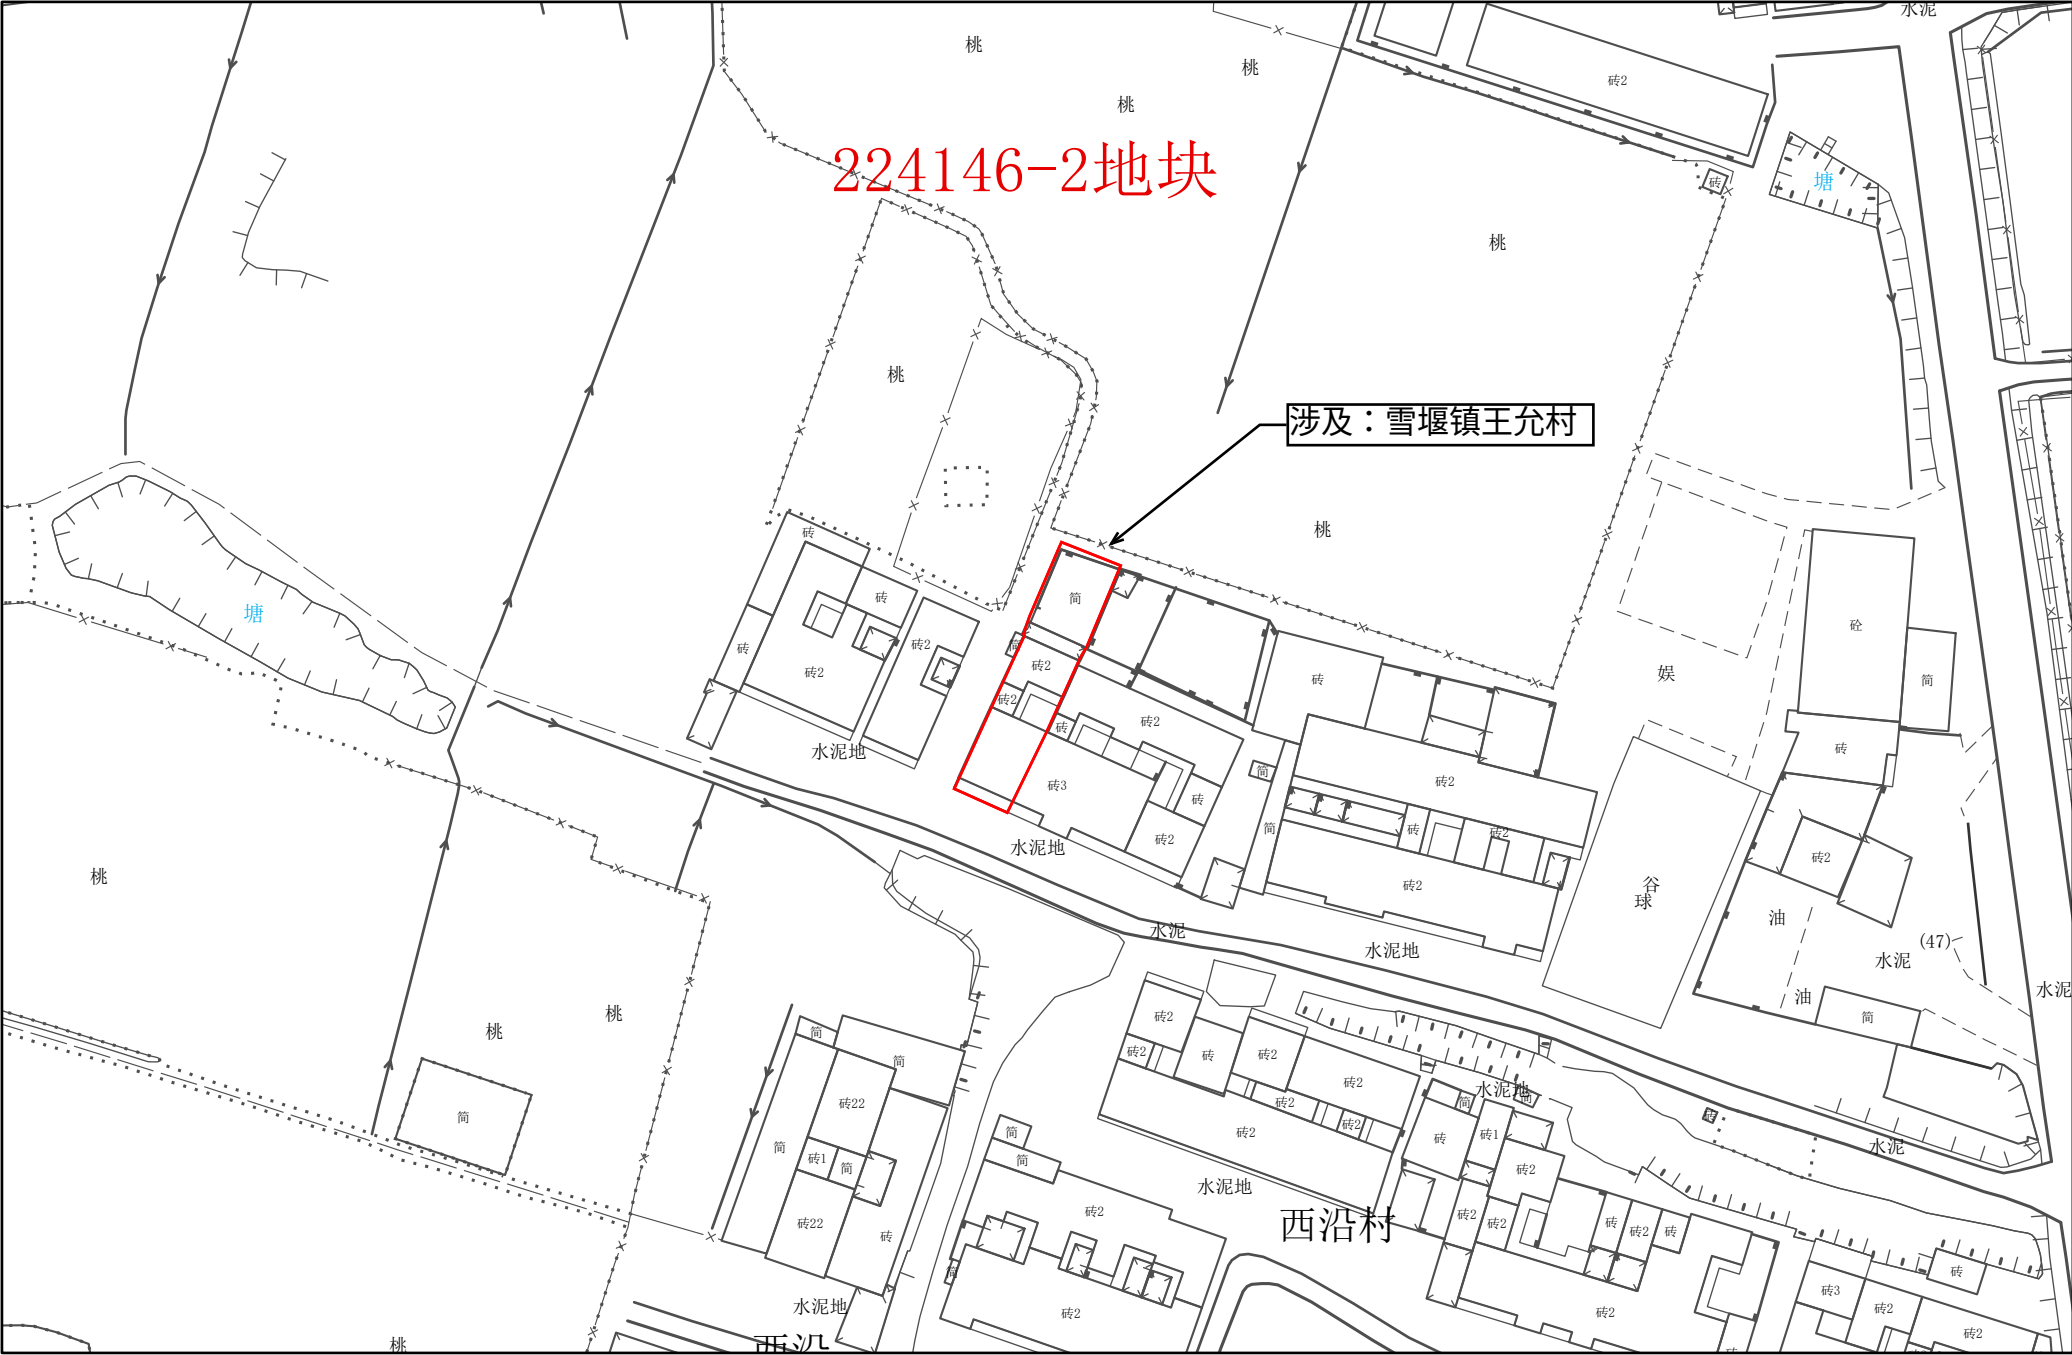


常州市武进区拟转用土地位置示意图 22



1:1,000


常州市自然资源和规划局武进分局

常州市武进区拟转用土地位置示意图 23

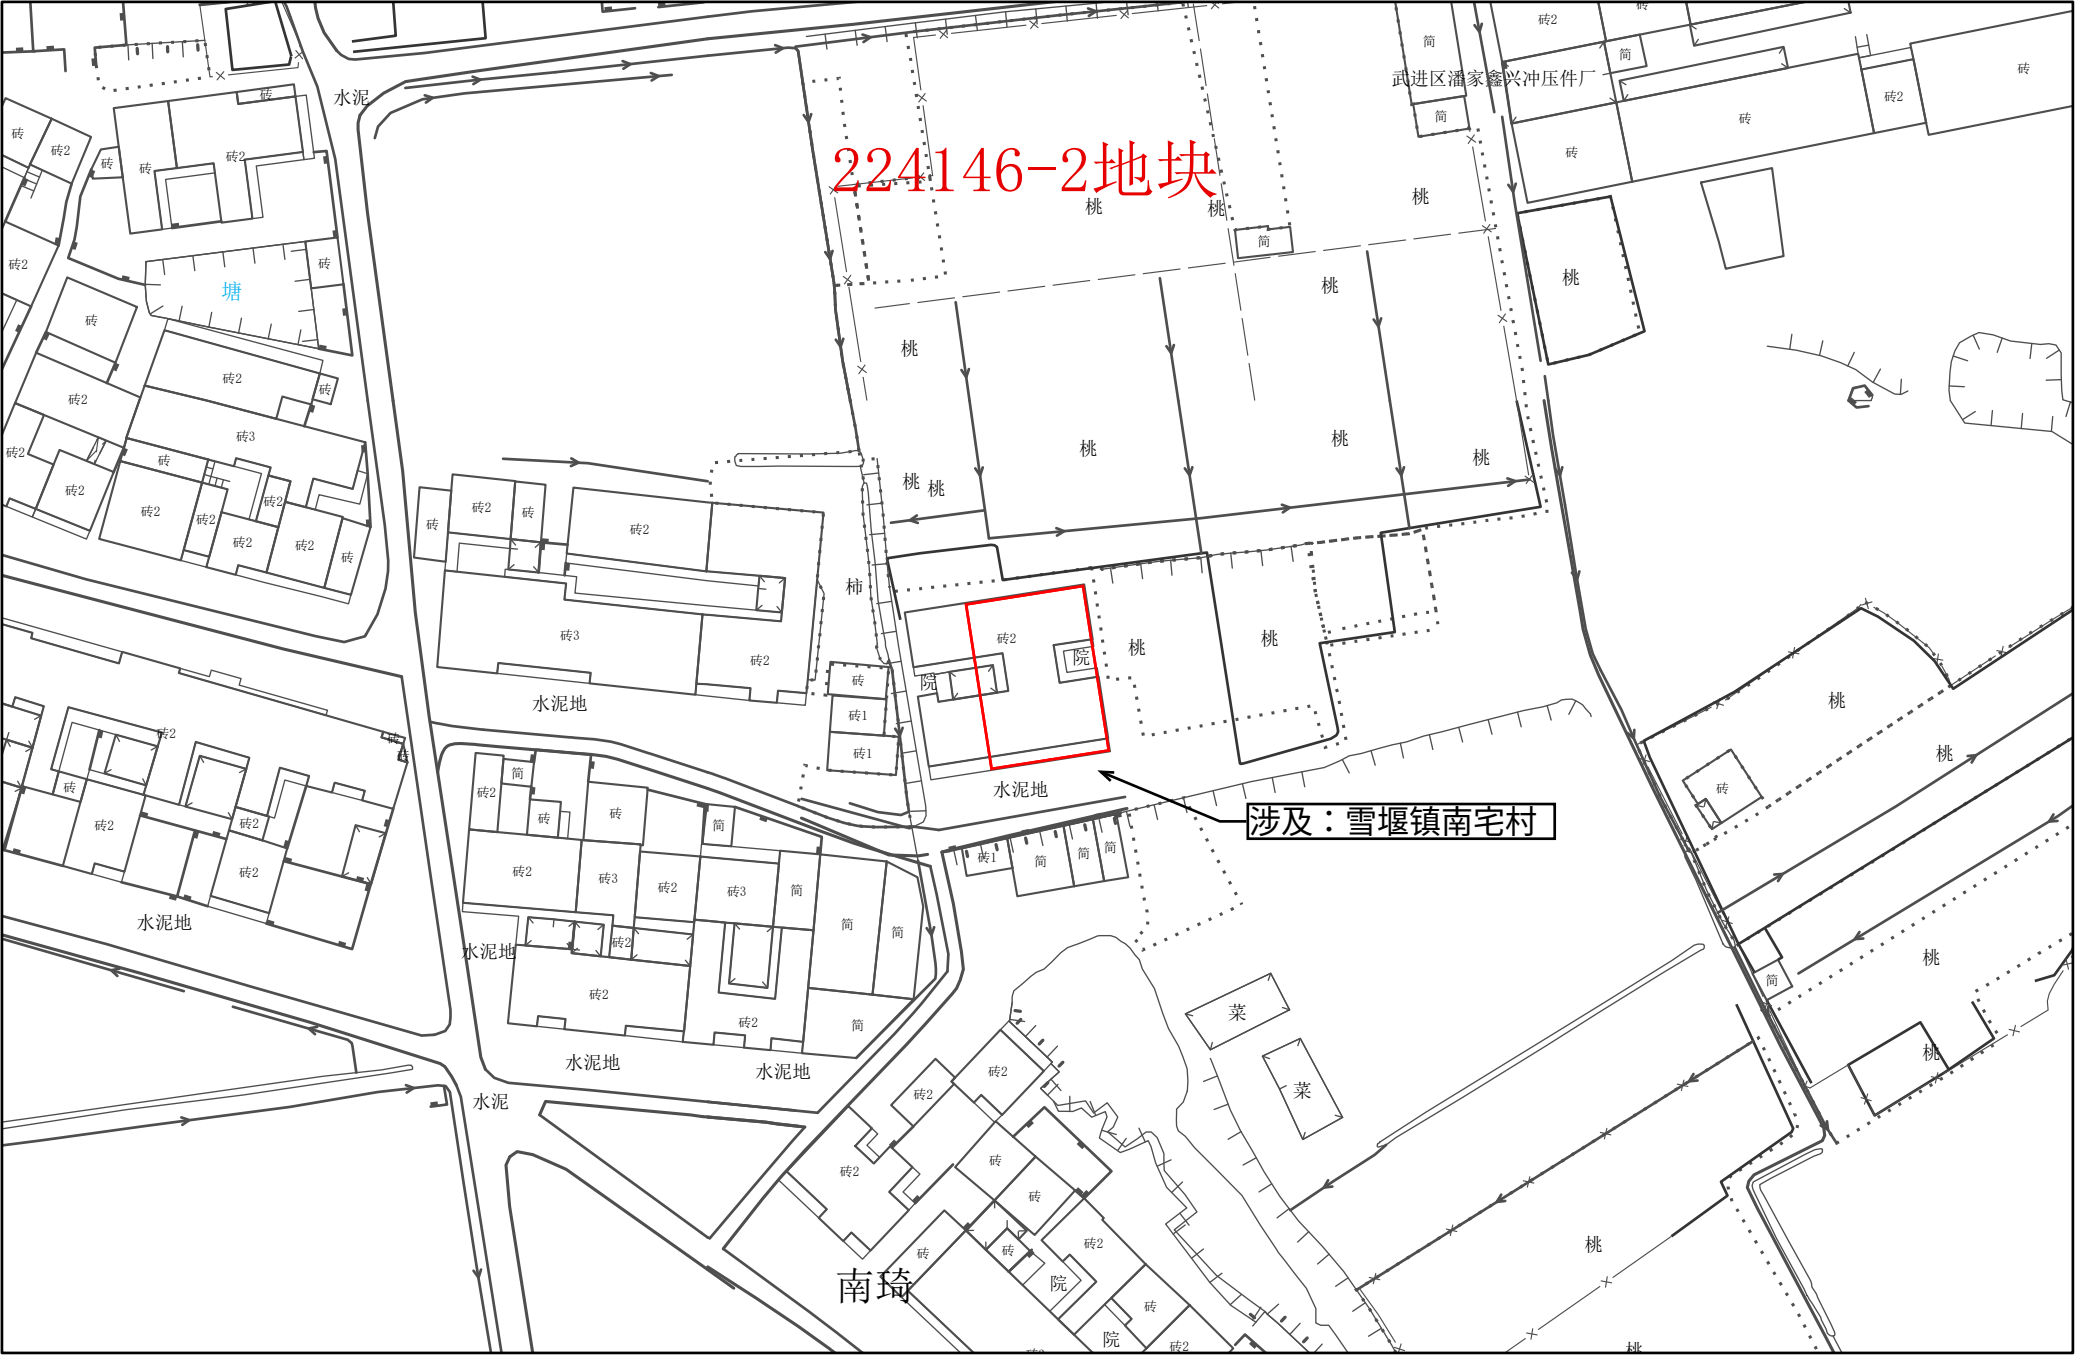


1:1,000

常州市武进区拟转用土地位置示意图24

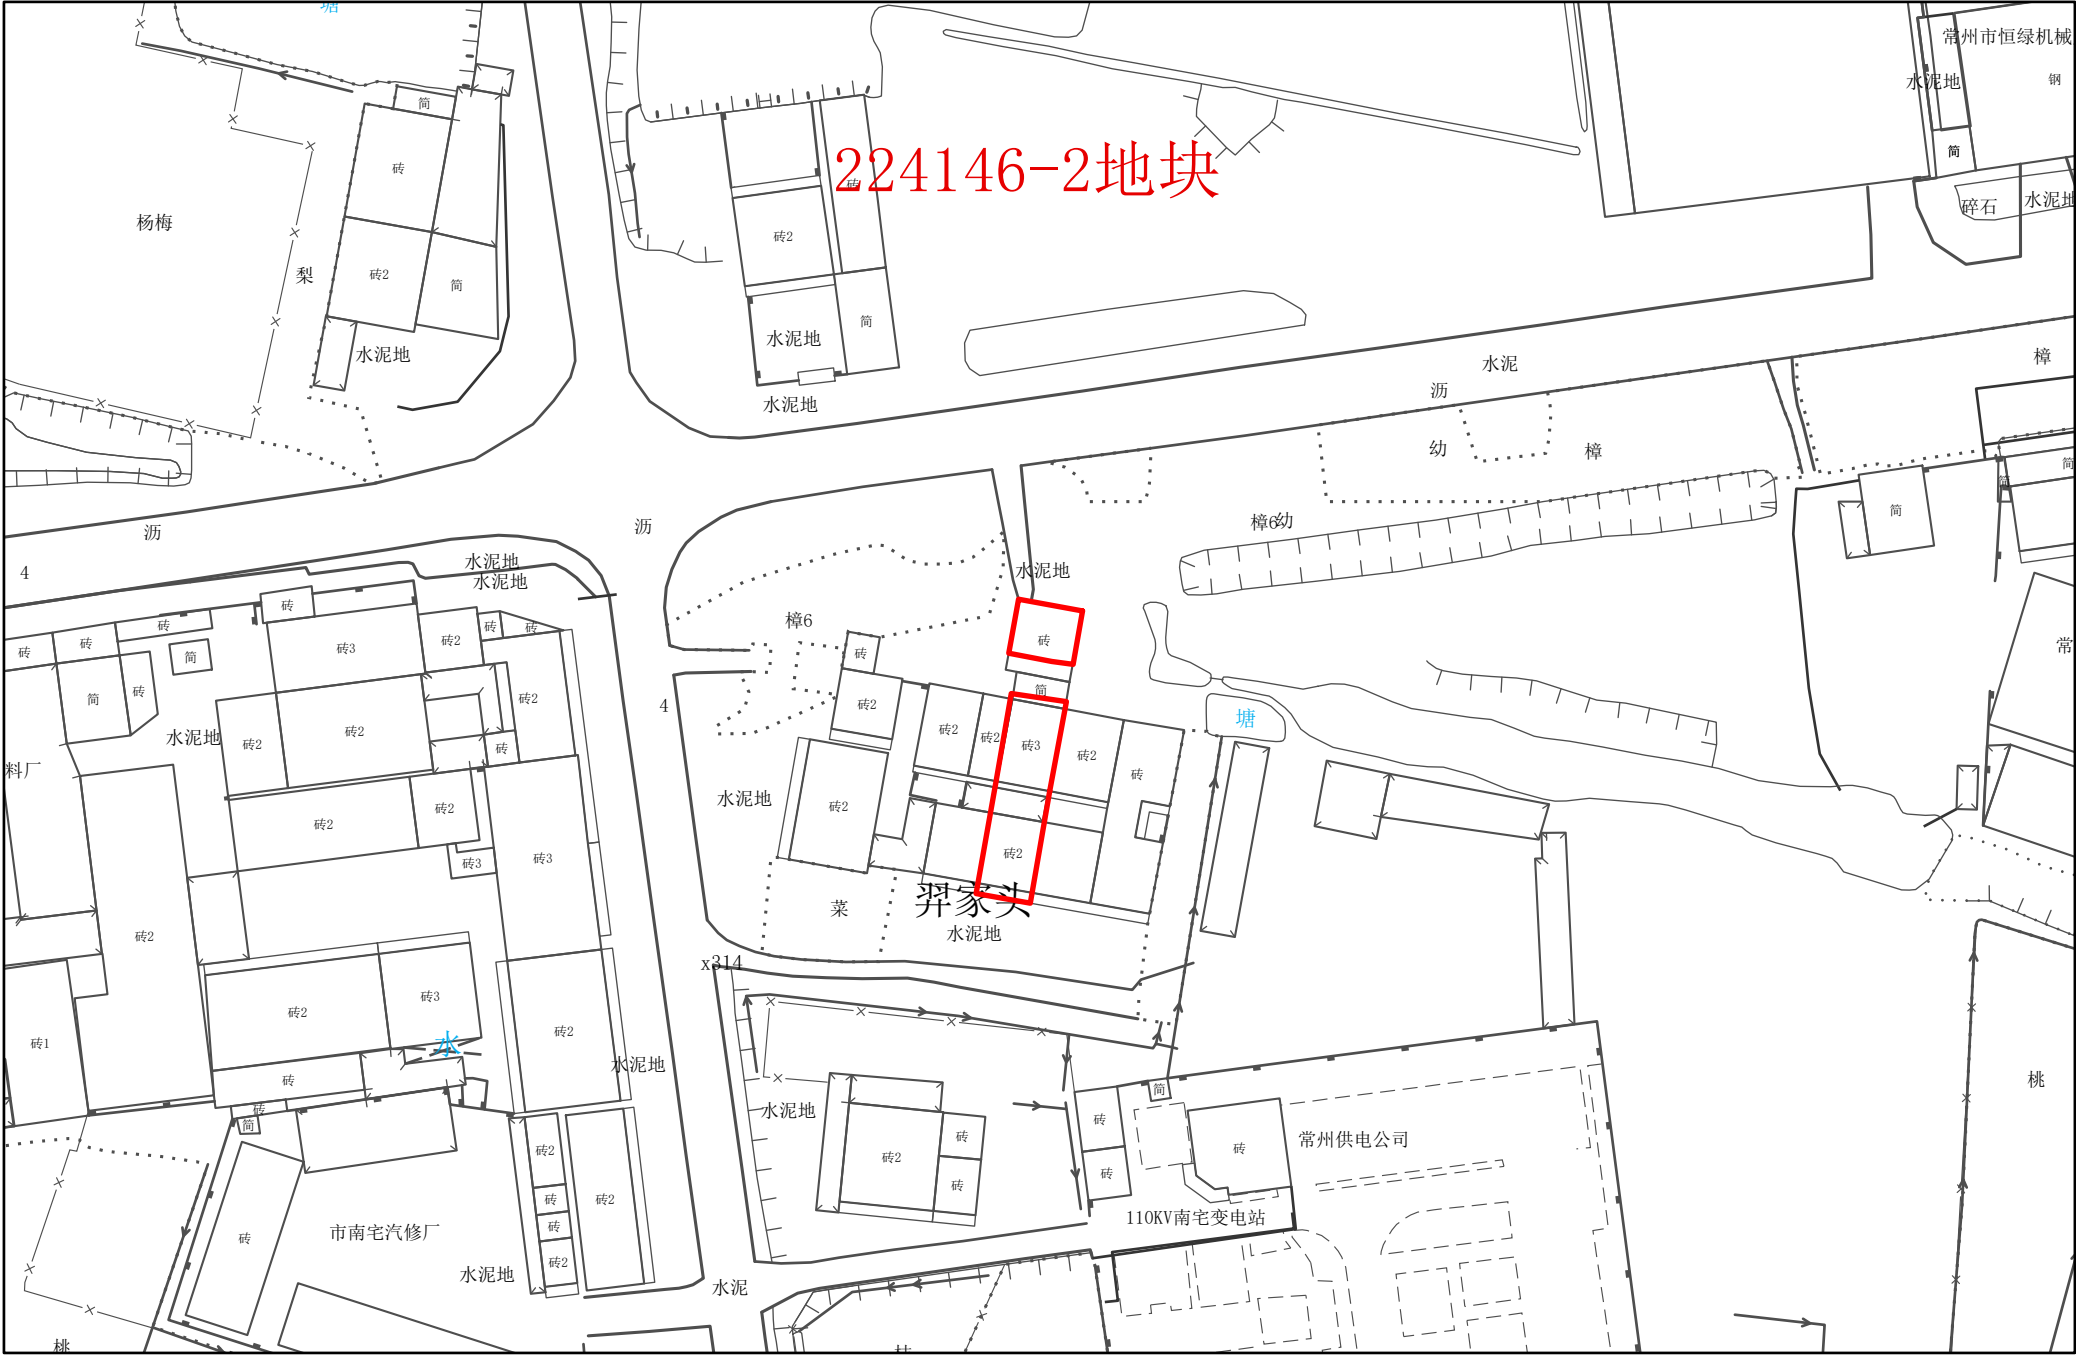

1:1,000


常州市武进区拟转用土地位置示意图 25

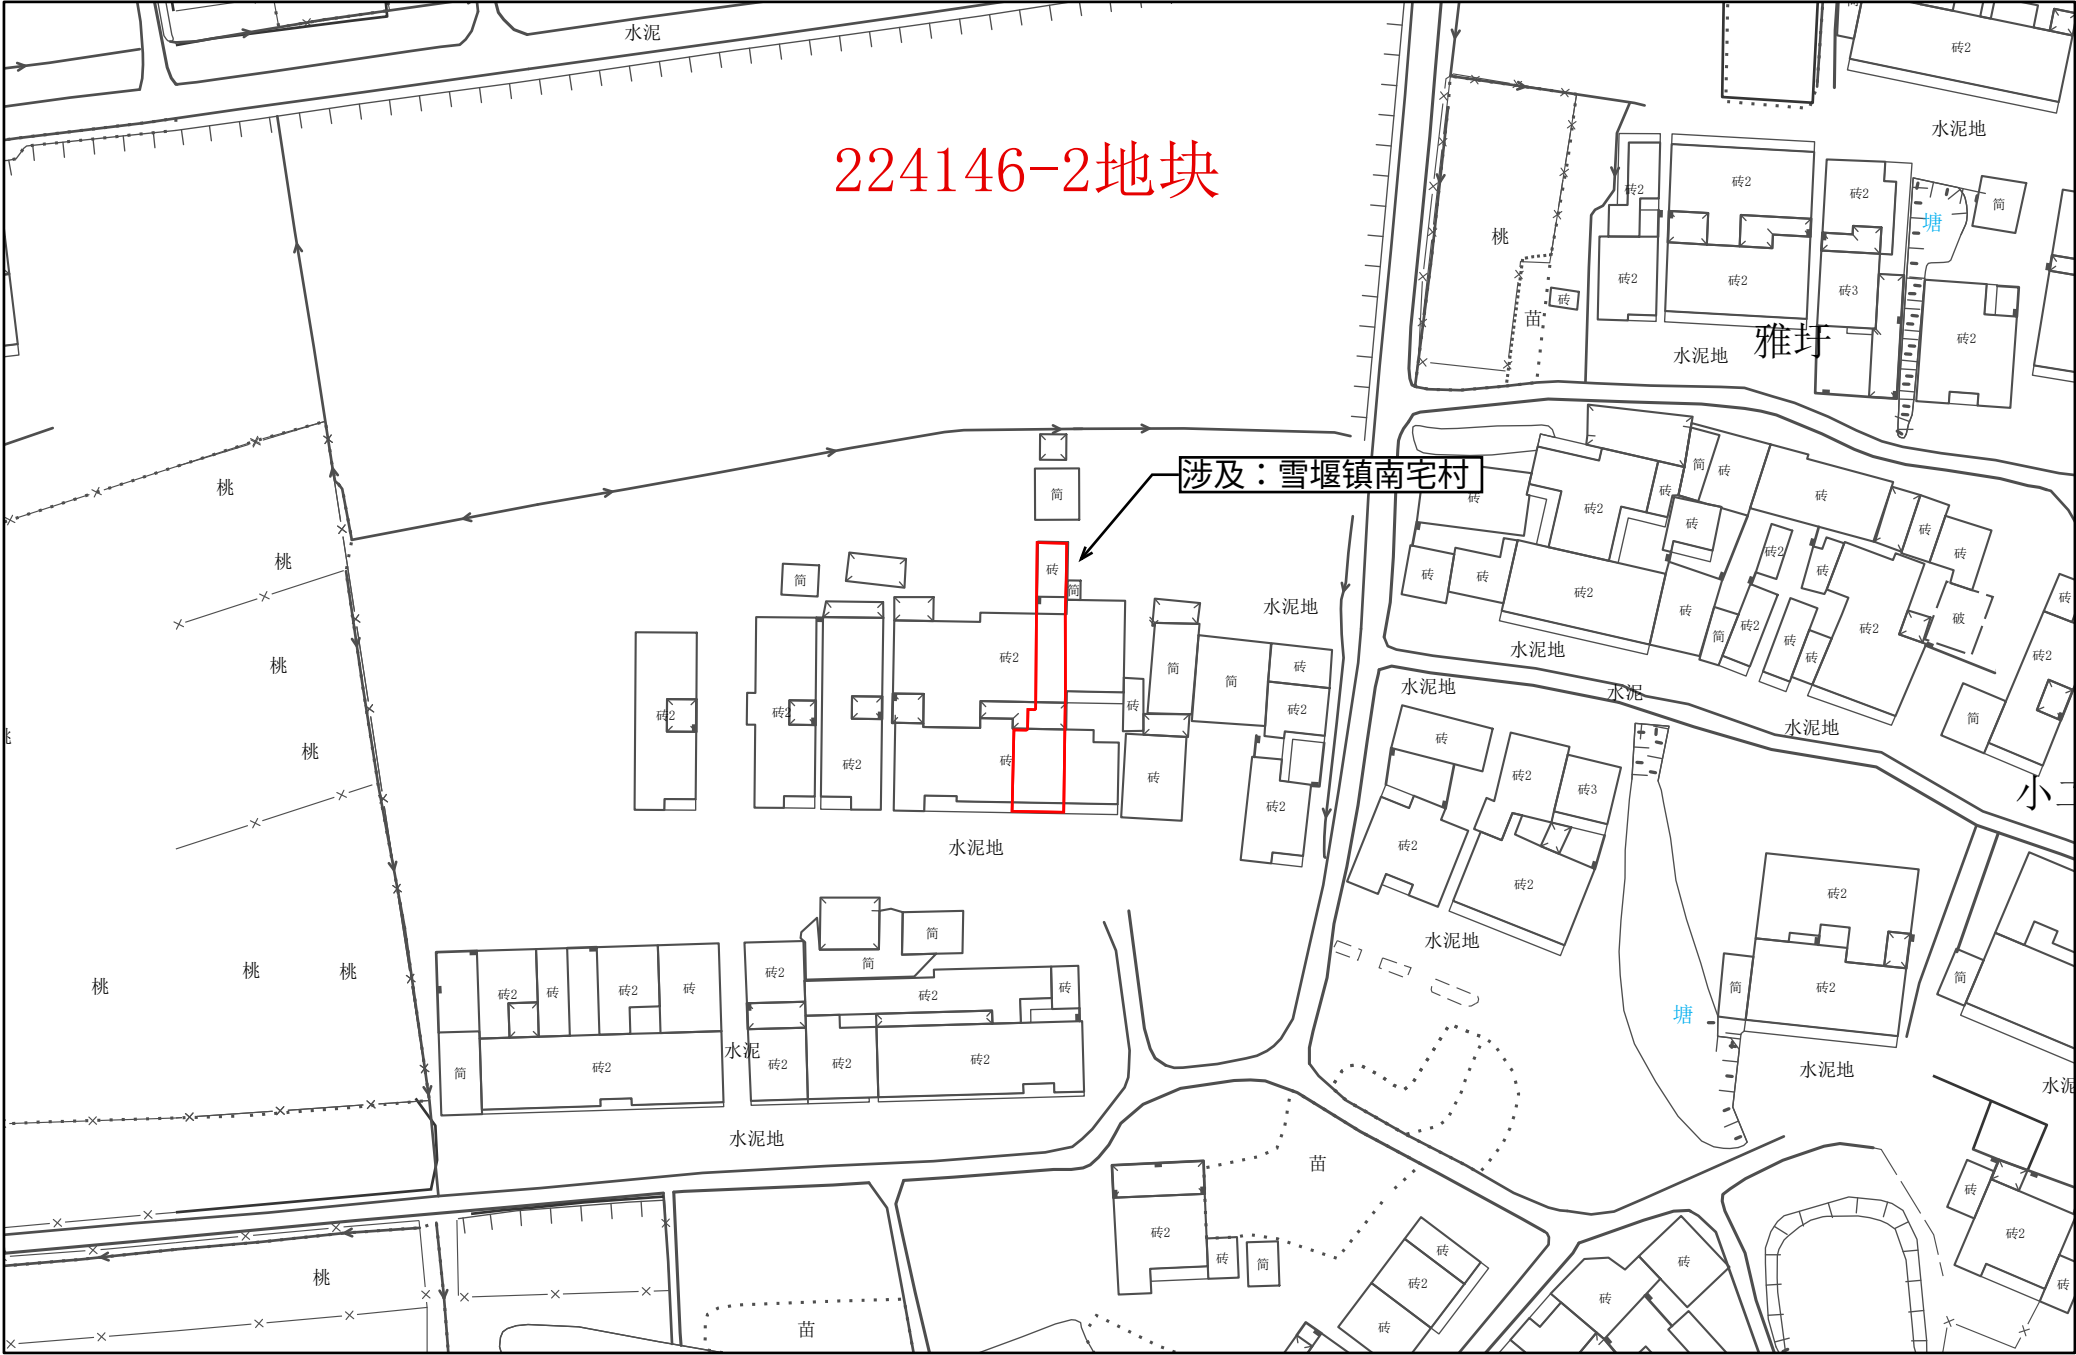


1:1,000



常州市武进区拟转用土地位置示意图 26

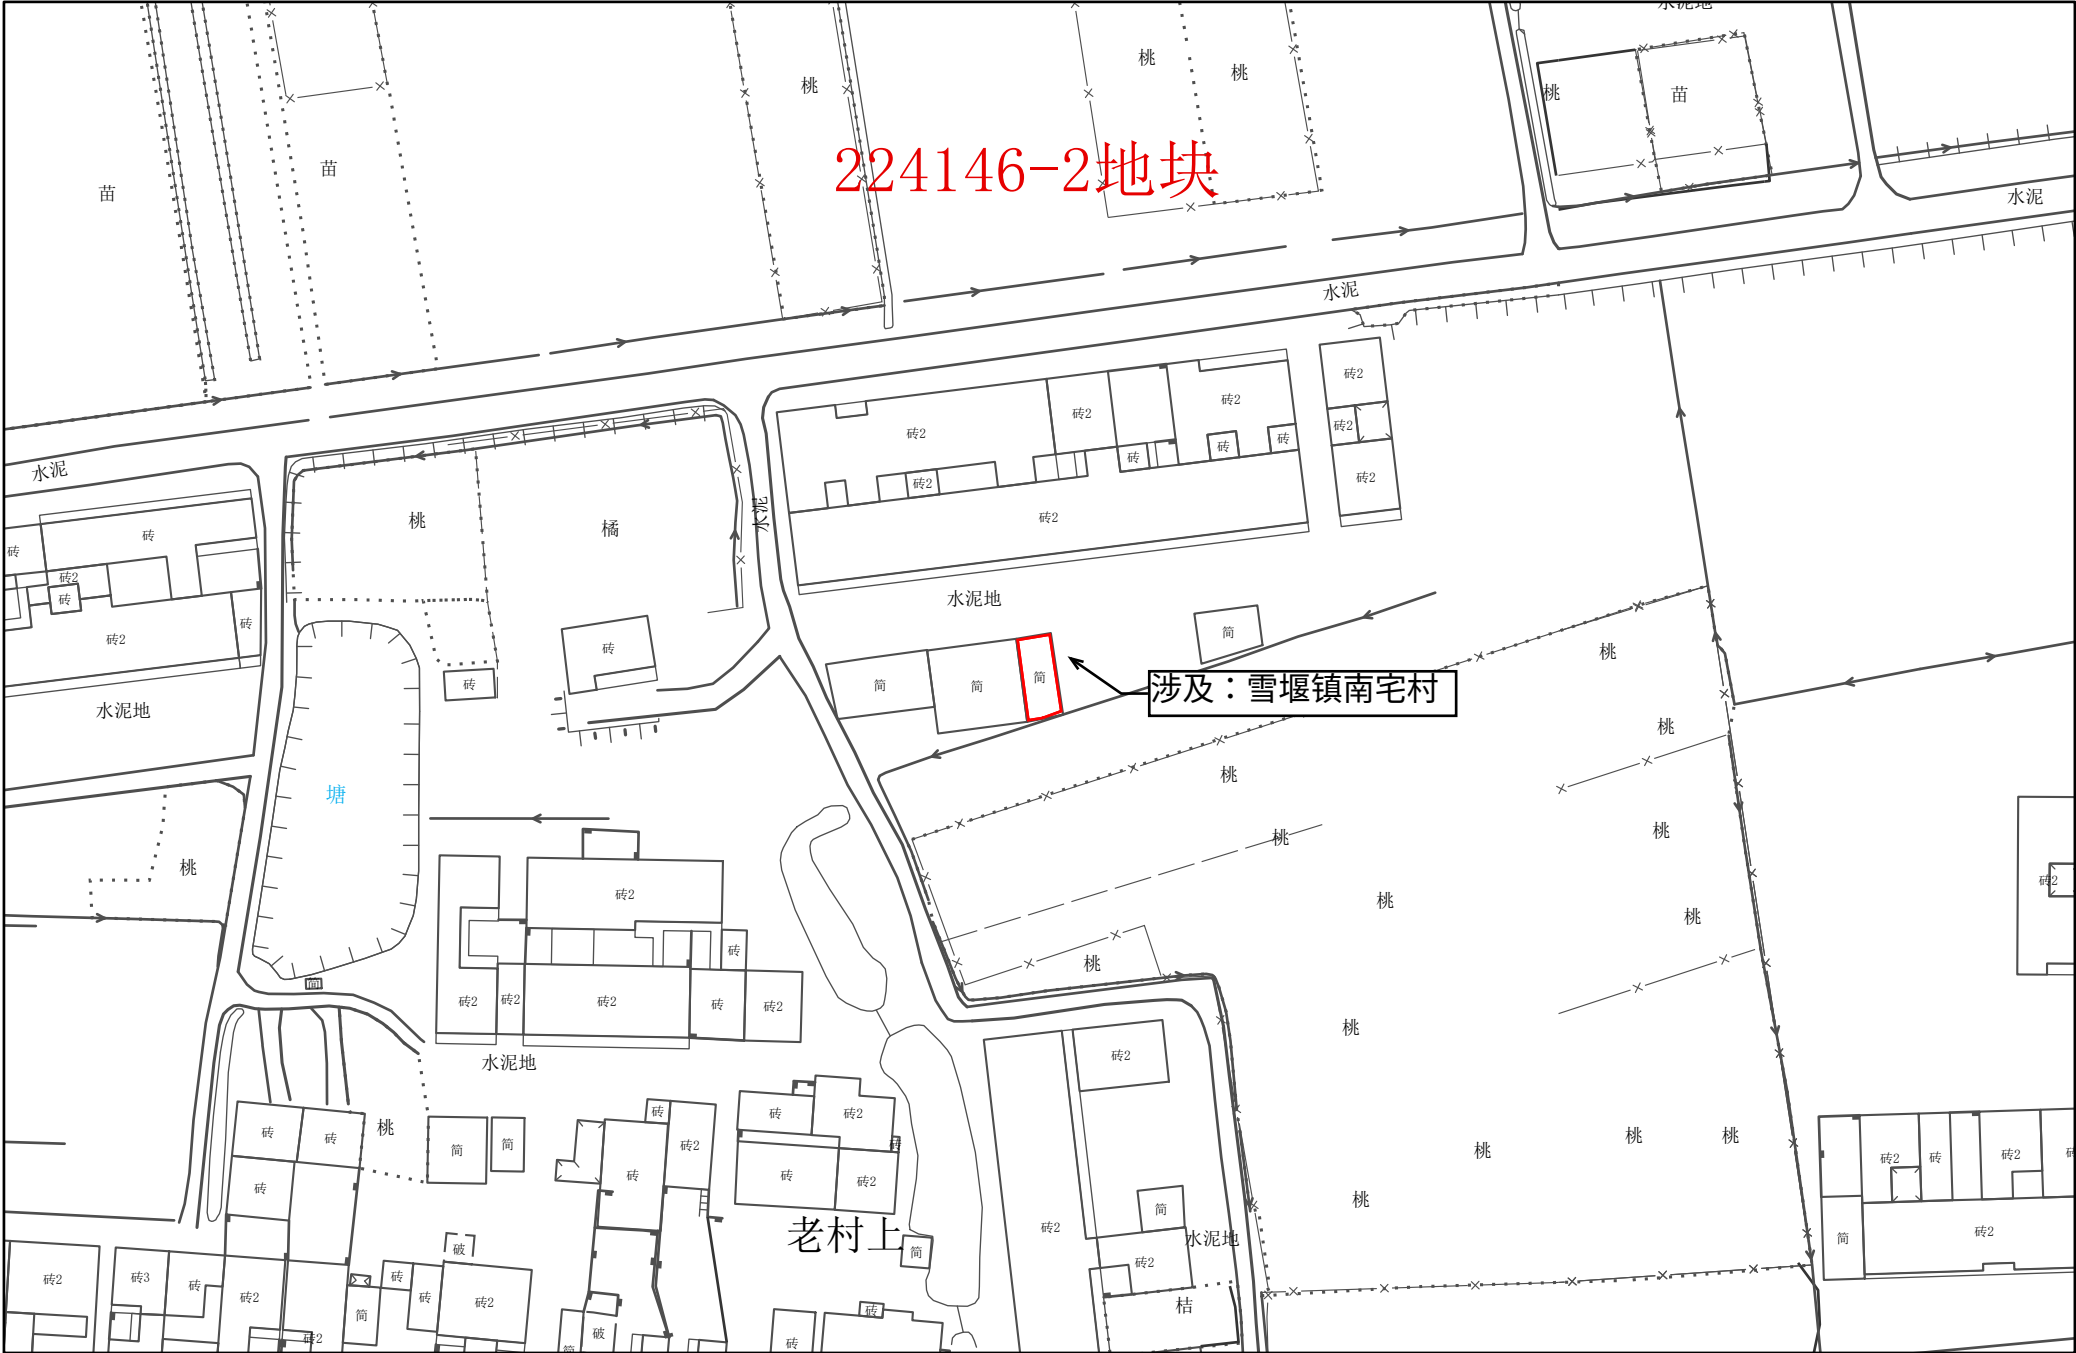


常州市武进区拟转用土地位置示意图 27

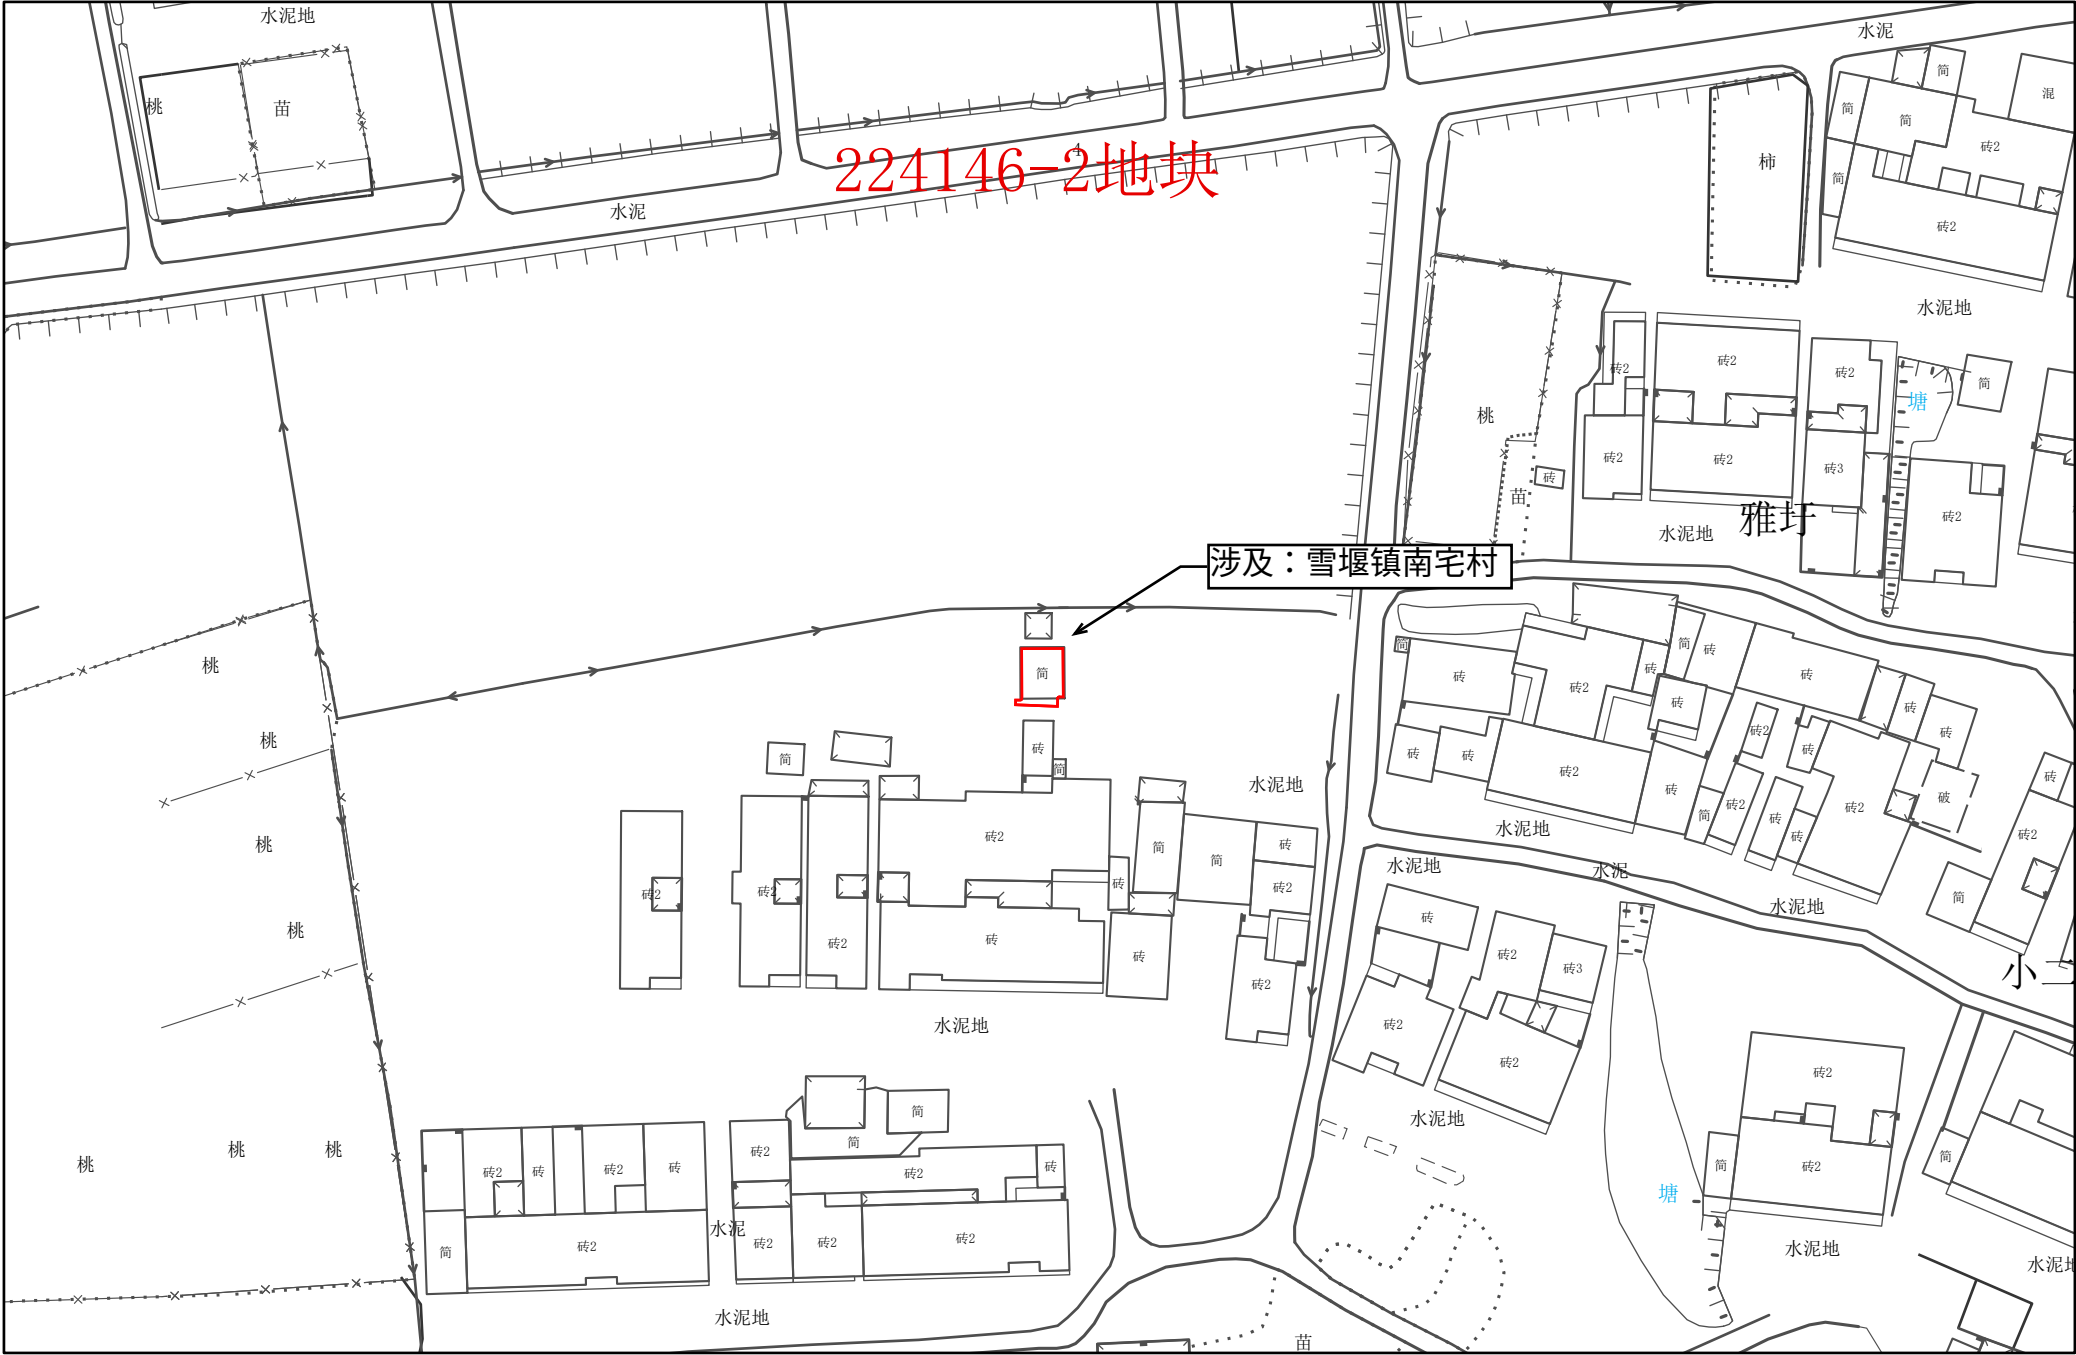


1:1,000

常州市武进区拟转用土地位置示意图 28

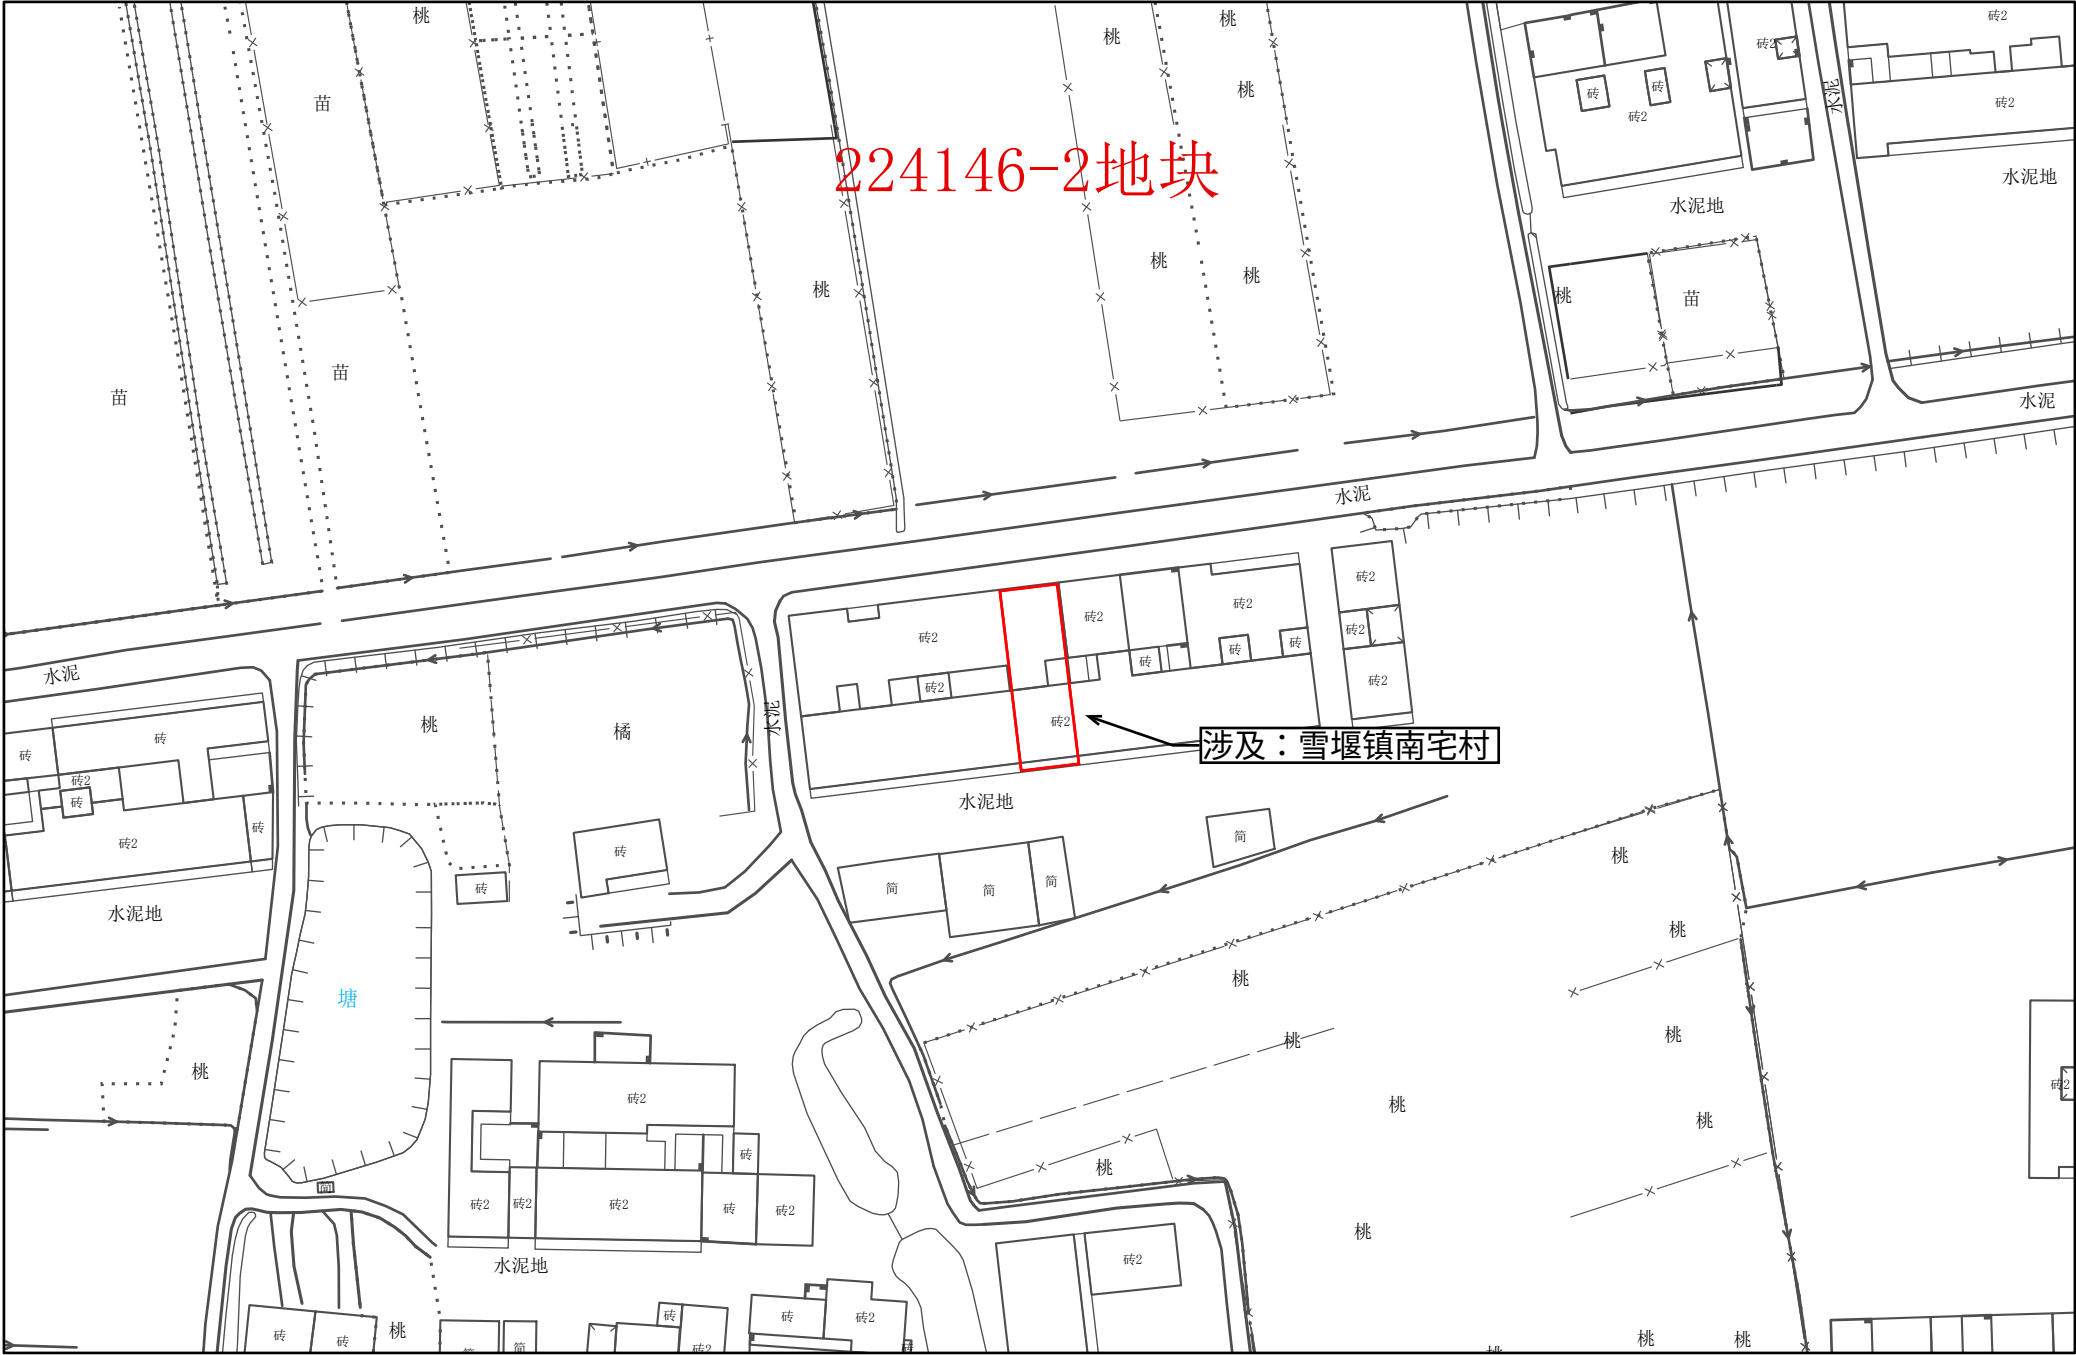


1:1,000

常州市武进区拟转用土地位置示意图 29

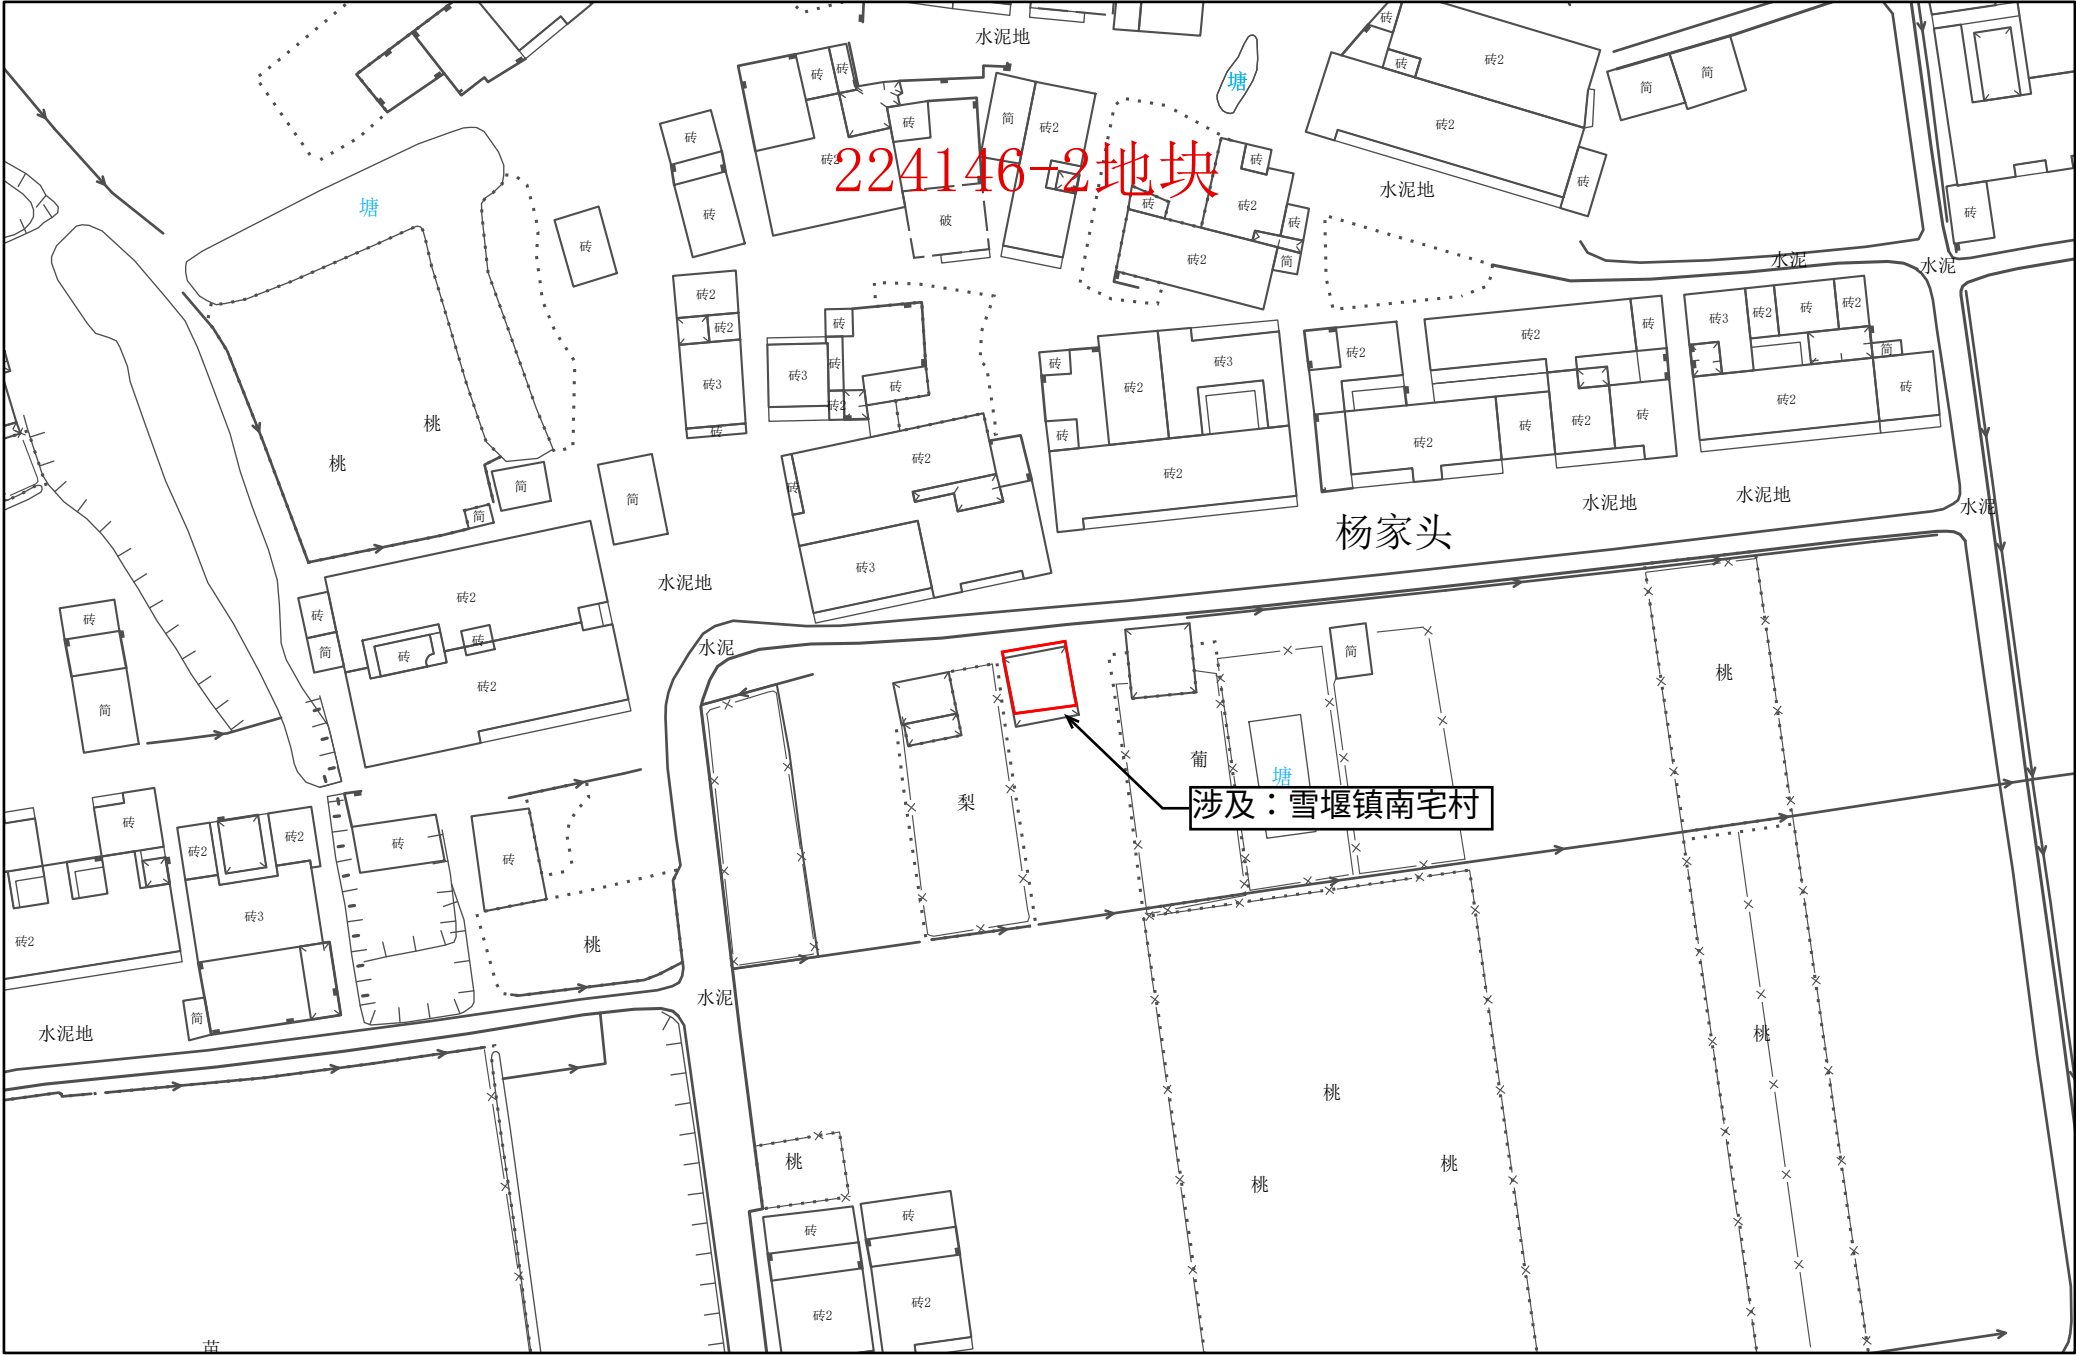

1:1,000

常州市武进区拟转用土地位置示意图 30

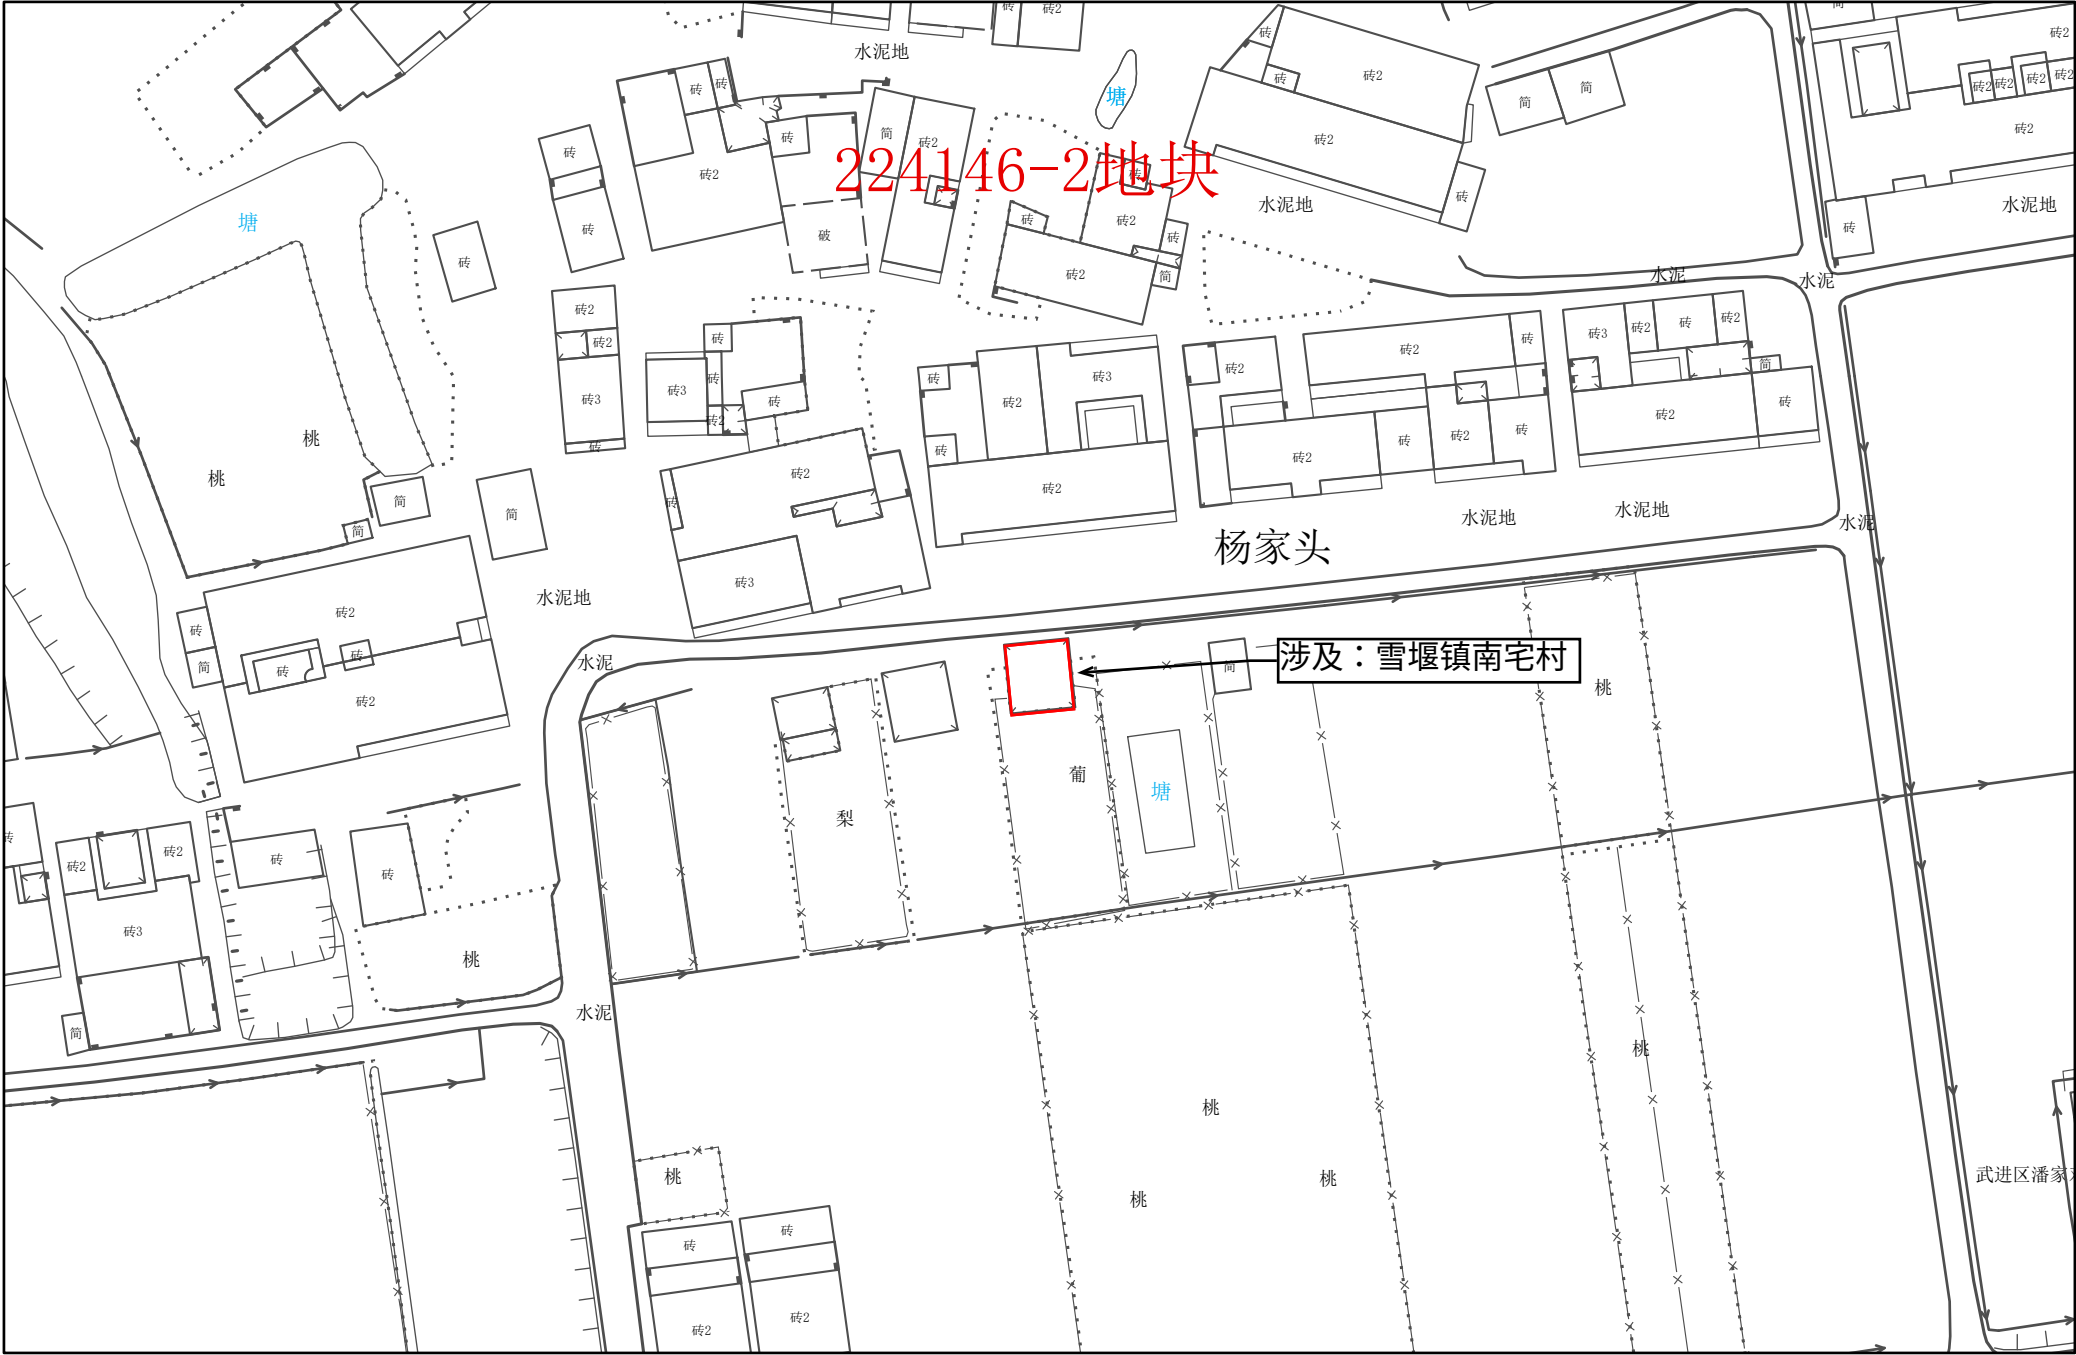


1:1,000

常州市自然资源和规划局武进分局




常州市武进区拟转用土地位置示意图 31

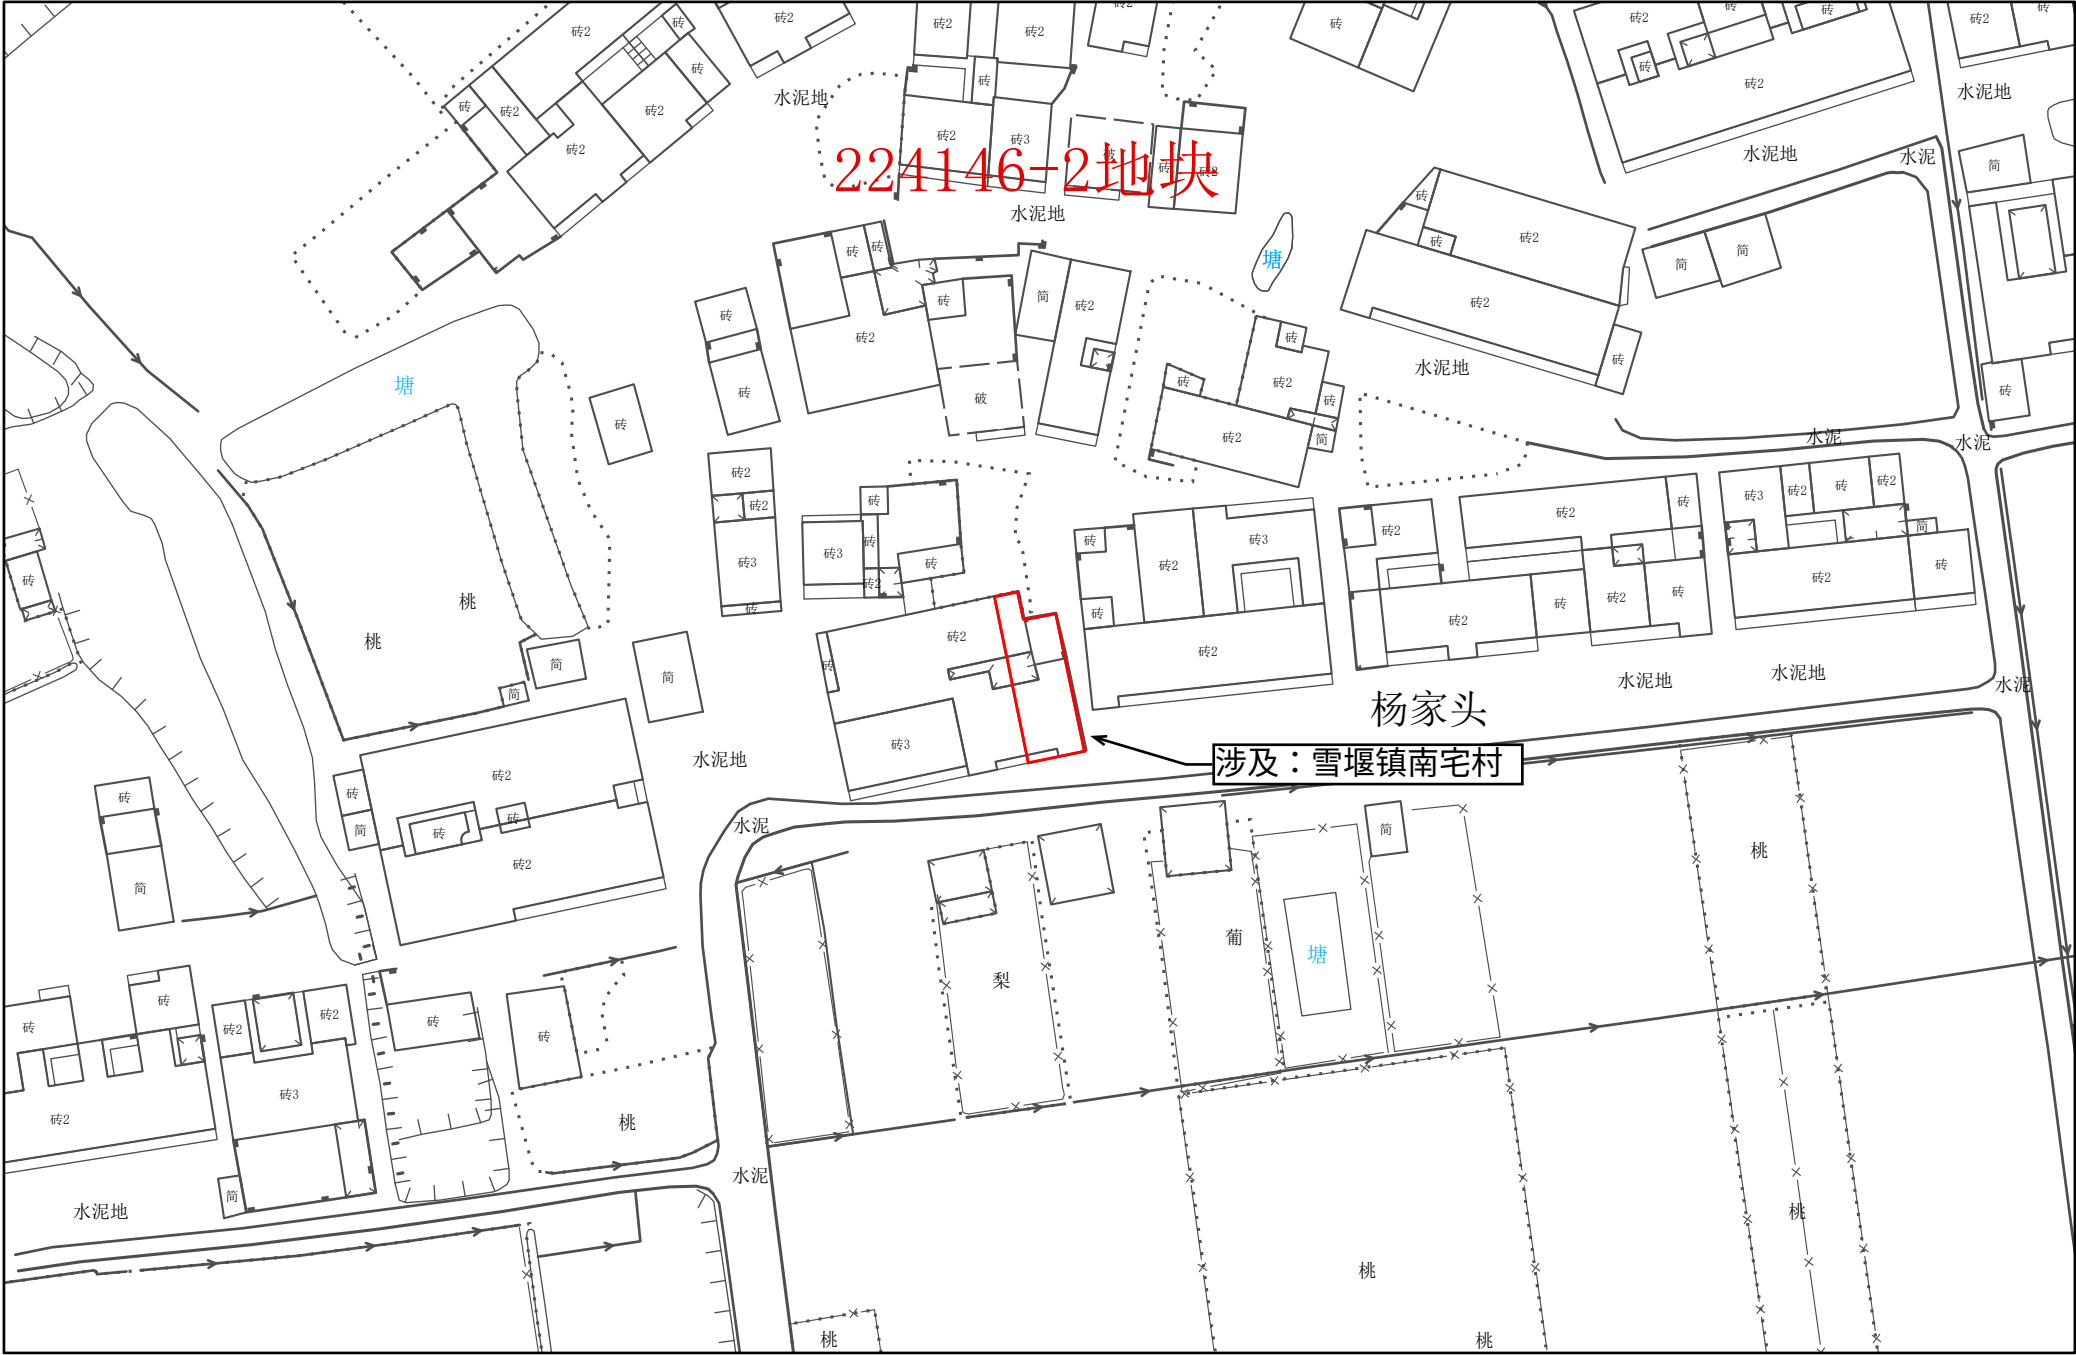

1:1,000

常州市自然资源和规划局武进分局


常州市武进区拟转用土地位置示意图 32

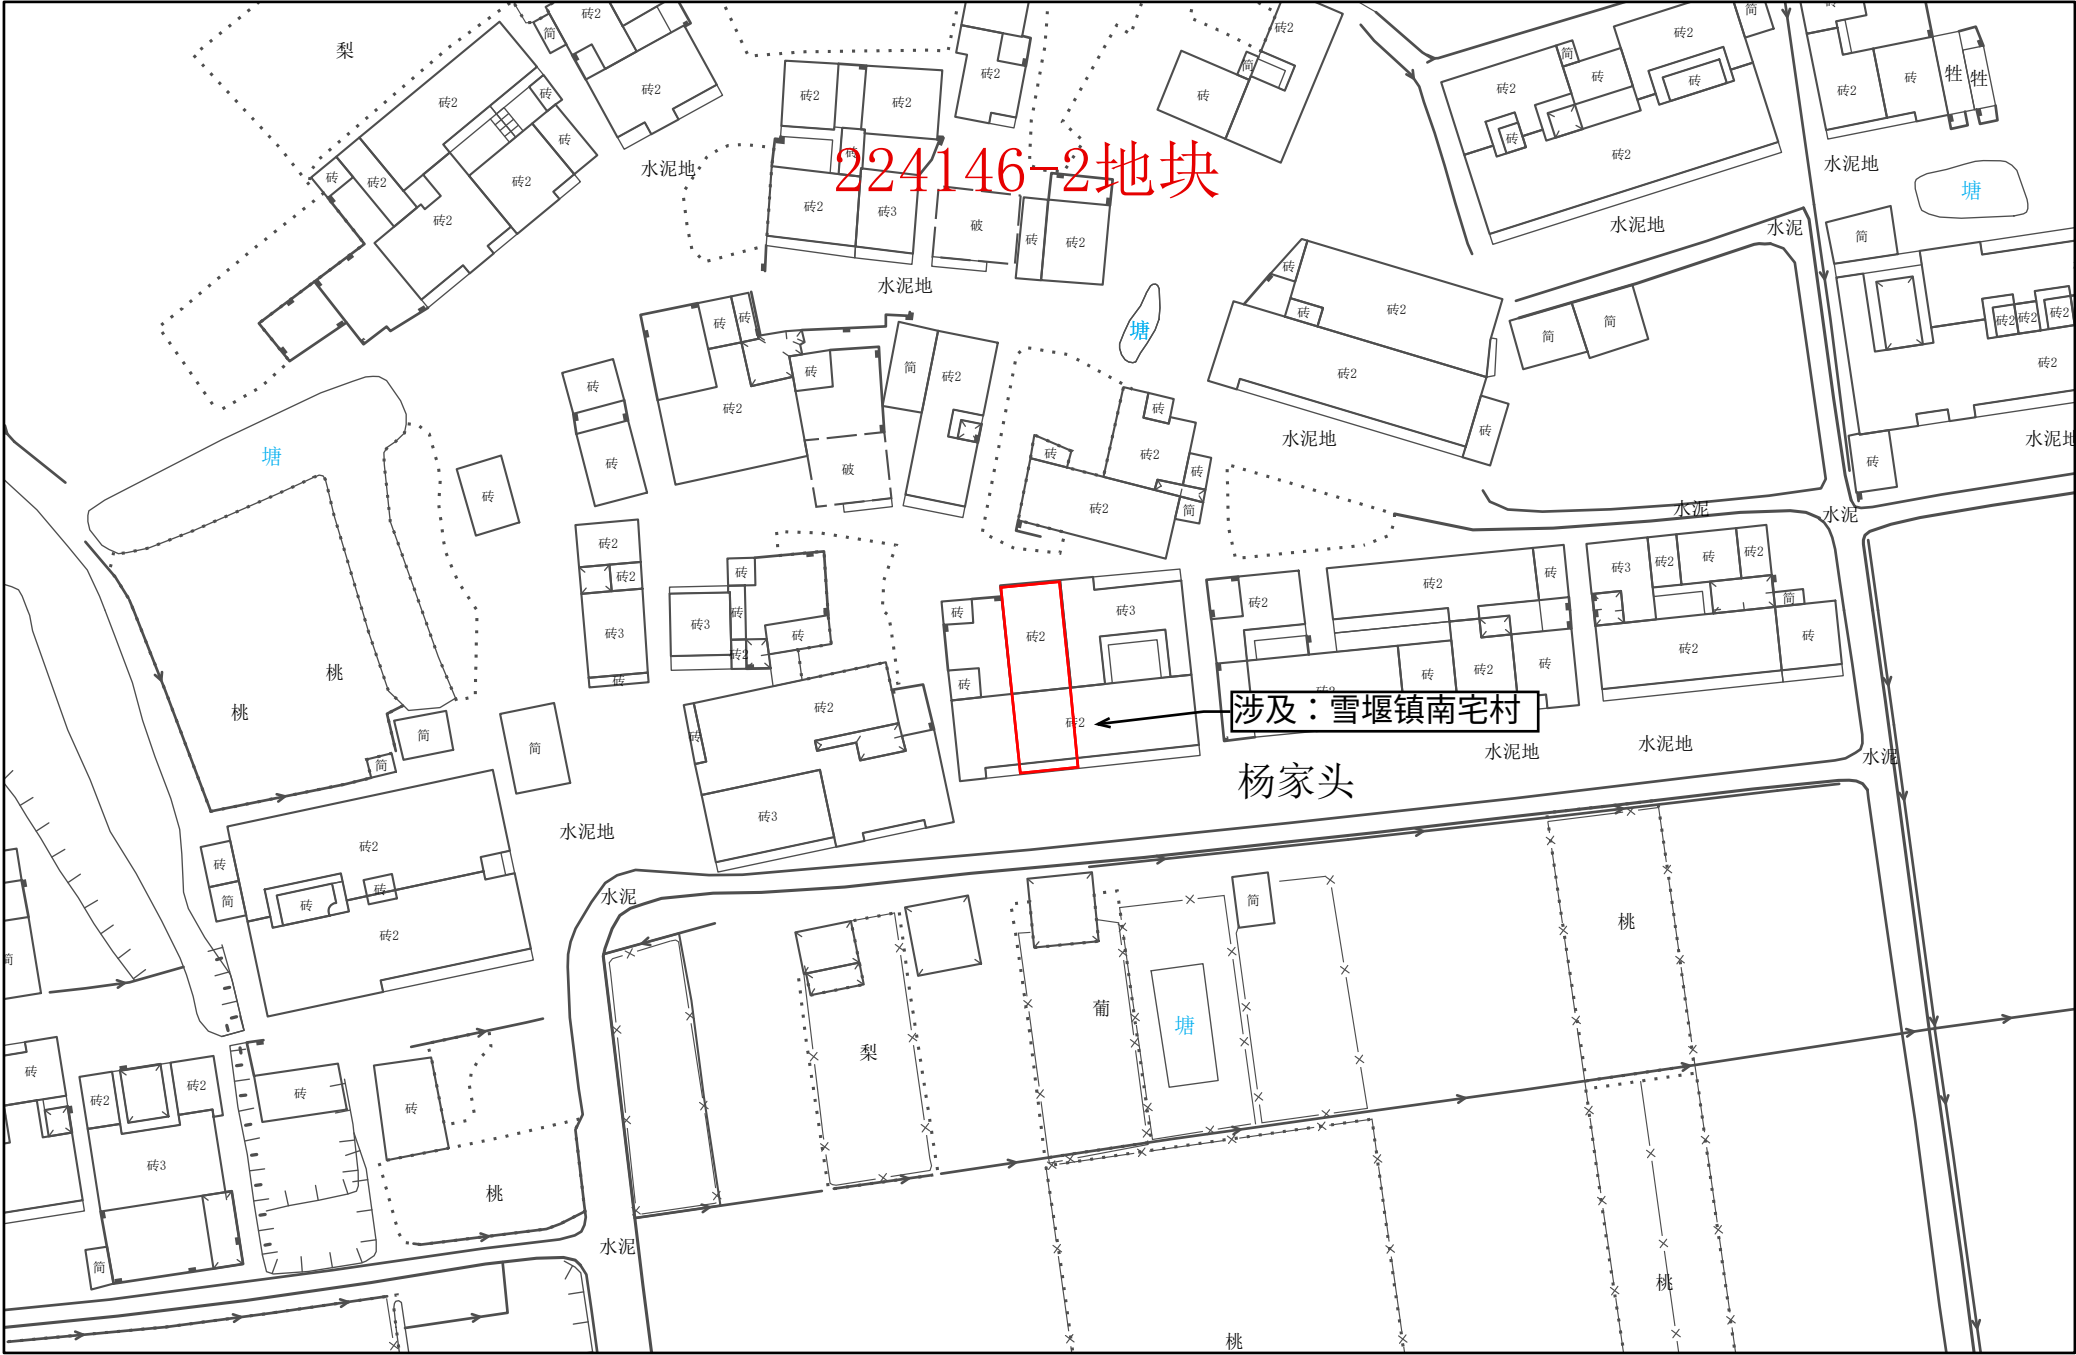


1:1,000

常州市自然资源和规划局武进分局

常州市武进区拟转用土地位置示意图 33

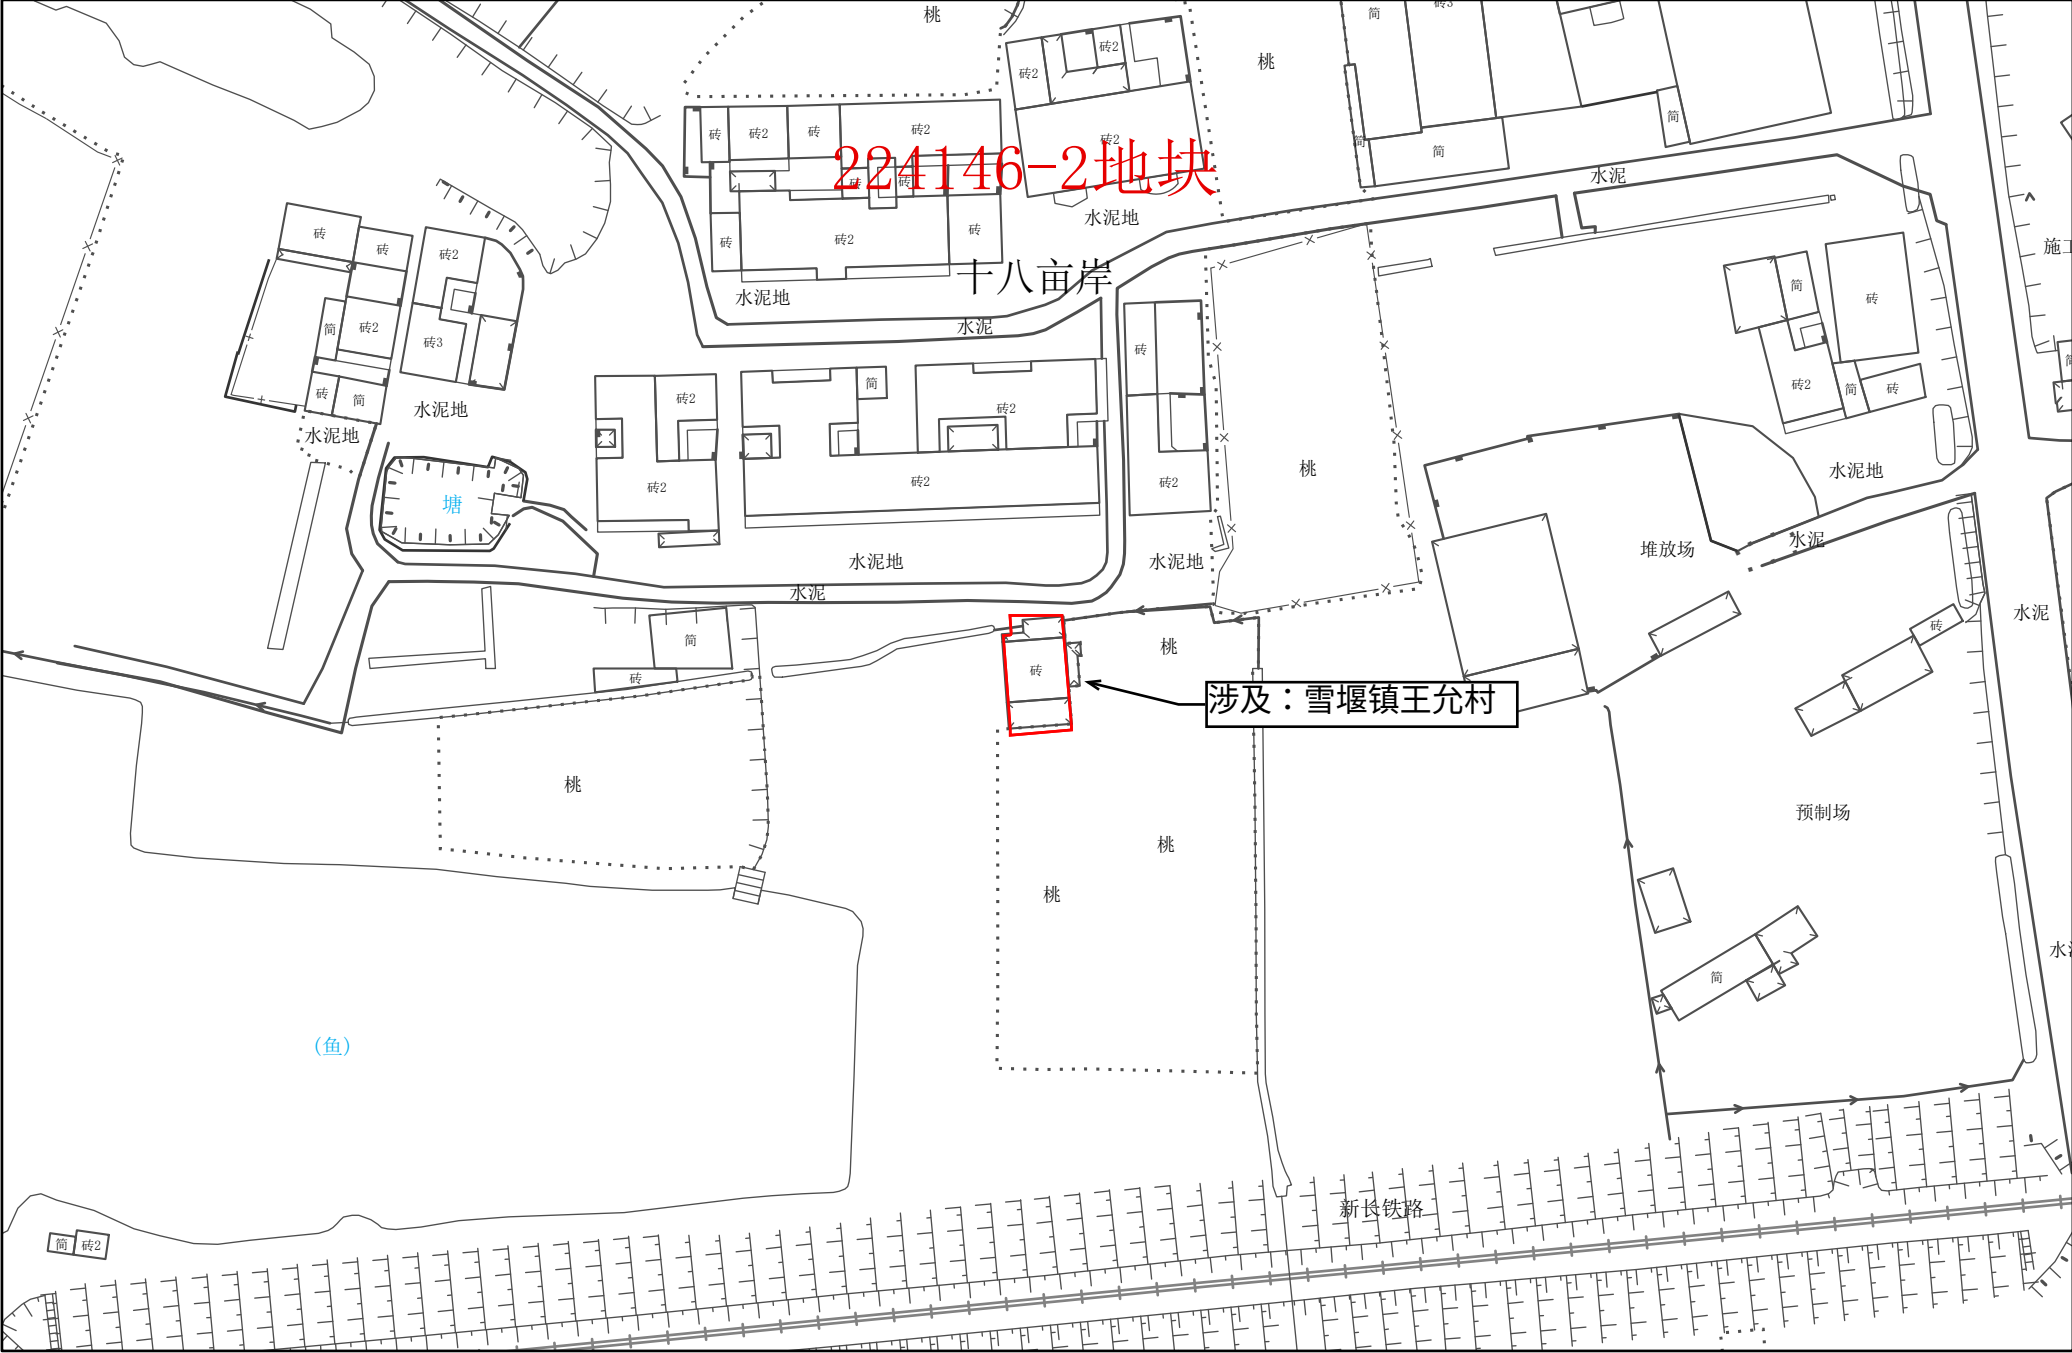


常州市武进区拟转用土地位置示意图 34

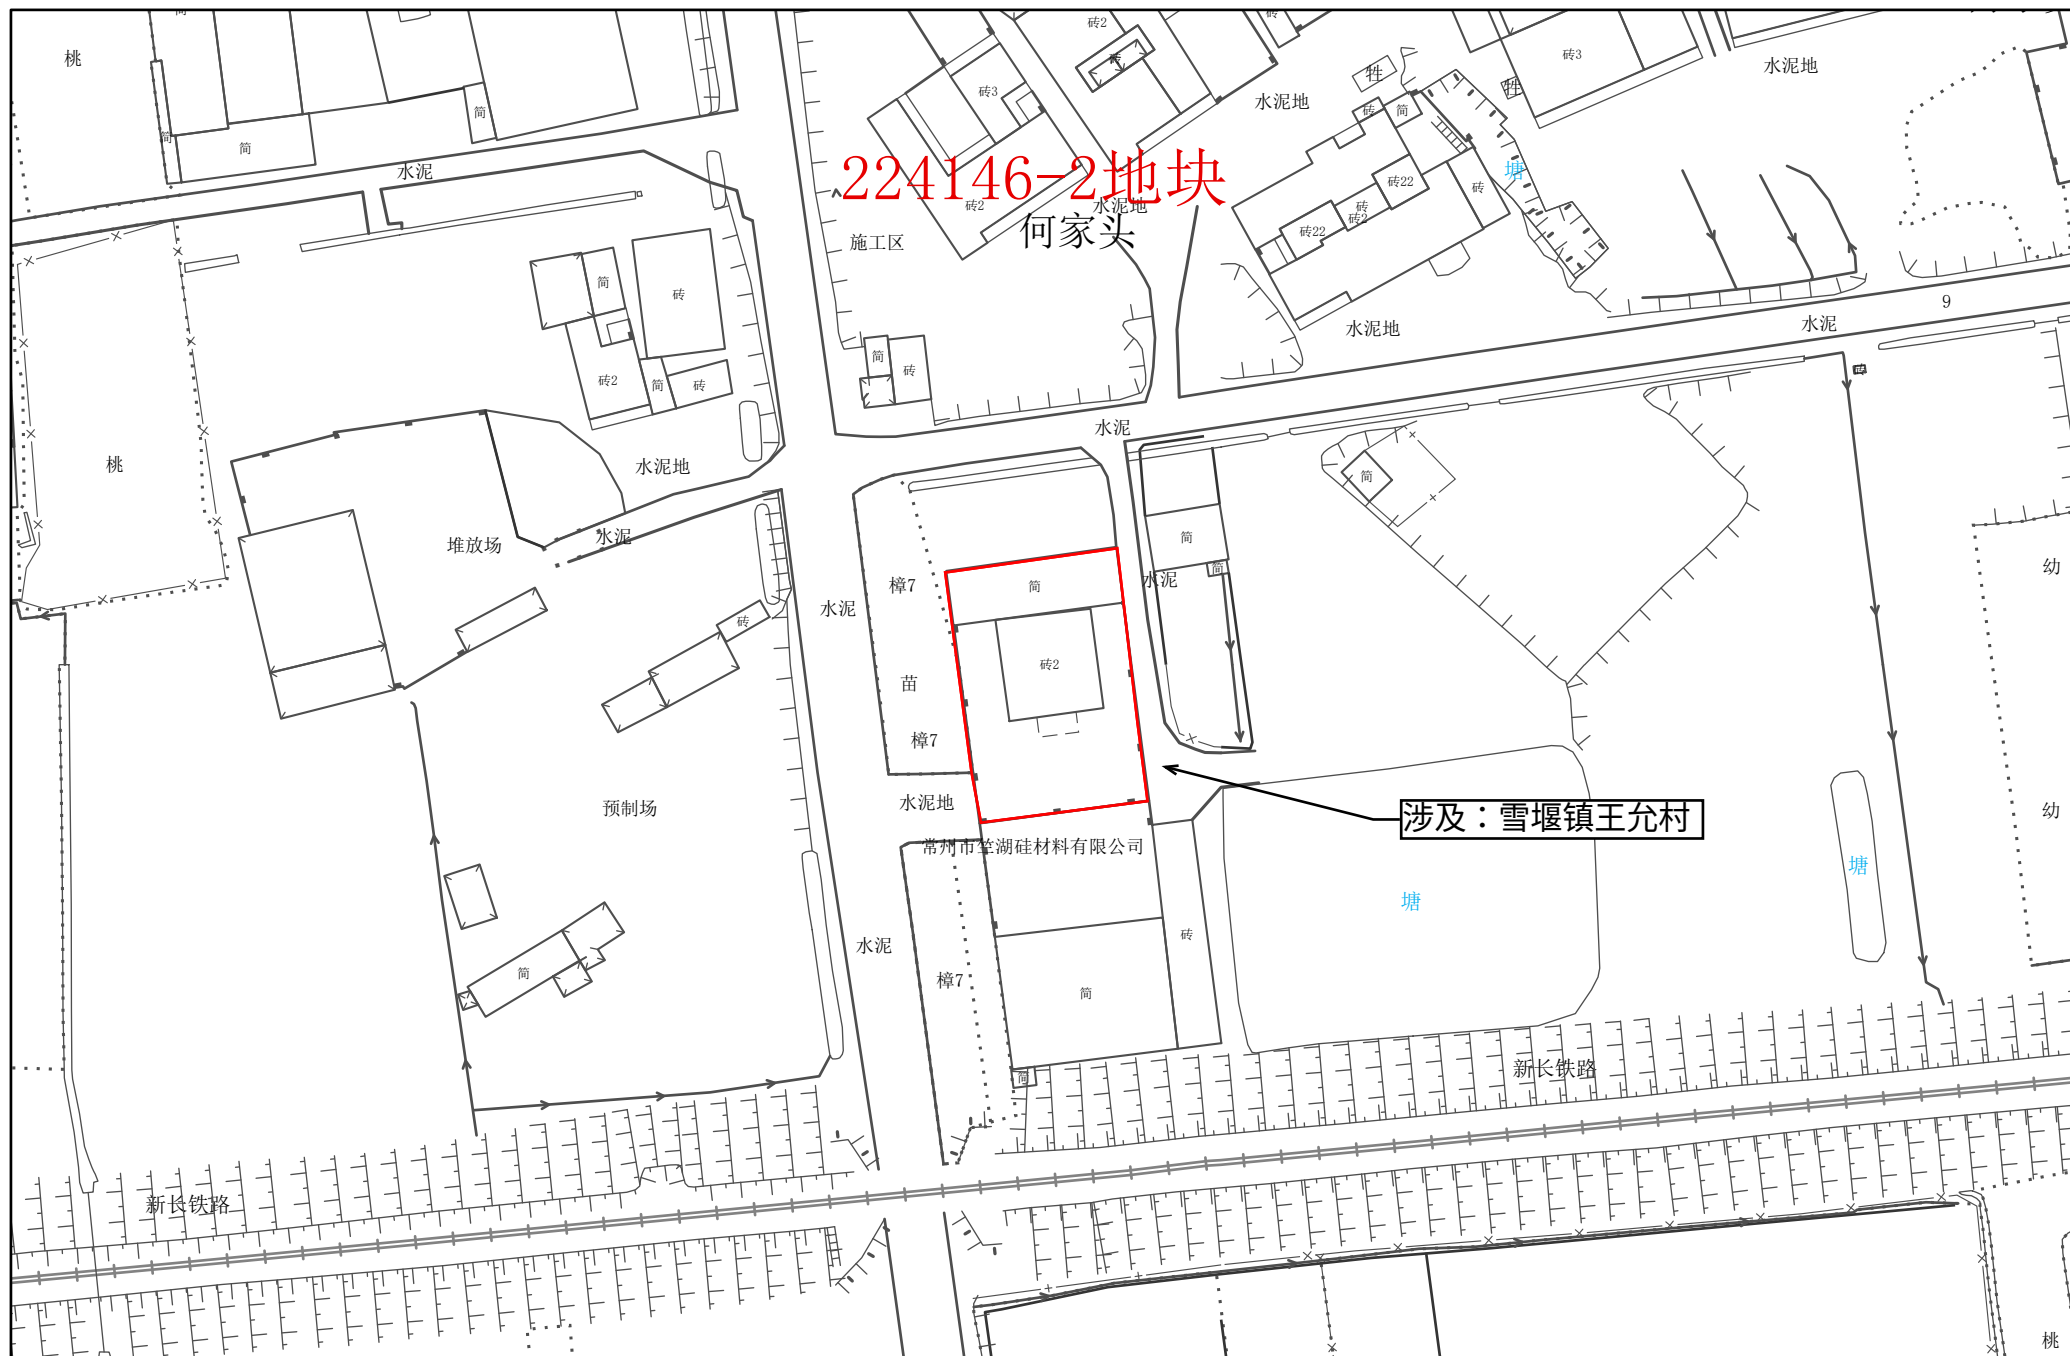

1:1,000

常州市自然资源和规划局武进分局

常州市武进区拟转用土地位置示意图 35

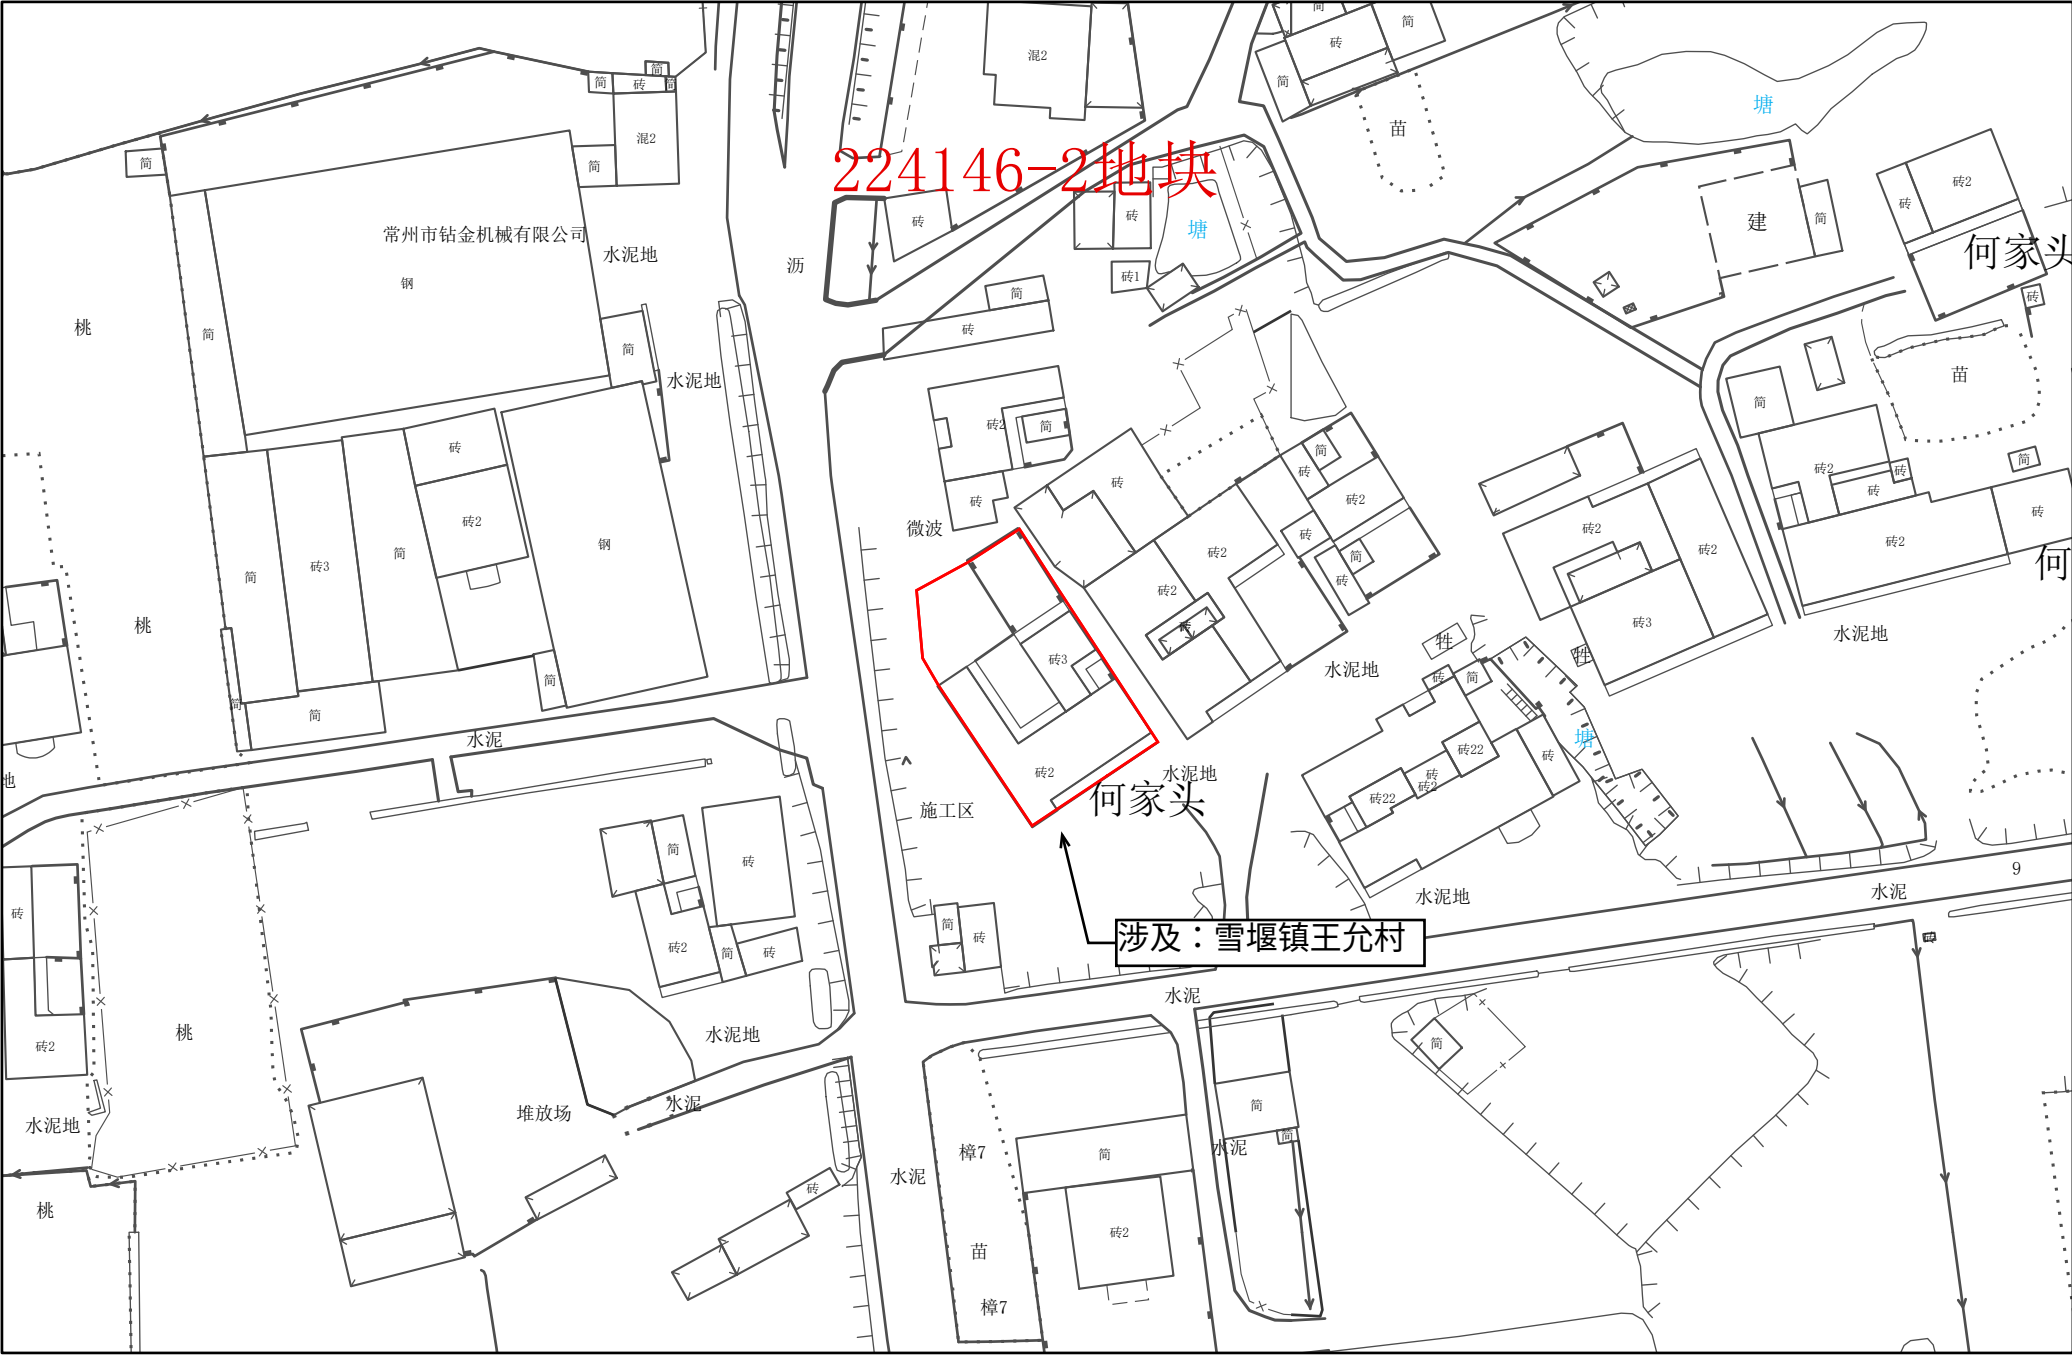


1:1,000

常州市自然资源和规划局武进分局




常州市武进区拟转用土地位置示意图 36

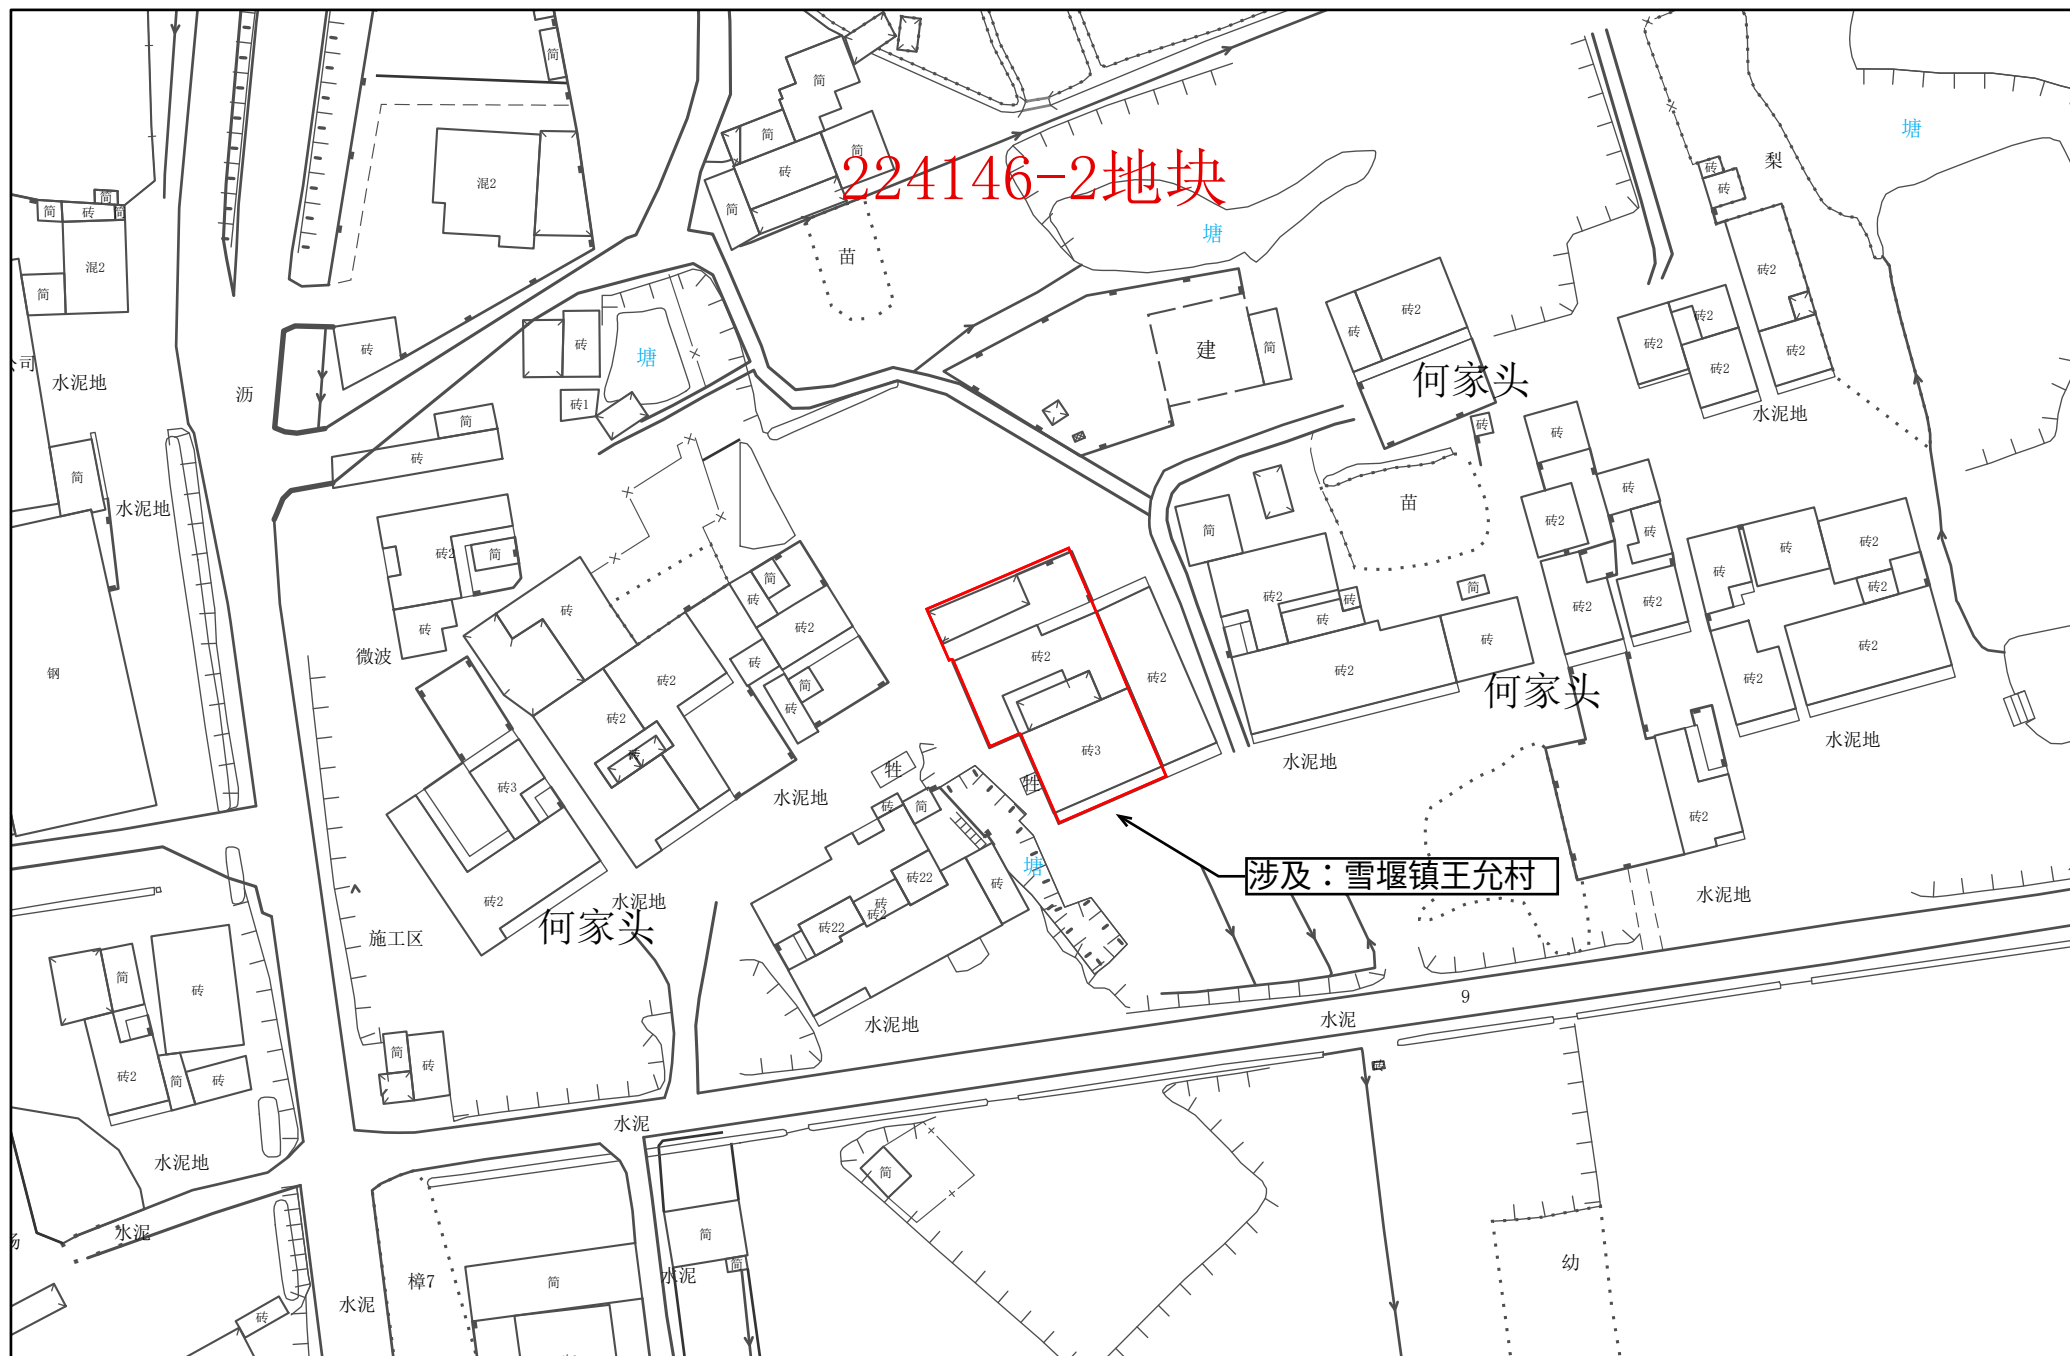




常州市武进区拟转用土地位置示意图 37

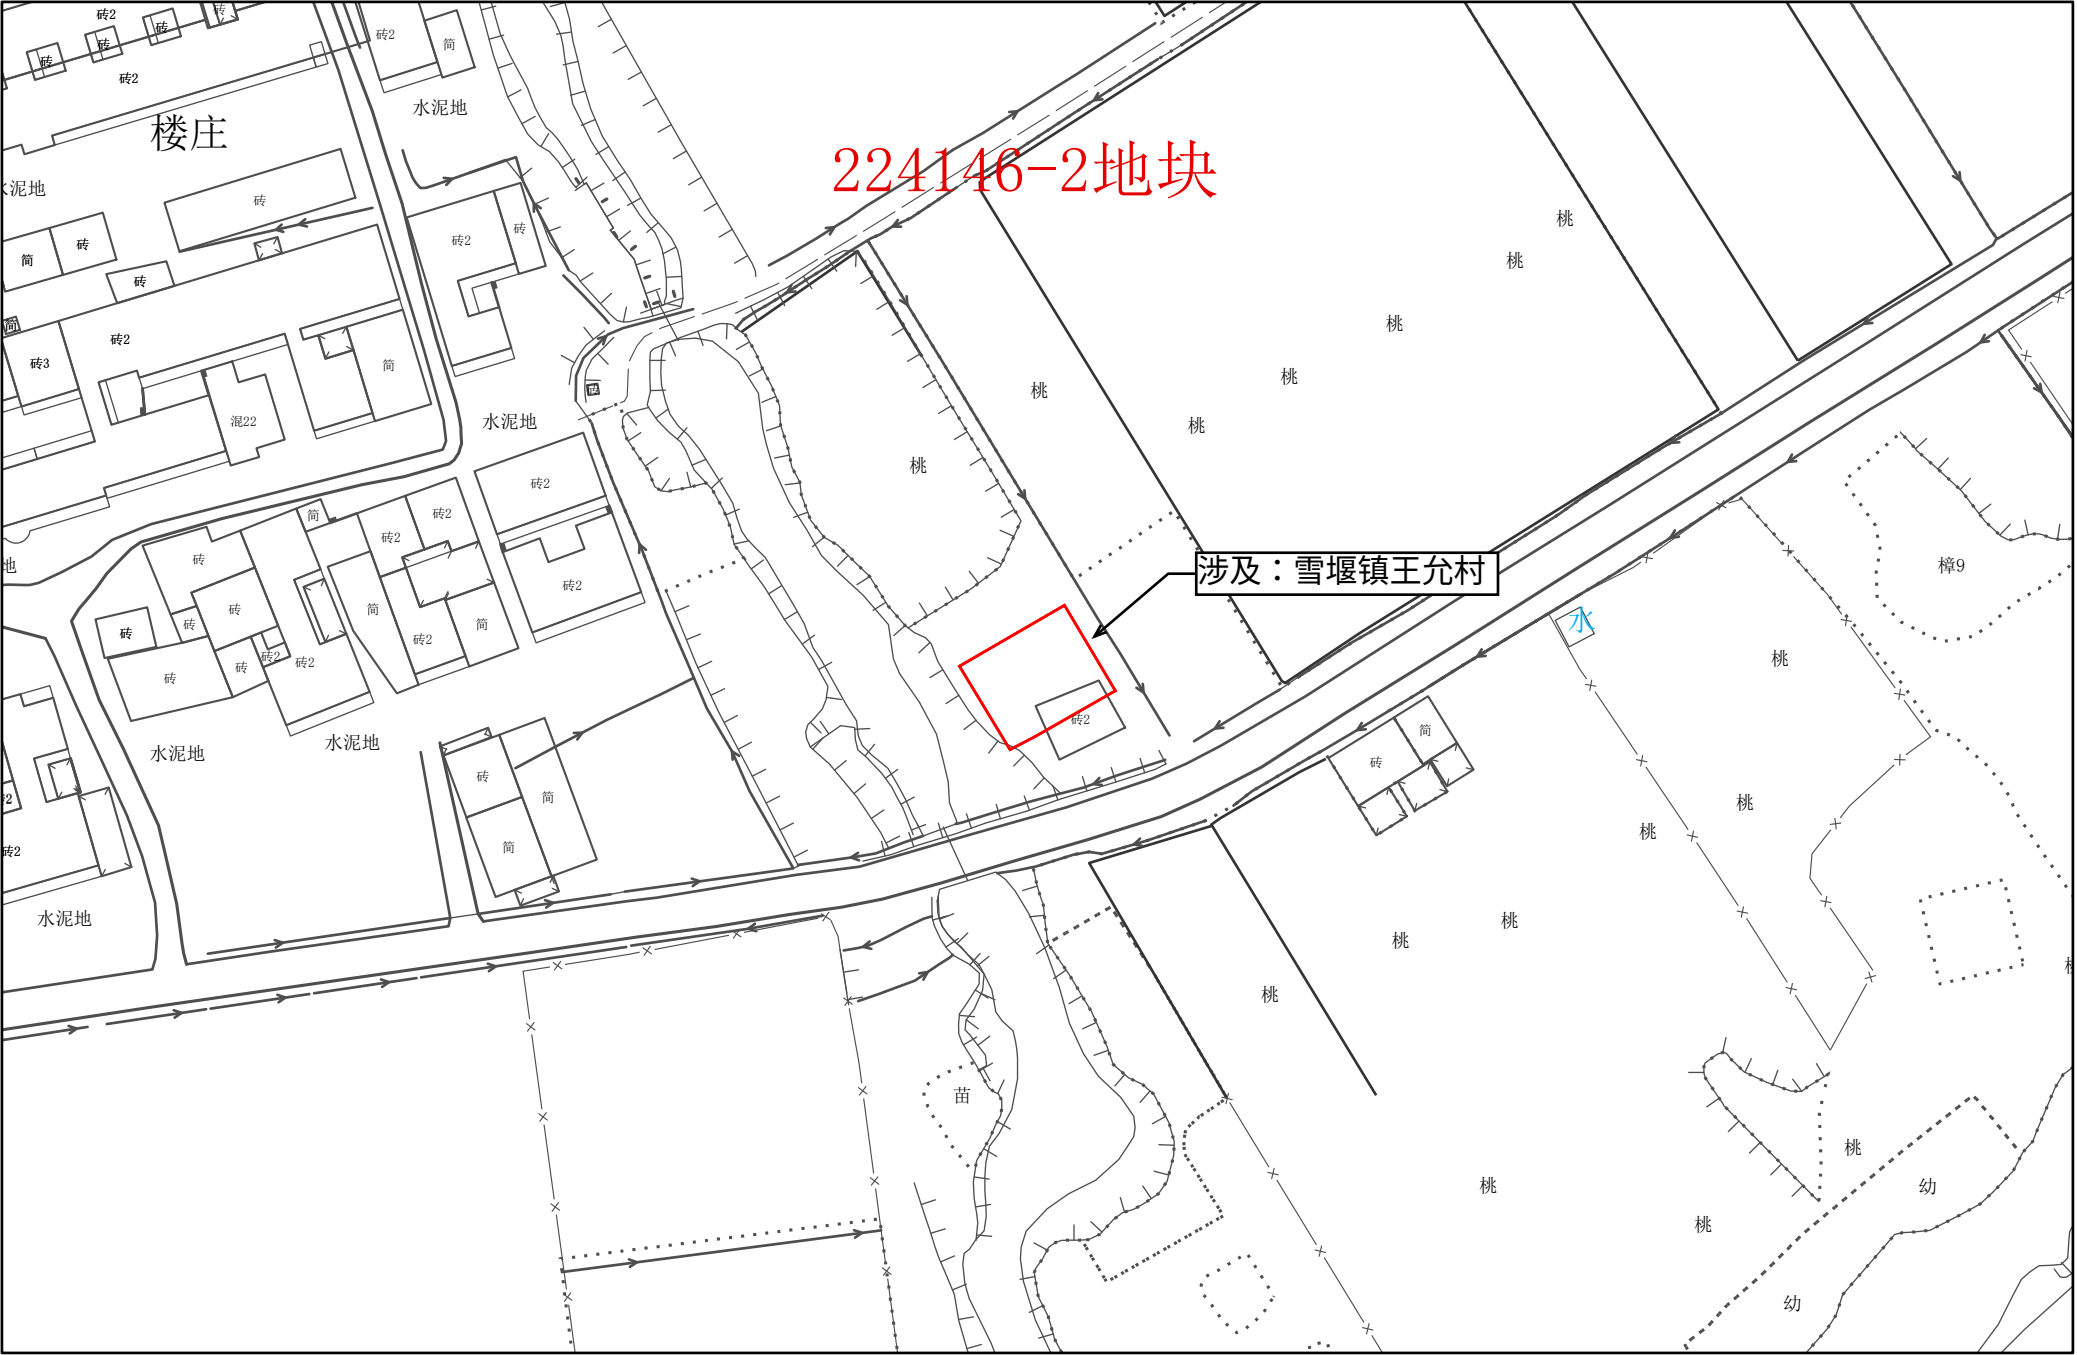


1:1,000

常州市武进区拟转用土地位置示意图 38

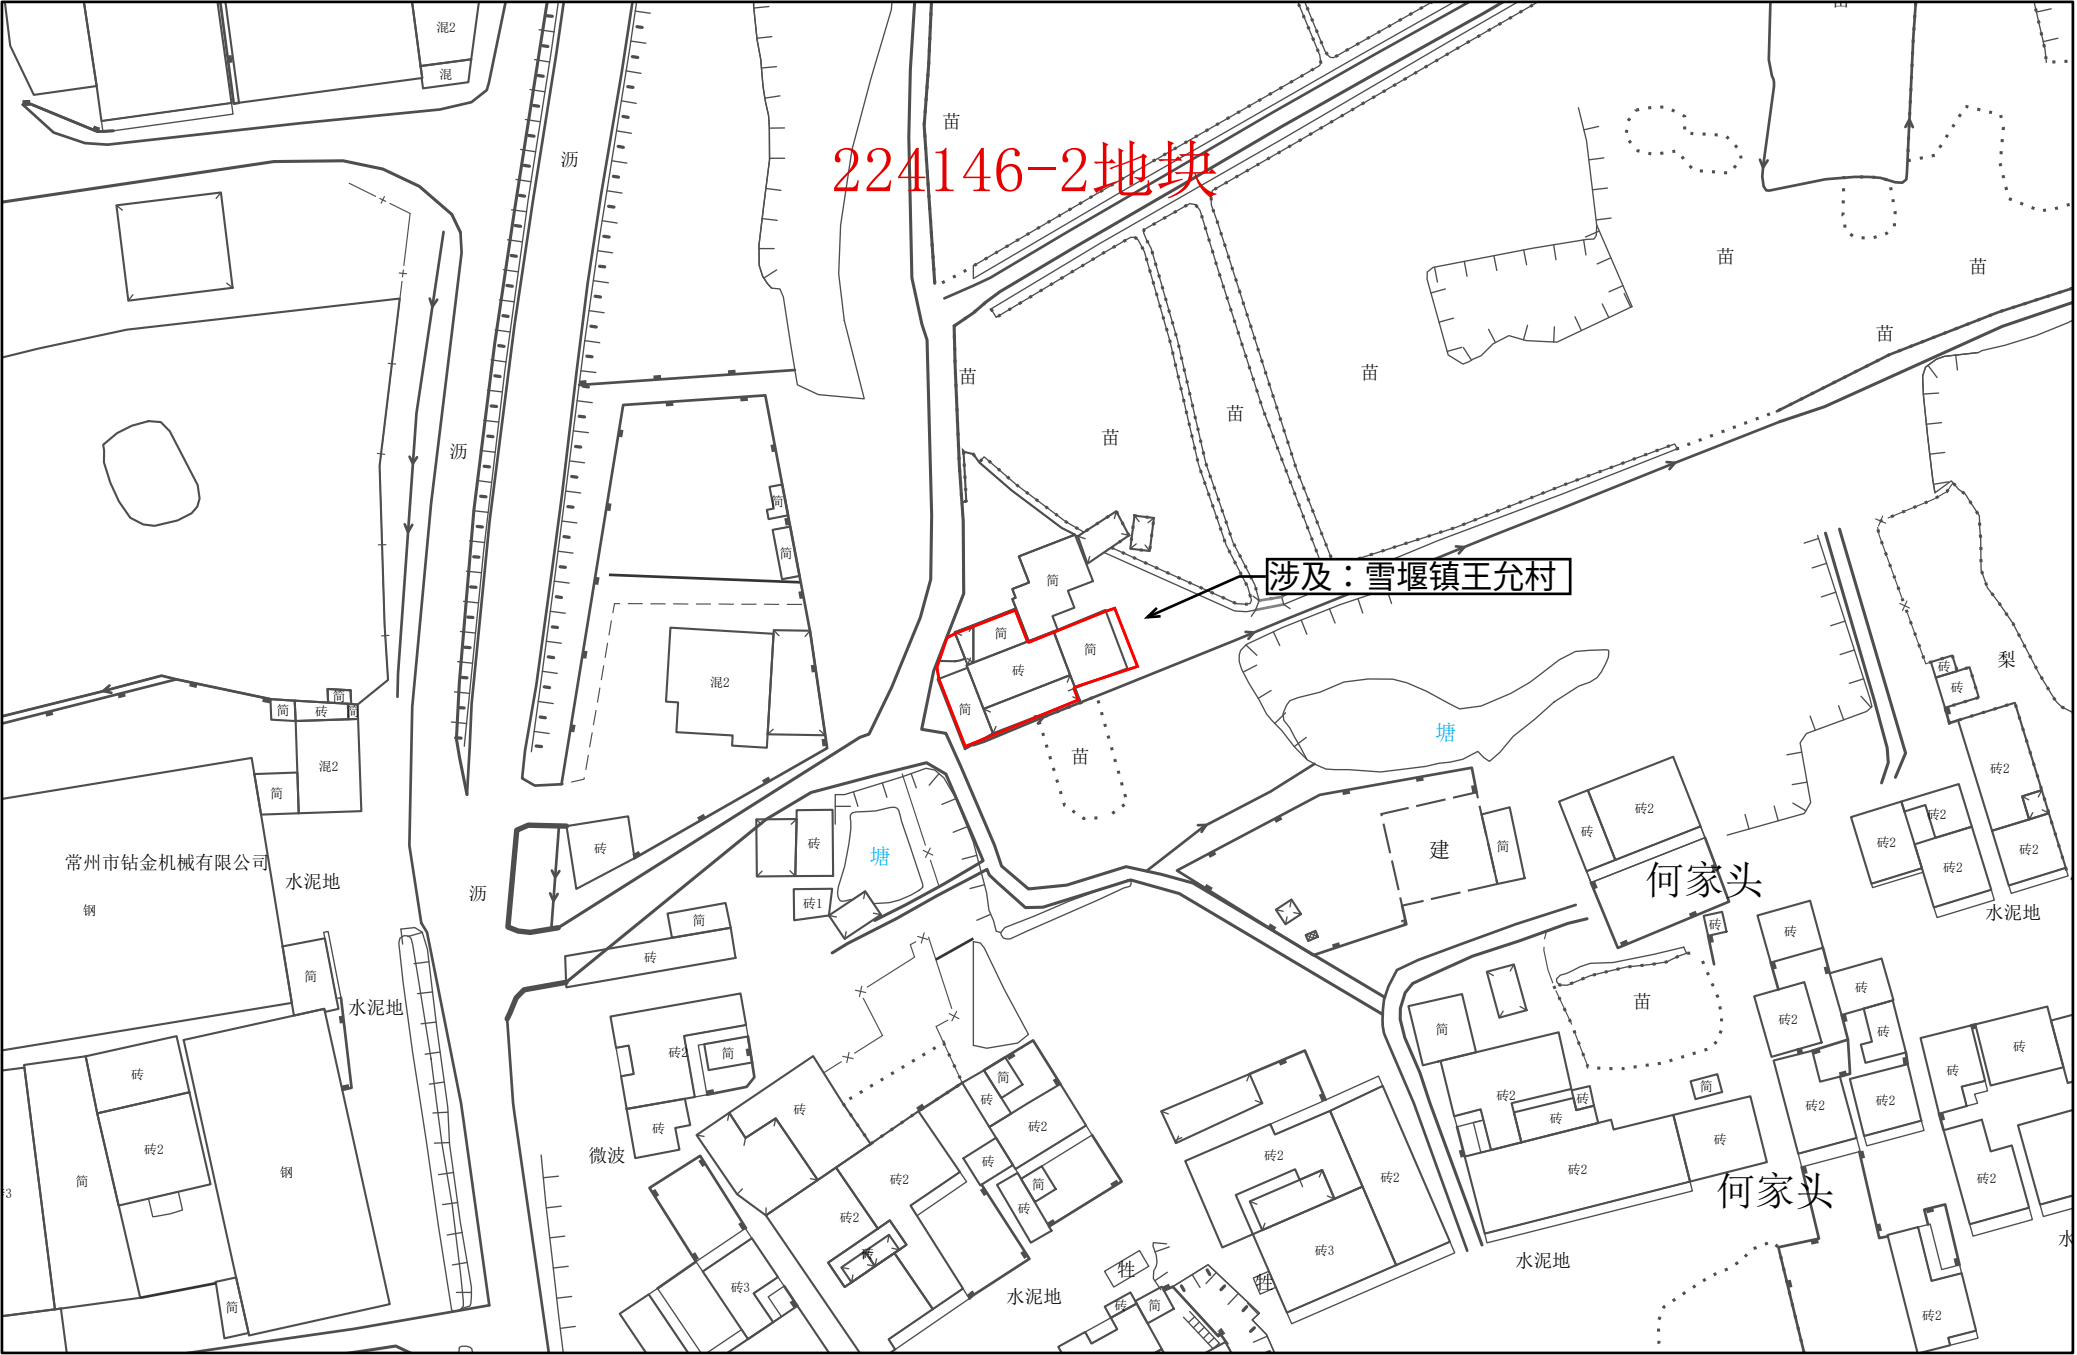


1:1,000

常州市武进区拟转用土地位置示意图 39

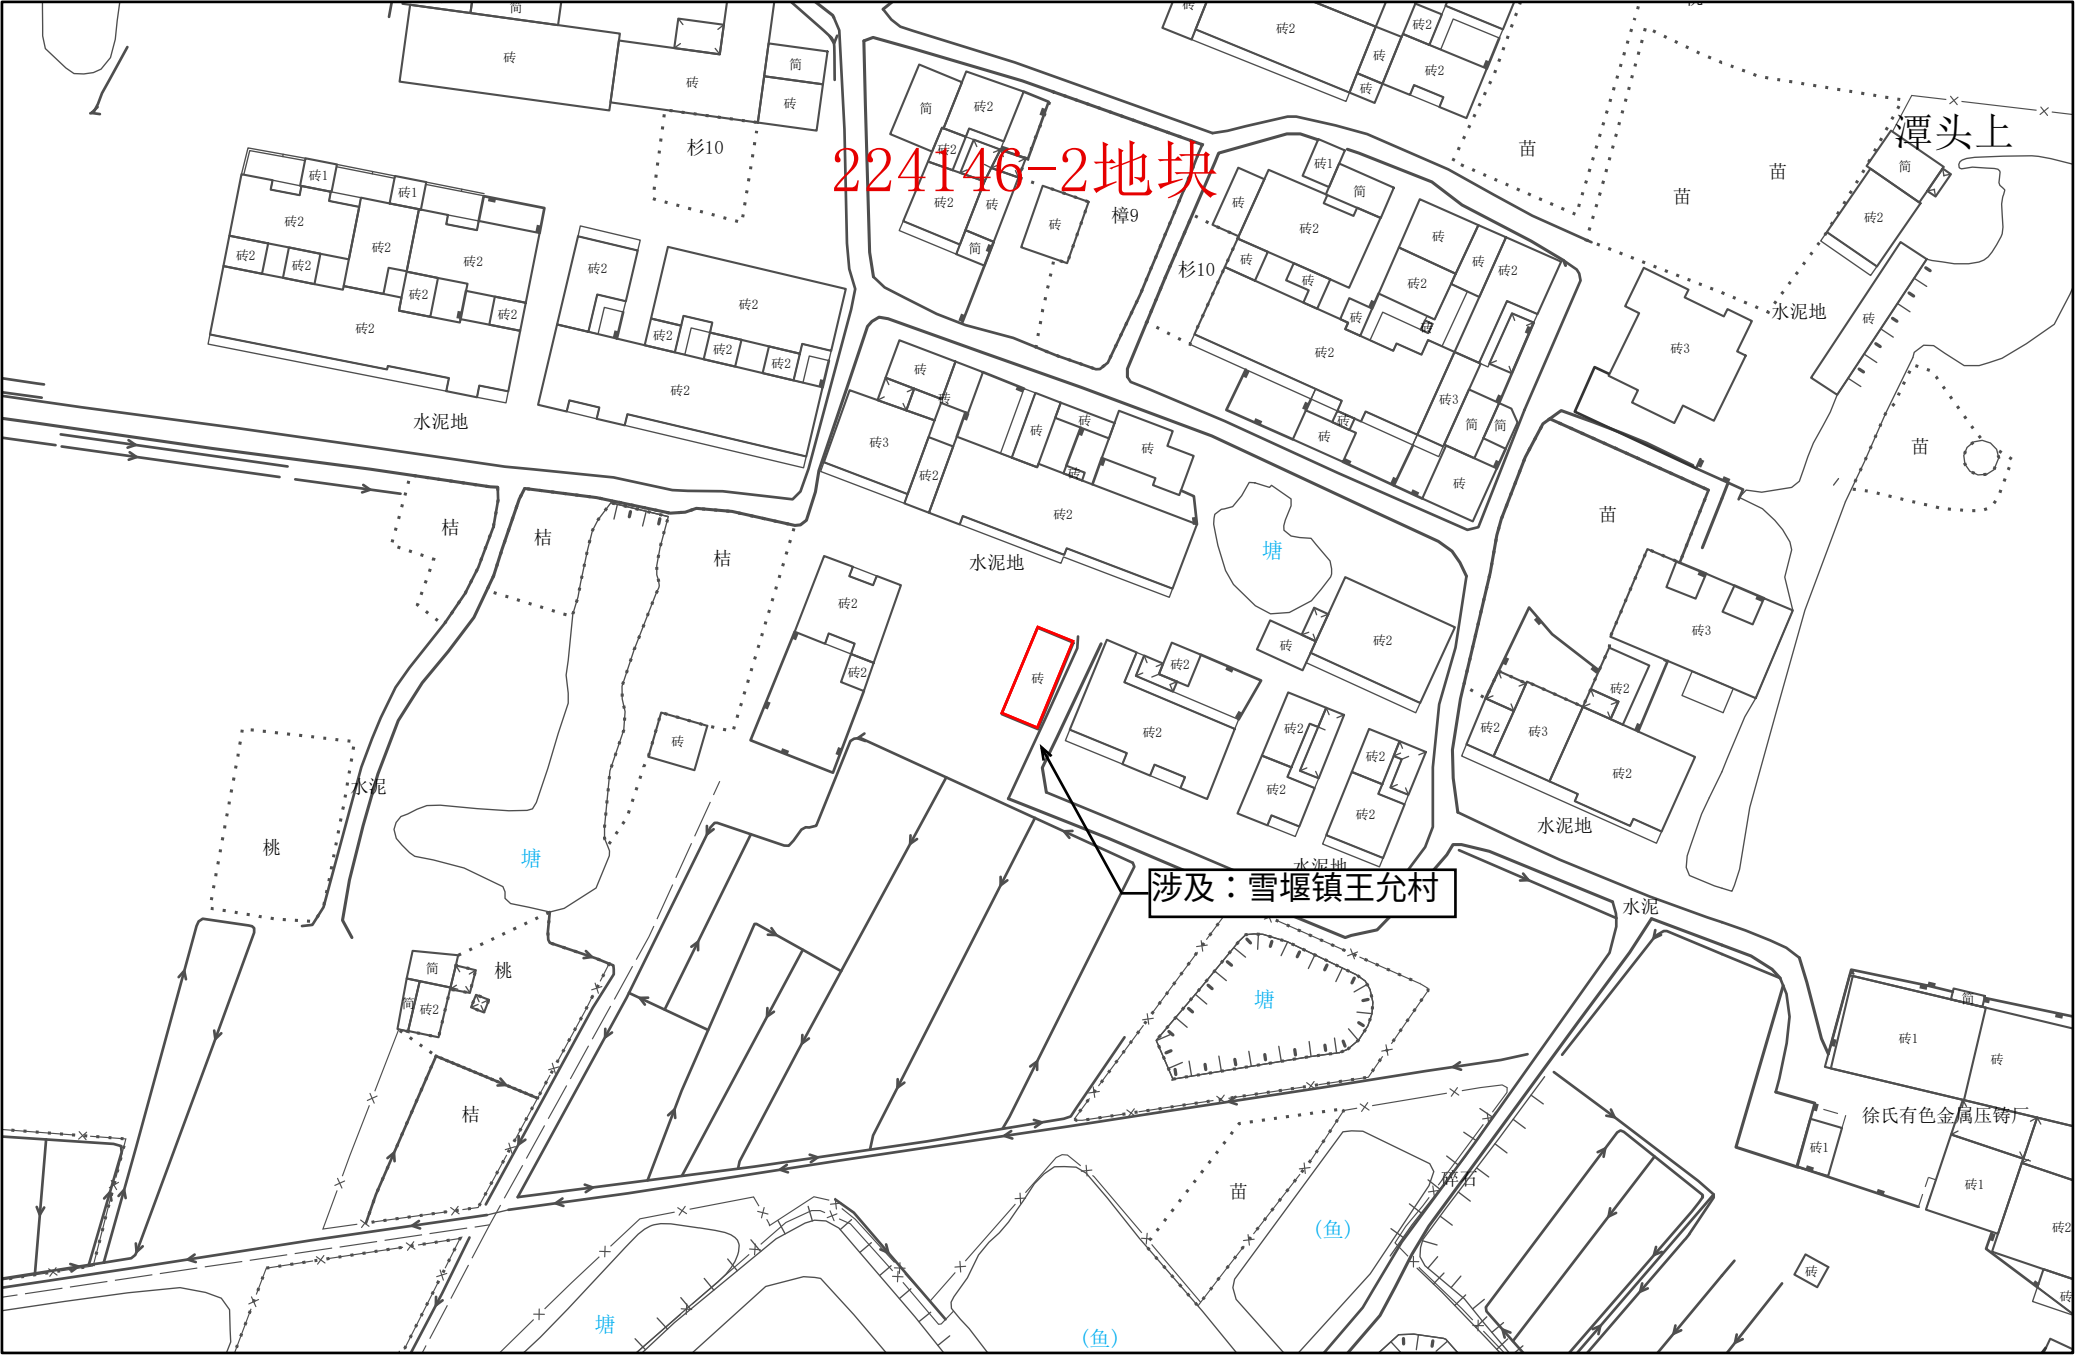


常州市武进区拟转用土地位置示意图 40

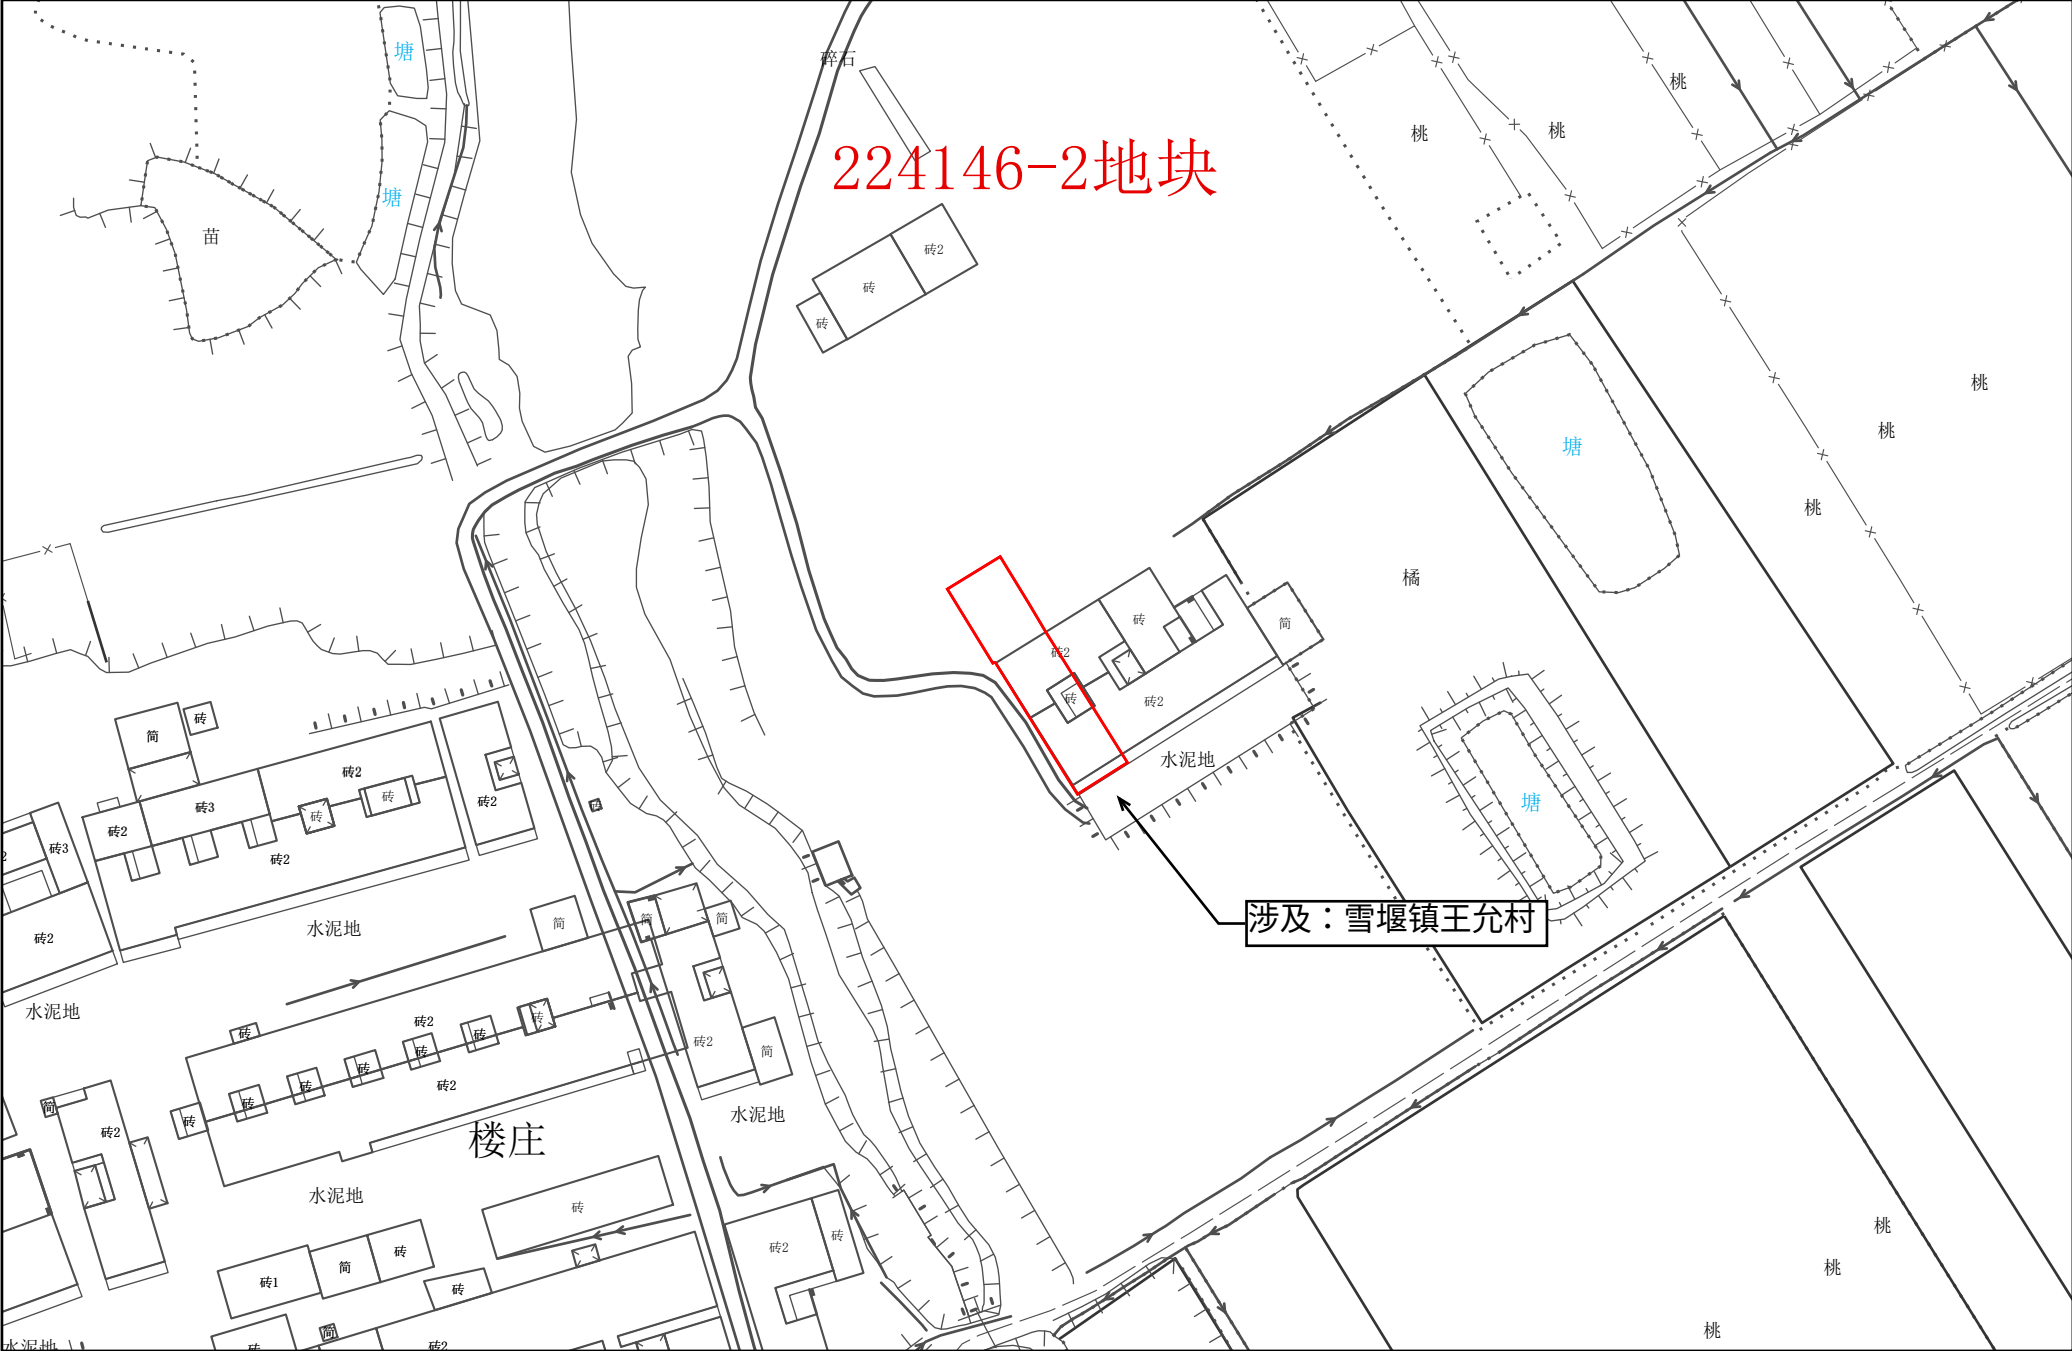

1:1,000


常州市武进区拟转用土地位置示意图 41

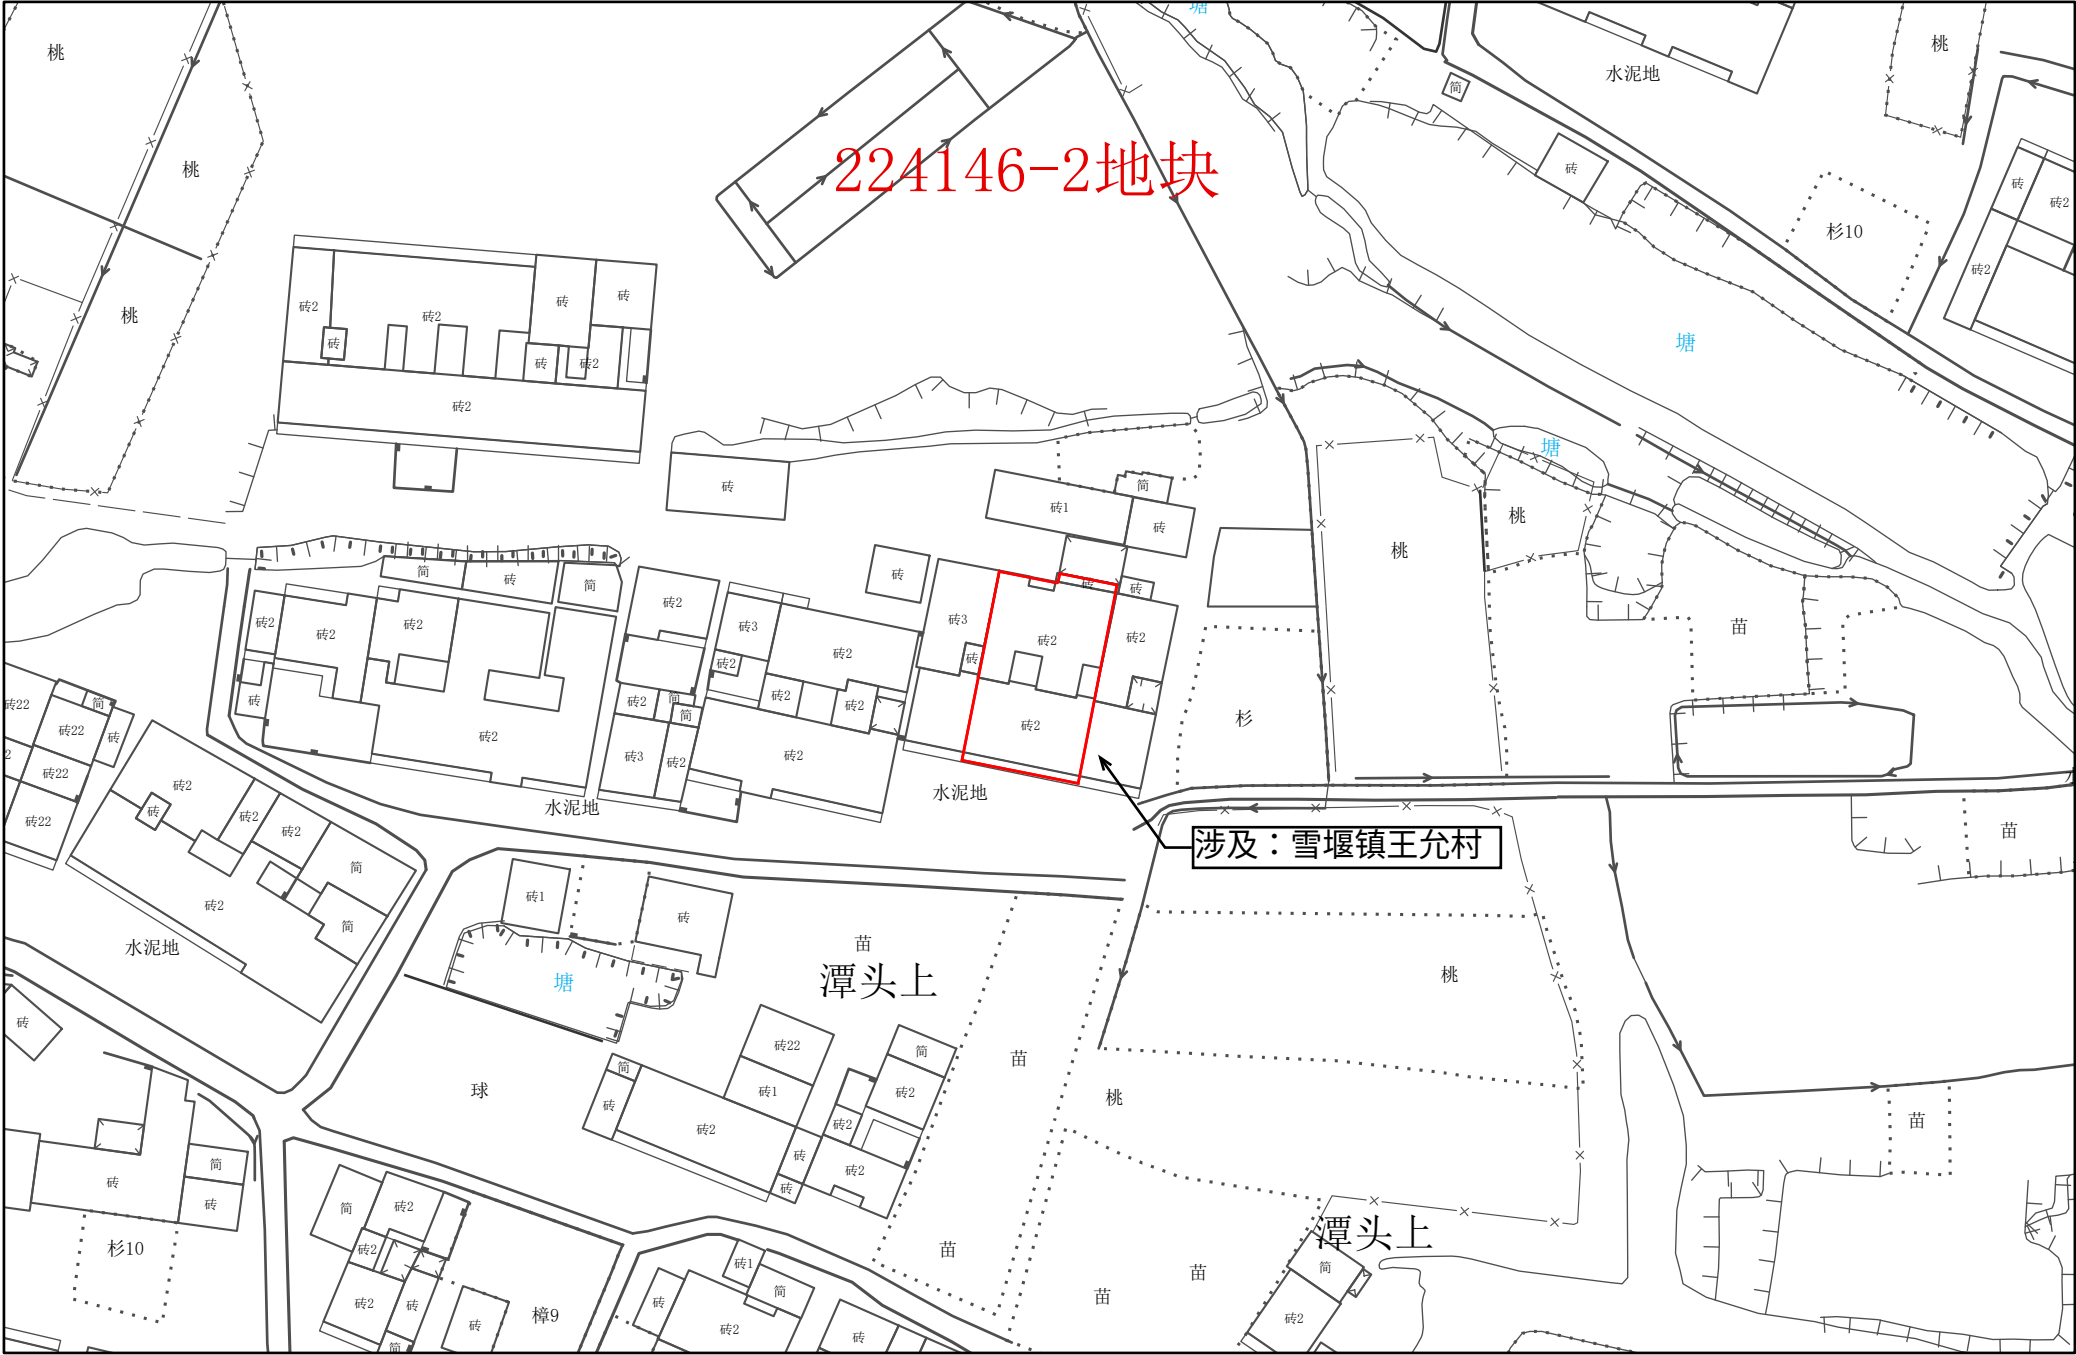

1:1,000



常州市武进区拟转用土地位置示意图 42

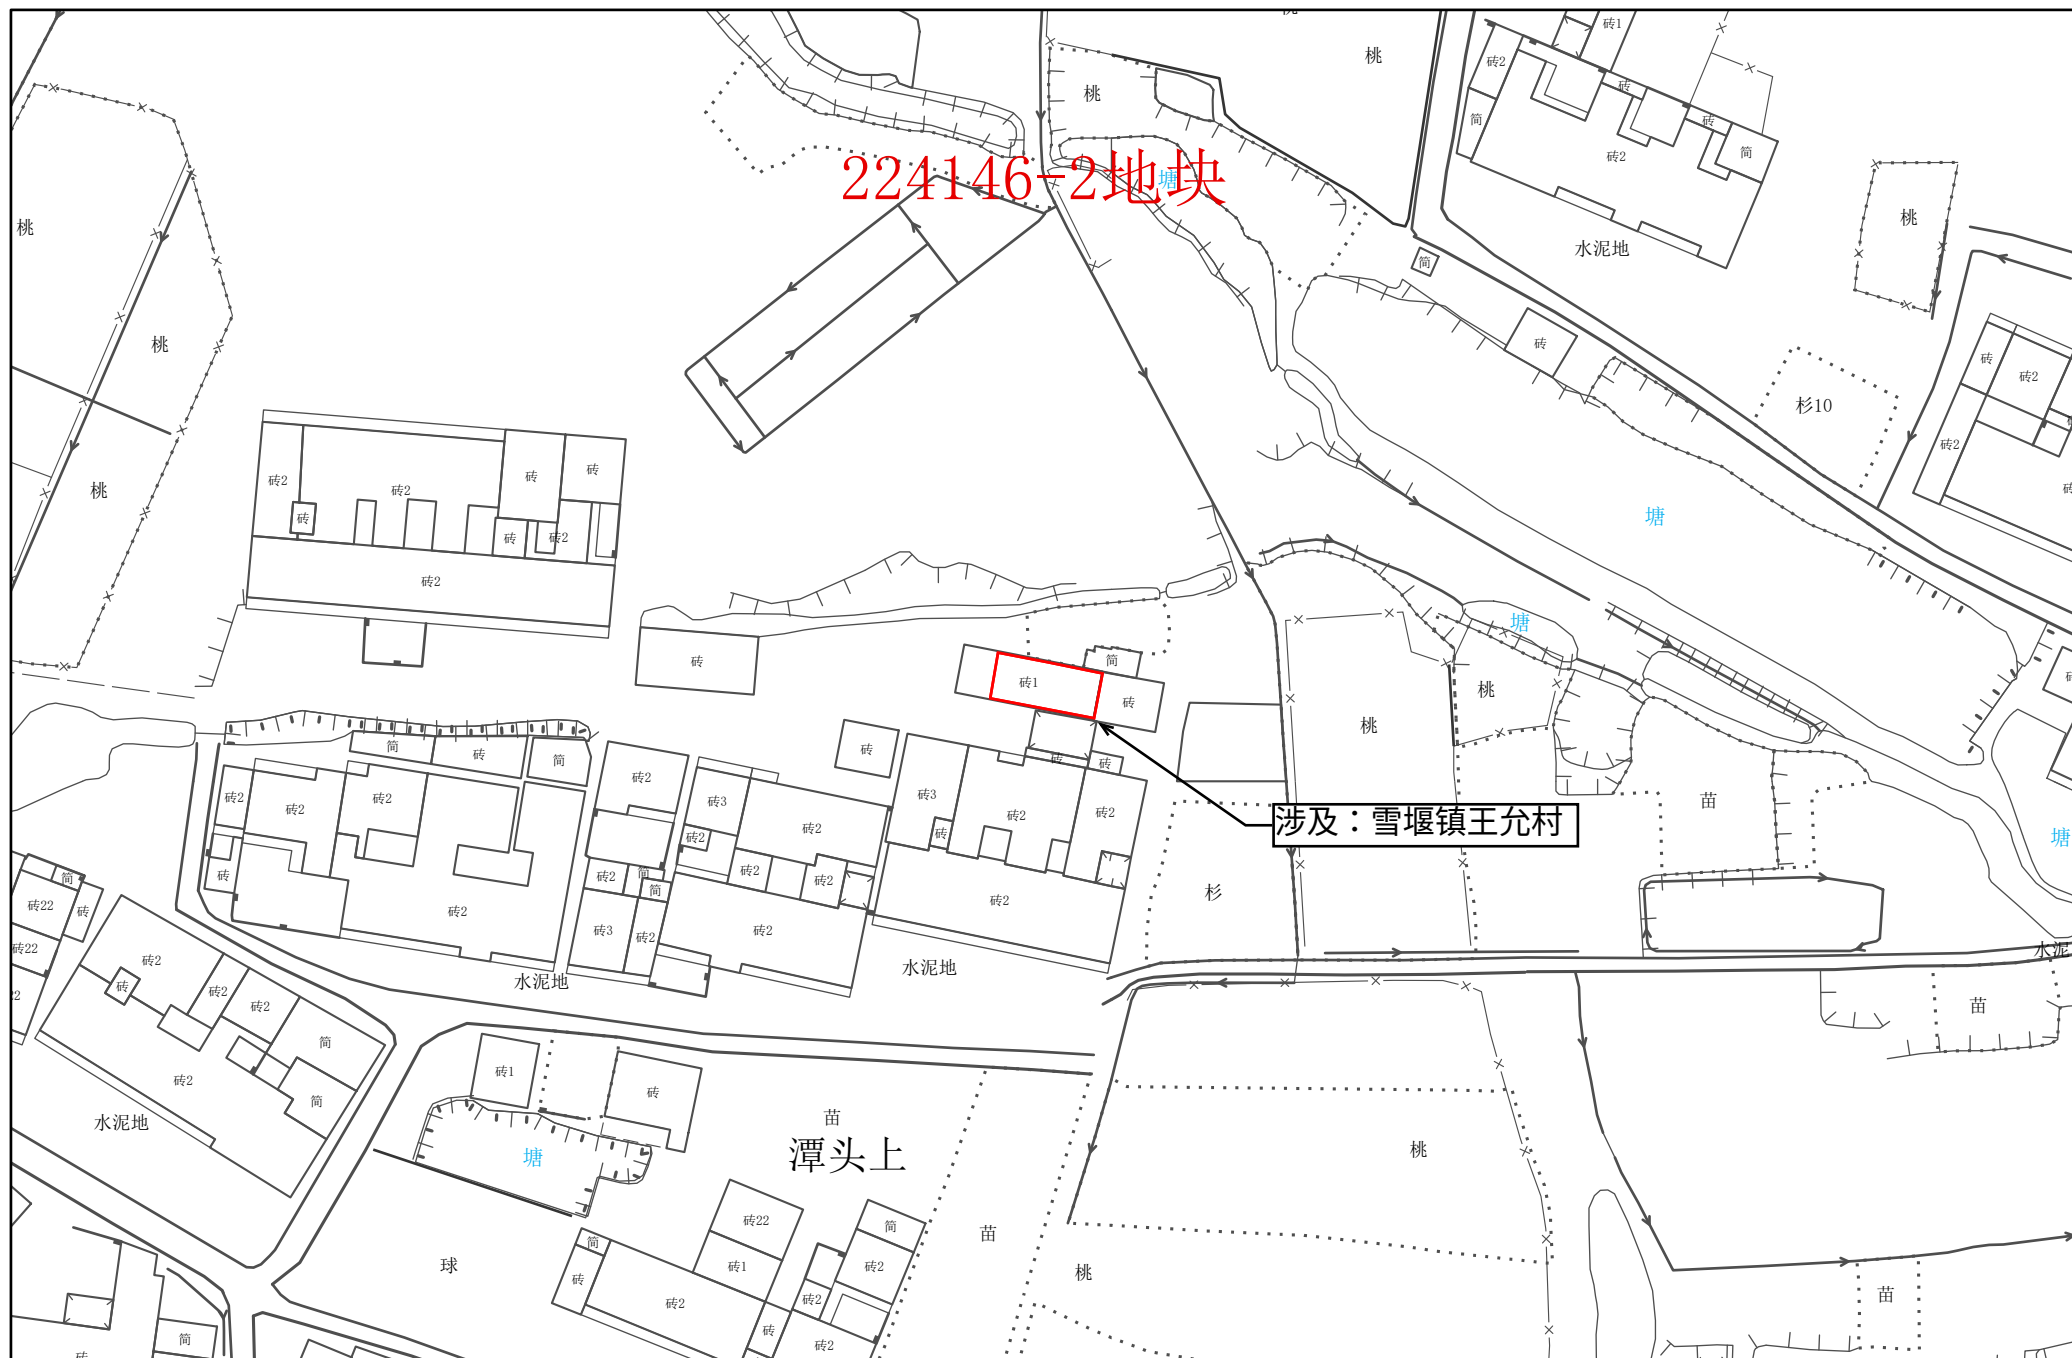


1:1,000

常州市自然资源和规划局武进分局




常州市武进区拟转用土地位置示意图 43

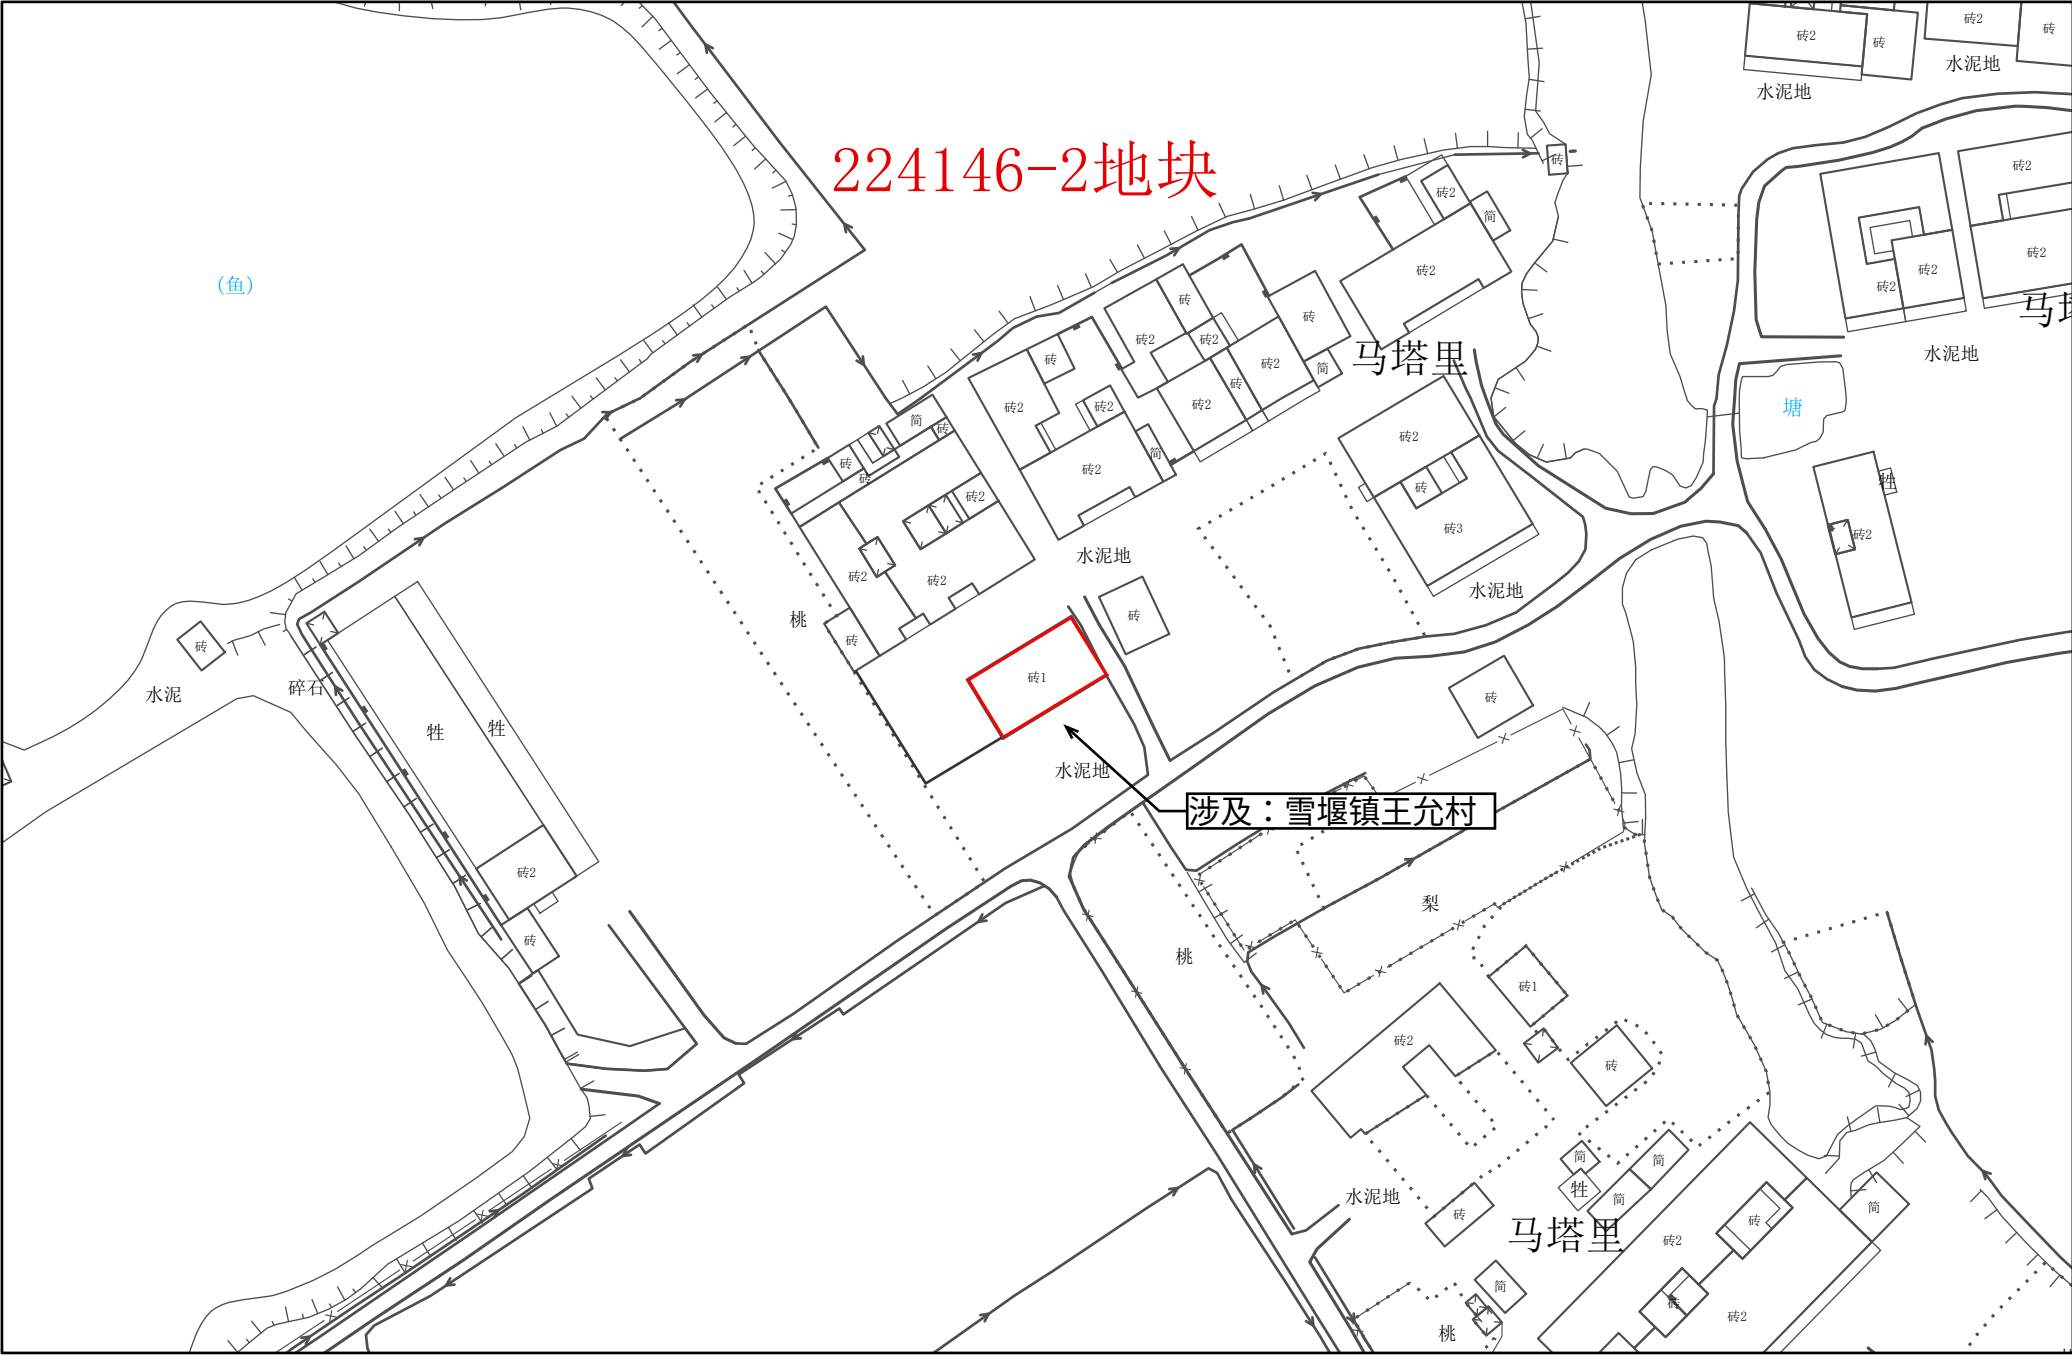


1:1,000


常州市武进区拟转用土地位置示意图 44

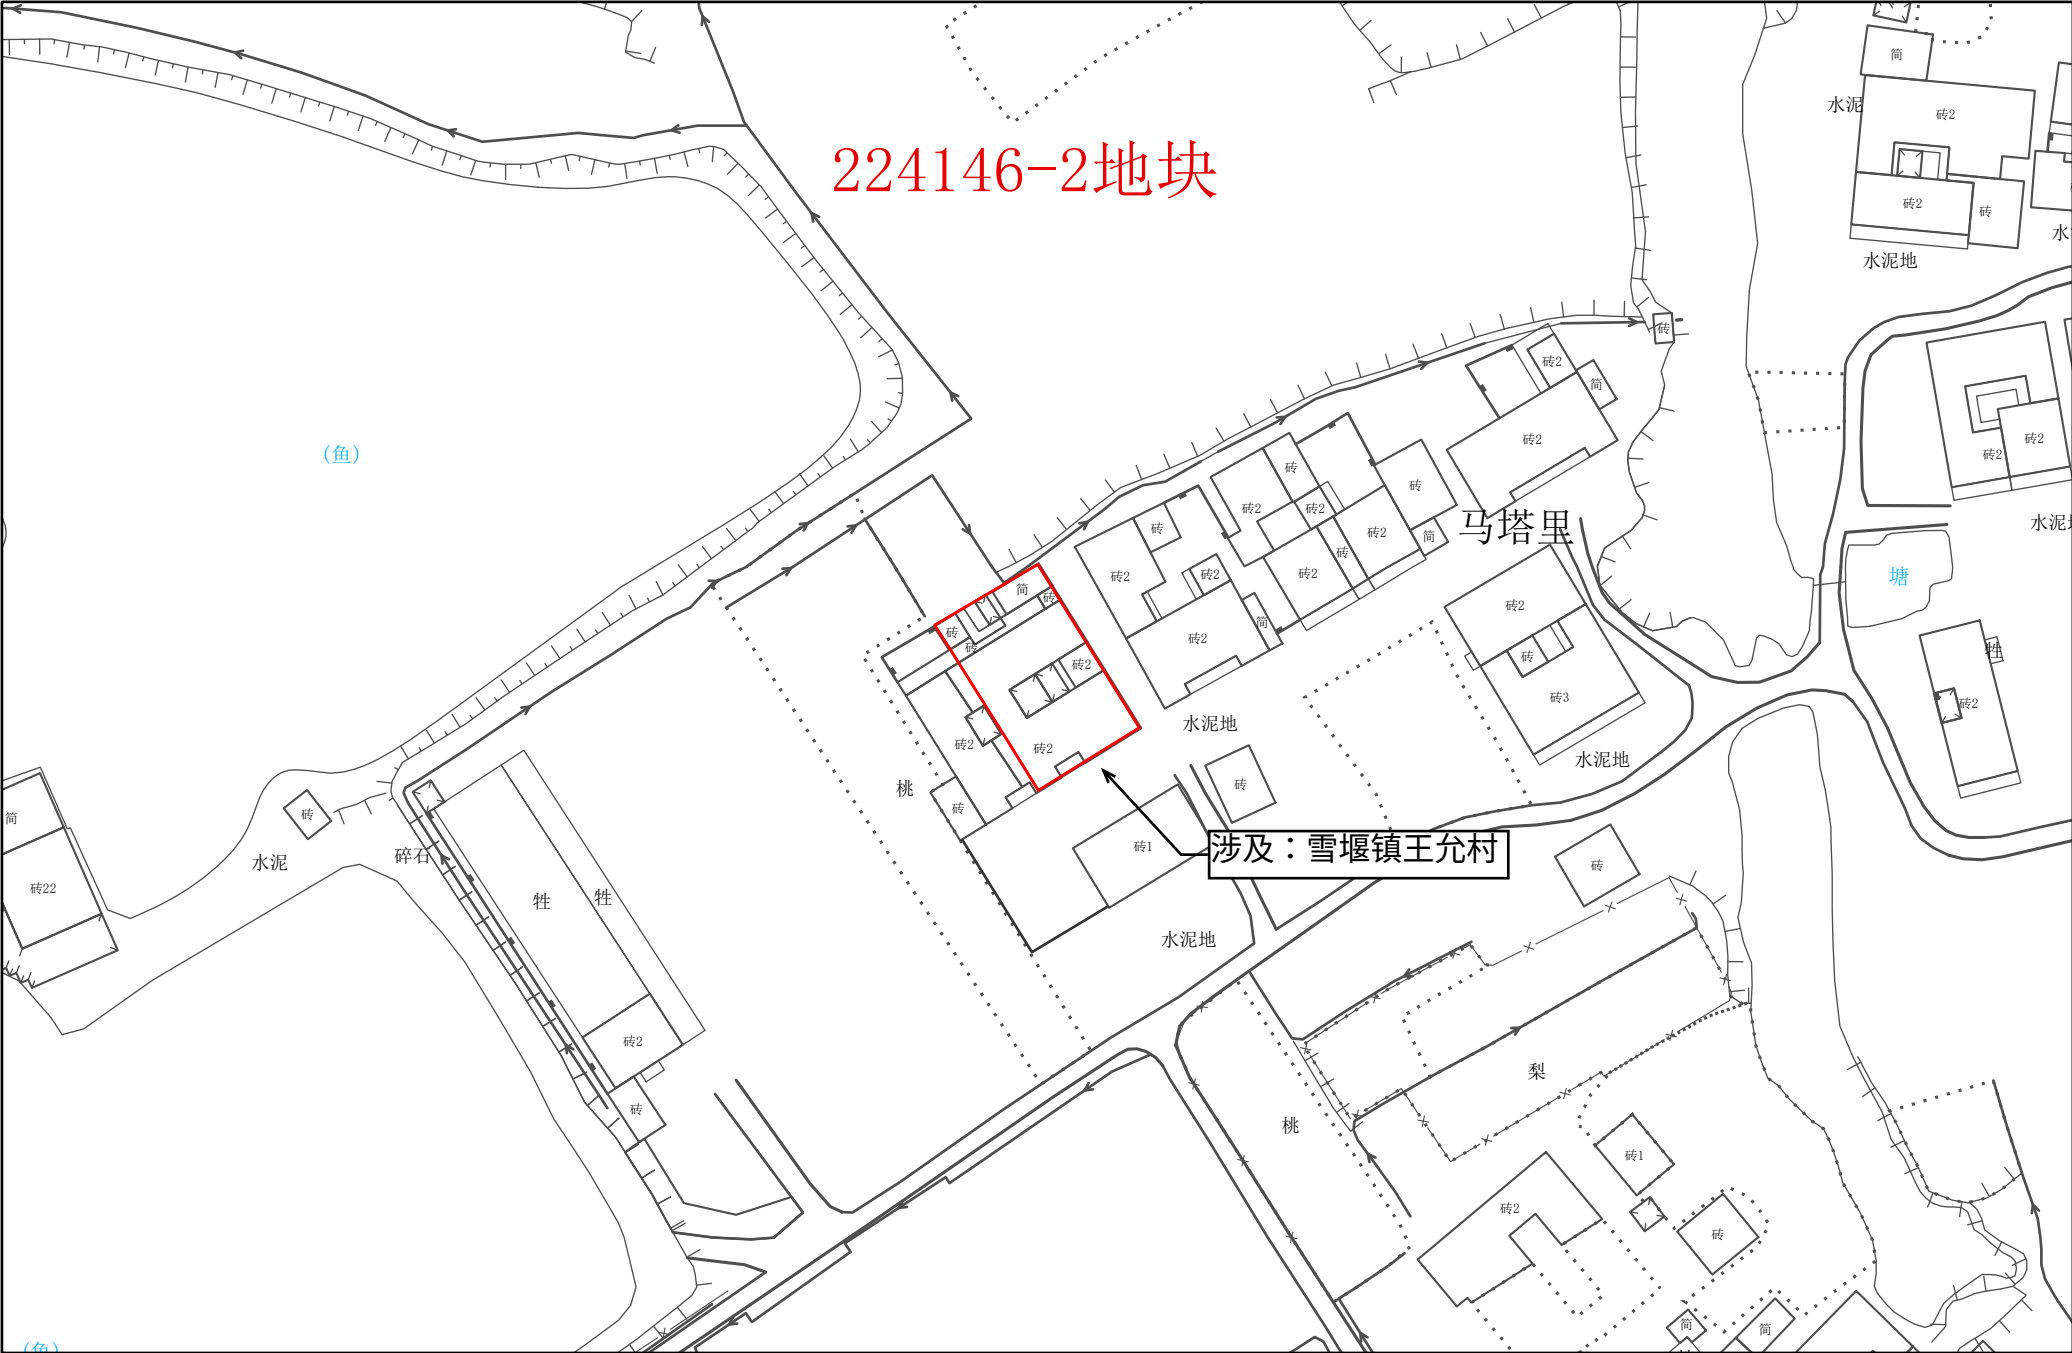


常州市武进区拟转用土地位置示意图 45

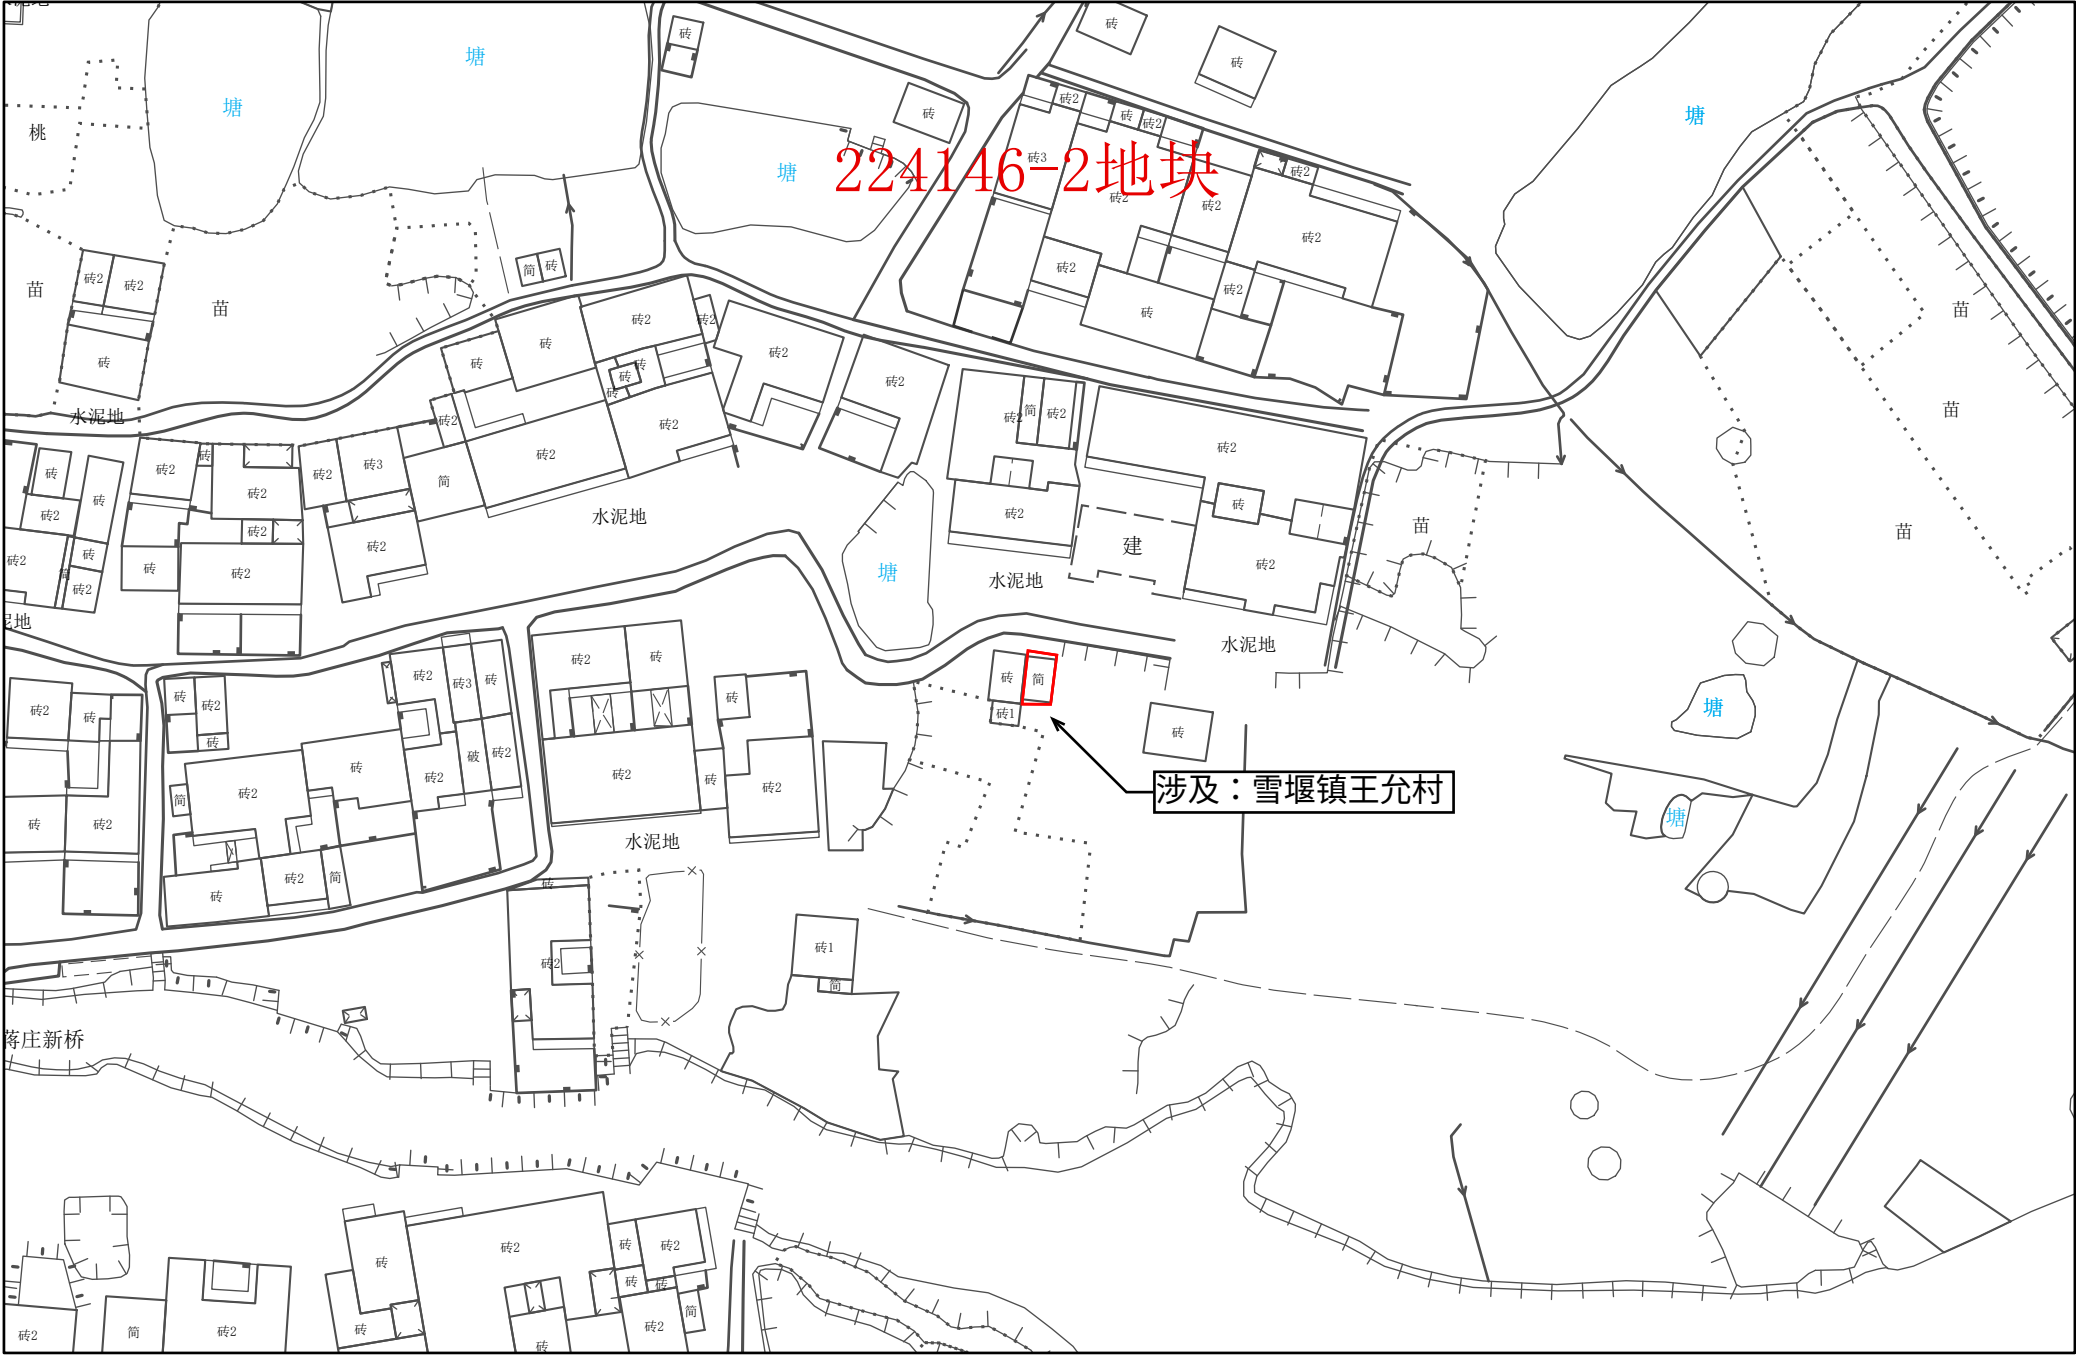

常州市武进区拟转用土地位置示意图 46

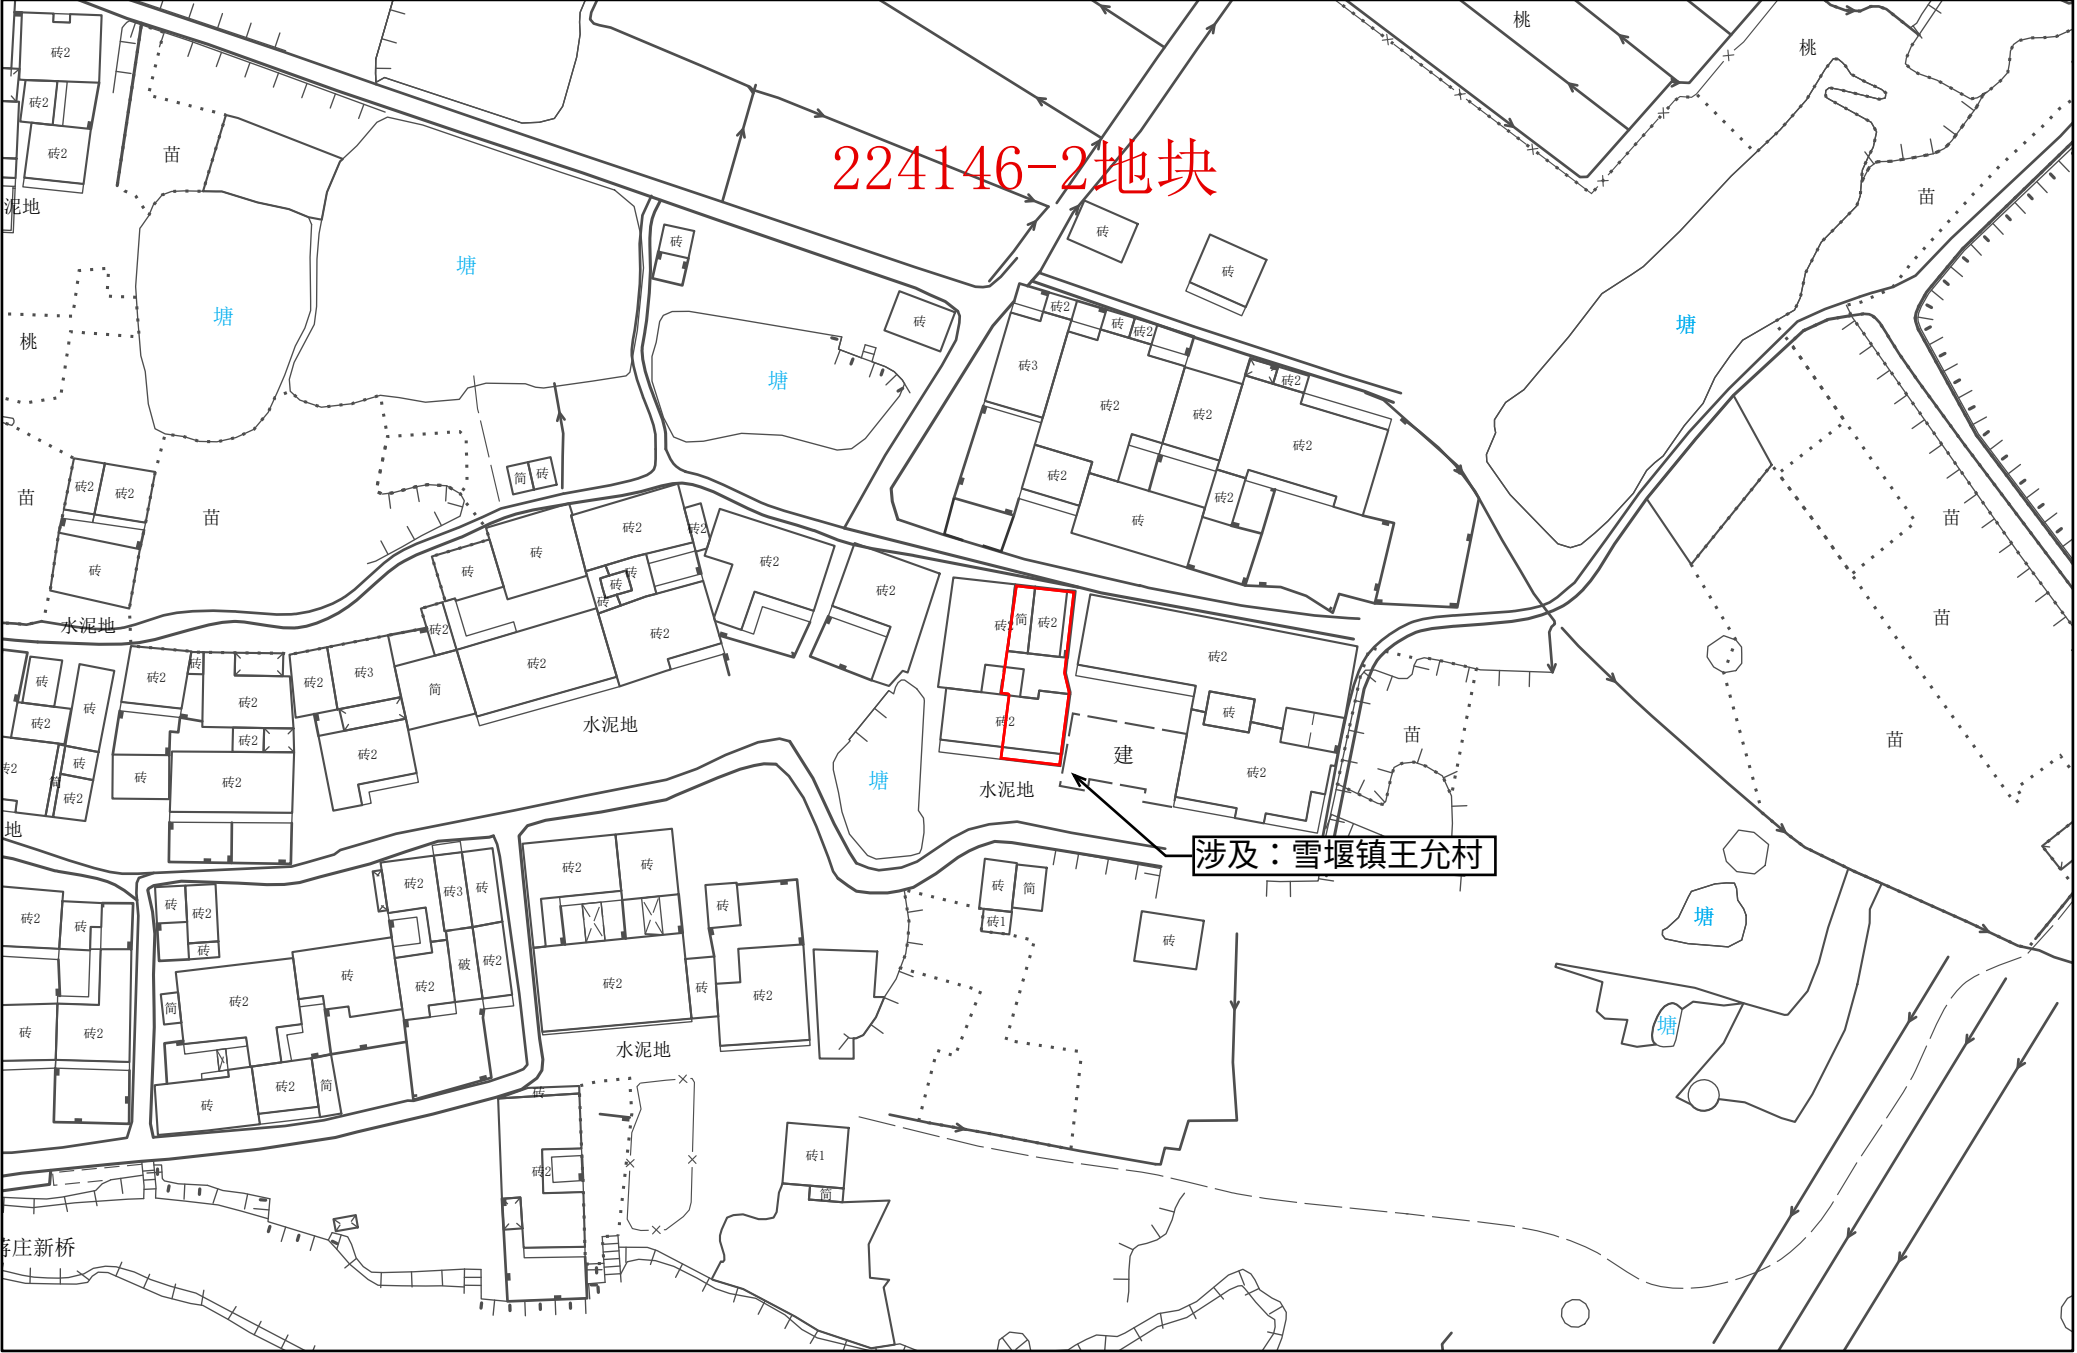


常州市武进区拟转用土地位置示意图 47

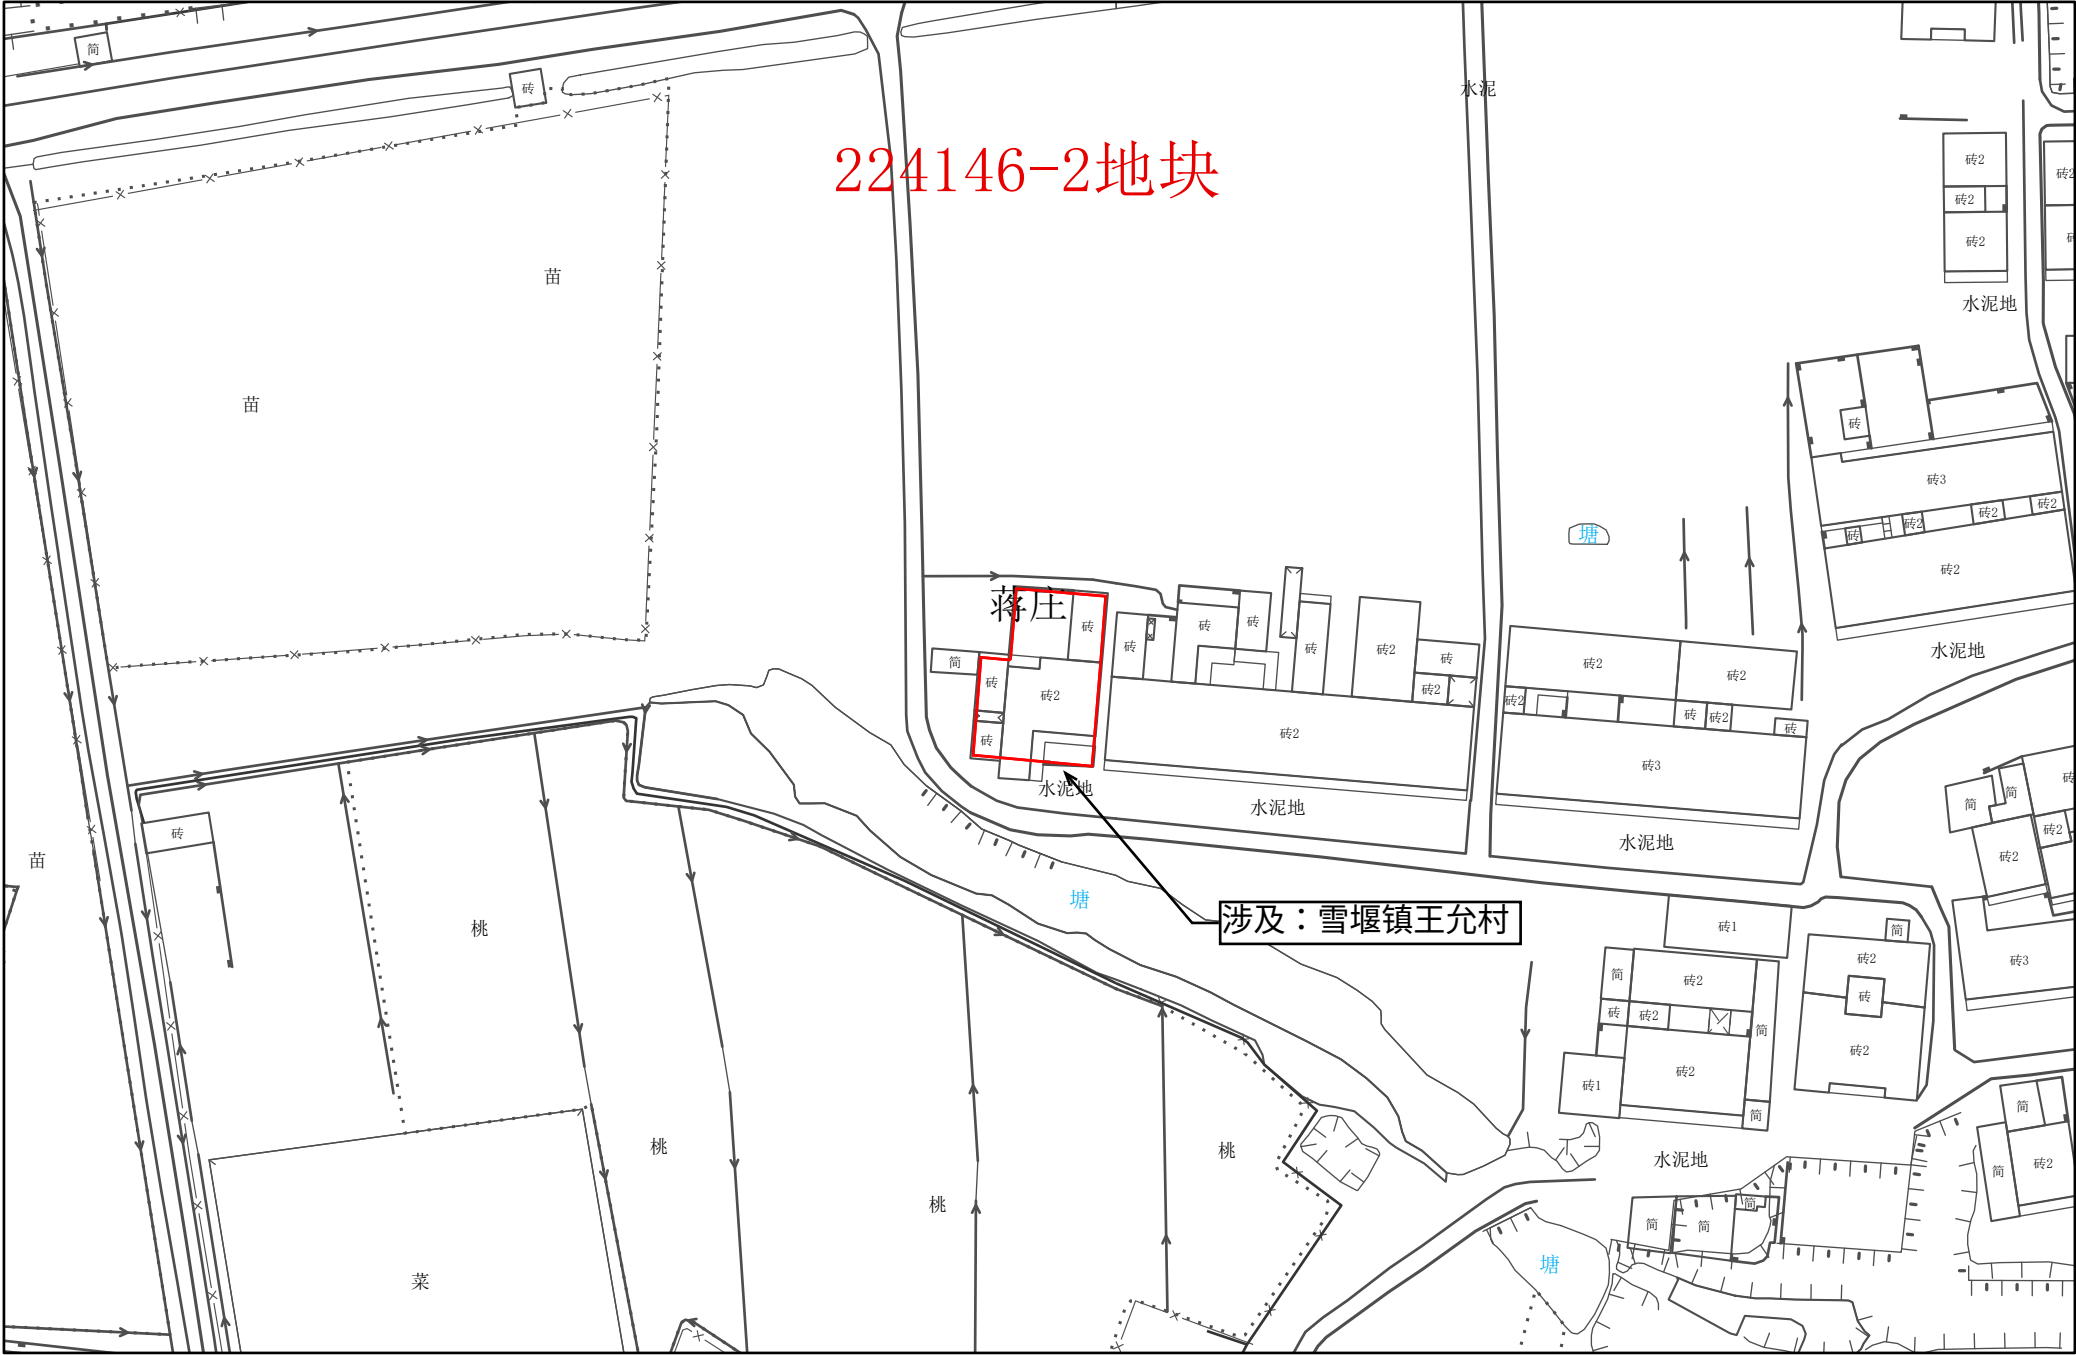

1:1,000



常州市武进区拟转用土地位置示意图 48

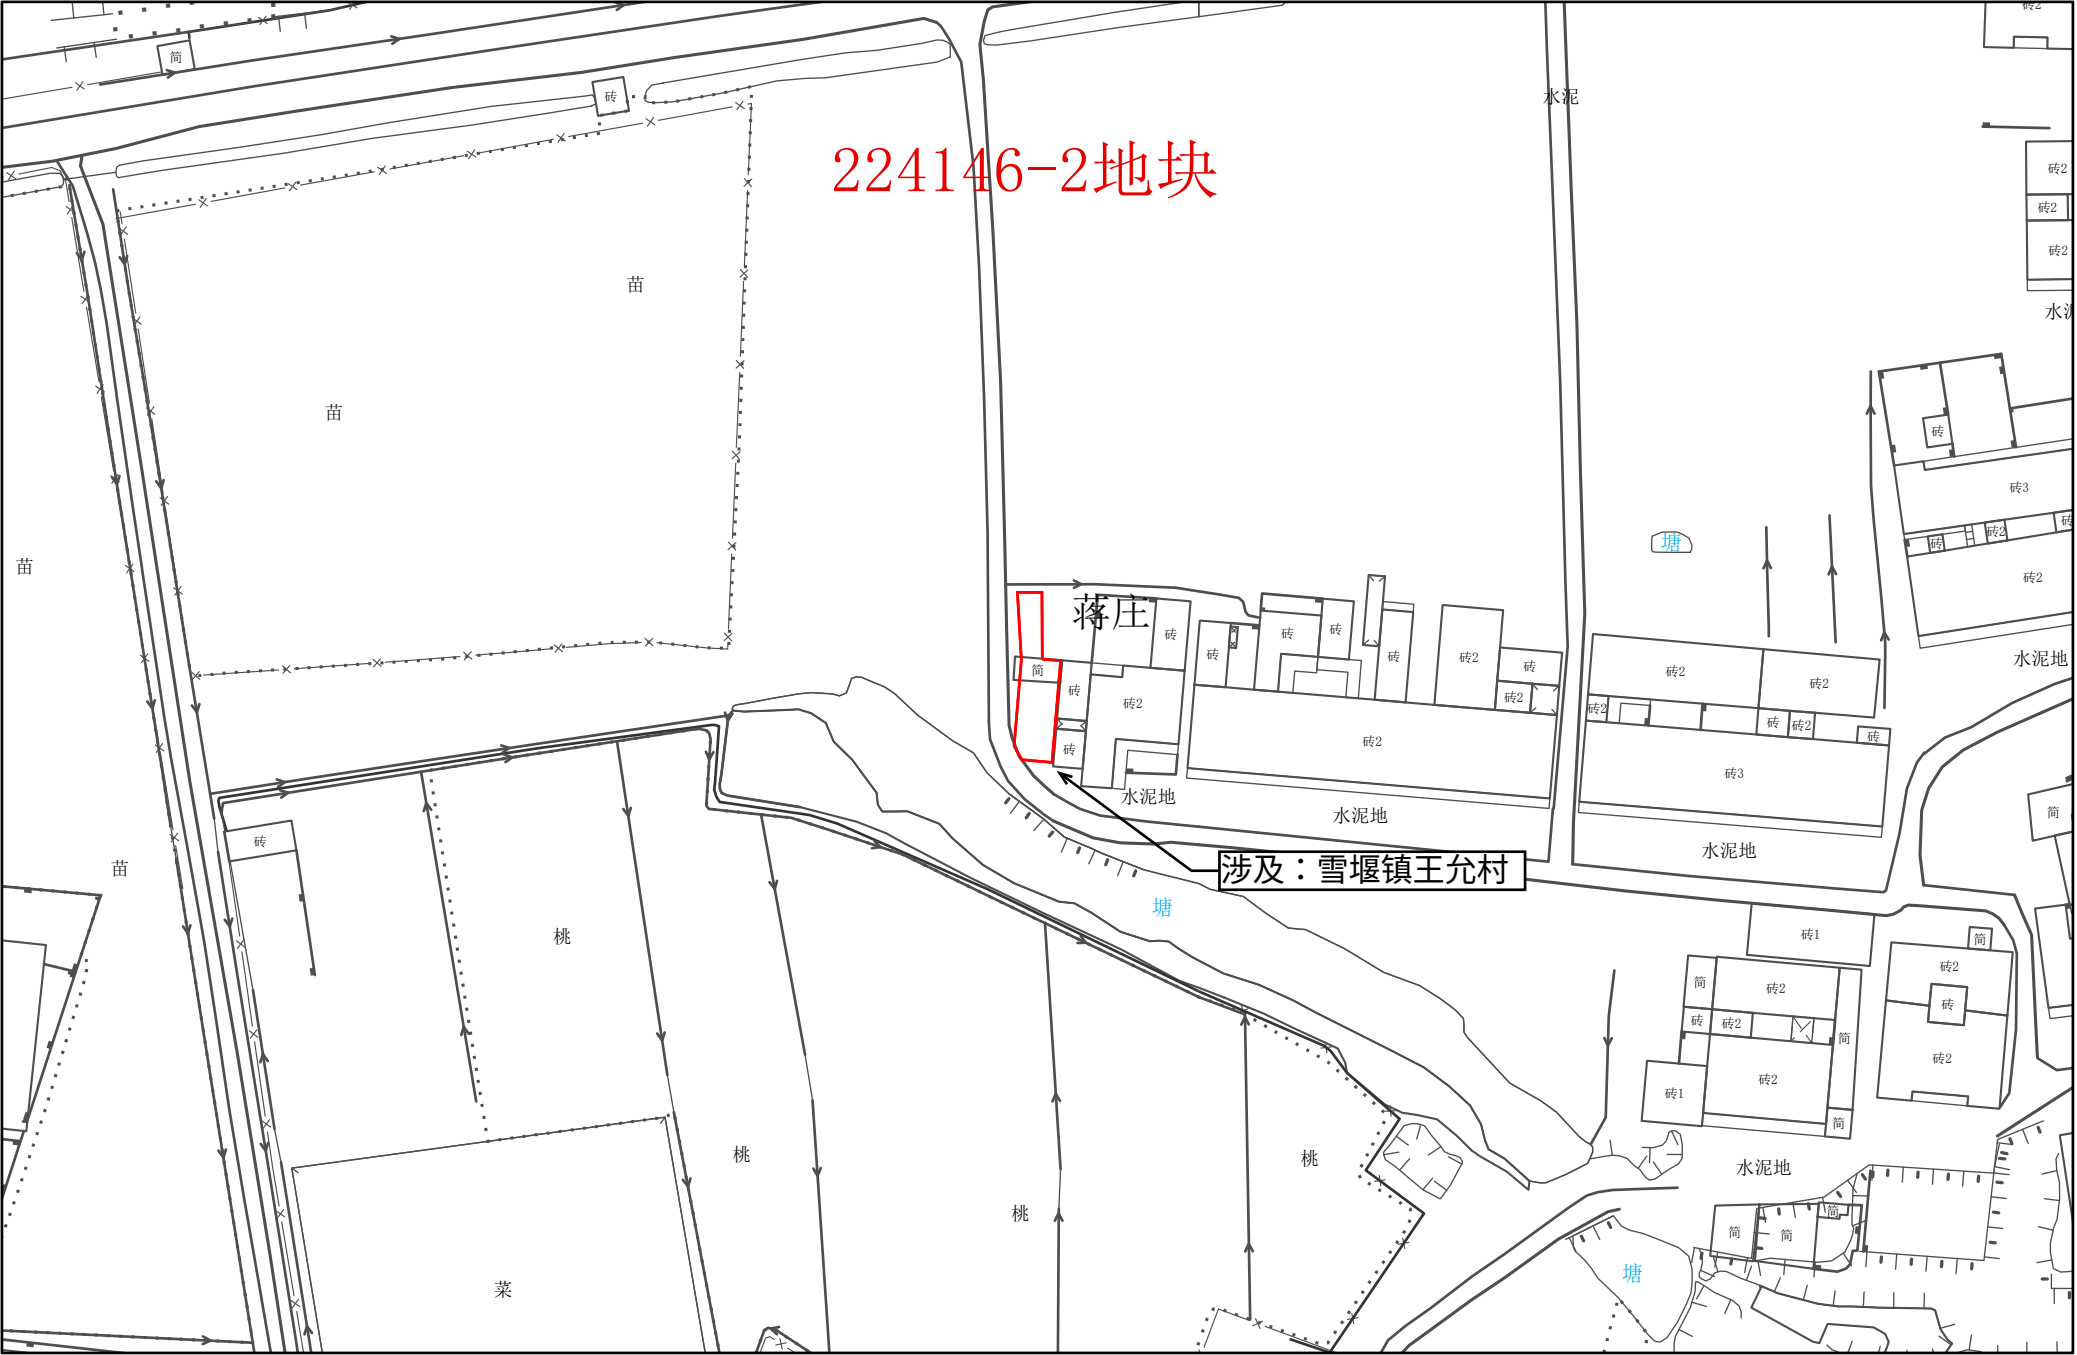

1:1,000

常州市自然资源和规划局武进分局