



常州市武进区拟转用土地位置示意图 1

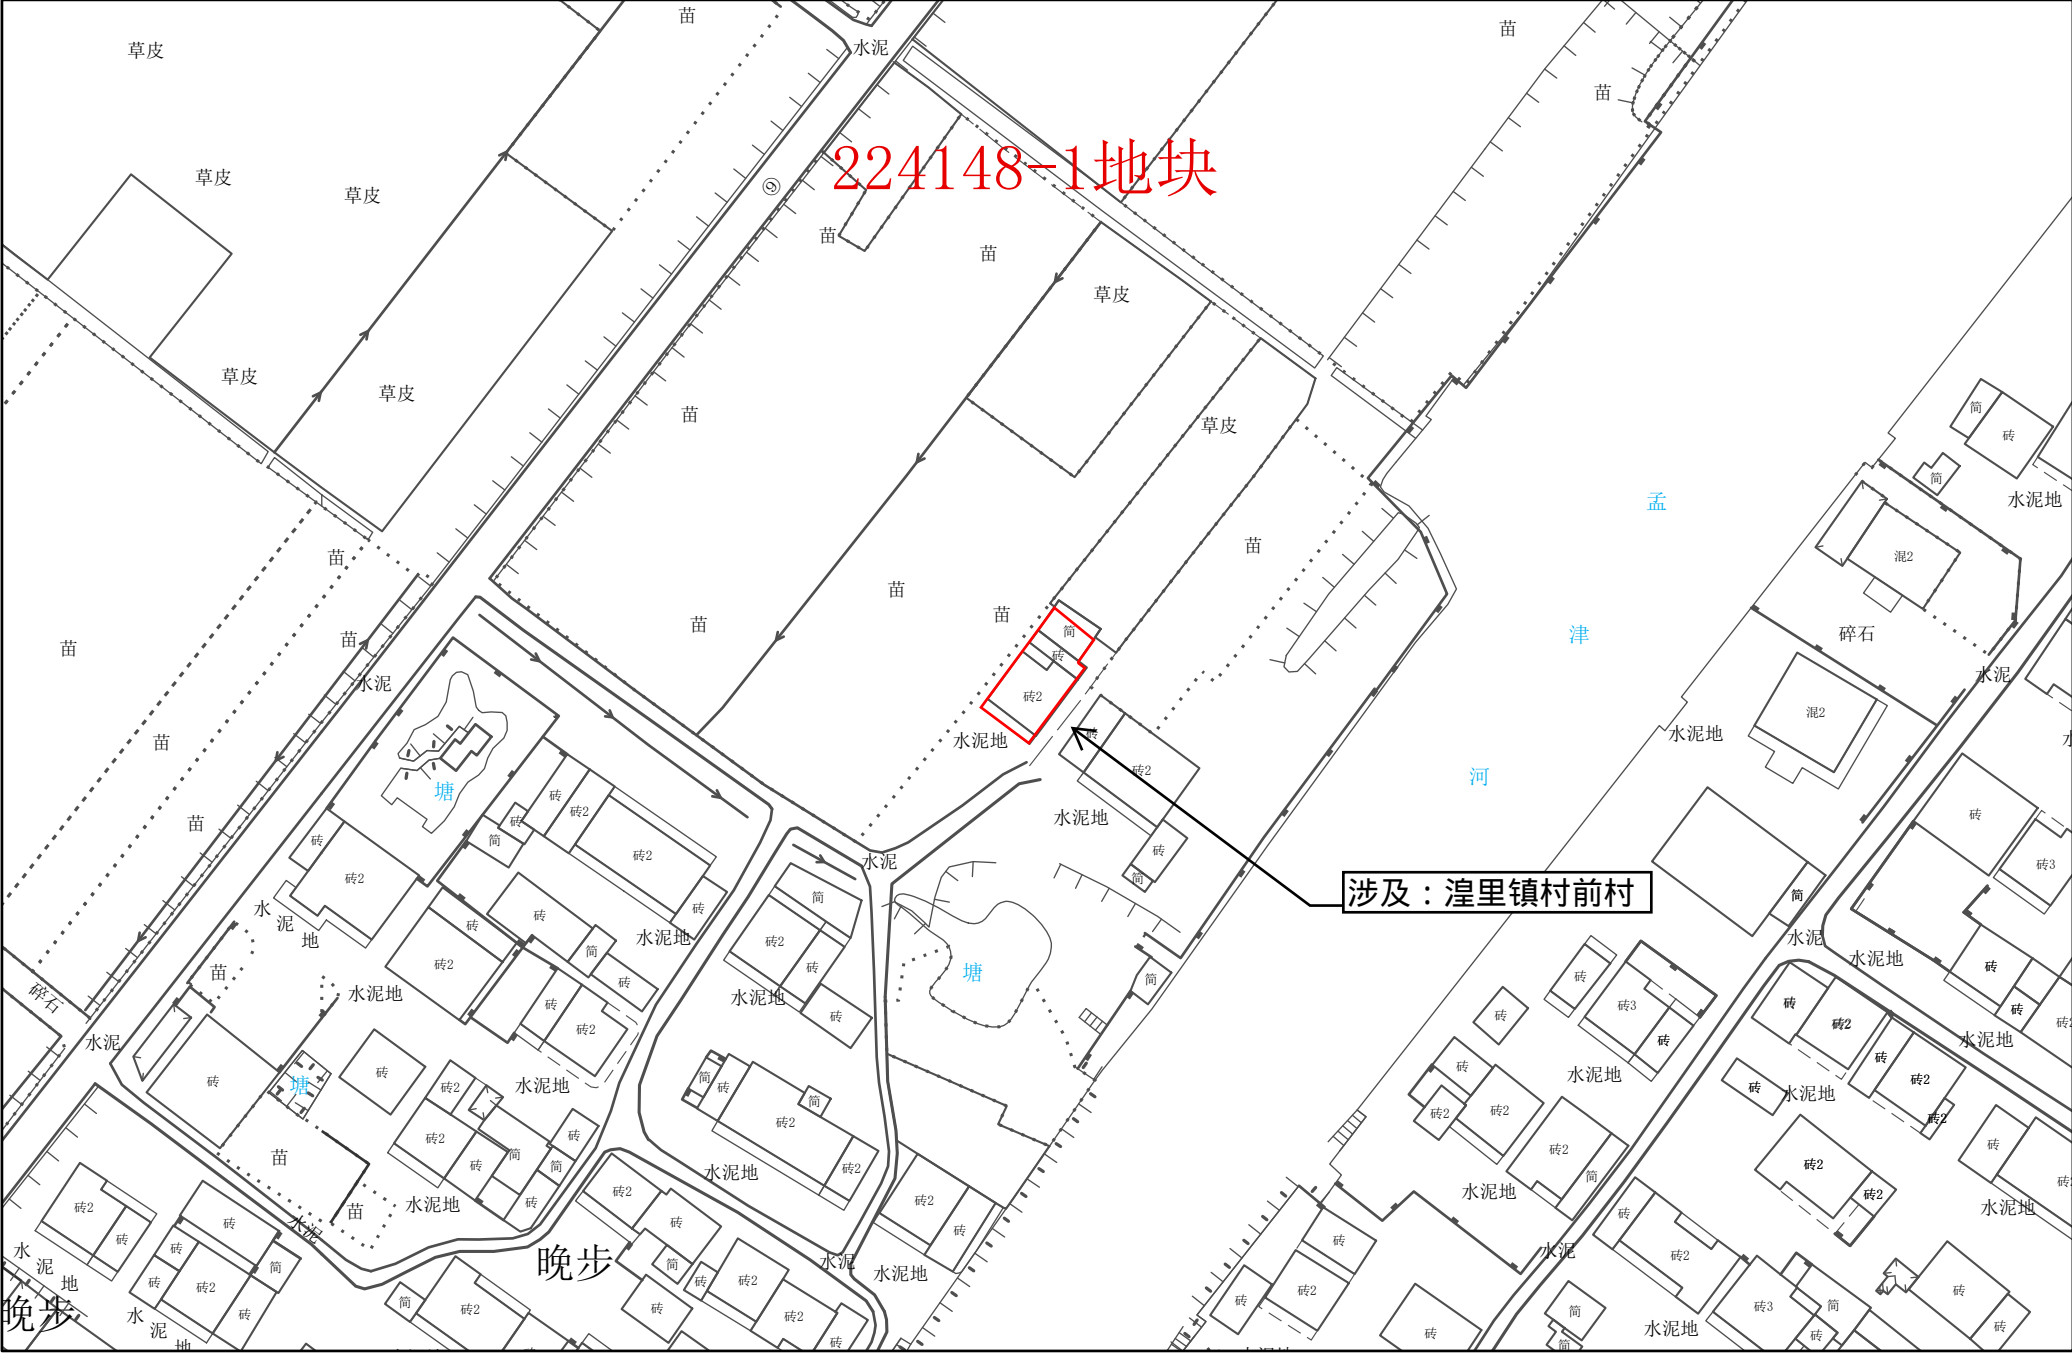


1:1,000

常州市武进区拟转用土地位置示意图 2

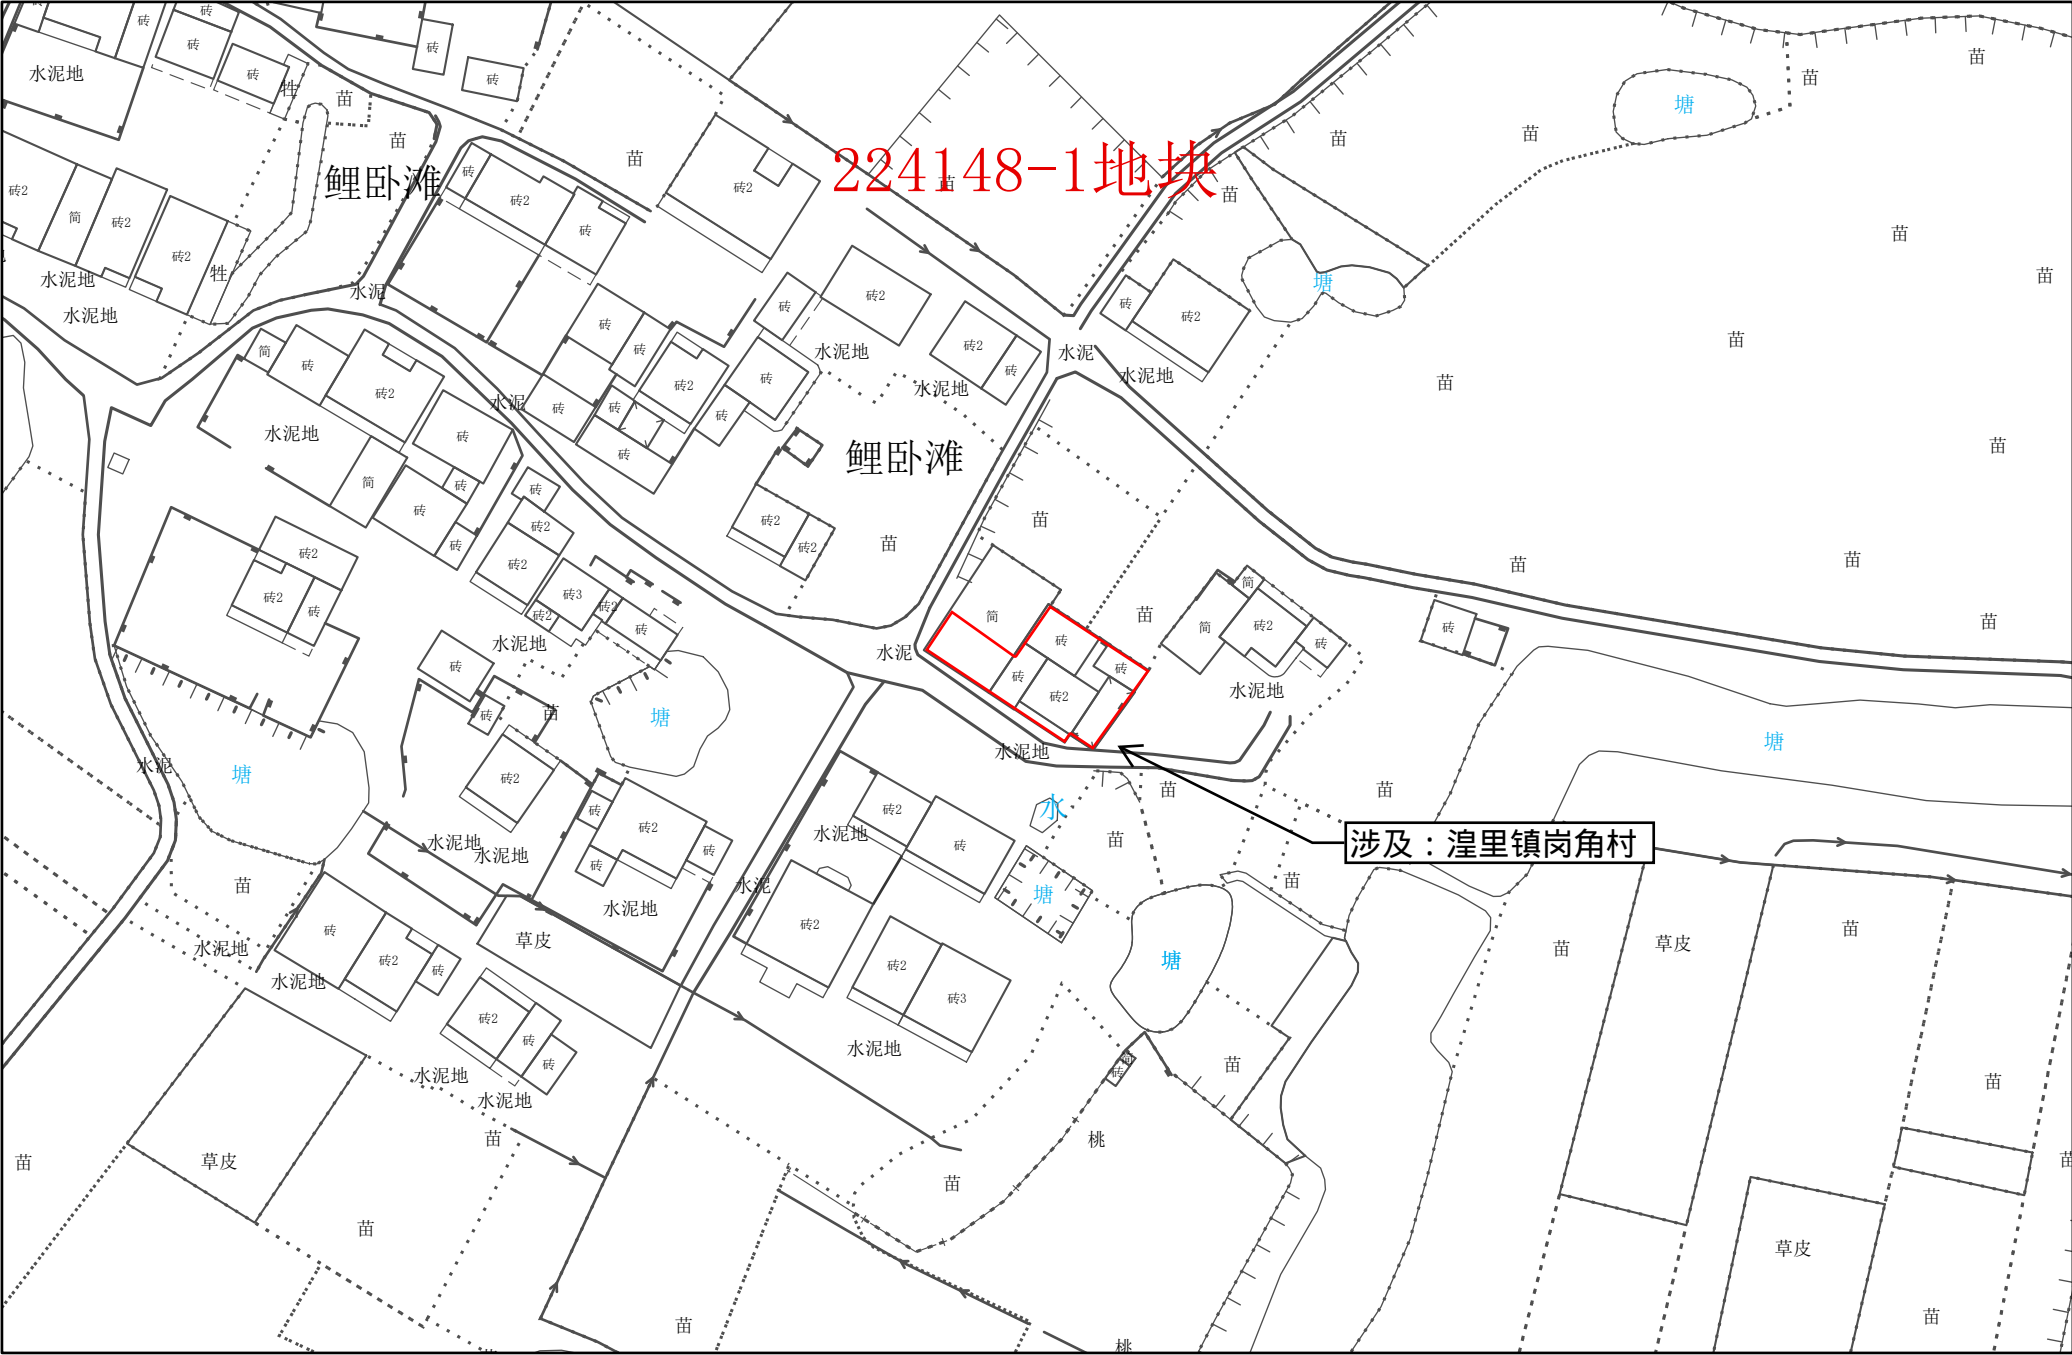

1:1,000


常州市武进区拟转用土地位置示意图 3

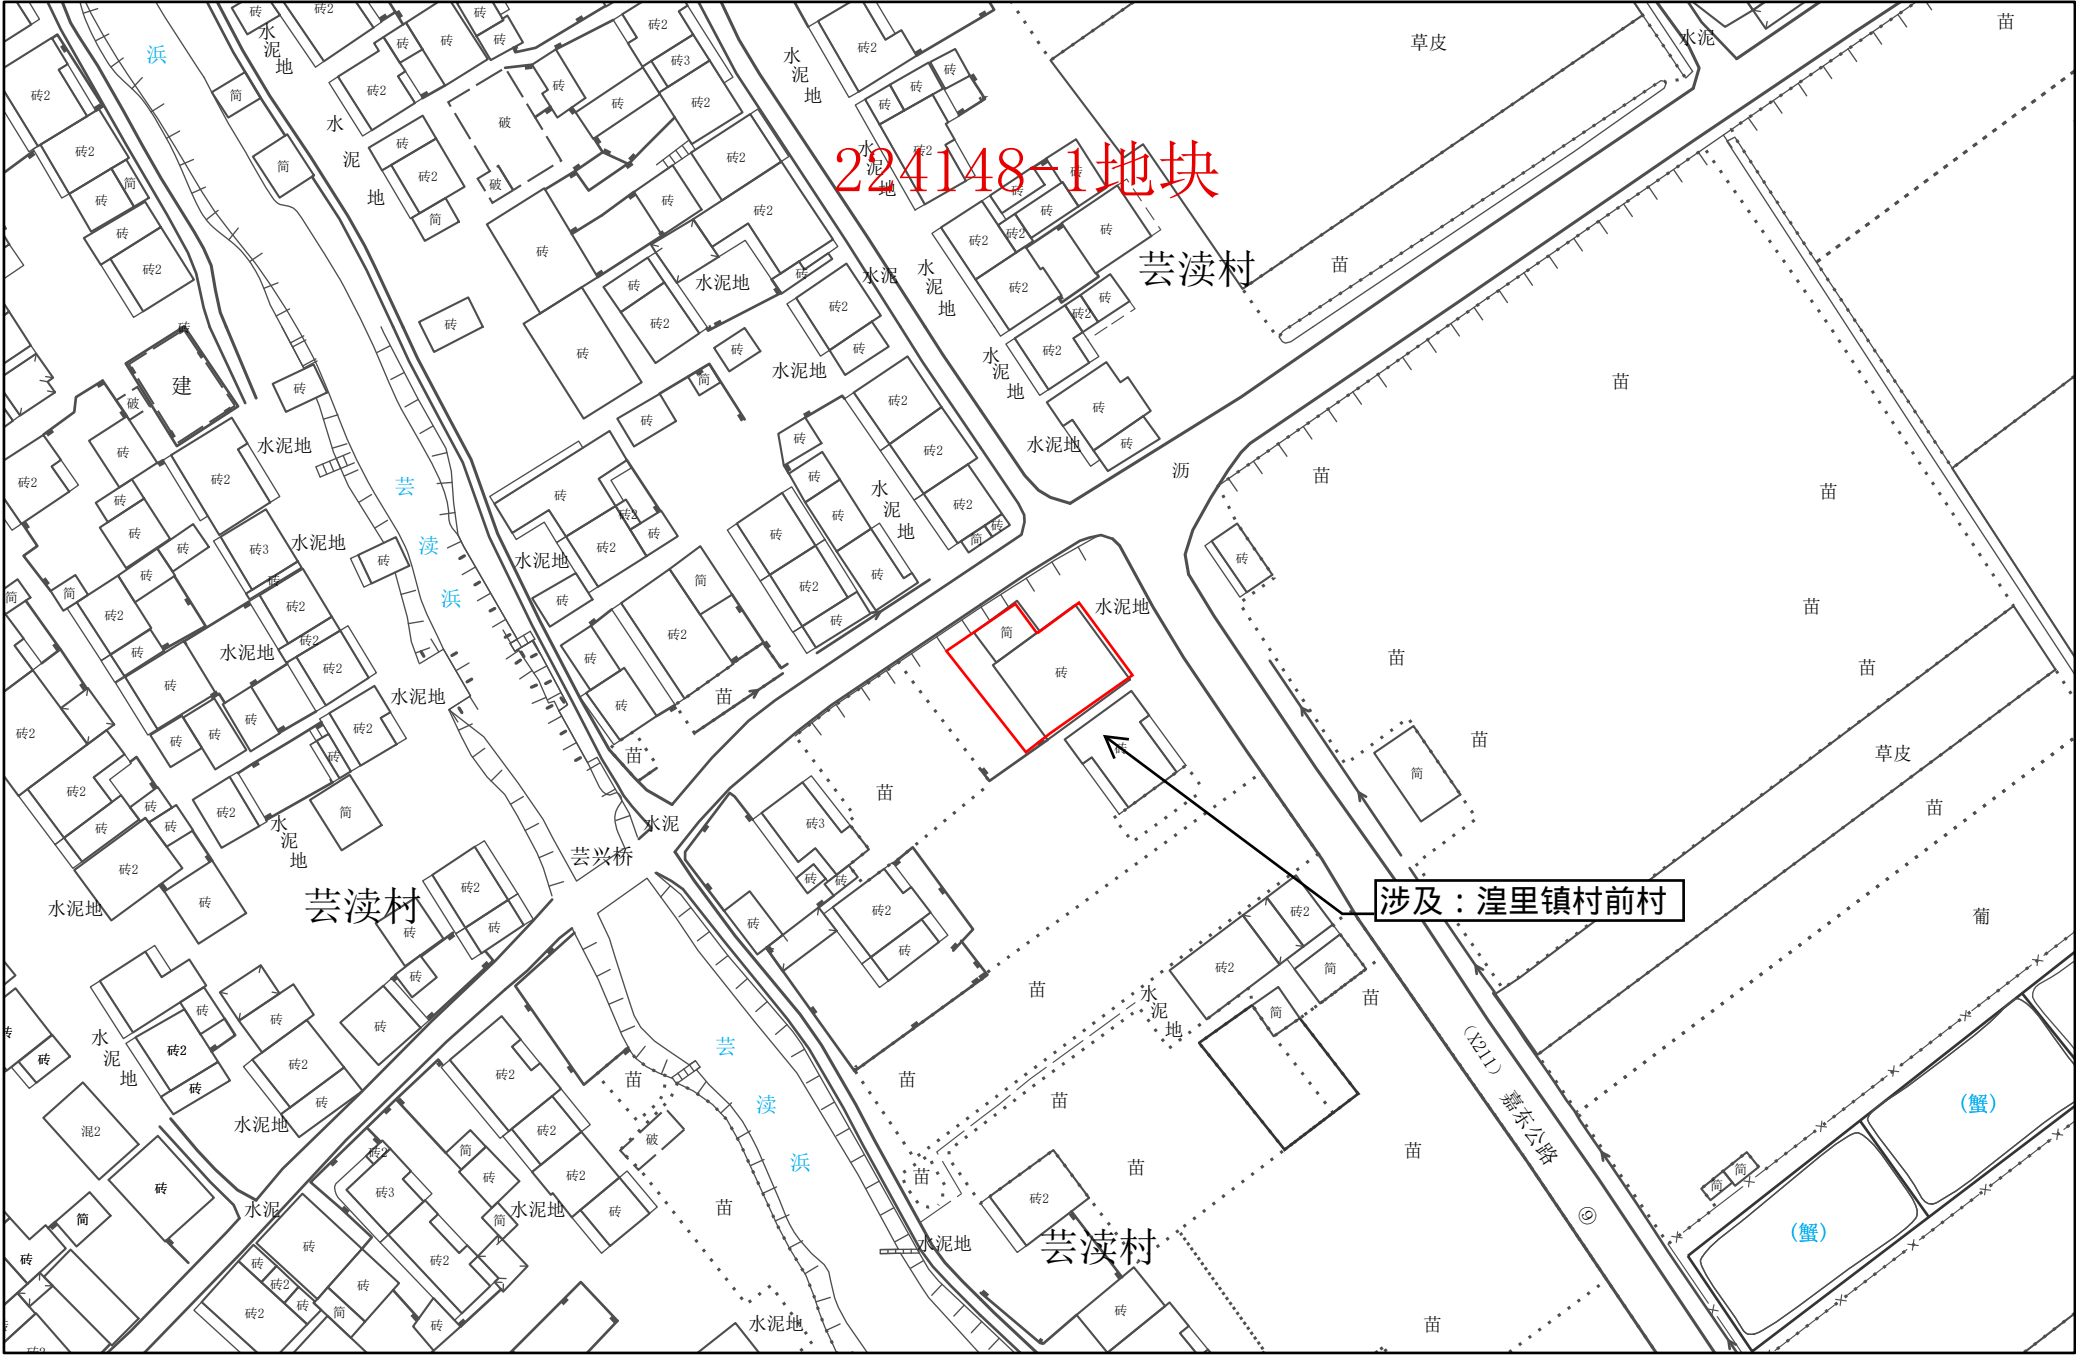

1:1,000

常州市自然资源和规划局武进分局


常州市武进区拟转用土地位置示意图 4

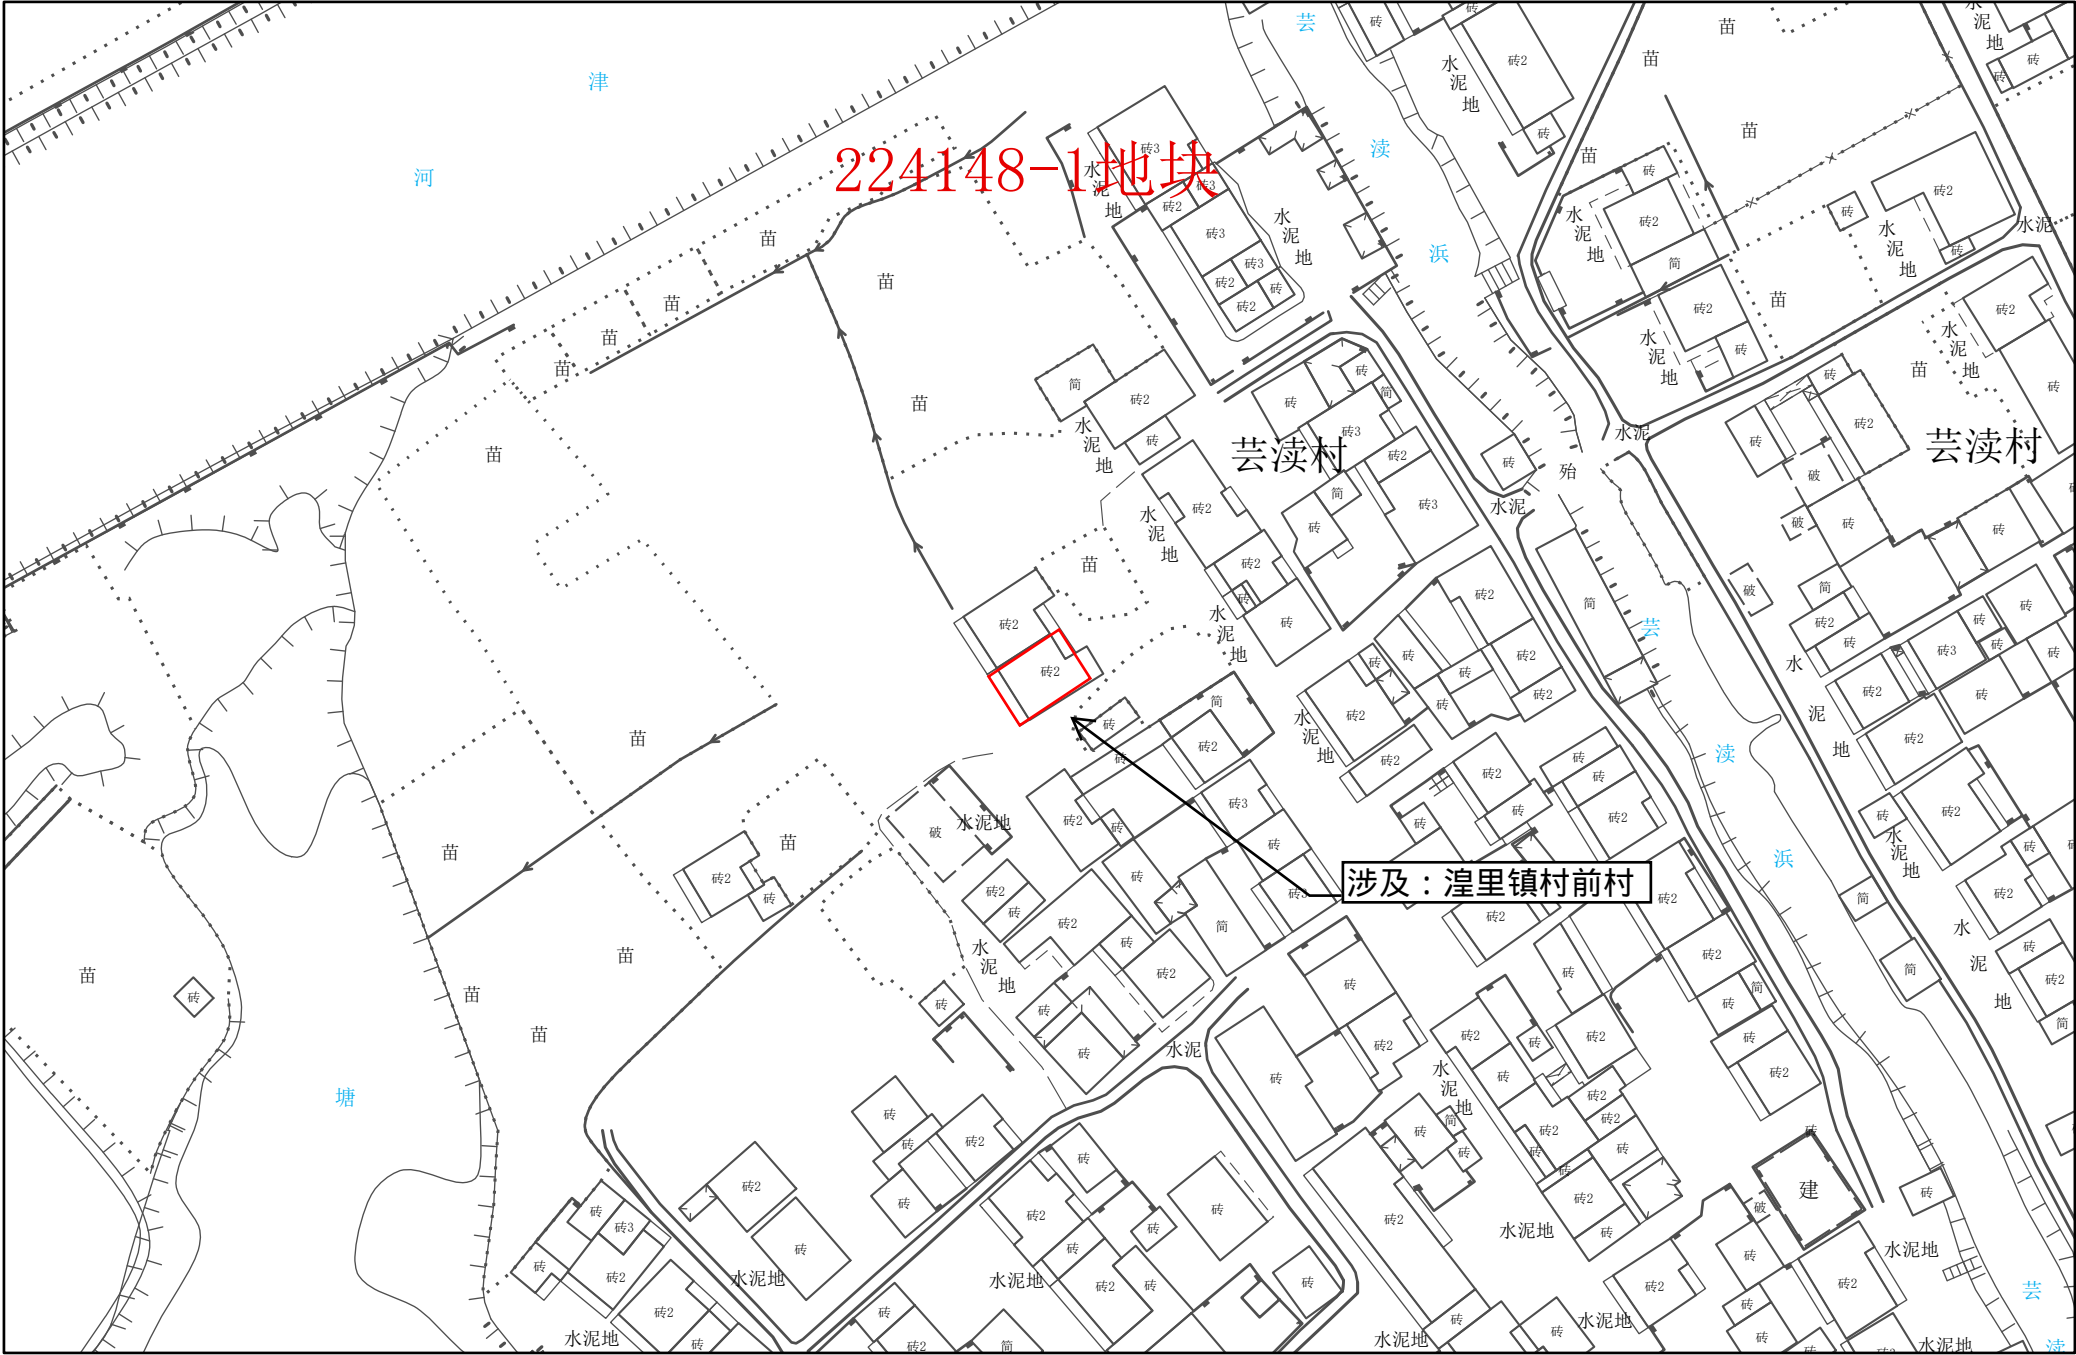

1:1,000

常州市自然资源和规划局武进分局


常州市武进区拟转用土地位置示意图 5

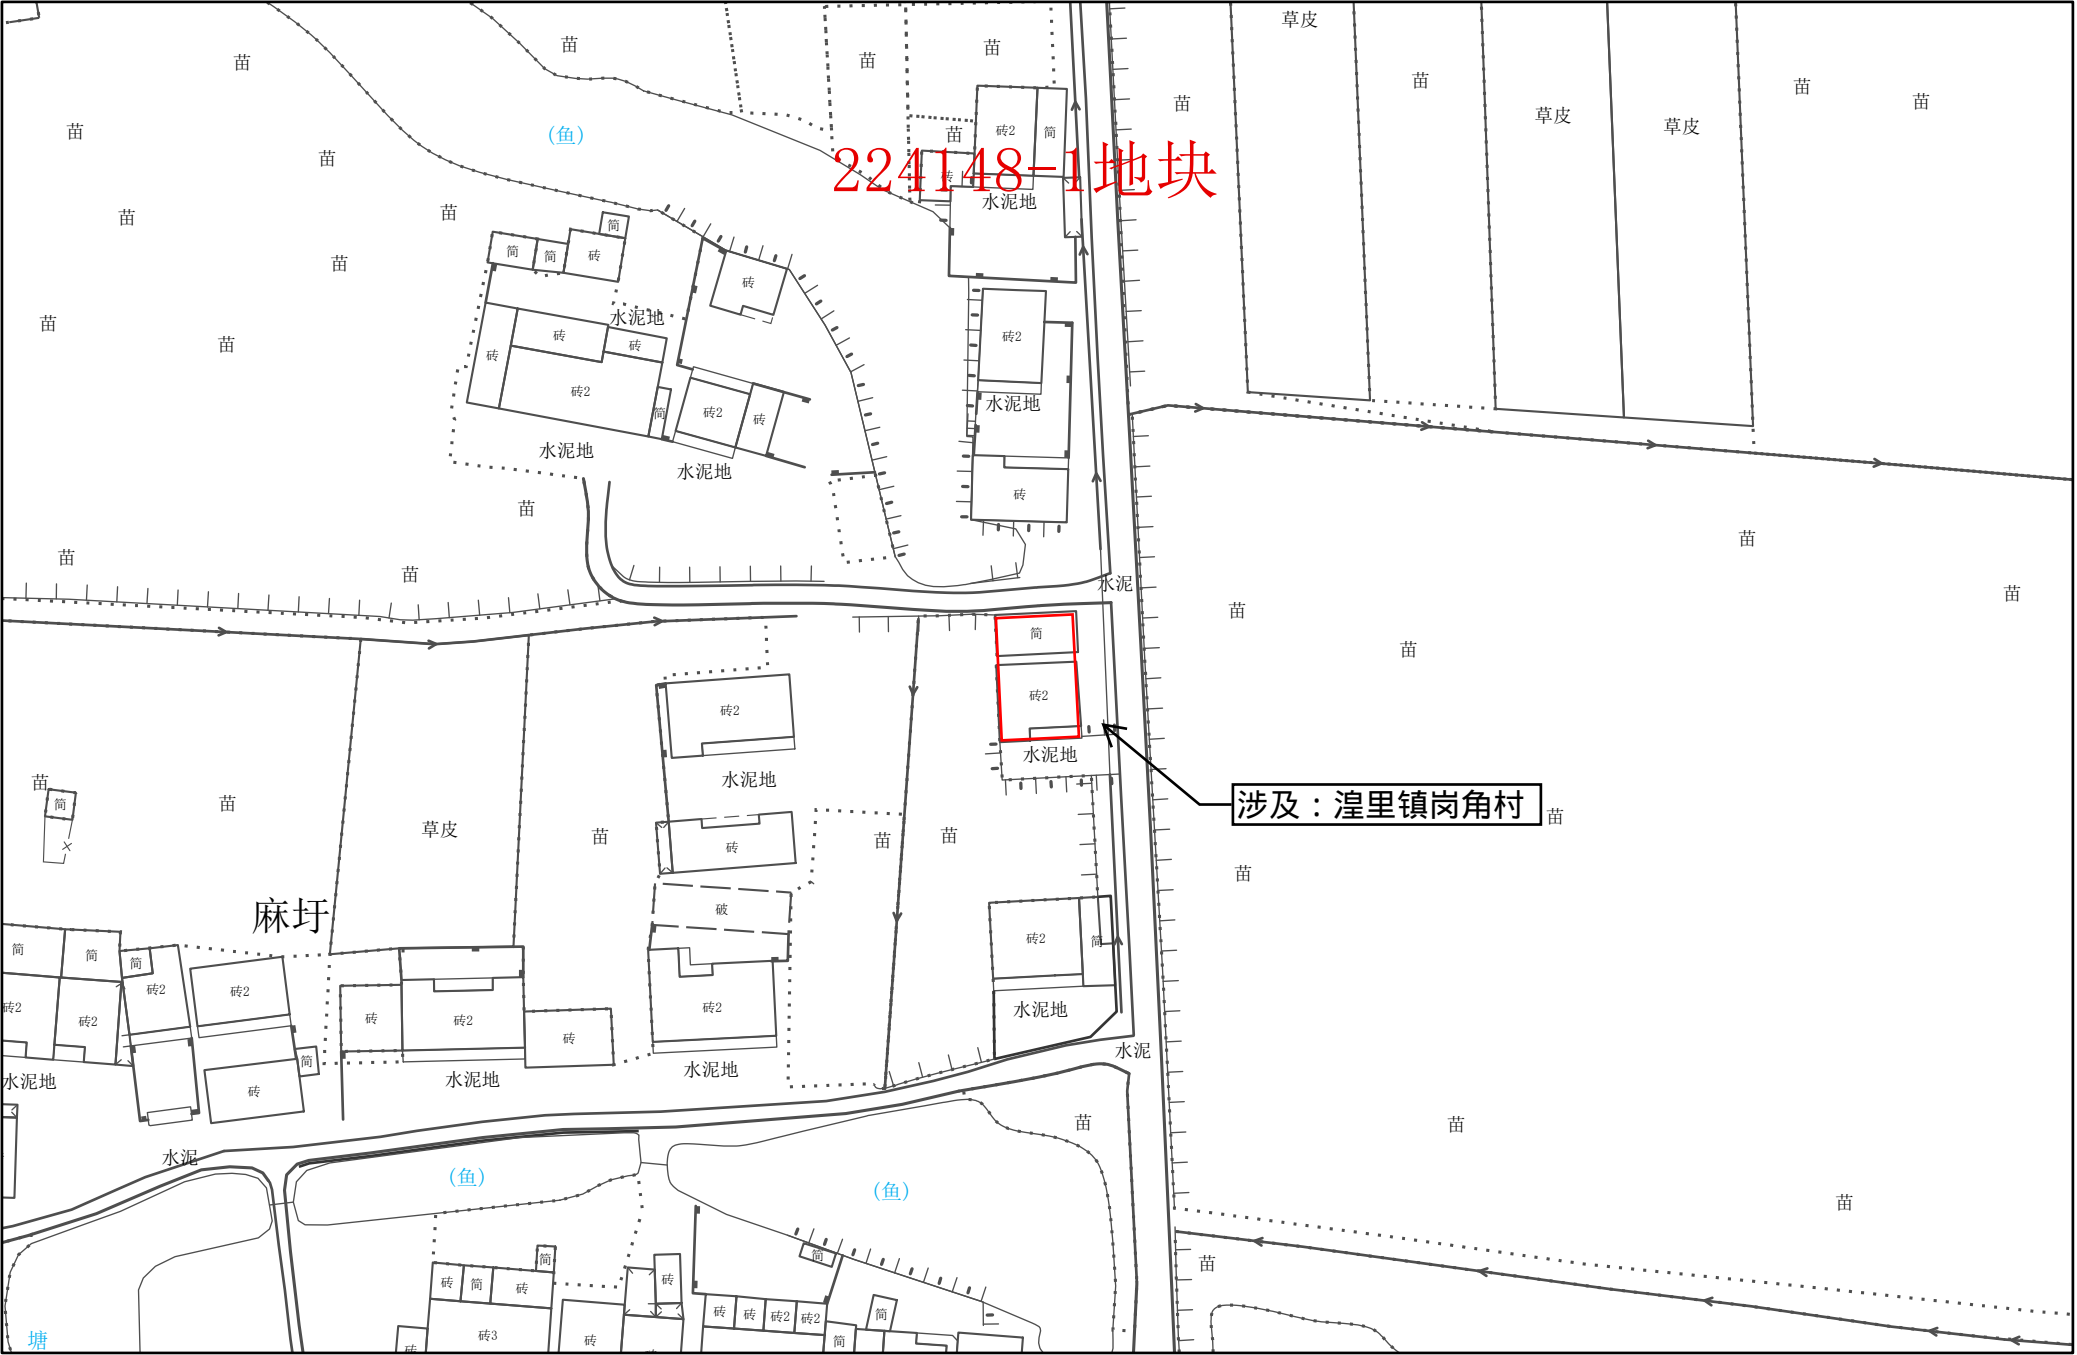

1:1,000


常州市自然资源和规划局武进分局

常州市武进区拟转用土地位置示意图 6

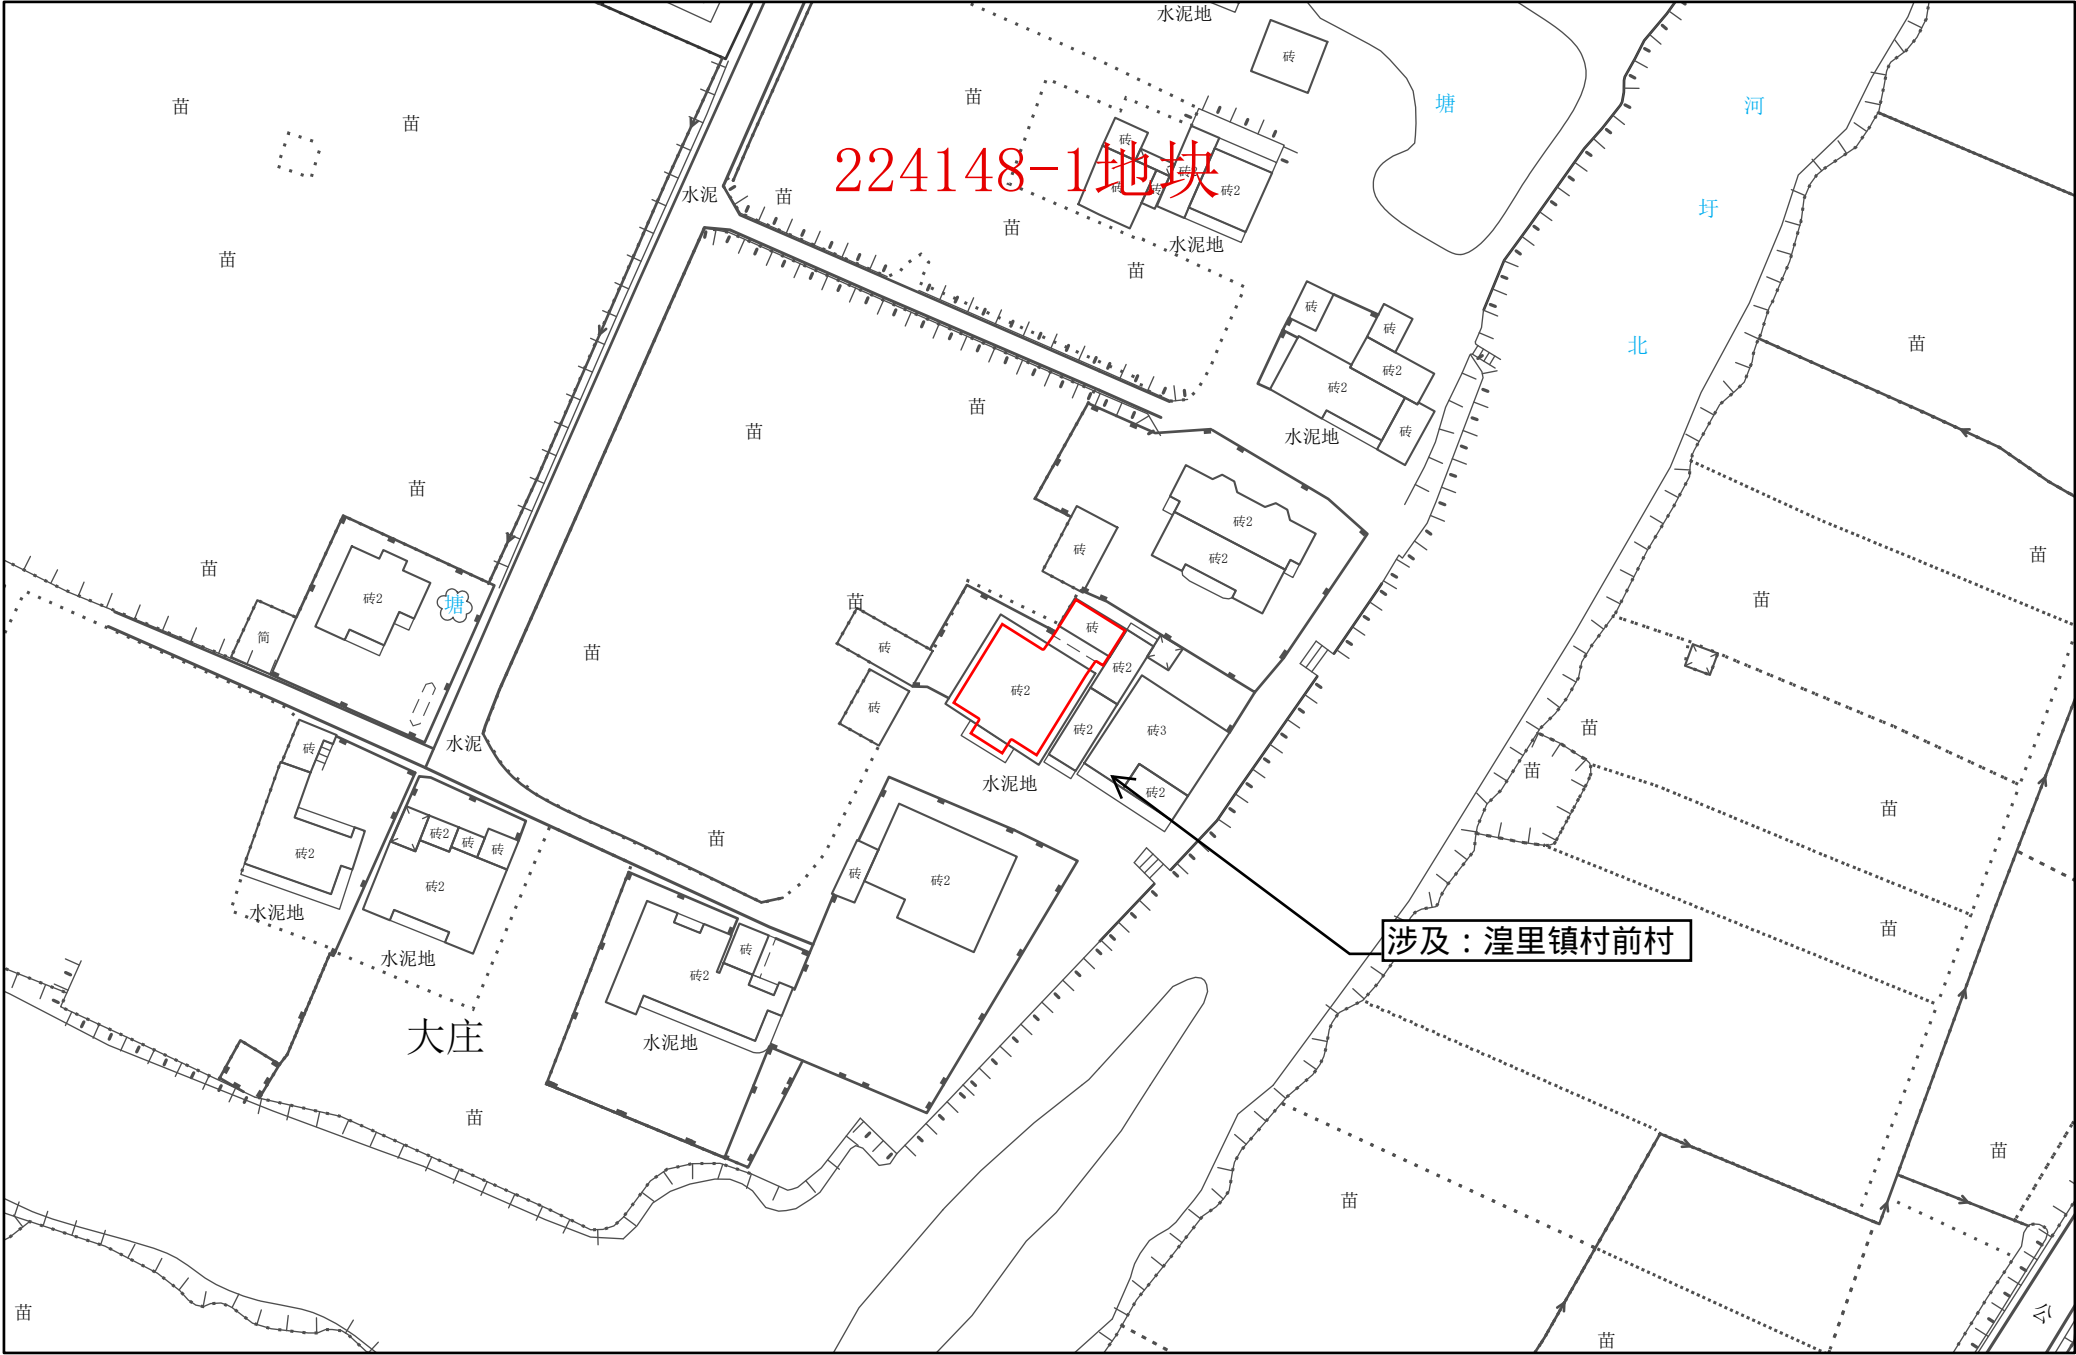


1:1,000

常州市武进区拟转用土地位置示意图 7

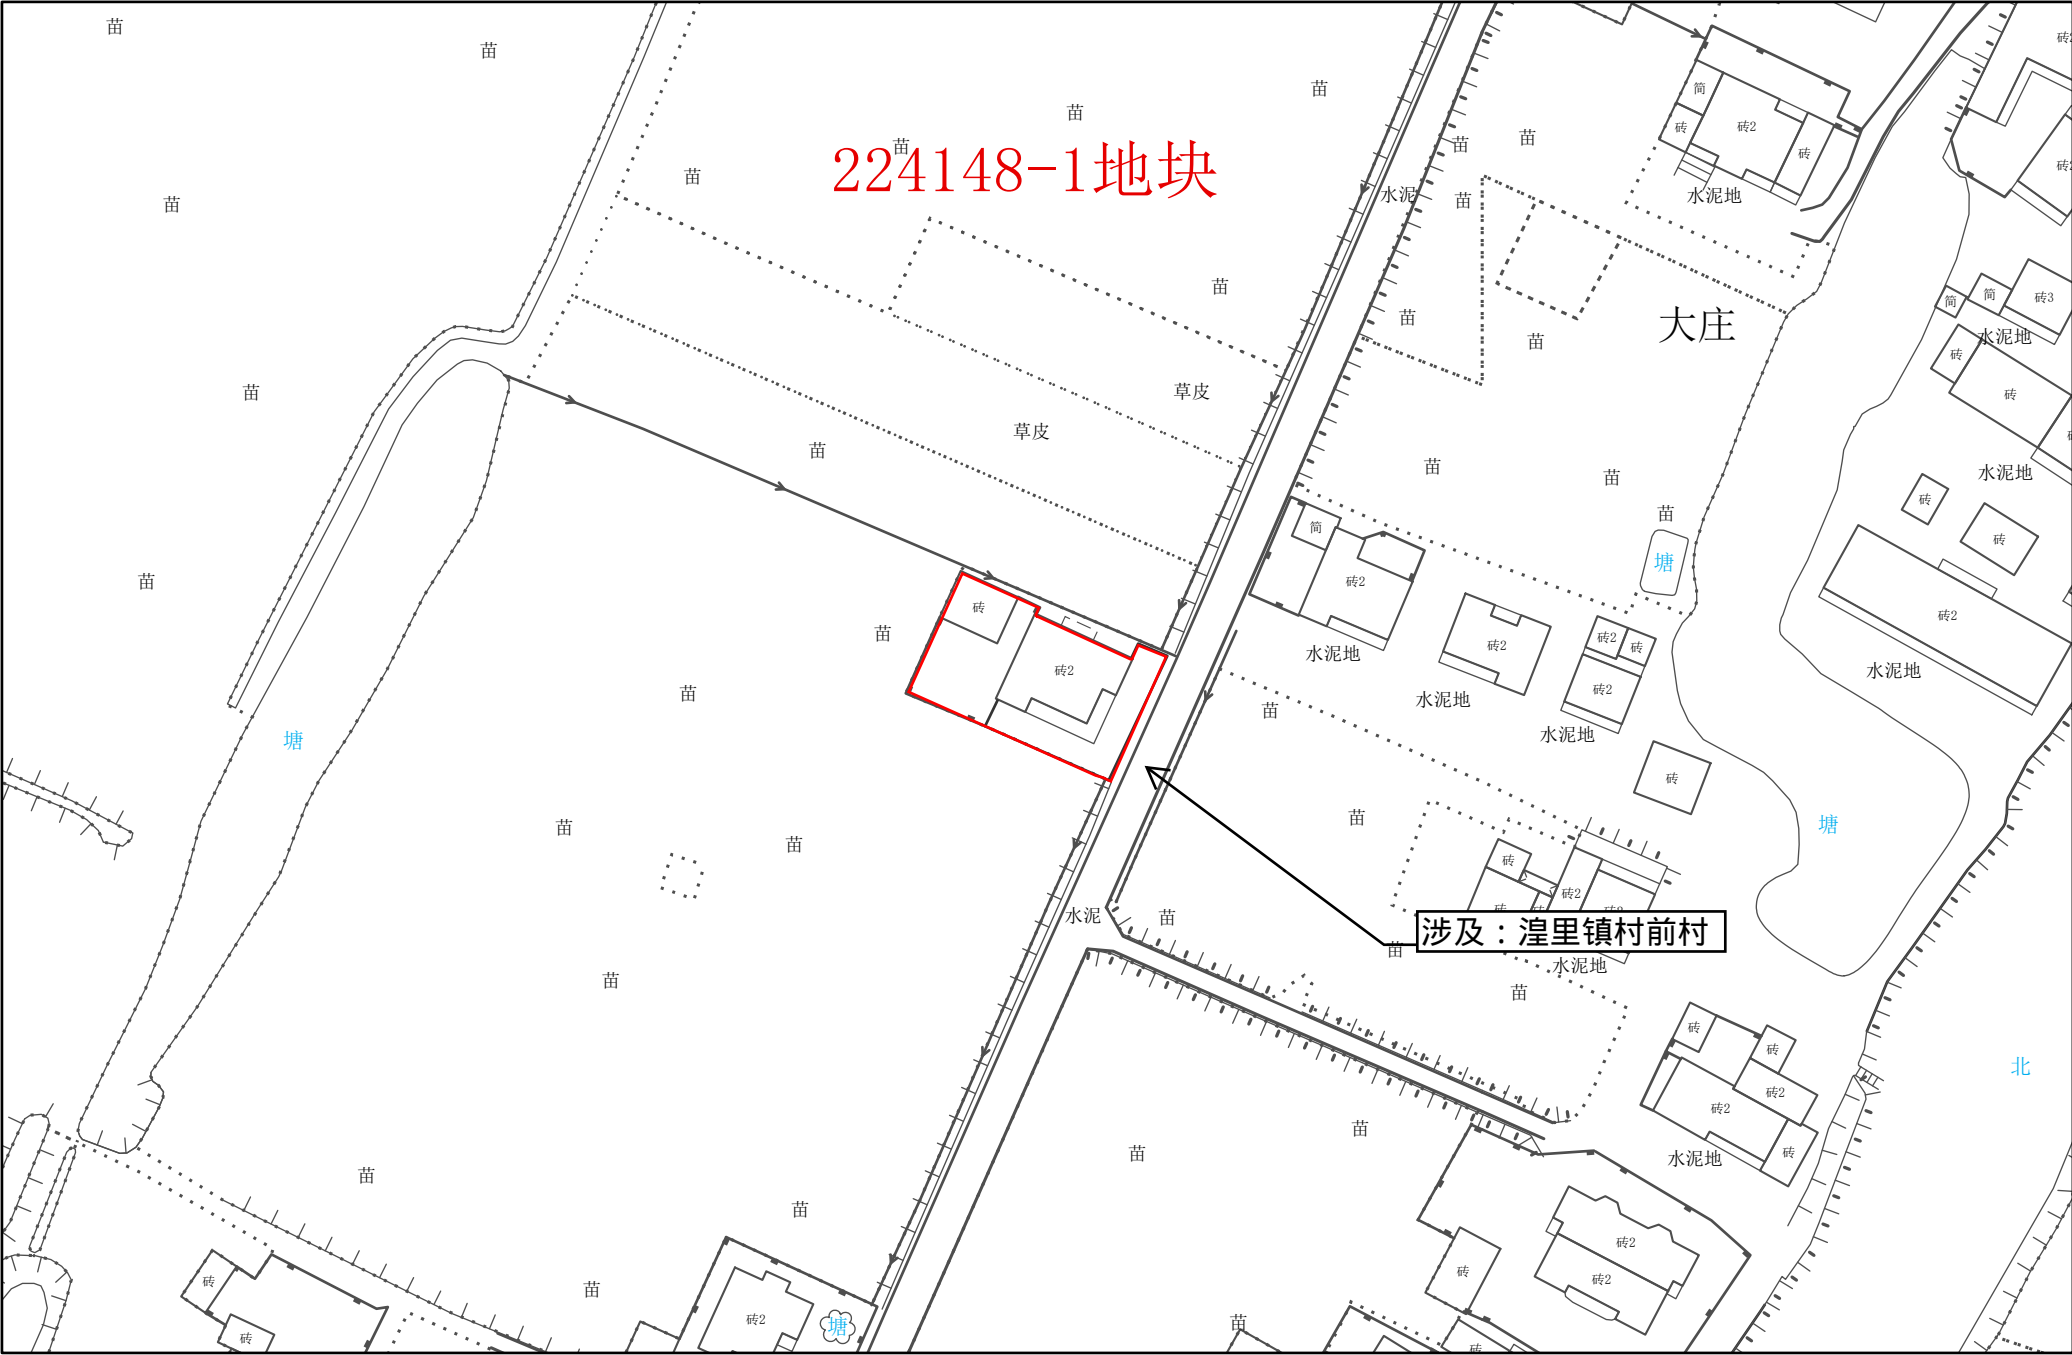


常州市武进区拟转用土地位置示意图 8

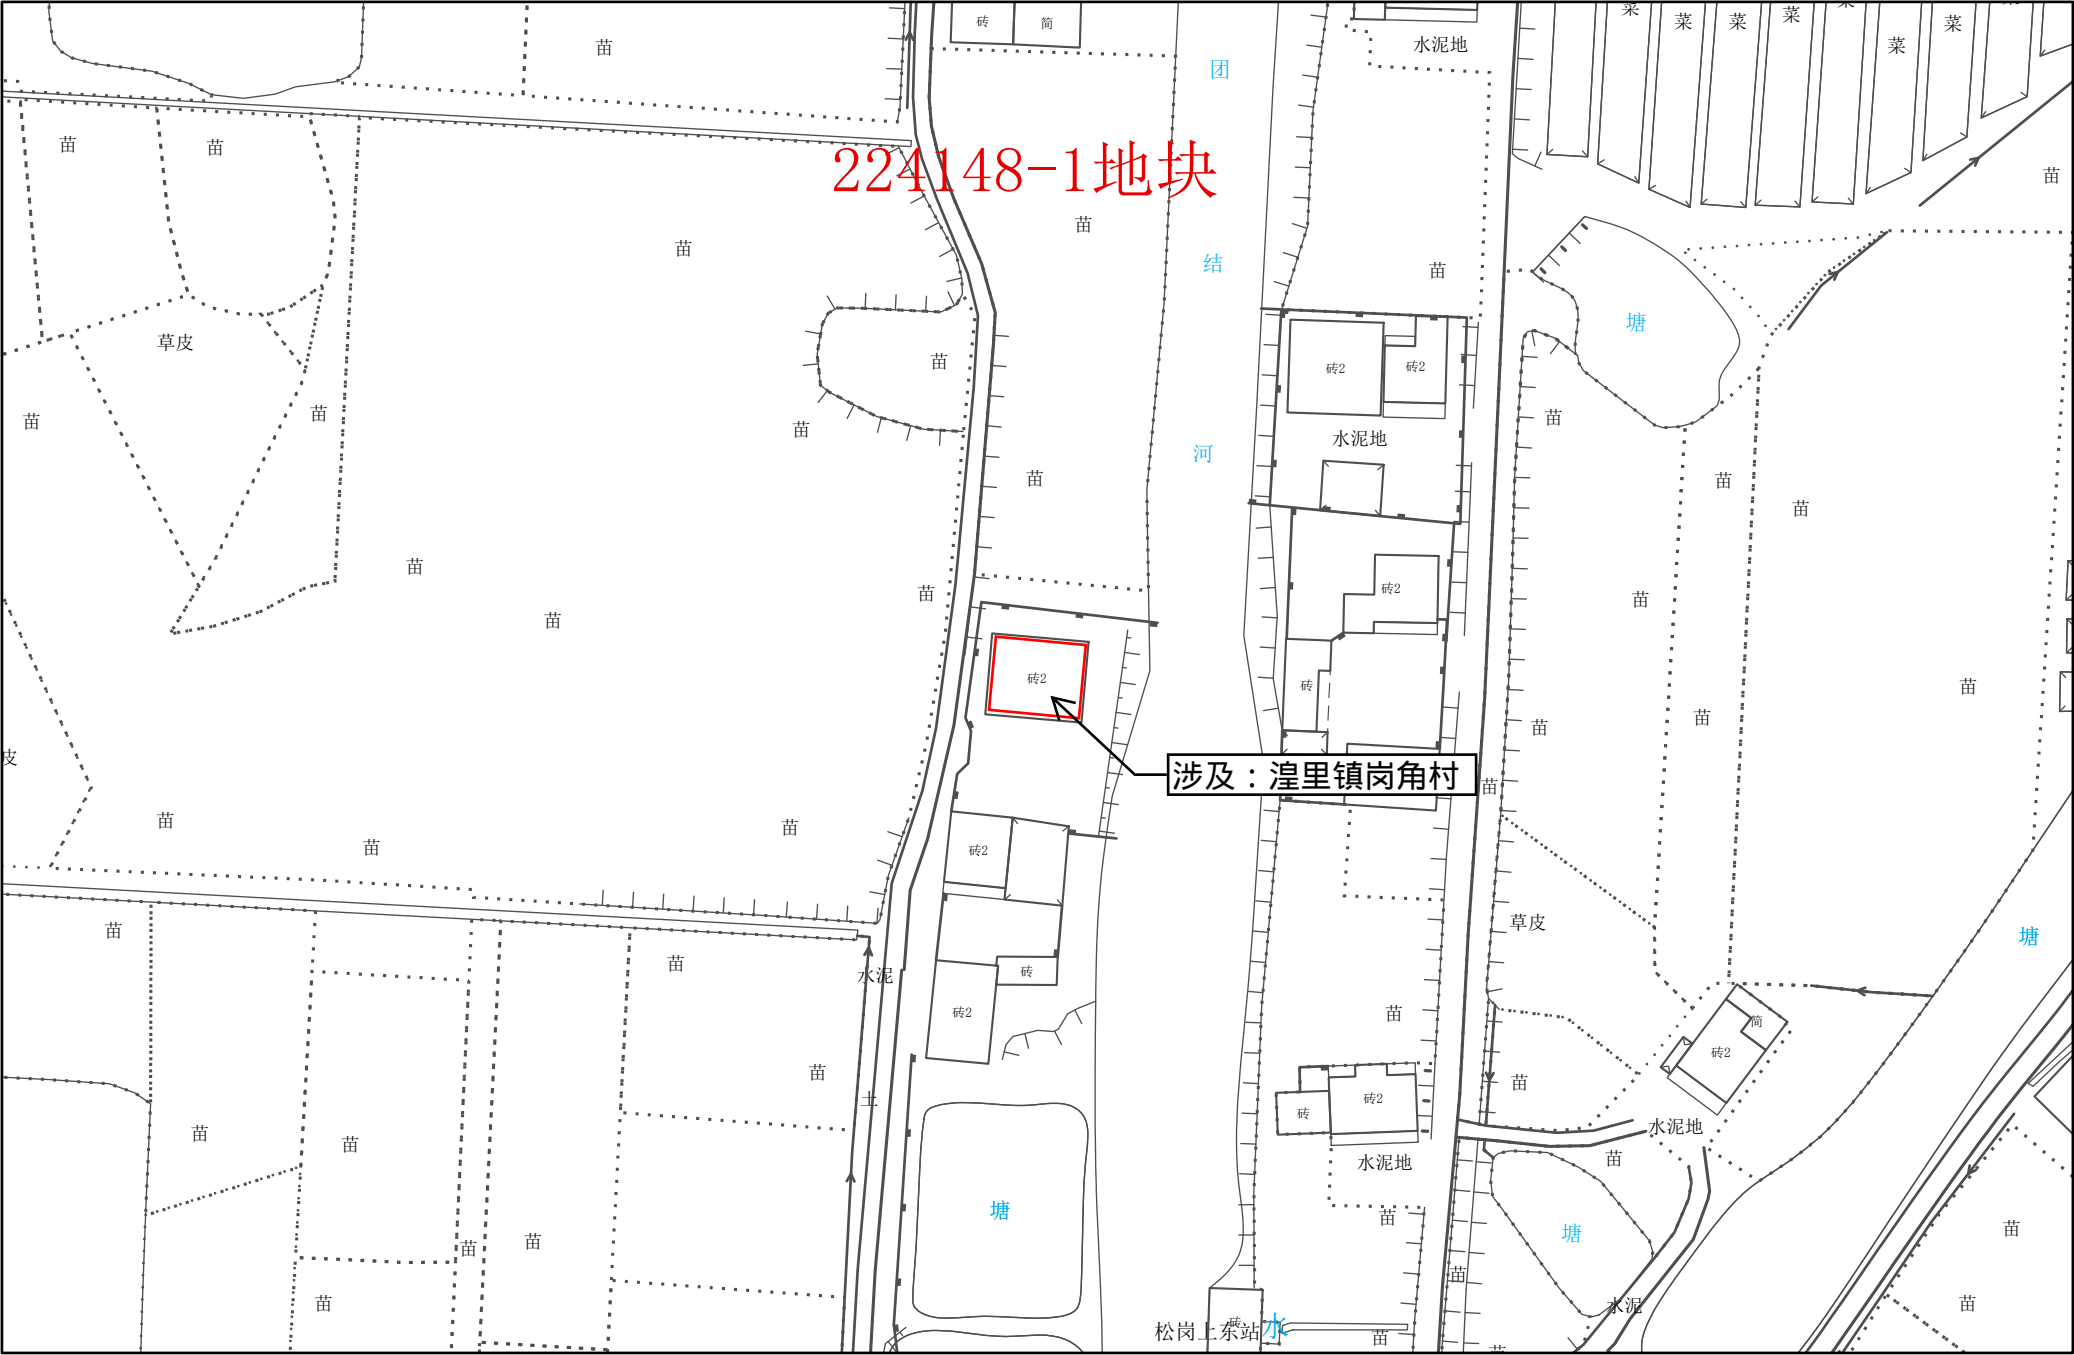

1:1,000

常州市自然资源和规划局武进分局


常州市武进区拟转用土地位置示意图 9

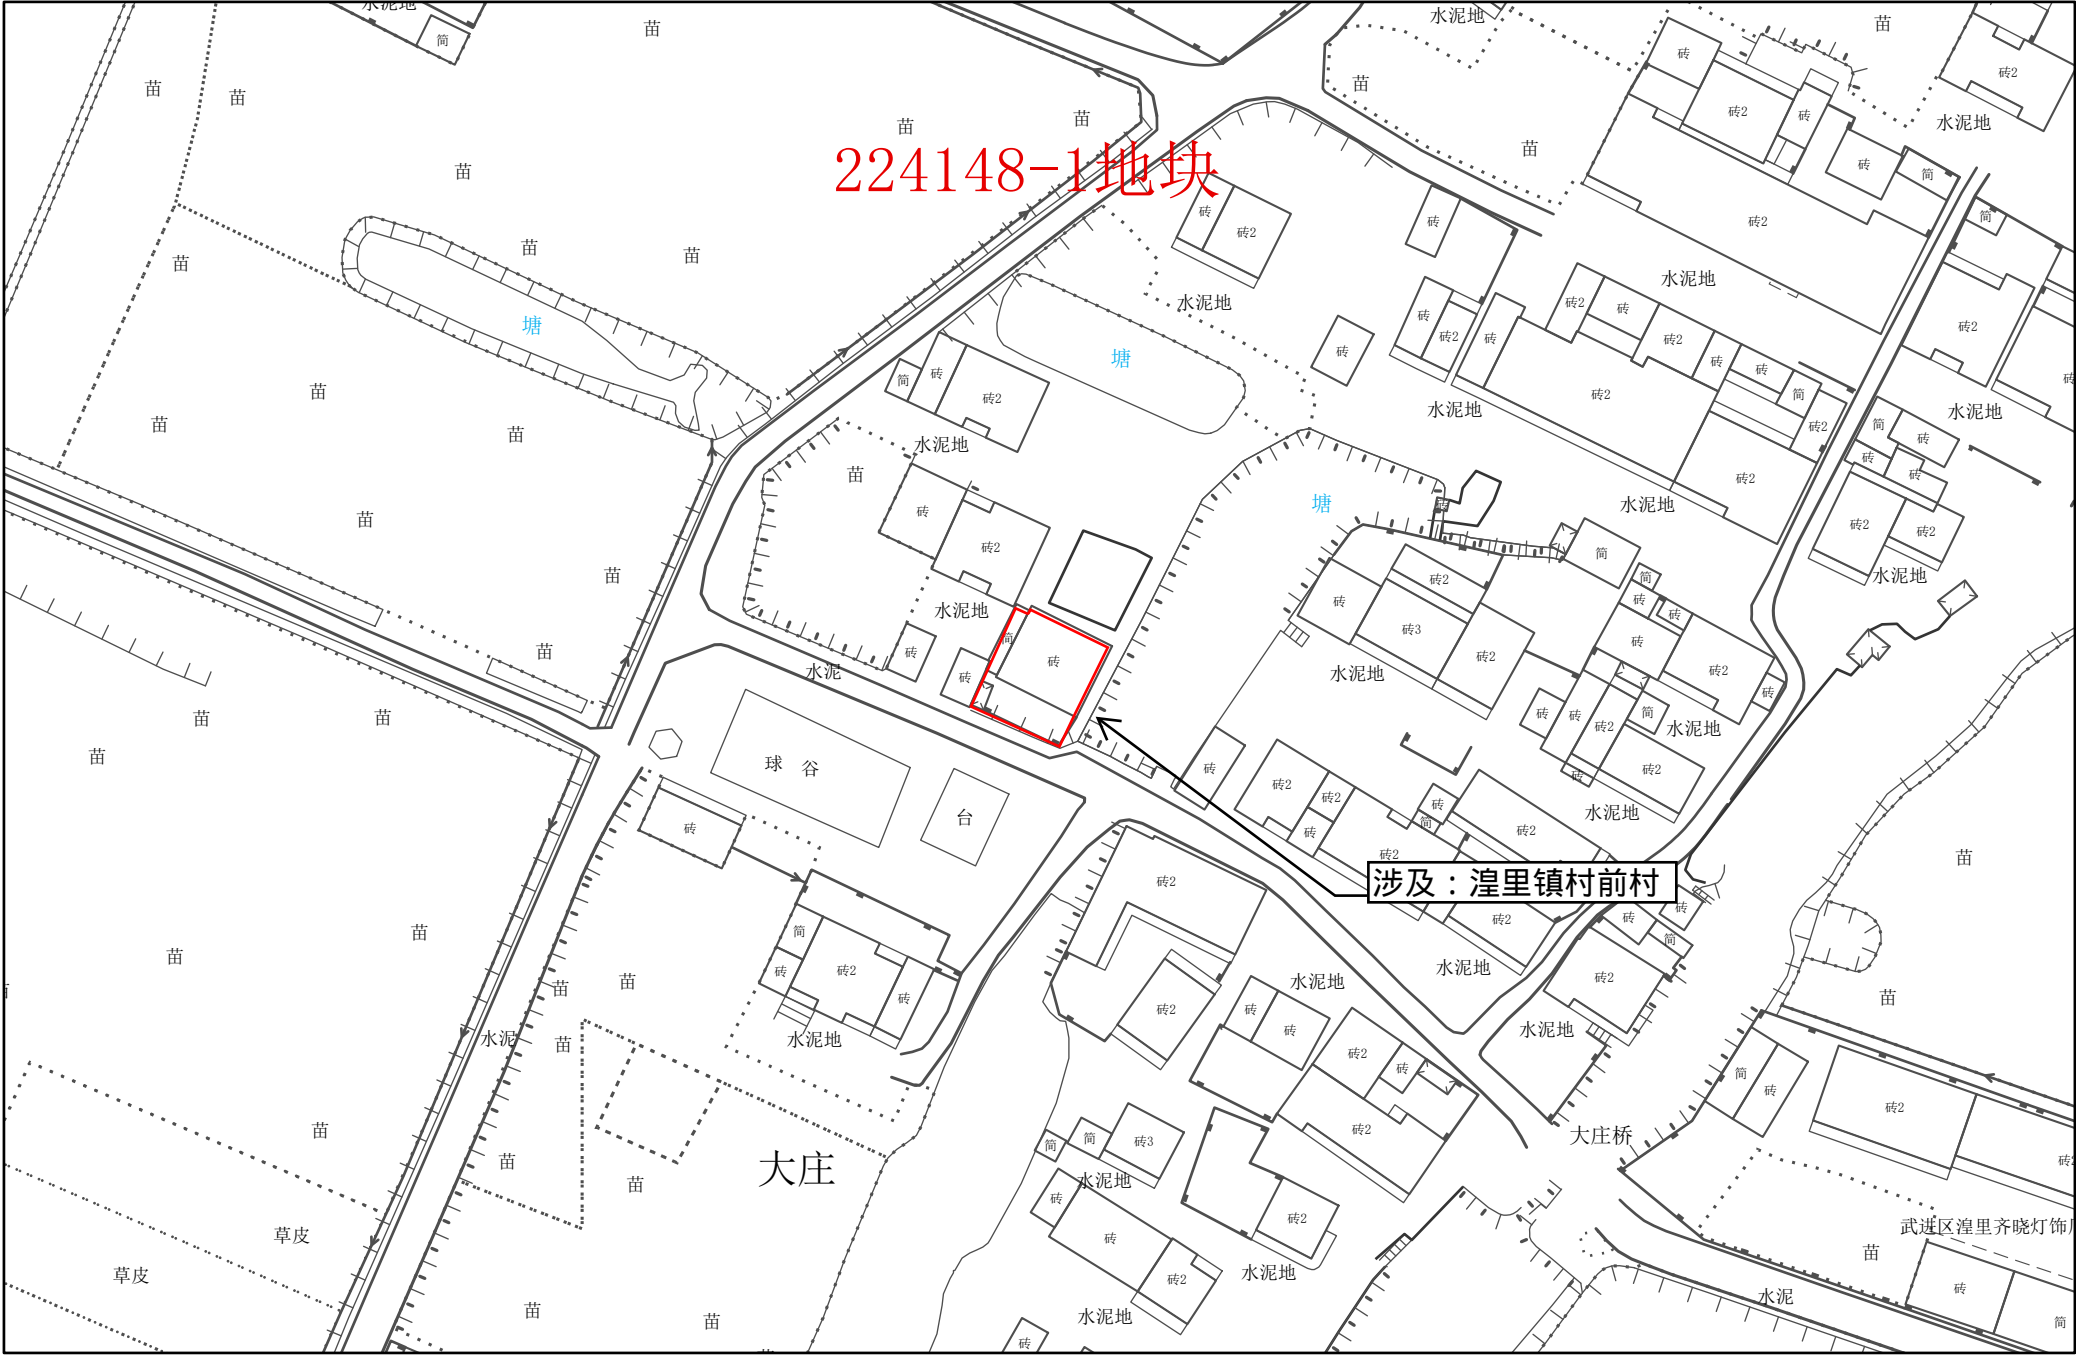

1:1,000

常州市自然资源和规划局武进分局


常州市武进区拟转用土地位置示意图 10

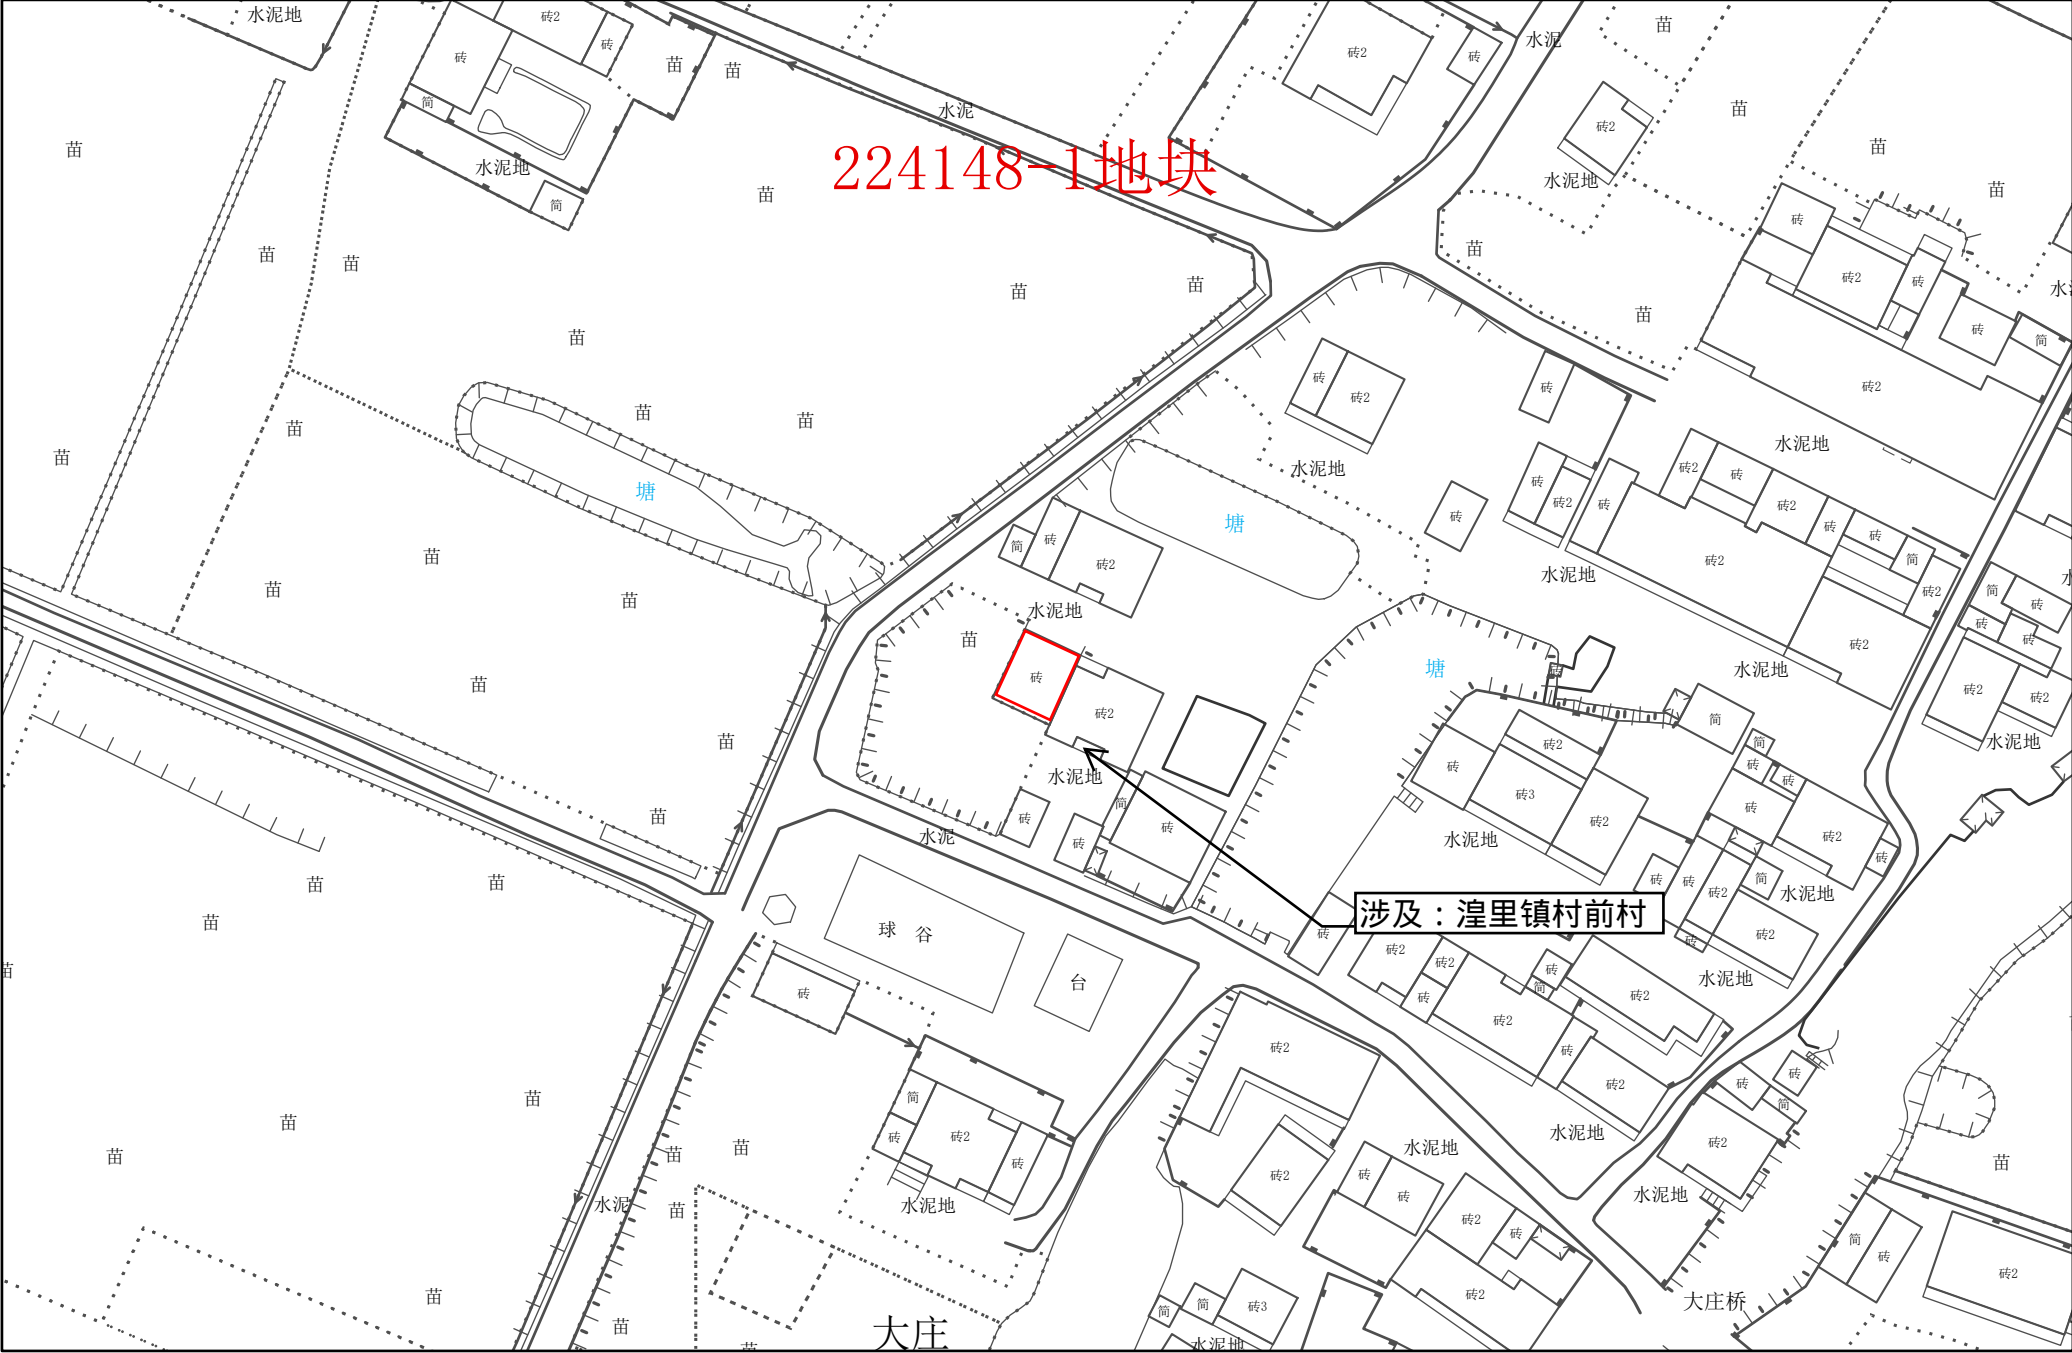

1:1,000

常州市自然资源和规划局武进分局


常州市武进区拟转用土地位置示意图 11

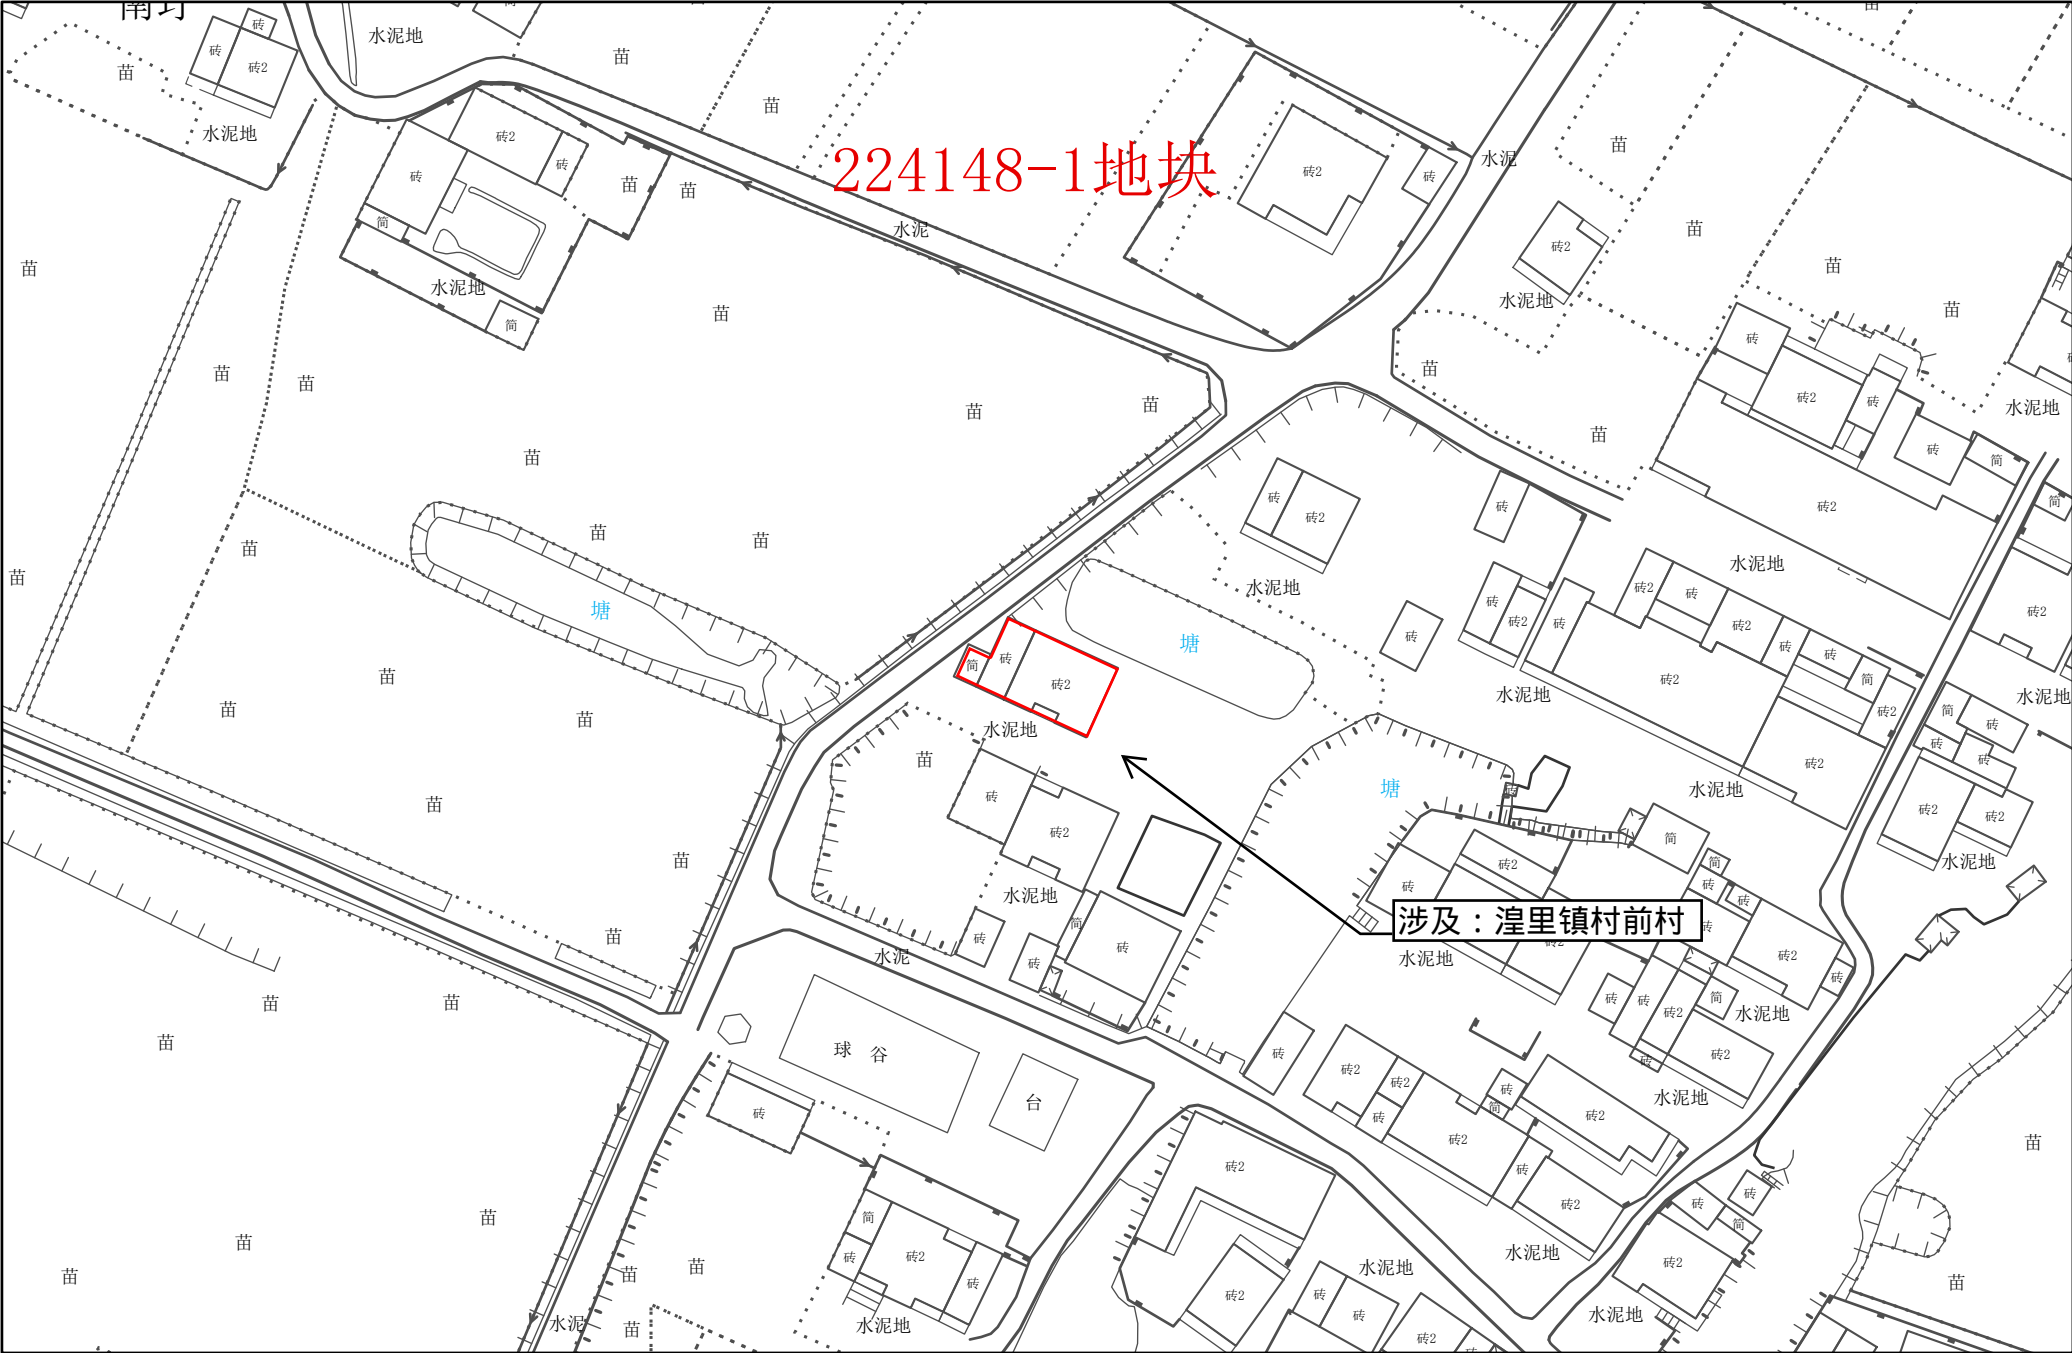

1:1,000


常州市自然资源和规划局武进分局

常州市武进区拟转用土地位置示意图 12

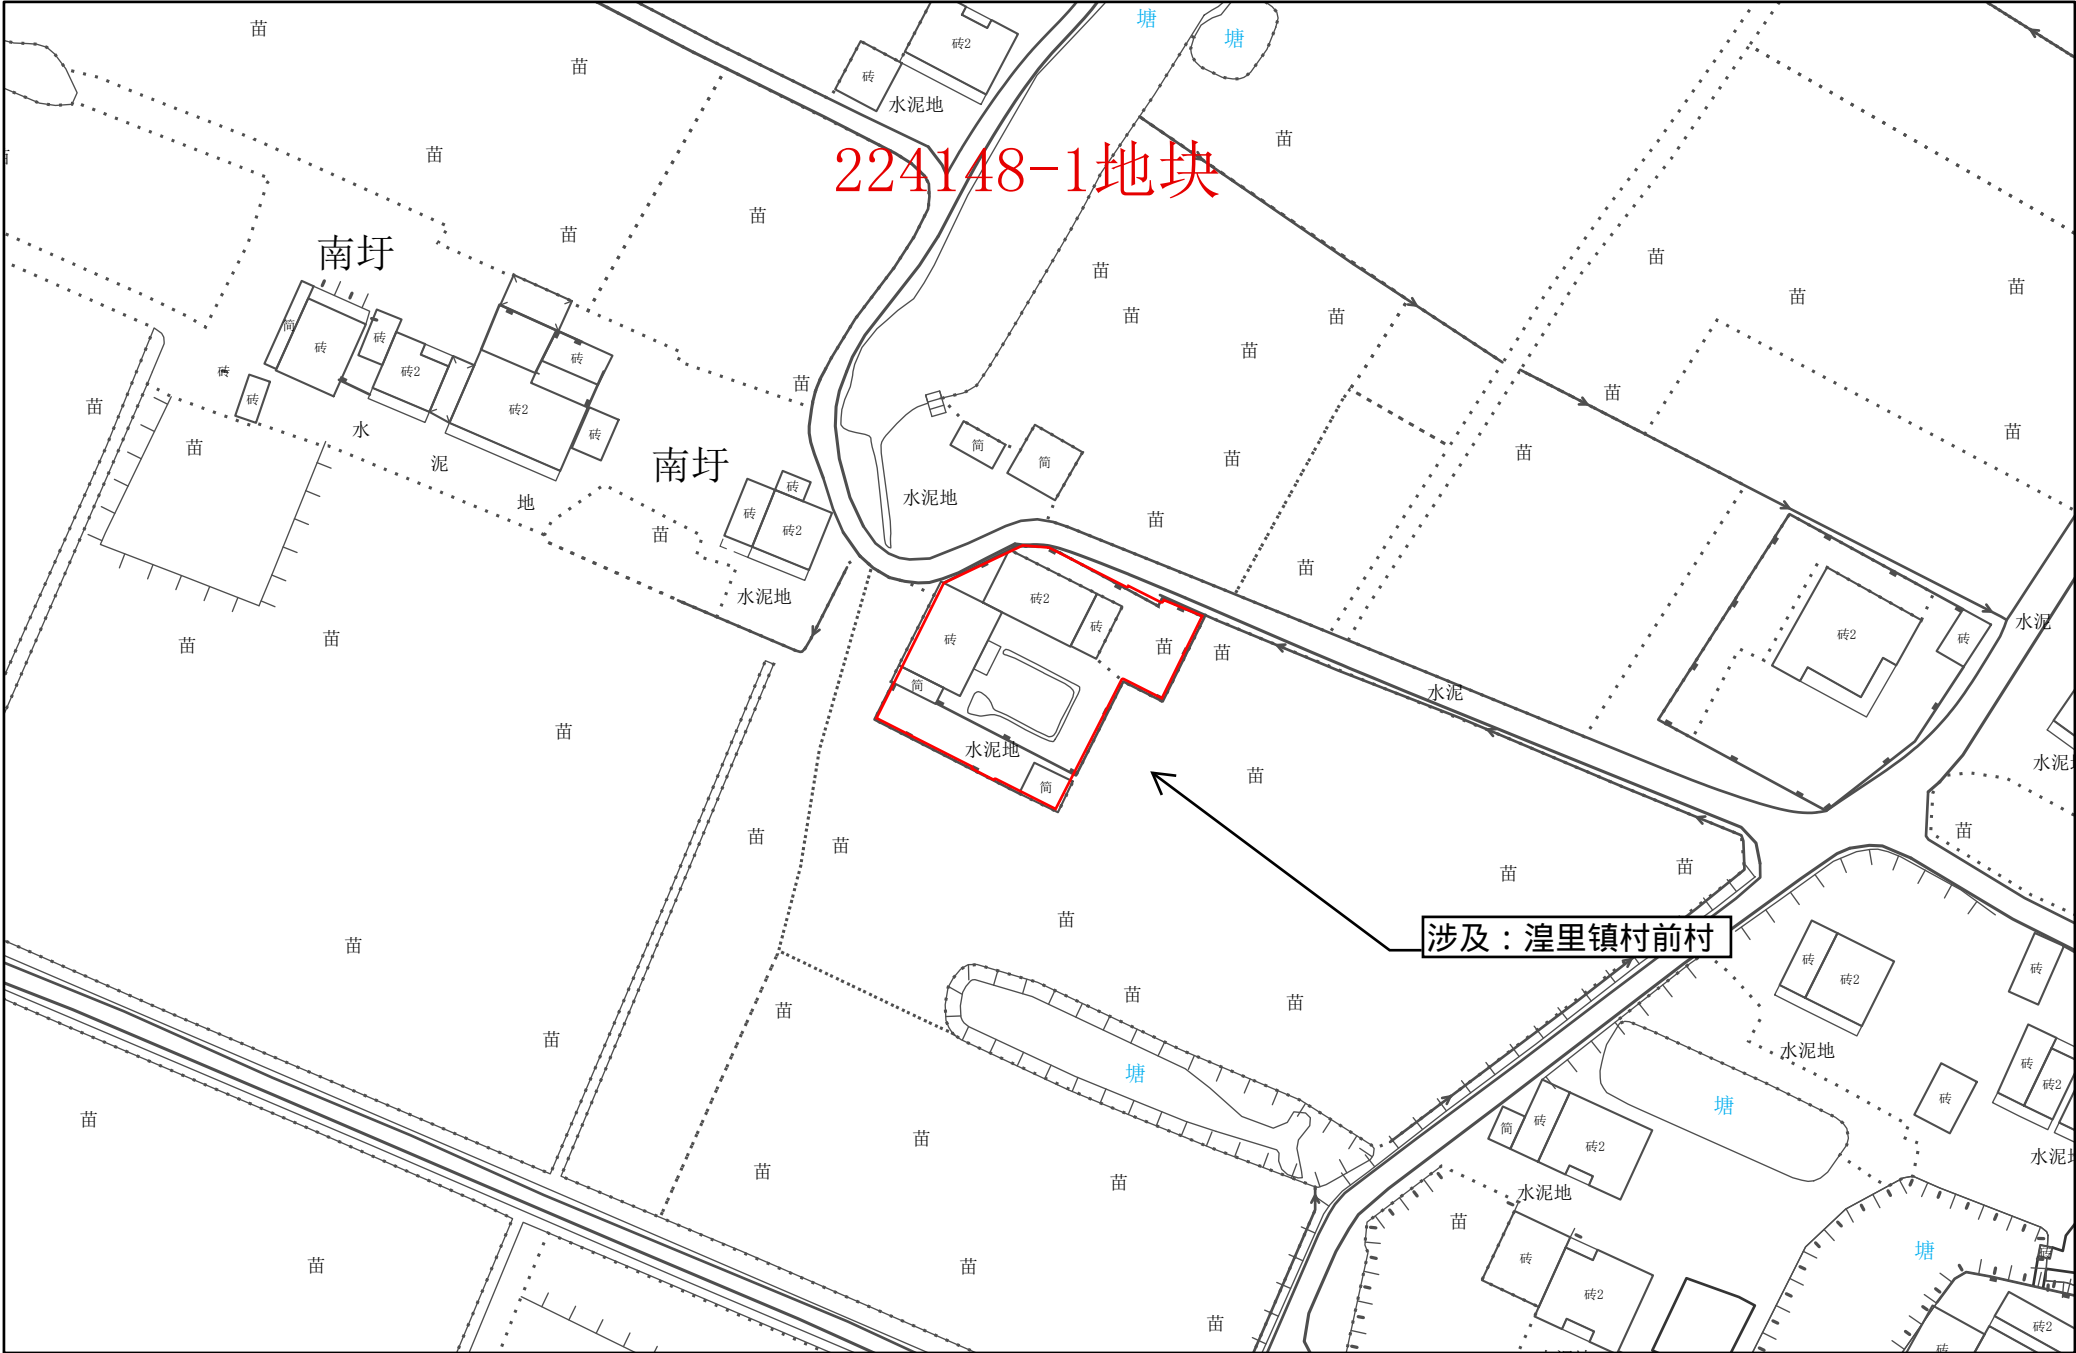


1:1,000

常州市武进区拟转用土地位置示意图 13

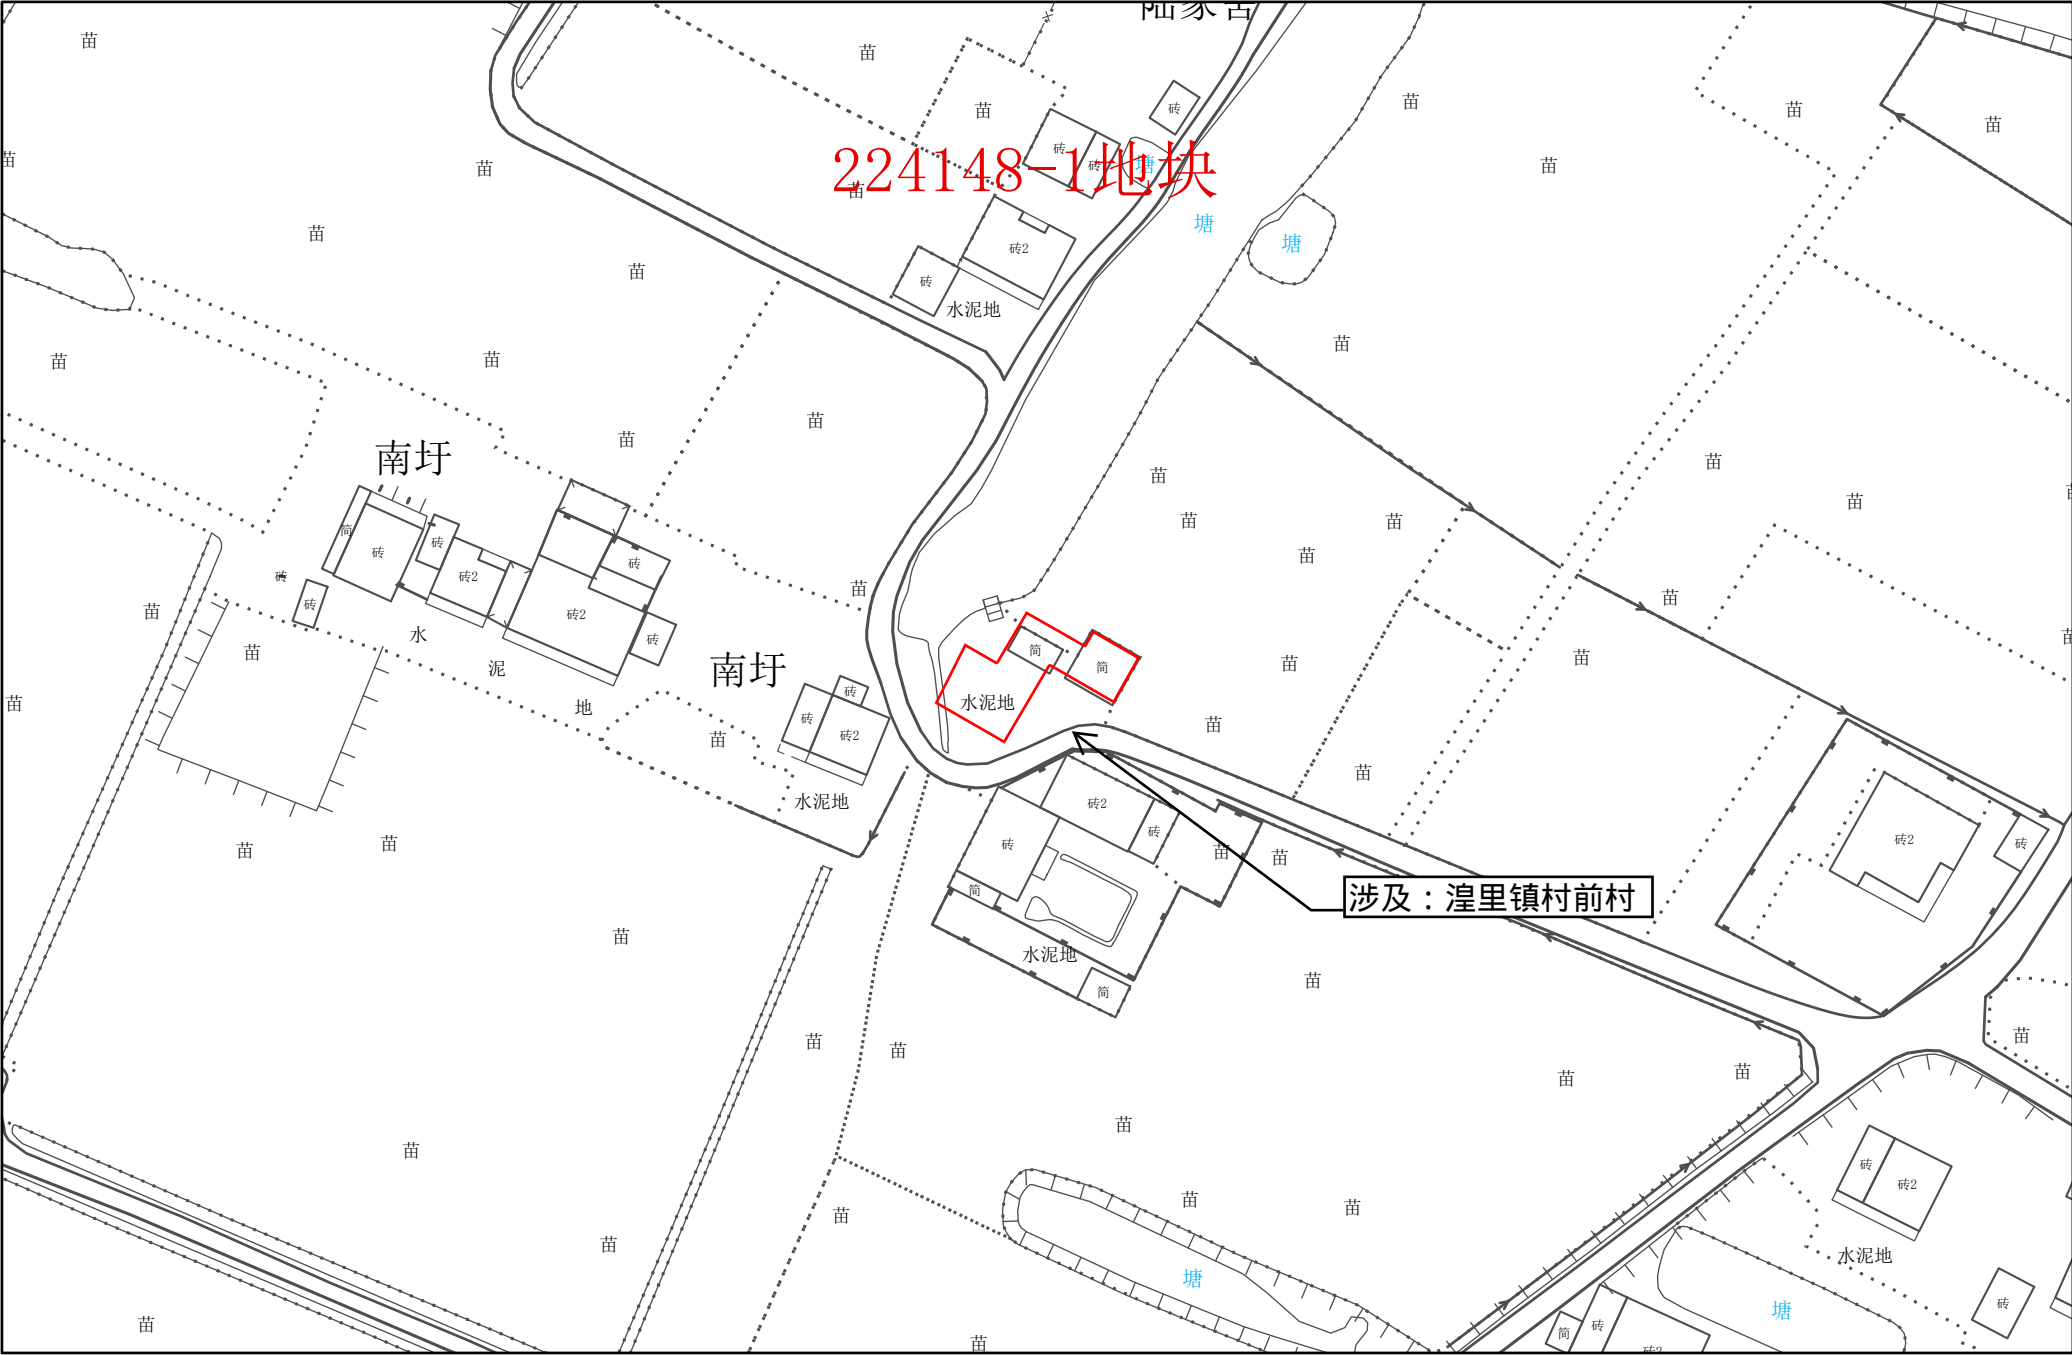

1:1,000


常州市武进区拟转用土地位置示意图 14

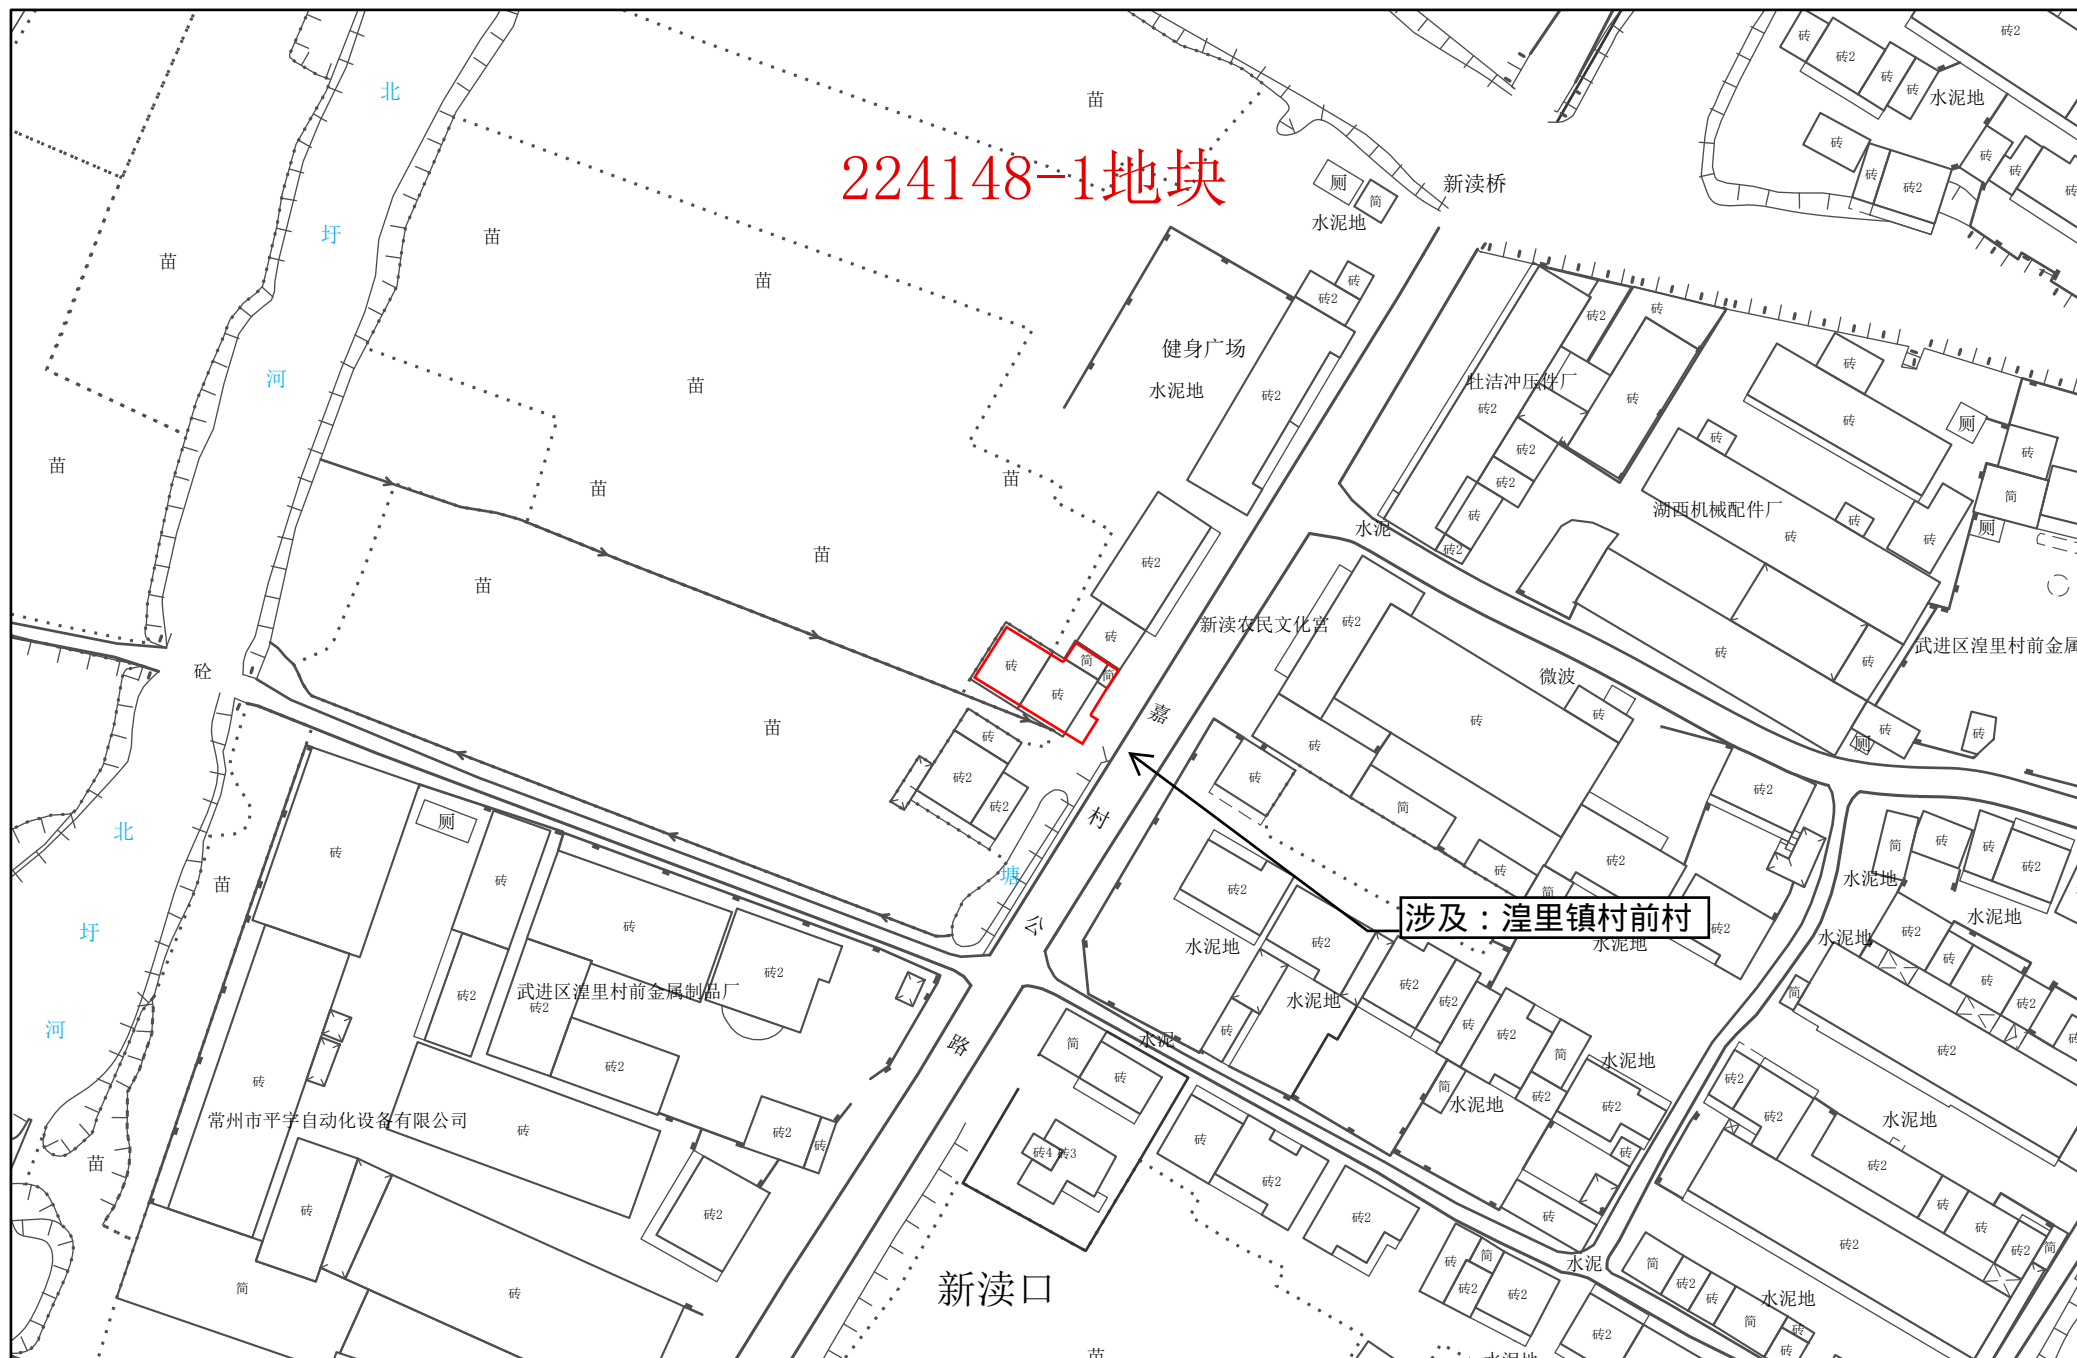

1:1,000

常州市自然资源和规划局武进分局


常州市武进区拟转用土地位置示意图 15

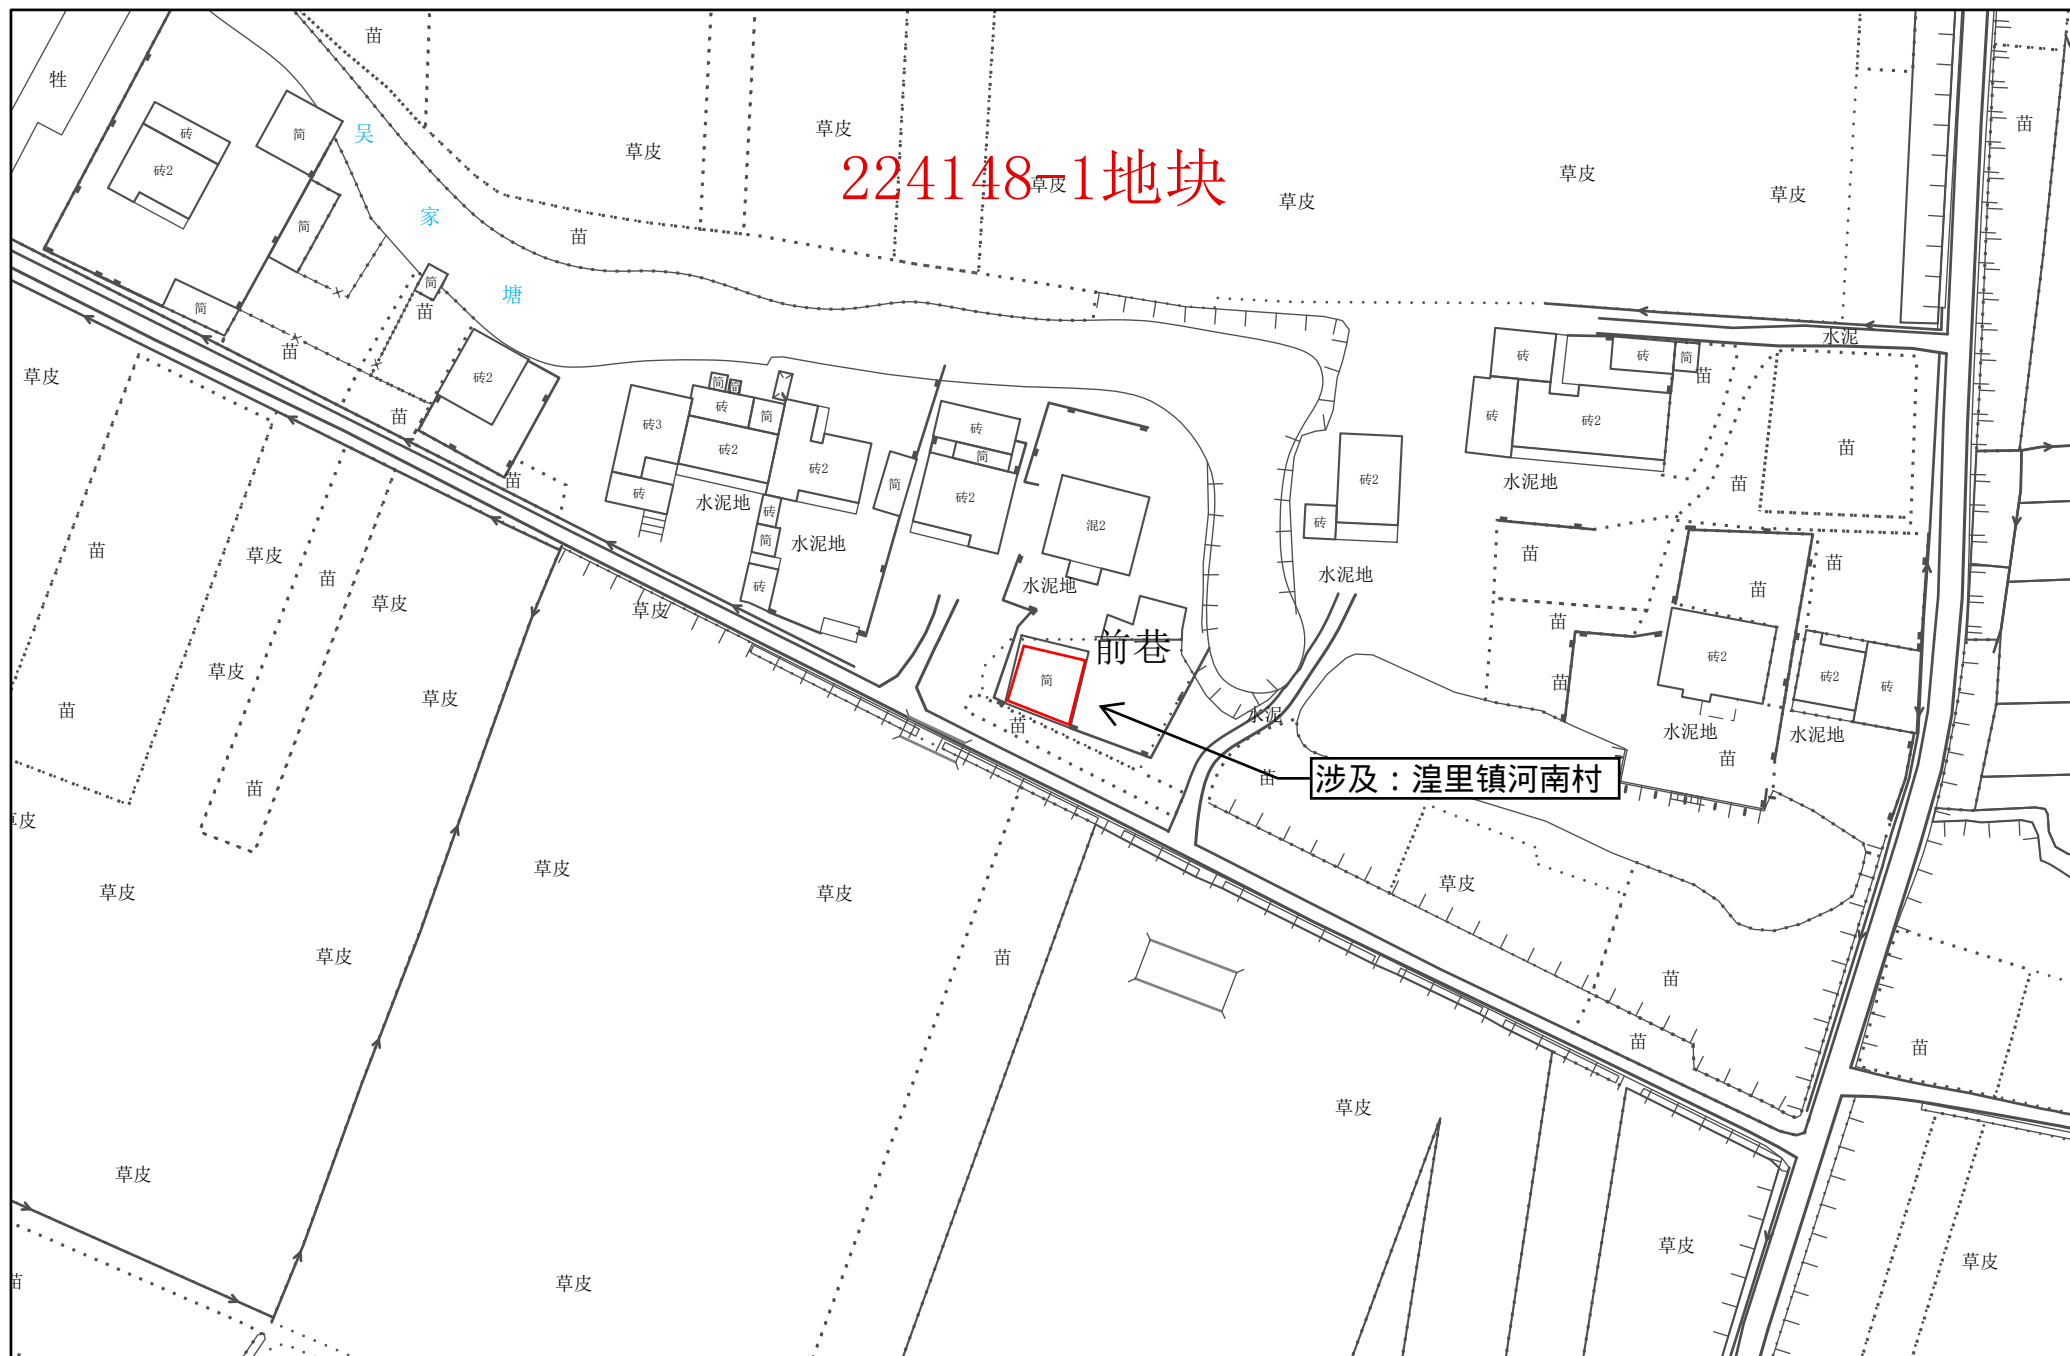

1:1,000


常州市自然资源和规划局武进分局

常州市武进区拟转用土地位置示意图 16

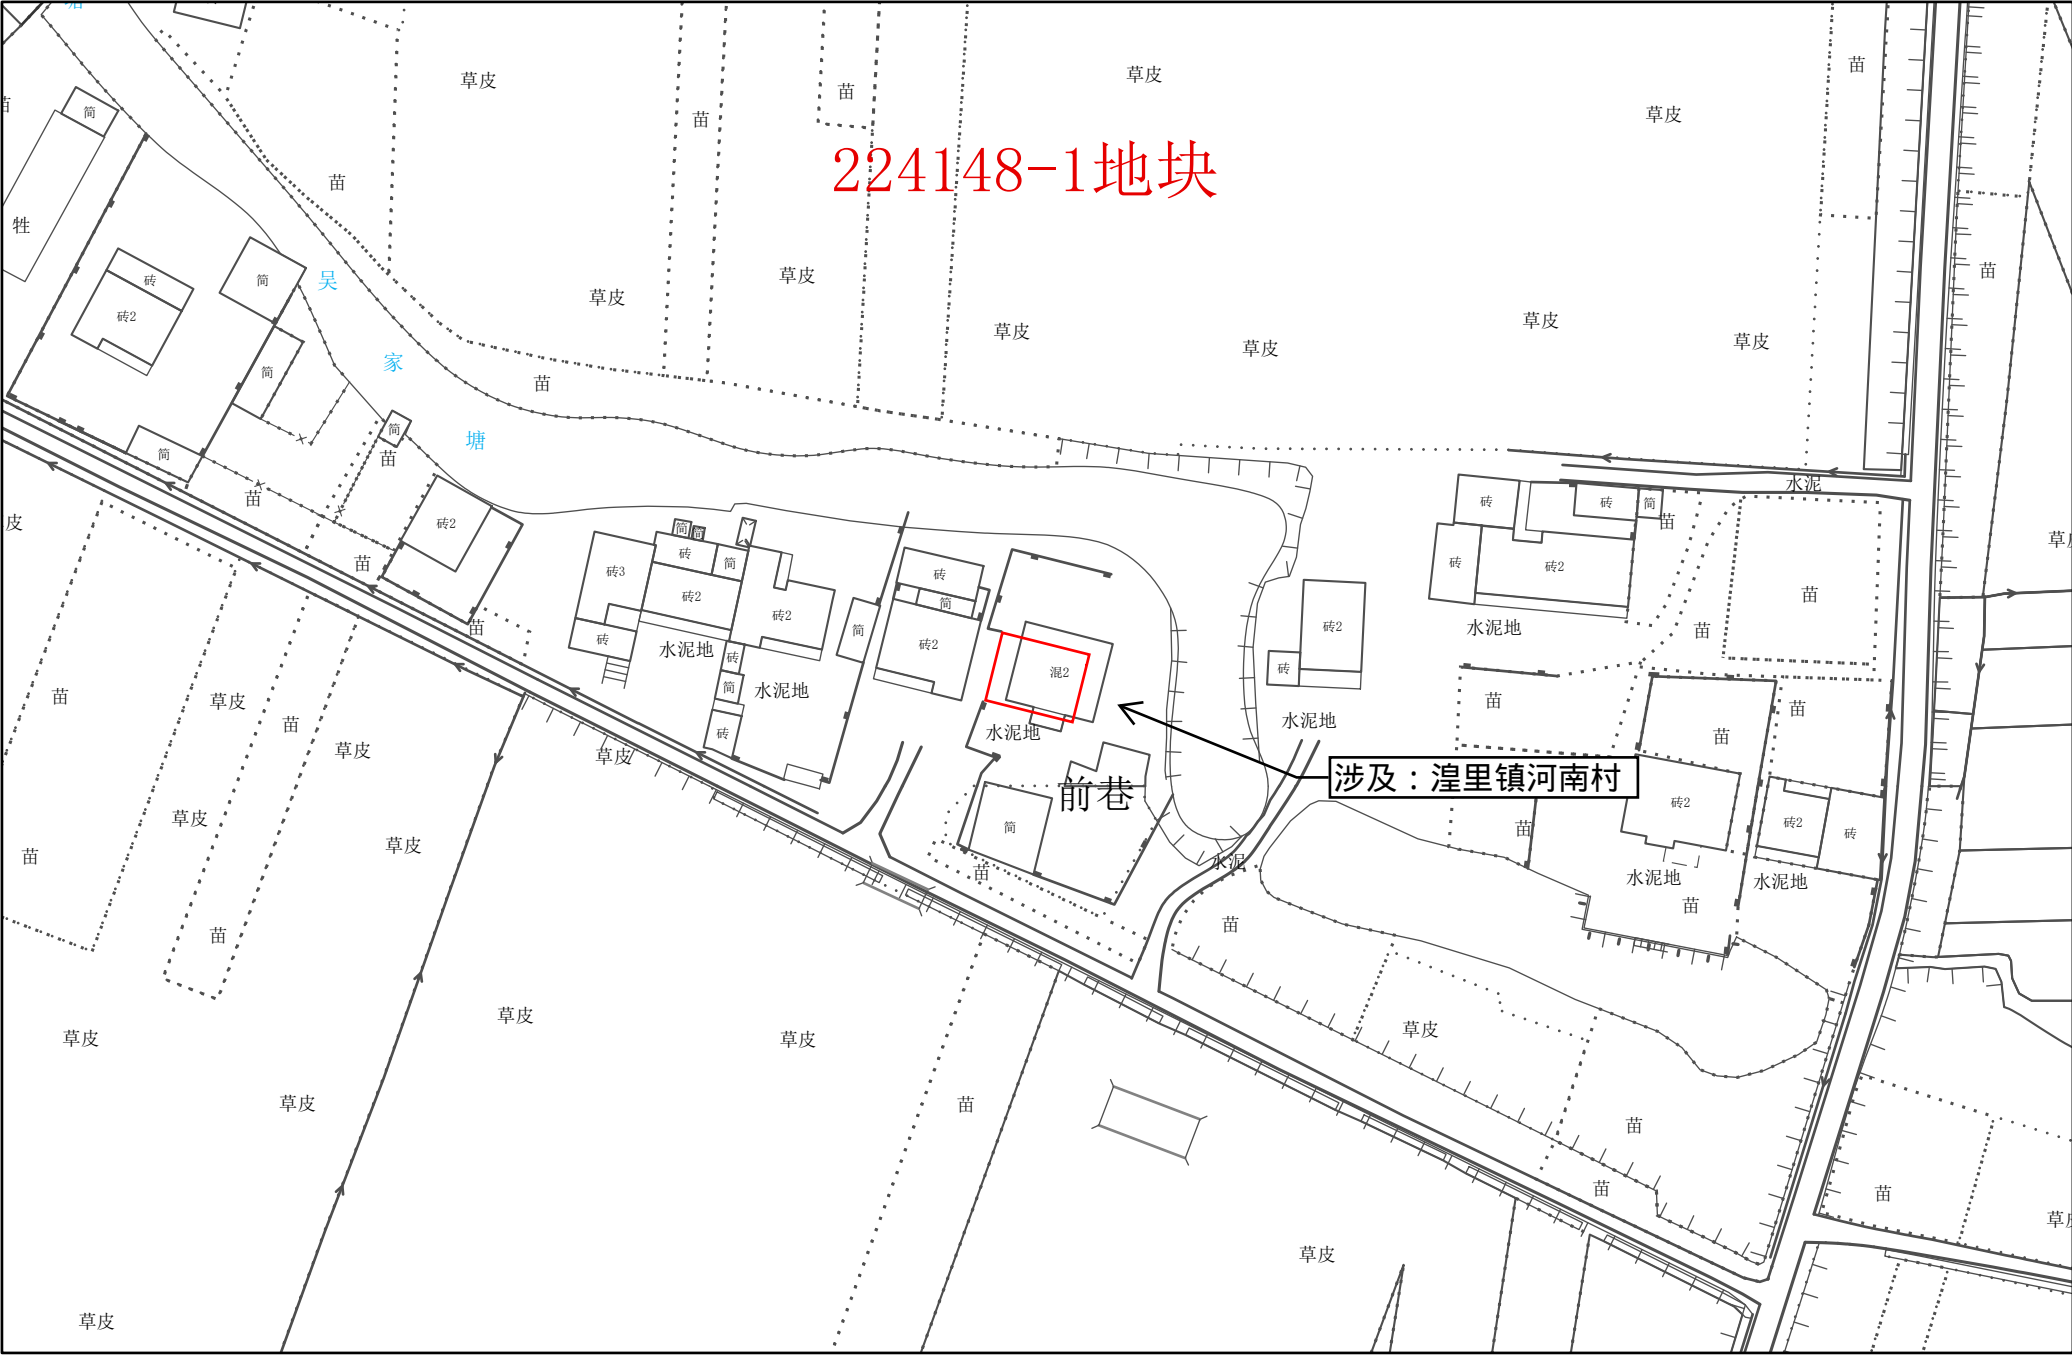


1:1,000

常州市武进区拟转用土地位置示意图 17

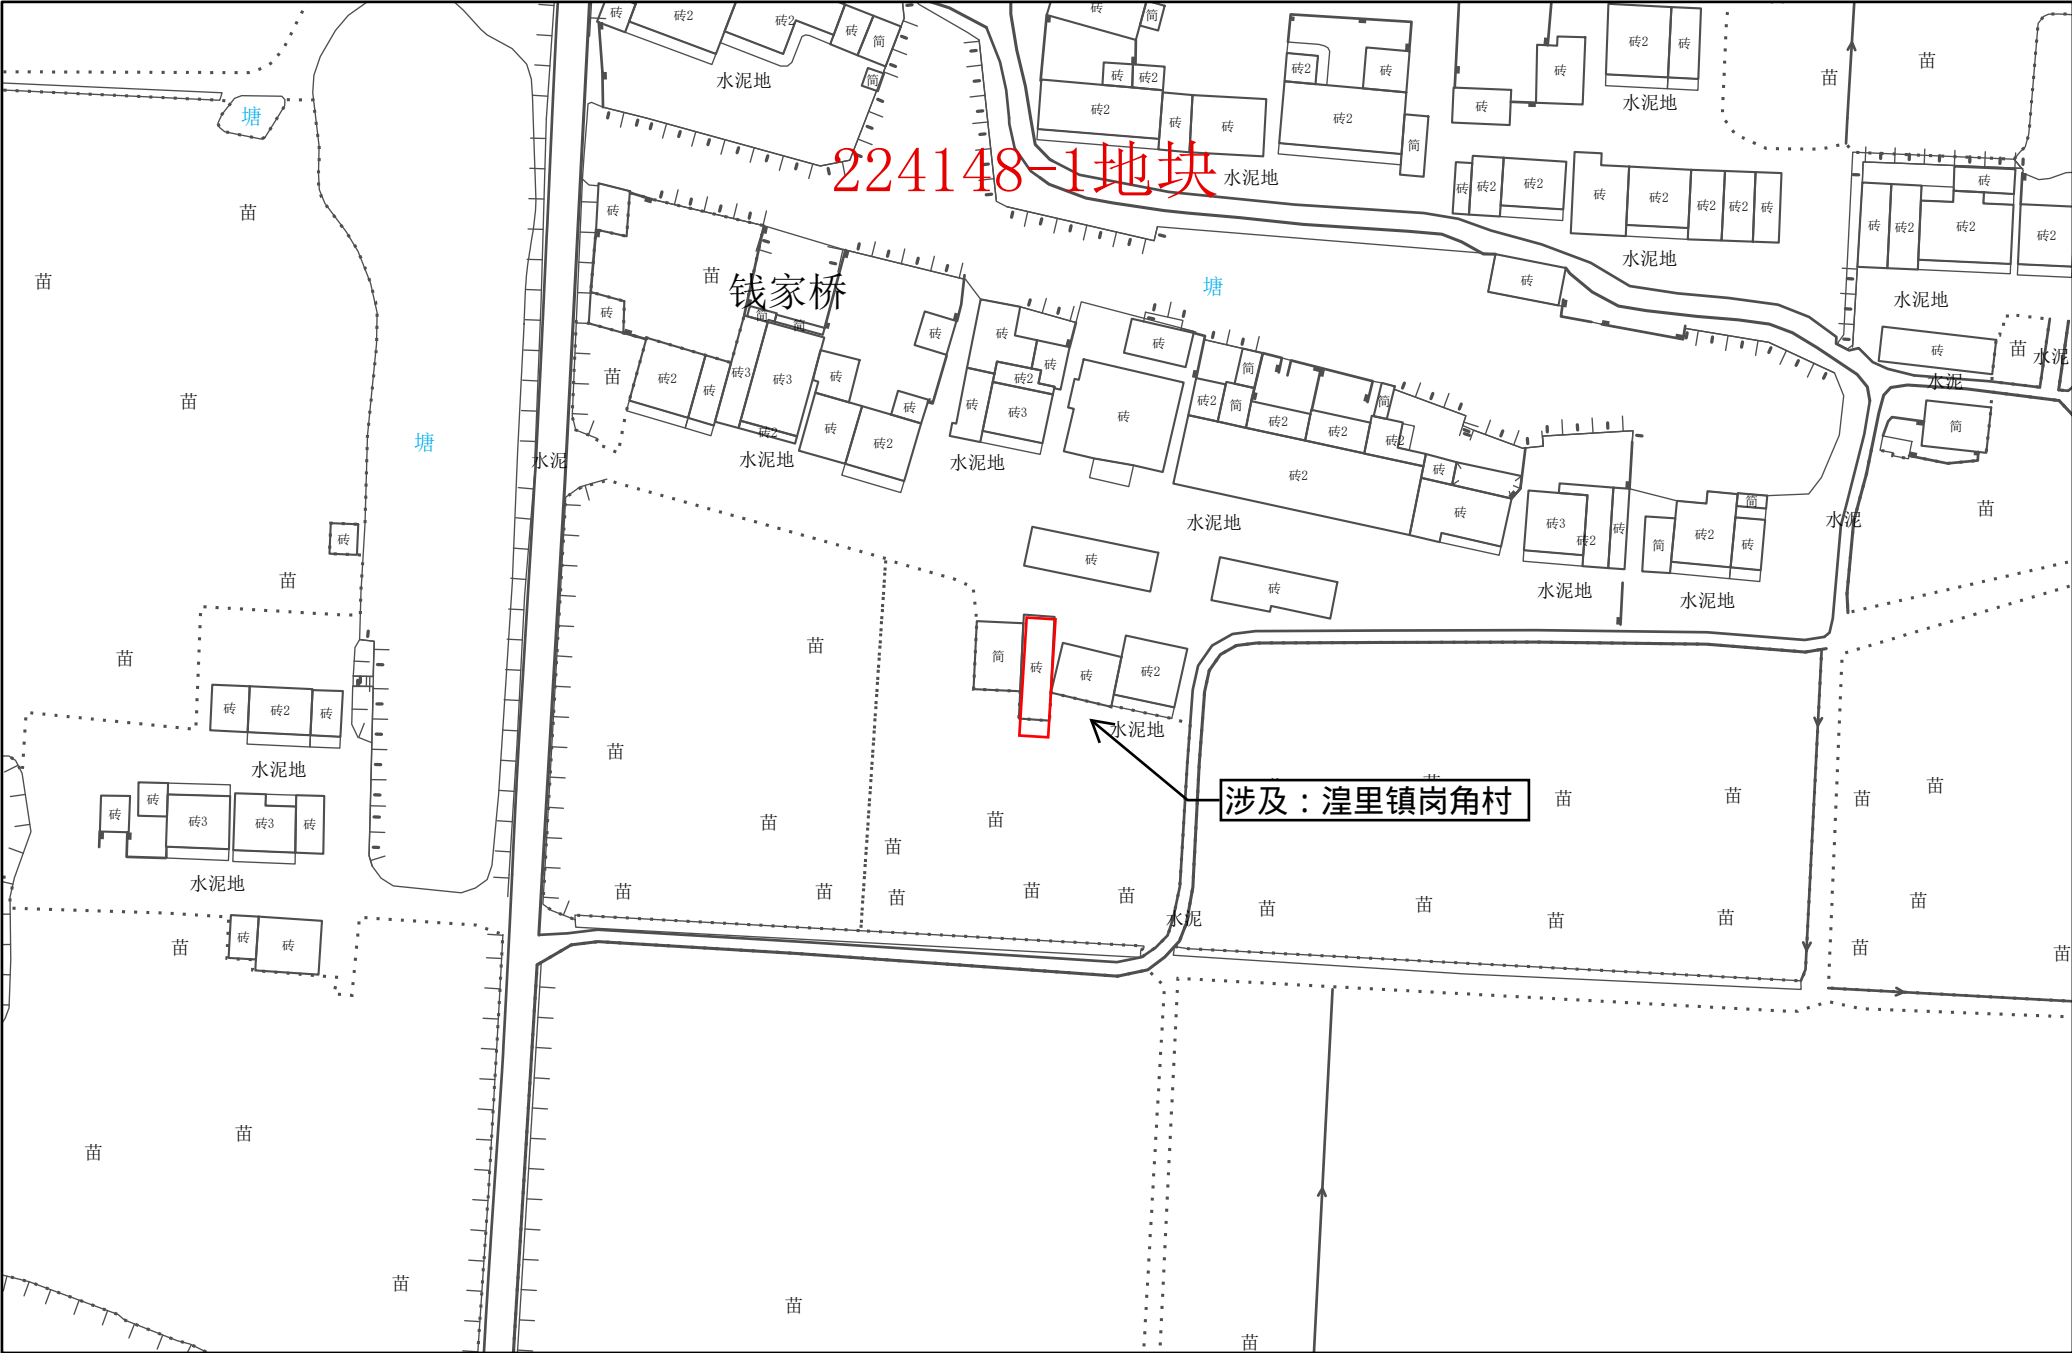


常州市武进区拟转用土地位置示意图 18

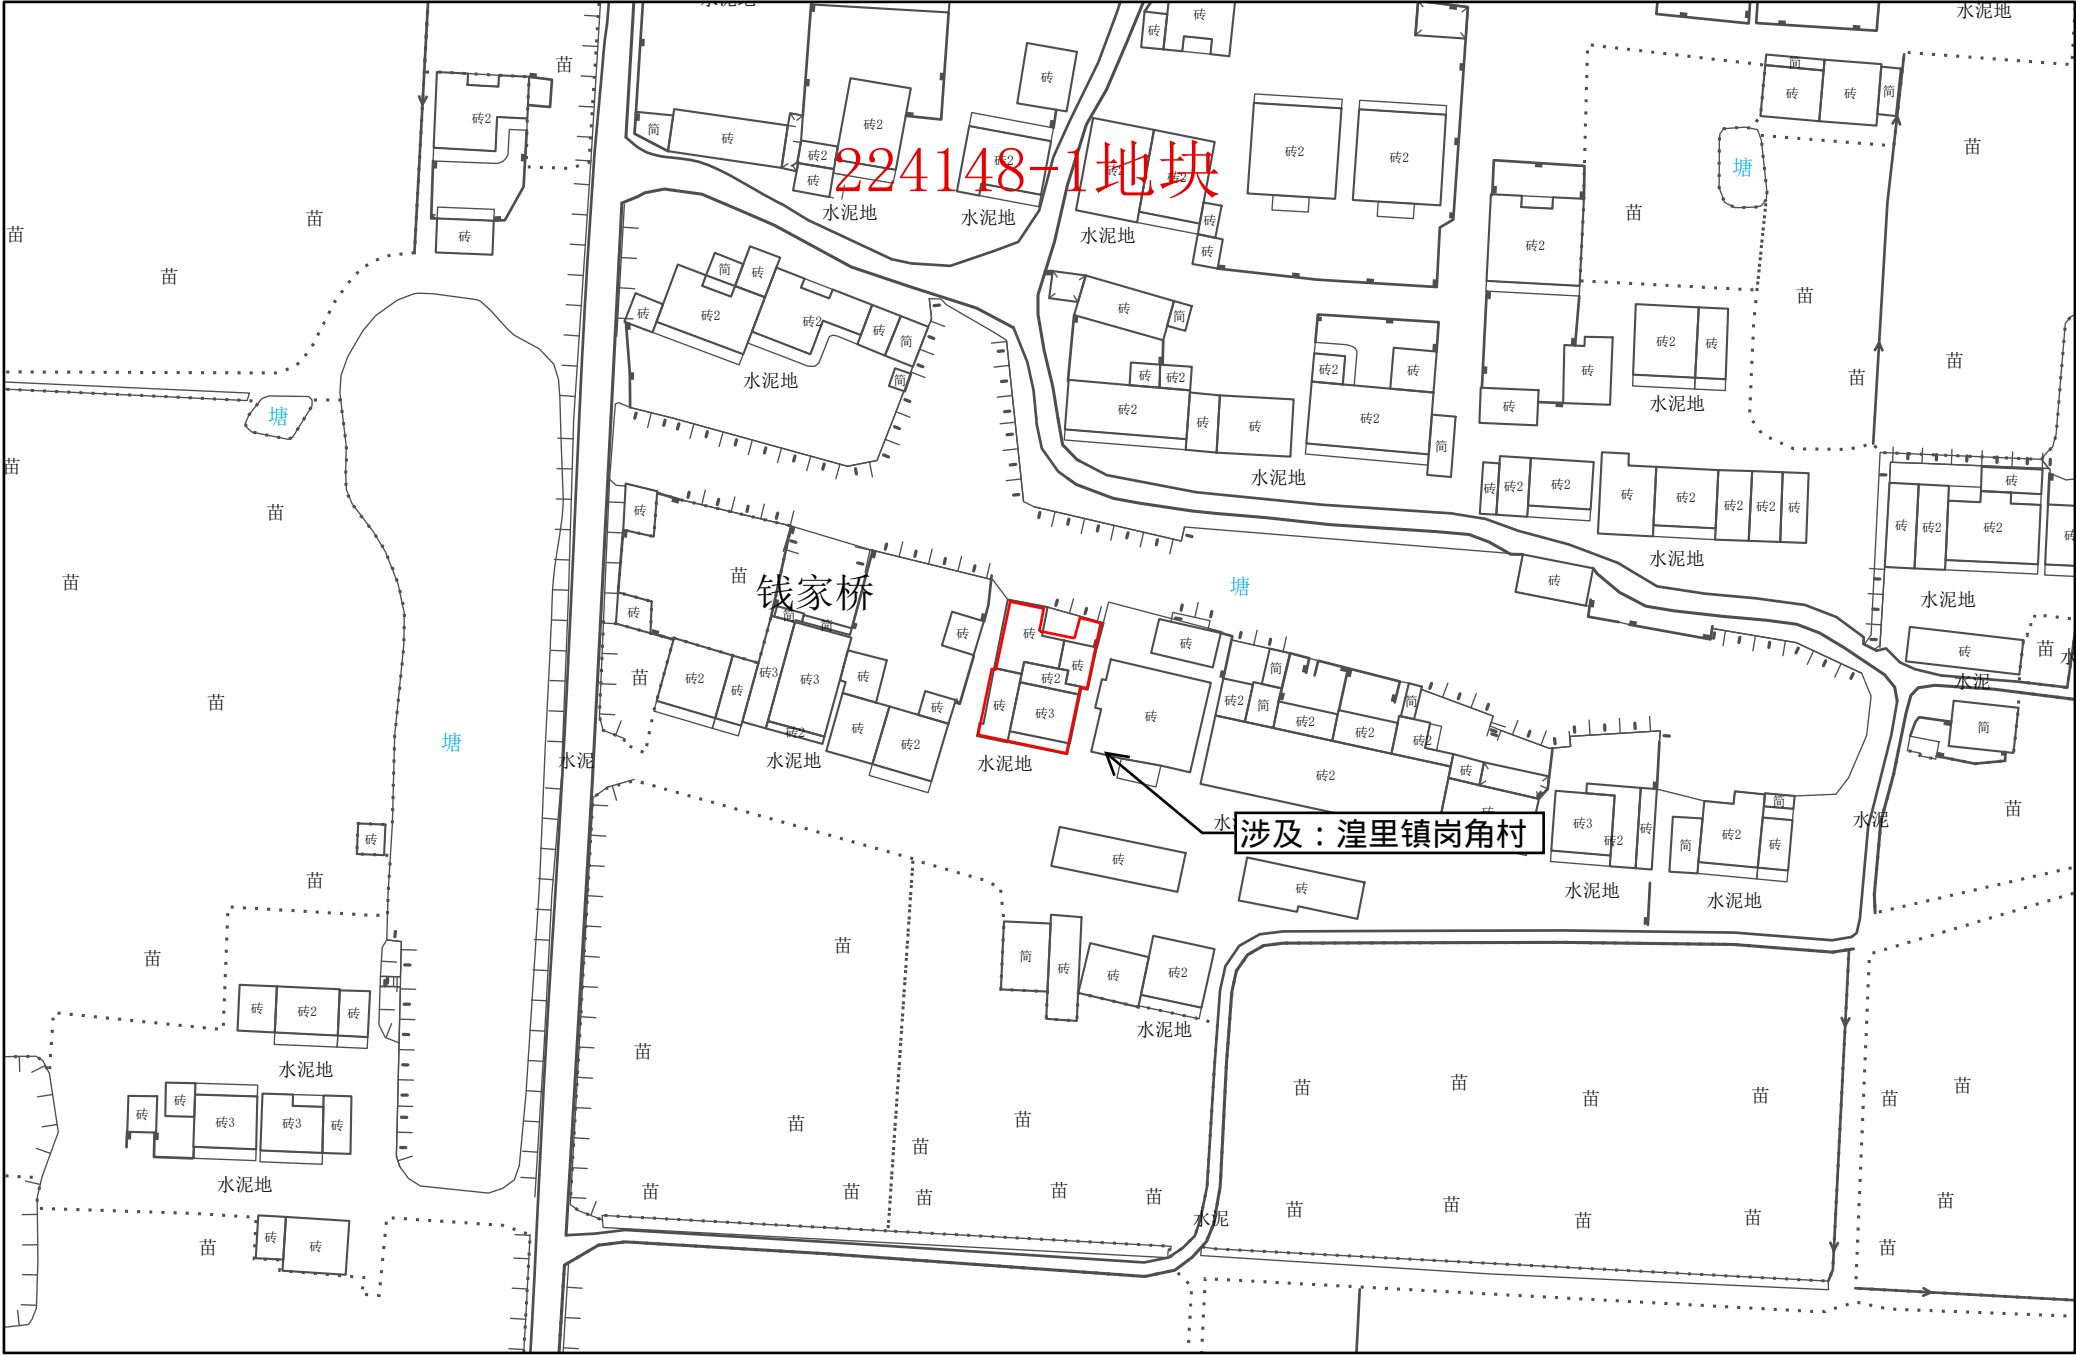

1:1,000


常州市自然资源和规划局武进分局

常州市武进区拟转用土地位置示意图 19

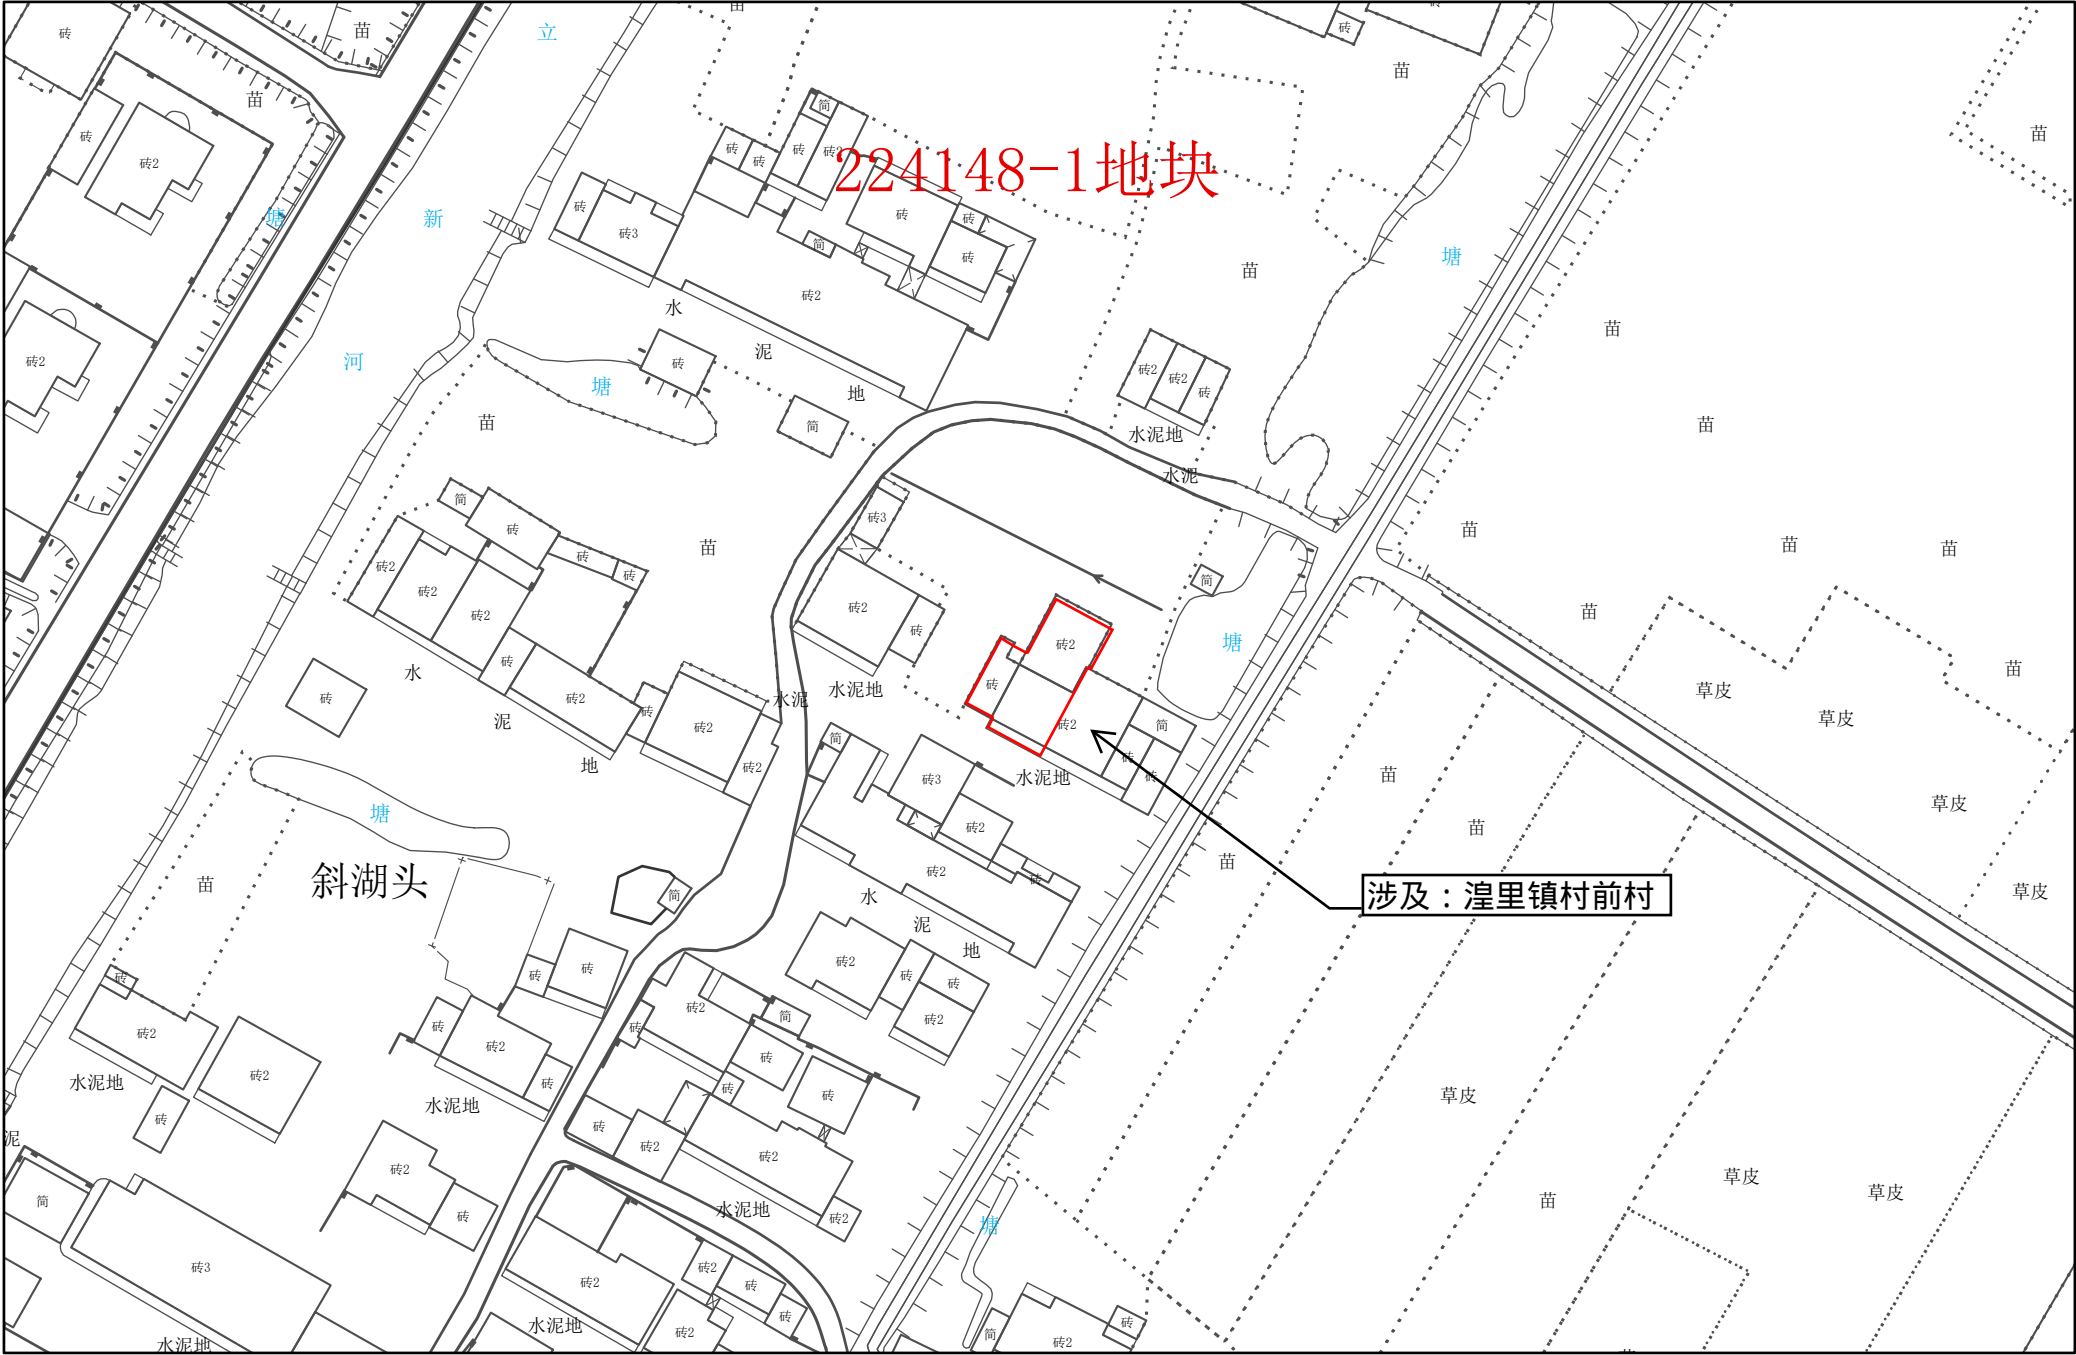


1:1,000

常州市武进区拟转用土地位置示意图 20

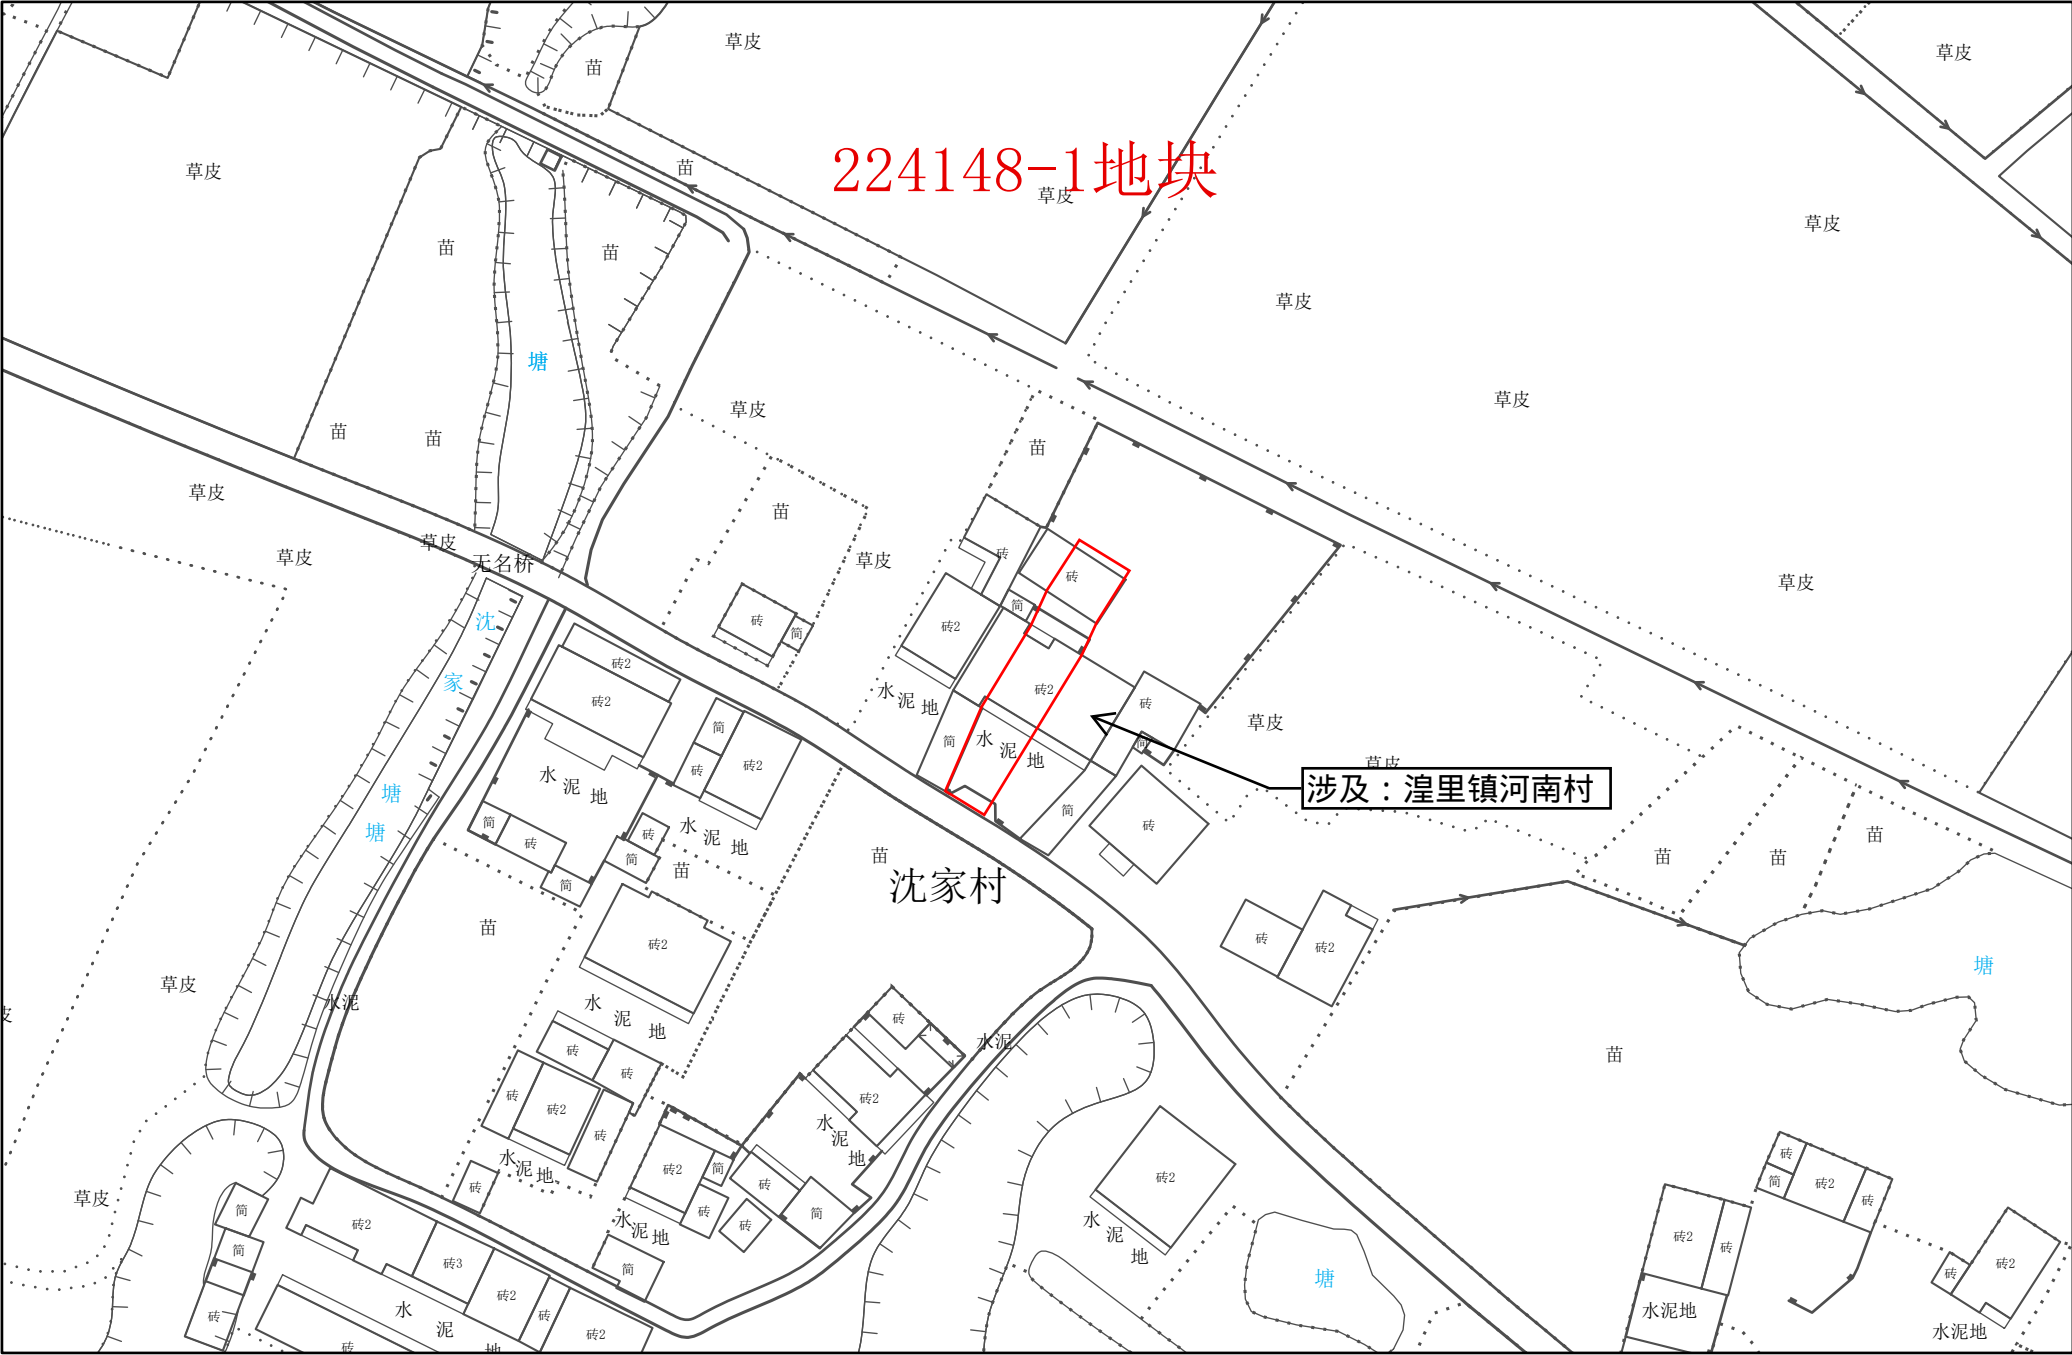


常州市武进区拟转用土地位置示意图 21

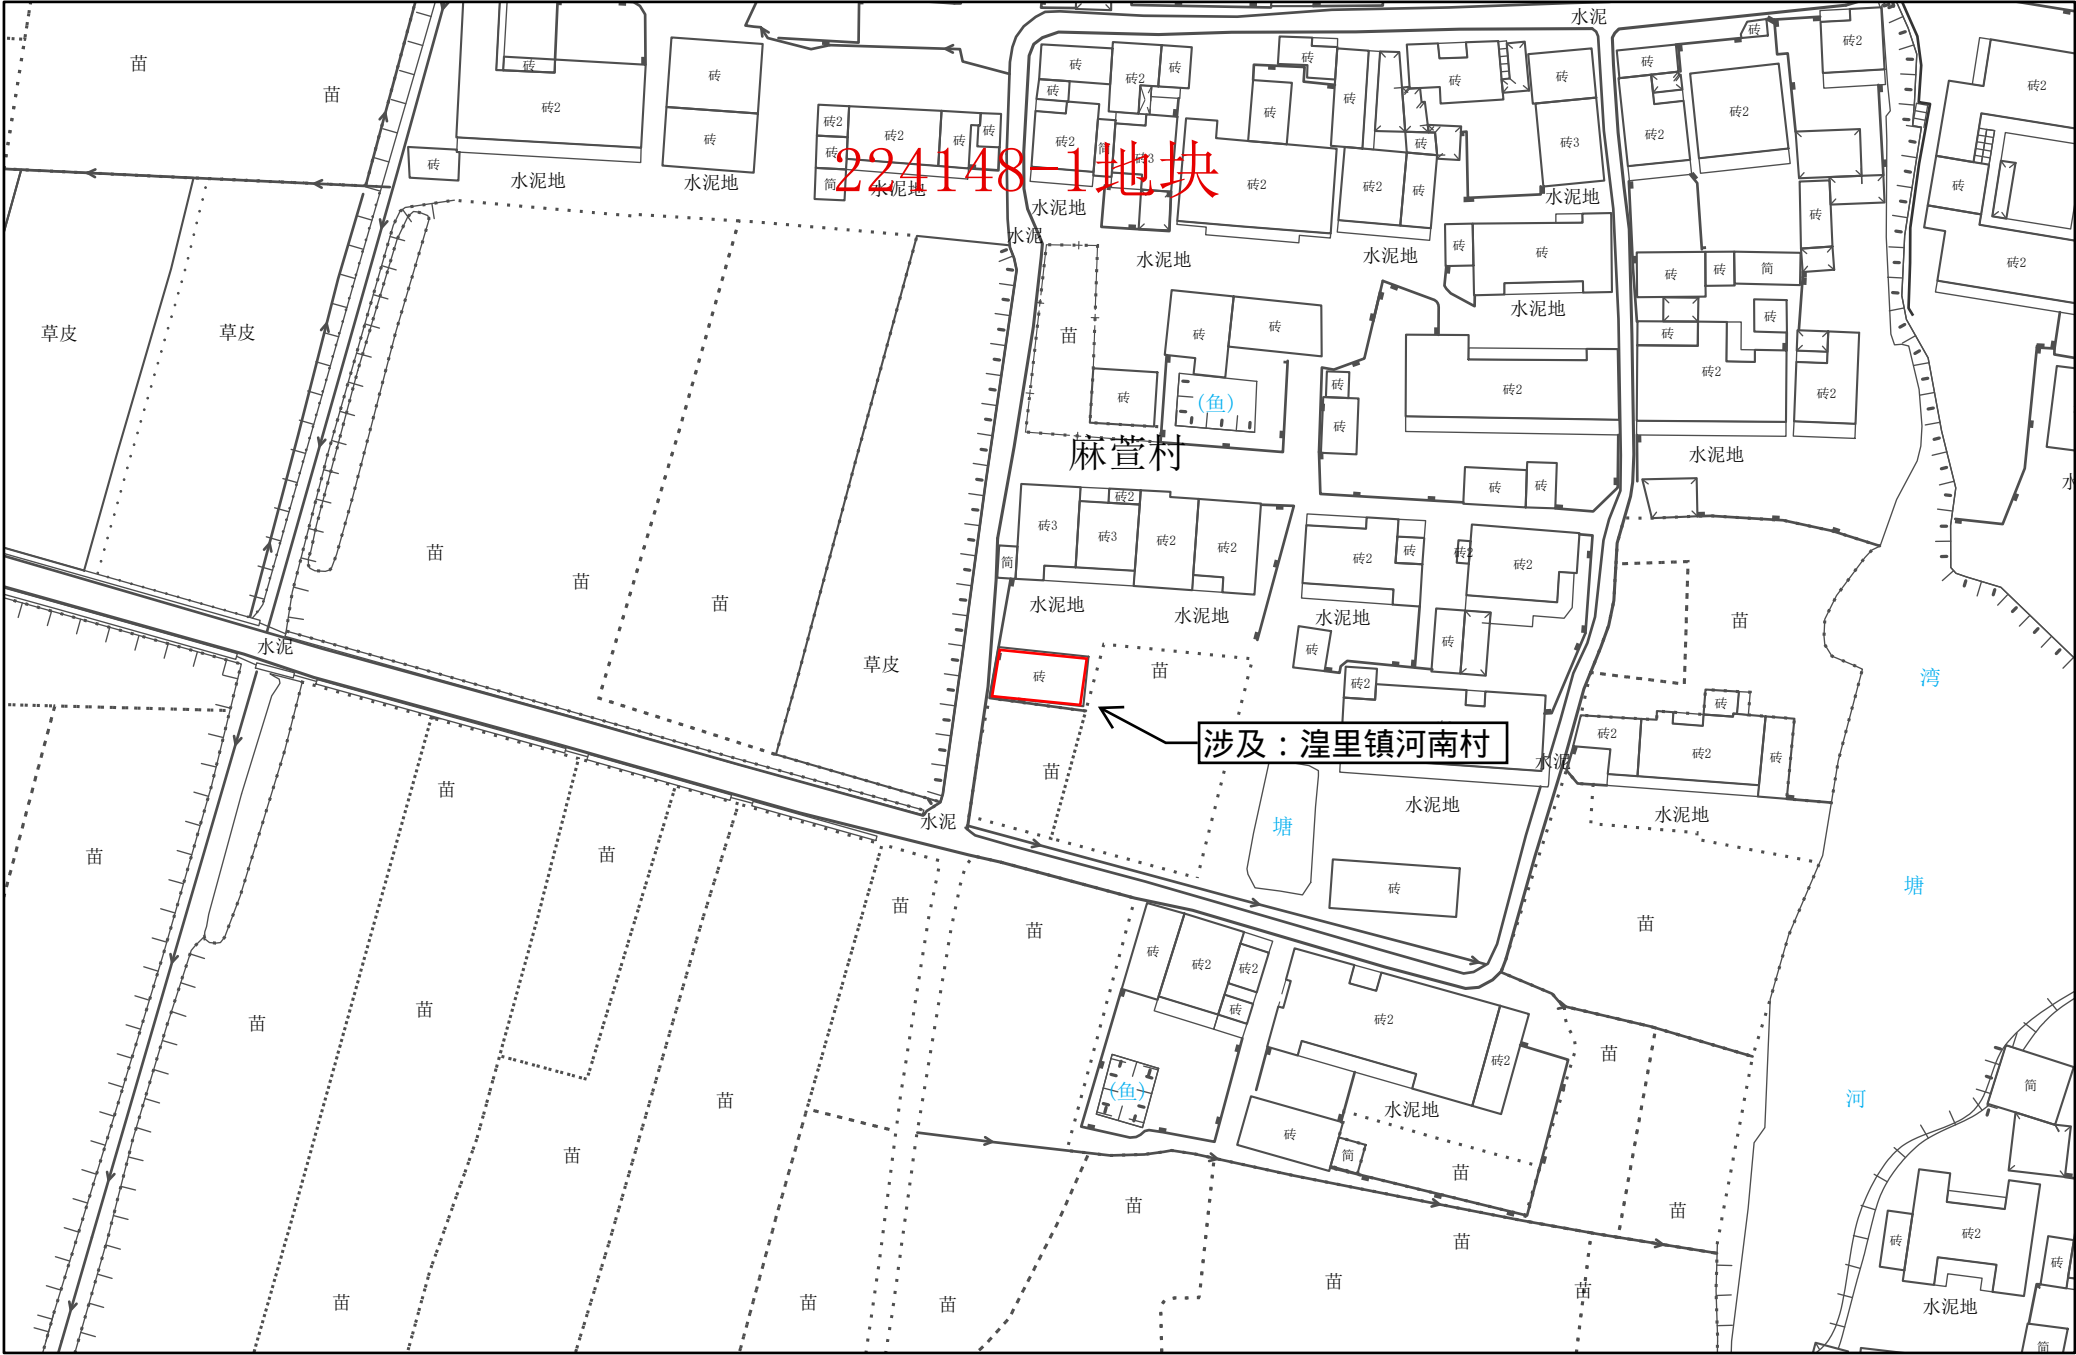

1:1,000

常州市自然资源和规划局武进分局


常州市武进区拟转用土地位置示意图 22

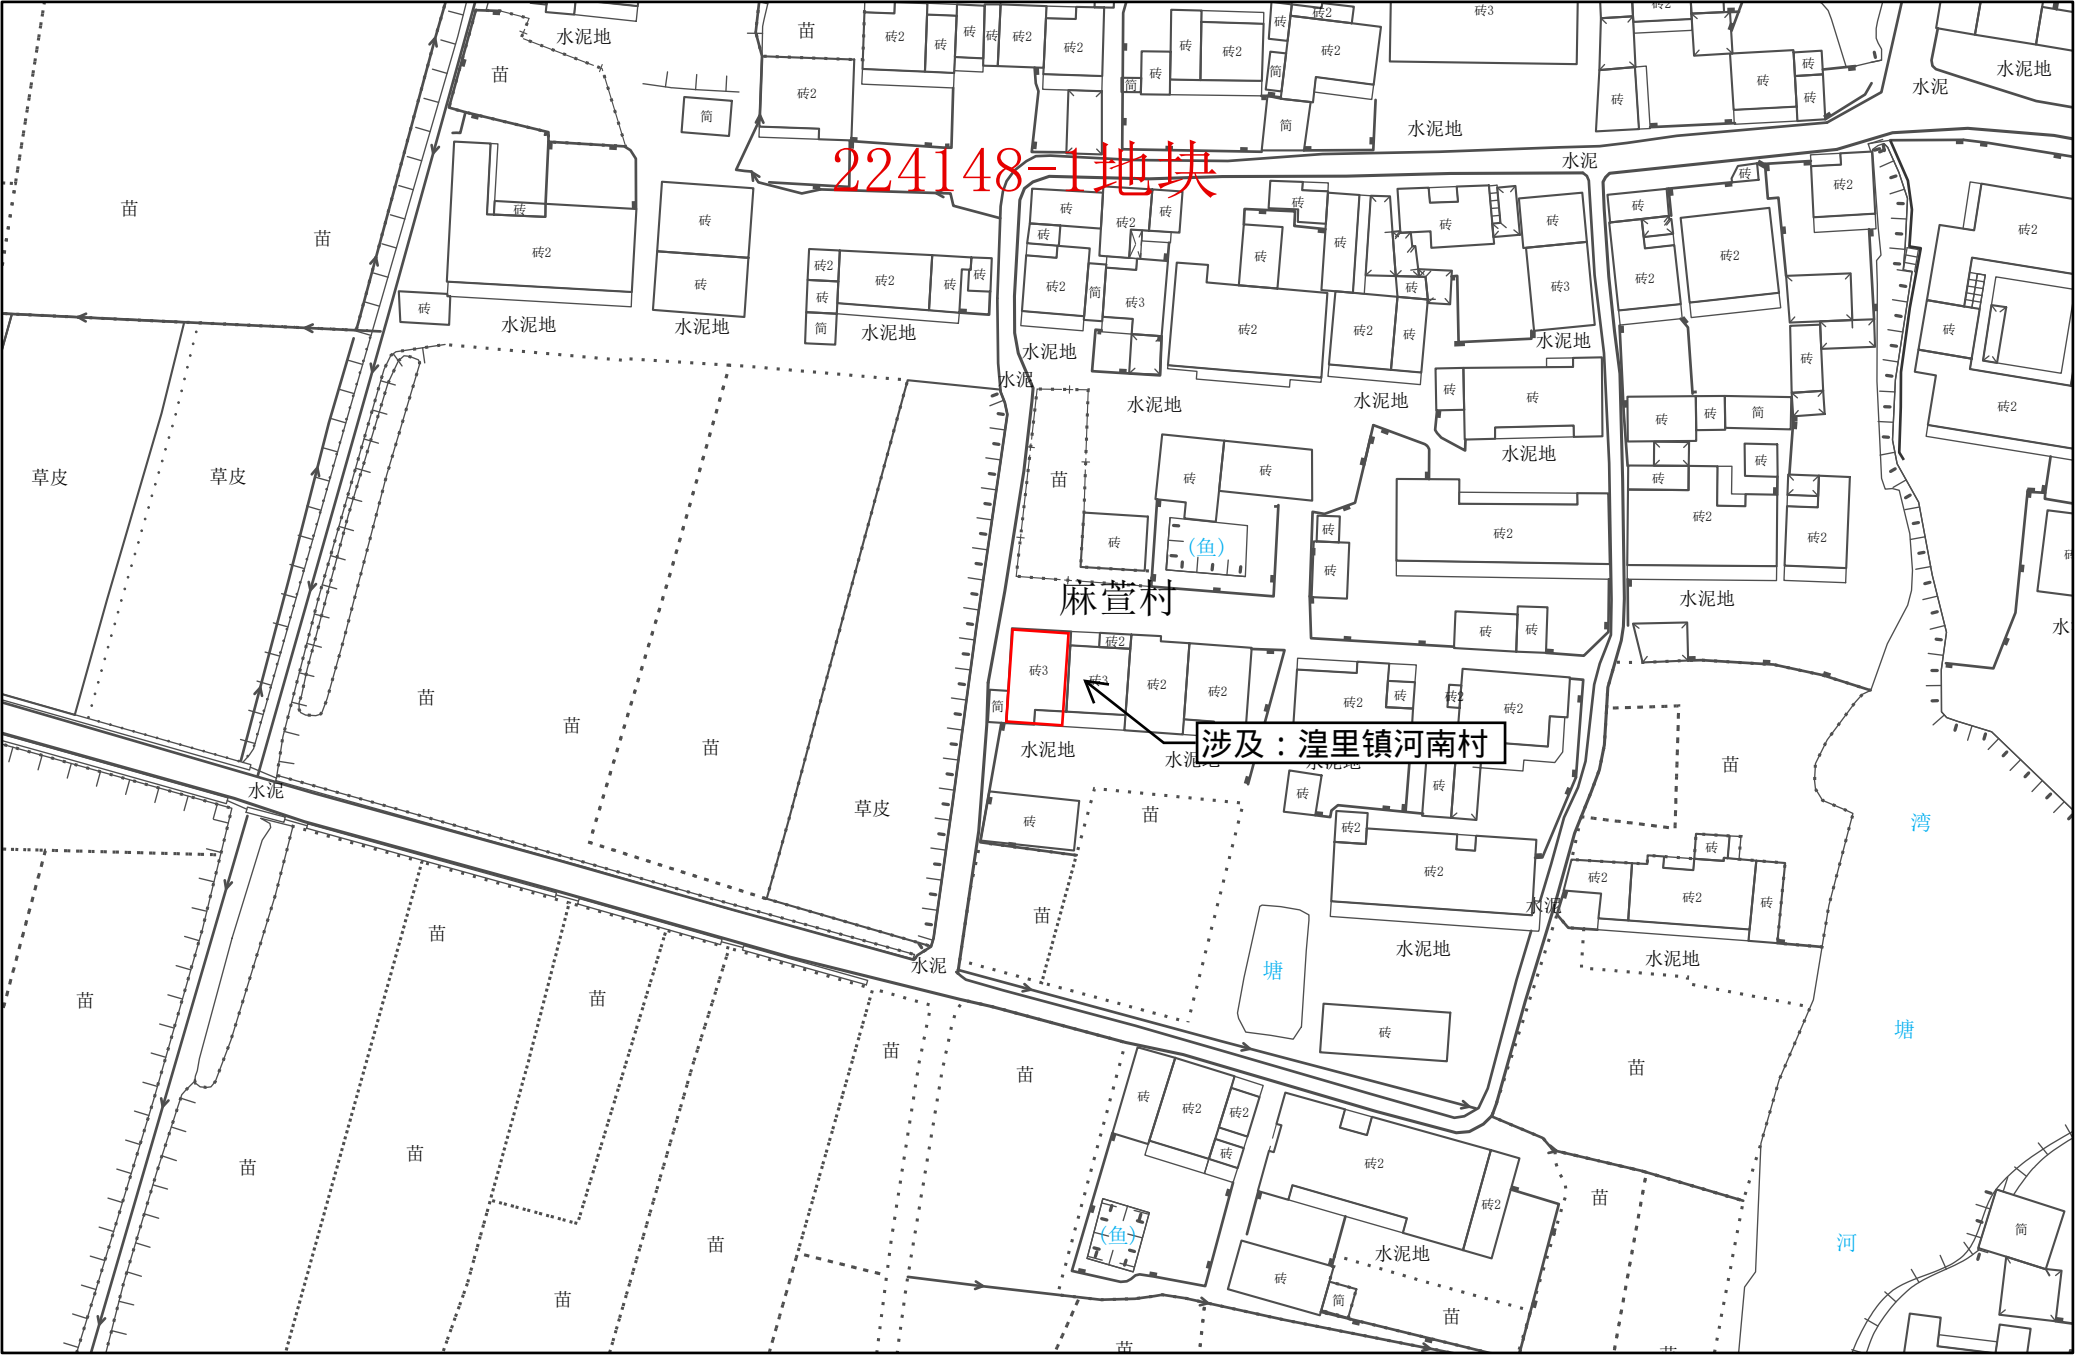

1:1,000

常州市自然资源和规划局武进分局


常州市武进区拟转用土地位置示意图 23

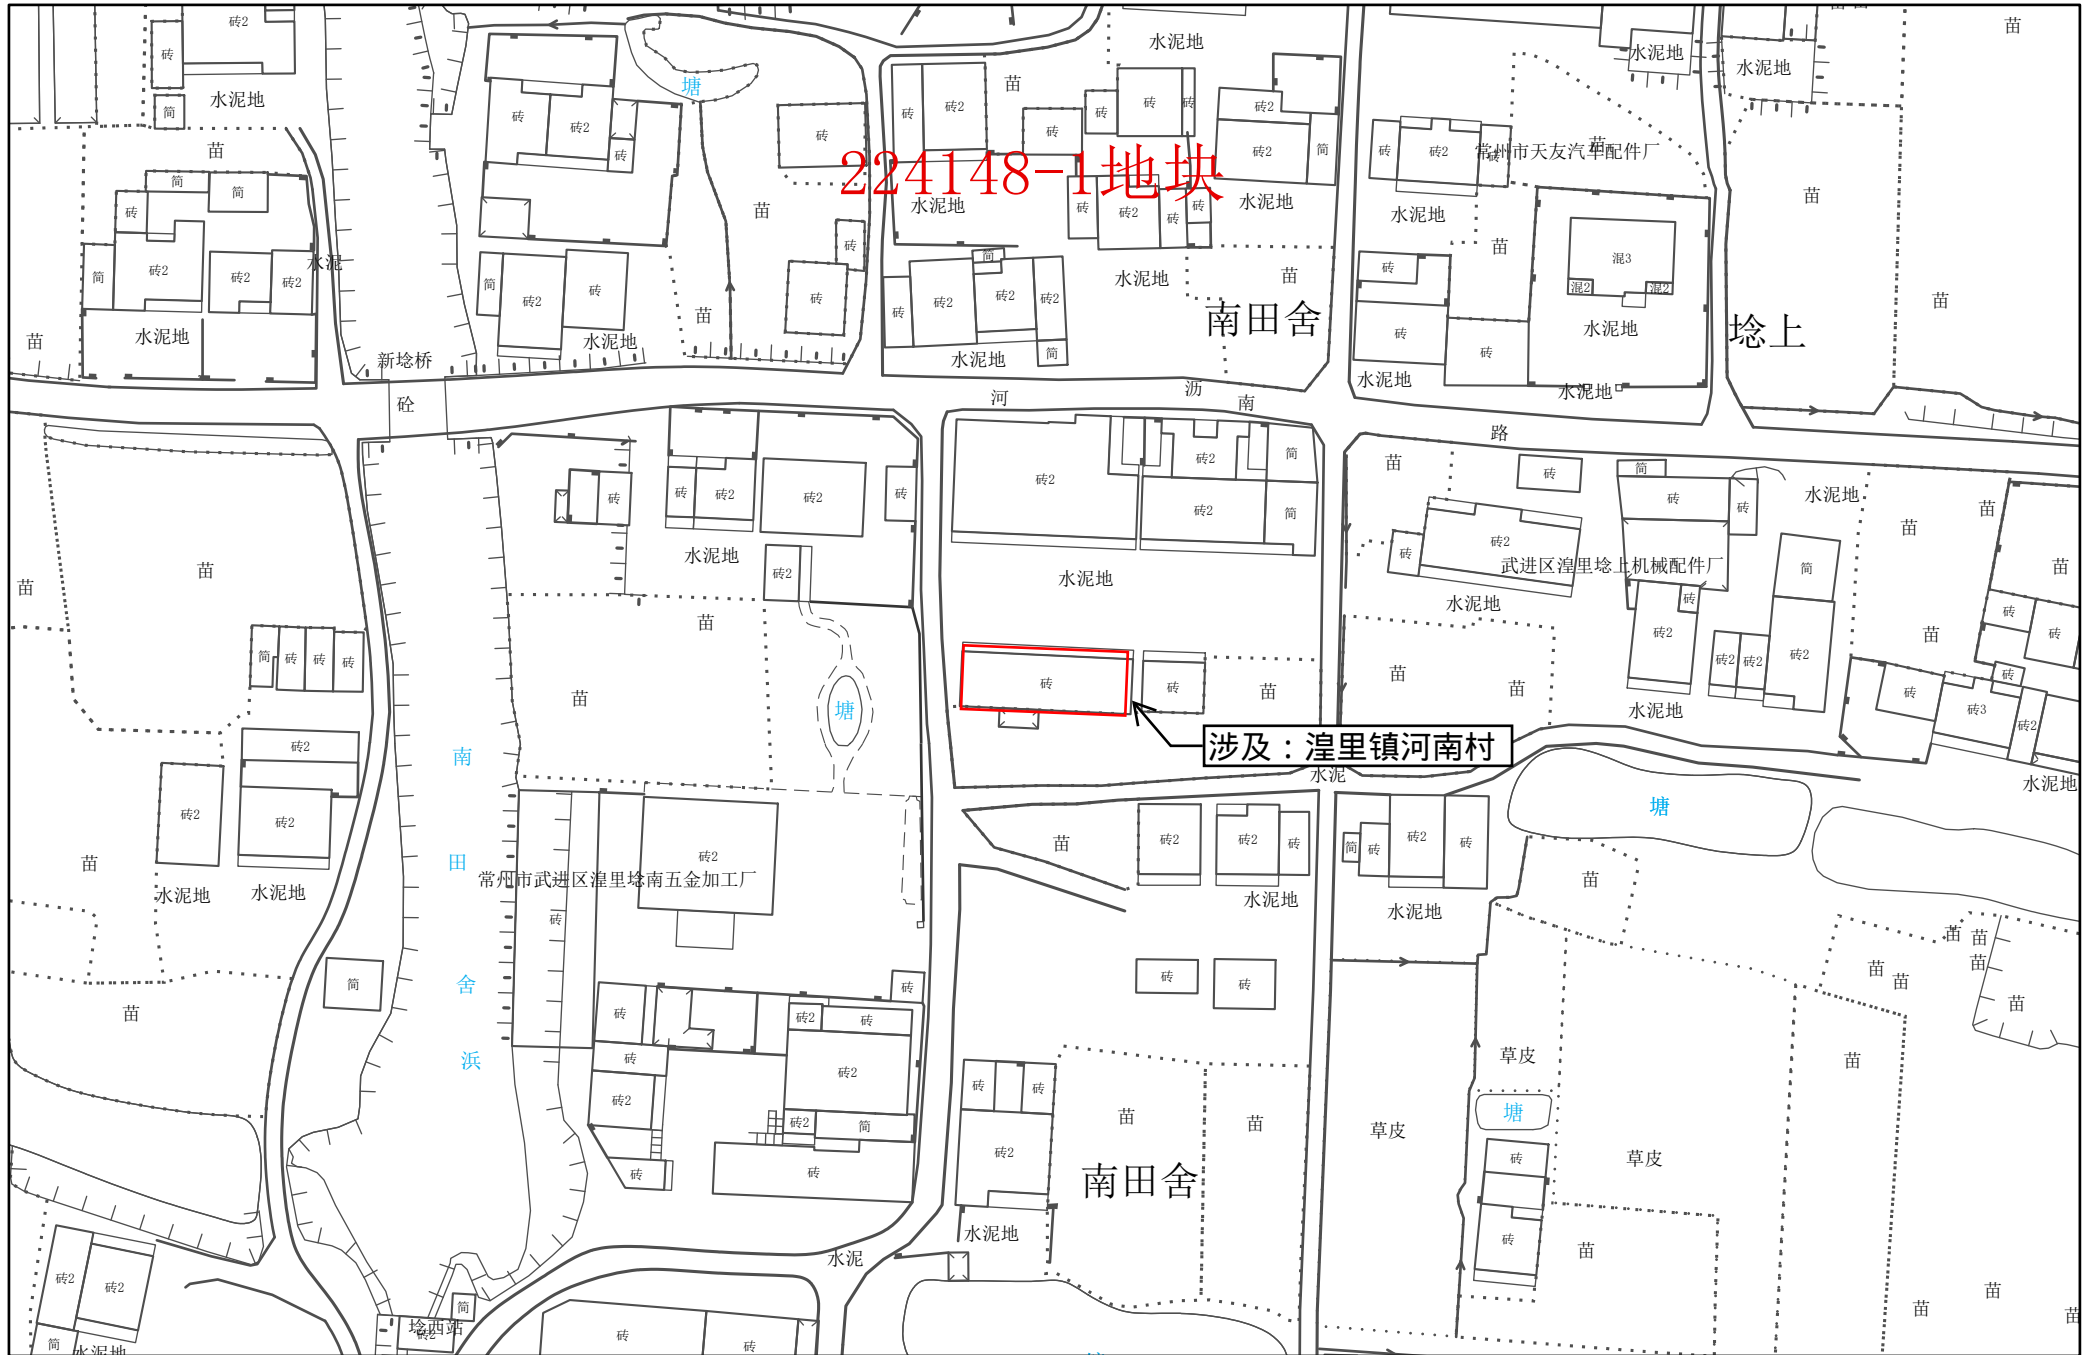

1:1,000


常州市自然资源和规划局武进分局

常州市武进区拟转用土地位置示意图 24

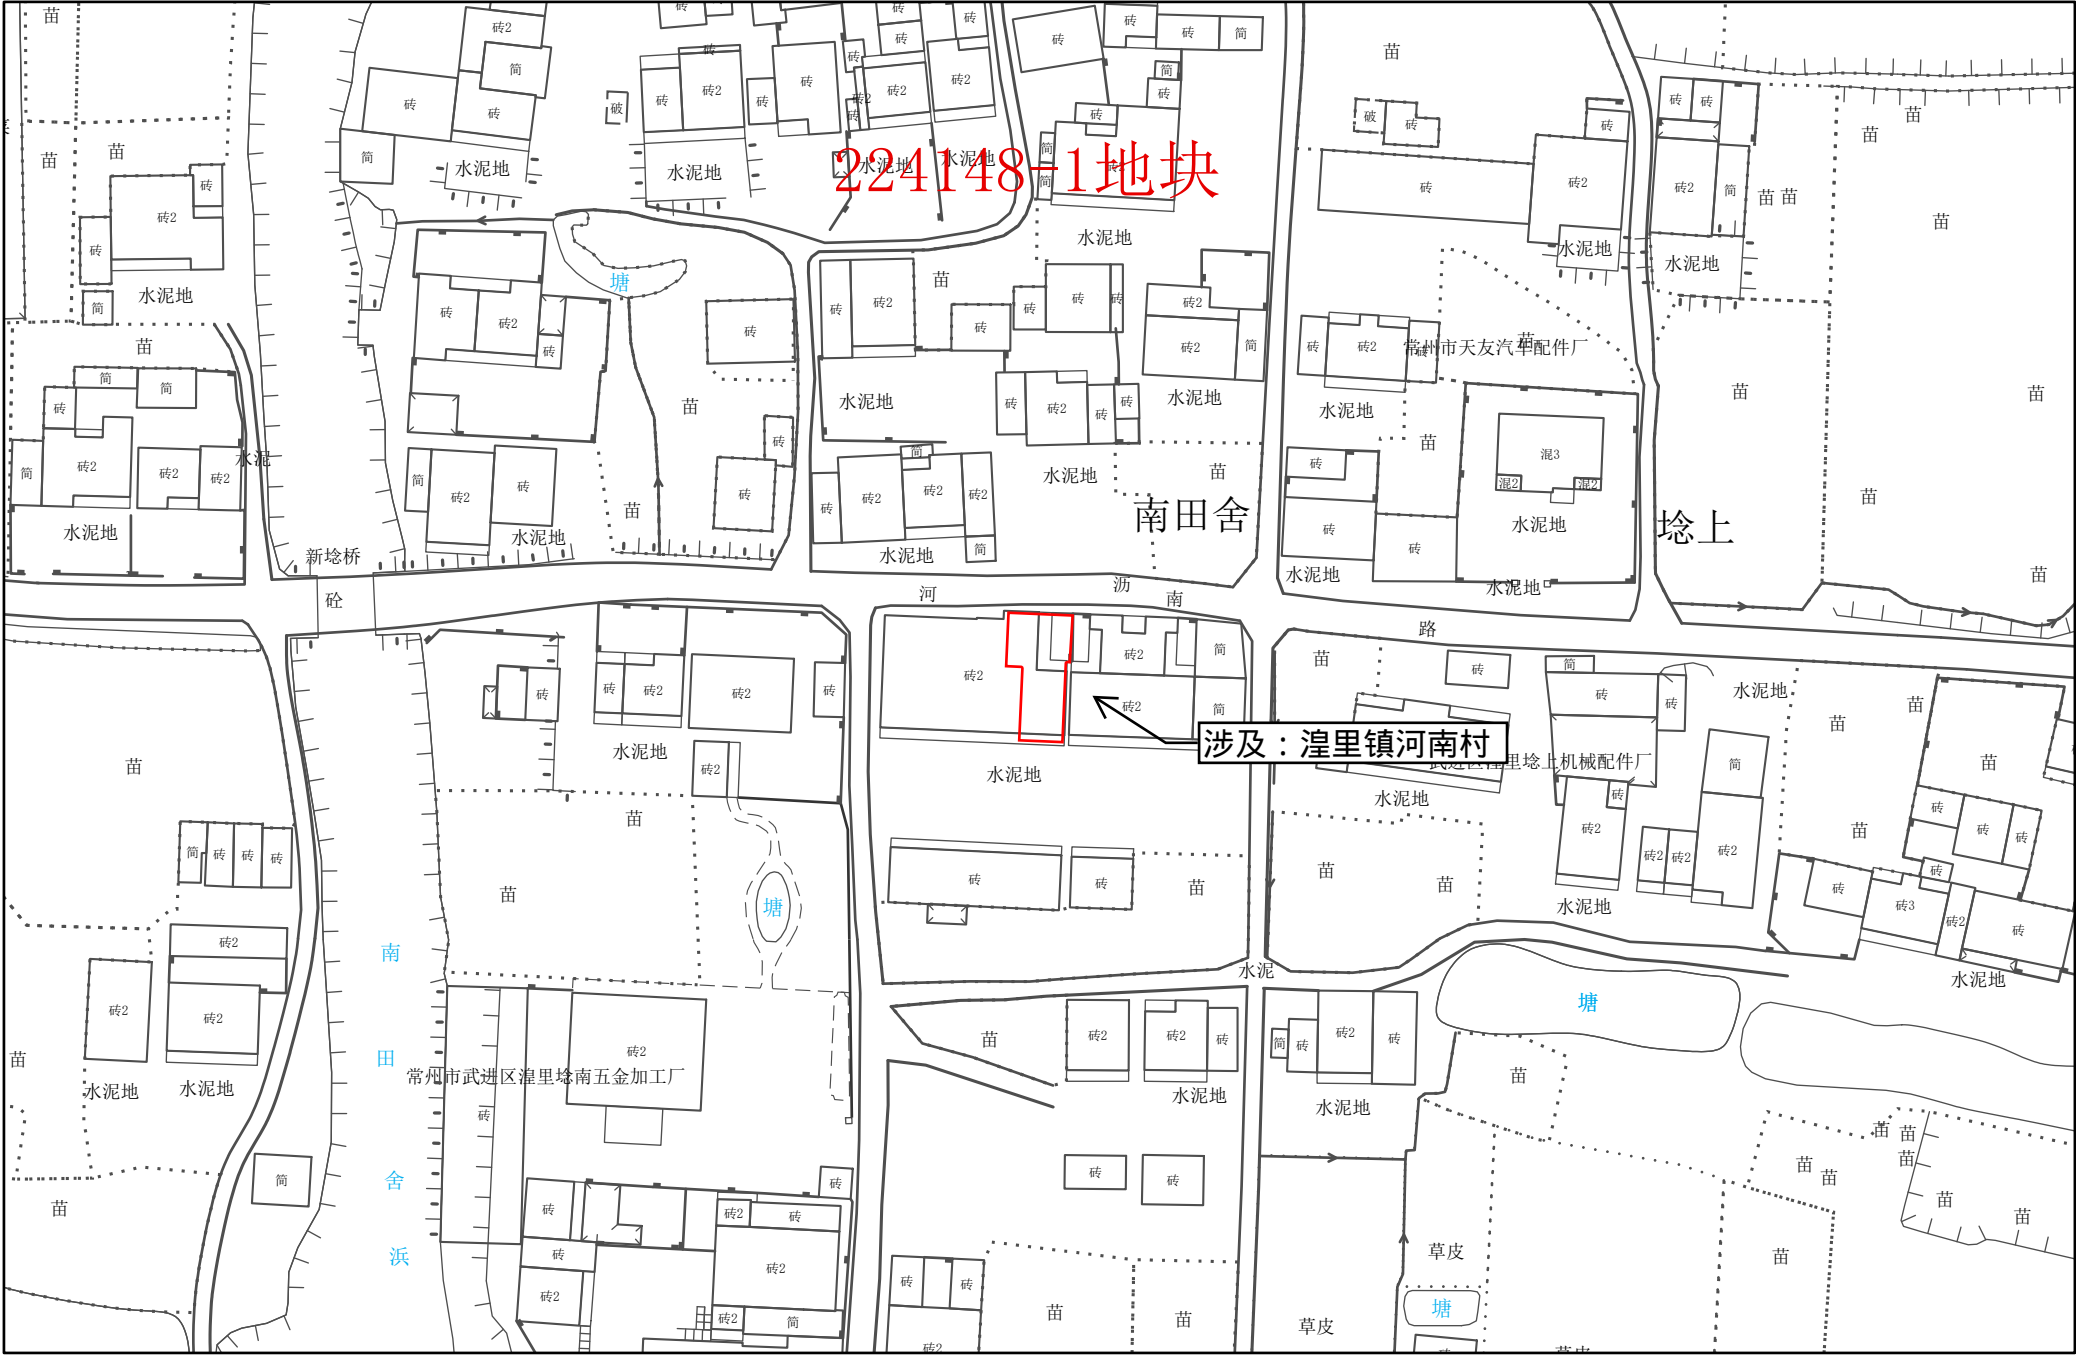


1:1,000


常州市武进区拟转用土地位置示意图 25

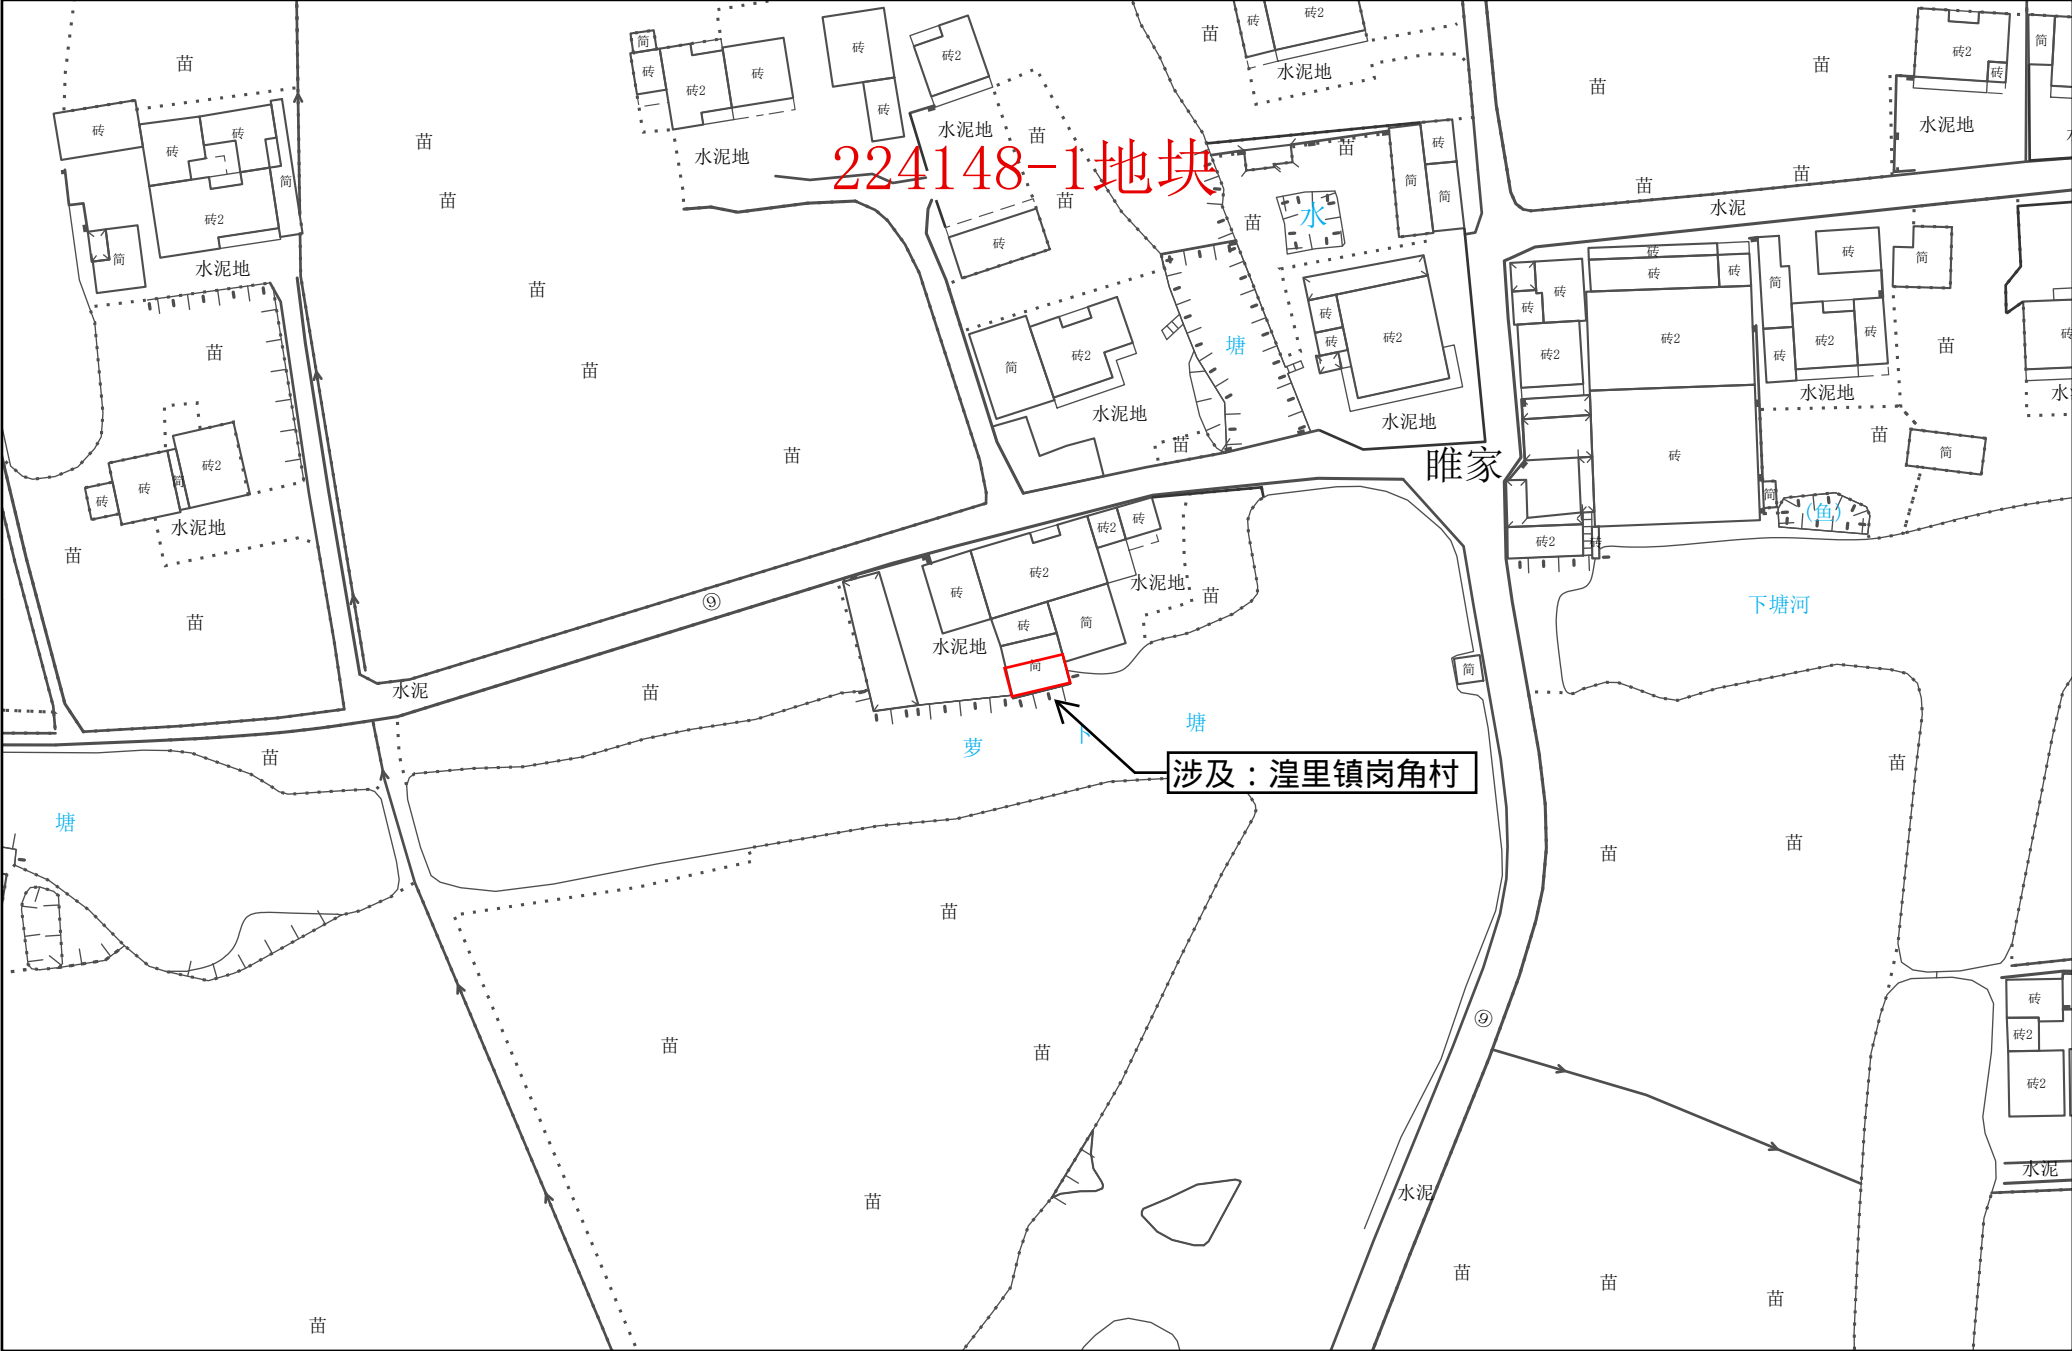


常州市武进区拟转用土地位置示意图 26

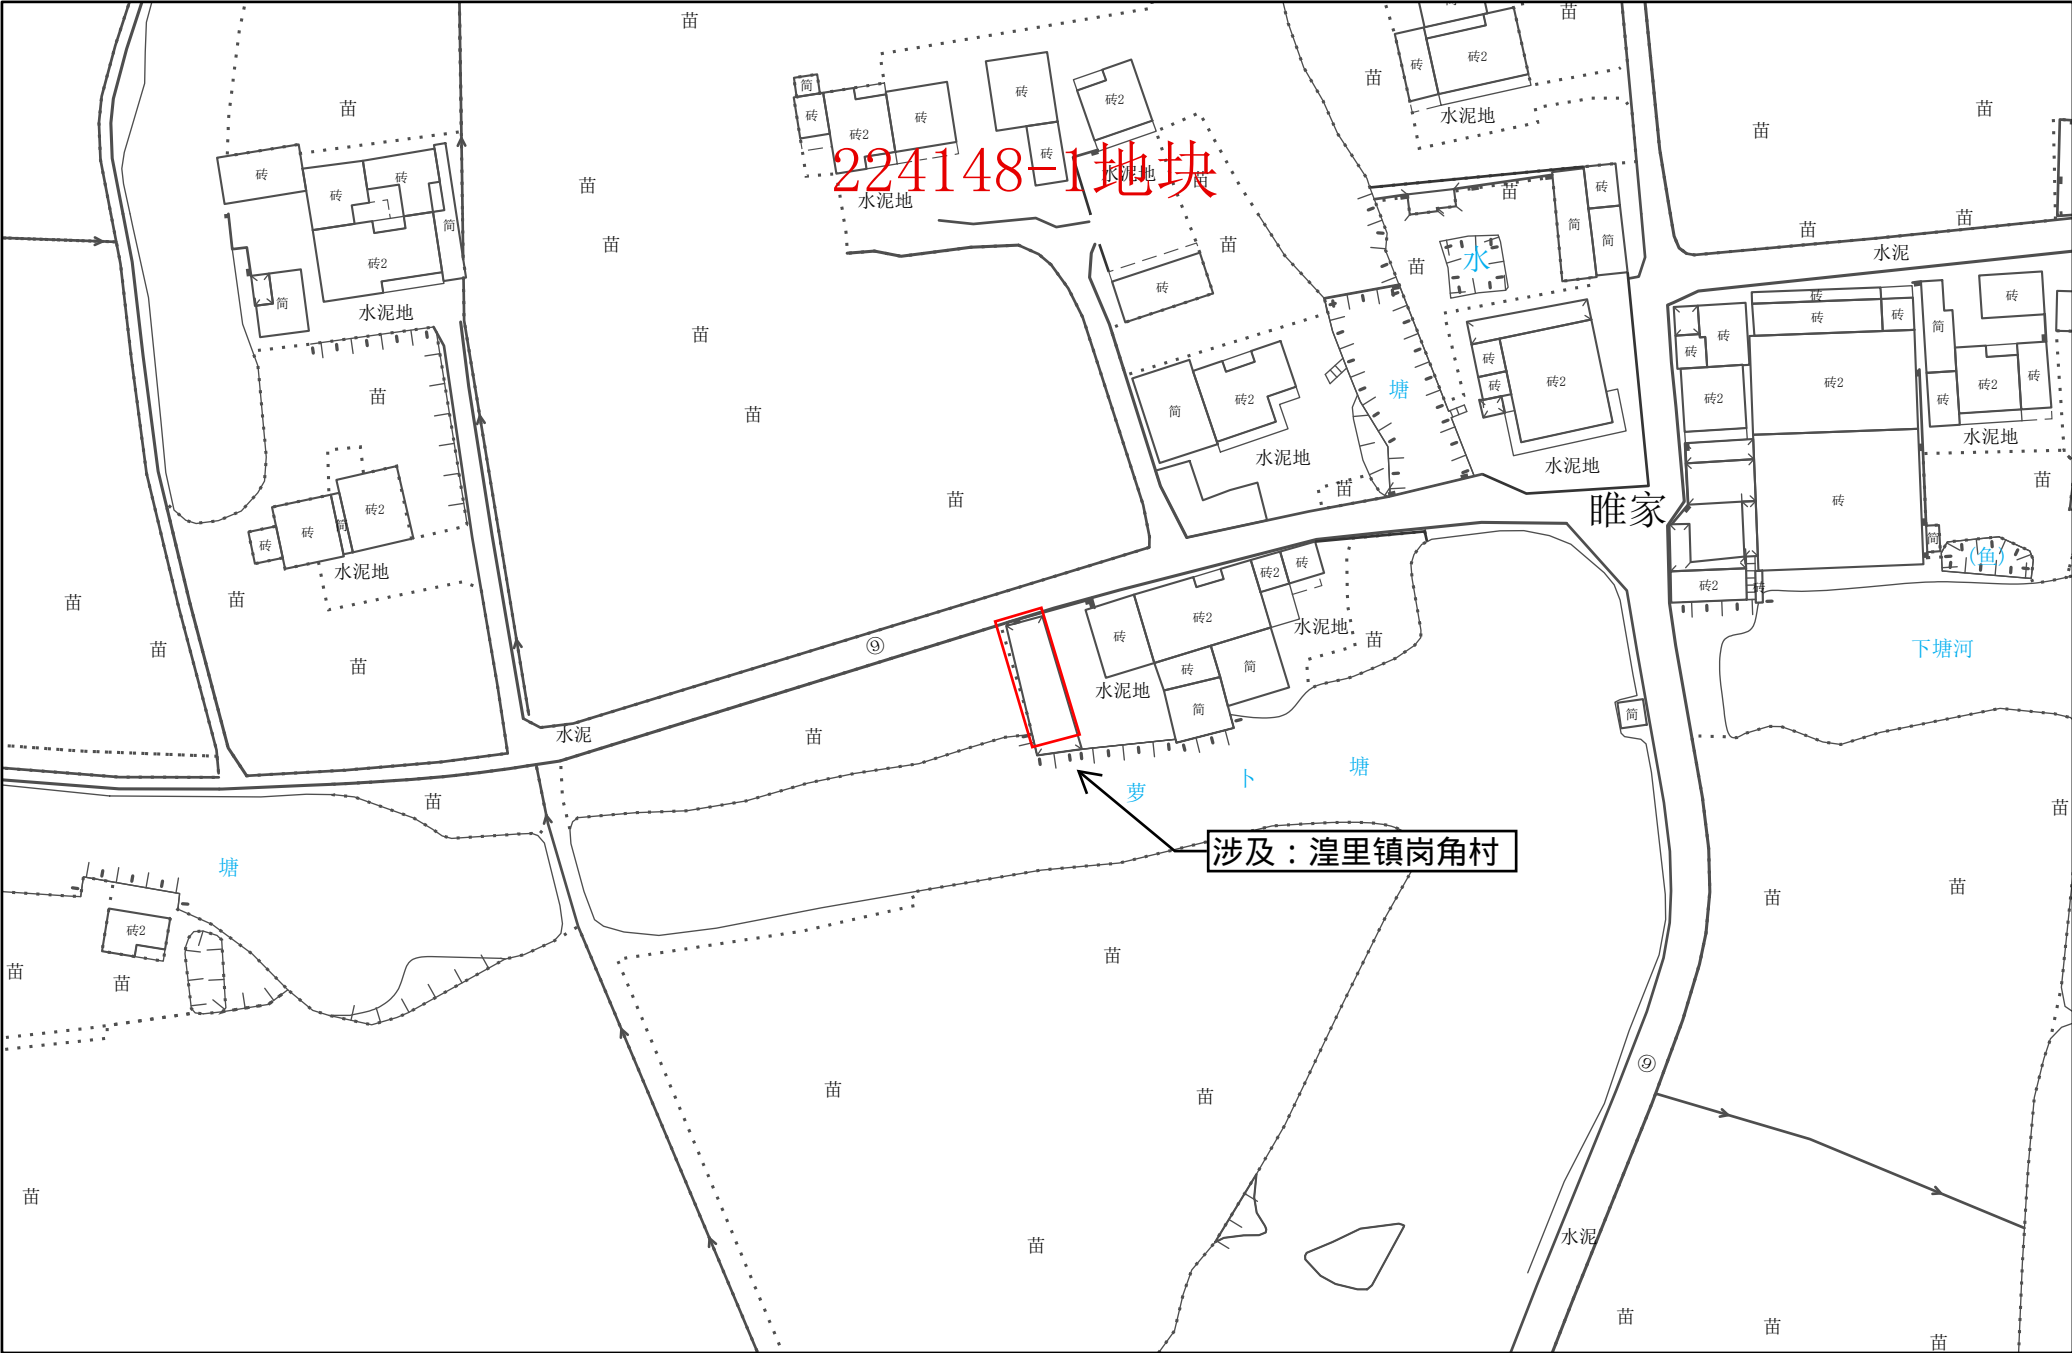

常州市武进区拟转用土地位置示意图 27

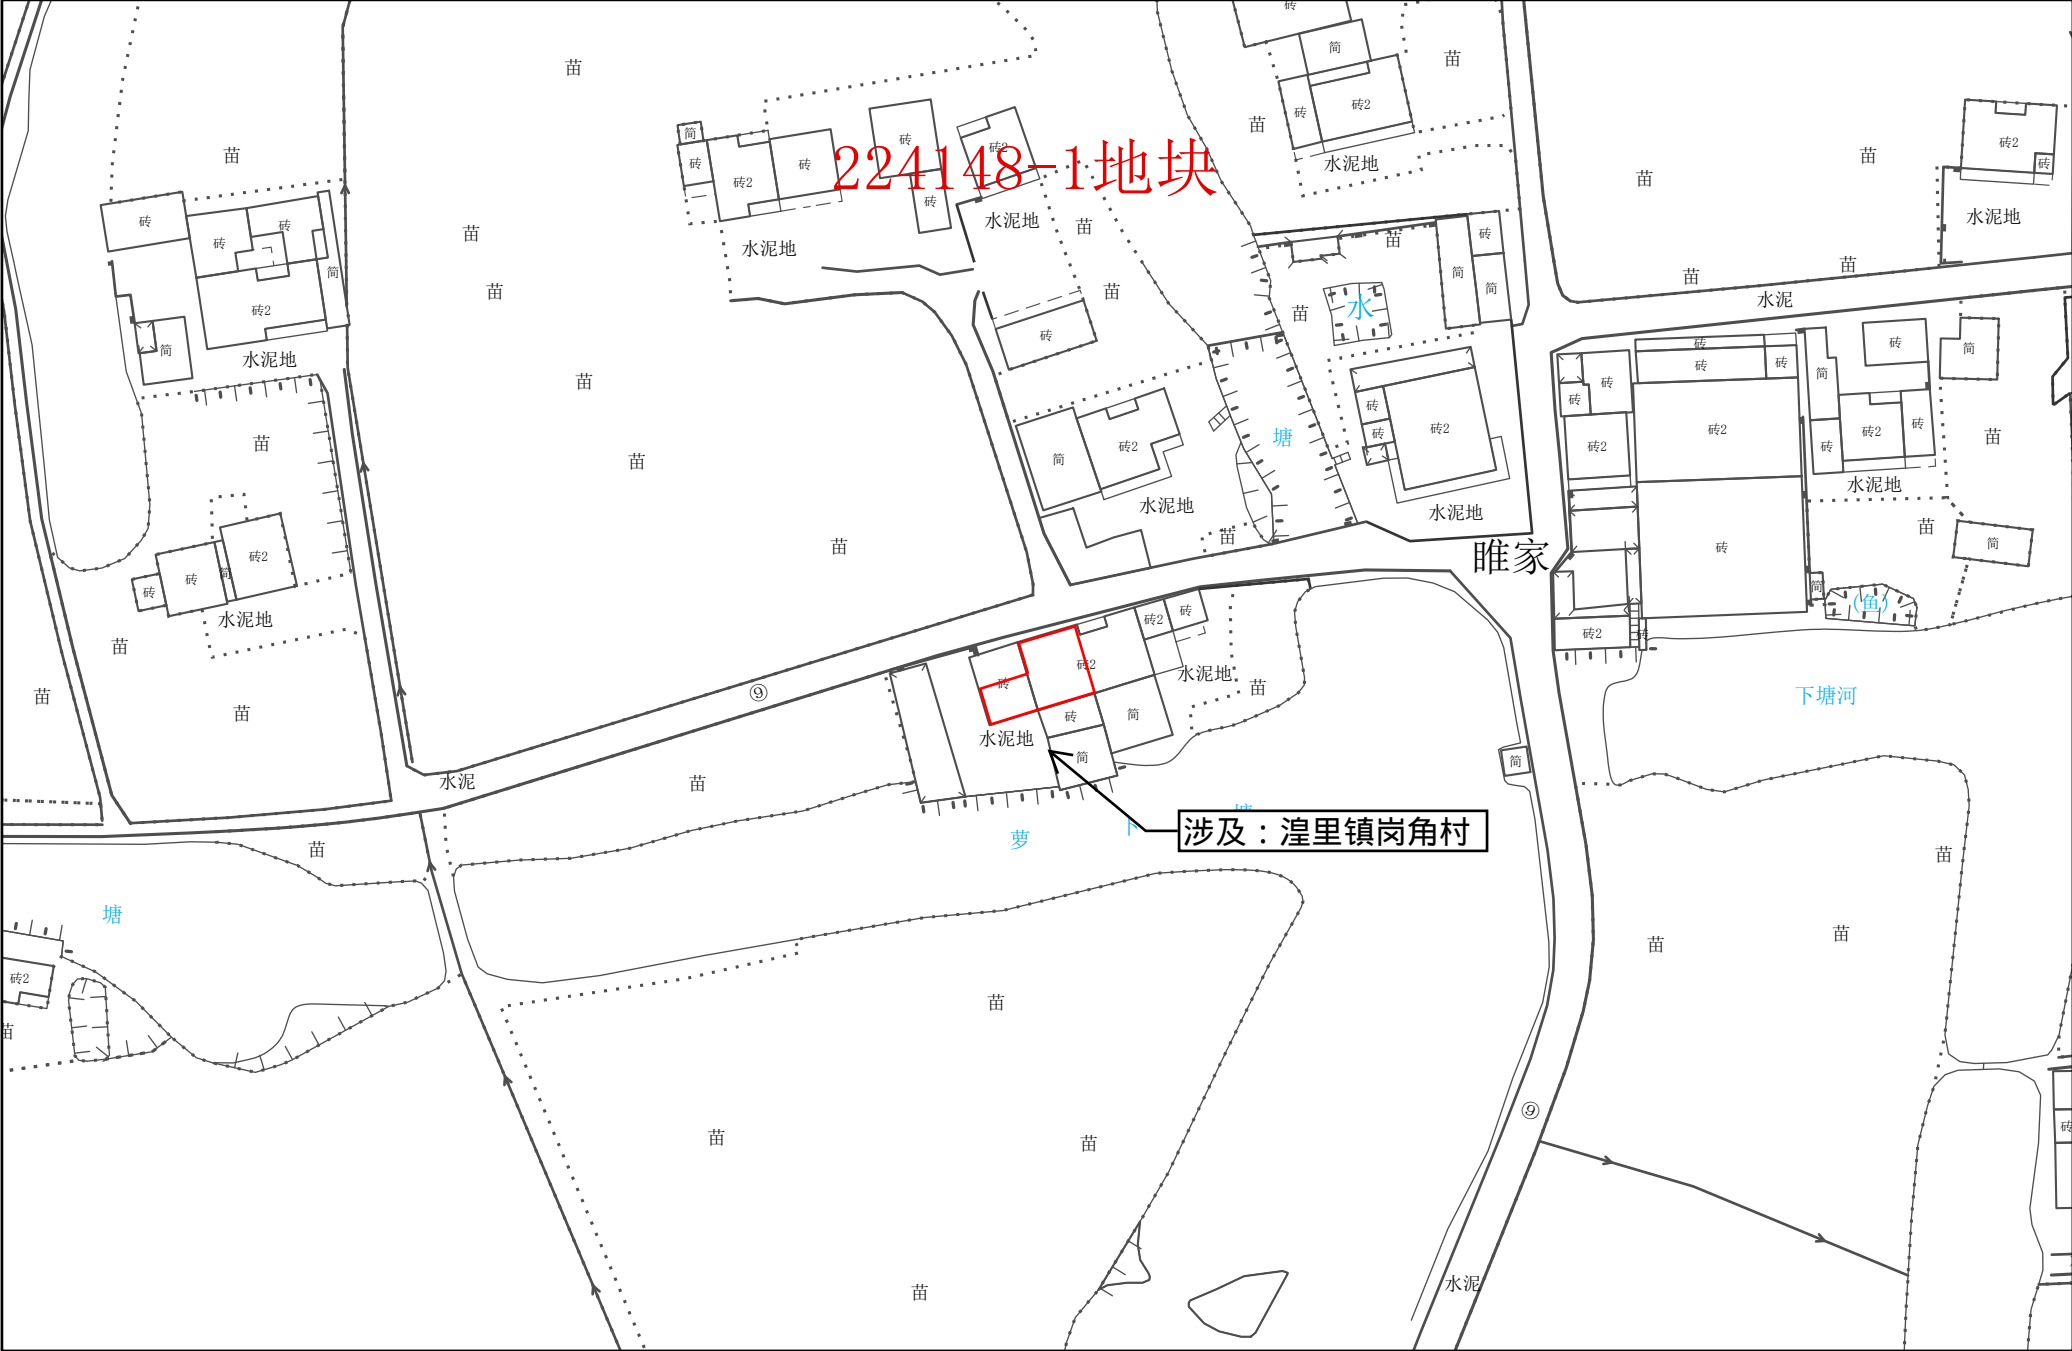


常州市武进区拟转用土地位置示意图 28

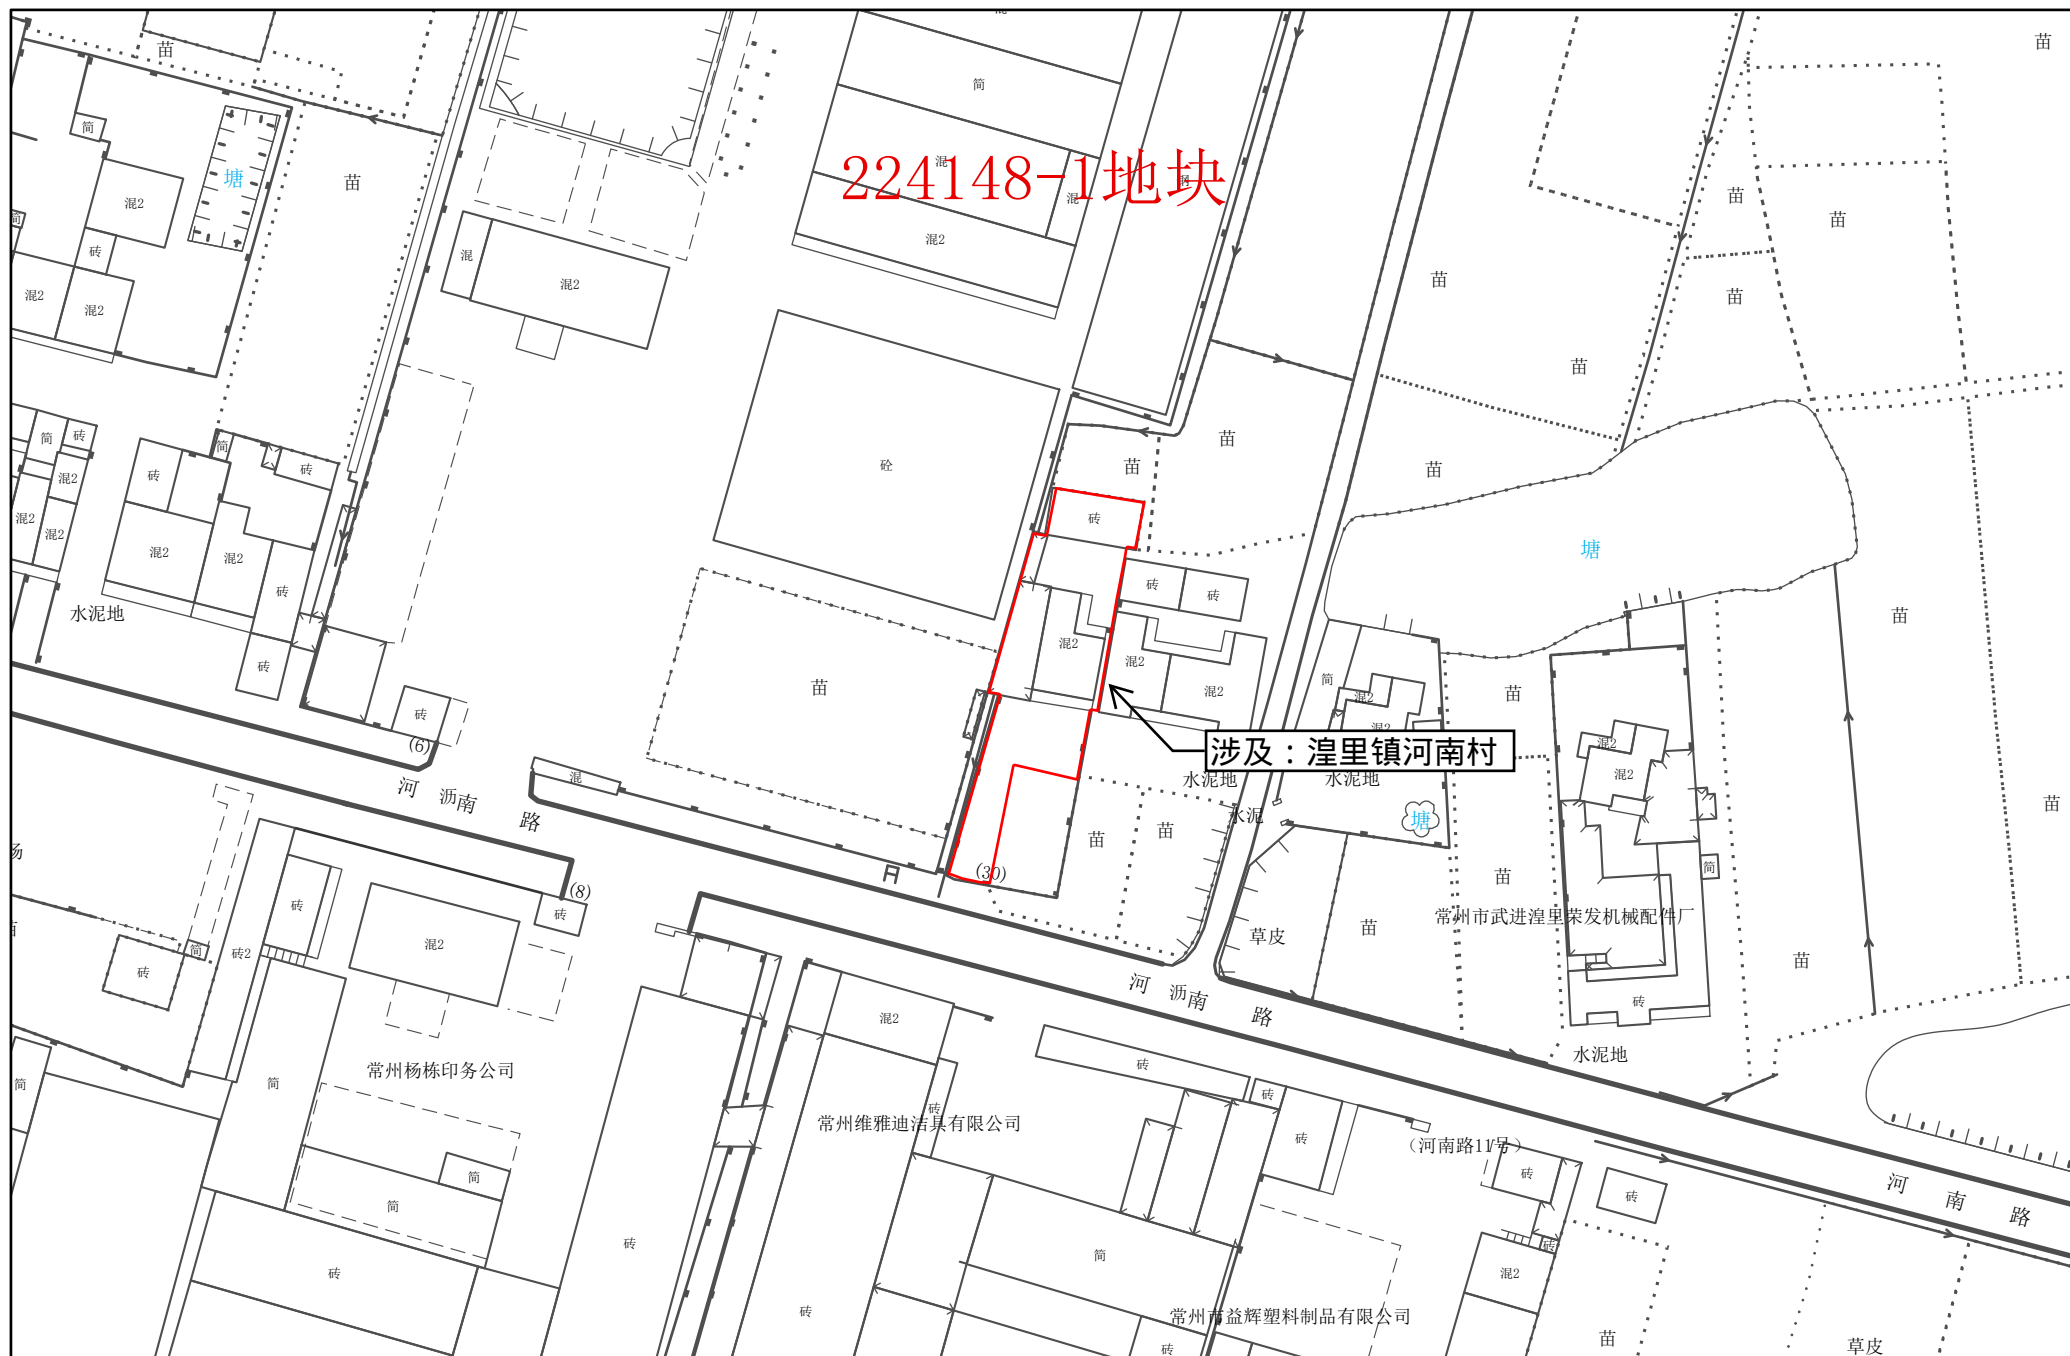

1:1,000


常州市自然资源和规划局武进分局

常州市武进区拟转用土地位置示意图 29

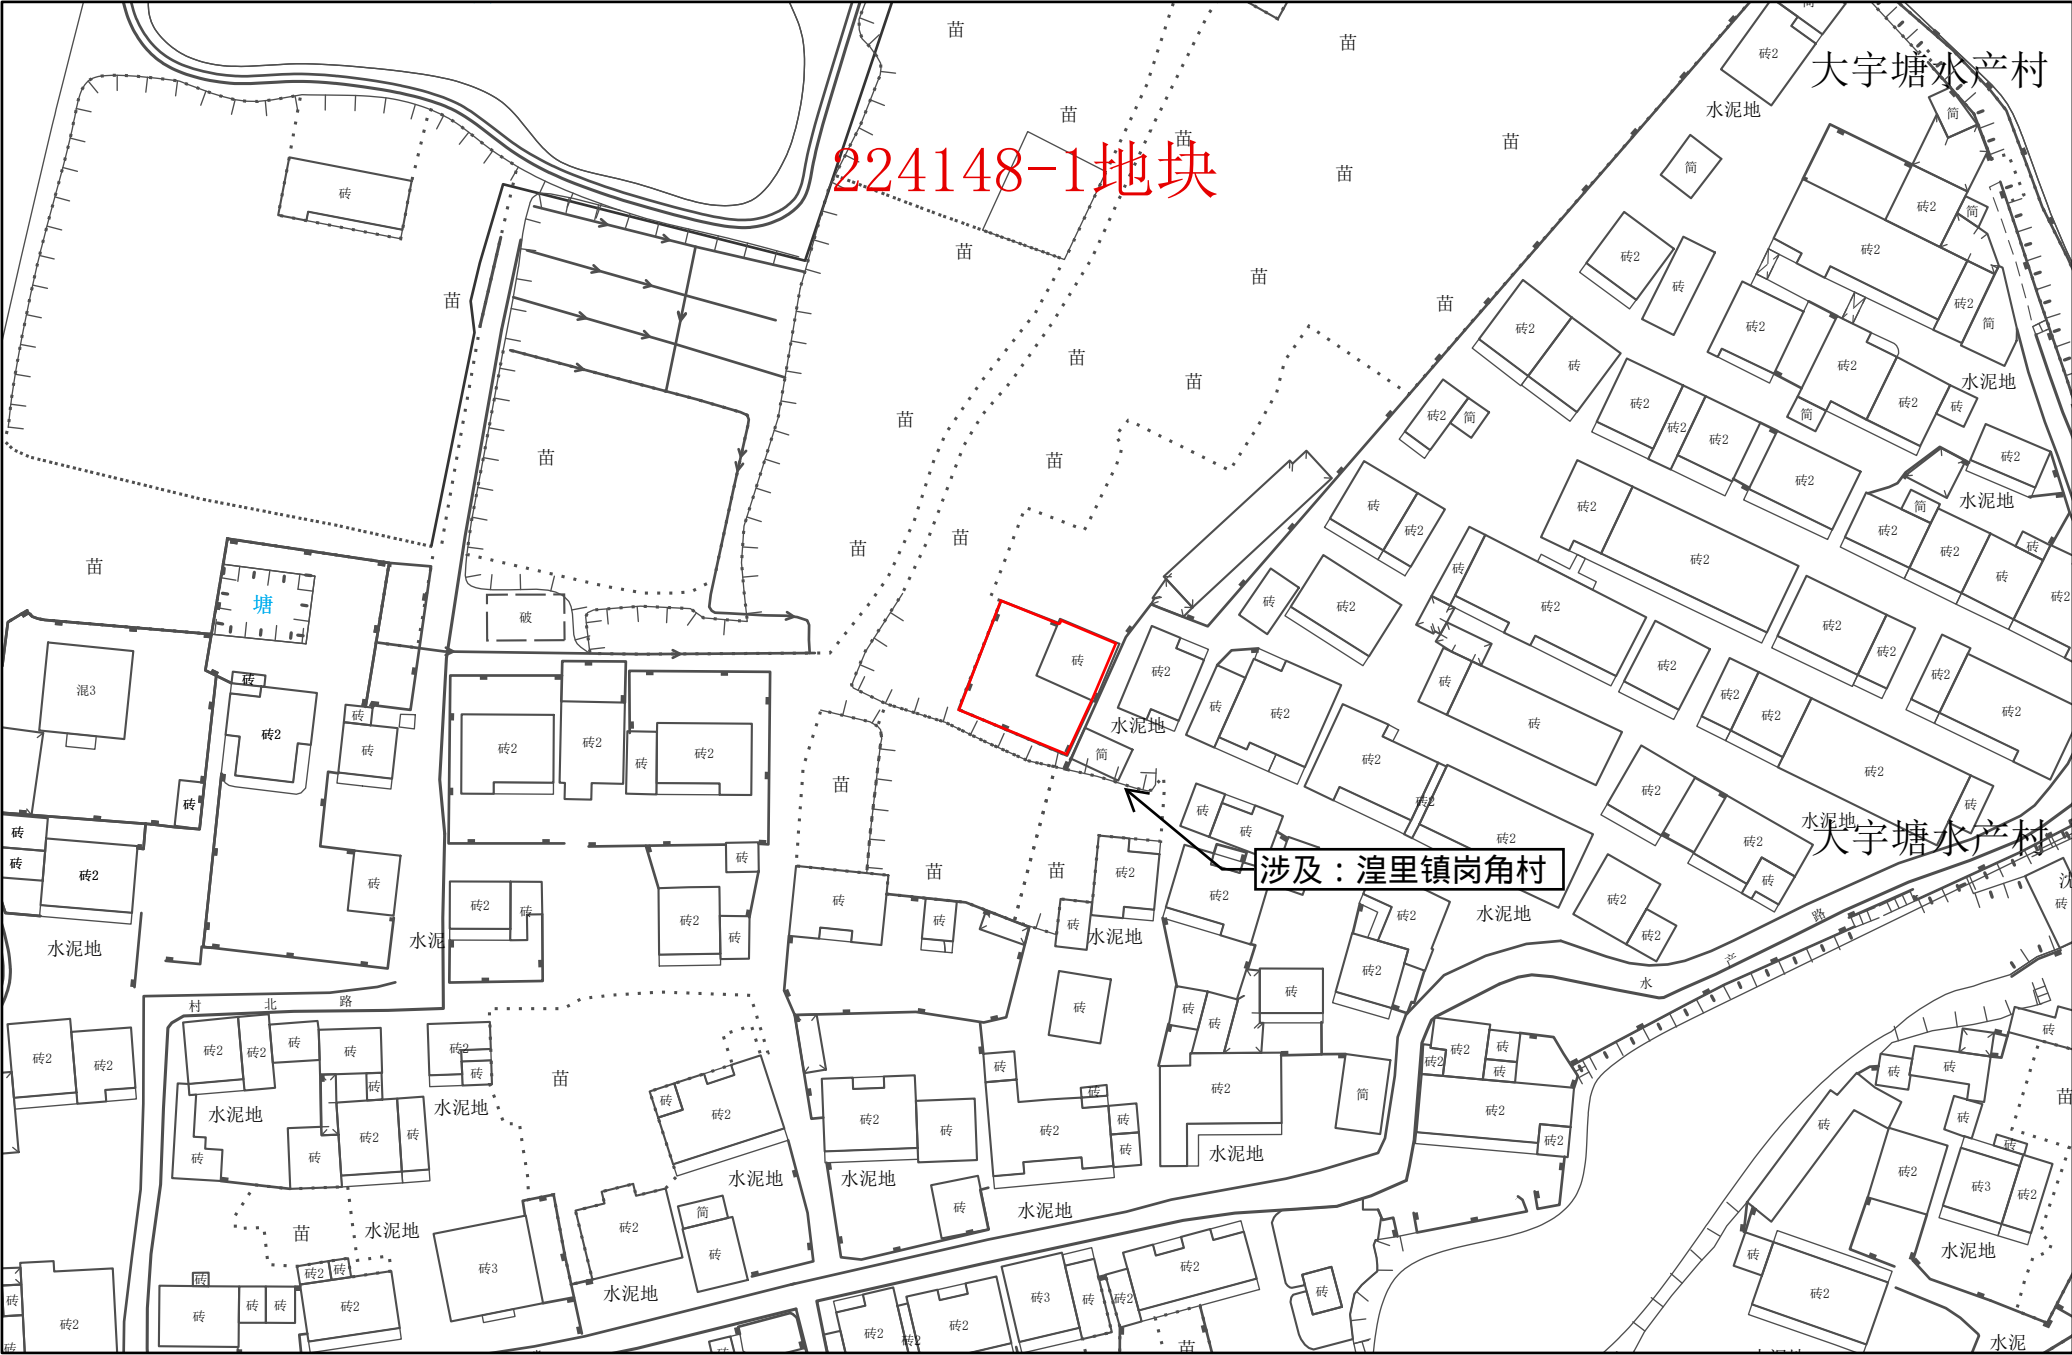


1:1,000

常州市武进区拟转用土地位置示意图 30

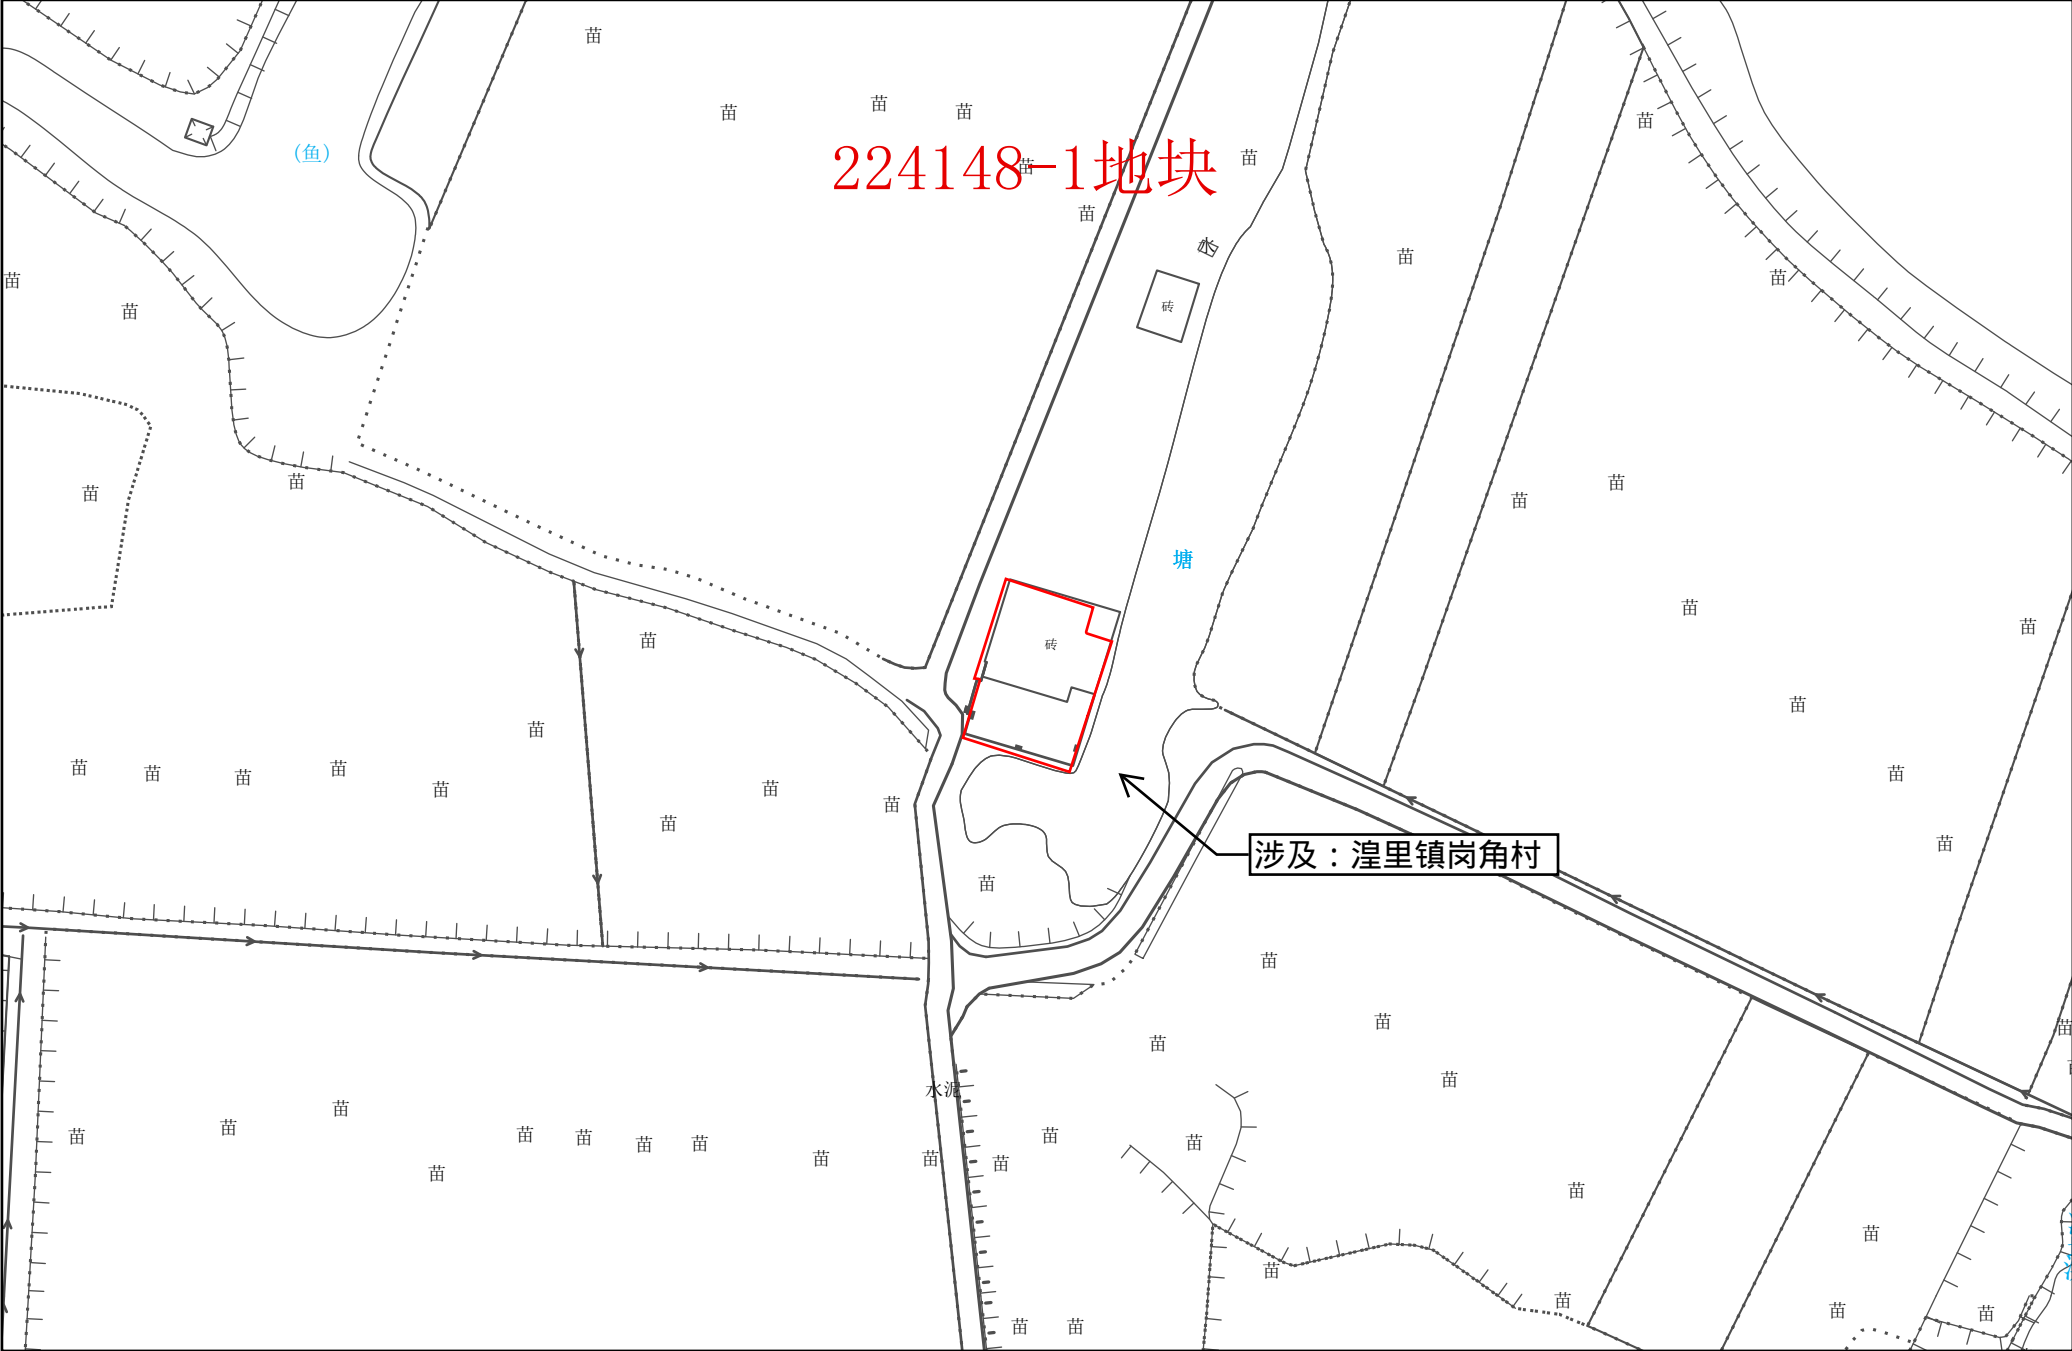


1:1,000

常州市武进区拟转用土地位置示意图 31

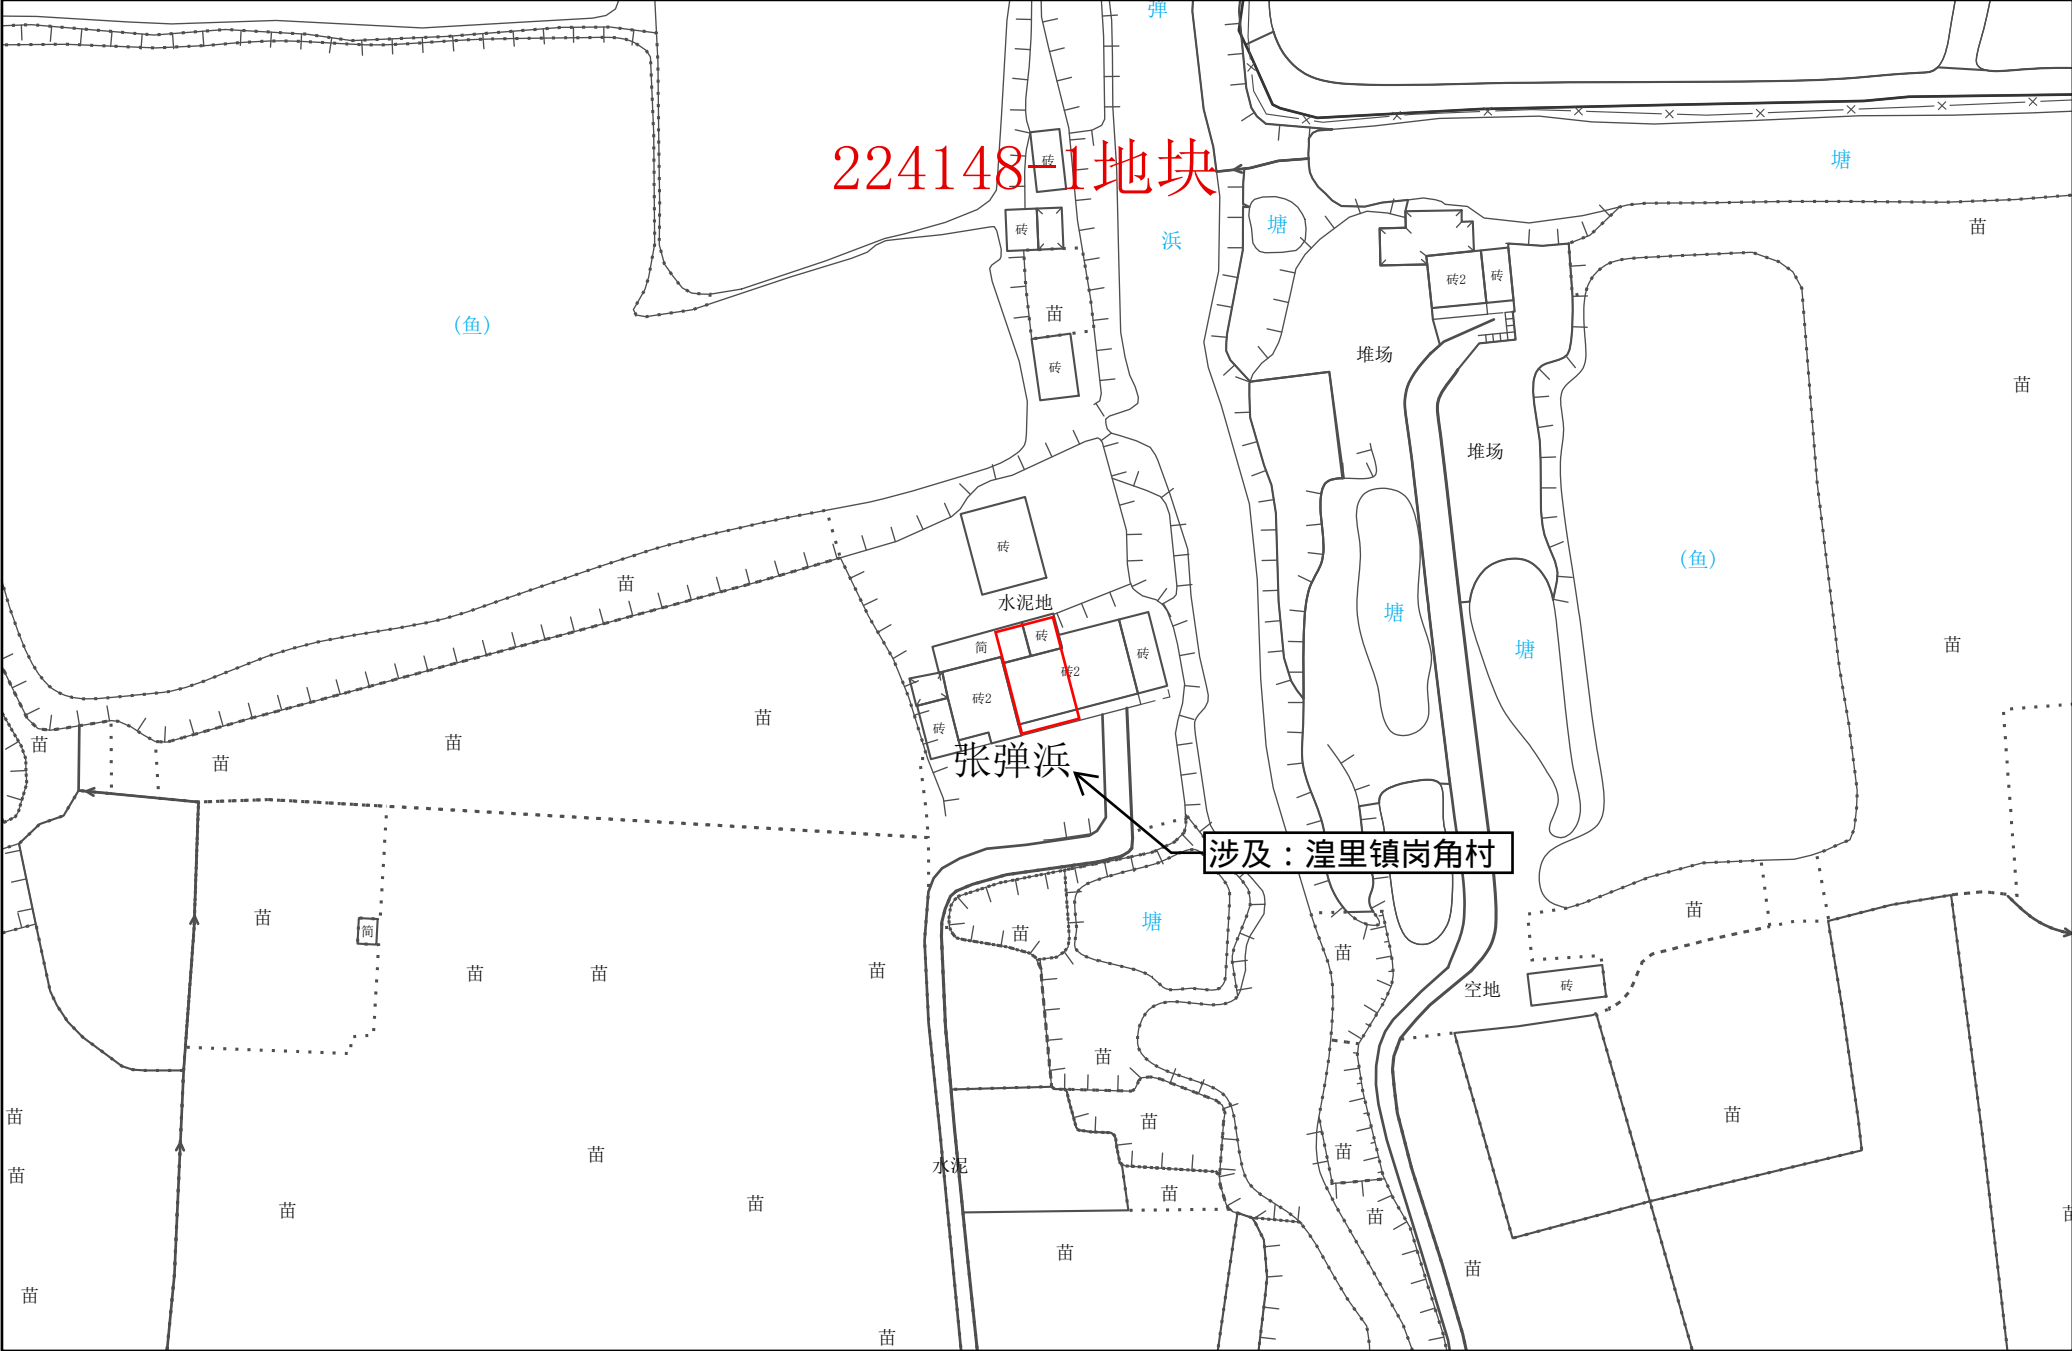

1:1,000


常州市武进区拟转用土地位置示意图 32

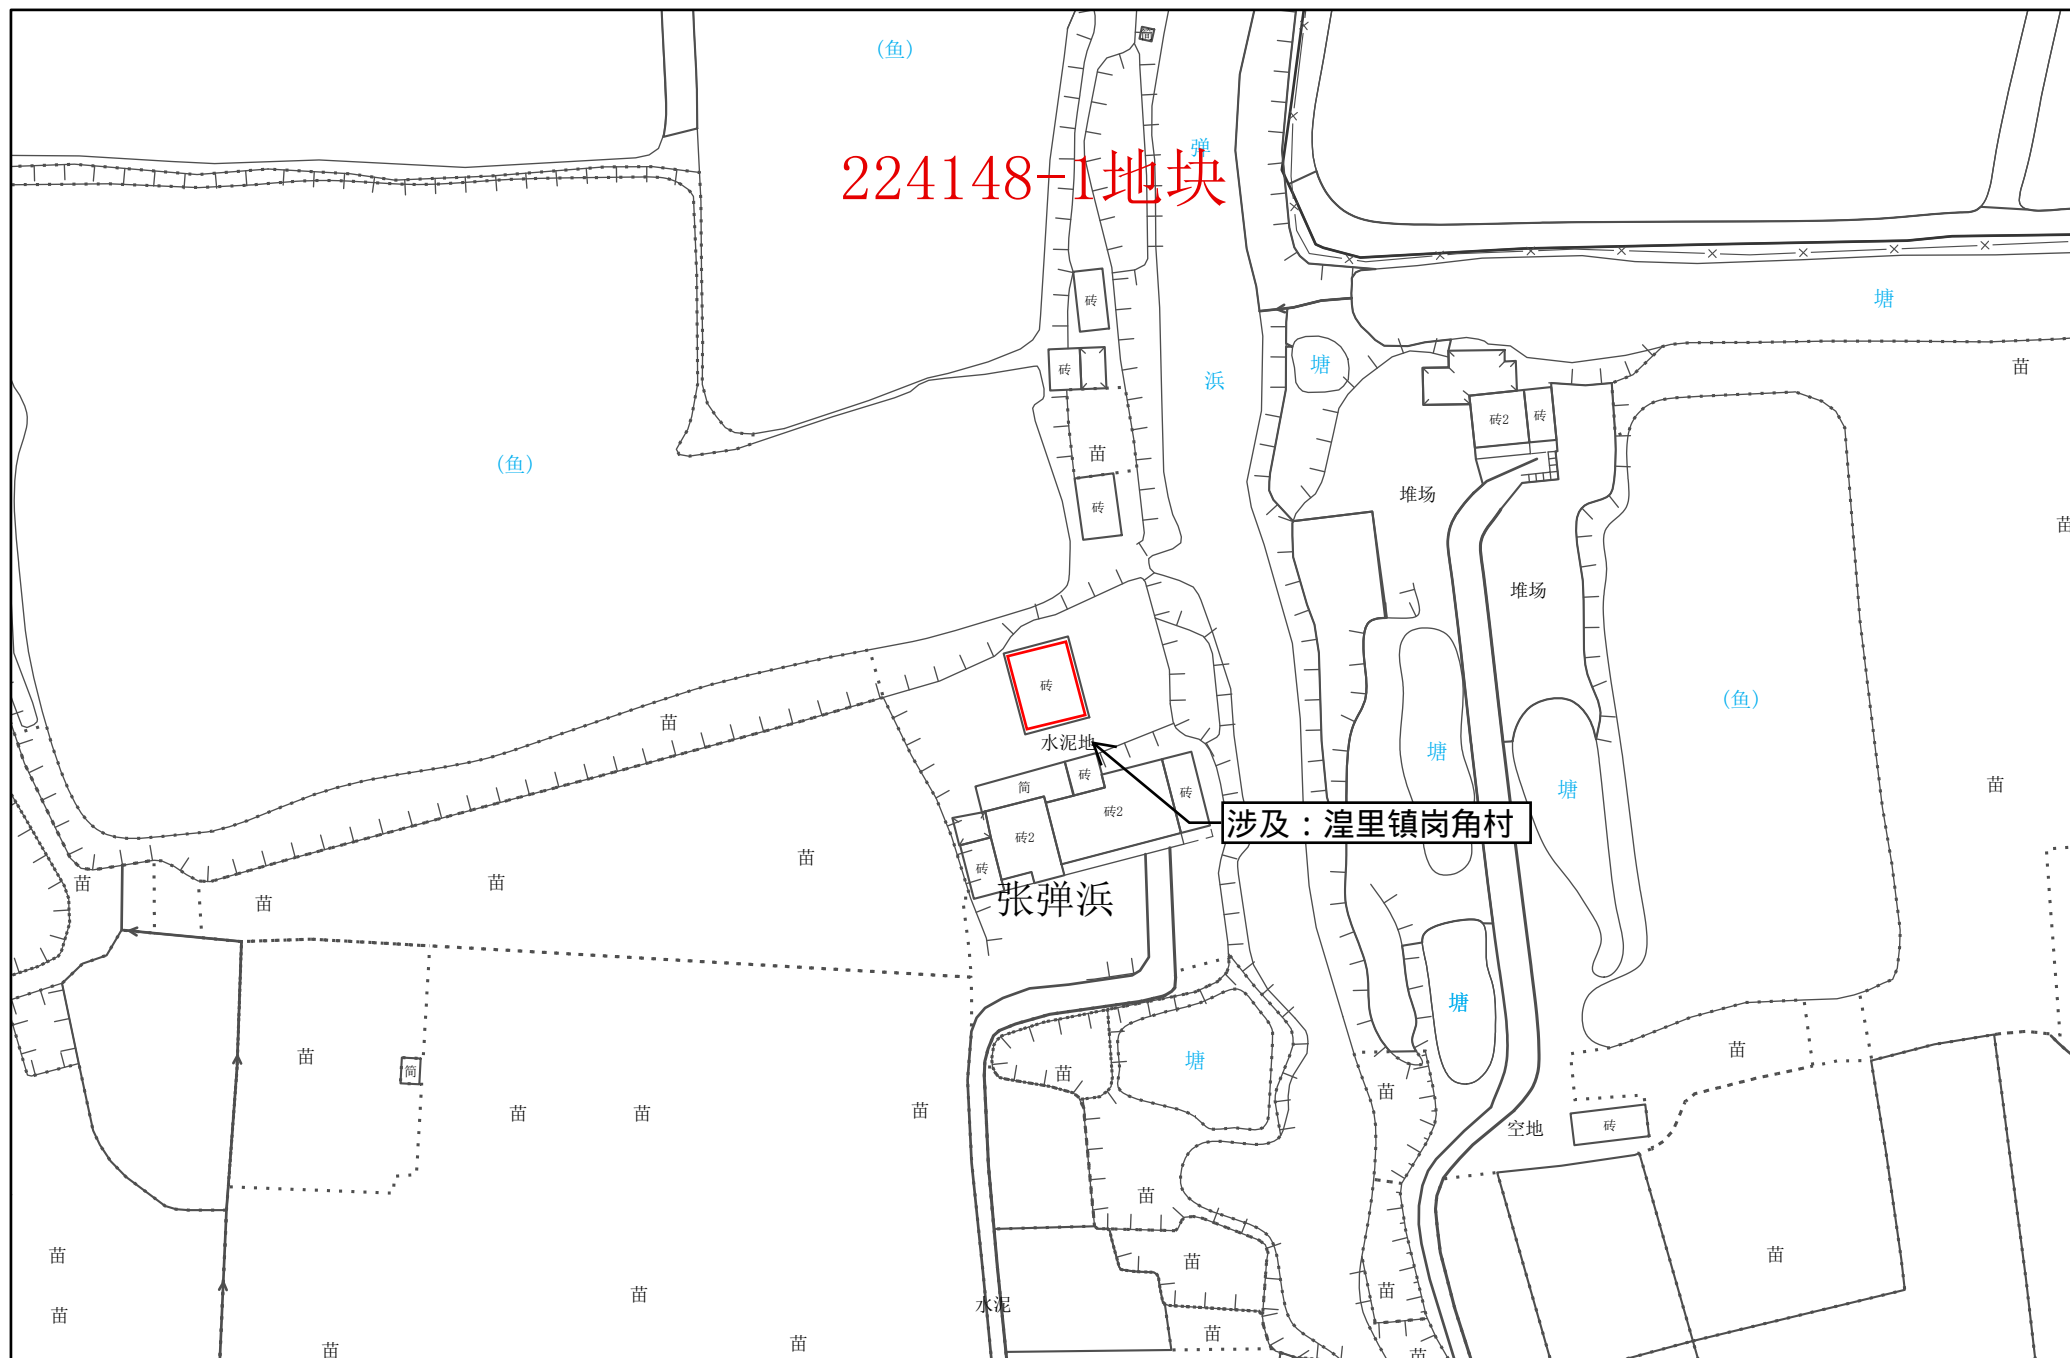

1:1,000


常州市自然资源和规划局武进分局

常州市武进区拟转用土地位置示意图 33

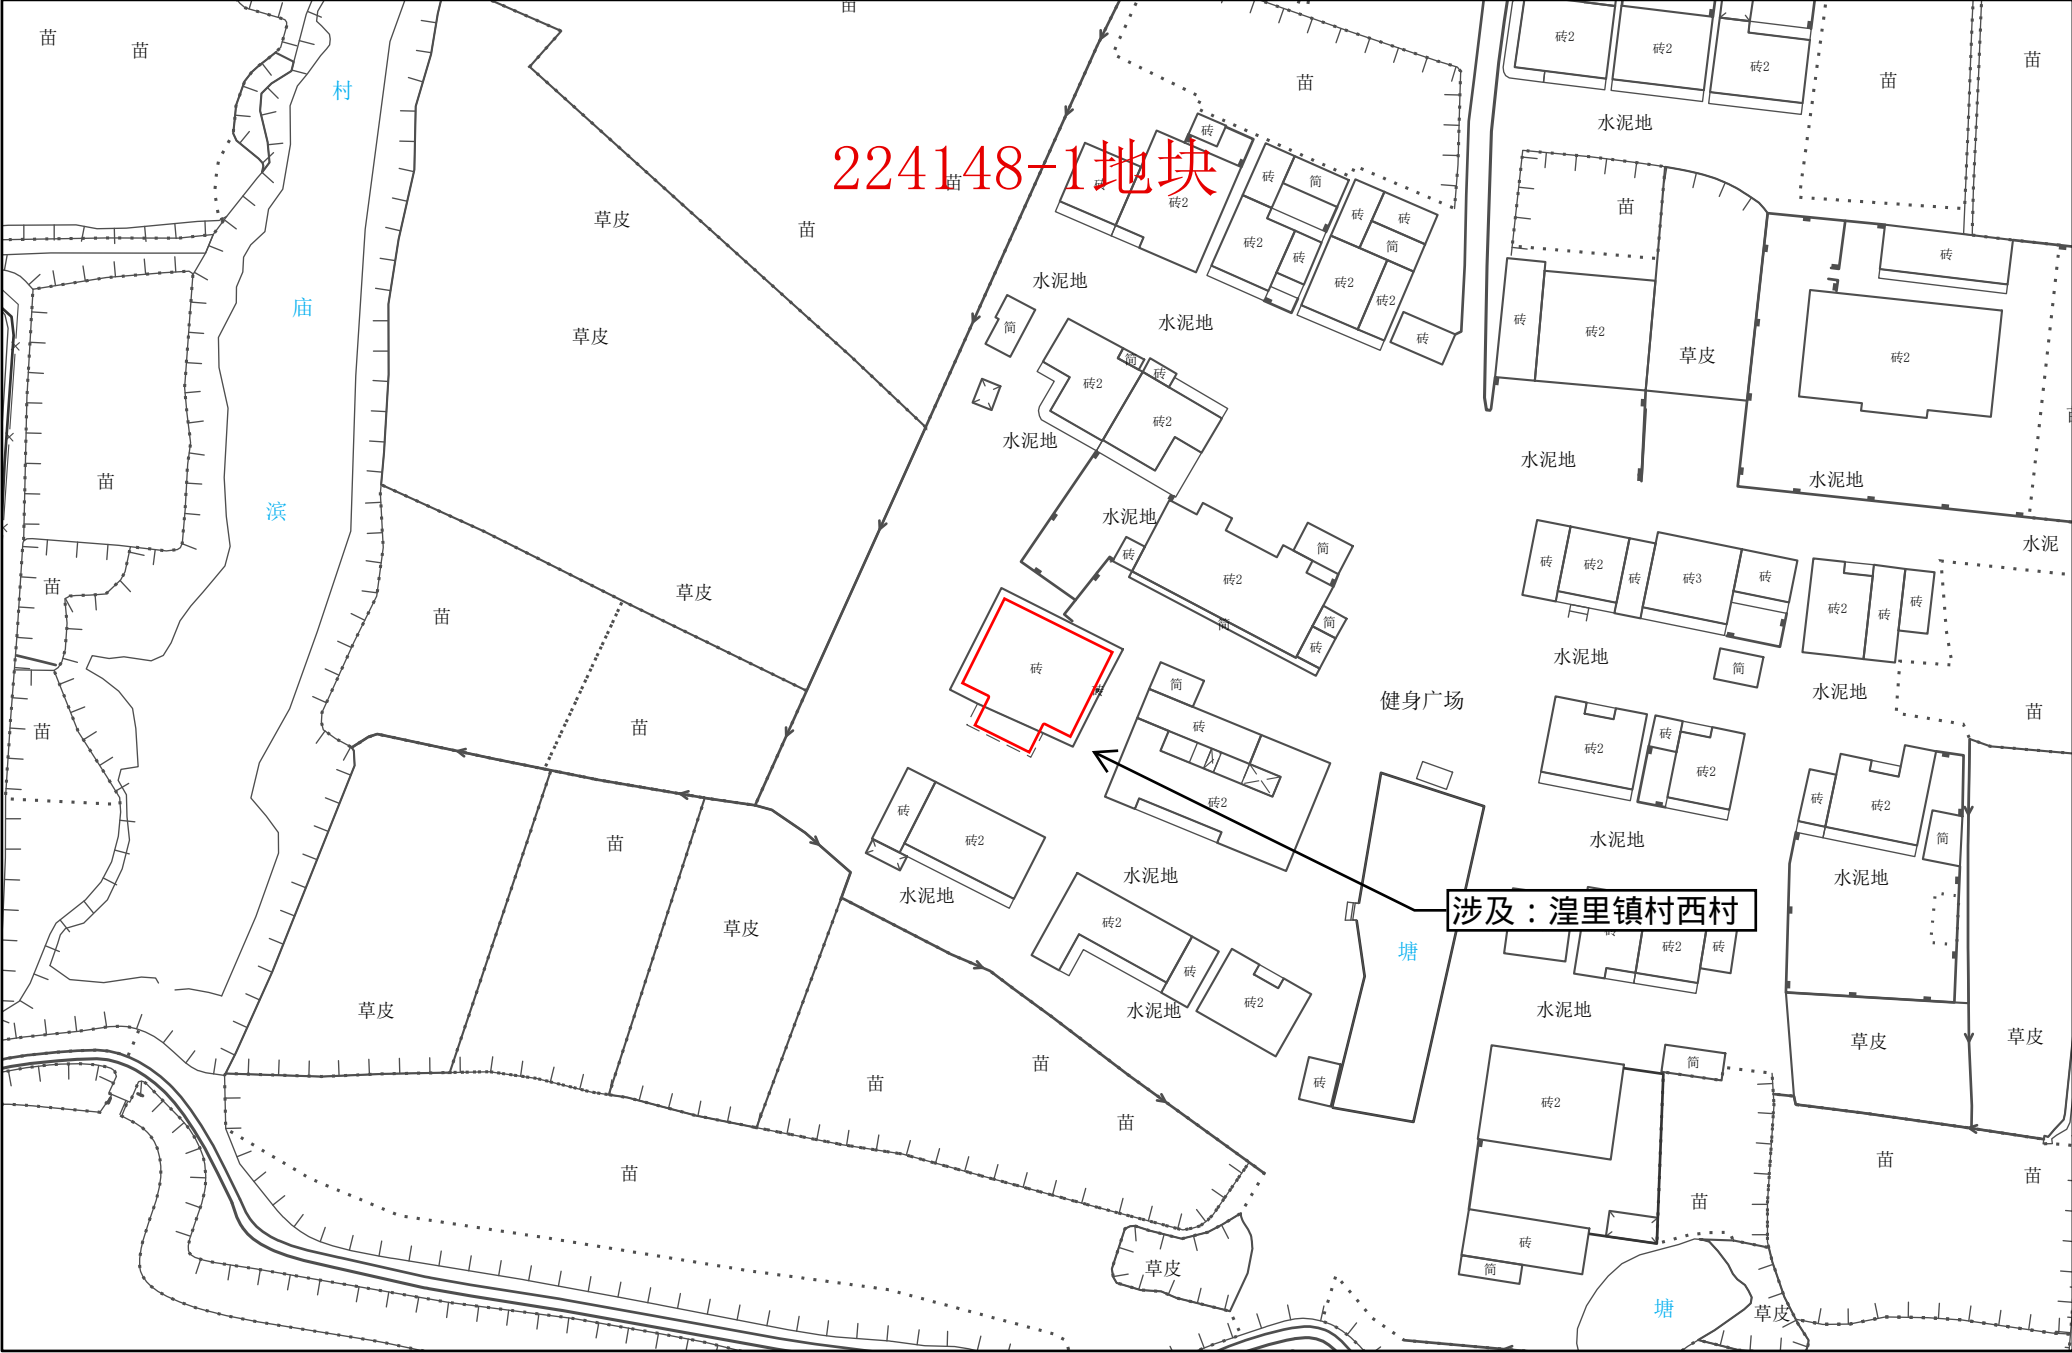


1:1,000

常州市武进区拟转用土地位置示意图 34

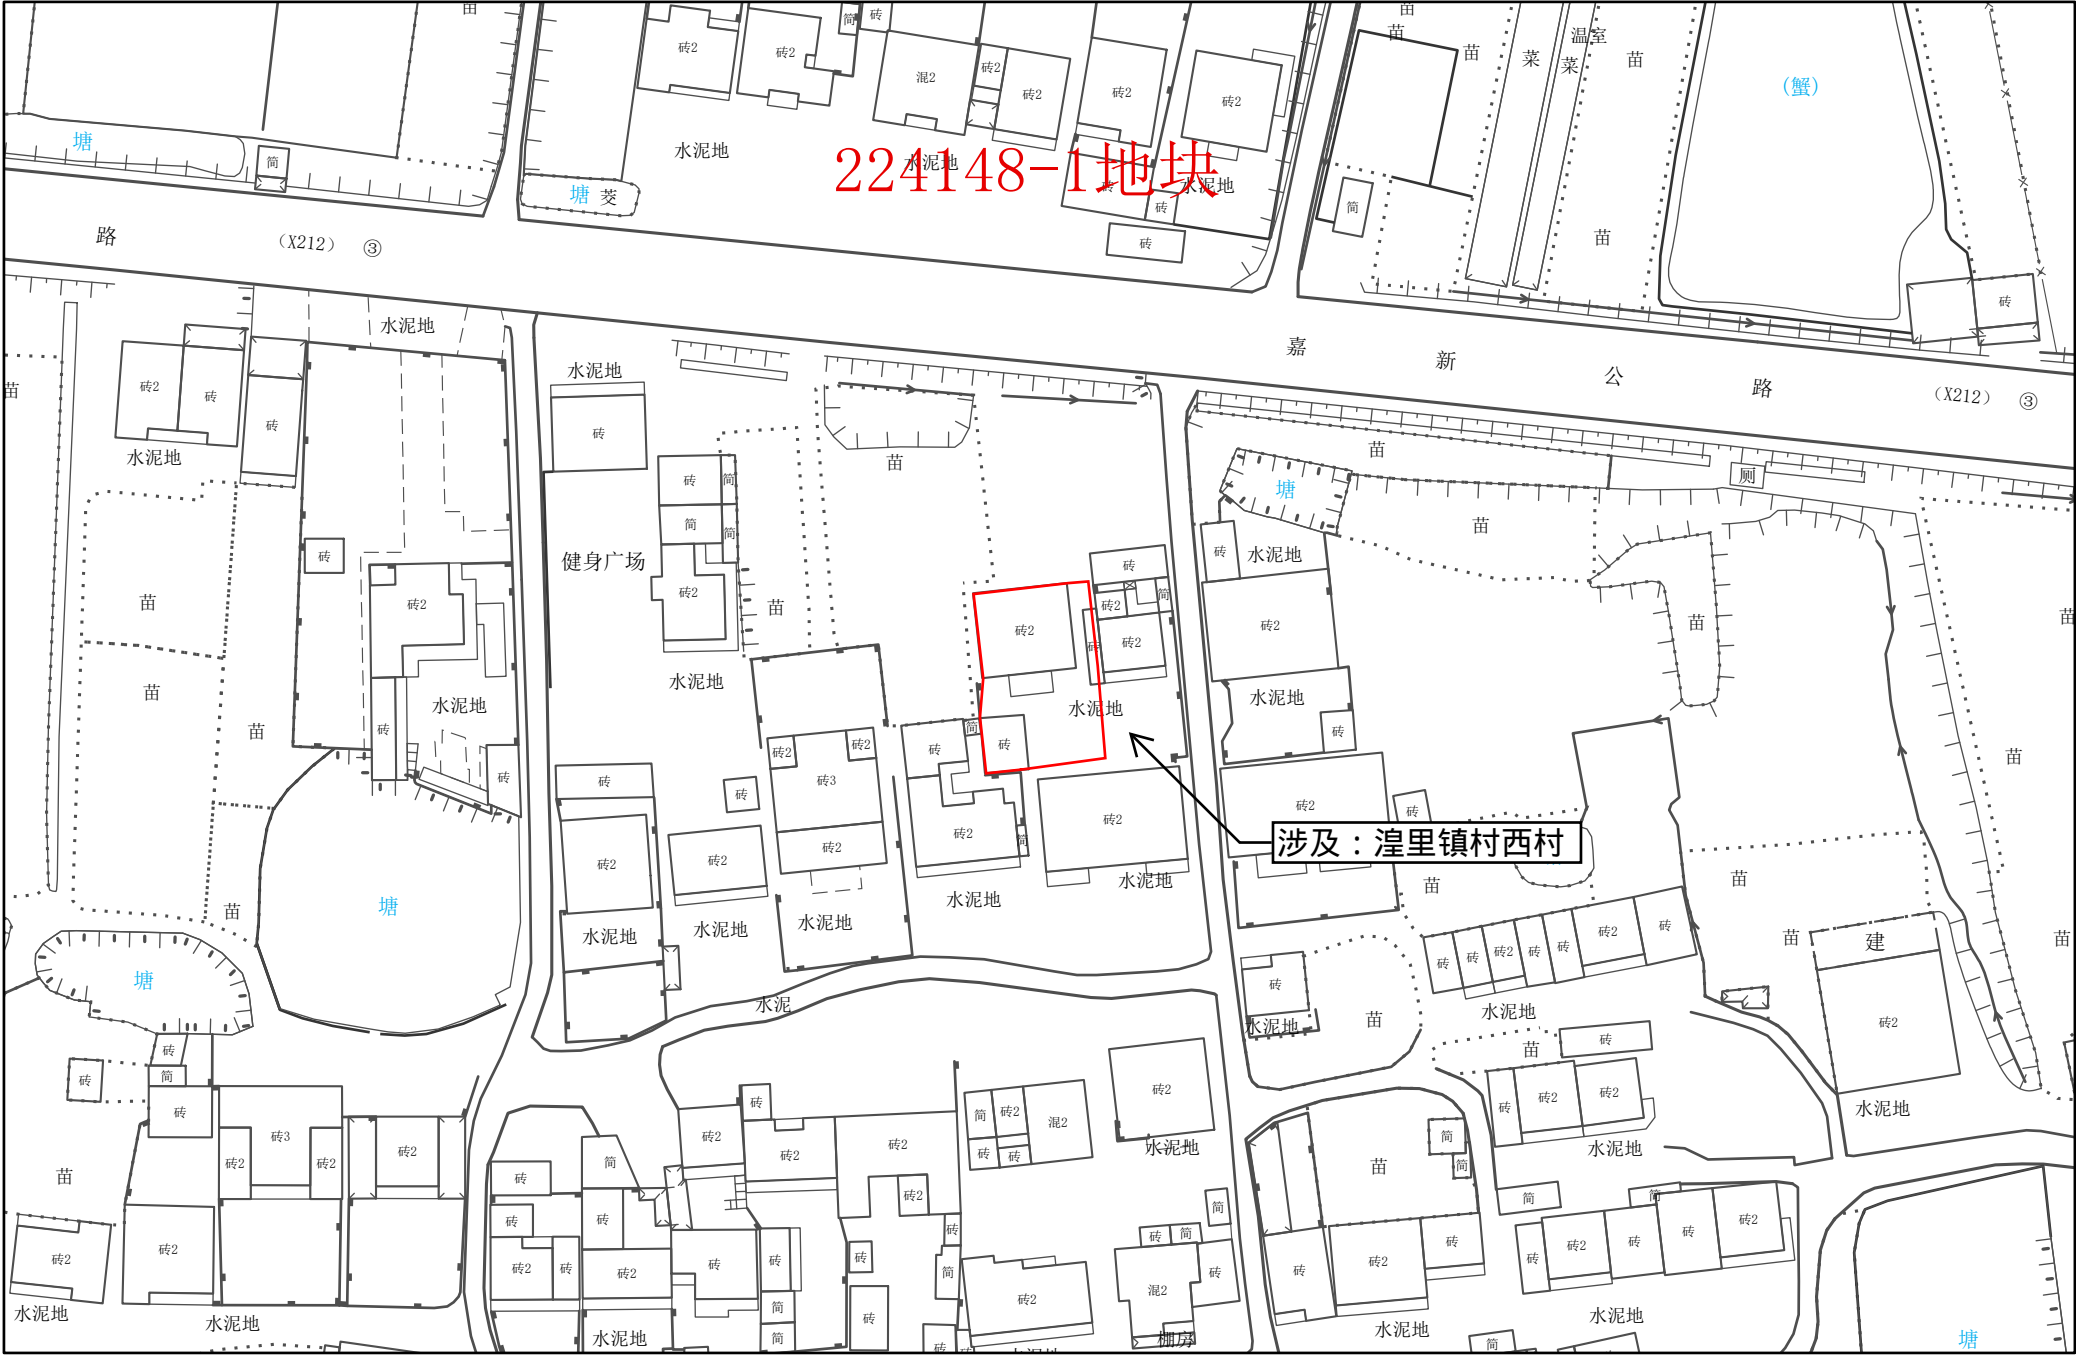


1:1,000

常州市武进区拟转用土地位置示意图 35

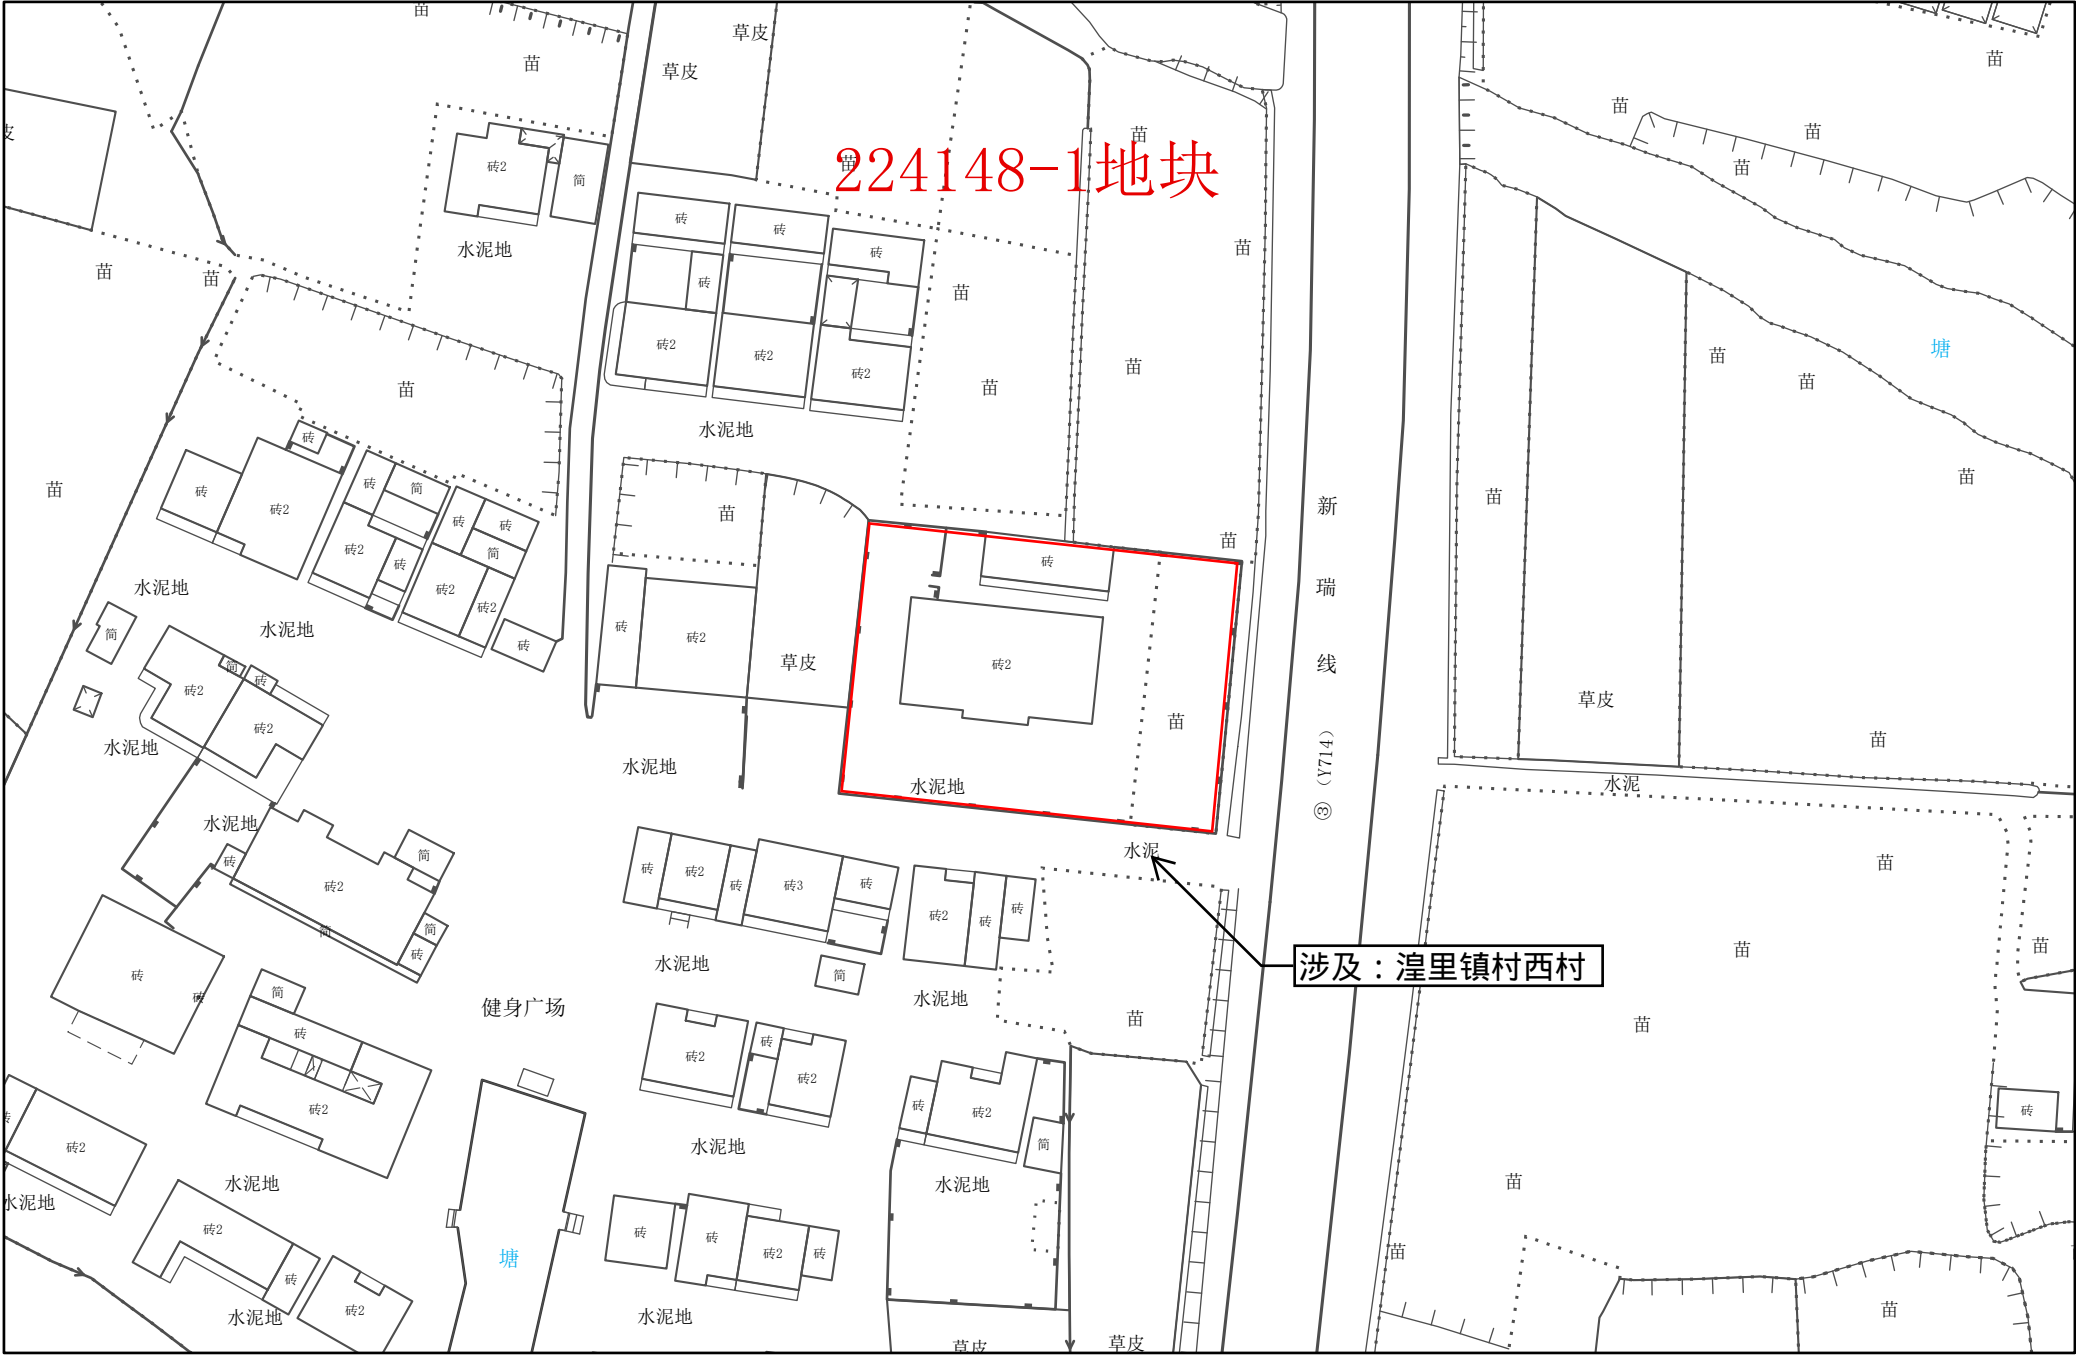


1:1,000

常州市武进区拟转用土地位置示意图 36

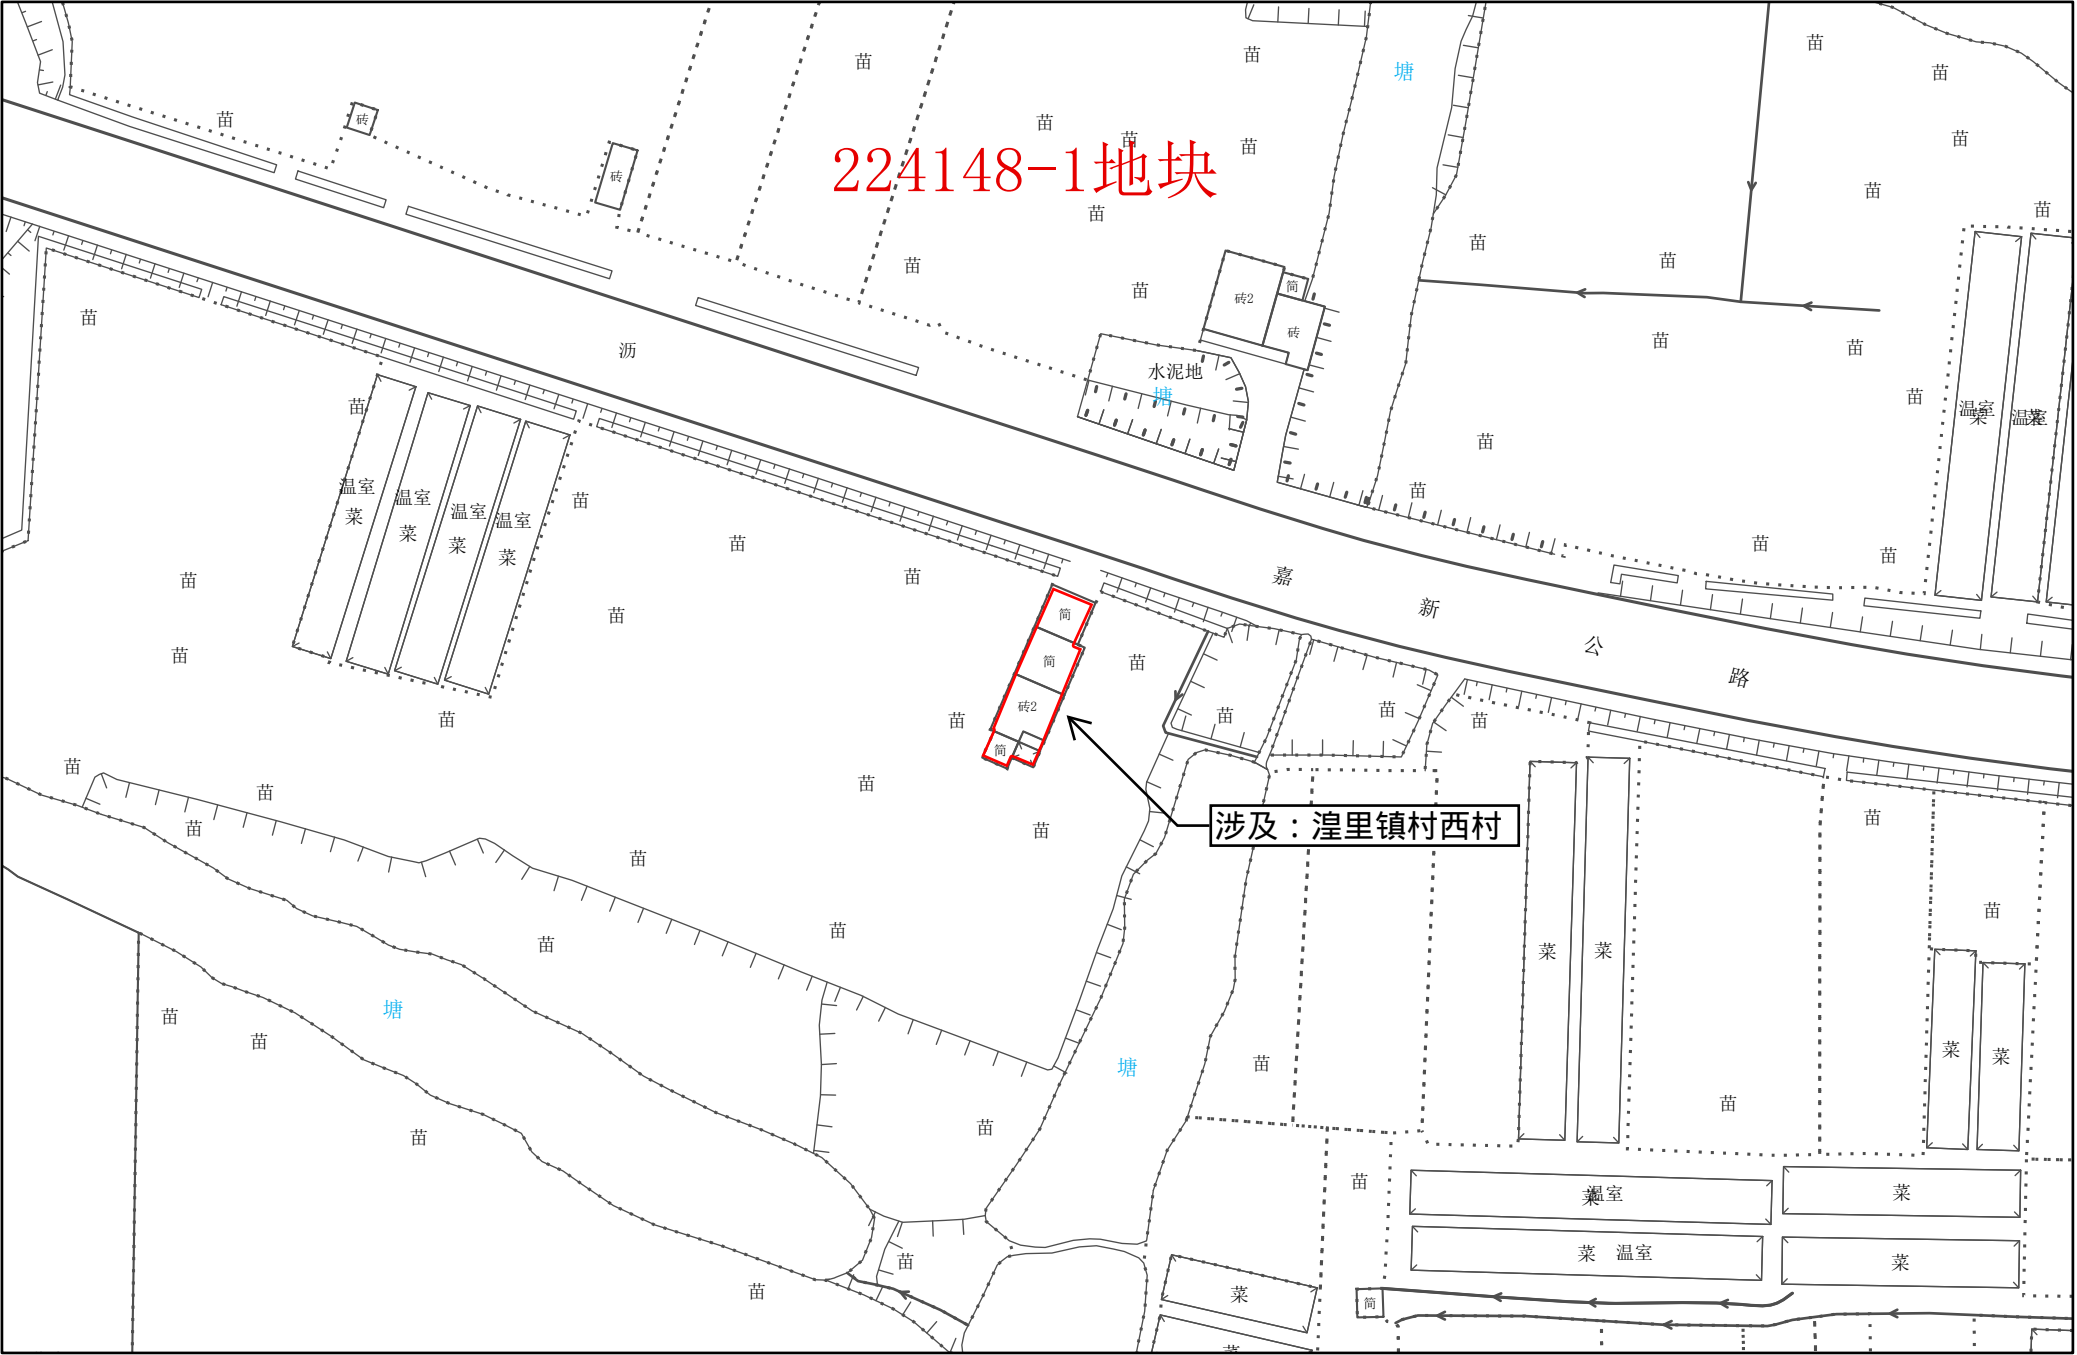

1:1,000

常州市武进区拟转用土地位置示意图 37

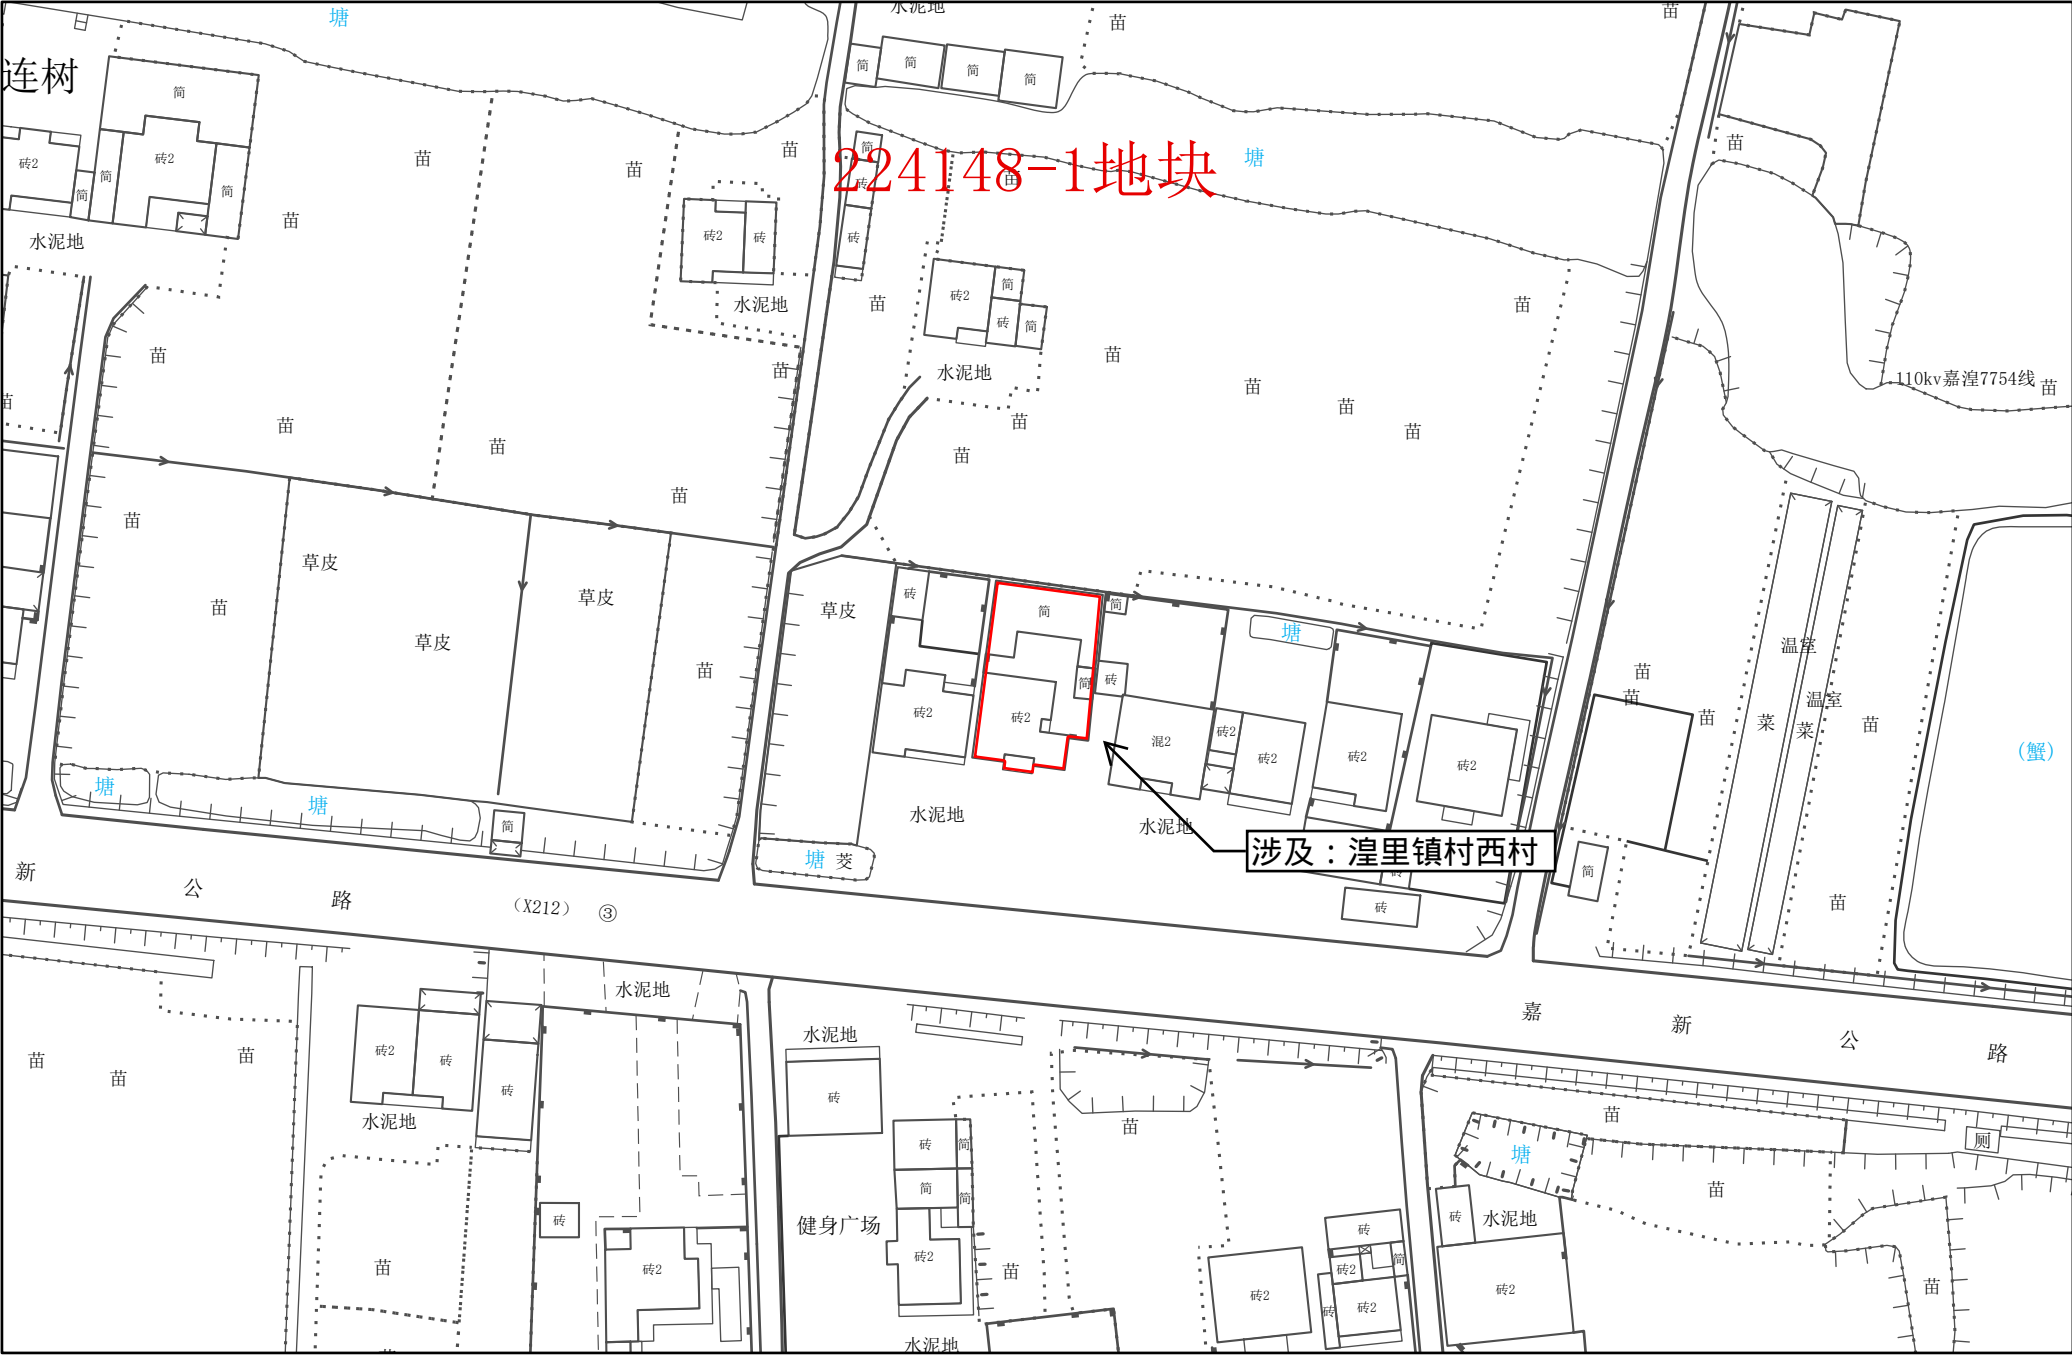

常州市武进区拟转用土地位置示意图 38



1:1,000

常州市自然资源和规划局武进分局


常州市武进区拟转用土地位置示意图 39




1:1,000

常州市自然资源和规划局武进分局


常州市武进区拟转用土地位置示意图 40

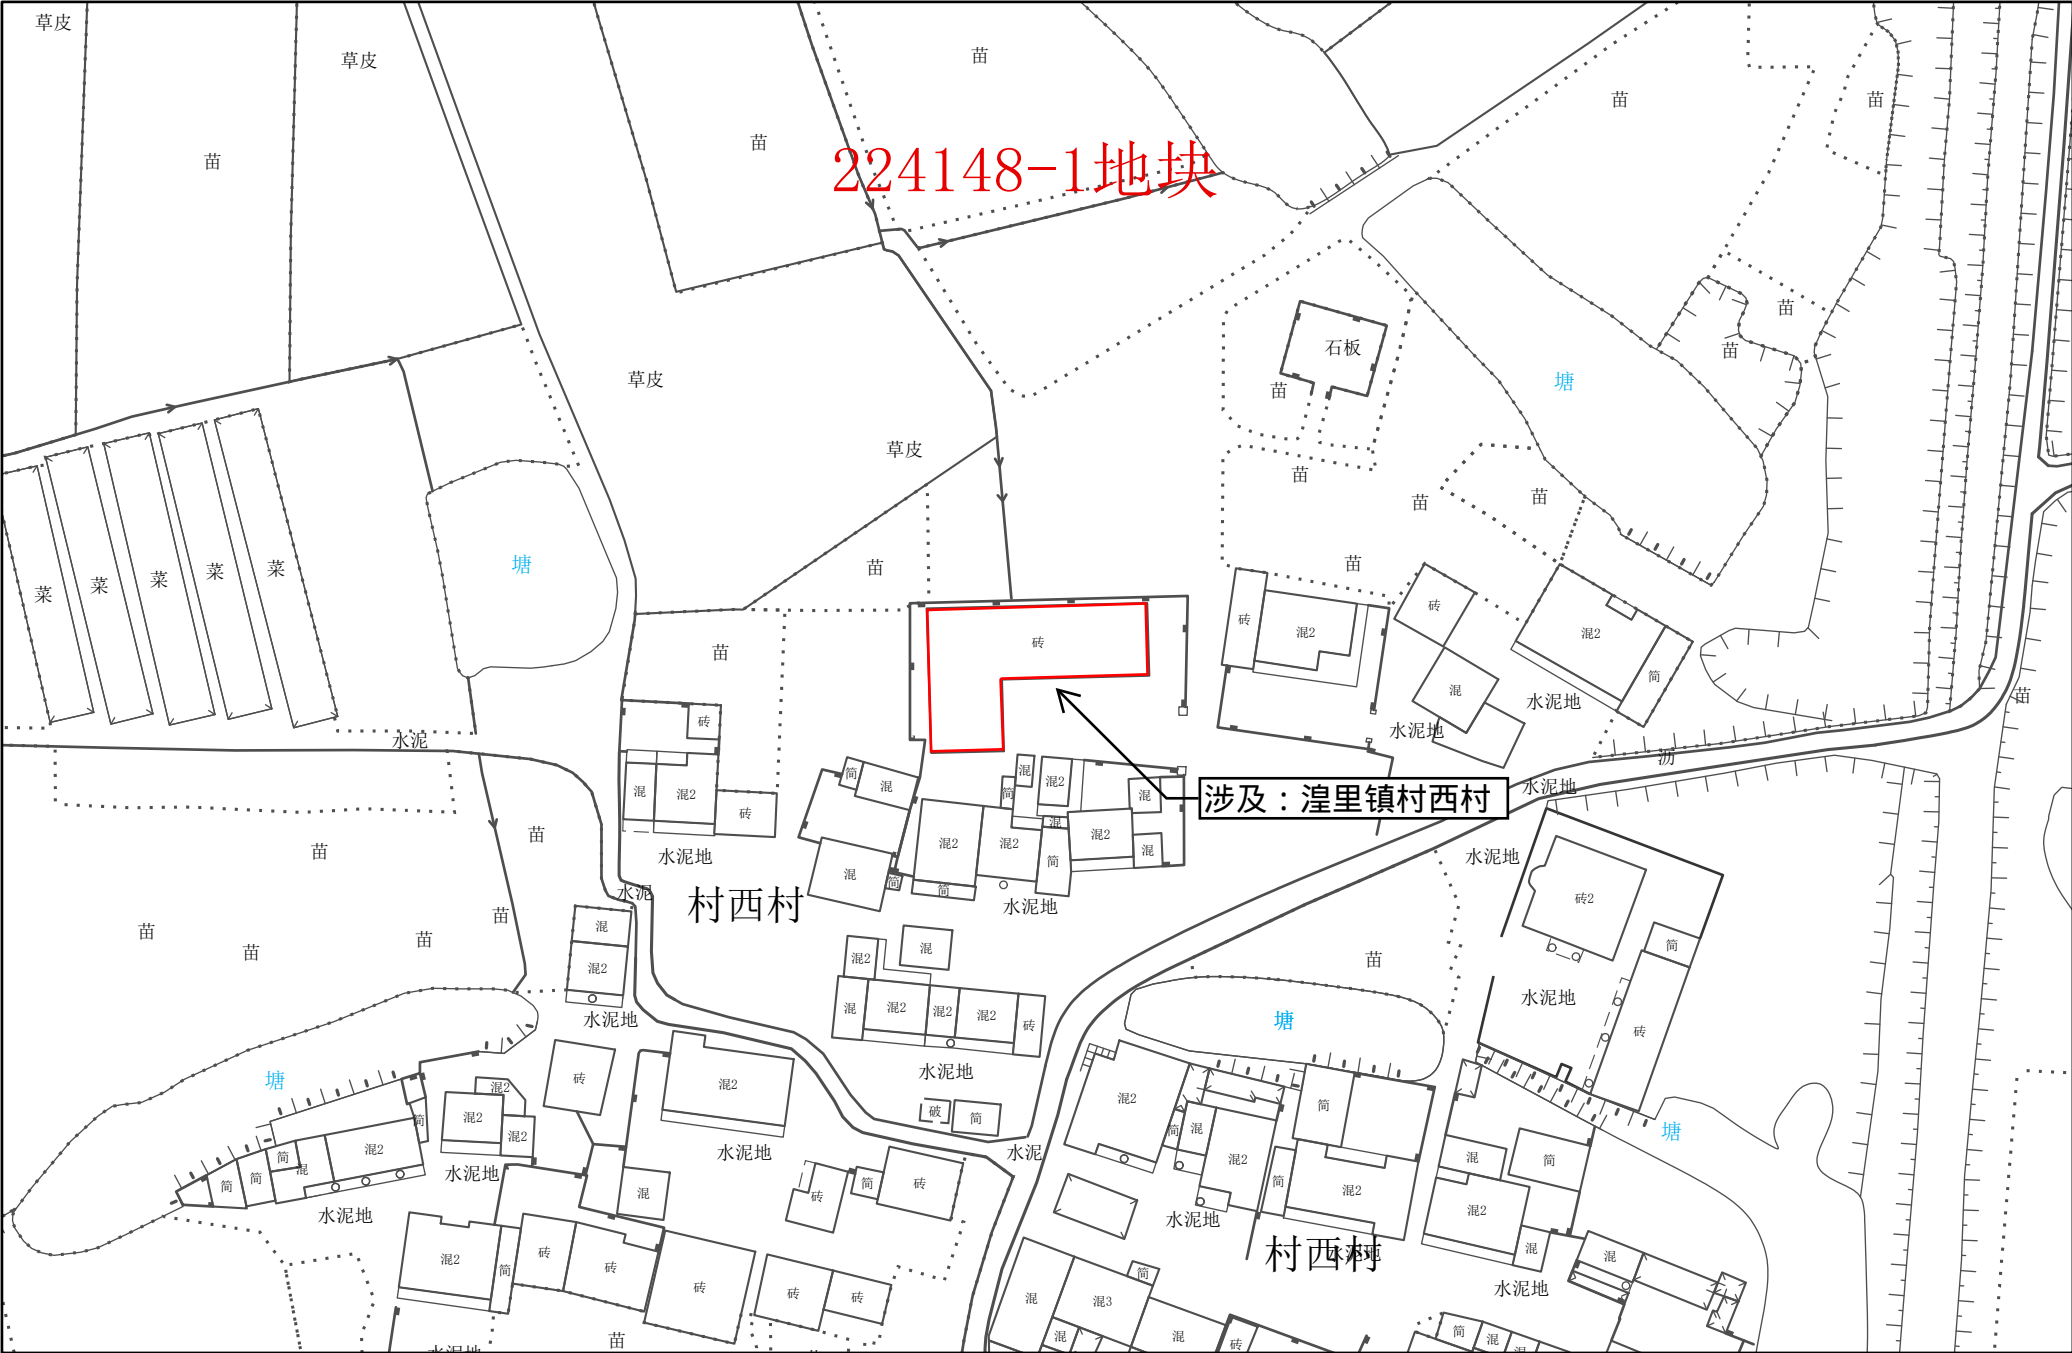

常州市武进区拟转用土地位置示意图 41

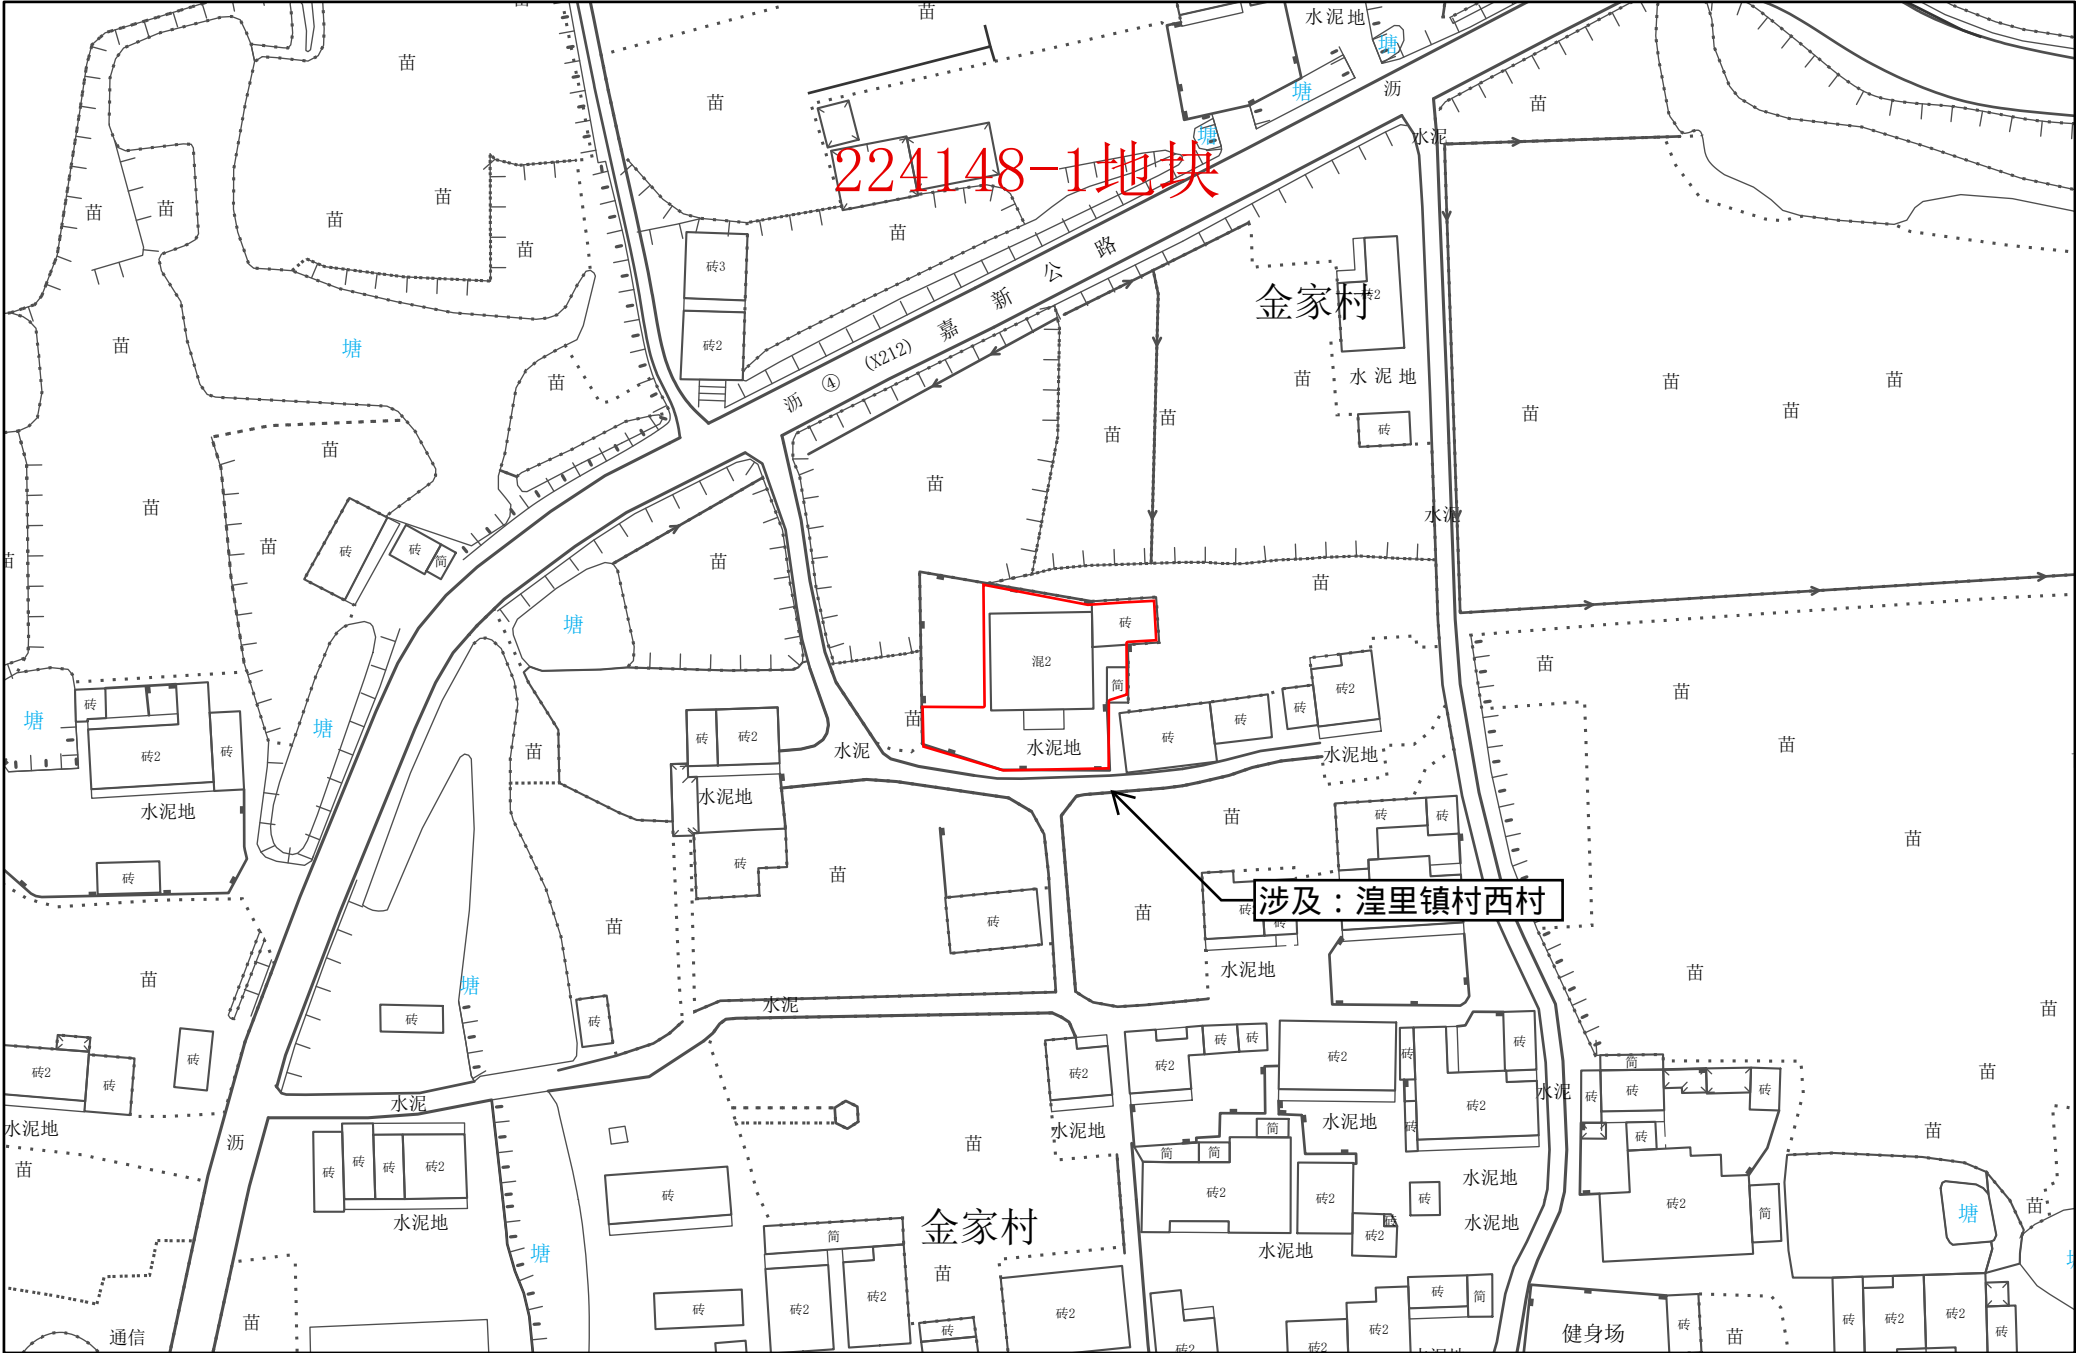


常州市武进区拟转用土地位置示意图 42

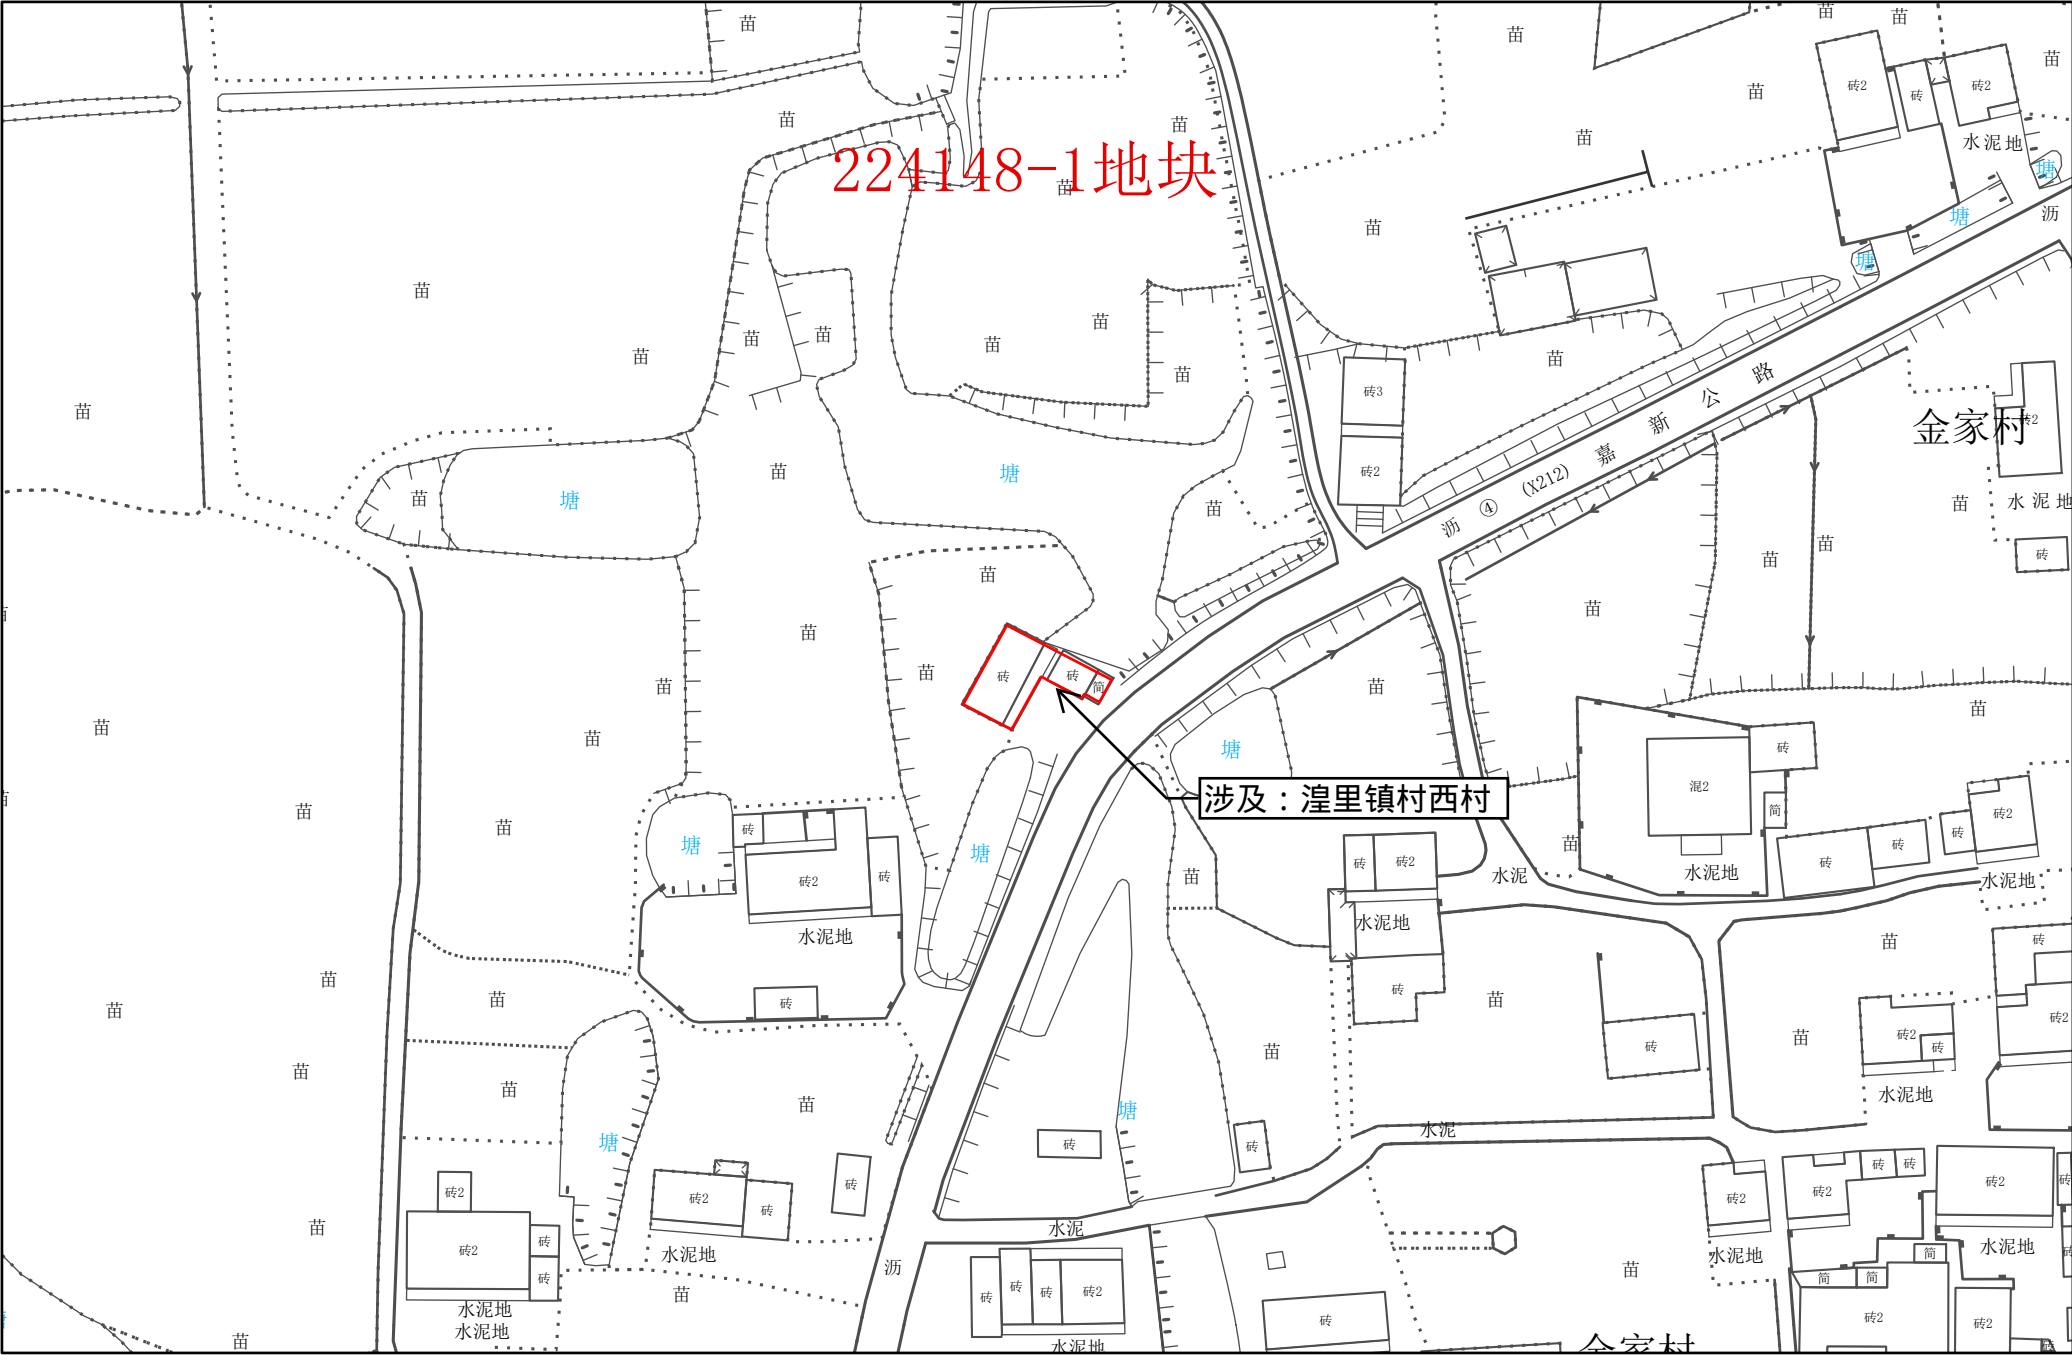

1:1,000


常州市自然资源和规划局武进分局

常州市武进区拟转用土地位置示意图 43

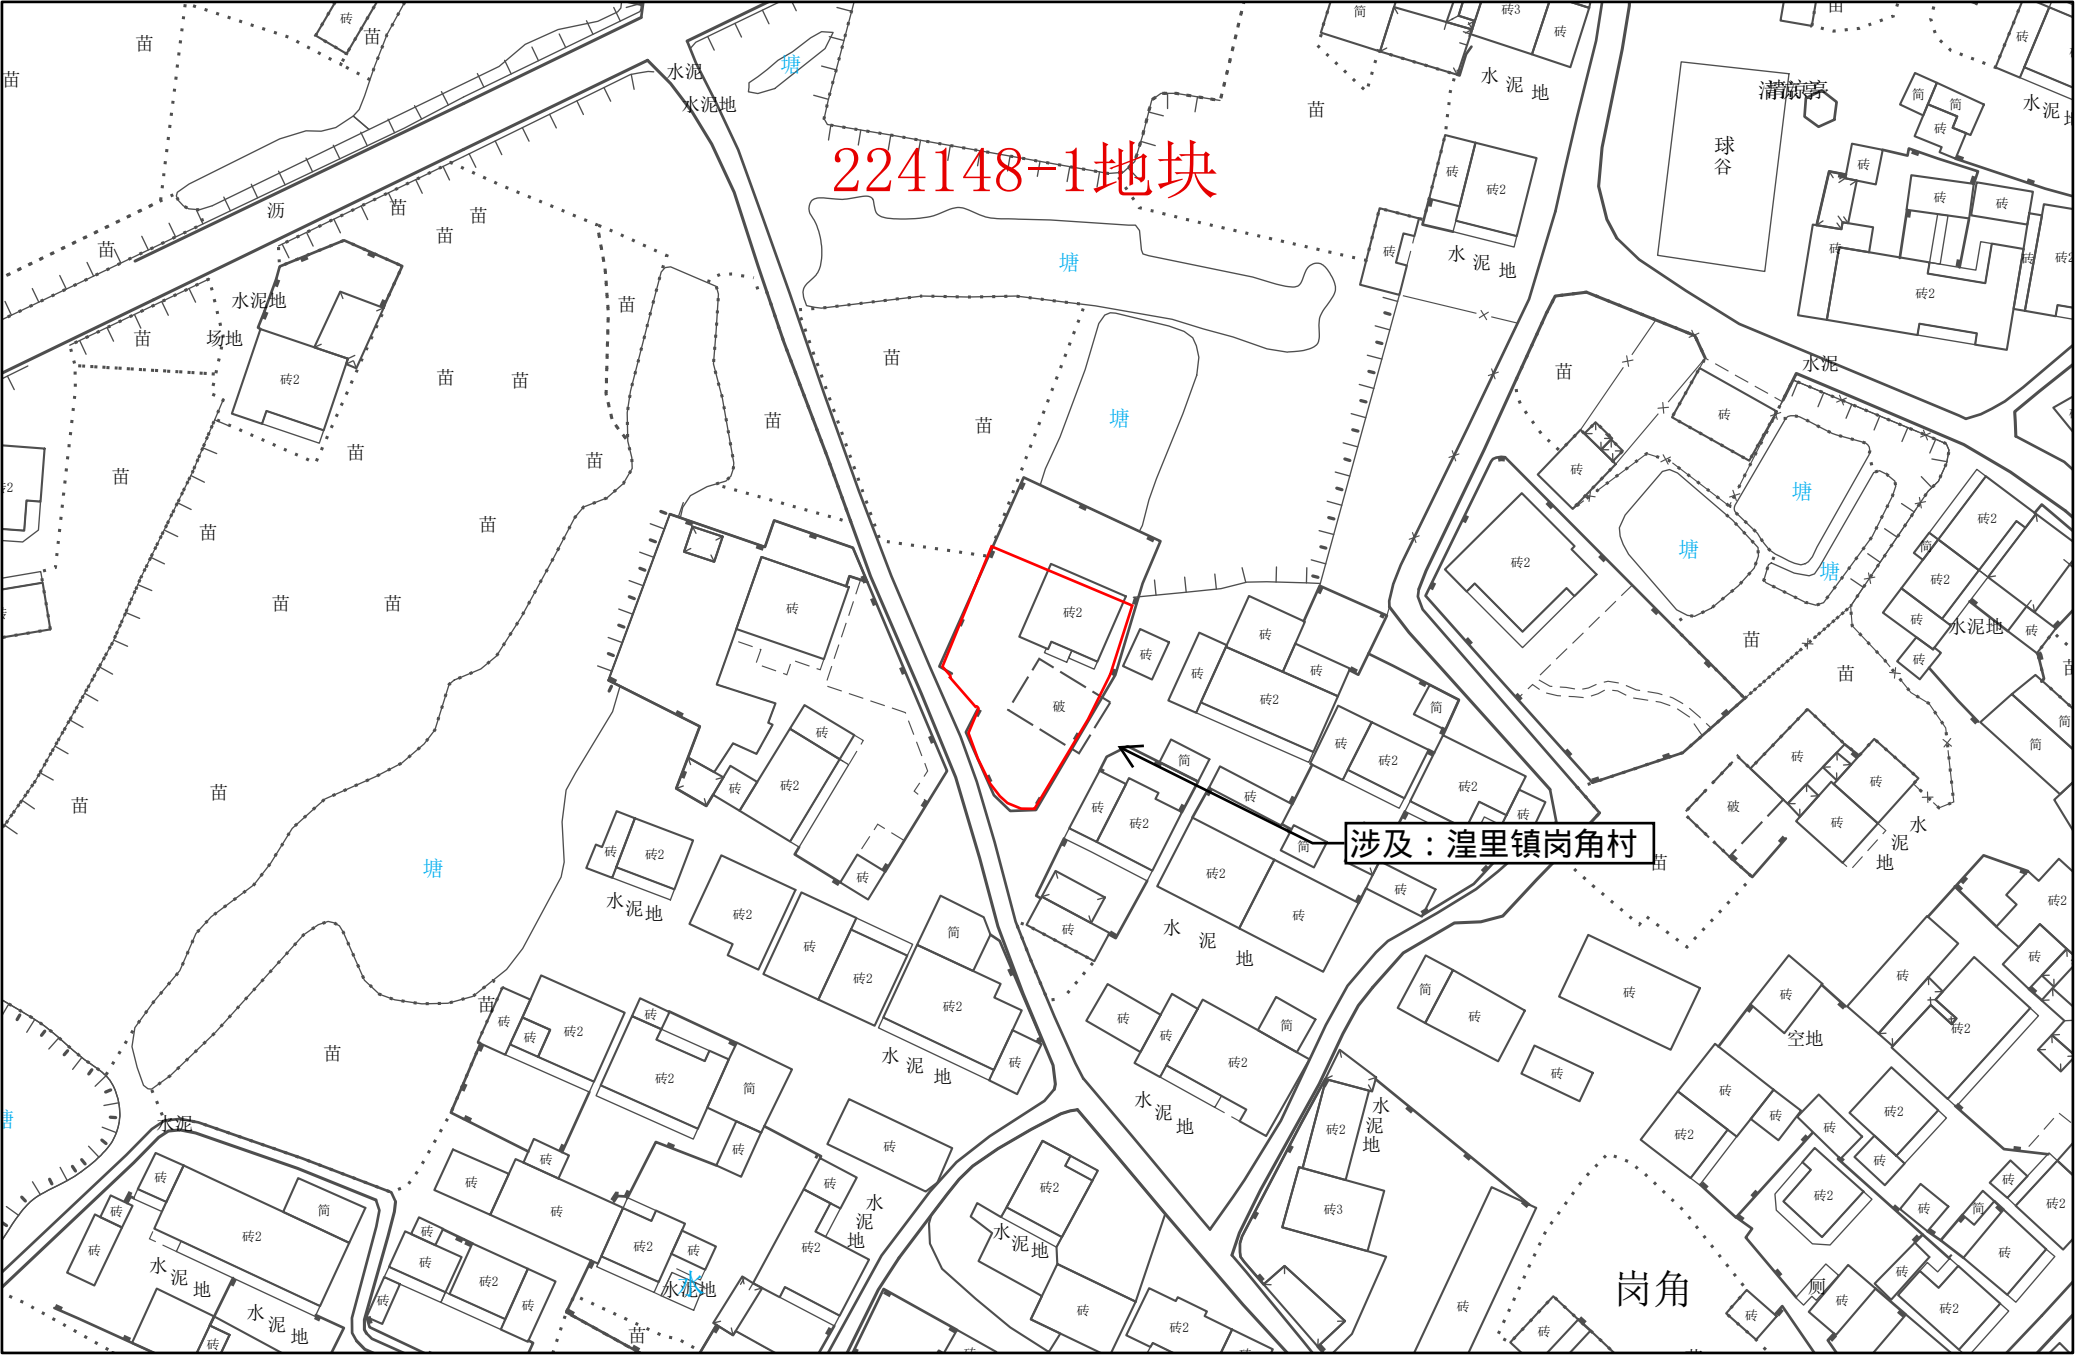

1:1,000


常州市武进区拟转用土地位置示意图 44

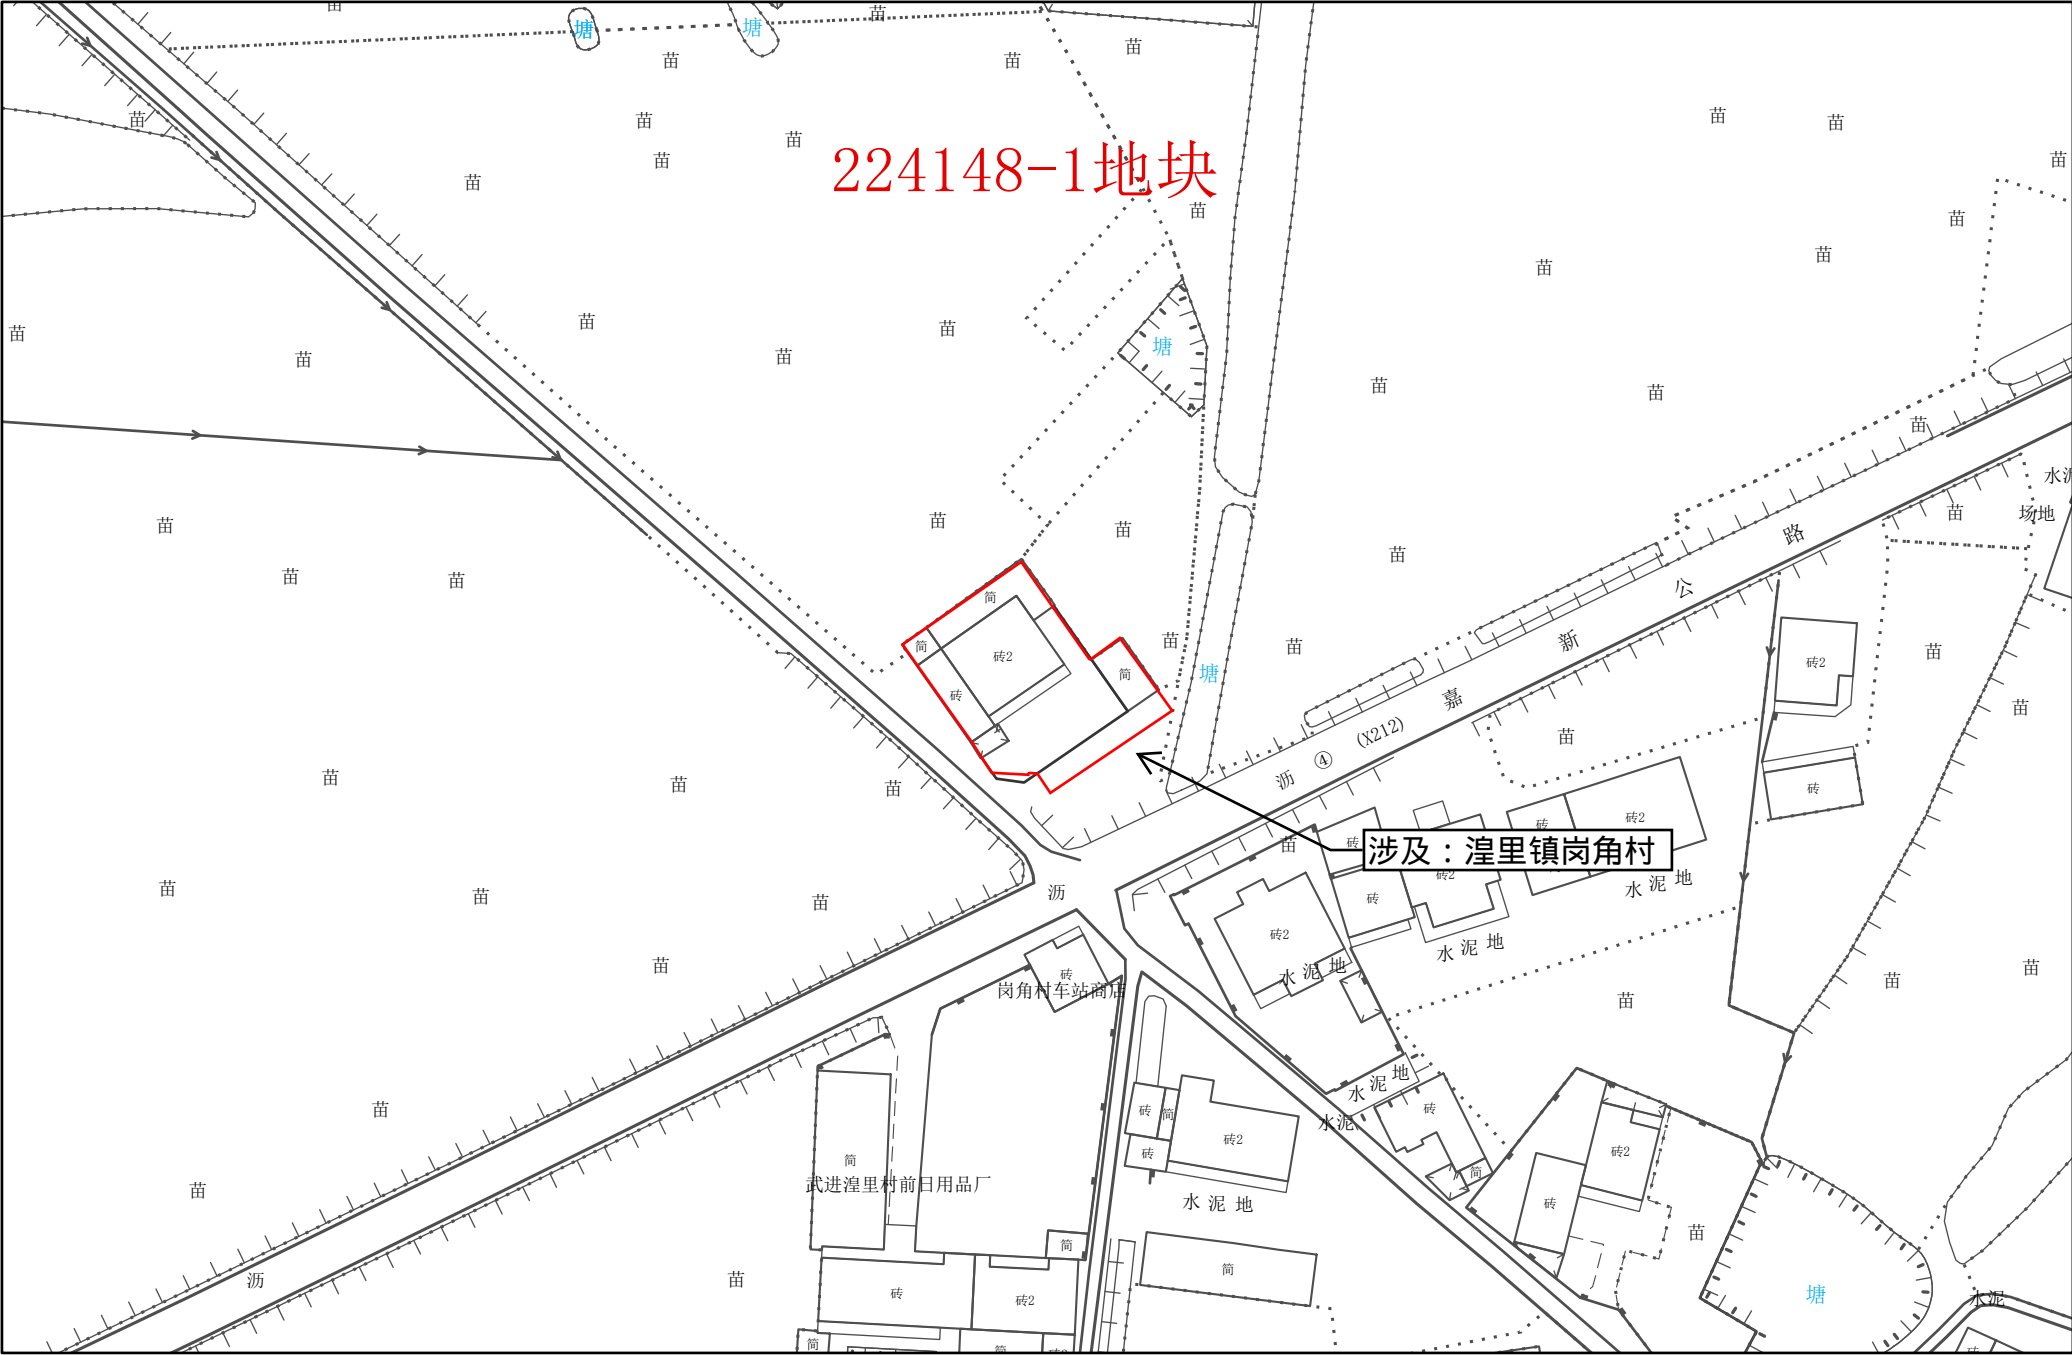

1:1,000


常州市自然资源和规划局武进分局

常州市武进区拟转用土地位置示意图 45

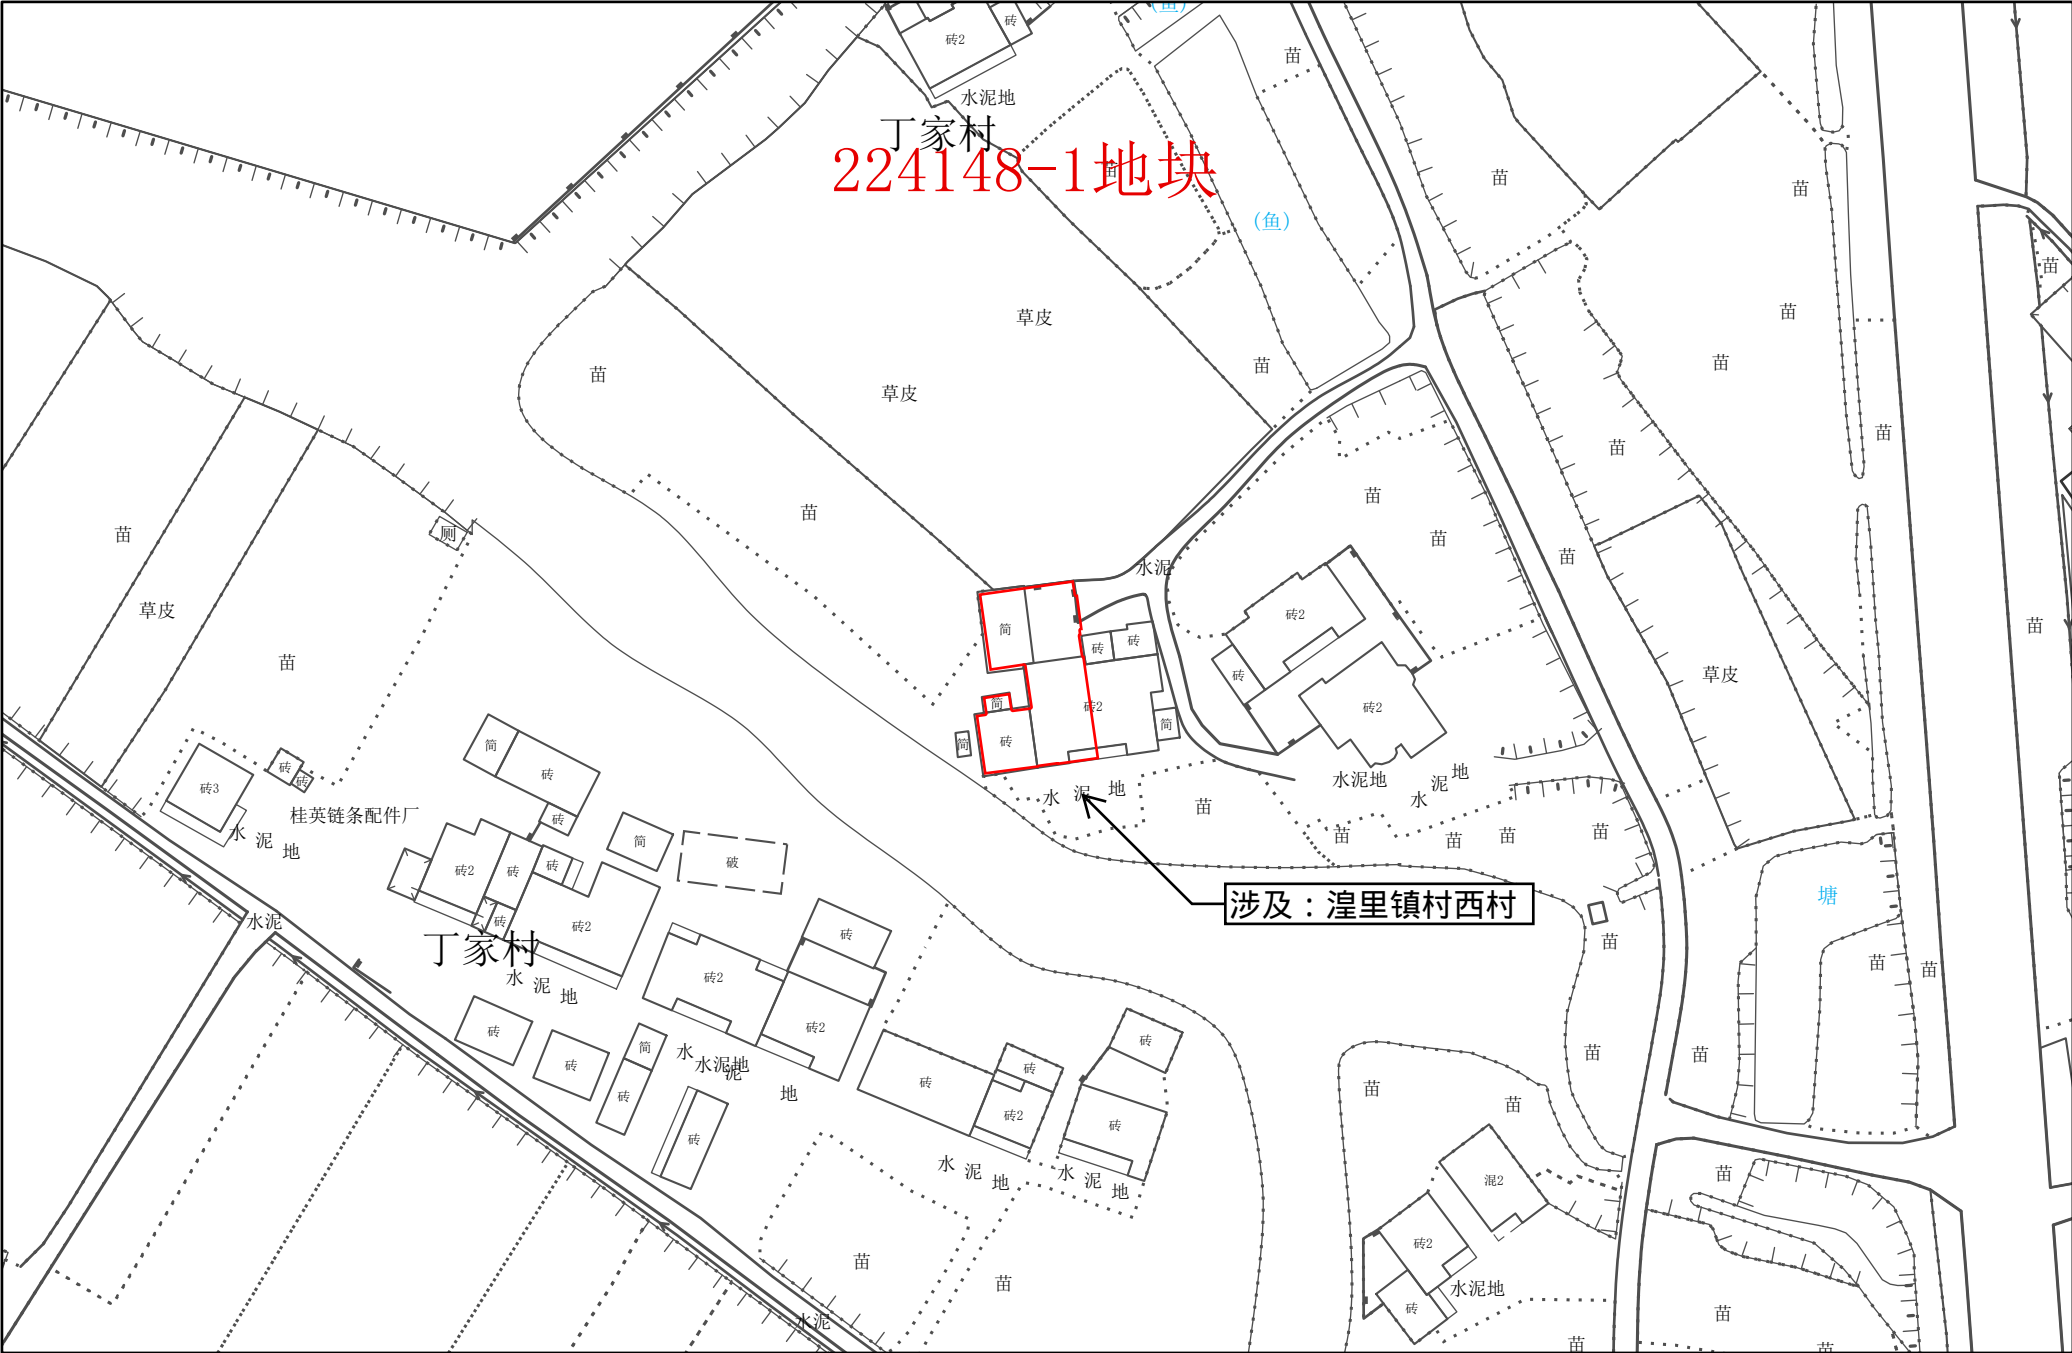


1:1,000

常州市武进区拟转用土地位置示意图 46

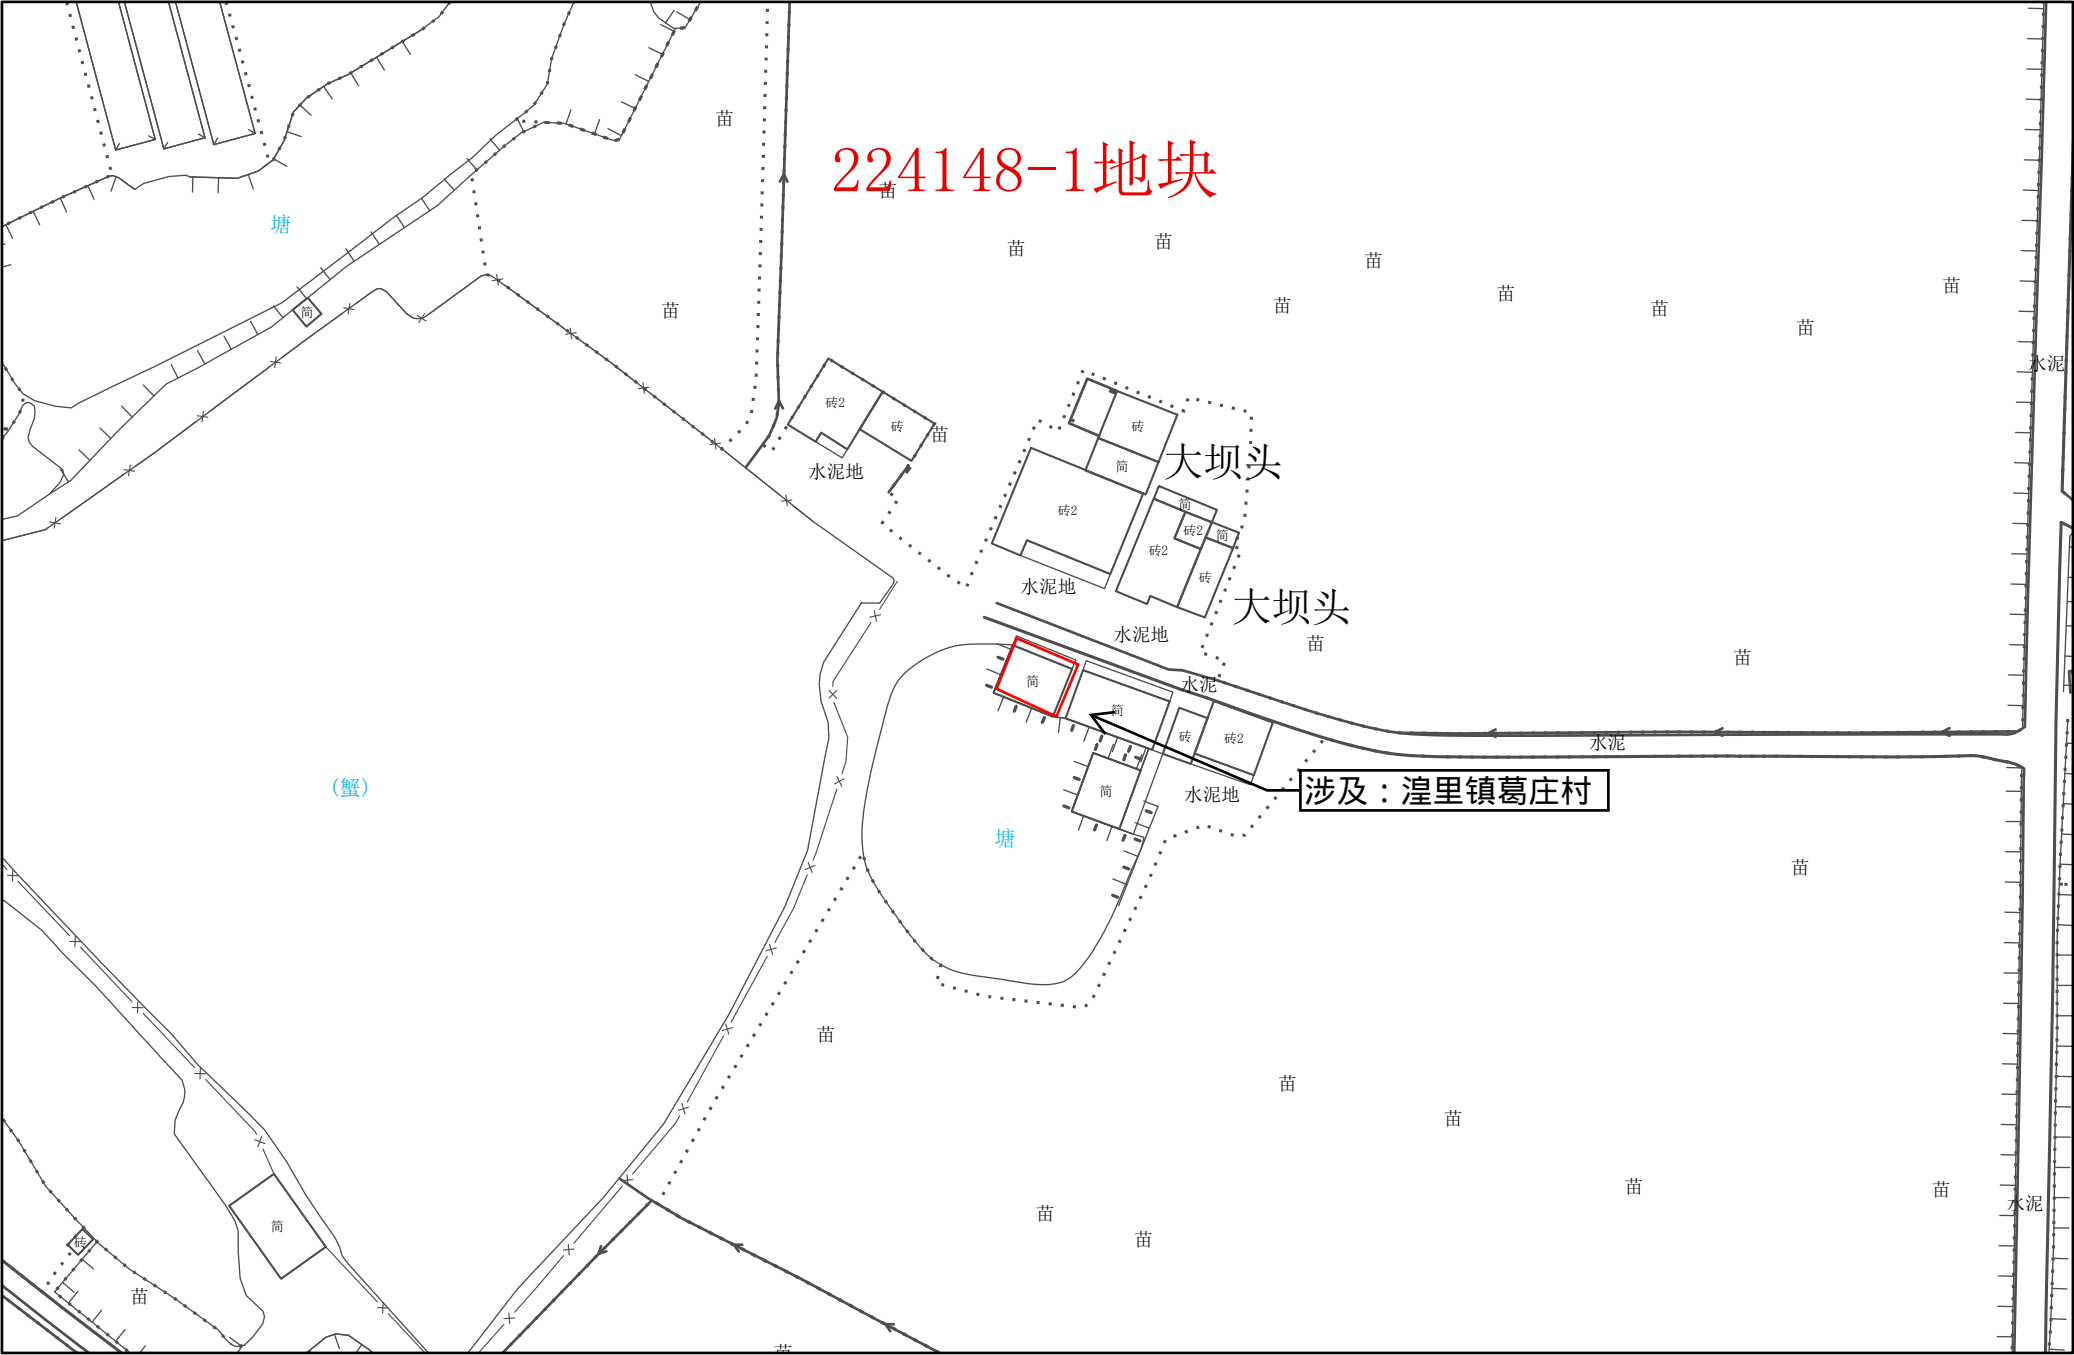


1:1,000

常州市武进区拟转用土地位置示意图 47

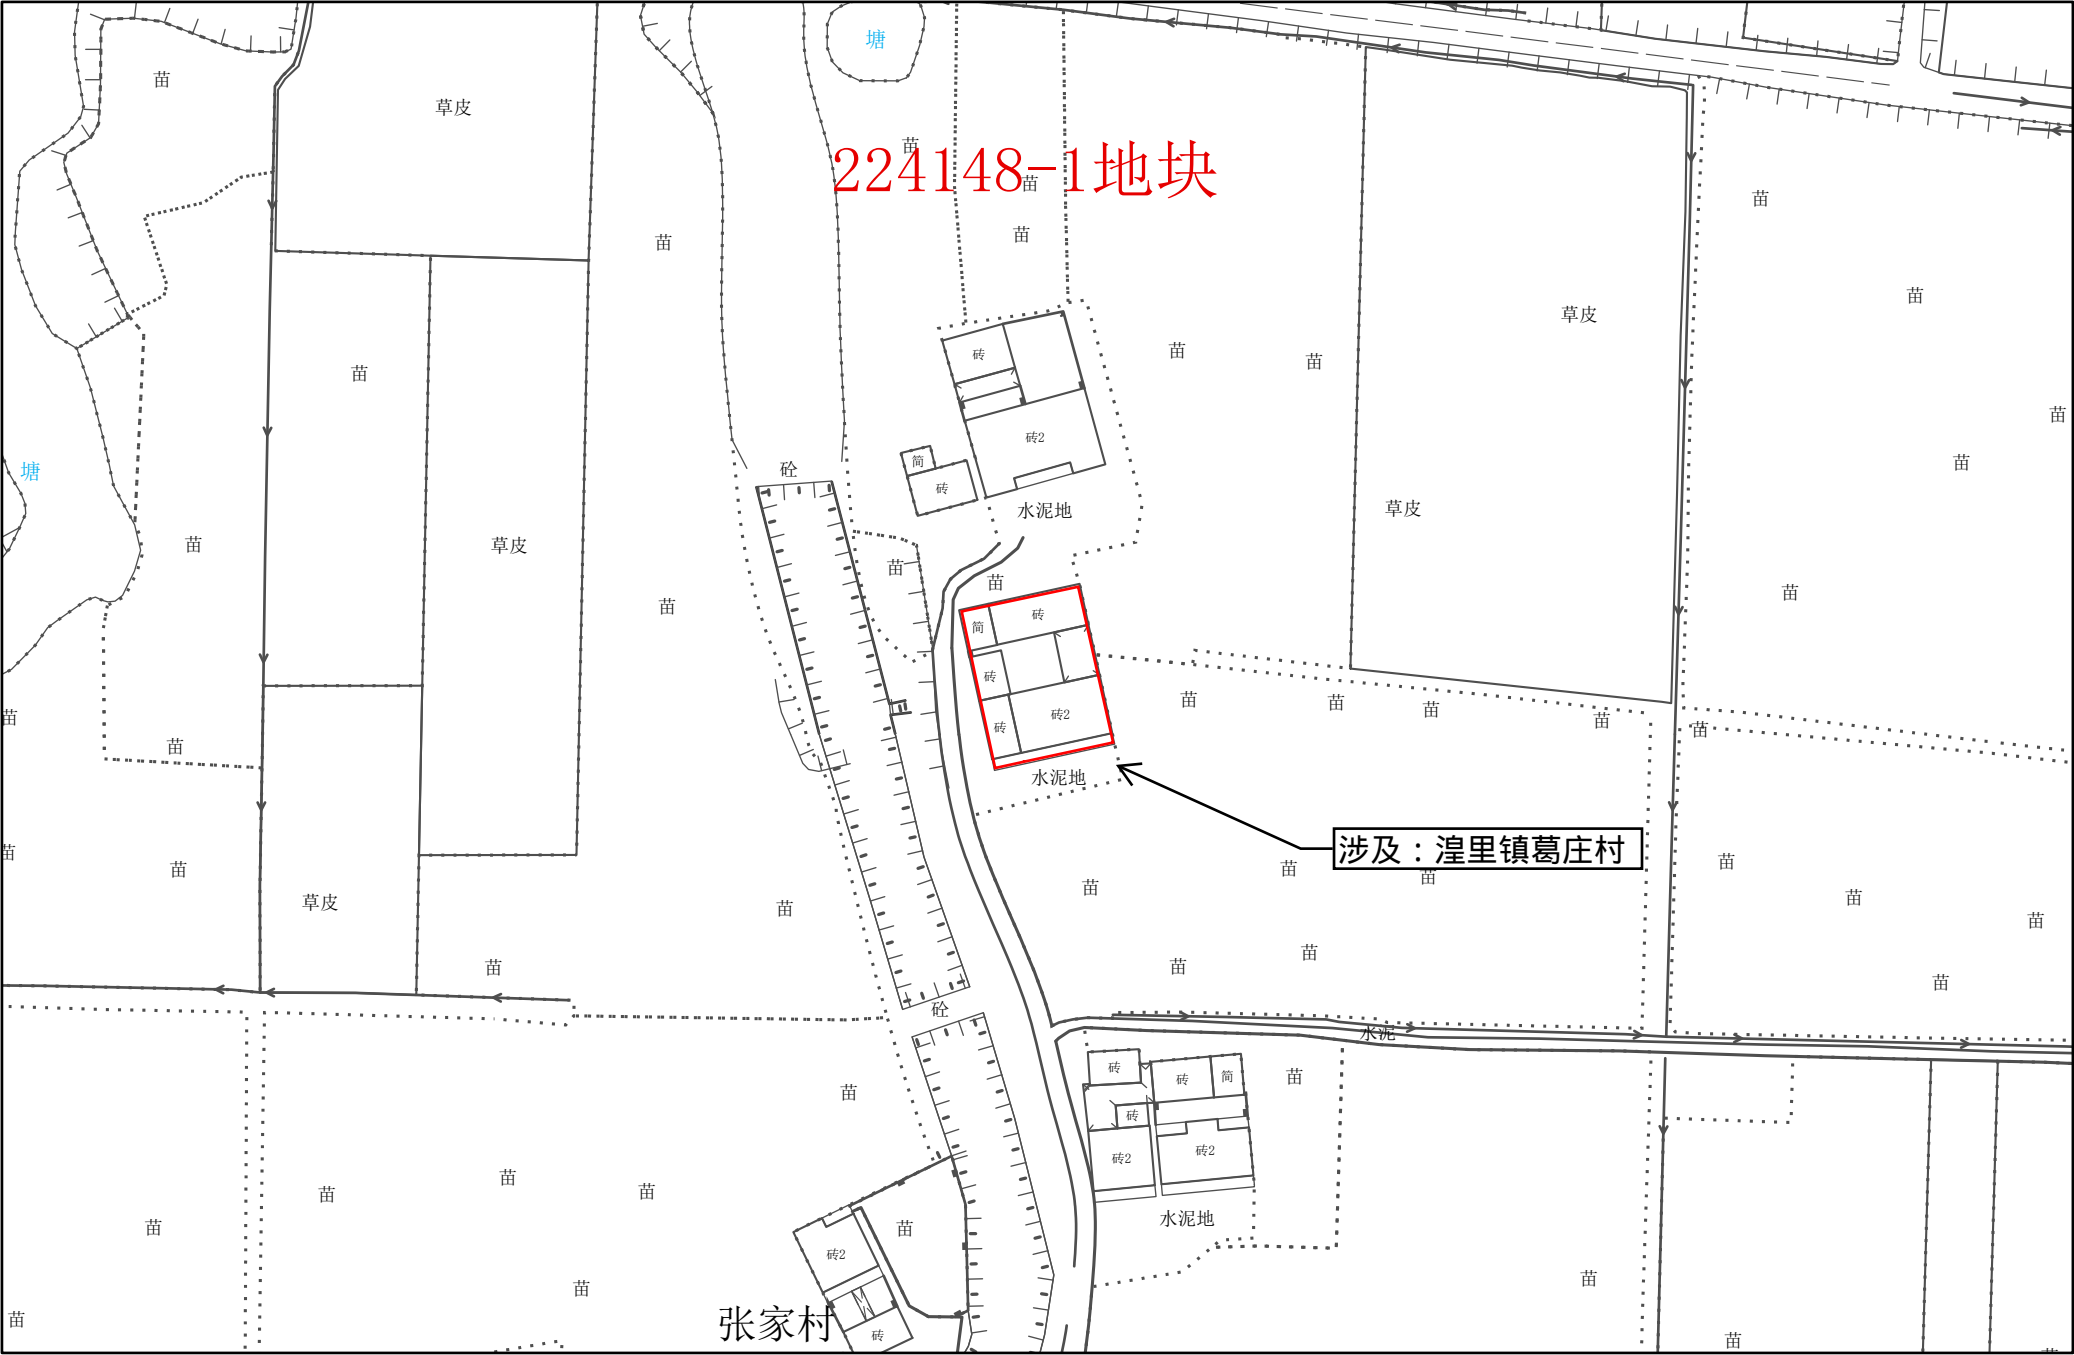


1:1,000

常州市武进区拟转用土地位置示意图 48

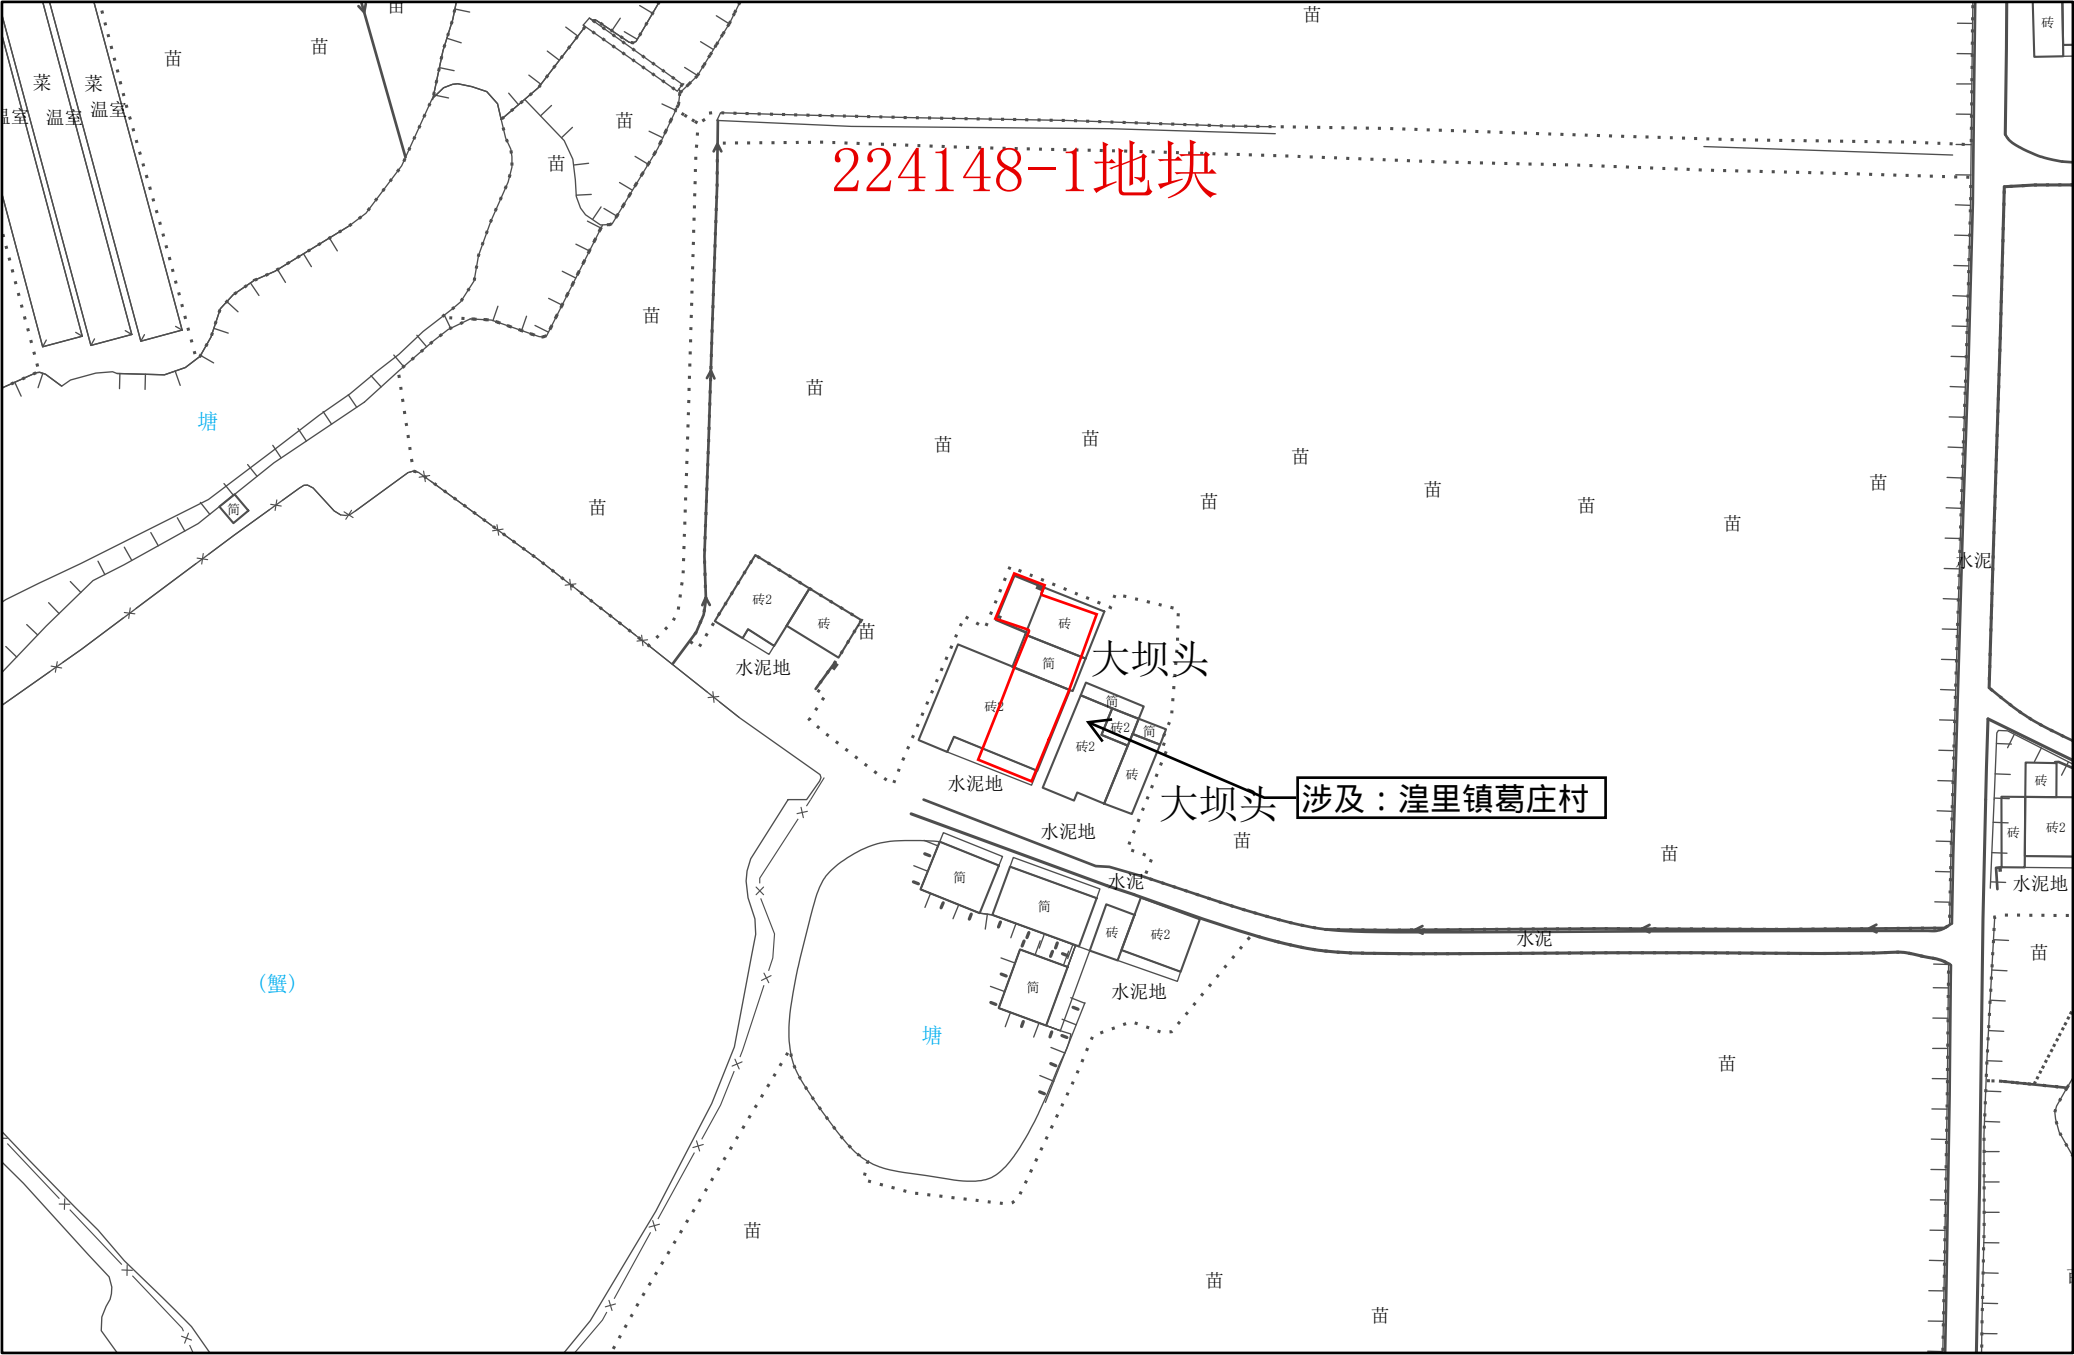


常州市武进区拟转用土地位置示意图 49

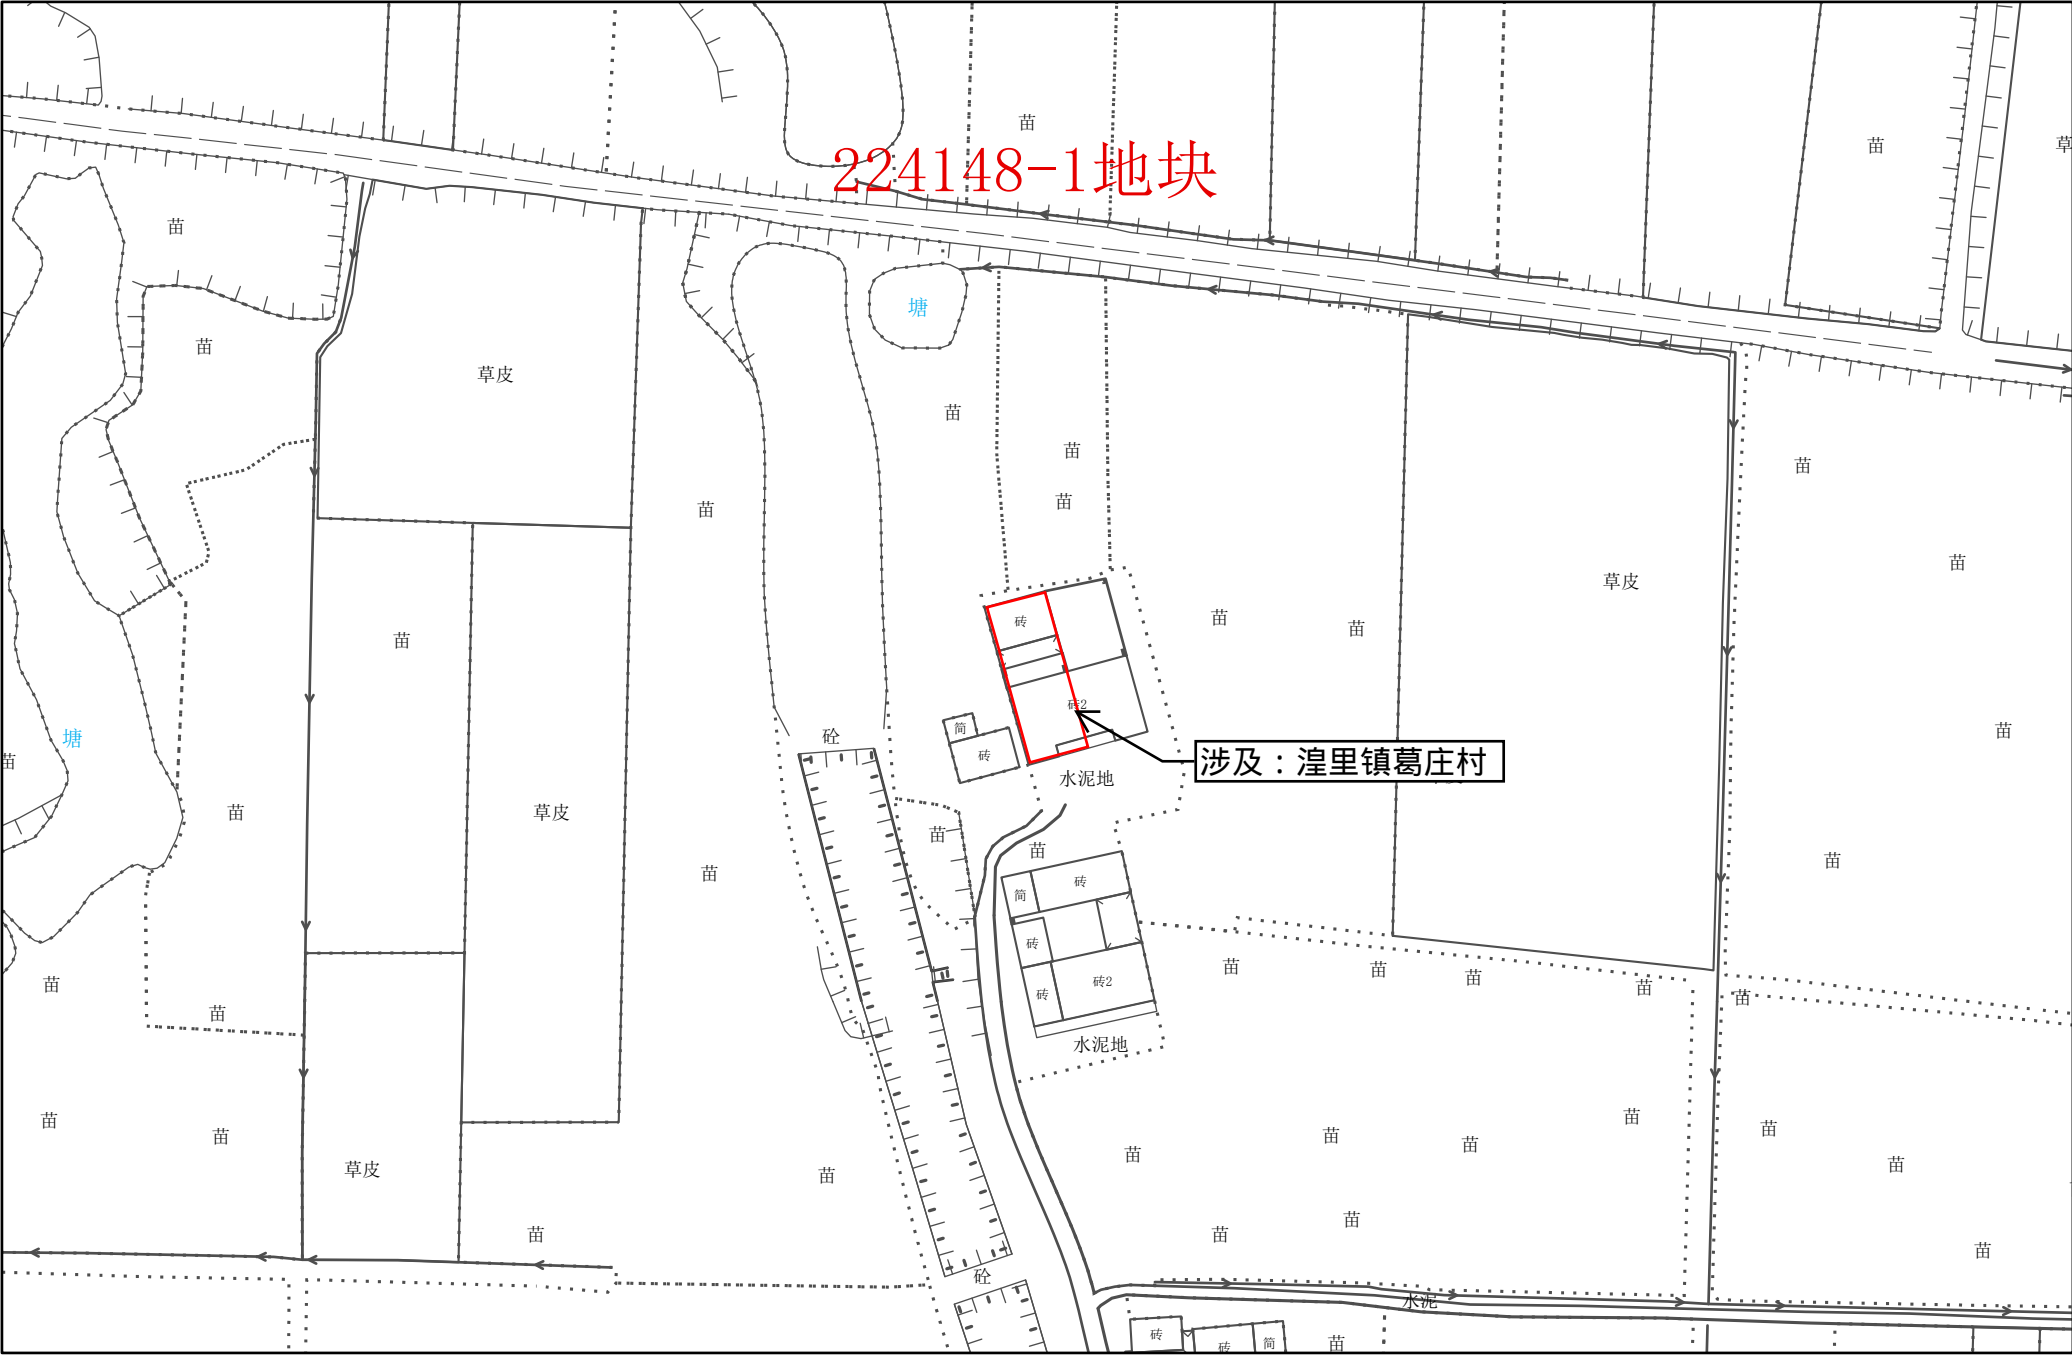


1:1,000

常州市武进区拟转用土地位置示意图 50

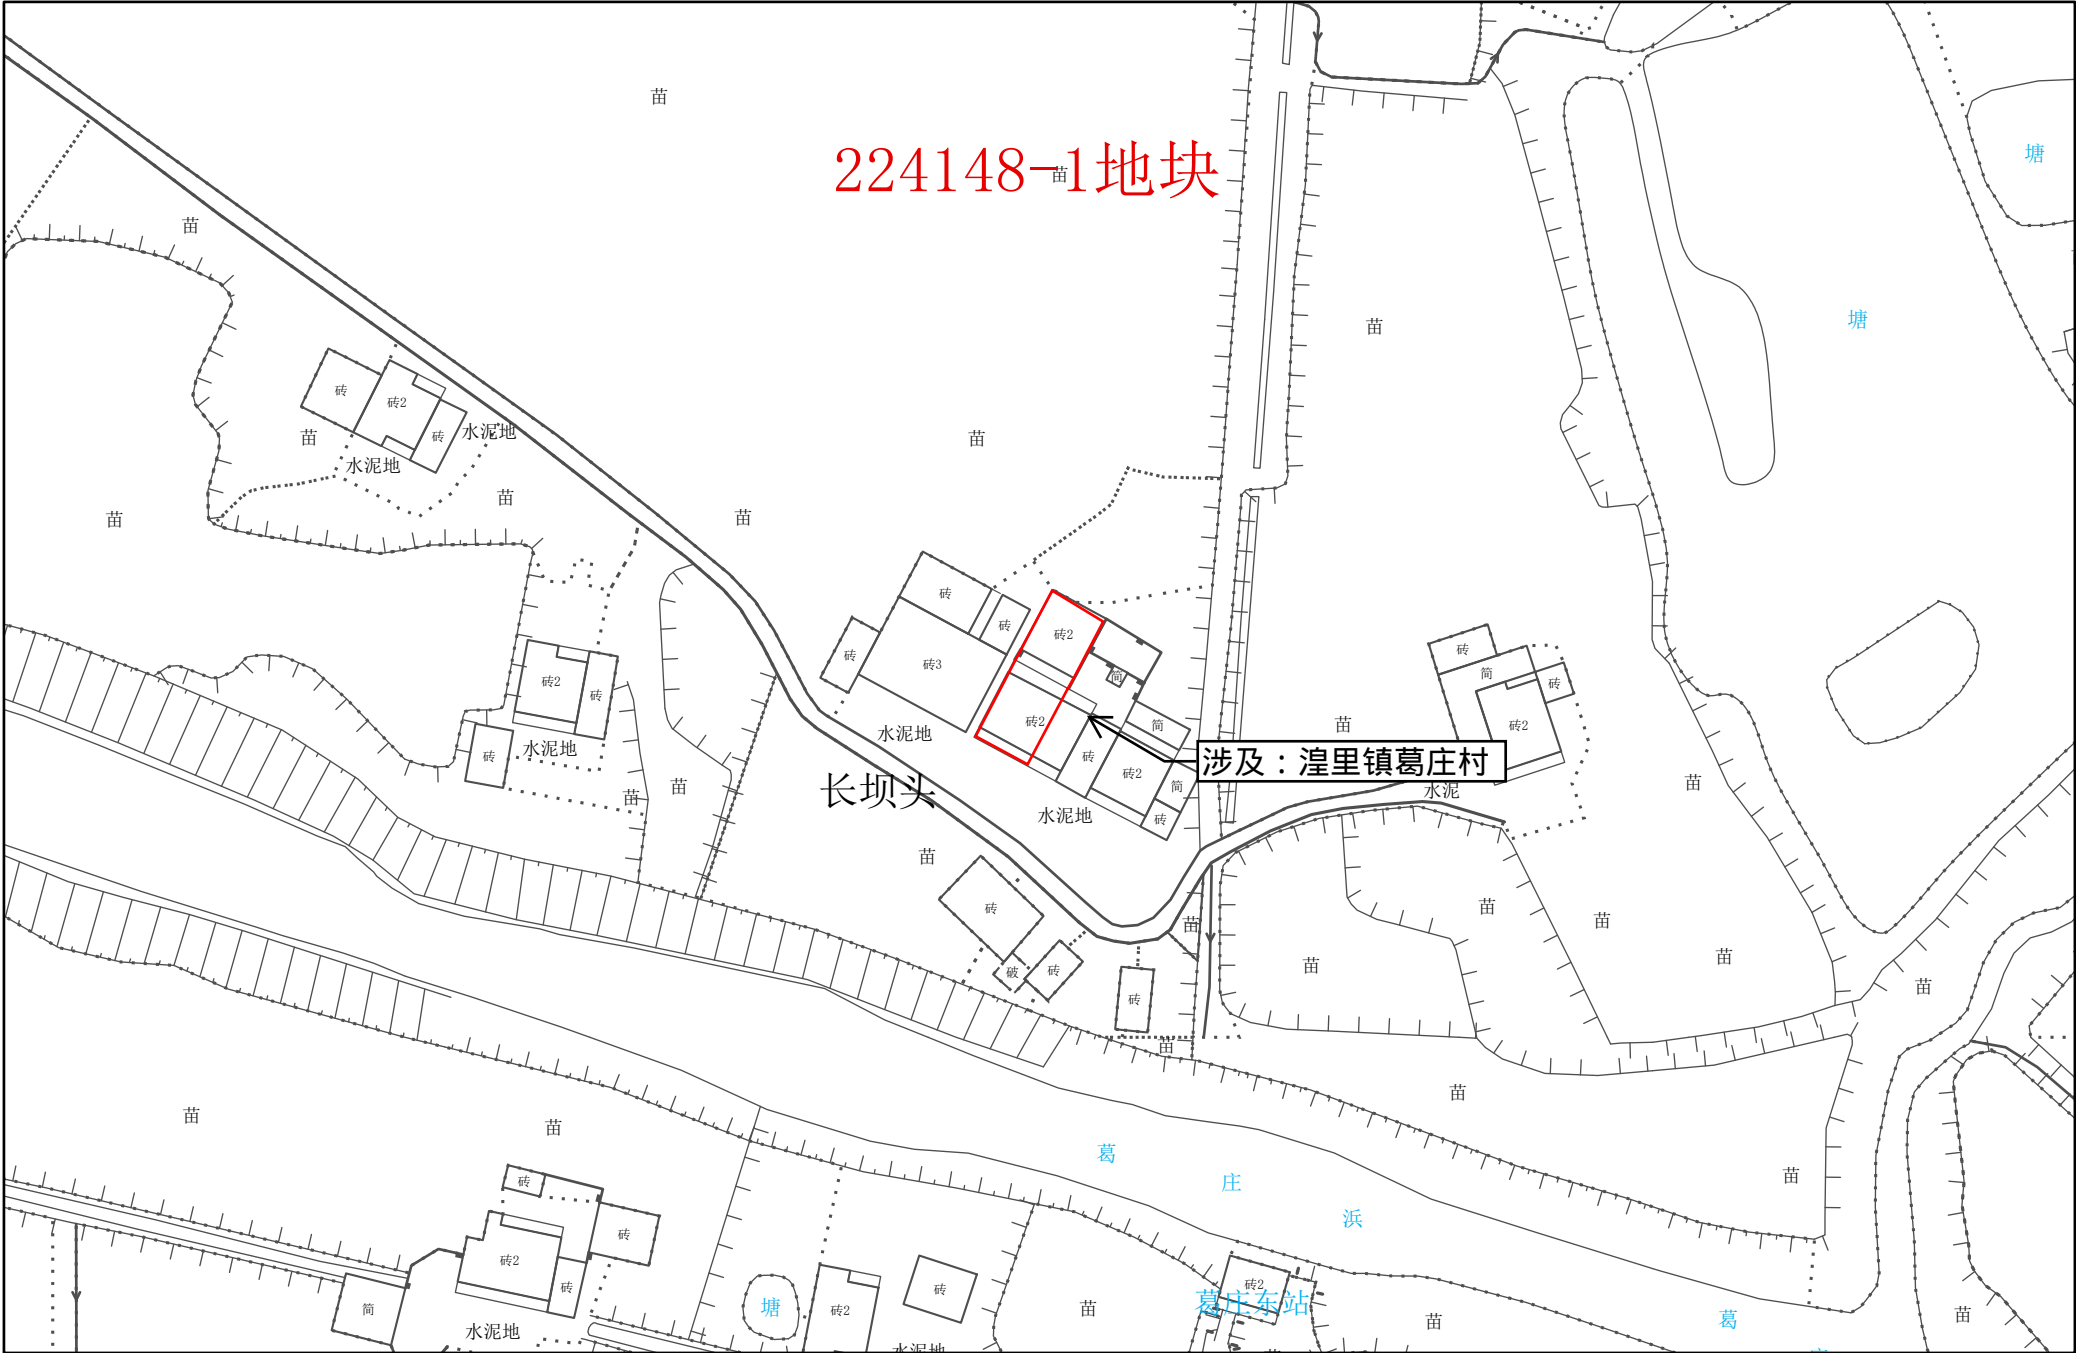


1:1,000

常州市武进区拟转用土地位置示意图 51

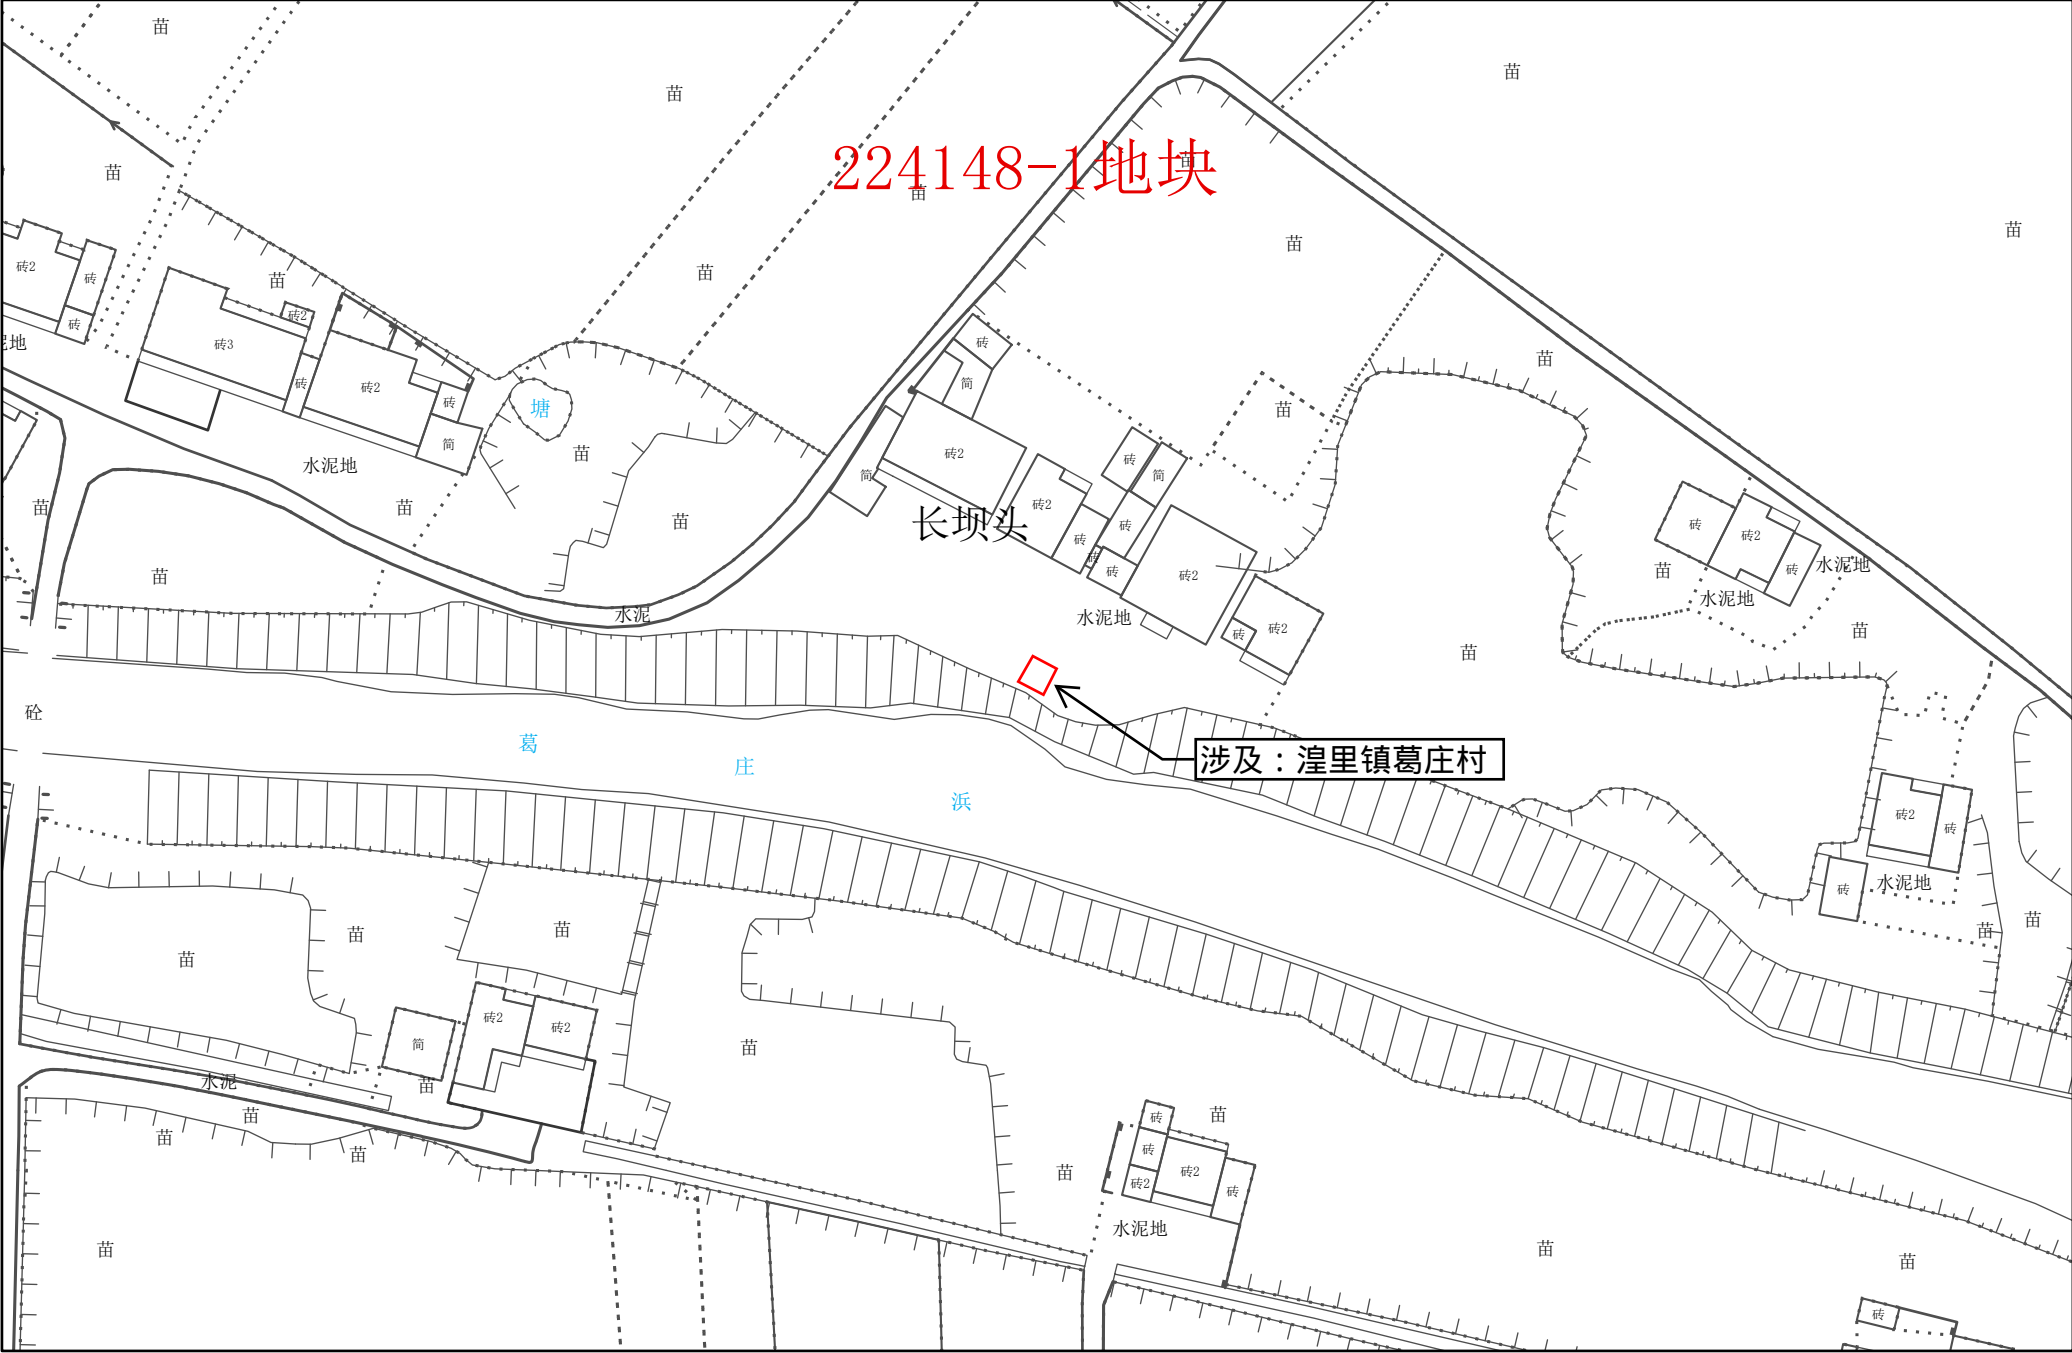


1:1,000

常州市武进区拟转用土地位置示意图 52

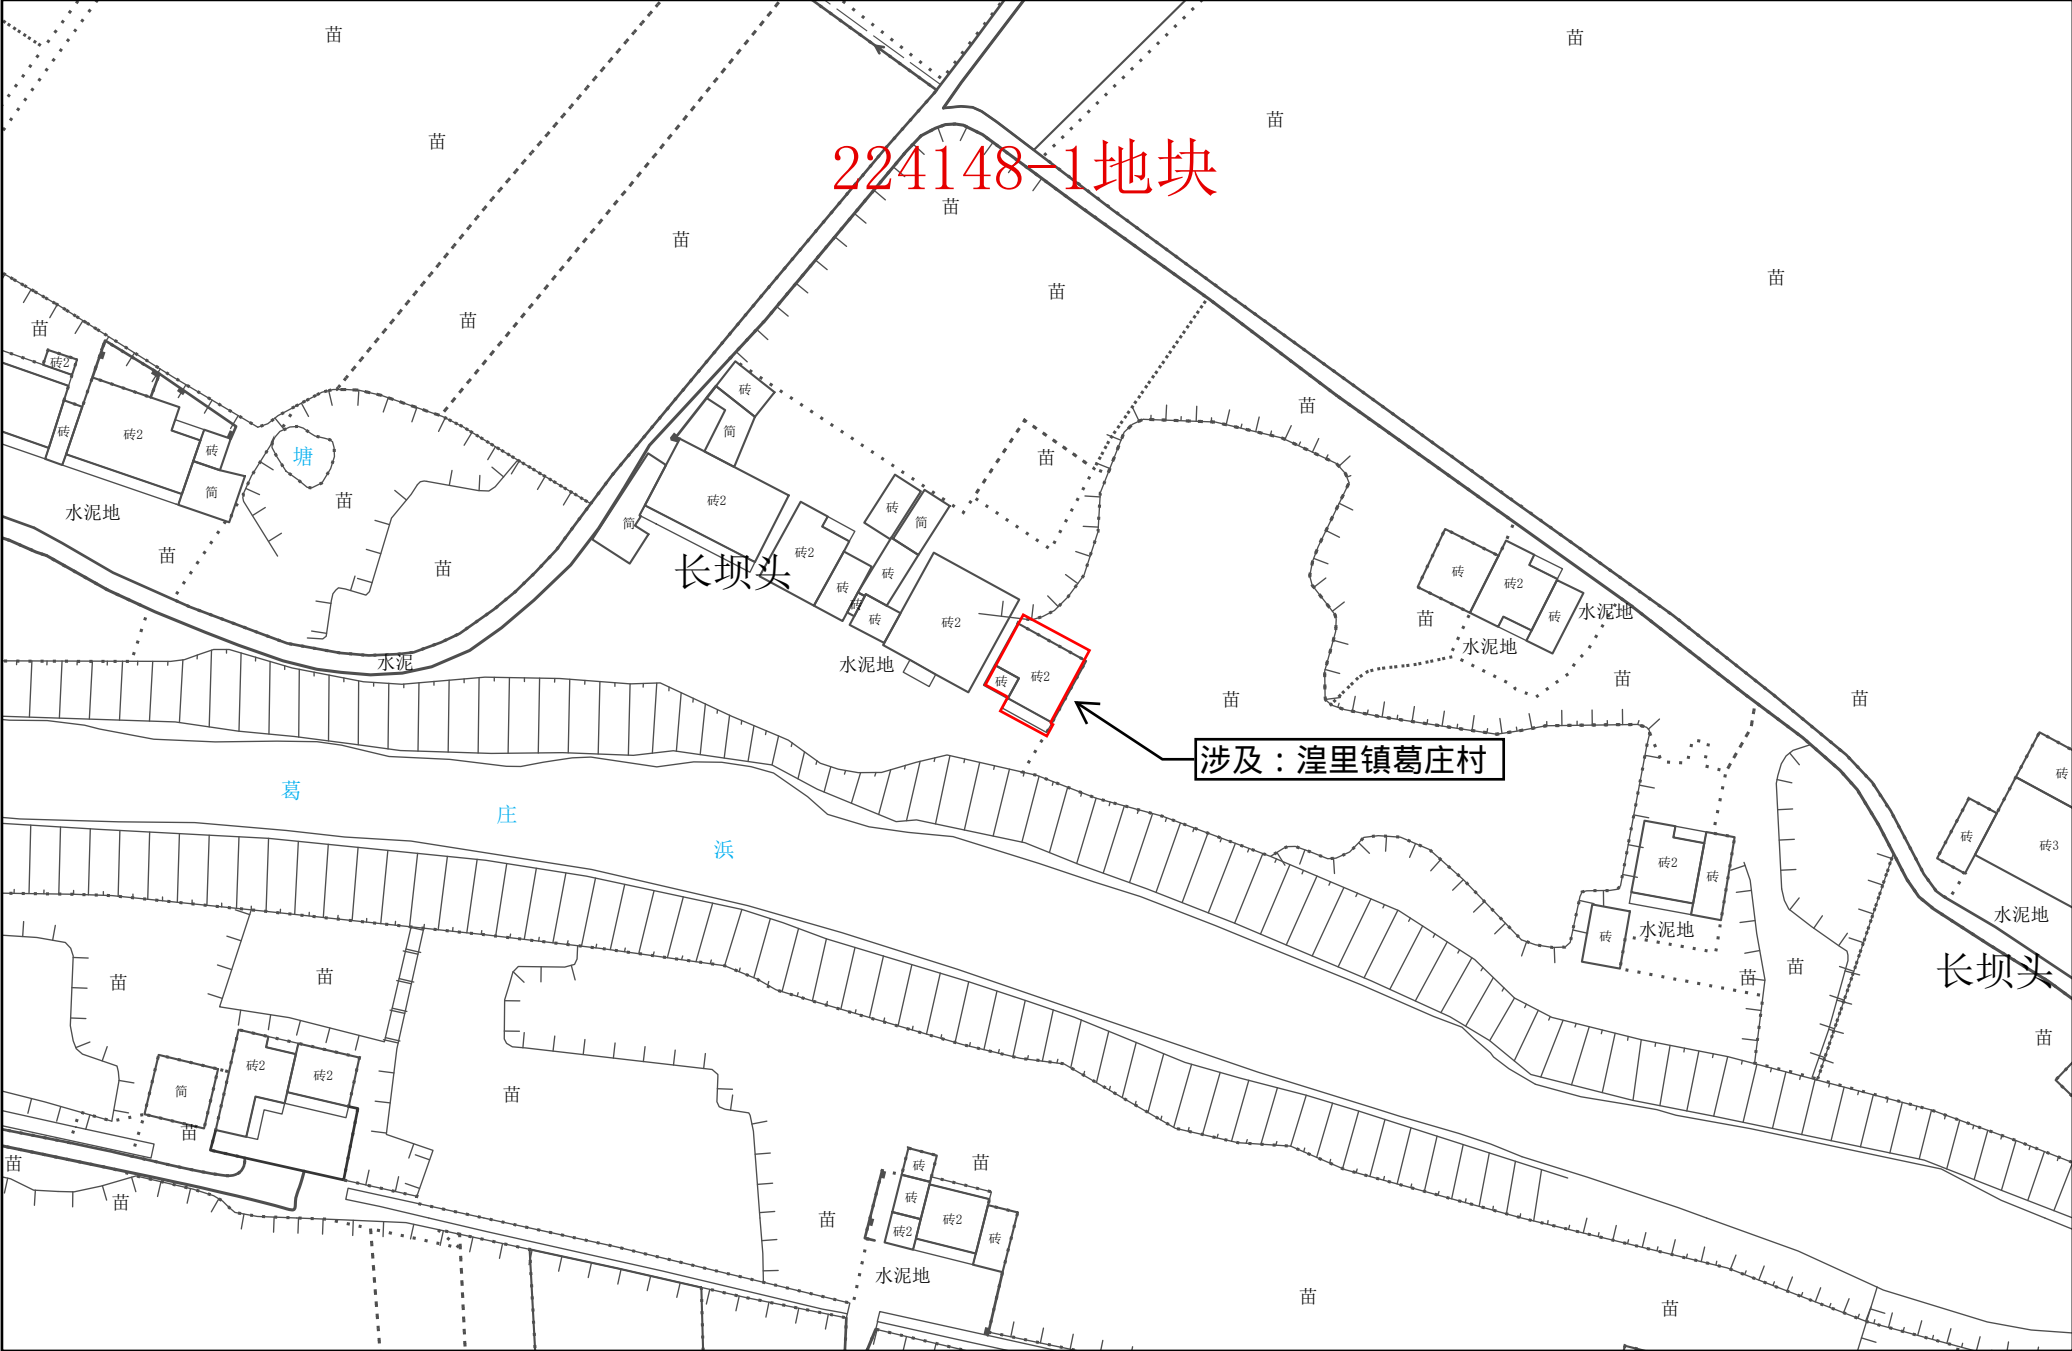


1:1,000

常州市武进区拟转用土地位置示意图 53

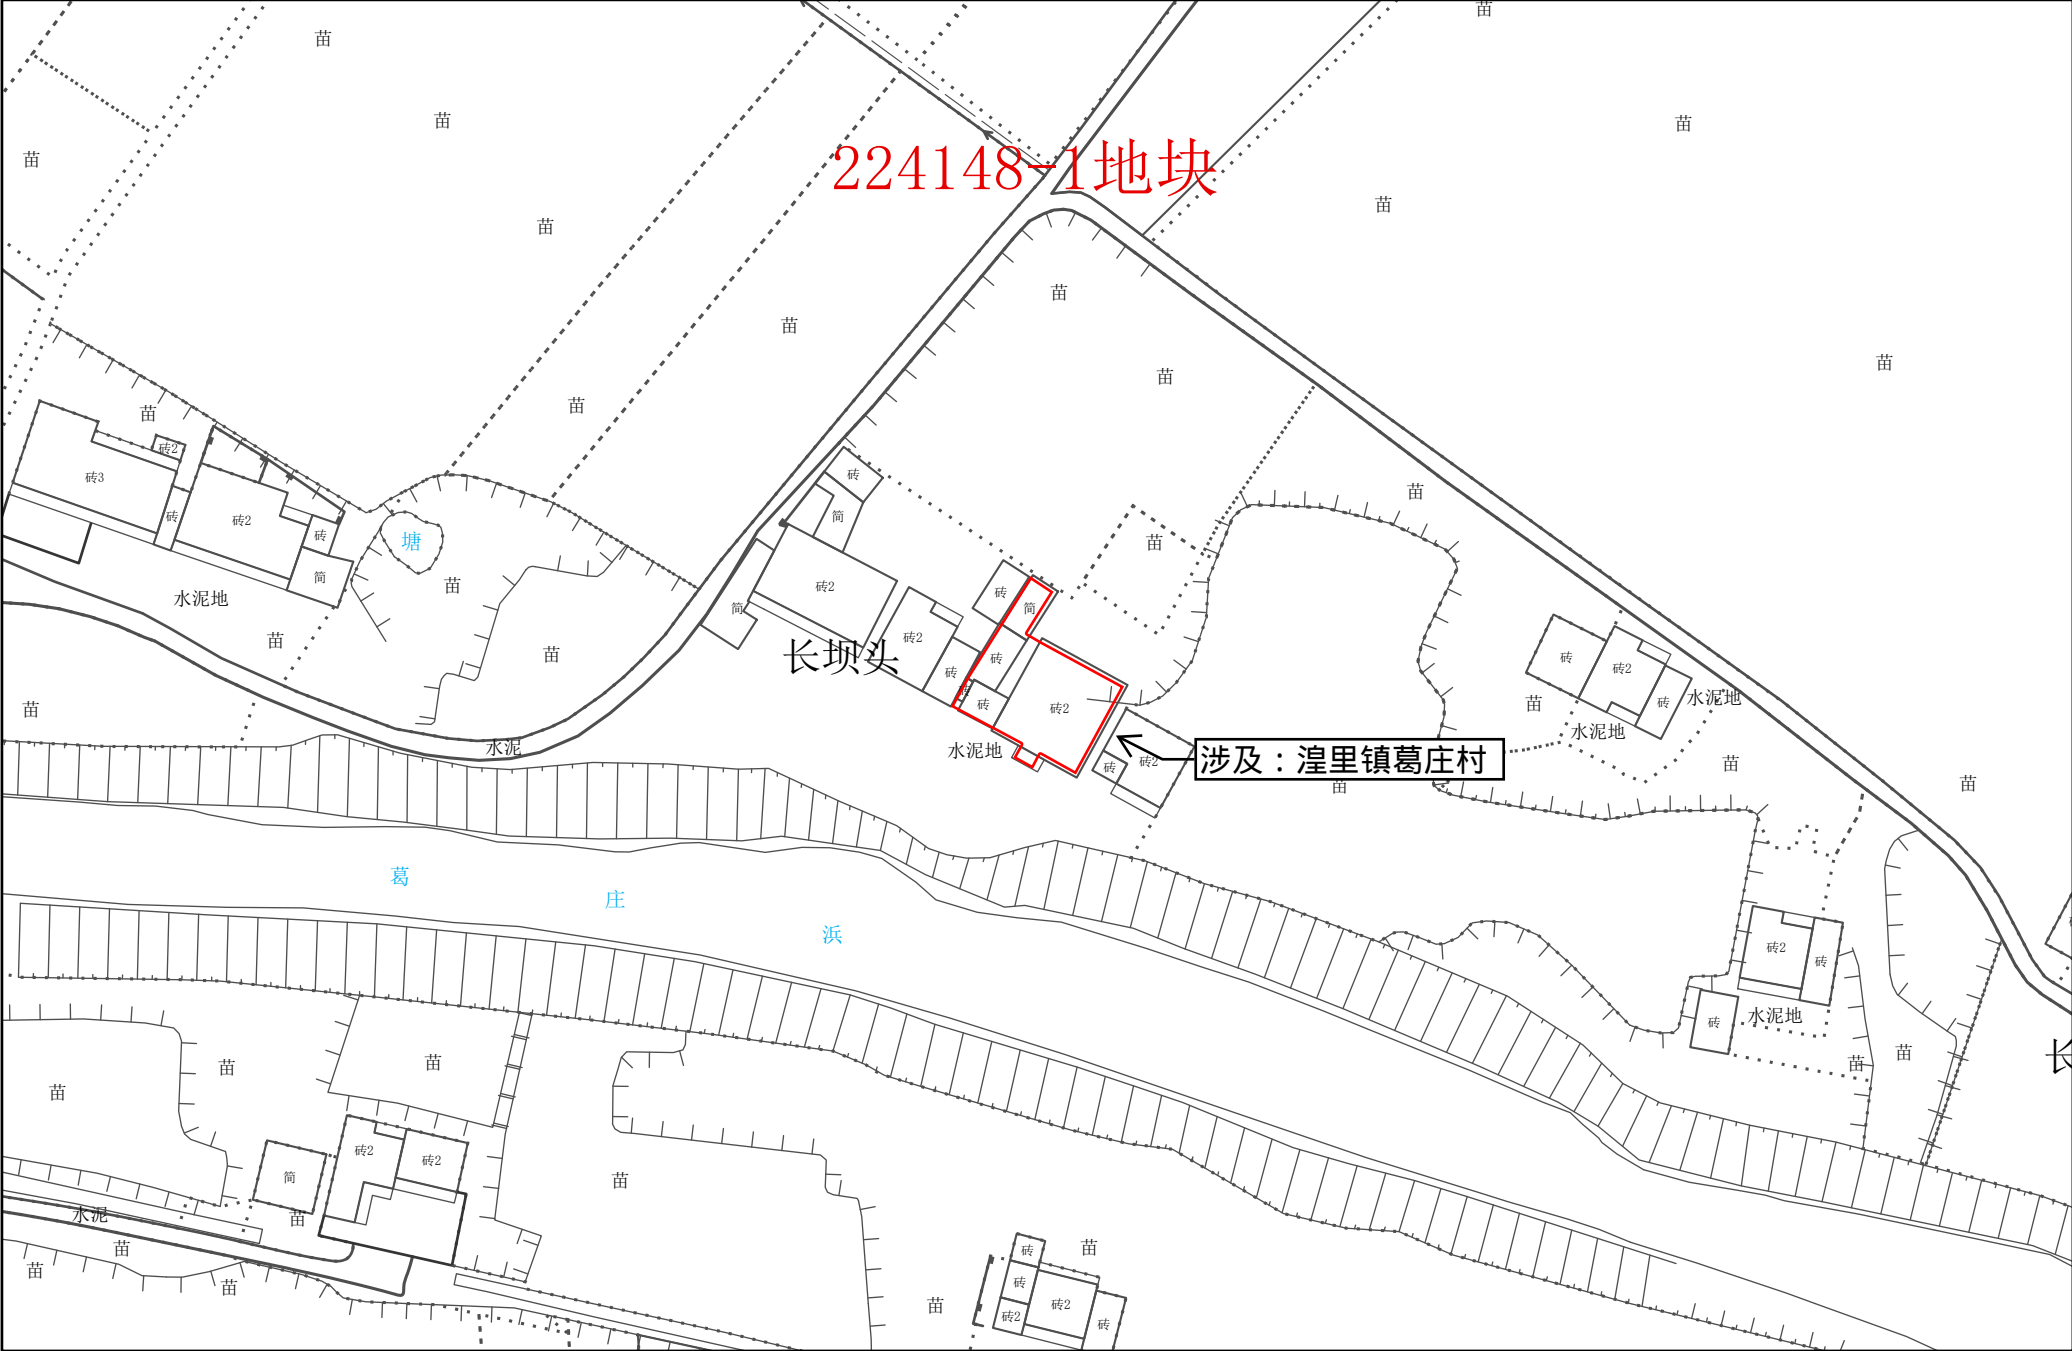


1:1,000

常州市武进区拟转用土地位置示意图 54

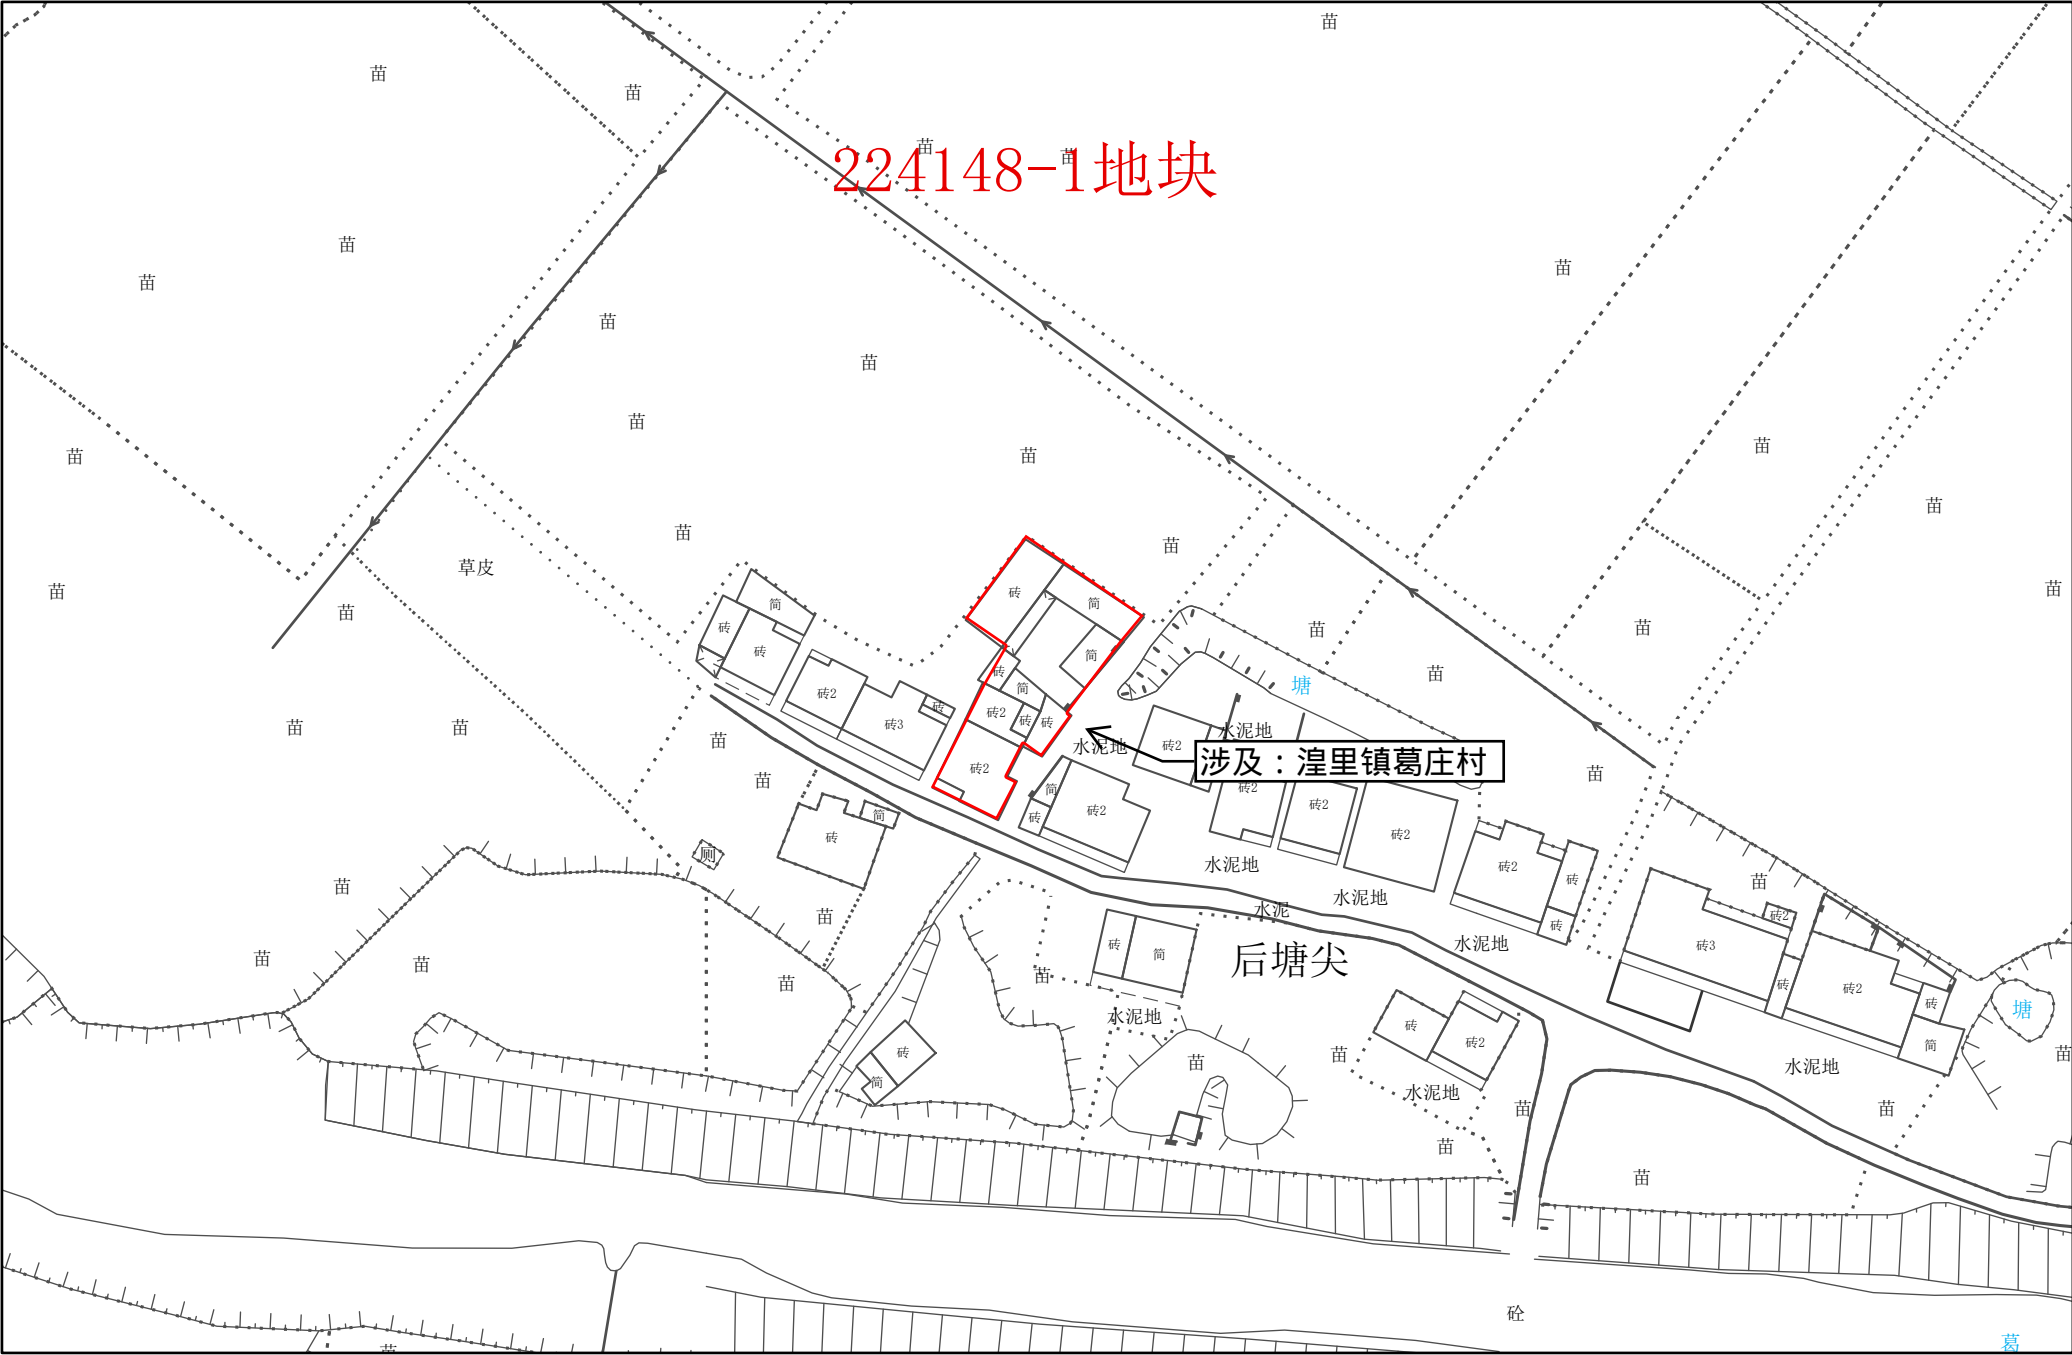

1:1,000

常州市武进区拟转用土地位置示意图 55

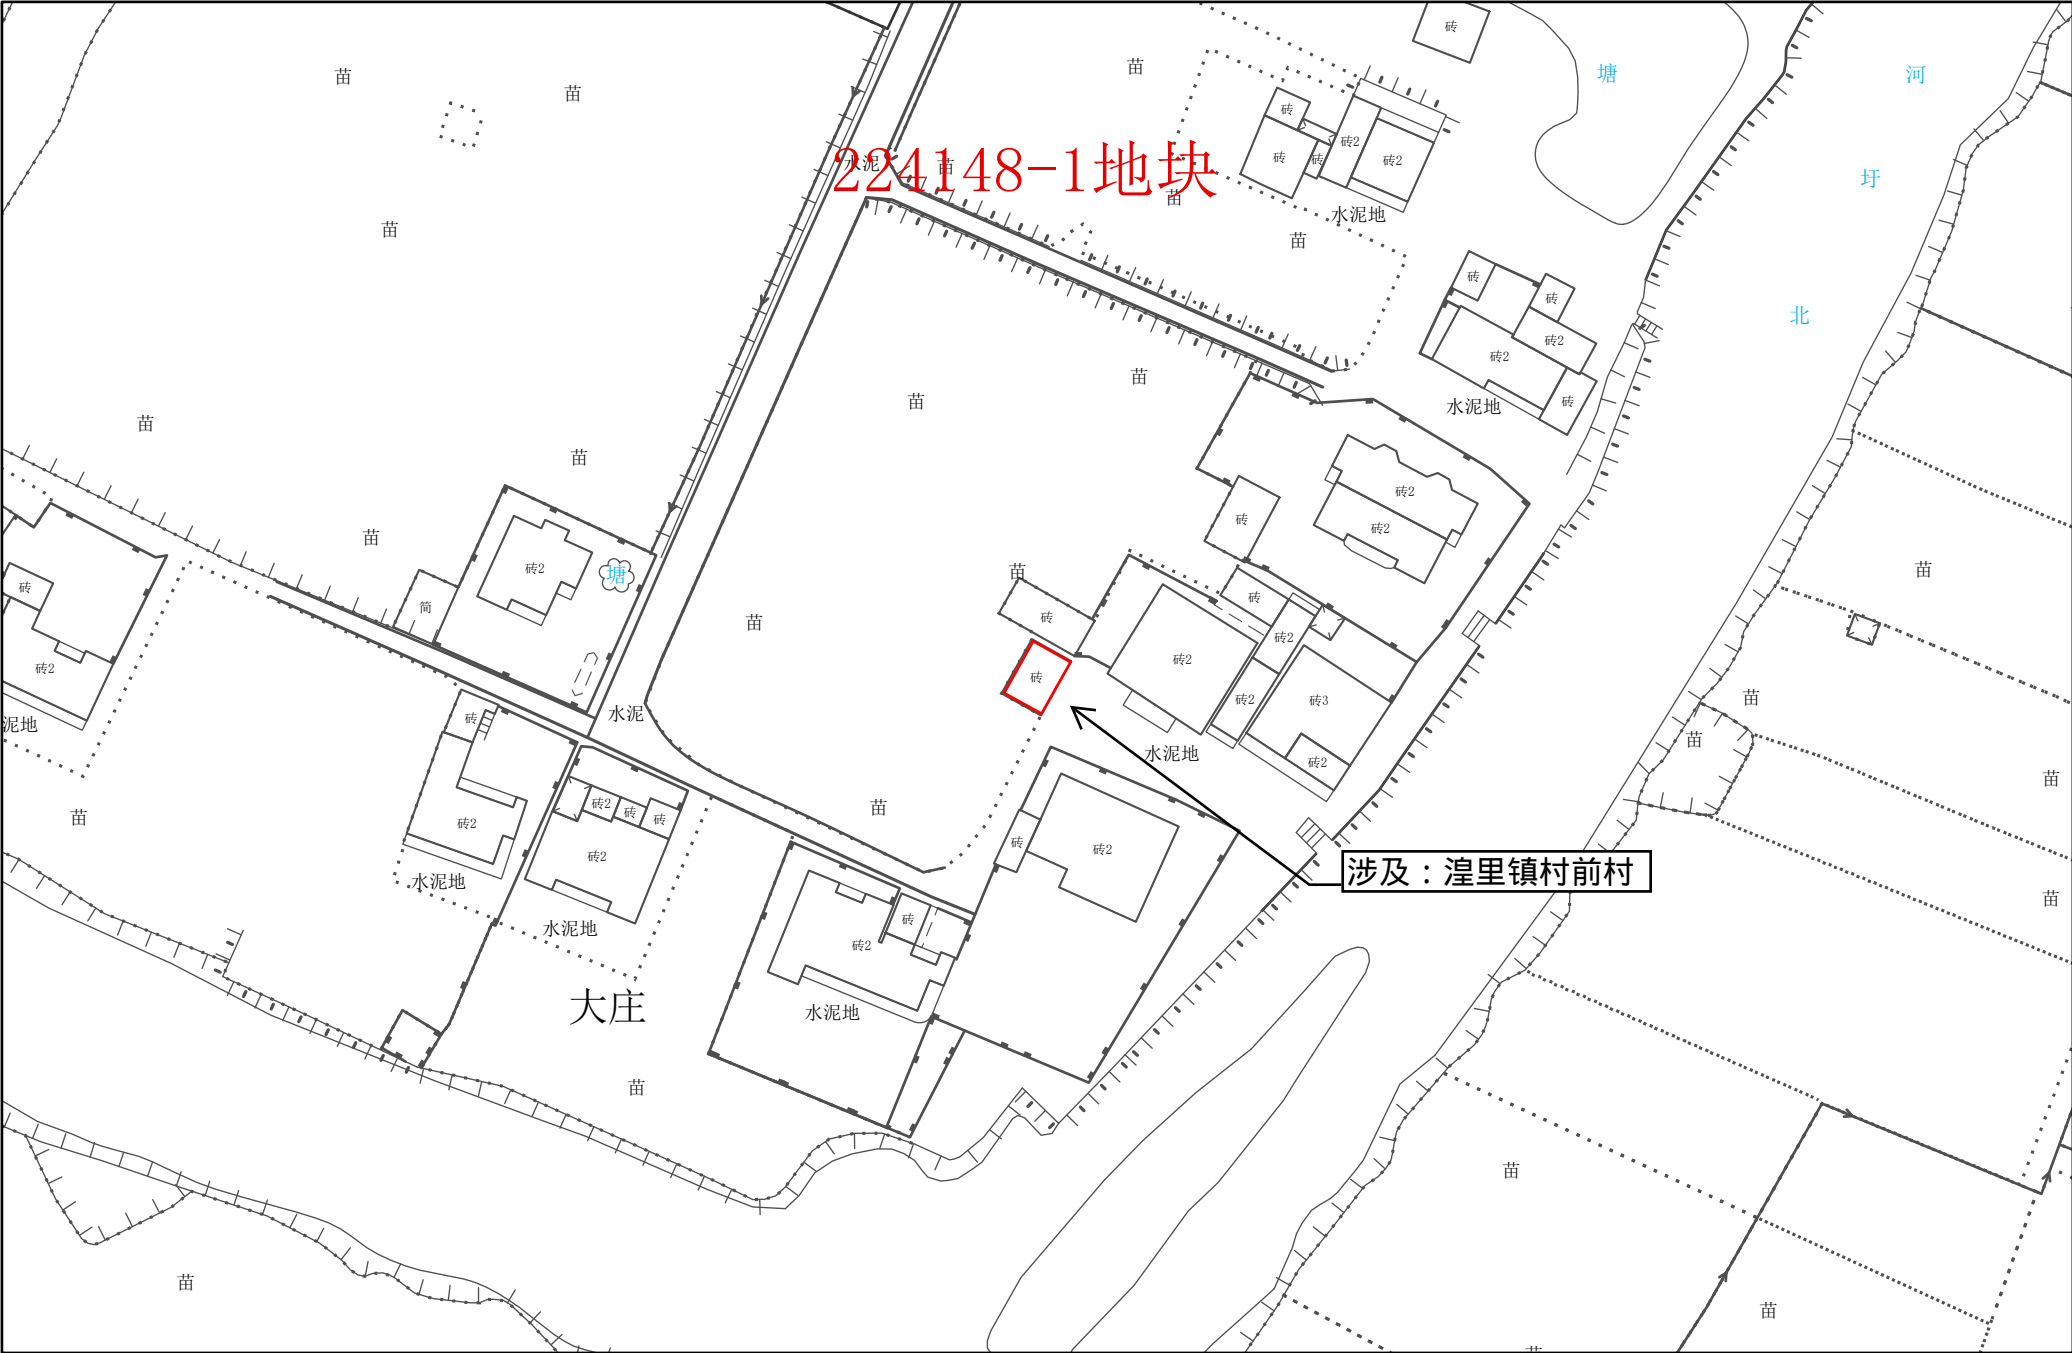

1:1,000