



常州市武进区转用土地红线图 1

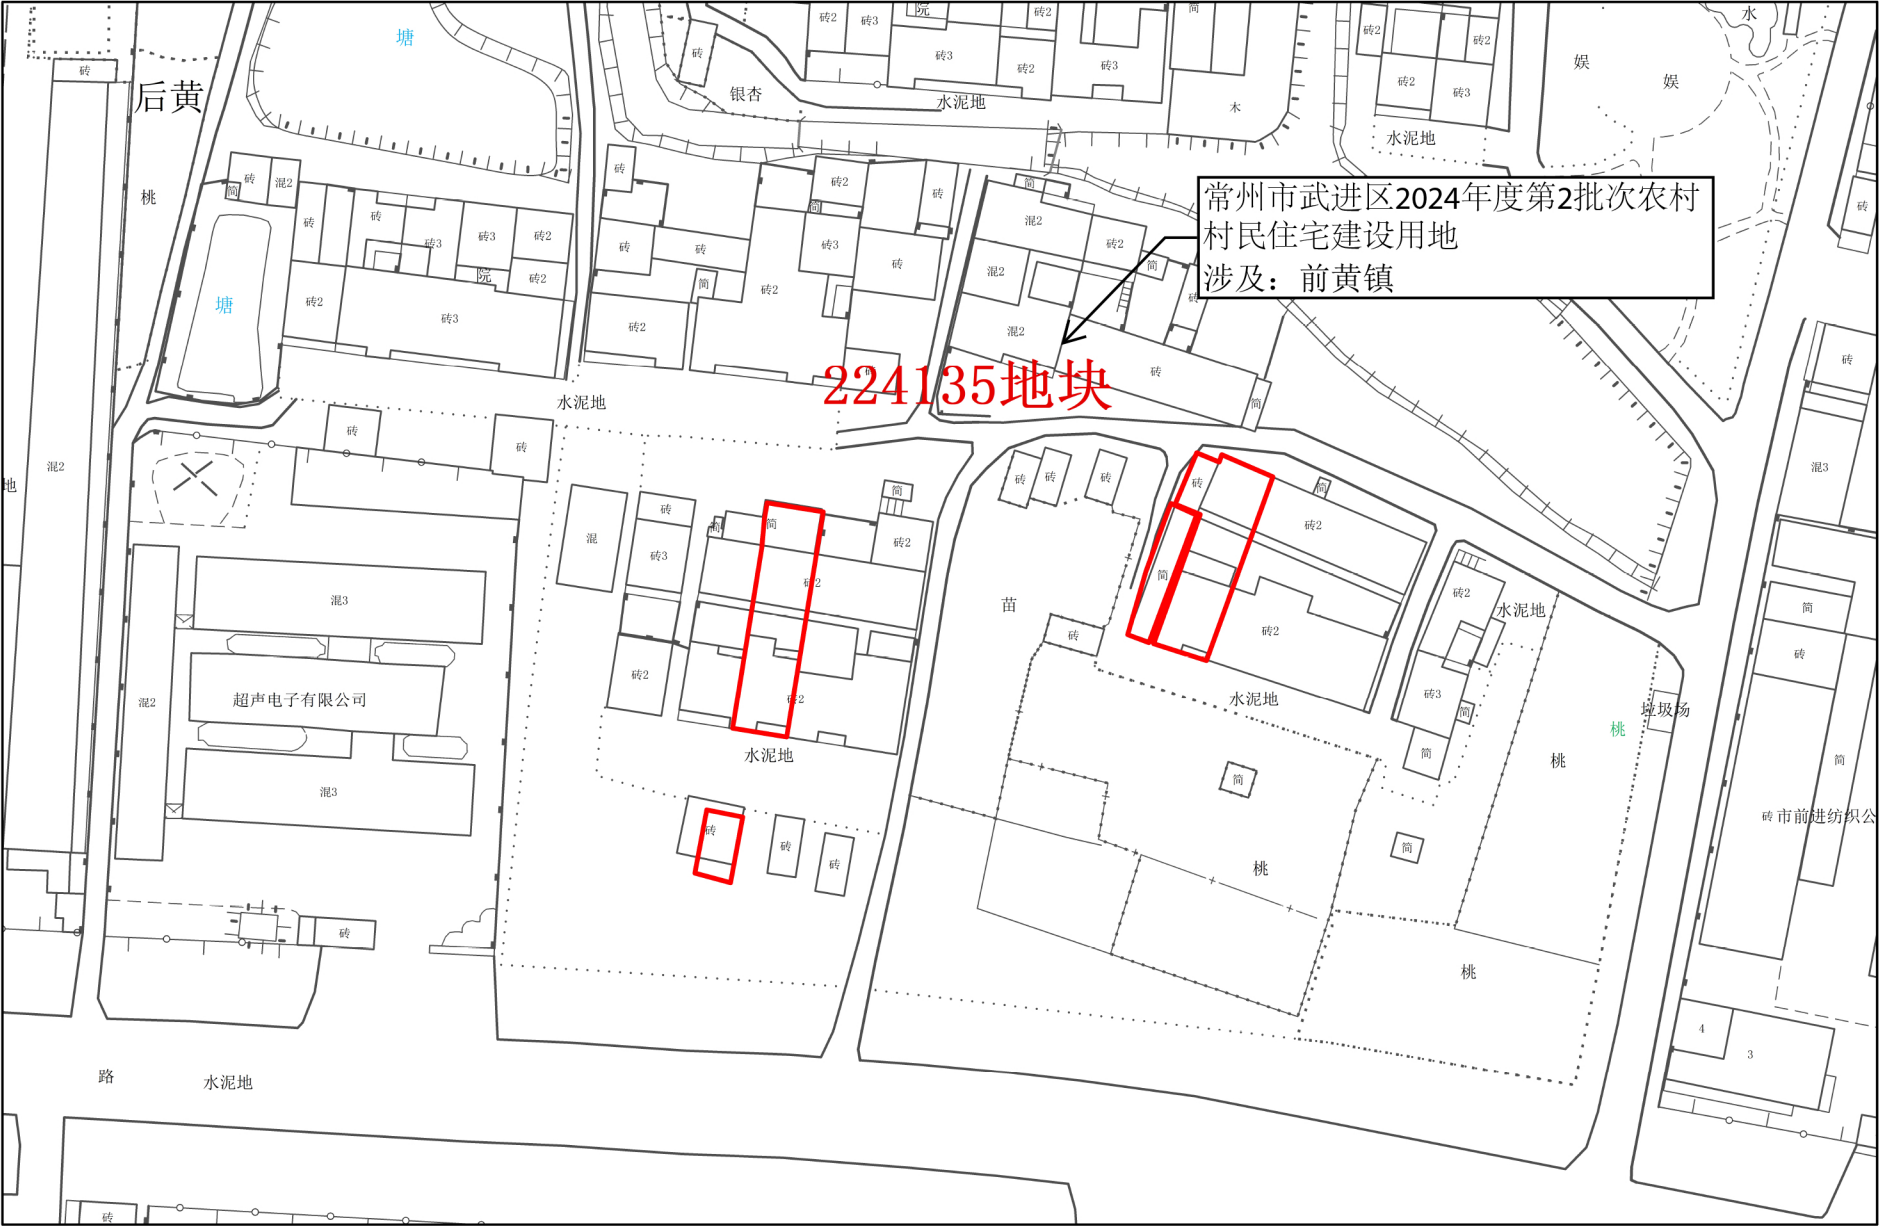


常州市武进区转用土地红线图 2

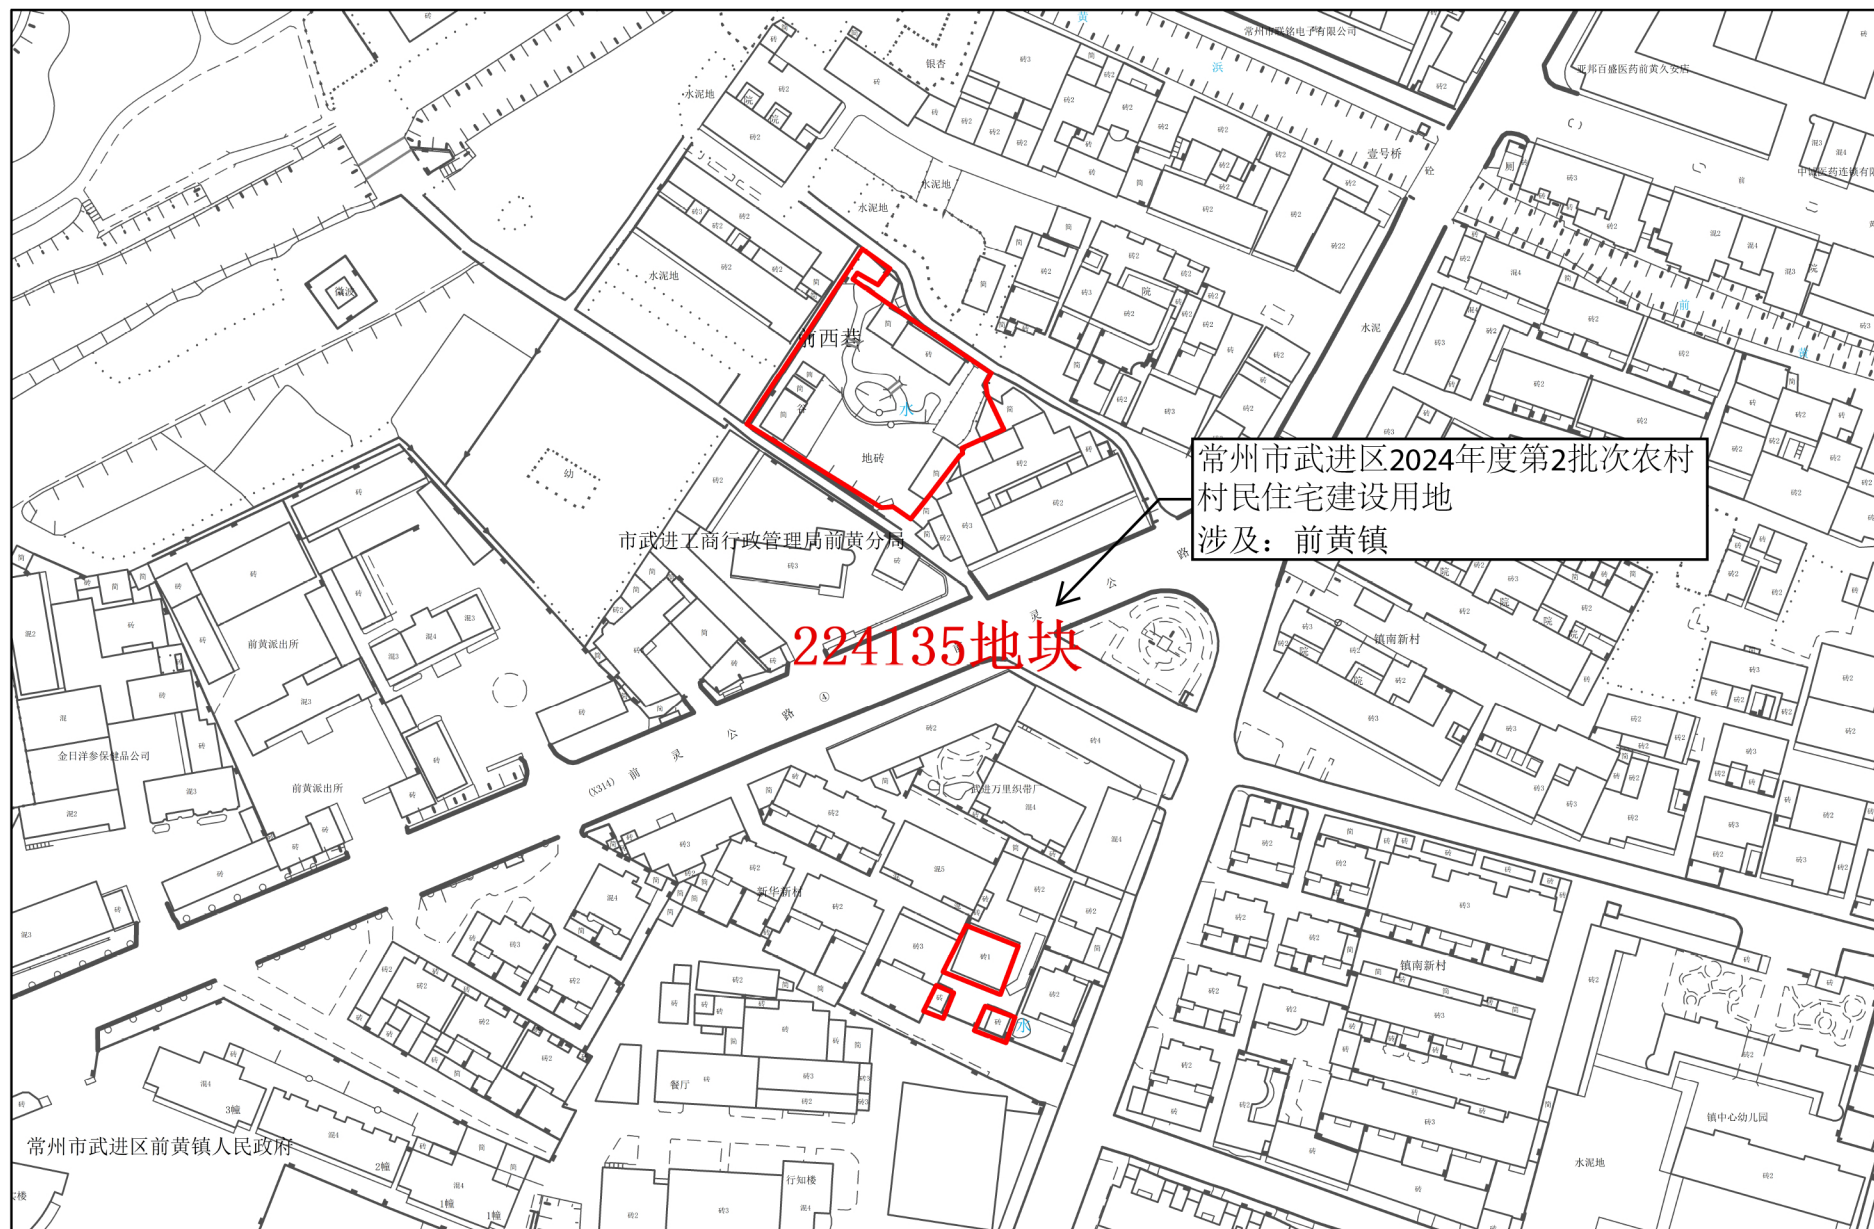

1:1,640

常州市自然资源和规划局武进分局


常州市武进区转用土地红线图 3

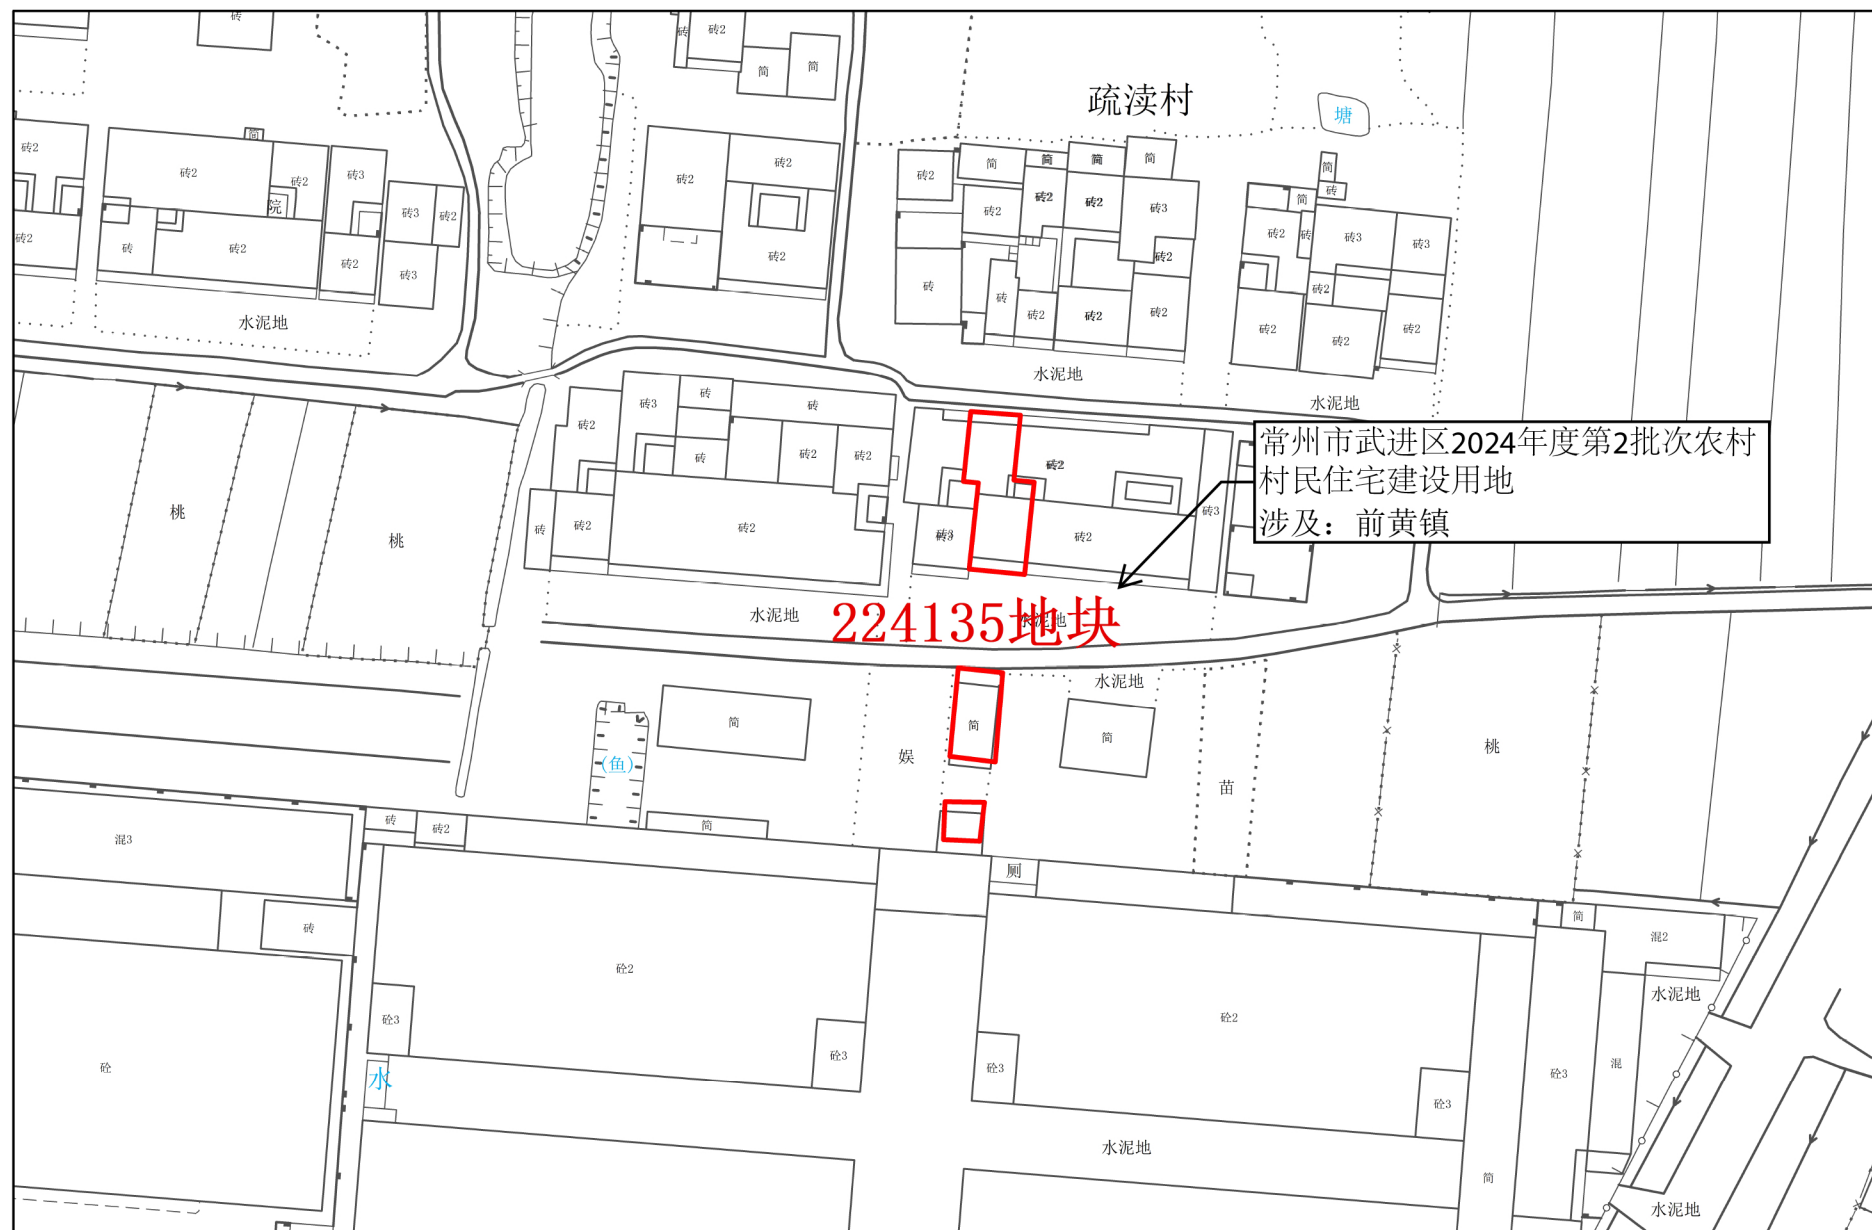

1:1,000

常州市自然资源和规划局武进分局

常州市武进区转用土地红线图 4

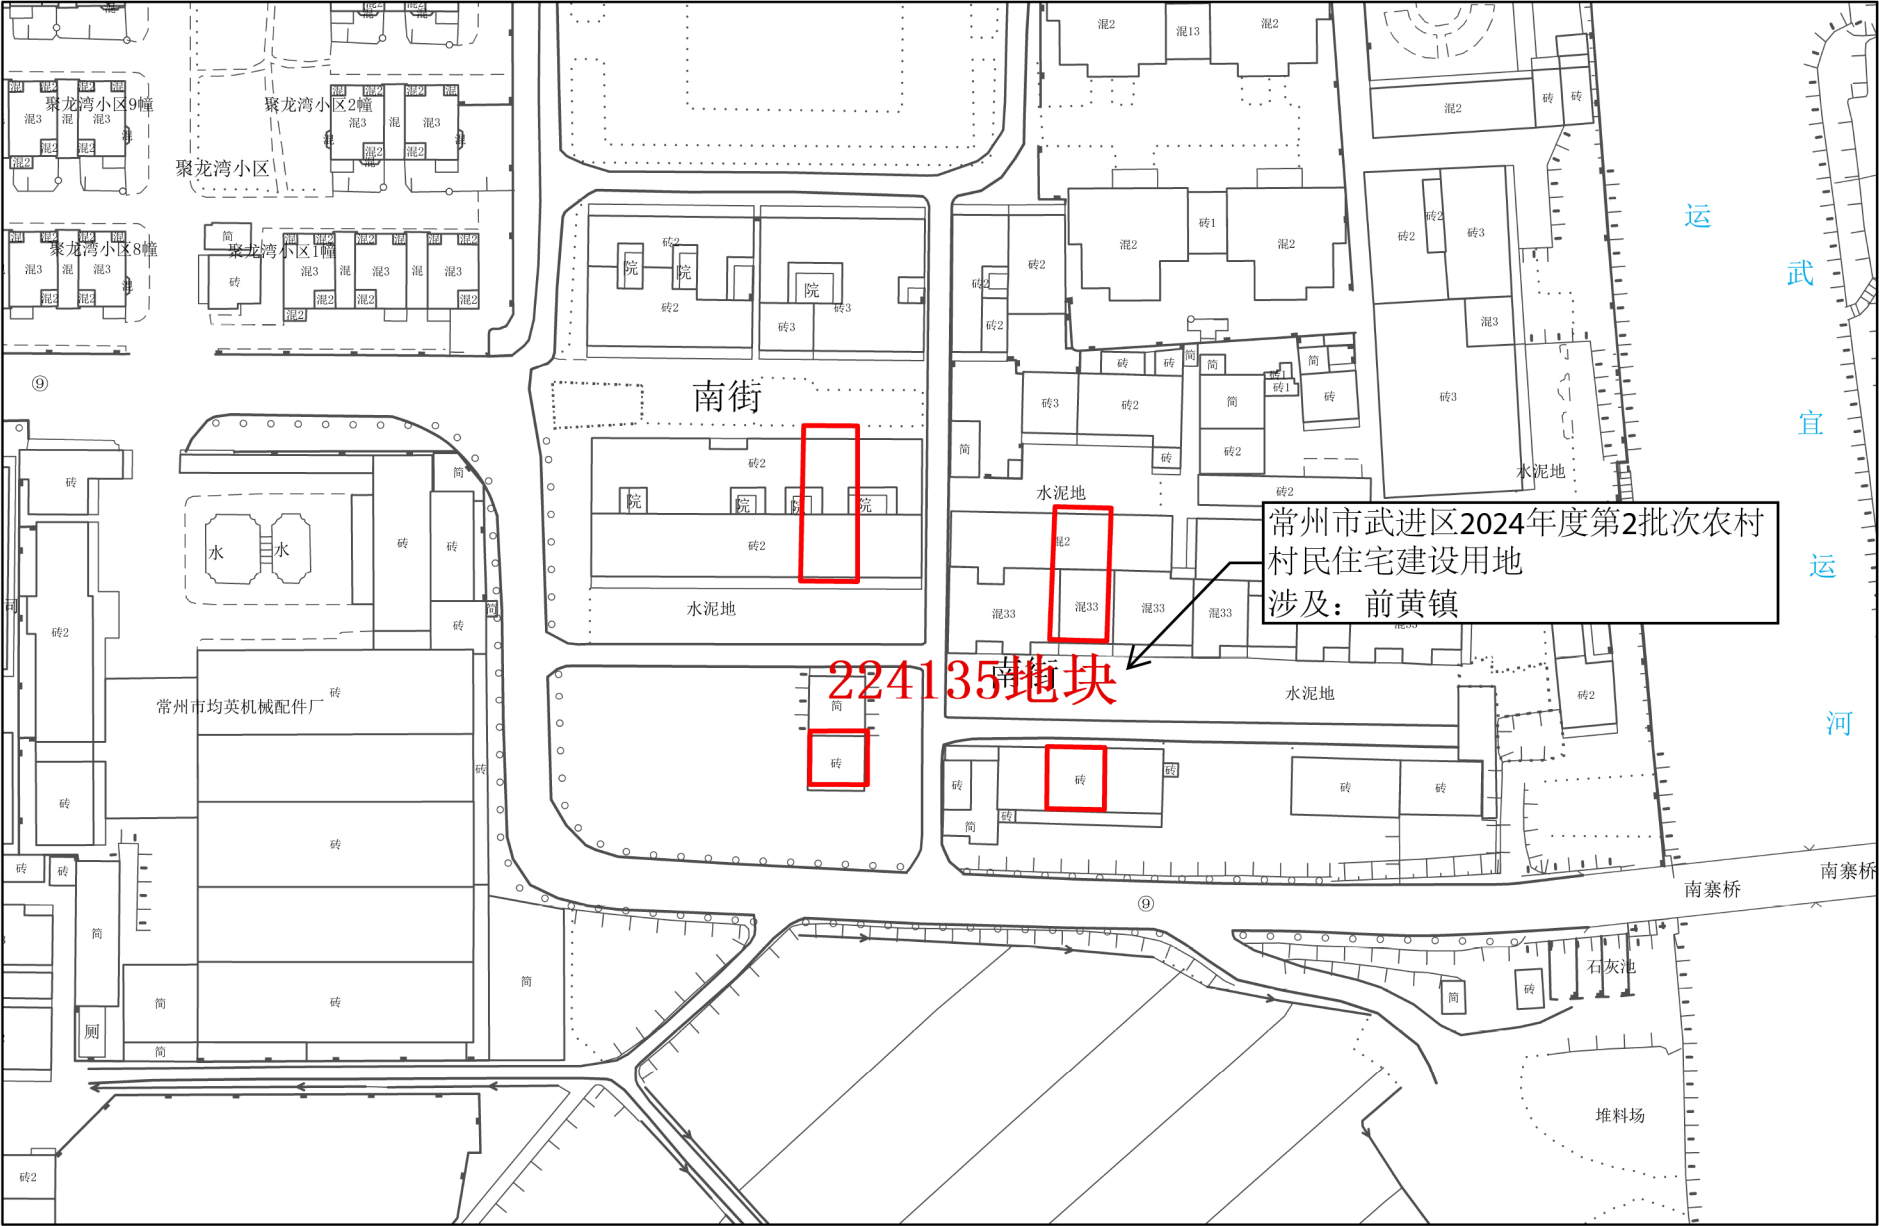

1:1,000

常州市自然资源和规划局武进分局