


常州市武进区征收土地红线图

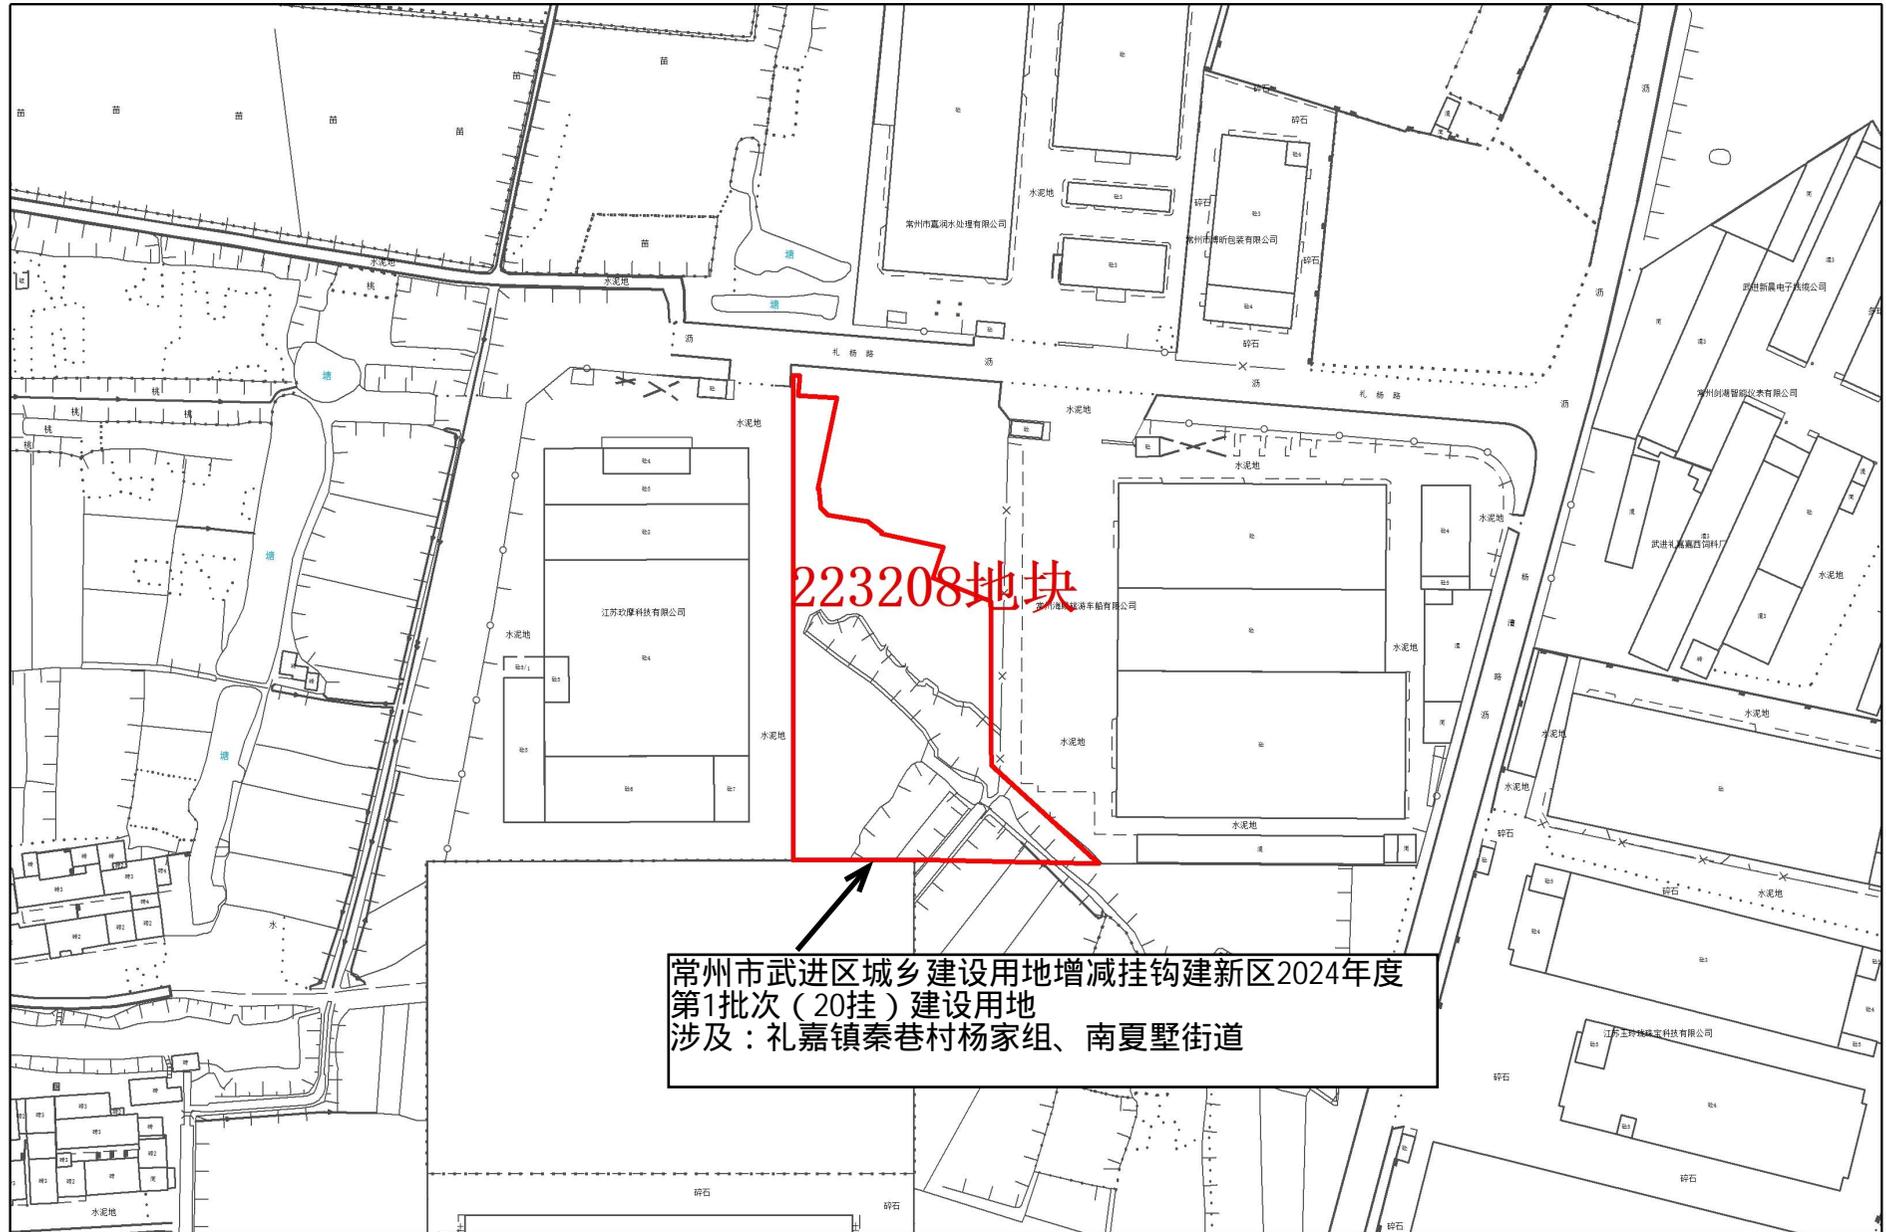

常州市武进区城乡建设用地增减挂钩建新区2024年度
第1批次(20挂)建设用地
涉及:礼嘉镇秦巷村杨家组、南夏墅街道

1:2,000

常州市自然资源和规划局武进分局