



常州市武进区转用土地位置示意图 1

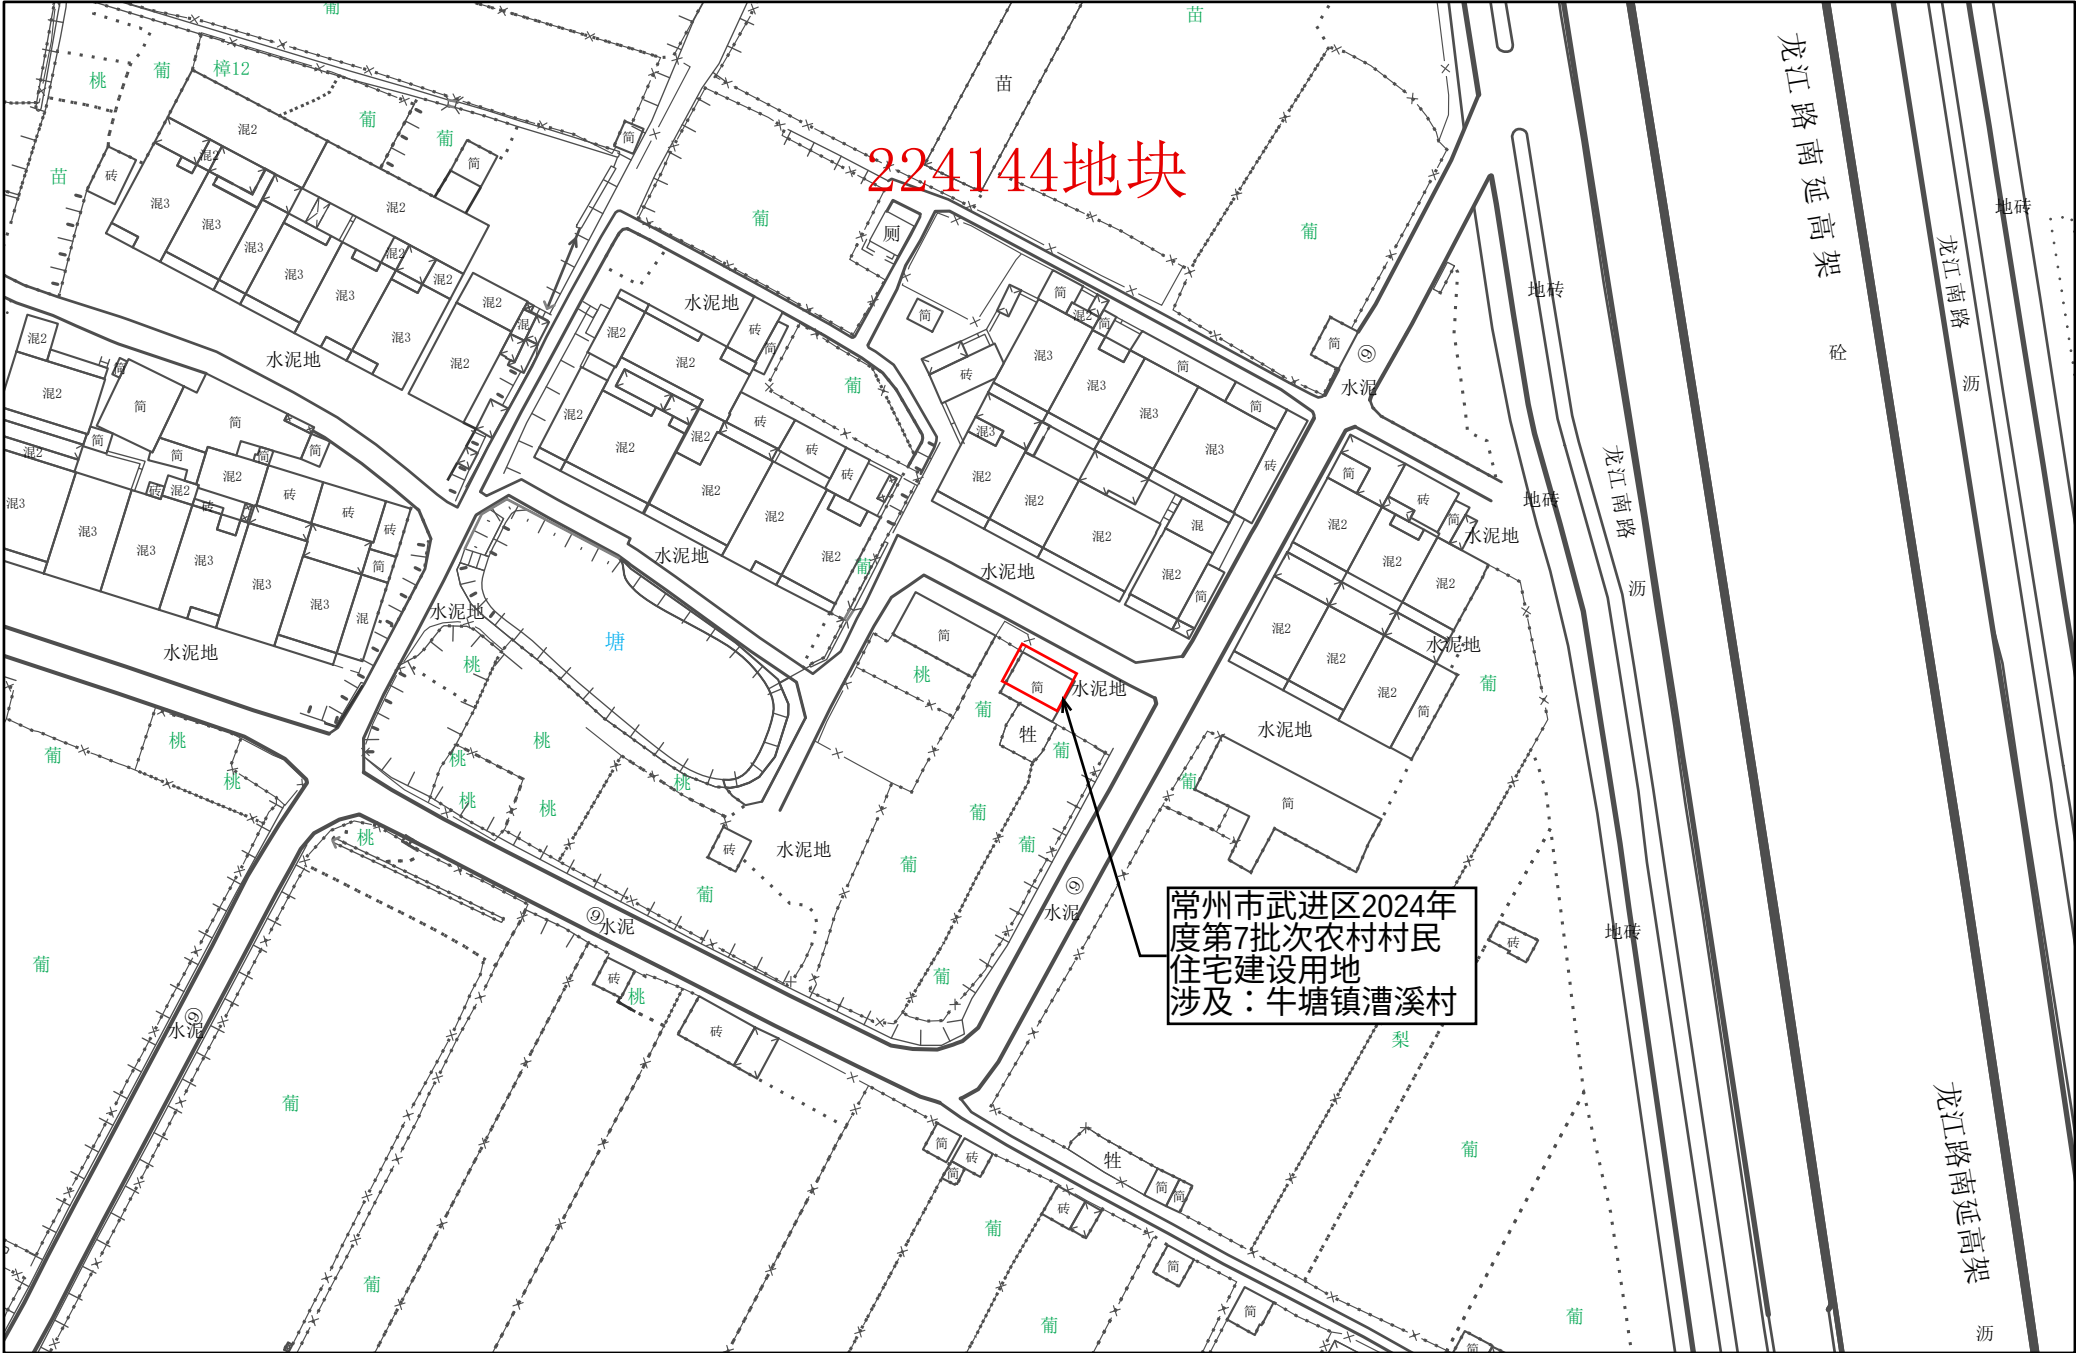


常州市武进区转用土地位置示意图 2

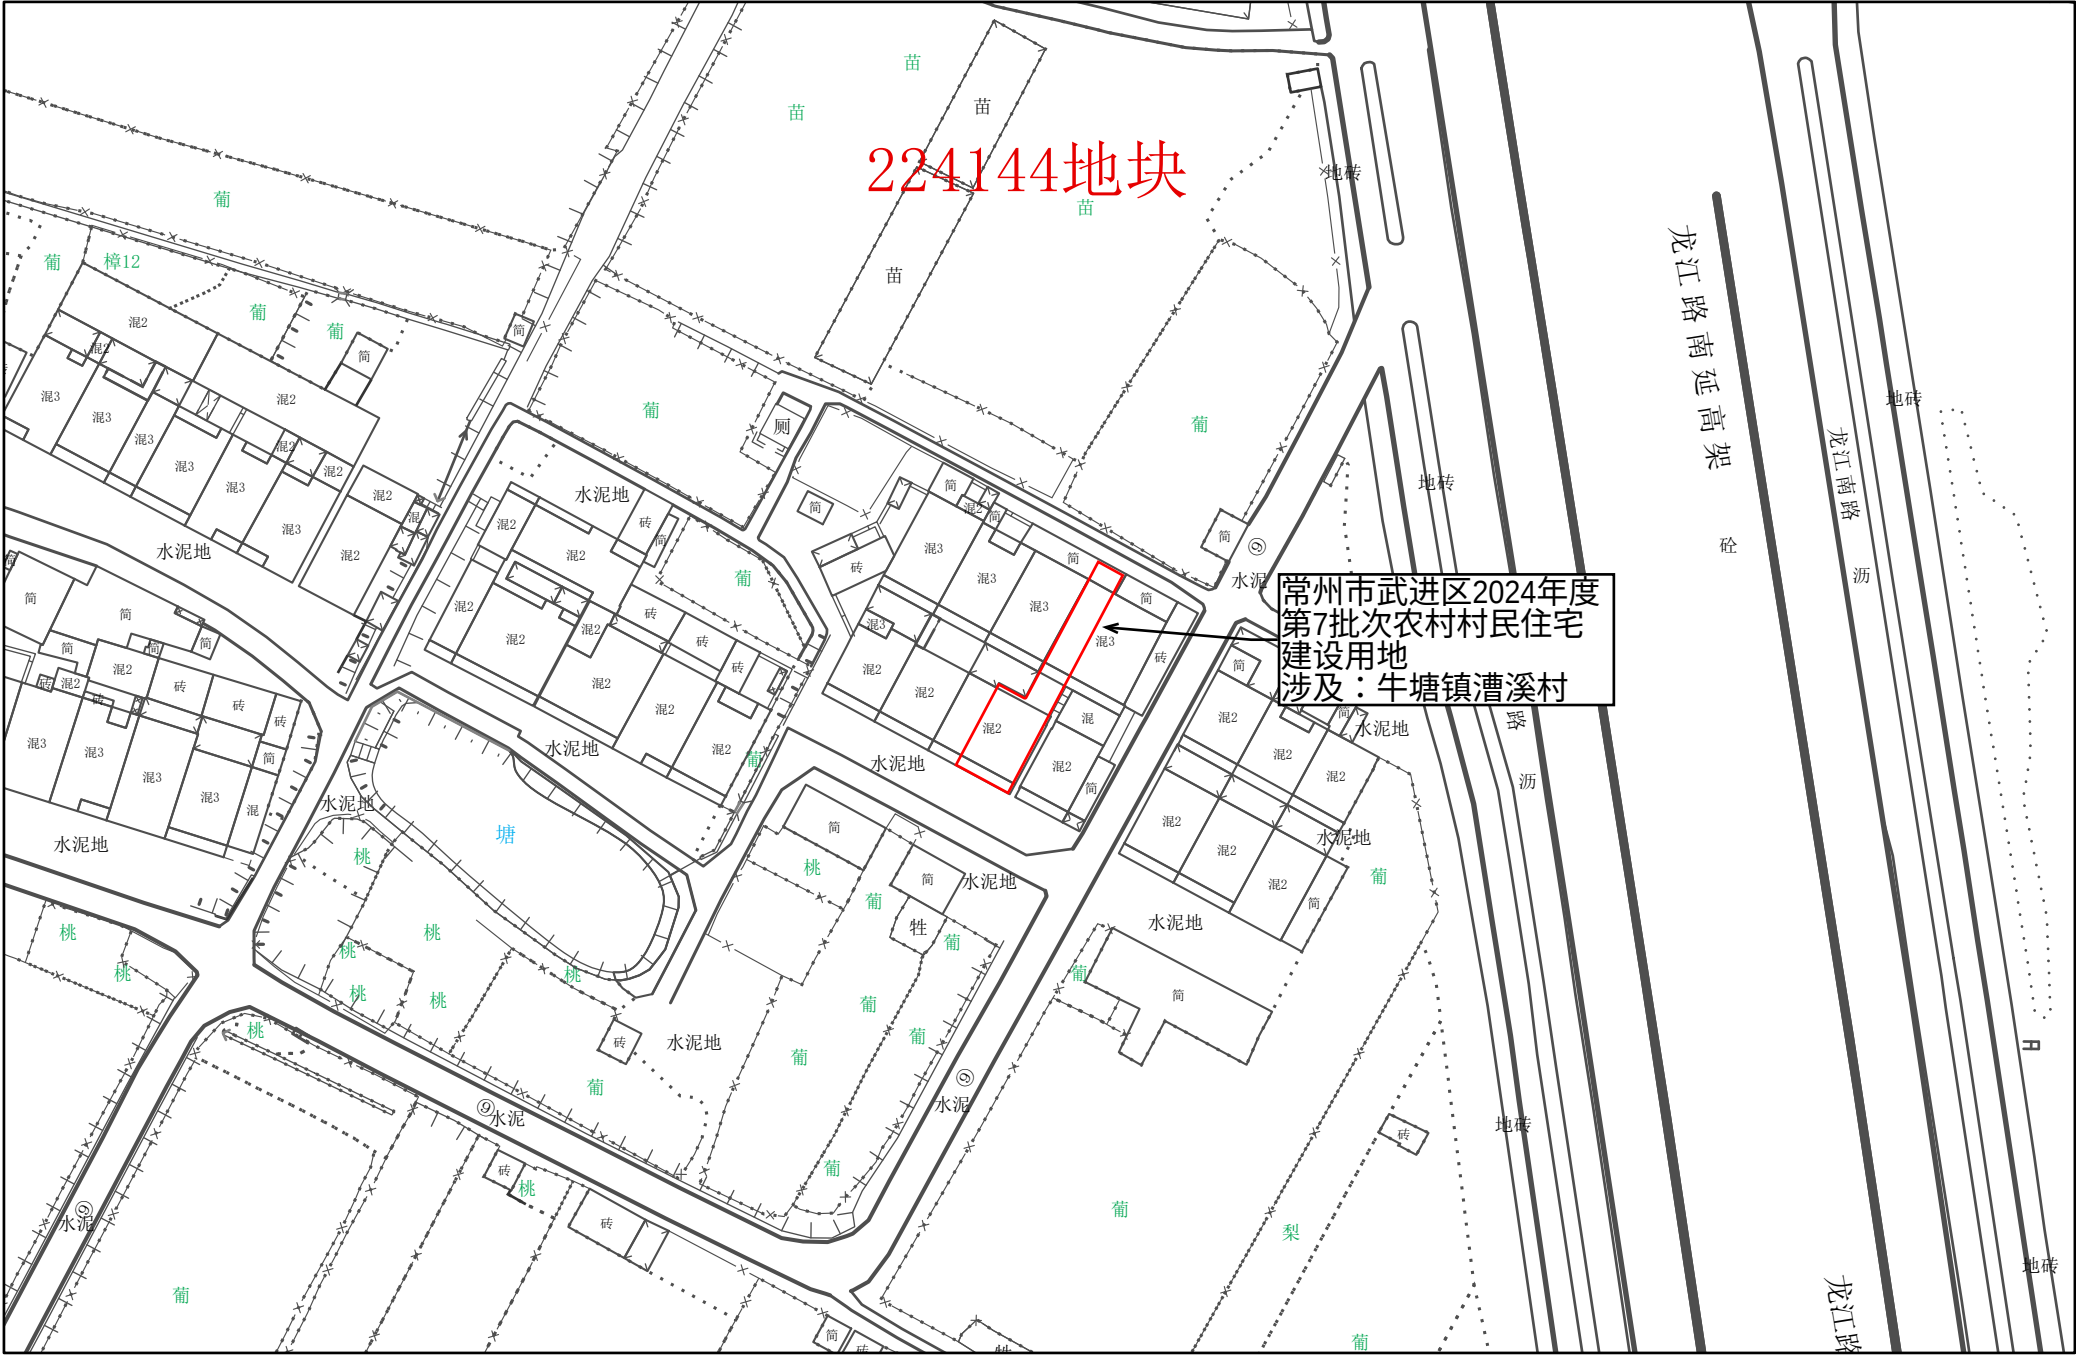

1:1,000


常州市武进区转用土地位置示意图 3

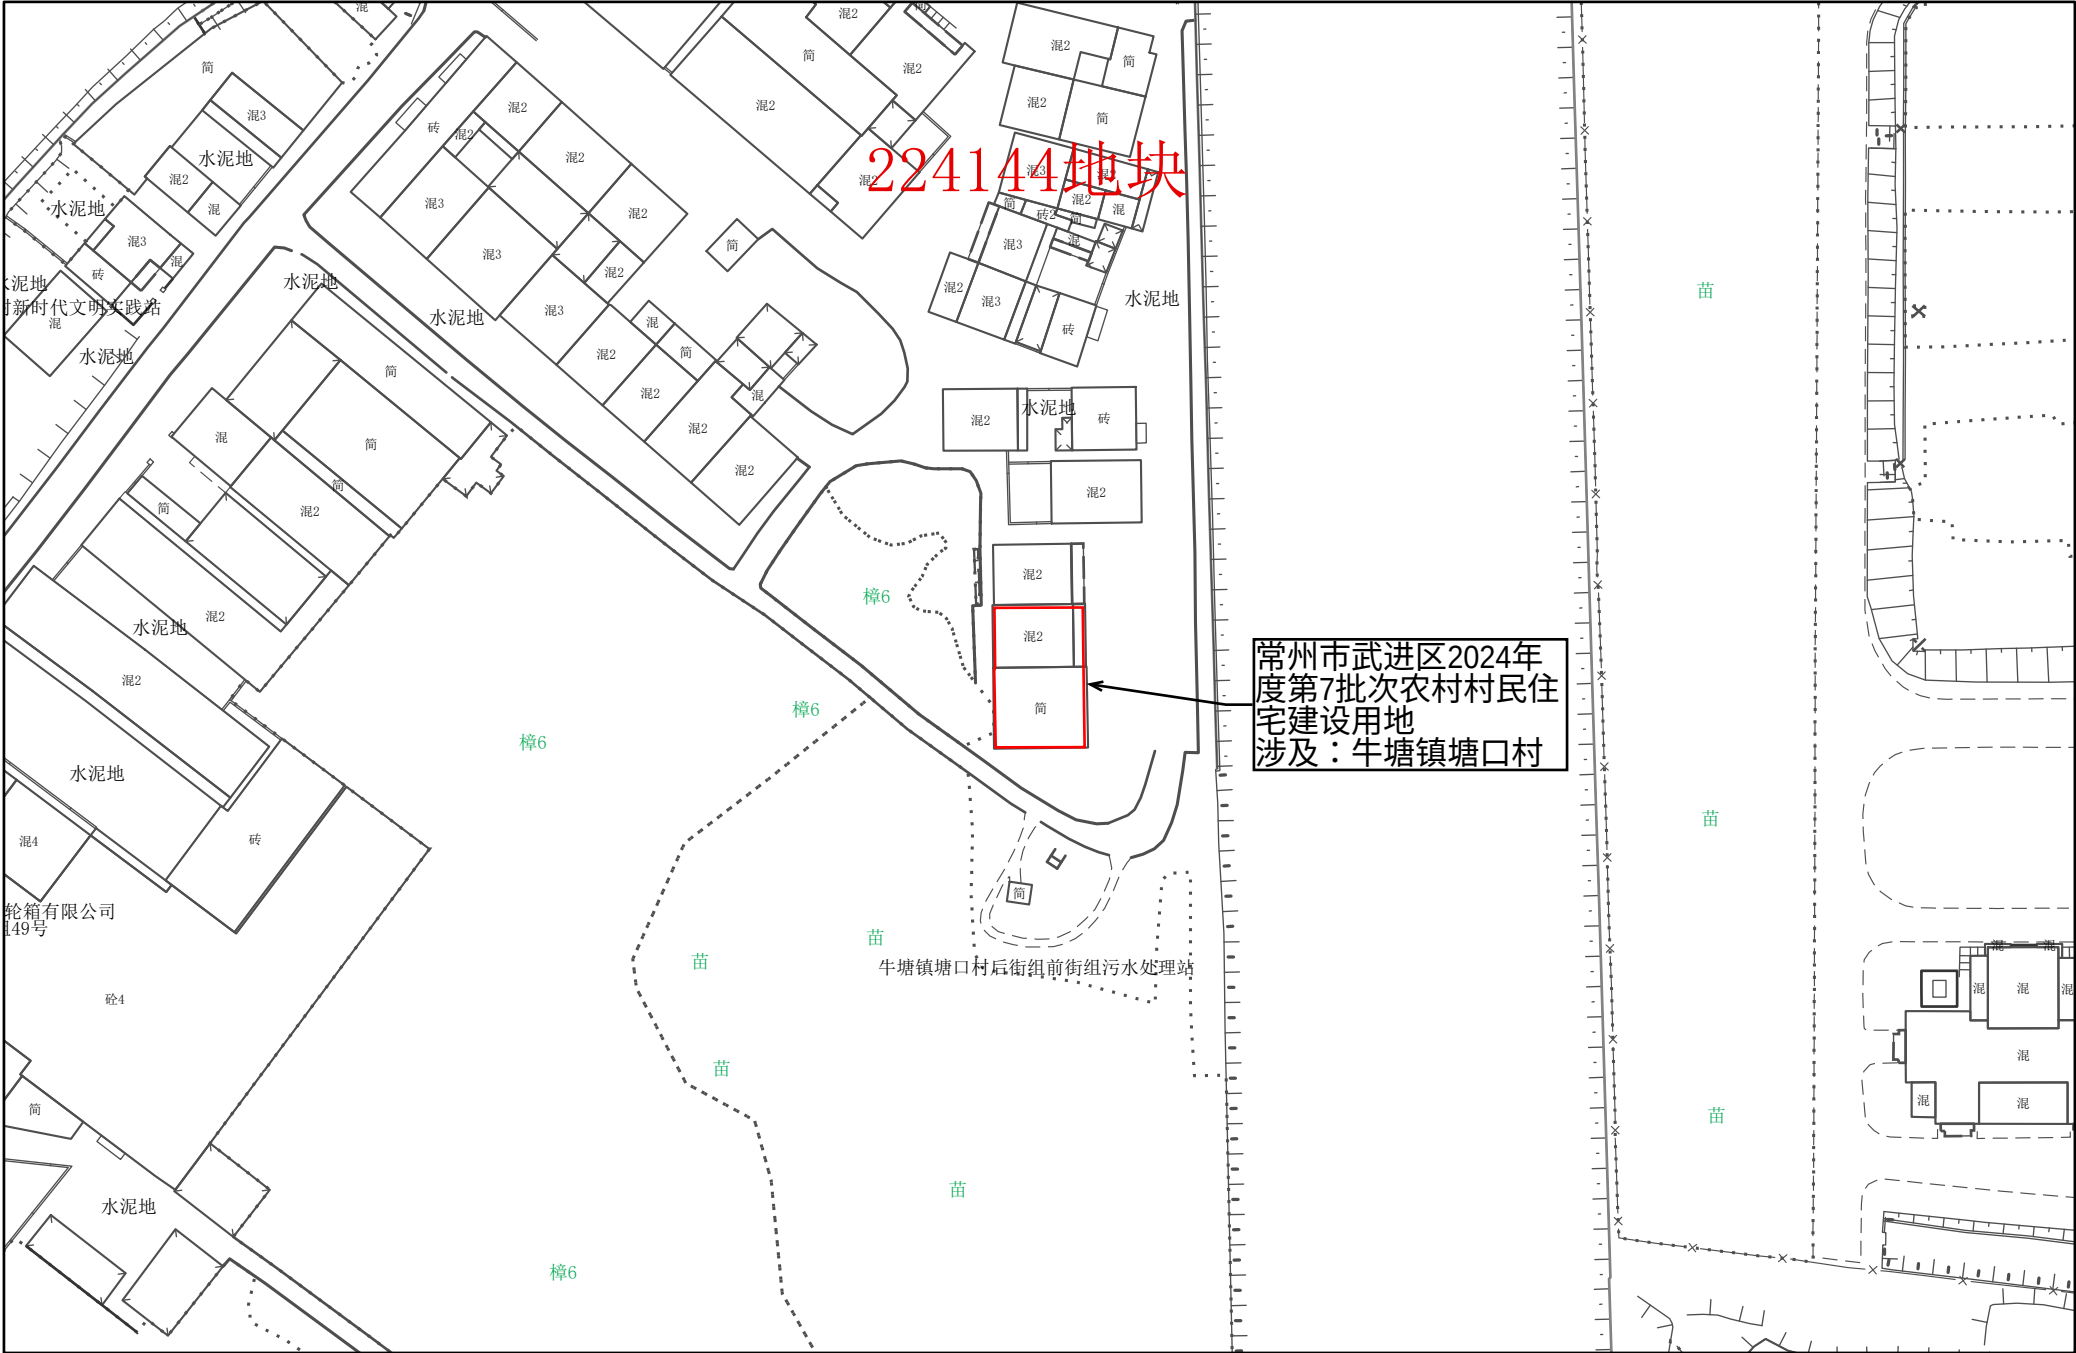

1:1,000

常州市自然资源和规划局武进分局

常州市武进区转用土地位置示意图4

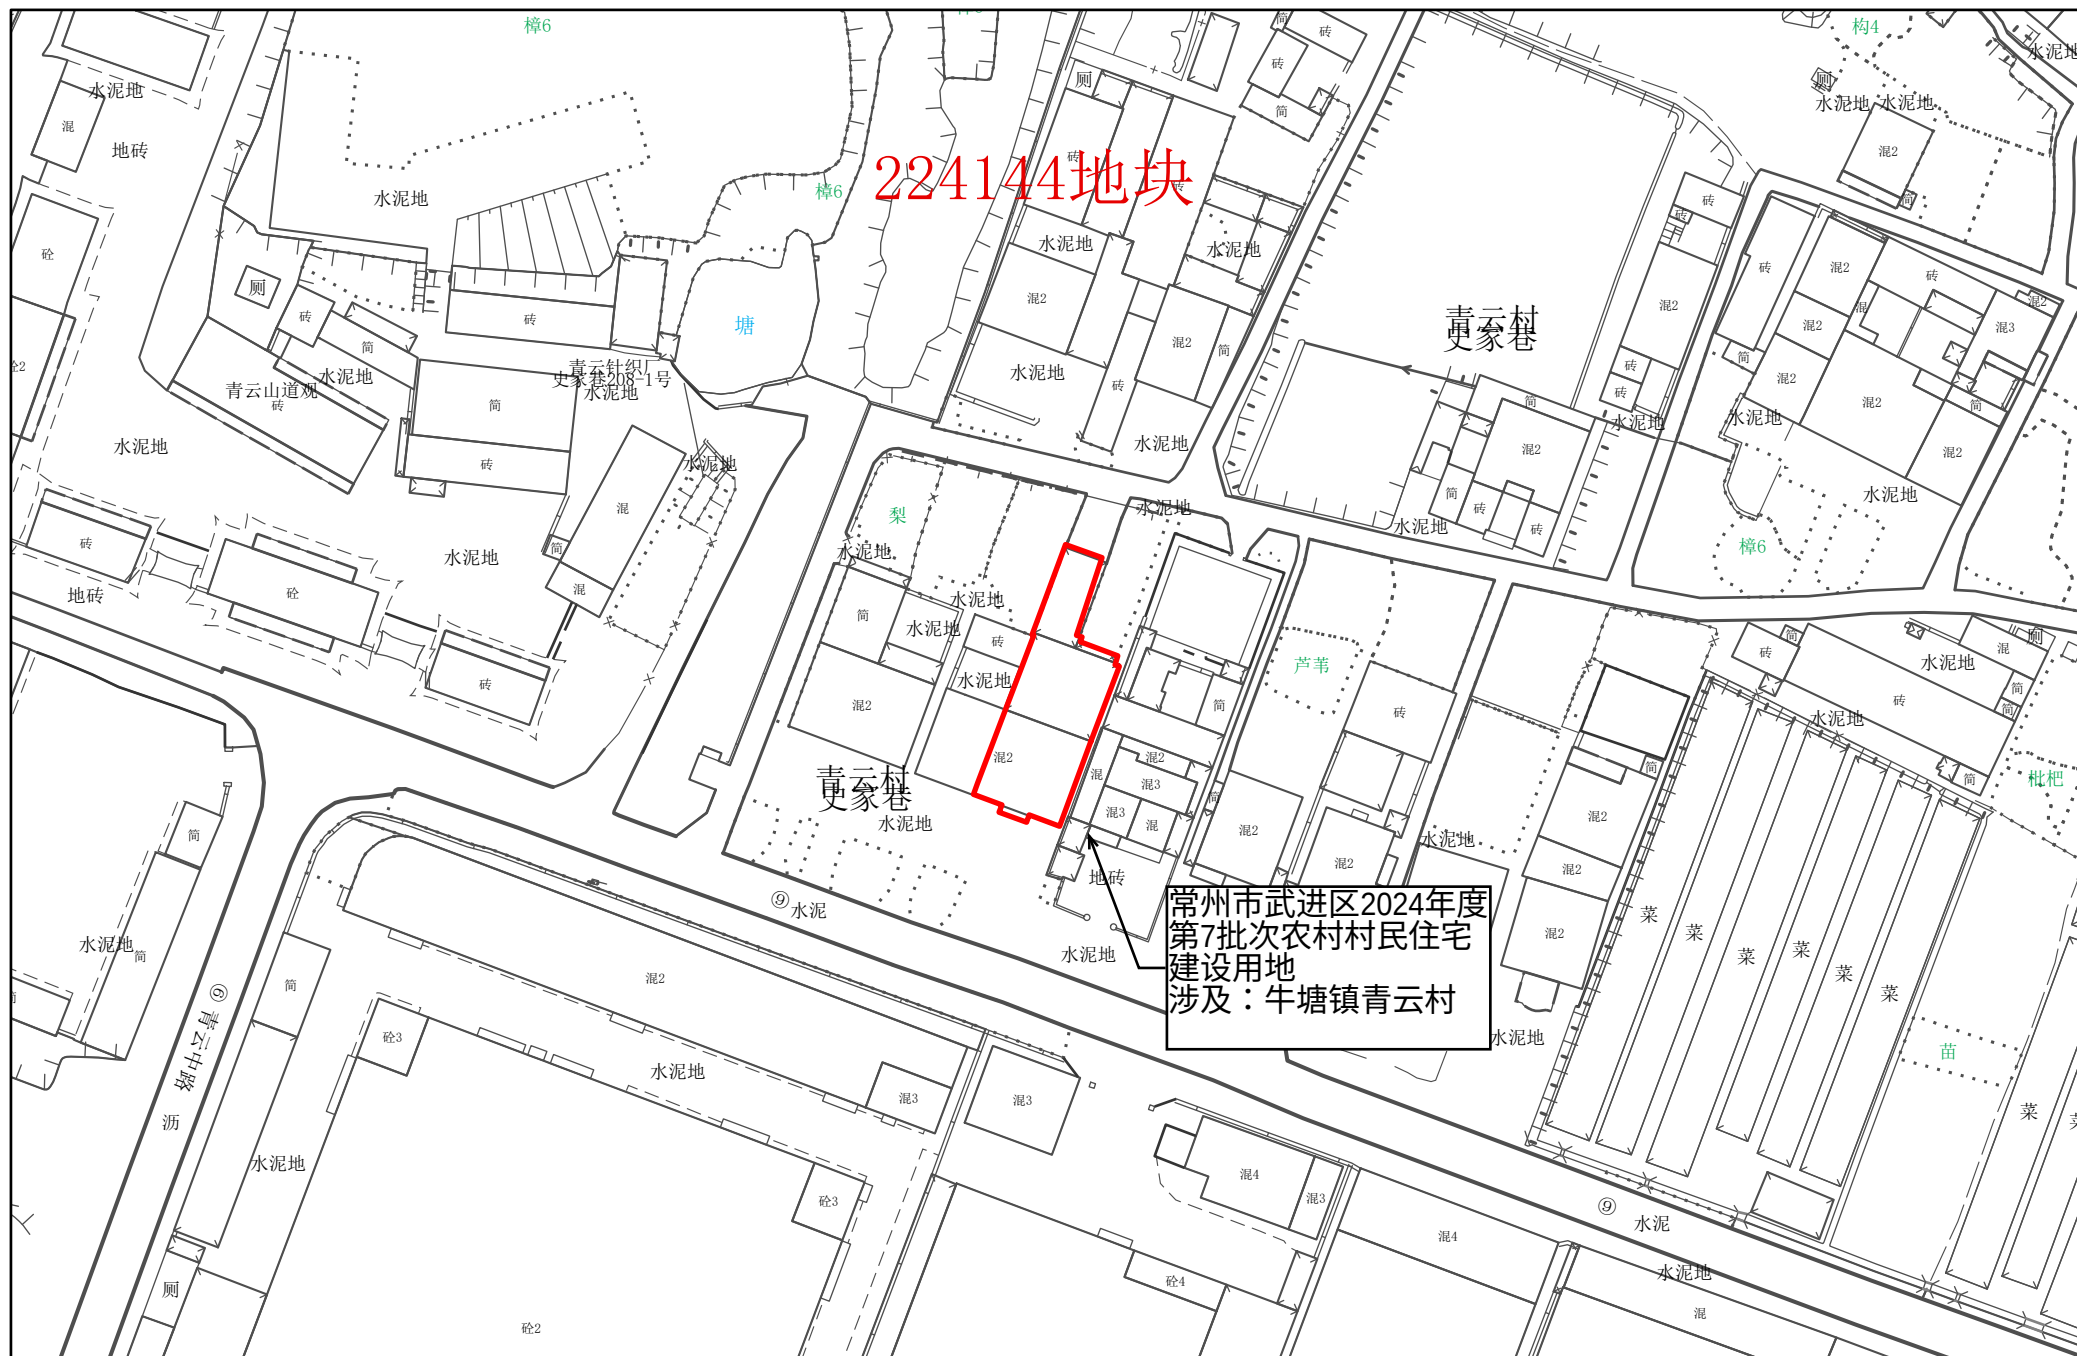


1:1,000

常州市自然资源和规划局武进分局




常州市武进区转用土地位置示意图 5

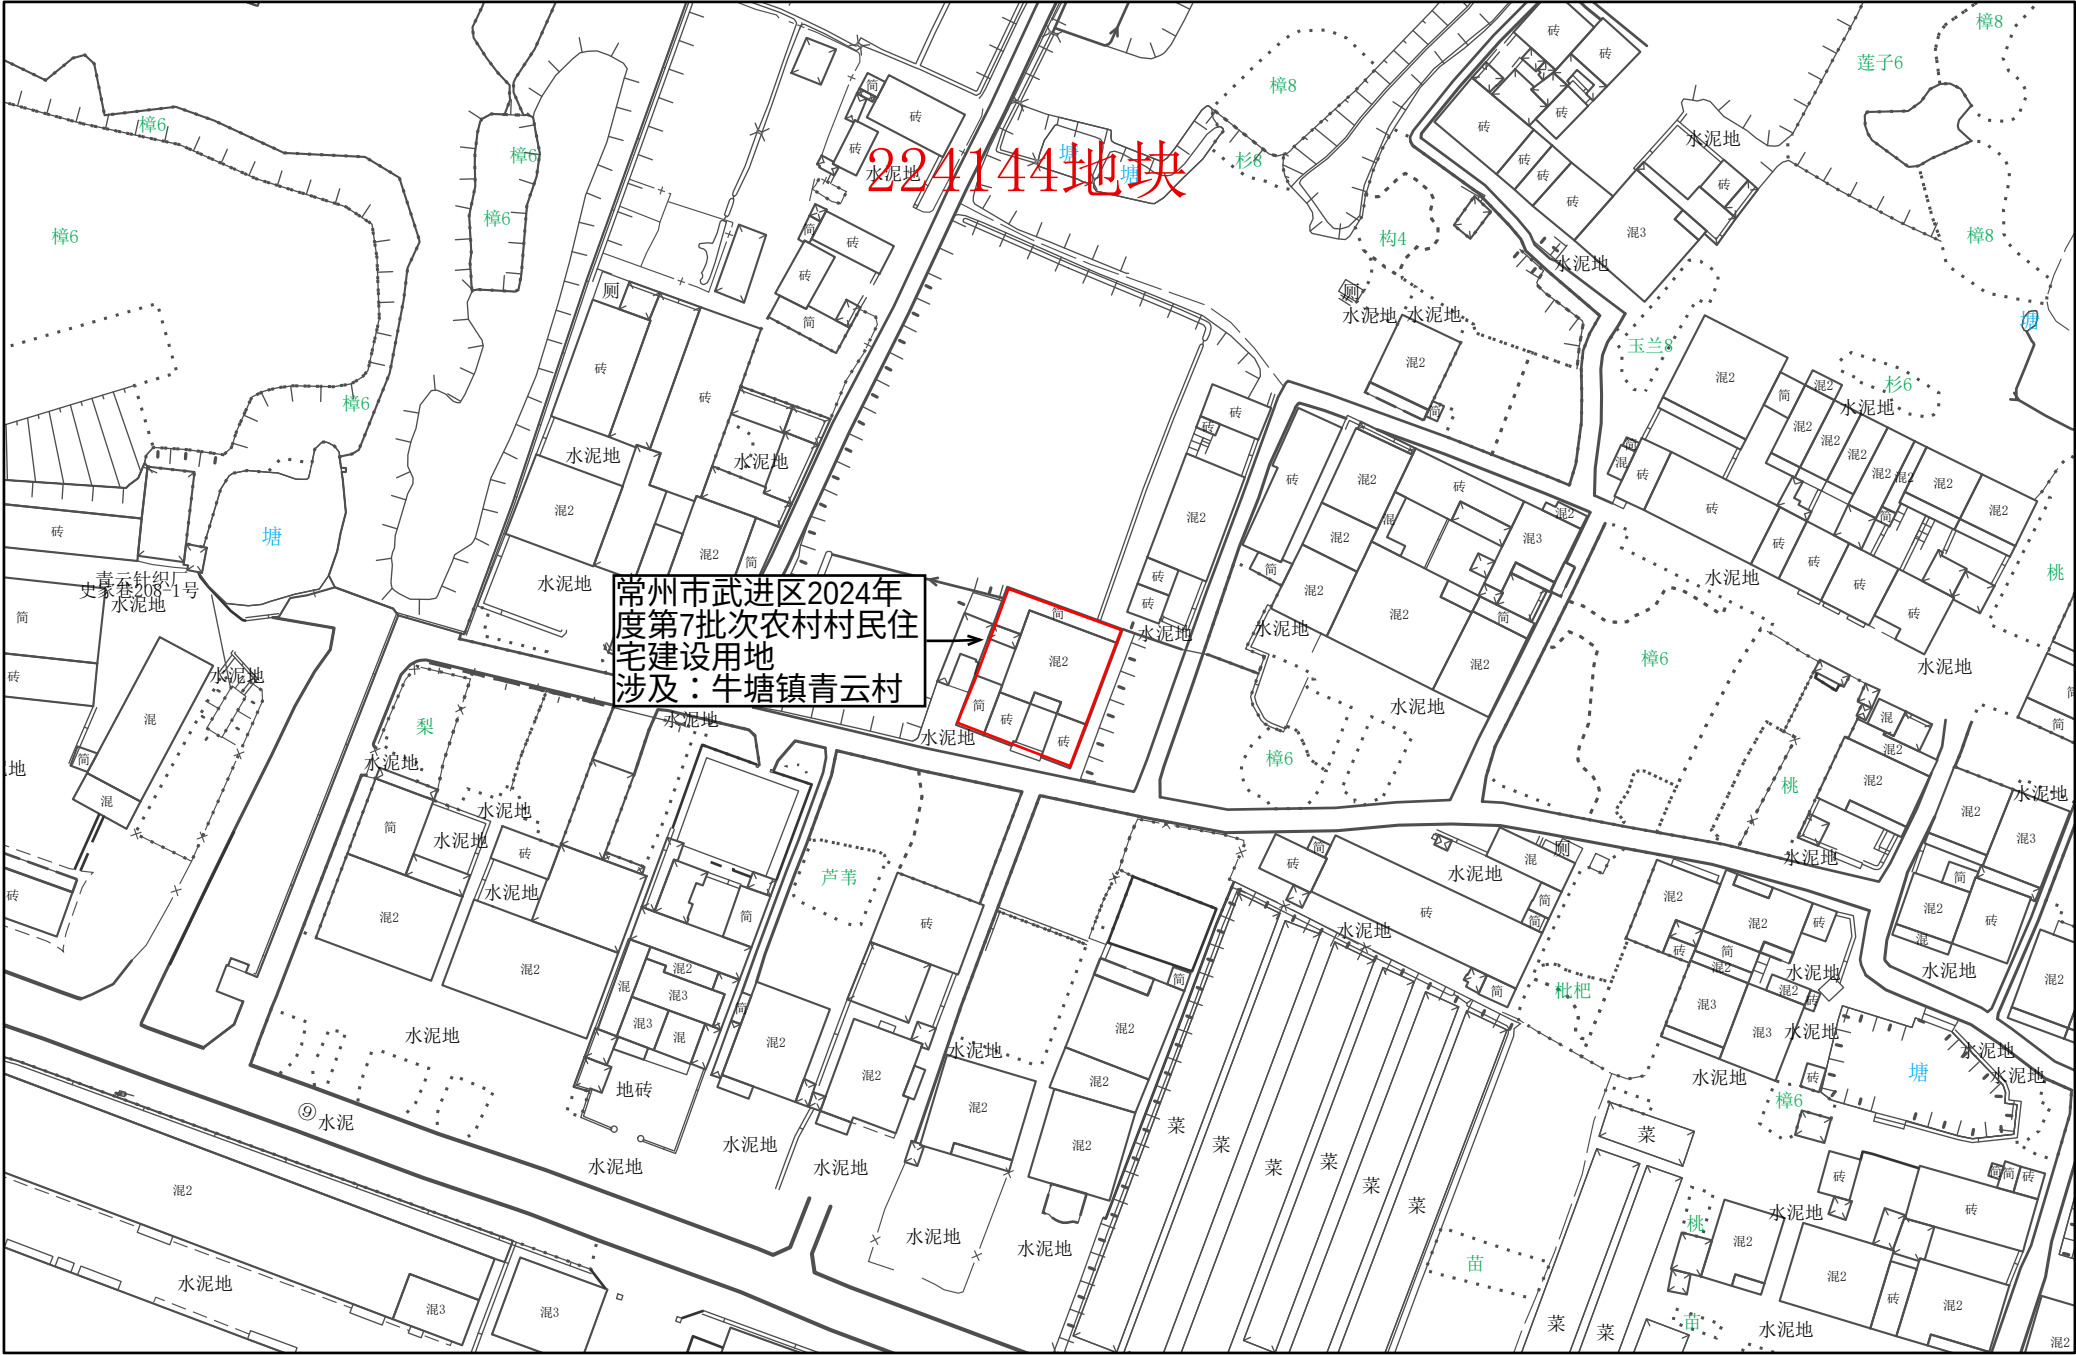


1:1,000

常州市武进区转用土地位置示意图 6

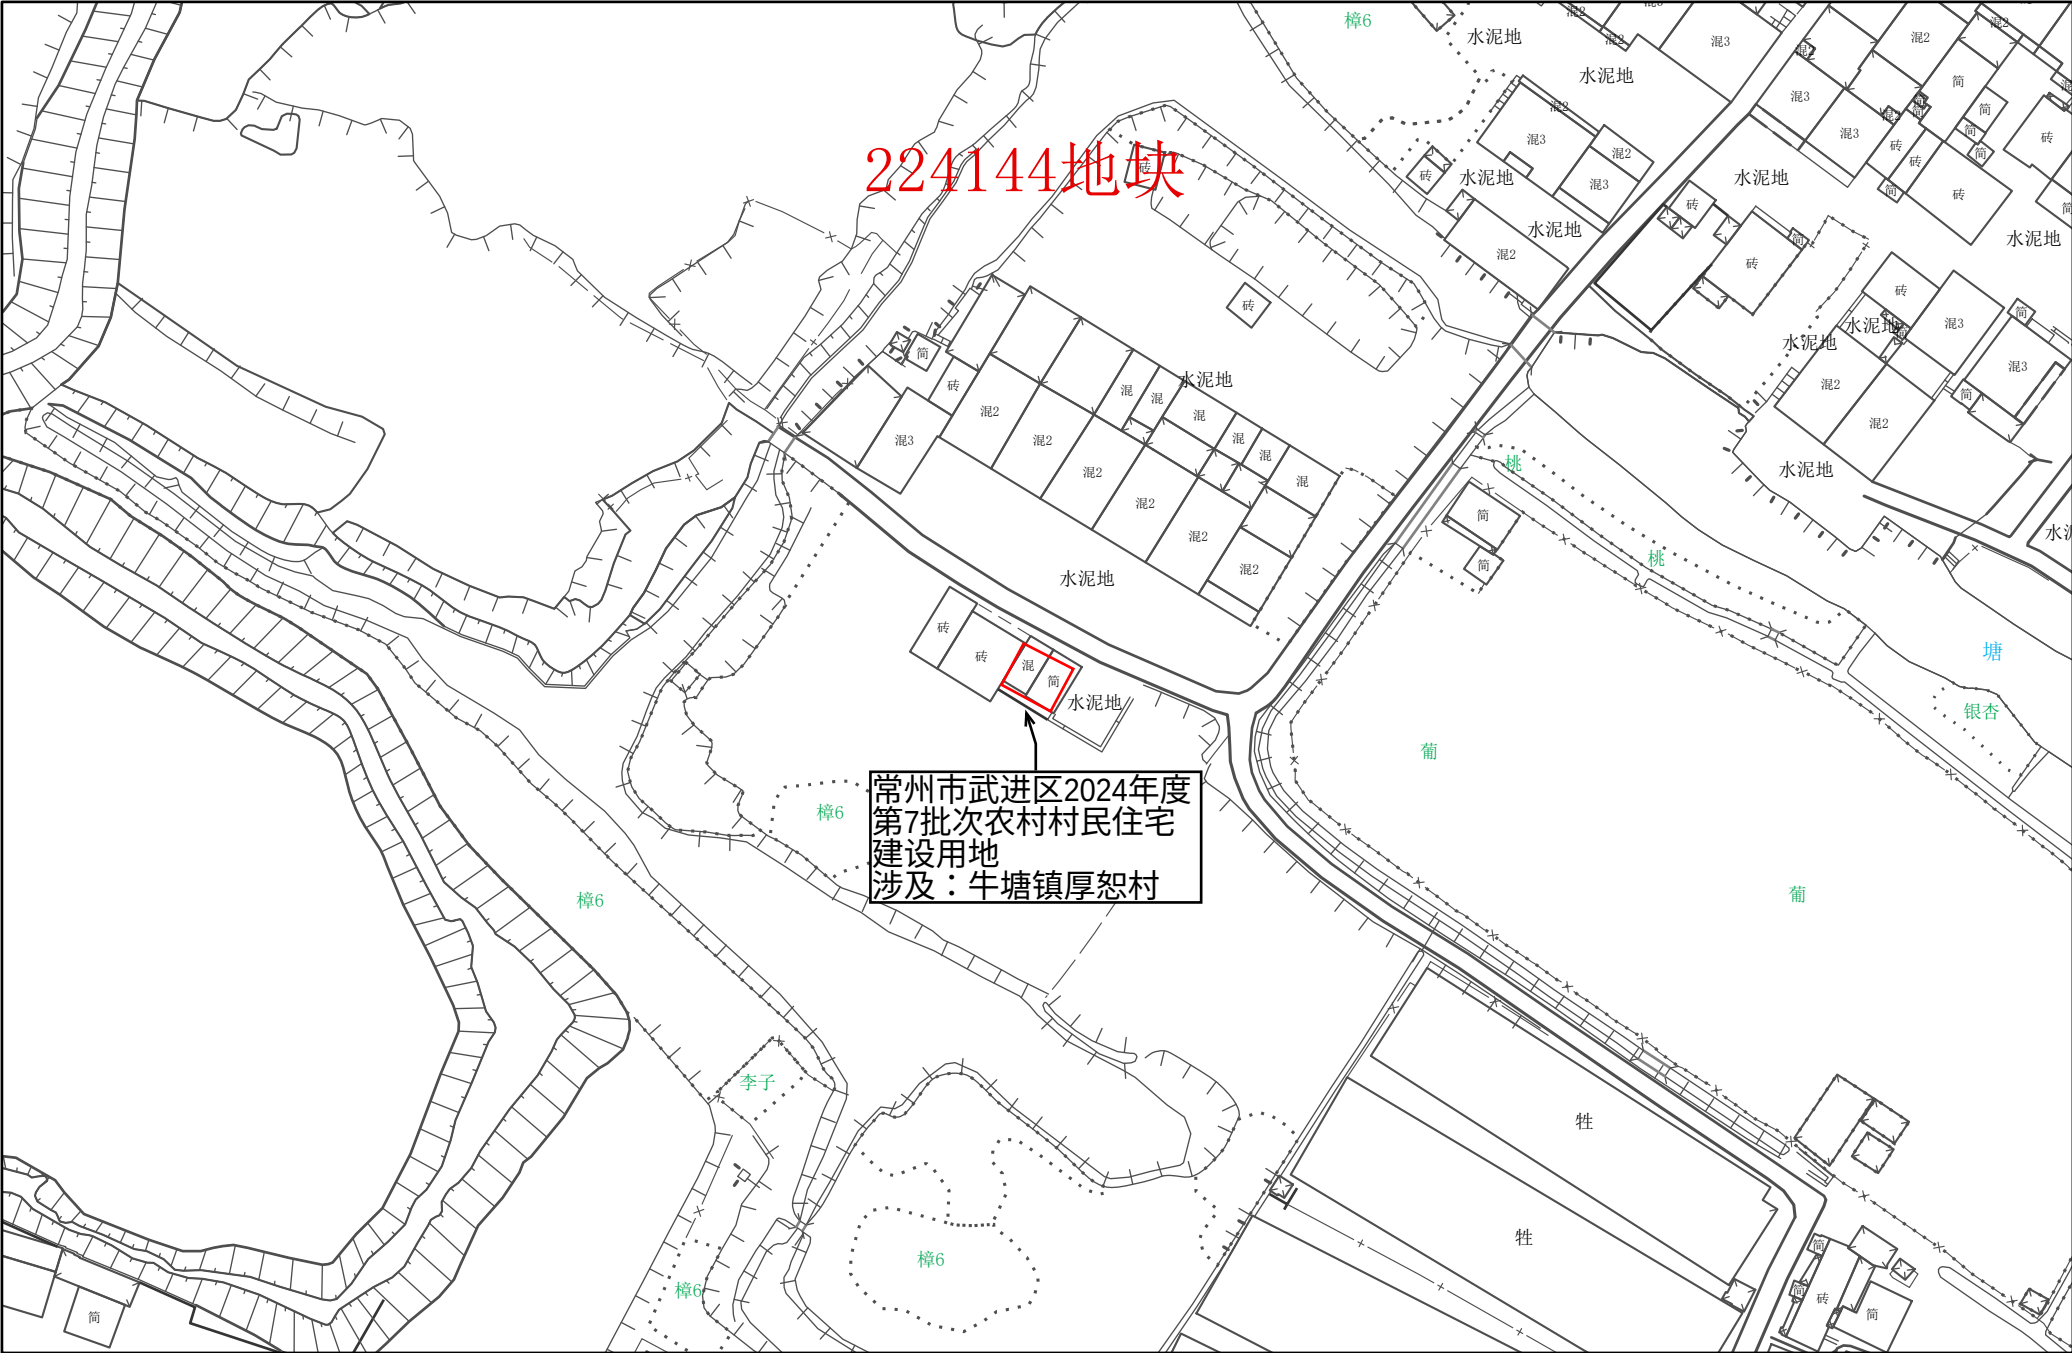


常州市武进区转用土地位置示意图 7

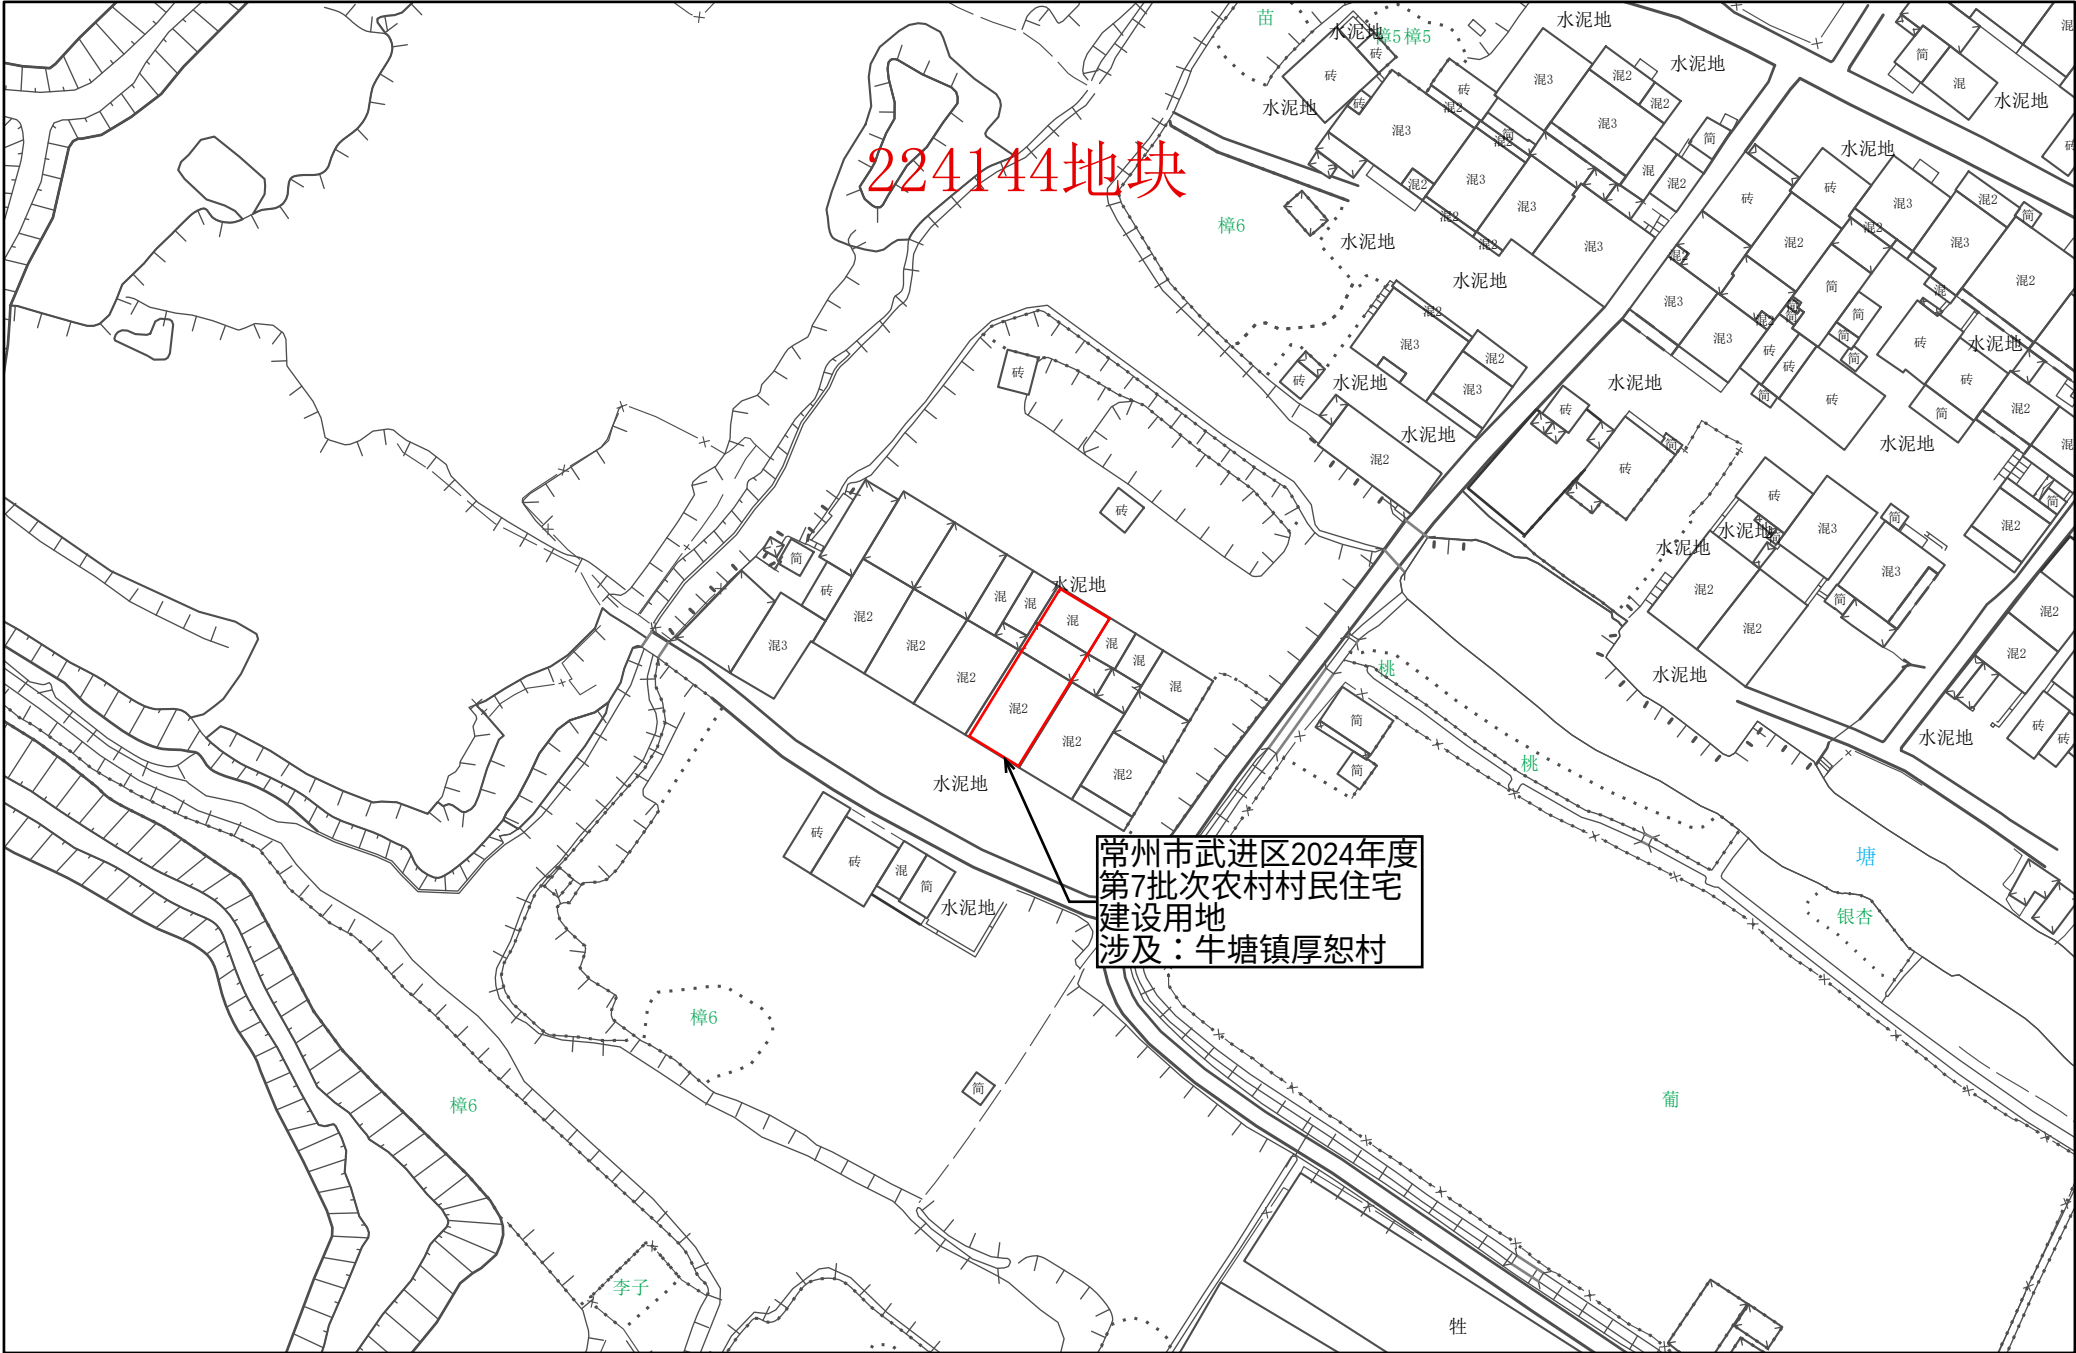



常州市武进区转用土地位置示意图 8

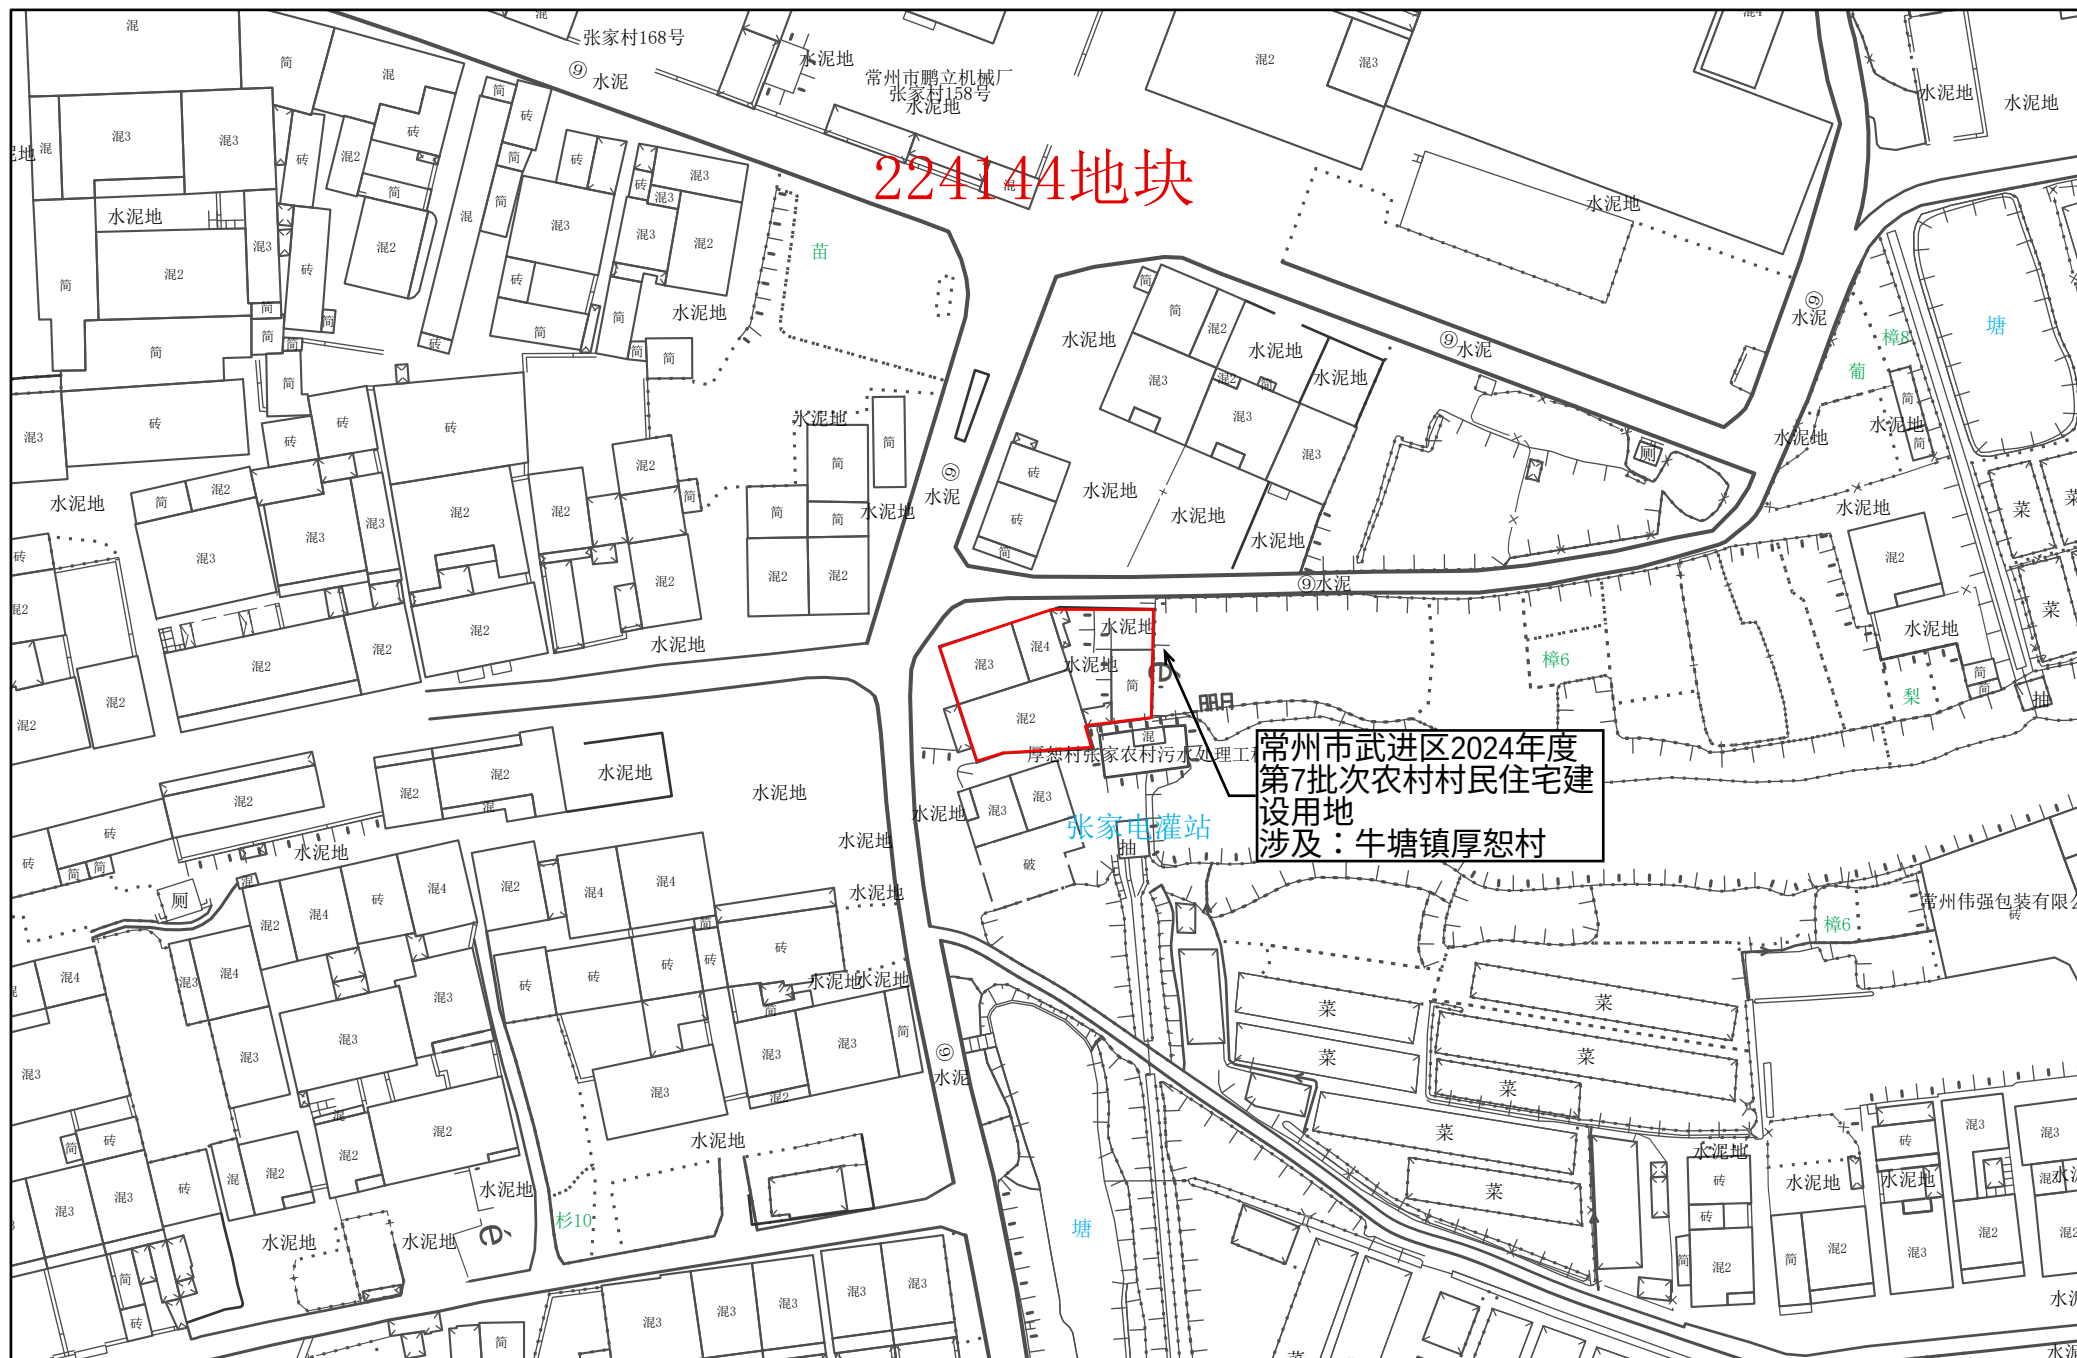

1:1,000

常州市自然资源和规划局武进分局



常州市武进区转用土地位置示意图 9



1:1,000

常州市自然资源和规划局武进分局


常州市武进区转用土地位置示意图 10



1:1,000

常州市自然资源和规划局武进分局

常州市武进区转用土地位置示意图 11

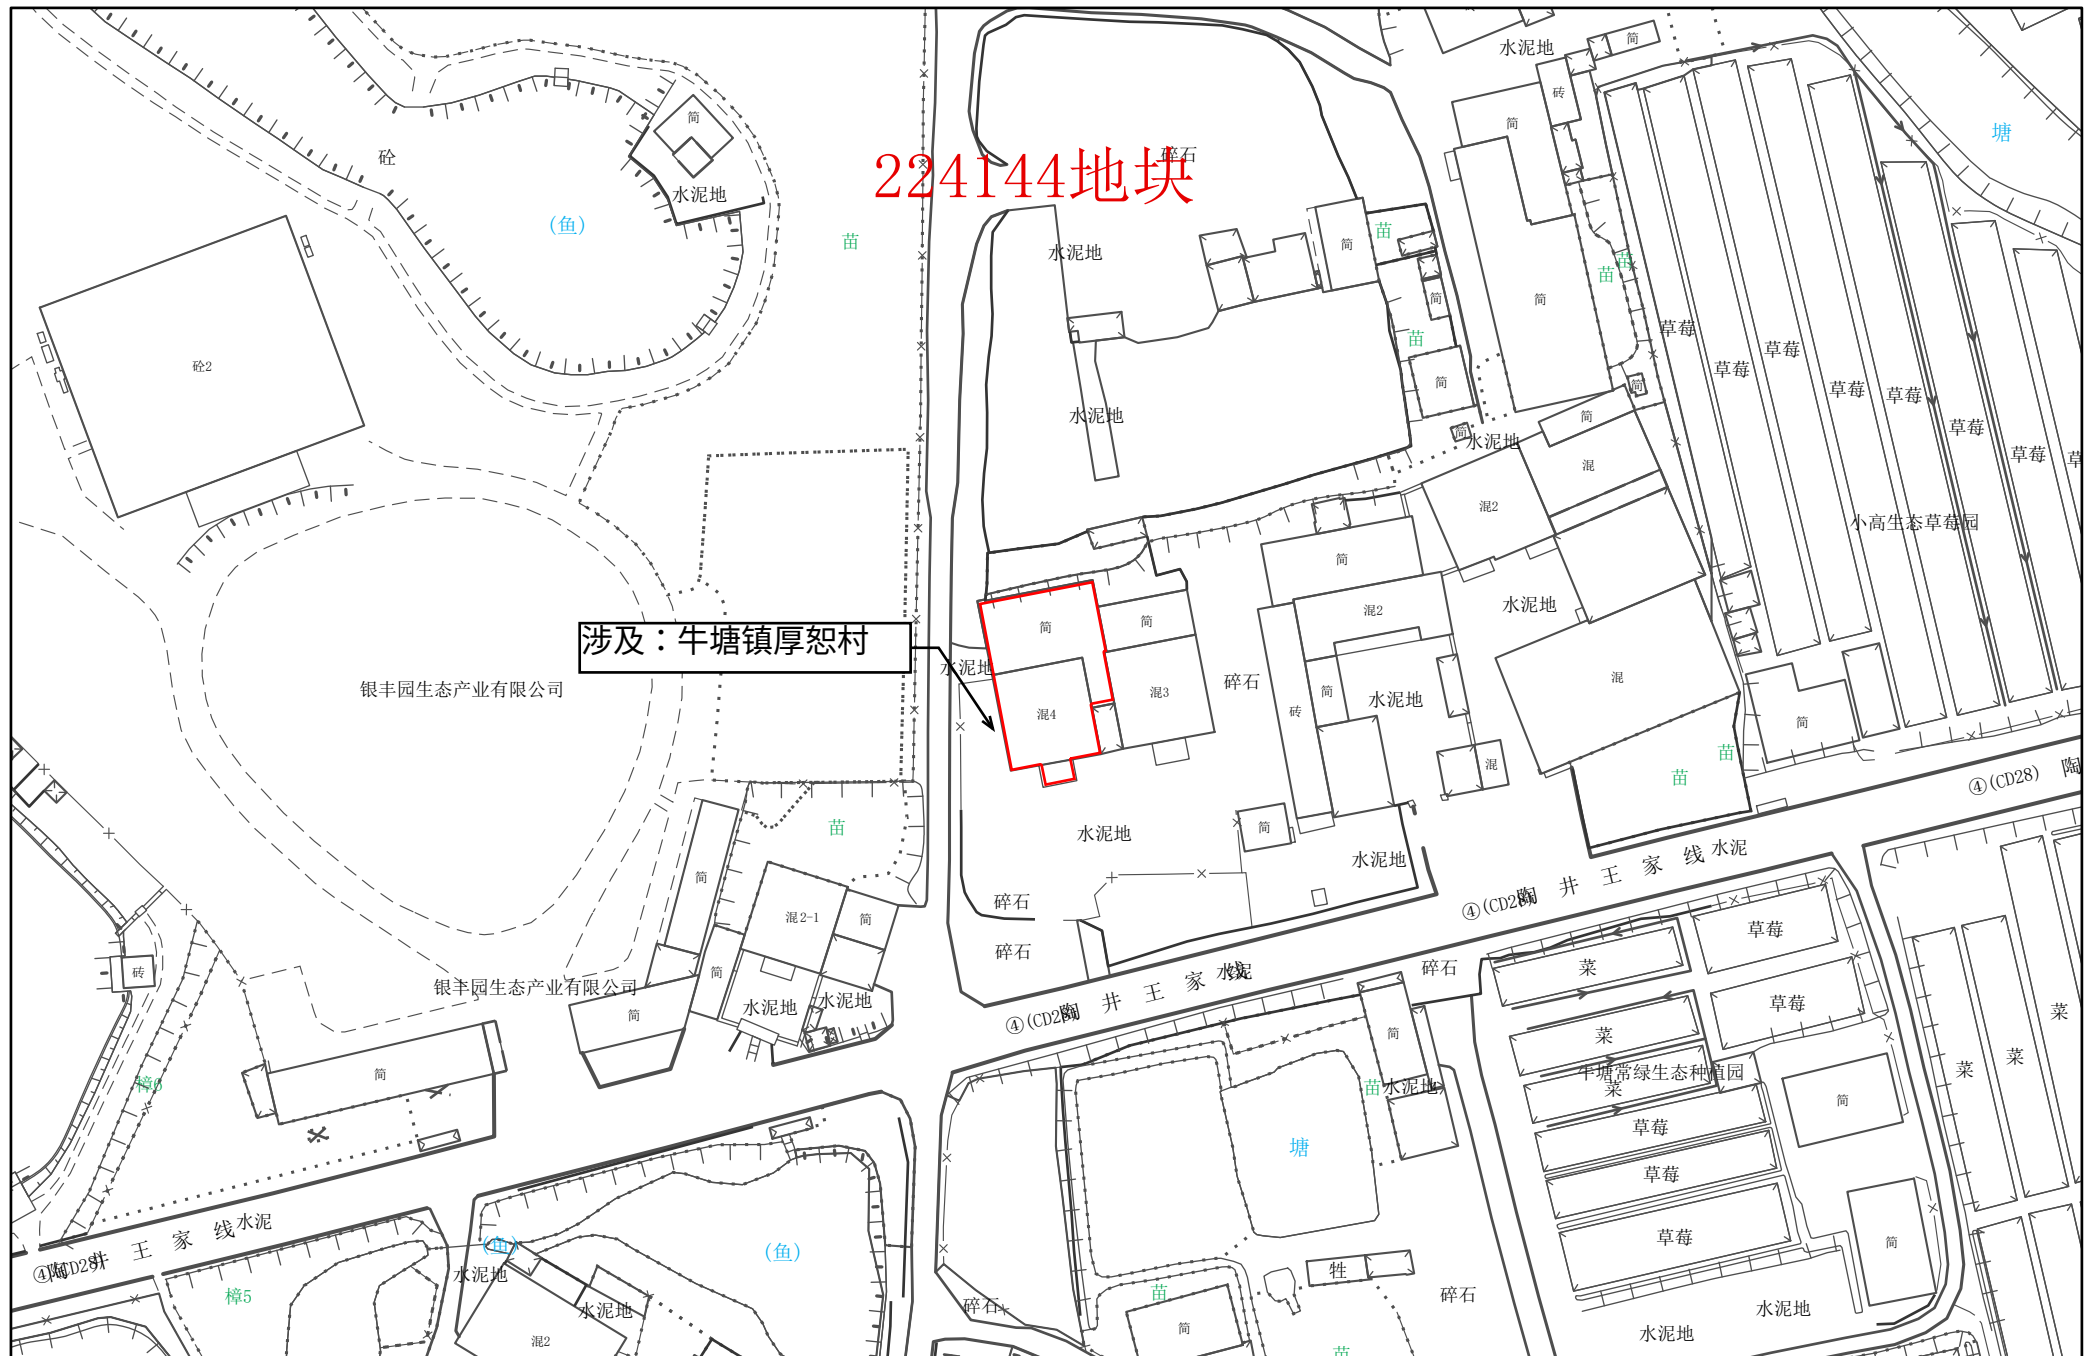


1:1,000

常州市自然资源和规划局武进分局



常州市武进区转用土地位置示意图 12

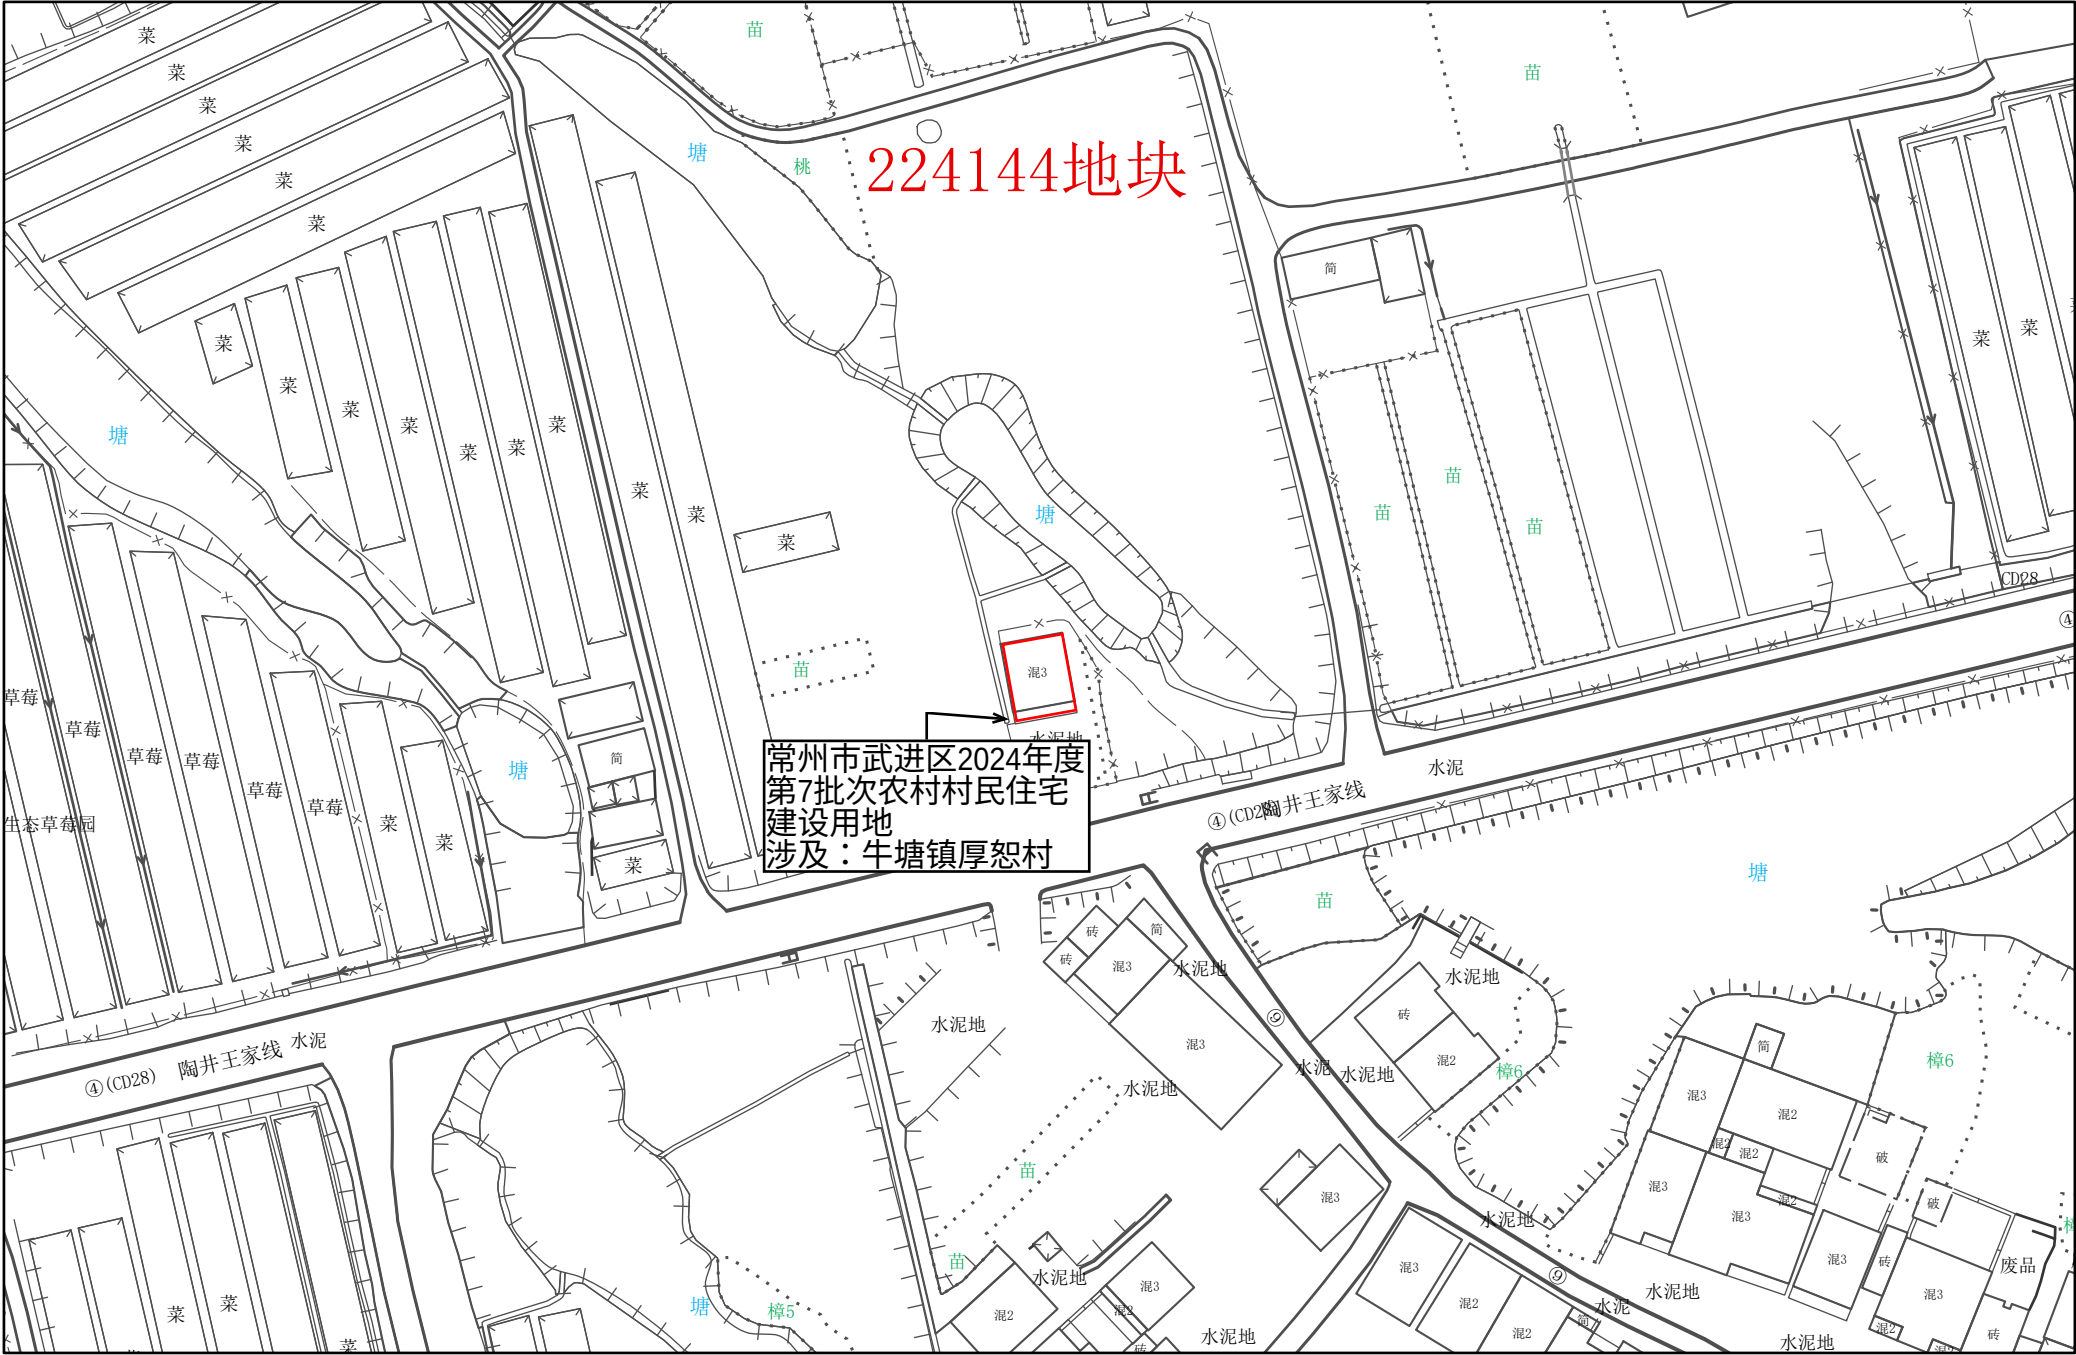

1:1,000

常州市自然资源和规划局武进分局