



常州市武进区转用土地位置示意图 1

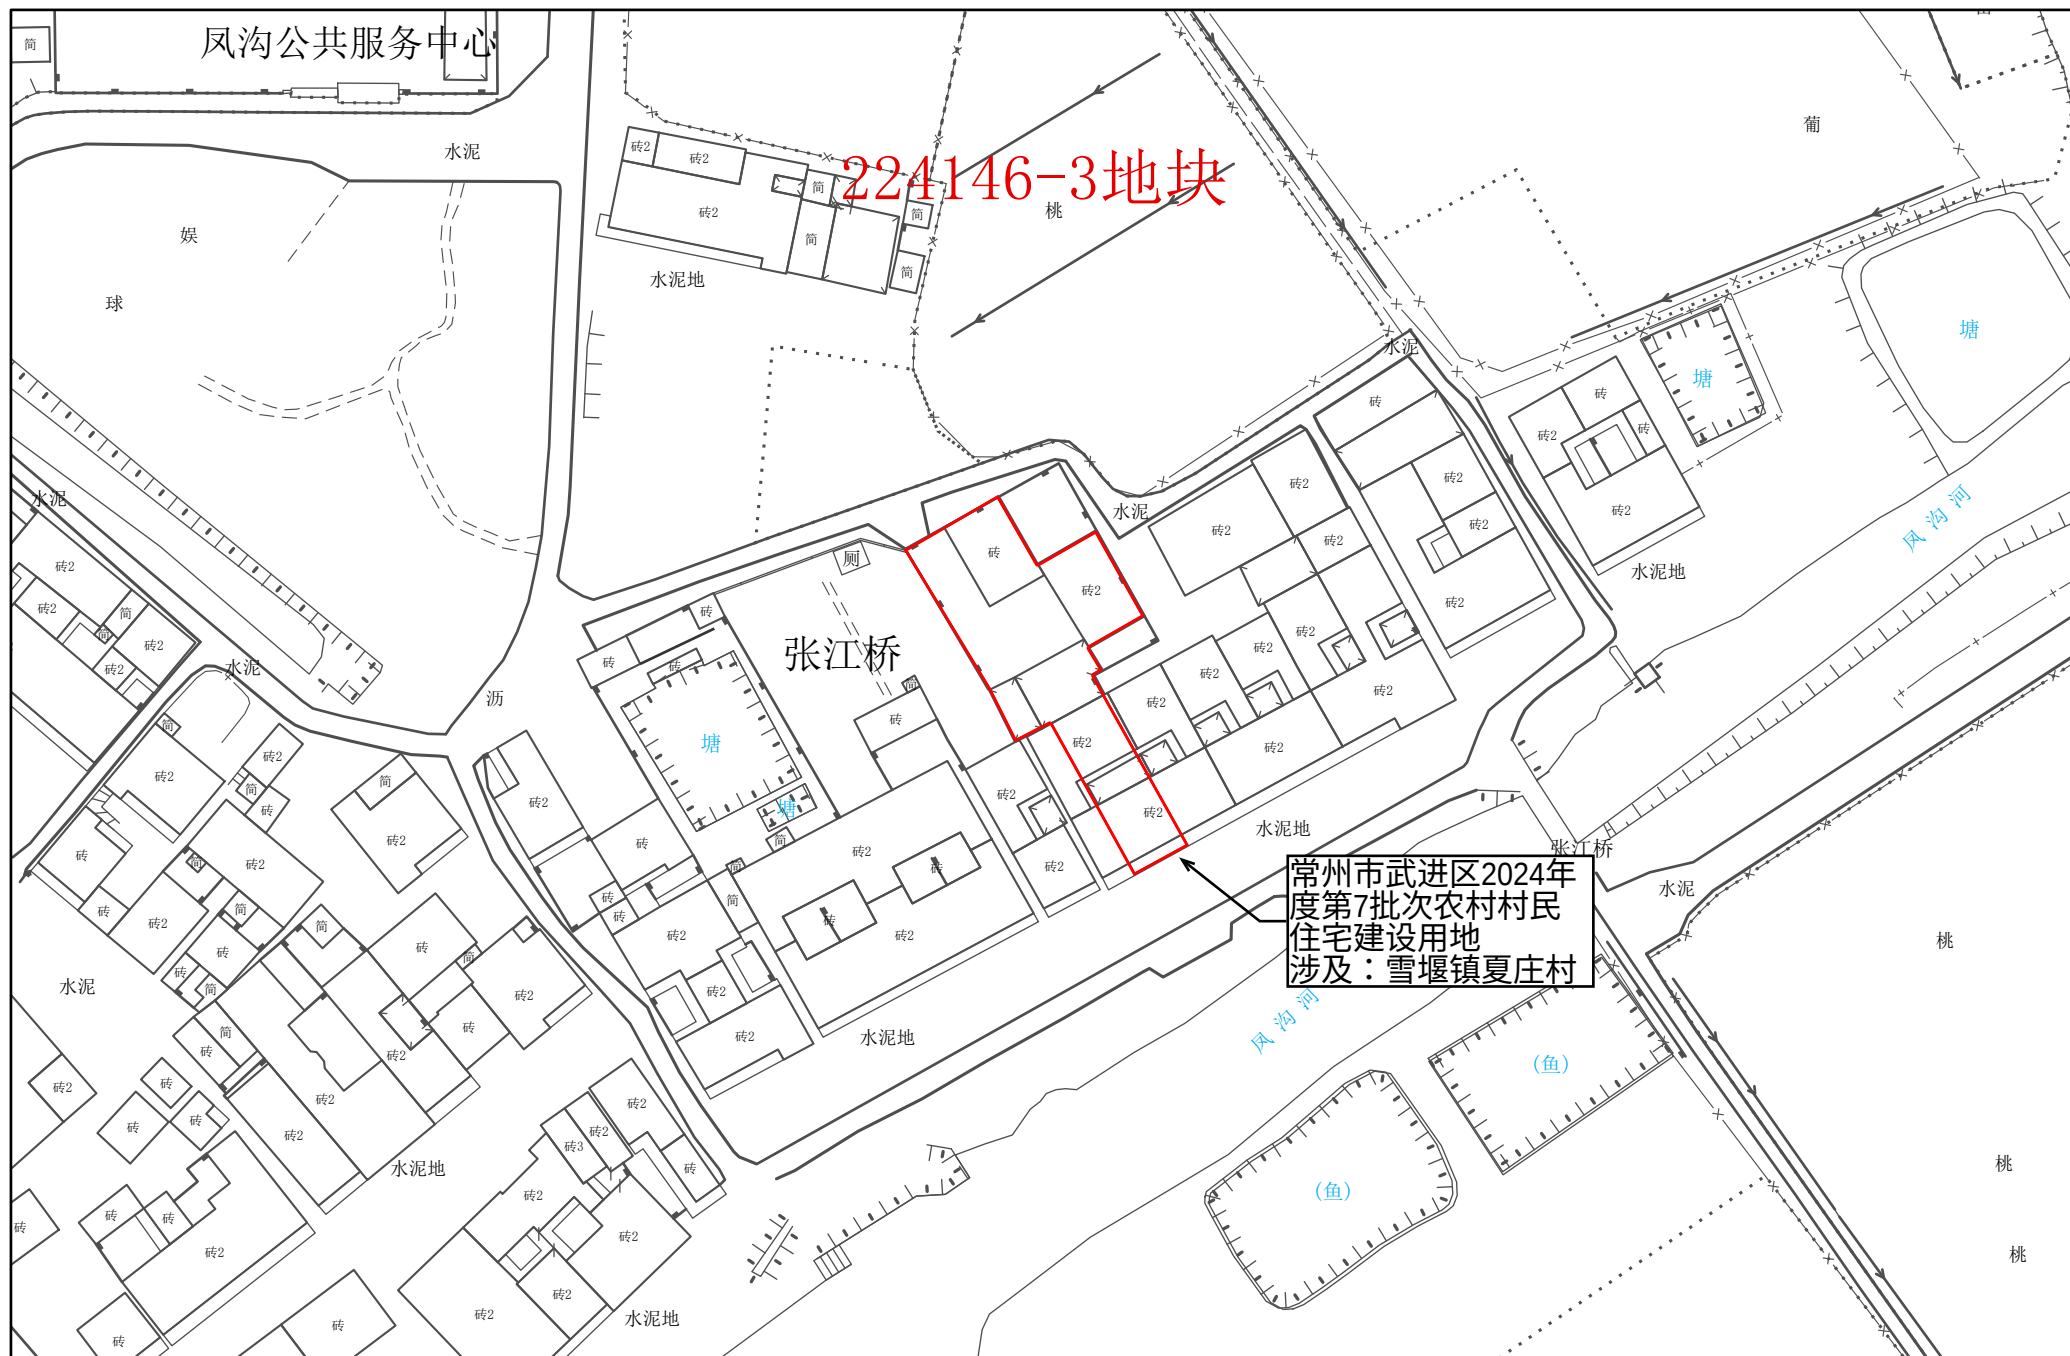

1:1,000

常州市自然资源和规划局武进分局


常州市武进区转用土地位置示意图 2

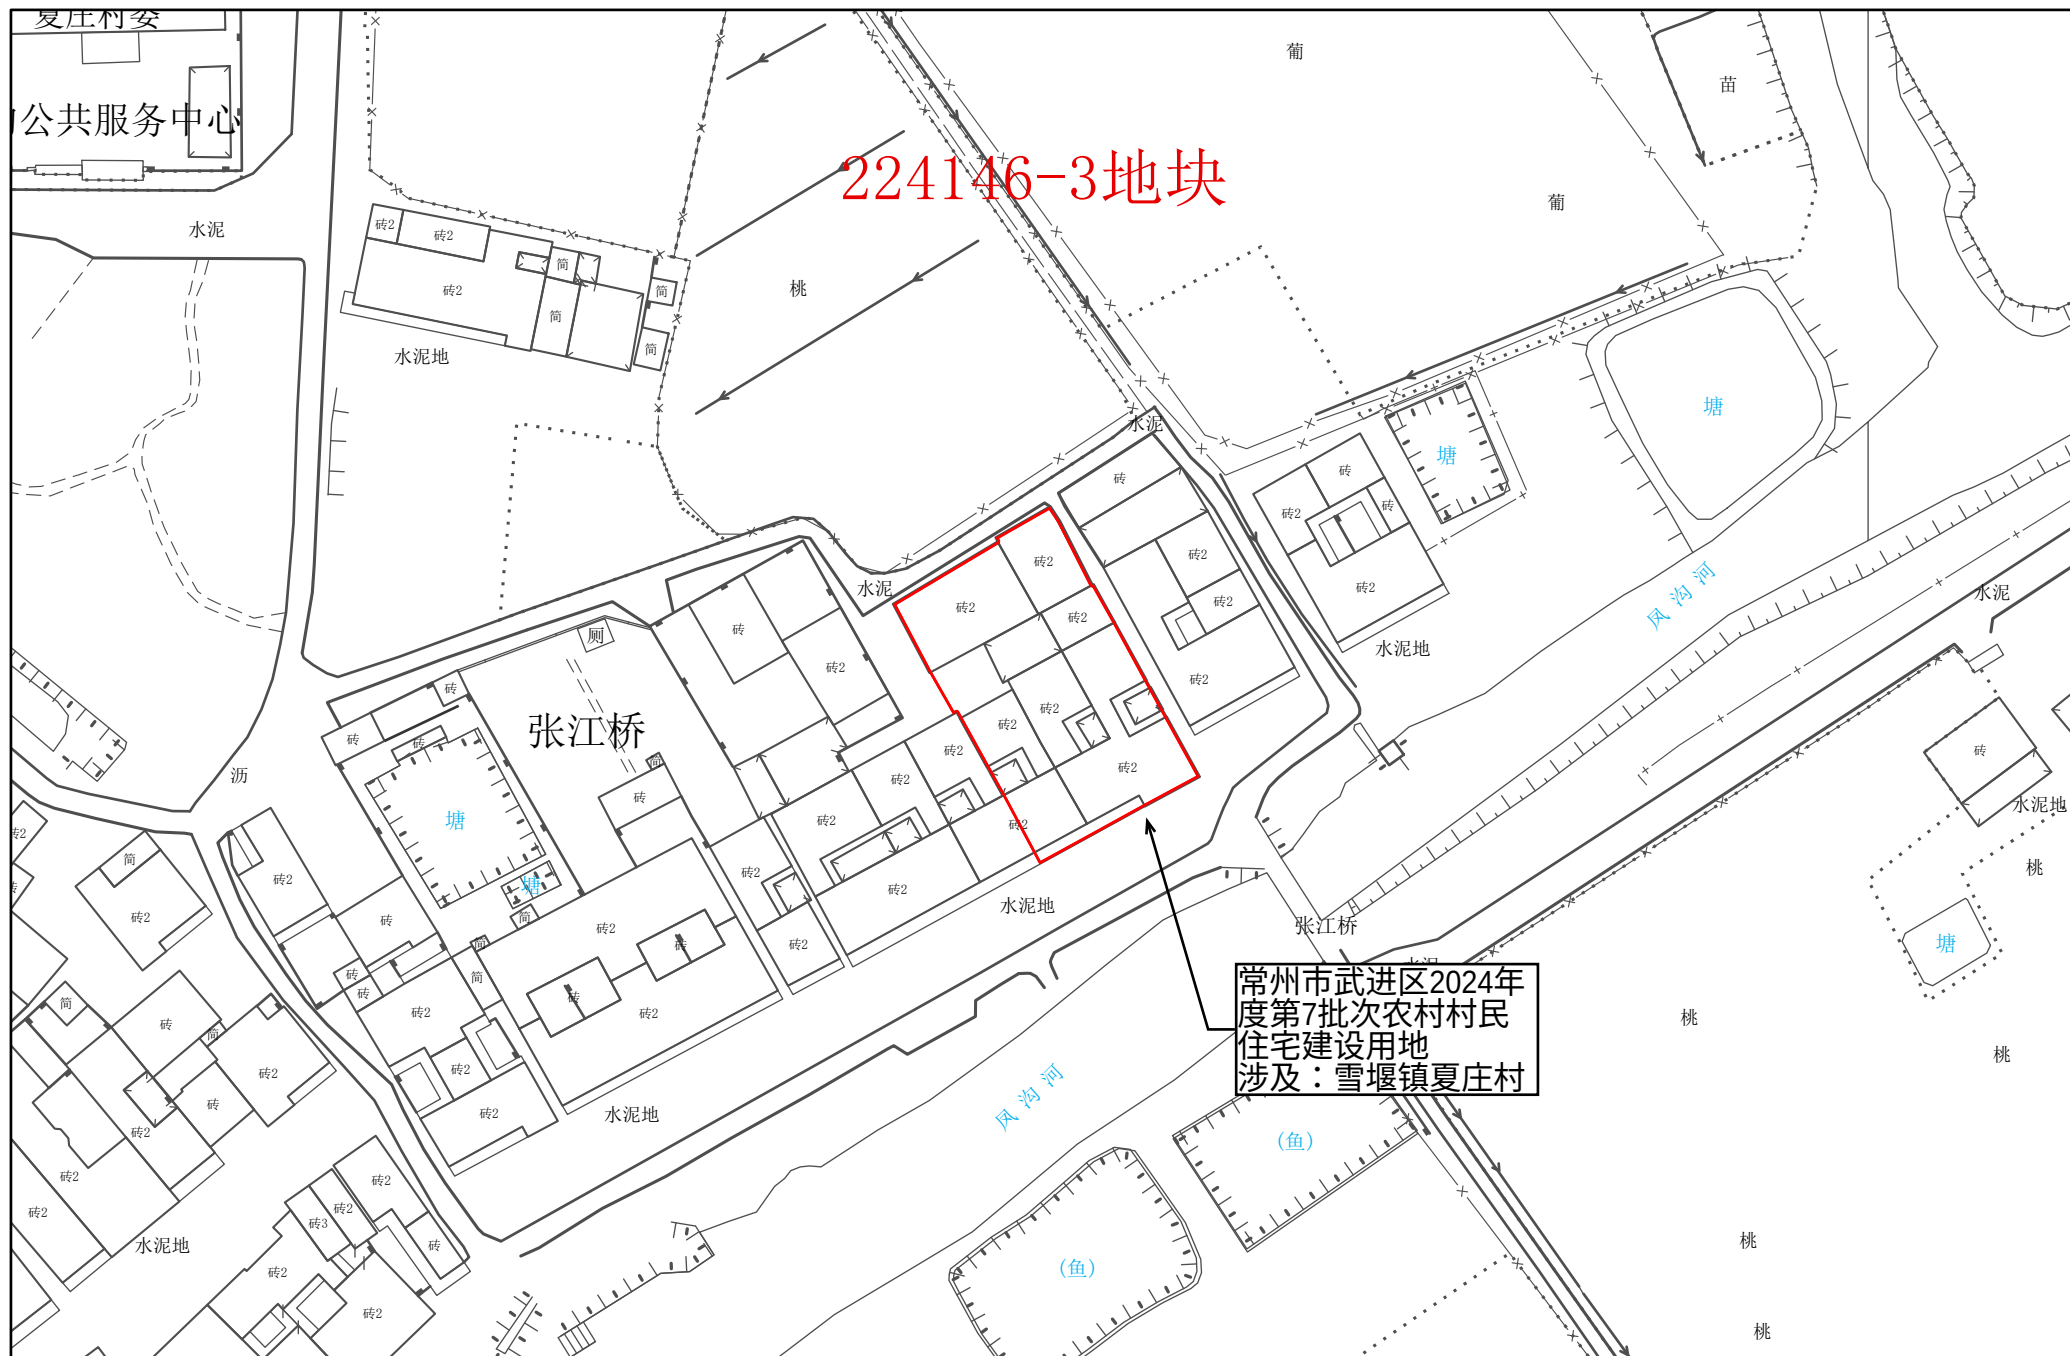

1:1,000

常州市自然资源和规划局武进分局


常州市武进区转用土地位置示意图 3

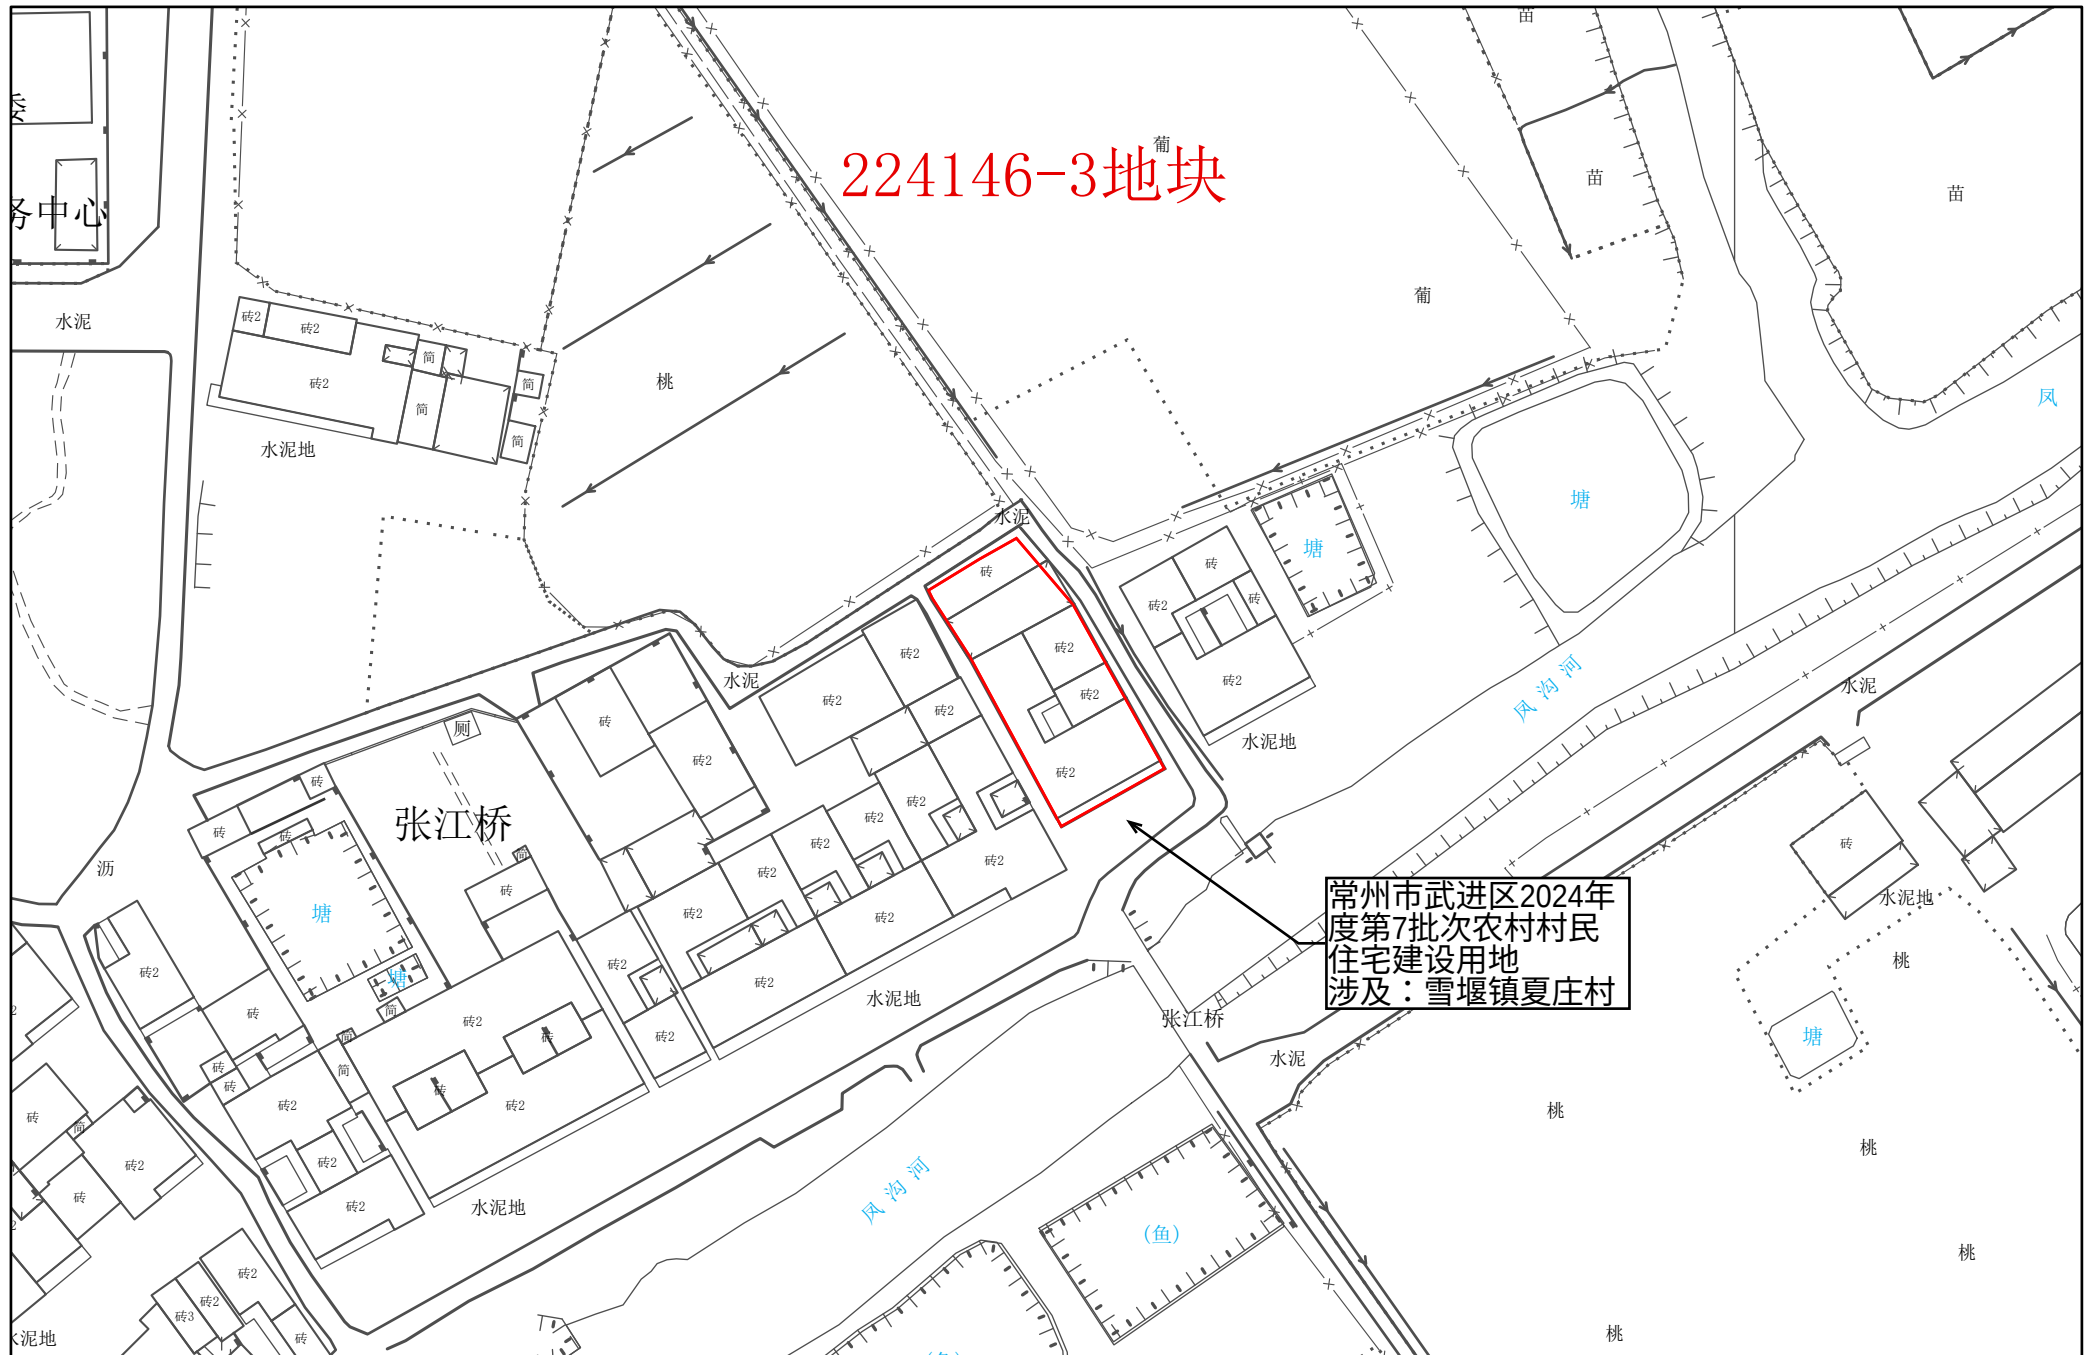

1:1,000


常州市自然资源和规划局武进分局

常州市武进区转用土地位置示意图 4

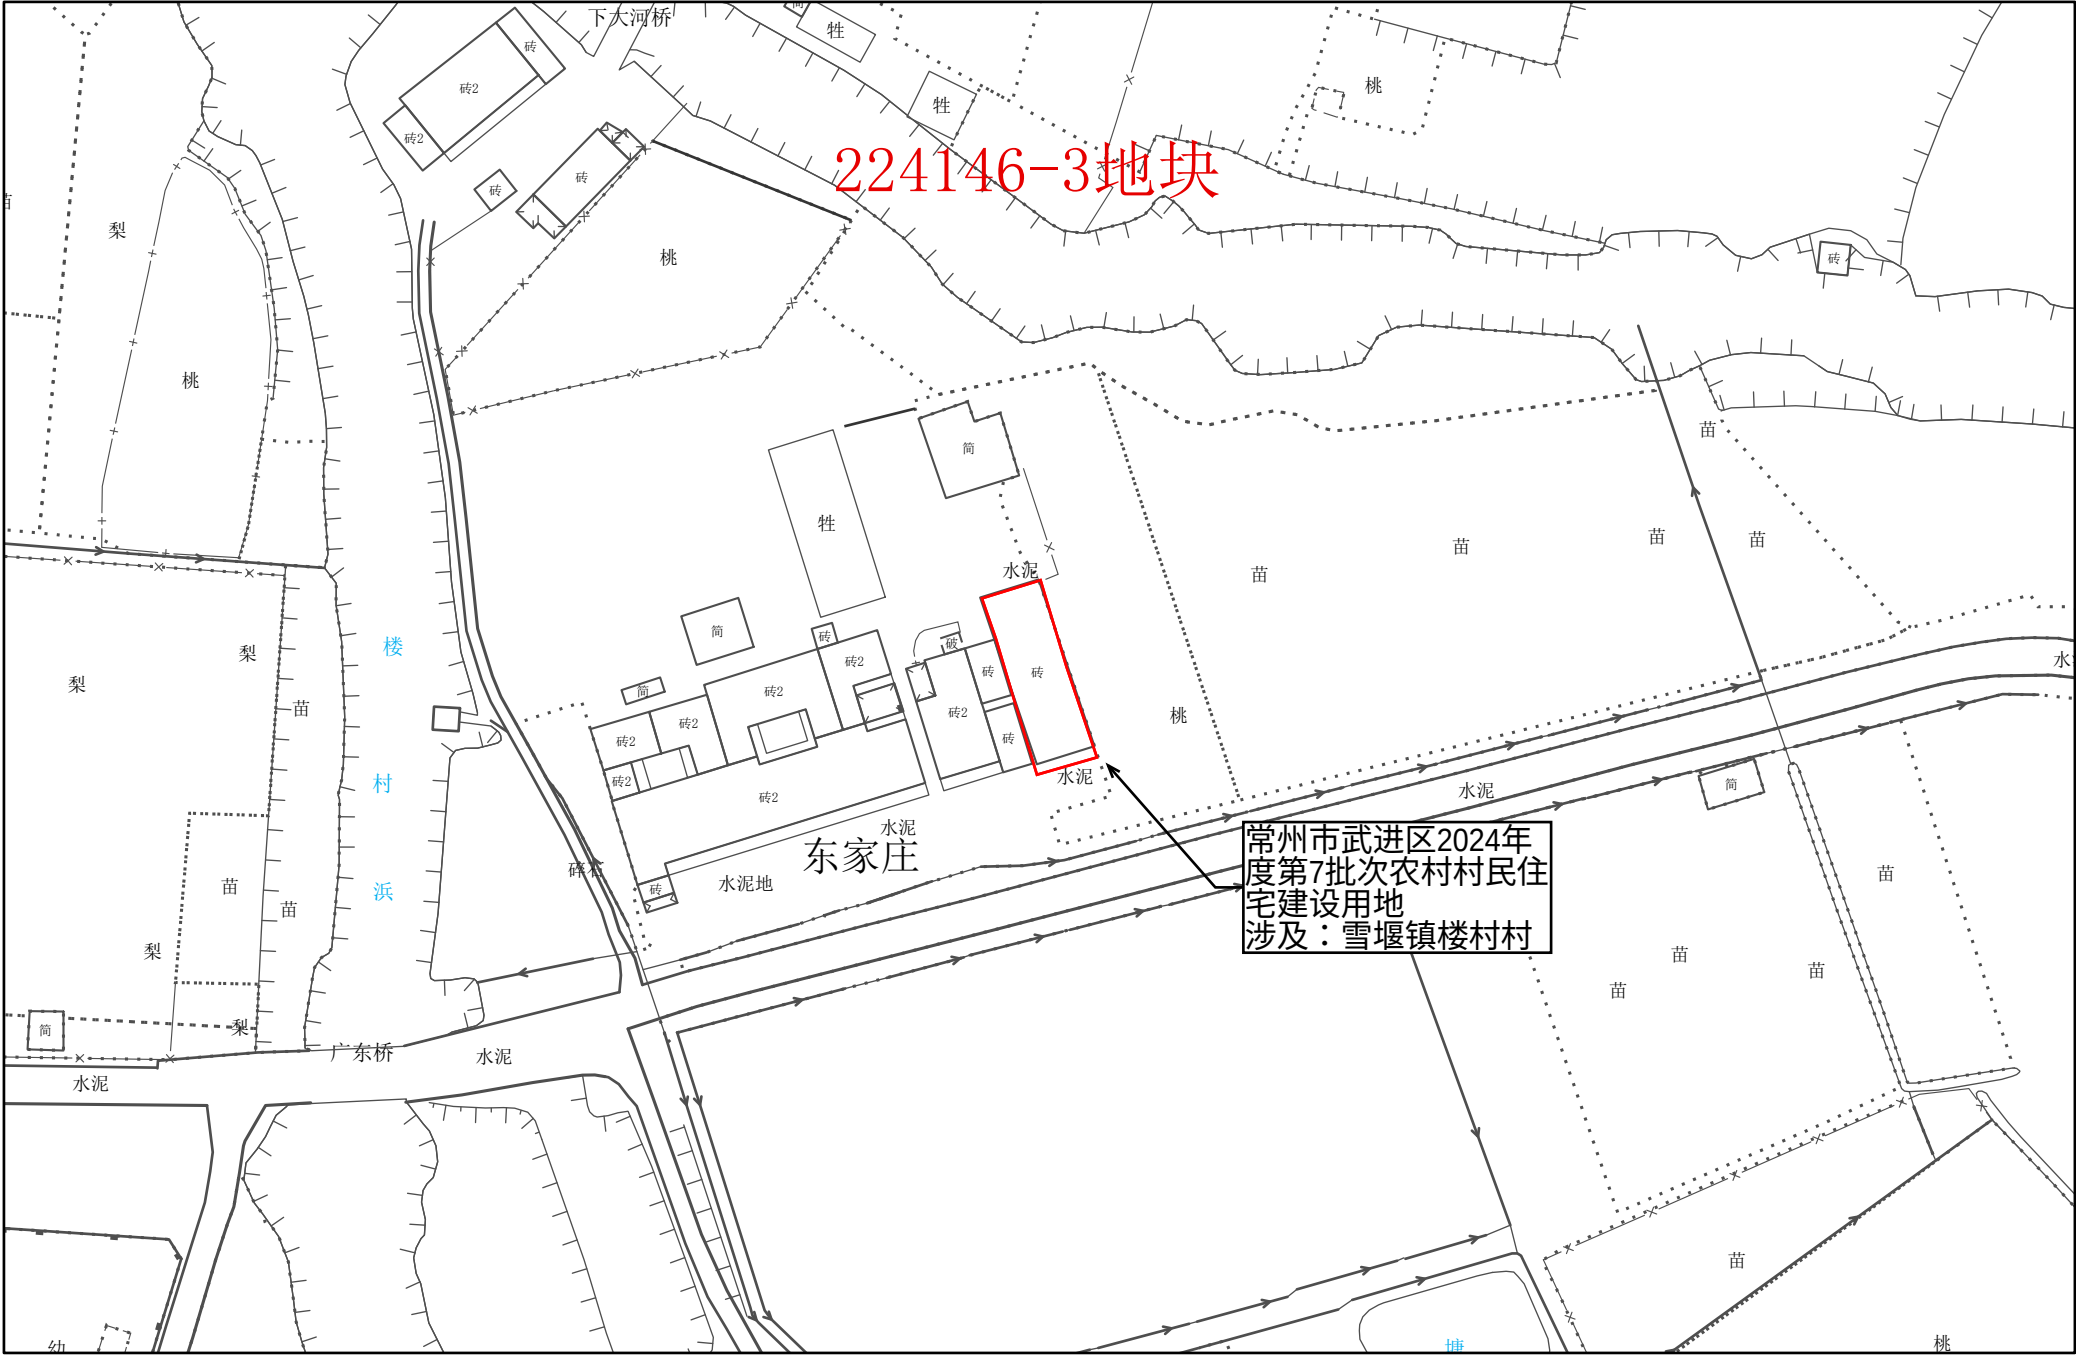


1:1,000

常州市武进区转用土地位置示意图 5

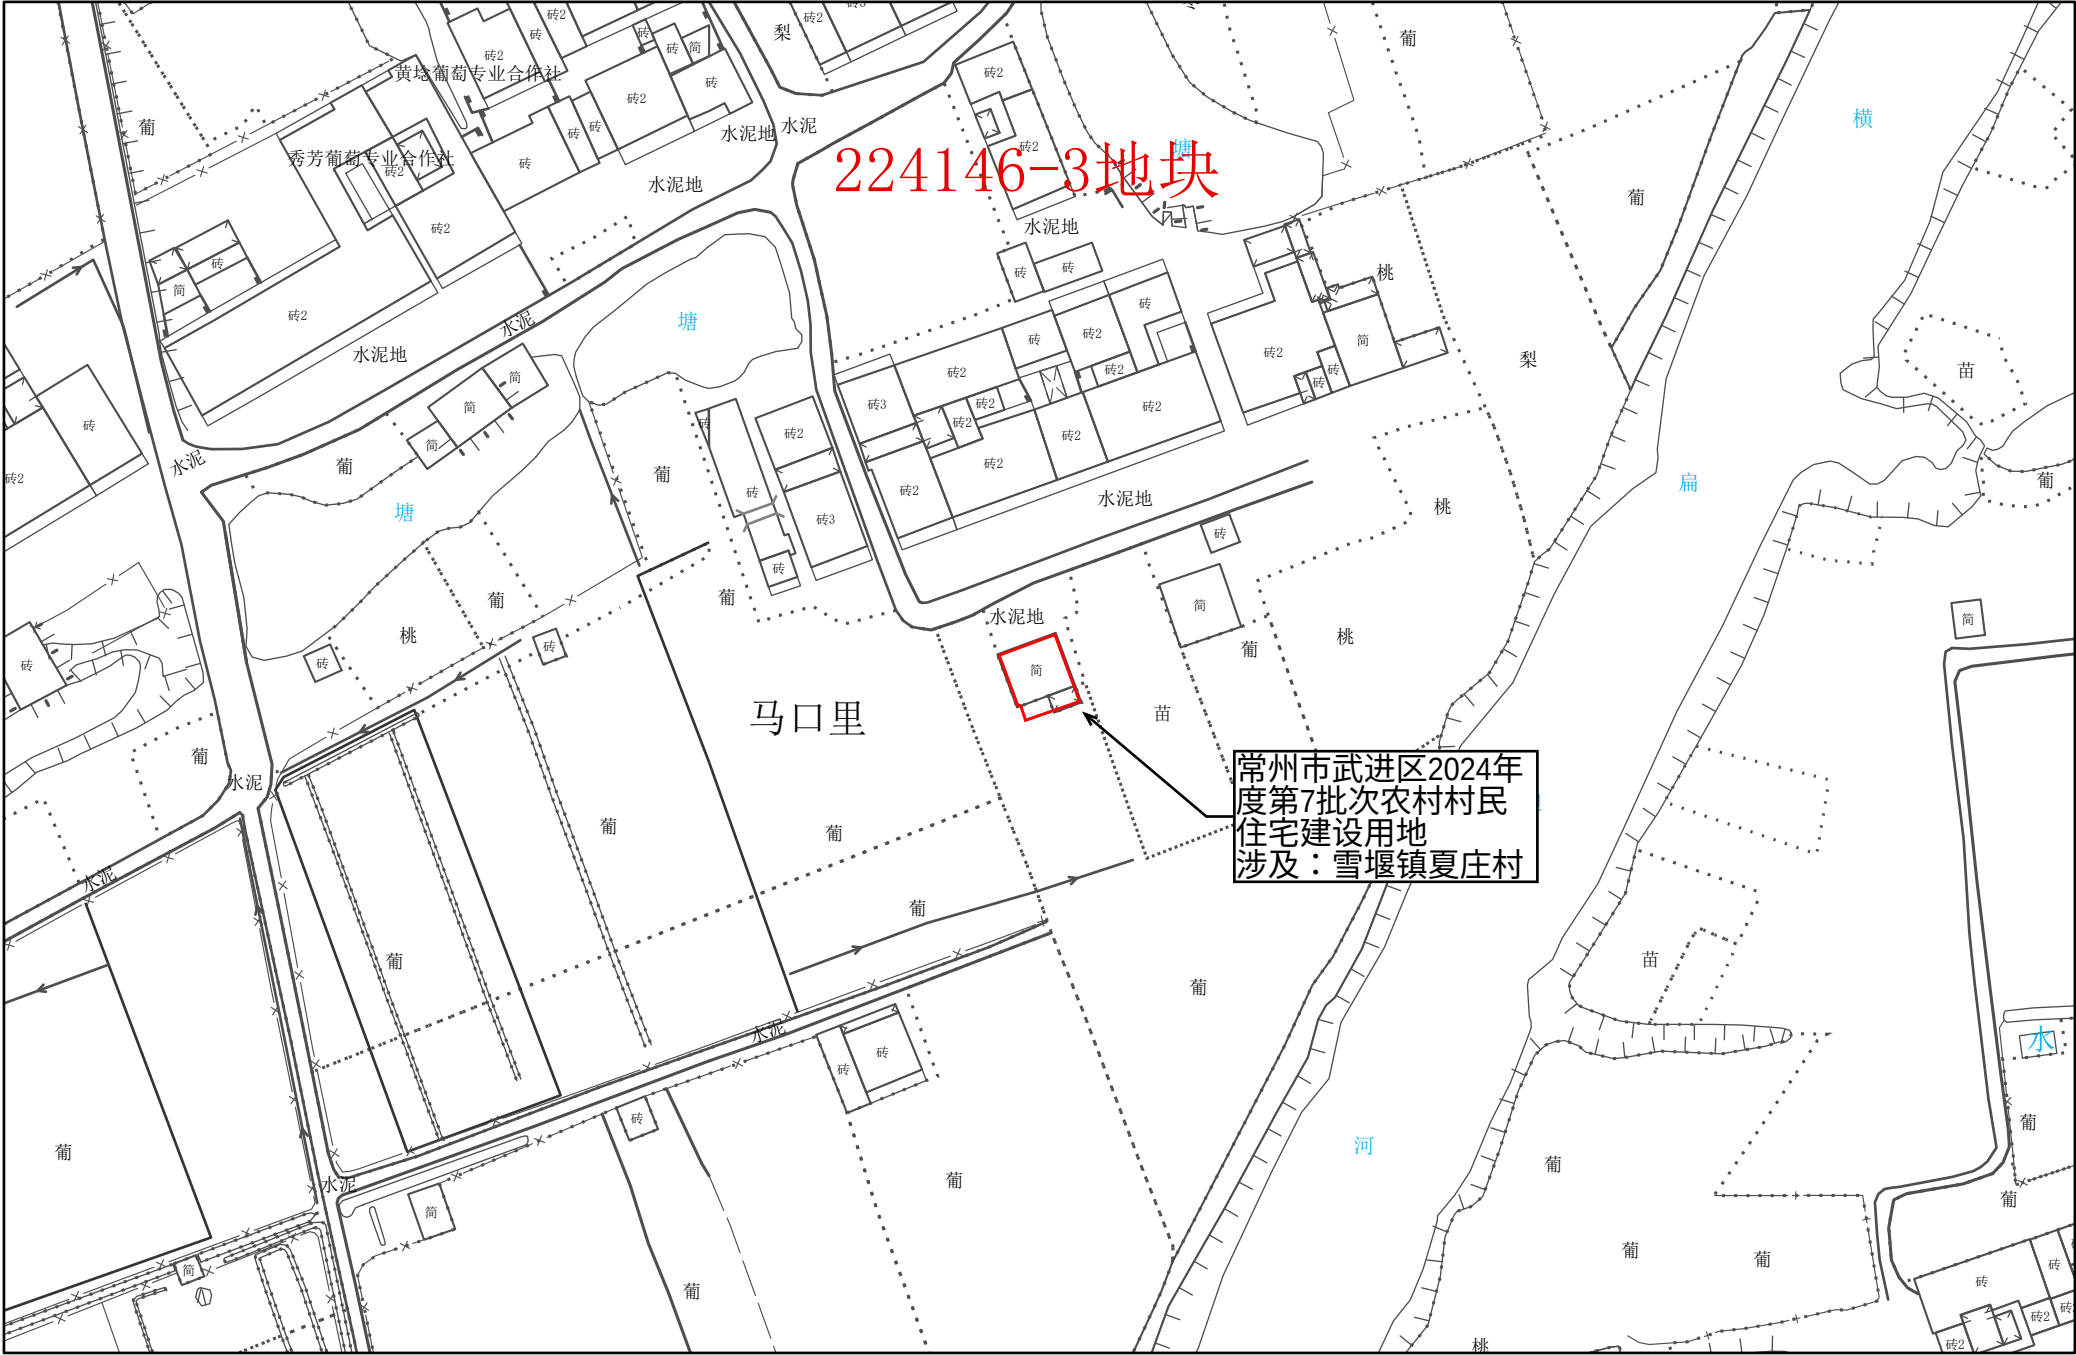


常州市武进区转用土地位置示意图 6

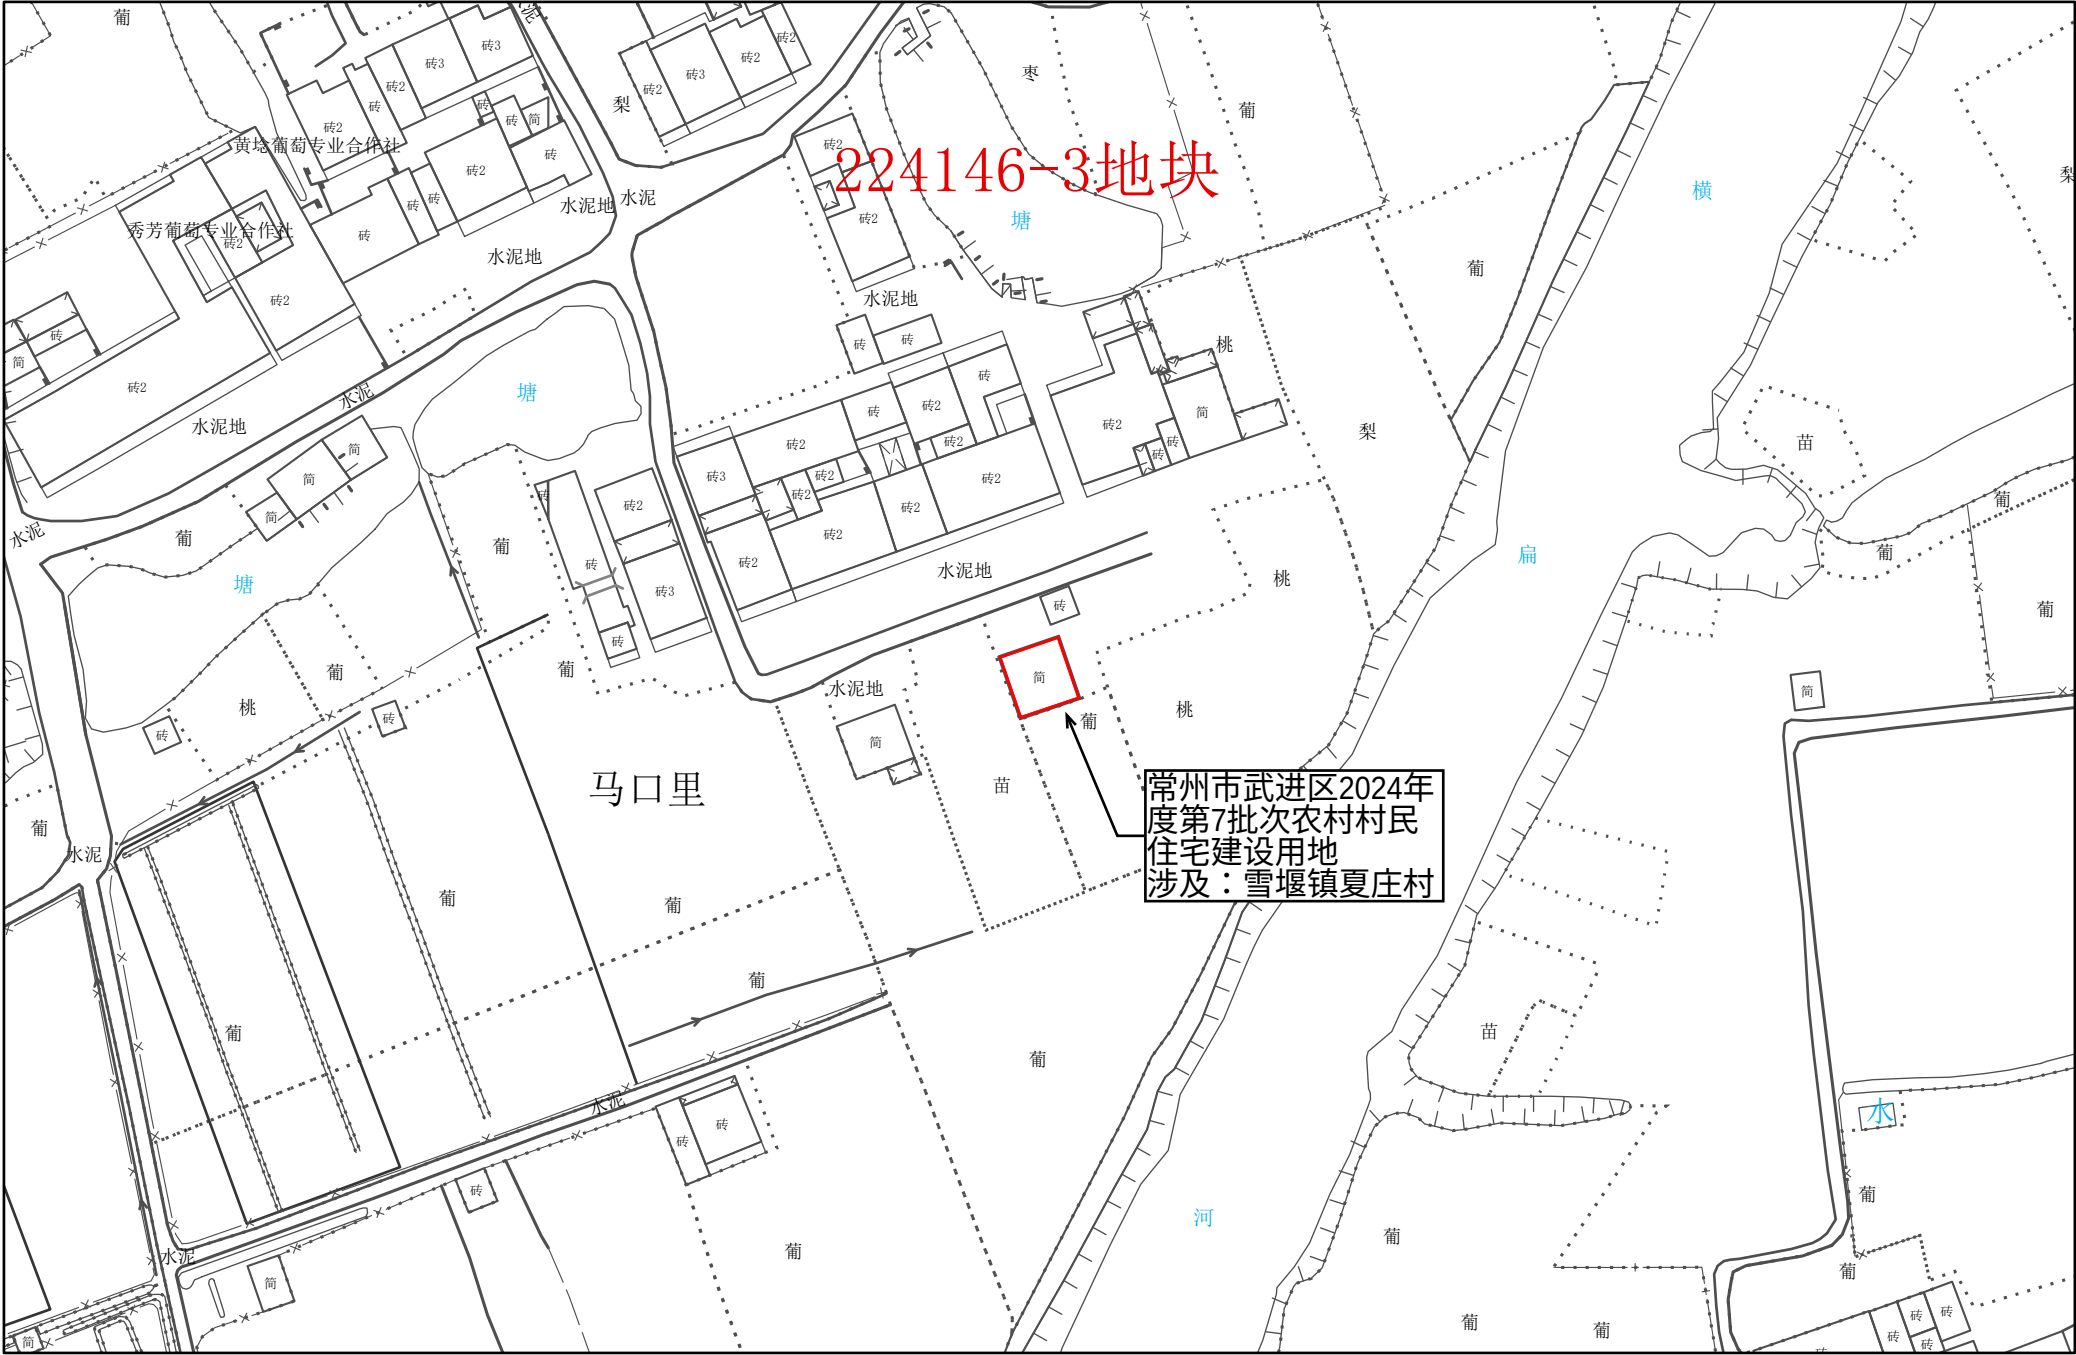

1:1,000


常州市武进区转用土地位置示意图 7

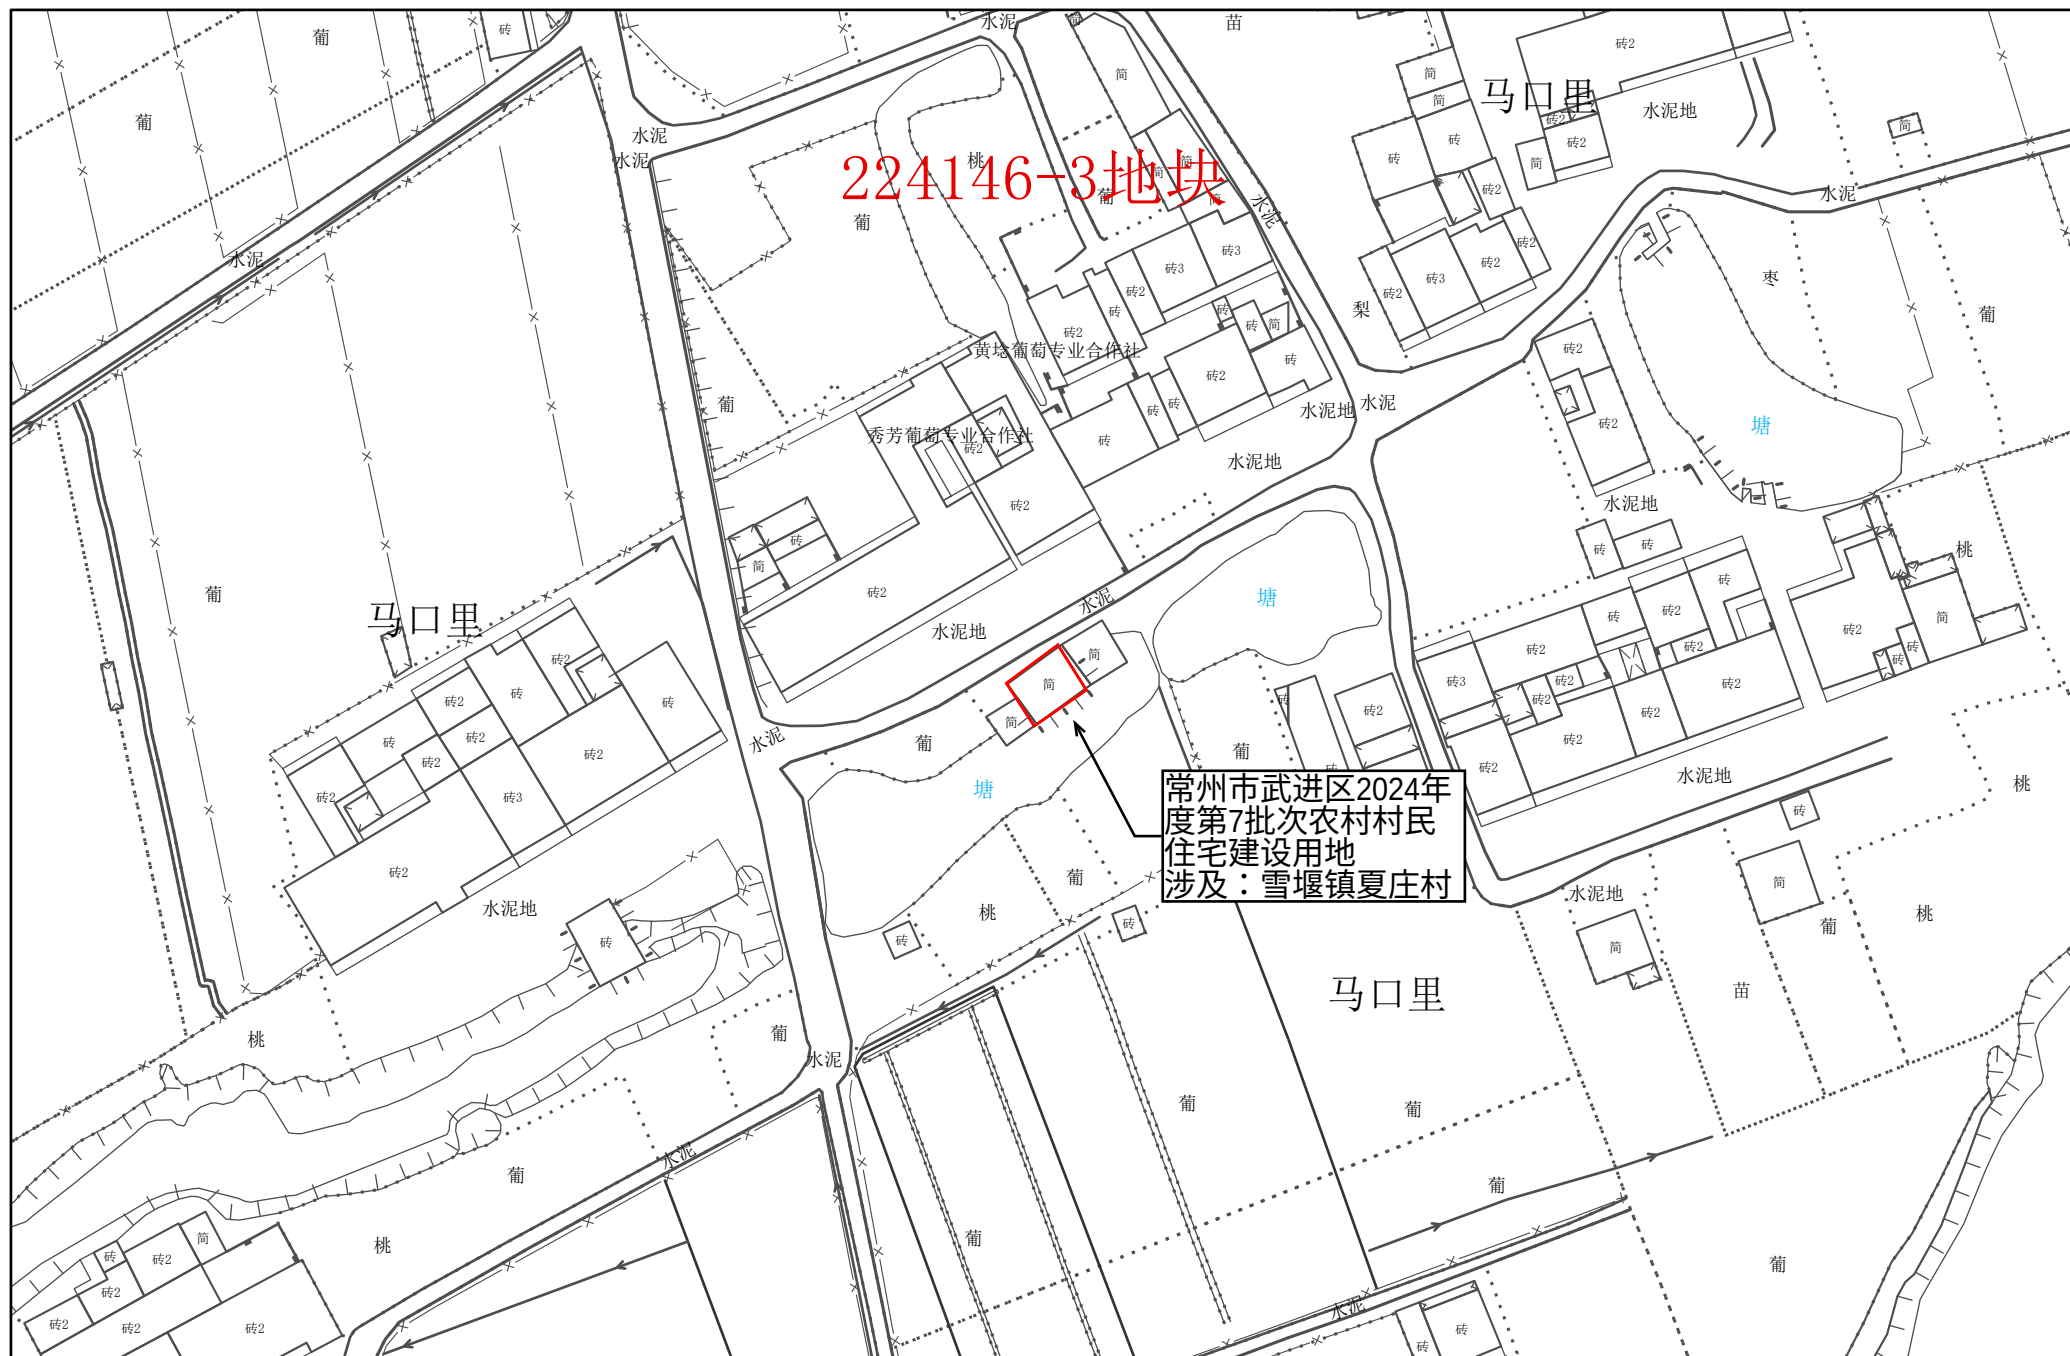

1:1,000

常州市自然资源和规划局武进分局


常州市武进区转用土地位置示意图 8

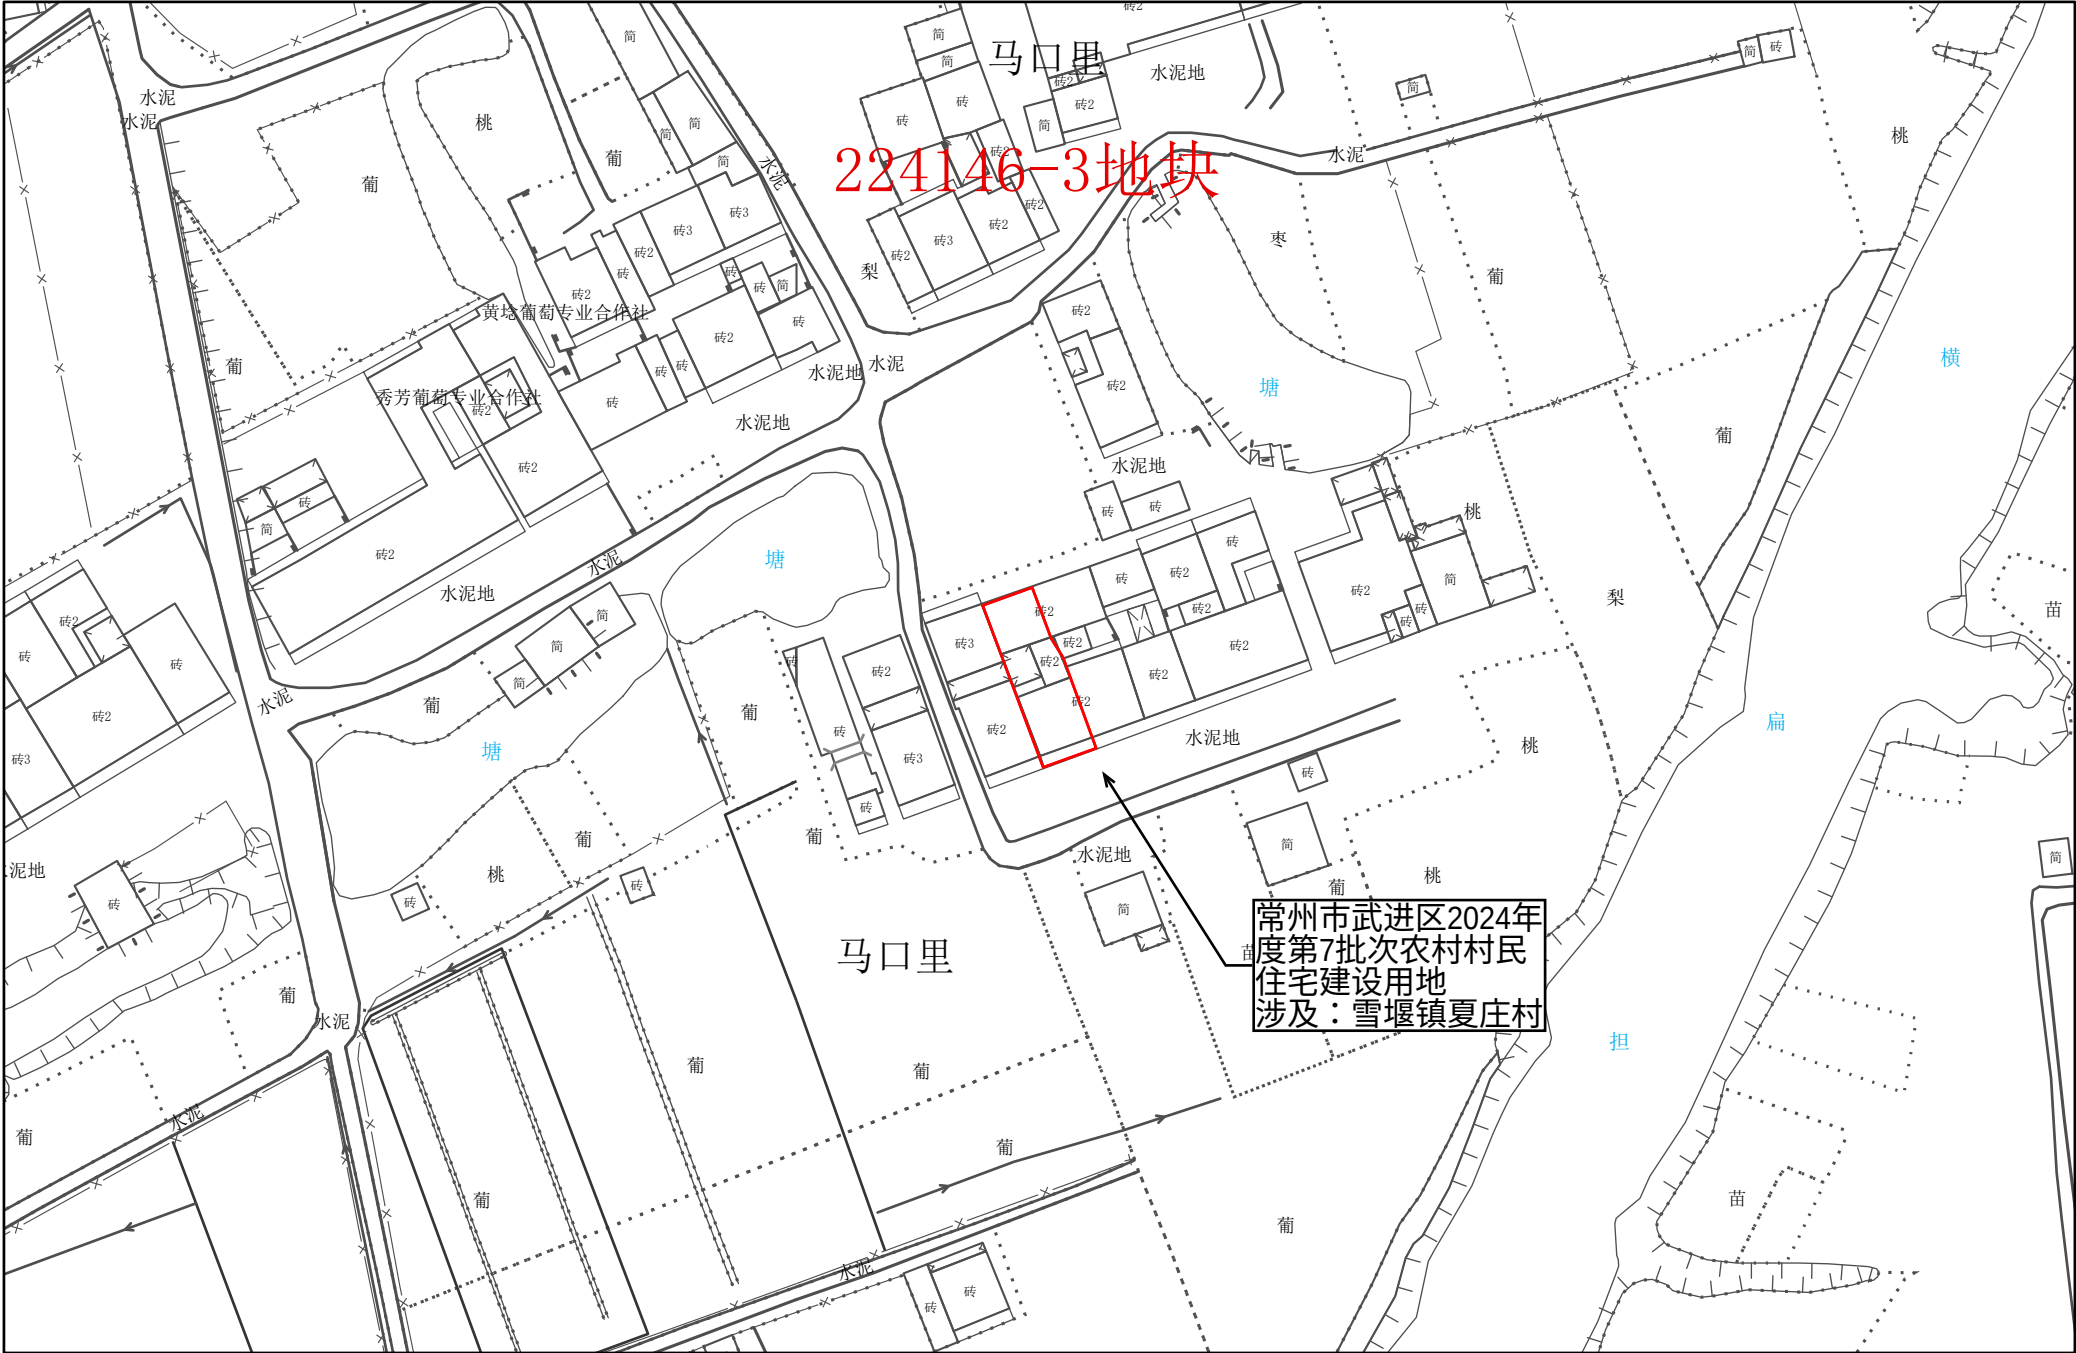

1:1,000


常州市自然资源和规划局武进分局

常州市武进区转用土地位置示意图 9

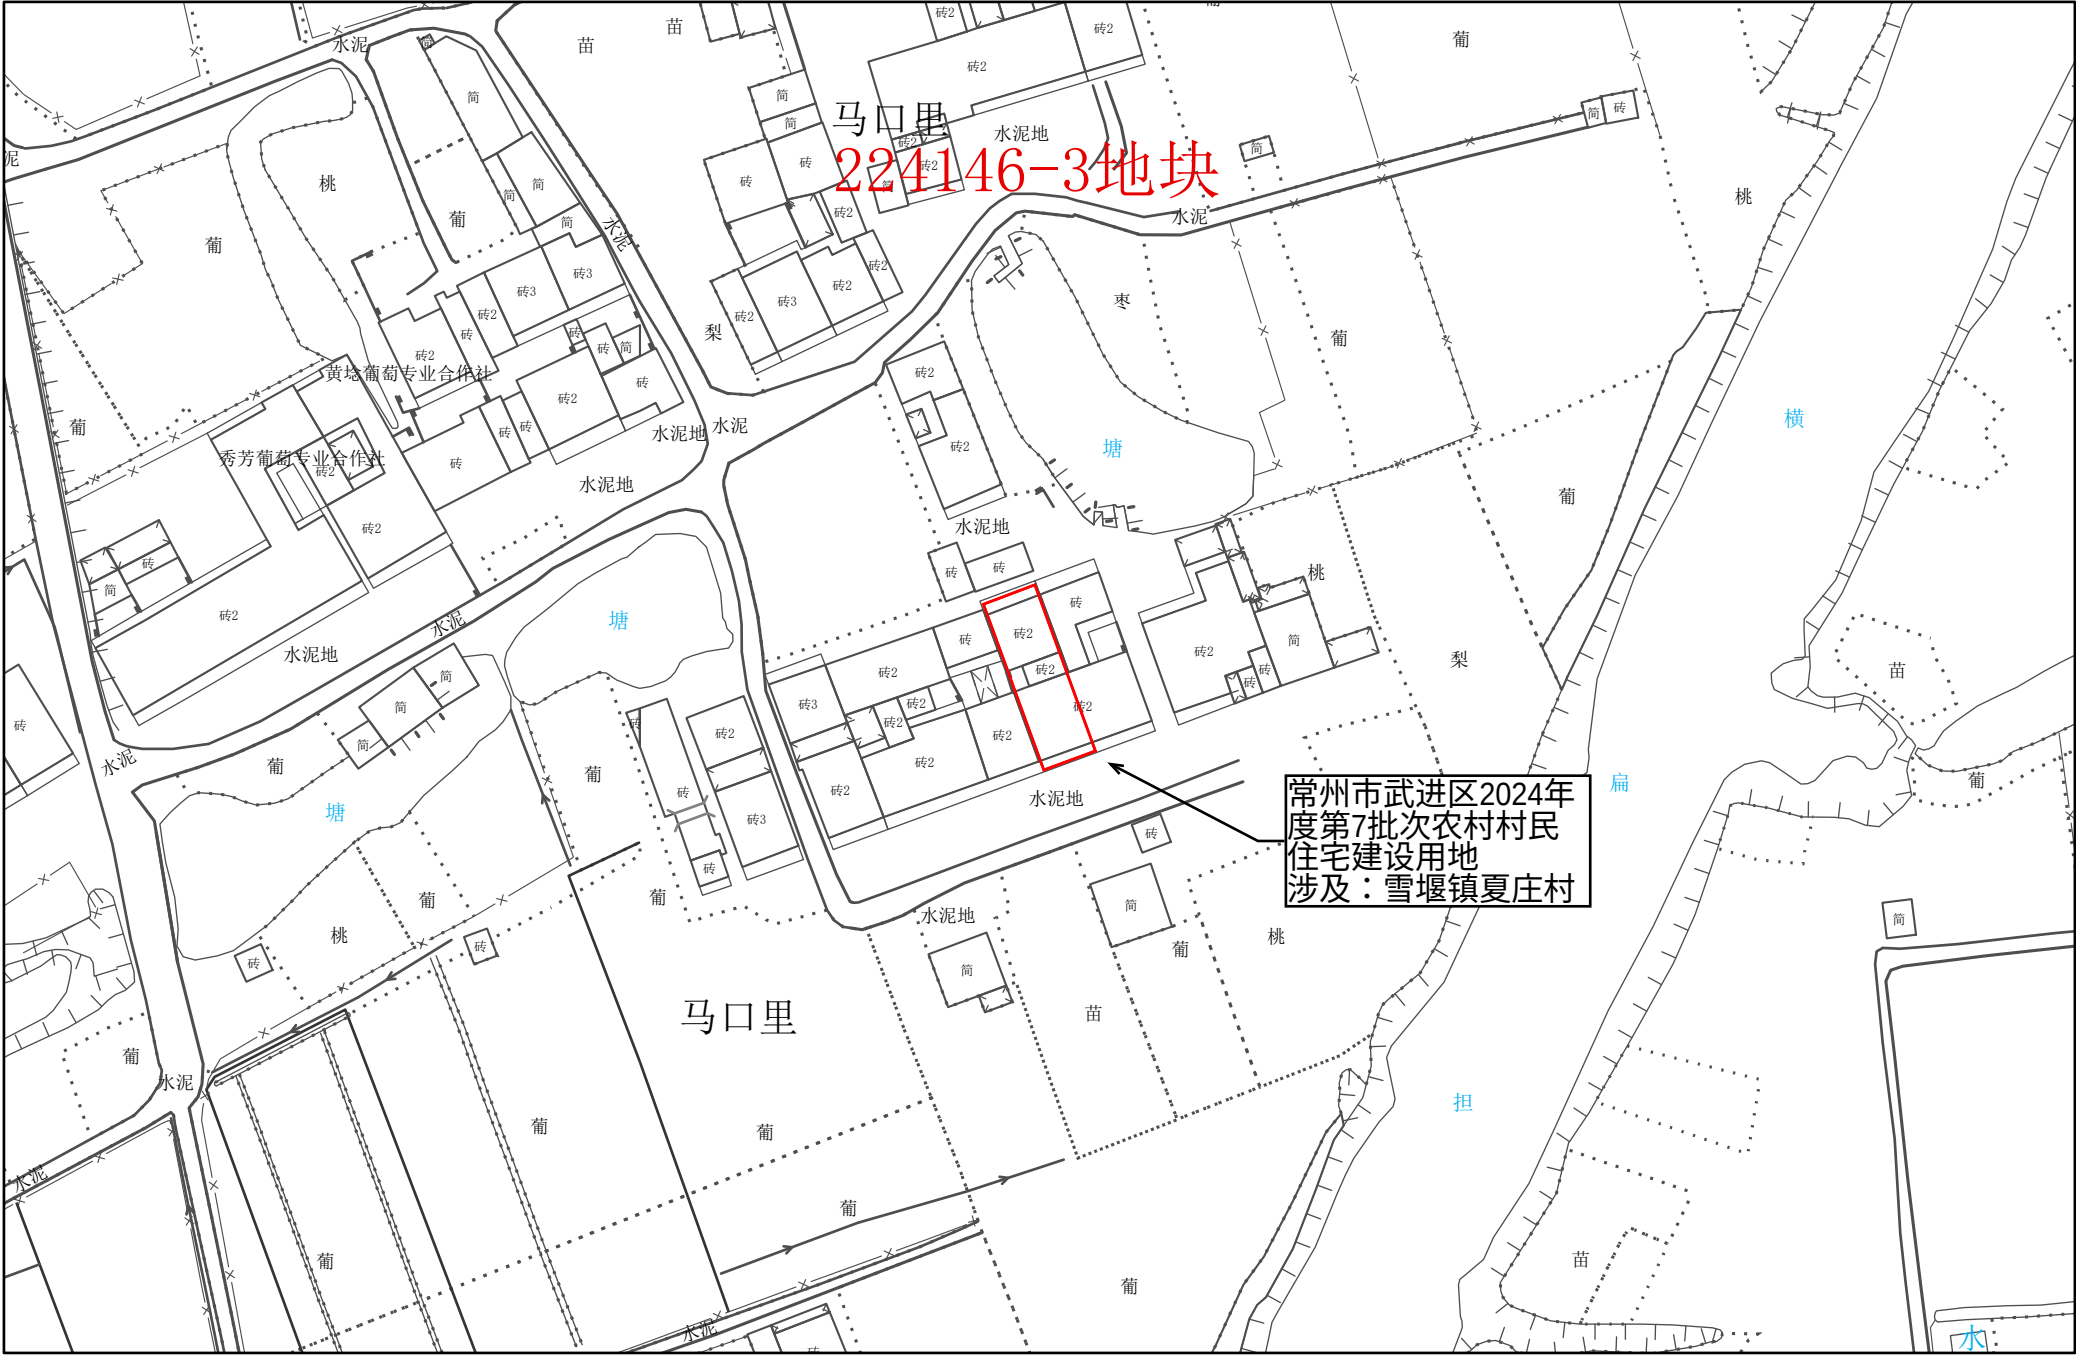

1:1,000


常州市武进区转用土地位置示意图 10

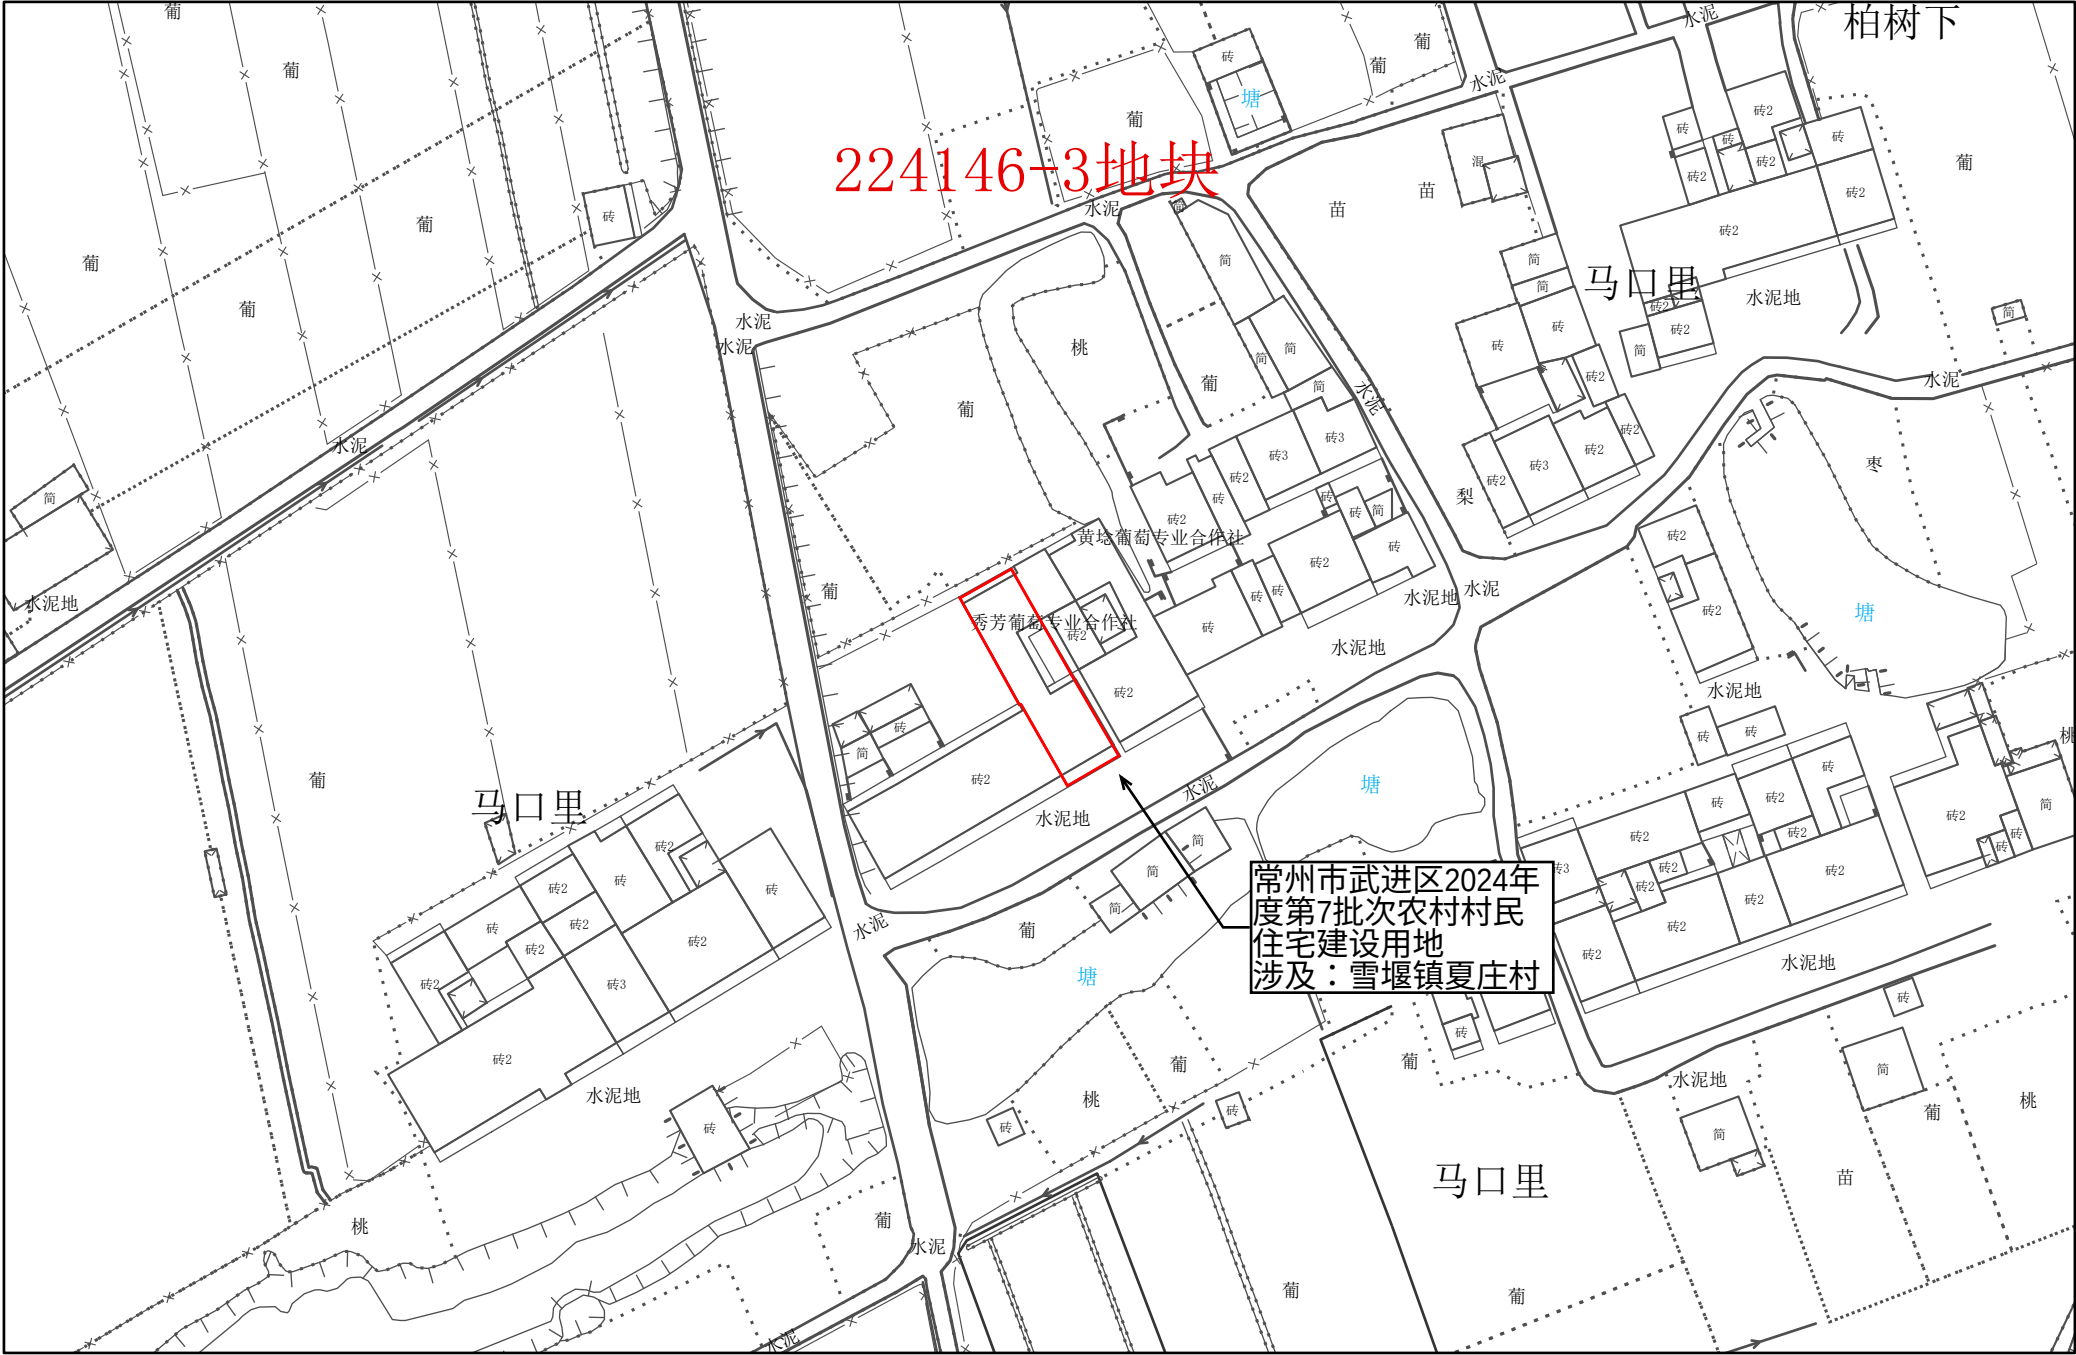

1:1,000

常州市自然资源和规划局武进分局


常州市武进区转用土地位置示意图 11

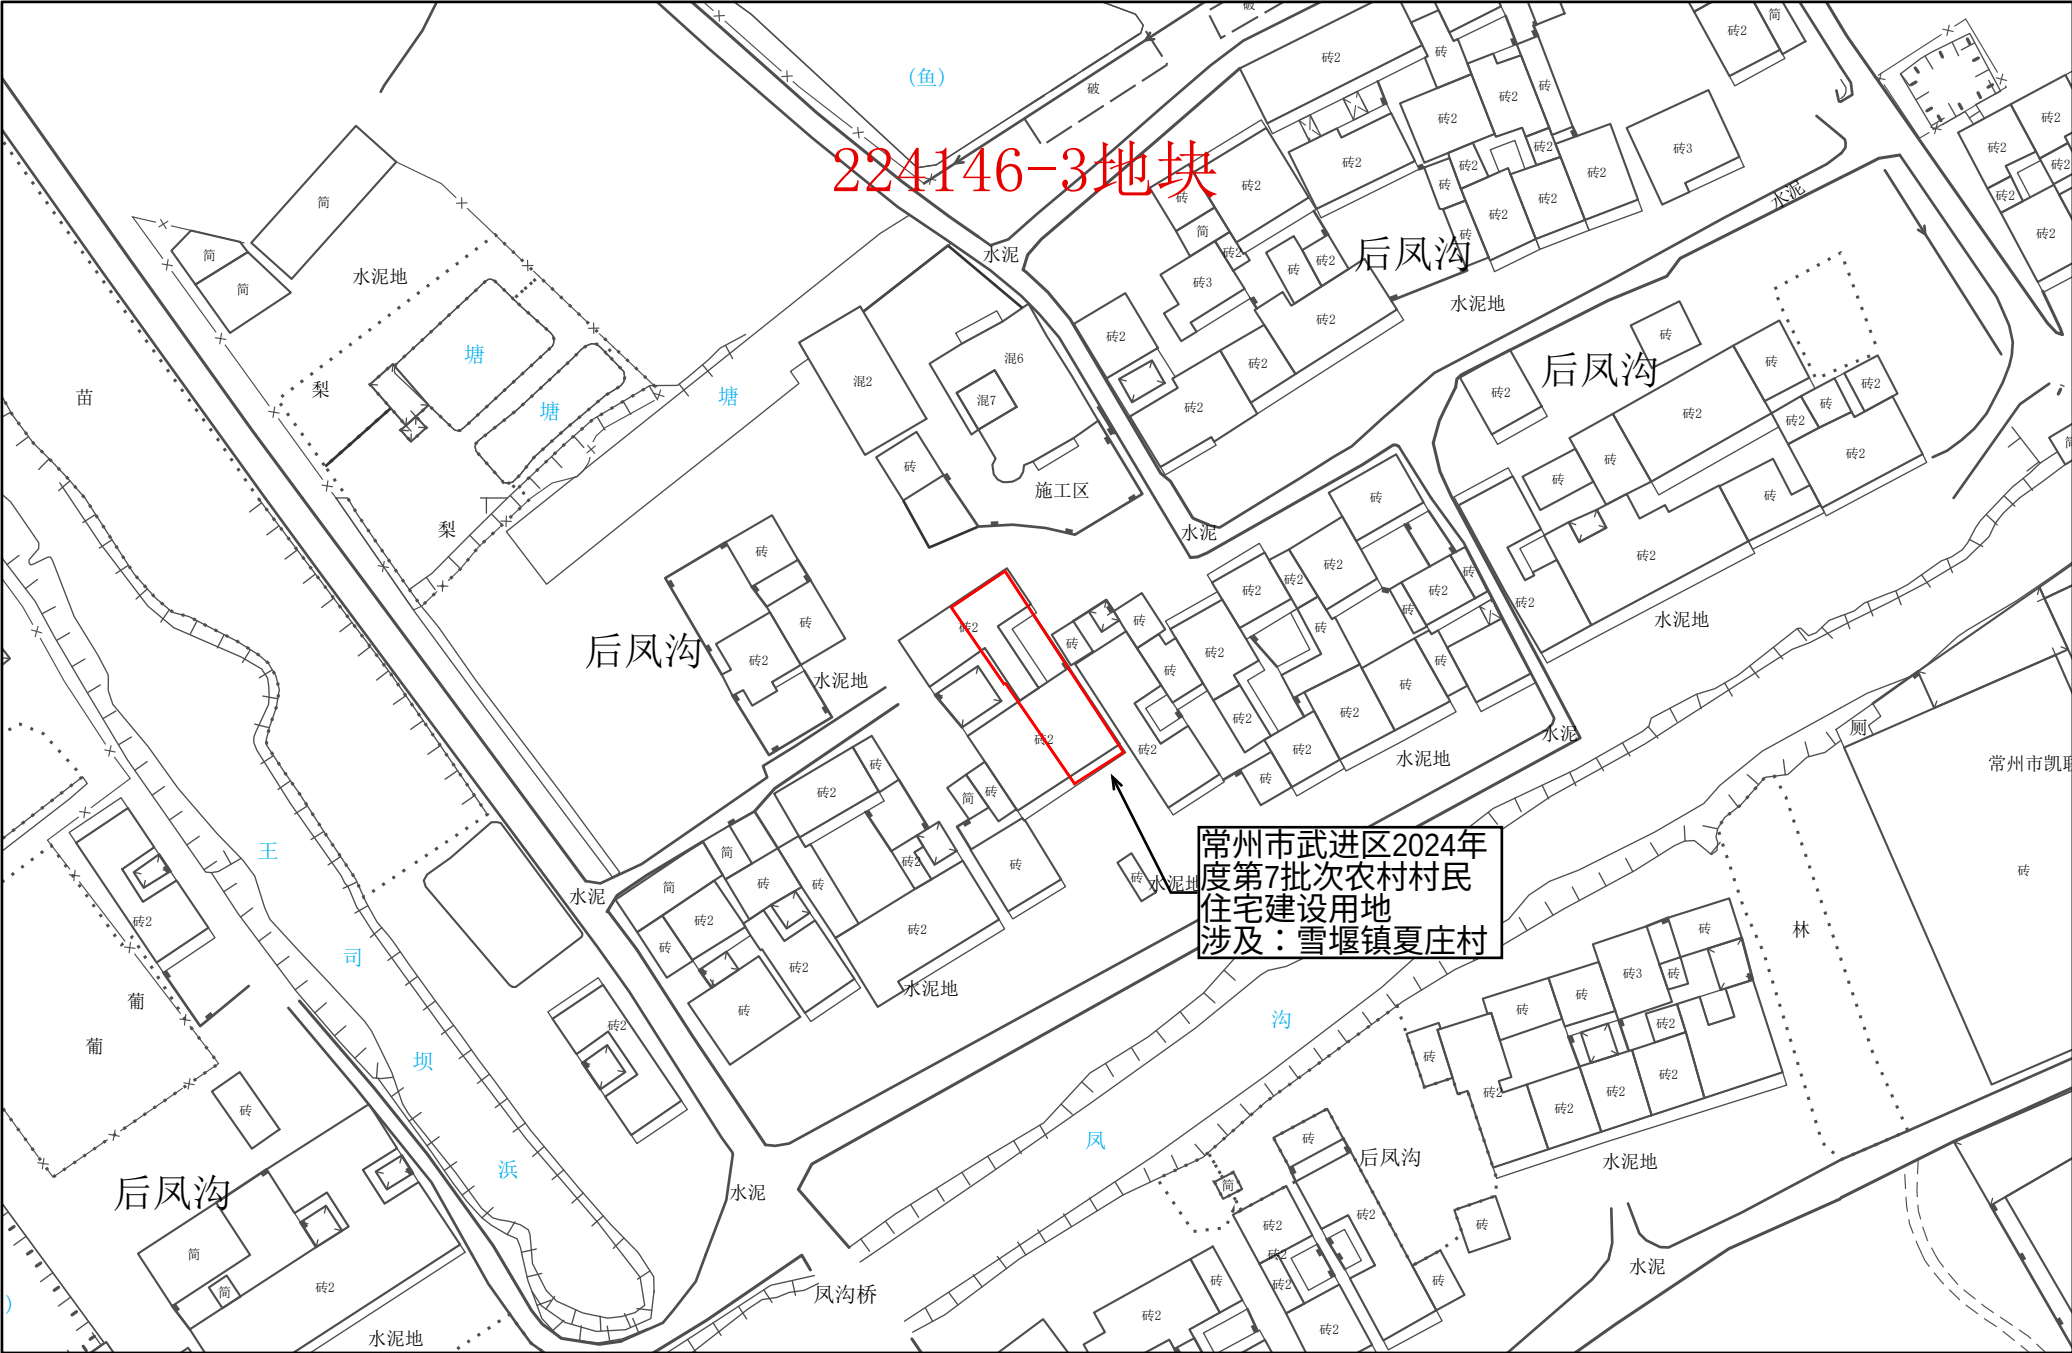


1:1,000

常州市自然资源和规划局武进分局


常州市武进区转用土地位置示意图 12

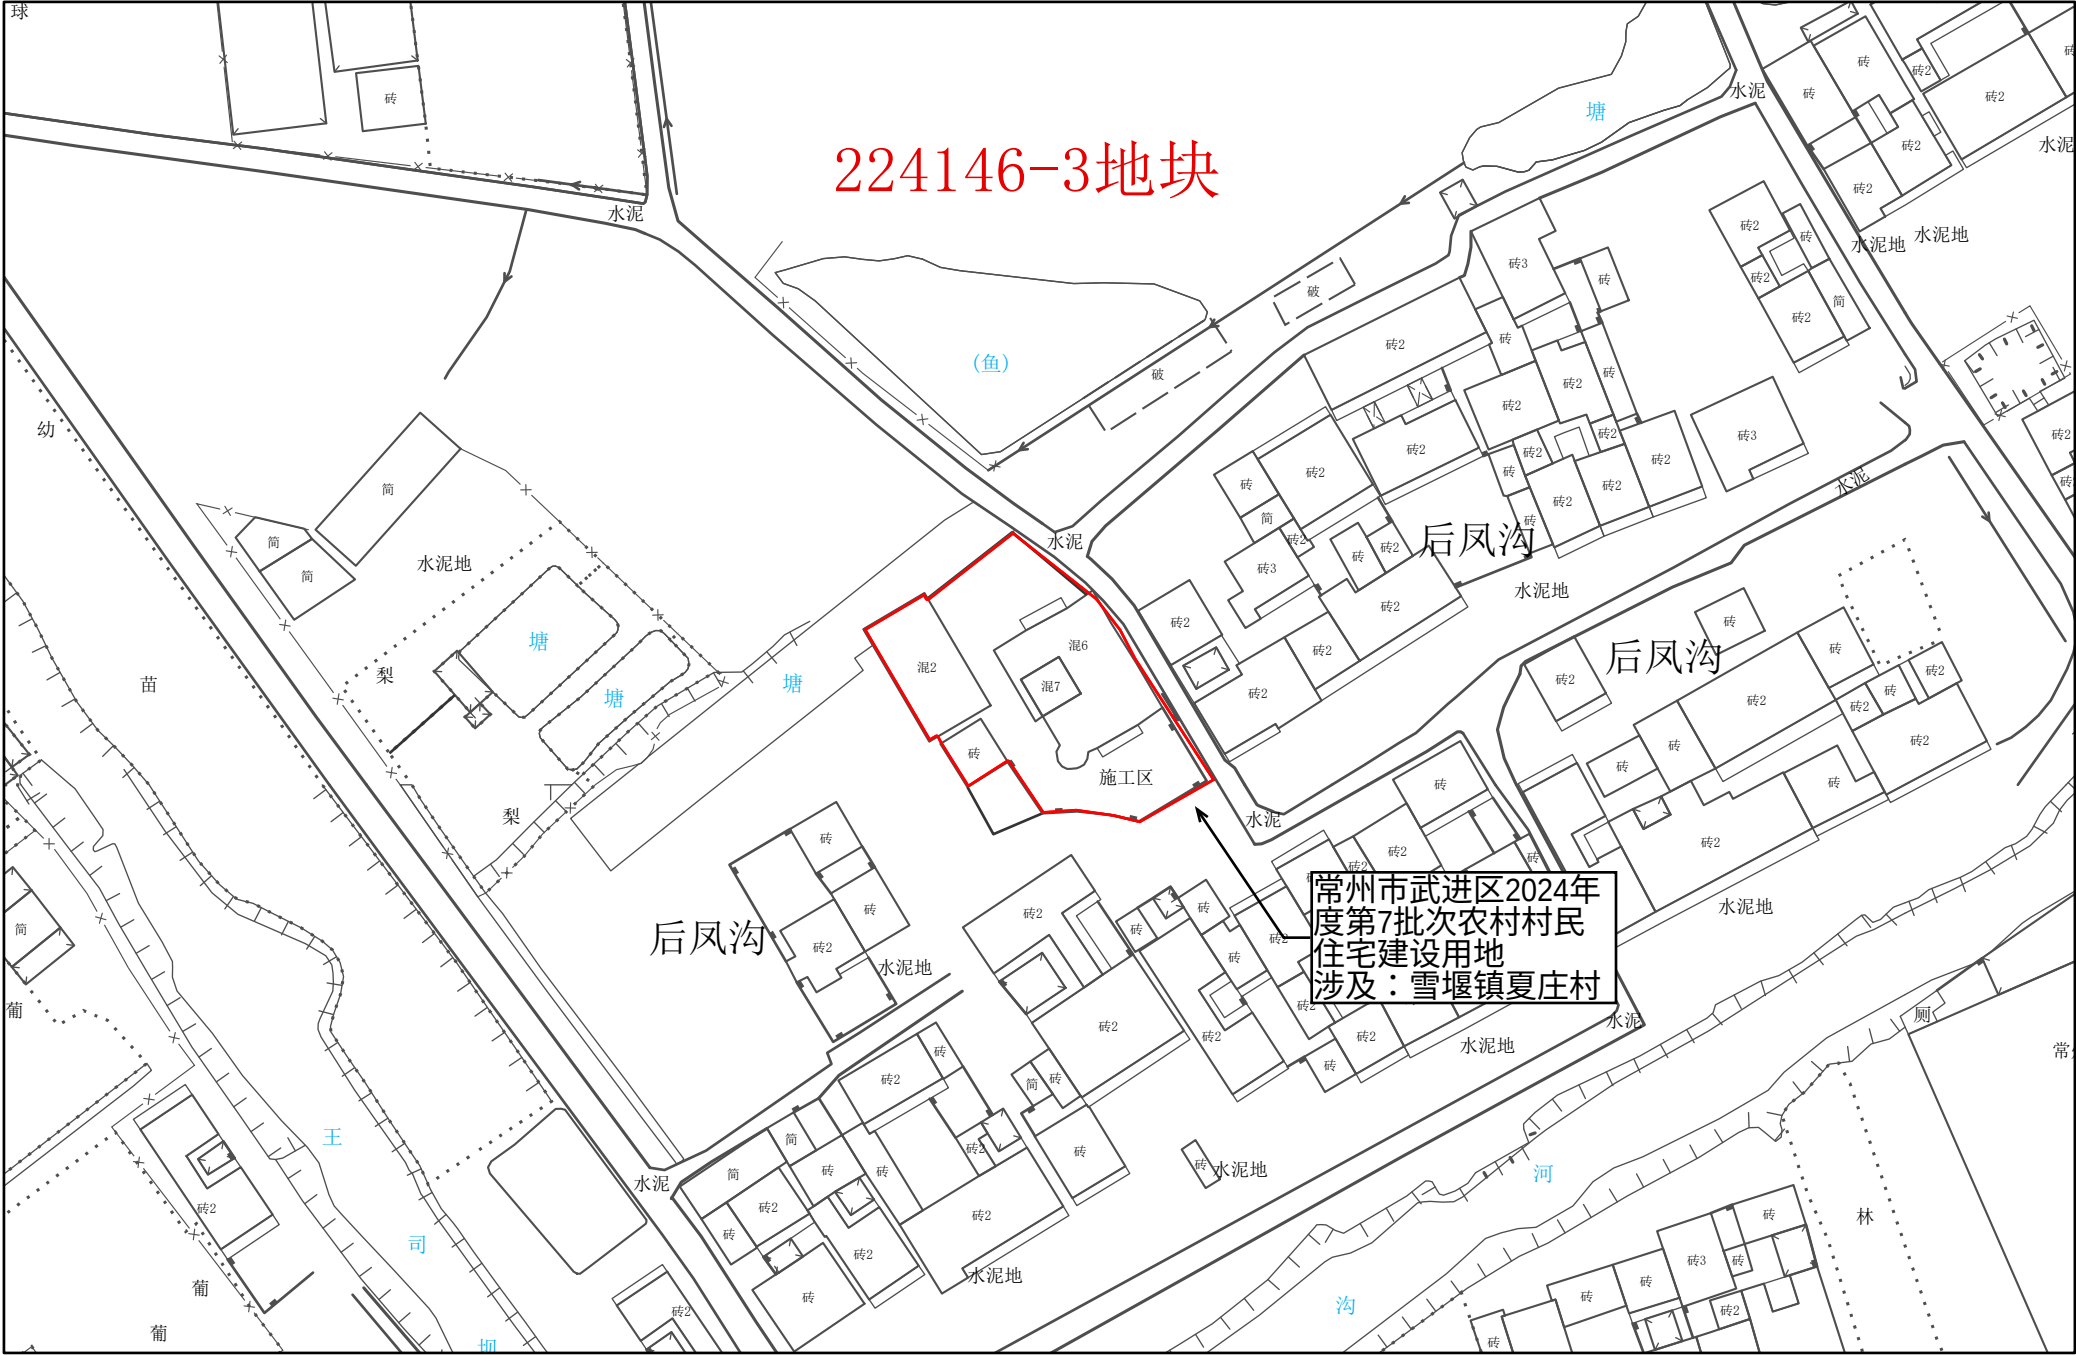


常州市武进区转用土地位置示意图 13

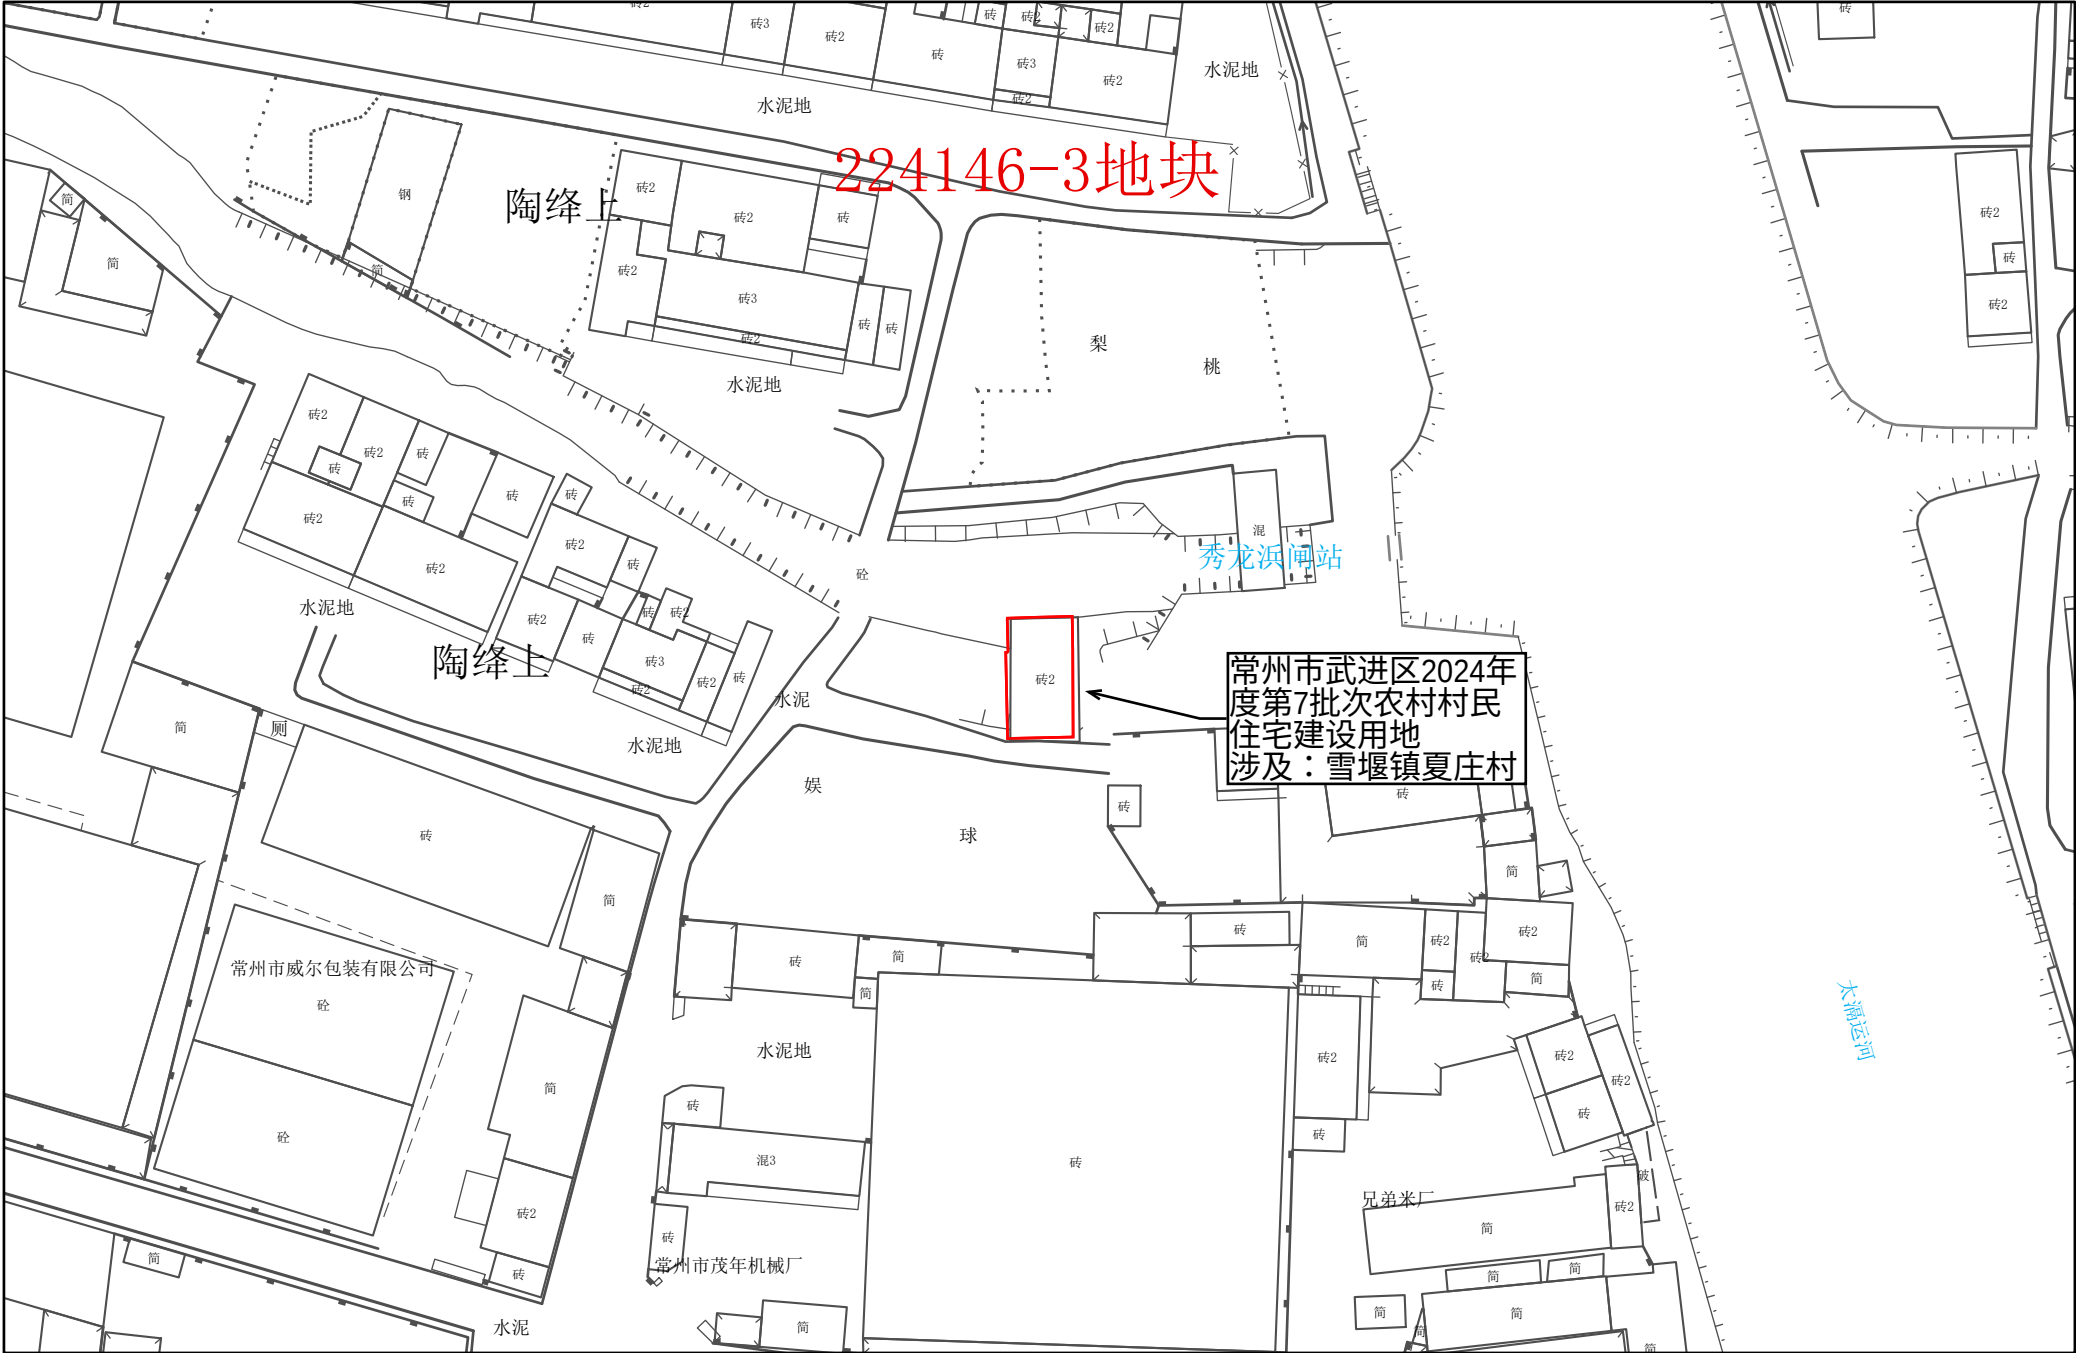

常州市武进区转用土地位置示意图 14

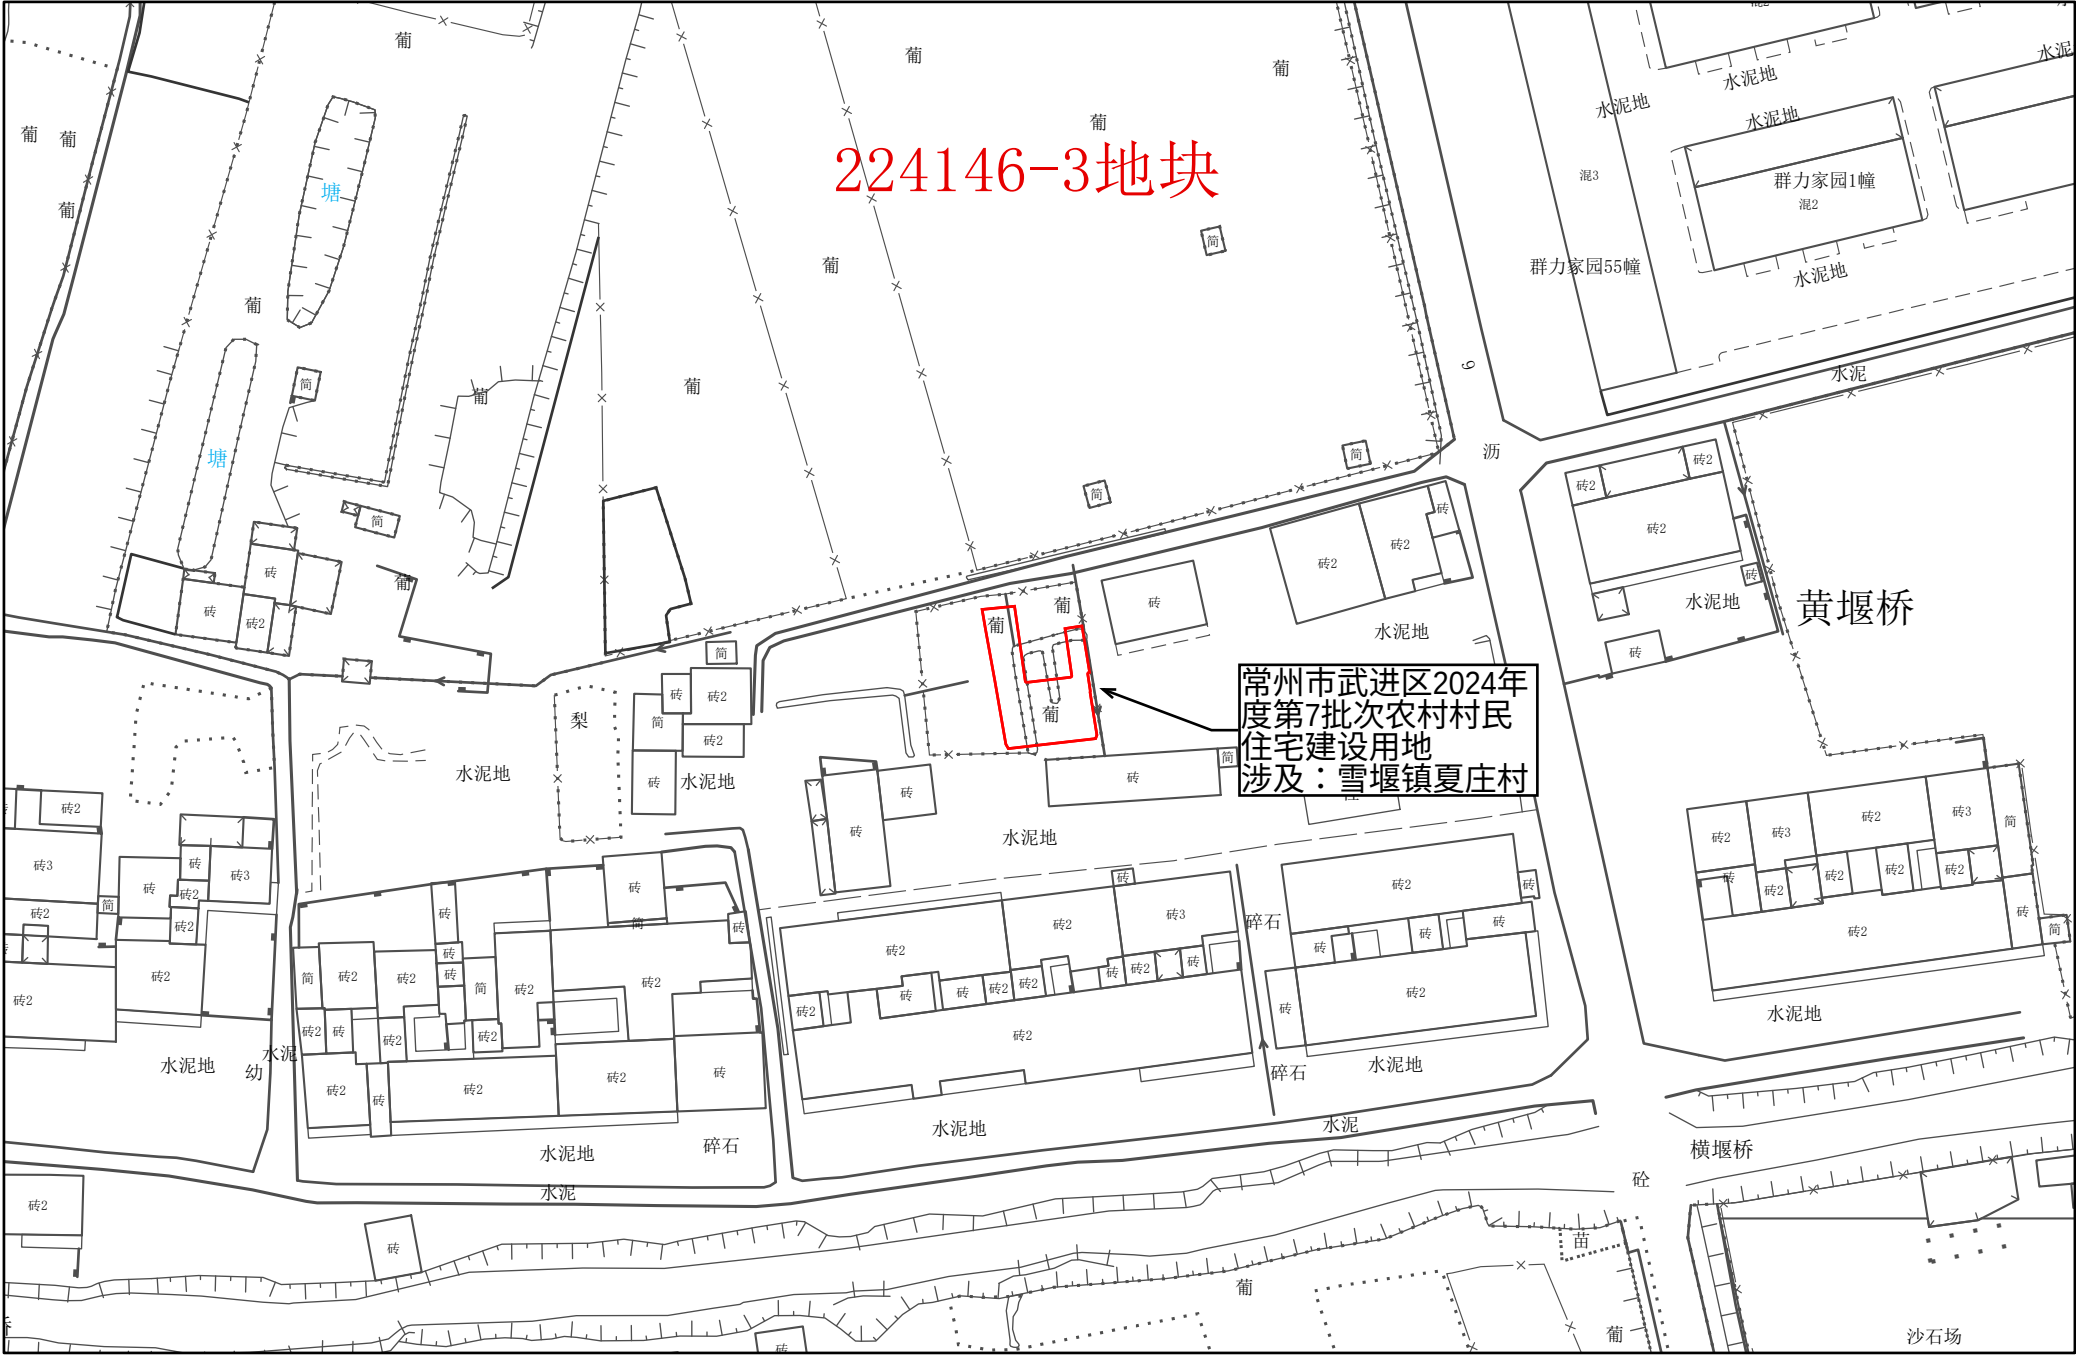

常州市武进区转用土地位置示意图 15

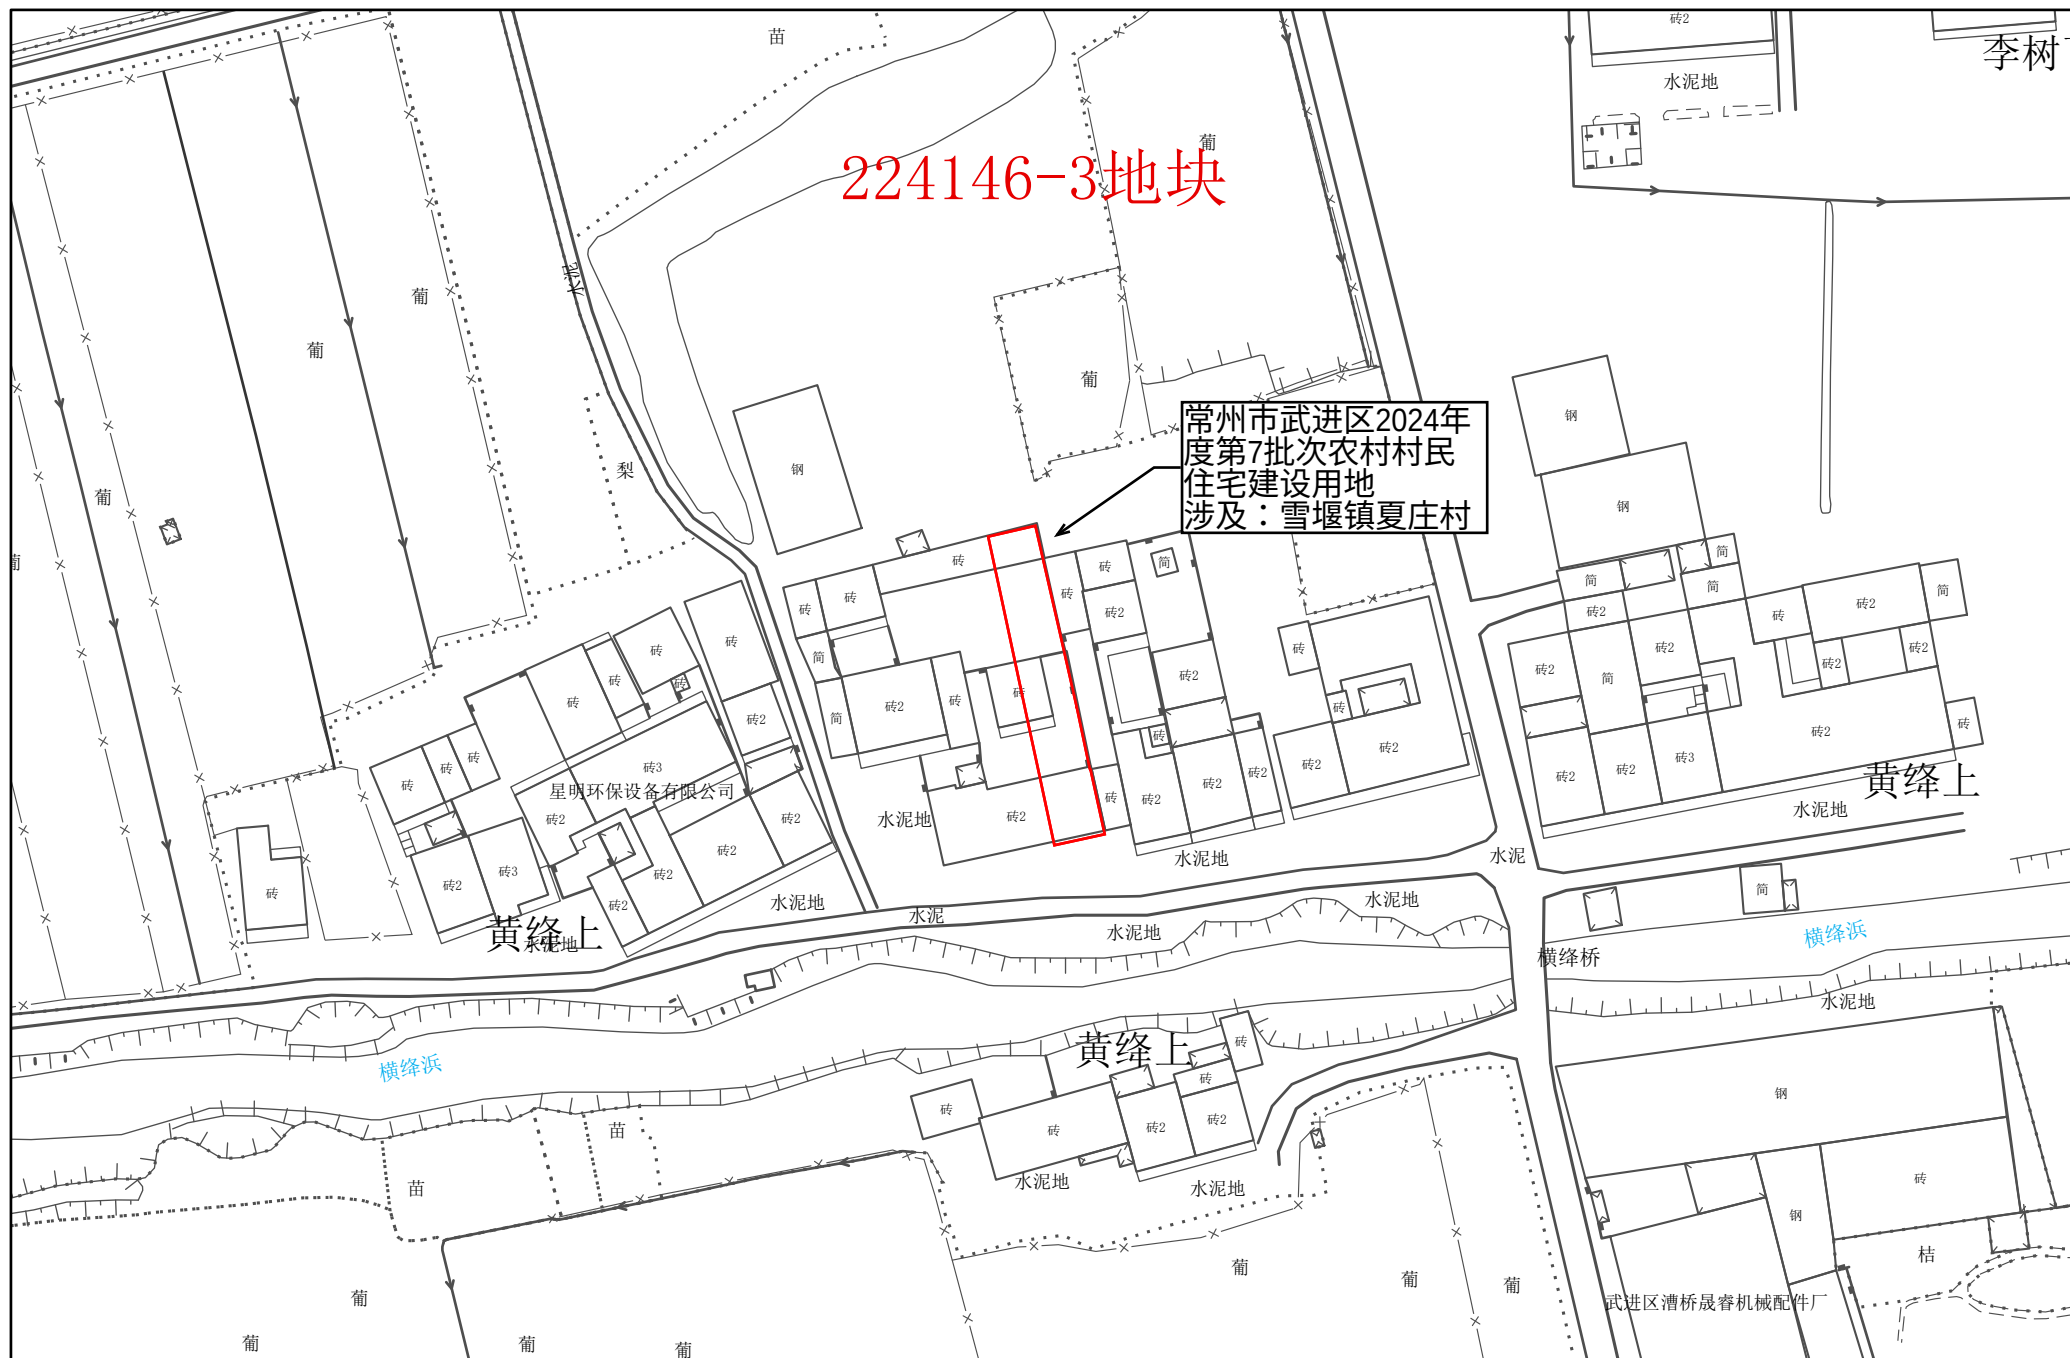

1:1,000

常州市自然资源和规划局武进分局


常州市武进区转用土地位置示意图 16



1:1,000

常州市自然资源和规划局武进分局


常州市武进区转用土地位置示意图 17

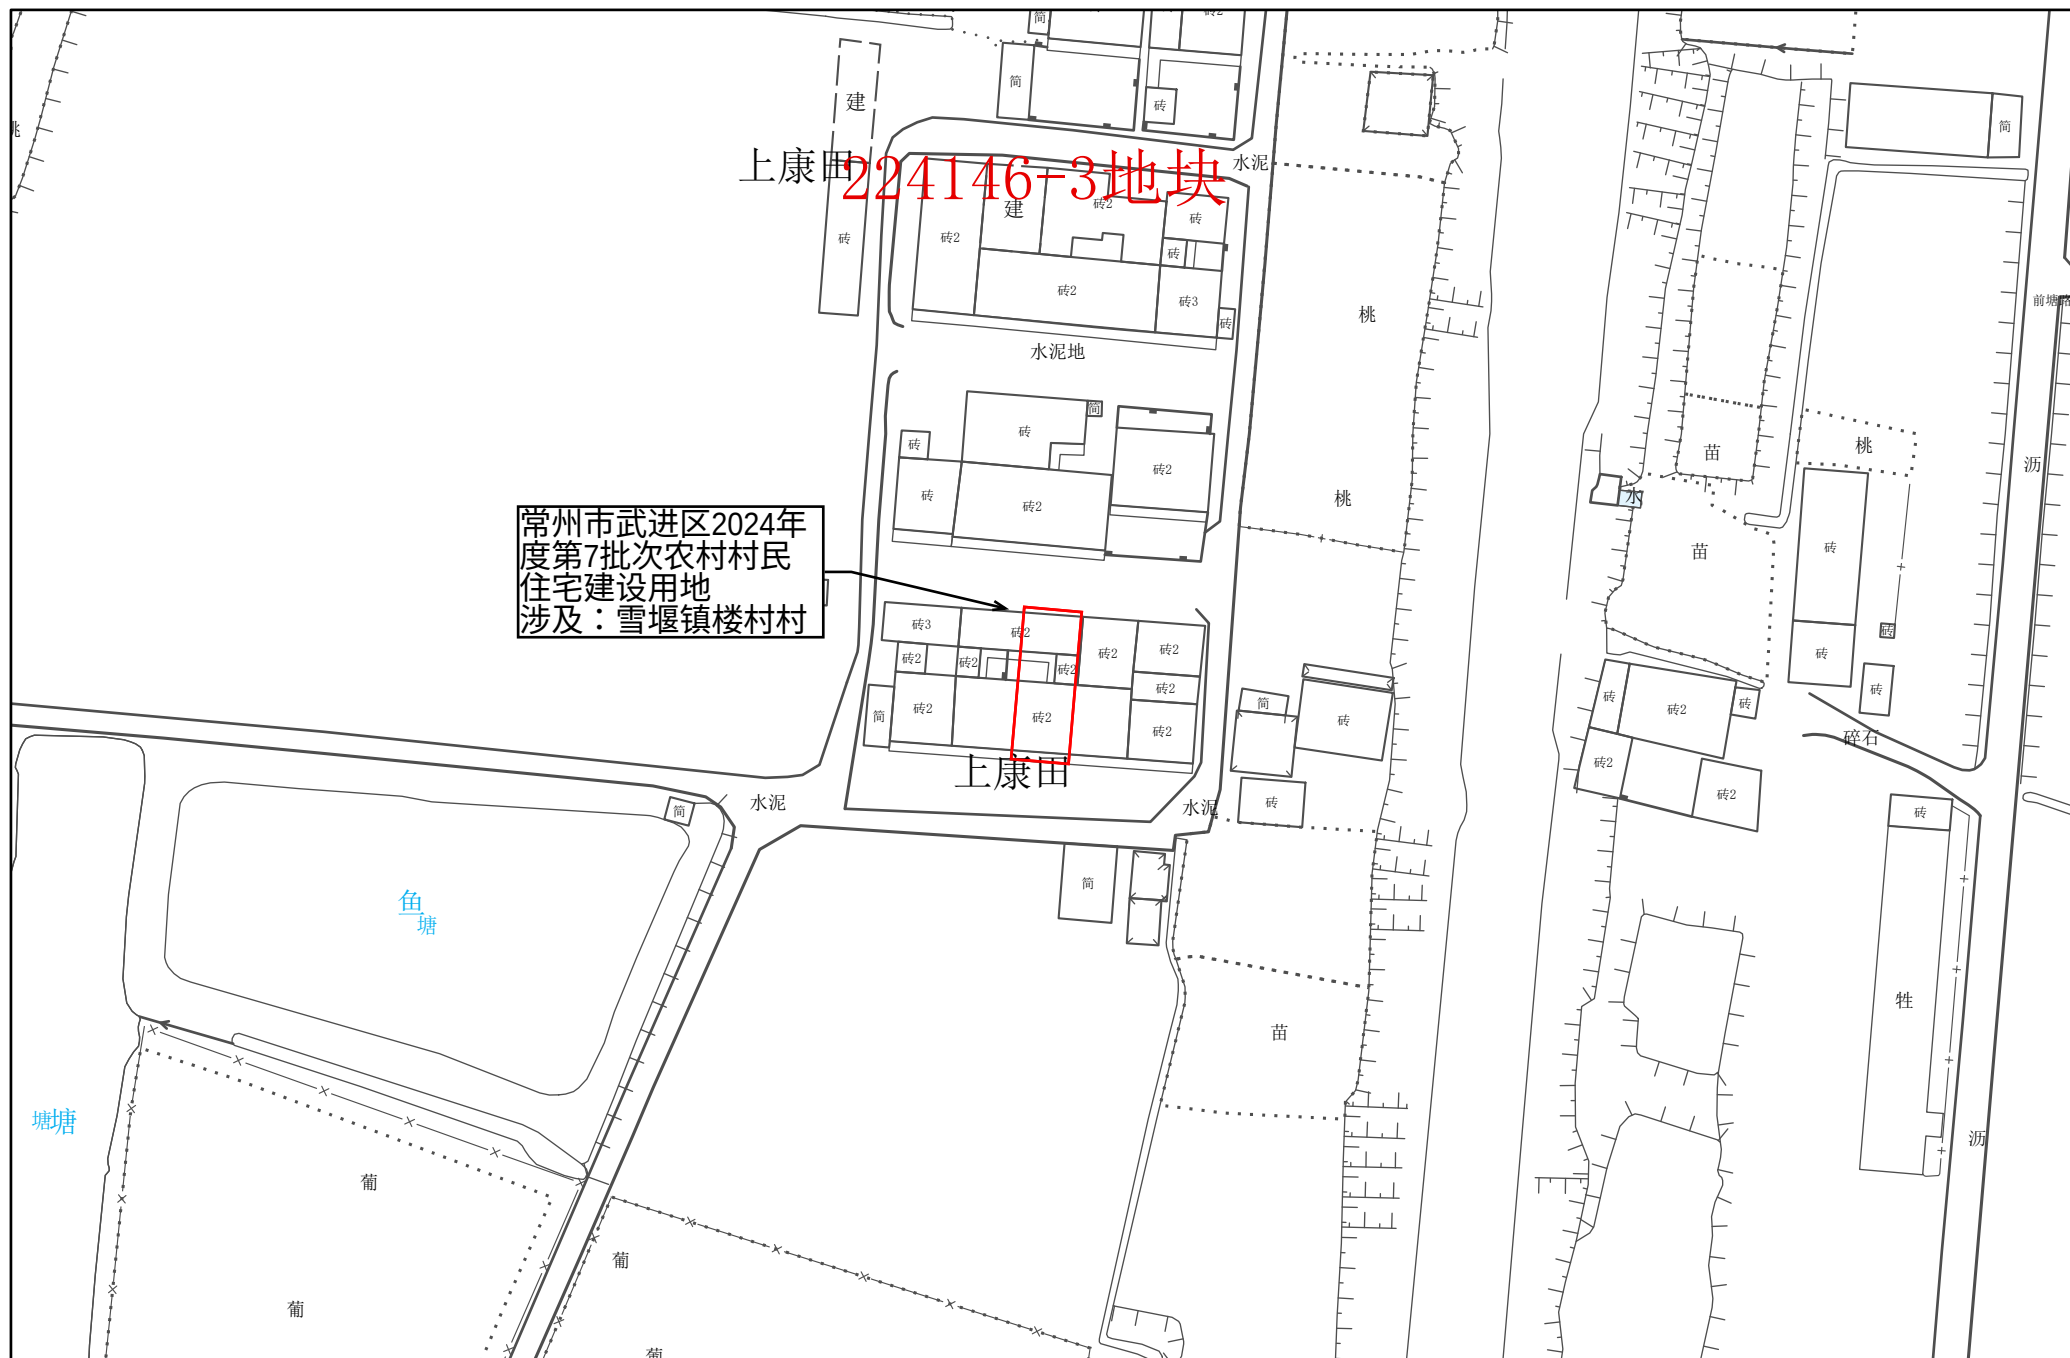

1:1,000


常州市自然资源和规划局武进分局

常州市武进区转用土地位置示意图 18

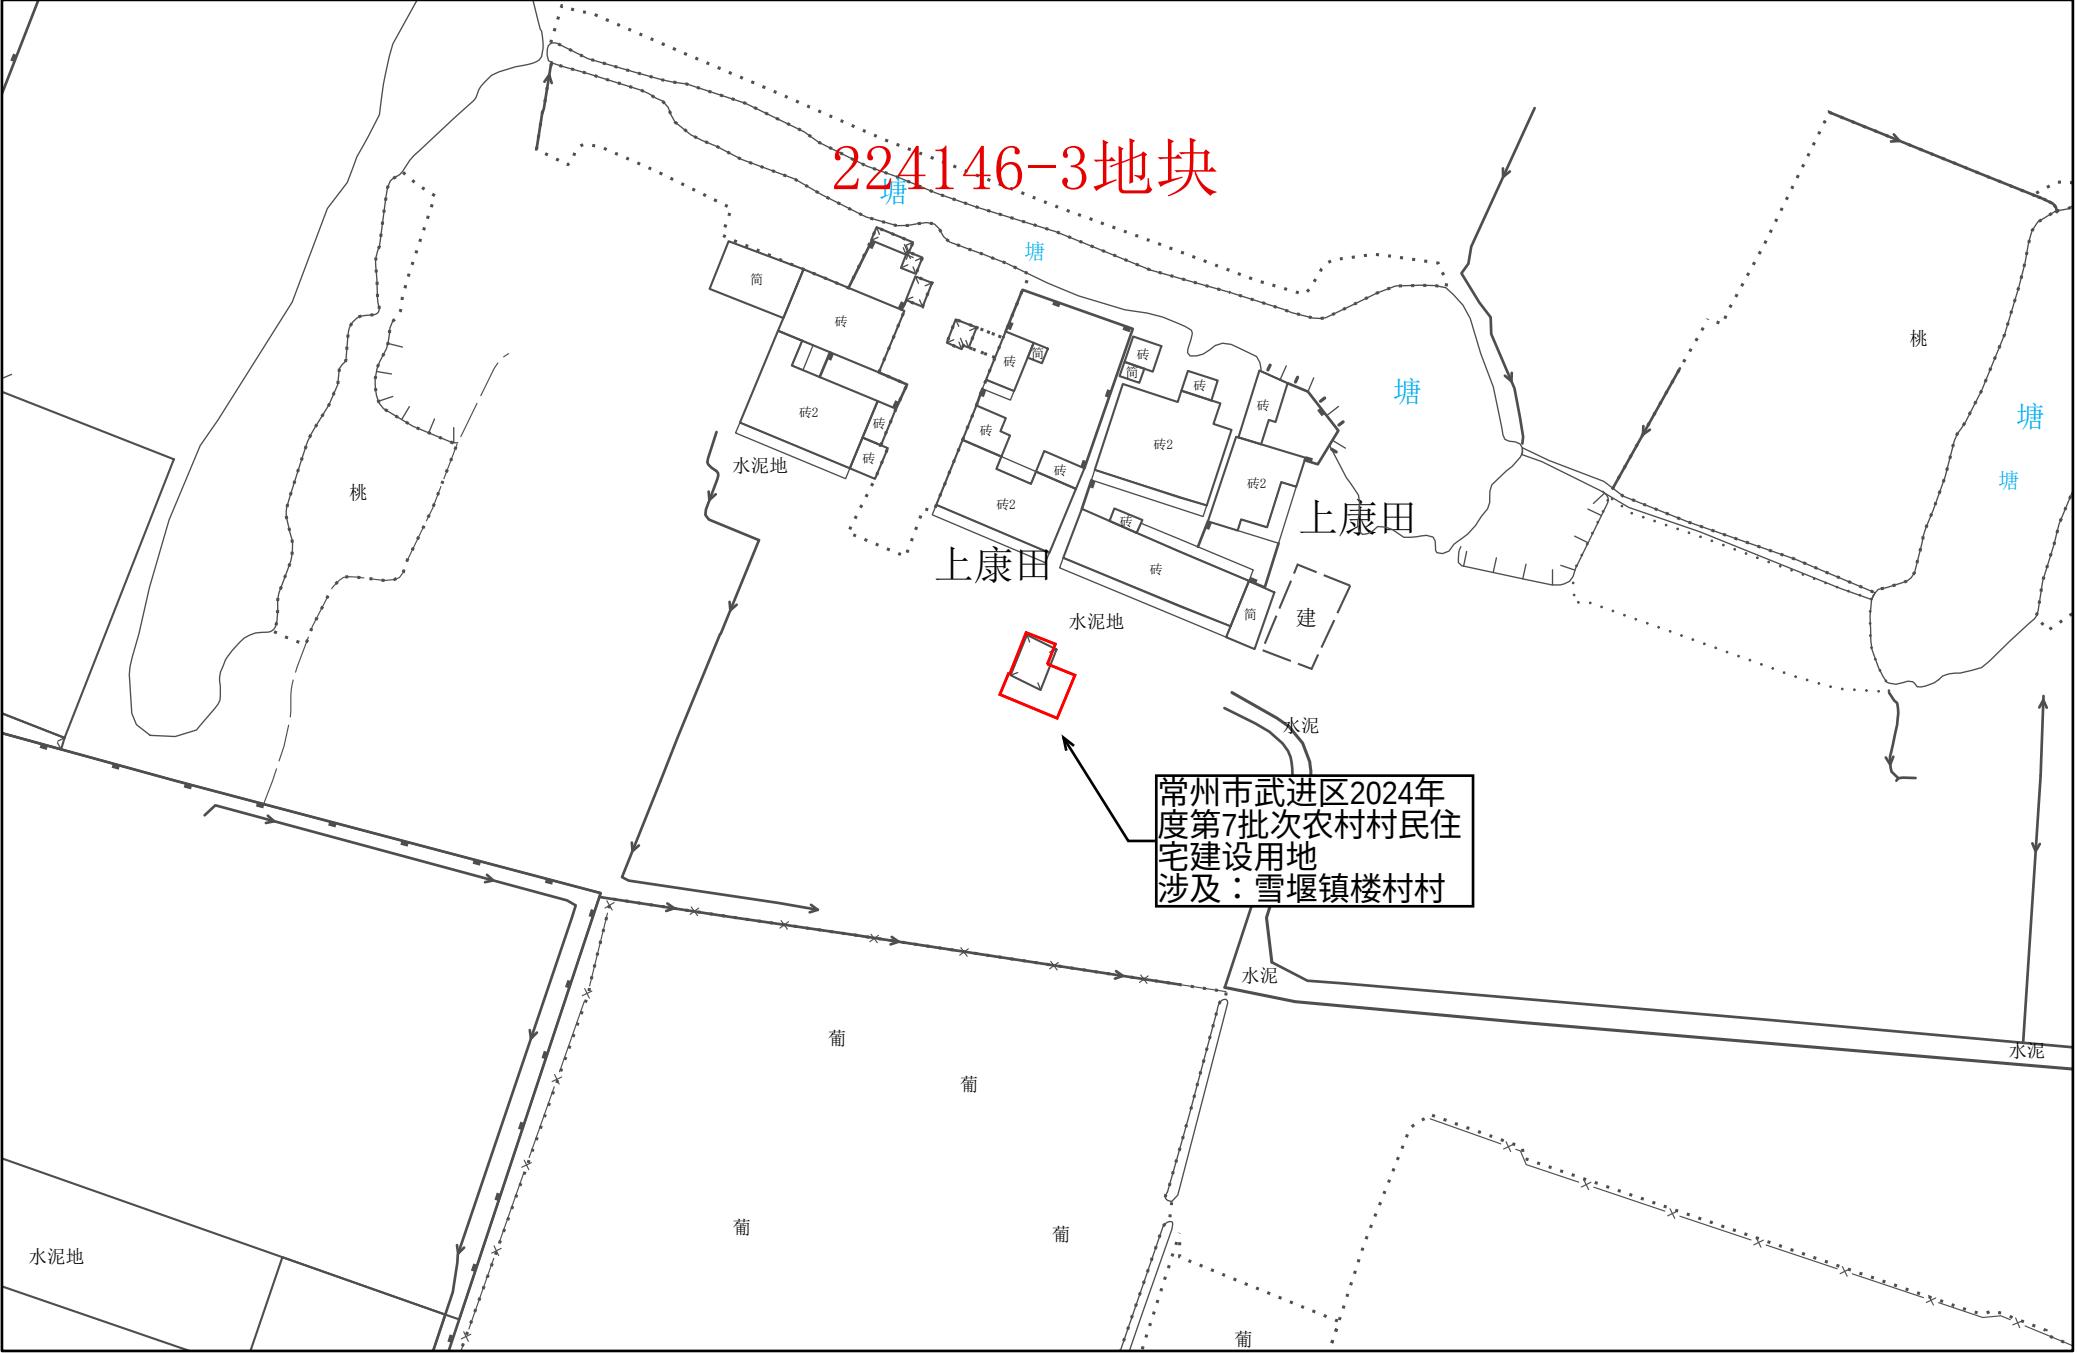


1:1,000

常州市武进区转用土地位置示意图 19

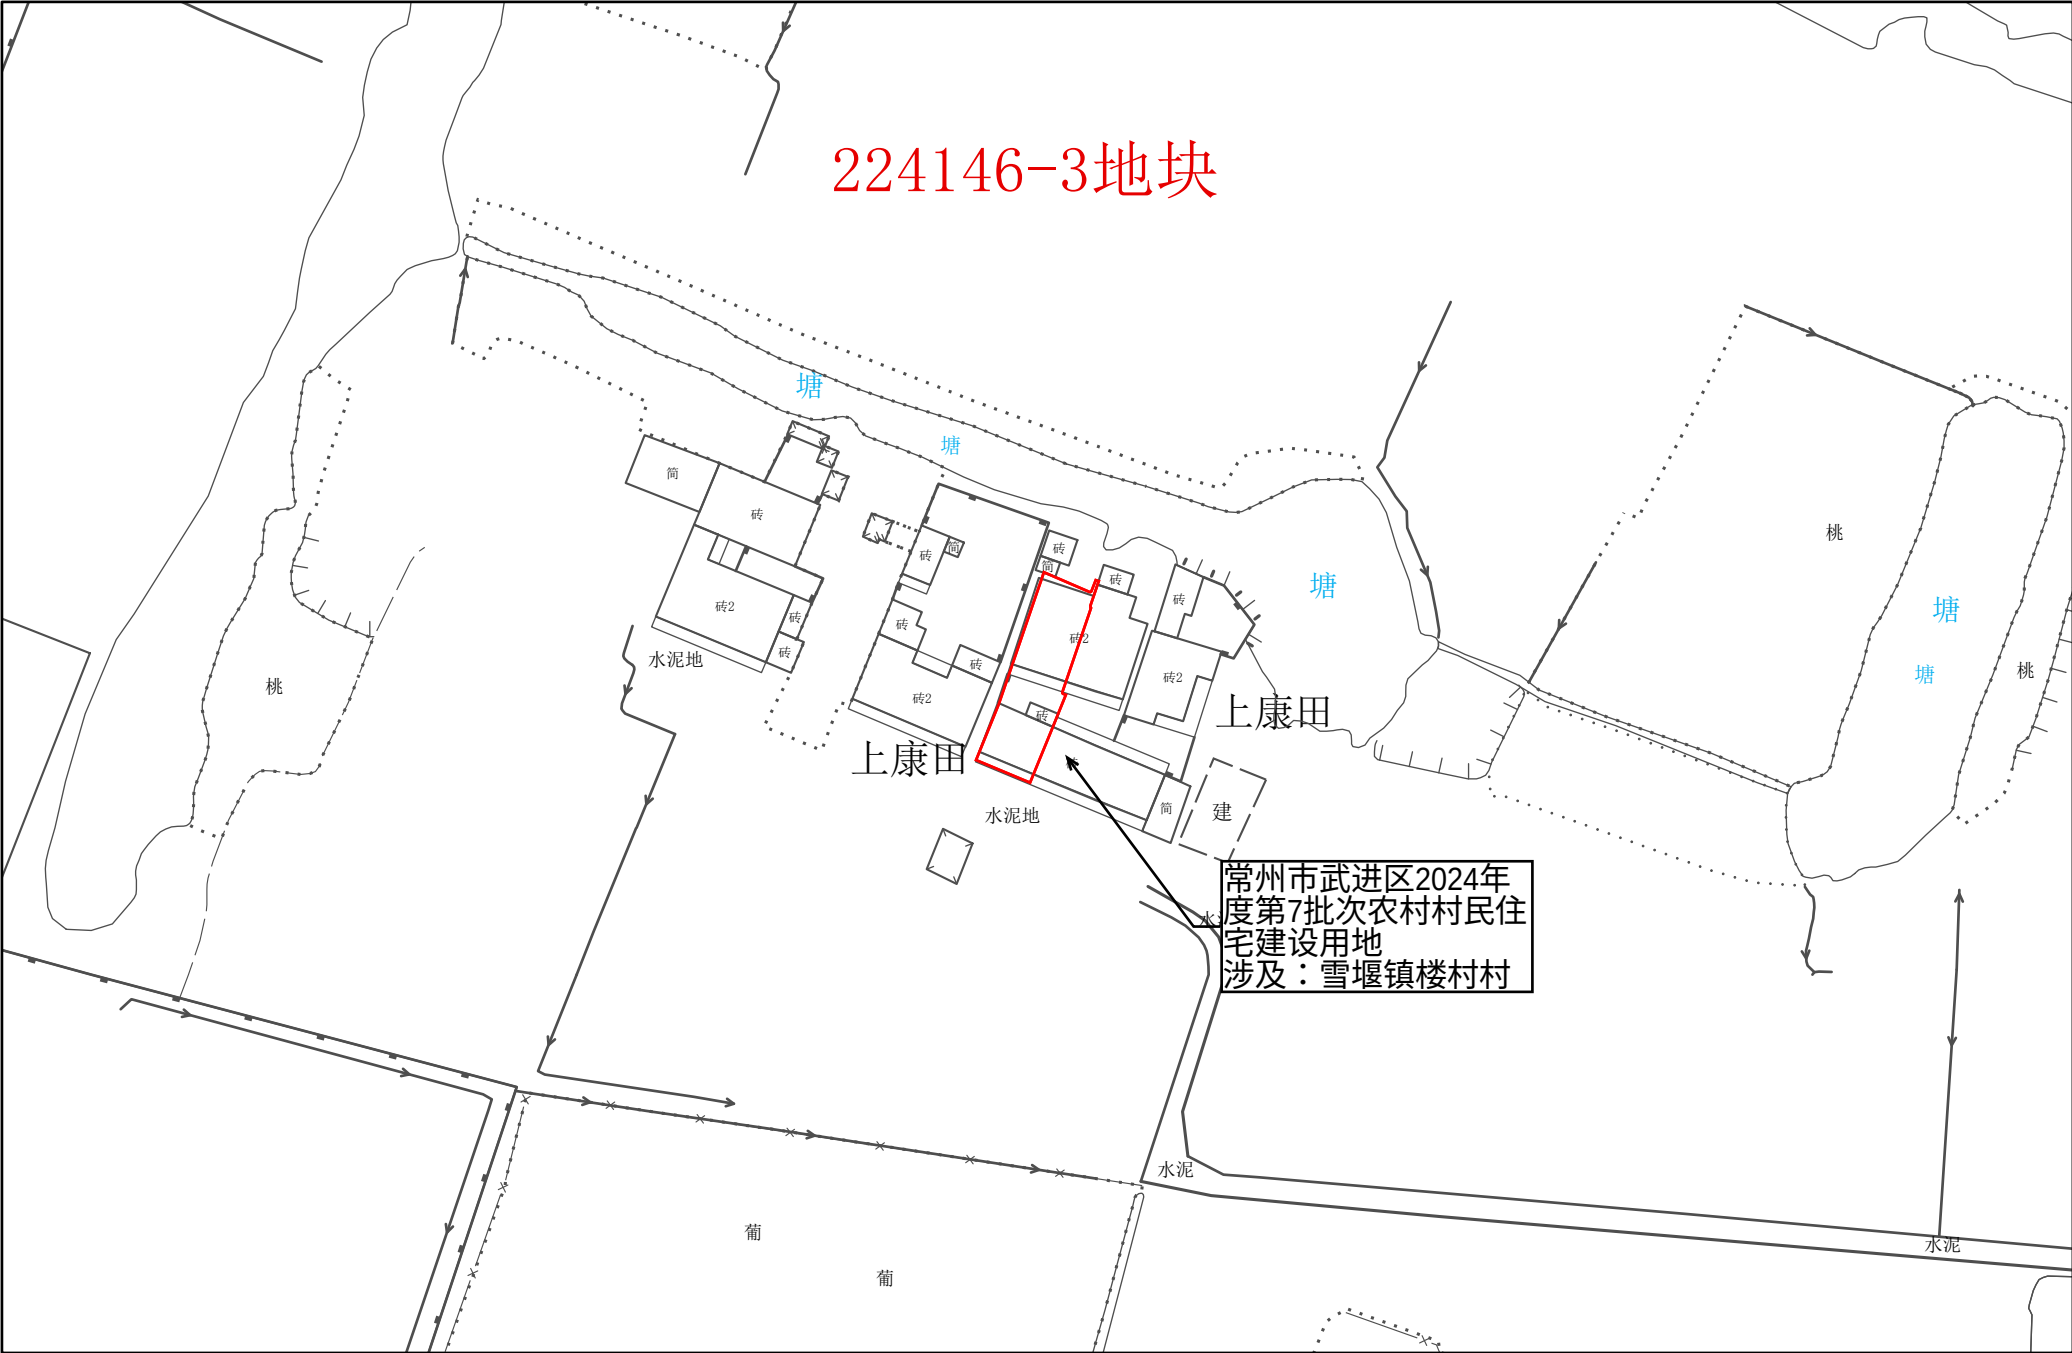


常州市武进区转用土地位置示意图 20

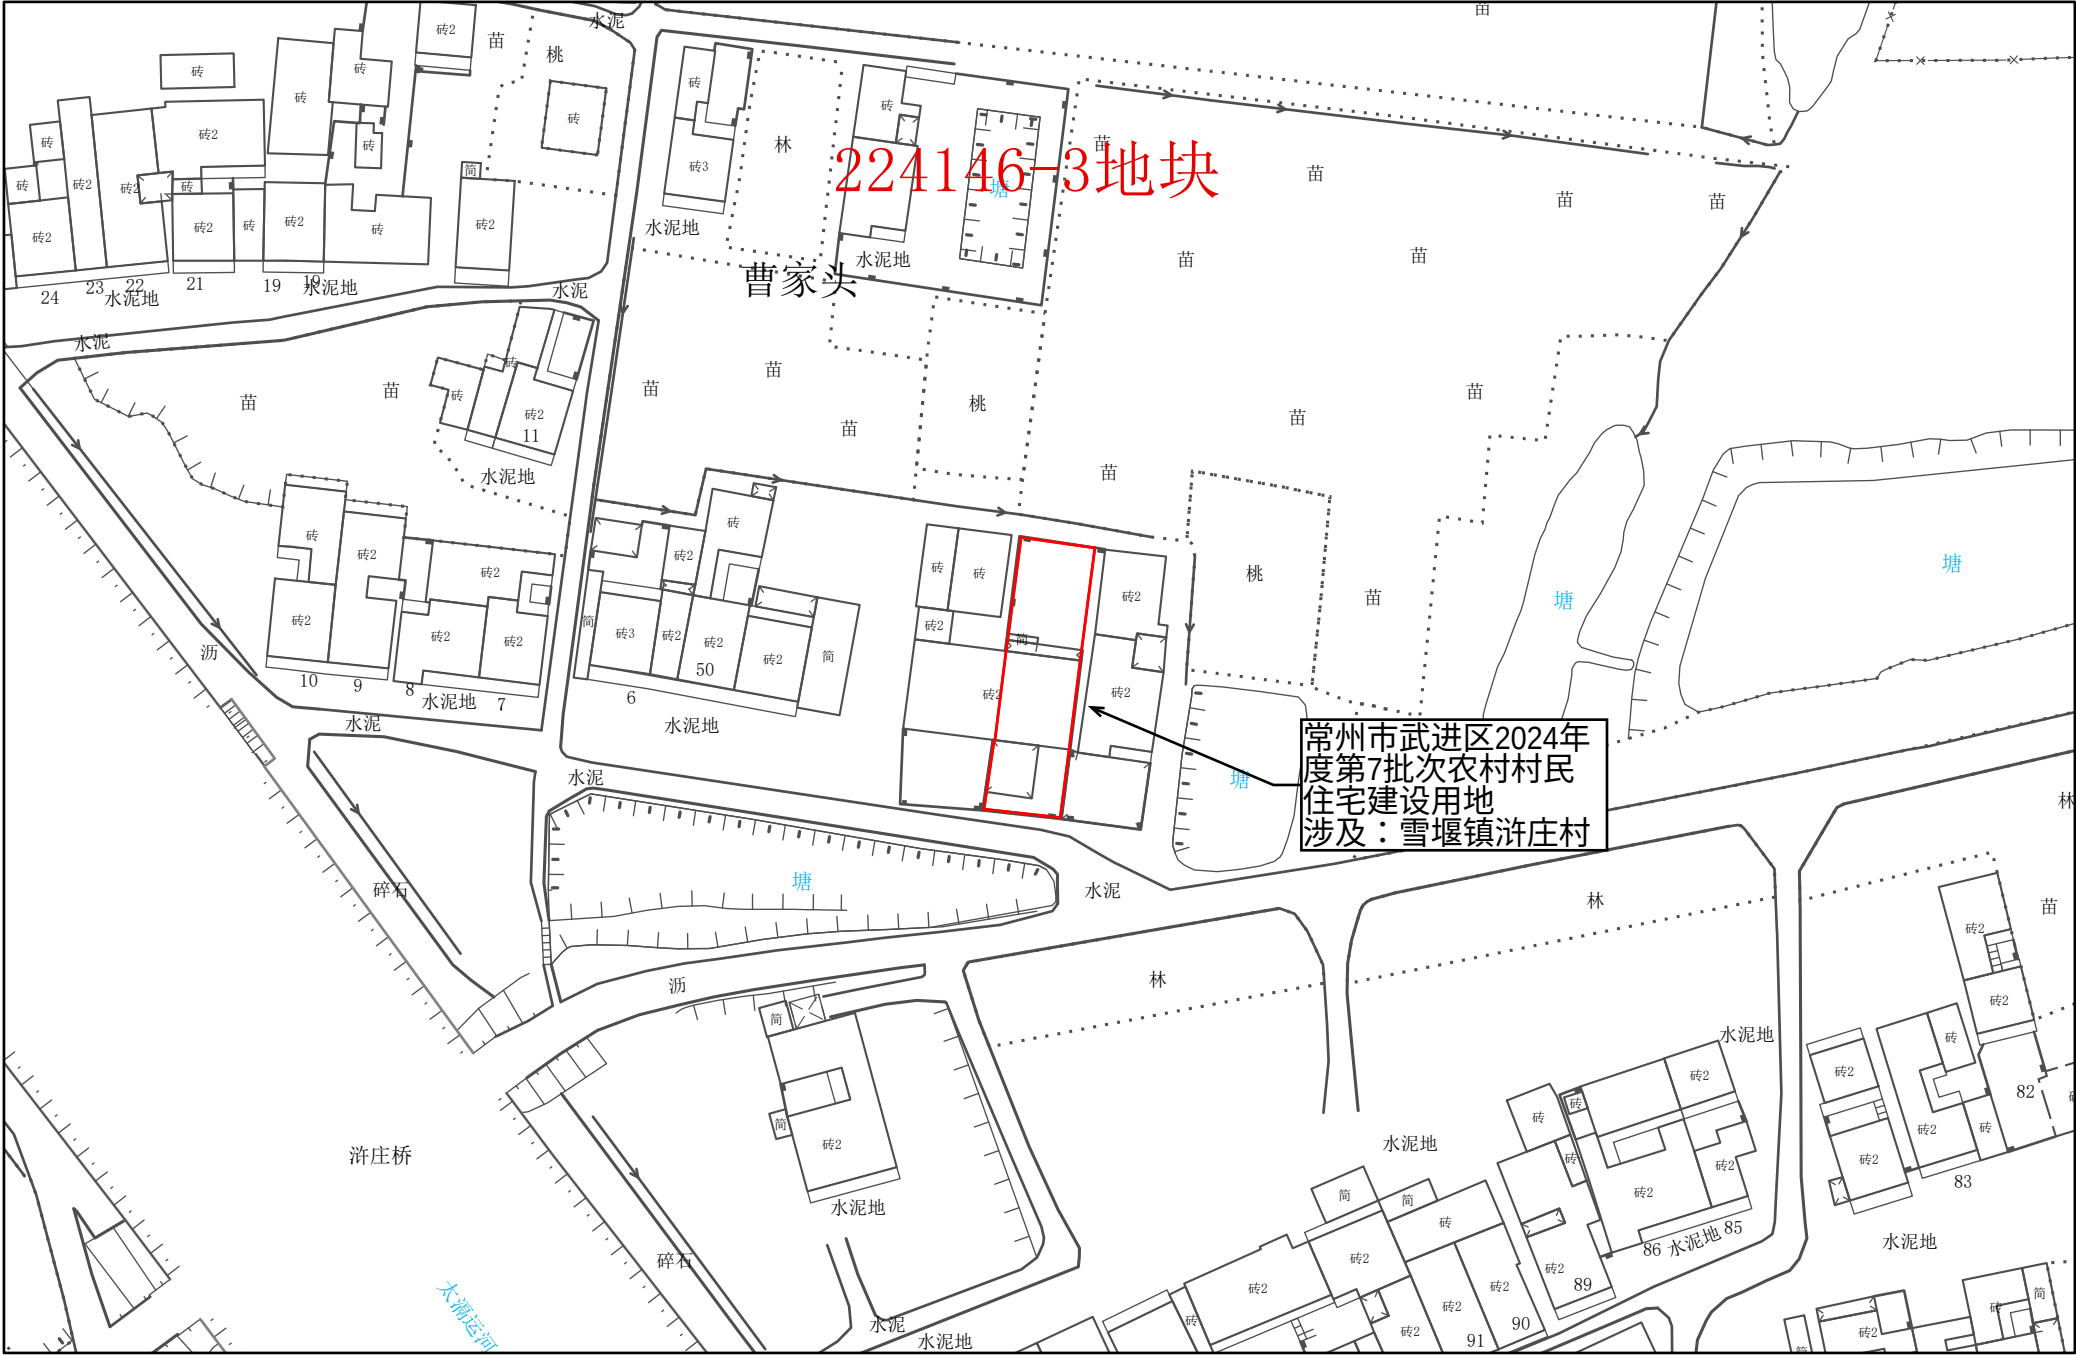

1:1,000

常州市自然资源和规划局武进分局


常州市武进区转用土地位置示意图 21

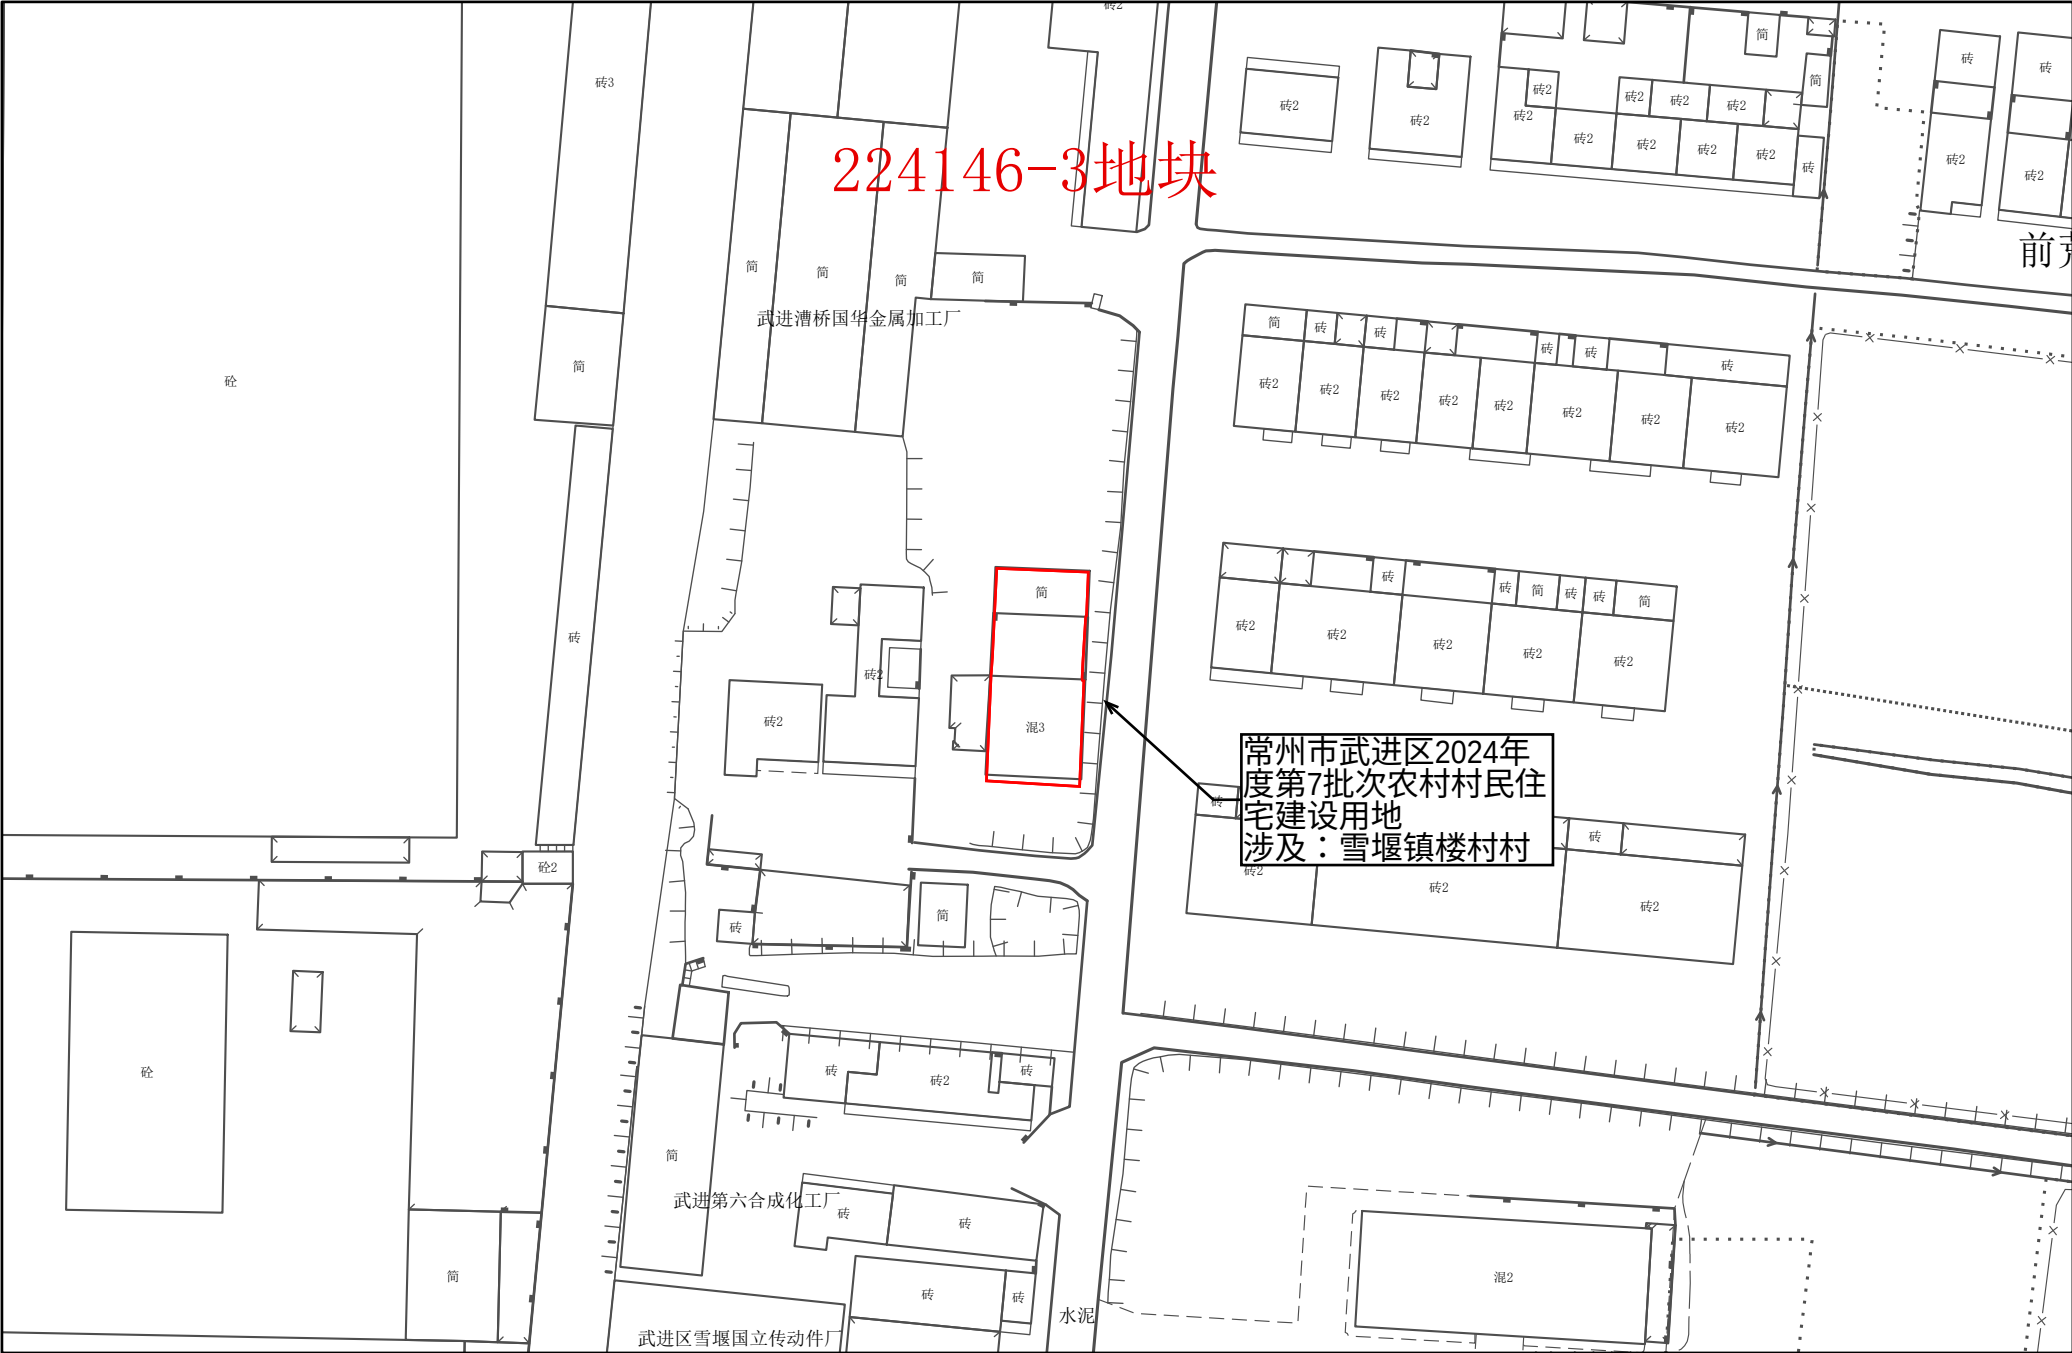

1:1,000


常州市自然资源和规划局武进分局

常州市武进区转用土地位置示意图 22

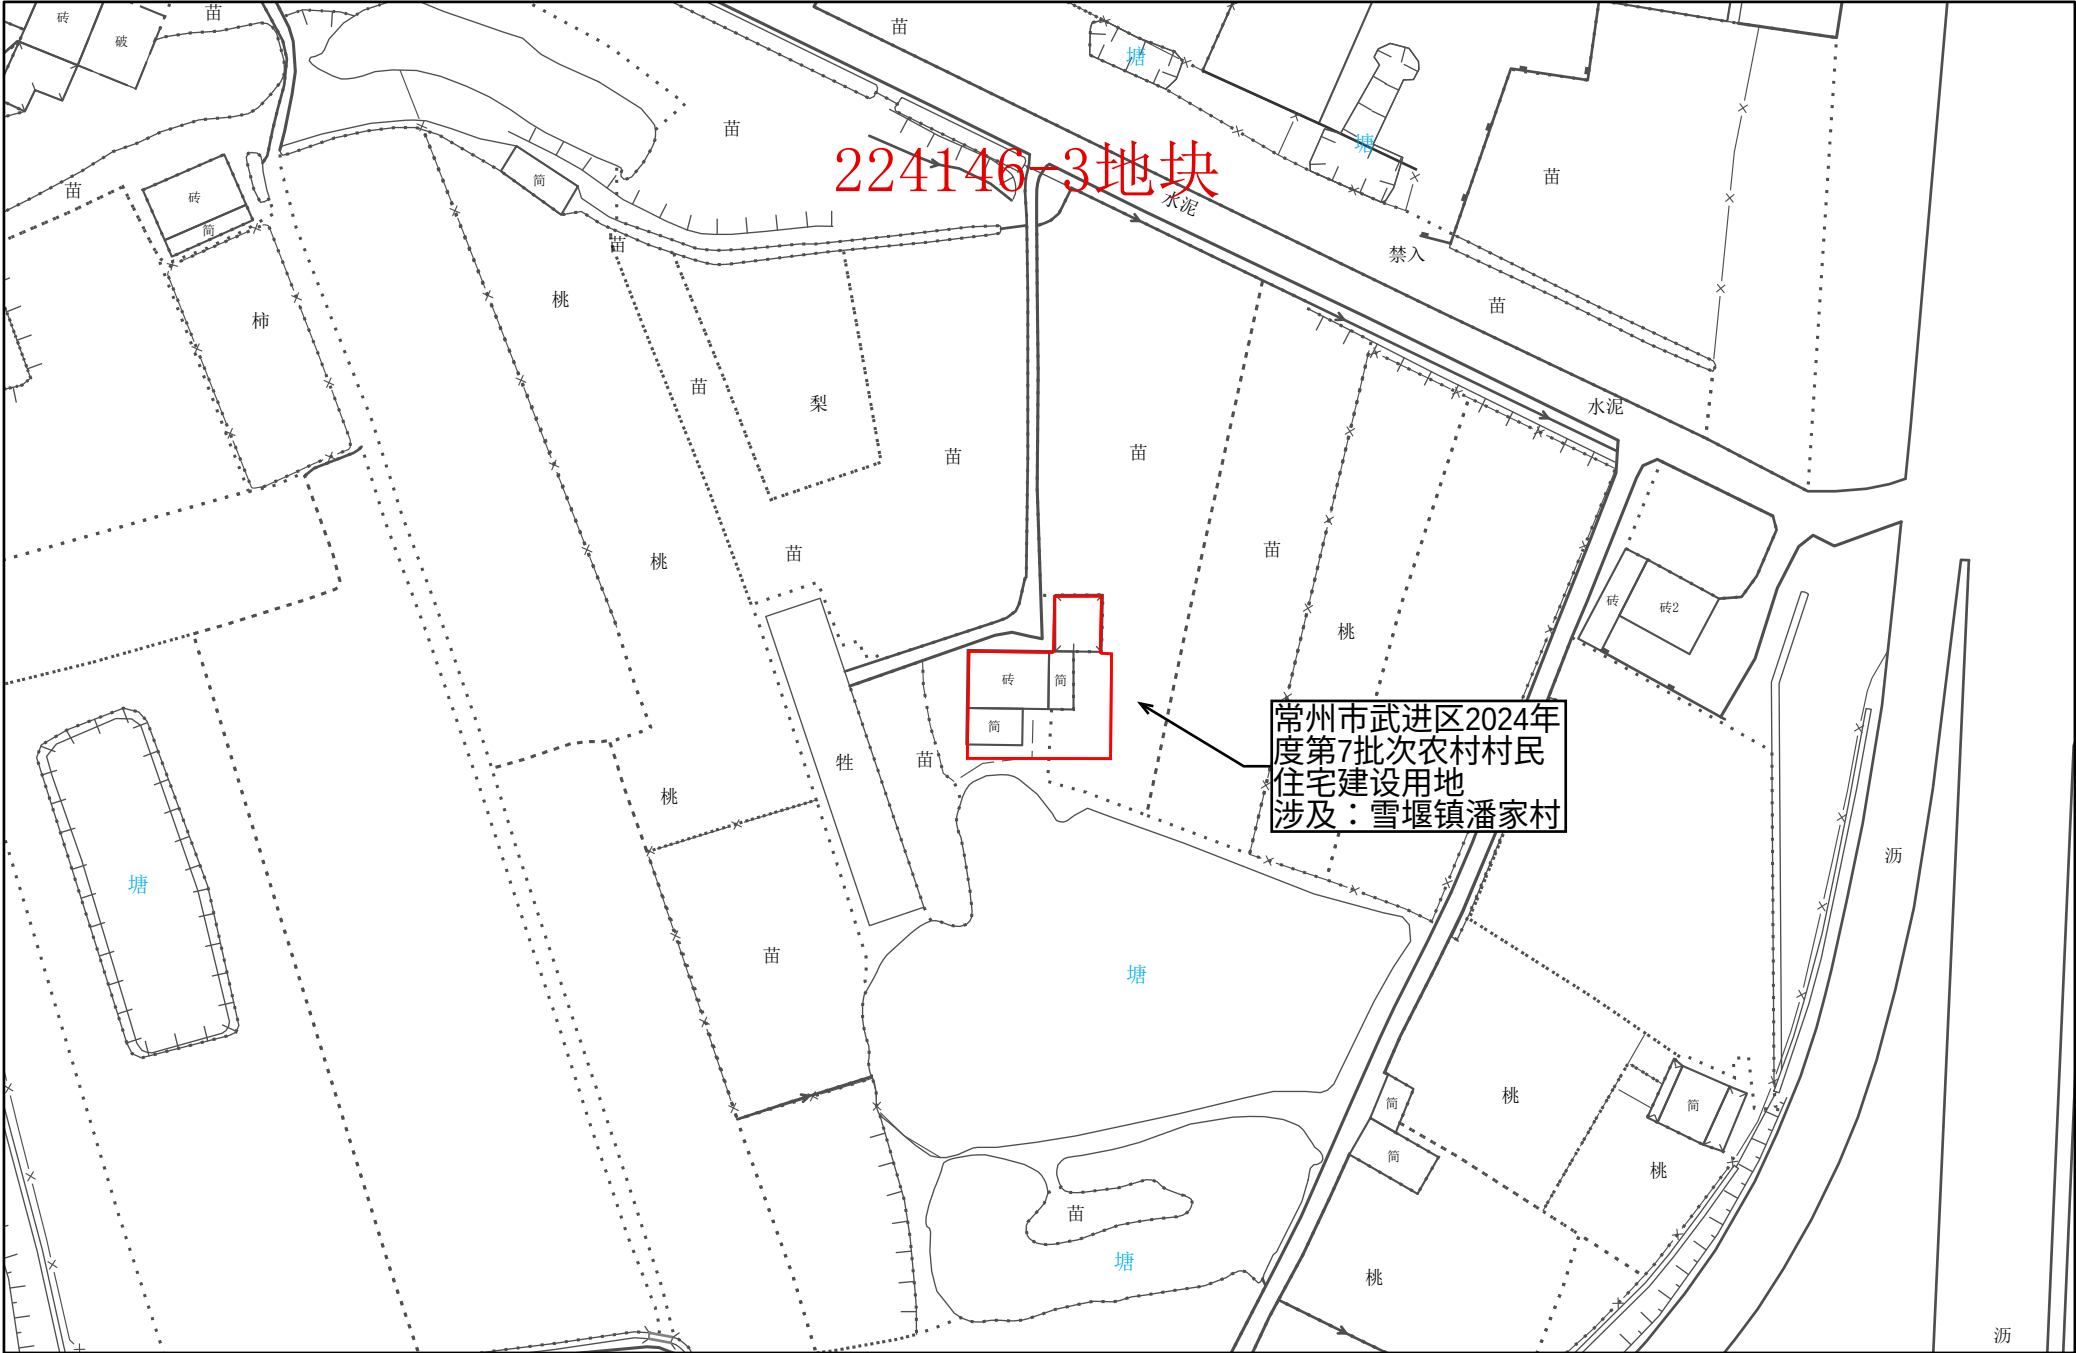


1:1,000

常州市武进区转用土地位置示意图 23

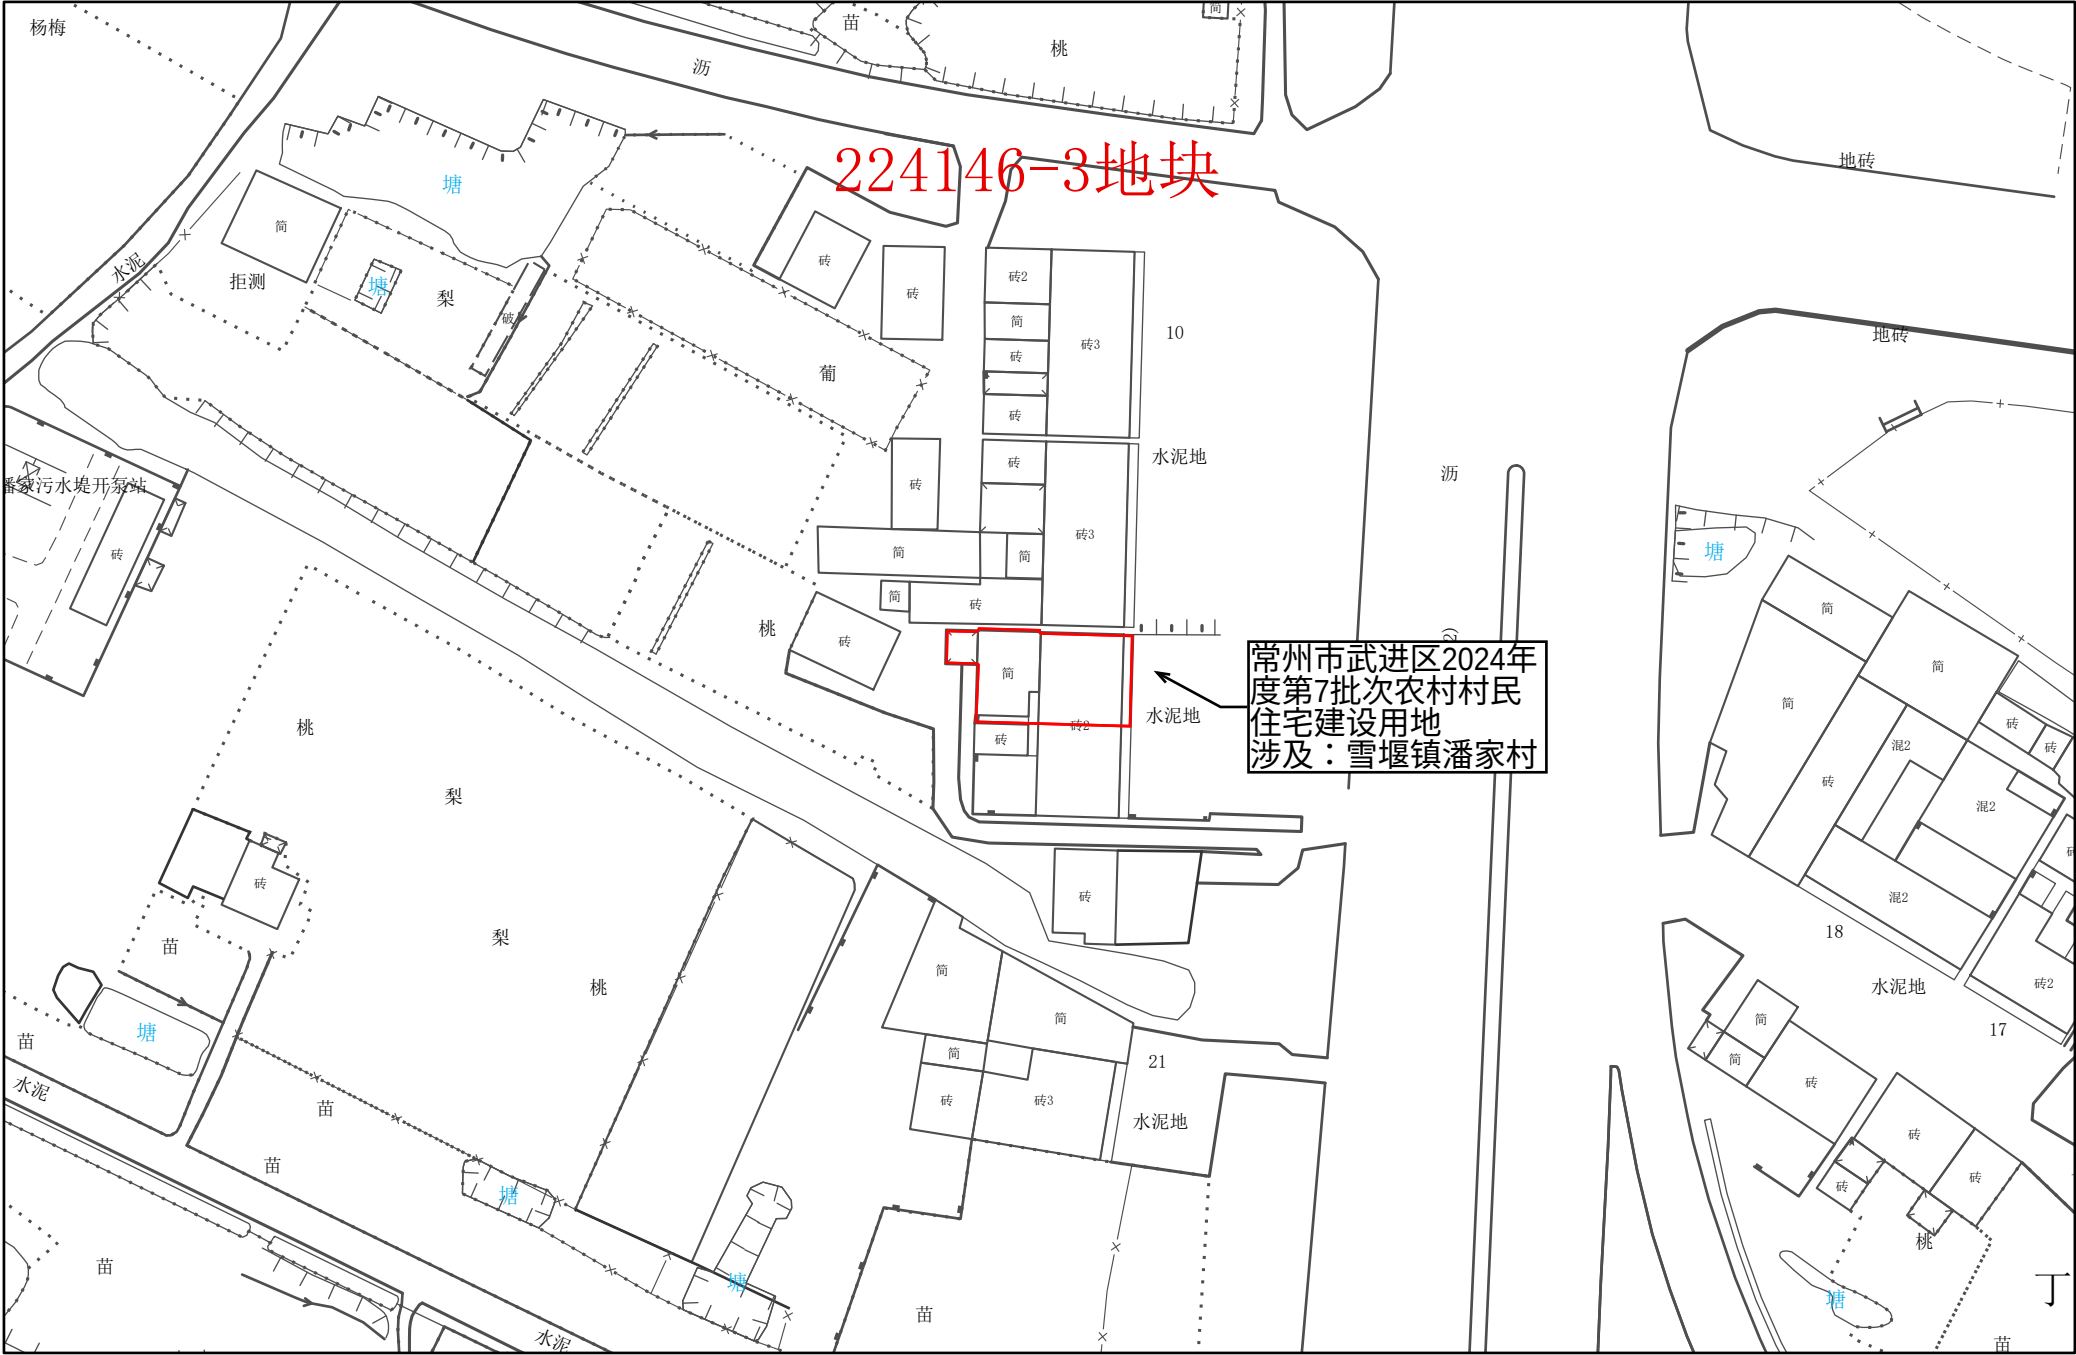


1:1,000

常州市武进区转用土地位置示意图 24

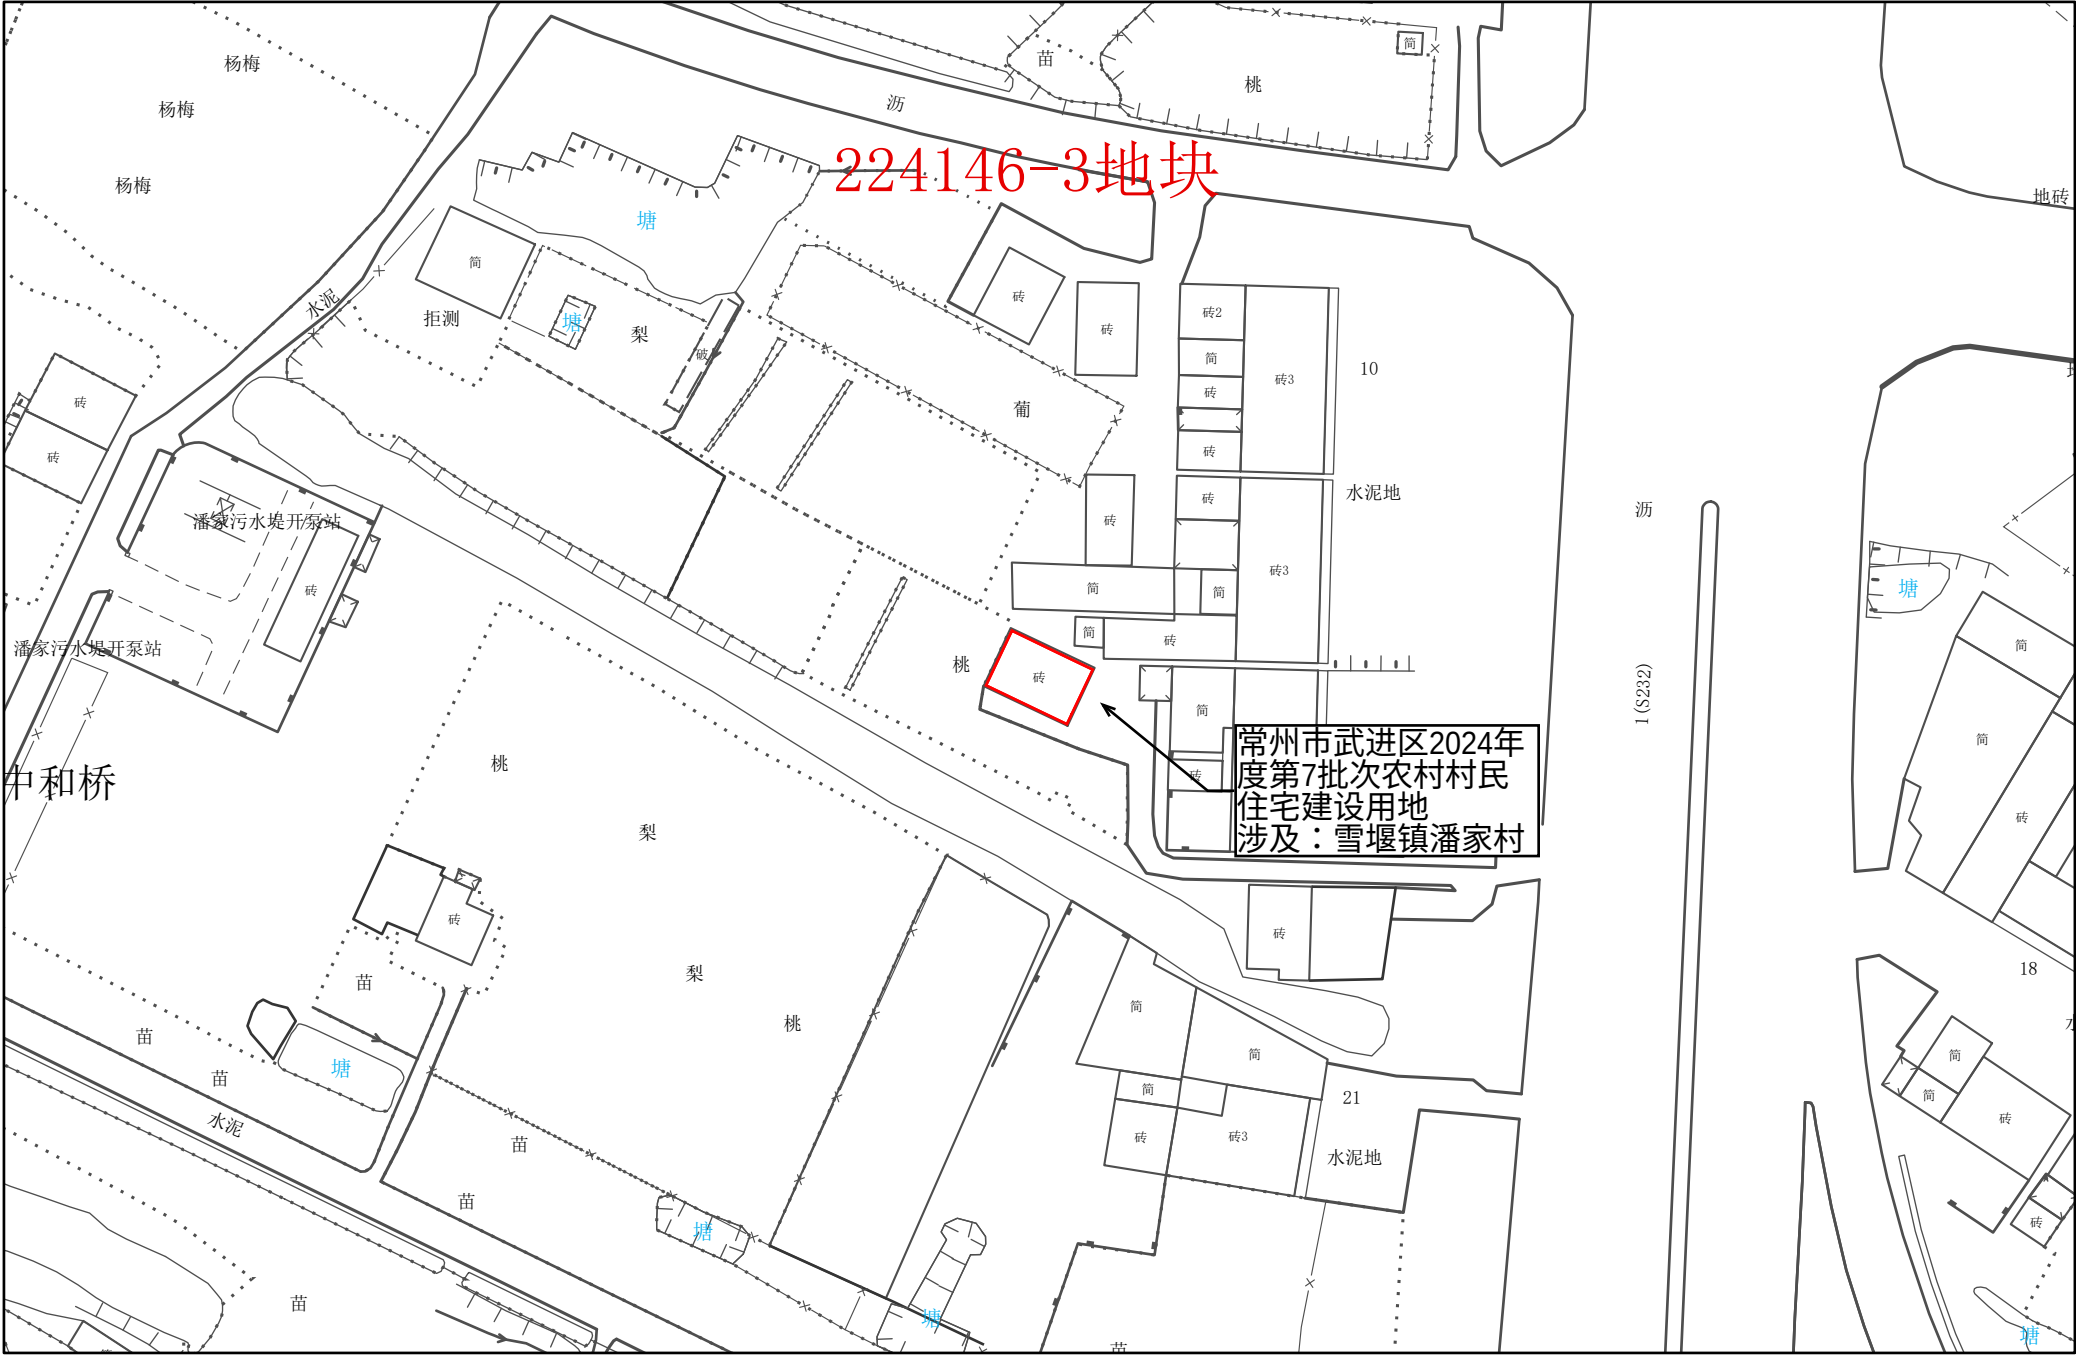


1:1,000

常州市武进区转用土地位置示意图 25

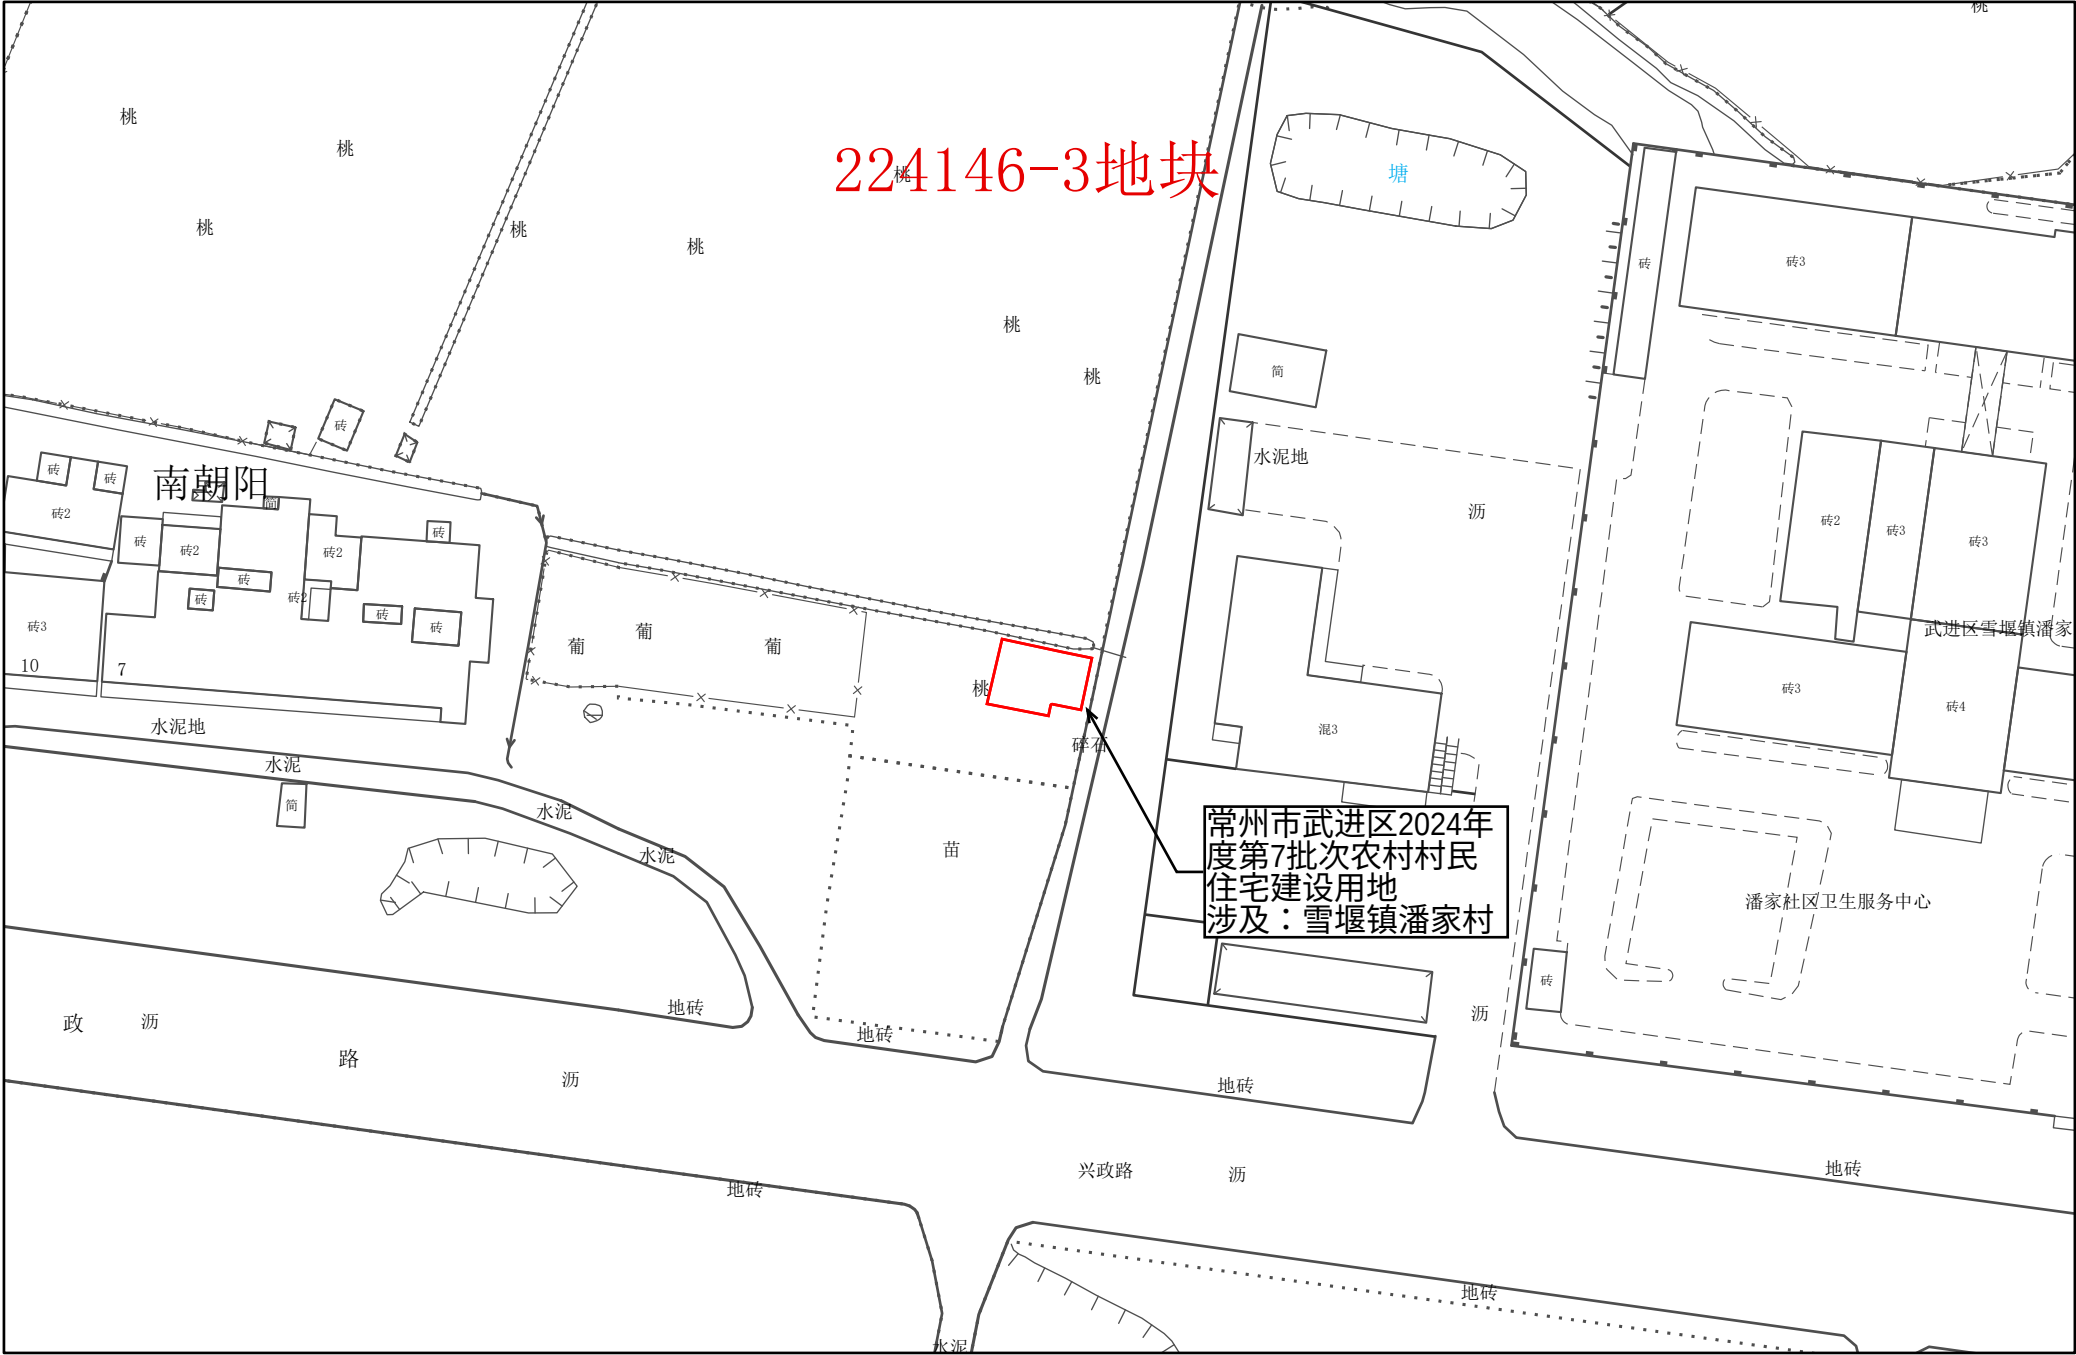


常州市武进区2024年
度第7批次农村村民
住宅建设用地
涉及：雪堰镇潘家村

常州市武进区转用土地位置示意图 26

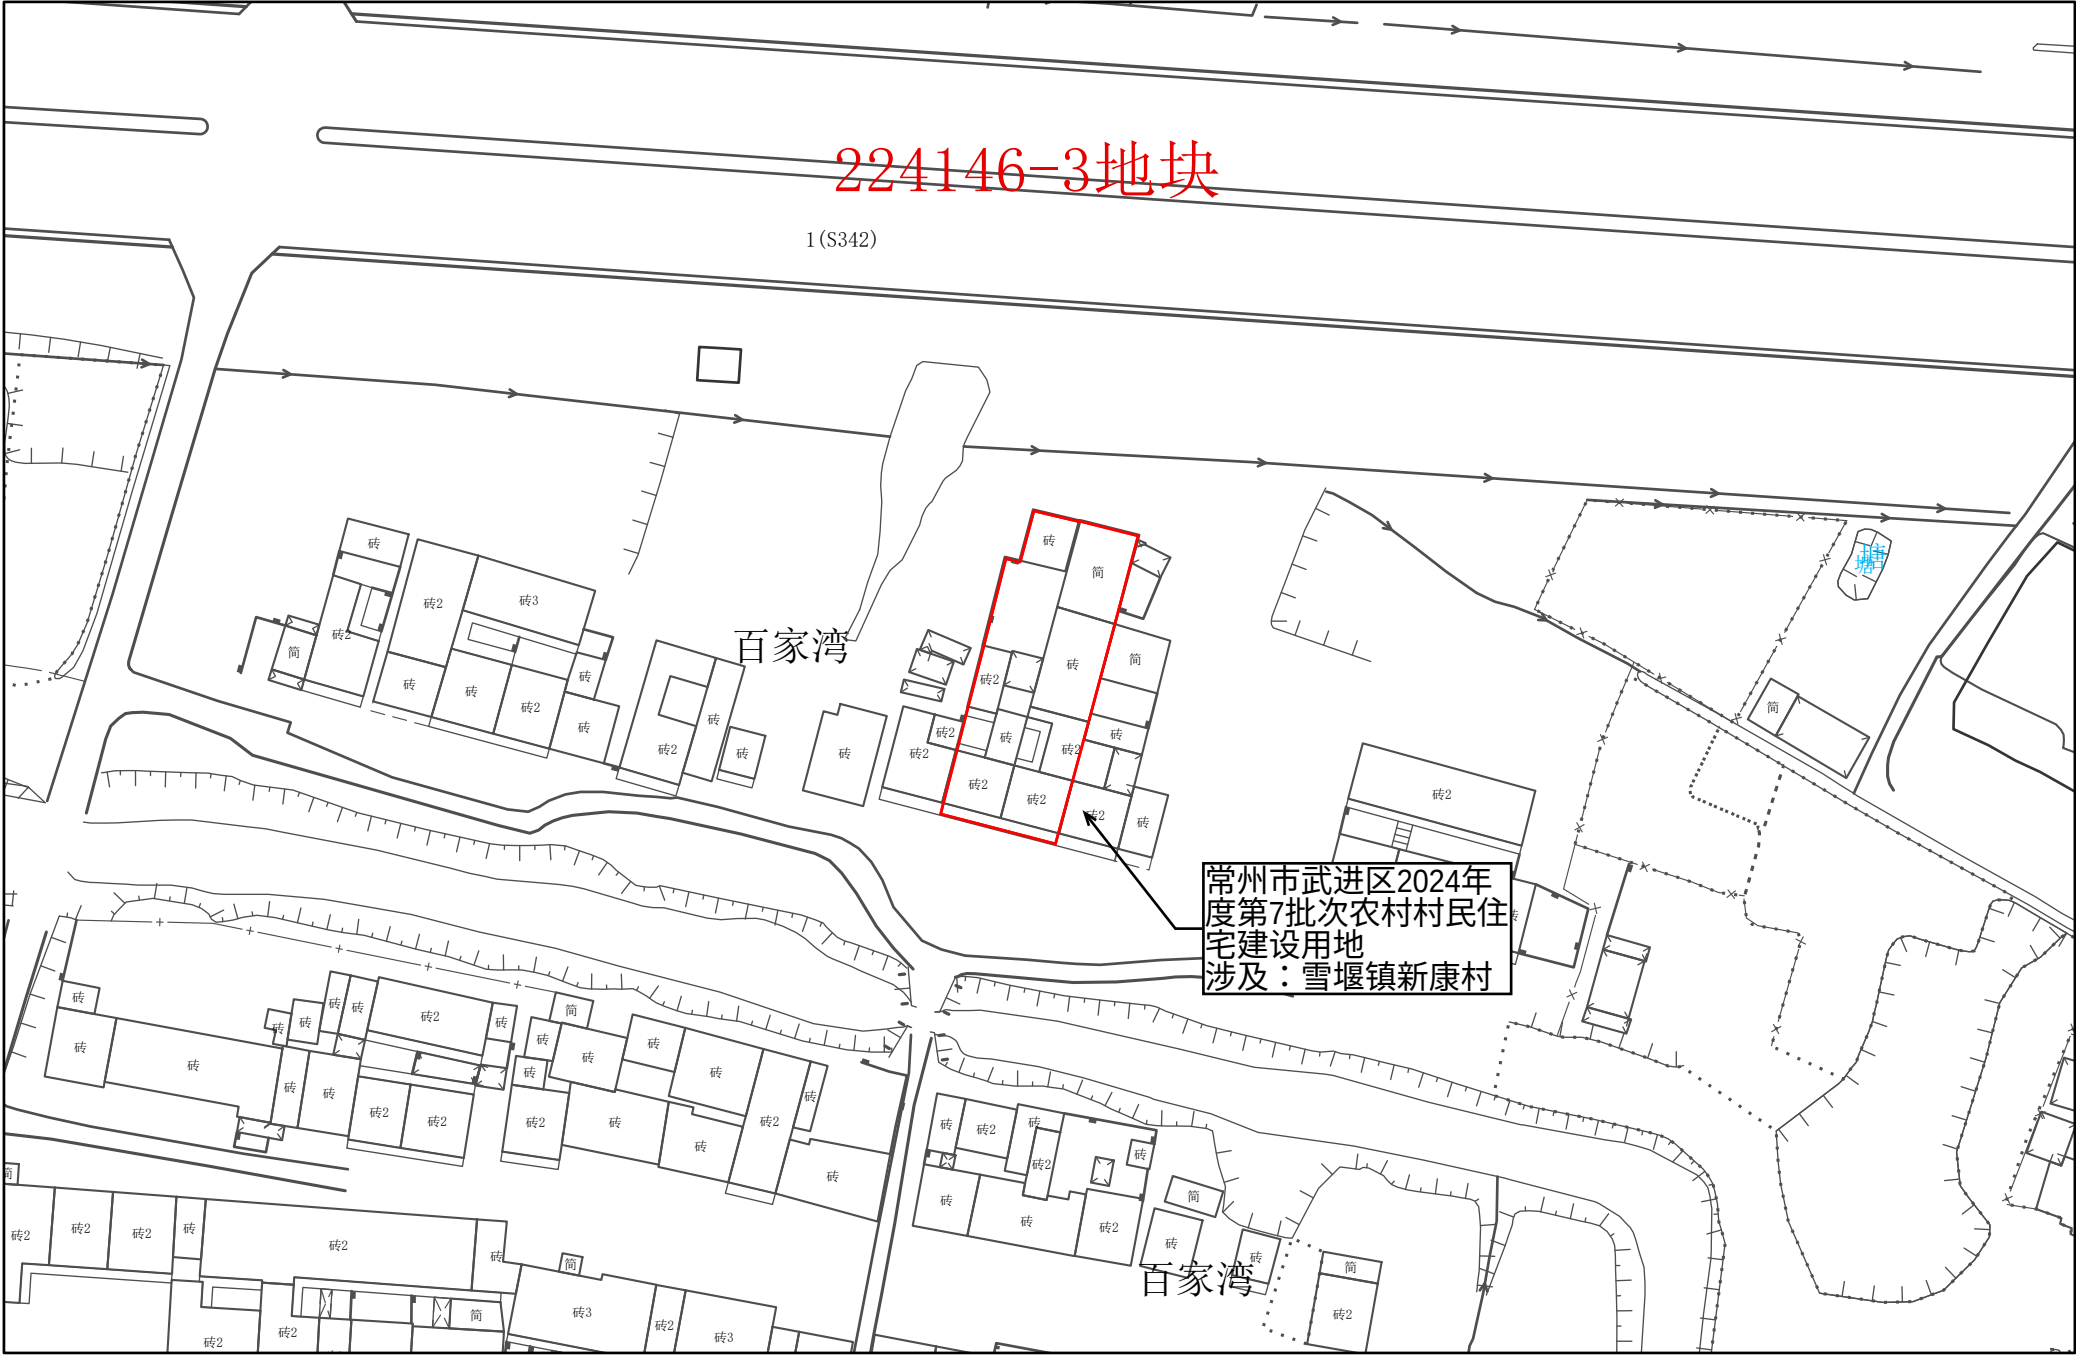


1:1,000

常州市武进区转用土地位置示意图 27

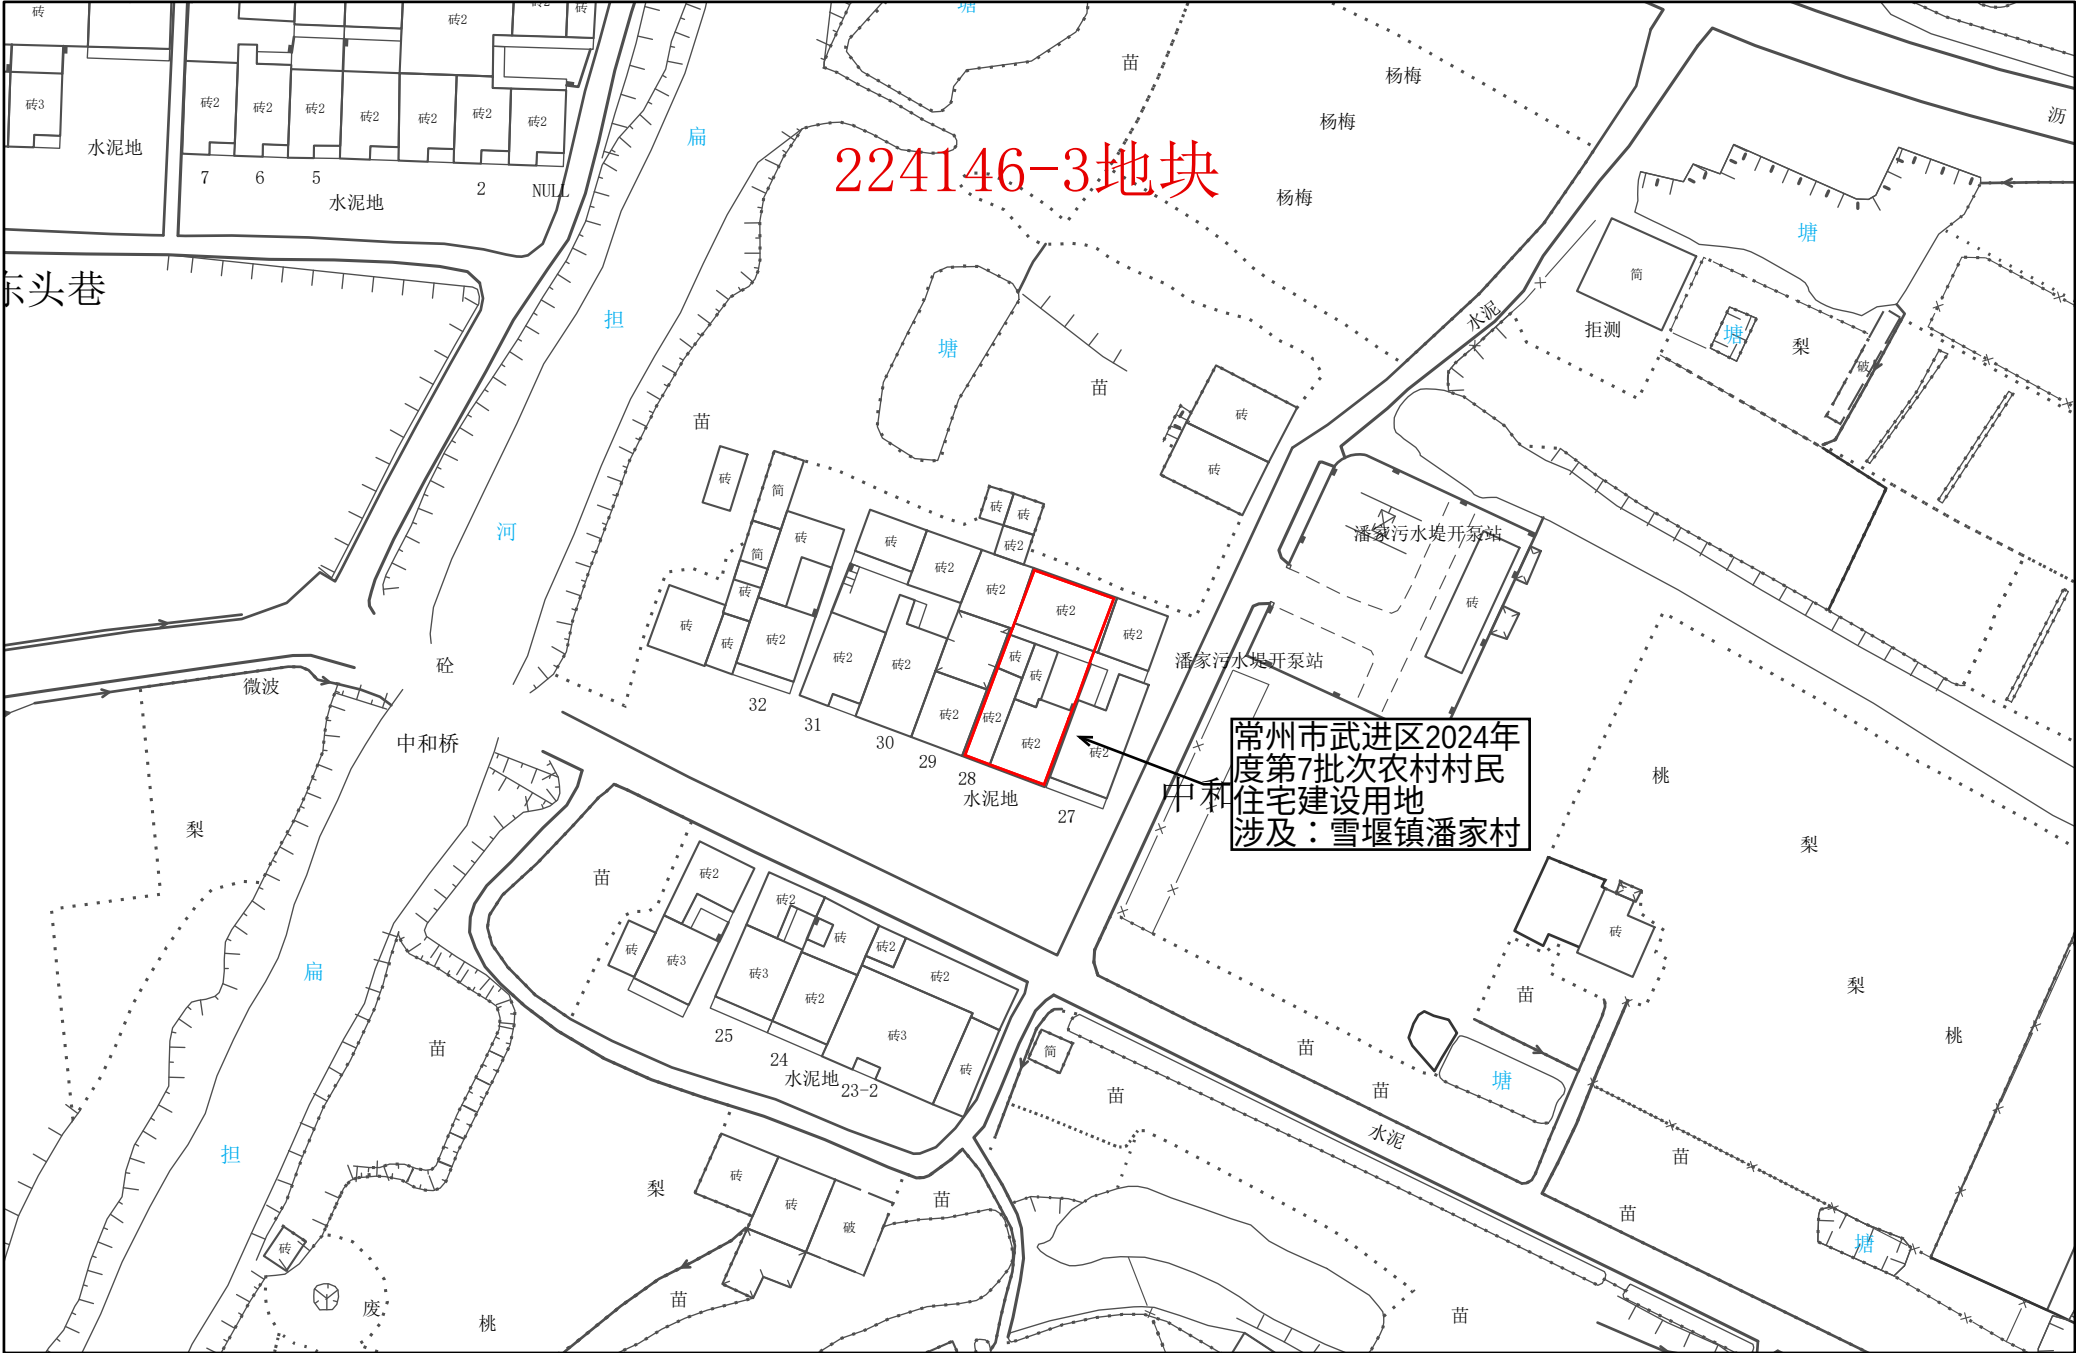


1:1,000

常州市武进区转用土地位置示意图 28

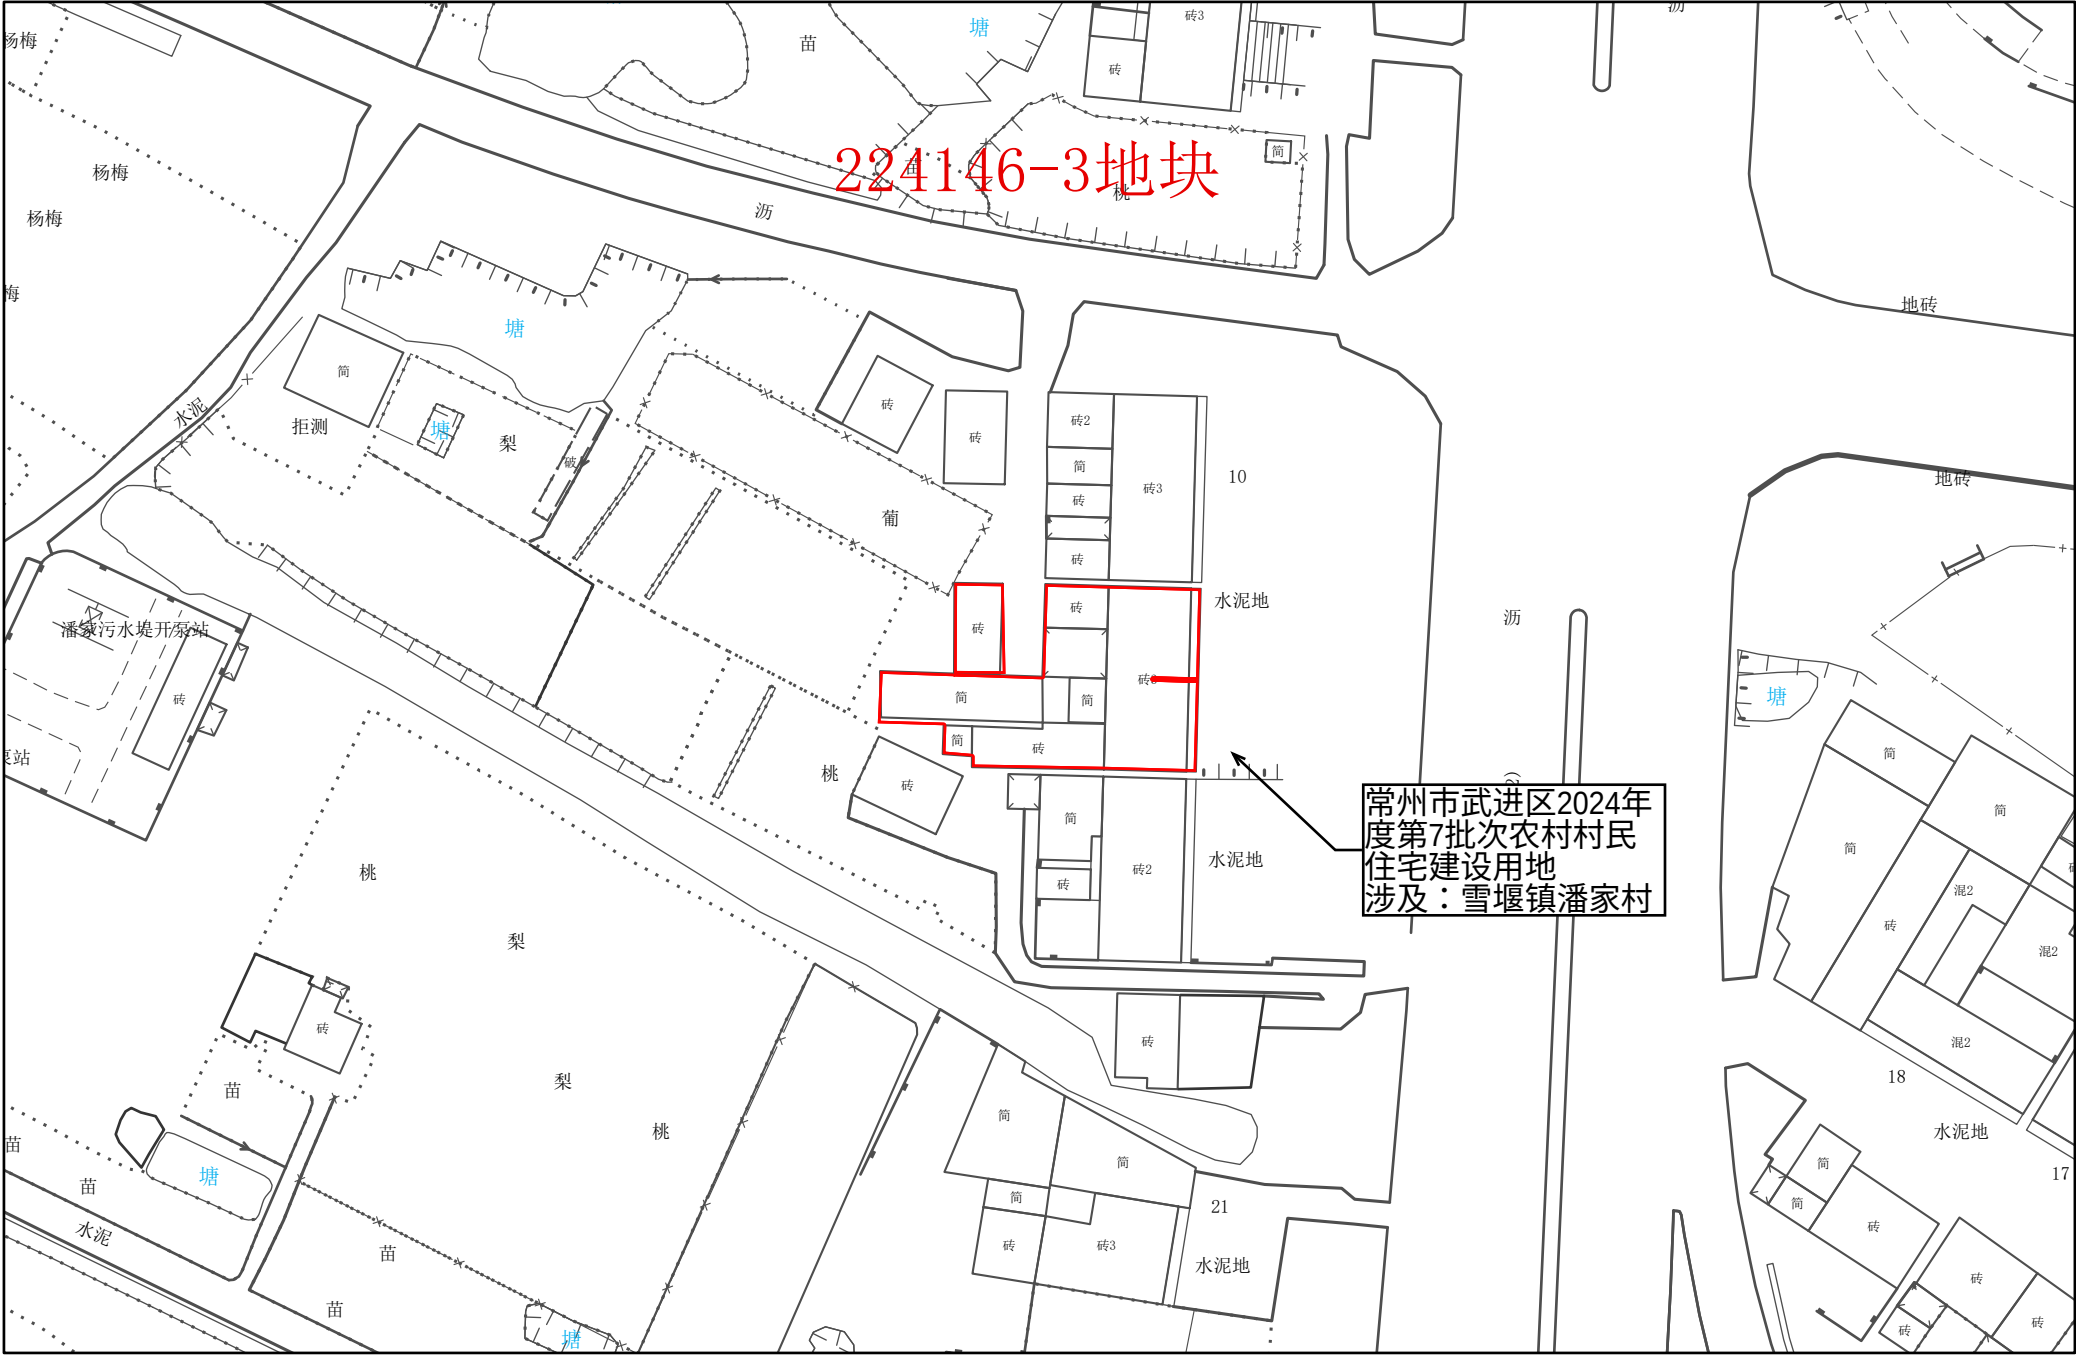


1:1,000


常州市武进区转用土地位置示意图 29

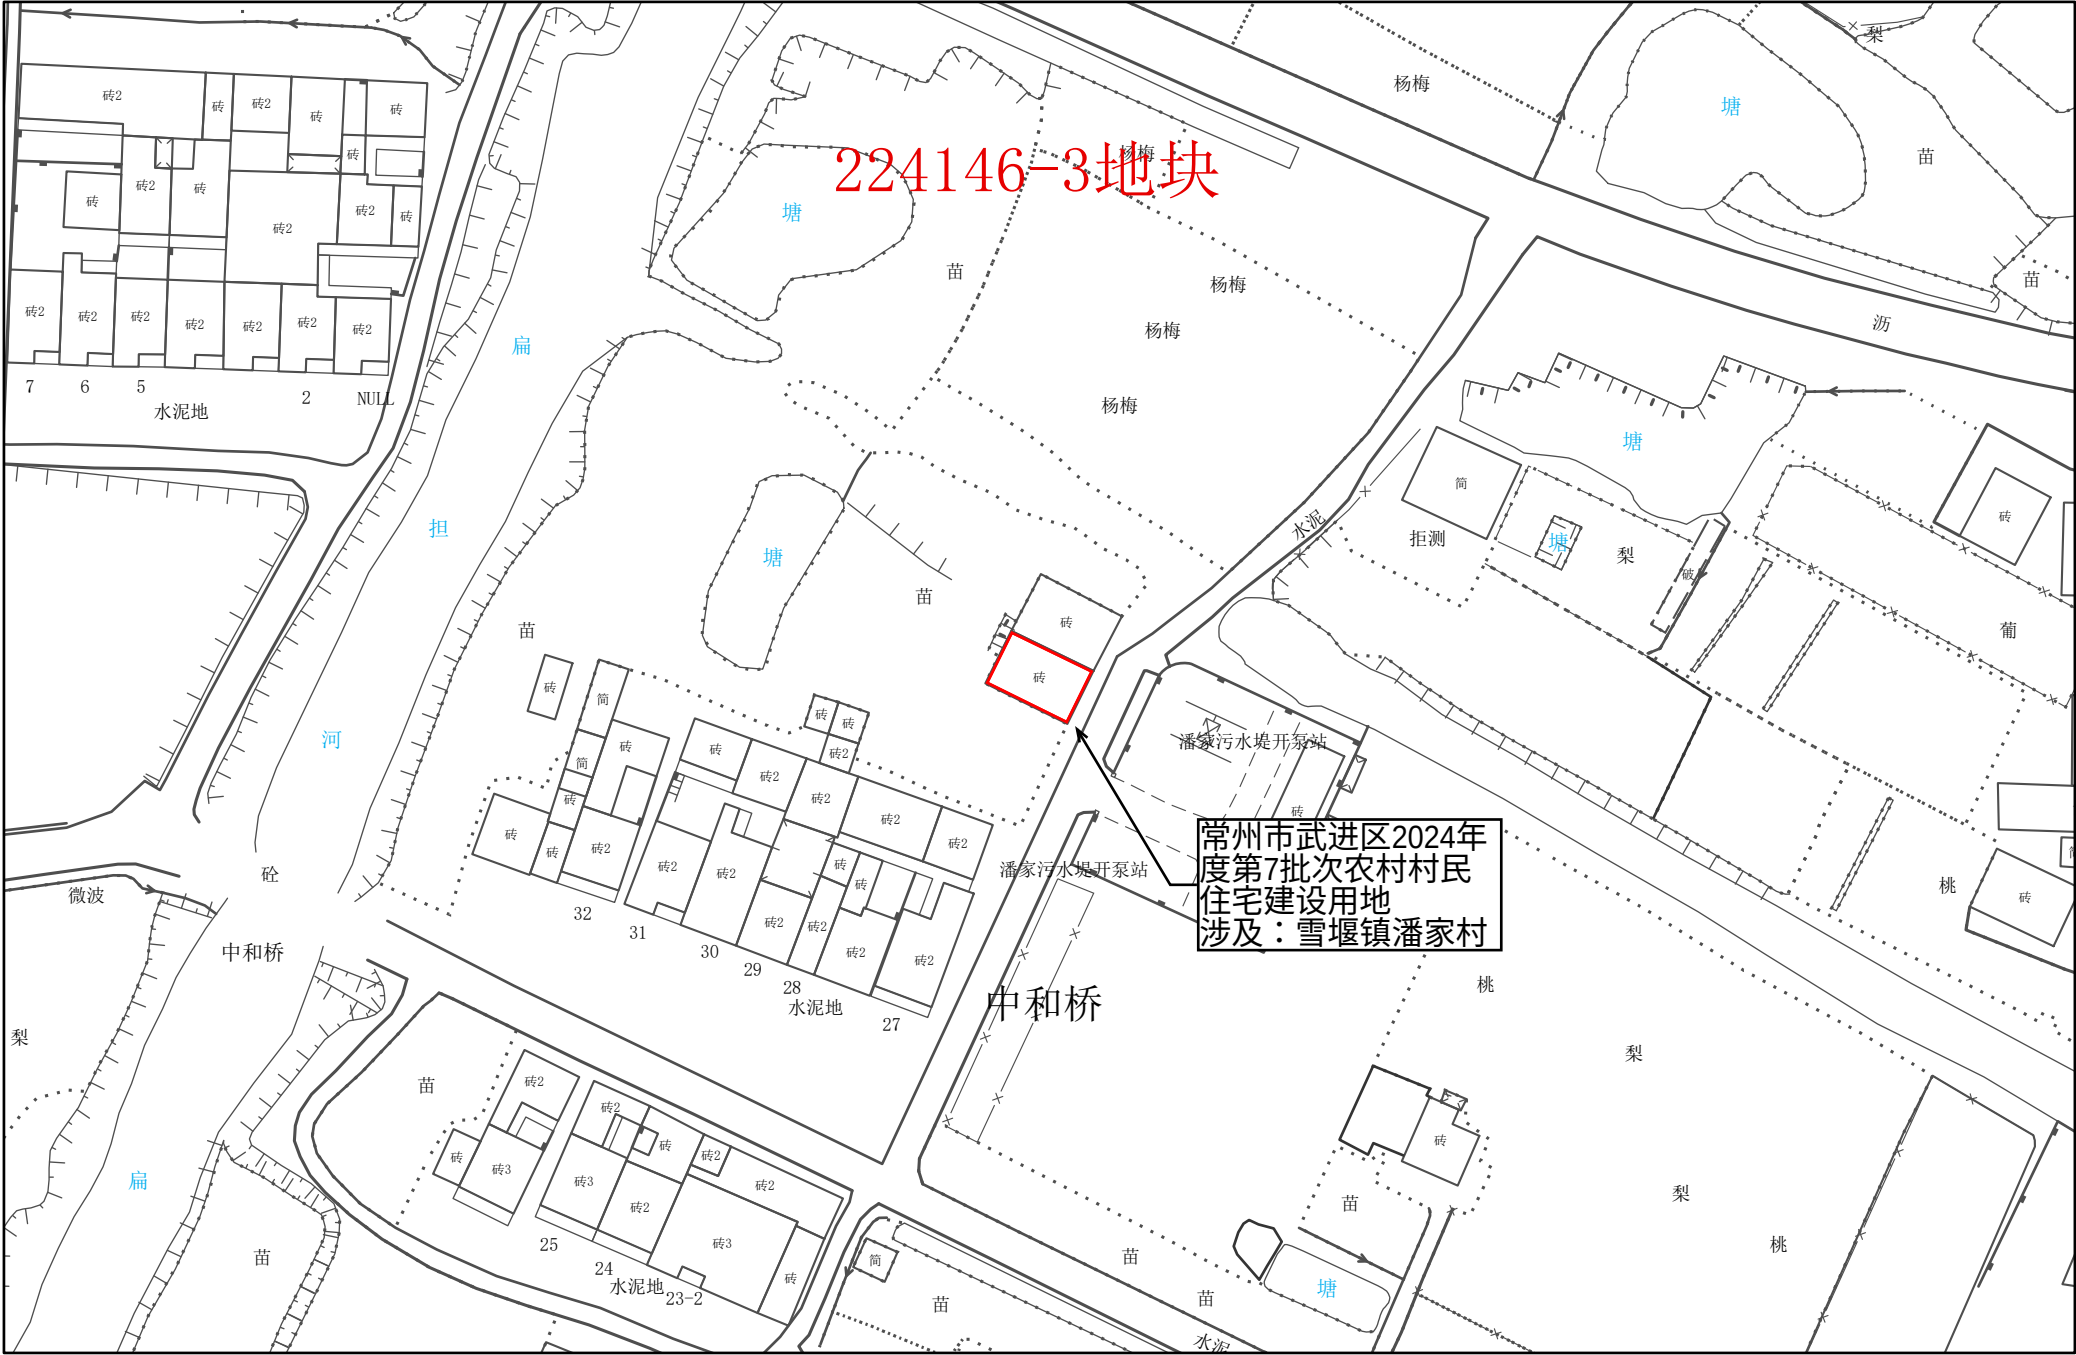

常州市武进区转用土地位置示意图 30

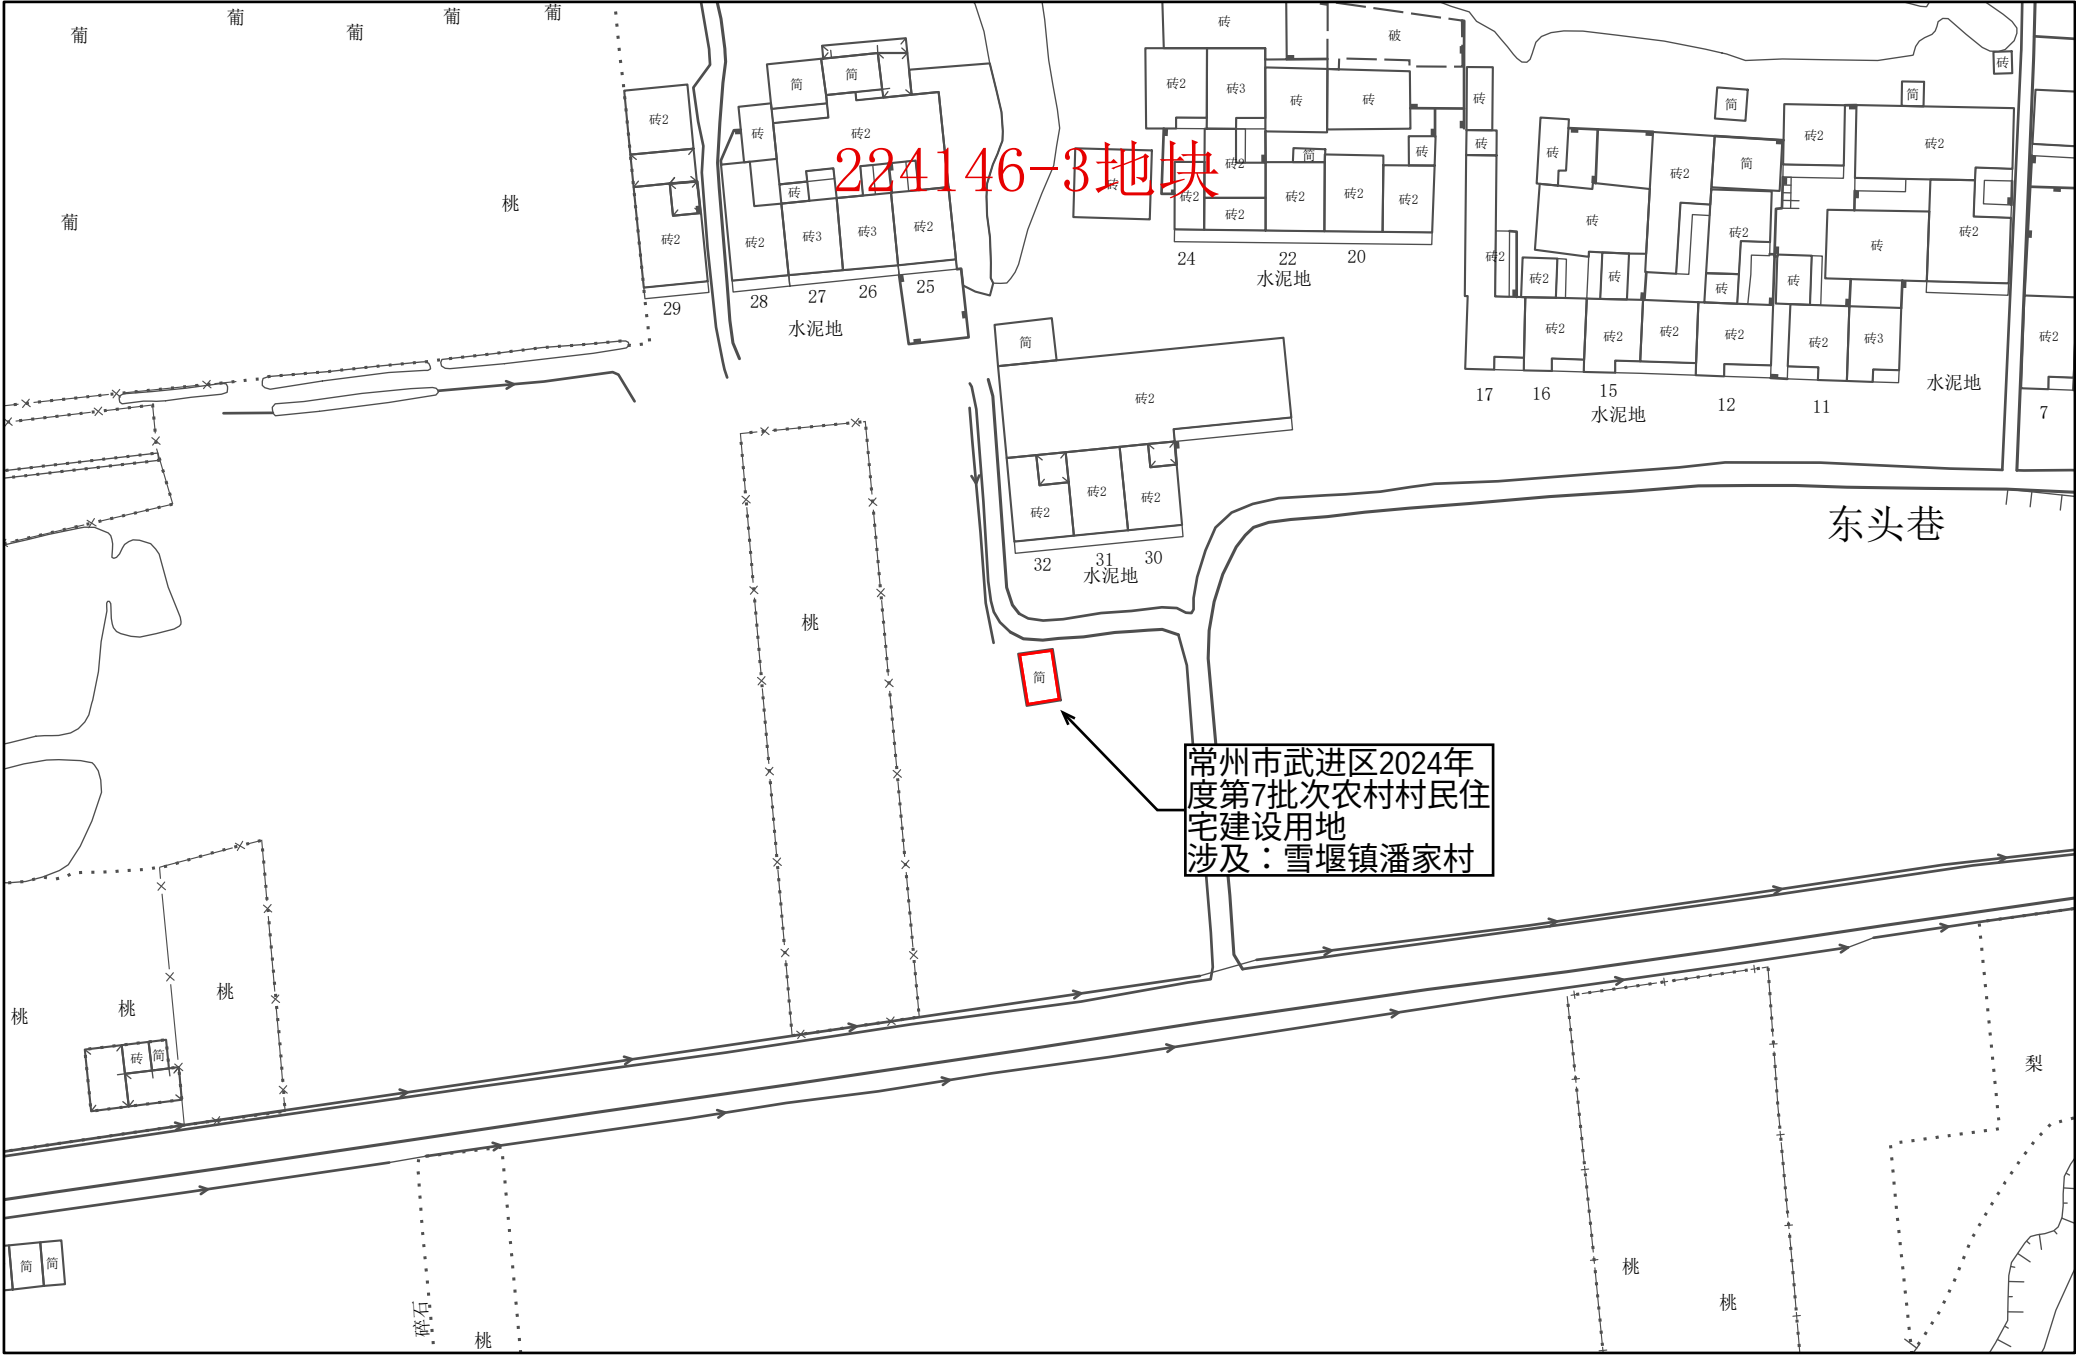


常州市武进区转用土地位置示意图 31

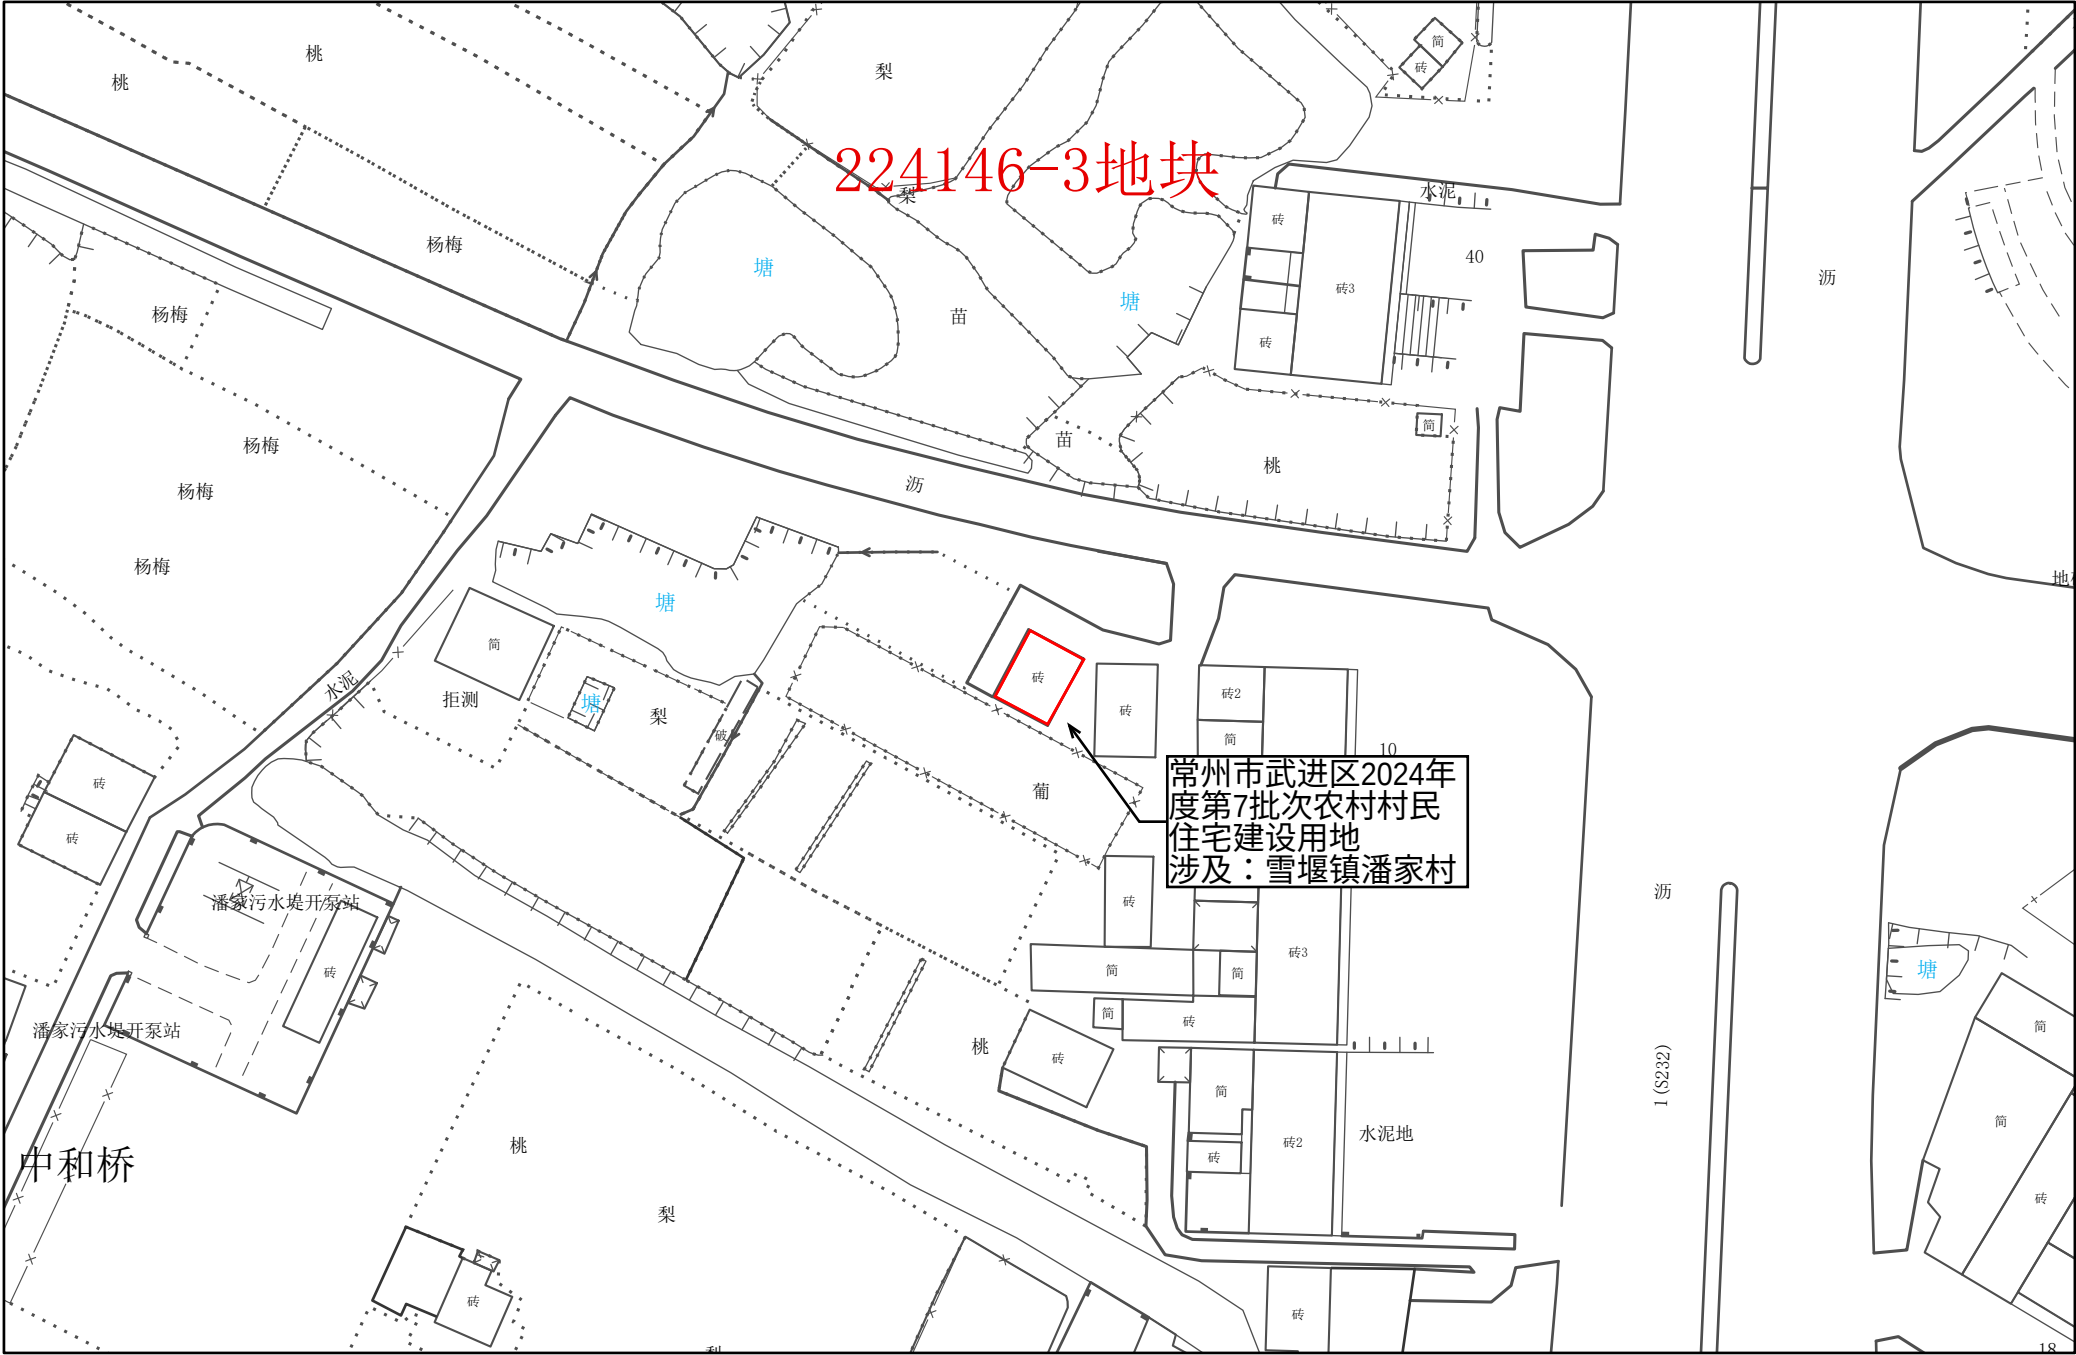

1:1,000

常州市武进区转用土地位置示意图 32

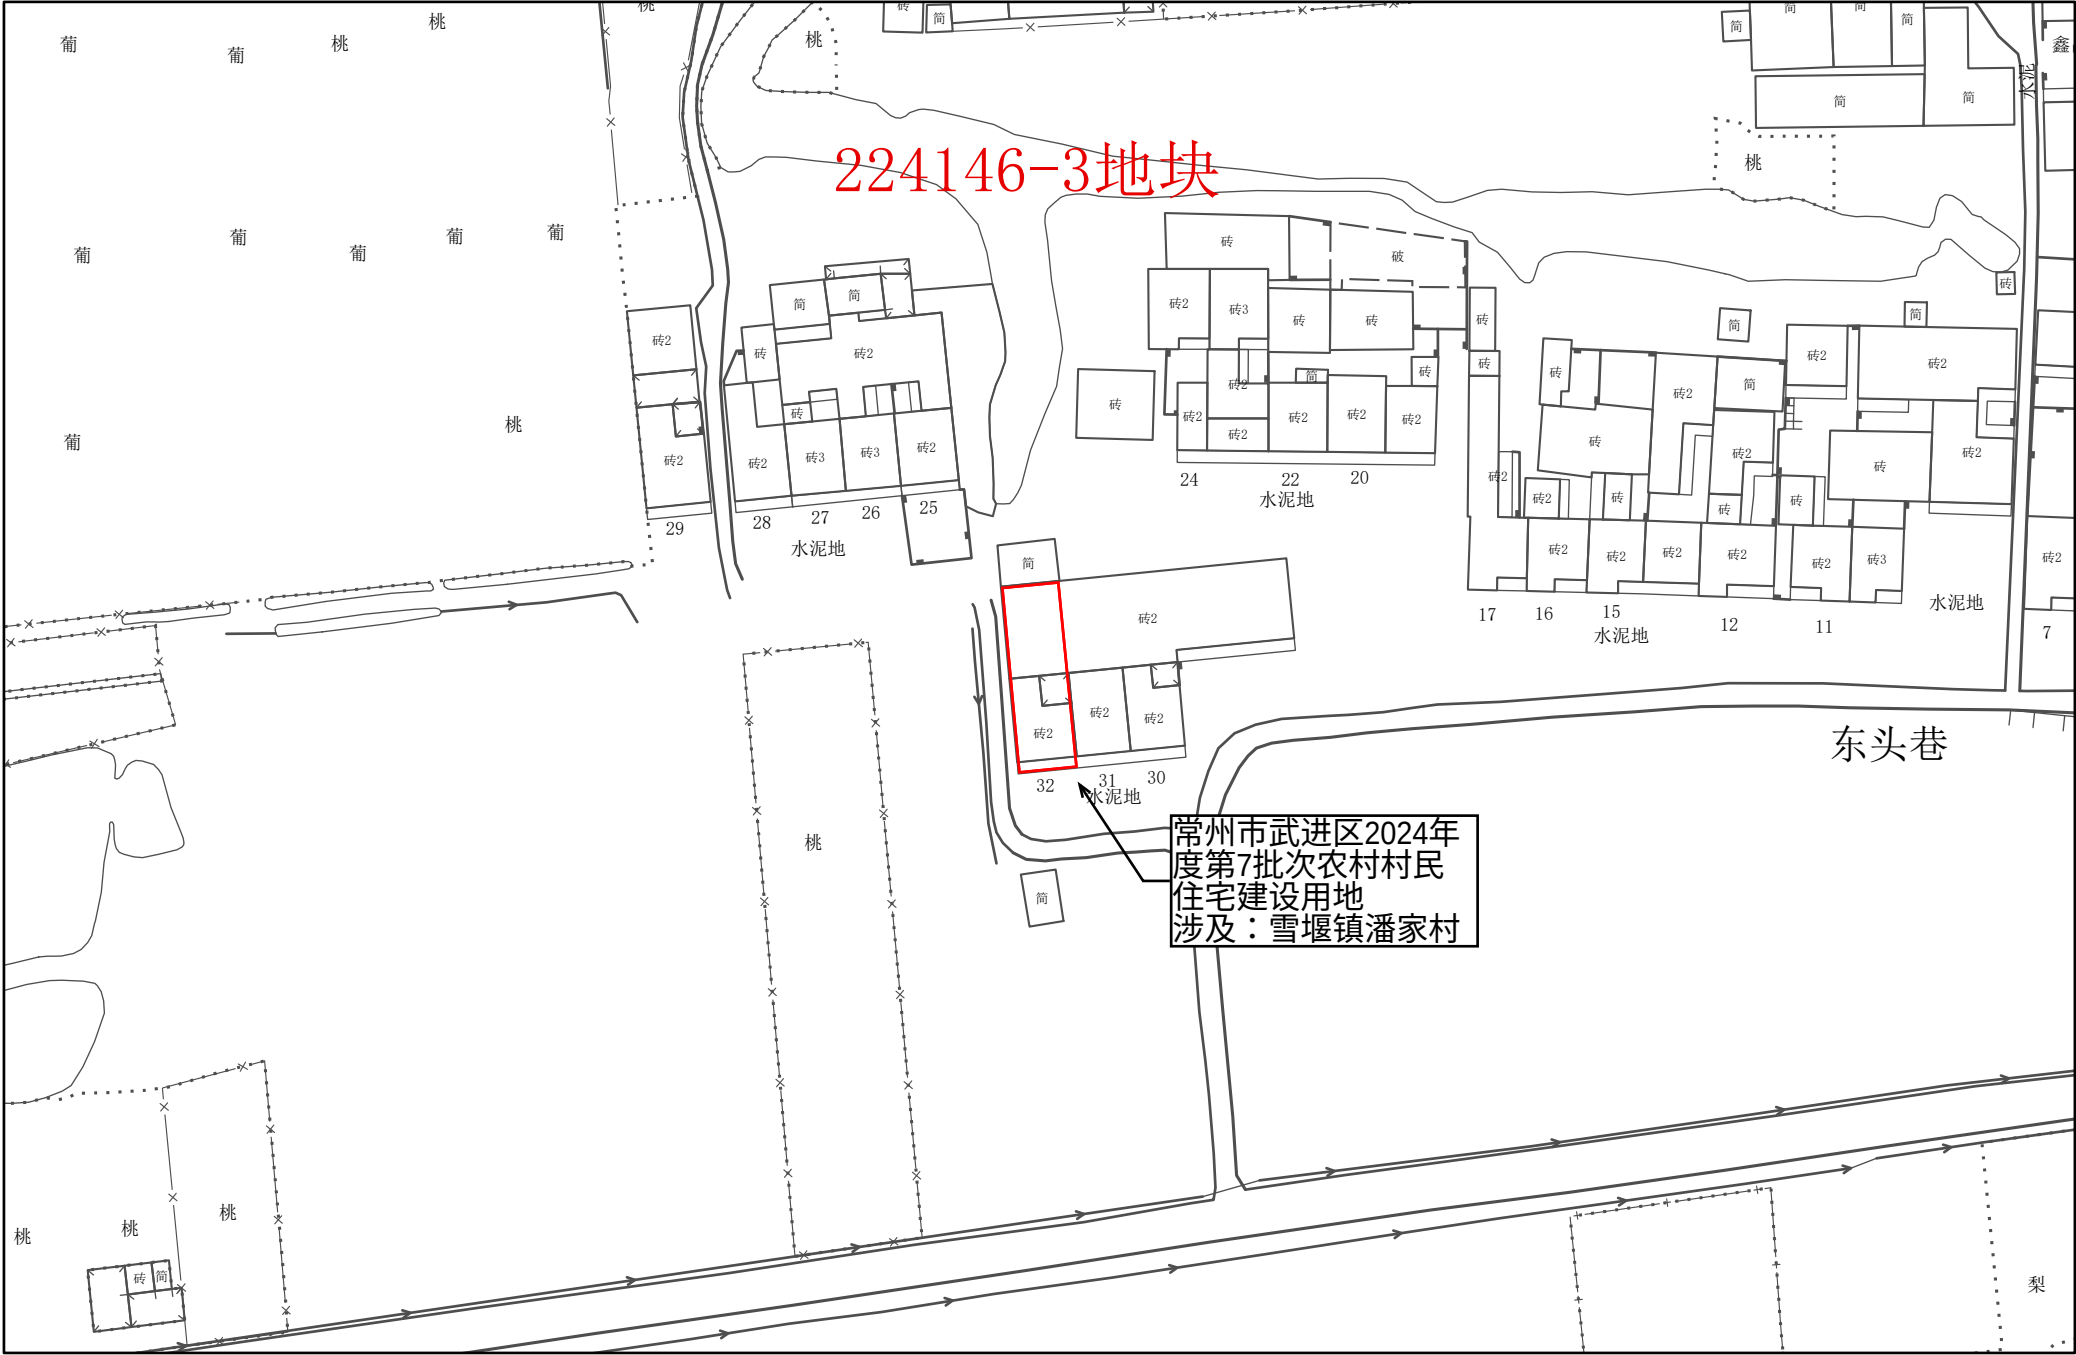


常州市武进区转用土地位置示意图33




1:1,000

常州市自然资源和规划局武进分局

常州市武进区转用土地位置示意图34

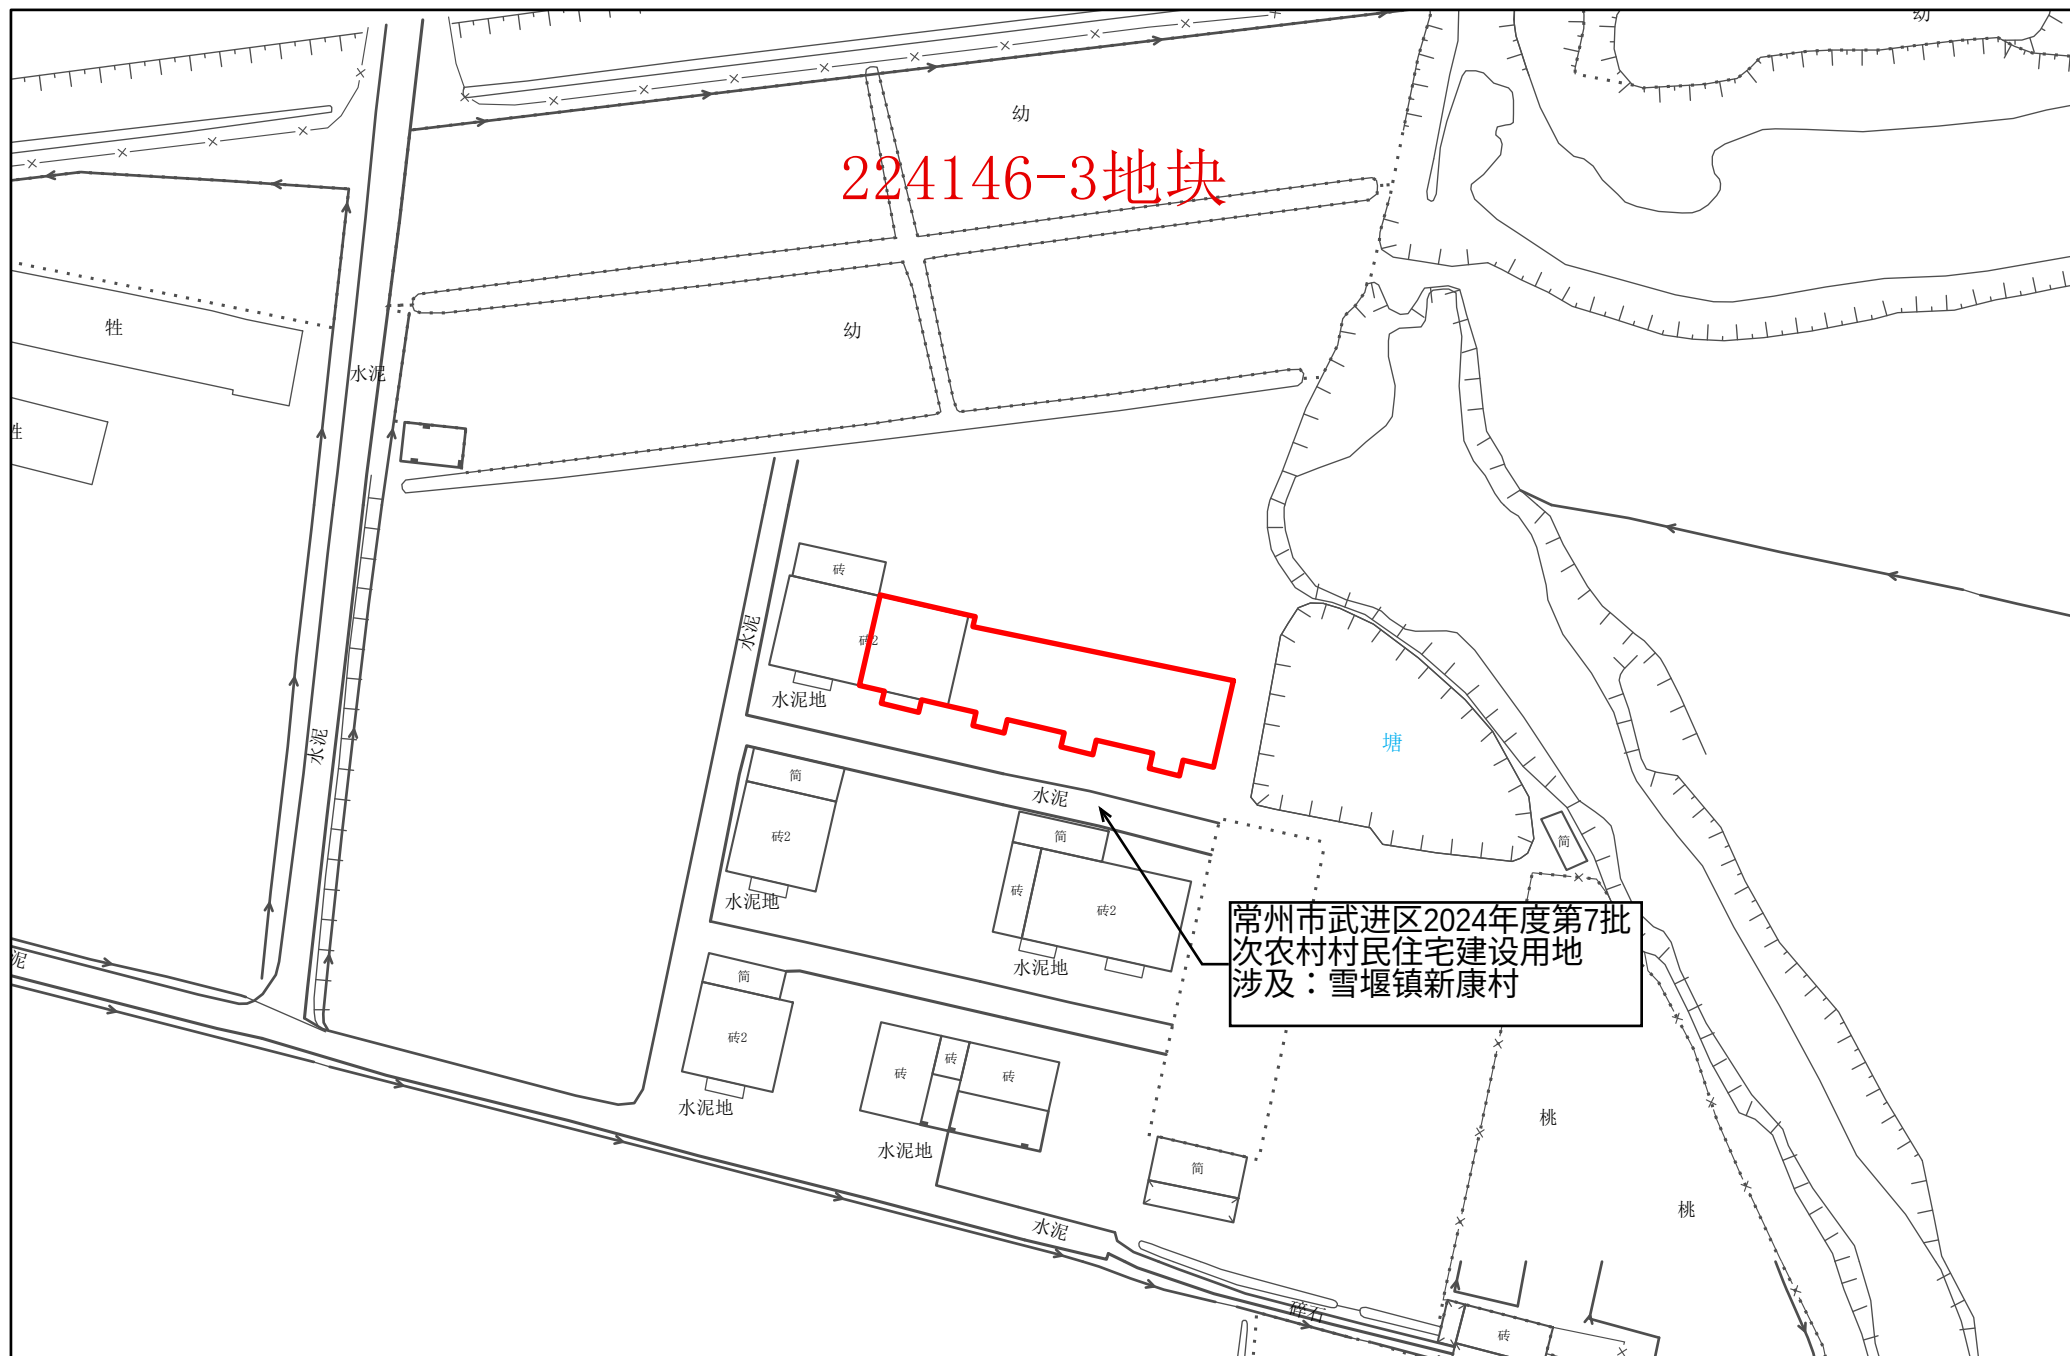


常州市武进区转用土地位置示意图 35

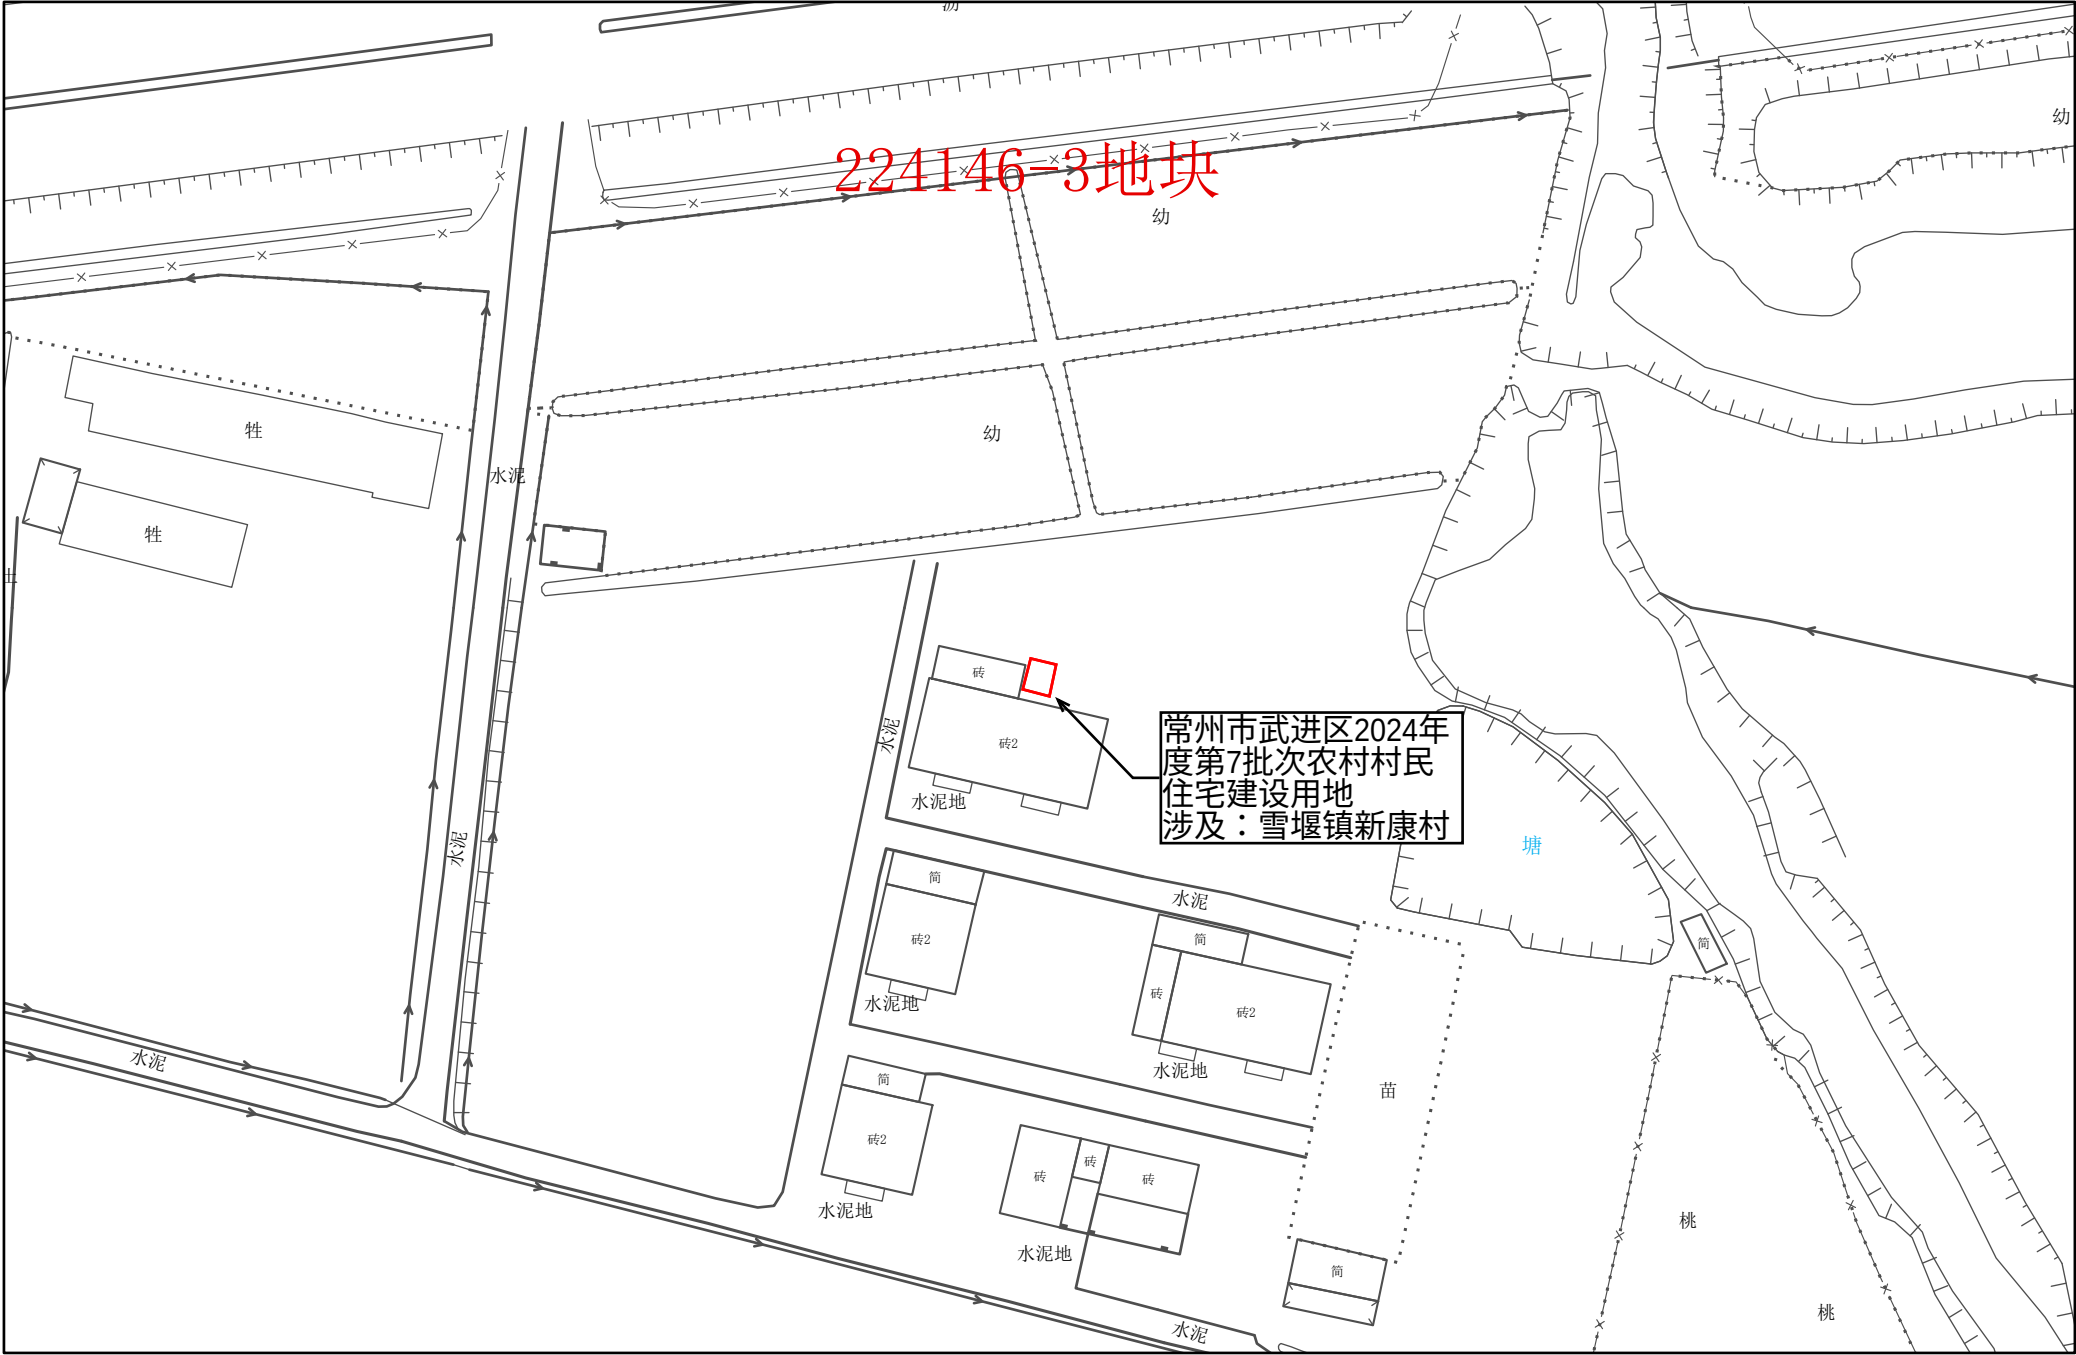

1:1,000


常州市武进区转用土地位置示意图 36

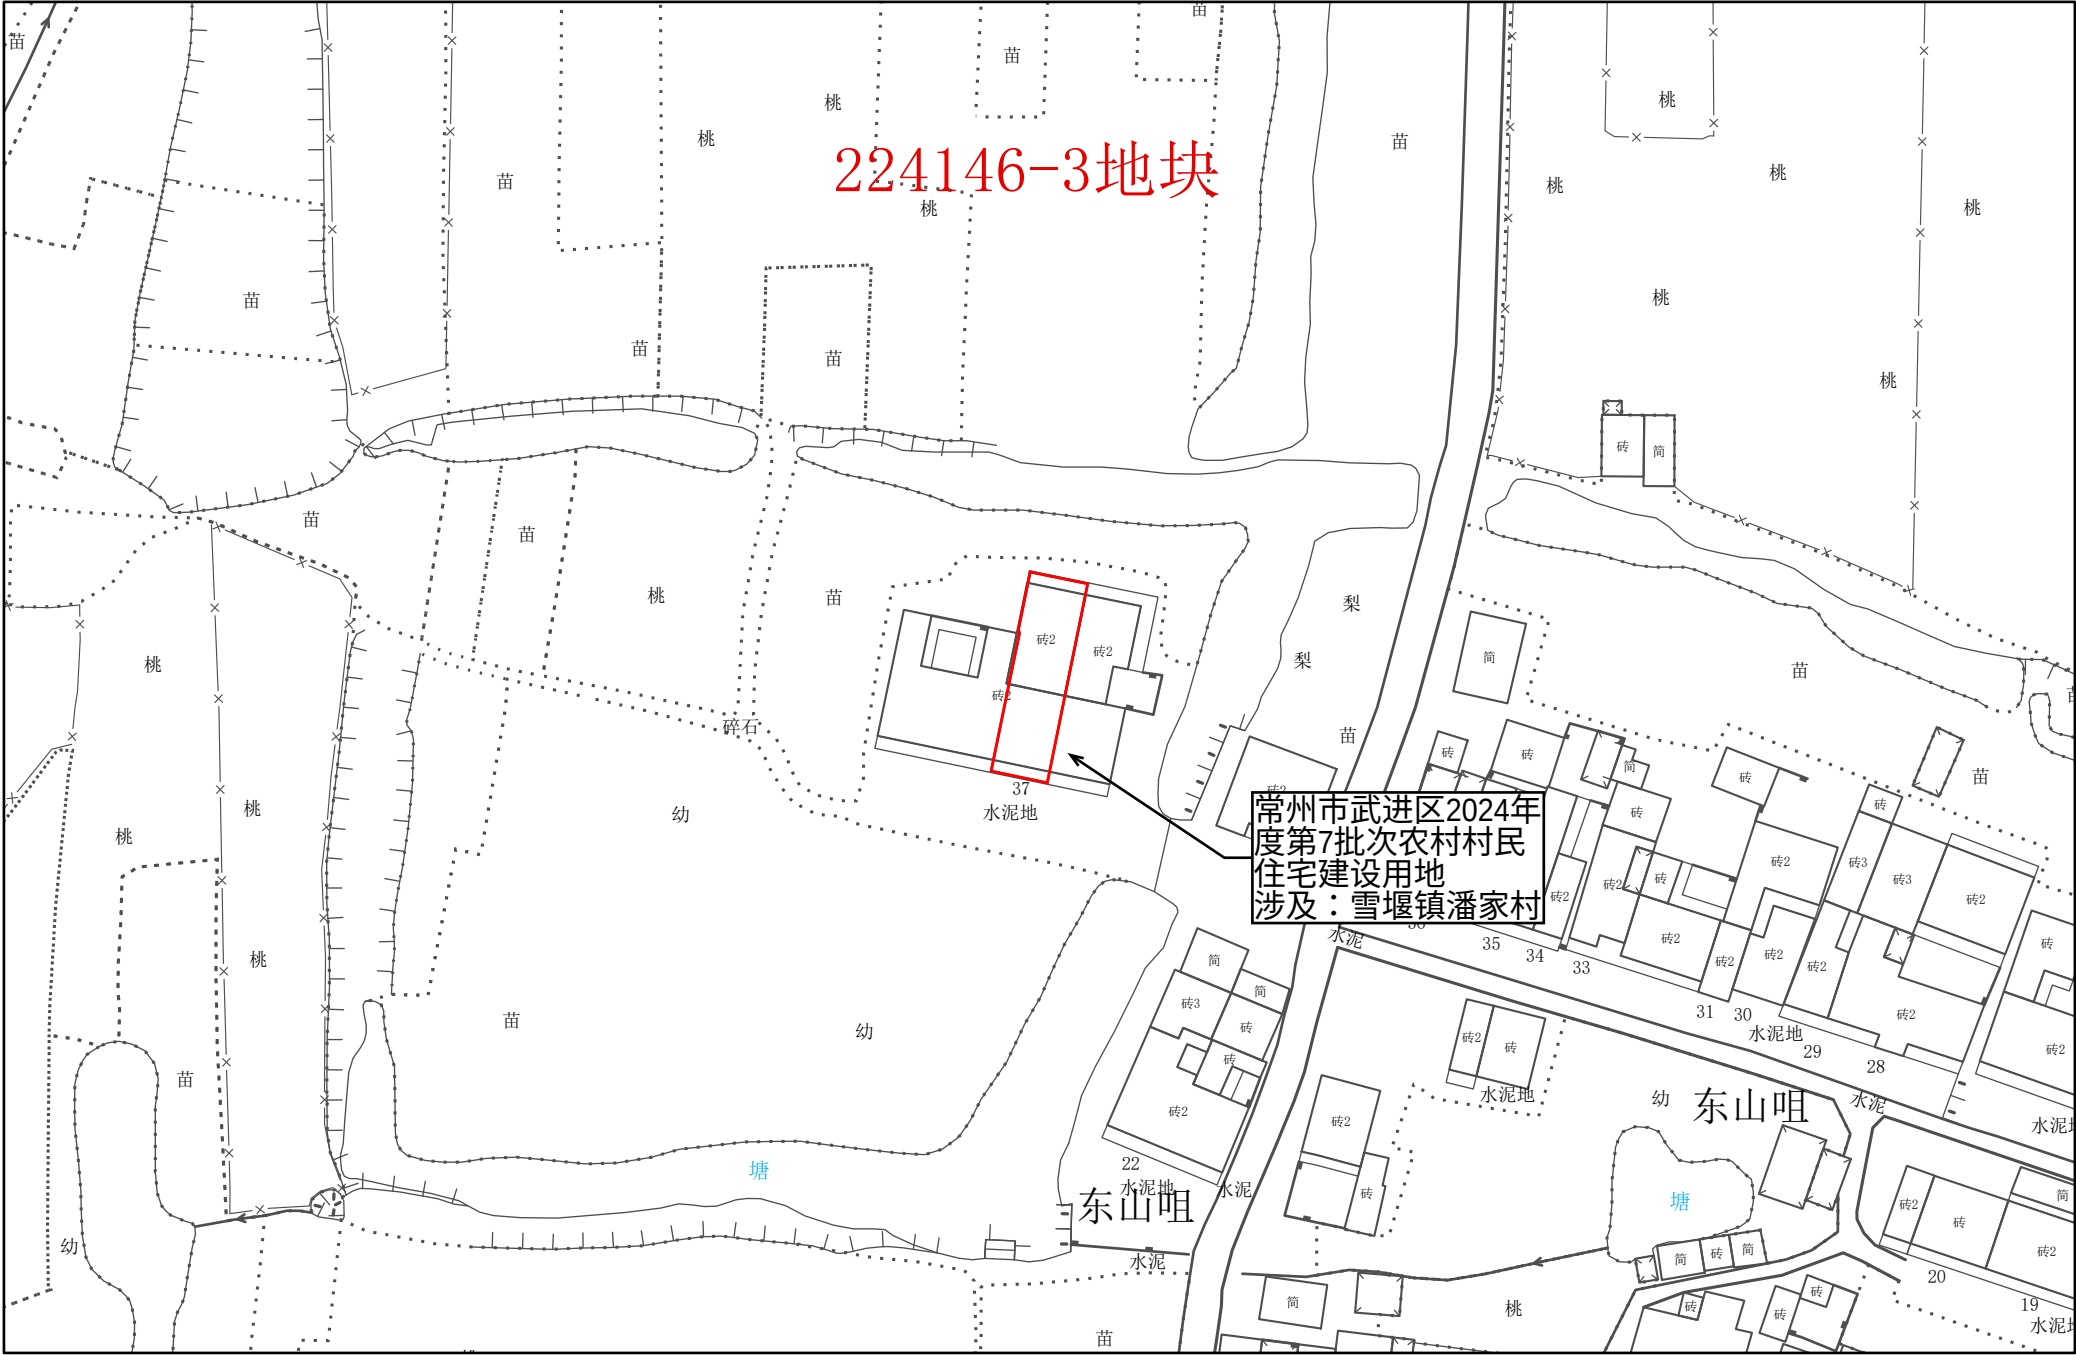


1:1,000

常州市自然资源和规划局武进分局

常州市武进区转用土地位置示意图 37

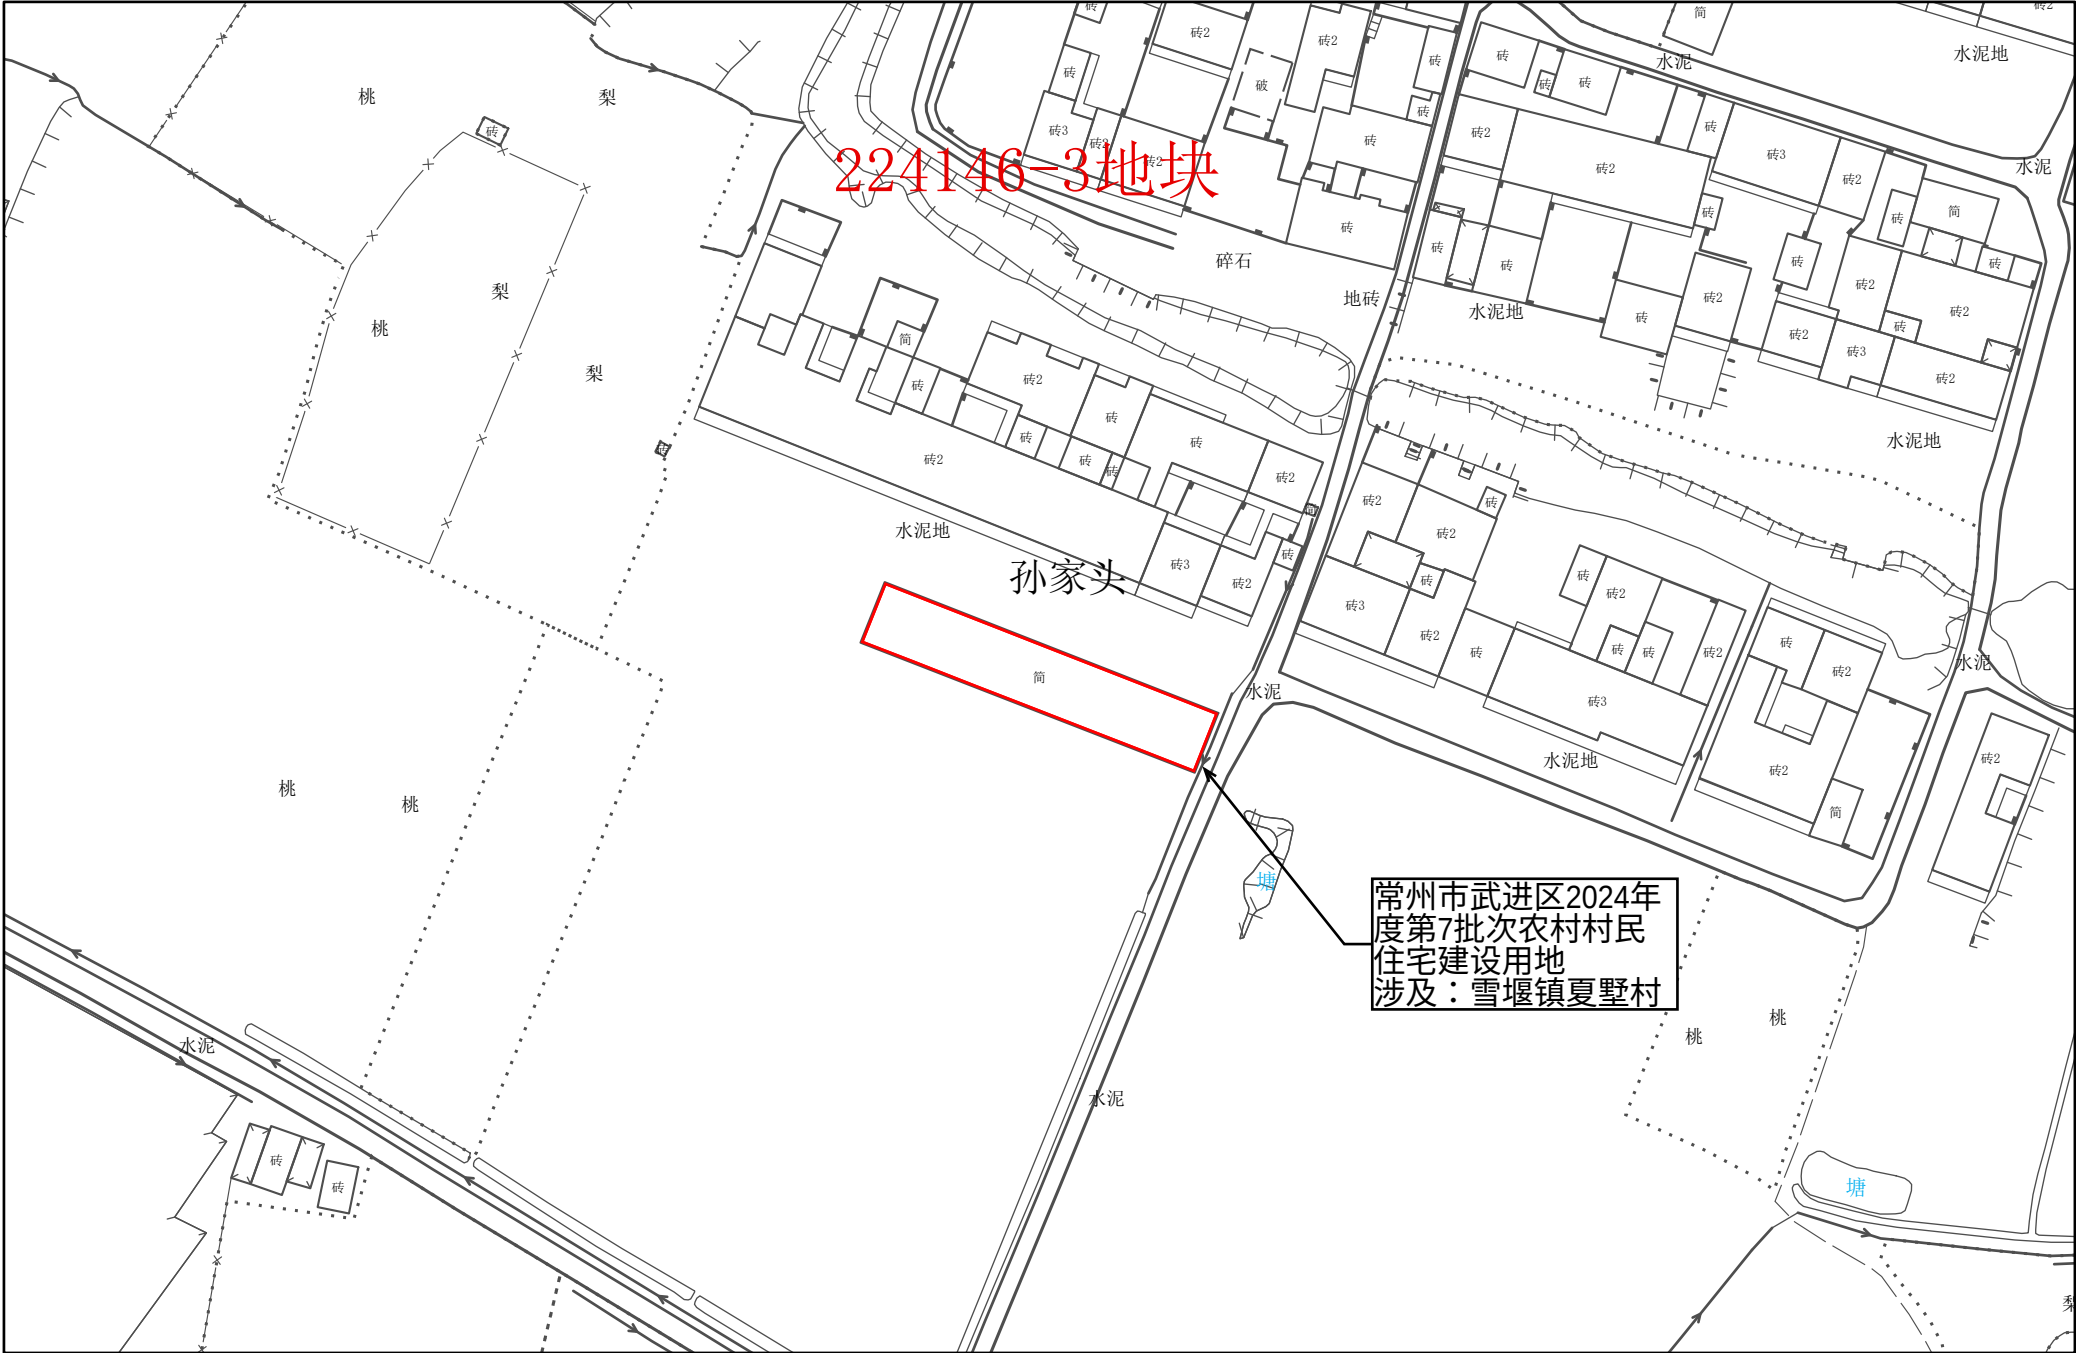


常州市武进区转用土地位置示意图 38

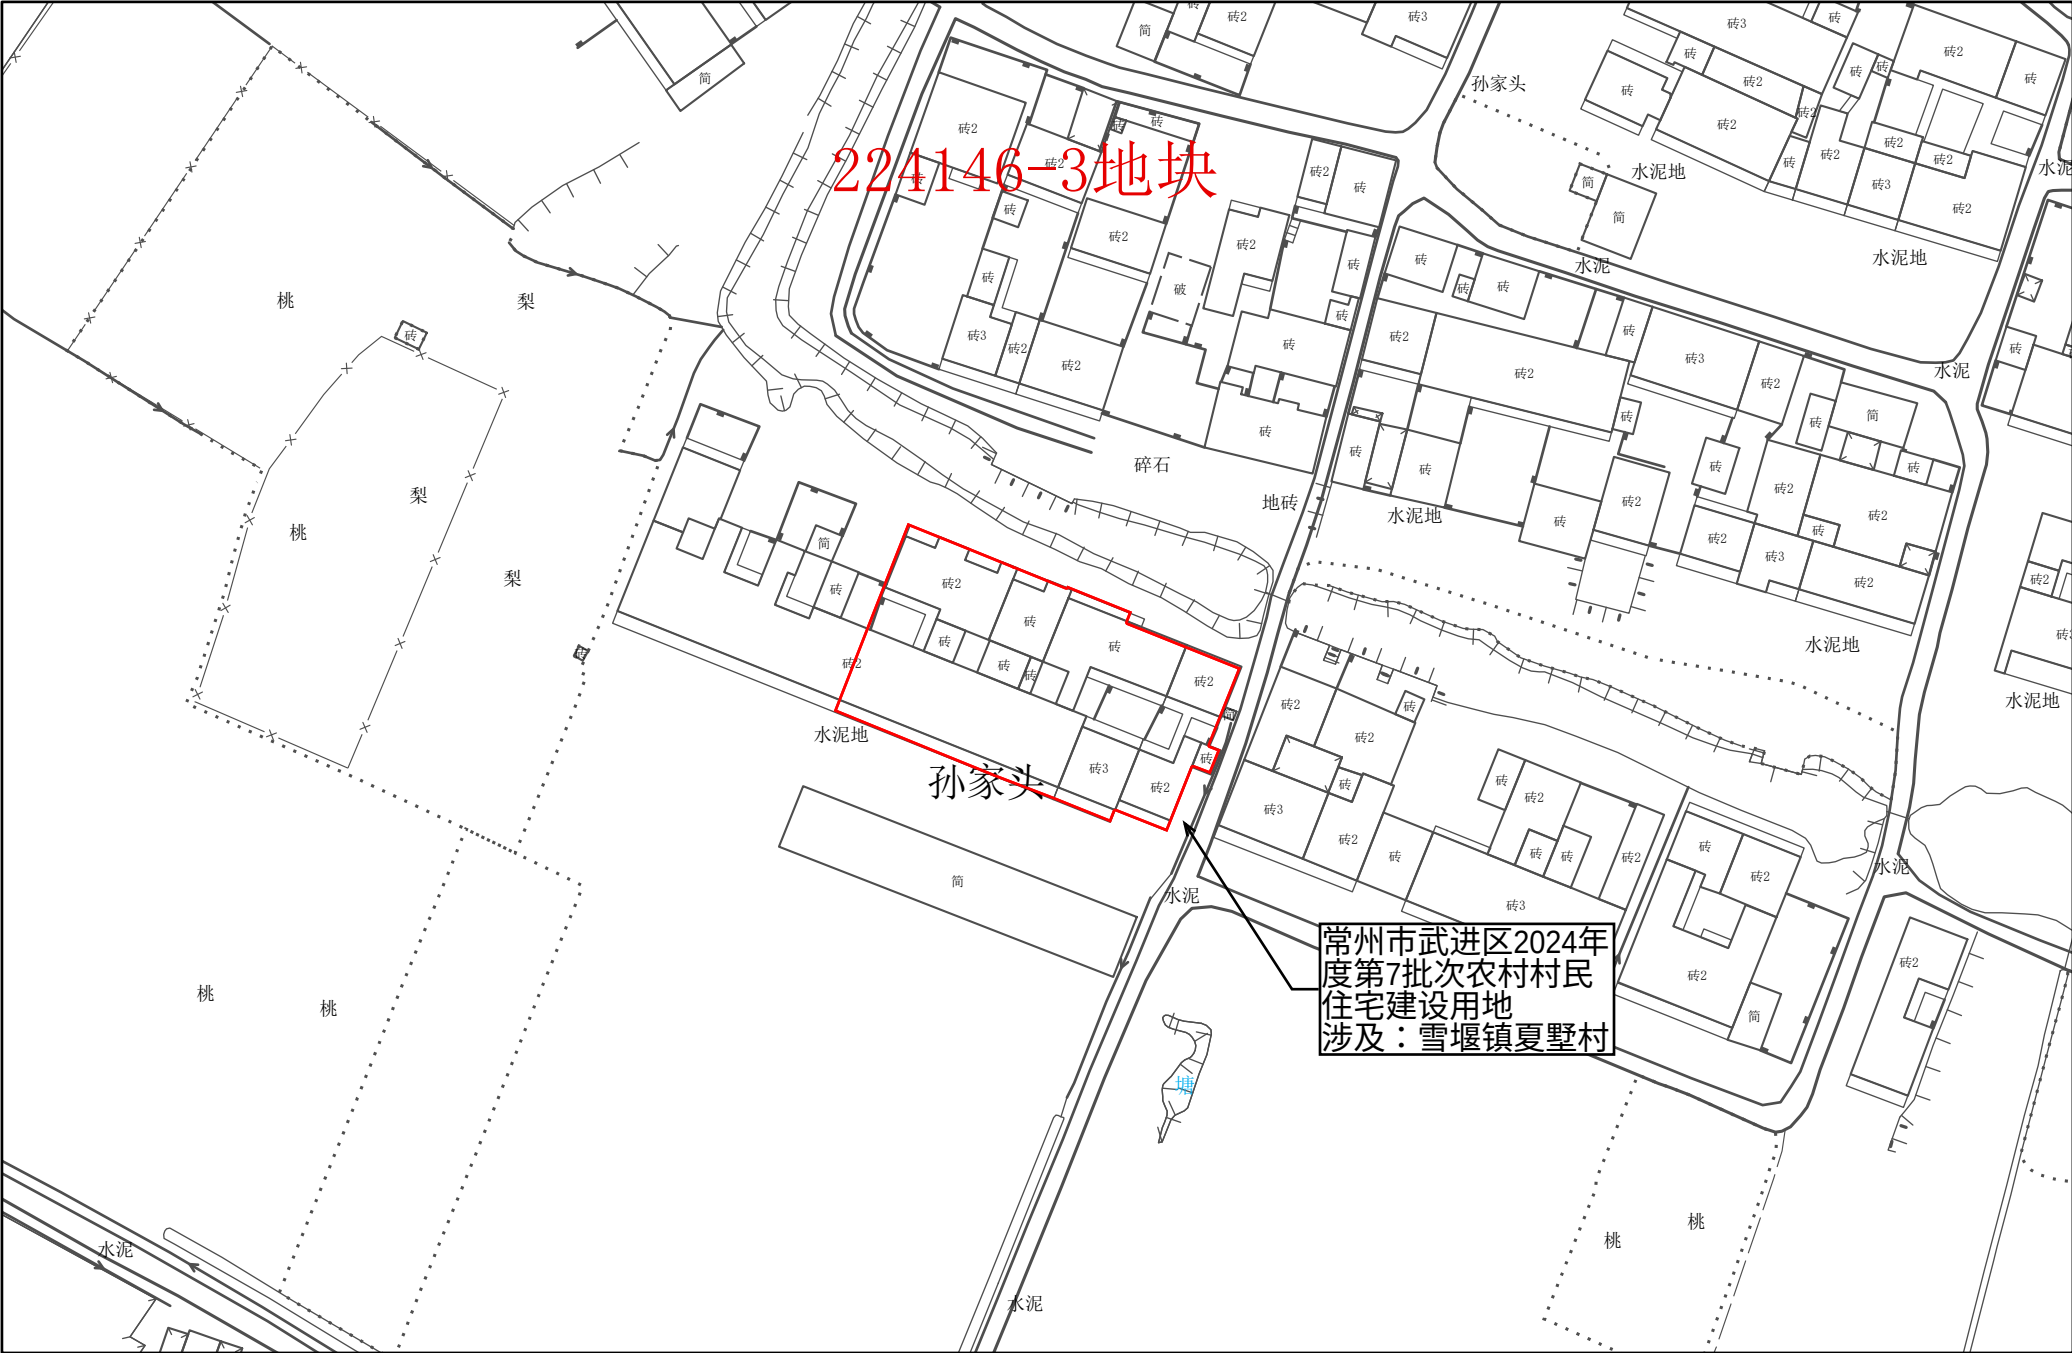

1:1,000


常州市自然资源和规划局武进分局

常州市武进区转用土地位置示意图 39

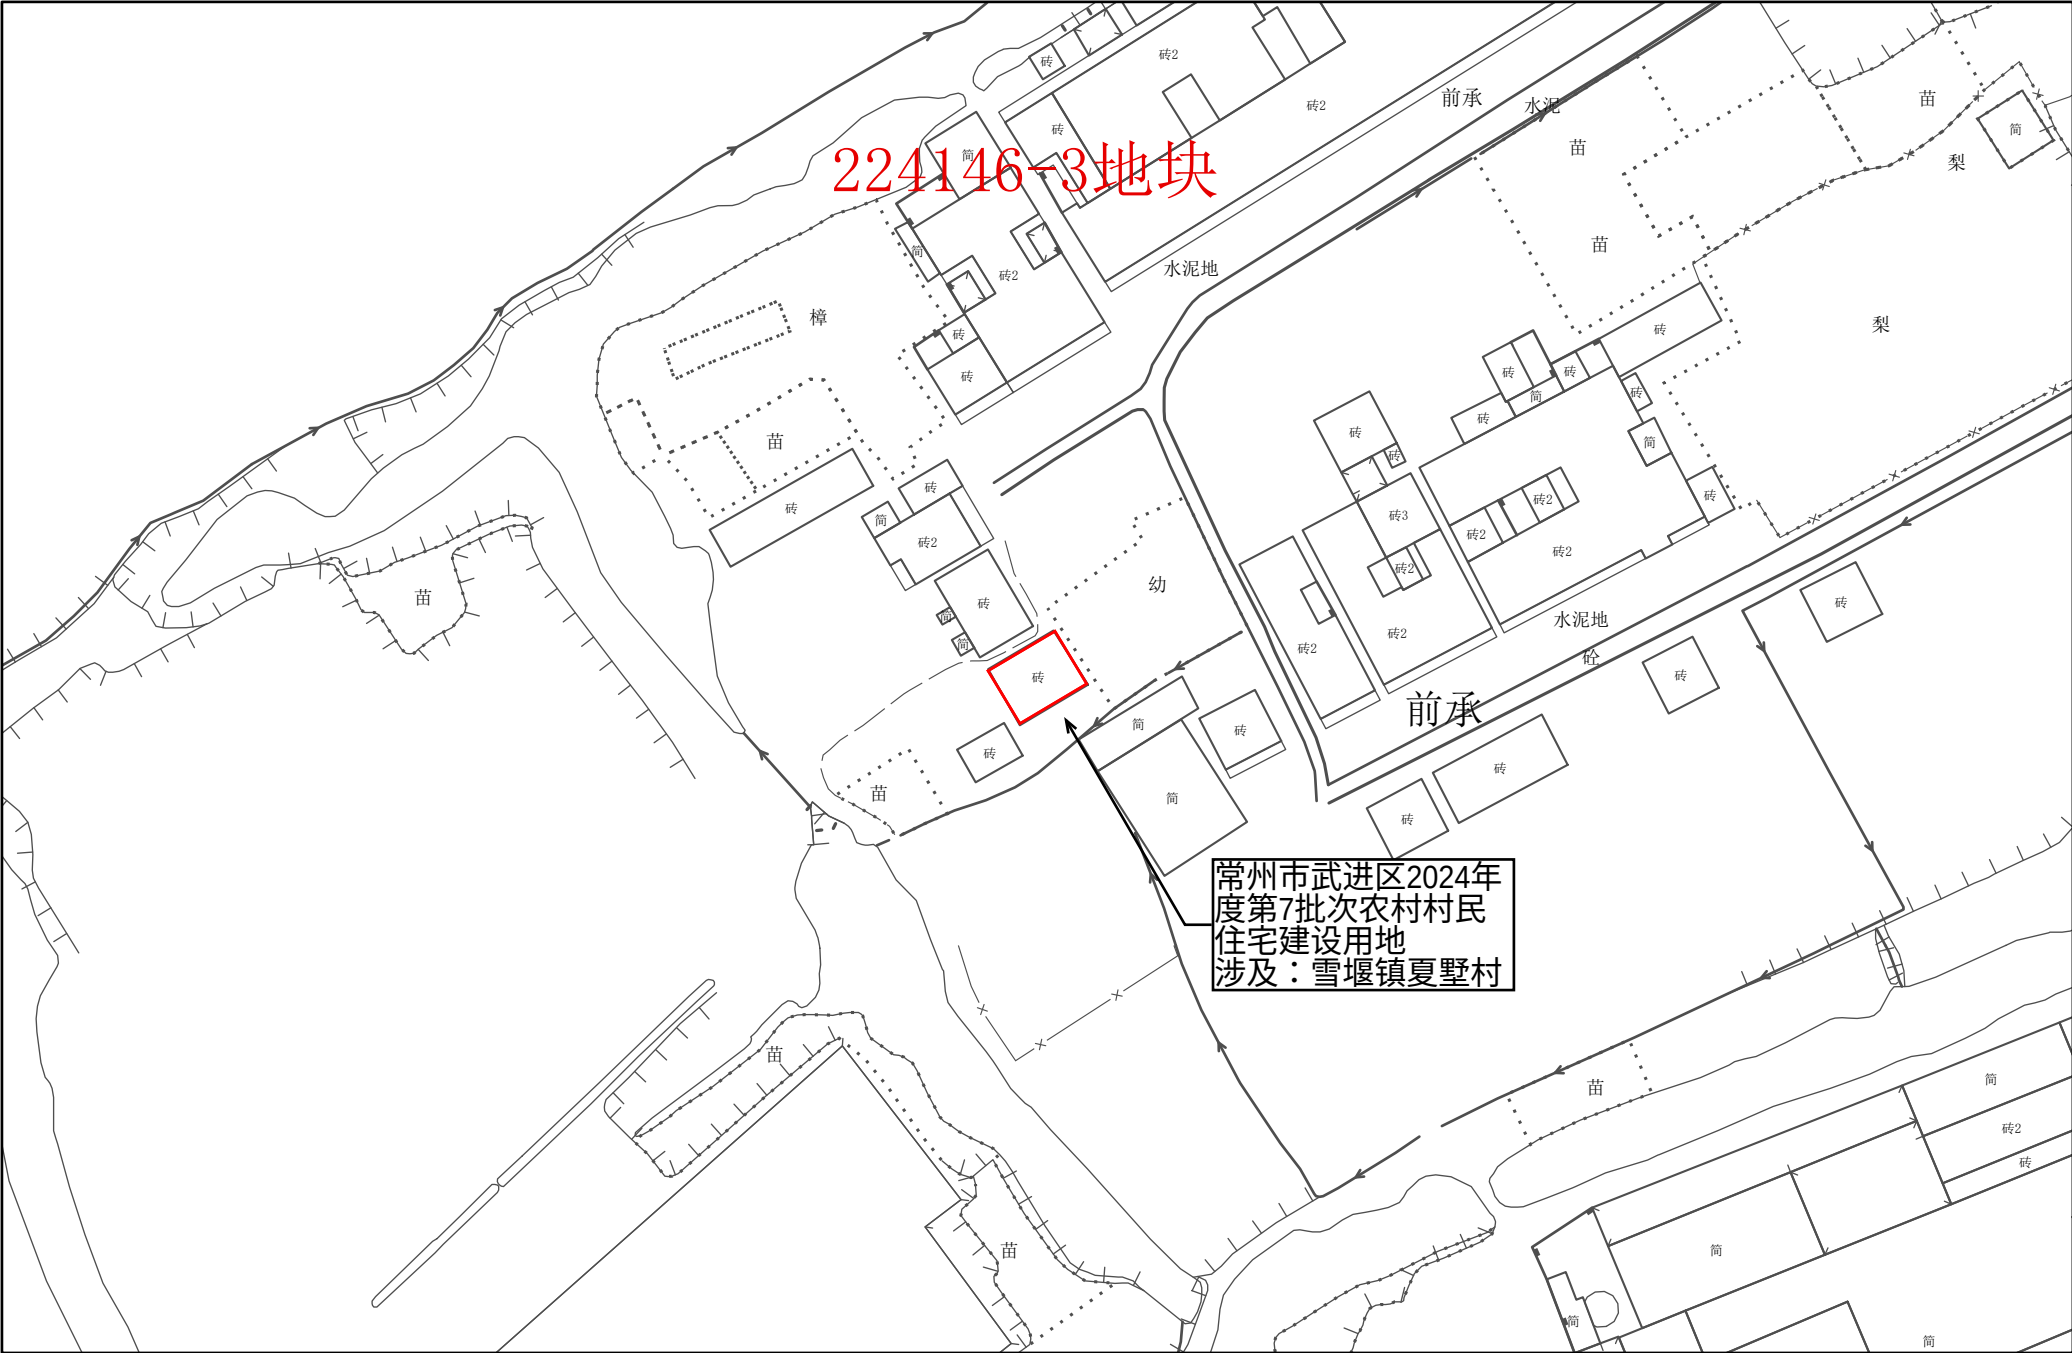


1:1,000

常州市武进区转用土地位置示意图 40

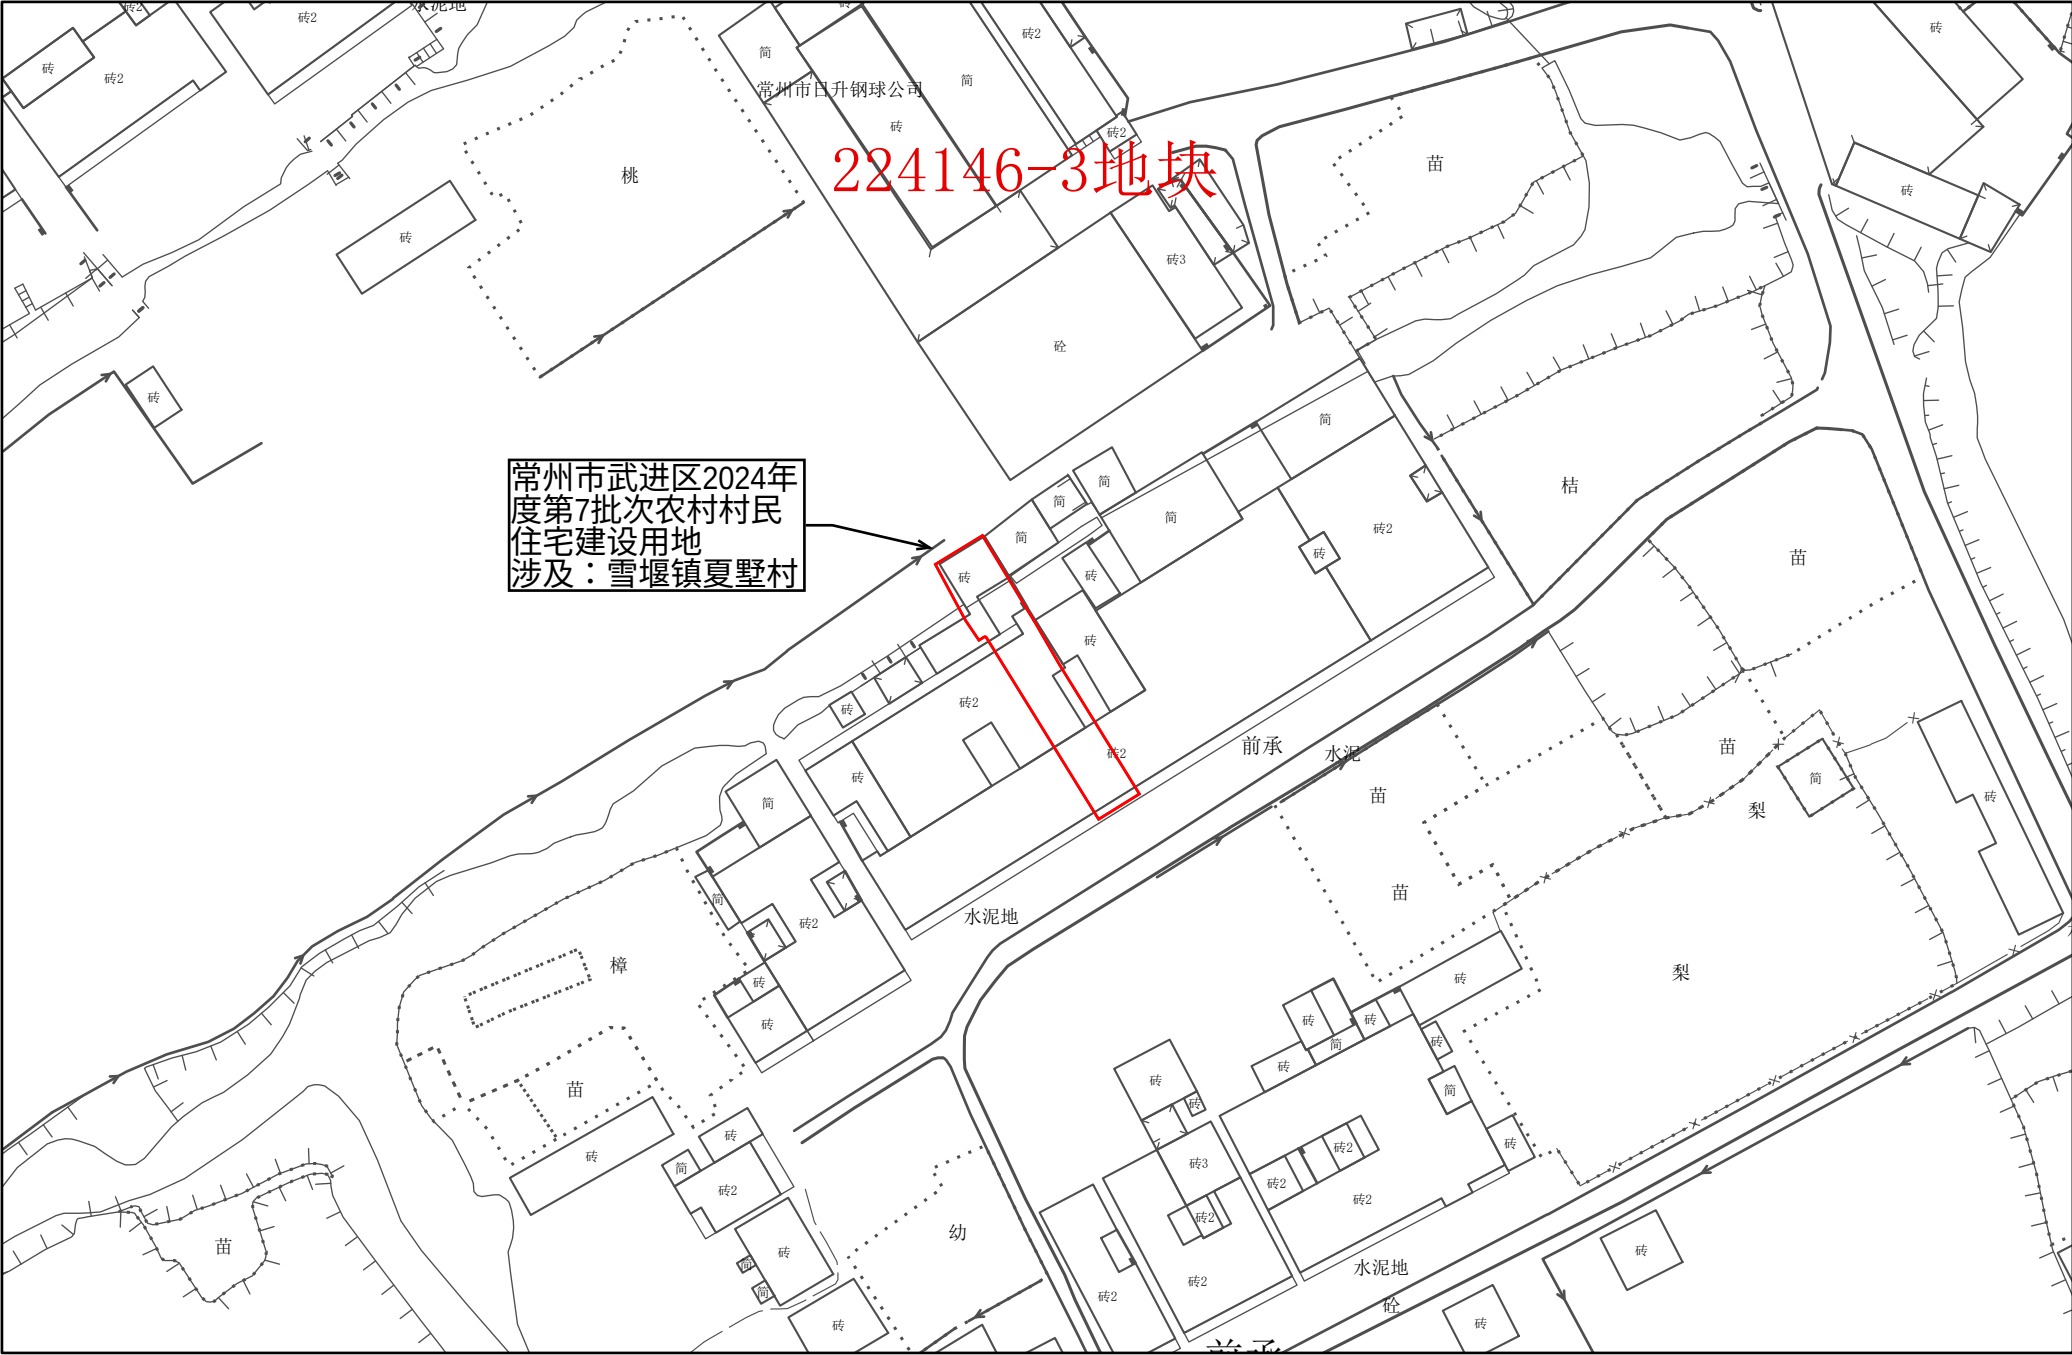


常州市武进区转用土地位置示意图 41

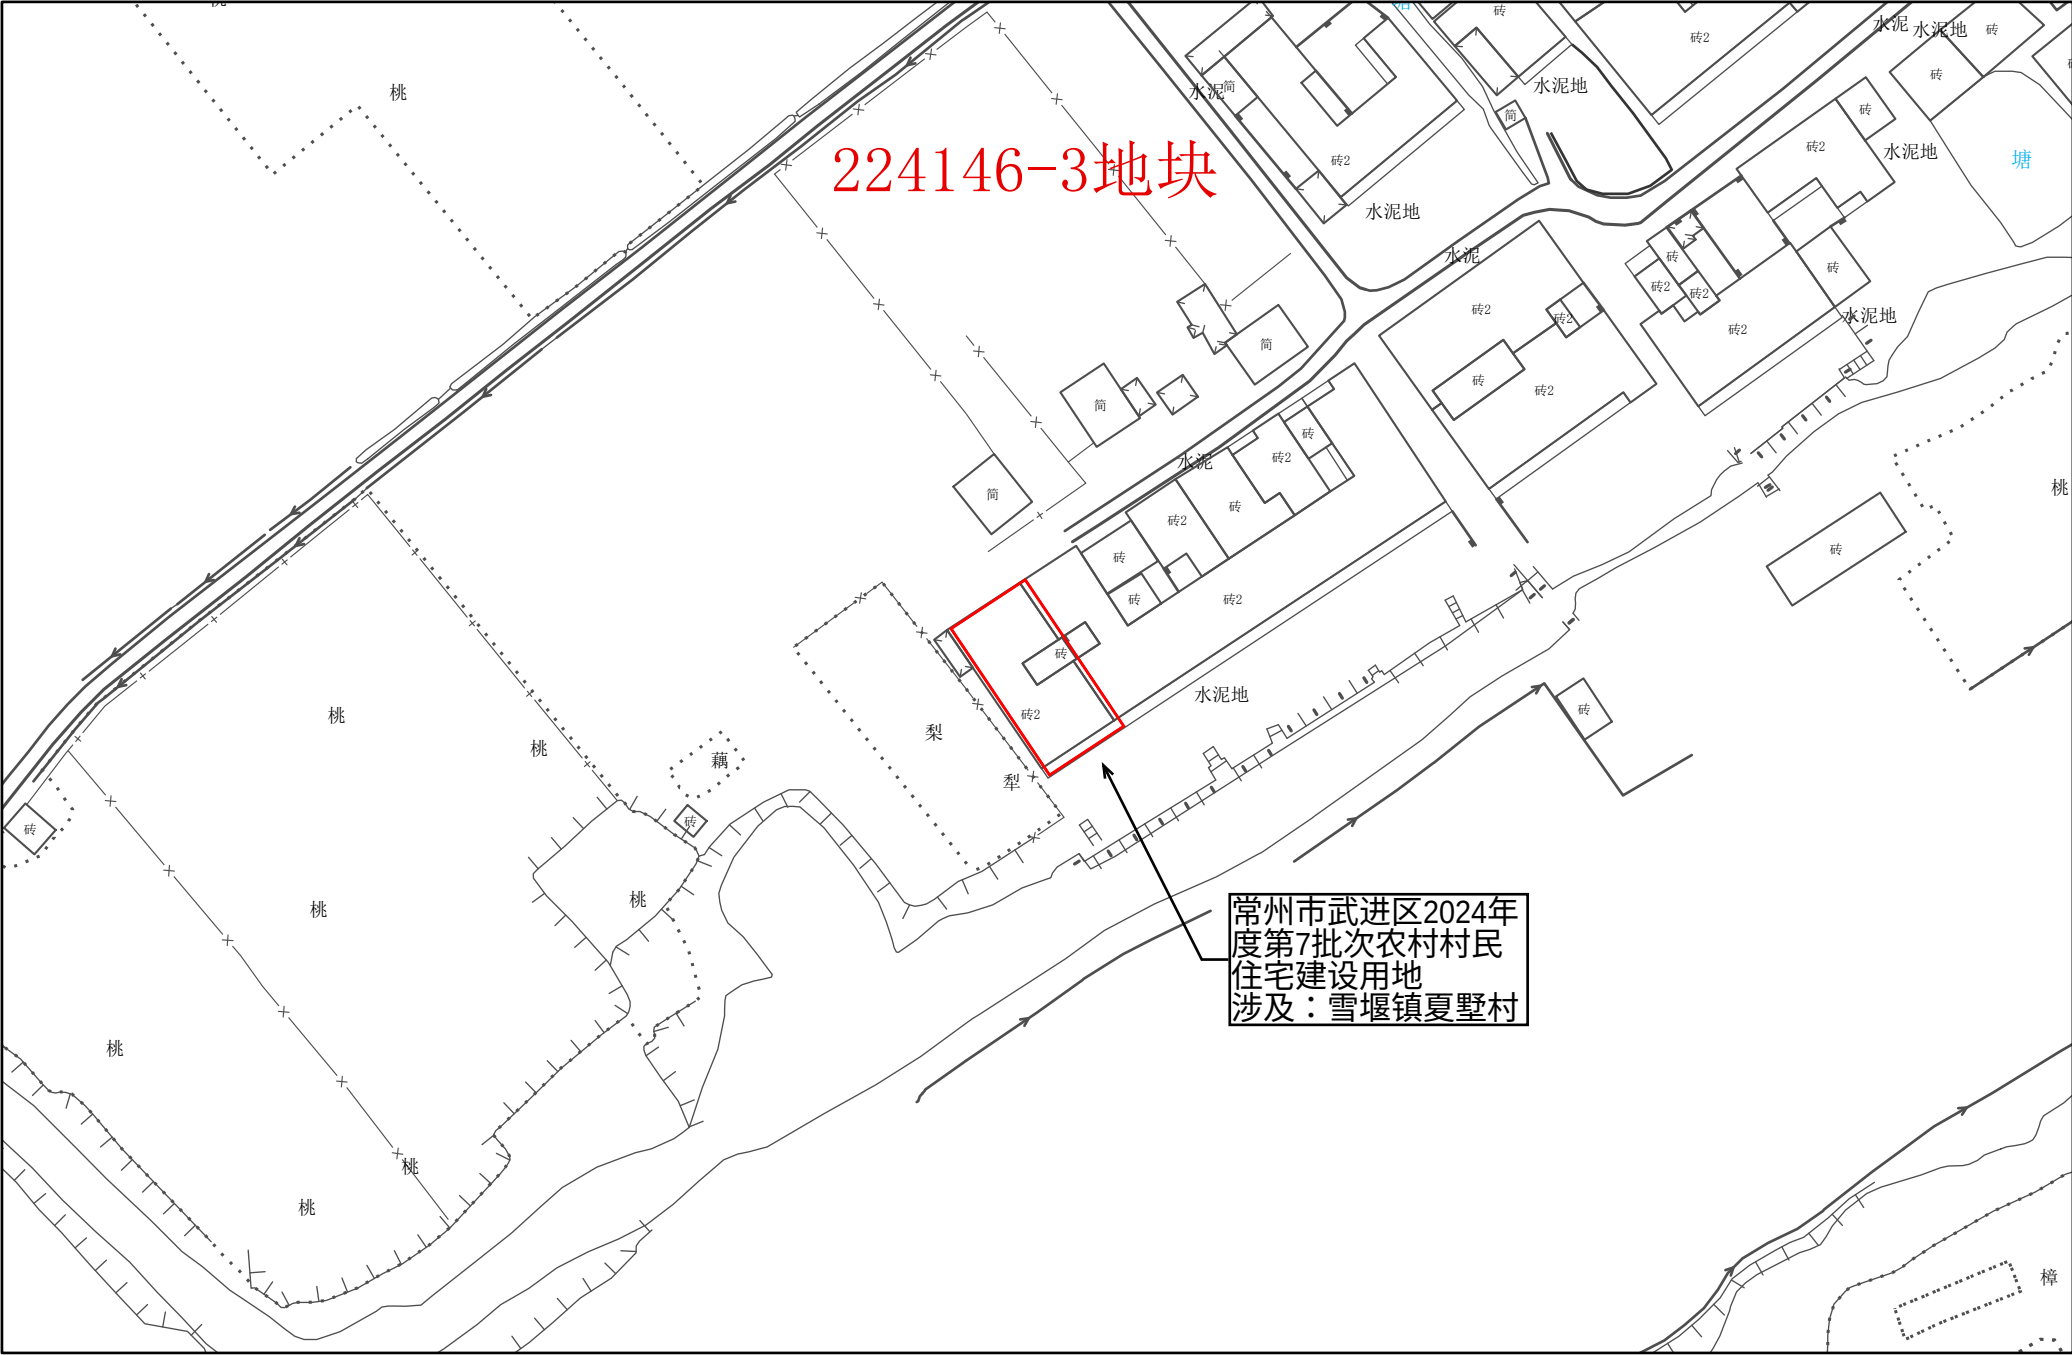

1:1,000

常州市自然资源和规划局武进分局


常州市武进区转用土地位置示意图 42

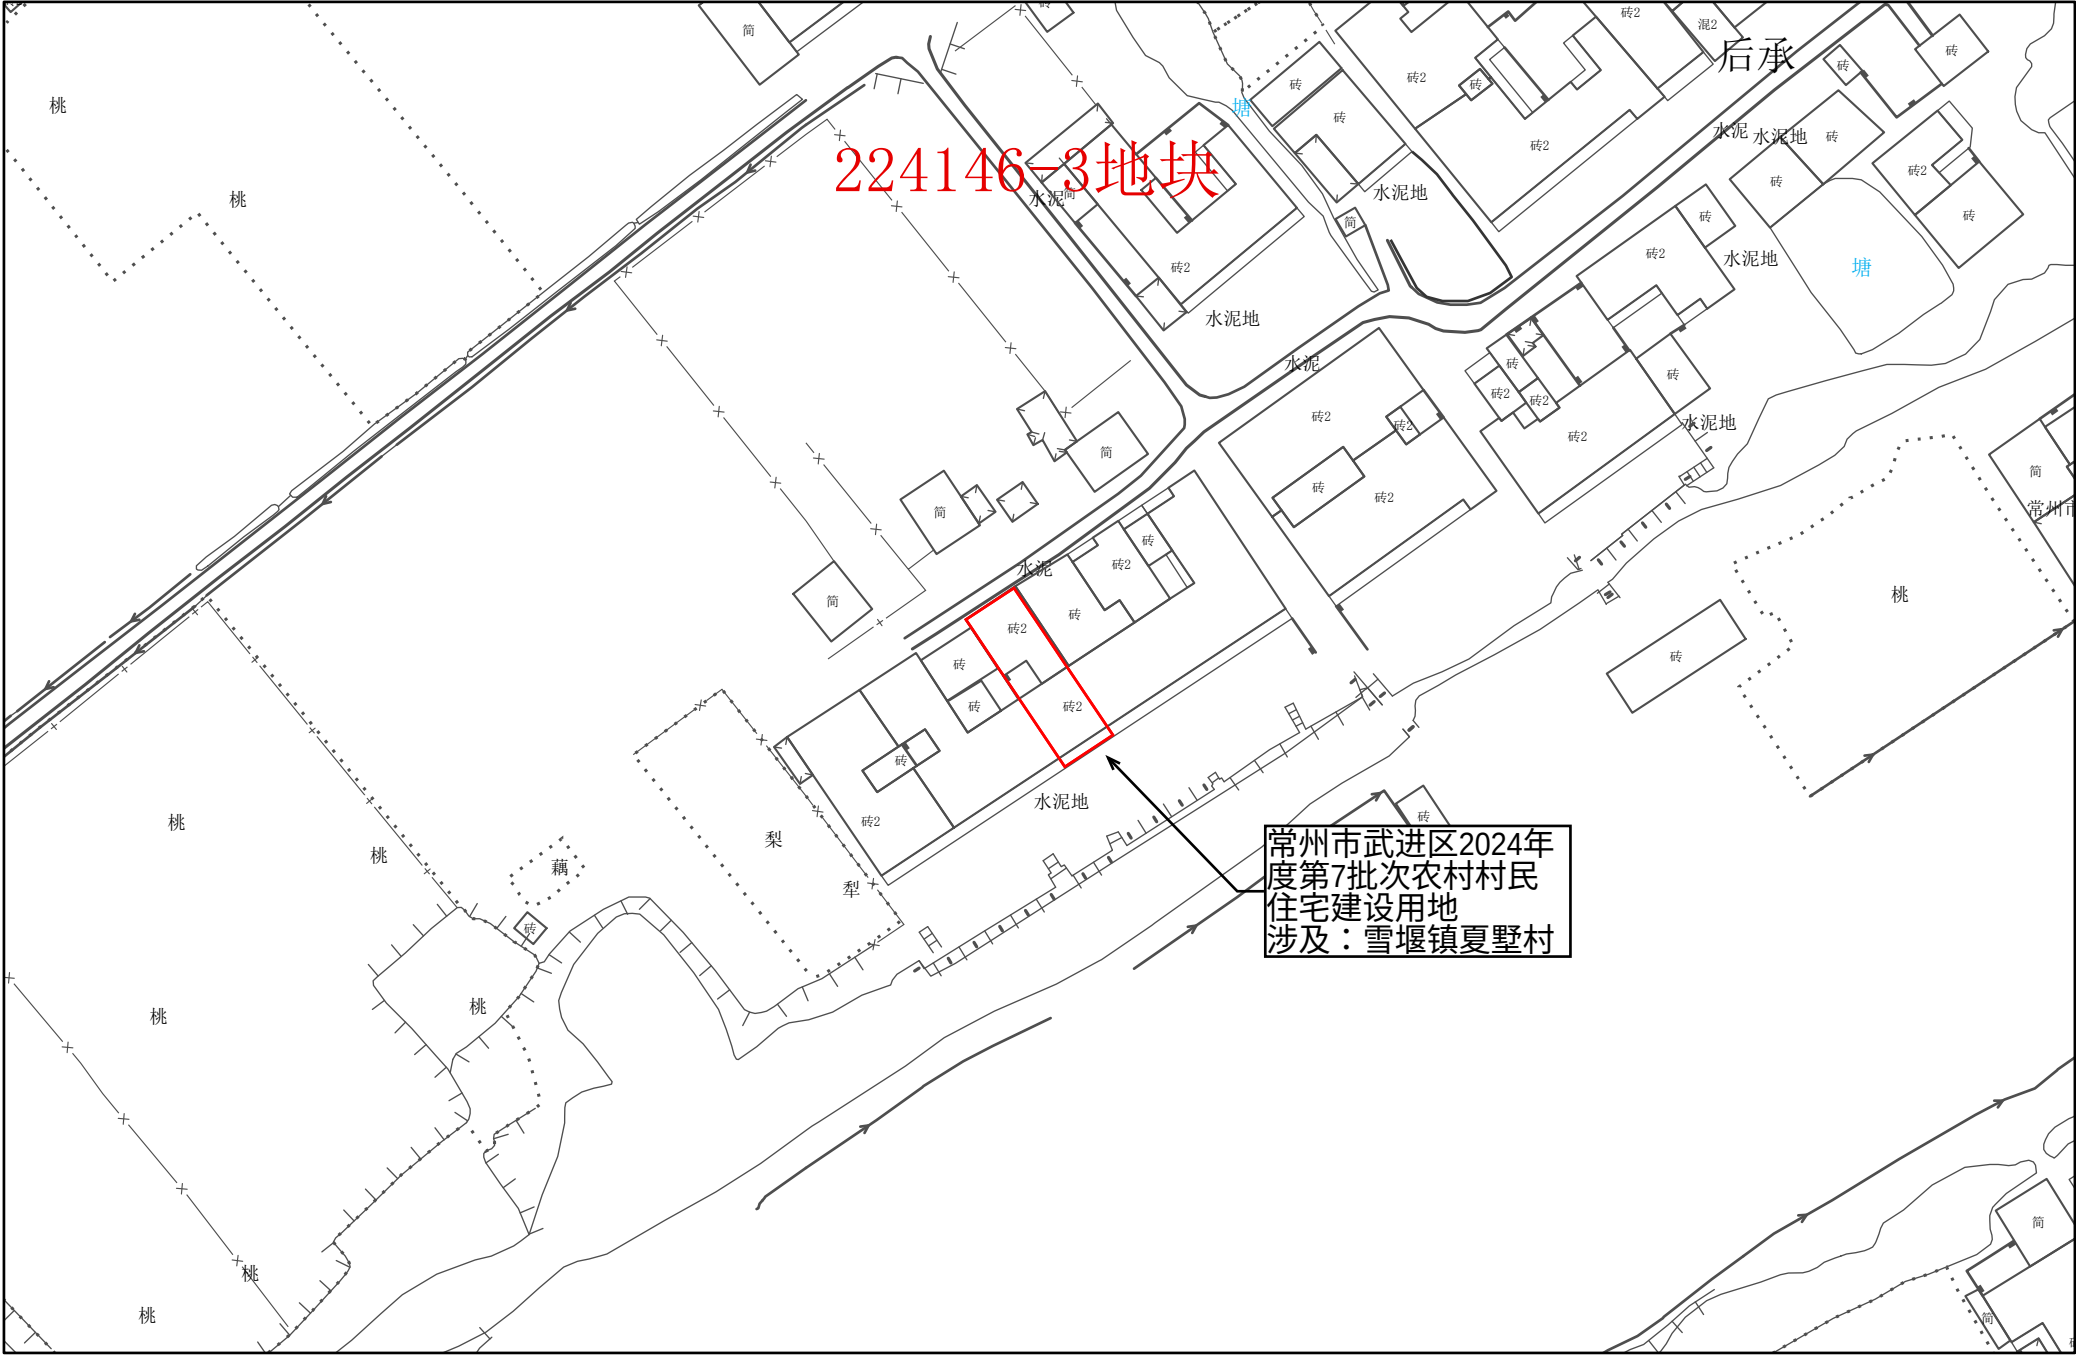

1:1,000


常州市自然资源和规划局武进分局

常州市武进区转用土地位置示意图 43

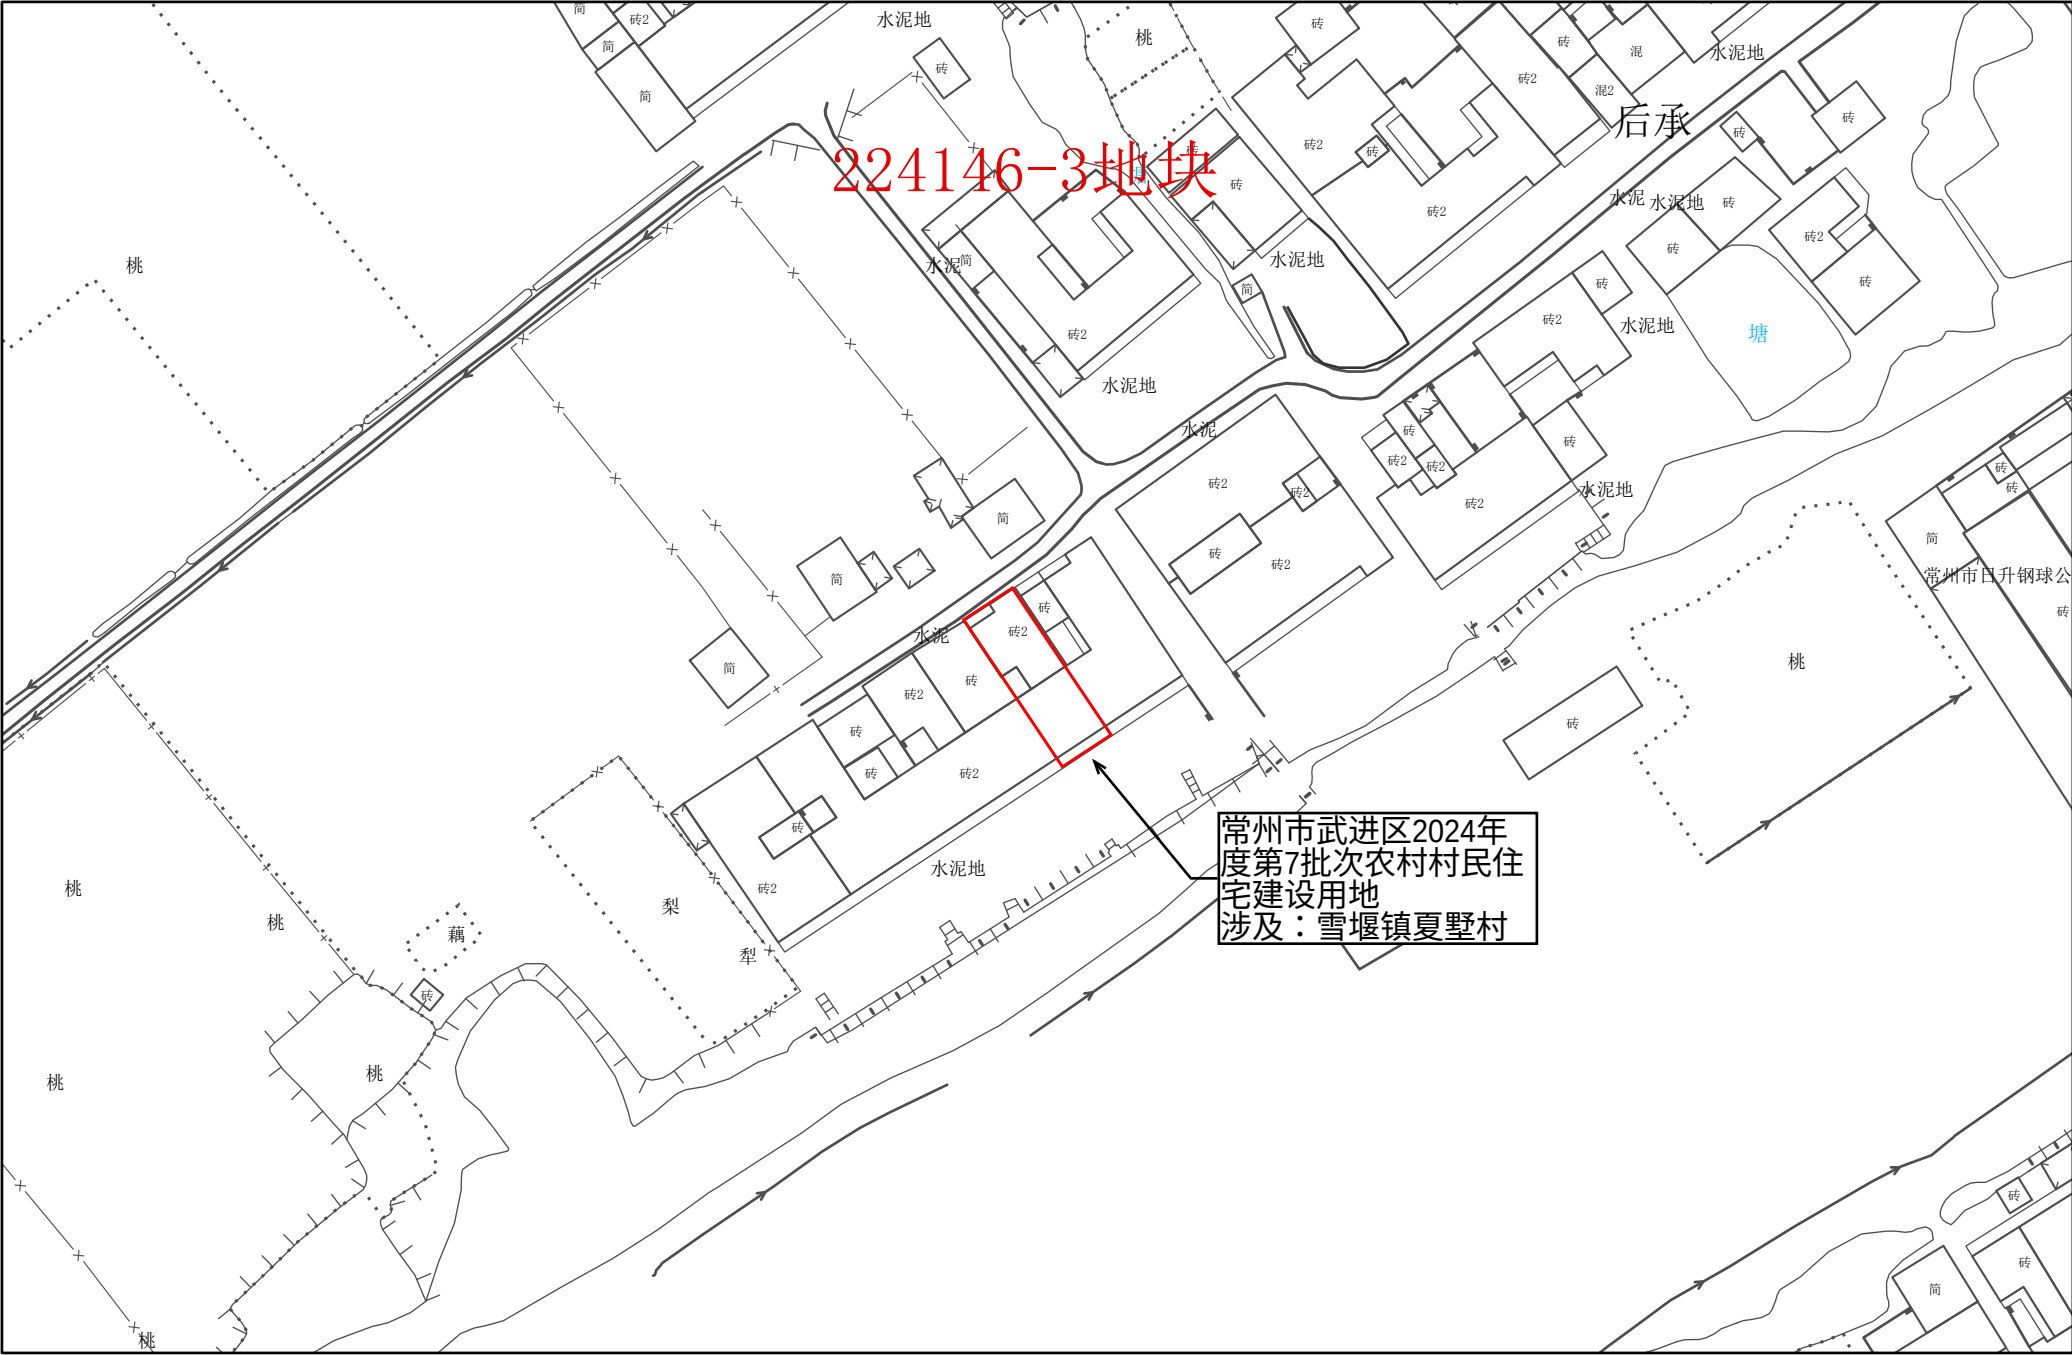


1:1,000

常州市武进区转用土地位置示意图 44

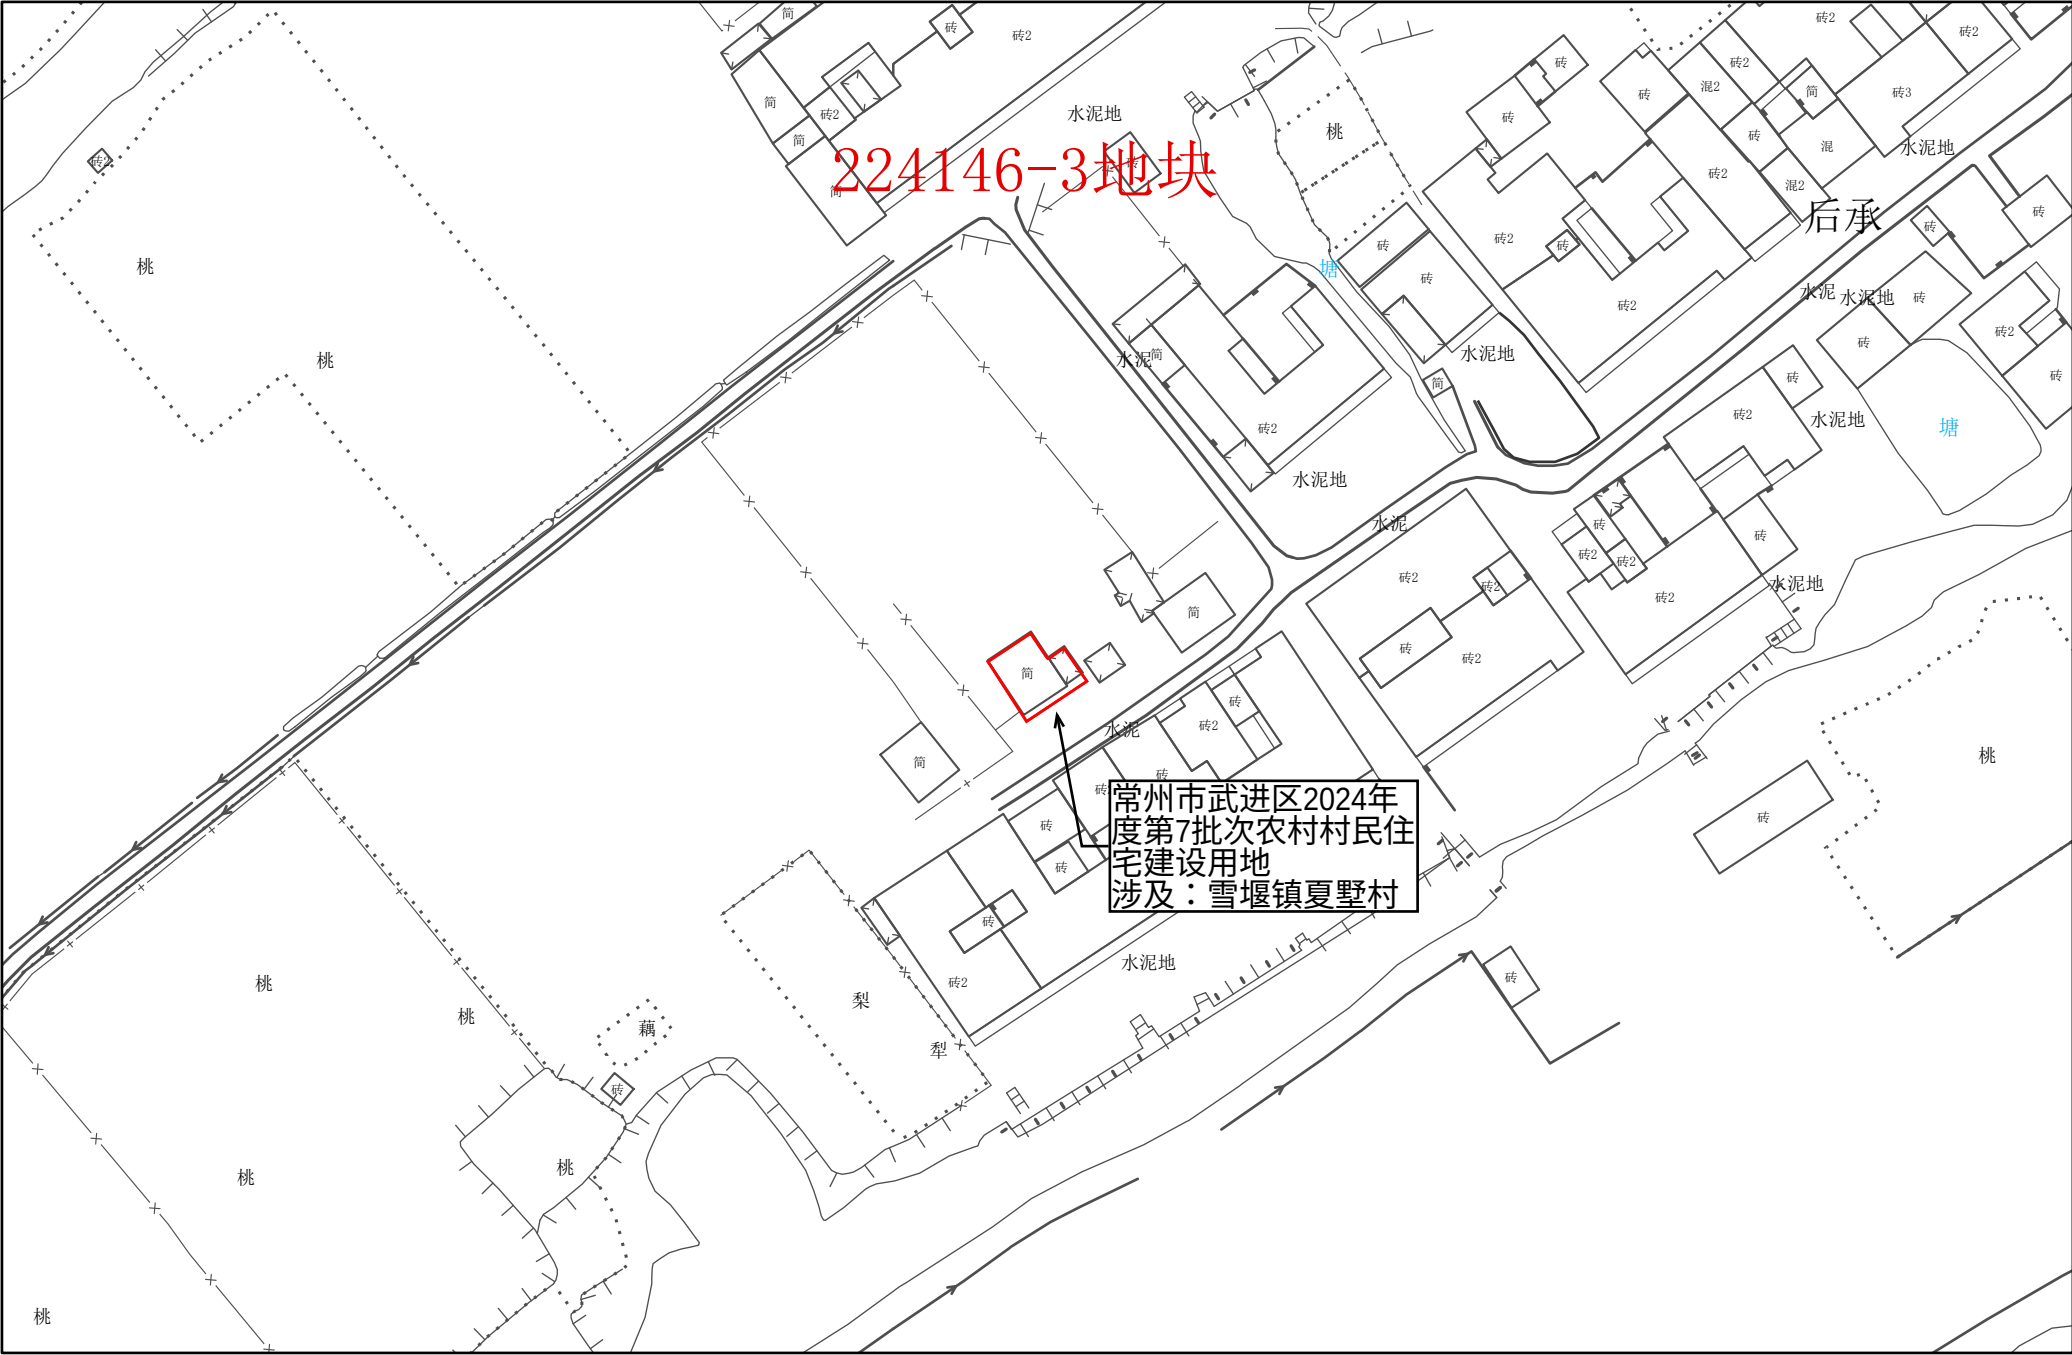


常州市武进区转用土地位置示意图 45

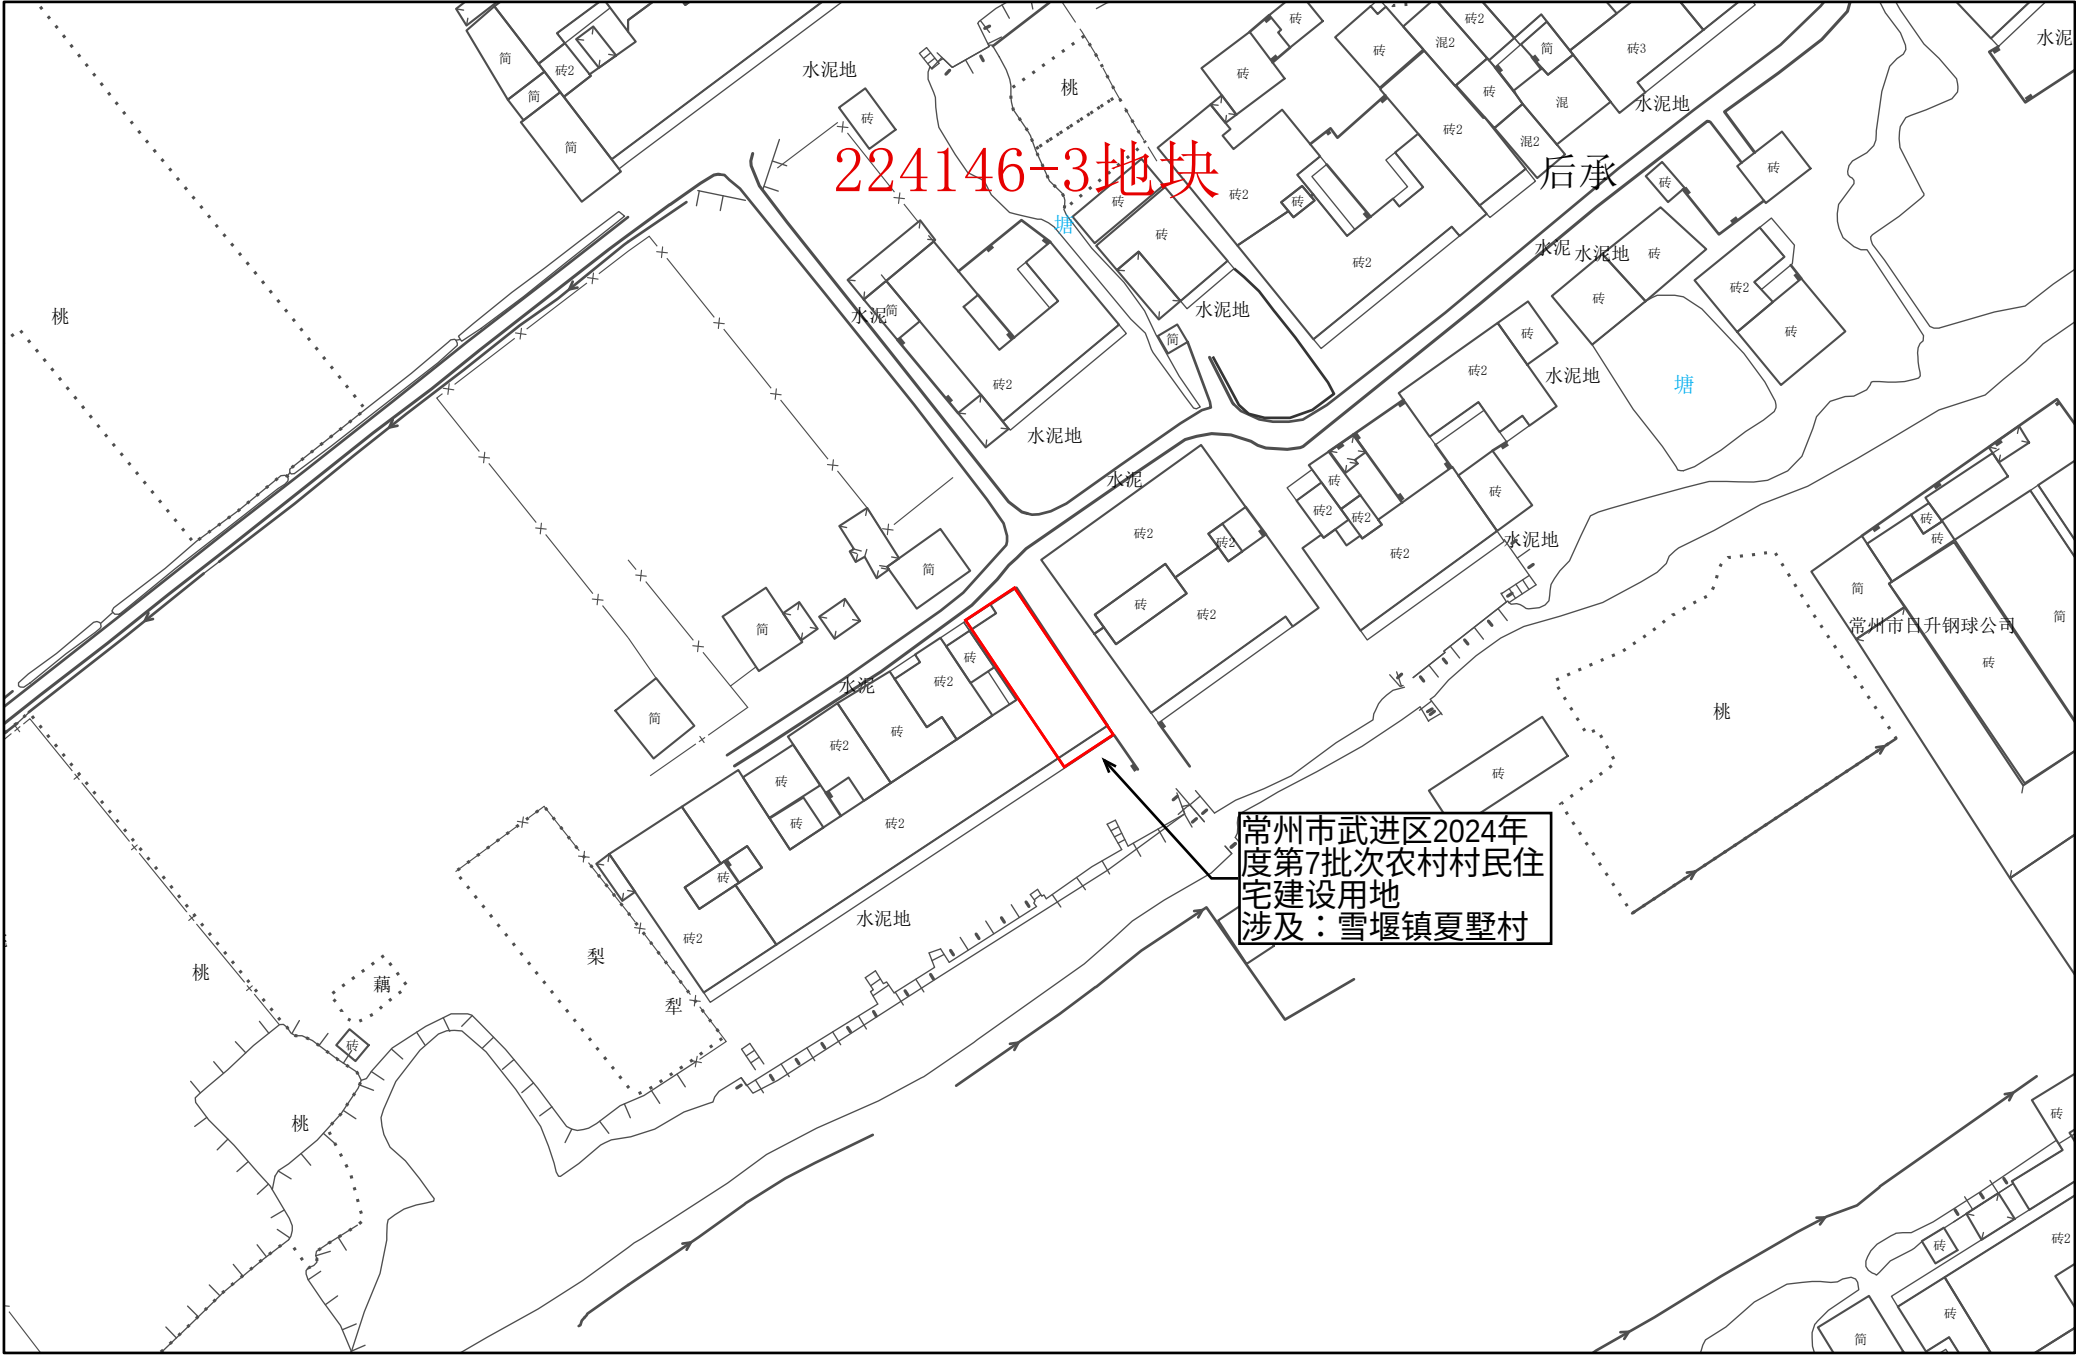

1:1,000

常州市自然资源和规划局武进分局


常州市武进区转用土地位置示意图 46

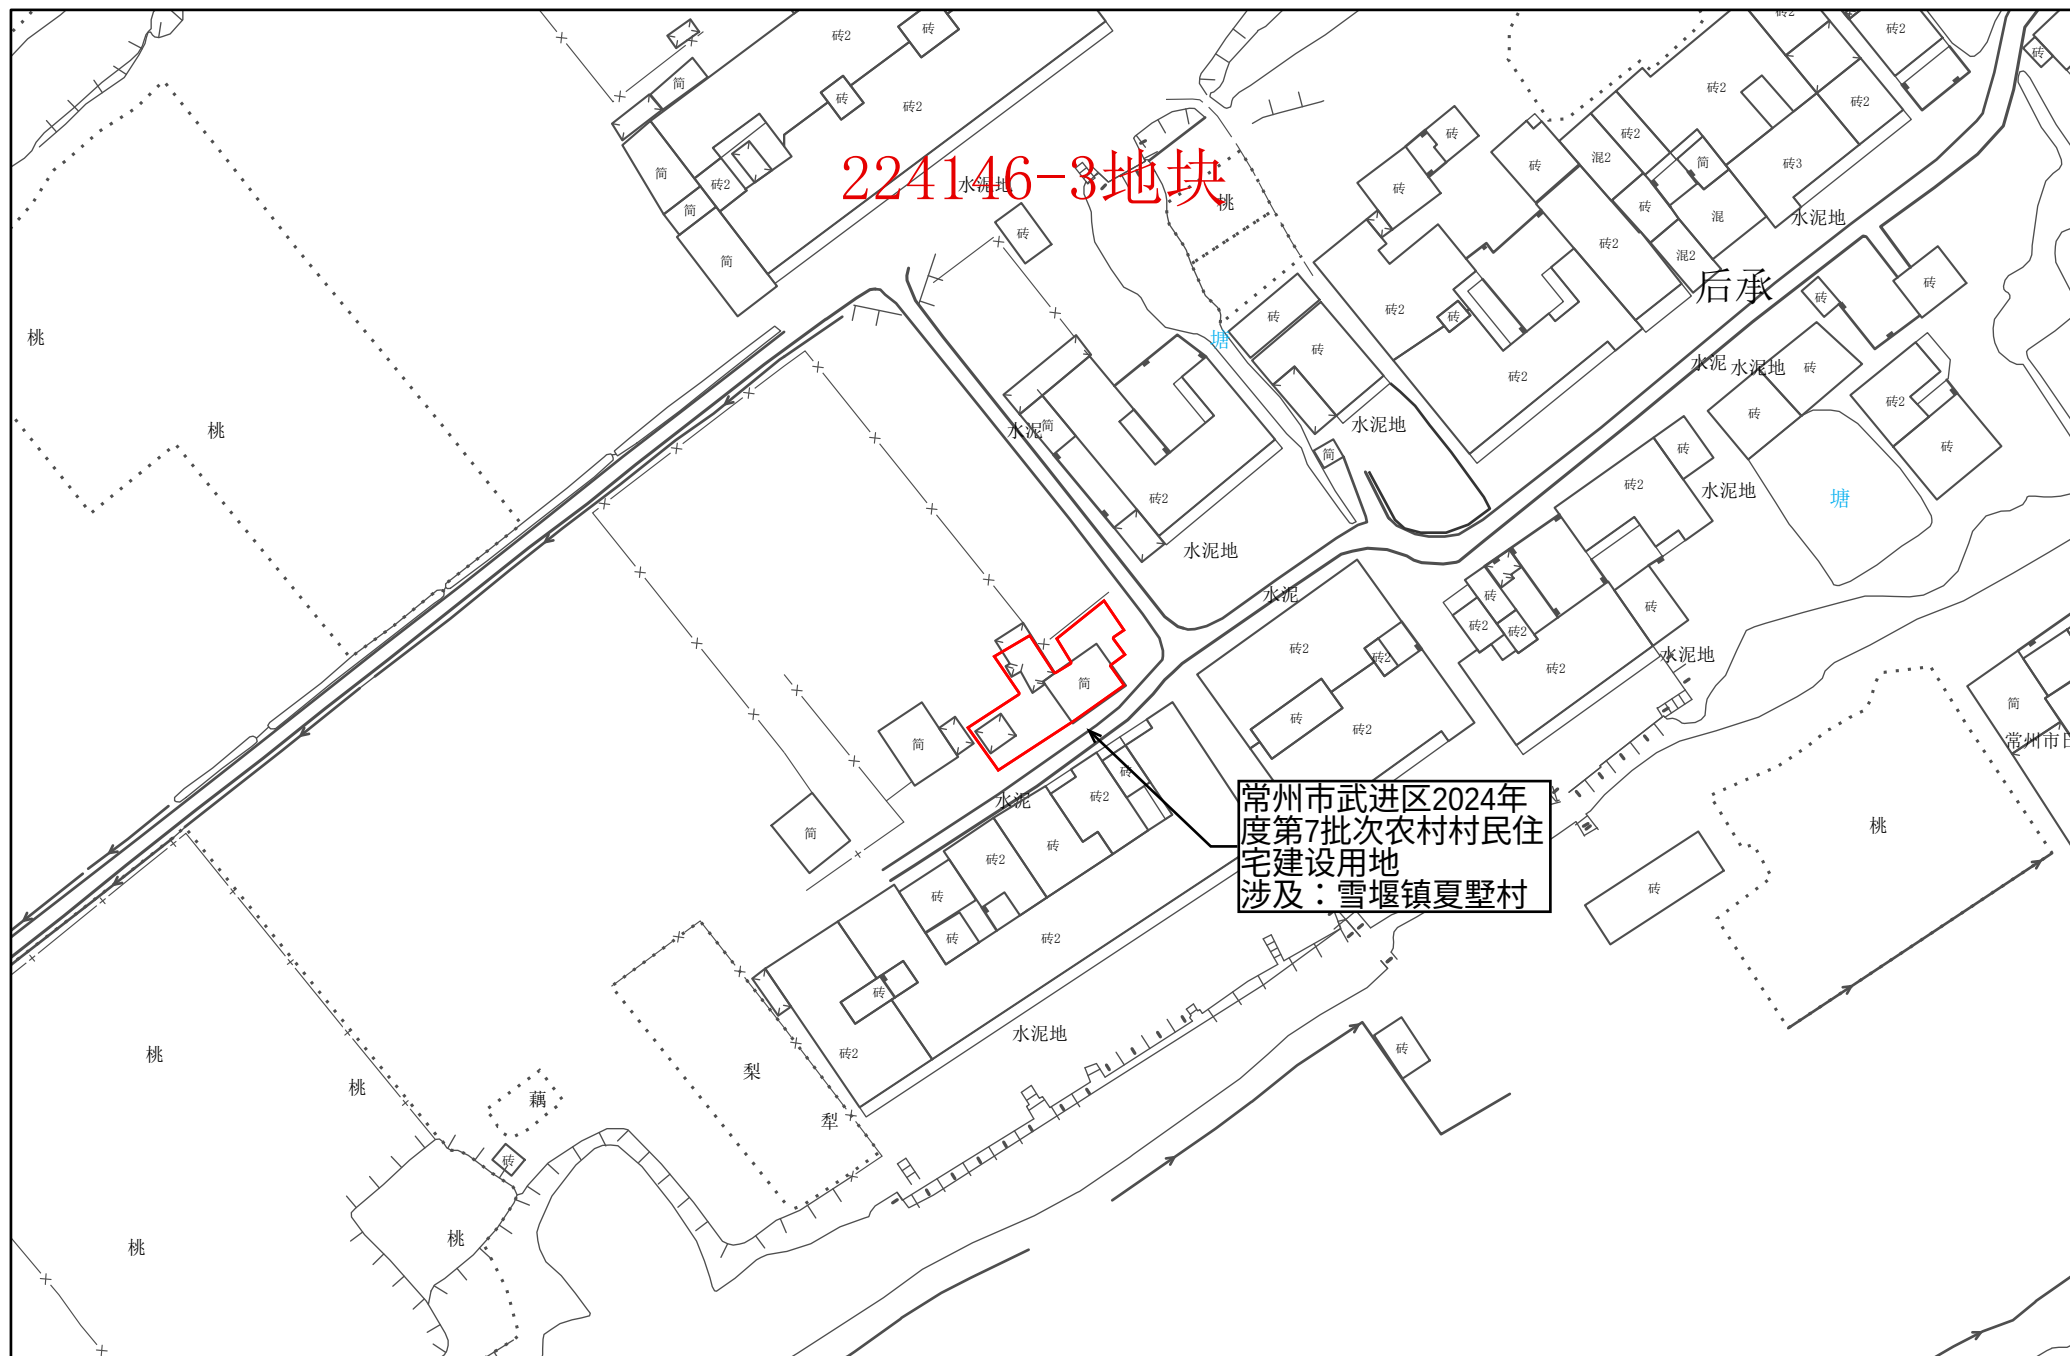

1:1,000

常州市自然资源和规划局武进分局


常州市武进区转用土地位置示意图 47

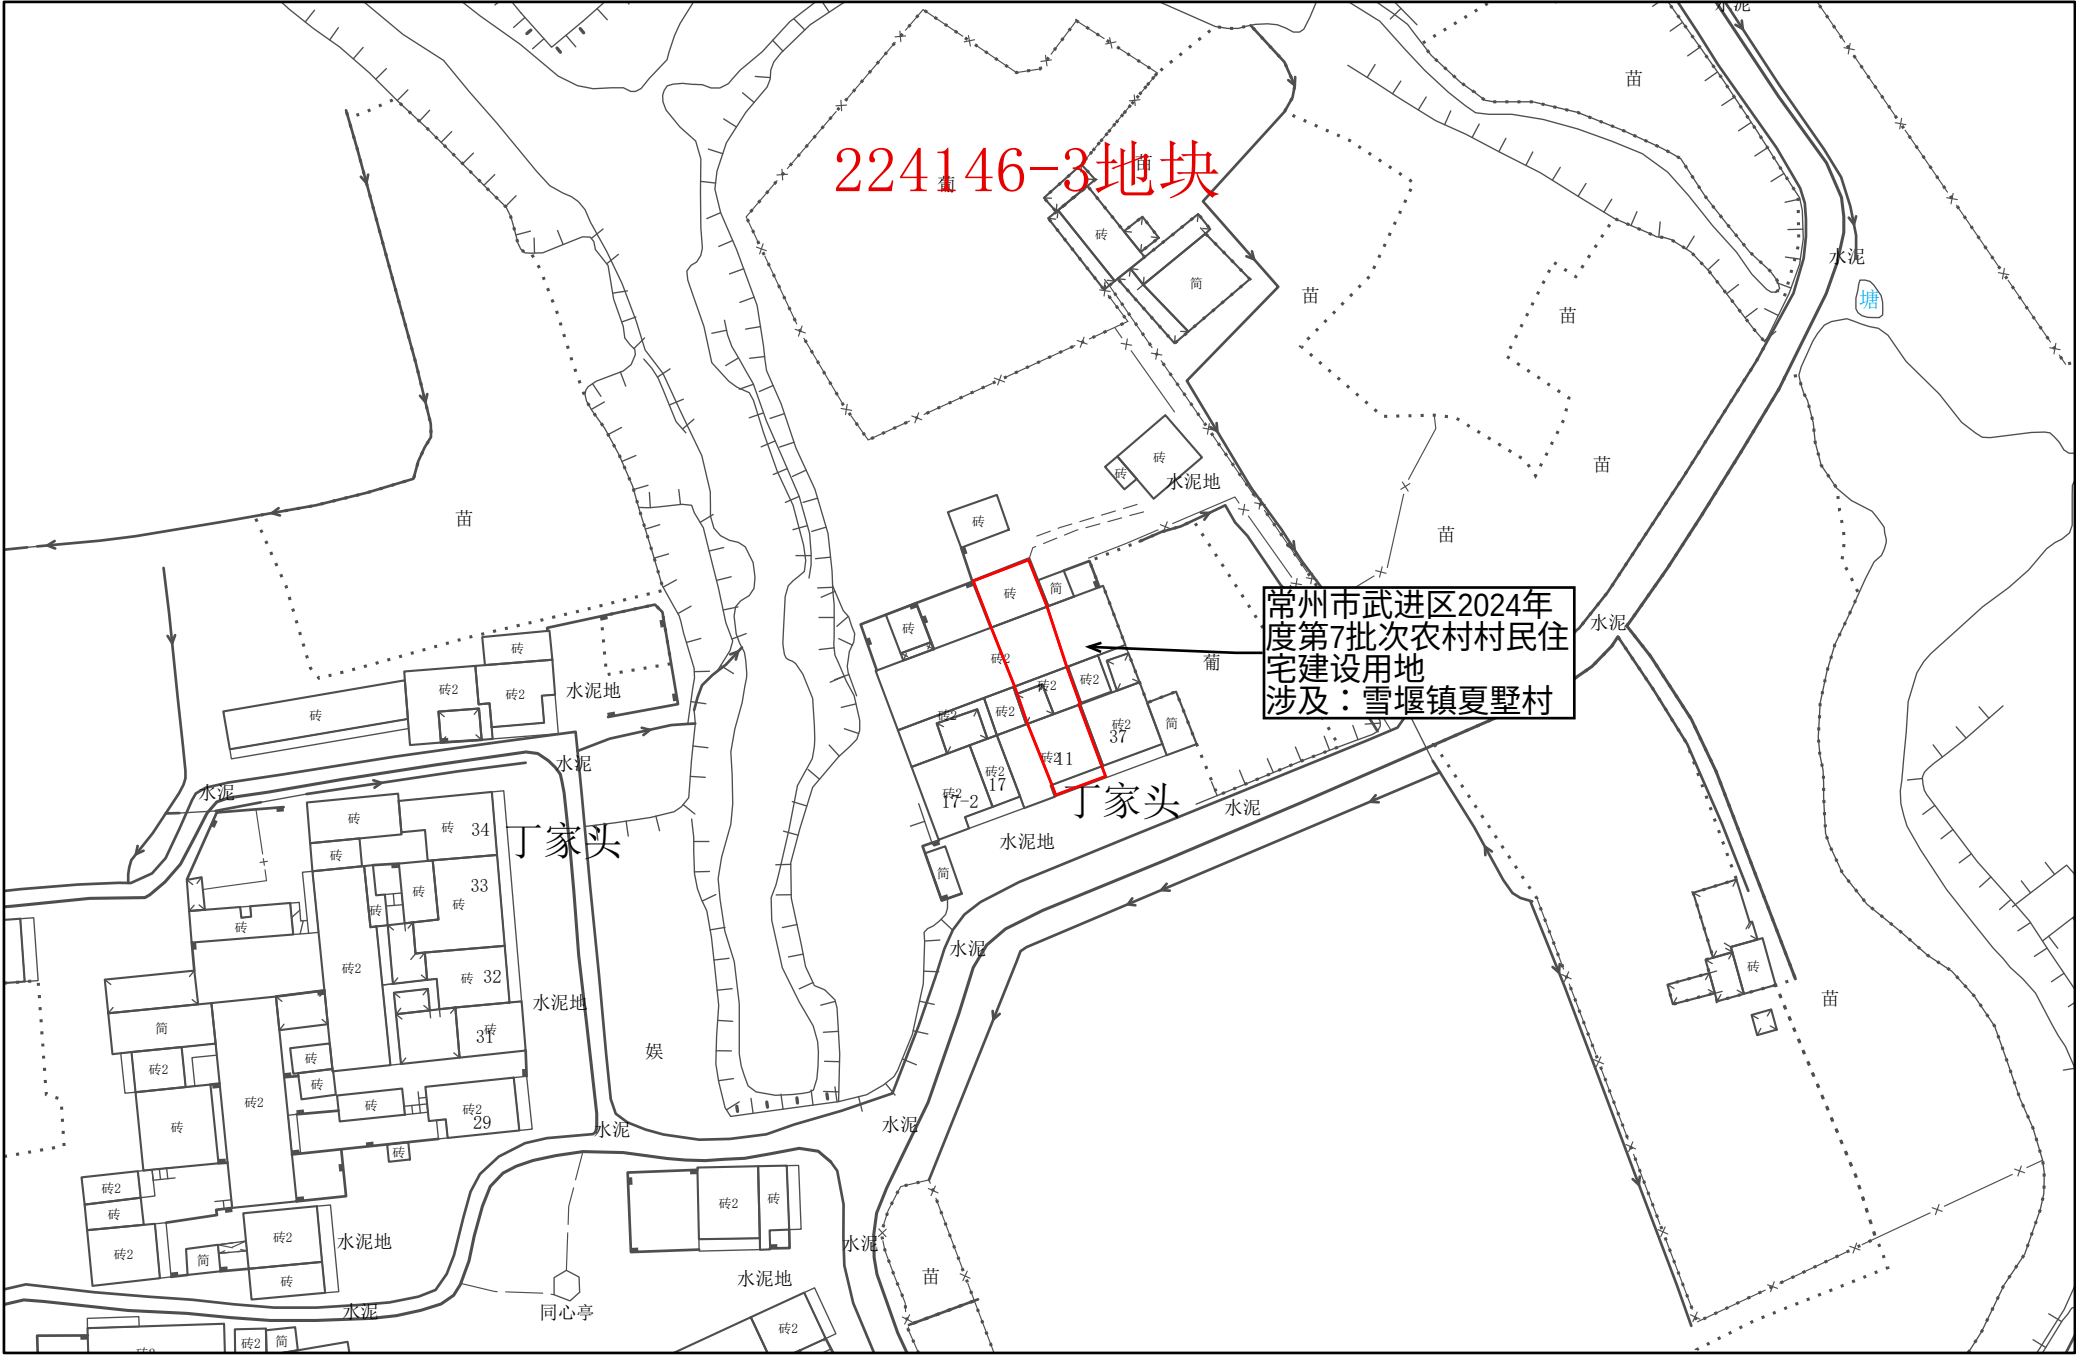

1:1,000

常州市自然资源和规划局武进分局

常州市武进区转用土地位置示意图 48

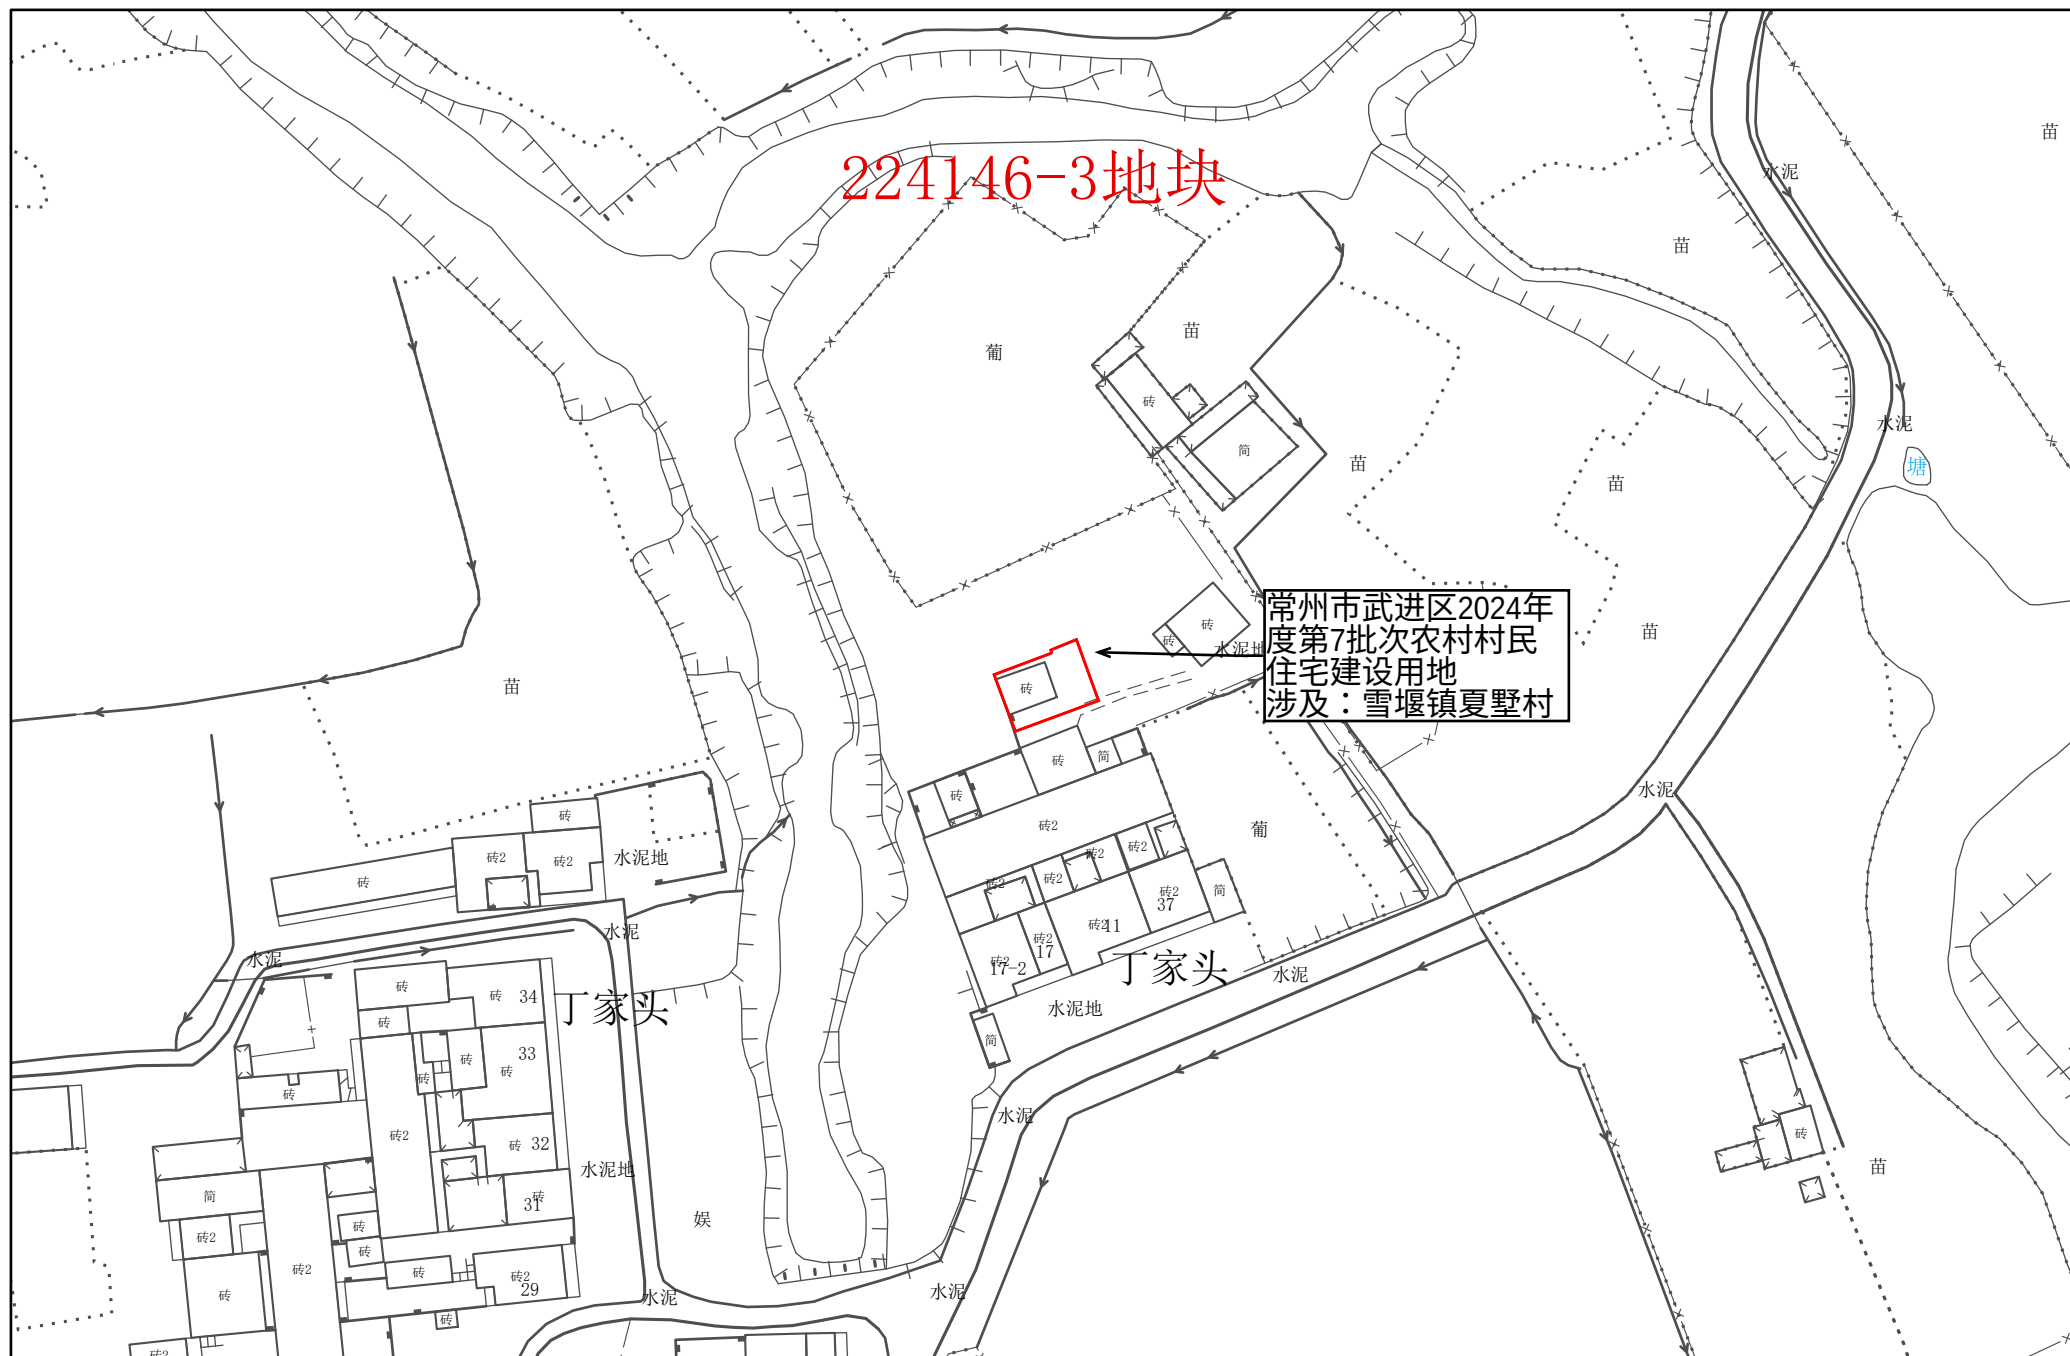

1:1,000

常州市自然资源和规划局武进分局