


常州市武进区转用土地位置示意图 1

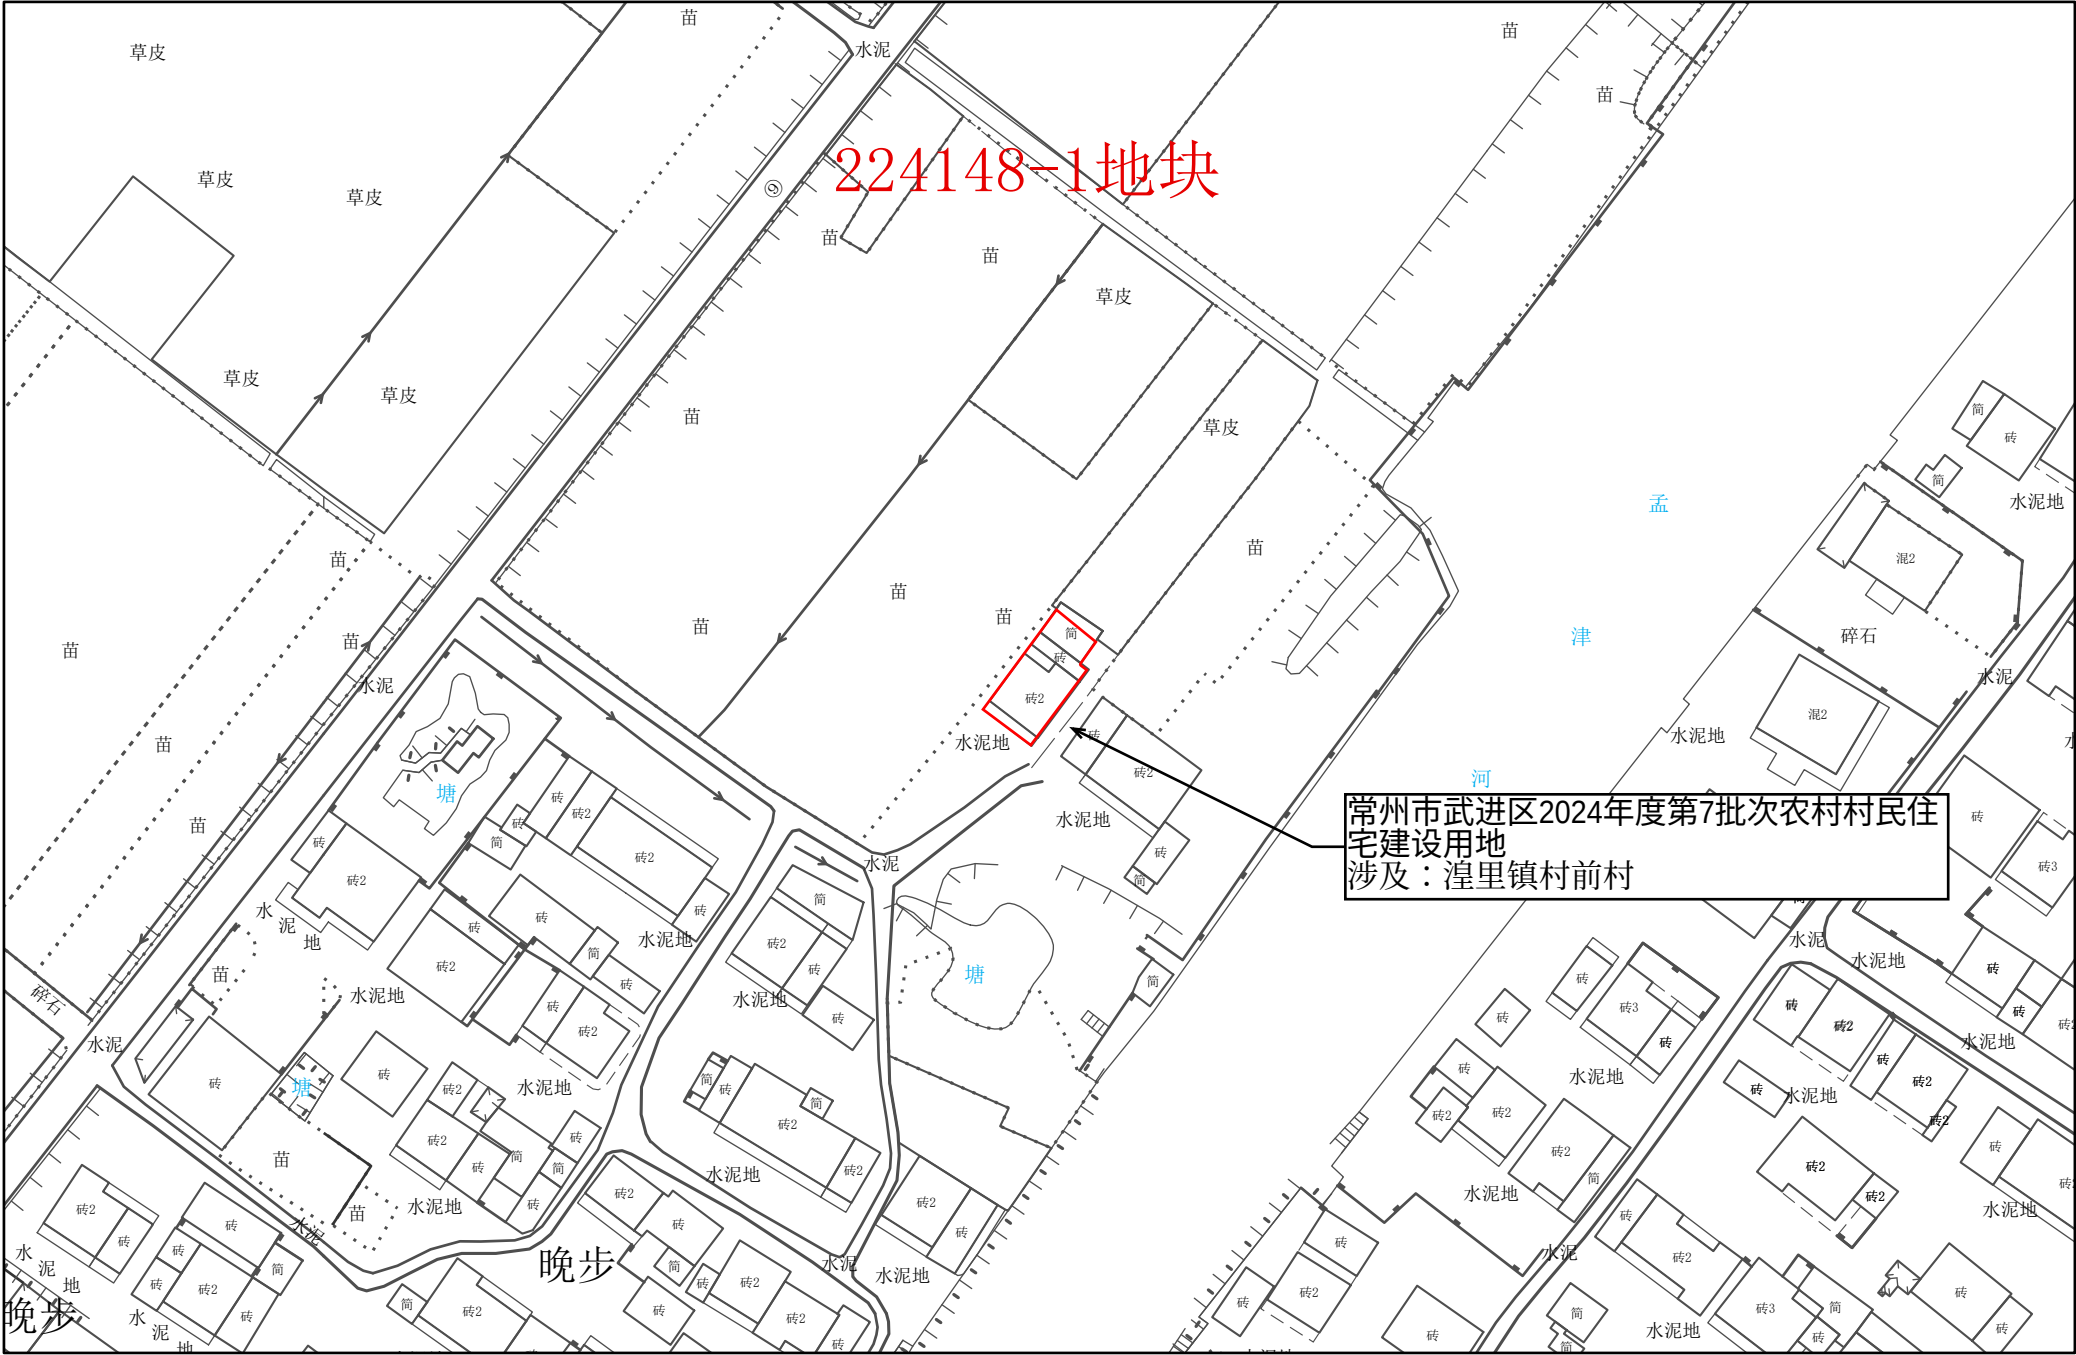

1:1,000

常州市自然资源和规划局武进分局


常州市武进区转用土地位置示意图 2




1:1,000

常州市自然资源和规划局武进分局

常州市武进区转用土地位置示意图 3

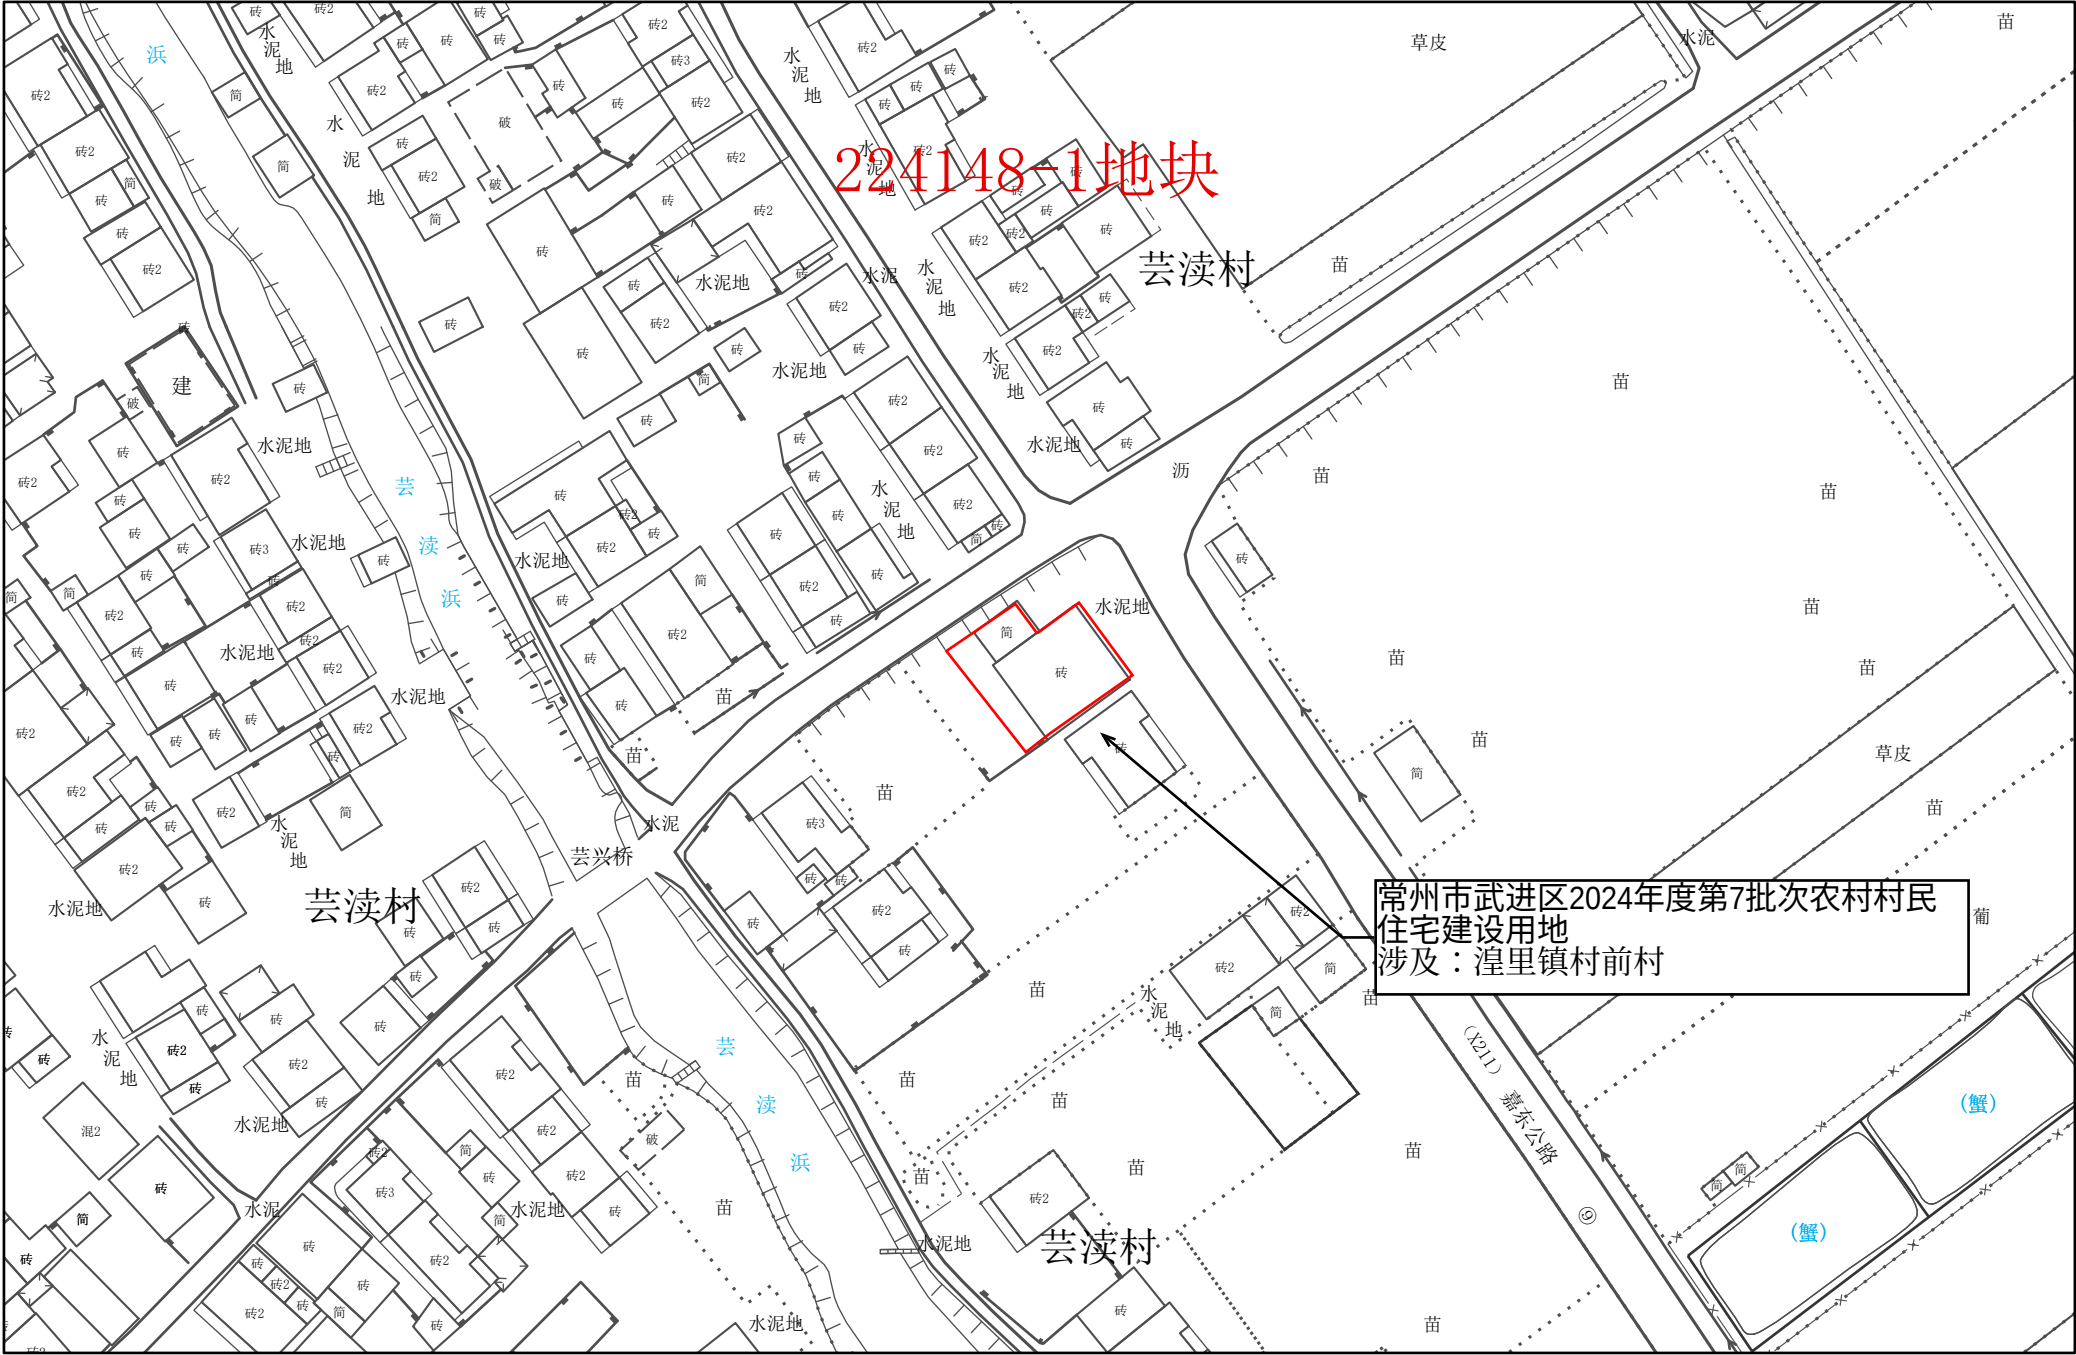

常州市武进区转用土地位置示意图 4

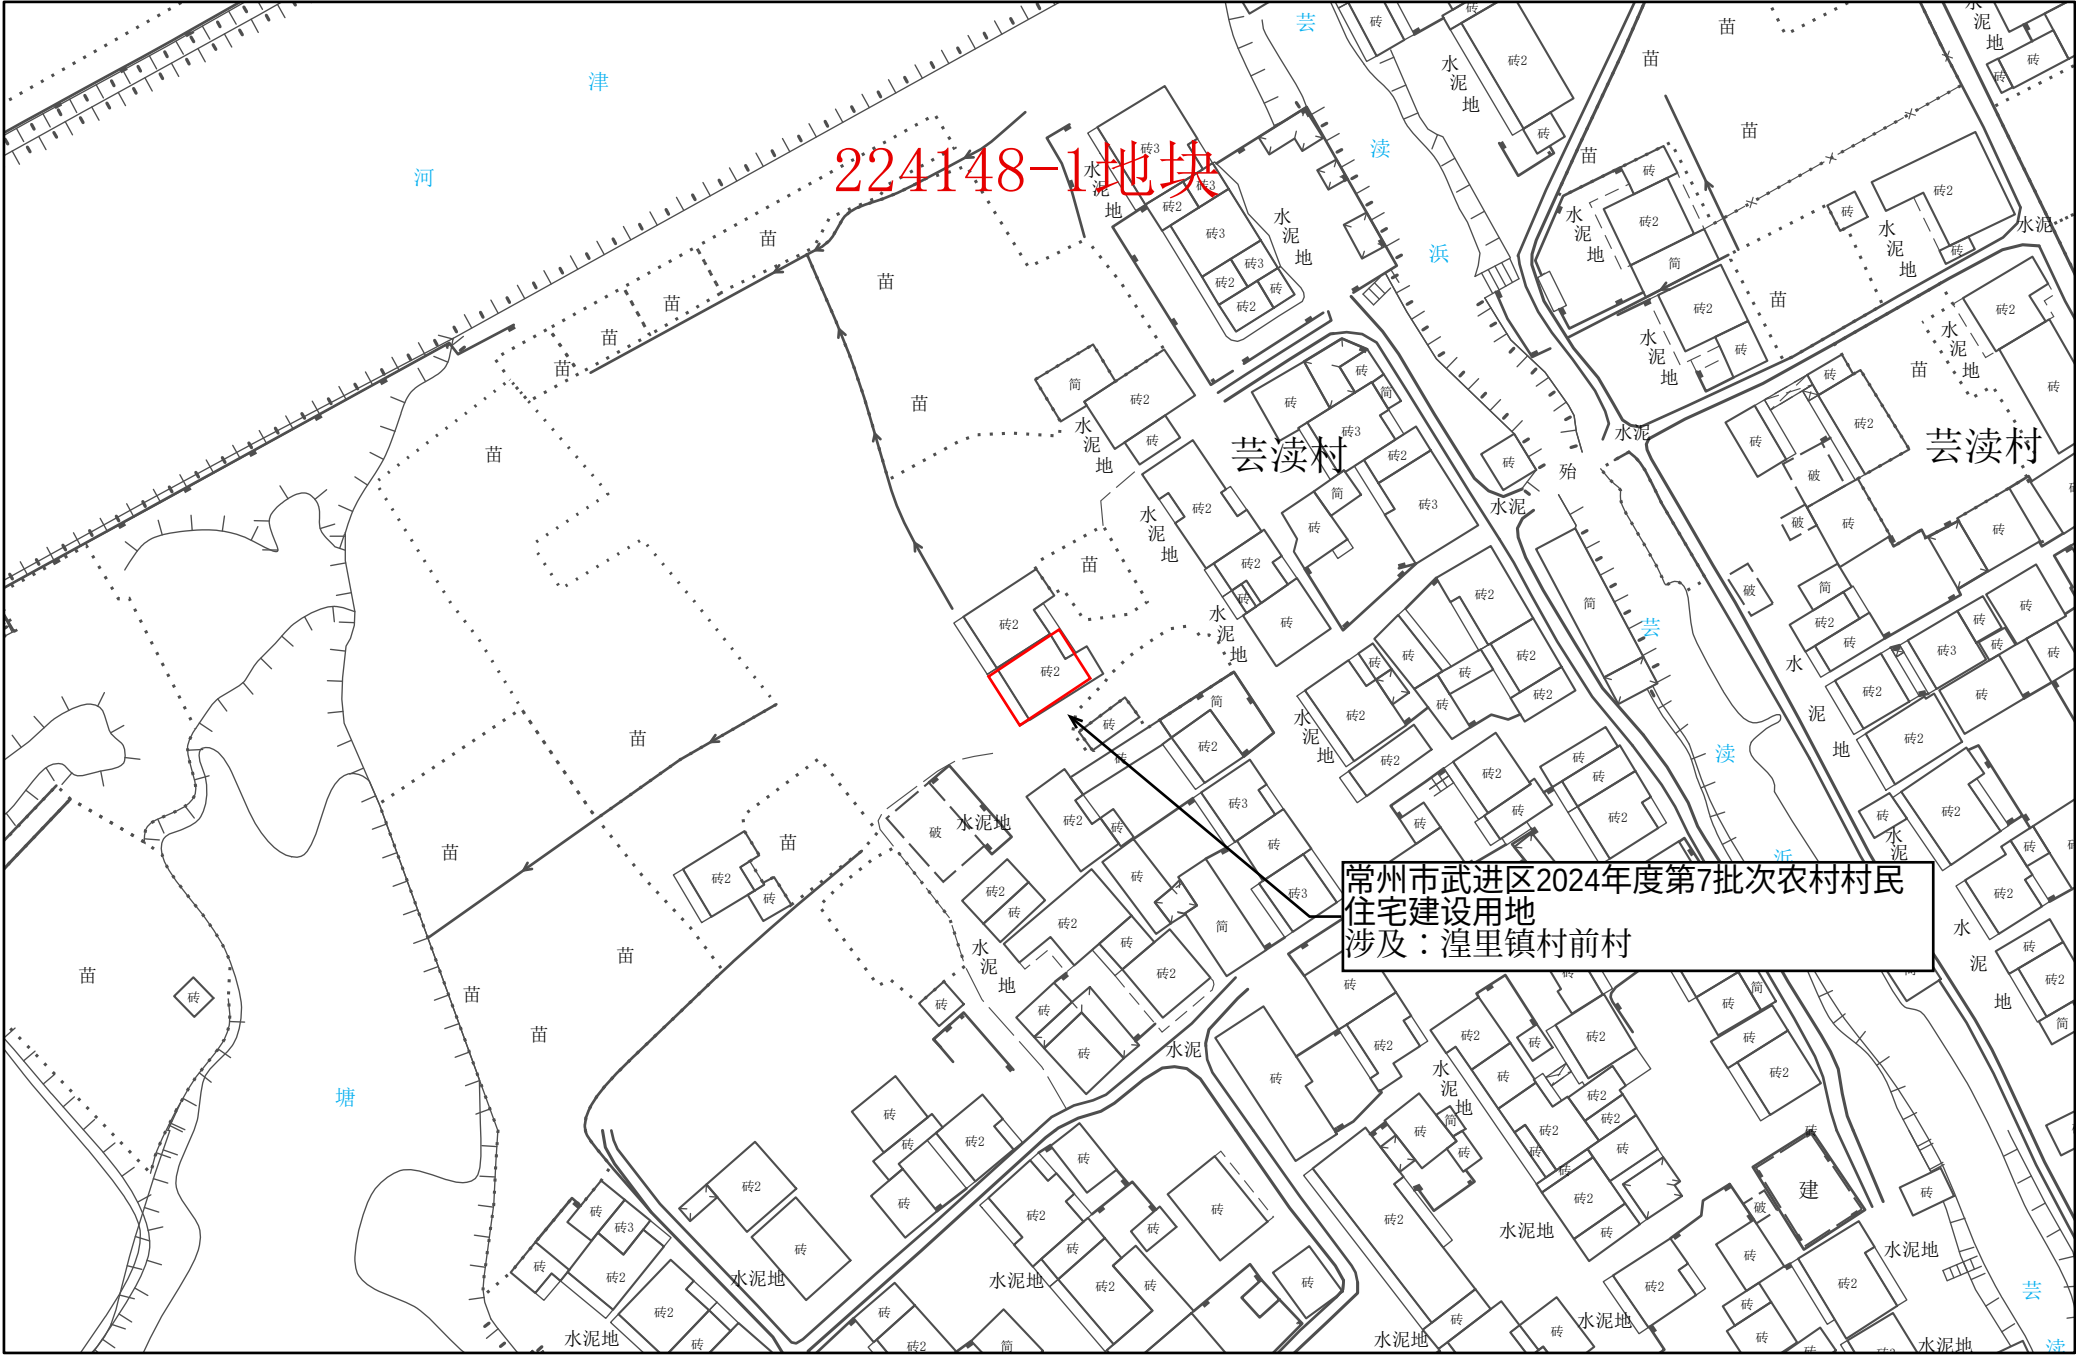




常州市武进区转用土地位置示意图 5



1:1,000

常州市武进区转用土地位置示意图 6

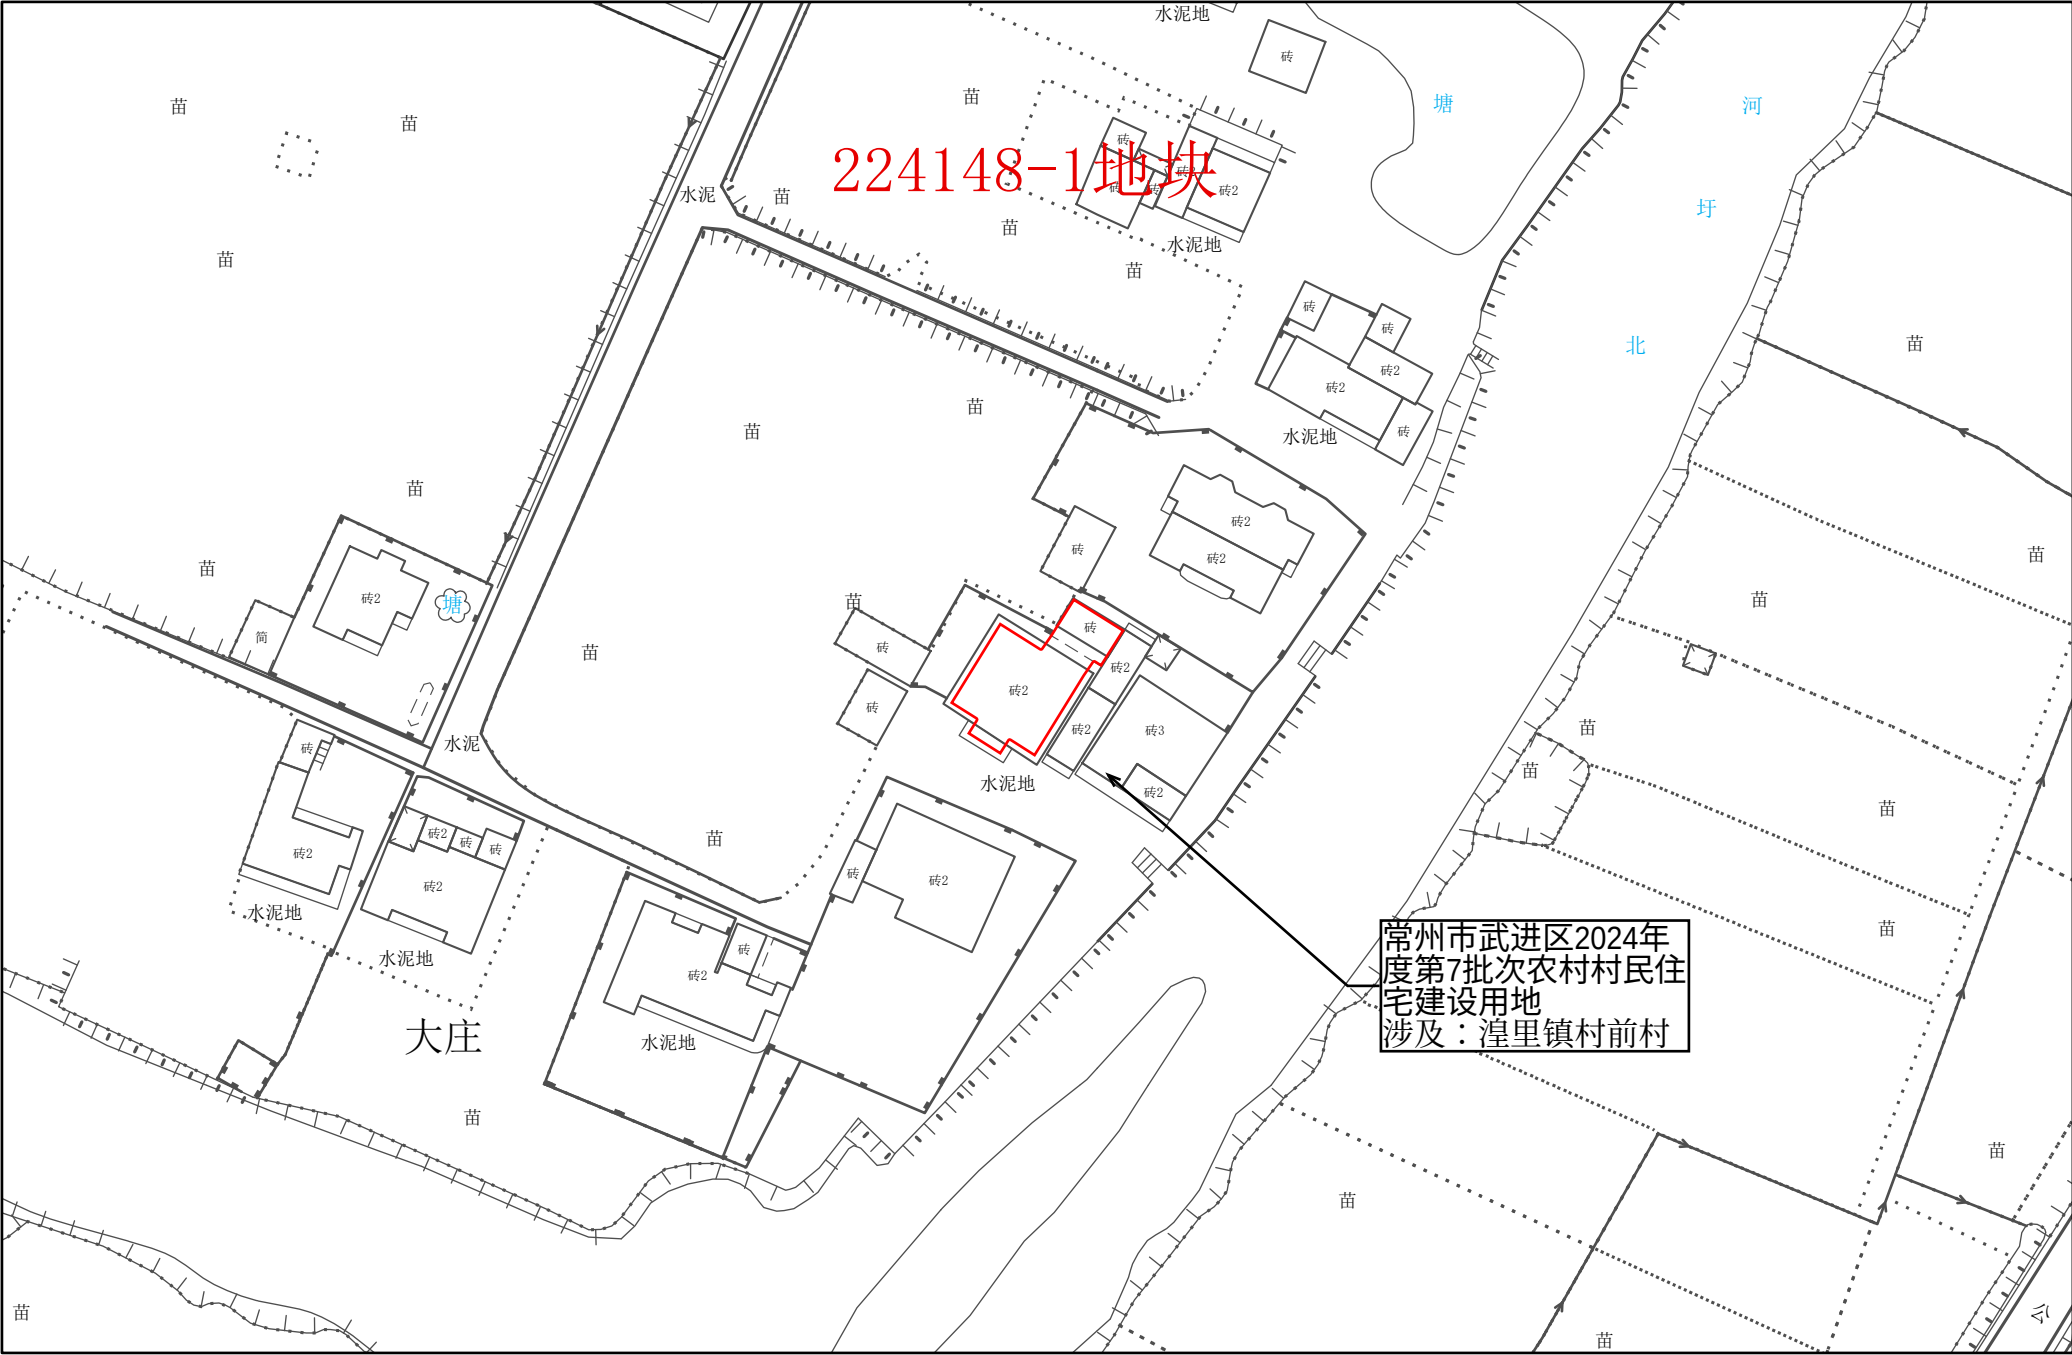


常州市武进区转用土地位置示意图 7



1:1,000

常州市自然资源和规划局武进分局

常州市武进区转用土地位置示意图 8

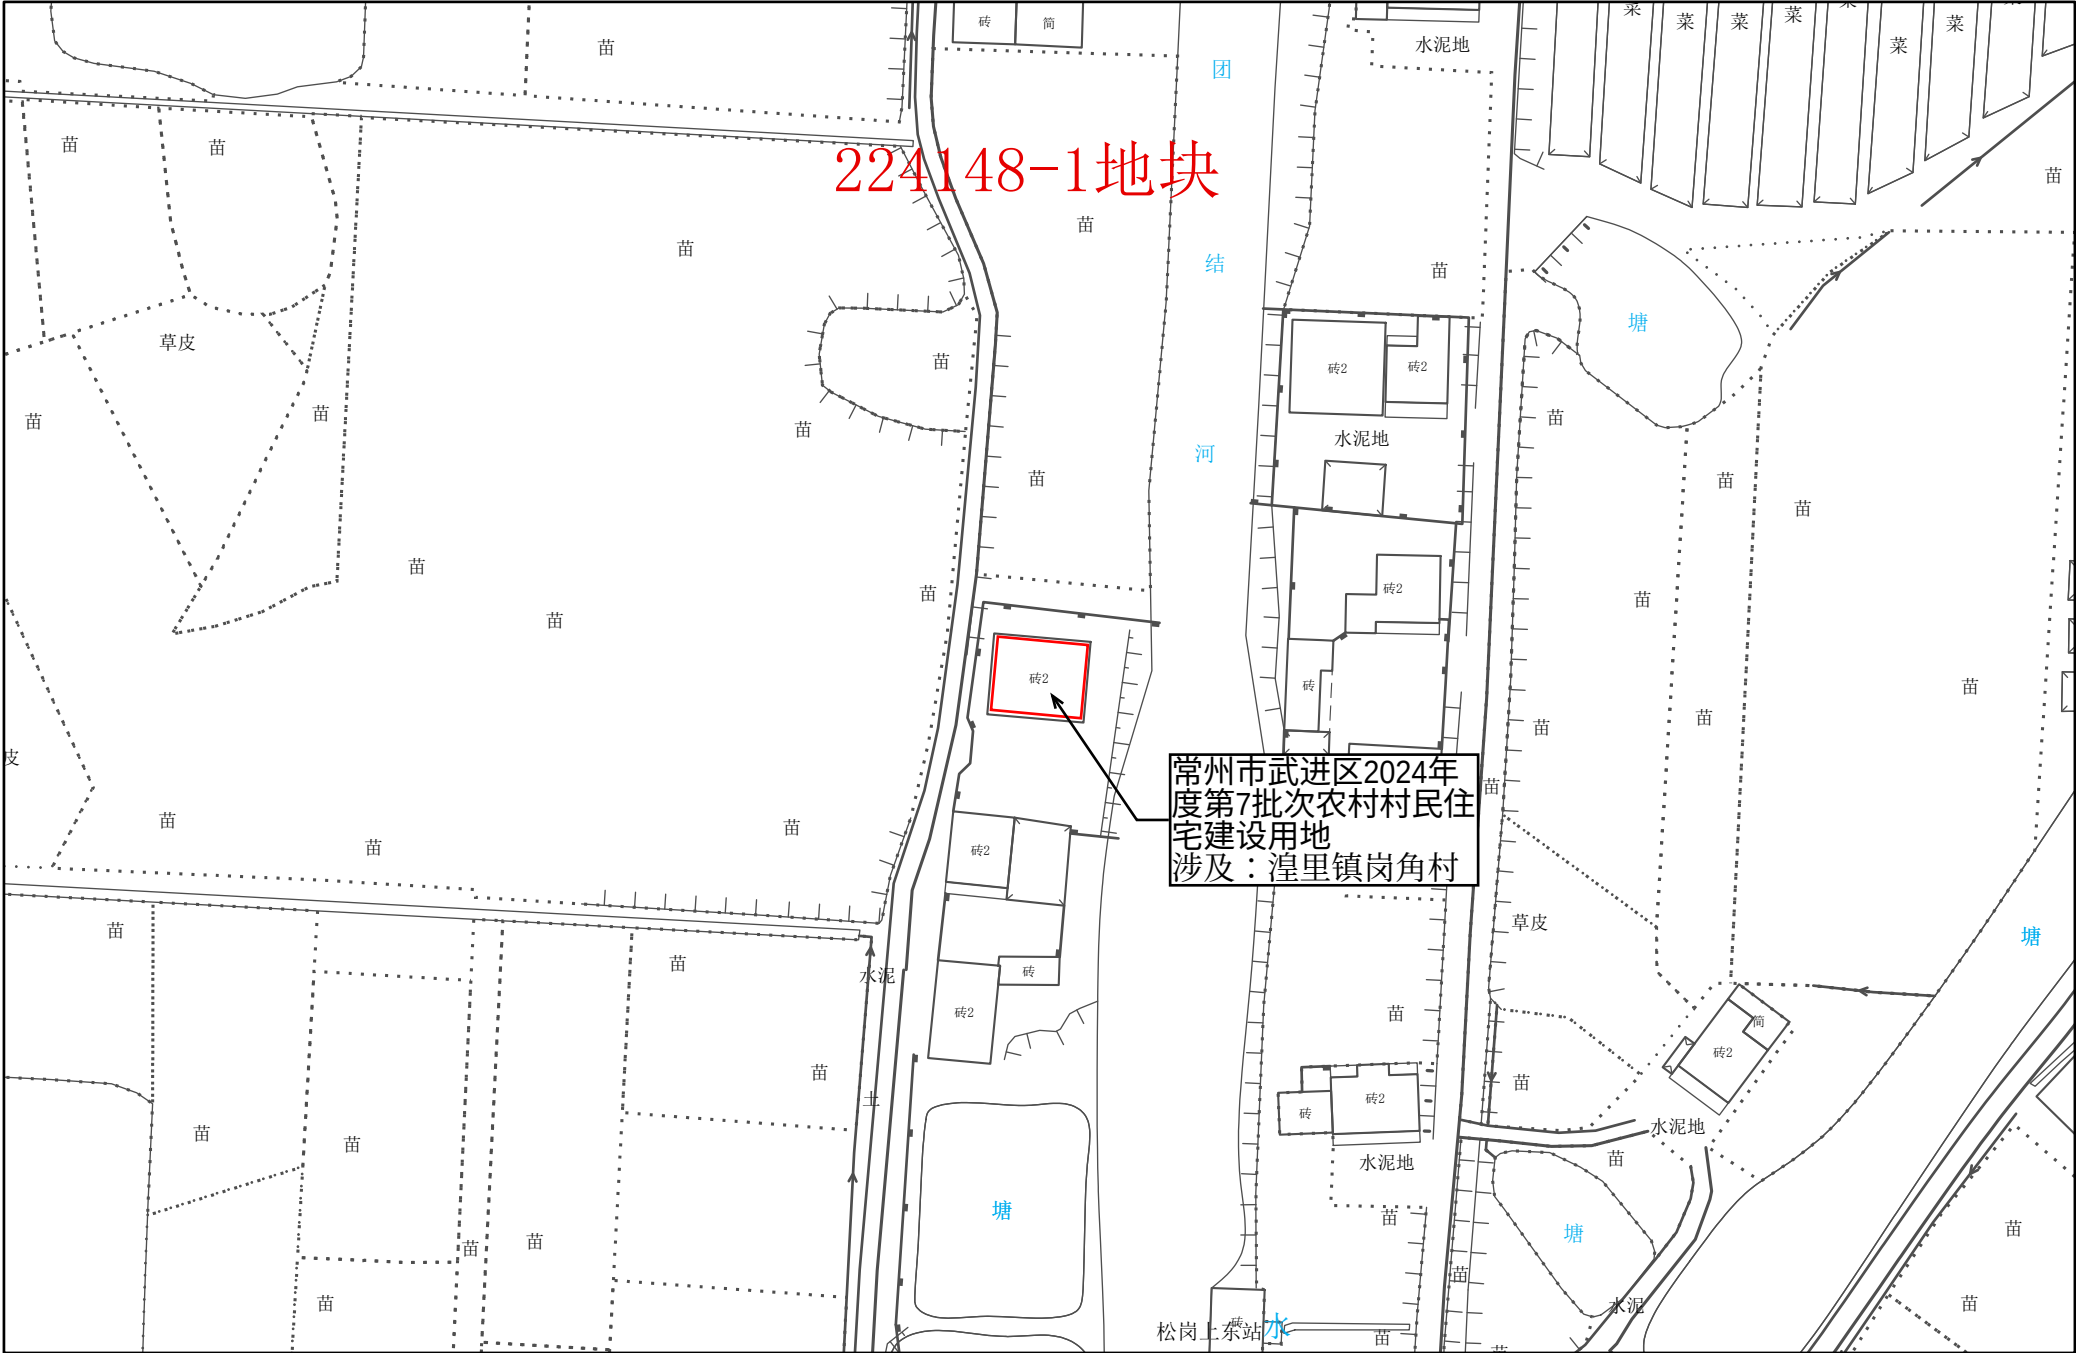


1:1,000


常州市自然资源和规划局武进分局



常州市武进区转用土地位置示意图 9

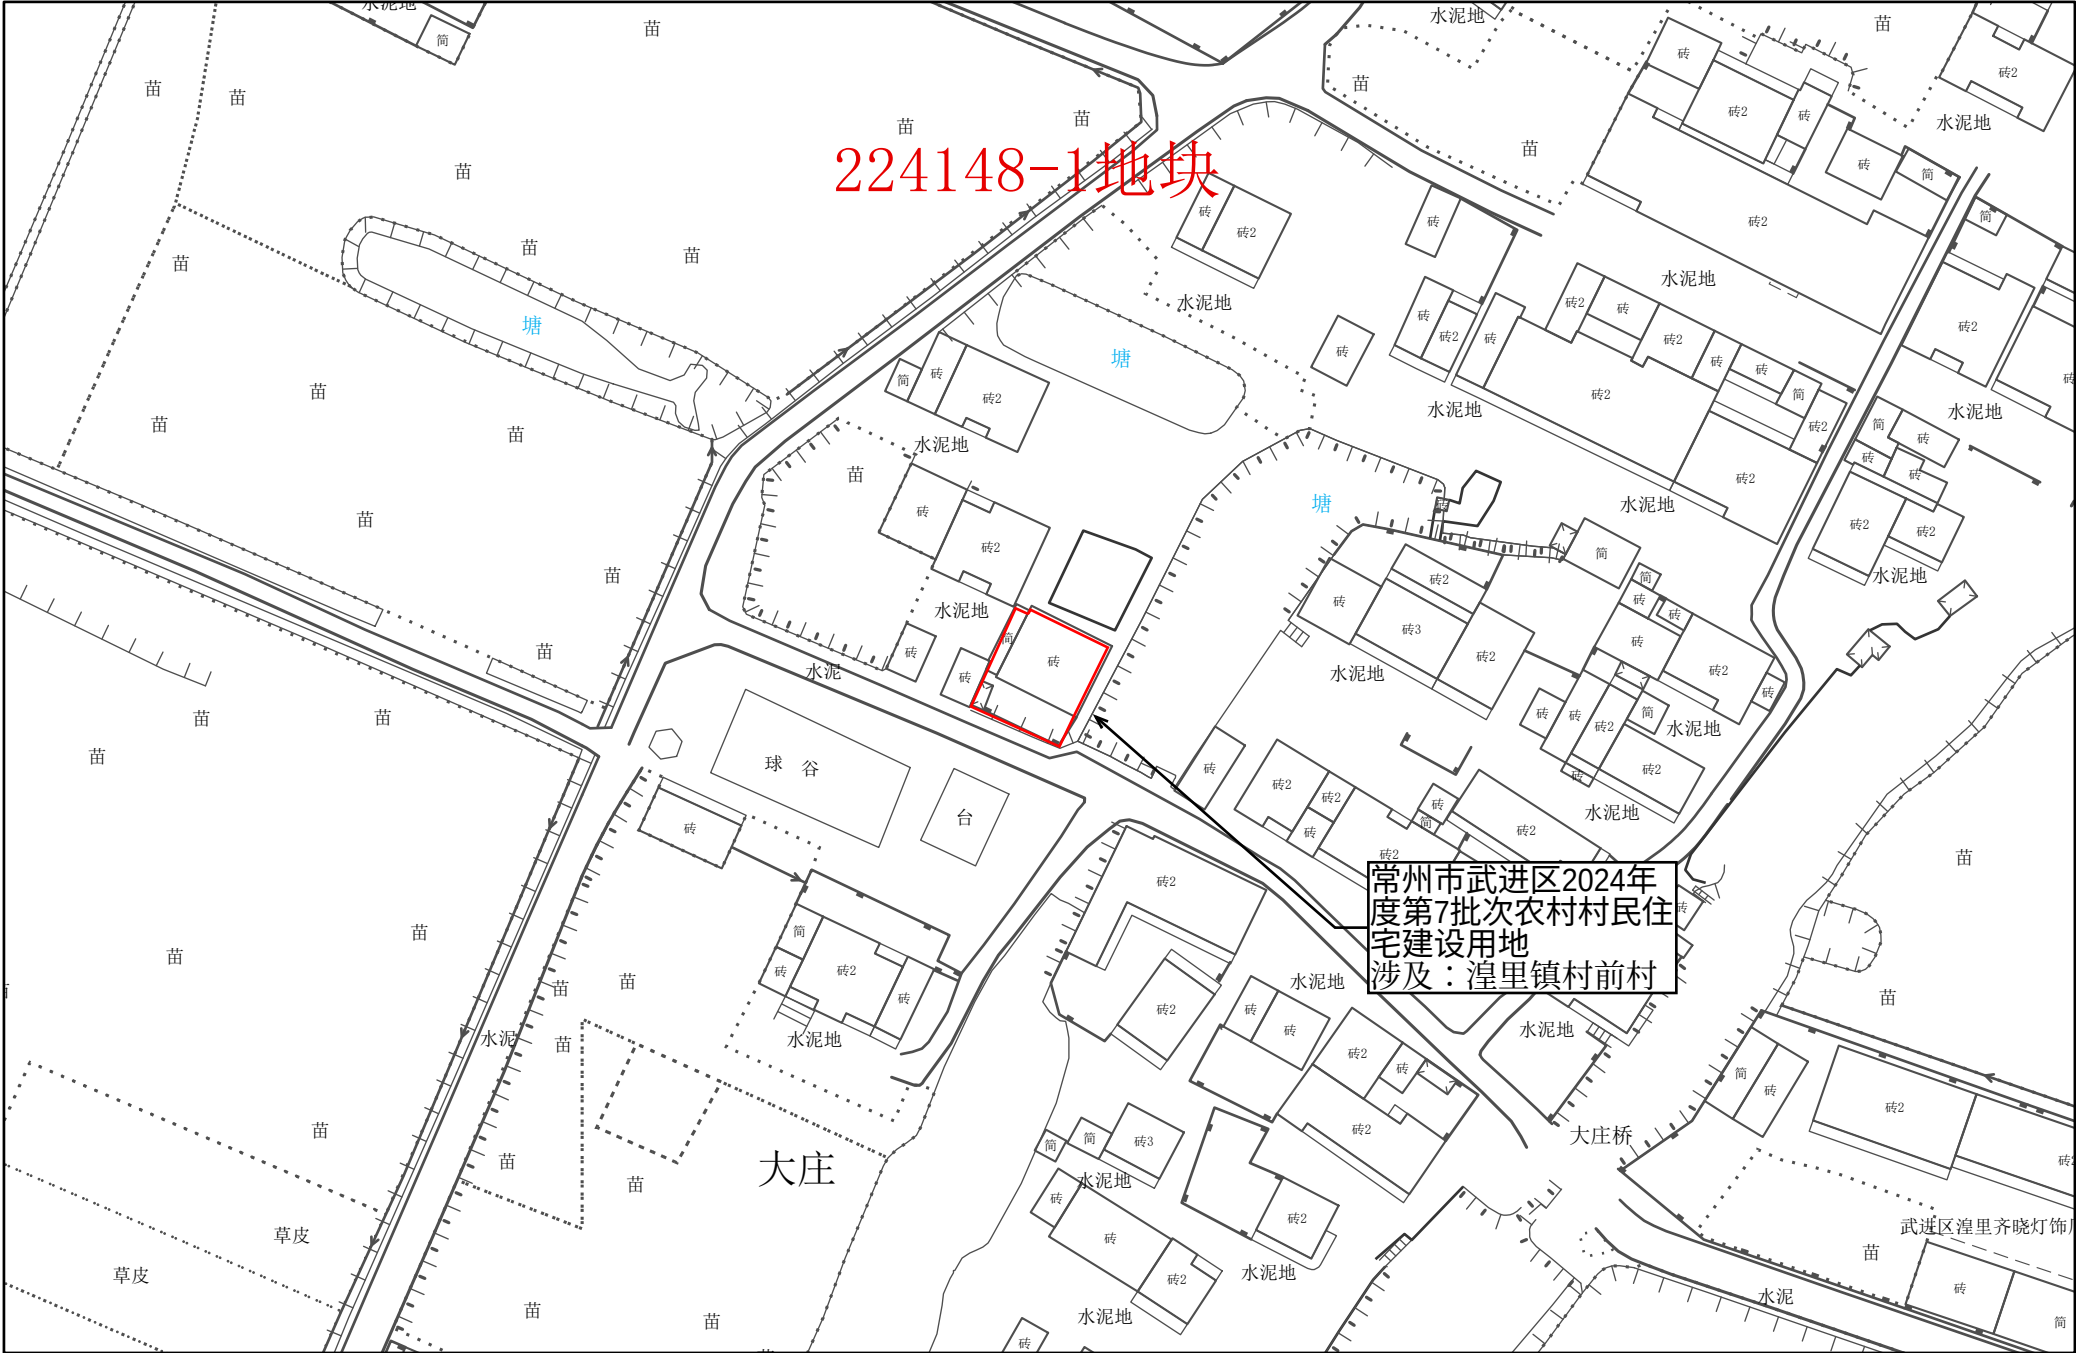


常州市武进区转用土地位置示意图 10

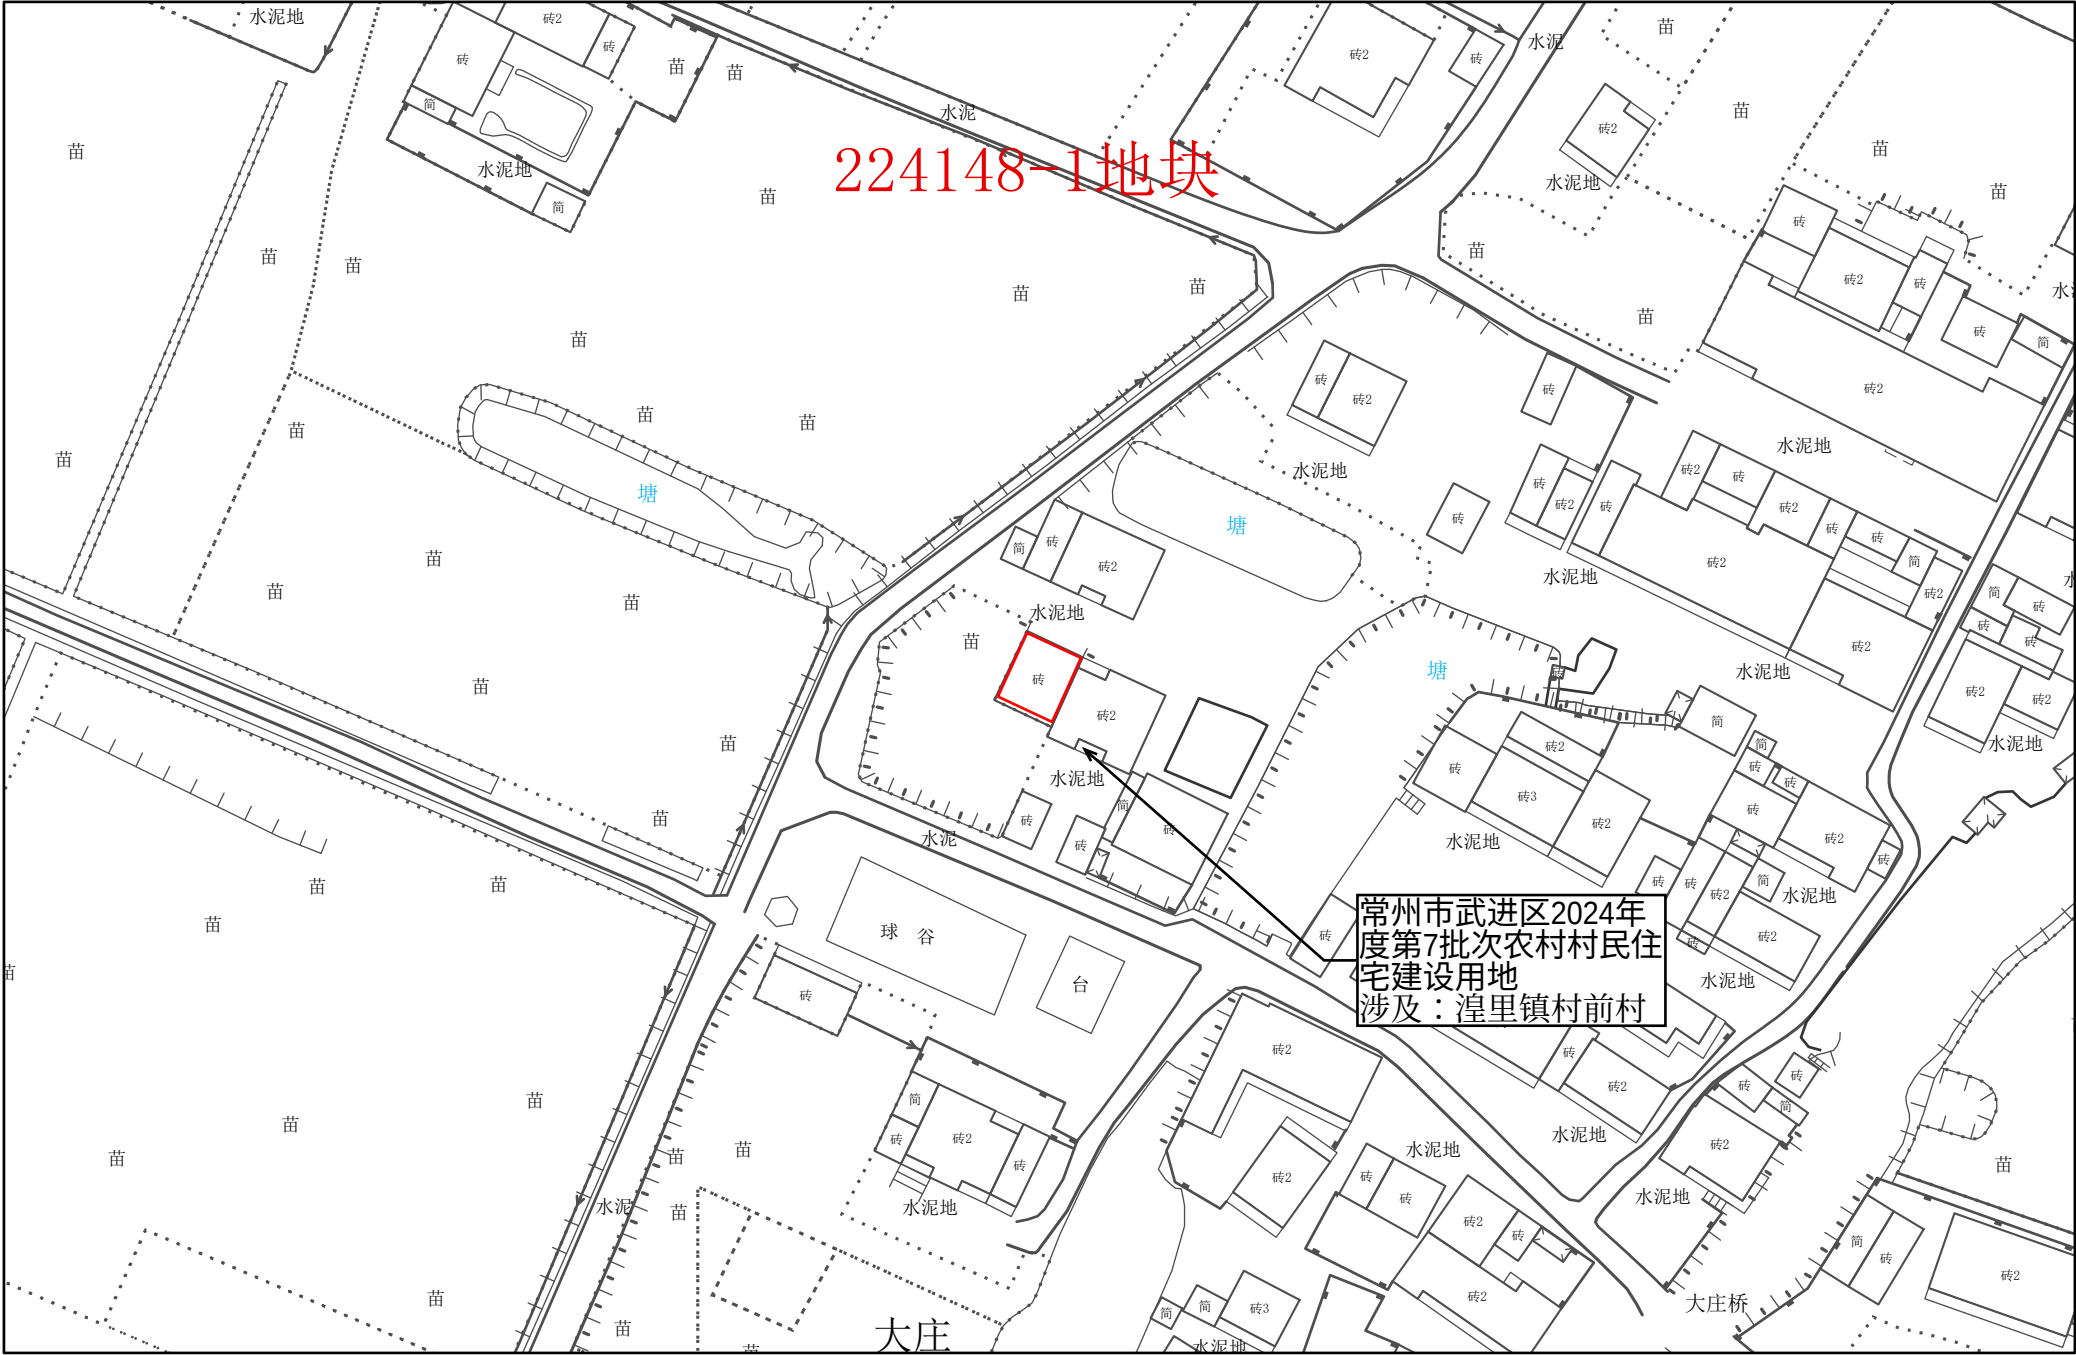

1:1,000

常州市自然资源和规划局武进分局


常州市武进区转用土地位置示意图 11

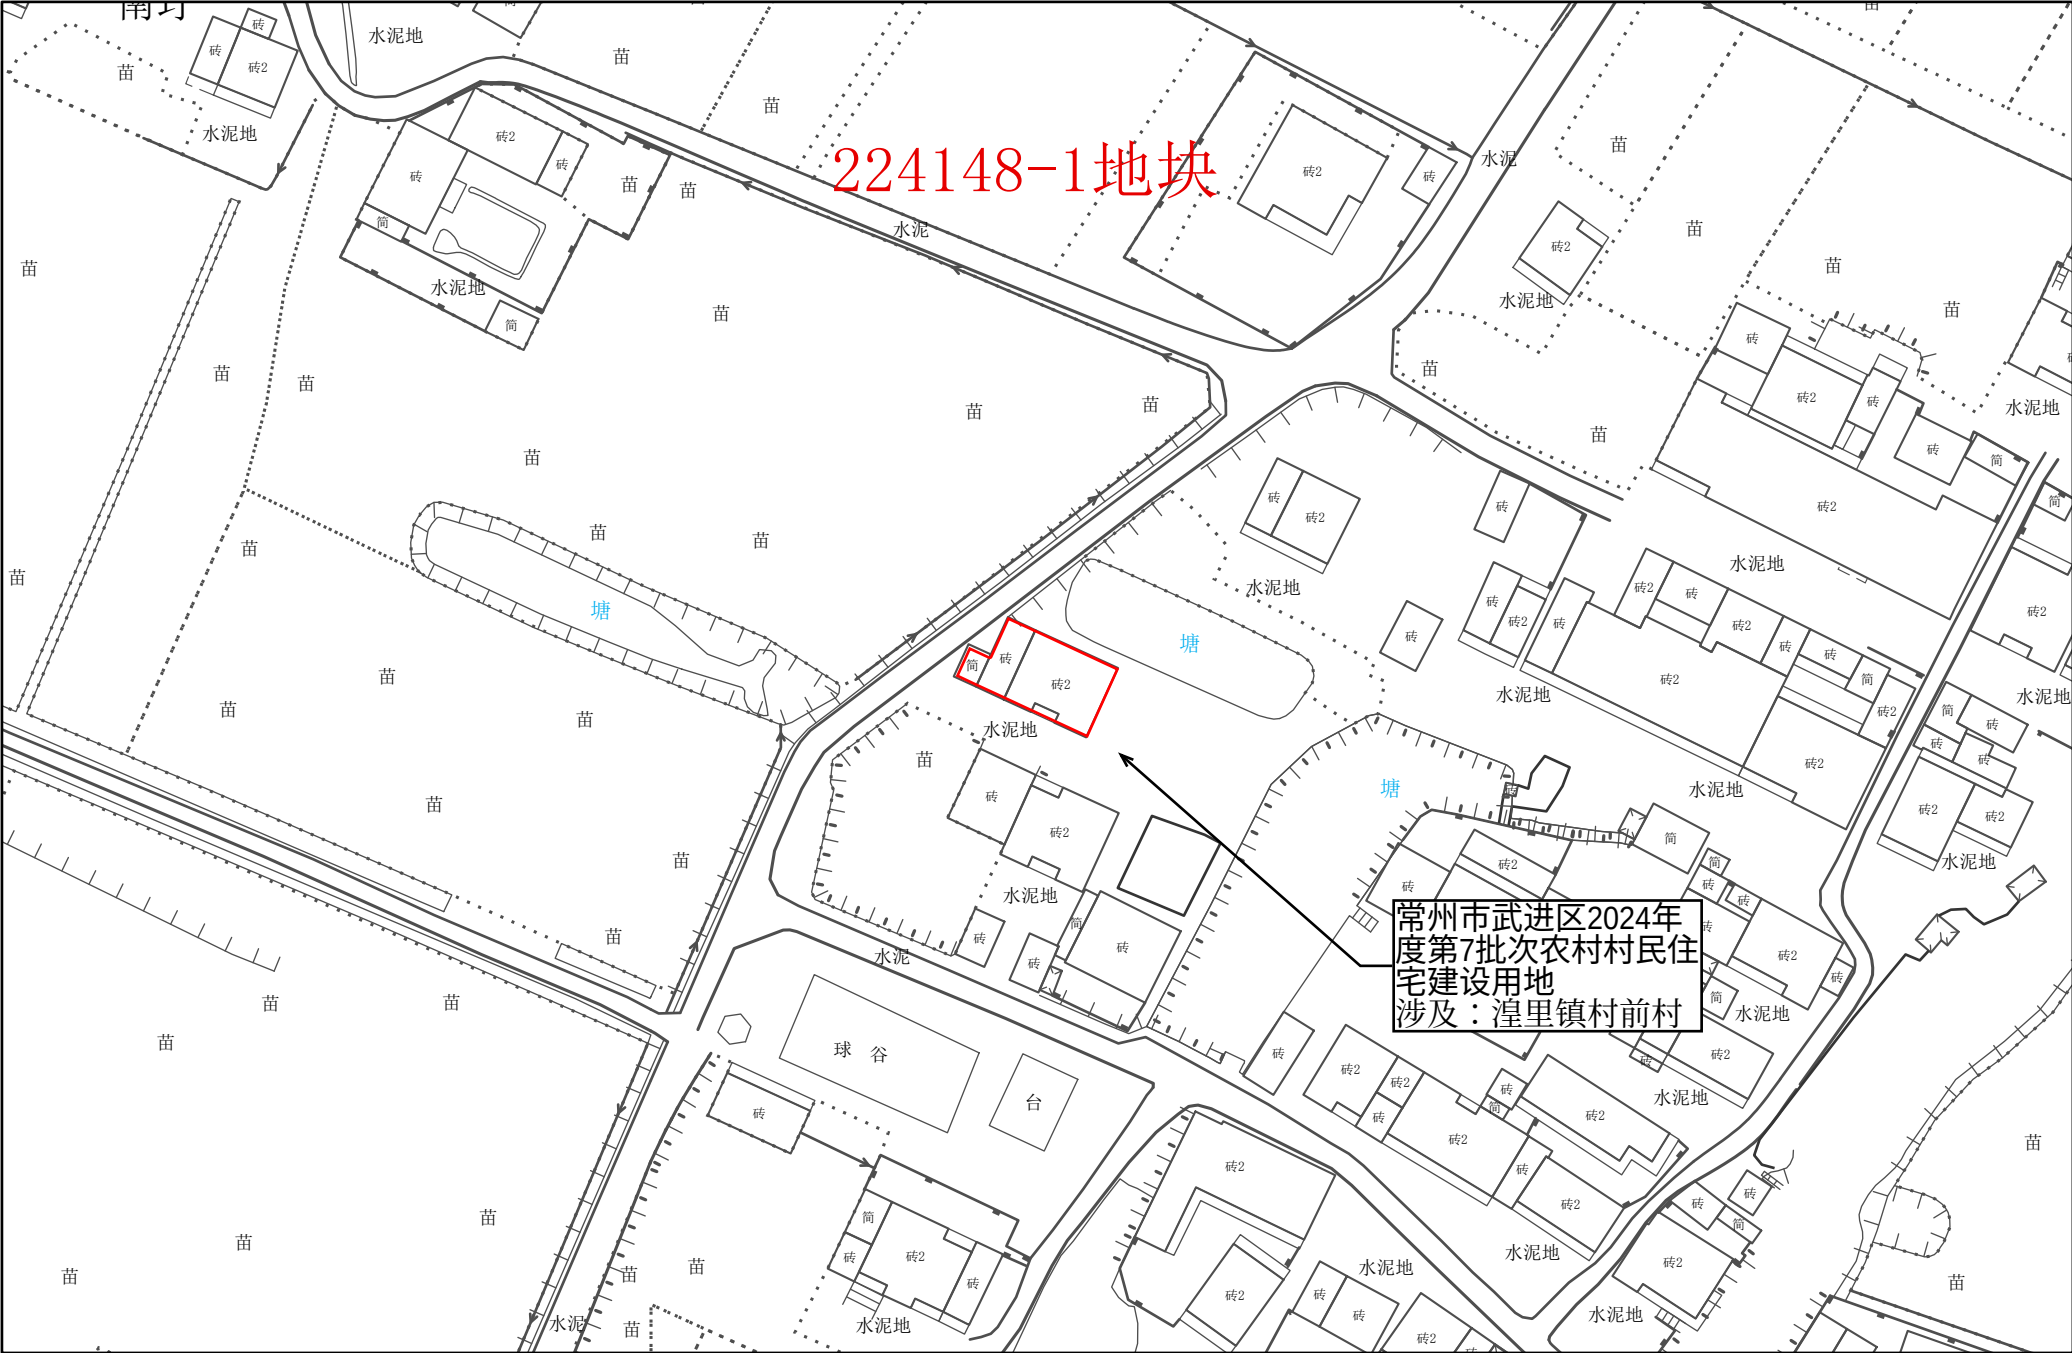

1:1,000

常州市自然资源和规划局武进分局


常州市武进区转用土地位置示意图 12

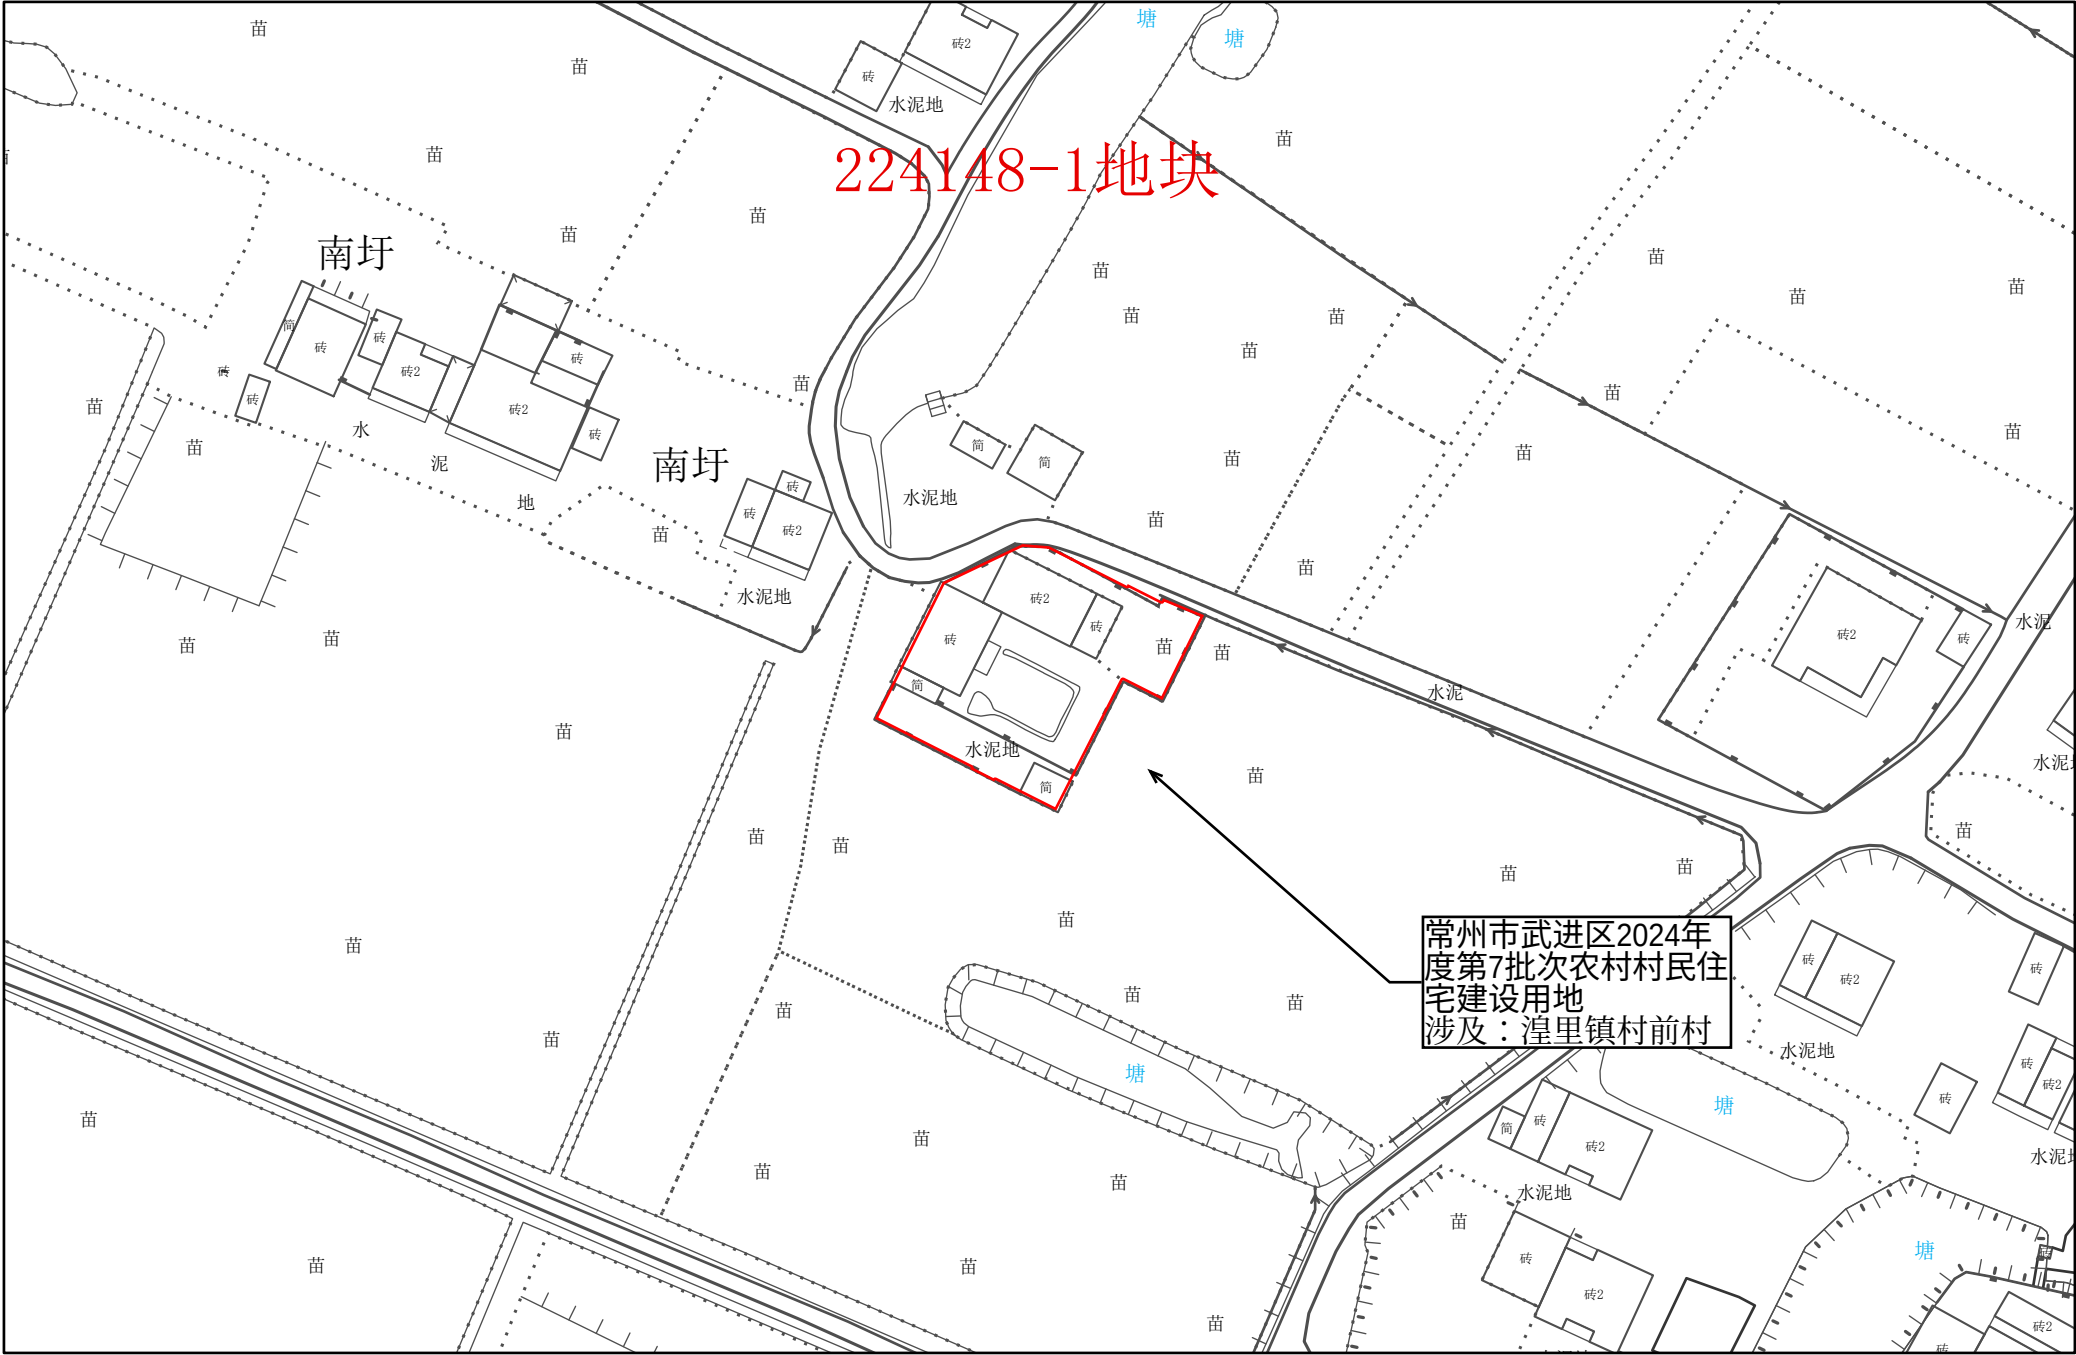

1:1,000


常州市自然资源和规划局武进分局

常州市武进区转用土地位置示意图 13

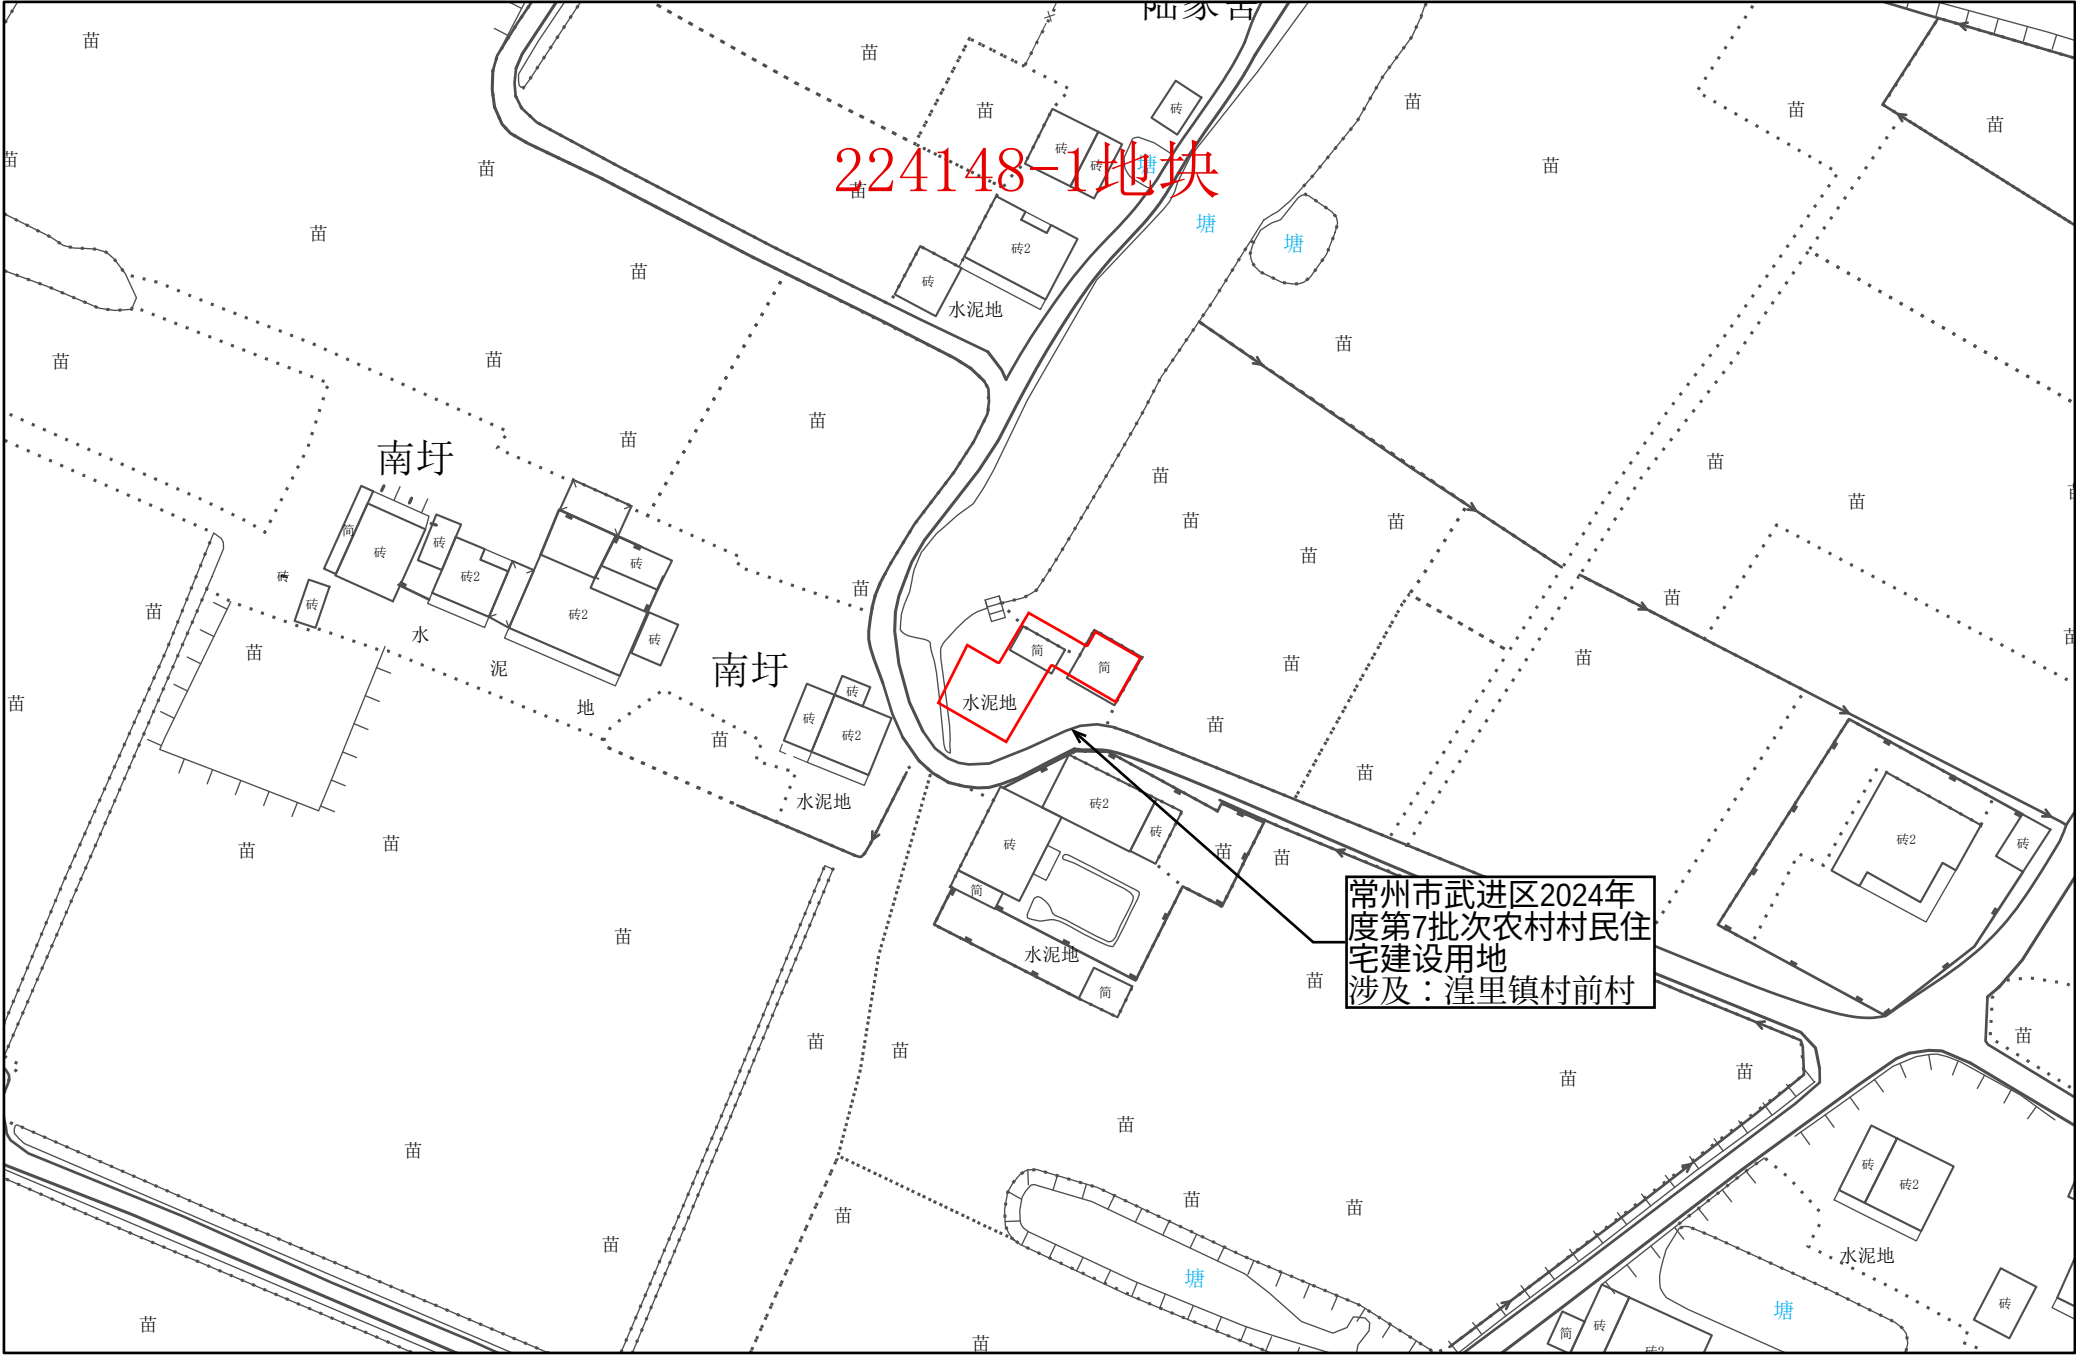




常州市武进区转用土地位置示意图 14

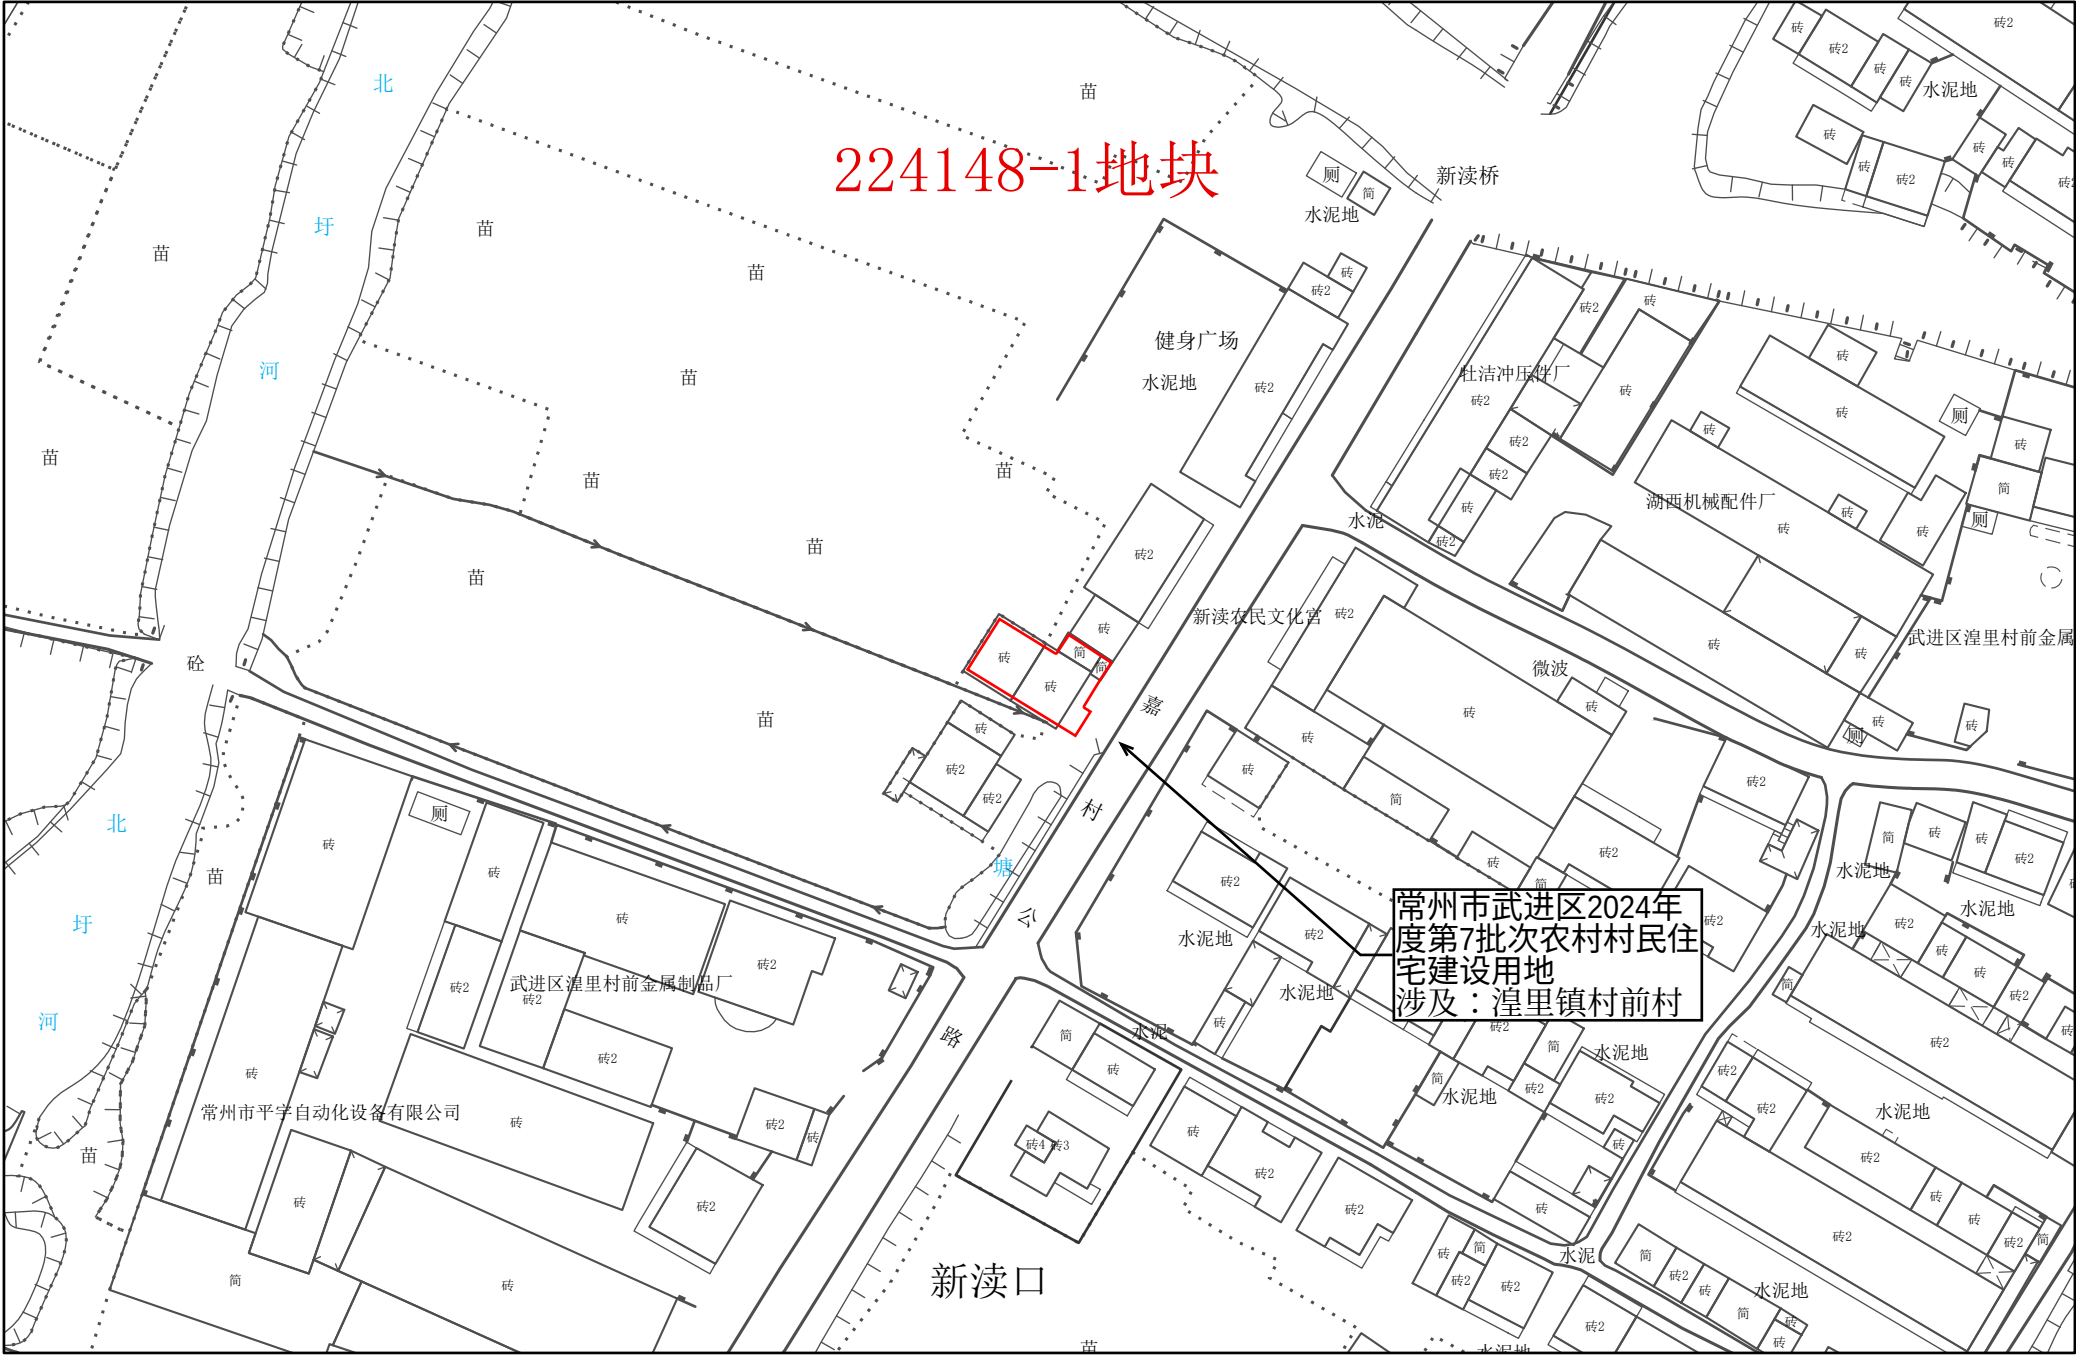

1:1,000

常州市自然资源和规划局武进分局


常州市武进区转用土地位置示意图 15

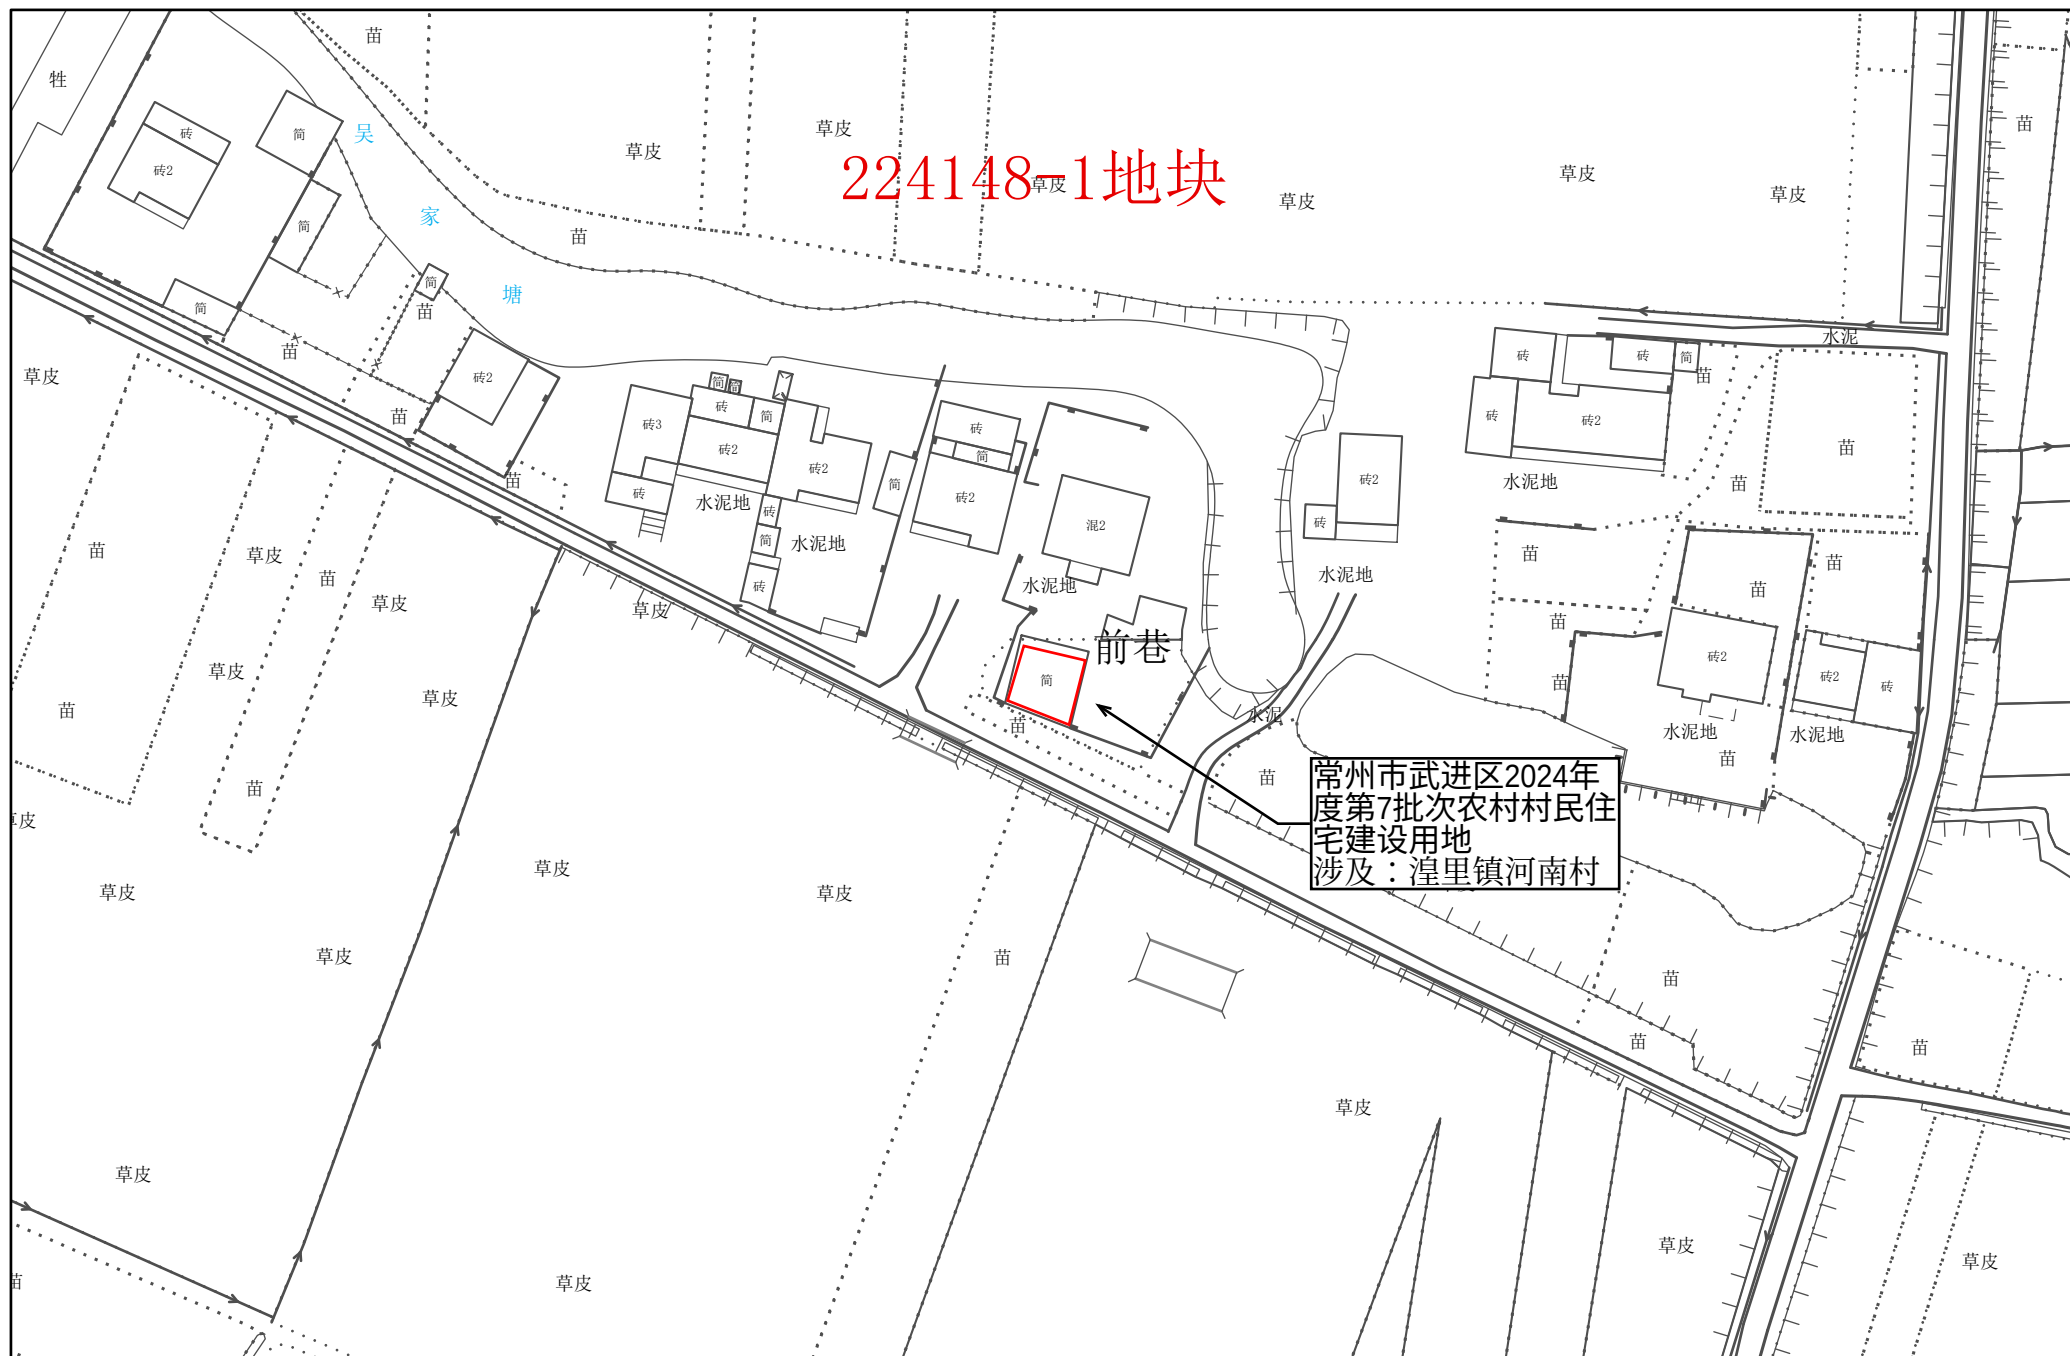

1:1,000

常州市自然资源和规划局武进分局


常州市武进区转用土地位置示意图 16

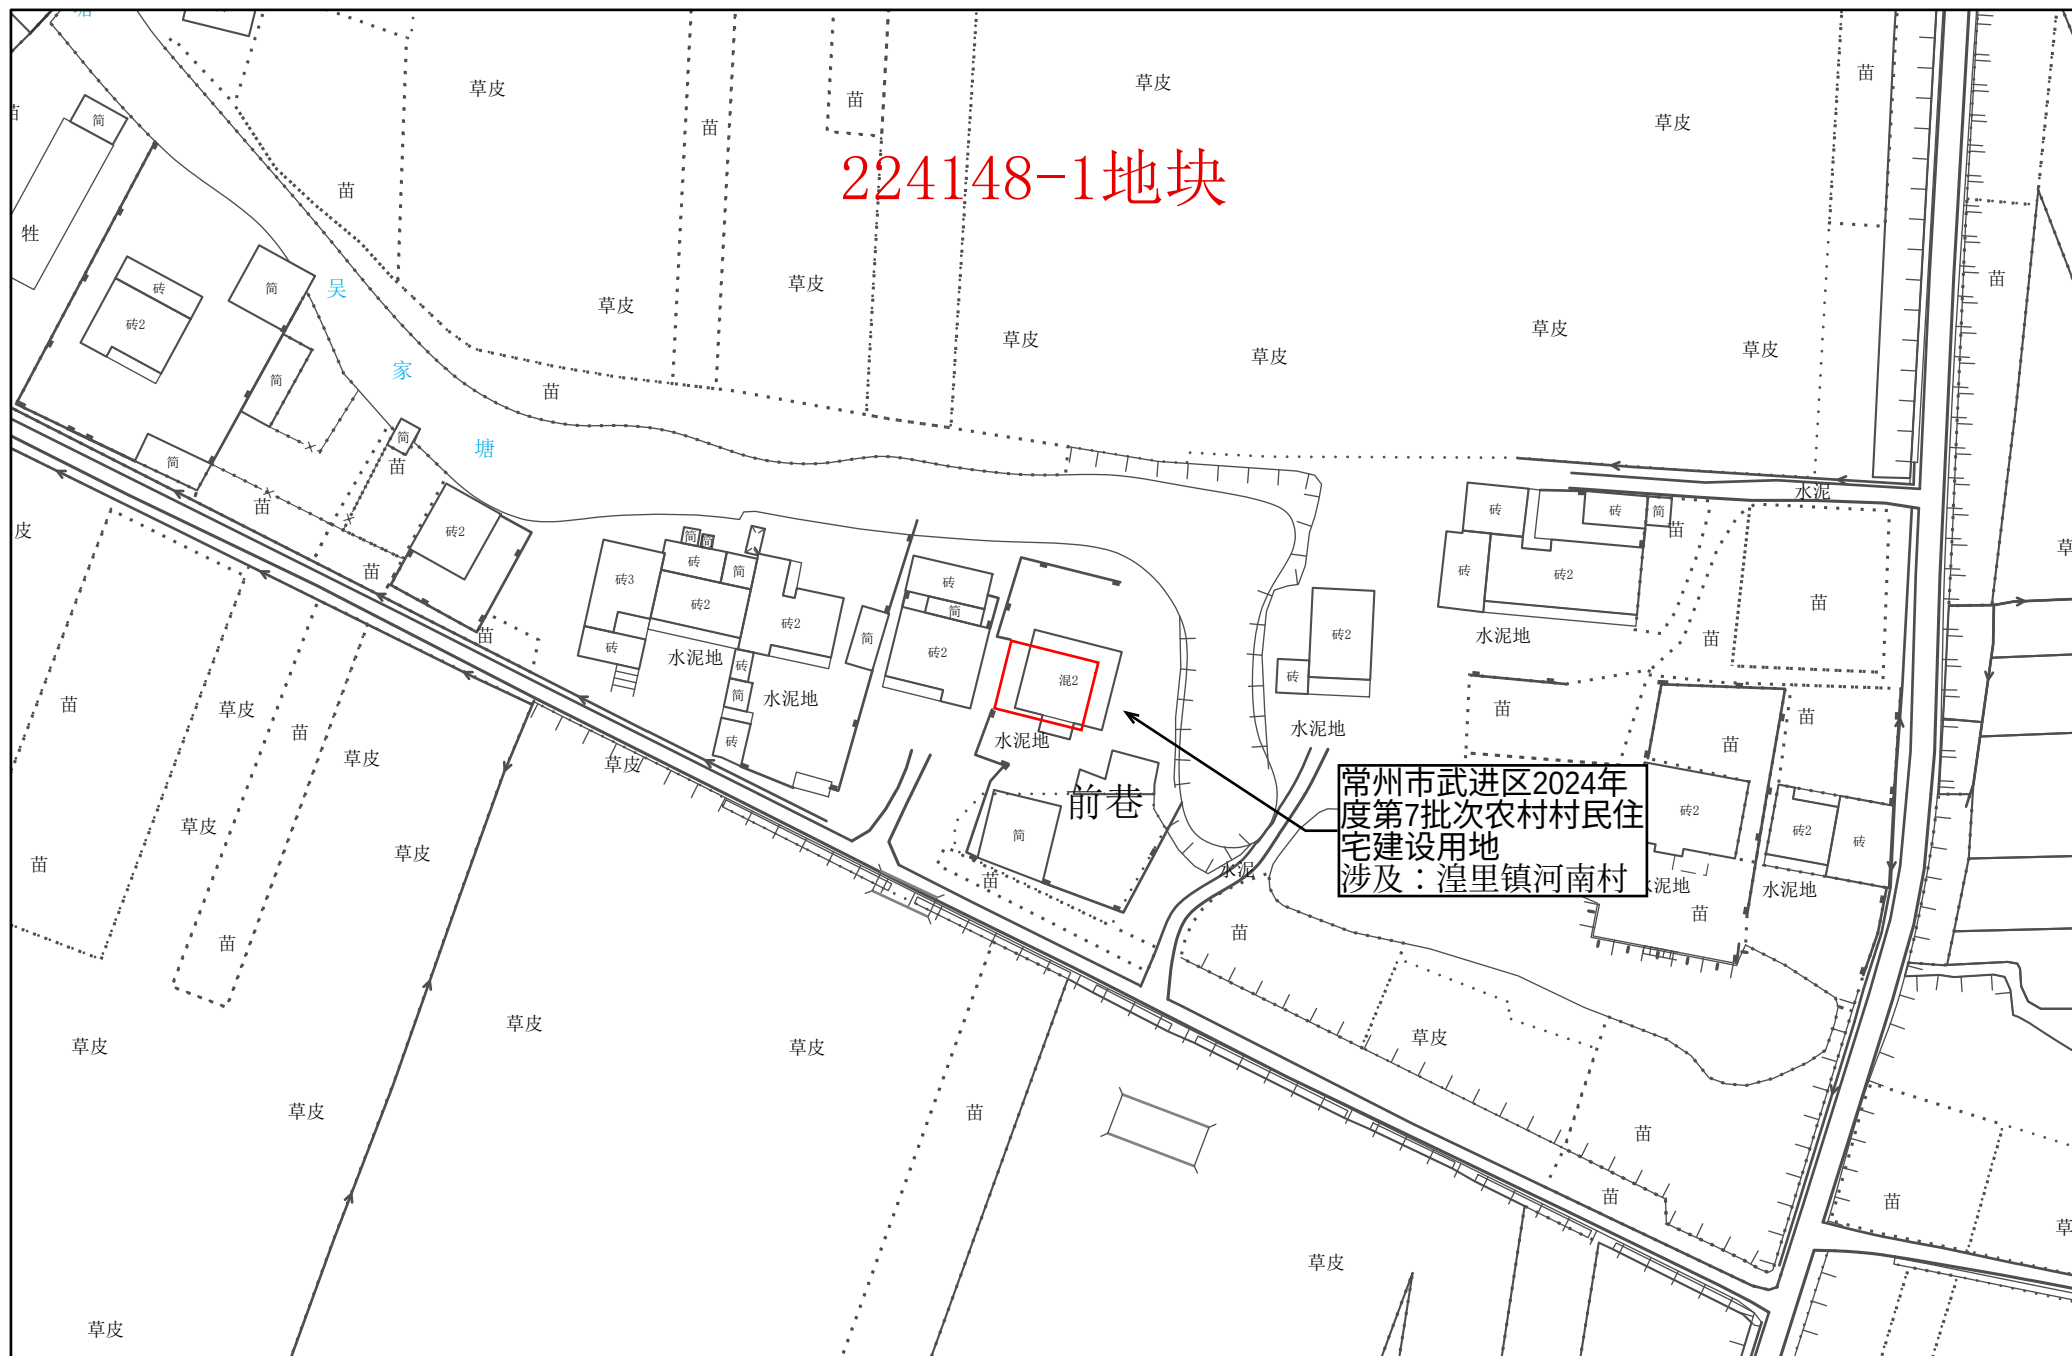


1:1,000

常州市自然资源和规划局武进分局

常州市武进区转用土地位置示意图 17

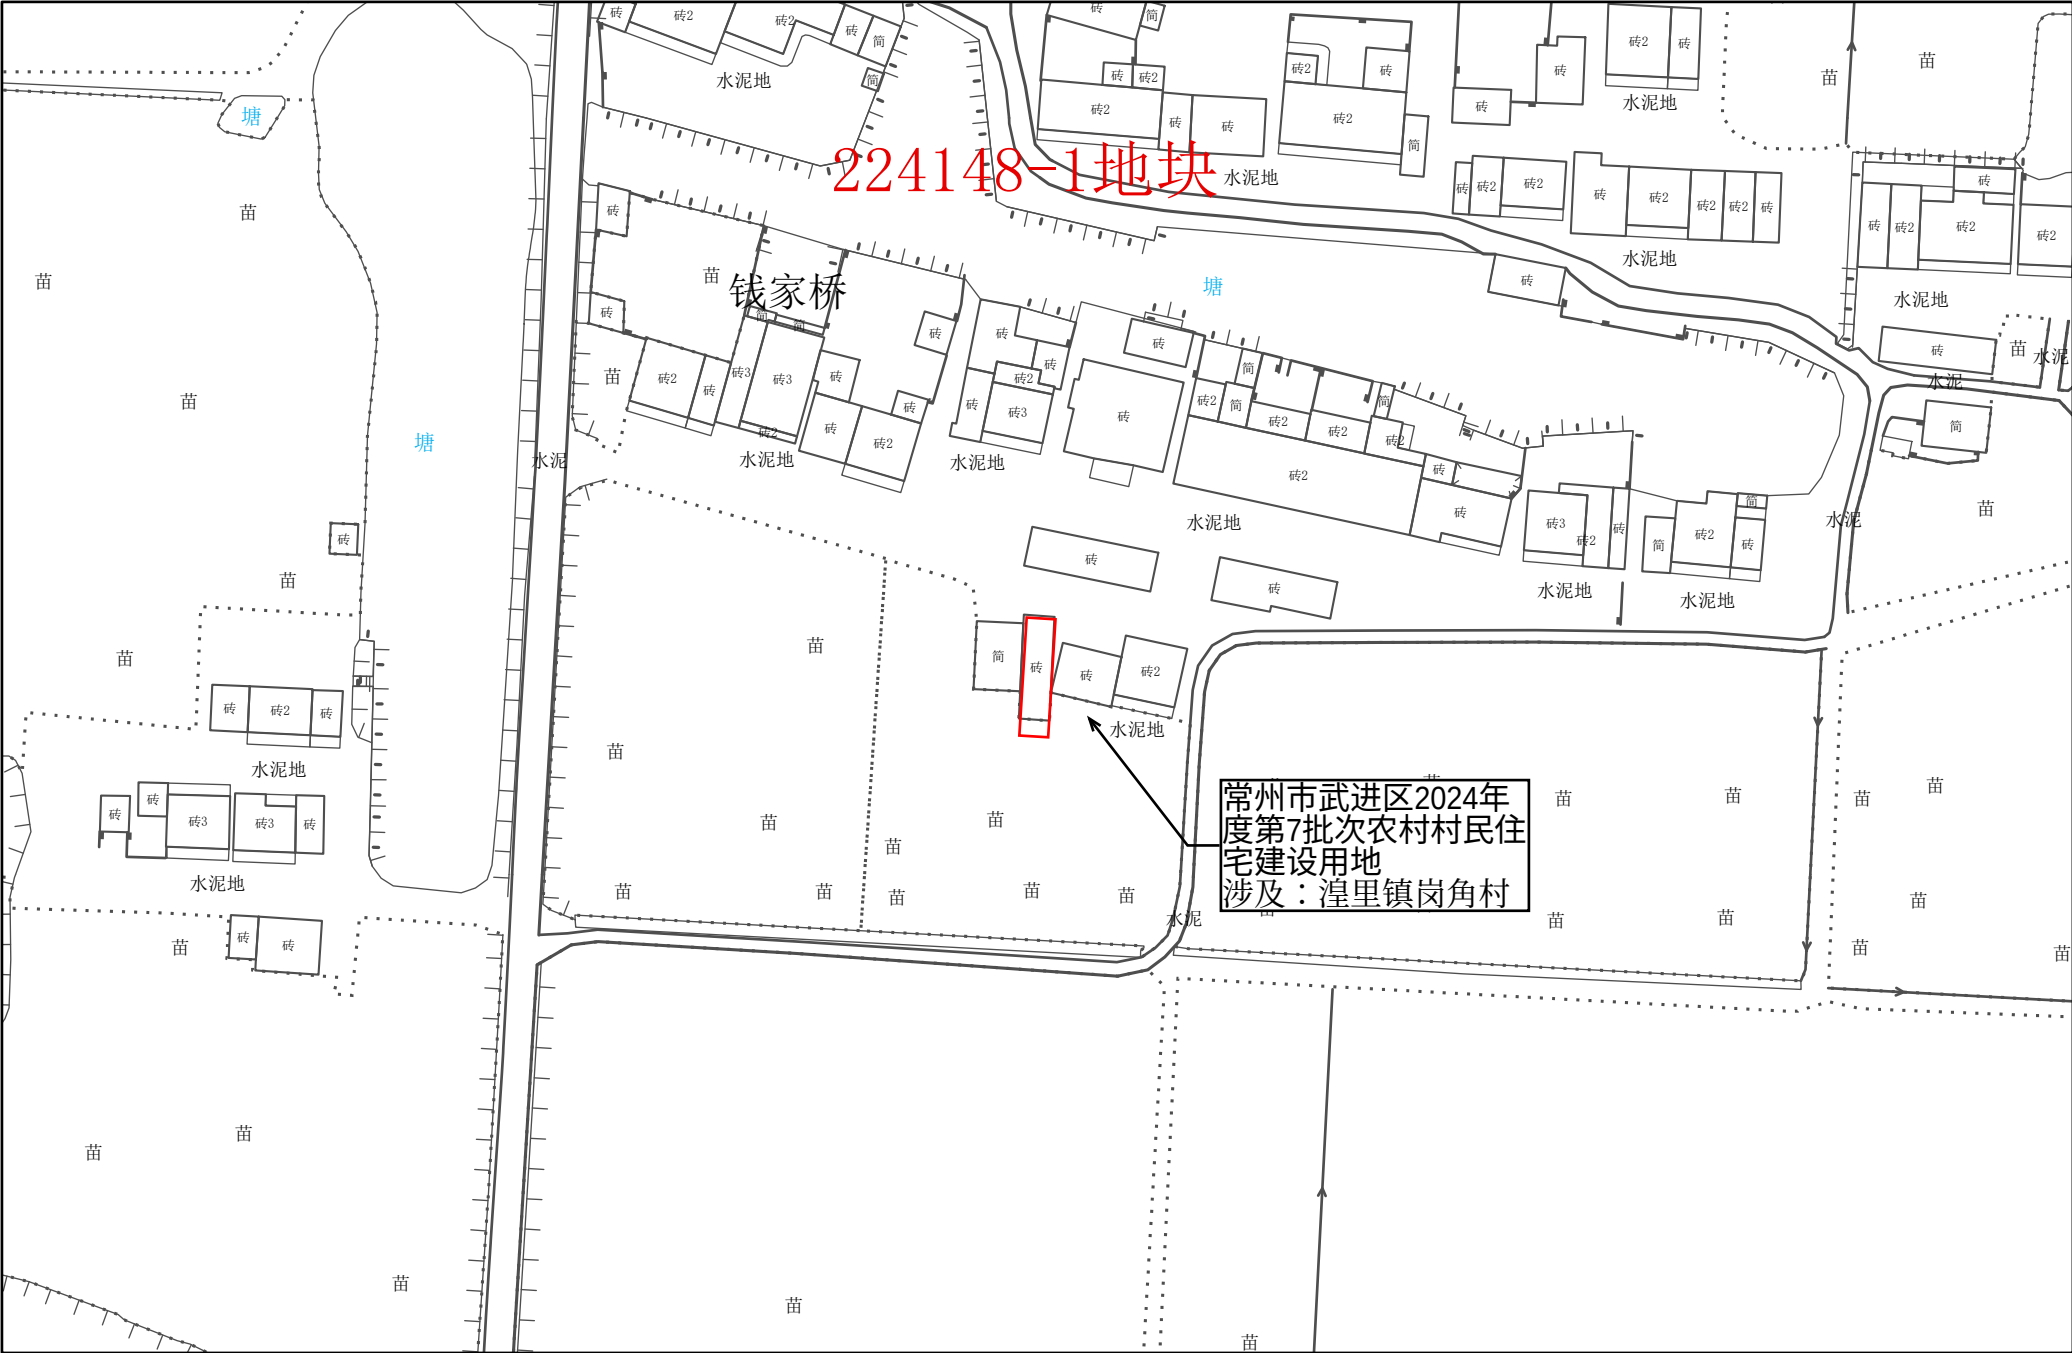

常州市武进区转用土地位置示意图 18

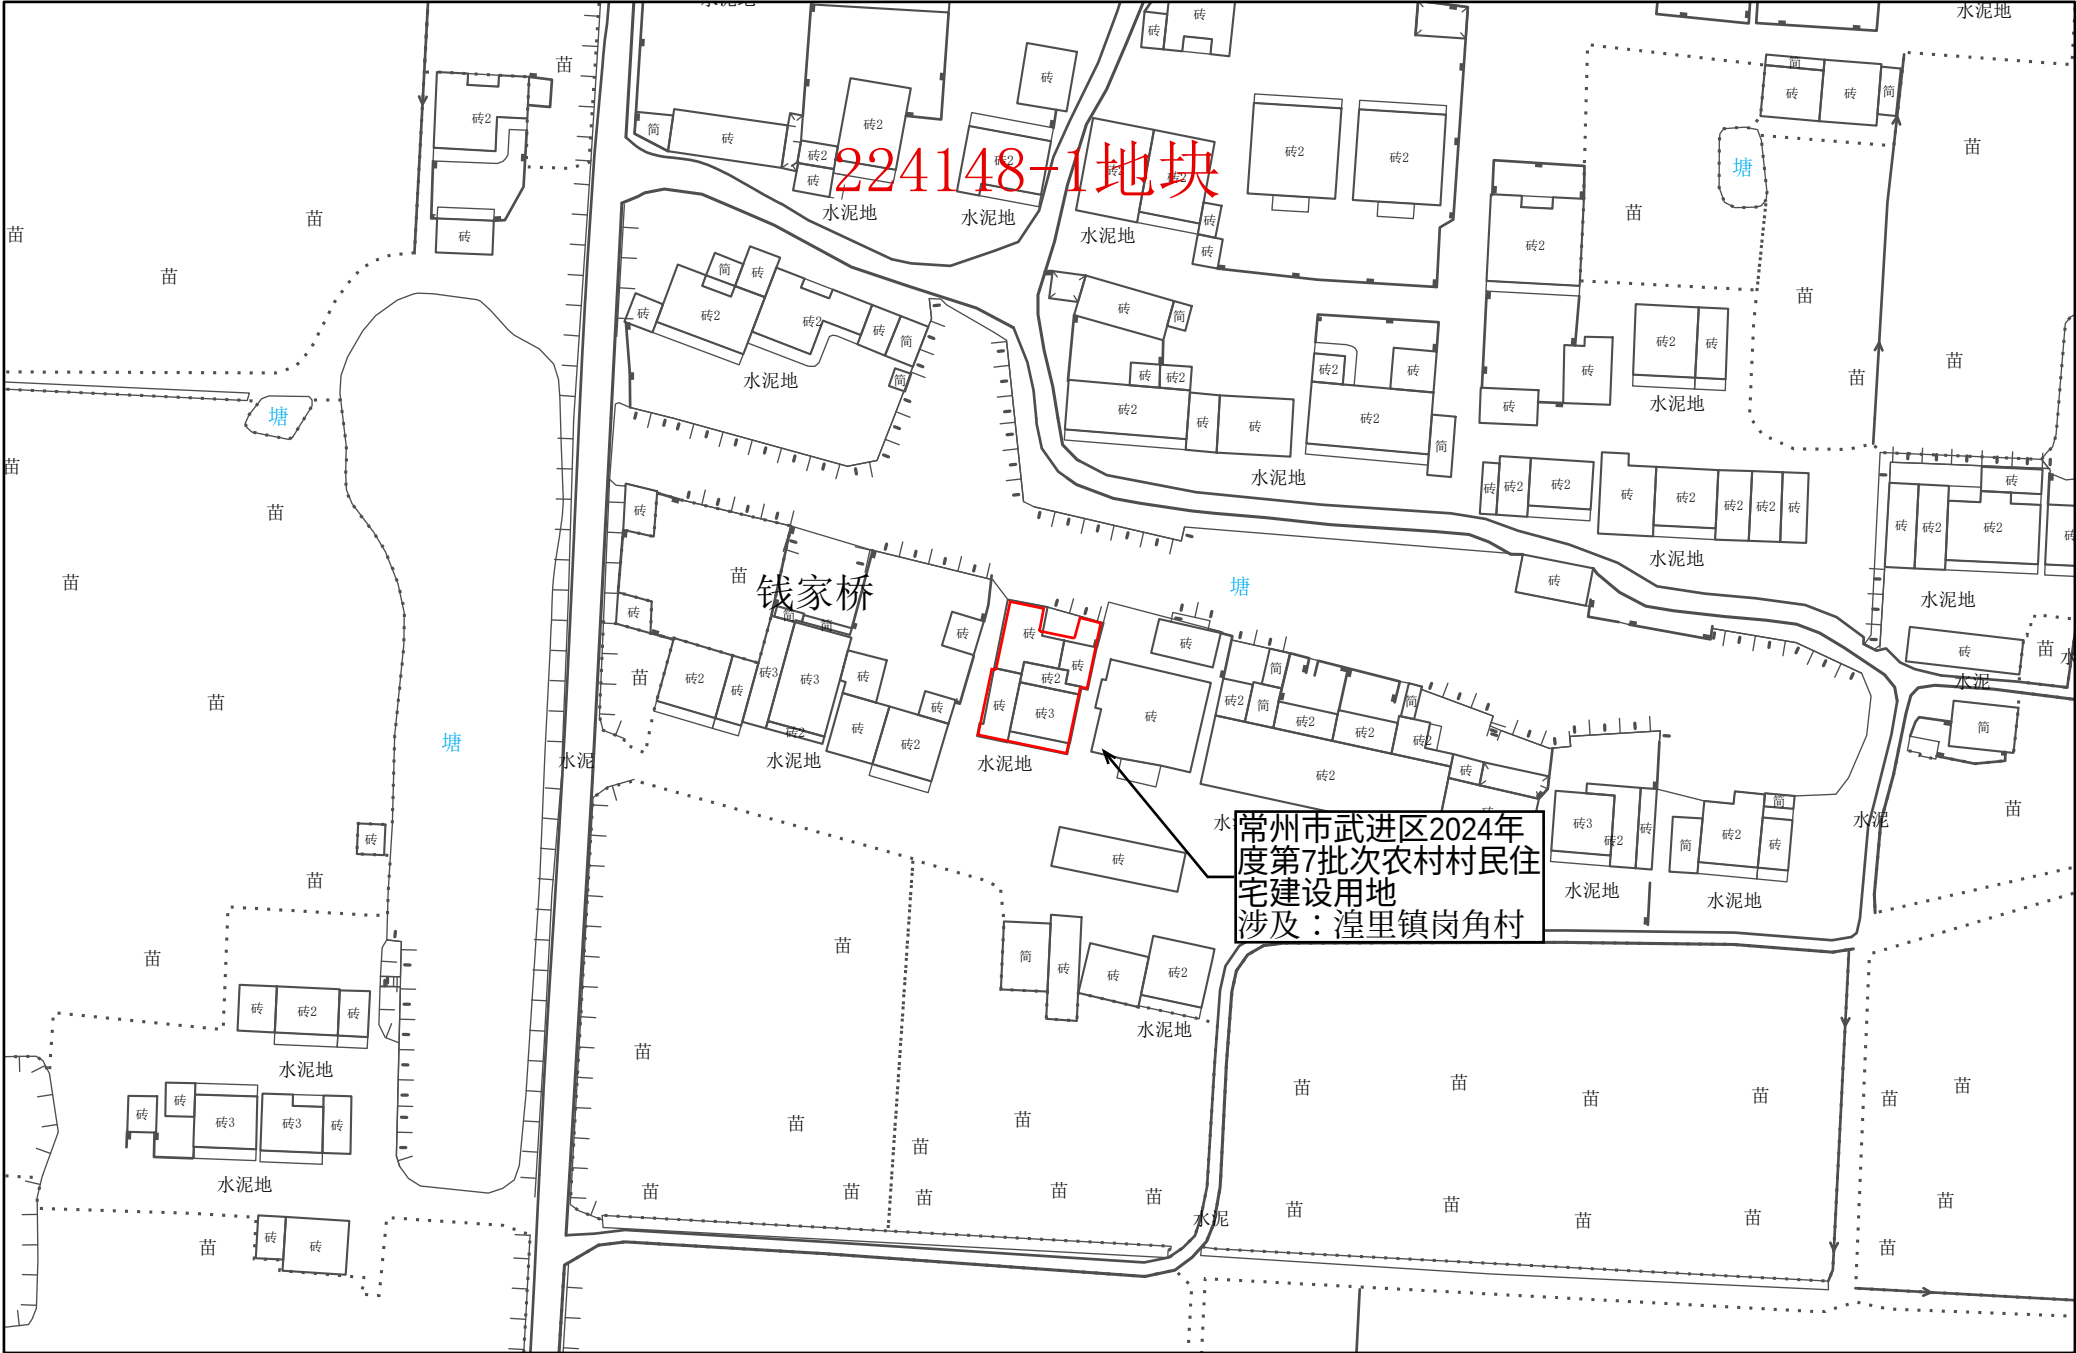


1:1,000

常州市自然资源和规划局武进分局




常州市武进区转用土地位置示意图 19

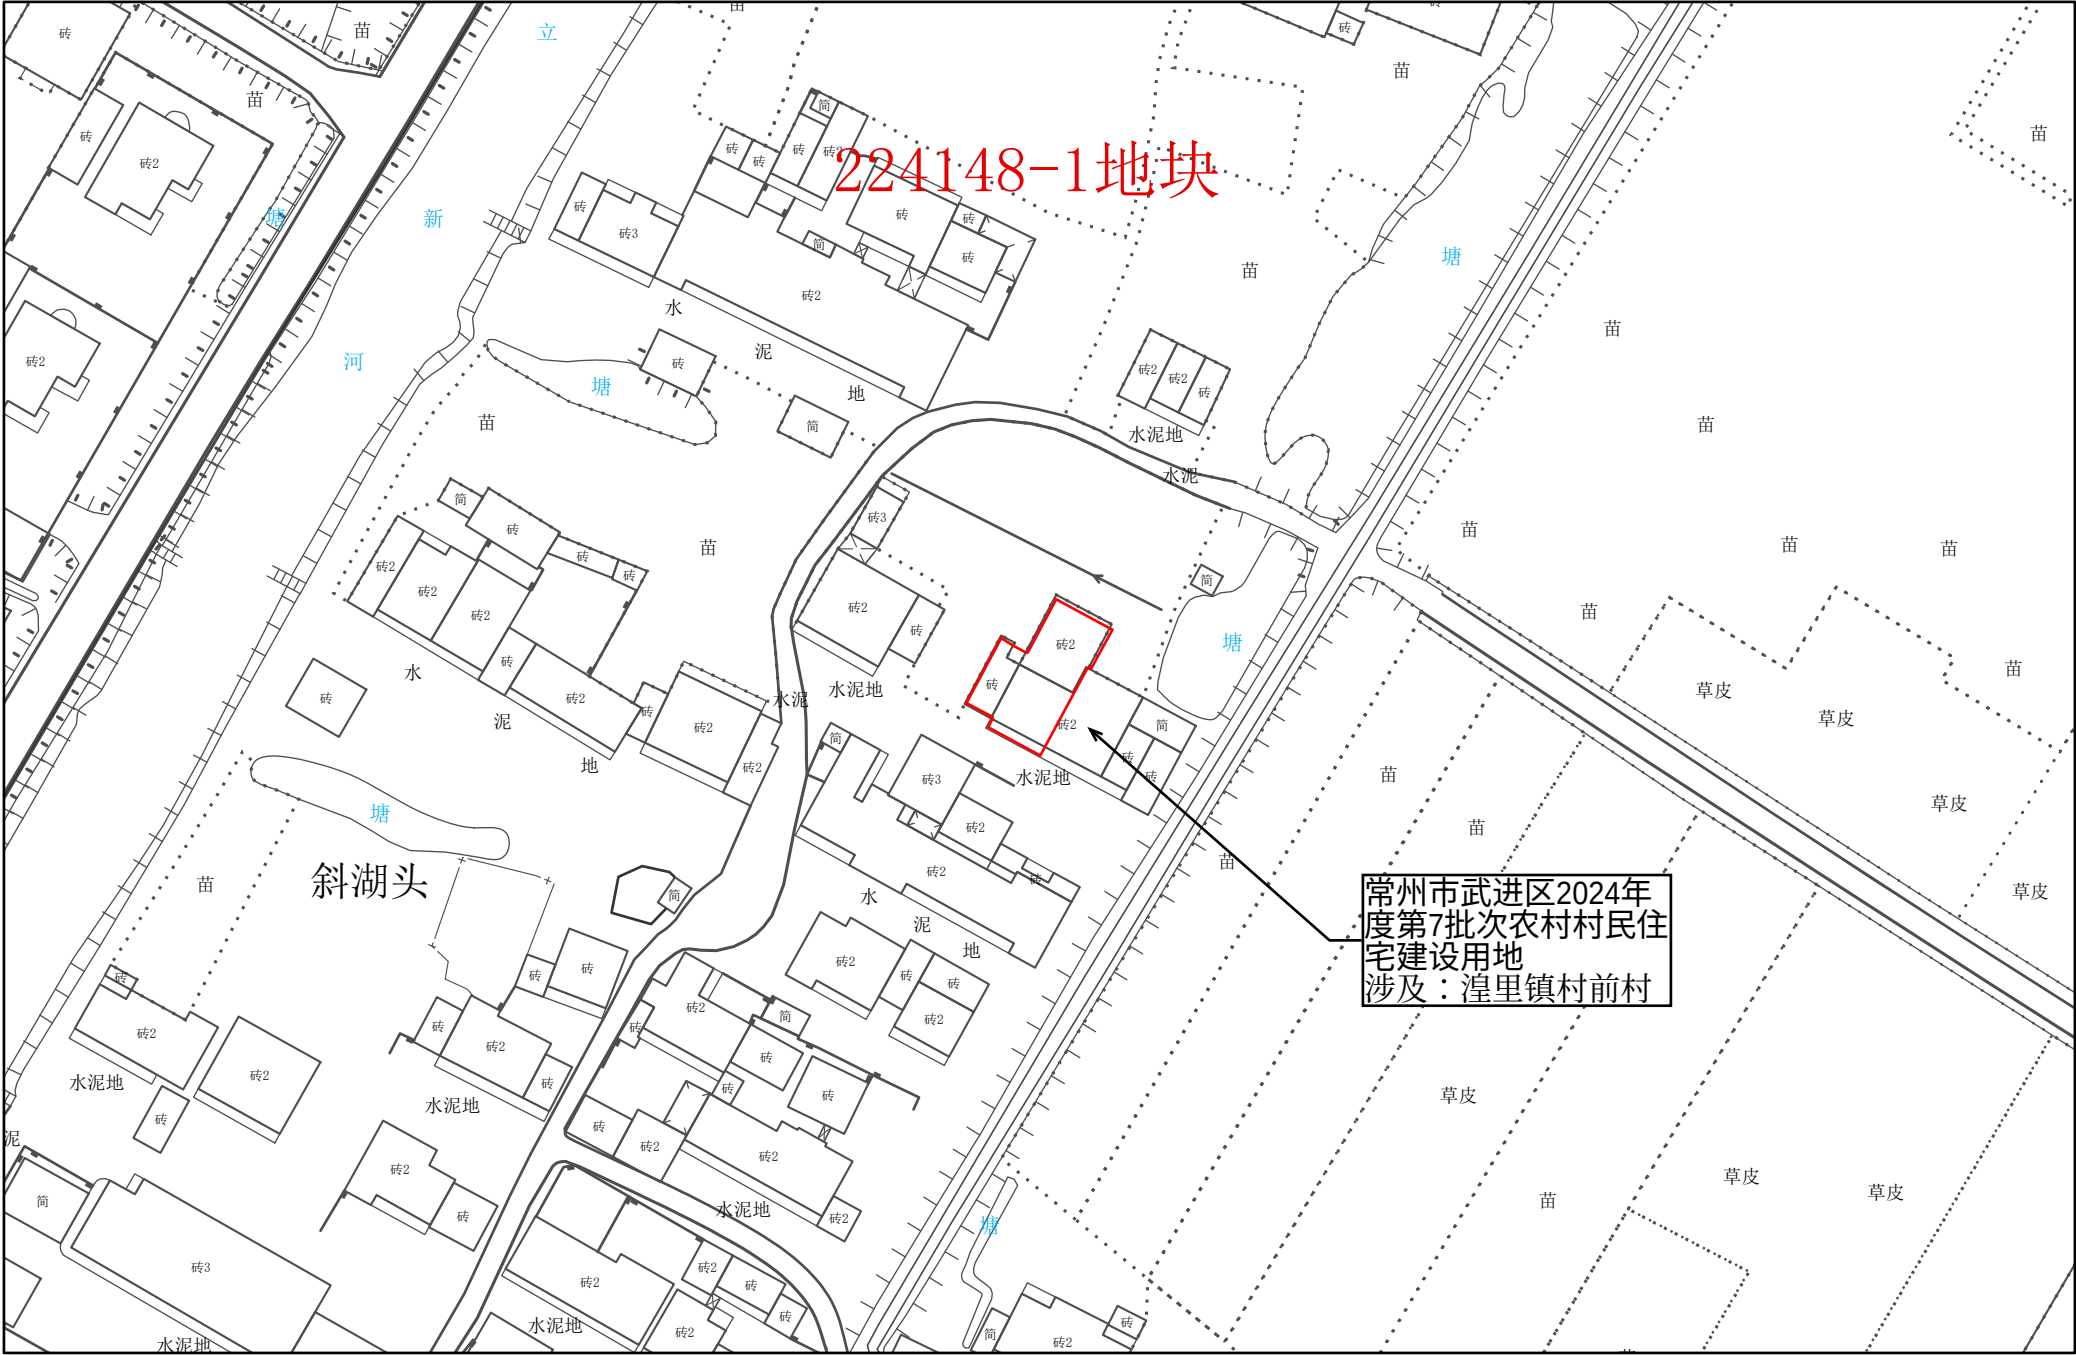


1:1,000

常州市武进区转用土地位置示意图 20

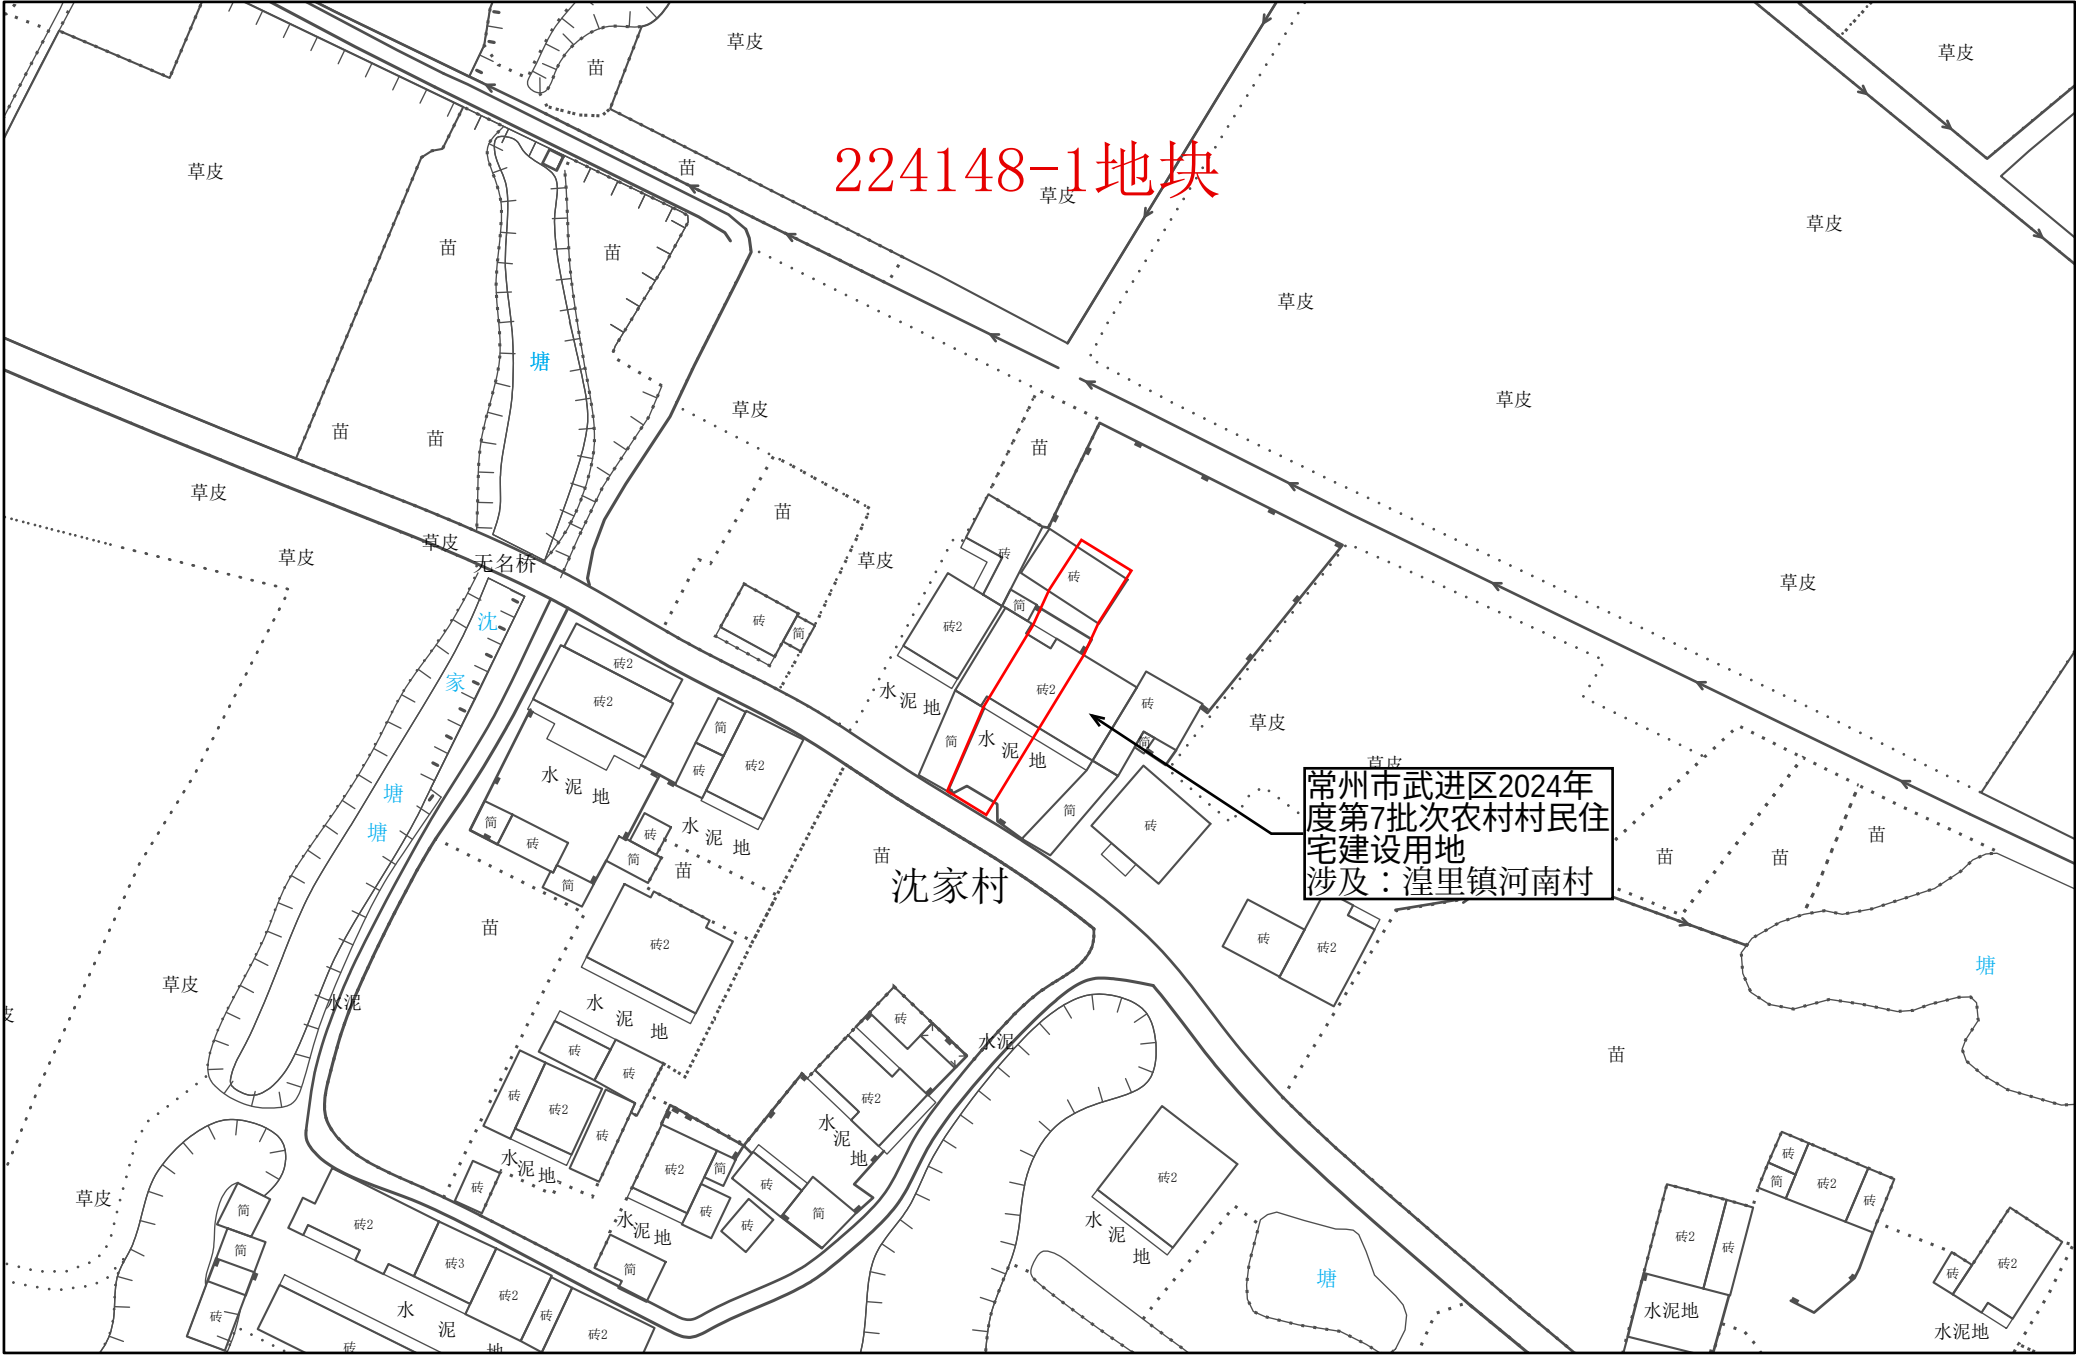

1:1,000


常州市武进区转用土地位置示意图 21

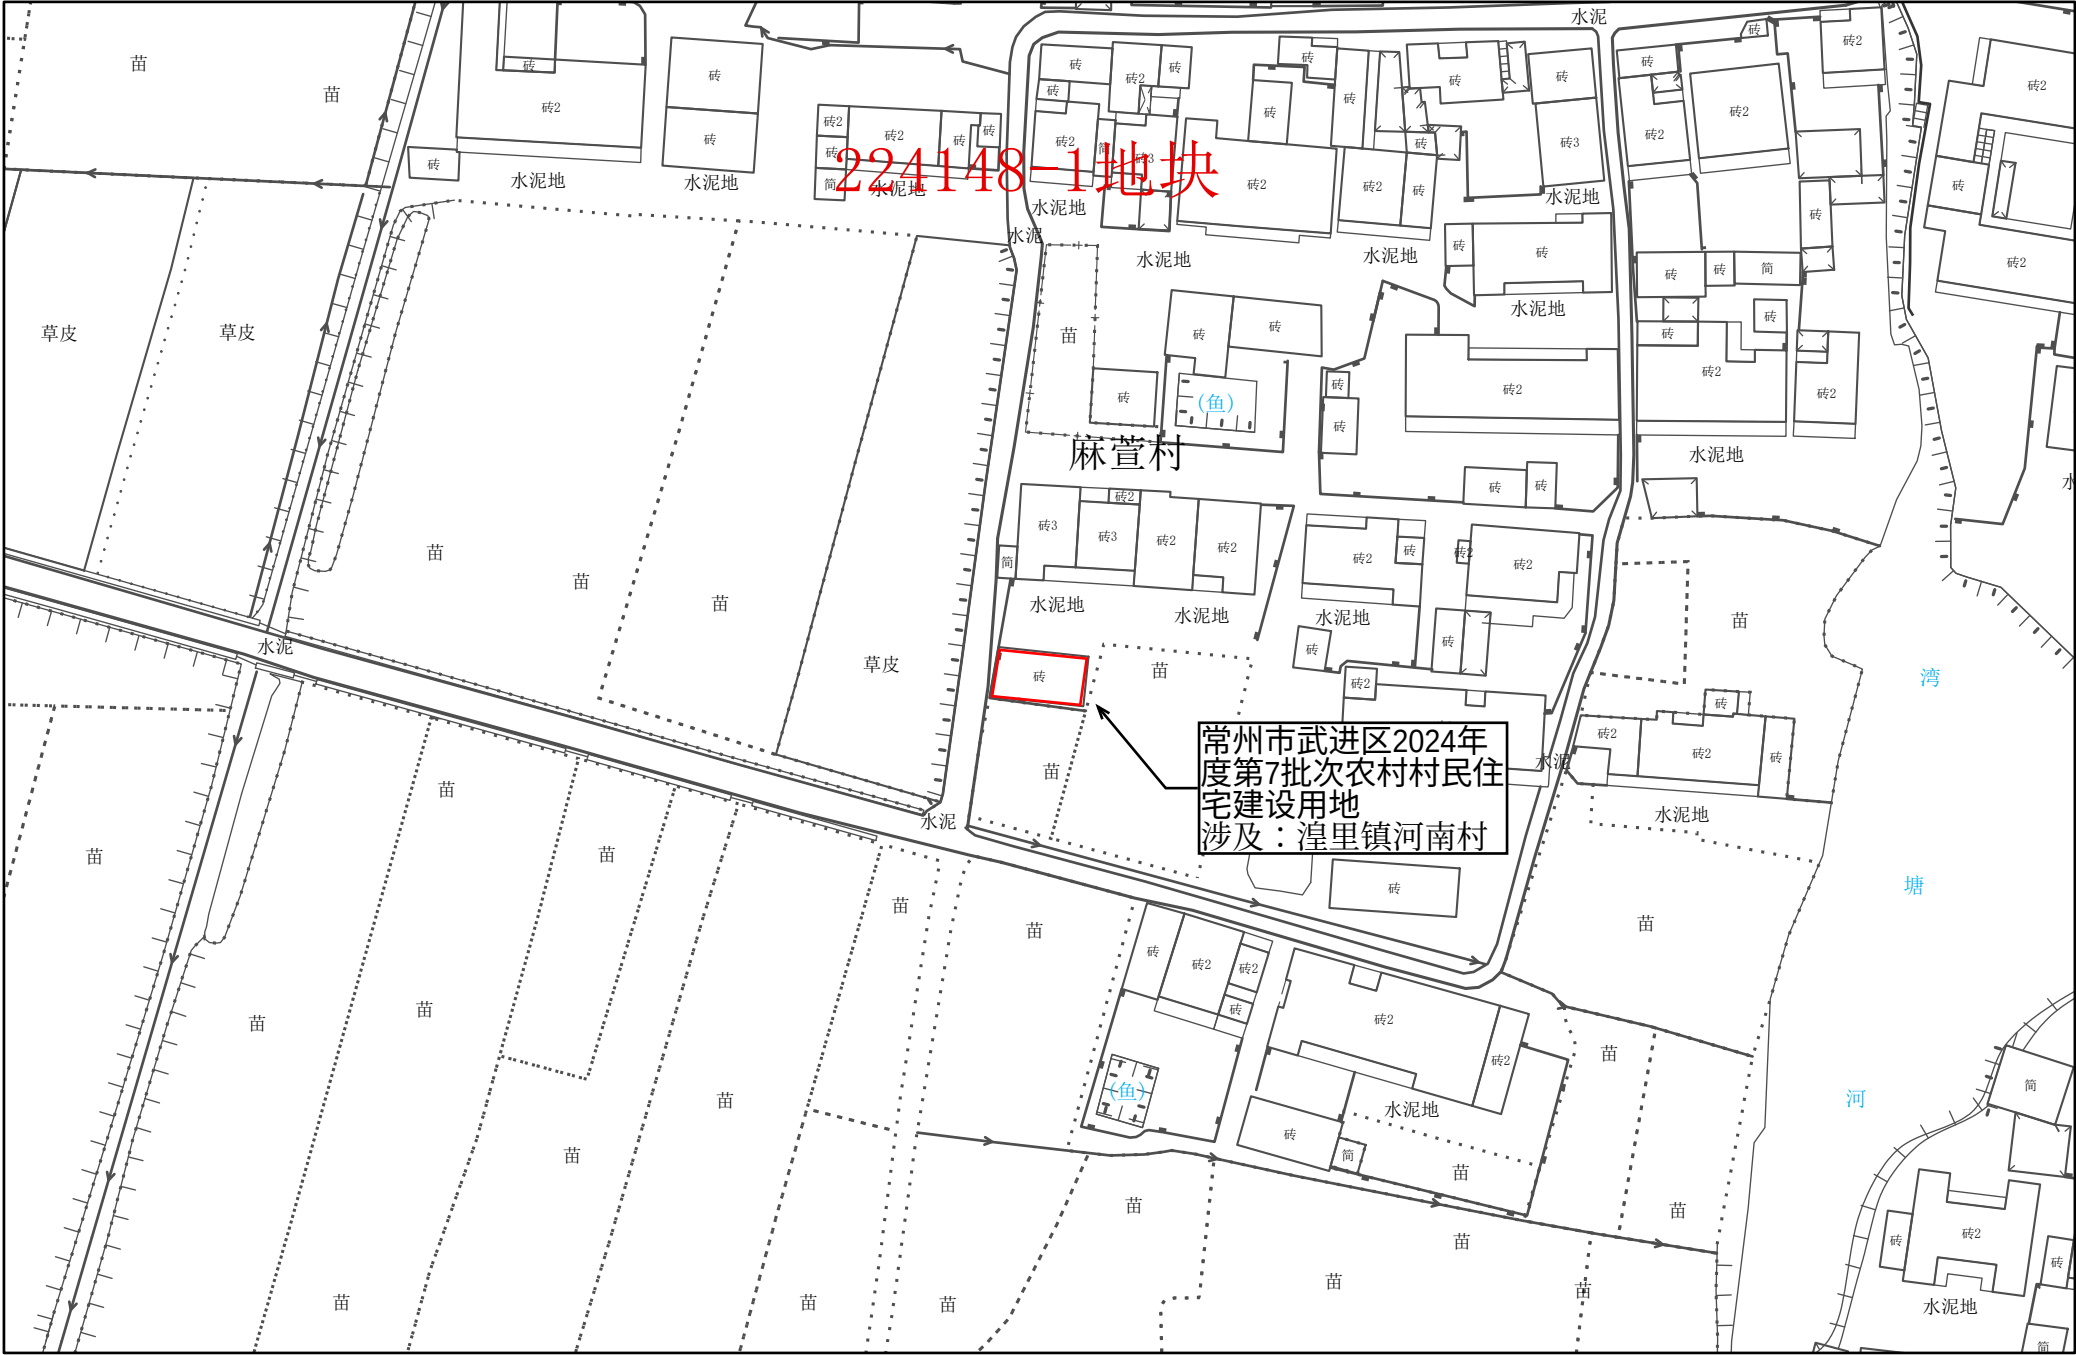


1:1,000

常州市自然资源和规划局武进分局

常州市武进区转用土地位置示意图 22

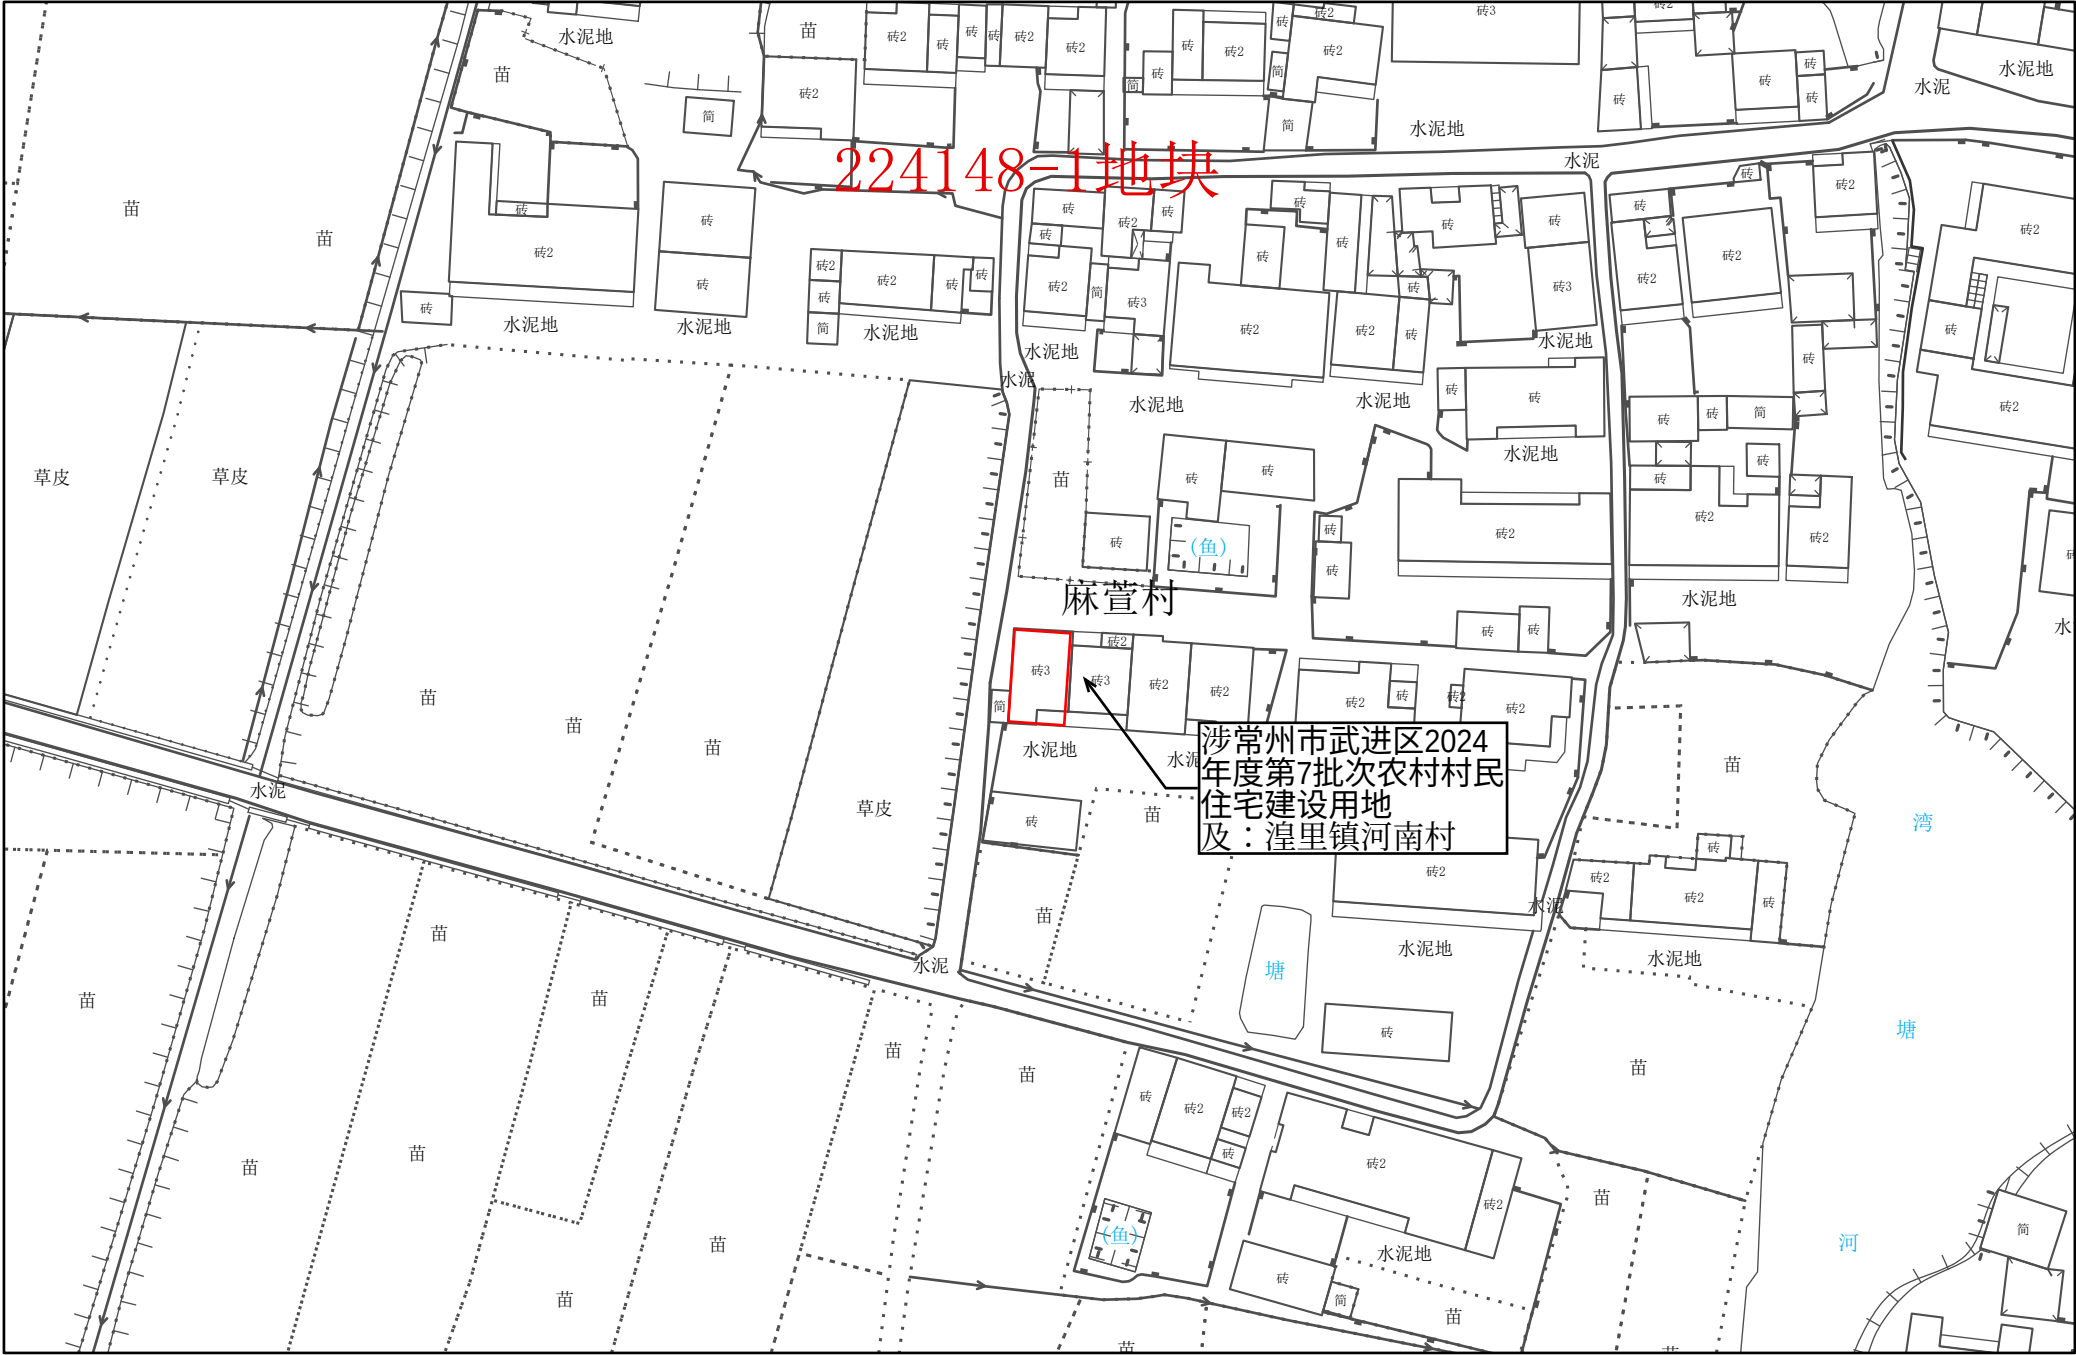

常州市武进区转用土地位置示意图 23

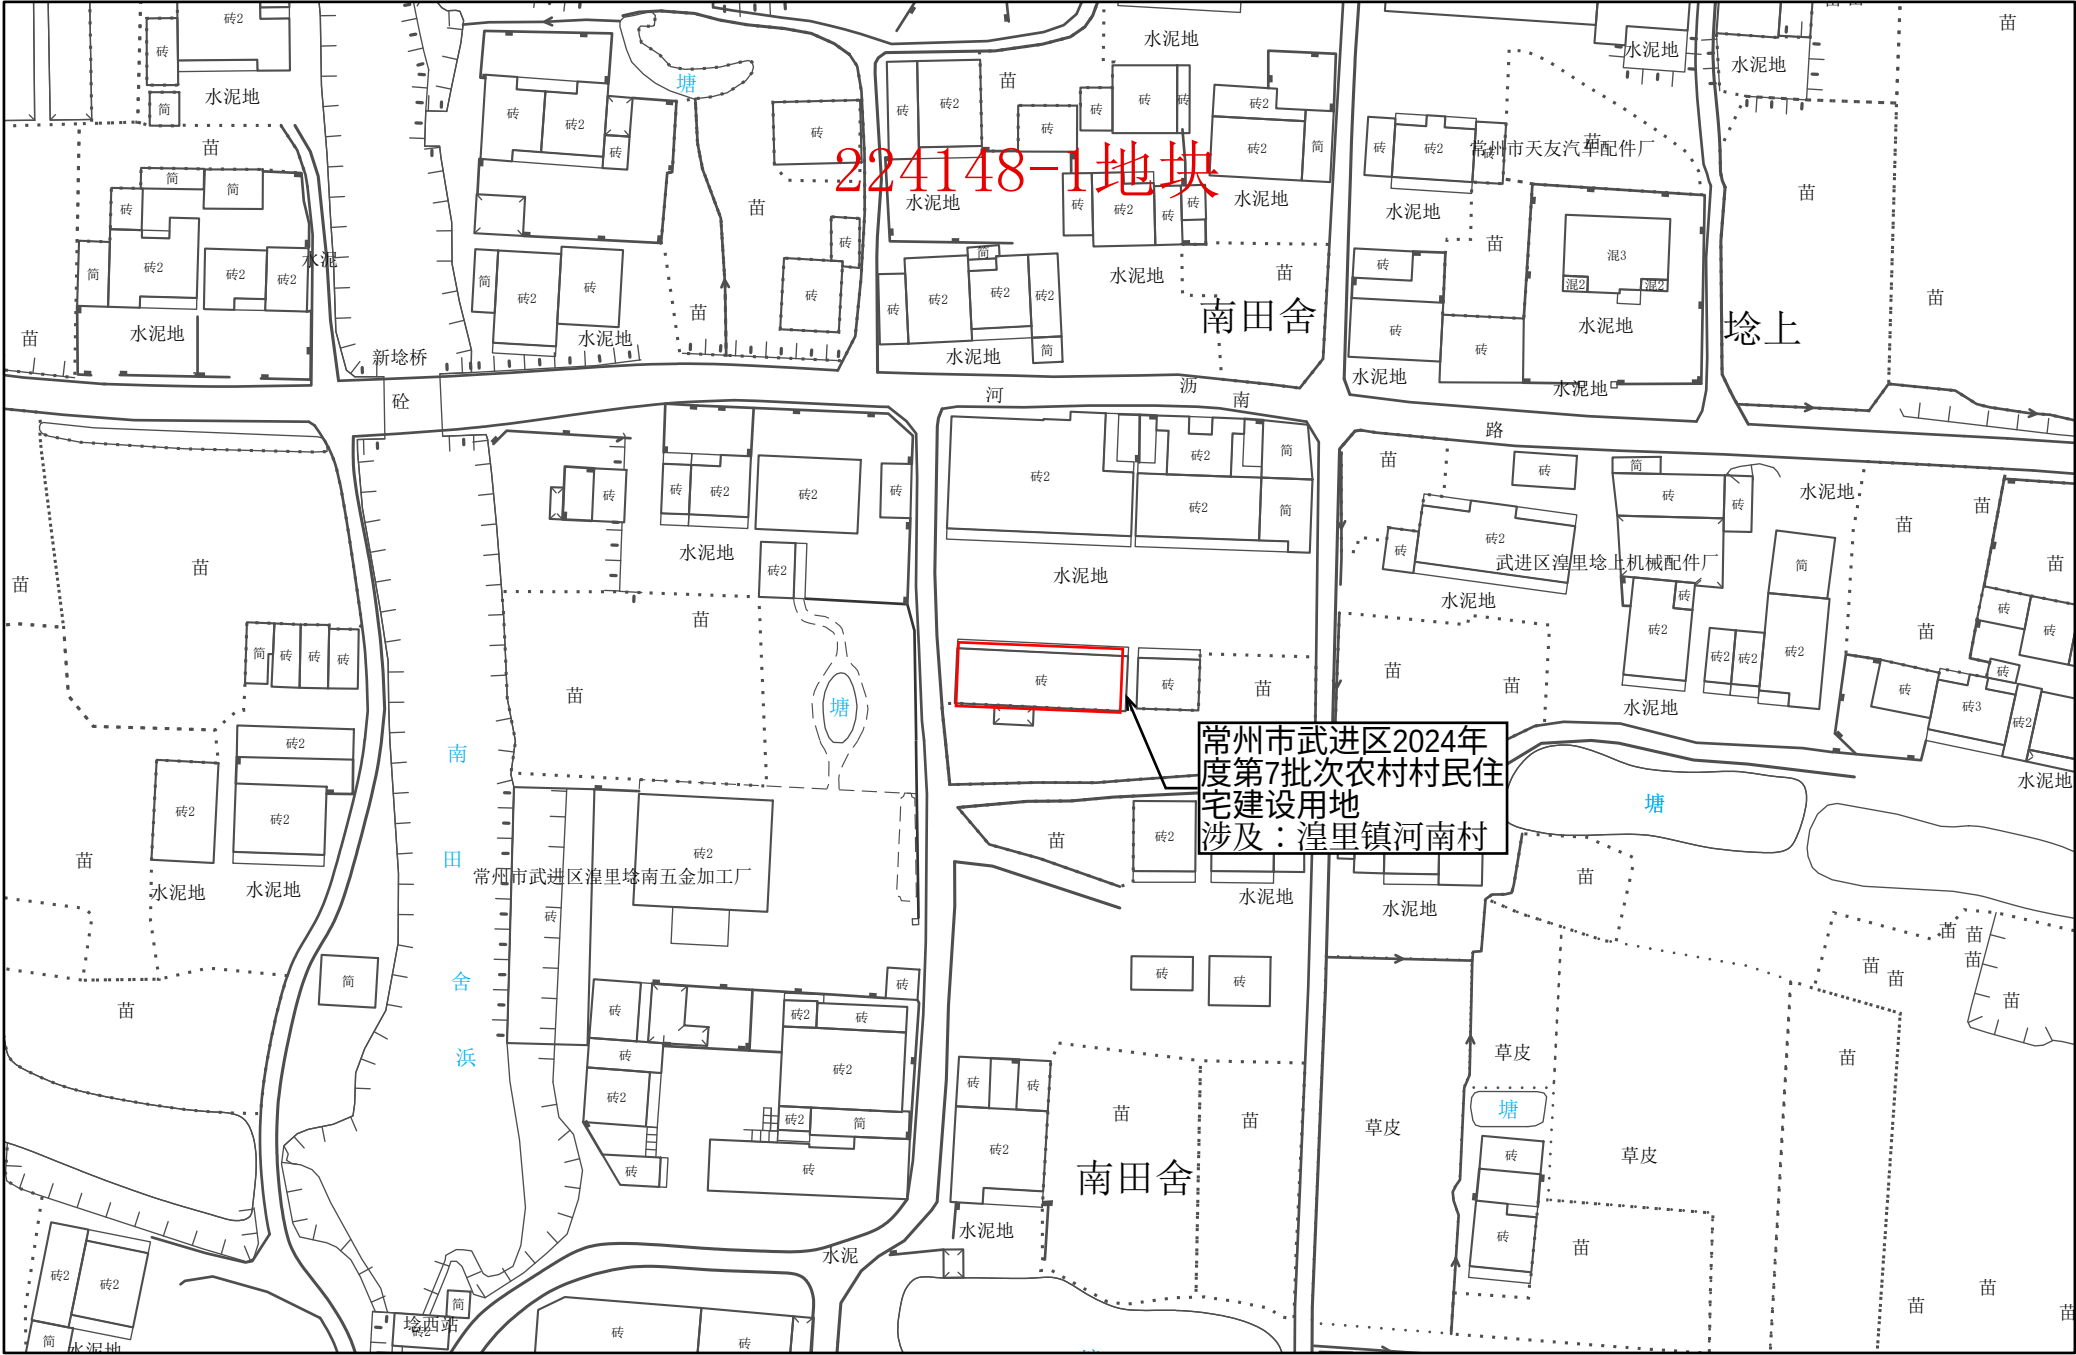


1:1,000

常州市自然资源和规划局武进分局




常州市武进区转用土地位置示意图 24

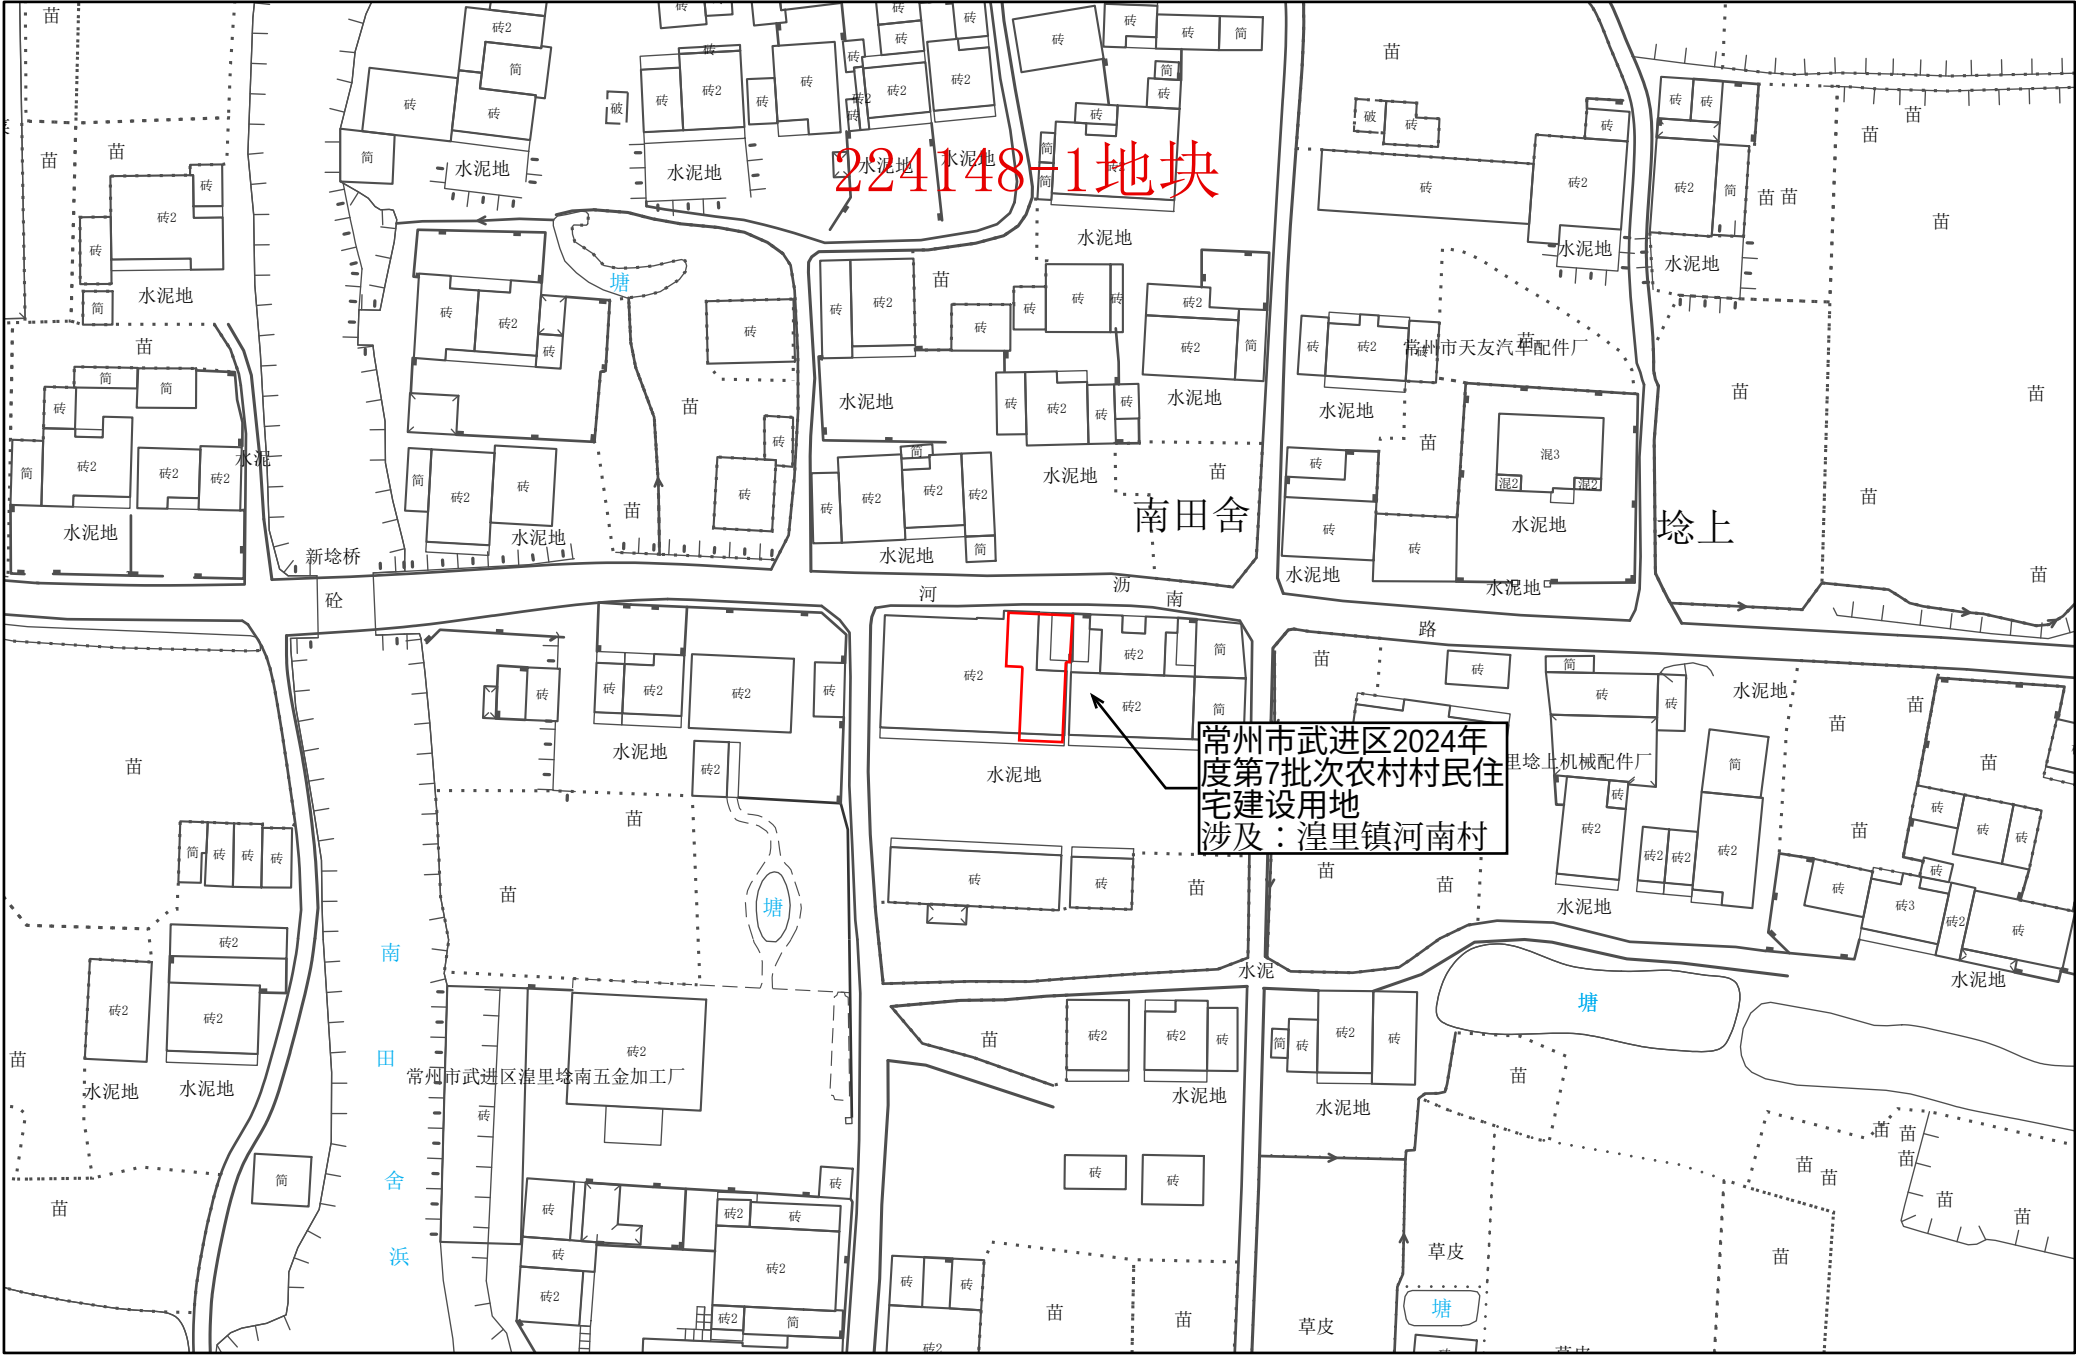


1:1,000

常州市自然资源和规划局武进分局


常州市武进区转用土地位置示意图 25

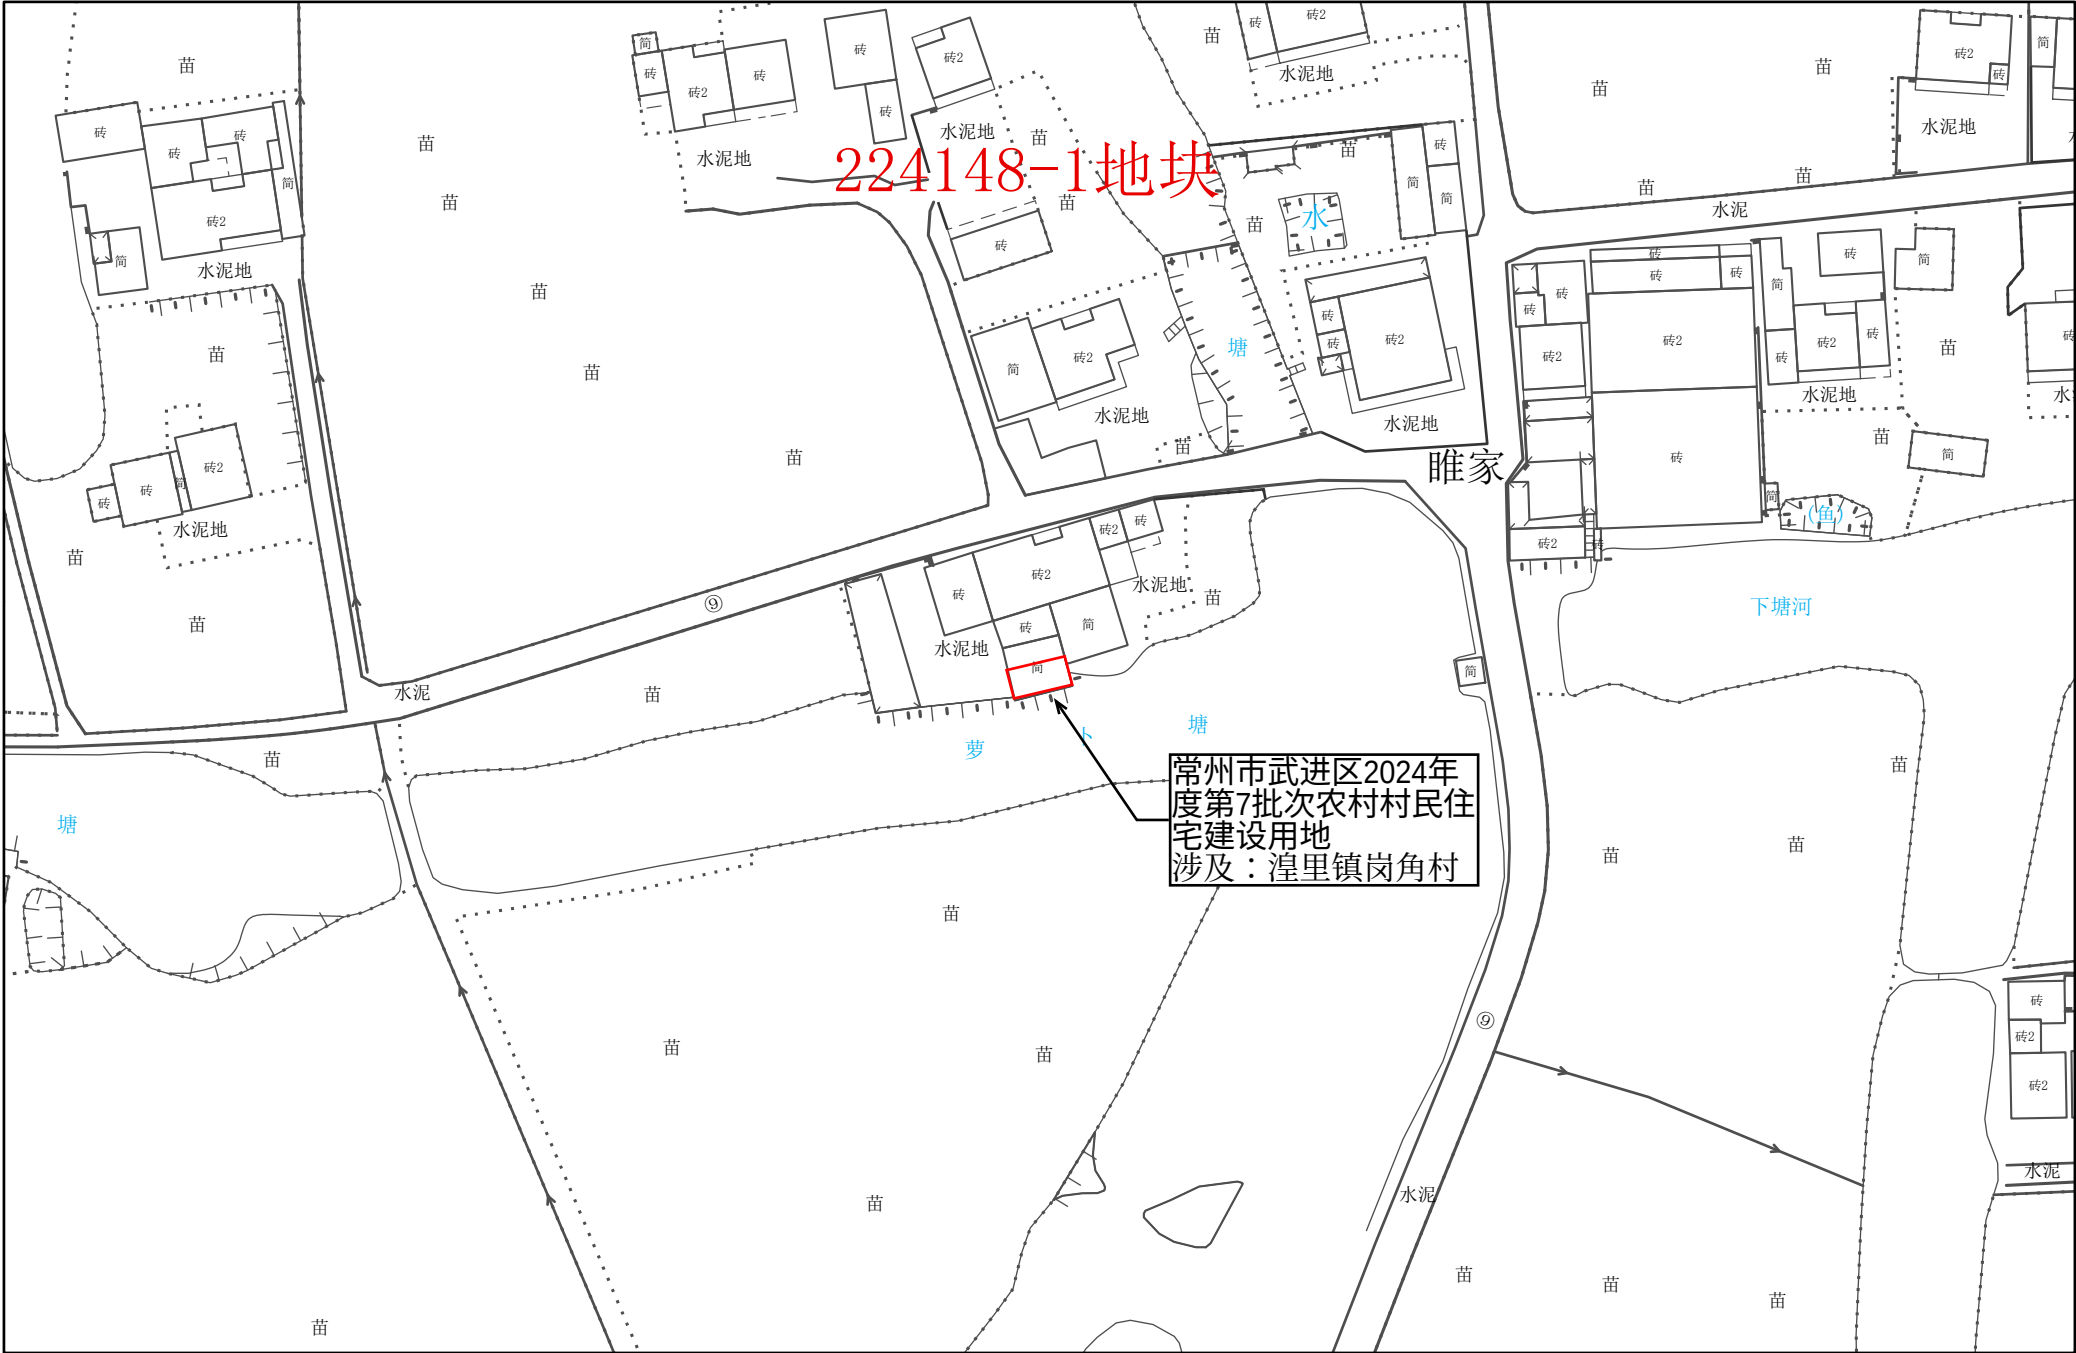


常州市武进区转用土地位置示意图 26

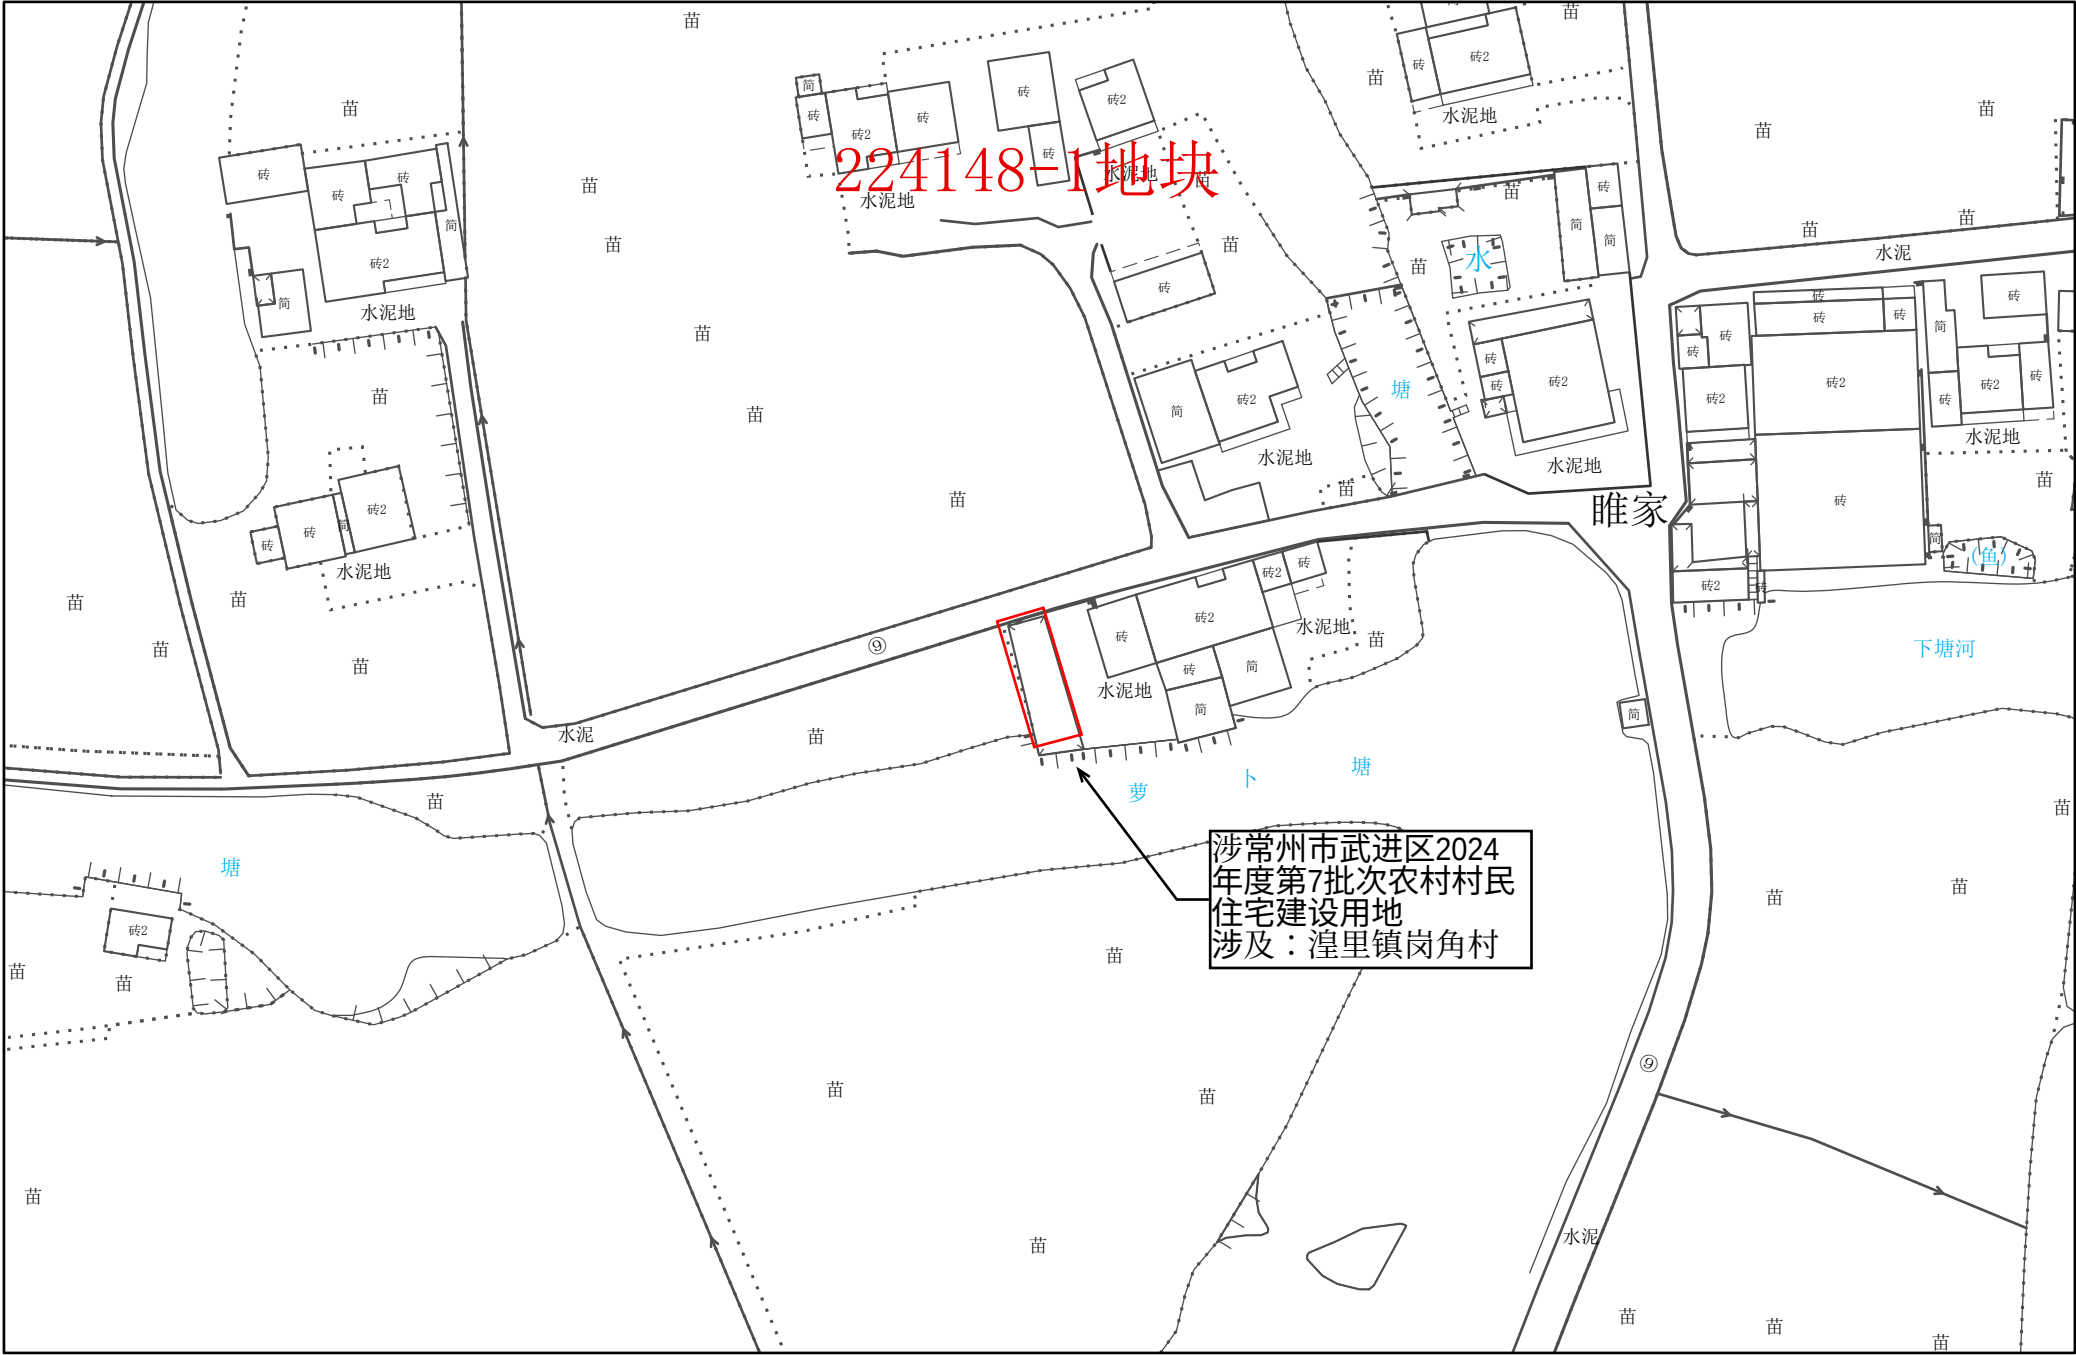

常州市武进区转用土地位置示意图 27

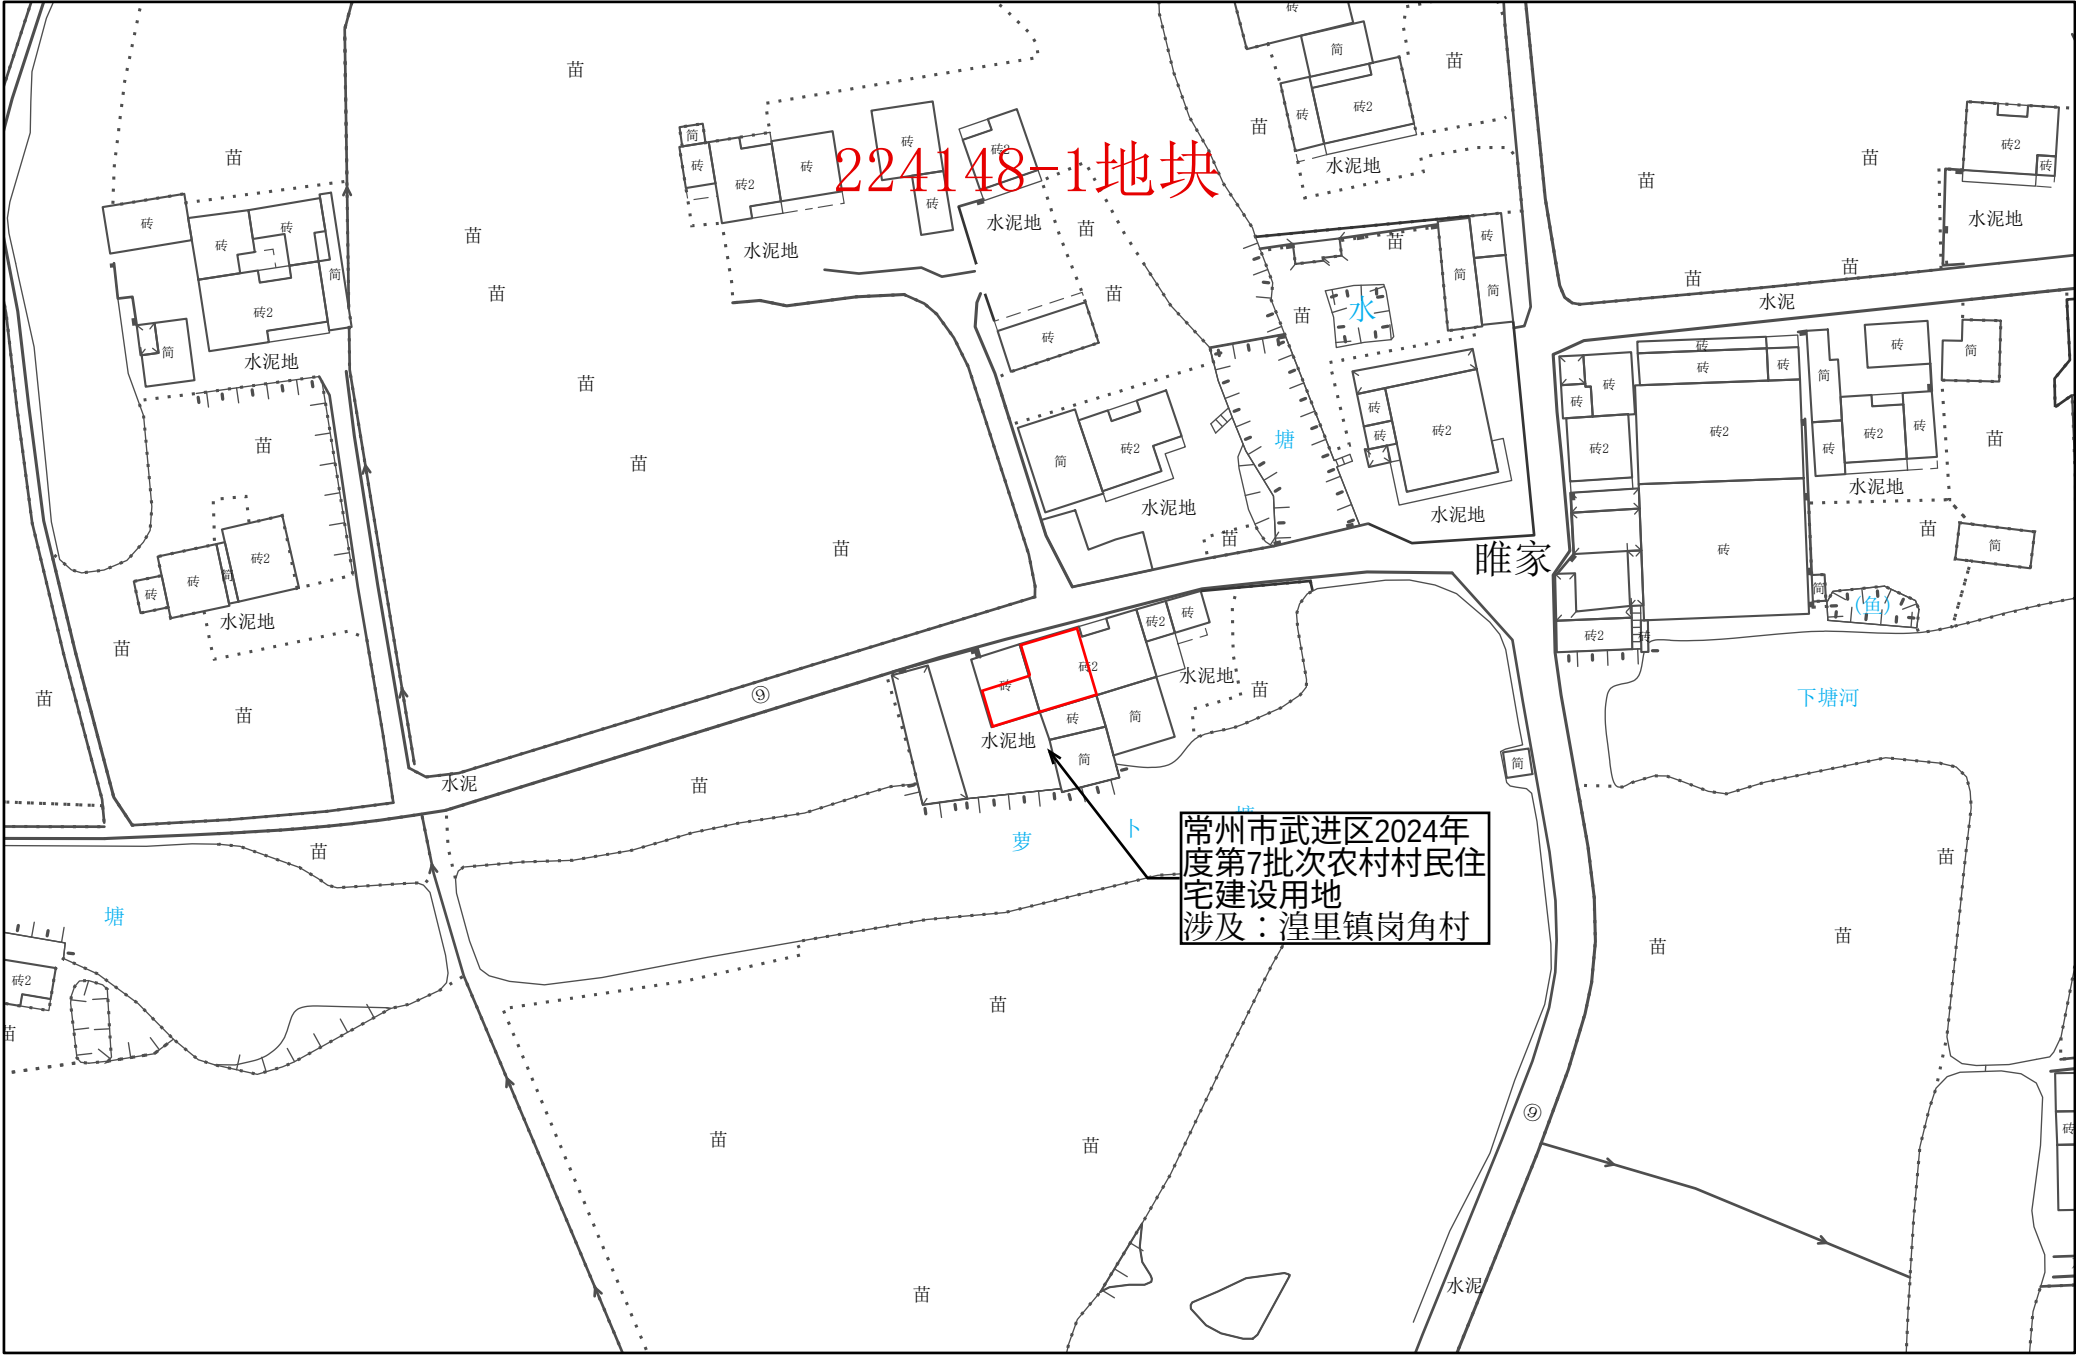

常州市武进区转用土地位置示意图 28

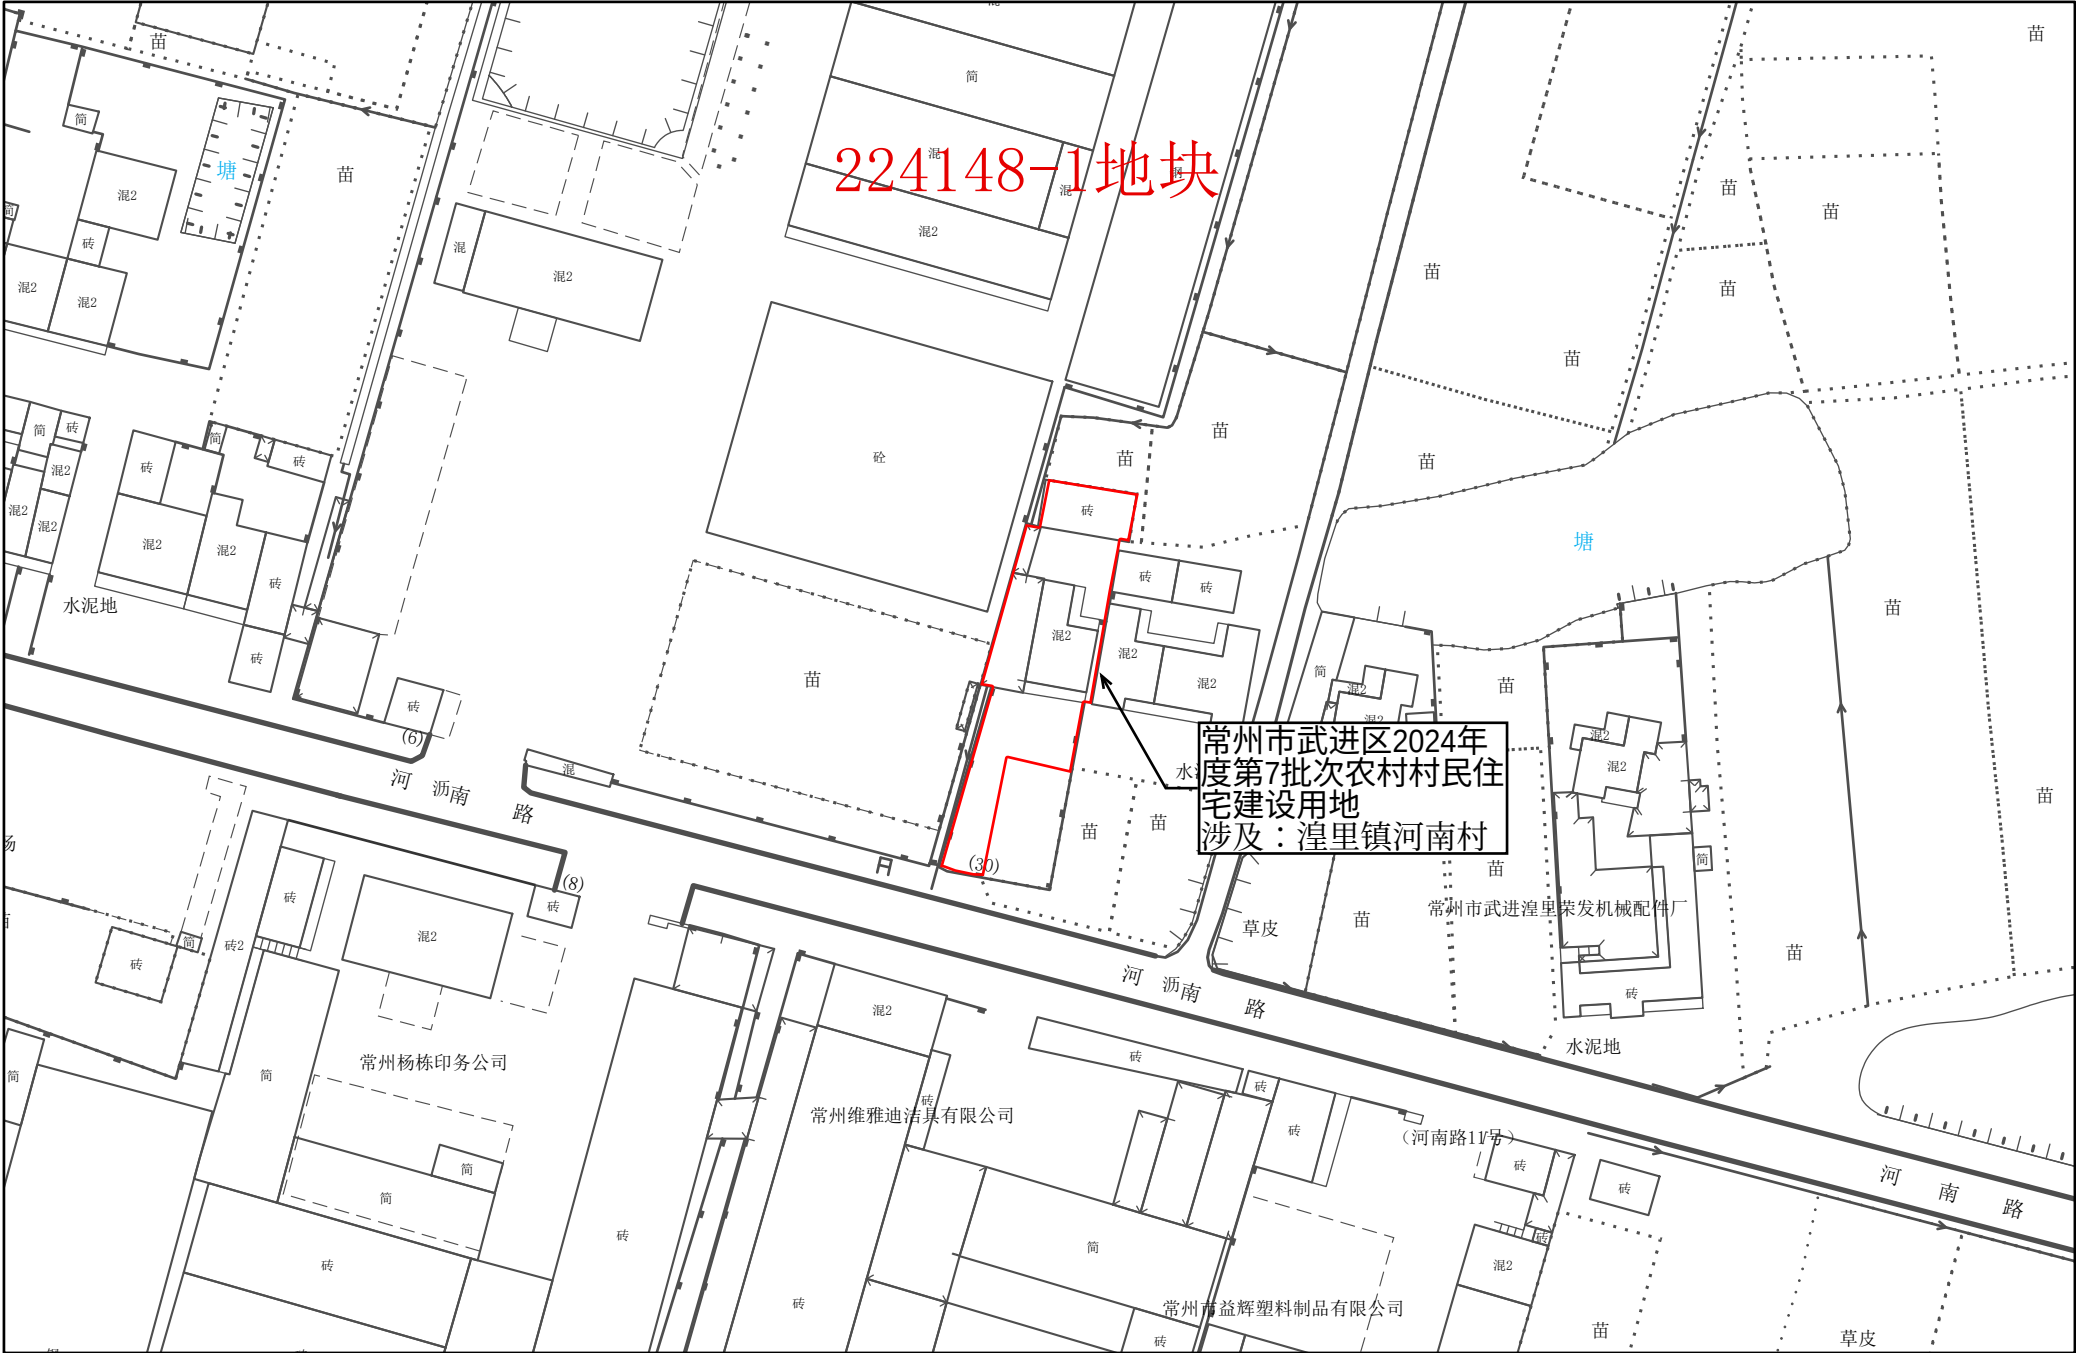


1:1,000

常州市自然资源和规划局武进分局




常州市武进区转用土地位置示意图 29

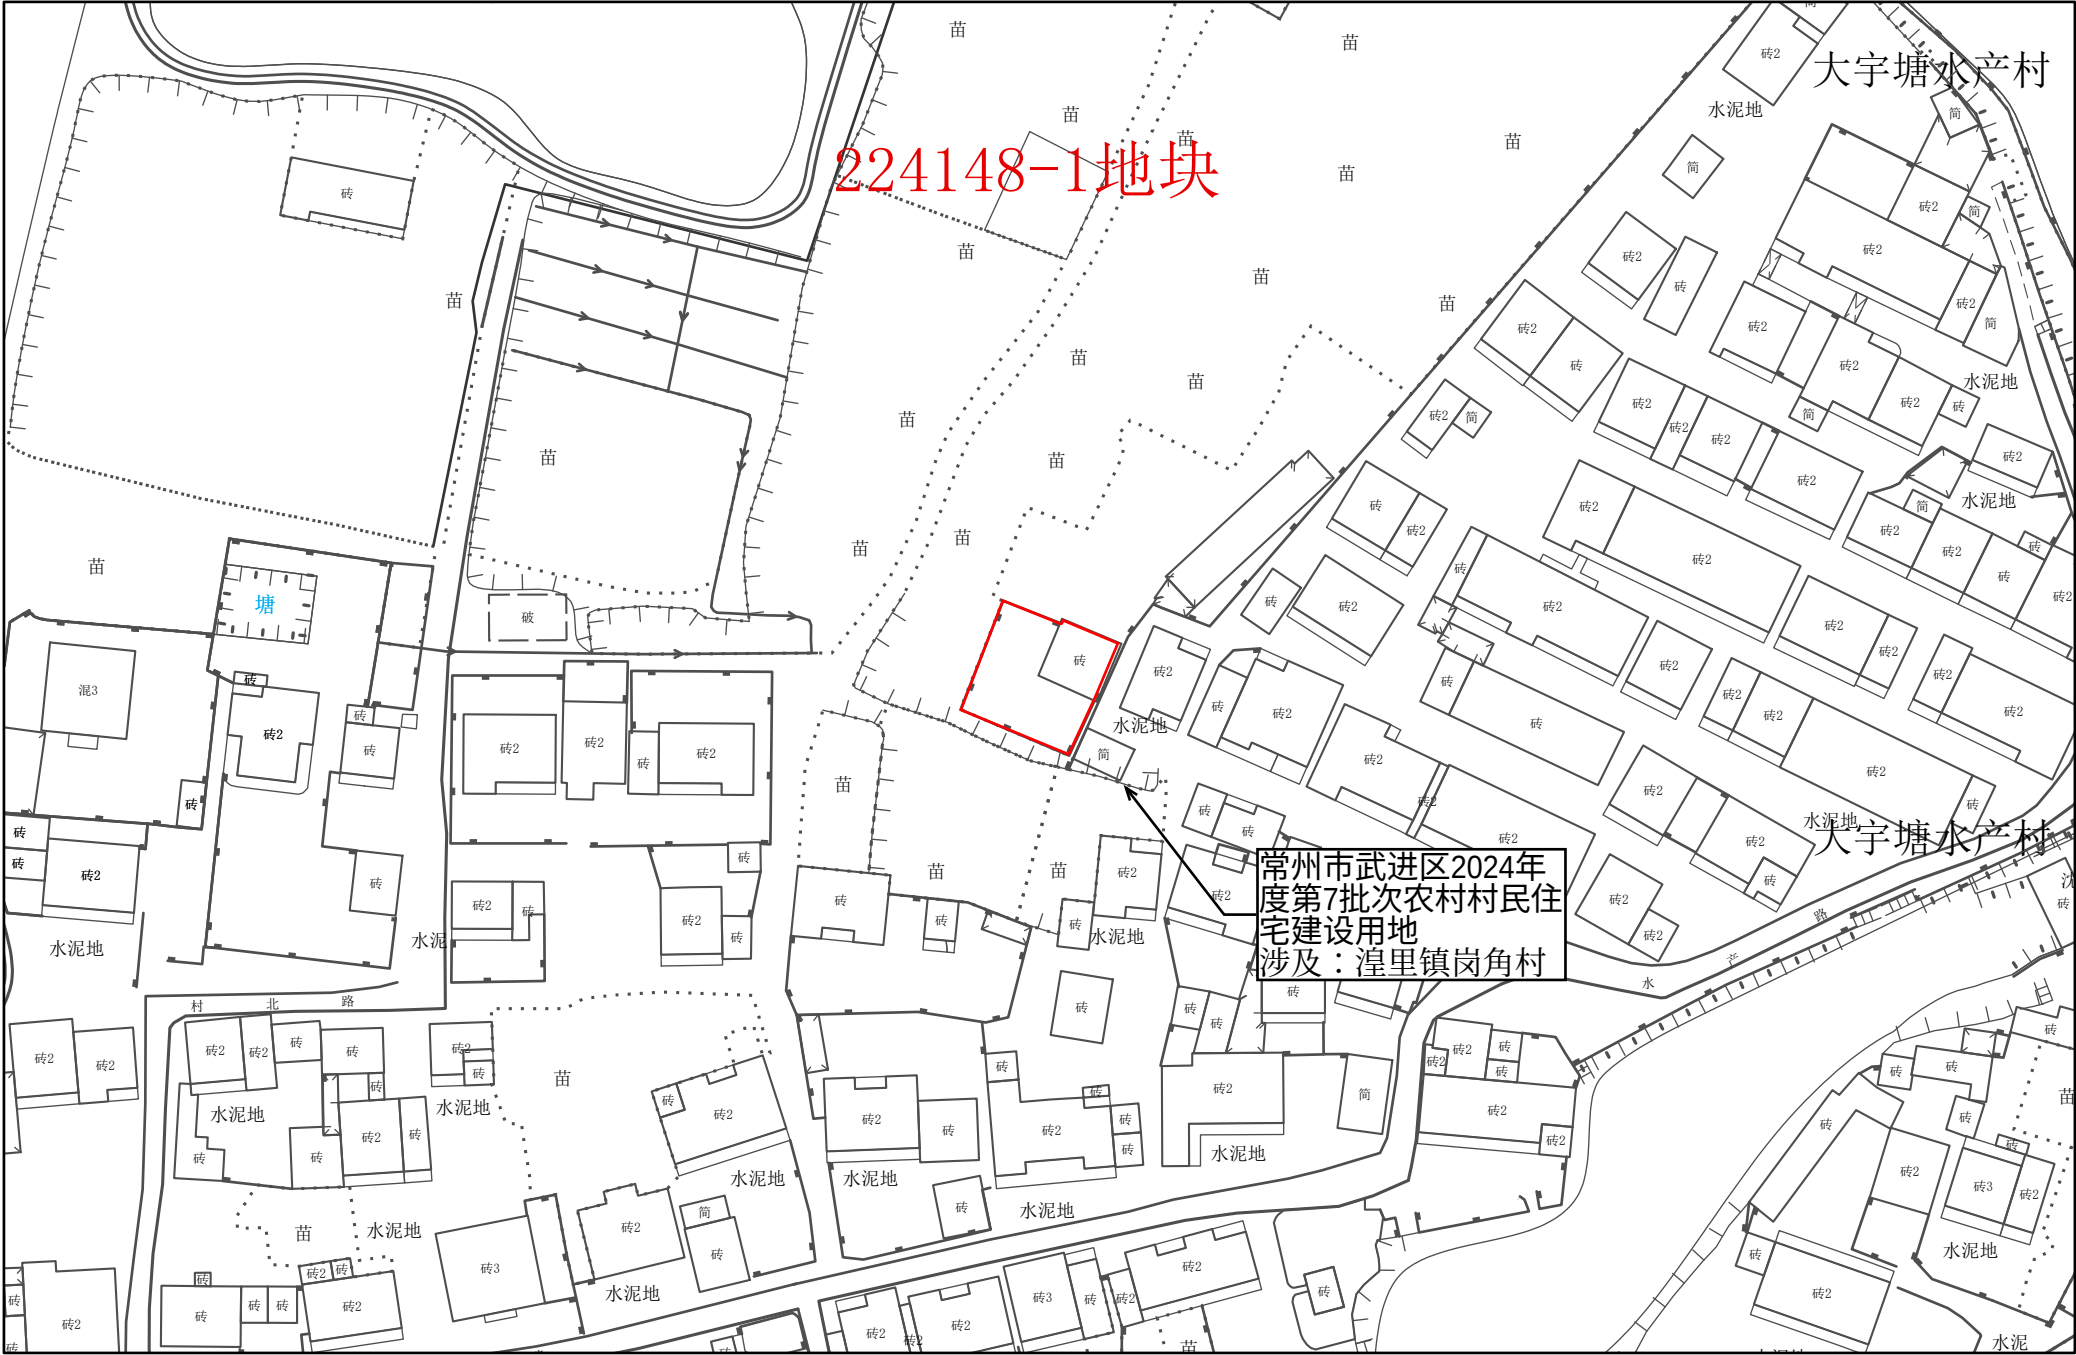


1:1,000

常州市武进区转用土地位置示意图 30

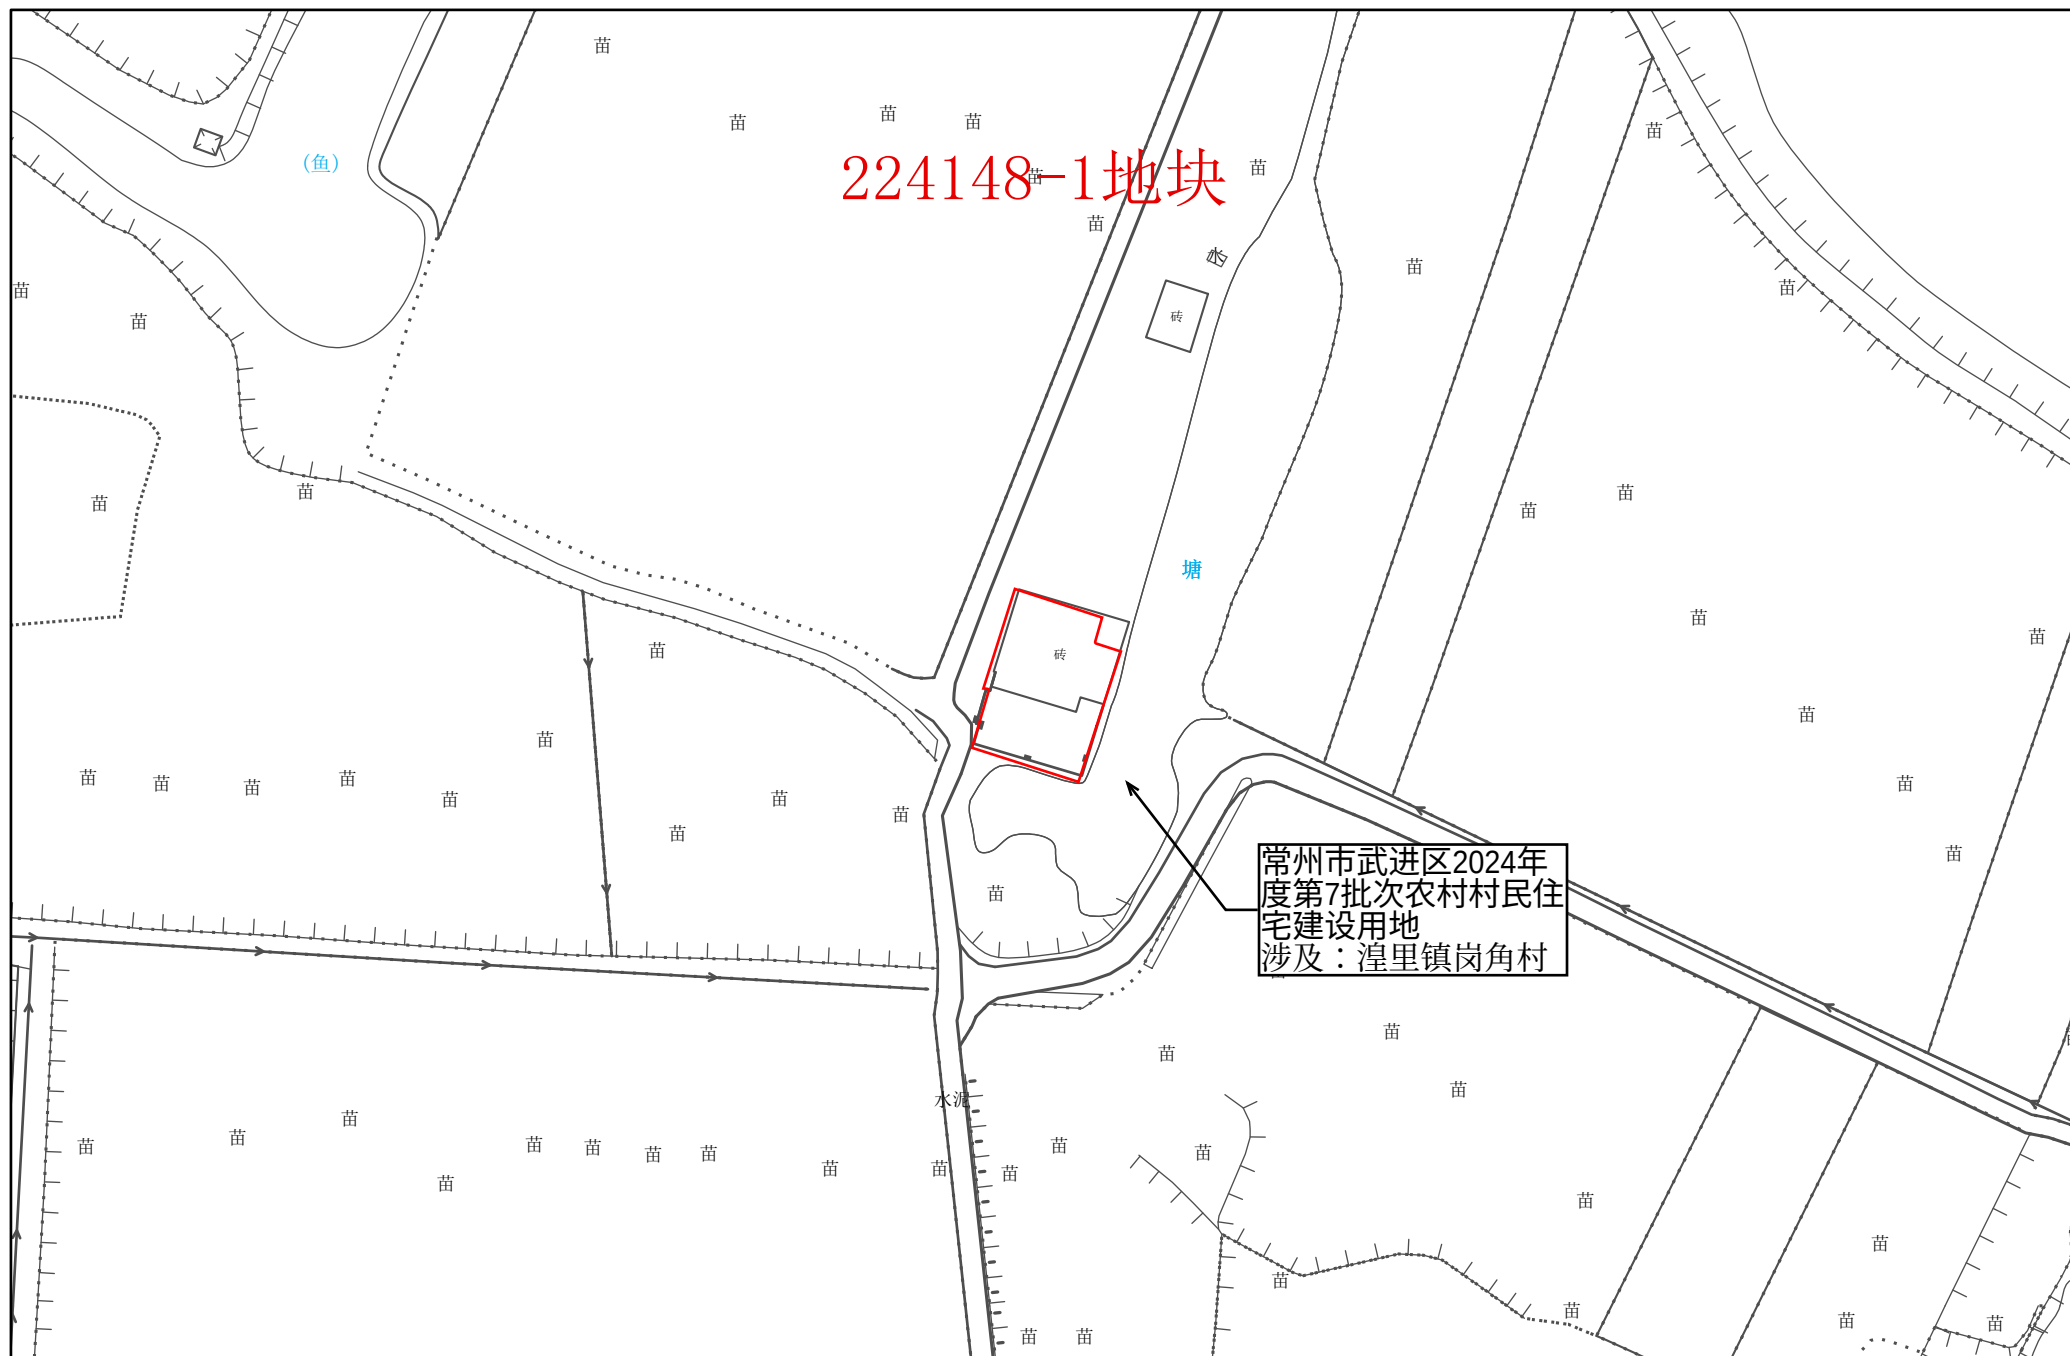


1:1,000

常州市武进区转用土地位置示意图 31

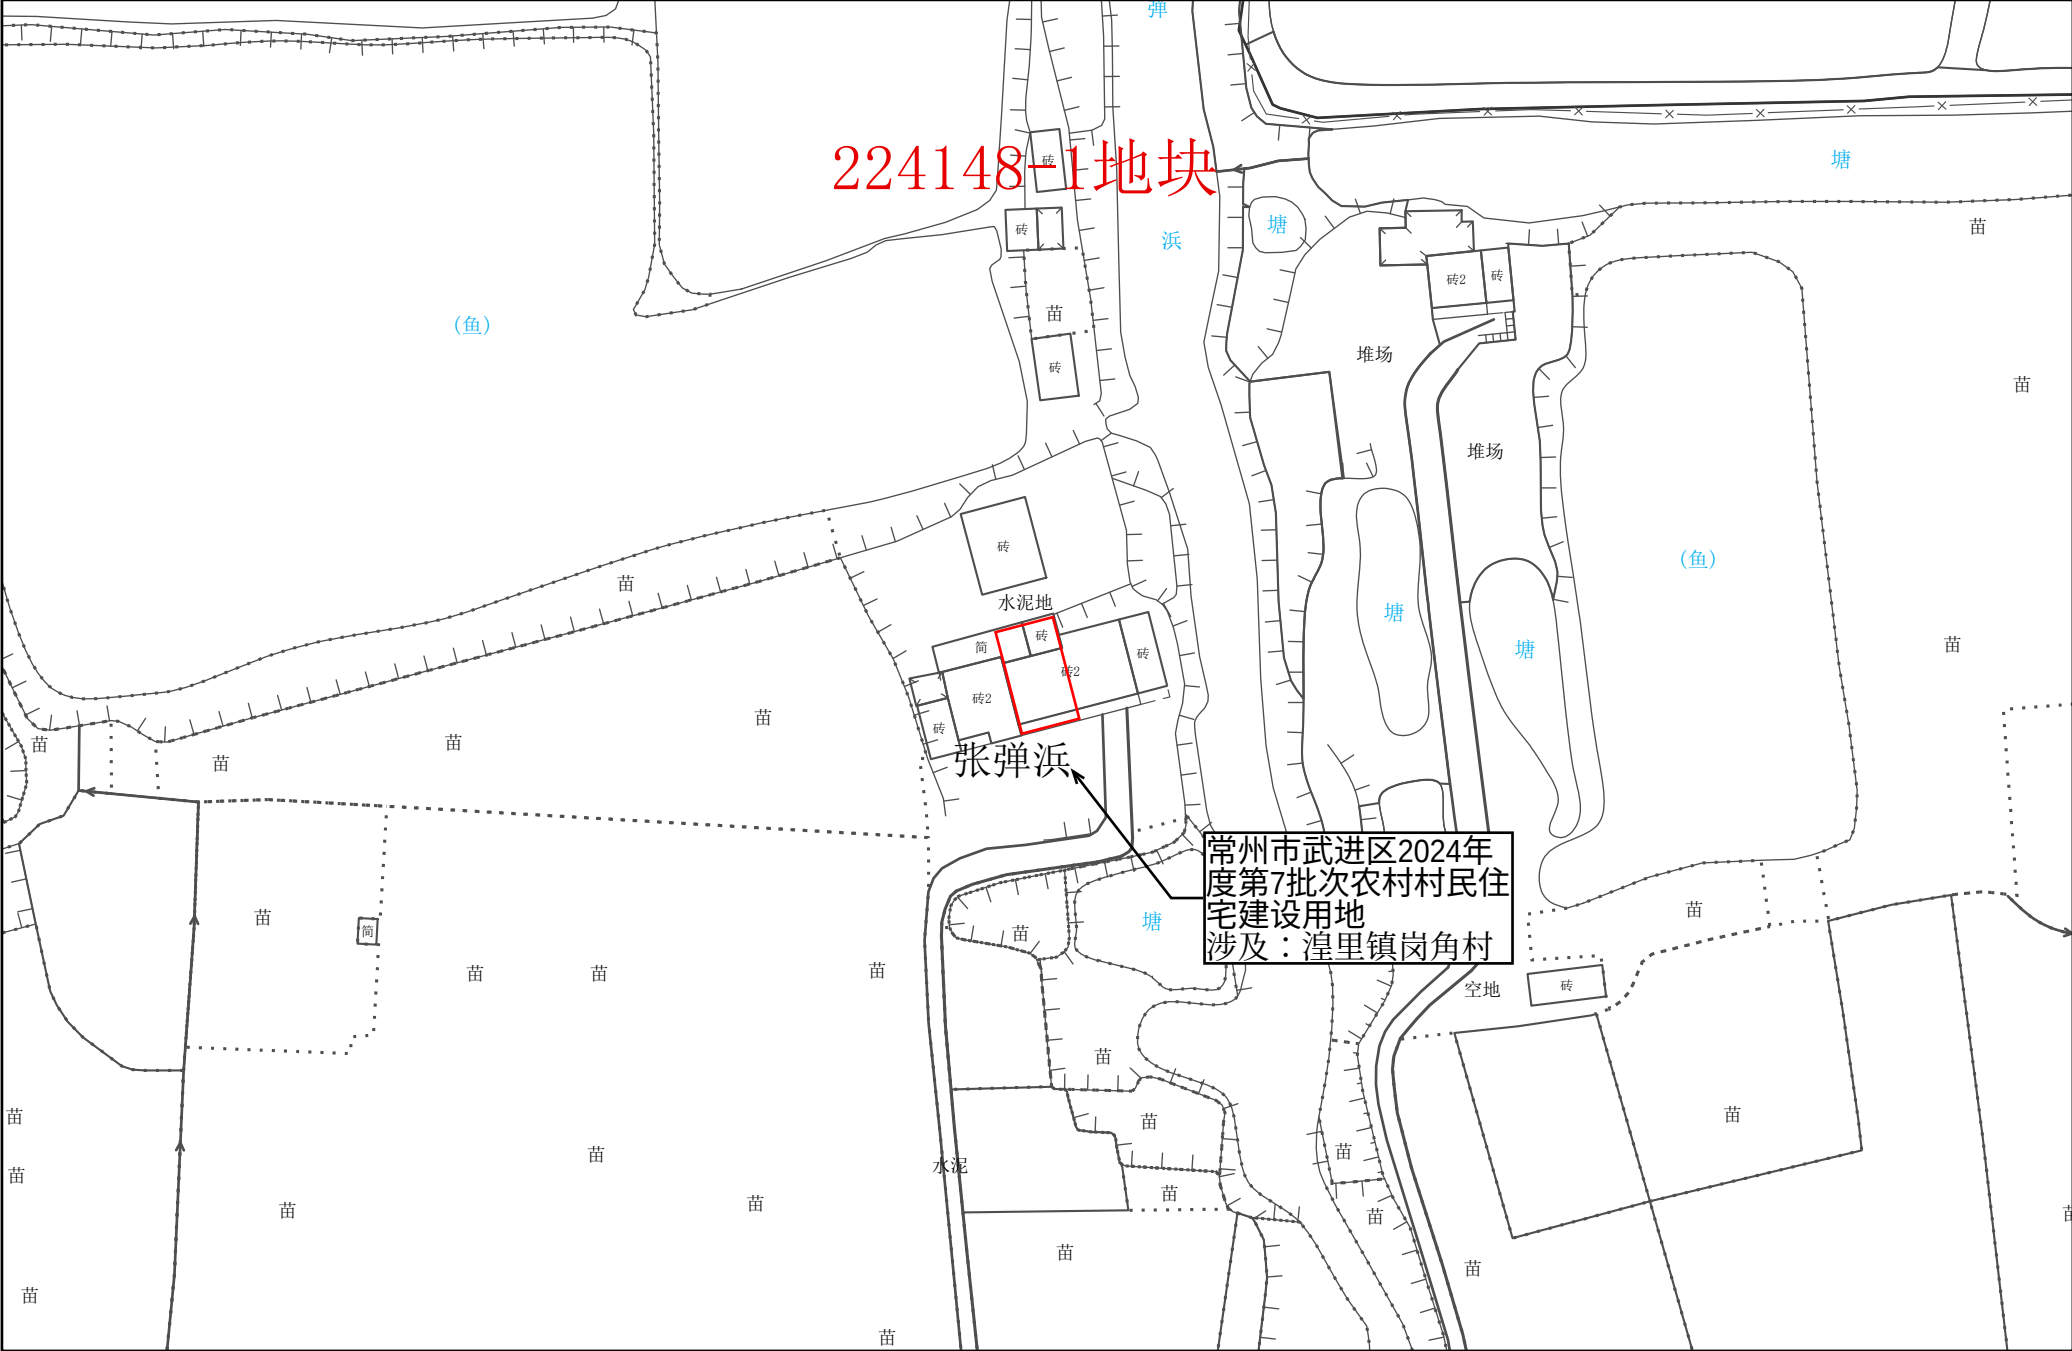


1:1,000

常州市武进区转用土地位置示意图 32

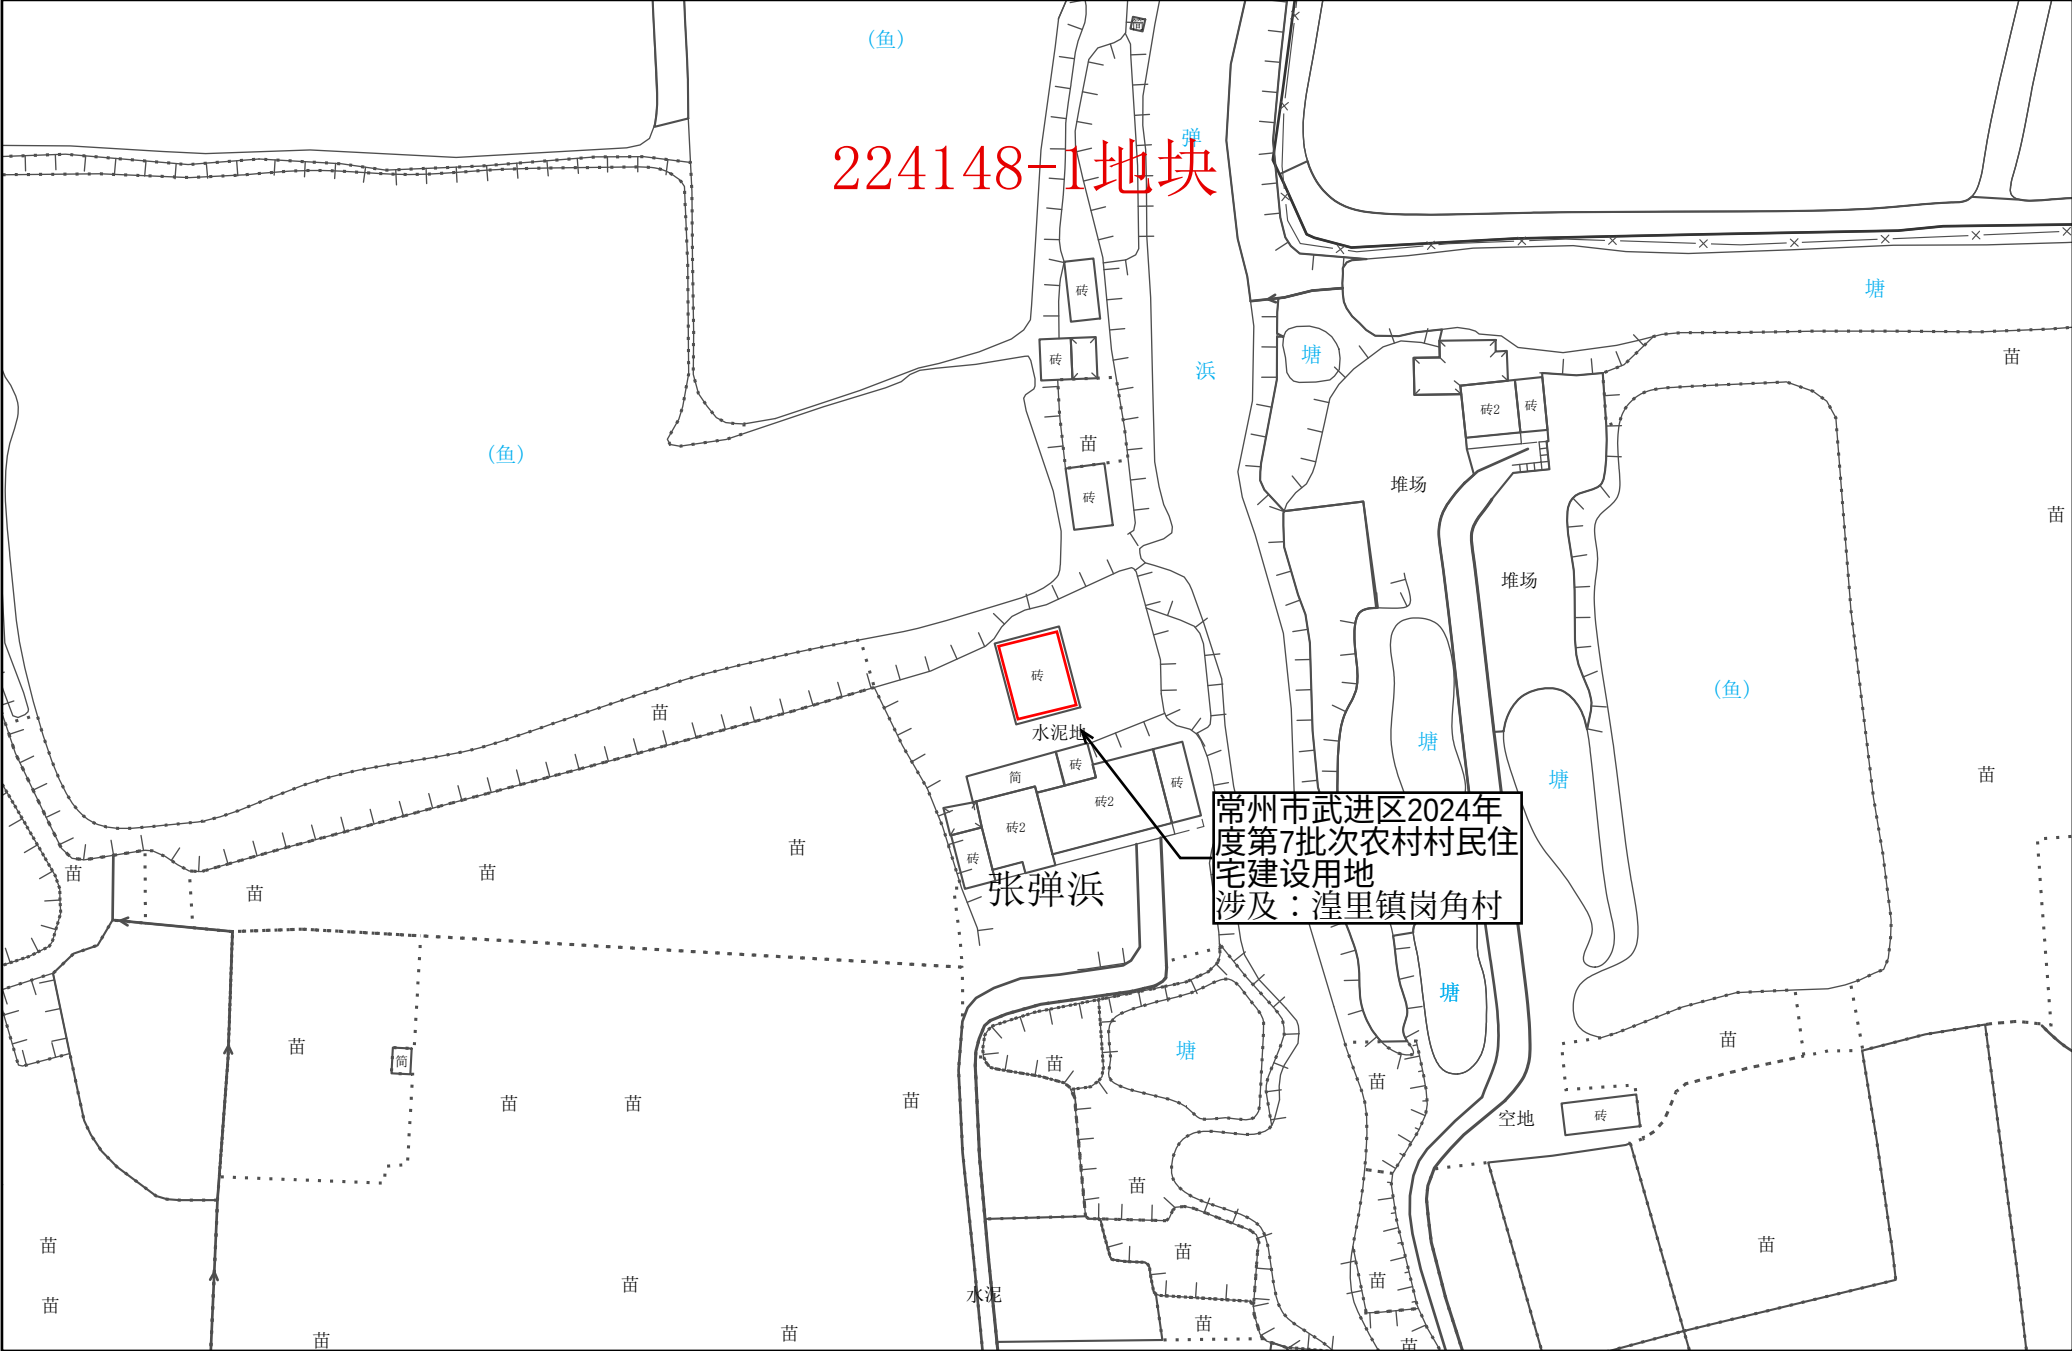


1:1,000

常州市武进区转用土地位置示意图 33

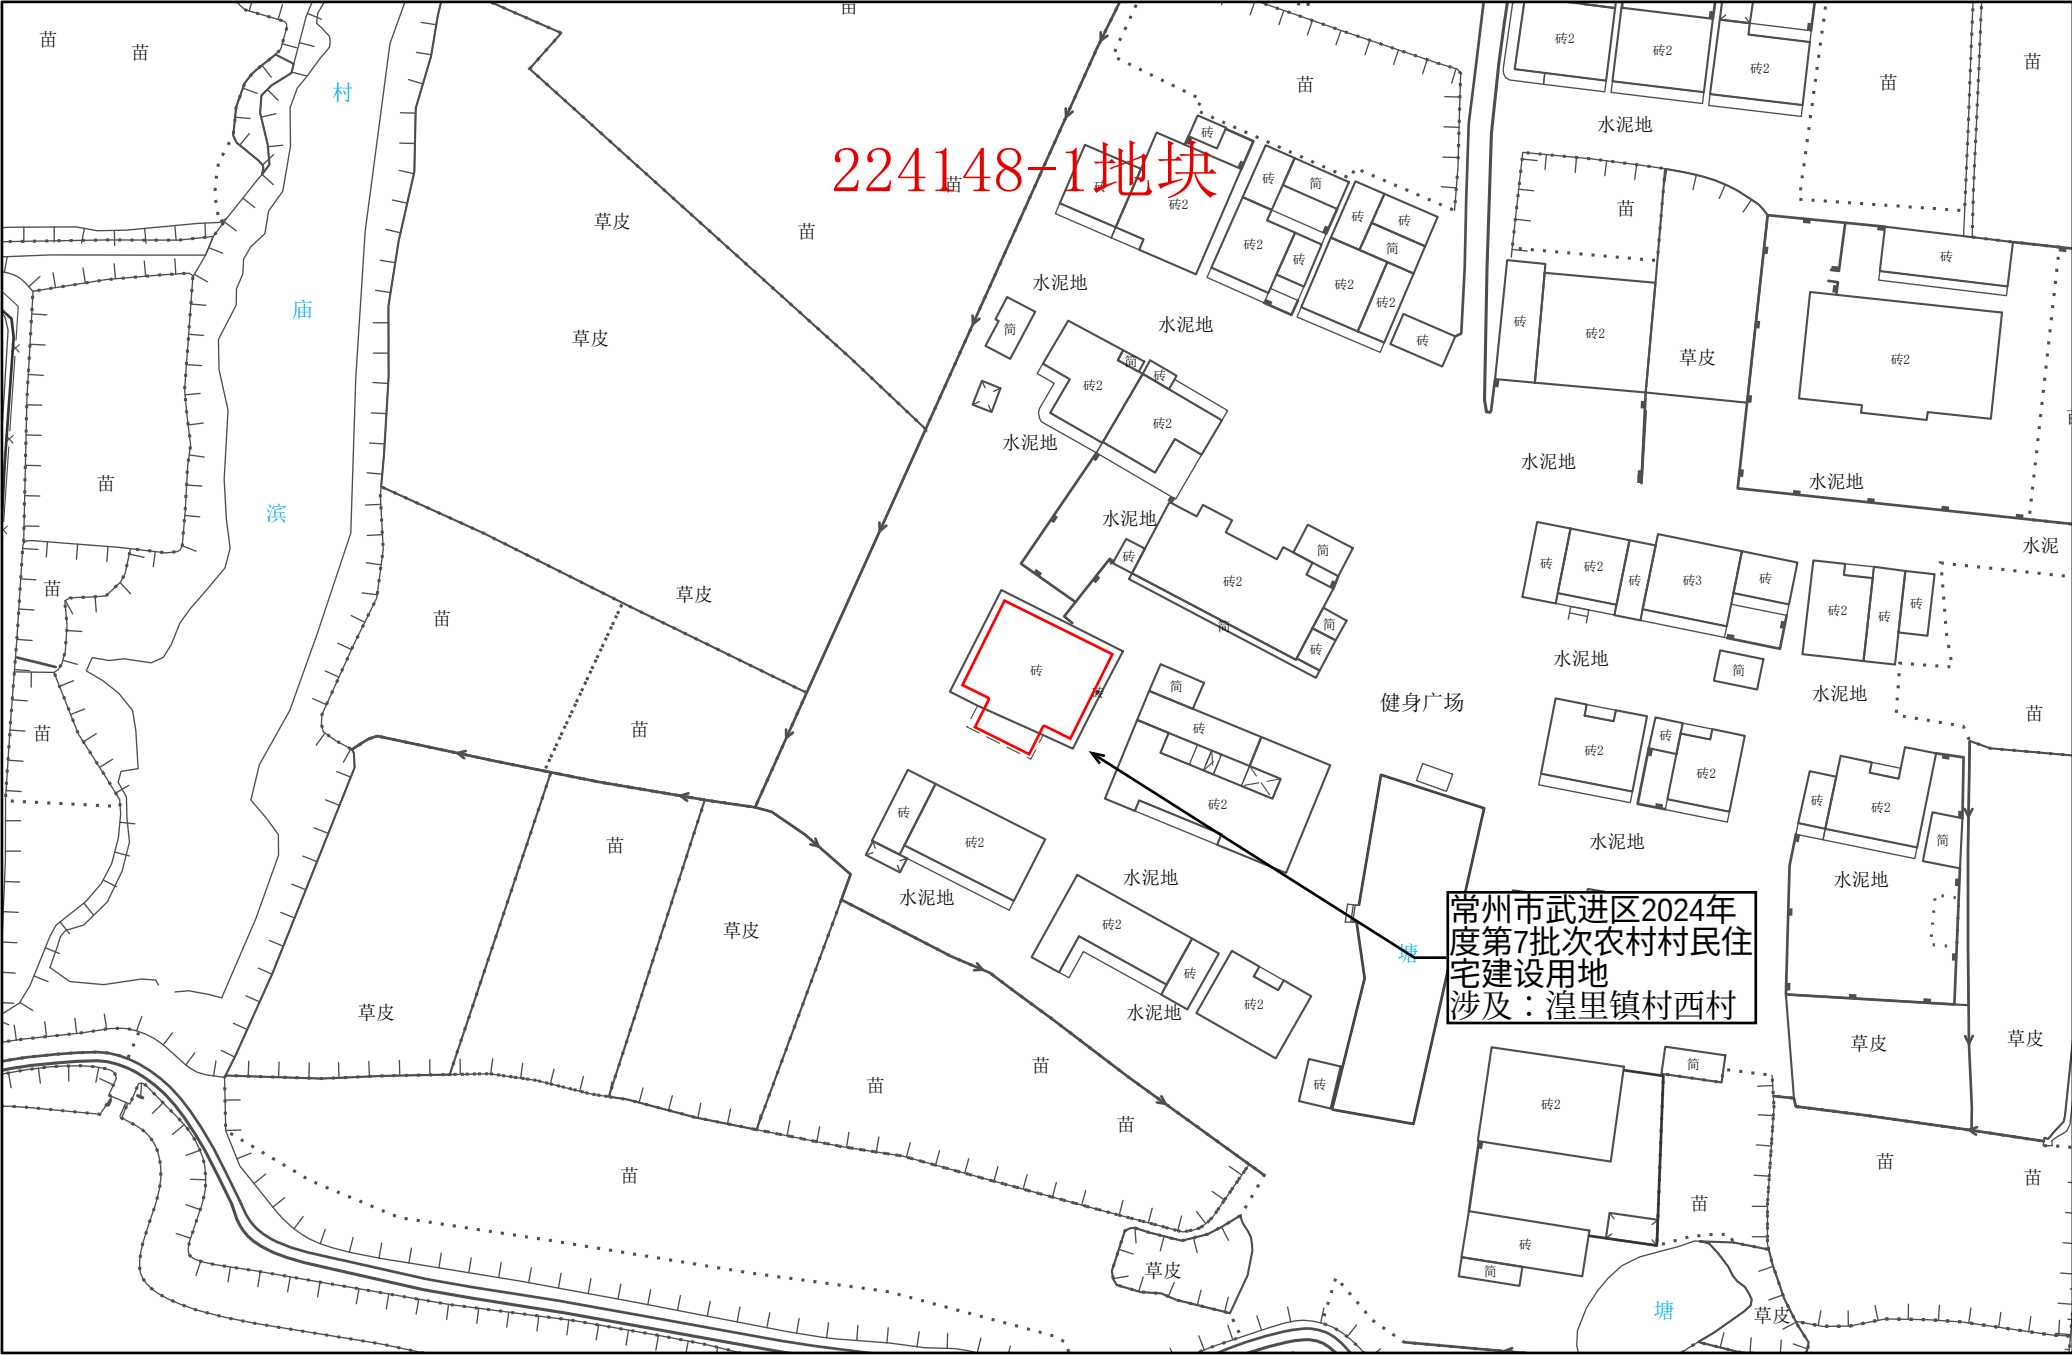




常州市武进区转用土地位置示意图 34

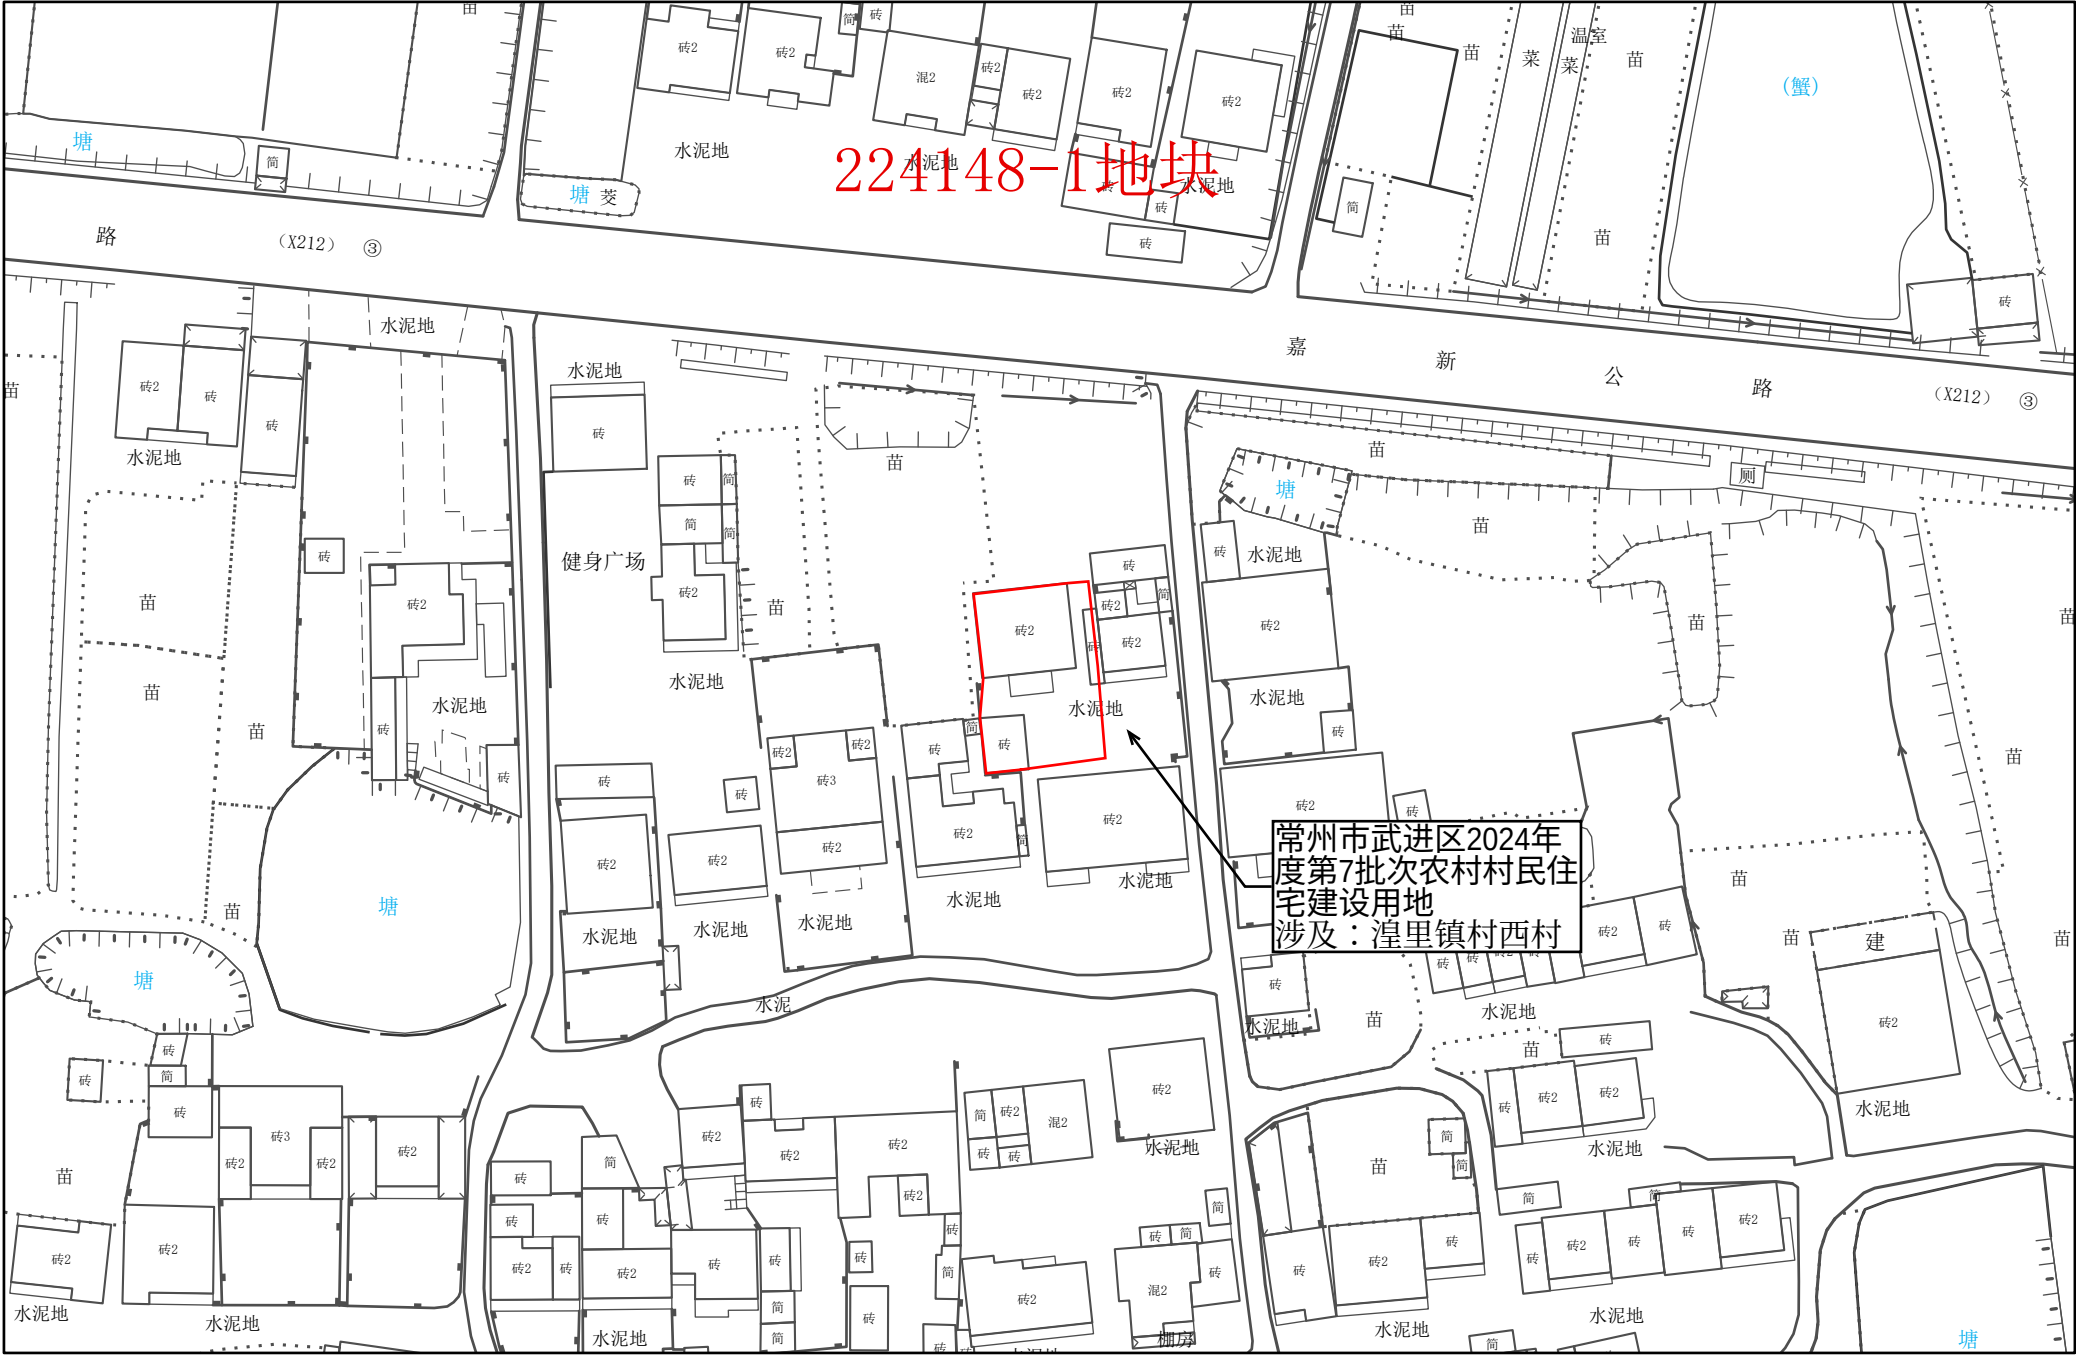


1:1,000

常州市武进区转用土地位置示意图 35

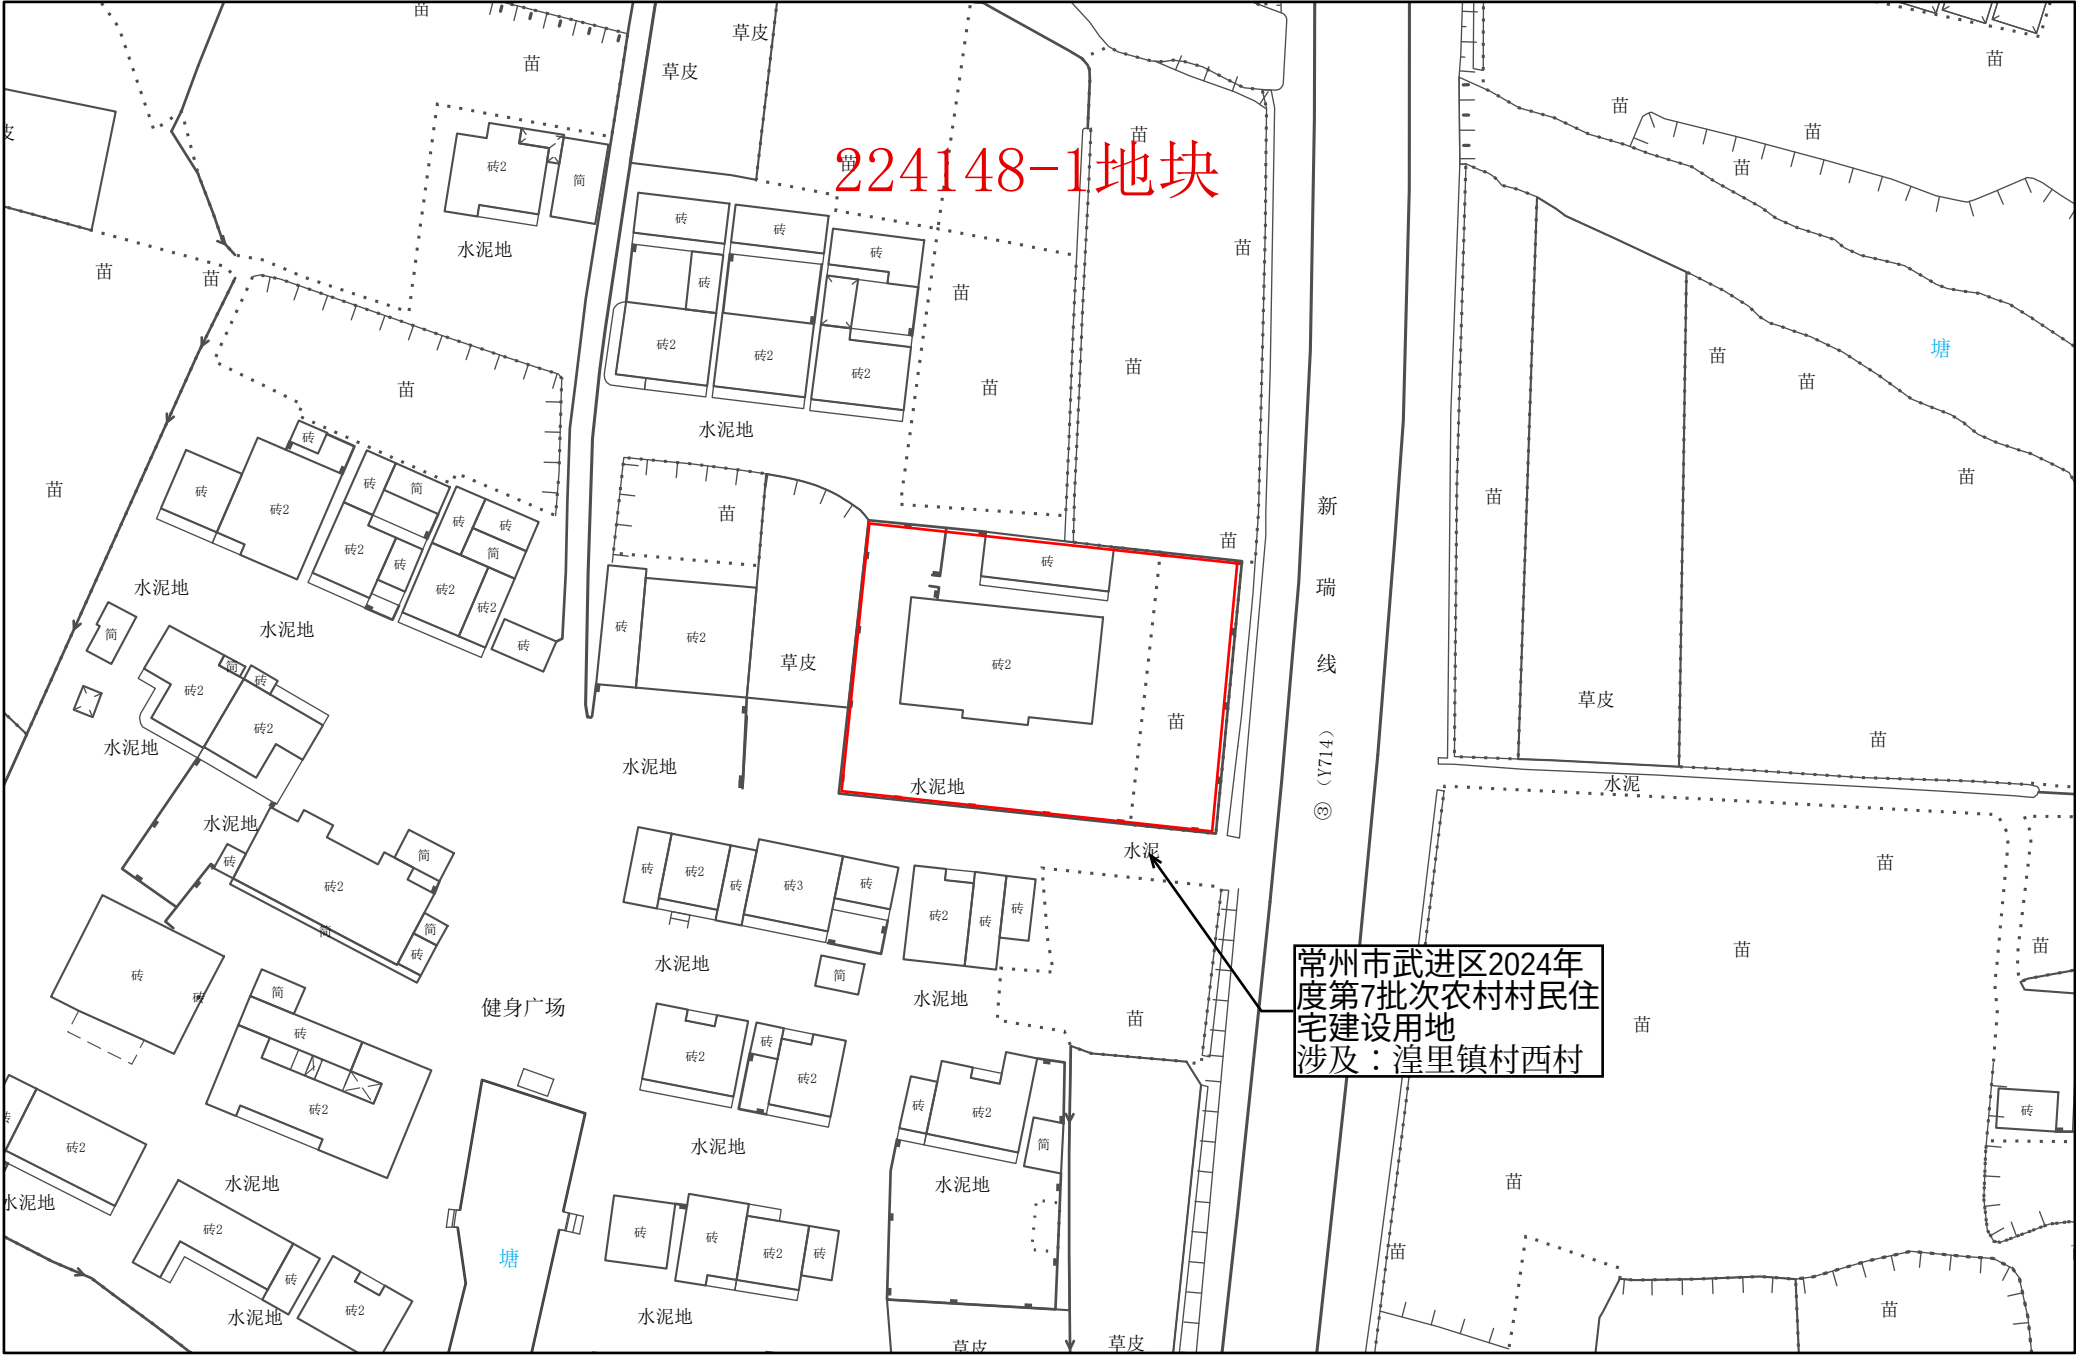


1:1,000

常州市武进区转用土地位置示意图 36

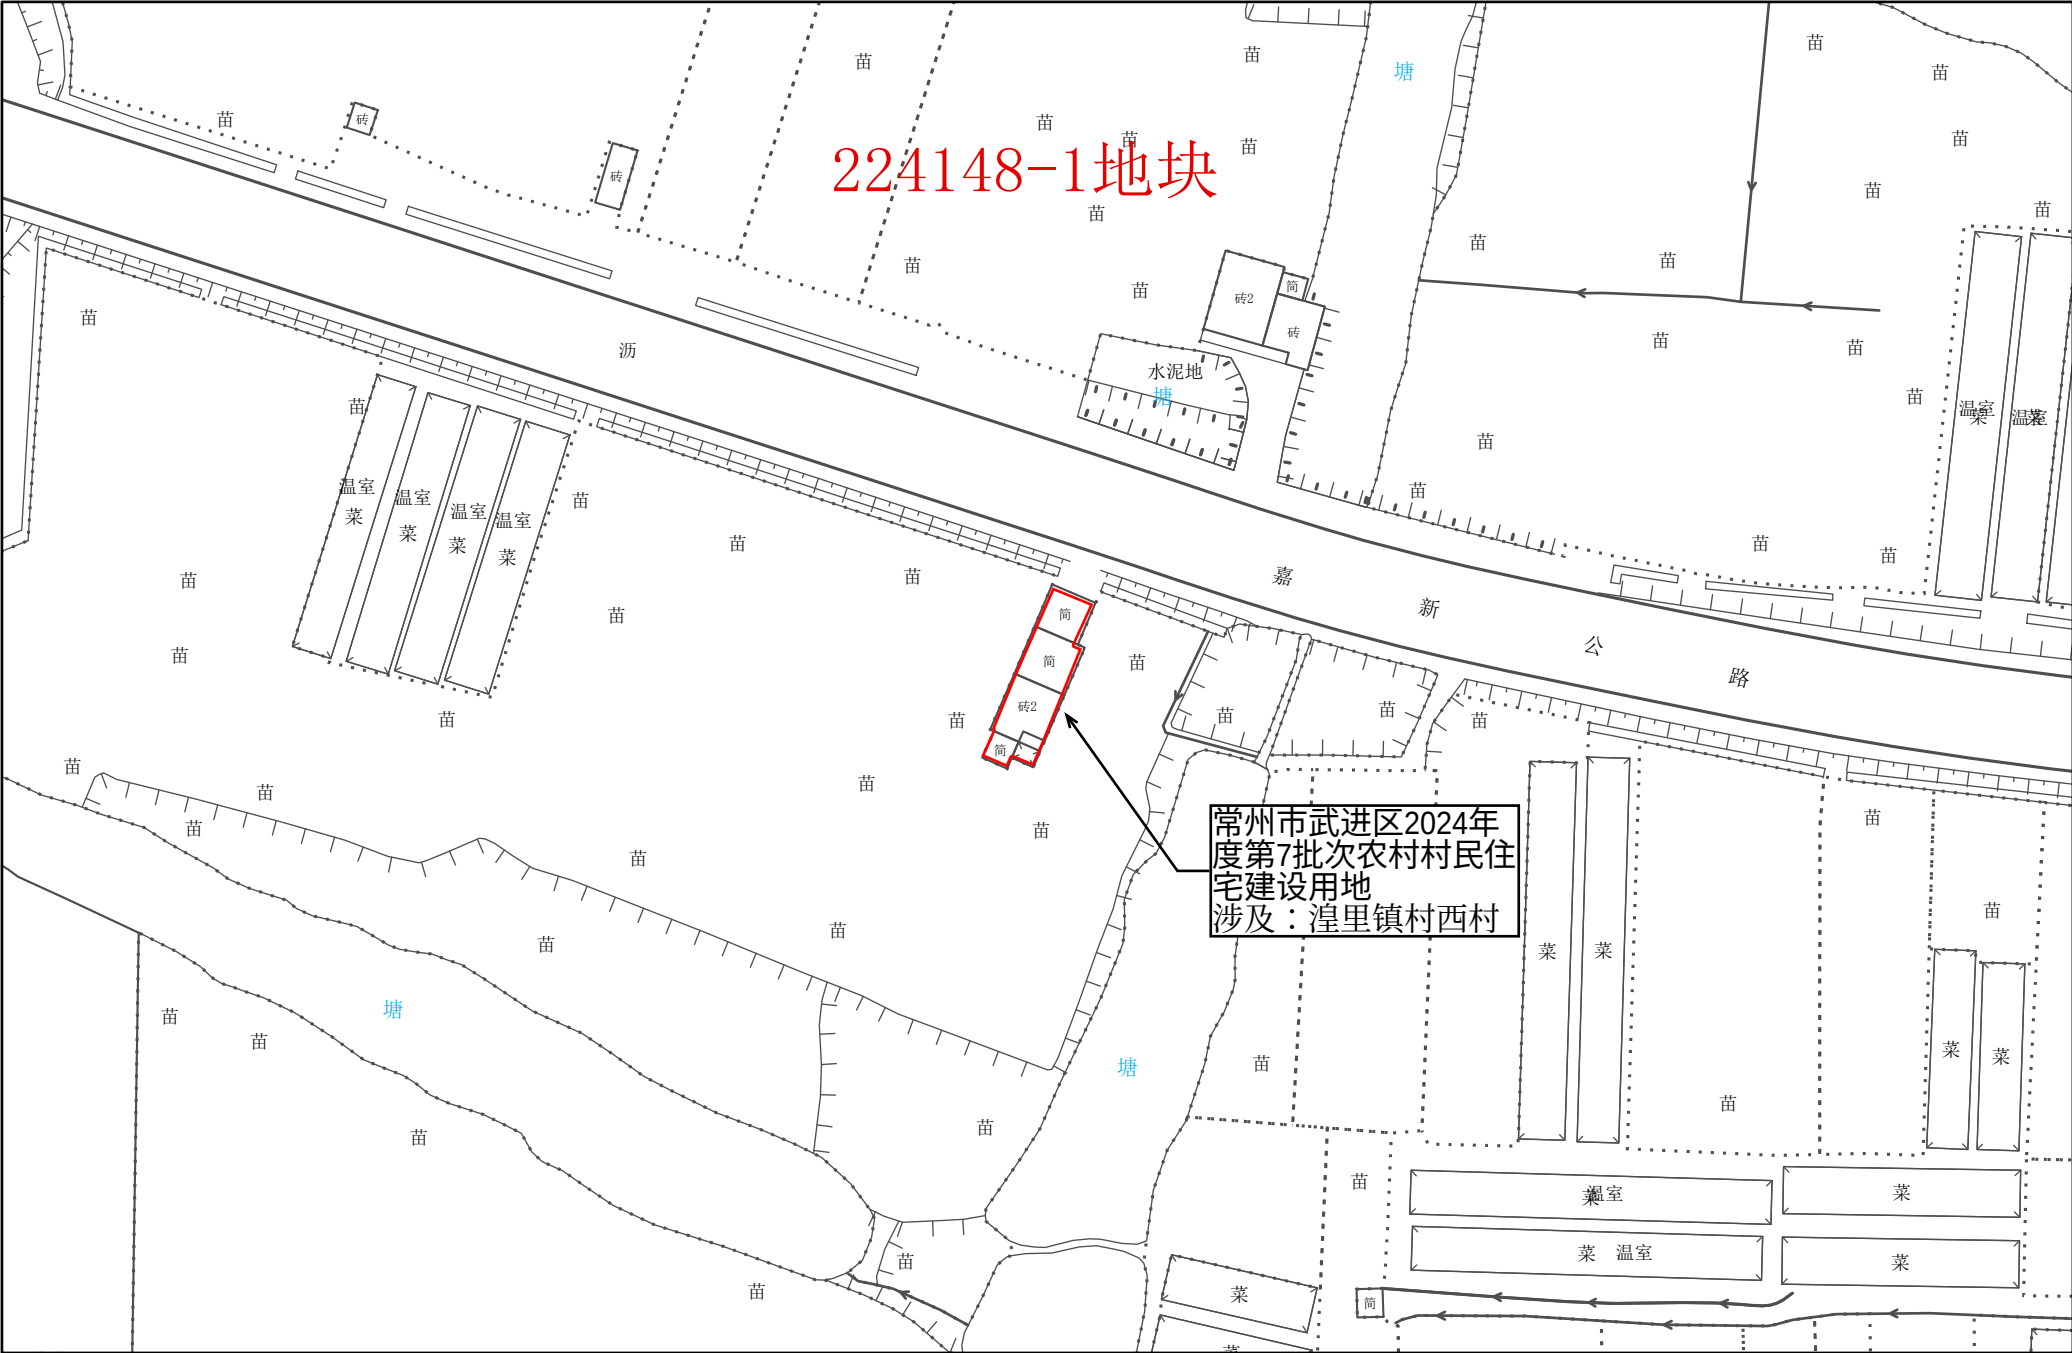


1:1,000

常州市武进区转用土地位置示意图 37

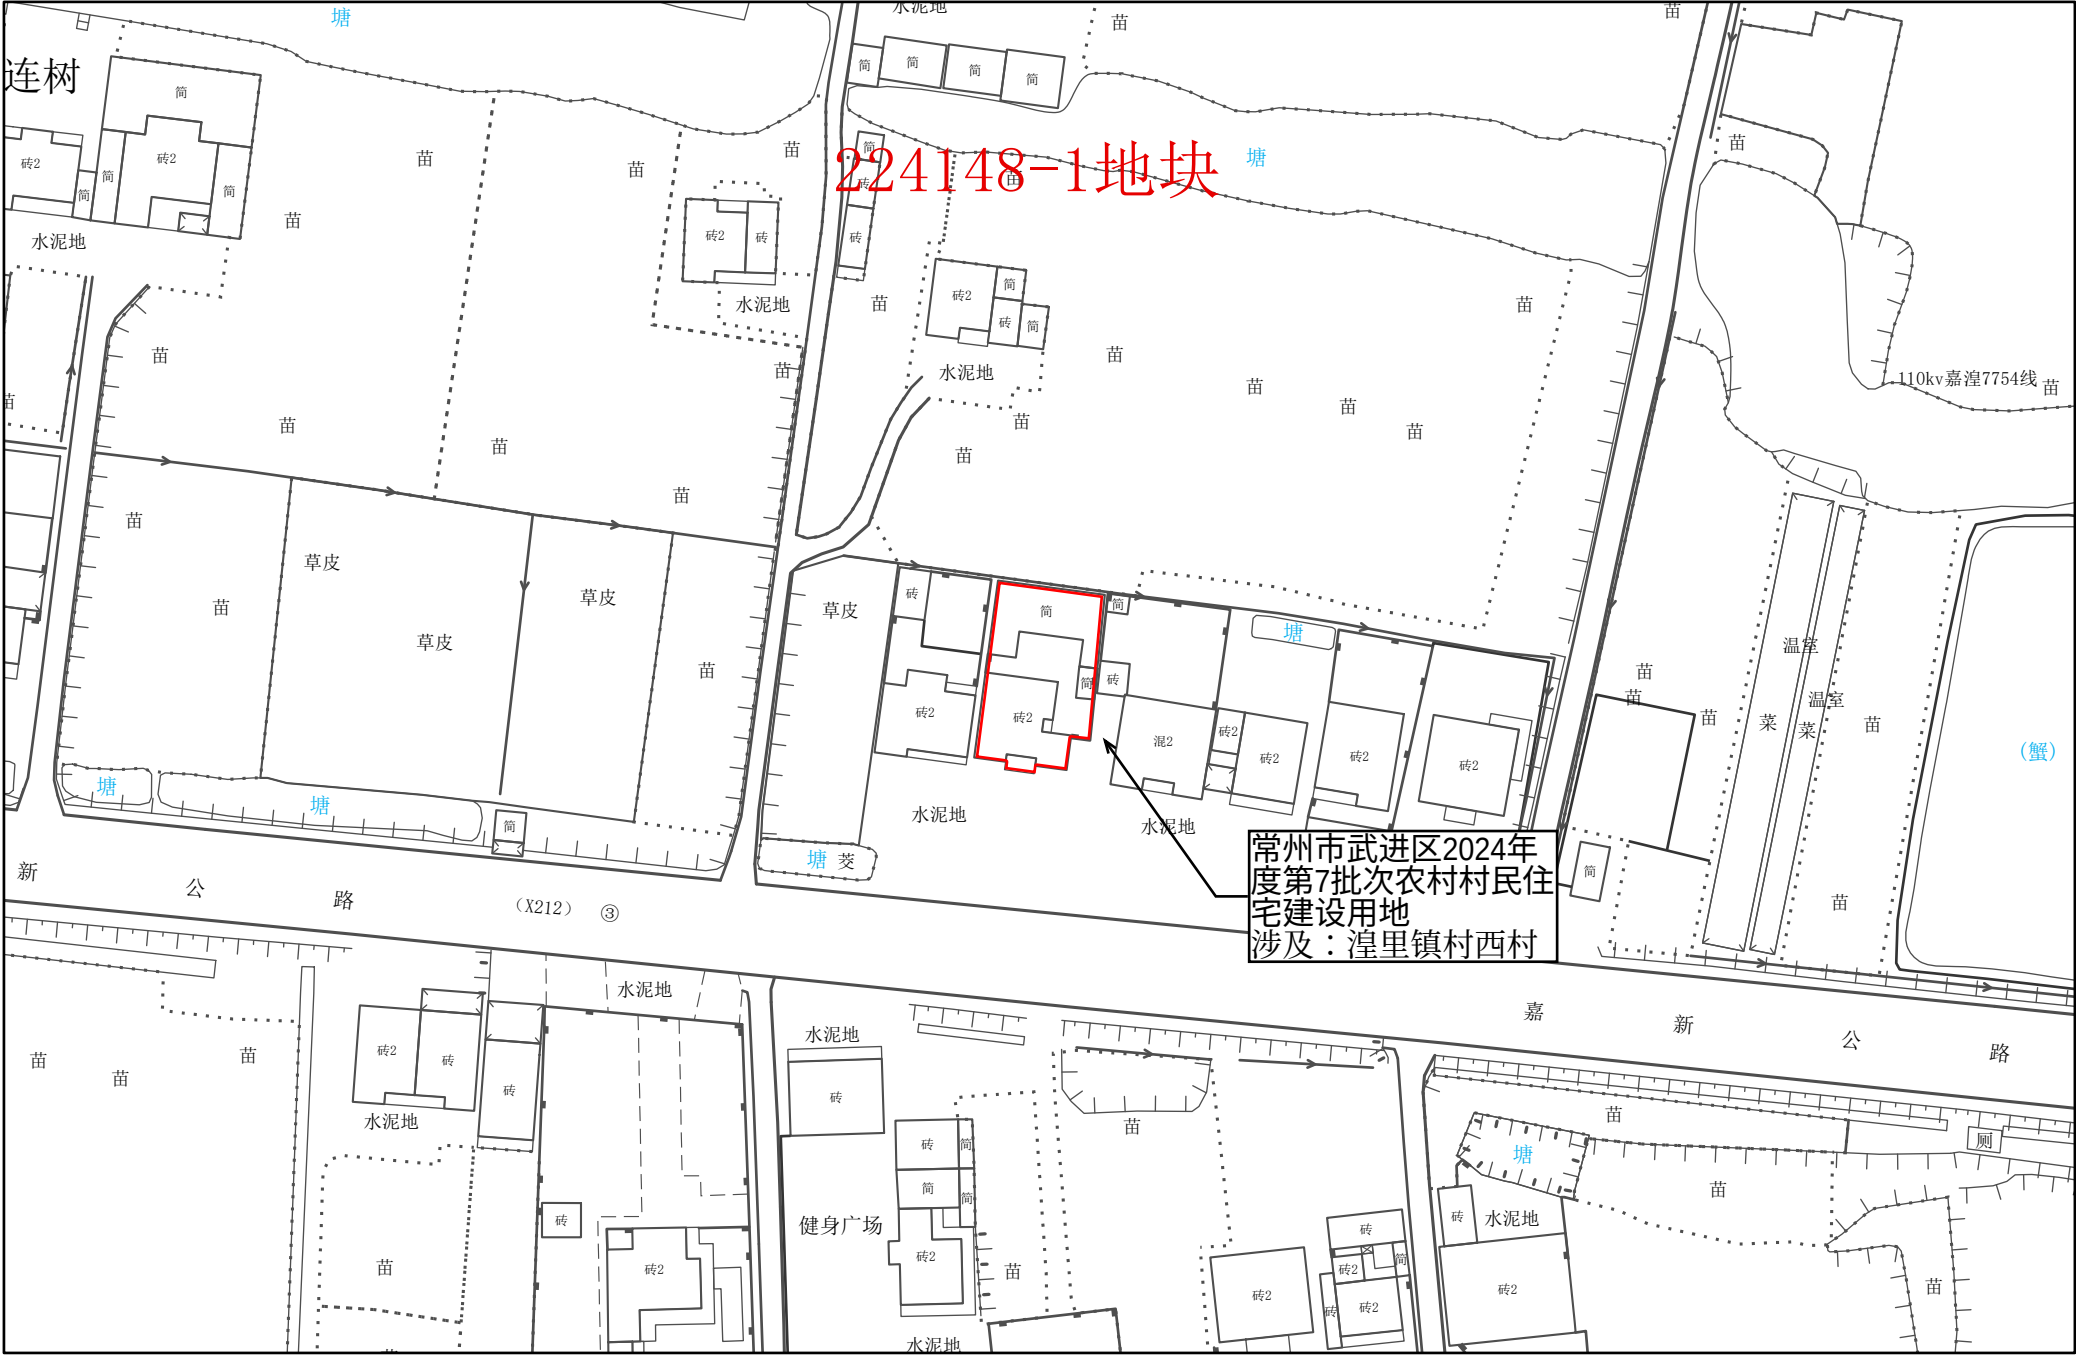

常州市武进区转用土地位置示意图 38

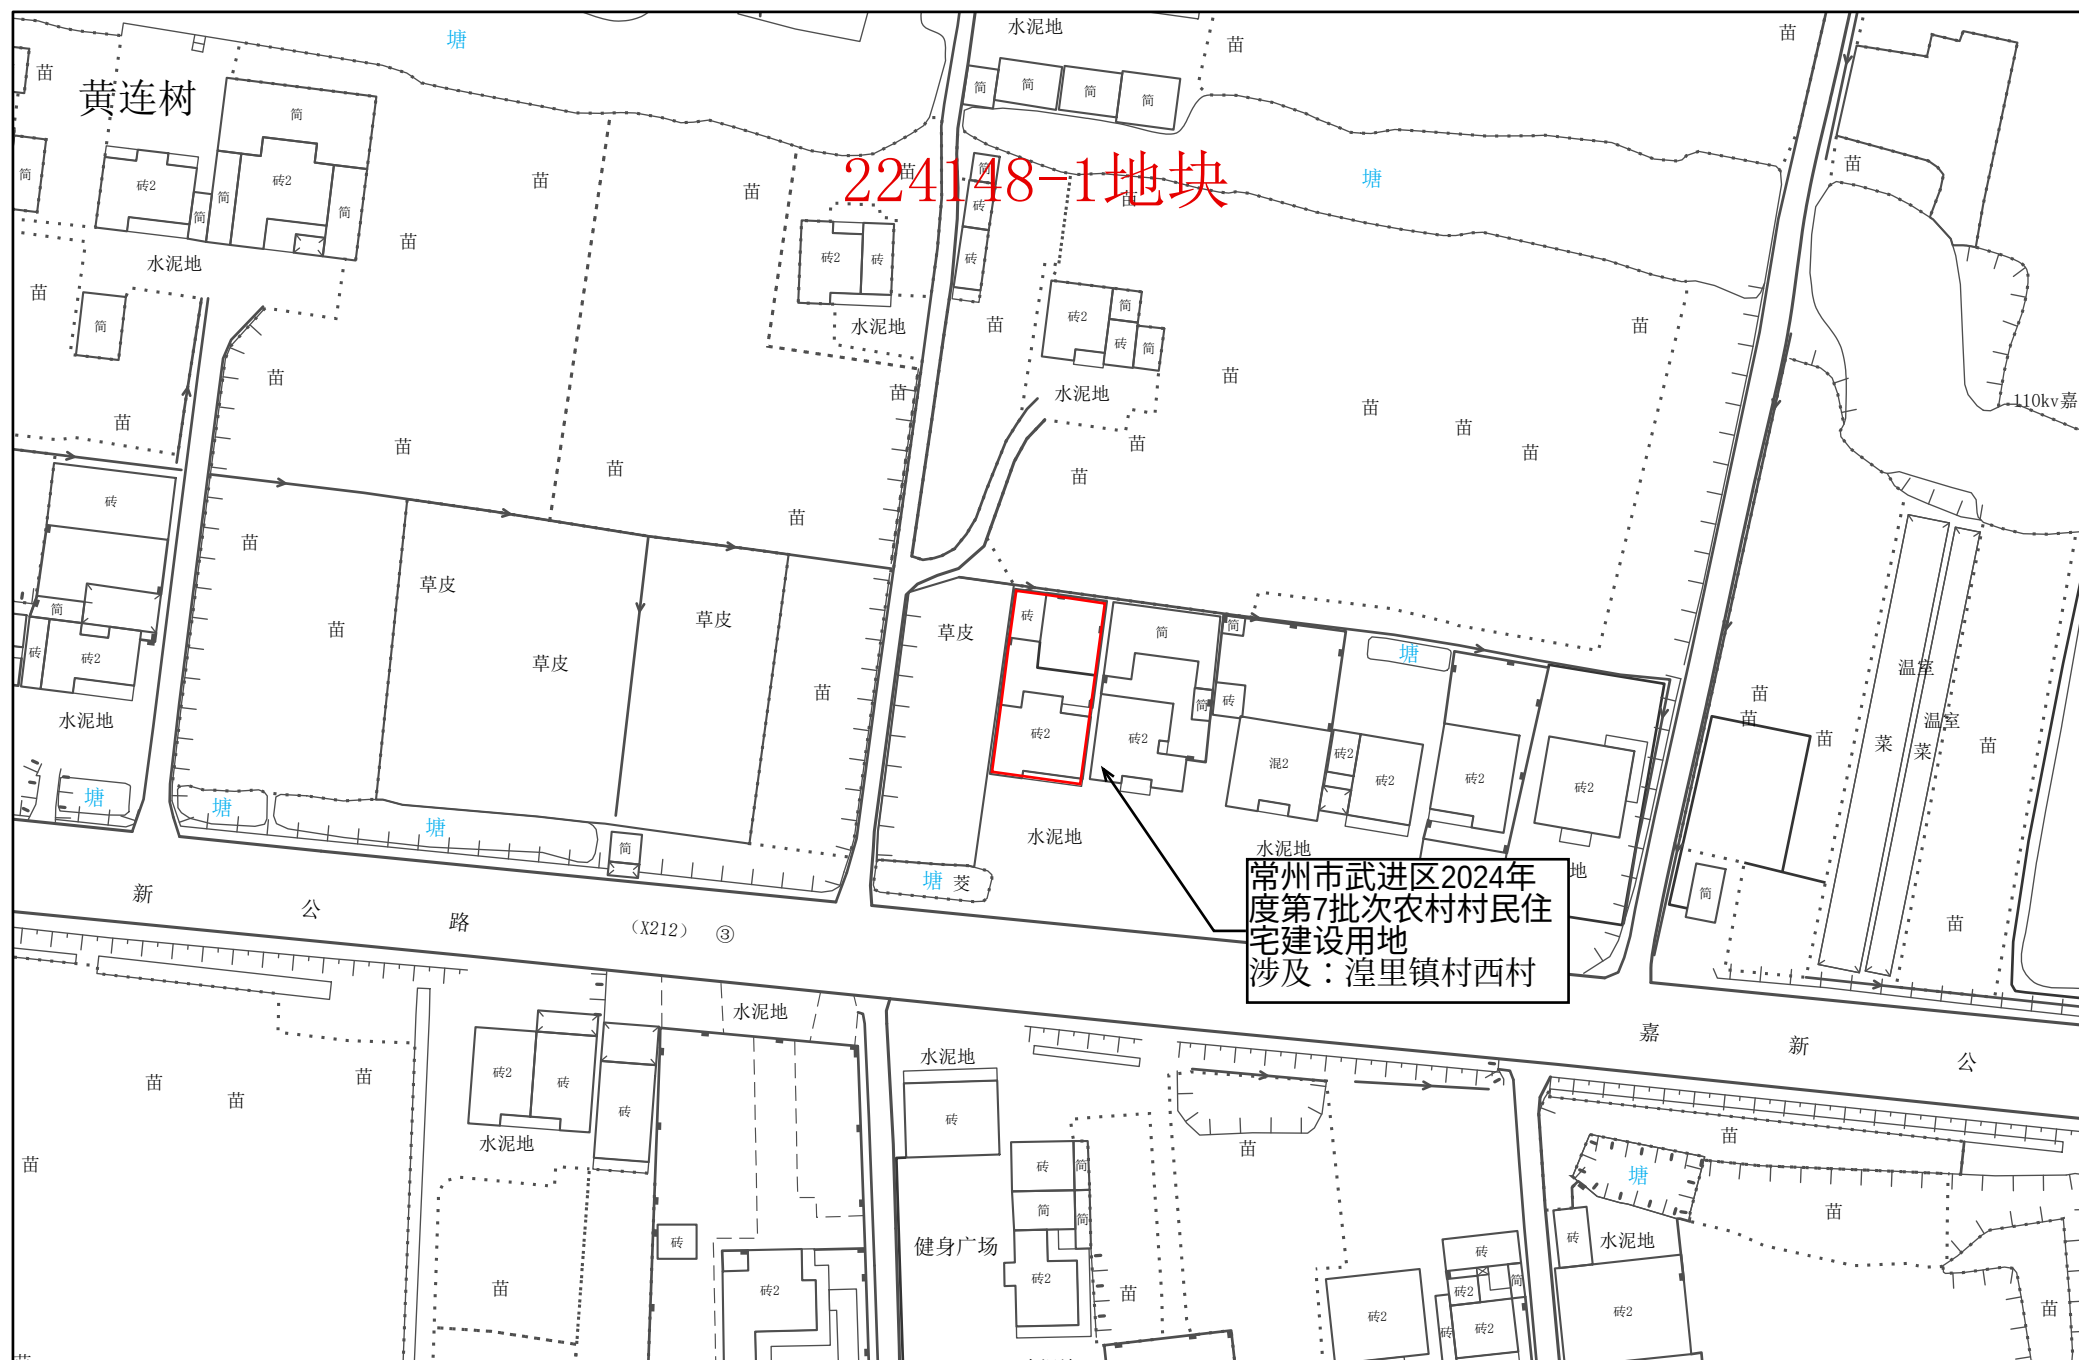

1:1,000

常州市自然资源和规划局武进分局




常州市武进区转用土地位置示意图 39




1:1,000

常州市自然资源和规划局武进分局

常州市武进区转用土地位置示意图 40

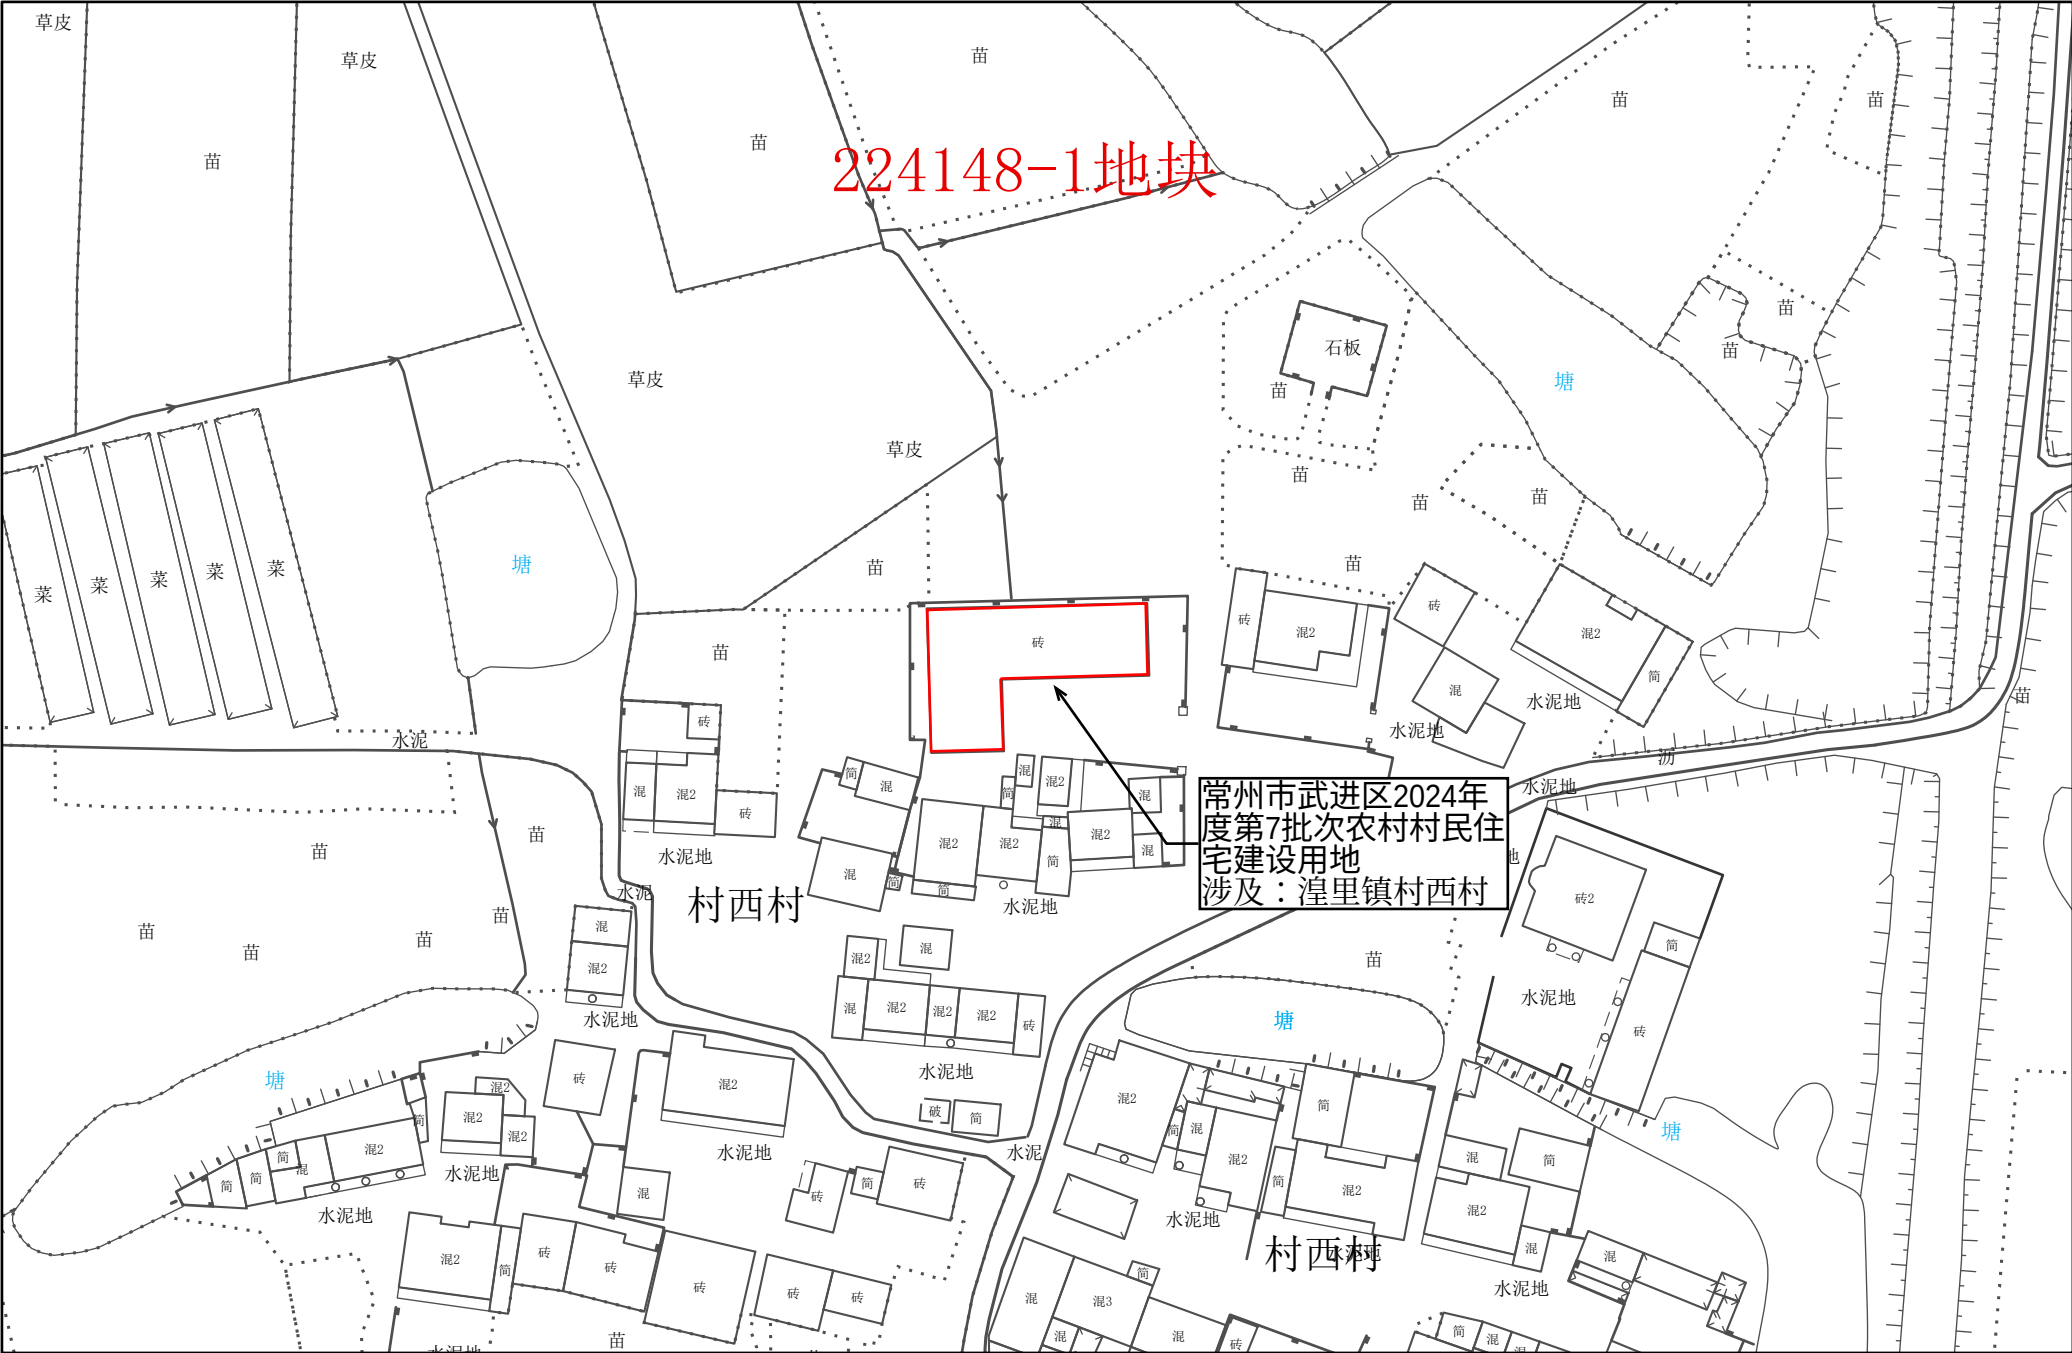


常州市武进区转用土地位置示意图 41

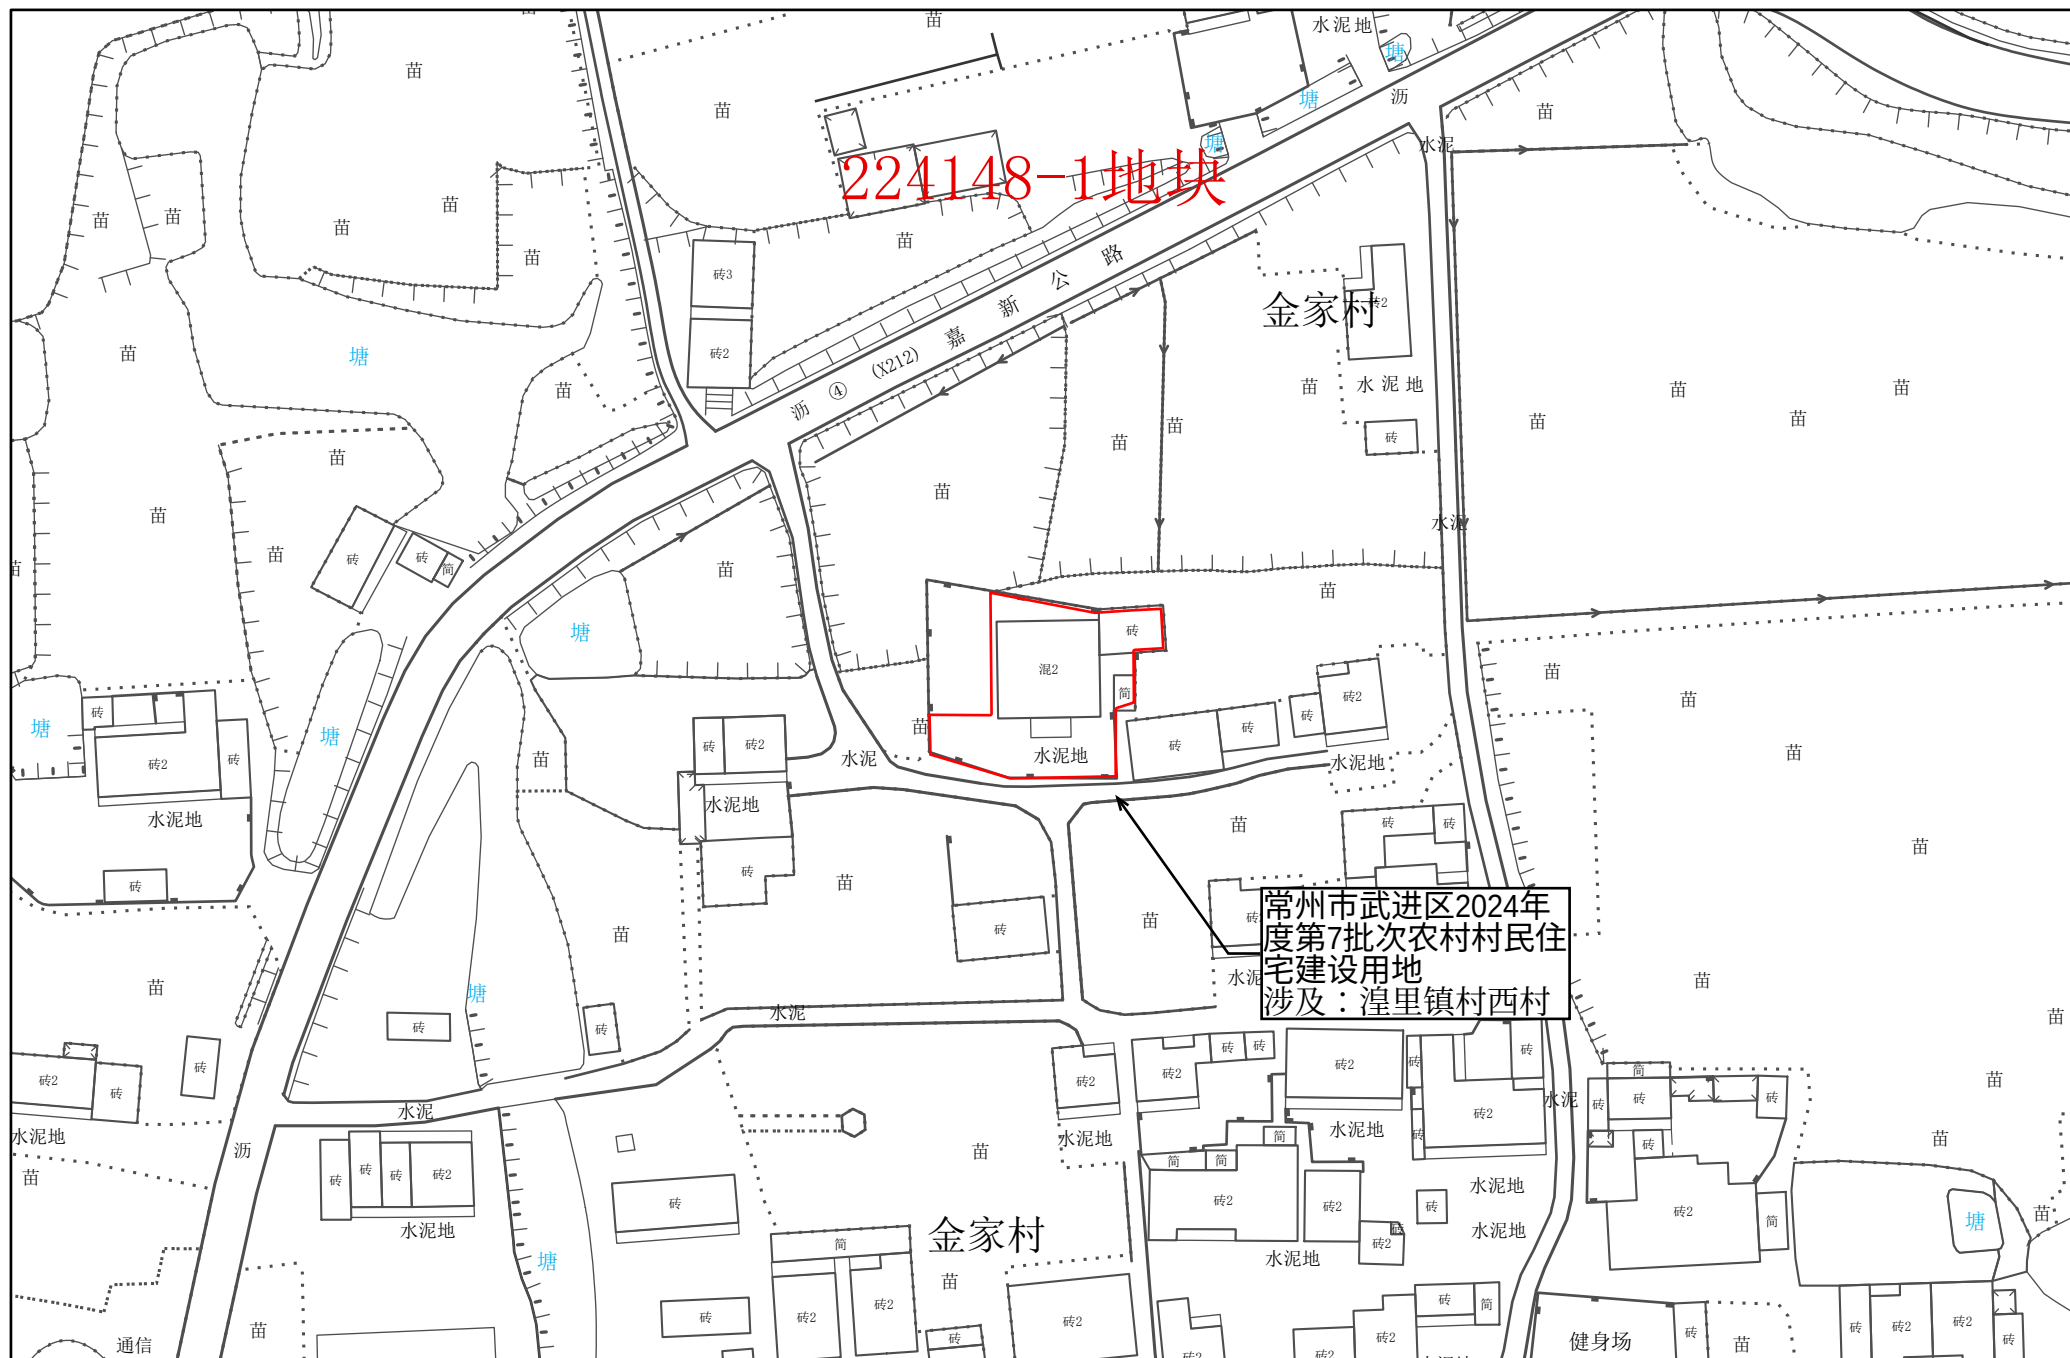

1:1,000

常州市自然资源和规划局武进分局


常州市武进区转用土地位置示意图 42

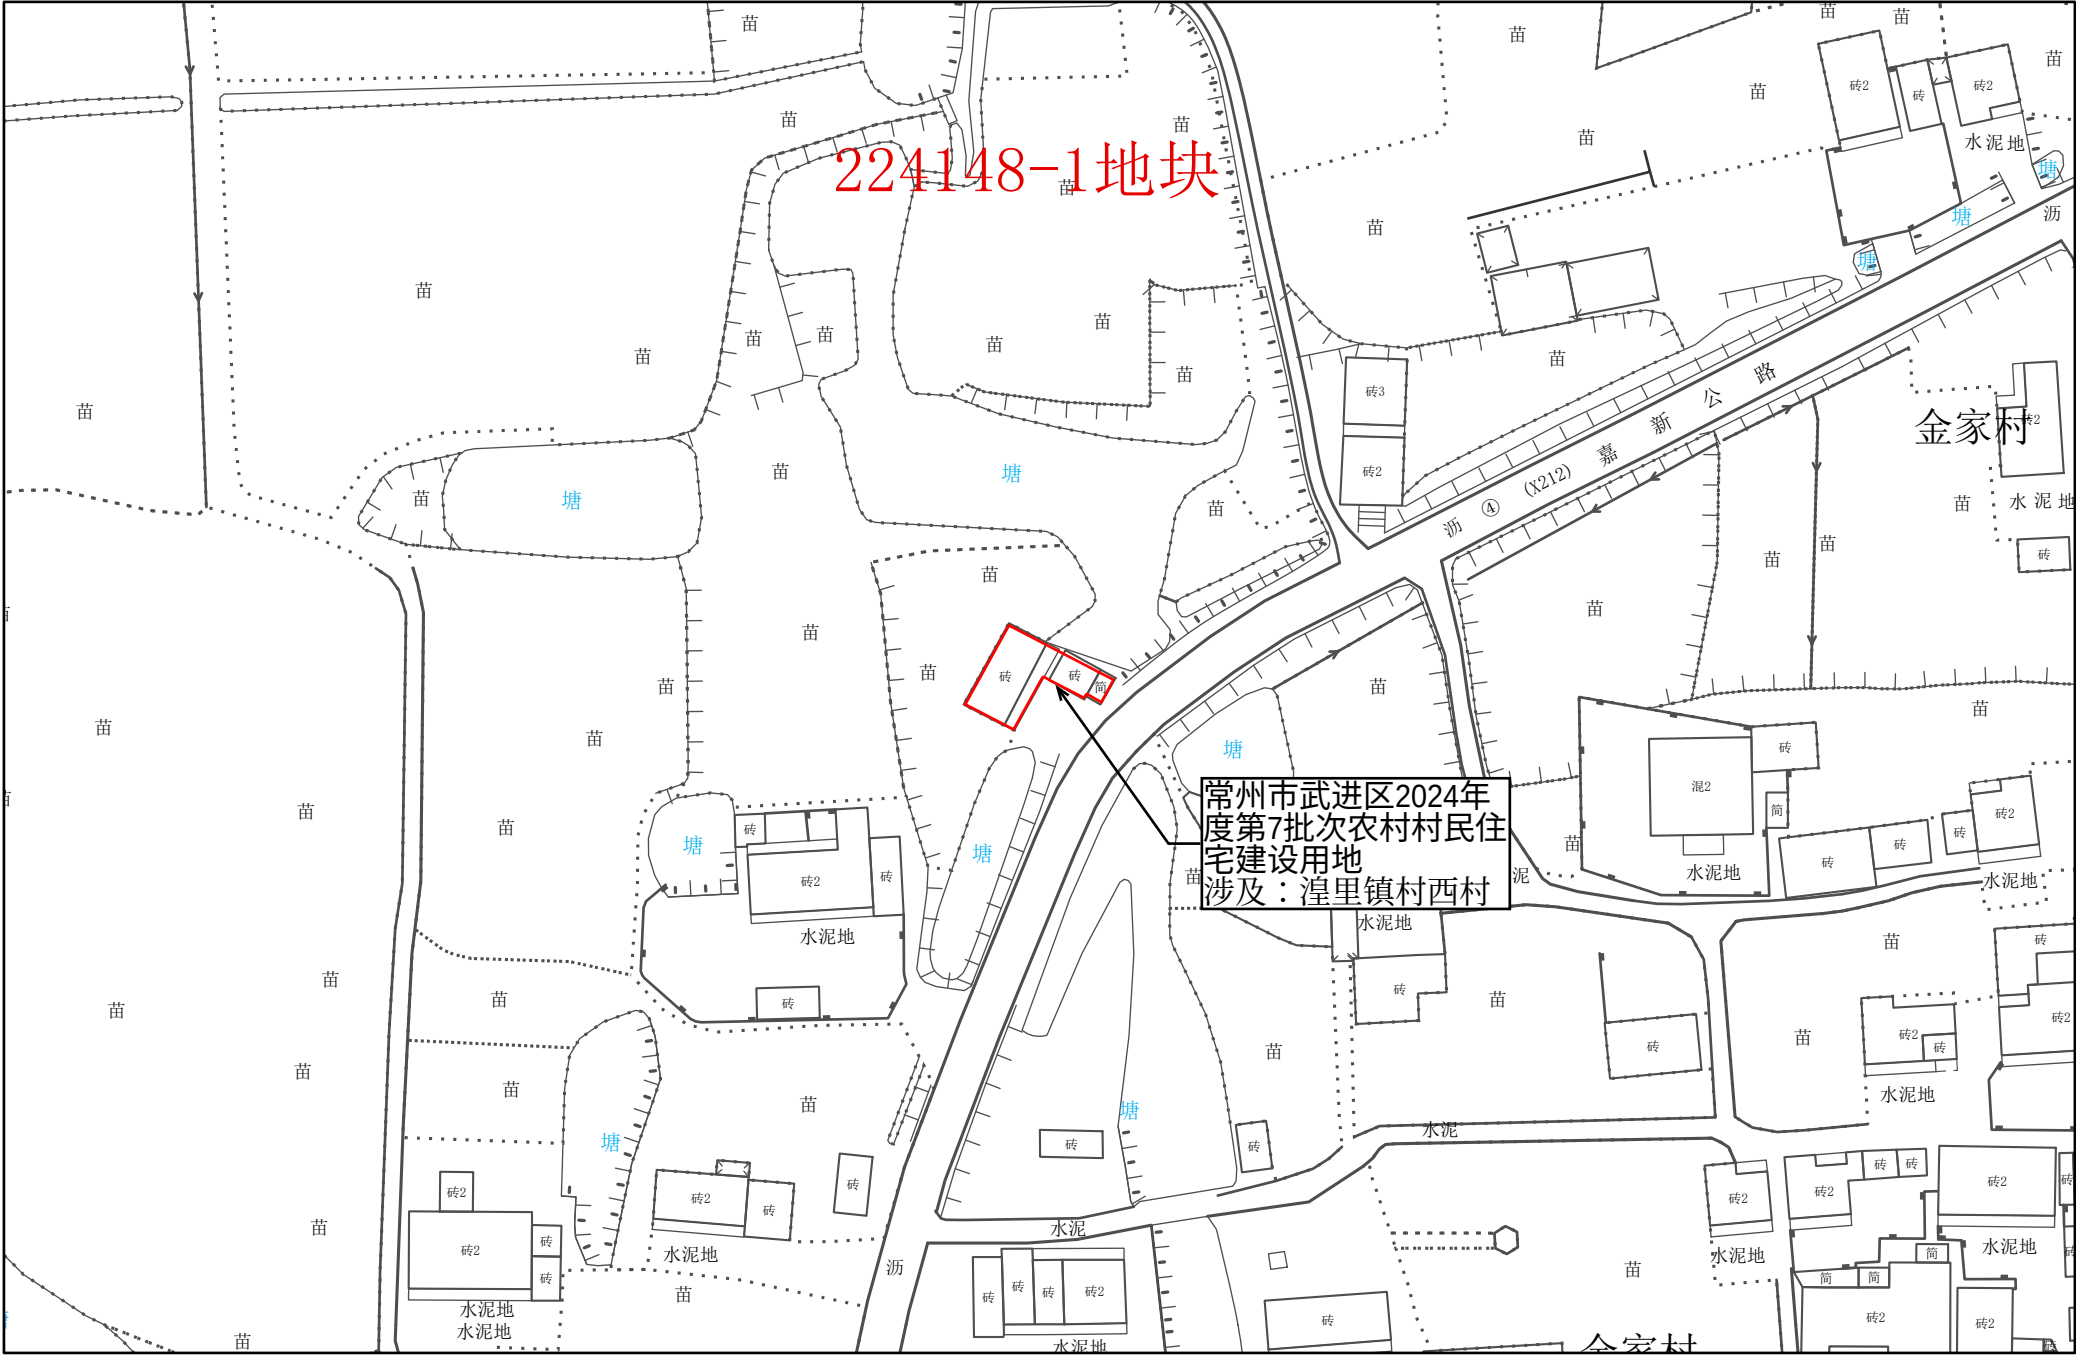

1:1,000

常州市自然资源和规划局武进分局

常州市武进区转用土地位置示意图 43

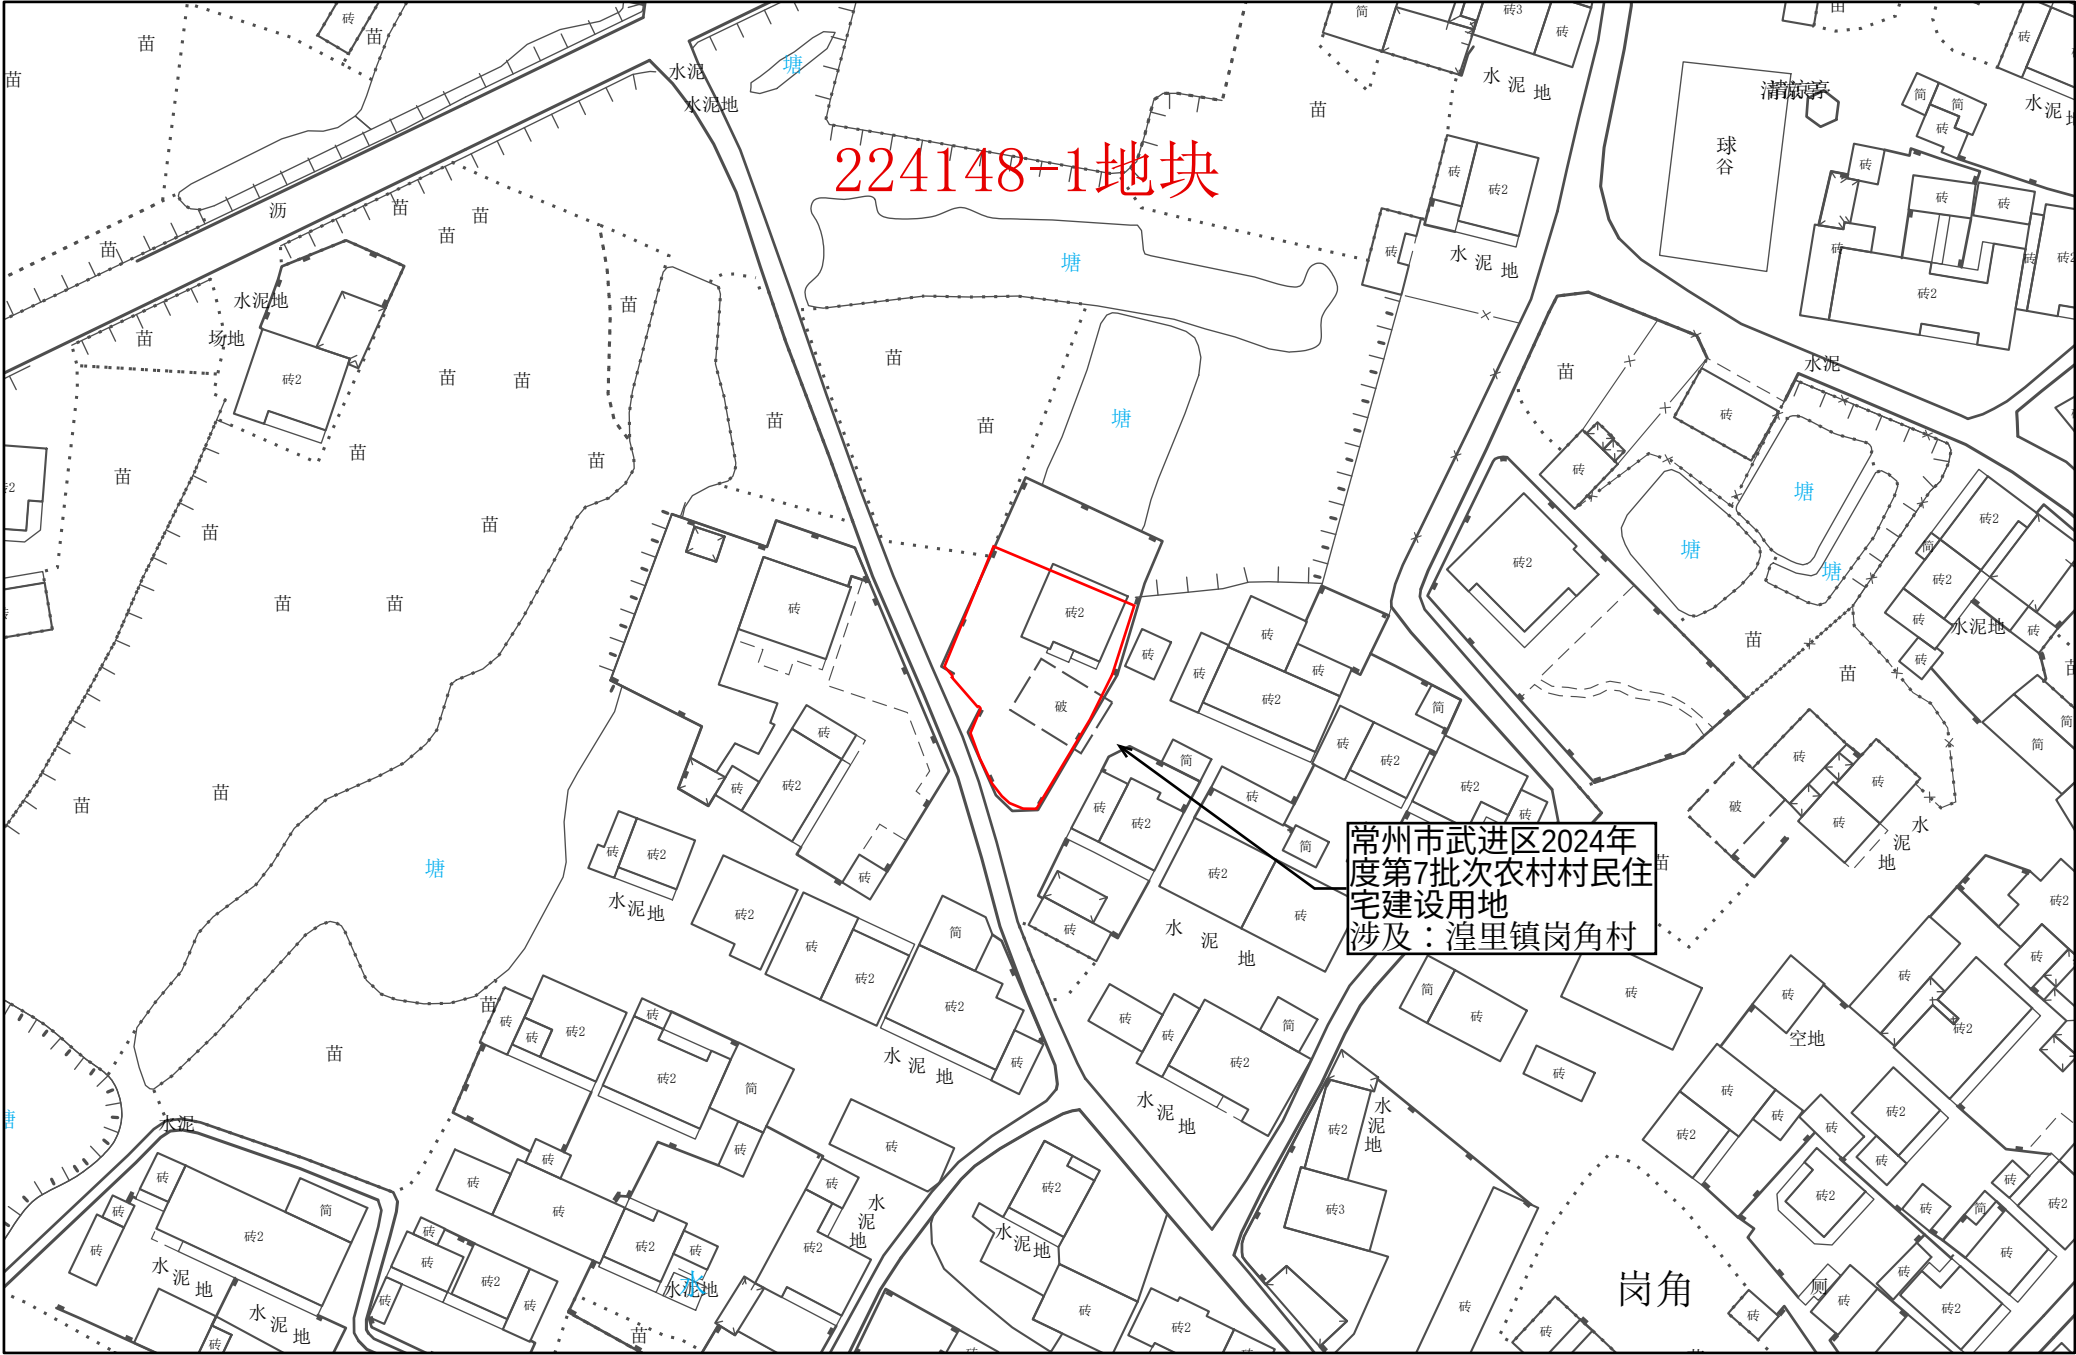


1:1,000

常州市自然资源和规划局武进分局




常州市武进区转用土地位置示意图 44

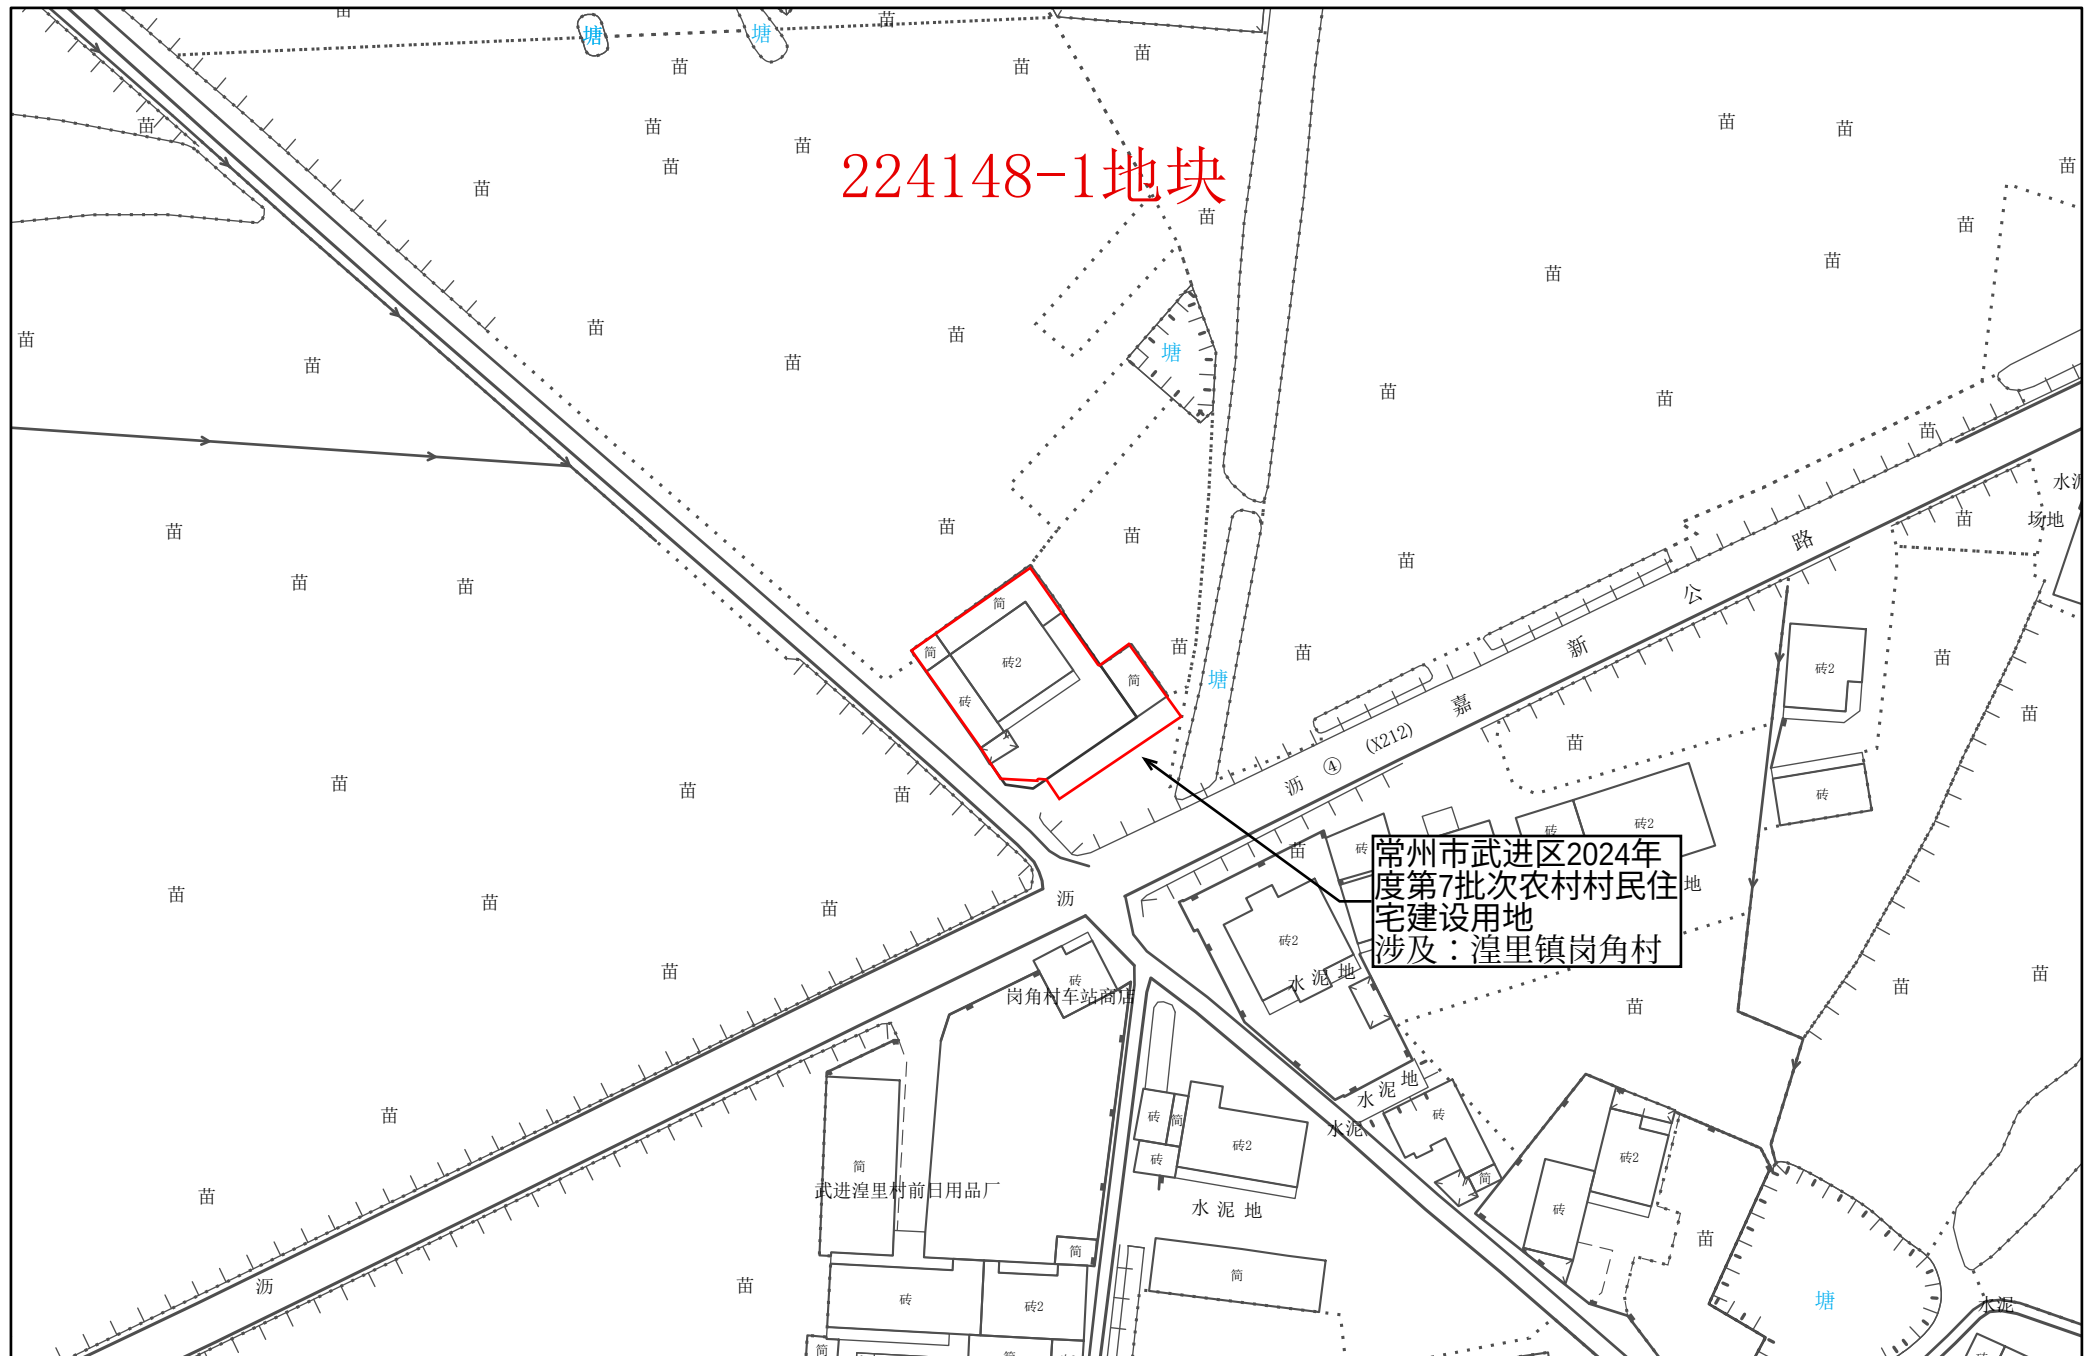

1:1,000

常州市自然资源和规划局武进分局


常州市武进区转用土地位置示意图 45

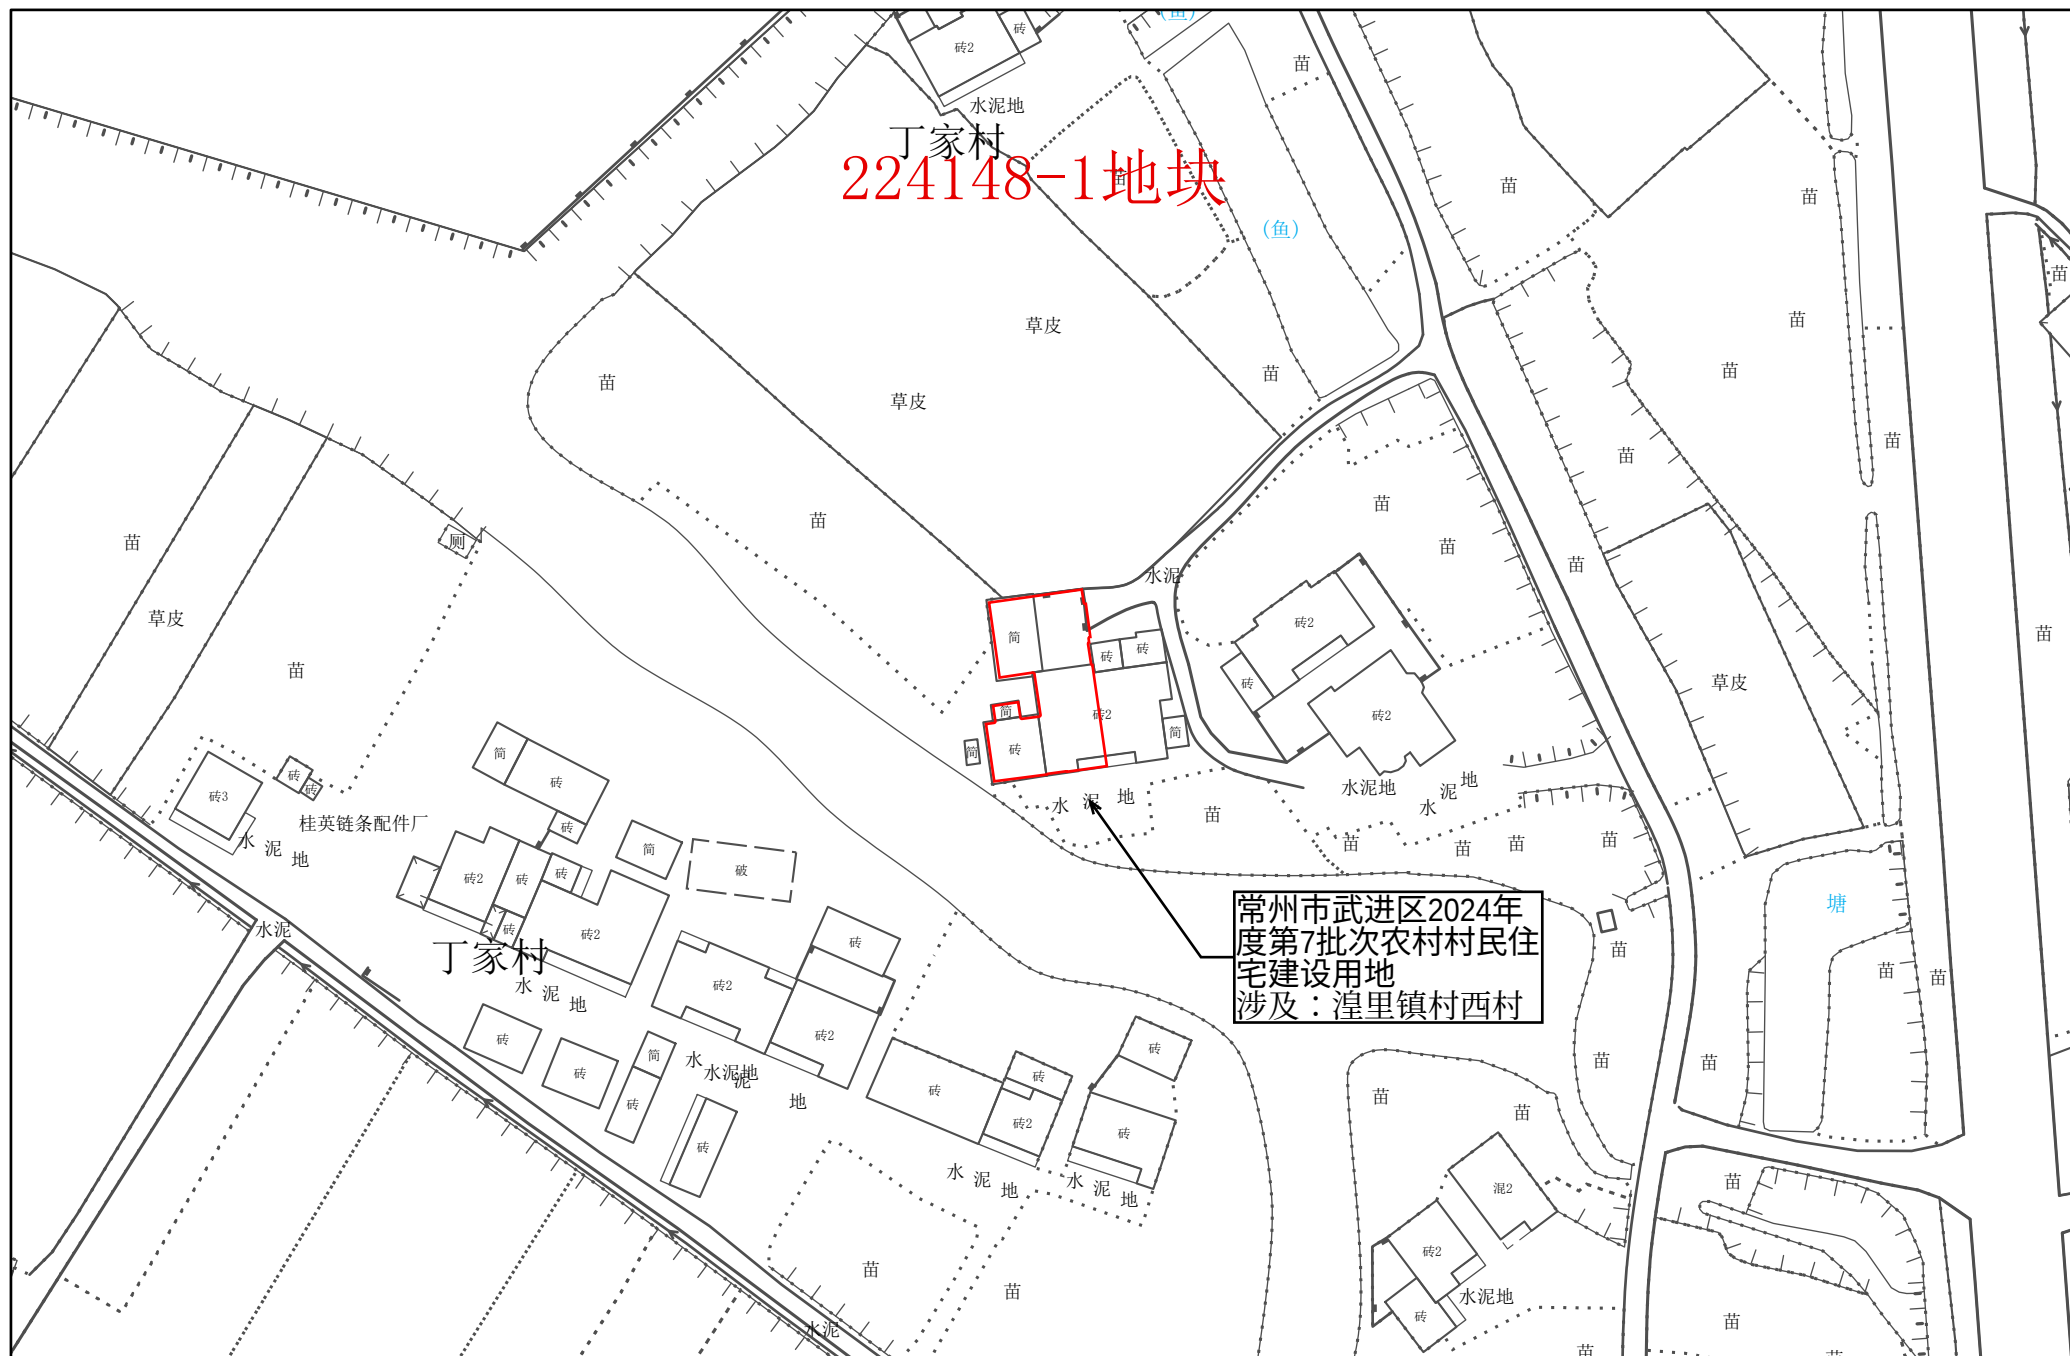

1:1,000

常州市自然资源和规划局武进分局


常州市武进区转用土地位置示意图 46

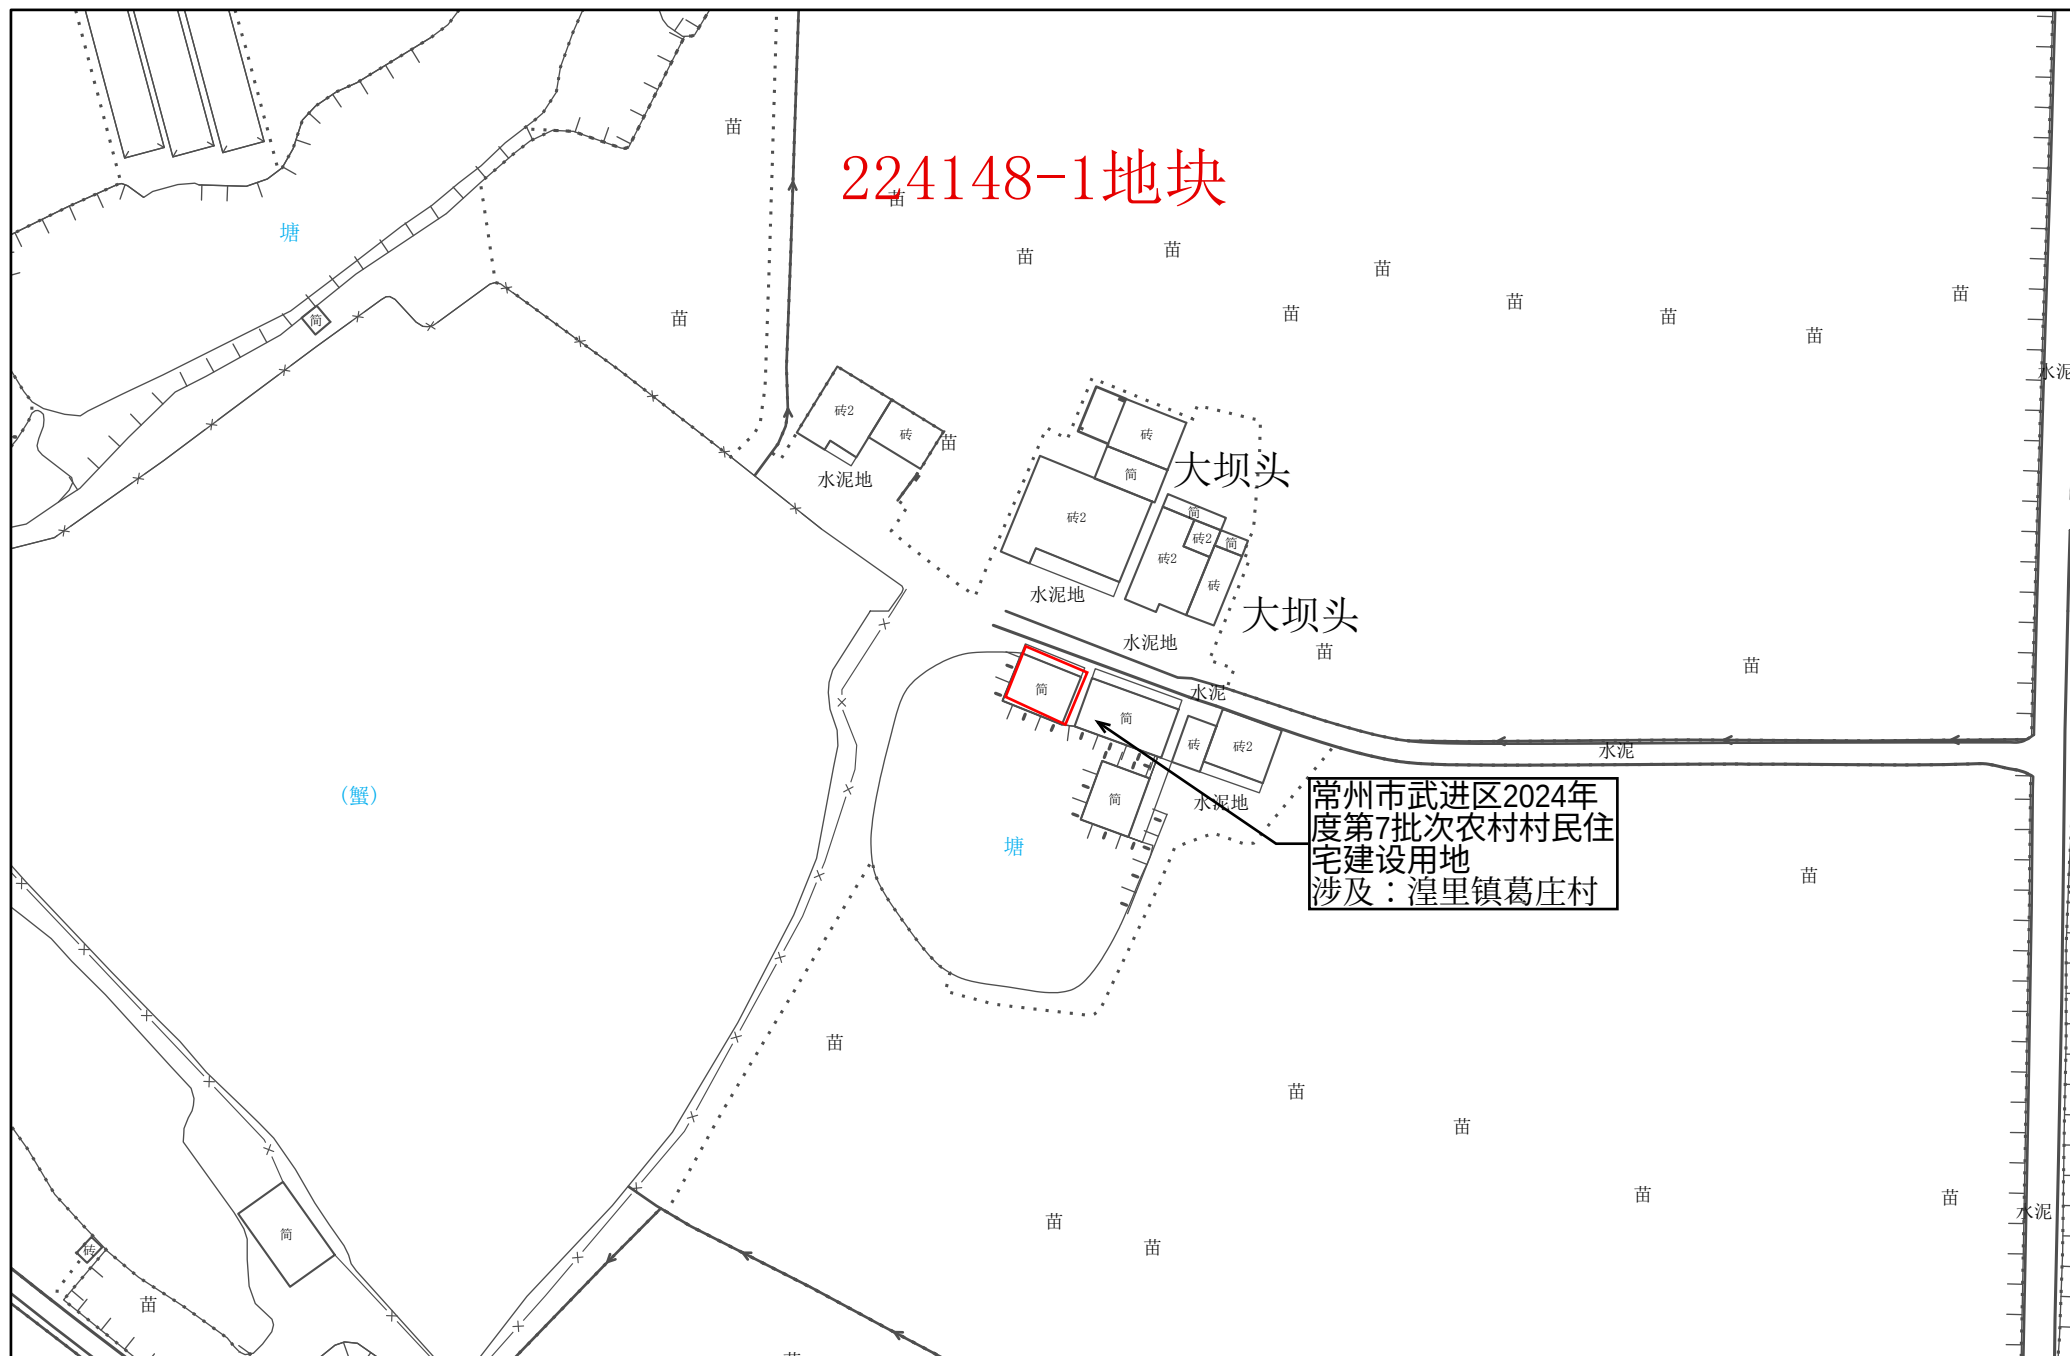

1:1,000


常州市自然资源和规划局武进分局

常州市武进区转用土地位置示意图 47

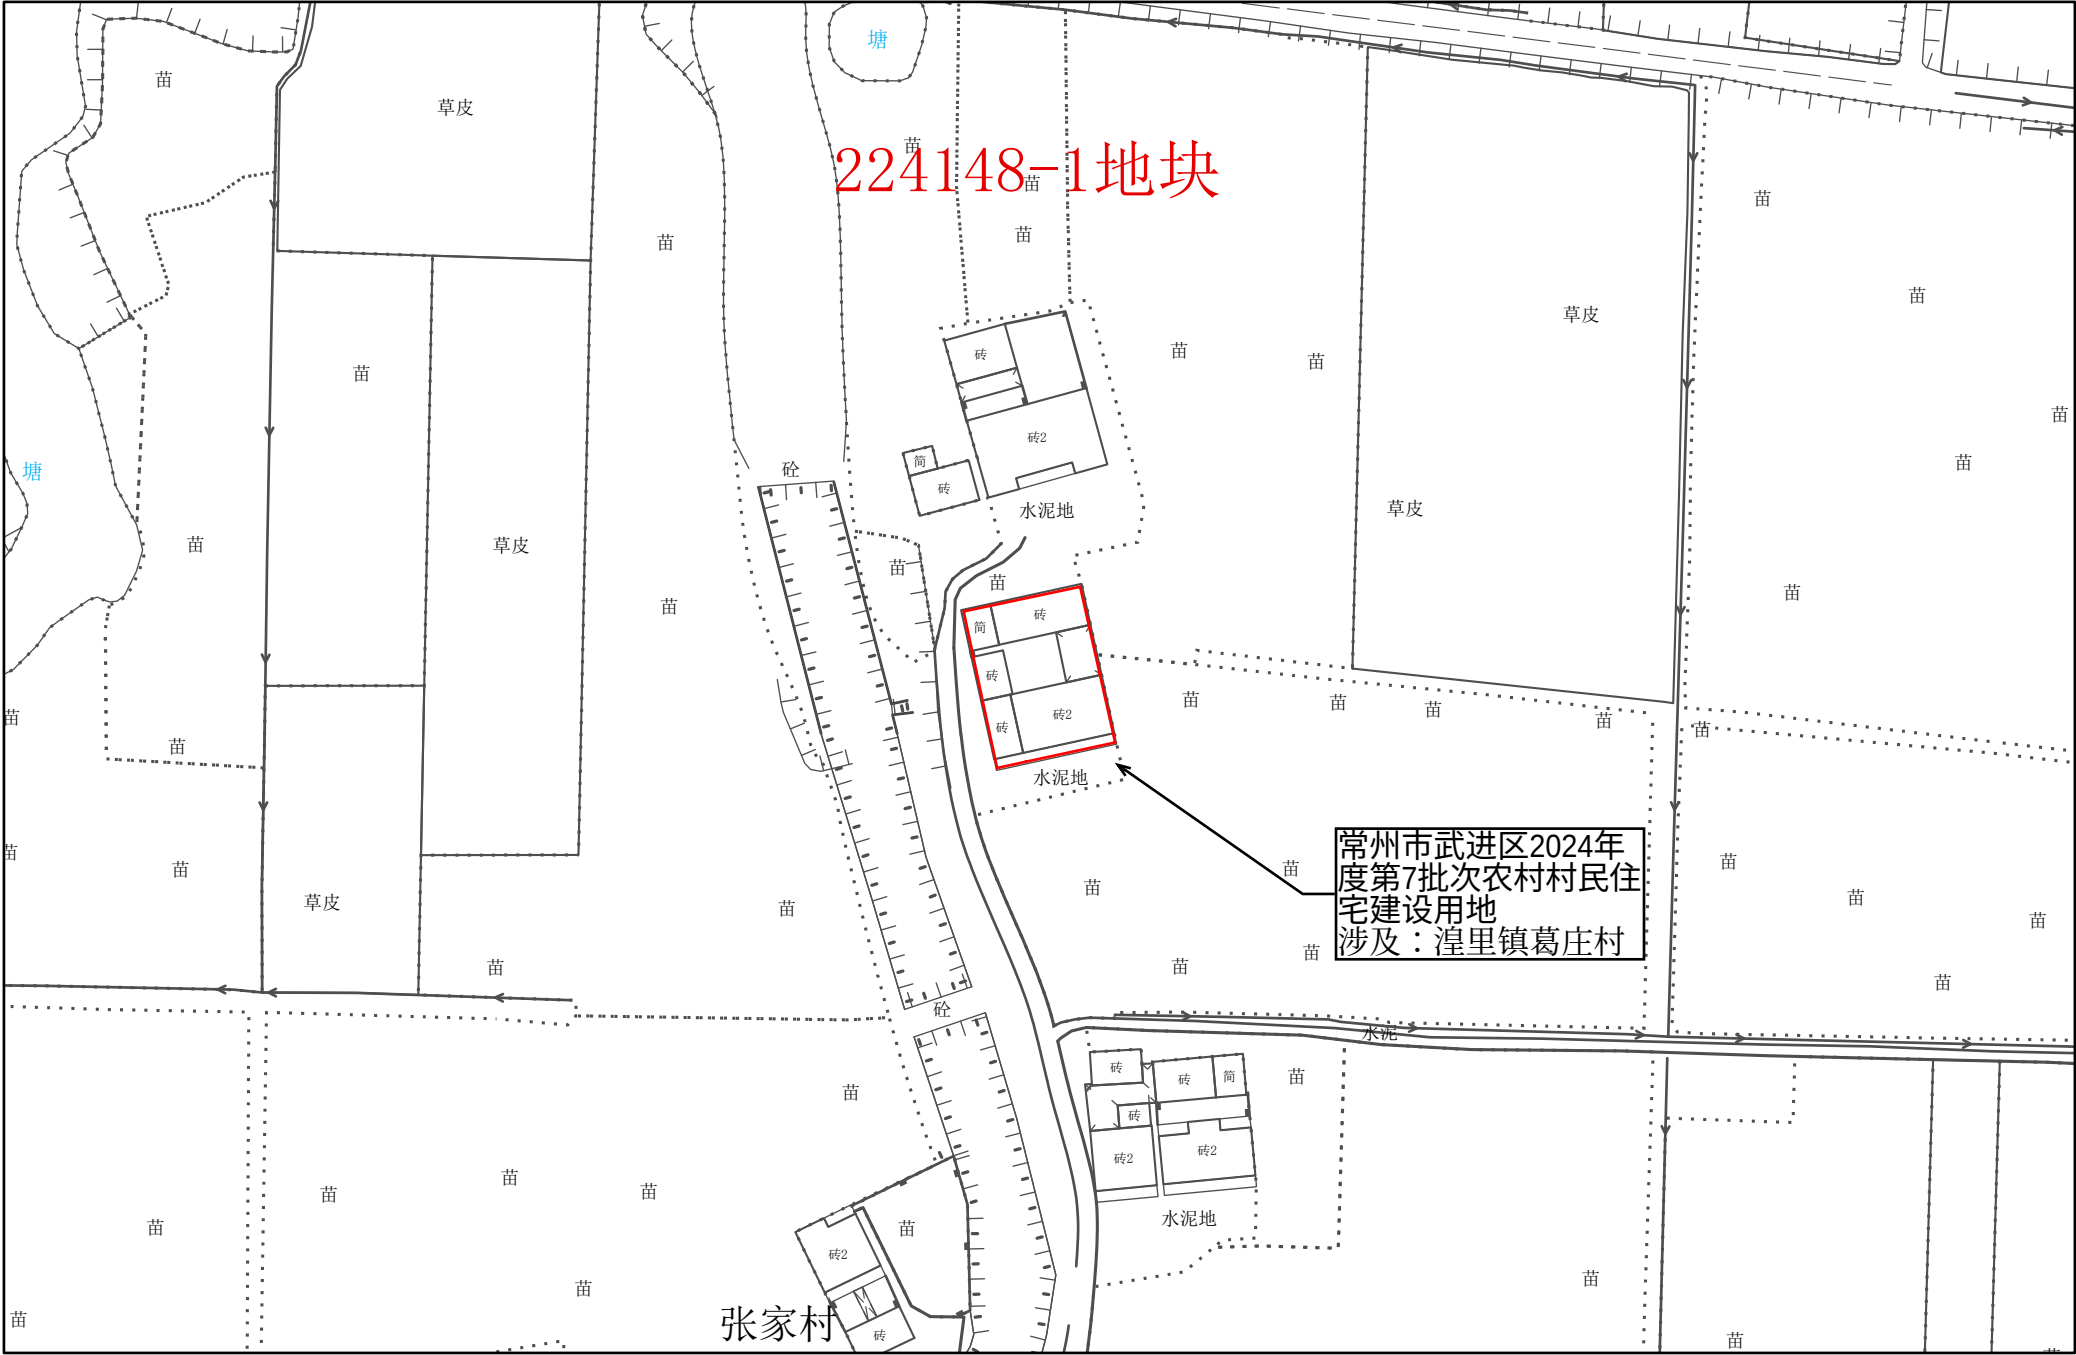

1:1,000


常州市武进区转用土地位置示意图 48

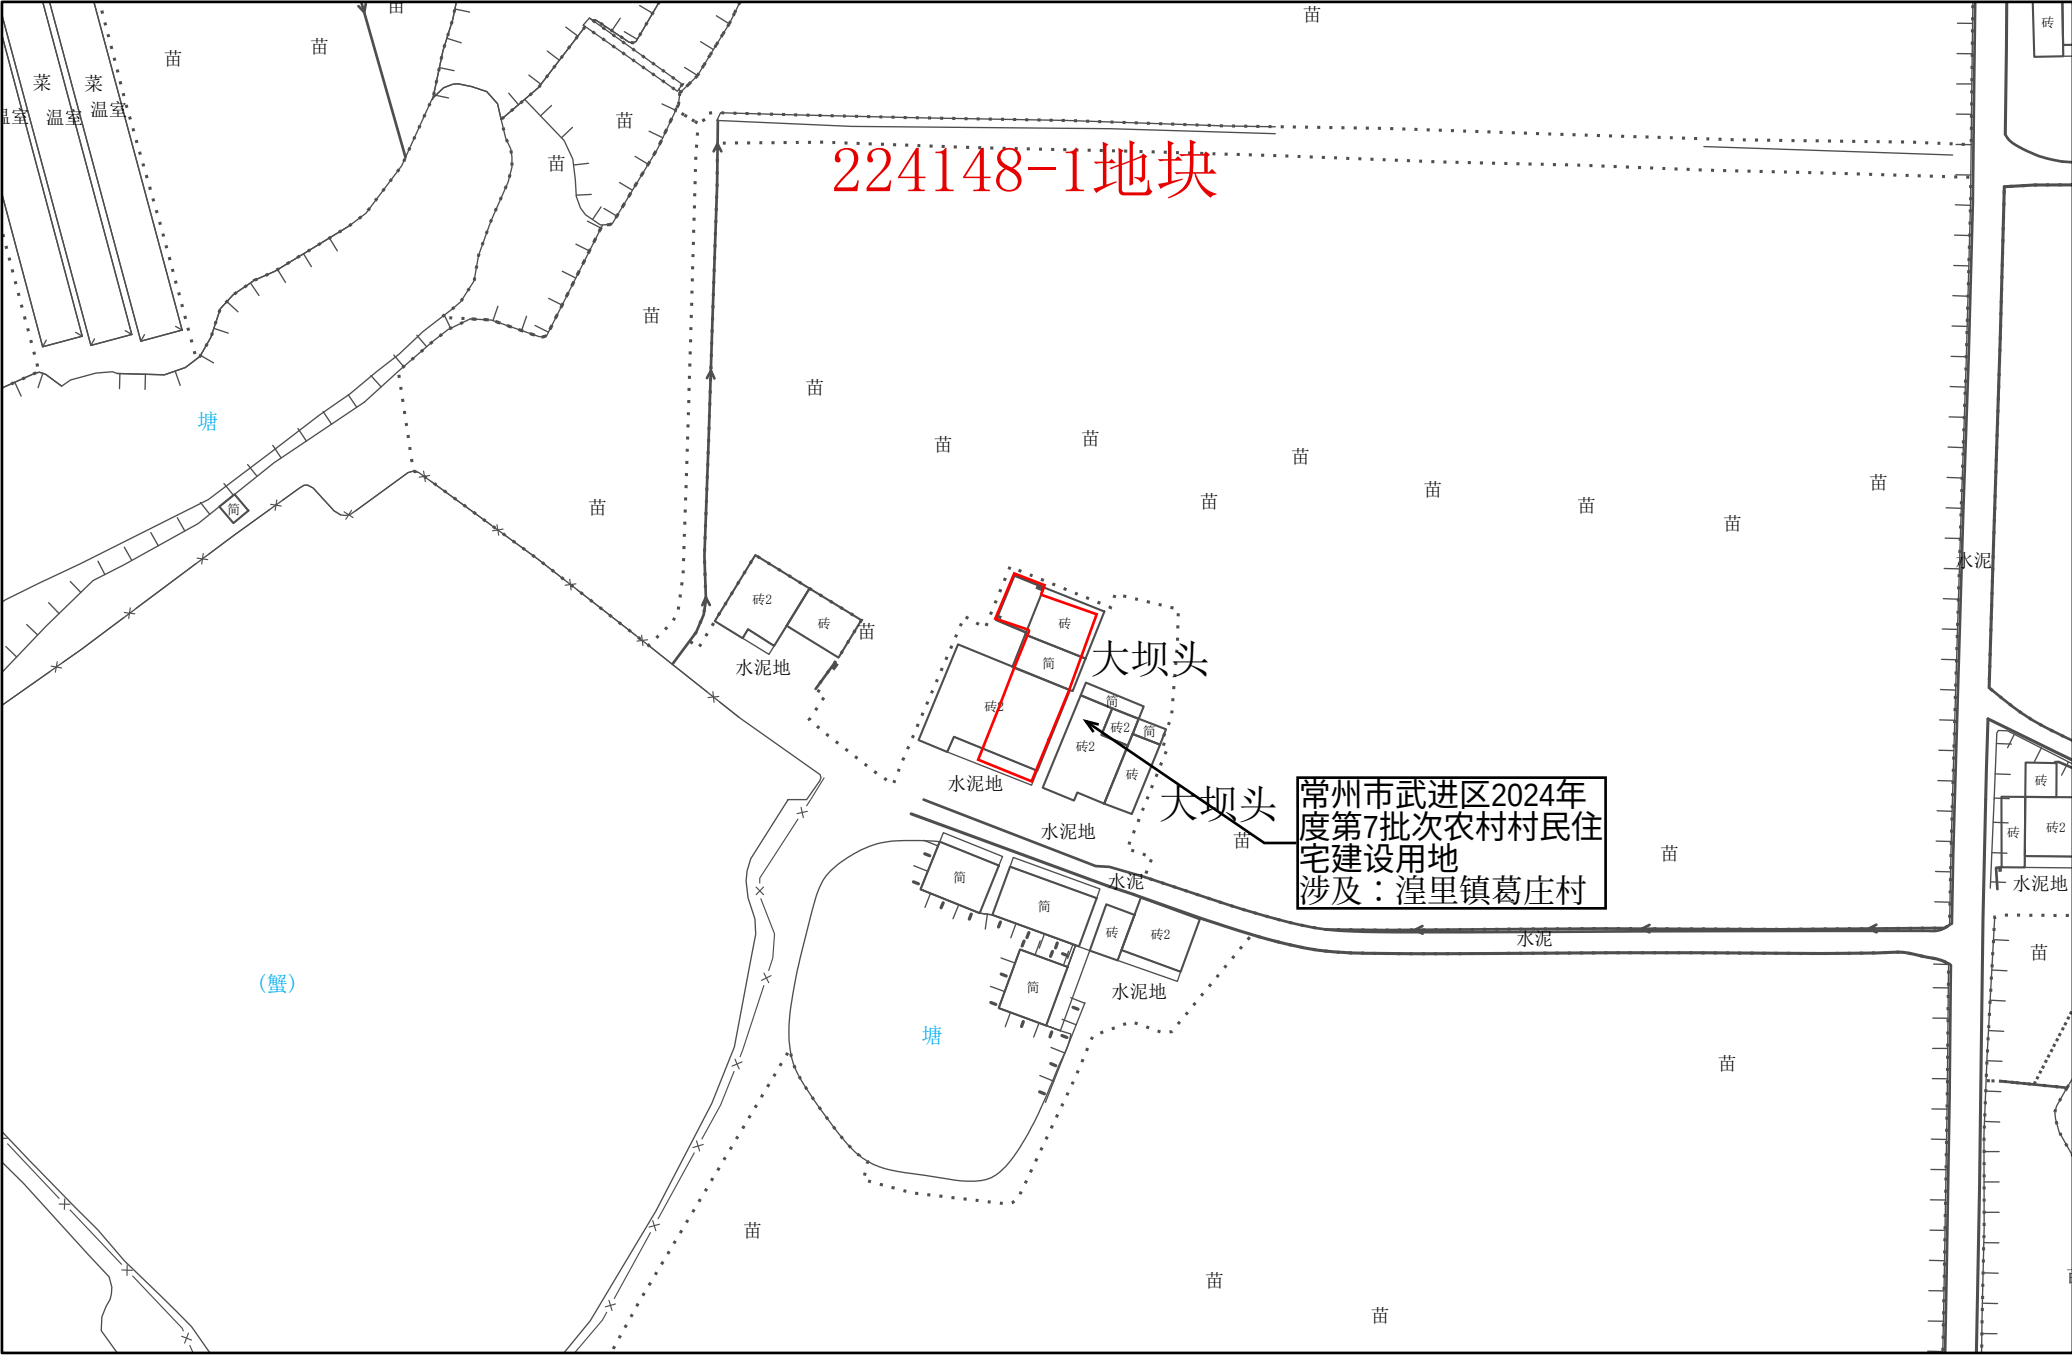

1:1,000




常州市武进区转用土地位置示意图 49

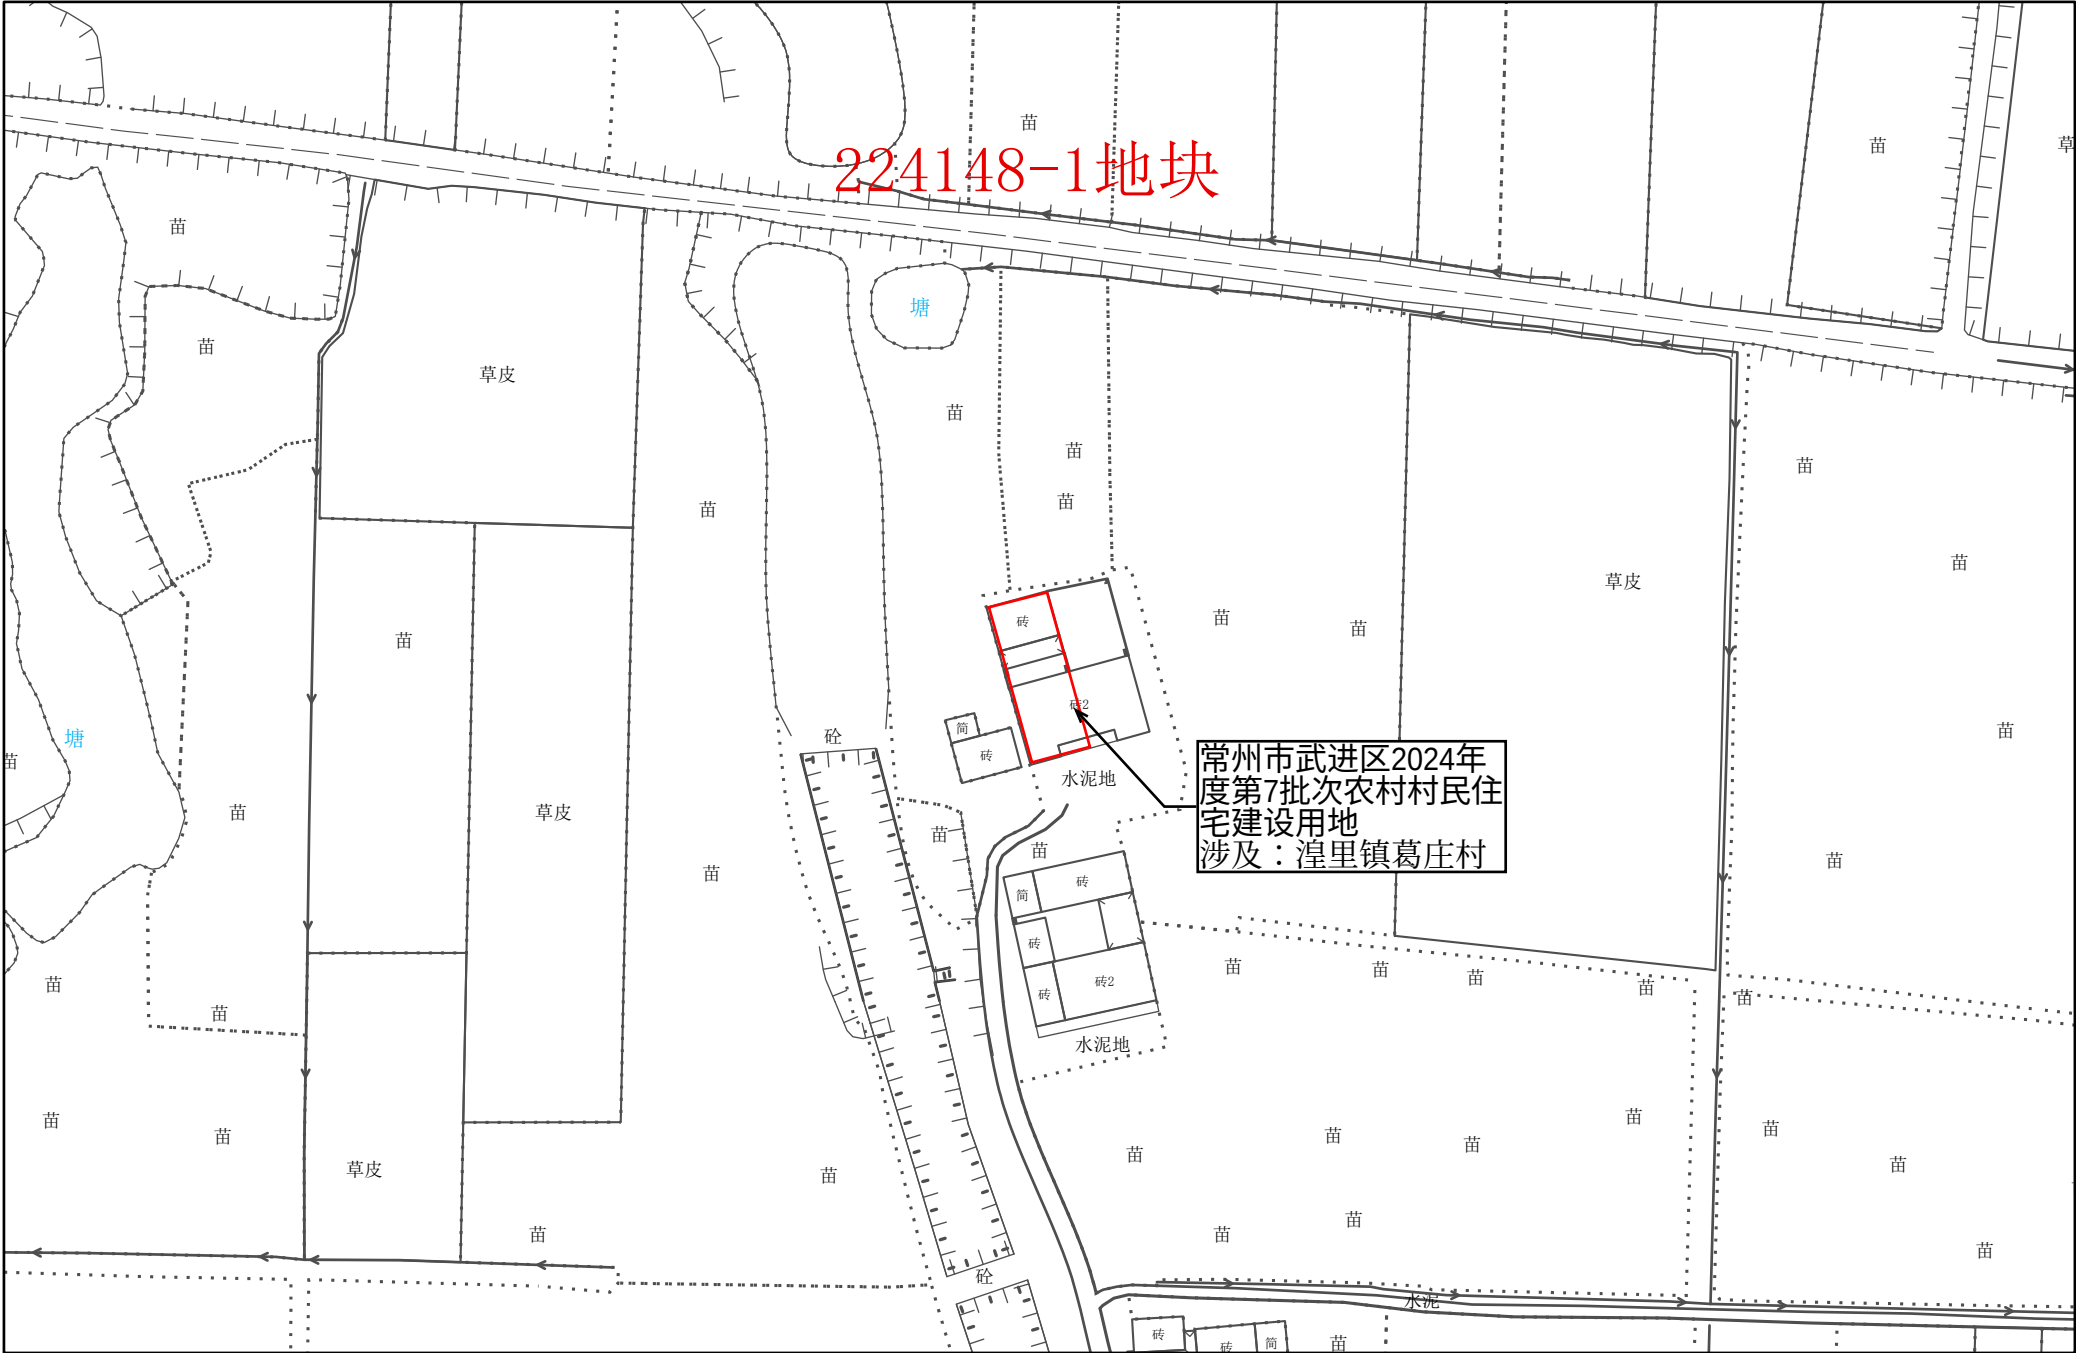

1:1,000


常州市武进区转用土地位置示意图 50

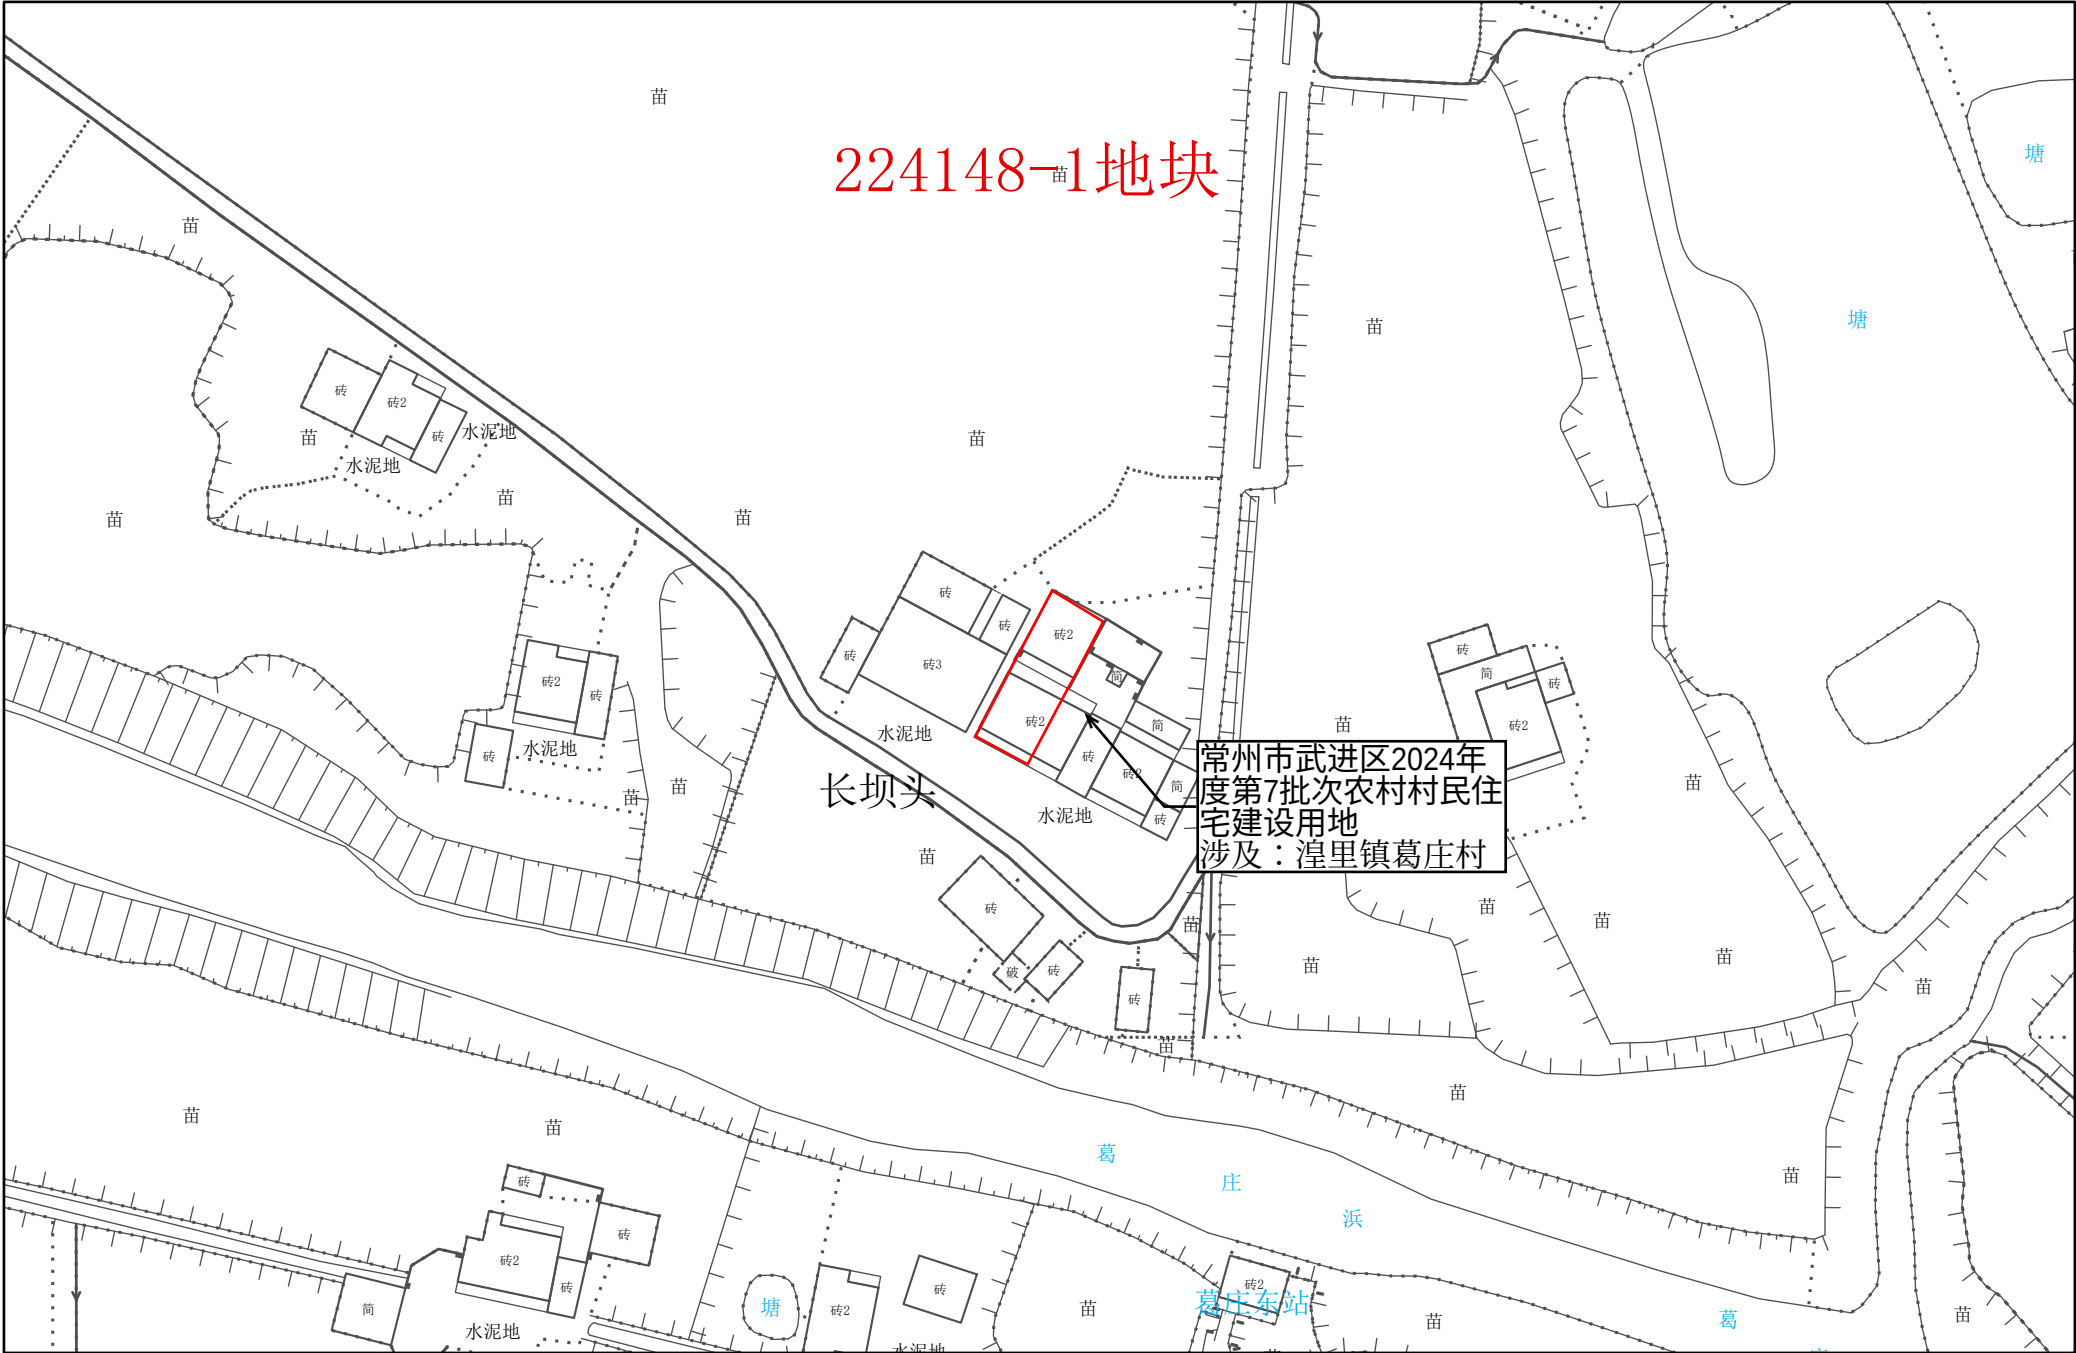

1:1,000


常州市自然资源和规划局武进分局

常州市武进区转用土地位置示意图 51

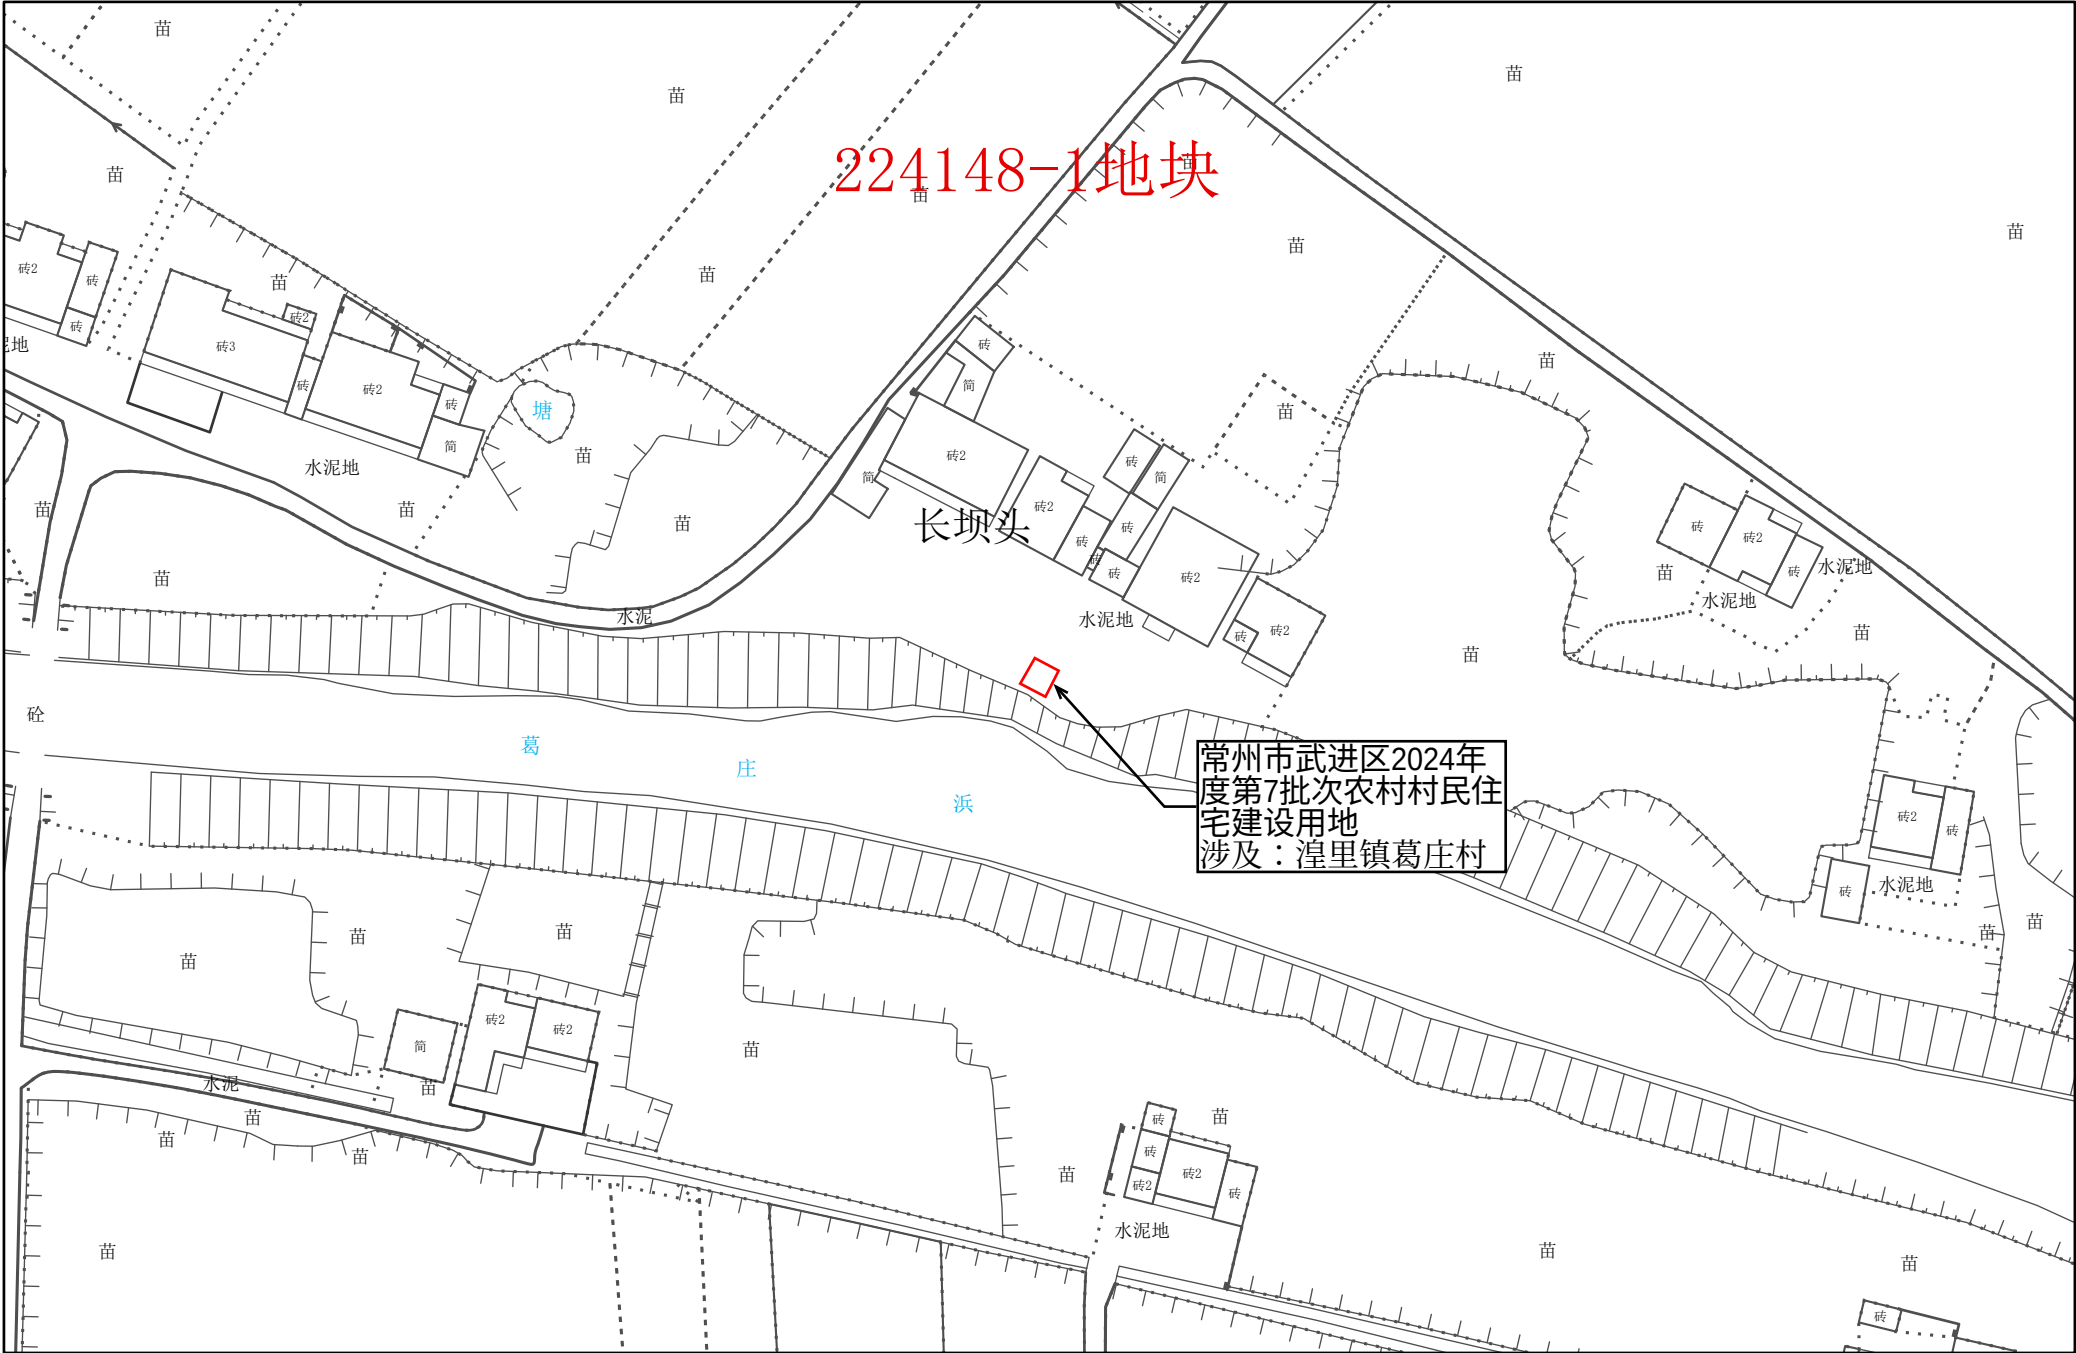


1:1,000

常州市武进区转用土地位置示意图 52

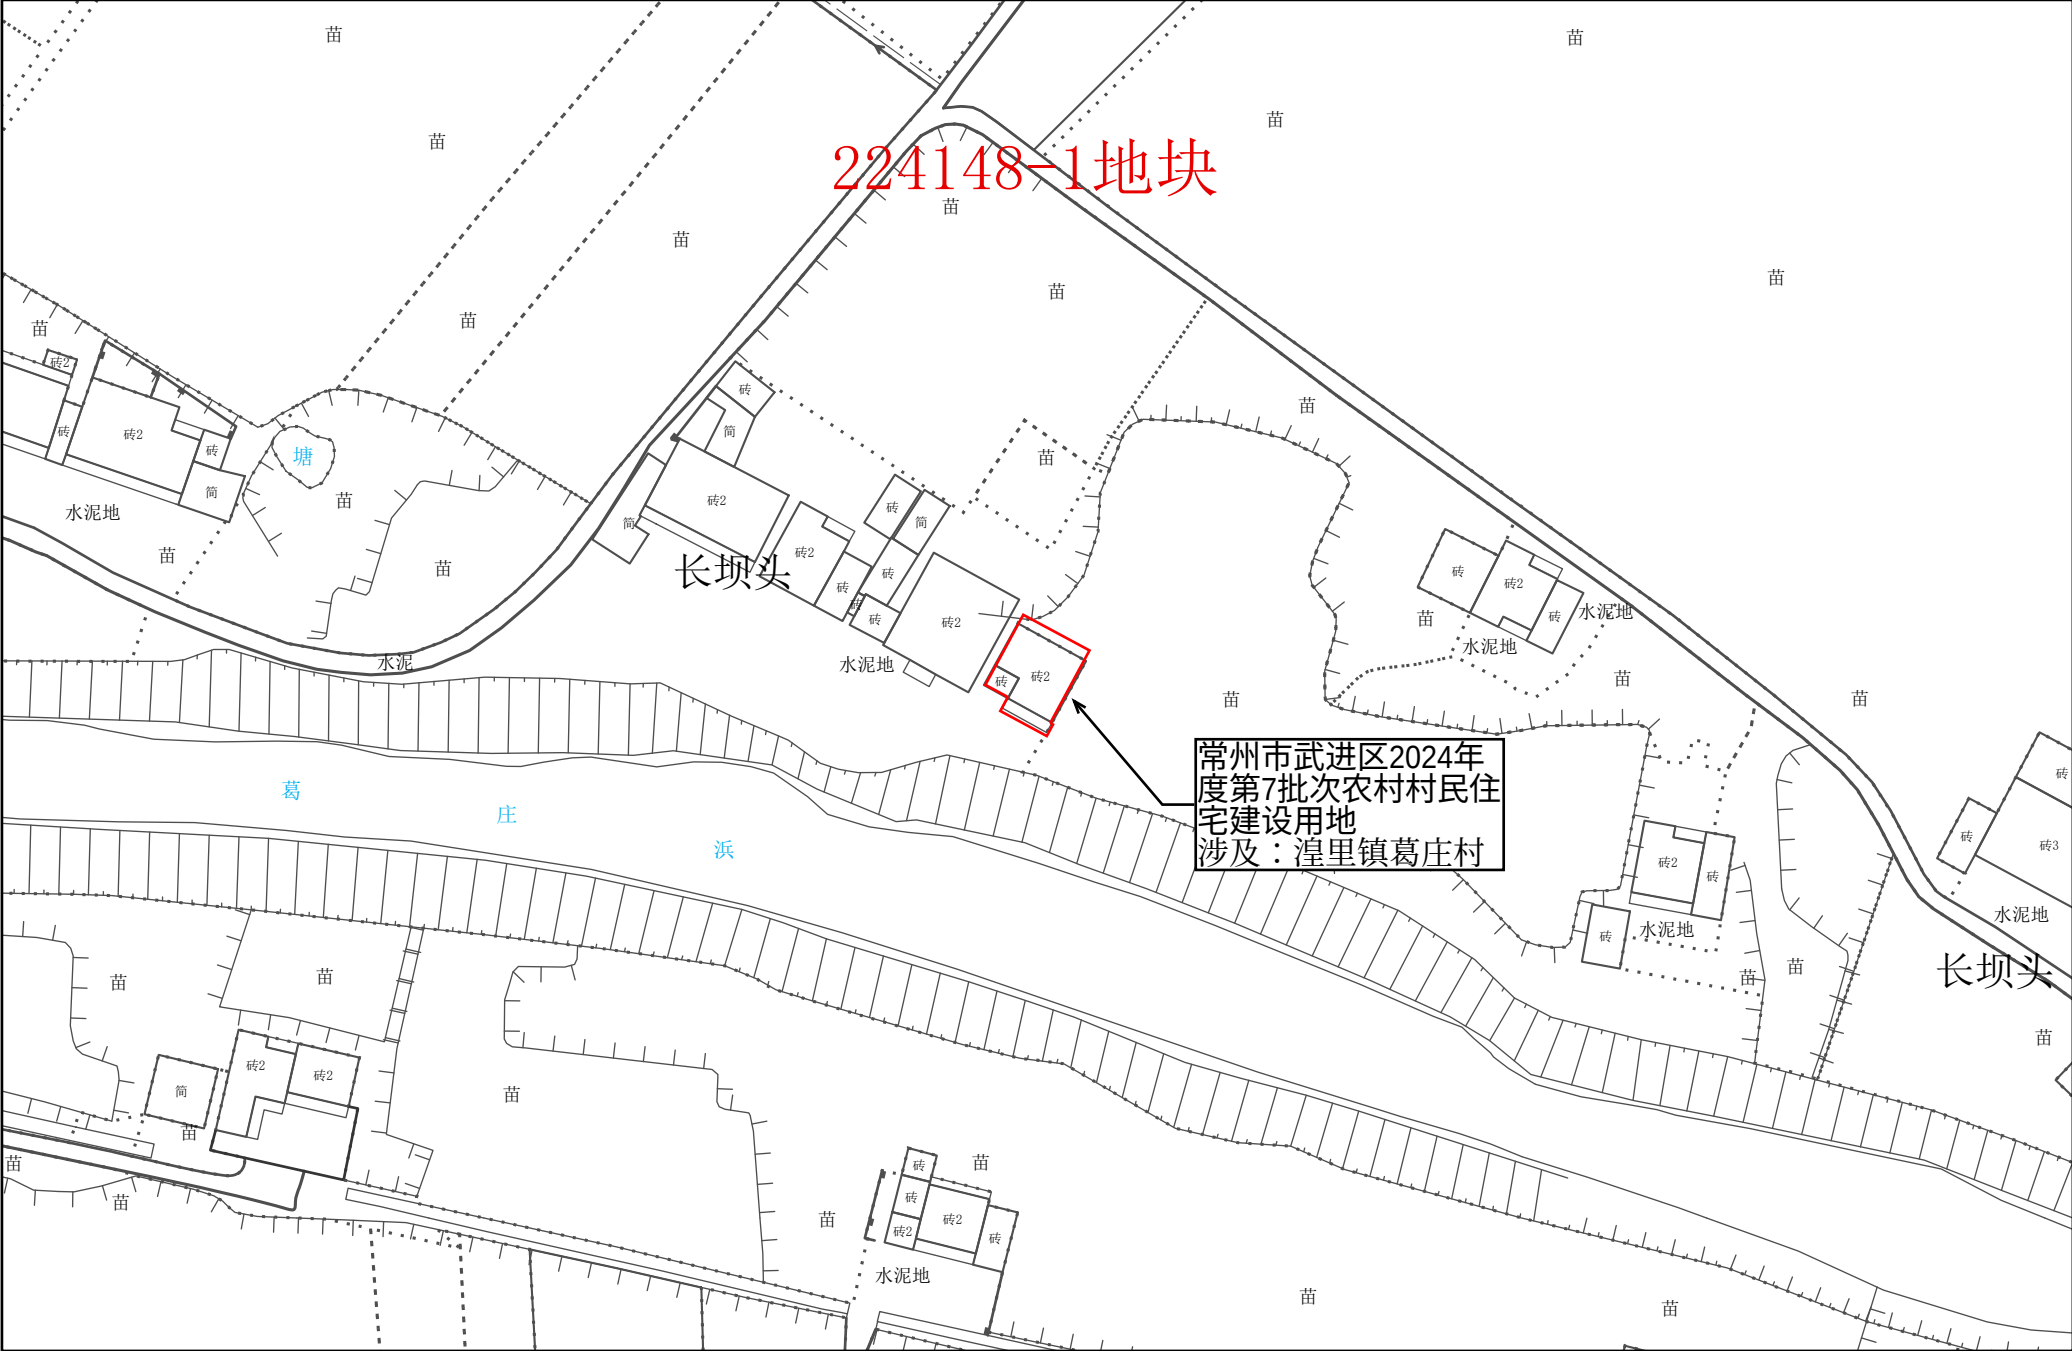

1:1,000


常州市武进区转用土地位置示意图 53

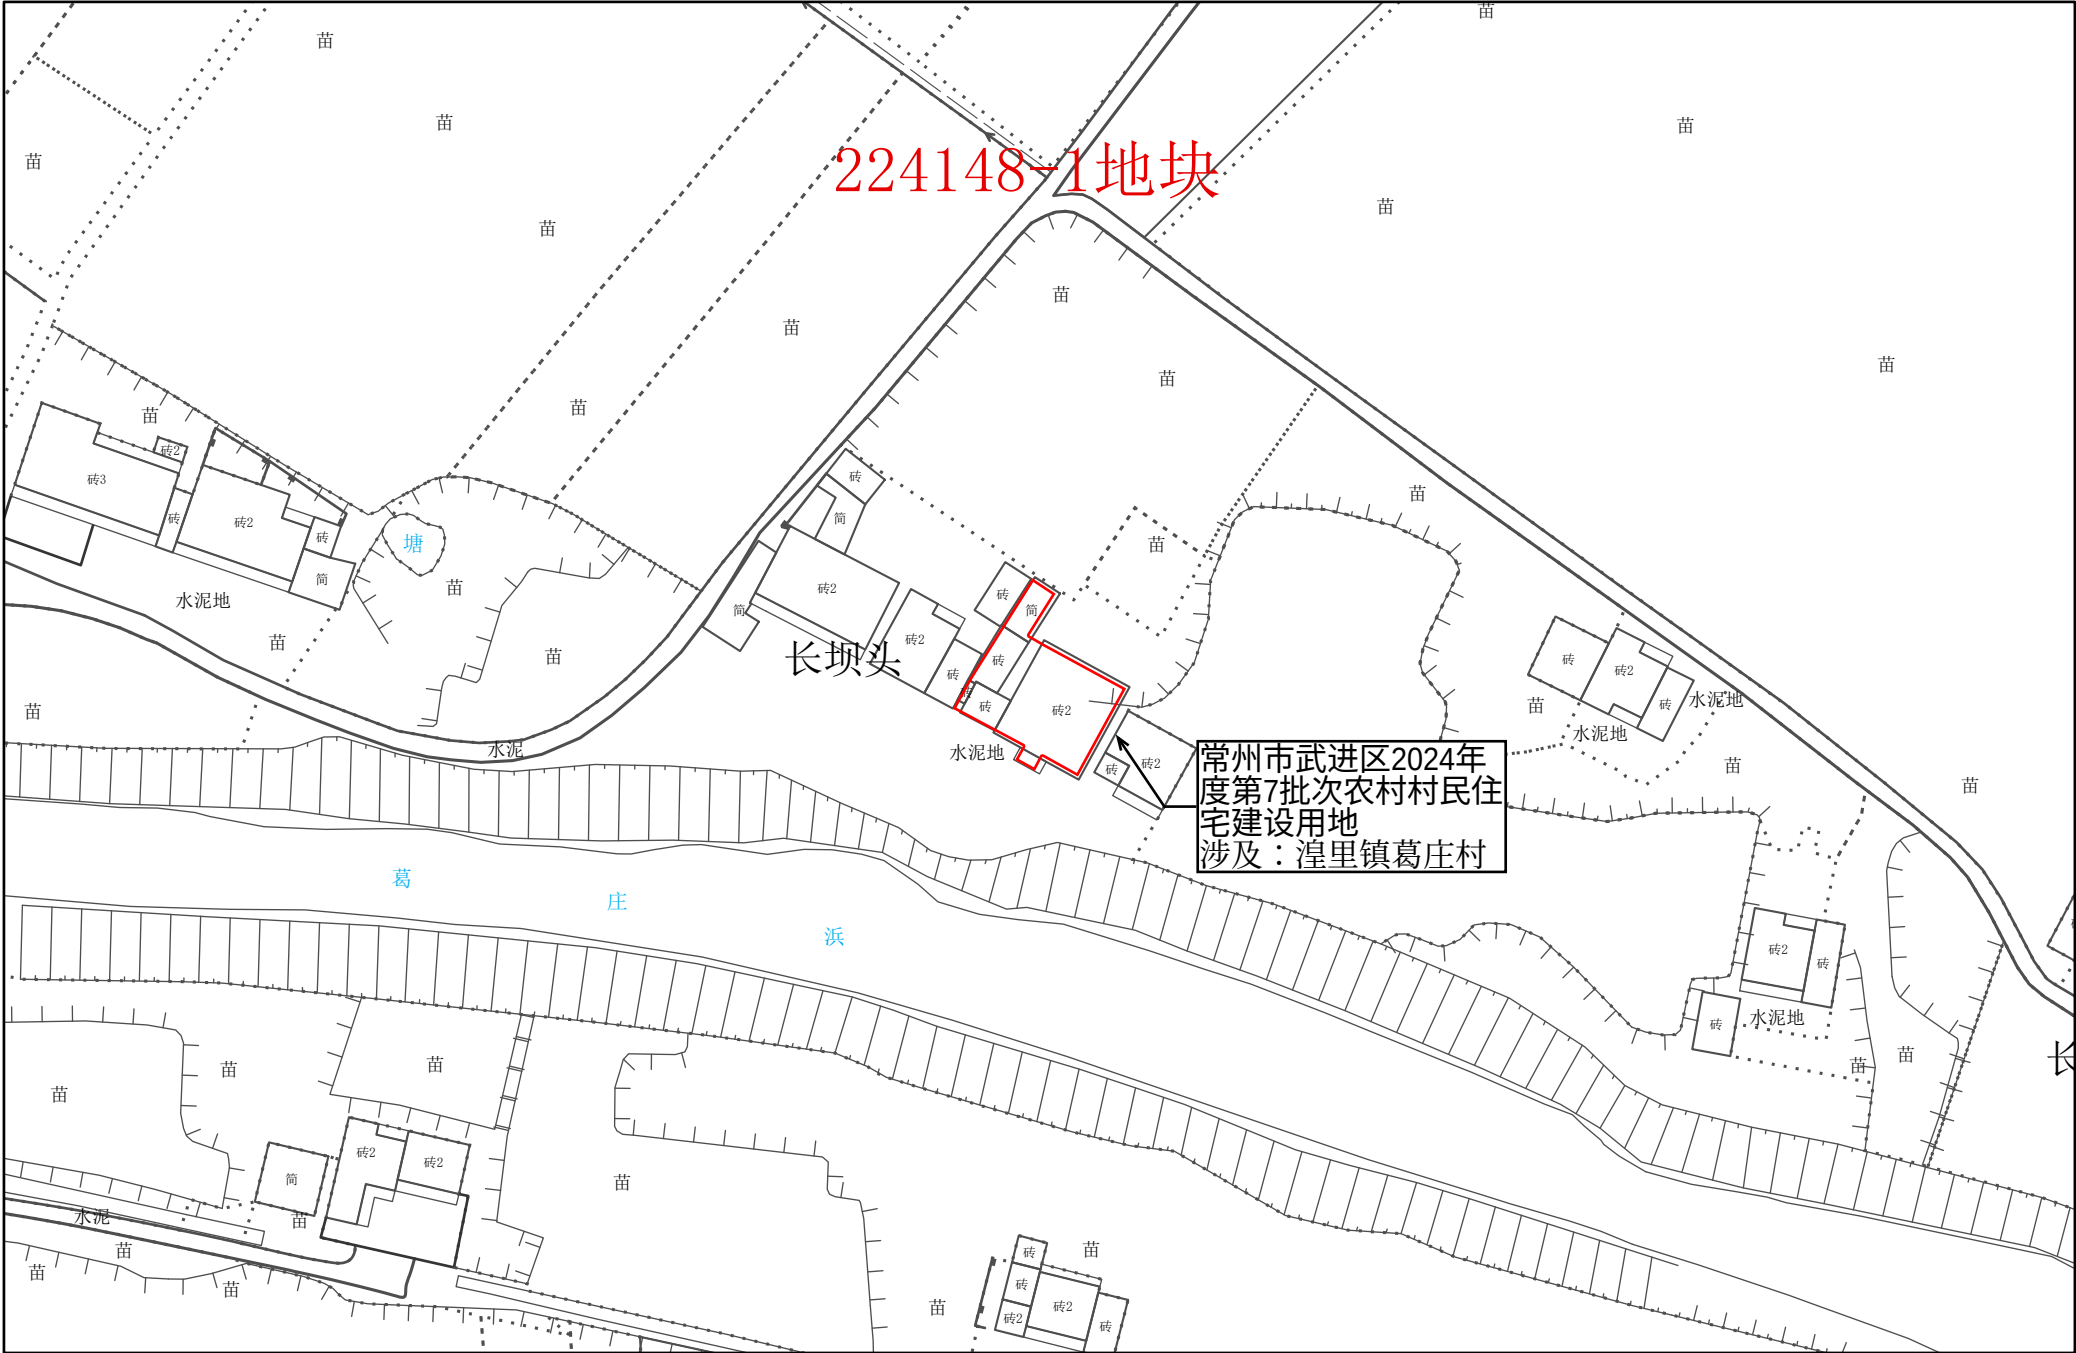

1:1,000




常州市武进区转用土地位置示意图 54

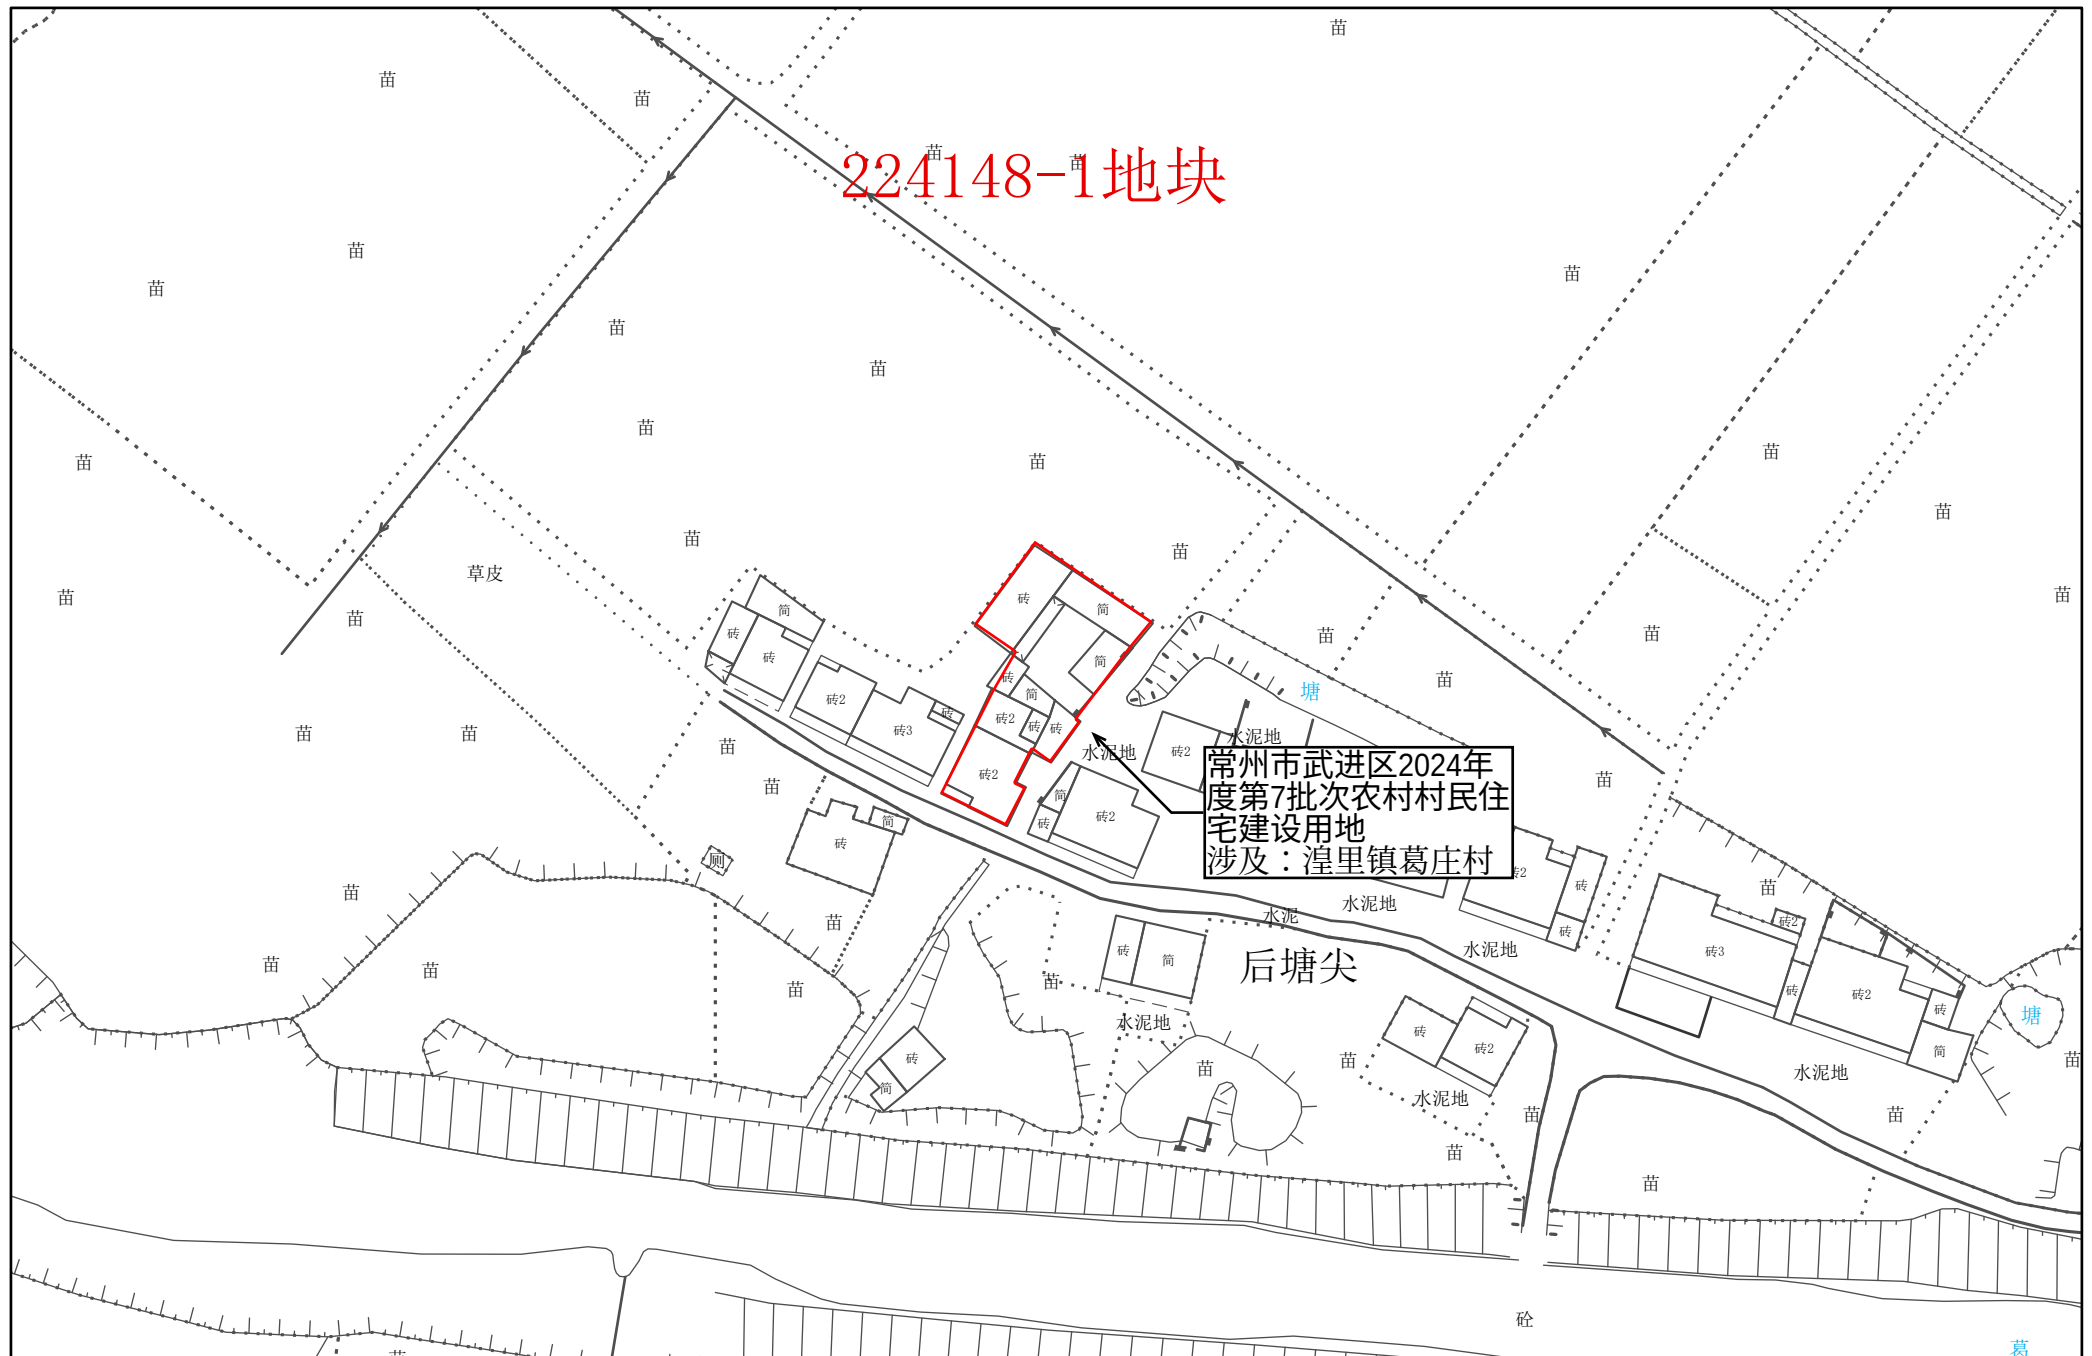

1:1,000

常州市自然资源和规划局武进分局

常州市武进区转用土地位置示意图 55

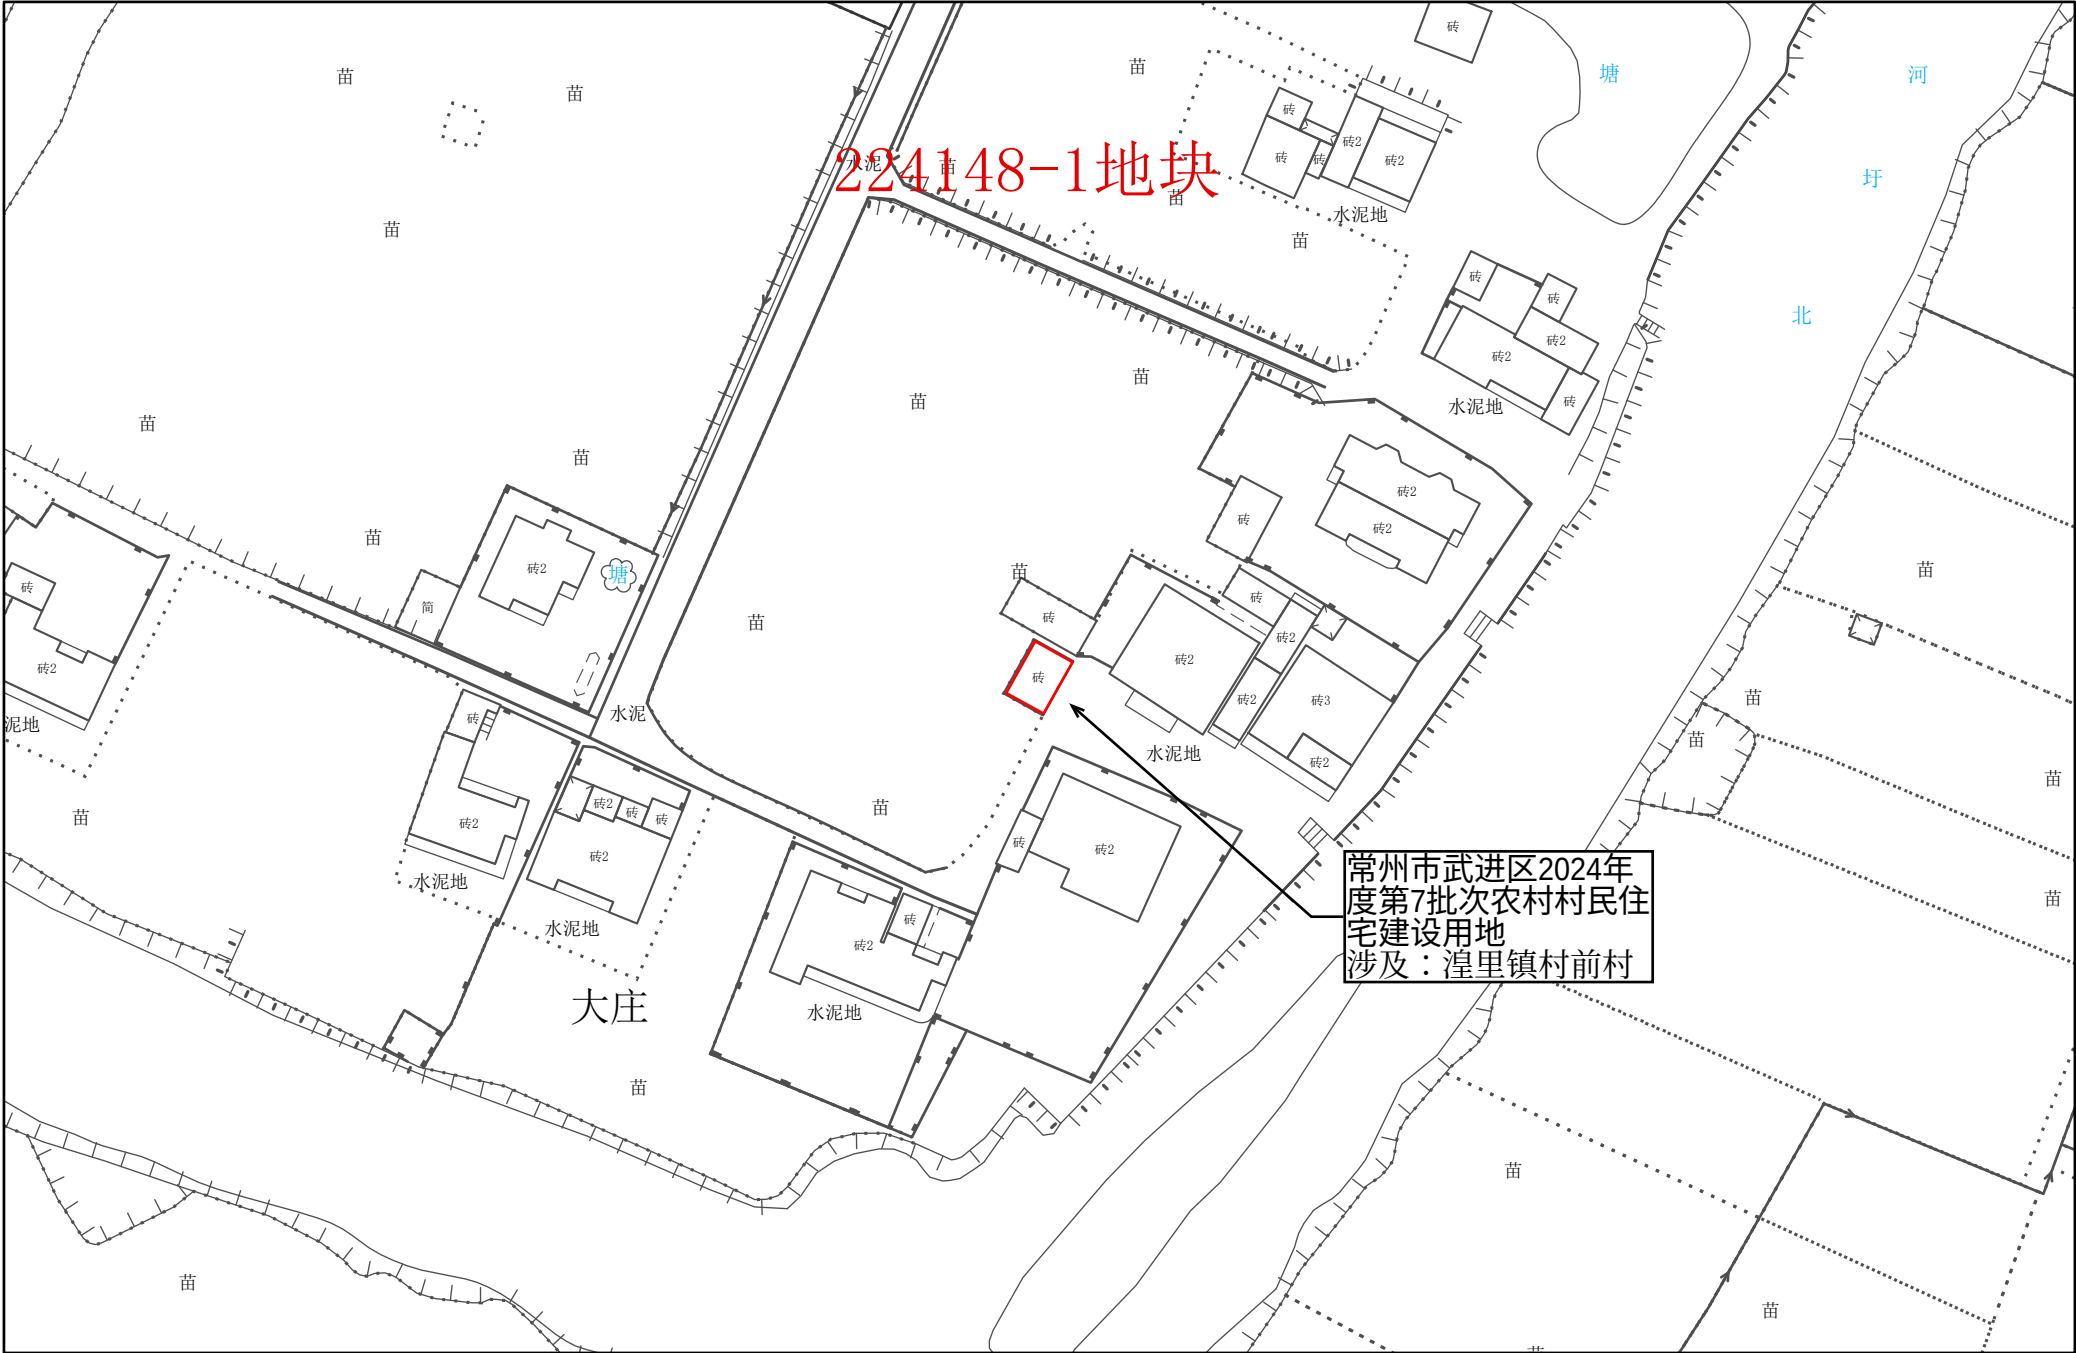

1:1,000

常州市自然资源和规划局武进分局