


常州市武进区转用土地红线图 1

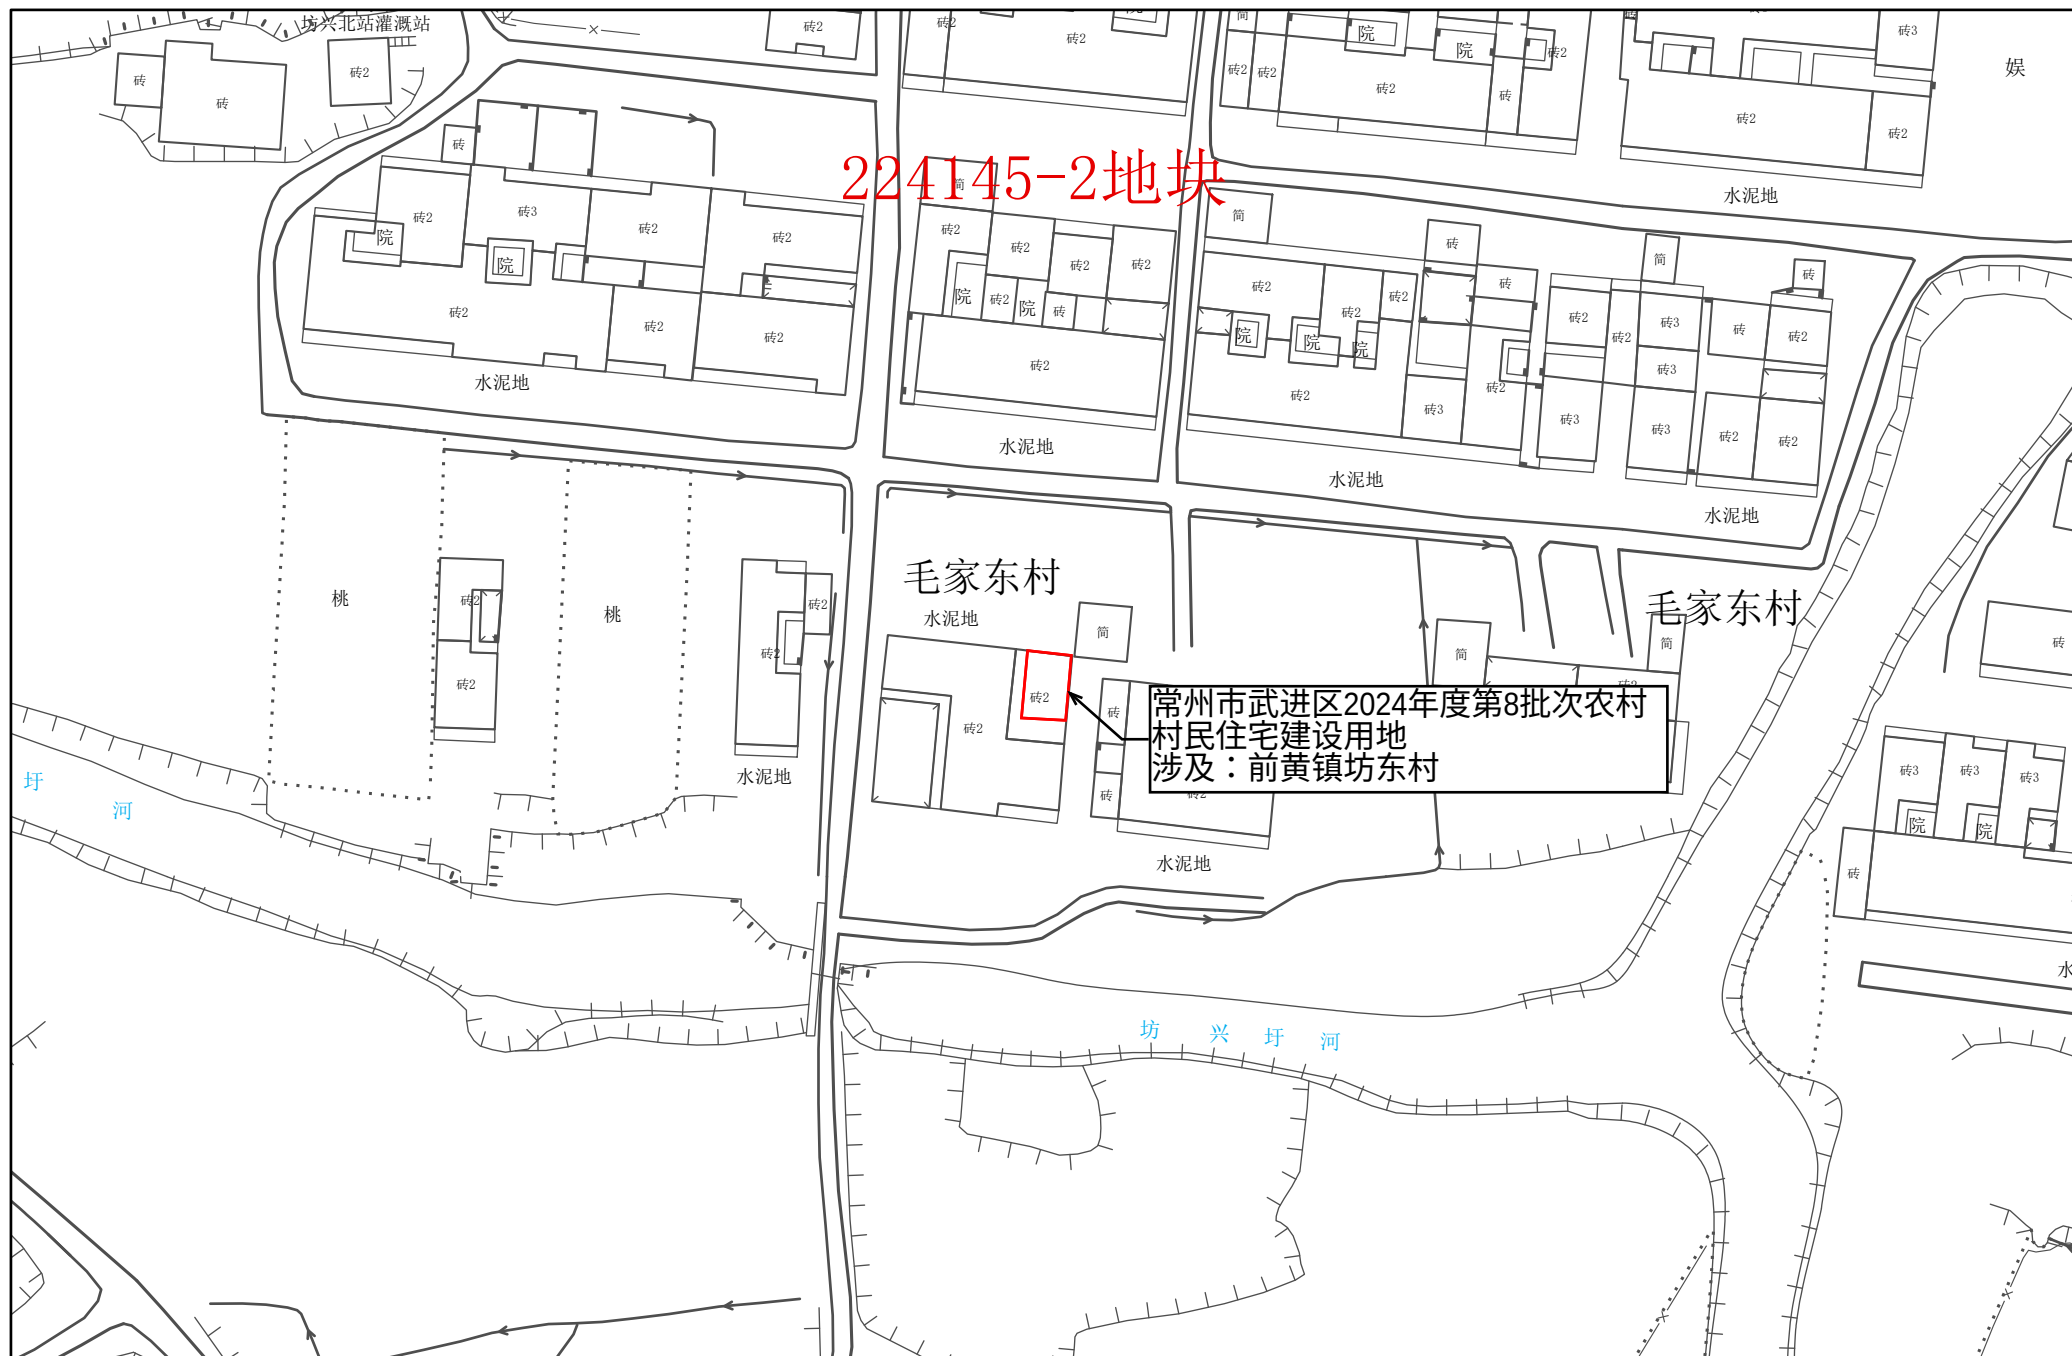

1:1,000

常州市自然资源和规划局武进分局

常州市武进区转用土地红线图 2



1:1,000

常州市自然资源和规划局武进分局


常州市武进区转用土地红线图 3




1:1,000

常州市自然资源和规划局武进分局

常州市武进区转用土地红线图 4

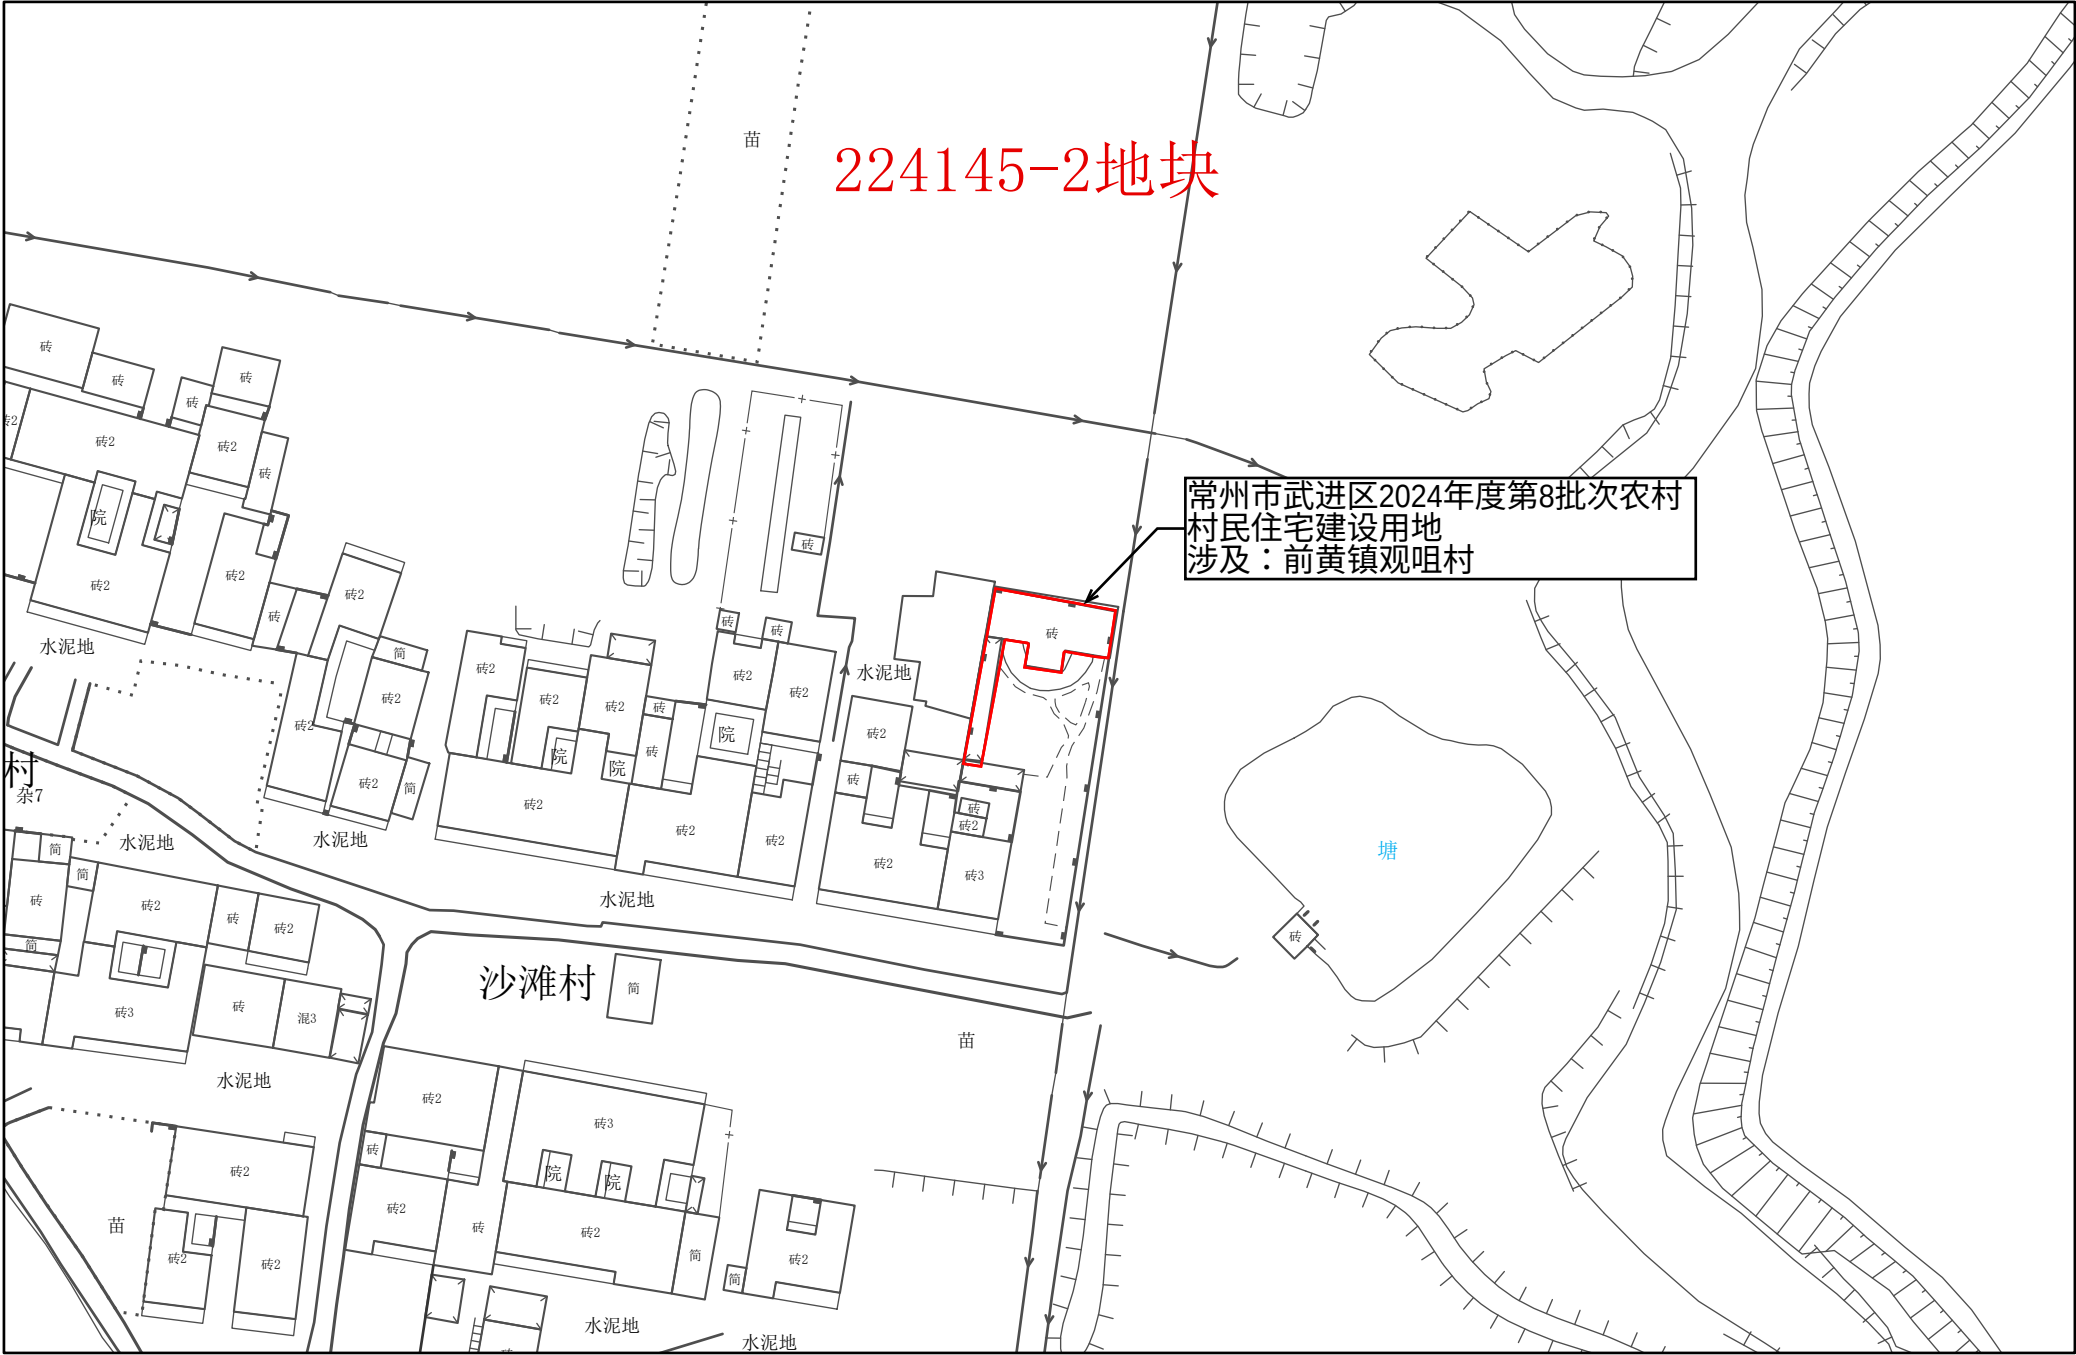

常州市武进区转用土地红线图 5

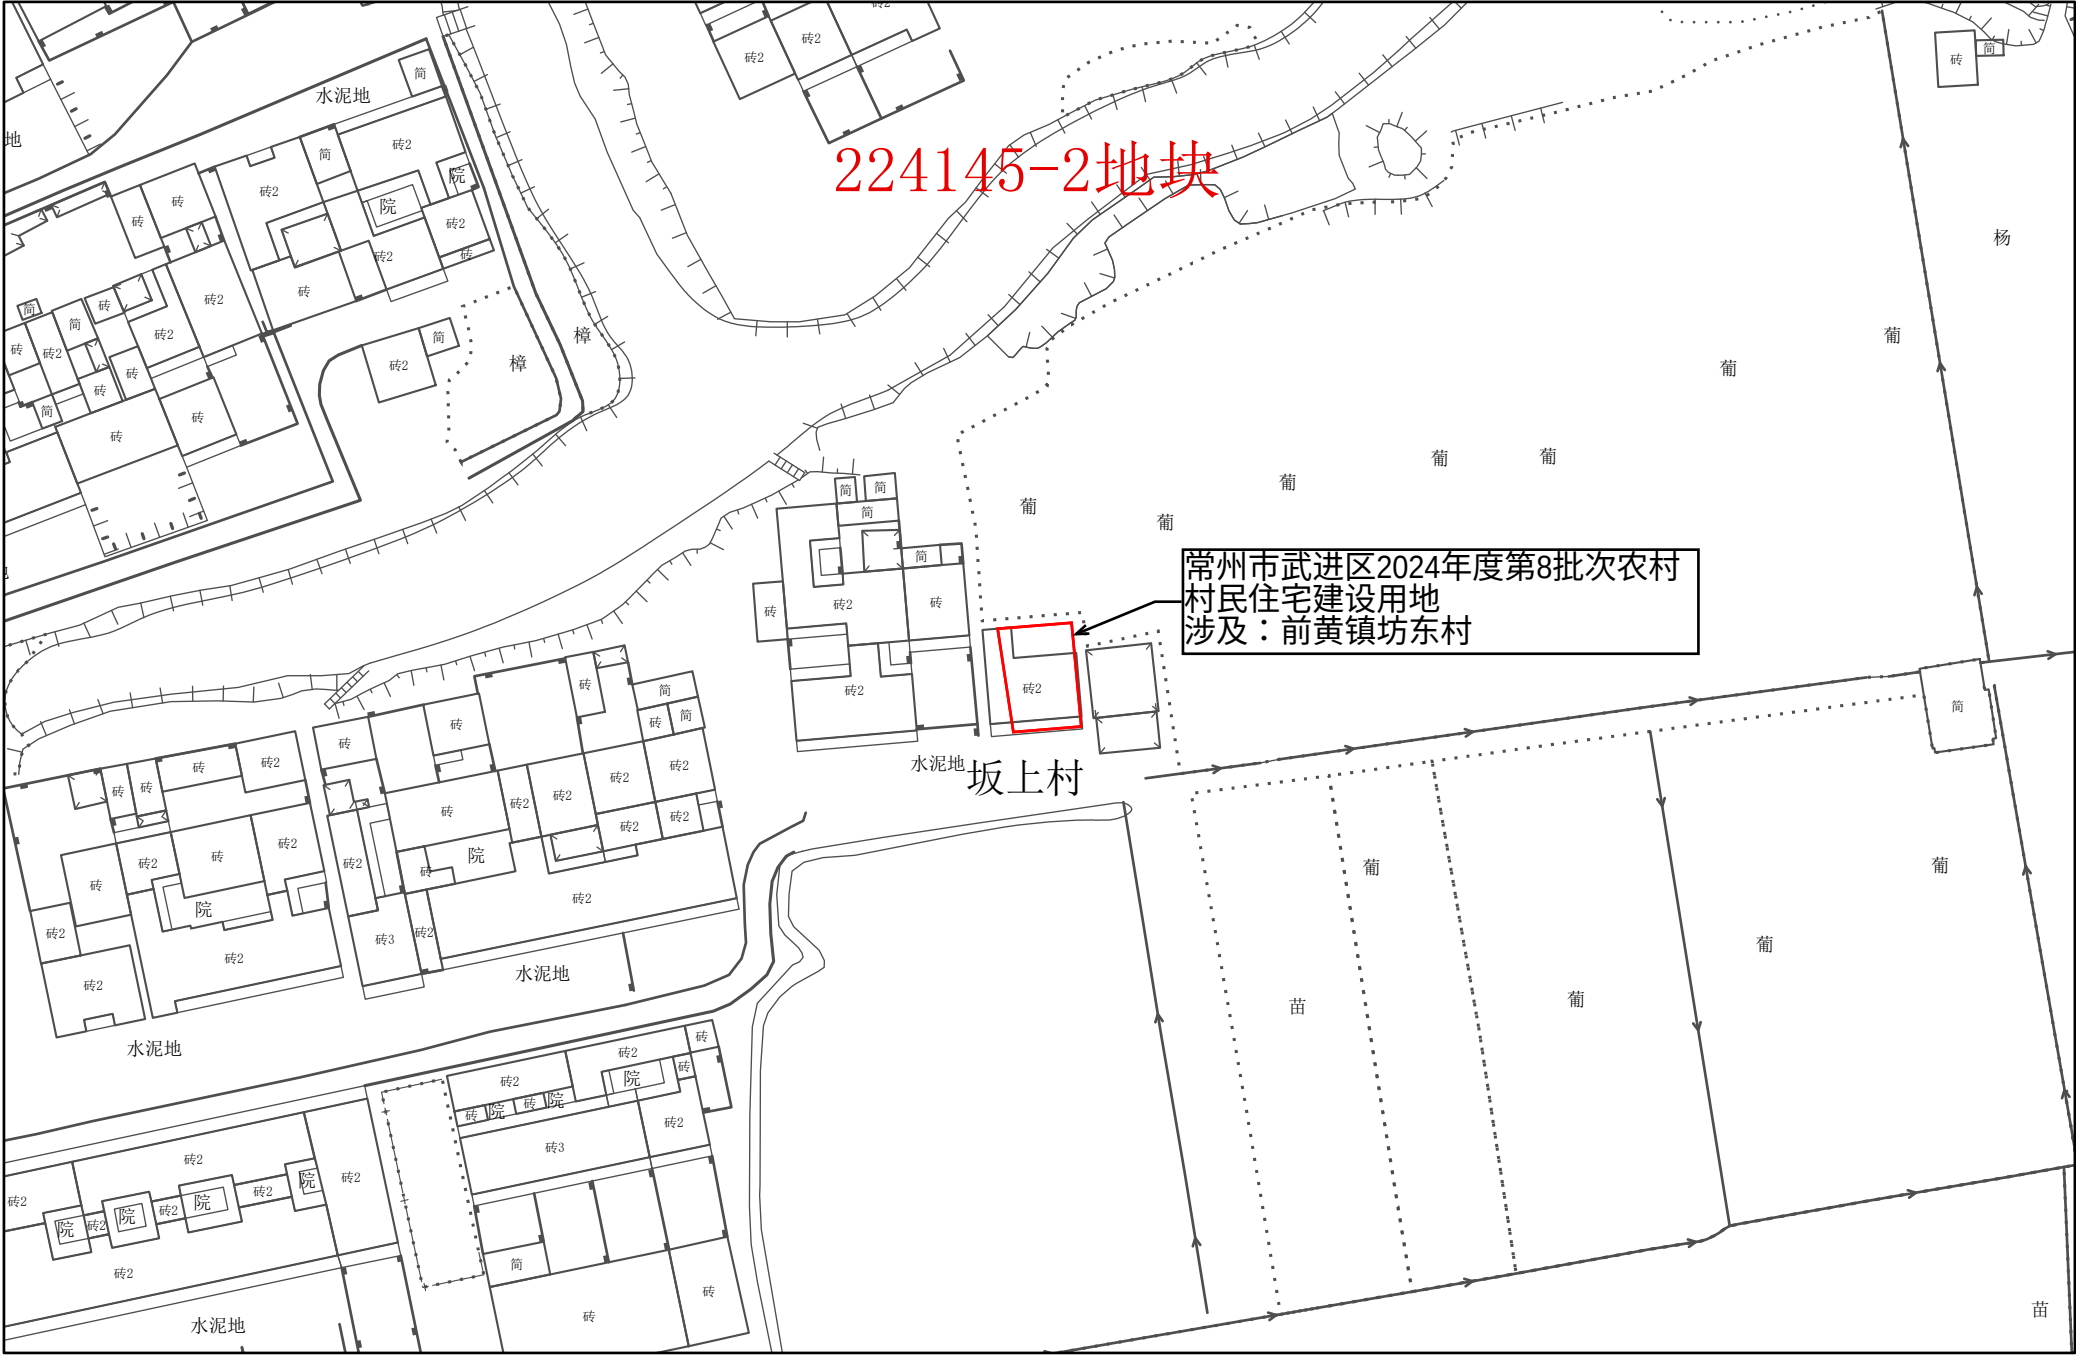

常州市武进区转用土地红线图 6



1:1,000

常州市自然资源和规划局武进分局

常州市武进区转用土地红线图 7



1:1,000

常州市武进区转用土地红线图 8




224145-2地块

常州市武进区2024年度第8批次农村
村民住宅建设用地
涉及：前黄镇坊东村

1:1,000


常州市自然资源和规划局武进分局

常州市武进区转用土地红线图 9

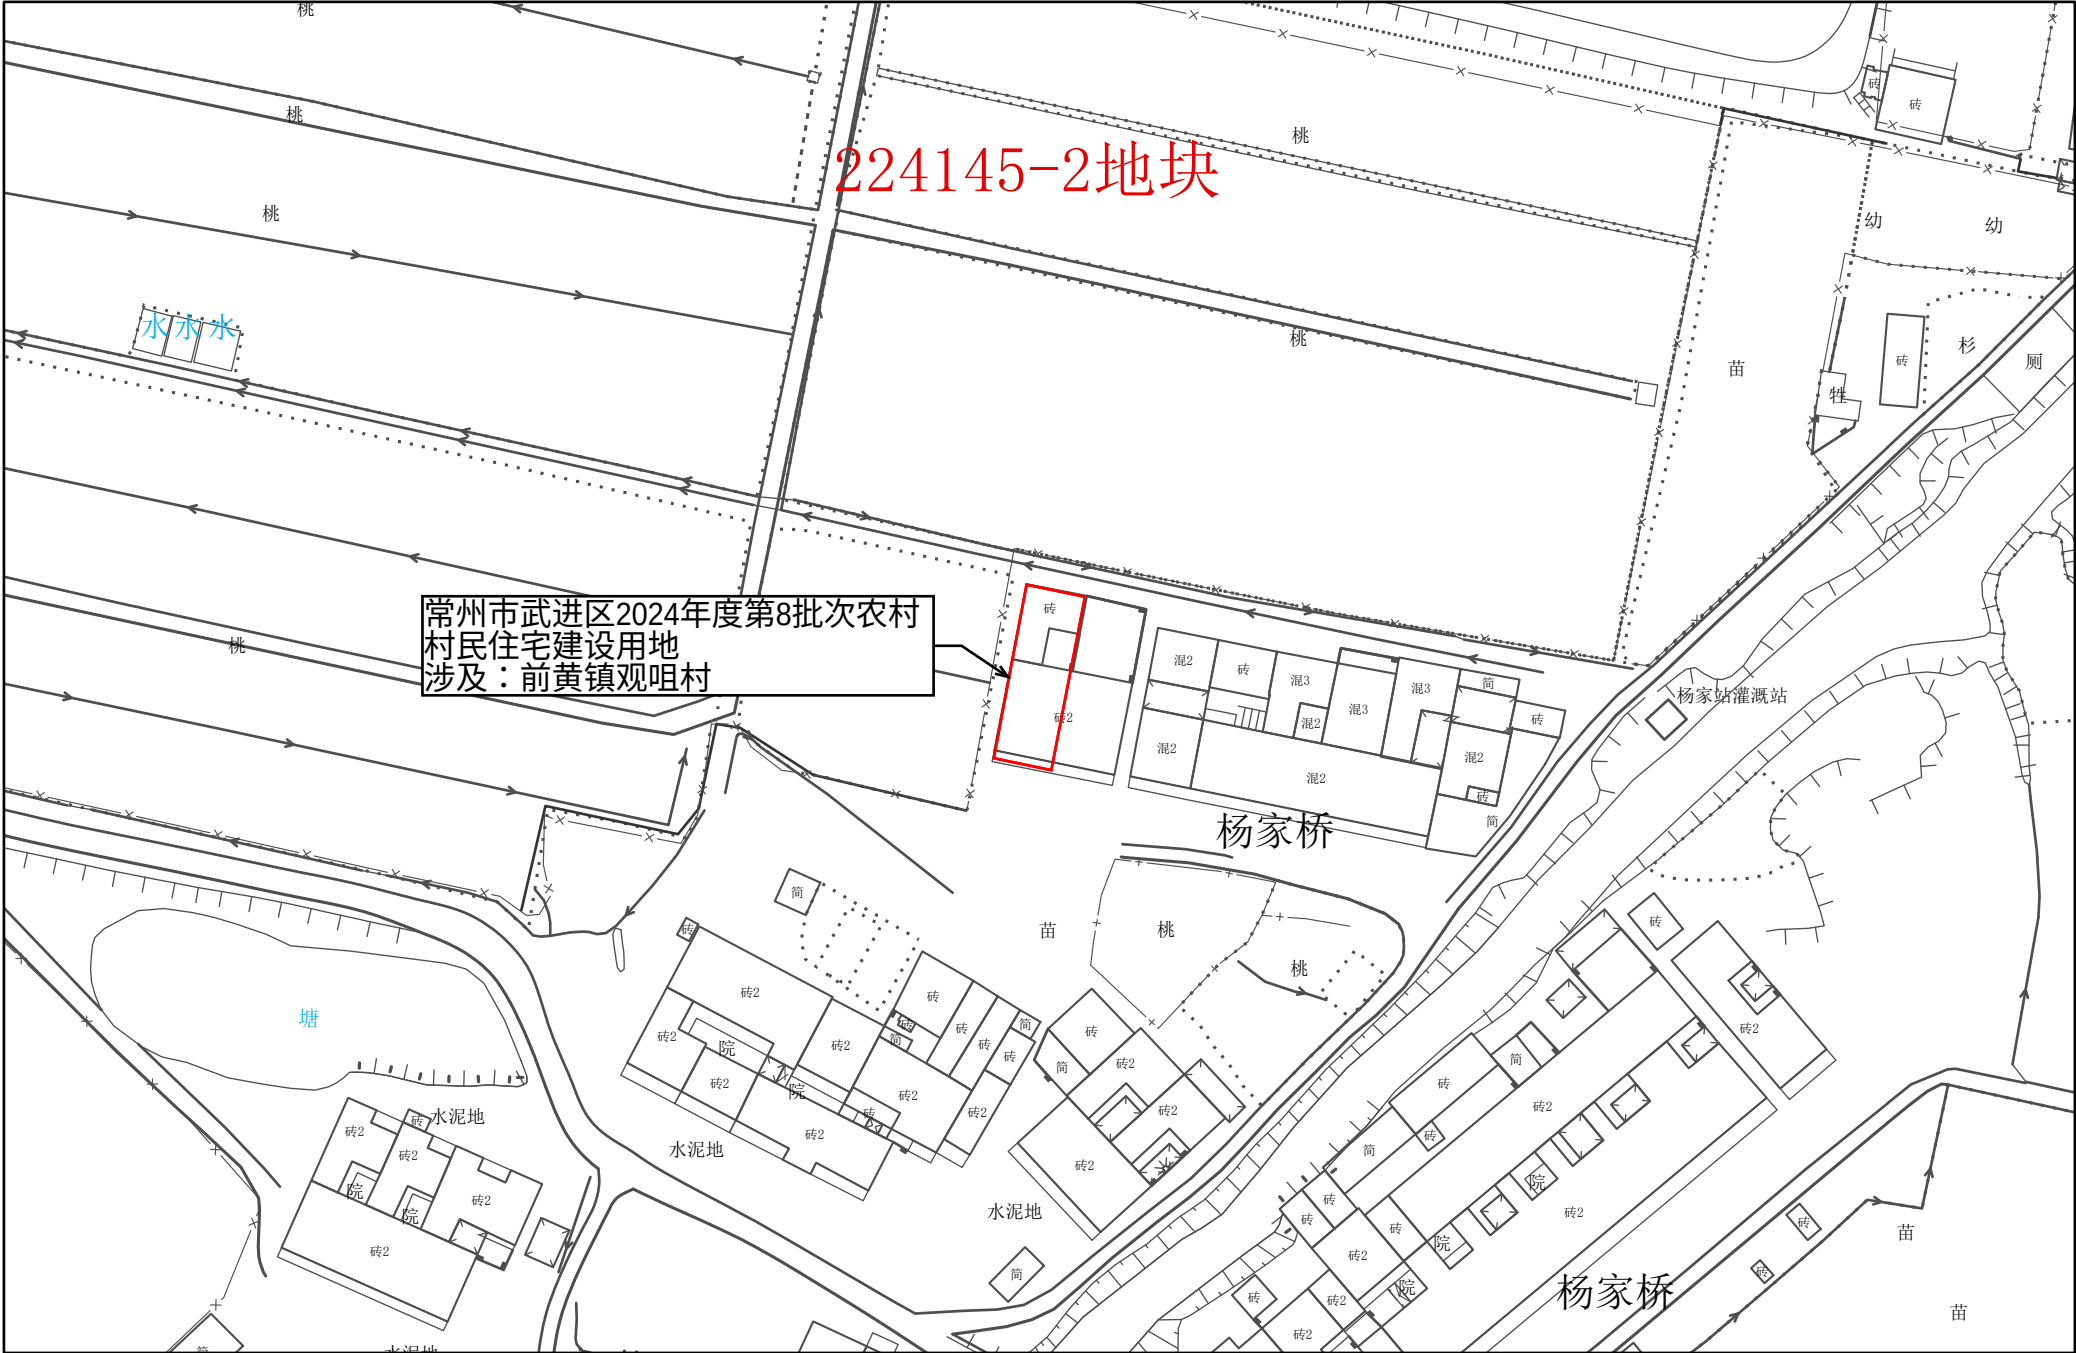


1:1,000

常州市武进区转用土地红线图 10

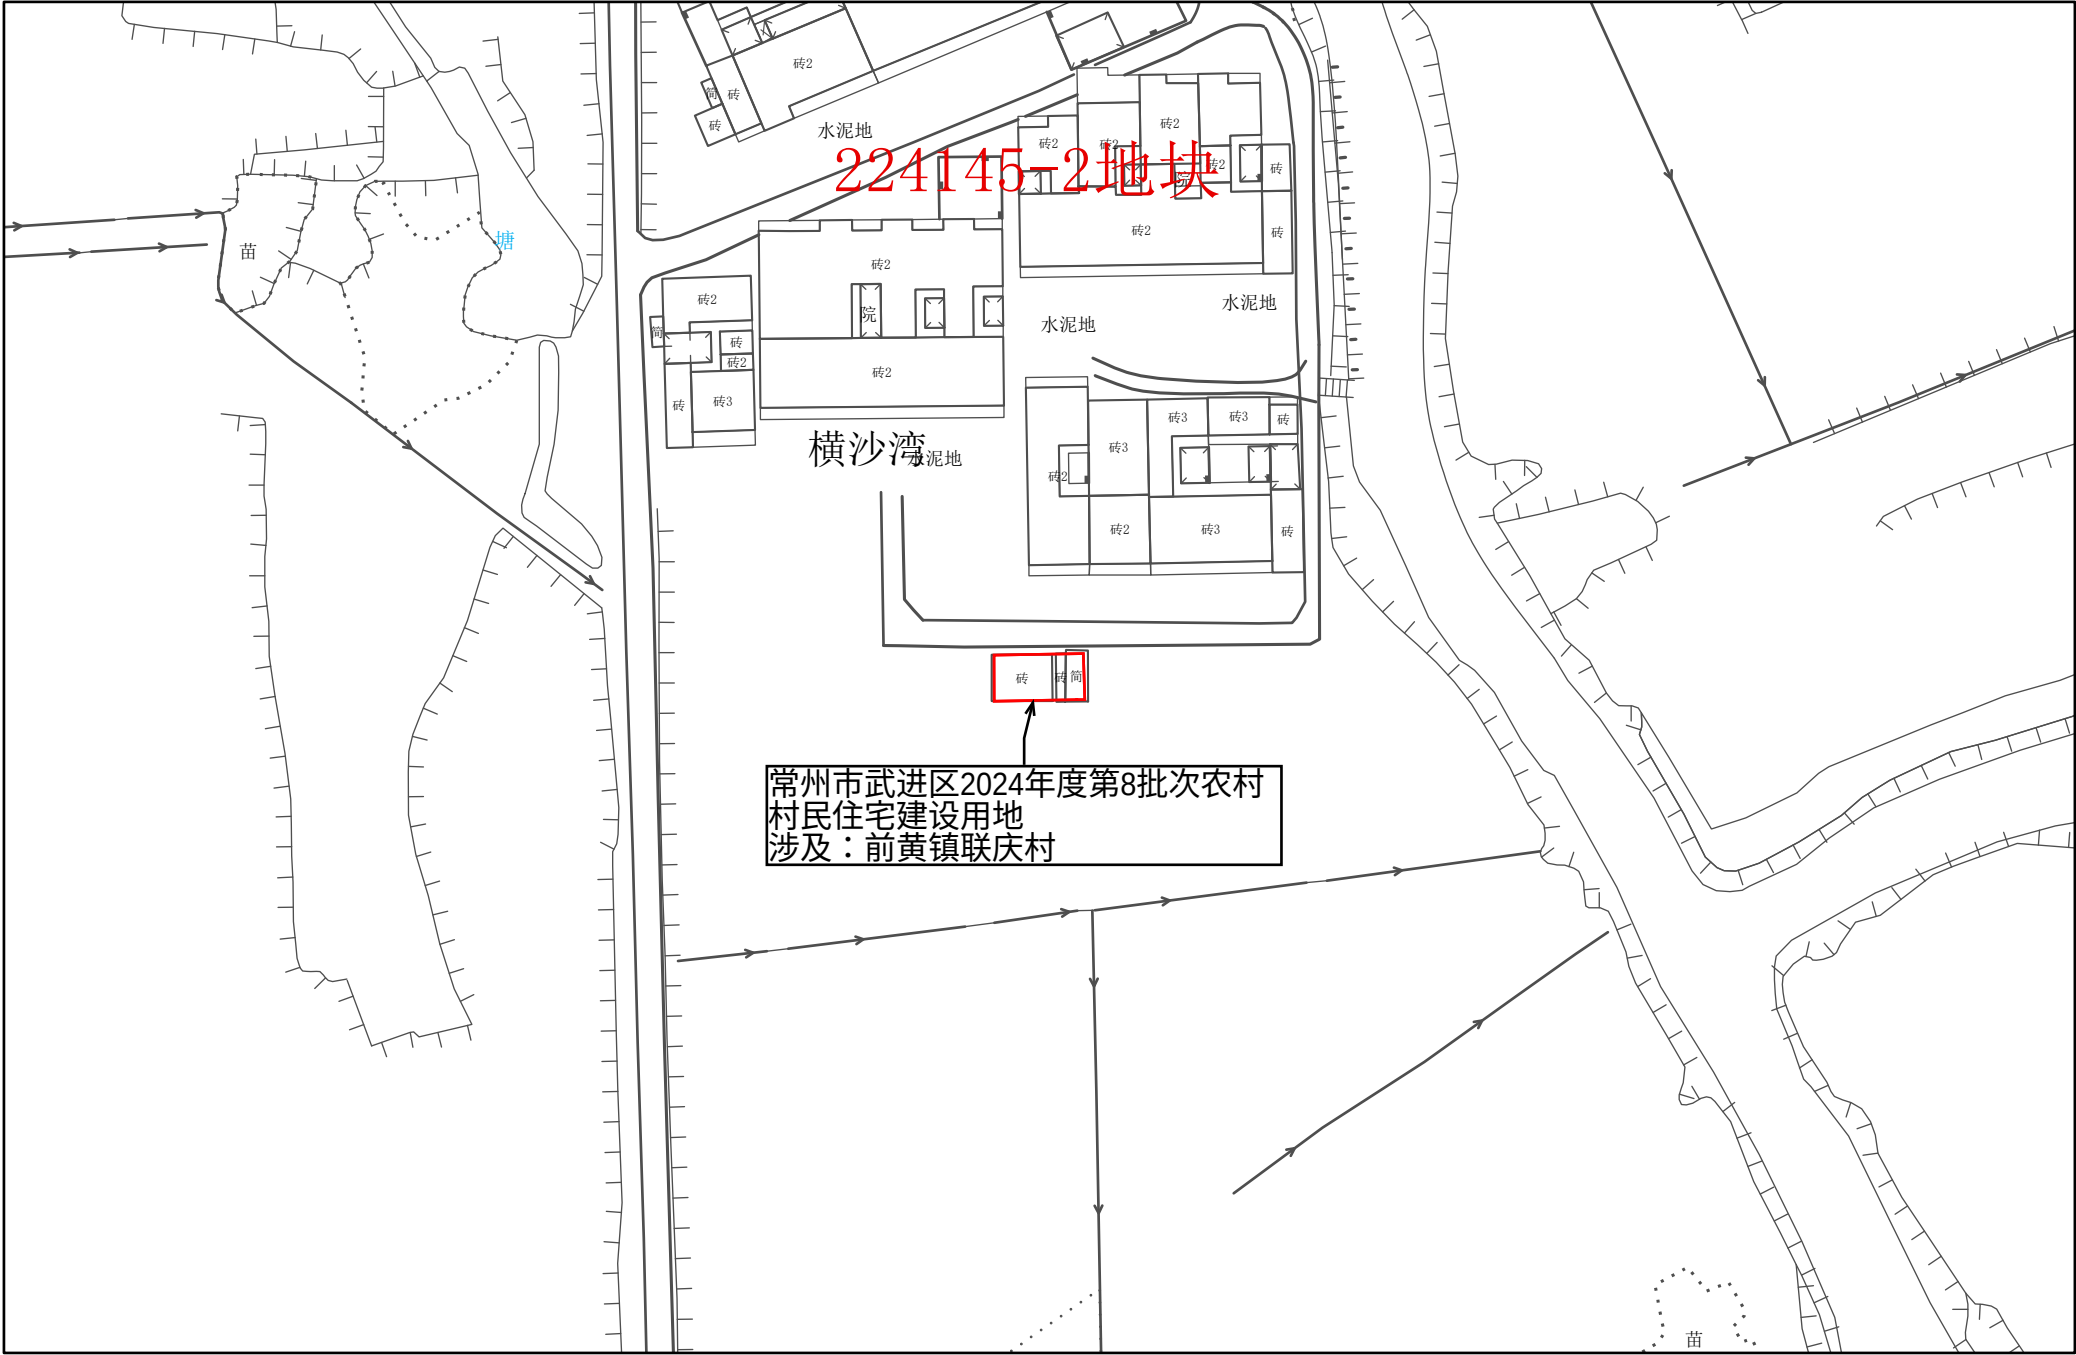

常州市武进区转用土地红线图 11

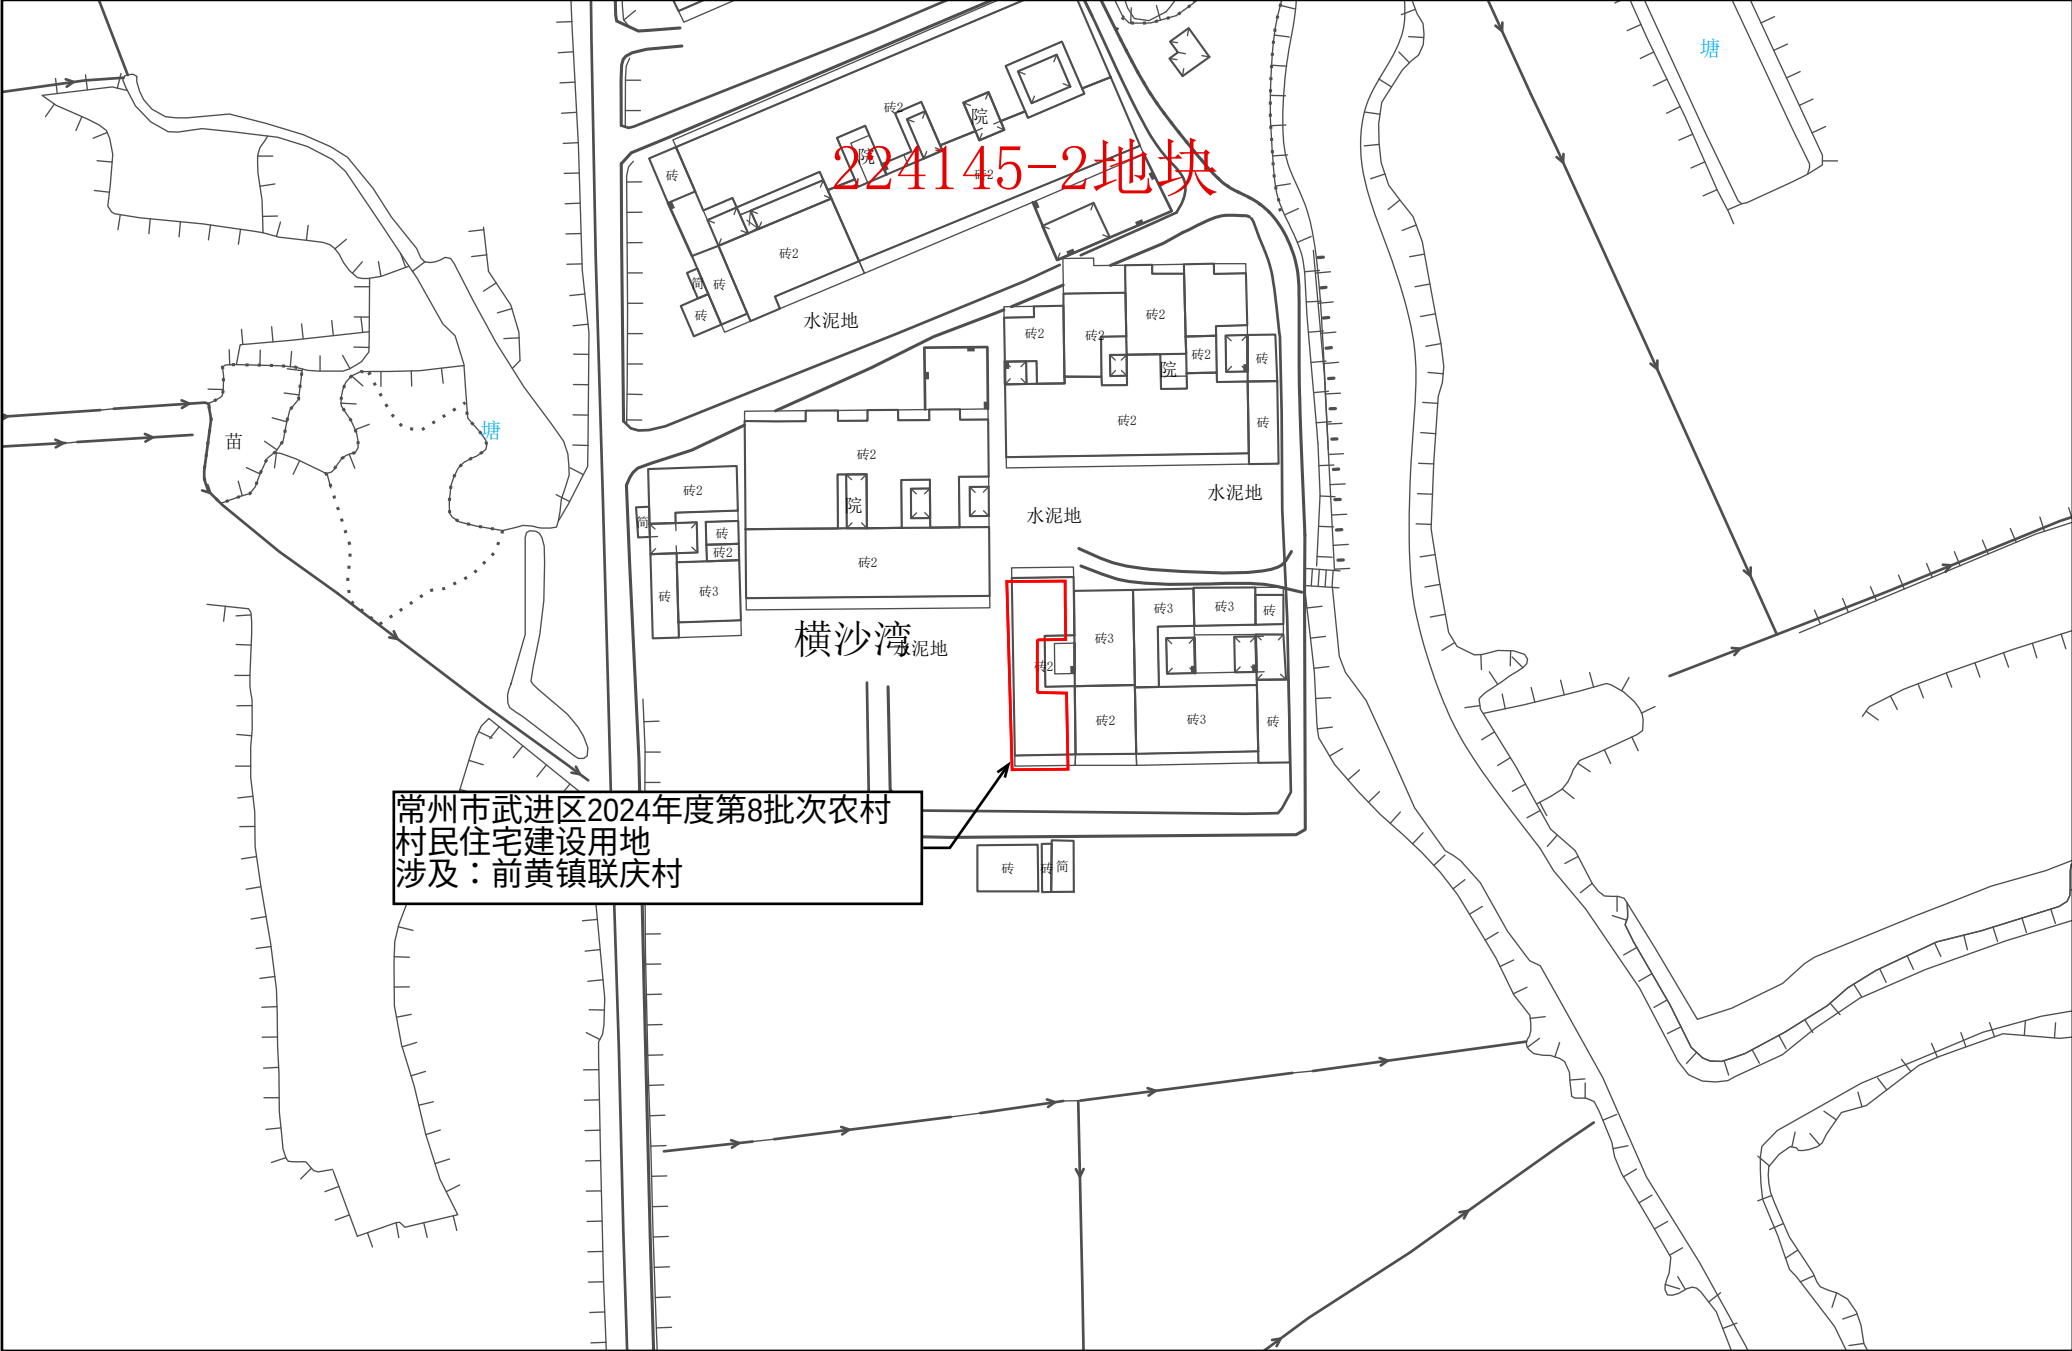


常州市武进区转用土地红线图 12




1:1,000

常州市自然资源和规划局武进分局

常州市武进区转用土地红线图 13

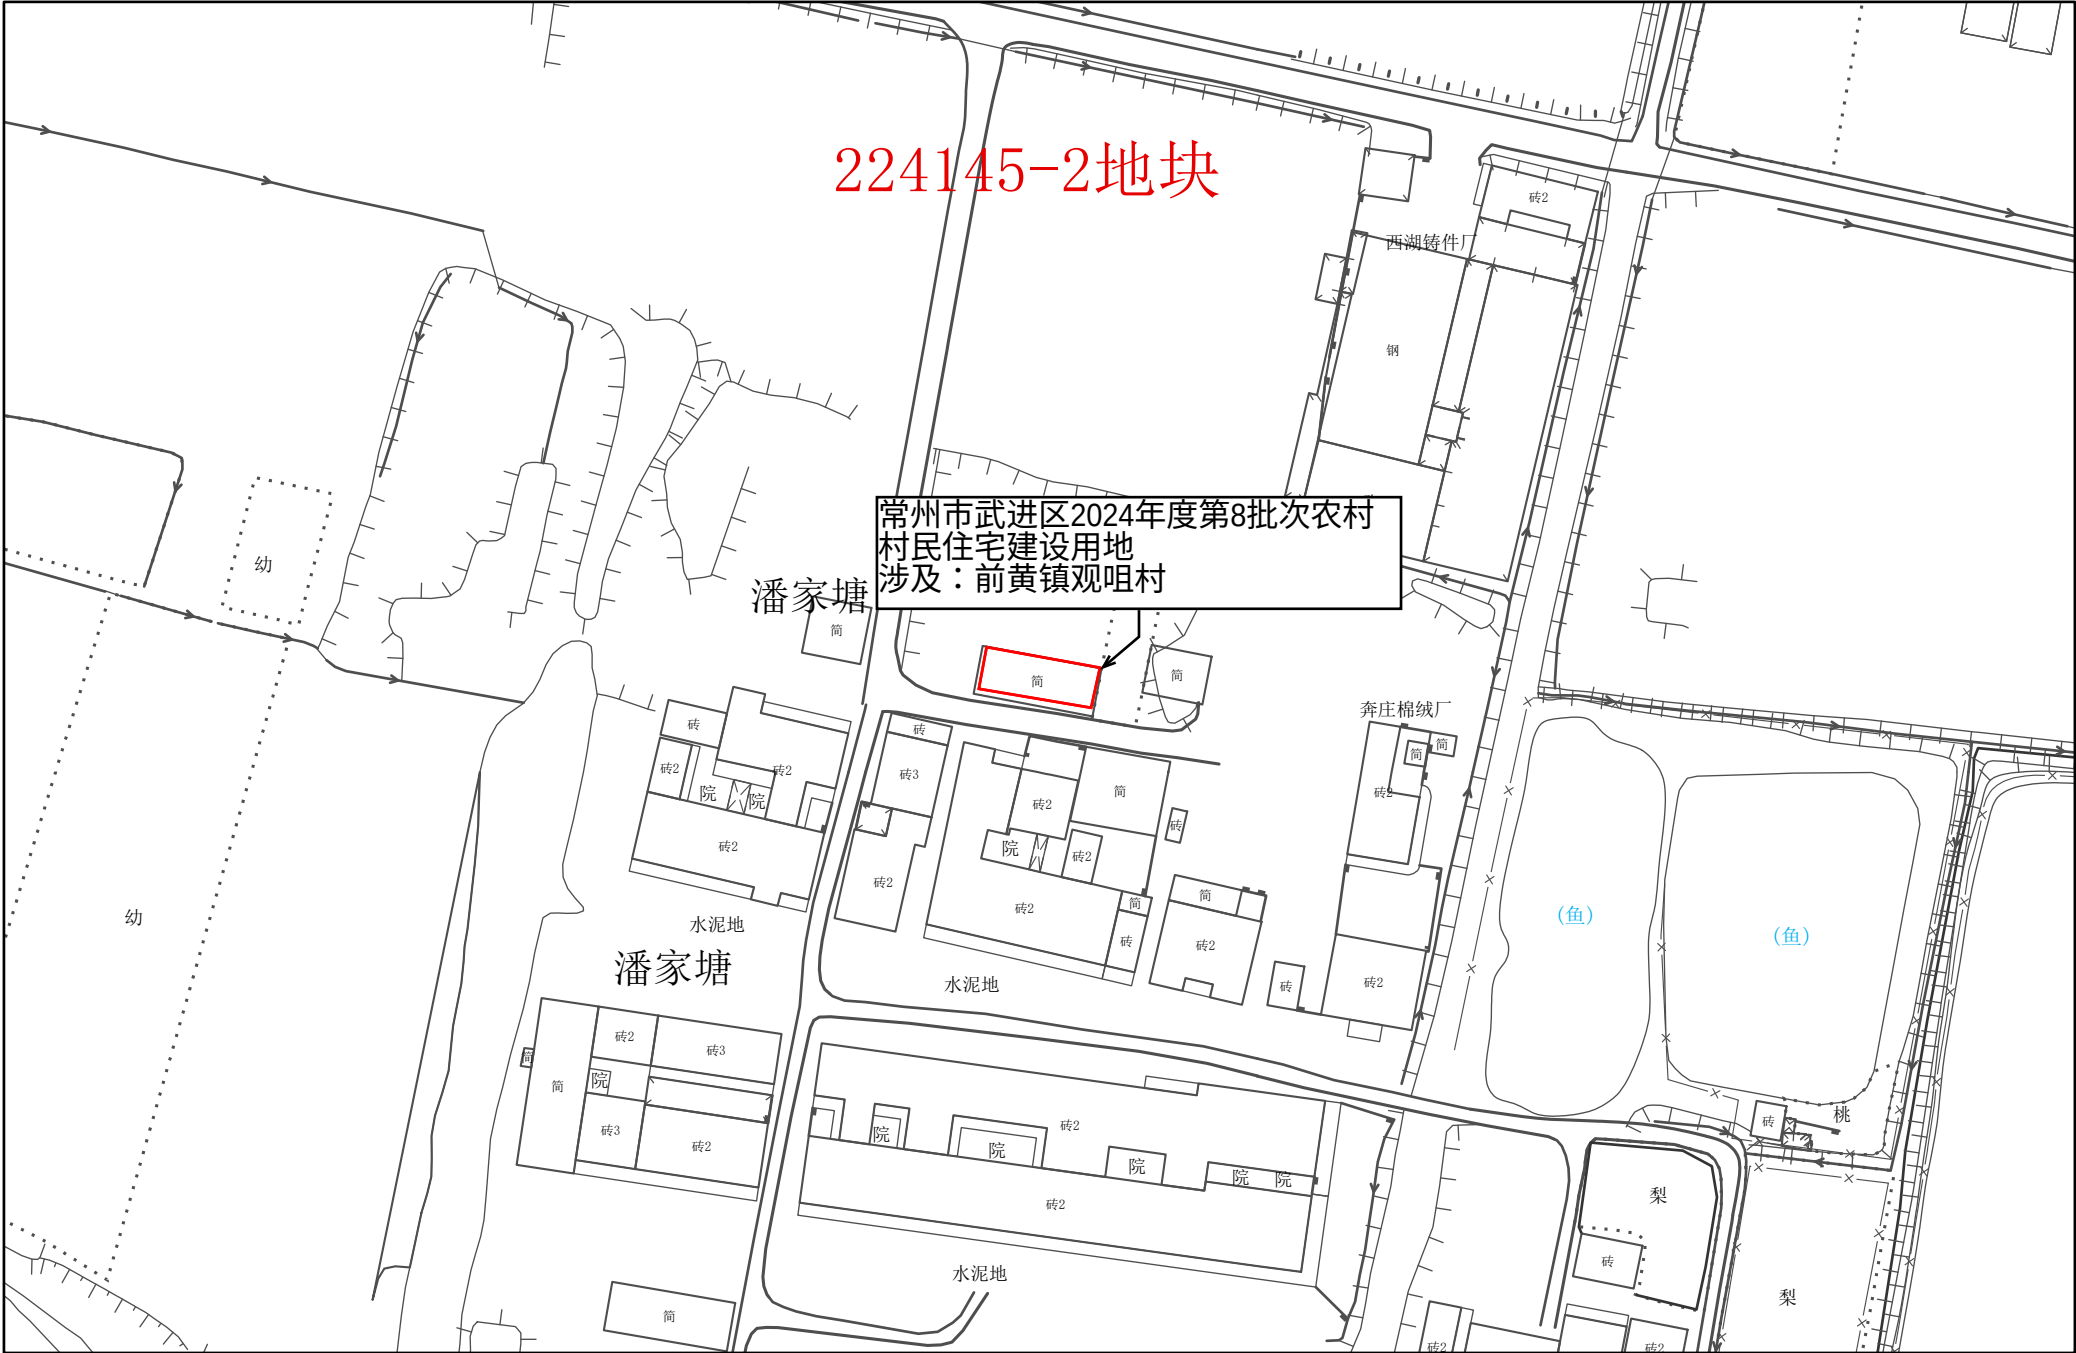


常州市武进区转用土地红线图 14

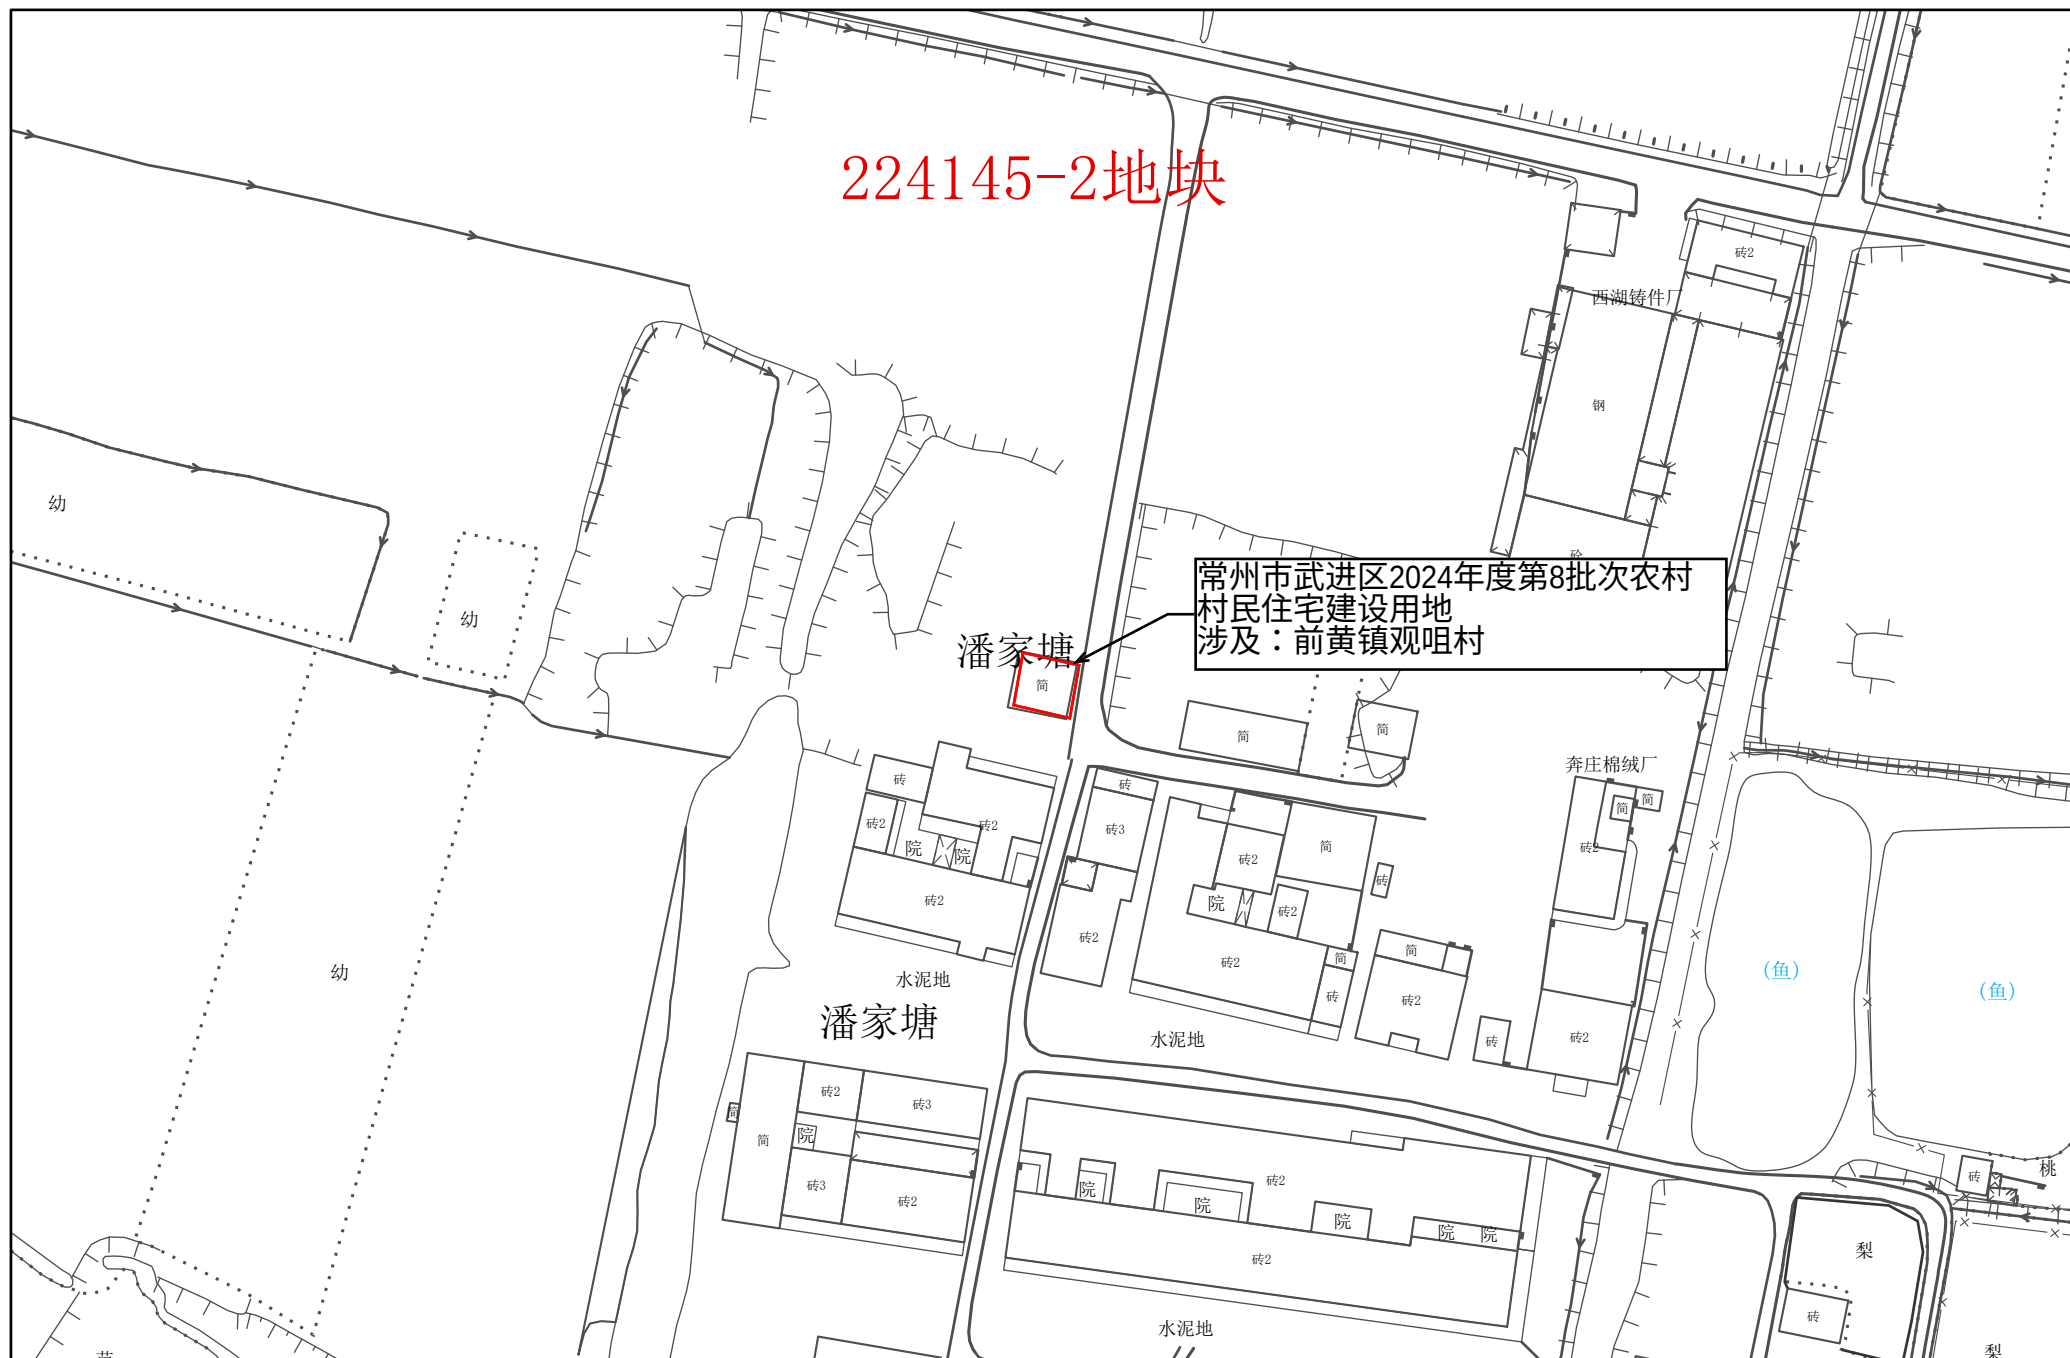


1:1,000

常州市自然资源和规划局武进分局


常州市武进区转用土地红线图 15

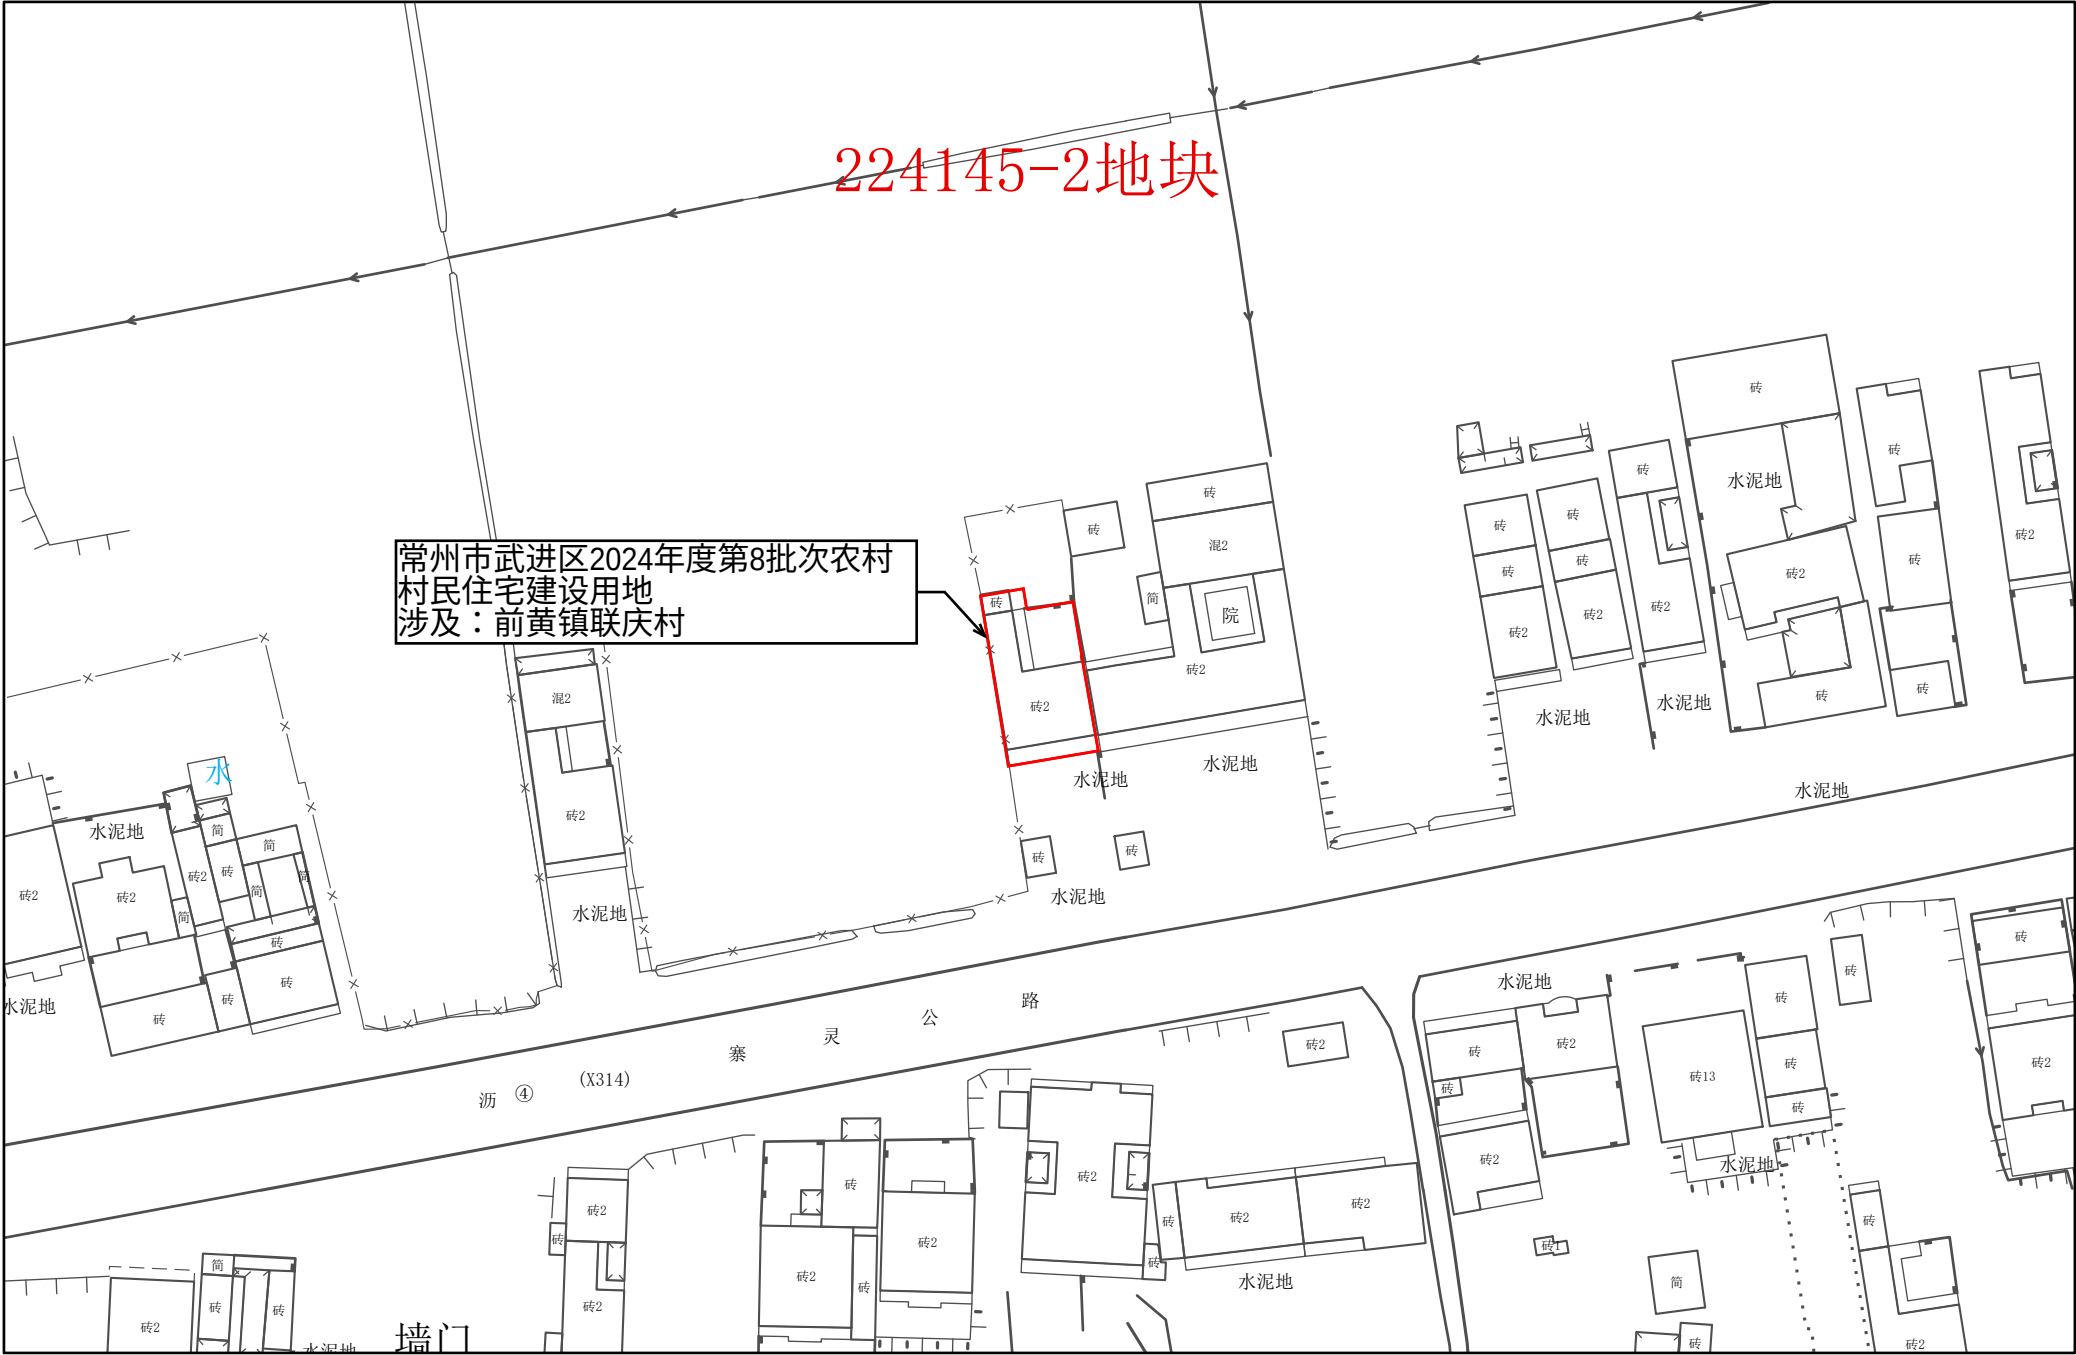

常州市武进区转用土地红线图 16

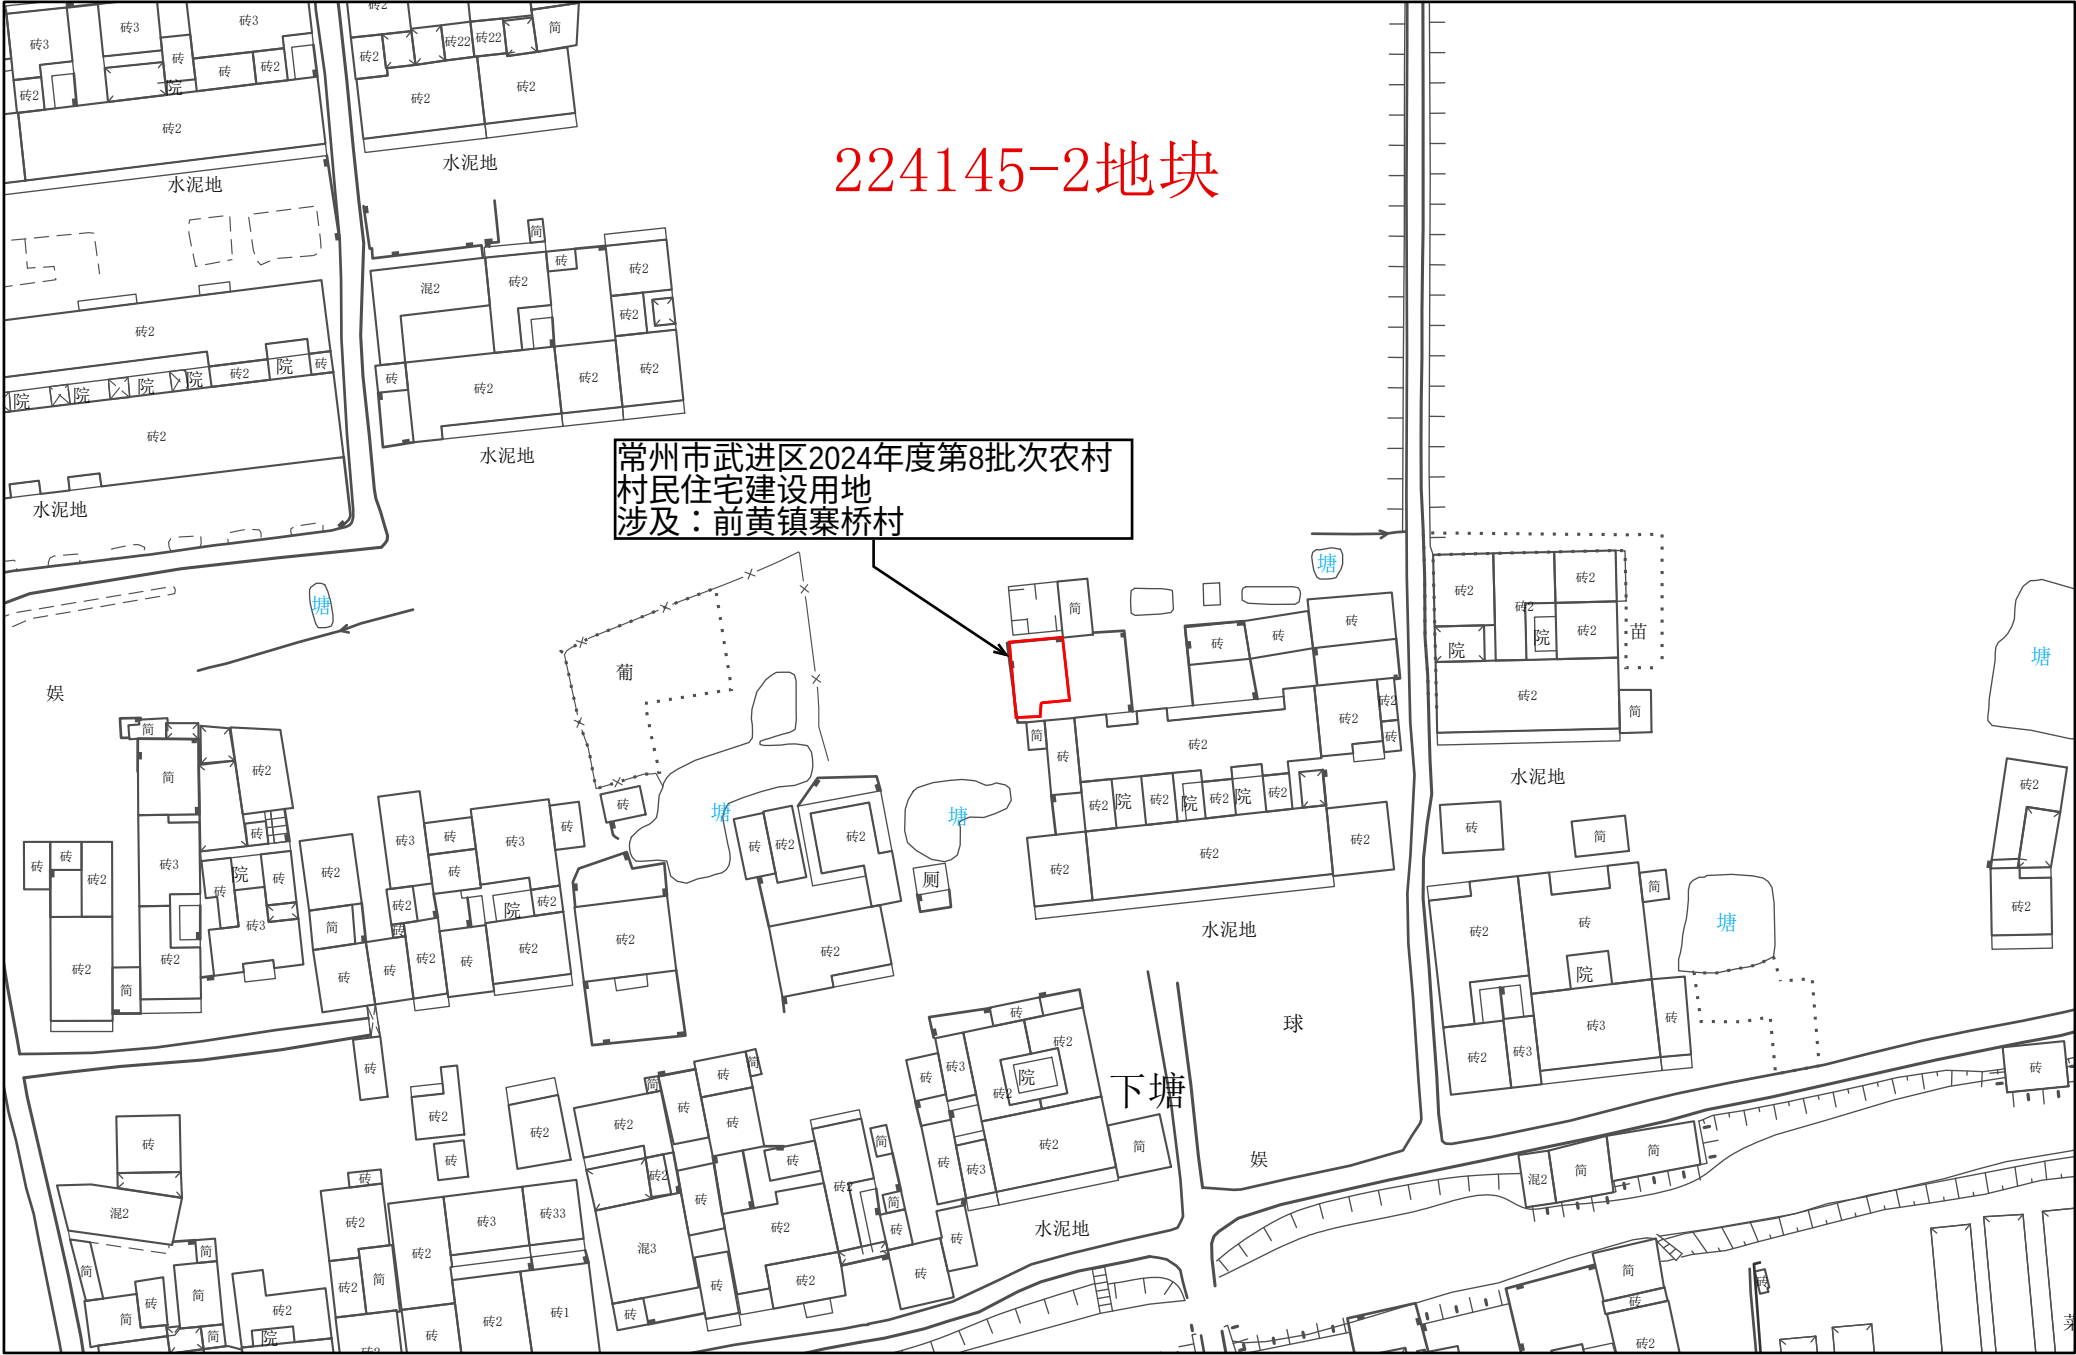


常州市武进区转用土地红线图 17

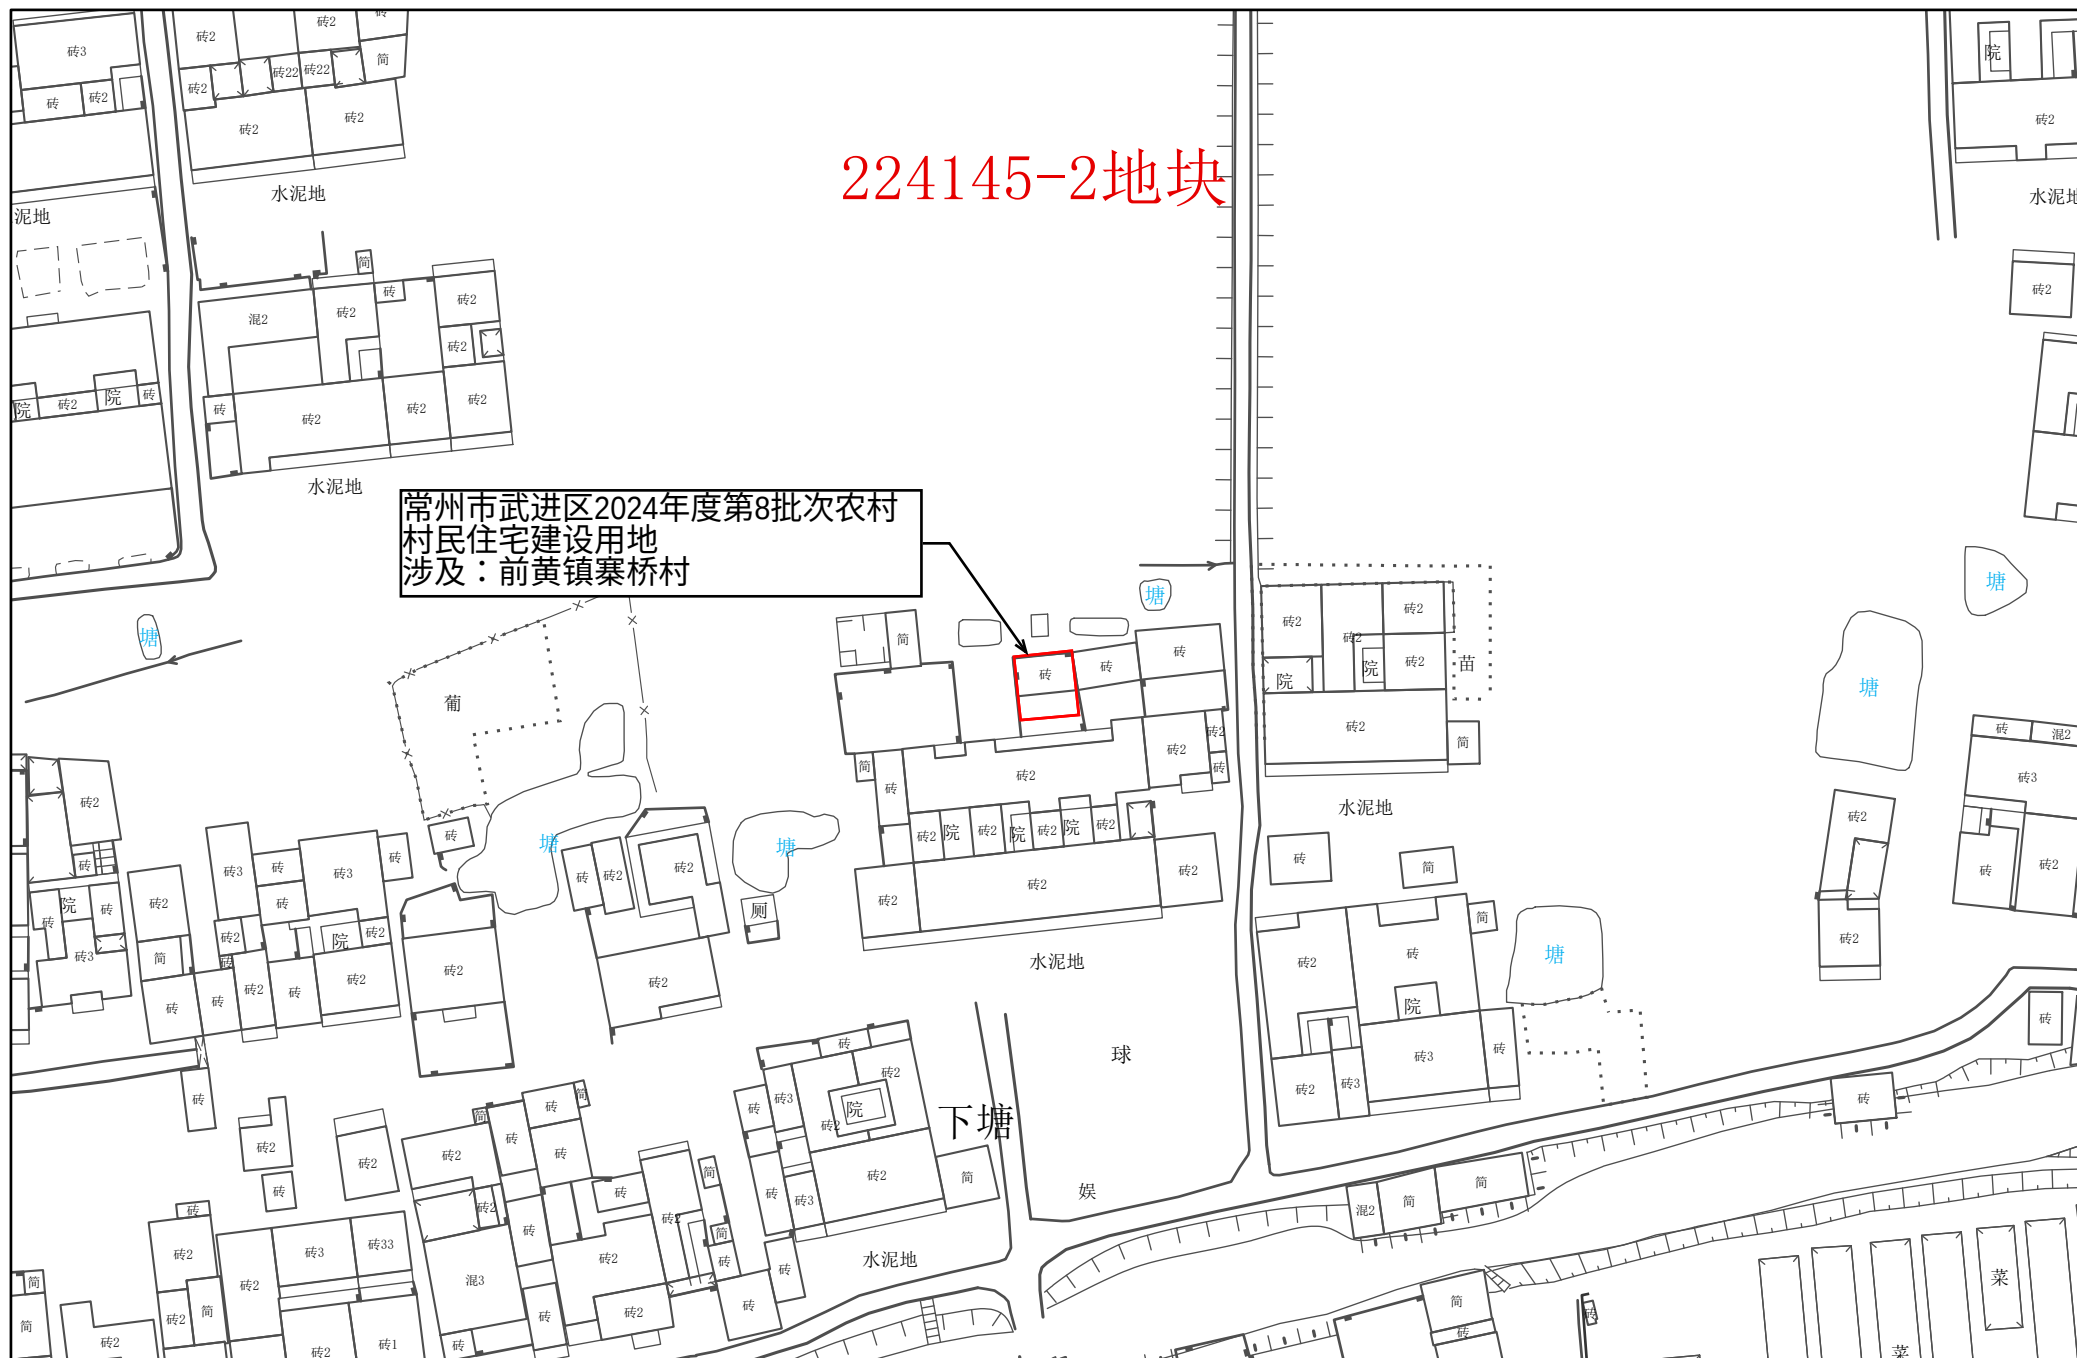

1:1,000


常州市自然资源和规划局武进分局

常州市武进区转用土地红线图 18

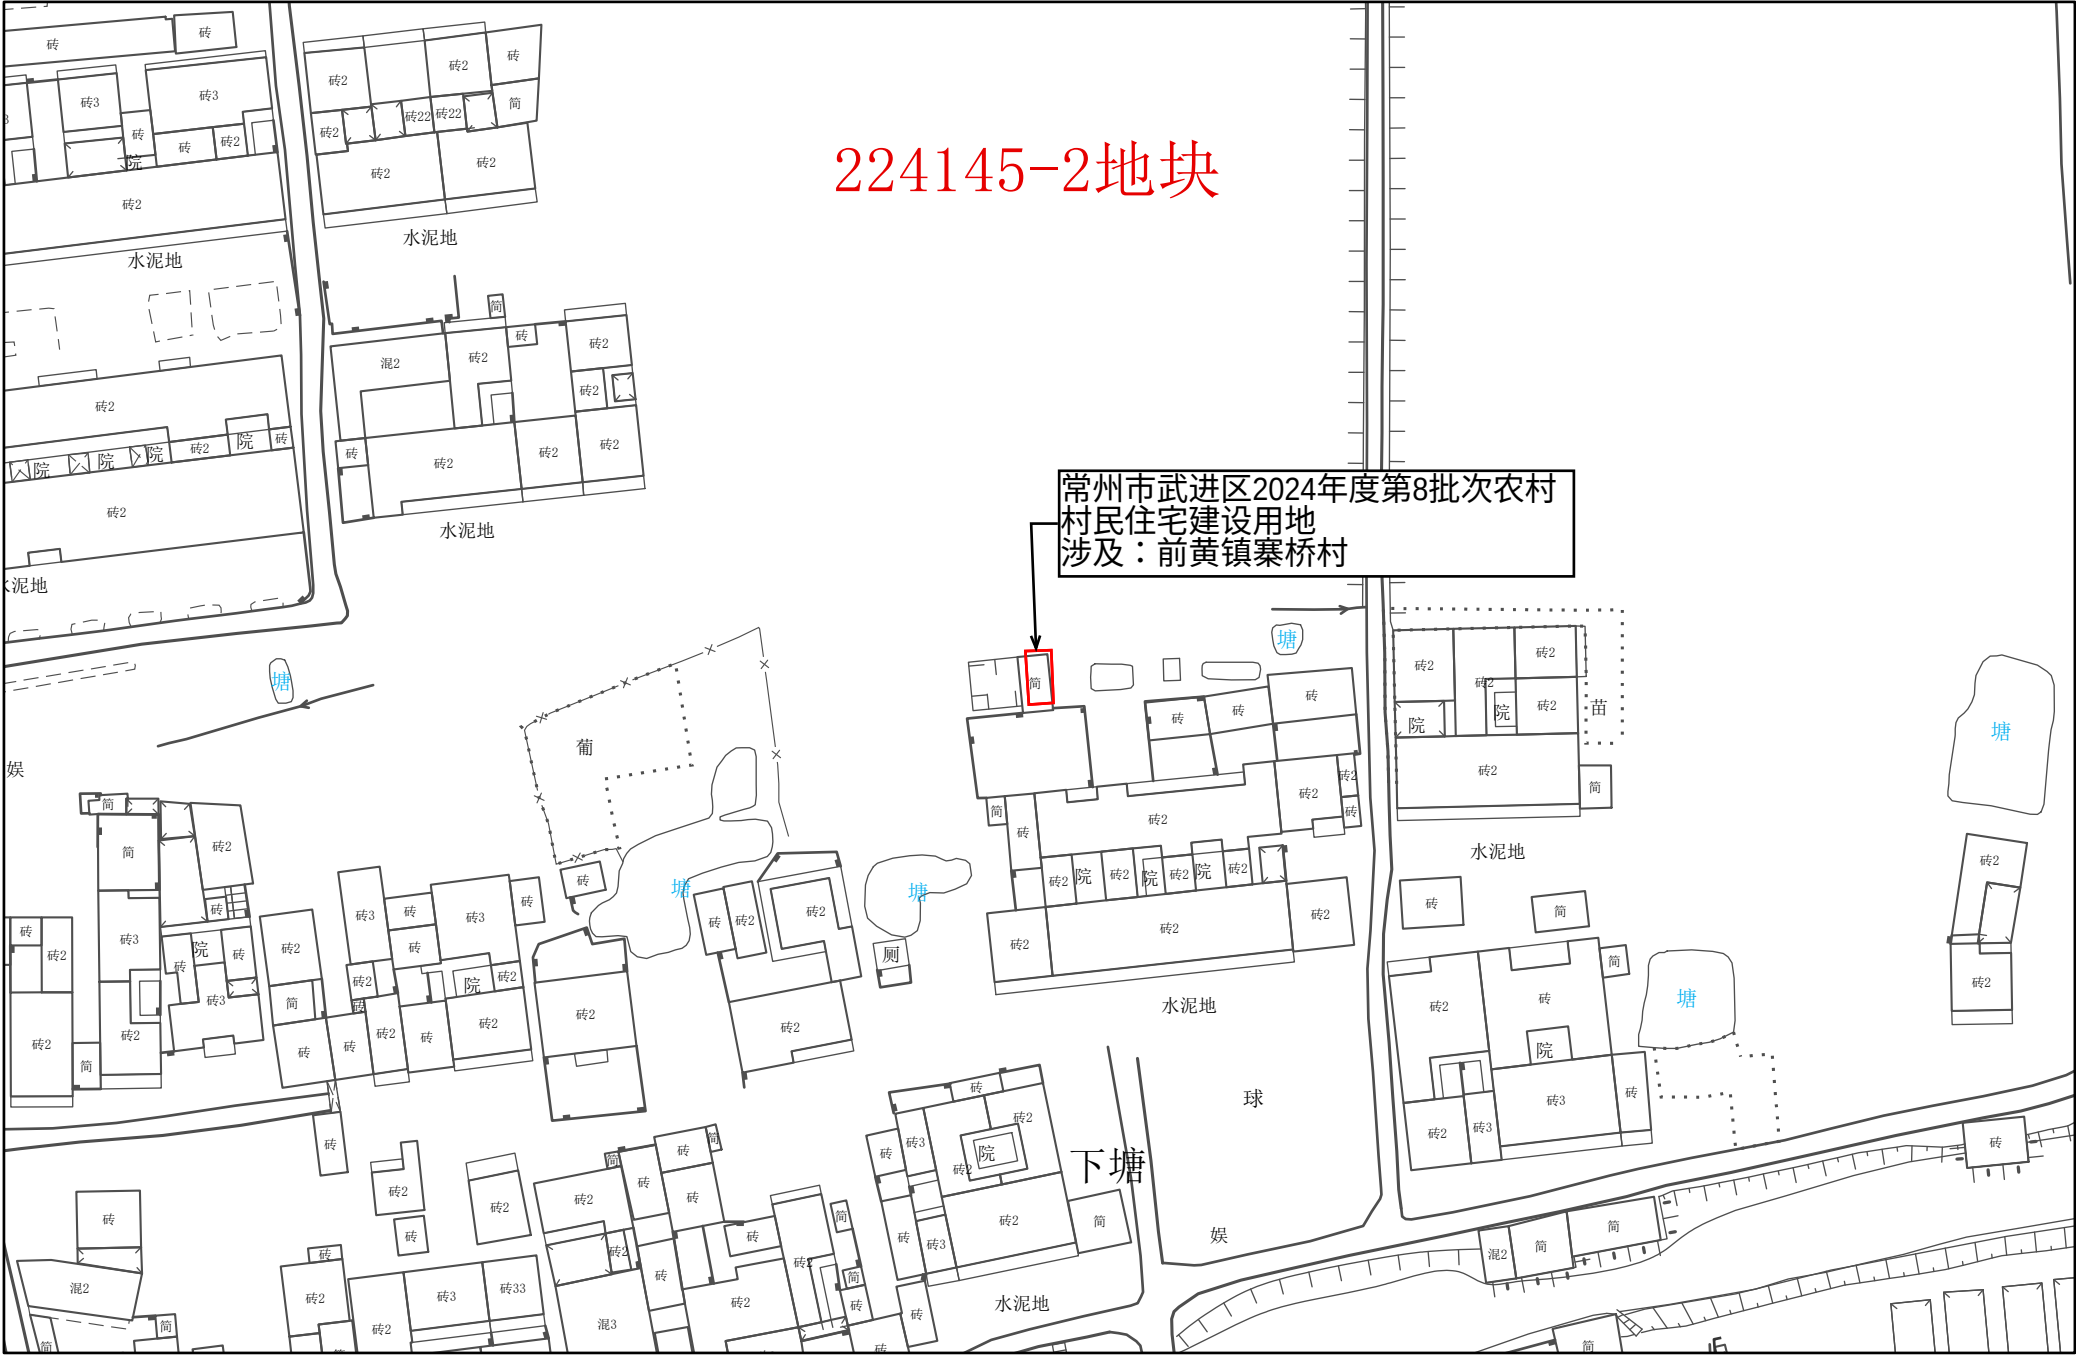


1:1,000

常州市武进区转用土地红线图 19

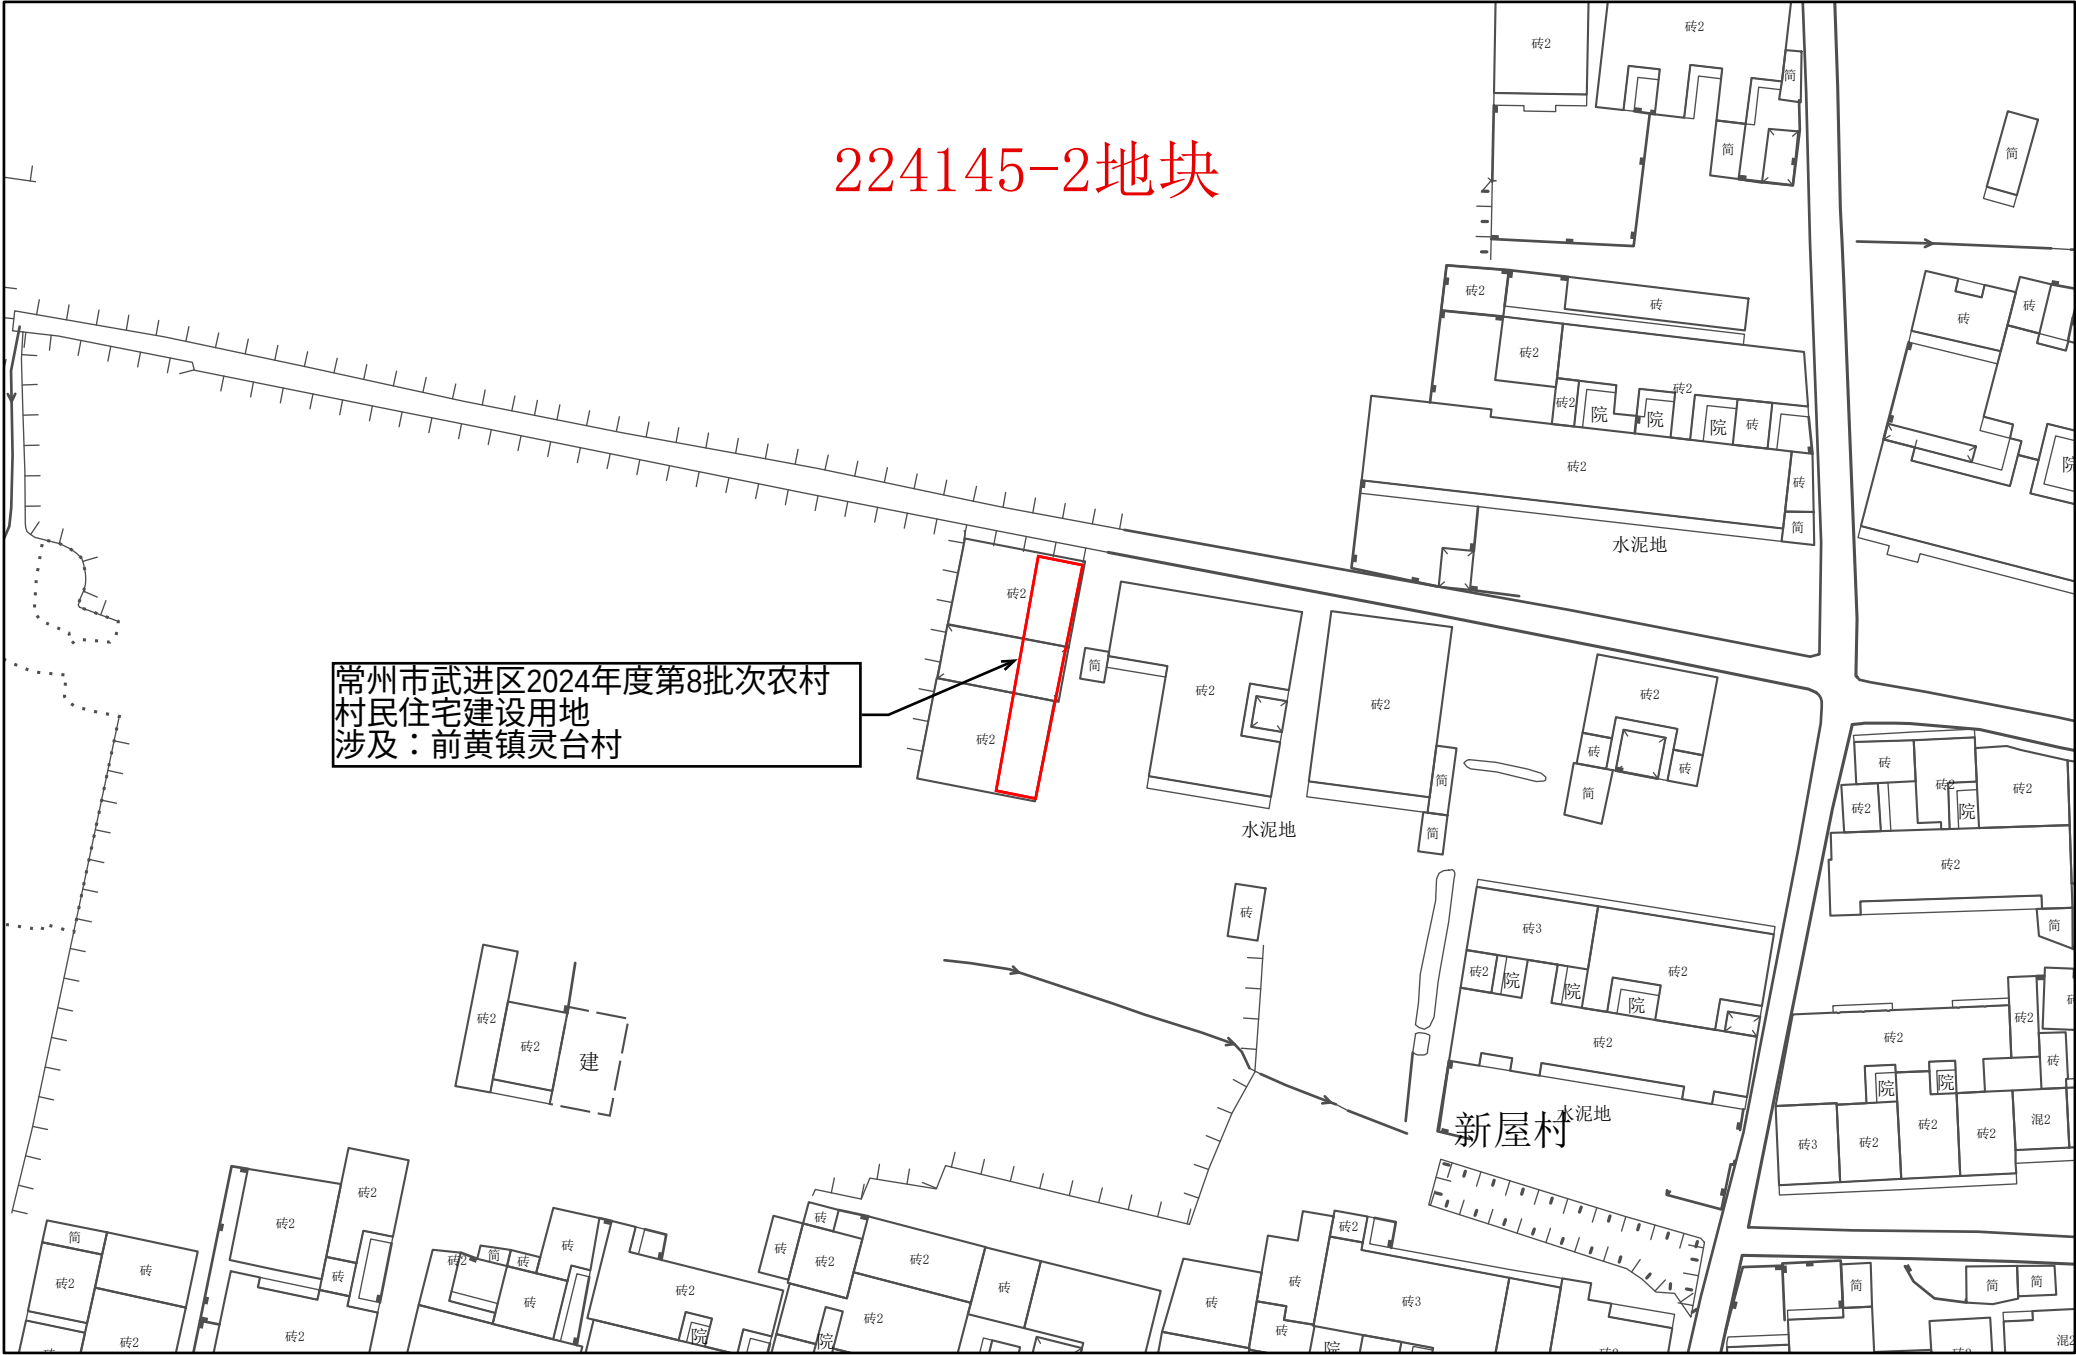


常州市武进区转用土地红线图 20

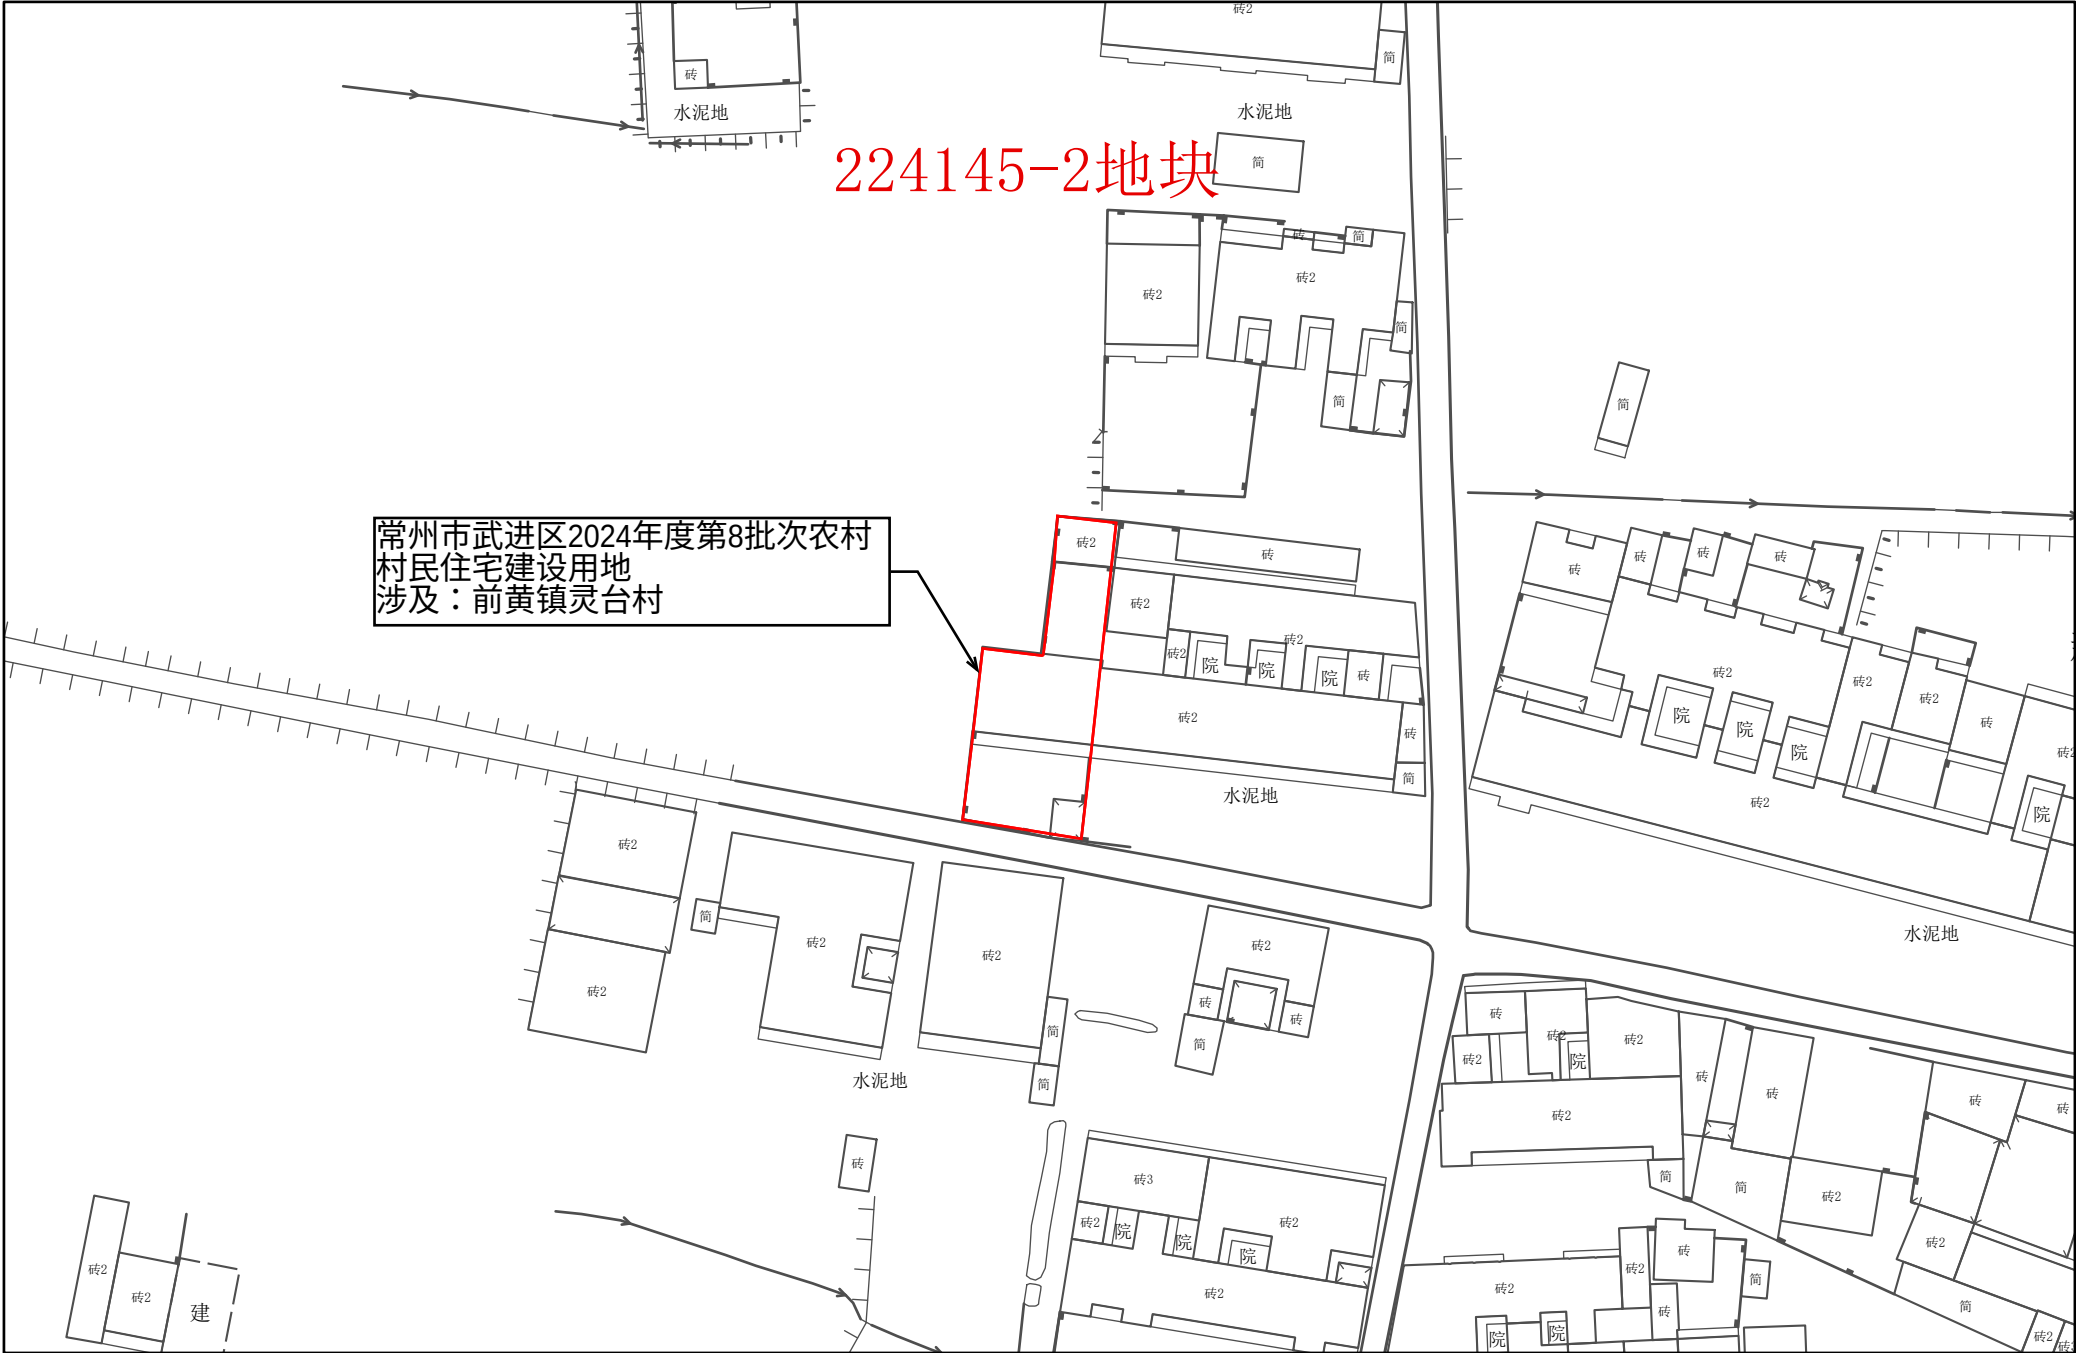


1:1,000

常州市武进区转用土地红线图 21

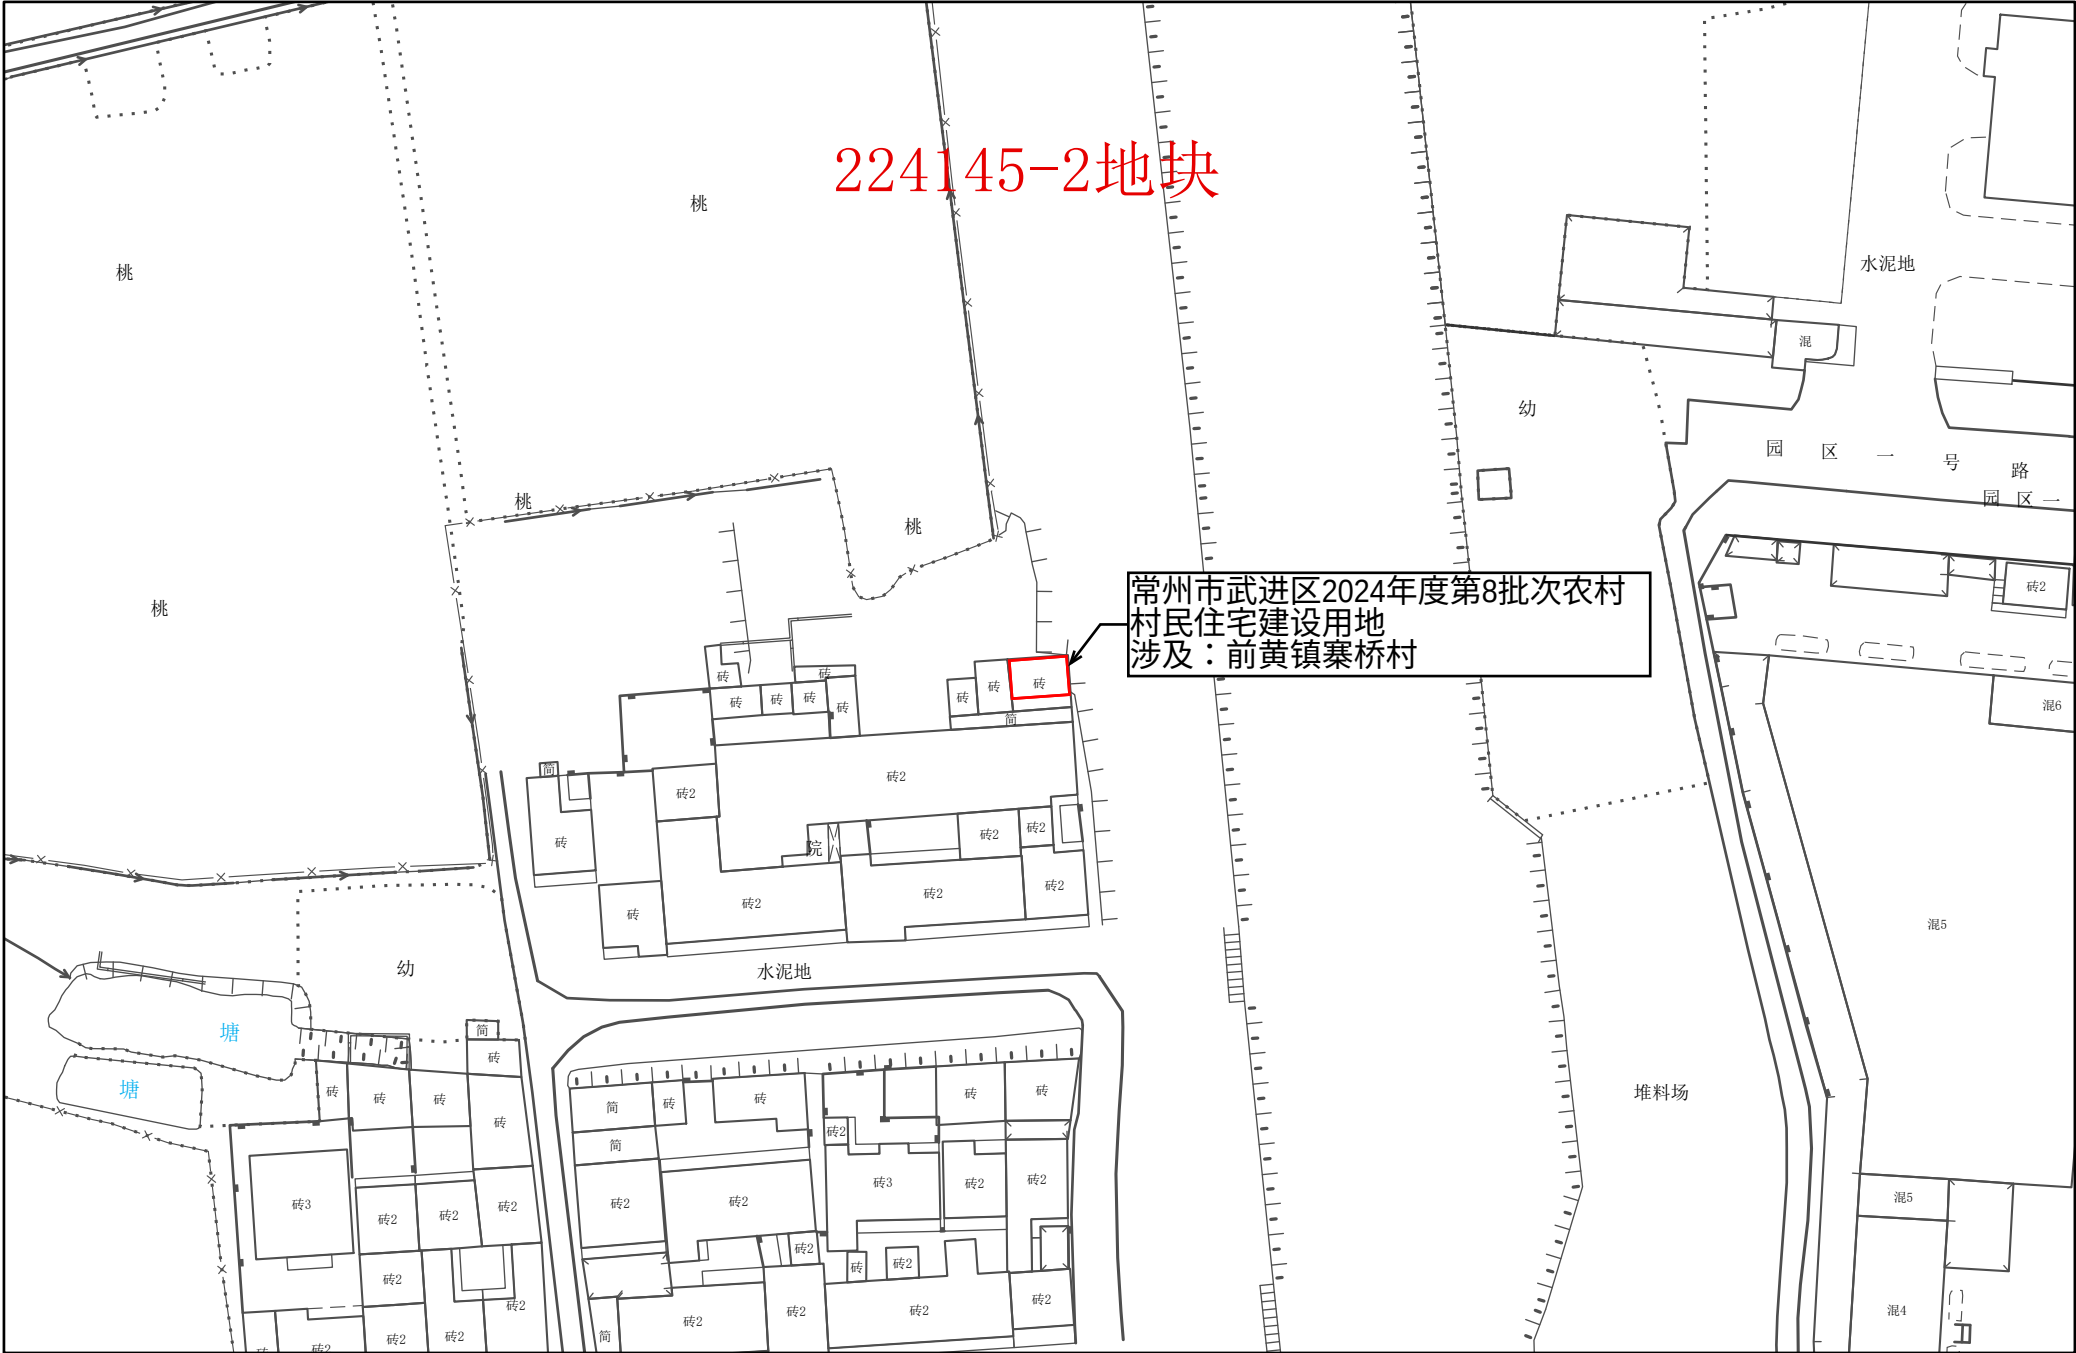


常州市武进区转用土地红线图 22

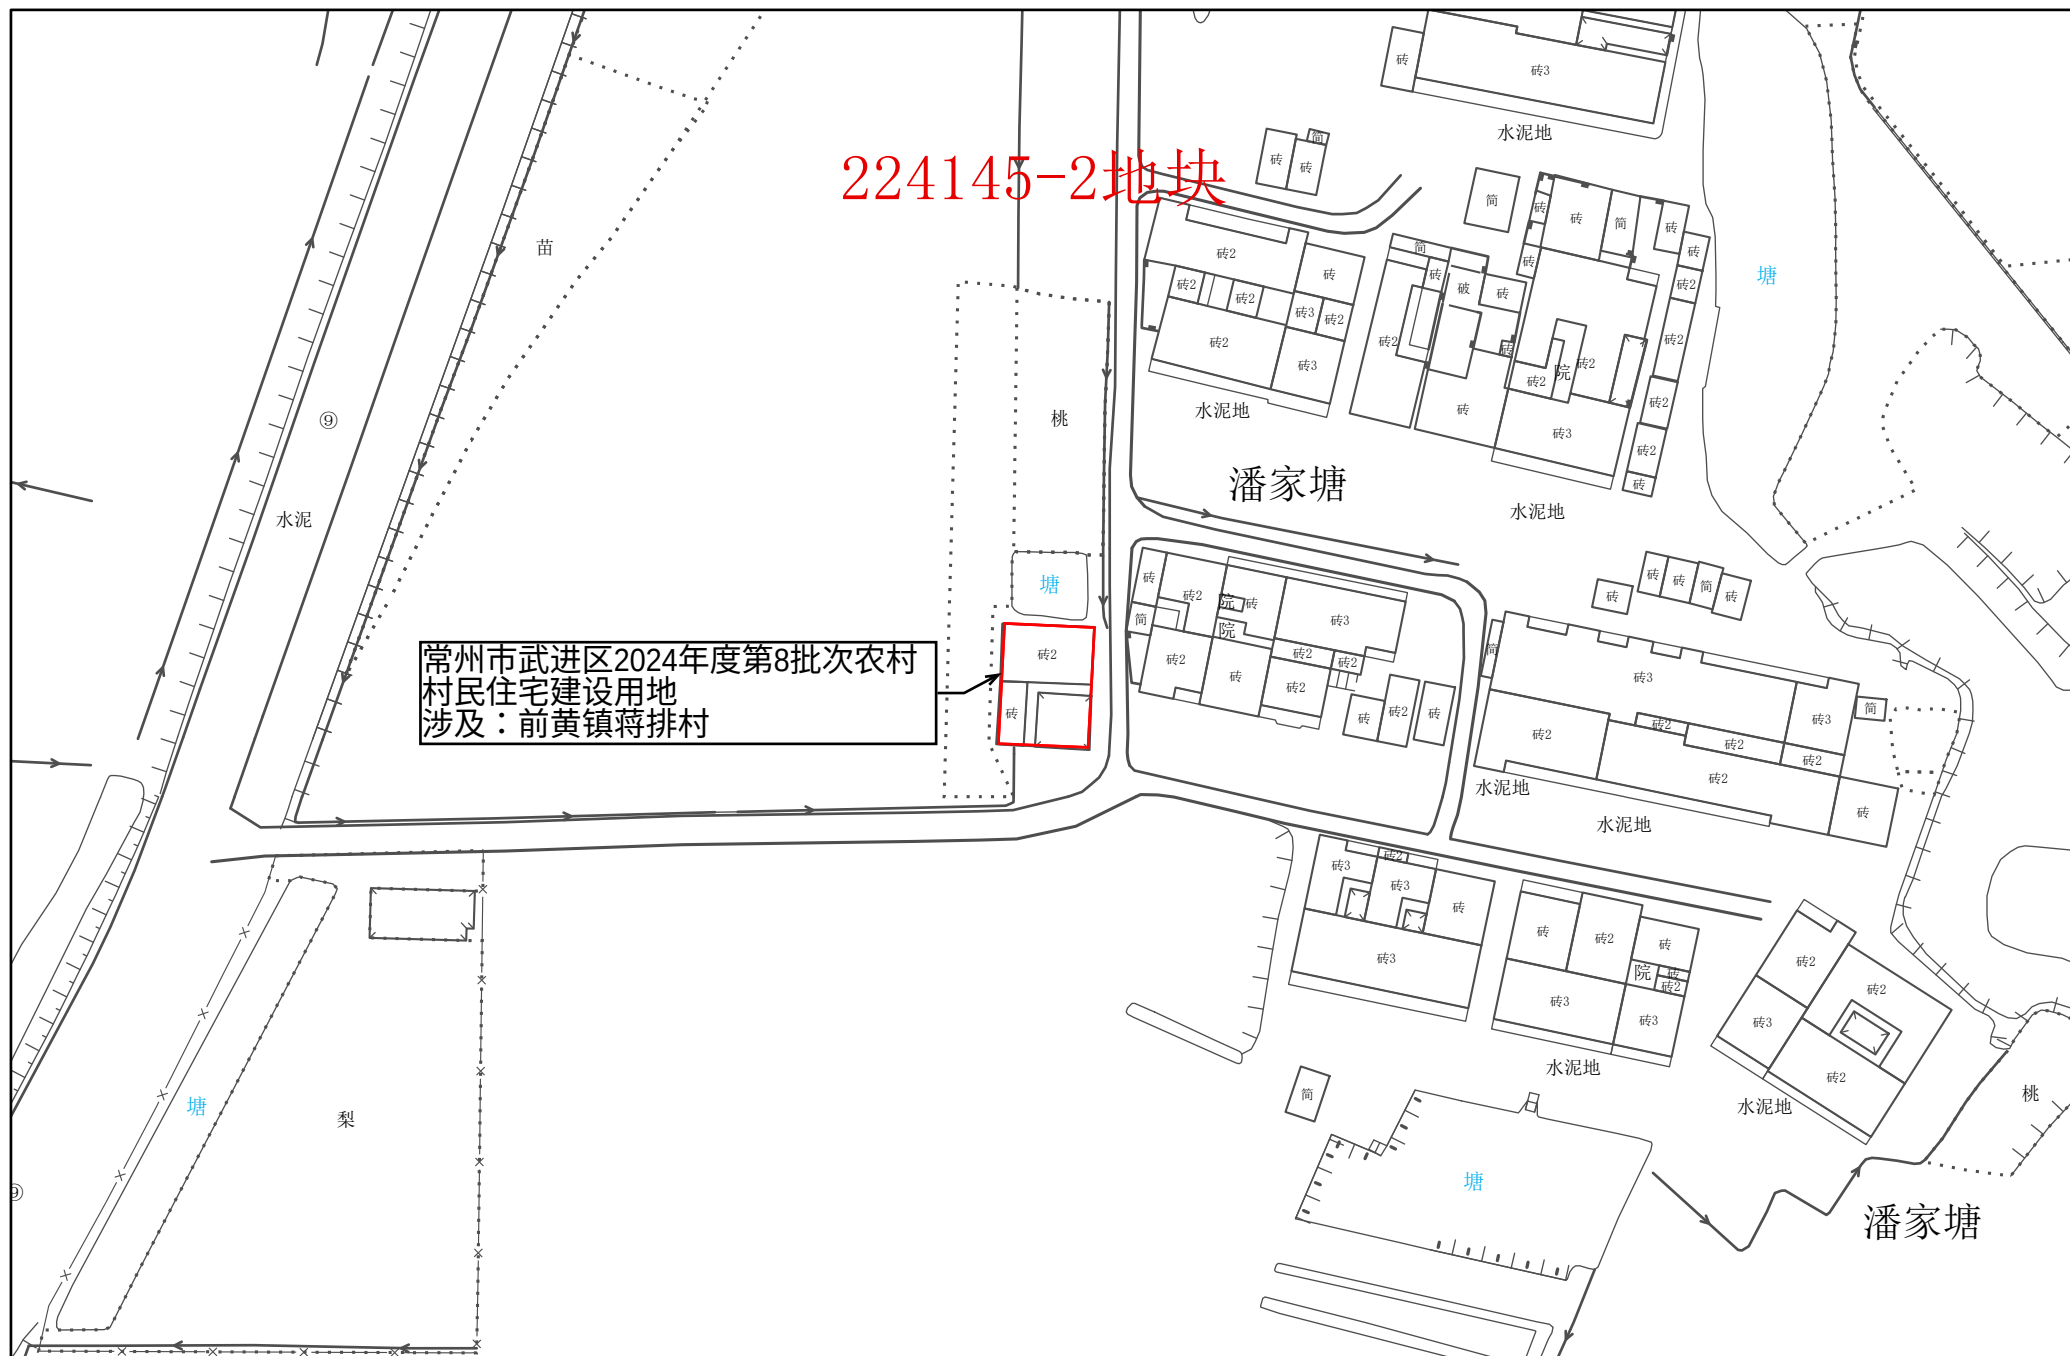


1:1,000

常州市自然资源和规划局武进分局

常州市武进区转用土地红线图 23

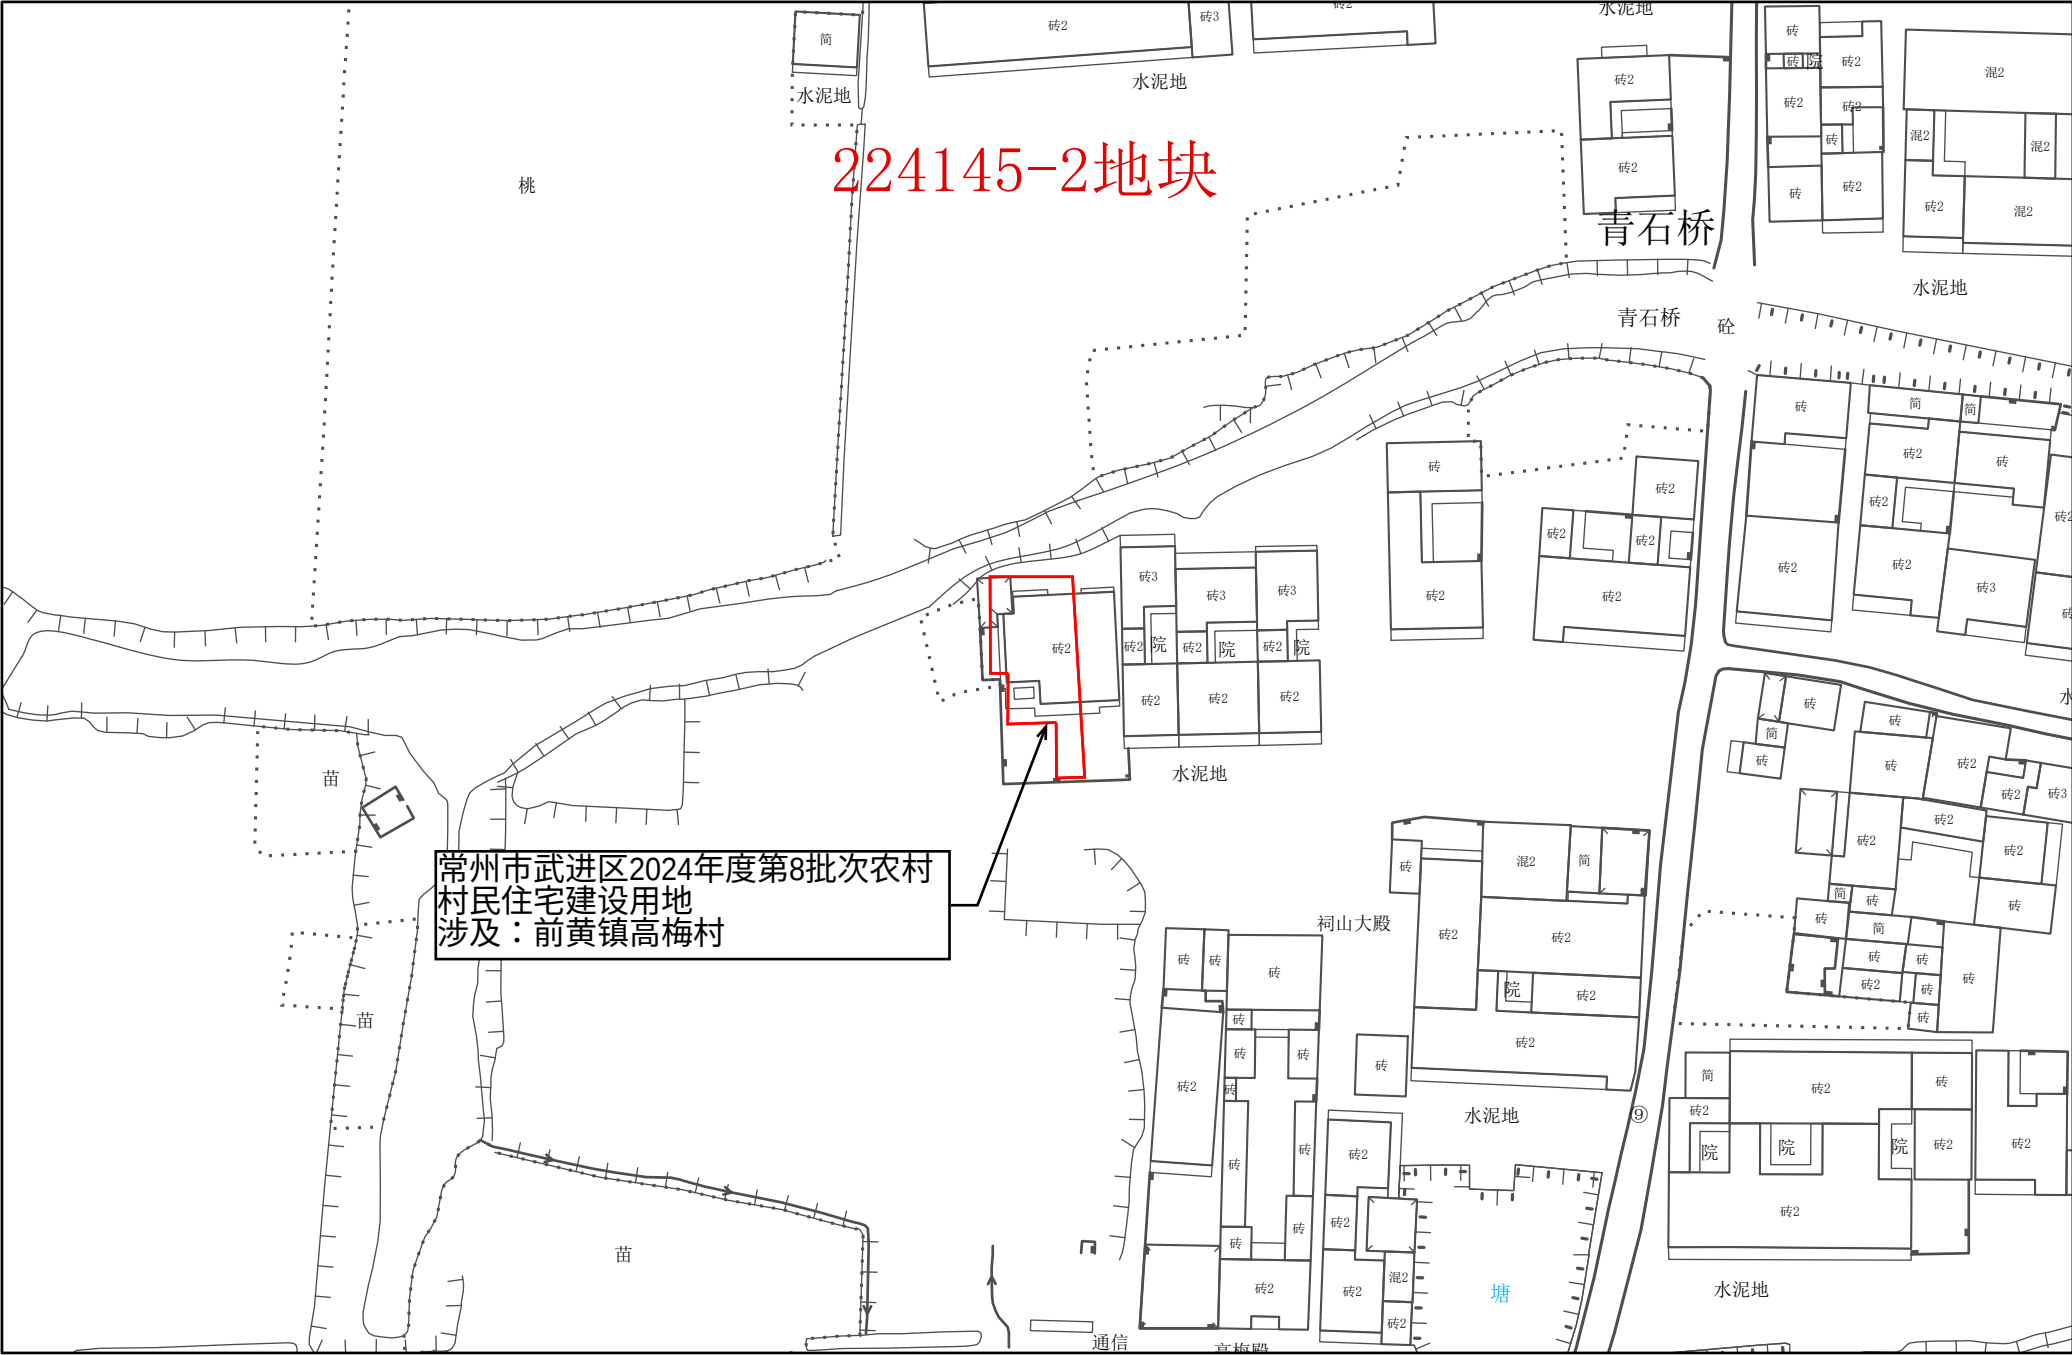


常州市武进区转用土地红线图 24

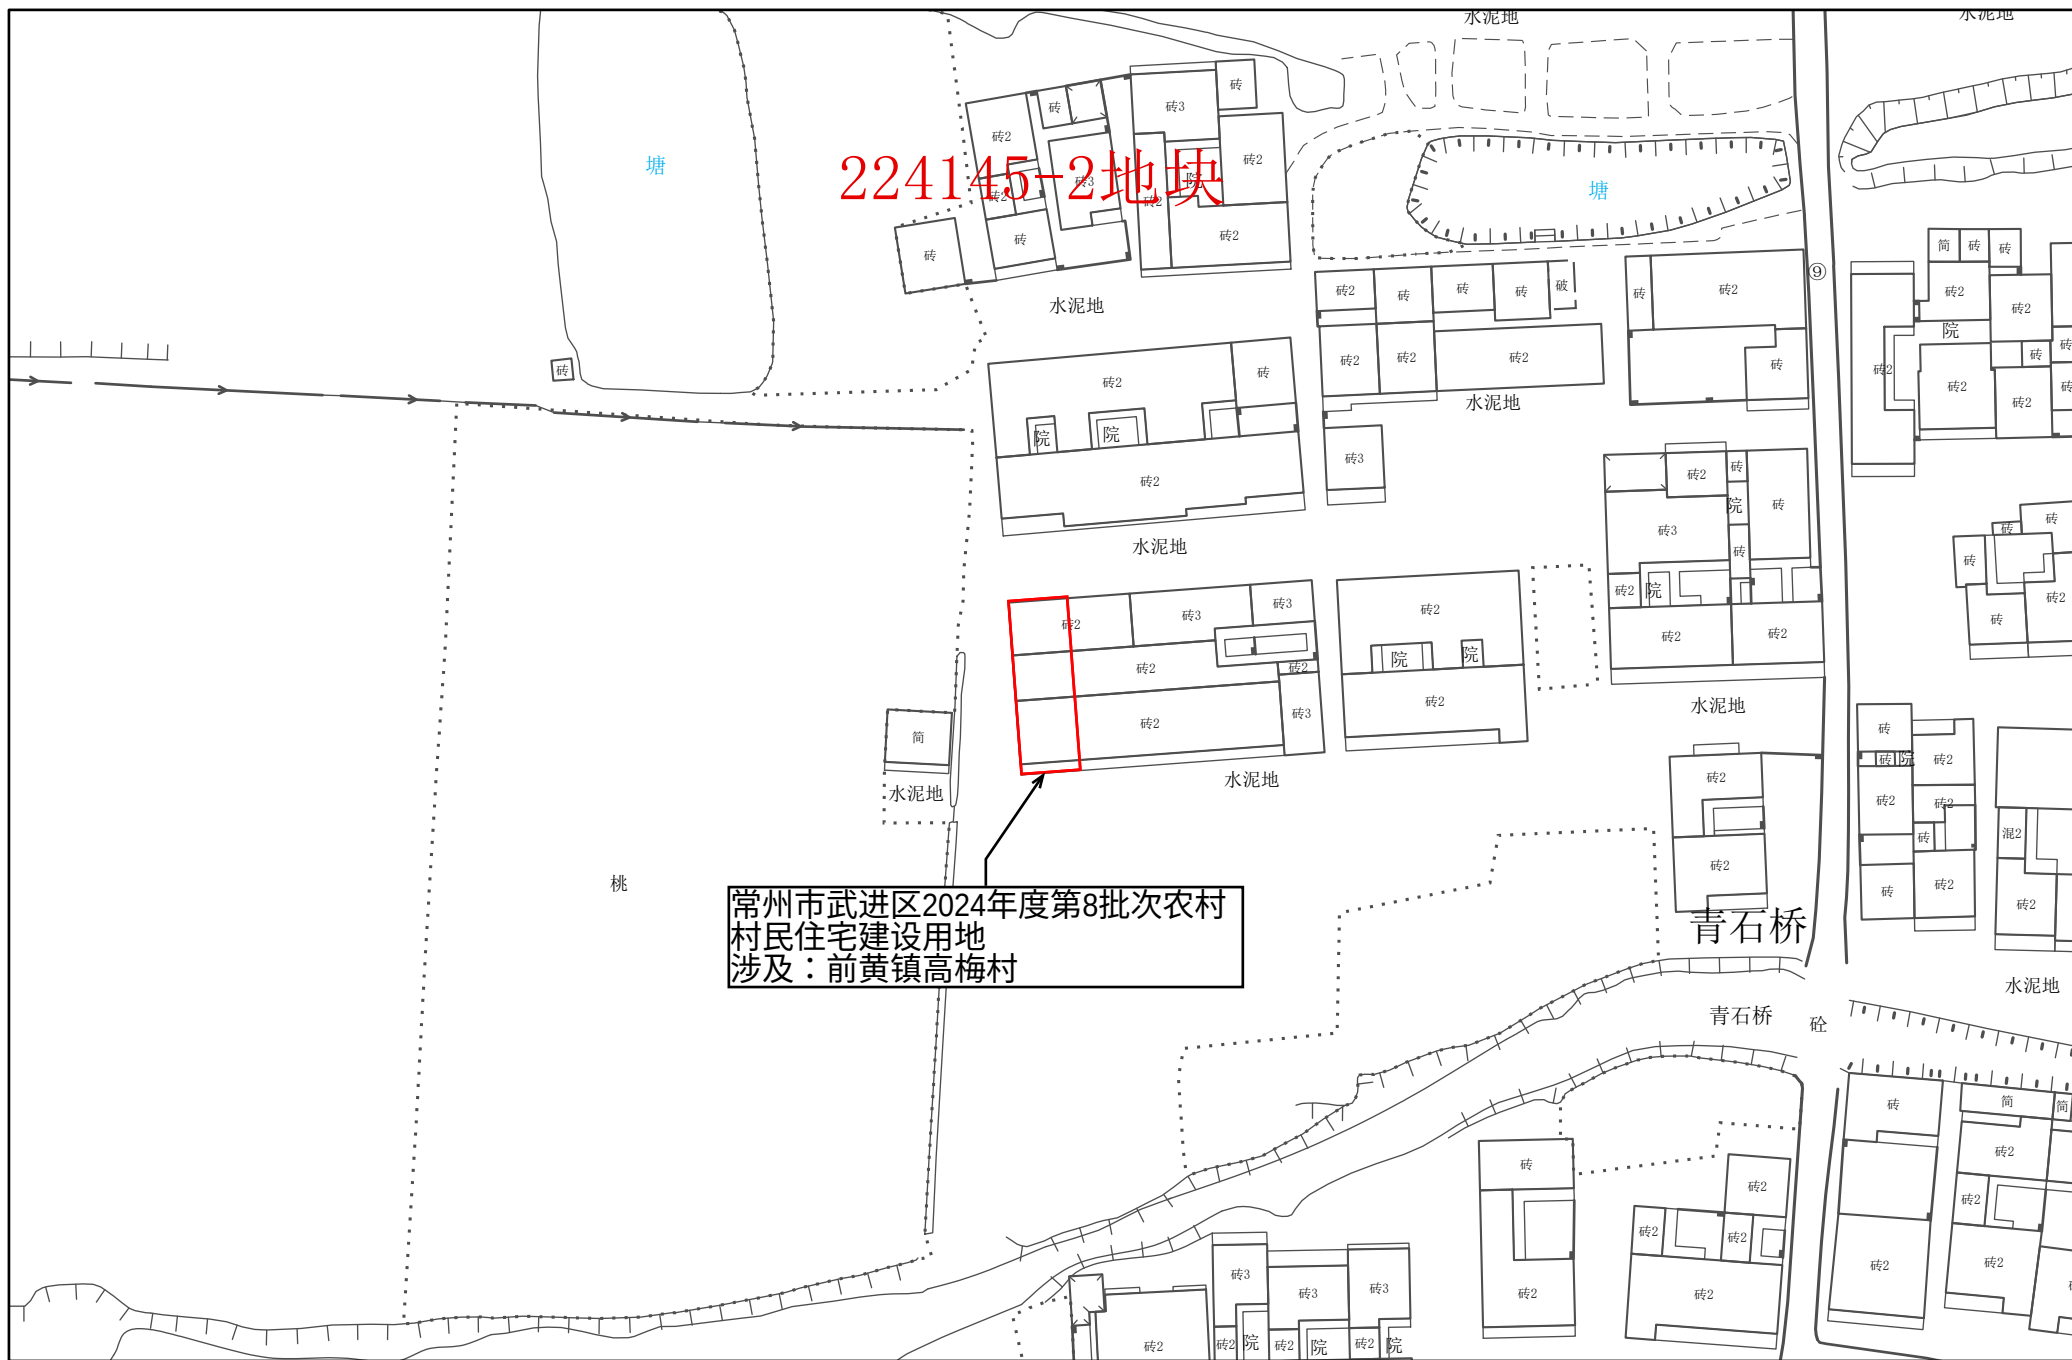


1:1,000

常州市自然资源和规划局武进分局


常州市武进区转用土地红线图 25

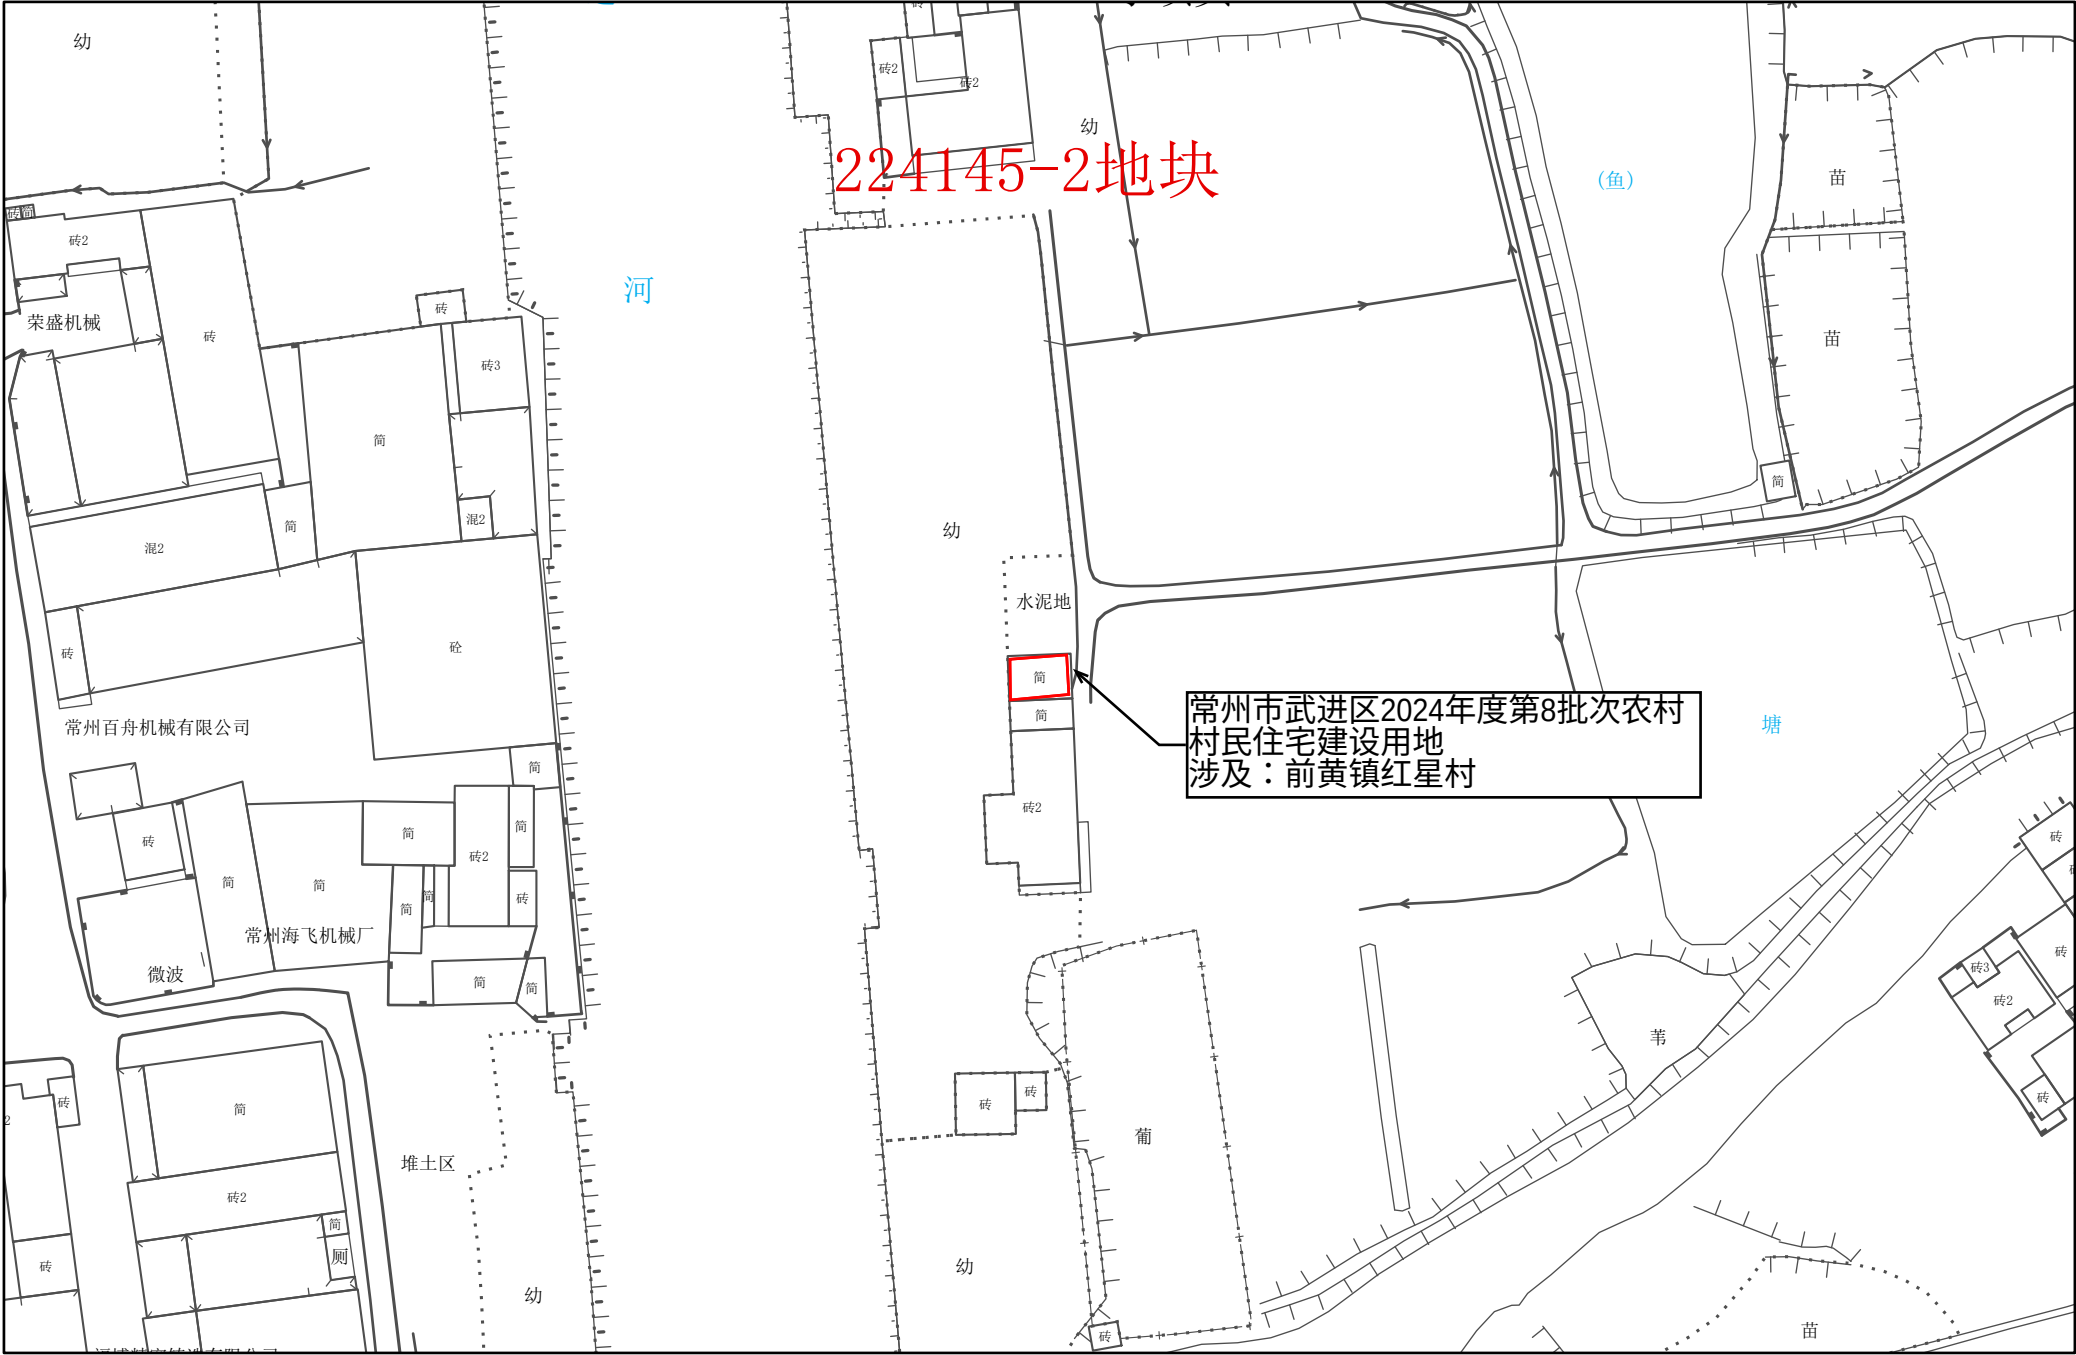

常州市武进区转用土地红线图 26

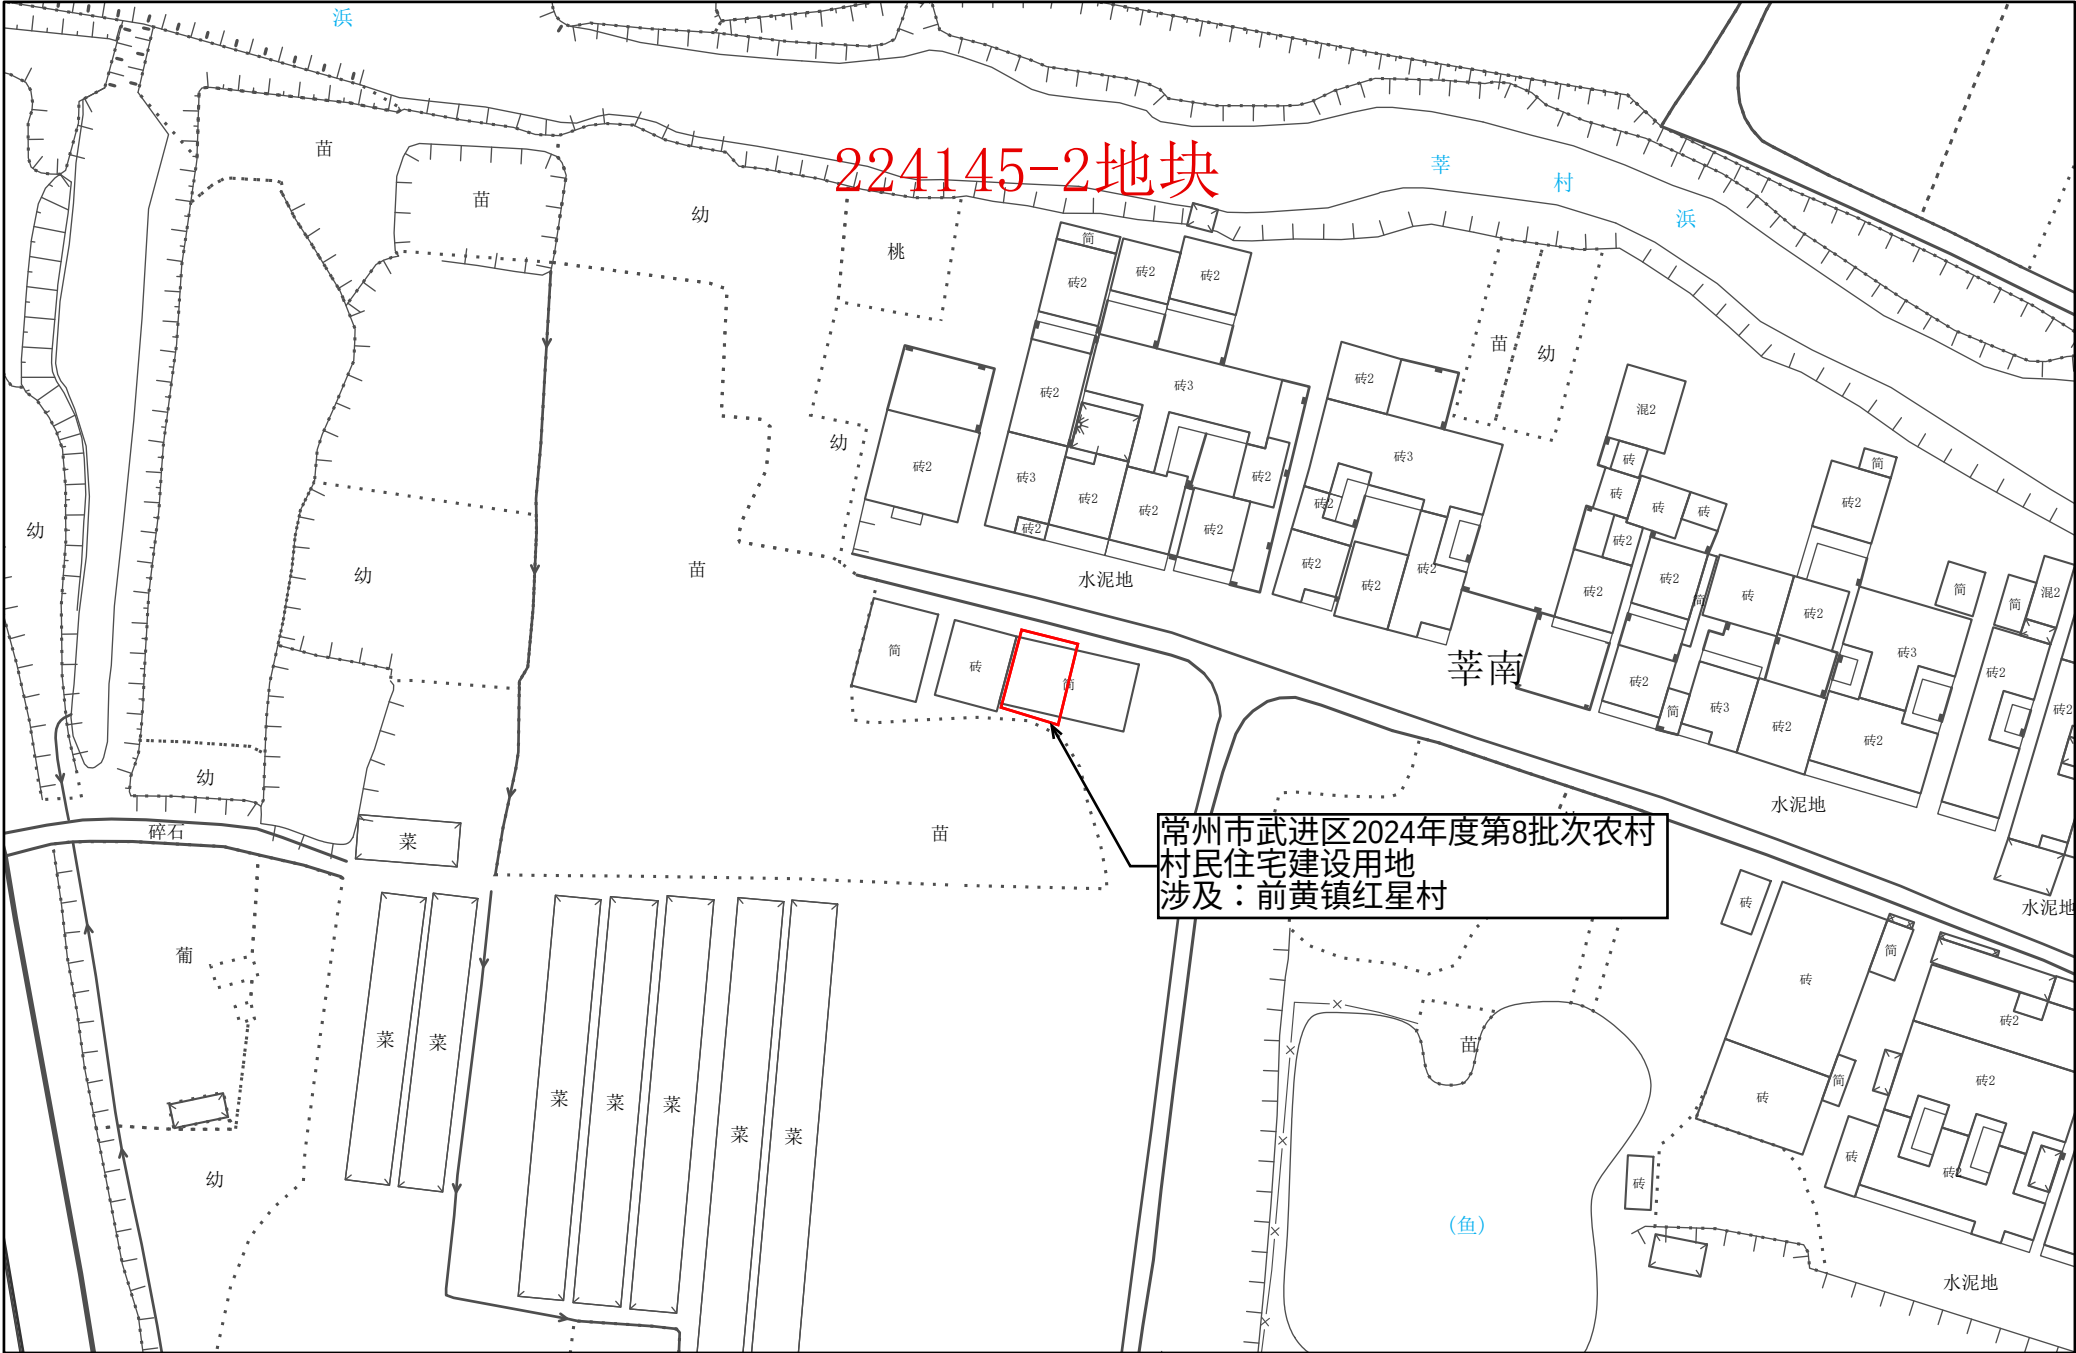


常州市武进区转用土地红线图 27

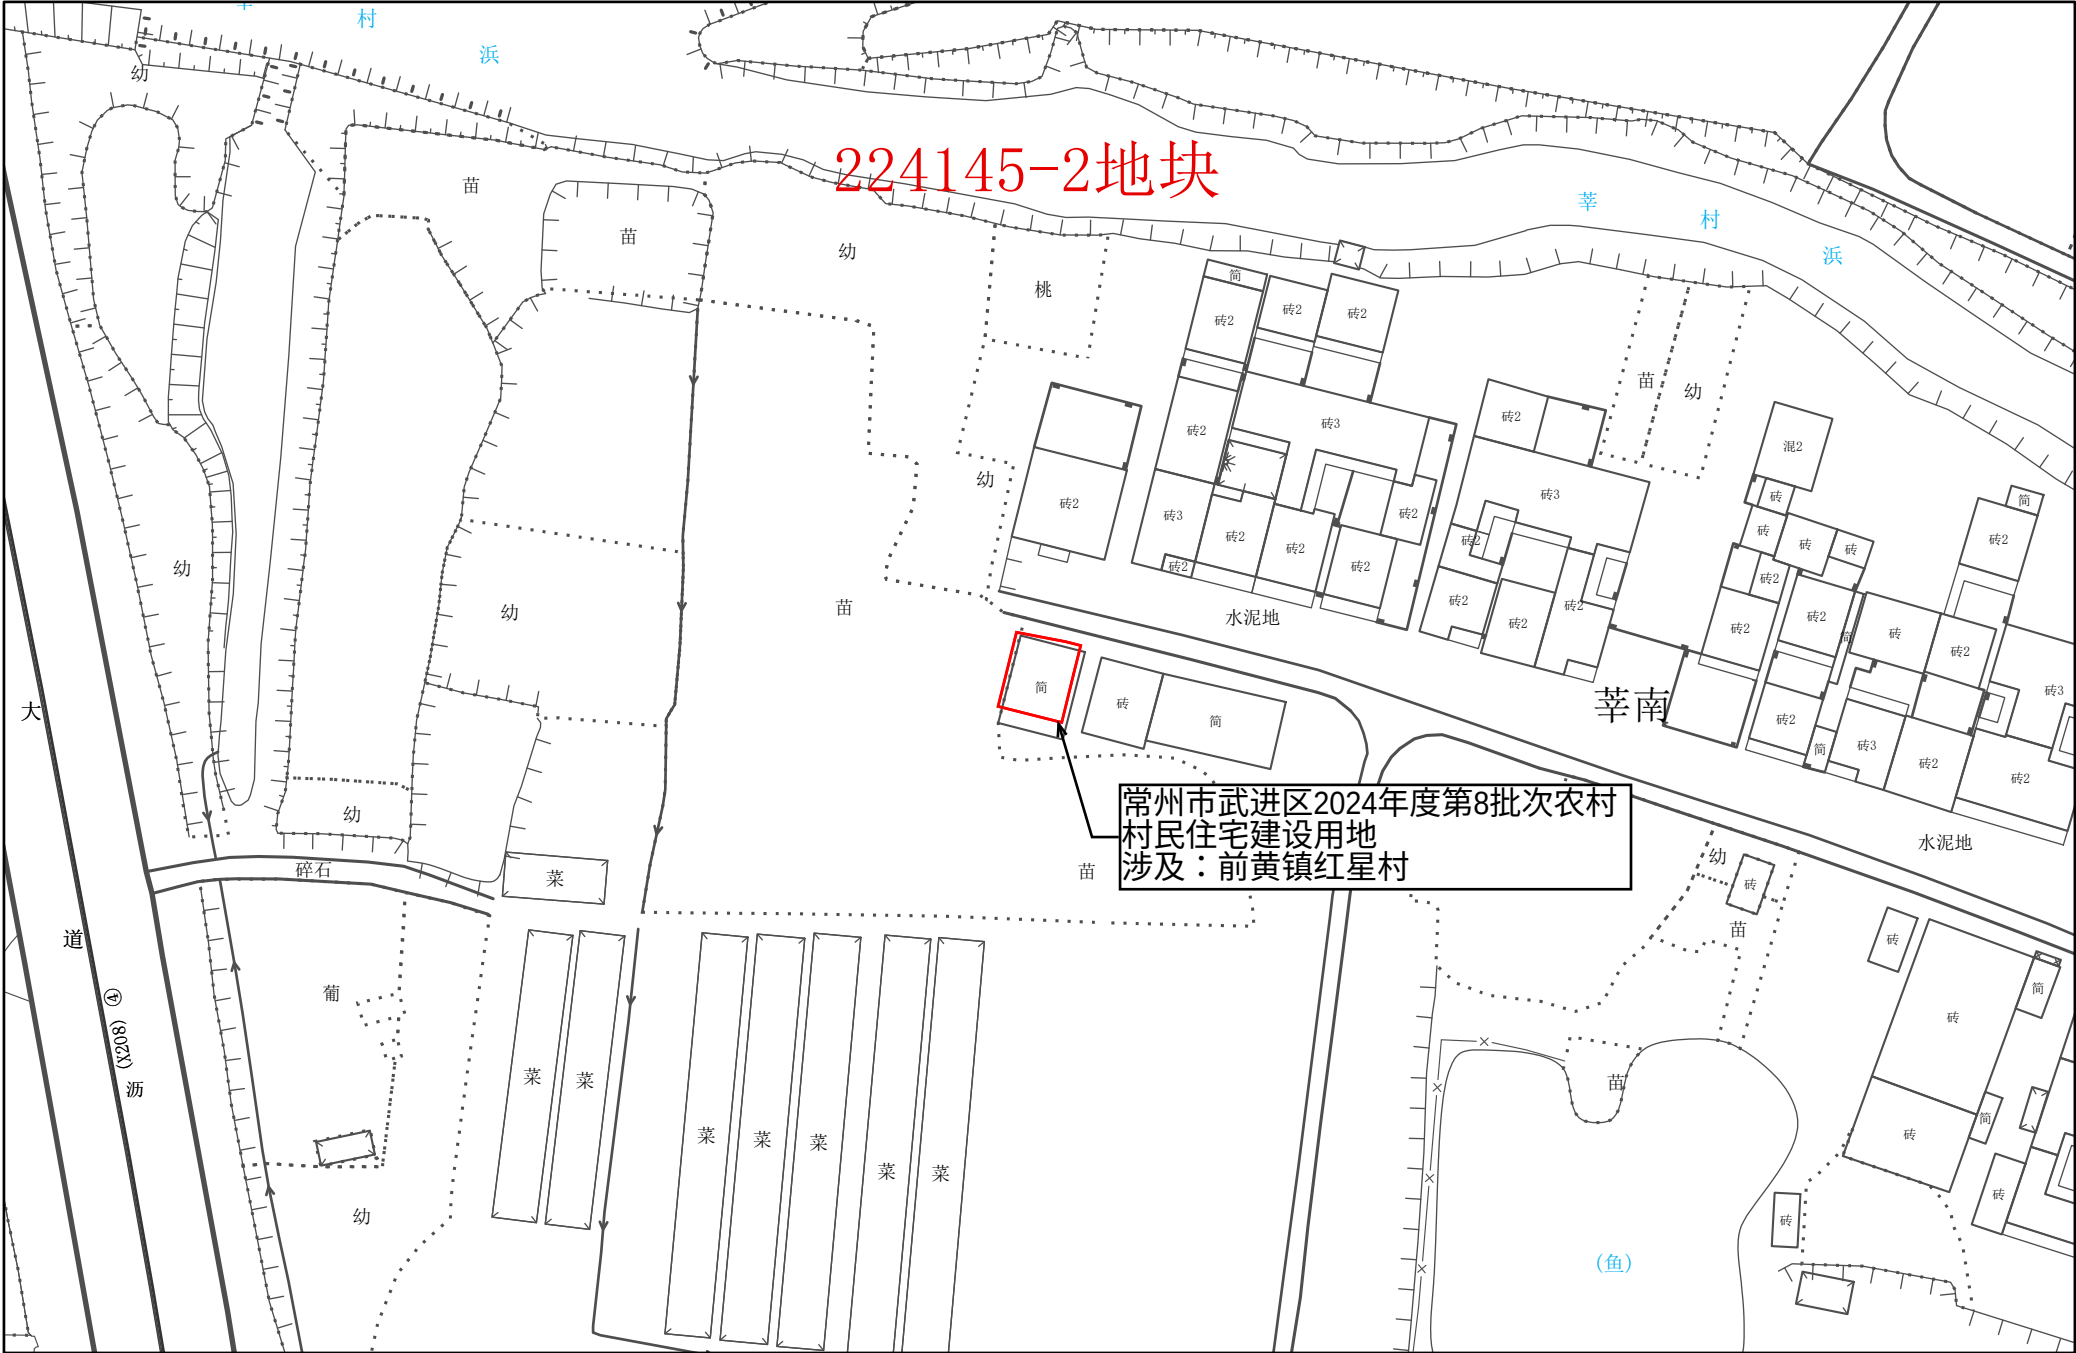


1:1,000

常州市自然资源和规划局武进分局

常州市武进区转用土地红线图 28

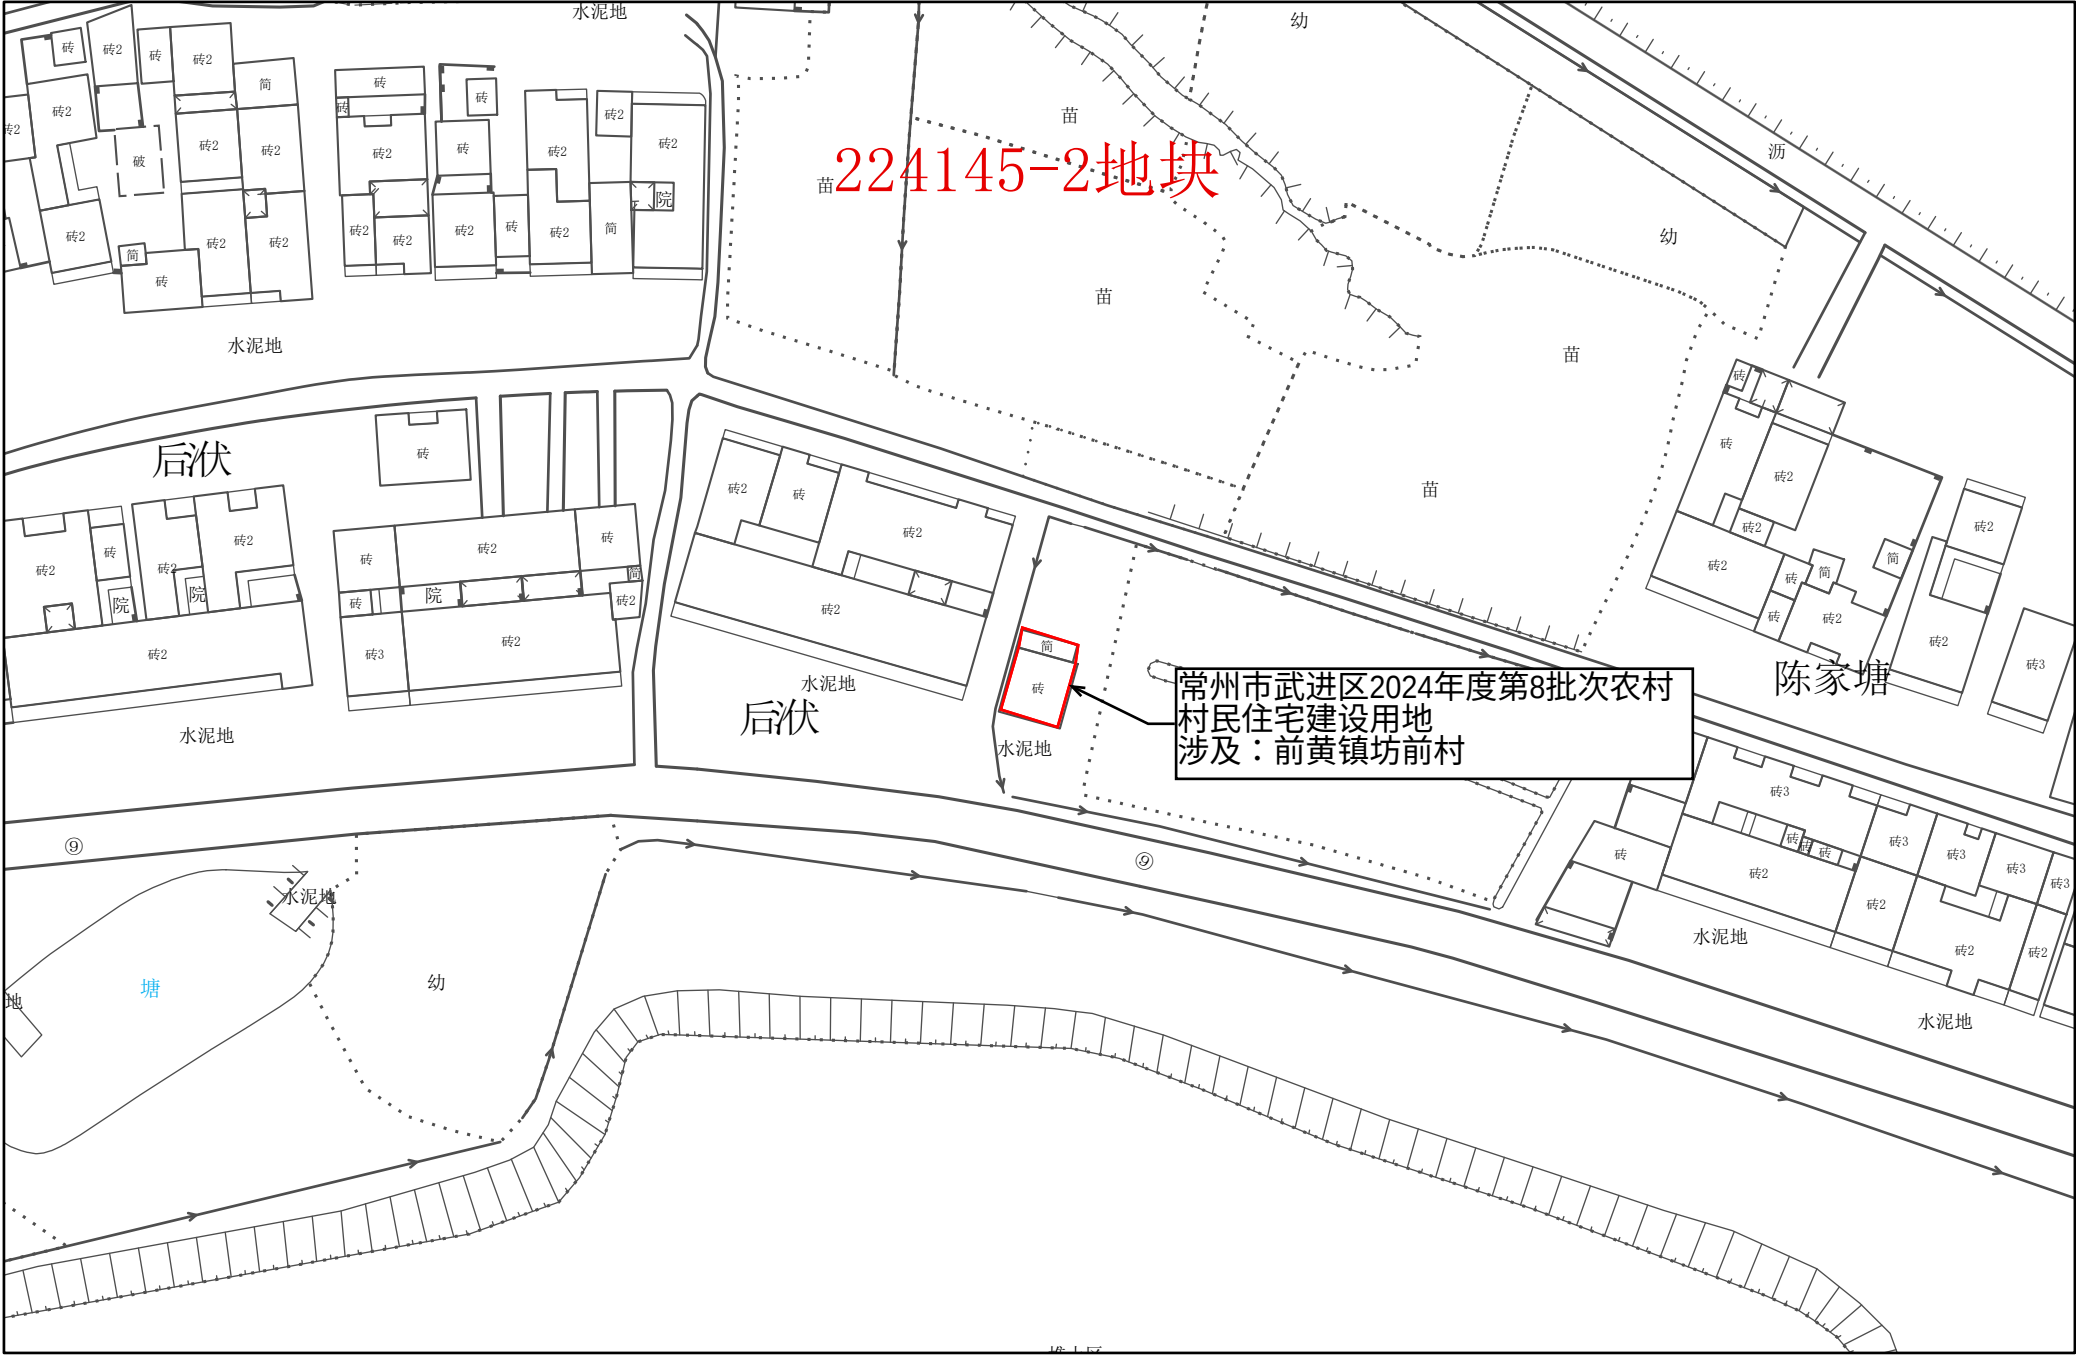


常州市武进区转用土地红线图 29

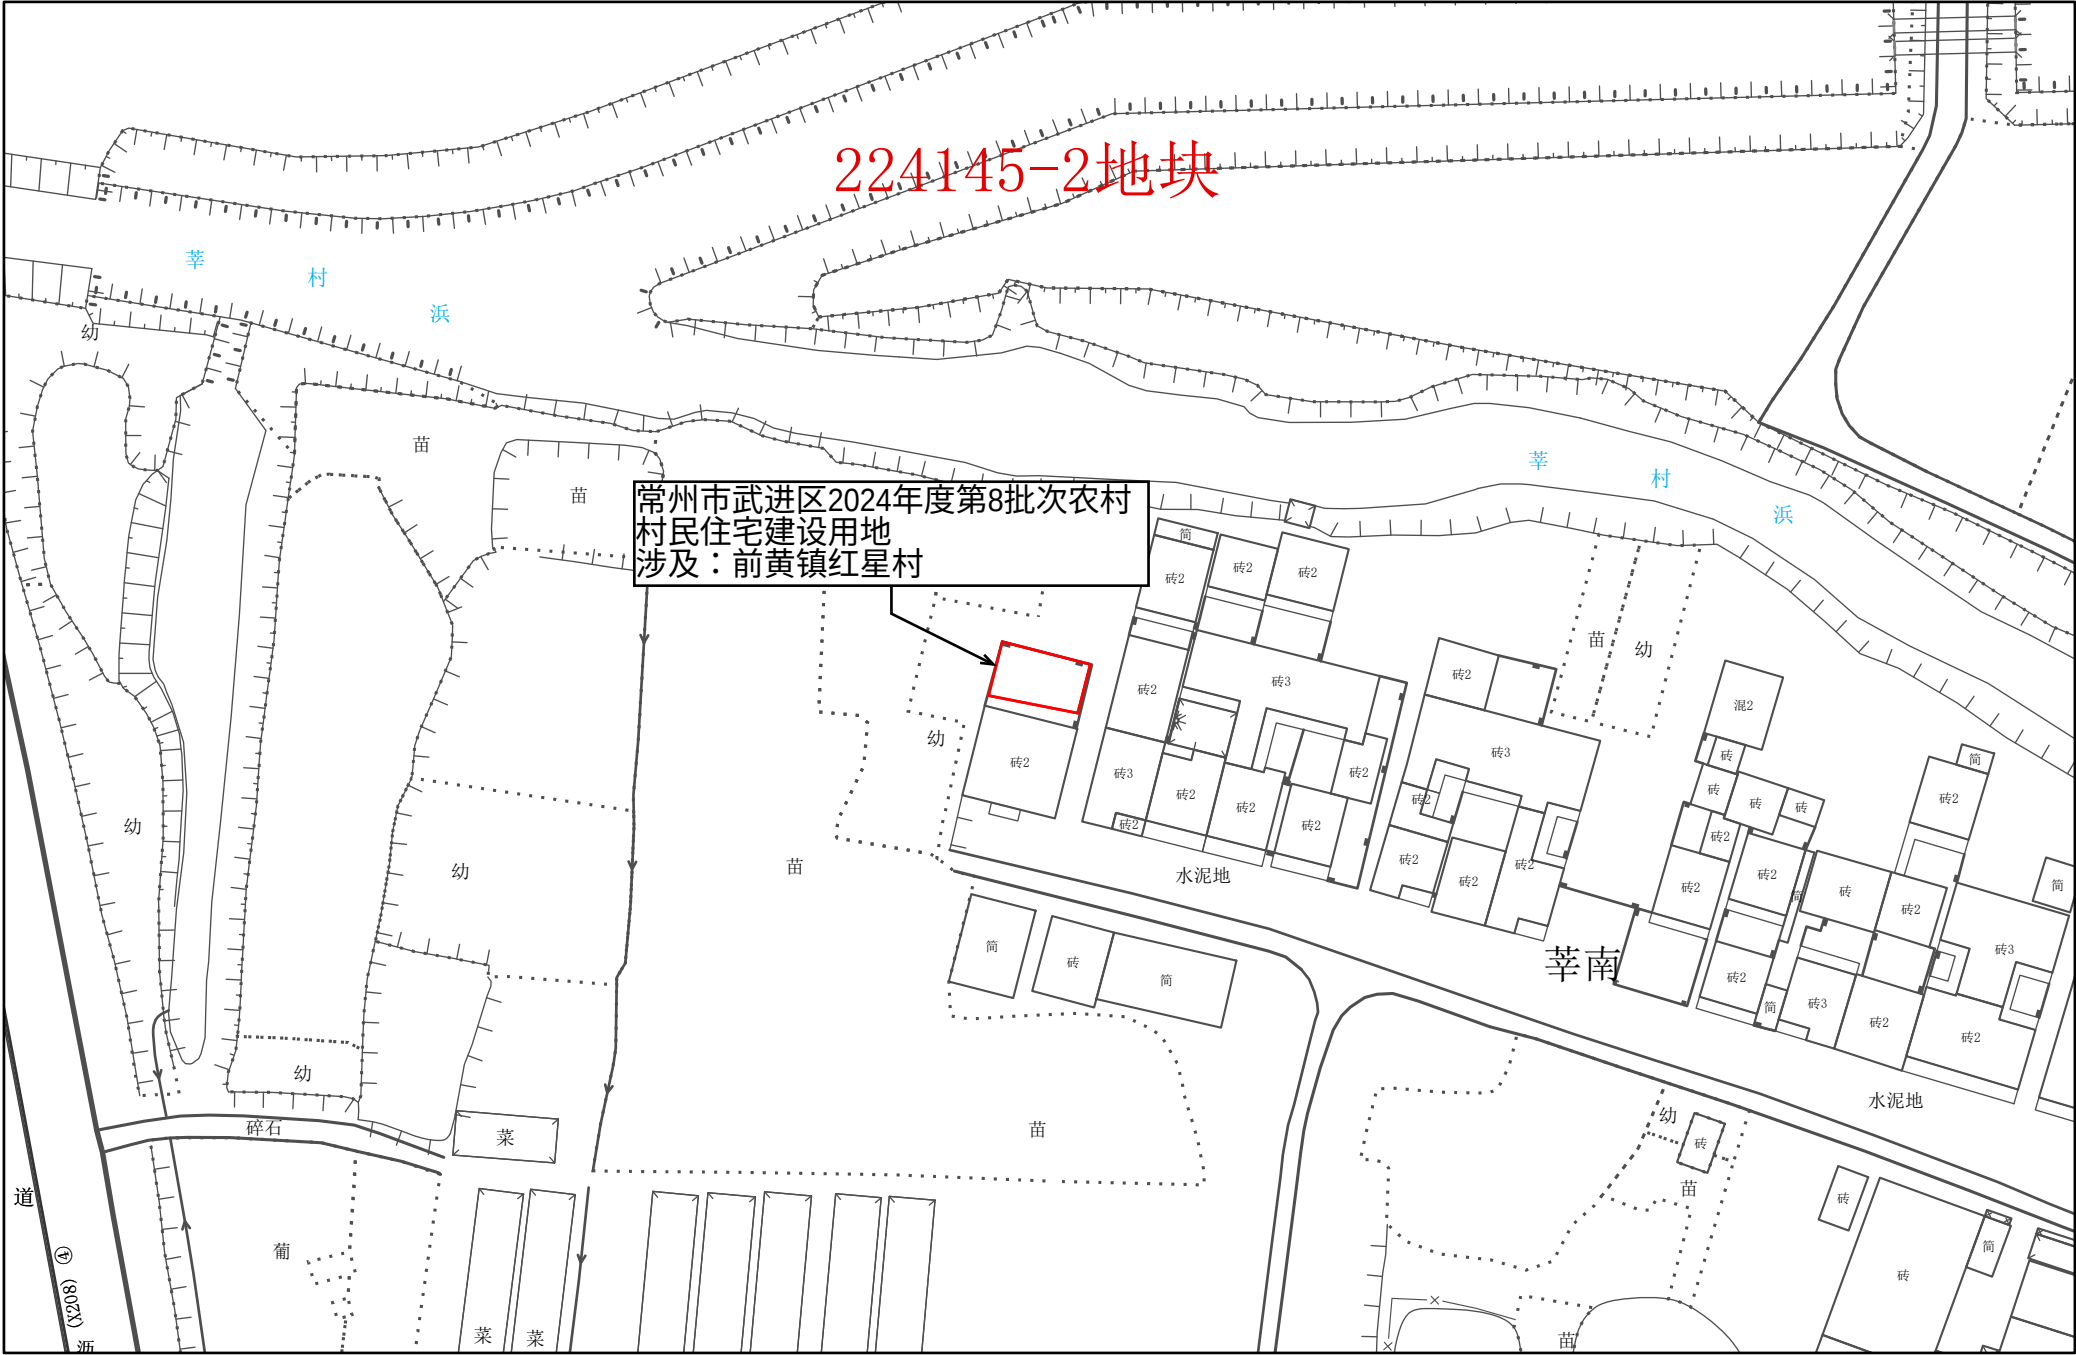


1:1,000

常州市自然资源和规划局武进分局

常州市武进区转用土地红线图 30

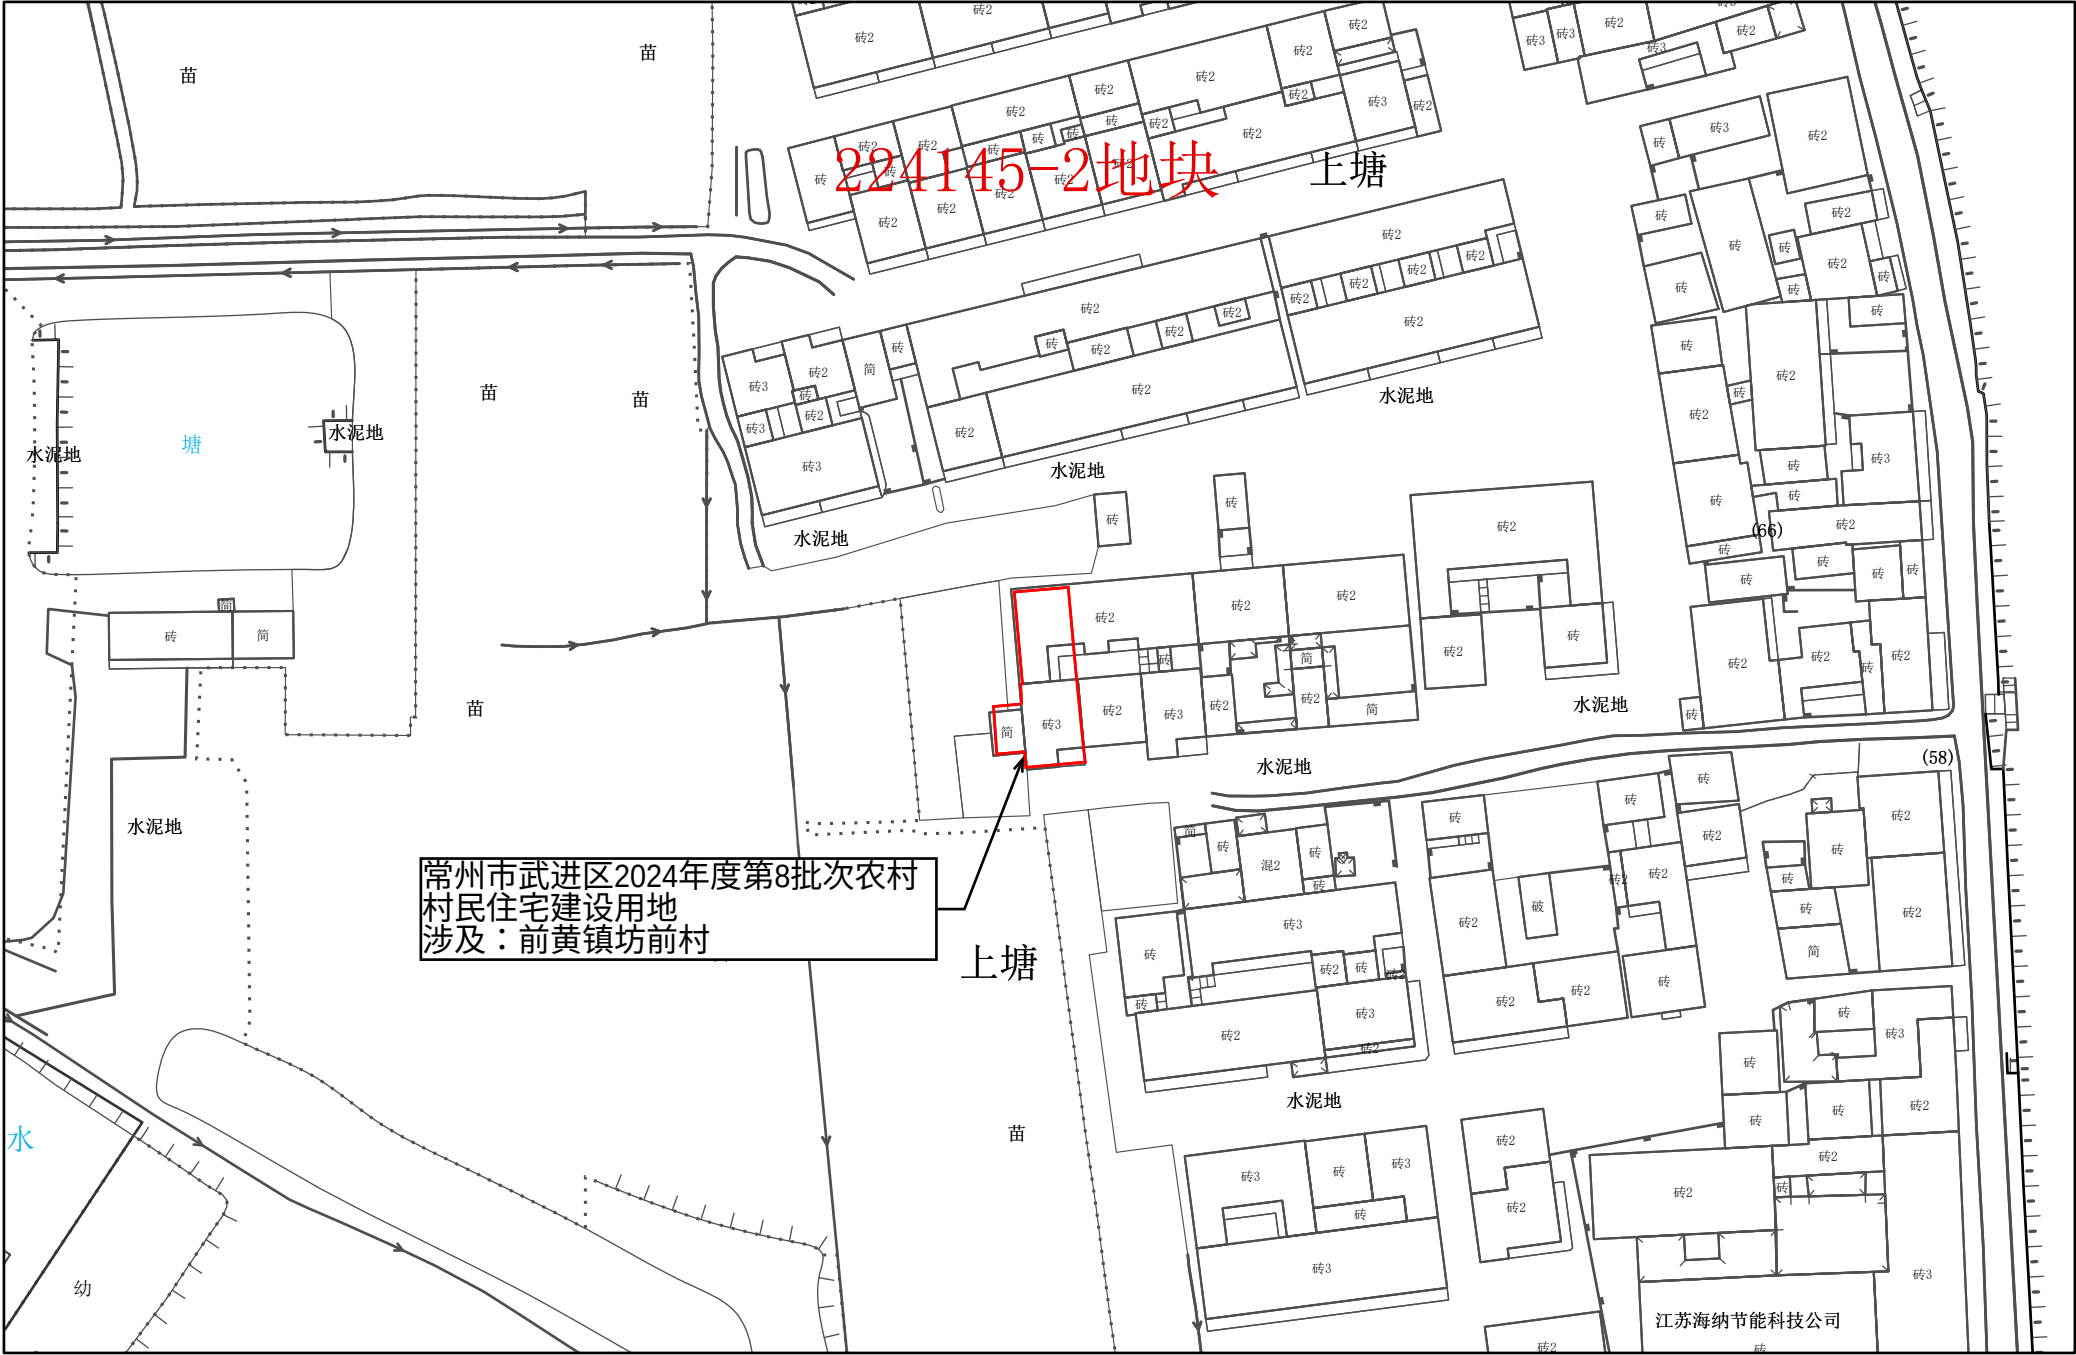

常州市武进区转用土地红线图 31

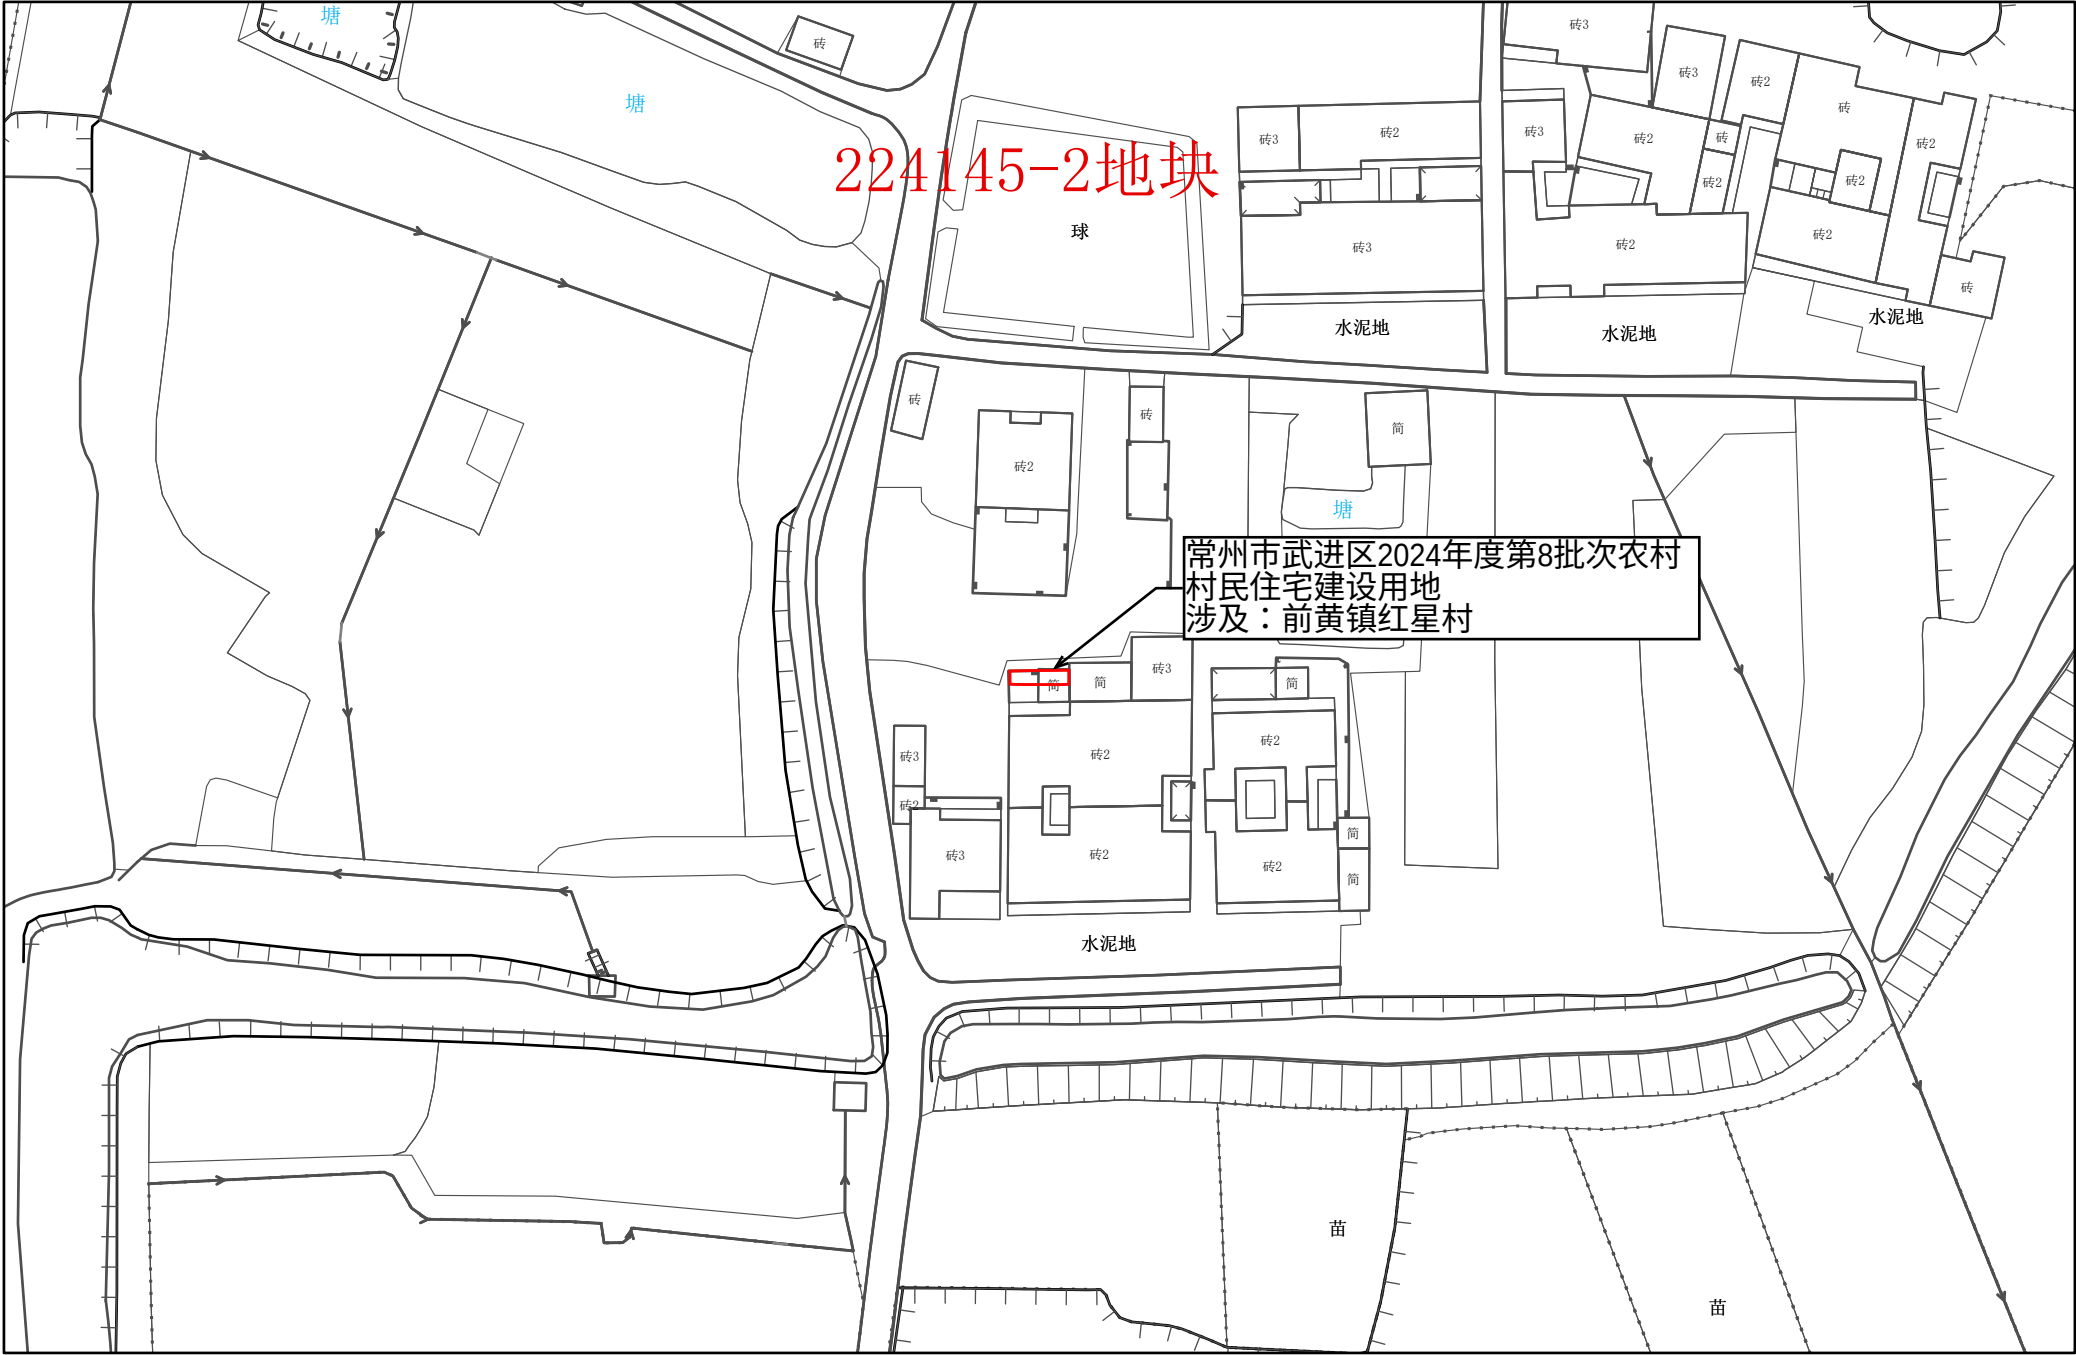

常州市武进区转用土地红线图 32

