



常州市武进区转用土地红线图 1

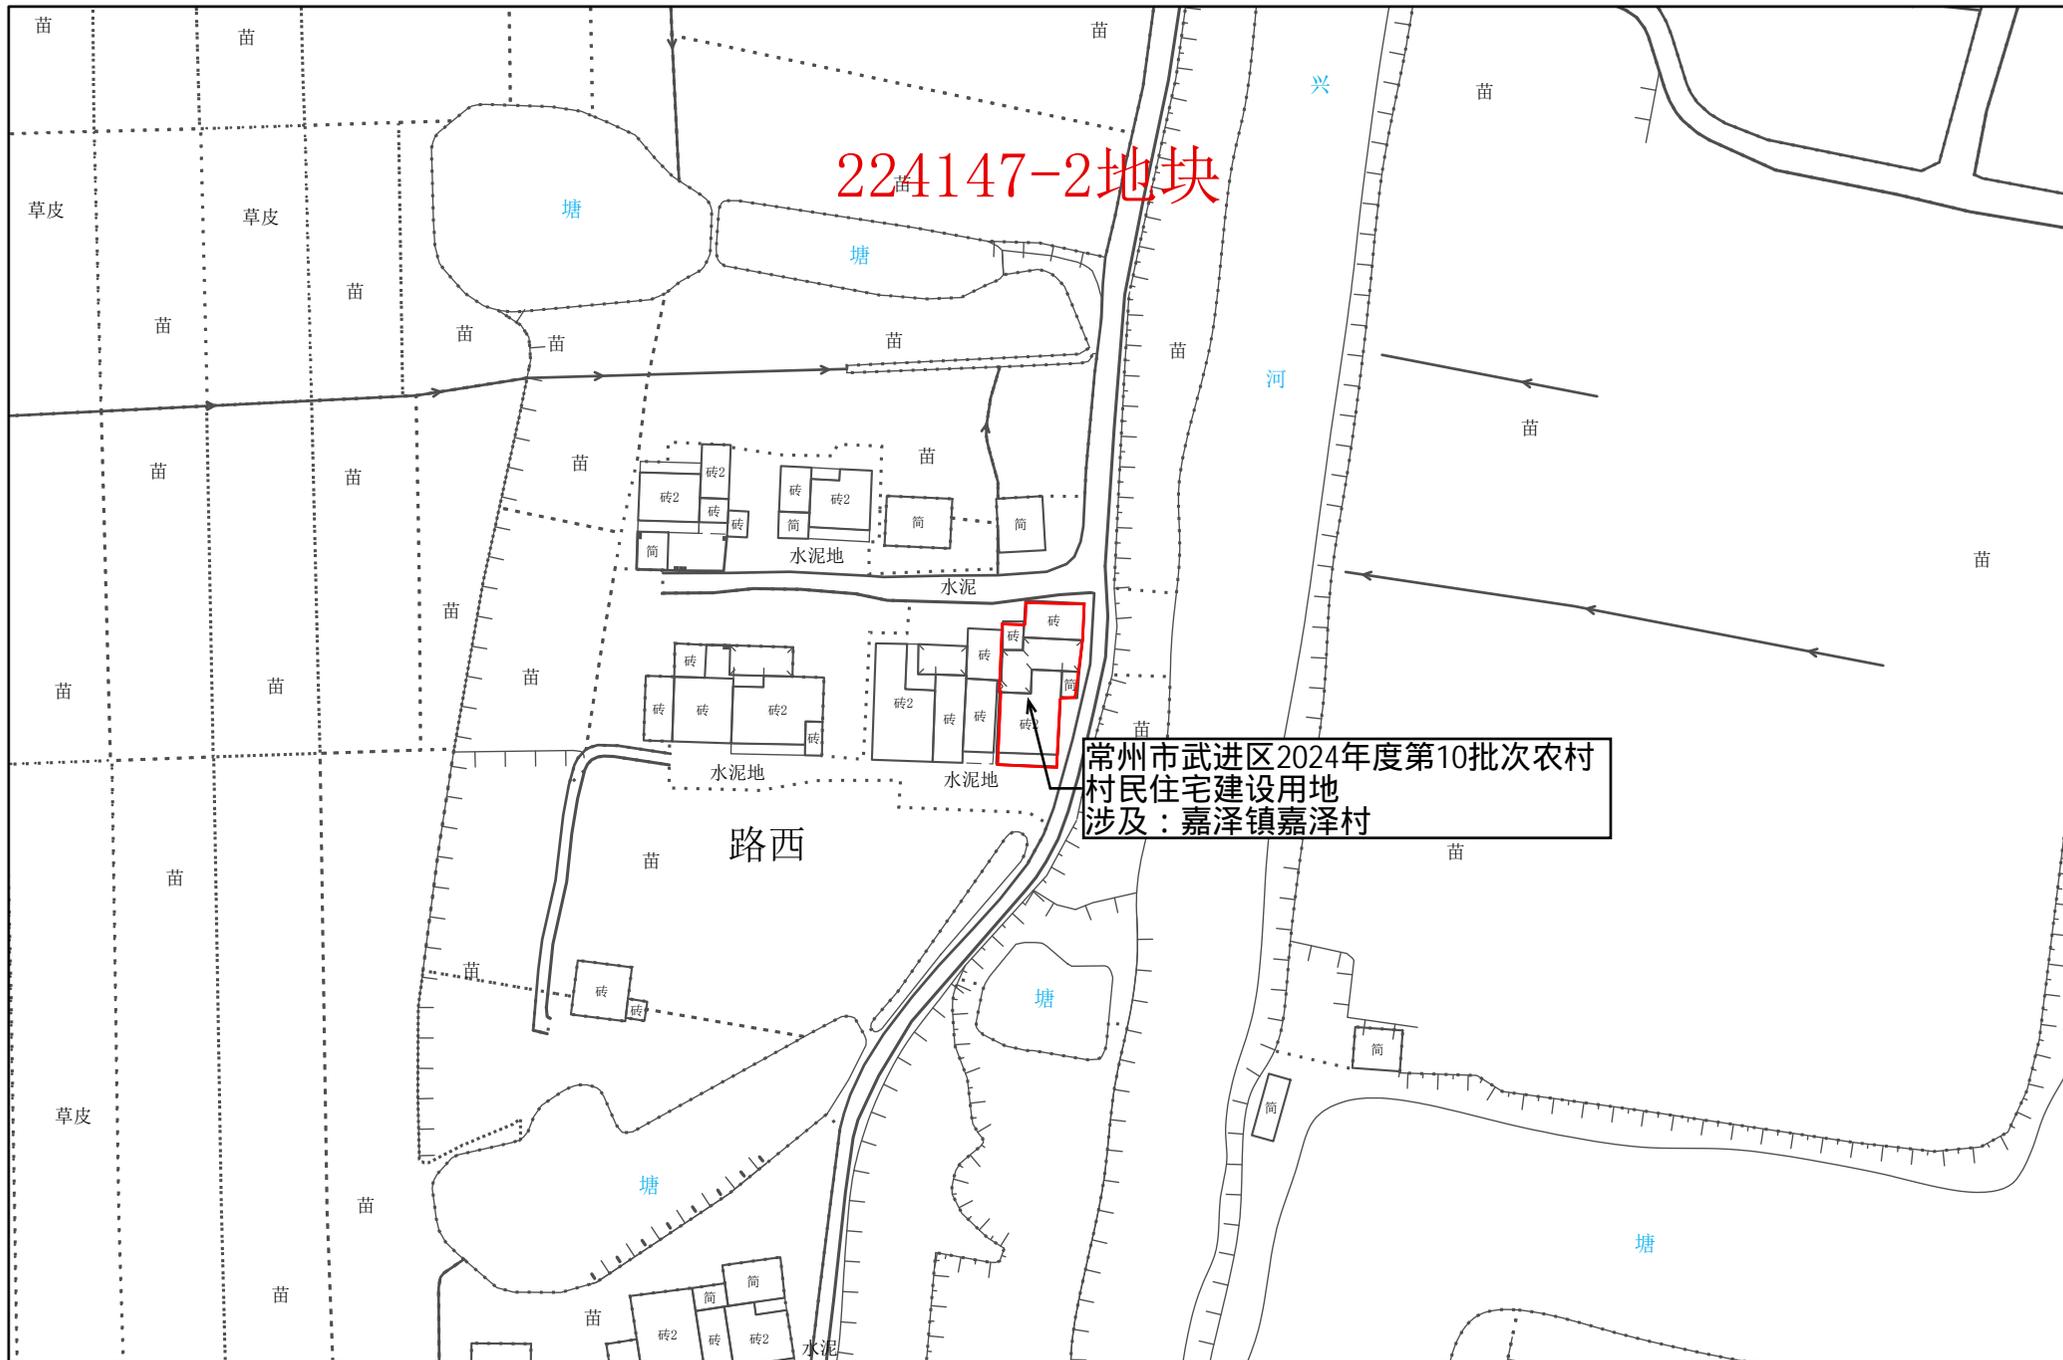

1:1,000

常州市自然资源和规划局武进分局

常州市武进区转用土地红线图 2

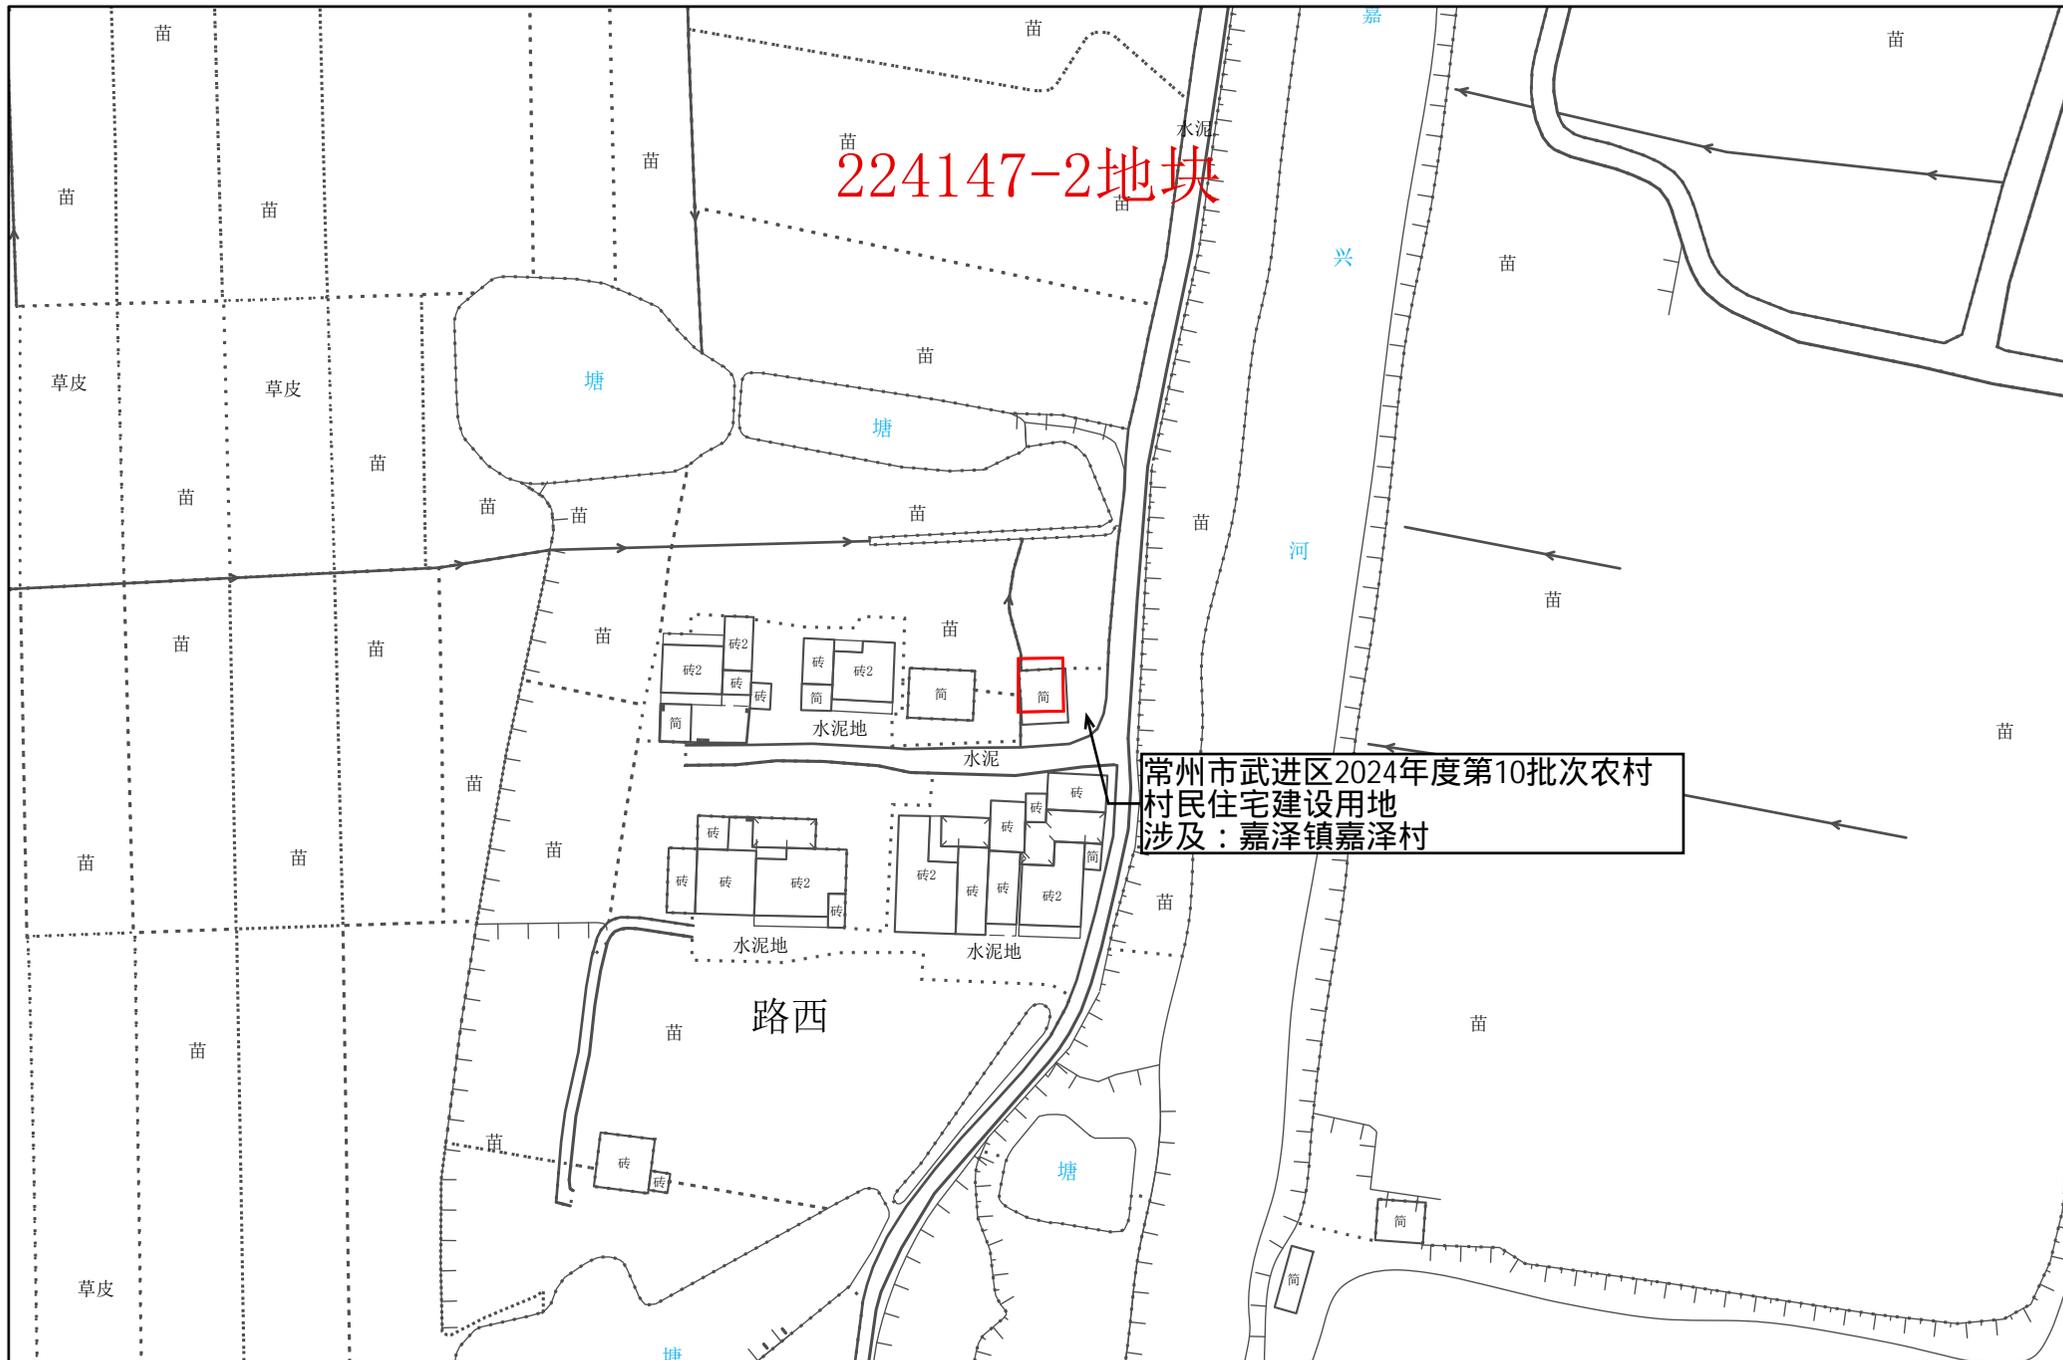

1:1,000

常州市自然资源和规划局武进分局


常州市武进区转用土地红线图 3



1:1,000

常州市自然资源和规划局武进分局

常州市武进区转用土地红线图 4

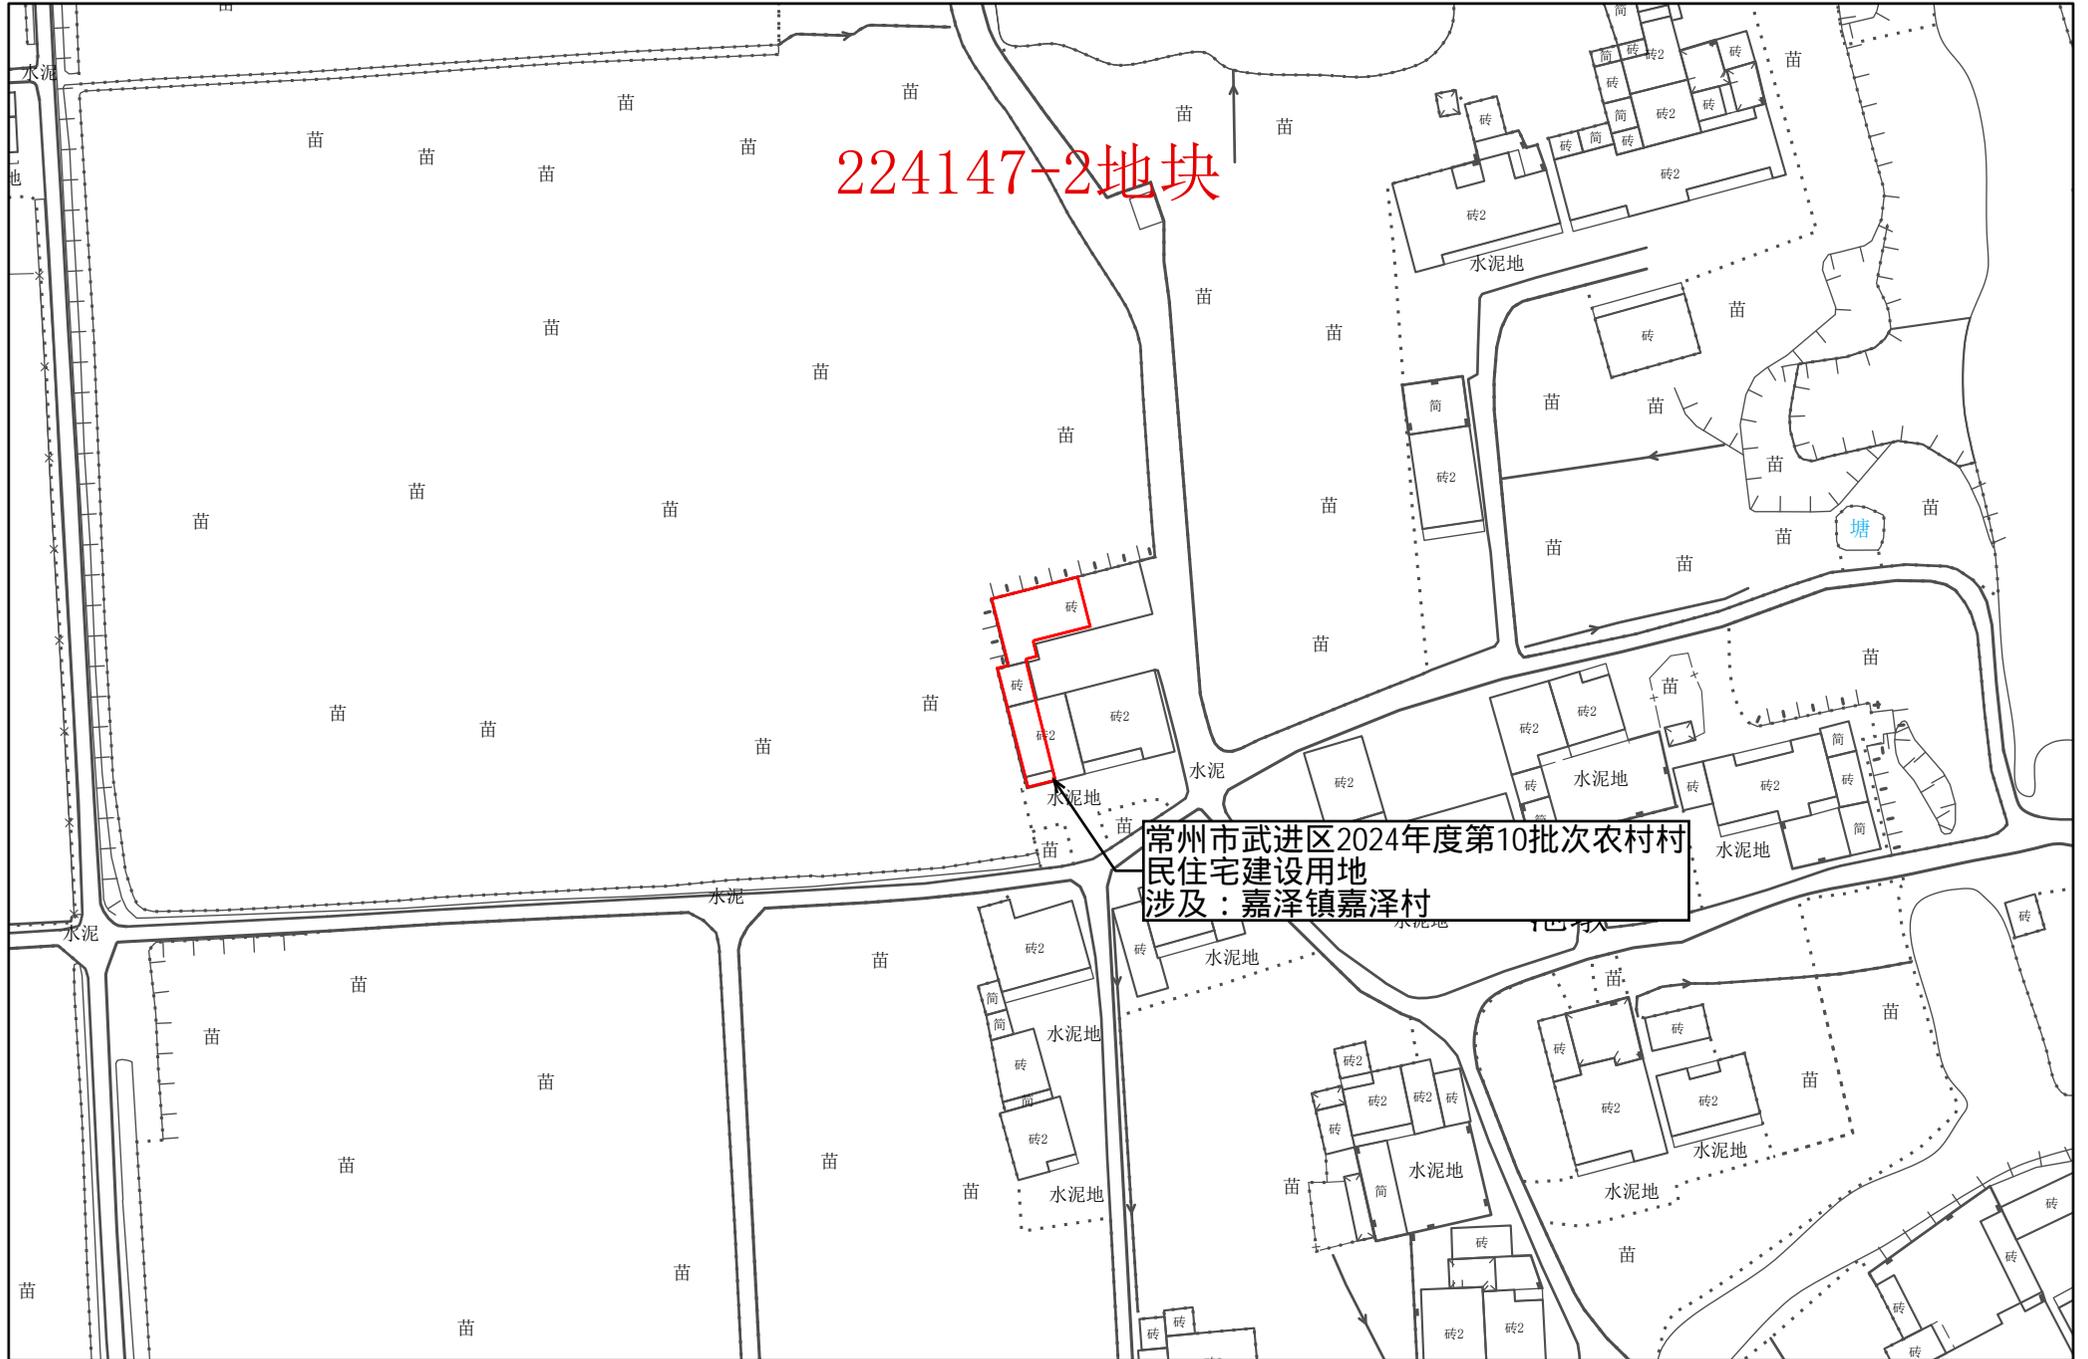

224147-2地块

常州市武进区2024年度第10批次农村村民住宅建设用地
涉及：嘉泽镇嘉泽村


常州市武进区转用土地红线图 5



1:1,000

常州市自然资源和规划局武进分局


常州市武进区转用土地红线图 10

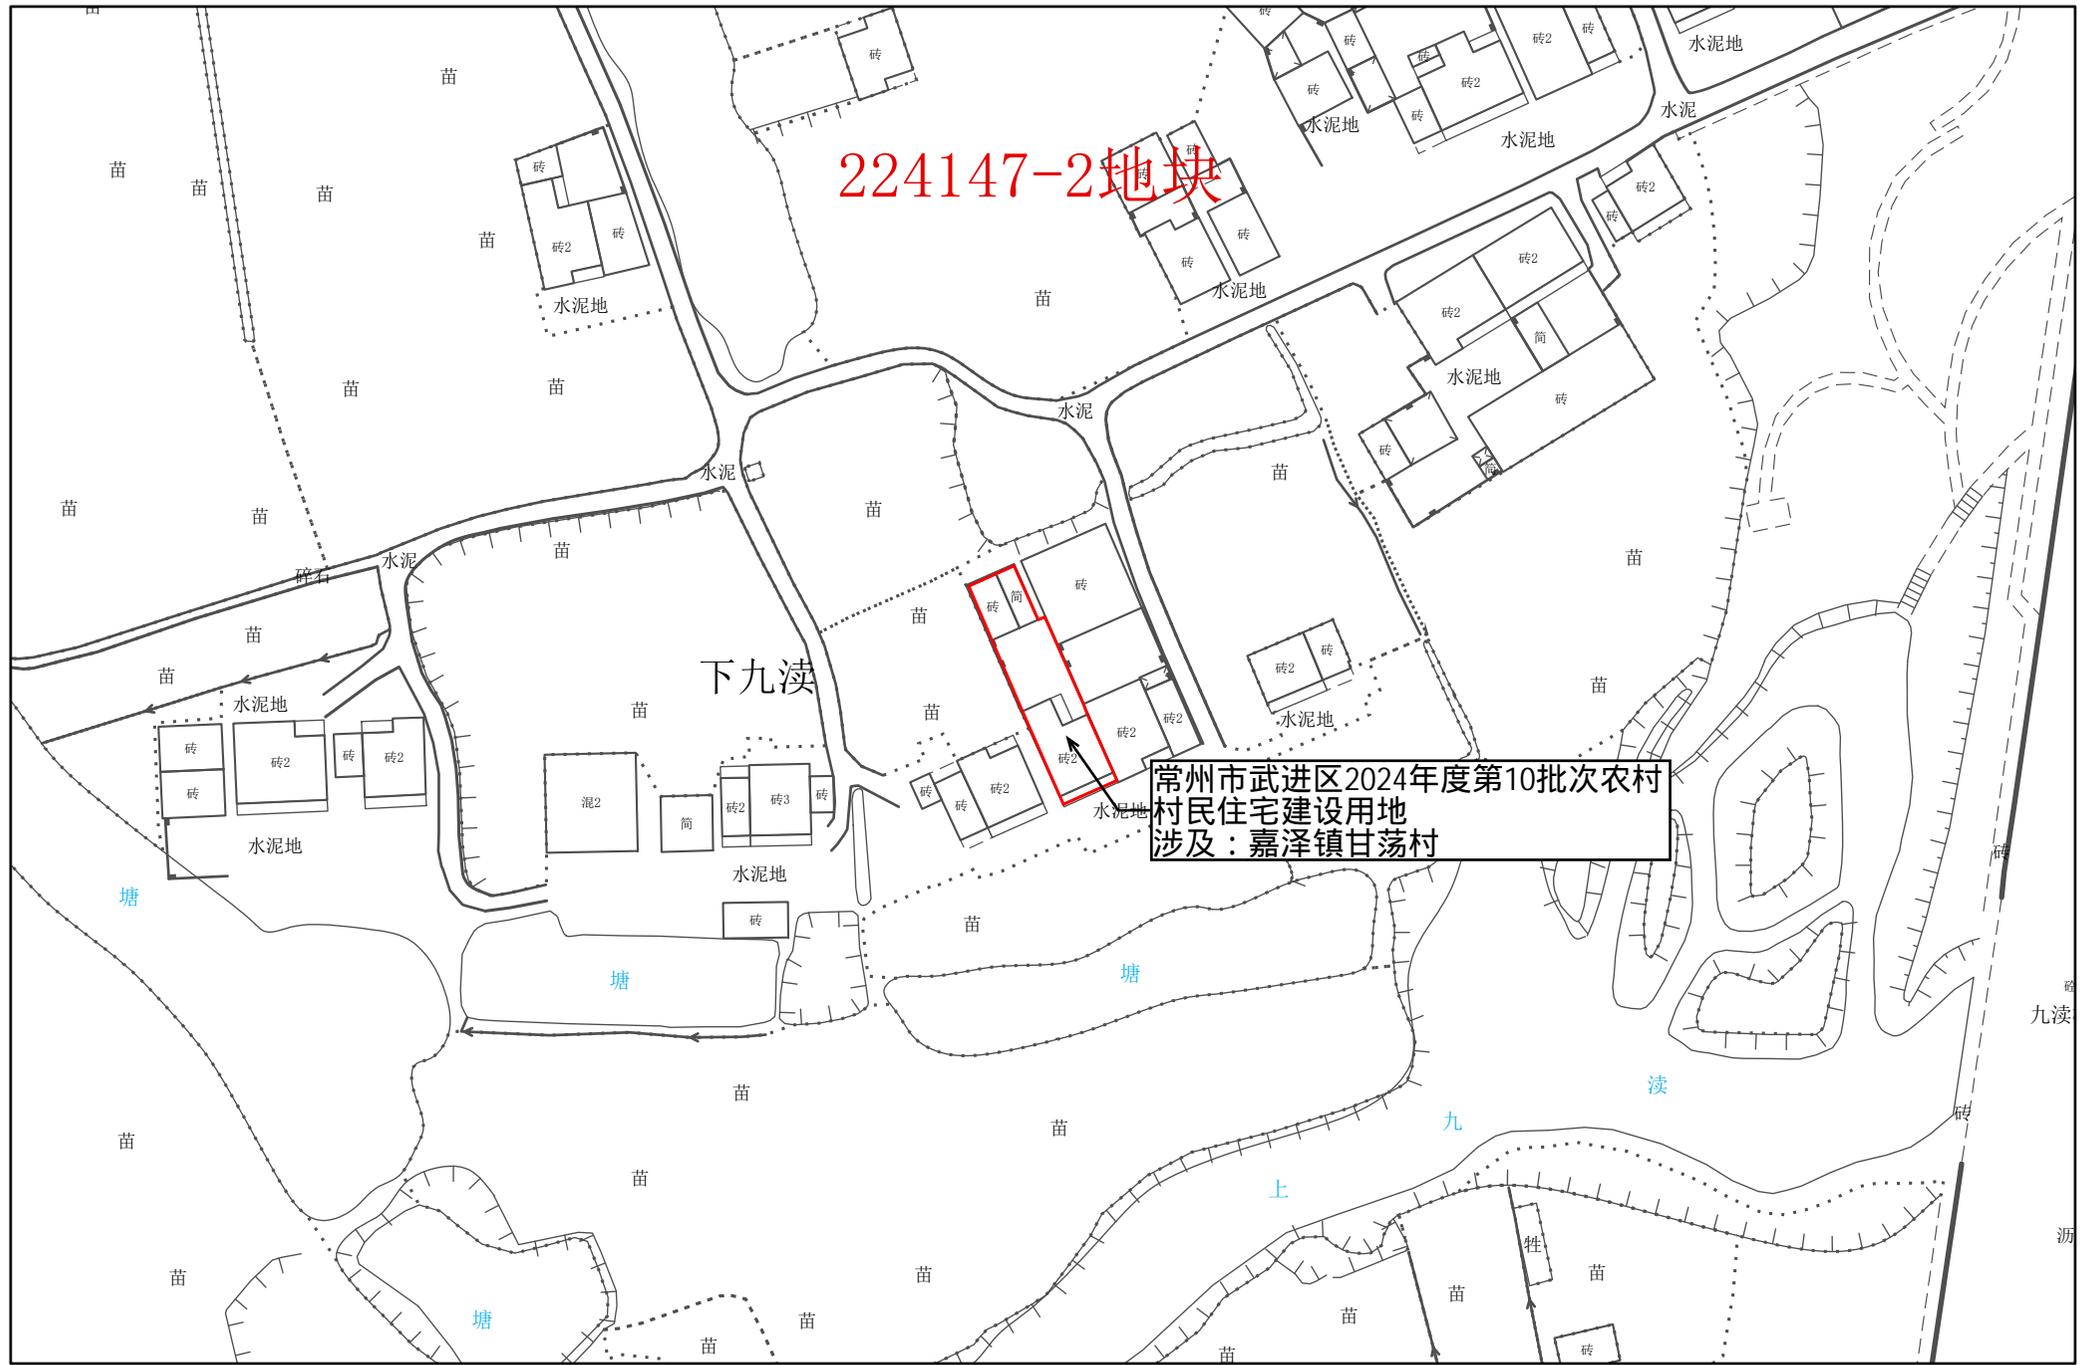

1:1,000

常州市自然资源和规划局武进分局

常州市武进区转用土地红线图 11

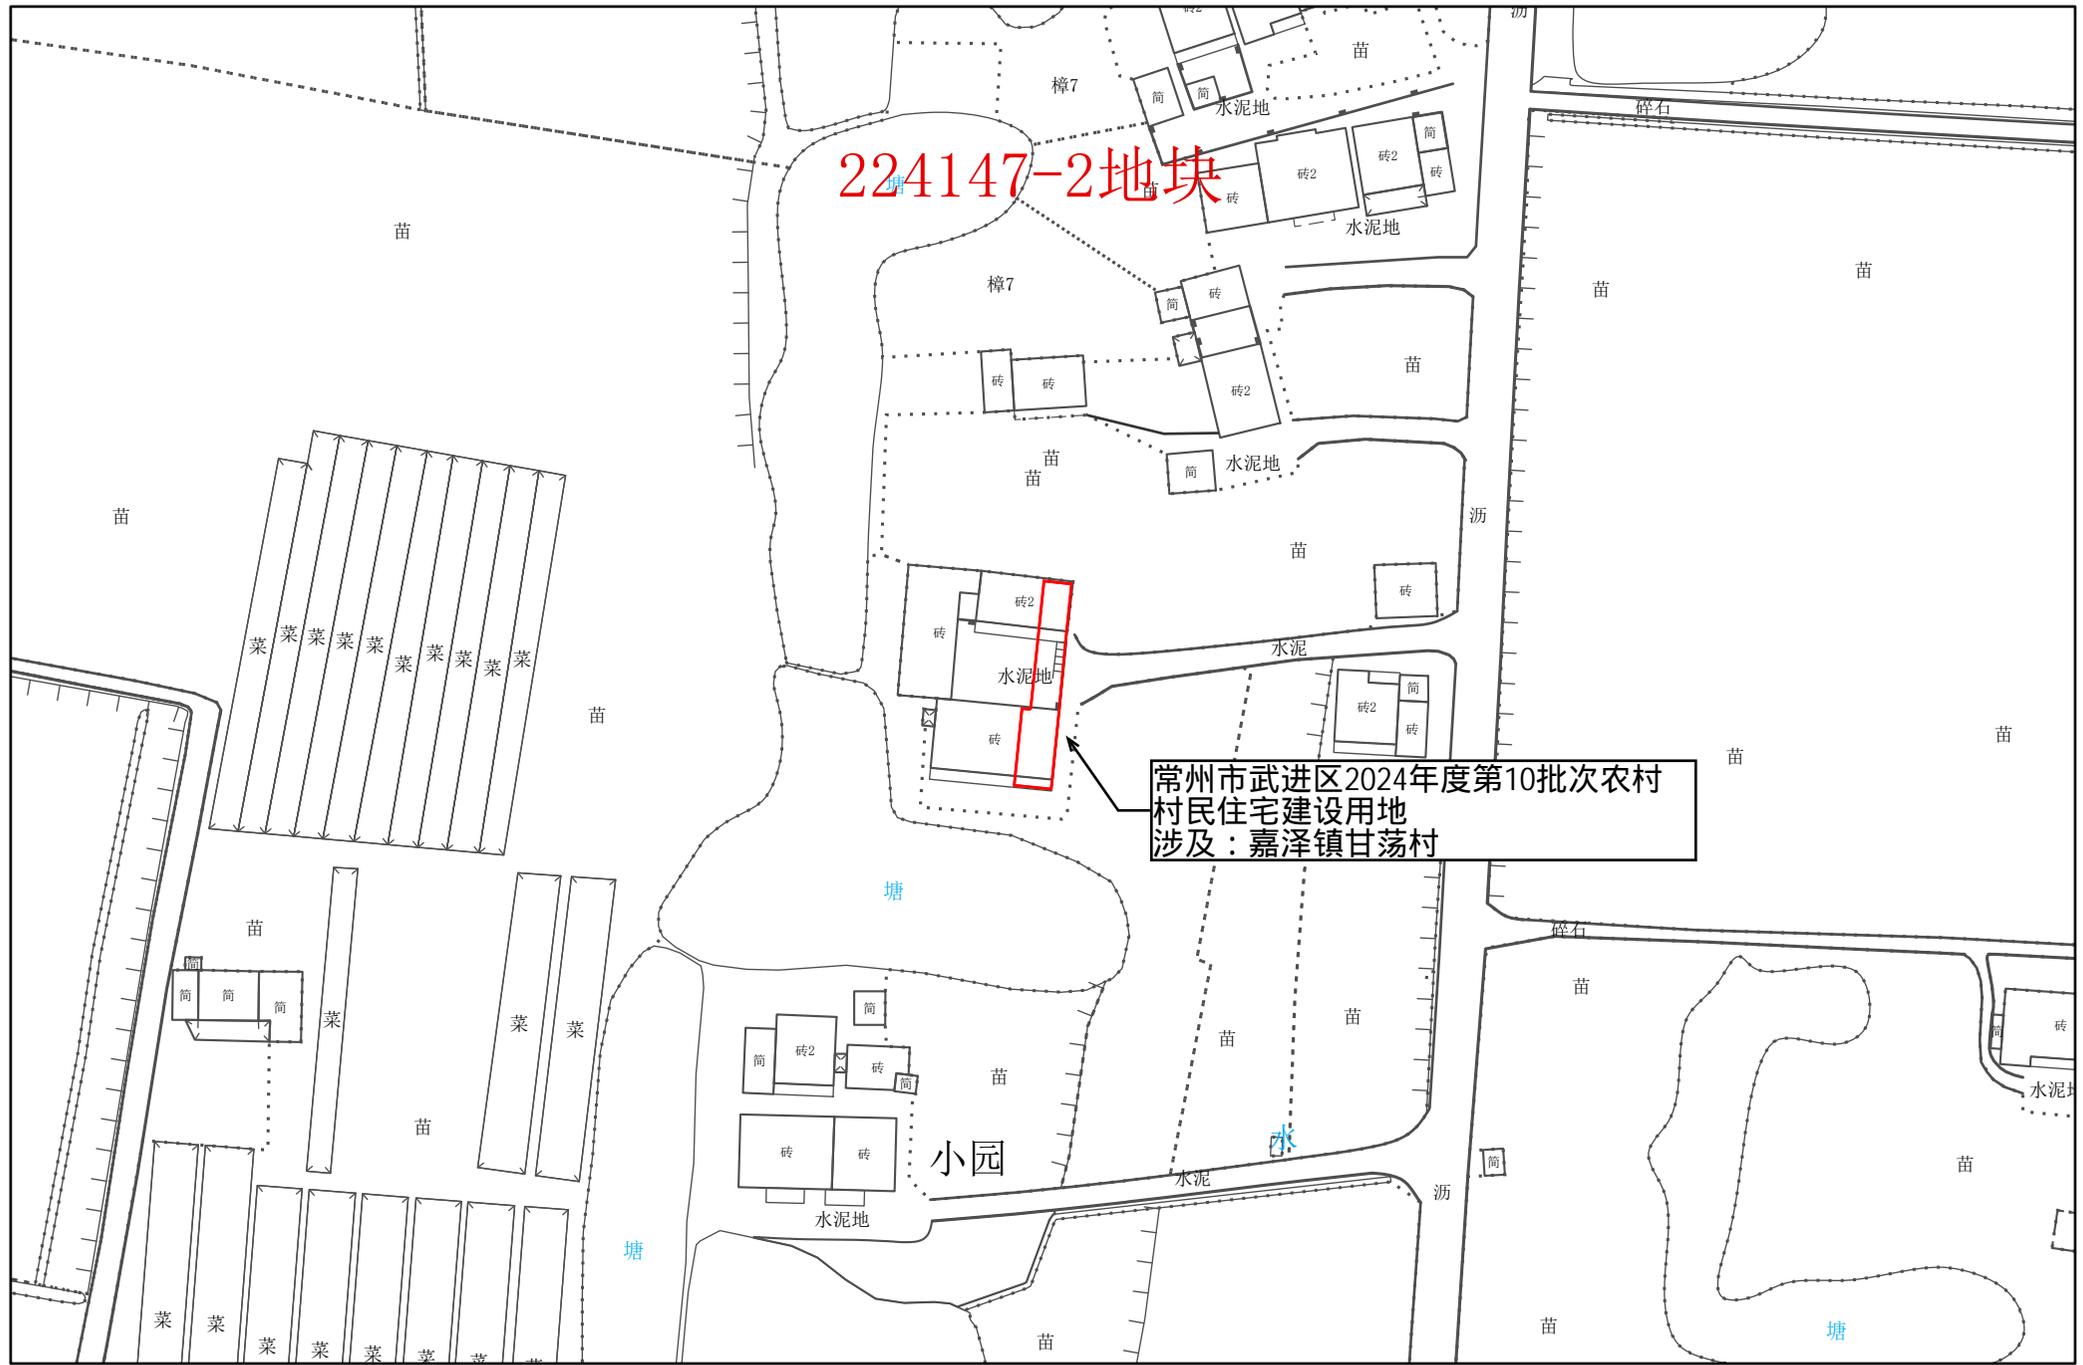


1:1,000

常州市武进区转用土地红线图 13




1:1,000

常州市武进区转用土地红线图 14

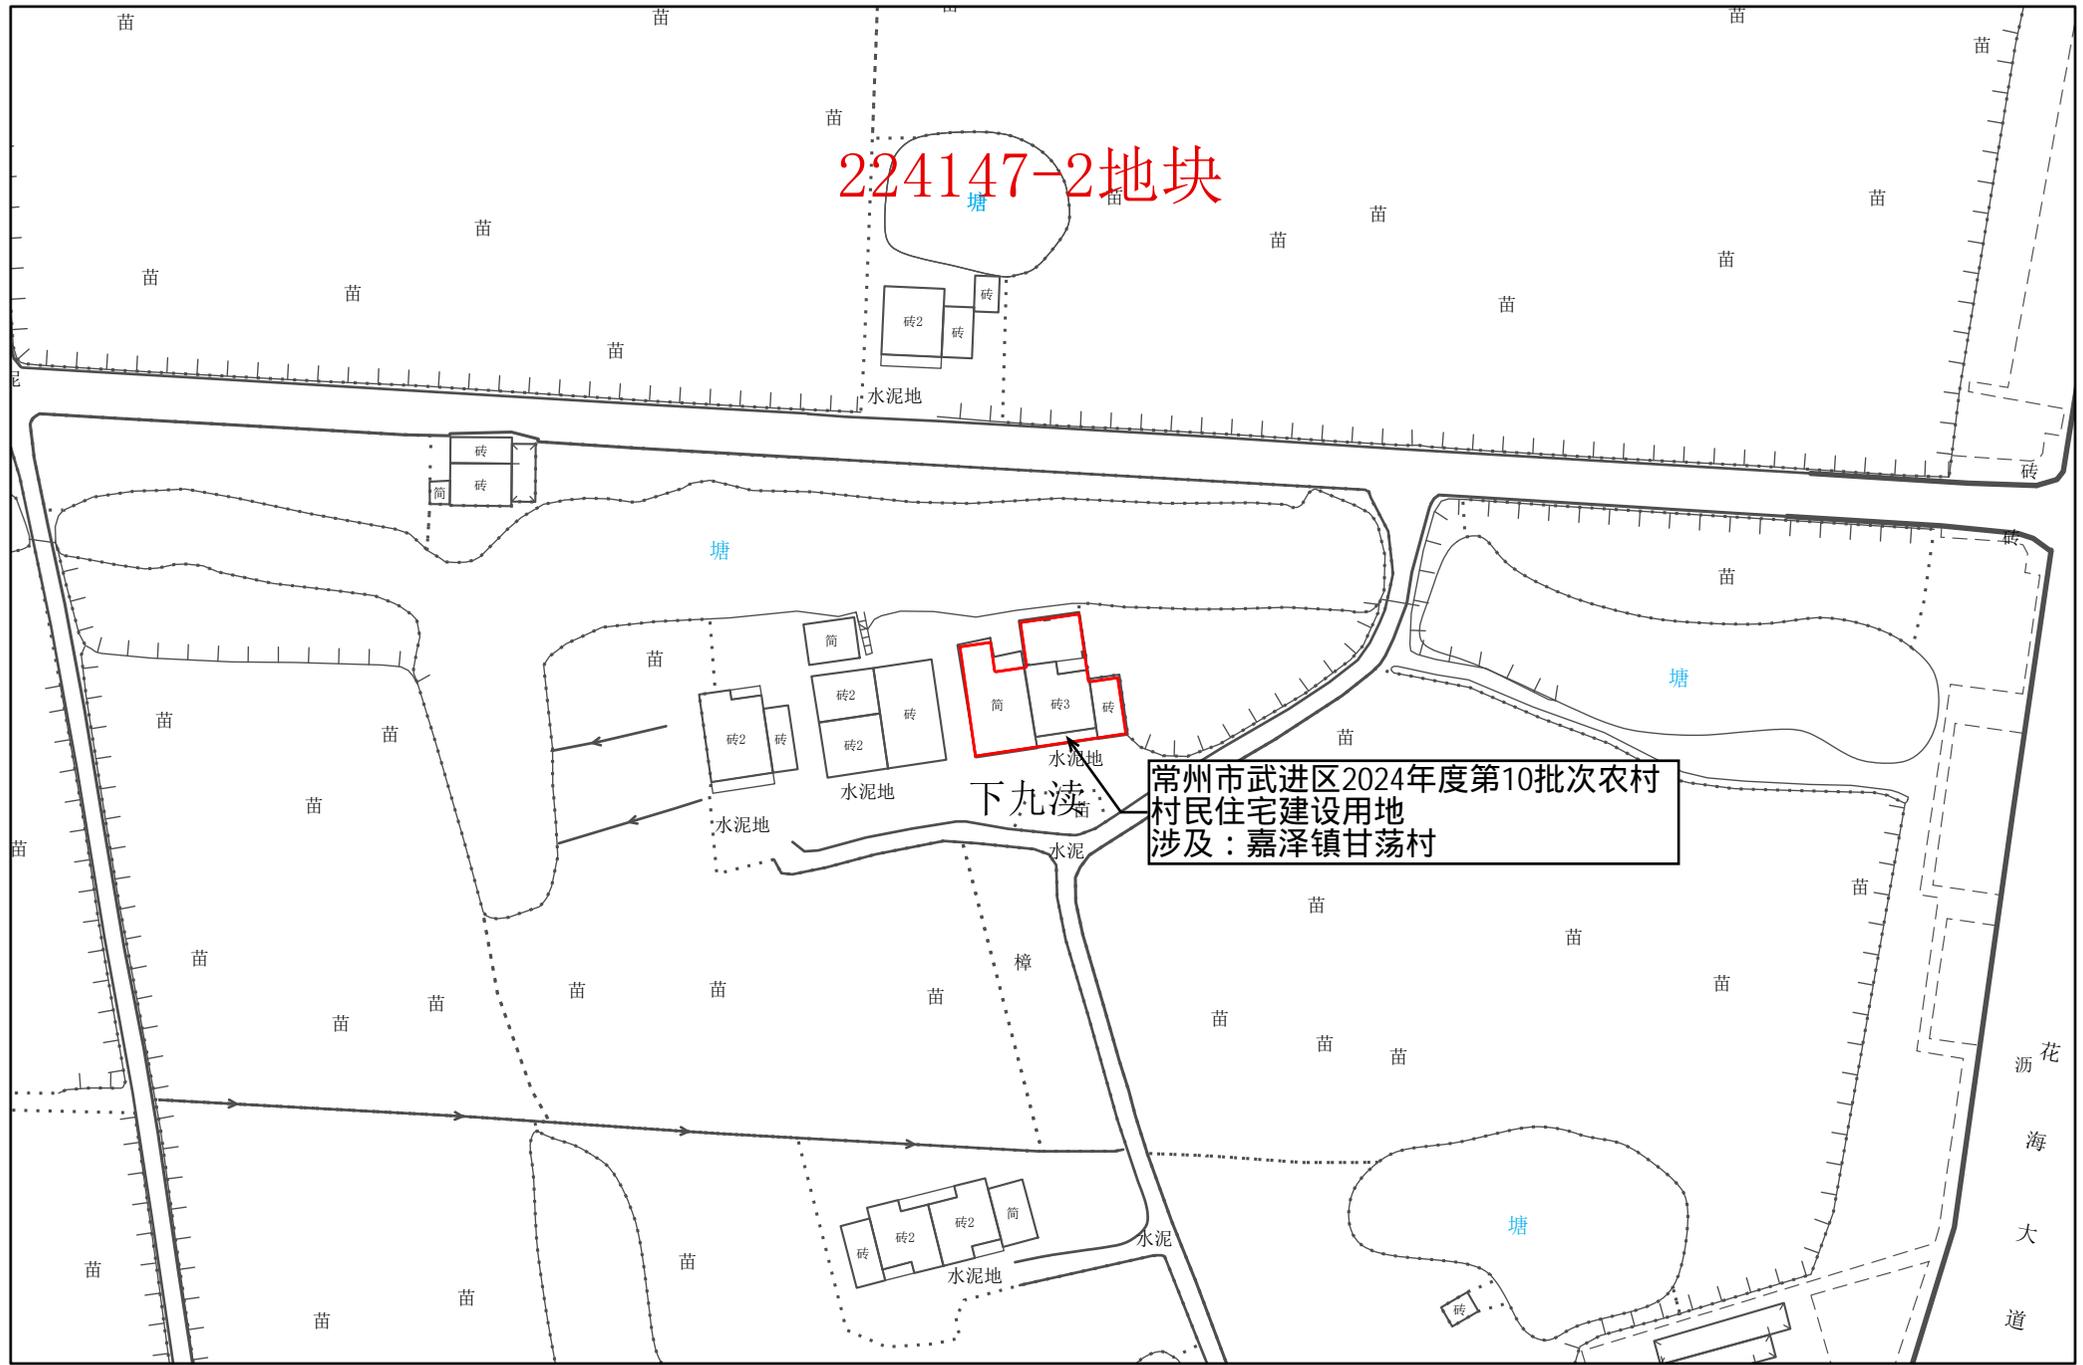

1:1,000


常州市武进区转用土地红线图 15

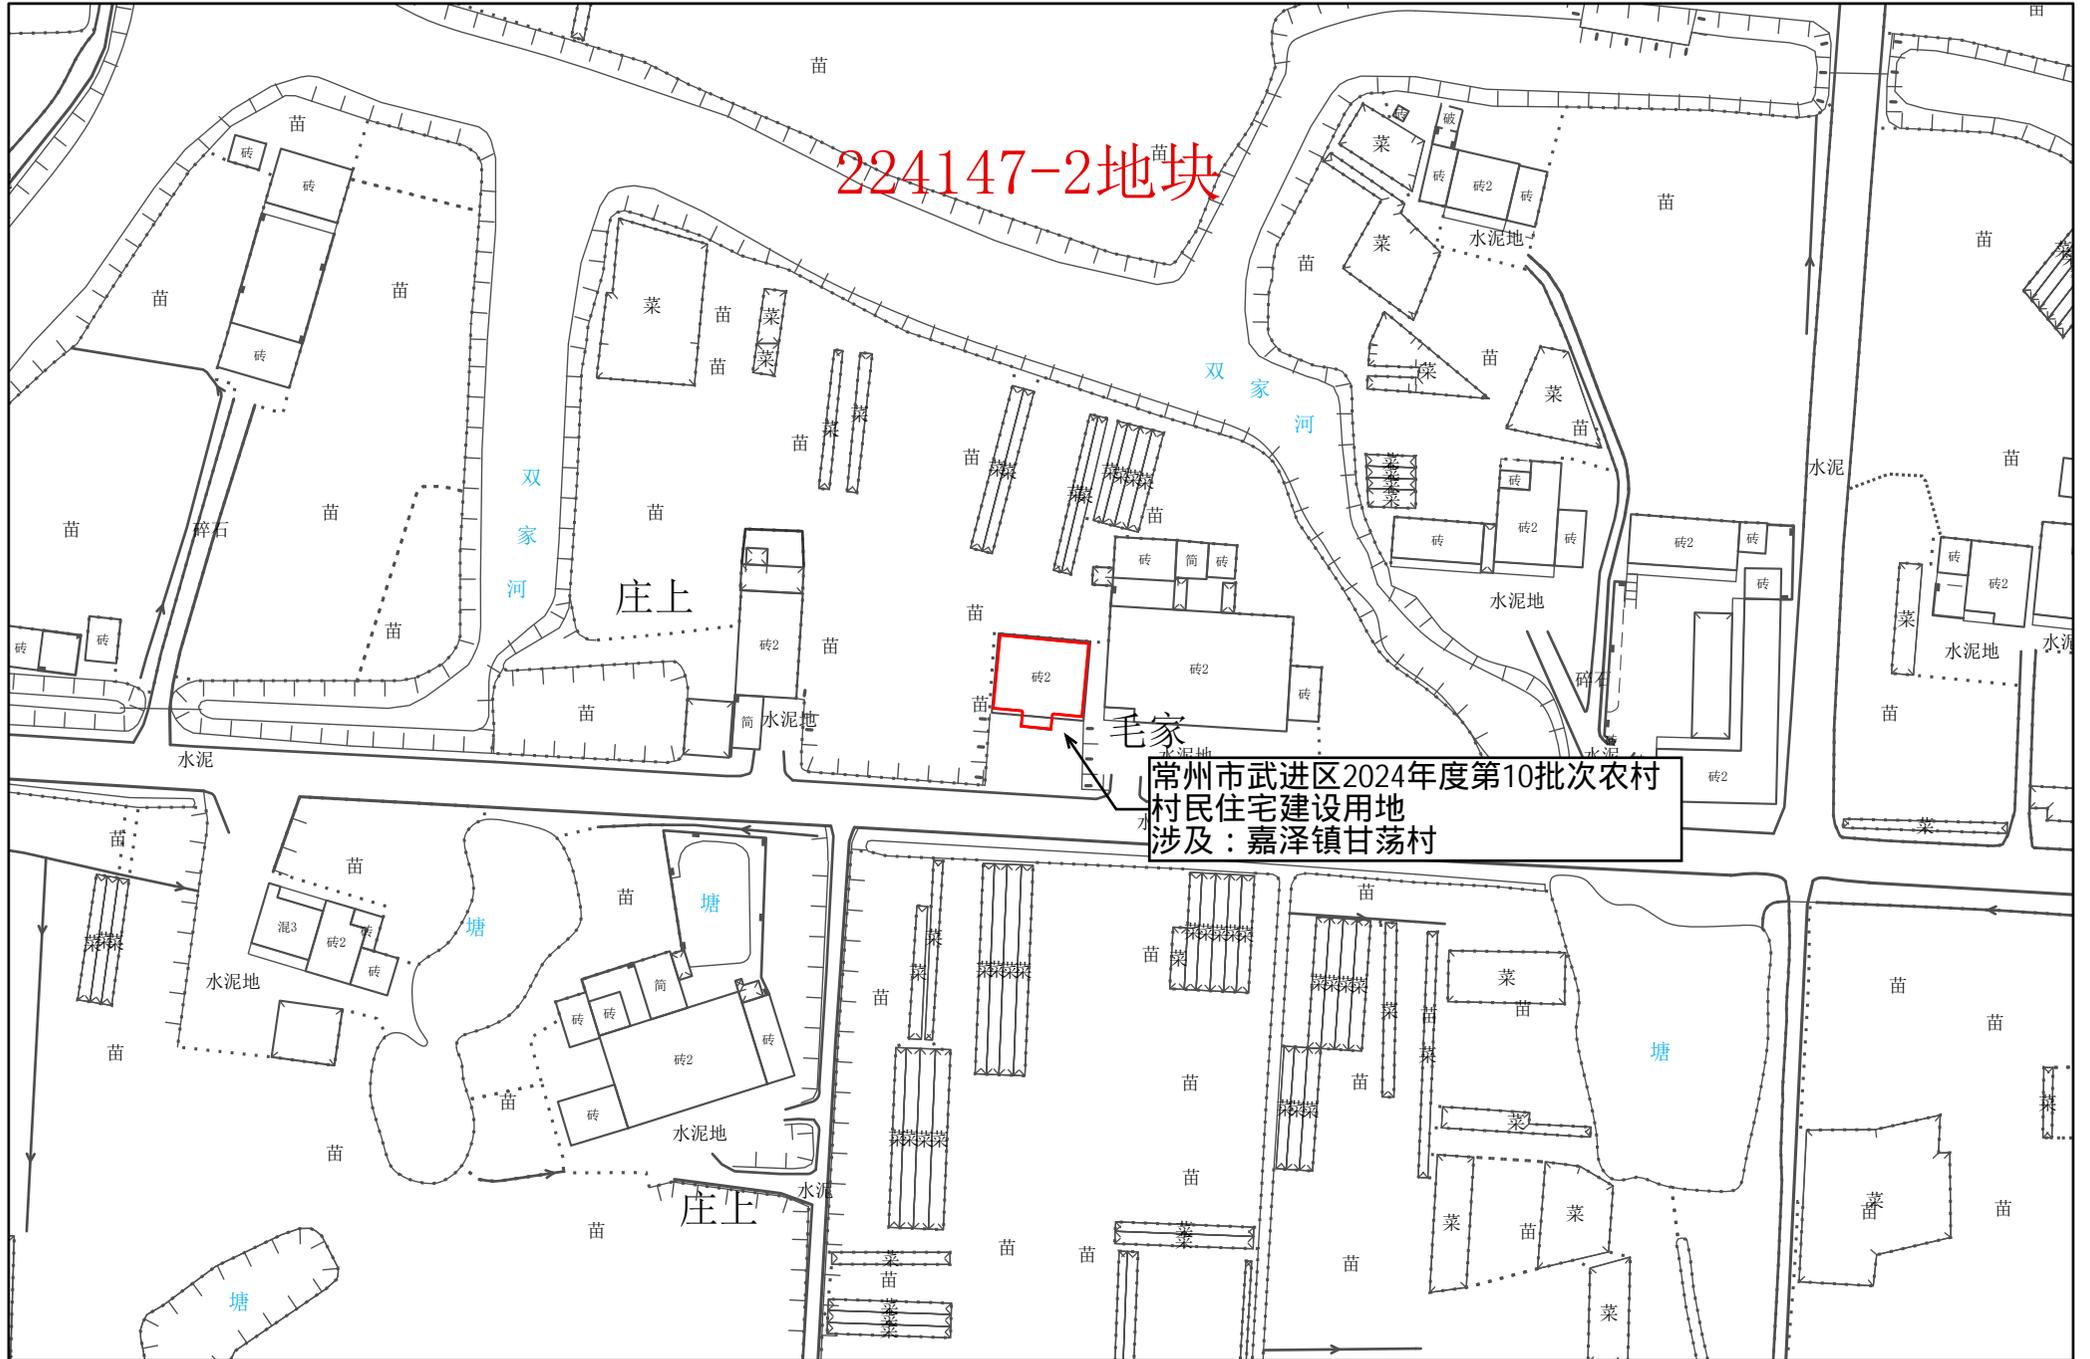

1:1,000

常州市自然资源和规划局武进分局

常州市武进区转用土地红线图 16

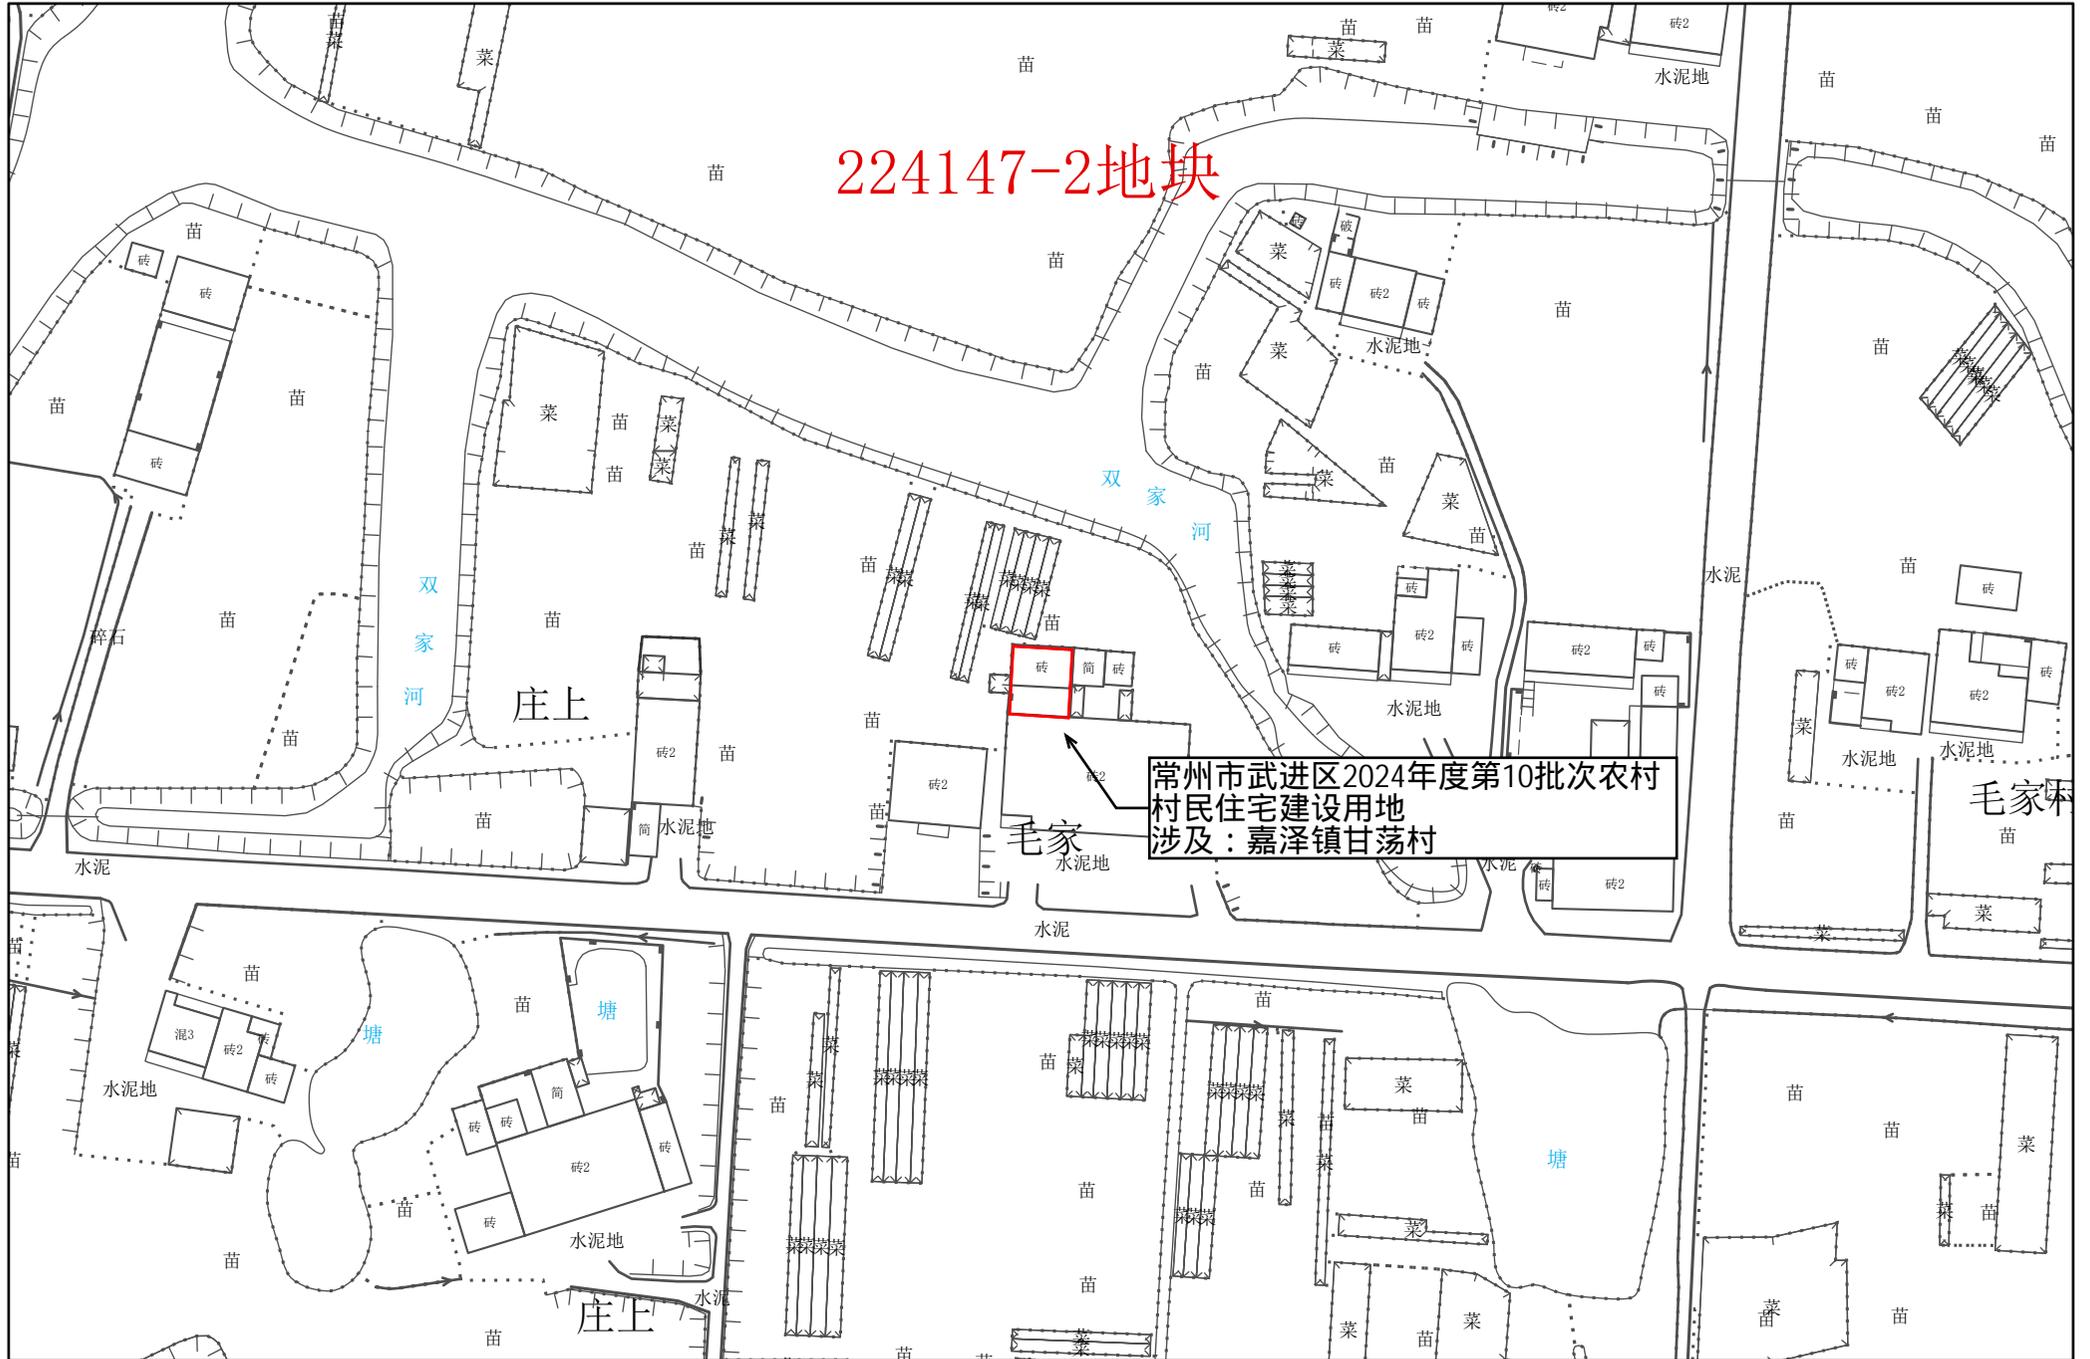

1:1,000

常州市自然资源和规划局武进分局


常州市武进区转用土地红线图 17



224147-2地块


常州市武进区2024年度第10批次农村
村民住宅建设用地
涉及：嘉泽镇甘荡村

常州市武进区转用土地红线图 19

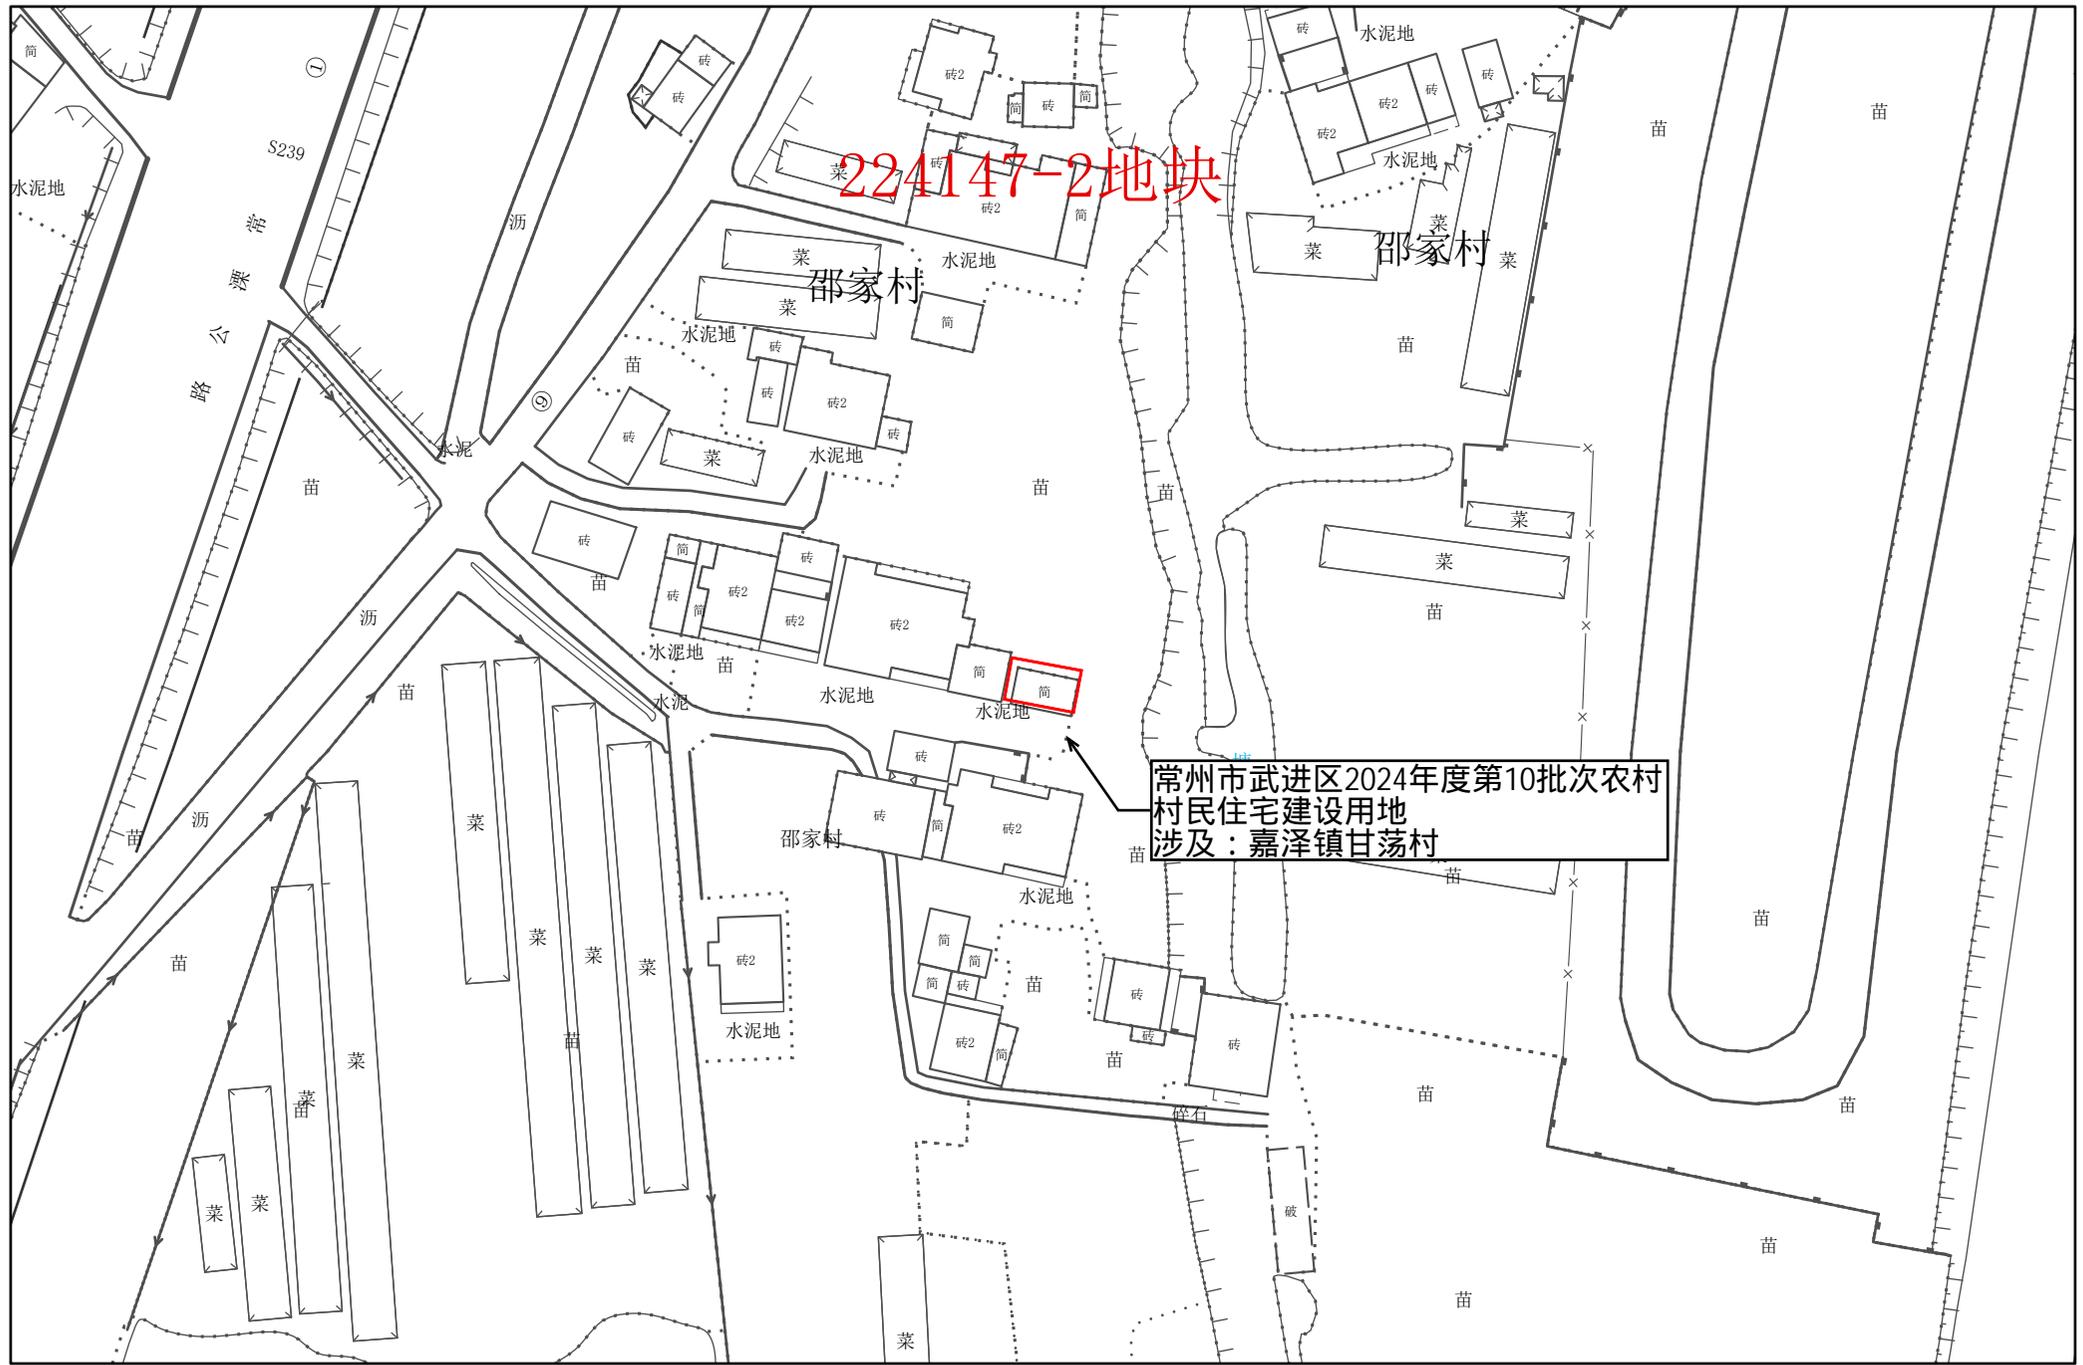


1:1,000

常州市武进区转用土地红线图 20

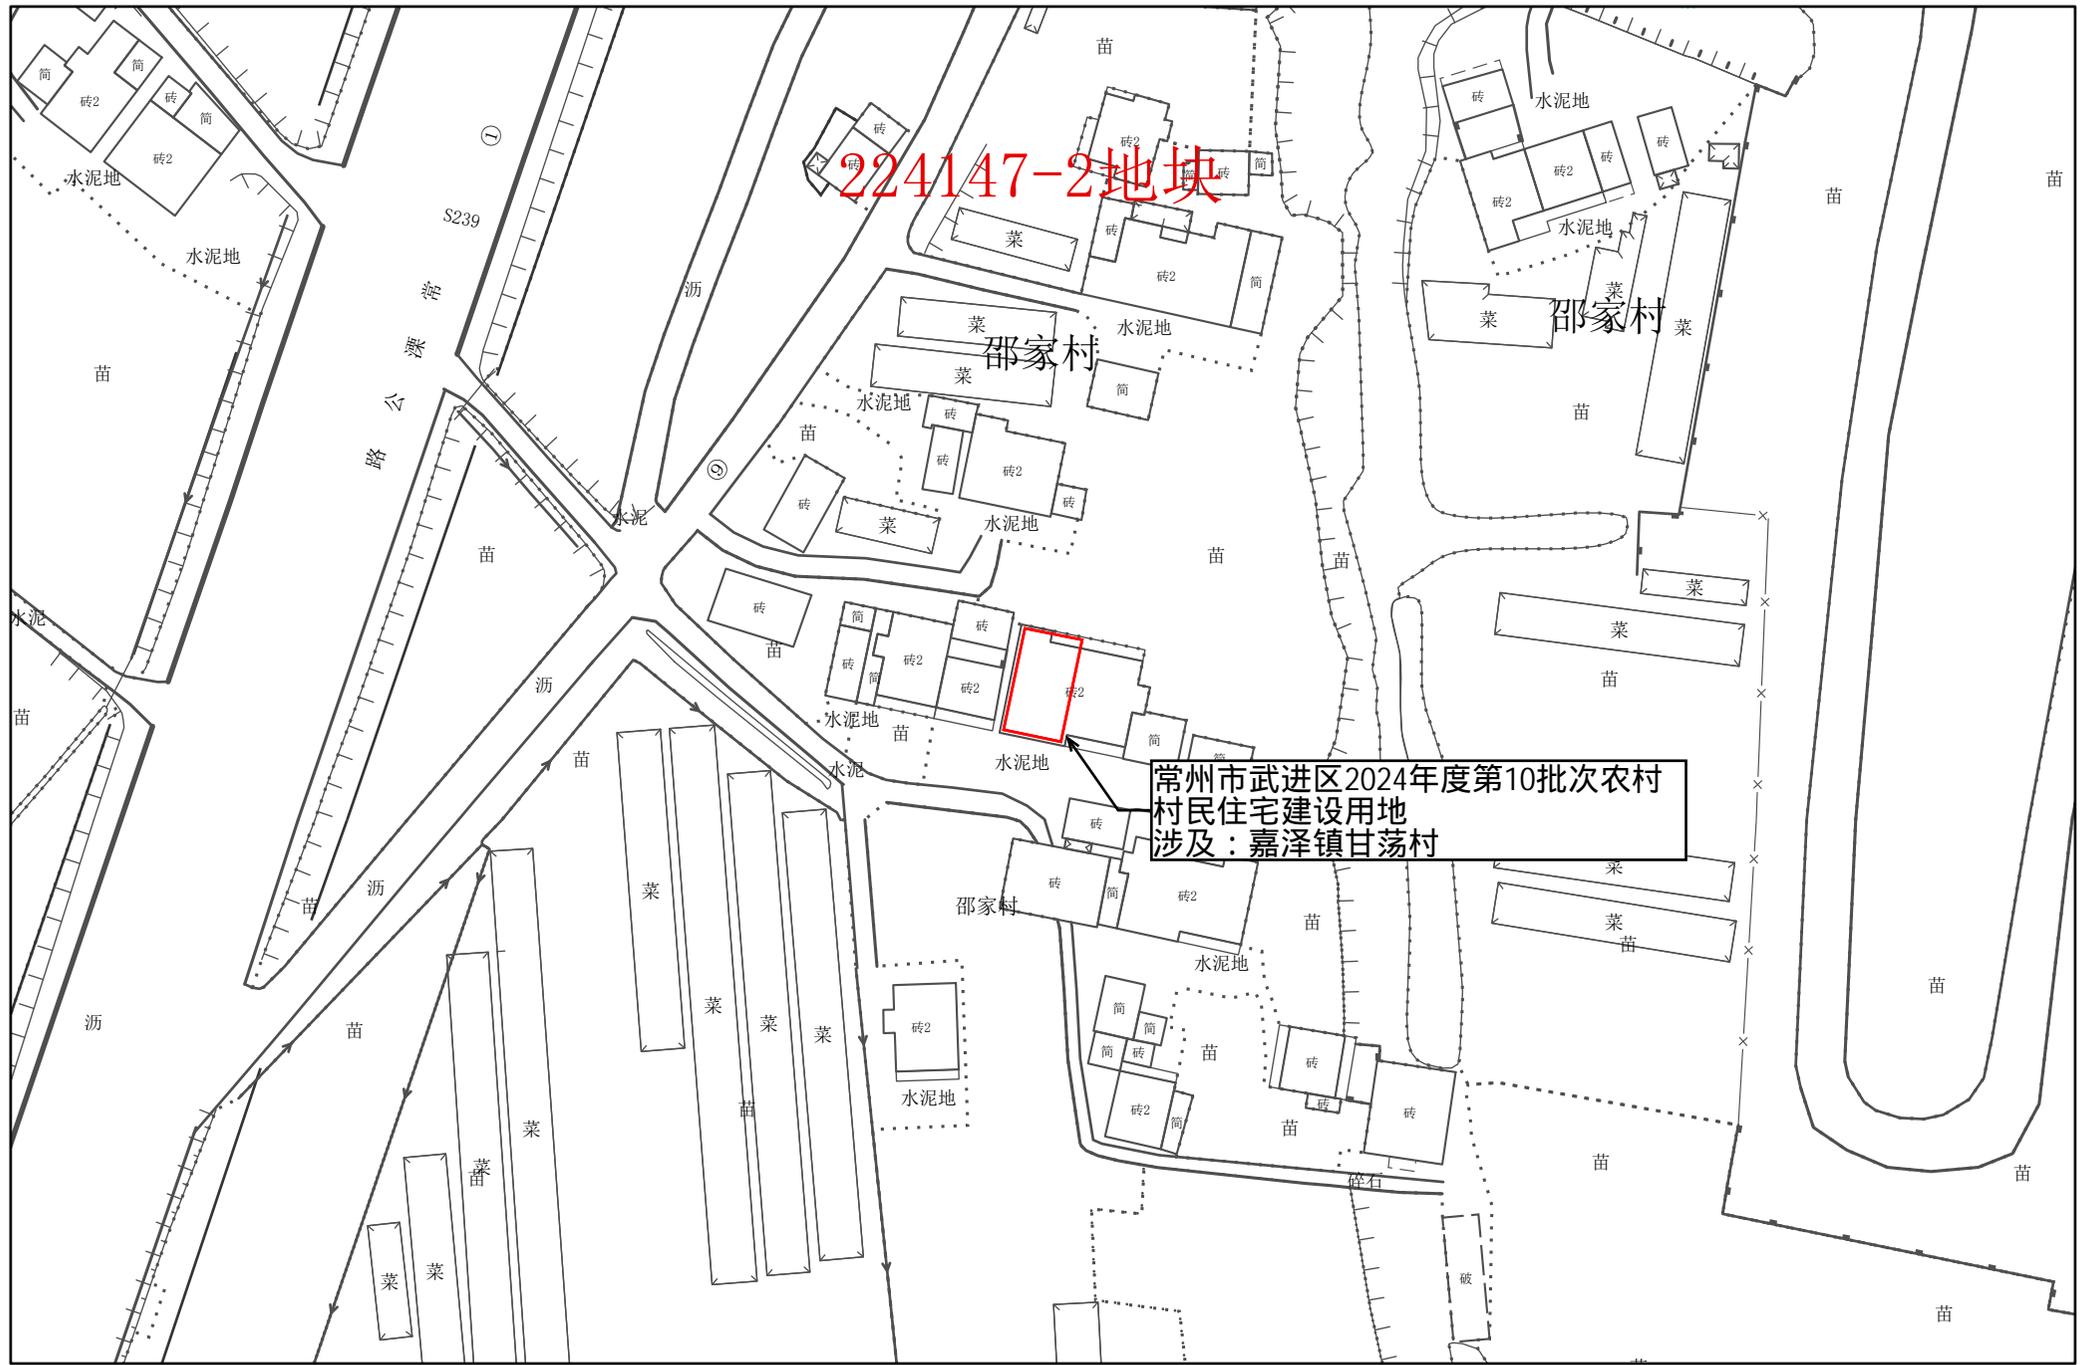

1:1,000


常州市武进区转用土地红线图 21

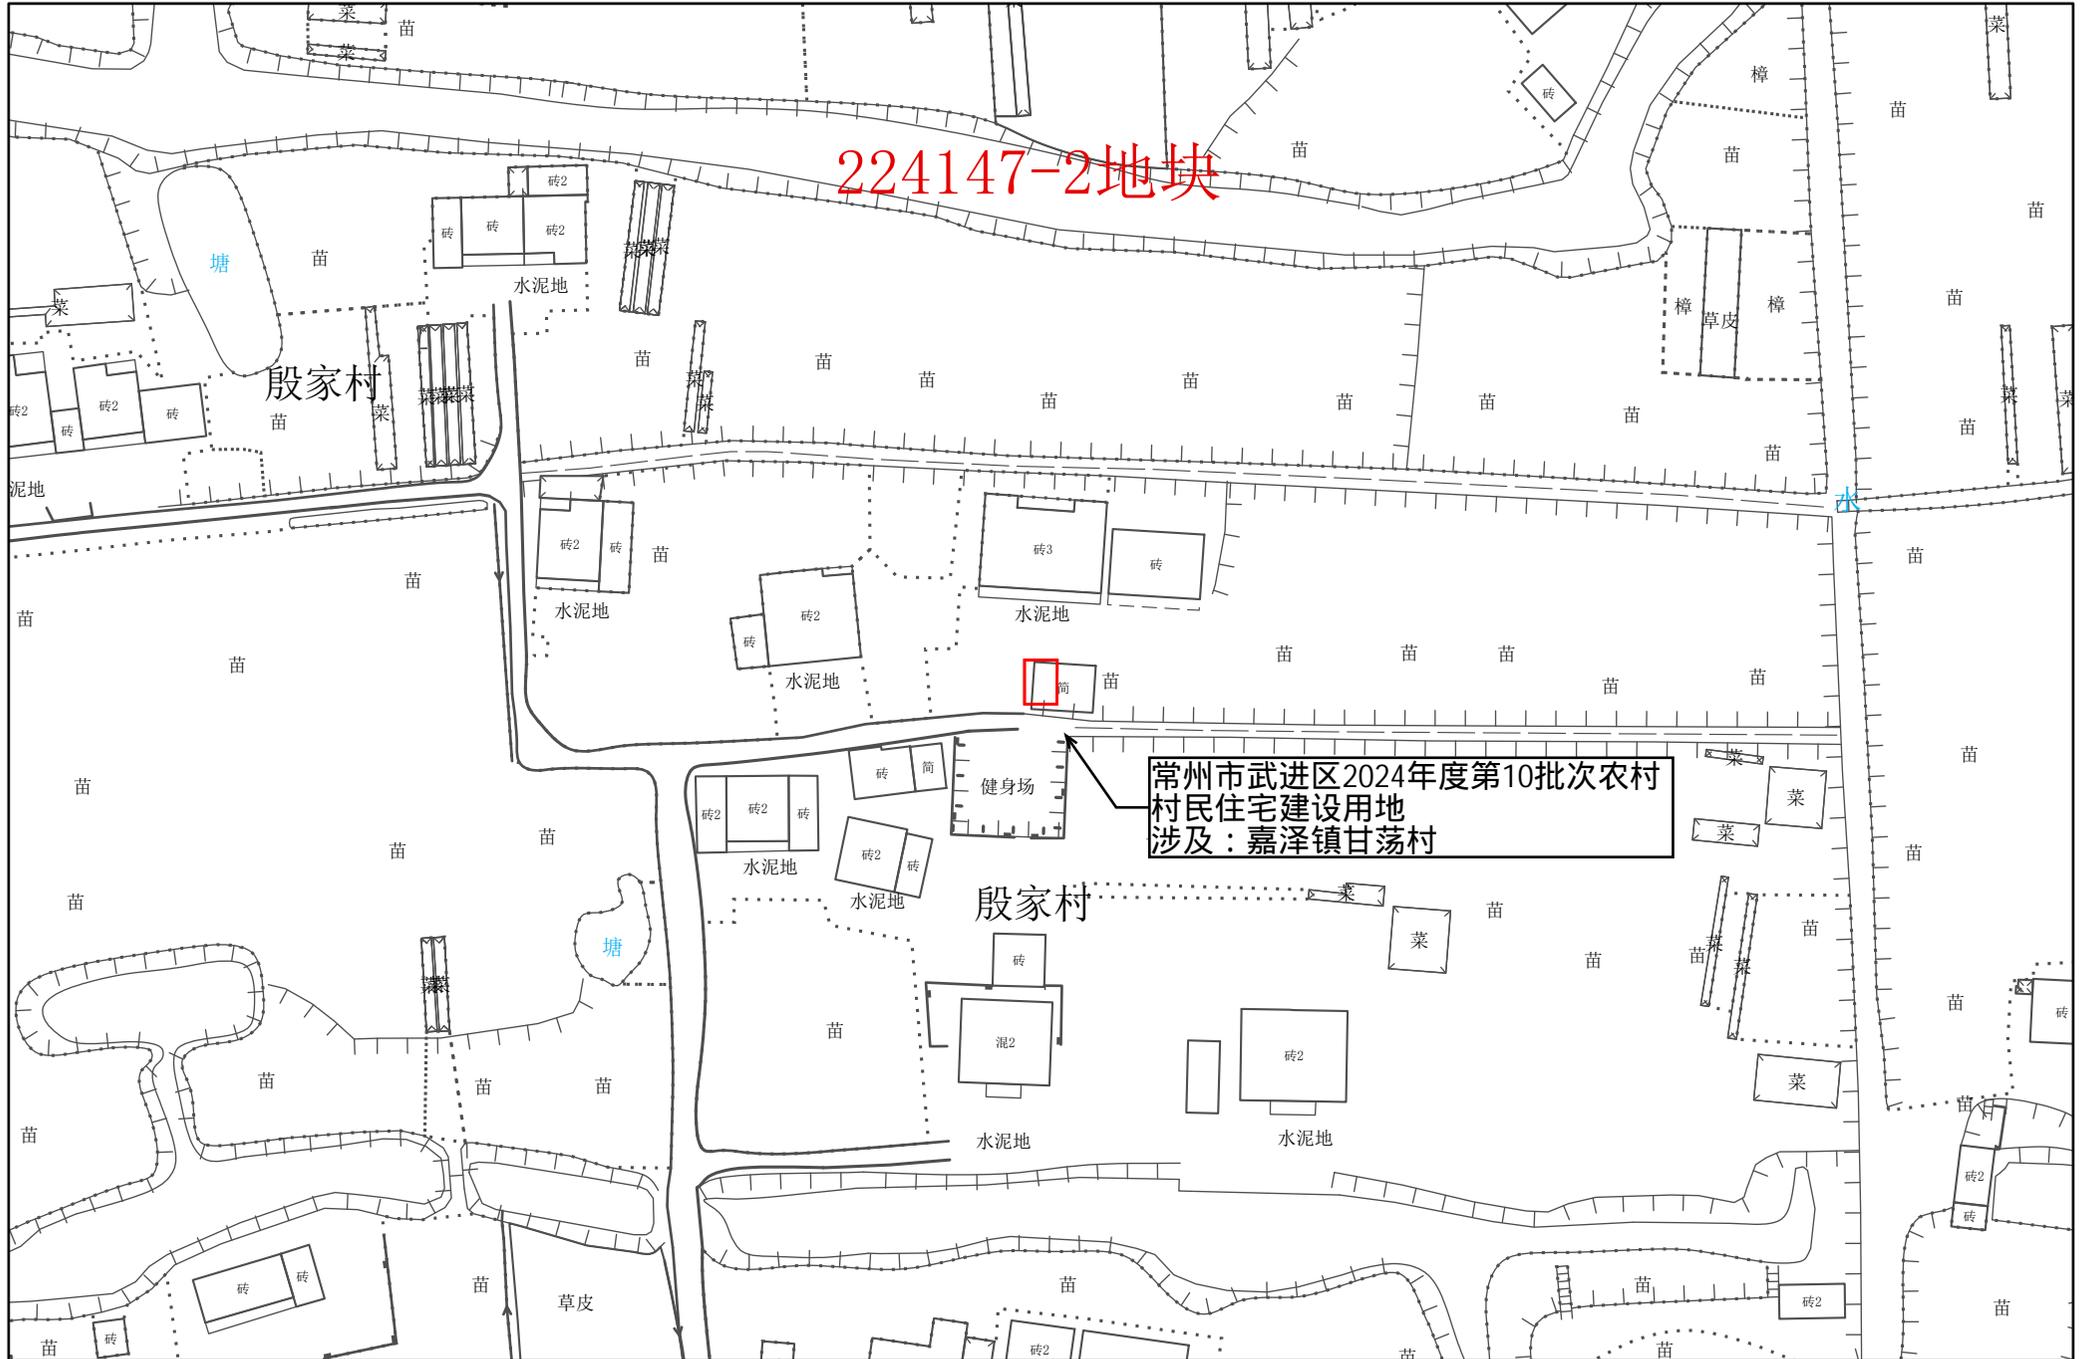

1:1,000

常州市自然资源和规划局武进分局

常州市武进区转用土地红线图 22

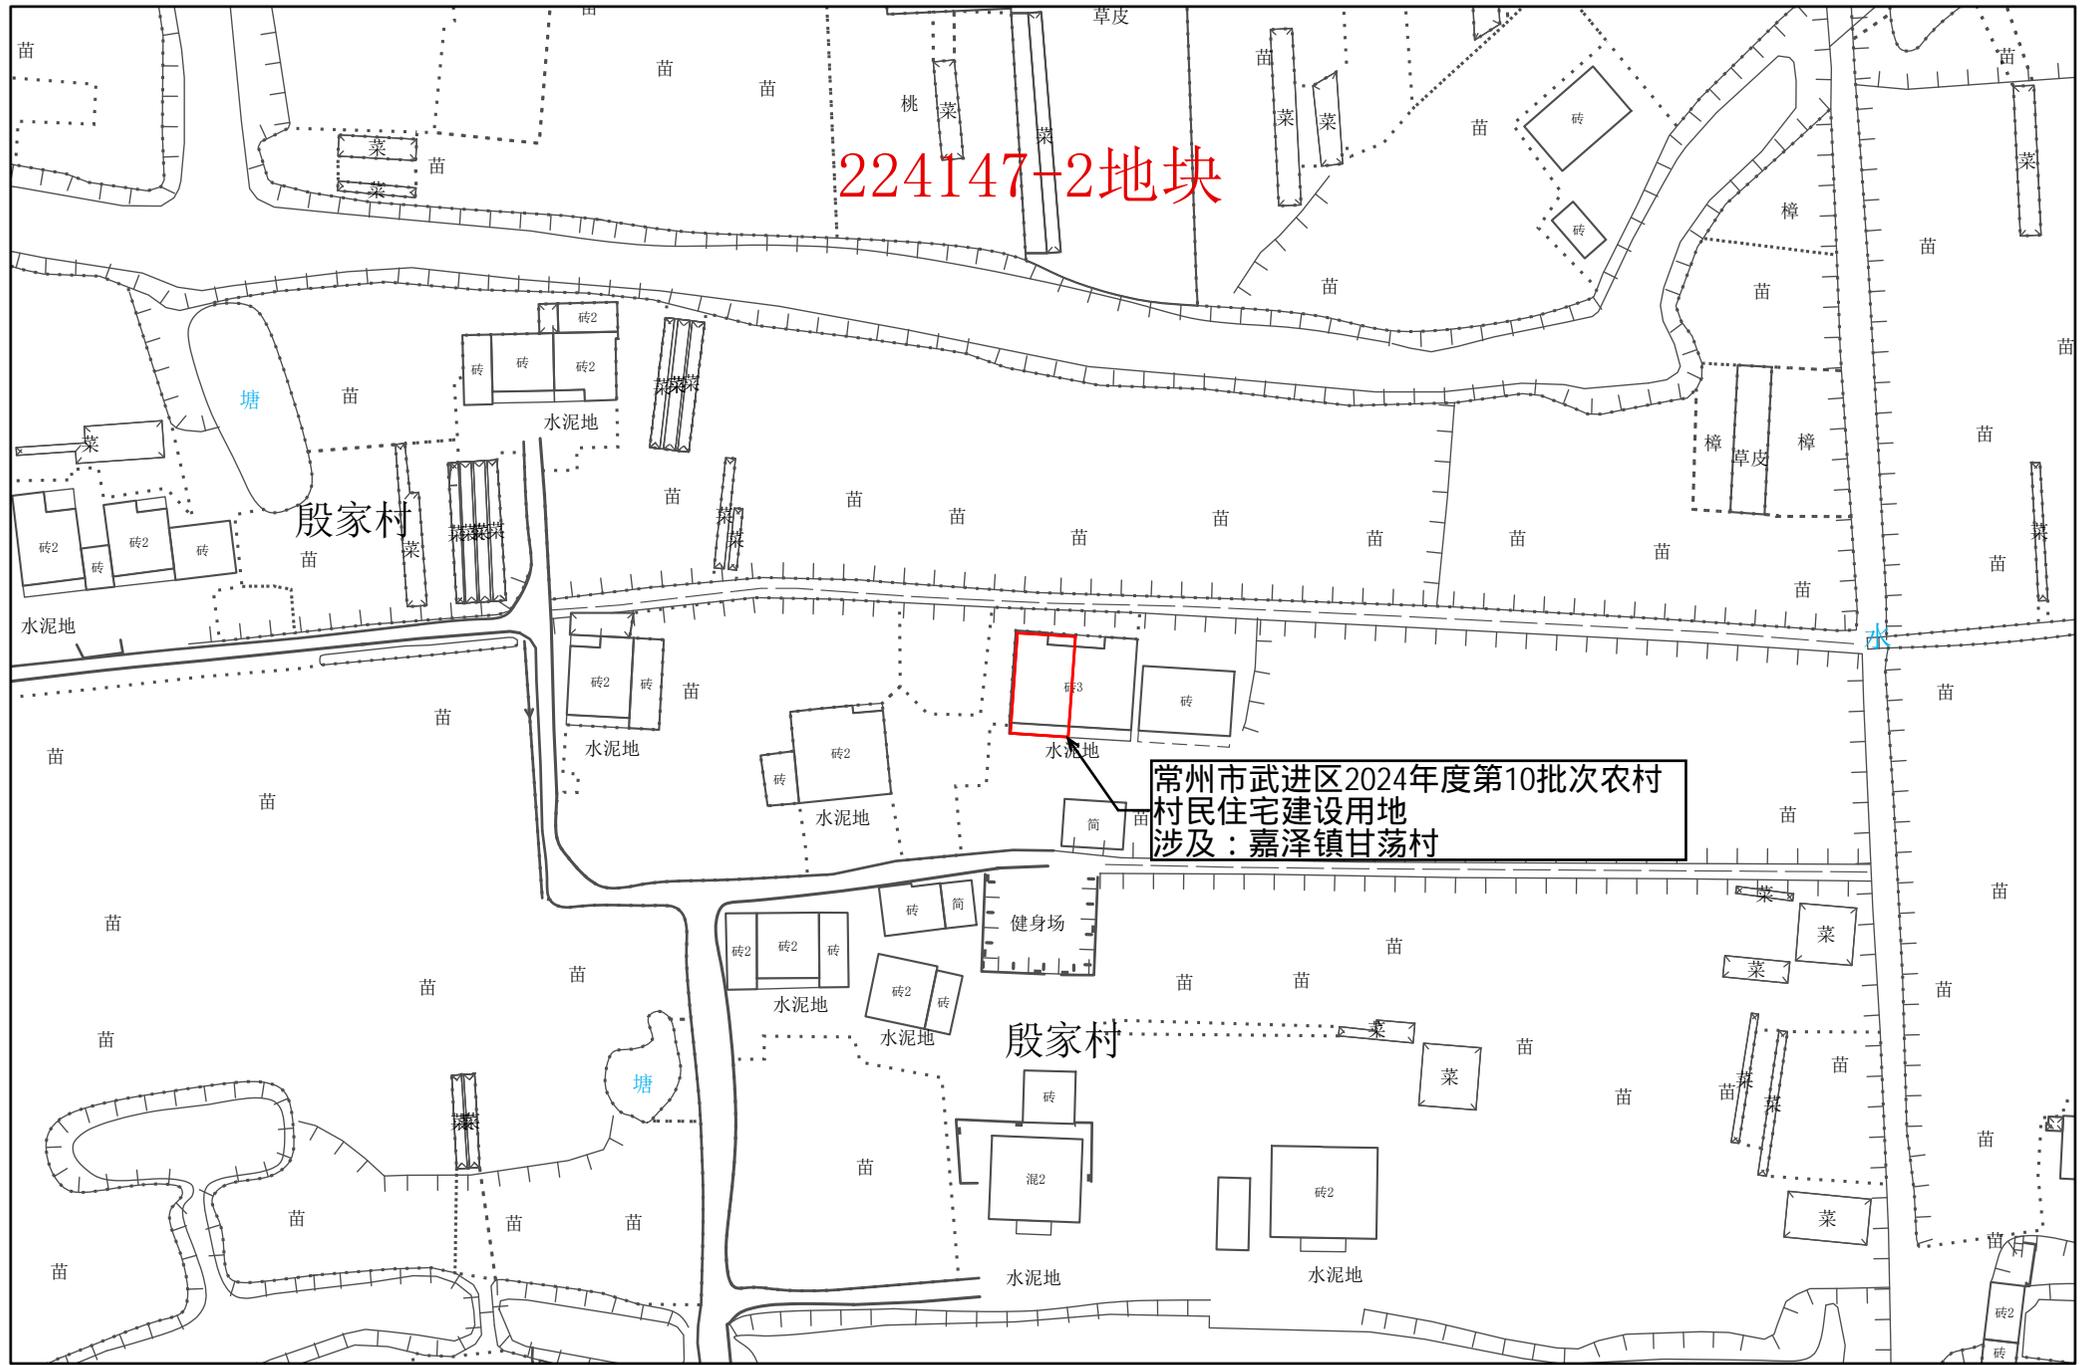


224147-2地块

常州市武进区2024年度第10批次农村
村民住宅建设用地
涉及：嘉泽镇甘荡村

1:1,000


常州市自然资源和规划局武进分局

常州市武进区转用土地红线图 图 23

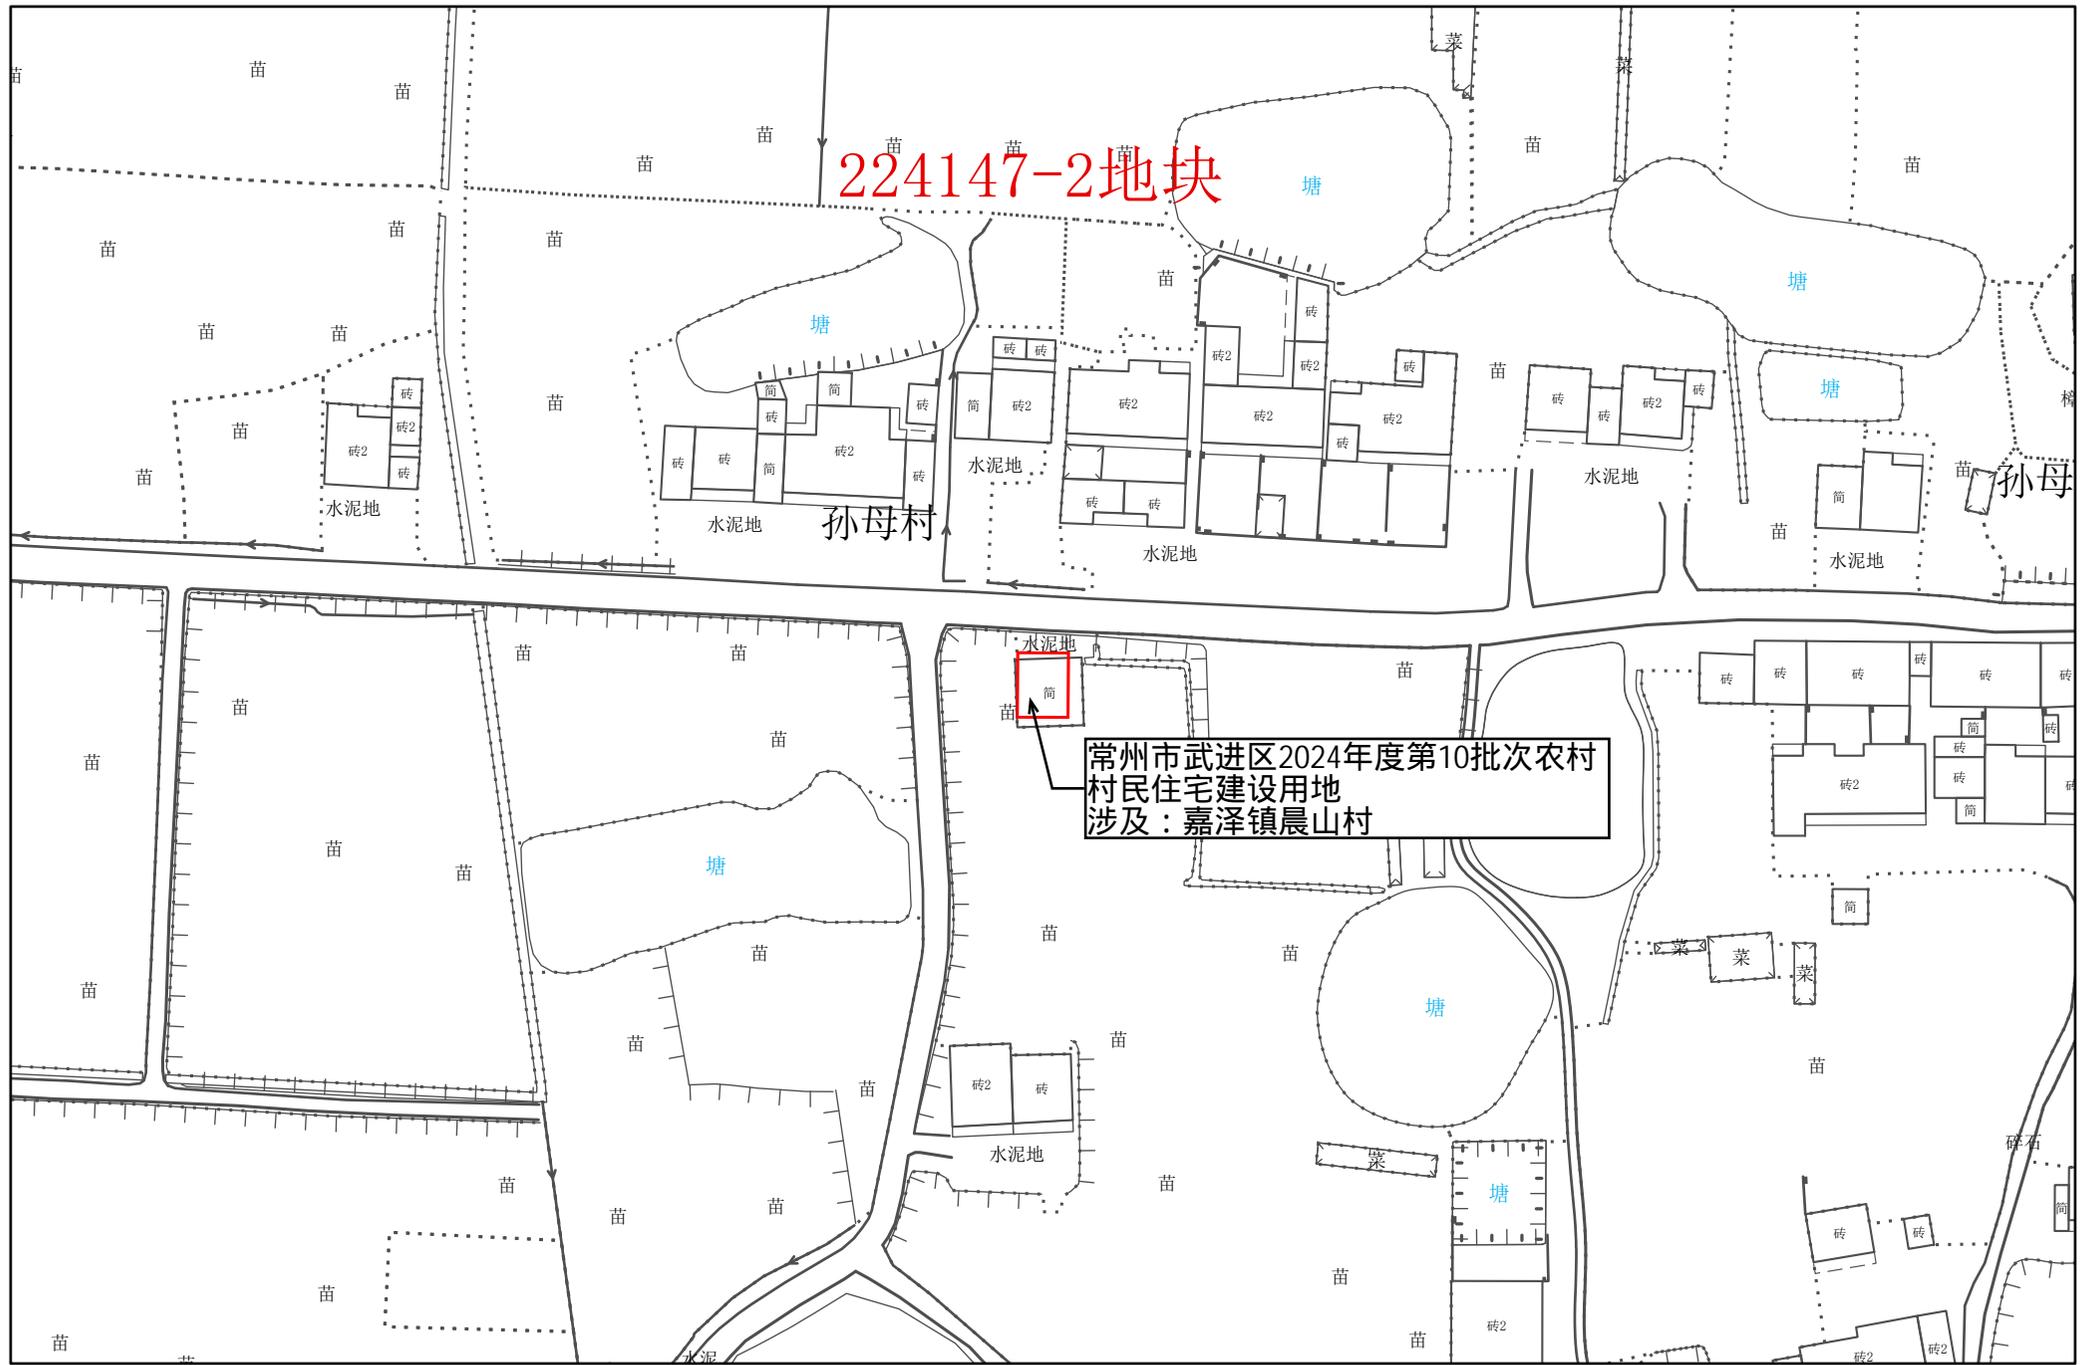


1:1,000

常州市武进区转用土地红线图 24

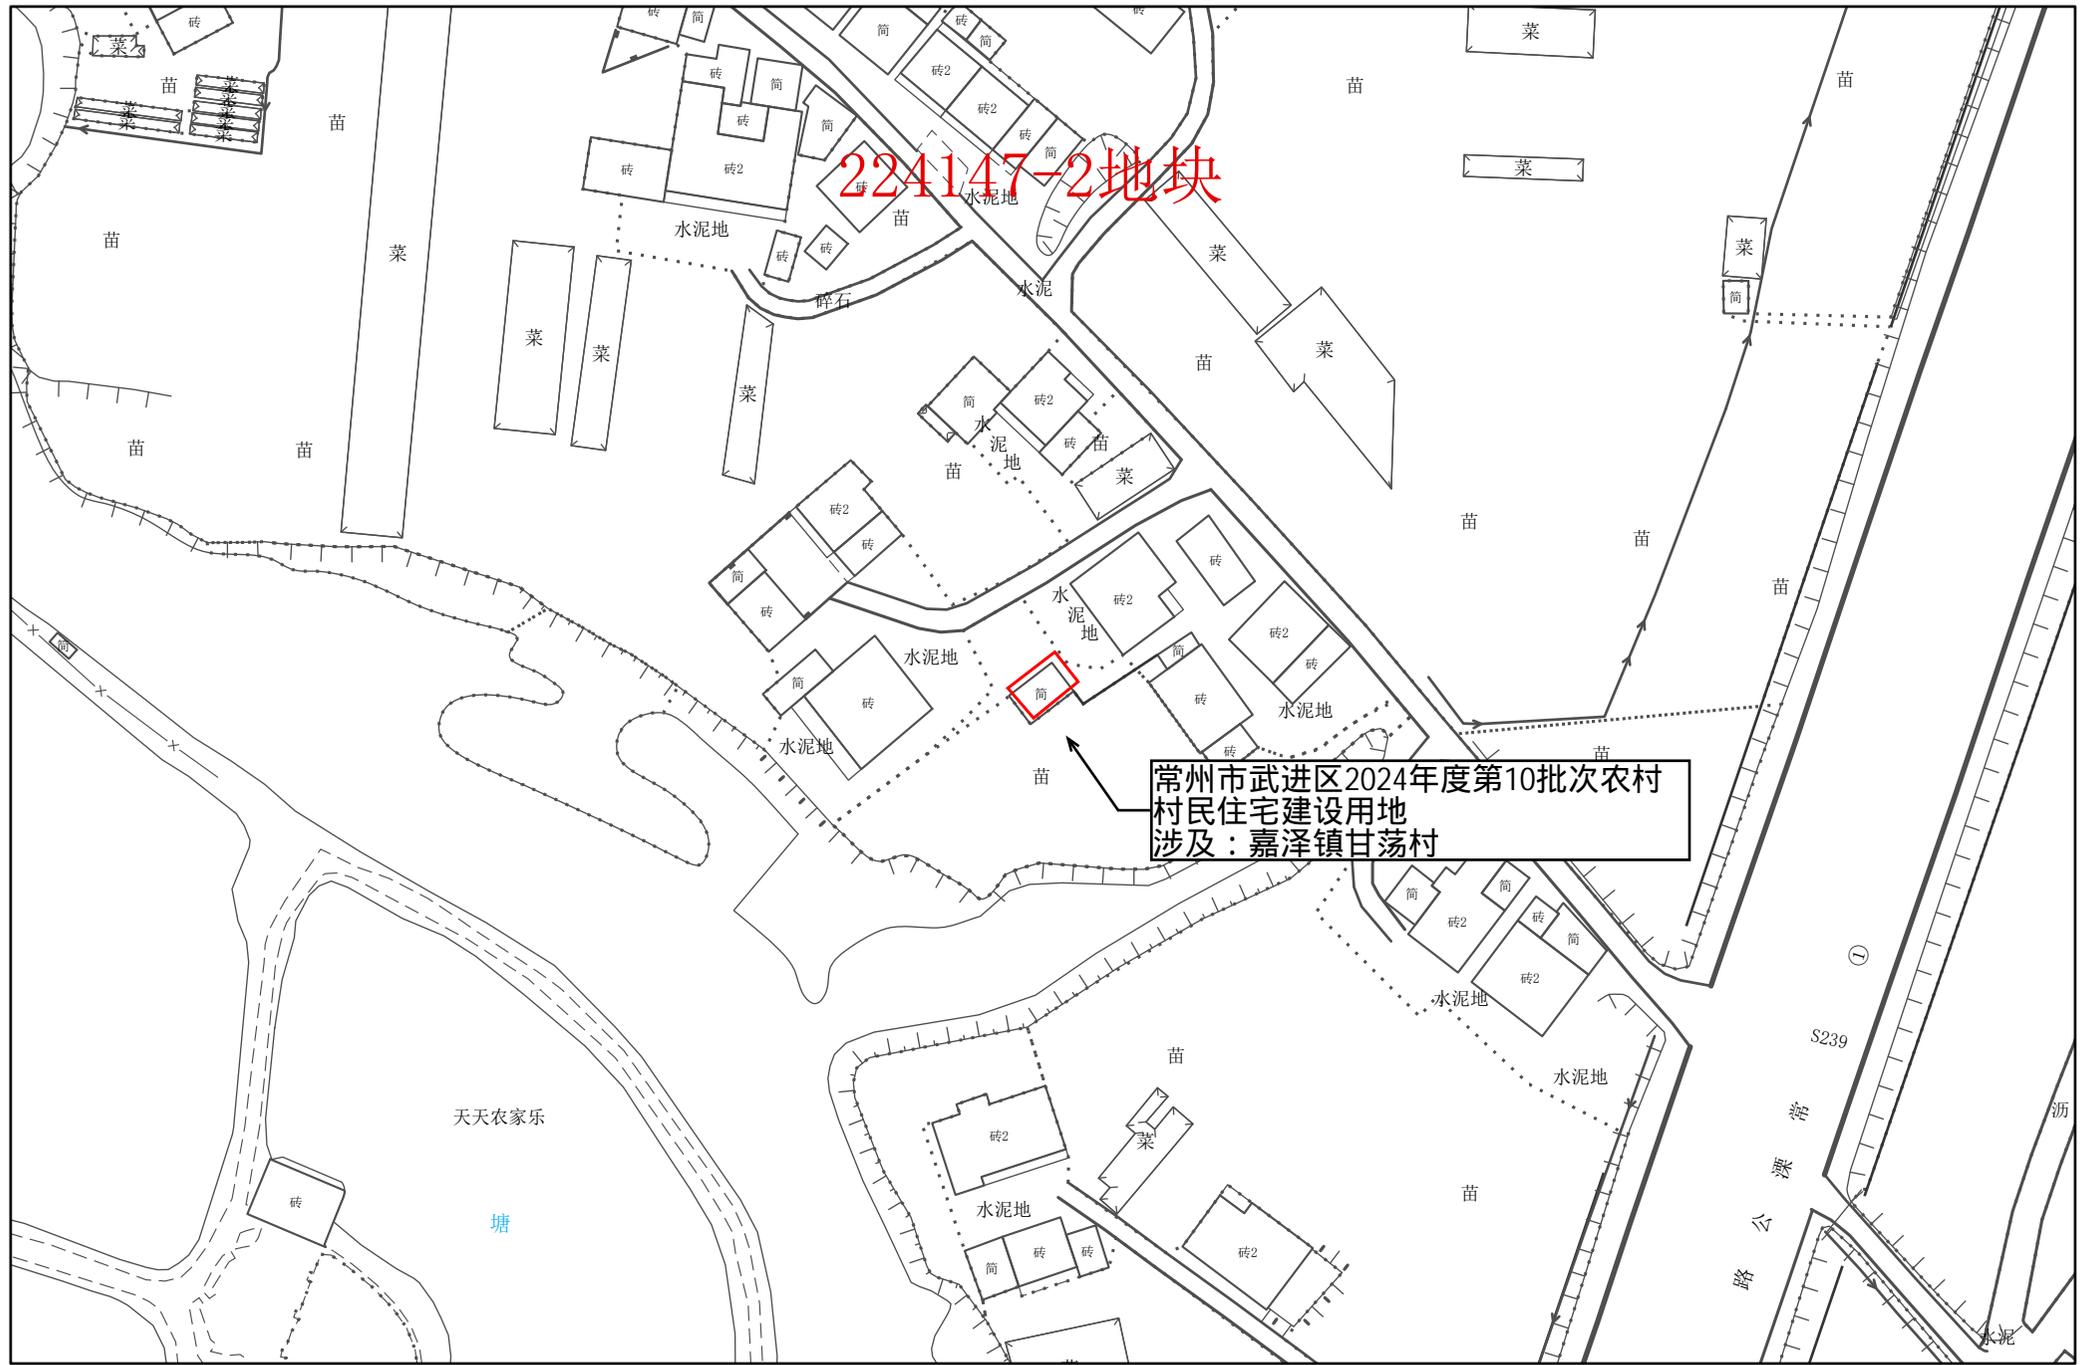


1:1,000

常州市武进区转用土地红线图 25

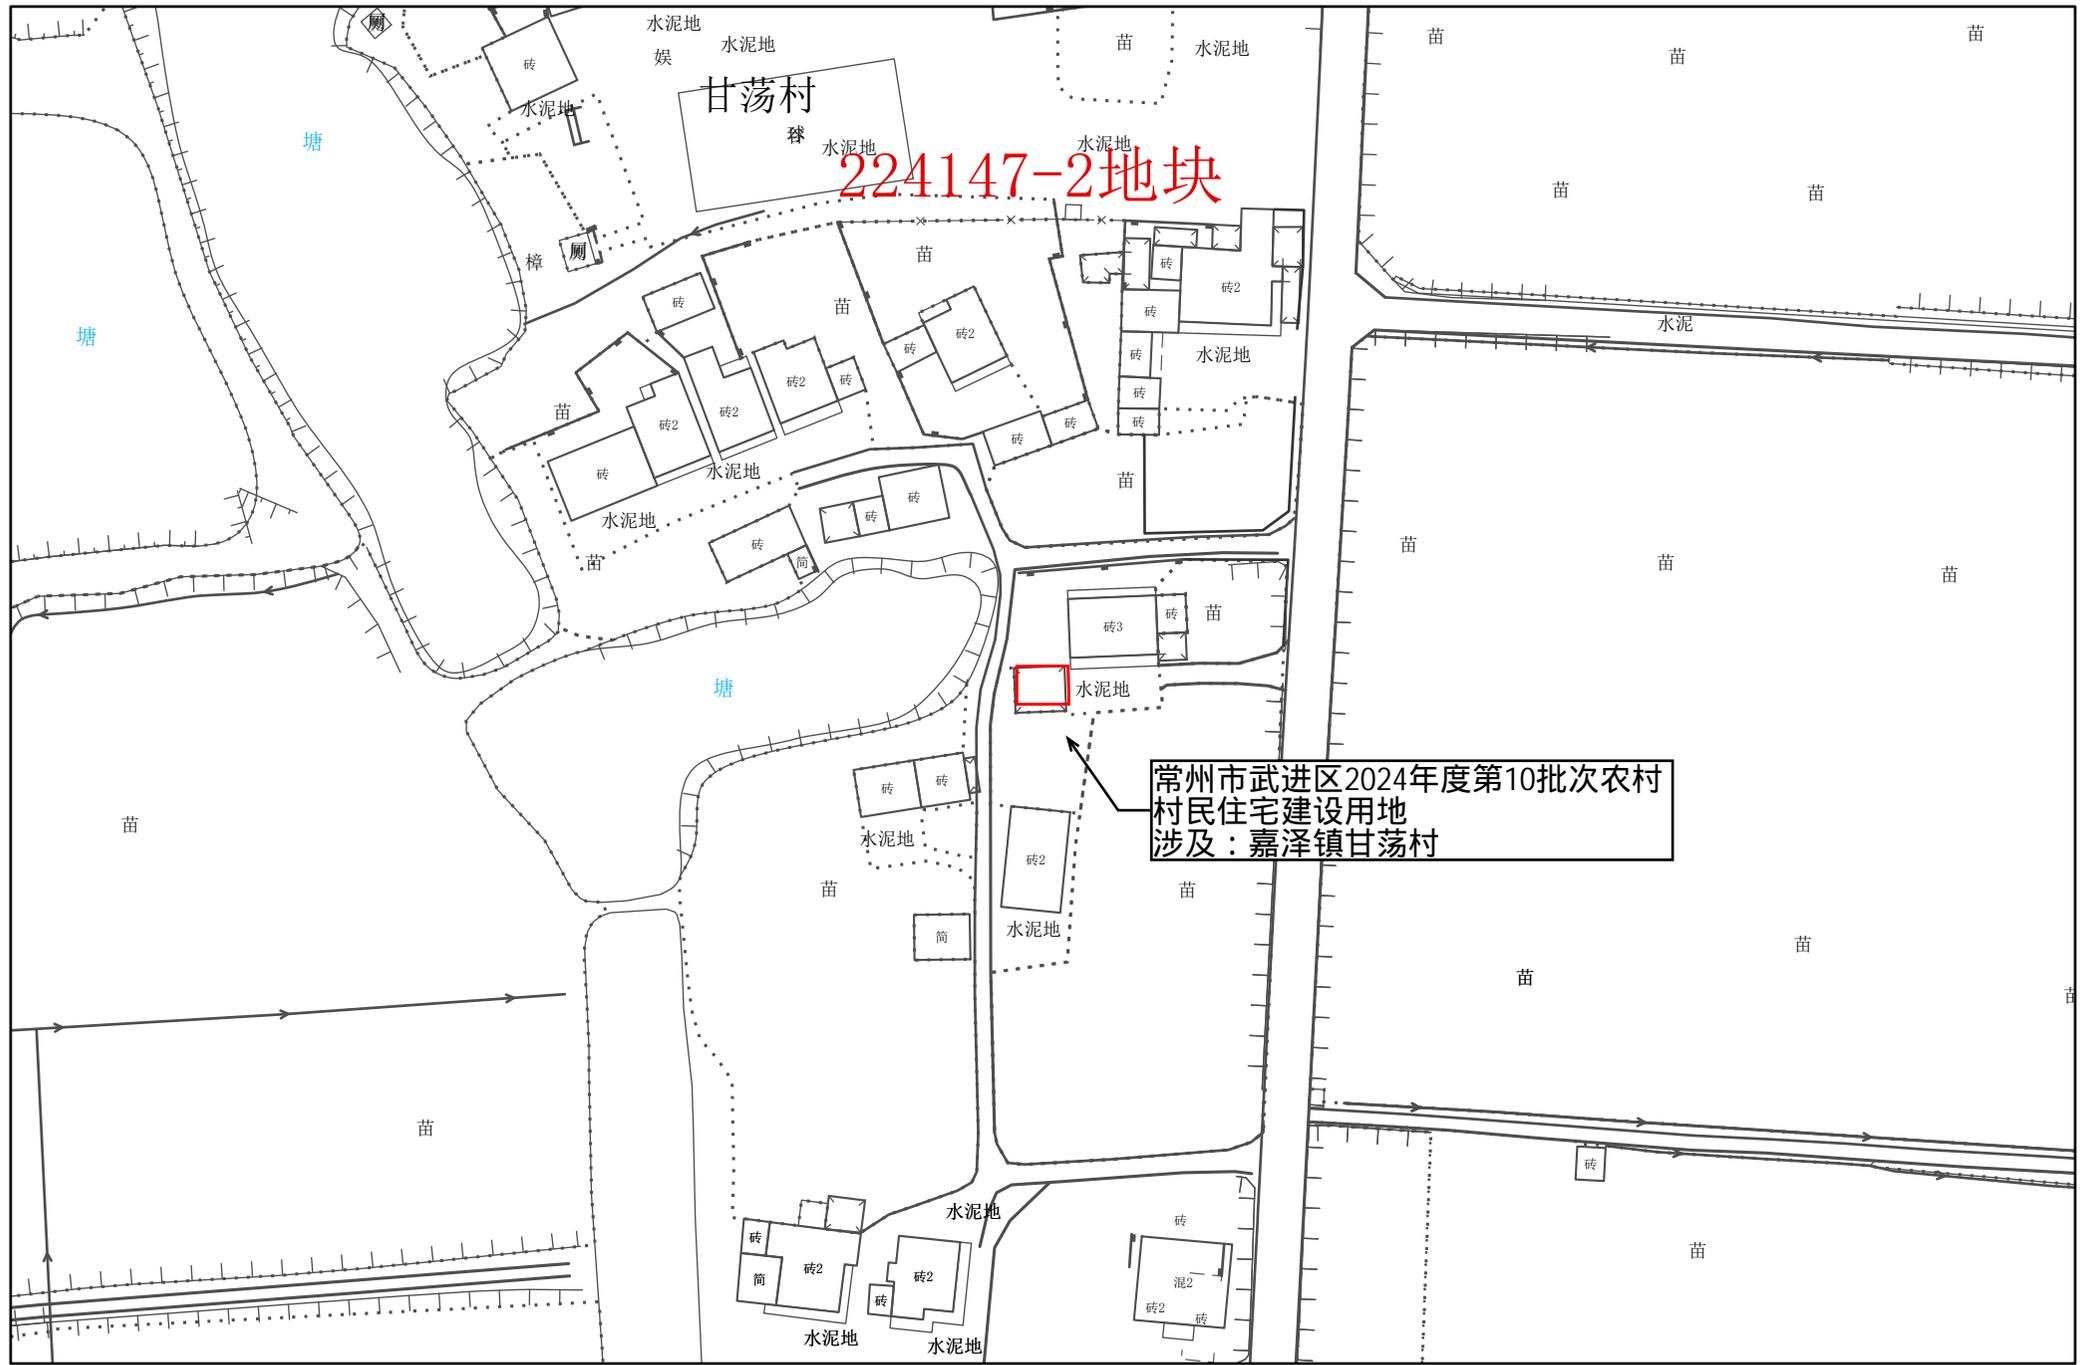

1:1,000

常州市武进区转用土地红线图 26

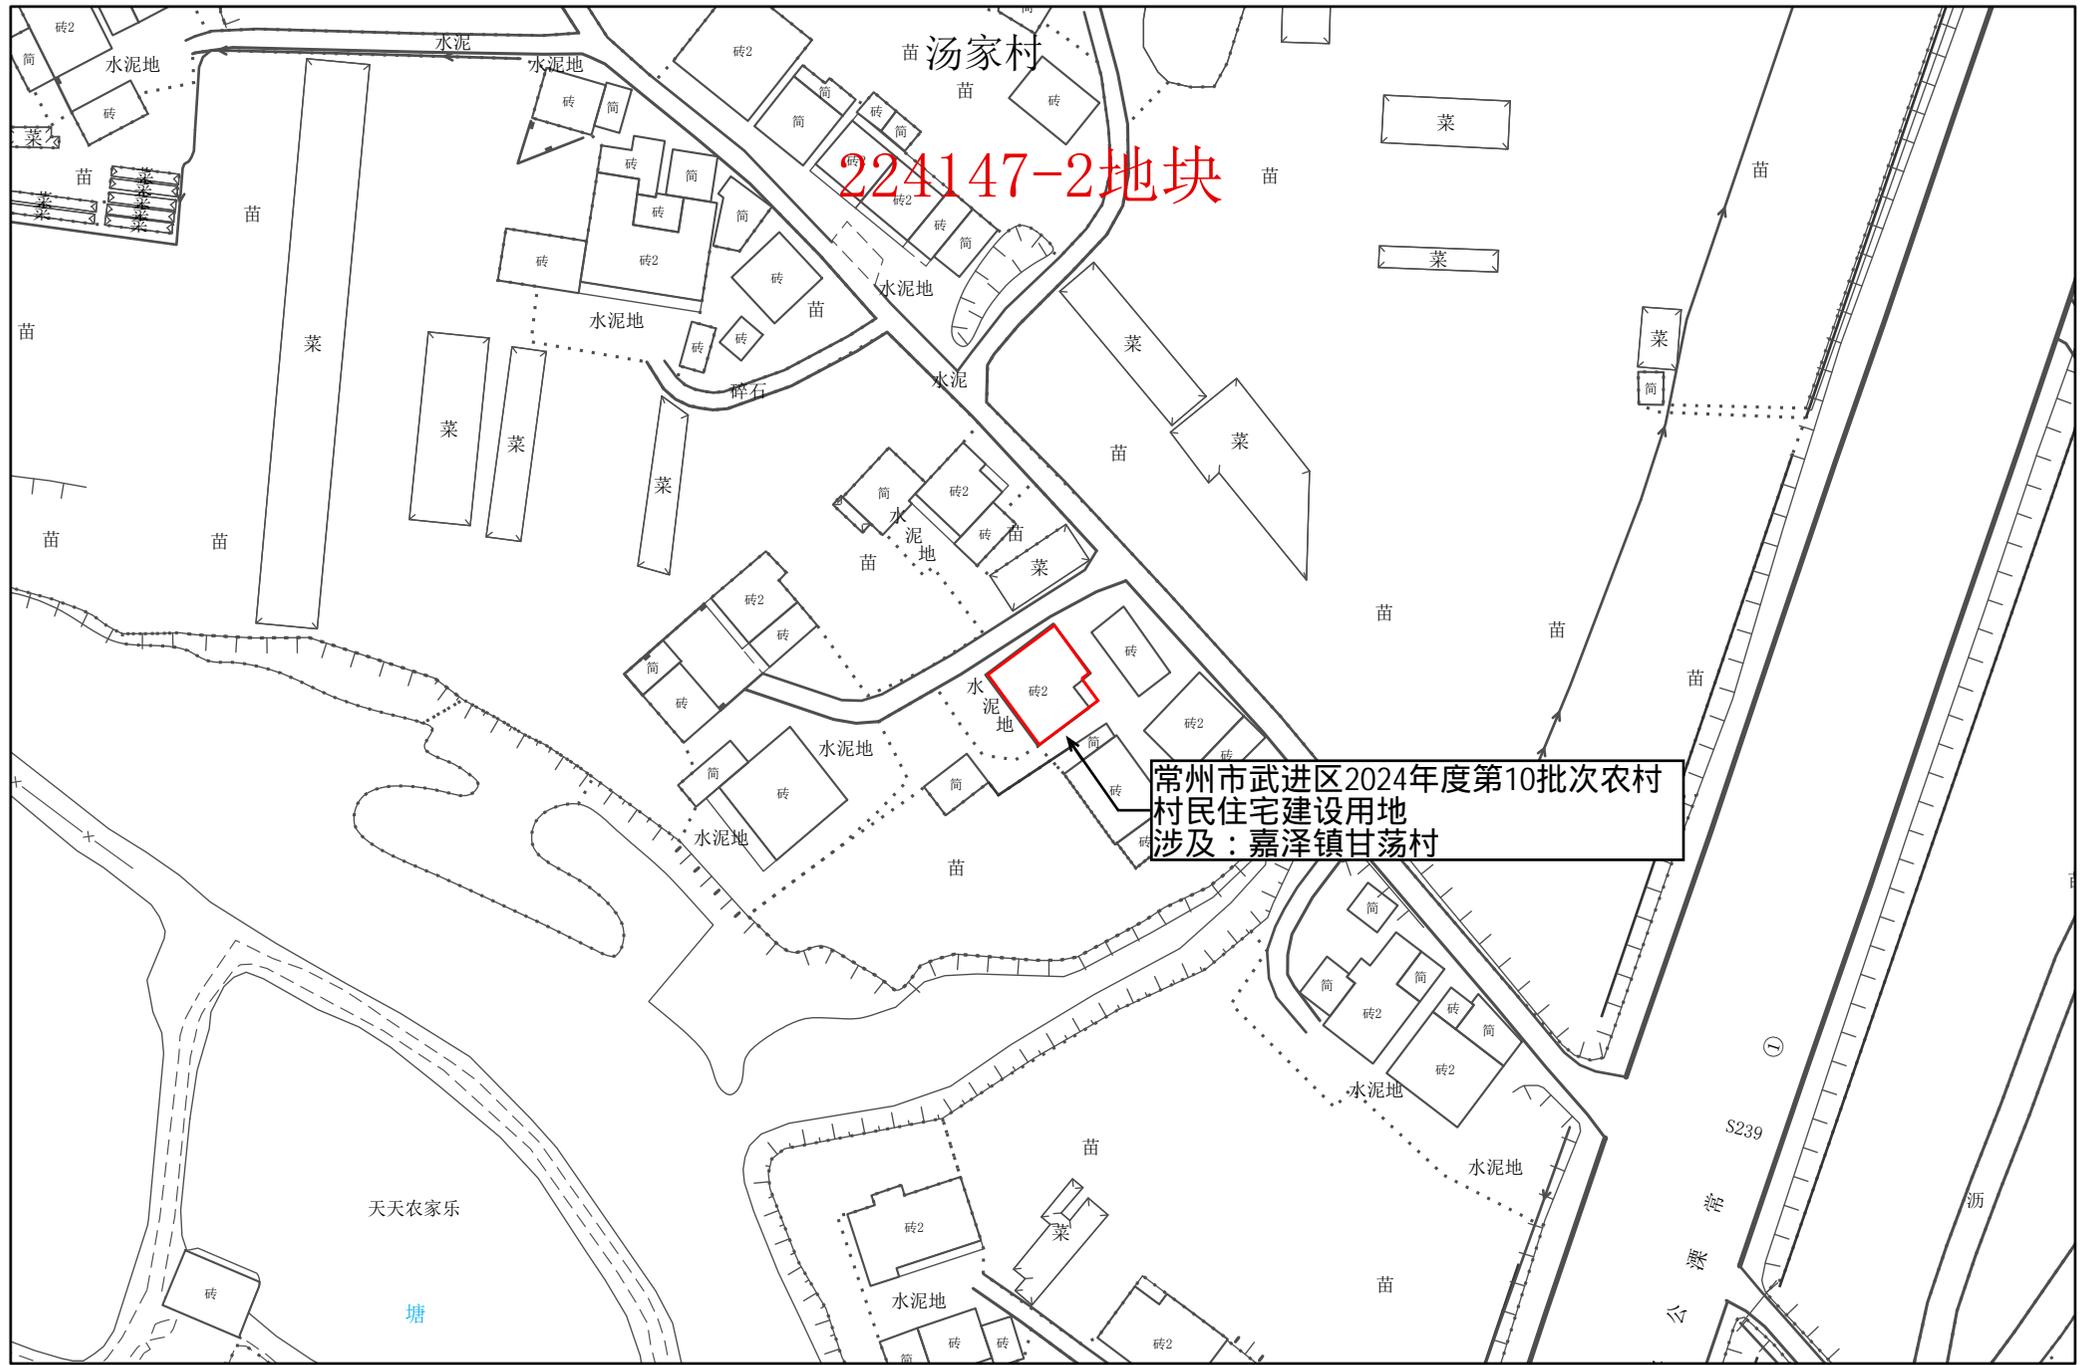

224147-2地块

常州市武进区2024年度第10批次农村
村民住宅建设用地
涉及：嘉泽镇甘荡村

1:1,000


常州市自然资源和规划局武进分局

常州市武进区转用土地红线图 27



1:1,000


常州市武进区转用土地红线图 29

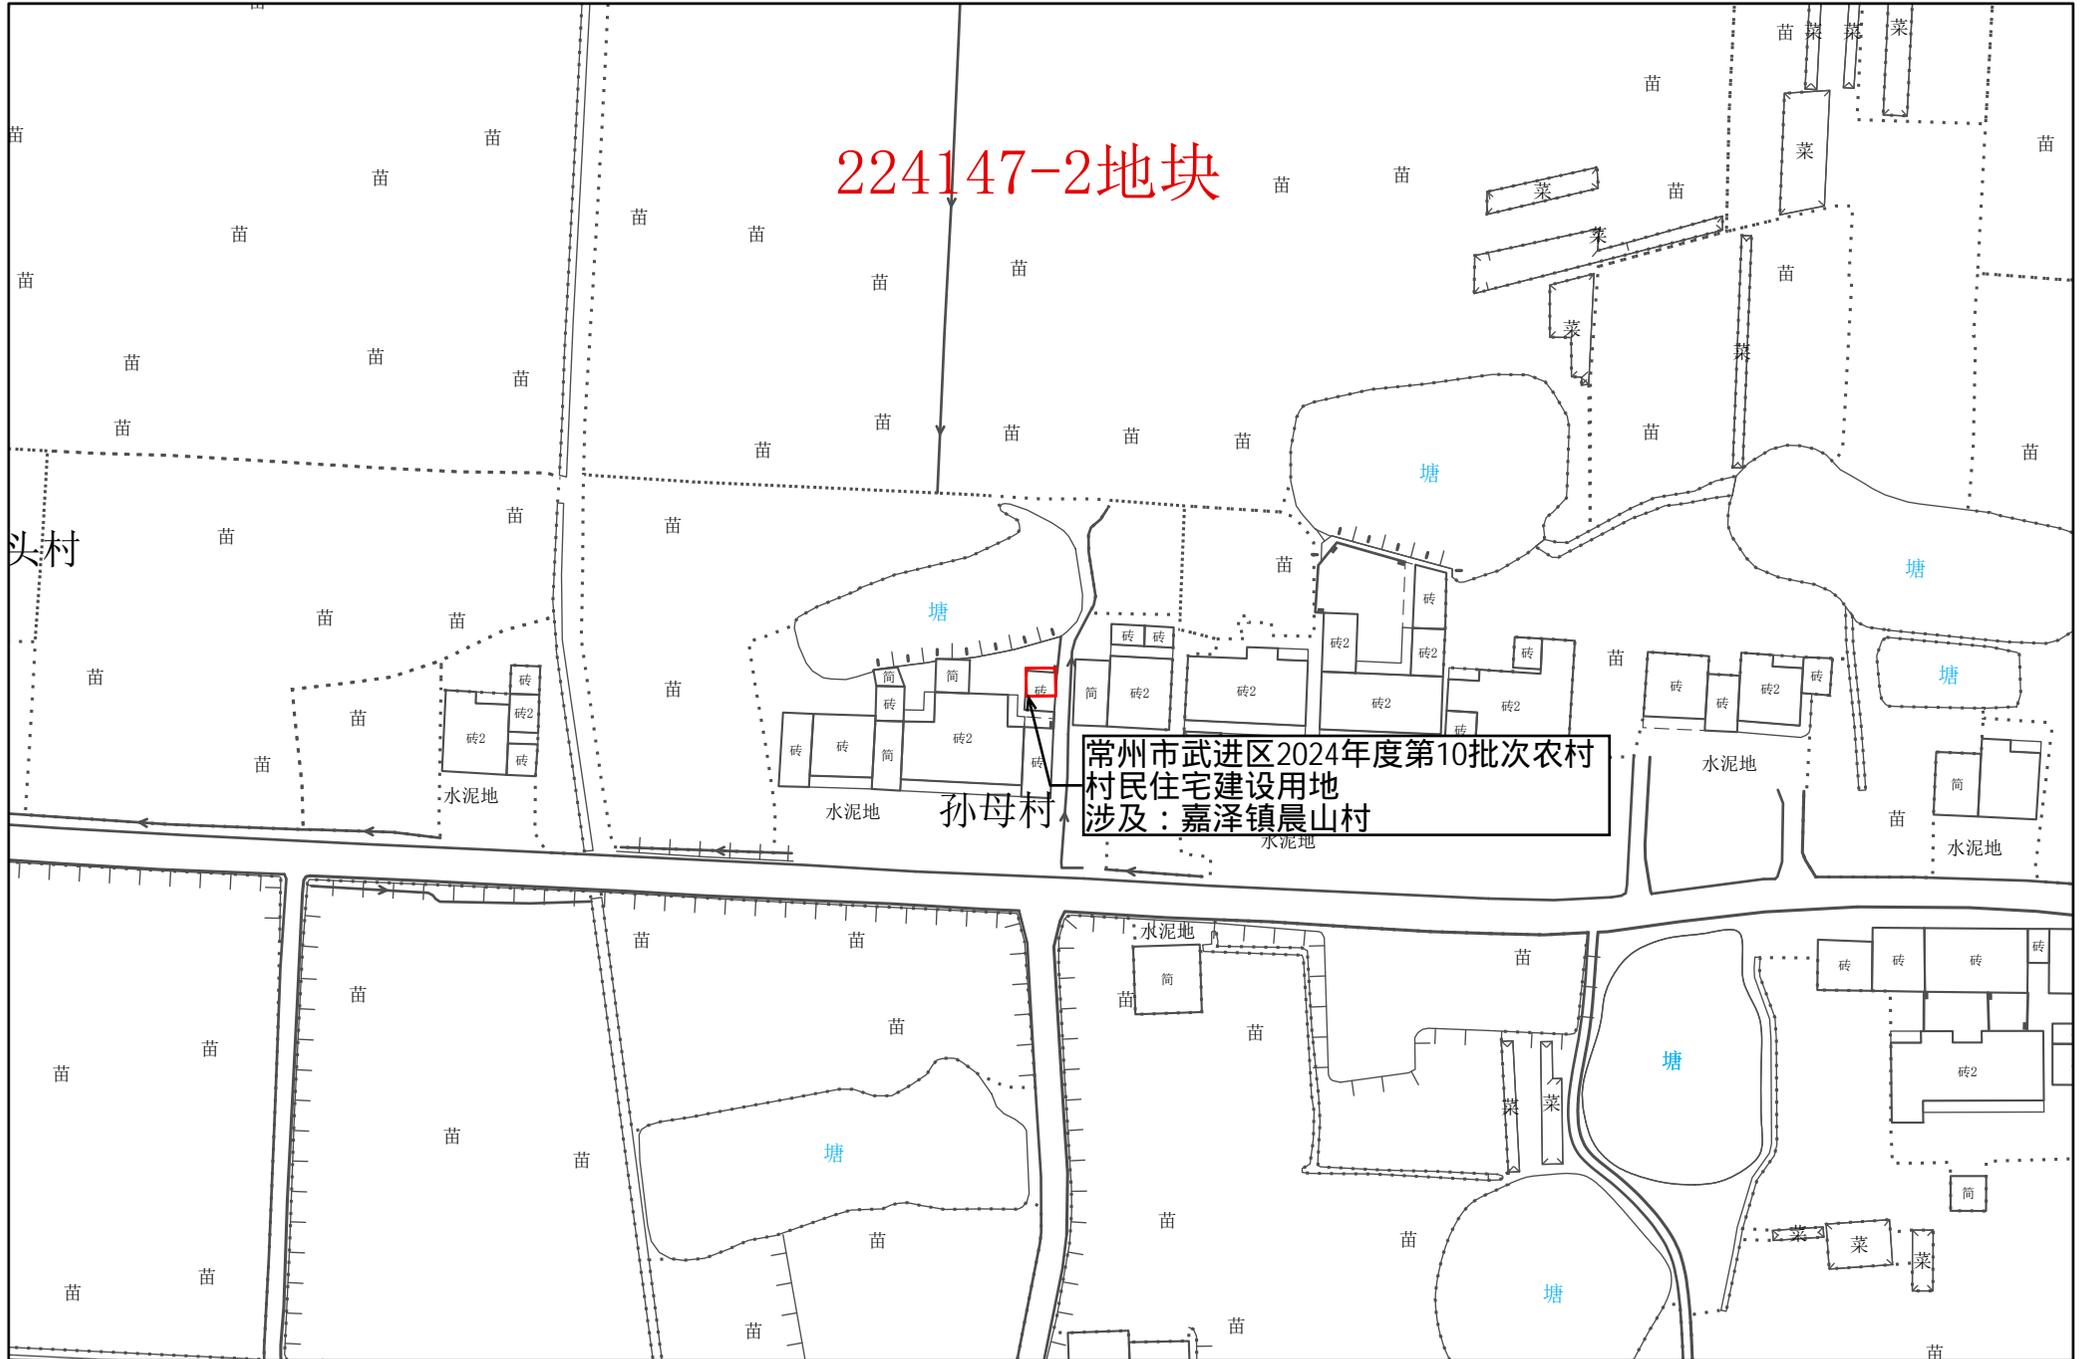

1:1,000


常州市自然资源和规划局武进分局

常州市武进区转用土地红线图 30

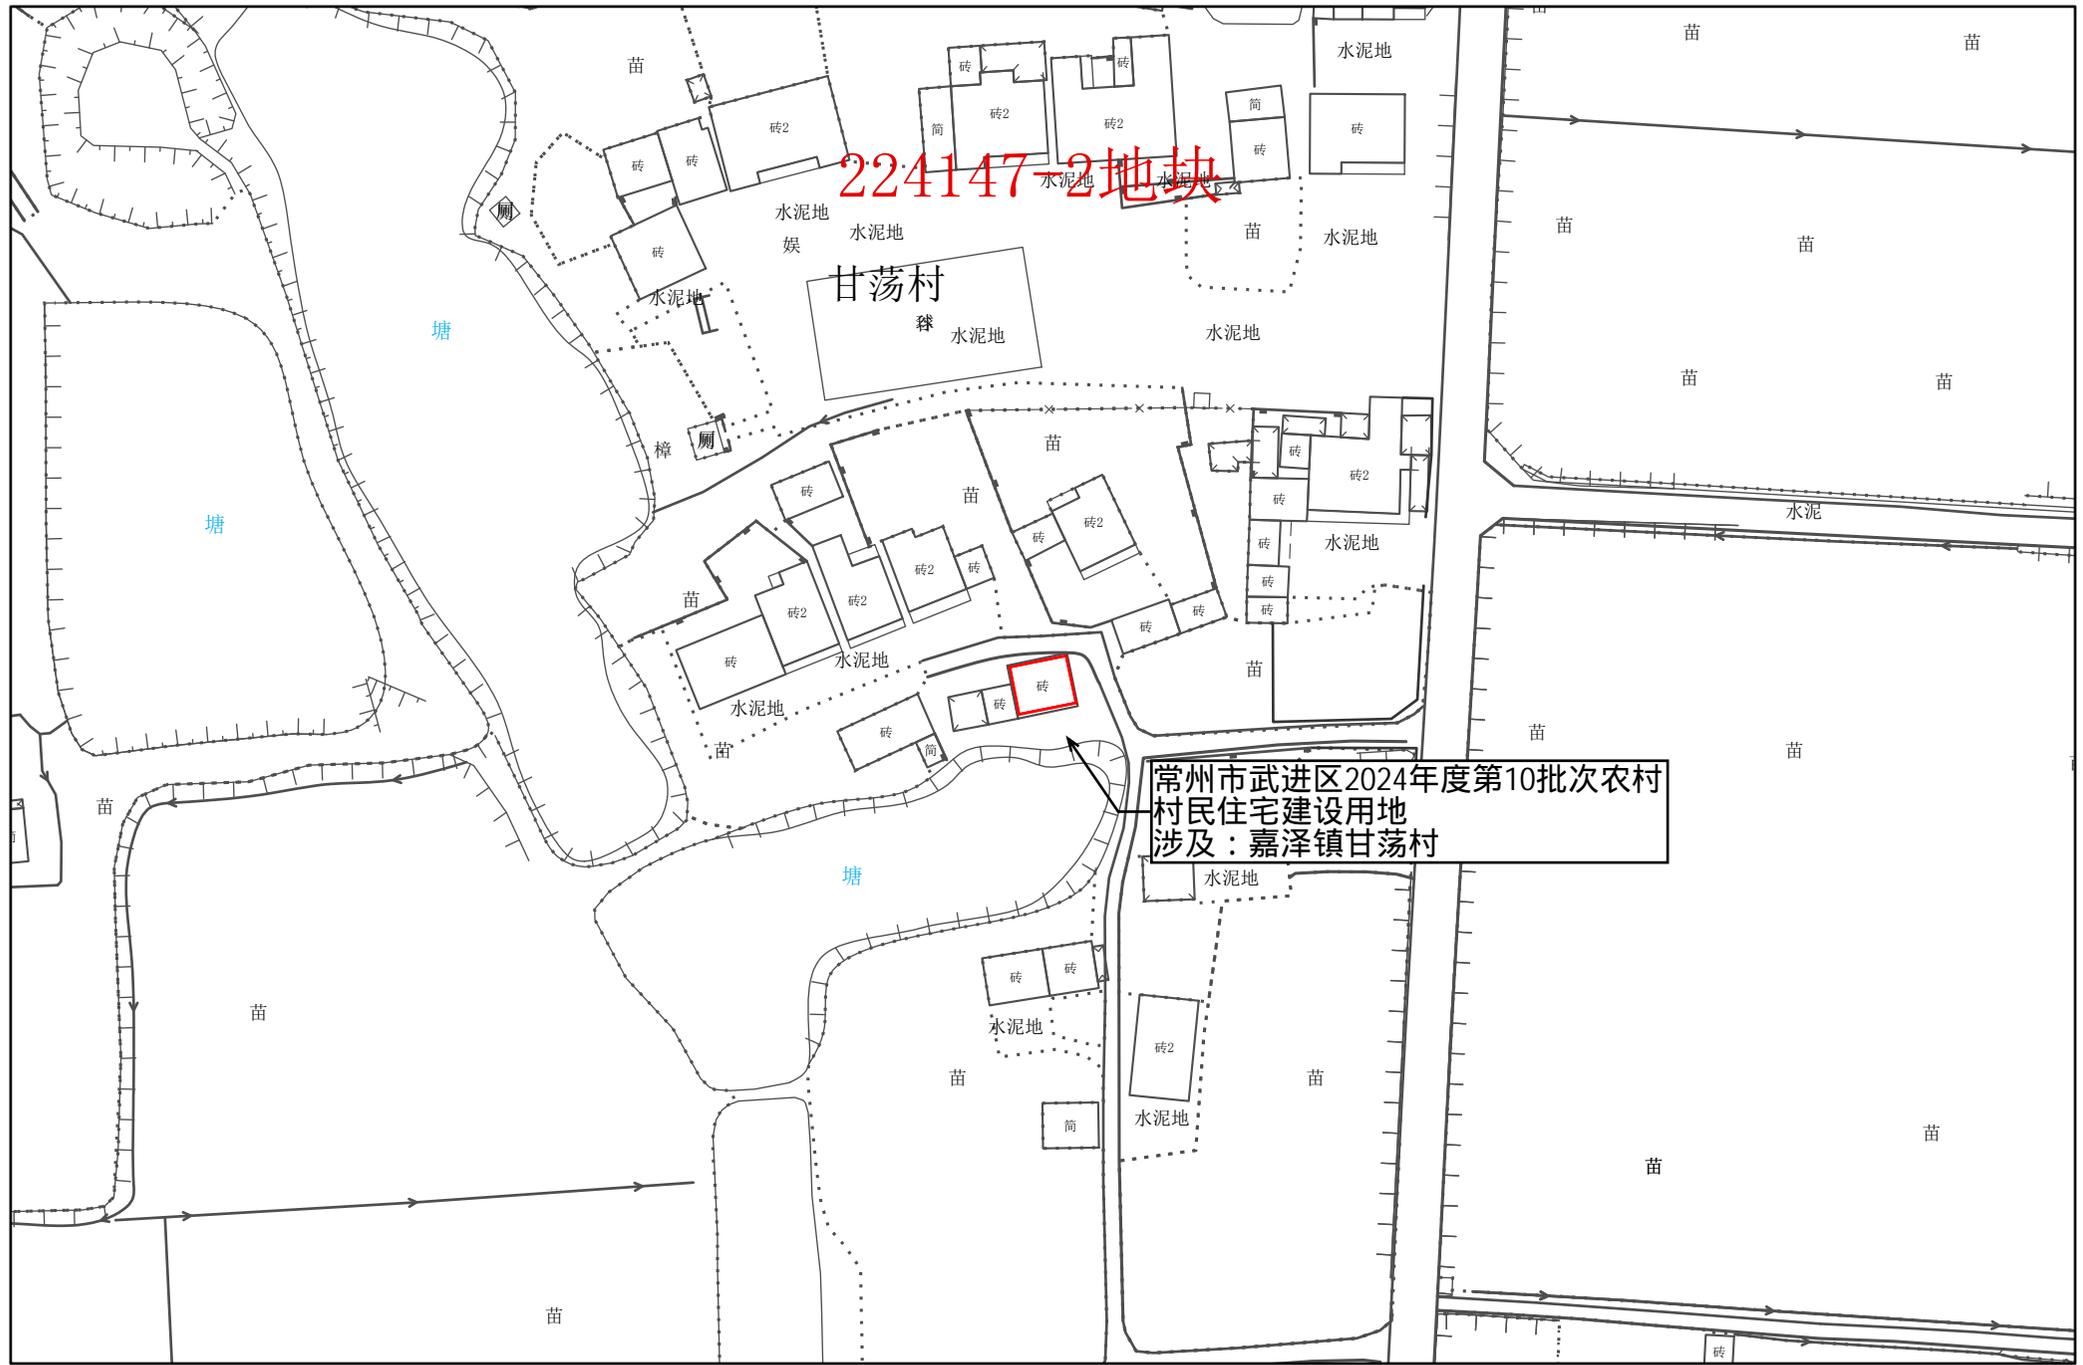


1:1,000

常州市武进区转用土地红线图 31

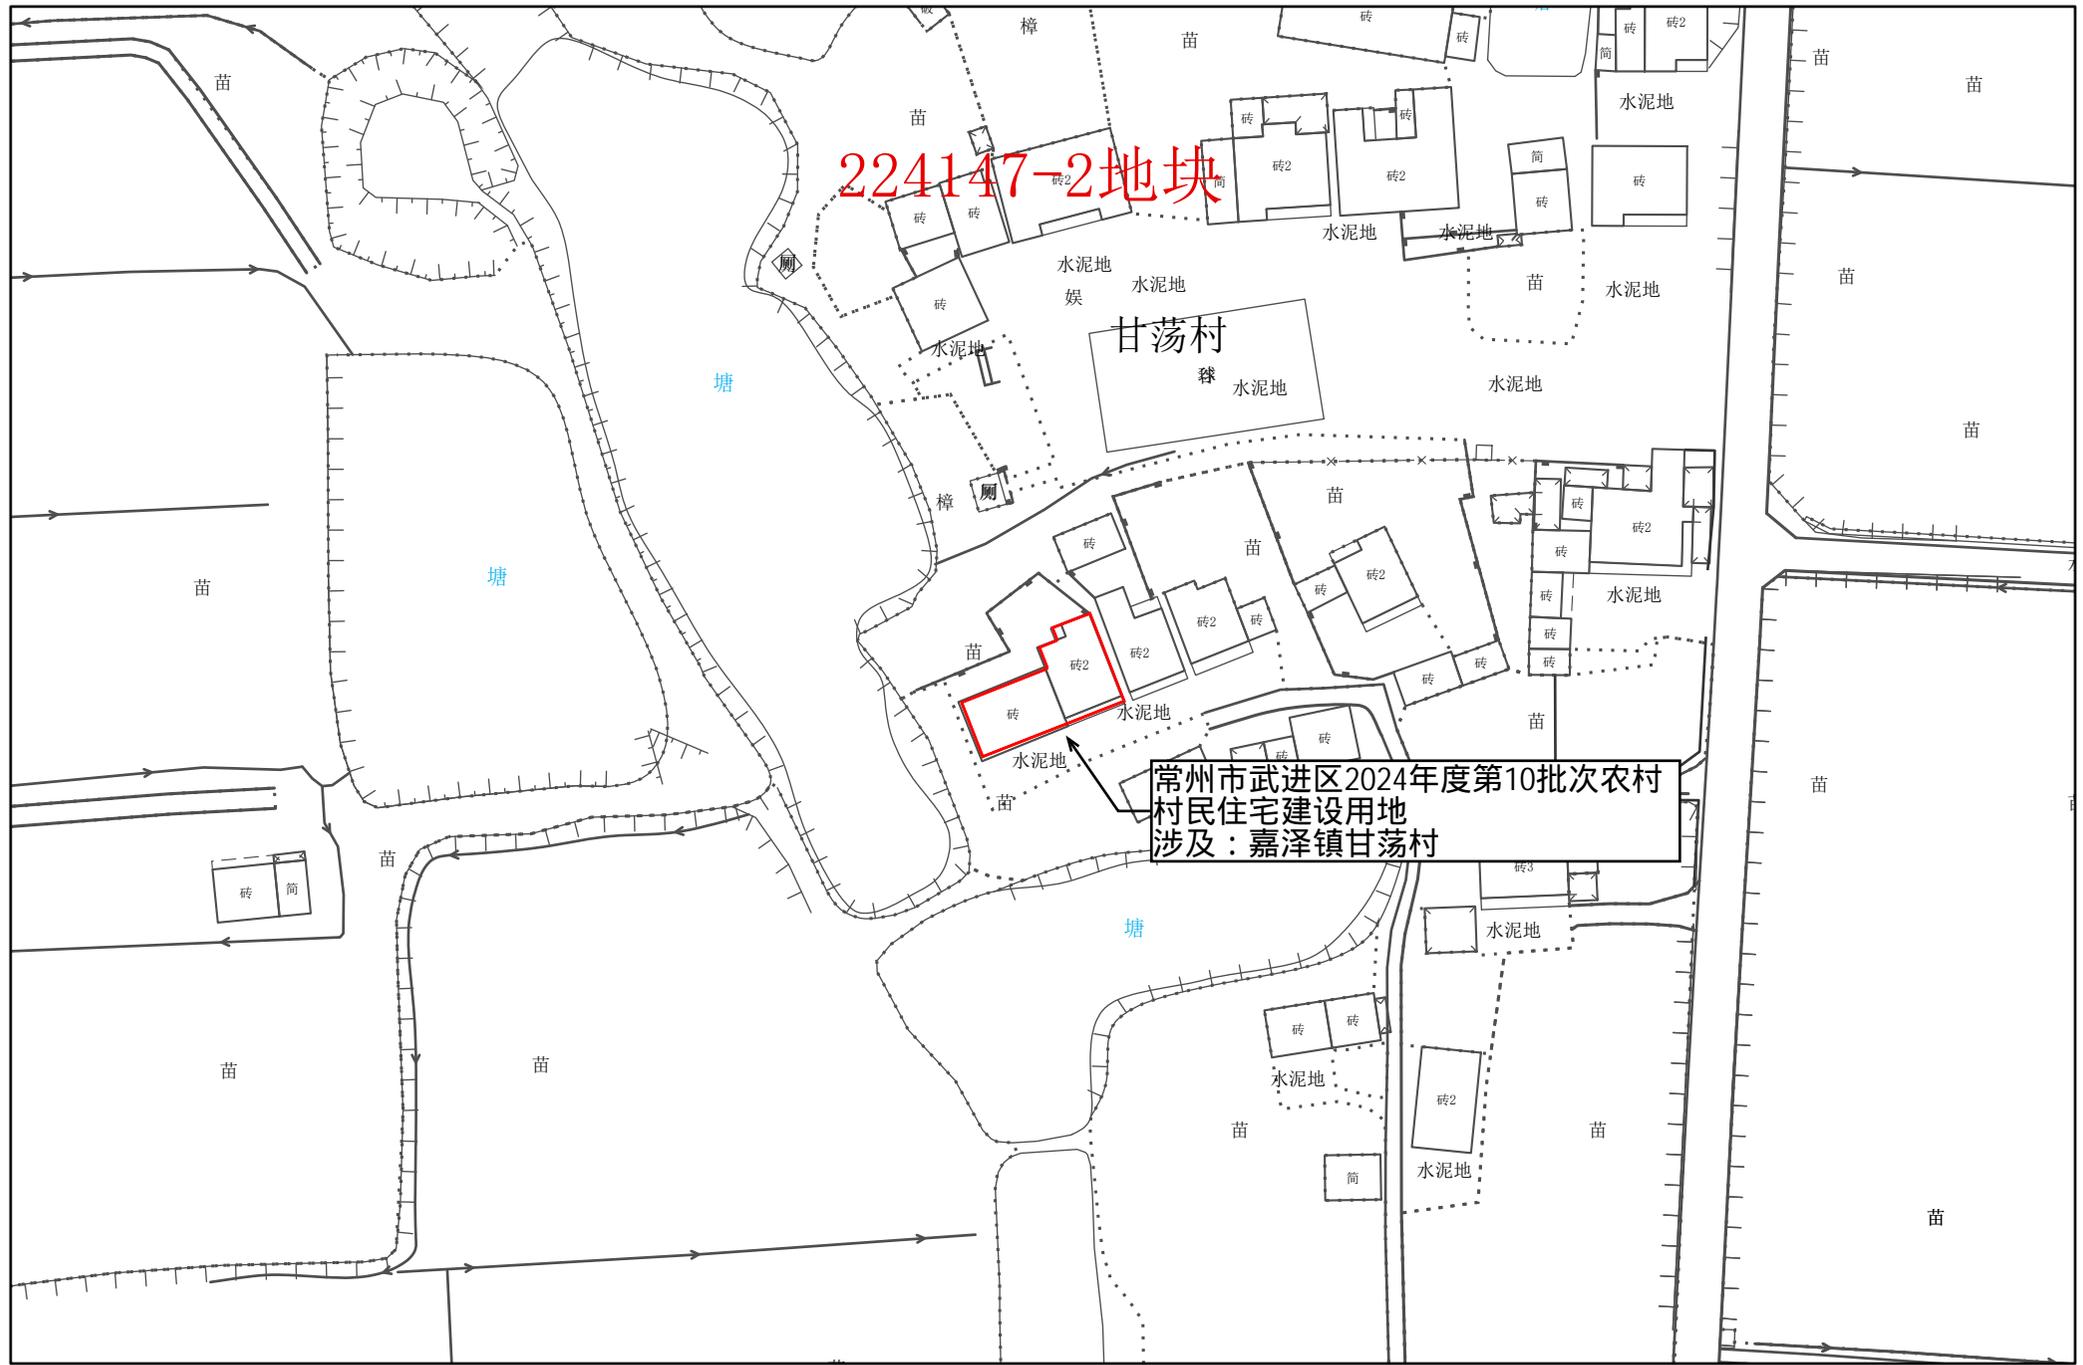

1:1,000

常州市武进区转用土地红线图 32

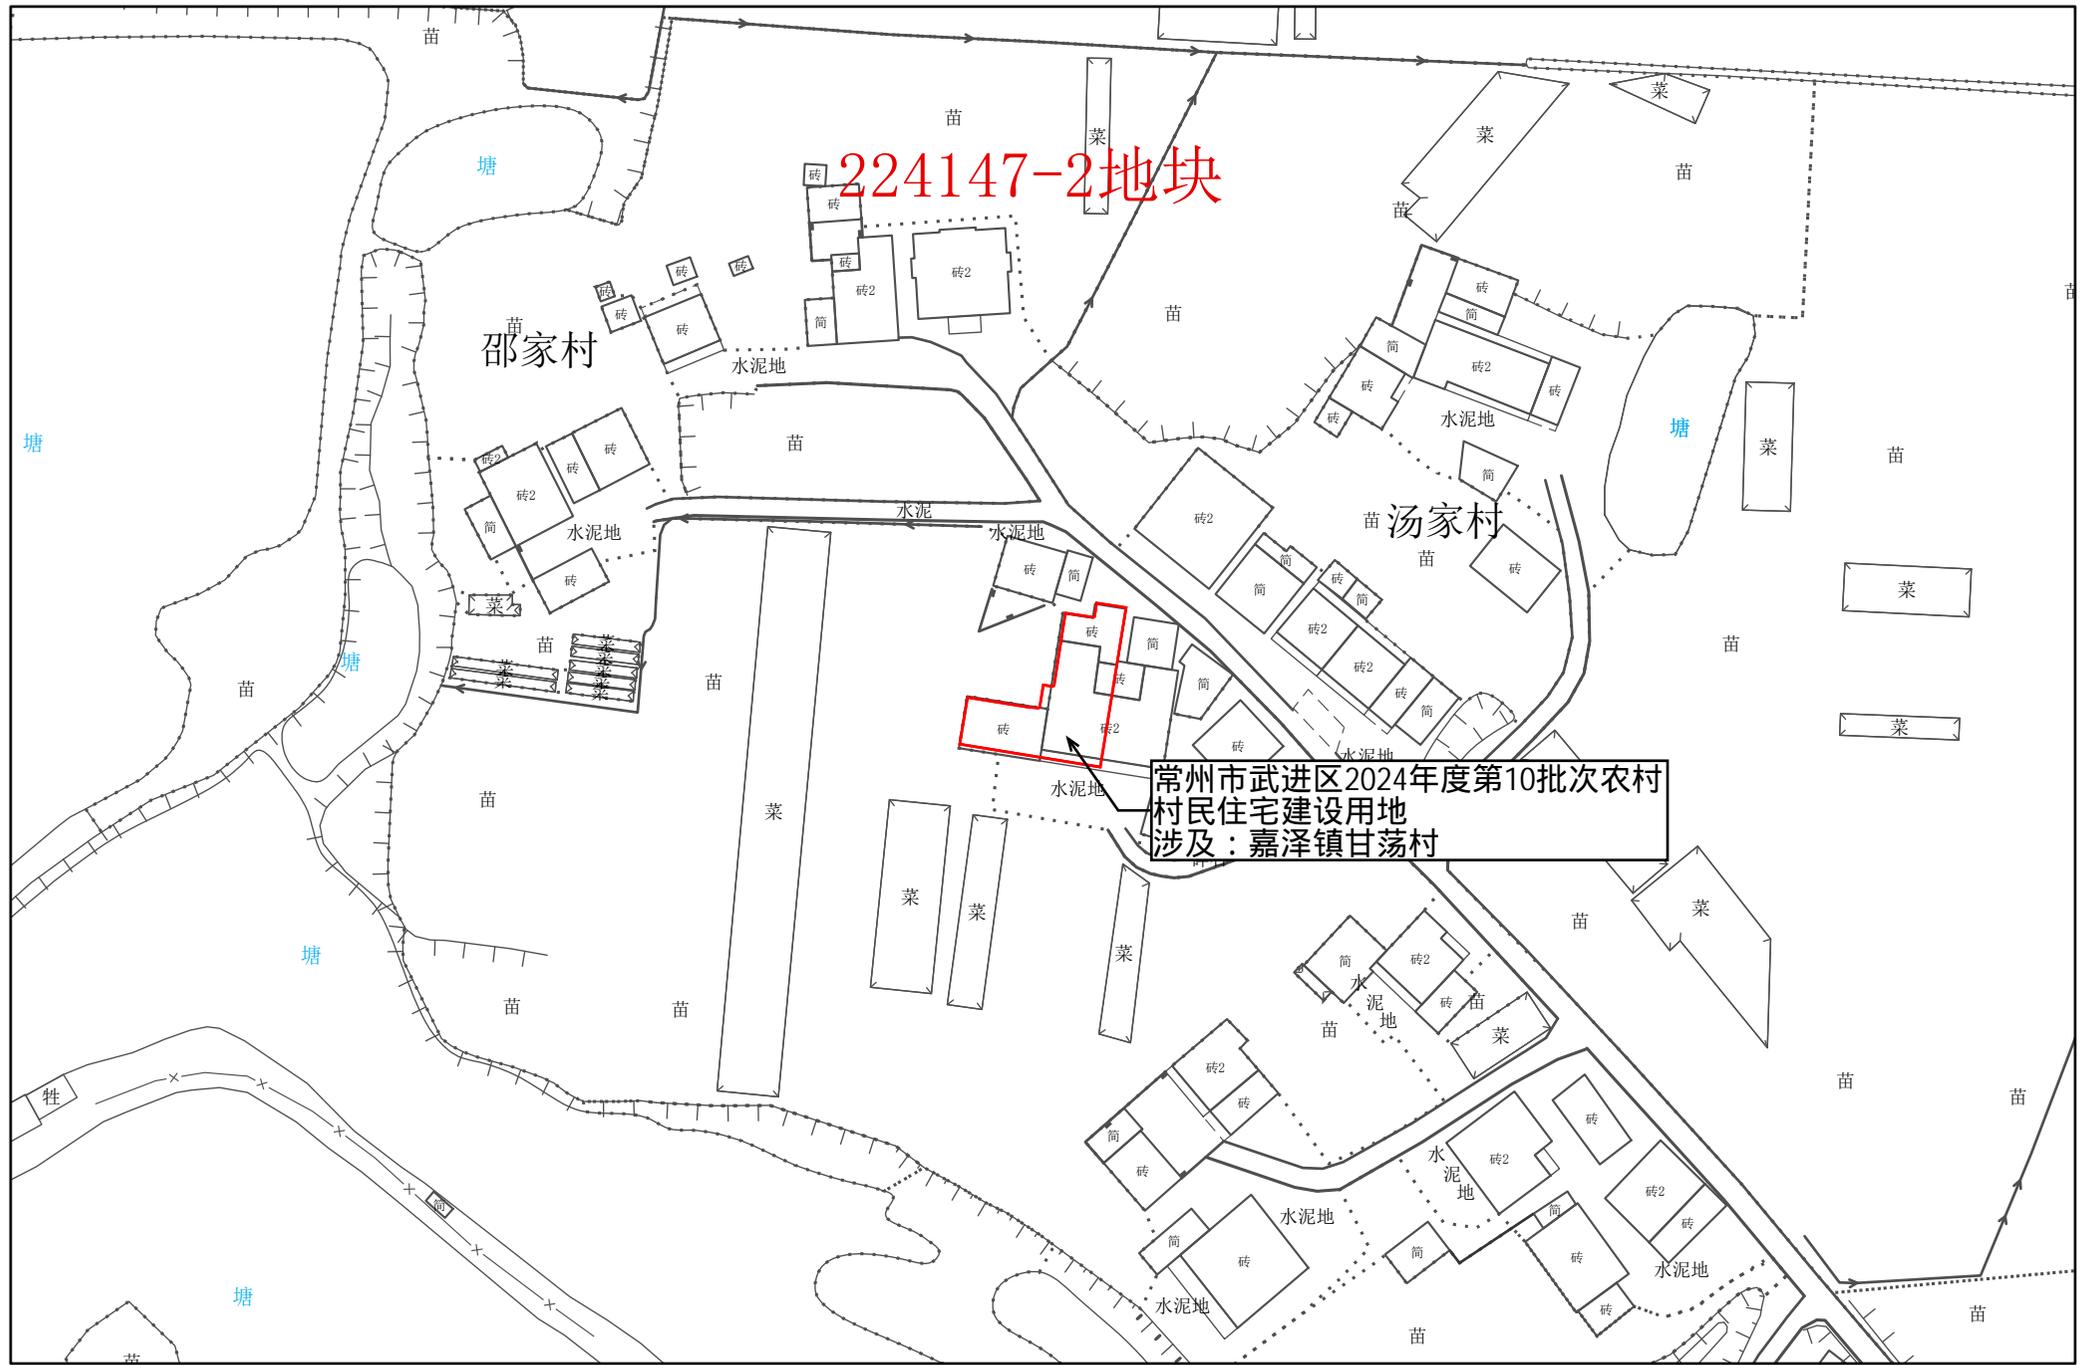

224147-2地块


常州市武进区2024年度第10批次农村
村民住宅建设用地
涉及：嘉泽镇甘荡村

常州市武进区转用土地红线图 33




1:1,000

常州市武进区转用土地红线图 34

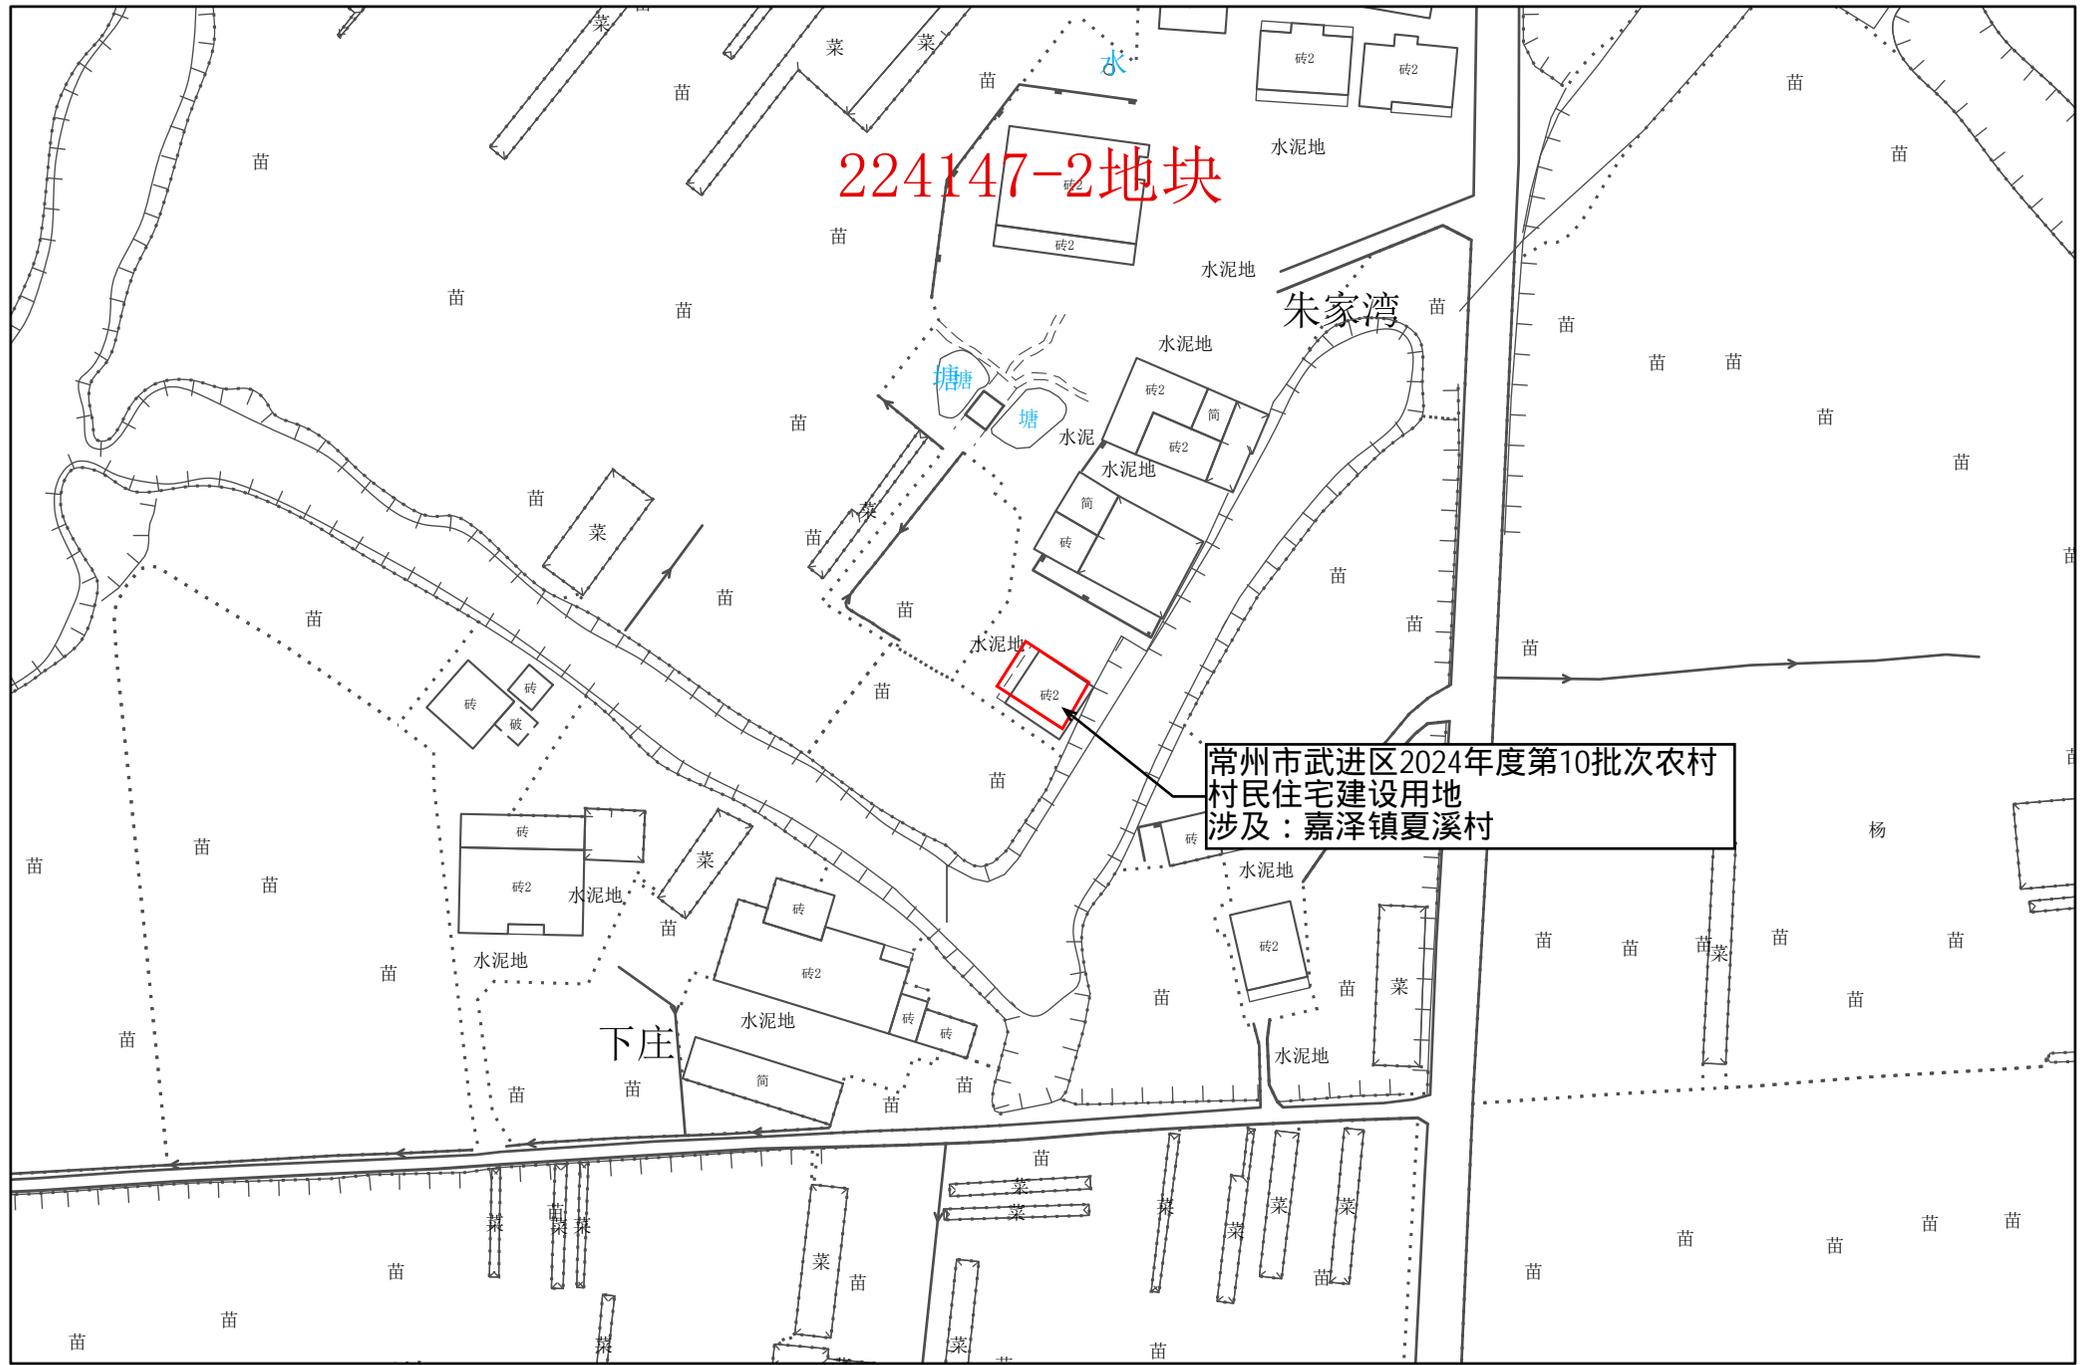


1:1,000

常州市武进区转用土地红线图 35

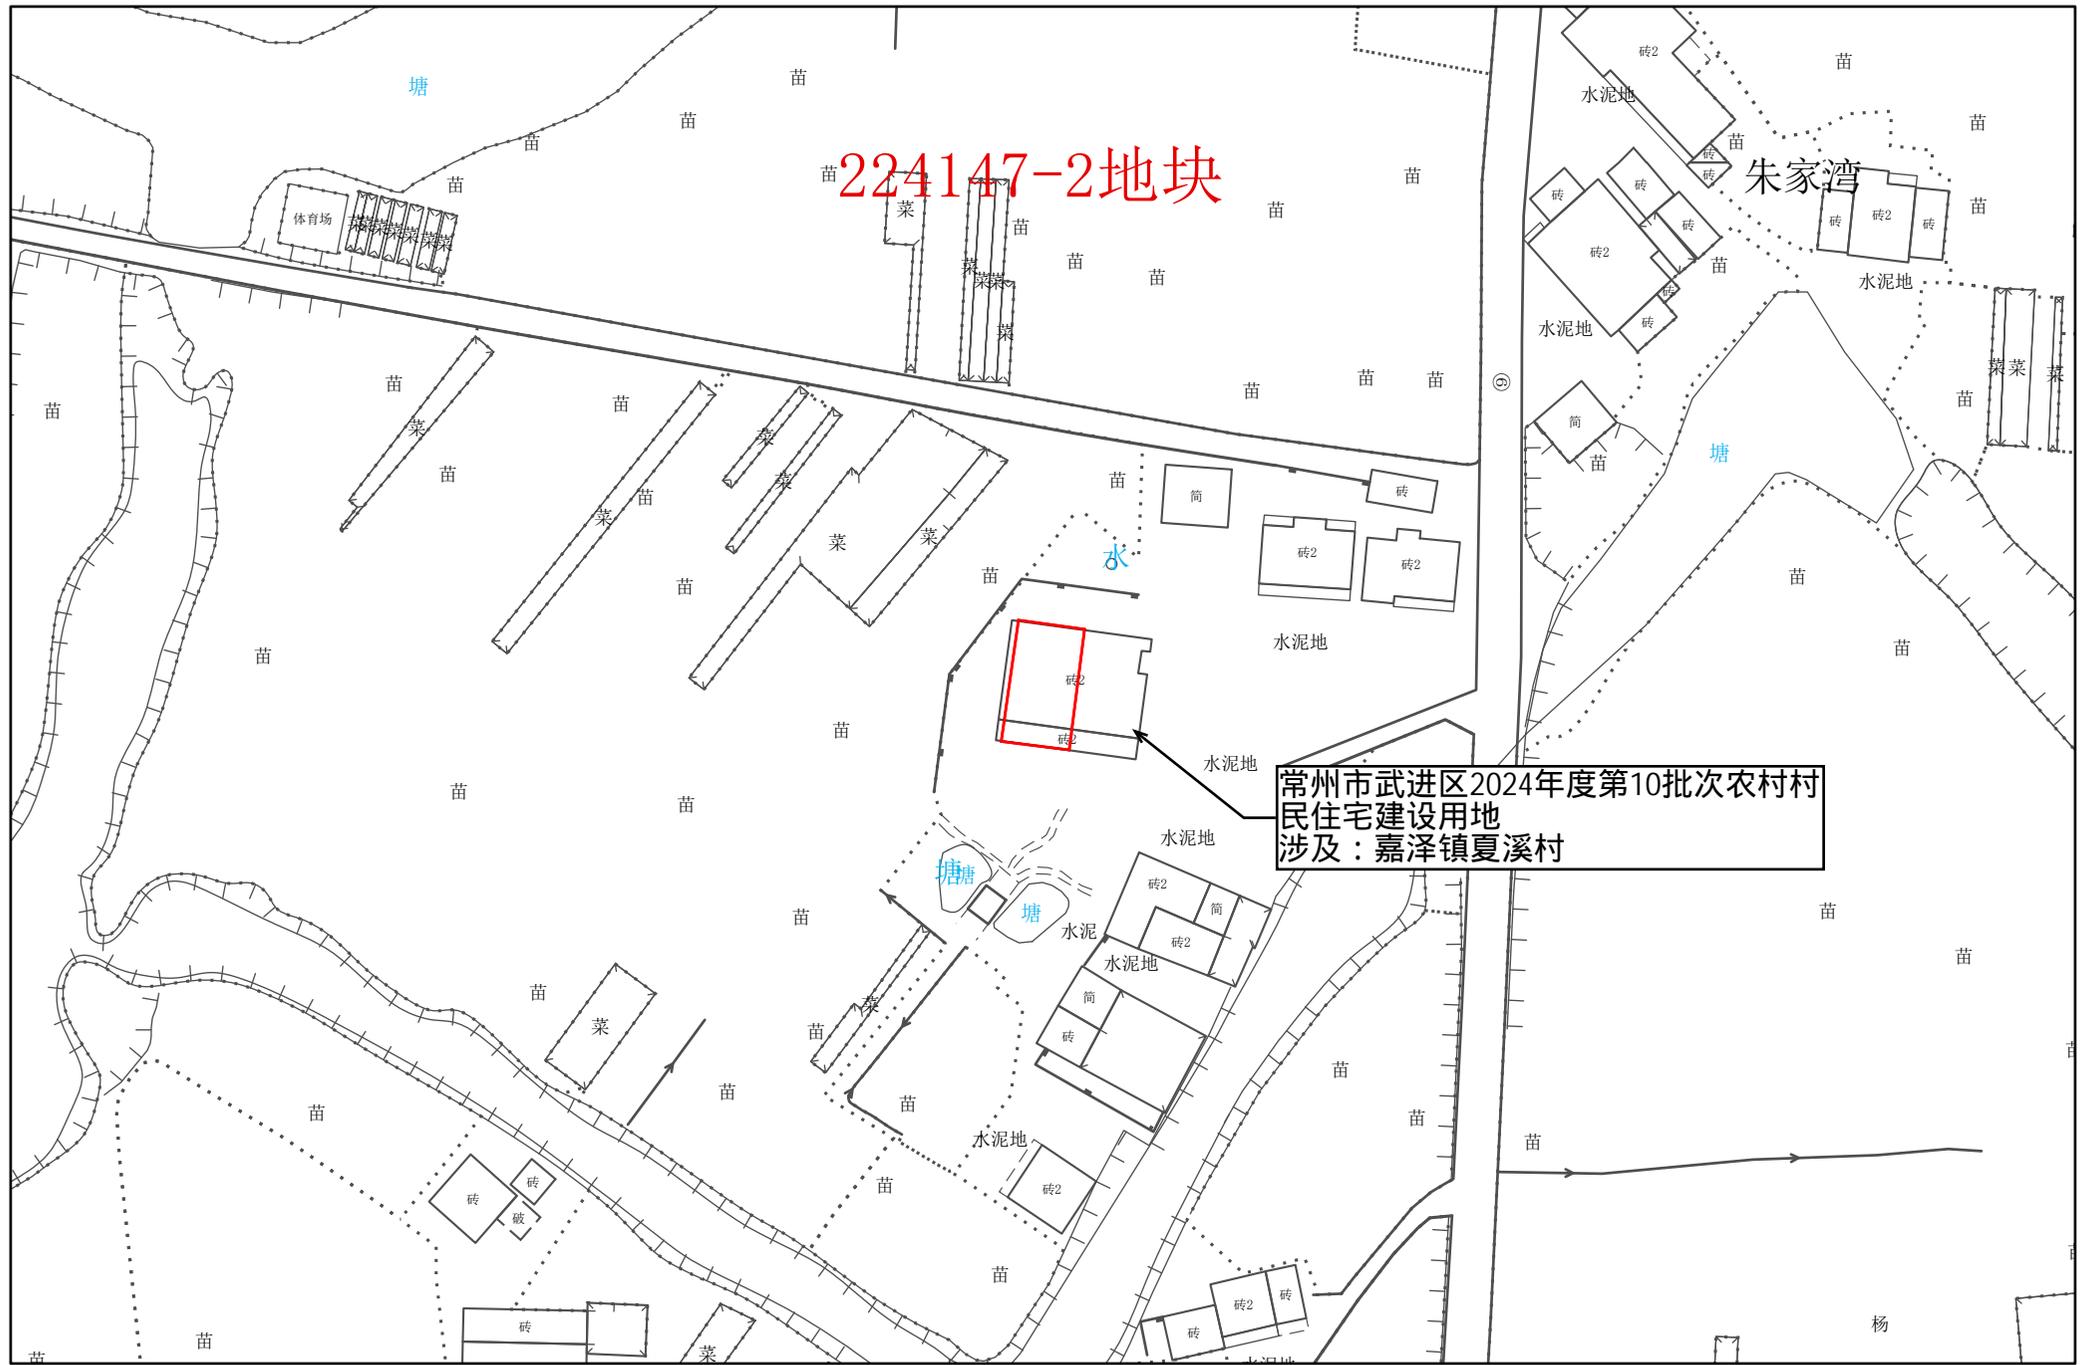

1:1,000

常州市武进区转用土地红线图 37

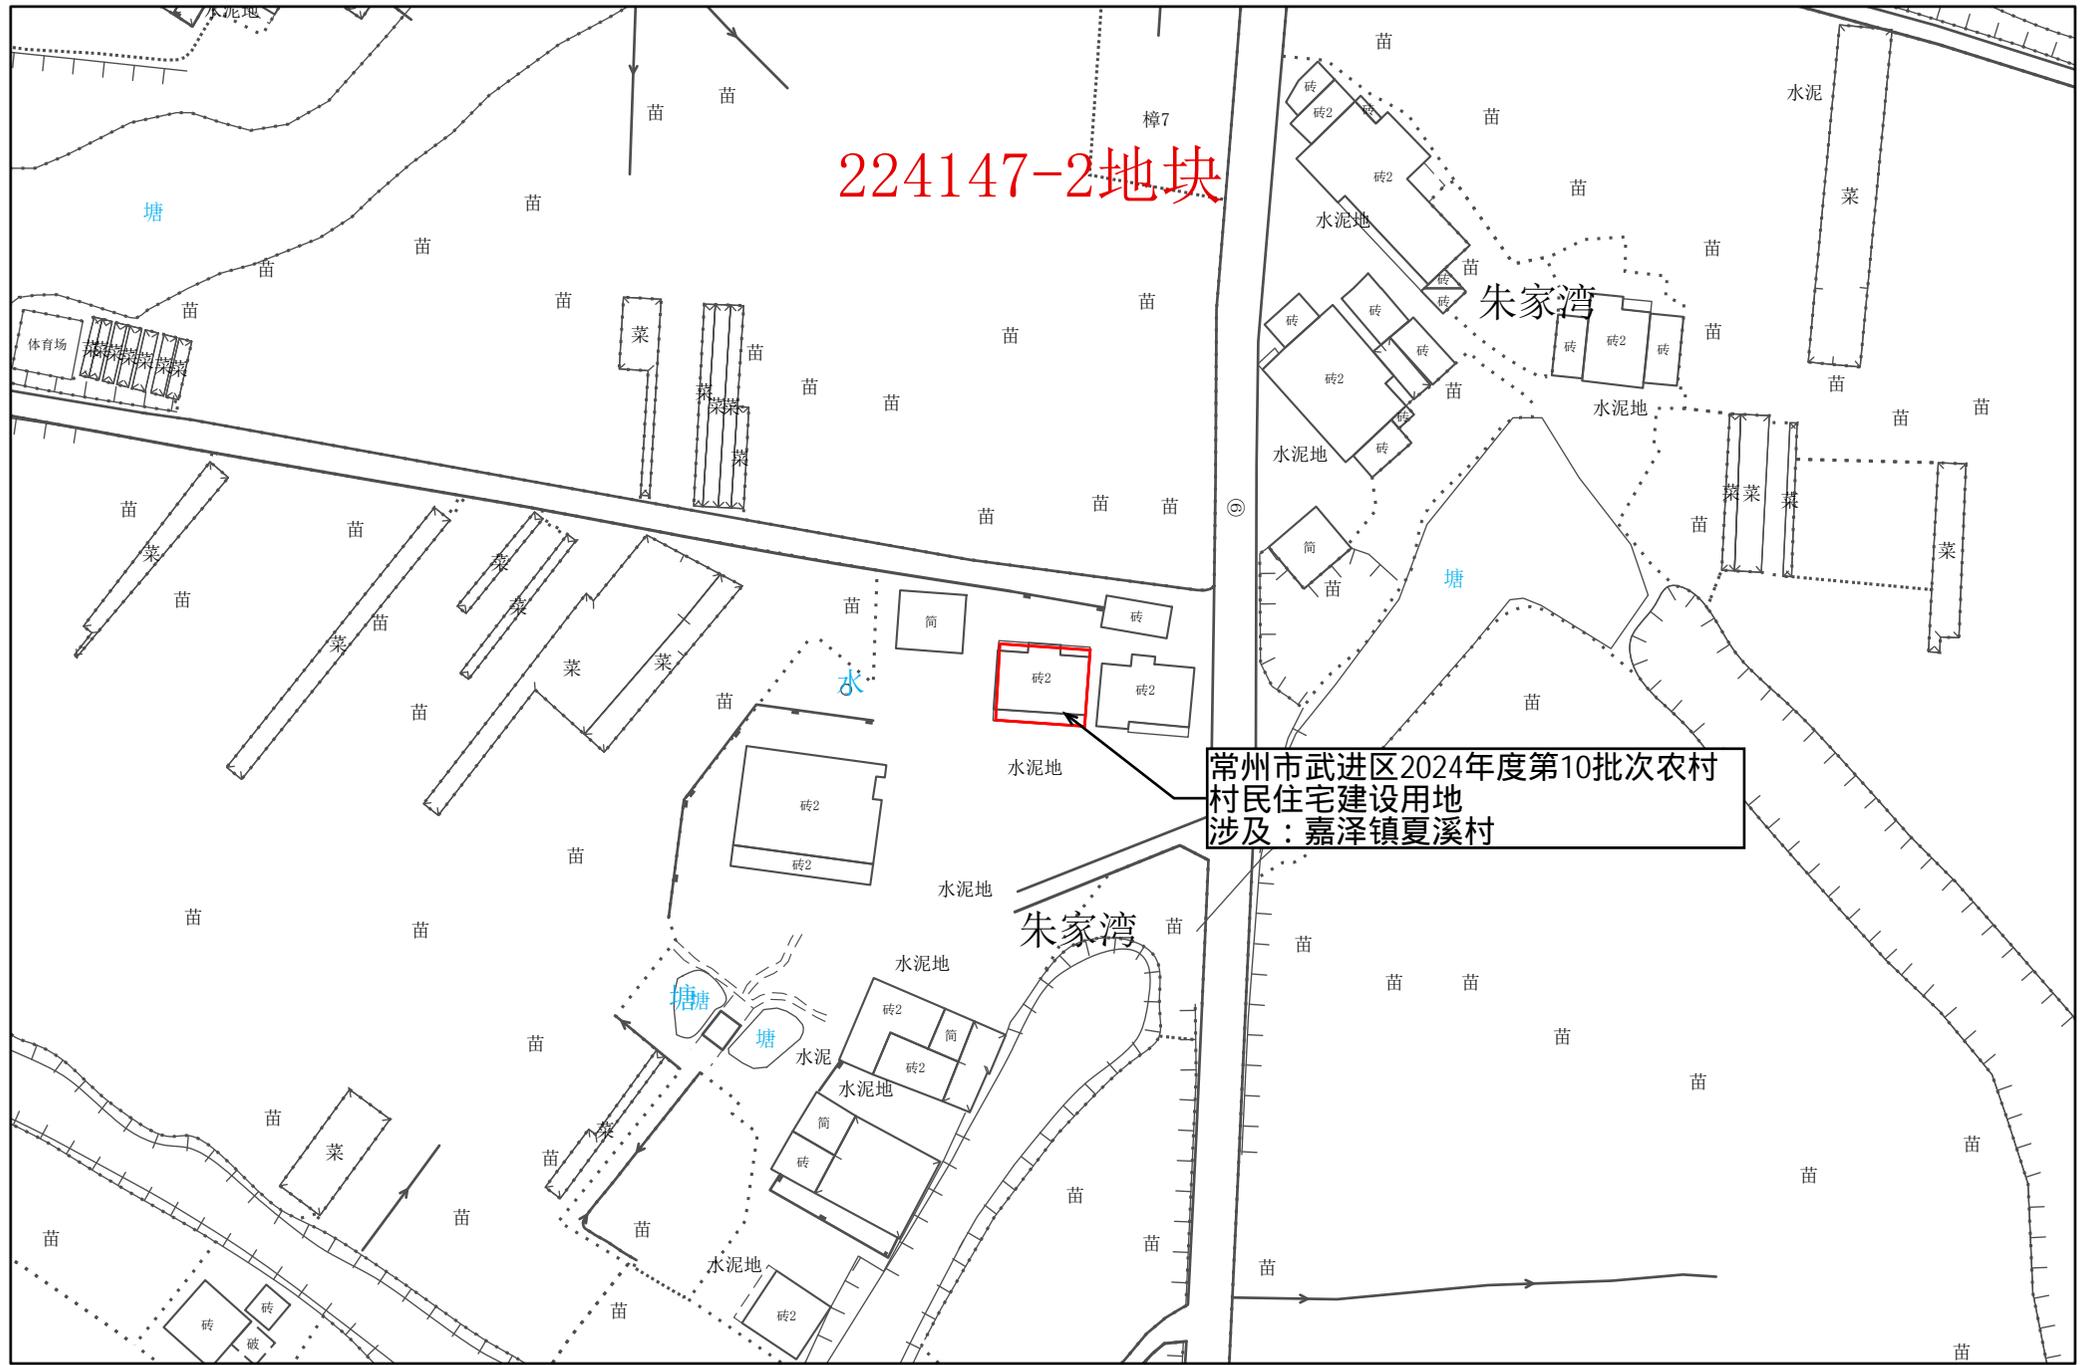


1:1,000

常州市武进区转用土地红线图 38



1:1,000


常州市武进区转用土地红线图 39

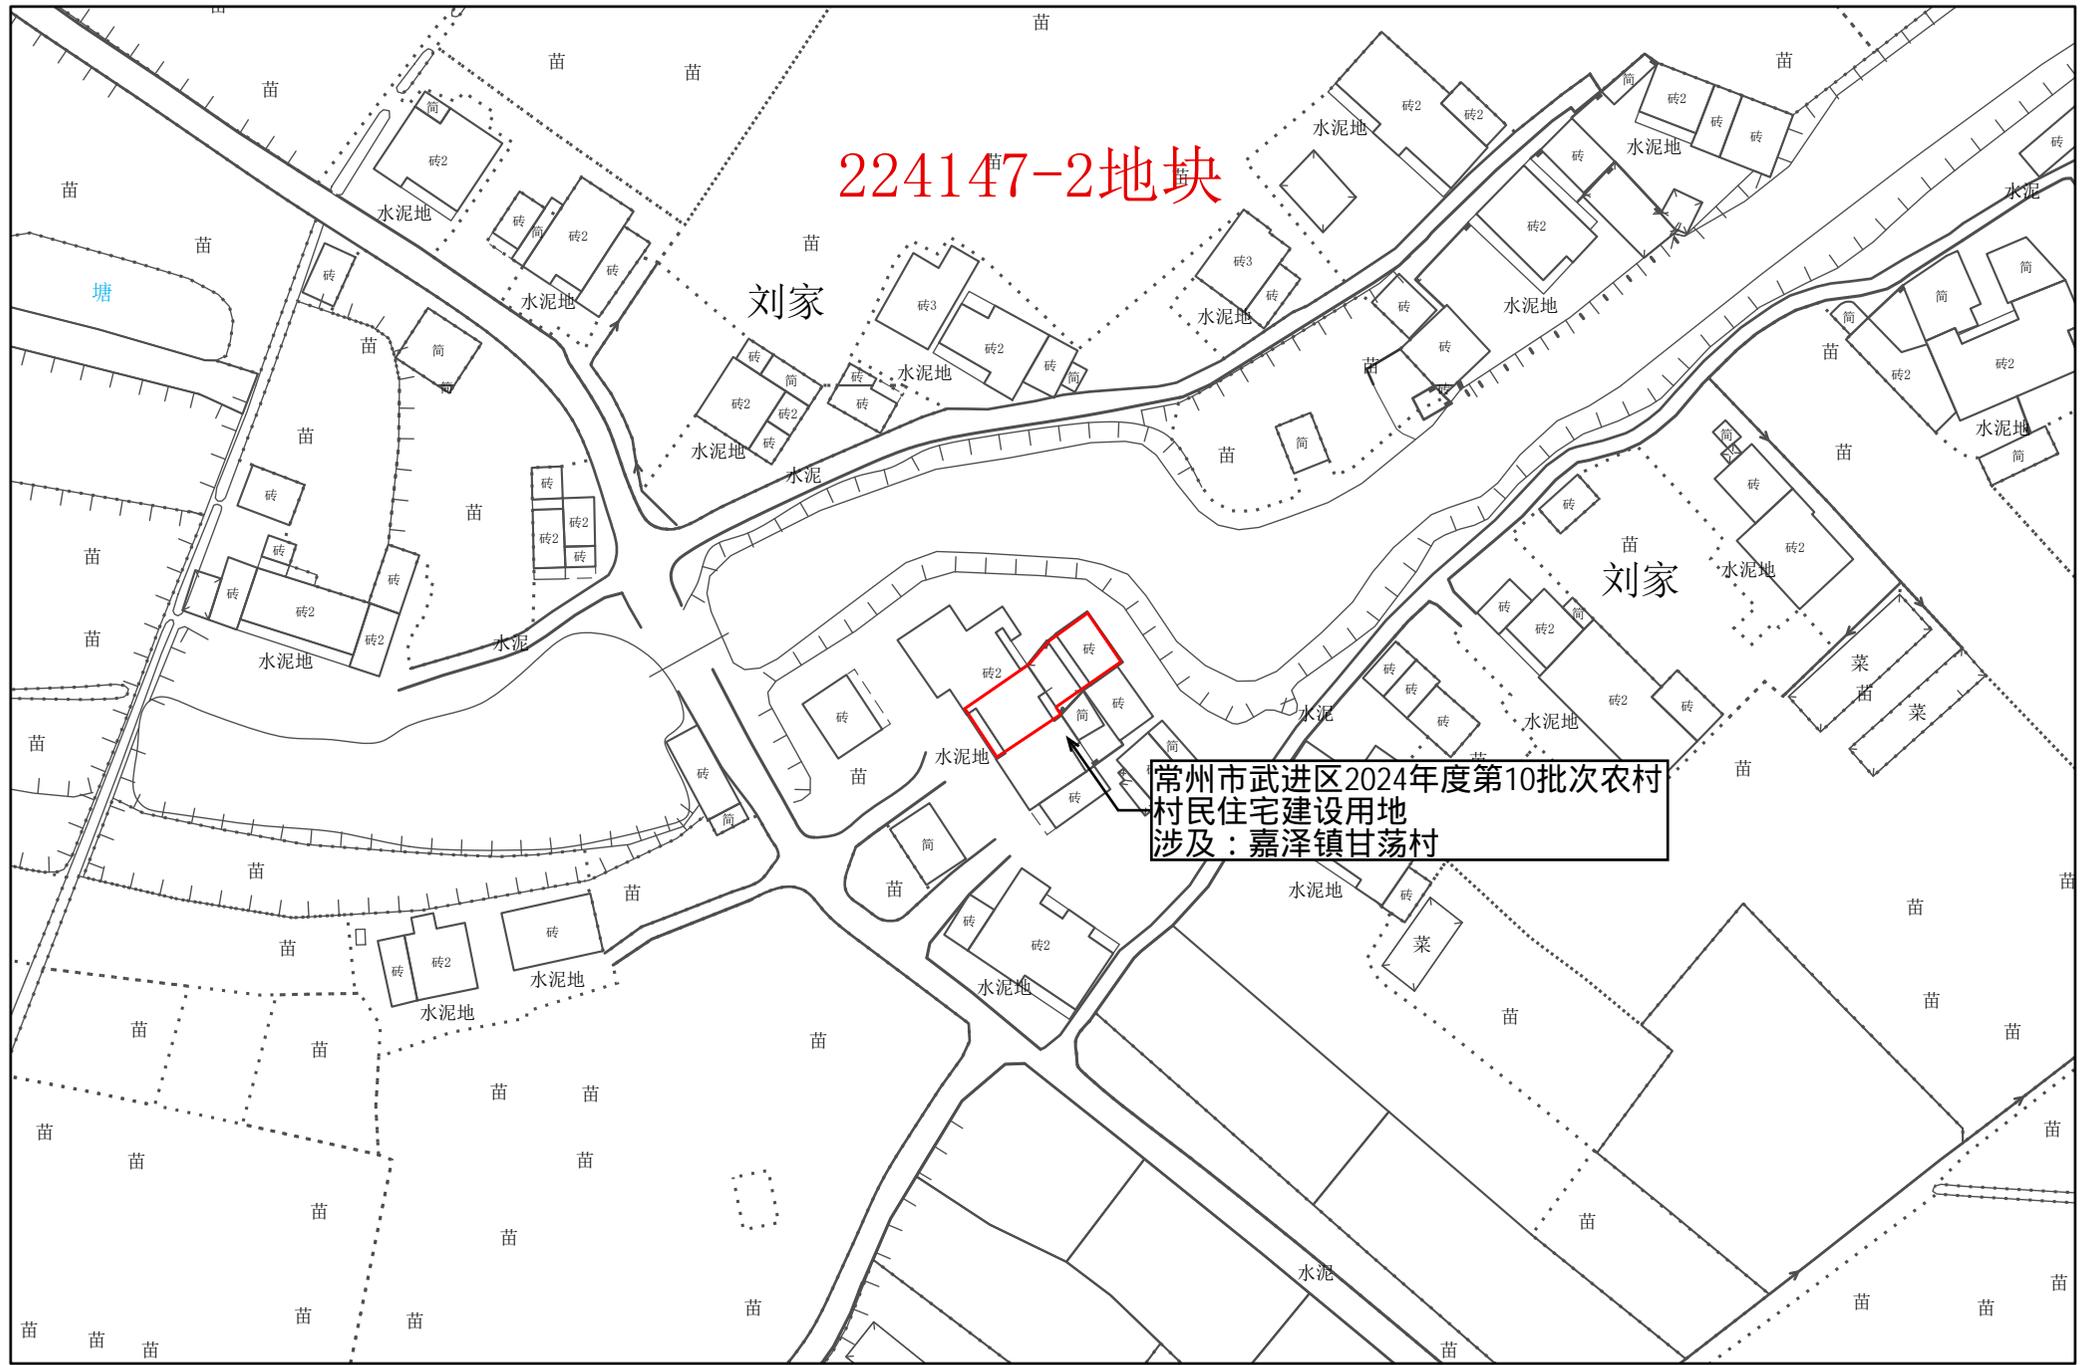

1:1,000

常州市自然资源和规划局武进分局


常州市武进区转用土地红线图 40

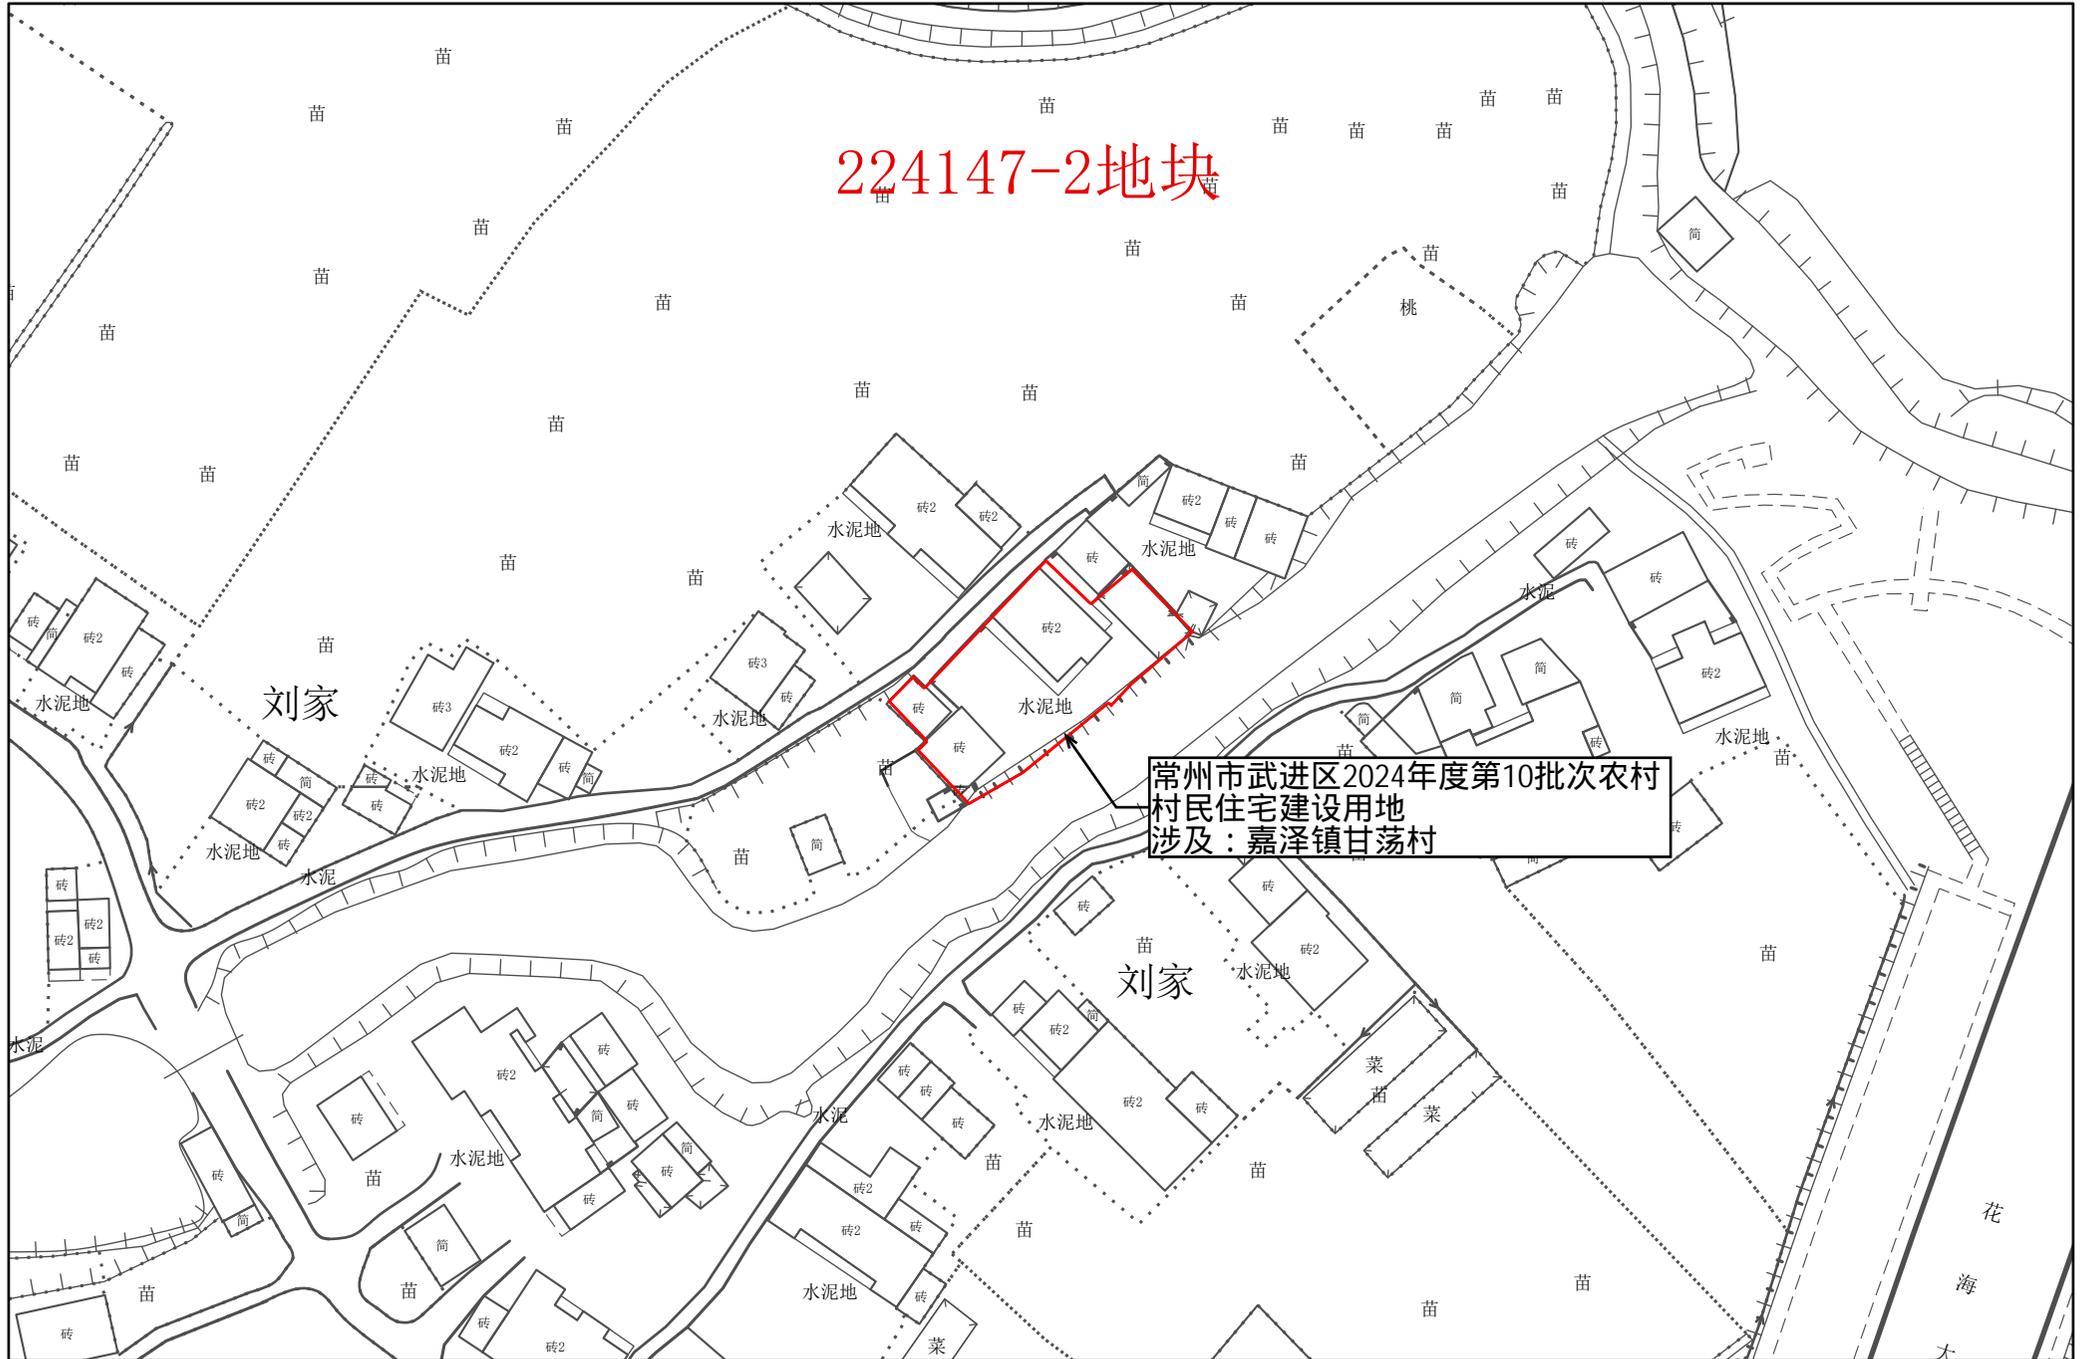

1:1,000


常州市自然资源和规划局武进分局

常州市武进区转用土地红线图 41

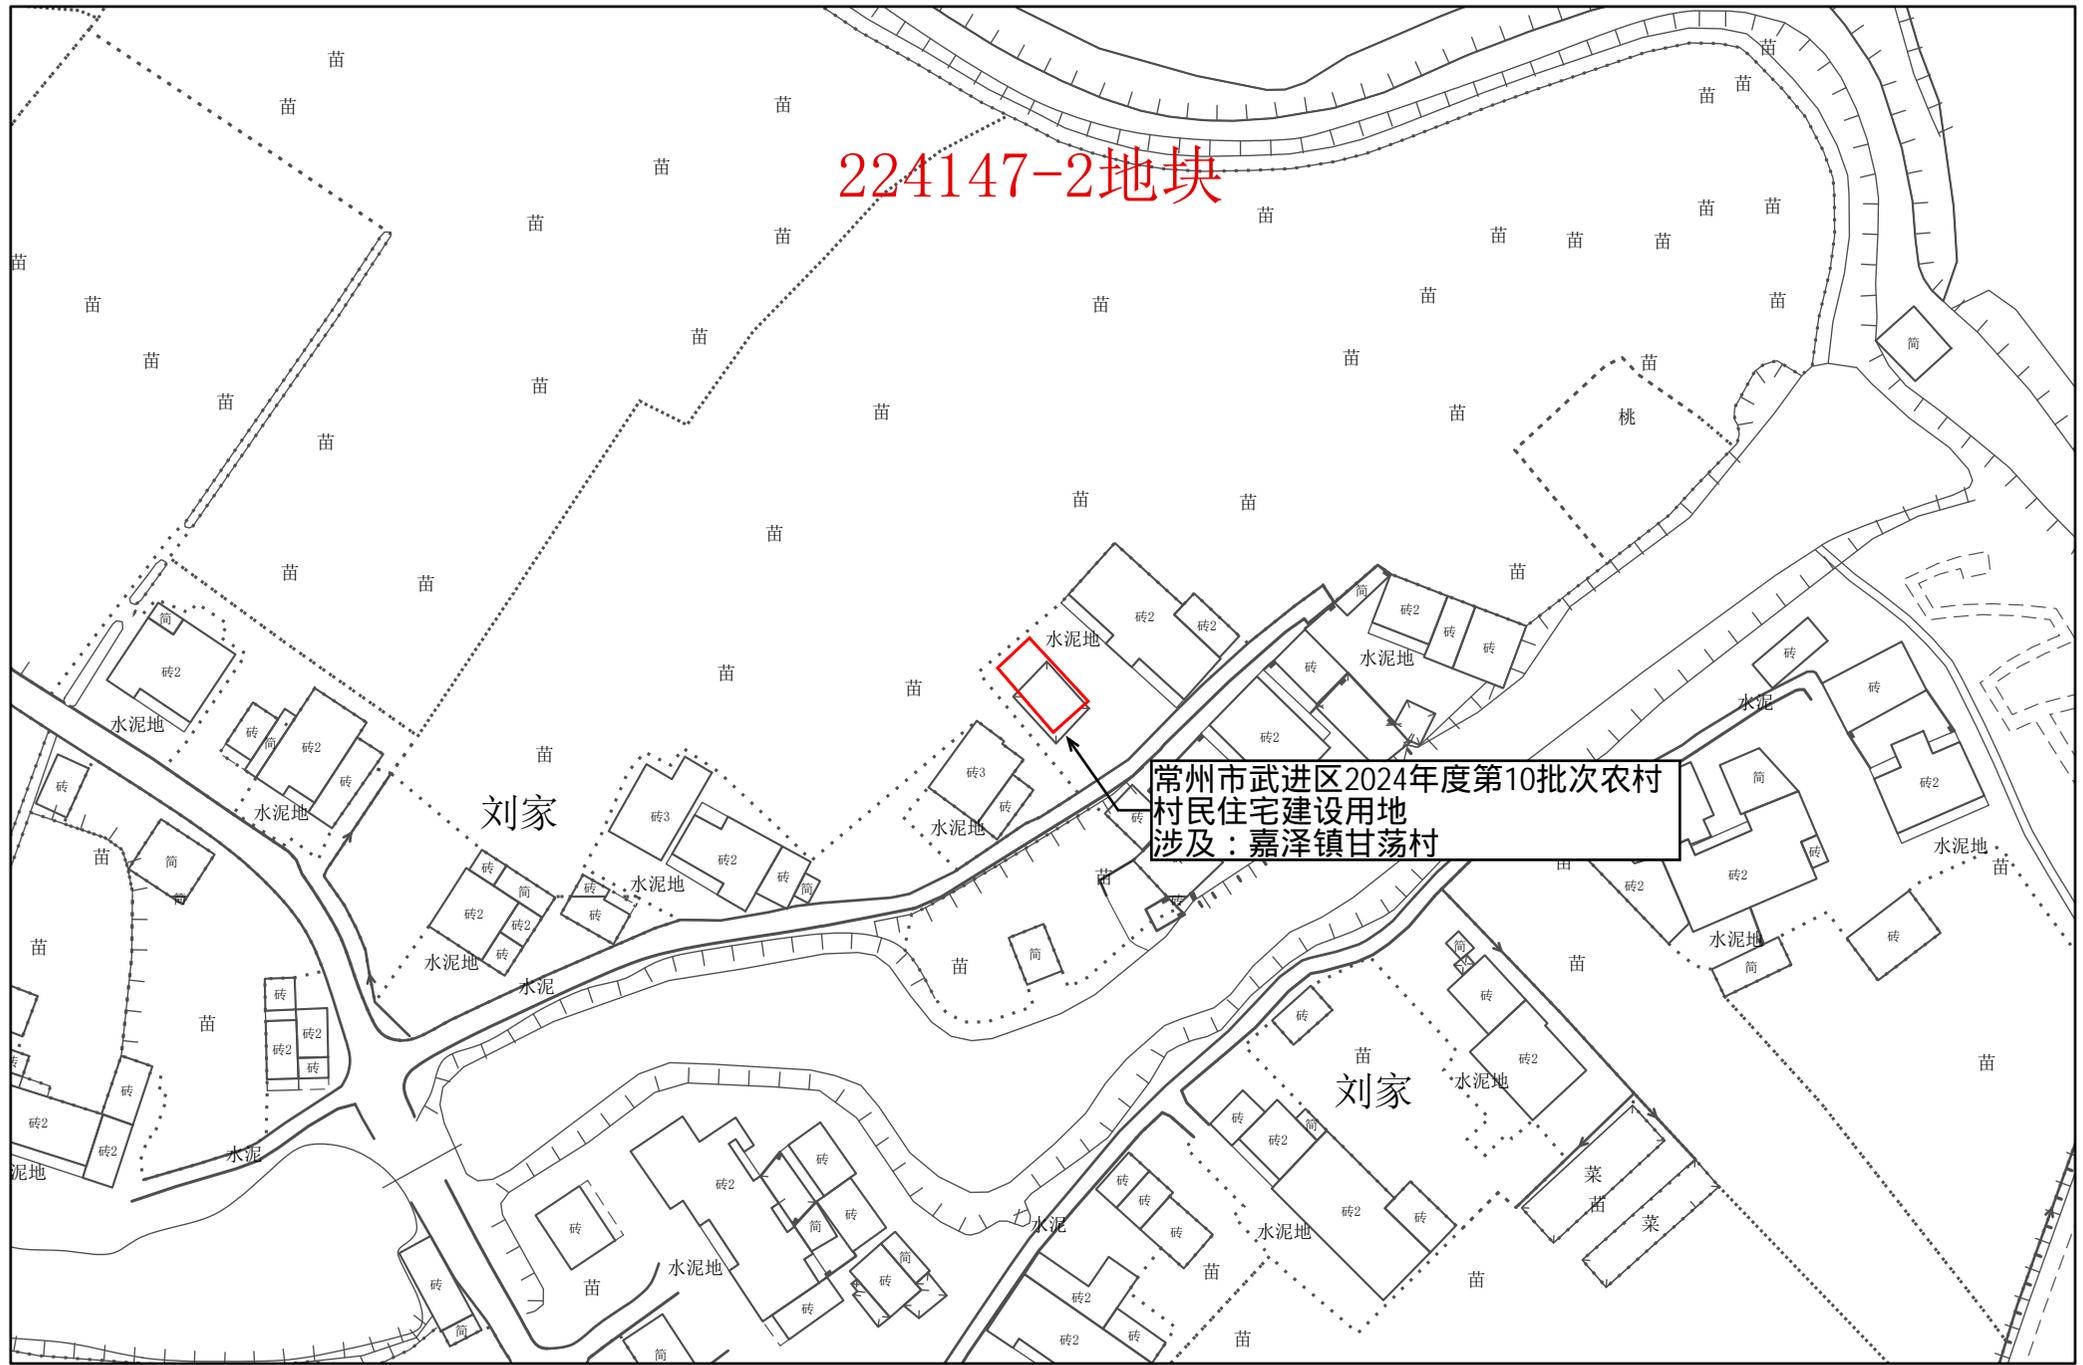

1:1,000

常州市武进区转用土地红线图 42

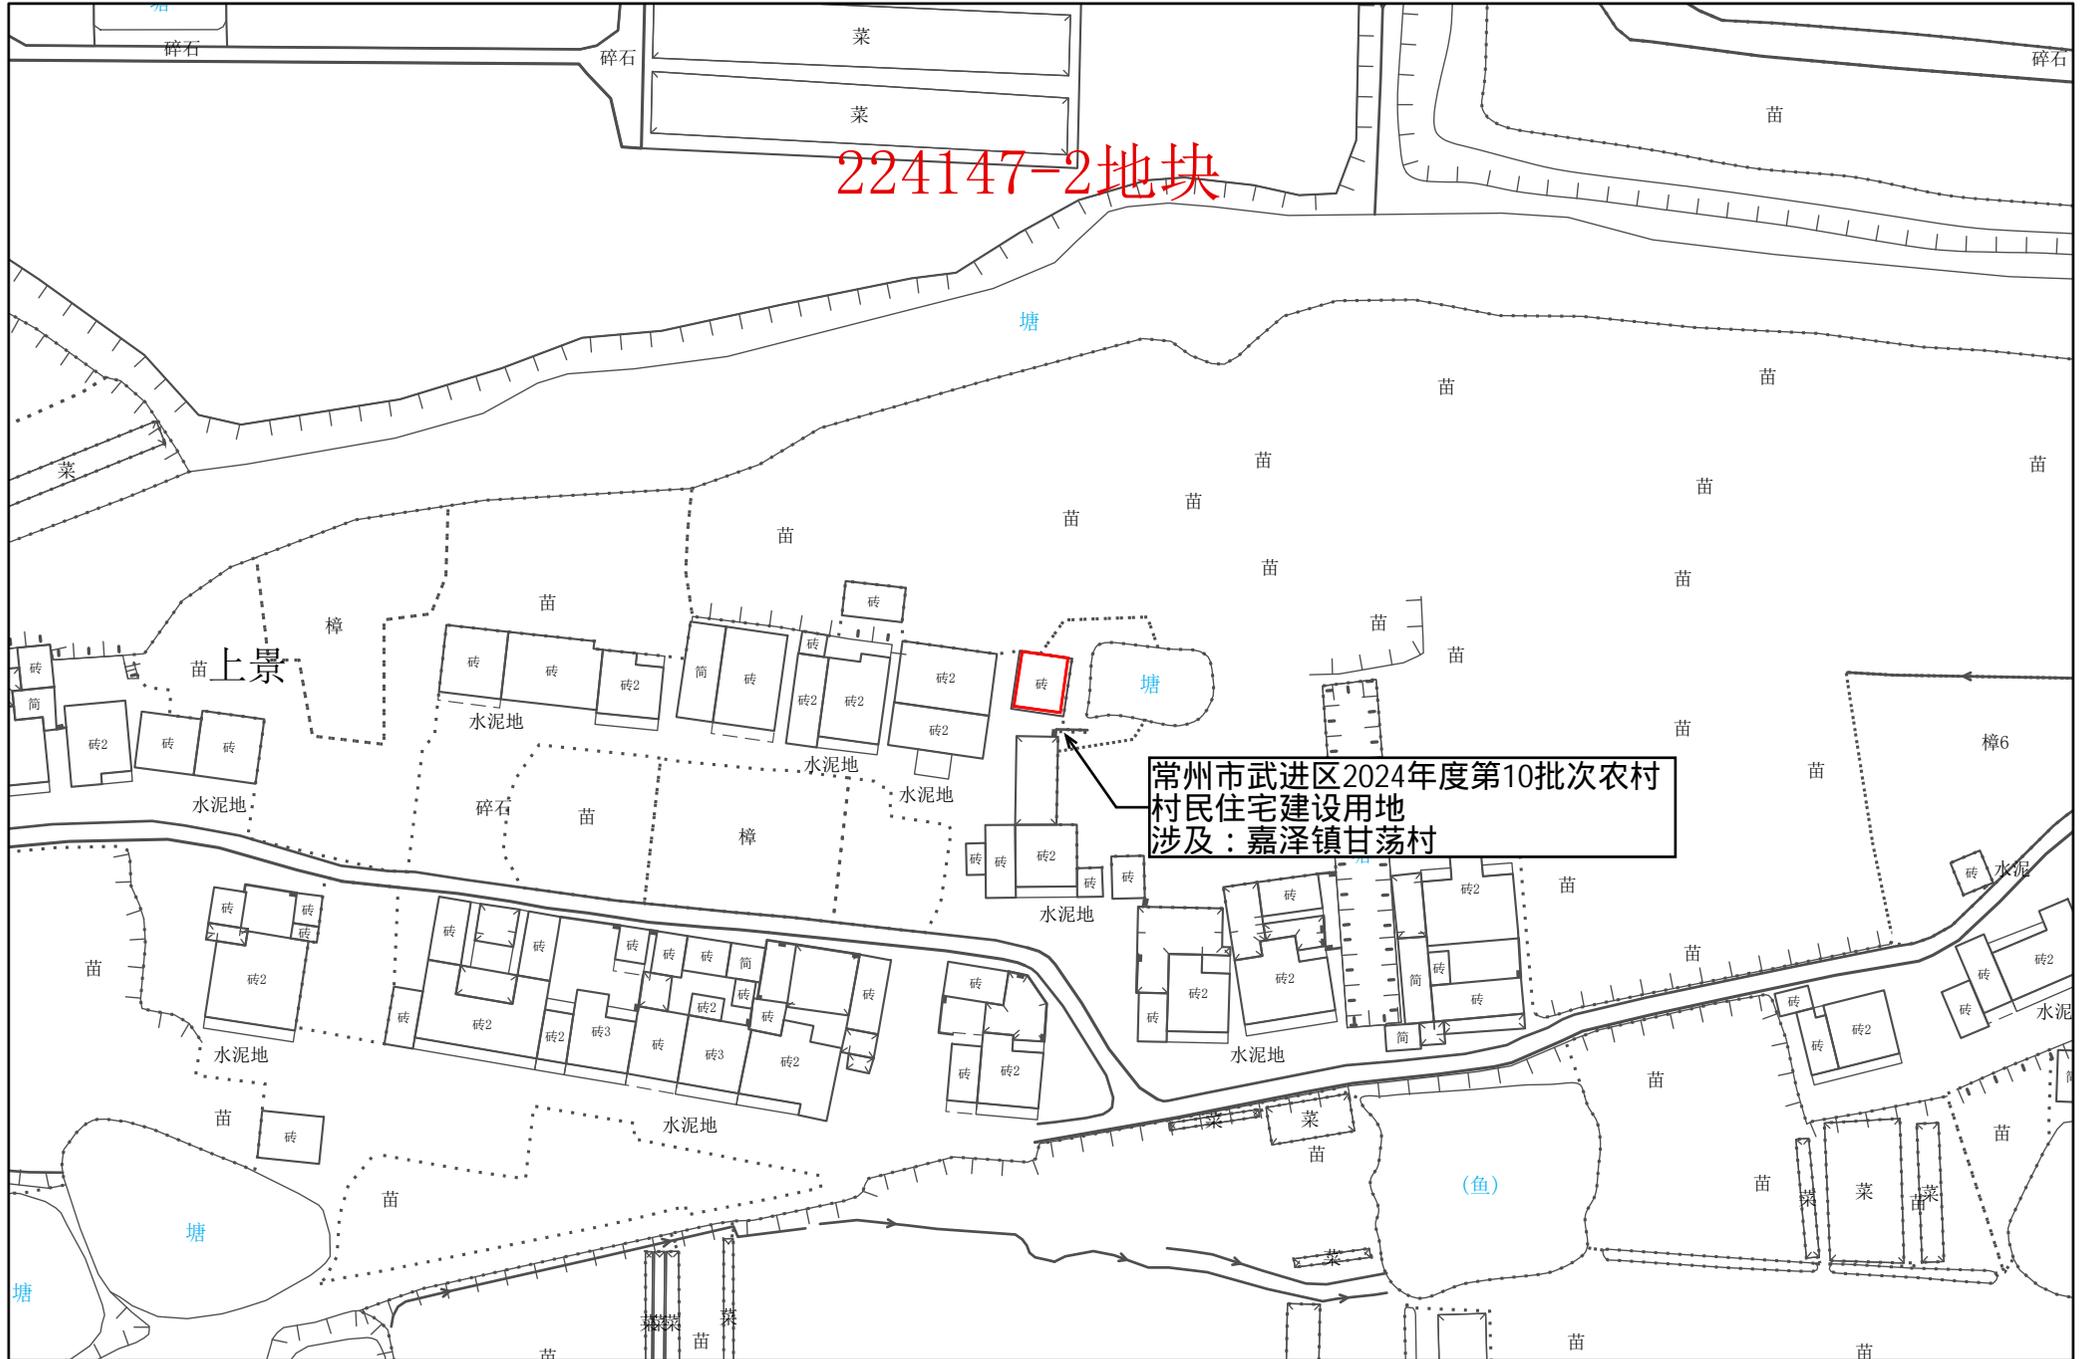


1:1,000

常州市自然资源和规划局武进分局


常州市武进区转用土地红线图 43

224147-2地块

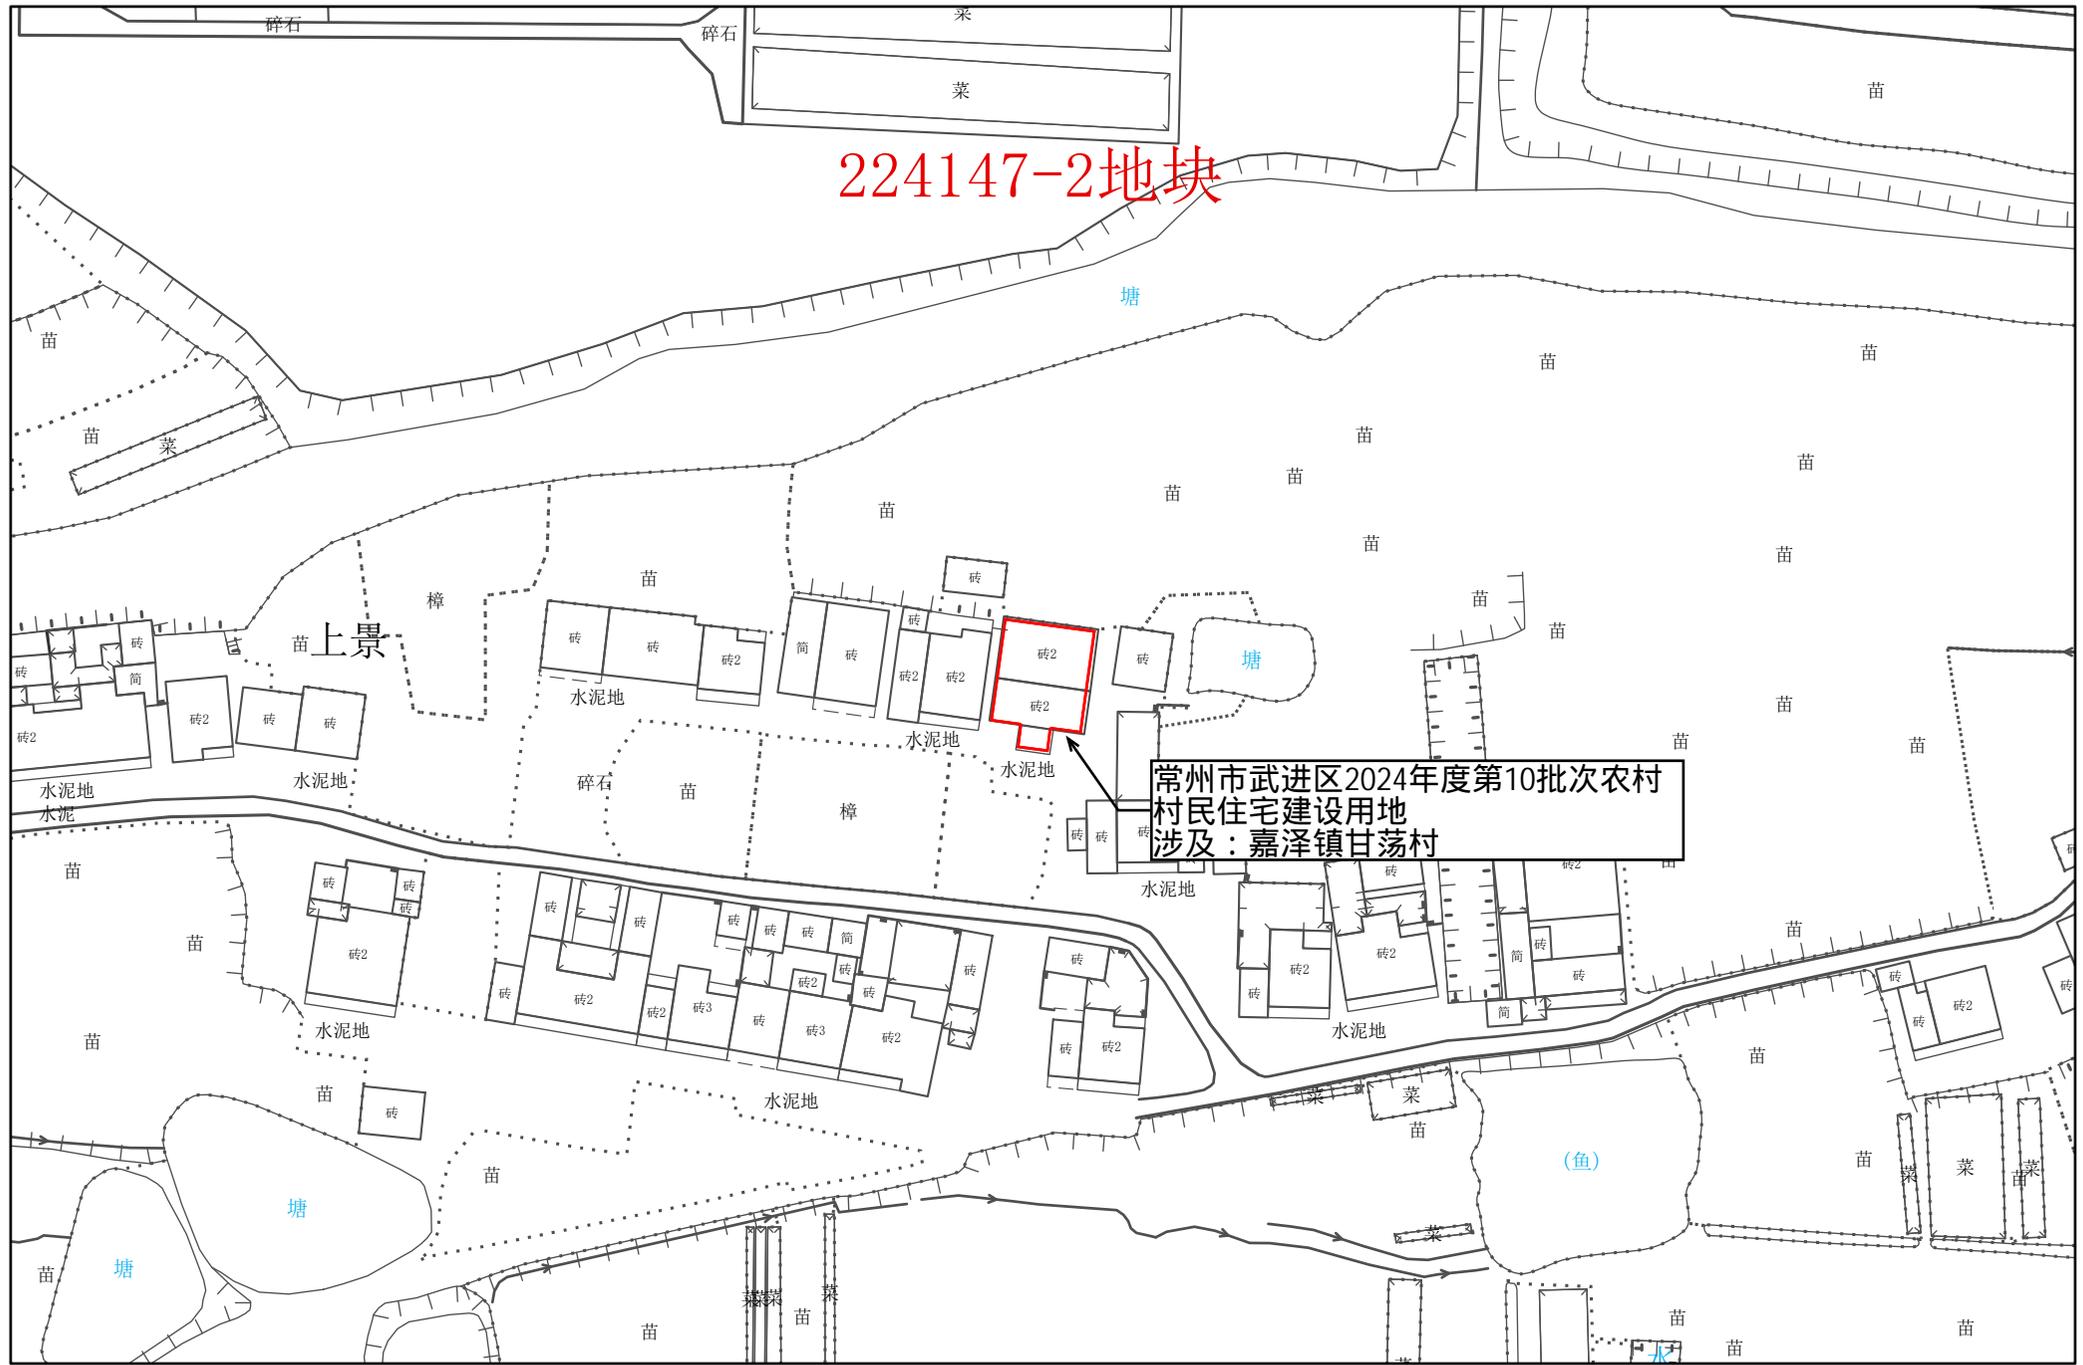


1:1,000

常州市武进区转用土地红线图 44

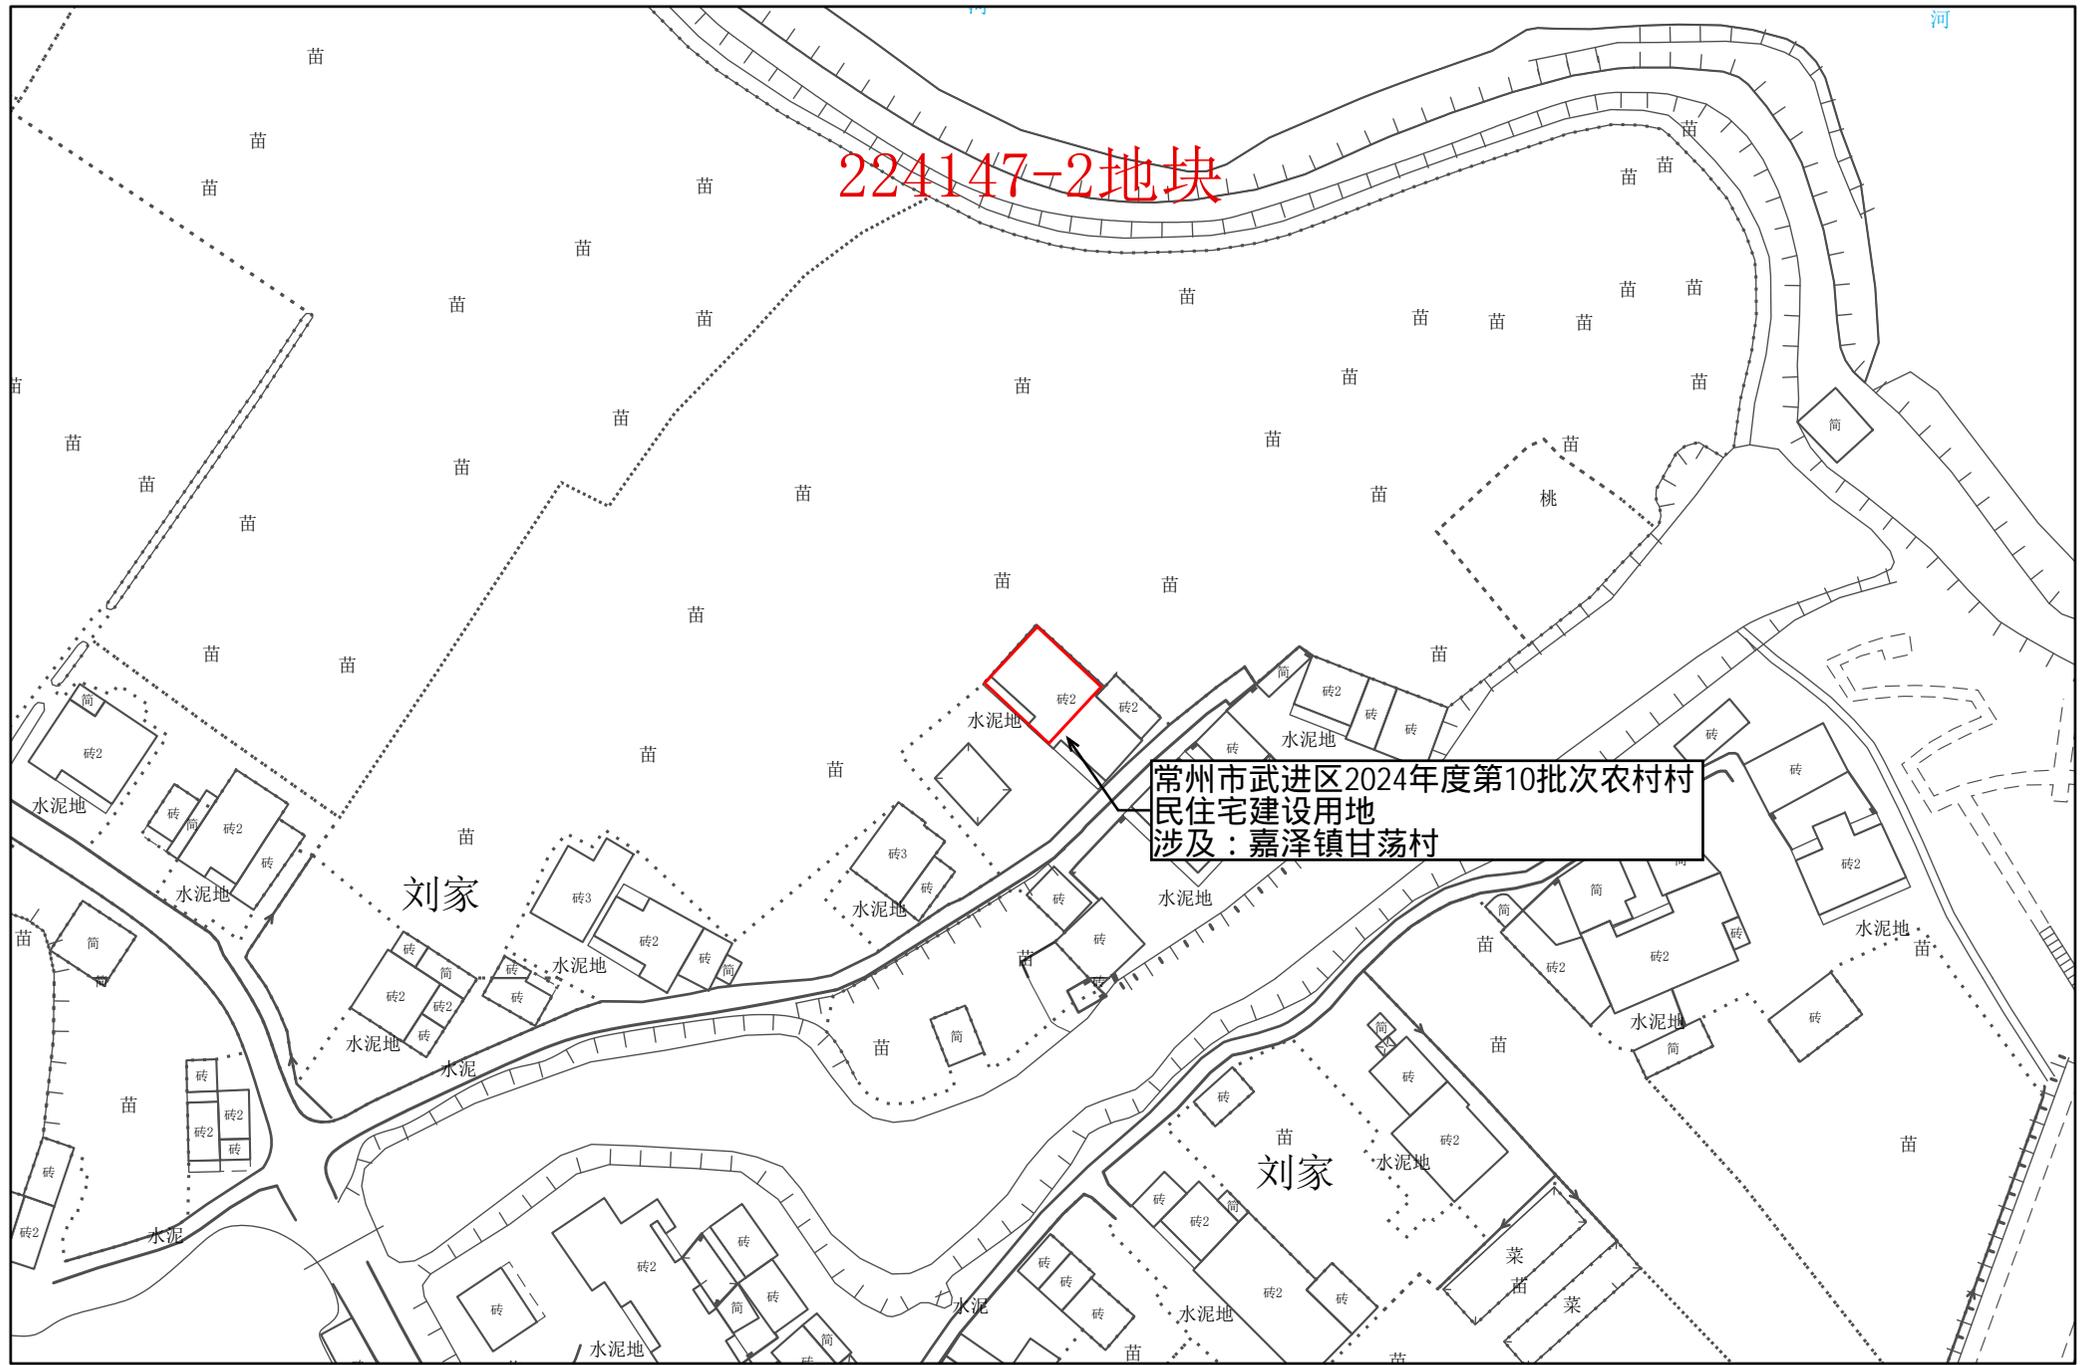

1:1,000


常州市武进区转用土地红线图 47

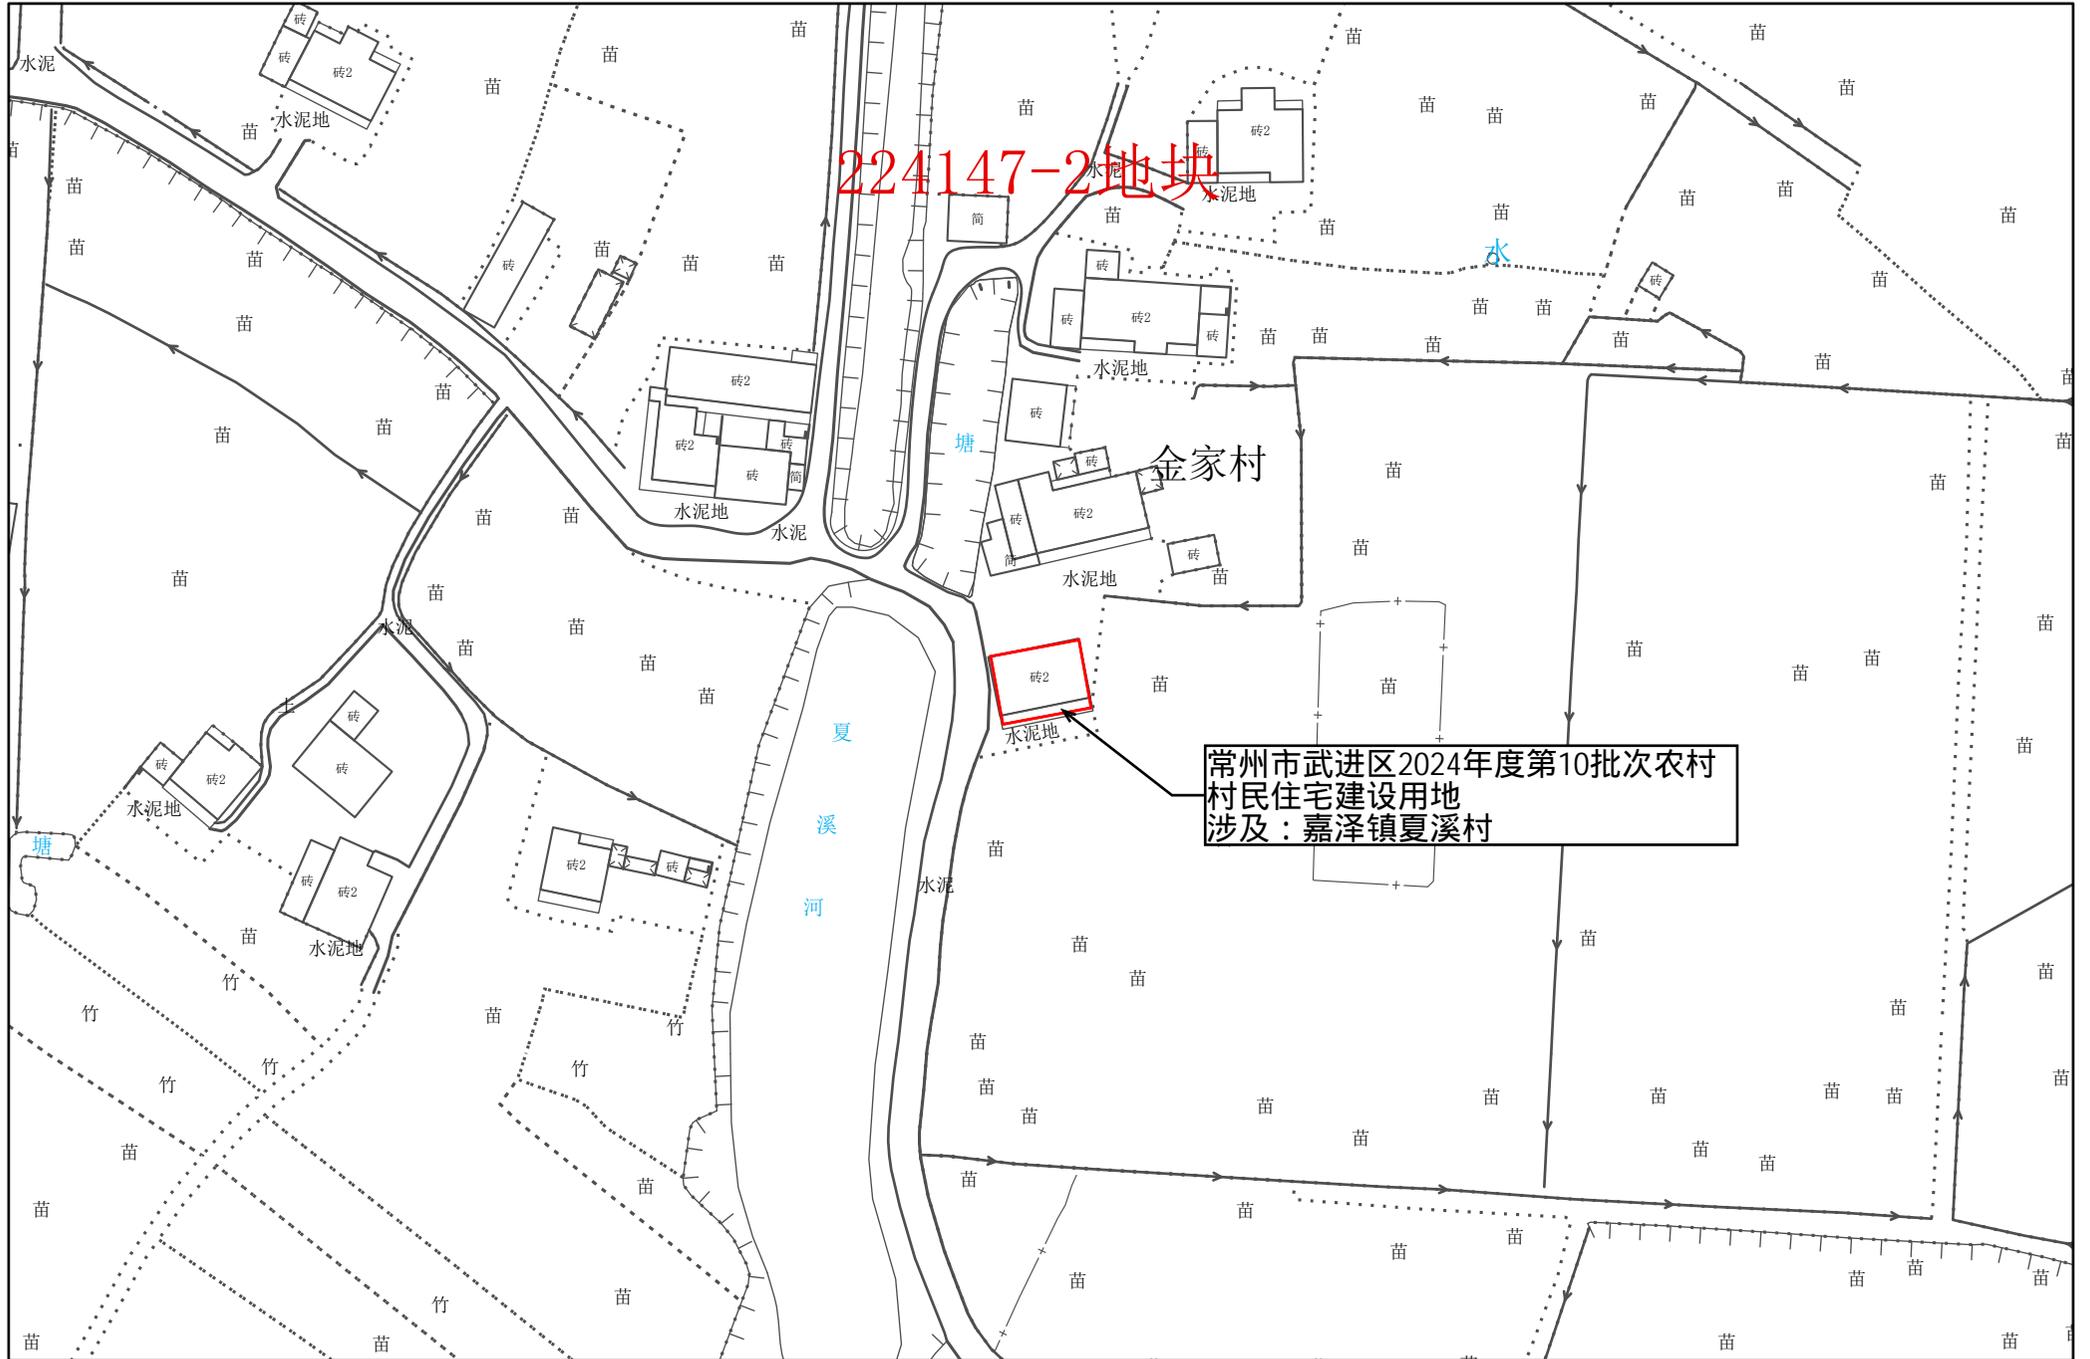

1:1,000


常州市自然资源和规划局武进分局

常州市武进区转用土地红线图 48

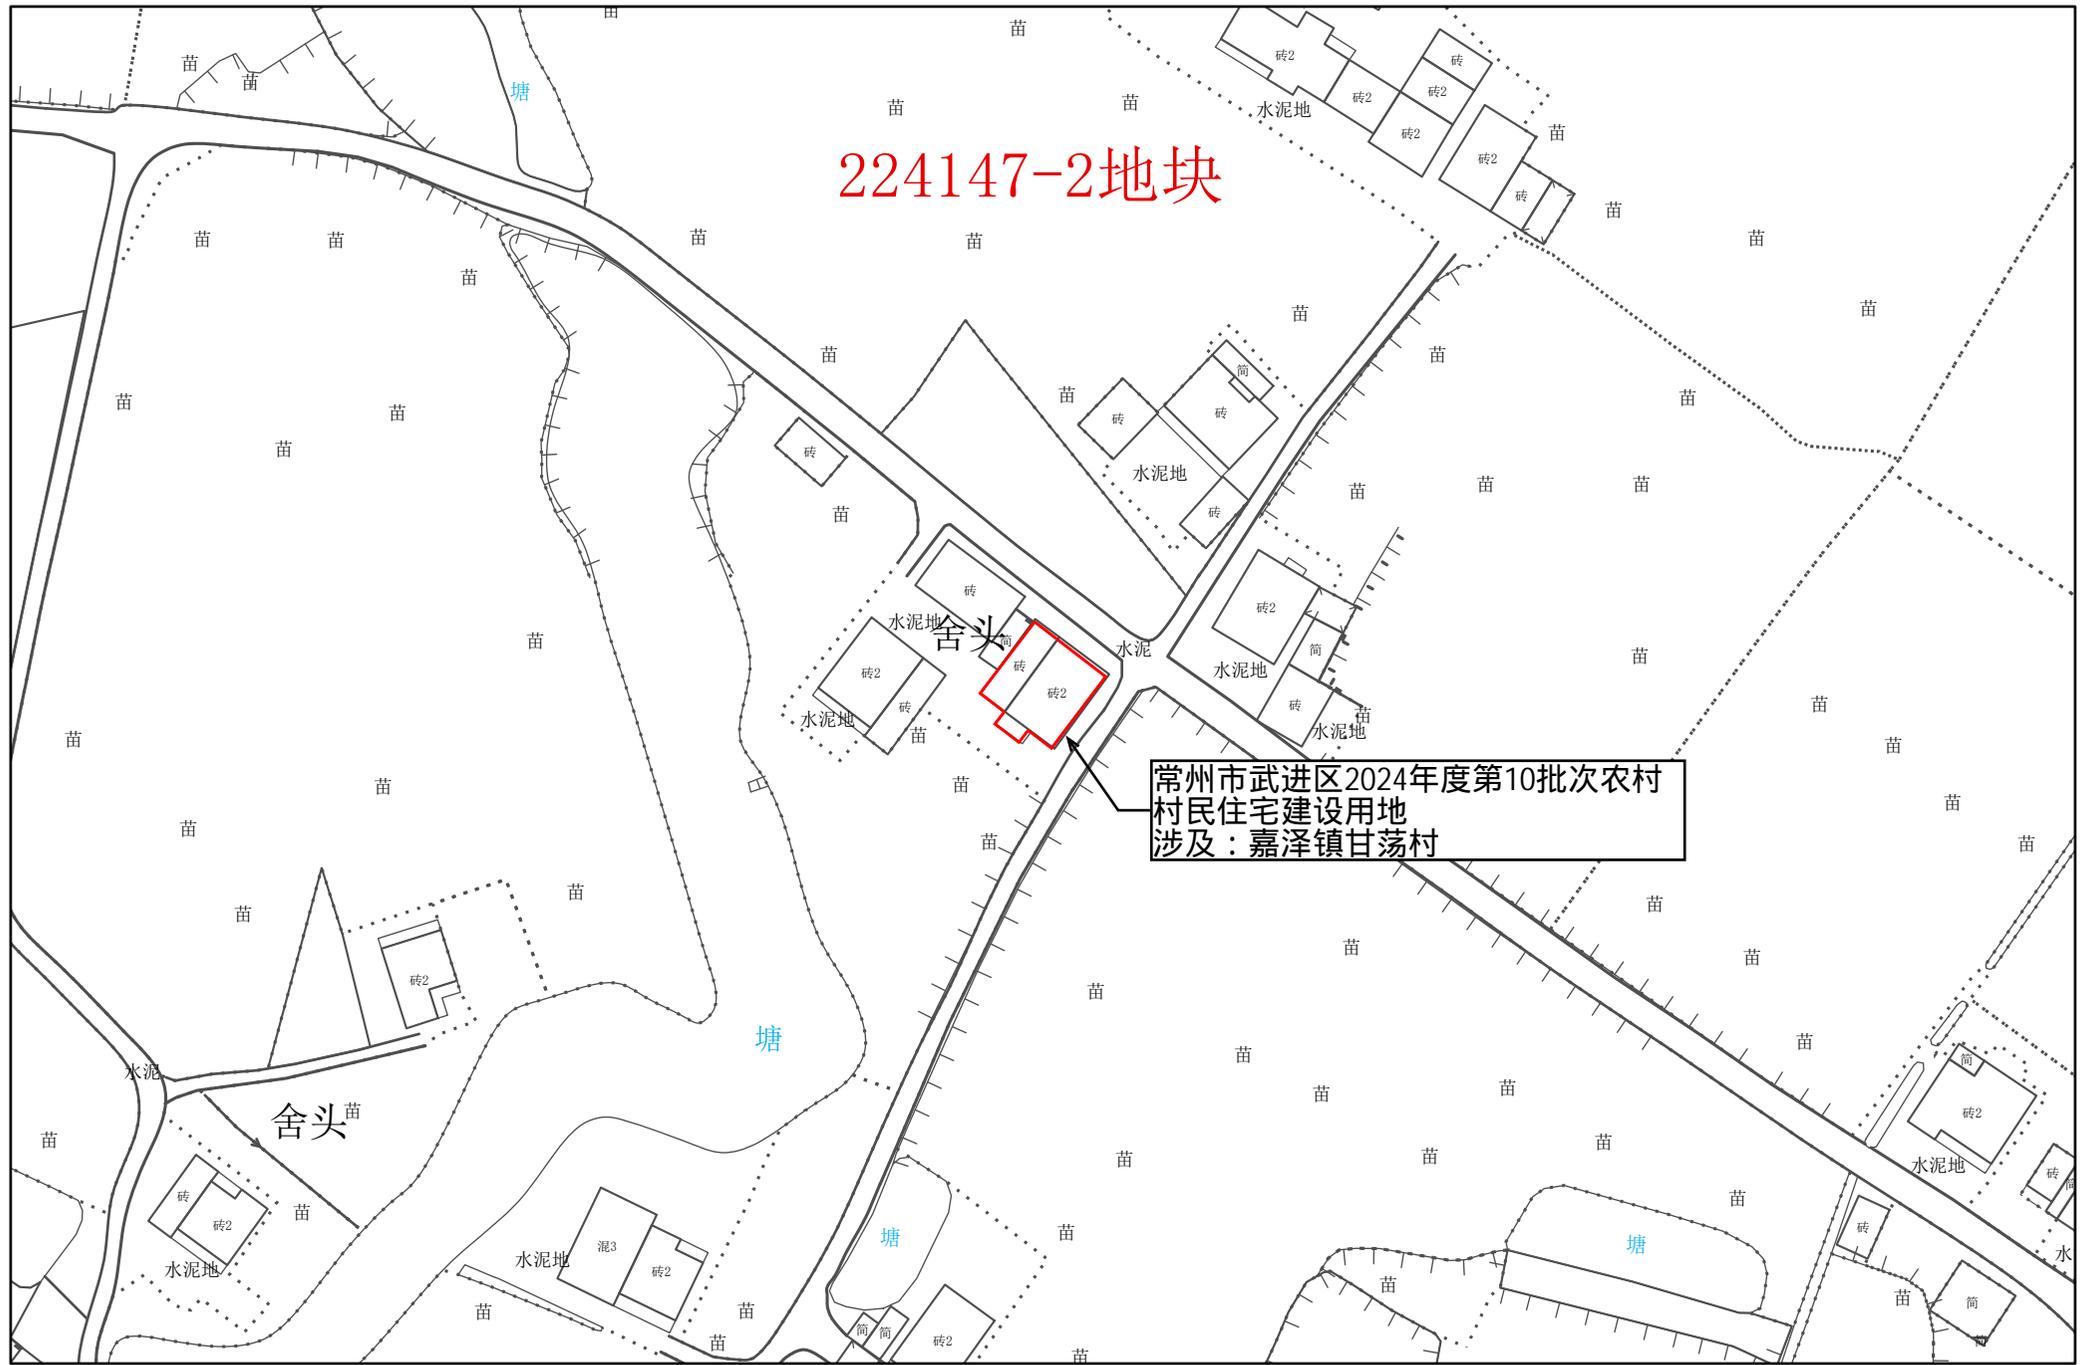

1:1,000

常州市武进区转用土地红线图 49

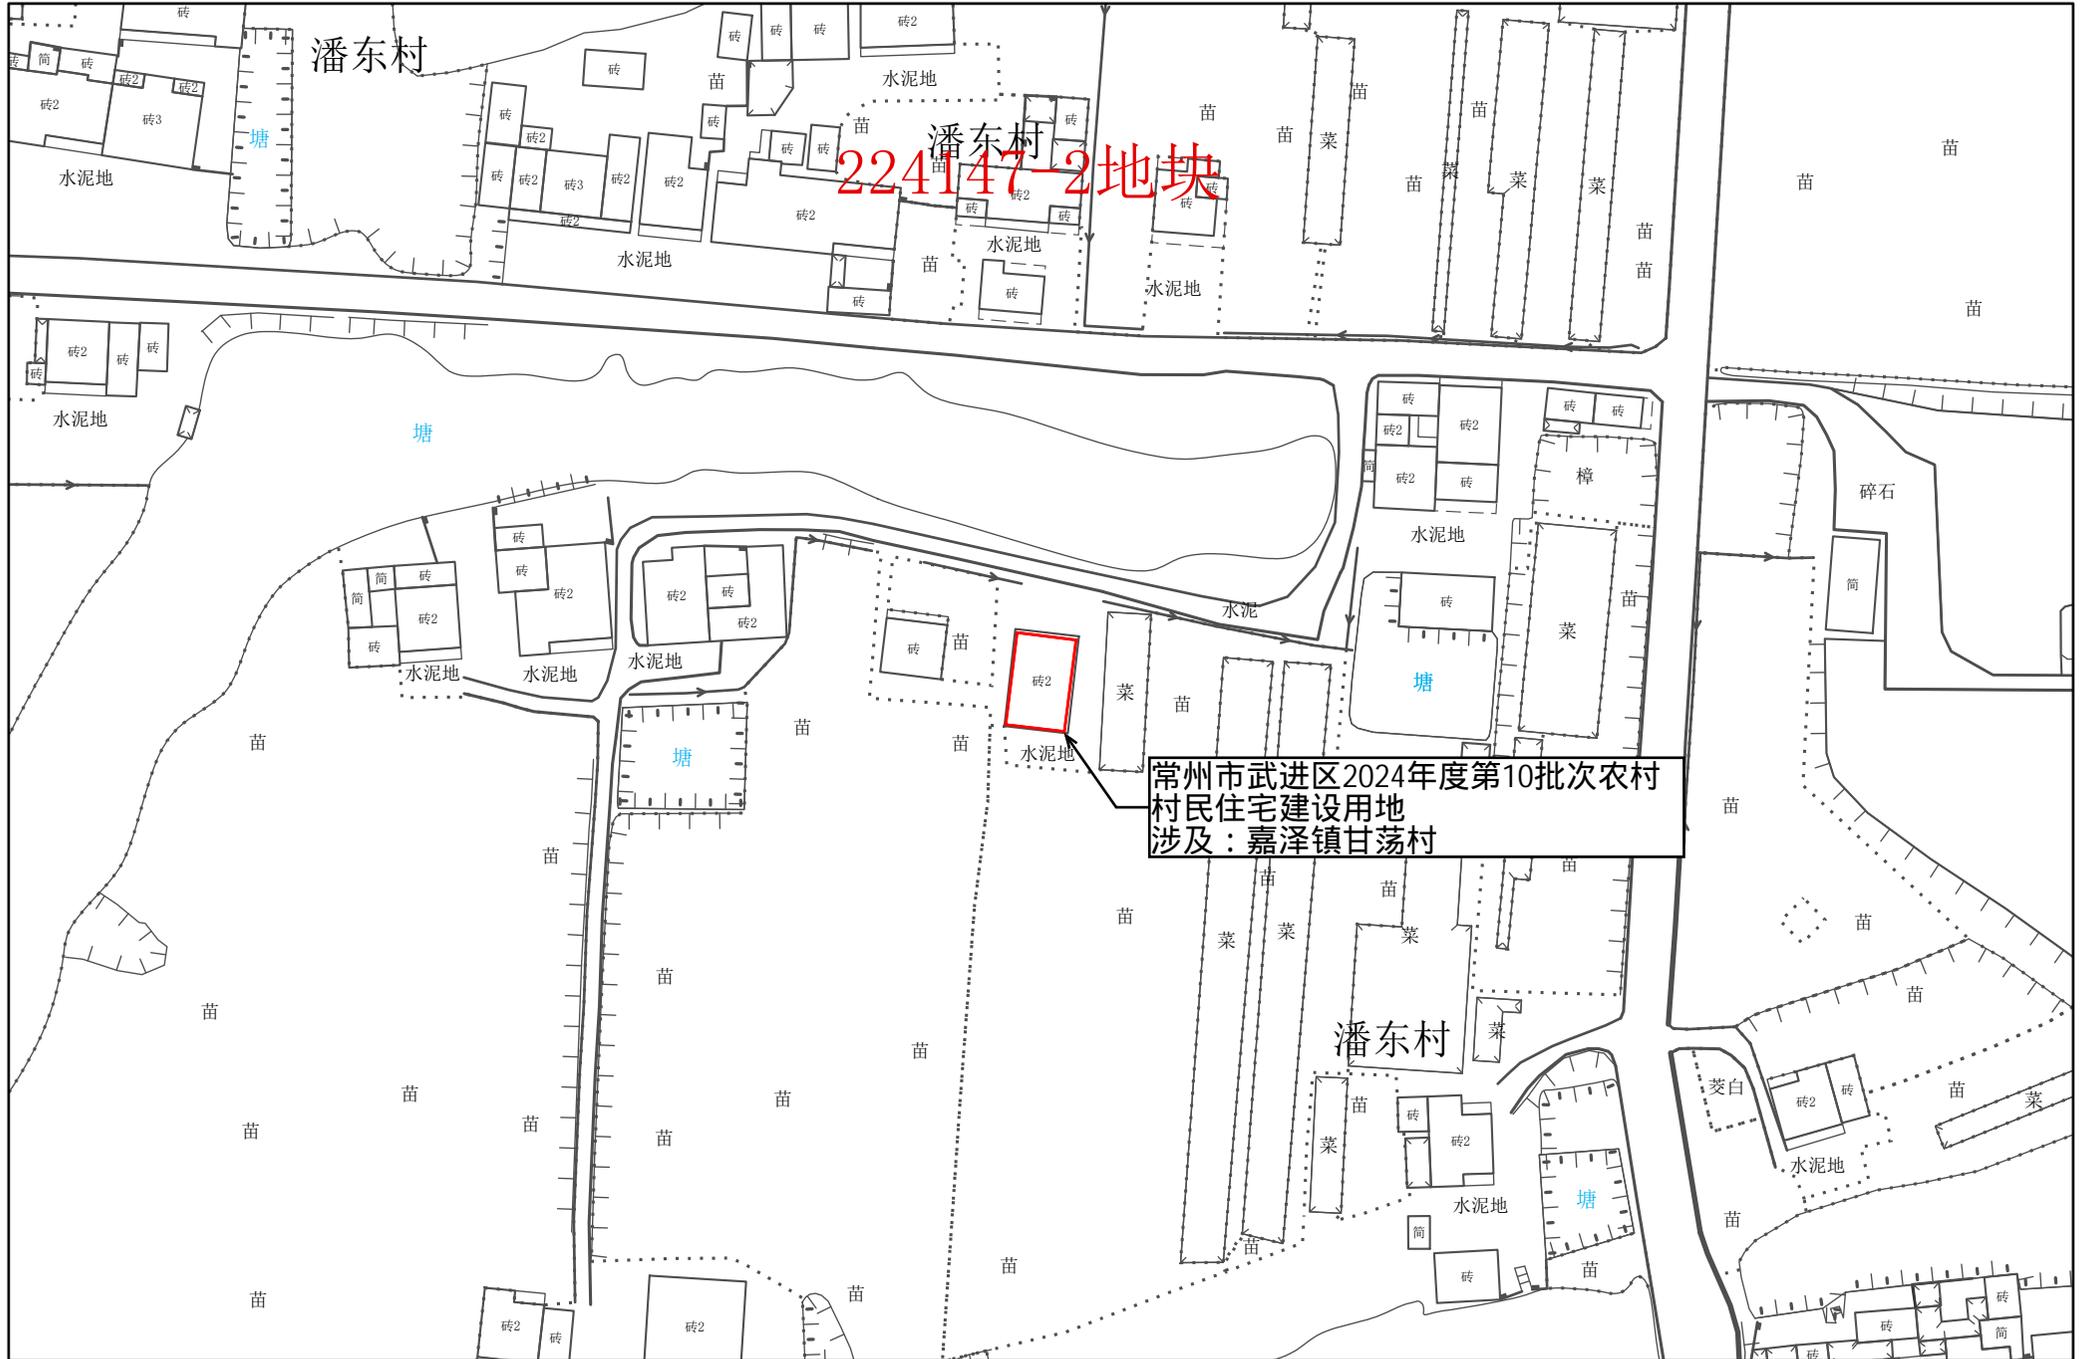

1:1,000

常州市自然资源和规划局武进分局


常州市武进区转用土地红线图 50



1:1,000

常州市自然资源和规划局武进分局


常州市武进区转用土地红线图 51

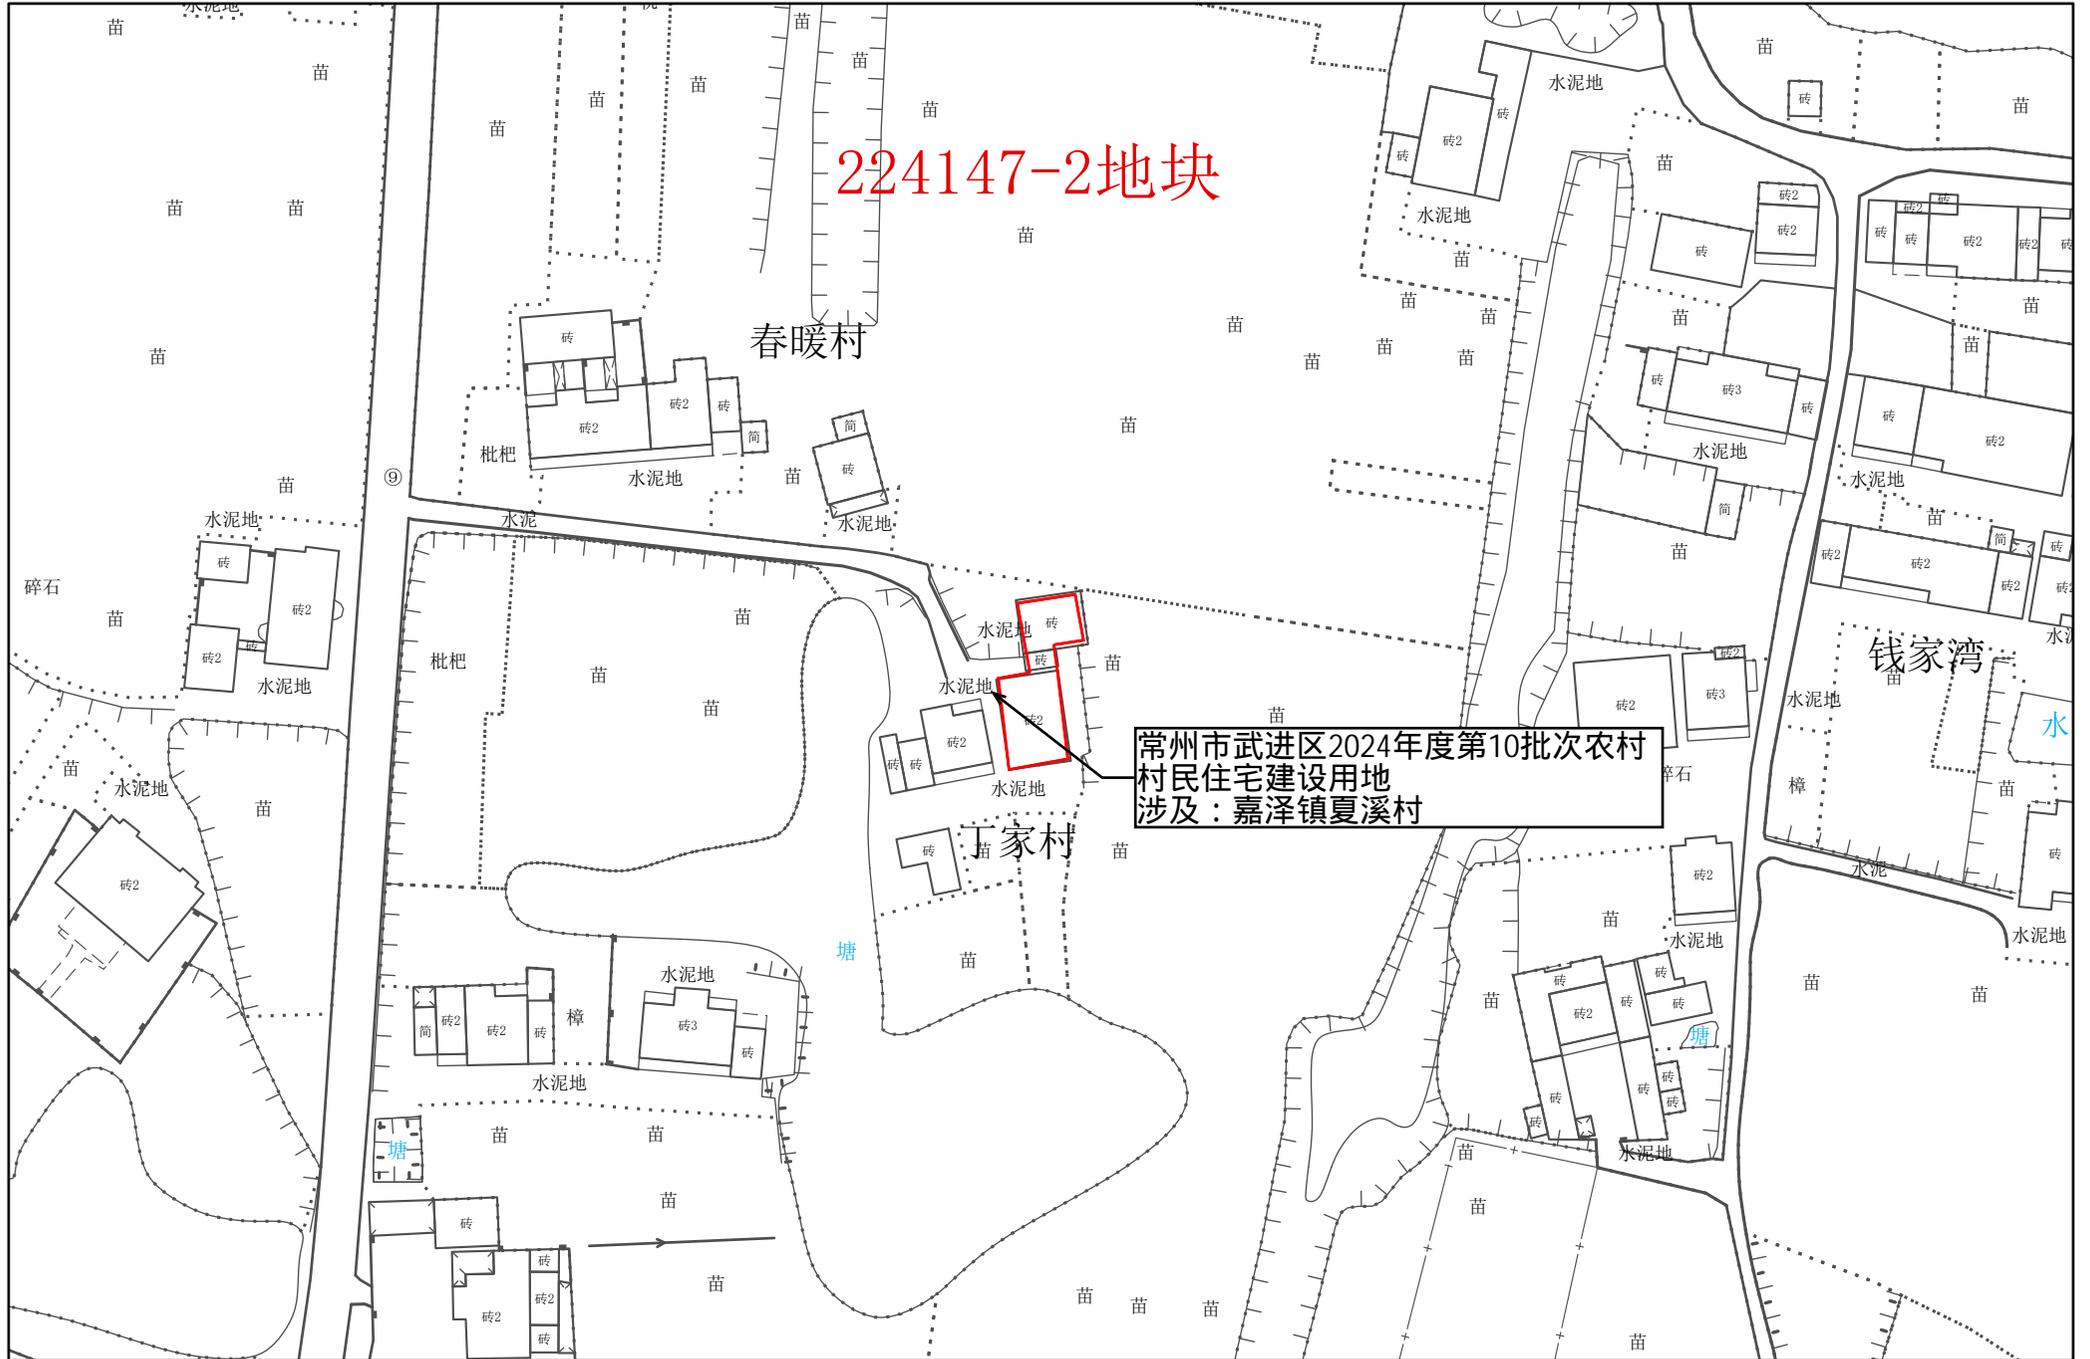

1:1,000


常州市自然资源和规划局武进分局

常州市武进区转用土地红线图 52

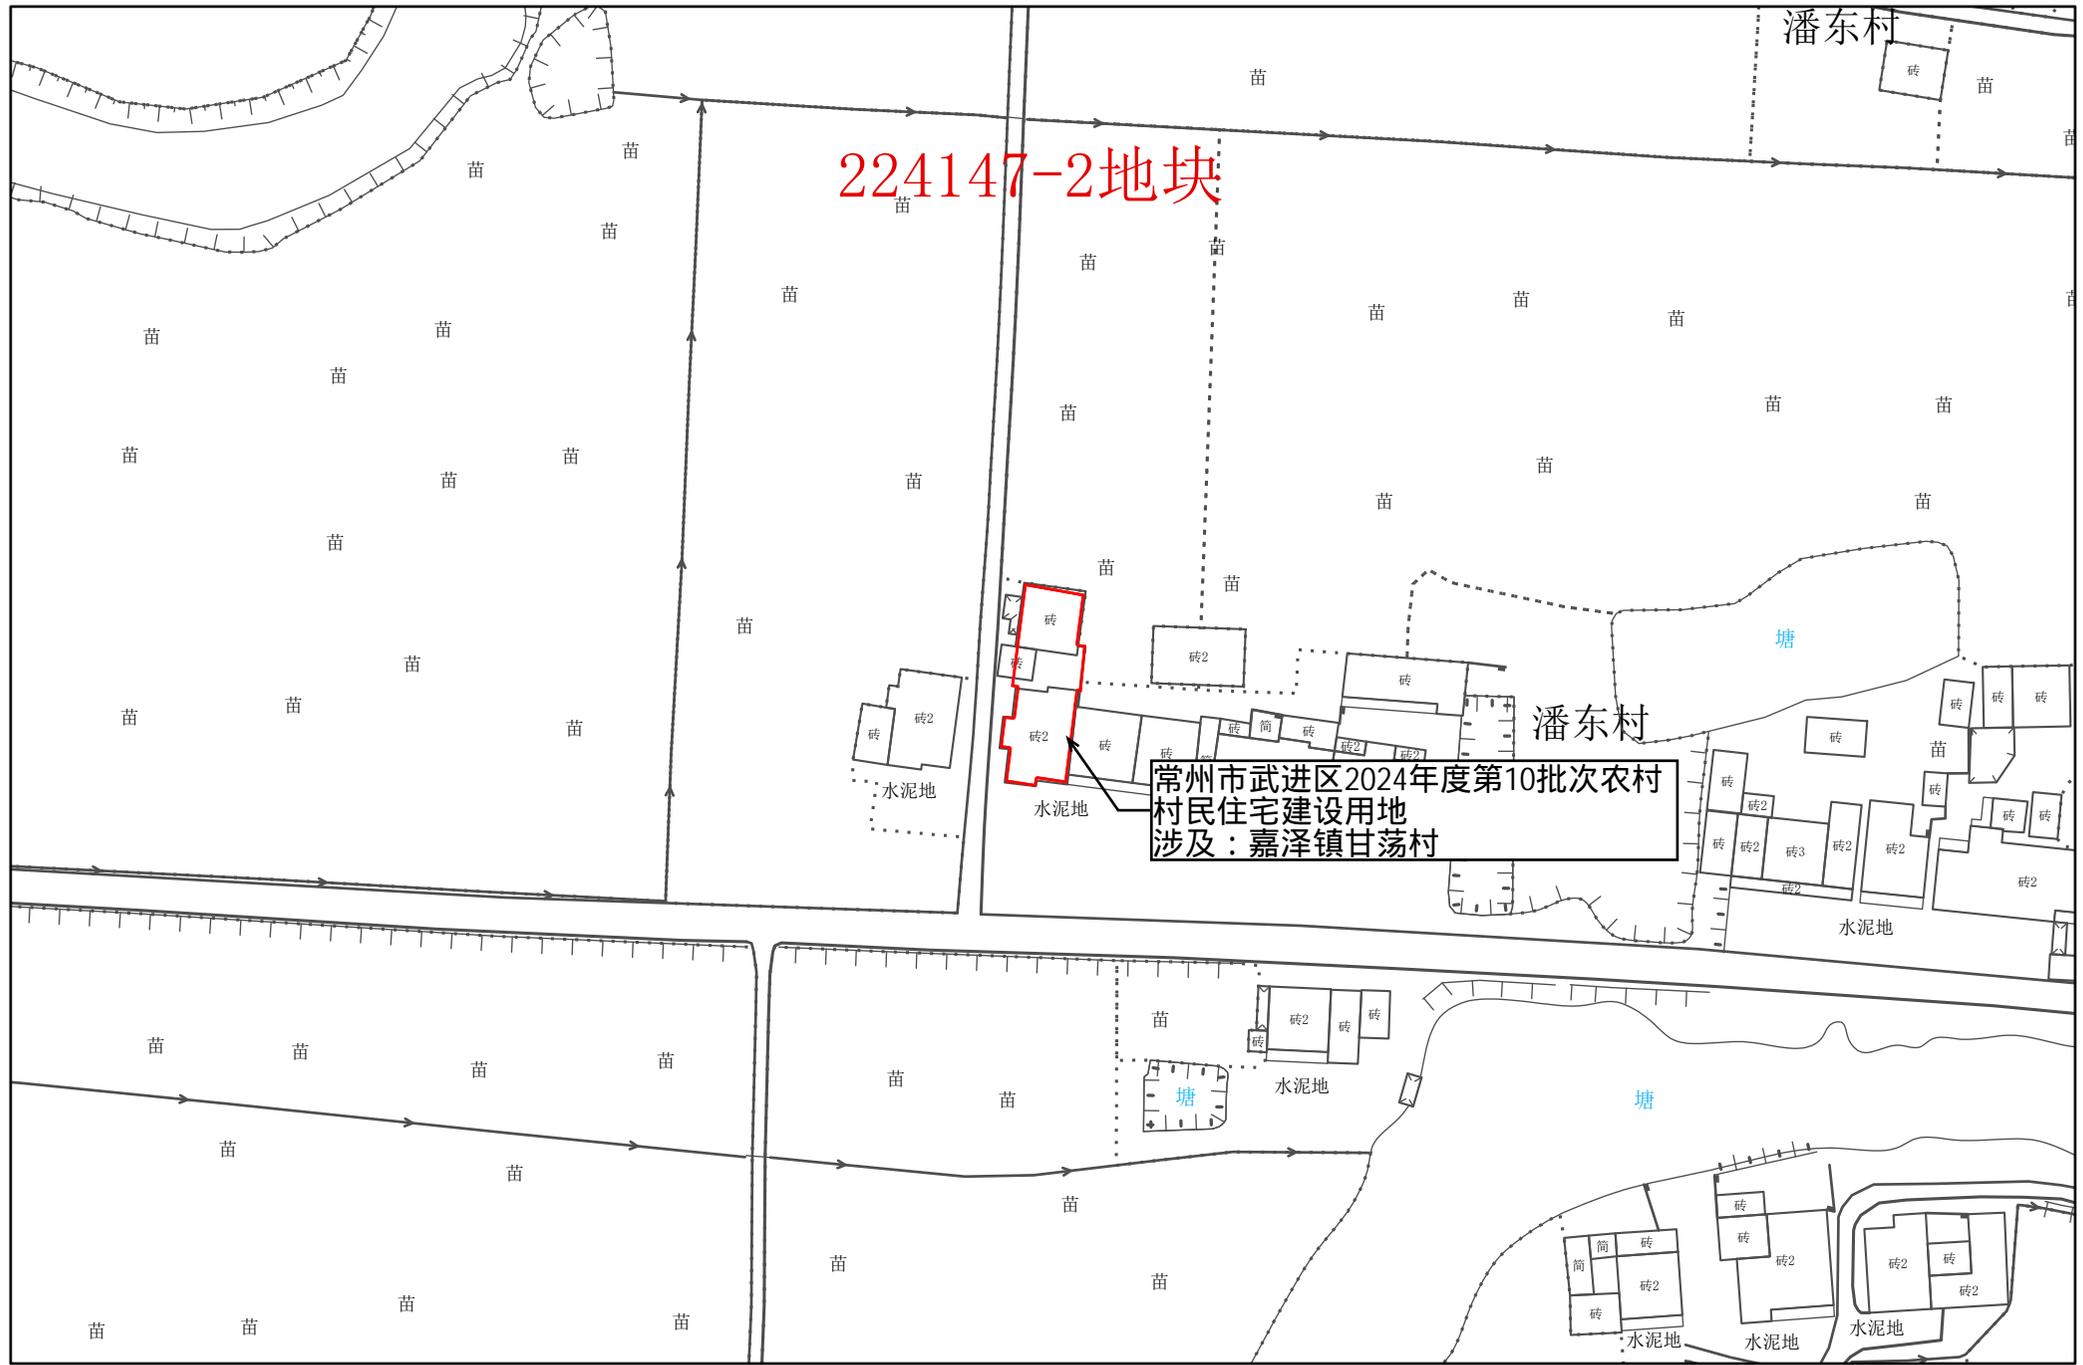


1:1,000

常州市武进区转用土地红线图 54

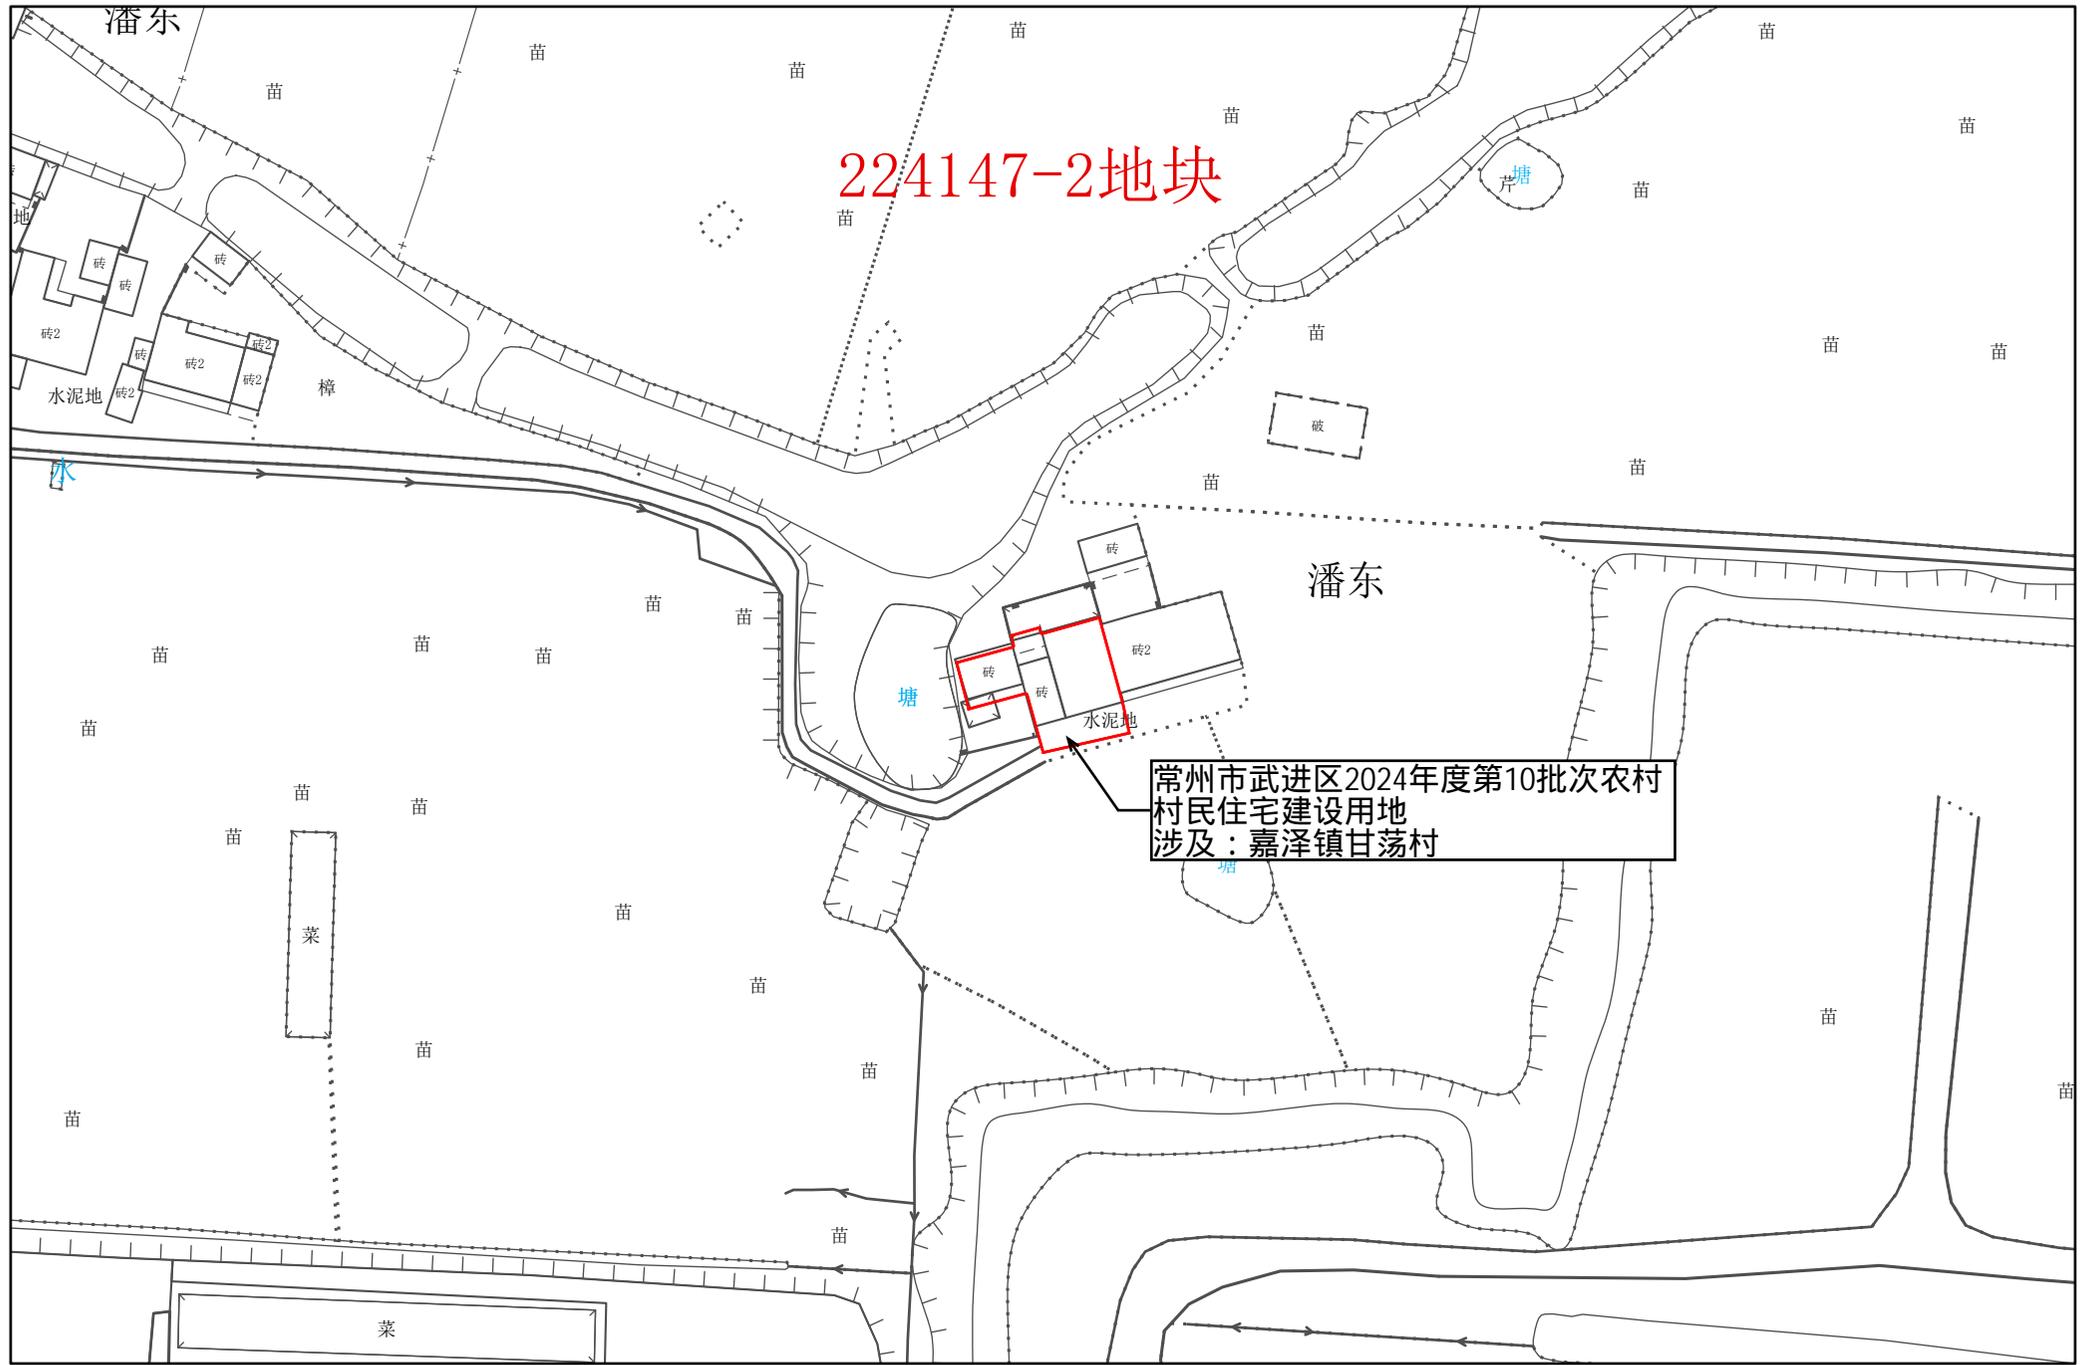

1:1,000

常州市武进区转用土地红线图 56

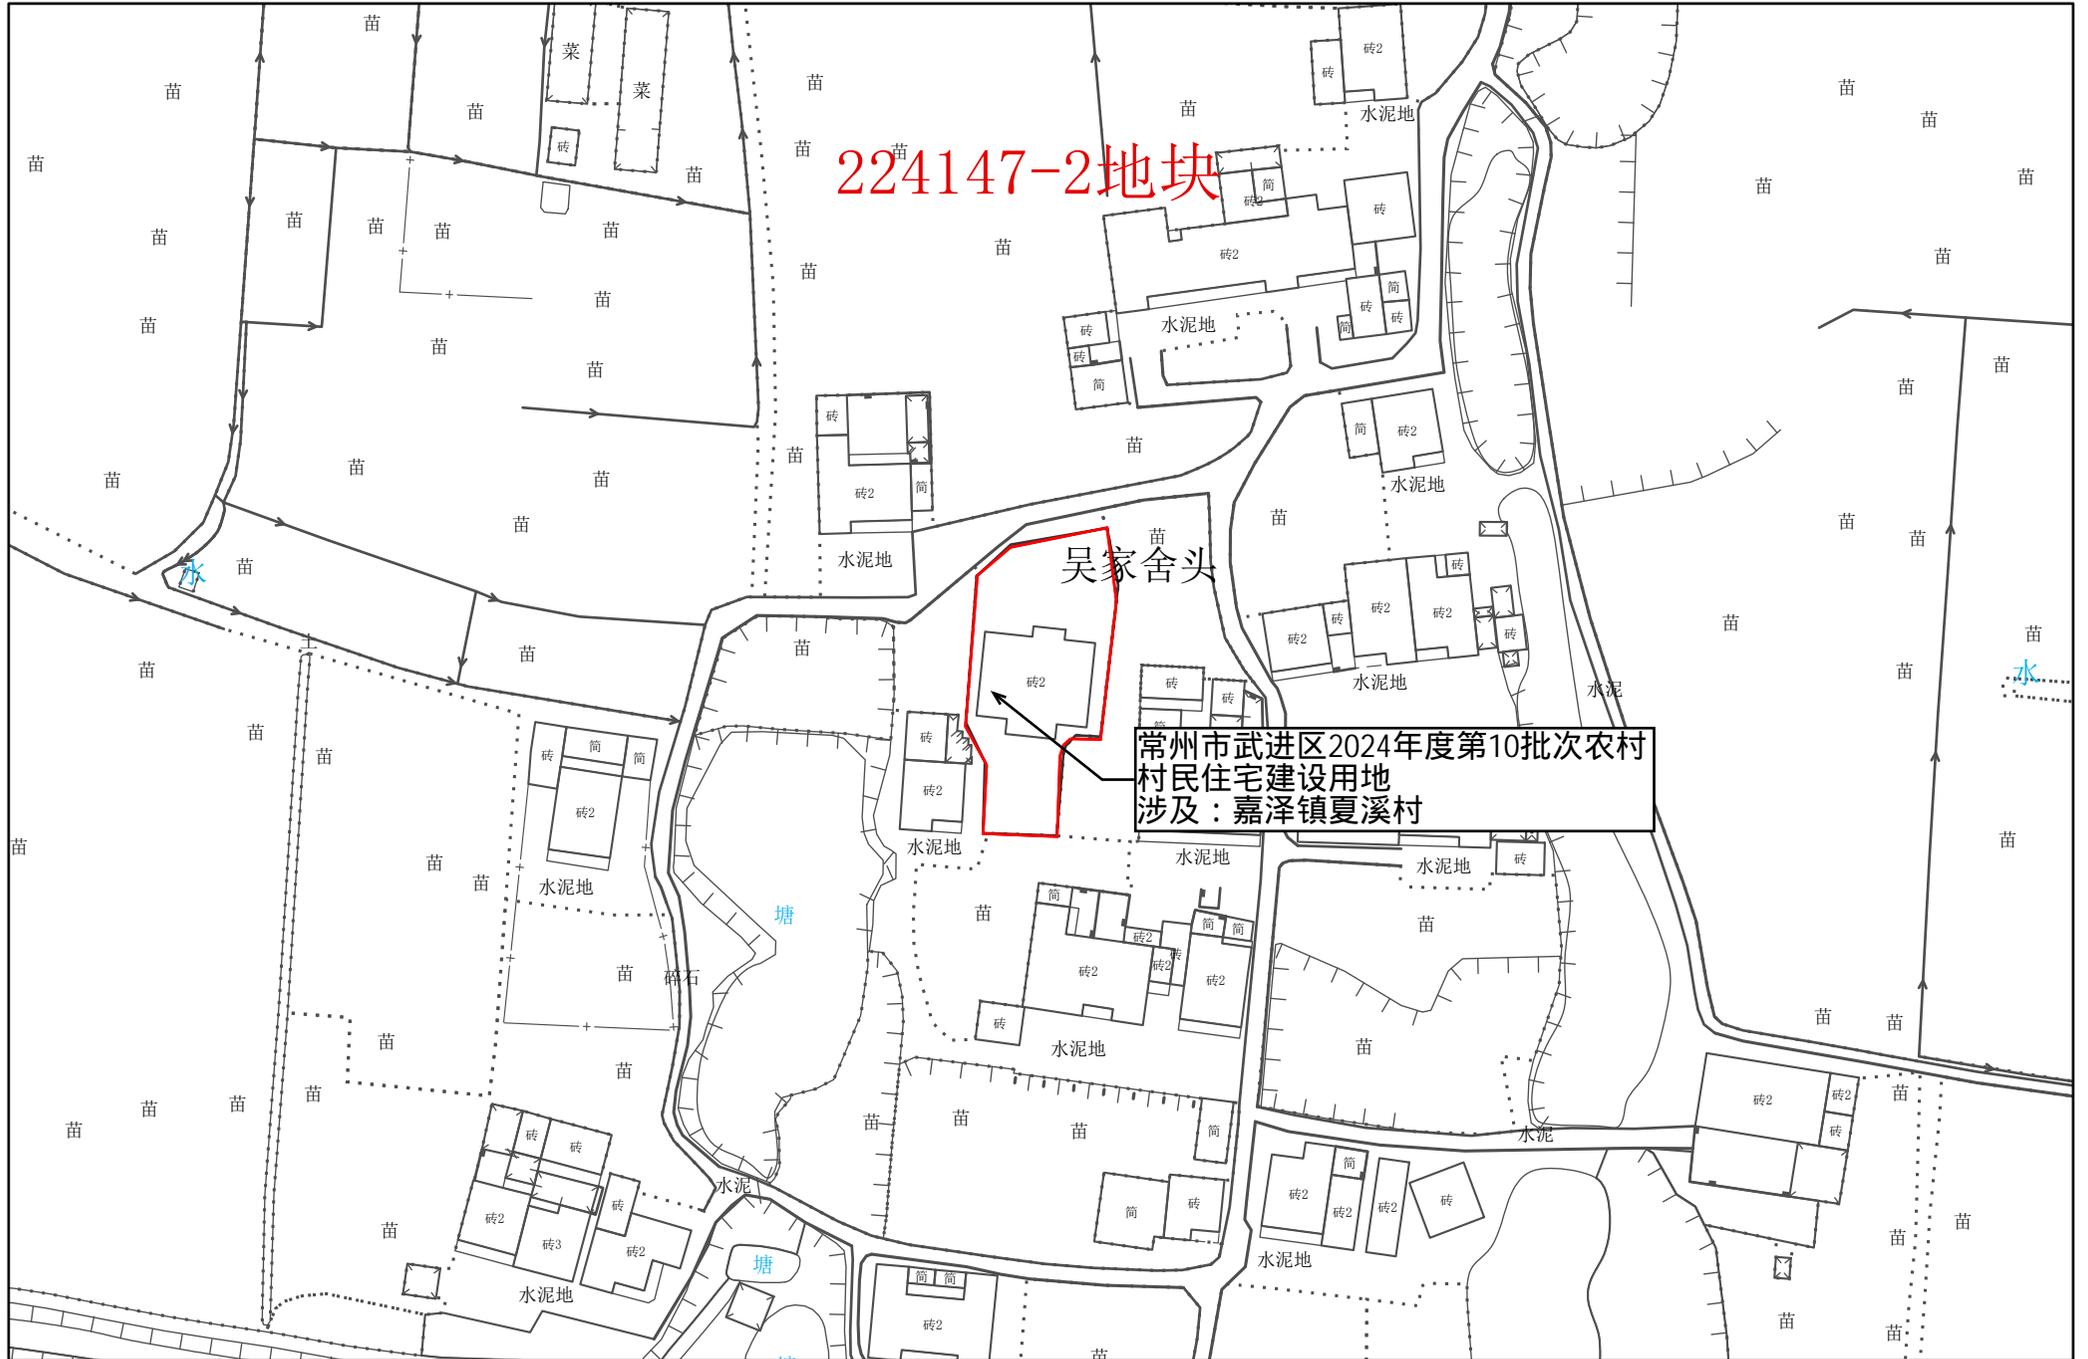

224147-2地块


吴家舍头

常州市武进区2024年度第10批次农村
村民住宅建设用地
涉及：嘉泽镇夏溪村

1:1,000

常州市自然资源和规划局武进分局

常州市武进区转用土地红线图 57

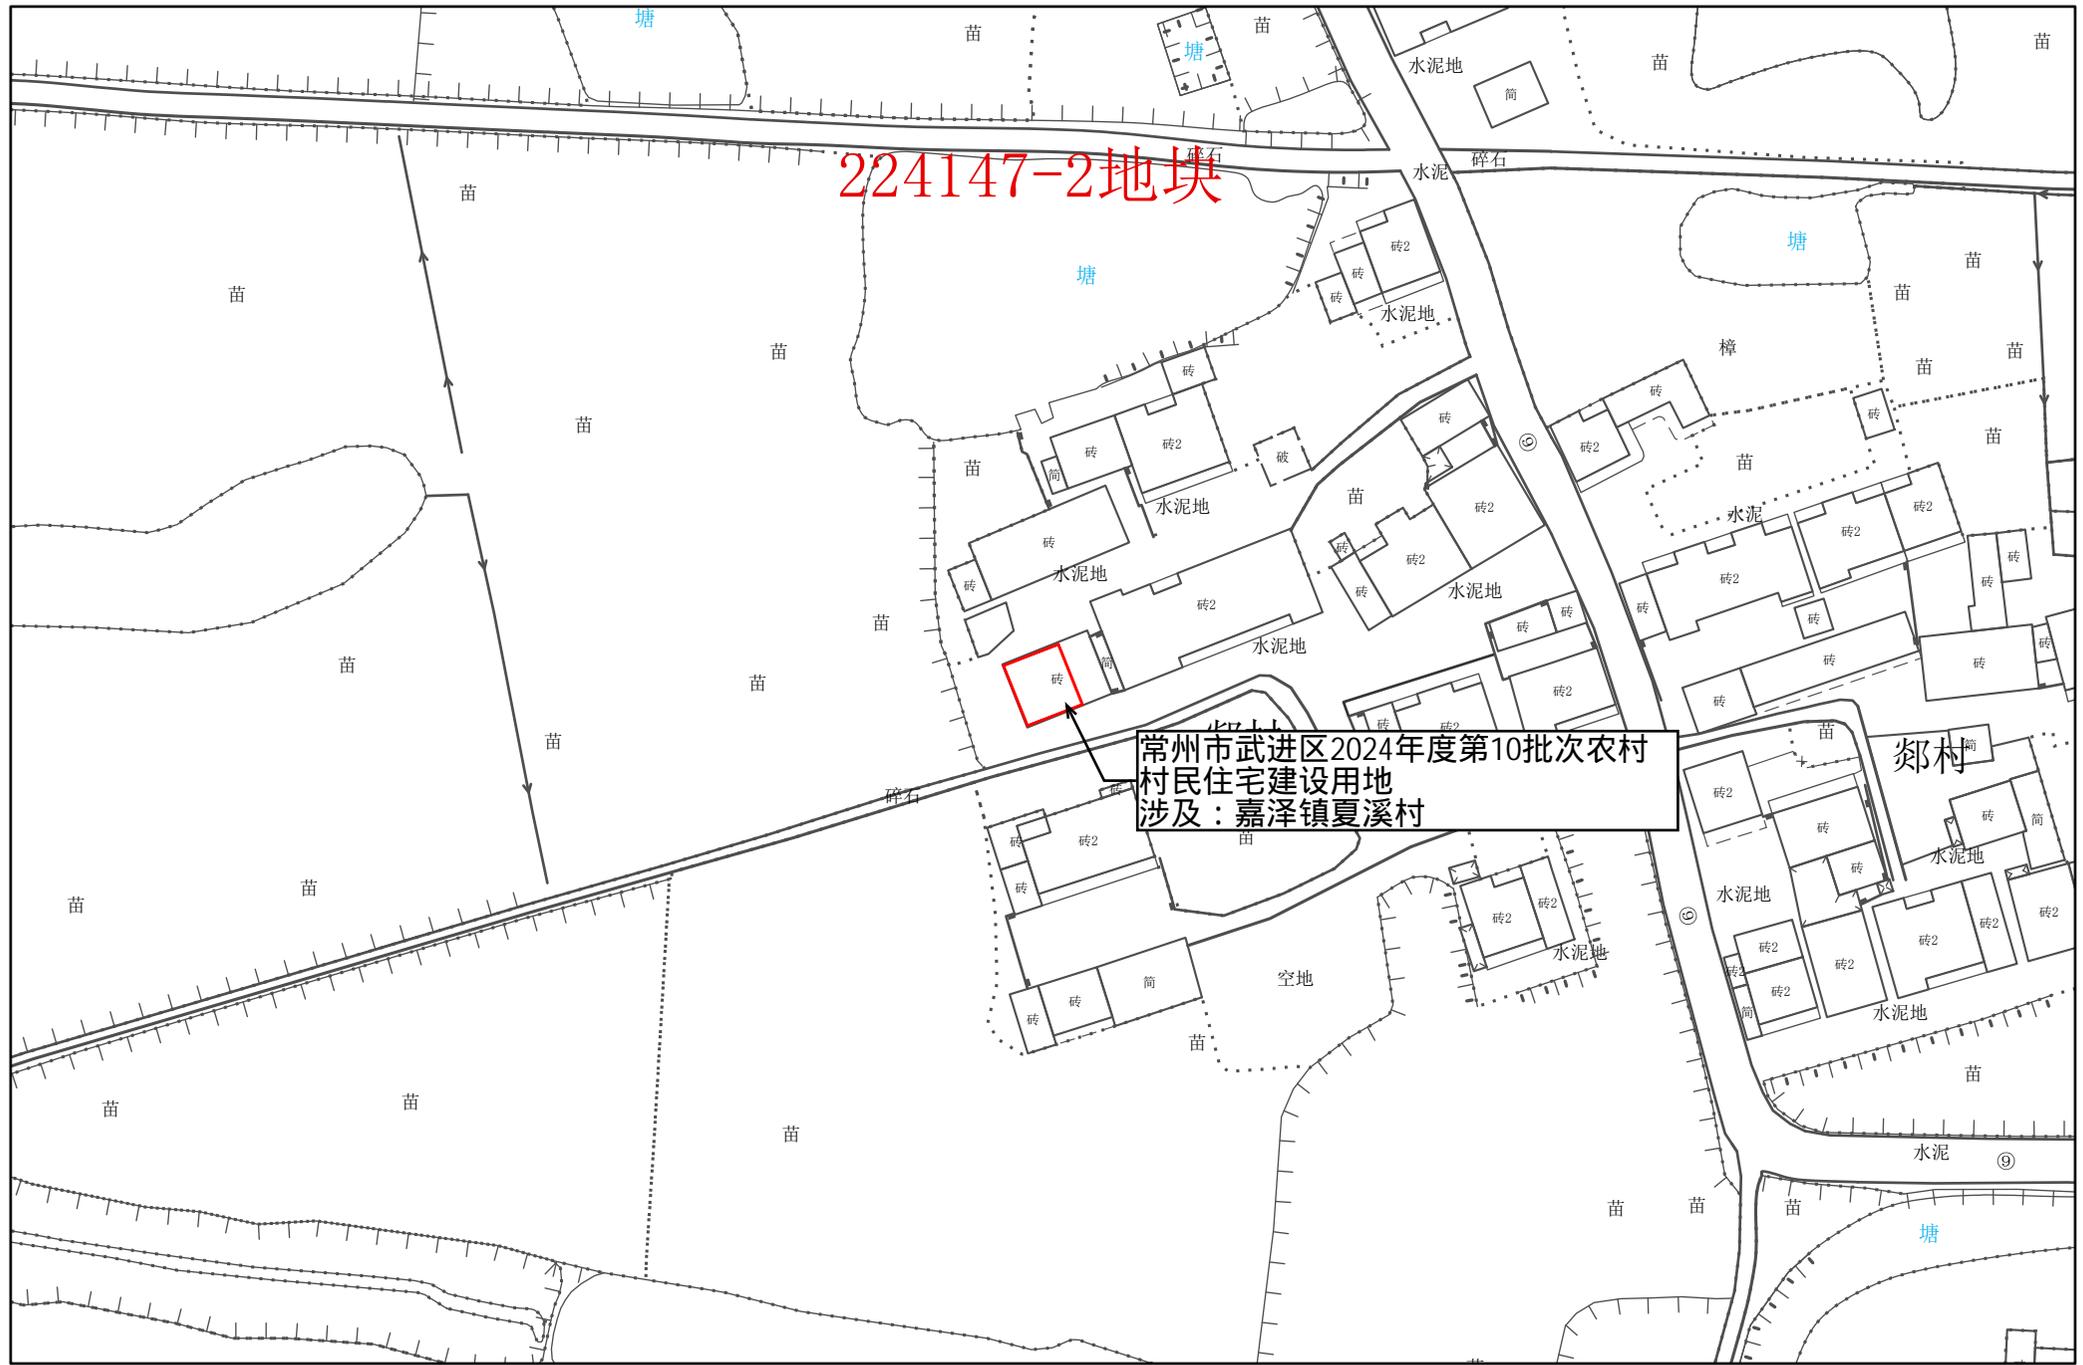

224147-2地块

常州市武进区2024年度第10批次农村
村民住宅建设用地
涉及：嘉泽镇夏溪村

1:1,000

常州市自然资源和规划局武进分局


常州市武进区转用土地红线图 58



1:1,000

常州市自然资源和规划局武进分局

常州市武进区转用土地红线图 59

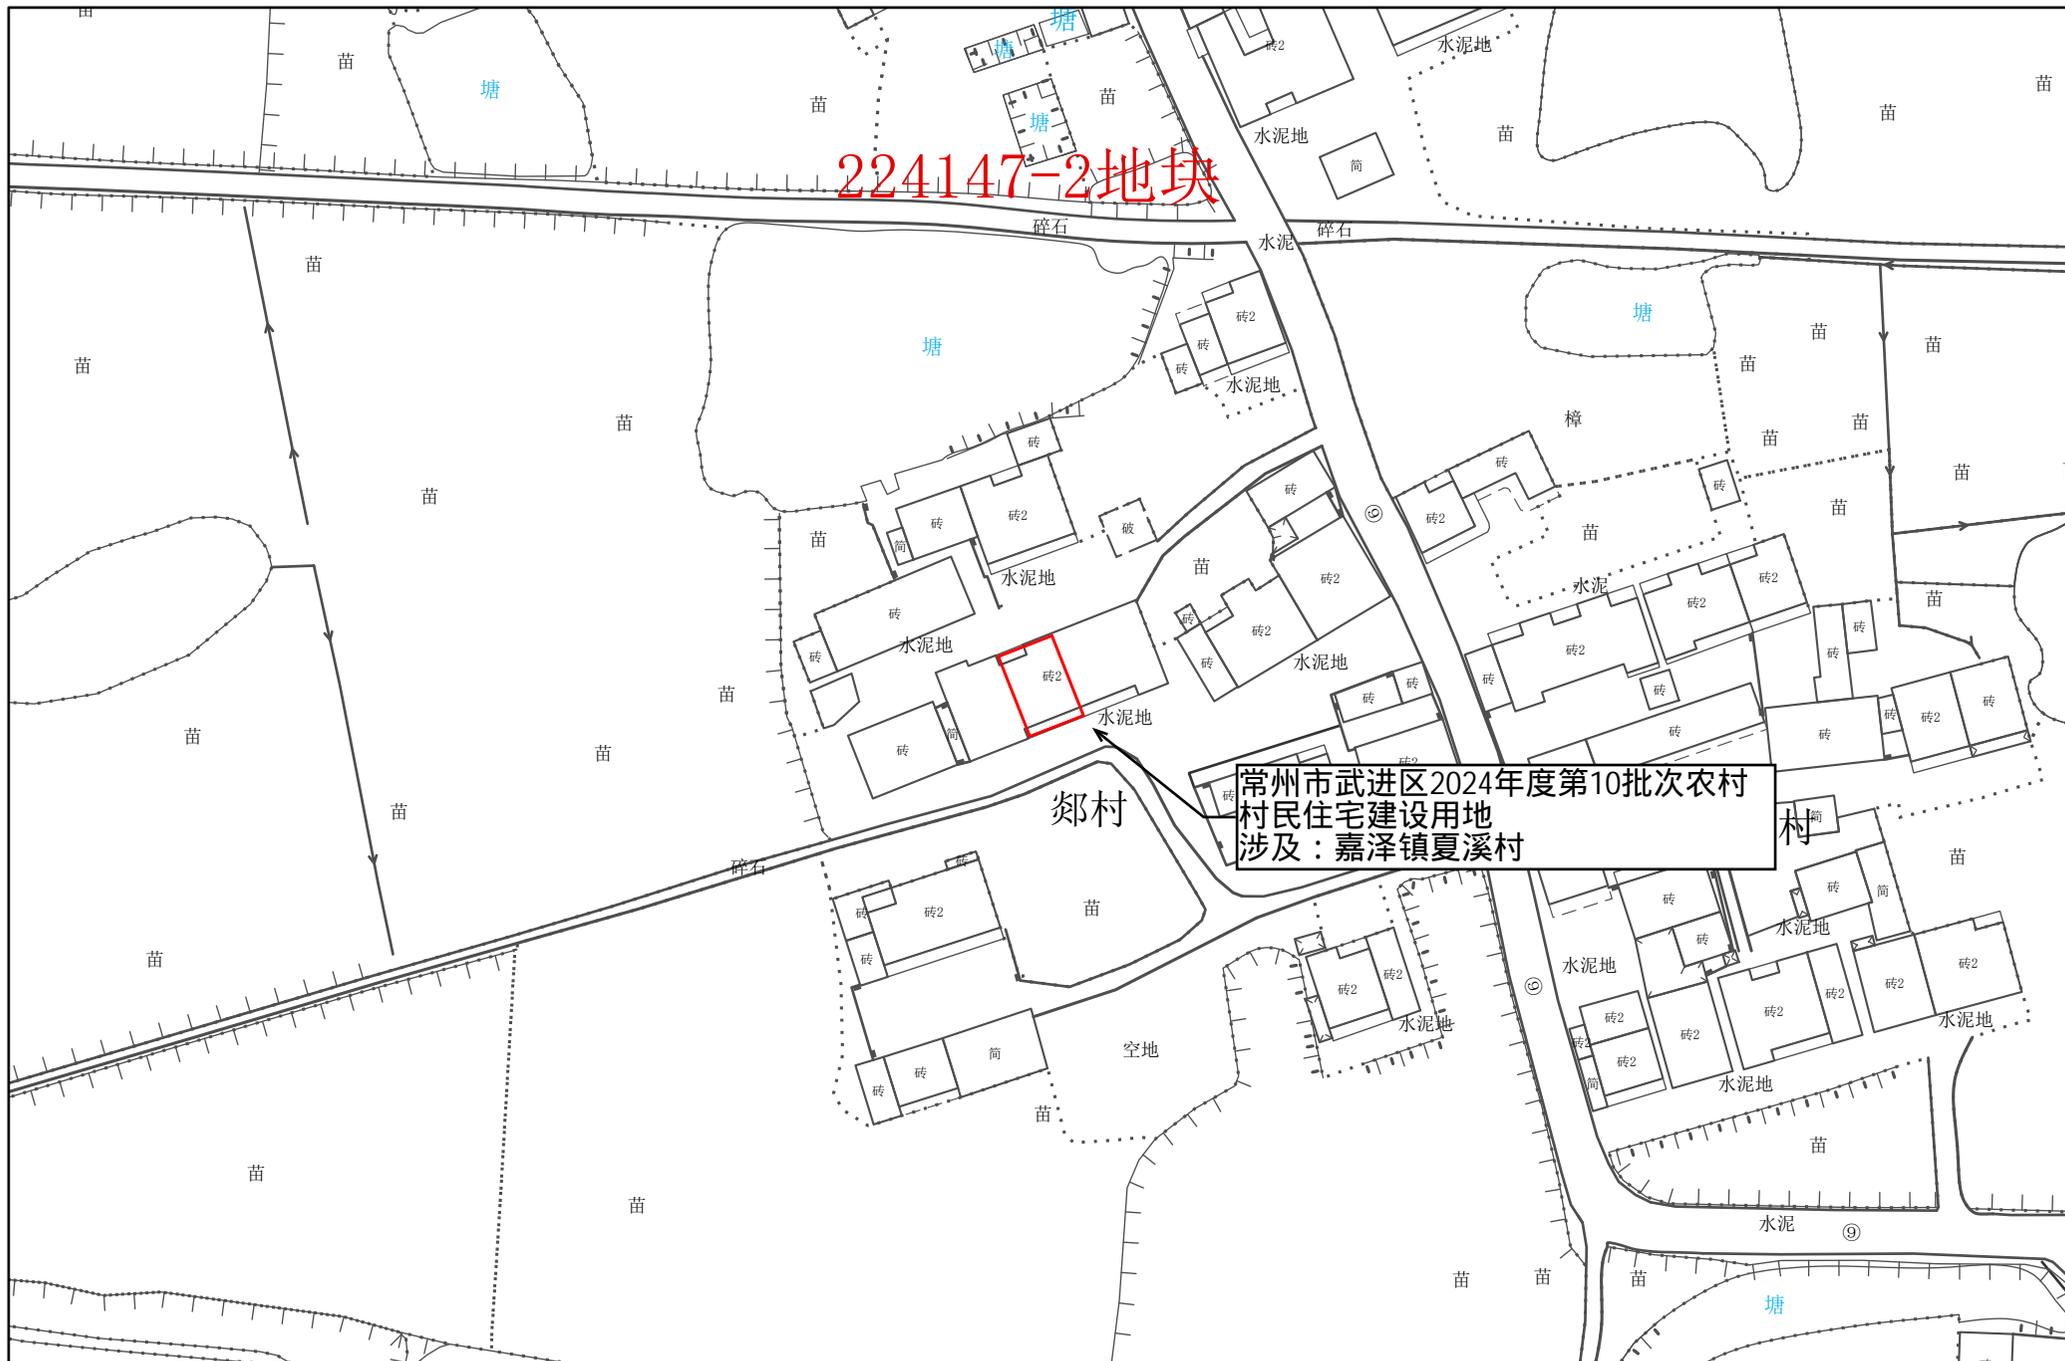

224147-2地块

常州市武进区2024年度第10批次农村
村民住宅建设用地
涉及：嘉泽镇夏溪村

常州市武进区转用土地红线图 60




224147-2地块

常州市武进区2024年度第10批次农村
村民住宅建设用地
涉及：嘉泽镇夏溪村

1:1,000

常州市自然资源和规划局武进分局

常州市武进区转用土地红线图 61

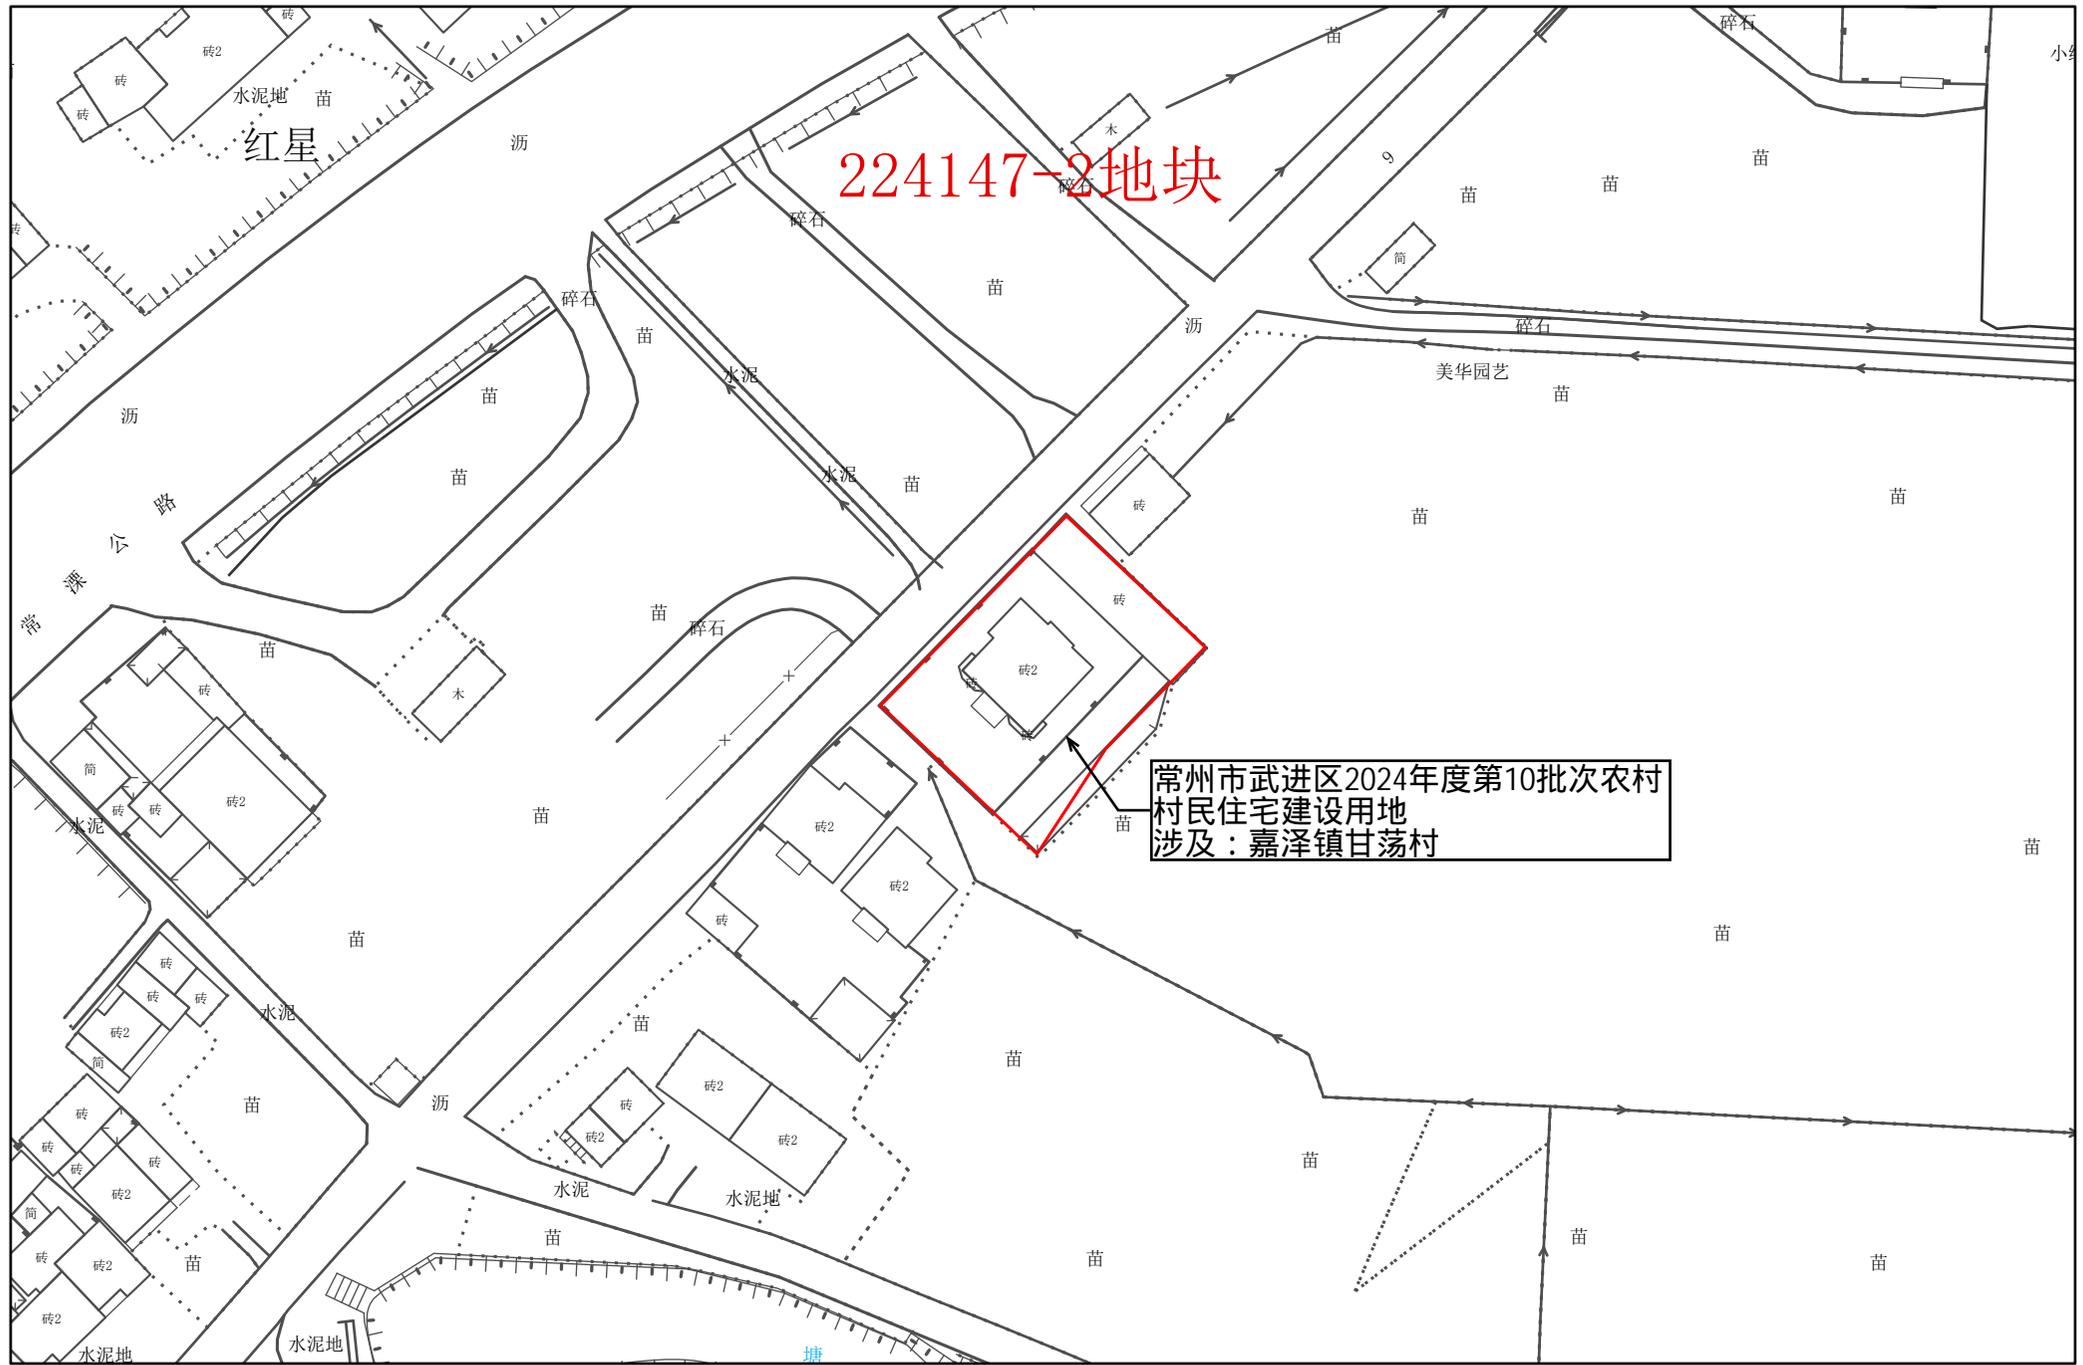

224147-2地块

常州市武进区2024年度第10批次农村
村民住宅建设用地
涉及：嘉泽镇甘荡村

1:1,000


常州市武进区转用土地红线图 62



1:1,000

常州市自然资源和规划局武进分局

常州市武进区转用土地红线图 65

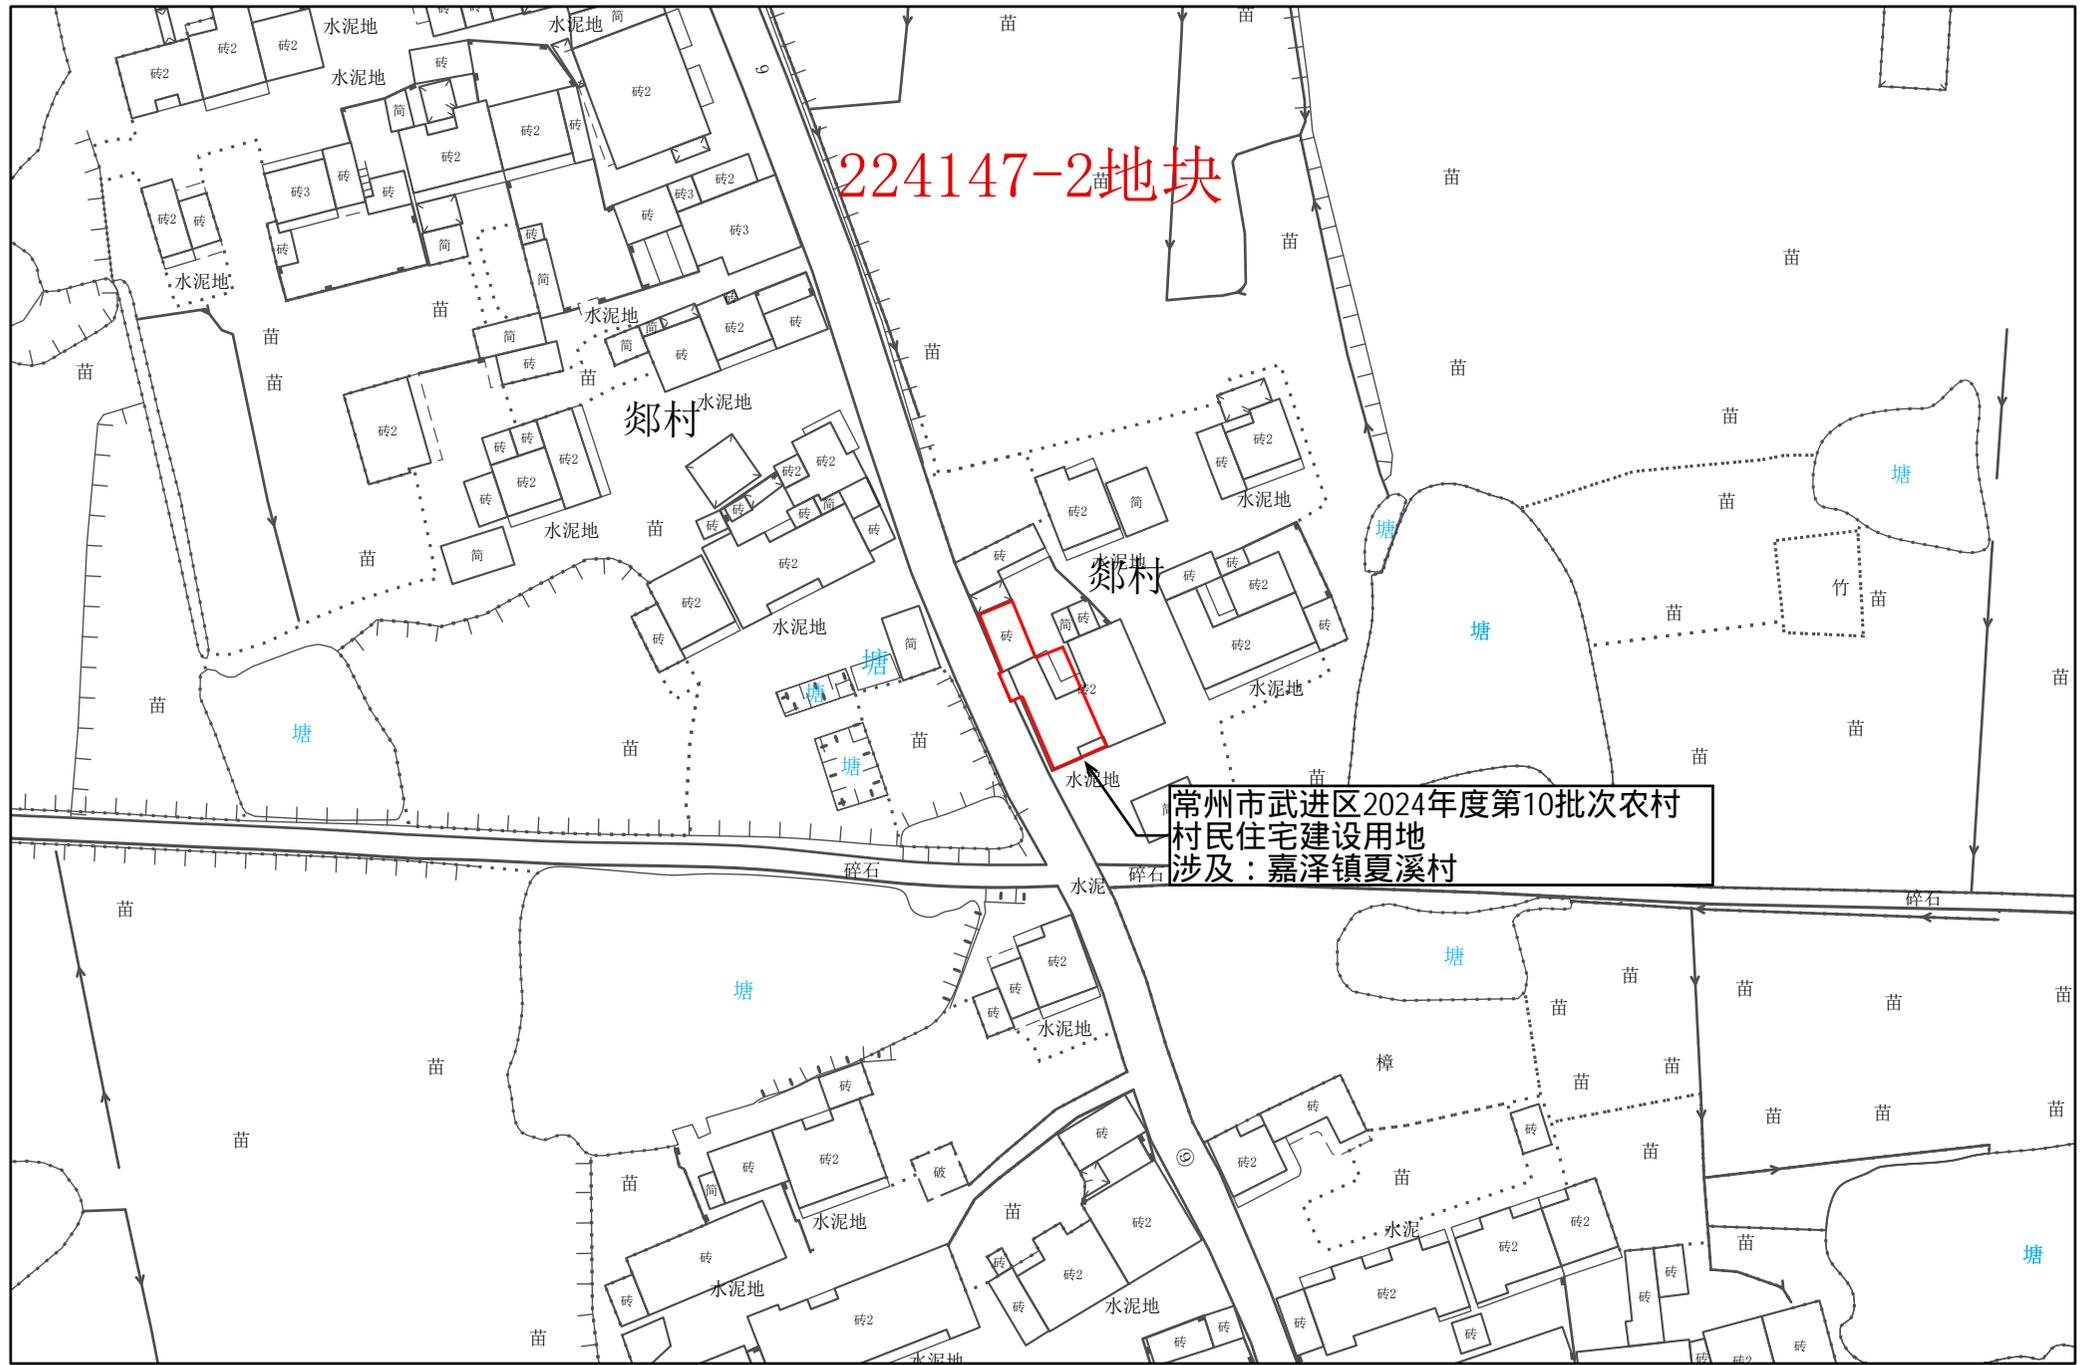


常州市武进区2024年度第10批次农村
村民住宅建设用地
涉及：嘉泽镇夏溪村

1:1,000


常州市自然资源和规划局武进分局

常州市武进区转用土地红线图 66

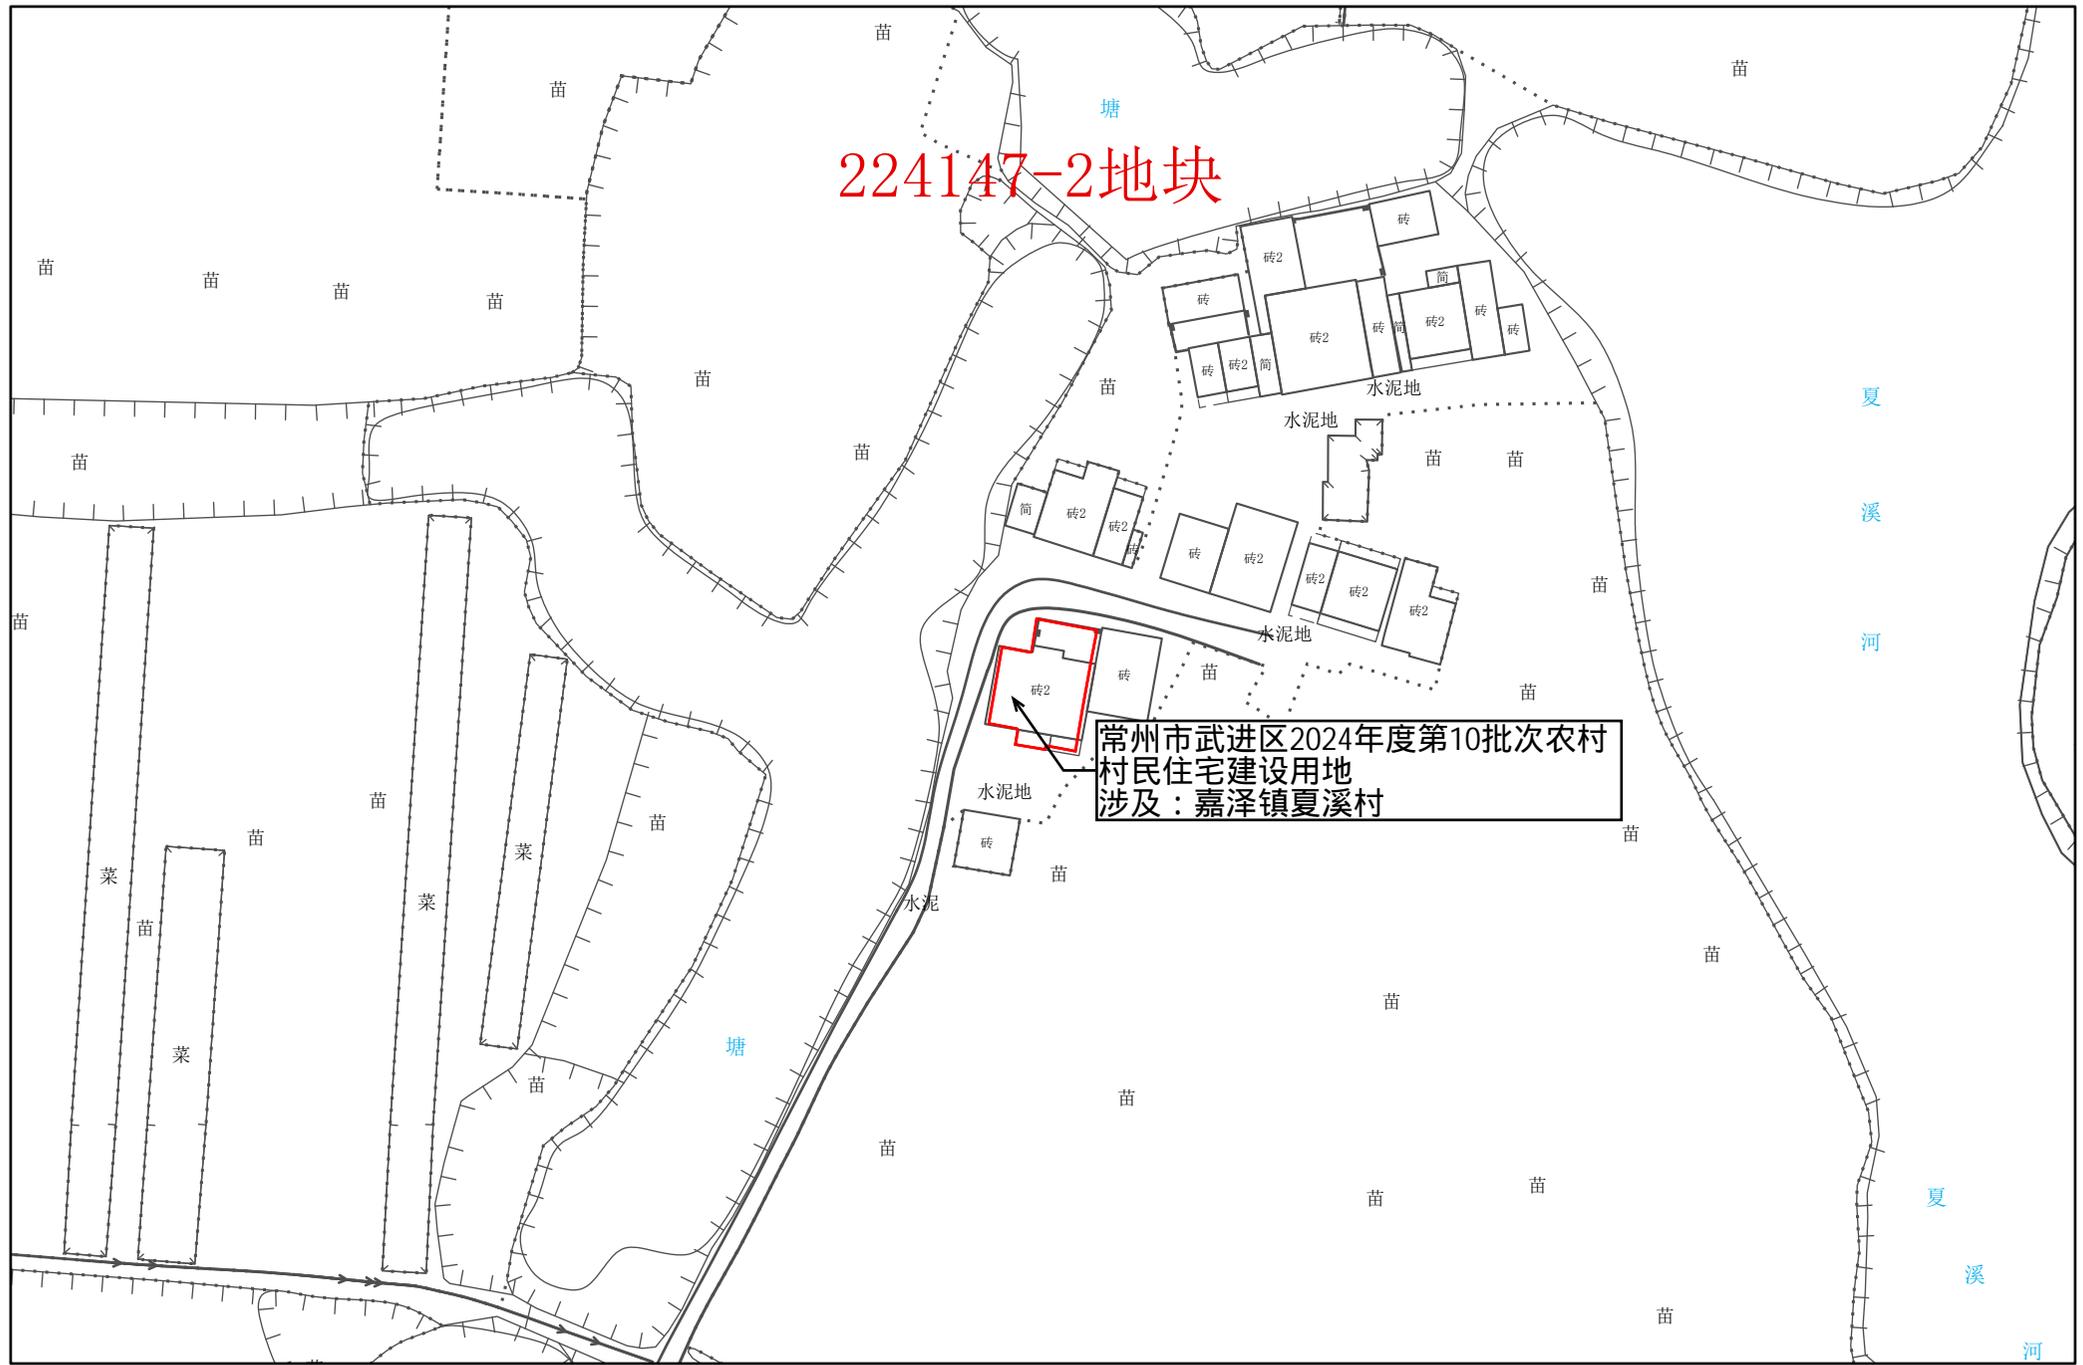

1:1,000


常州市武进区转用土地红线图 68

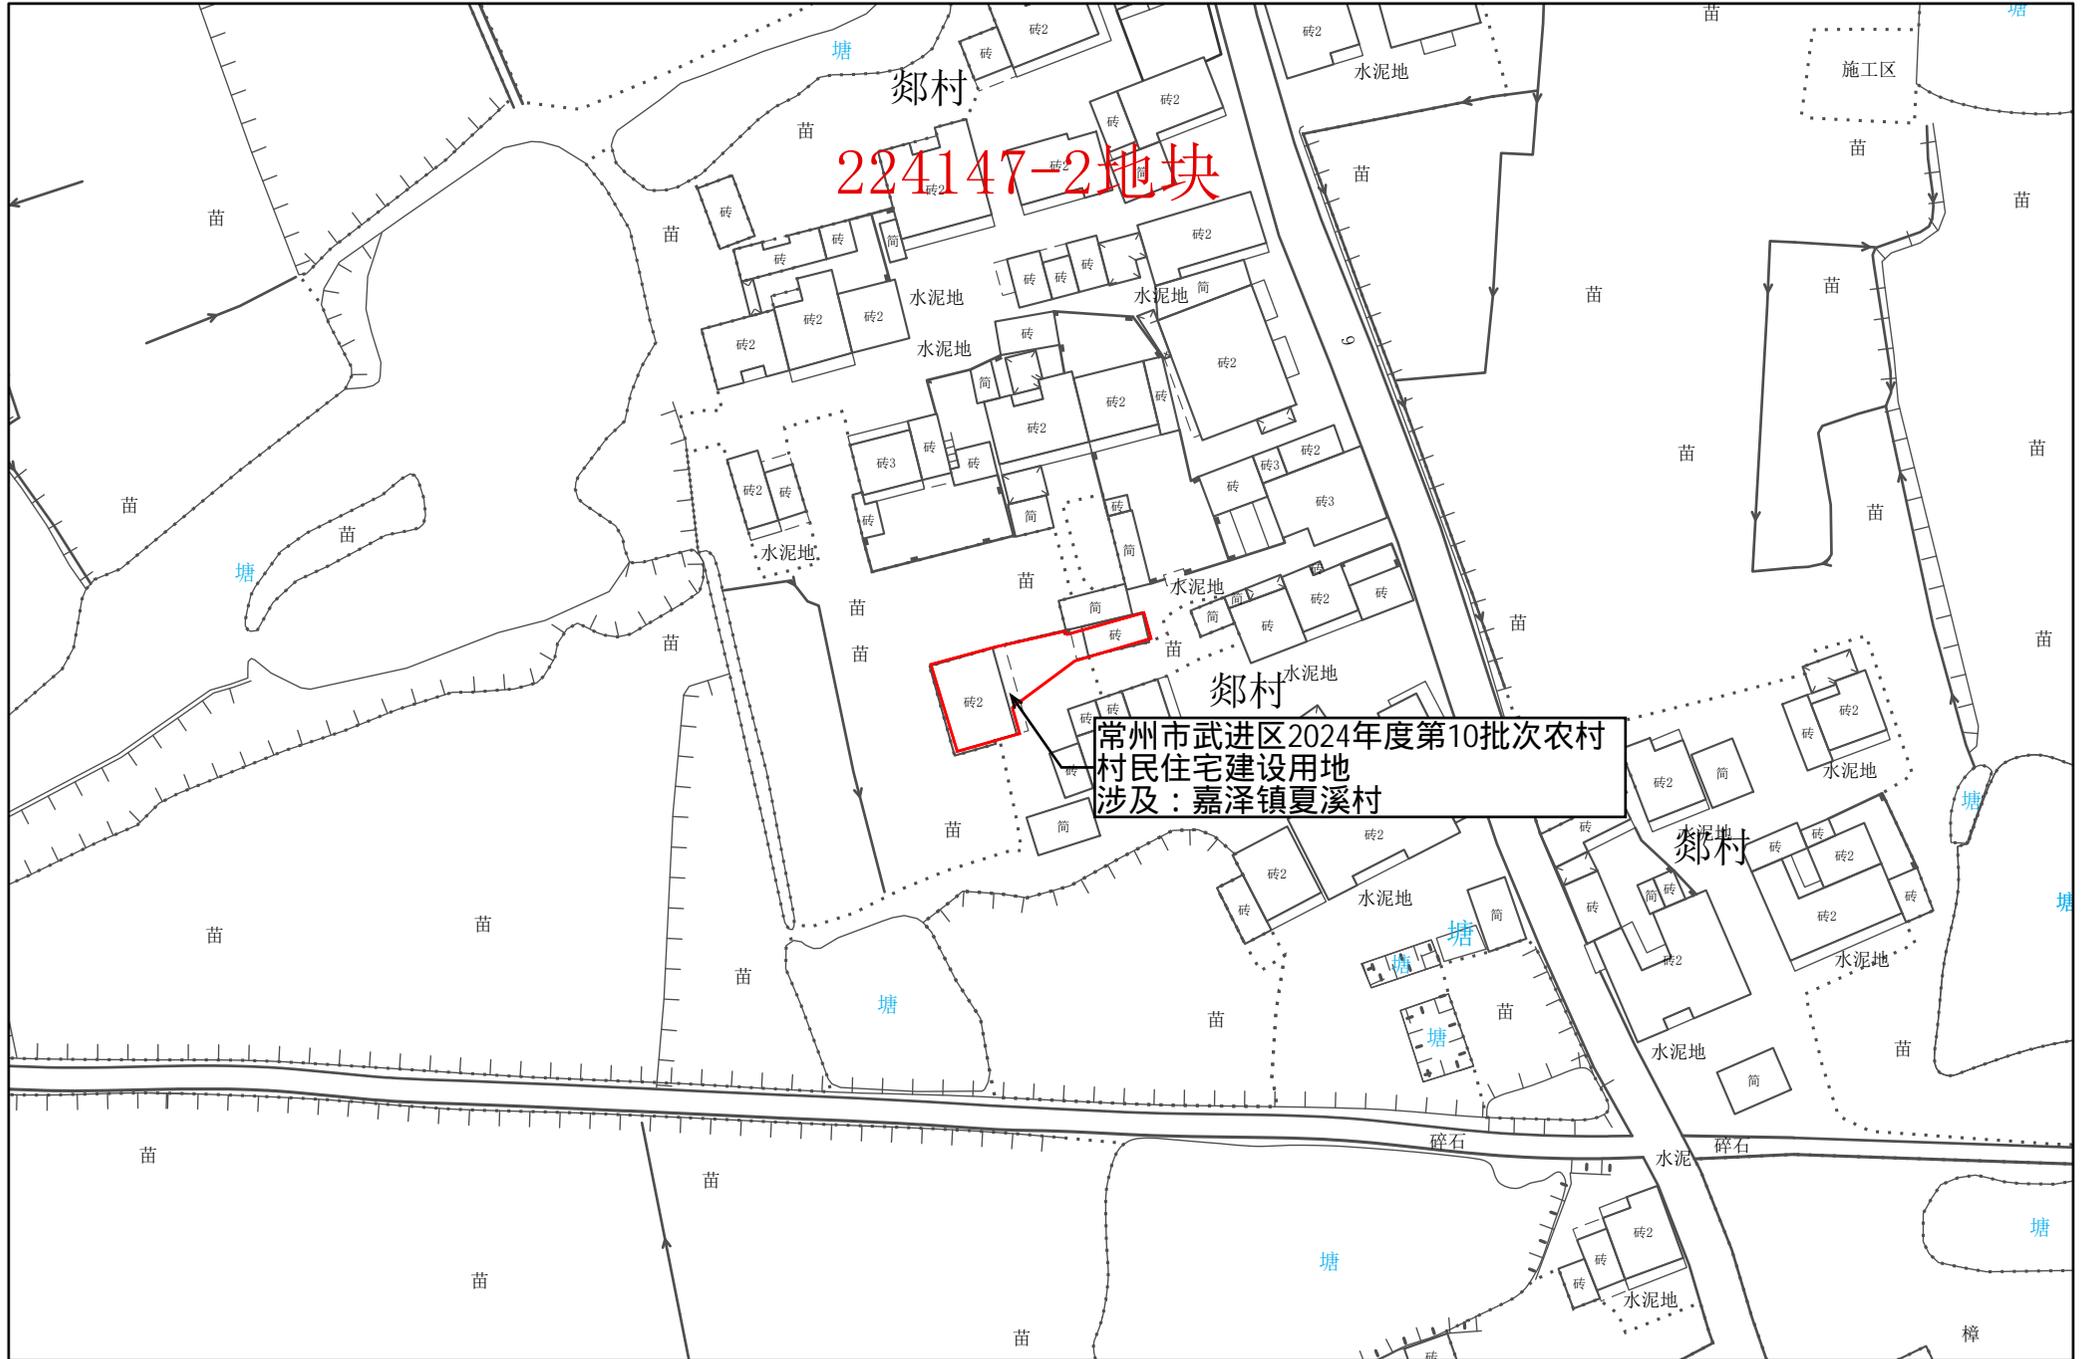

1:1,000

常州市自然资源和规划局武进分局

常州市武进区转用土地红线图 69

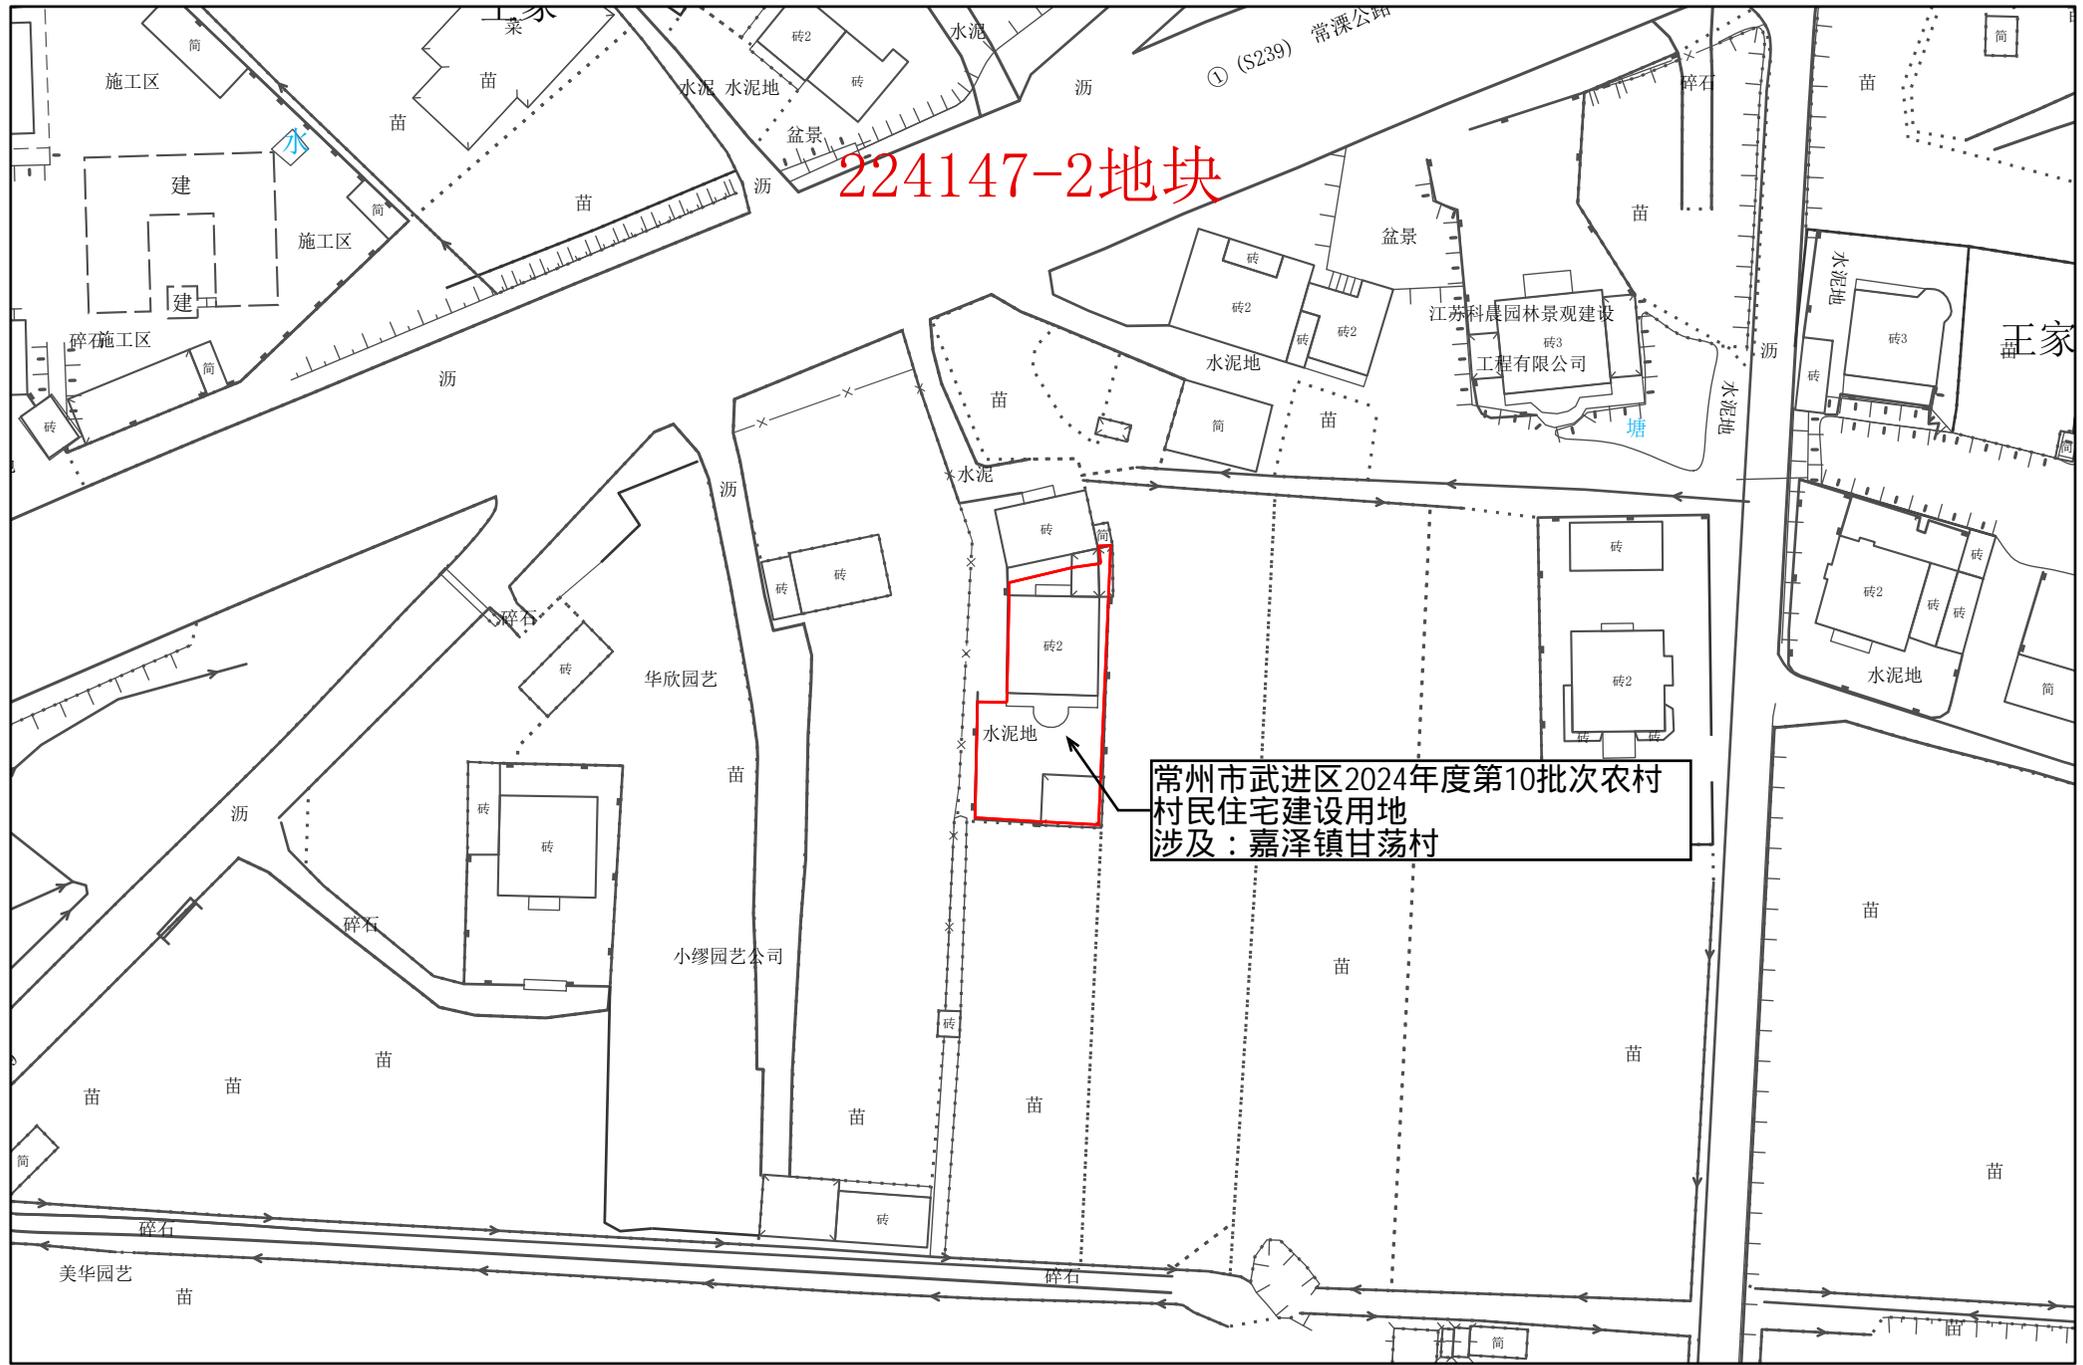


224147-2地块

常州市武进区2024年度第10批次农村
村民住宅建设用地
涉及：嘉泽镇甘荡村

1:1,000

常州市自然资源和规划局武进分局


常州市武进区转用土地红线图 70

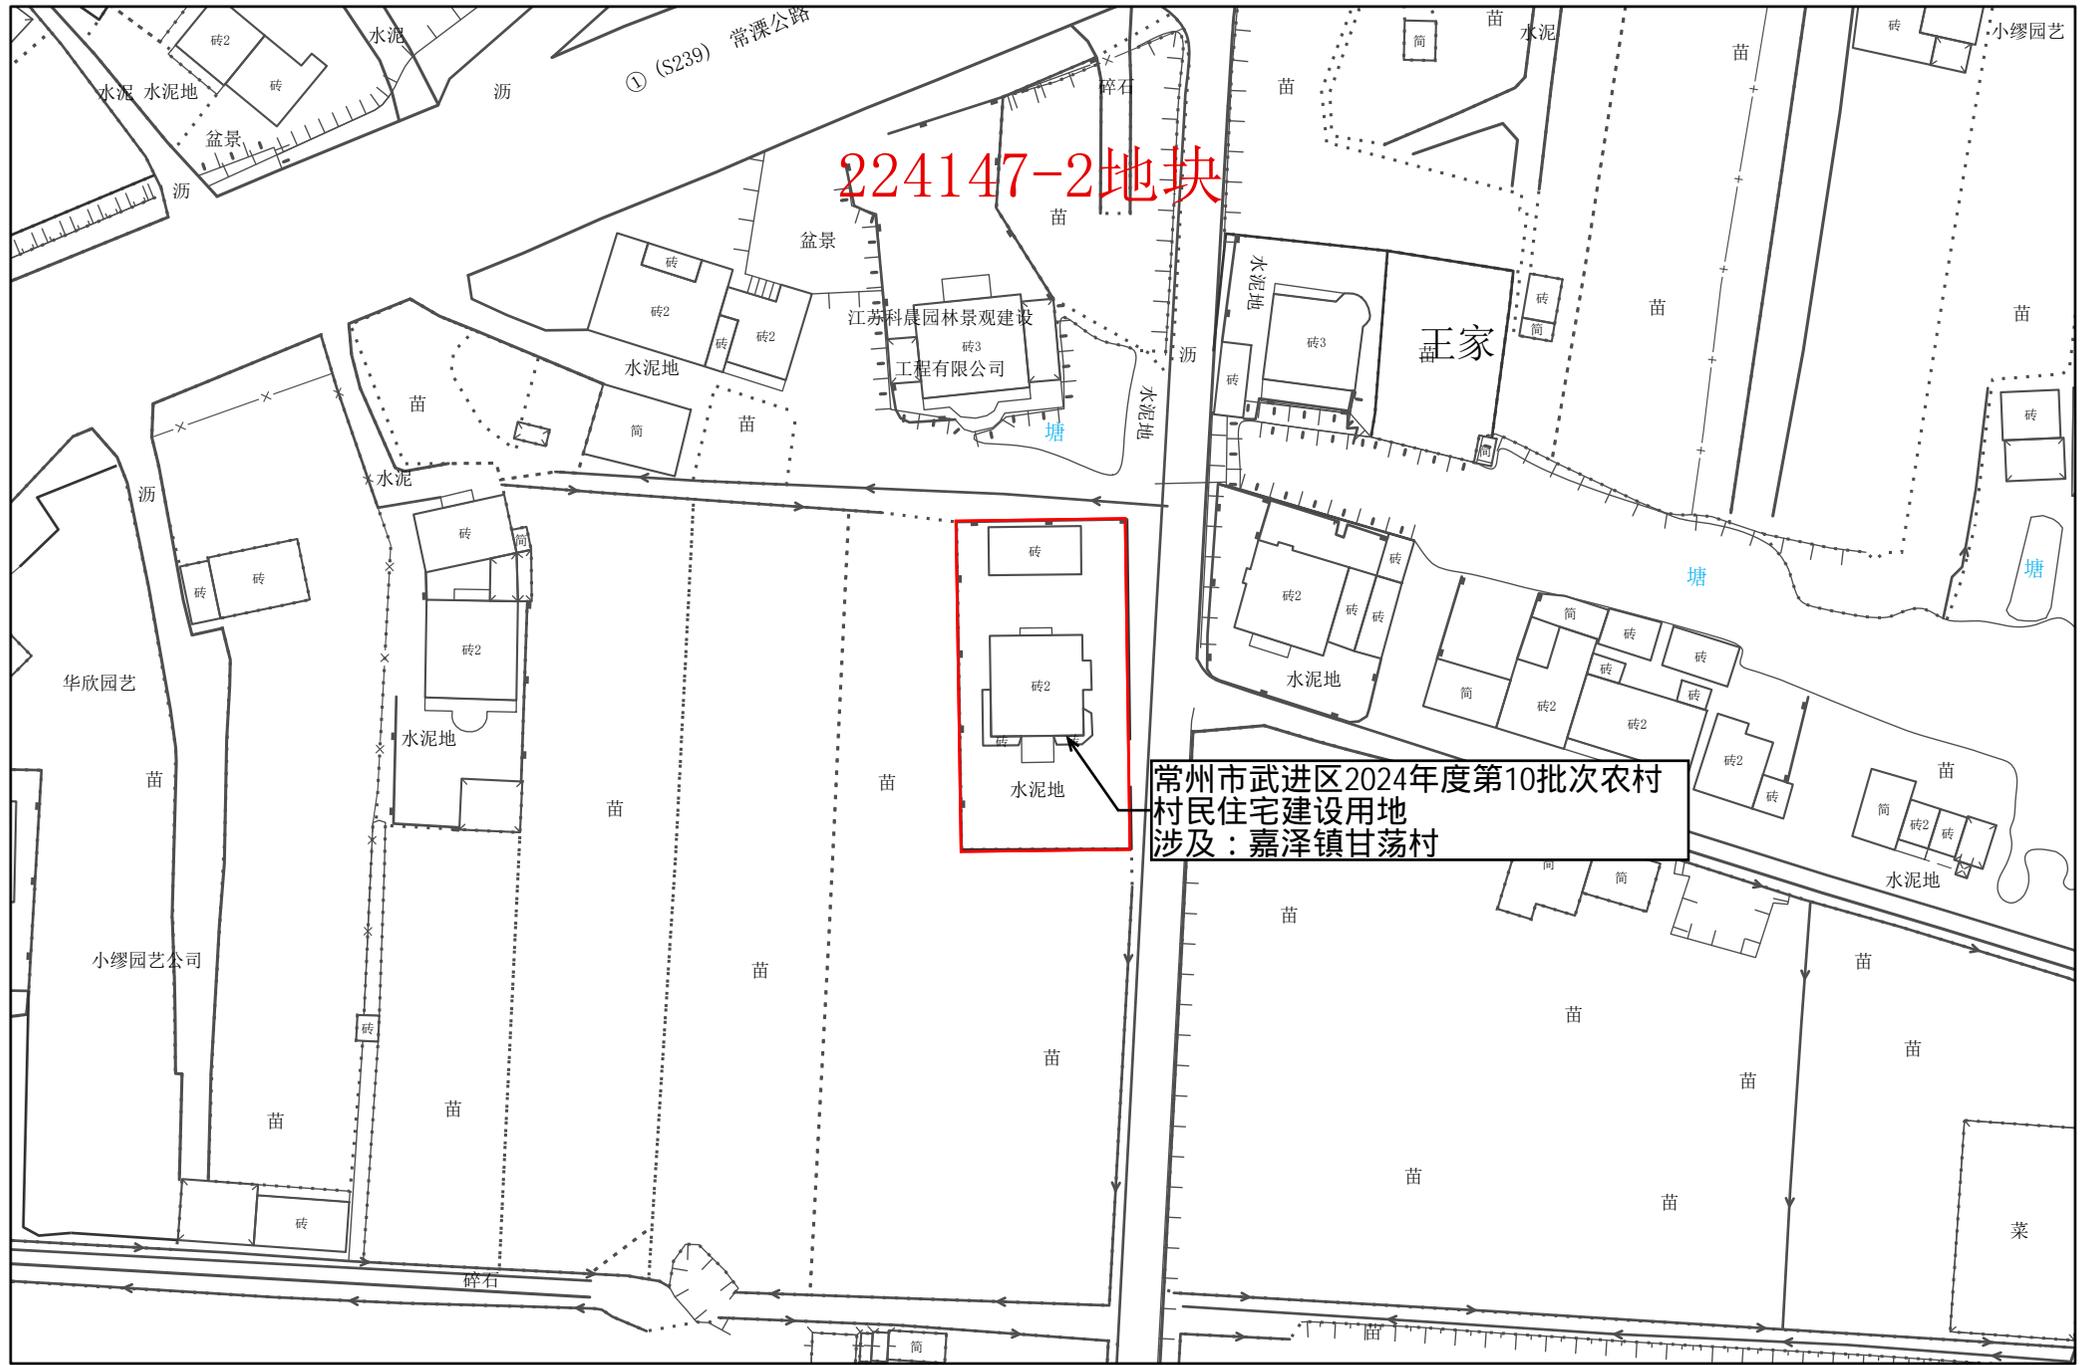

1:1,000

常州市自然资源和规划局武进分局


常州市武进区转用土地红线图 71

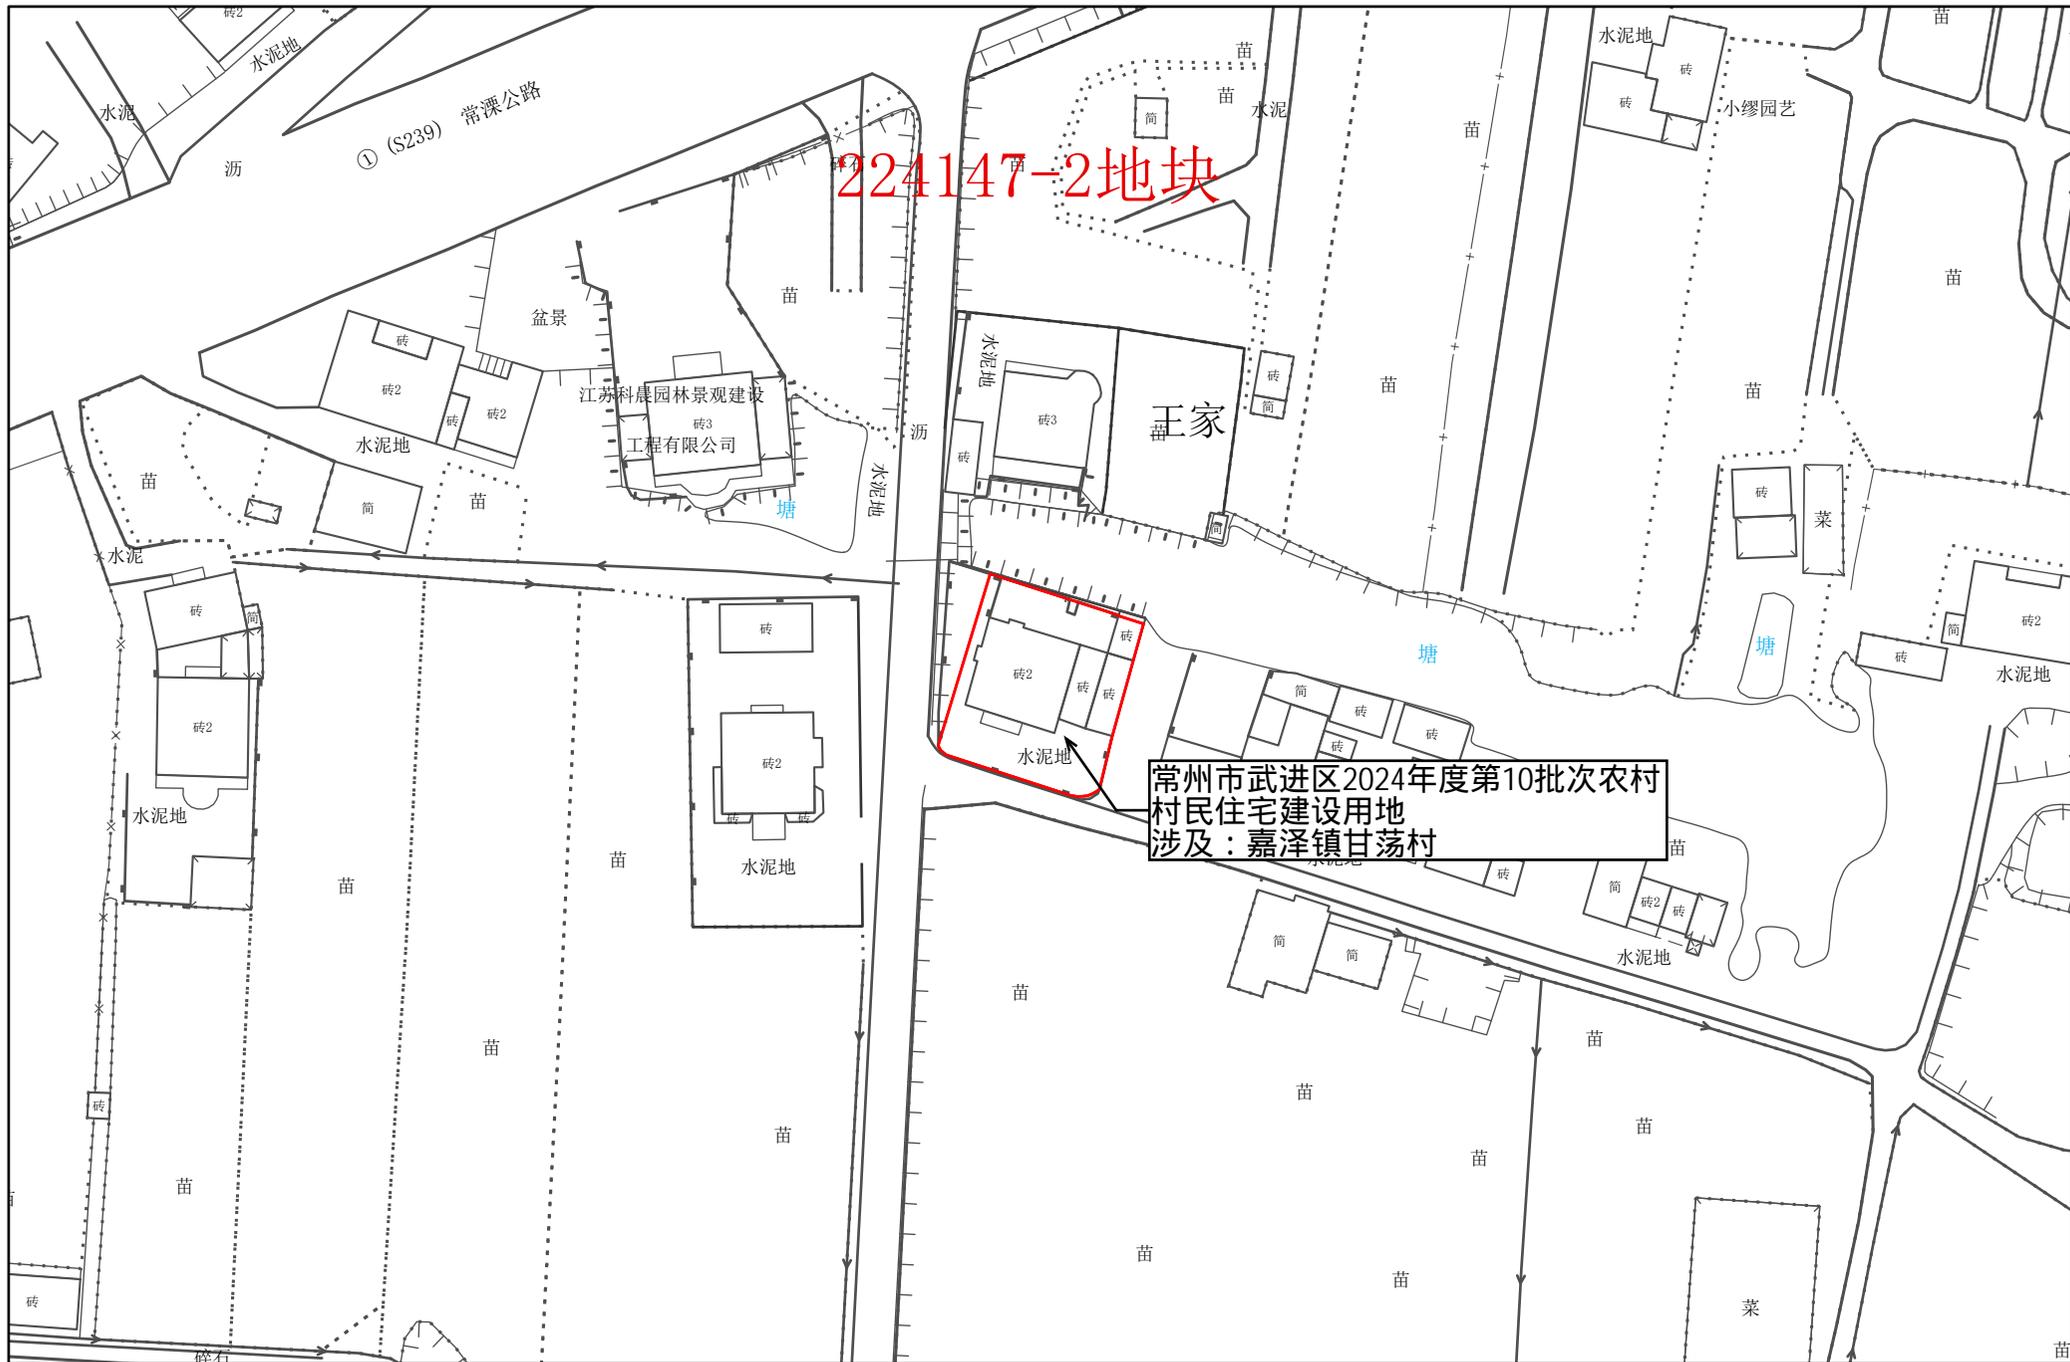

1:1,000

常州市自然资源和规划局武进分局


常州市武进区转用土地红线图 72

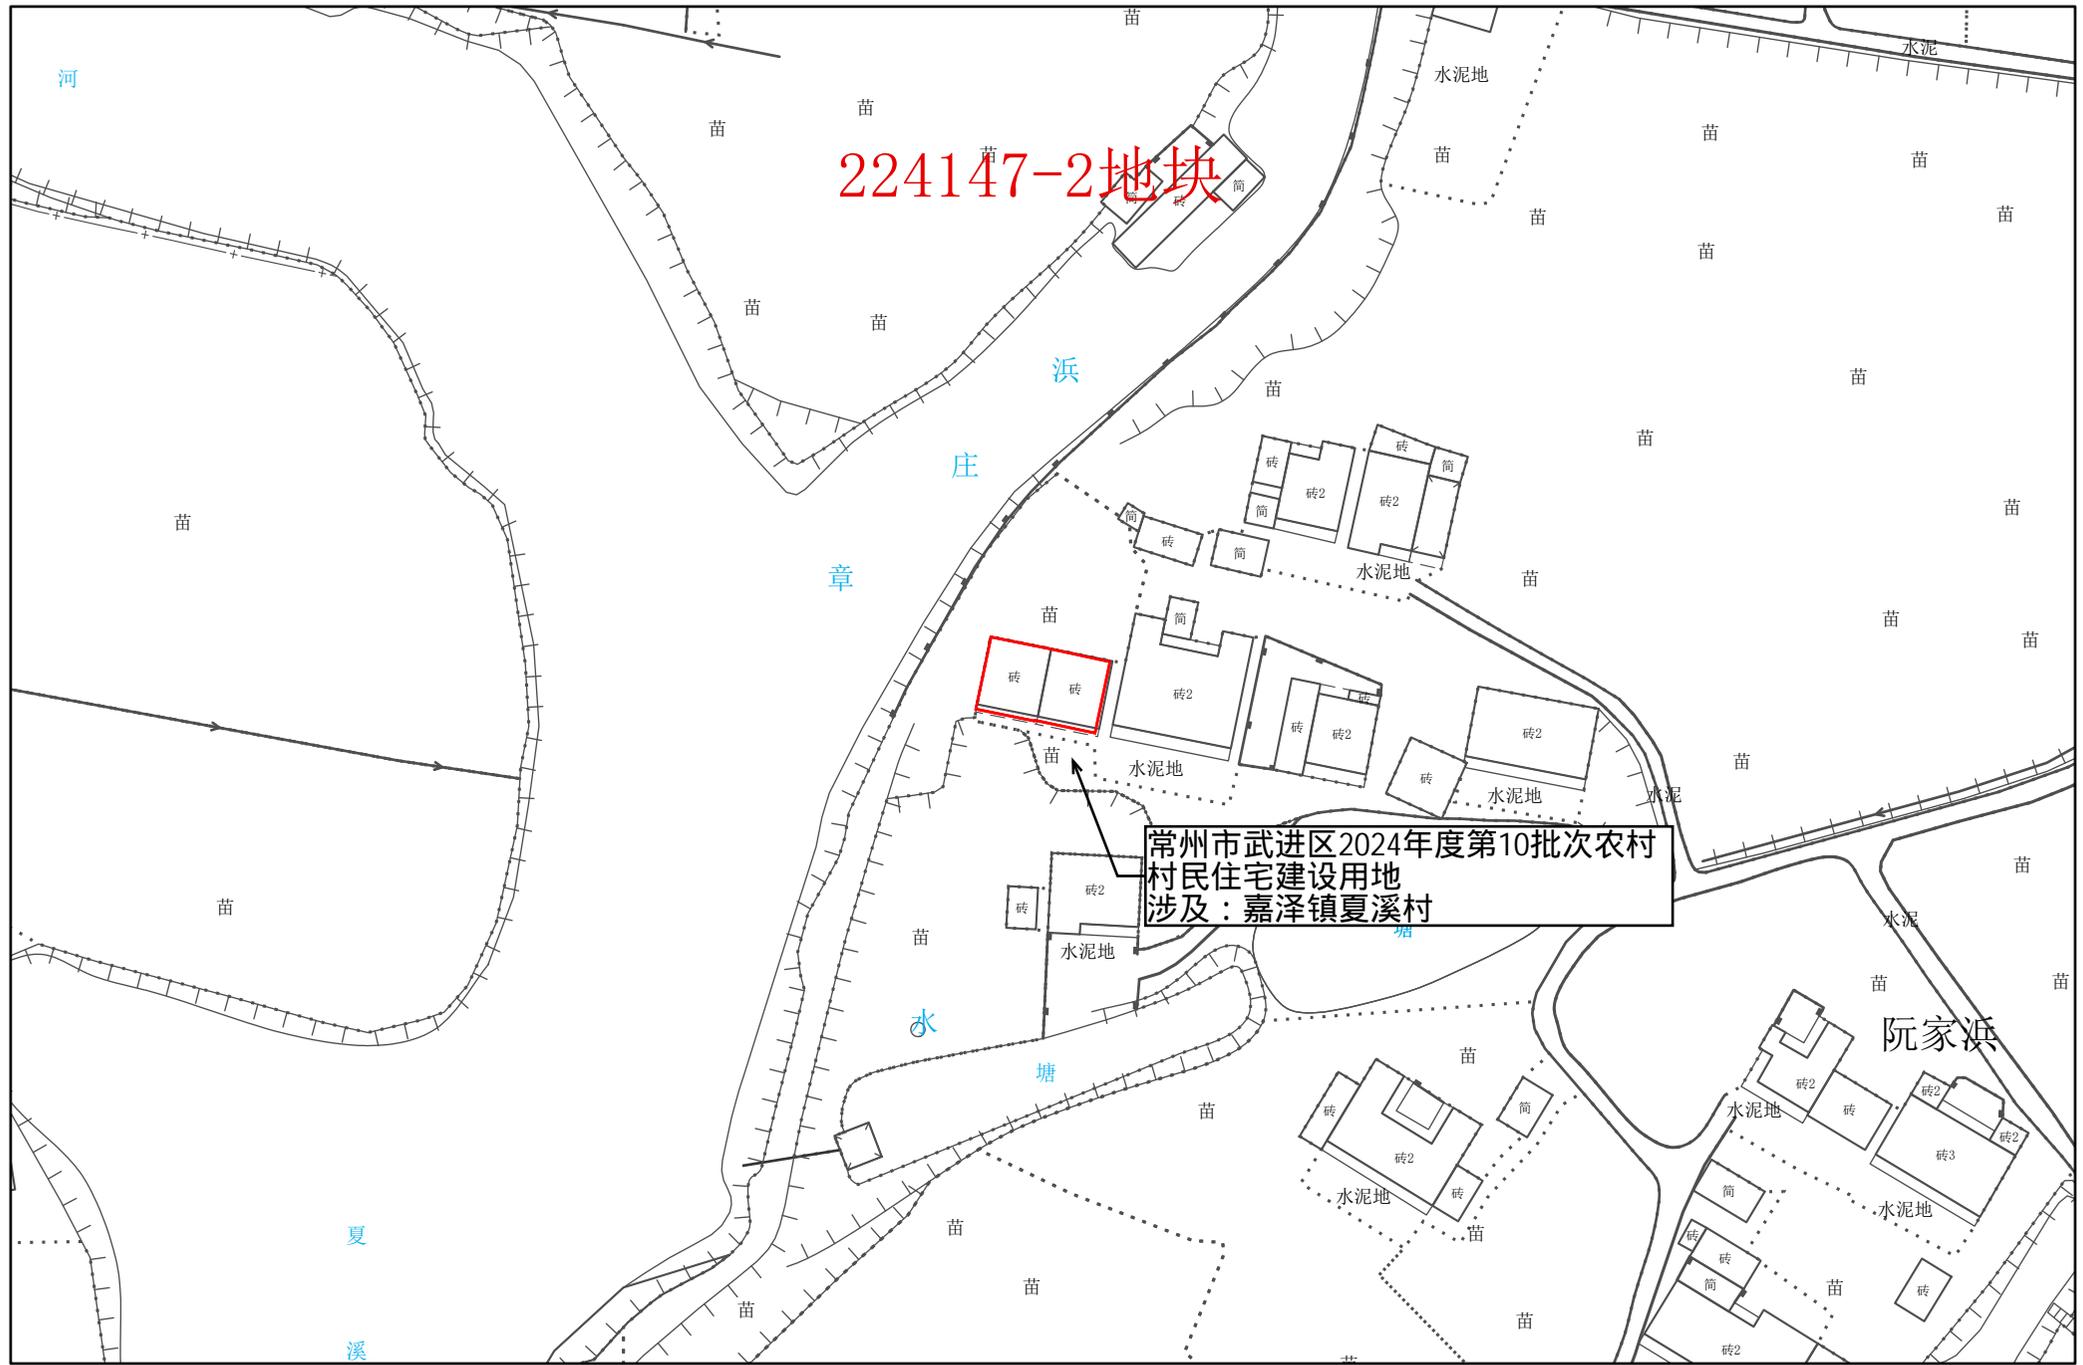

1:1,000

常州市自然资源和规划局武进分局

常州市武进区转用土地红线图 73

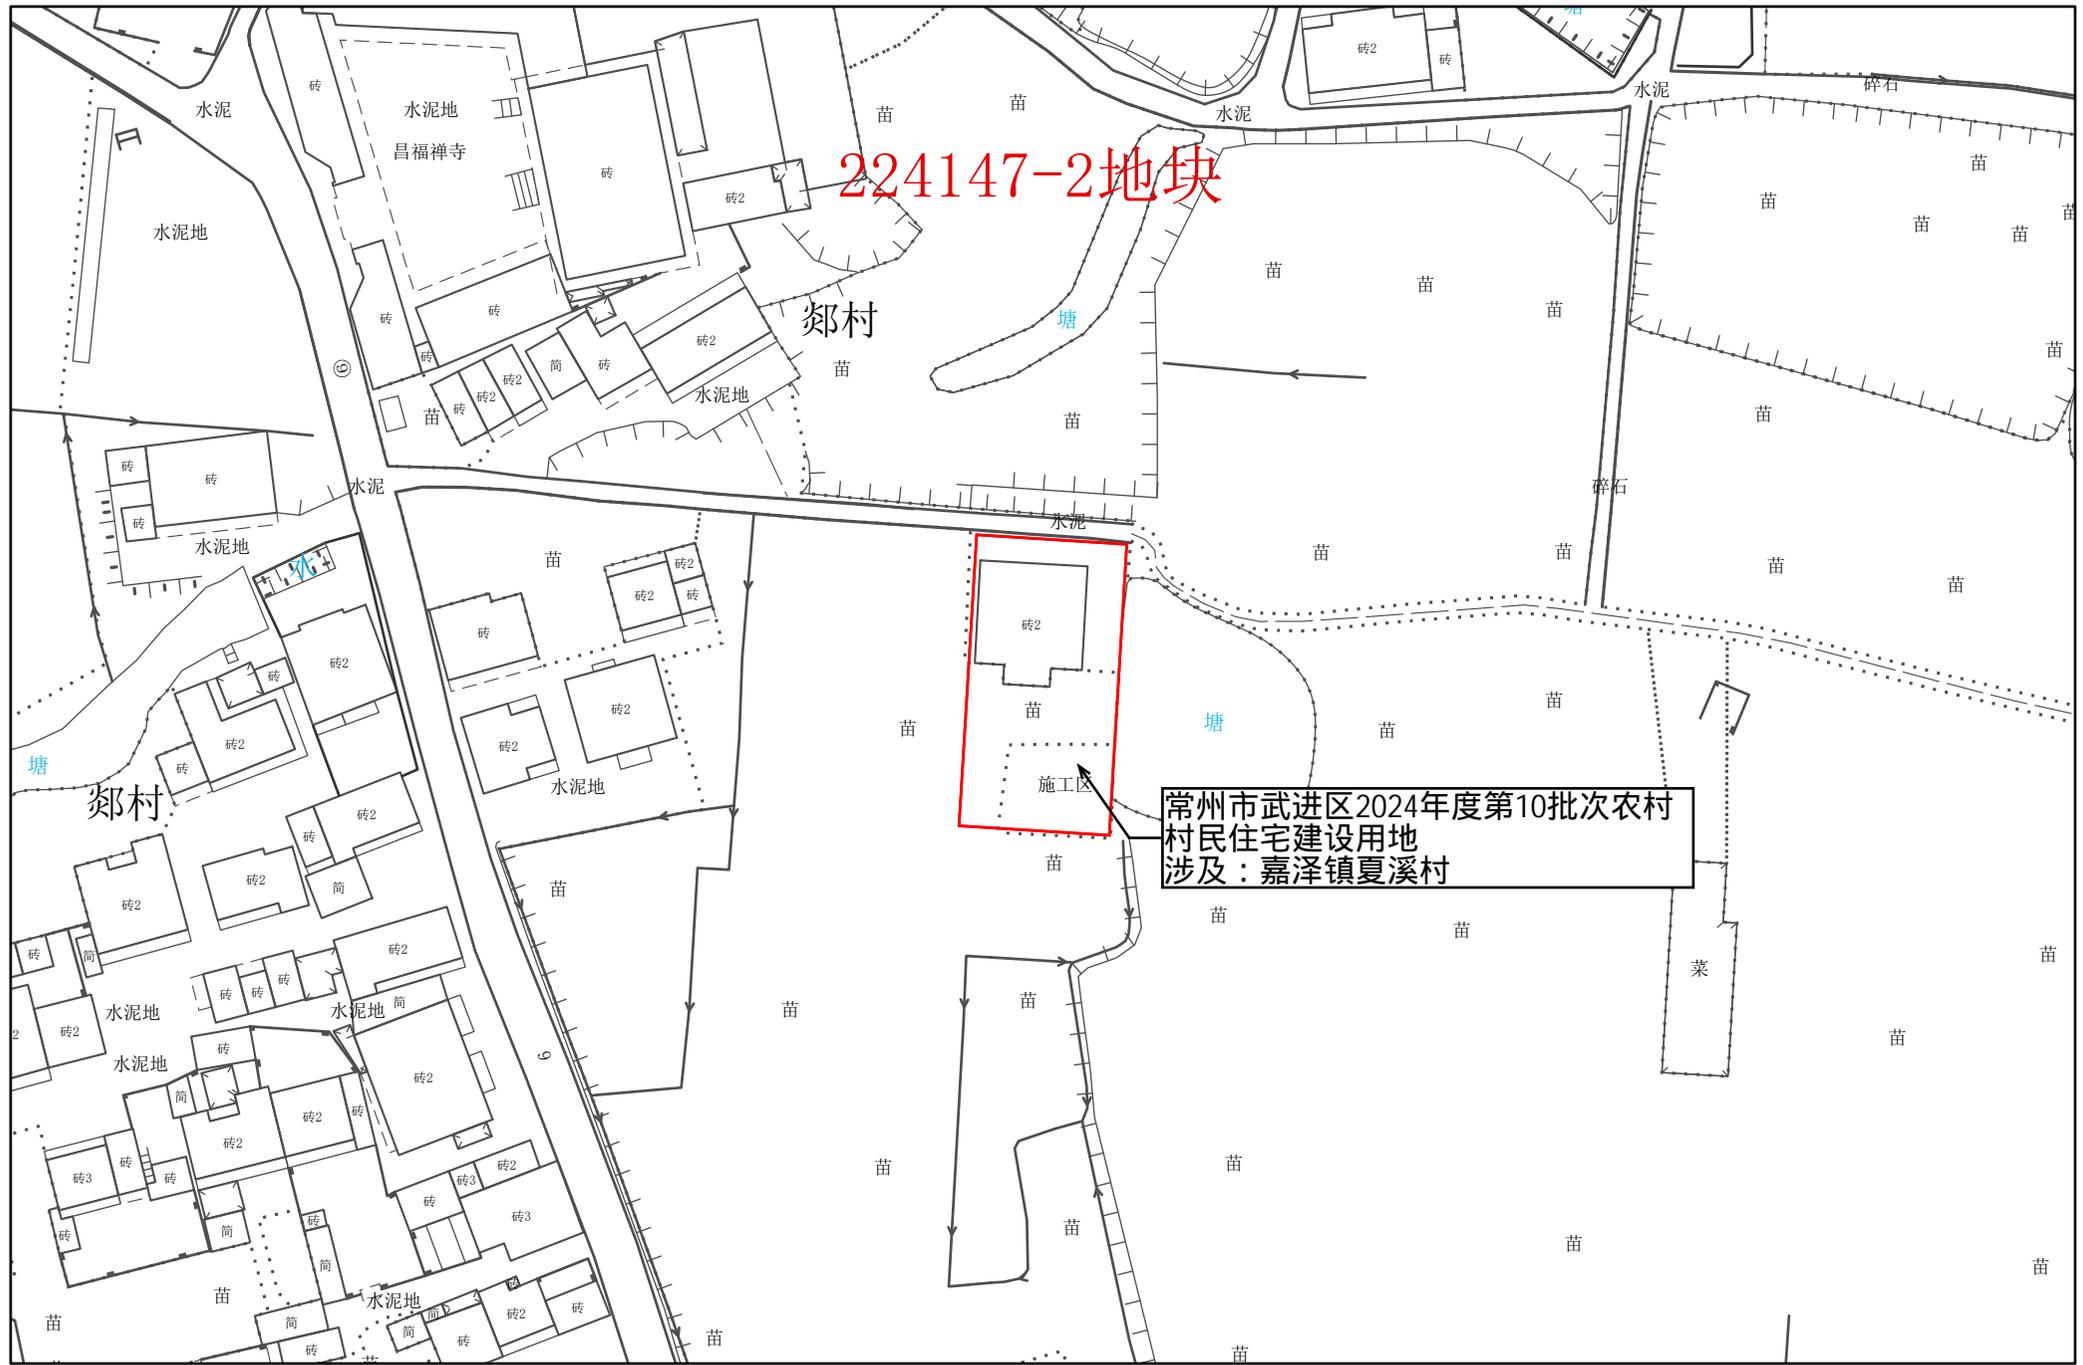

1:1,000


常州市武进区转用土地红线图 74



1:1,000


常州市自然资源和规划局武进分局

常州市武进区转用土地红线图 78

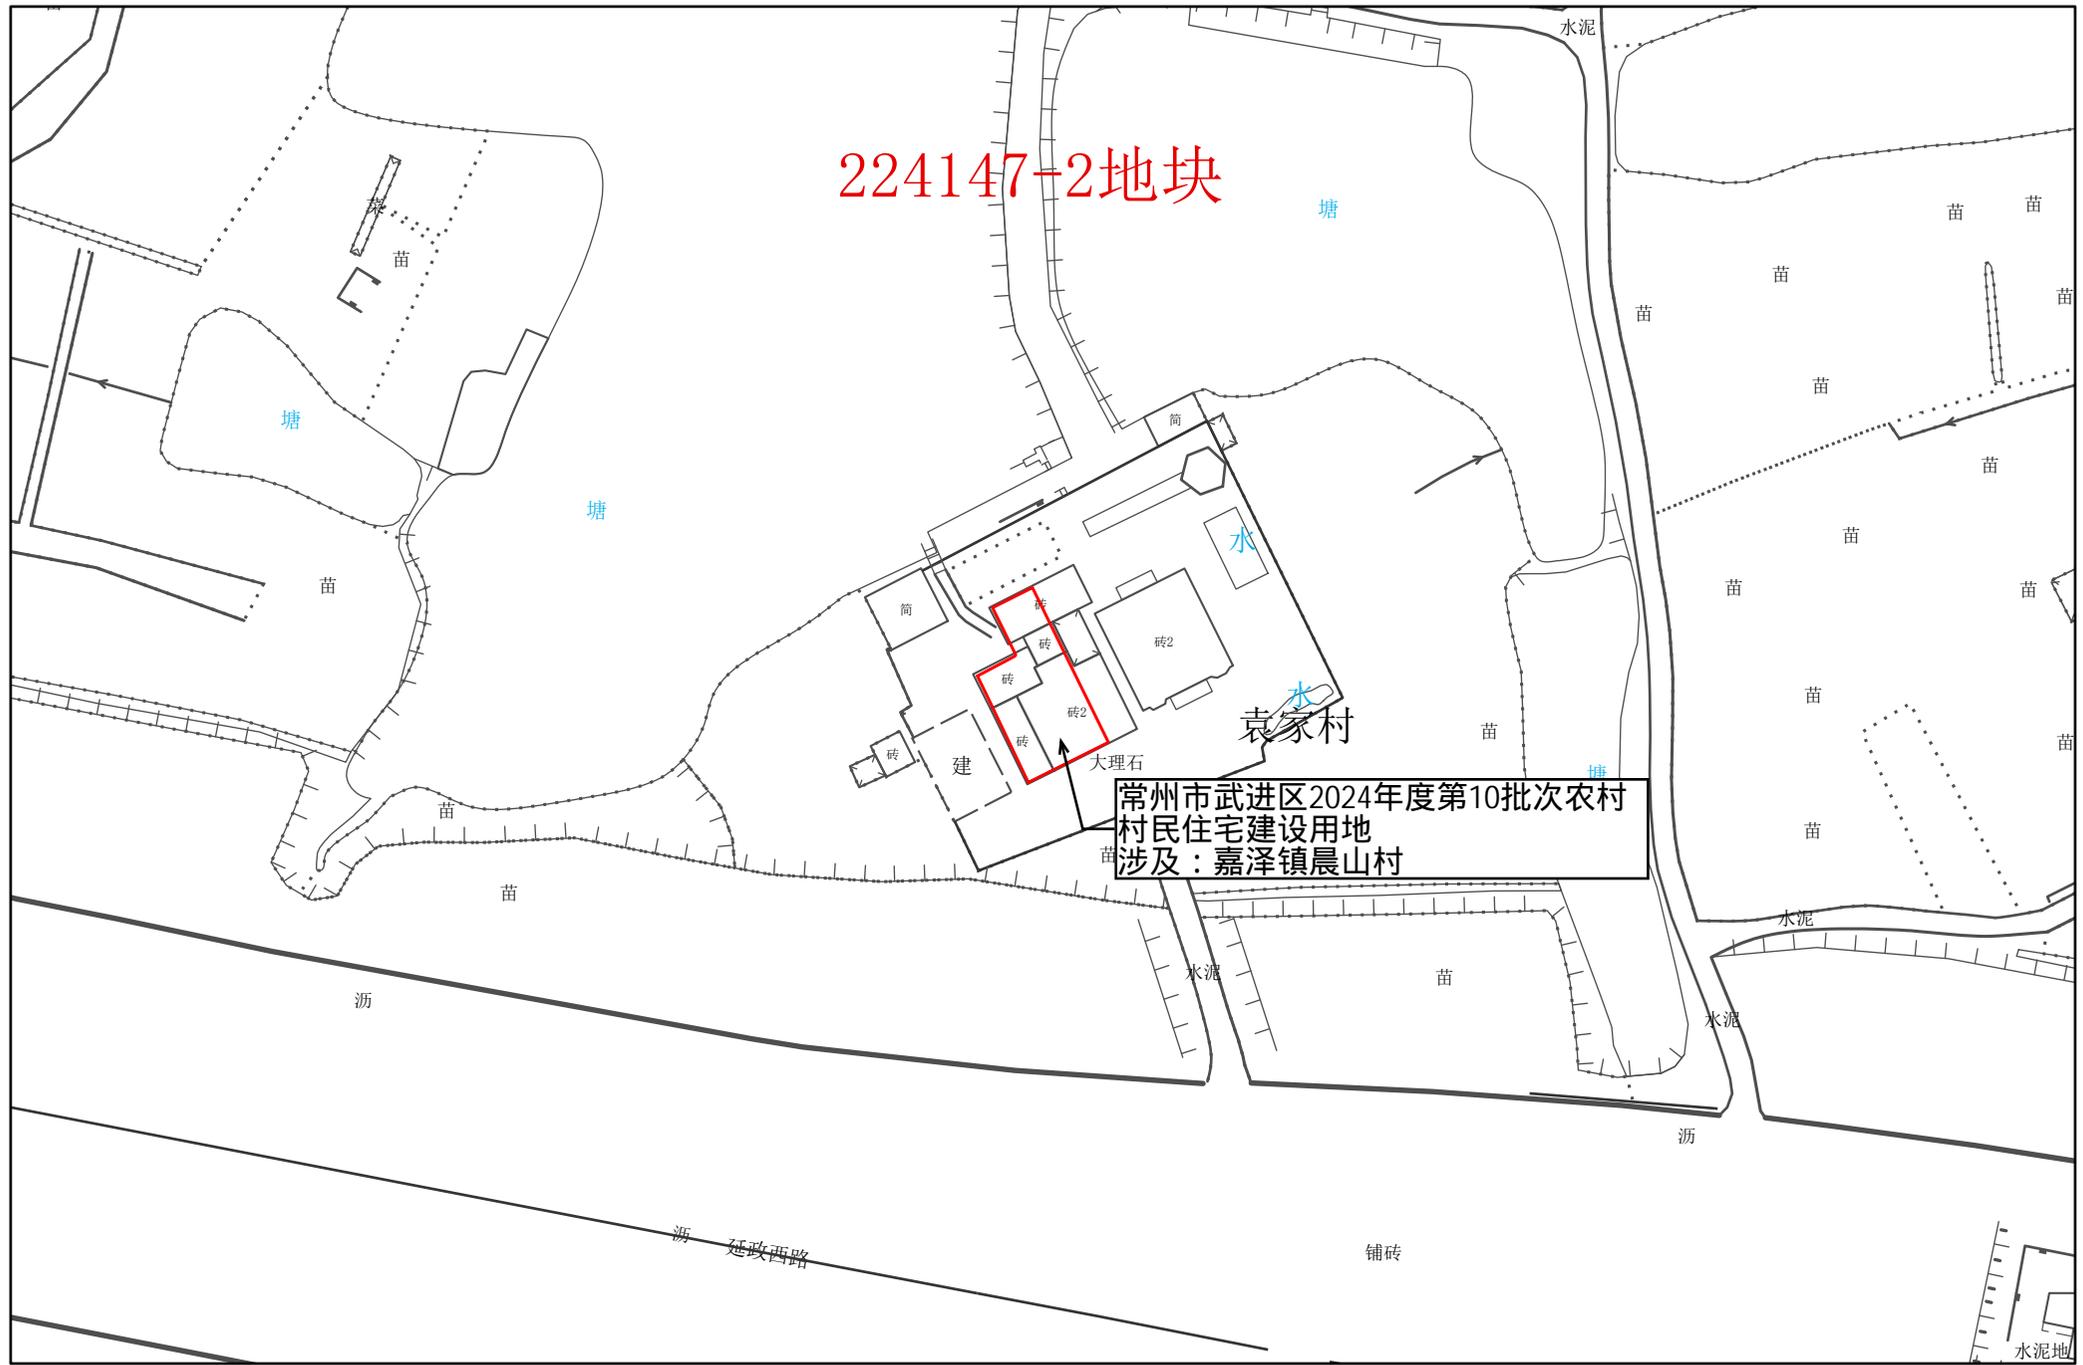


1:1,000

常州市武进区转用土地红线图 79

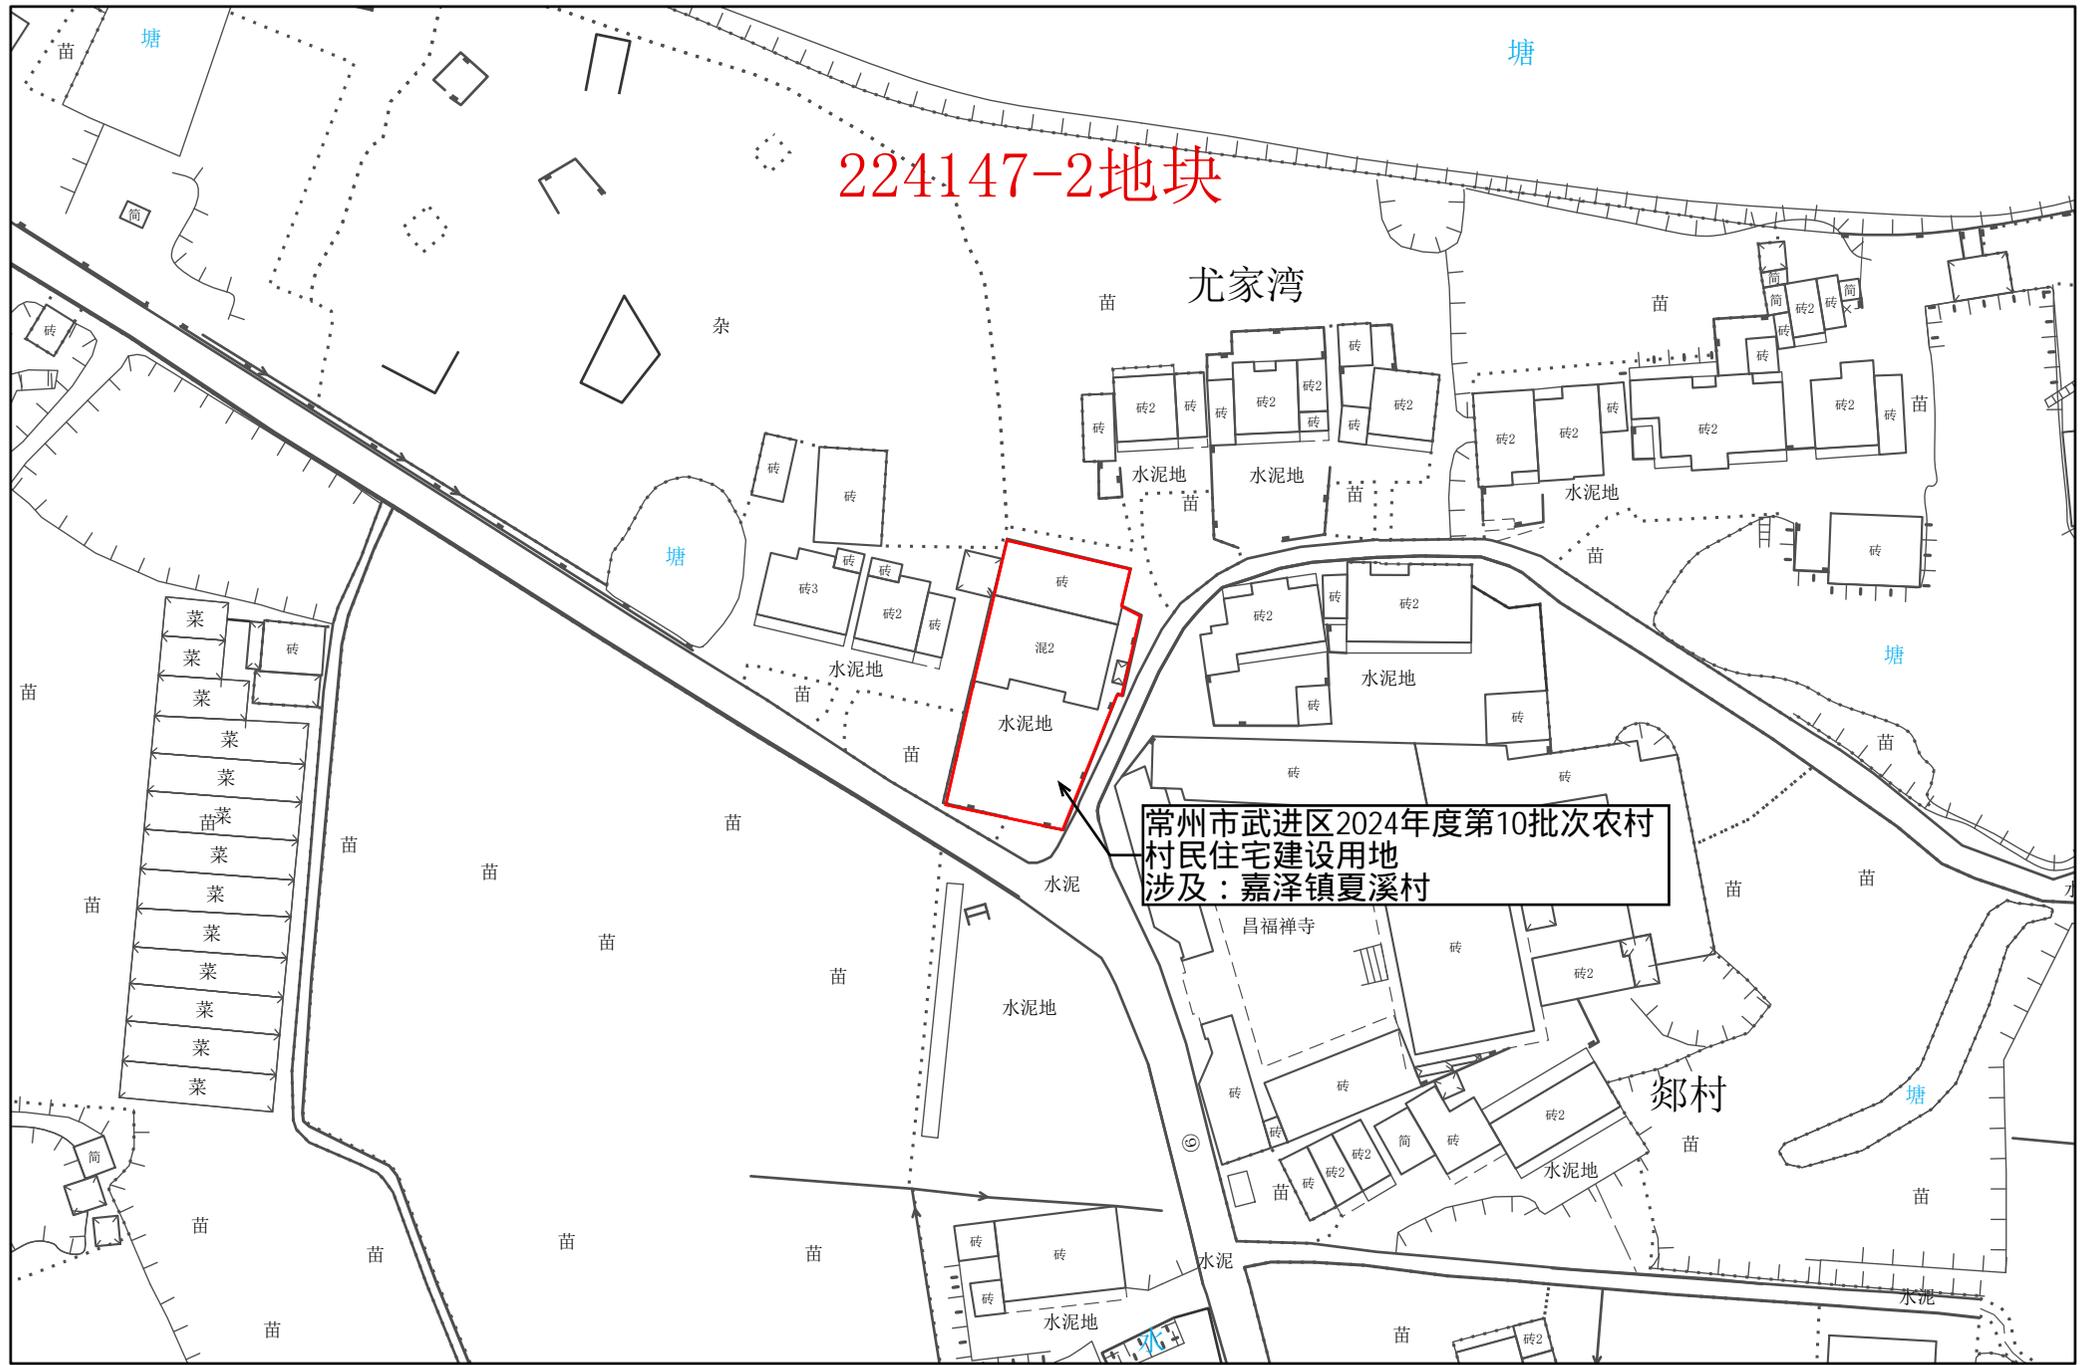


1:1,000

常州市武进区转用土地红线图 80

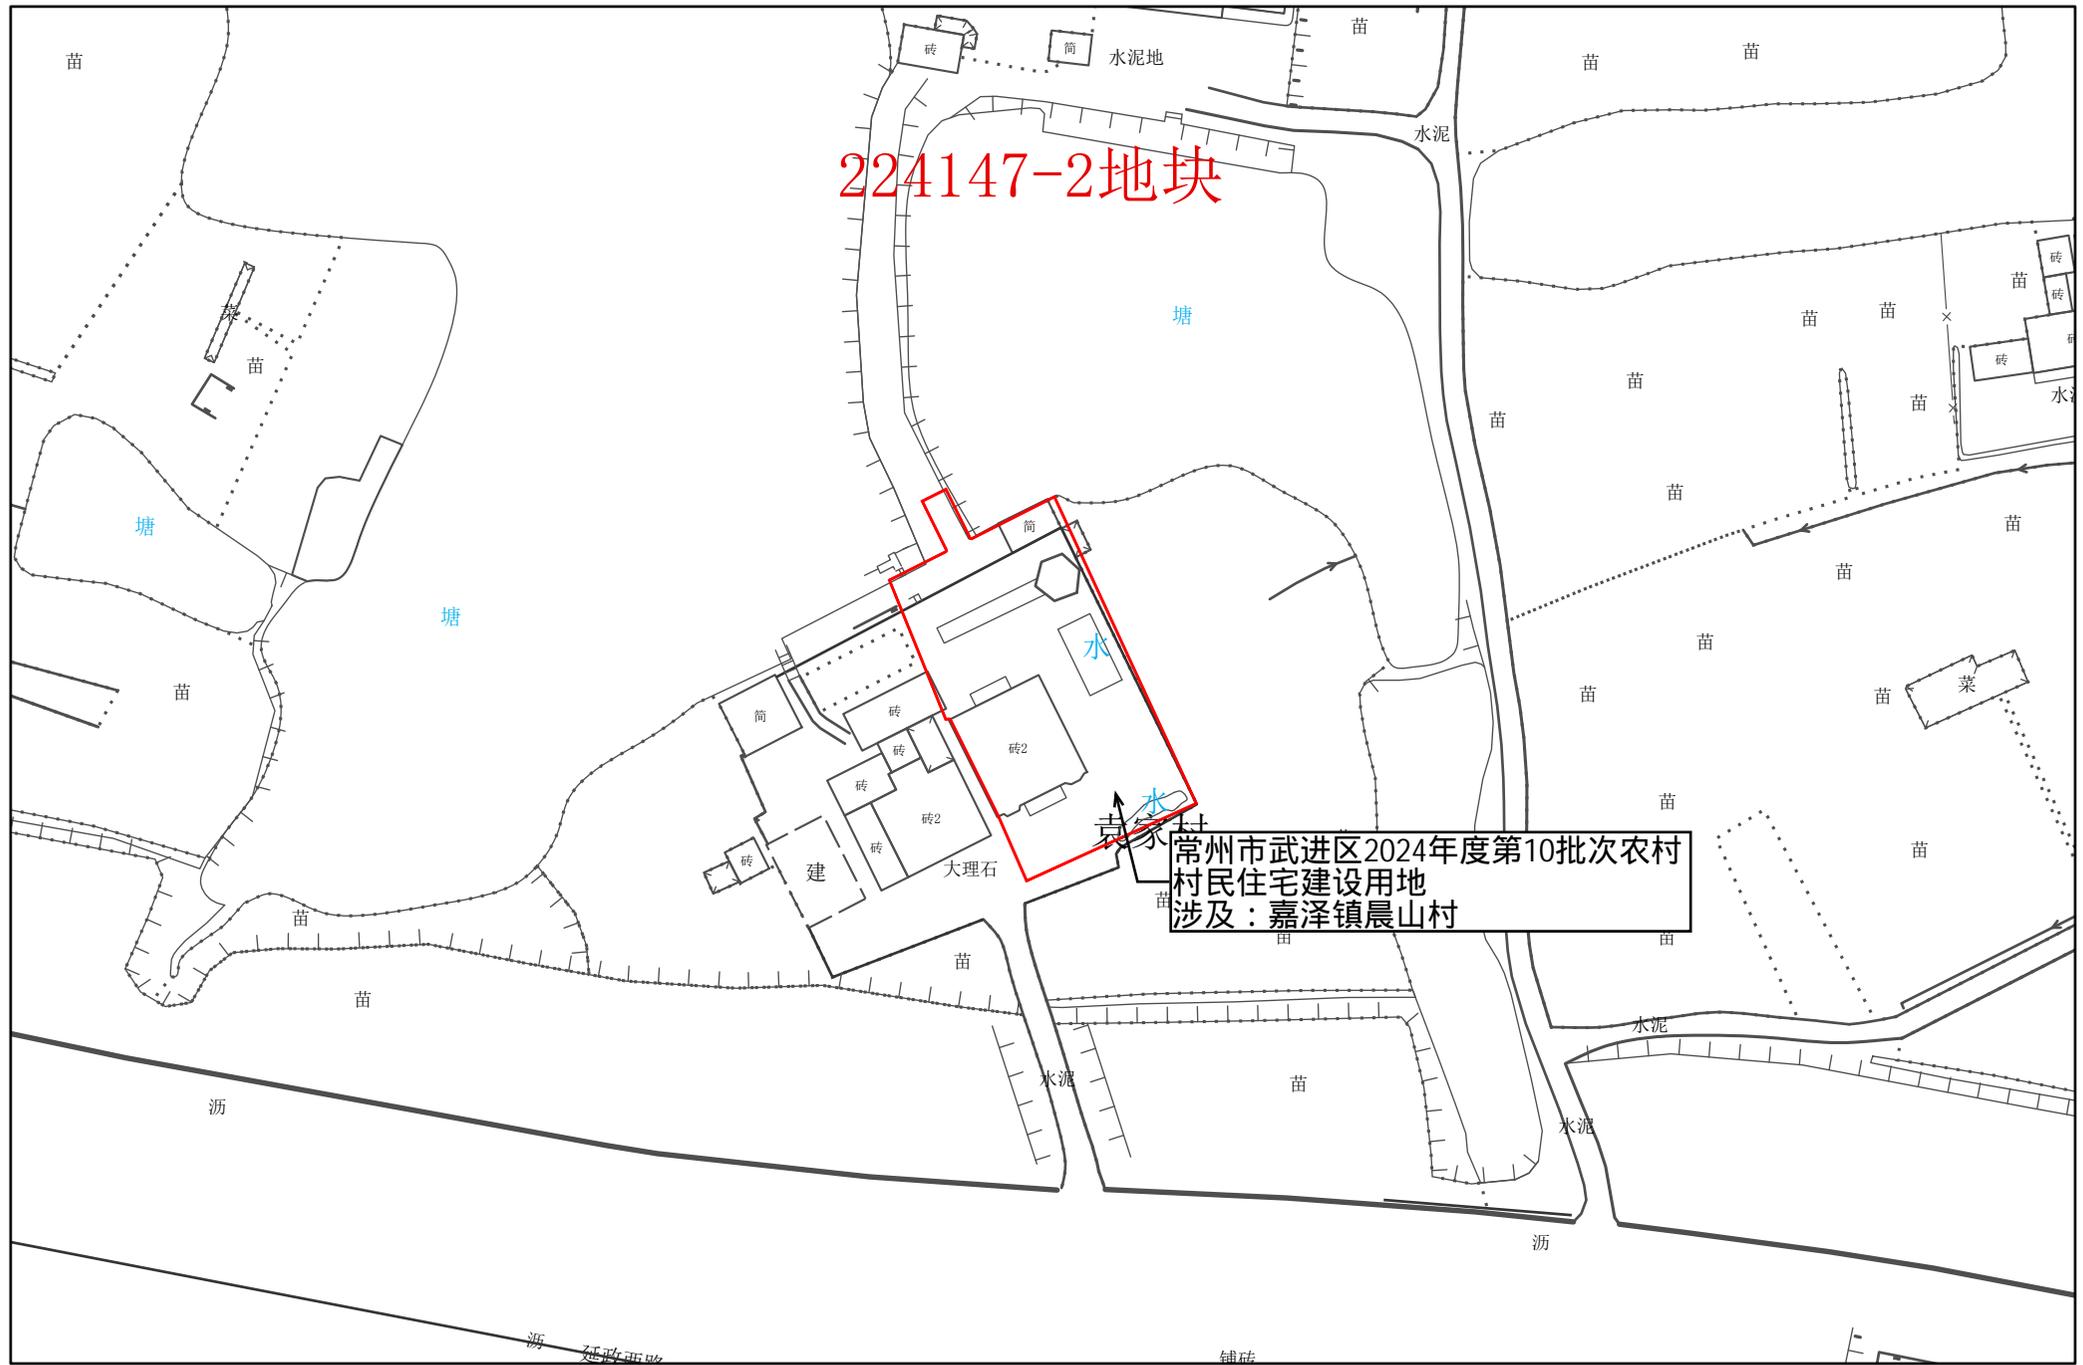

1:1,000

常州市武进区转用土地红线图 81

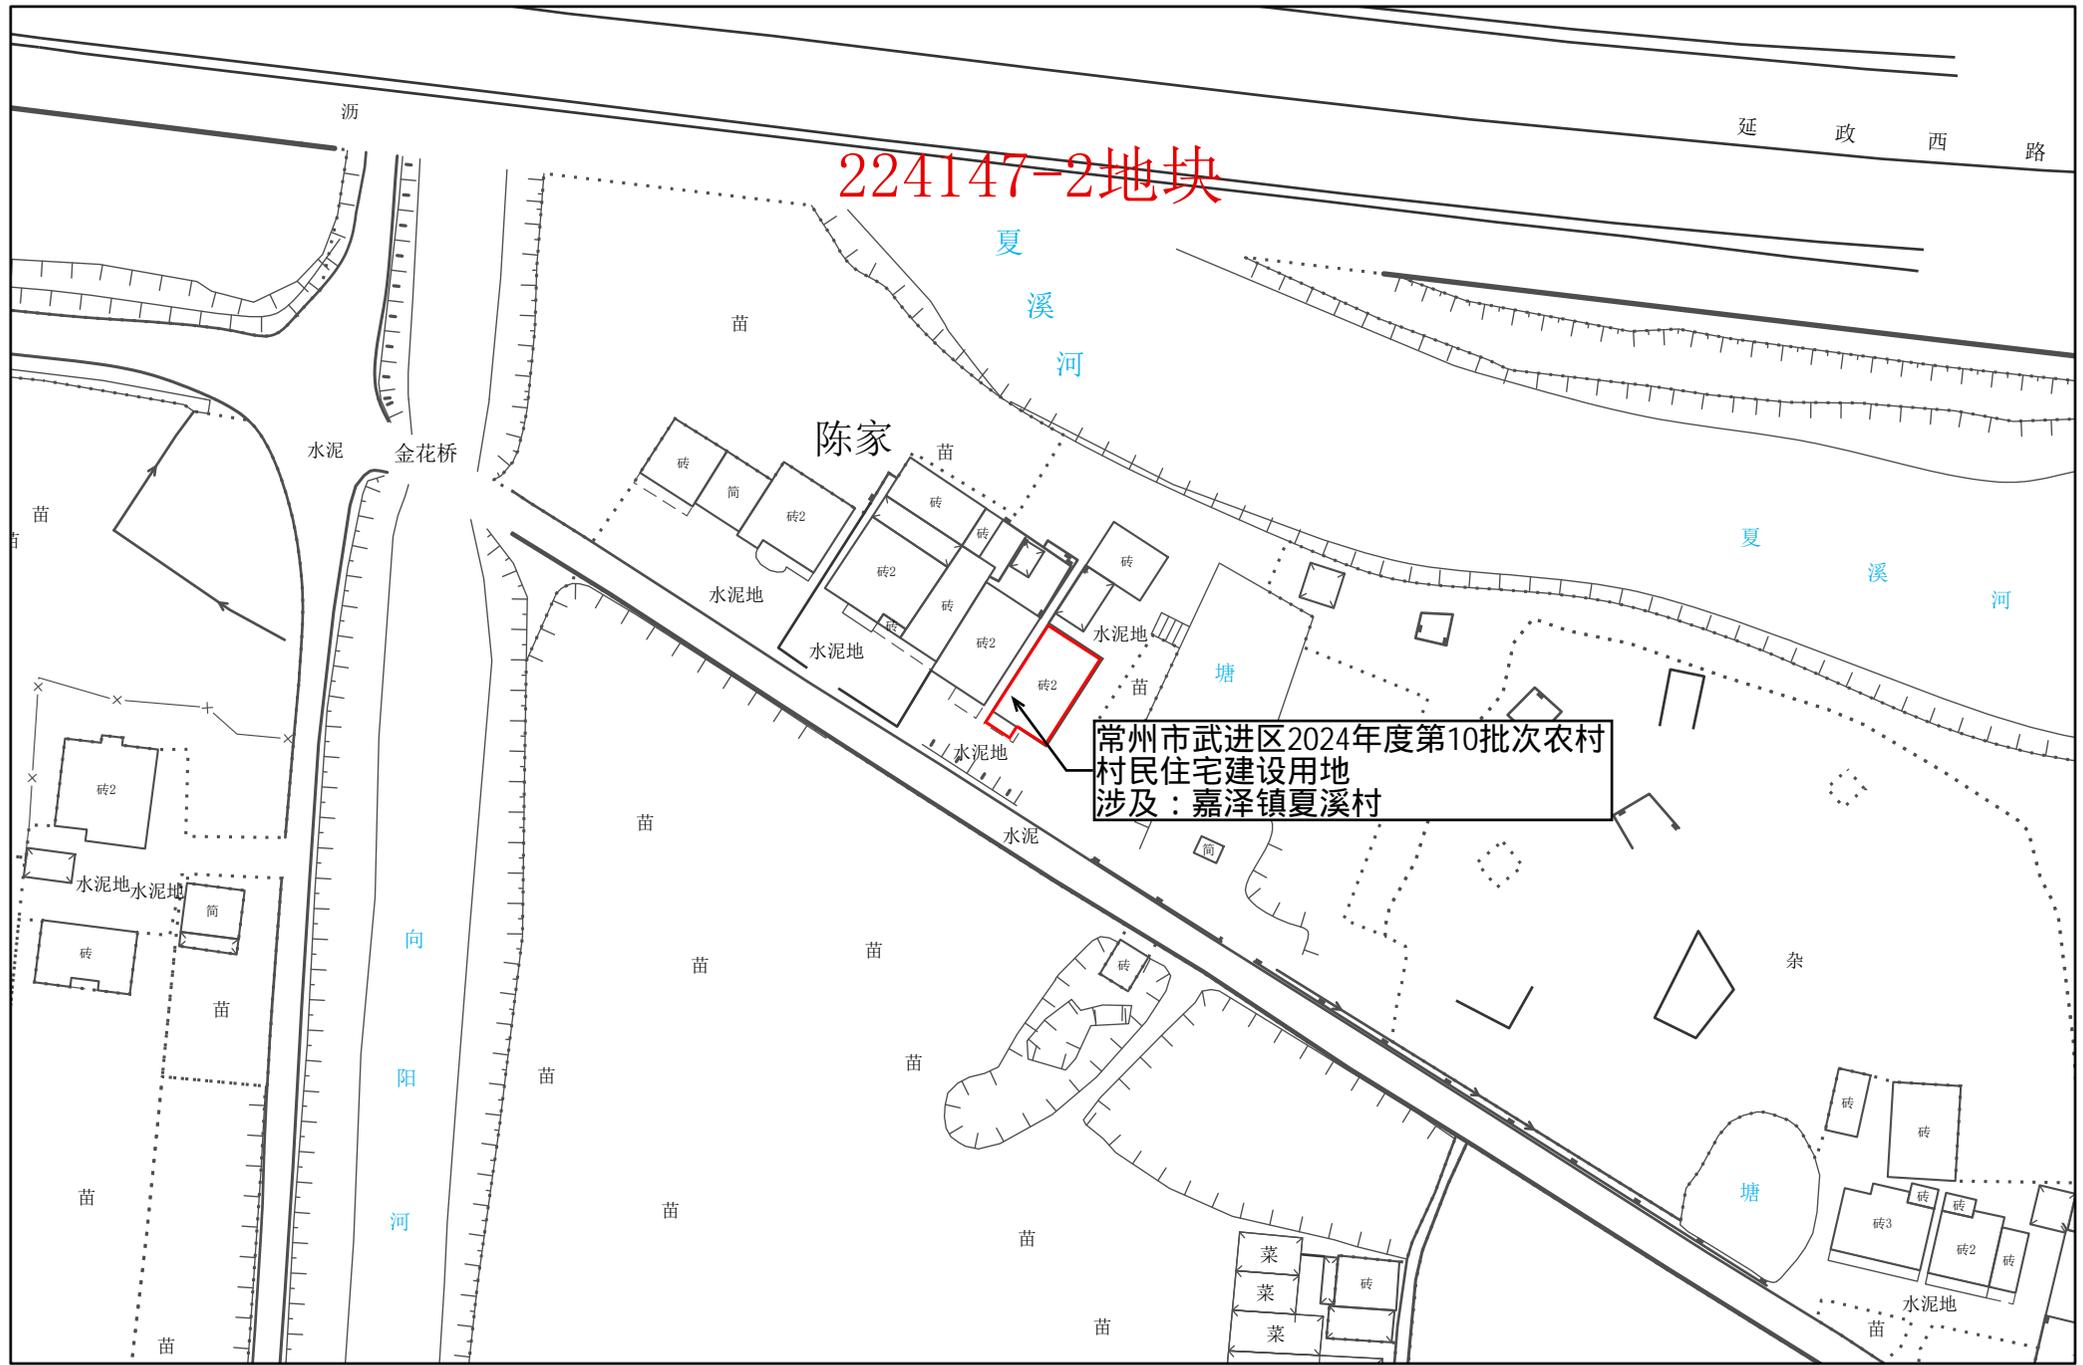


224147-2地块

常州市武进区2024年度第10批次农村
村民住宅建设用地
涉及：嘉泽镇夏溪村

1:1,000

常州市自然资源和规划局武进分局

常州市武进区转用土地红线图 83

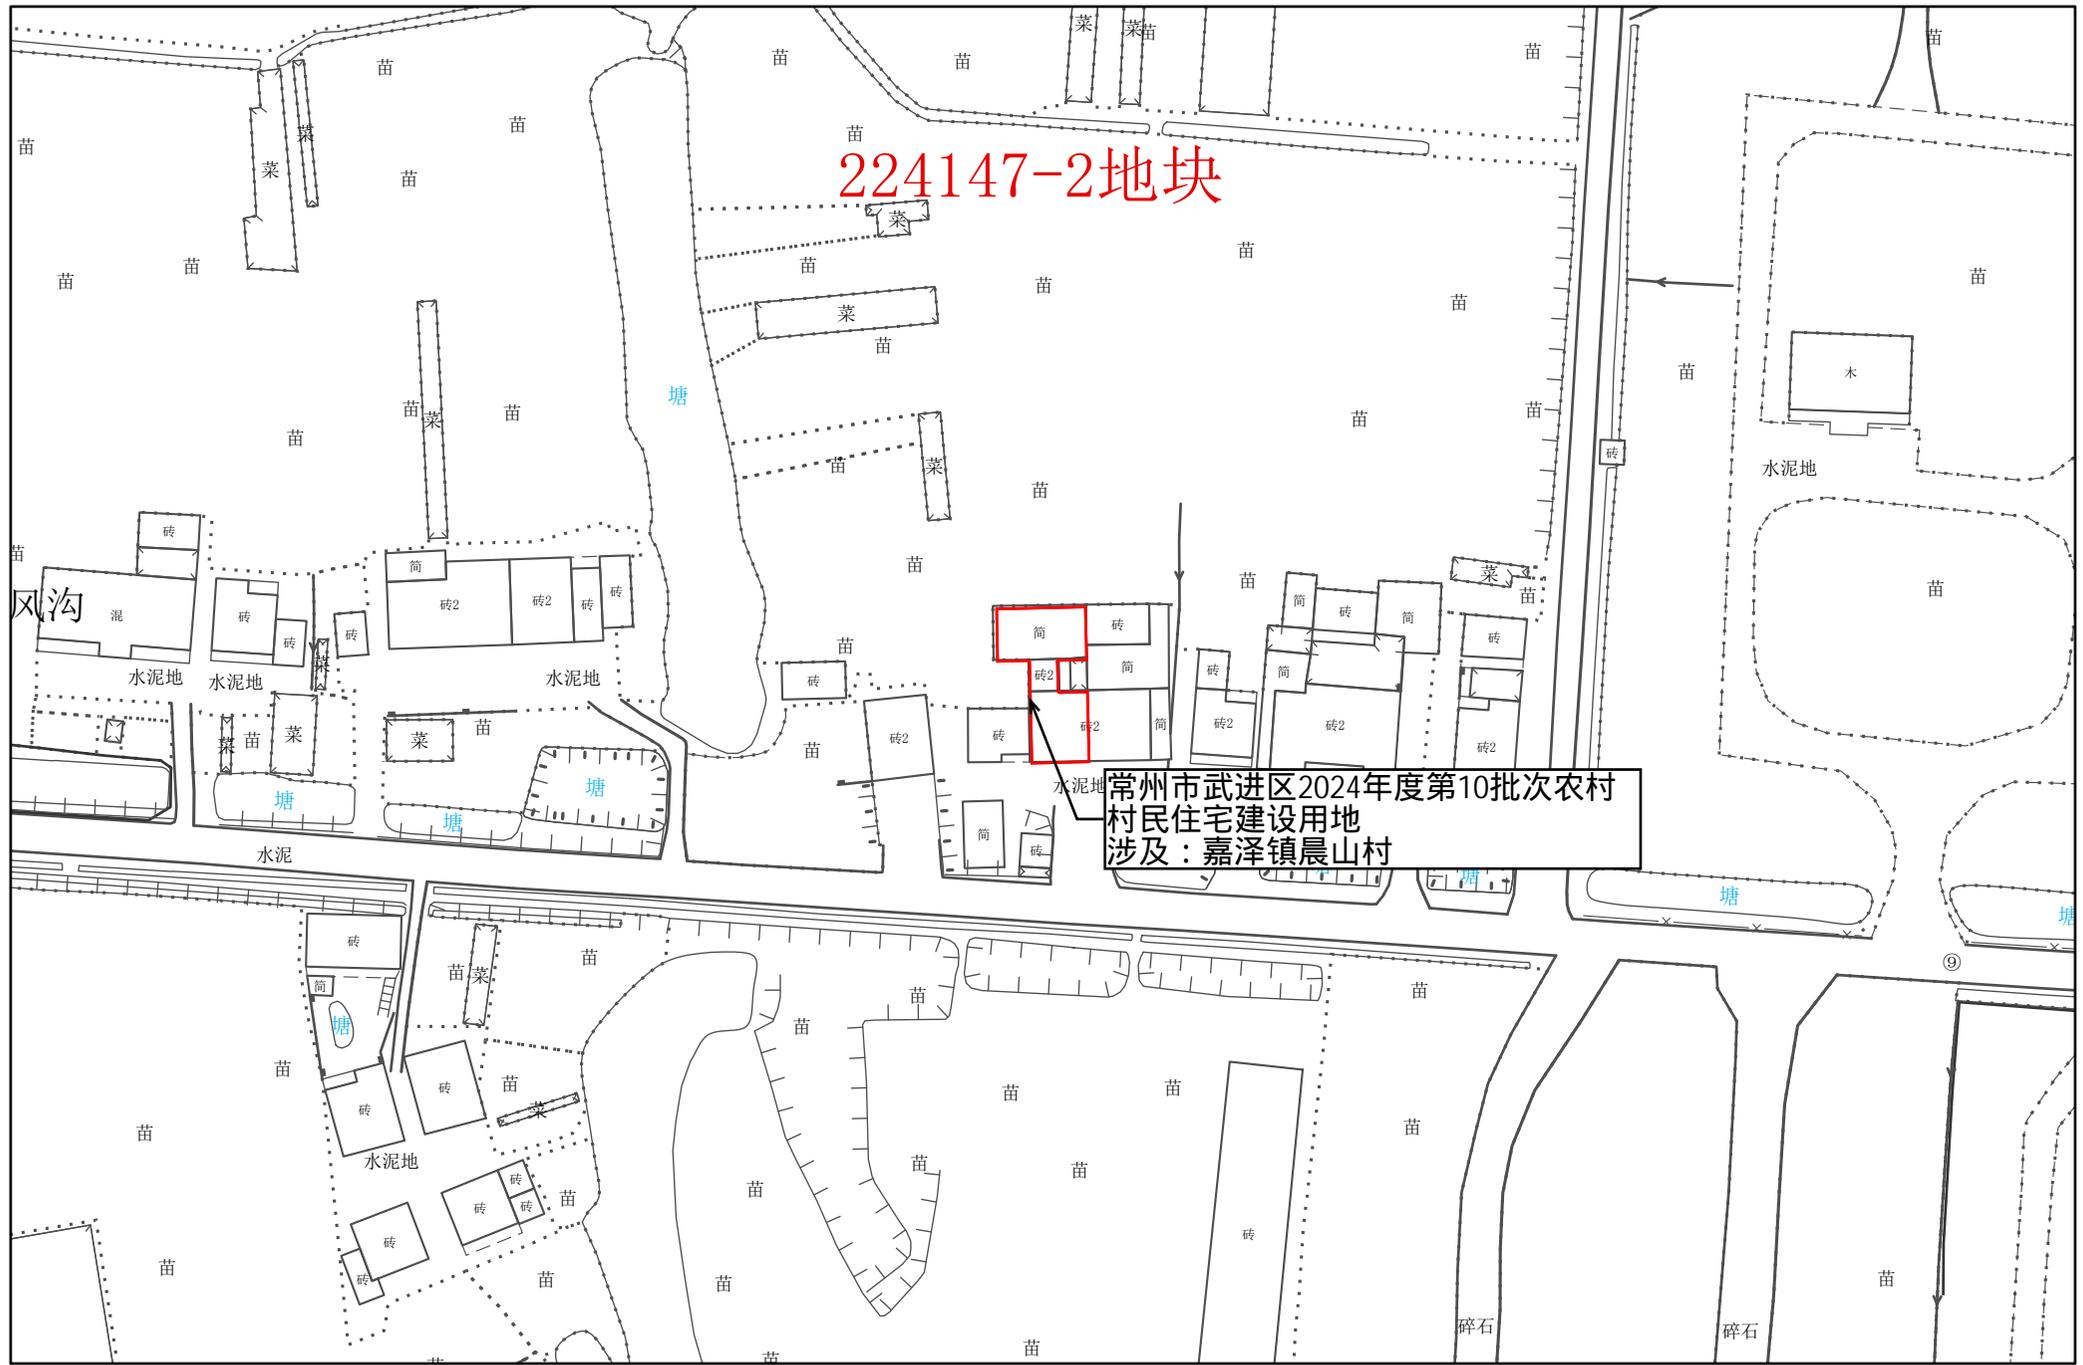


224147-2地块

常州市武进区2024年度第10批次农村
村民住宅建设用地
涉及：嘉泽镇晨山村

1:1,000

常州市自然资源和规划局武进分局

常州市武进区转用土地红线图 86

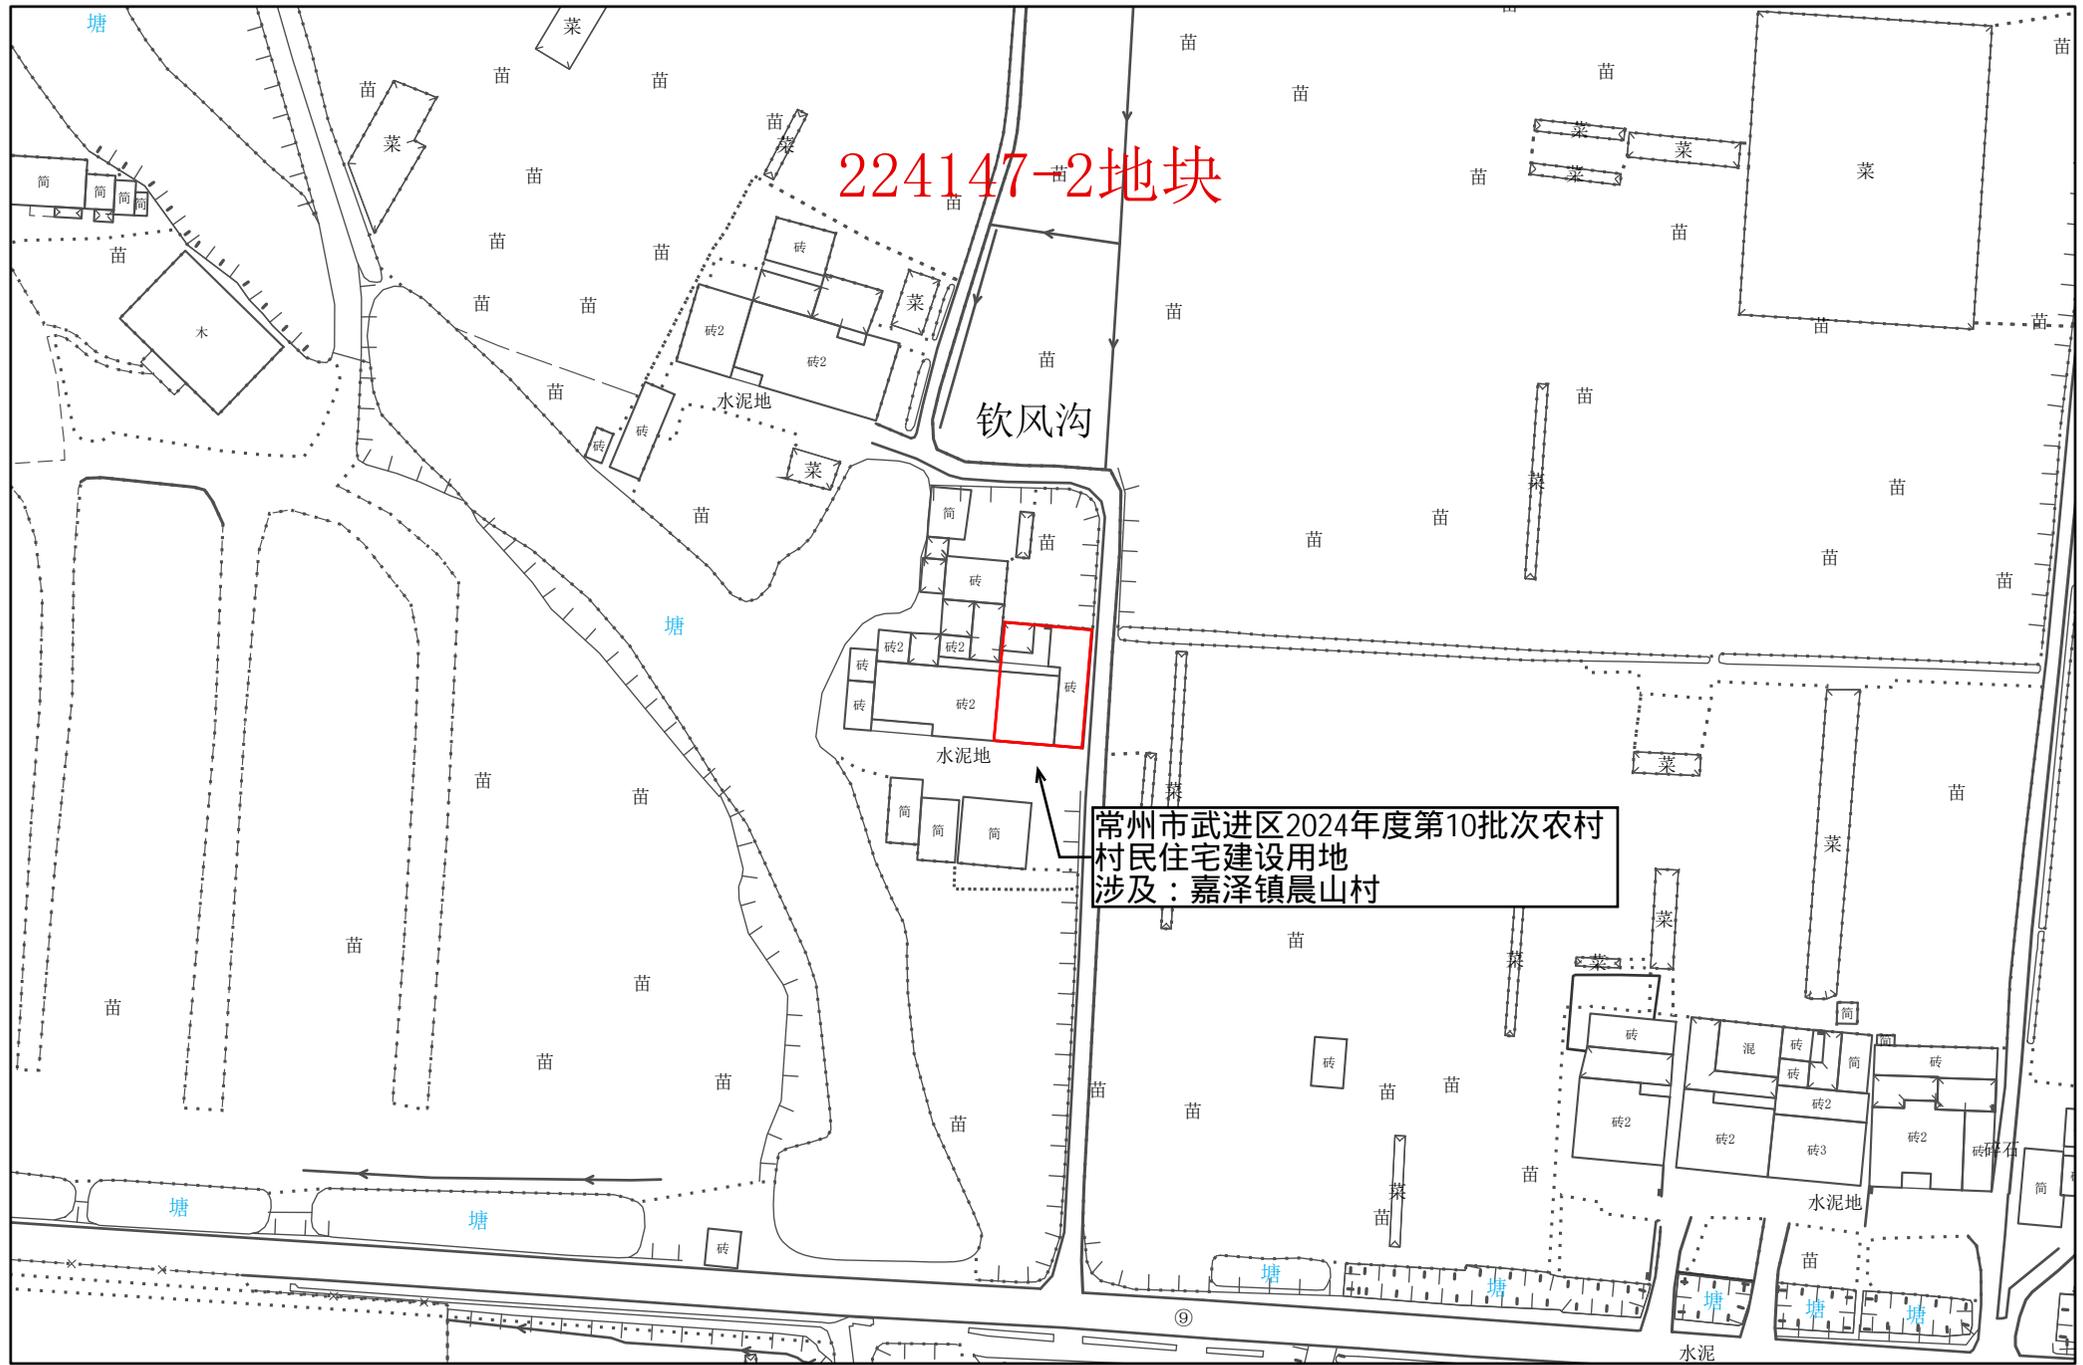

224147-2地块

常州市武进区2024年度第10批次农村
村民住宅建设用地
涉及：嘉泽镇晨山村

1:1,000


常州市自然资源和规划局武进分局

常州市武进区转用土地红线图 87



1:1,000

常州市武进区转用土地红线图 88

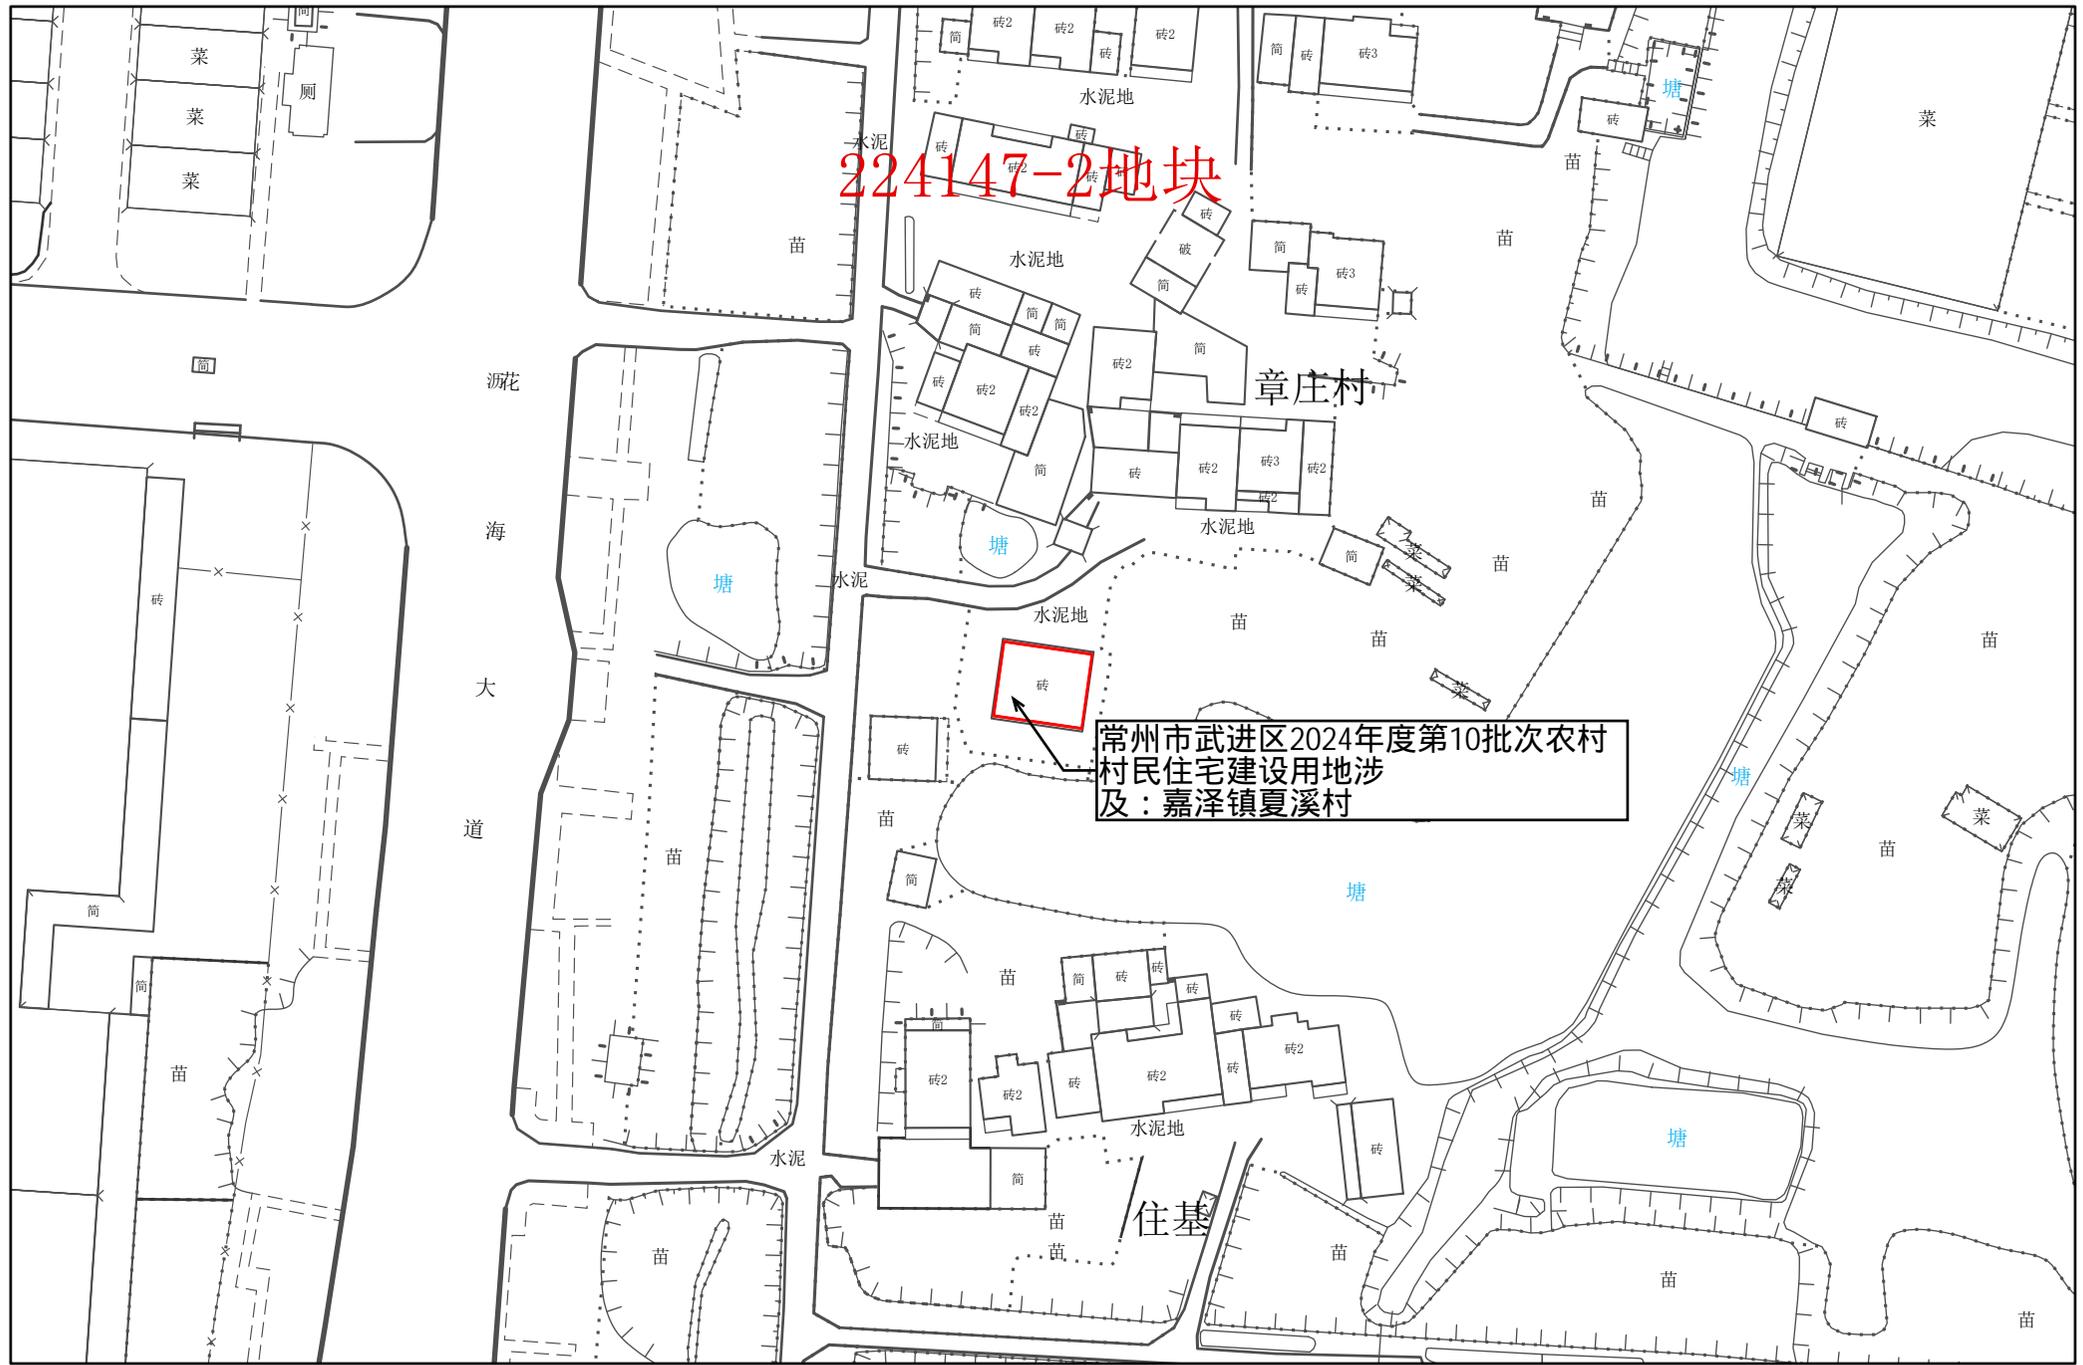

224147-2地块

常州市武进区2024年度第10批次农村
村民住宅建设用地涉
及：嘉泽镇夏溪村

1:1,000

常州市自然资源和规划局武进分局

常州市武进区转用土地红线图 89




224147-2地块

常州市武进区2024年度第10批次农村
村民住宅建设用地
涉及：嘉泽镇晨山村

1:1,000

常州市自然资源和规划局武进分局

常州市武进区转用土地红线图 90

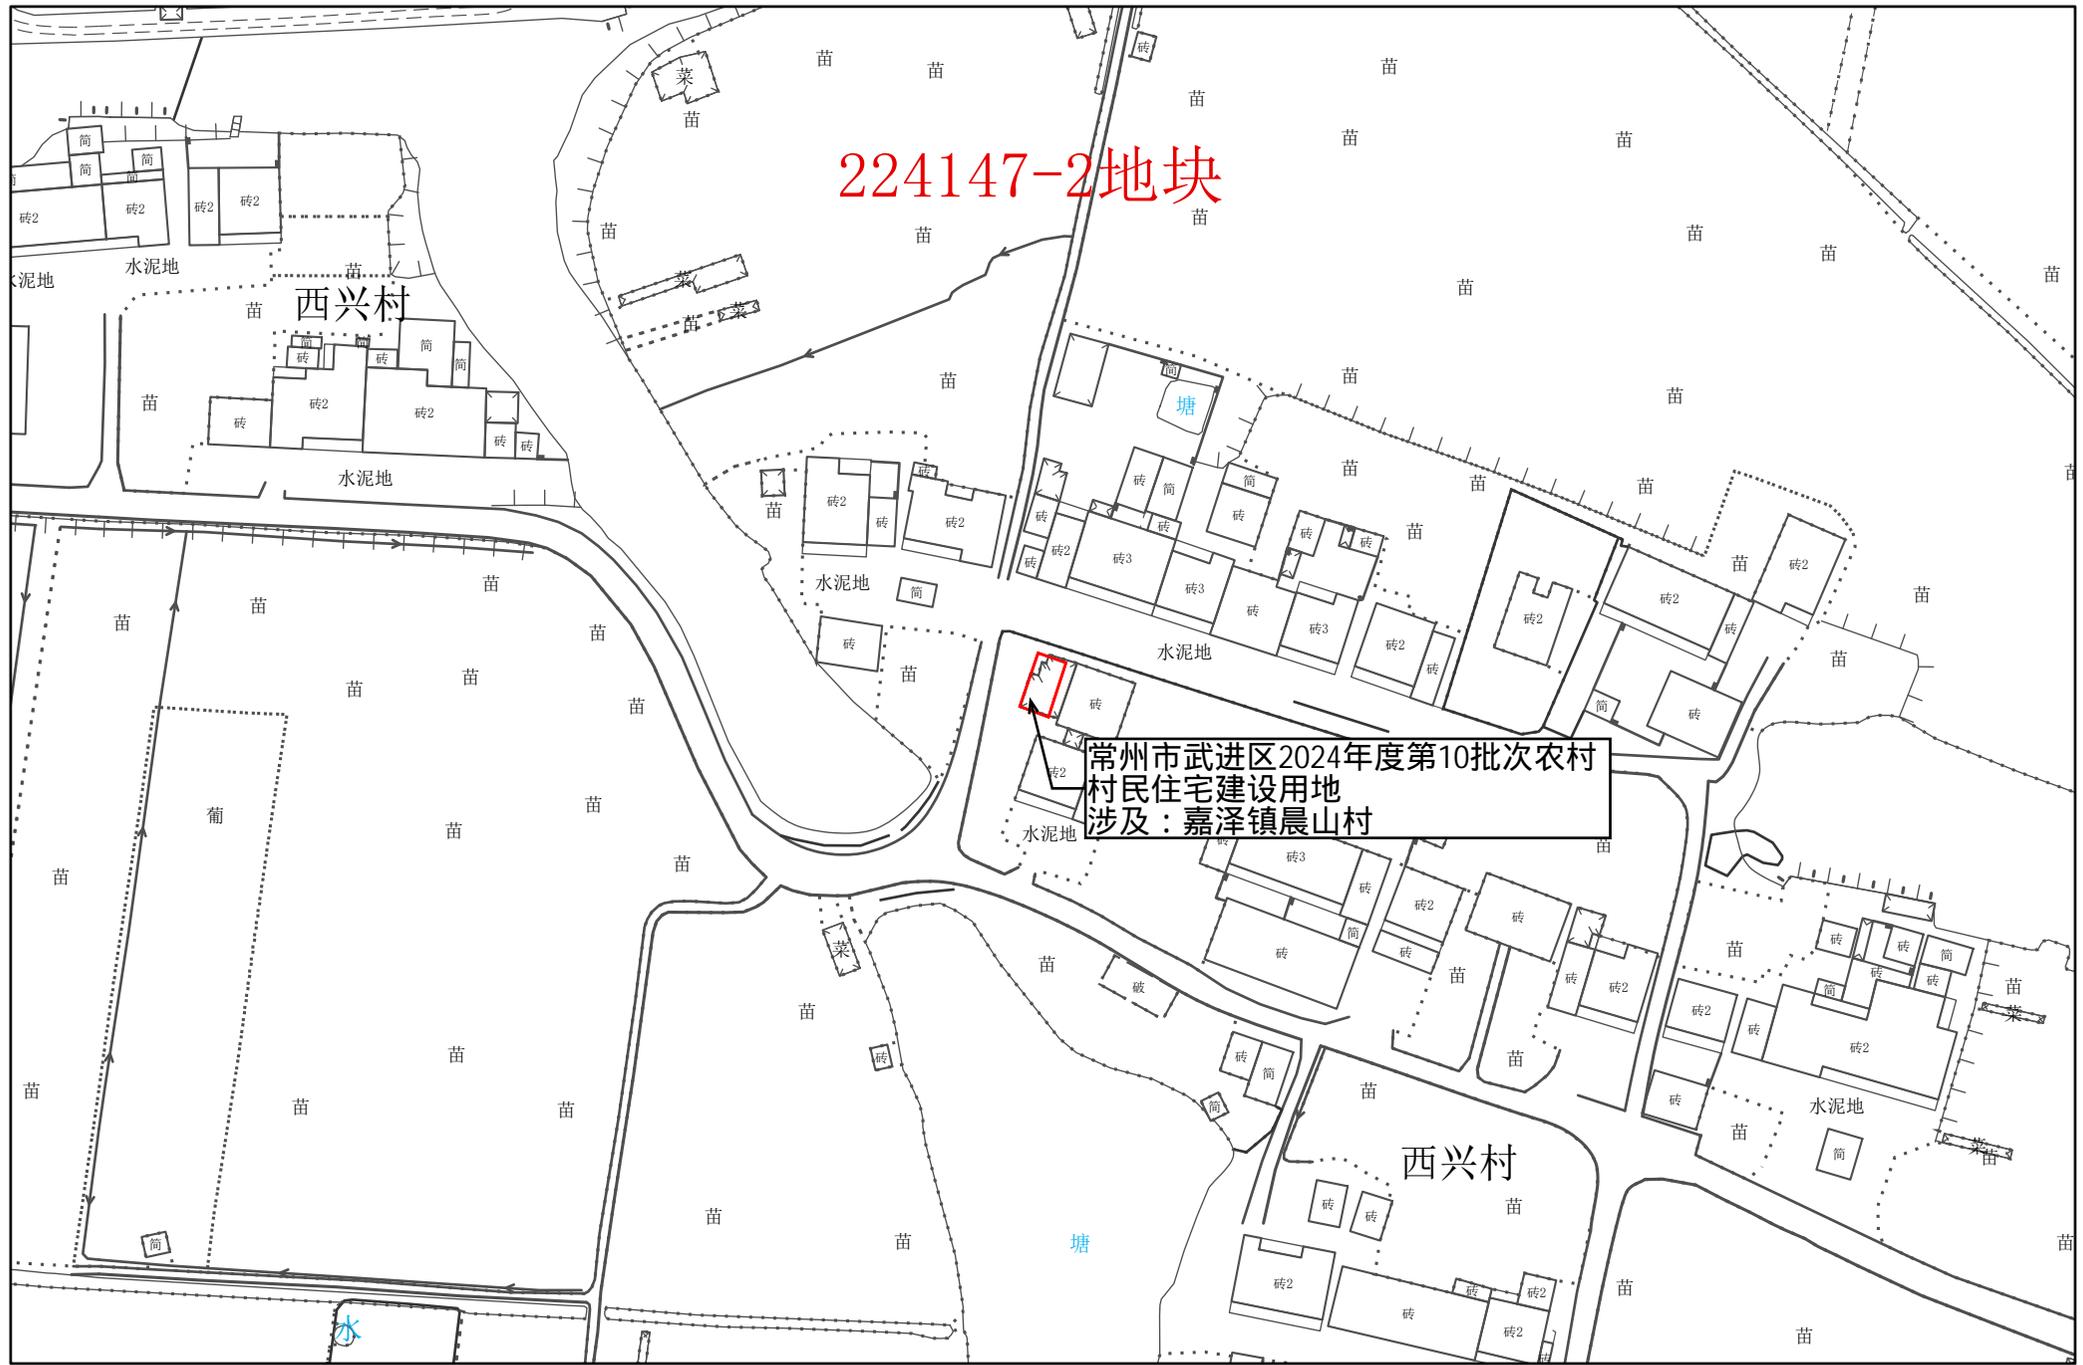

1:1,000


常州市武进区转用土地红线图 91



1:1,000


常州市自然资源和规划局武进分局

常州市武进区转用土地红线图 92

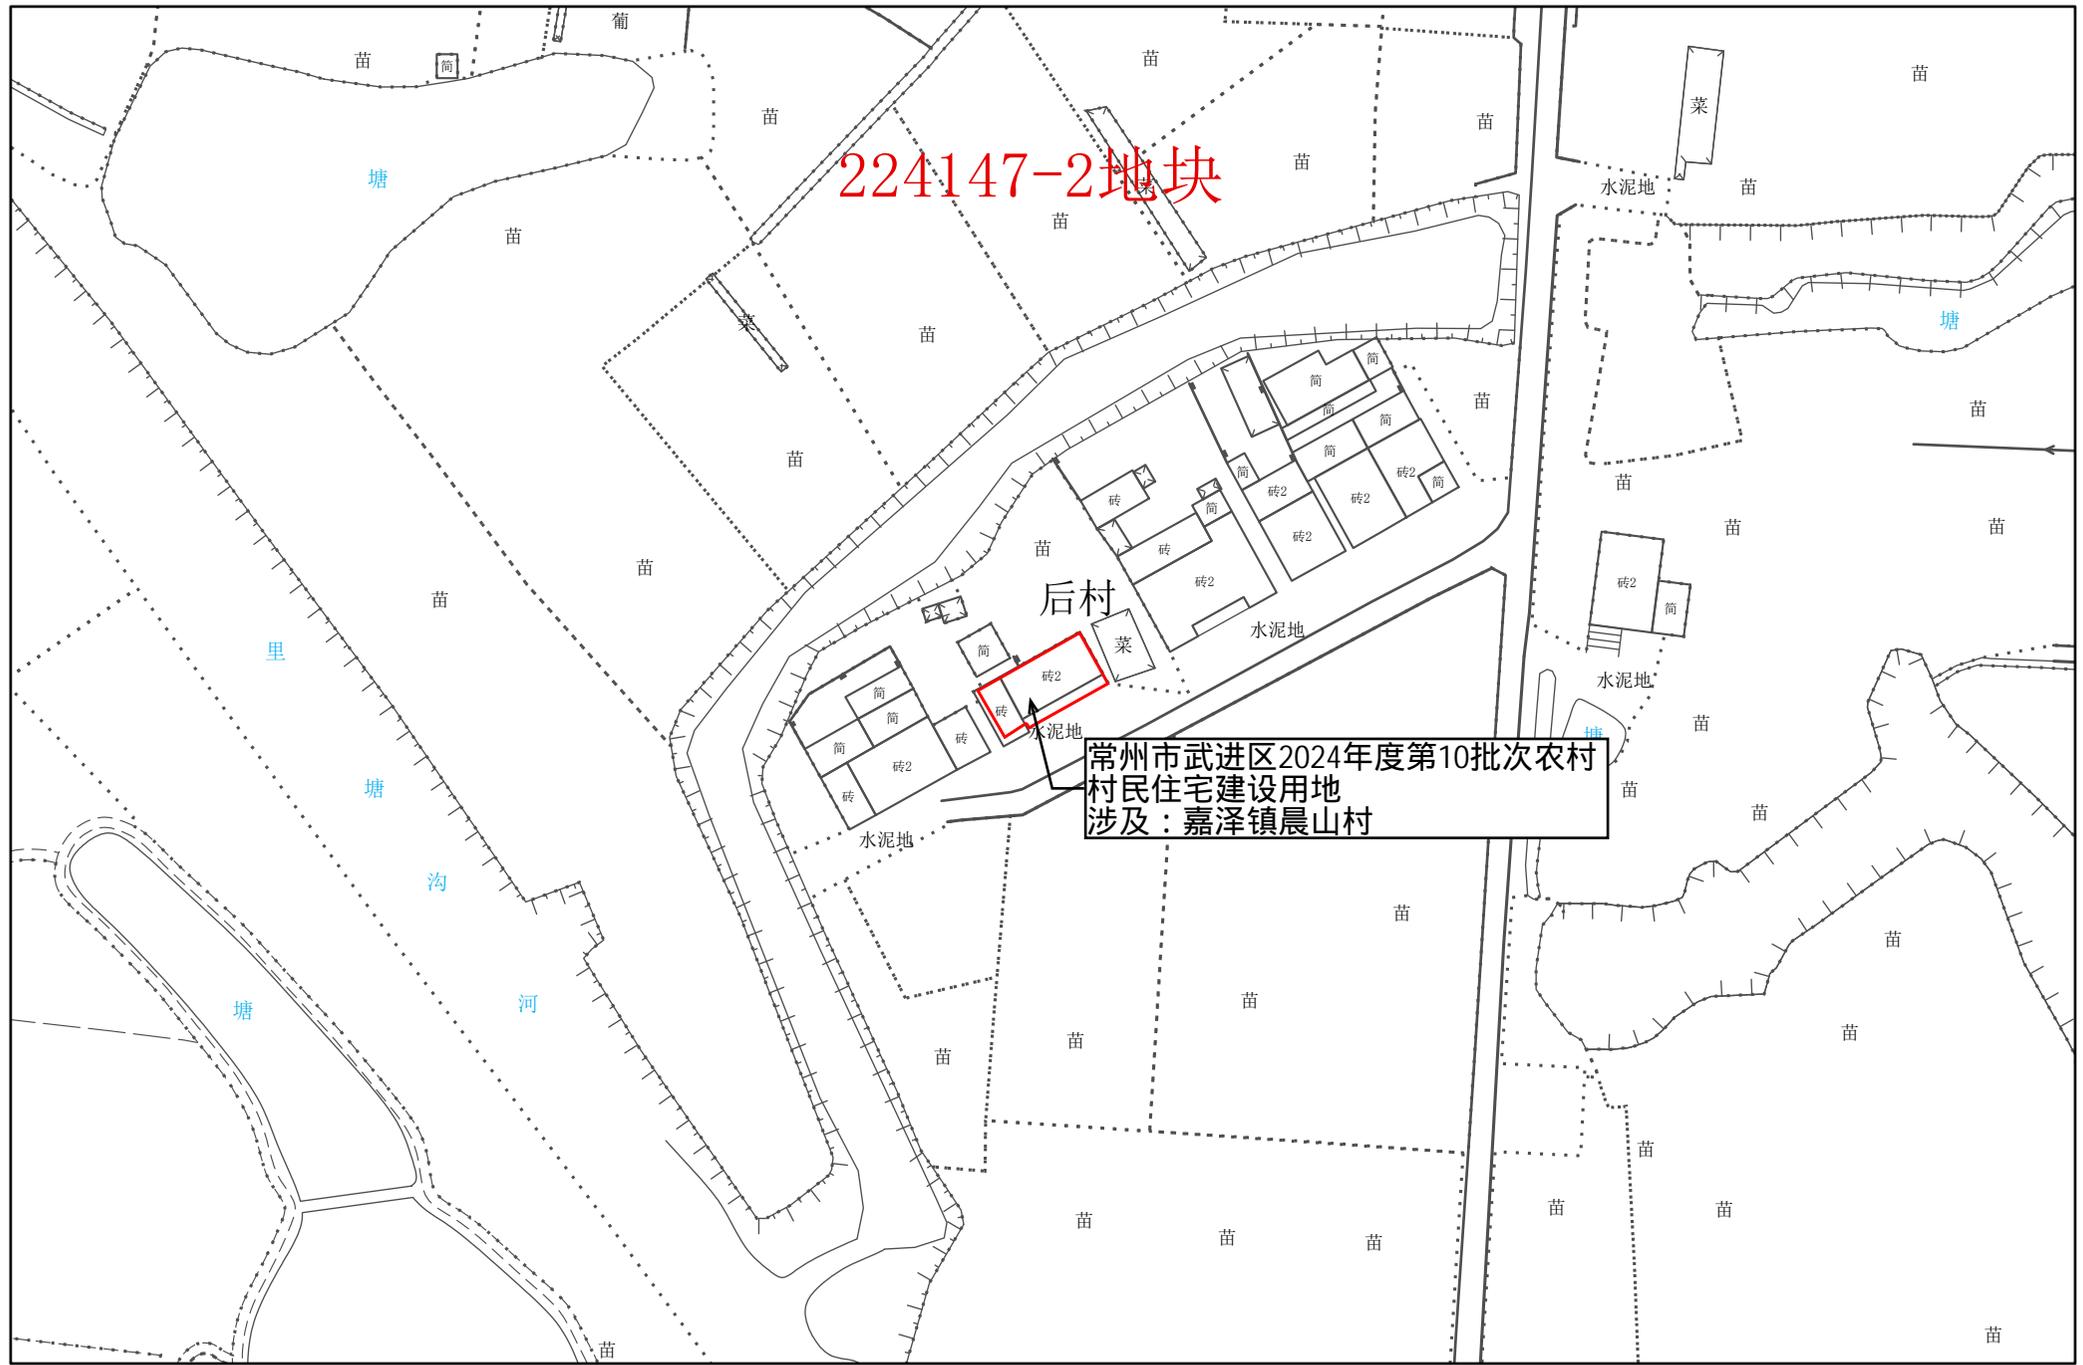

1:1,000

常州市武进区转用土地红线图 93

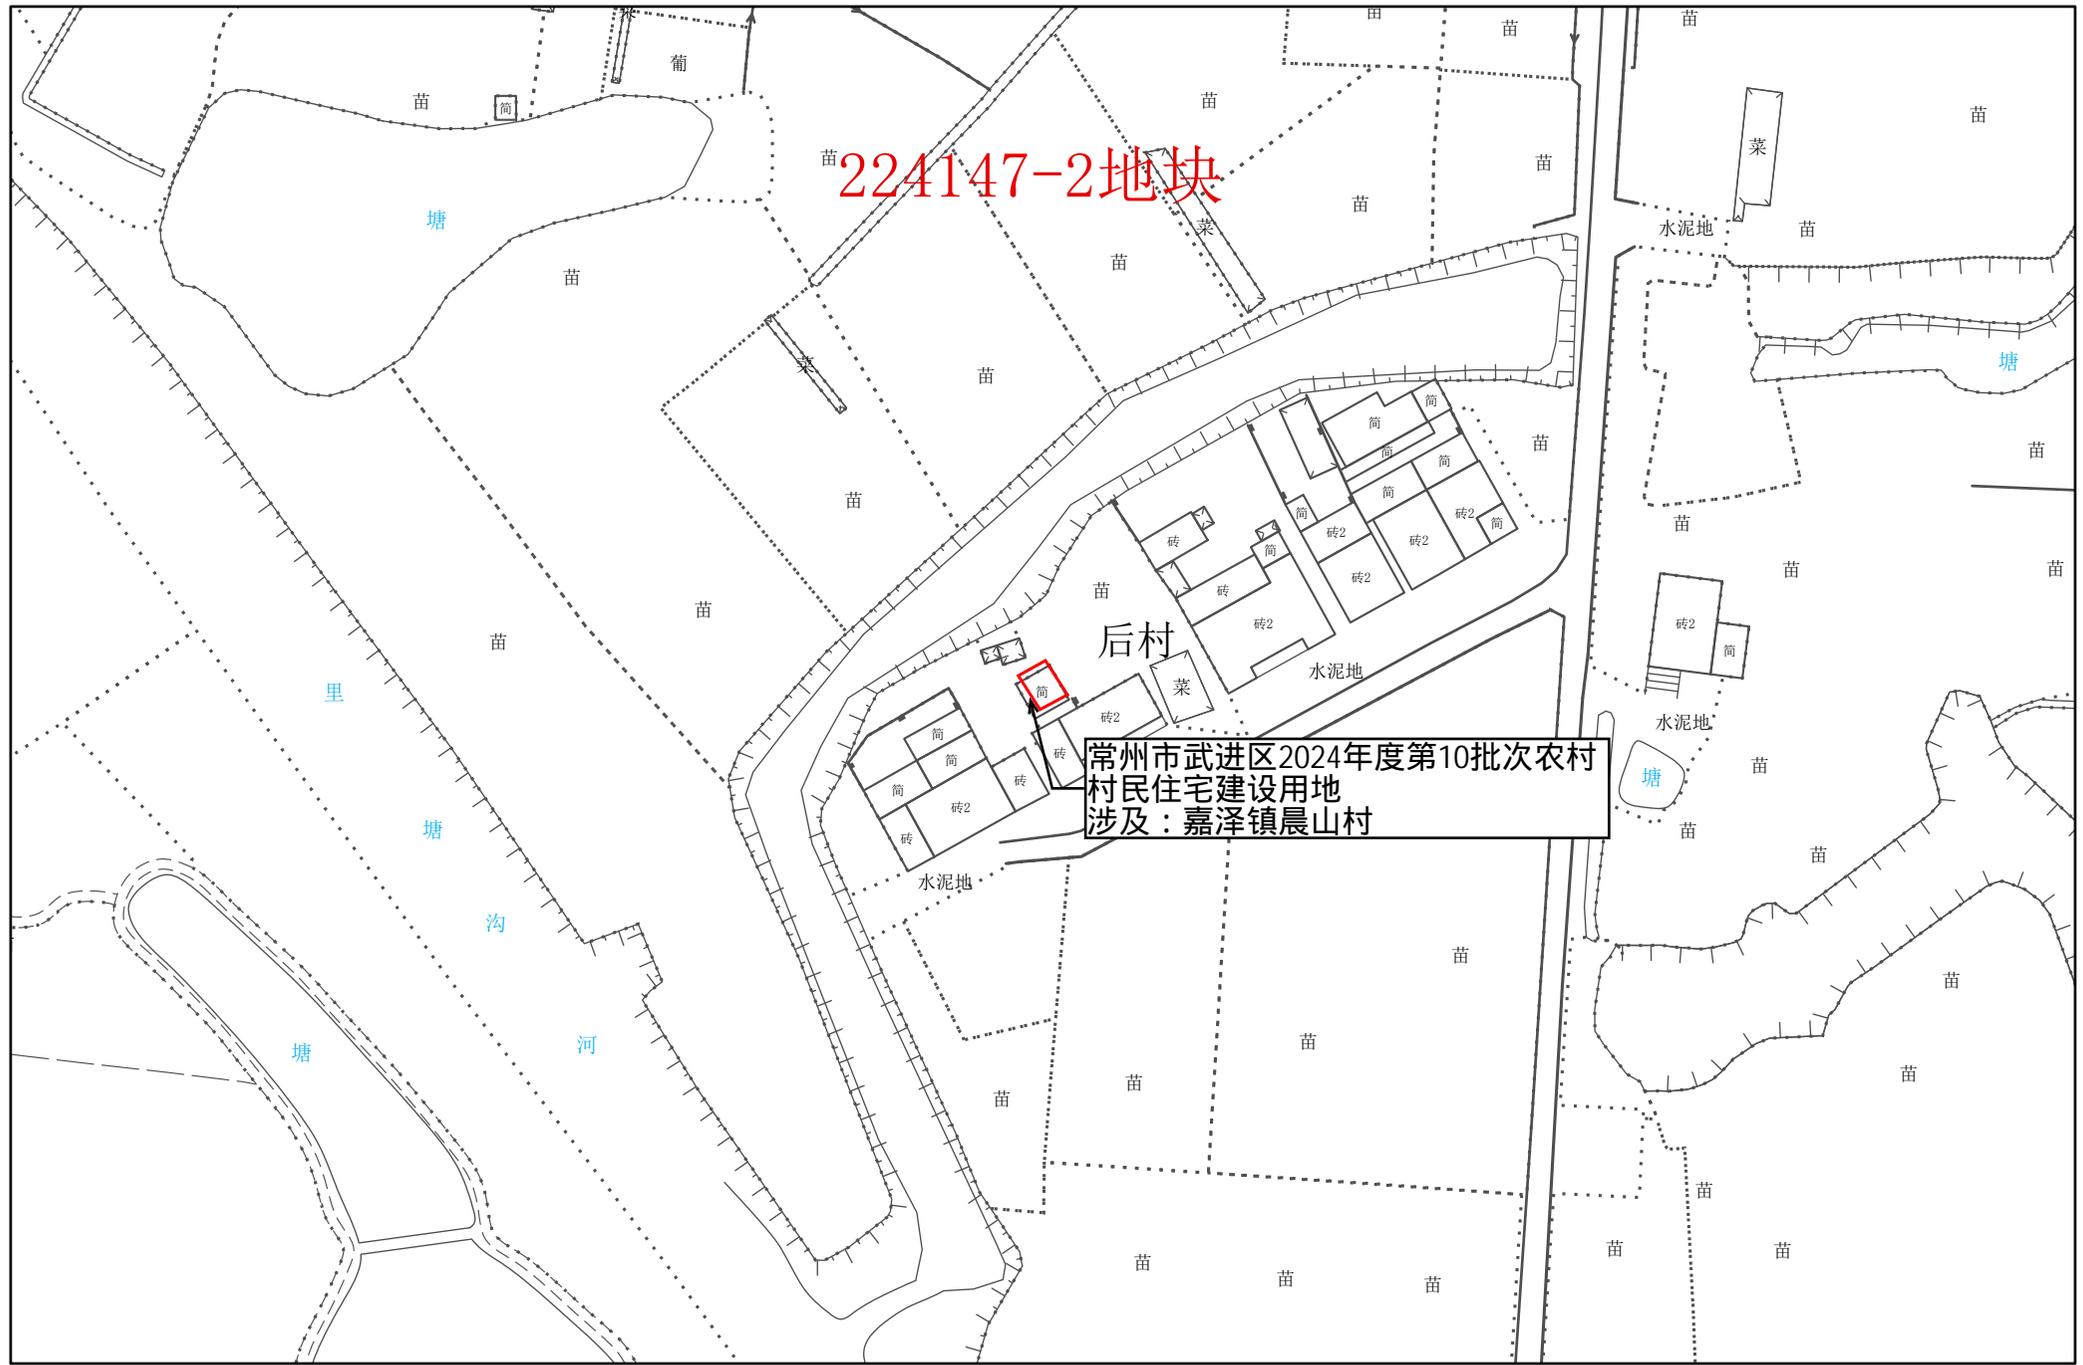


224147-2地块

常州市武进区2024年度第10批次农村
村民住宅建设用地
涉及：嘉泽镇晨山村

1:1,000

常州市自然资源和规划局武进分局


常州市武进区转用土地红线图 96

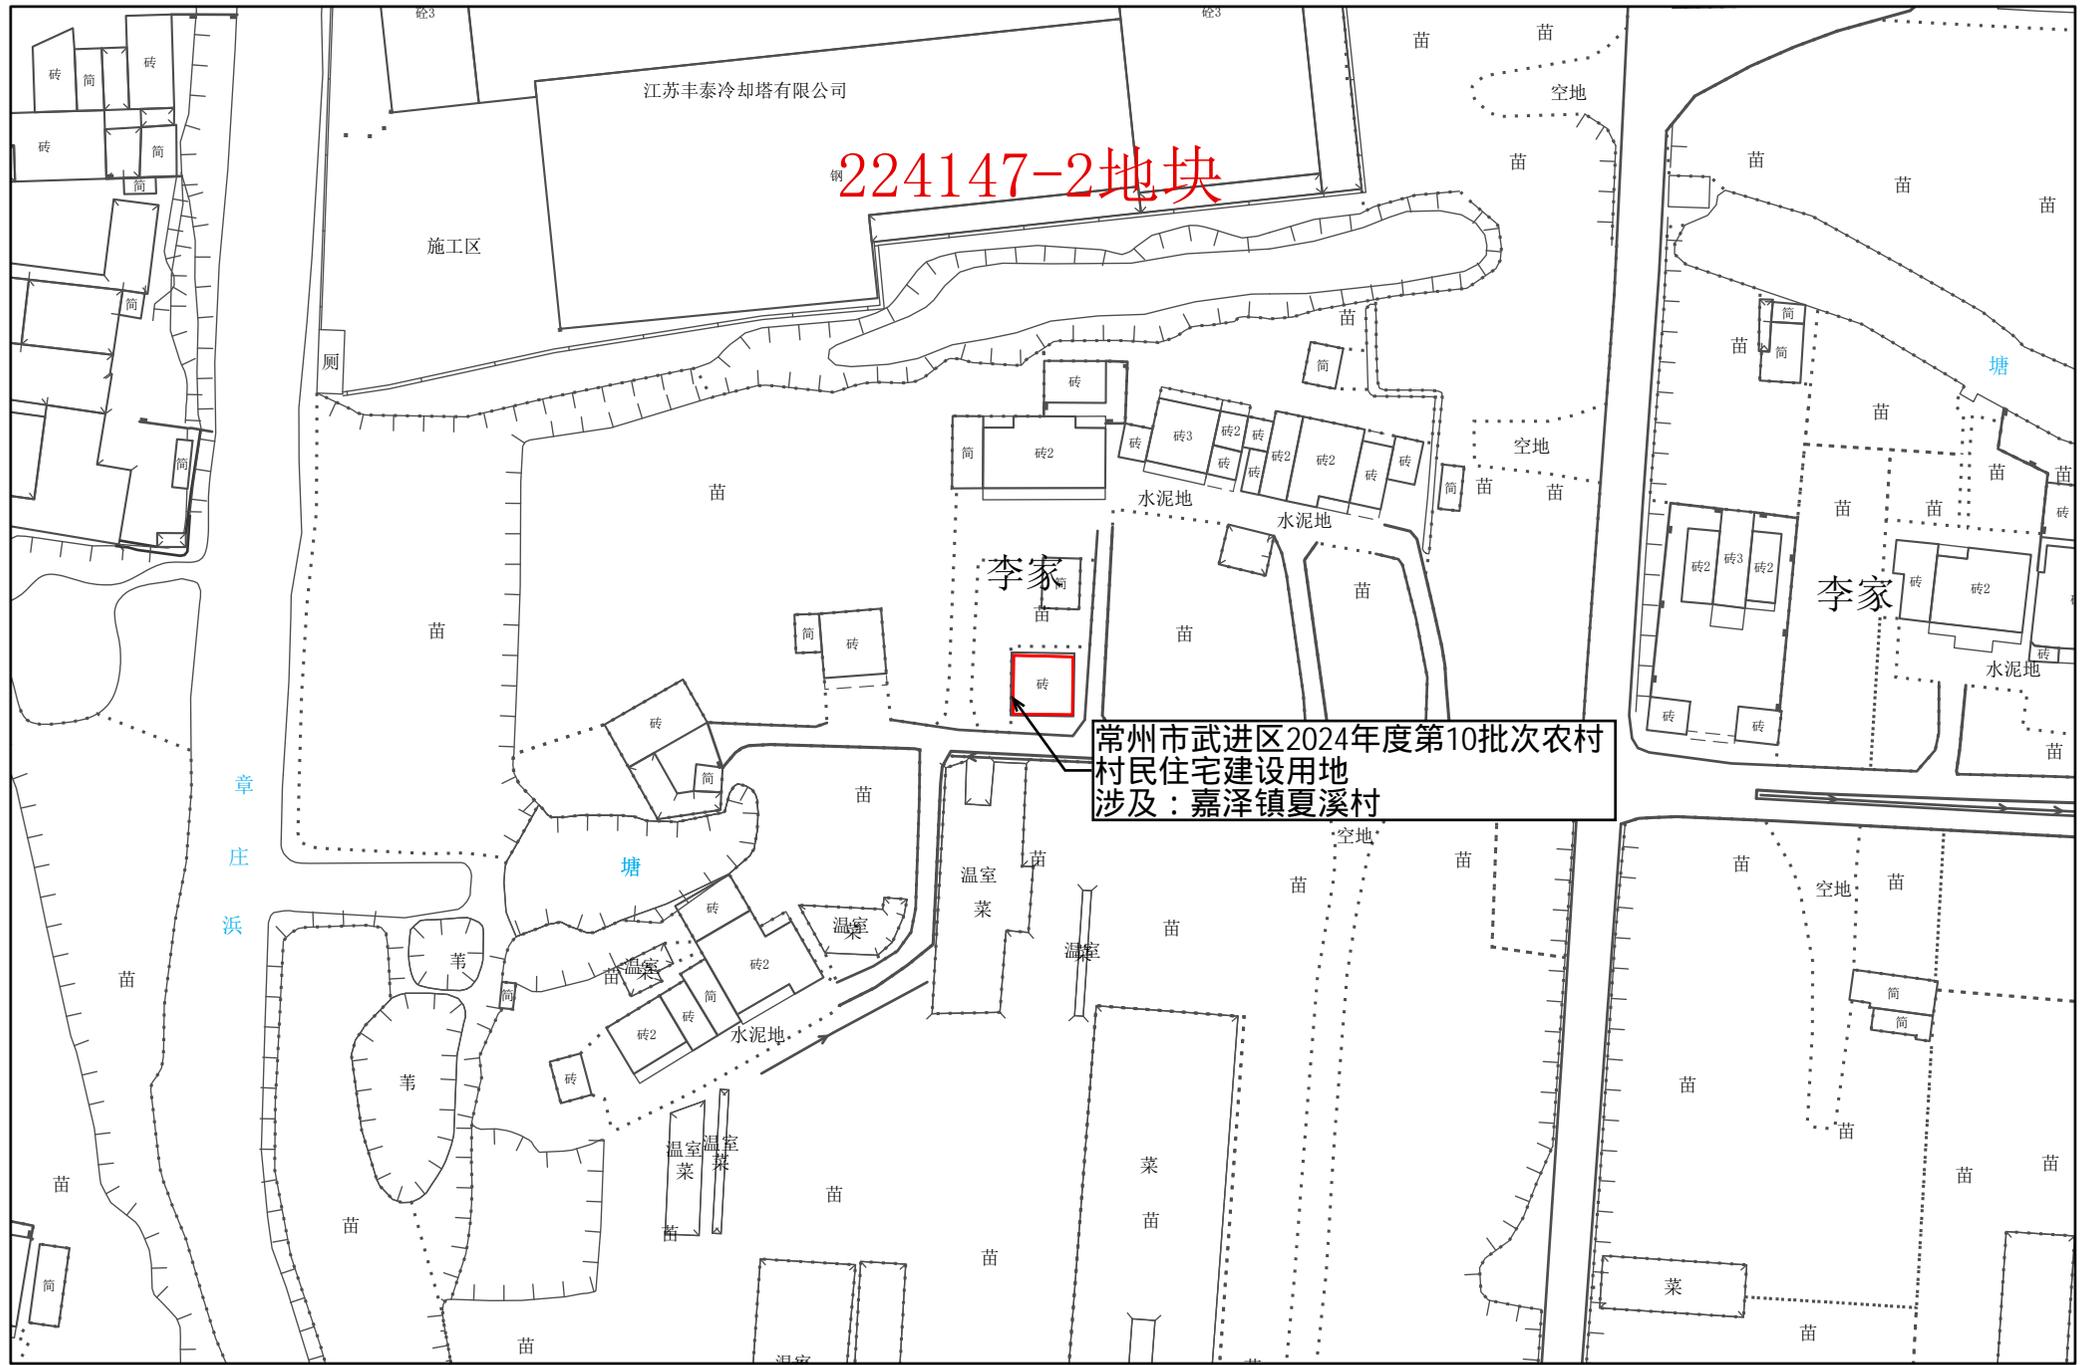

1:1,000

常州市自然资源和规划局武进分局

常州市武进区转用土地红线图 97

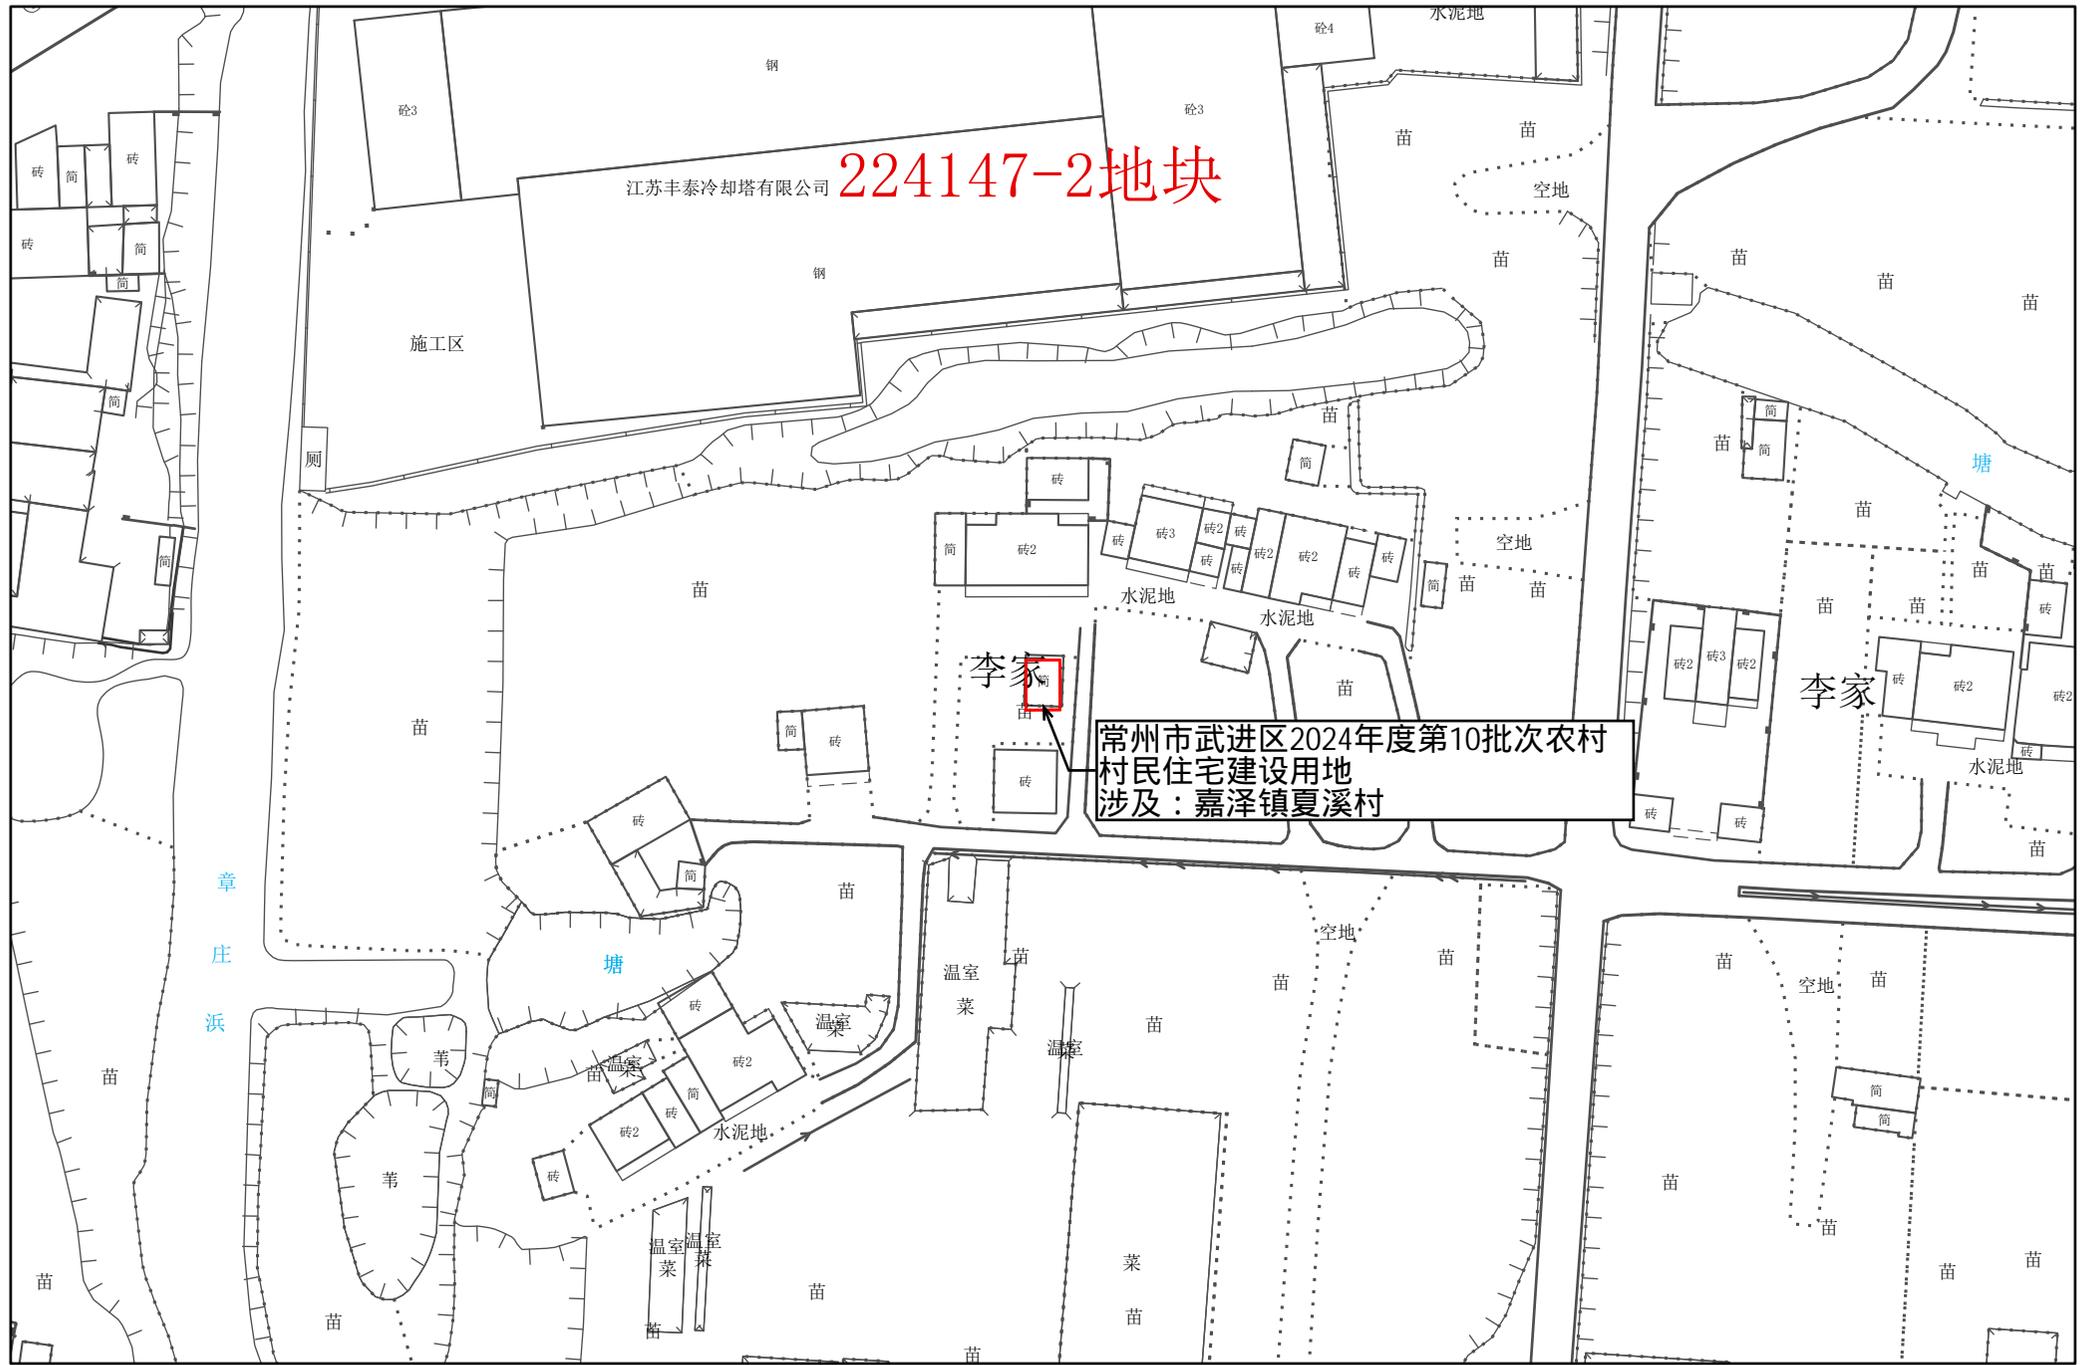

224147-2地块

江苏丰泰冷却塔有限公司

常州市武进区2024年度第10批次农村
村民住宅建设用地
涉及：嘉泽镇夏溪村

李家

李家

1:1,000

常州市自然资源和规划局武进分局

