

常州市自然资源和规划局武进分局


常州市武进区转用土地位置示意图 2



1:1,000

常州市自然资源和规划局武进分局


常州市武进区转用土地位置示意图 3

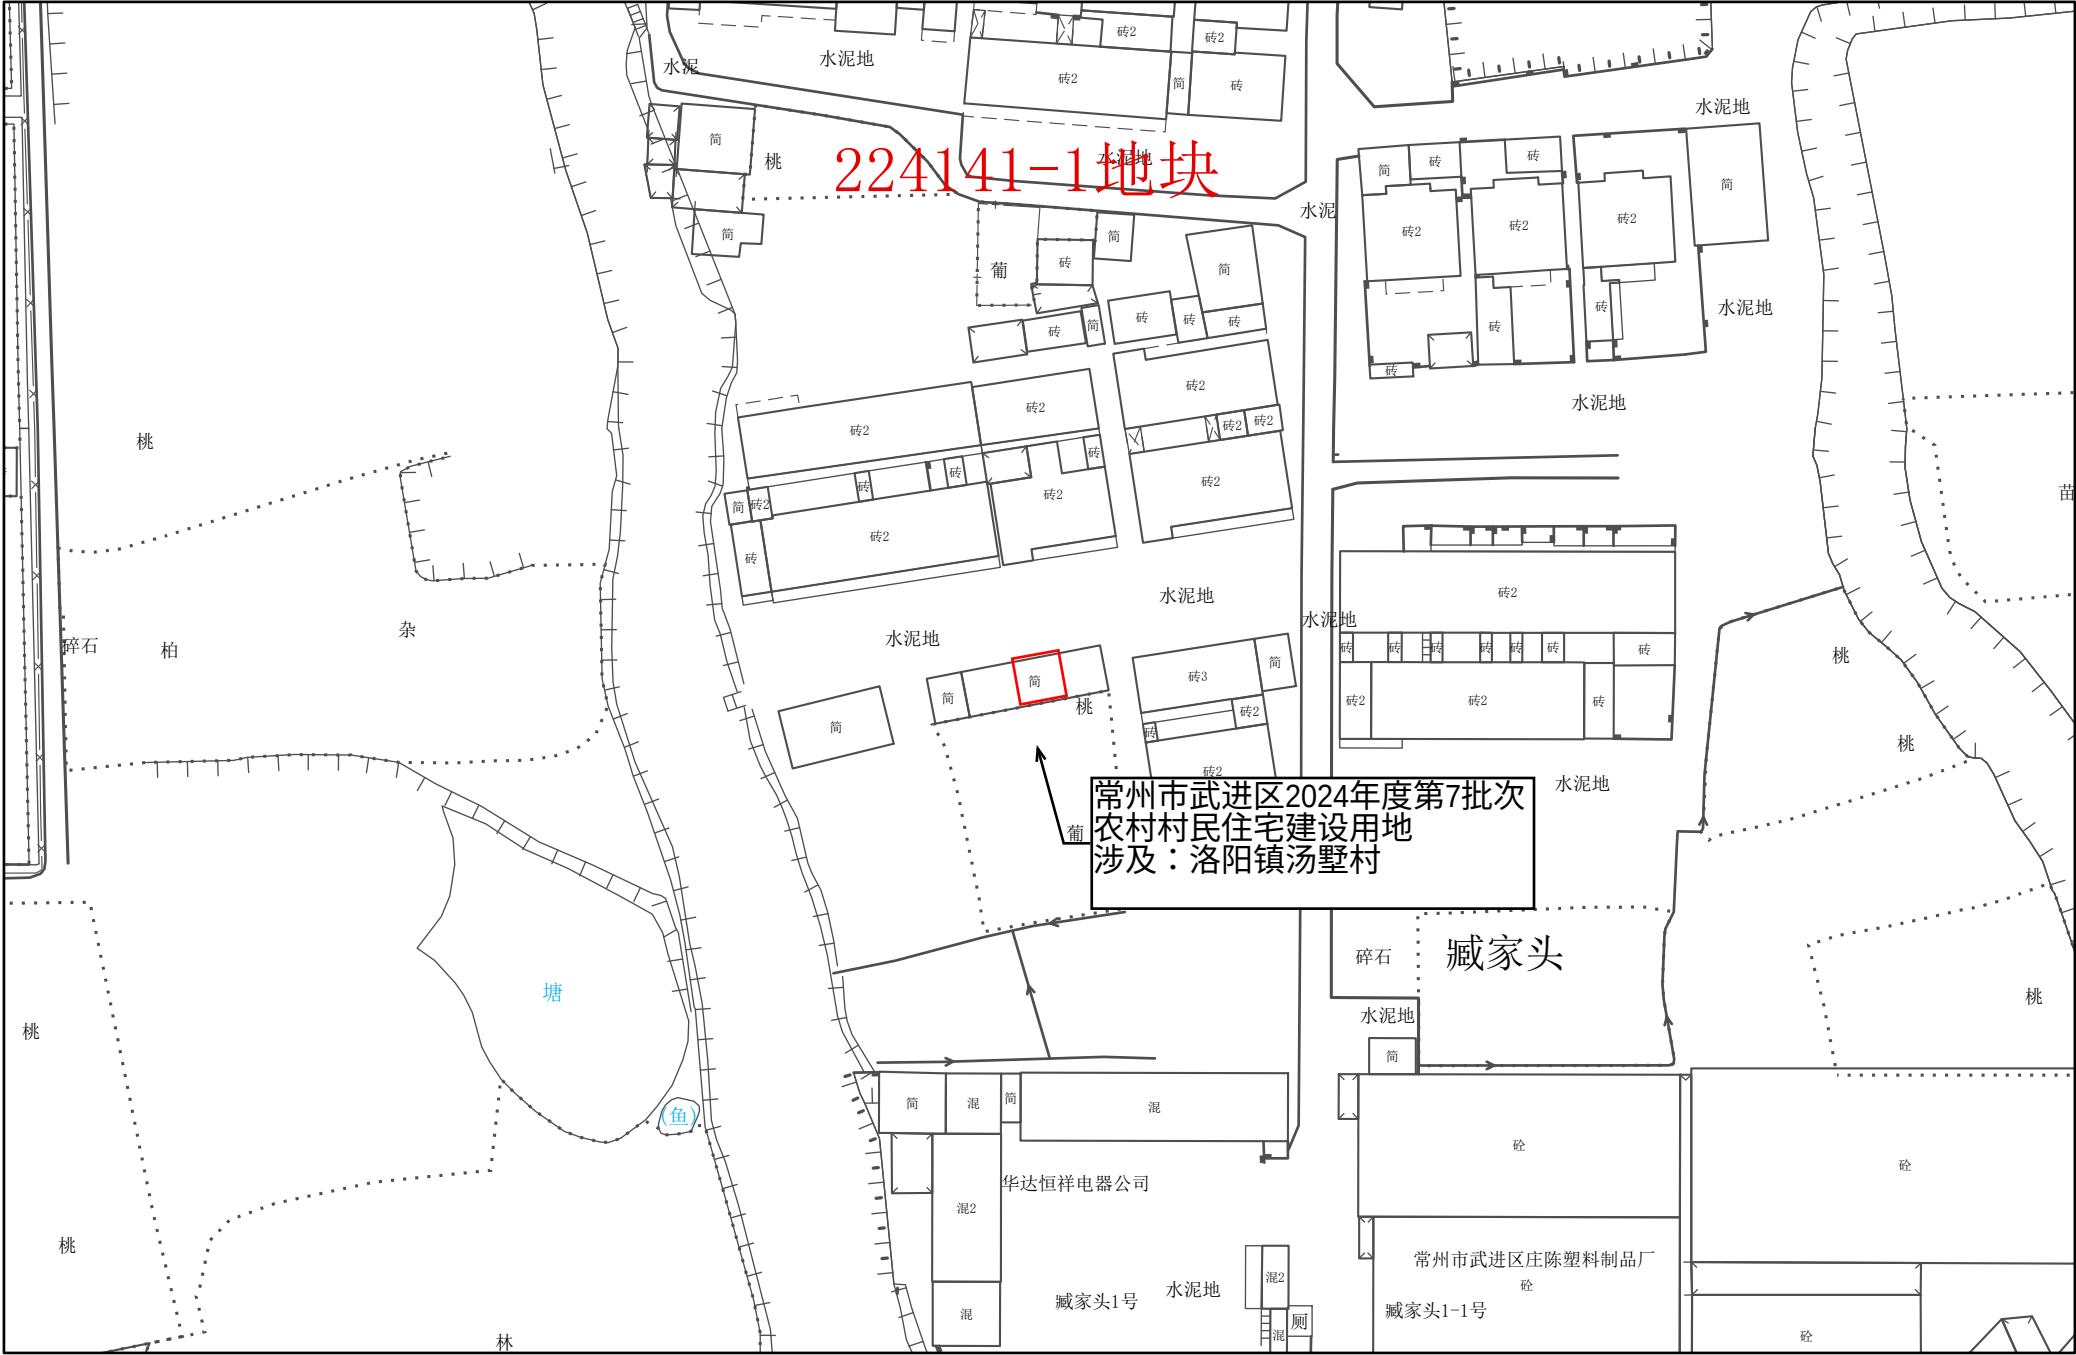

1:1,000

常州市自然资源和规划局武进分局


常州市武进区转用土地位置示意图 4

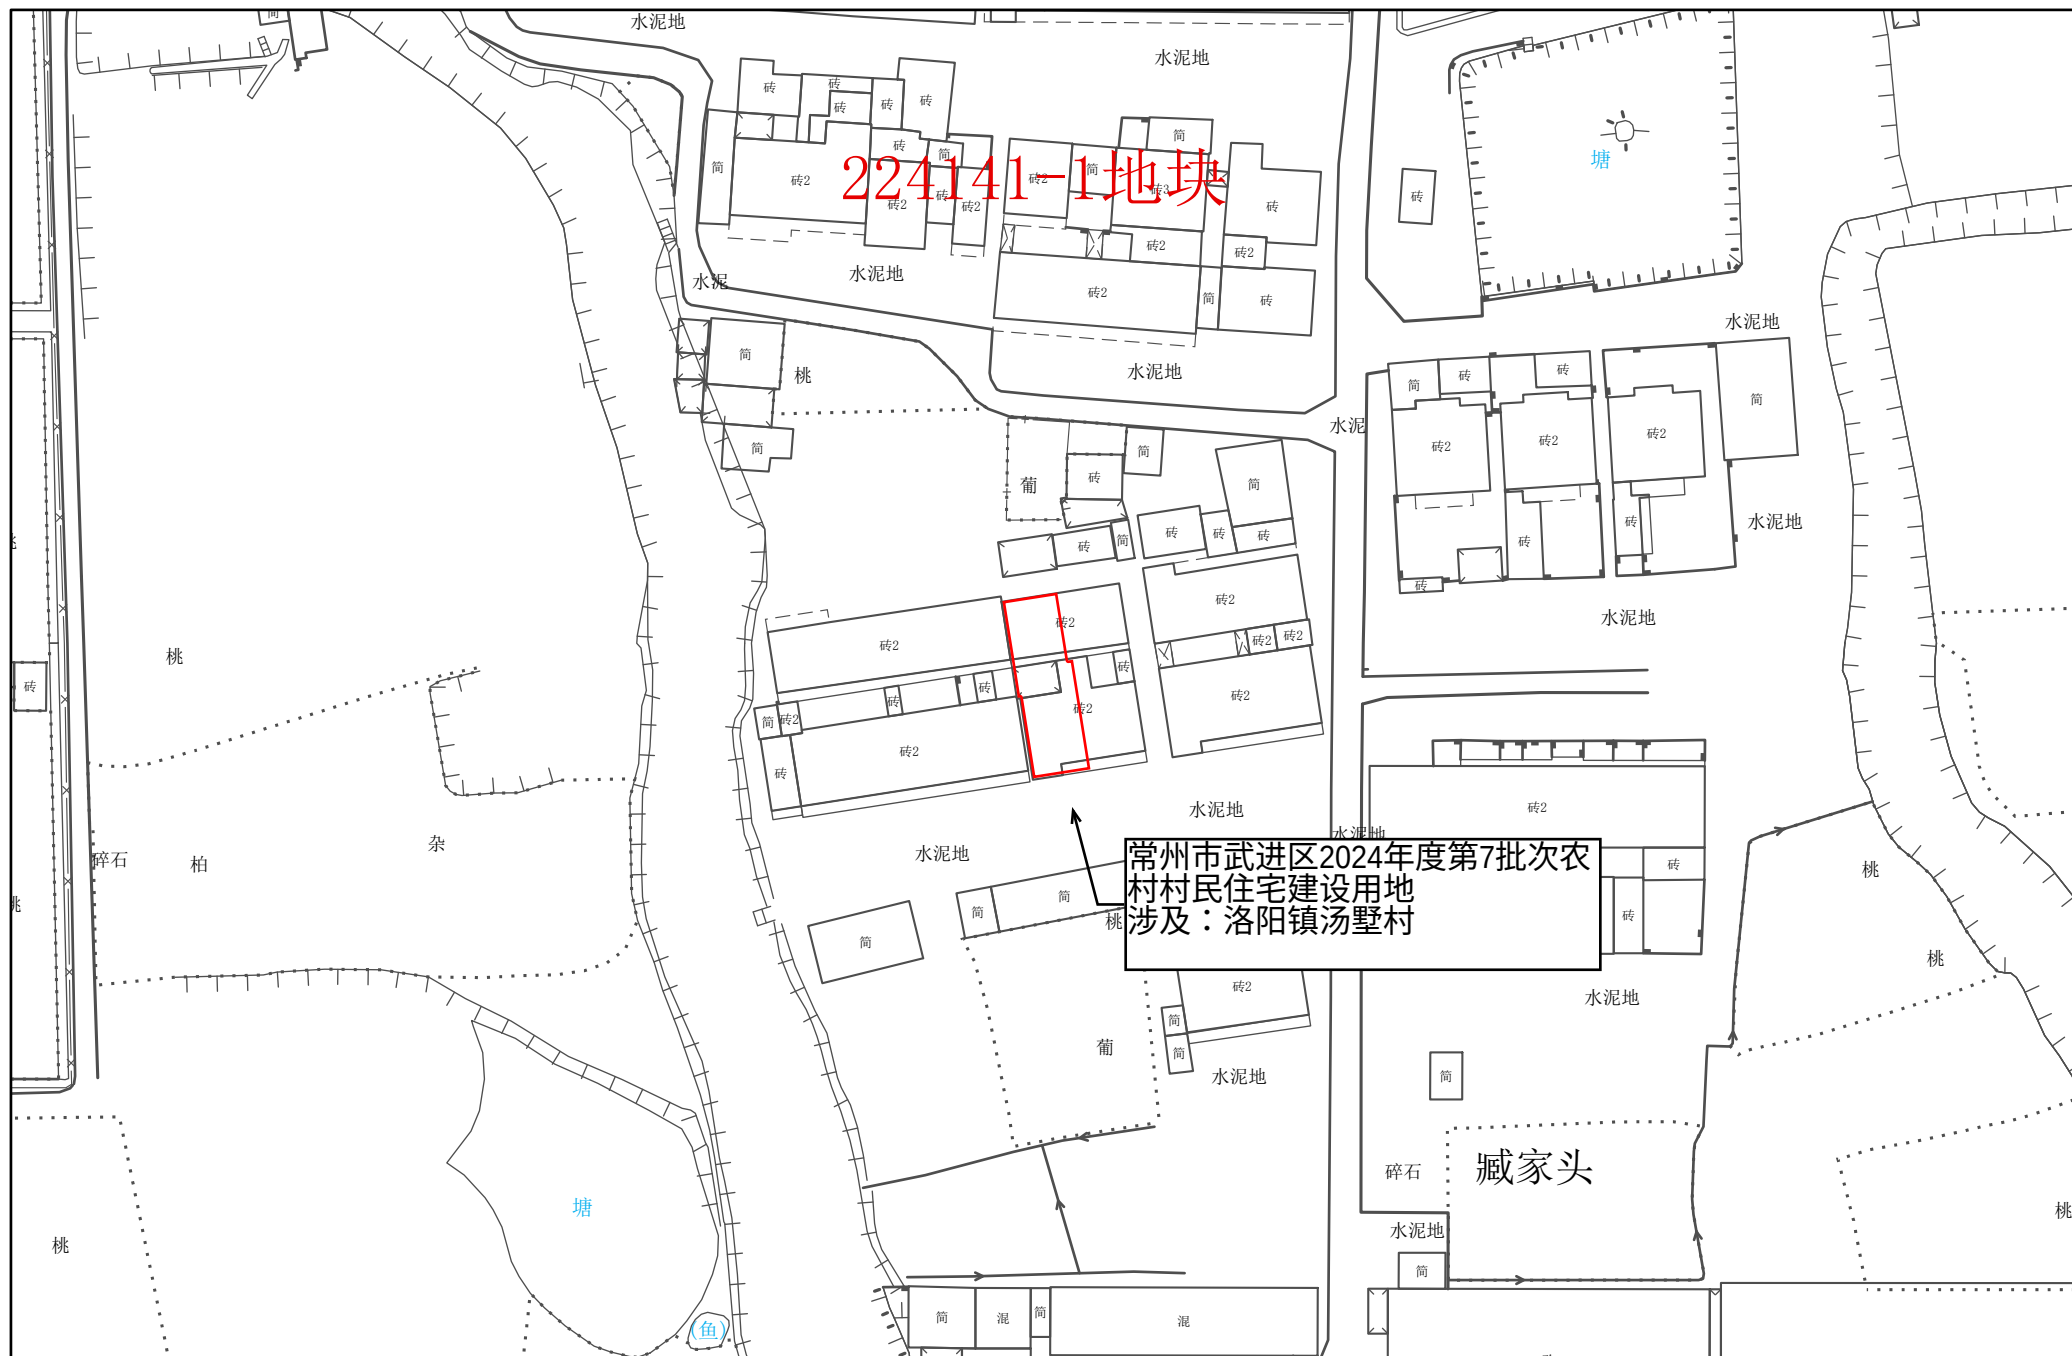

1:1,000


常州市自然资源和规划局武进分局

常州市武进区转用土地位置示意图 5

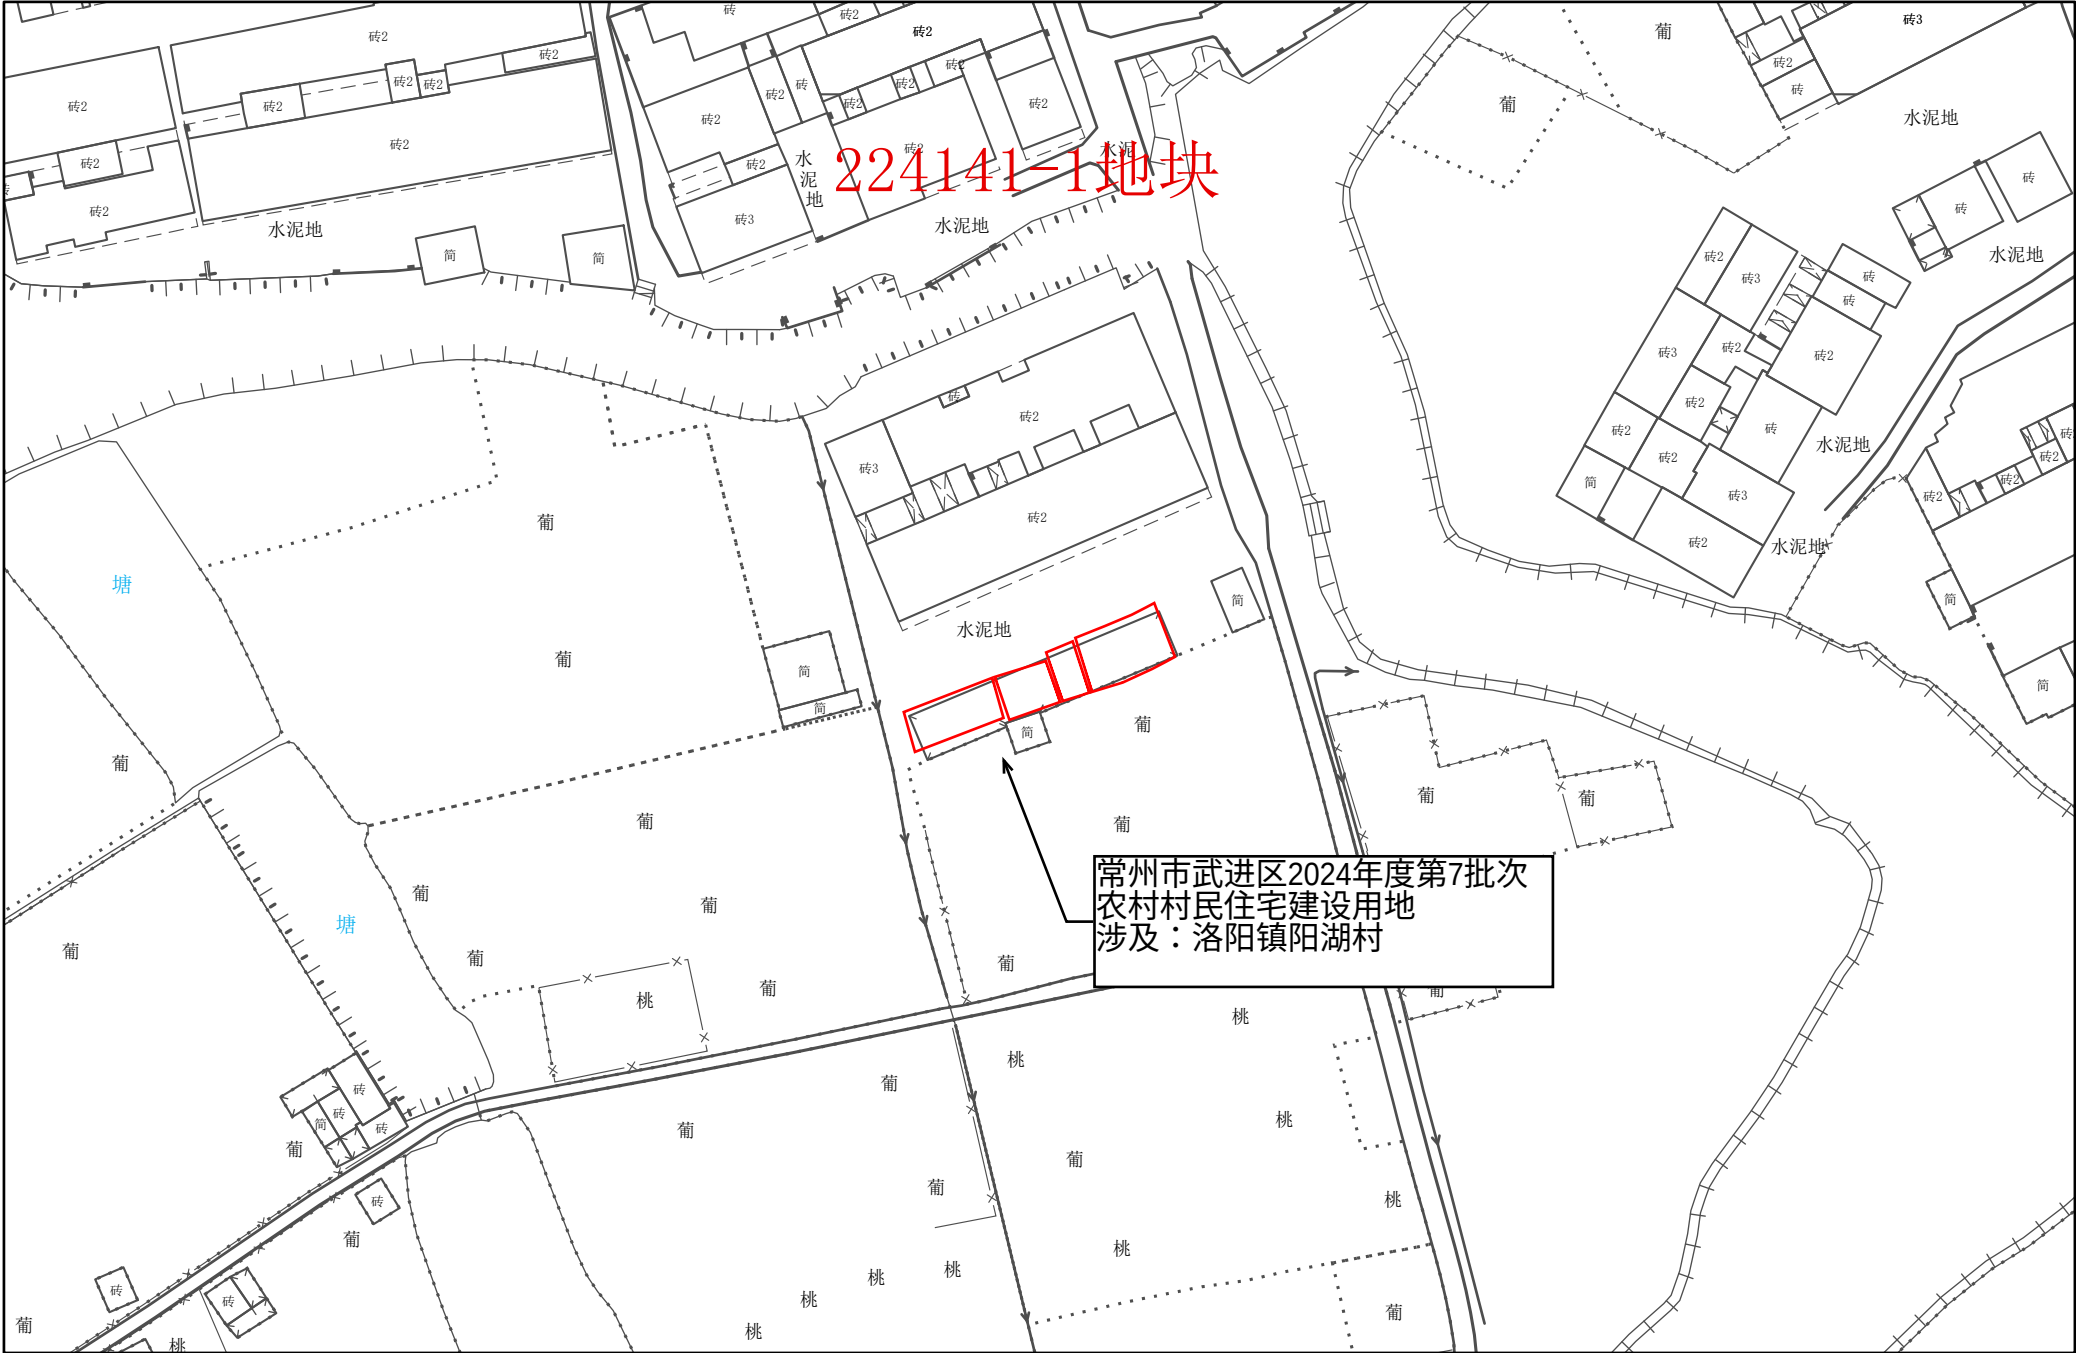

常州市武进区2024年度第7批次
农村村民住宅建设用地
涉及：洛阳镇阳湖村


常州市武进区转用土地位置示意图 6

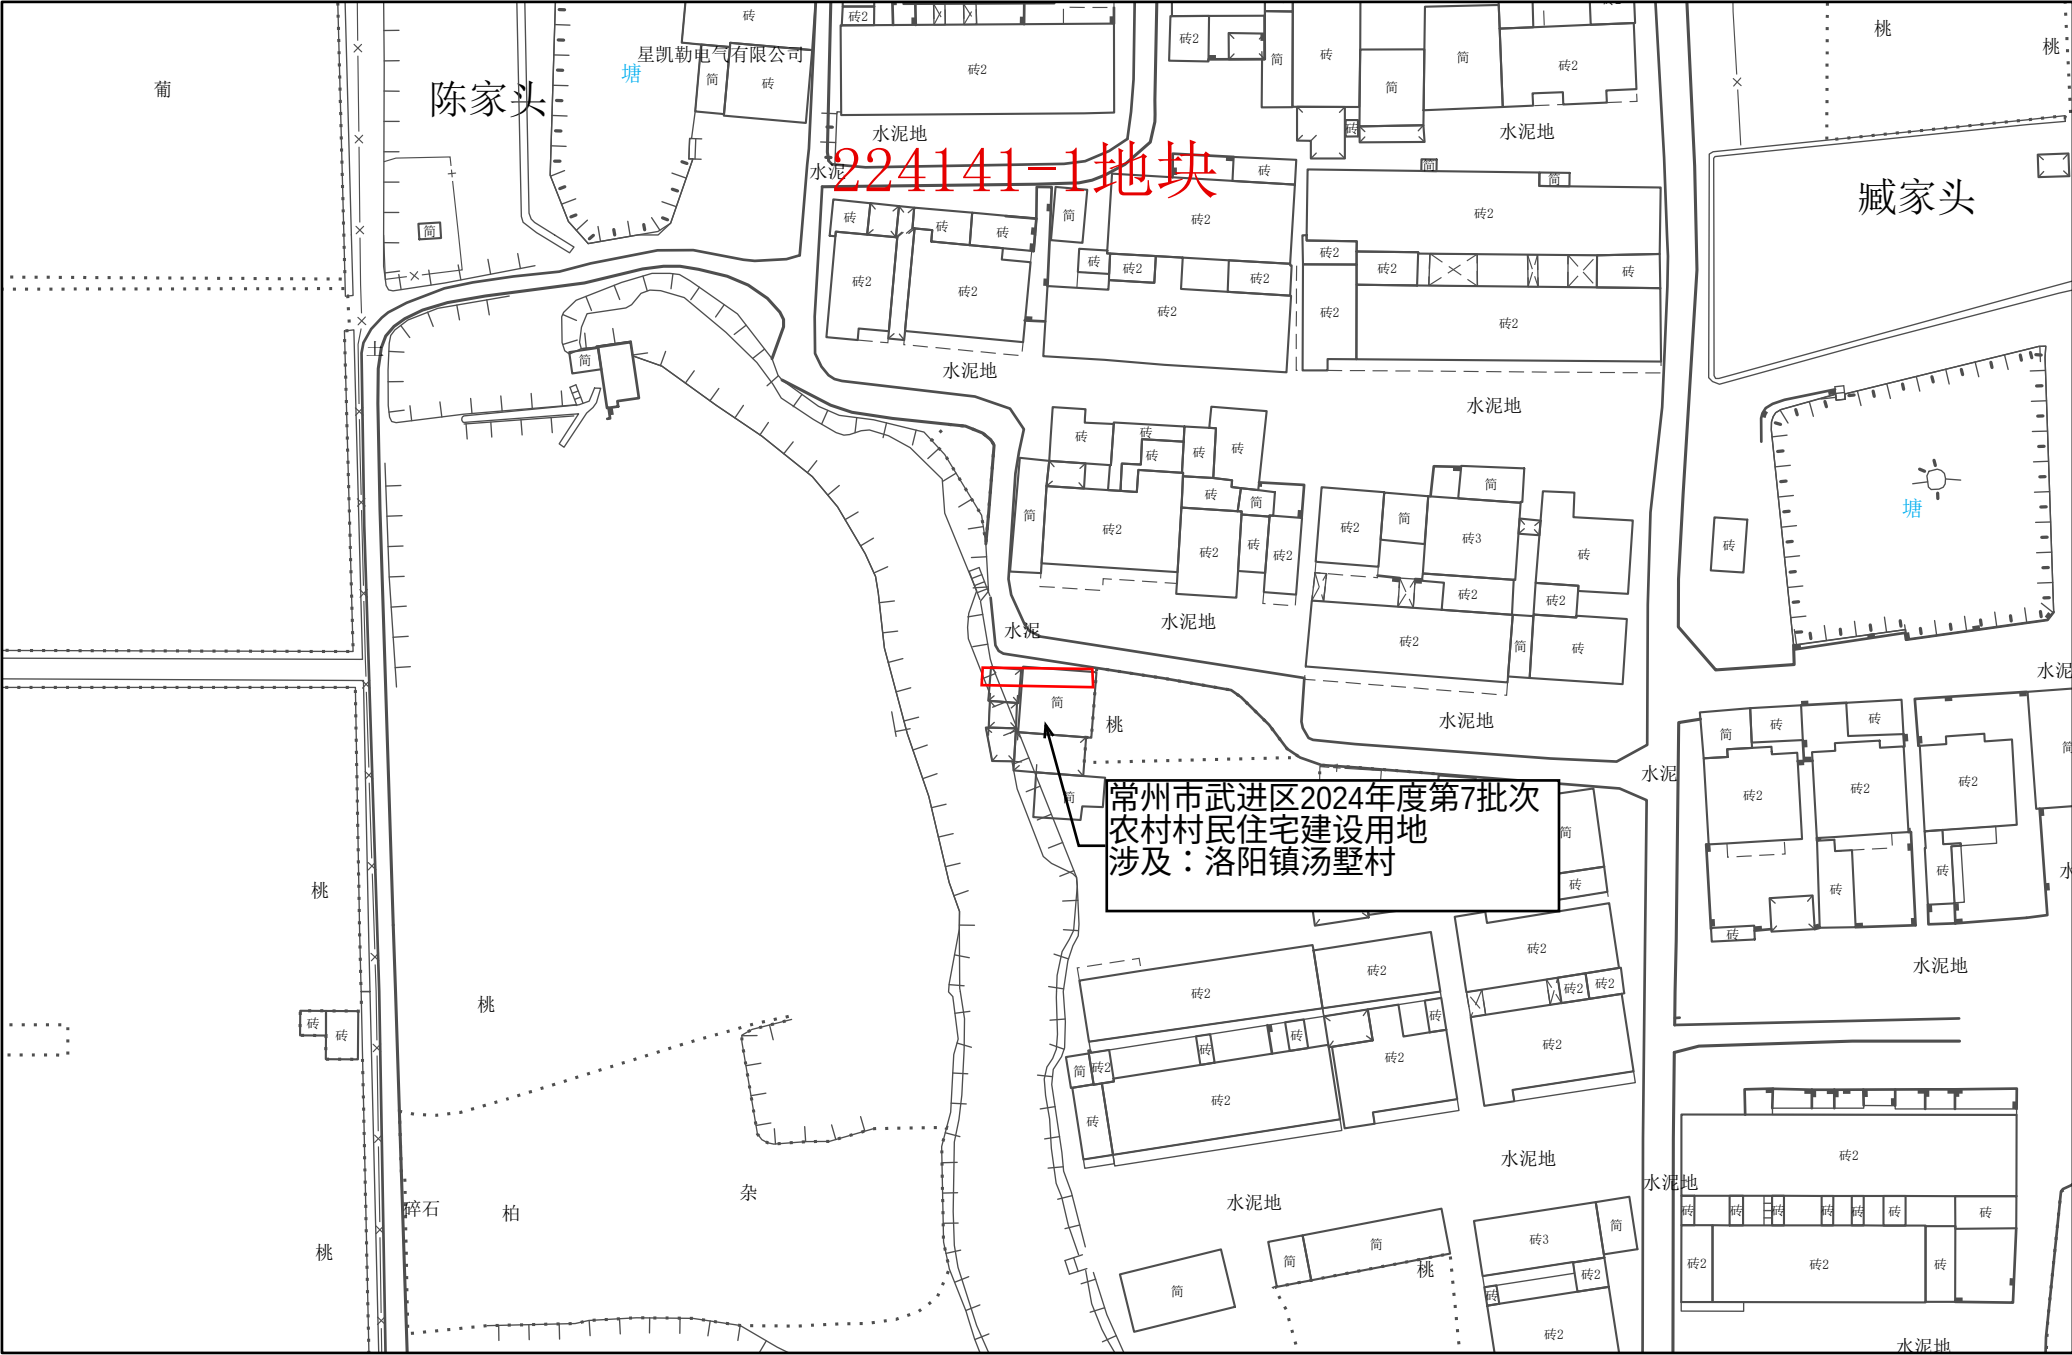

1:1,000

常州市自然资源和规划局武进分局


常州市武进区转用土地位置示意图 7

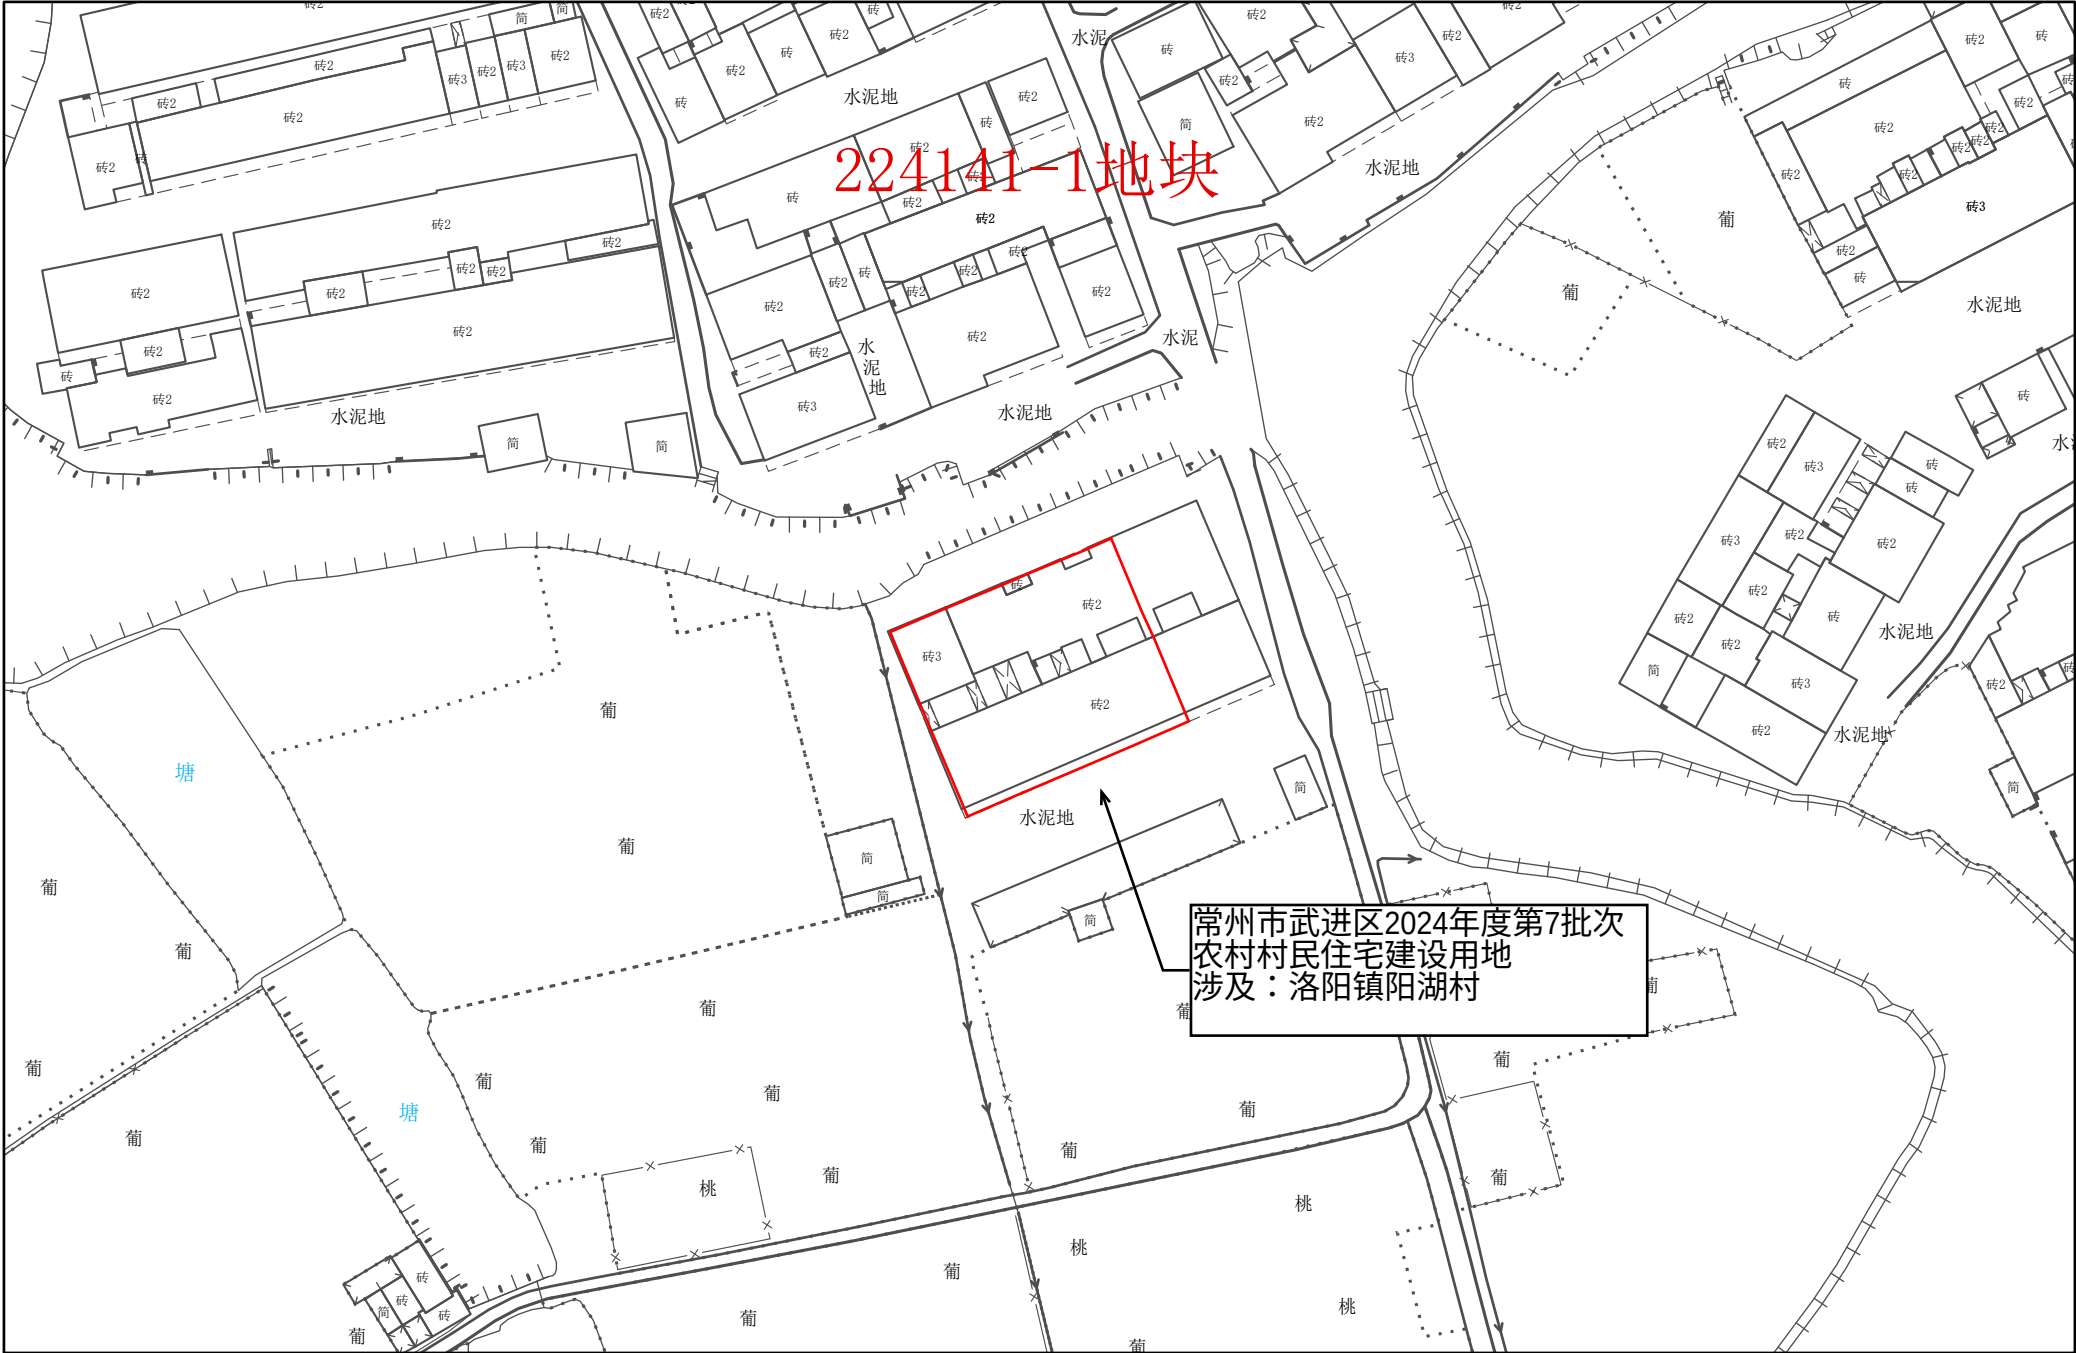

1:1,000

常州市自然资源和规划局武进分局


常州市武进区转用土地位置示意图 8

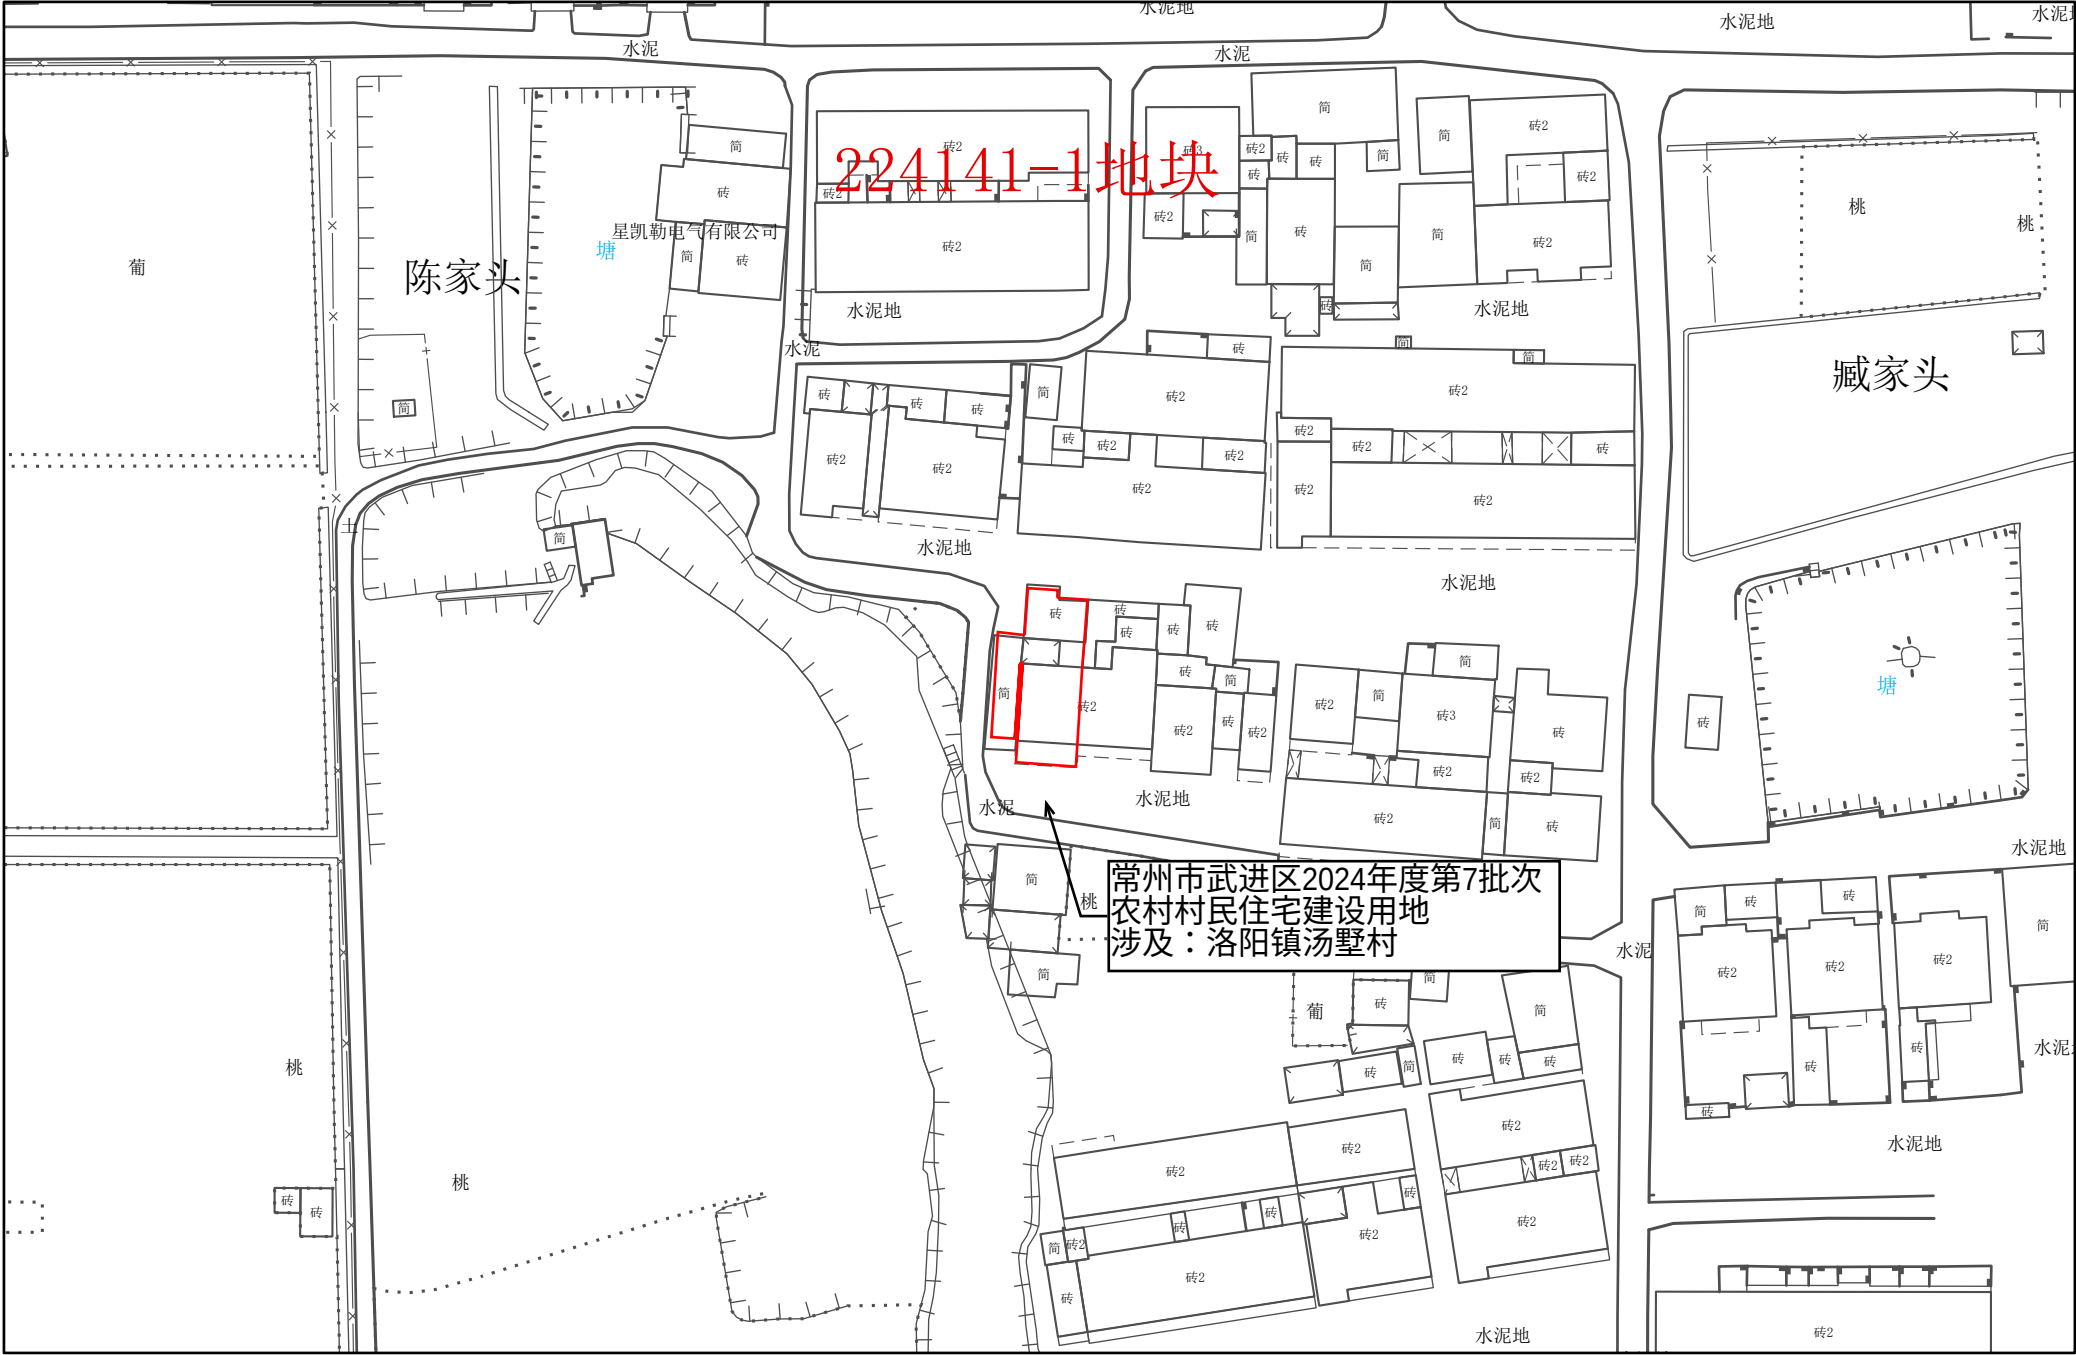

1:1,000

常州市自然资源和规划局武进分局


常州市武进区转用土地位置示意图 9

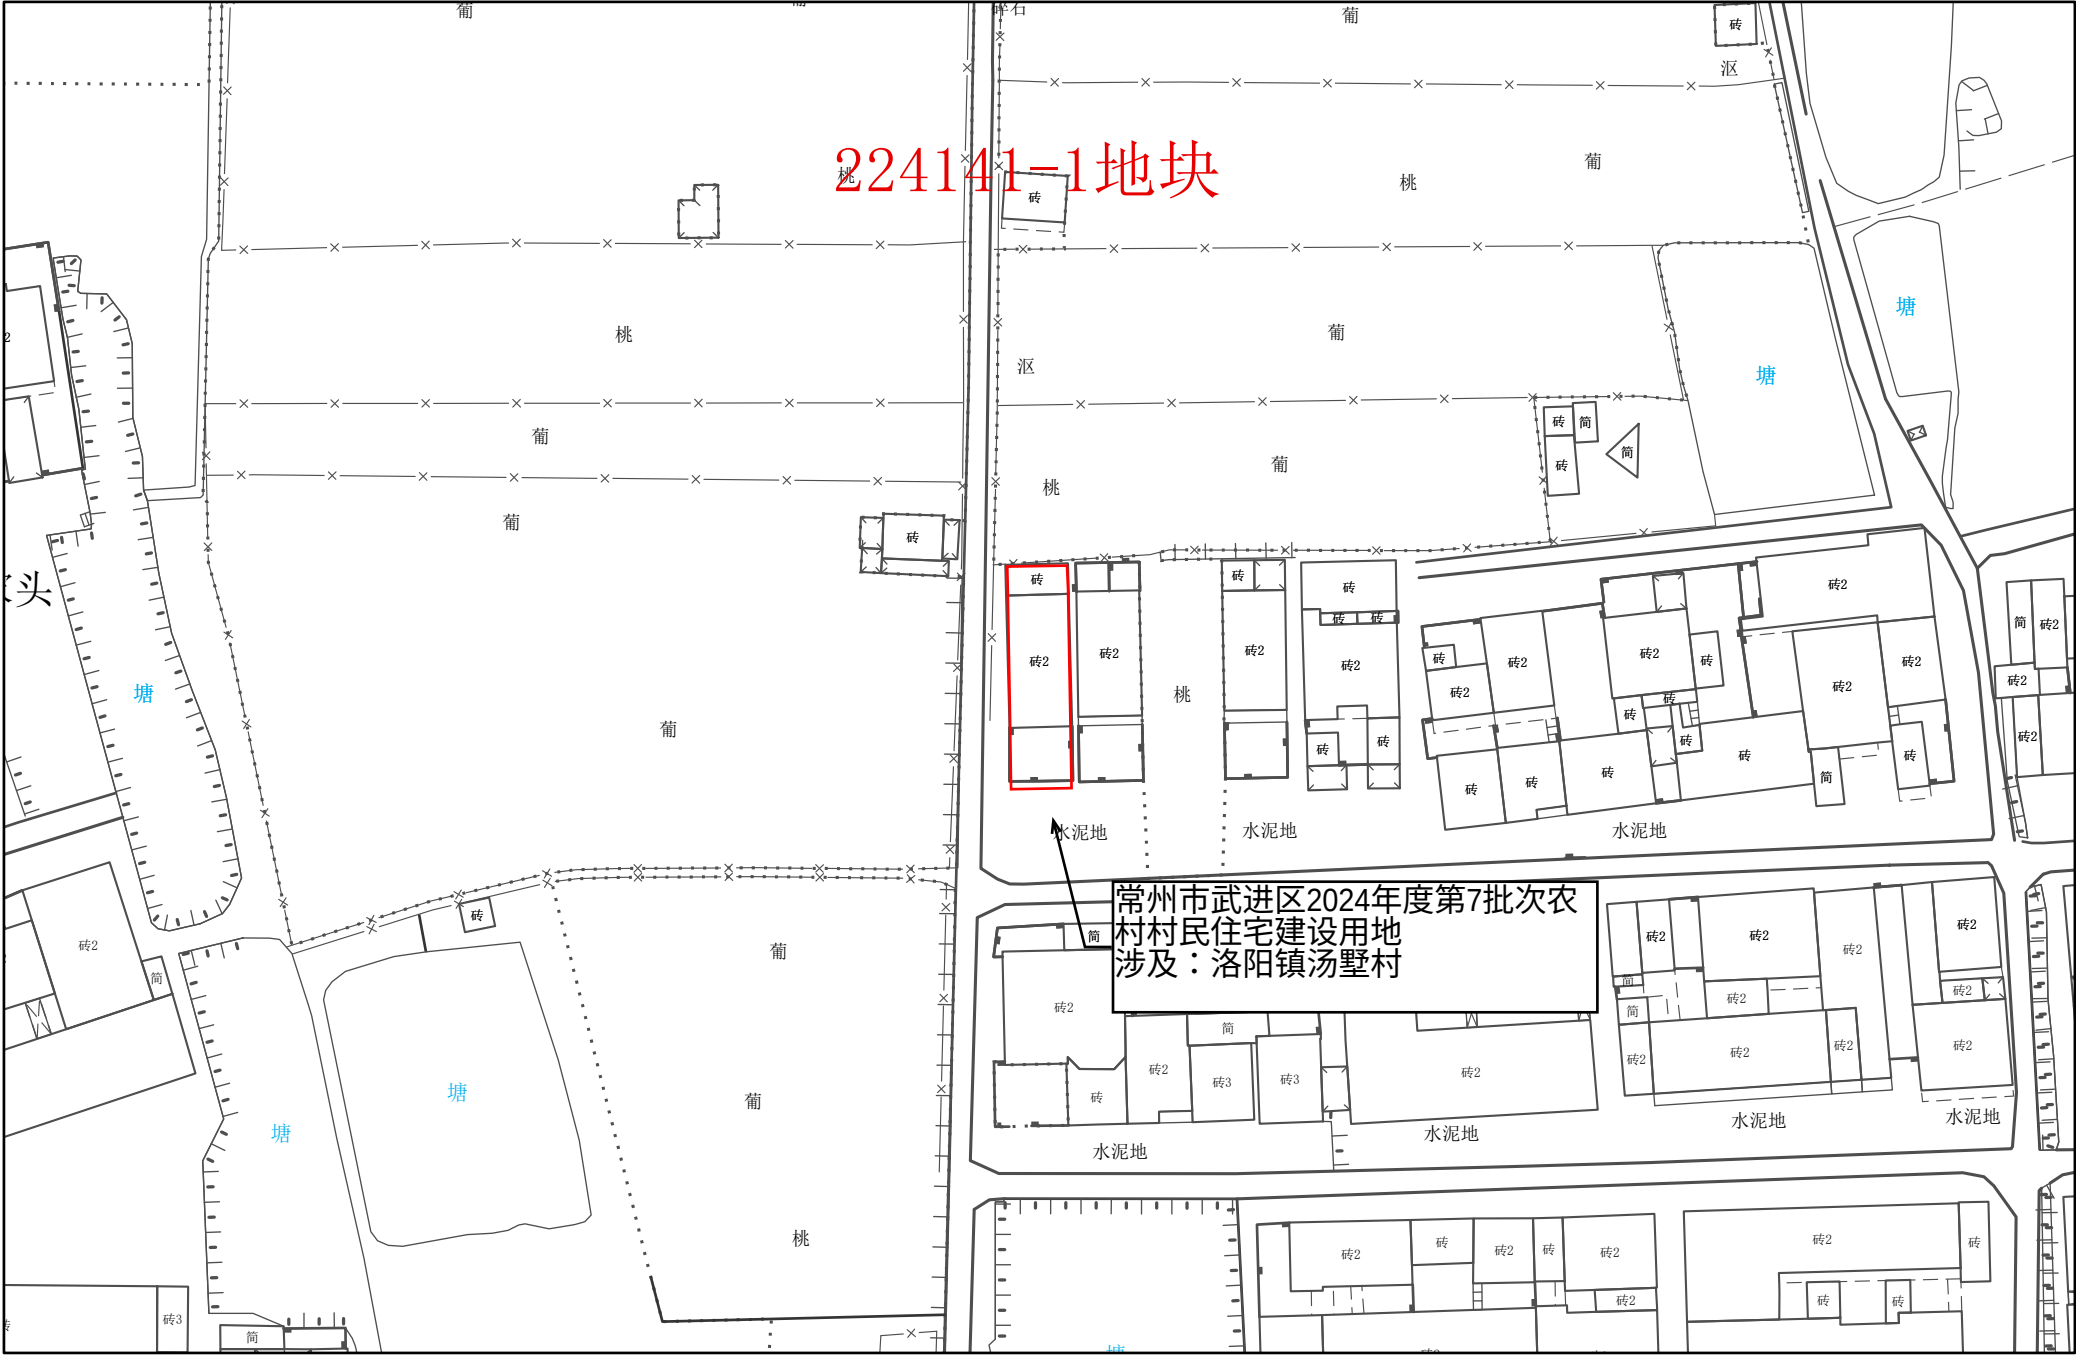

1:1,000


常州市自然资源和规划局武进分局

常州市武进区转用土地位置示意图 10

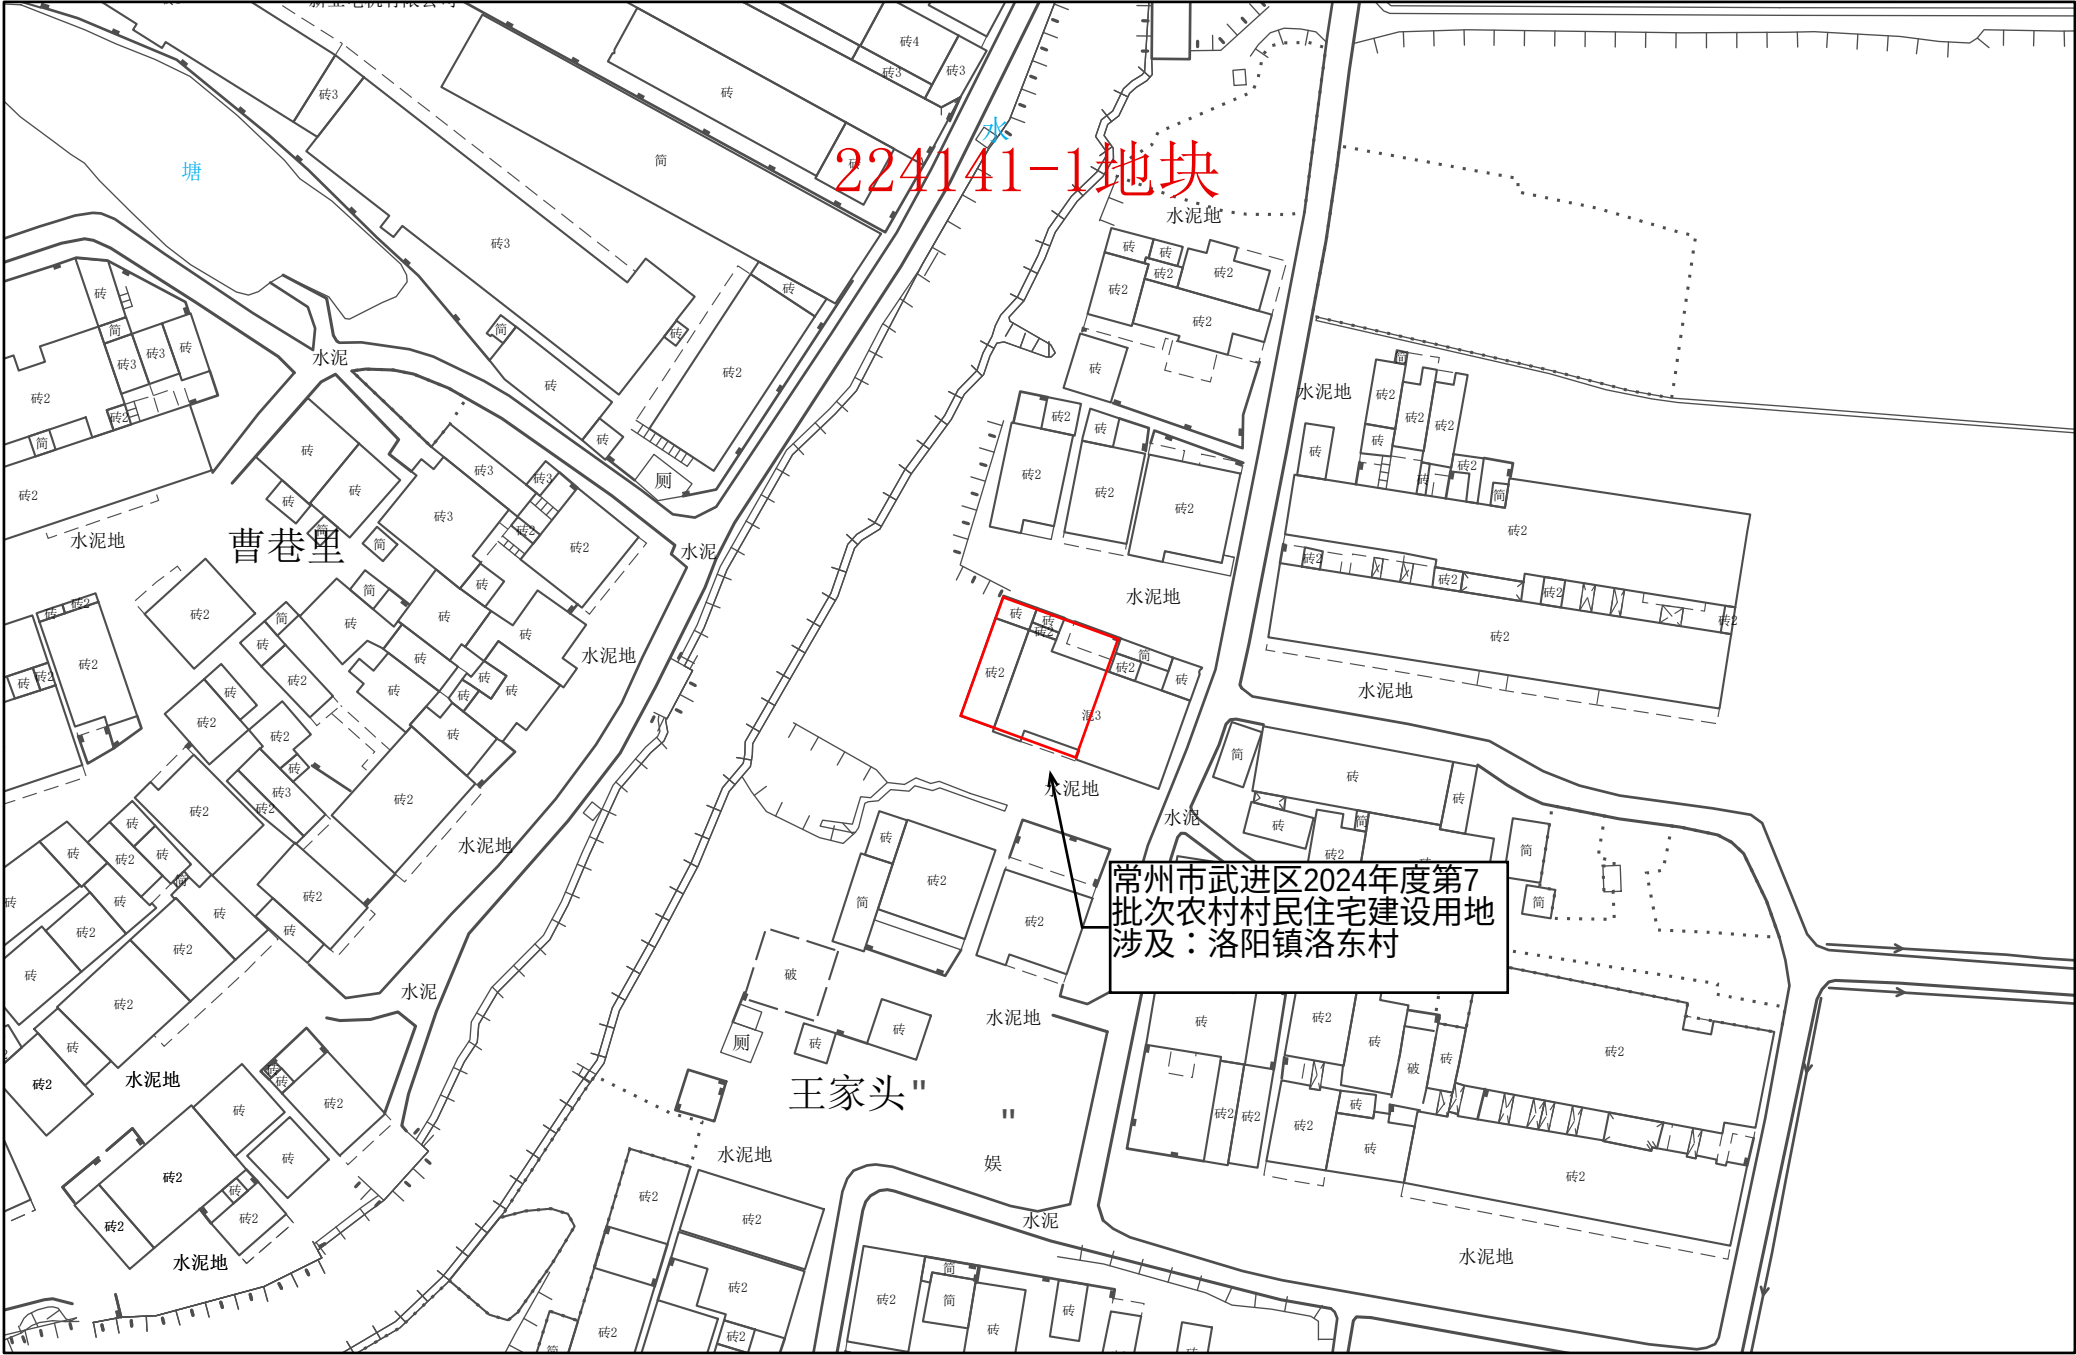


1:1,000

常州市武进区转用土地位置示意图 11

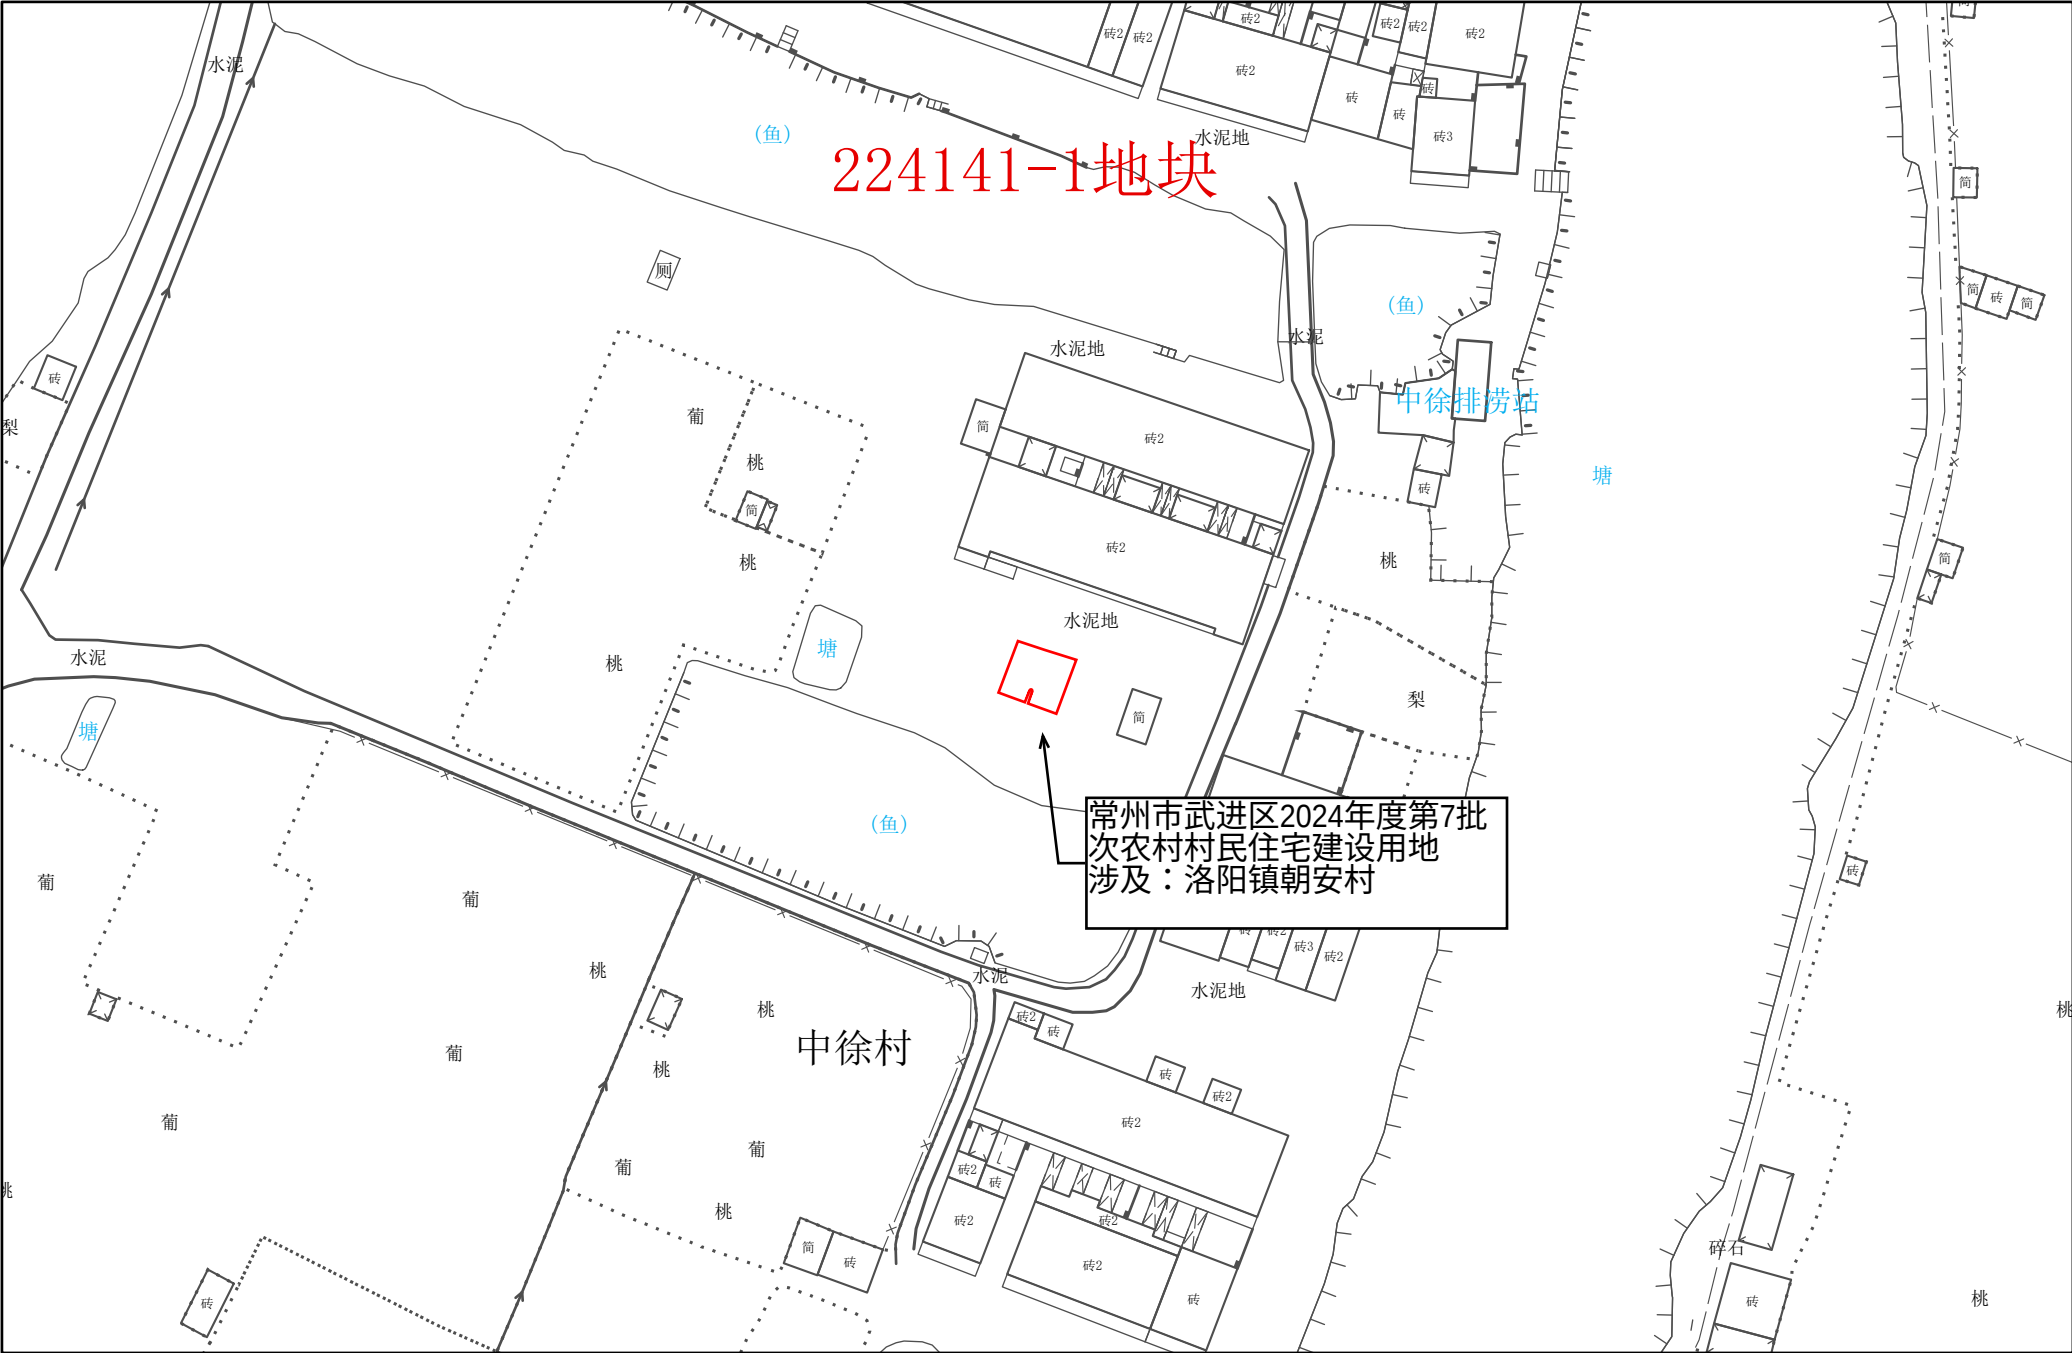

1:1,000


常州市武进区转用土地位置示意图 12

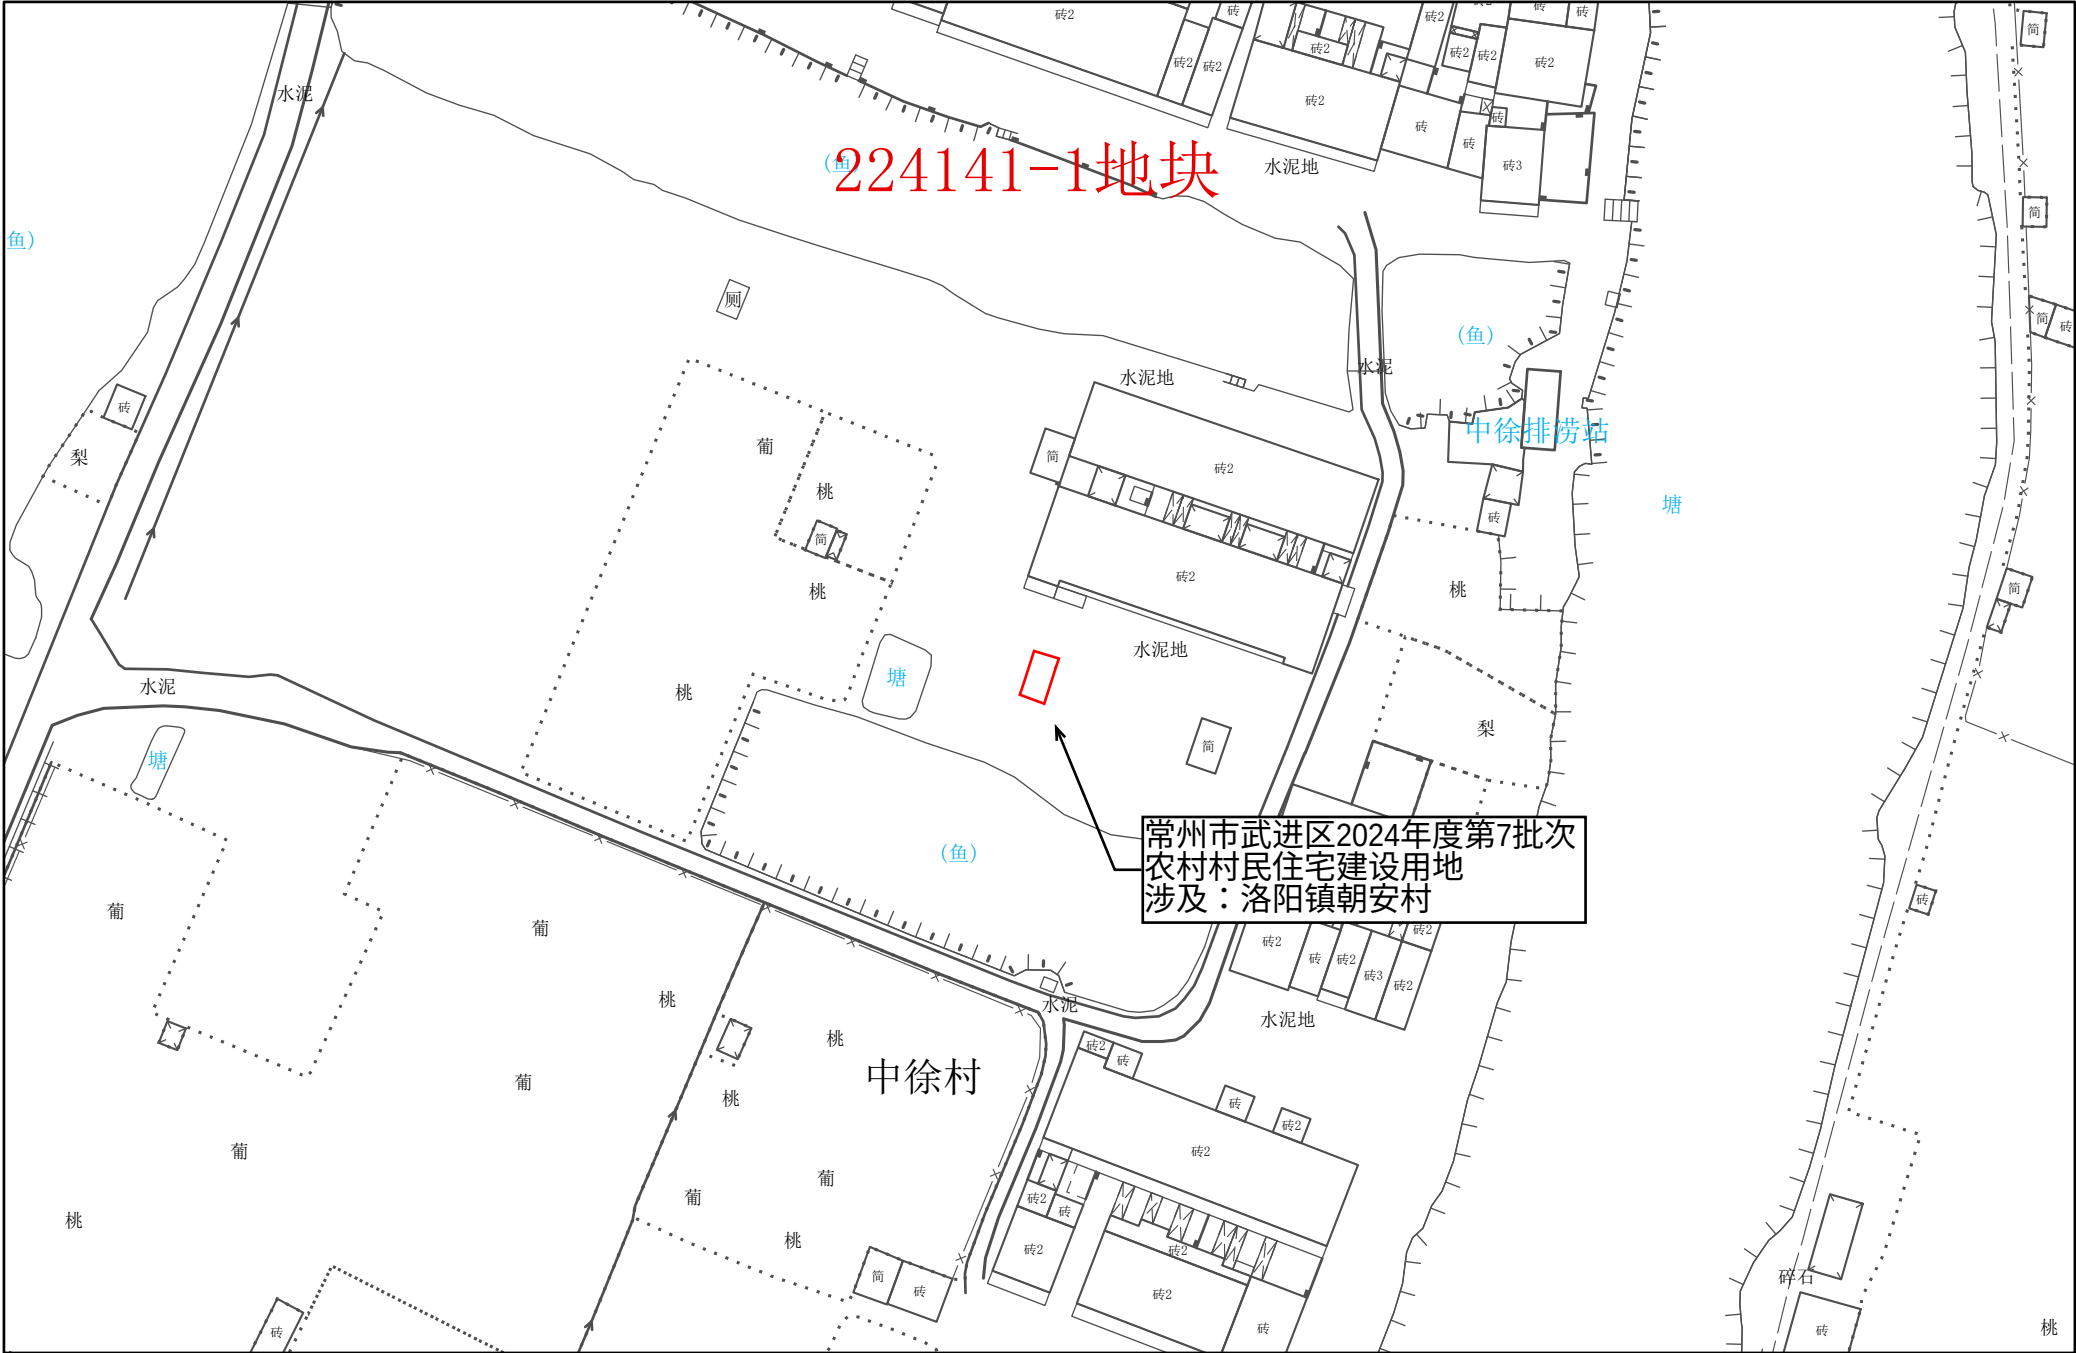

1:1,000


常州市自然资源和规划局武进分局

常州市武进区转用土地位置示意图 13

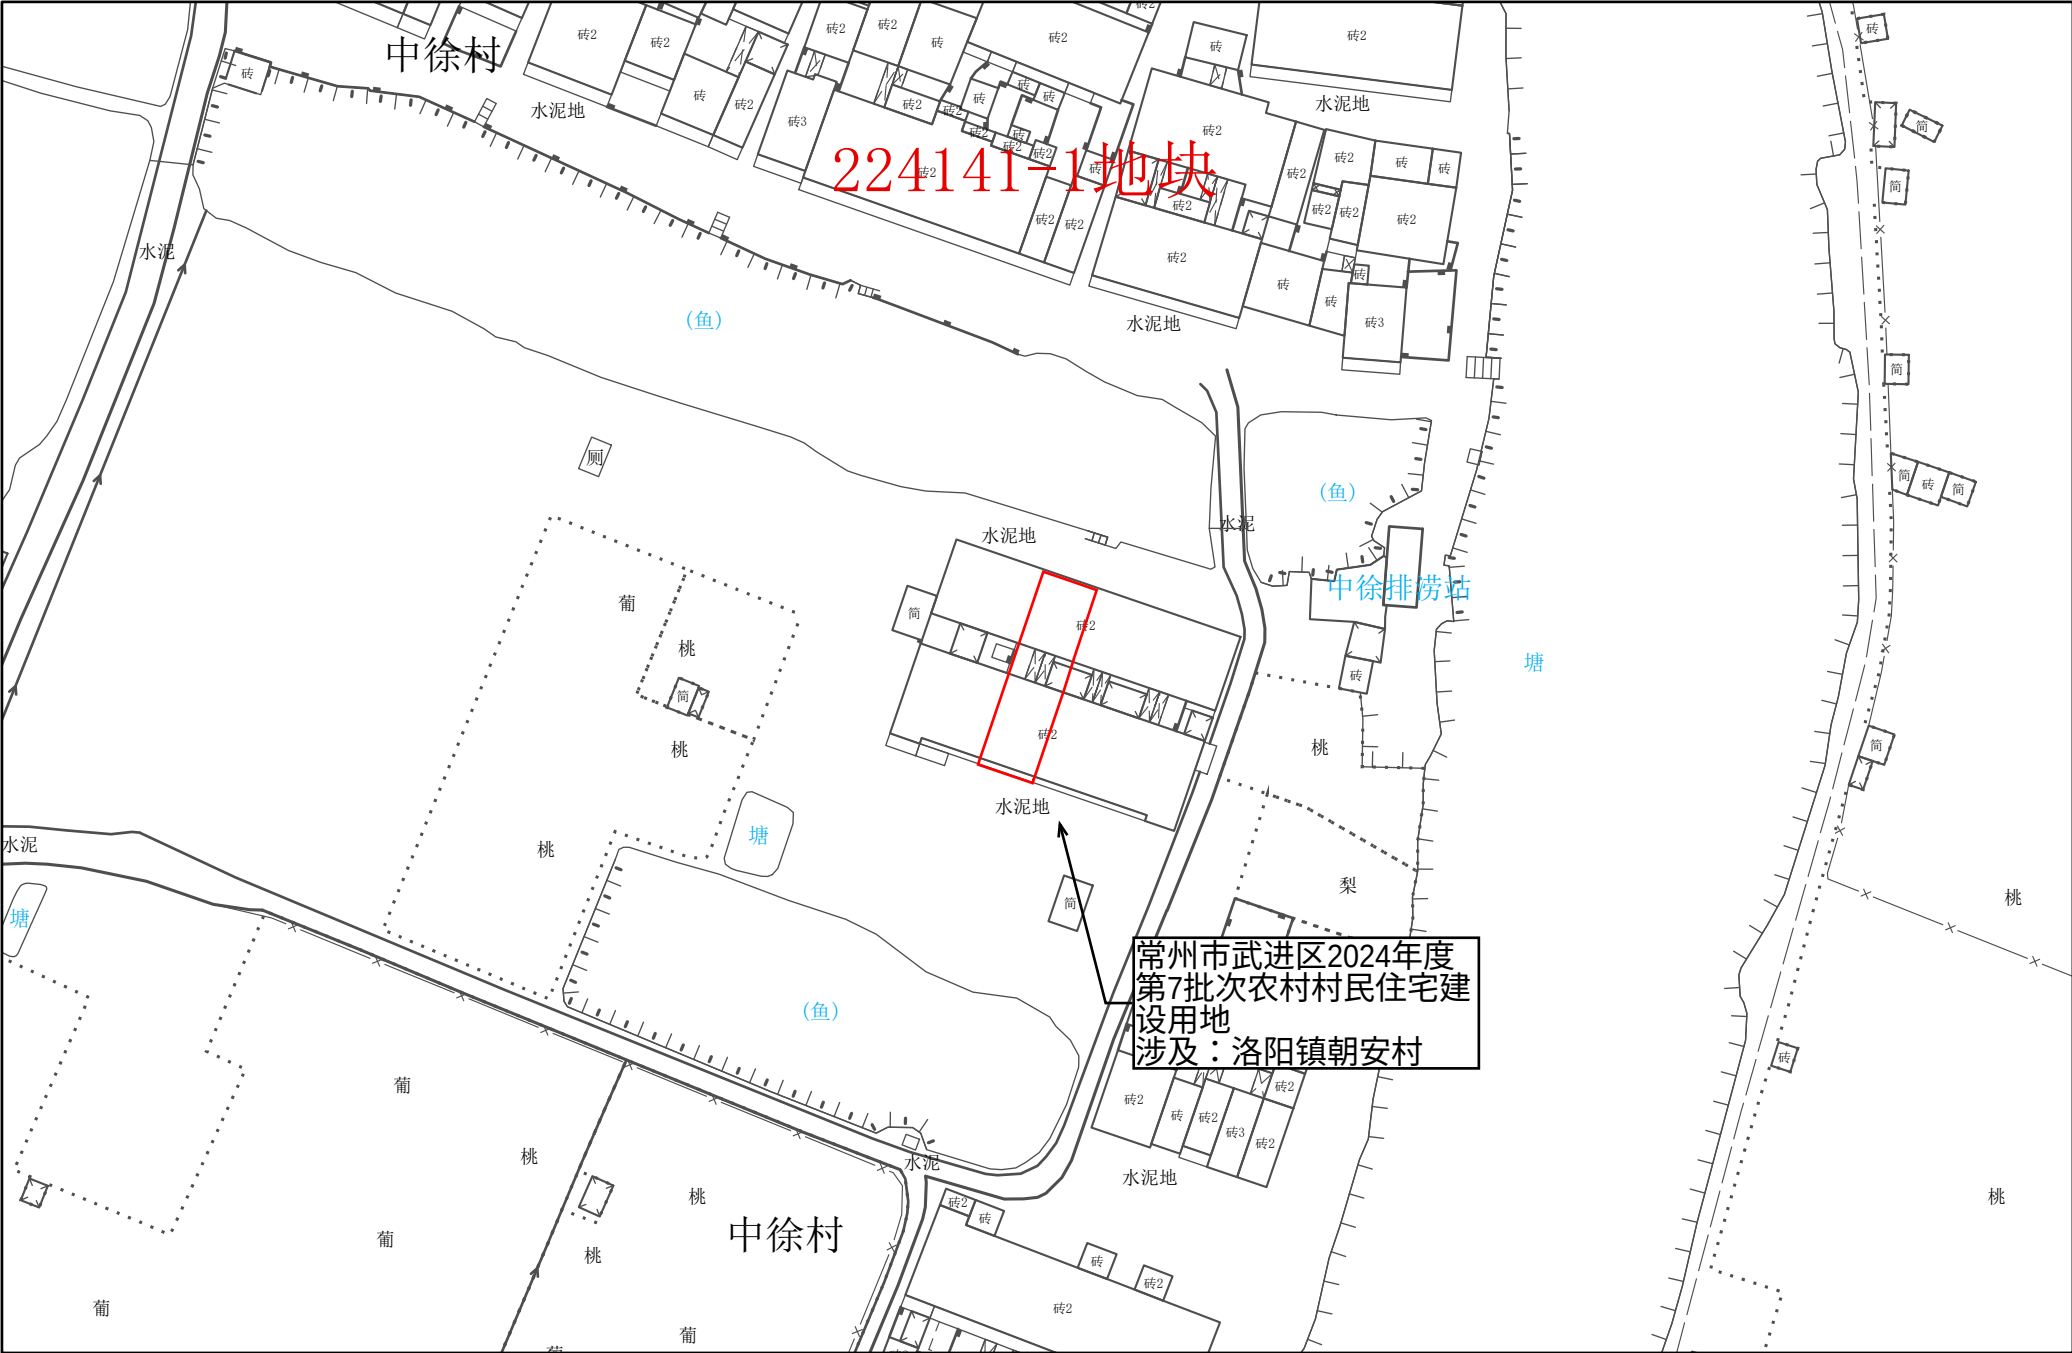


1:1,000

常州市武进区转用土地位置示意图 14

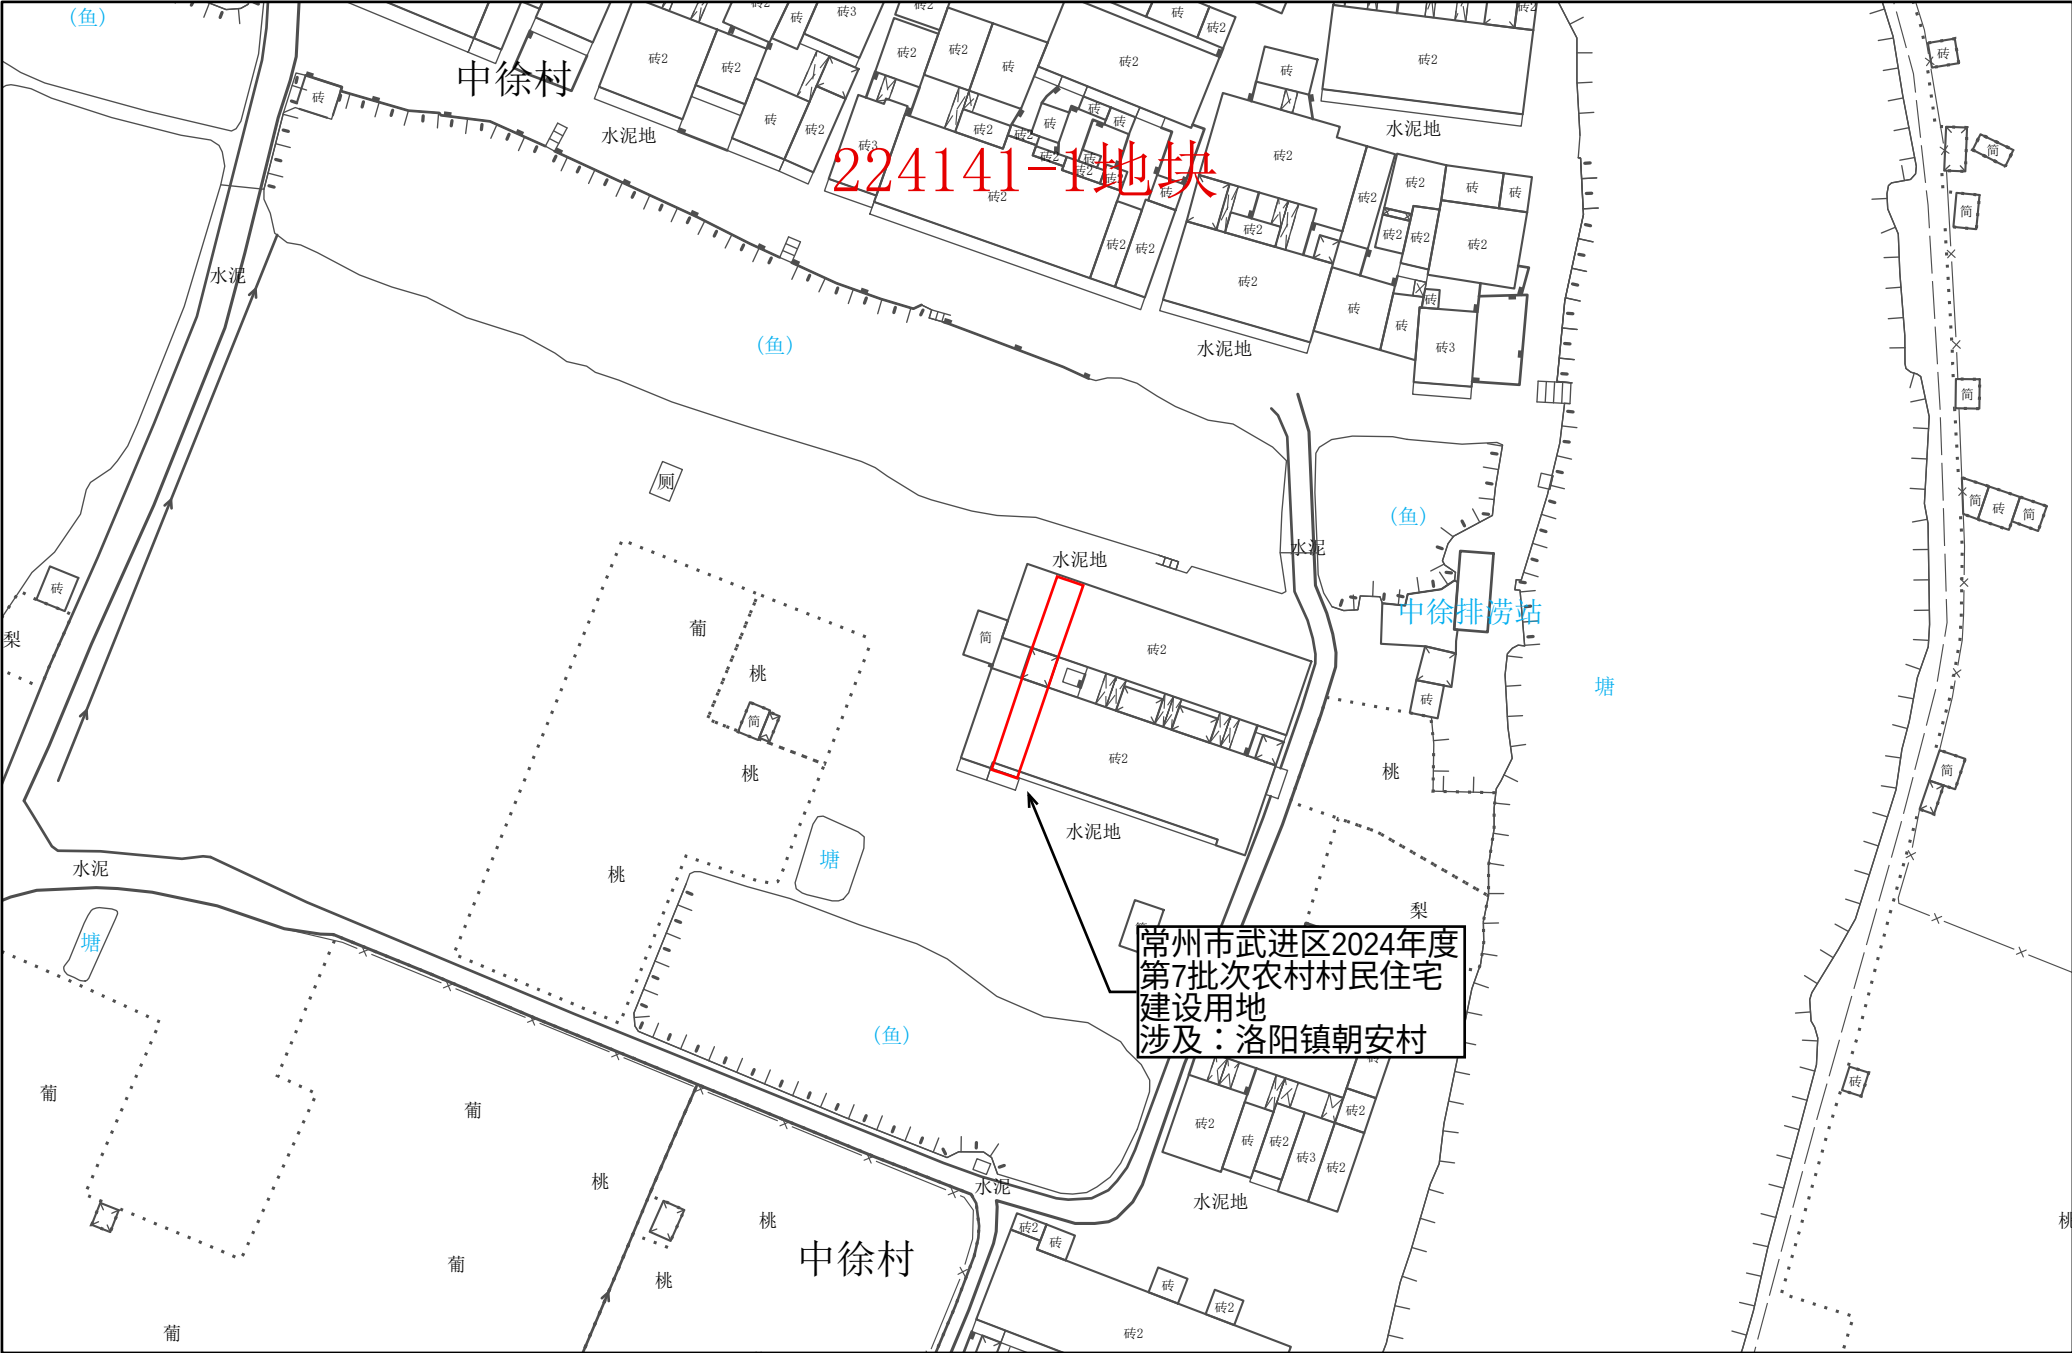


1:1,000

常州市武进区转用土地位置示意图 15

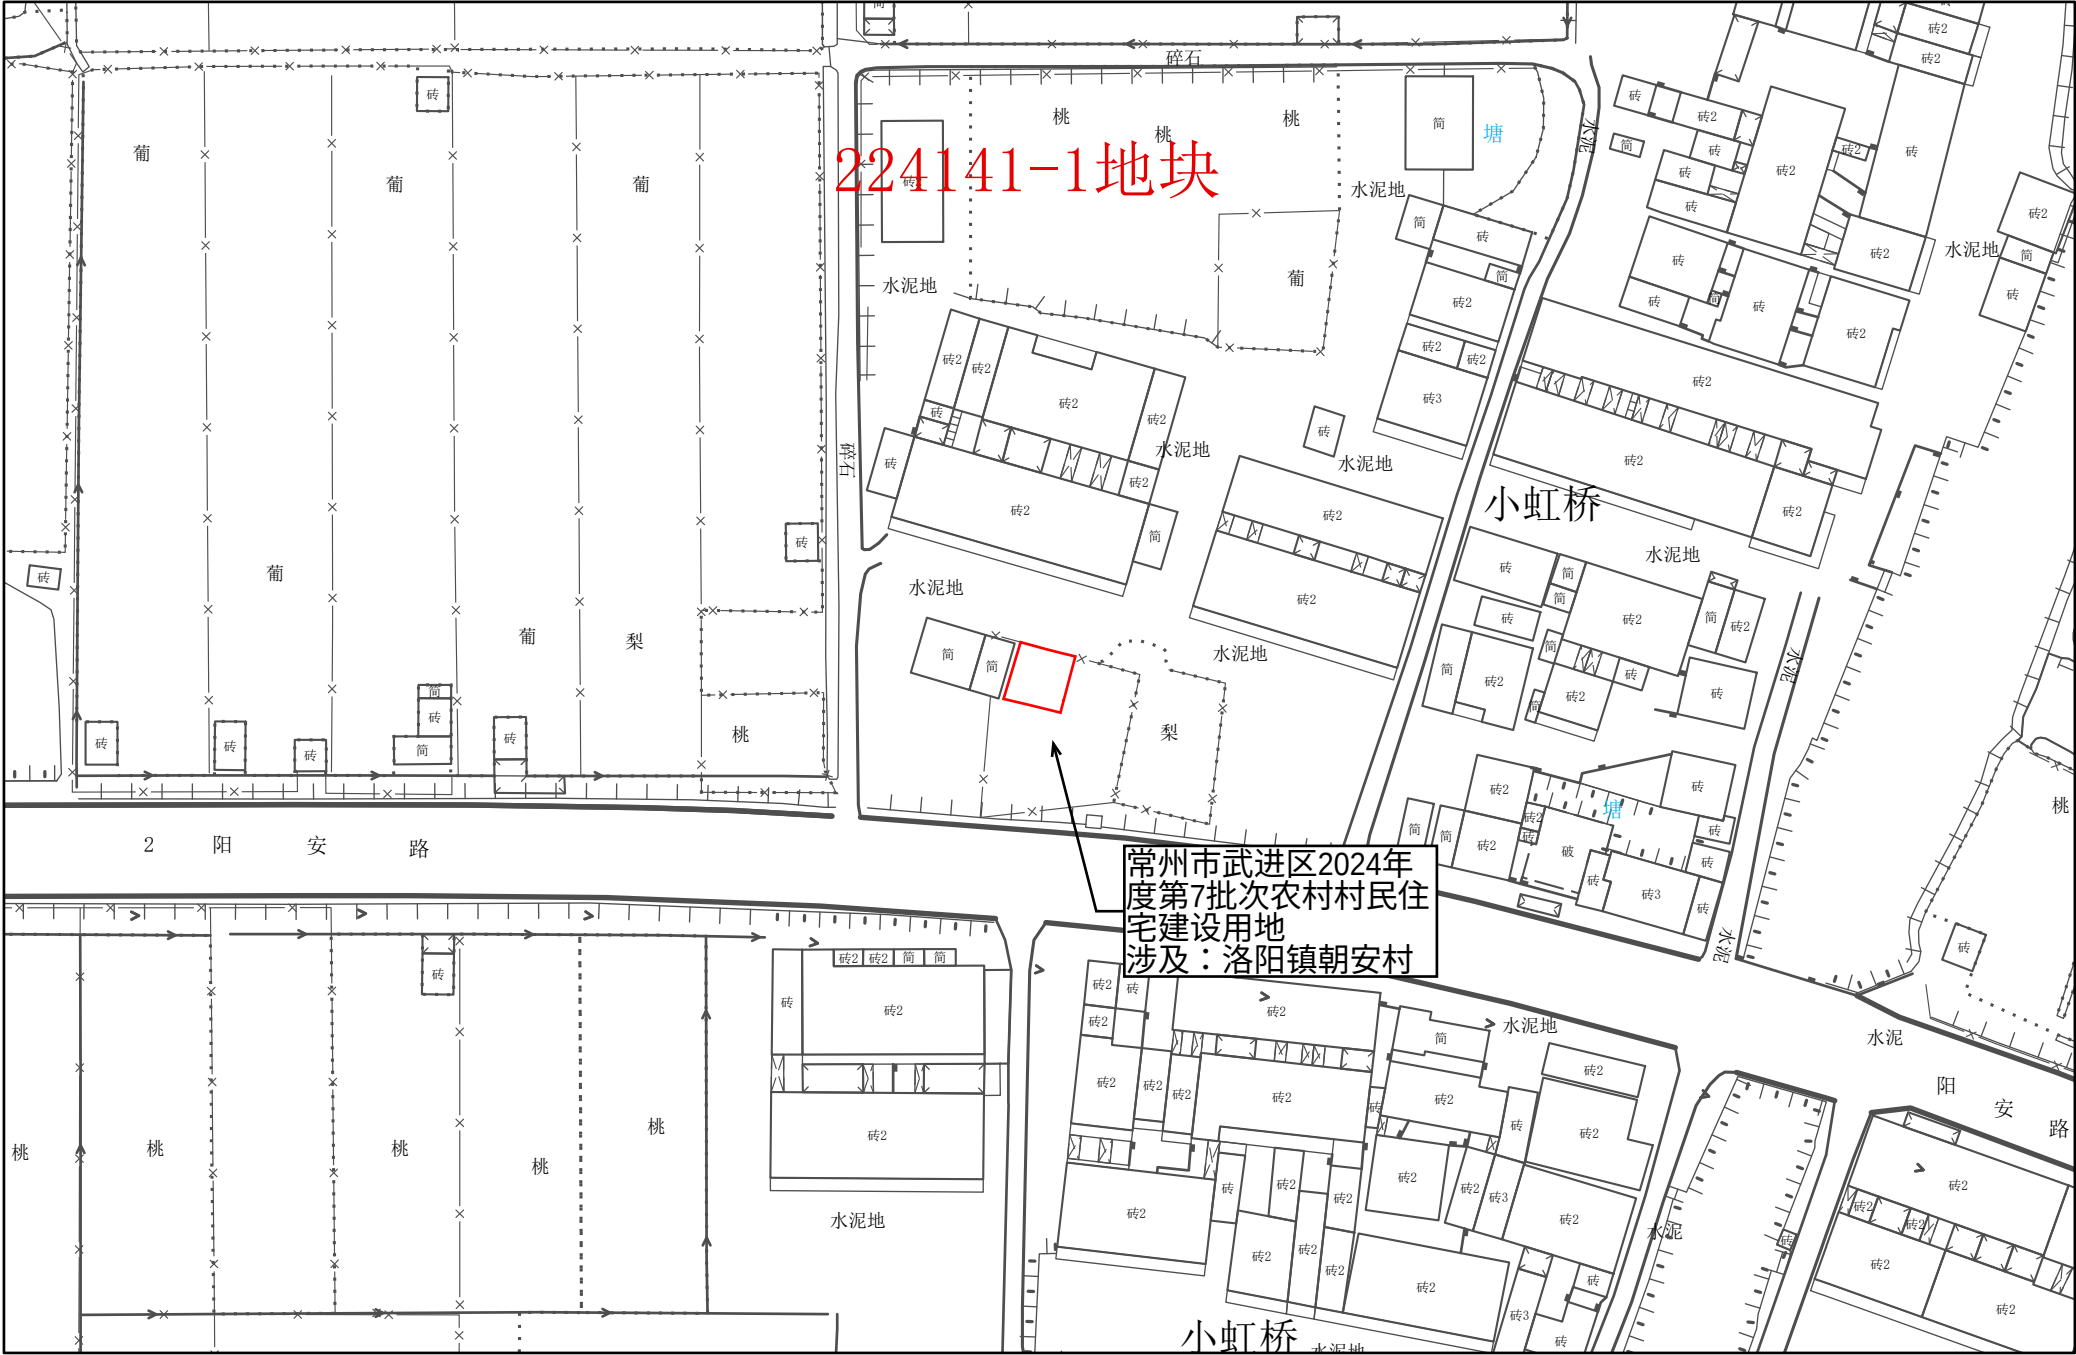


常州市武进区转用土地位置示意图 16

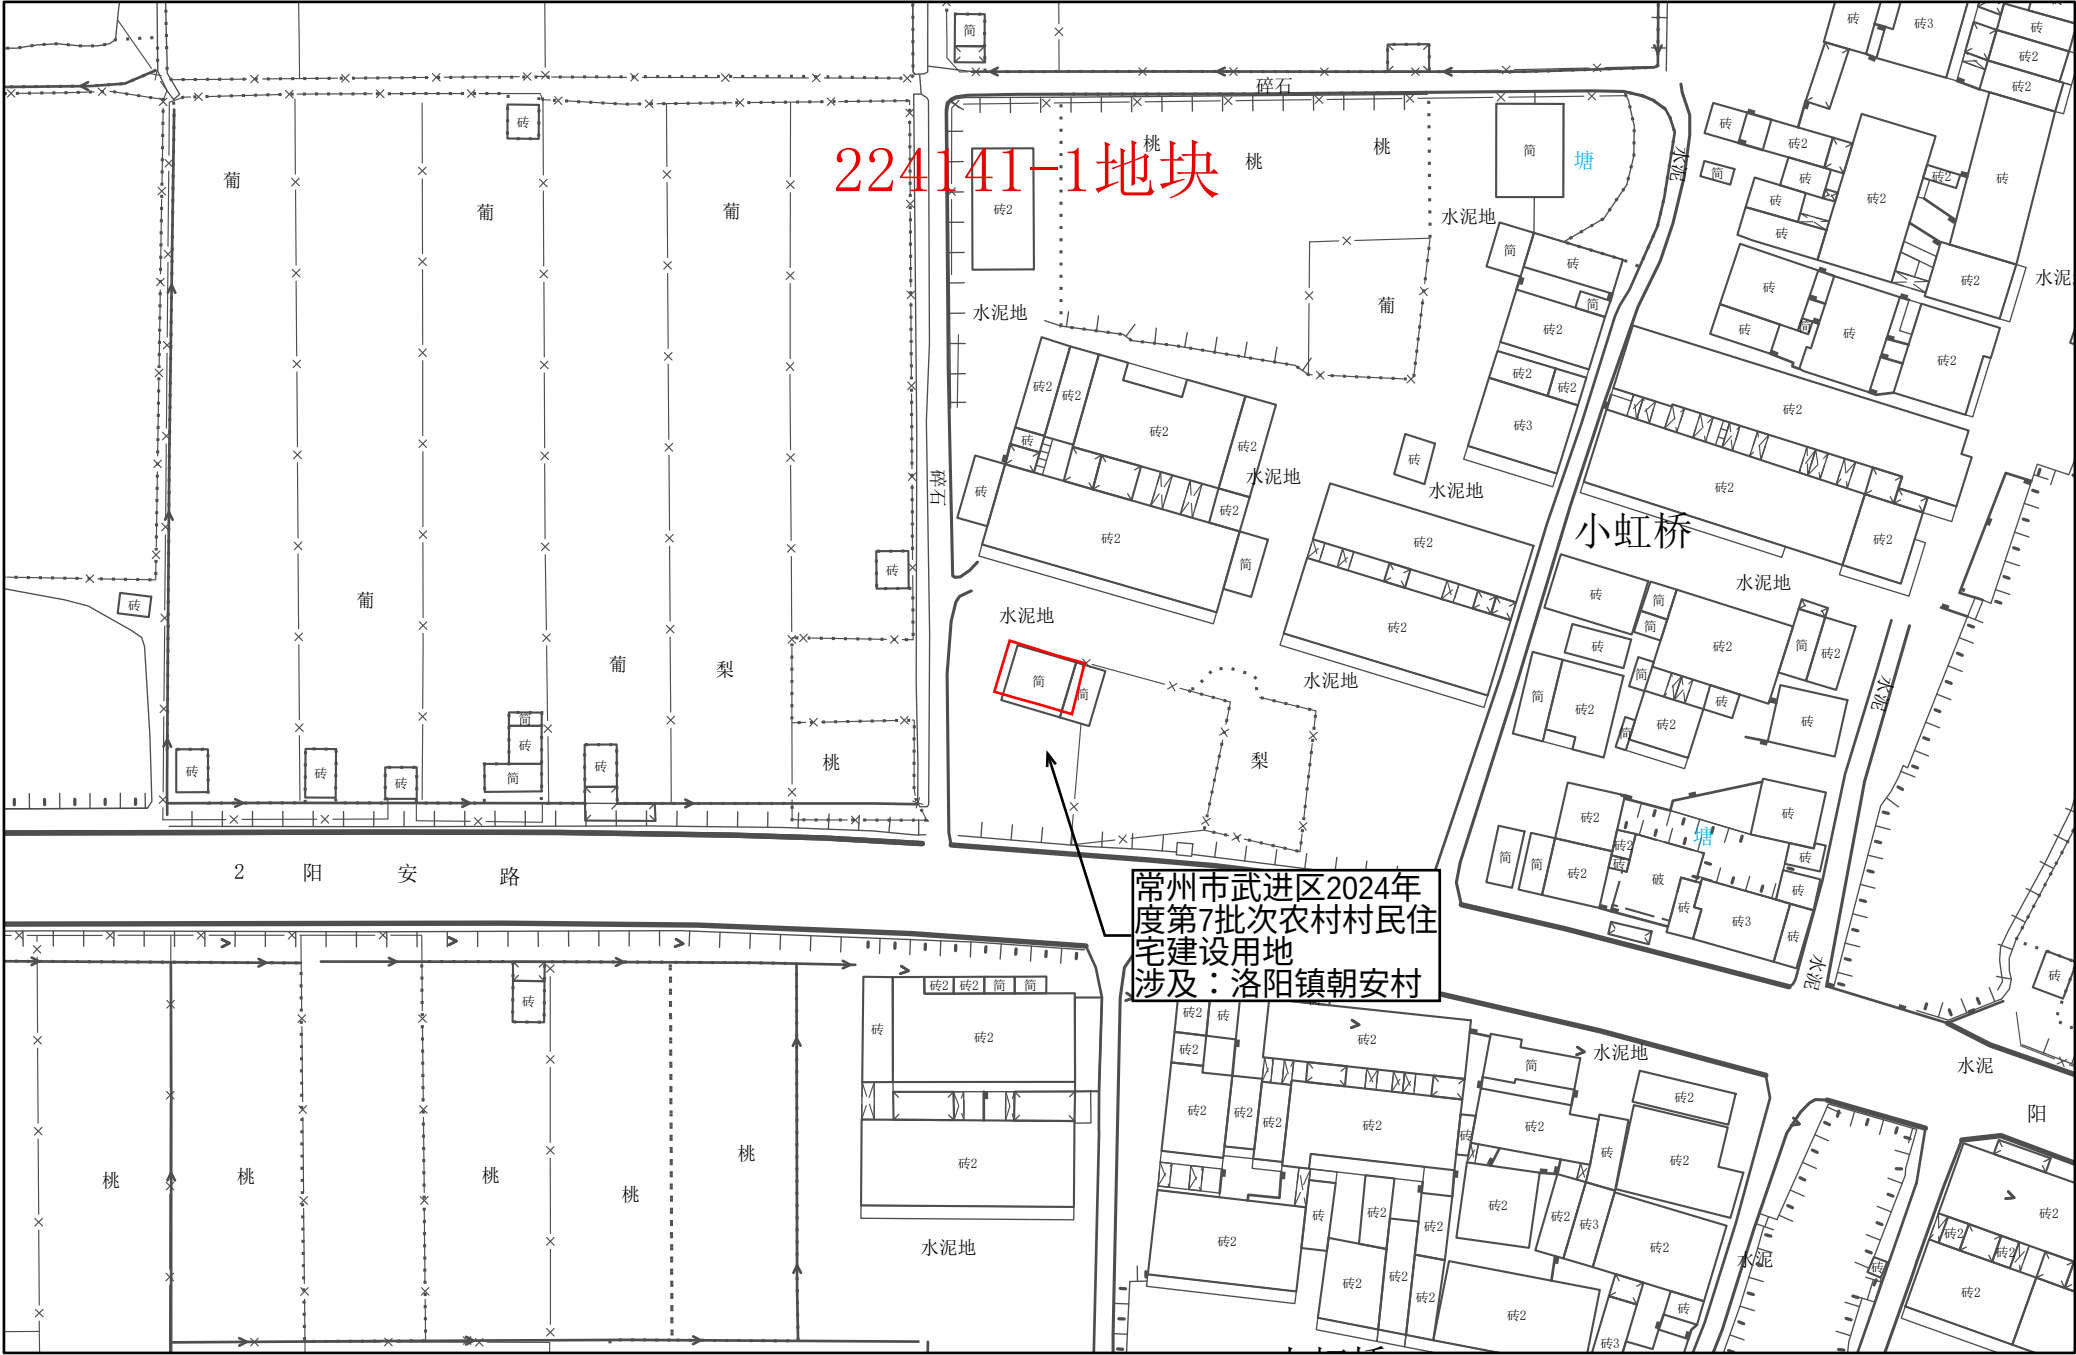

1:1,000

常州市自然资源和规划局武进分局

常州市武进区转用土地位置示意图 17

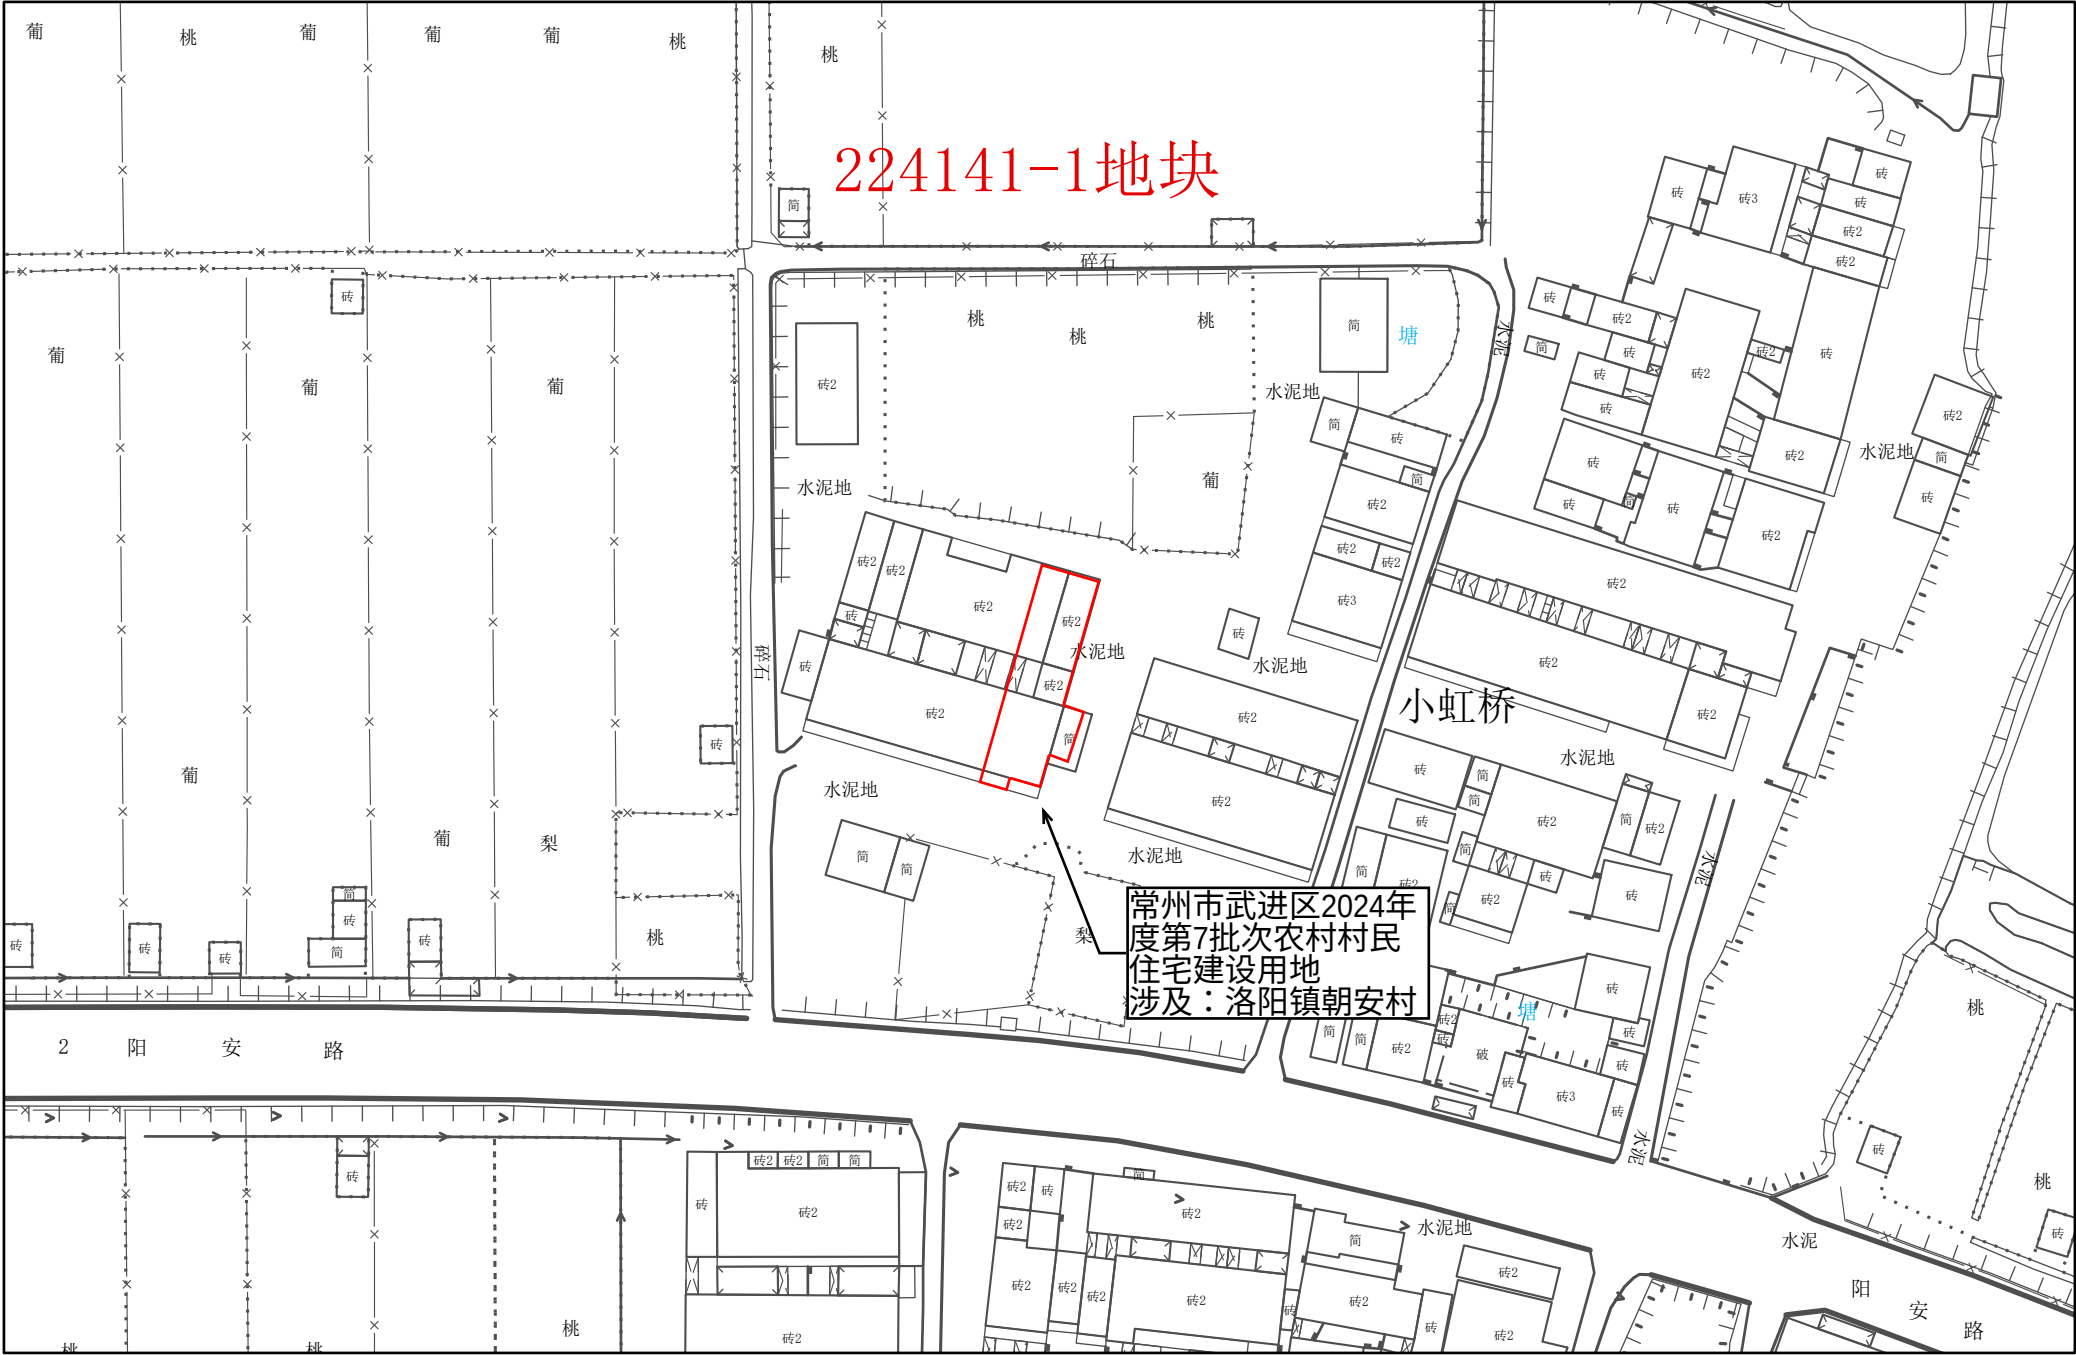

1:1,000

常州市自然资源和规划局武进分局


常州市武进区转用土地位置示意图 18



1:1,000

常州市自然资源和规划局武进分局


常州市武进区转用土地位置示意图 19

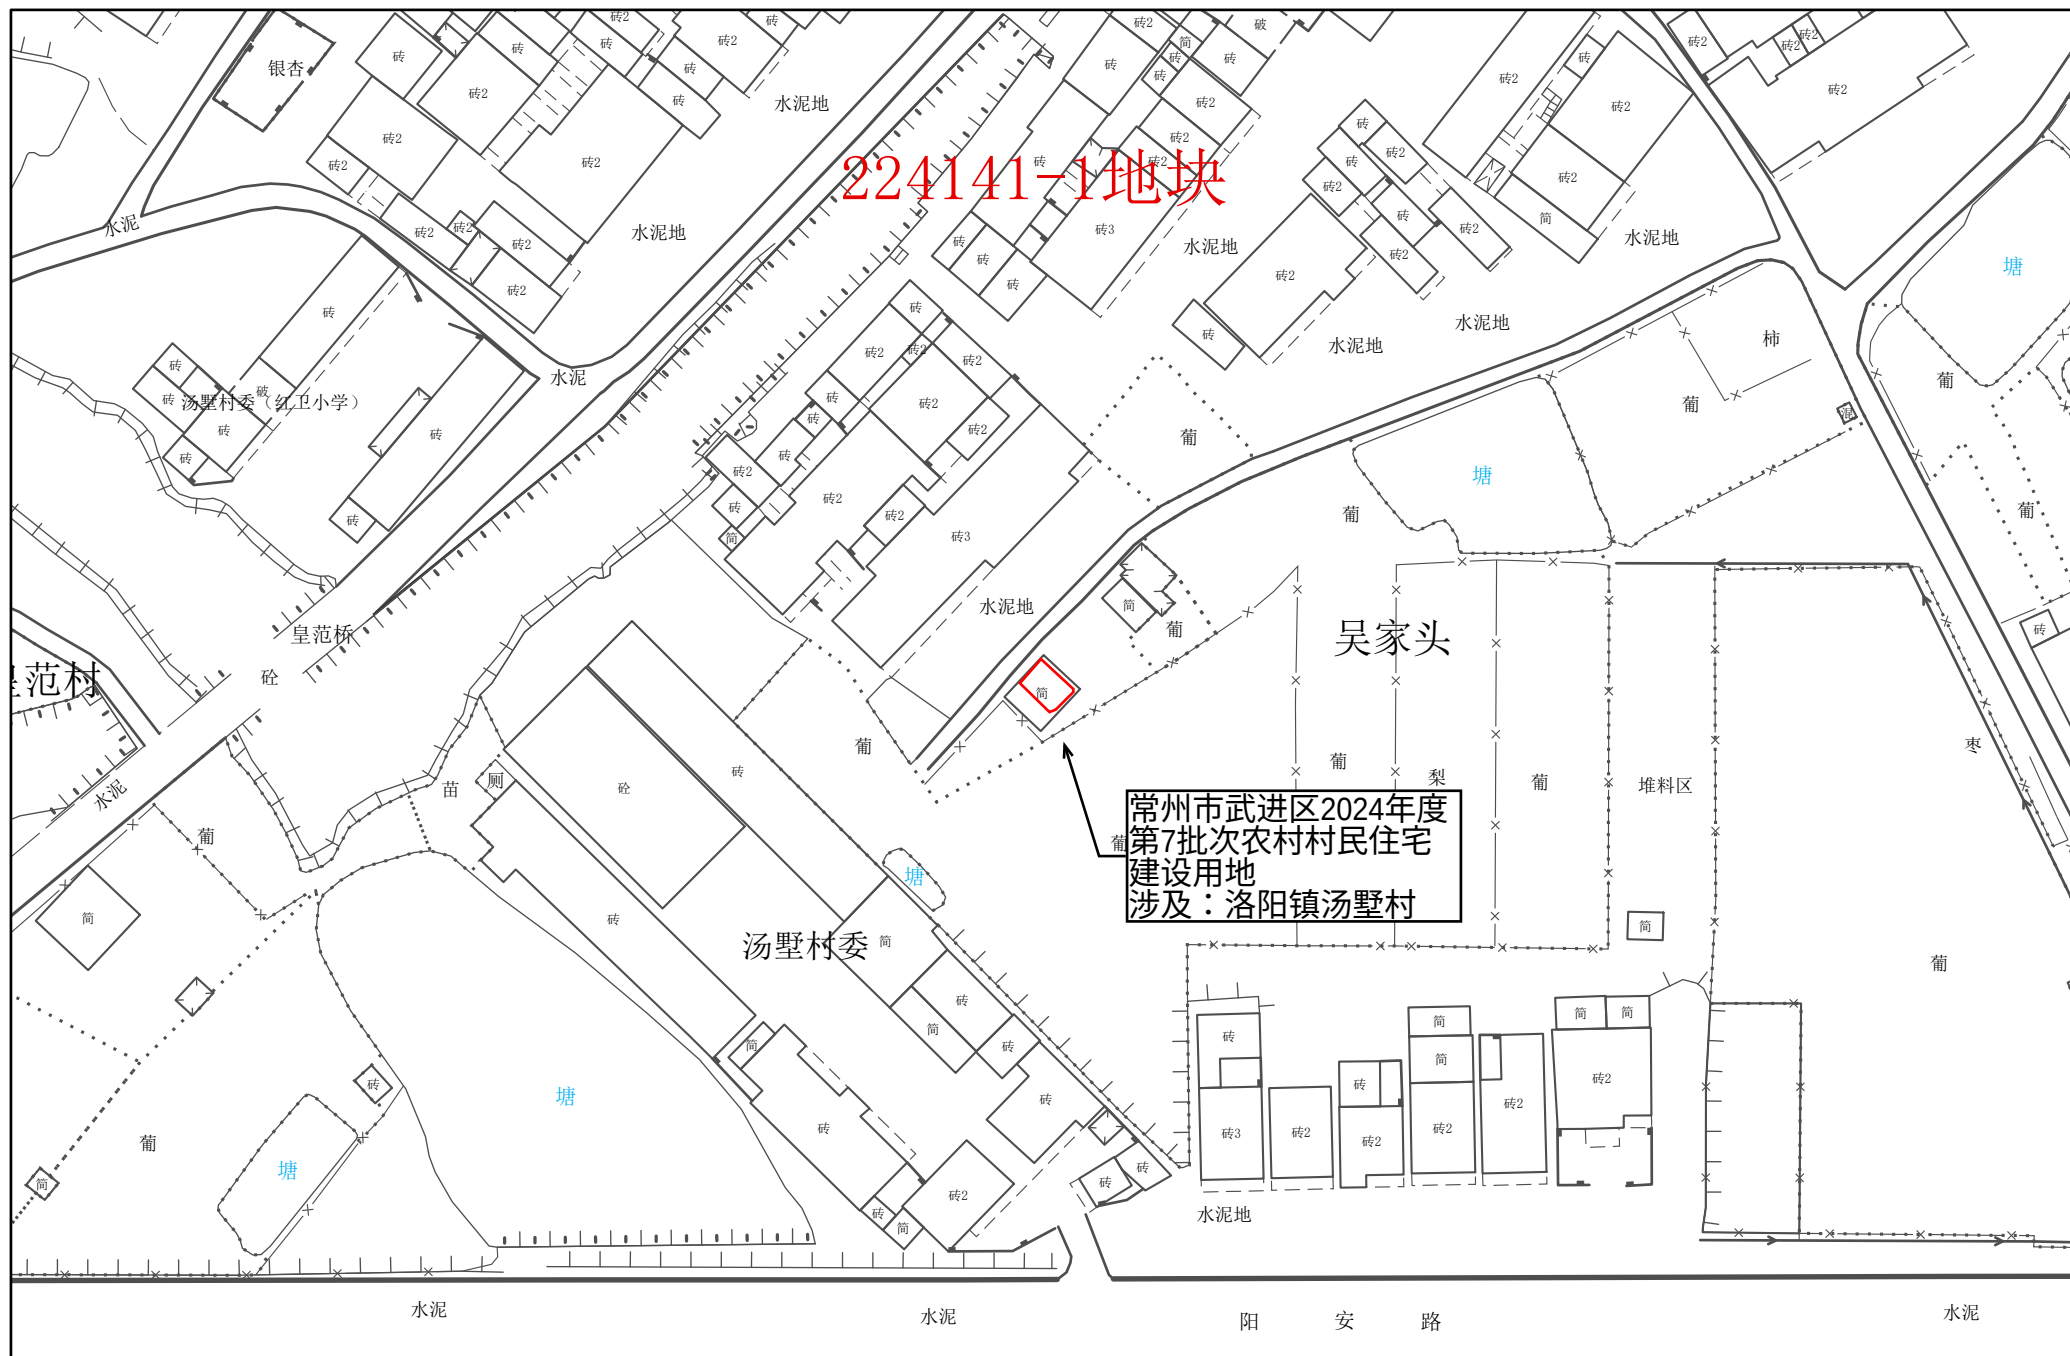

1:1,000

常州市自然资源和规划局武进分局


常州市武进区转用土地位置示意图 20

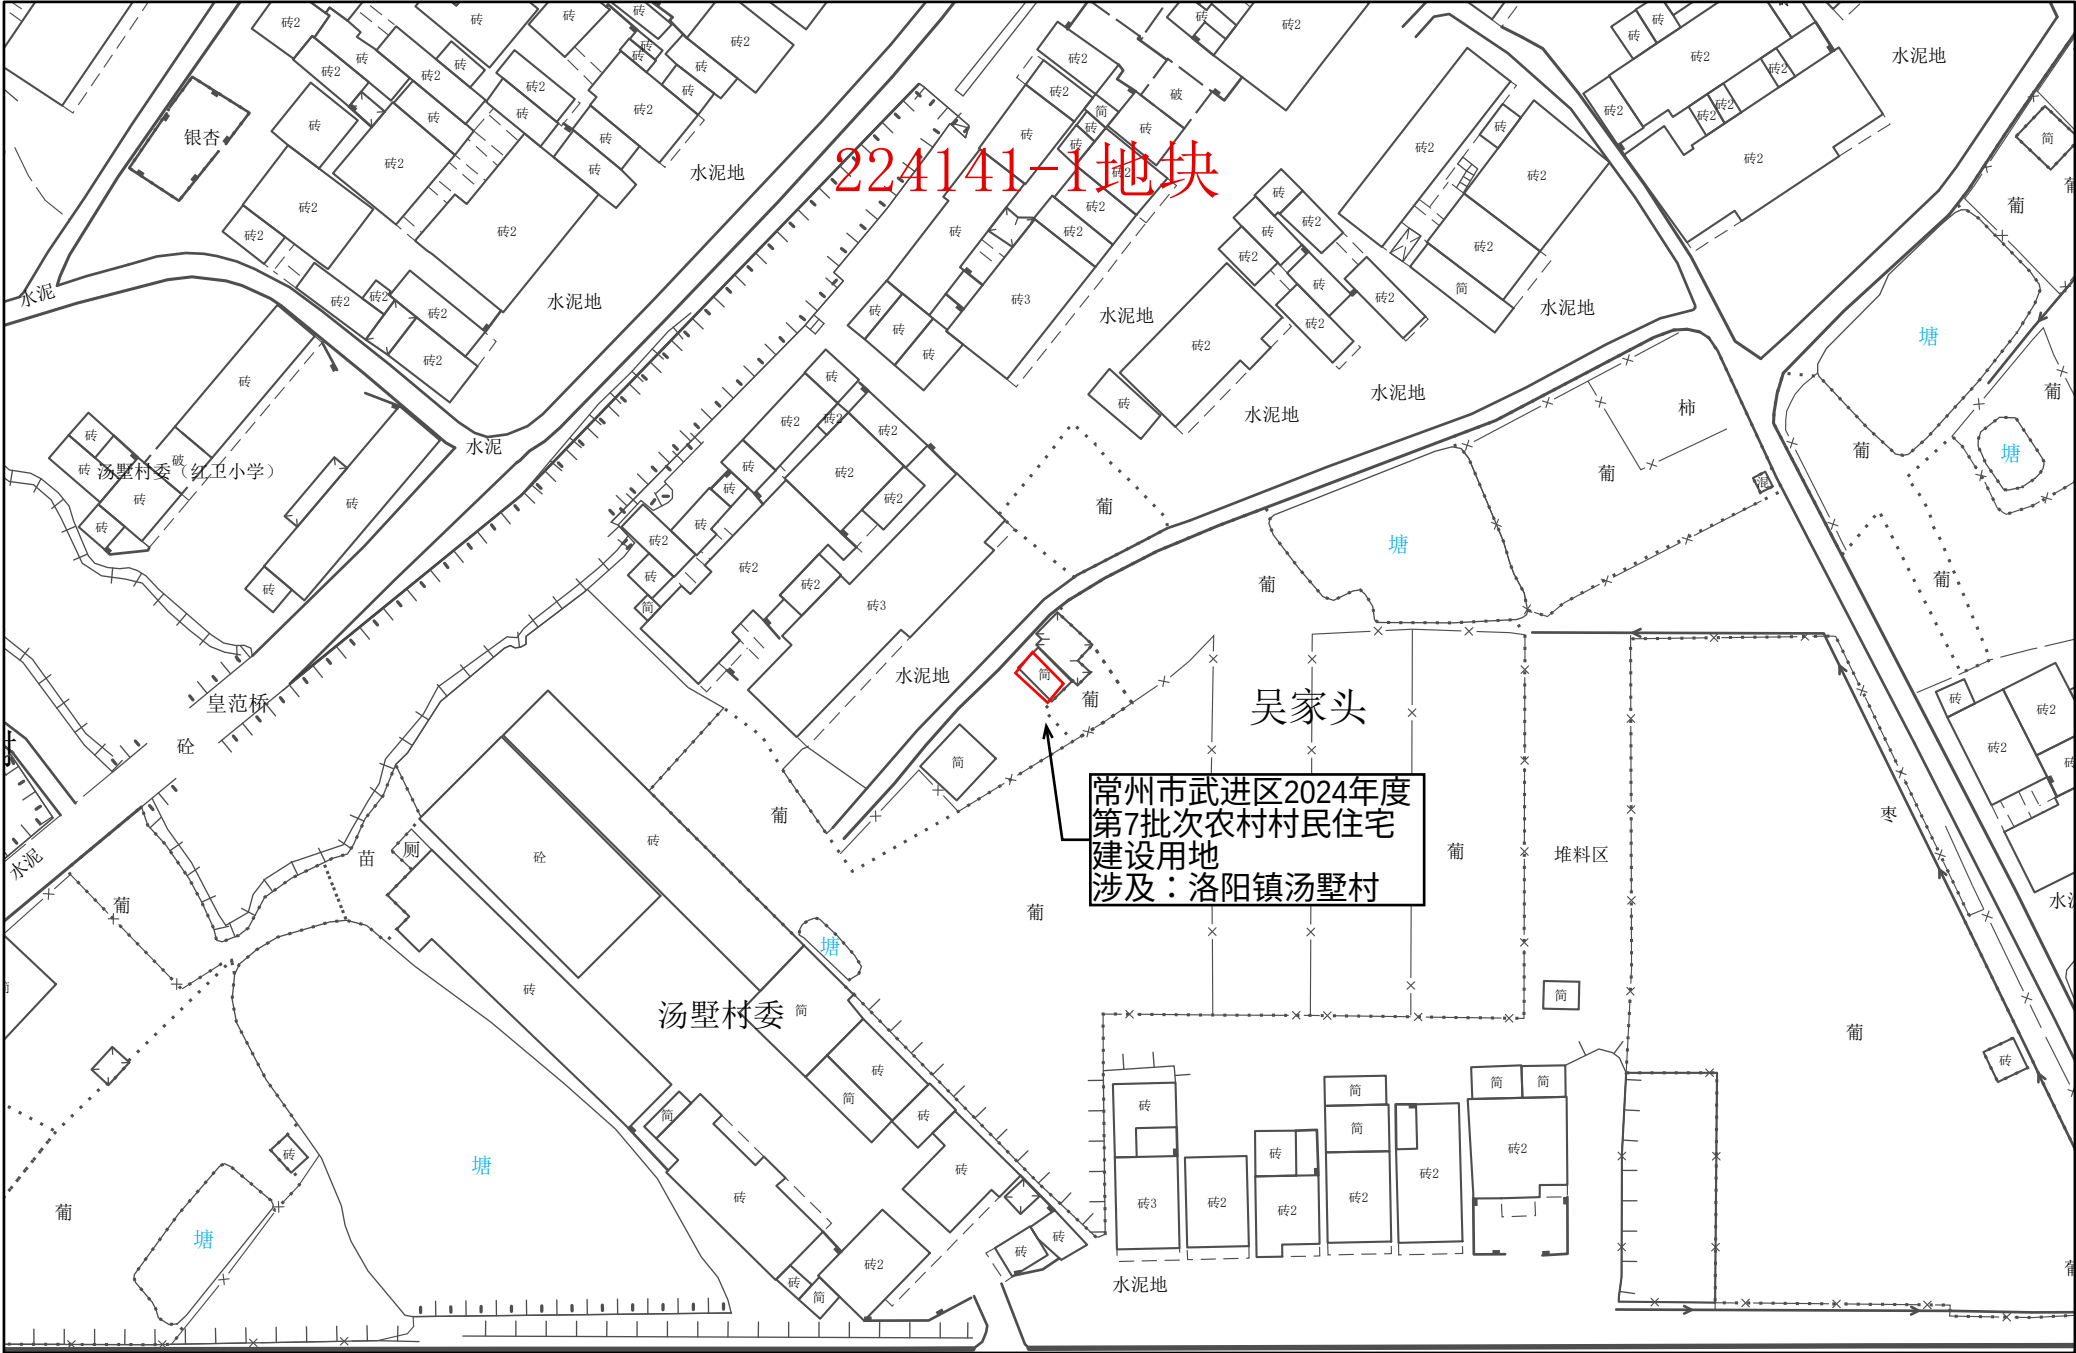

1:1,000


常州市自然资源和规划局武进分局

常州市武进区转用土地位置示意图 21

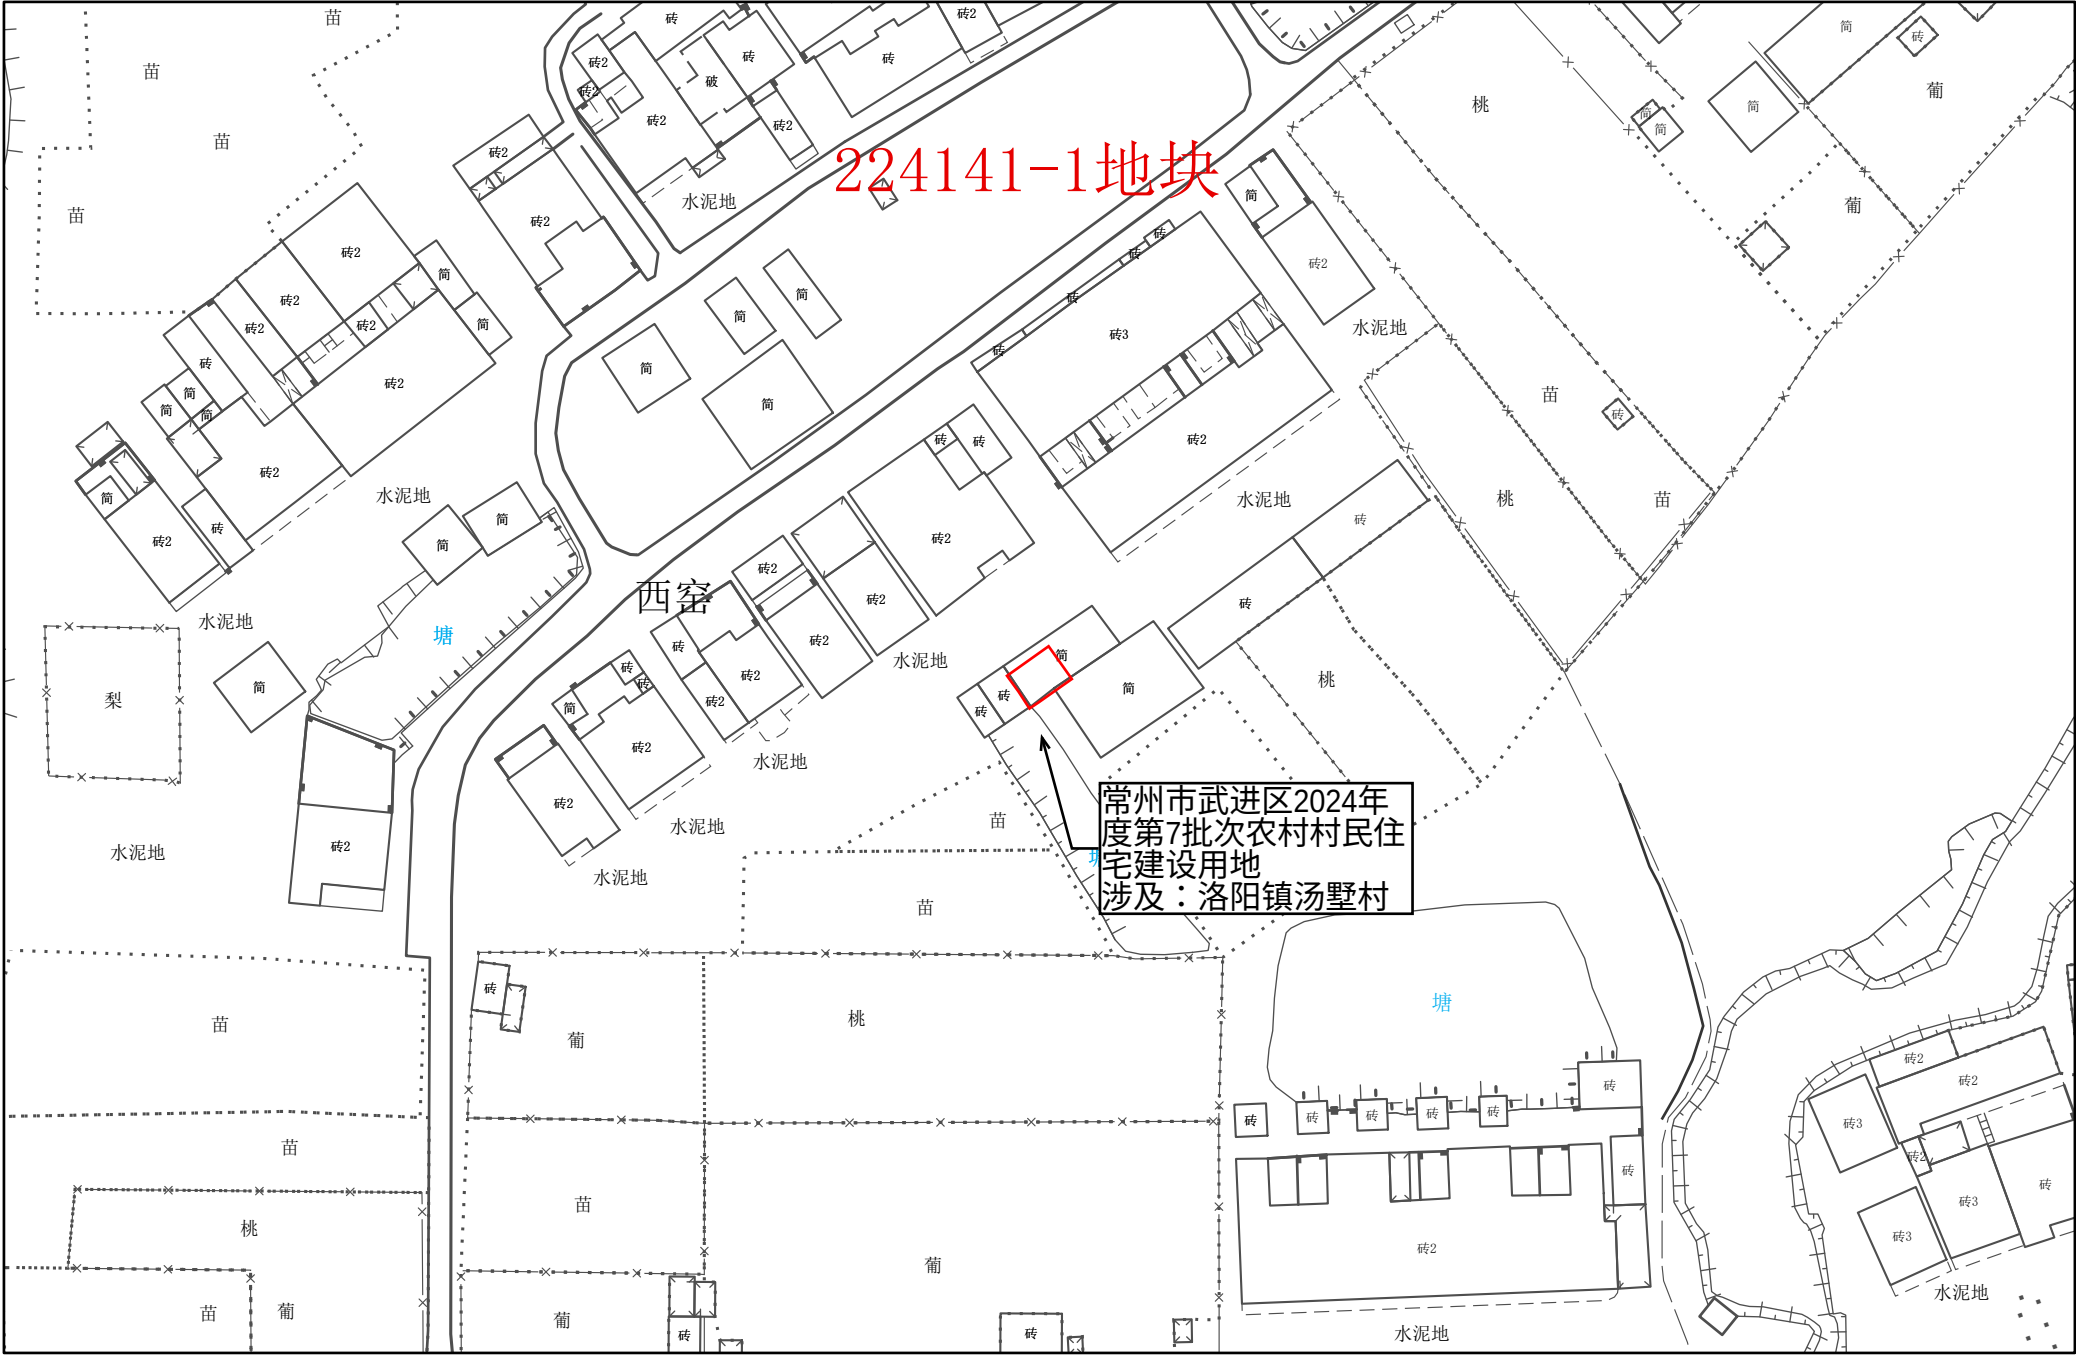

1:1,000


常州市武进区转用土地位置示意图 22

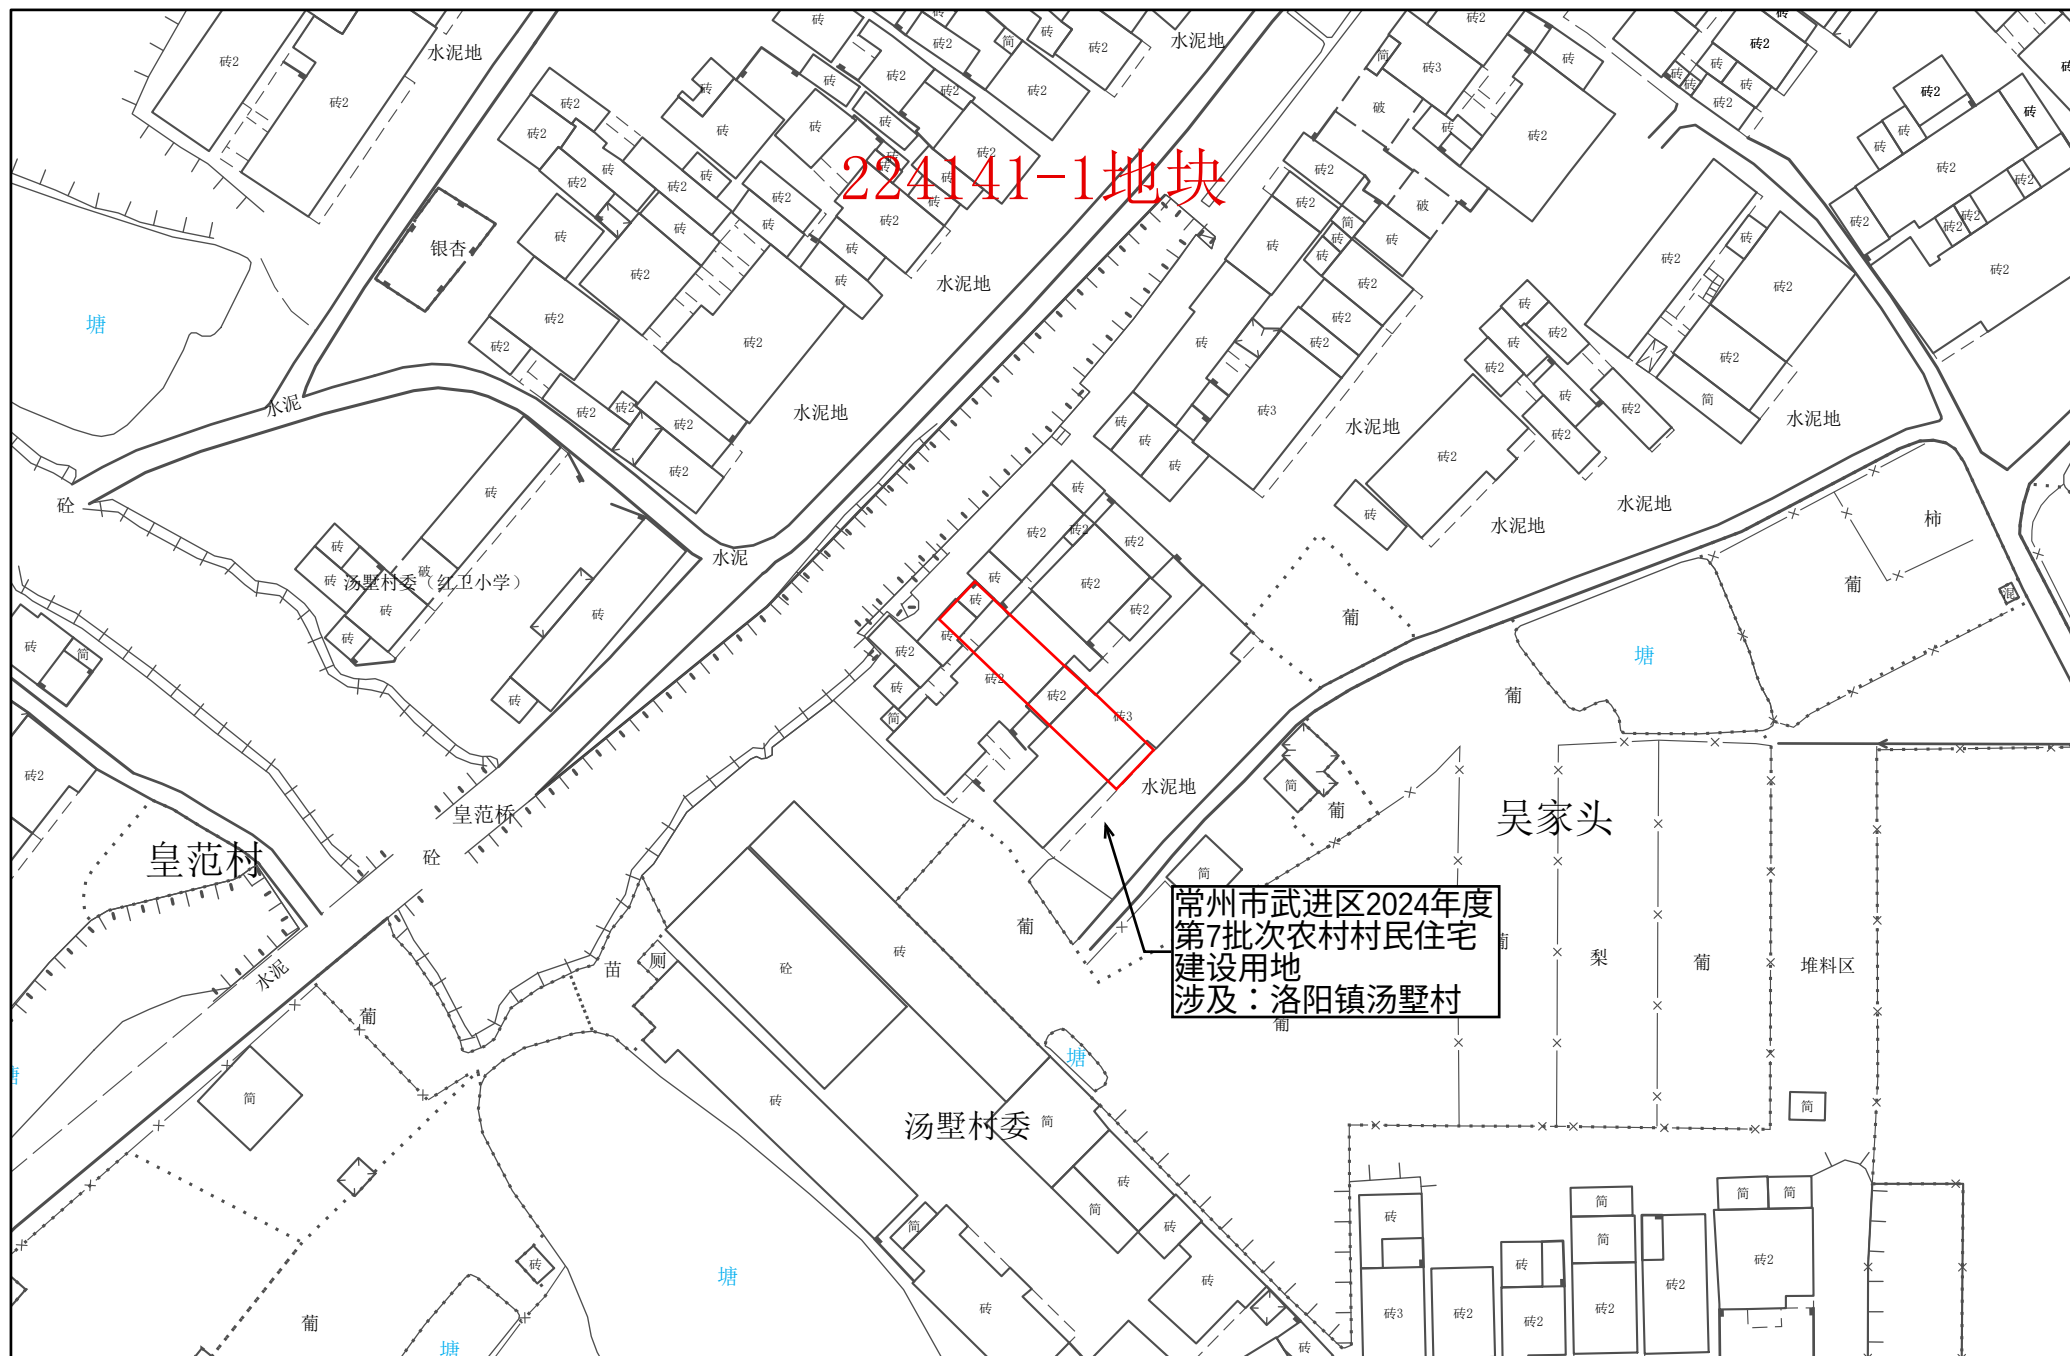

1:1,000

常州市自然资源和规划局武进分局


常州市武进区转用土地位置示意图 23

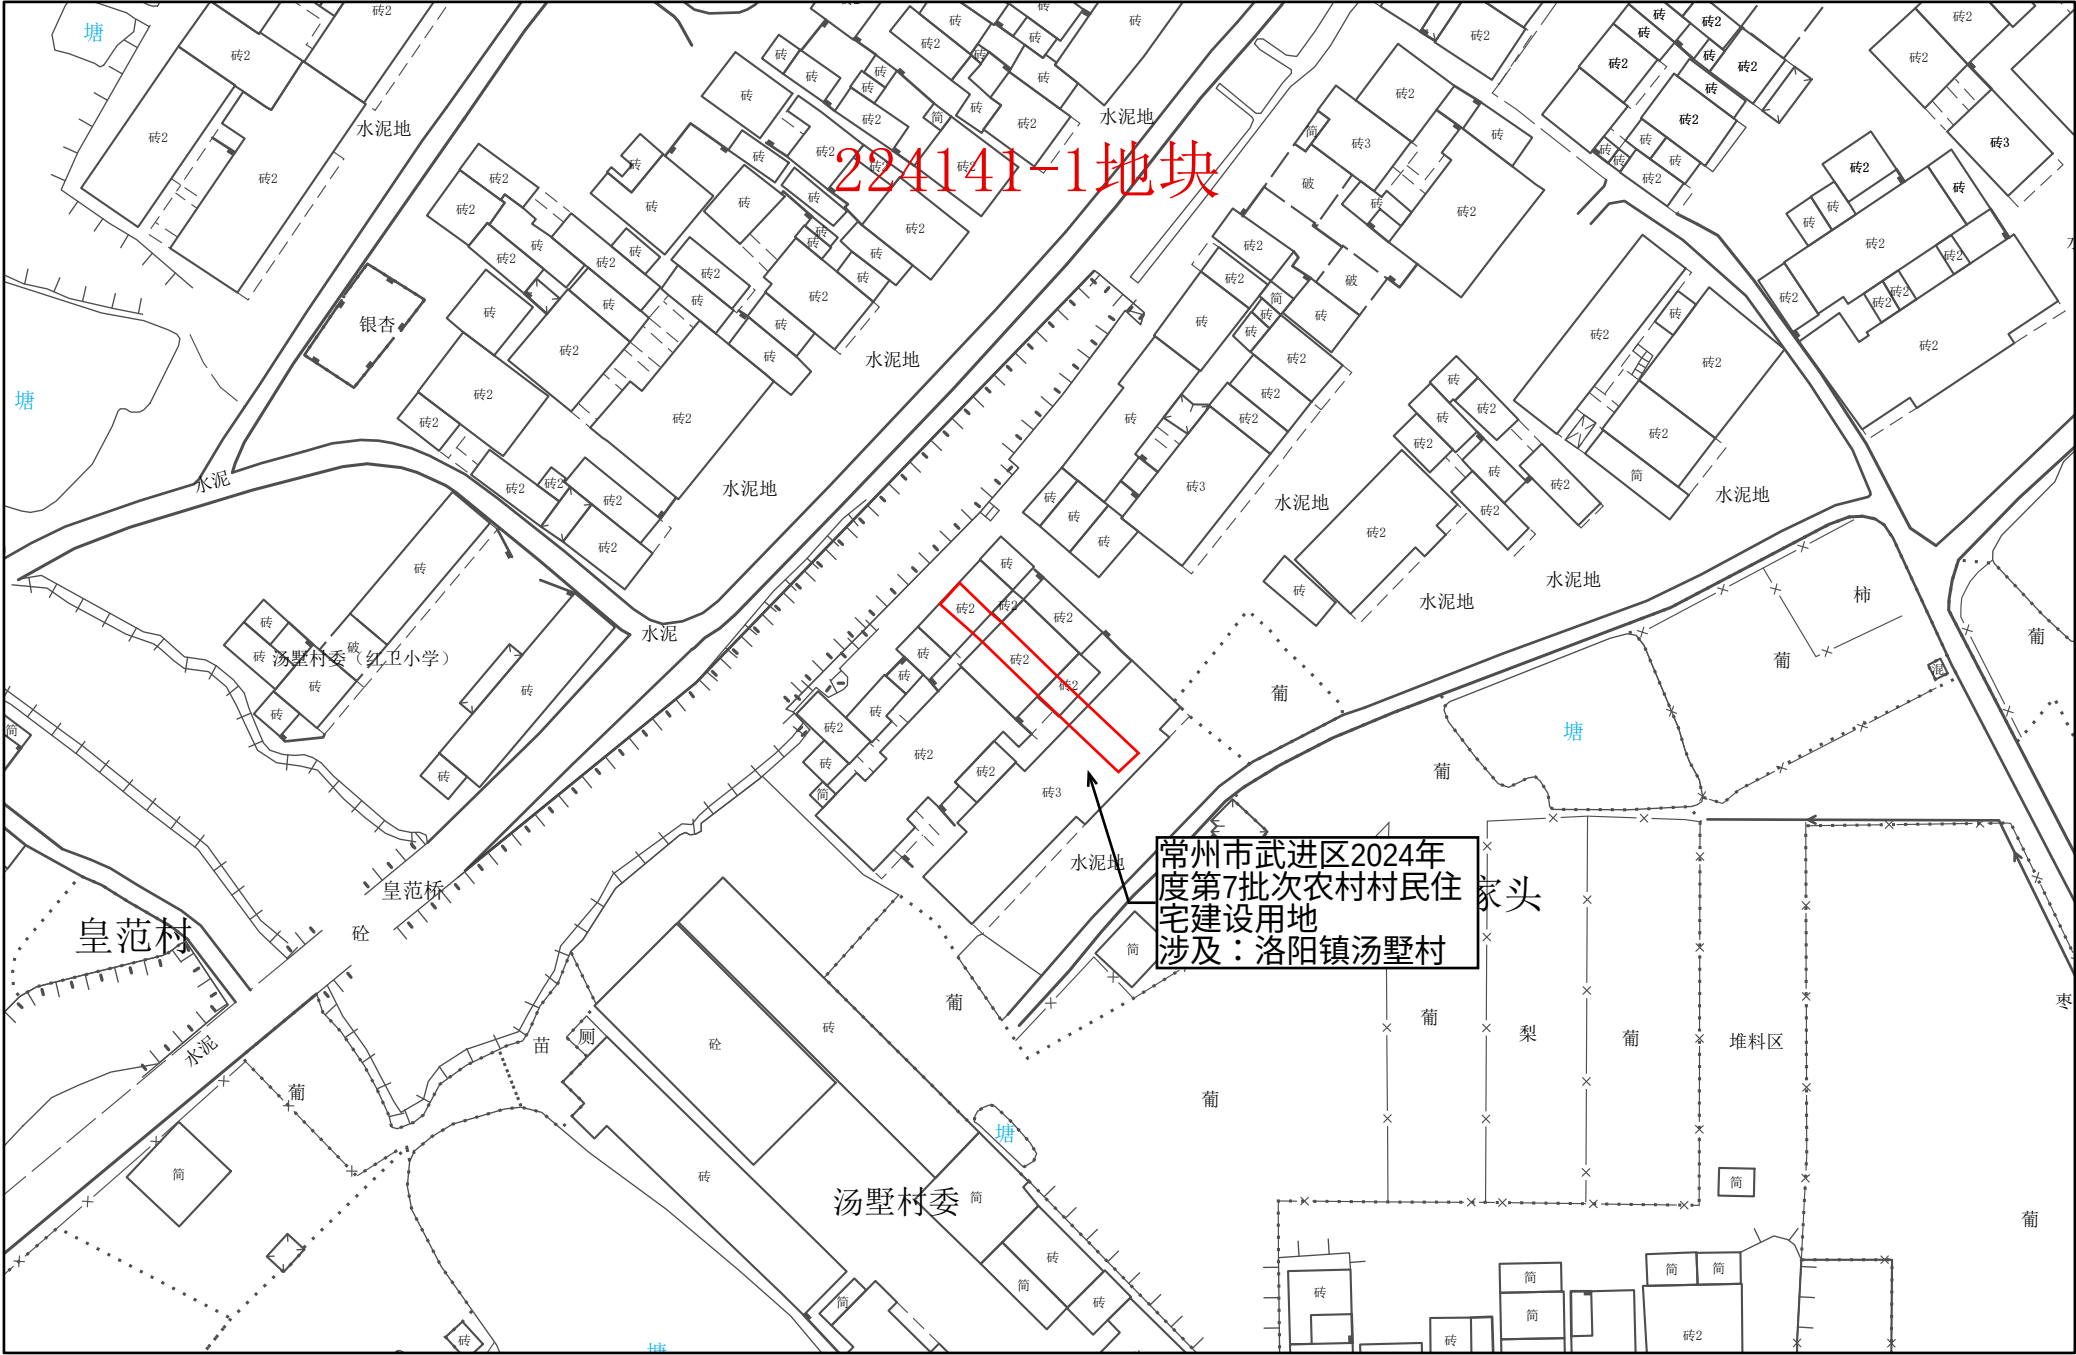

1:1,000

常州市自然资源和规划局武进分局


常州市武进区转用土地位置示意图 24

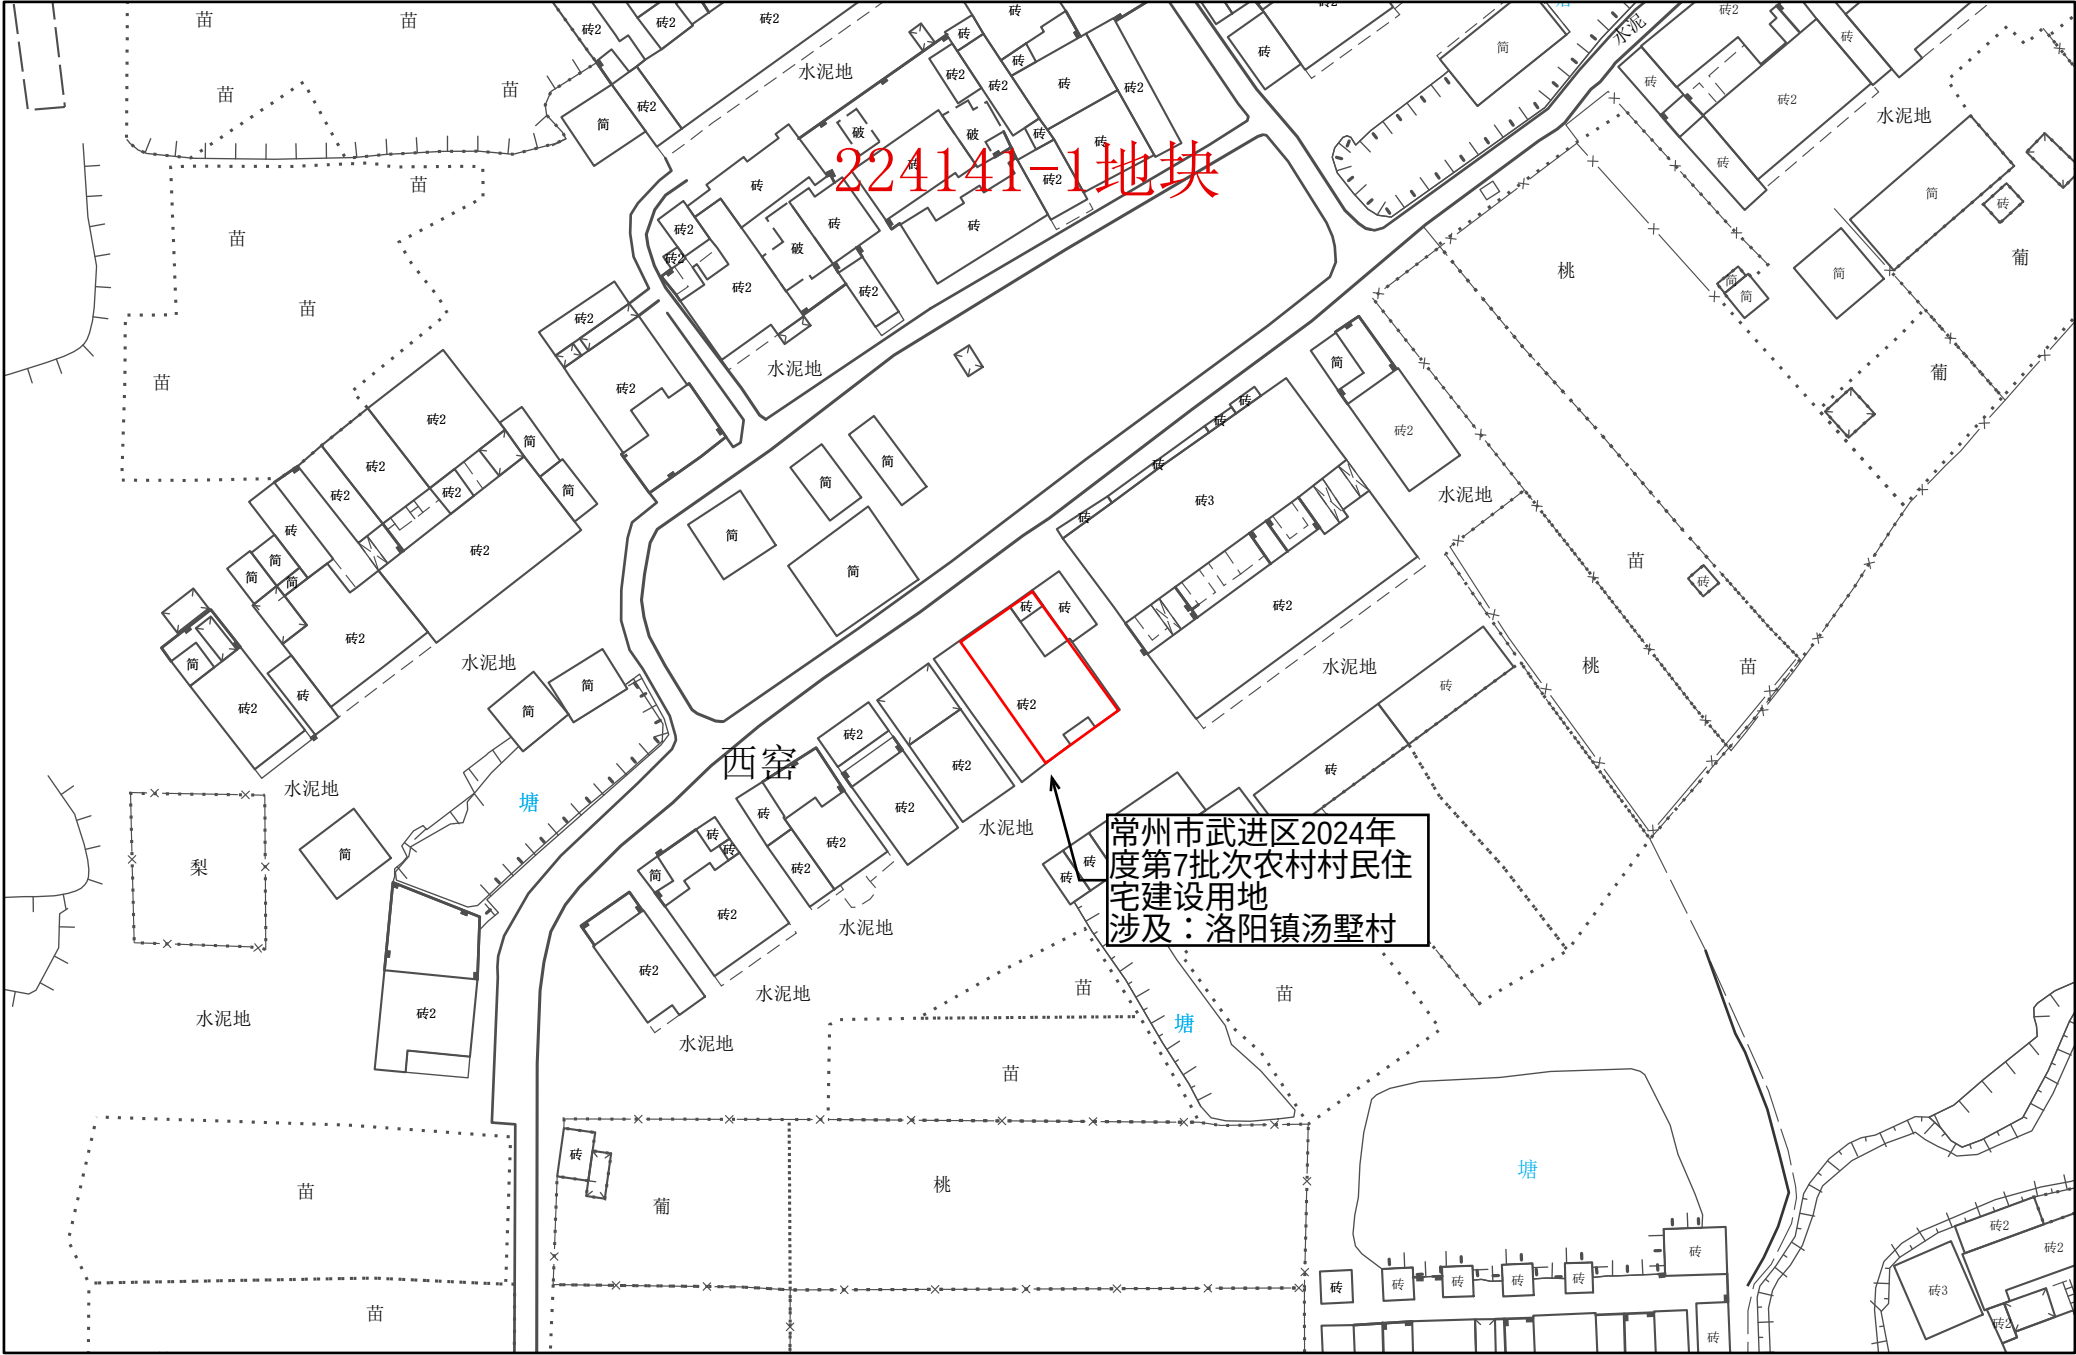

1:1,000

常州市自然资源和规划局武进分局


常州市武进区转用土地位置示意图 25

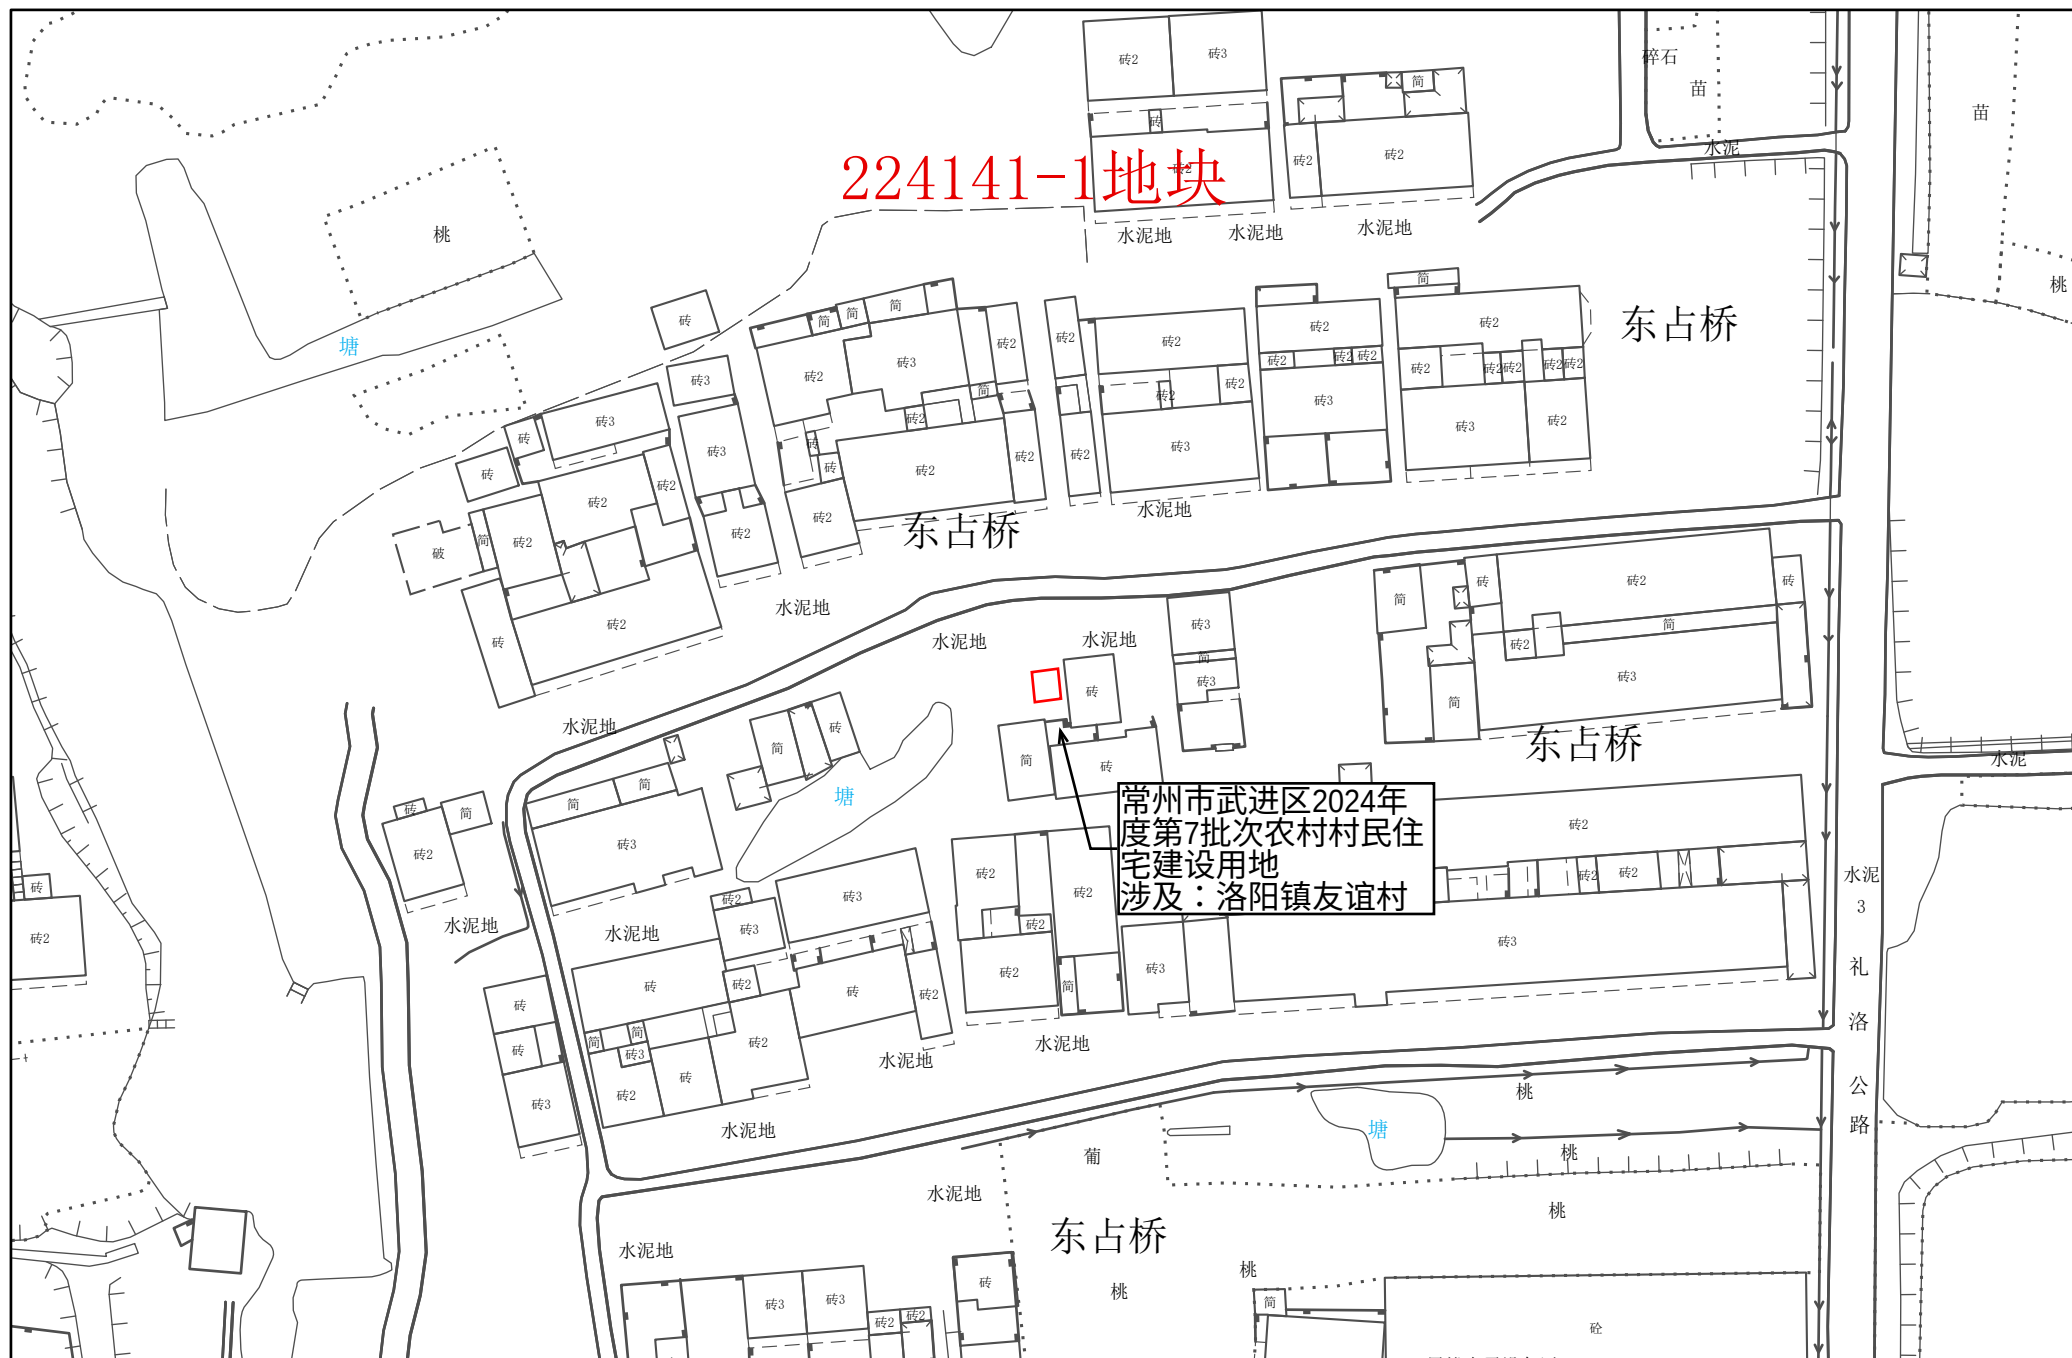

1:1,000

常州市自然资源和规划局武进分局


常州市武进区转用土地位置示意图 26

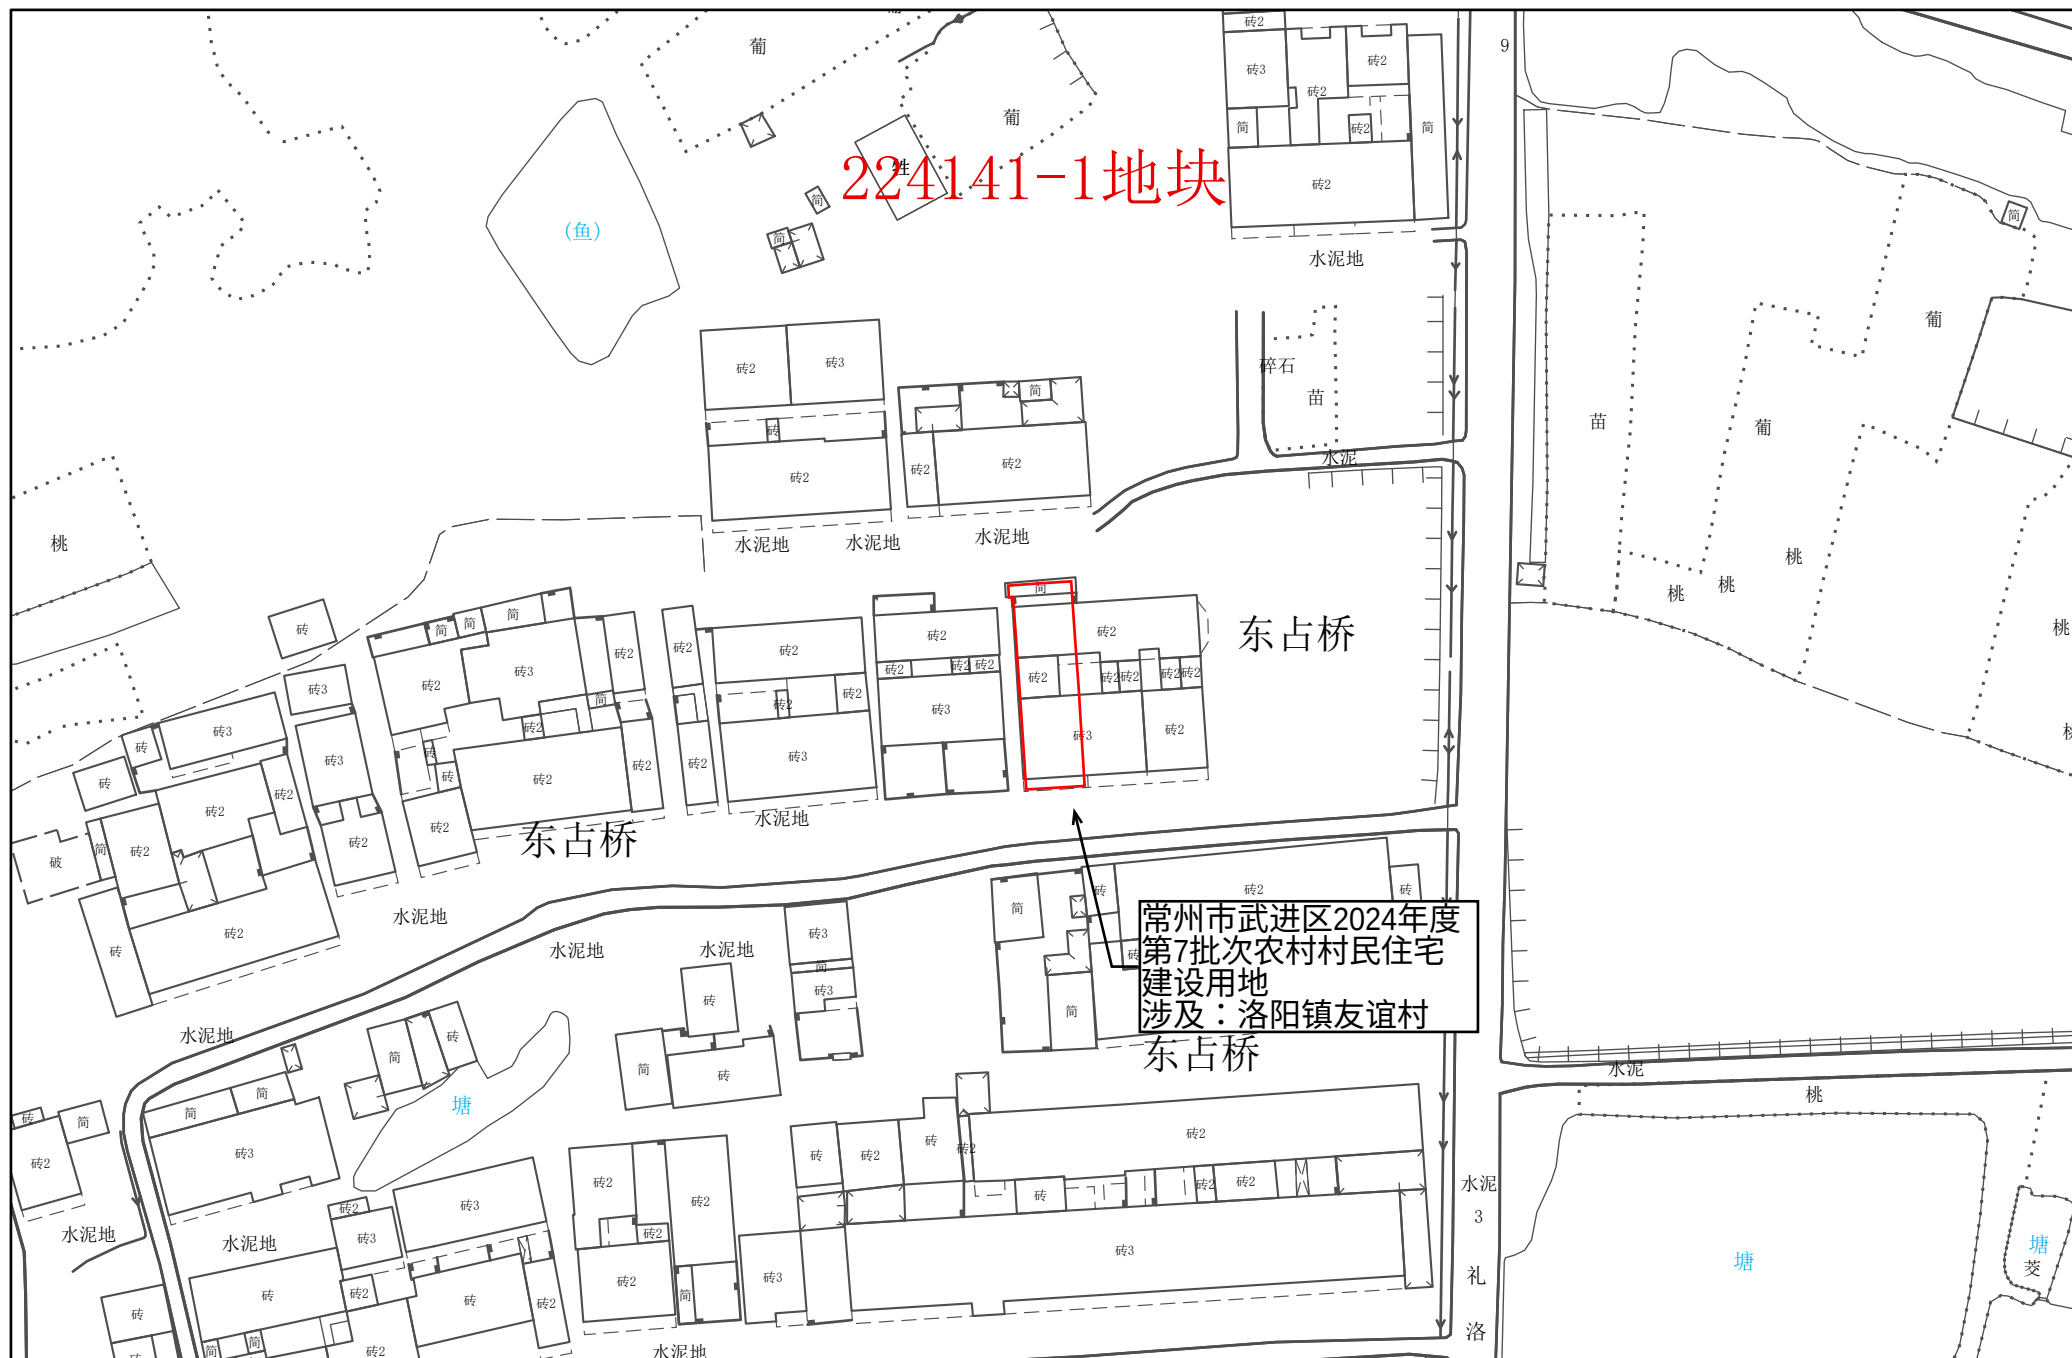

1:1,000


常州市自然资源和规划局武进分局

常州市武进区转用土地位置示意图 27

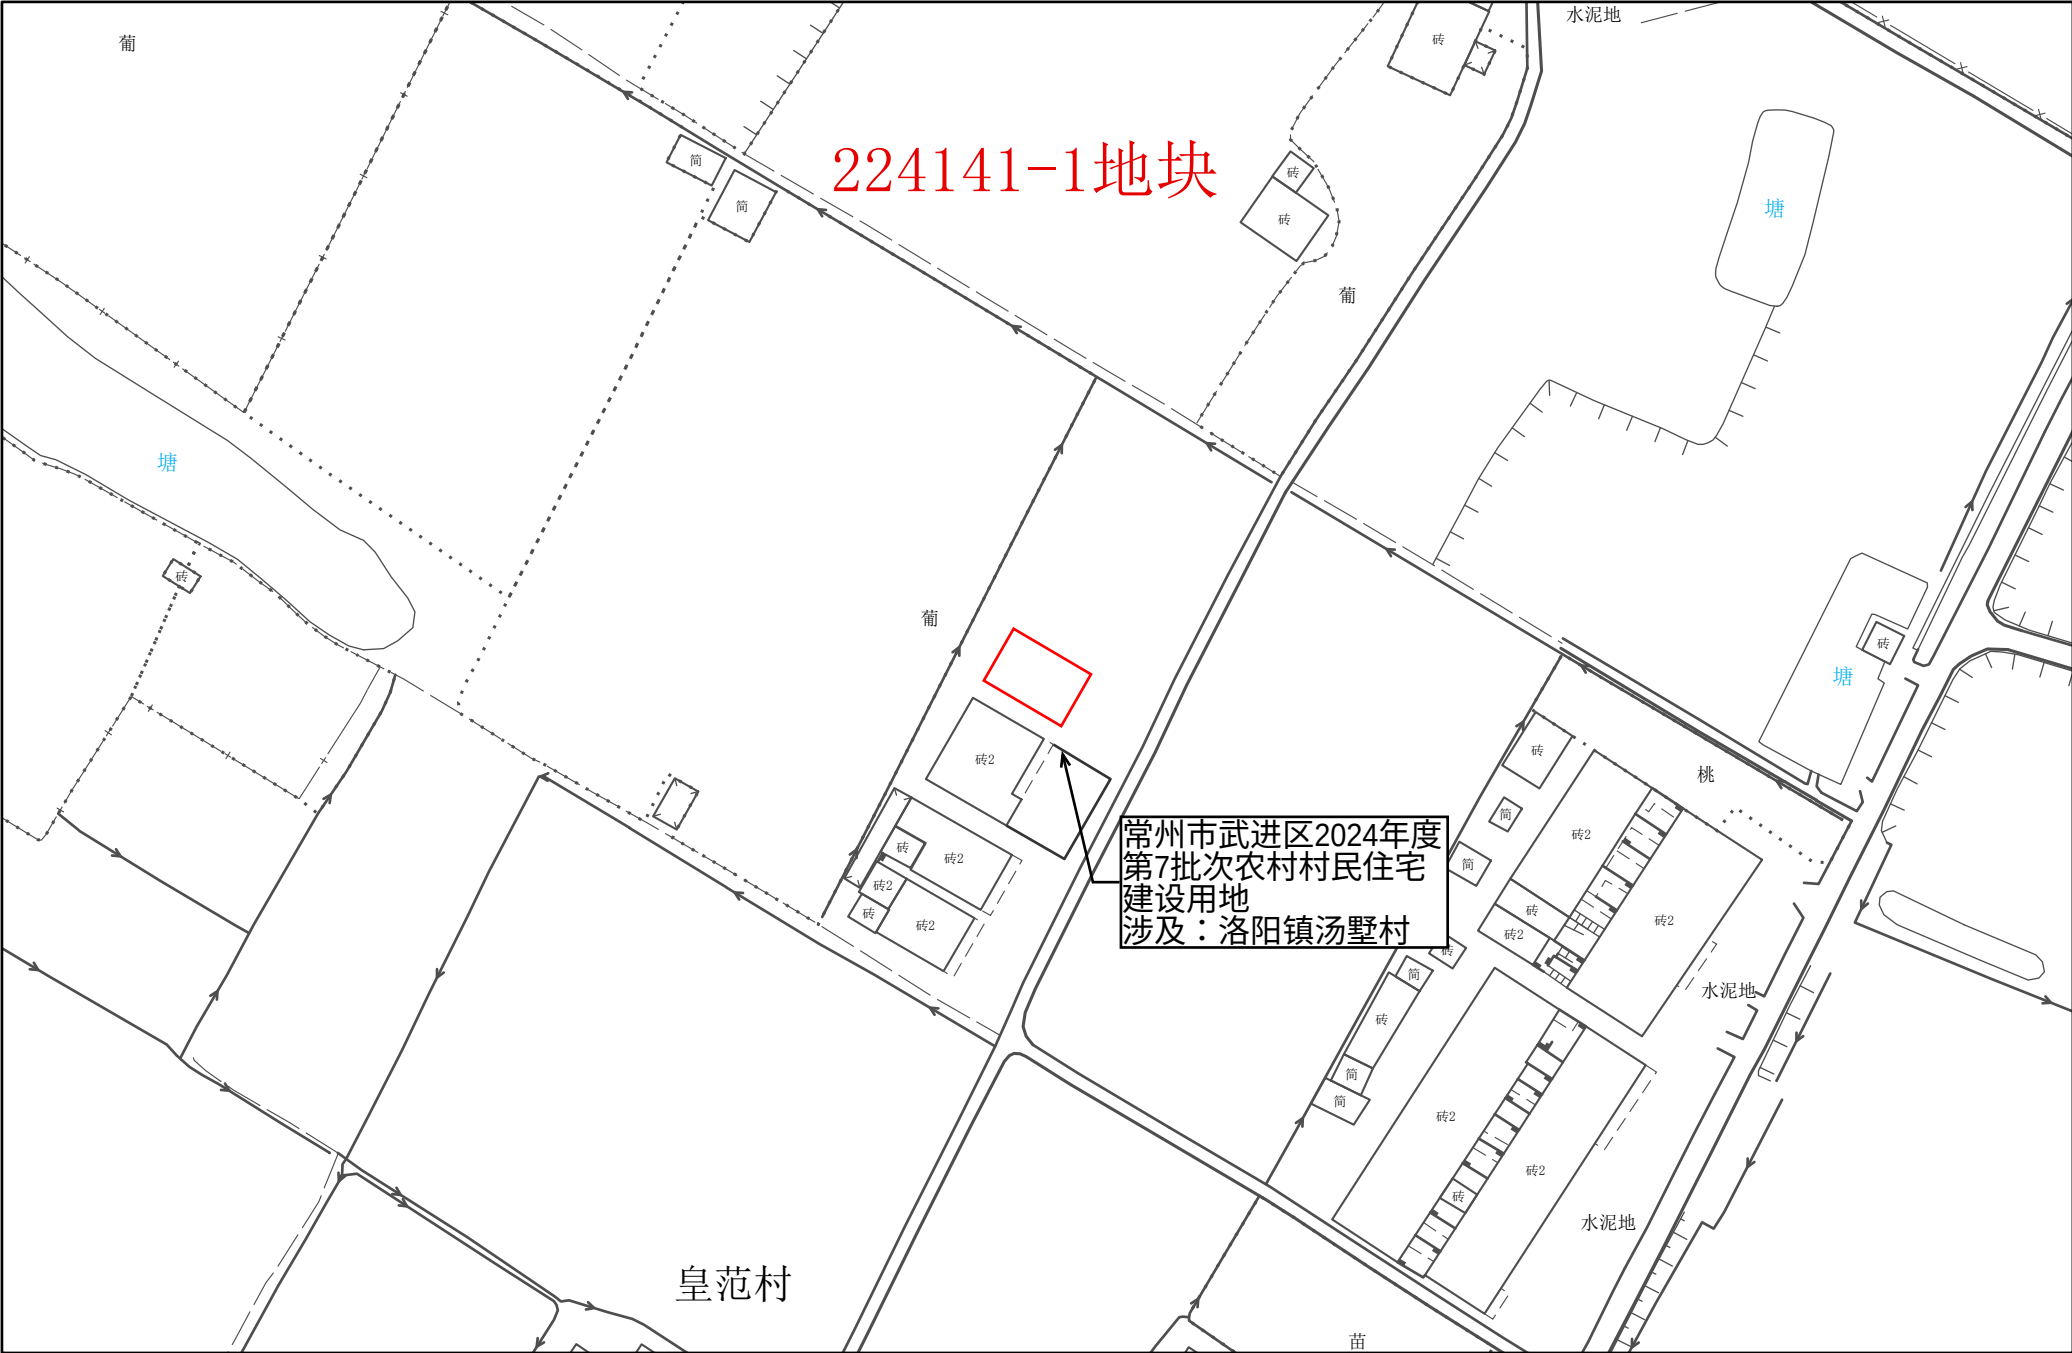


1:1,000

常州市武进区转用土地位置示意图 28

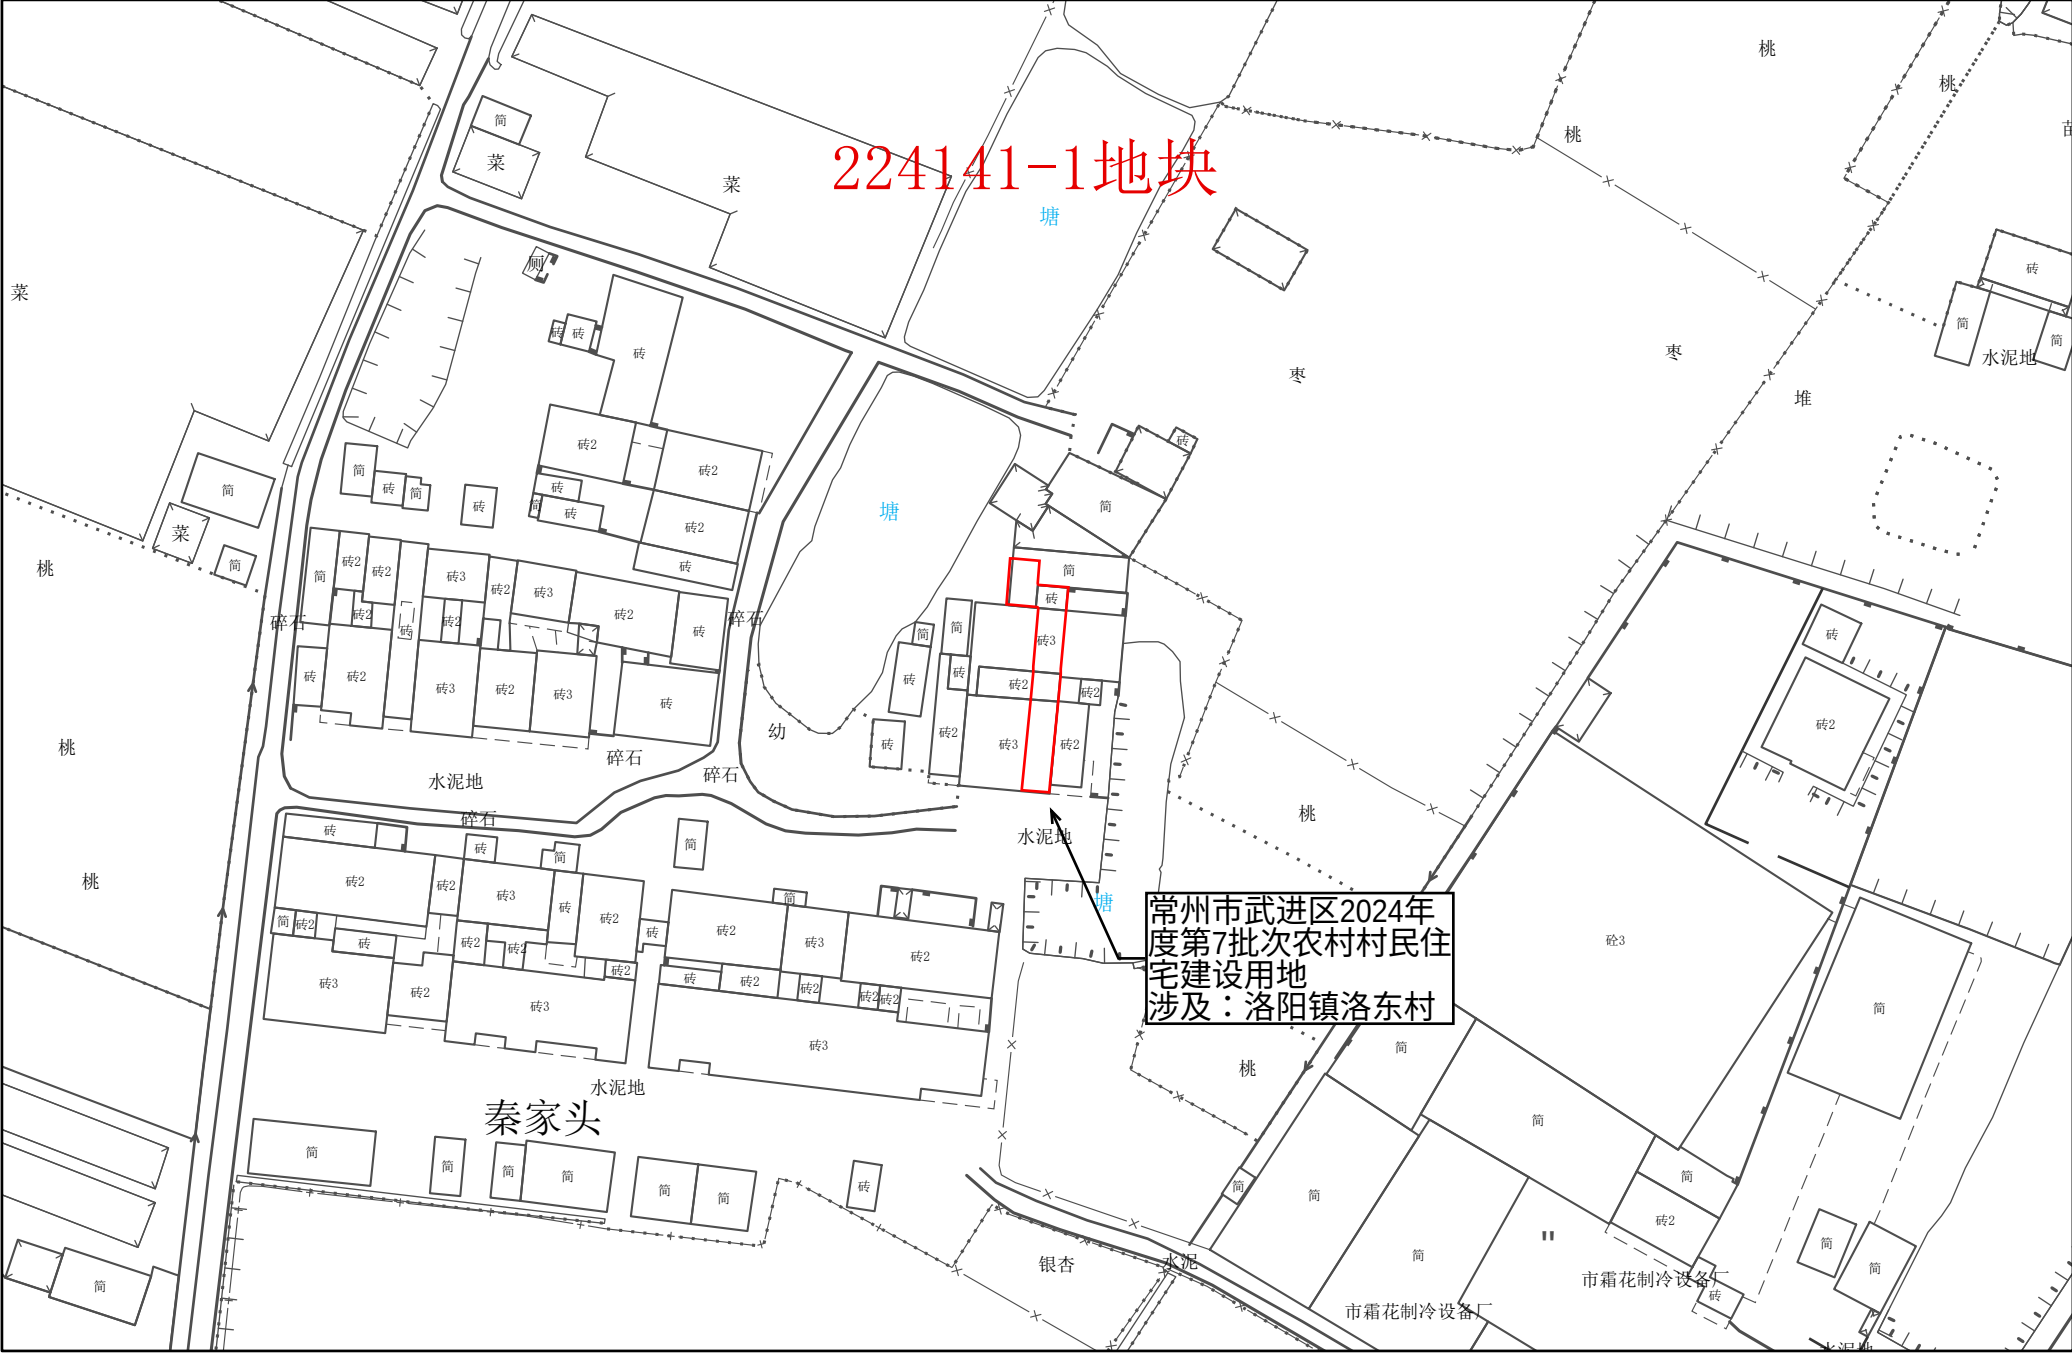


常州市武进区转用土地位置示意图 29

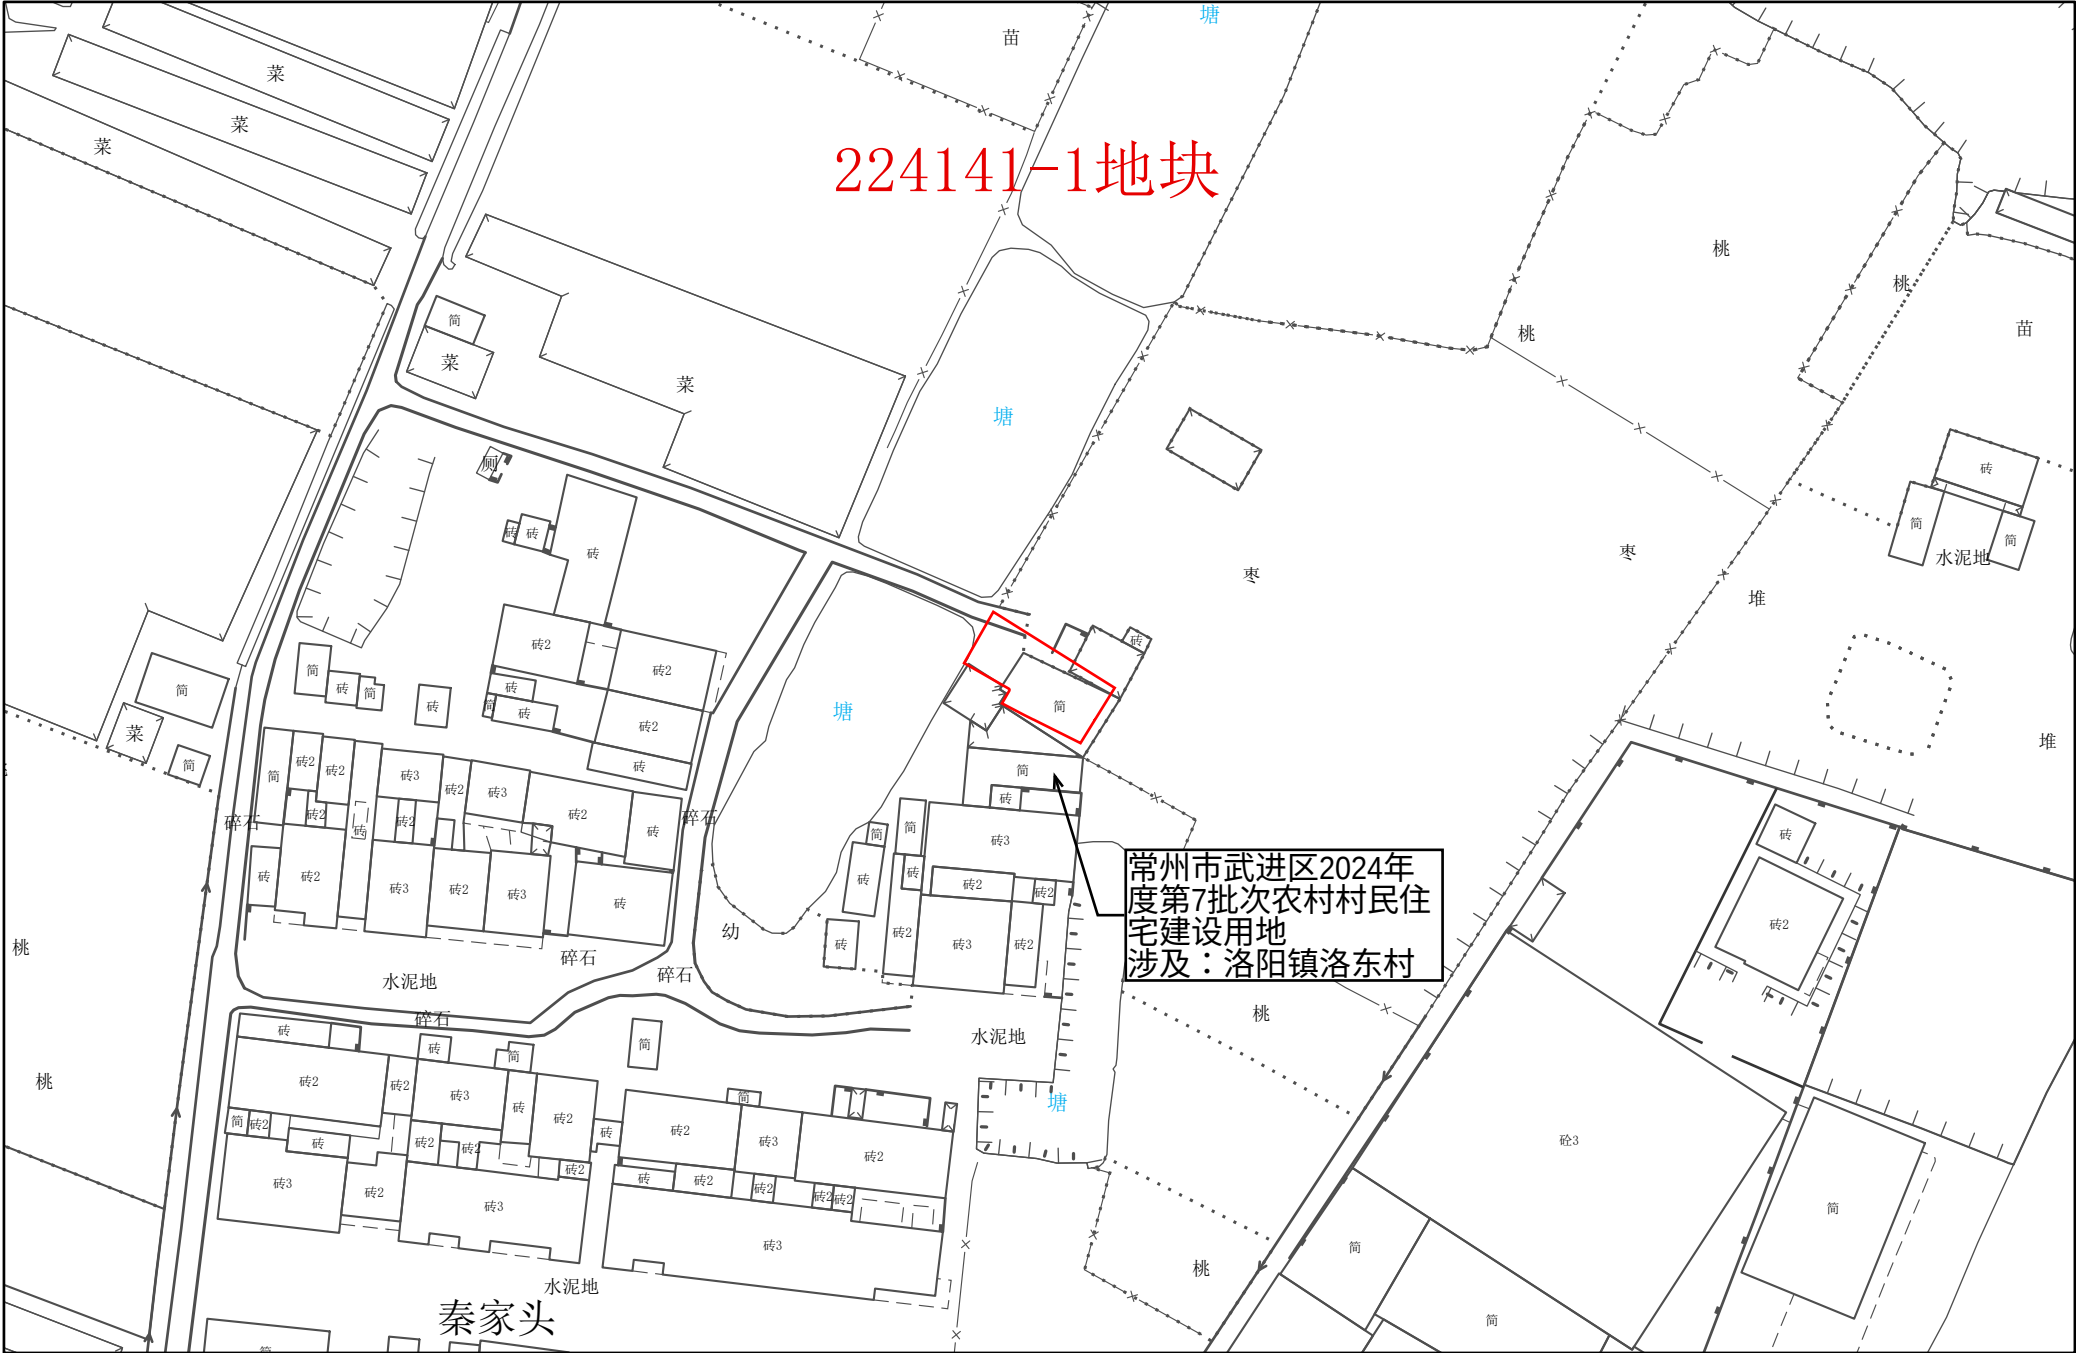

1:1,000


常州市武进区转用土地位置示意图 32

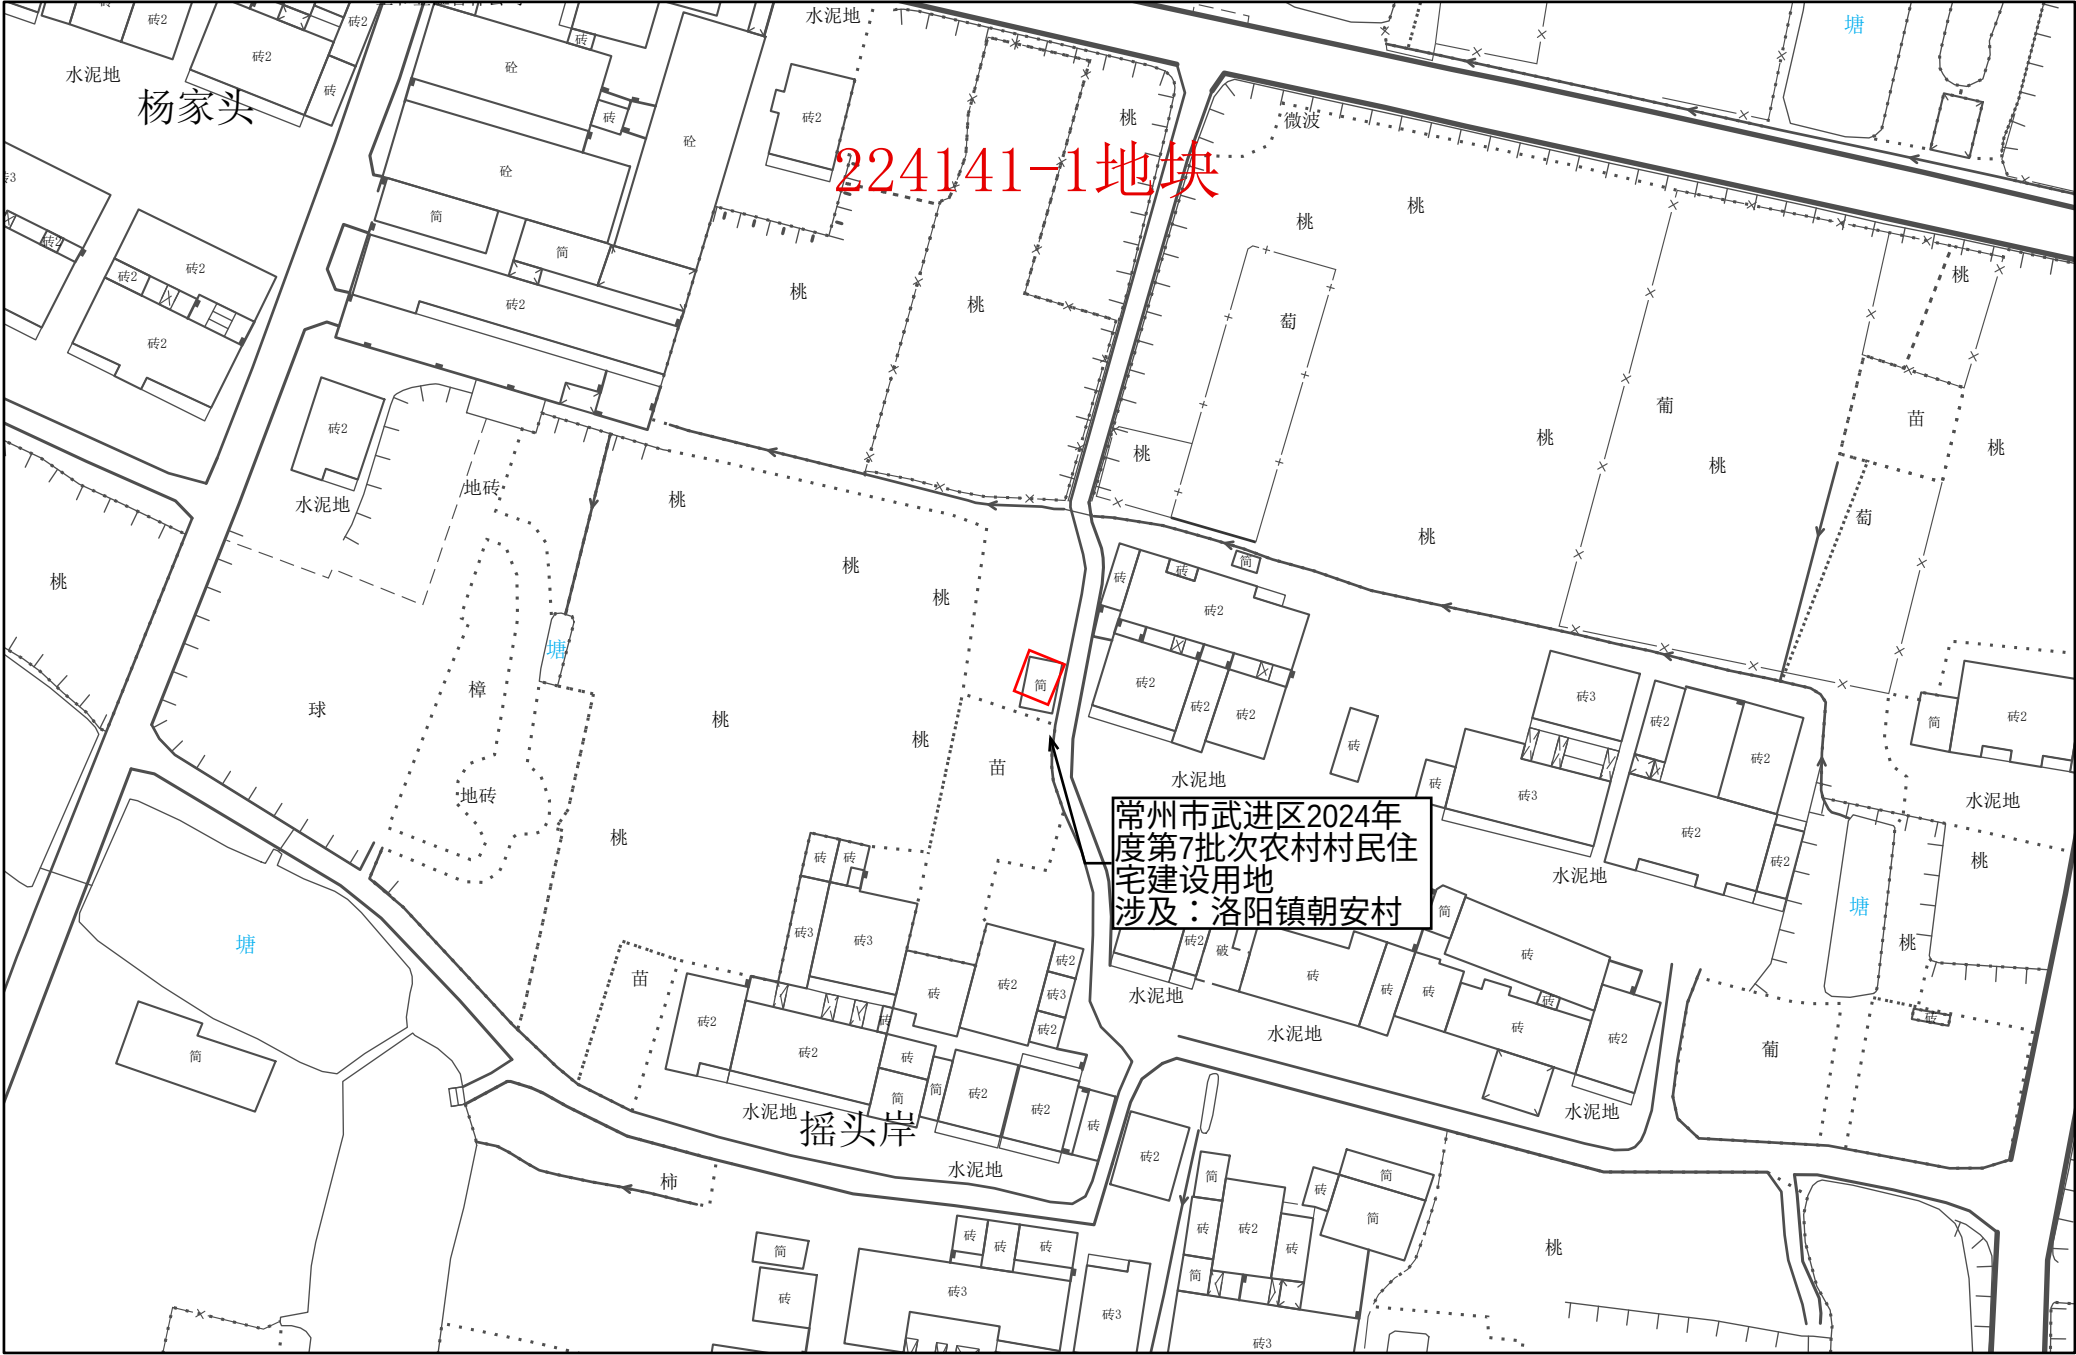


1:1,000

常州市自然资源和规划局武进分局

常州市武进区转用土地位置示意图 33

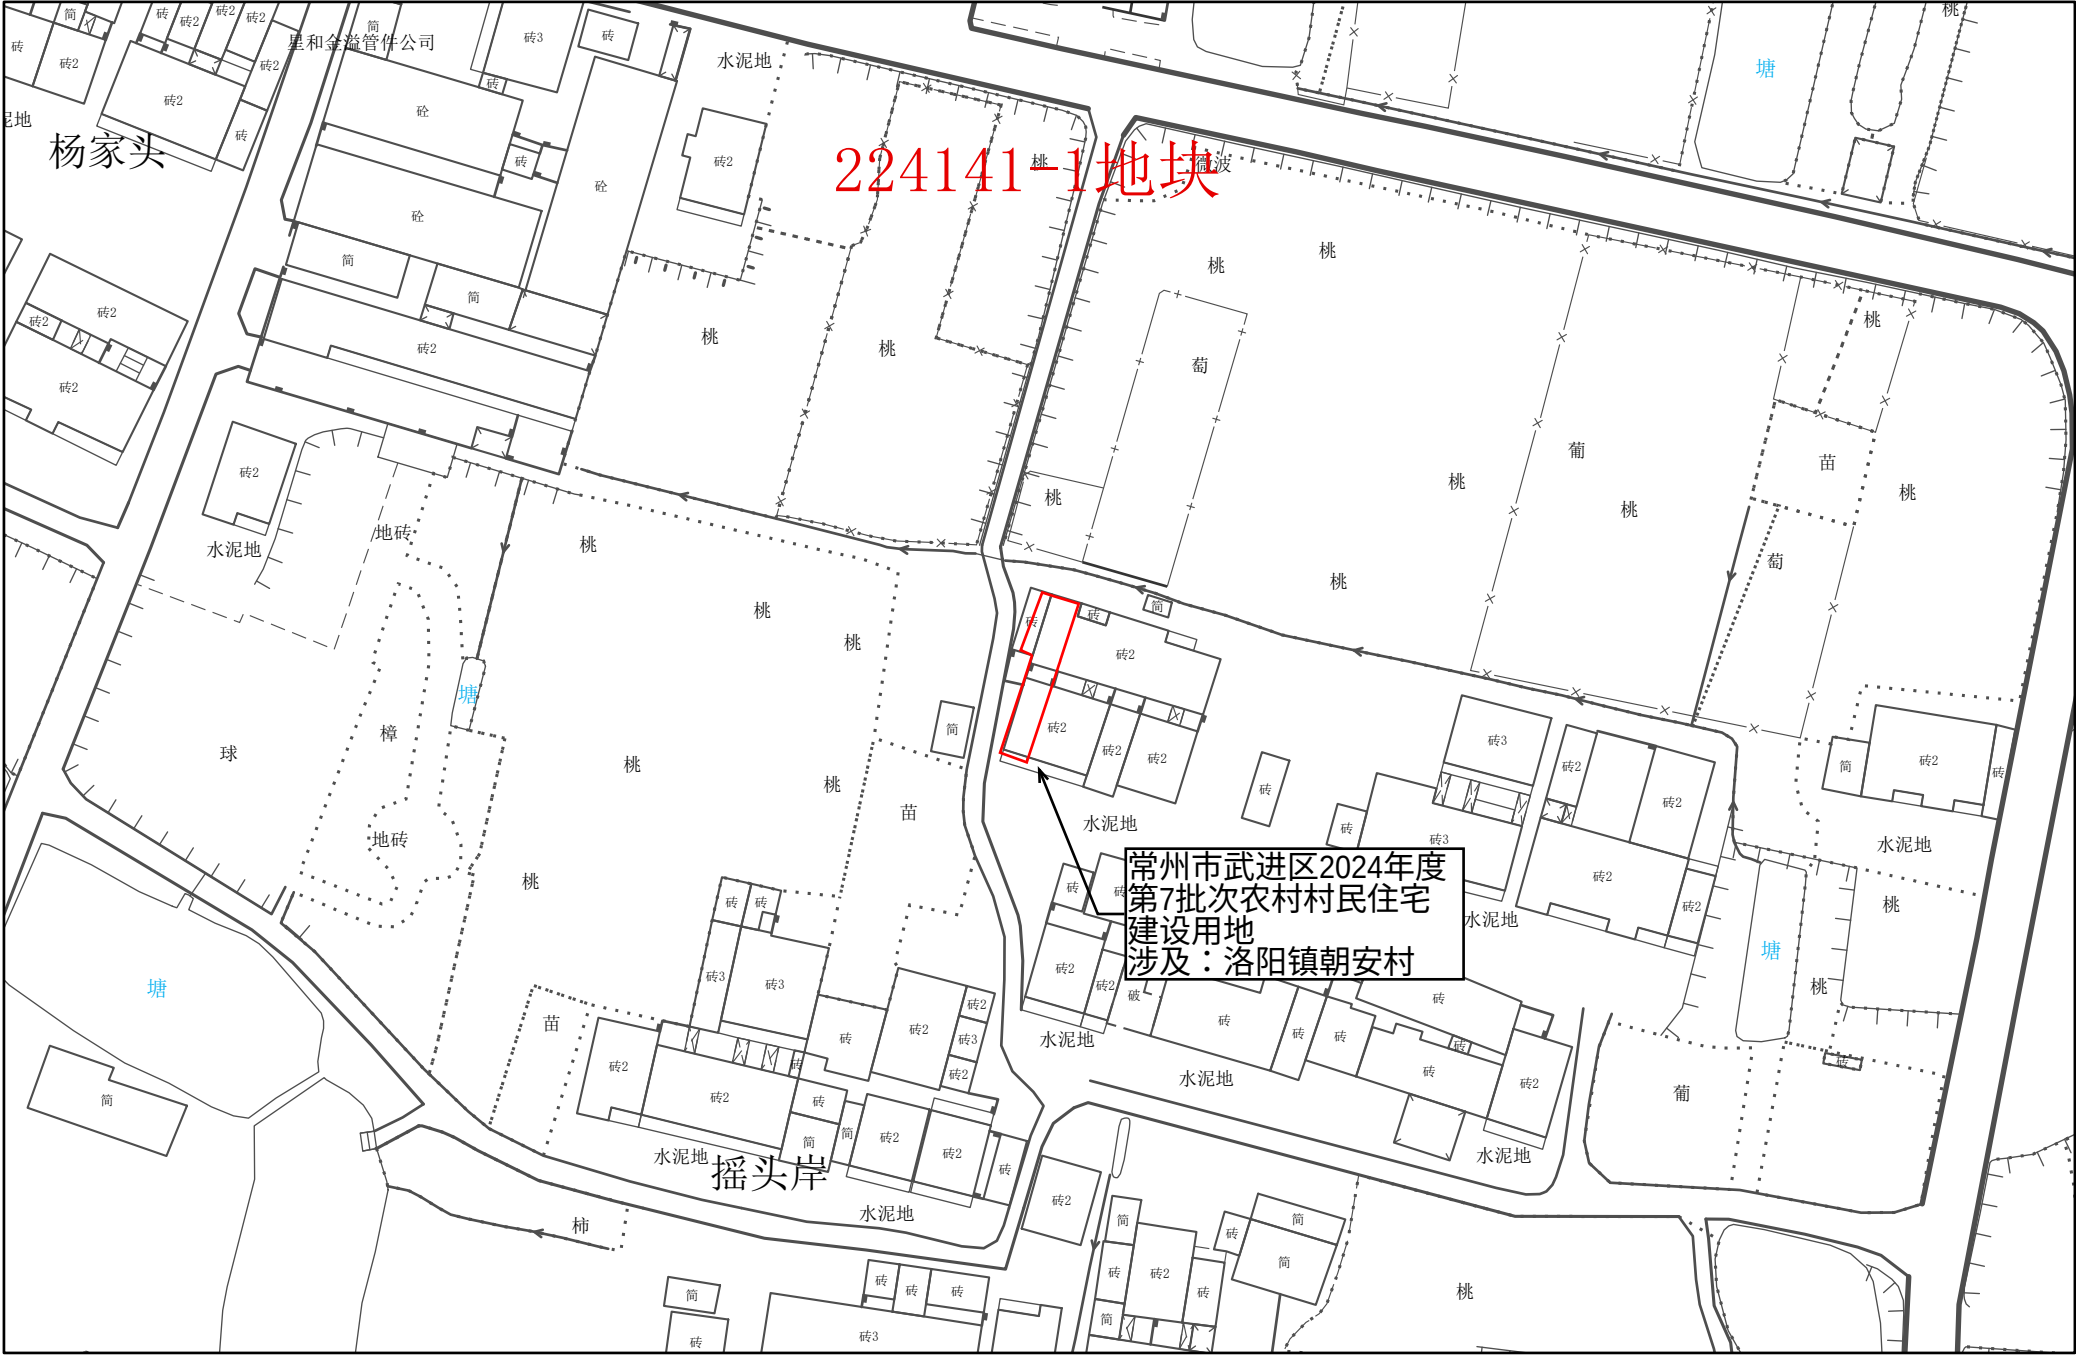


常州市武进区转用土地位置示意图 34

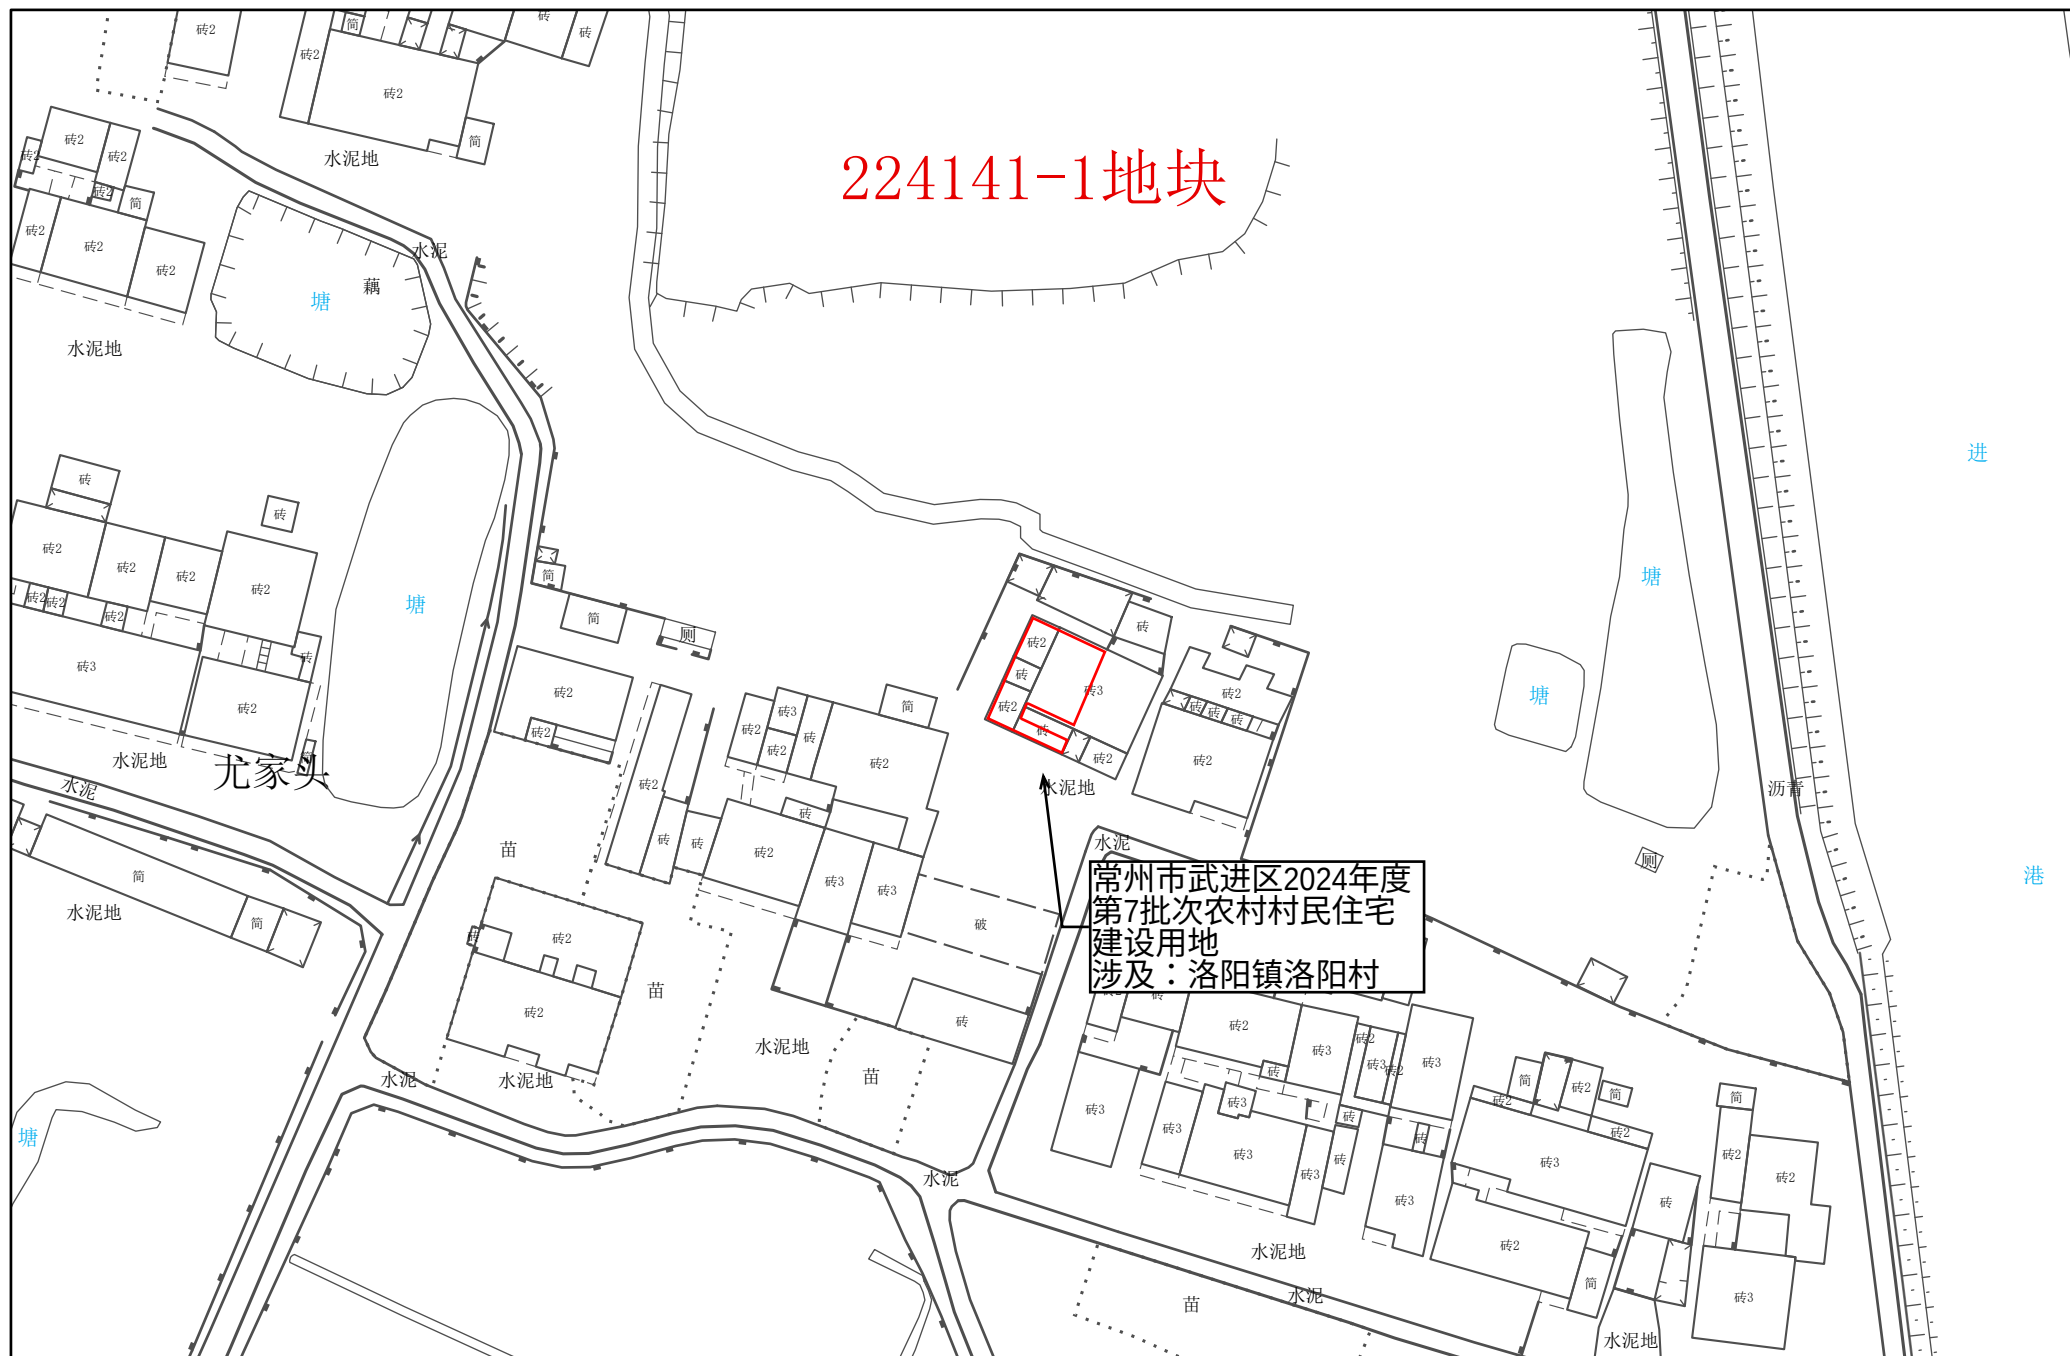


1:1,000

常州市自然资源和规划局武进分局


常州市武进区转用土地位置示意图 35

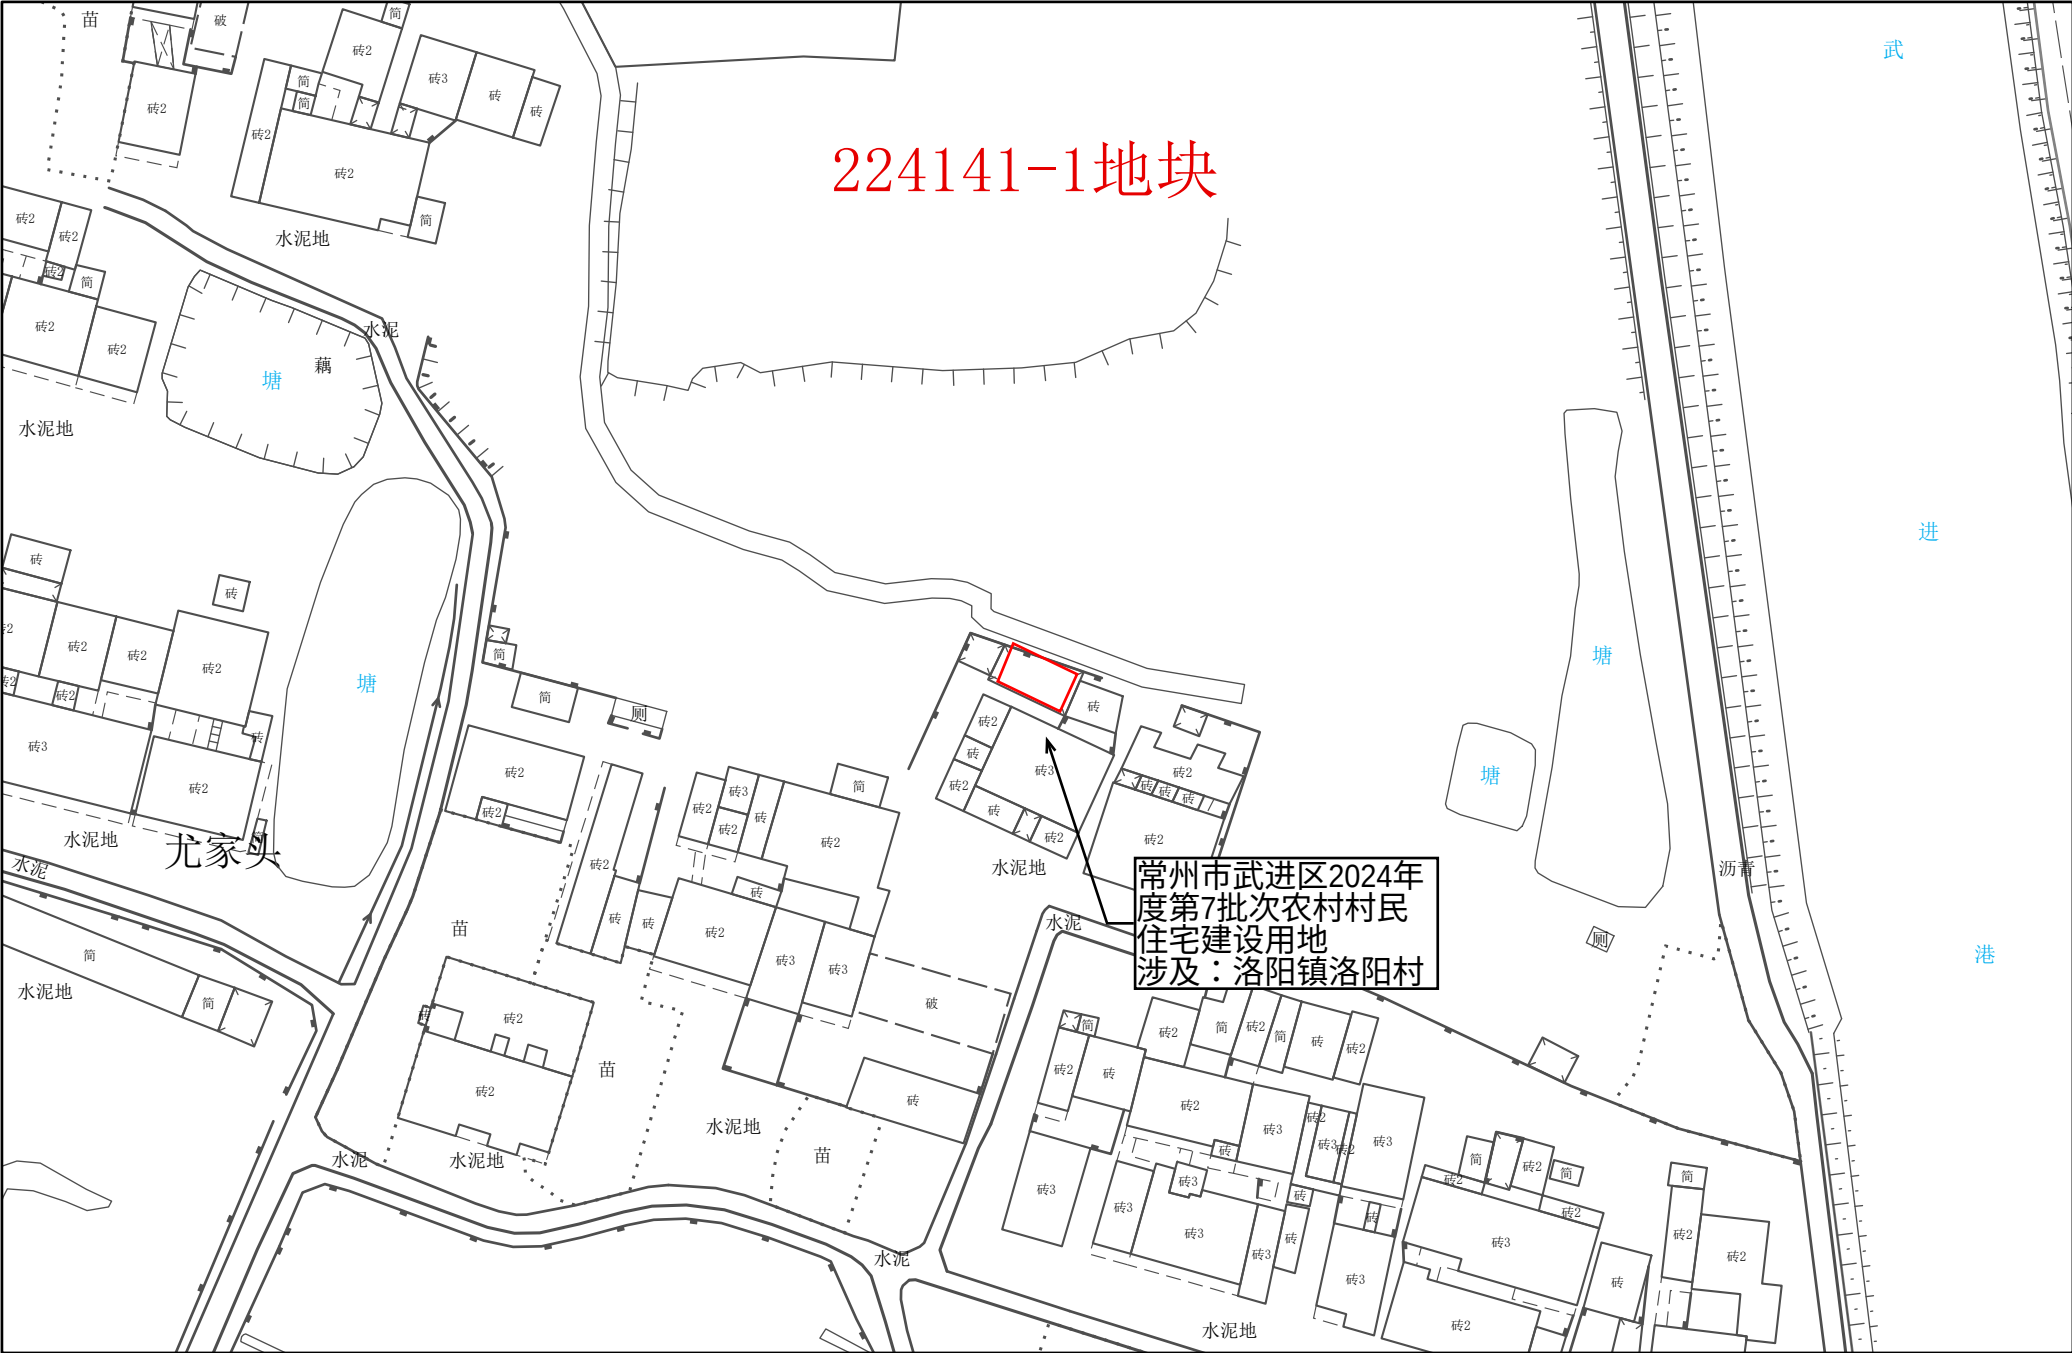


常州市武进区转用土地位置示意图 36

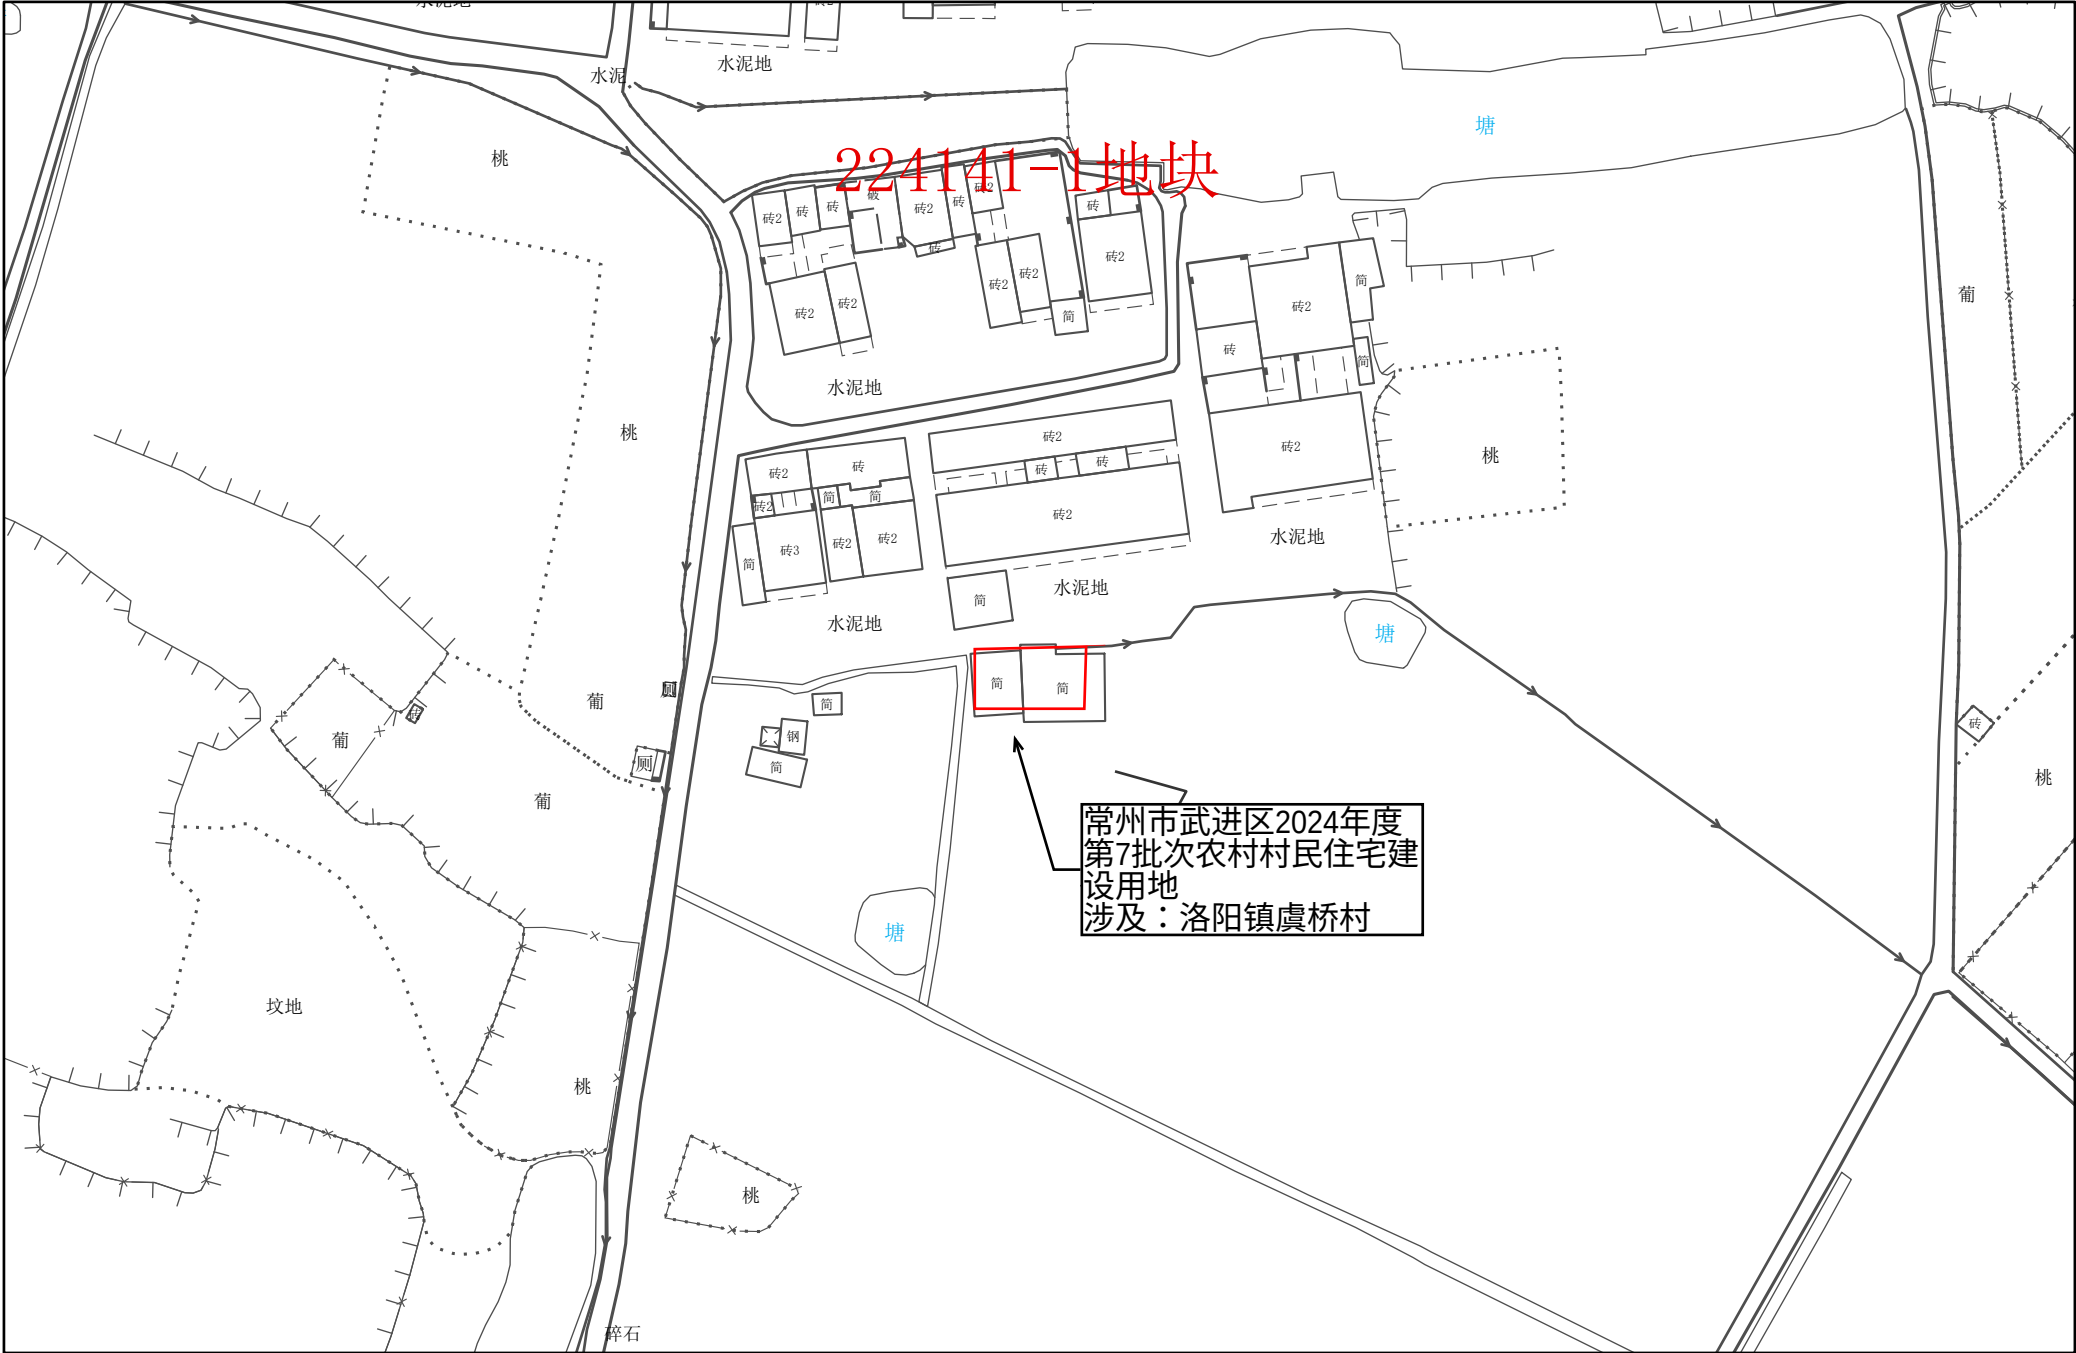

常州市武进区转用土地位置示意图 37

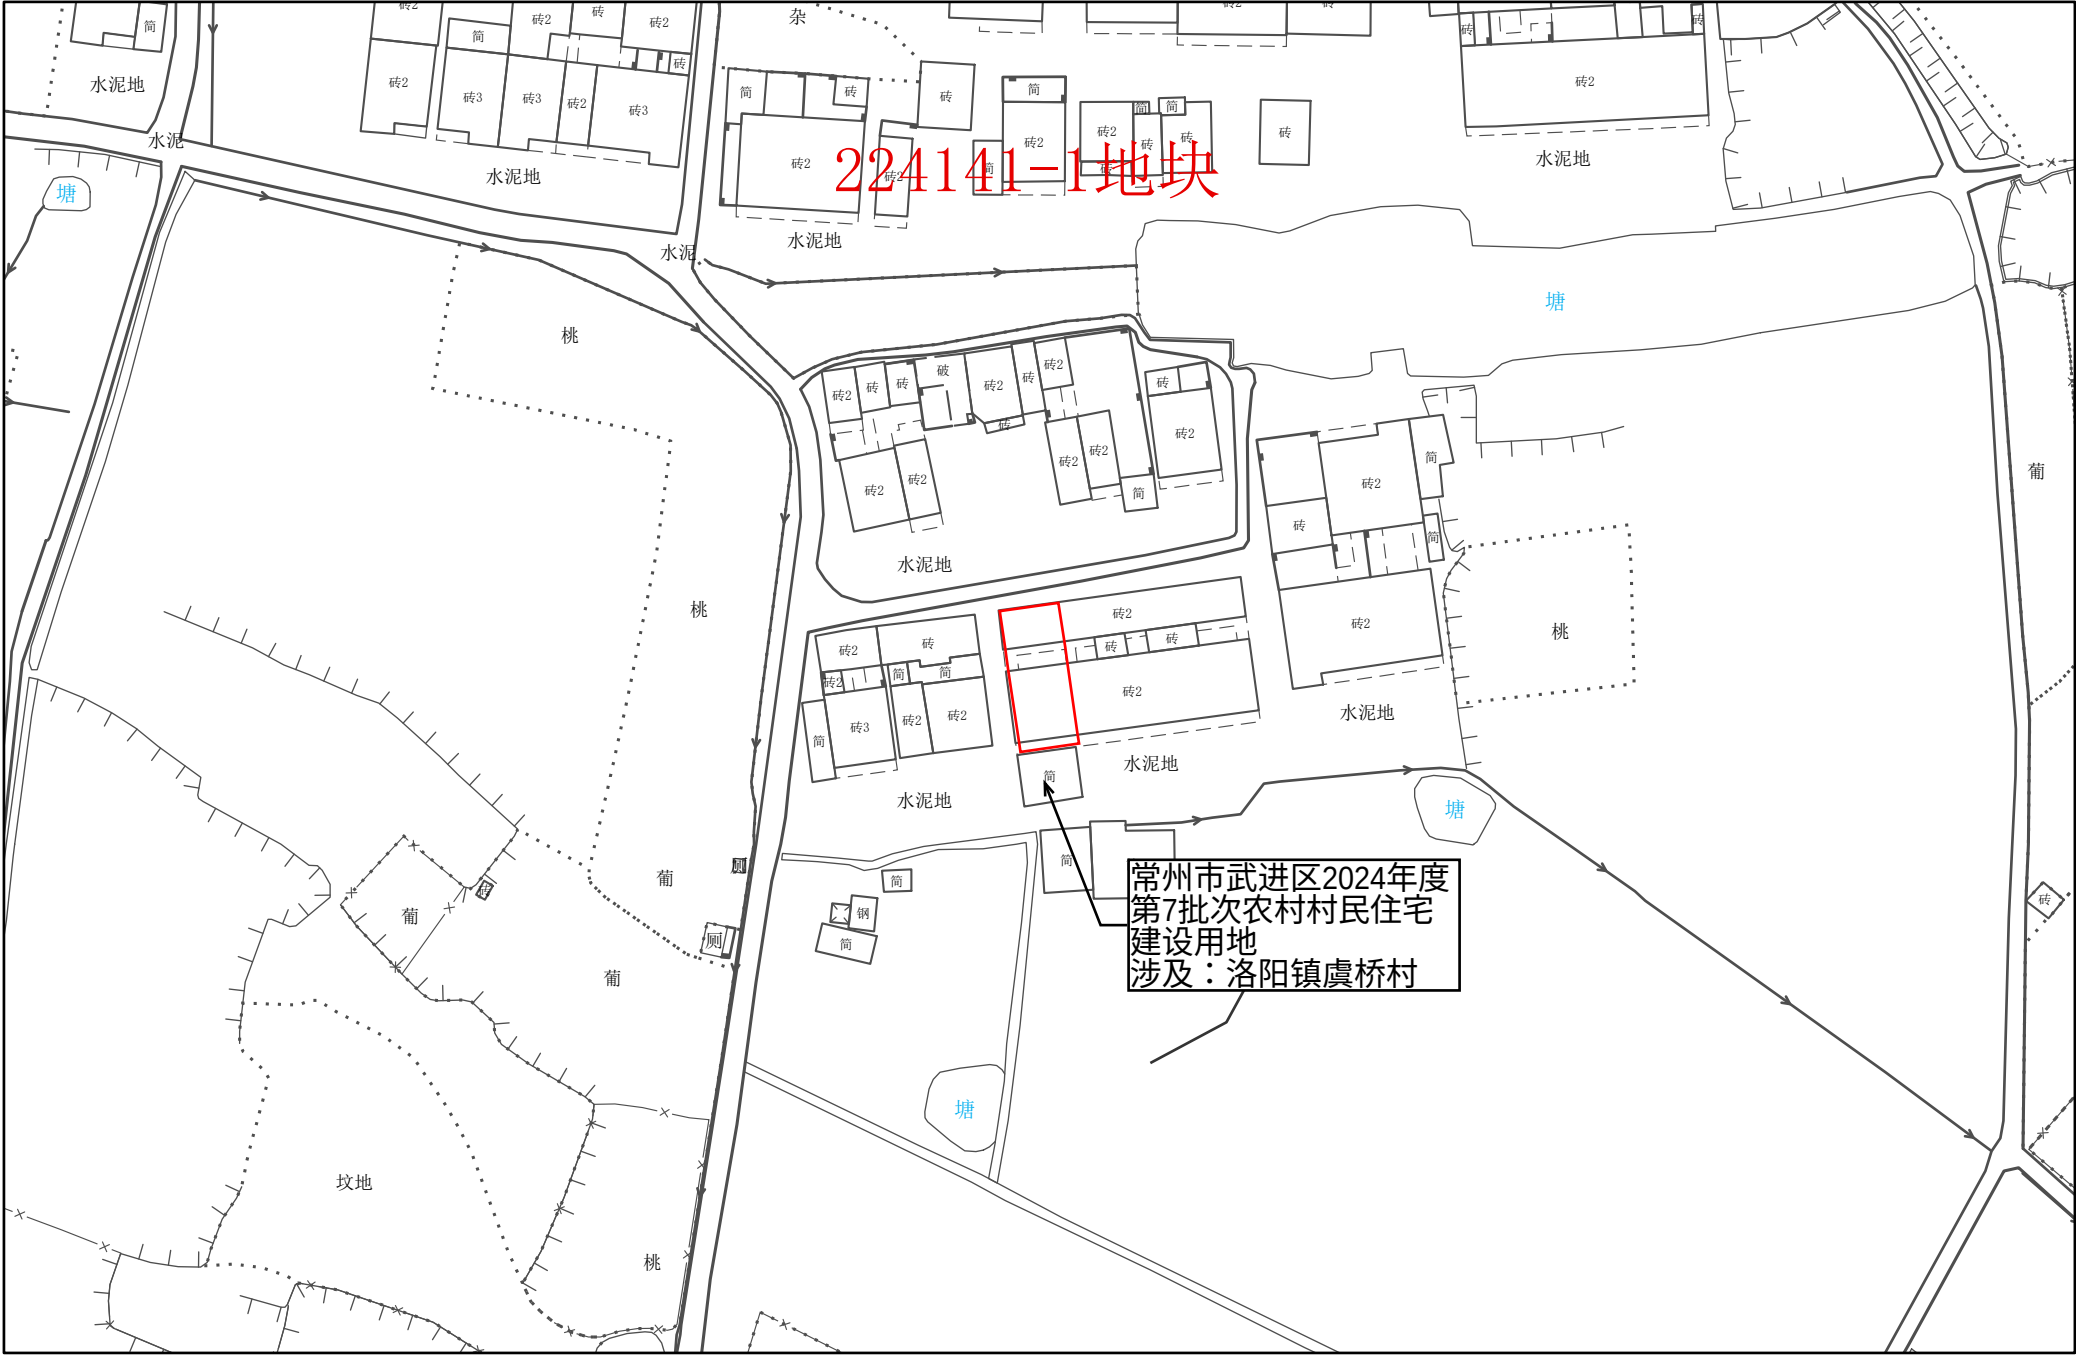


常州市武进区转用土地位置示意图 38

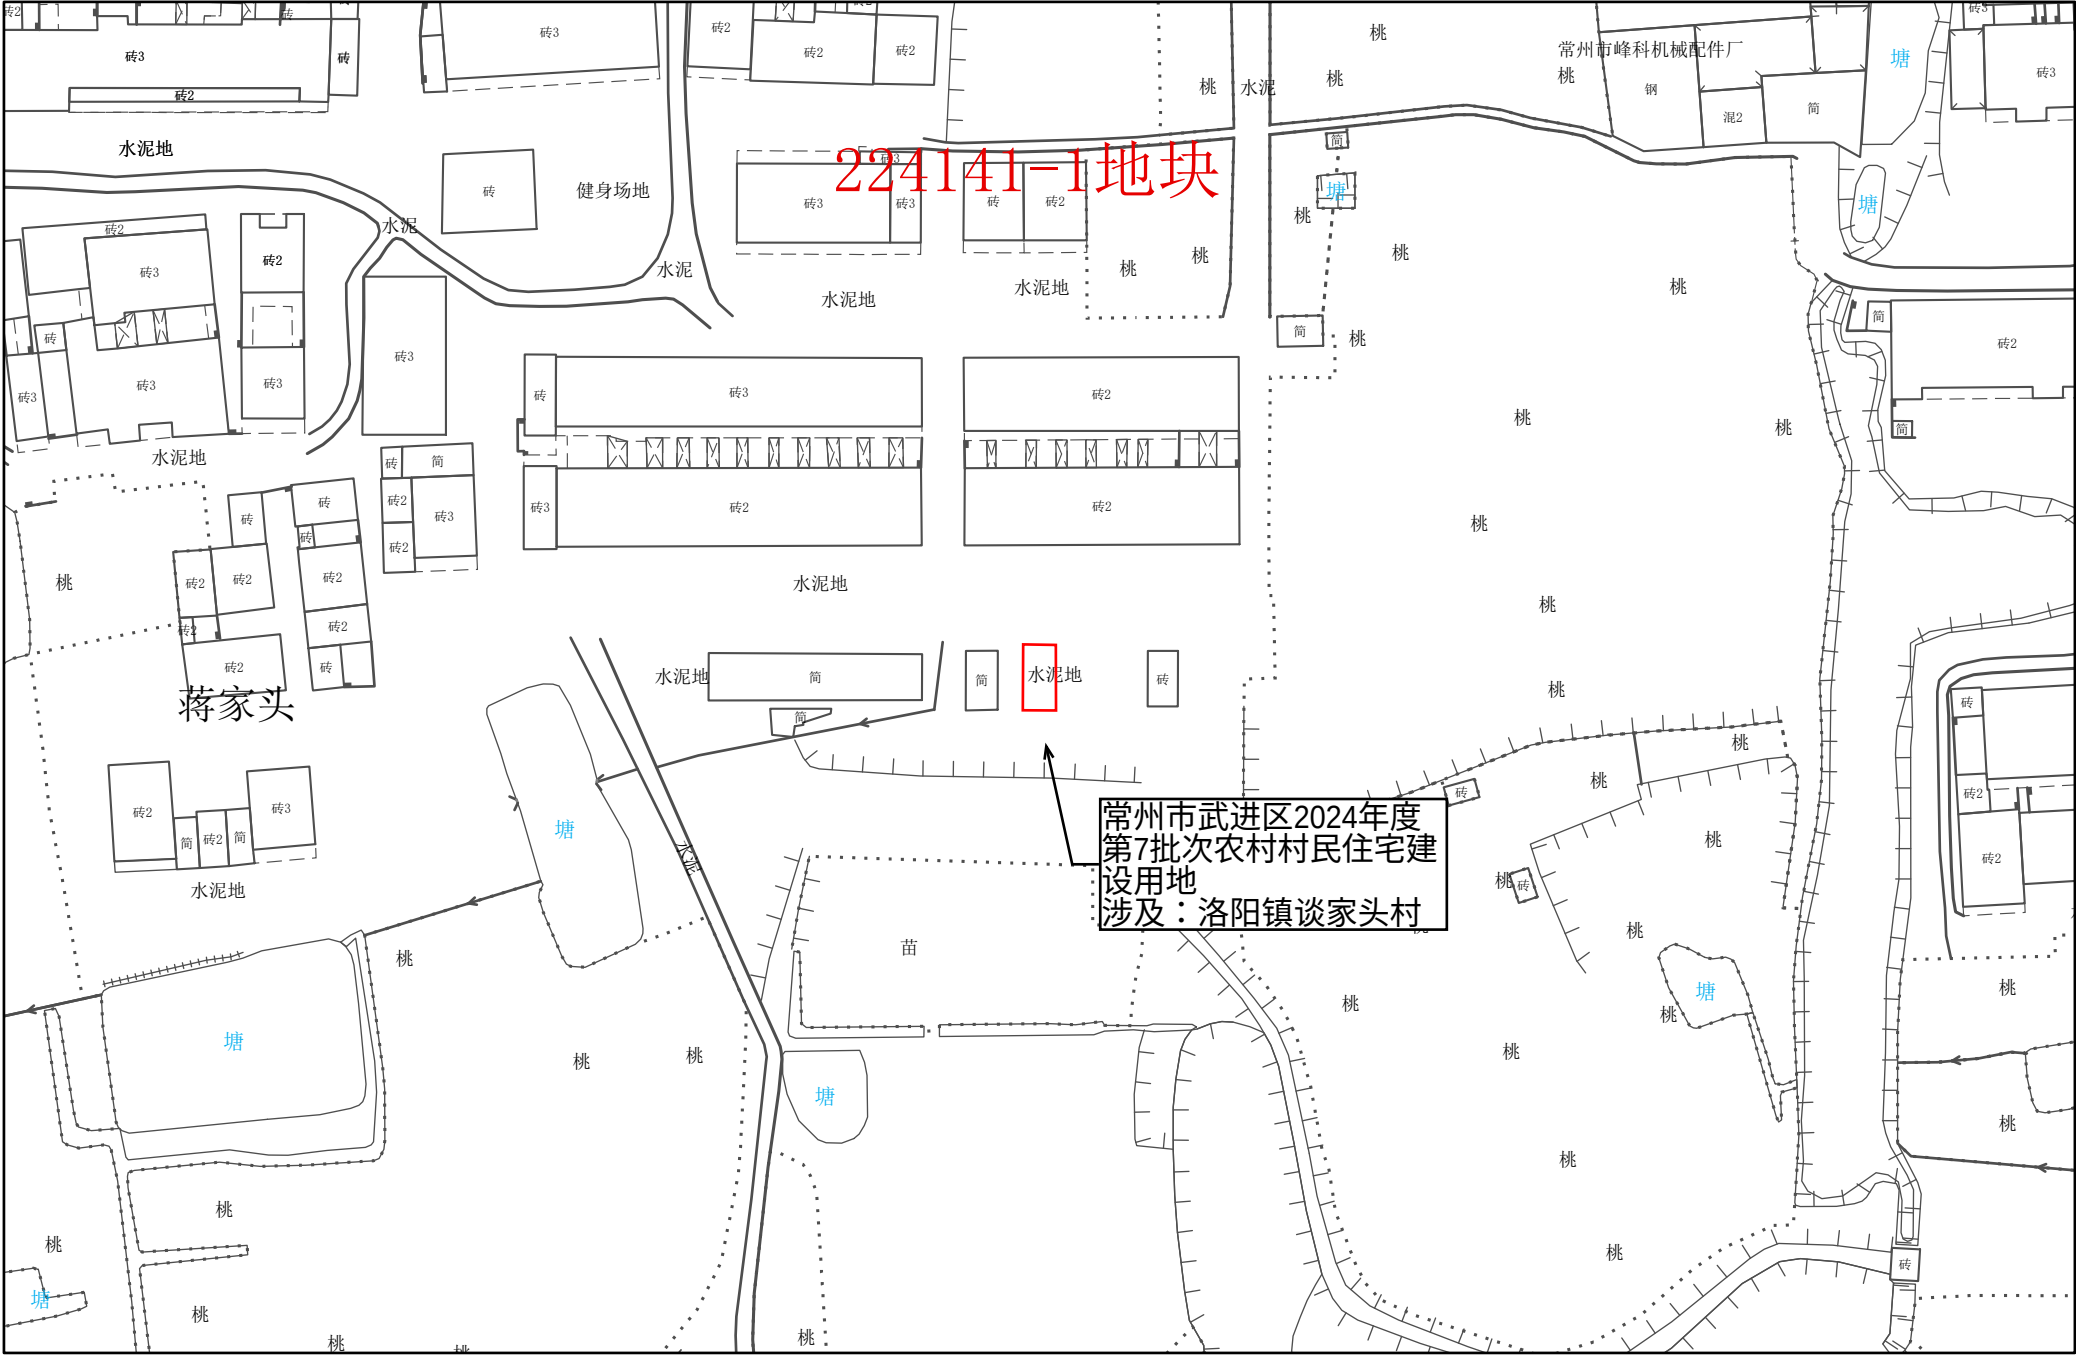

1:1,000

常州市自然资源和规划局武进分局


常州市武进区转用土地位置示意图 39

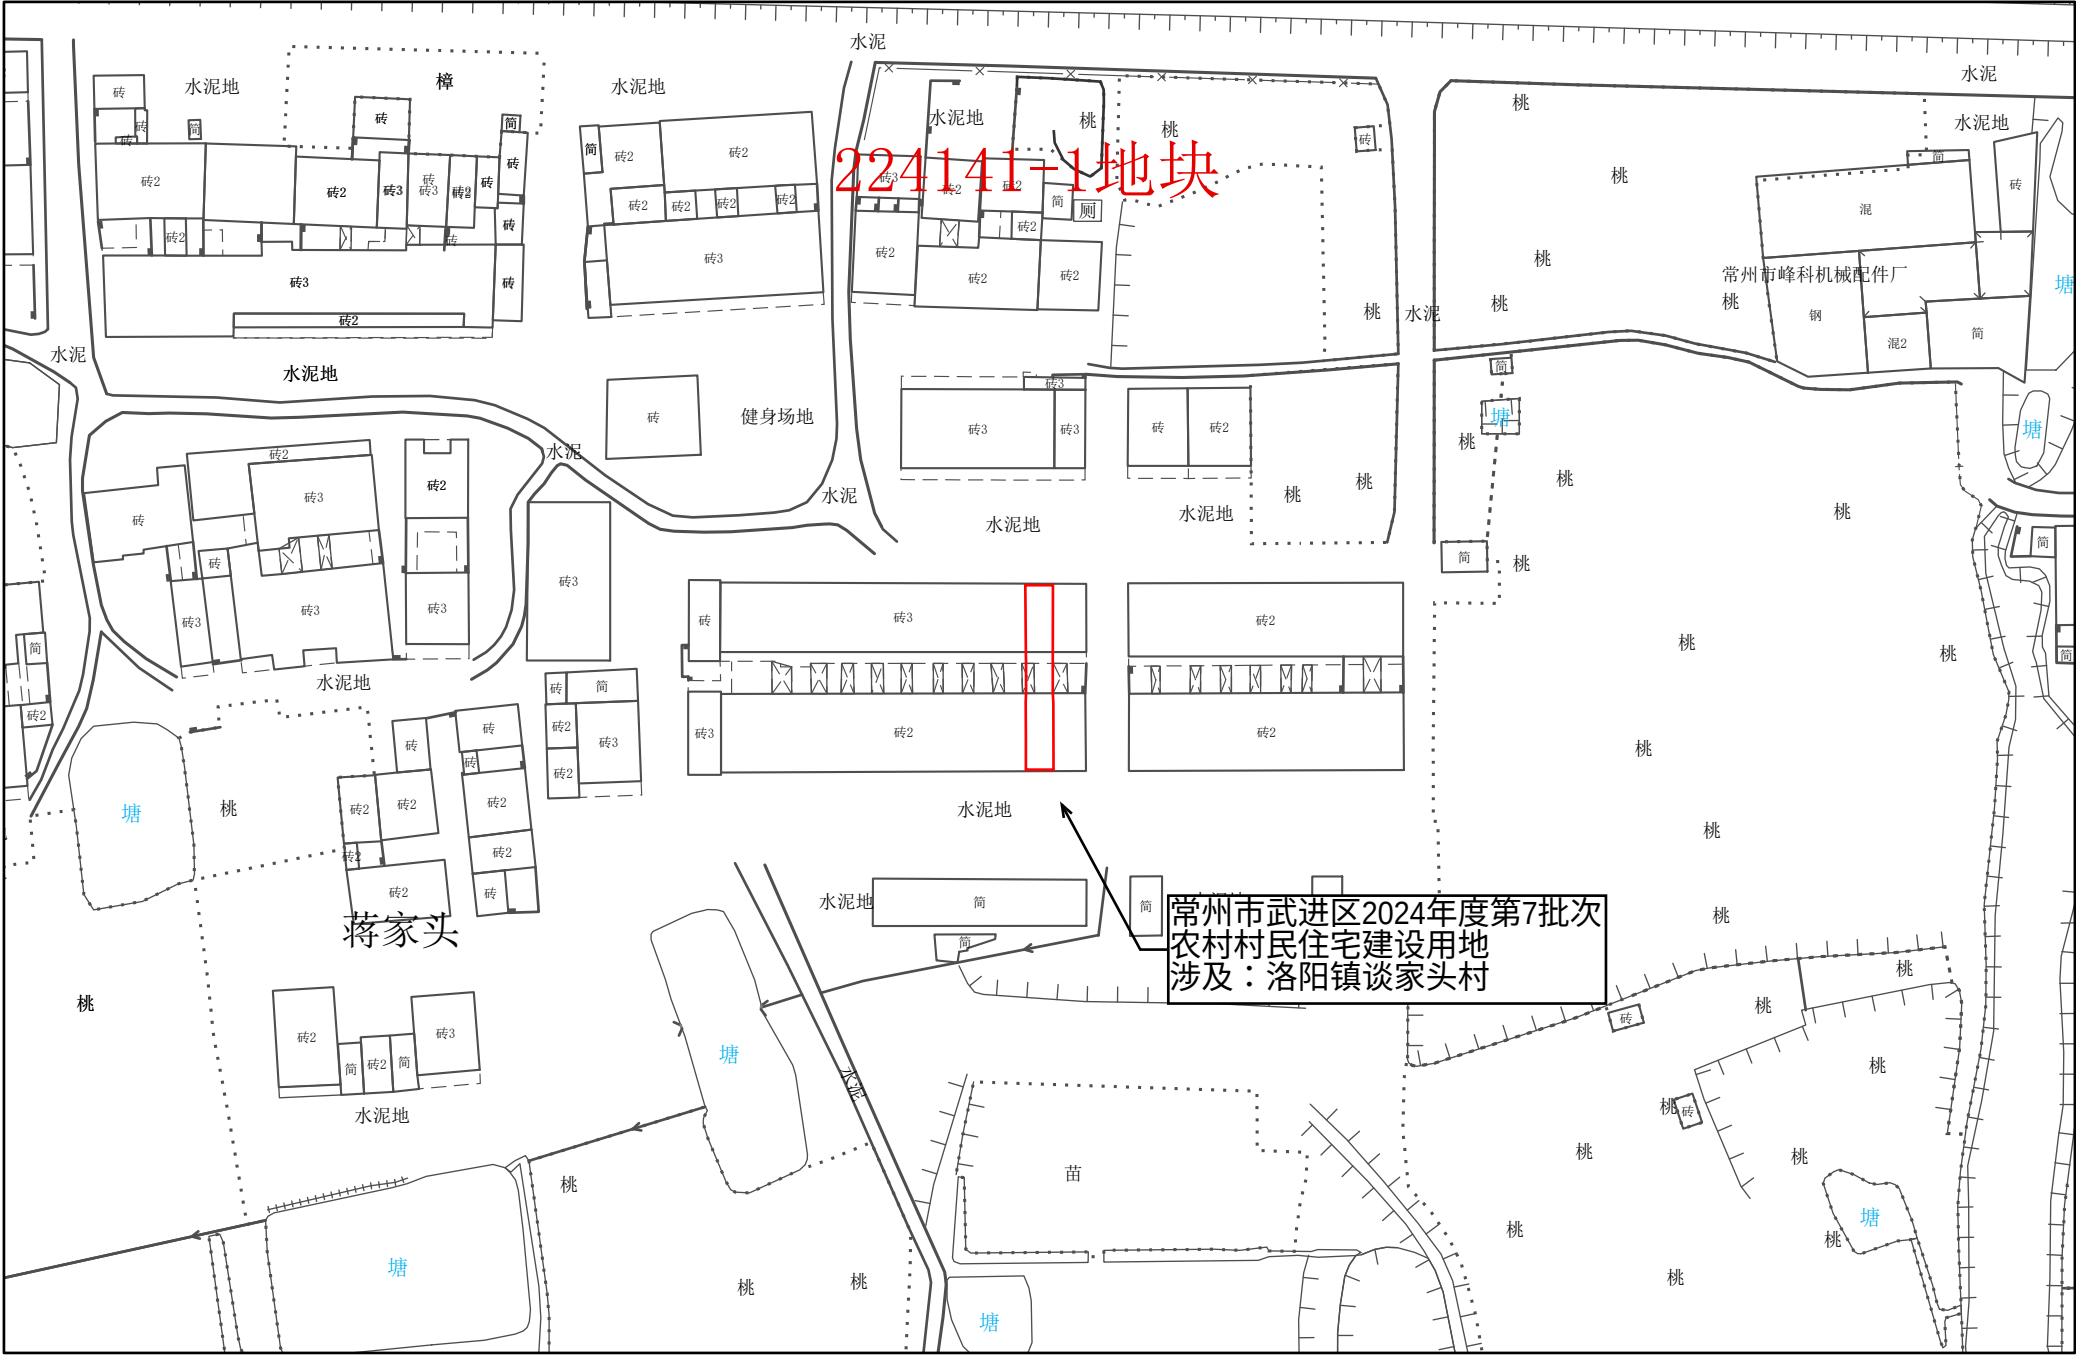

1:1,000

常州市自然资源和规划局武进分局


常州市武进区转用土地位置示意图 40

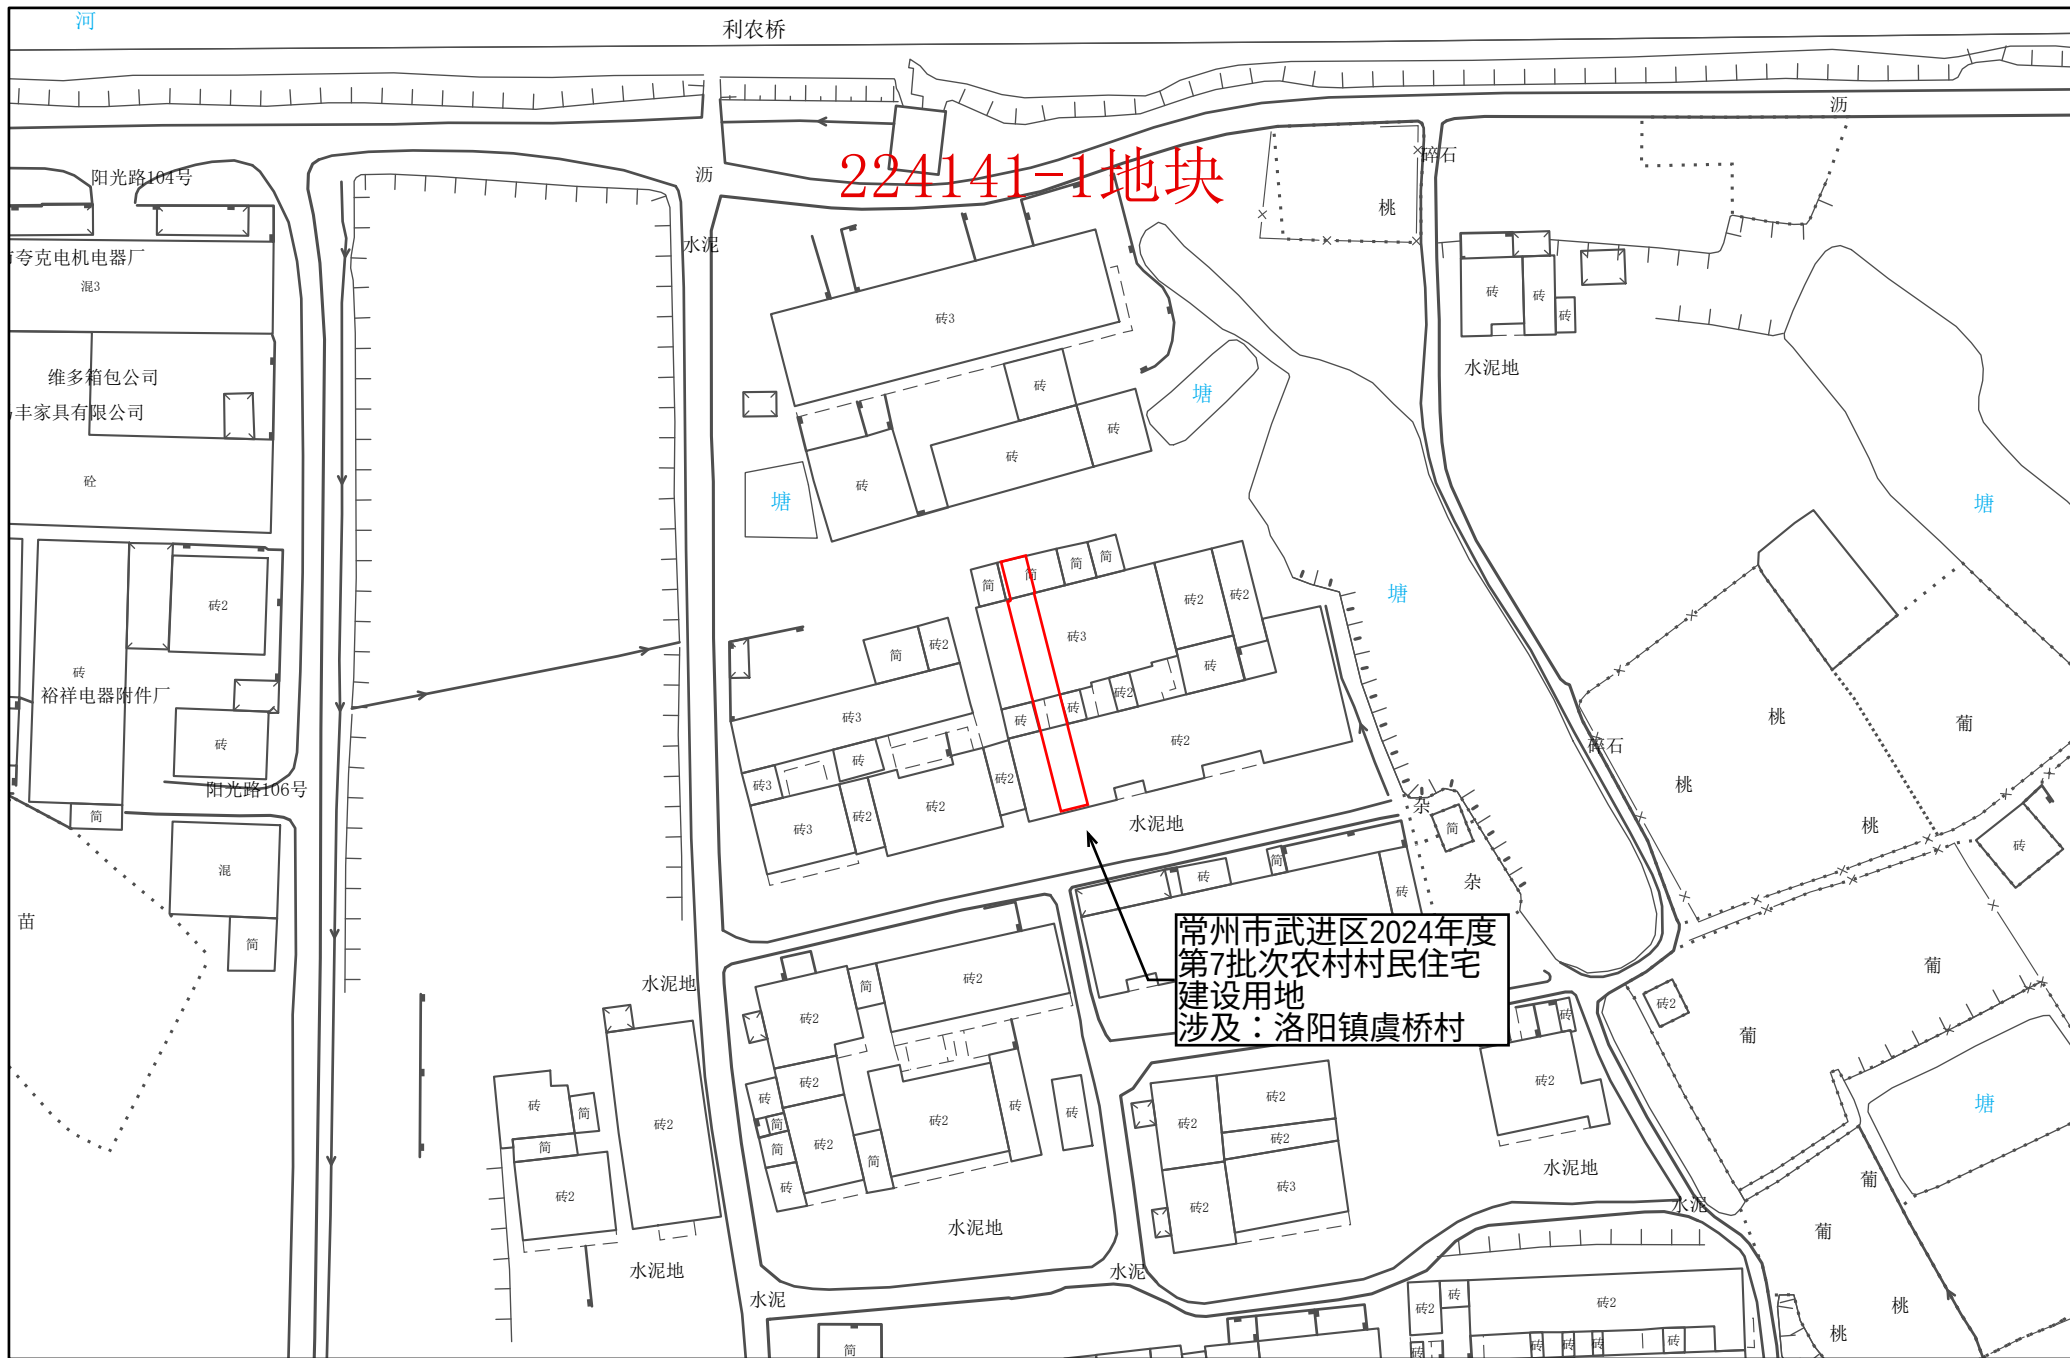

1:1,000

常州市自然资源和规划局武进分局


常州市武进区转用土地位置示意图 41

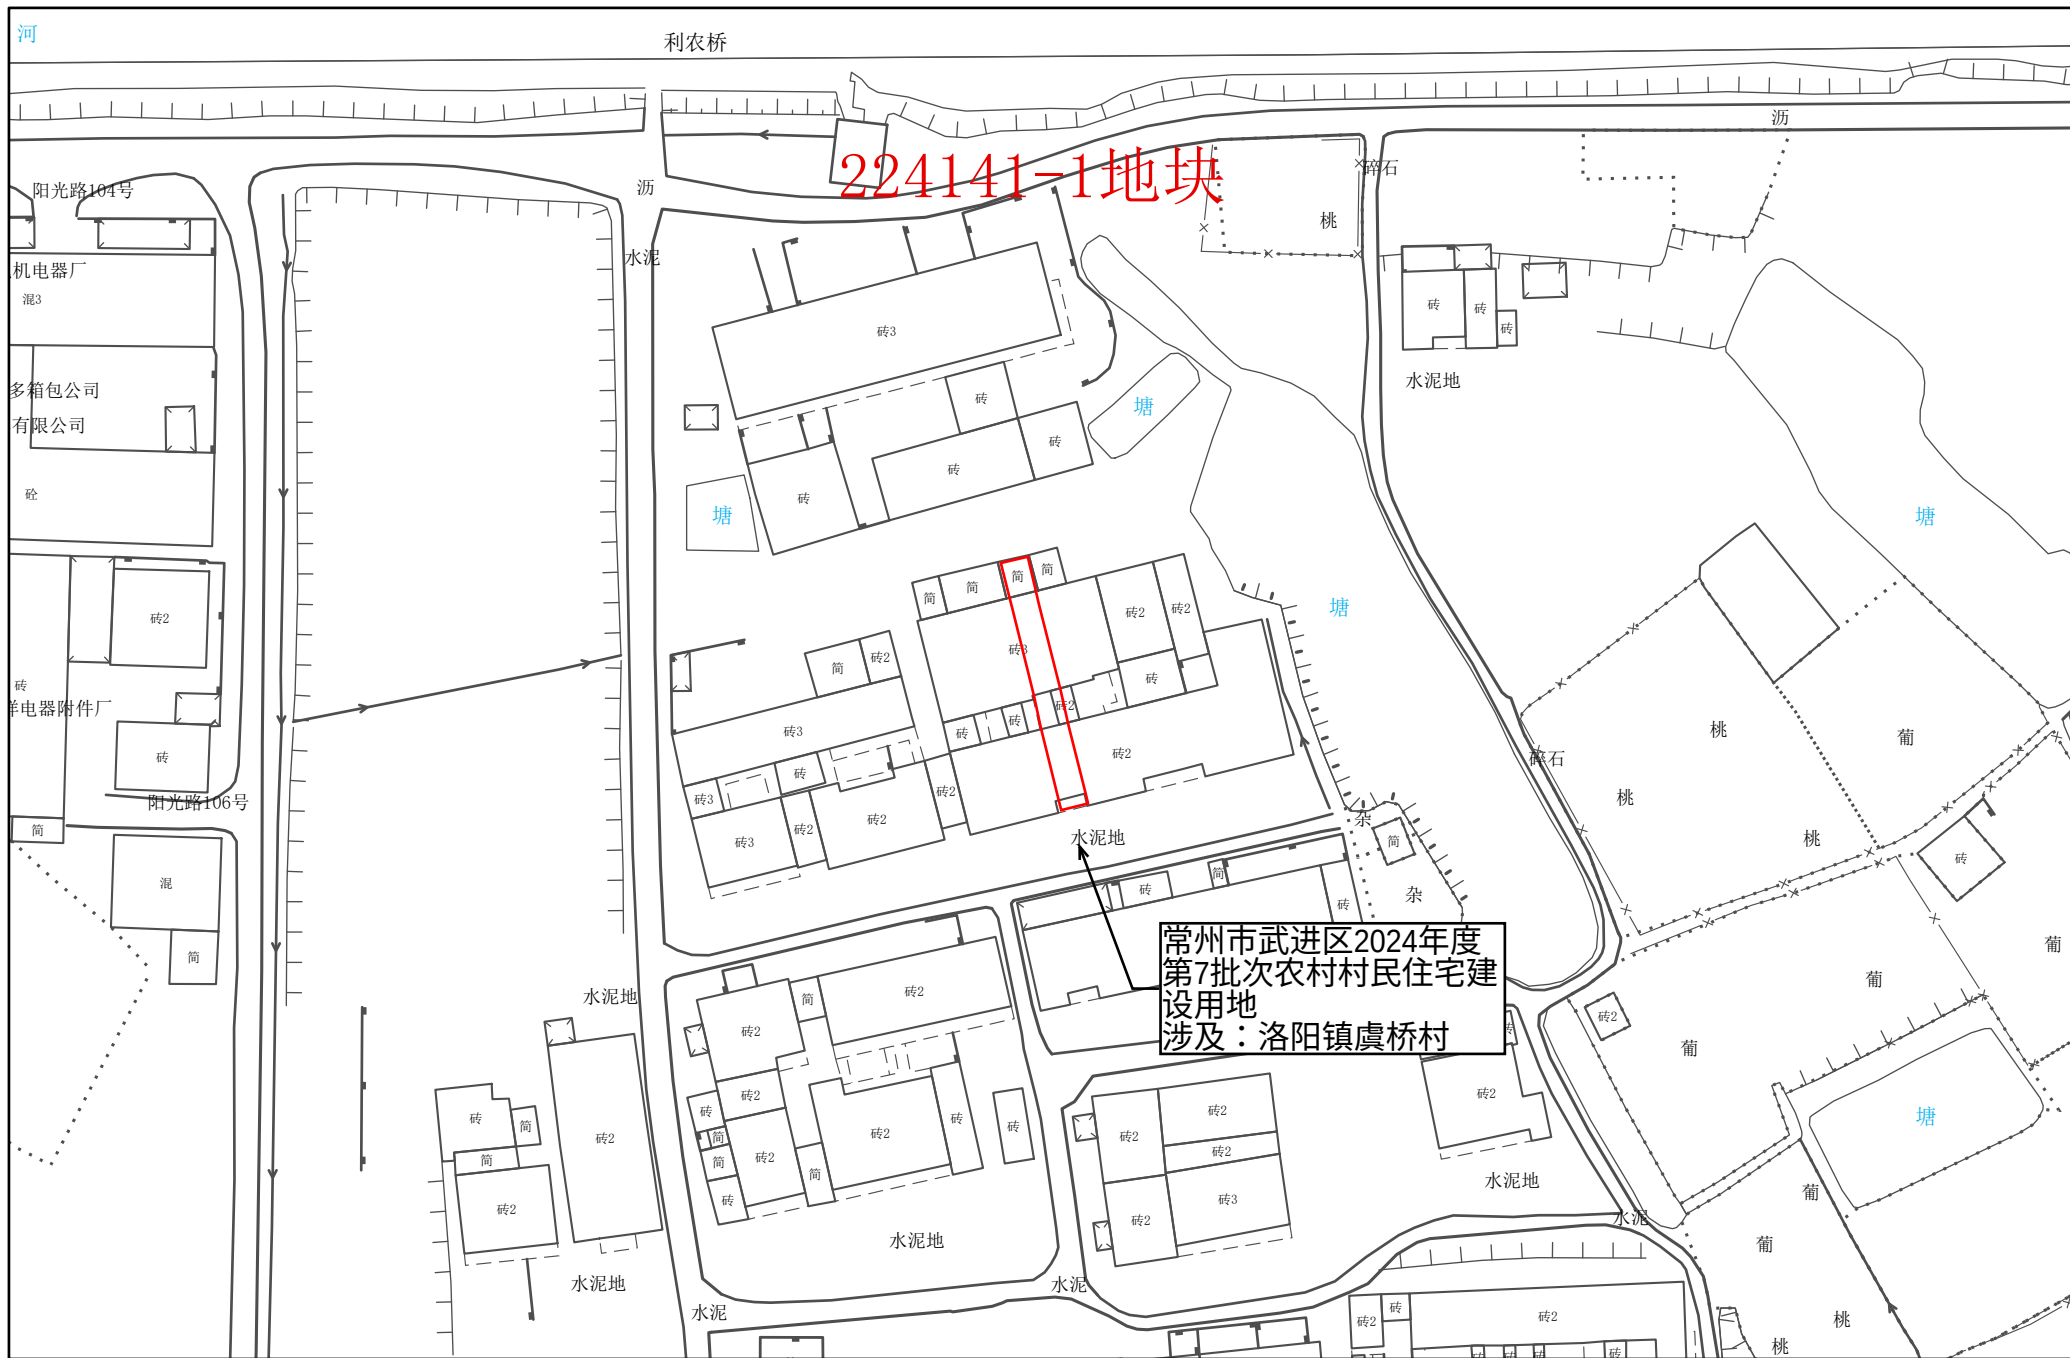

1:1,000


常州市自然资源和规划局武进分局

常州市武进区转用土地位置示意图 43

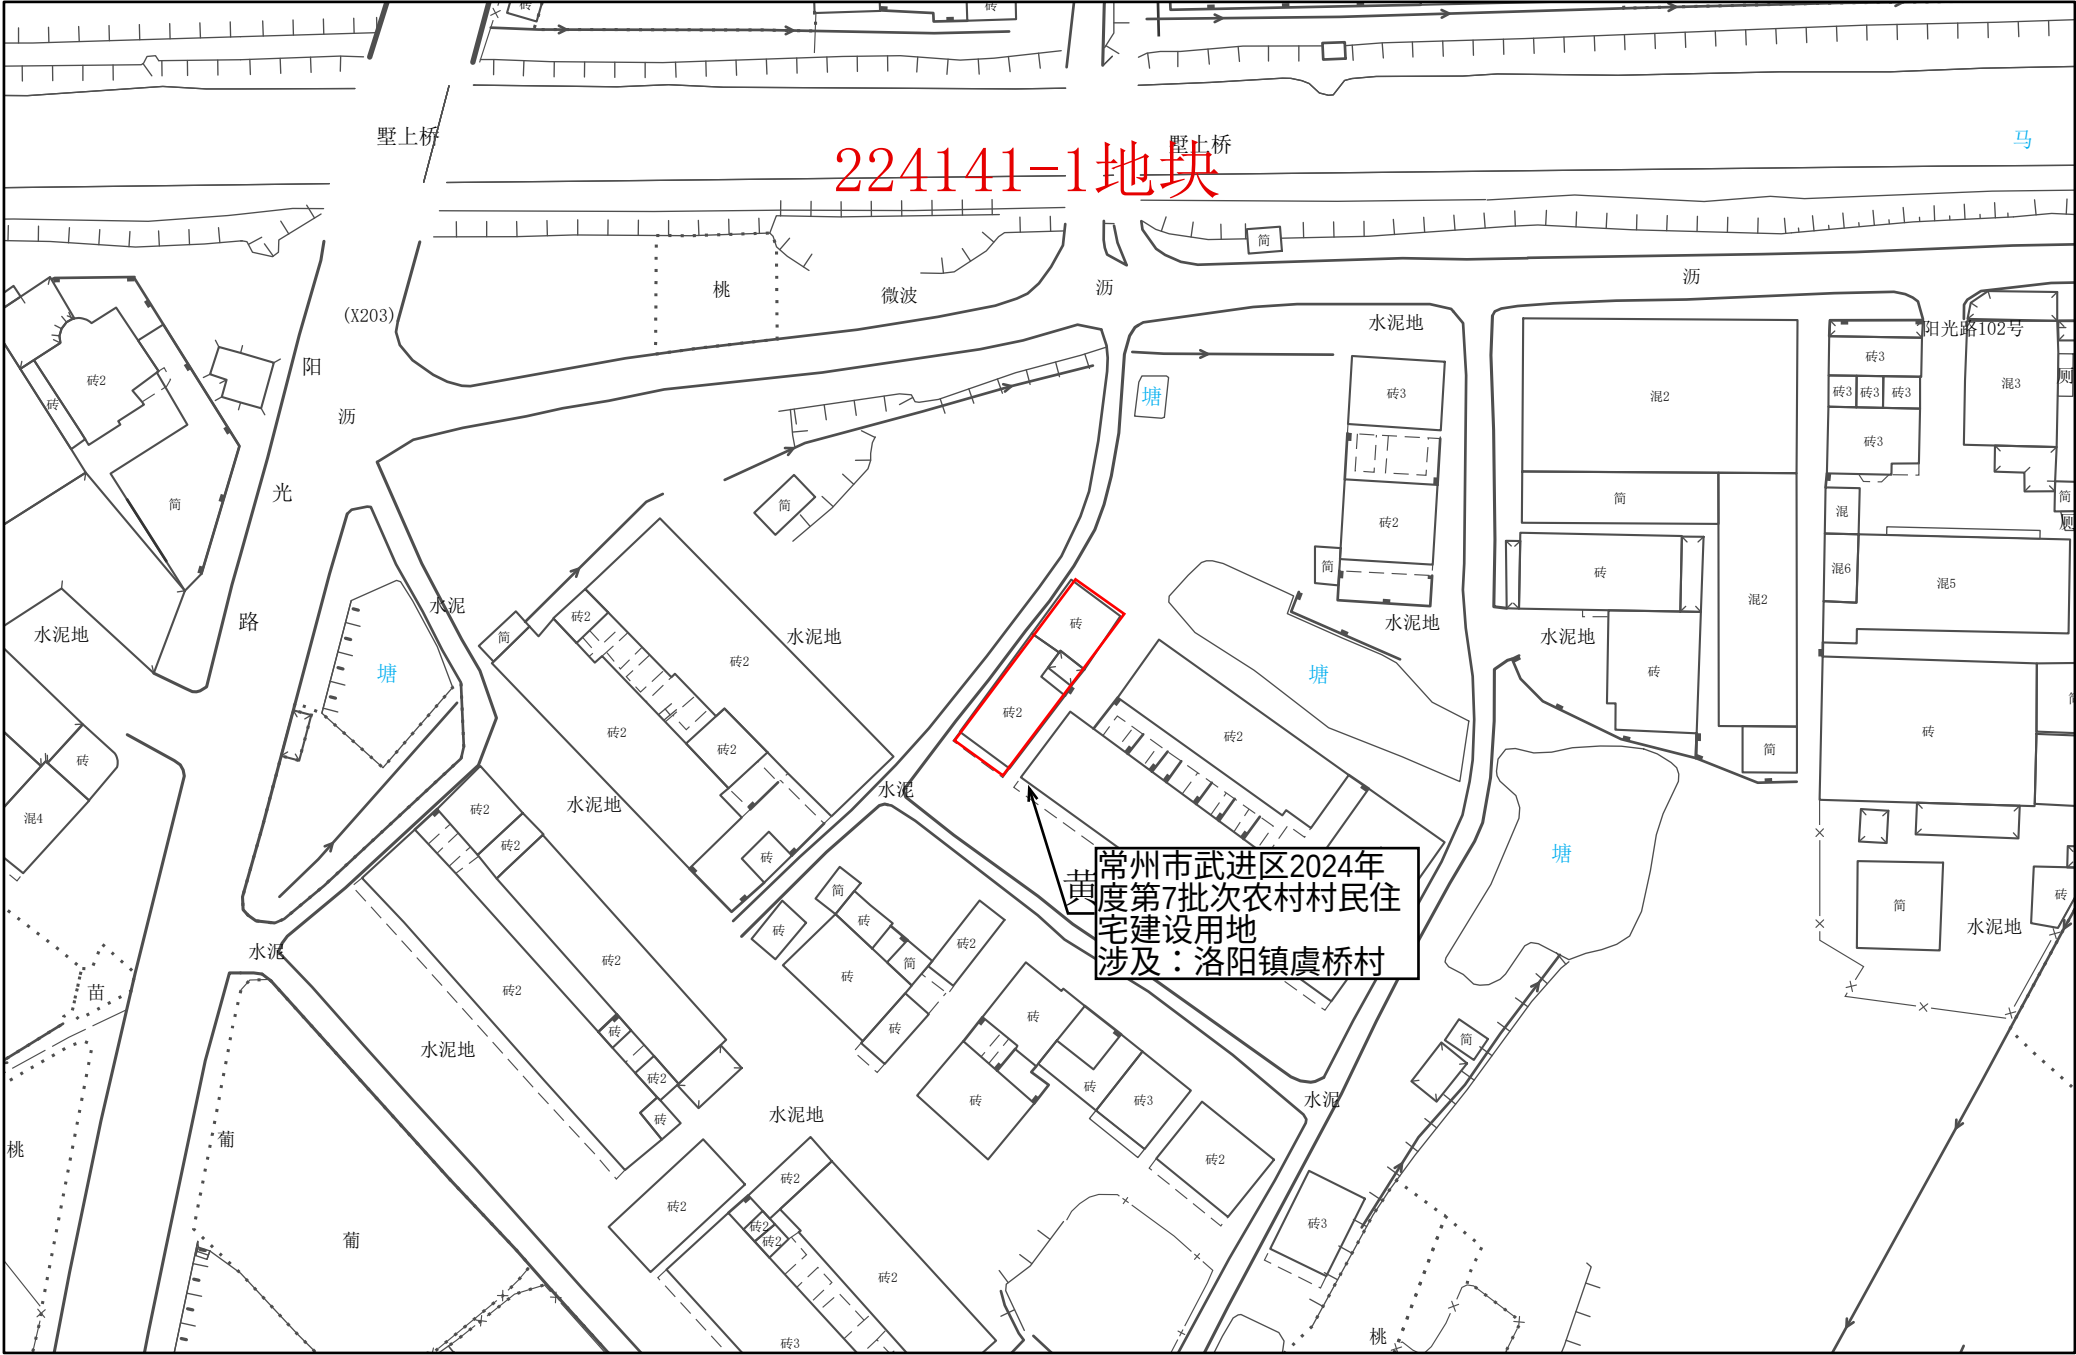


1:1,000

常州市武进区转用土地位置示意图 44

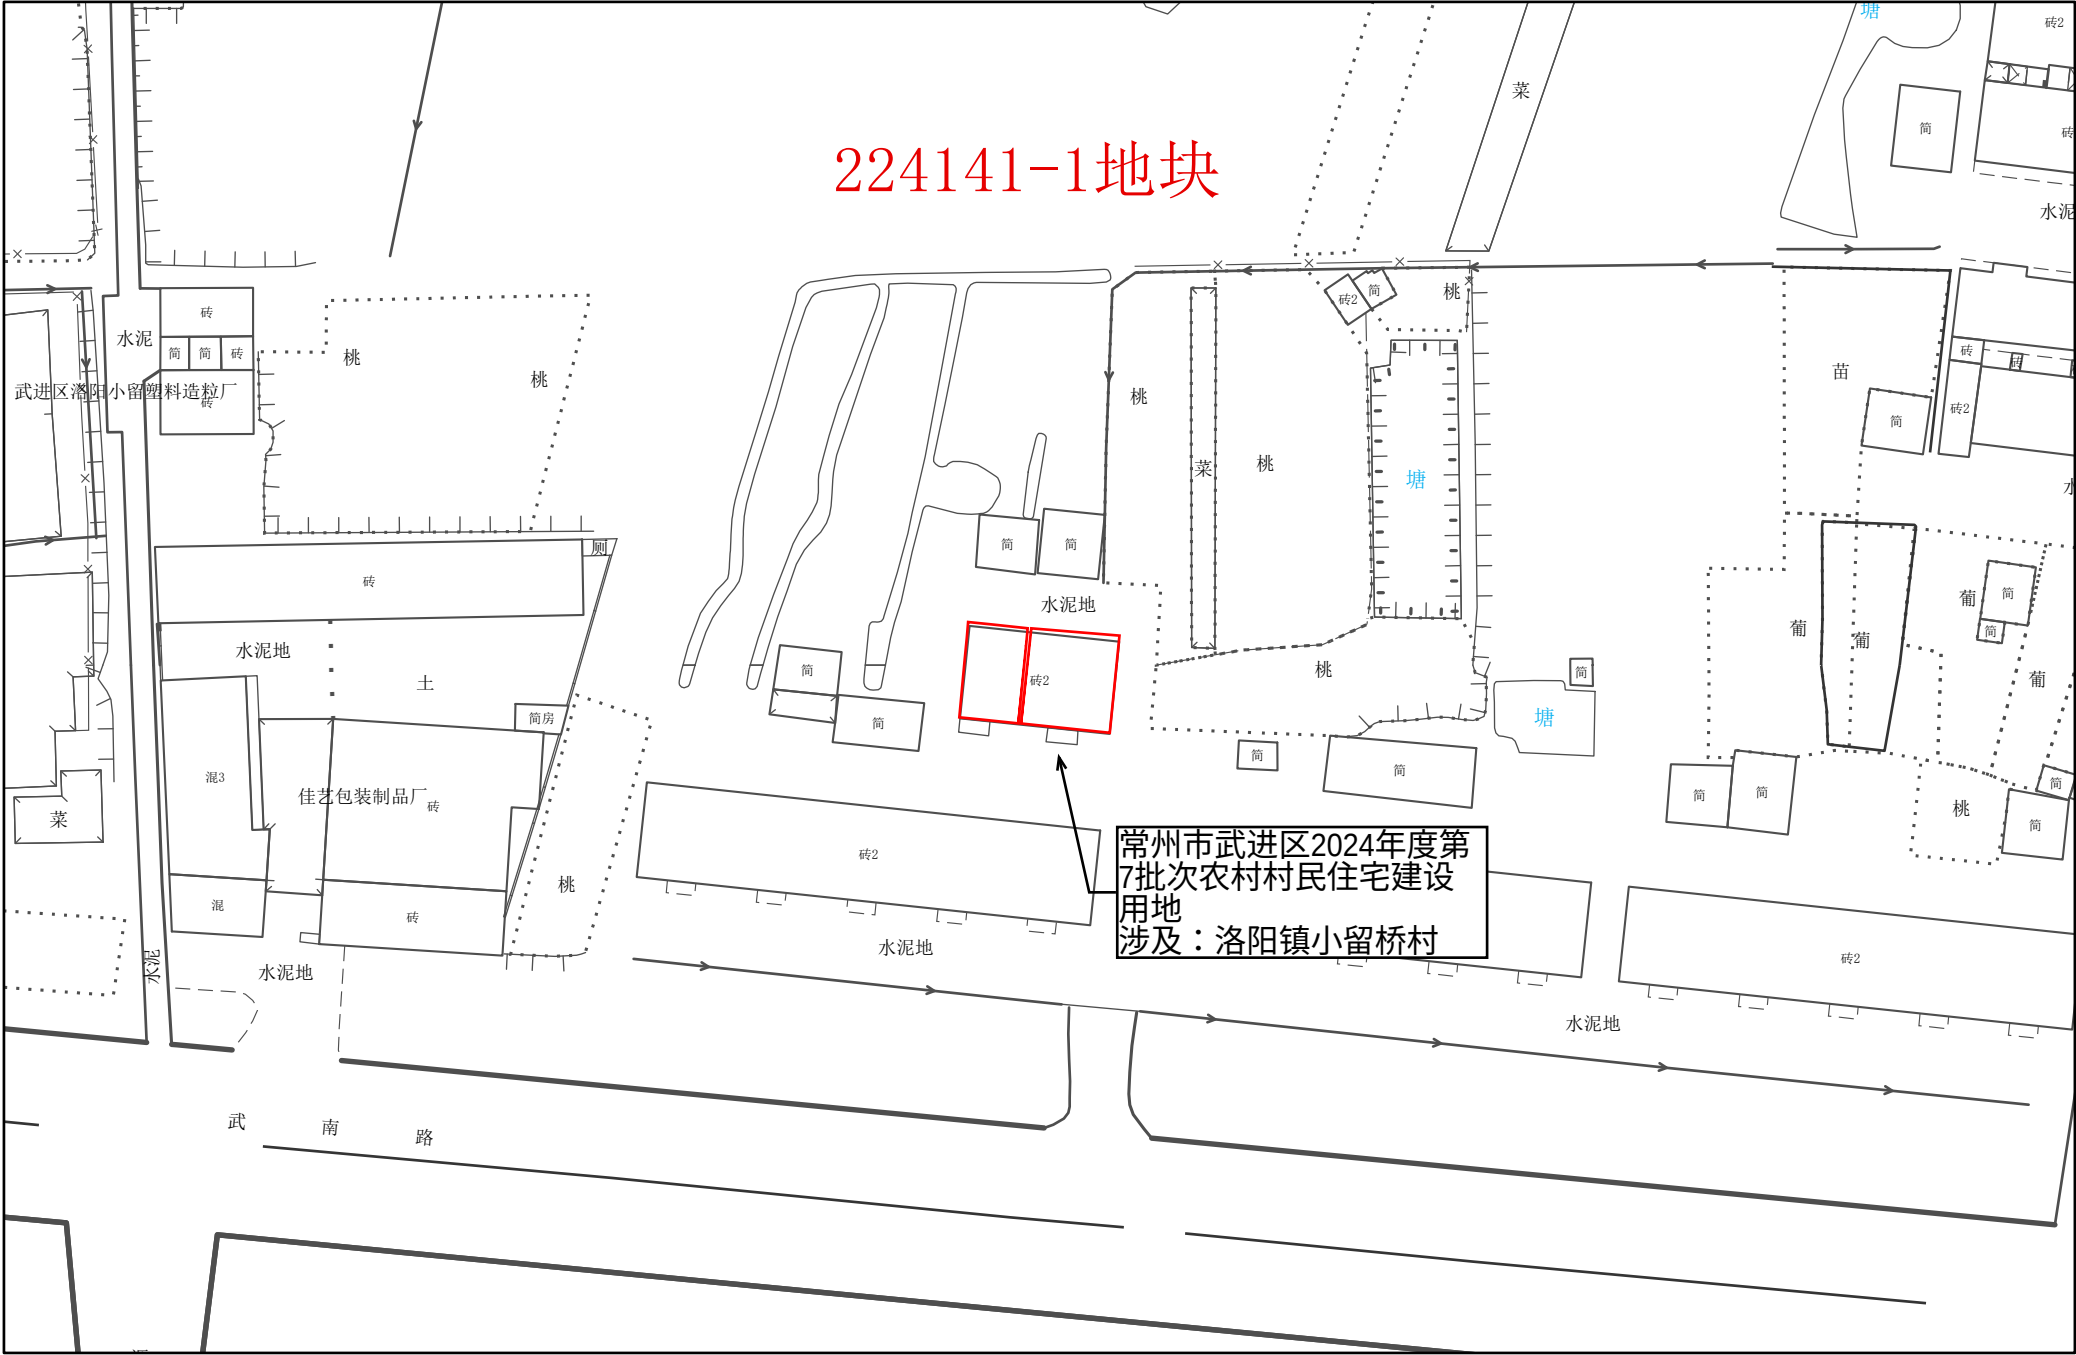


1:1,000

常州市武进区转用土地位置示意图 45

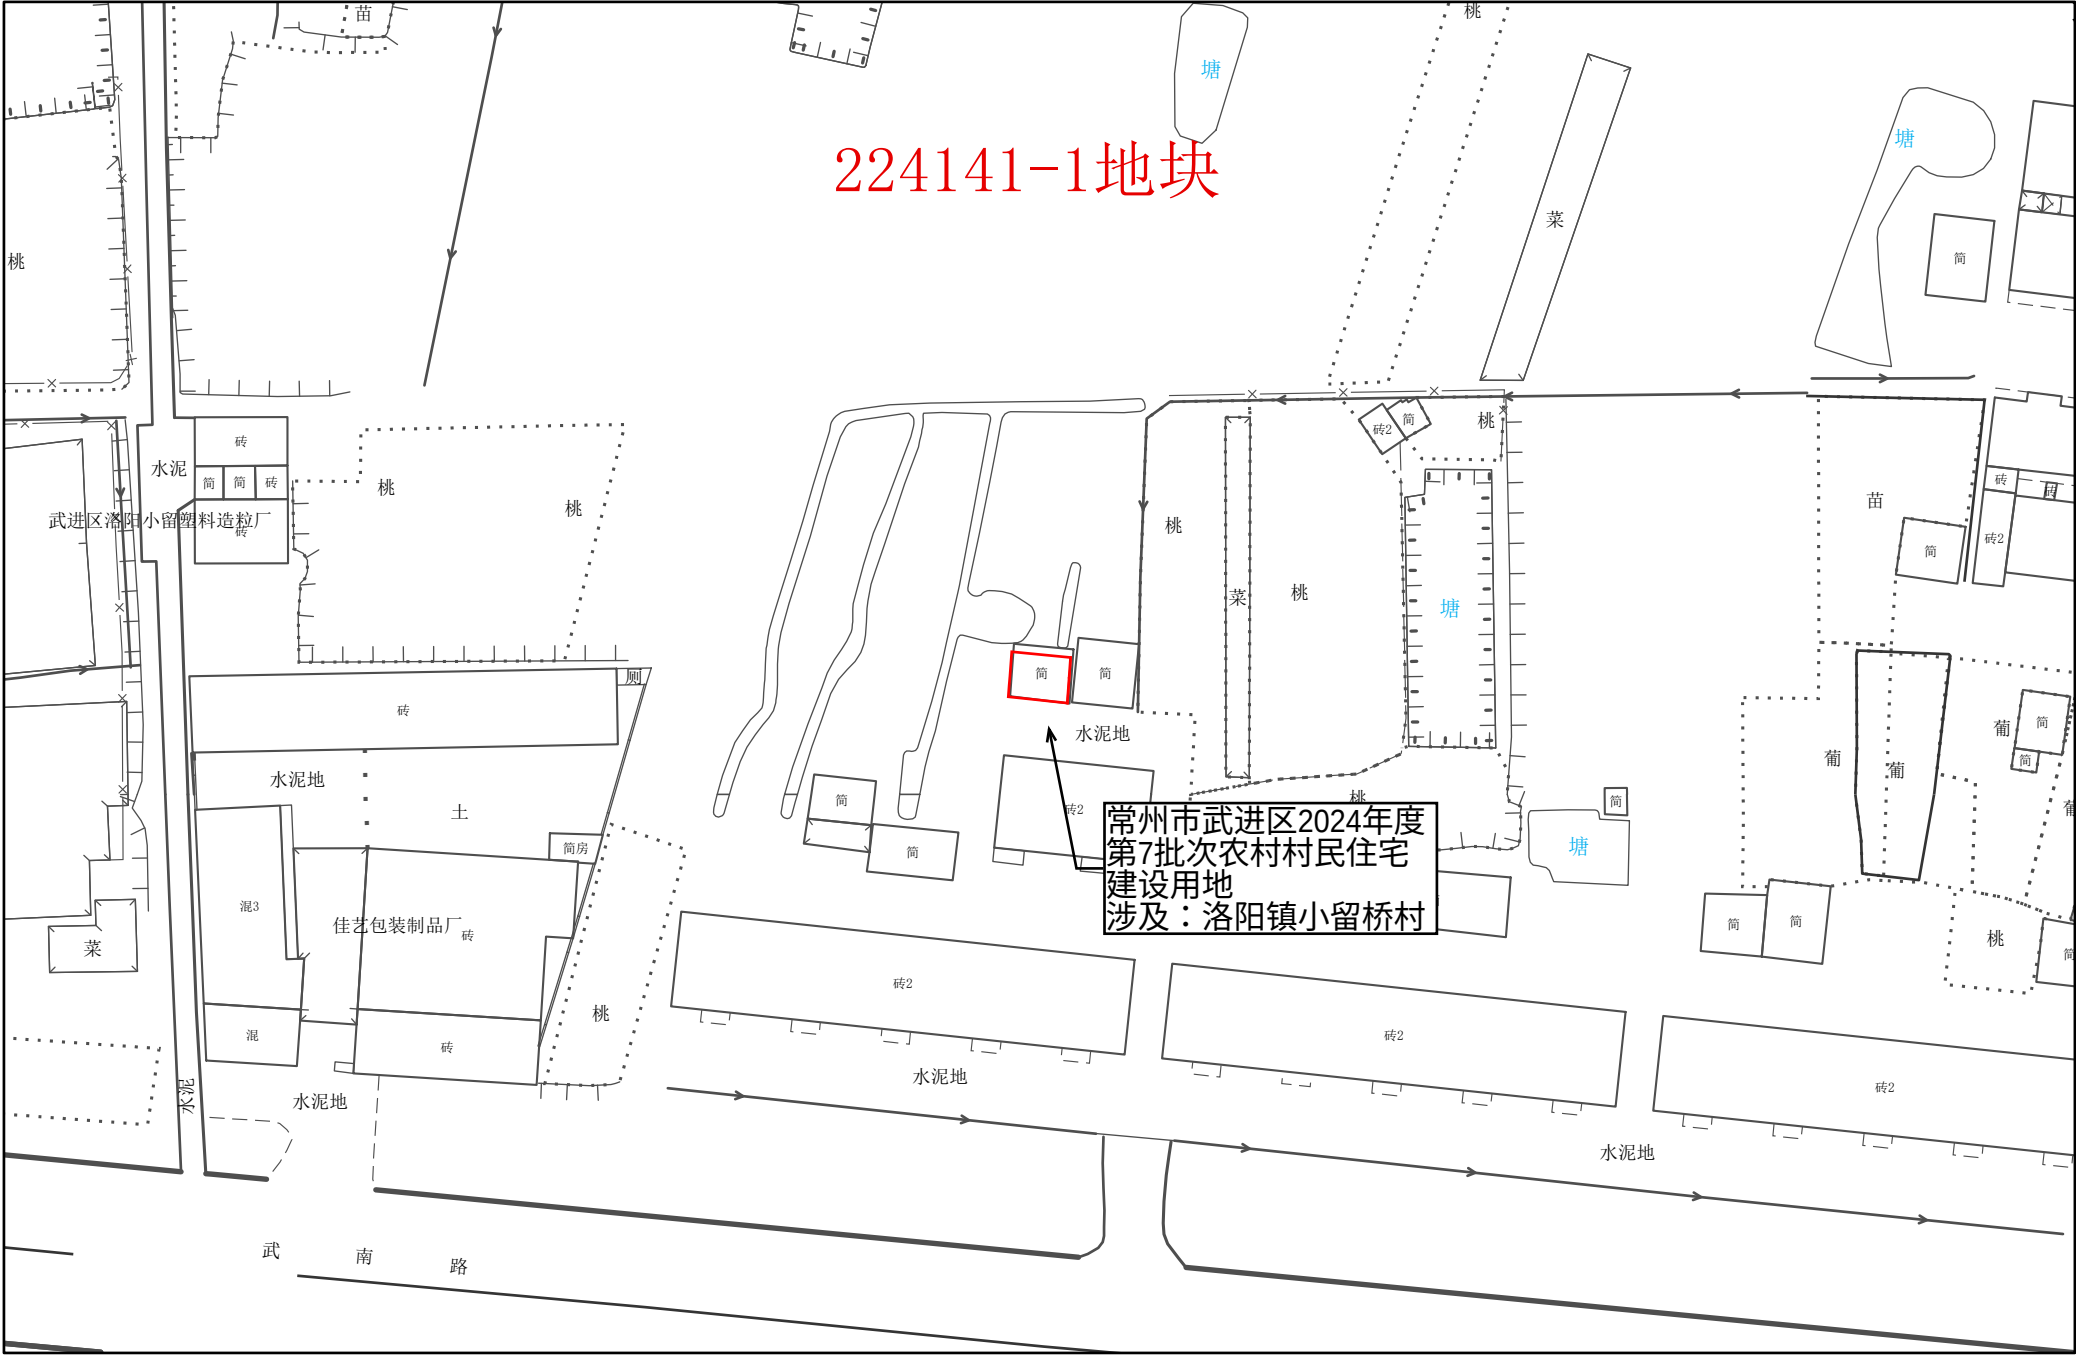


常州市武进区转用土地位置示意图 46

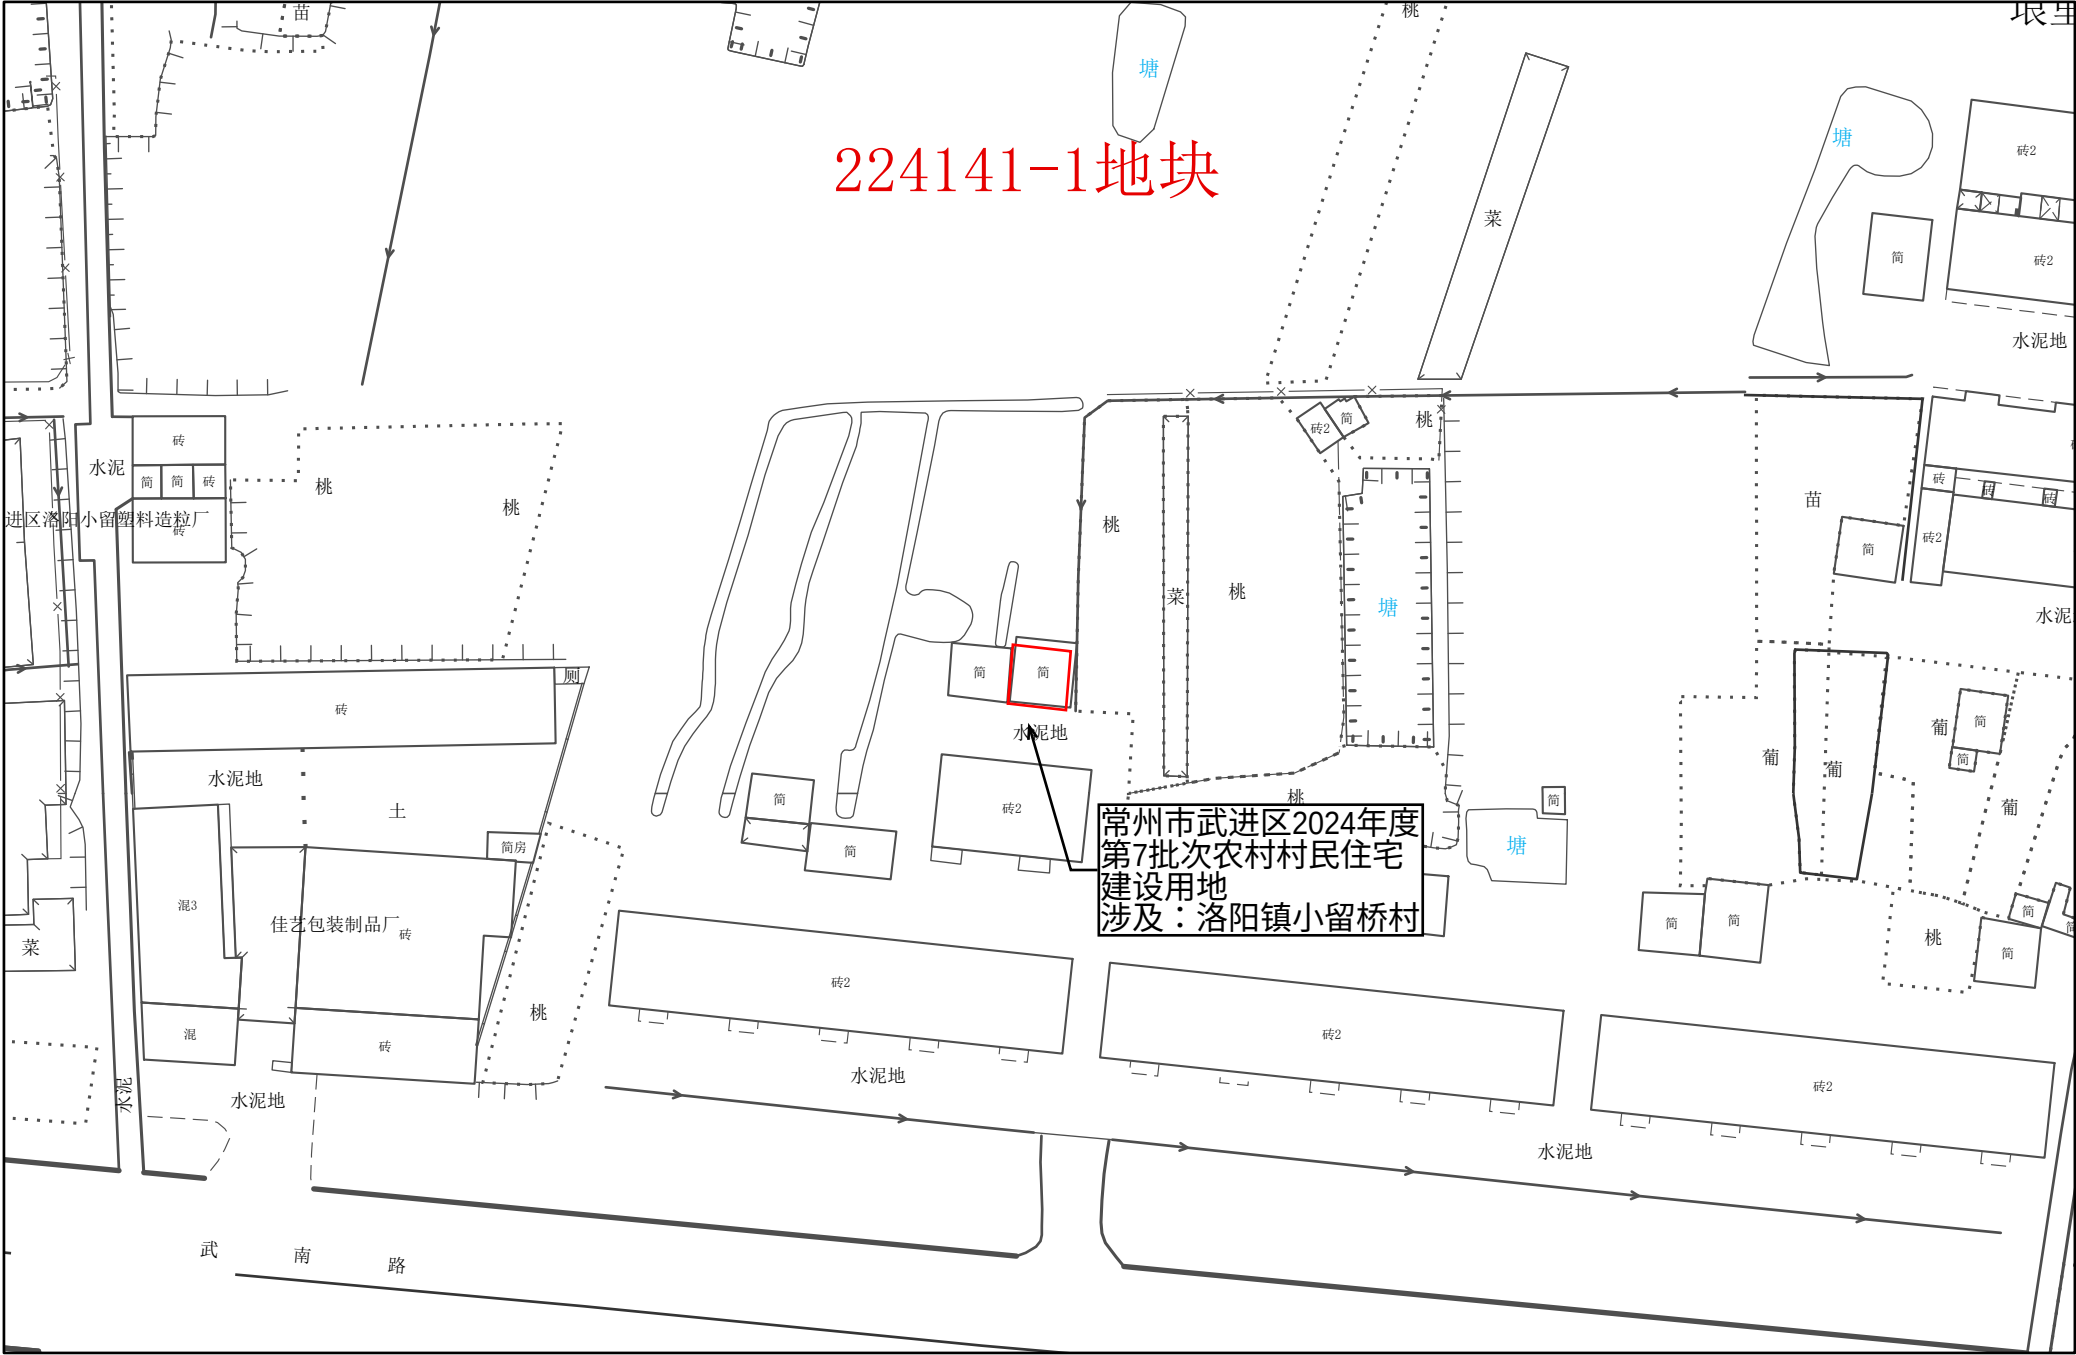

1:1,000

常州市武进区转用土地位置示意图 47

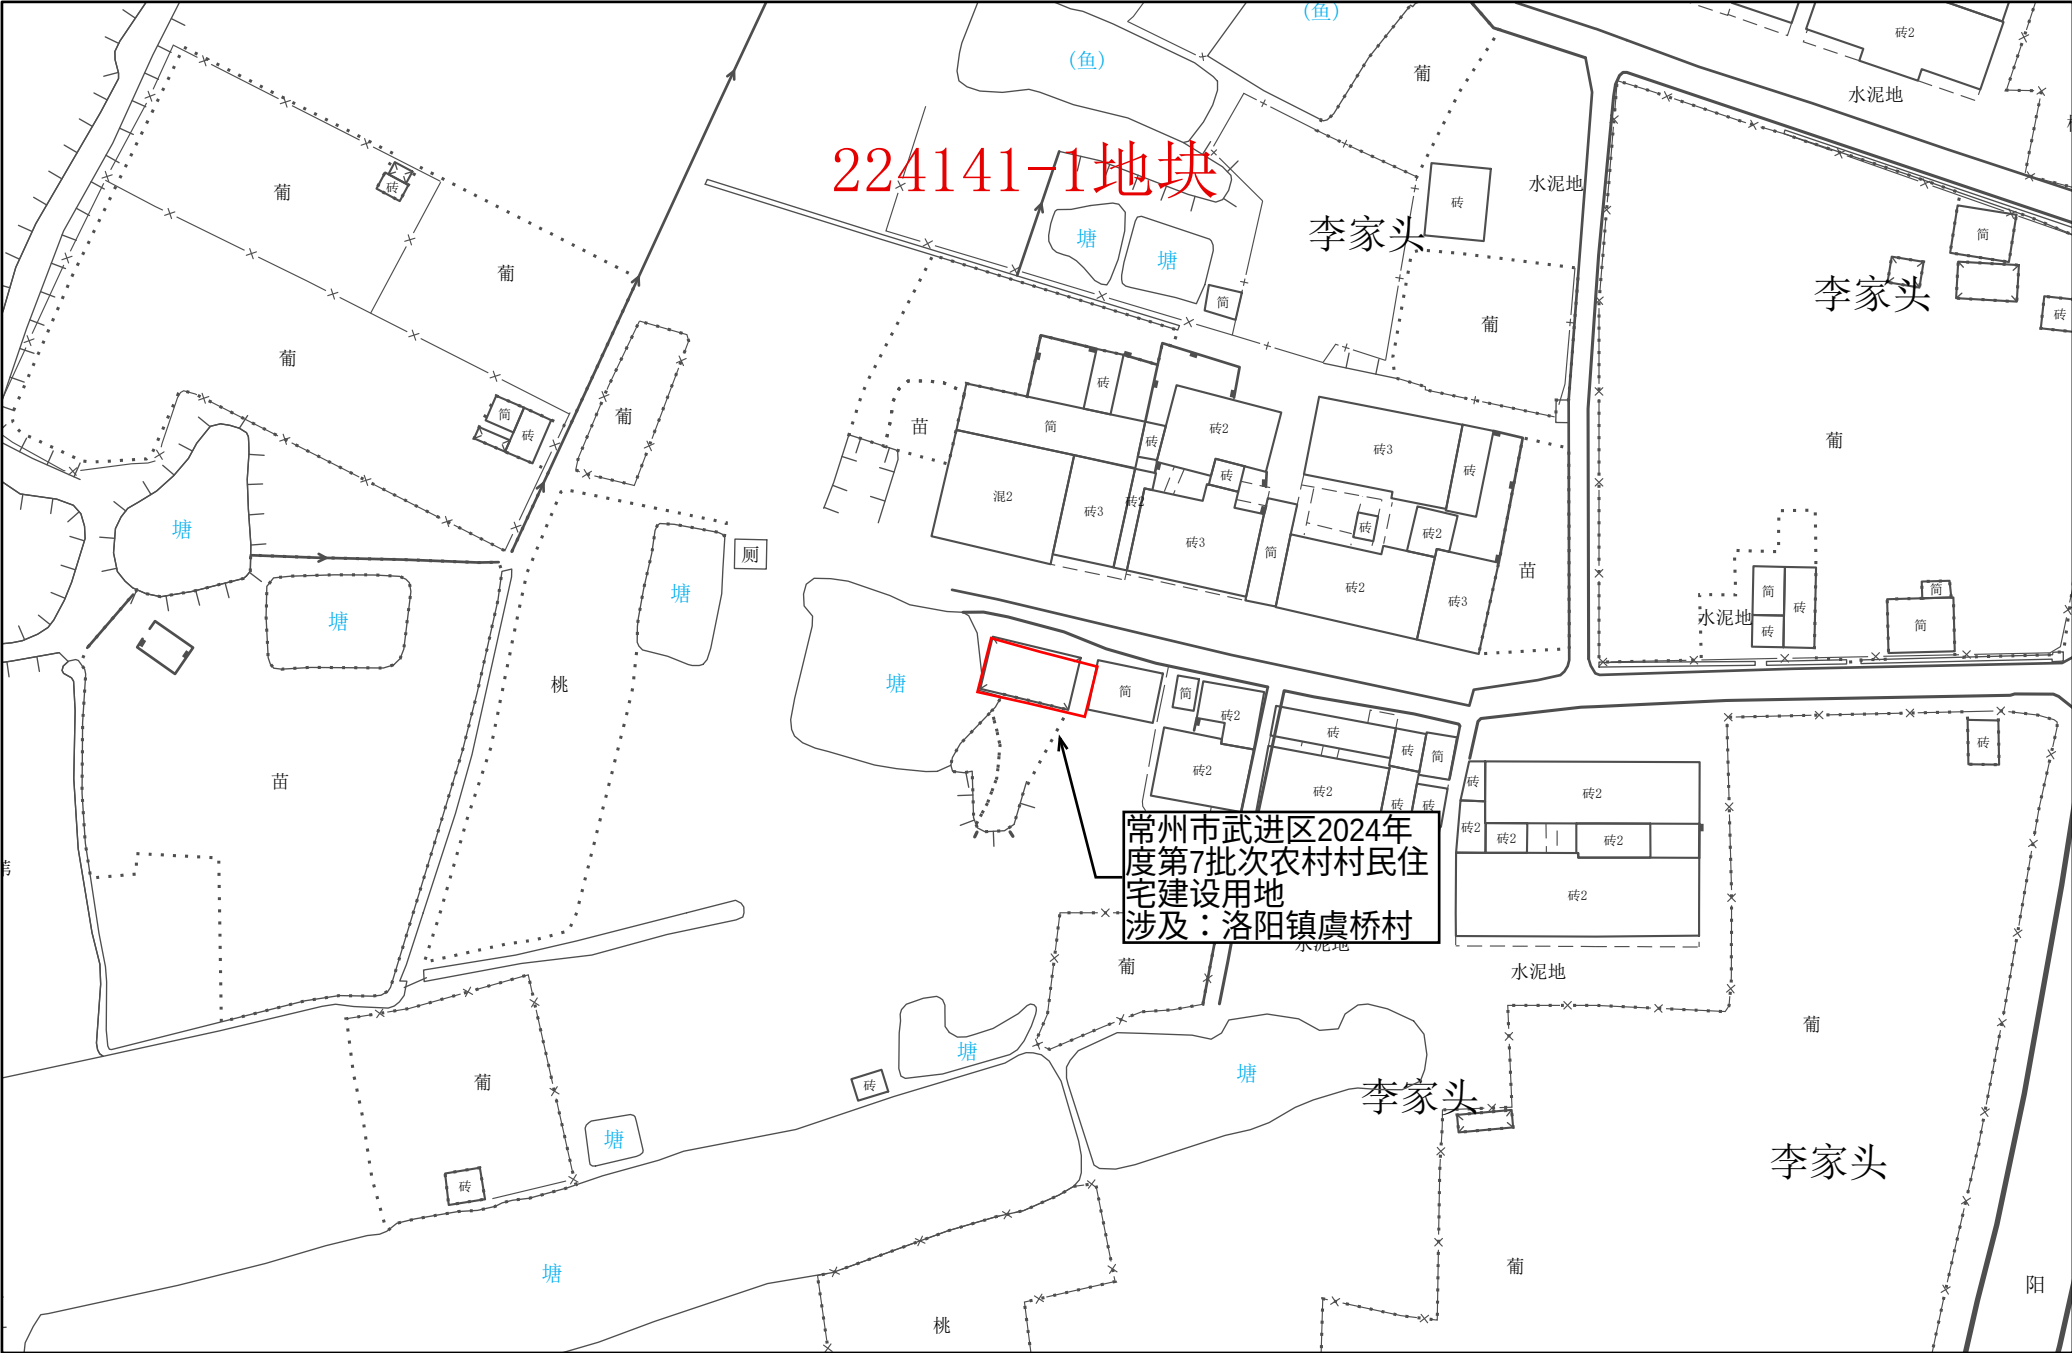

1:1,000


常州市武进区转用土地位置示意图 48



1:1,000

常州市自然资源和规划局武进分局

常州市武进区转用土地位置示意图 49

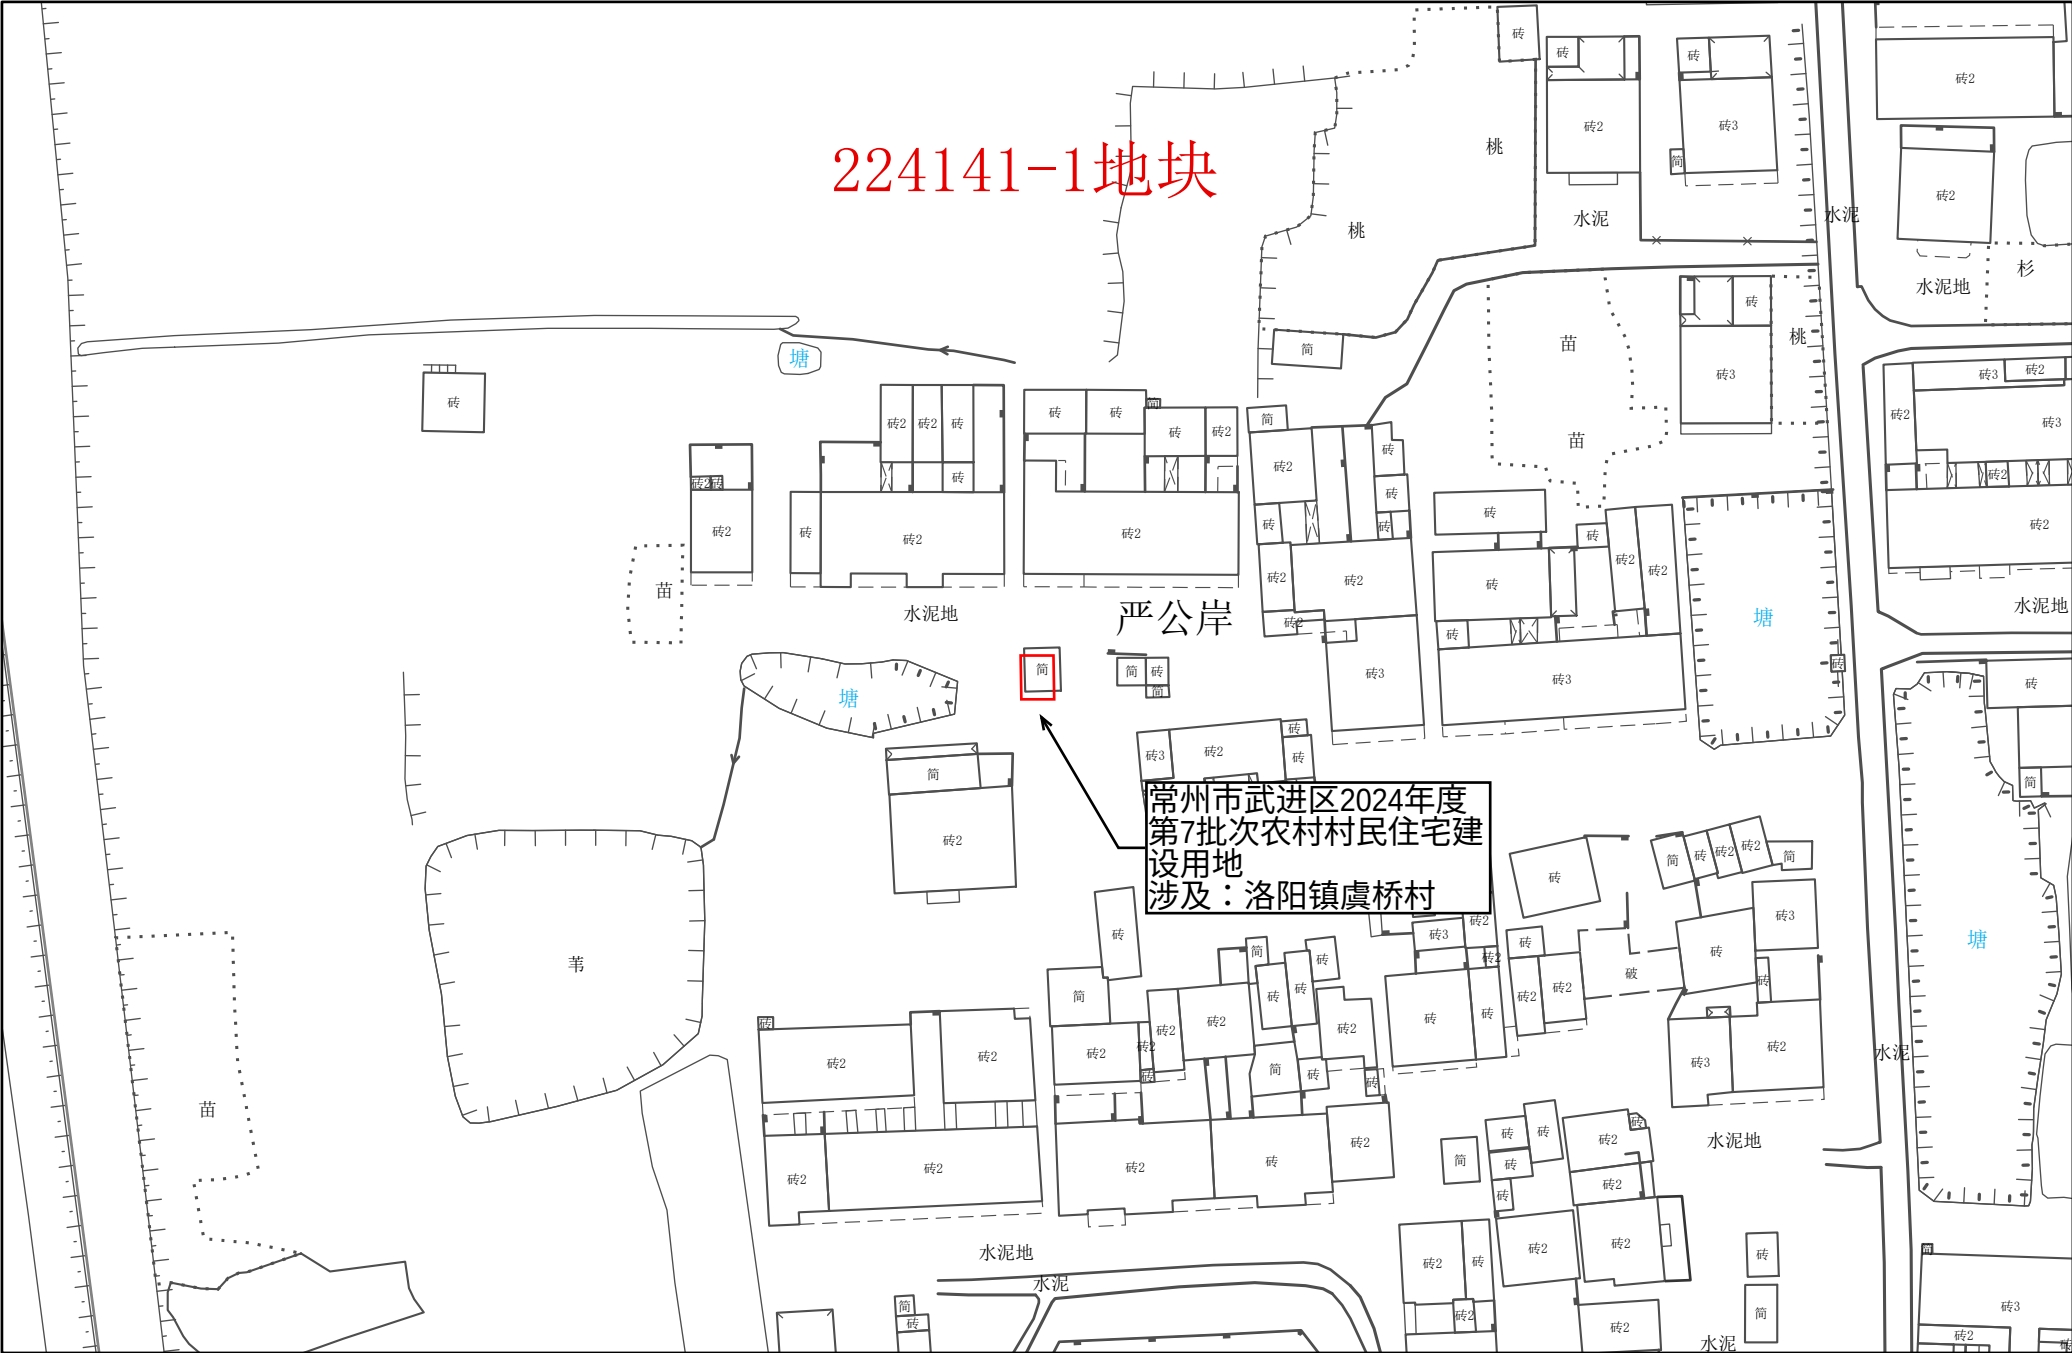


常州市武进区转用土地位置示意图 50



1:1,000

常州市自然资源和规划局武进分局


常州市武进区转用土地位置示意图 51

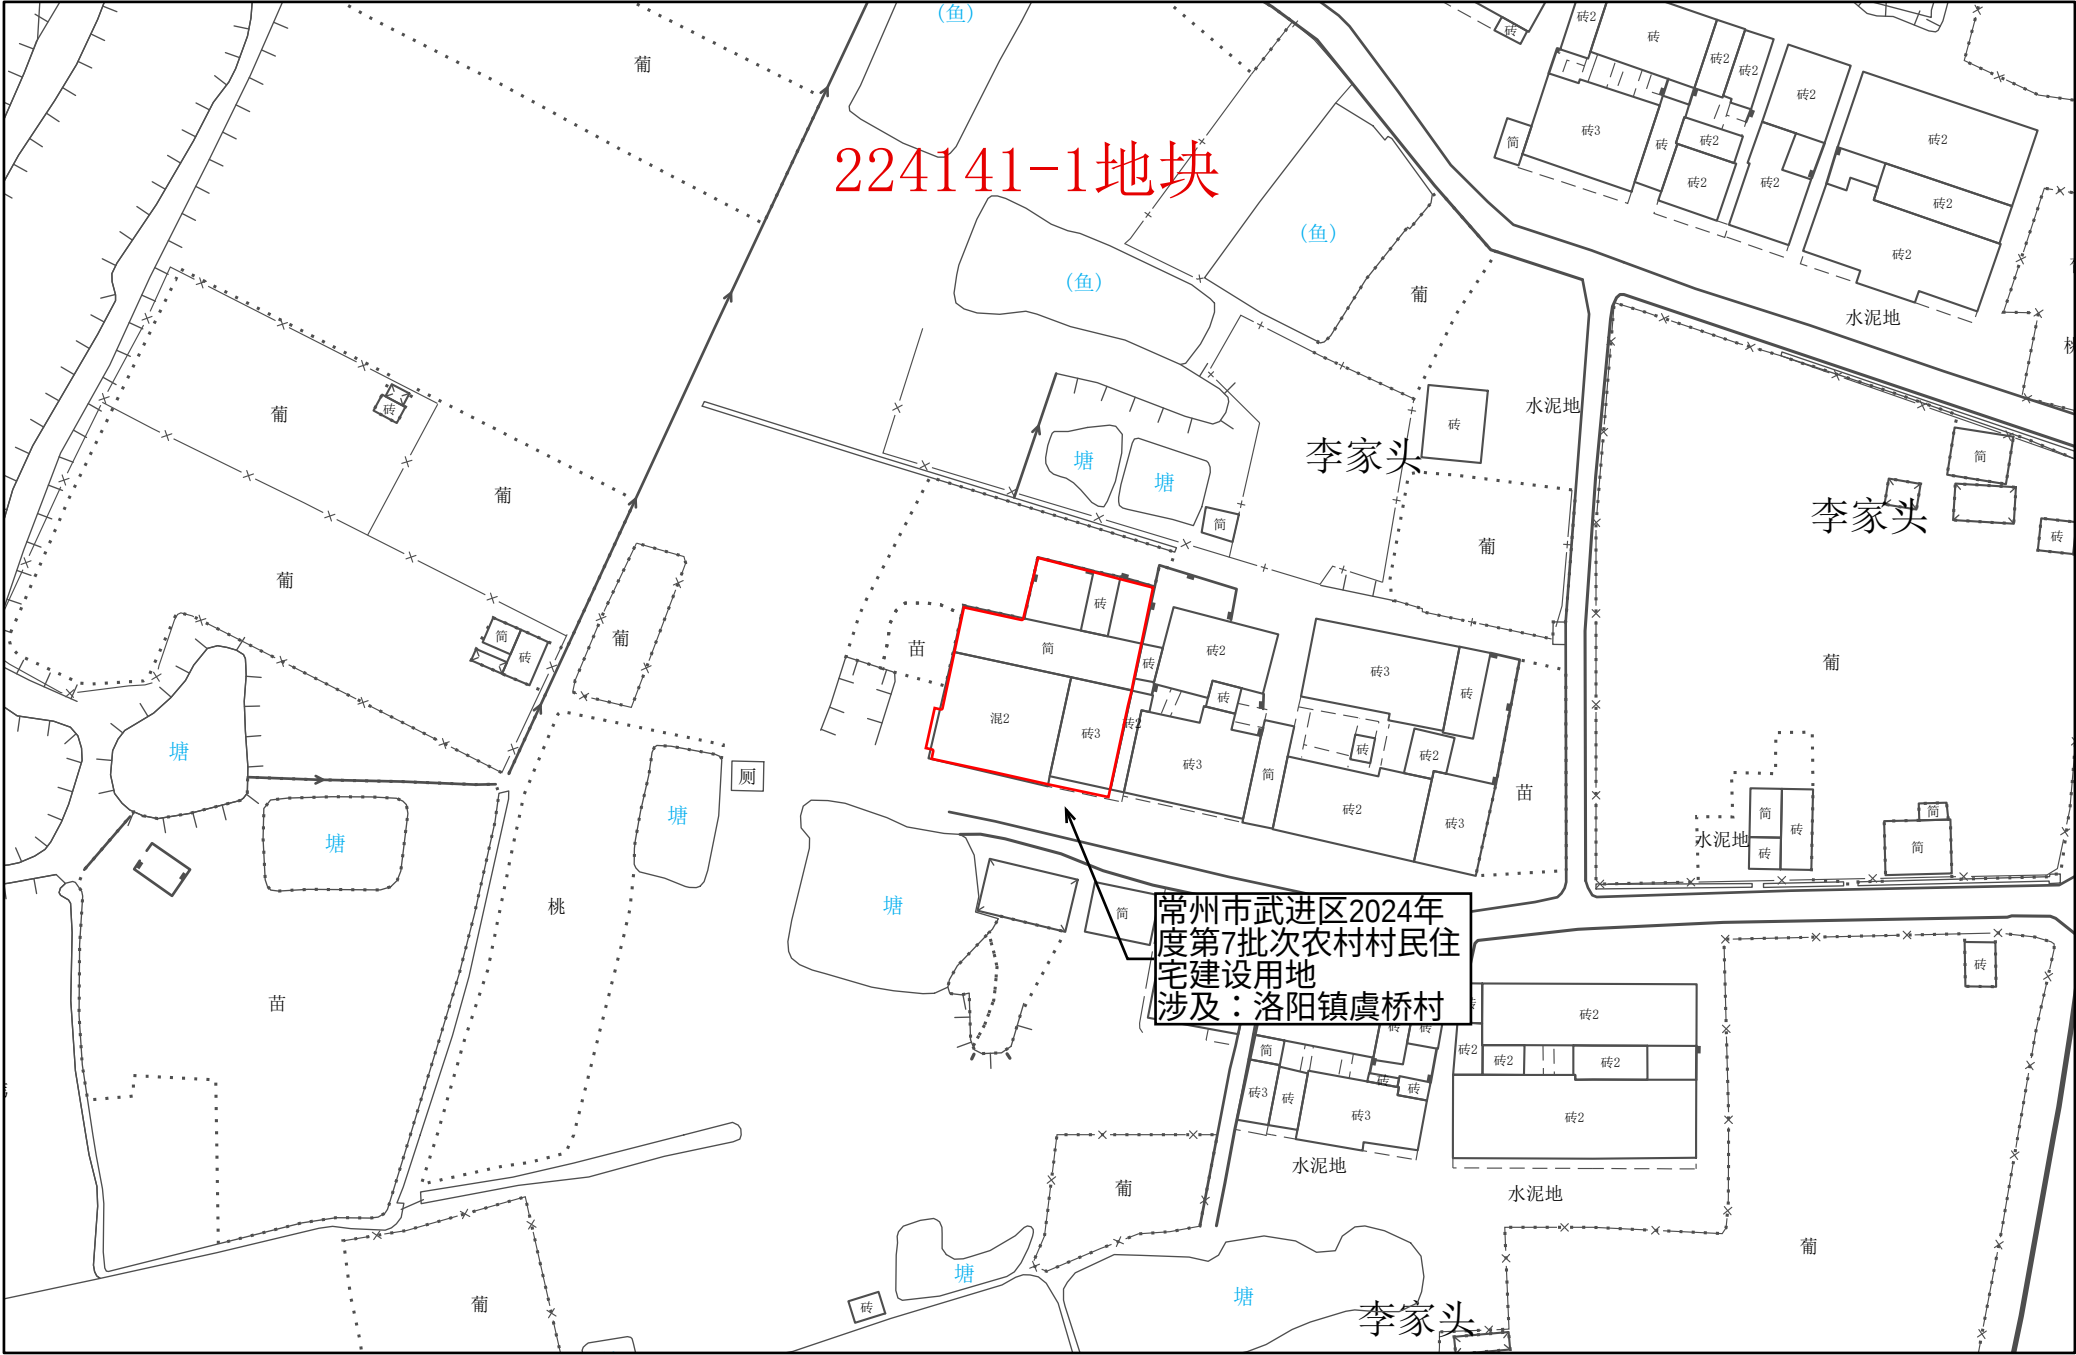

1:1,000

常州市自然资源和规划局武进分局


常州市武进区转用土地位置示意图 52

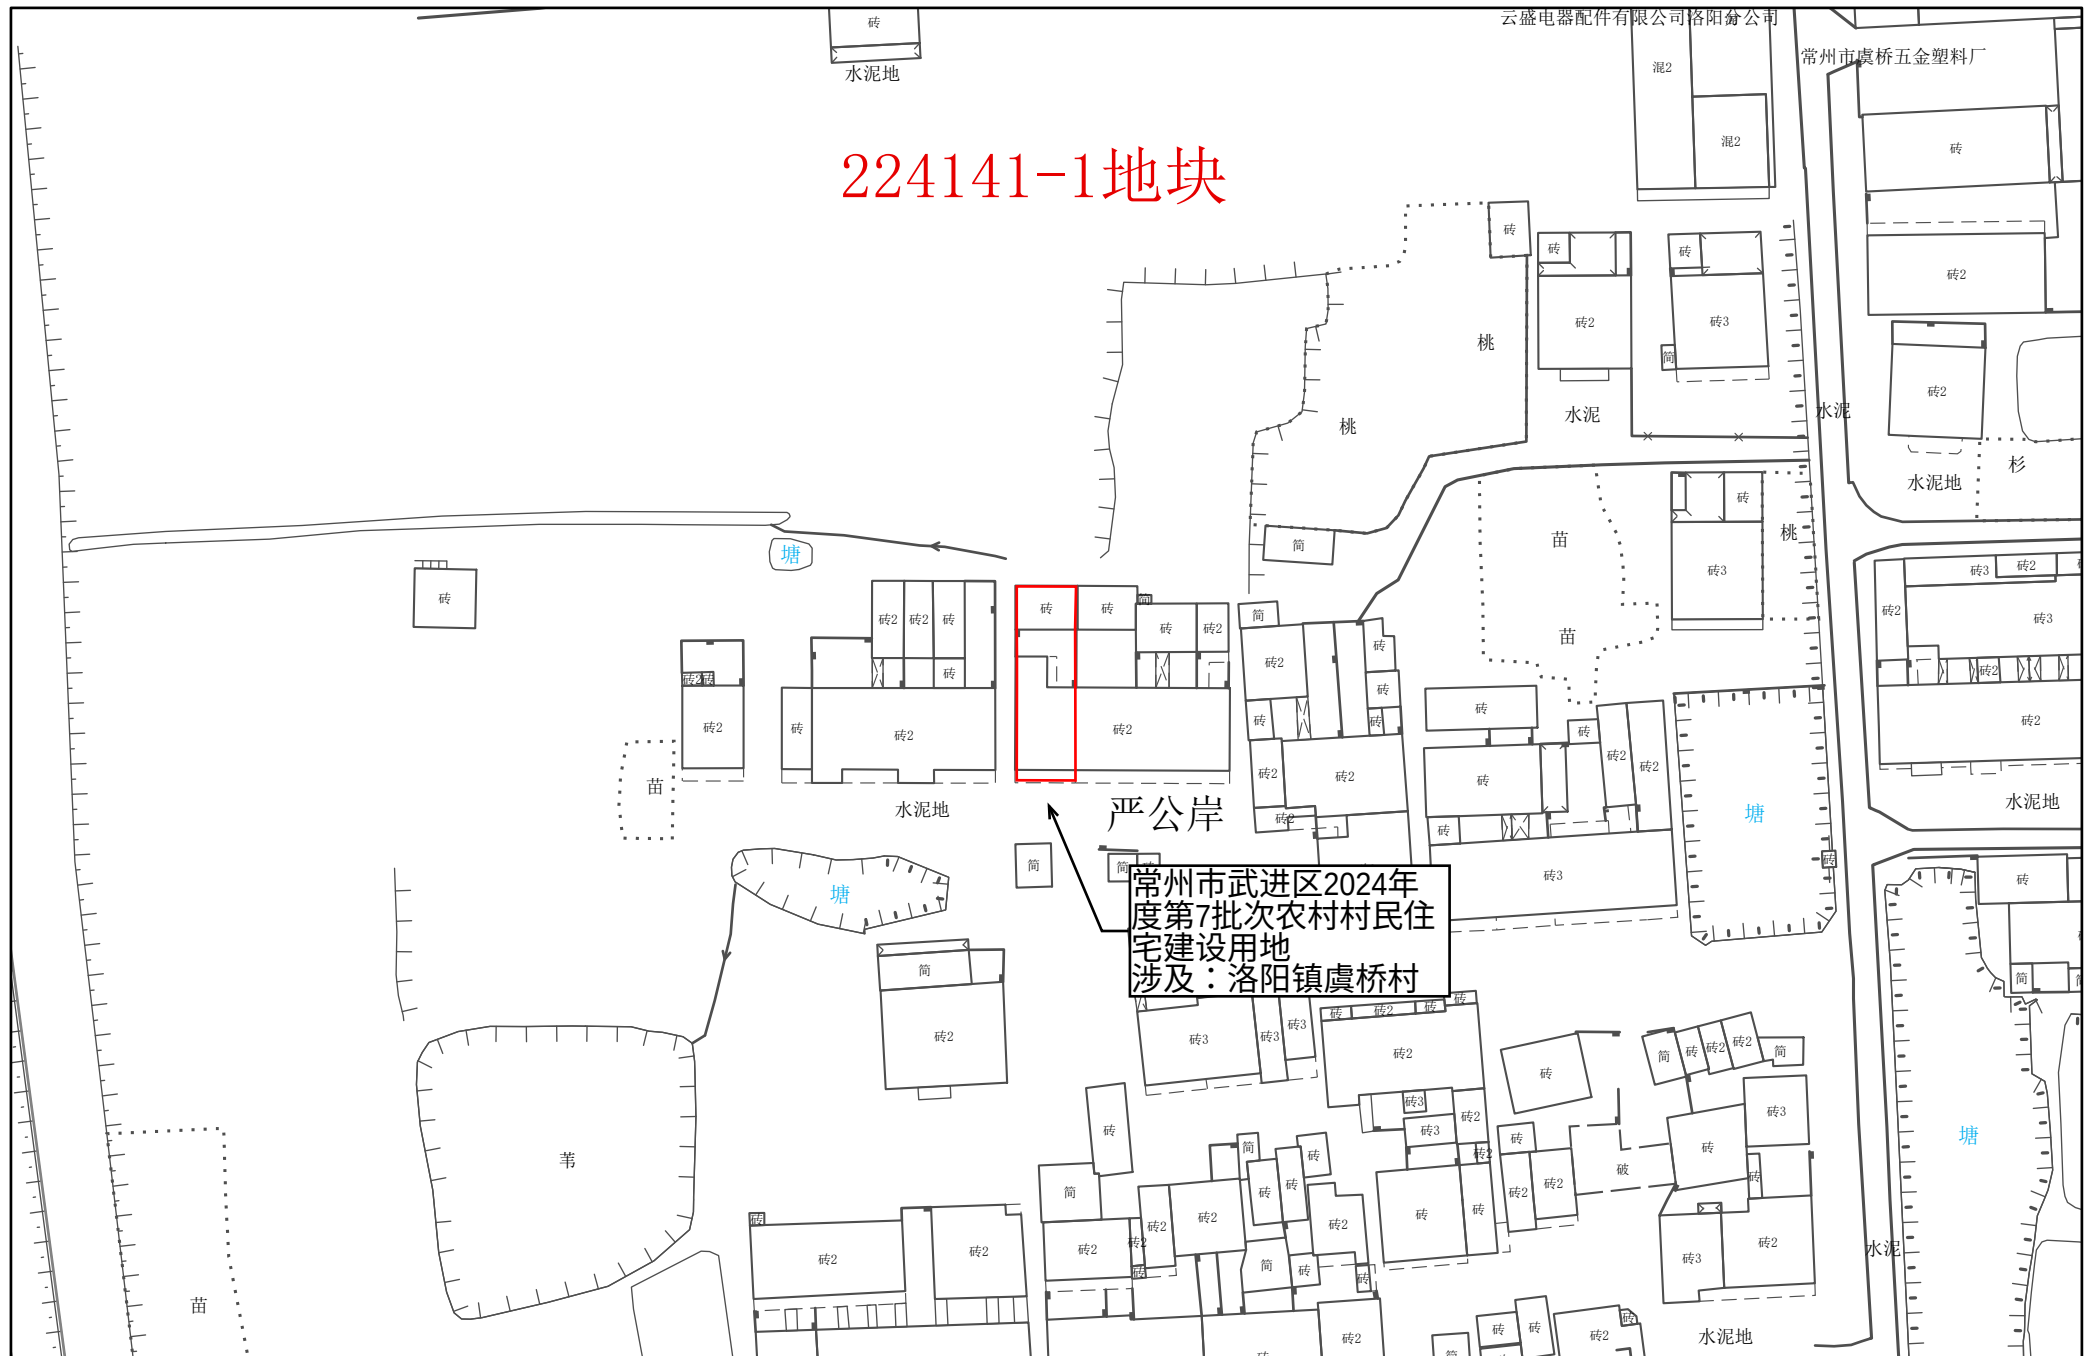


1:1,000

常州市自然资源和规划局武进分局


常州市武进区转用土地位置示意图 53

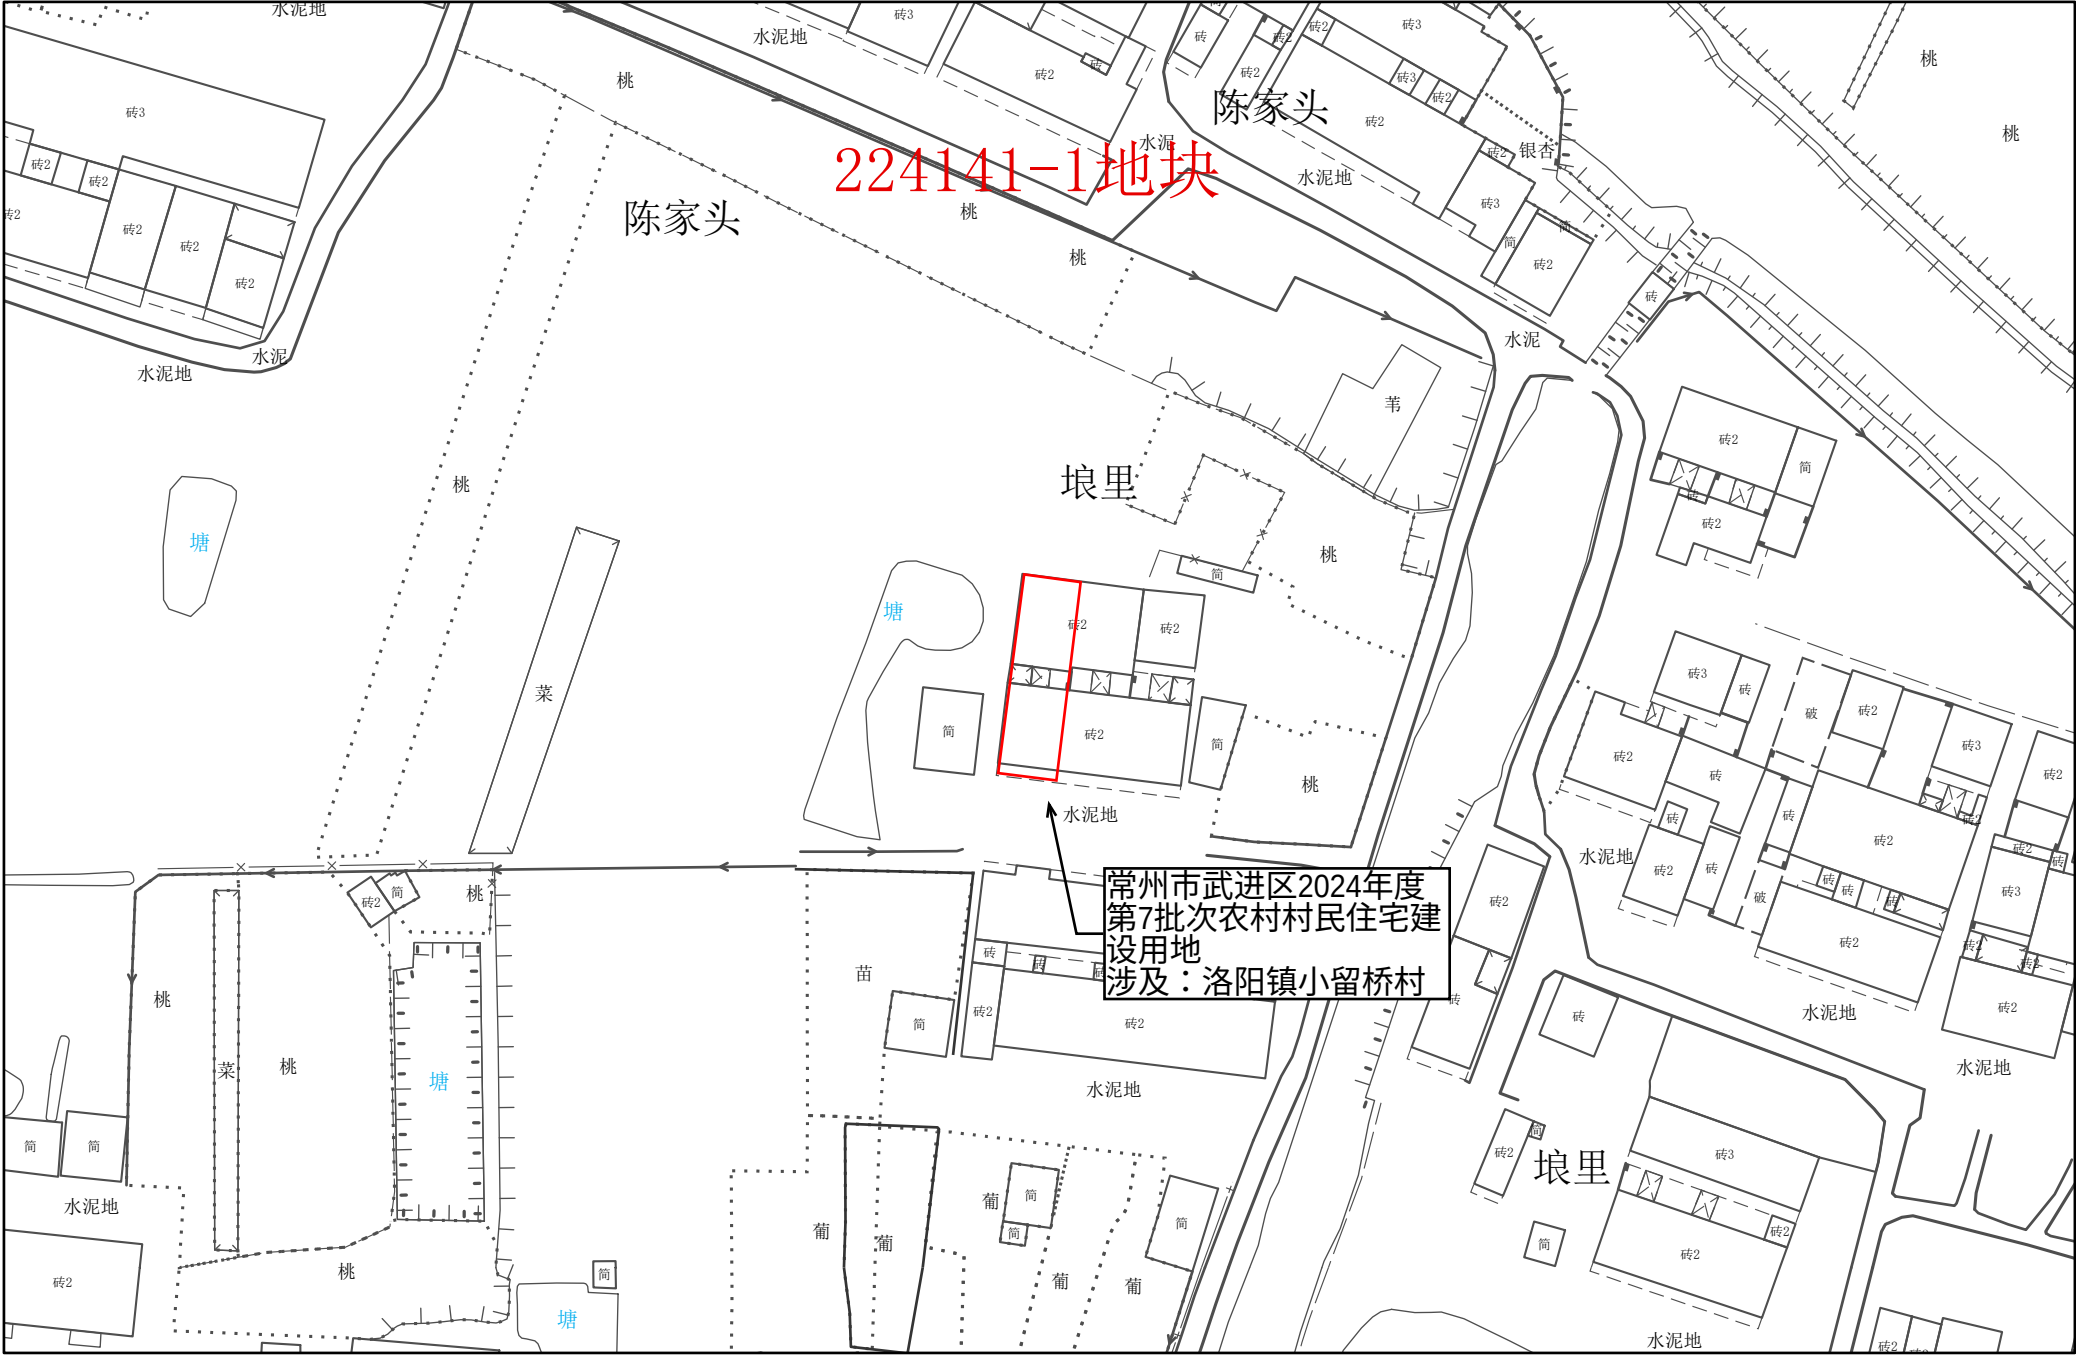


常州市武进区转用土地位置示意图 54

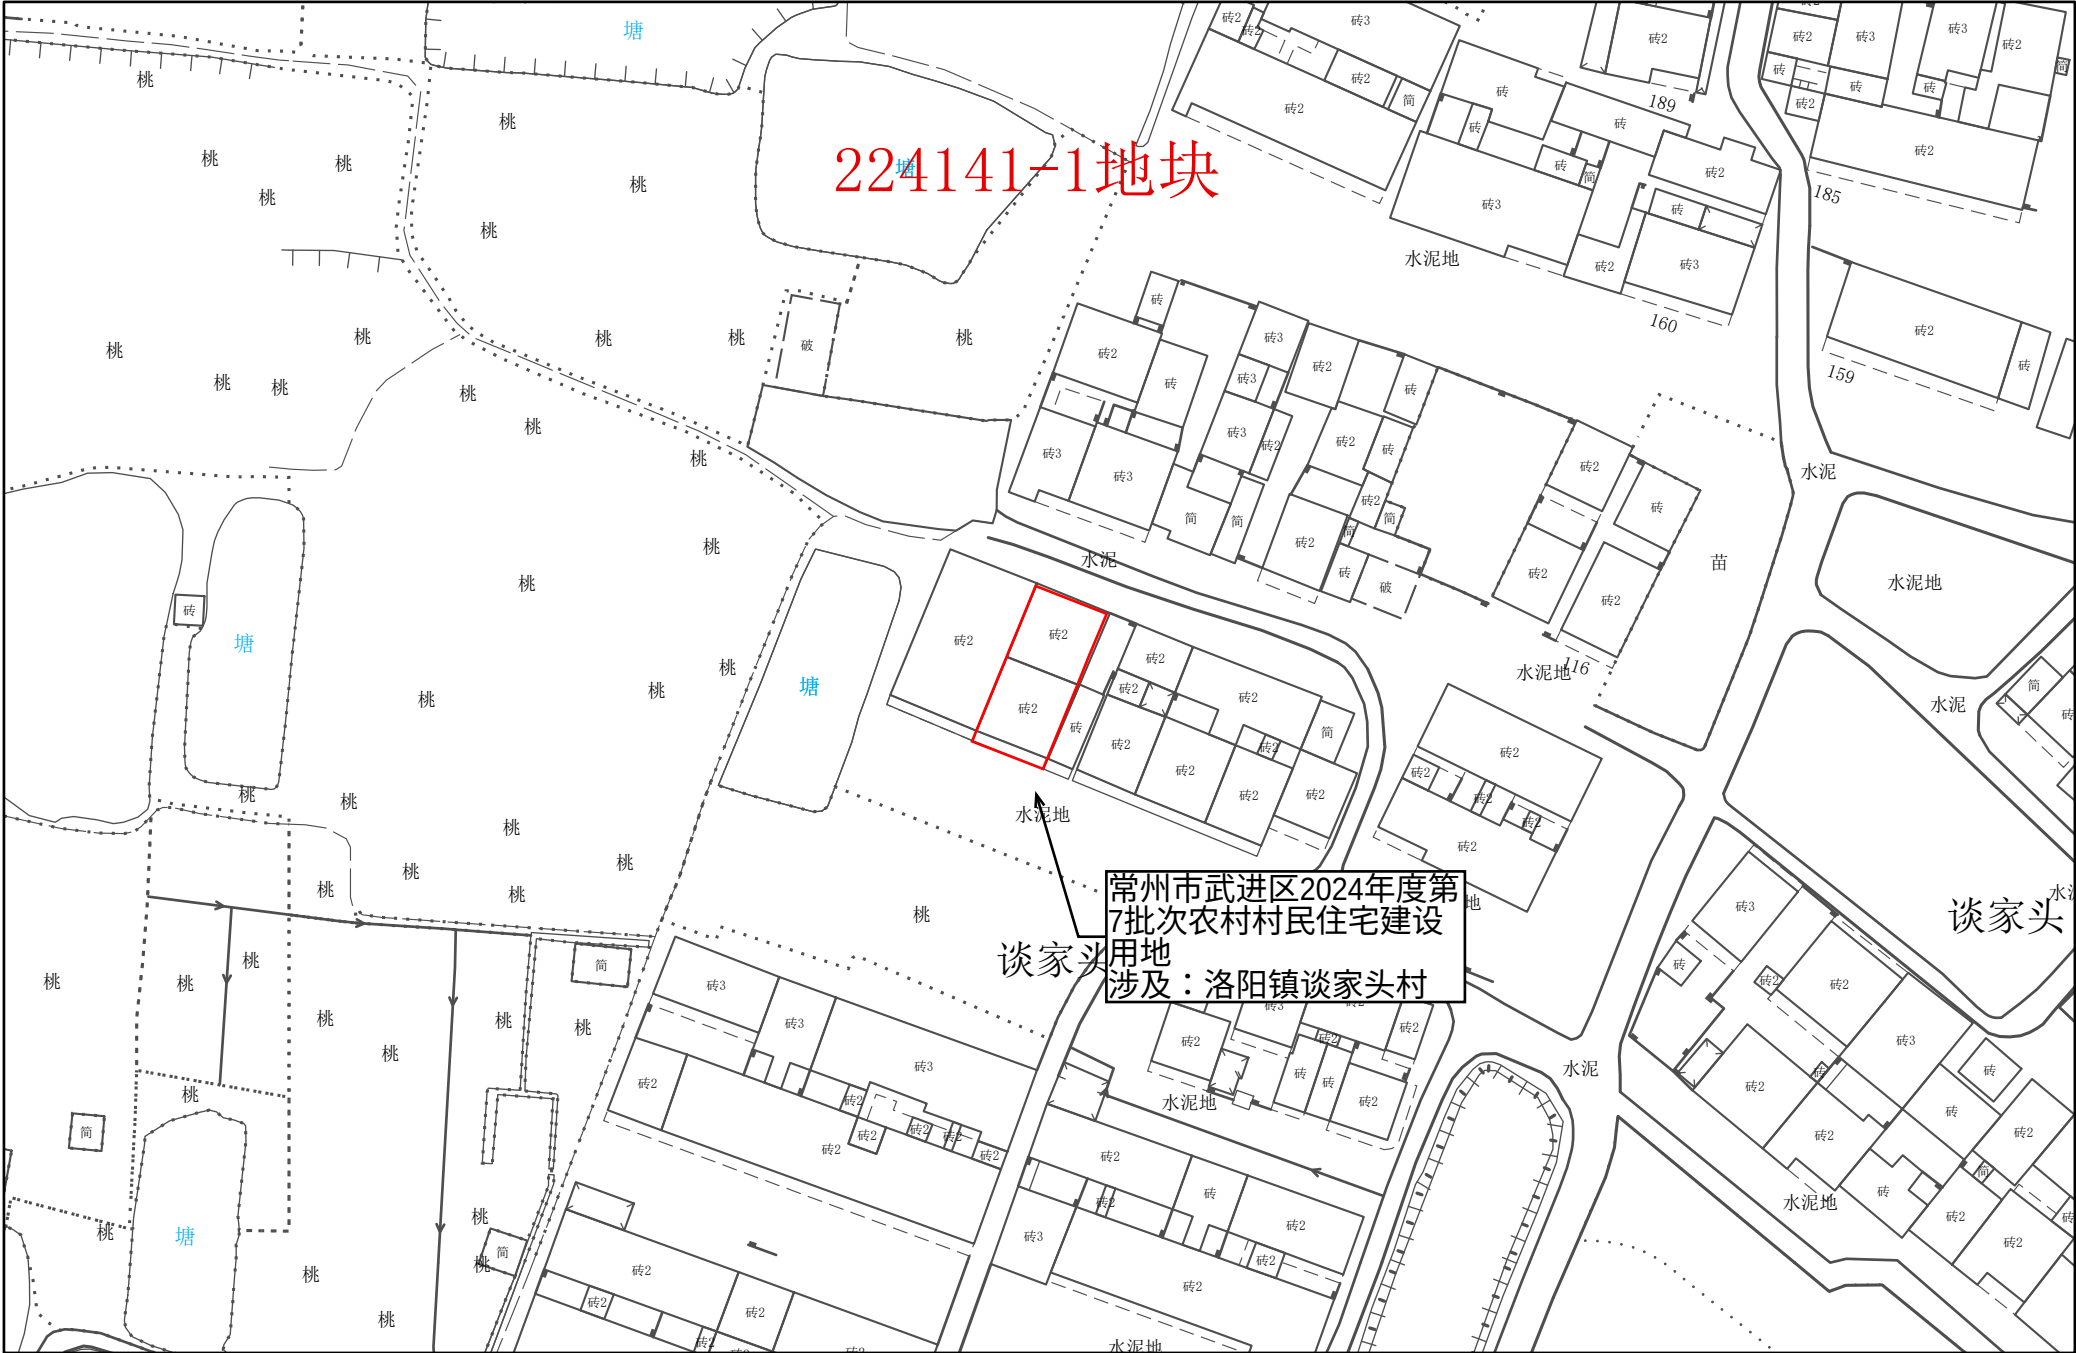

常州市武进区转用土地位置示意图 55

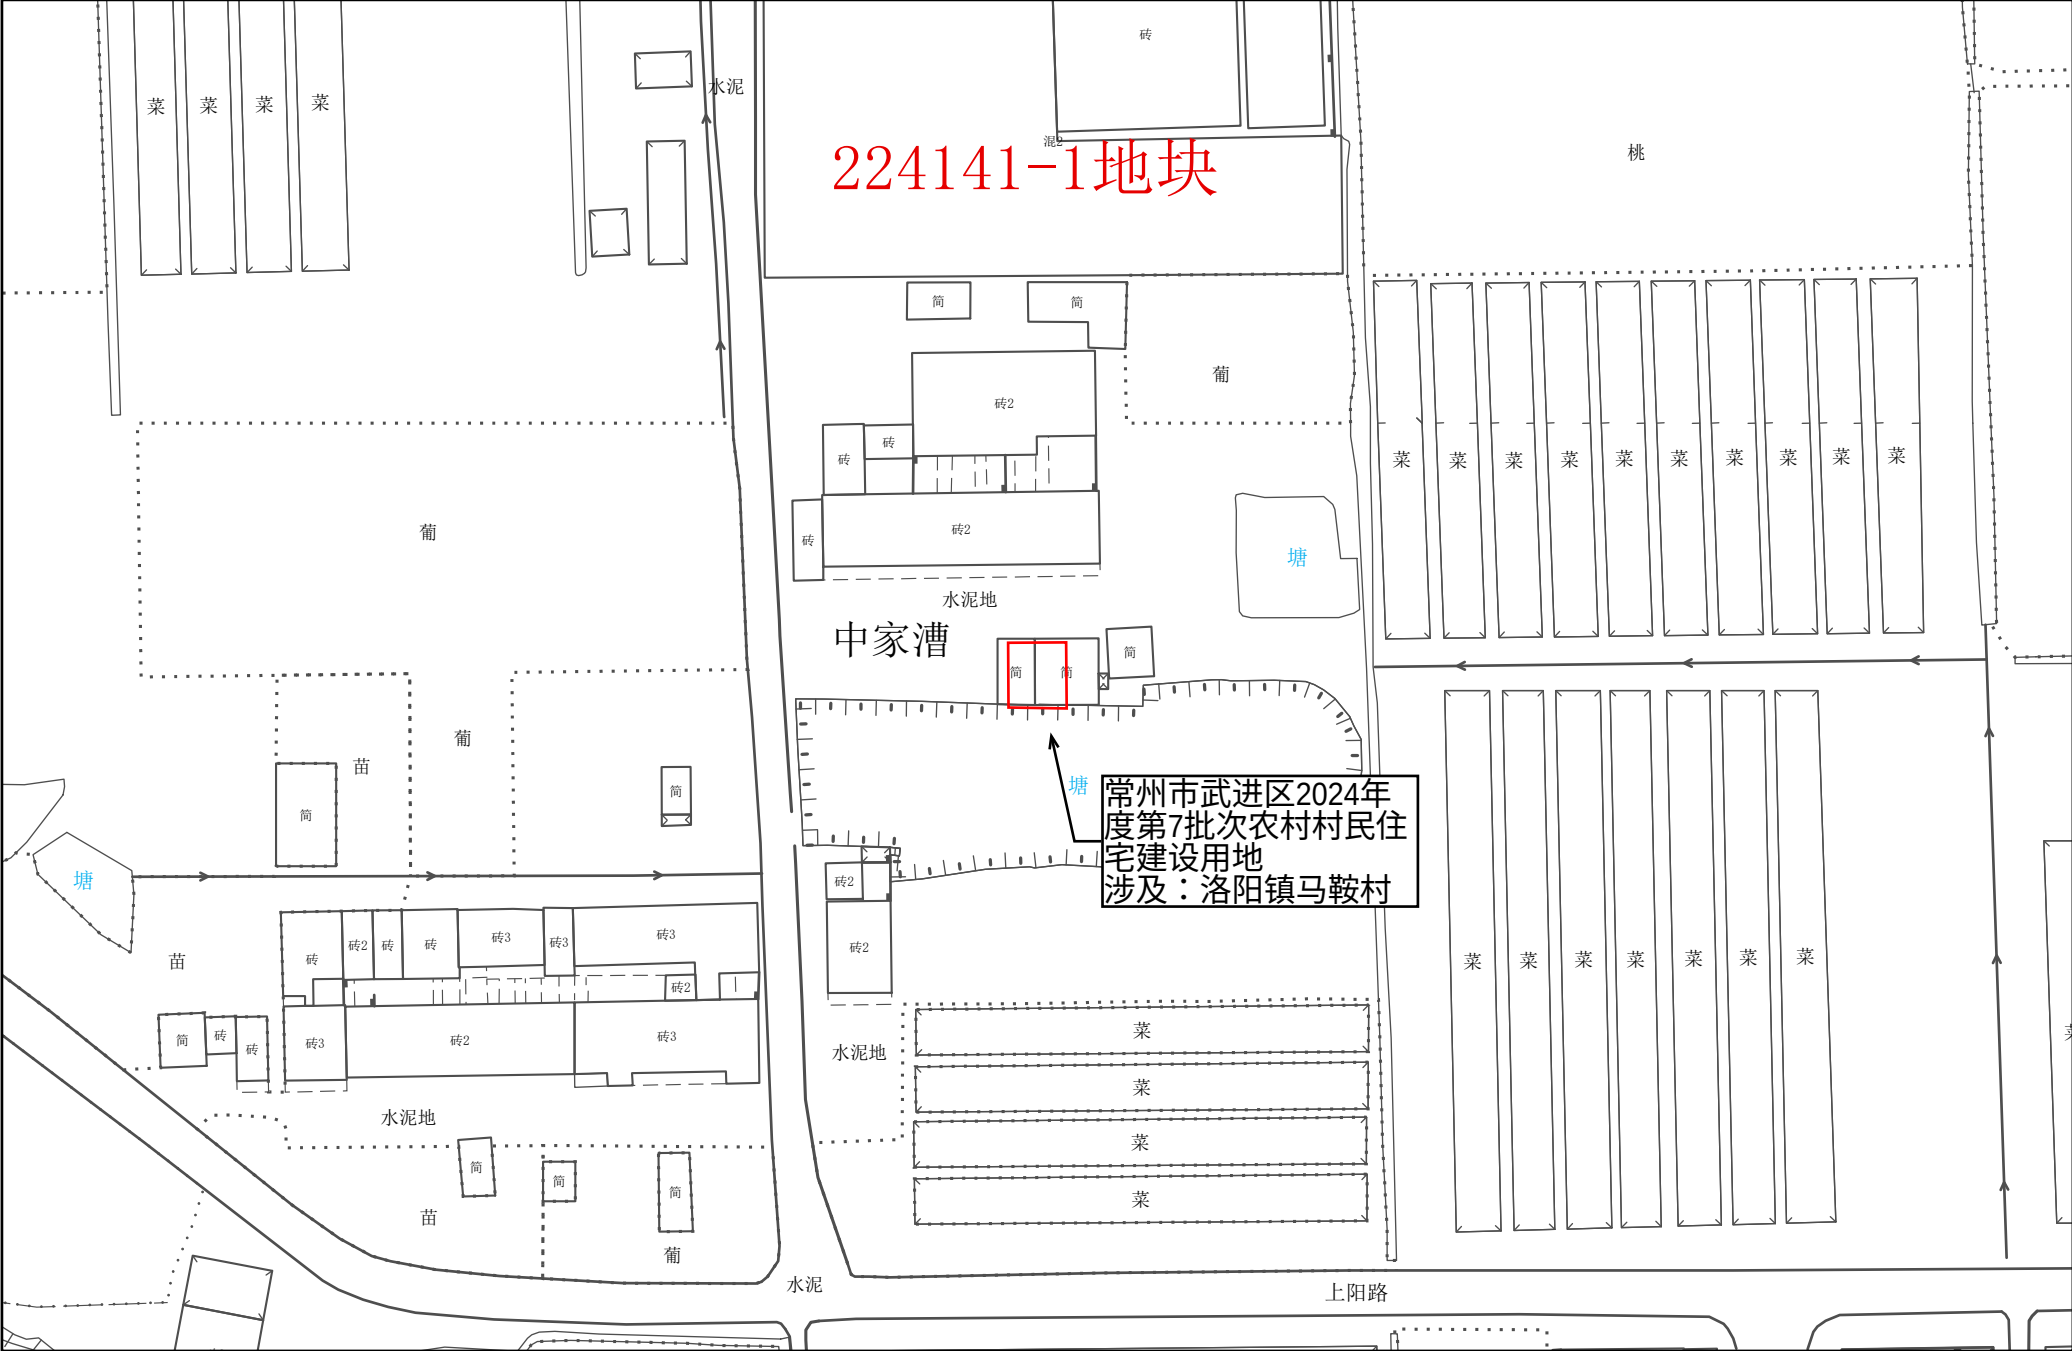


常州市武进区转用土地位置示意图 56

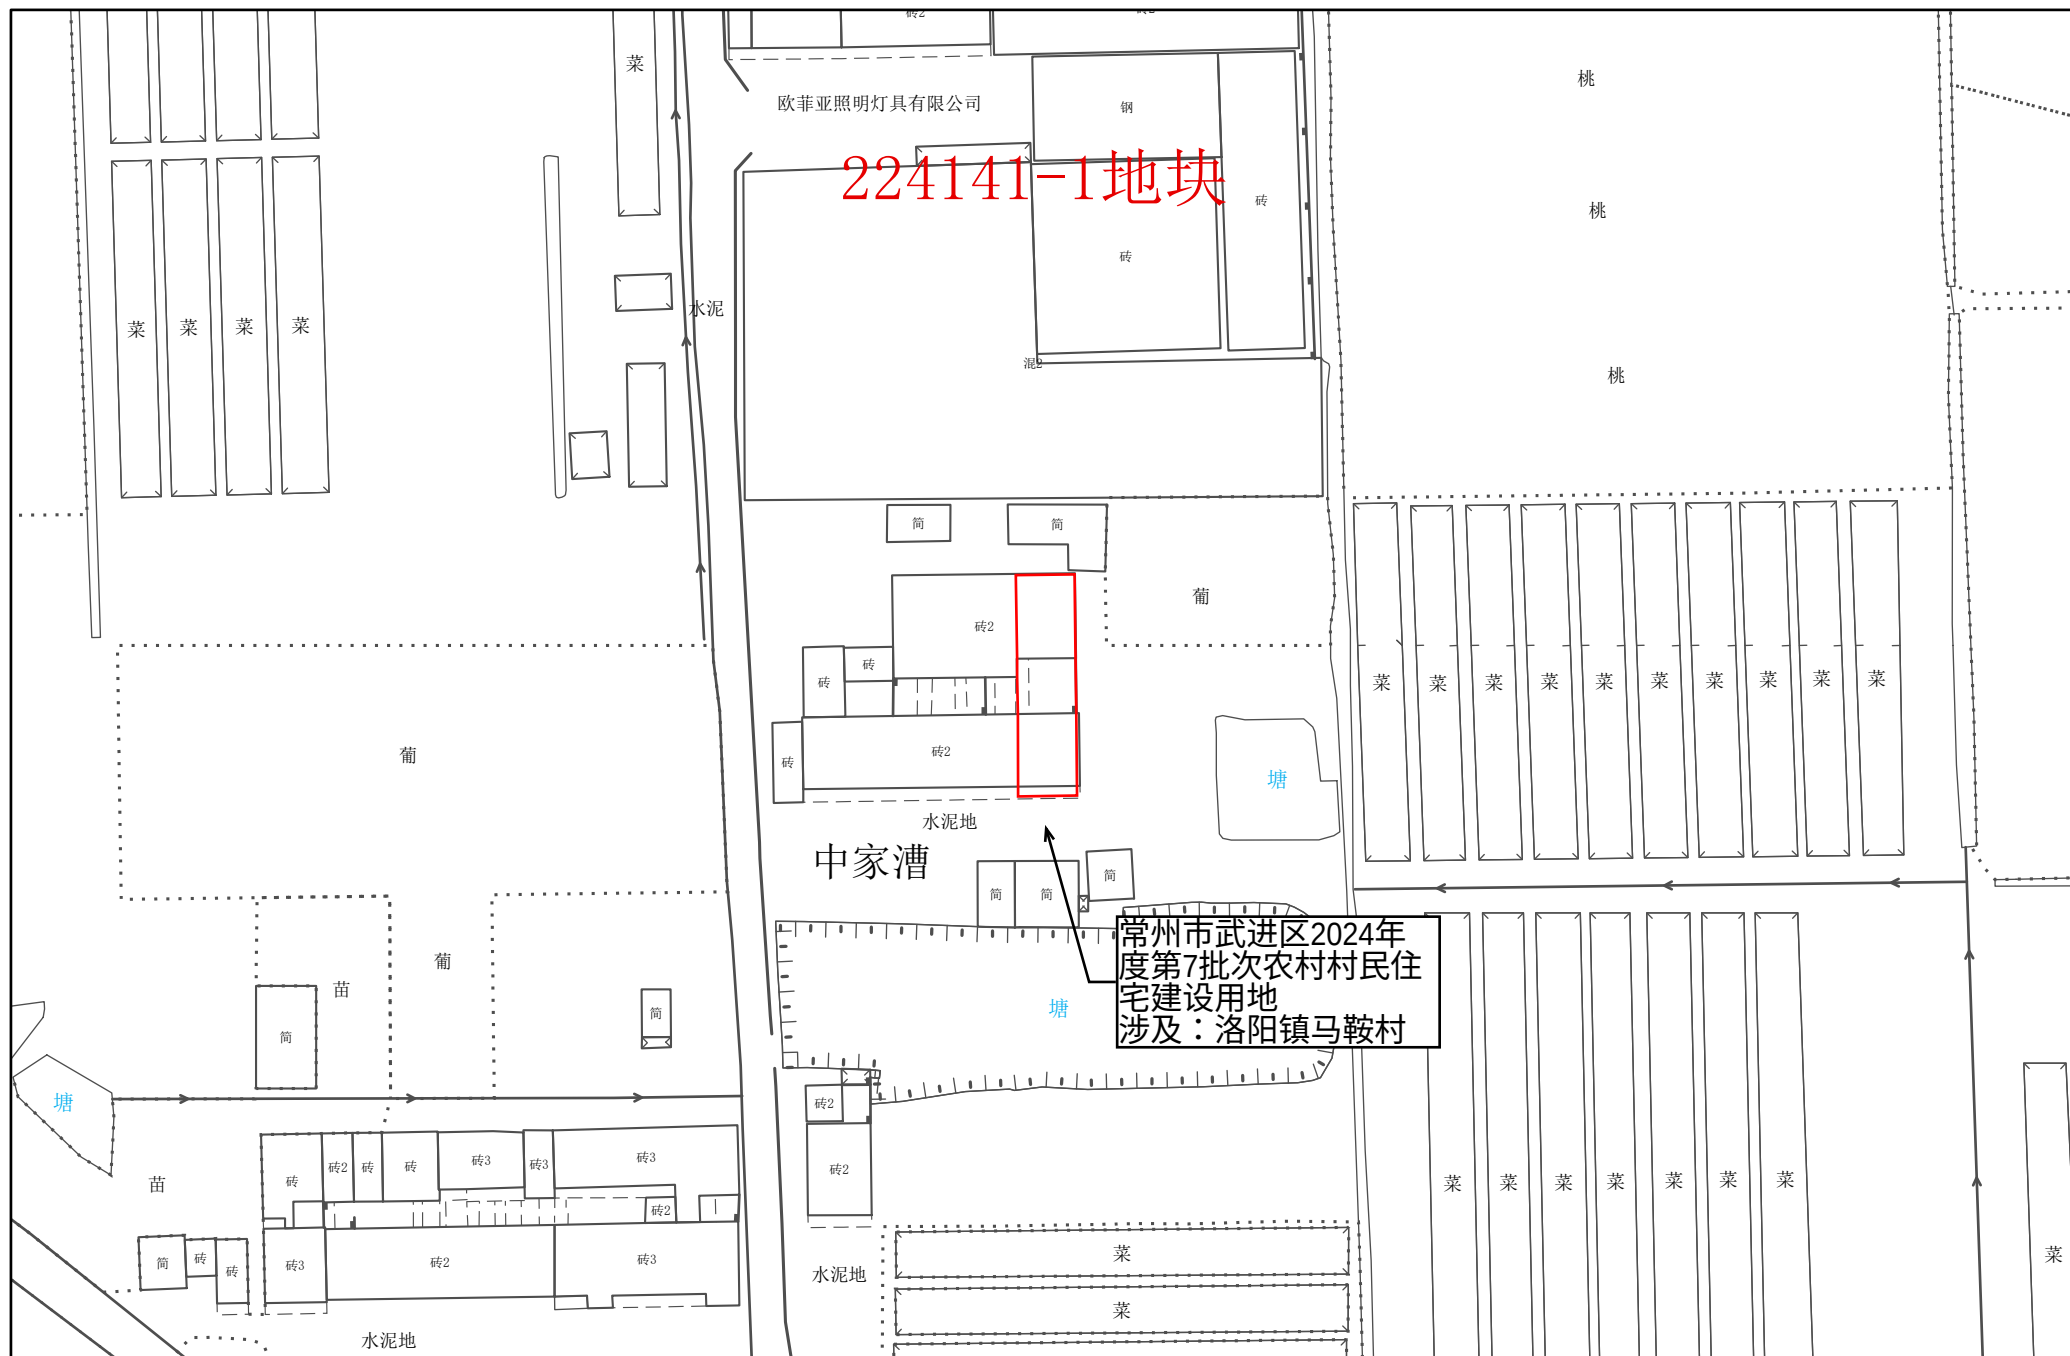

1:1,000

常州市自然资源和规划局武进分局


常州市武进区转用土地位置示意图 57

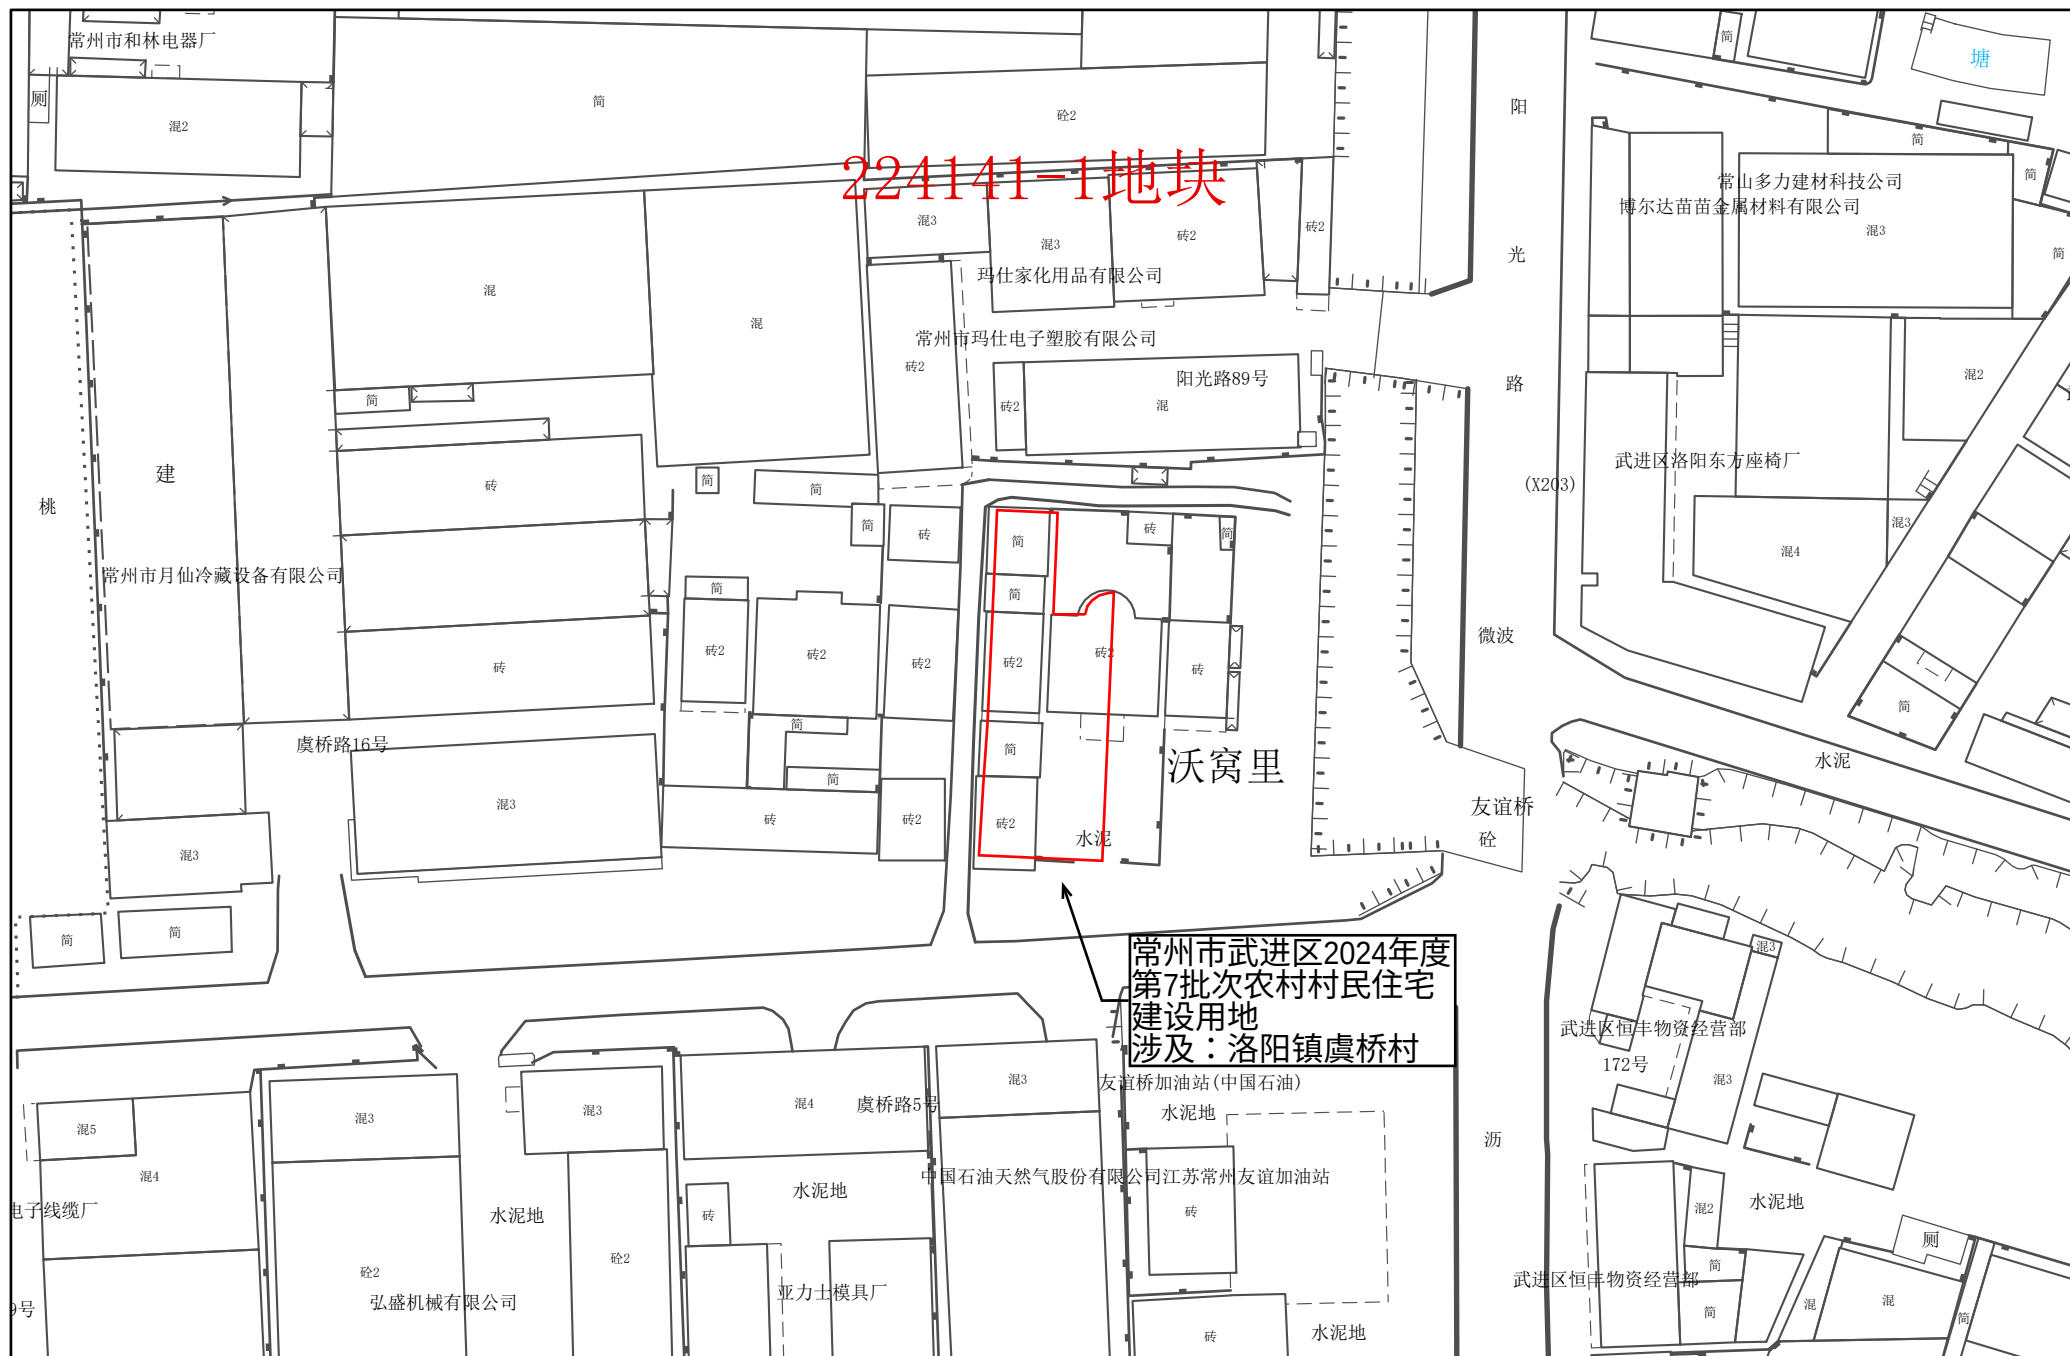

1:1,000

常州市自然资源和规划局武进分局


常州市武进区转用土地位置示意图 58

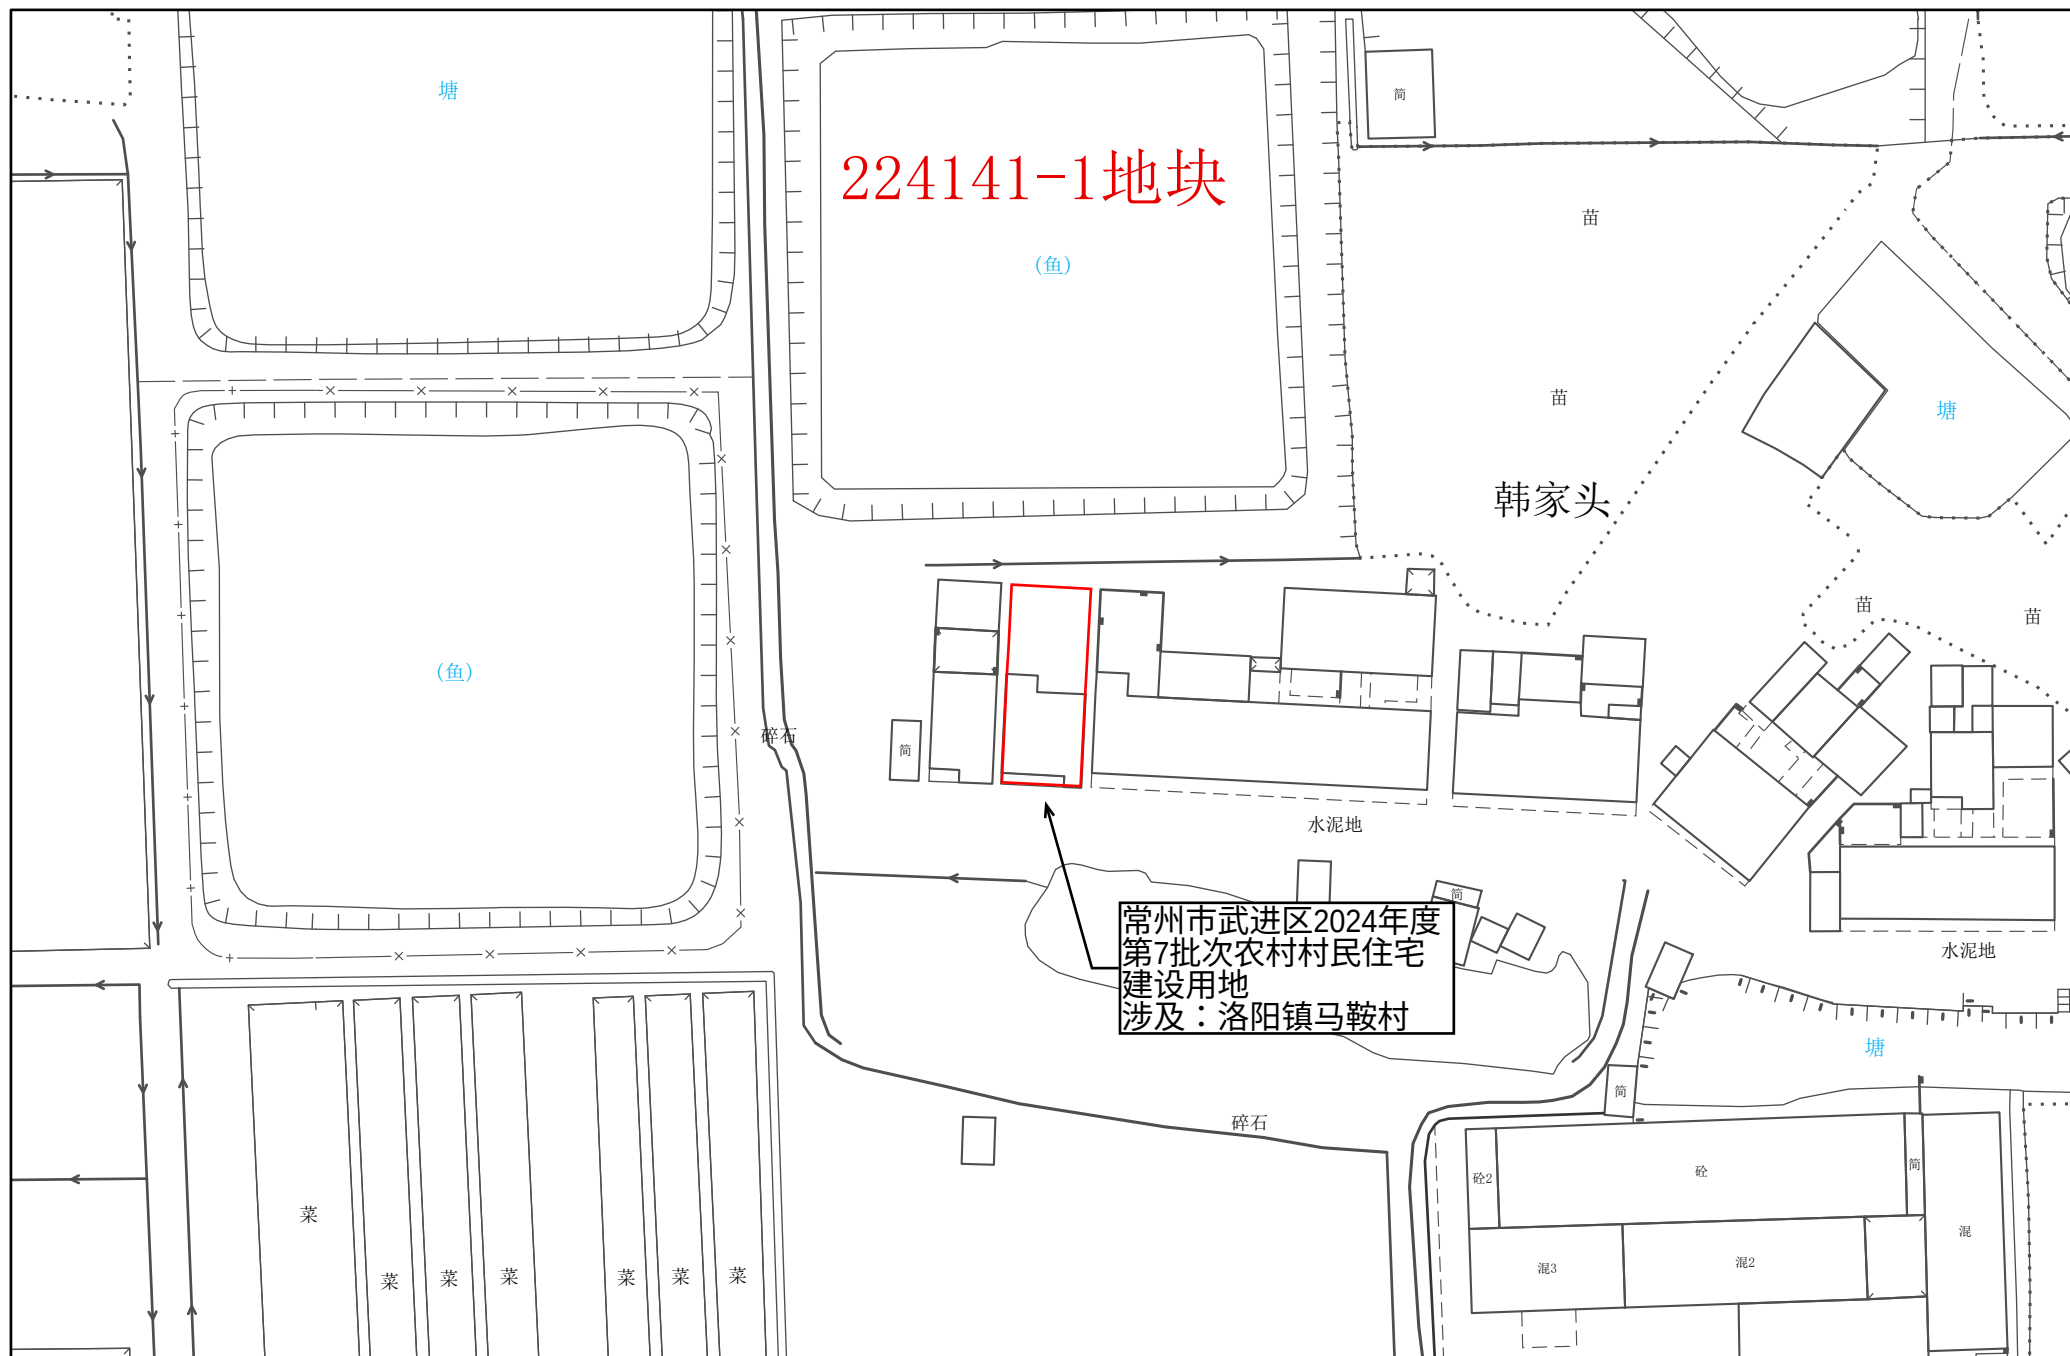

1:1,000

常州市自然资源和规划局武进分局


常州市武进区转用土地位置示意图 59

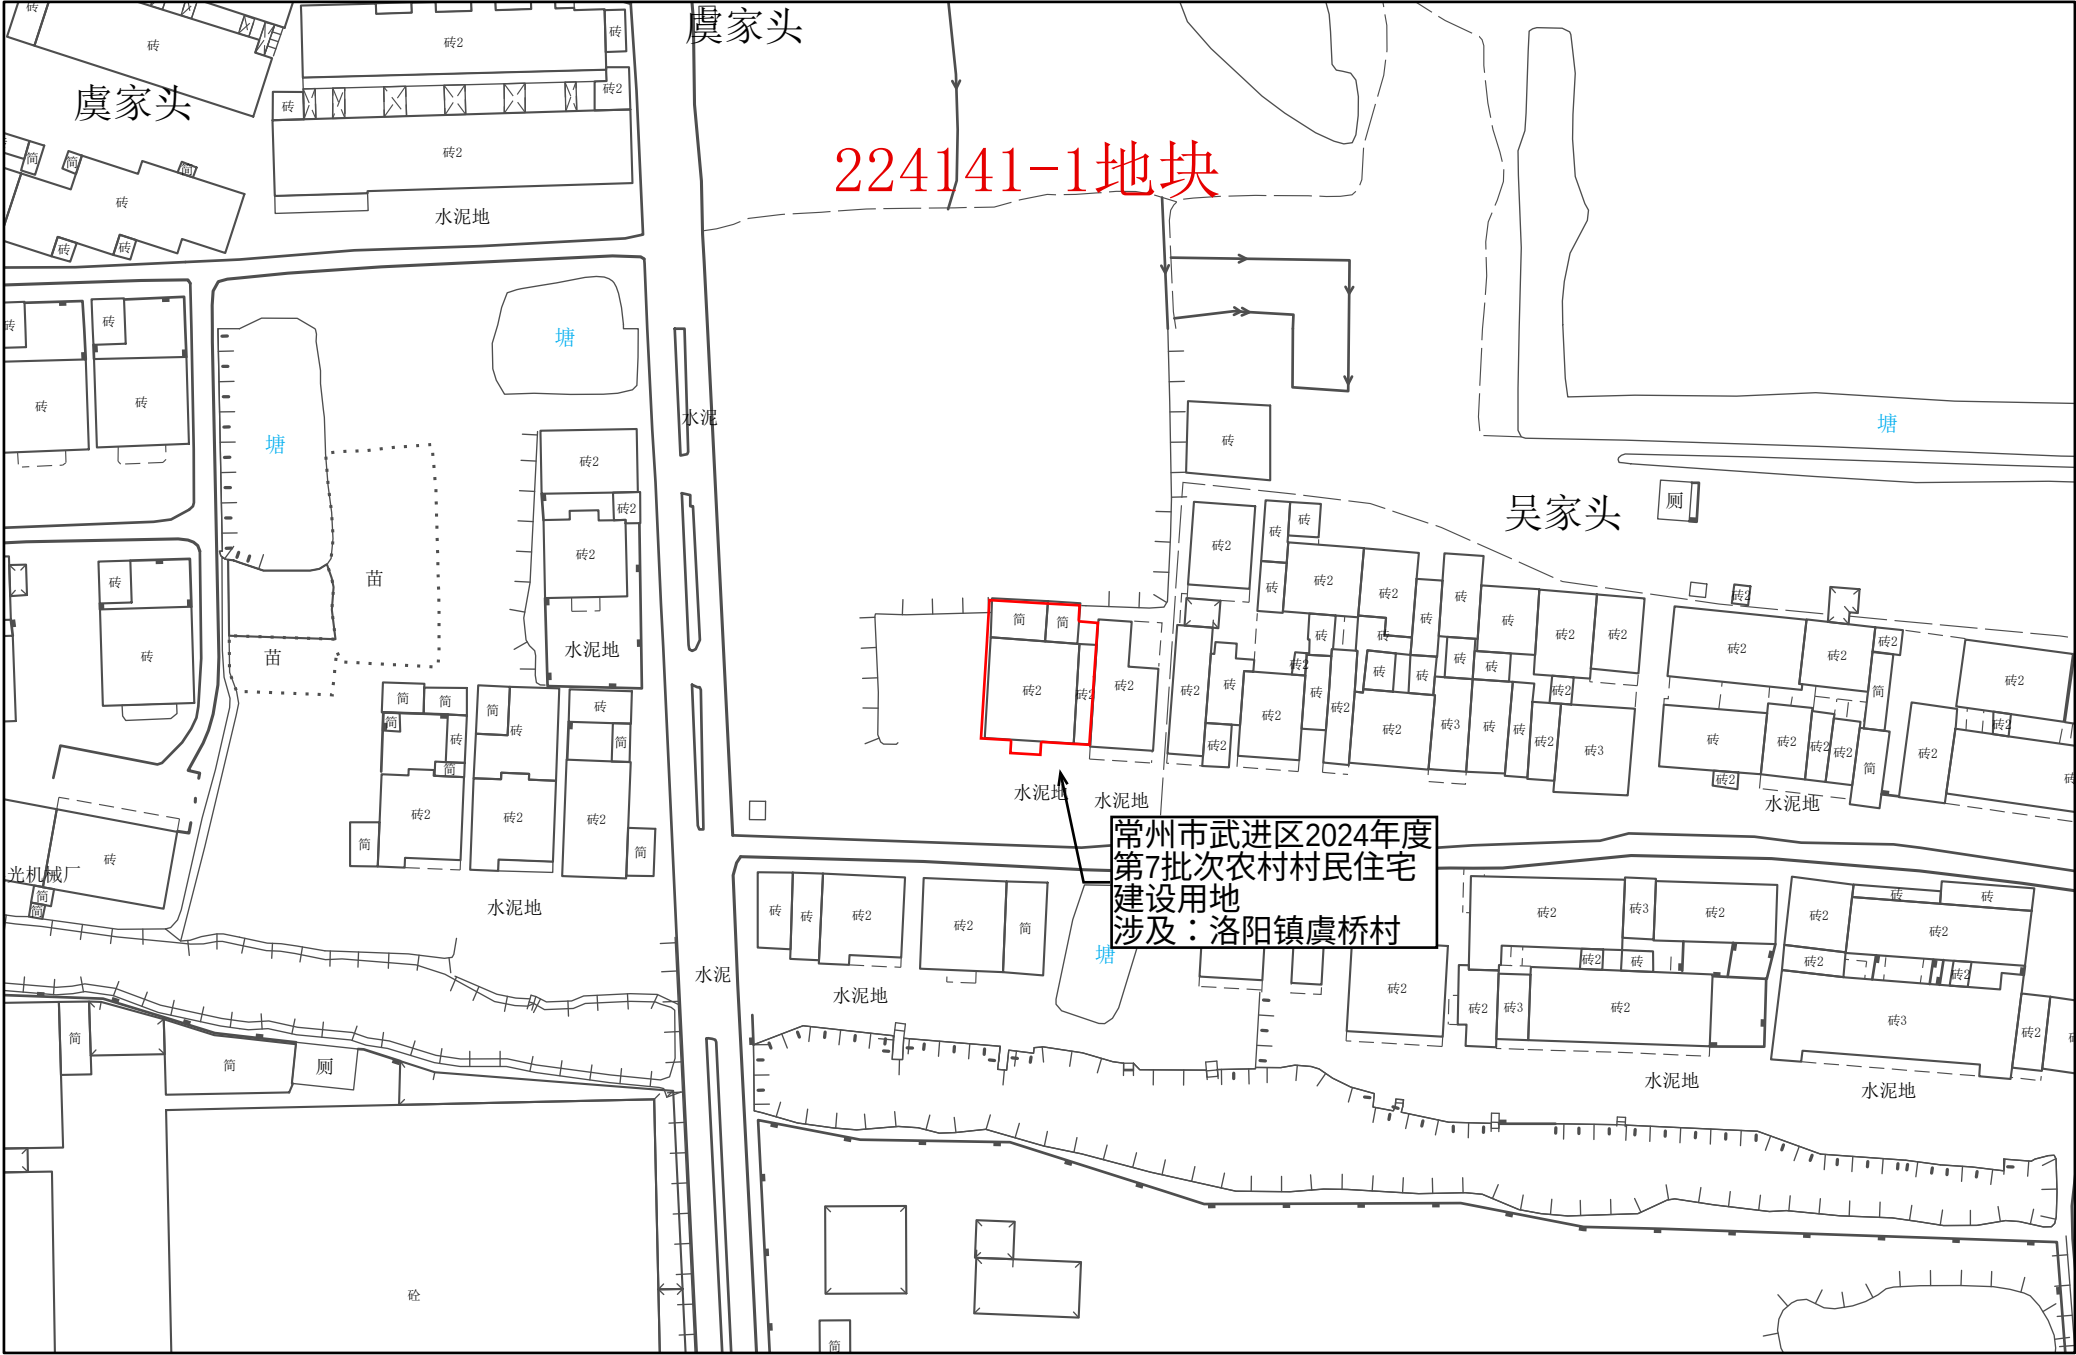


1:1,000

常州市自然资源和规划局武进分局

常州市武进区转用土地位置示意图 60

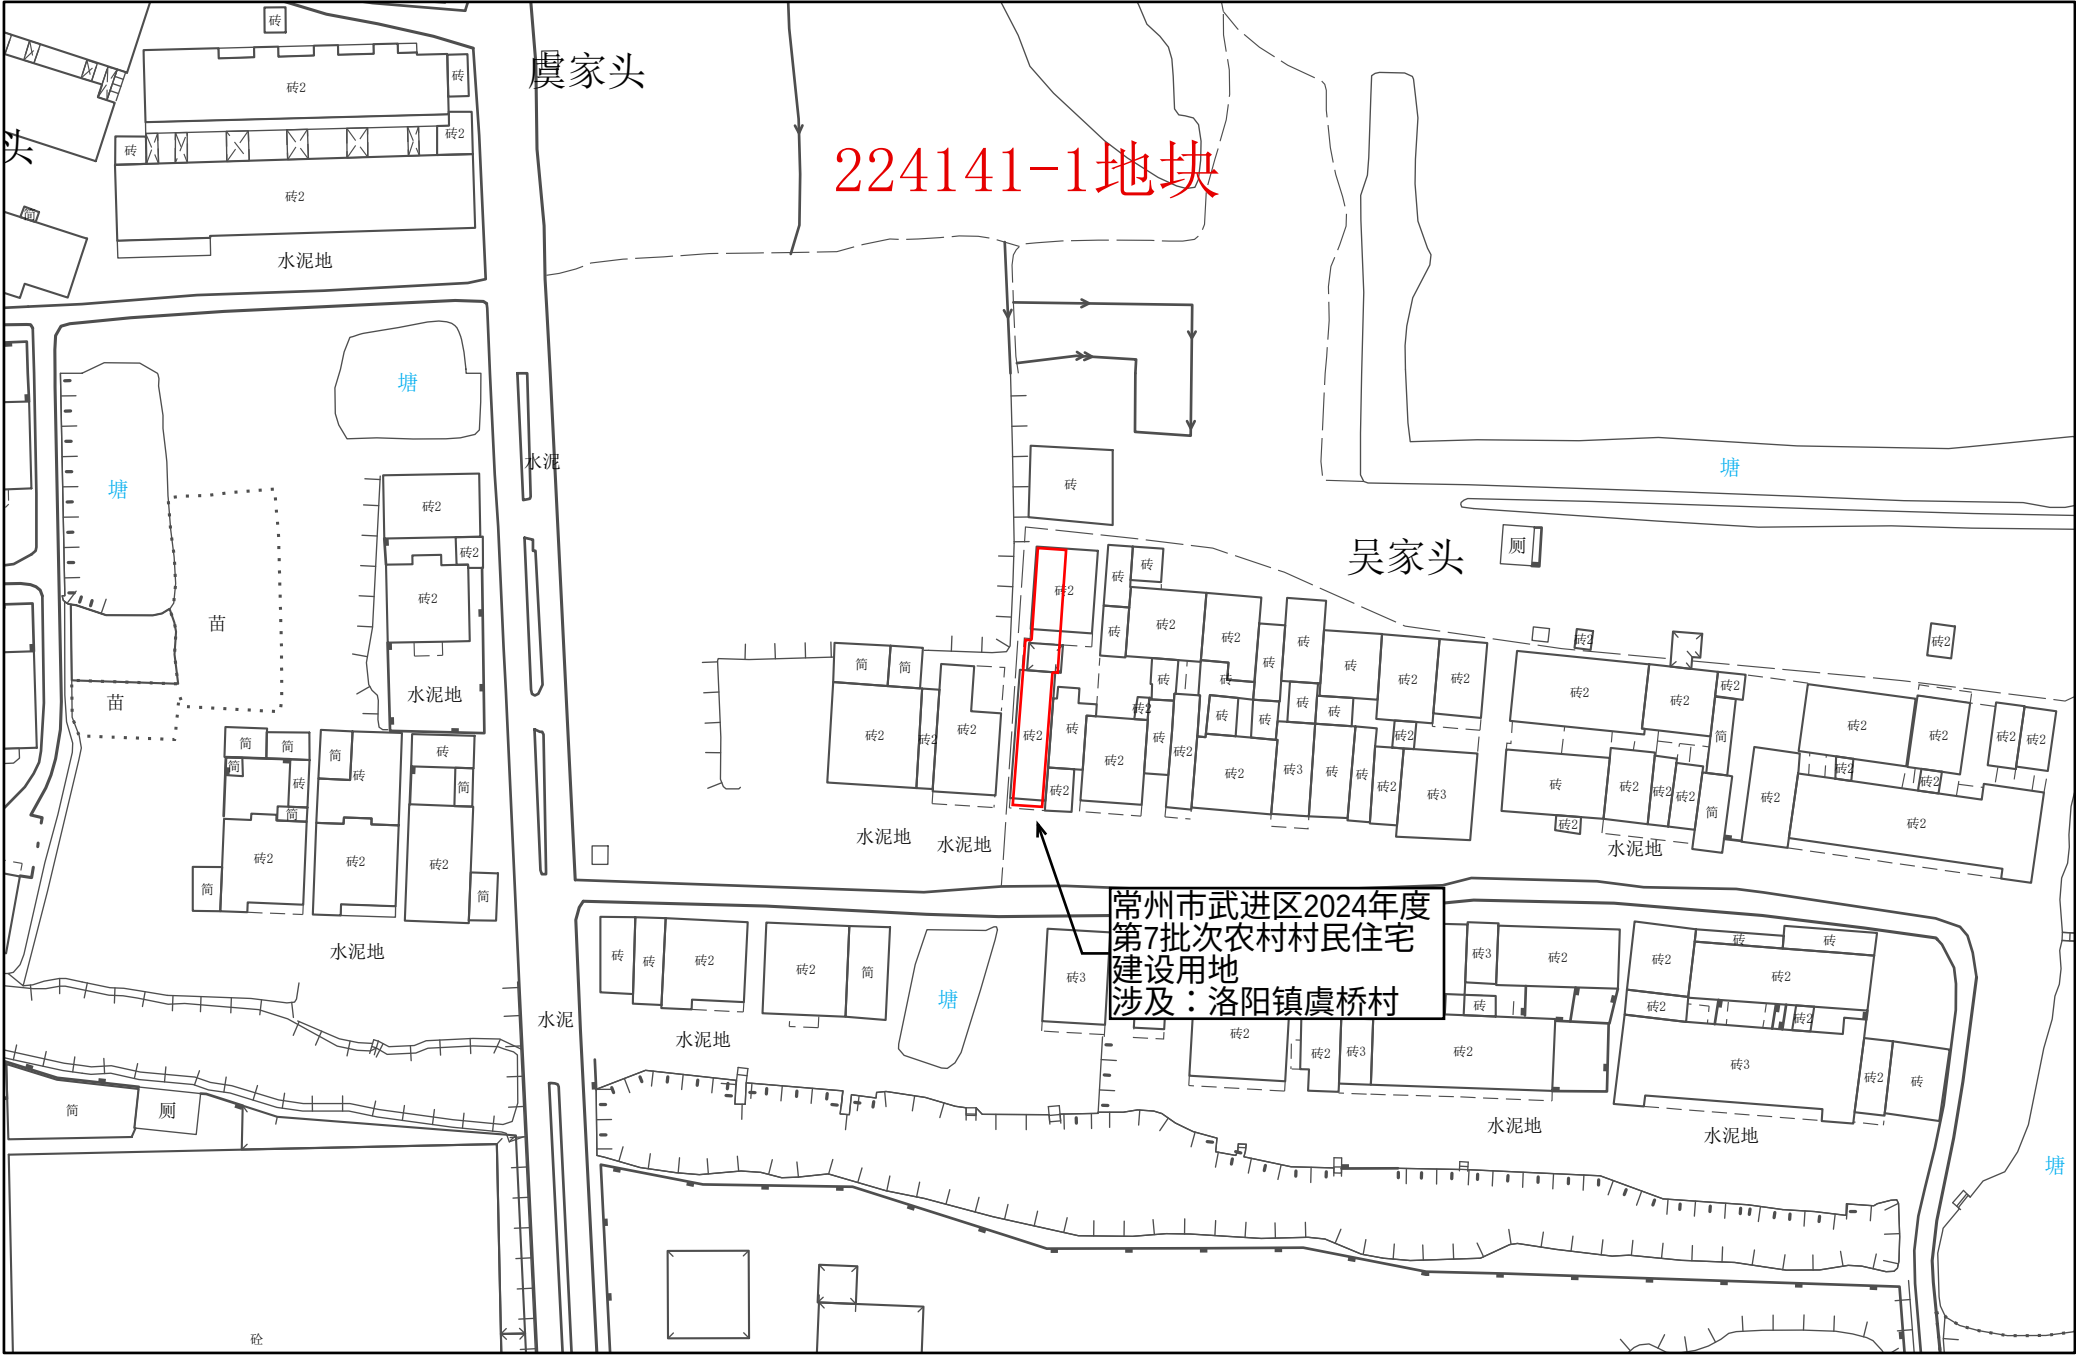


常州市武进区转用土地位置示意图 61

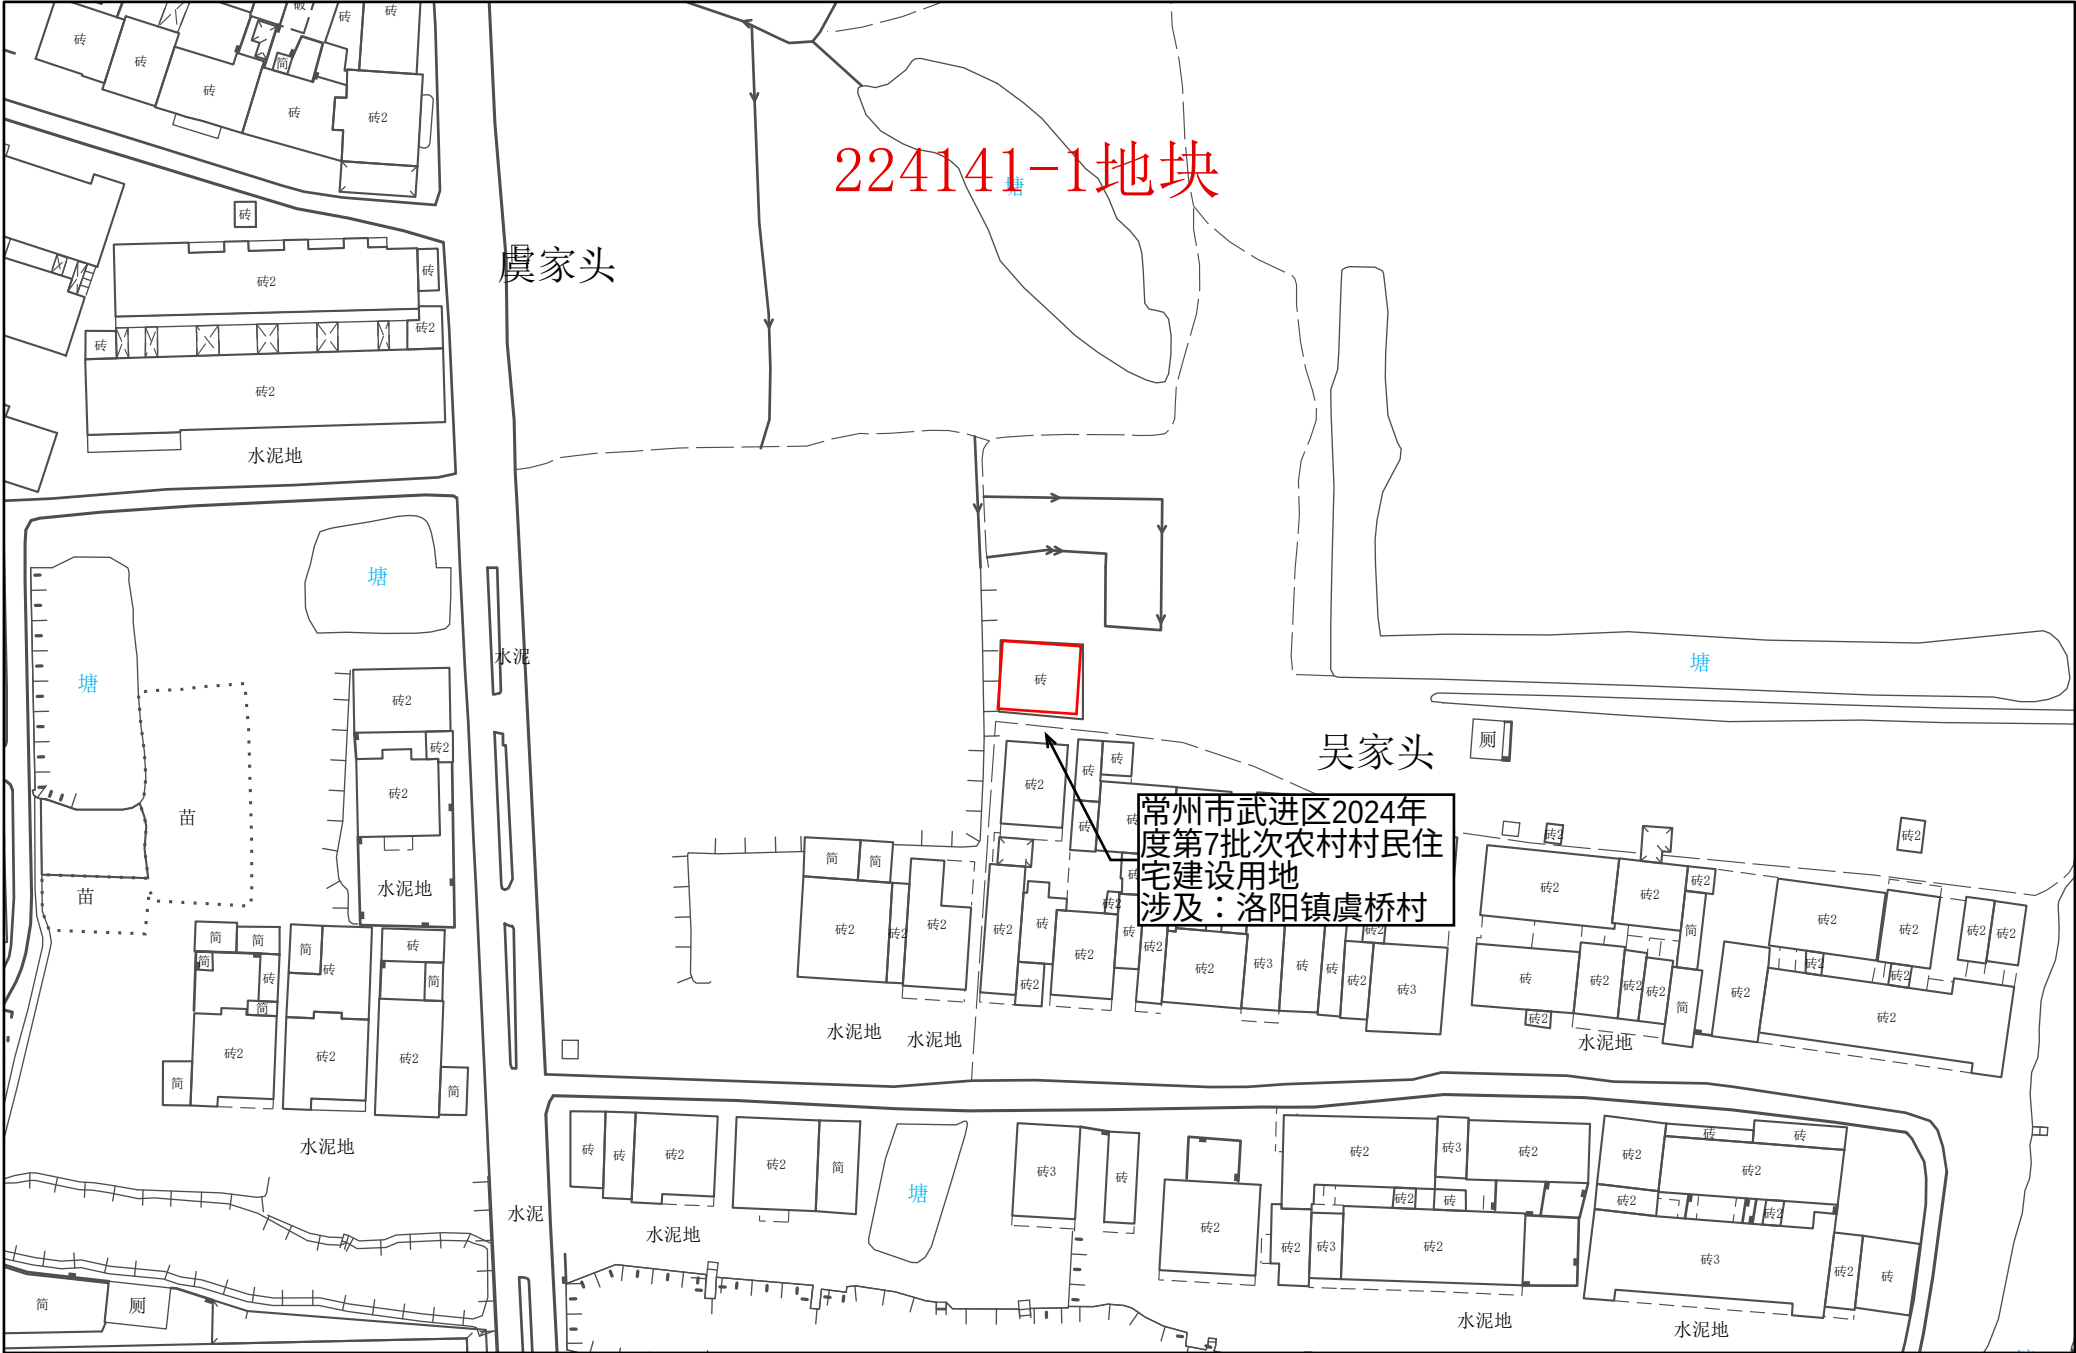


1:1,000

常州市武进区转用土地位置示意图 62

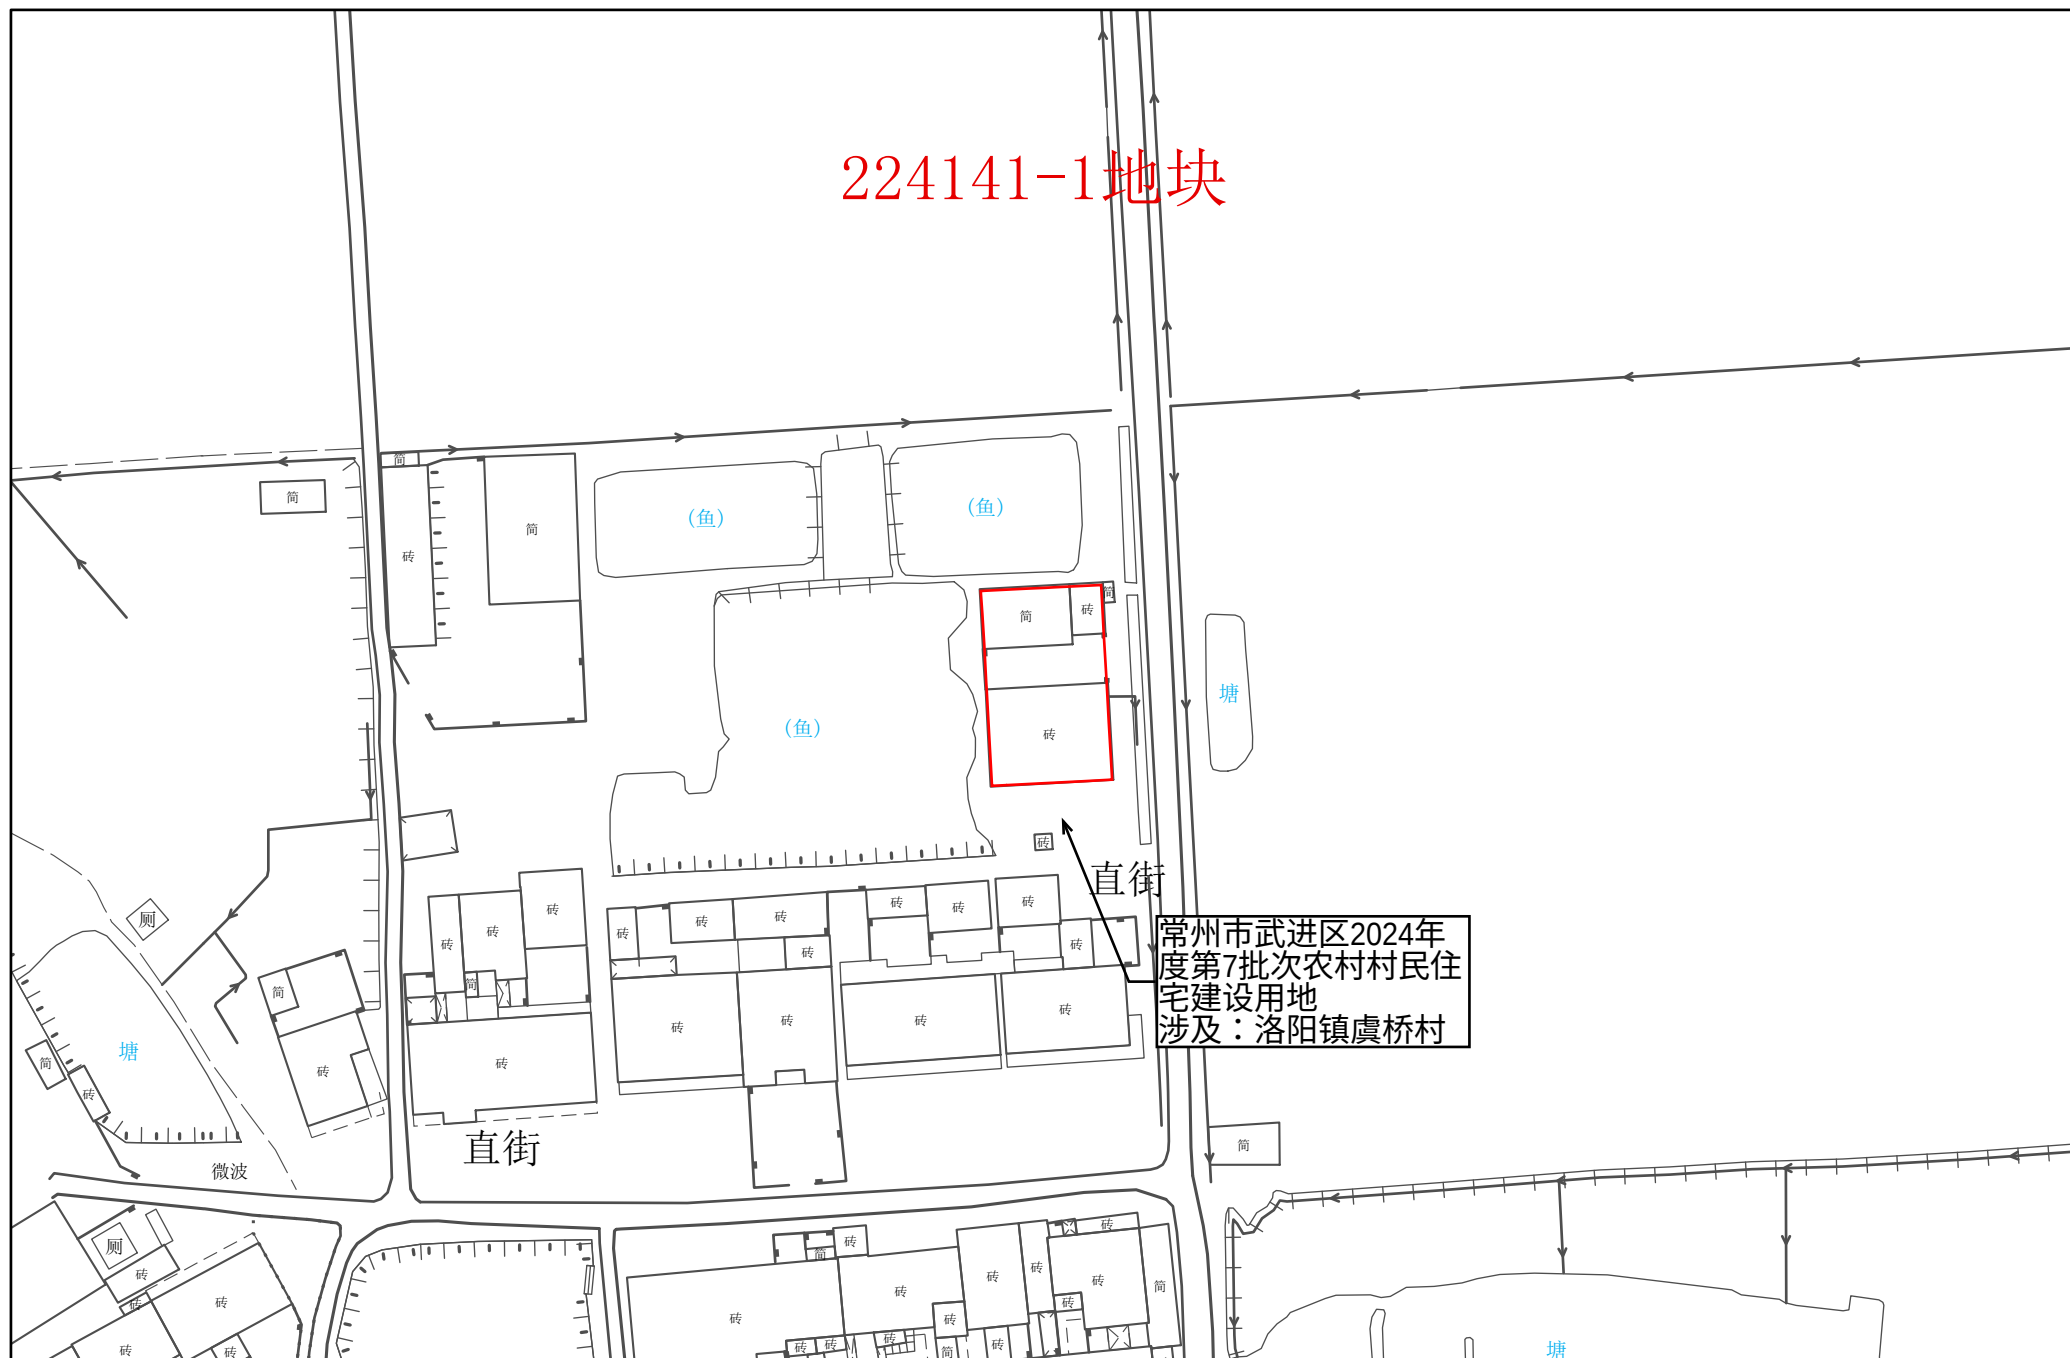

1:1,000


常州市武进区转用土地位置示意图 63

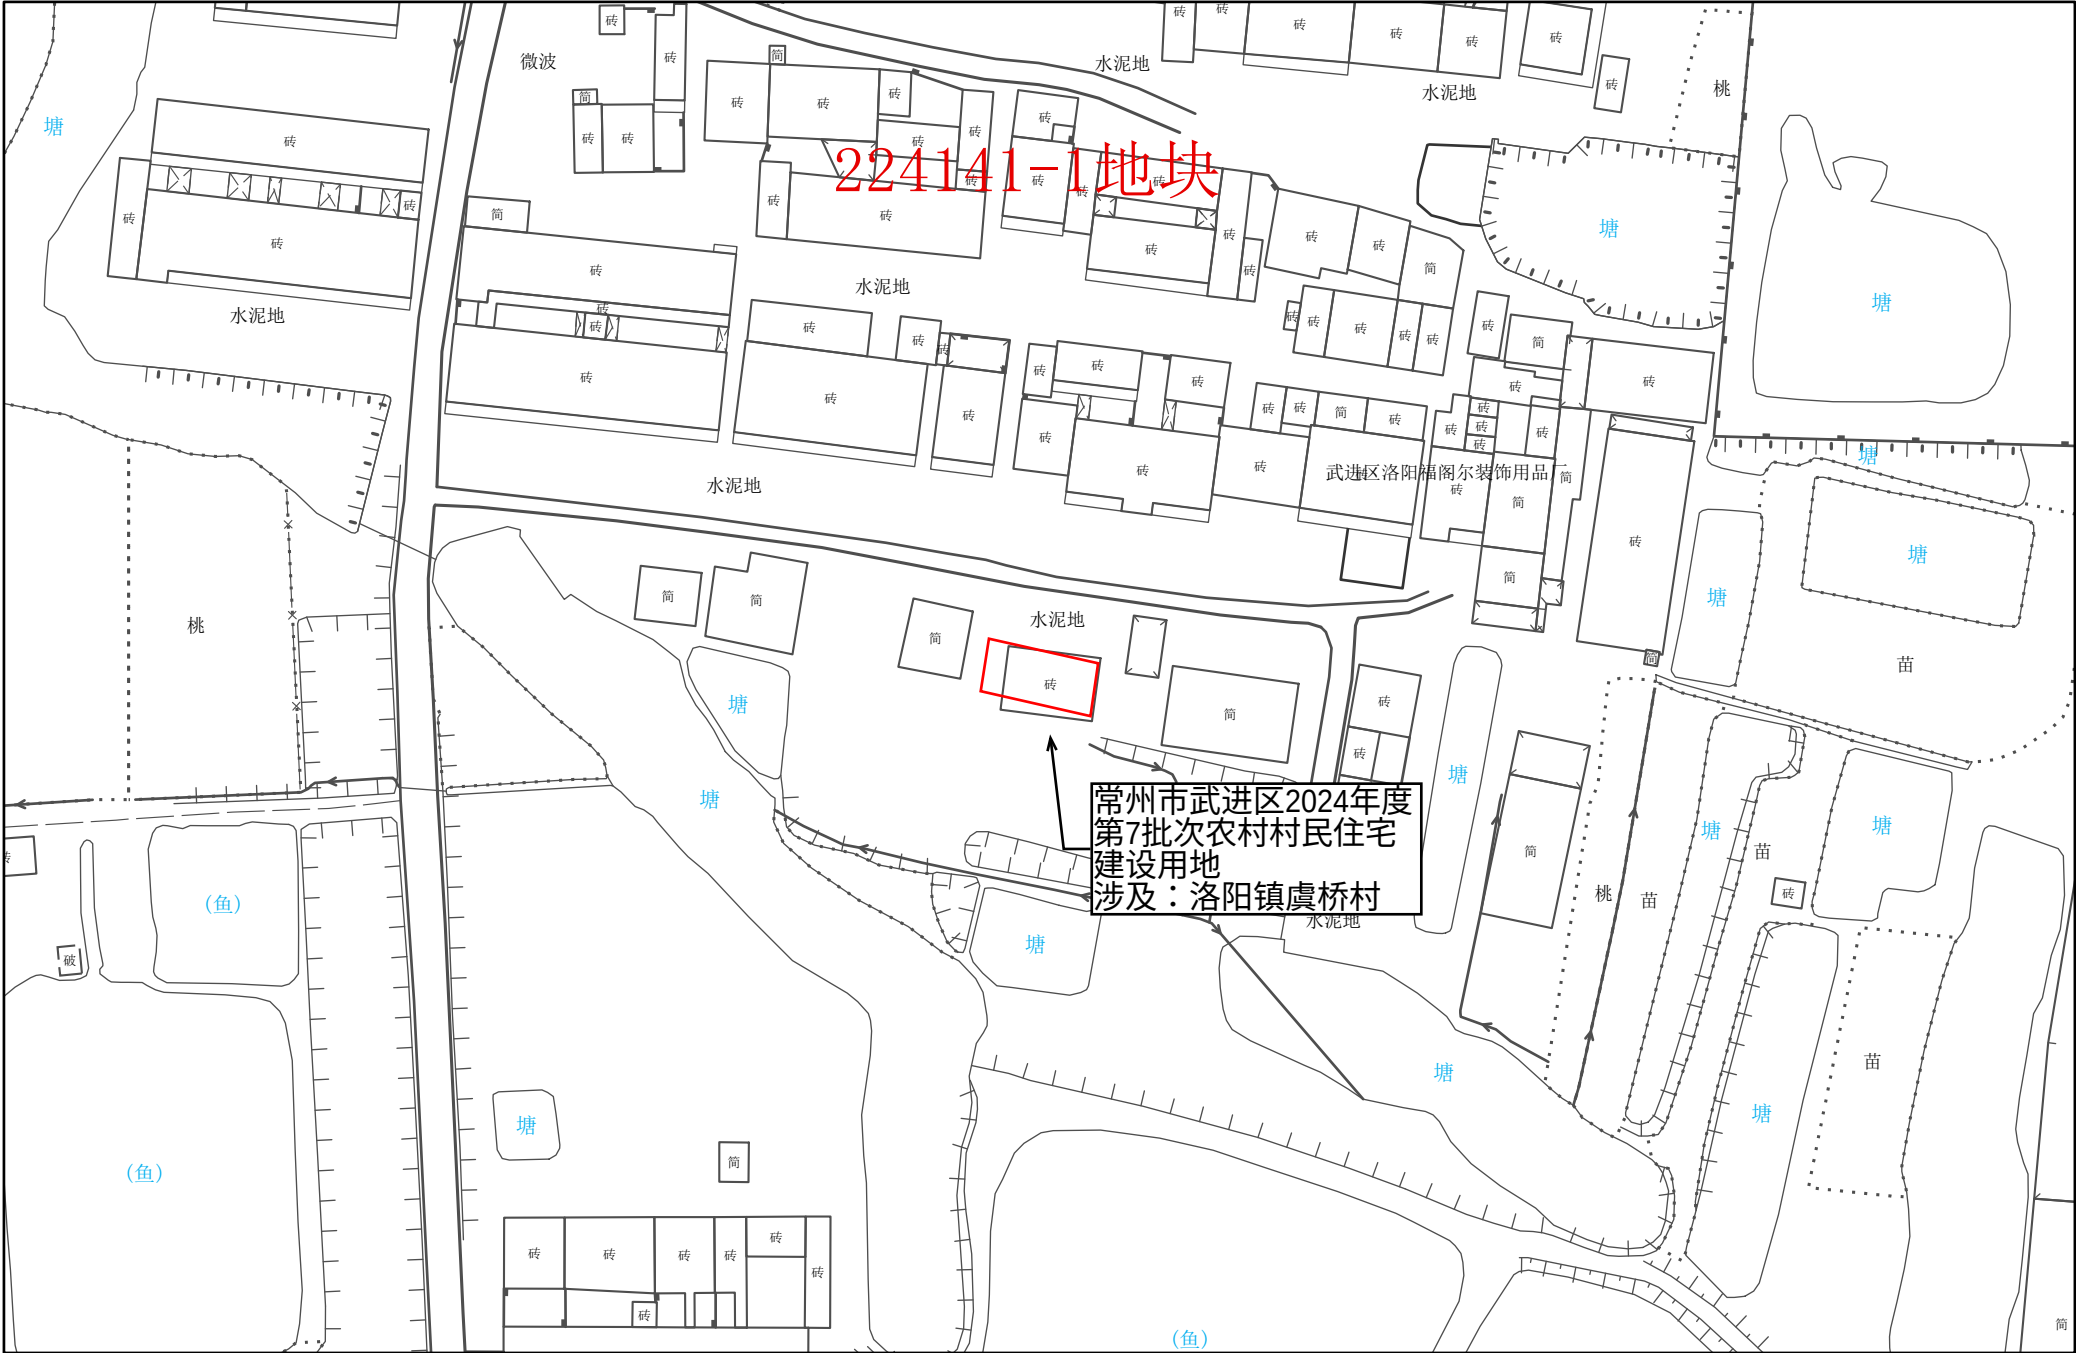

1:1,000

常州市自然资源和规划局武进分局

常州市武进区转用土地位置示意图 64

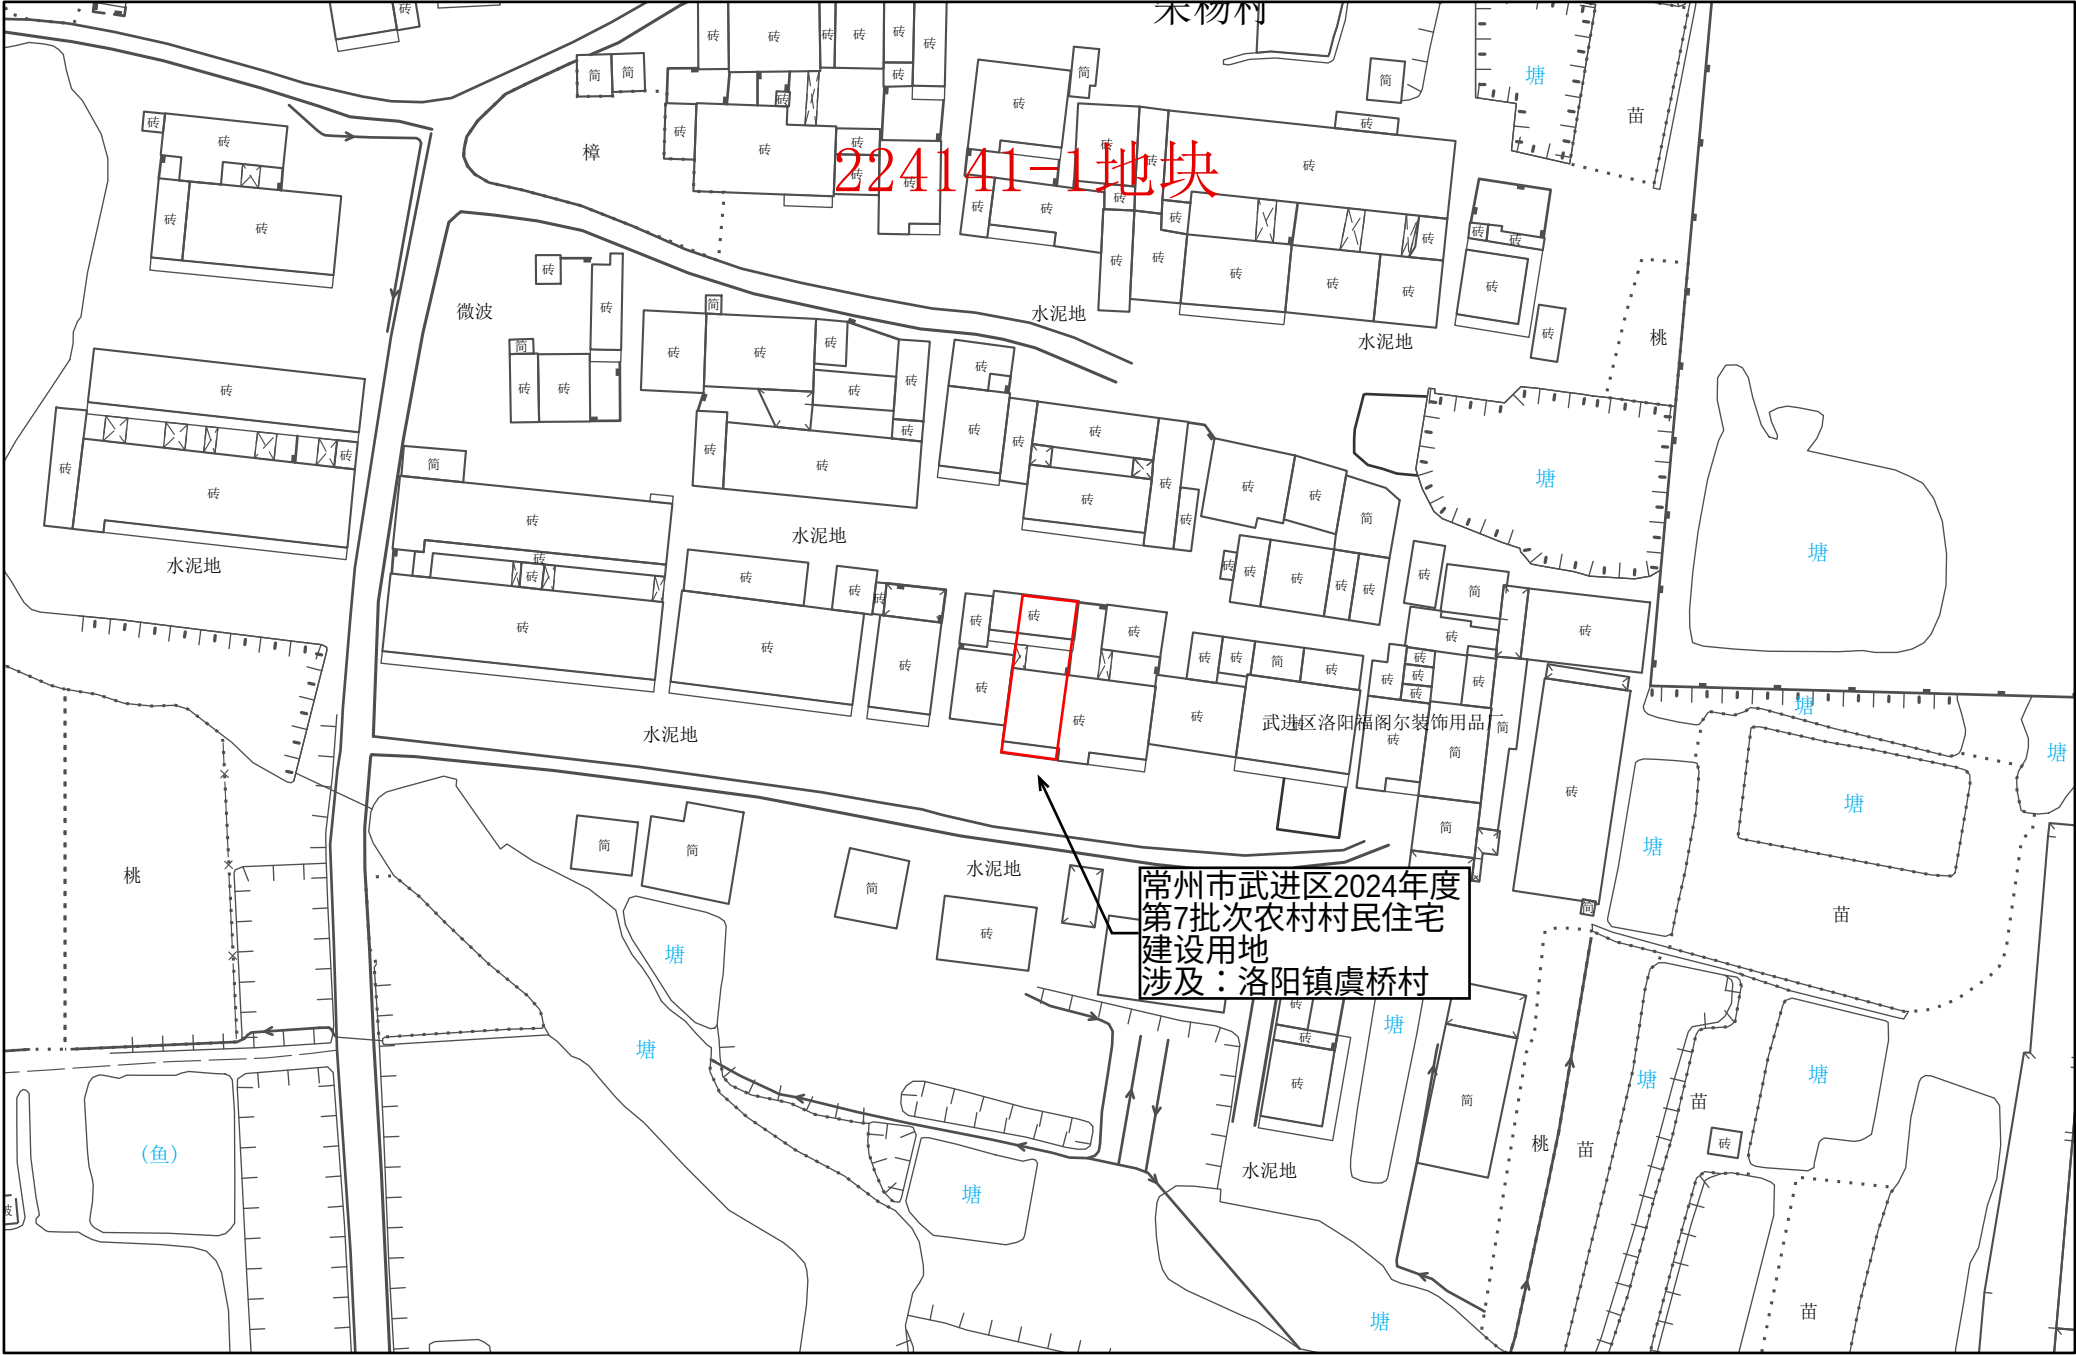

1:1,000

常州市自然资源和规划局武进分局