



常州市武进区转用土地位置示意图 1

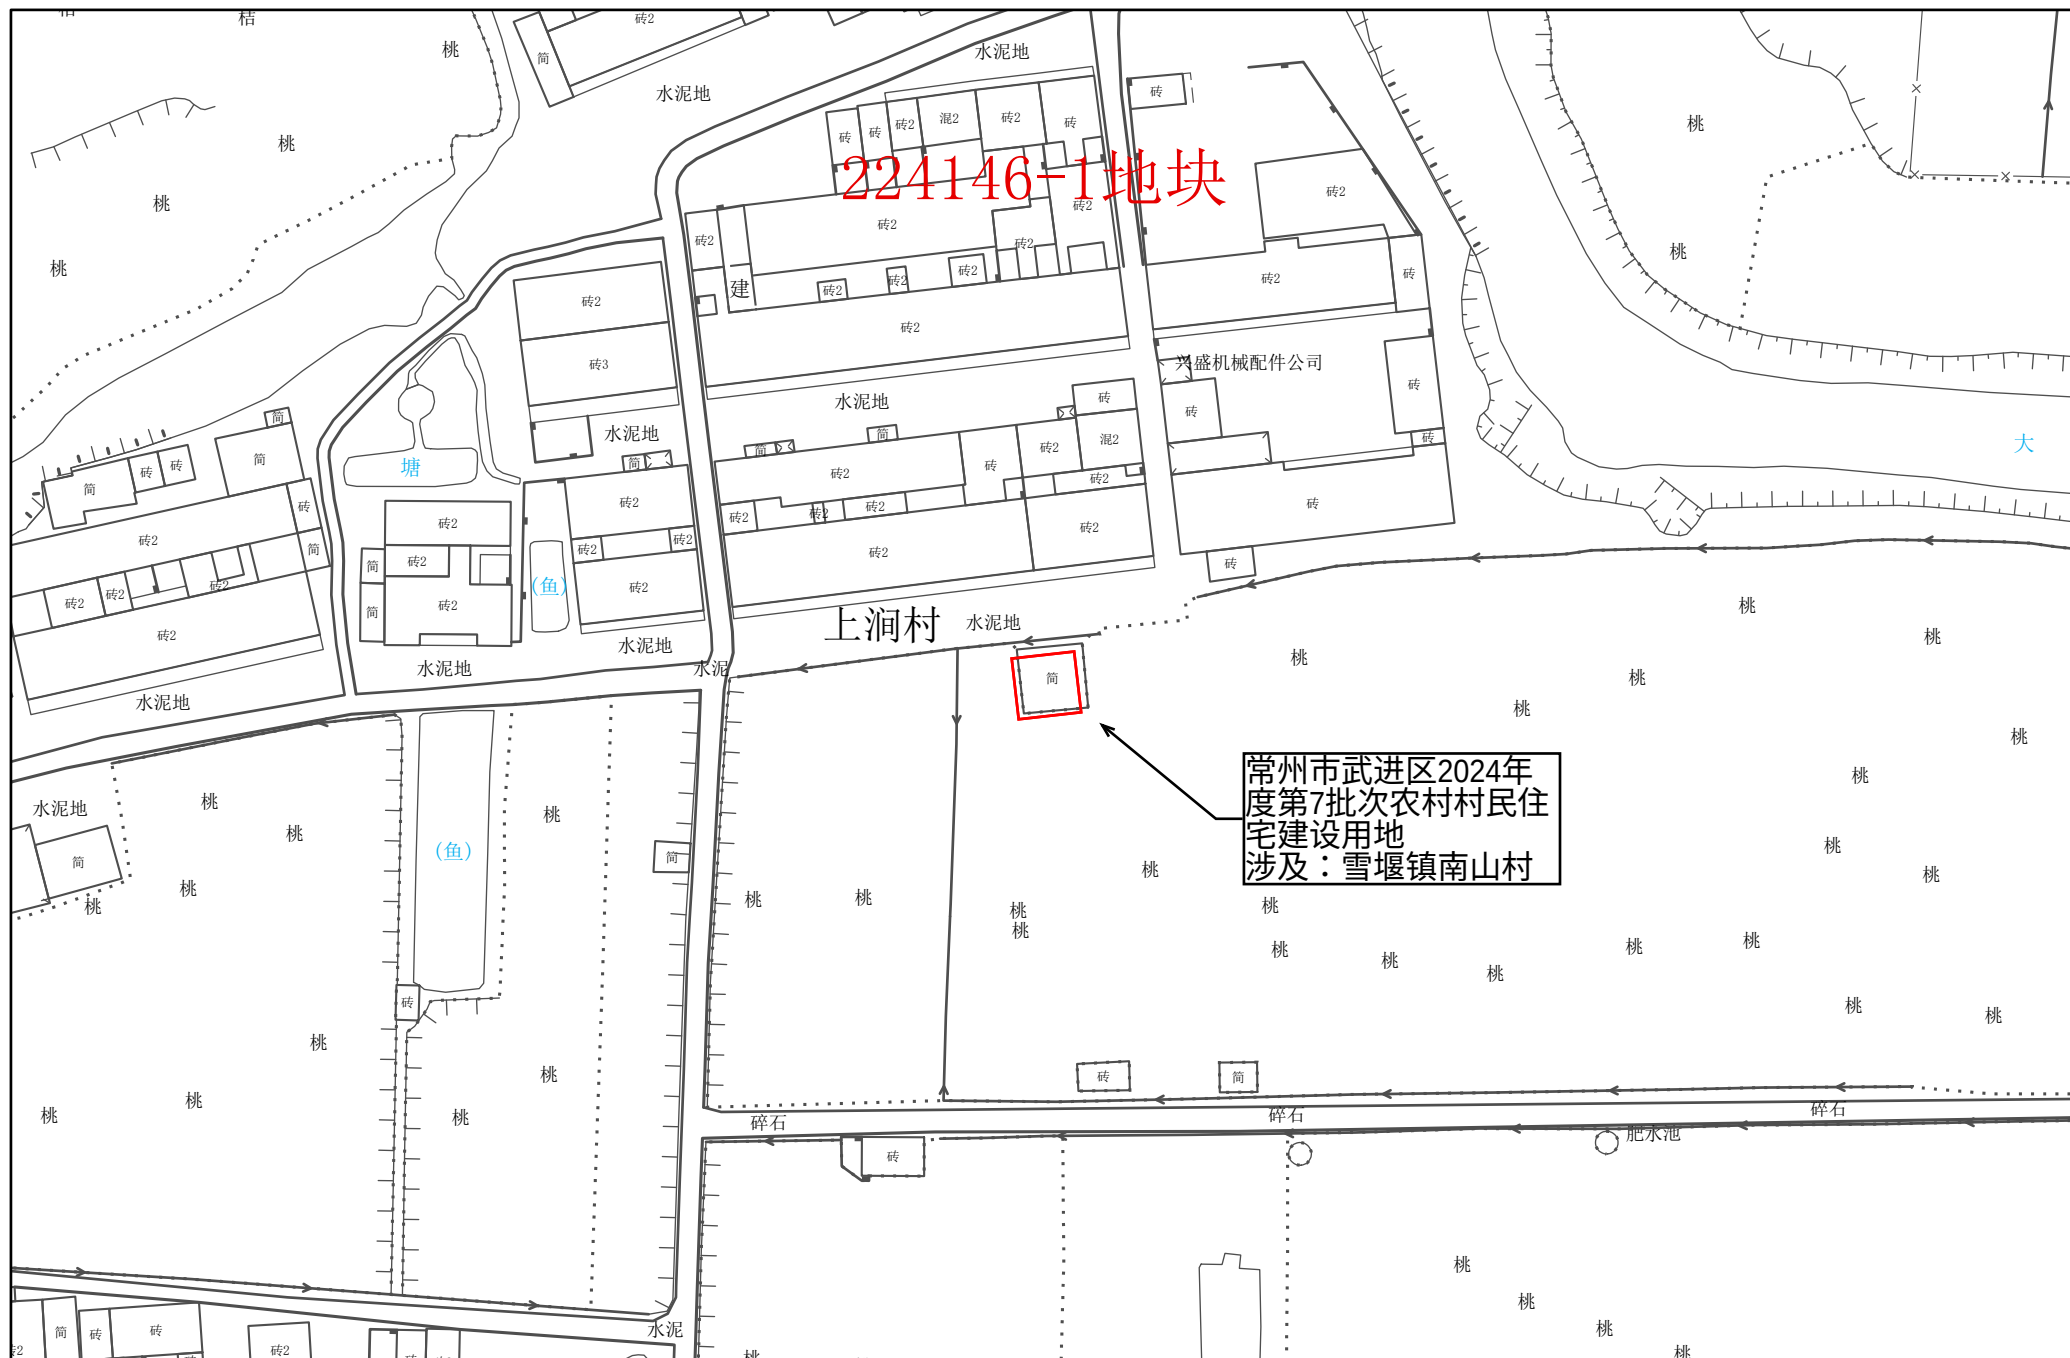

1:1,000


常州市自然资源和规划局武进分局

常州市武进区转用土地位置示意图 2

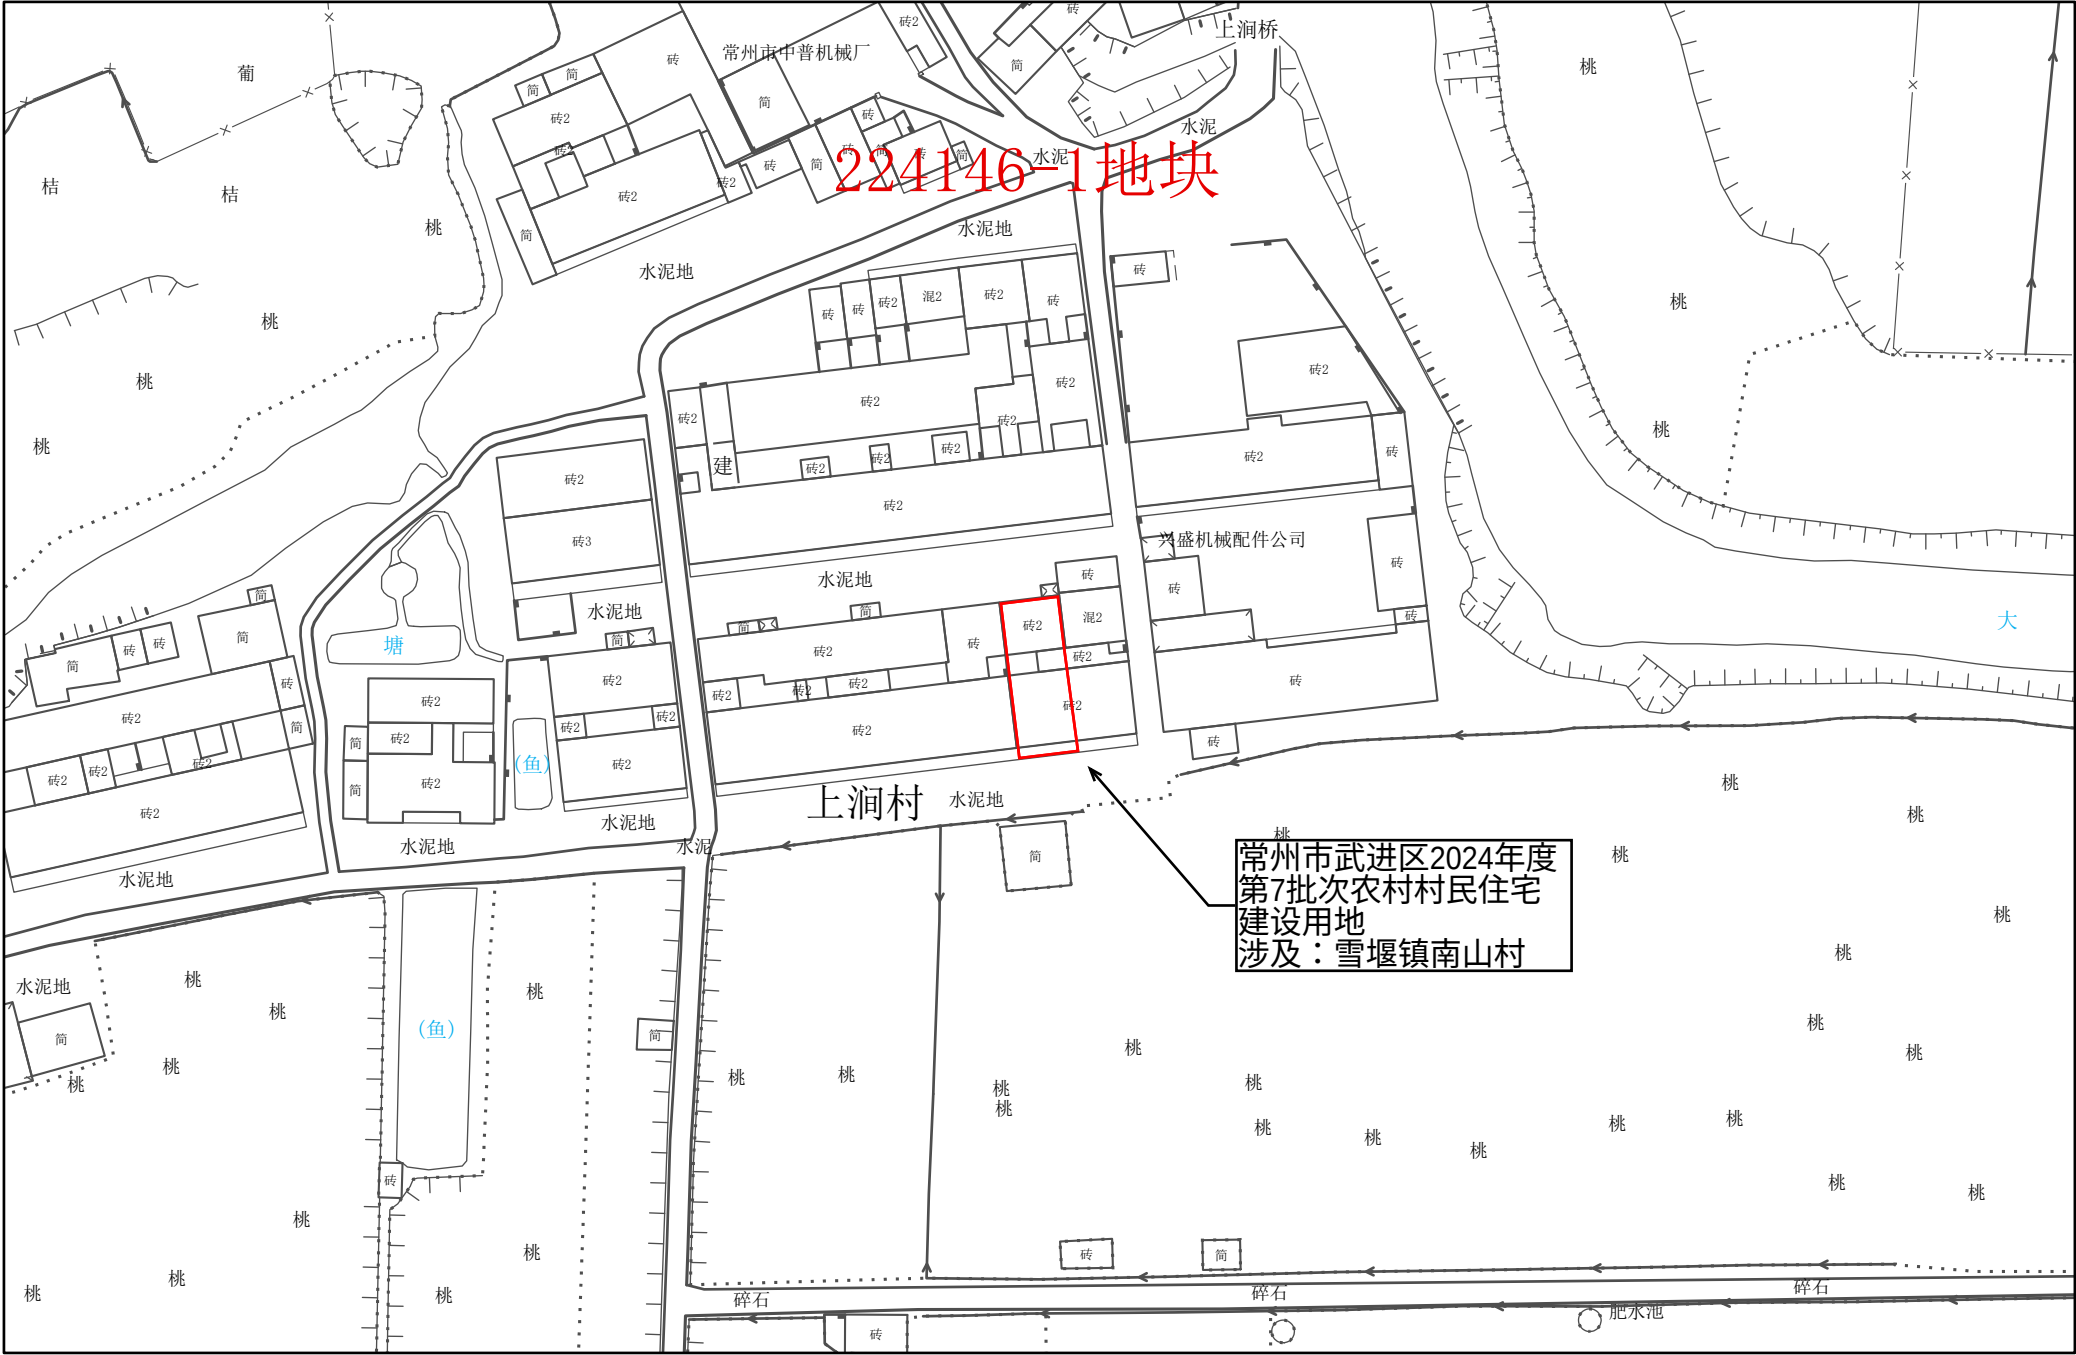


1:1,000

常州市武进区转用土地位置示意图 3

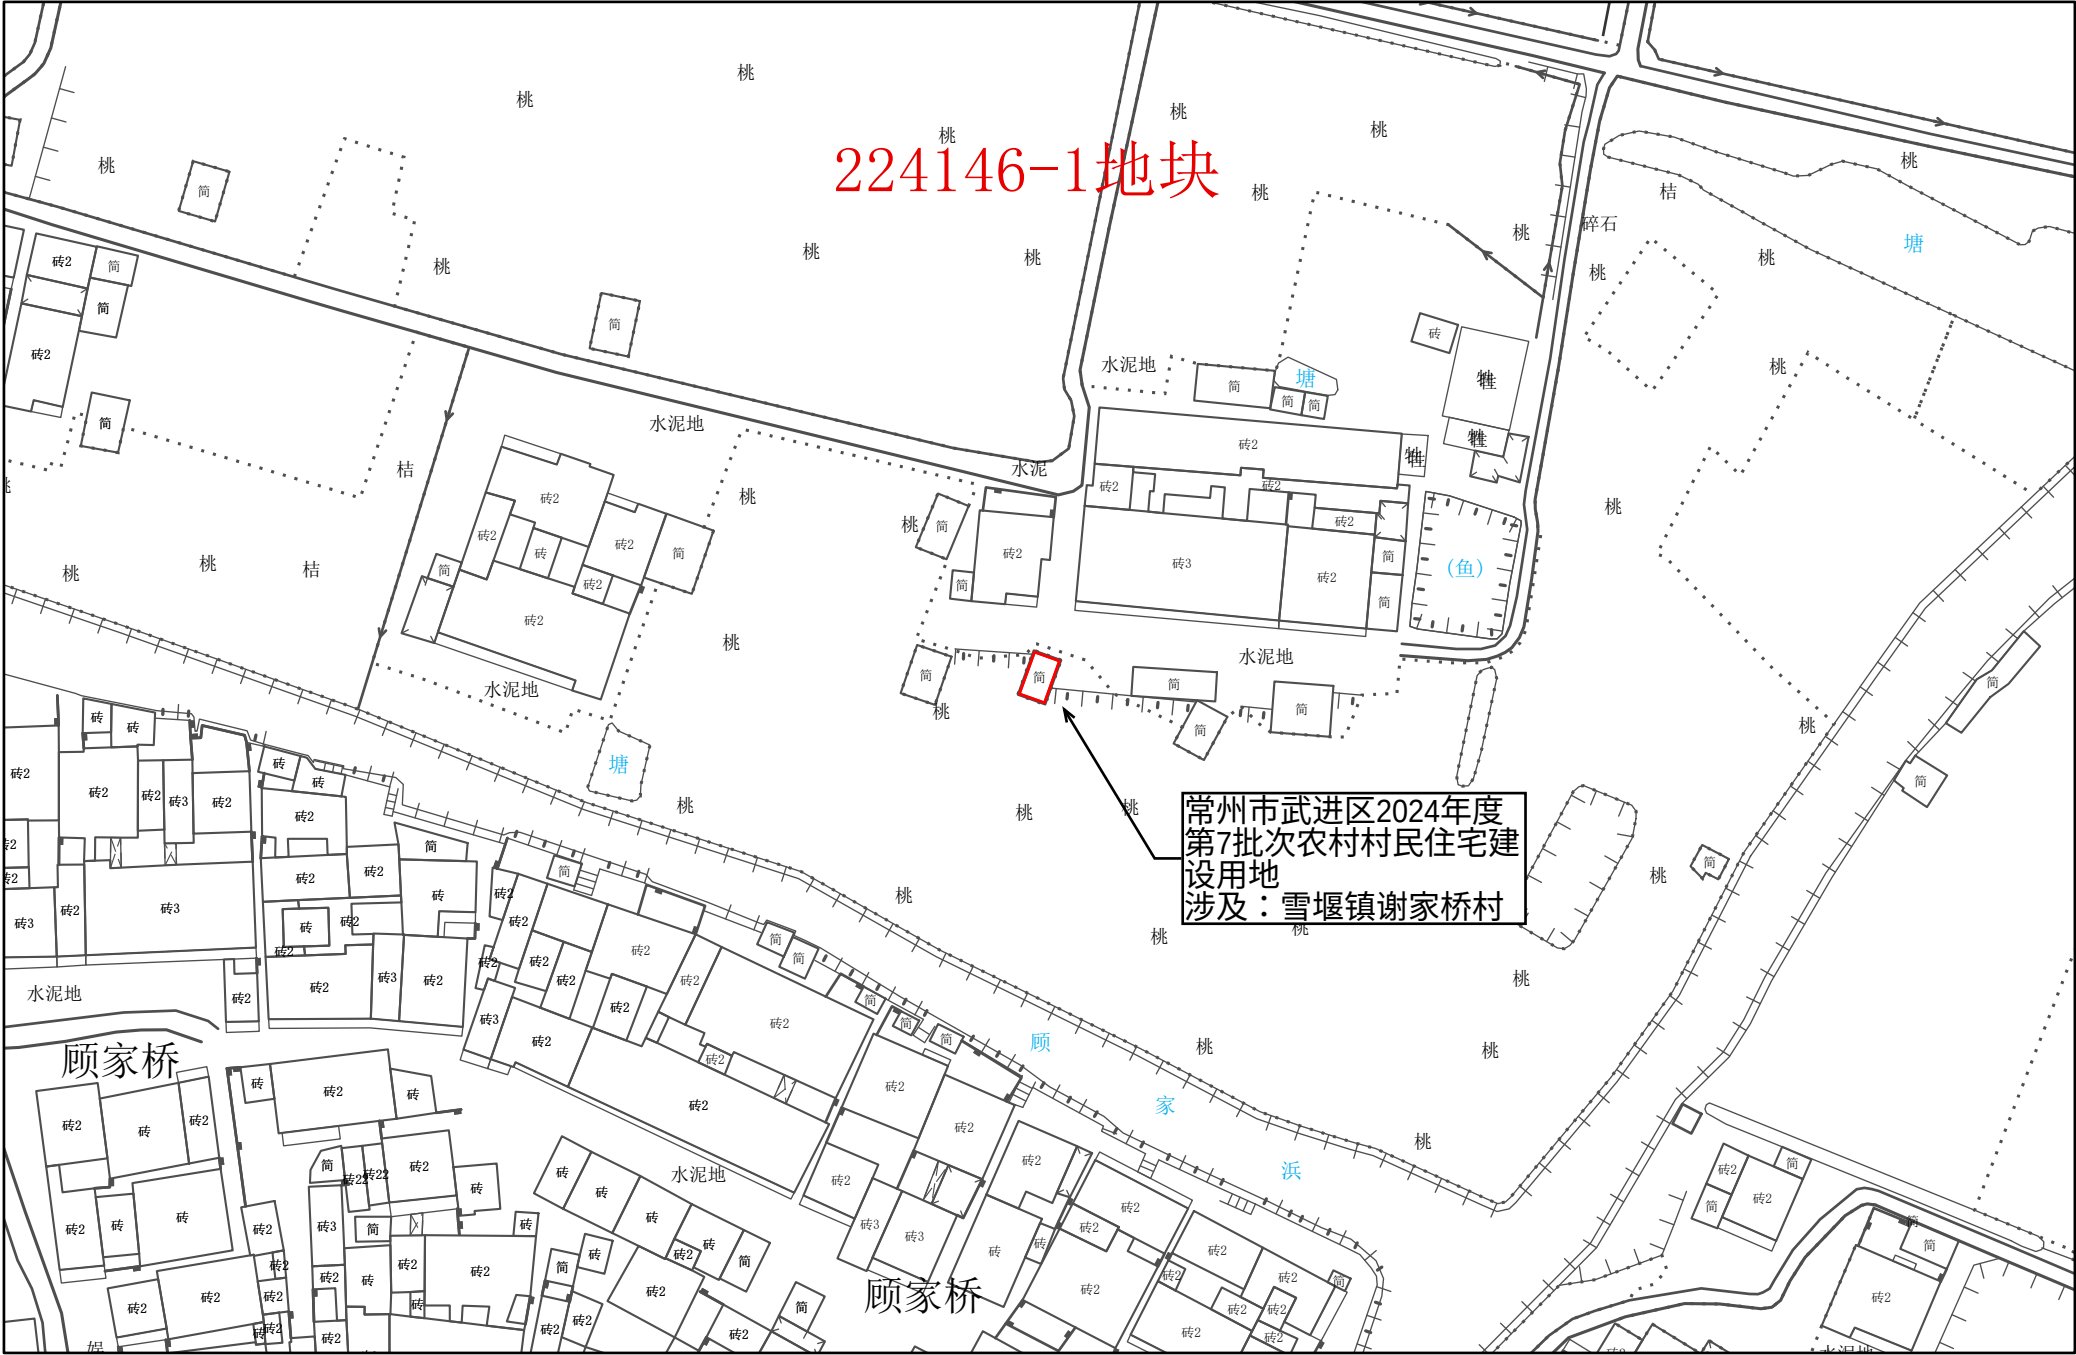

1:1,000


常州市武进区转用土地位置示意图 4

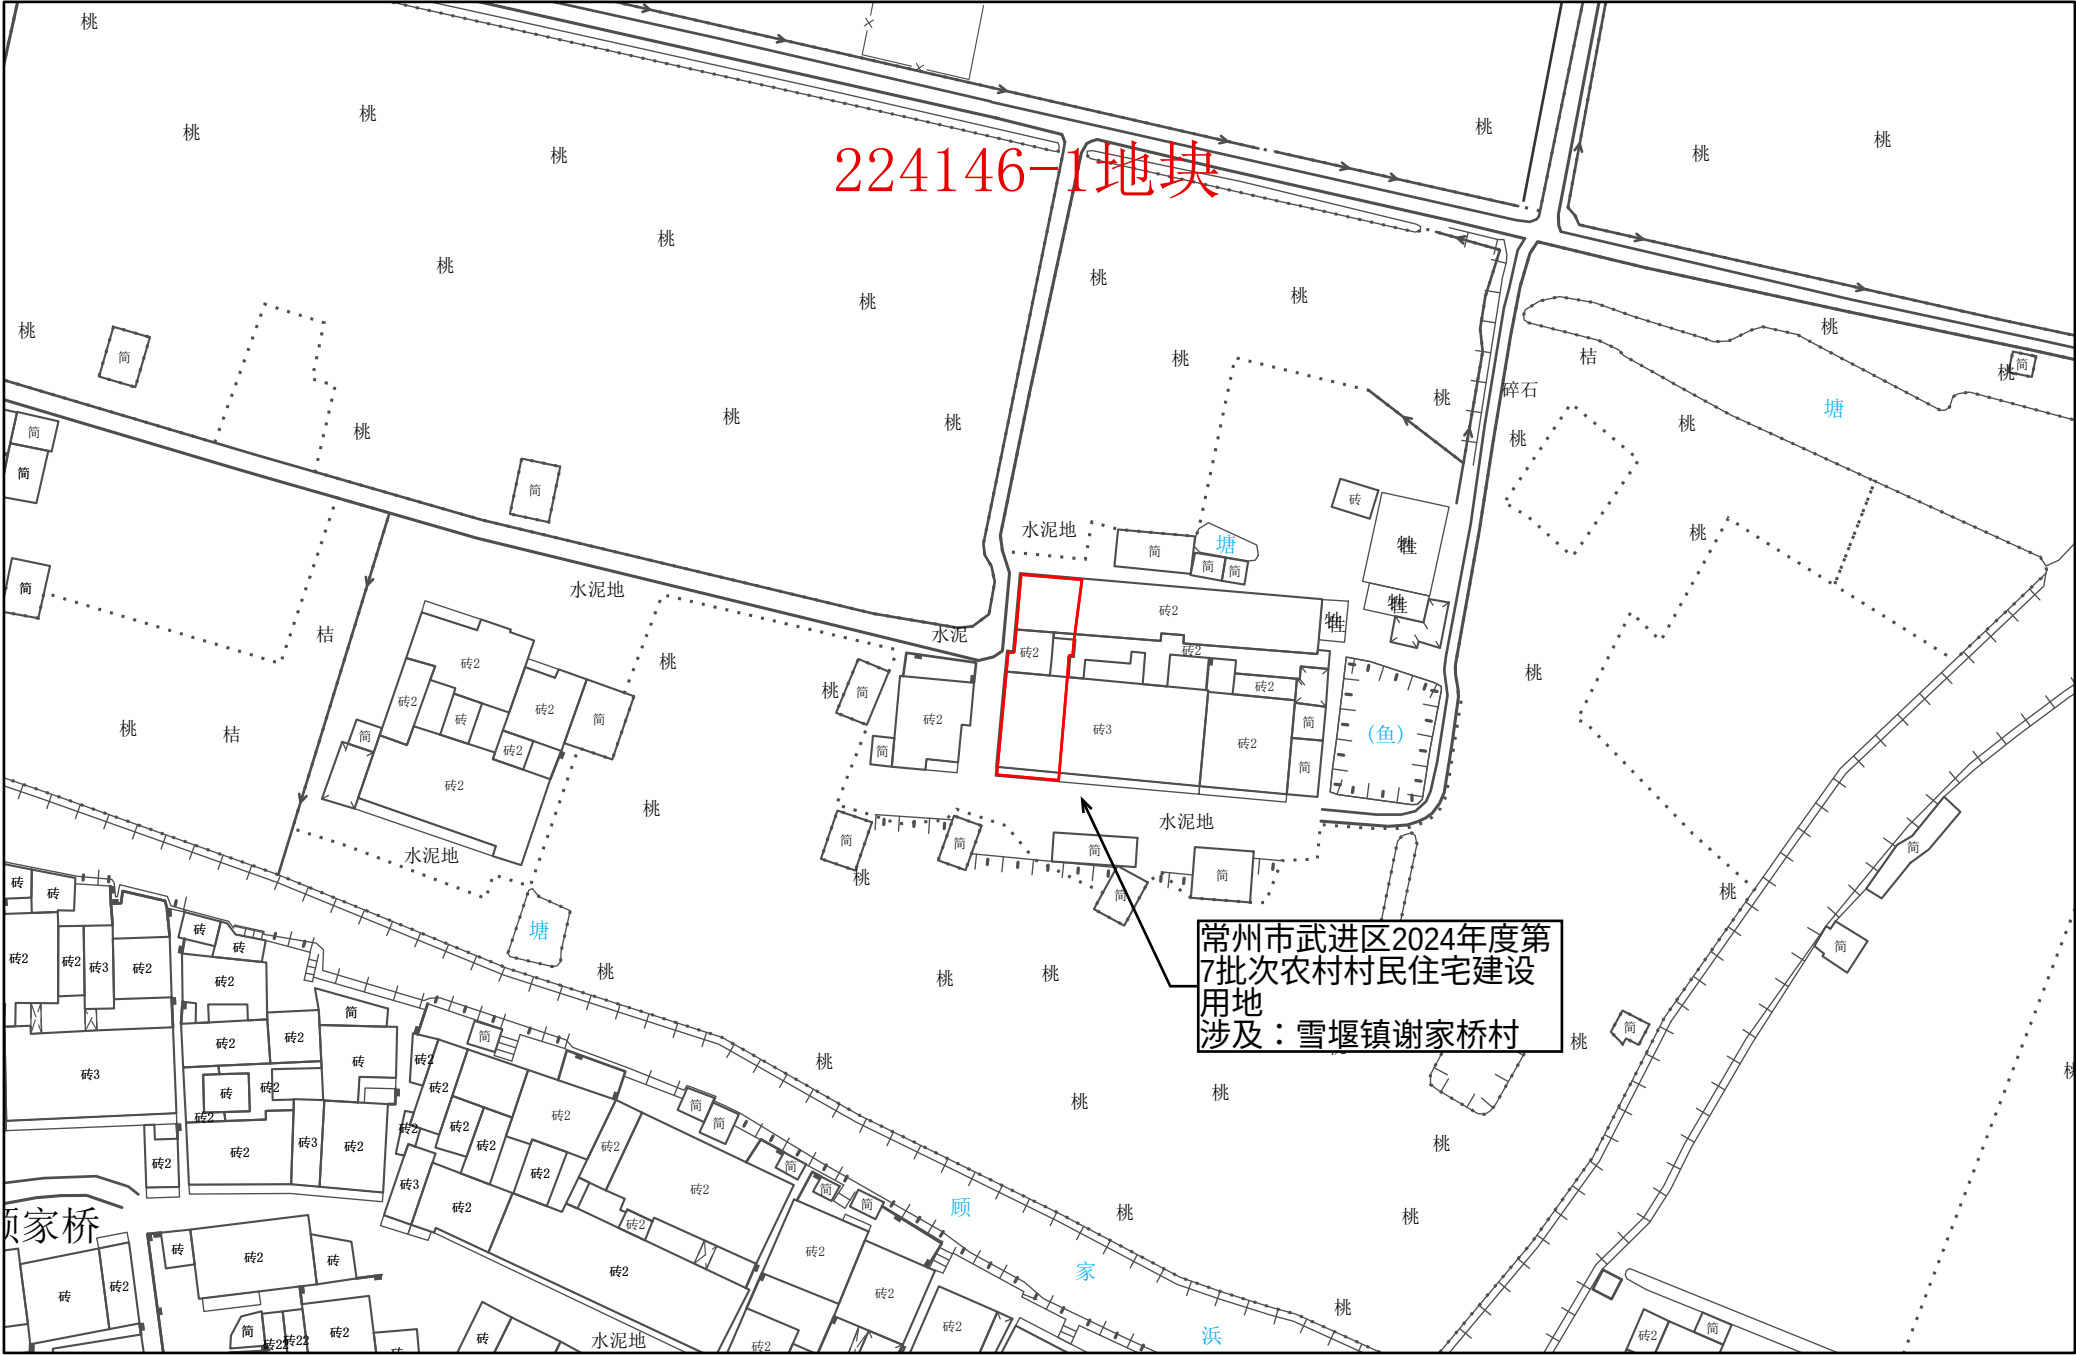

1:1,000

常州市自然资源和规划局武进分局

常州市武进区转用土地位置示意图 5

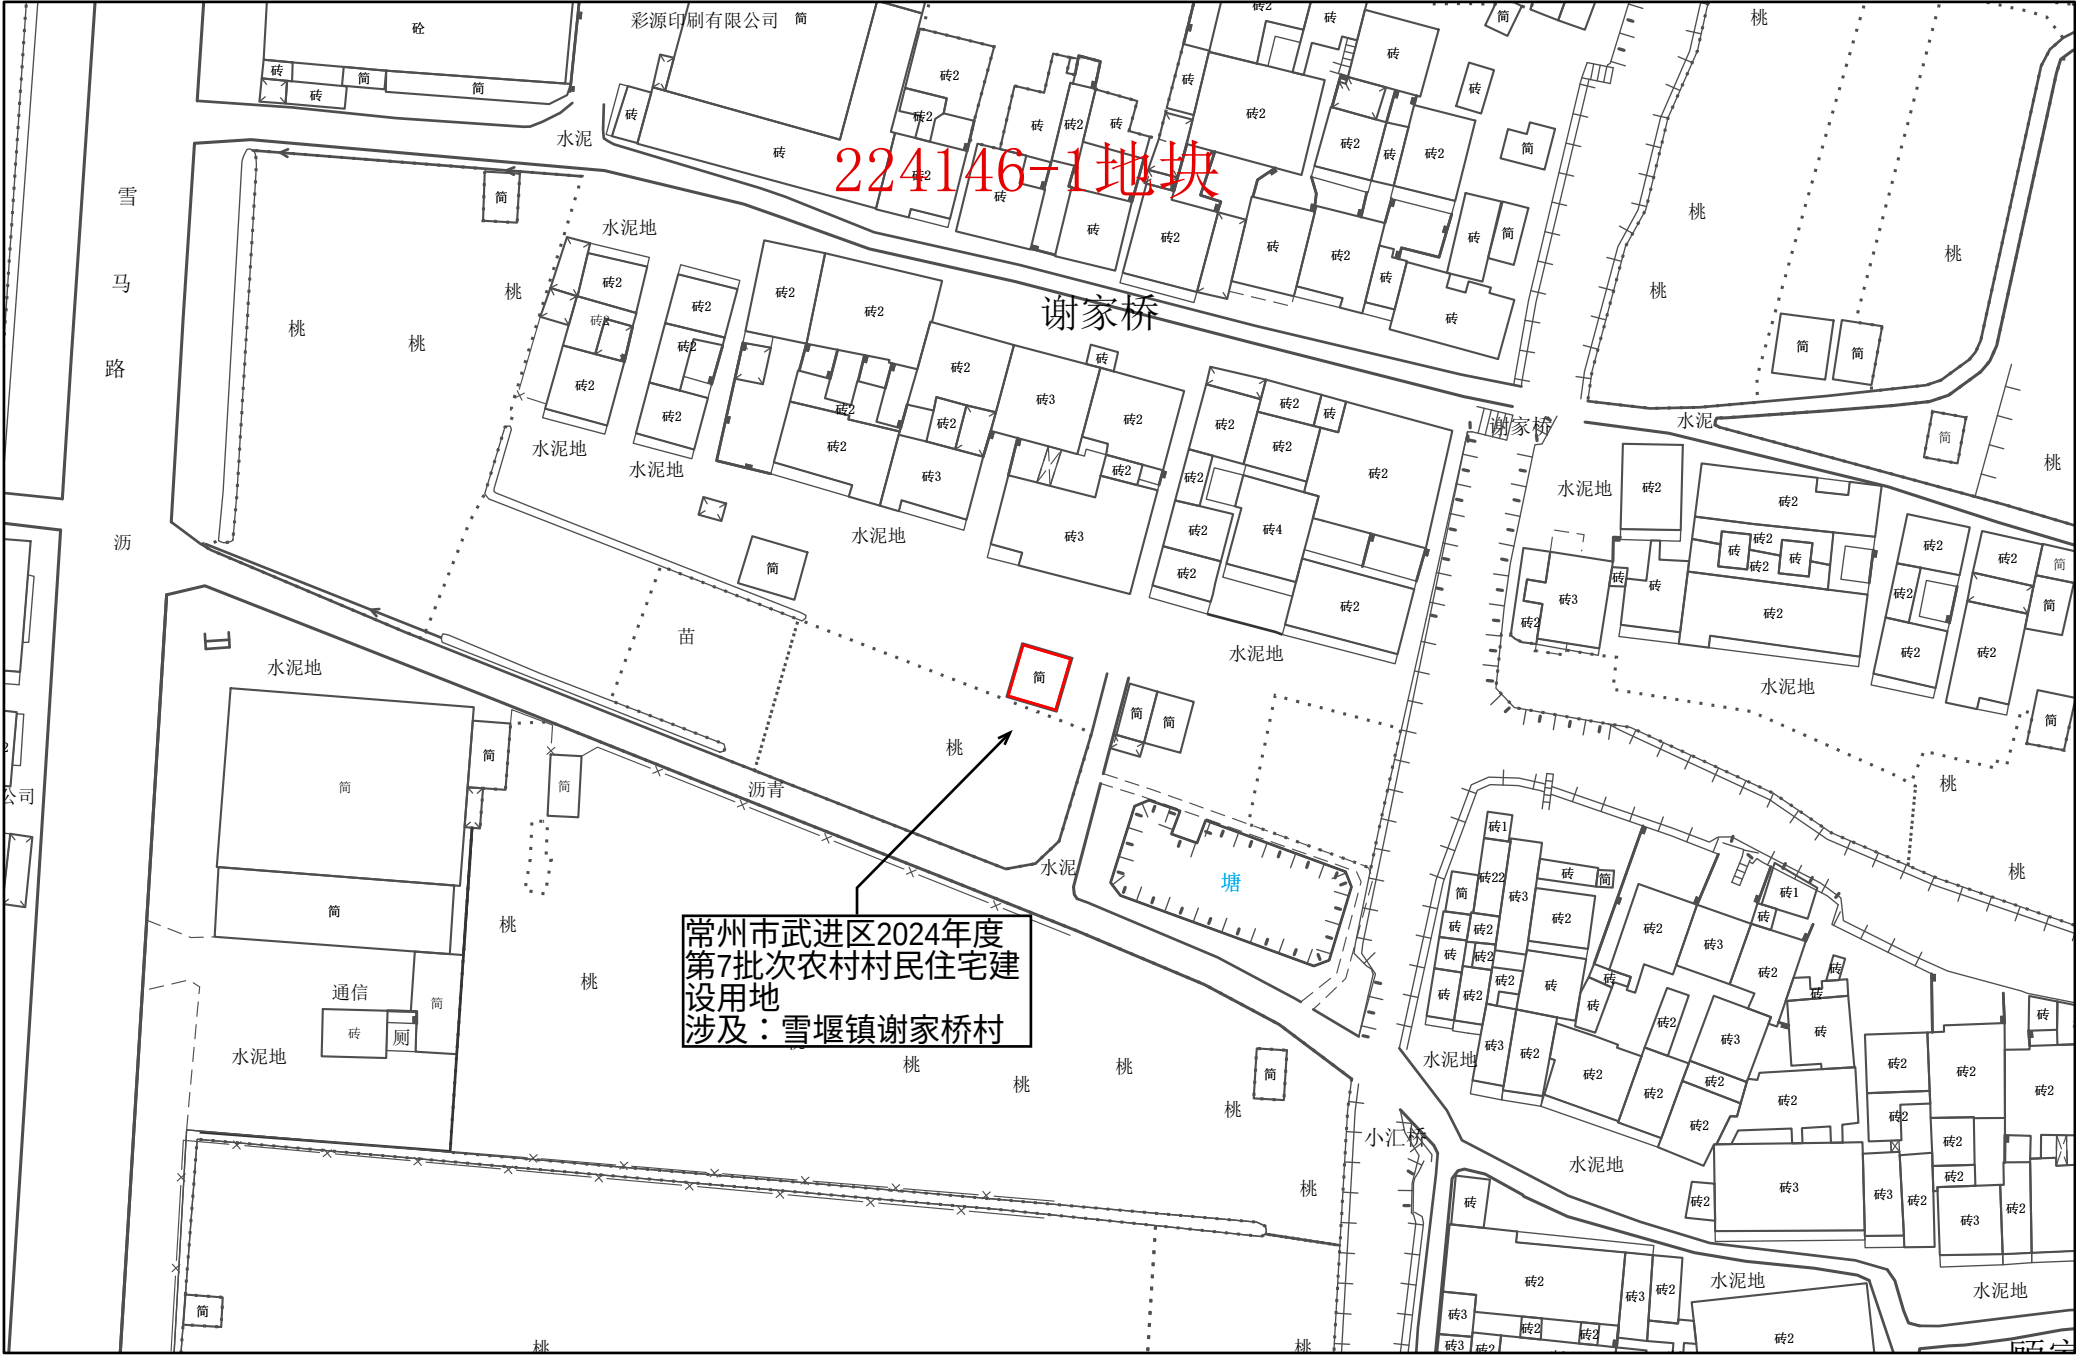


1:1,000

常州市自然资源和规划局武进分局




常州市武进区转用土地位置示意图 6

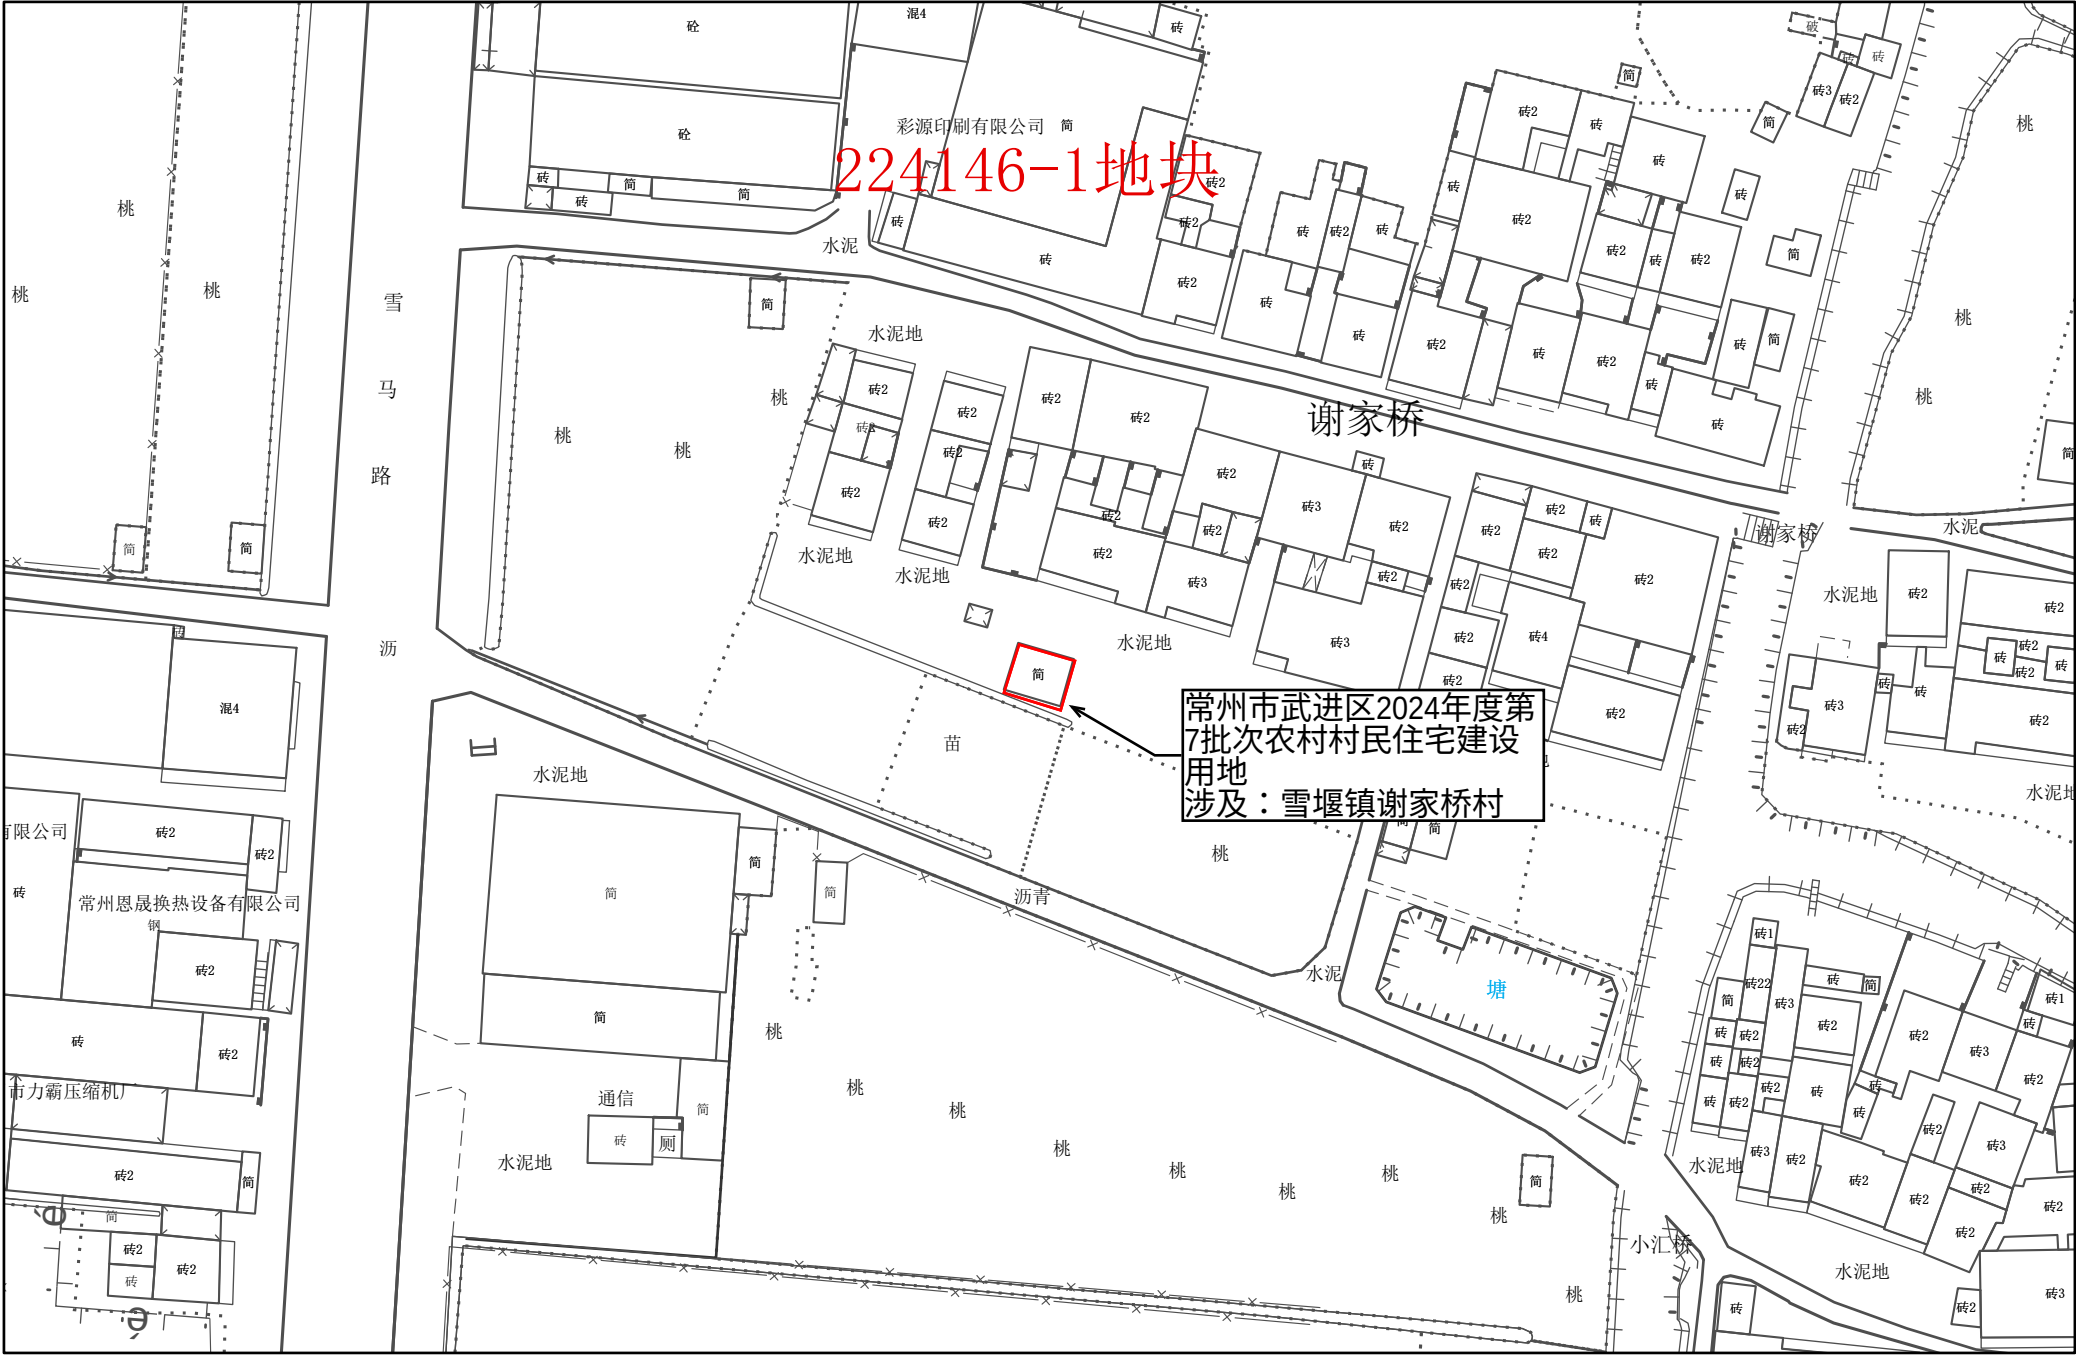


1:1,000

常州市自然资源和规划局武进分局

常州市武进区转用土地位置示意图 7

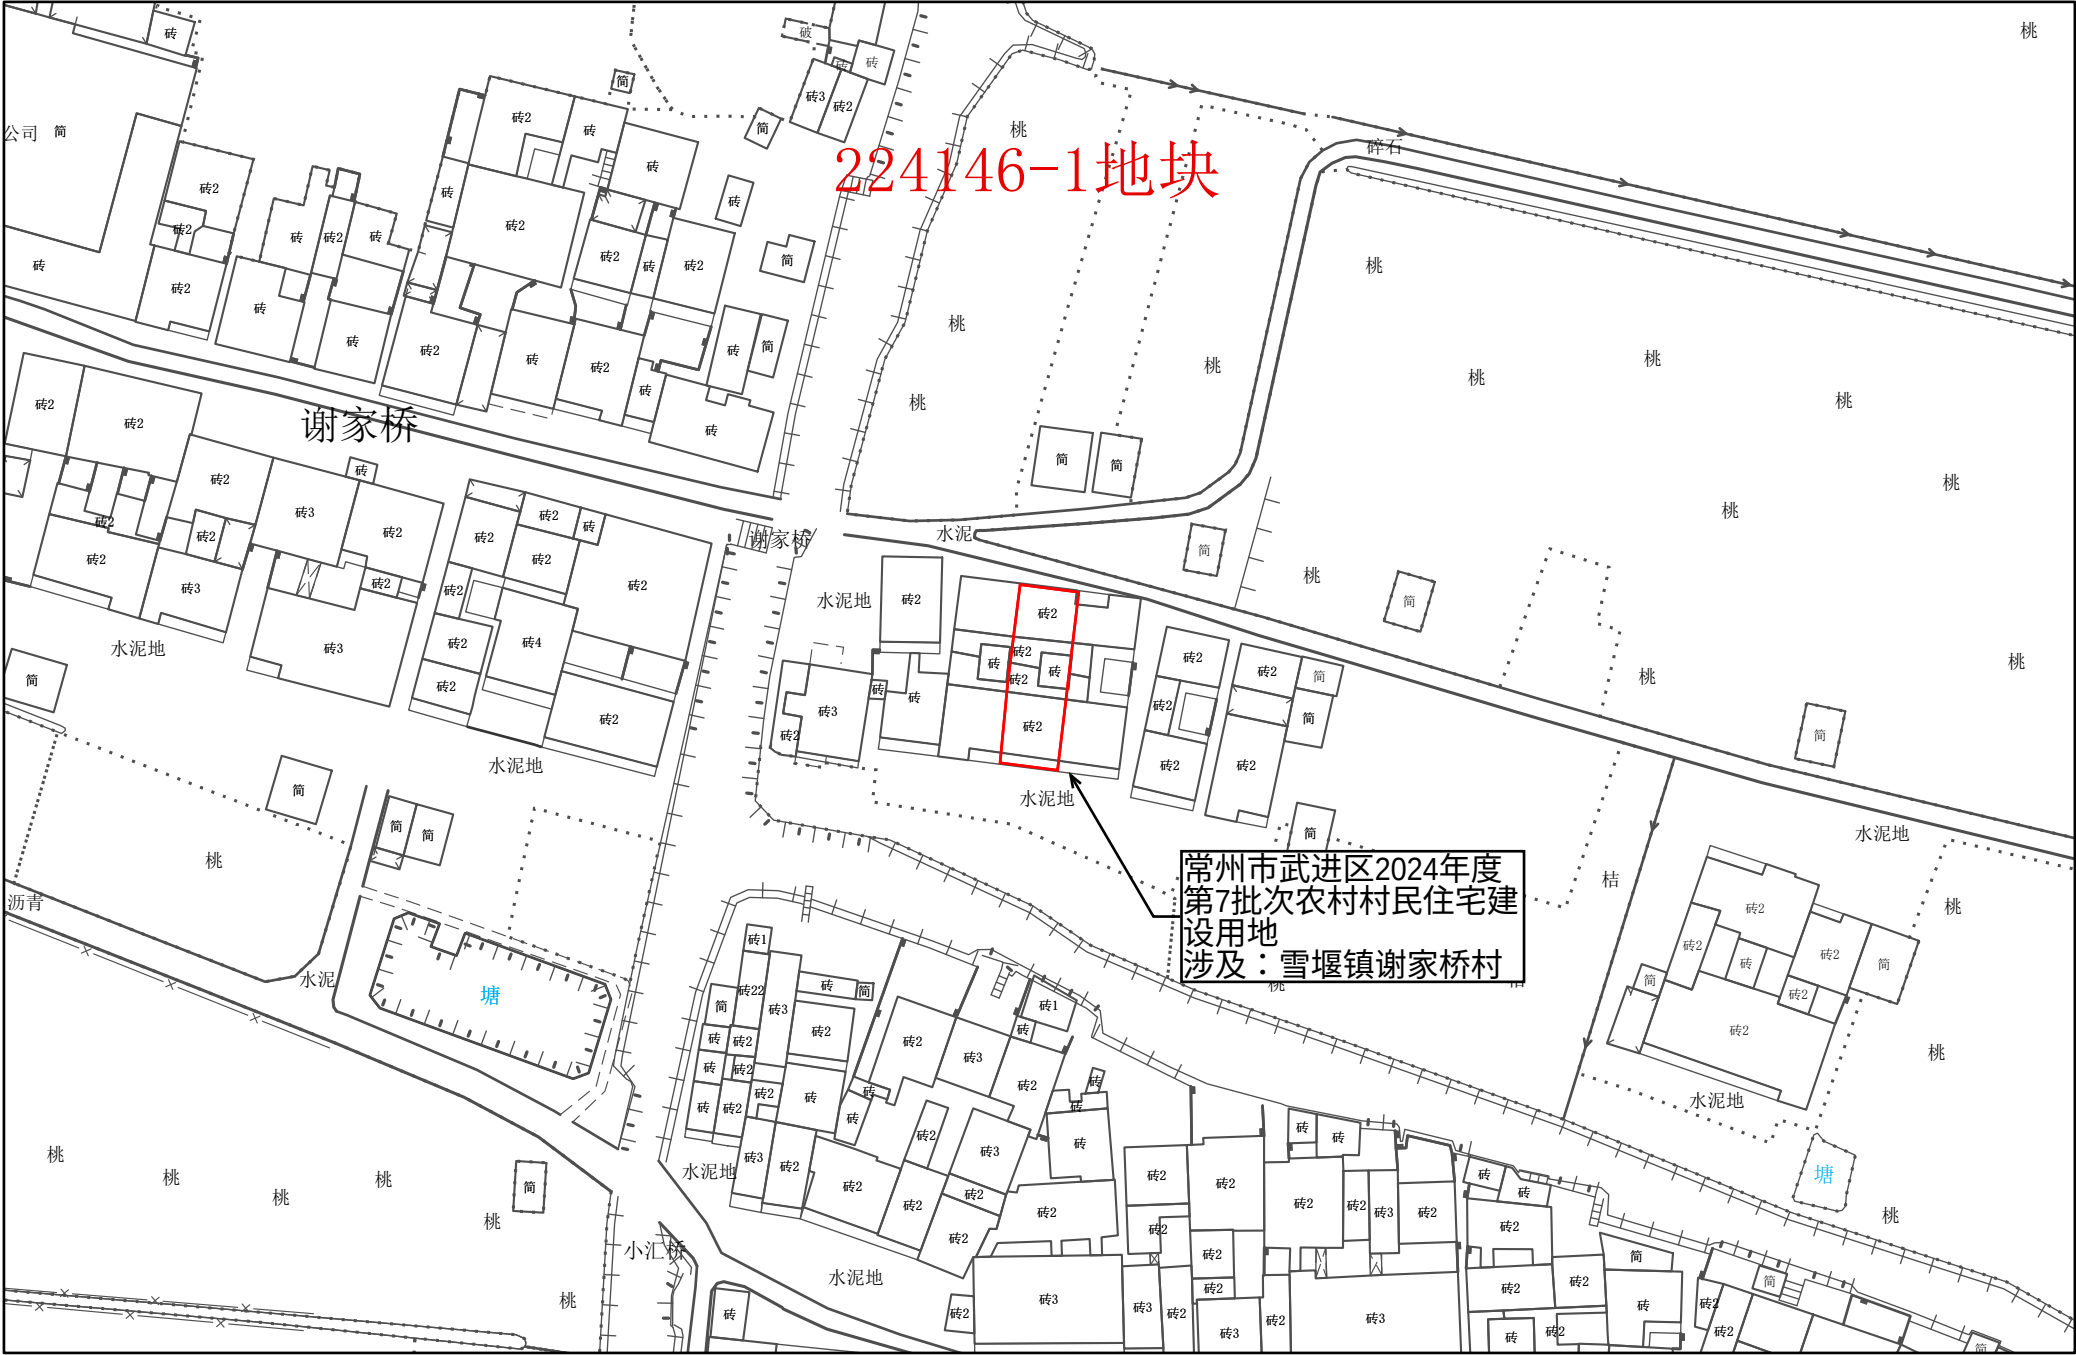

常州市武进区转用土地位置示意图 8

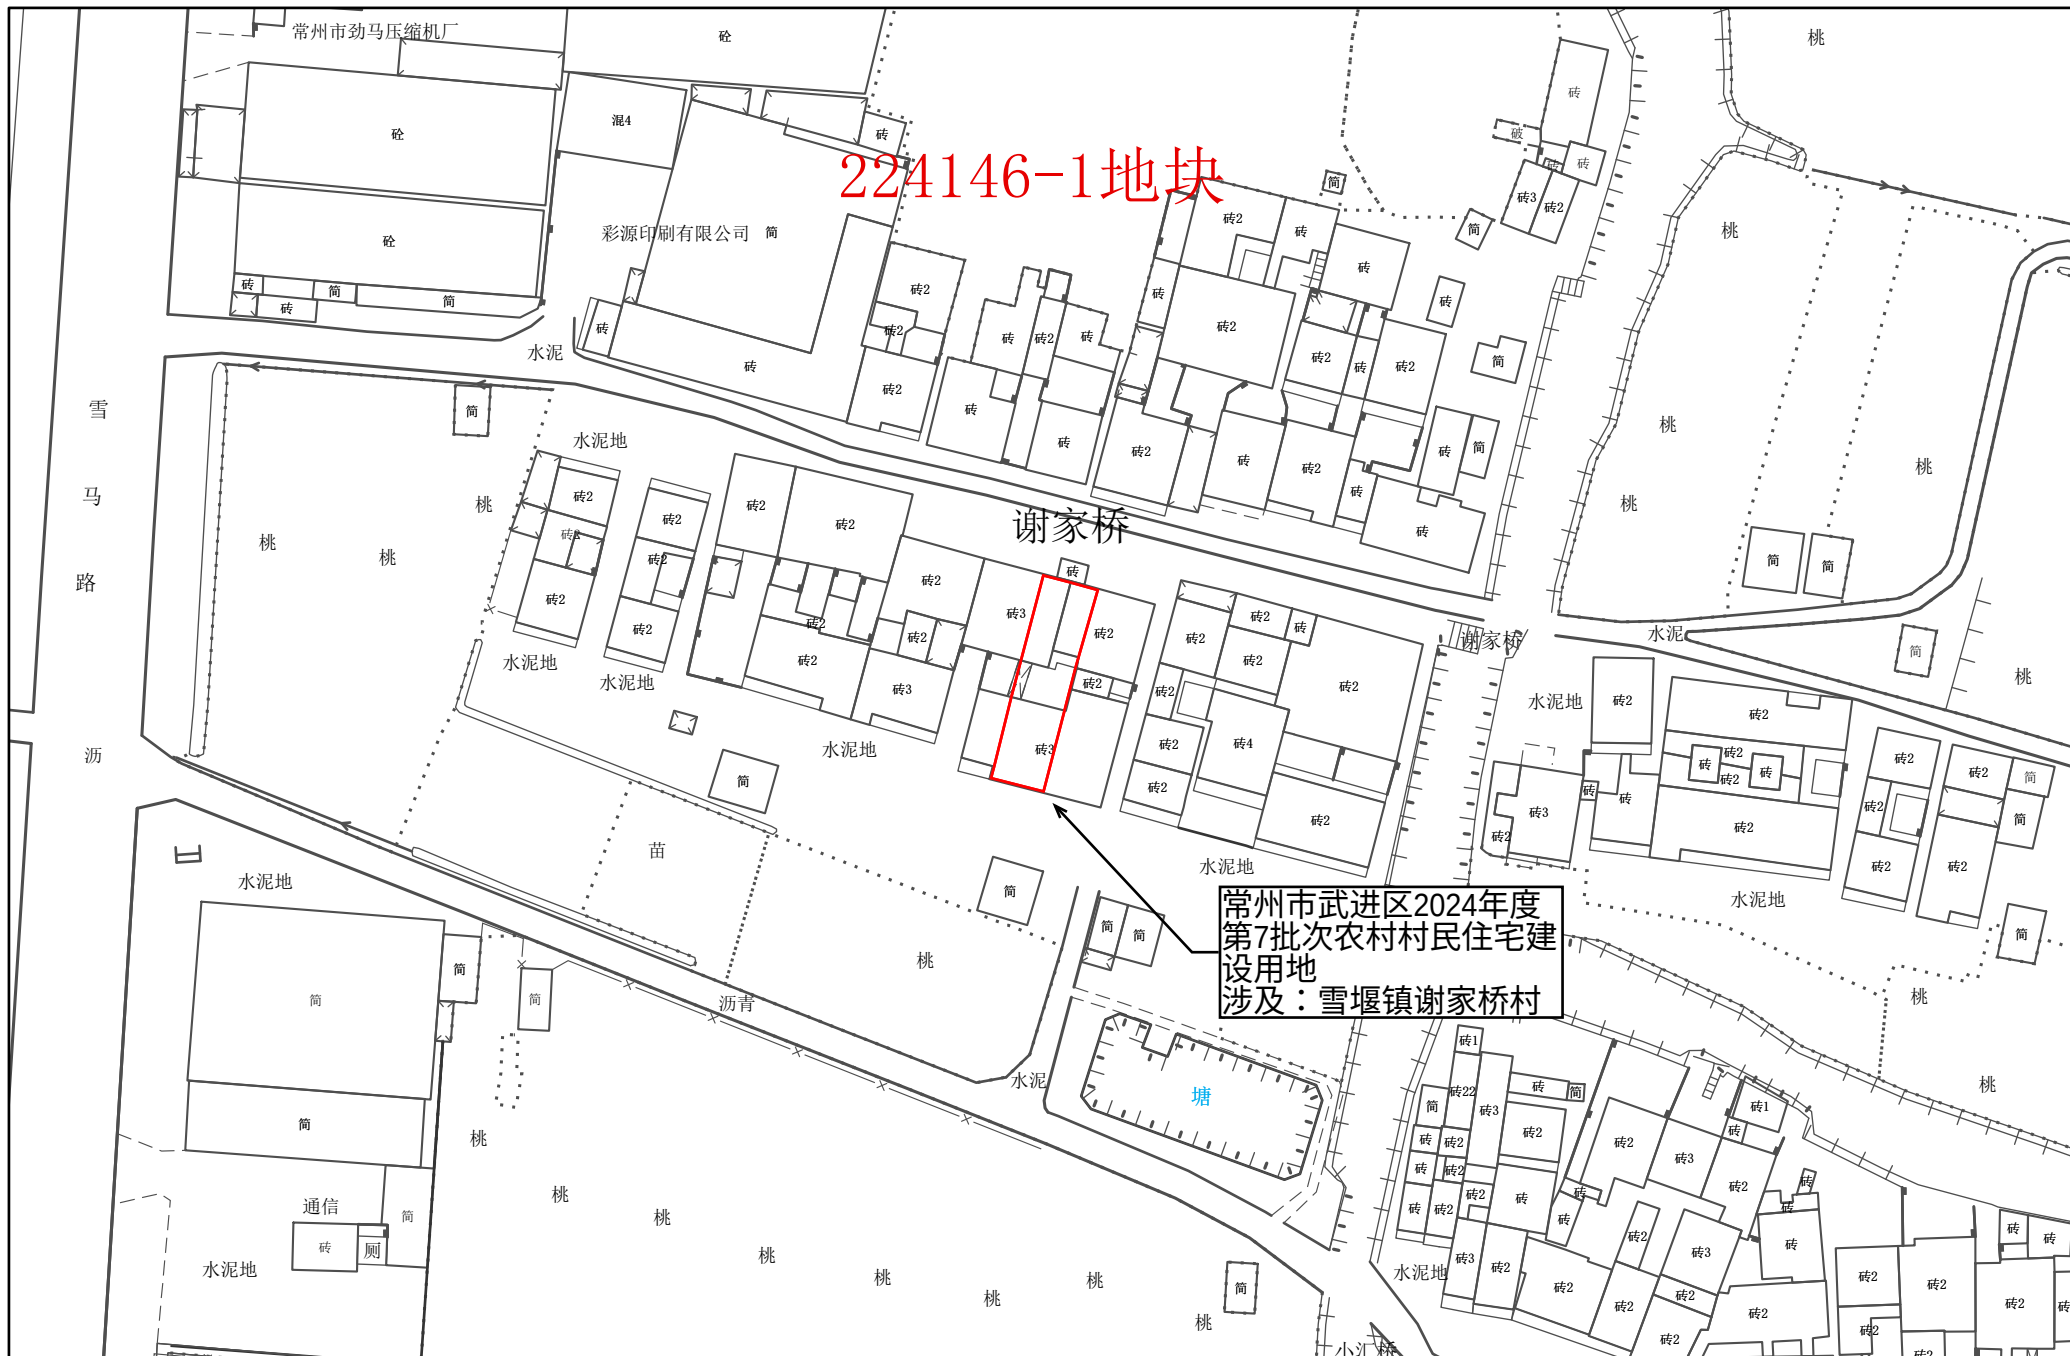


1:1,000

常州市自然资源和规划局武进分局




常州市武进区转用土地位置示意图 9

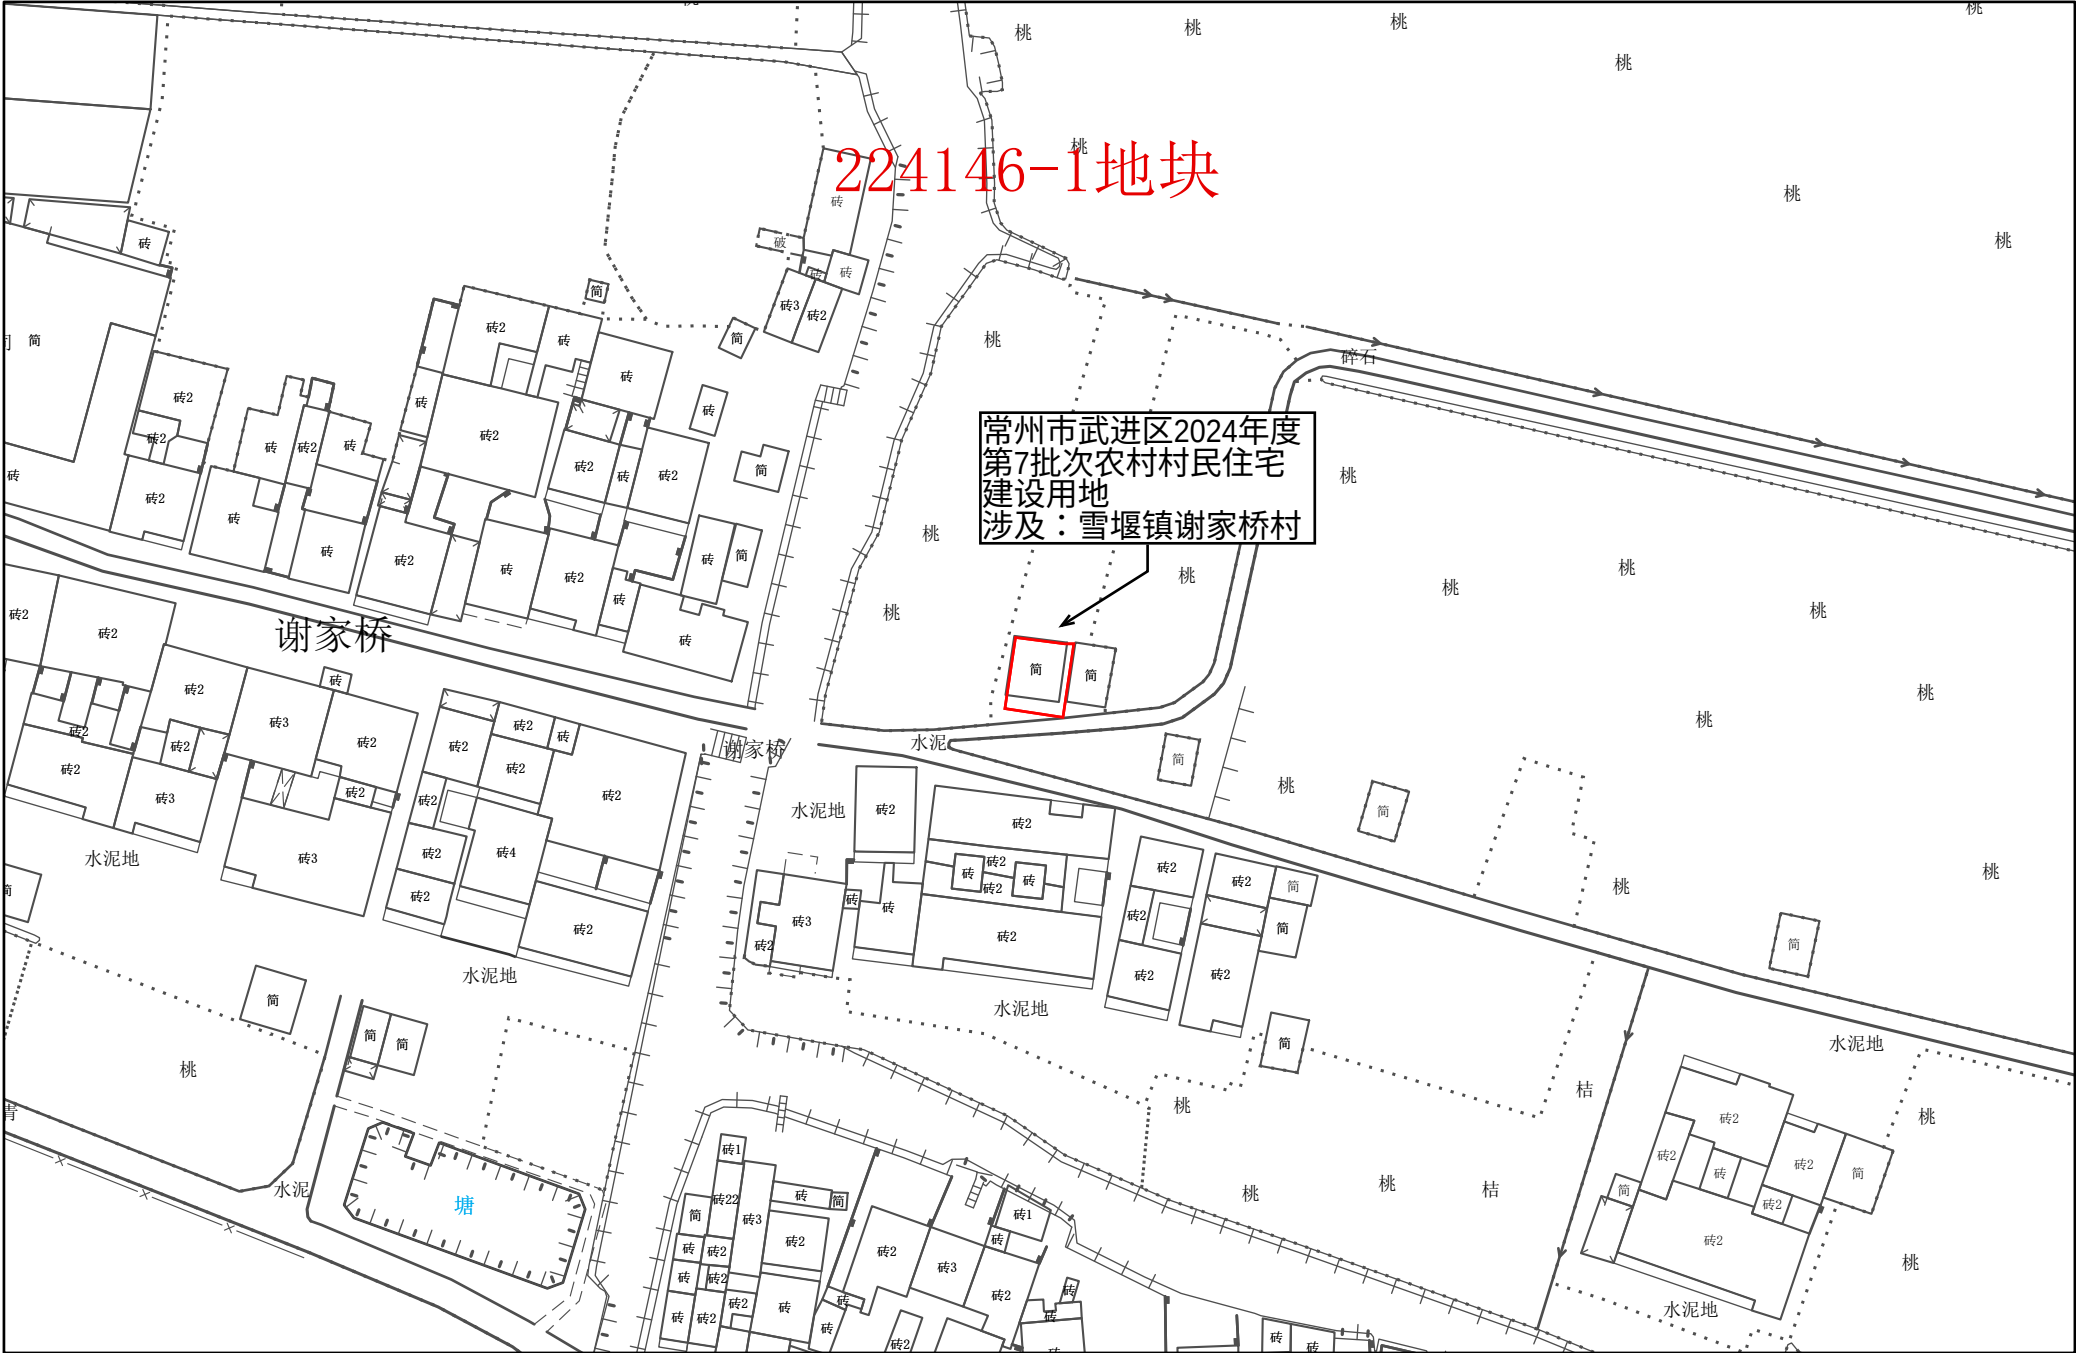


1:1,000

常州市自然资源和规划局武进分局


常州市武进区转用土地位置示意图 10

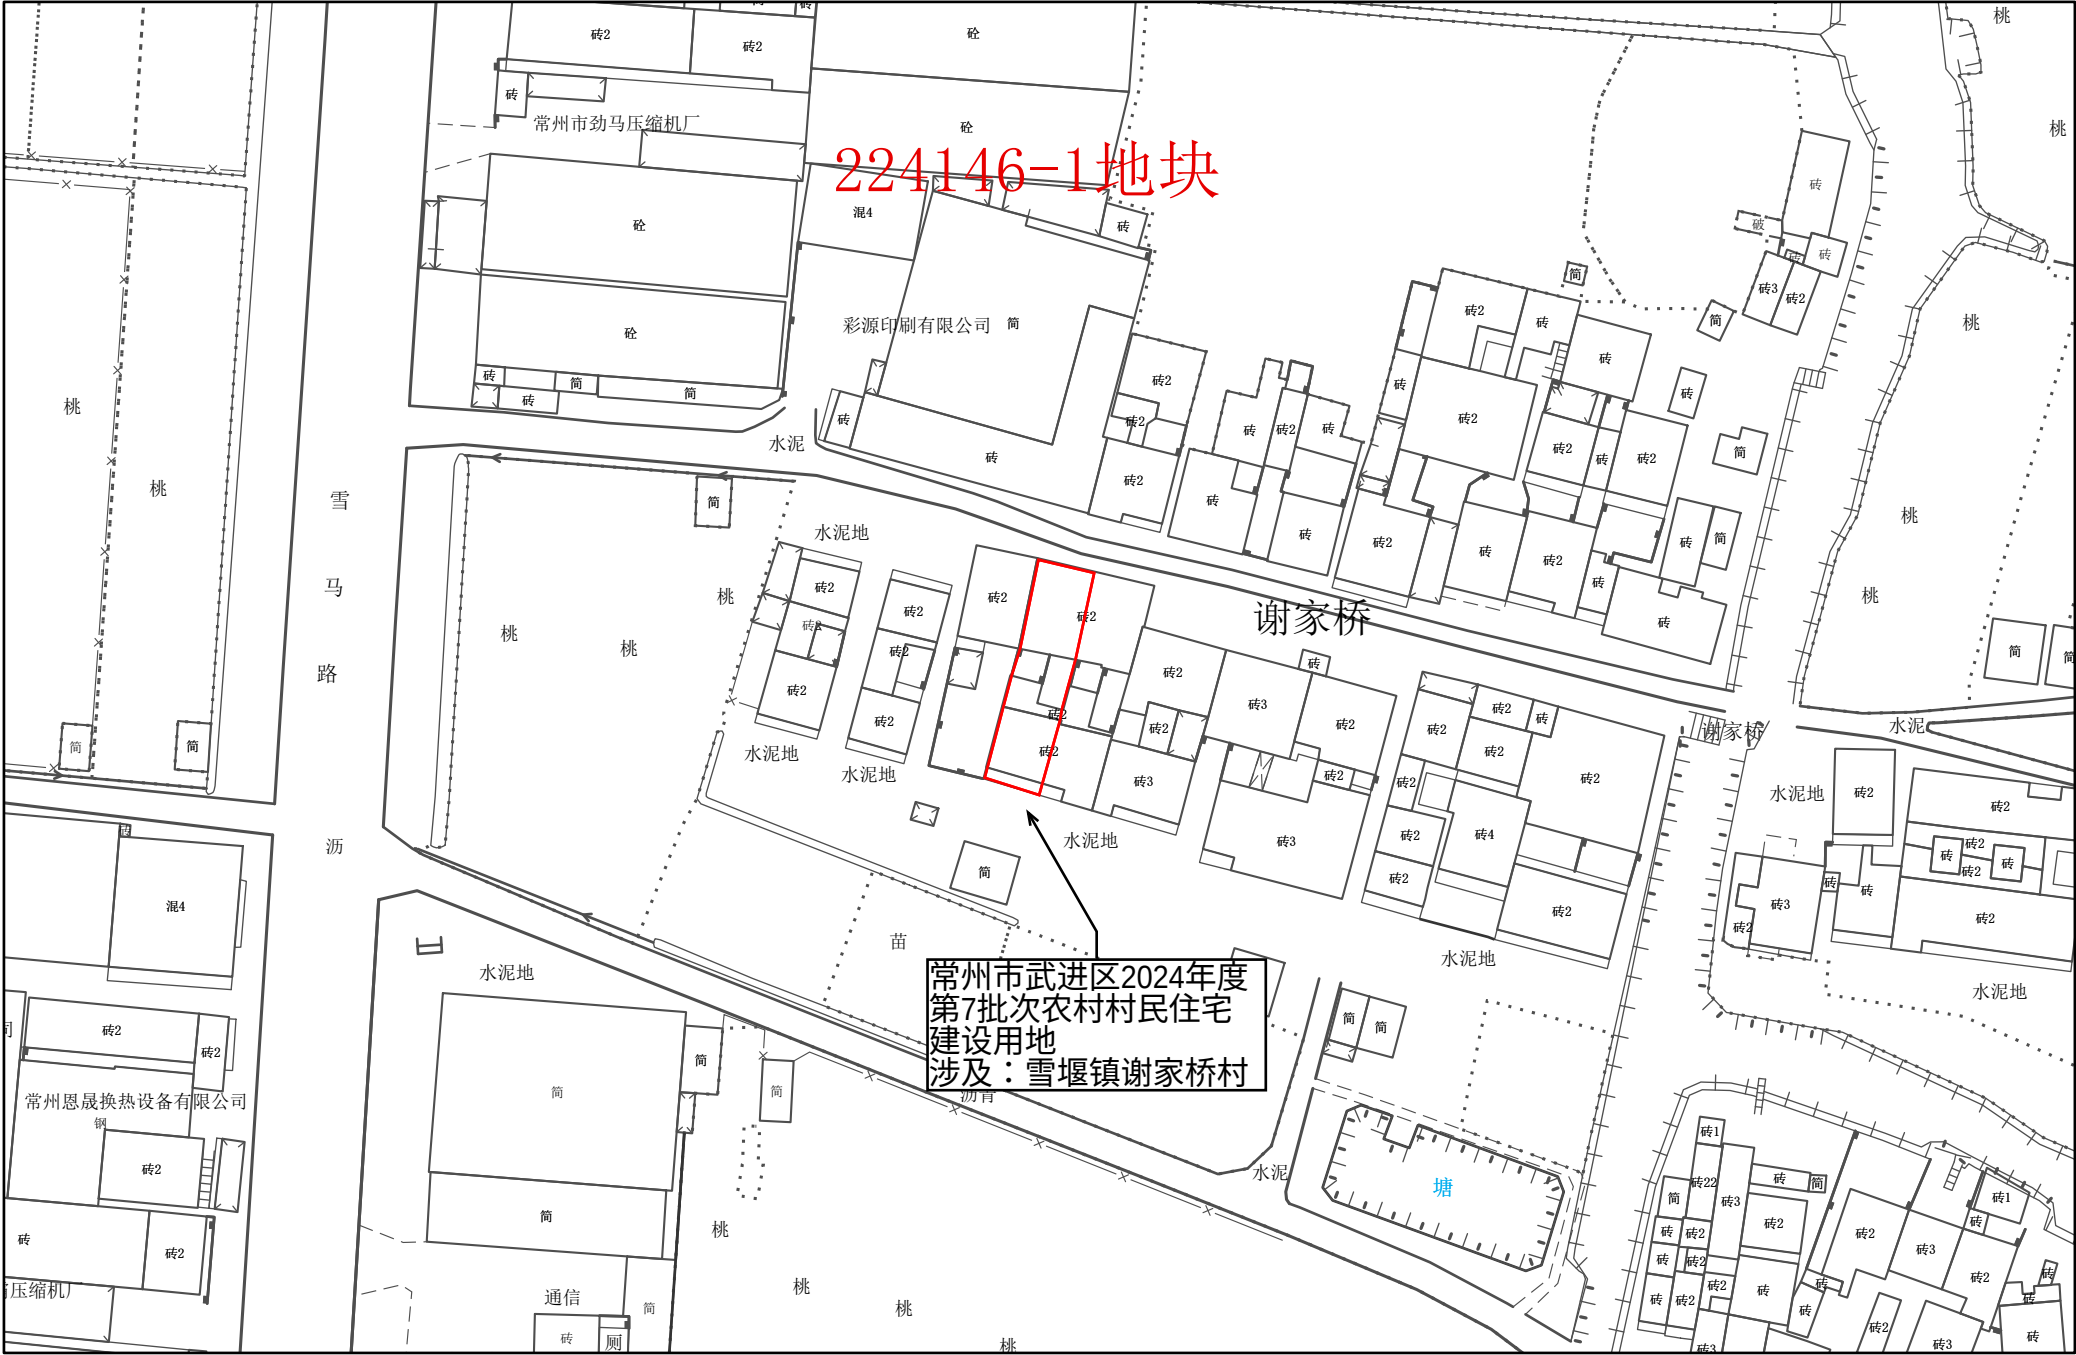


常州市武进区转用土地位置示意图11

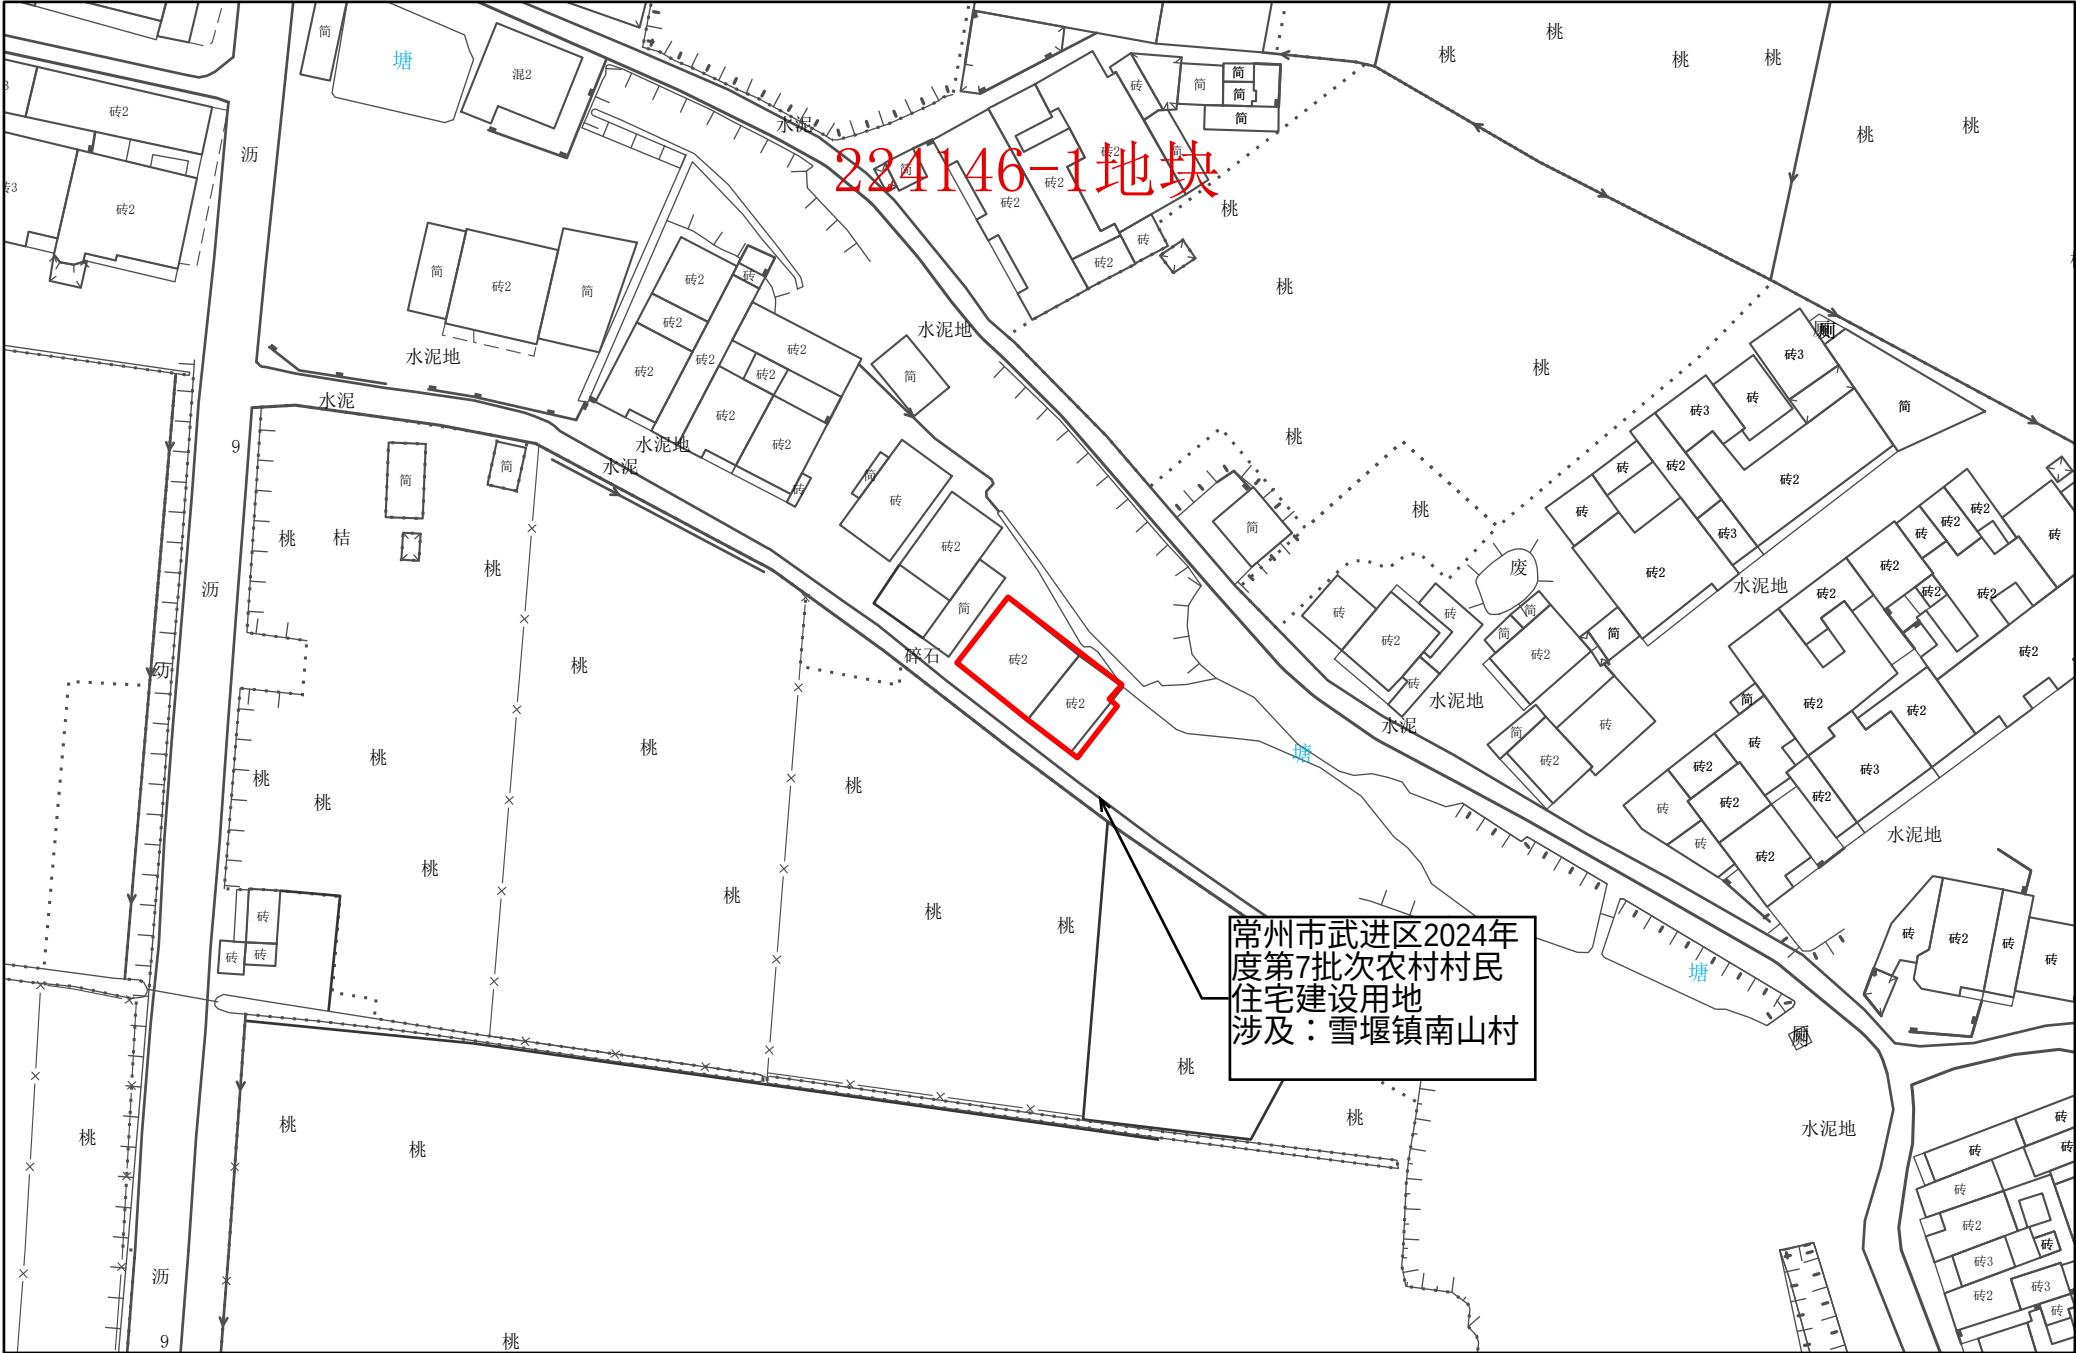

常州市武进区转用土地位置示意图12

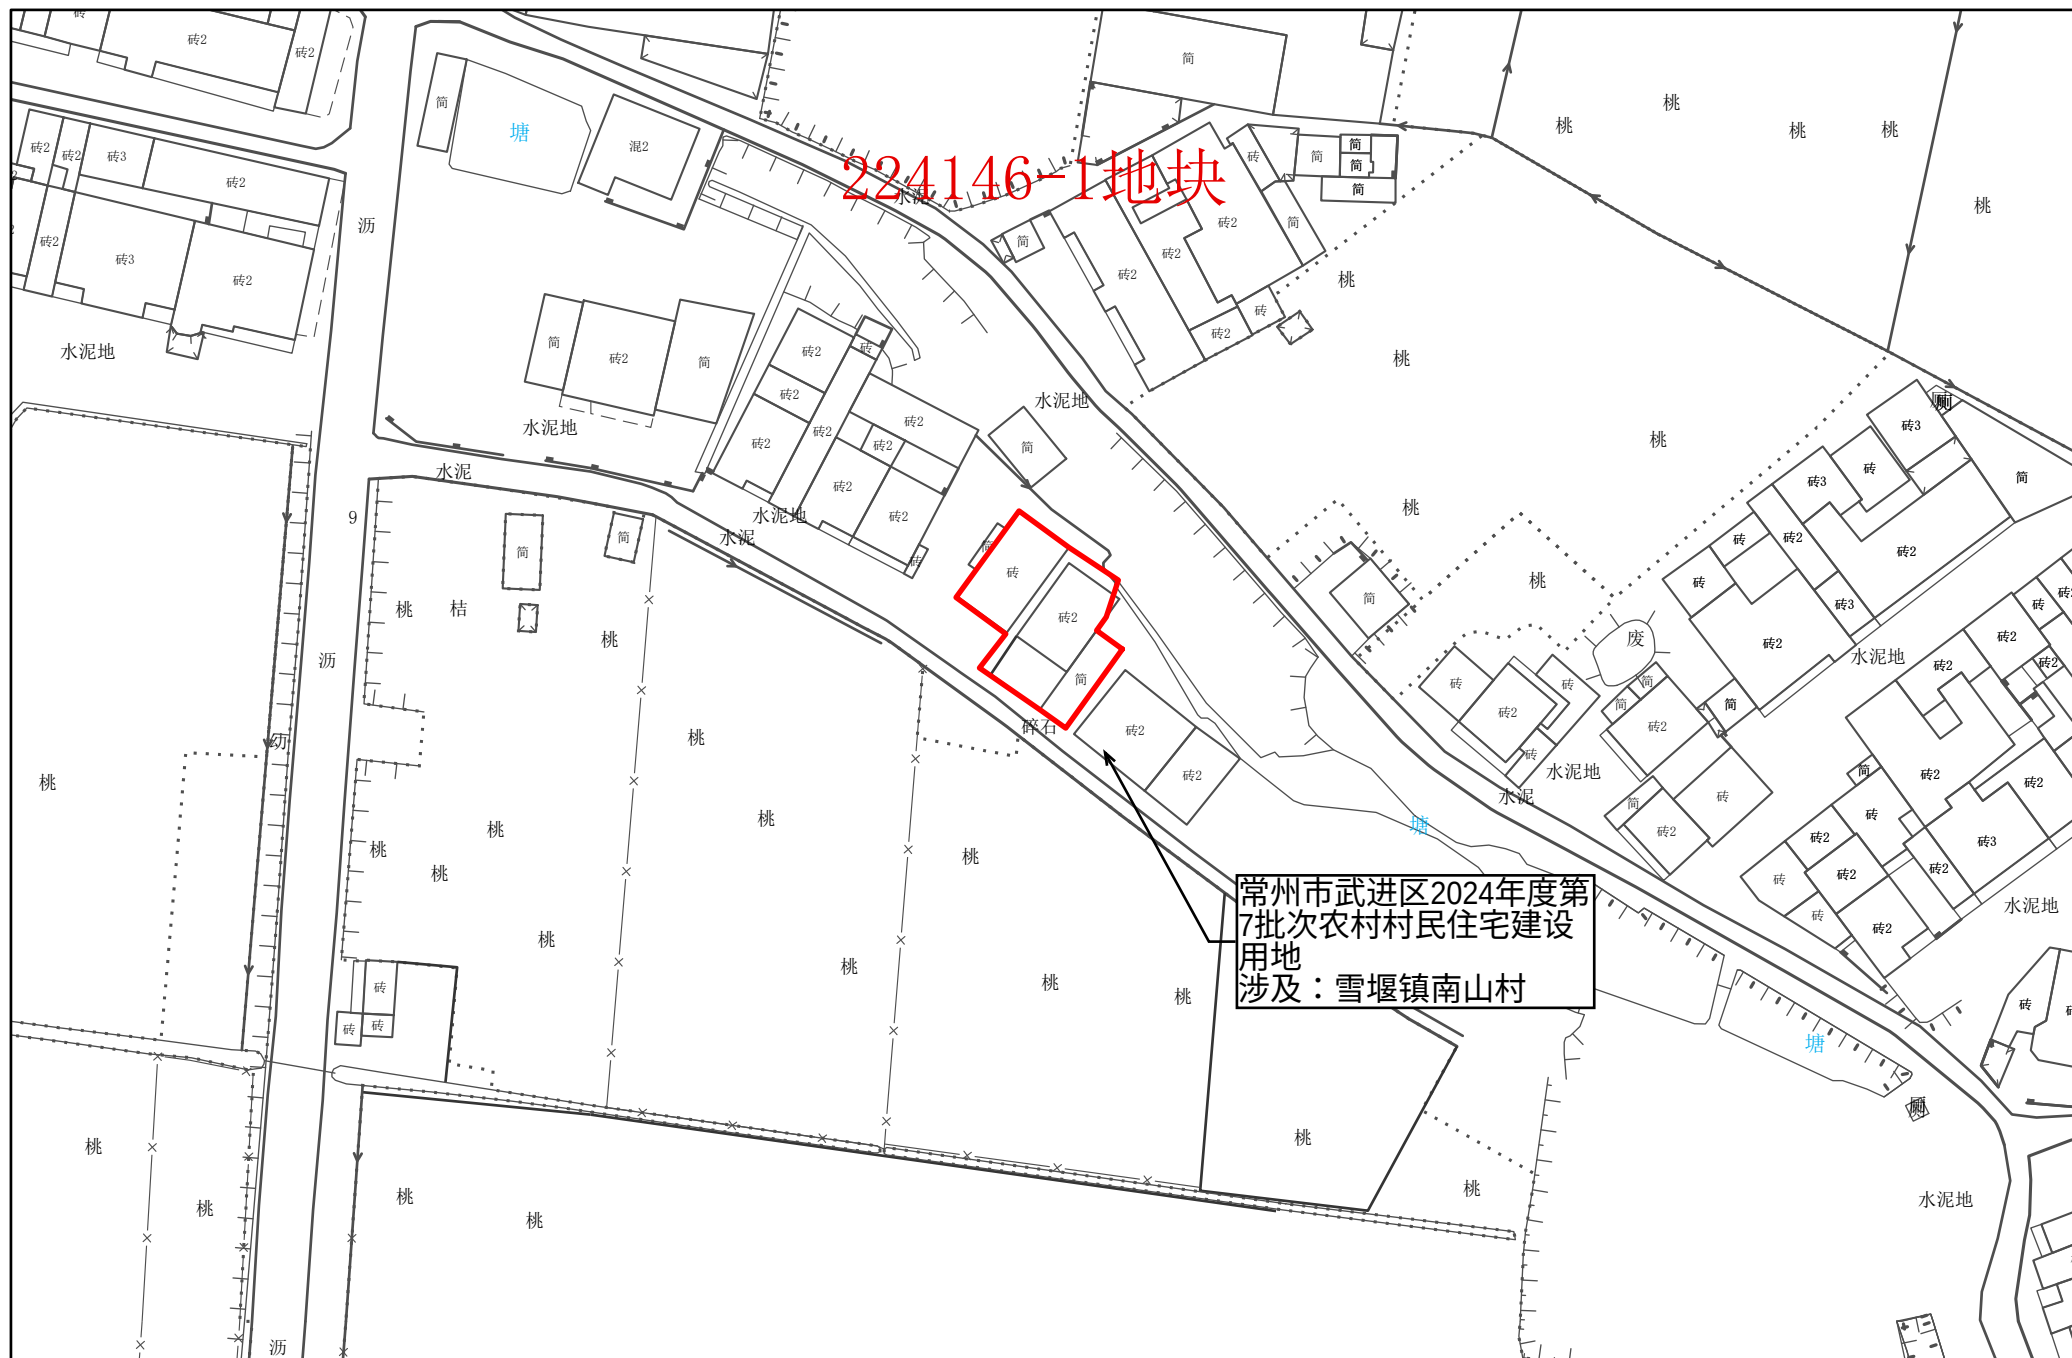


常州市武进区转用土地位置示意图 13

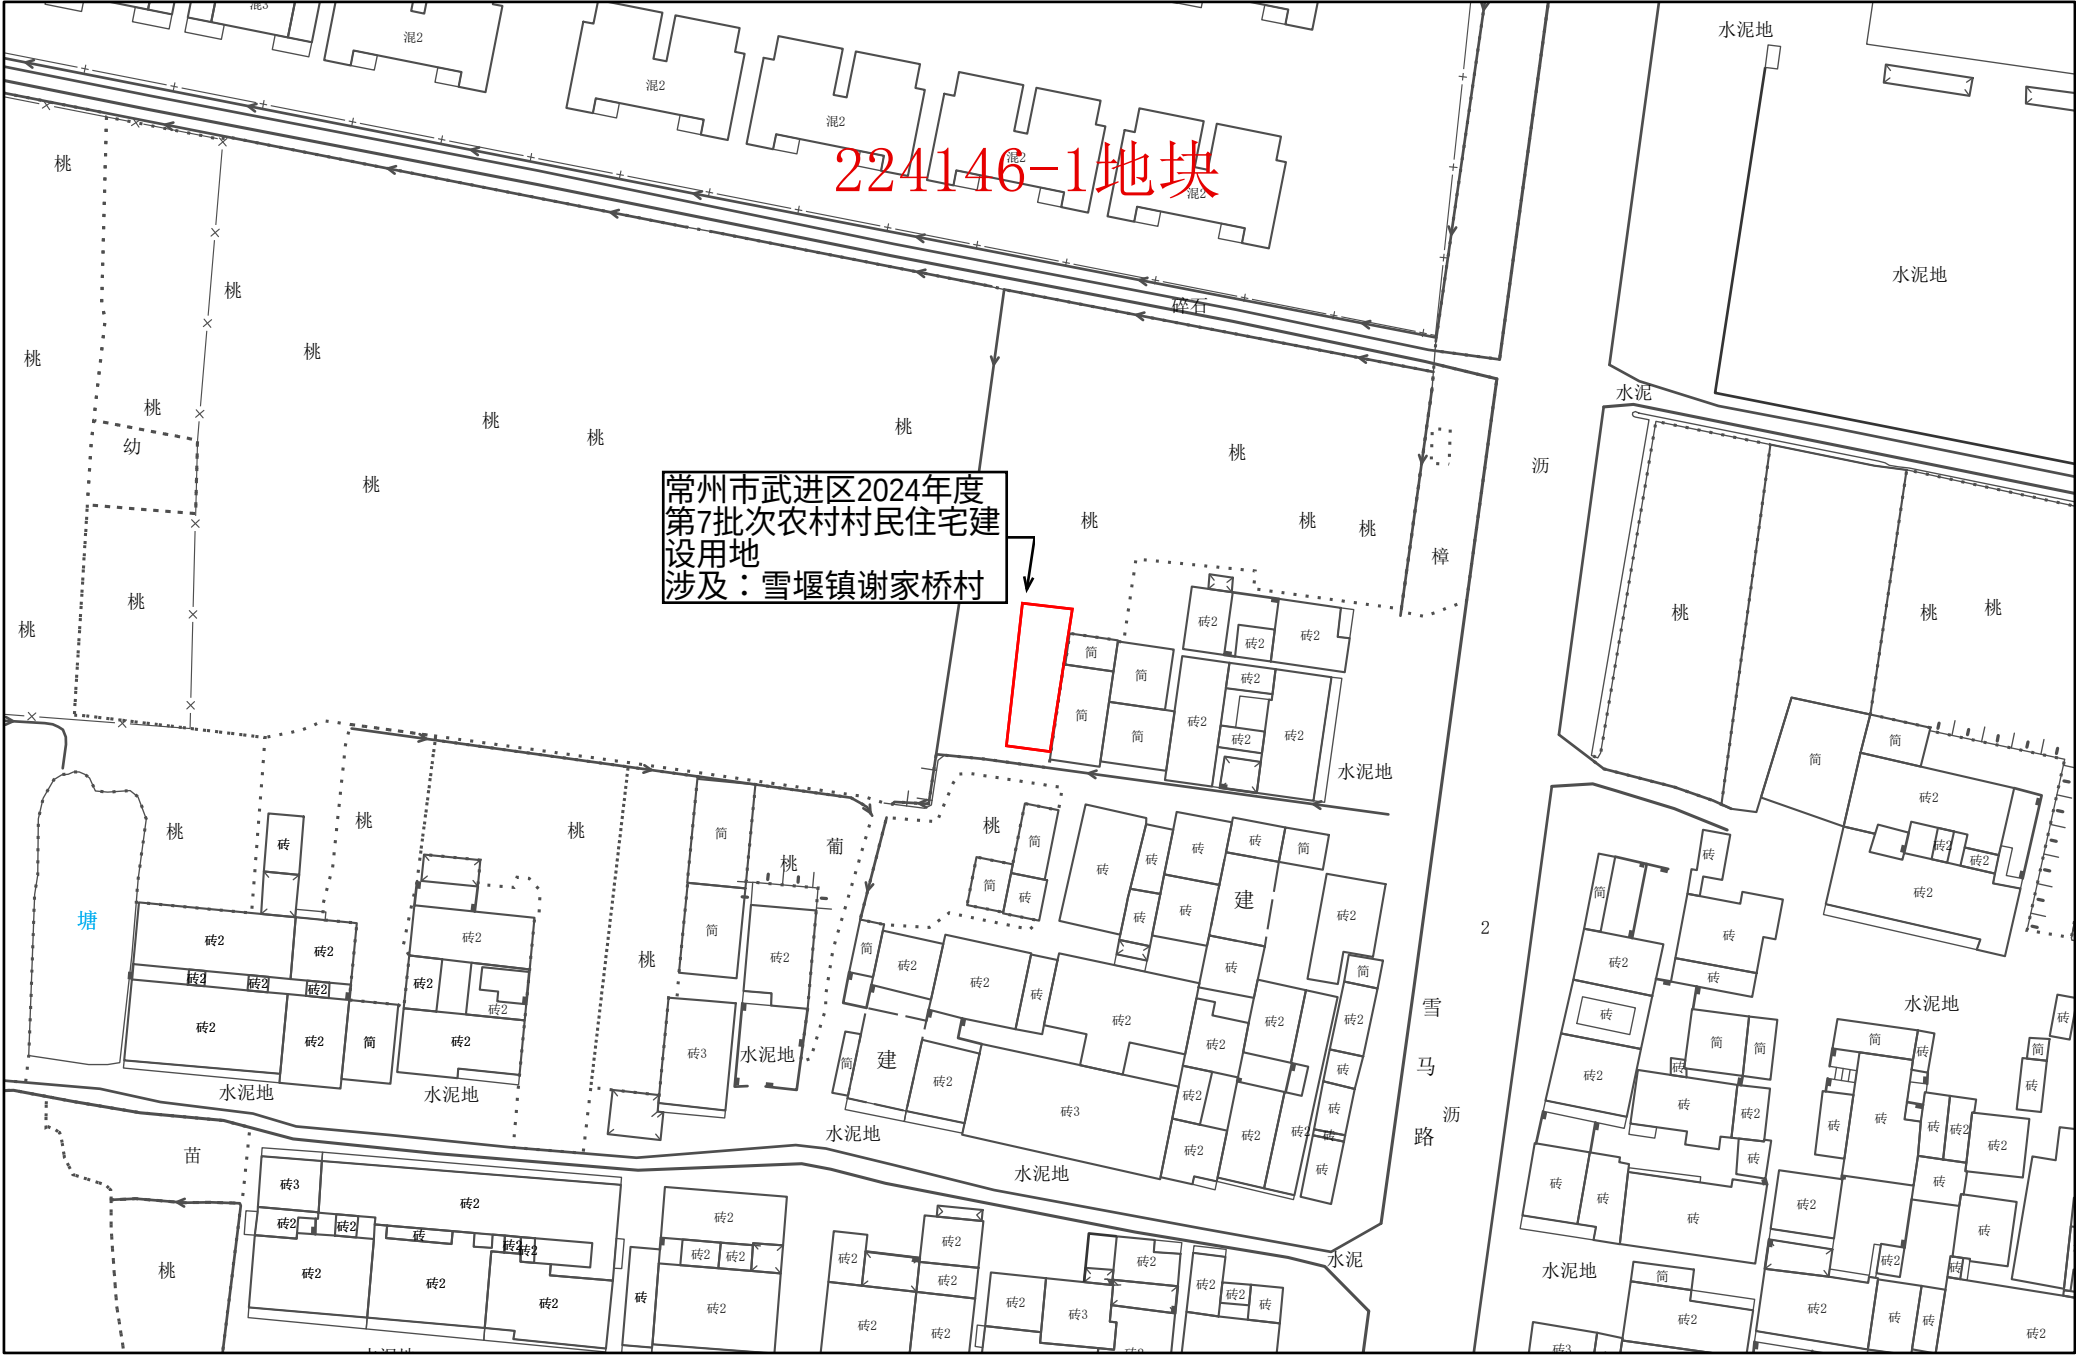




常州市武进区转用土地位置示意图 14

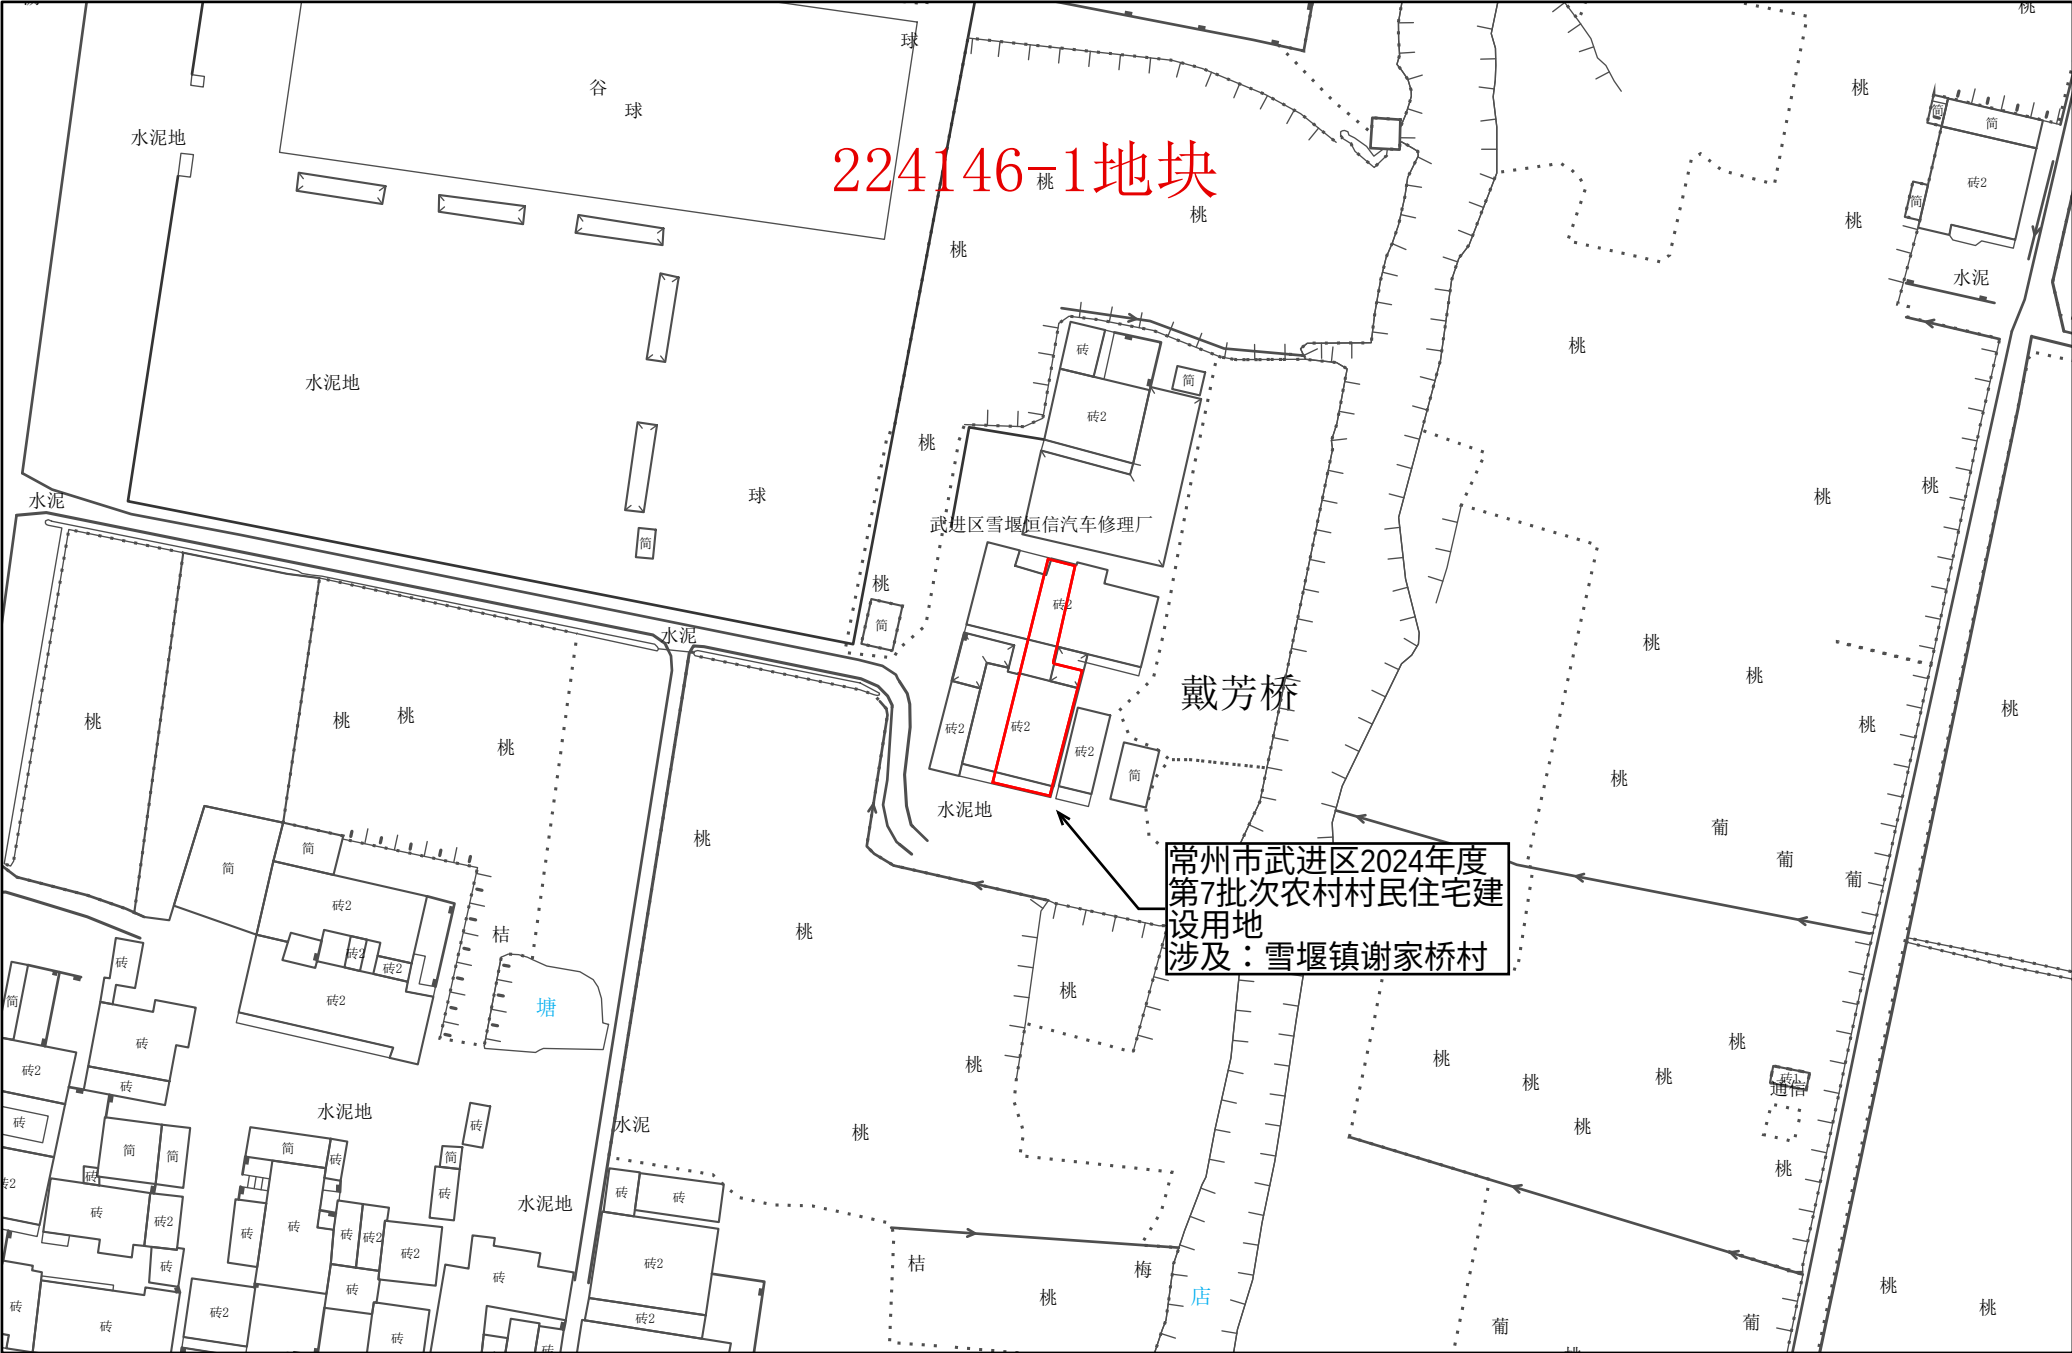

1:1,000


常州市武进区转用土地位置示意图 15

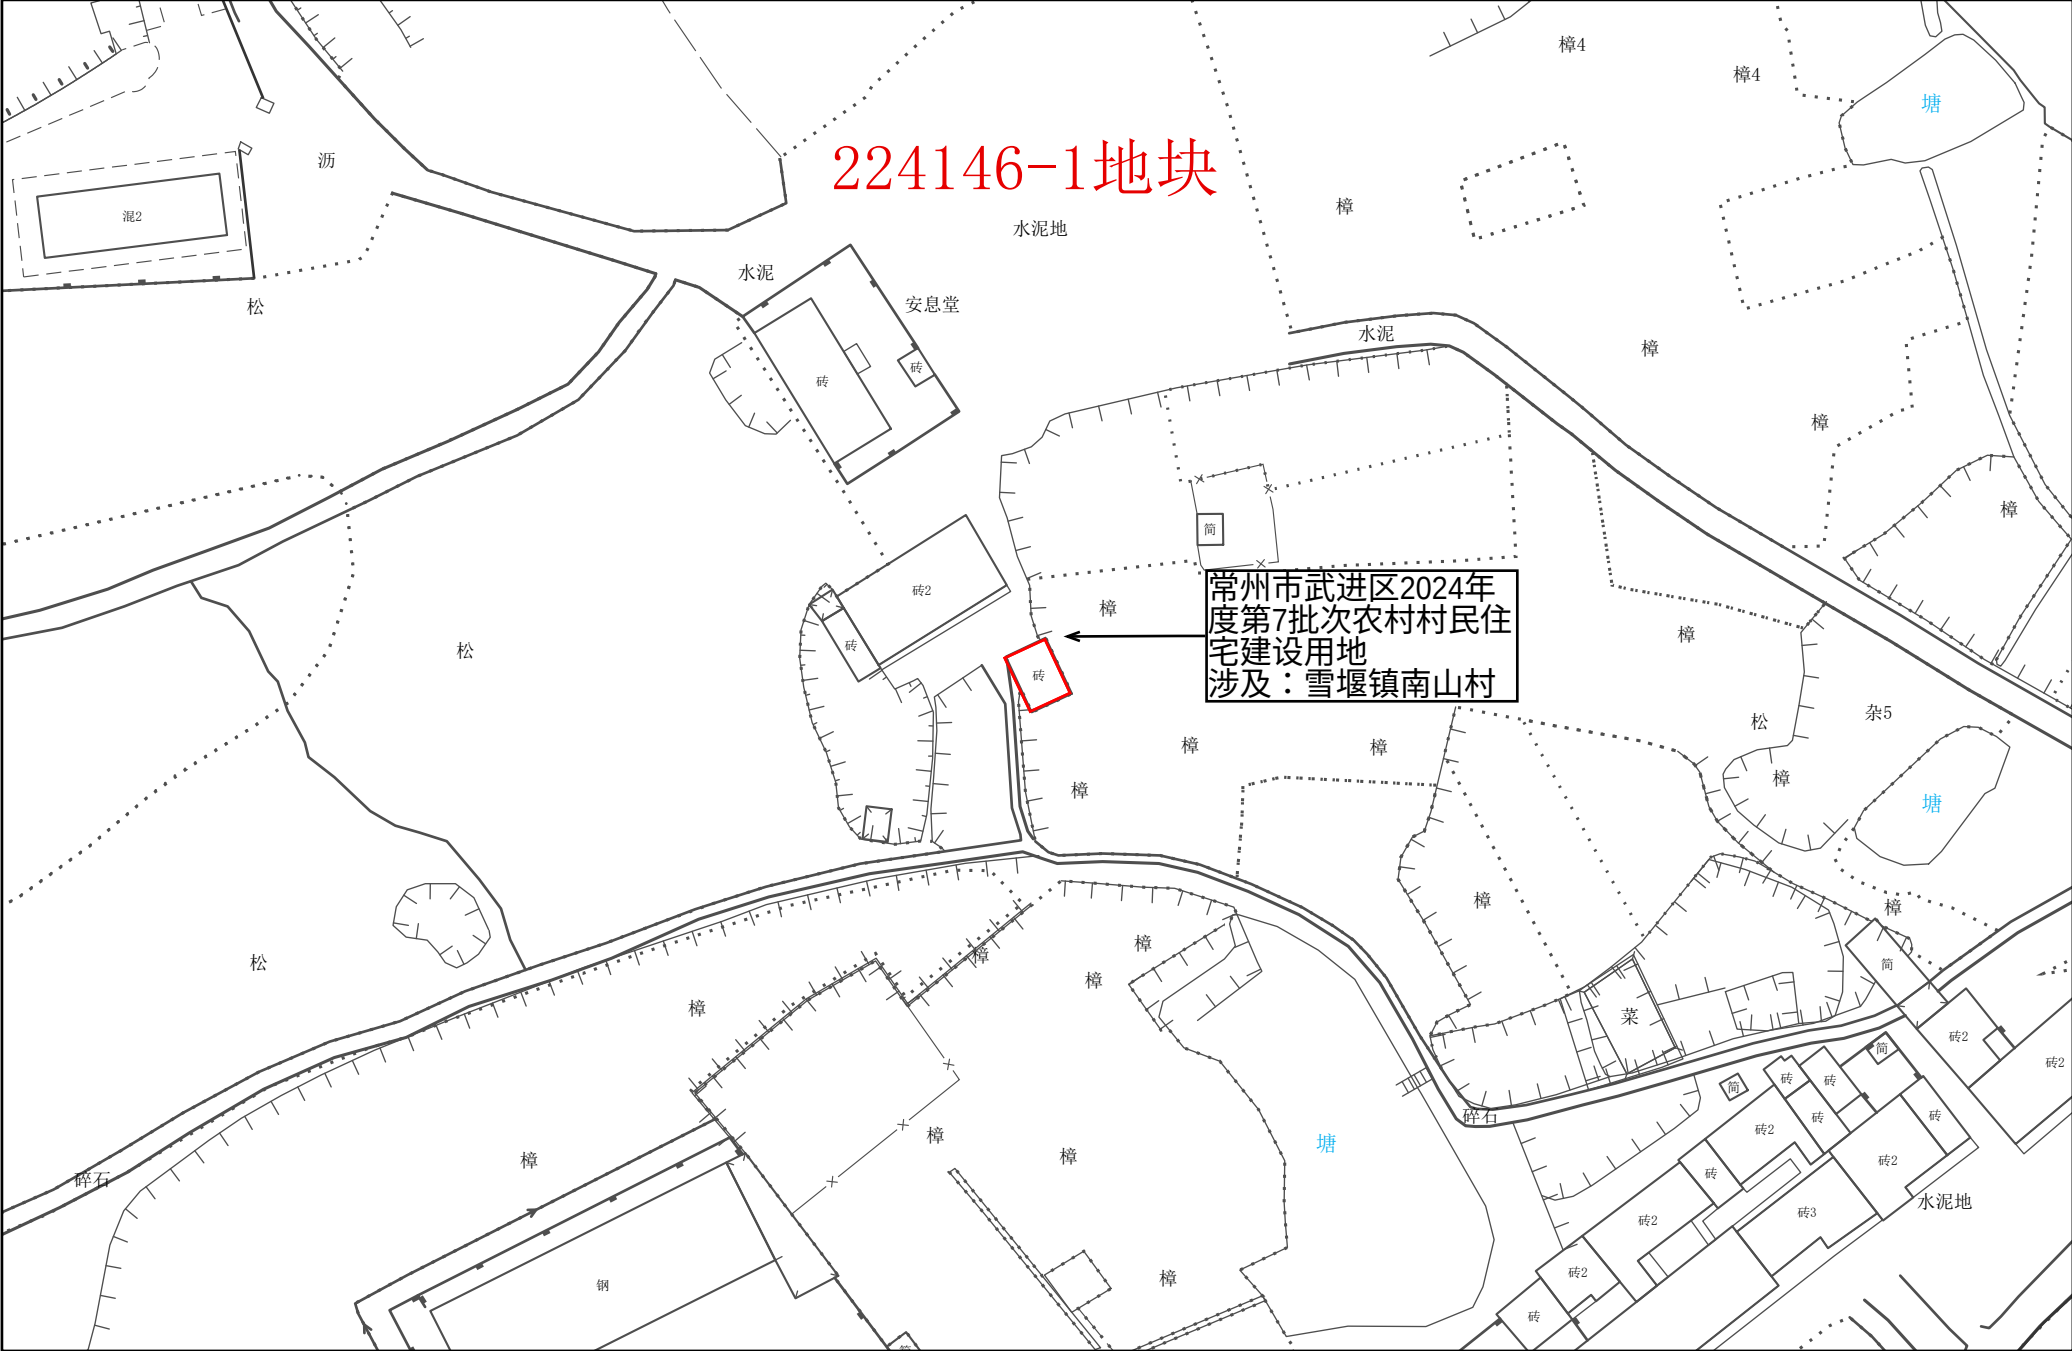

1:1,000


常州市自然资源和规划局武进分局

常州市武进区转用土地位置示意图 16

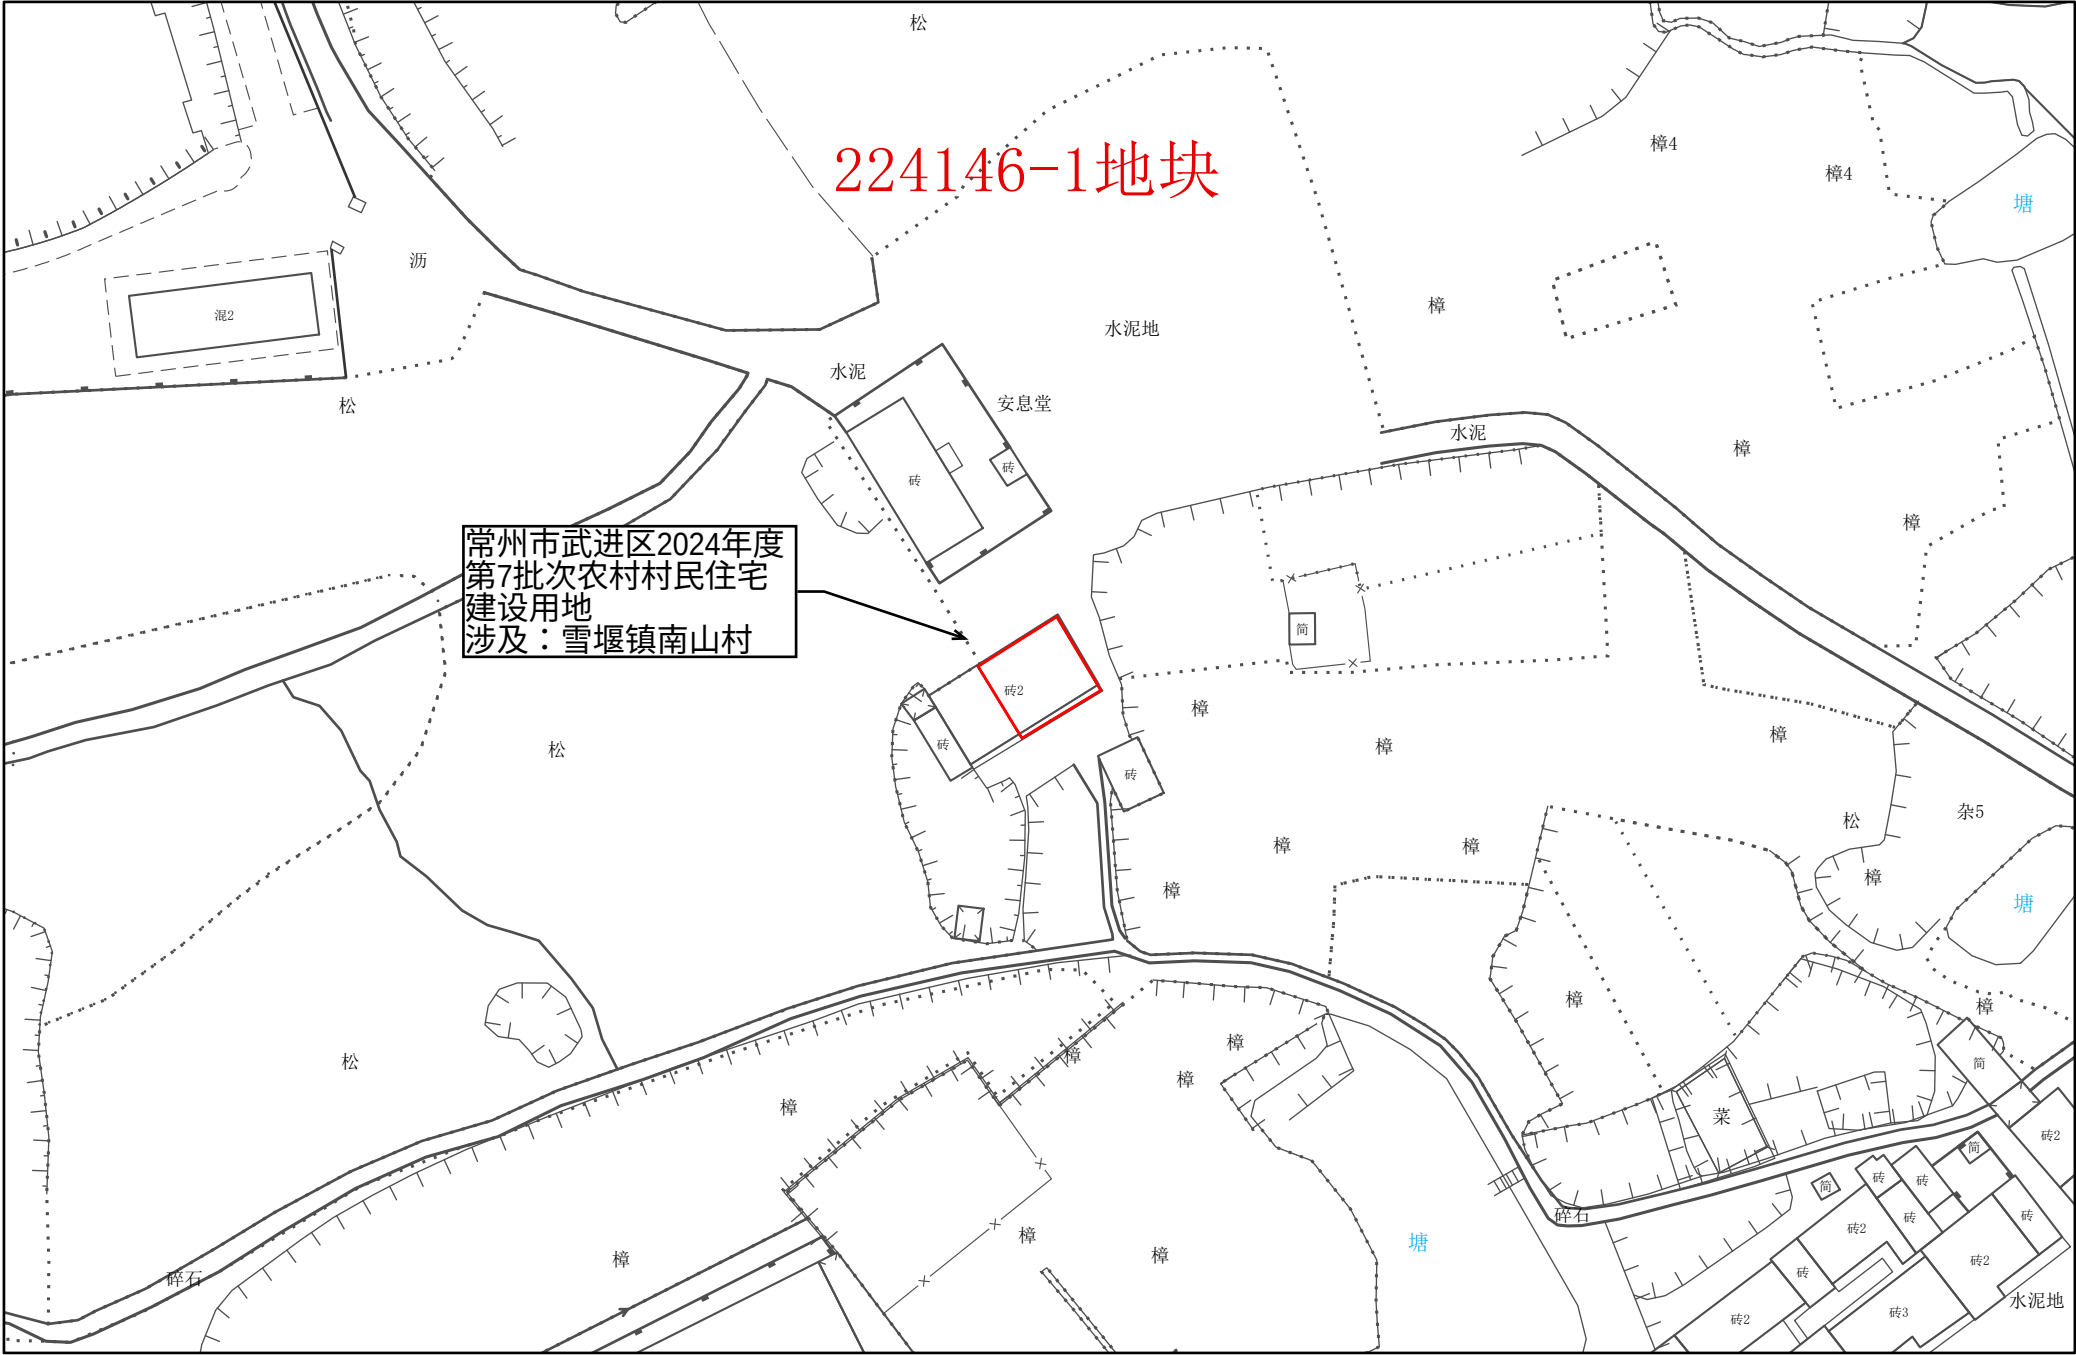

1:1,000


常州市武进区转用土地位置示意图 17

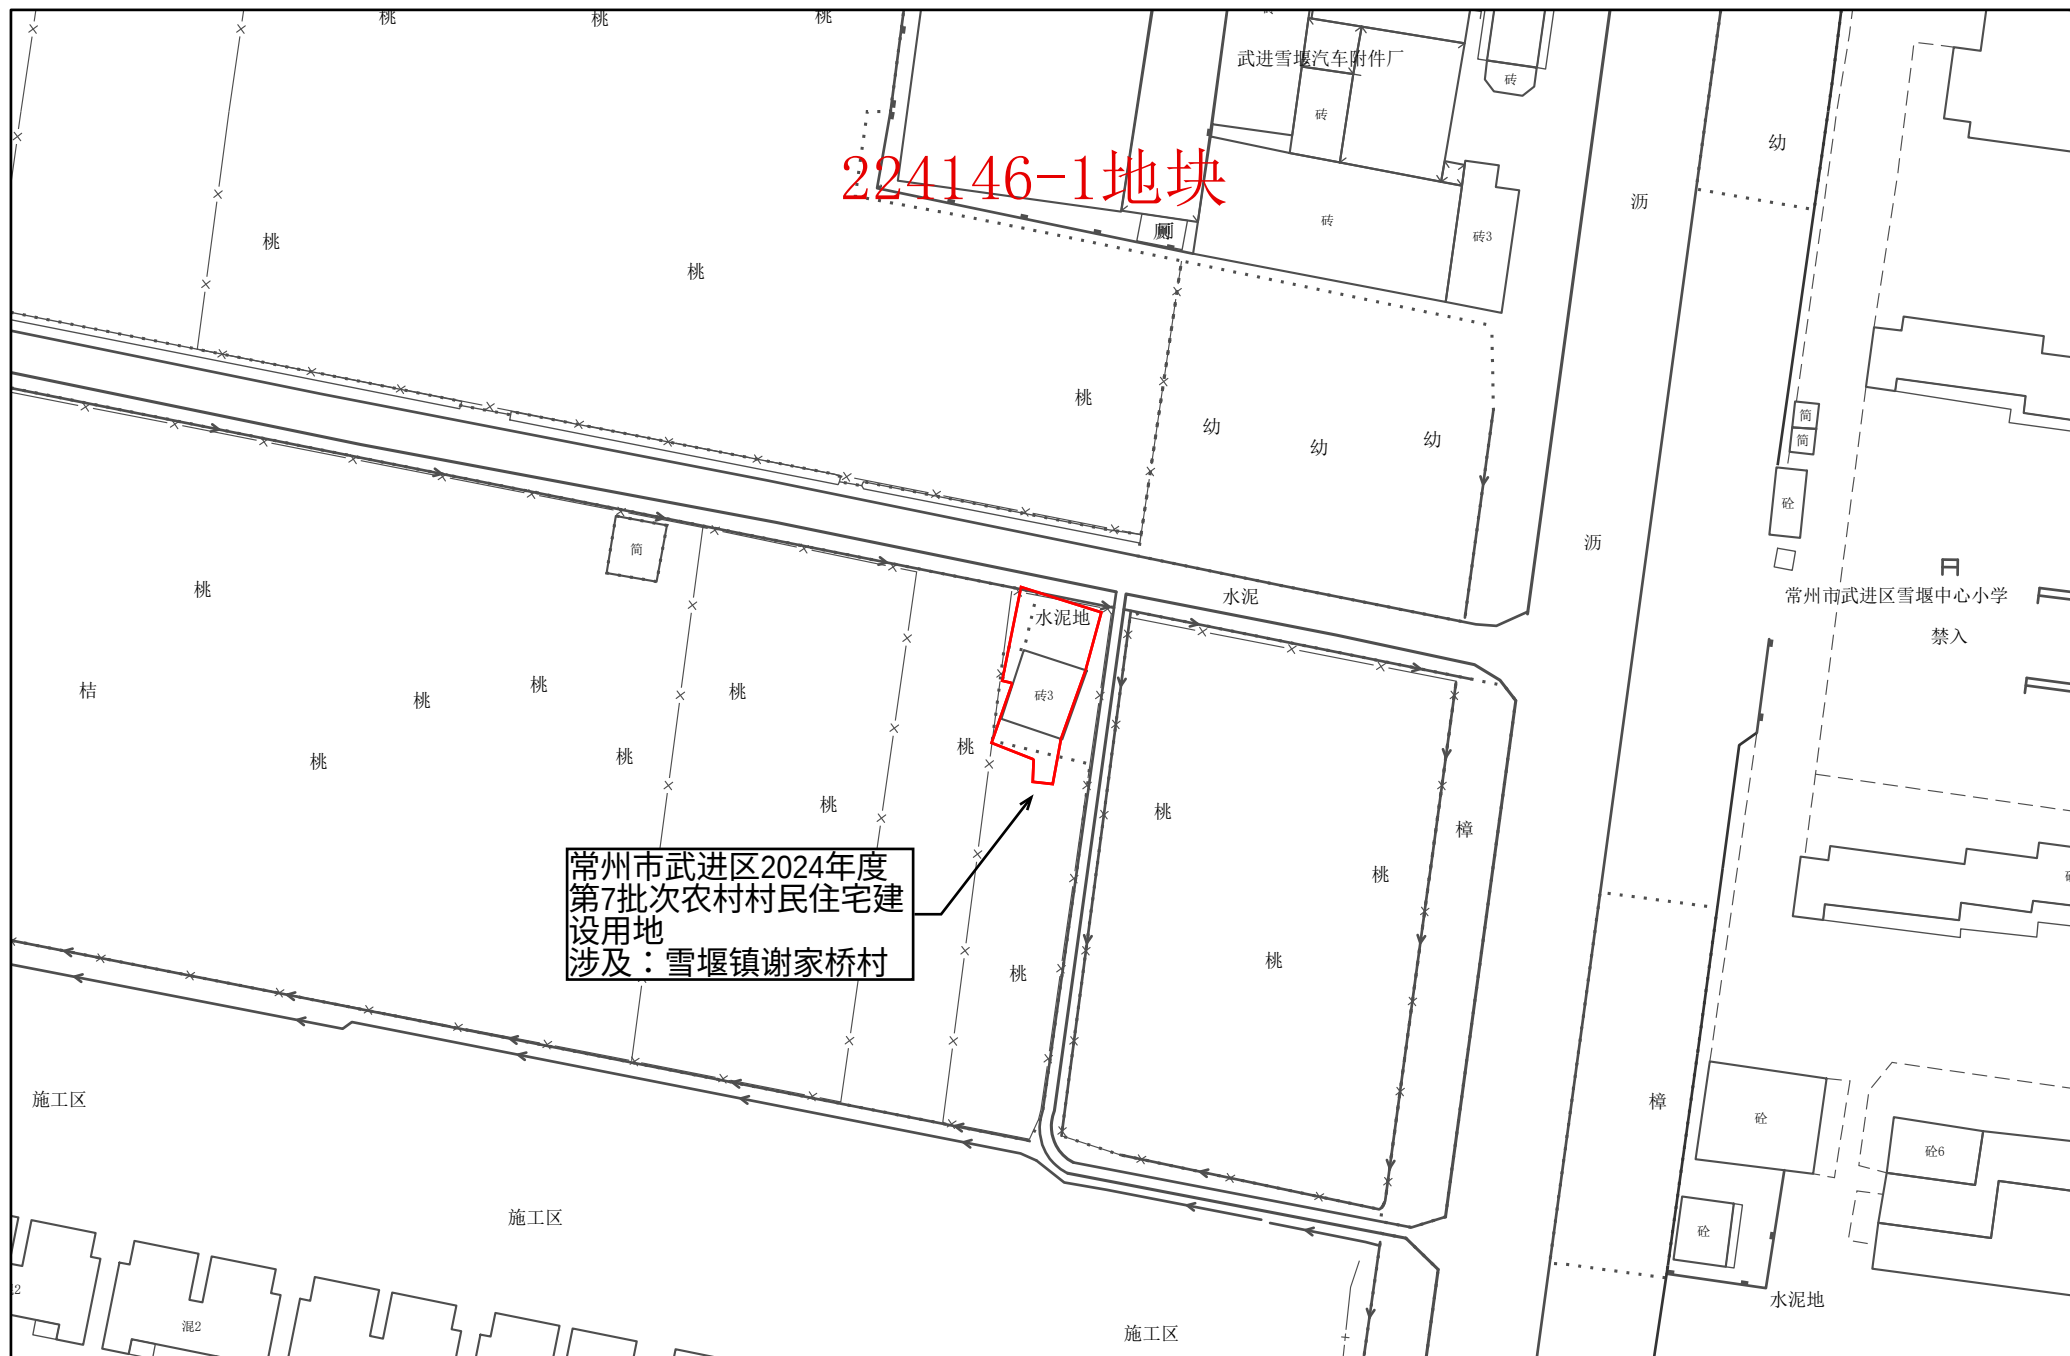

1:1,000

常州市自然资源和规划局武进分局

常州市武进区转用土地位置示意图 18

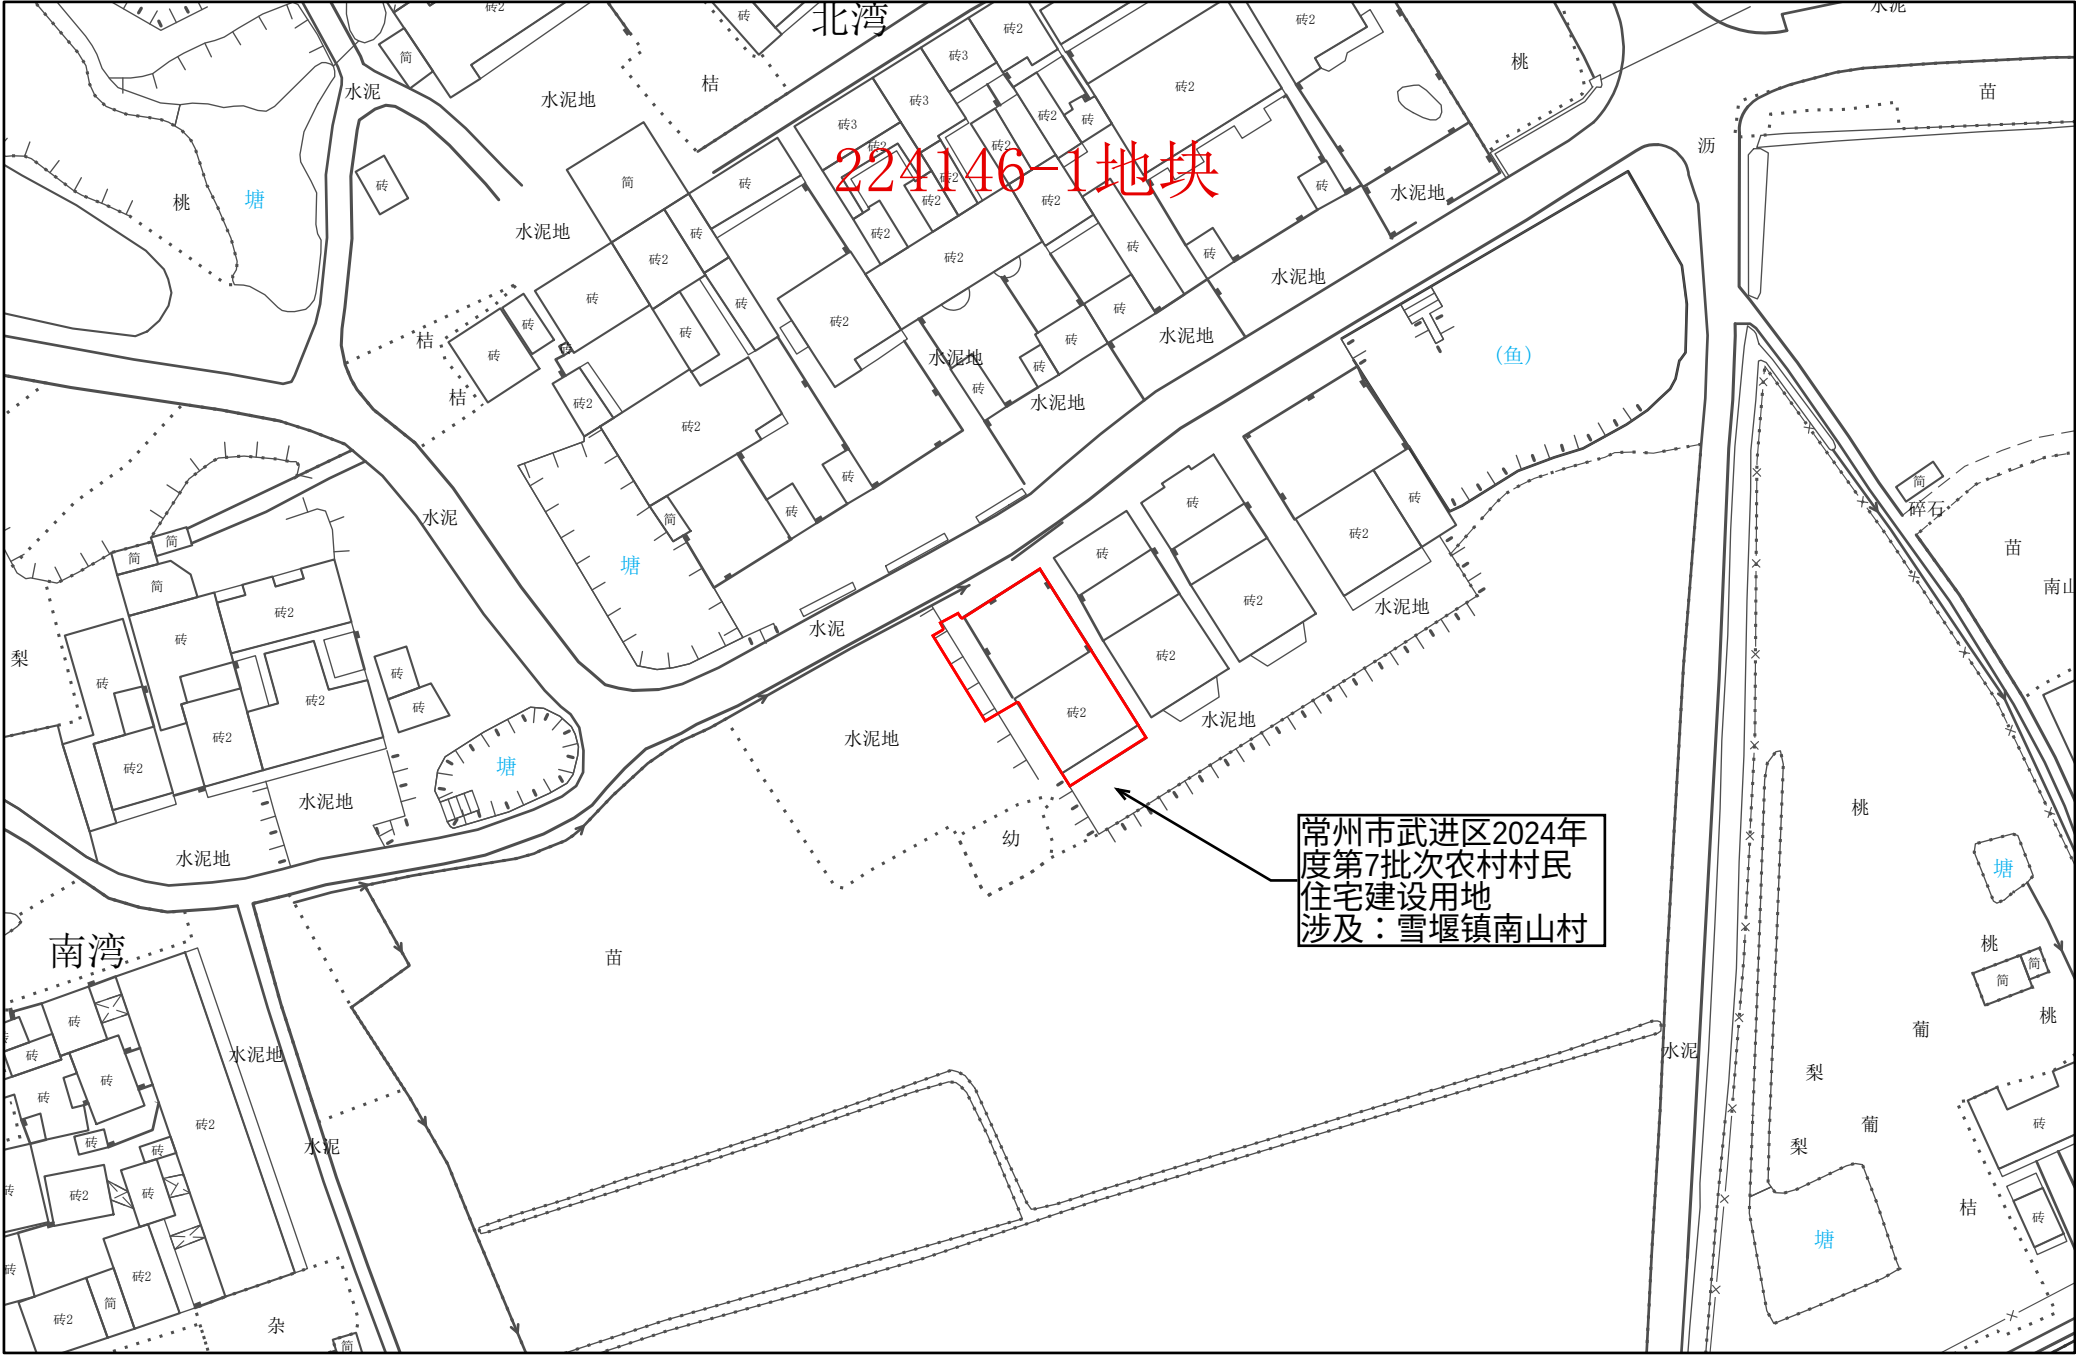


1:1,000

常州市自然资源和规划局武进分局




常州市武进区转用土地位置示意图 19

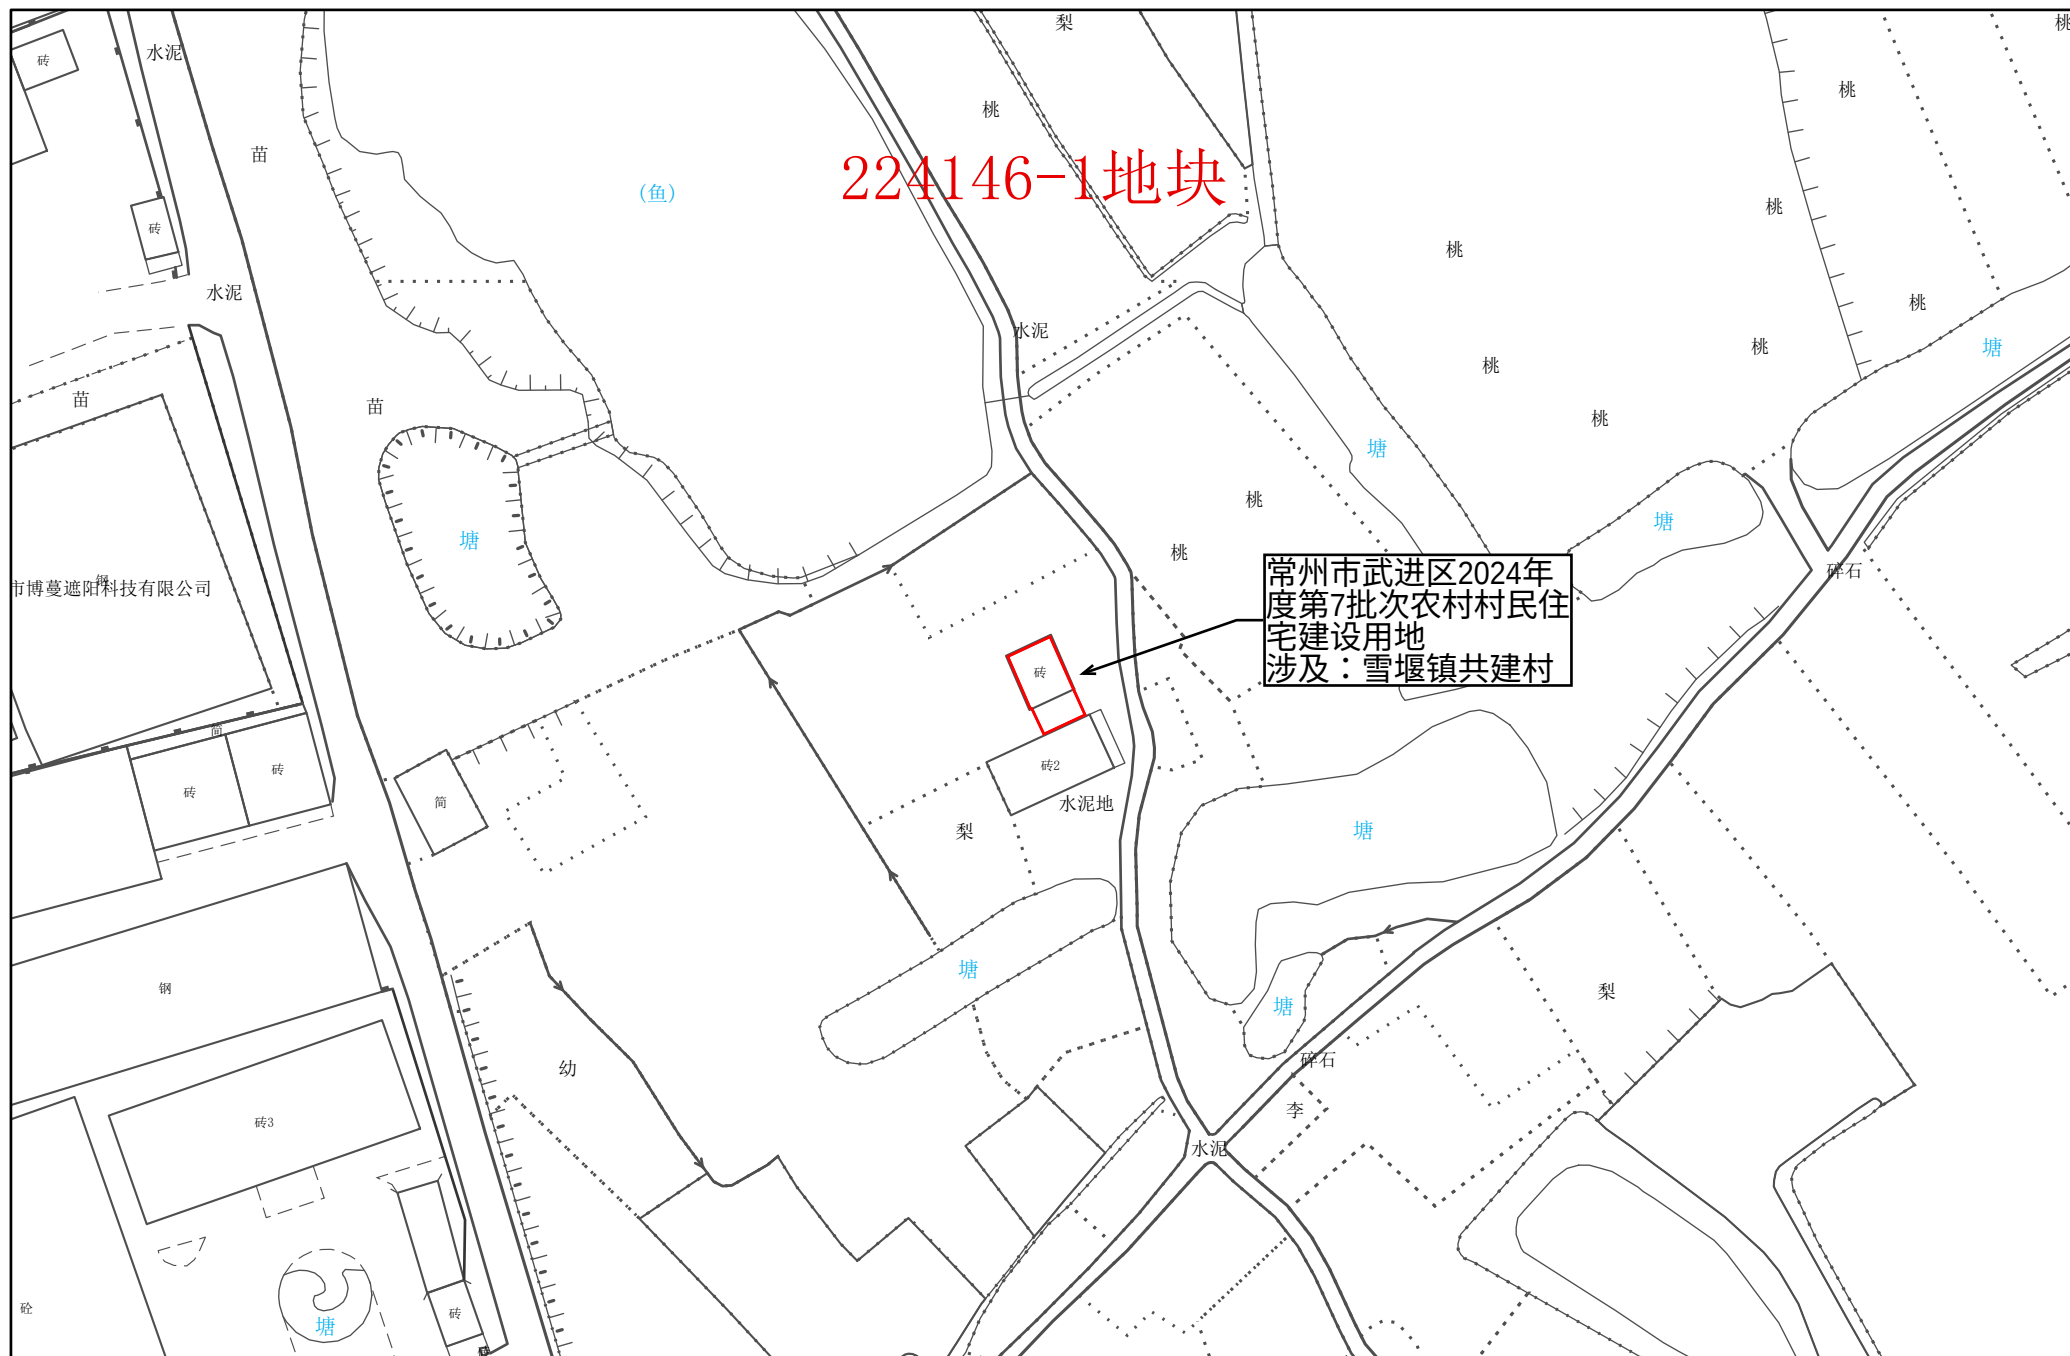

1:1,000

常州市自然资源和规划局武进分局


常州市武进区转用土地位置示意图 20

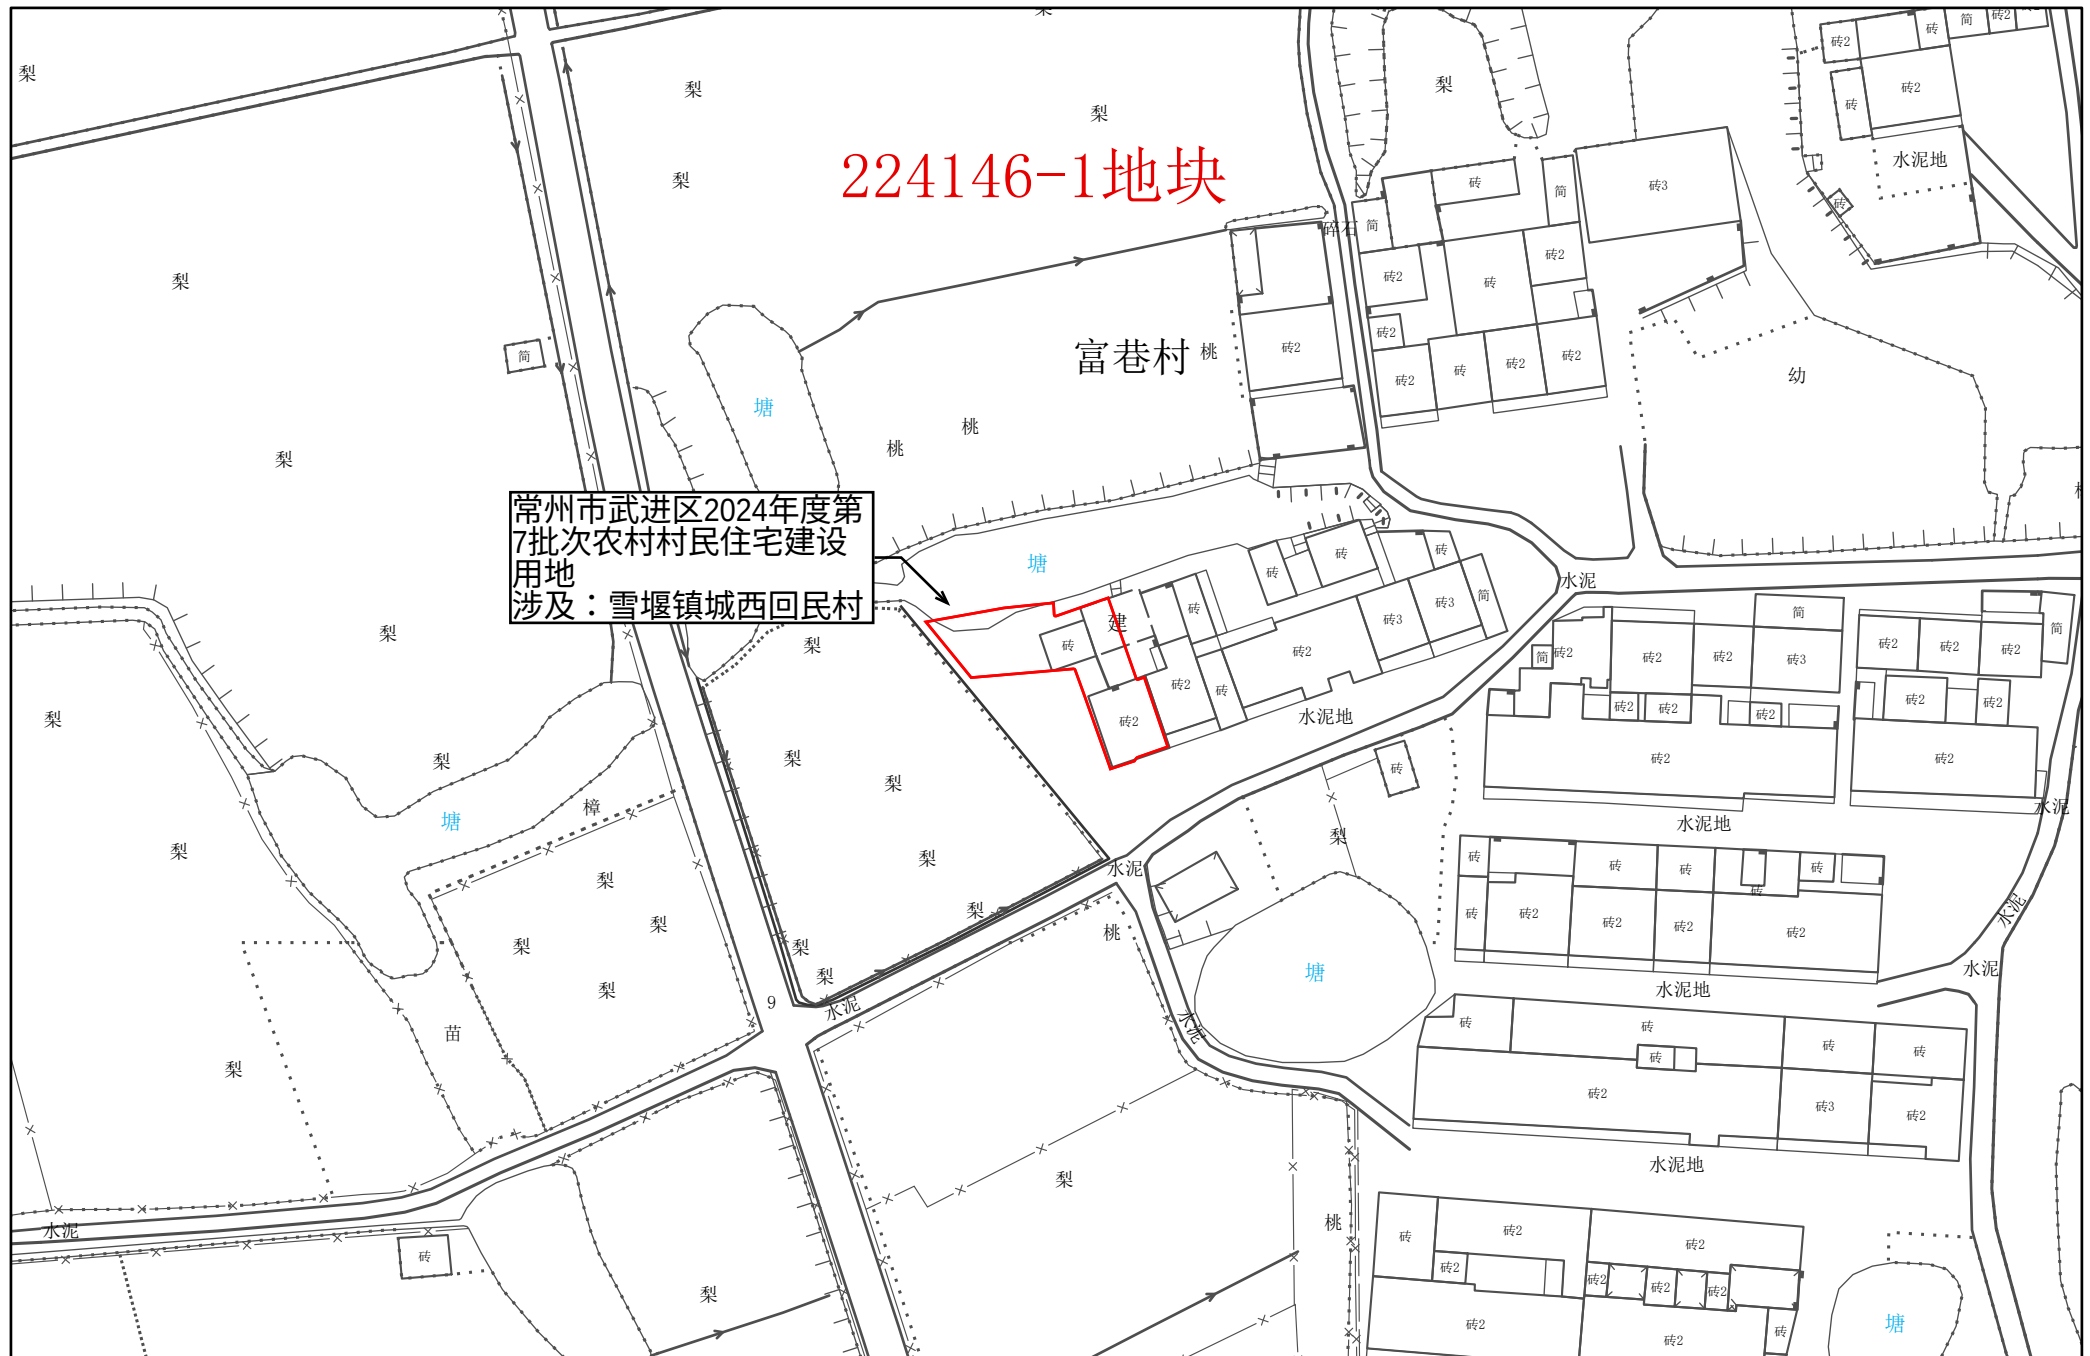

1:1,000

常州市自然资源和规划局武进分局


常州市武进区转用土地位置示意图 21

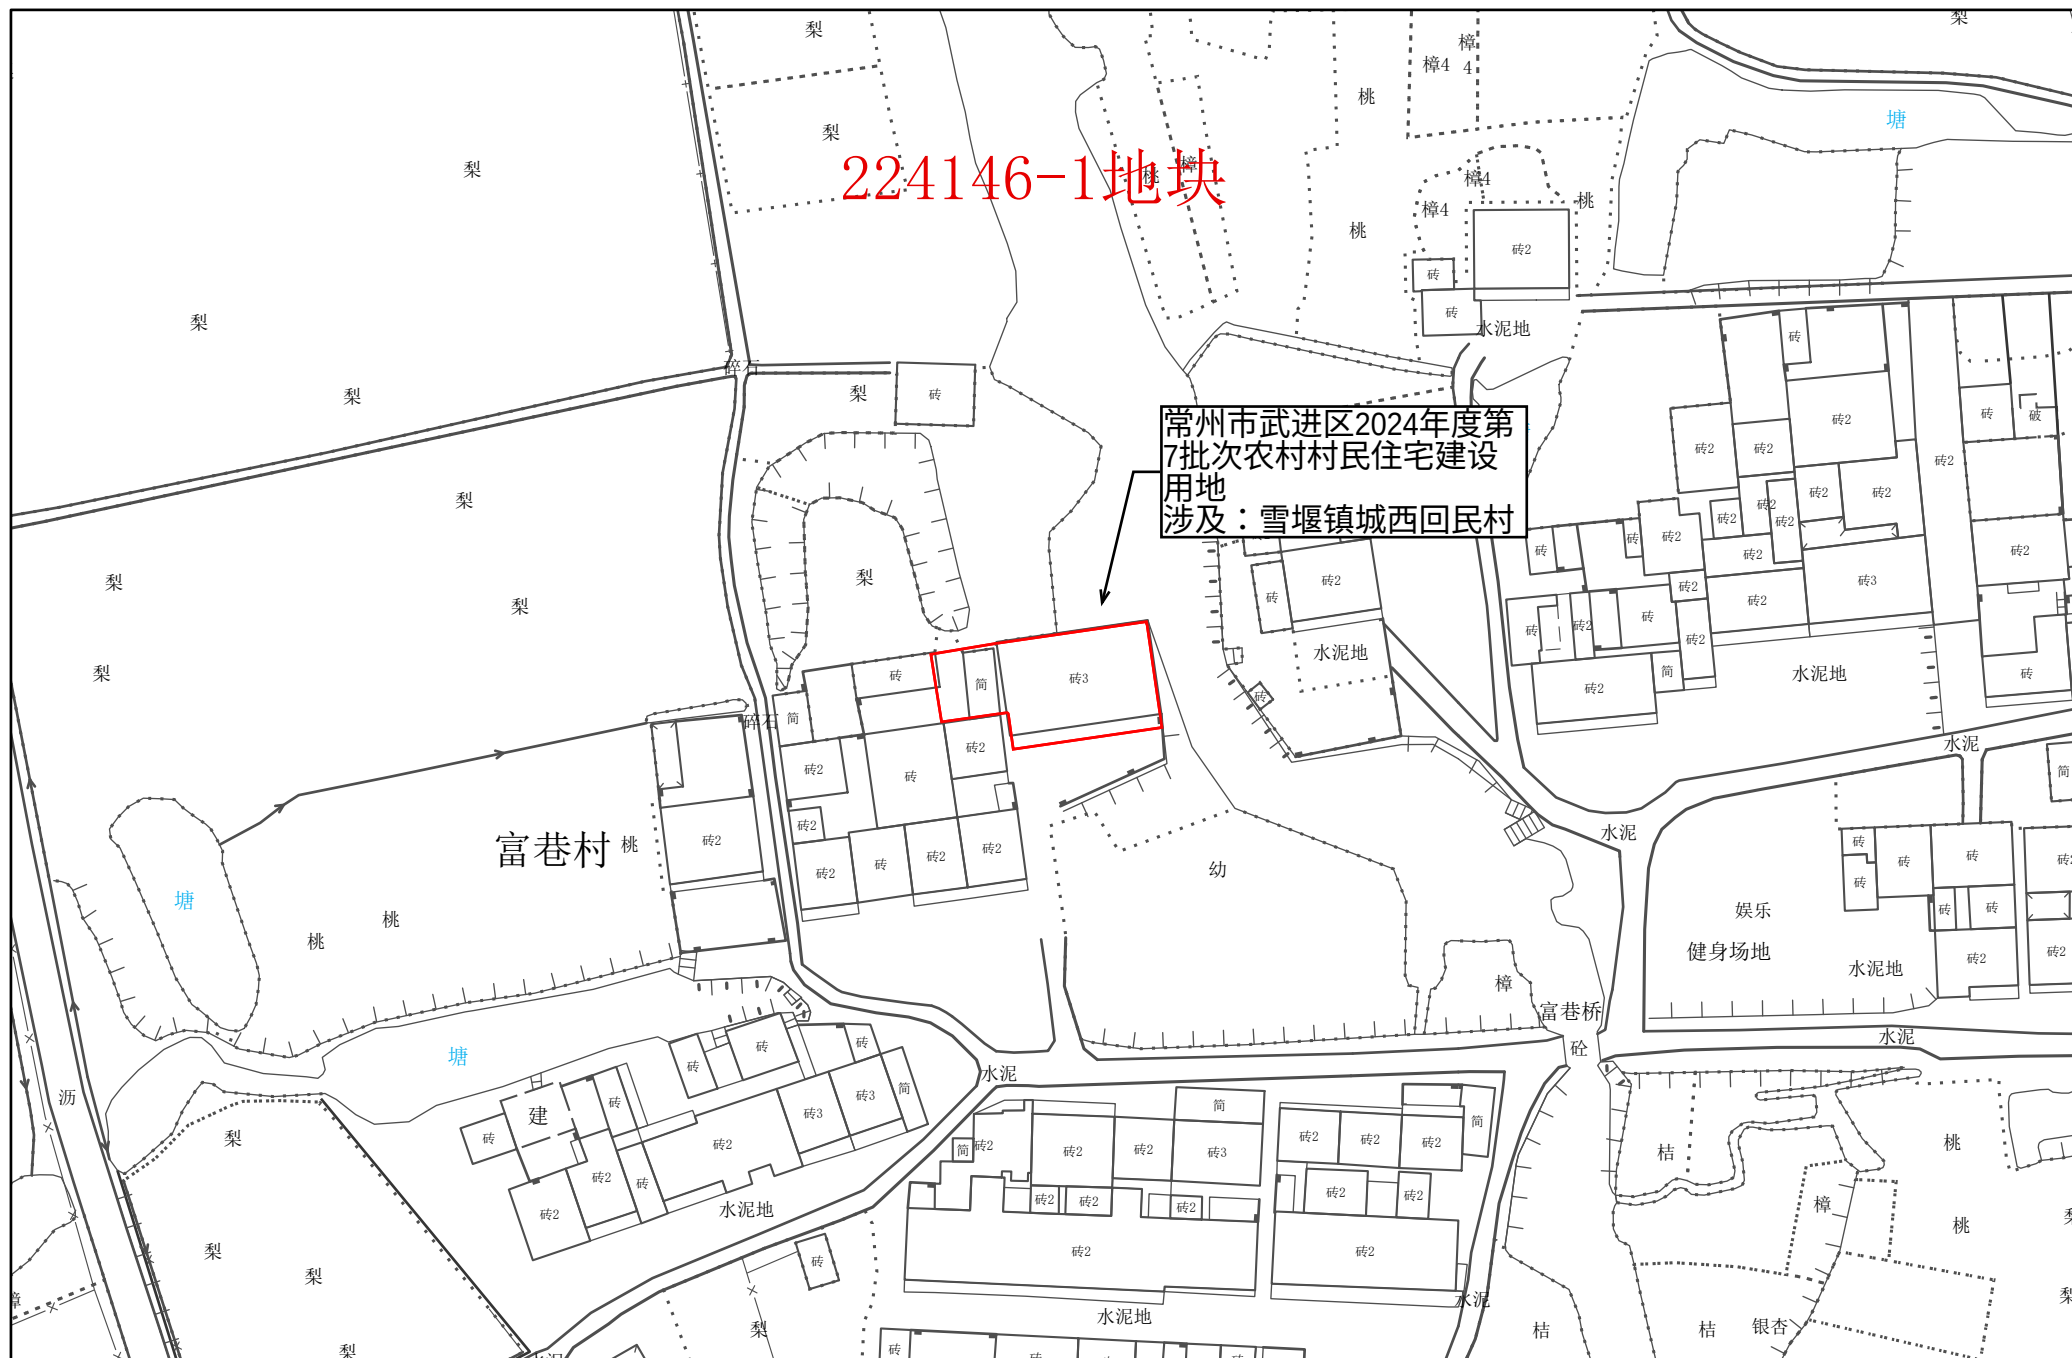

1:1,000


常州市自然资源和规划局武进分局

常州市武进区转用土地位置示意图 22

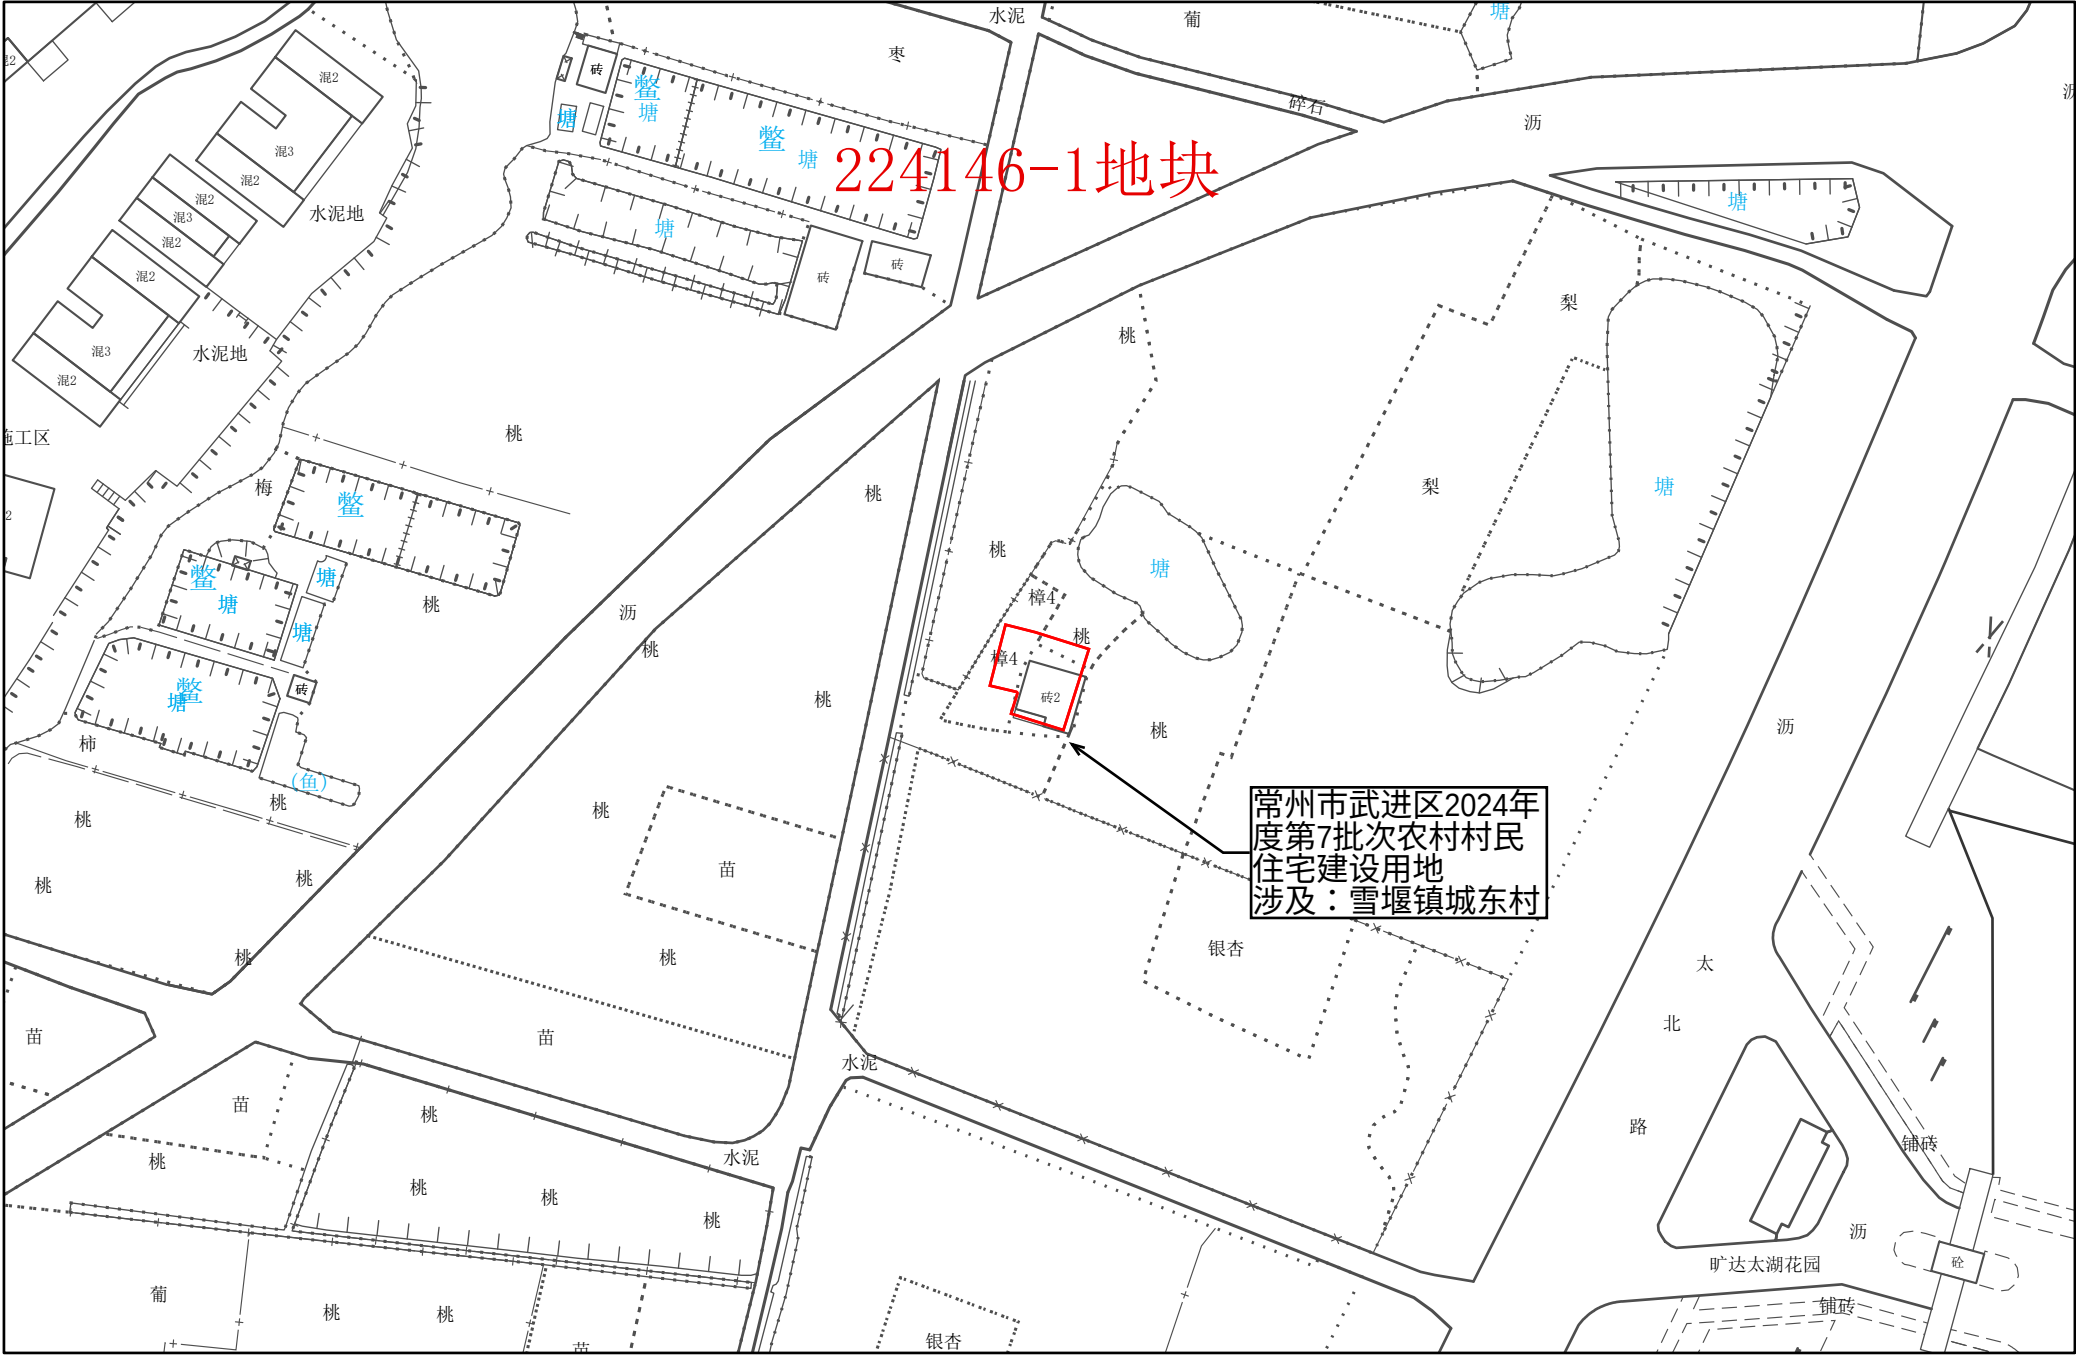

1:1,000


常州市武进区转用土地位置示意图 23

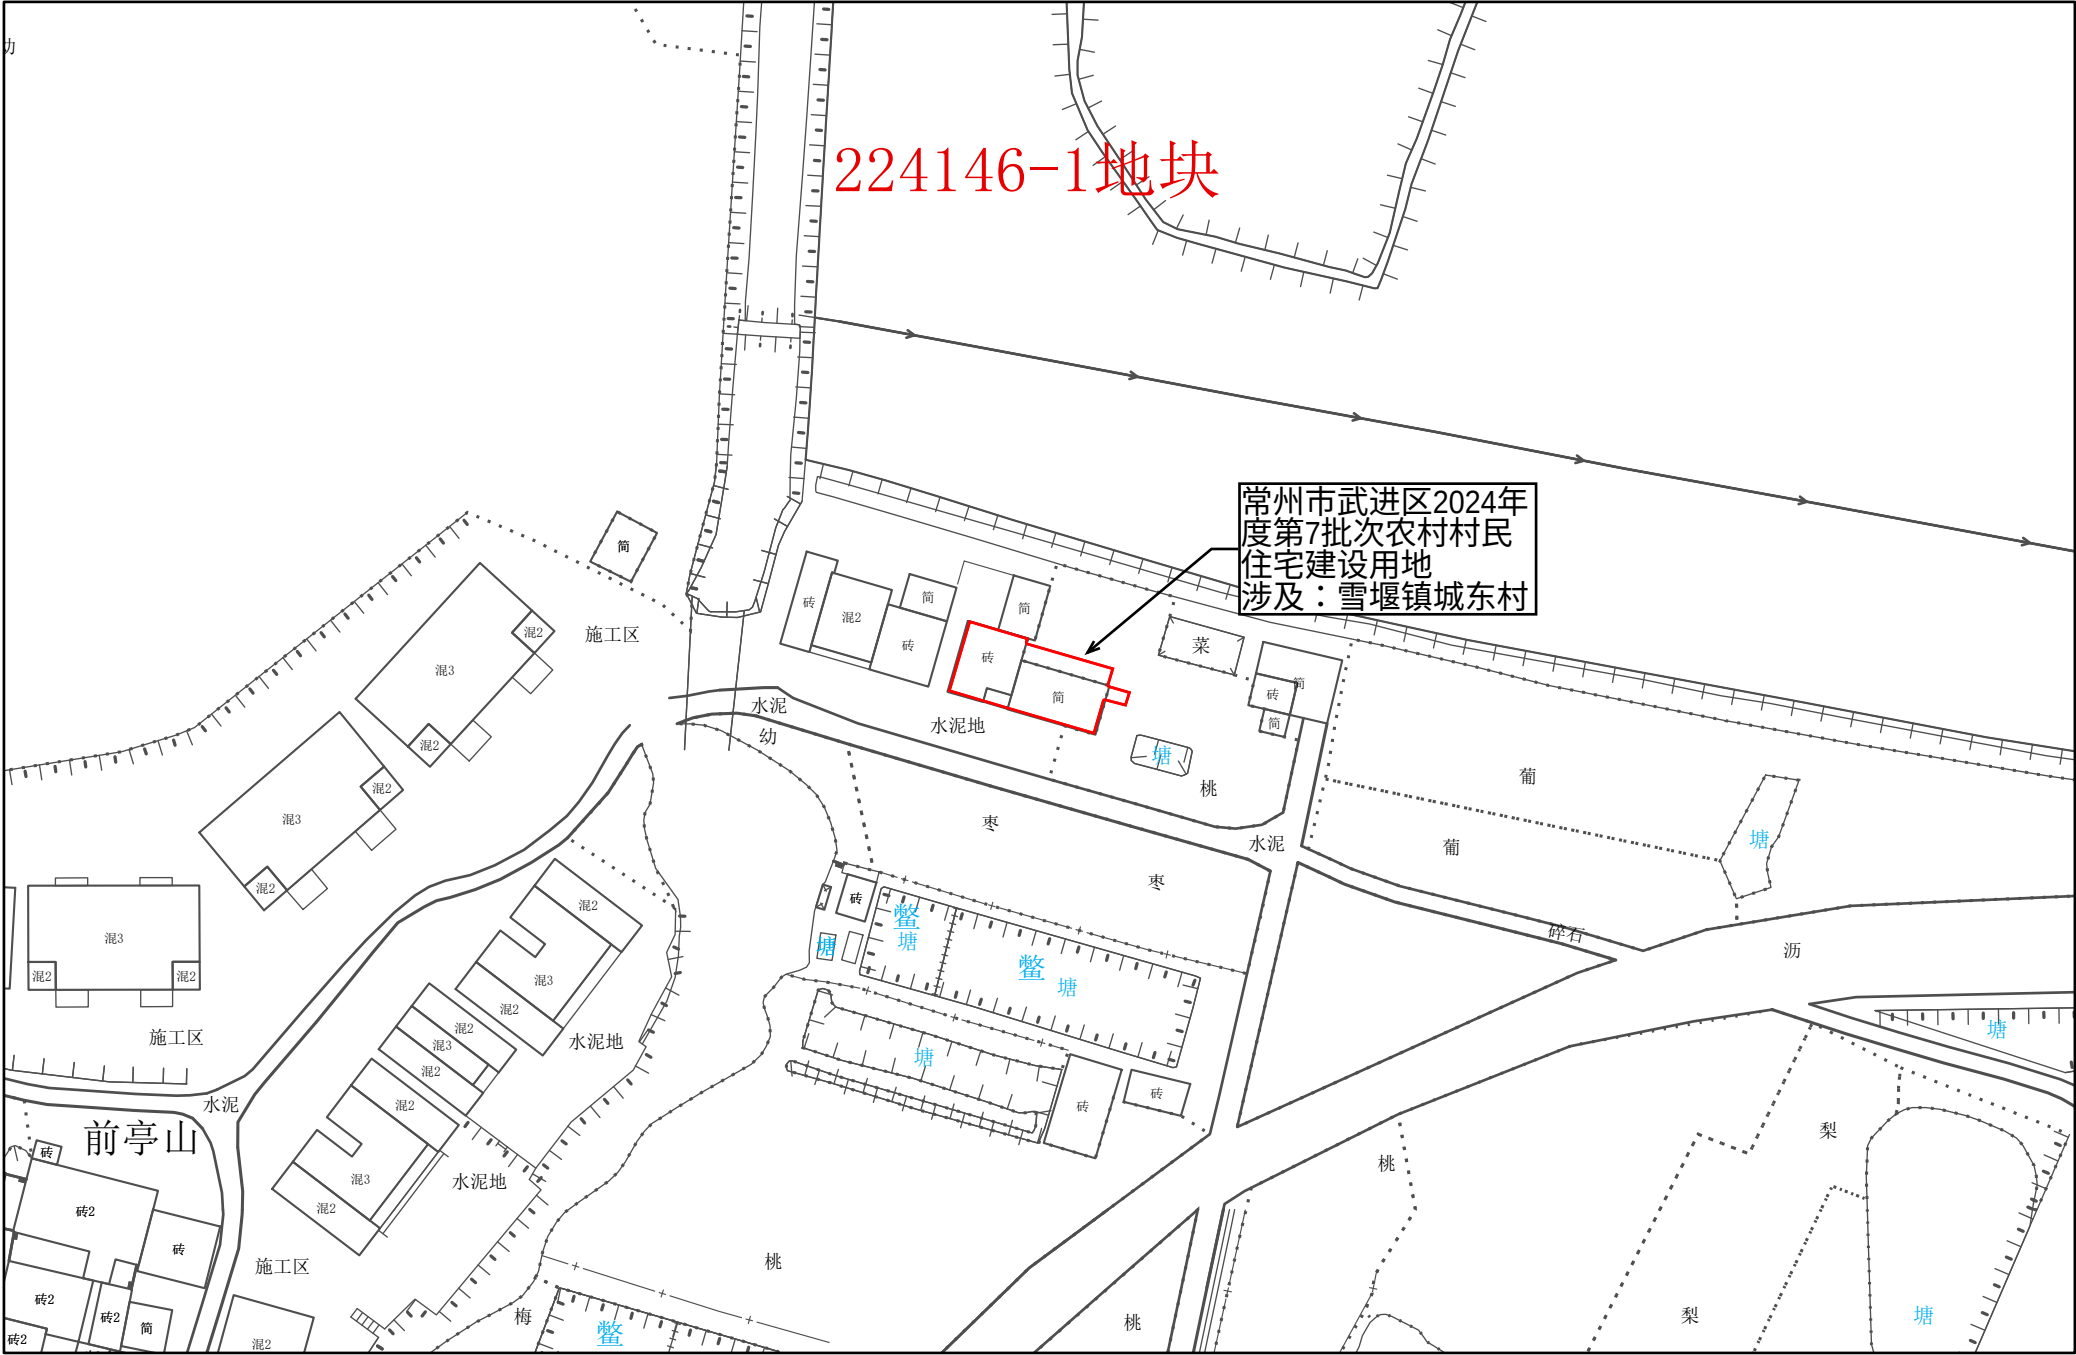

1:1,000




常州市武进区转用土地位置示意图 24

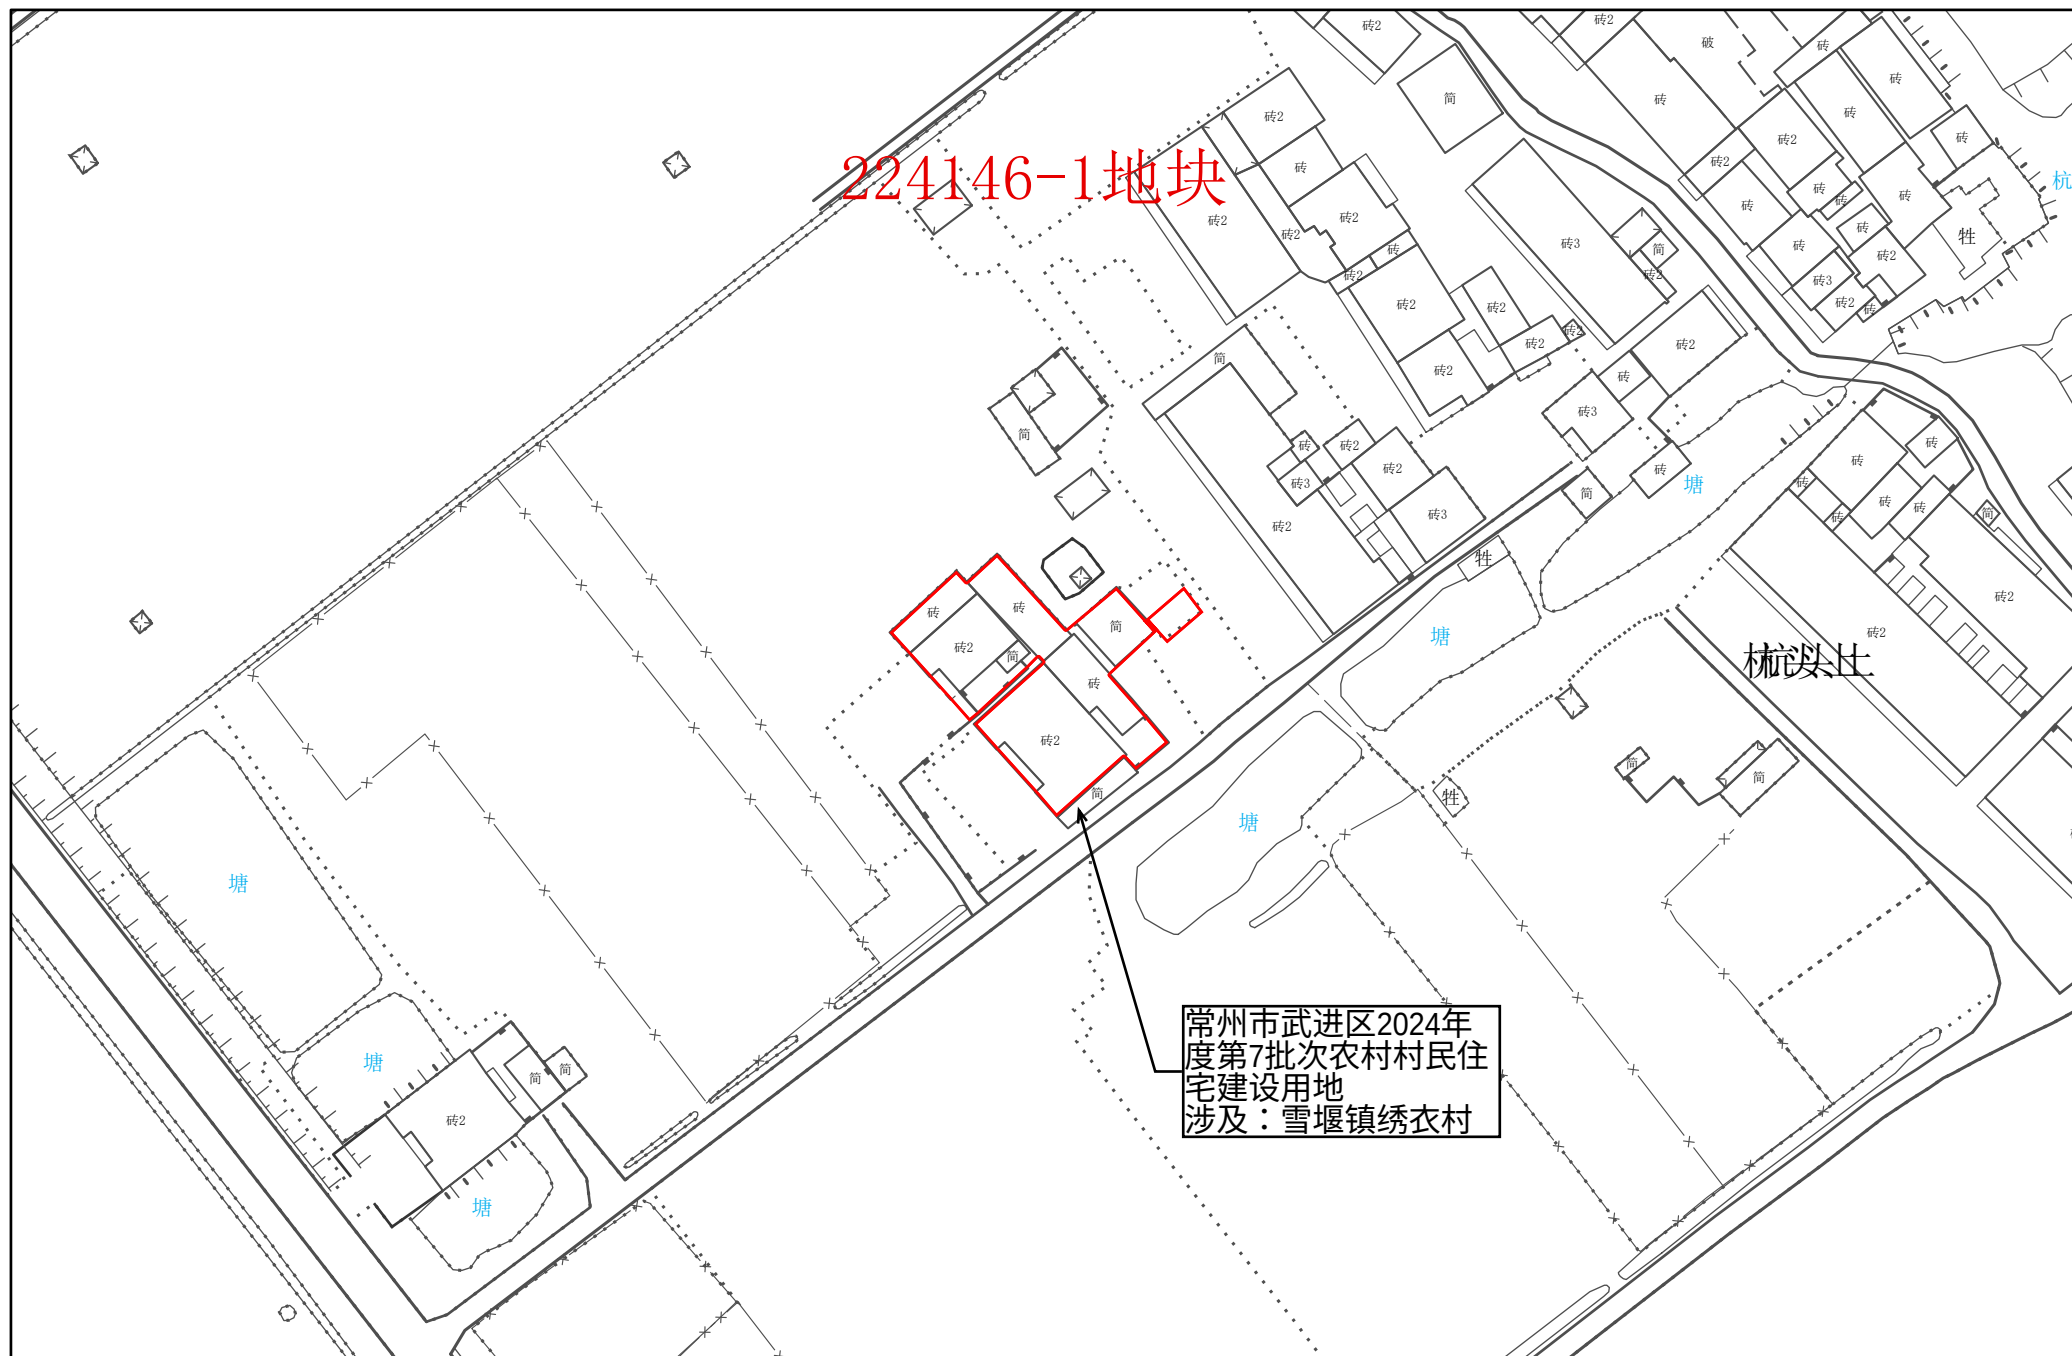


1:1,000

常州市自然资源和规划局武进分局

常州市武进区转用土地位置示意图 25

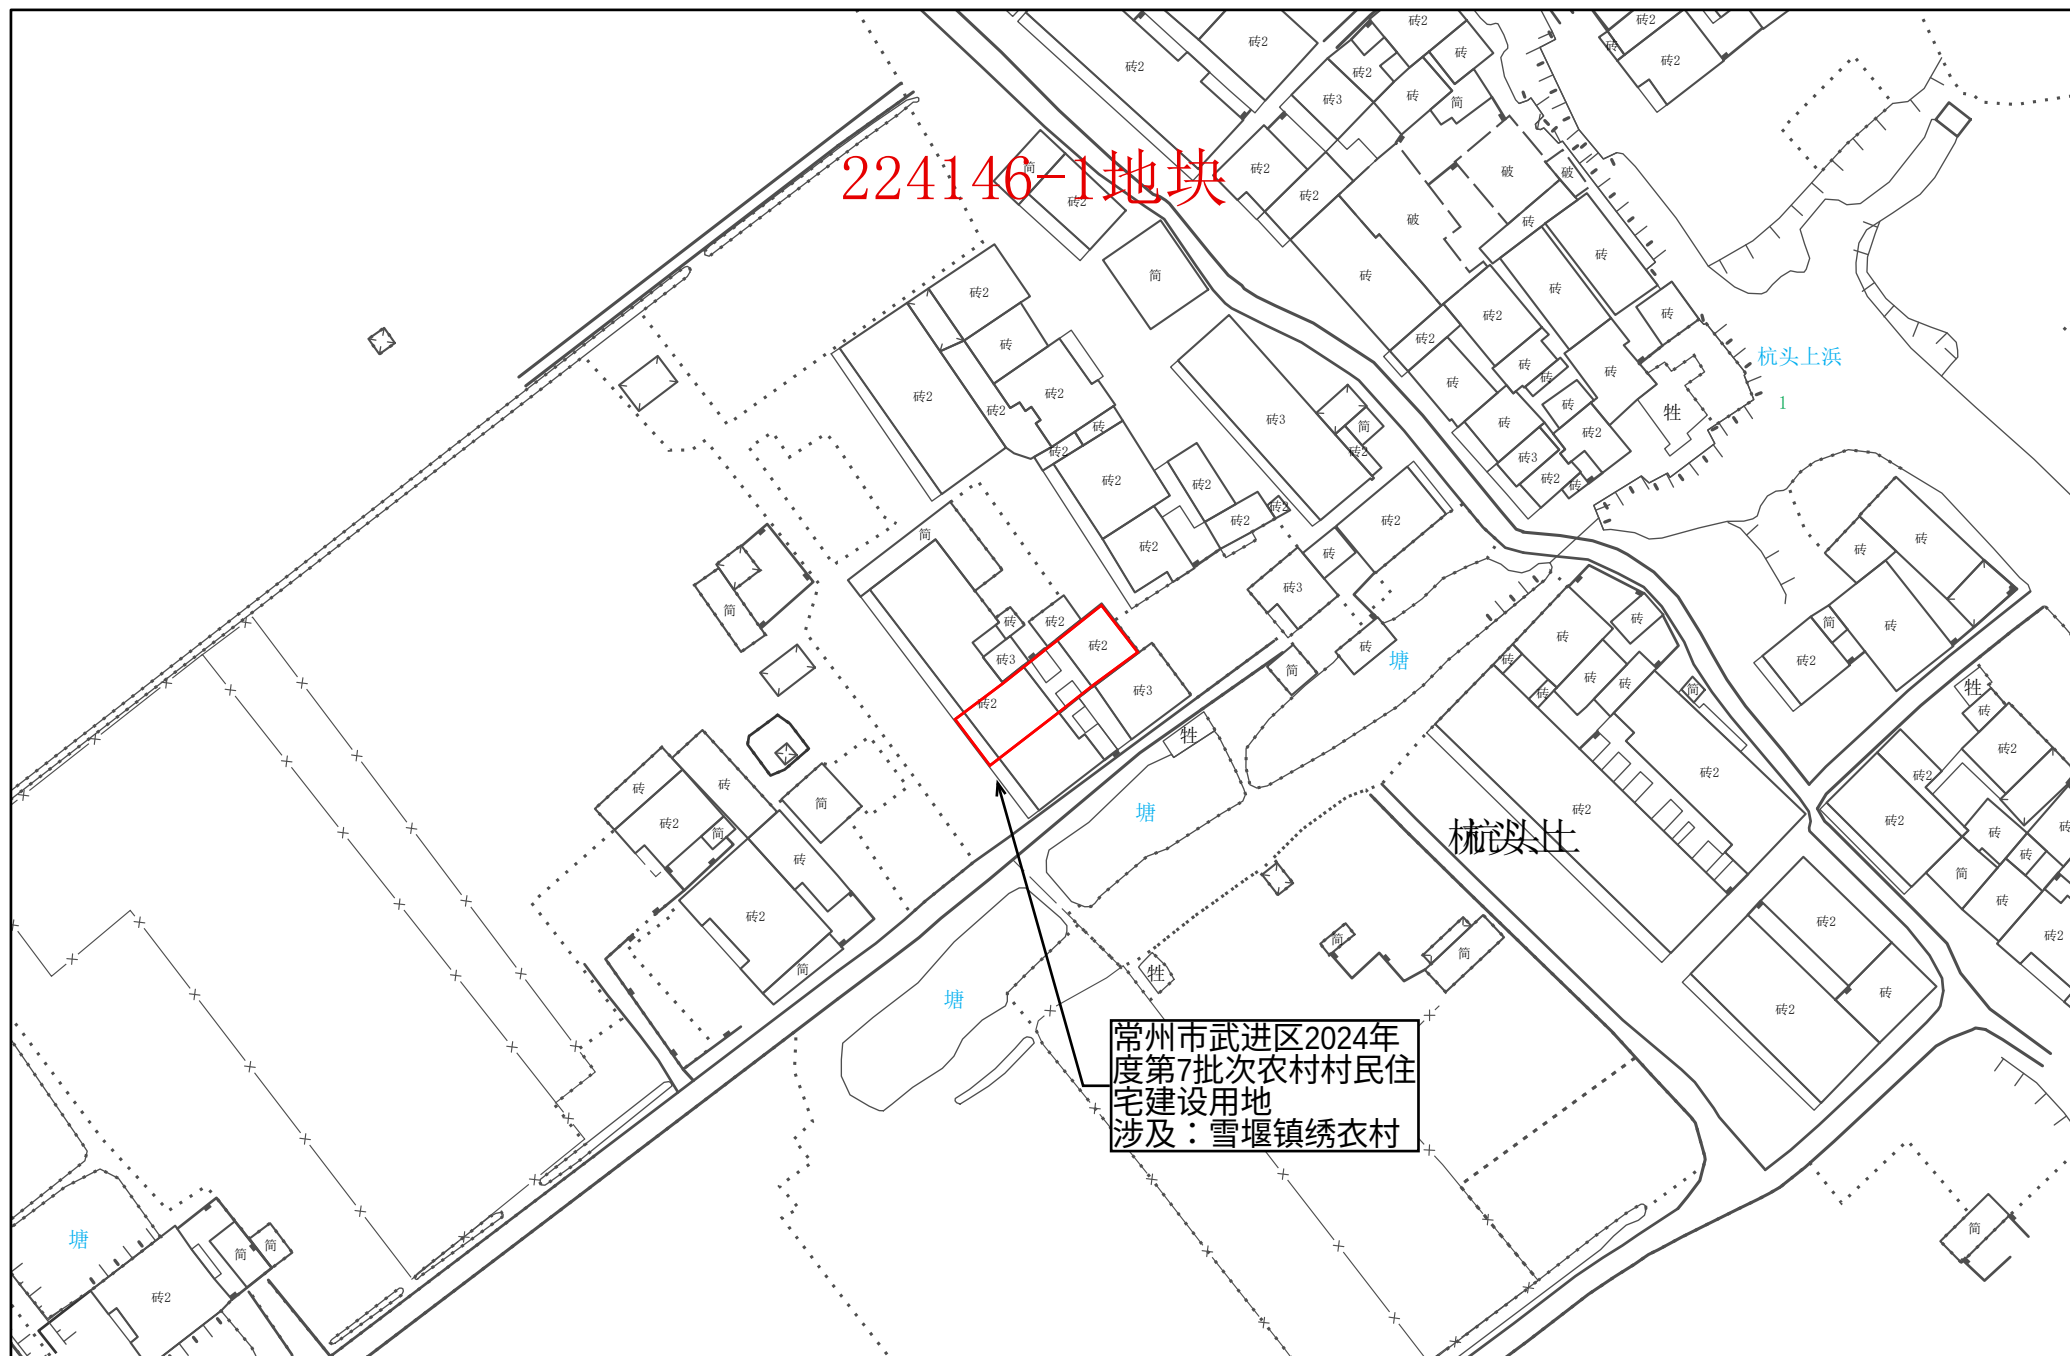


常州市武进区转用土地位置示意图 26

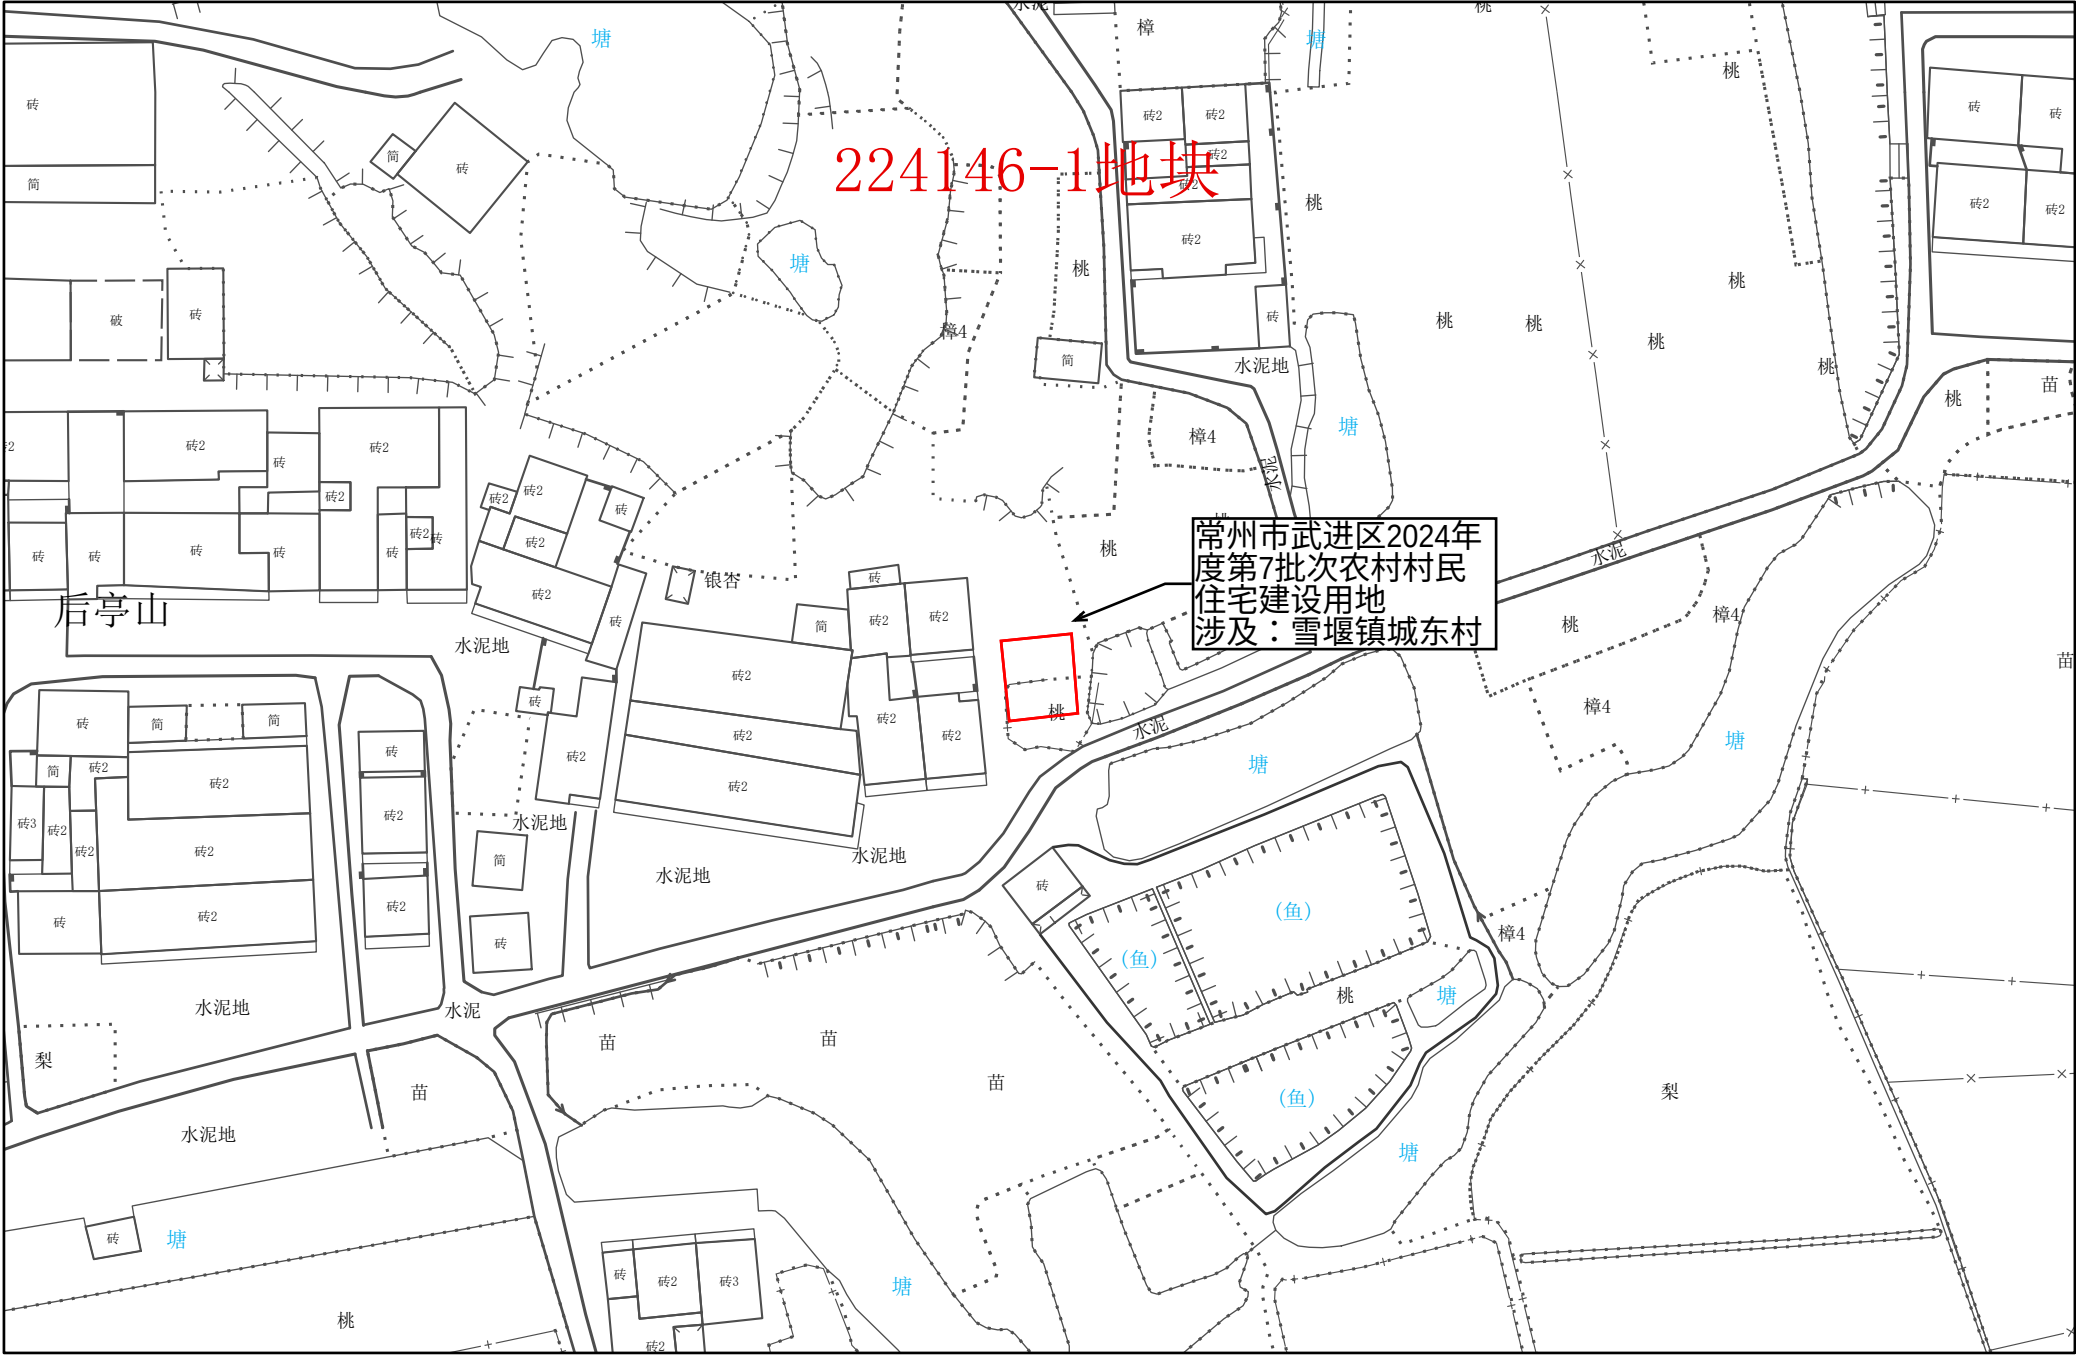


1:1,000

常州市武进区转用土地位置示意图 27

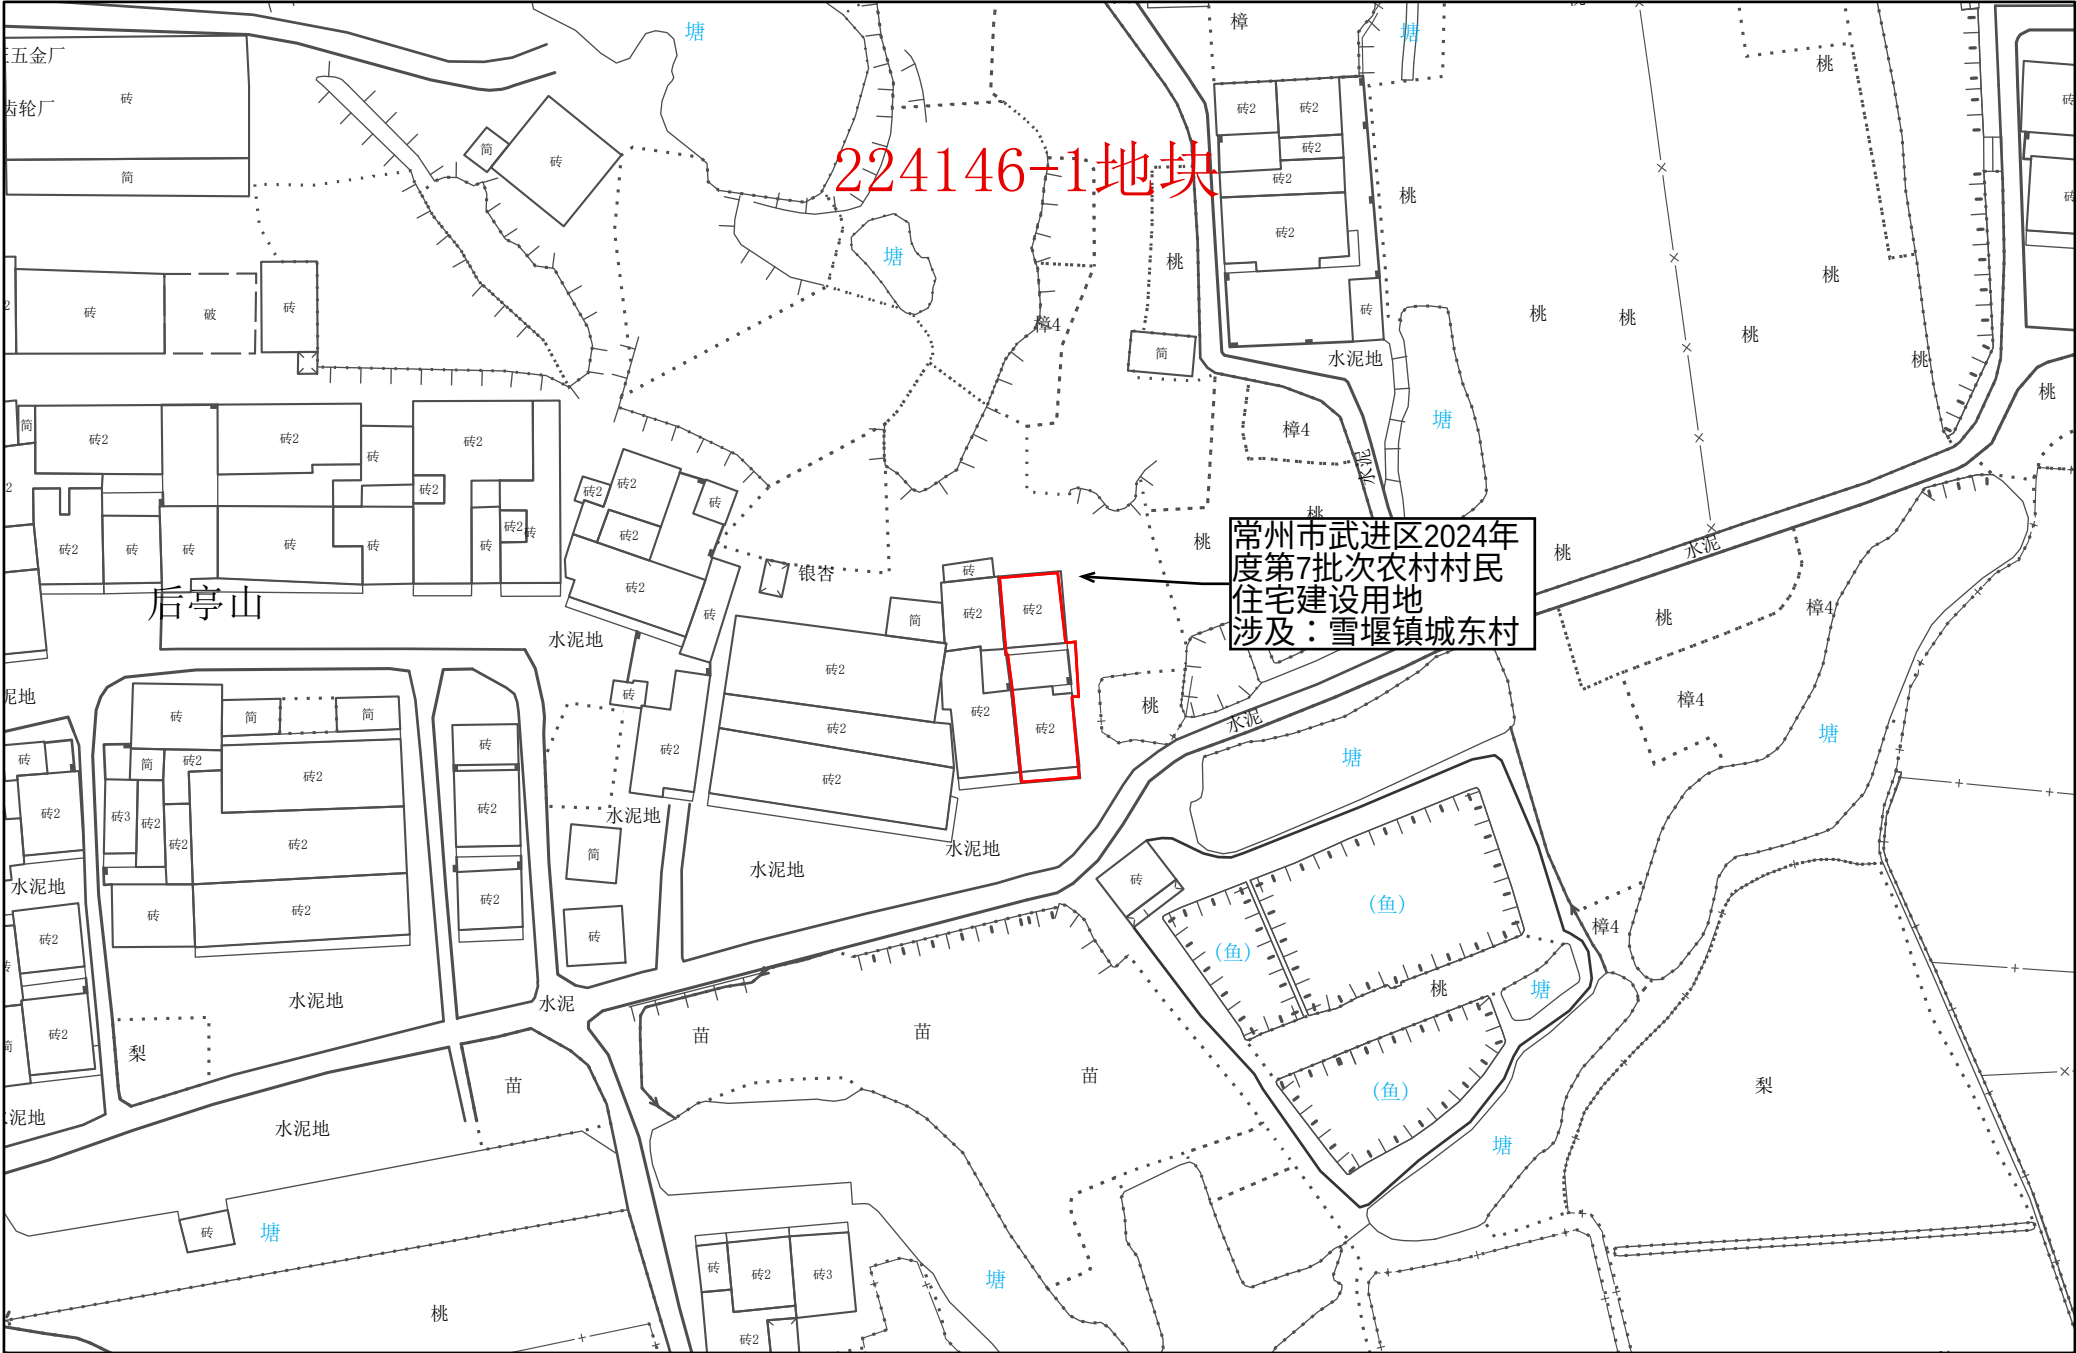


常州市武进区转用土地位置示意图 28

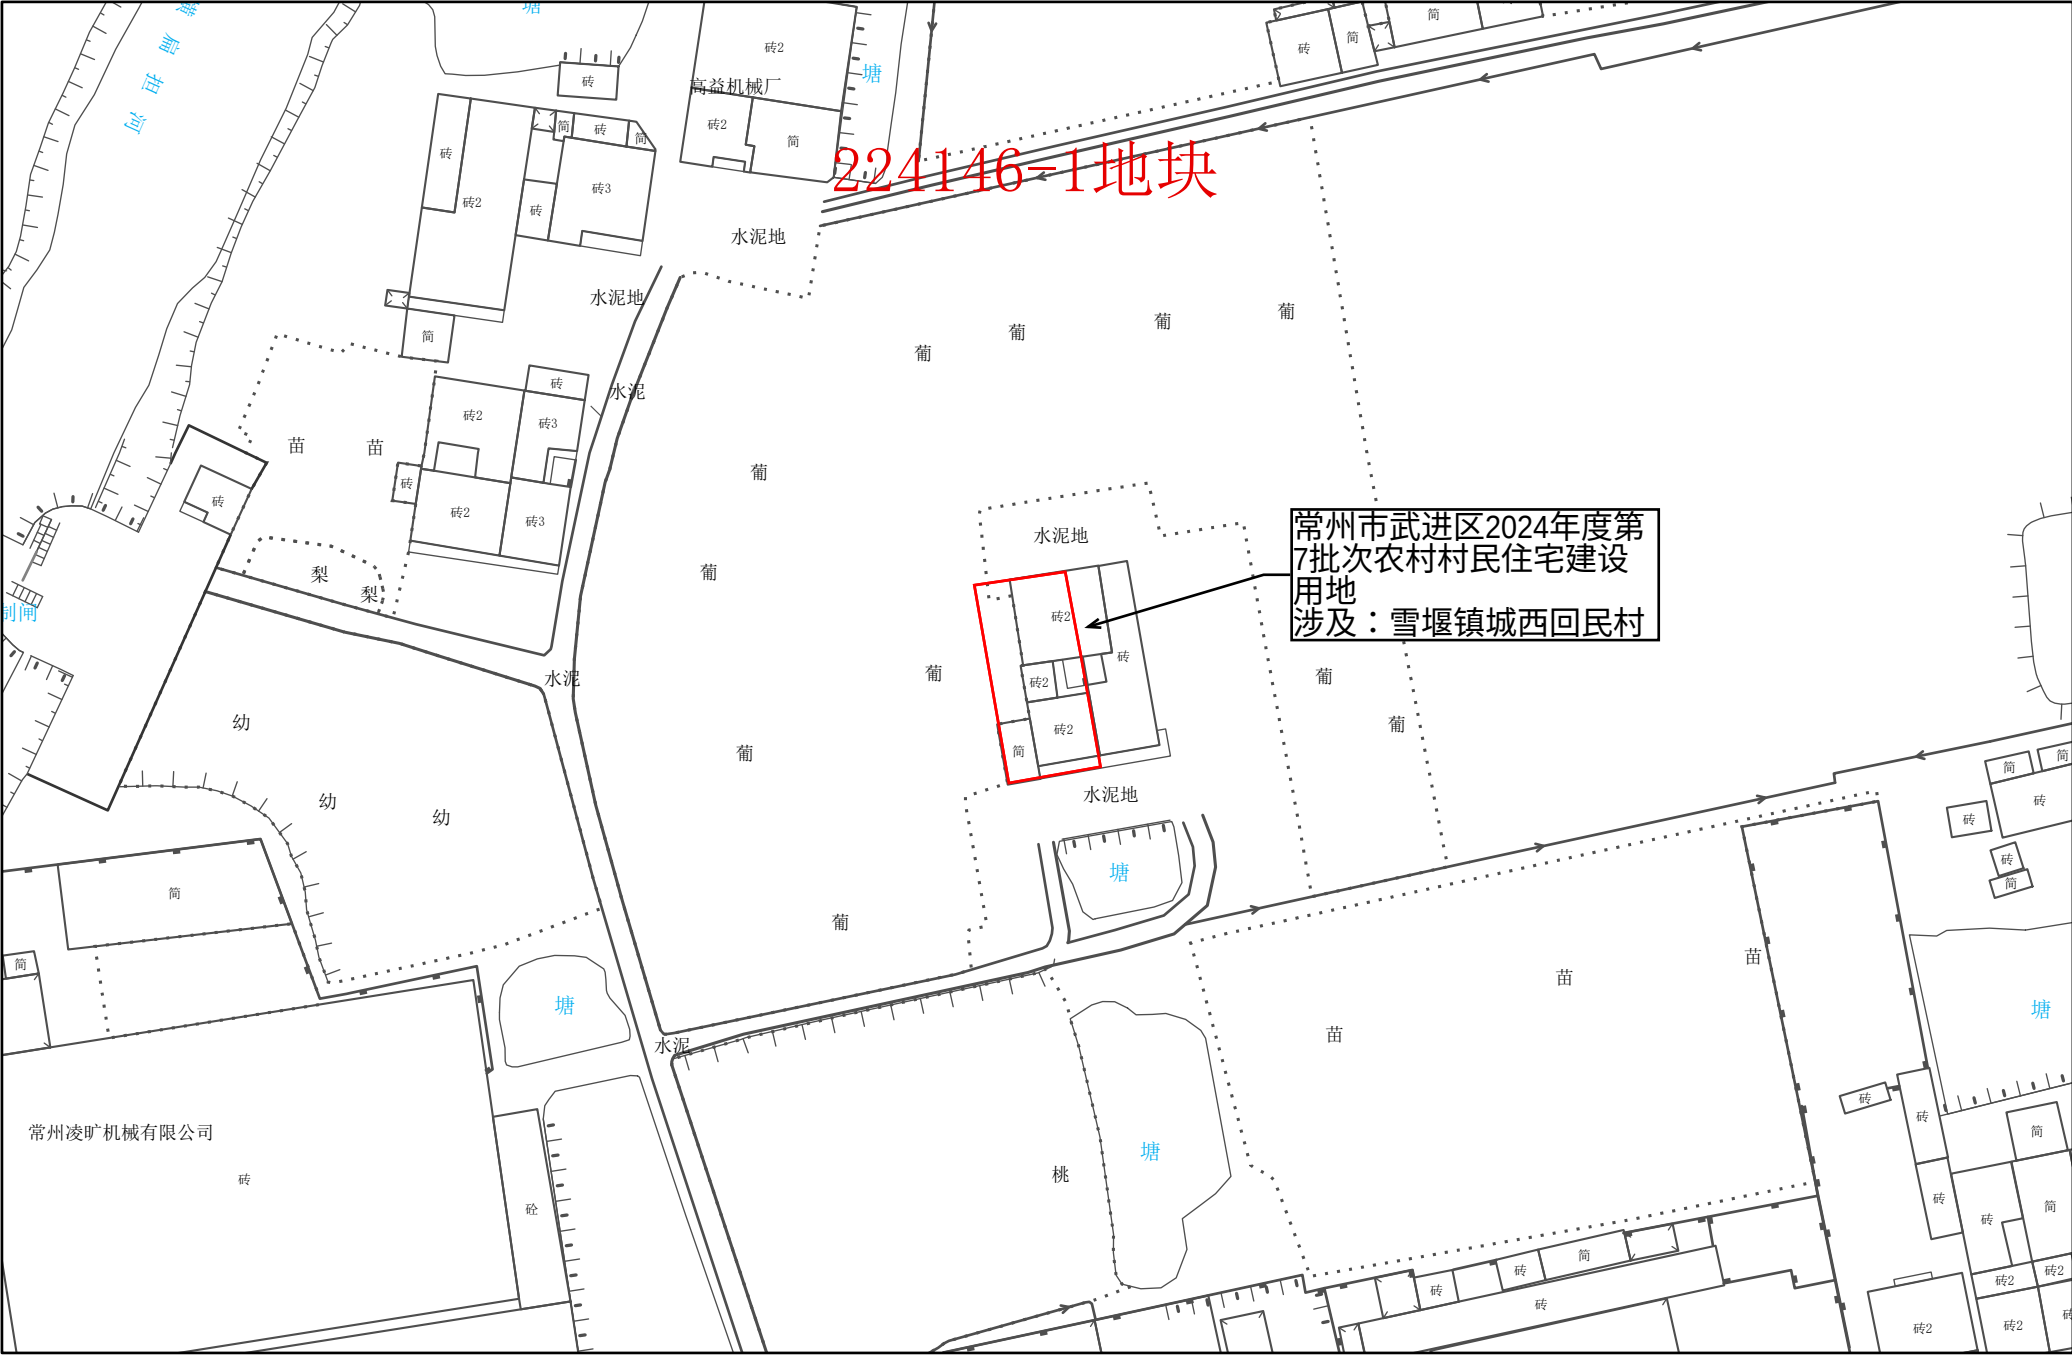

1:1,000




常州市武进区转用土地位置示意图 29

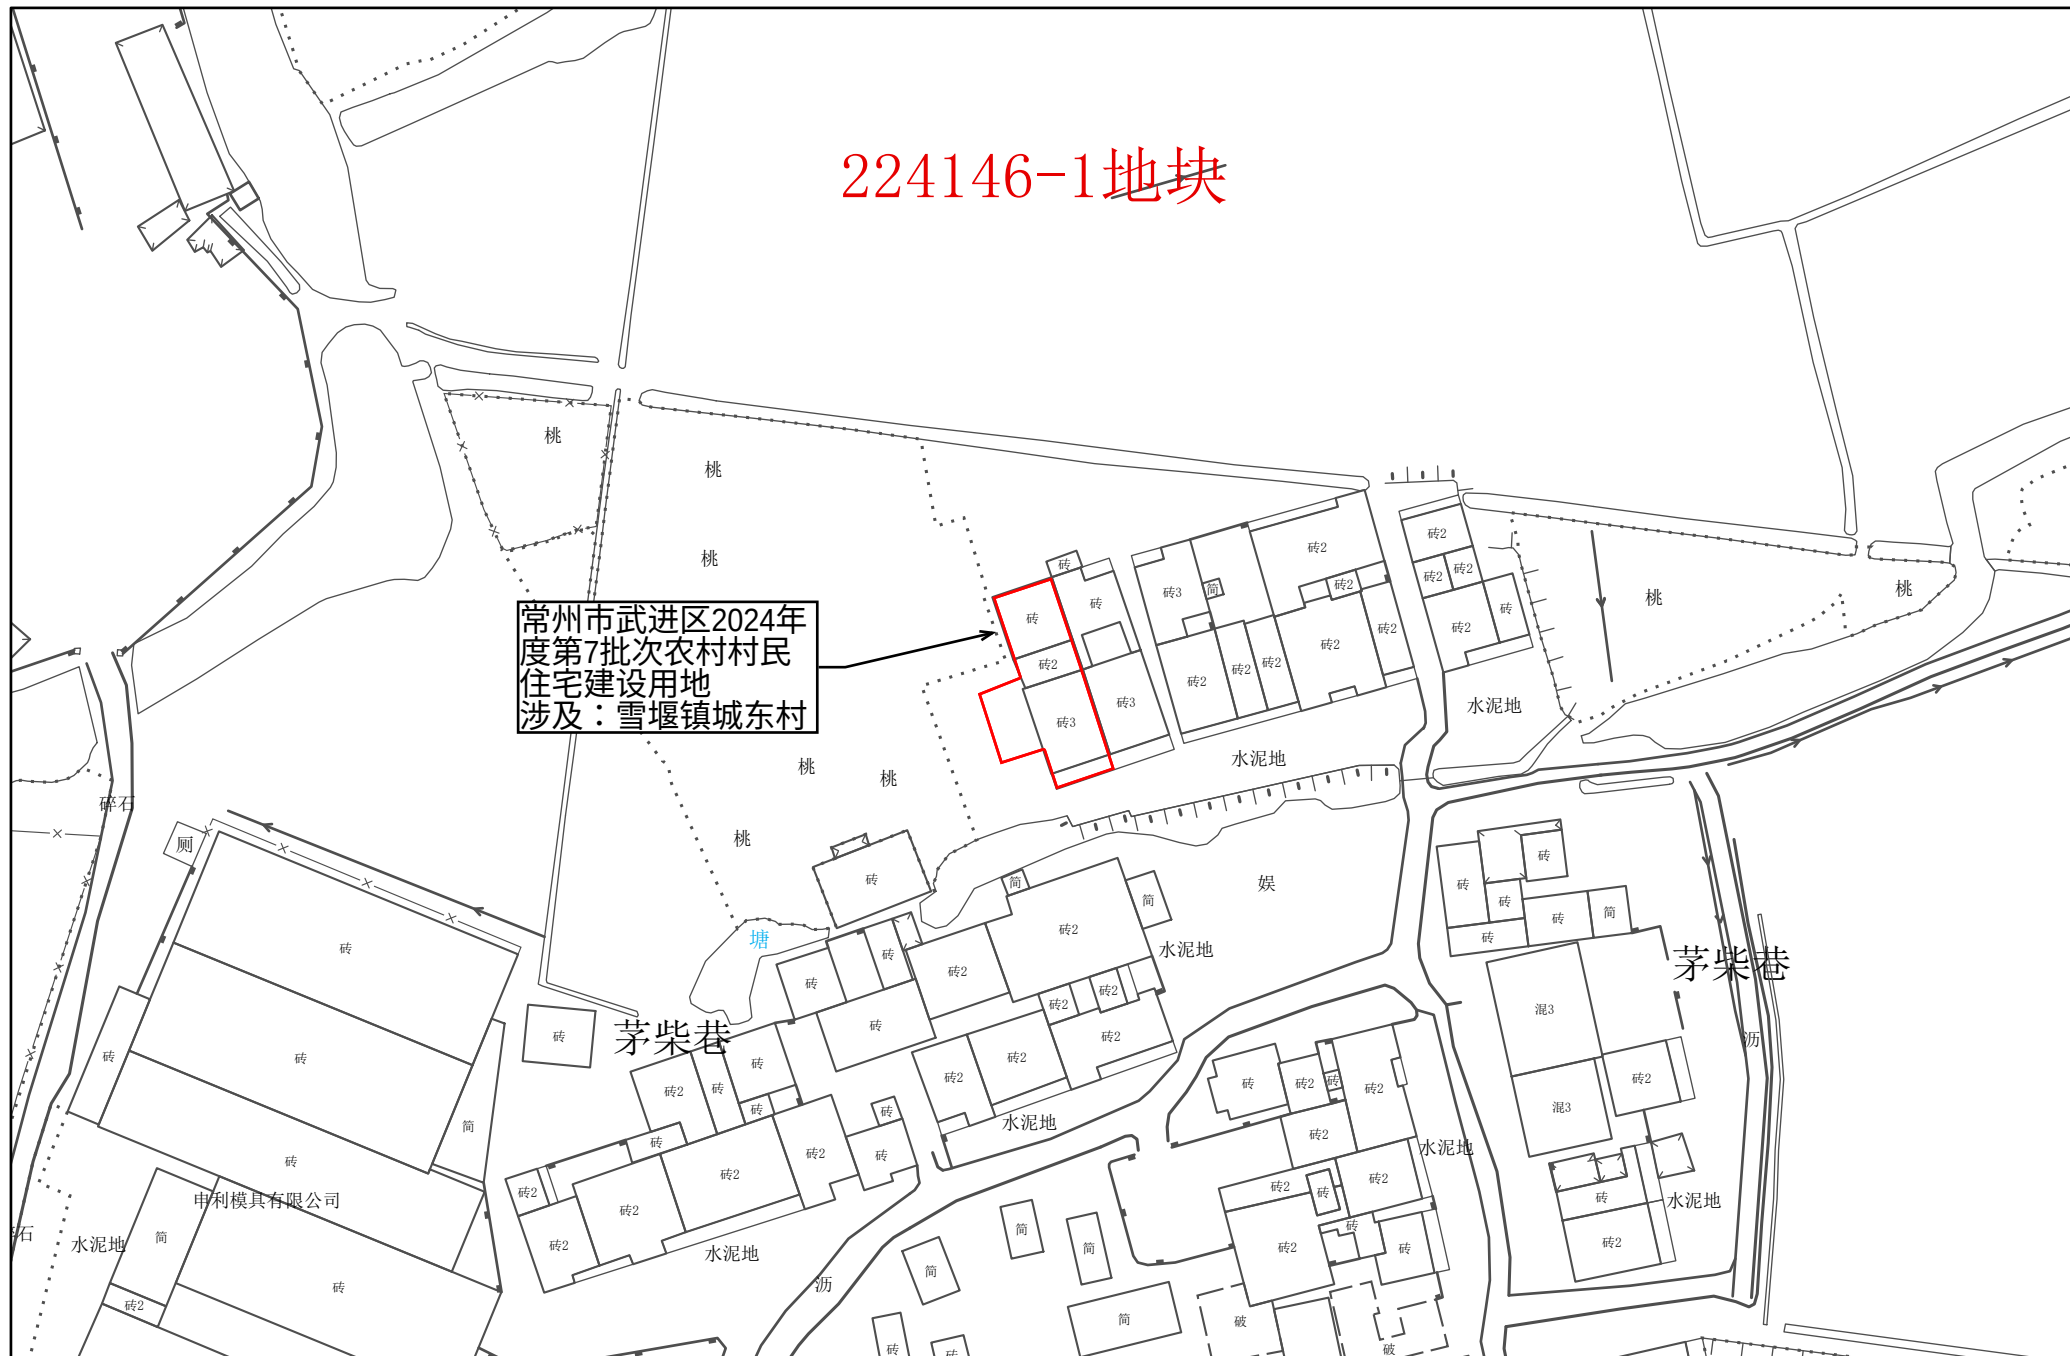

1:1,000

常州市自然资源和规划局武进分局


常州市武进区转用土地位置示意图 30

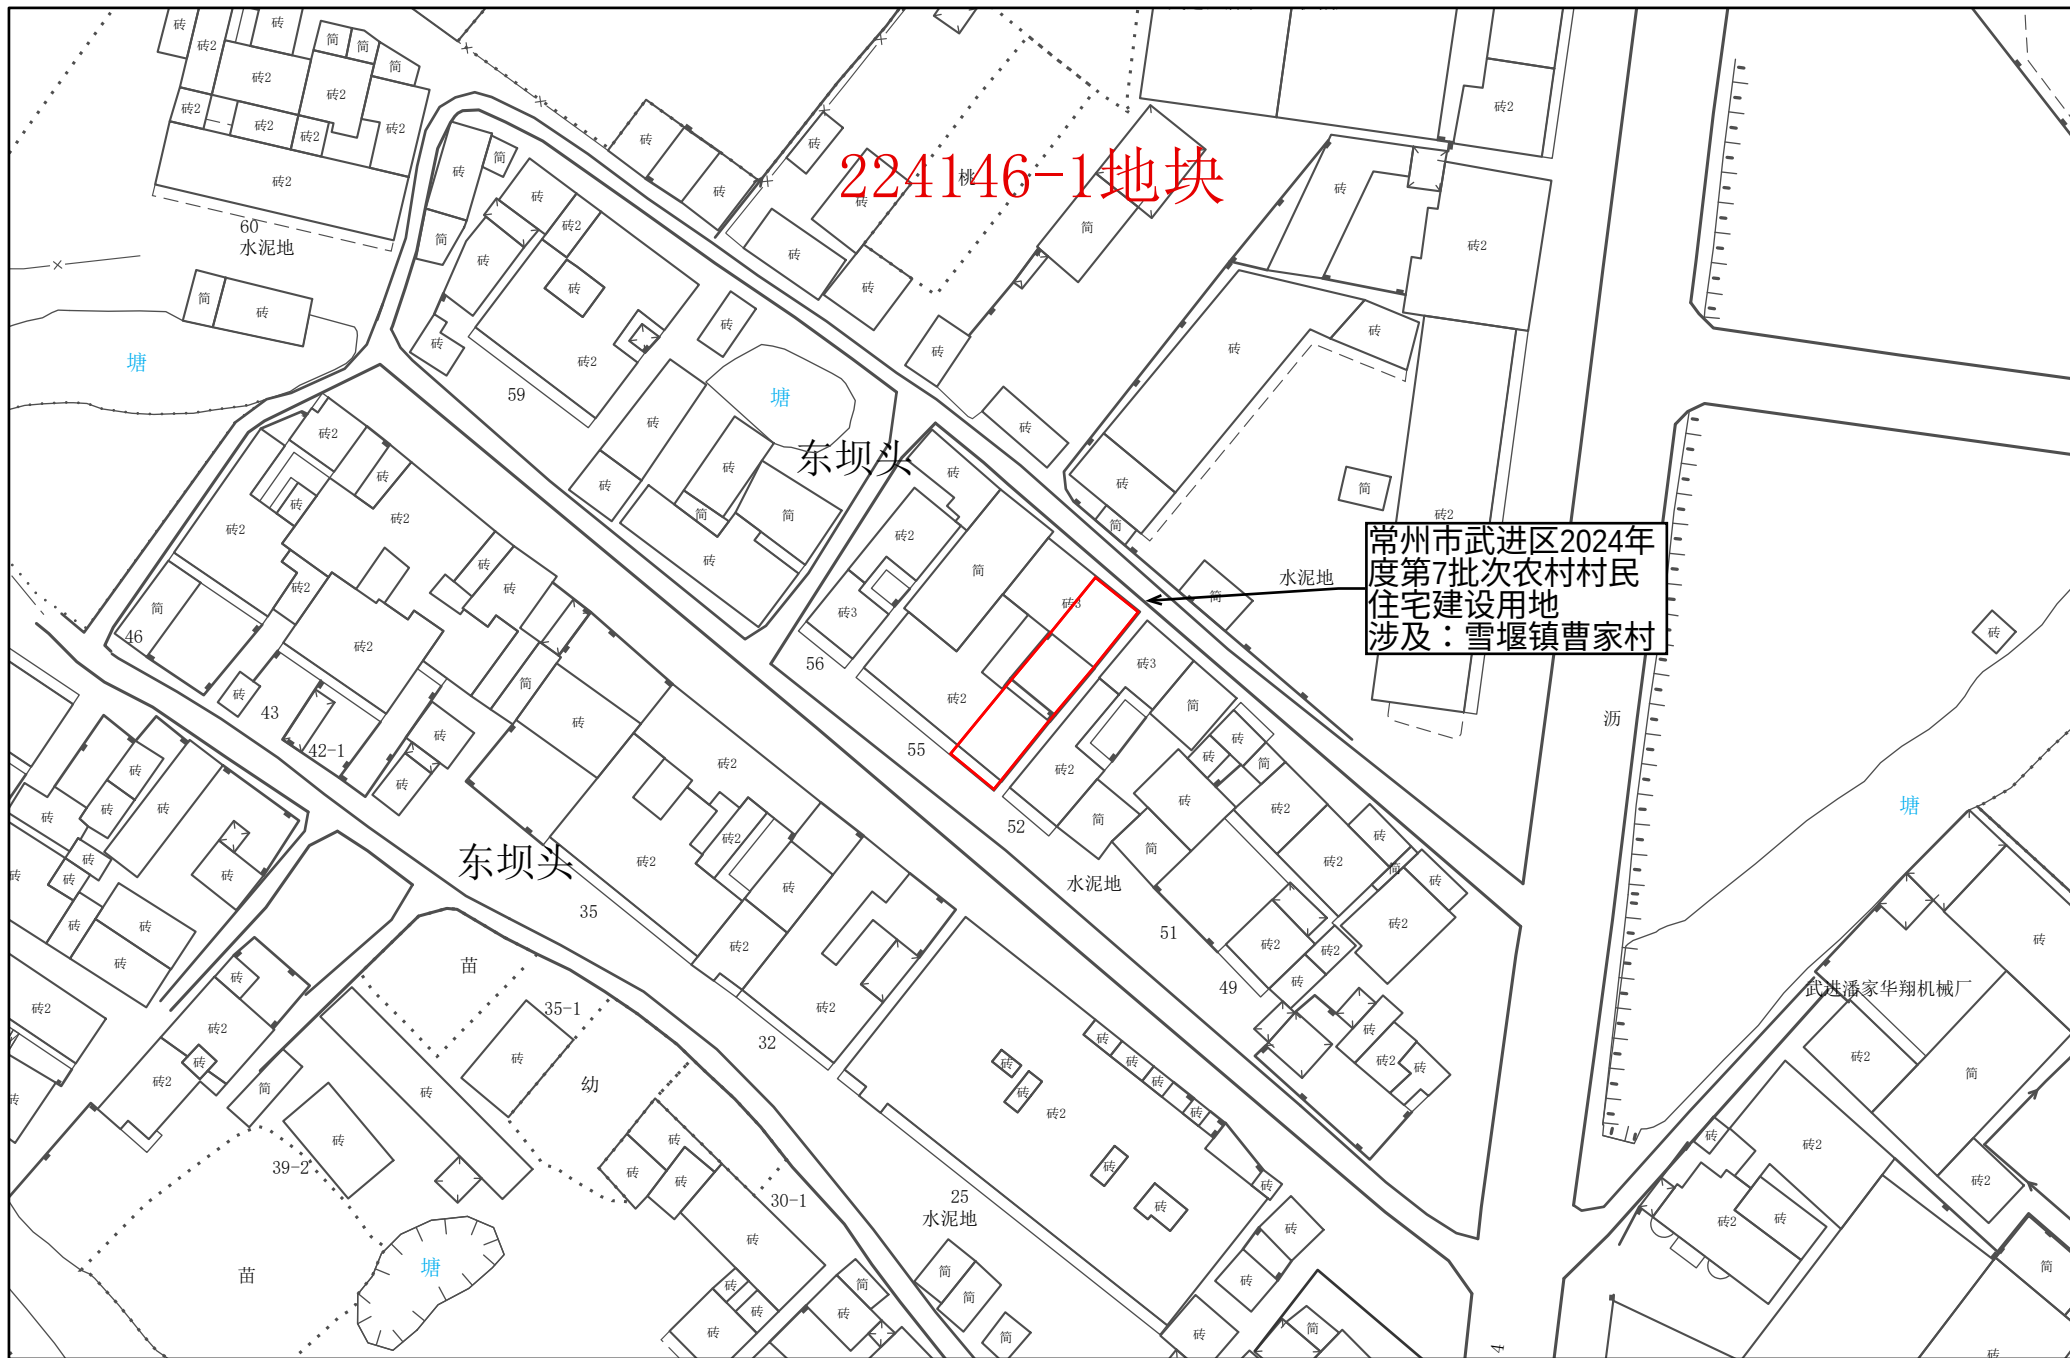


1:1,000

常州市自然资源和规划局武进分局

常州市武进区转用土地位置示意图 31

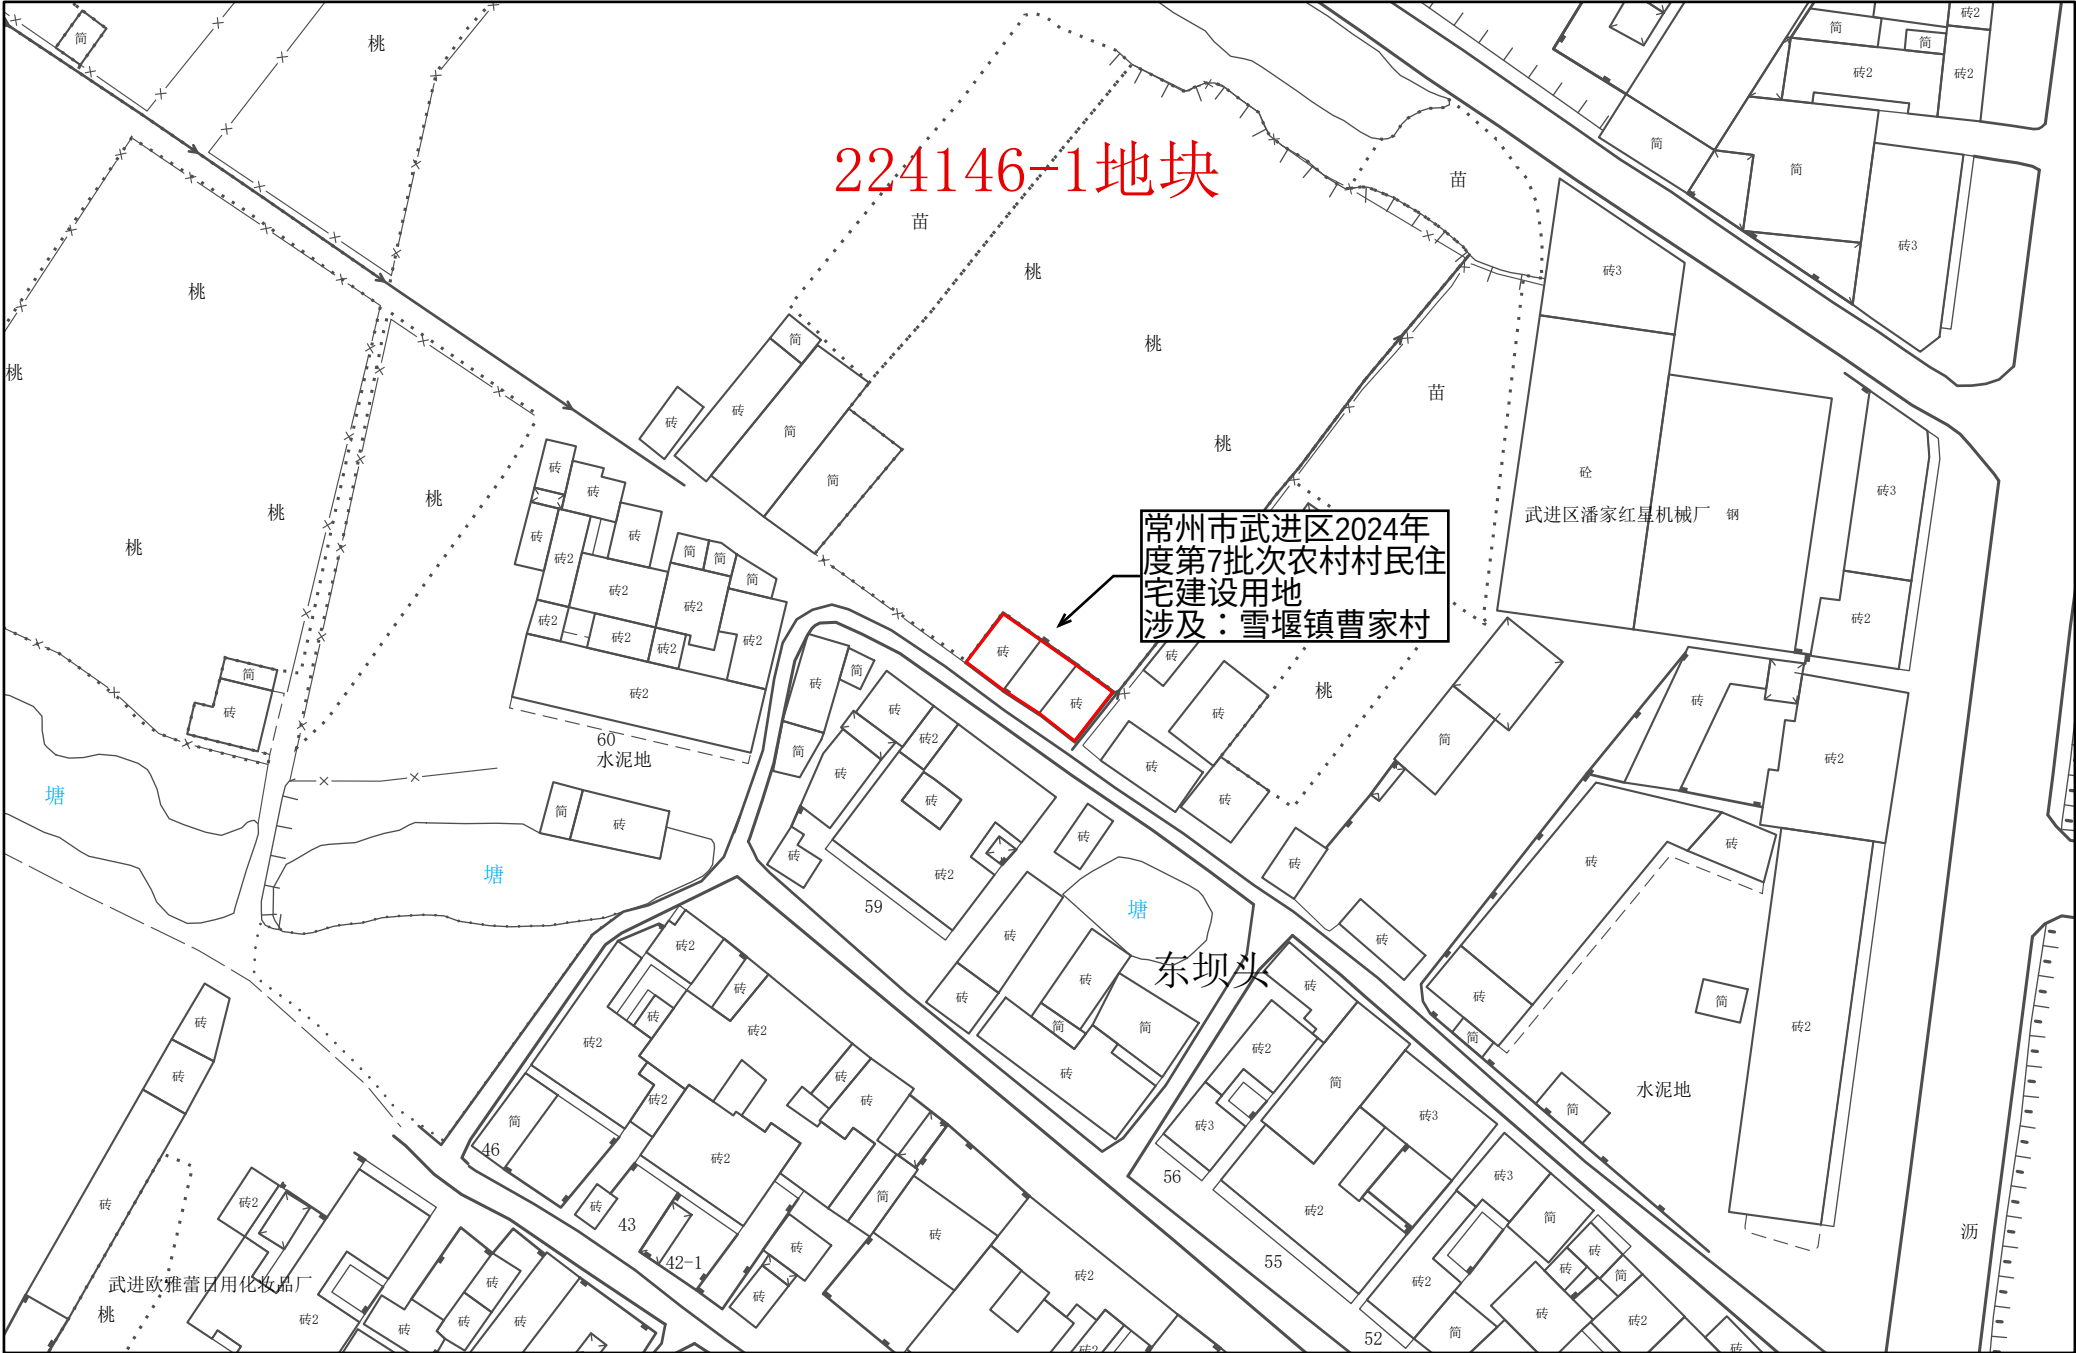


常州市武进区转用土地位置示意图 32

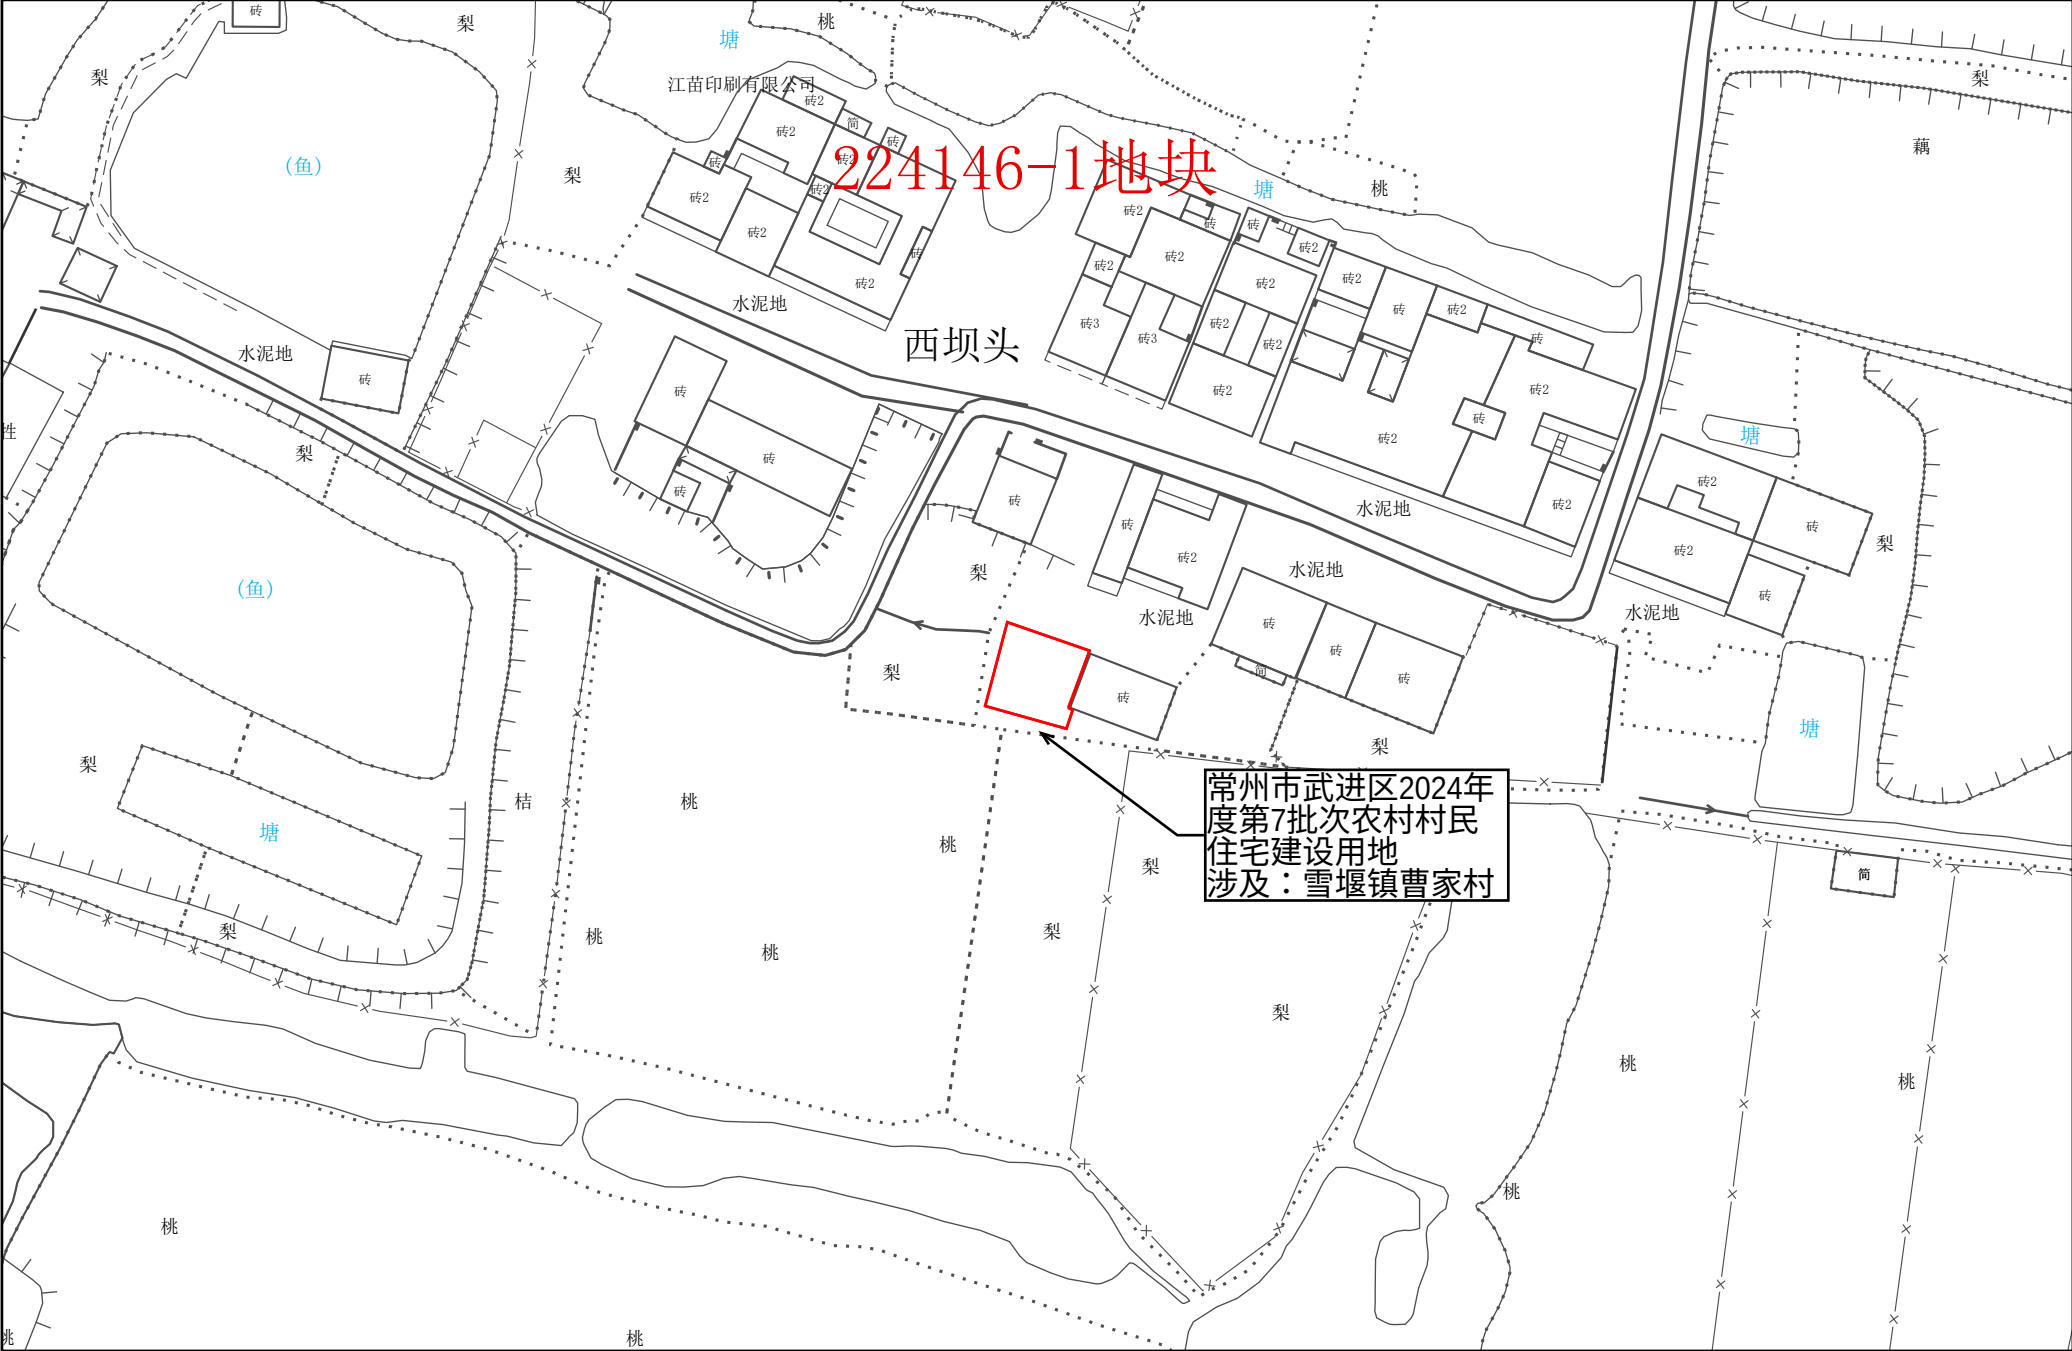

1:1,000


常州市自然资源和规划局武进分局

常州市武进区转用土地位置示意图 33

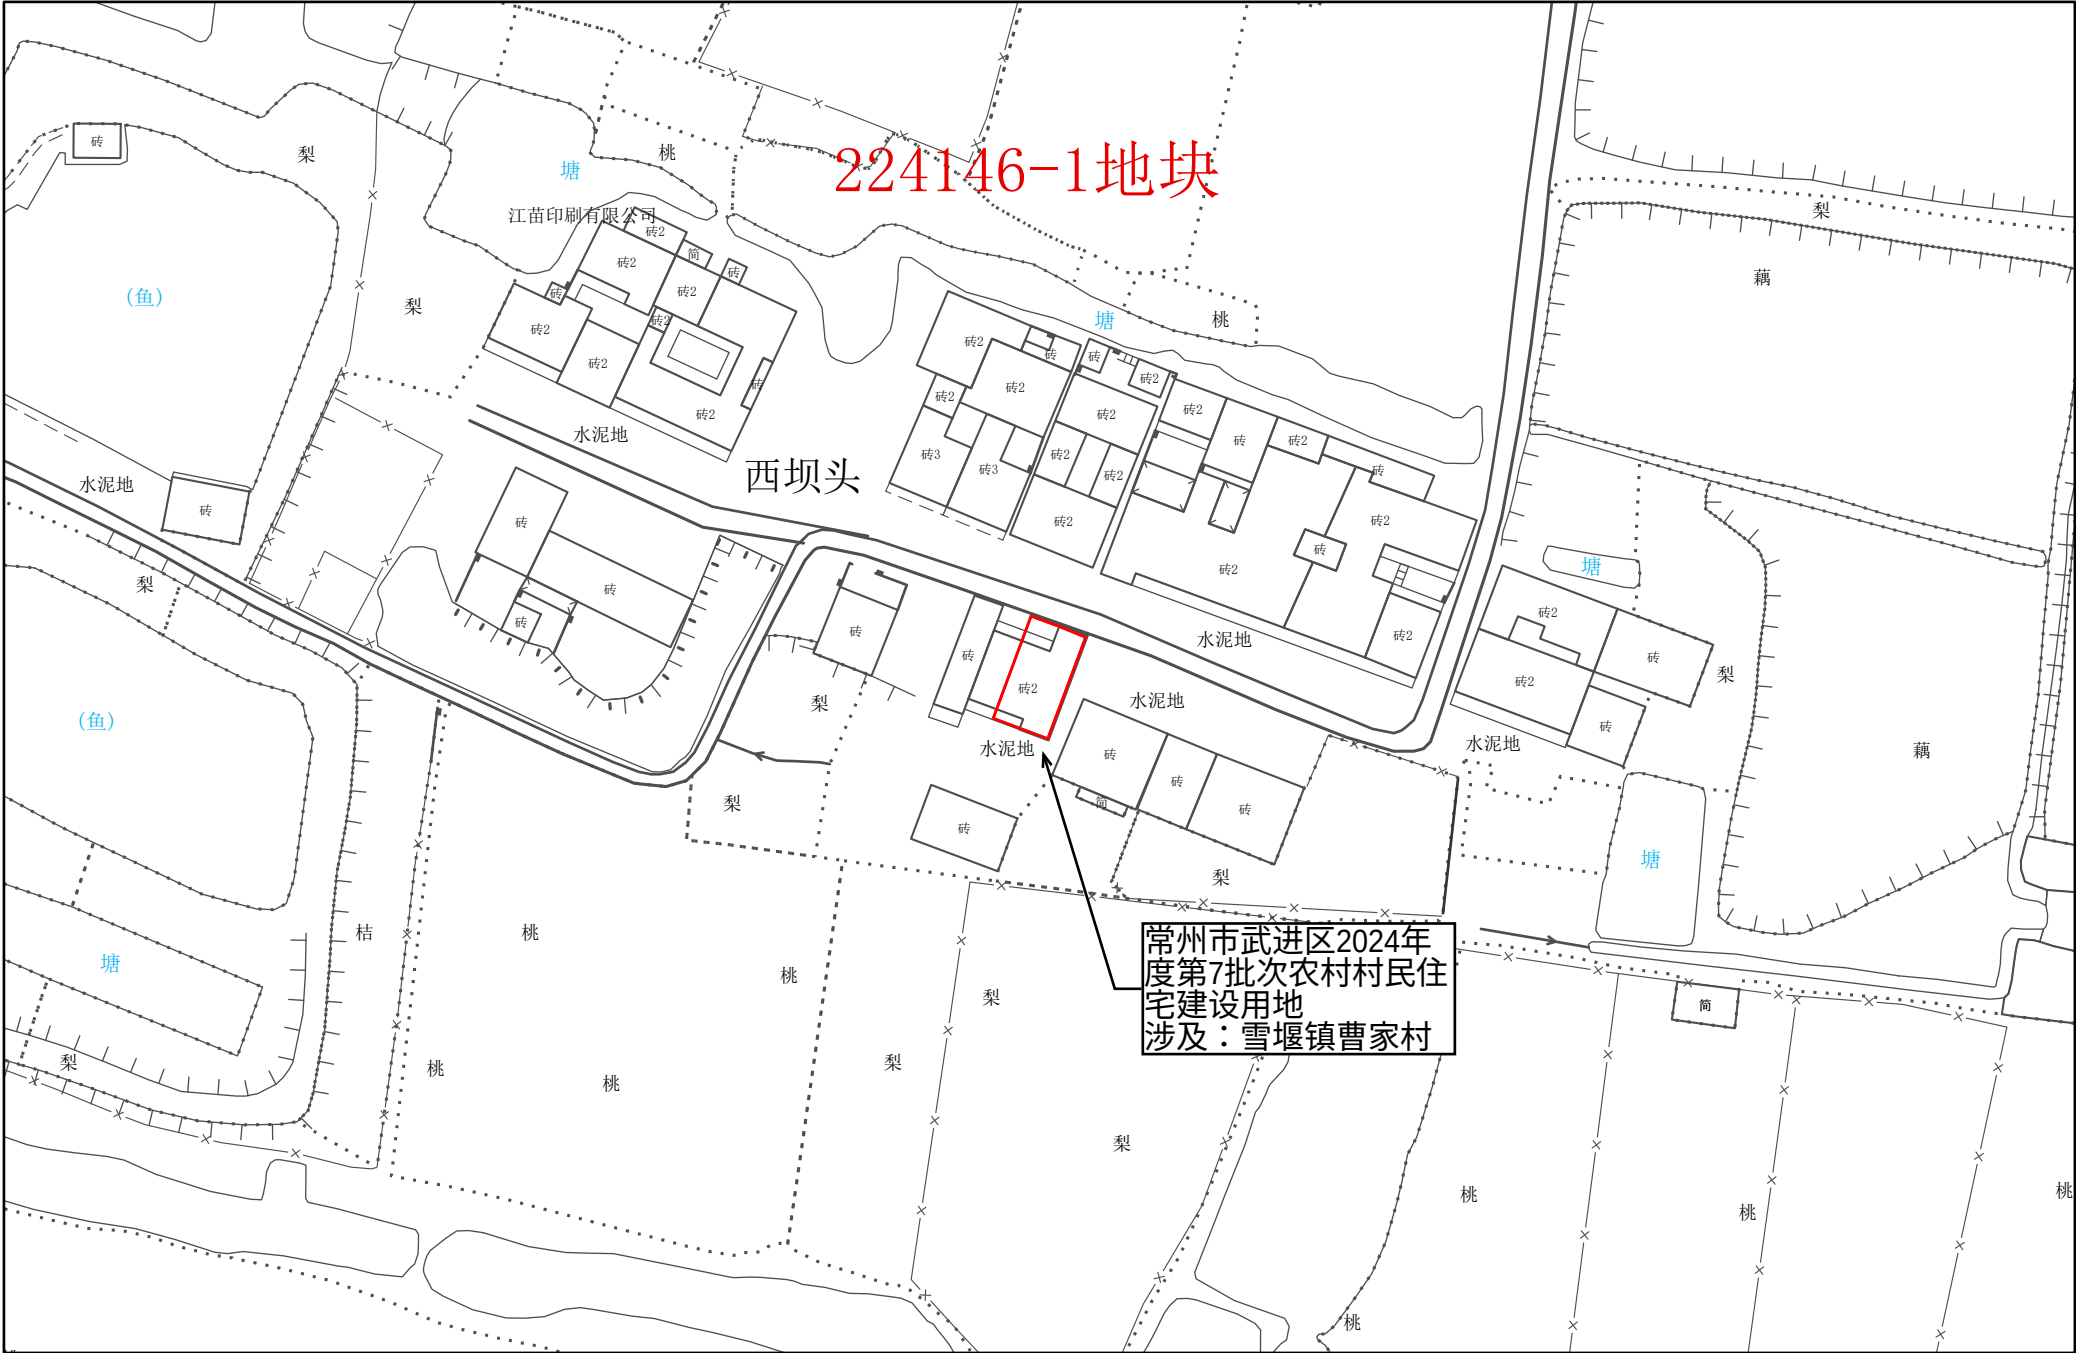





常州市武进区转用土地位置示意图 34

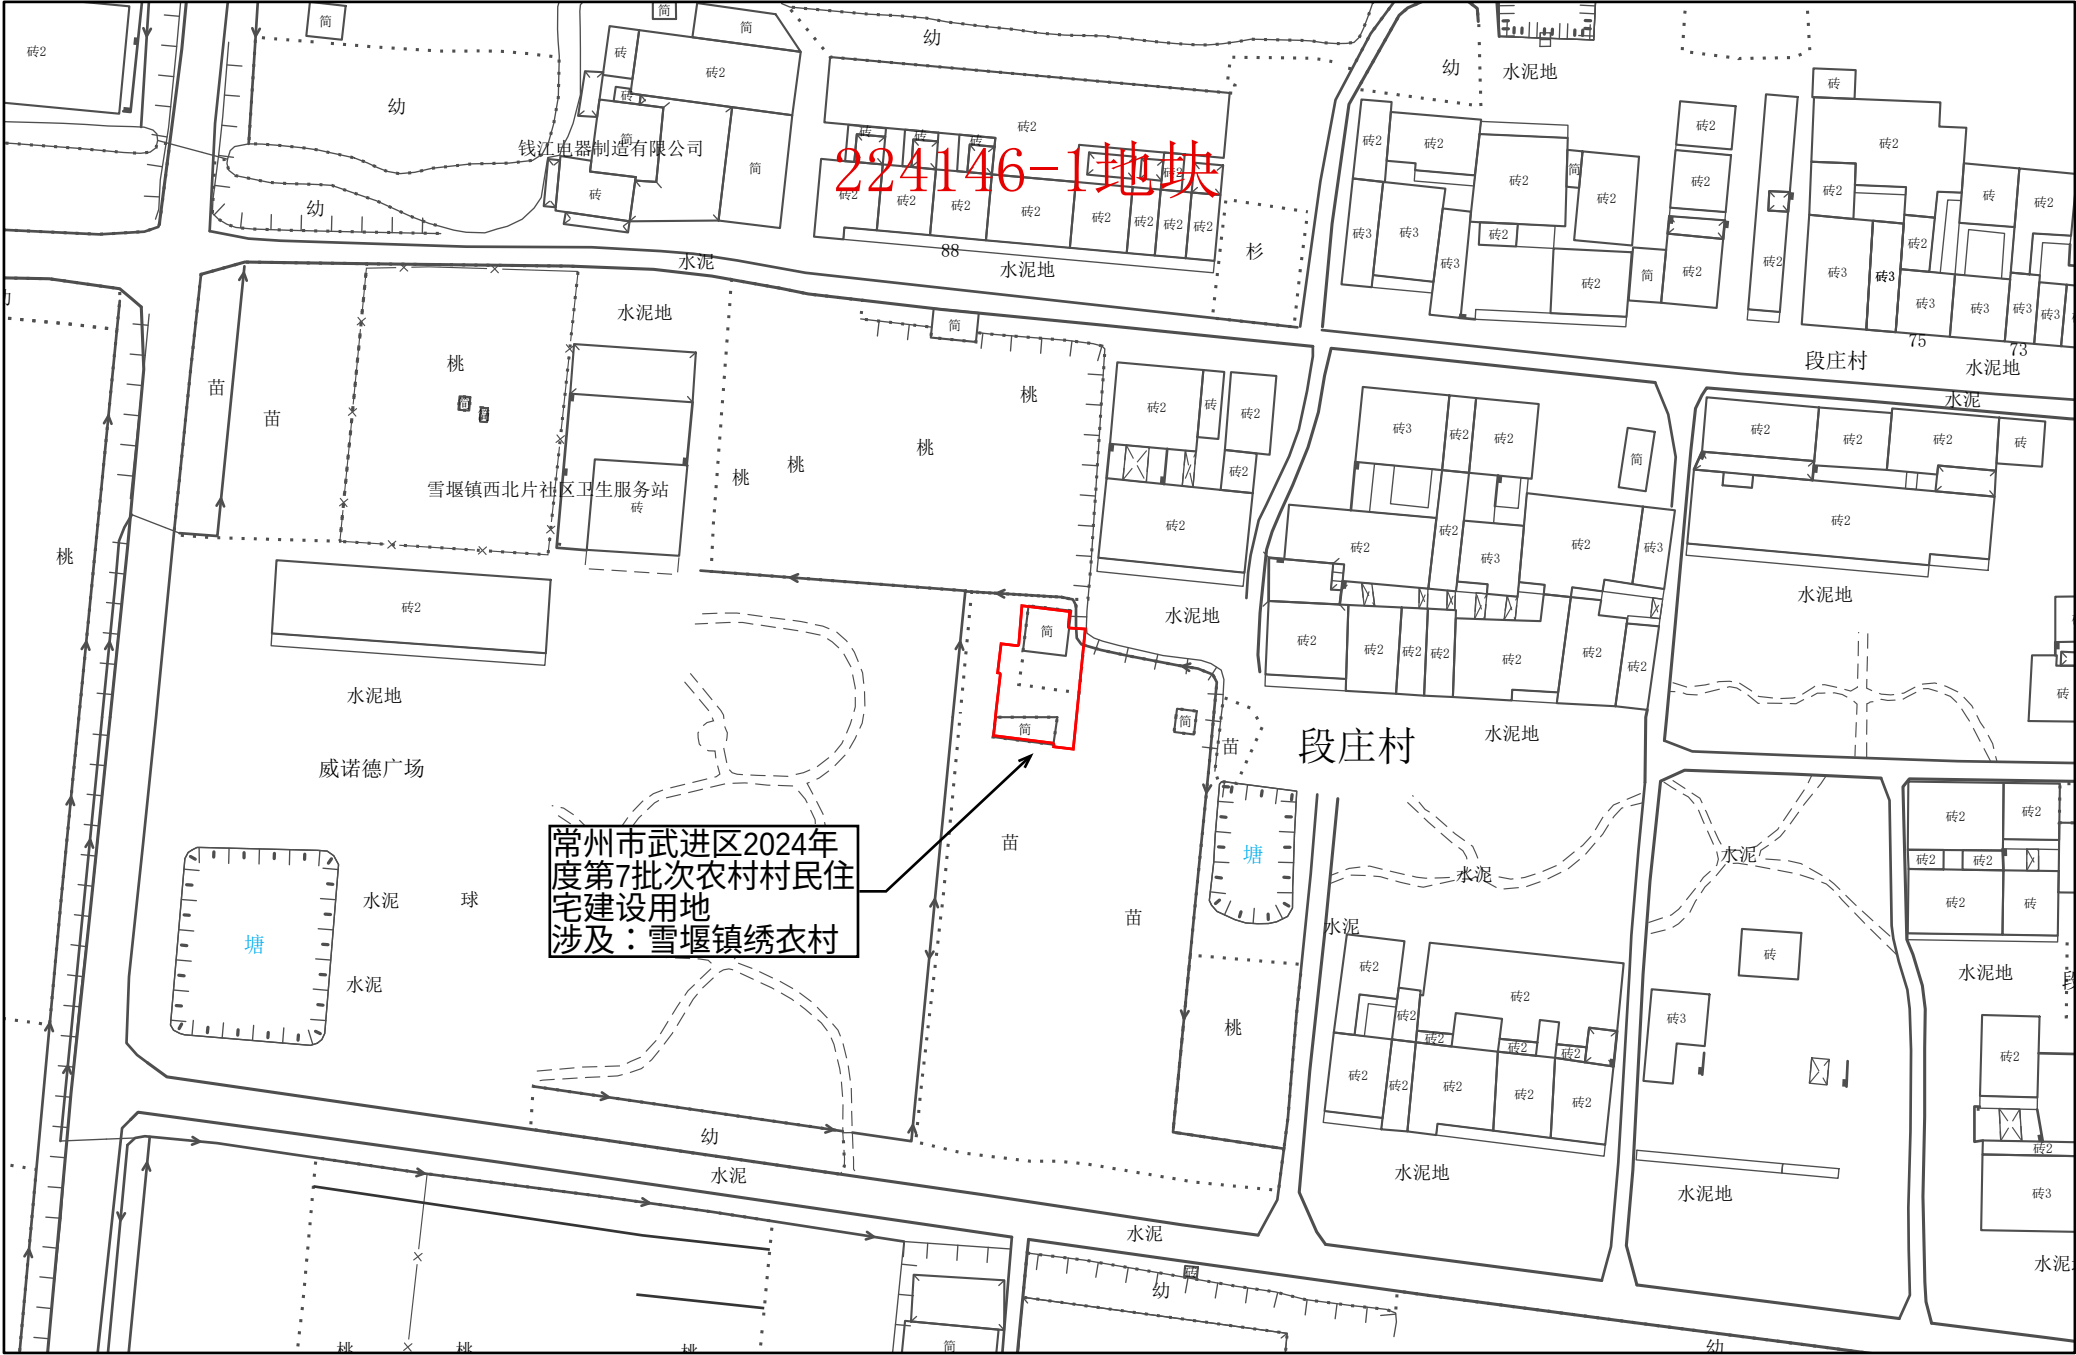

常州市武进区转用土地位置示意图 35

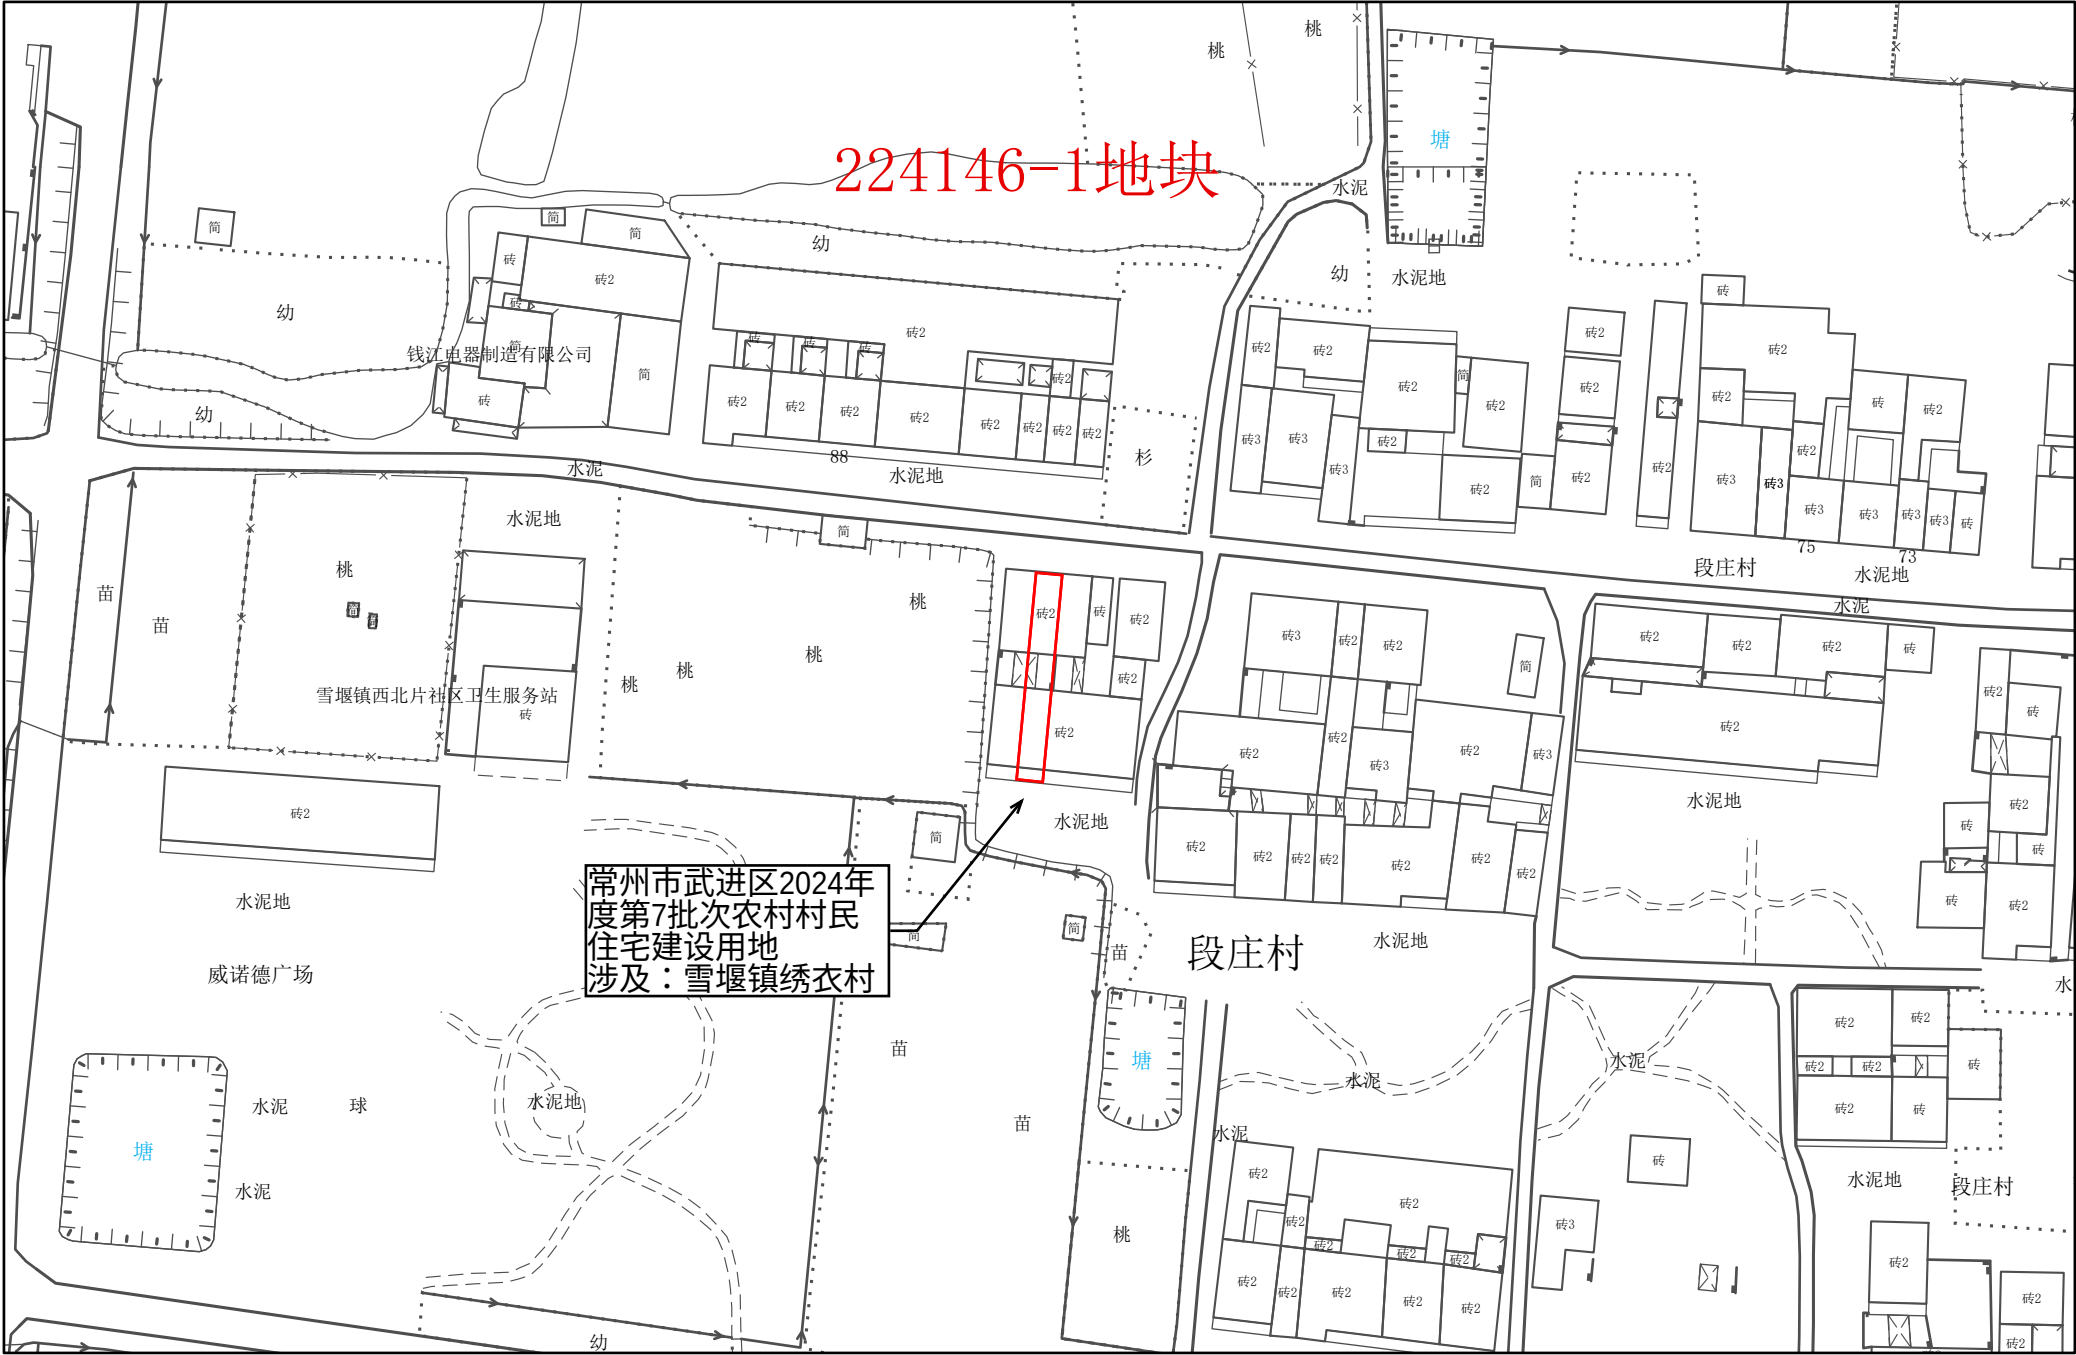


常州市武进区转用土地位置示意图 36

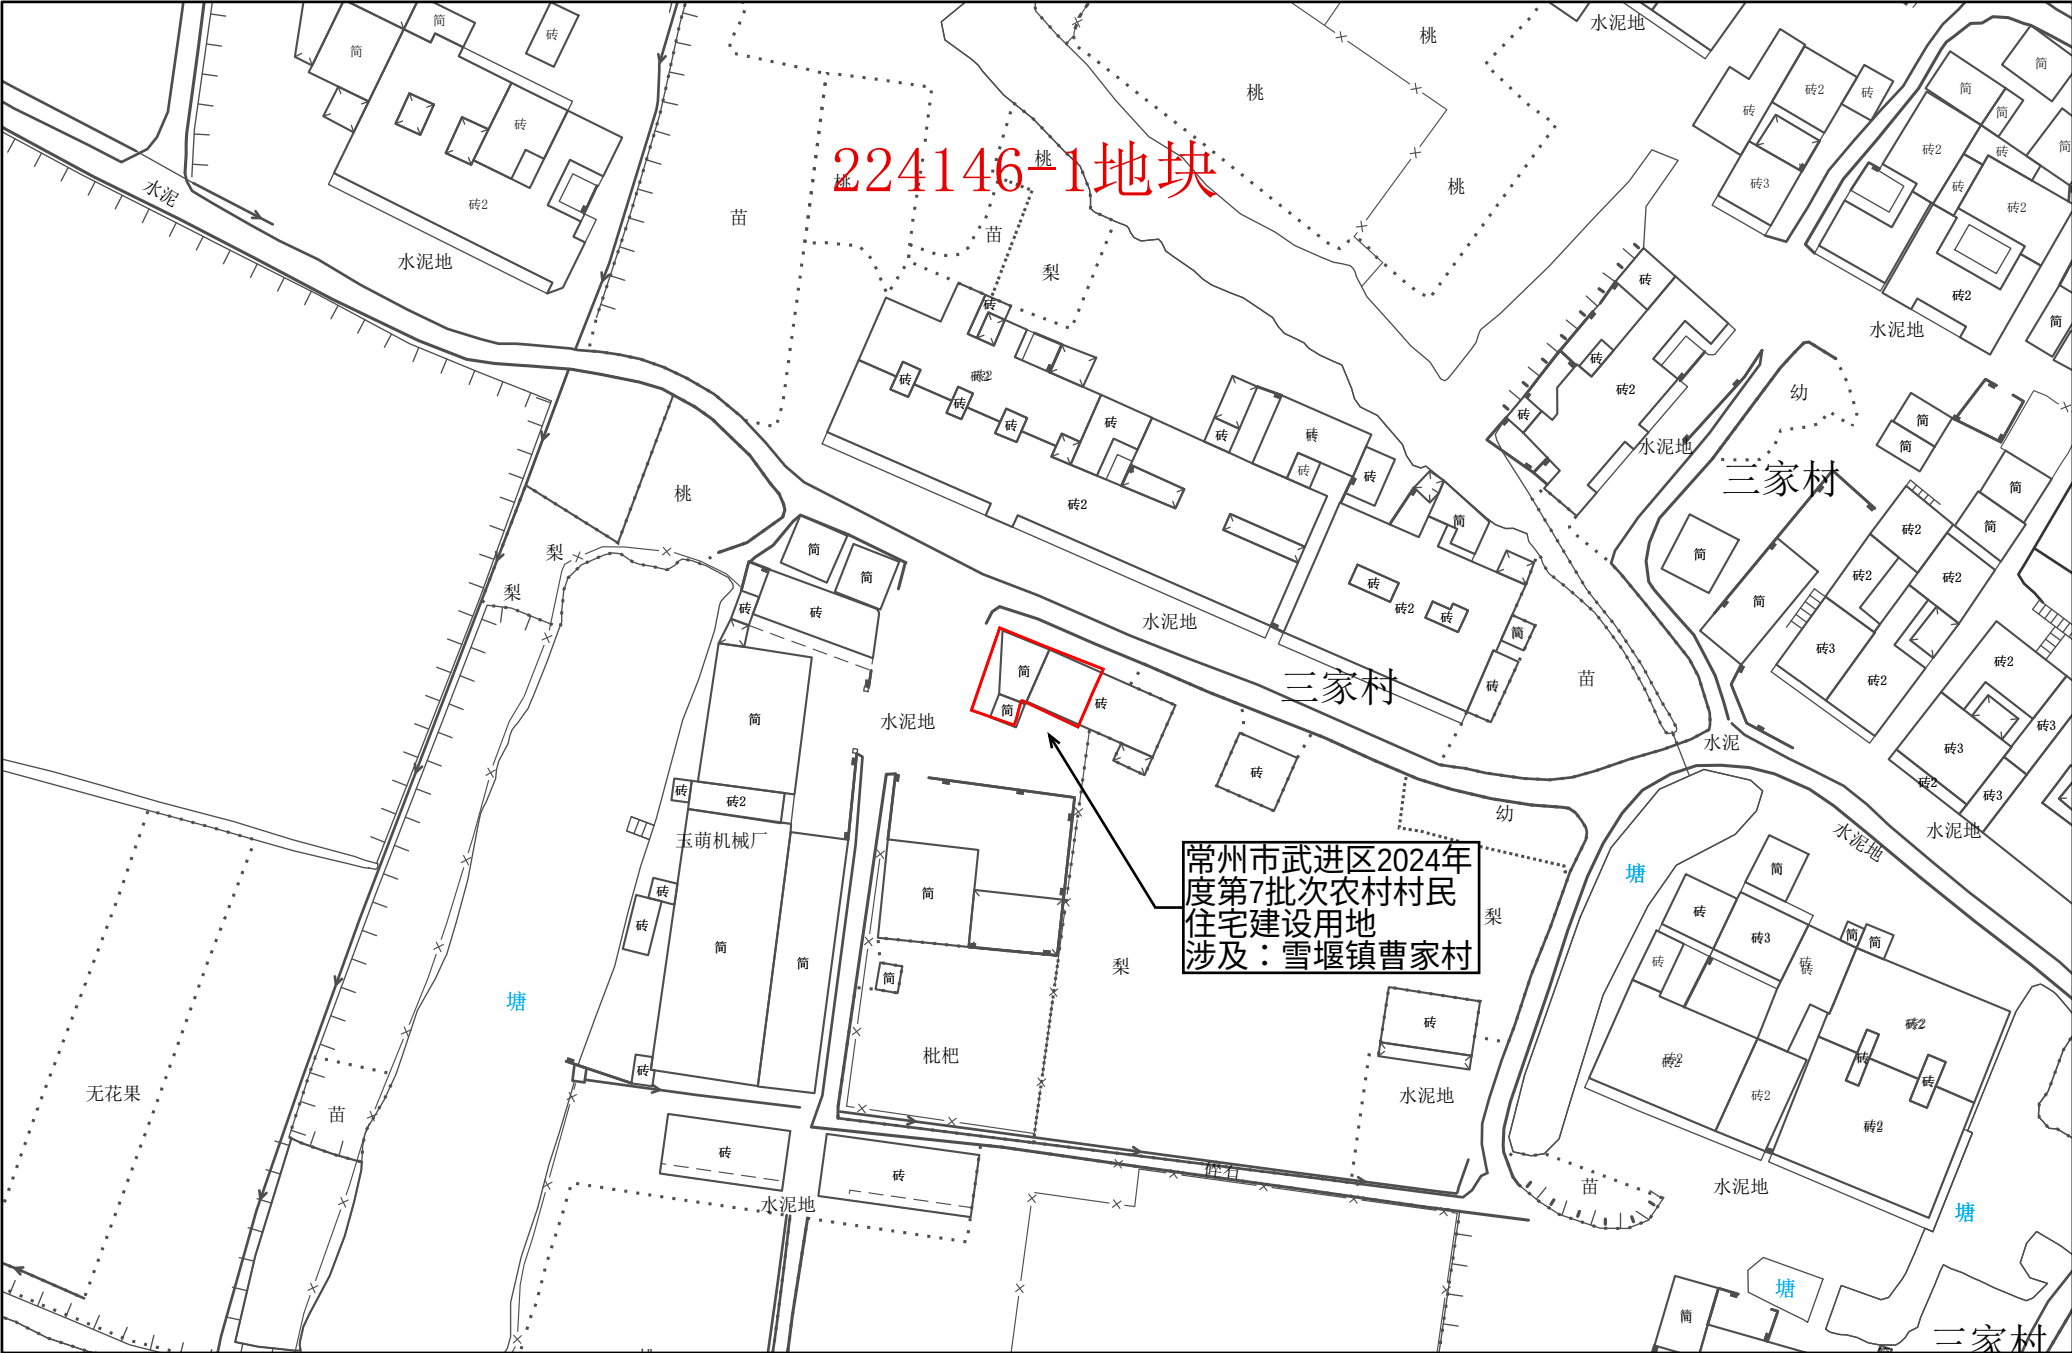

1:1,000


常州市自然资源和规划局武进分局

常州市武进区转用土地位置示意图 37

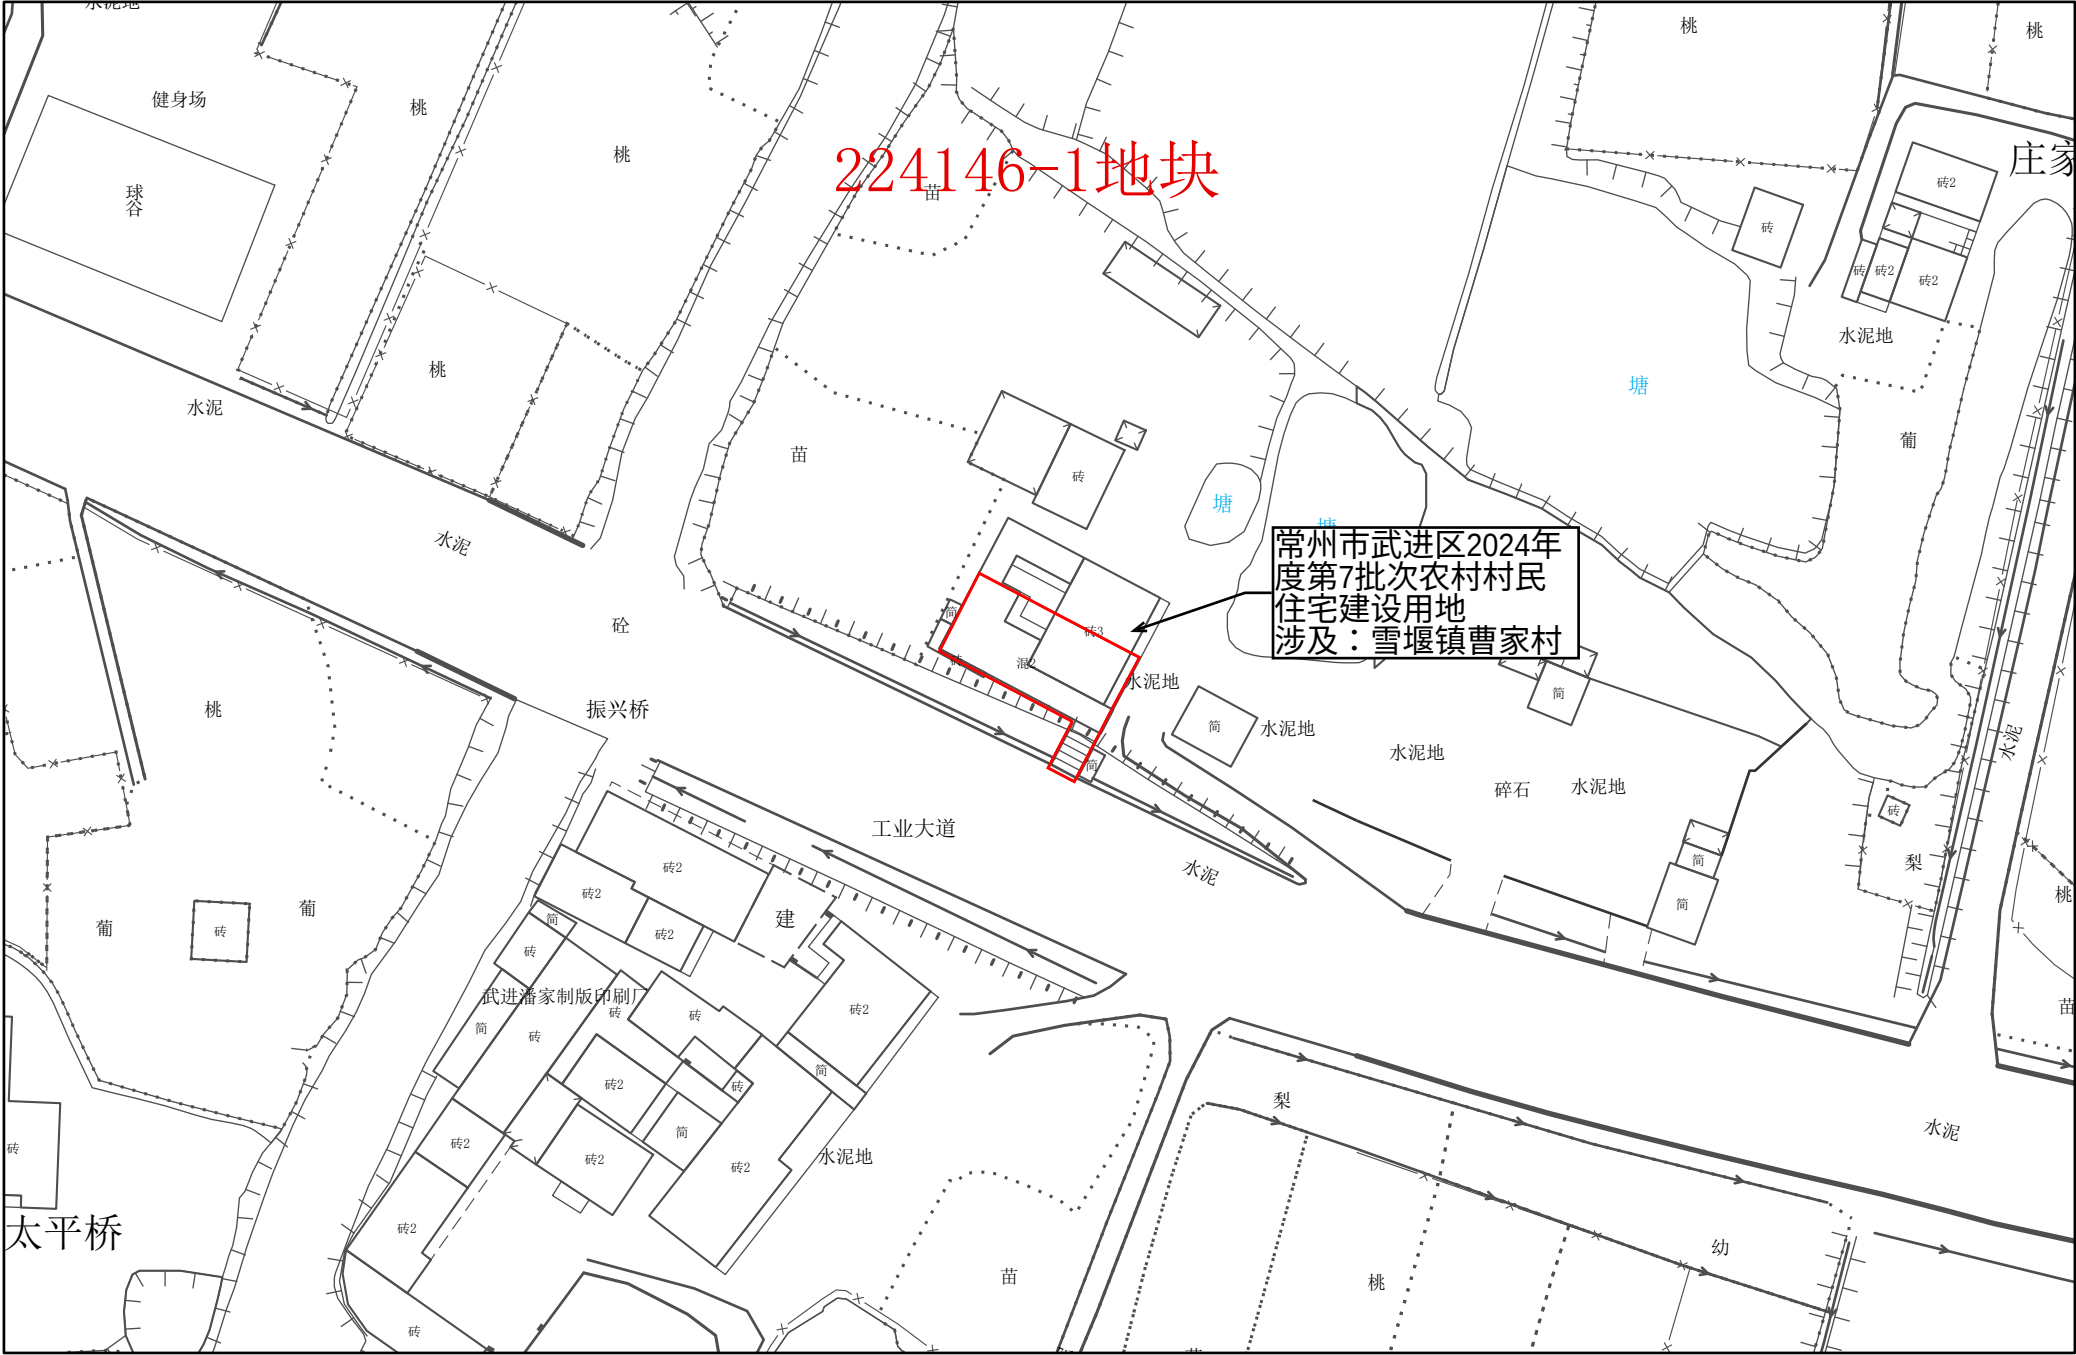

1:1,000

常州市武进区转用土地位置示意图 38

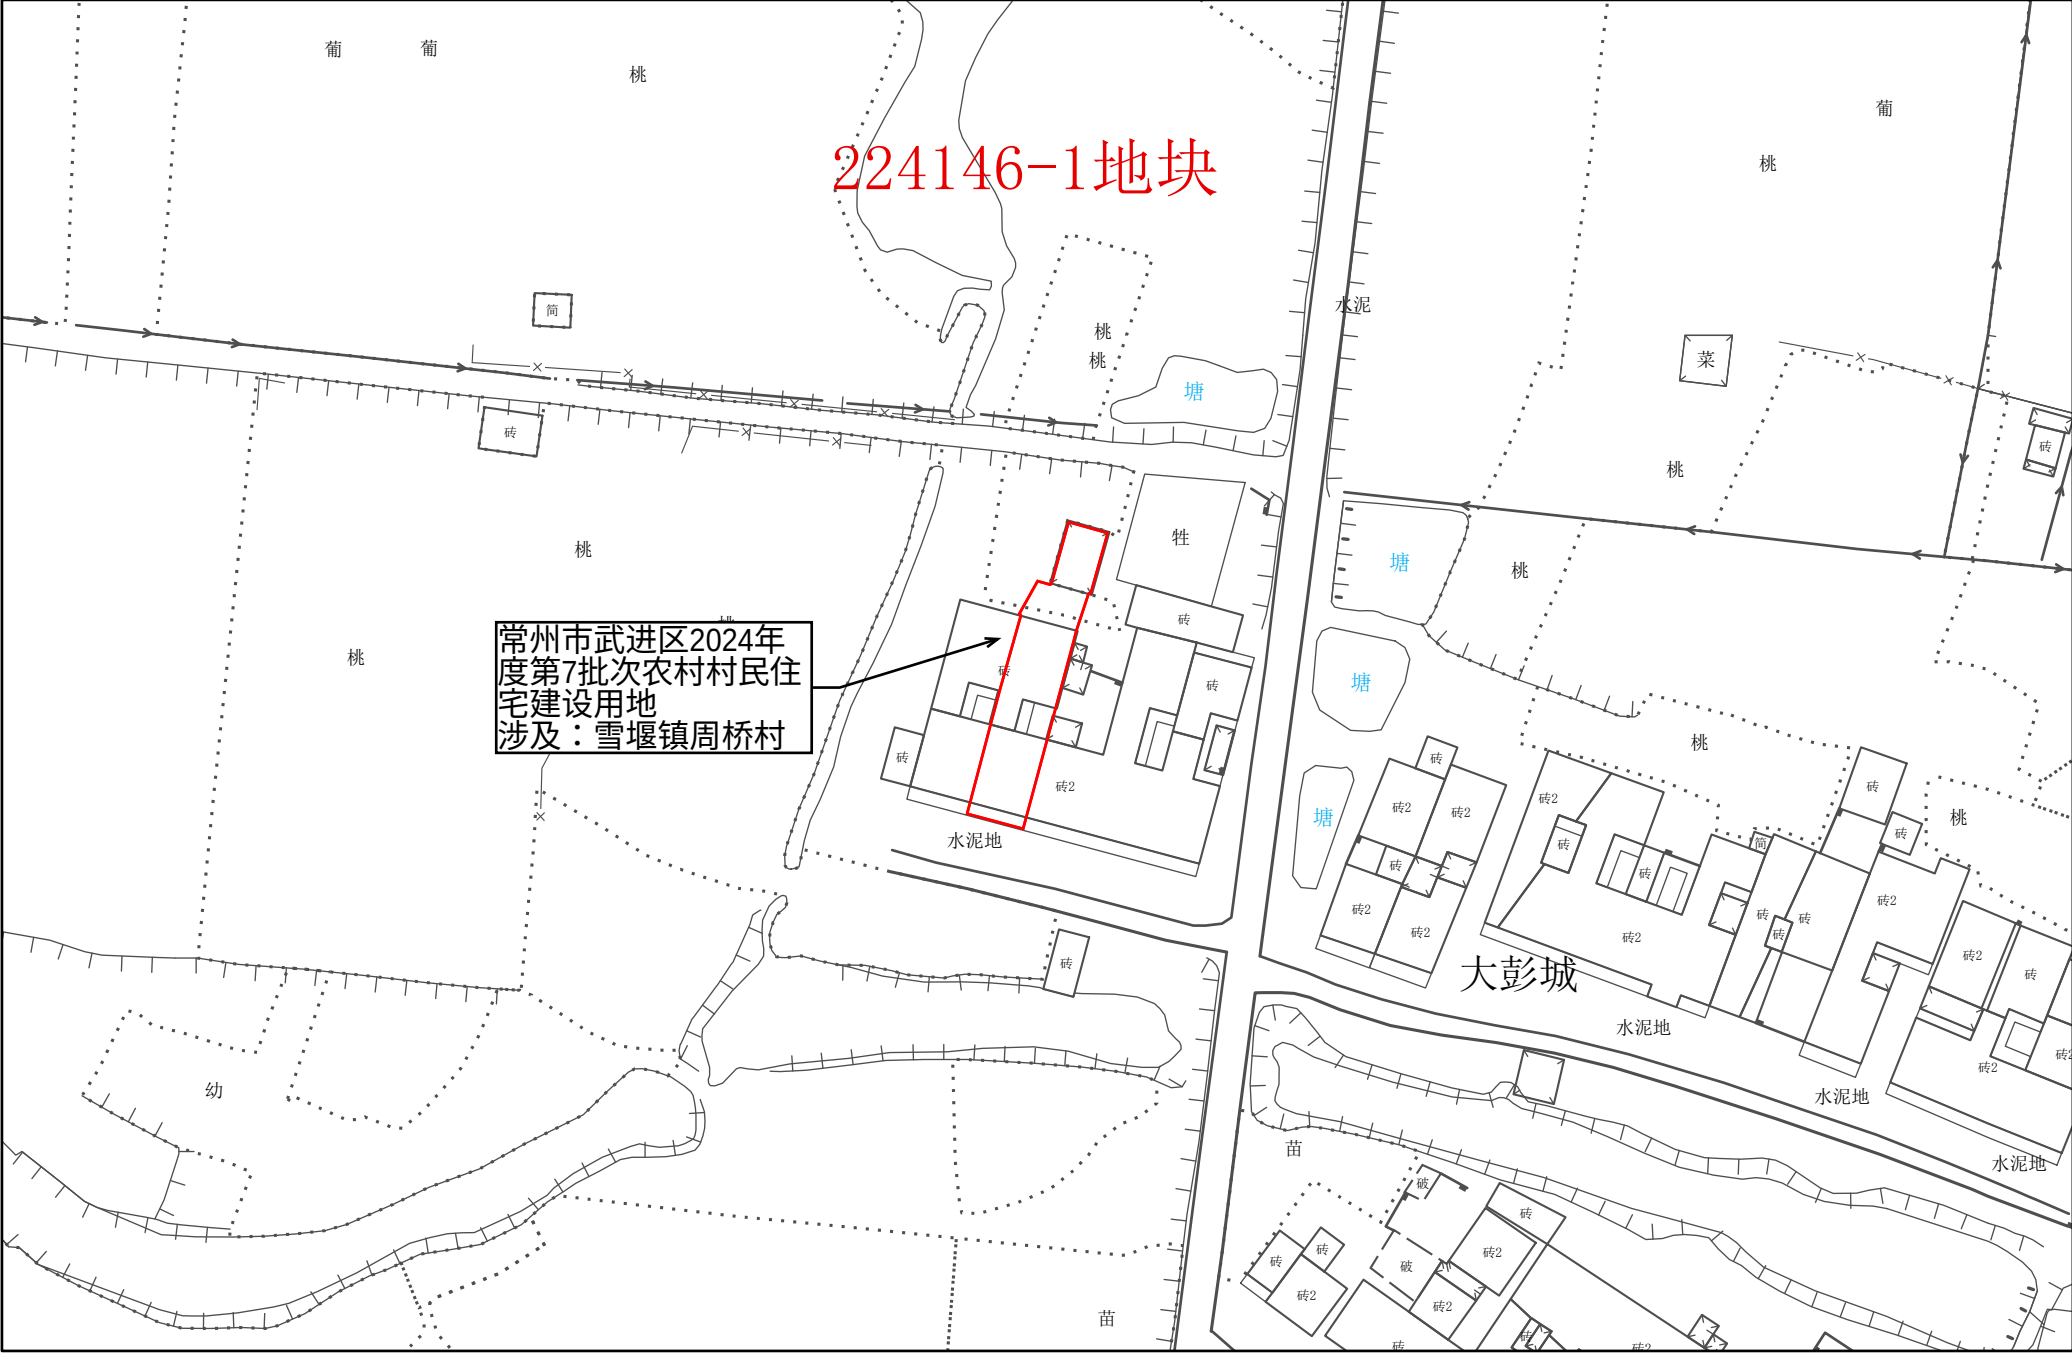

1:1,000




常州市武进区转用土地位置示意图 39



1:1,000

常州市自然资源和规划局武进分局


常州市武进区转用土地位置示意图 40

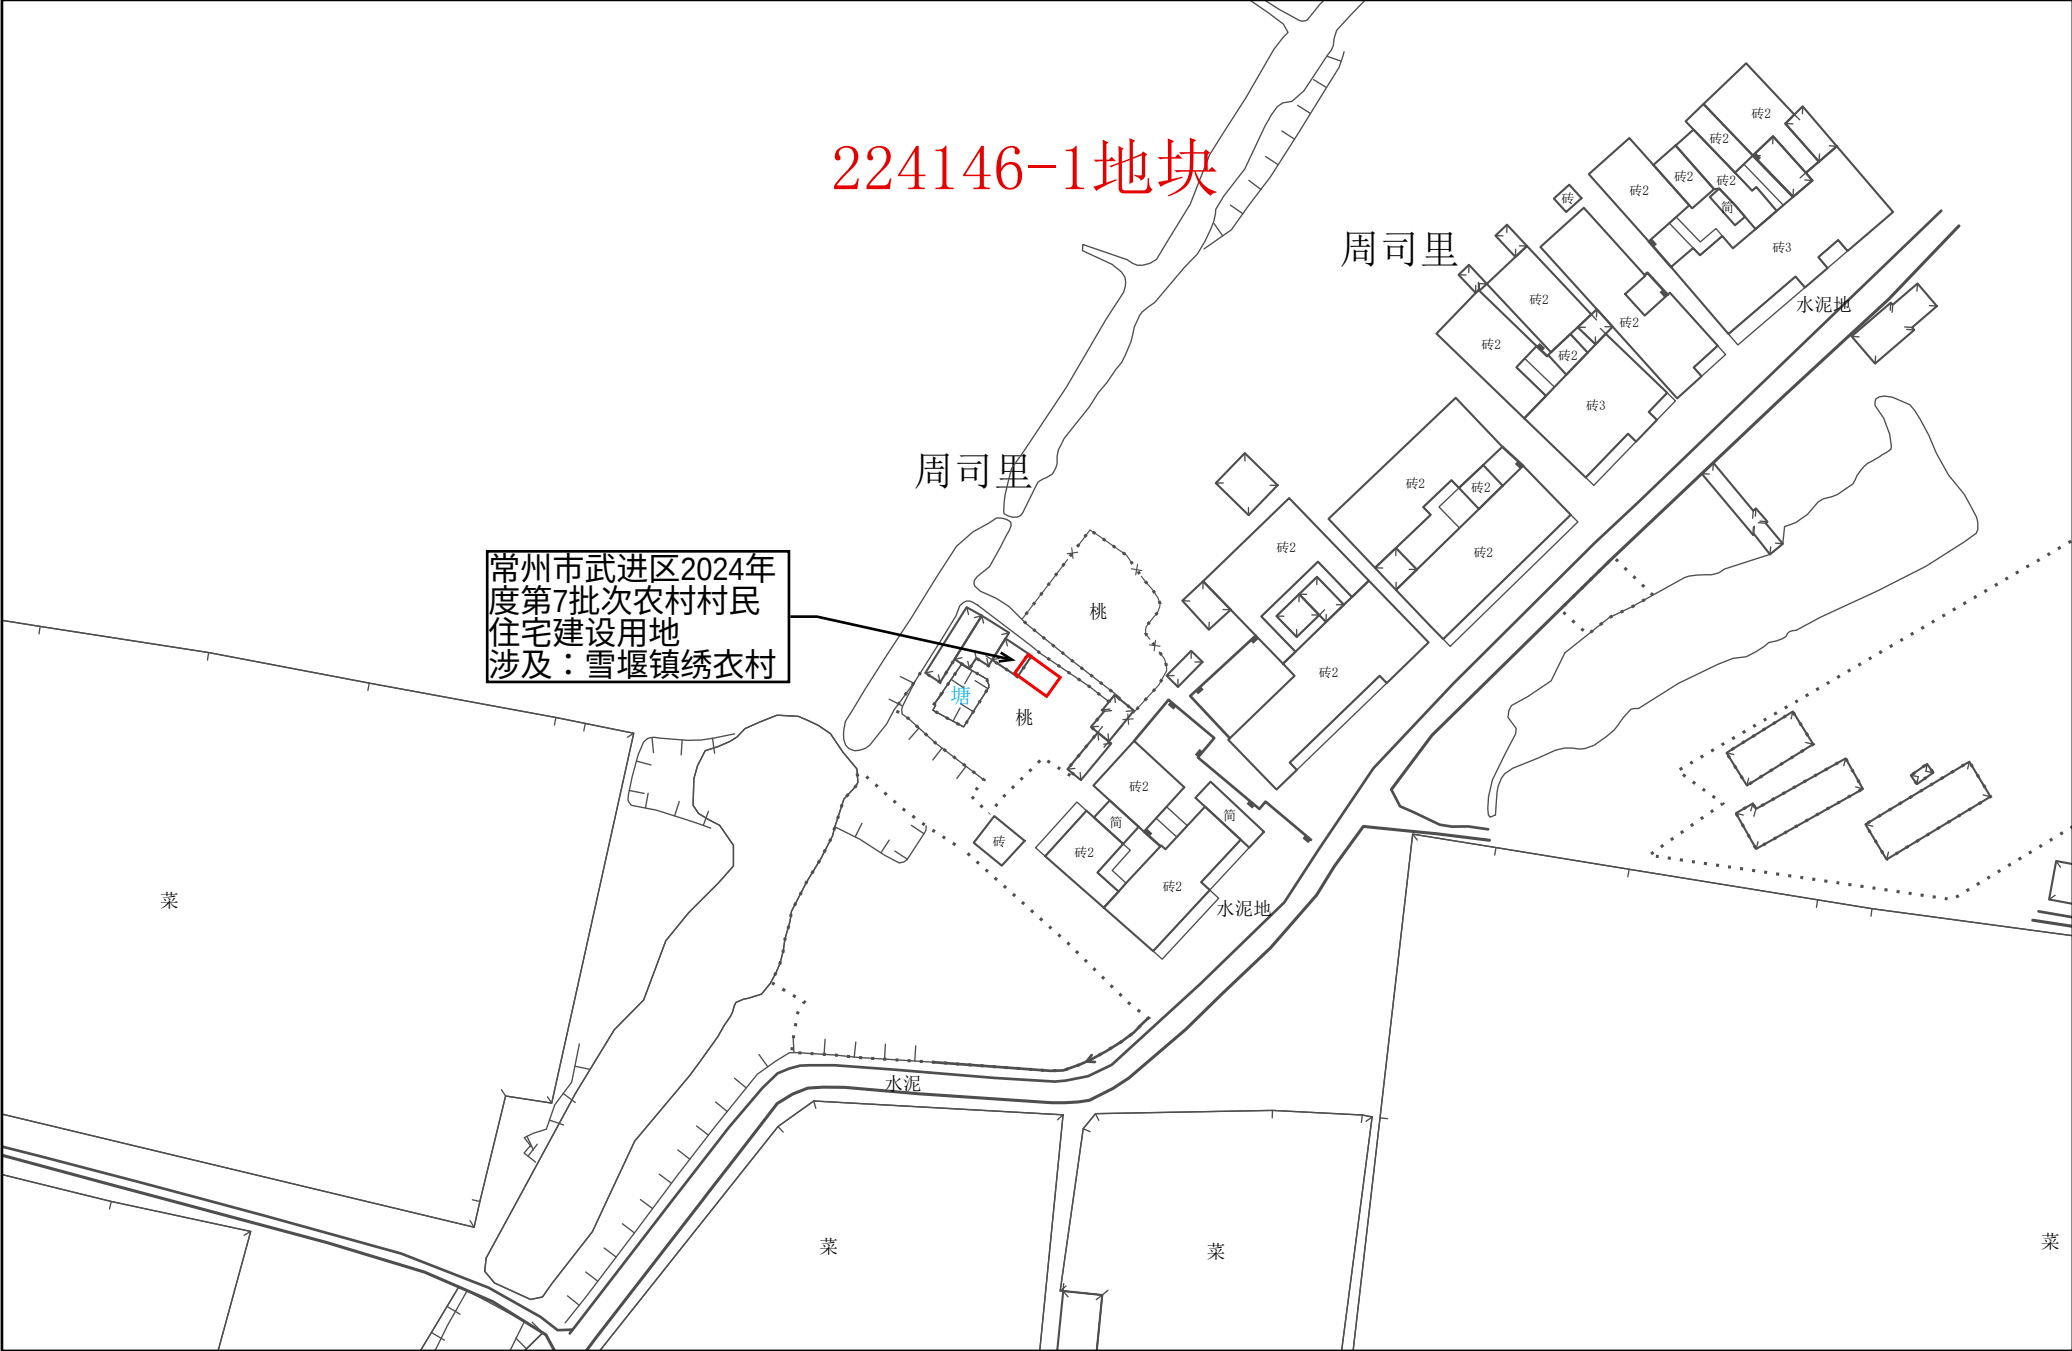

常州市武进区转用土地位置示意图 41




224146-1地块

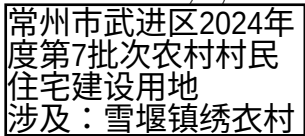

常州市自然资源和规划局武进分局


常州市武进区转用土地位置示意图 43

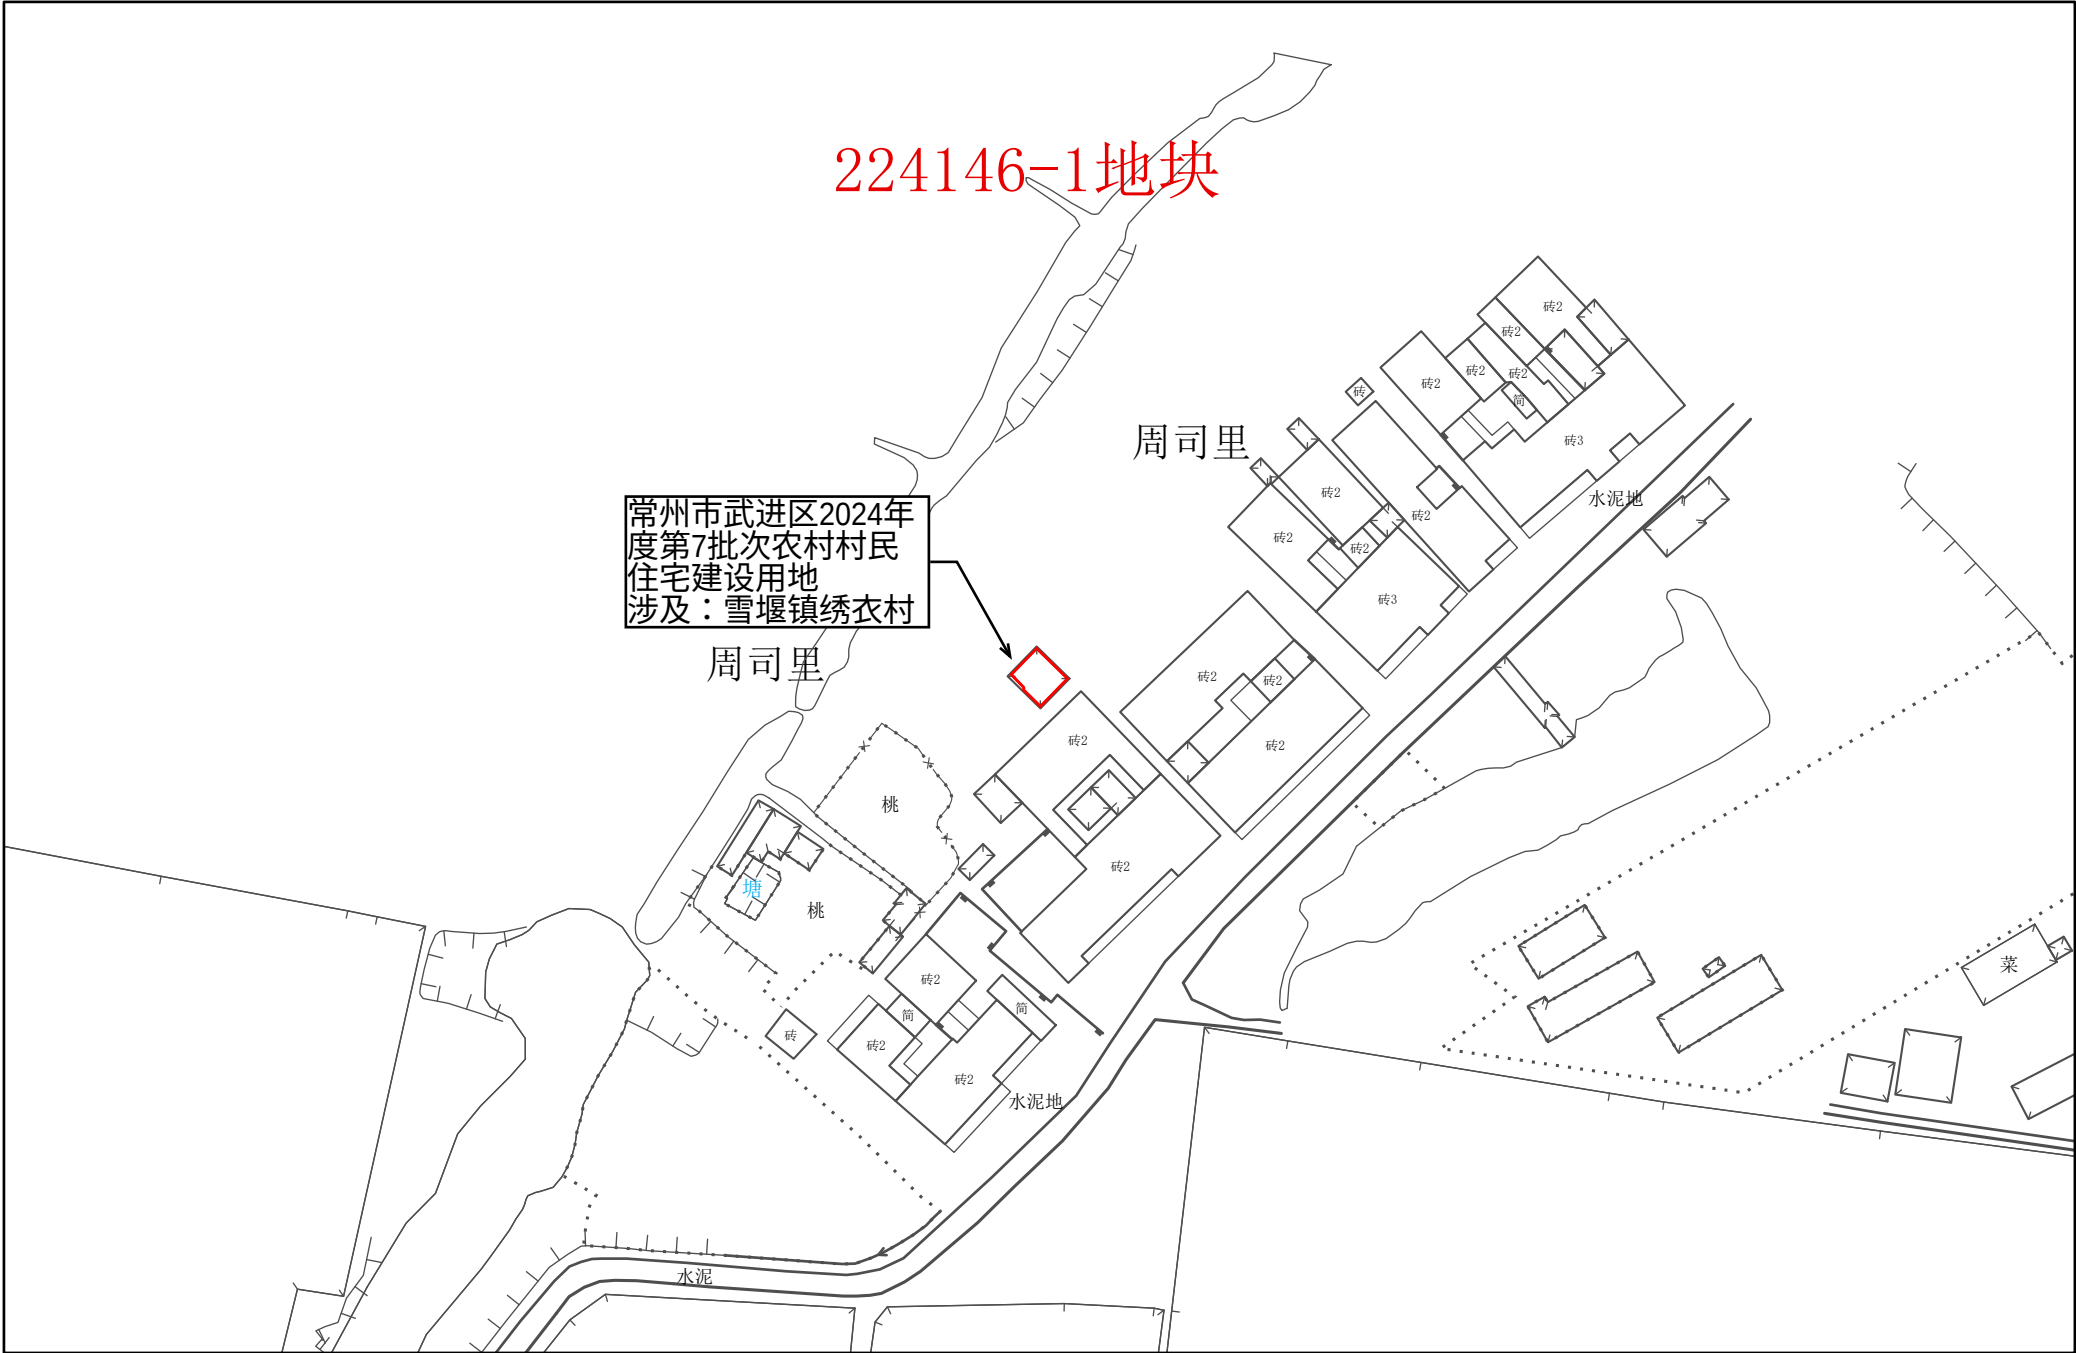


1:1,000



常州市武进区转用土地位置示意图 44

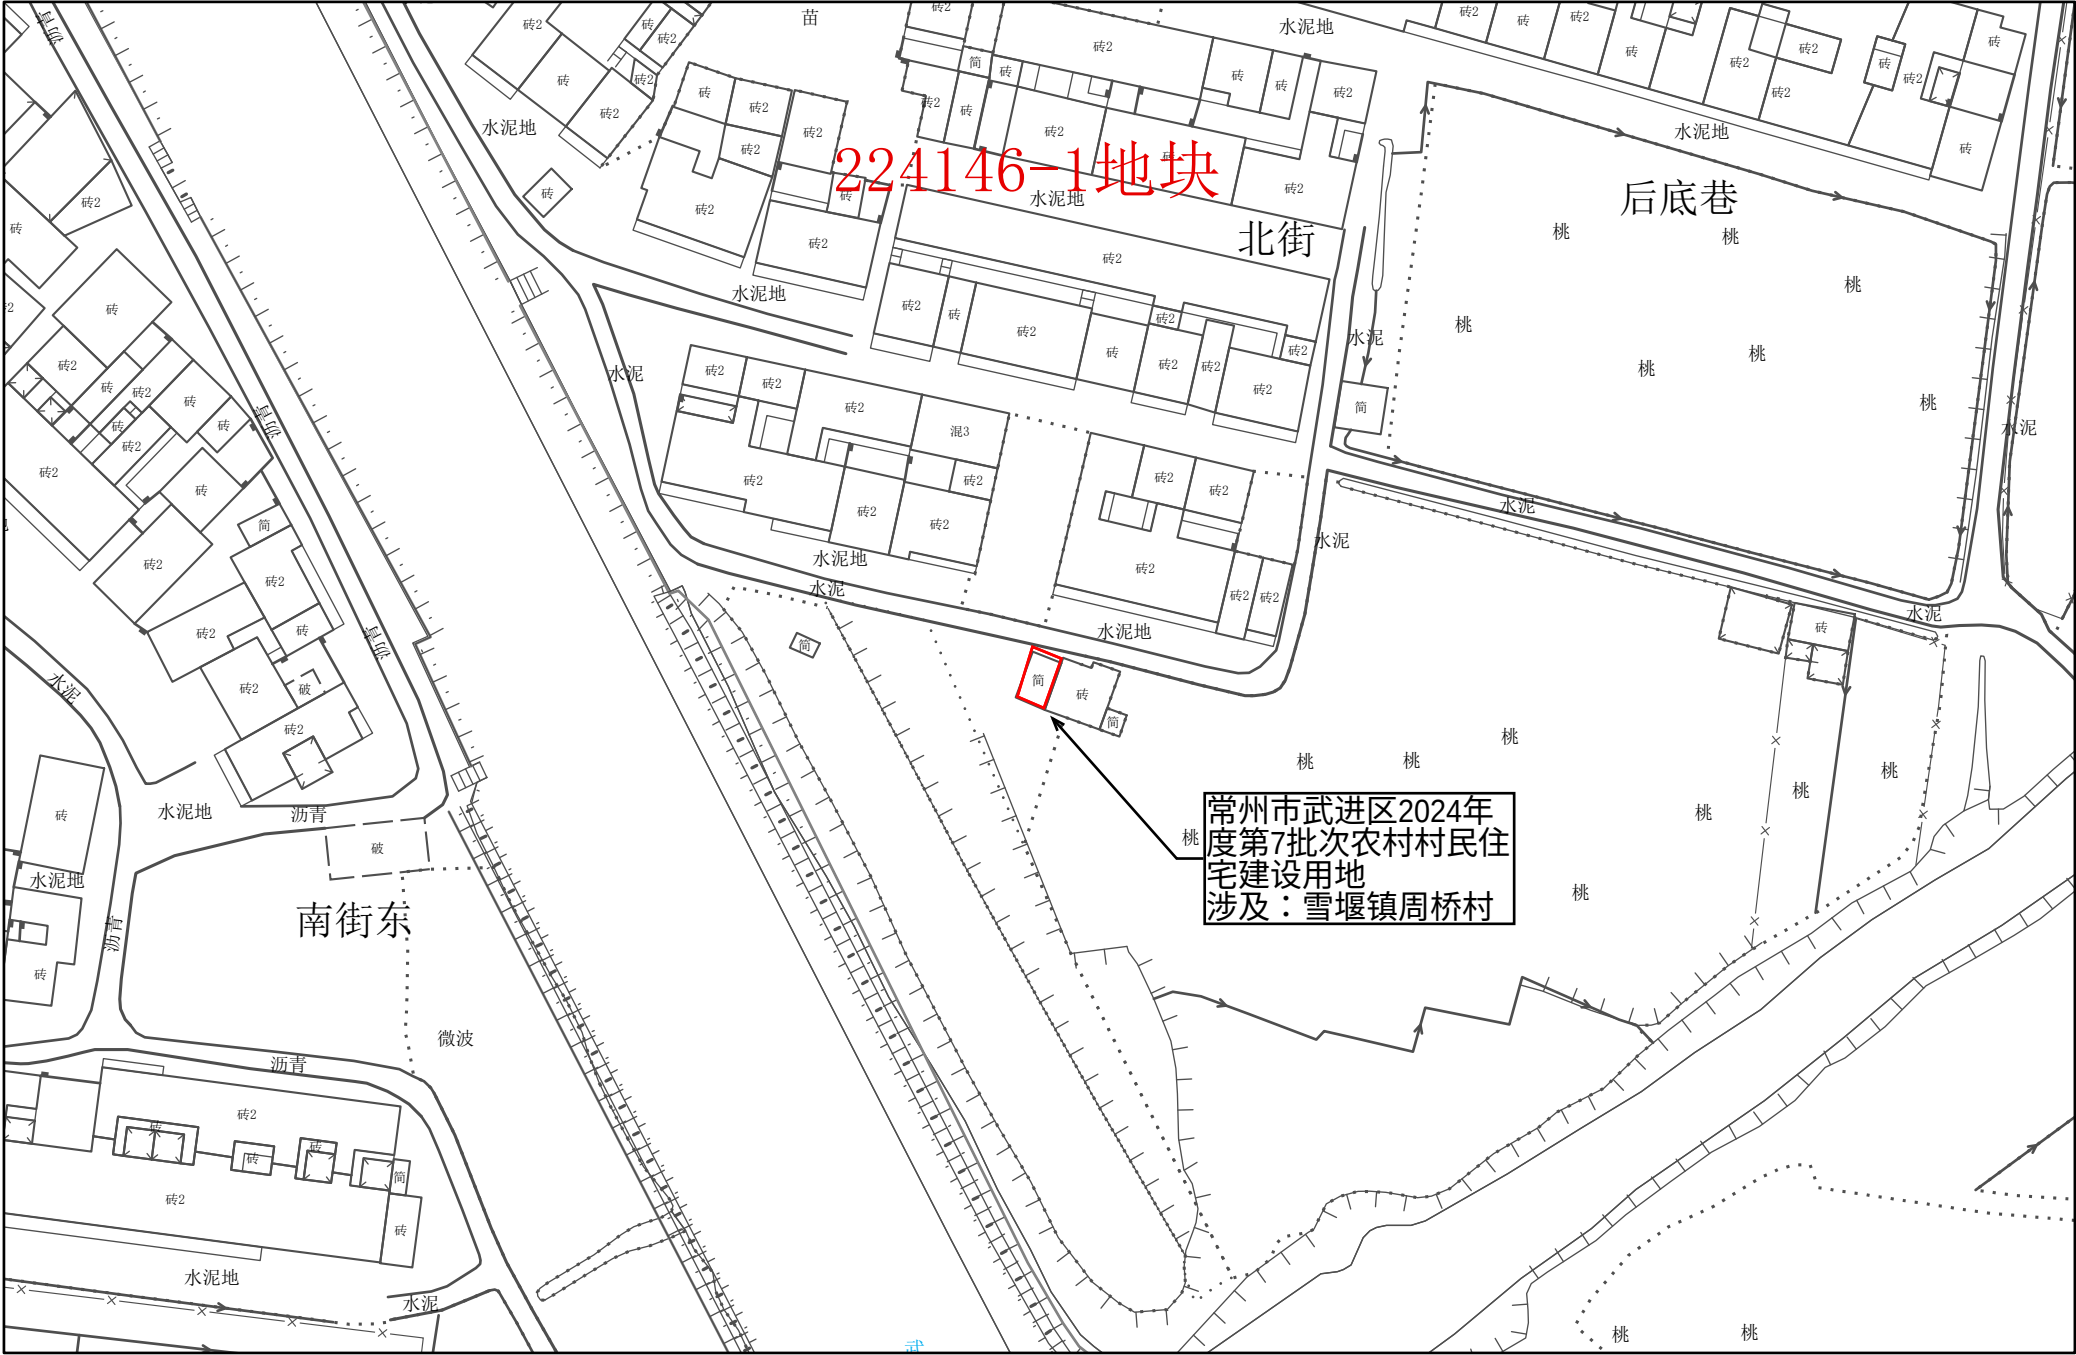


常州市武进区转用土地位置示意图 45

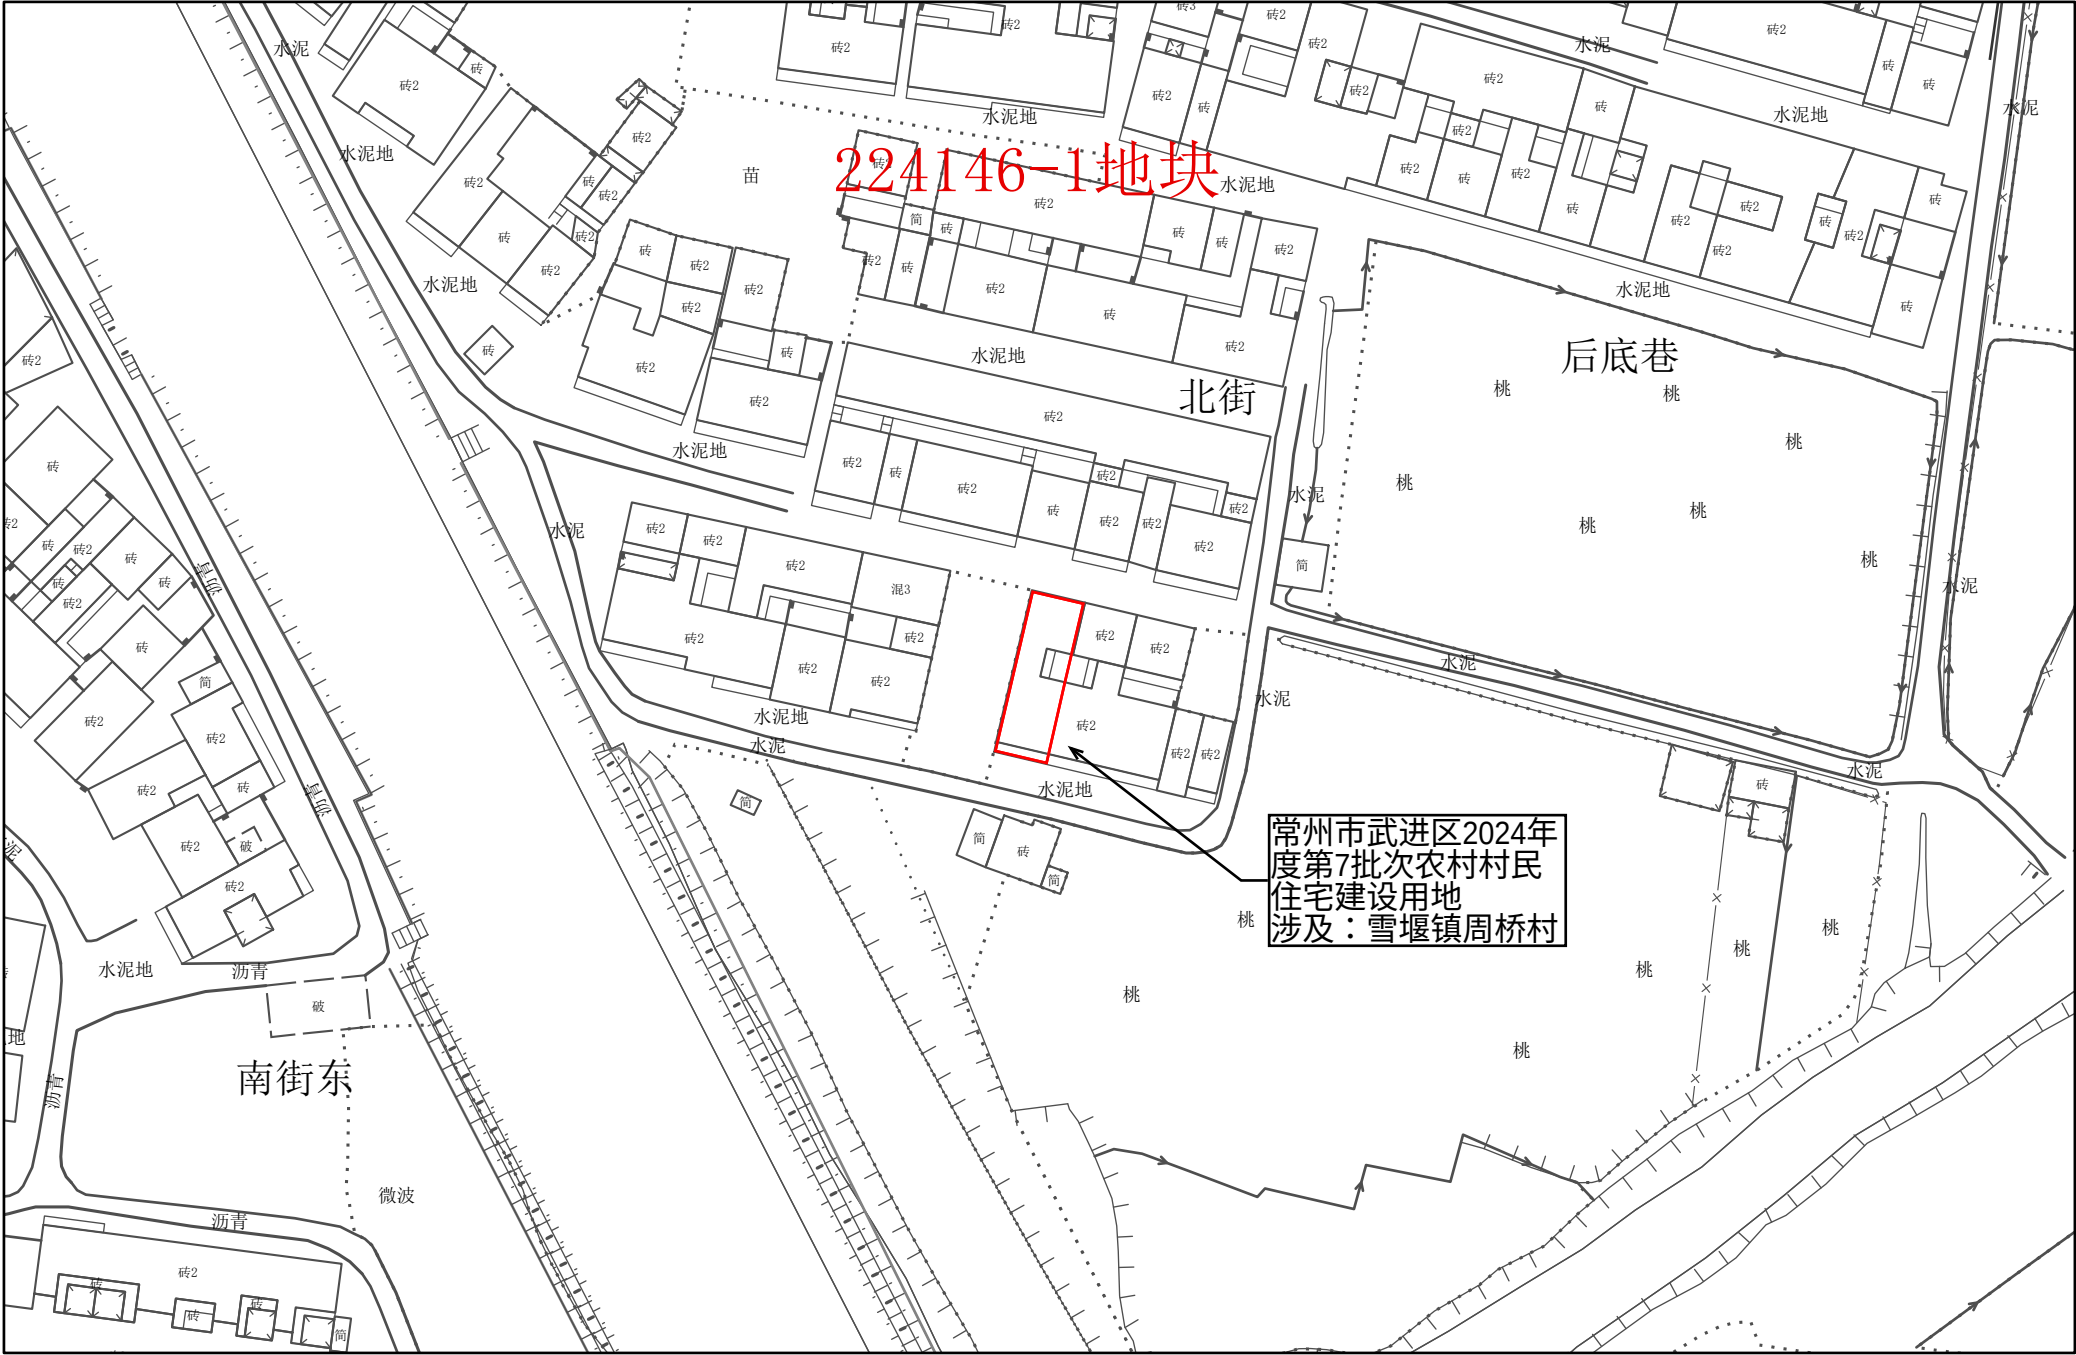


1:1,000

常州市武进区转用土地位置示意图 46

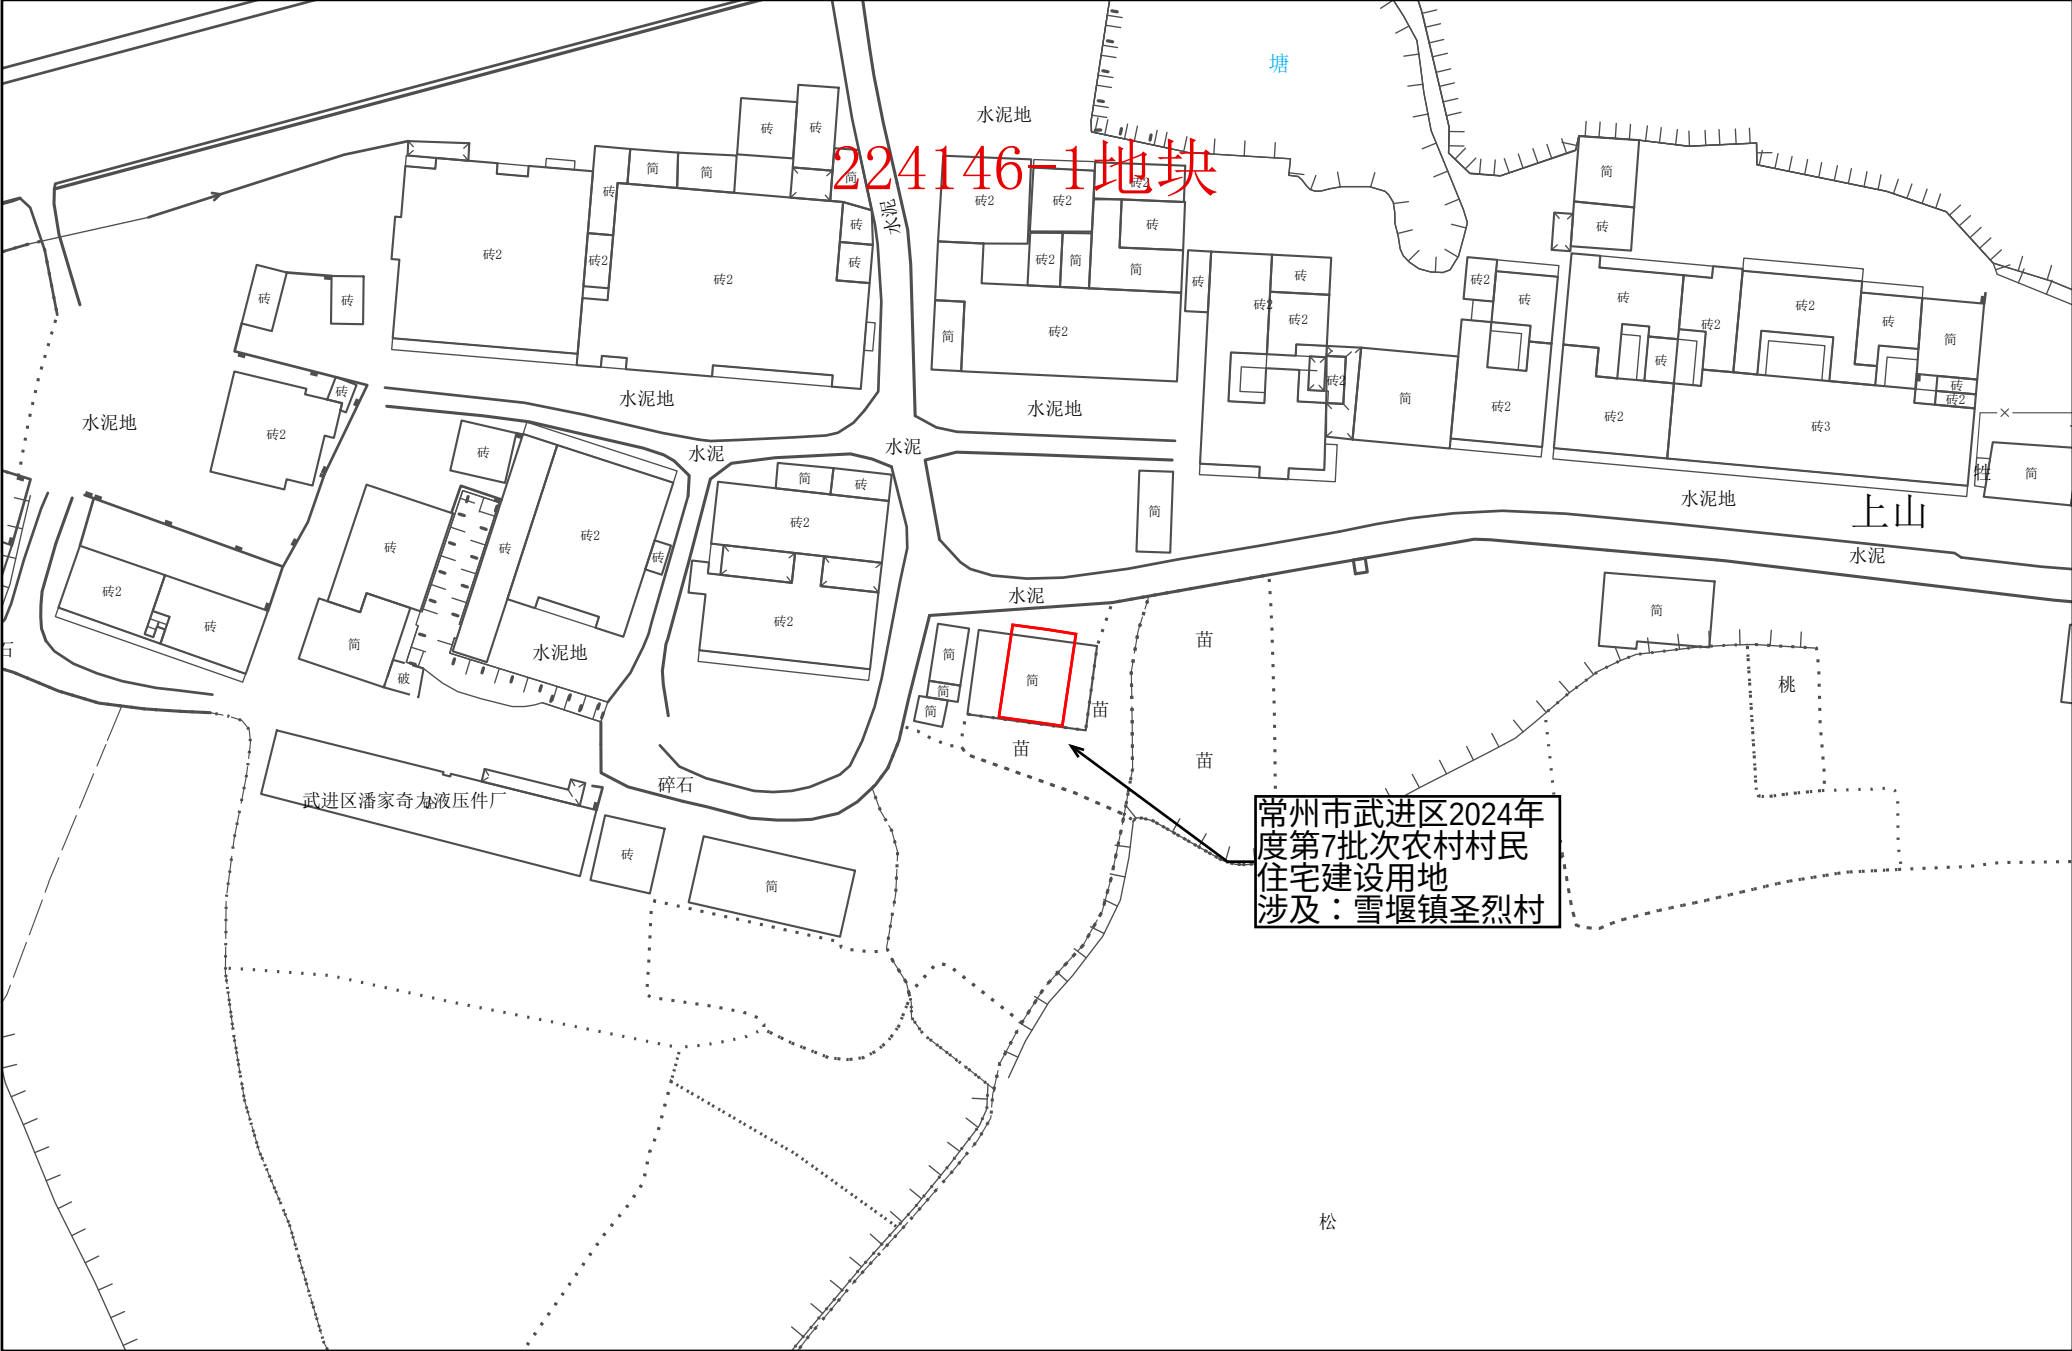


常州市武进区转用土地位置示意图 47

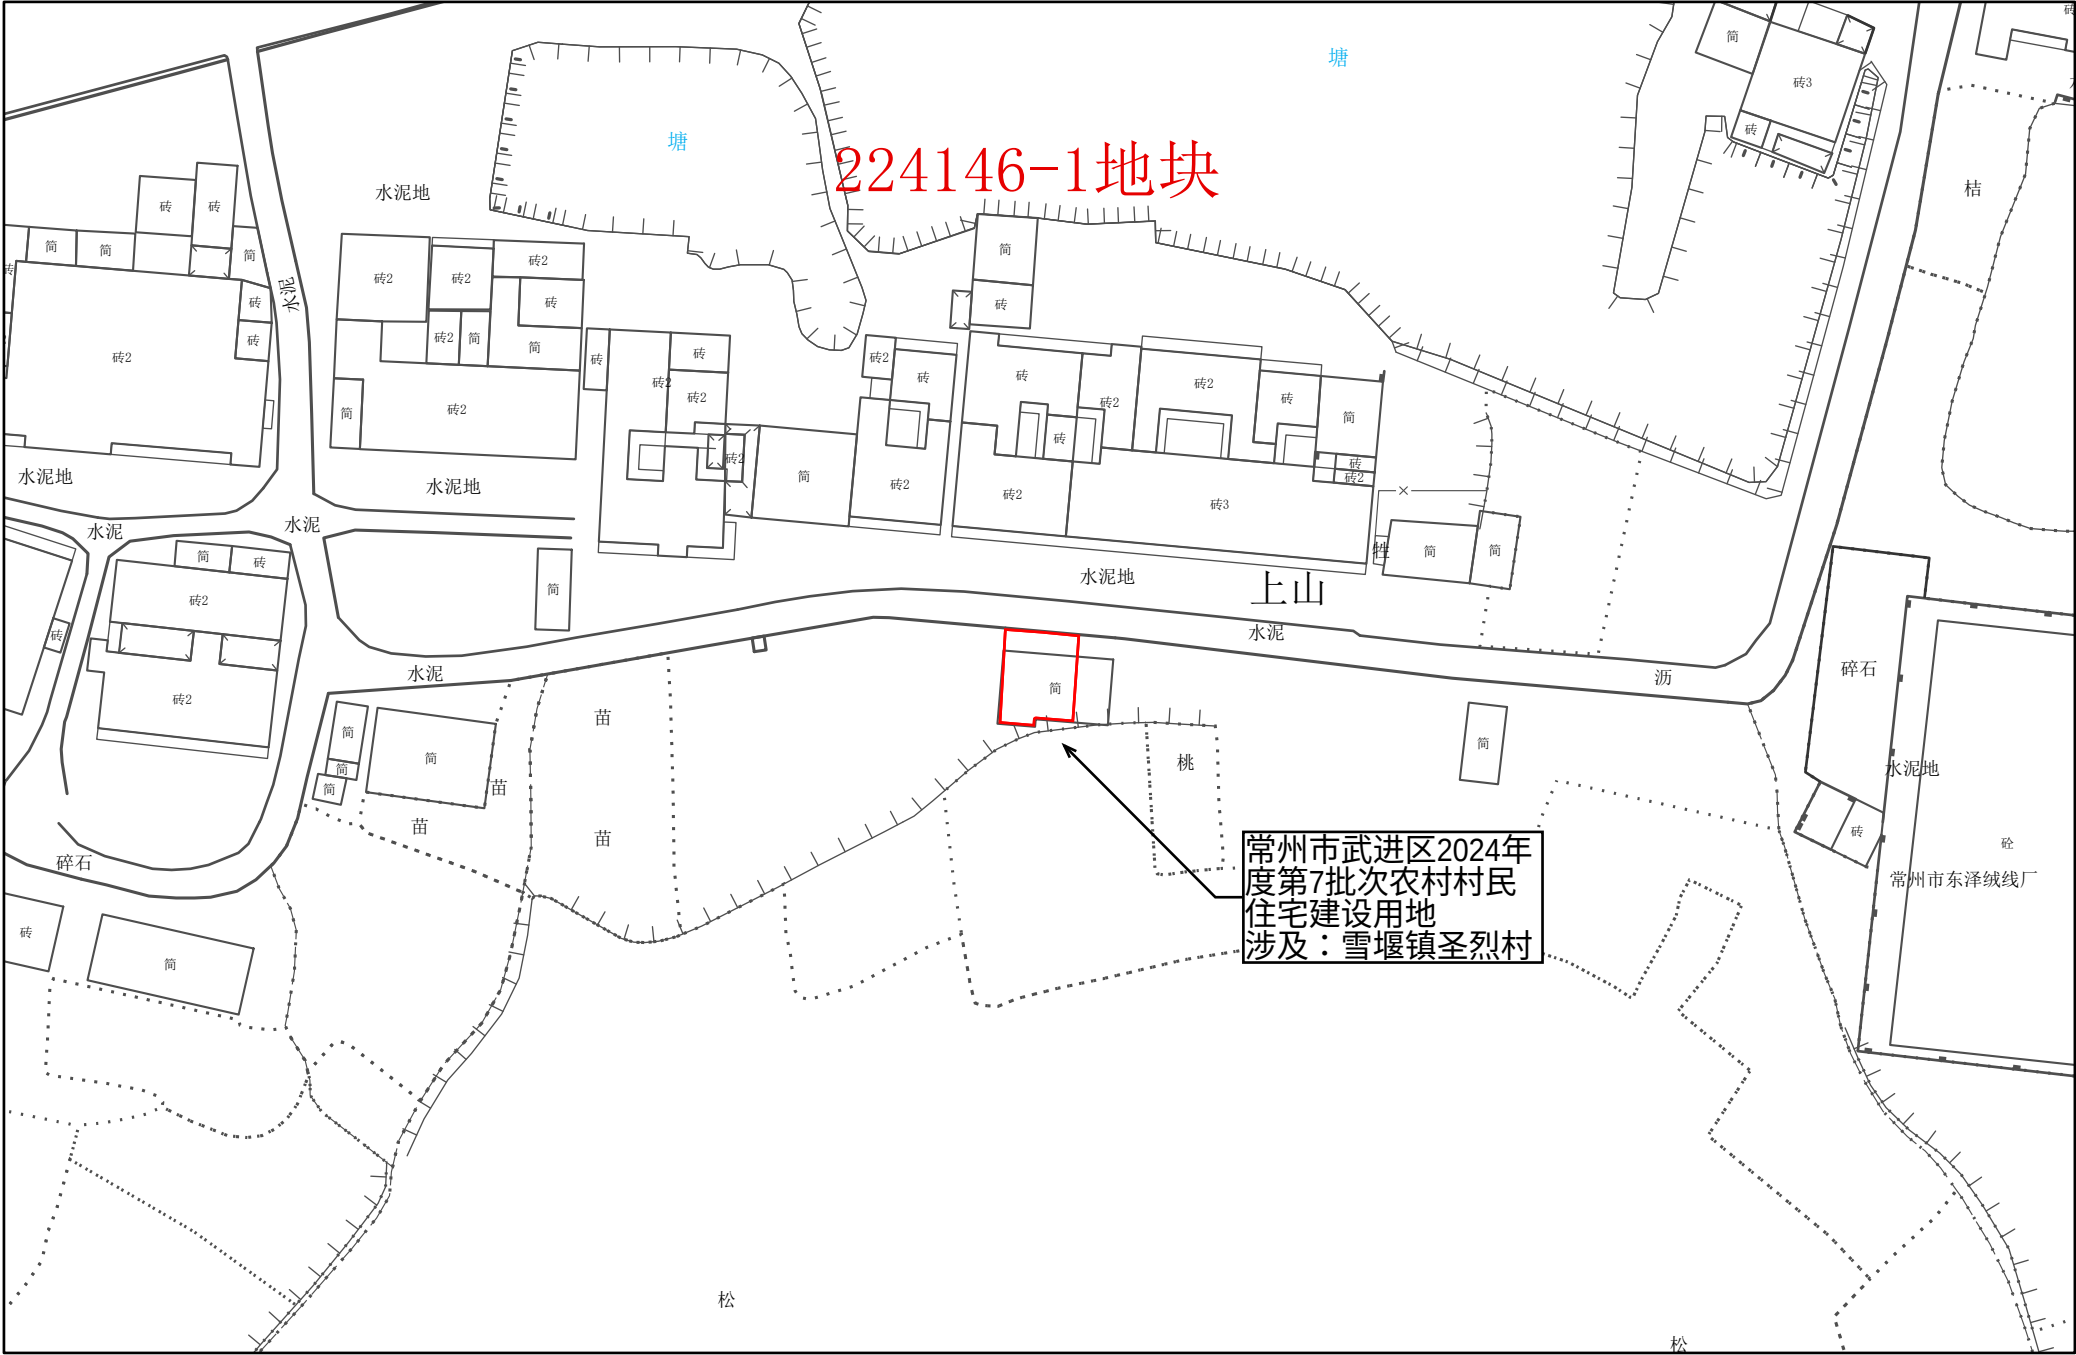

1:1,000

常州市自然资源和规划局武进分局

常州市武进区转用土地位置示意图 48

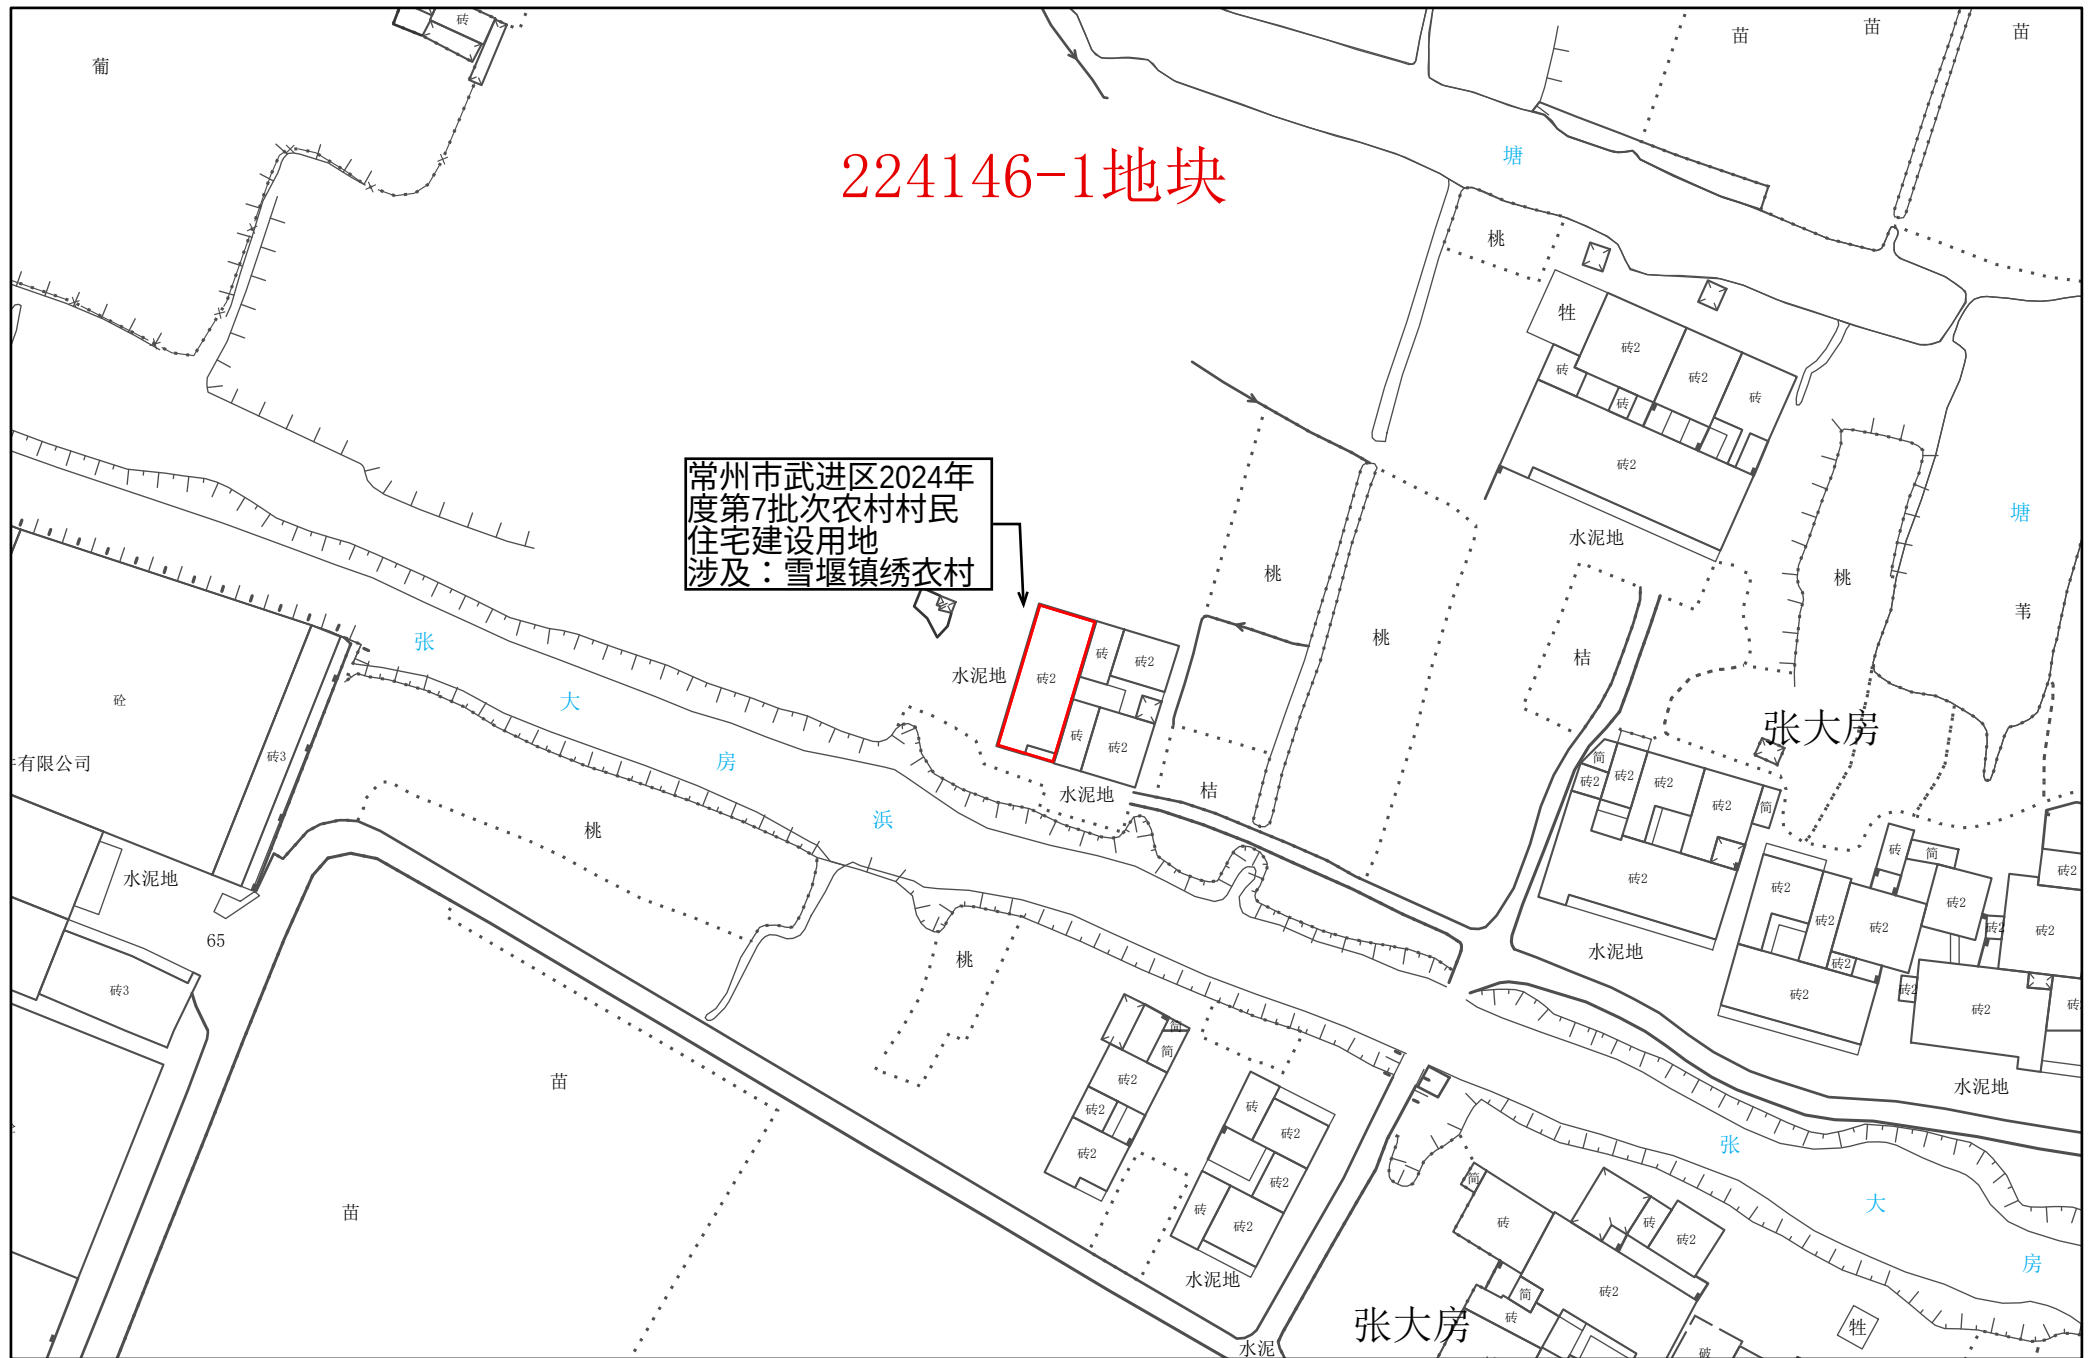


1:1,000

常州市自然资源和规划局武进分局




常州市武进区转用土地位置示意图 49

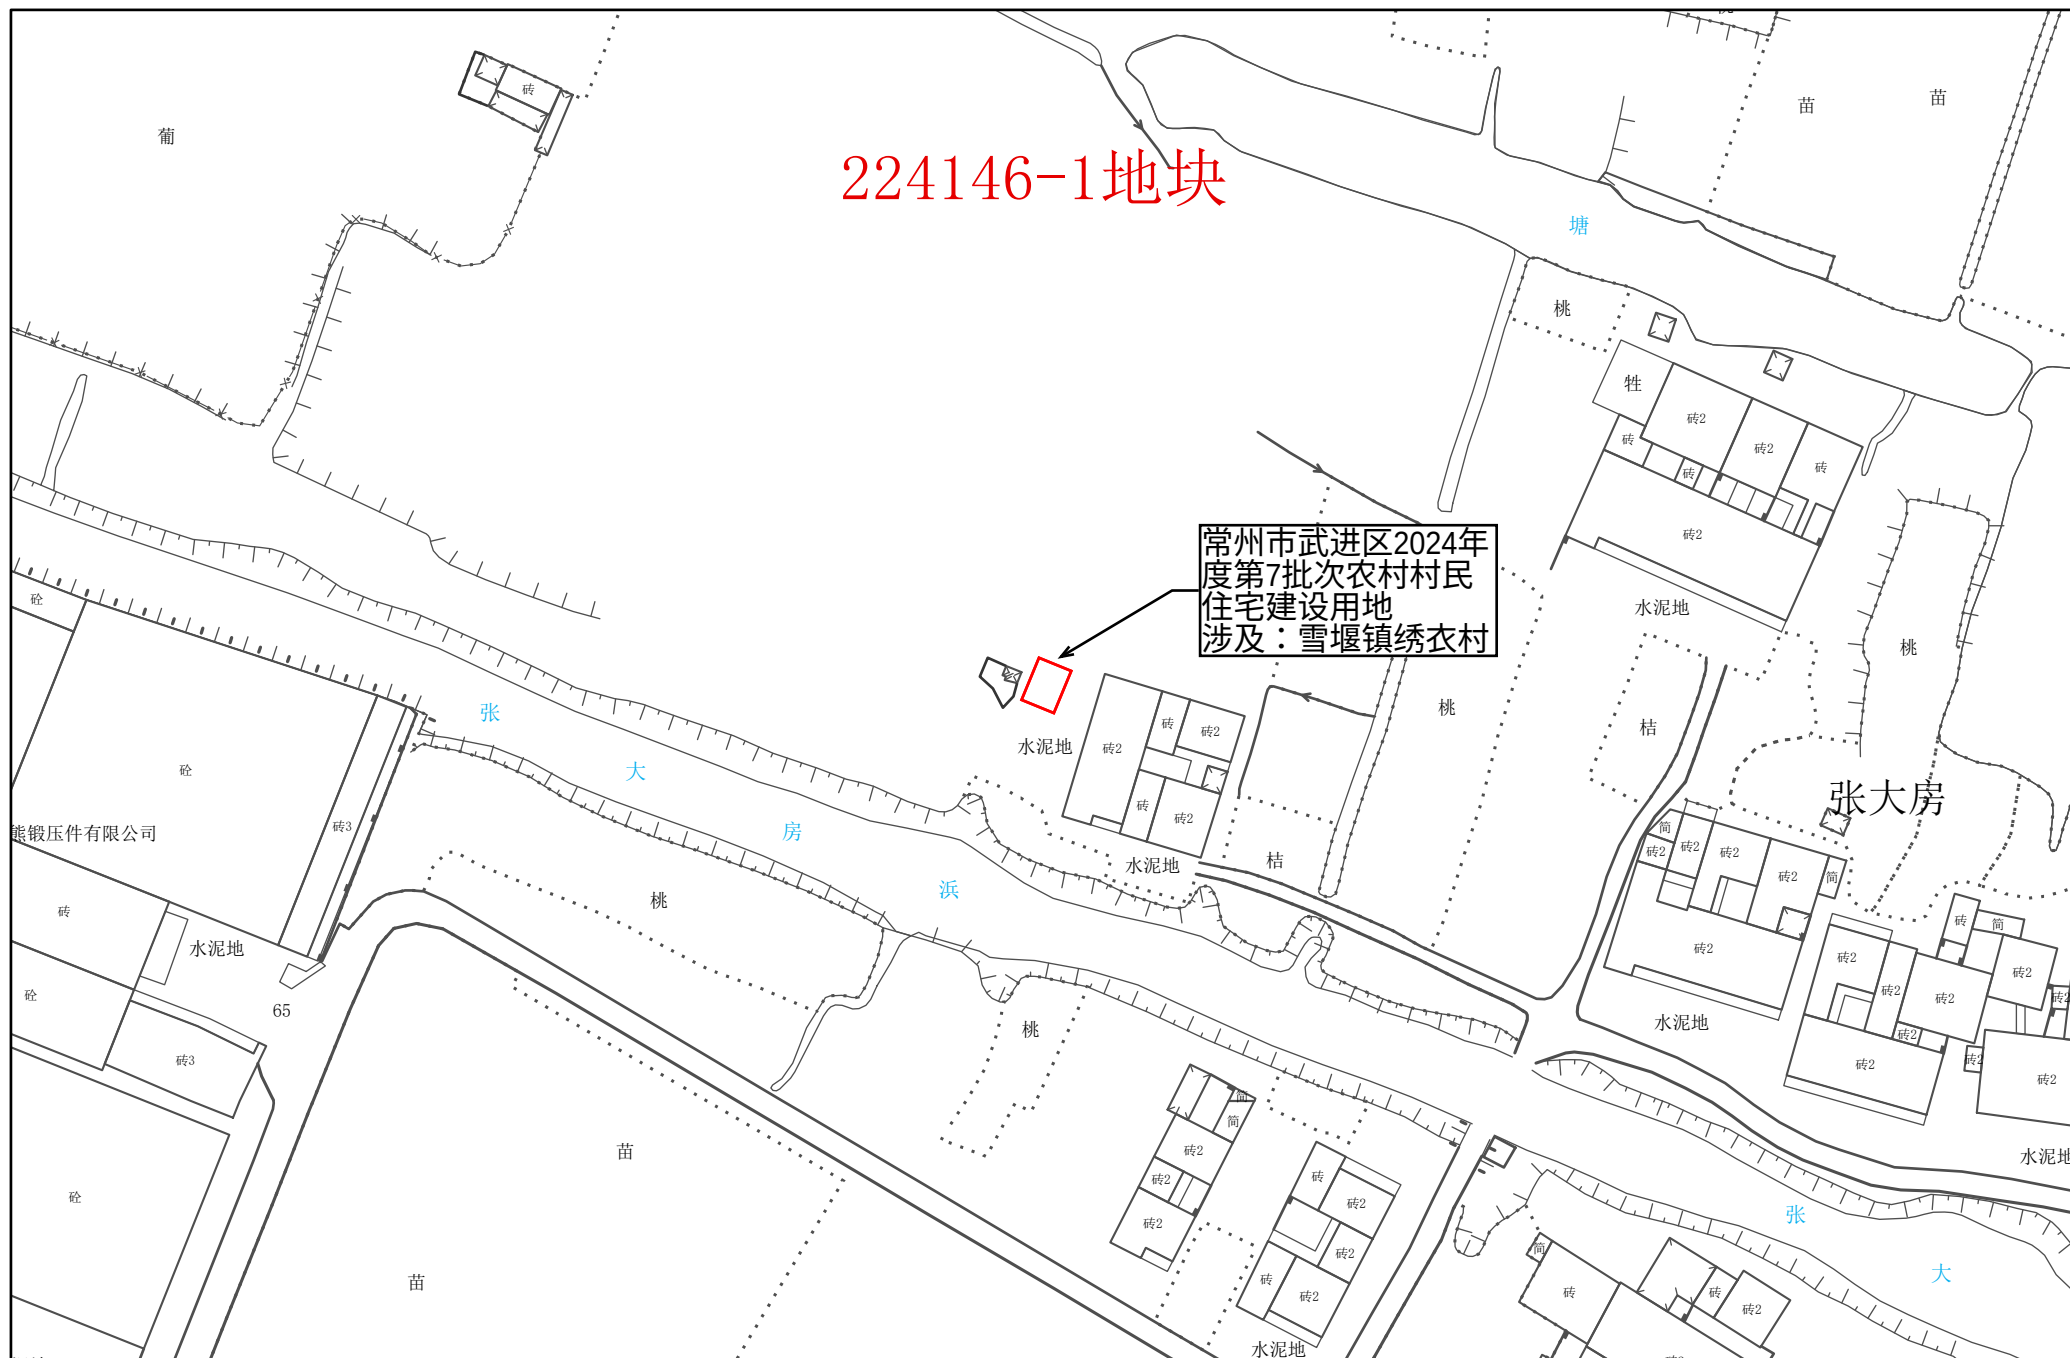


1:1,000

常州市自然资源和规划局武进分局


常州市武进区转用土地位置示意图 50

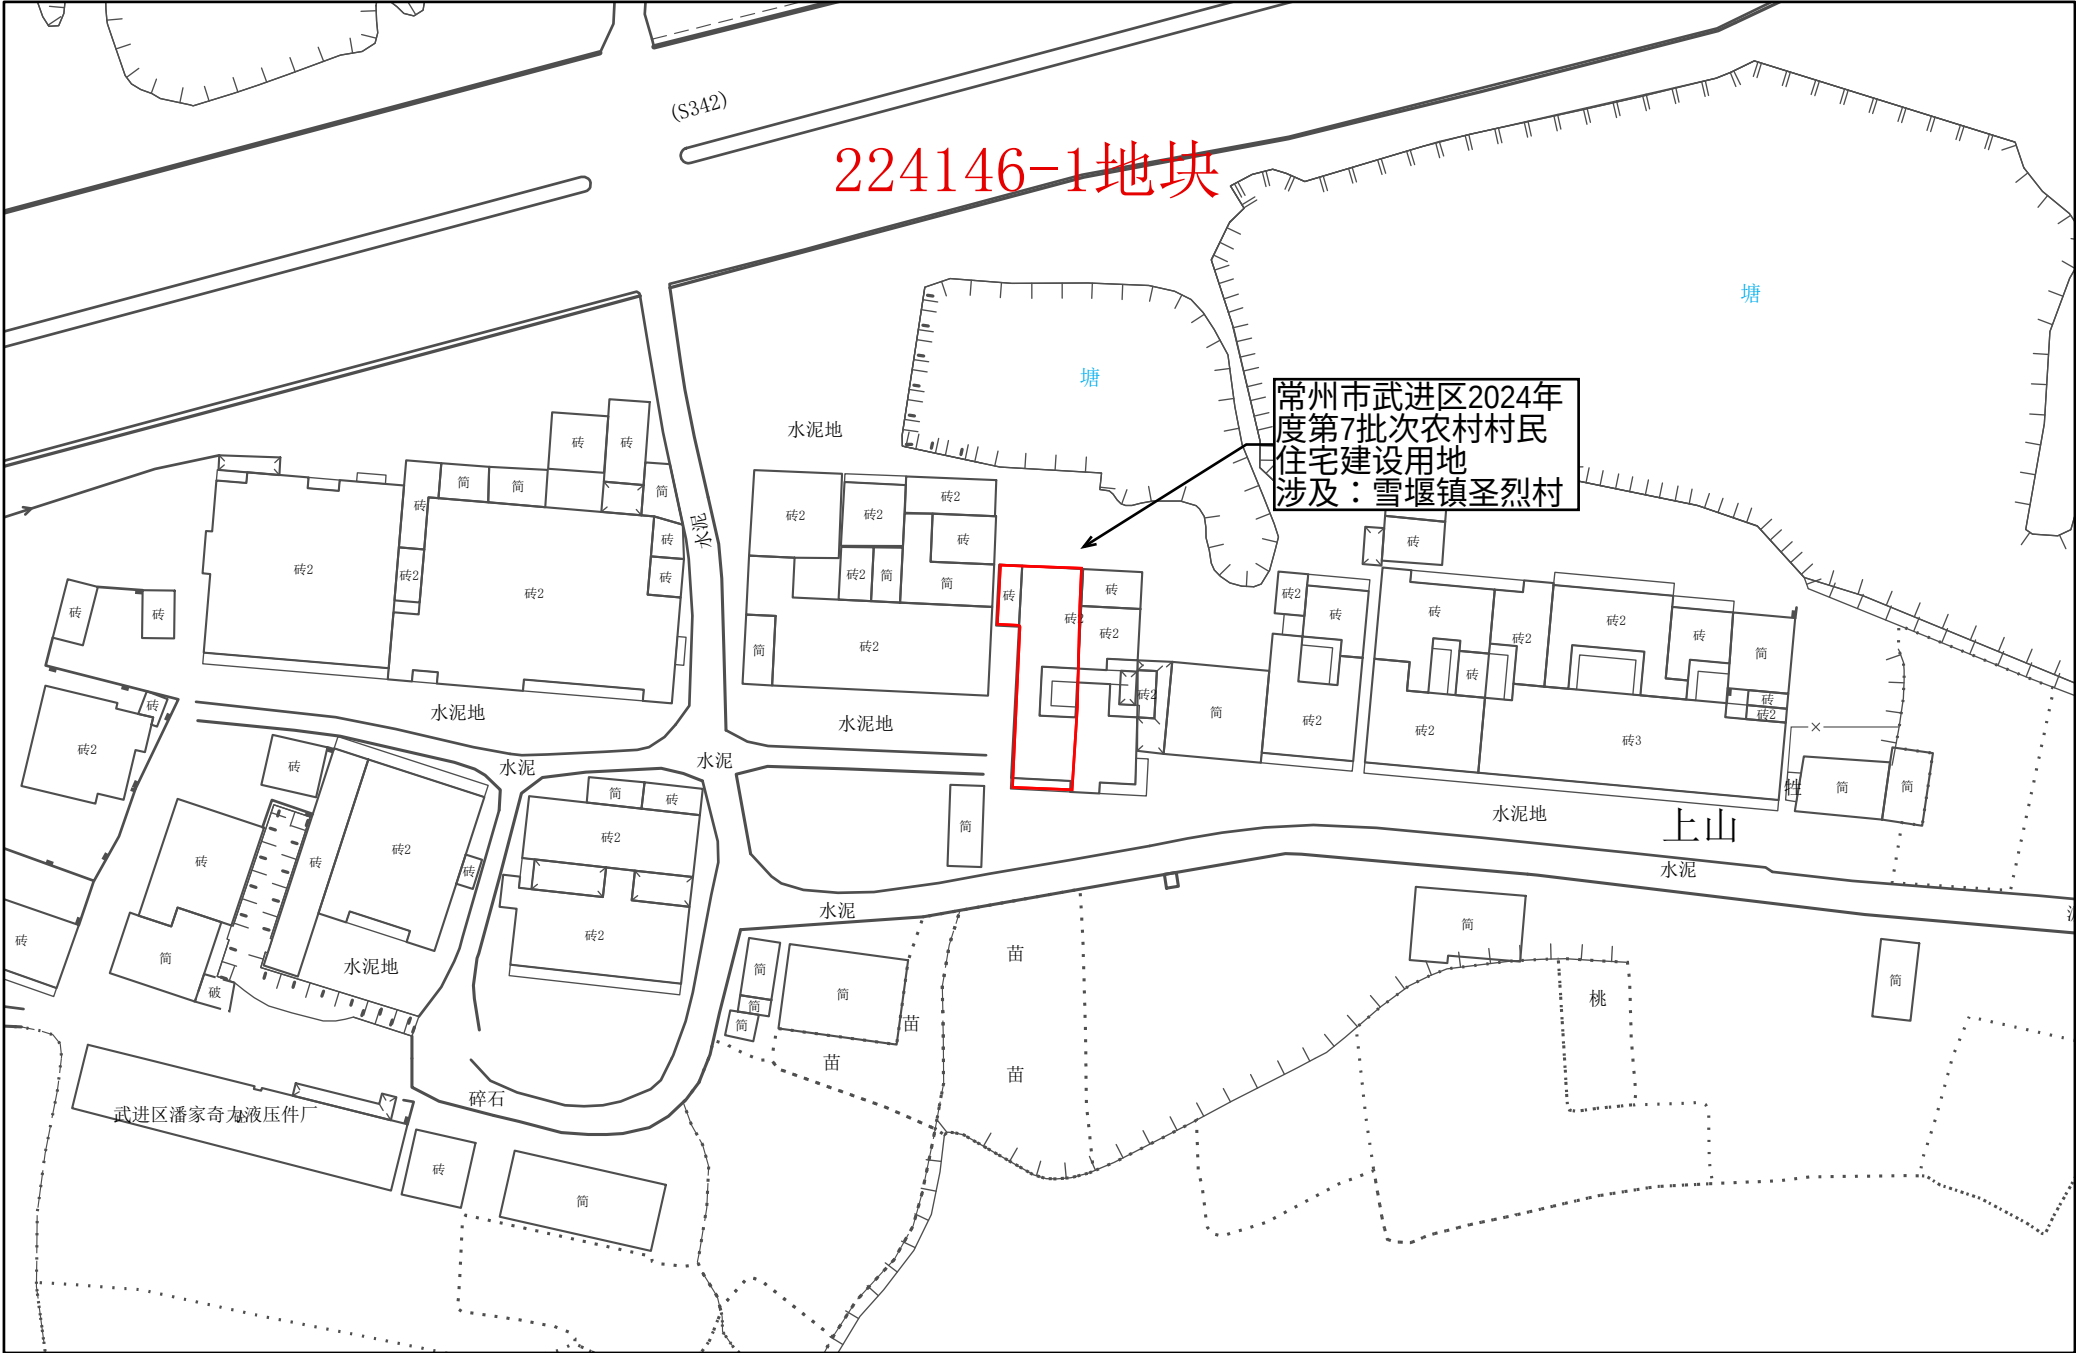

常州市武进区转用土地位置示意图 51

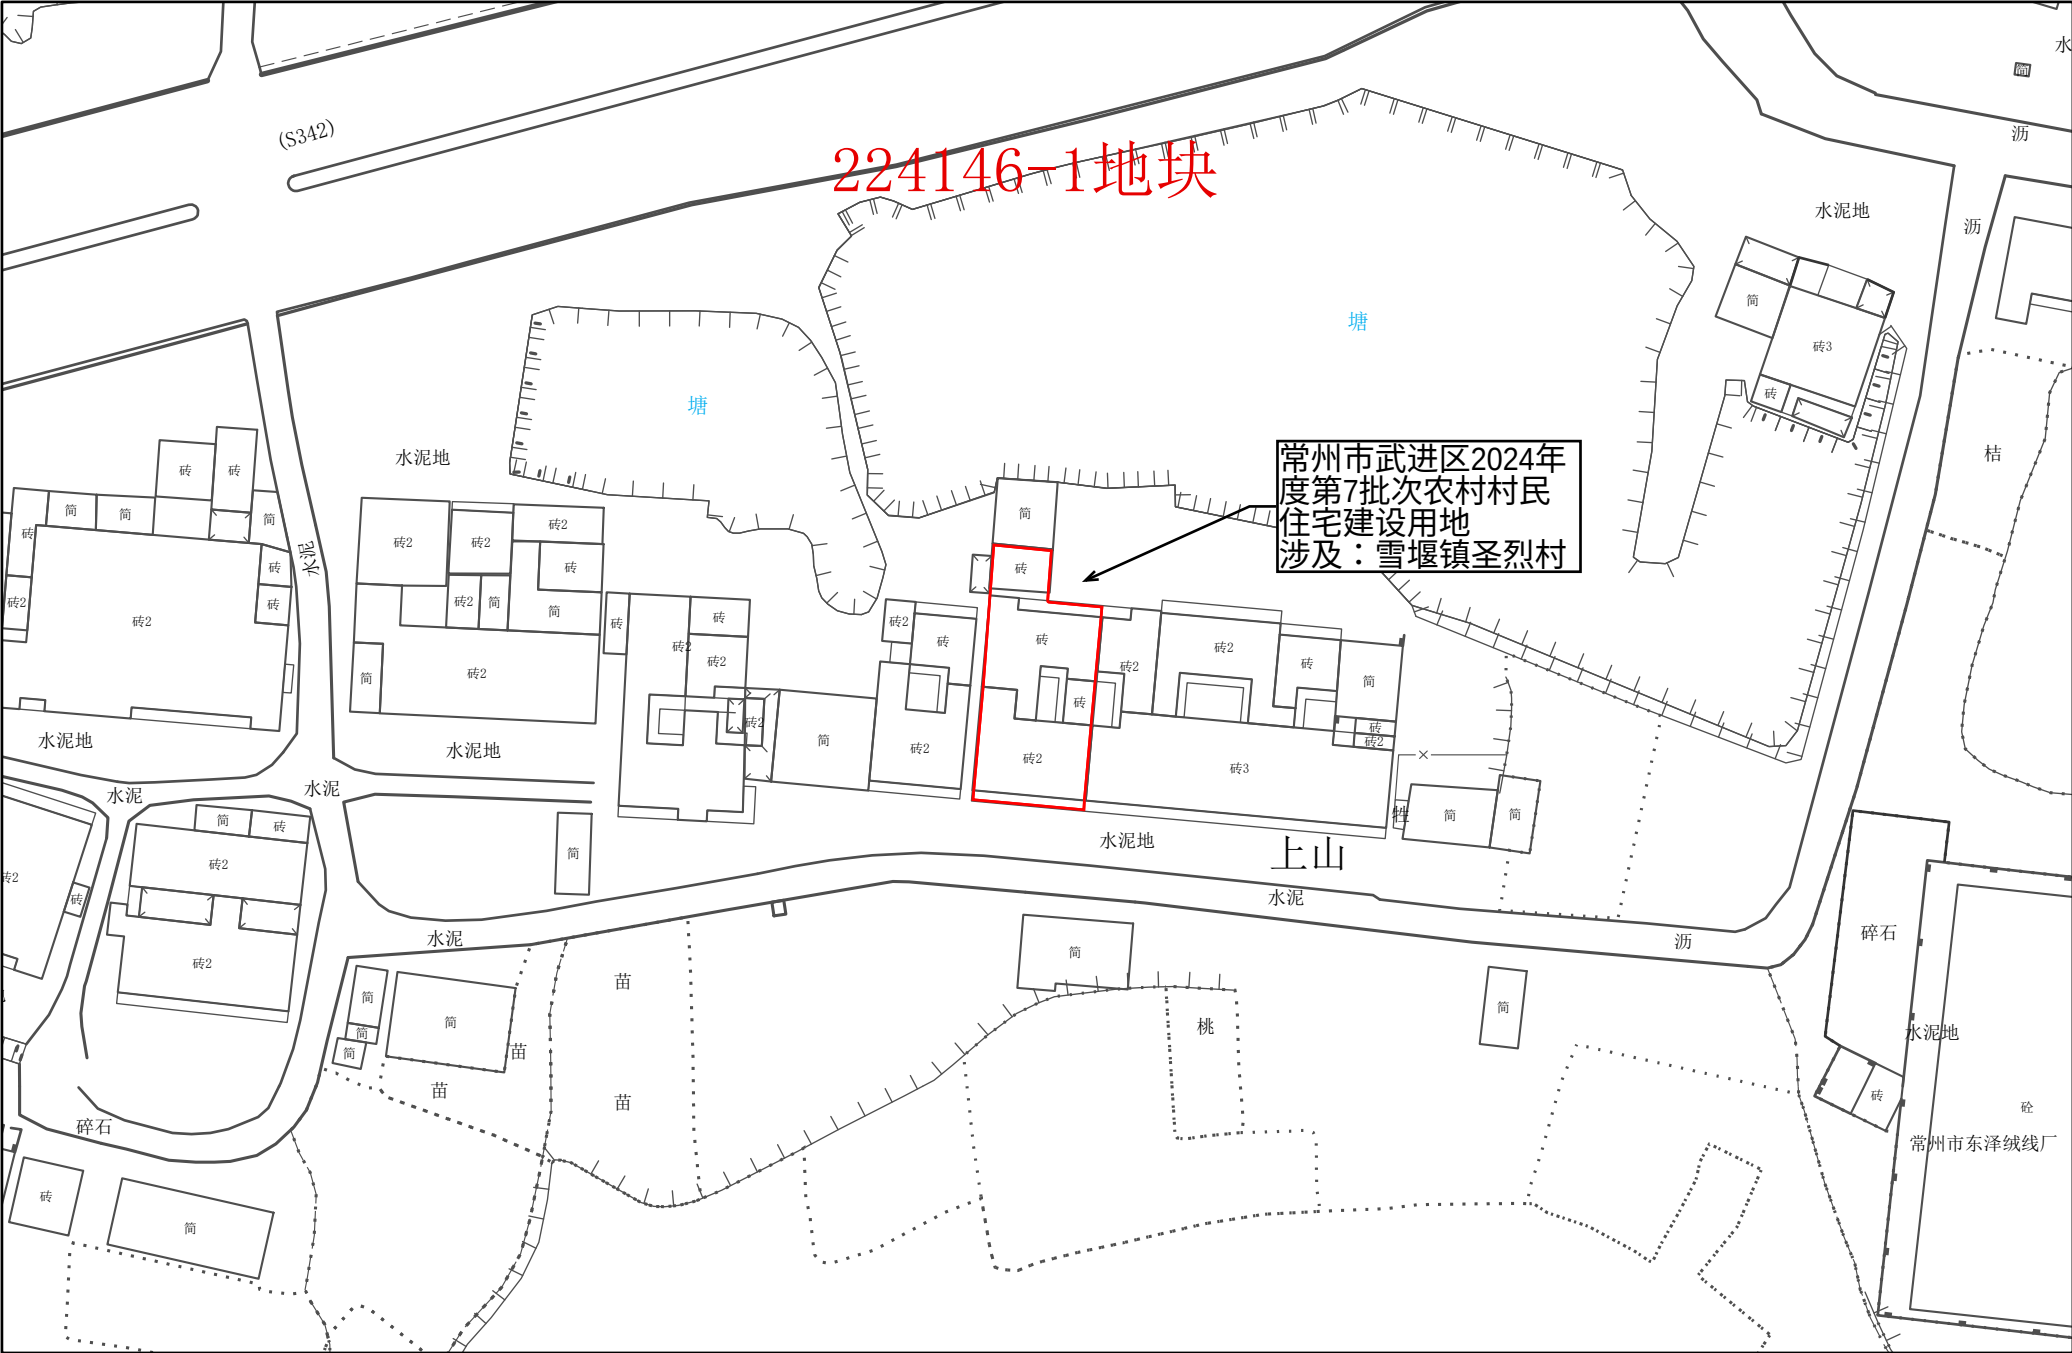

常州市武进区转用土地位置示意图 52

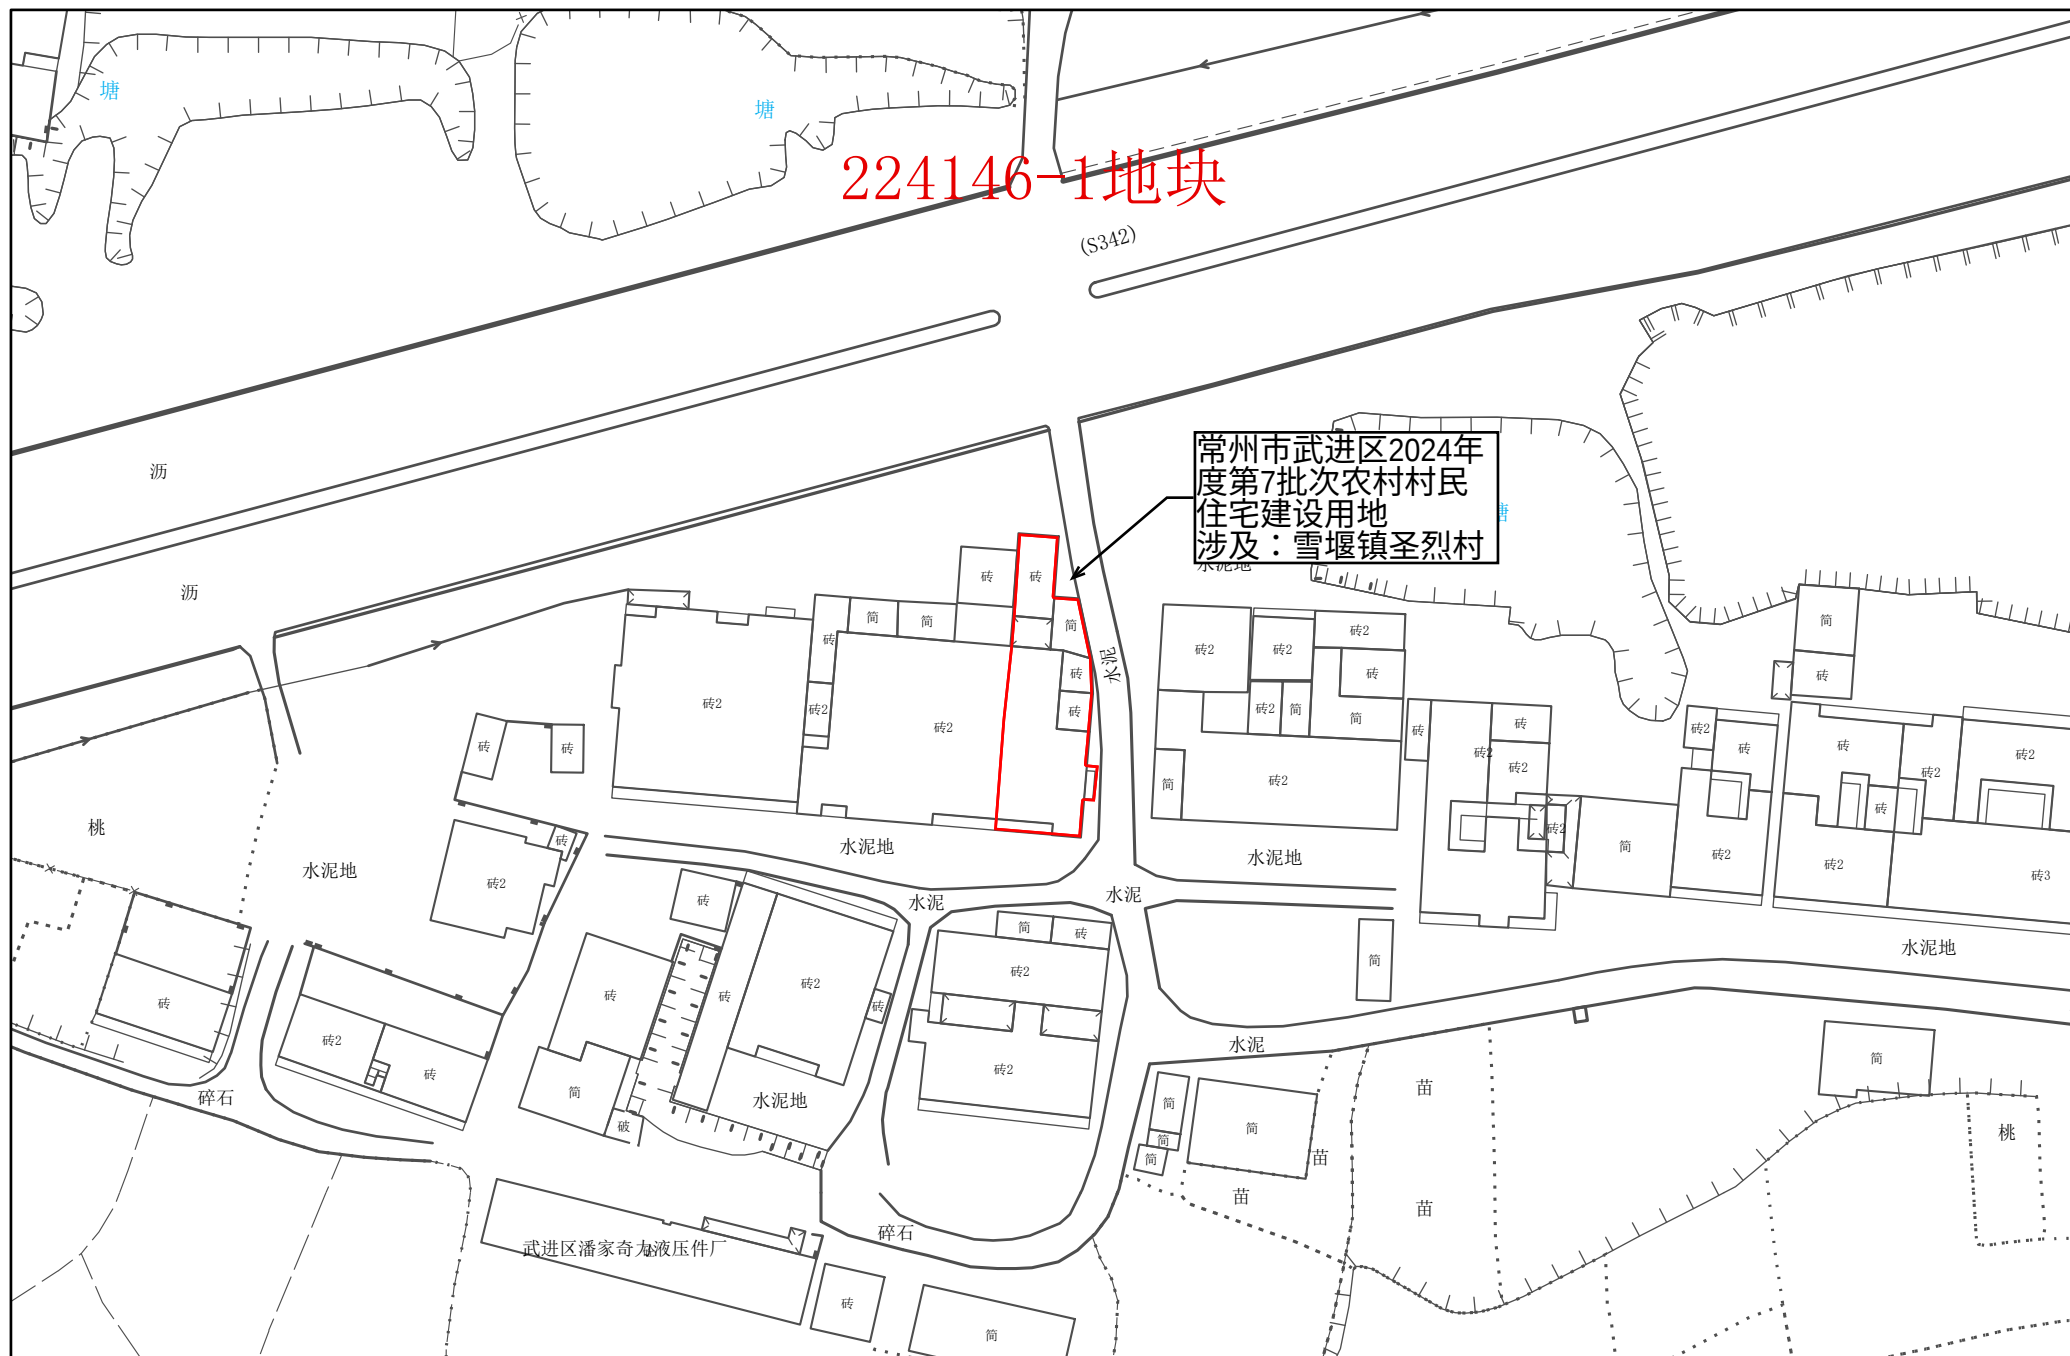

1:1,000

常州市自然资源和规划局武进分局

常州市武进区转用土地位置示意图 53




1:1,000


常州市自然资源和规划局武进分局



常州市武进区转用土地位置示意图 54

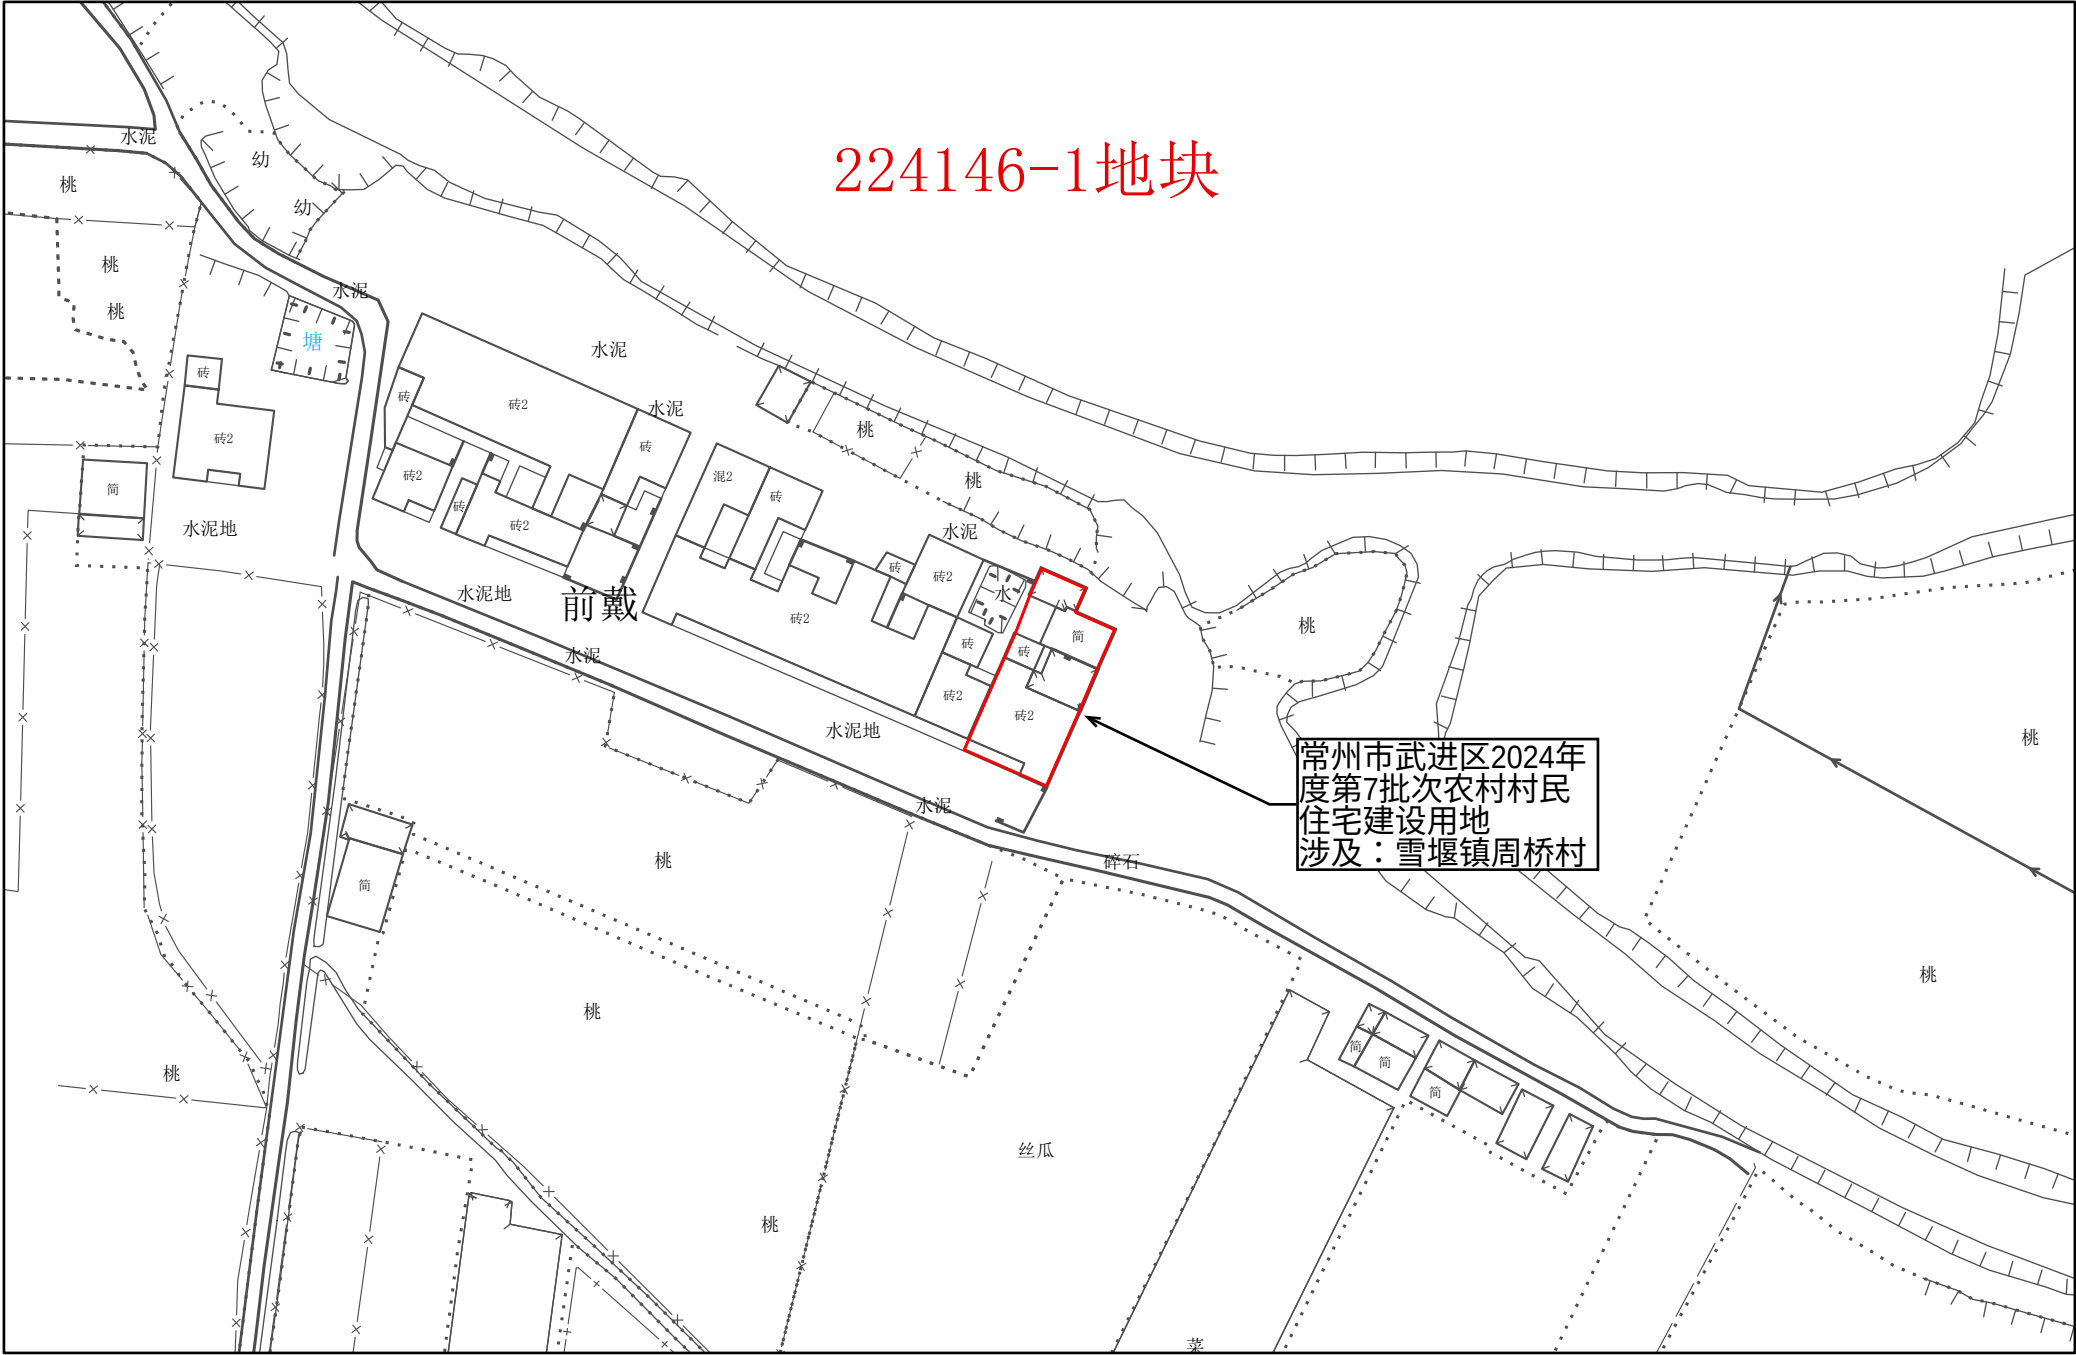

常州市武进区转用土地位置示意图 55

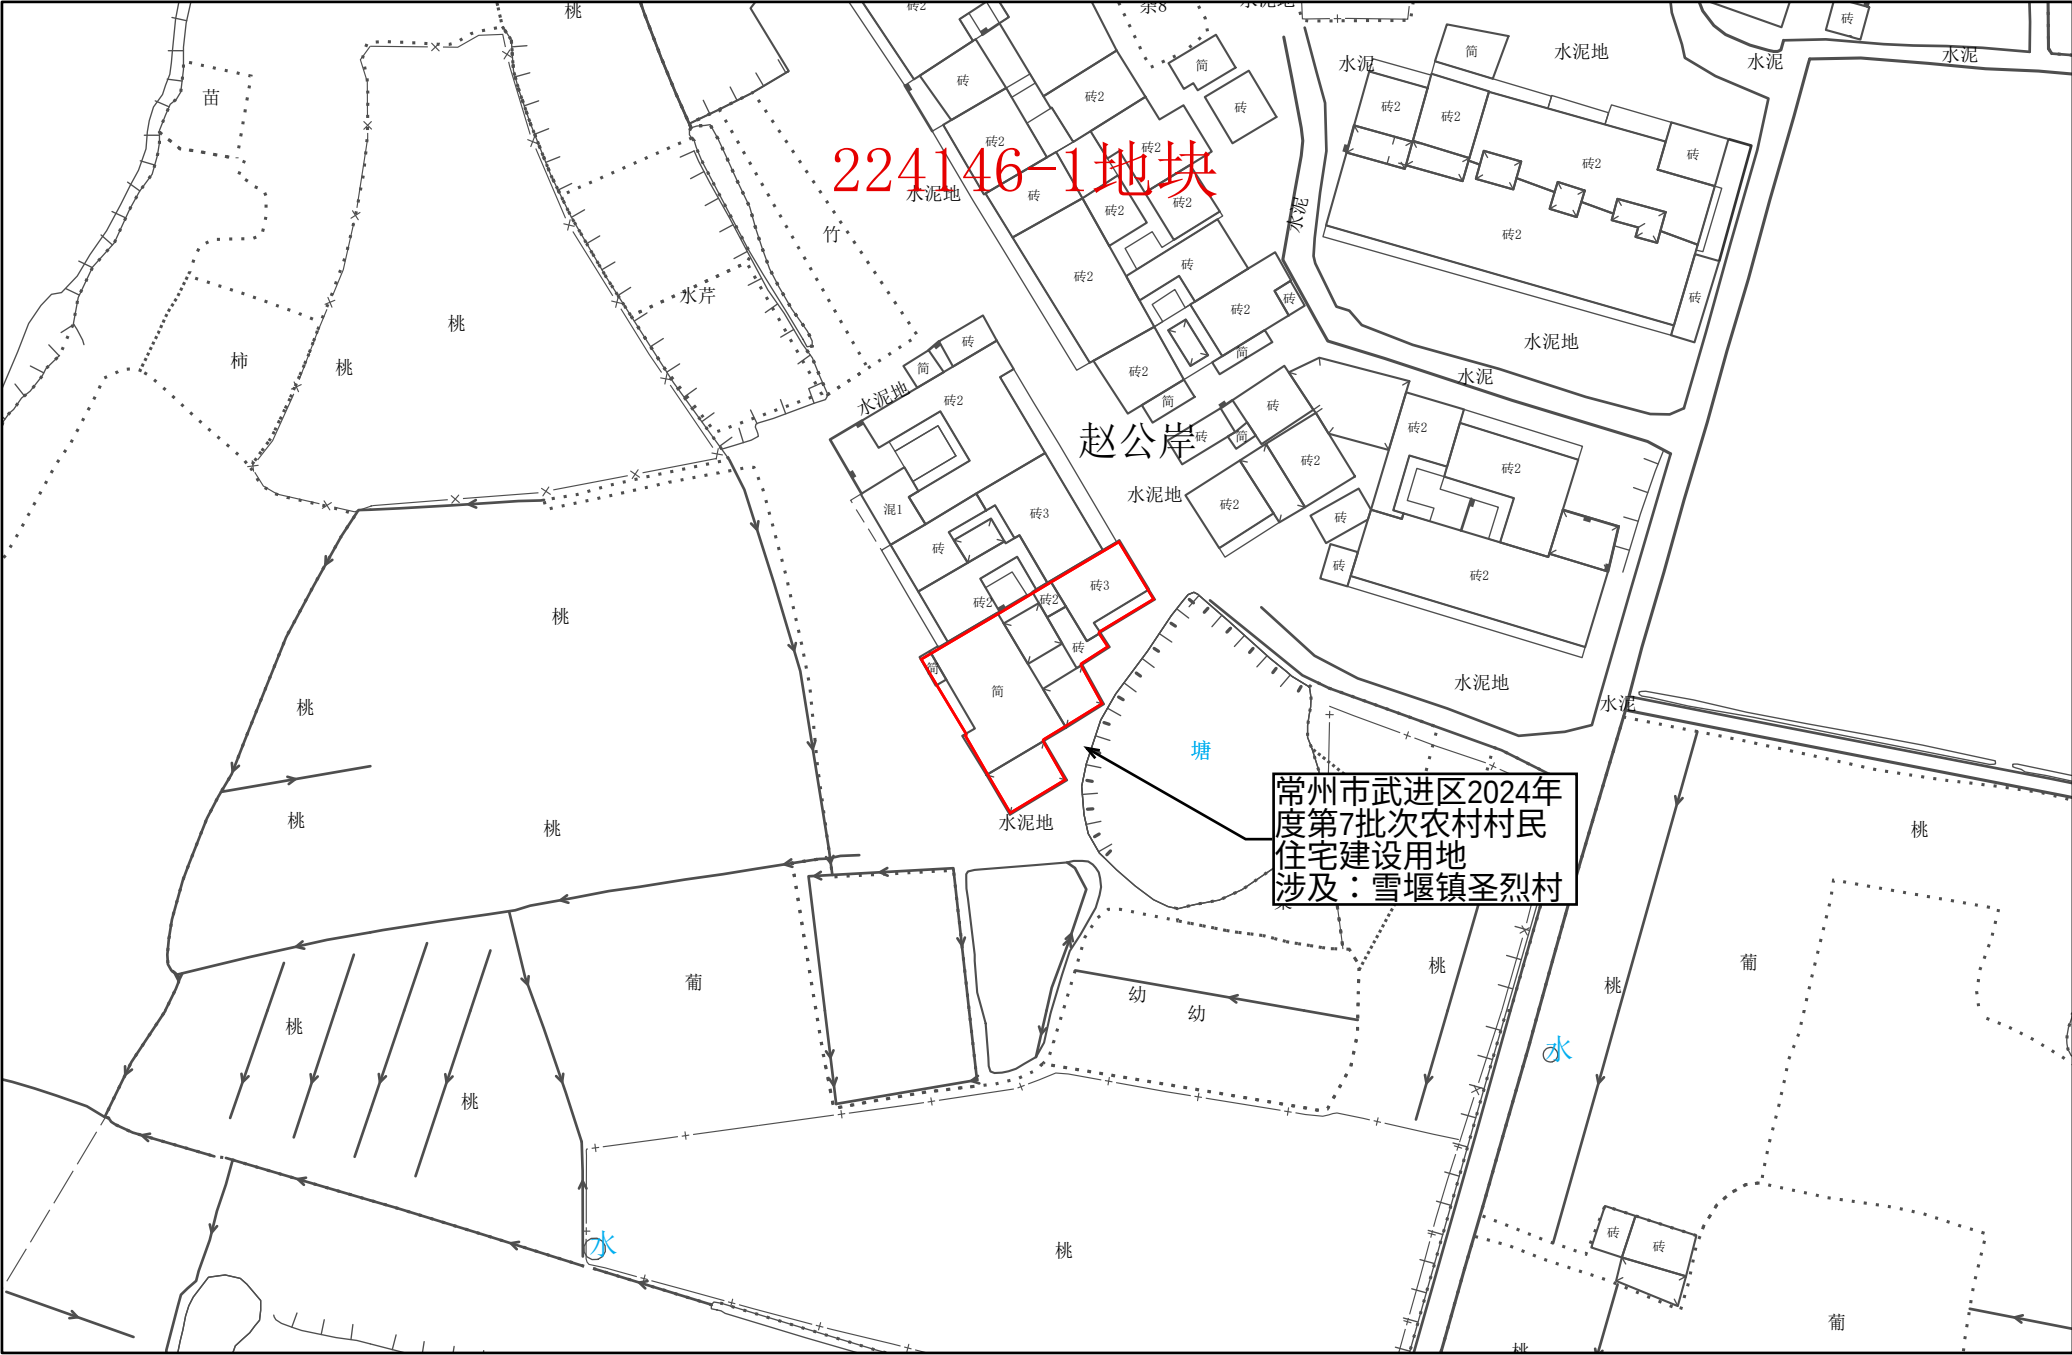

1:1,000

常州市自然资源和规划局武进分局