


# 常州市武进区拟转用土地位置示意图

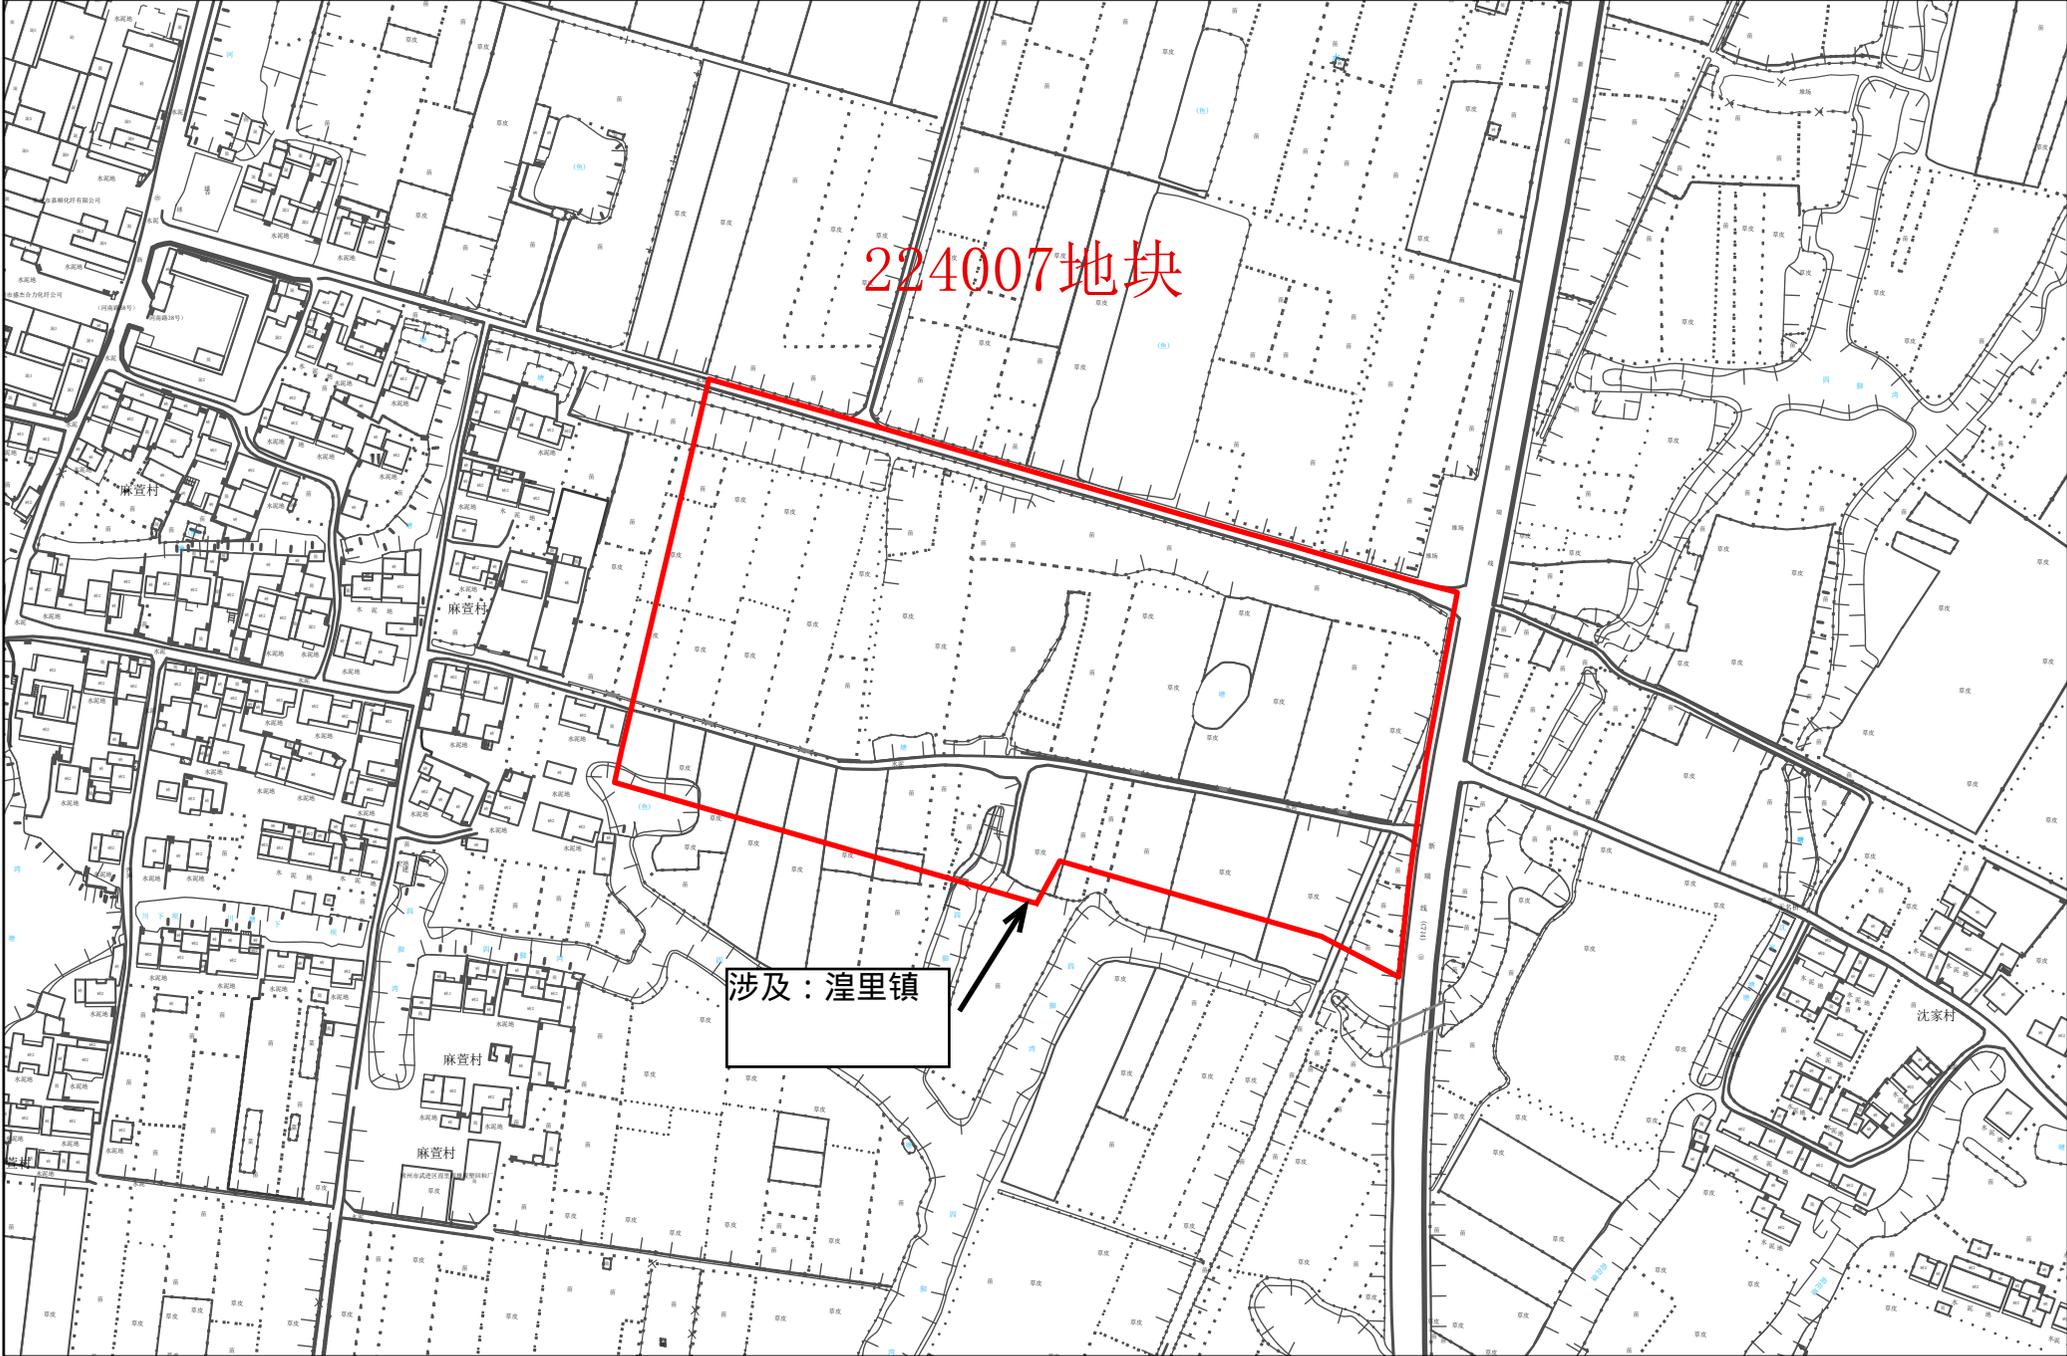

1:3,000