


# 常州市武进区拟转用土地位置示意图

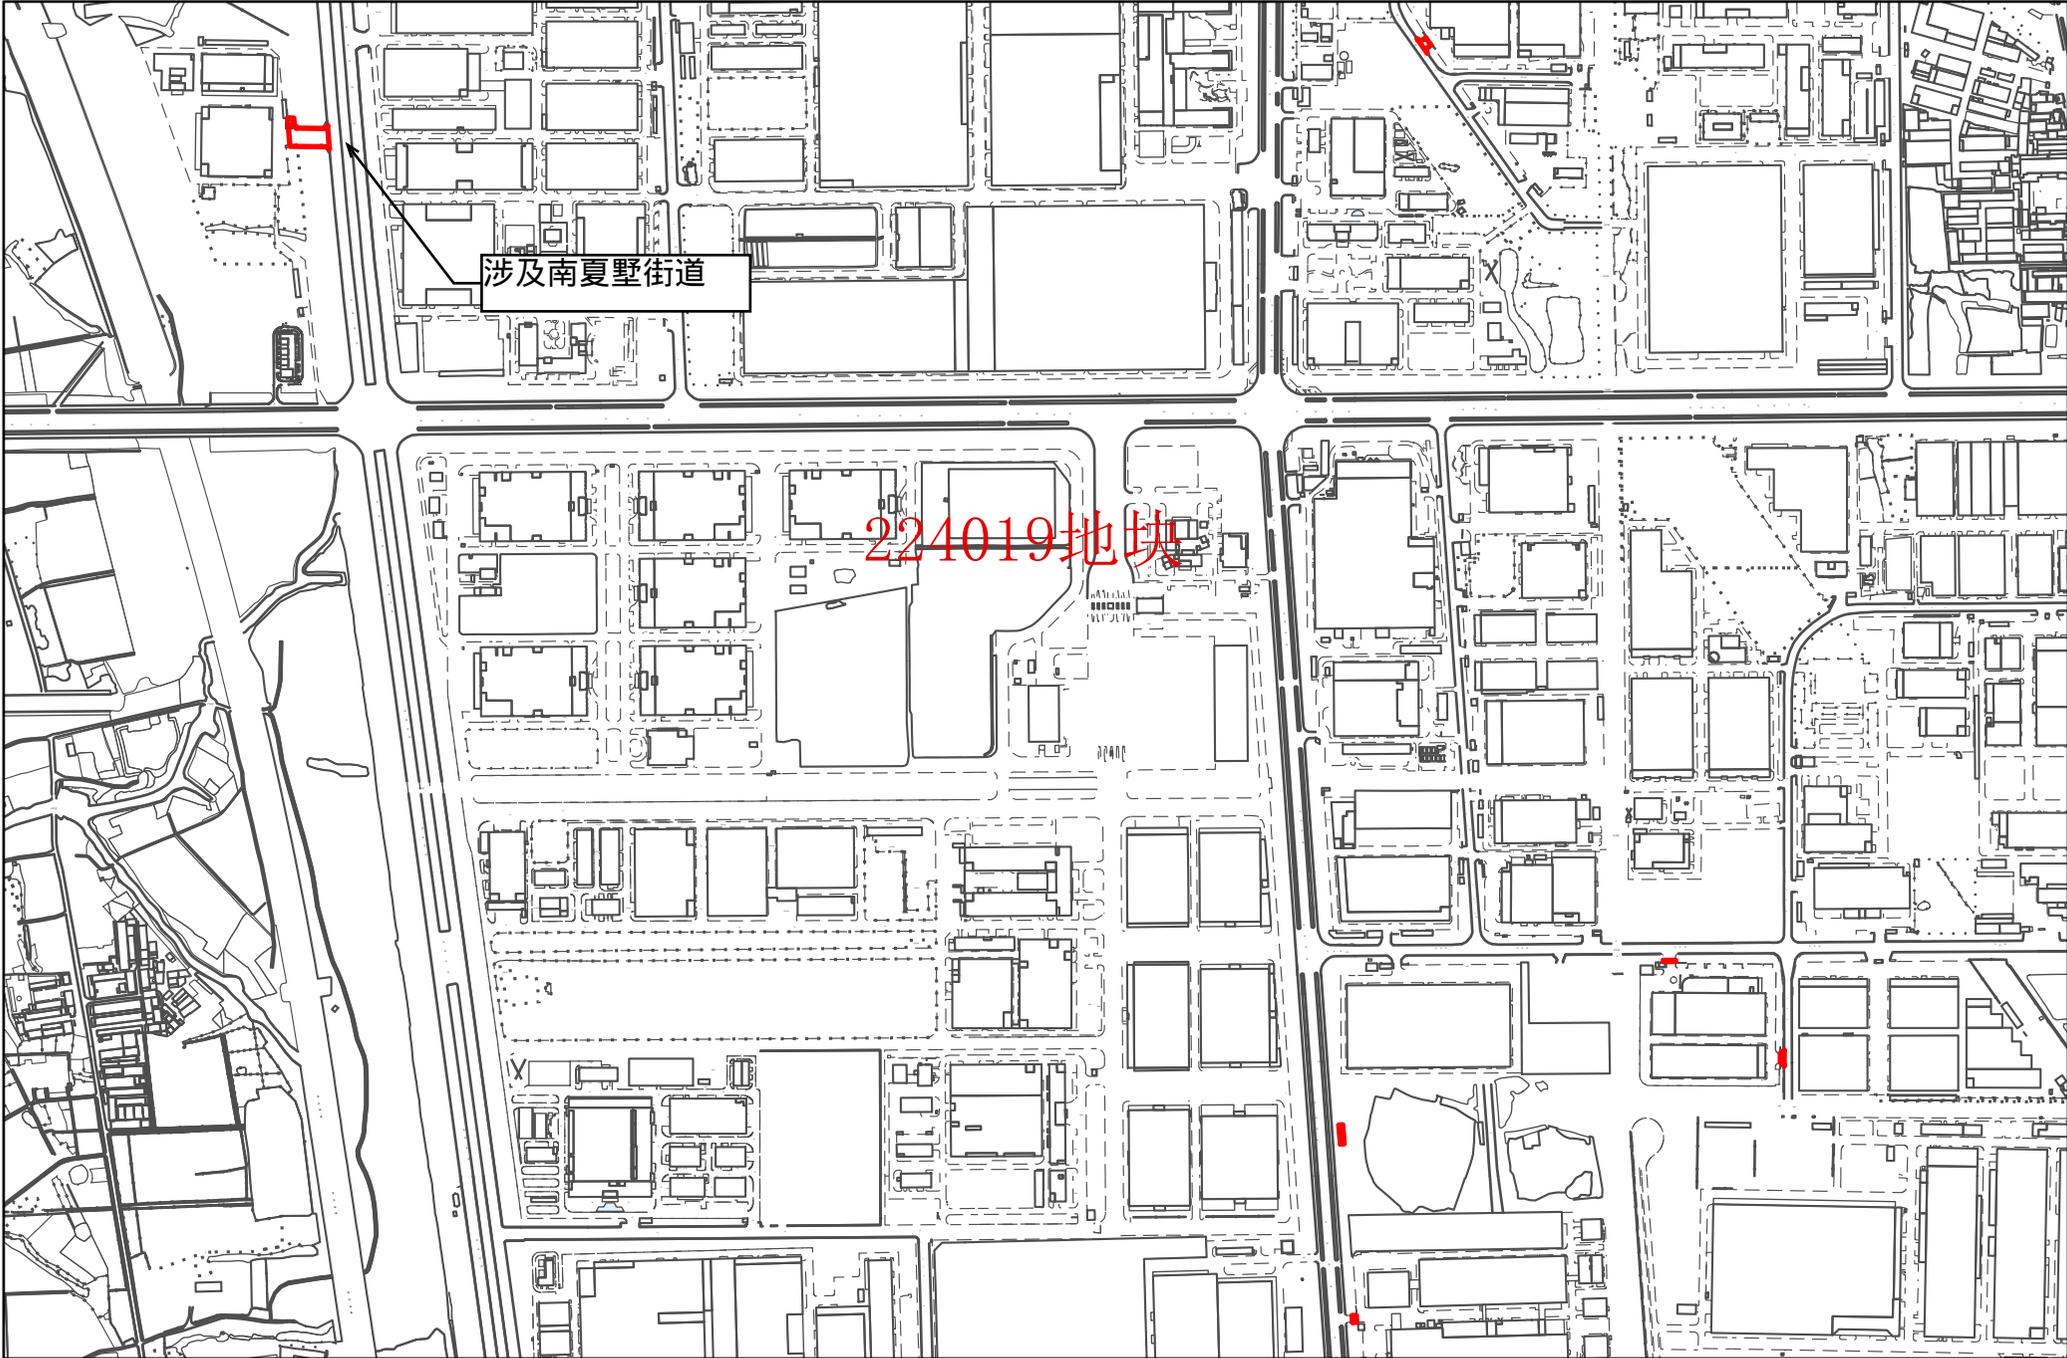

涉及南夏墅街道

224019地块