


常州市武进区拟转用土地位置示意图

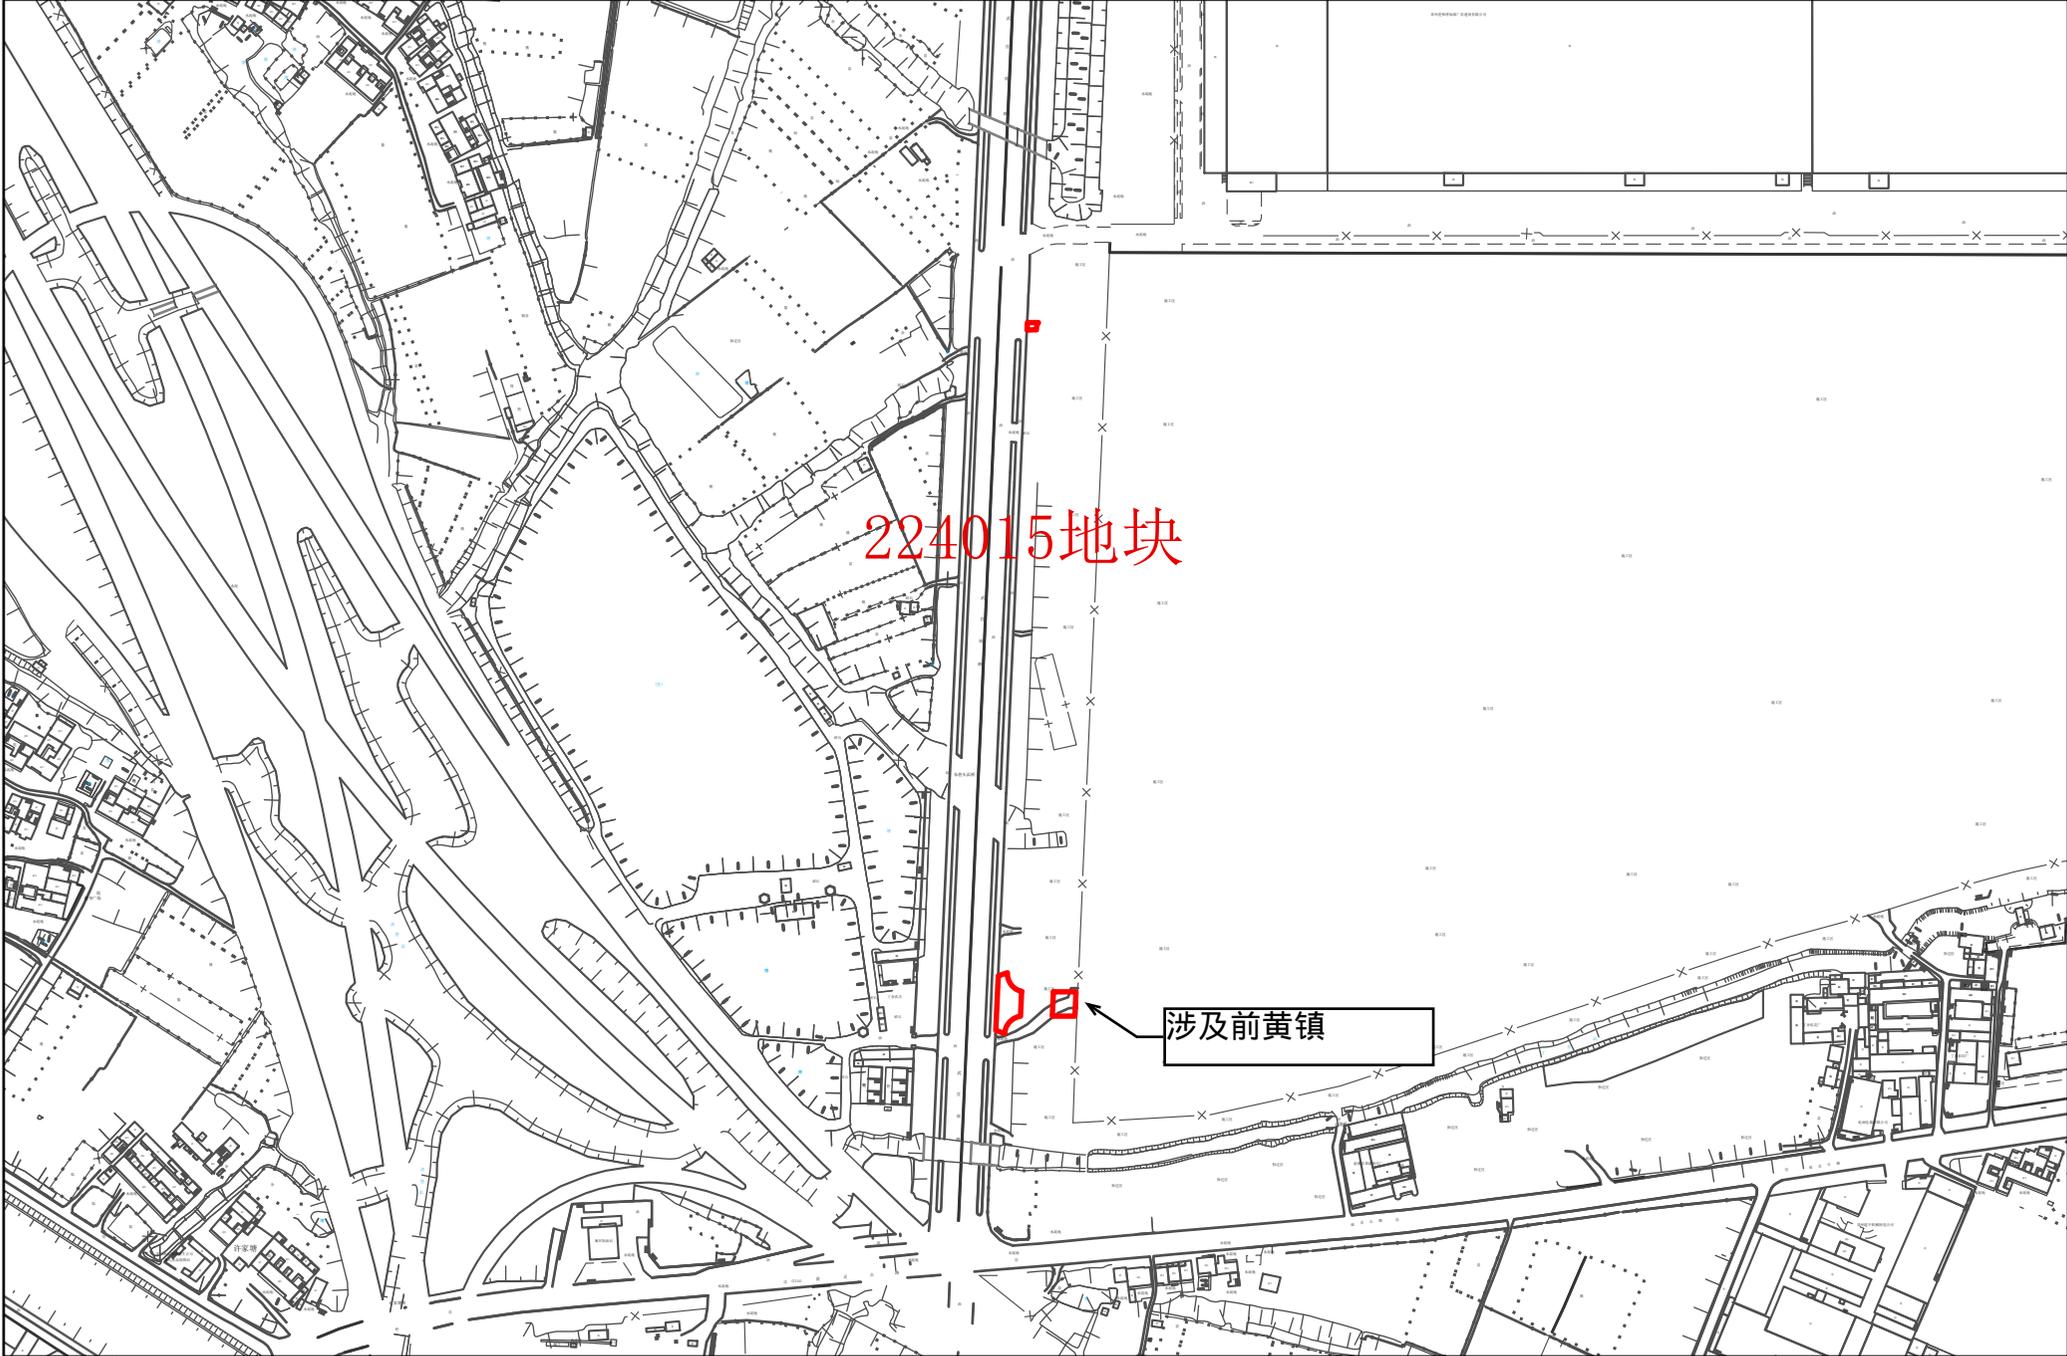

224015地块

涉及前黄镇