


常州市武进区征收土地红线图

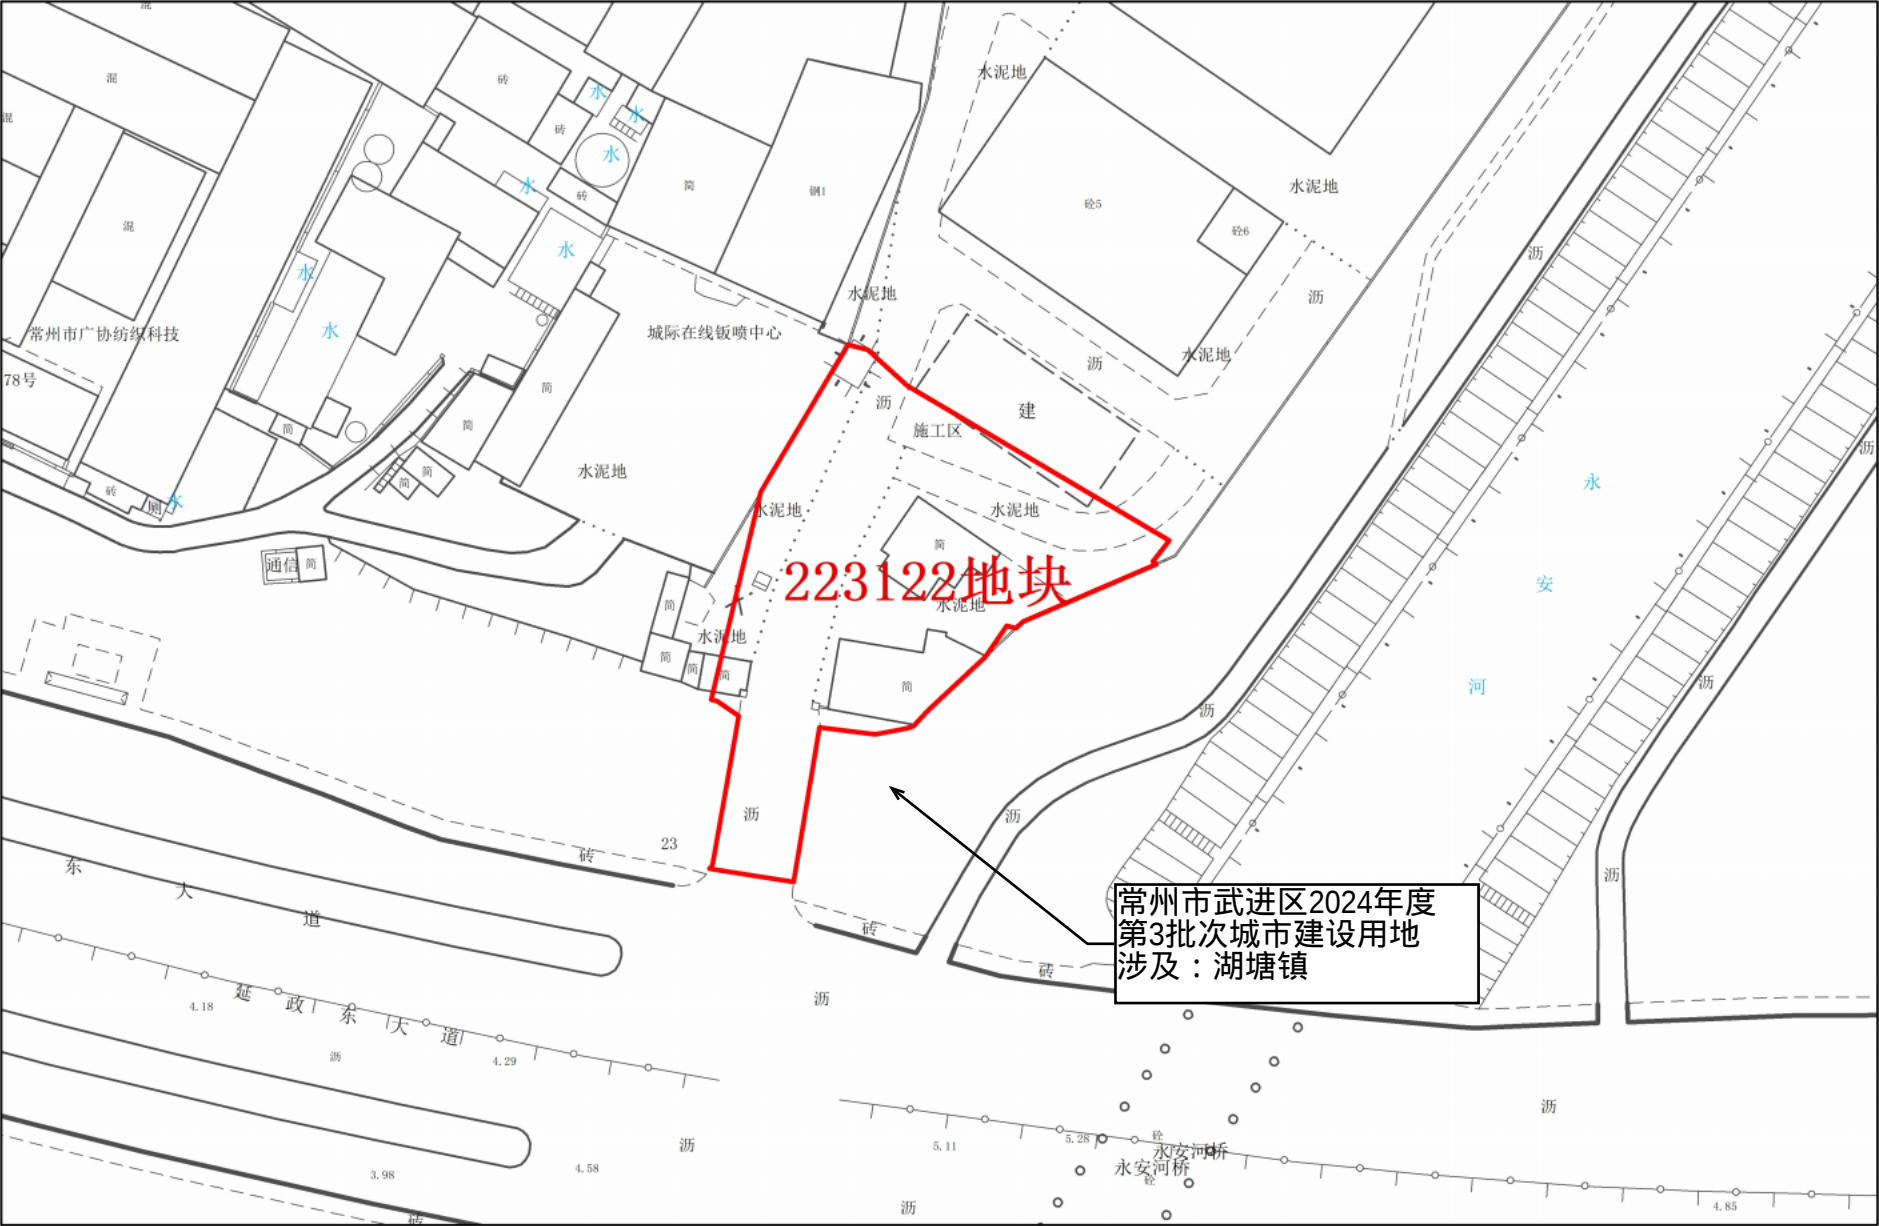

常州市武进区2024年度
第3批次城市建设用地
涉及：湖塘镇

1:1,000

常州市自然资源和规划局武进分局