


常州市武进区转用土地位置示意图

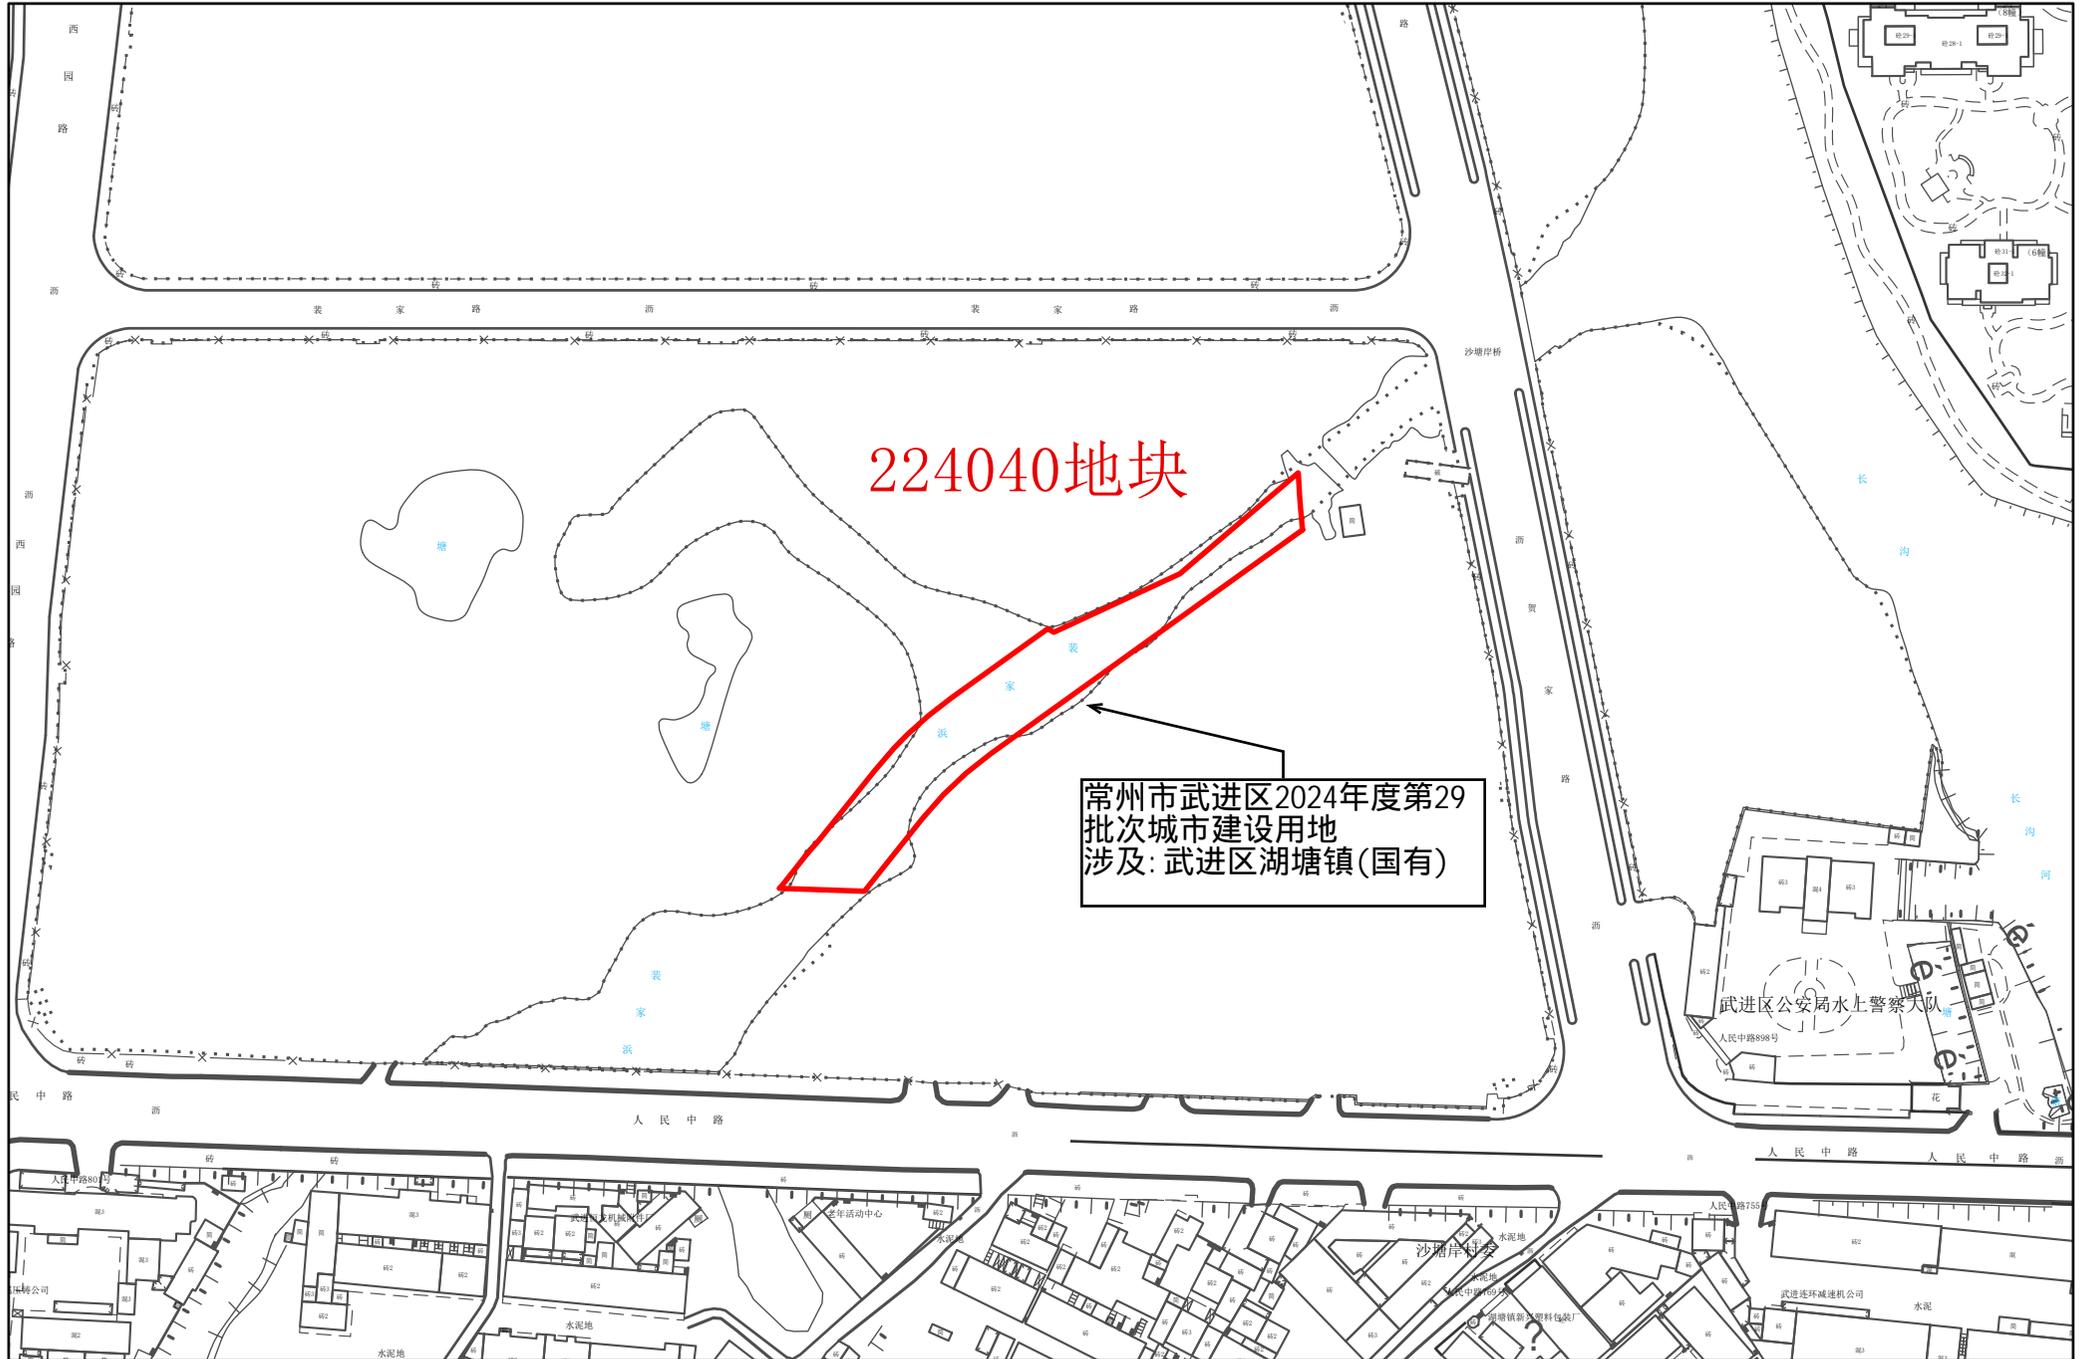

常州市武进区2024年度第29
批次城市建设用地
涉及: 武进区湖塘镇(国有)

1:2,000

常州市自然资源和规划局武进分局