


常州市武进区转用土地位置示意图

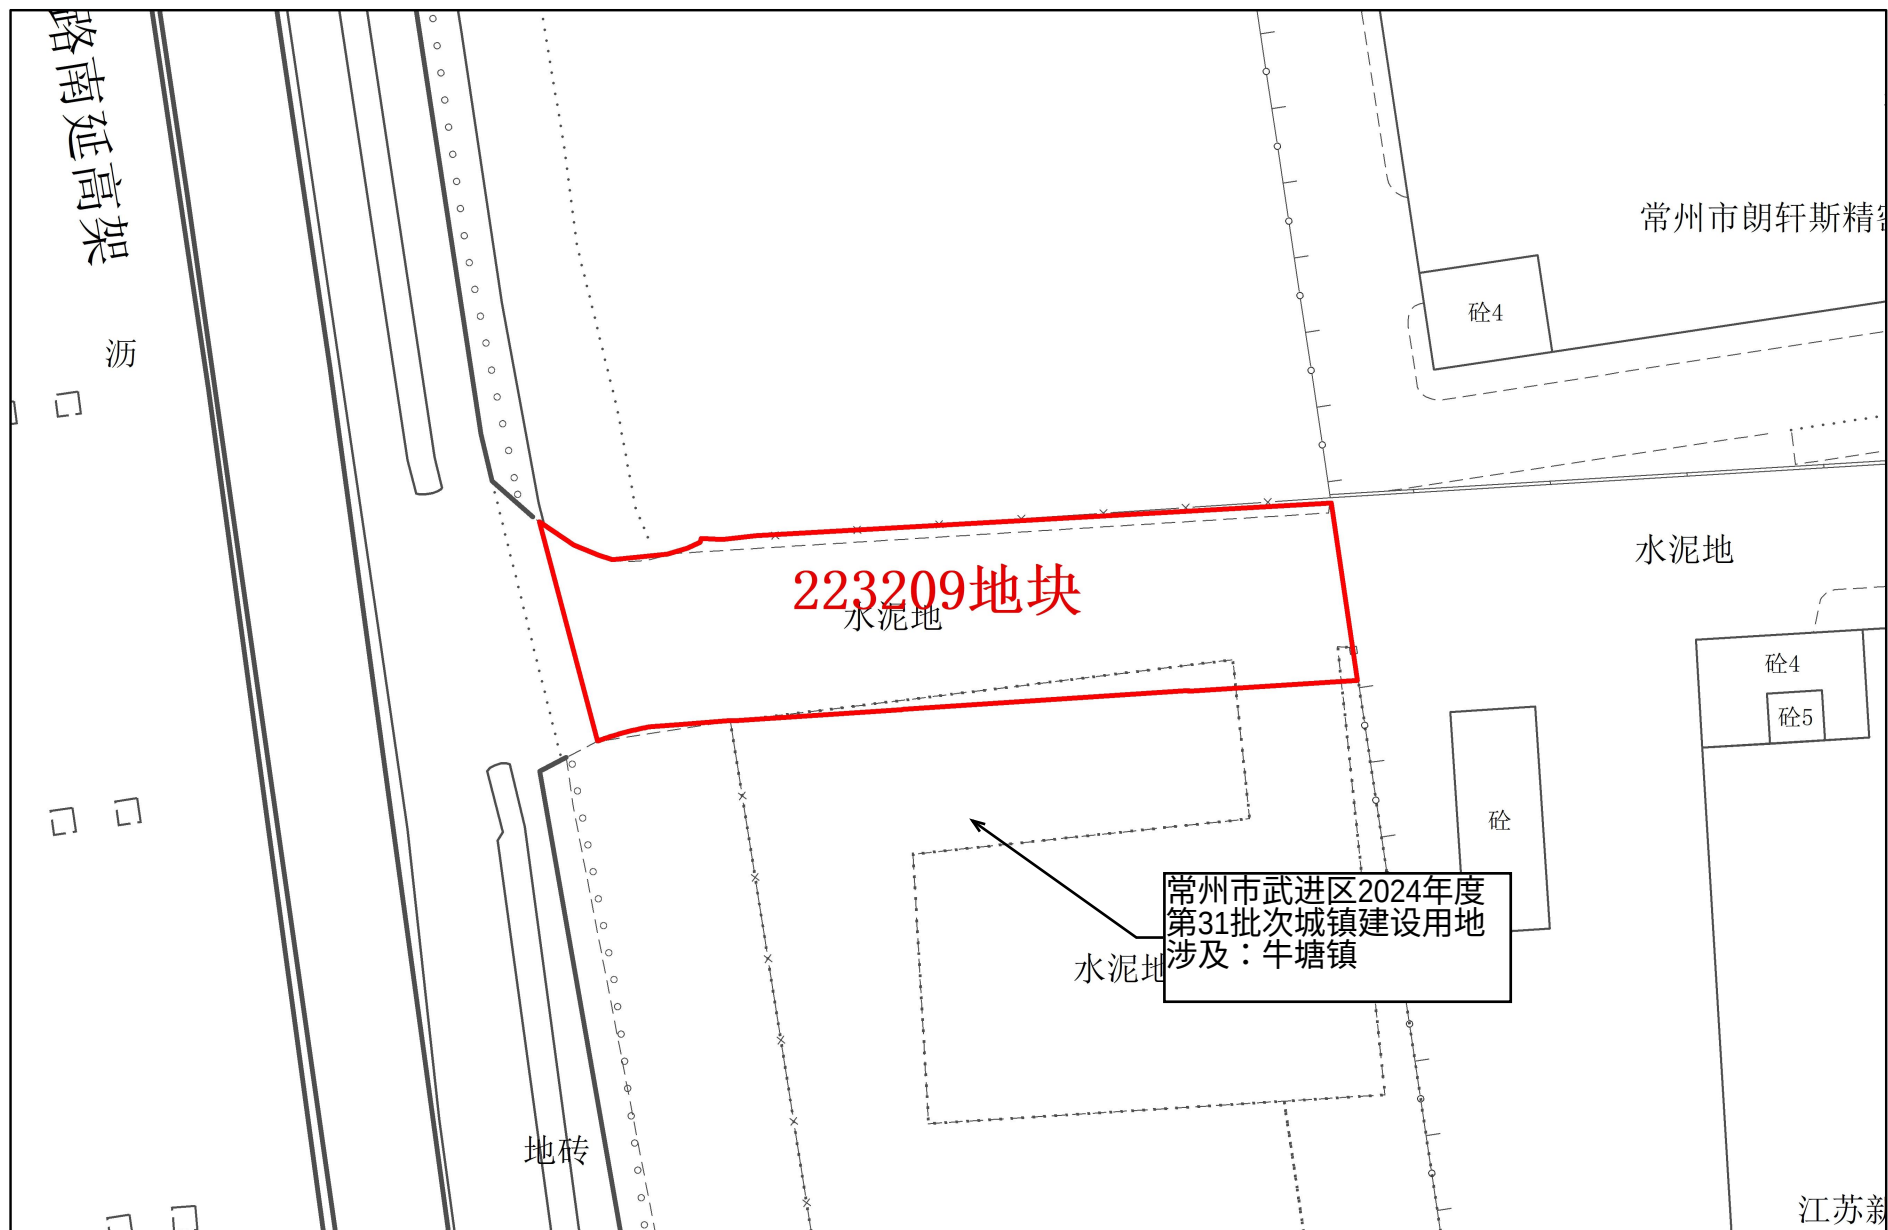

1:500

常州市自然资源和规划局武进分局