



常州市武进区拟转用土地位置示意图1

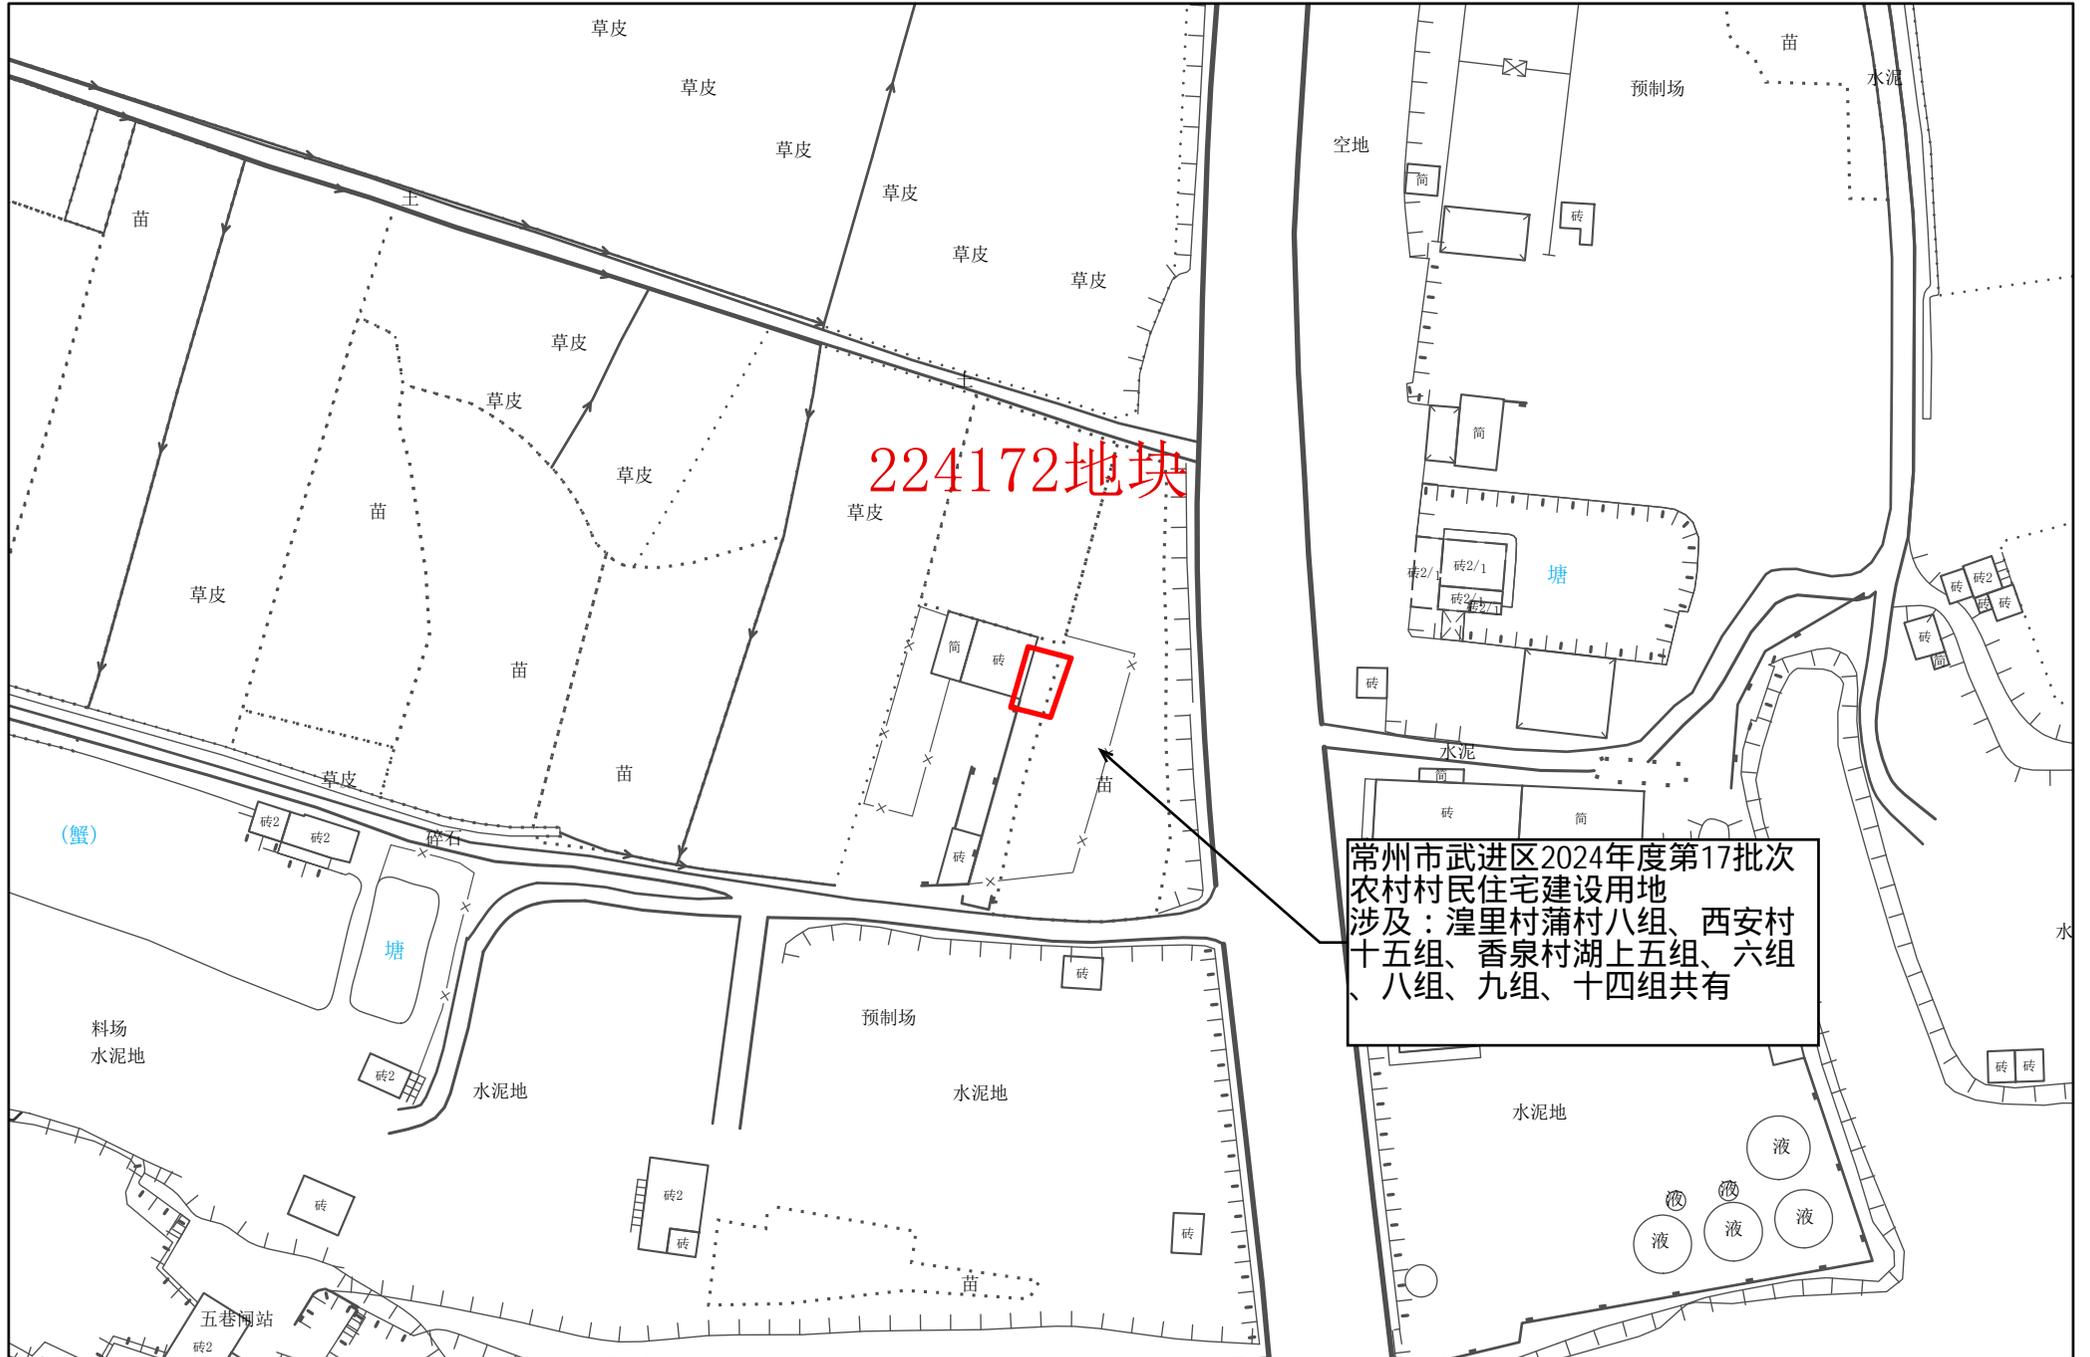

1:1,000

常州市自然资源和规划局武进分局


常州市武进区拟转用土地位置示意图2

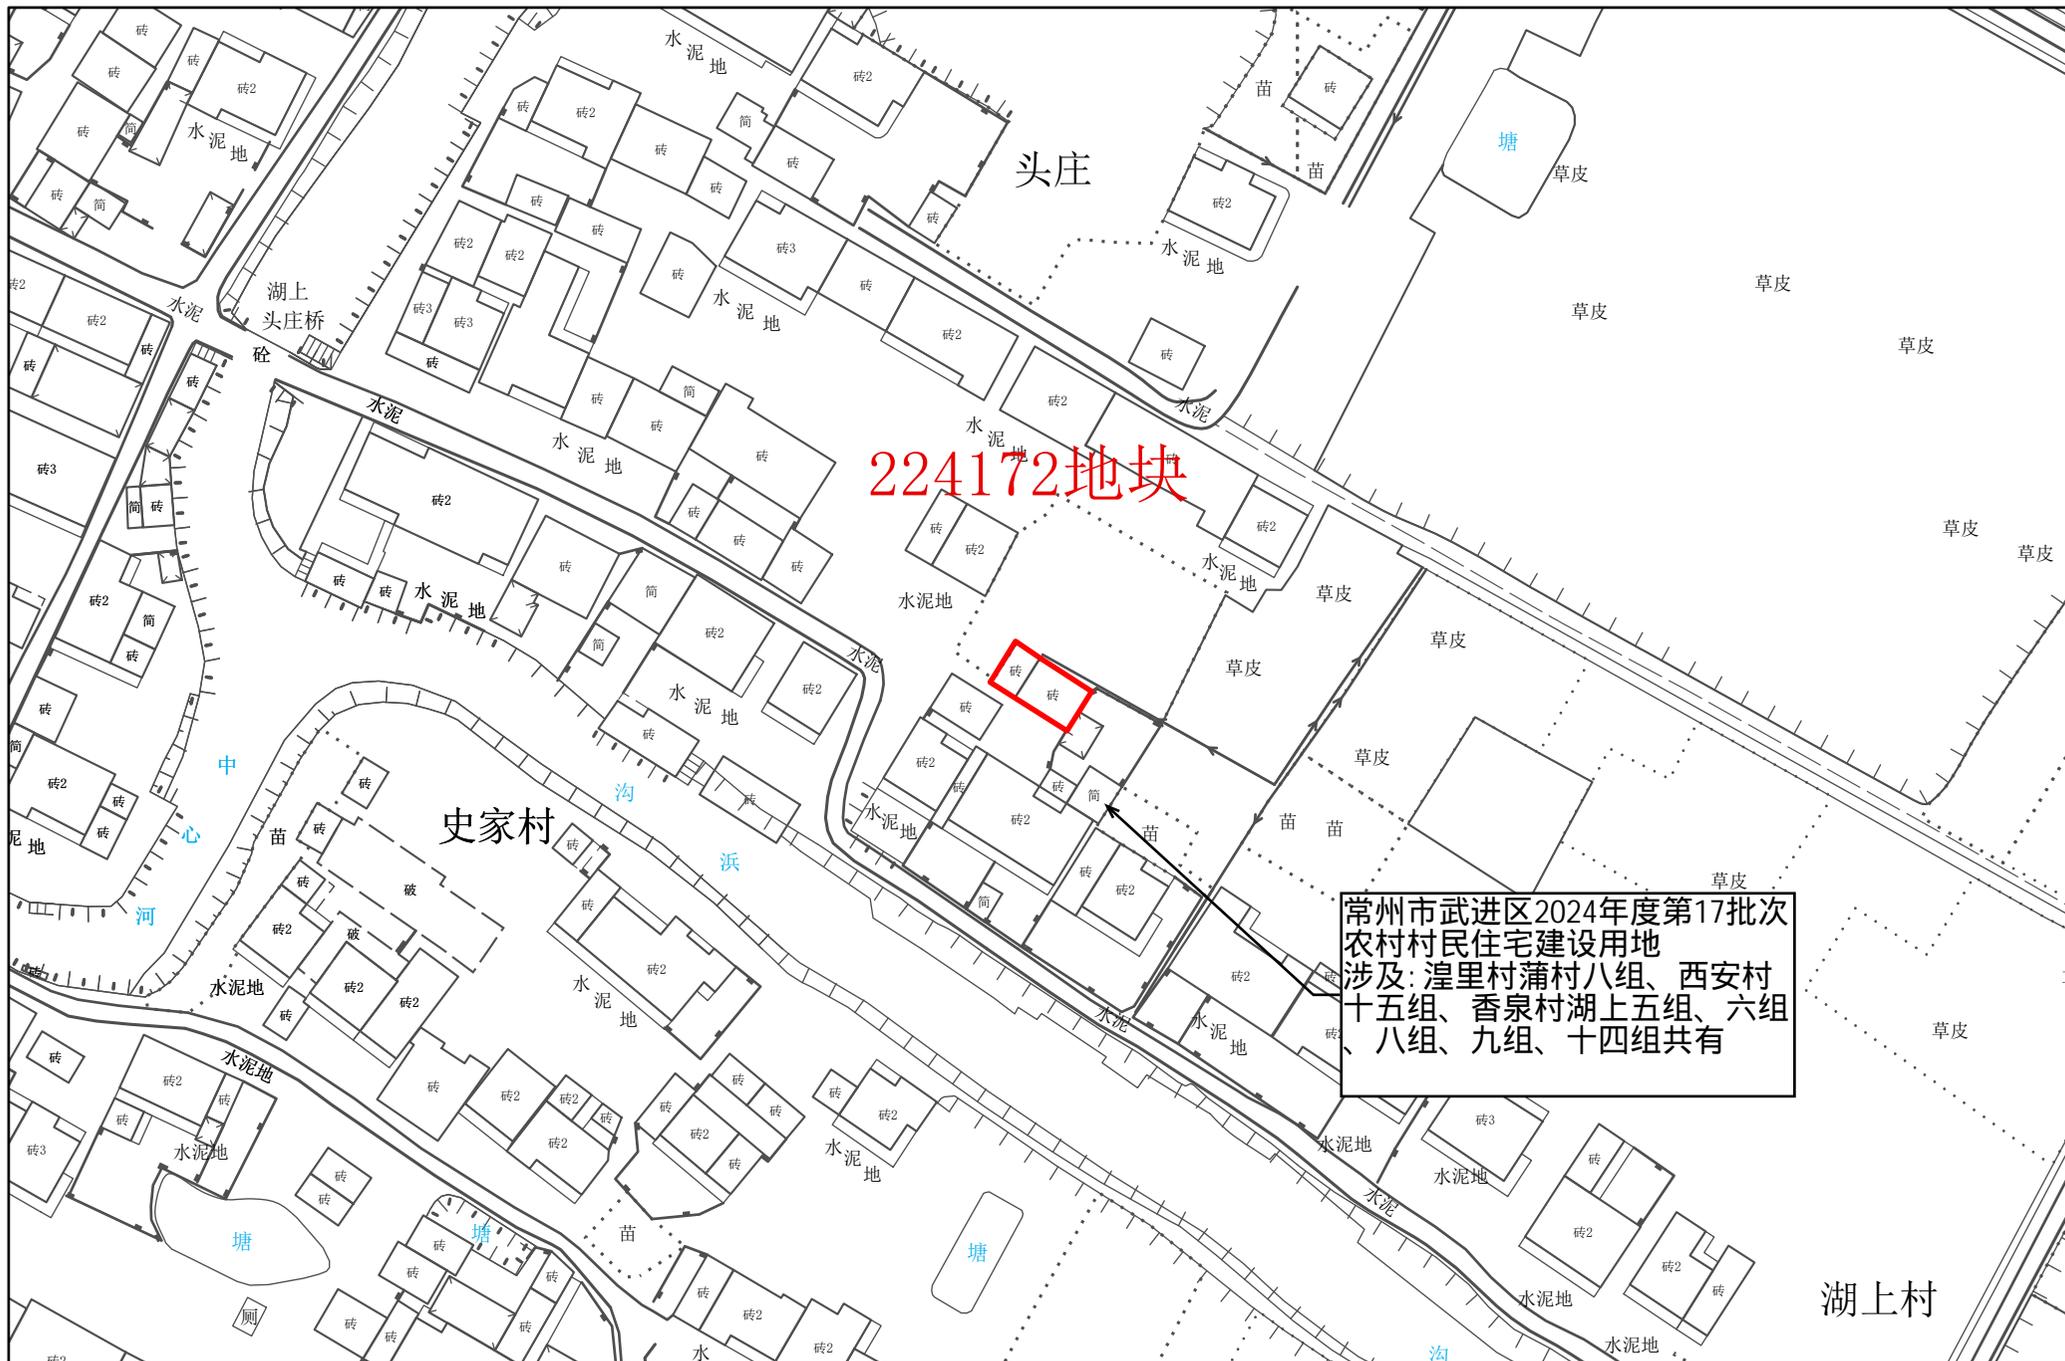

1:1,000

常州市自然资源和规划局武进分局

常州市武进区拟转用土地位置示意图3

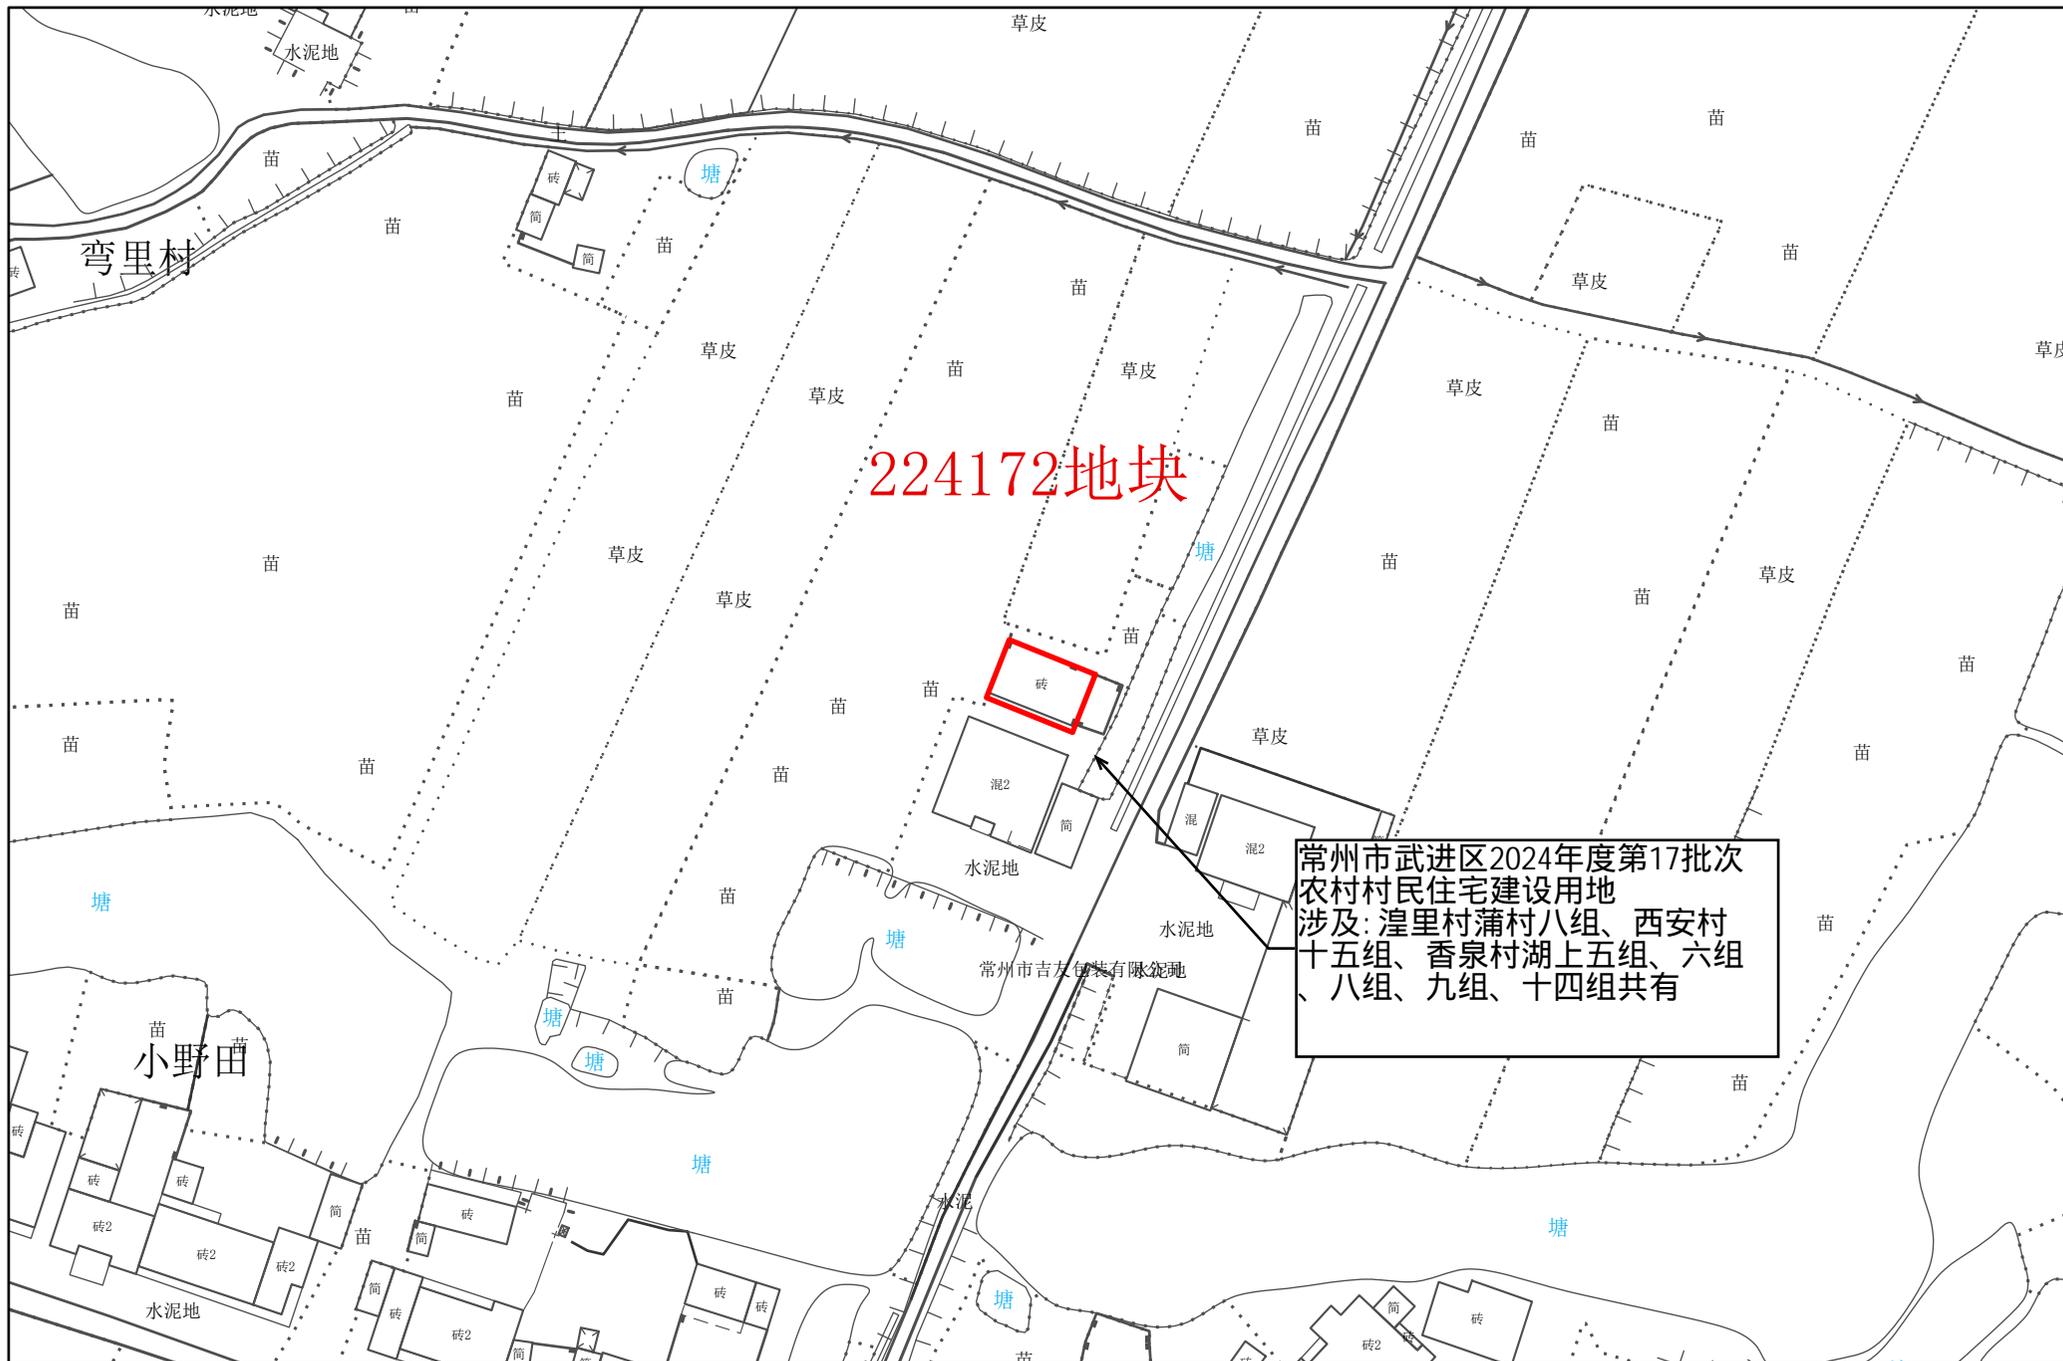

1:1,000

常州市自然资源和规划局武进分局