


# 常州市武进区拟转用土地位置示意图

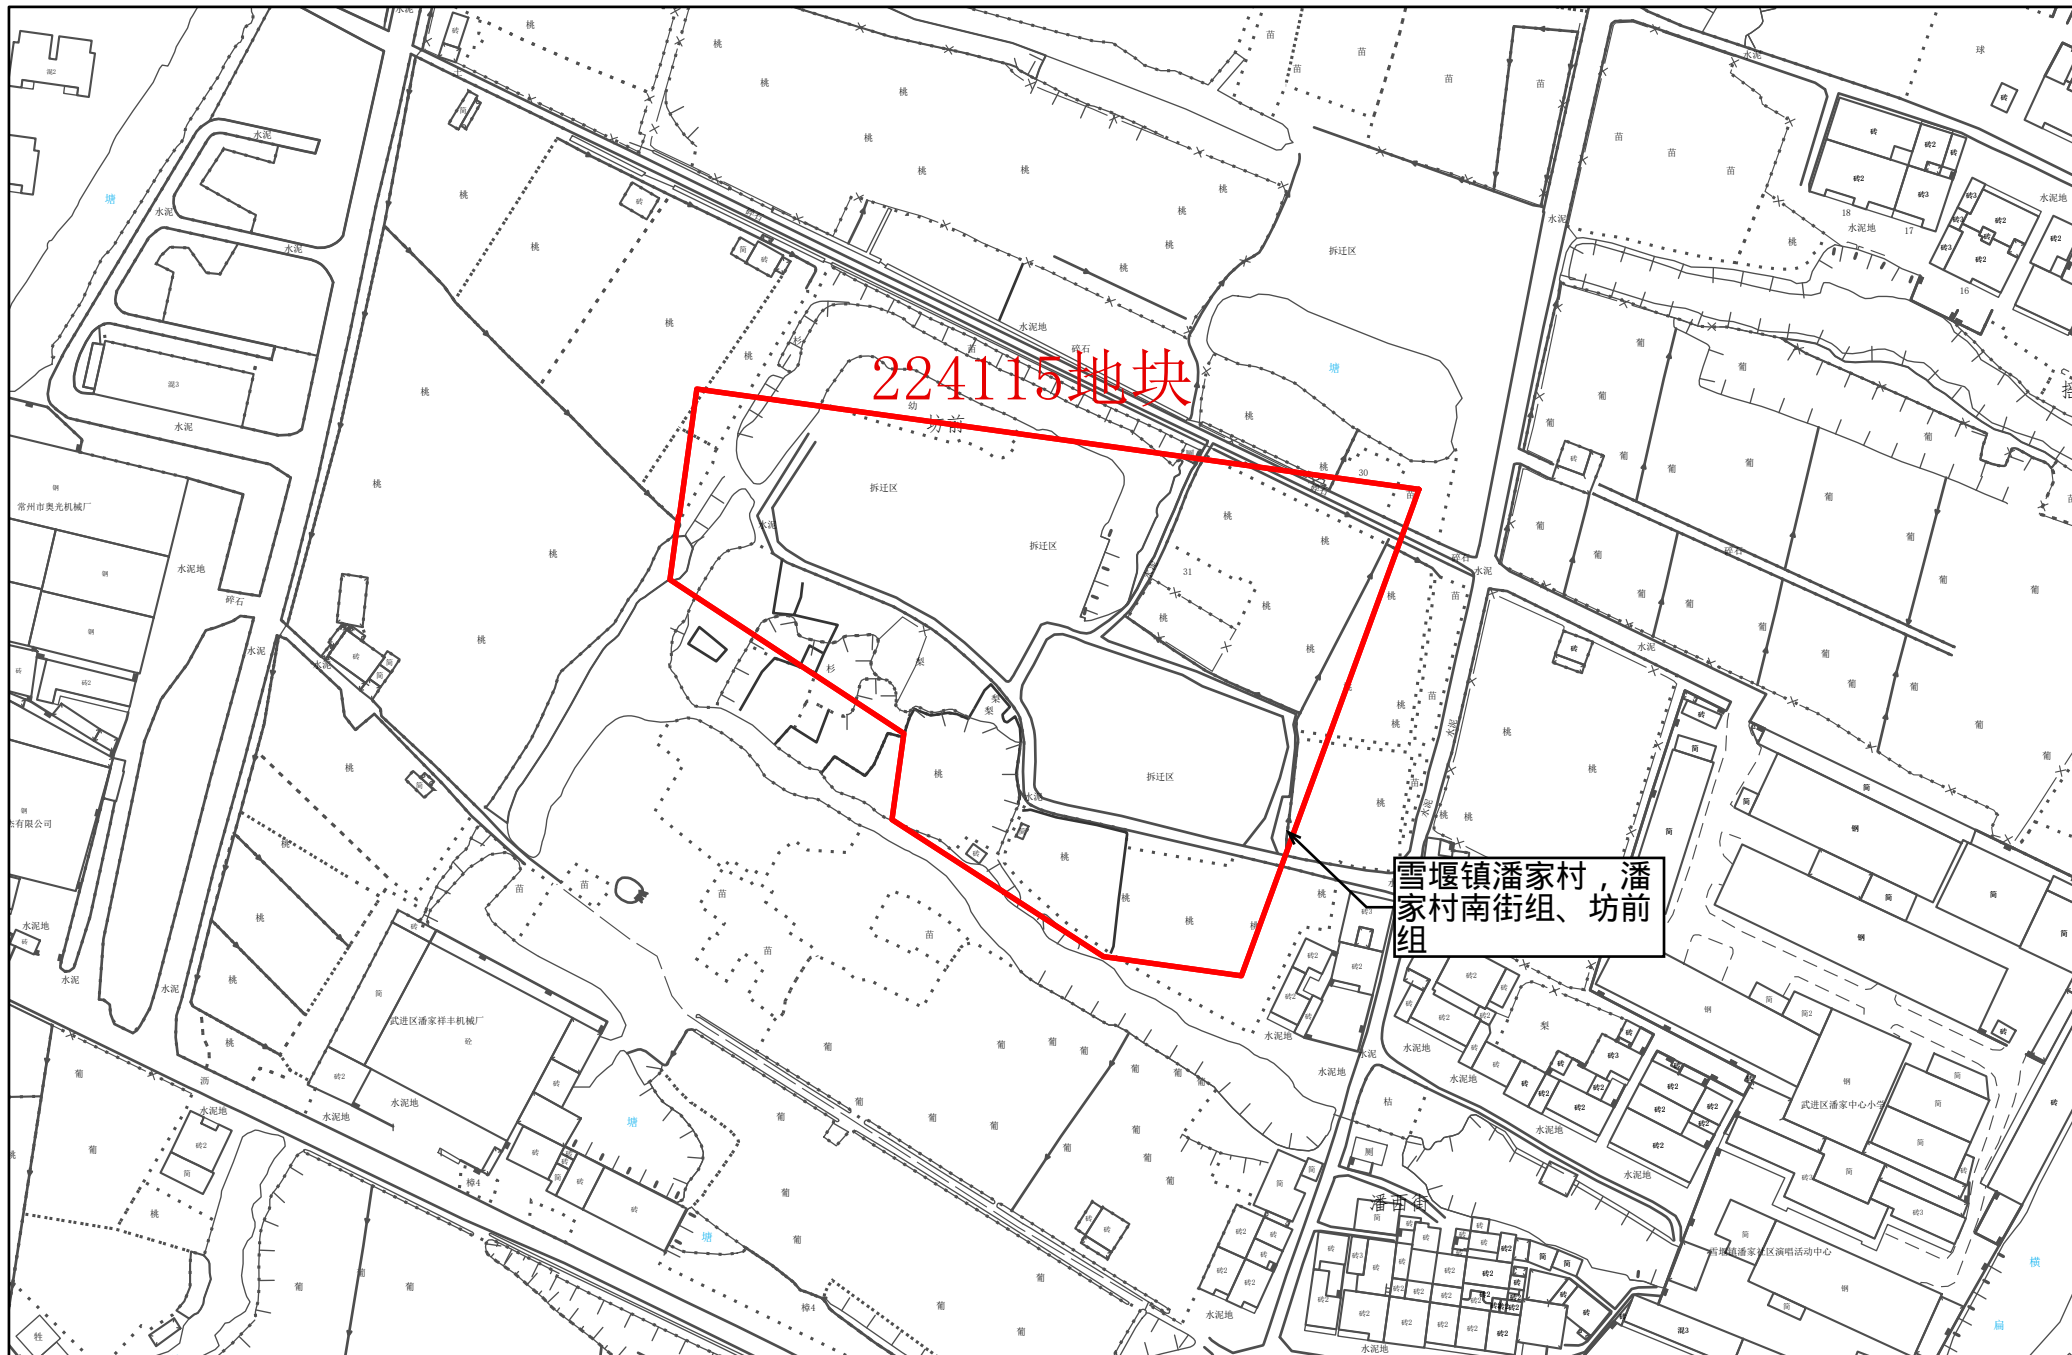

1:2,000

常州市自然资源和规划局武进分局