


常州市武进区拟转用土地位置示意图

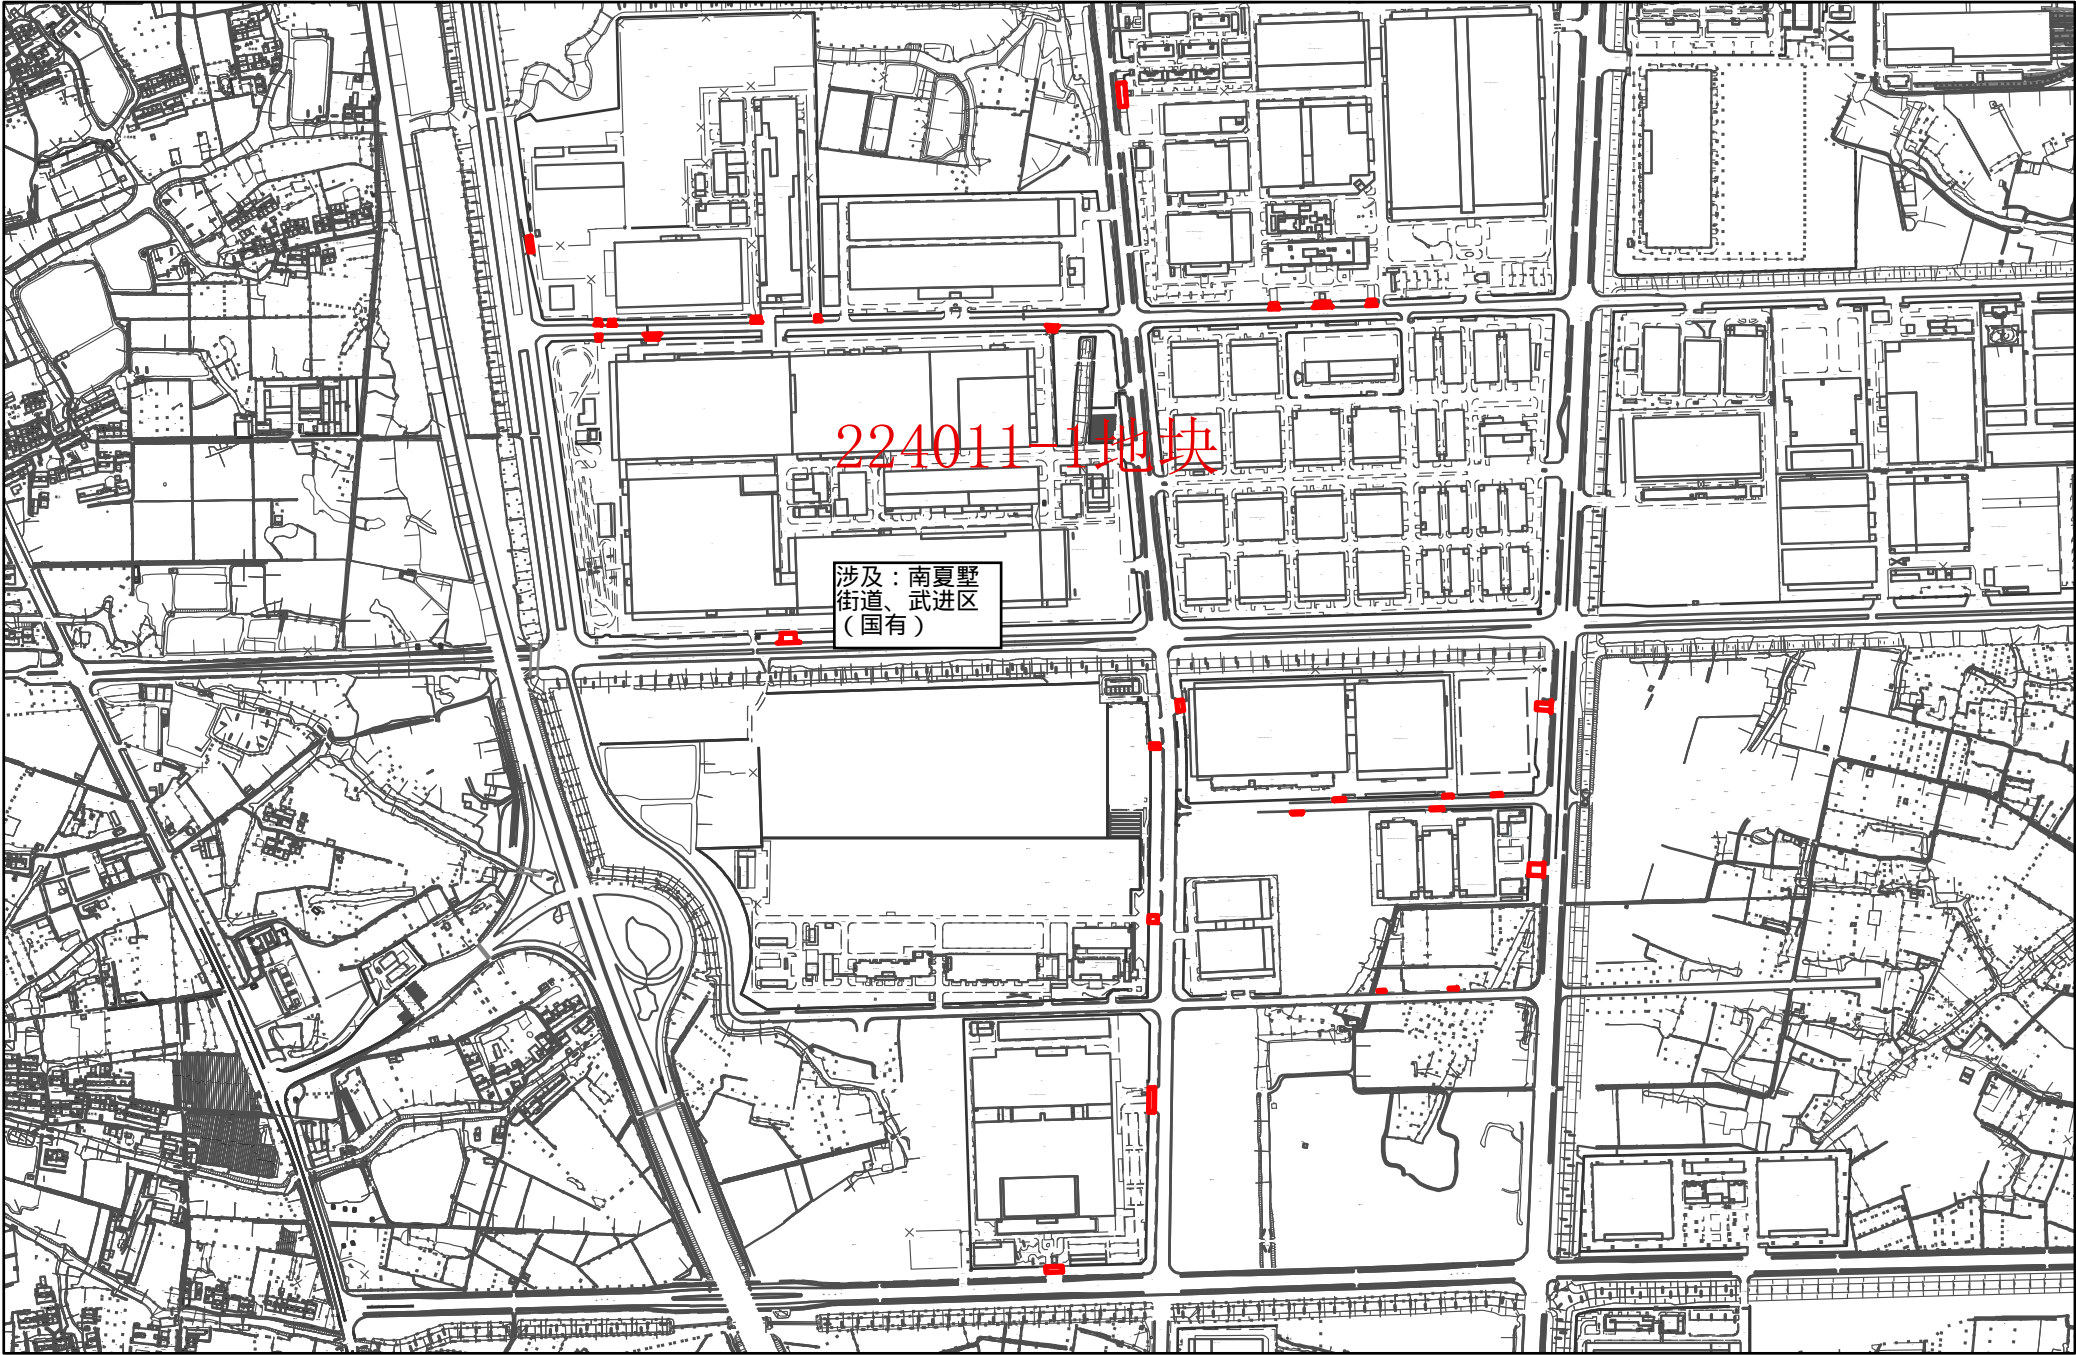

224011-1地块

涉及：南夏墅街道、武进区（国有）