


常州市武进区拟征收土地位置示意图

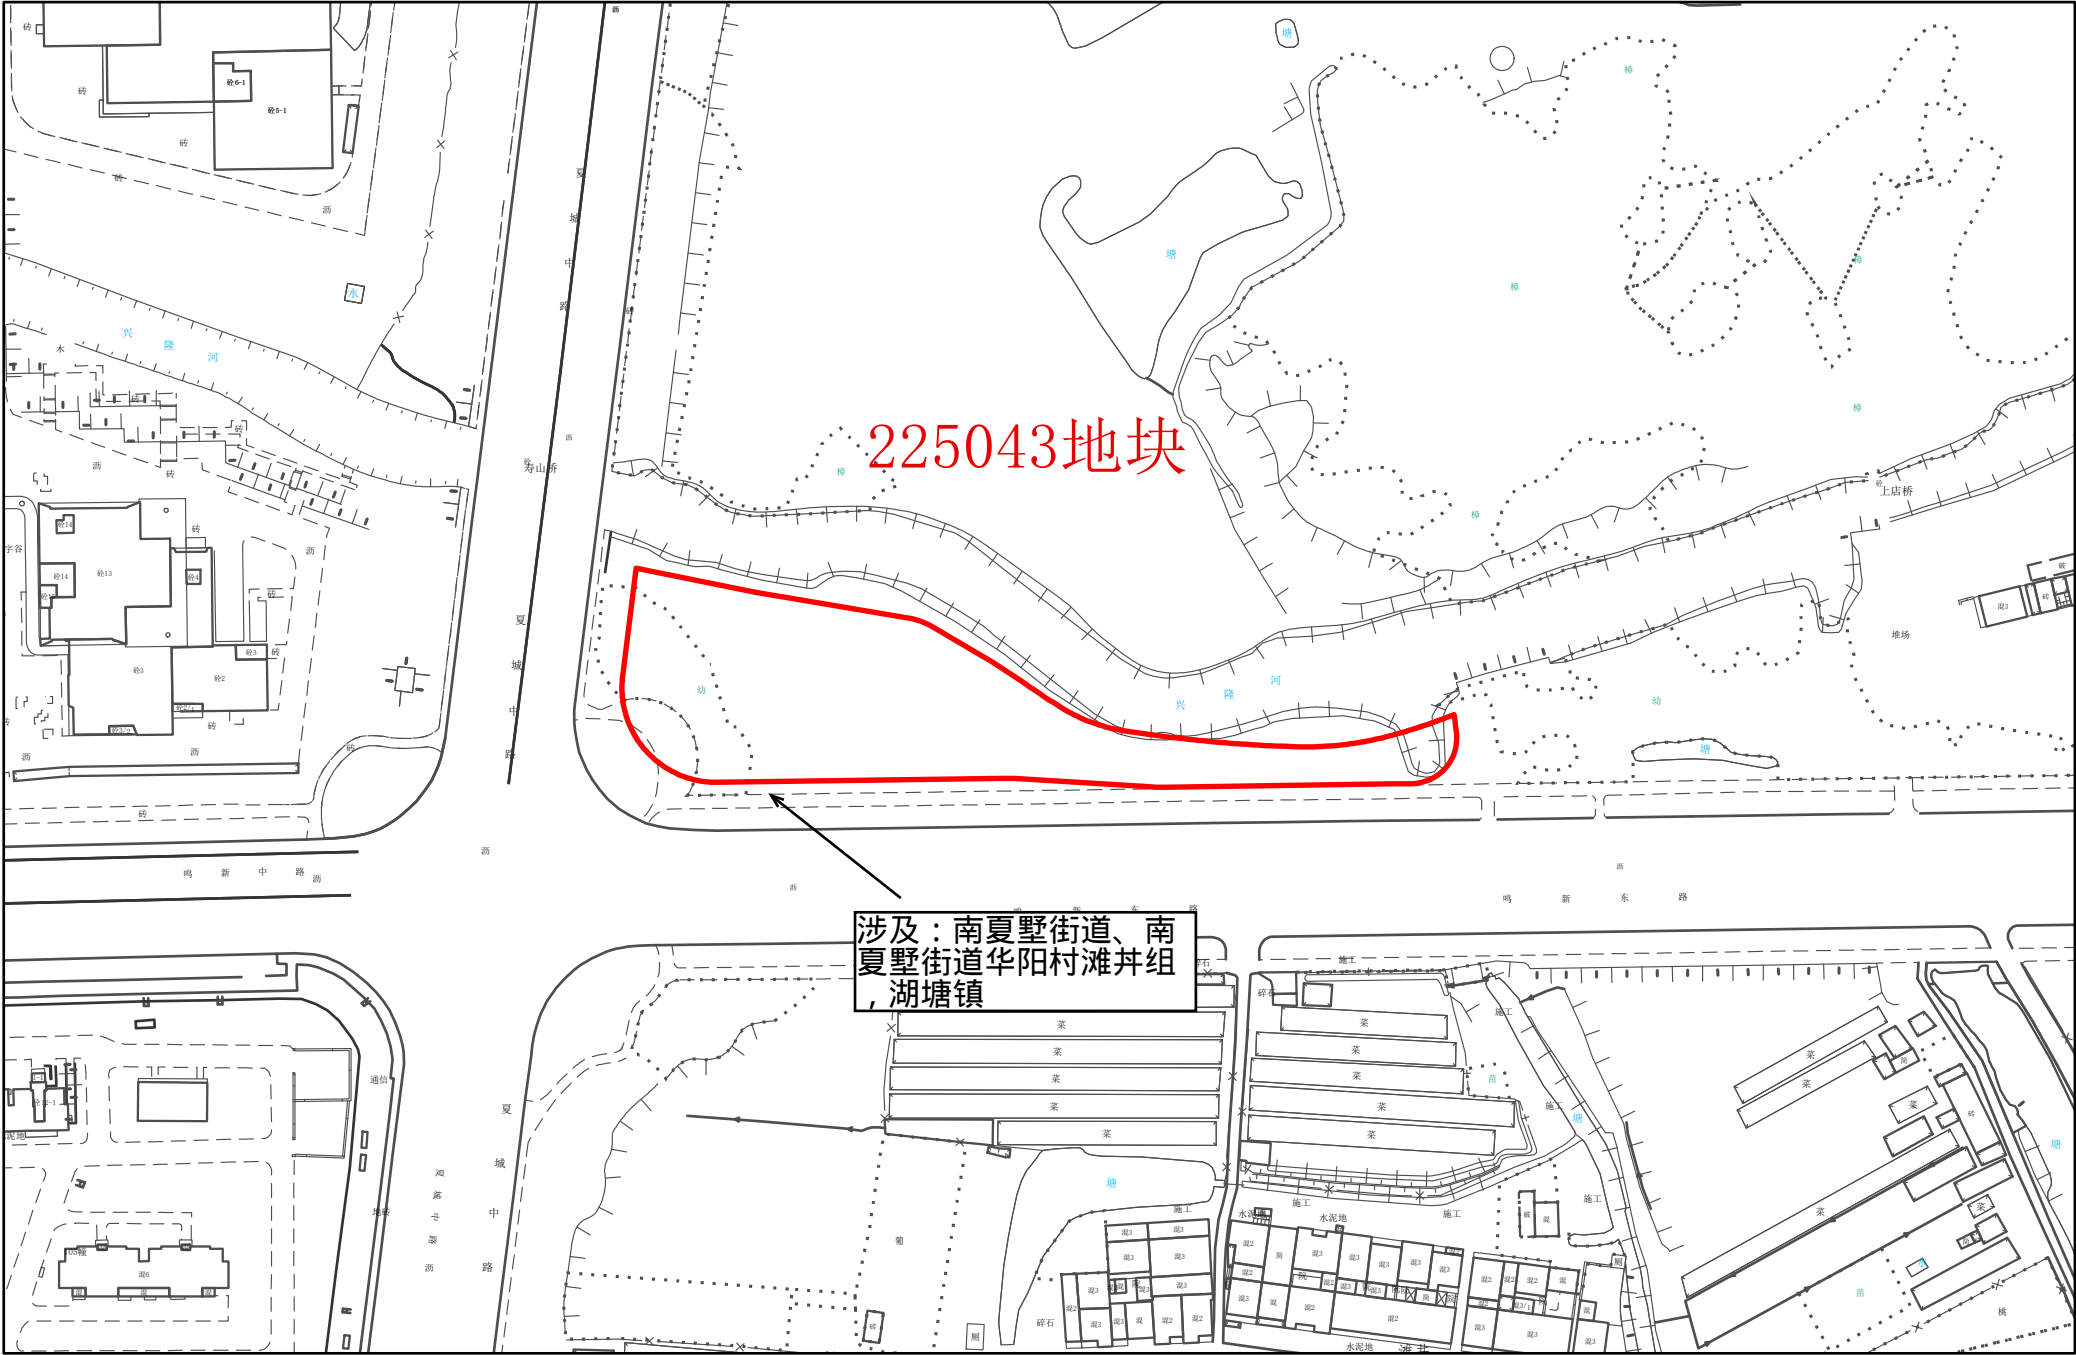

1:2,000