


转用补偿安置方案公告位置示意图

项目名称：224010

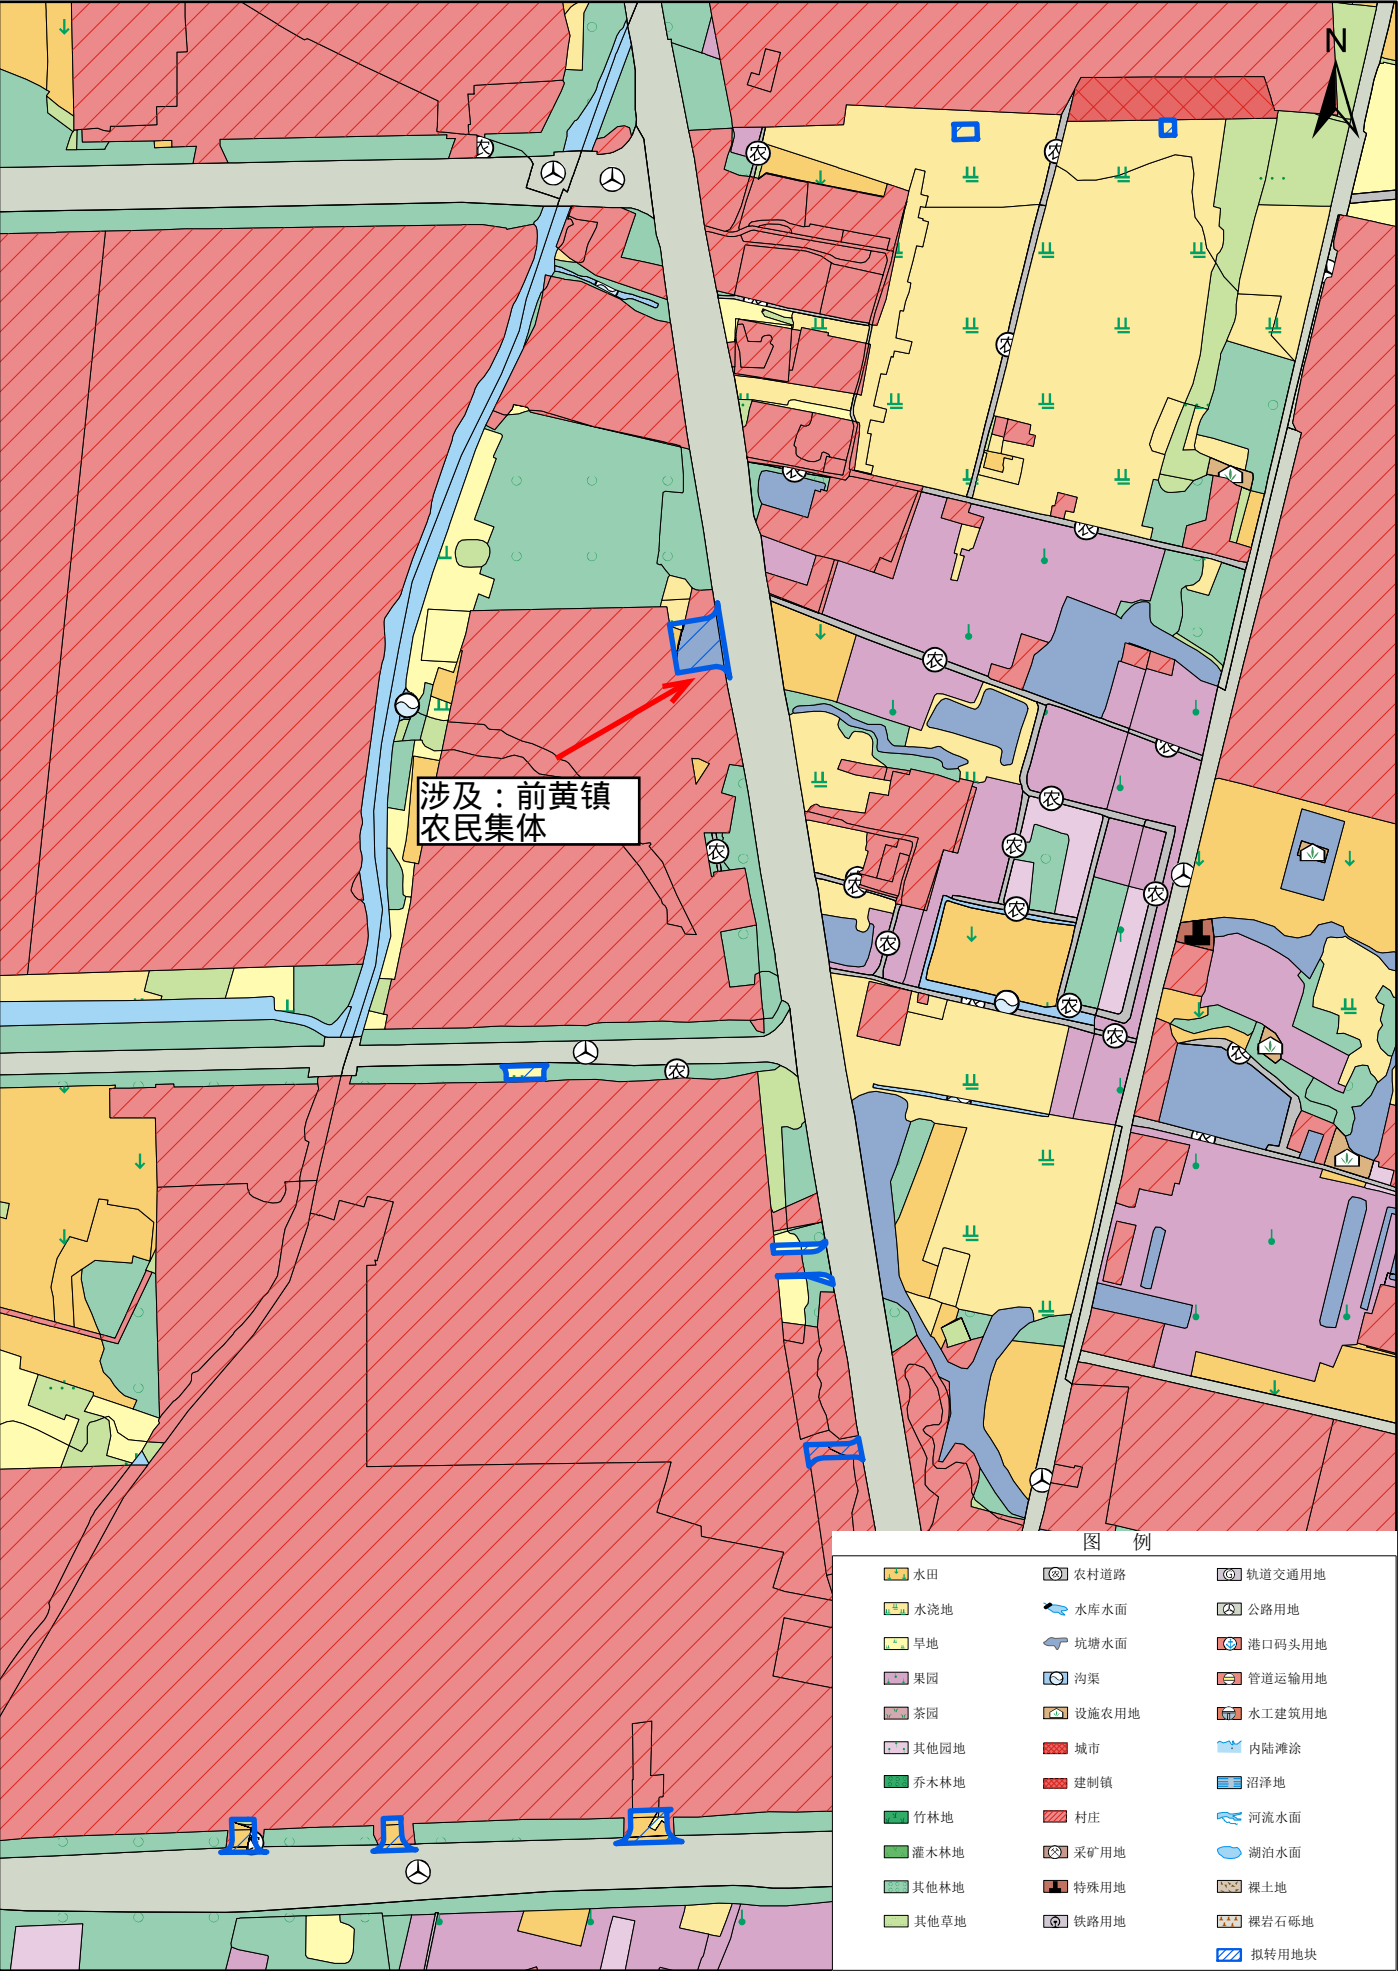

1:5,000

日期：2025年08月01日