


转用补偿安置方案公告位置示意图

项目名称：224009

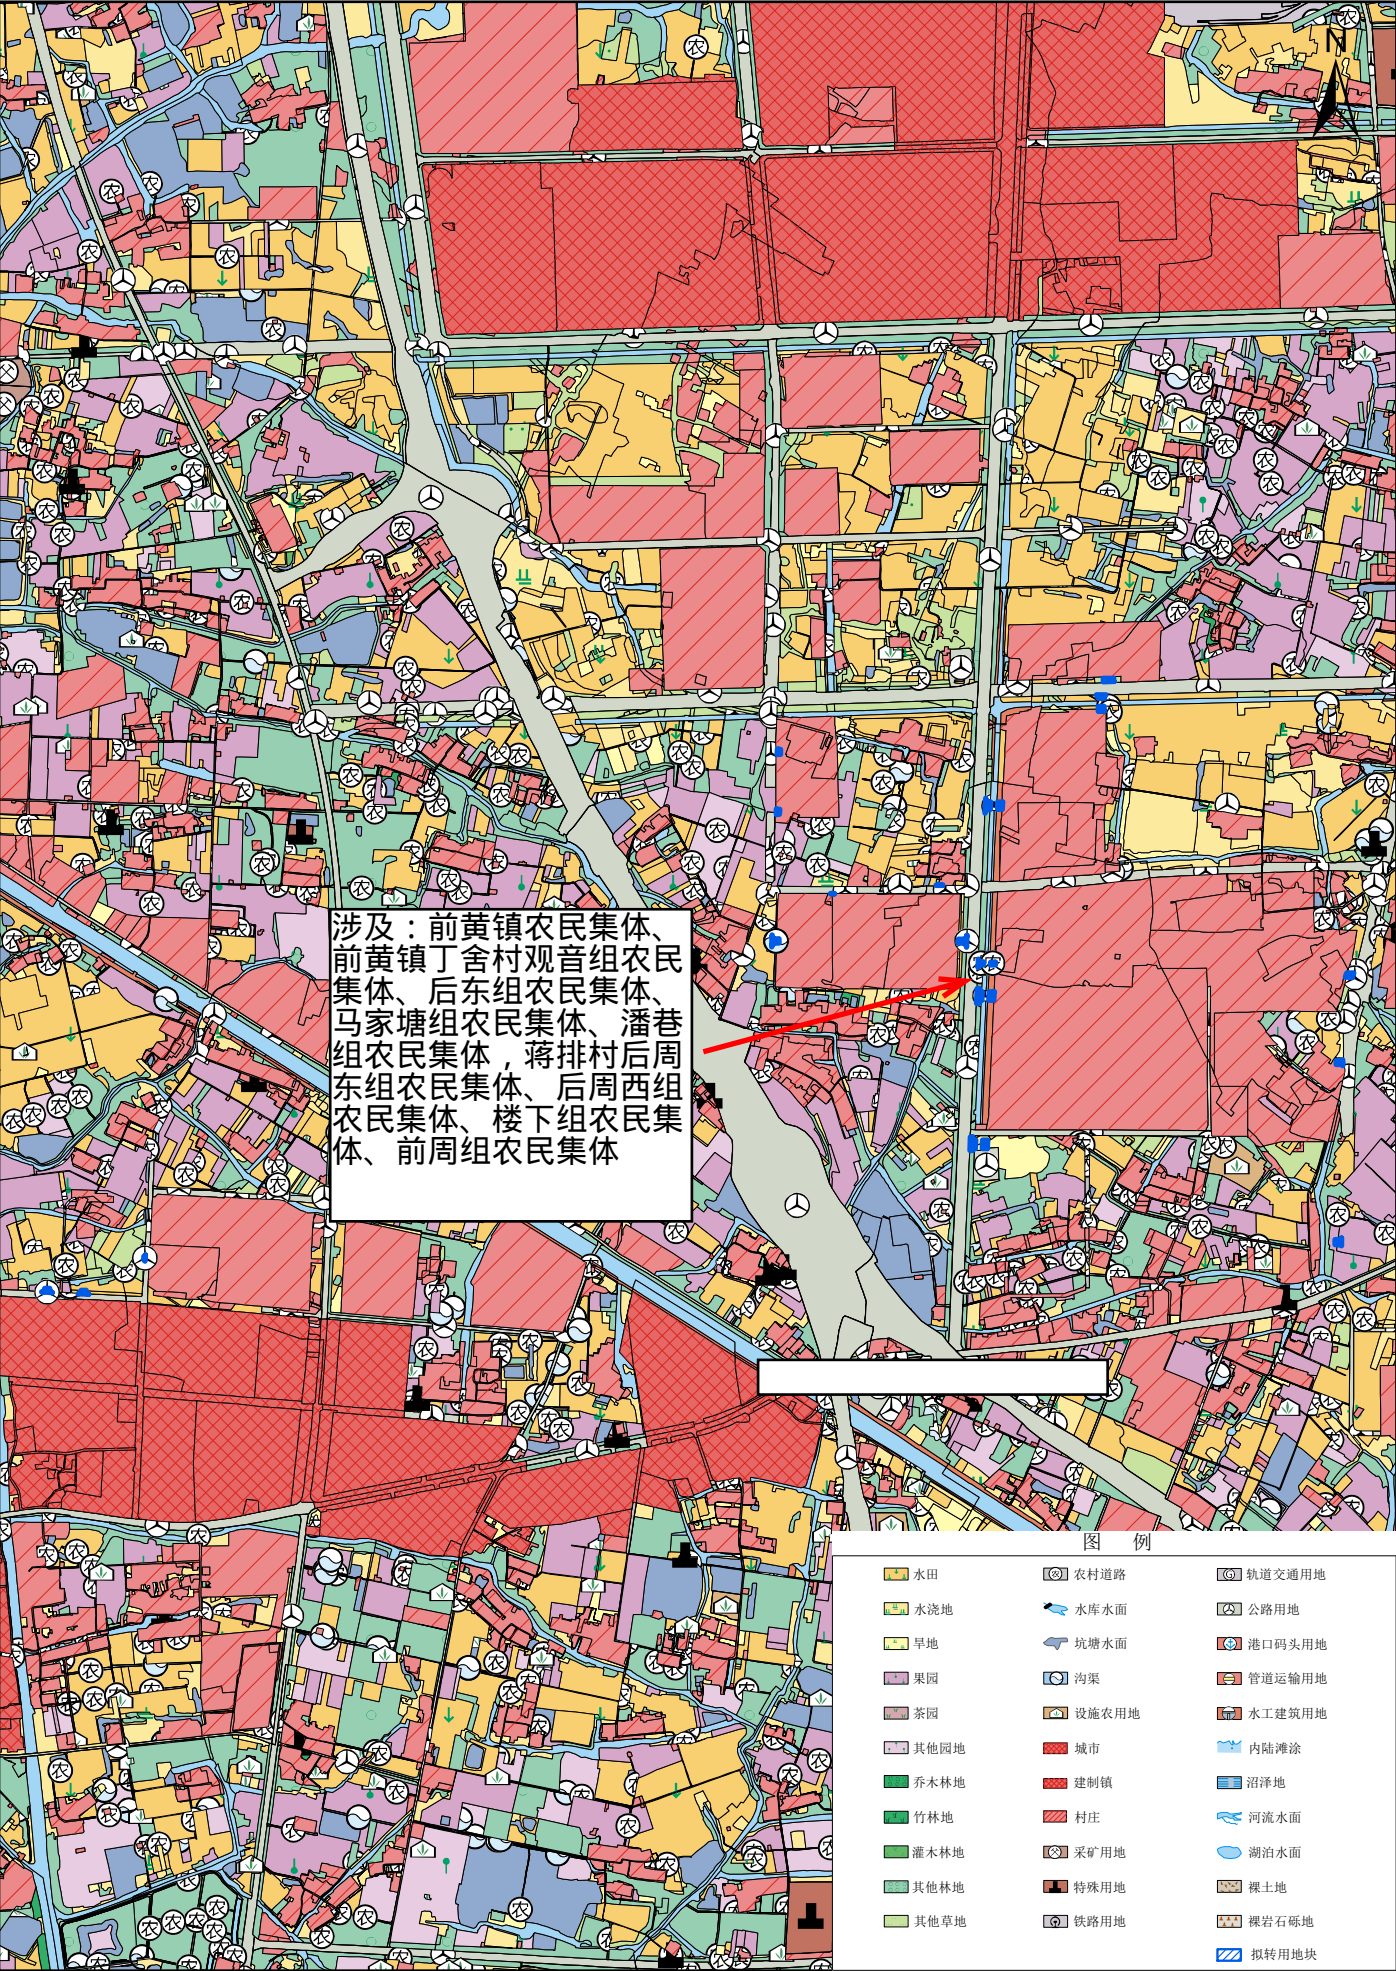

1:23,000

日期：2025年08月01日