


转用补偿安置方案公告位置示意图

项目名称：224012-1

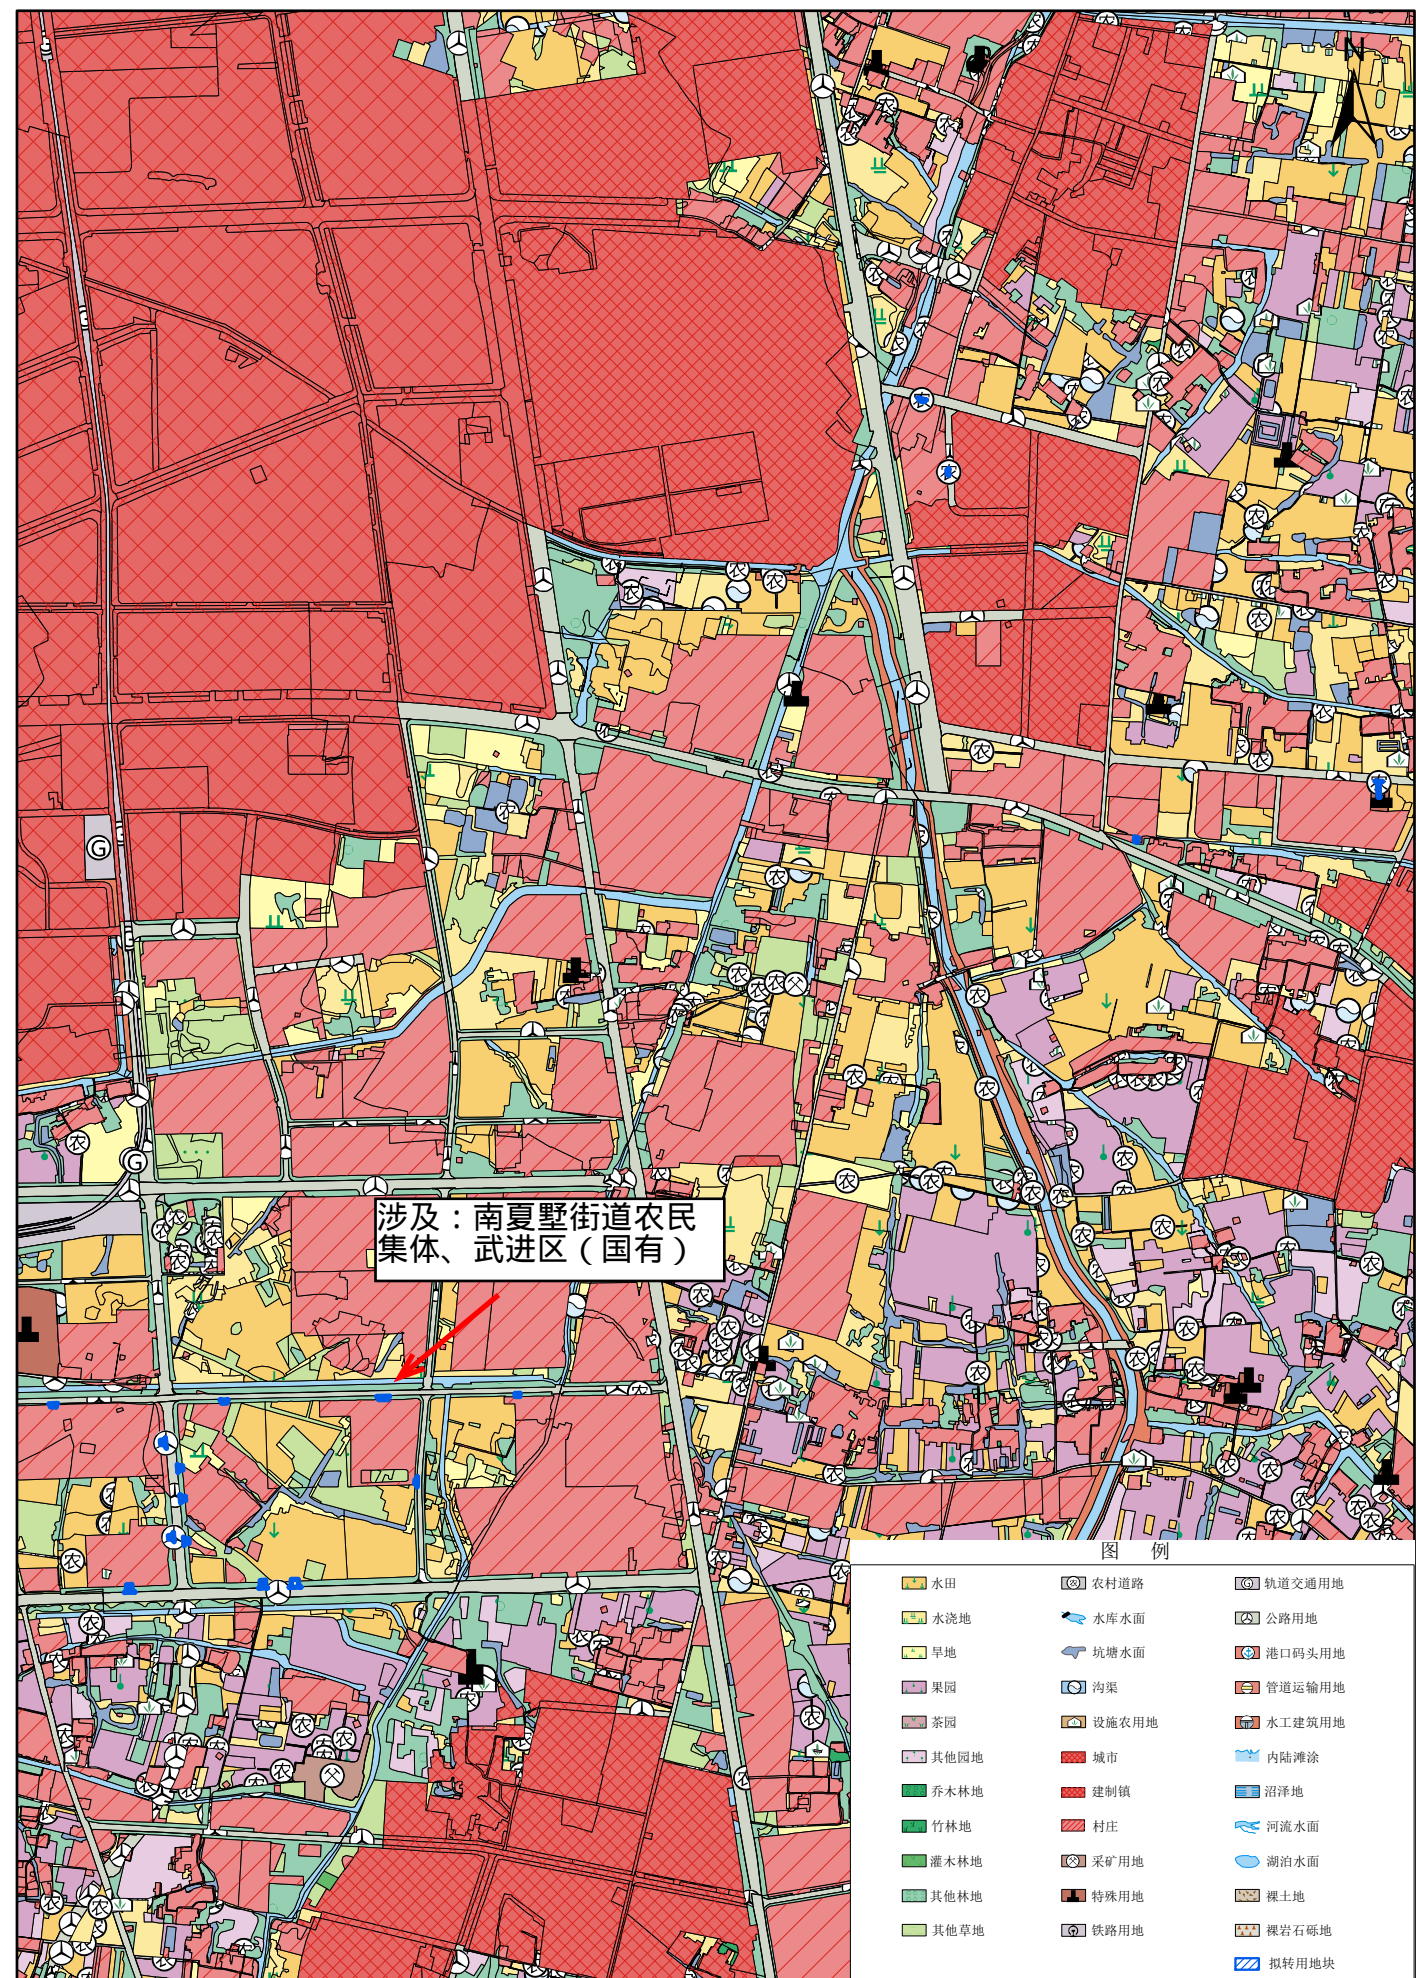

1:21,000

日期：2025年08月01日